



**БЮЛЛЕТЕНЬ
ОРГАНОВ МЕСТНОГО
САМОУПРАВЛЕНИЯ
ГОРОДА
НОВОСИБИРСКА**

№ 2 18 января 2018 г.

ЗАКЛЮЧЕНИЕ

по результатам публичных слушаний по проекту постановления мэрии города Новосибирска «Об изменениях, вносимых в проект планировки территории, ограниченной улицами Порт-Артурской, Широкой, Связистов и Толмачевским шоссе, в Ленинском районе в части территории, ограниченной улицами Порт-Артурской, Титова, Связистов и Толмачевским шоссе»

В целях выявления, учета мнения и интересов жителей города Новосибирска, в соответствии с Градостроительным кодексом Российской Федерации, Федеральным законом от 06.10.2003 № 131-ФЗ «Об общих принципах организации местного самоуправления в Российской Федерации», решением городского Совета Новосибирска от 25.04.2007 № 562 «О Положении о публичных слушаниях в городе Новосибирске», были проведены публичные слушания.

Постановление мэрии города Новосибирска от 13.12.2017 № 5543 «О назначении публичных слушаний по проекту постановления мэрии города Новосибирска «Об изменениях, вносимых в проект планировки территории, ограниченной улицами Порт-Артурской, Широкой, Связистов и Толмачевским шоссе, в Ленинском районе в части территории, ограниченной улицами Порт-Артурской, Титова, Связистов и Толмачевским шоссе» было опубликовано в Бюллетене органов местного самоуправления города Новосибирска от 14 декабря 2017 № 55 и размещено на официальном сайте города Новосибирска.

Публичные слушания по проекту постановления мэрии города Новосибирска «Об изменениях, вносимых в проект планировки территории, ограниченной улицами Порт-Артурской, Широкой, Связистов и Толмачевским шоссе, в Ленинском районе в части территории, ограниченной улицами Порт-Артурской, Титова, Связистов и Толмачевским шоссе» проведены 29 декабря 2017 года.

В процессе проведения публичных слушаний по проекту постановления мэрии города Новосибирска «Об изменениях, вносимых в проект планировки территории, ограниченной улицами Порт-Артурской, Широкой, Связистов и Толмачевским шоссе, в Ленинском районе в части территории, ограниченной улицами Порт-Артурской, Титова, Связистов и Толмачевским шоссе» были заслушаны предложения приглашенных экспертов и иных участников публичных слушаний.

По результатам проведения публичных слушаний сделано следующее

закключение:

1. Считать состоявшимися публичные слушания по проекту постановления мэрии города Новосибирска «Об изменениях, вносимых в проект планировки территории, ограниченной улицами Порт-Артурской, Широкой, Связистов и Толмачевским шоссе».

ким шоссе, в Ленинском районе в части территории, ограниченной улицами Порт-Артурской, Титова, Связистов и Толмачевским шоссе».

2. Процедура проведения публичных слушаний по проекту постановления мэрии города Новосибирска «Об изменениях, вносимых в проект планировки территории, ограниченной улицами Порт-Артурской, Широкой, Связистов и Толмачевским шоссе, в Ленинском районе в части территории, ограниченной улицами Порт-Артурской, Титова, Связистов и Толмачевским шоссе» осуществлена в соответствии с Градостроительным кодексом Российской Федерации, Федеральным законом от 06.10.2003 № 131-ФЗ «Об общих принципах организации местного самоуправления в Российской Федерации» и Положением о публичных слушаниях в городе Новосибирске, принятым решением городского Совета Новосибирска от 25.04.2007 № 562.

3. Проект постановления мэрии города Новосибирска «Об изменениях, вносимых в проект планировки территории, ограниченной улицами Порт-Артурской, Широкой, Связистов и Толмачевским шоссе, в Ленинском районе в части территории, ограниченной улицами Порт-Артурской, Титова, Связистов и Толмачевским шоссе» (далее - проект планировки территории) получил положительную оценку и рекомендуется к утверждению с учетом предложений, одобренных экспертами:

3.1. В приложении 1 к проекту планировки территории:

3.1.1. В кварталах 351.02.01.02, 351.02.01.07, 351.02.01.08 отобразить объект капитального строительства «общеобразовательная организация» (планируемая) в границах зоны планируемого размещения объектов капитального строительства (далее – зона) – зоны объектов дошкольного, начального общего, основного общего и среднего общего образования.

3.1.2. В квартале 351.02.01.08 исключить отображение объекта капитального строительства «объект физкультурно-оздоровительного назначения» в границах зоны объектов дошкольного, начального общего, основного общего и среднего общего образования.

3.1.3. В кварталах 351.02.01.02, 351.02.01.03 красные линии по ул. Рельефная отобразить по границам земельных участков.

3.1.4. В границах зоны территории общего пользования парков, скверов, бульваров, иных территории общего пользования по ул. Рельефная отобразить объект капитального строительства «объект инженерной инфраструктуры» (проектируемый).

3.1.5. В квартале 351.04.00.01:

3.1.5.1. На земельном участке с кадастровым номером 54:35:062530:994 исключить отображение объекта капитального строительства «дошкольная образовательная организация (встроенная)».

3.1.5.2. Зону застройки многоэтажными жилыми домами отобразить по границе земельного участка с кадастровым номером 54:35:062530:994.

3.2. В приложении 2 к проекту планировки территории откорректировать содержание в соответствии с пунктом 3.1.

3.3. Во всех приложениях к проекту планировки территории устранить технические ошибки и несоответствия.

Председатель организационного комитета

А. И. Игнатьева

Секретарь

К. А. Прудникова

**Внесение изменений в заключение
по результатам публичных слушаний по проекту постановления мэрии
города Новосибирска «О проекте планировки территории, ограниченной
улицами Хилокской, Петухова, Бородин и границей города Новосибирска,
в Кировском районе» от 13.12.2017**

В связи с технической ошибкой внести в заключение по результатам публичных слушаний по проекту постановления мэрии города Новосибирска «О проекте планировки территории, ограниченной улицами Хилокской, Петухова, Бородин и границей города Новосибирска, в Кировском районе» от 13.12.2017, опубликованное в бюллетене органов местного самоуправления города Новосибирска № 56 от 21 декабря 2017 года, изменение, заменив в подпункте 3.2.1.5 слова «транспортно-пересадочных узлов» словами «сооружений и коммуникаций автомобильного, речного, воздушного транспорта, метрополитена».

Председатель организационного комитета

В. Н. Столбов

Секретарь

О. В. Кучинская

ПРАВОВЫЕ АКТЫ МЭРИИ ГОРОДА НОВОСИБИРСКА

ПОСТАНОВЛЕНИЯ

МЭРИЯ ГОРОДА НОВОСИБИРСКА

ПОСТАНОВЛЕНИЕ

От 11.01.2018

№ 19

О назначении публичных слушаний по проекту постановления мэрии города Новосибирска «Об установлении постоянного публичного сервитута на земельный участок по ул. Кропоткина»

В целях выявления и учета мнения и интересов жителей города Новосибирска по проекту постановления мэрии города Новосибирска «Об установлении постоянного публичного сервитута на земельный участок по ул. Кропоткина», в соответствии со статьей 23 Земельного кодекса Российской Федерации, Федеральным законом от 06.10.2003 № 131-ФЗ «Об общих принципах организации местного самоуправления в Российской Федерации», решением городского Совета Новосибирска от 25.04.2007 № 562 «О Положении о публичных слушаниях в городе Новосибирске», решением комиссии по вопросам земельных отношений и застройки земельных участков на территории г. Новосибирска (протокол от 06.07.2017 № 431), руководствуясь Уставом города Новосибирска, ПОСТАНОВЛЯЮ:

1. Назначить публичные слушания по проекту постановления мэрии города Новосибирска «Об установлении постоянного публичного сервитута на земельный участок по ул. Кропоткина» (приложение).

2. Провести 14.02.2018 в 12.00 час. публичные слушания по адресу: Российская Федерация, Новосибирская область, город Новосибирск, Красный проспект, 50, кабинет 230.

3. Создать организационный комитет в следующем составе:

Бекбузаров Адам Юрьевич	—	начальник отдела оформления правоустанавливающих документов на землю управления по земельным ресурсам мэрии города Новосибирска;
Жигульский Георгий Викторович	—	начальник департамента земельных и имущественных отношений мэрии города Новосибирска;
Кузнецов Юрий Анатольевич	—	заместитель начальника департамента земельных и имущественных отношений мэрии города Новосибирска – начальник управления по земельным ресурсам мэрии города Новосибирска;
Мироненко Евгений Сергеевич	—	заместитель начальника Главного управления архитектуры и градостроительства мэрии города Новосибирска – начальник отдела застройки городских территорий;

Столбов Виталий — начальник Главного управления архитектуры и градостроительства мэрии города Новосибирска;
Николаевич
Шмаков Егор — заместитель начальника управления по земельным
Витальевич ресурсам мэрии города Новосибирска.

4. Определить местонахождение организационного комитета по адресу: Российская Федерация, Новосибирская область, город Новосибирск, Красный проспект, 50, кабинет 614, почтовый индекс: 630091, адрес электронной почты: dzio@admnsk.ru, контактные телефоны: 227-52-00, 227-52-92.

5. Предложить жителям города Новосибирска не позднее пяти дней до даты проведения публичных слушаний направить в организационный комитет свои предложения по вынесенному на публичные слушания проекту постановления мэрии города Новосибирска «Об установлении постоянного публичного сервитута на земельный участок по ул. Кропоткина». Предложения по проекту, вынесенному на слушания, могут быть представлены в организационный комитет по истечении указанного срока, но не позднее трех дней со дня проведения слушаний, указанные предложения не подлежат анализу экспертами, но могут быть учтены при доработке проекта.

6. Возложить на Кузнецова Ю. А., заместителя начальника департамента земельных и имущественных отношений мэрии города Новосибирска – начальника управления по земельным ресурсам мэрии города Новосибирска, ответственность за организацию и проведение первого заседания организационного комитета.

7. Департаменту земельных и имущественных отношений мэрии города Новосибирска разместить постановление и информационное сообщение о проведении публичных слушаний на официальном сайте города Новосибирска в информационно-телекоммуникационной сети «Интернет».

8. Департаменту информационной политики мэрии города Новосибирска обеспечить опубликование постановления и информационного сообщения о проведении публичных слушаний.

9. Контроль за исполнением постановления возложить на начальника департамента земельных и имущественных отношений мэрии города Новосибирска.

Мэр города Новосибирска

А. Е. Локоть

Приложение
к постановлению мэрии
города Новосибирска
от 11.01.2018 № 19

Проект постановления
мэрии города Новосибирска

Об установлении постоянного публичного
сервитута на земельный участок по ул. Кропоткина

В целях обеспечения интересов жителей города Новосибирска, в соответствии со статьей 23 Земельного кодекса Российской Федерации, Федеральным законом от 06.10.2003 № 131-ФЗ «Об общих принципах организации местного самоуправления в Российской Федерации», руководствуясь Уставом города Новосибирска, ПОСТАНОВЛЯЮ:

1. Установить постоянный публичный сервитут на земельный участок с кадастровым номером 54:35:033035:3832 (учетный номер части – 2, площадь части – 1001 кв. м) по адресу: Российская Федерация, Новосибирская область, город Новосибирск, ул. Кропоткина в целях проезда через земельный участок согласно приложению к настоящему постановлению.

2. Департаменту земельных и имущественных отношений мэрии города Новосибирска:

2.1. Обеспечить проведение государственной регистрации публичного сервитута на земельный участок, указанный в пункте 1 настоящего постановления, в Управлении Федеральной службы государственной регистрации, кадастра и картографии по Новосибирской области.

2.2. Разместить постановление на официальном сайте города Новосибирска в информационно-телекоммуникационной сети «Интернет».

3. Департаменту информационной политики мэрии города Новосибирска обеспечить опубликование постановления.

4. Контроль за исполнением постановления возложить на главу администрации Центрального округа по Железнодорожному, Засельцовскому и Центральному районам города Новосибирска и начальника департамента земельных и имущественных отношений мэрии города Новосибирска.

Мэр города Новосибирска

А. Е. Локоть

МЭРИЯ ГОРОДА НОВОСИБИРСКА

ПОСТАНОВЛЕНИЕ

От 11.01.2018

№ 29

О назначении публичных слушаний по проекту постановления мэрии города Новосибирска «Об установлении постоянного публичного сервитута на земельный участок по ул. 5-я Кирпичная Горка»

В целях выявления и учета мнения и интересов жителей города Новосибирска по проекту постановления мэрии города Новосибирска «Об установлении постоянного публичного сервитута на земельный участок по ул. 5-я Кирпичная Горка», в соответствии со статьей 23 Земельного кодекса Российской Федерации, Федеральным законом от 06.10.2003 № 131-ФЗ «Об общих принципах организации местного самоуправления в Российской Федерации», решением городского Совета Новосибирска от 25.04.2007 № 562 «О Положении о публичных слушаниях в городе Новосибирске», решением комиссии по вопросам земельных отношений и застройки земельных участков на территории г. Новосибирска (протокол от 08.06.2017 № 430), руководствуясь Уставом города Новосибирска, ПОСТАНОВЛЯЮ:

1. Назначить публичные слушания по проекту постановления мэрии города Новосибирска «Об установлении постоянного публичного сервитута на земельный участок по ул. 5-я Кирпичная Горка» (приложение).

2. Провести 07.02.2018 в 12.00 час. публичные слушания по адресу: Российская Федерация, Новосибирская область, город Новосибирск, Красный проспект, 50, кабинет 230.

3. Создать организационный комитет в следующем составе:

- | | | |
|-------------------------------|---|--|
| Бекбузаров Адам Юрьевич | — | начальник отдела оформления правоустанавливающих документов на землю управления по земельным ресурсам мэрии города Новосибирска; |
| Жигульский Георгий Викторович | — | начальник департамента земельных и имущественных отношений мэрии города Новосибирска; |
| Кузнецов Юрий Анатольевич | — | заместитель начальника департамента земельных и имущественных отношений мэрии города Новосибирска
— начальник управления по земельным ресурсам мэрии города Новосибирска; |
| Мироненко Евгений Сергеевич | — | заместитель начальника Главного управления архитектуры и градостроительства мэрии города Новосибирска — начальник отдела застройки городских территорий; |
| Столбов Виталий Николаевич | — | начальник Главного управления архитектуры и градостроительства мэрии города Новосибирска; |

Шмаков Егор – заместитель начальника управления по земельным
Витальевич ресурсам мэрии города Новосибирска.

4. Определить местонахождение организационного комитета по адресу: Российская Федерация, Новосибирская область, город Новосибирск, Красный проспект, 50, кабинет 614, почтовый индекс: 630091, адрес электронной почты: dzio@admnsk.ru, контактные телефоны: 227-52-00, 227-52-92.

5. Предложить жителям города Новосибирска не позднее пяти дней до даты проведения публичных слушаний направить в организационный комитет свои предложения по вынесенному на публичные слушания проекту постановления мэрии города Новосибирска «Об установлении постоянного публичного сервитута на земельный участок по ул. 5-я Кирпичная Горка». Предложения по проекту, вынесенному на слушания, могут быть представлены в организационный комитет по истечении указанного срока, но не позднее трех дней со дня проведения слушаний, указанные предложения не подлежат анализу экспертами, но могут быть учтены при доработке проекта.

6. Возложить на Кузнецова Ю. А., заместителя начальника департамента земельных и имущественных отношений мэрии города Новосибирска – начальника управления по земельным ресурсам мэрии города Новосибирска, ответственность за организацию и проведение первого заседания организационного комитета.

7. Департаменту земельных и имущественных отношений мэрии города Новосибирска разместить постановление и информационное сообщение о проведении публичных слушаний на официальном сайте города Новосибирска в информационно-телекоммуникационной сети «Интернет».

8. Департаменту информационной политики мэрии города Новосибирска обеспечить опубликование постановления и информационного сообщения о проведении публичных слушаний.

9. Контроль за исполнением постановления возложить на начальника департамента земельных и имущественных отношений мэрии города Новосибирска.

Мэр города Новосибирска

А. Е. Локоть

Приложение
к постановлению мэрии
города Новосибирска
от 11.01.2018 № 29

Проект постановления
мэрии города Новосибирска

Об установлении постоянного публичного сервитута на
земельный участок по ул. 5-я Кирпичная Горка

В целях обеспечения интересов жителей города Новосибирска, в соответствии со статьей 23 Земельного кодекса Российской Федерации, Федеральным законом от 06.10.2003 № 131-ФЗ «Об общих принципах организации местного самоуправления в Российской Федерации», руководствуясь Уставом города Новосибирска, ПОСТАНОВЛЯЮ:

1. Установить постоянный публичный сервитут на земельный участок с кадастровым номером 54:35:071001:542 (учетный номер части – 1, площадь части – 1026 кв. м) по адресу: Российская Федерация, Новосибирская область, город Новосибирск, ул. 5-я Кирпичная Горка в целях прохода или проезда через земельный участок согласно приложению к настоящему постановлению.

2. Департаменту земельных и имущественных отношений мэрии города Новосибирска:

2.1. Обеспечить проведение государственной регистрации публичного сервитута на земельный участок, указанный в пункте 1 настоящего постановления, в Управлении Федеральной службы государственной регистрации, кадастра и картографии по Новосибирской области.

2.2. Разместить постановление на официальном сайте города Новосибирска в информационно-телекоммуникационной сети «Интернет».

3. Департаменту информационной политики мэрии города Новосибирска обеспечить опубликование постановления.

4. Контроль за исполнением постановления возложить на главу администрации Дзержинского района города Новосибирска и начальника департамента земельных и имущественных отношений мэрии города Новосибирска.

Мэр города Новосибирска

А. Е. Локоть

МЭРИЯ ГОРОДА НОВОСИБИРСКА

ПОСТАНОВЛЕНИЕ

От 11.01.2018

№ 30

О назначении публичных слушаний по проекту постановления мэрии города Новосибирска «Об установлении постоянного публичного сервитута на земельный участок по Владимировскому спуску»

В целях выявления и учета мнения и интересов жителей города Новосибирска по проекту постановления мэрии города Новосибирска «Об установлении постоянного публичного сервитута на земельный участок по Владимировскому спуску», в соответствии со статьей 23 Земельного кодекса Российской Федерации, Федеральным законом от 06.10.2003 № 131-ФЗ «Об общих принципах организации местного самоуправления в Российской Федерации», решением городского Совета Новосибирска от 25.04.2007 № 562 «О Положении о публичных слушаниях в городе Новосибирске», решением комиссии по вопросам земельных отношений и застройки земельных участков на территории г. Новосибирска (протокол от 06.07.2017 № 431), руководствуясь Уставом города Новосибирска, ПОСТАНОВЛЯЮ:

1. Назначить публичные слушания по проекту постановления мэрии города Новосибирска «Об установлении постоянного публичного сервитута на земельный участок по Владимировскому спуску» (приложение).

2. Провести 14.02.2018 в 11.00 час. публичные слушания по адресу: Российская Федерация, Новосибирская область, город Новосибирск, Красный проспект, 50, кабинет 230.

3. Создать организационный комитет в следующем составе:

- | | | |
|-------------------------------|---|---|
| Бекбузаров Адам Юрьевич | — | начальник отдела оформления правоустанавливающих документов на землю управления по земельным ресурсам мэрии города Новосибирска; |
| Жигульский Георгий Викторович | — | начальник департамента земельных и имущественных отношений мэрии города Новосибирска; |
| Кузнецов Юрий Анатольевич | — | заместитель начальника департамента земельных и имущественных отношений мэрии города Новосибирска – начальник управления по земельным ресурсам мэрии города Новосибирска; |
| Мироненко Евгений Сергеевич | — | заместитель начальника Главного управления архитектуры и градостроительства мэрии города Новосибирска – начальник отдела застройки городских территорий; |
| Столбов Виталий Николаевич | — | начальник Главного управления архитектуры и градостроительства мэрии города Новосибирска; |

Шмаков Егор – заместитель начальника управления по земельным ресурсам мэрии города Новосибирска.
Витальевич

4. Определить местонахождение организационного комитета по адресу: Российская Федерация, Новосибирская область, город Новосибирск, Красный проспект, 50, кабинет 614, почтовый индекс: 630091, адрес электронной почты: dzio@admnsk.ru, контактные телефоны: 227-52-00, 227-52-92.

5. Предложить жителям города Новосибирска не позднее пяти дней до даты проведения публичных слушаний направить в организационный комитет свои предложения по вынесенному на публичные слушания проекту постановления мэрии города Новосибирска «Об установлении постоянного публичного сервитута на земельный участок по Владимировскому спуску». Предложения по проекту, вынесенному на слушания, могут быть представлены в организационный комитет по истечении указанного срока, но не позднее трех дней со дня проведения слушаний, указанные предложения не подлежат анализу экспертами, но могут быть учтены при доработке проекта.

6. Возложить на Кузнецова Ю. А., заместителя начальника департамента земельных и имущественных отношений мэрии города Новосибирска – начальника управления по земельным ресурсам мэрии города Новосибирска, ответственность за организацию и проведение первого заседания организационного комитета.

7. Департаменту земельных и имущественных отношений мэрии города Новосибирска разместить постановление и информационное сообщение о проведении публичных слушаний на официальном сайте города Новосибирска в информационно-телекоммуникационной сети «Интернет».

8. Департаменту информационной политики мэрии города Новосибирска обеспечить опубликование постановления и информационного сообщения о проведении публичных слушаний.

9. Контроль за исполнением постановления возложить на начальника департамента земельных и имущественных отношений мэрии города Новосибирска.

Мэр города Новосибирска

А. Е. Локоть

Приложение
к постановлению мэрии
города Новосибирска
от 11.01.2018 № 30

Проект постановления
мэрии города Новосибирска

Об установлении постоянного публичного сервитута на
земельный участок по Владимировскому спуску

В целях обеспечения интересов жителей города Новосибирска, в соответствии со статьей 23 Земельного кодекса Российской Федерации, Федеральным законом от 06.10.2003 № 131-ФЗ «Об общих принципах организации местного самоуправления в Российской Федерации», руководствуясь Уставом города Новосибирска, ПОСТАНОВЛЯЮ:

1. Установить постоянный публичный сервитут на земельный участок с кадастровым номером 54:35:021620:900 (учетный номер части – 2, площадь части – 2923 кв. м) по адресу: Российская Федерация, Новосибирская область, город Новосибирск, Владимировский спуск в целях прохода через земельный участок согласно приложению к настоящему постановлению.

2. Департаменту земельных и имущественных отношений мэрии города Новосибирска:

2.1. Обеспечить проведение государственной регистрации публичного сервитута на земельный участок, указанный в пункте 1 настоящего постановления, в Управлении Федеральной службы государственной регистрации, кадастра и картографии по Новосибирской области.

2.2. Разместить постановление на официальном сайте города Новосибирска в информационно-телекоммуникационной сети «Интернет».

3. Департаменту информационной политики мэрии города Новосибирска обеспечить опубликование постановления.

4. Контроль за исполнением постановления возложить на главу администрации Центрального округа по Железнодорожному, Засельцовскому и Центральному районам города Новосибирска и начальника департамента земельных и имущественных отношений мэрии города Новосибирска.

Мэр города Новосибирска

А. Е. Локоть

МЭРИЯ ГОРОДА НОВОСИБИРСКА

ПОСТАНОВЛЕНИЕ

От 11.01.2018

№ 31

О назначении публичных слушаний по проекту постановления мэрии города Новосибирска «Об установлении постоянных публичных сервитутов на земельные участки по ул. Немировича-Данченко»

В целях выявления и учета мнения и интересов жителей города Новосибирска по проекту постановления мэрии города Новосибирска «Об установлении постоянных публичных сервитутов на земельные участки по ул. Немировича-Данченко», в соответствии со статьей 23 Земельного кодекса Российской Федерации, Федеральным законом от 06.10.2003 № 131-ФЗ «Об общих принципах организации местного самоуправления в Российской Федерации», решением городского Совета Новосибирска от 25.04.2007 № 562 «О Положении о публичных слушаниях в городе Новосибирске», решениями комиссии по вопросам земельных отношений и застройки земельных участков на территории г. Новосибирска (протоколы от 21.11.2016 № 424, от 08.06.2017 № 430), руководствуясь Уставом города Новосибирска, ПОСТАНОВЛЯЮ:

1. Назначить публичные слушания по проекту постановления мэрии города Новосибирска «Об установлении постоянных публичных сервитутов на земельные участки по ул. Немировича-Данченко» (приложение).

2. Провести 28.02.2018 в 12.00 час. публичные слушания по адресу: Российская Федерация, Новосибирская область, город Новосибирск, Красный проспект, 50, кабинет 230.

3. Создать организационный комитет в следующем составе:

- | | | |
|-------------------------------|---|---|
| Бекбузаров Адам Юрьевич | – | начальник отдела оформления правоустанавливающих документов на землю управления по земельным ресурсам мэрии города Новосибирска; |
| Жигульский Георгий Викторович | – | начальник департамента земельных и имущественных отношений мэрии города Новосибирска; |
| Кузнецов Юрий Анатольевич | – | заместитель начальника департамента земельных и имущественных отношений мэрии города Новосибирска – начальник управления по земельным ресурсам мэрии города Новосибирска; |
| Мироненко Евгений Сергеевич | – | заместитель начальника Главного управления архитектуры и градостроительства мэрии города Новосибирска – начальник отдела застройки городских территорий; |
| Столбов Виталий Николаевич | – | начальник Главного управления архитектуры и градостроительства мэрии города Новосибирска; |

Шмаков Егор
Витальевич

— заместитель начальника управления по земельным ресурсам мэрии города Новосибирска.

4. Определить местонахождение организационного комитета по адресу: Российская Федерация, Новосибирская область, город Новосибирск, Красный проспект, 50, кабинет 614, почтовый индекс: 630091, адрес электронной почты: dzio@admnsk.ru, контактные телефоны: 227-52-00, 227-52-92.

5. Предложить жителям города Новосибирска не позднее пяти дней до даты проведения публичных слушаний направить в организационный комитет свои предложения по вынесенному на публичные слушания проекту постановления мэрии города Новосибирска «Об установлении постоянных публичных сервитутов на земельные участки по ул. Немировича-Данченко». Предложения по проекту, вынесенному на слушания, могут быть представлены в организационный комитет по истечении указанного срока, но не позднее трех дней со дня проведения слушаний, указанные предложения не подлежат анализу экспертами, но могут быть учтены при доработке проекта.

6. Возложить на Кузнецова Ю. А., заместителя начальника департамента земельных и имущественных отношений мэрии города Новосибирска – начальника управления по земельным ресурсам мэрии города Новосибирска, ответственность за организацию и проведение первого заседания организационного комитета.

7. Департаменту земельных и имущественных отношений мэрии города Новосибирска разместить постановление и информационное сообщение о проведении публичных слушаний на официальном сайте города Новосибирска в информационно-телекоммуникационной сети «Интернет».

8. Департаменту информационной политики мэрии города Новосибирска обеспечить опубликование постановления и информационного сообщения о проведении публичных слушаний.

9. Контроль за исполнением постановления возложить на начальника департамента земельных и имущественных отношений мэрии города Новосибирска.

Мэр города Новосибирска

А. Е. Локоть

Приложение
к постановлению мэрии
города Новосибирска
от 11.01.2018 № 31

Проект постановления
мэрии города Новосибирска

Об установлении постоянных публичных сервитутов на земельные участки по ул. Немировича-Данченко

В целях обеспечения интересов жителей города Новосибирска, в соответствии со статьей 23 Земельного кодекса Российской Федерации, Федеральным законом от 06.10.2003 № 131-ФЗ «Об общих принципах организации местного самоуправления в Российской Федерации», руководствуясь Уставом города Новосибирска, ПОСТАНОВЛЯЮ:

1. Установить постоянные публичные сервитуты на земельные участки по ул. Немировича-Данченко в целях прохода или проезда через земельные участки согласно приложениям 1, 2 к настоящему постановлению.

2. Департаменту земельных и имущественных отношений мэрии города Новосибирска:

2.1. Обеспечить проведение государственной регистрации публичных сервитутов на земельные участки согласно приложению 1 к настоящему постановлению в Управлении Федеральной службы государственной регистрации, кадастра и картографии по Новосибирской области.

2.2. Разместить постановление на официальном сайте города Новосибирска в информационно-телекоммуникационной сети «Интернет».

3. Департаменту информационной политики мэрии города Новосибирска обеспечить опубликование постановления.

4. Контроль за исполнением постановления возложить на главу администрации Кировского района города Новосибирска и начальника департамента земельных и имущественных отношений мэрии города Новосибирска.

Мэр города Новосибирска

А. Е. Локоть

Приложение 1
к постановлению мэрии
города Новосибирска
от _____ № _____

ПЕРЕЧЕНЬ
земельных участков по ул. Немировича-Данченко, обремененных
постоянными публичными сервитутами

№ п/п	Кадастровый номер земельного участка	Учетный номер части	Площадь части, кв. м	Адрес земельного участка (местоположение)
1	2	3	4	5
1	54:35:052345:1537	2	168	Российская Федерация, Новосибирская область, город Новосибирск, ул. Немировича-Данченко
2	54:35:052345:2	2	207	Установлено относительно ориентира, расположенного в границах участка. Ориентир – здание. Почтовый адрес ориентира: Российская Федерация, Новосибирская область, город Новосибирск, ул. Немировича-Данченко, 122

МЭРИЯ ГОРОДА НОВОСИБИРСКА

ПОСТАНОВЛЕНИЕ

От 11.01.2018

№ 34

О назначении публичных слушаний по проекту постановления мэрии города Новосибирска «Об установлении постоянных публичных сервитутов на земельные участки по ул. Ипподромской»

В целях выявления и учета мнения и интересов жителей города Новосибирска по проекту постановления мэрии города Новосибирска «Об установлении постоянных публичных сервитутов на земельные участки по ул. Ипподромской», в соответствии со статьей 23 Земельного кодекса Российской Федерации, Федеральным законом от 06.10.2003 № 131-ФЗ «Об общих принципах организации местного самоуправления в Российской Федерации», решением городского Совета Новосибирска от 25.04.2007 № 562 «О Положении о публичных слушаниях в городе Новосибирске», решением комиссии по вопросам земельных отношений и застройки земельных участков на территории г. Новосибирска (протокол от 04.05.2017 № 429), руководствуясь Уставом города Новосибирска, ПОСТАНОВЛЯЮ:

1. Назначить публичные слушания по проекту постановления мэрии города Новосибирска «Об установлении постоянных публичных сервитутов на земельные участки по ул. Ипподромской» (приложение).

2. Провести 28.02.2018 в 11.00 час. публичные слушания по адресу: Российская Федерация, Новосибирская область, город Новосибирск, Красный проспект, 50, кабинет 230.

3. Создать организационный комитет в следующем составе:

- | | | |
|-------------------------------|---|---|
| Бекбузаров Адам Юрьевич | – | начальник отдела оформления правоустанавливающих документов на землю управления по земельным ресурсам мэрии города Новосибирска; |
| Жигульский Георгий Викторович | – | начальник департамента земельных и имущественных отношений мэрии города Новосибирска; |
| Кузнецов Юрий Анатольевич | – | заместитель начальника департамента земельных и имущественных отношений мэрии города Новосибирска – начальник управления по земельным ресурсам мэрии города Новосибирска; |
| Мироненко Евгений Сергеевич | – | заместитель начальника Главного управления архитектуры и градостроительства мэрии города Новосибирска – начальник отдела застройки городских территорий; |
| Столбов Виталий Николаевич | – | начальник Главного управления архитектуры и градостроительства мэрии города Новосибирска; |

Шмаков Егор
Витальевич

— заместитель начальника управления по земельным
ресурсам мэрии города Новосибирска.

4. Определить местонахождение организационного комитета по адресу: Российская Федерация, Новосибирская область, город Новосибирск, Красный проспект, 50, кабинет 614, почтовый индекс: 630091, адрес электронной почты: dzio@admnsk.ru, контактные телефоны: 227-52-00, 227-52-92.

5. Предложить жителям города Новосибирска не позднее пяти дней до даты проведения публичных слушаний направить в организационный комитет свои предложения по вынесенному на публичные слушания проекту постановления мэрии города Новосибирска «Об установлении постоянных публичных сервитутов на земельные участки по ул. Ипподромской». Предложения по проекту, вынесенному на слушания, могут быть представлены в организационный комитет по истечении указанного срока, но не позднее трех дней со дня проведения слушаний, указанные предложения не подлежат анализу экспертами, но могут быть учтены при доработке проекта.

6. Возложить на Кузнецова Ю. А., заместителя начальника департамента земельных и имущественных отношений мэрии города Новосибирска – начальника управления по земельным ресурсам мэрии города Новосибирска, ответственность за организацию и проведение первого заседания организационного комитета.

7. Департаменту земельных и имущественных отношений мэрии города Новосибирска разместить постановление и информационное сообщение о проведении публичных слушаний на официальном сайте города Новосибирска в информационно-телекоммуникационной сети «Интернет».

8. Департаменту информационной политики мэрии города Новосибирска обеспечить опубликование постановления и информационного сообщения о проведении публичных слушаний.

9. Контроль за исполнением постановления возложить на начальника департамента земельных и имущественных отношений мэрии города Новосибирска.

Мэр города Новосибирска

А. Е. Локоть

Приложение
к постановлению мэрии
города Новосибирска
от 11.01.2018 № 34

Проект постановления
мэрии города Новосибирска

Об установлении постоянных публичных сервитутов на
земельные участки по ул. Ипподромской

В целях обеспечения интересов жителей города Новосибирска, в соответствии со статьей 23 Земельного кодекса Российской Федерации, Федеральным законом от 06.10.2003 № 131-ФЗ «Об общих принципах организации местного самоуправления в Российской Федерации», руководствуясь Уставом города Новосибирска, ПОСТАНОВЛЯЮ:

1. Установить постоянные публичные сервитуты на земельные участки по ул. Ипподромской в целях прохода через земельные участки согласно приложениям 1, 2 к настоящему постановлению.

2. Департаменту земельных и имущественных отношений мэрии города Новосибирска:

2.1. Обеспечить проведение государственной регистрации публичных сервитутов на земельные участки согласно приложению 1 к настоящему постановлению в Управлении Федеральной службы государственной регистрации, кадастра и картографии по Новосибирской области.

2.2. Разместить постановление на официальном сайте города Новосибирска в информационно-телекоммуникационной сети «Интернет».

3. Департаменту информационной политики мэрии города Новосибирска обеспечить опубликование постановления.

4. Контроль за исполнением постановления возложить на главу администрации Калининского района города Новосибирска и начальника департамента земельных и имущественных отношений мэрии города Новосибирска.

Мэр города Новосибирска

А. Е. Локоть

Приложение 1
к постановлению мэрии
города Новосибирска
от _____ № _____

ПЕРЕЧЕНЬ
земельных участков по ул. Ипподромской, обремененных
постоянными публичными сервитутами

№ п/п	Кадастровый номер земельного участка	Учетный номер части	Площадь части, кв. м	Адрес земельного участка (местоположение)
1	2	3	4	5
1	54:35:042455:2821	2	156	Российская Федерация, Новосибирская область, город Новосибирск, ул. Ипподромская
2	54:35:042455:72	2	438	Российская Федерация, Новосибирская область, город Новосибирск, ул. Ипподромская

МЭРИЯ ГОРОДА НОВОСИБИРСКА

ПОСТАНОВЛЕНИЕ

От 11.01.2018

№ 37

О назначении публичных слушаний по проекту постановления мэрии города Новосибирска «Об установлении постоянных публичных сервитутов на земельные участки по ул. Тополевой»

В целях выявления и учета мнения и интересов жителей города Новосибирска по проекту постановления мэрии города Новосибирска «Об установлении постоянных публичных сервитутов на земельные участки по ул. Тополевой», в соответствии со статьей 23 Земельного кодекса Российской Федерации, Федеральным законом от 06.10.2003 № 131-ФЗ «Об общих принципах организации местного самоуправления в Российской Федерации», решением городского Совета Новосибирска от 25.04.2007 № 562 «О Положении о публичных слушаниях в городе Новосибирске», решениями комиссии по вопросам земельных отношений и застройки земельных участков на территории г. Новосибирска (протоколы от 10.08.2017 № 432, от 14.09.2017 № 433), руководствуясь Уставом города Новосибирска, ПОСТАНОВЛЯЮ:

1. Назначить публичные слушания по проекту постановления мэрии города Новосибирска «Об установлении постоянных публичных сервитутов на земельные участки по ул. Тополевой» (приложение).

2. Провести 07.02.2018 в 11.00 час. публичные слушания по адресу: Российская Федерация, Новосибирская область, город Новосибирск, Красный проспект, 50, кабинет 230.

3. Создать организационный комитет в следующем составе:

- | | | |
|----------------------------------|---|---|
| Бекбузаров Адам
Юрьевич | – | начальник отдела оформления правоустанавливающих документов на землю управления по земельным ресурсам мэрии города Новосибирска; |
| Жигульский Георгий
Викторович | – | начальник департамента земельных и имущественных отношений мэрии города Новосибирска; |
| Кузнецов Юрий
Анатольевич | – | заместитель начальника департамента земельных и имущественных отношений мэрии города Новосибирска – начальник управления по земельным ресурсам мэрии города Новосибирска; |
| Мироненко Евгений
Сергеевич | – | заместитель начальника Главного управления архитектуры и градостроительства мэрии города Новосибирска – начальник отдела застройки городских территорий; |
| Столбов Виталий
Николаевич | – | начальник Главного управления архитектуры и градостроительства мэрии города Новосибирска; |

Шмаков Егор
Витальевич

— заместитель начальника управления по земельным ресурсам мэрии города Новосибирска.

4. Определить местонахождение организационного комитета по адресу: Российская Федерация, Новосибирская область, город Новосибирск, Красный проспект, 50, кабинет 614, почтовый индекс: 630091, адрес электронной почты: dzio@admnsk.ru, контактные телефоны: 227-52-00, 227-52-92.

5. Предложить жителям города Новосибирска не позднее пяти дней до даты проведения публичных слушаний направить в организационный комитет свои предложения по вынесенному на публичные слушания проекту постановления мэрии города Новосибирска «Об установлении постоянных публичных сервитутов на земельные участки по ул. Тополевой». Предложения по проекту, вынесенному на слушания, могут быть представлены в организационный комитет по истечении указанного срока, но не позднее трех дней со дня проведения слушаний, указанные предложения не подлежат анализу экспертами, но могут быть учтены при доработке проекта.

6. Возложить на Кузнецова Ю. А., заместителя начальника департамента земельных и имущественных отношений мэрии города Новосибирска – начальника управления по земельным ресурсам мэрии города Новосибирска, ответственность за организацию и проведение первого заседания организационного комитета.

7. Департаменту земельных и имущественных отношений мэрии города Новосибирска разместить постановление и информационное сообщение о проведении публичных слушаний на официальном сайте города Новосибирска в информационно-телекоммуникационной сети «Интернет».

8. Департаменту информационной политики мэрии города Новосибирска обеспечить опубликование постановления и информационного сообщения о проведении публичных слушаний.

9. Контроль за исполнением постановления возложить на начальника департамента земельных и имущественных отношений мэрии города Новосибирска.

Мэр города Новосибирска

А. Е. Локоть

Приложение
к постановлению мэрии
города Новосибирска
от 11.01.2018 № 37

Проект постановления
мэрии города Новосибирска

Об установлении постоянных публичных сервитутов на
земельные участки по ул. Тополевой

В целях обеспечения интересов жителей города Новосибирска, в соответствии со статьей 23 Земельного кодекса Российской Федерации, Федеральным законом от 06.10.2003 № 131-ФЗ «Об общих принципах организации местного самоуправления в Российской Федерации», руководствуясь Уставом города Новосибирска, ПОСТАНОВЛЯЮ:

1. Установить постоянные публичные сервитуты на земельные участки по ул. Тополевой в целях прохода или проезда через земельные участки и использования земельных участков в целях ремонта коммунальных, инженерных, электрических и других линий и сетей, а также объектов транспортной инфраструктуры согласно приложениям 1, 2 к настоящему постановлению.

2. Департаменту земельных и имущественных отношений мэрии города Новосибирска:

2.1. Обеспечить проведение государственной регистрации публичных сервитутов на земельные участки согласно приложению 1 к настоящему постановлению в Управлении Федеральной службы государственной регистрации, кадастра и картографии по Новосибирской области.

2.2. Разместить постановление на официальном сайте города Новосибирска в информационно-телекоммуникационной сети «Интернет».

3. Департаменту информационной политики мэрии города Новосибирска обеспечить опубликование постановления.

4. Контроль за исполнением постановления возложить на главу администрации Октябрьского района города Новосибирска и начальника департамента земельных и имущественных отношений мэрии города Новосибирска.

Мэр города Новосибирска

А. Е. Локоть

Приложение 1
к постановлению мэрии
города Новосибирска
от _____ № _____

ПЕРЕЧЕНЬ
земельных участков по ул. Тополевой, обремененных
постоянными публичными сервитутами

№ п/п	Кадастровый номер земельного участка	Учетный номер части	Площадь части, кв. м	Адрес земельного участка (местоположение)
1	2	3	4	5
1	54:35:000000:152	5	8607	Установлено относительно ориентира, расположенного в границах участка. Ориентир – жилая зона военного городка. Почтовый адрес ориентира: Российская Федерация, Новосибирская область, город Новосибирск, ул. Тополевая
2	54:35:000000:150	2	447	Установлено относительно ориентира, расположенного в границах участка. Ориентир – жилой дом. Почтовый адрес ориентира: Российская Федерация, Новосибирская область, город Новосибирск, ул. Тополевая, 16/1
3	54:35:000000:149	2	53	Установлено относительно ориентира, расположенного в границах участка. Ориентир – жилой дом. Почтовый адрес ориентира: Российская Федерация, Новосибирская область, город Новосибирск, ул. Тополевая, 16

МЭРИЯ ГОРОДА НОВОСИБИРСКА

ПОСТАНОВЛЕНИЕ

От 11.01.2018

№ 38

Об определении границ территории, на которой не допускается розничная продажа алкогольной продукции, прилегающей к зданию муниципального казенного дошкольного образовательного учреждения города Новосибирска «Детский сад № 275 комбинированного вида «Миша»

В соответствии с Федеральным законом от 22.11.1995 № 171-ФЗ «О государственном регулировании производства и оборота этилового спирта, алкогольной и спиртосодержащей продукции и об ограничении потребления (распития) алкогольной продукции», постановлением Правительства Российской Федерации от 27.12.2012 № 1425 «Об определении органами государственной власти субъектов Российской Федерации мест массового скопления граждан и мест нахождения источников повышенной опасности, в которых не допускается розничная продажа алкогольной продукции, а также определении органами местного самоуправления границ прилегающих к некоторым организациям и объектам территорий, на которых не допускается розничная продажа алкогольной продукции», постановлением мэрии города Новосибирска от 12.04.2013 № 3615 «Об определении способа расчета расстояния от организаций и (или) объектов до границ прилегающих территорий, на которых не допускается розничная продажа алкогольной продукции», руководствуясь Уставом города Новосибирска, ПОСТАНОВЛЯЮ:

1. Определить границы территории, на которой не допускается розничная продажа алкогольной продукции, прилегающей к зданию муниципального казенного дошкольного образовательного учреждения города Новосибирска «Детский сад № 275 комбинированного вида «Миша», расположенному по адресу: Российская Федерация, Новосибирская область, город Новосибирск, ул. Комсомольская, 17 (приложение).

2. Признать утратившими силу абзац тринадцатый пункта 1, приложение 12 к постановлению мэрии города Новосибирска от 30.09.2014 № 8564 «Об определении границ прилегающих к дошкольным образовательным организациям территорий, на которых не допускается розничная продажа алкогольной продукции, в Кировском районе».

3. Департаменту информационной политики мэрии города Новосибирска обеспечить опубликование постановления.

4. Контроль за исполнением постановления возложить на главу администрации Кировского района города Новосибирска.

Мэр города Новосибирска

А. Е. Локоть

МЭРИЯ ГОРОДА НОВОСИБИРСКА

ПОСТАНОВЛЕНИЕ

От 11.01.2018

№ 39

О внесении изменений в постановление мэрии города Новосибирска от 17.02.2011 № 1400 «Об утверждении Положения о комиссии по содействию инвестиционной деятельности на территории города Новосибирска»

В соответствии с Федеральным законом от 06.10.2003 № 131-ФЗ «Об общих принципах организации местного самоуправления в Российской Федерации», руководствуясь Уставом города Новосибирска, ПОСТАНОВЛЯЮ:

1. Внести в постановление мэрии города Новосибирска от 17.02.2011 № 1400 «Об утверждении Положения о комиссии по содействию инвестиционной деятельности на территории города Новосибирска» (в редакции постановлений мэрии города Новосибирска от 28.04.2012 № 4129, от 16.05.2016 № 1927, от 28.02.2017 № 787, от 18.09.2017 № 4303) следующие изменения:

1.1. В преамбуле слова «поддержки деятельности молодых ученых и специалистов,» исключить.

1.2. В приложении:

1.2.1. В пунктах 1.1, 1.2 слова «от 28.03.2016 № 1135 «О Порядке предоставления грантов в форме субсидий молодым ученым и специалистам в сфере научной и инновационной деятельности»,» исключить.

1.2.2. Абзац пятый пункта 1.3, пункт 2.3 признать утратившими силу.

2. Департаменту информационной политики мэрии города Новосибирска обеспечить опубликование постановления.

3. Контроль за исполнением постановления возложить на первого заместителя мэра города Новосибирска Захарова Г. П.

Мэр города Новосибирска

А. Е. Локоть

МЭРИЯ ГОРОДА НОВОСИБИРСКА

ПОСТАНОВЛЕНИЕ

От 11.01.2018

№ 41

О назначении публичных слушаний по проекту постановления мэрии города Новосибирска «Об установлении постоянных публичных сервитутов на земельные участки в Октябрьском районе»

В целях выявления и учета мнения и интересов жителей города Новосибирска по проекту постановления мэрии города Новосибирска «Об установлении постоянных публичных сервитутов на земельные участки в Октябрьском районе», в соответствии со статьей 23 Земельного кодекса Российской Федерации, Федерального законом от 06.10.2003 № 131-ФЗ «Об общих принципах организации местного самоуправления в Российской Федерации», решением городского Совета Новосибирска от 25.04.2007 № 562 «О Положении о публичных слушаниях в городе Новосибирске», решениями комиссии по вопросам земельных отношений и застройки земельных участков на территории г. Новосибирска (протоколы от 06.04.2017 № 428, от 06.07.2017 № 431), руководствуясь Уставом города Новосибирска, ПОСТАНОВЛЯЮ:

1. Назначить публичные слушания по проекту постановления мэрии города Новосибирска «Об установлении постоянных публичных сервитутов на земельные участки в Октябрьском районе» (приложение).

2. Провести 07.02.2018 в 10.00 час. публичные слушания по адресу: Российская Федерация, Новосибирская область, город Новосибирск, Красный проспект, 50, кабинет 230.

3. Создать организационный комитет в следующем составе:

Бекбузаров Адам Юрьевич	– начальник отдела оформления правоустанавливающих документов на землю управления по земельным ресурсам мэрии города Новосибирска;
Жигульский Георгий Викторович	– начальник департамента земельных и имущественных отношений мэрии города Новосибирска;
Кузнецов Юрий Анатольевич	– заместитель начальника департамента земельных и имущественных отношений мэрии города Новосибирска – начальник управления по земельным ресурсам мэрии города Новосибирска;
Мироненко Евгений Сергеевич	– заместитель начальника Главного управления архитектуры и градостроительства мэрии города Новосибирска – начальник отдела застройки городских территорий;
Столбов Виталий Николаевич	– начальник Главного управления архитектуры и градостроительства мэрии города Новосибирска;

Шмаков Егор
Витальевич

– заместитель начальника управления по земельным ресурсам мэрии города Новосибирска.

4. Определить местонахождение организационного комитета по адресу: Российская Федерация, Новосибирская область, город Новосибирск, Красный проспект, 50, кабинет 614, почтовый индекс: 630091, адрес электронной почты: dzio@admnsk.ru, контактные телефоны: 227-52-00, 227-52-92.

5. Предложить жителям города Новосибирска не позднее пяти дней до даты проведения публичных слушаний направить в организационный комитет свои предложения по вынесенному на публичные слушания проекту постановления мэрии города Новосибирска «Об установлении постоянных публичных сервитутов на земельные участки в Октябрьском районе». Предложения по проекту, вынесенному на слушания, могут быть представлены в организационный комитет по истечении указанного срока, но не позднее трех дней со дня проведения слушаний, указанные предложения не подлежат анализу экспертами, но могут быть учтены при доработке проекта.

6. Возложить на Кузнецова Ю. А., заместителя начальника департамента земельных и имущественных отношений мэрии города Новосибирска – начальника управления по земельным ресурсам мэрии города Новосибирска, ответственность за организацию и проведение первого заседания организационного комитета.

7. Департаменту земельных и имущественных отношений мэрии города Новосибирска разместить постановление и информационное сообщение о проведении публичных слушаний на официальном сайте города Новосибирска в информационно-телекоммуникационной сети «Интернет».

8. Департаменту информационной политики мэрии города Новосибирска обеспечить опубликование постановления и информационного сообщения о проведении публичных слушаний.

9. Контроль за исполнением постановления возложить на начальника департамента земельных и имущественных отношений мэрии города Новосибирска.

Мэр города Новосибирска

А. Е. Локоть

Приложение
к постановлению мэрии
города Новосибирска
от 11.01.2018 № 41

Проект постановления
мэрии города Новосибирска

Об установлении постоянных публичных сервитутов на
земельные участки в Октябрьском районе

В целях обеспечения интересов жителей города Новосибирска, в соответствии со статьей 23 Земельного кодекса Российской Федерации, Федеральным законом от 06.10.2003 № 131-ФЗ «Об общих принципах организации местного самоуправления в Российской Федерации», руководствуясь Уставом города Новосибирска, ПОСТАНОВЛЯЮ:

1. Установить постоянные публичные сервитуты на земельные участки в Октябрьском районе в целях прохода или проезда через земельные участки согласно приложениям 1, 2 к настоящему постановлению.

2. Департаменту земельных и имущественных отношений мэрии города Новосибирска:

2.1. Обеспечить проведение государственной регистрации публичных сервитутов на земельные участки согласно приложению 1 к настоящему постановлению в Управлении Федеральной службы государственной регистрации, кадастра и картографии по Новосибирской области.

2.2. Разместить постановление на официальном сайте города Новосибирска в информационно-телекоммуникационной сети «Интернет».

3. Департаменту информационной политики мэрии города Новосибирска обеспечить опубликование постановления.

4. Контроль за исполнением постановления возложить на главу администрации Октябрьского района города Новосибирска и начальника департамента земельных и имущественных отношений мэрии города Новосибирска.

Мэр города Новосибирска

А. Е. Локоть

Приложение 1
к постановлению мэрии
города Новосибирска
от _____ № _____

ПЕРЕЧЕНЬ
земельных участков в Октябрьском районе, обремененных
постоянными публичными сервитутами

№ п/п	Кадастровый номер земельного участка	Учет- ный номер части	Пло- щадь части, кв. м	Адрес земельного участка (местоположение)
1	2	3	4	5
1	54:35:074680:11	2	2896	Установлено относительно ориентира, расположенного в границах участка. Ориентир – административное здание блока «ЗЖ». Почтовый адрес ориентира: Российская Федерация, Новосибирская область, город Новосибирск, ул. Нижегородская, 6
2	54:35:000000:183	6	229	Установлено относительно ориентира, расположенного за пределами участка. Ориентир – здание банка. Участок находится примерно в 22 м от ориентира по направлению на запад. Почтовый адрес ориентира: Российская Федерация, Новосибирская область, город Новосибирск, ул. Кирова, 44
		7	8	
3	54:35:074680:4	2	32	Установлено относительно ориентира, расположенного в границах участка. Ориентир - здание. Почтовый адрес ориентира: Российская Федерация, Новосибирская область, город Новосибирск, ул. Нижегородская, 4
4	54:35:074675:11	1	565	Российская Федерация, Новосибирская область, город Новосибирск, ул. Кирова, 44/1

МЭРИЯ ГОРОДА НОВОСИБИРСКА

ПОСТАНОВЛЕНИЕ

От 12.01.2018

№ 50

Об установлении размера платы за содержание жилых помещений для нанимателей жилых помещений по договорам социального найма и договорам найма жилых помещений государственного или муниципального жилищного фонда в многоквартирных домах

В целях обеспечения содержания общего имущества в многоквартирных домах, в соответствии со статьей 156 Жилищного кодекса Российской Федерации, руководствуясь Уставом города Новосибирска, ПОСТАНОВЛЯЮ:

1. Установить размер платы за содержание жилых помещений для нанимателей жилых помещений по договорам социального найма и договорам найма жилых помещений государственного или муниципального жилищного фонда в многоквартирных домах (приложение).

2. Внести в таблицу приложения к постановлению мэрии города Новосибирска от 08.11.2016 № 5088 «Об установлении размера платы за содержание жилых помещений для нанимателей жилых помещений по договорам социального найма и договорам найма жилых помещений государственного или муниципального жилищного фонда в многоквартирных домах» следующие изменения:

2.1. Строку 2 признать утратившей силу.

2.2. Графу 3 строки 3 изложить в следующей редакции: «1 кв. м занимаемой общей площади жилого помещения».

3. Департаменту информационной политики мэрии города Новосибирска обеспечить опубликование постановления.

4. Контроль за исполнением постановления возложить на начальника департамента энергетики, жилищного и коммунального хозяйства города и главу администрации Кировского района города Новосибирска.

Мэр города Новосибирска

А. Е. Локоть

Приложение
к постановлению мэрии
города Новосибирска
от 12.01.2018 № 50

РАЗМЕР
платы за содержание жилых помещений для нанимателей жилых помещений
по договорам социального найма и договорам найма жилых помещений
государственного или муниципального жилищного фонда
в многоквартирных домах

№ п/п	Адрес многоквартирного дома	Размер платы в расчете за 1 кв. м занимаемой общей площади жилого поме- щения (с НДС), рублей
1	2	3
1	Российская Федерация, Новосибирская область, город Новоси- бирск, ул. Бетонная, 21	26,97
2	Российская Федерация, Новосибирская область, город Новоси- бирск, ул. Бурденко, 53	26,98
3	Российская Федерация, Новосибирская область, город Новоси- бирск, ул. Мира, 20	29,81
4	Российская Федерация, Новосибирская область, город Новоси- бирск, пер. 1-й Мира, 6	29,95

МЭРИЯ ГОРОДА НОВОСИБИРСКА

ПОСТАНОВЛЕНИЕ

От 15.01.2018

№ 59

О внесении изменения в постановление мэрии города Новосибирска от 08.08.2014 № 7109 «О способе формирования фонда капитального ремонта на счете регионального оператора в отношении многоквартирных домов, расположенных на территории города Новосибирска»

В целях уточнения перечня многоквартирных домов, расположенных на территории города Новосибирска, собственники помещений в которых не выбрали способ формирования фонда капитального ремонта или выбранный ими способ не был реализован в установленный частями 5 и 5.1 статьи 170 Жилищного кодекса Российской Федерации срок либо в отношении которых наступили случаи, предусмотренные частью 10 статьи 173, частью 7 статьи 189 Жилищного кодекса Российской Федерации, в соответствии с Федеральным законом от 06.10.2003 №131-ФЗ «Об общих принципах организации местного самоуправления в Российской Федерации», руководствуясь Уставом города Новосибирска, ПОСТАНОВЛЯЮ:

1. Внести в постановление мэрии города Новосибирска от 08.08.2014 № 7109 «О способе формирования фонда капитального ремонта на счете регионального оператора в отношении многоквартирных домов, расположенных на территории города Новосибирска» (в редакции постановлений мэрии города Новосибирска от 29.12.2014 № 11535, от 13.05.2015 № 3393, от 11.11.2015 № 6564, от 20.11.2015 № 6730, от 13.05.2016 № 1900, от 15.11.2016 № 5185, от 19.01.2017 № 162, от 15.03.2017 № 986, от 22.05.2017 № 2334) изменение, изложив приложение в редакции приложения к настоящему постановлению.

2. Департаменту информационной политики мэрии города Новосибирска обеспечить опубликование постановления.

3. Контроль за исполнением постановления возложить на начальника департамента энергетики, жилищного и коммунального хозяйства города.

Мэр города Новосибирска

А. Е. Локоть

Приложение
к постановлению мэрии
города Новосибирска
от 15.01.2018 № 59

Приложение
к постановлению мэрии
города Новосибирска
от 08.08.2014 № 7109

ПЕРЕЧЕНЬ
многоквартирных домов, расположенных на территории города
Новосибирска, собственники помещений в которых не выбрали
способ формирования фонда капитального ремонта или
выбранный ими способ не был реализован в установленный
частями 5 и 5.1 статьи 170 Жилищного кодекса Российской
Федерации срок либо в отношении которых наступили
случаи, предусмотренные частью 10 статьи 173,
частью 7 статьи 189 Жилищного кодекса
Российской Федерации

№ п/п	Наименование муниципального образования	Адреса многоквартирных домов		
		Тип	Улица	Номер дома
1	2	3	4	5
1	г. Новосибирск	улица	25 лет Октября	3
2	г. Новосибирск	улица	25 лет Октября	6
3	г. Новосибирск	улица	25 лет Октября	7
4	г. Новосибирск	улица	25 лет Октября	11
5	г. Новосибирск	улица	25 лет Октября	14
6	г. Новосибирск	улица	25 лет Октября	16/1
7	г. Новосибирск	улица	25 лет Октября	18/1
8	г. Новосибирск	улица	25 лет Октября	20/1
9	г. Новосибирск	улица	25 лет Октября	20/2

1	2	3	4	5
10	г. Новосибирск	улица	25 лет Октября	25
11	г. Новосибирск	улица	25 лет Октября	25/1
12	г. Новосибирск	улица	25 лет Октября	28
13	г. Новосибирск	улица	25 лет Октября	36
14	г. Новосибирск	улица	9-го Ноября	218
15	г. Новосибирск	улица	1905 года	21/2
16	г. Новосибирск	улица	1905 года	21/3
17	г. Новосибирск	улица	1905 года	30/1
18	г. Новосибирск	улица	40 лет Комсомола	3
19	г. Новосибирск	улица	40 лет Комсомола	5
20	г. Новосибирск	улица	40 лет Комсомола	10
21	г. Новосибирск	улица	40 лет Комсомола	54
22	г. Новосибирск	улица	40 лет Комсомола	55
23	г. Новосибирск	улица	XX Партсъезда	2
24	г. Новосибирск	улица	XX Партсъезда	3
25	г. Новосибирск	улица	XX Партсъезда	5
26	г. Новосибирск	улица	XX Партсъезда	6
27	г. Новосибирск	улица	XX Партсъезда	7
28	г. Новосибирск	улица	XX Партсъезда	8
29	г. Новосибирск	улица	XX Партсъезда	9
30	г. Новосибирск	улица	XX Партсъезда	10
31	г. Новосибирск	улица	XX Партсъезда	12
32	г. Новосибирск	улица	Абаканская	4
33	г. Новосибирск	улица	Авиастроителей	1/1

1	2	3	4	5
34	г. Новосибирск	улица	Авиастроителей	1/3
35	г. Новосибирск	улица	Авиастроителей	1/5
36	г. Новосибирск	улица	Авиастроителей	1/6
37	г. Новосибирск	улица	Авиастроителей	1/8
38	г. Новосибирск	улица	Авиастроителей	1/10
39	г. Новосибирск	улица	Авиастроителей	2/1
40	г. Новосибирск	улица	Авиастроителей	2а
41	г. Новосибирск	улица	Авиастроителей	6а
42	г. Новосибирск	улица	Авиастроителей	8
43	г. Новосибирск	улица	Авиастроителей	9
44	г. Новосибирск	улица	Авиастроителей	11
45	г. Новосибирск	улица	Авиастроителей	13
46	г. Новосибирск	улица	Авиастроителей	13а
47	г. Новосибирск	улица	Авиастроителей	17
48	г. Новосибирск	улица	Авиастроителей	19
49	г. Новосибирск	улица	Авиастроителей	24
50	г. Новосибирск	улица	Авиастроителей	25
51	г. Новосибирск	улица	Авиастроителей	31
52	г. Новосибирск	улица	Авиастроителей	33
53	г. Новосибирск	улица	Авиастроителей	39/1
54	г. Новосибирск	улица	Автогенная	73
55	г. Новосибирск	улица	Автогенная	113
56	г. Новосибирск	улица	Автогенная	144а
57	г. Новосибирск	улица	Автогенная	144б

1	2	3	4	5
58	г. Новосибирск	улица	Автогенная	146
59	г. Новосибирск	улица	Автогенная	148
60	г. Новосибирск	улица	Автогенная	150
61	г. Новосибирск	улица	Автогенная	150/1
62	г. Новосибирск	улица	Автогенная	152
63	г. Новосибирск	улица	Автогенная	152/1
64	г. Новосибирск	улица	Автогенная	154
65	г. Новосибирск	улица	Автогенная	154/1
66	г. Новосибирск	улица	Автогенная	156
67	г. Новосибирск	улица	Автогенная	156/1
68	г. Новосибирск	улица	Автогенная	158
69	г. Новосибирск	улица	Адриена Лежена	6/1
70	г. Новосибирск	улица	Адриена Лежена	8
71	г. Новосибирск	улица	Адриена Лежена	9/2
72	г. Новосибирск	улица	Адриена Лежена	9/3
73	г. Новосибирск	улица	Адриена Лежена	10
74	г. Новосибирск	улица	Адриена Лежена	12
75	г. Новосибирск	улица	Адриена Лежена	22/1
76	г. Новосибирск	улица	Адриена Лежена	27/1
77	г. Новосибирск	улица	Адриена Лежена	29/1
78	г. Новосибирск	проспект	Академика Коптюга	7
79	г. Новосибирск	проспект	Академика Коптюга	9
80	г. Новосибирск	проспект	Академика Коптюга	11
81	г. Новосибирск	проспект	Академика Коптюга	13

1	2	3	4	5
82	г. Новосибирск	проспект	Академика Коптюга	15
83	г. Новосибирск	улица	Академическая	2
84	г. Новосибирск	улица	Академическая	4
85	г. Новосибирск	улица	Академическая	6
86	г. Новосибирск	улица	Академическая	10
87	г. Новосибирск	улица	Академическая	13
88	г. Новосибирск	улица	Академическая	17
89	г. Новосибирск	улица	Академическая	19
90	г. Новосибирск	улица	Академическая	21
91	г. Новосибирск	улица	Академическая	23
92	г. Новосибирск	улица	Академическая	25
93	г. Новосибирск	улица	Академическая	27
94	г. Новосибирск	улица	Академическая	29
95	г. Новосибирск	улица	Академическая	34
96	г. Новосибирск	улица	Академическая	36
97	г. Новосибирск	улица	Академическая	38
98	г. Новосибирск	улица	Аксенова	11
99	г. Новосибирск	улица	Аксенова	27
100	г. Новосибирск	улица	Аксенова	29
101	г. Новосибирск	улица	Аксенова	31
102	г. Новосибирск	улица	Аксенова	44
103	г. Новосибирск	улица	Аксенова	46
104	г. Новосибирск	улица	Аксенова	48
105	г. Новосибирск	улица	Алейская	10

1	2	3	4	5
106	г. Новосибирск	улица	Алейская	14
107	г. Новосибирск	улица	Александра Невского	2
108	г. Новосибирск	улица	Александра Невского	4
109	г. Новосибирск	улица	Александра Невского	6
110	г. Новосибирск	улица	Александра Невского	10
111	г. Новосибирск	улица	Александра Невского	12
112	г. Новосибирск	улица	Александра Невского	12а
113	г. Новосибирск	улица	Александра Невского	14
114	г. Новосибирск	улица	Александра Невского	16
115	г. Новосибирск	улица	Александра Невского	16а
116	г. Новосибирск	улица	Александра Невского	18
117	г. Новосибирск	улица	Александра Невского	20
118	г. Новосибирск	улица	Александра Невского	22
119	г. Новосибирск	улица	Александра Невского	24
120	г. Новосибирск	улица	Александра Невского	26
121	г. Новосибирск	улица	Александра Невского	28
122	г. Новосибирск	улица	Александра Невского	32
123	г. Новосибирск	улица	Александра Невского	34
124	г. Новосибирск	улица	Александра Невского	36
125	г. Новосибирск	улица	Алтайская	12
126	г. Новосибирск	улица	Алтайская	12/1
127	г. Новосибирск	улица	Амурская	40/1
128	г. Новосибирск	улица	Амурская	40/4
129	г. Новосибирск	улица	Амурская	40/5

1	2	3	4	5
130	г. Новосибирск	улица	Амурская	65/1
131	г. Новосибирск	улица	Амурская	65/2
132	г. Новосибирск	улица	Амурская	65/3
133	г. Новосибирск	улица	Амурская	65а
134	г. Новосибирск	улица	Амурская	65б
135	г. Новосибирск	улица	Аникина	5
136	г. Новосибирск	улица	Аникина	11
137	г. Новосибирск	улица	Аникина	17
138	г. Новосибирск	улица	Аникина	19
139	г. Новосибирск	улица	Арбузова	16
140	г. Новосибирск	улица	Арбузова	3
141	г. Новосибирск	улица	Арбузова	8
142	г. Новосибирск	улица	Арбузова	11
143	г. Новосибирск	улица	Арбузова	16
144	г. Новосибирск	улица	Аэропорт	1
145	г. Новосибирск	улица	Аэропорт	4
146	г. Новосибирск	улица	Аэропорт	5
147	г. Новосибирск	улица	Аэропорт	6
148	г. Новосибирск	улица	Аэропорт	7
149	г. Новосибирск	улица	Аэропорт	12
150	г. Новосибирск	улица	Аэропорт	16
151	г. Новосибирск	улица	Аэропорт	19
152	г. Новосибирск	улица	Аэропорт	20
153	г. Новосибирск	улица	Аэропорт	21

1	2	3	4	5
154	г. Новосибирск	улица	Аэропорт	23
155	г. Новосибирск	улица	Аэропорт	25
156	г. Новосибирск	улица	Аэропорт	26
157	г. Новосибирск	улица	Аэропорт	30
158	г. Новосибирск	улица	Аэропорт	31
159	г. Новосибирск	улица	Аэропорт	33
160	г. Новосибирск	улица	Аэропорт	34
161	г. Новосибирск	улица	Аэропорт	37
162	г. Новосибирск	улица	Аэропорт	45
163	г. Новосибирск	улица	Аэропорт	52
164	г. Новосибирск	улица	Аэропорт	53
165	г. Новосибирск	улица	Аэропорт	54
166	г. Новосибирск	улица	Аэропорт	55
167	г. Новосибирск	улица	Аэропорт	58
168	г. Новосибирск	улица	Аэропорт	59
169	г. Новосибирск	улица	База Геологии	1
170	г. Новосибирск	улица	Бакинская	72б
171	г. Новосибирск	улица	Бакинская	72в
172	г. Новосибирск	улица	Балакирева	1
173	г. Новосибирск	улица	Балтийская	25
174	г. Новосибирск	улица	Балтийская	27
175	г. Новосибирск	улица	Балтийская	31
176	г. Новосибирск	улица	Балтийская	33
177	г. Новосибирск	улица	Бардина	3

1	2	3	4	5
178	г. Новосибирск	улица	Бардина	10
179	г. Новосибирск	улица	Барьерная	1
180	г. Новосибирск	улица	Барьерная	3
181	г. Новосибирск	улица	Барьерная	4
182	г. Новосибирск	улица	Барьерная	5
183	г. Новосибирск	улица	Барьерная	6
184	г. Новосибирск	улица	Барьерная	7
185	г. Новосибирск	улица	Барьерная	11
186	г. Новосибирск	улица	Барьерная	13
187	г. Новосибирск	улица	Барьерная	14
188	г. Новосибирск	улица	Барьерная	15
189	г. Новосибирск	улица	Барьерная	16
190	г. Новосибирск	улица	Барьерная	17
191	г. Новосибирск	улица	Барьерная	19
192	г. Новосибирск	переулок	Бассейный	6
193	г. Новосибирск	переулок	Бассейный	8
194	г. Новосибирск	переулок	Бассейный	10
195	г. Новосибирск	переулок	Бассейный	12
196	г. Новосибирск	переулок	Бассейный	14
197	г. Новосибирск	переулок	Бассейный	16
198	г. Новосибирск	улица	Баумана	3
199	г. Новосибирск	улица	Баумана	3/1
200	г. Новосибирск	улица	Баумана	3/2
201	г. Новосибирск	улица	Баумана	3/4

1	2	3	4	5
202	г. Новосибирск	улица	Баумана	4
203	г. Новосибирск	улица	Бебеля	28
204	г. Новосибирск	улица	Бебеля	36
205	г. Новосибирск	улица	Бебеля	38
206	г. Новосибирск	улица	Беловежская	52
207	г. Новосибирск	шоссе	Бердское	4
208	г. Новосибирск	шоссе	Бердское	6
209	г. Новосибирск	шоссе	Бердское	8
210	г. Новосибирск	шоссе	Бердское	10
211	г. Новосибирск	шоссе	Бердское	34
212	г. Новосибирск	шоссе	Бердское	38
213	г. Новосибирск	шоссе	Бердское	38а
214	г. Новосибирск	шоссе	Бердское	40
215	г. Новосибирск	улица	Березовая	5
216	г. Новосибирск	улица	Березовая	5/2
217	г. Новосибирск	улица	Березовая	9
218	г. Новосибирск	улица	Березовая	9/1
219	г. Новосибирск	улица	Березовая	9/2
220	г. Новосибирск	улица	Березовая	11
221	г. Новосибирск	улица	Березовая	13
222	г. Новосибирск	улица	Березовая	15
223	г. Новосибирск	улица	Березовая	19
224	г. Новосибирск	улица	Бетонная	5
225	г. Новосибирск	улица	Бетонная	7

1	2	3	4	5
226	г. Новосибирск	улица	Бетонная	9
227	г. Новосибирск	улица	Бетонная	11
228	г. Новосибирск	улица	Бетонная	13
229	г. Новосибирск	улица	Бетонная	15
230	г. Новосибирск	улица	Бетонная	17а
231	г. Новосибирск	улица	Бетонная	21
232	г. Новосибирск	улица	Бетонная	23
233	г. Новосибирск	улица	Бетонная	25
234	г. Новосибирск	улица	Бетонная	27
235	г. Новосибирск	улица	Бетонная	29
236	г. Новосибирск	улица	Бетонная	29а
237	г. Новосибирск	улица	Бетонная	31
238	г. Новосибирск	улица	Бетонная	31а
239	г. Новосибирск	улица	Бетонная	33а
240	г. Новосибирск	улица	Бетонная	37
241	г. Новосибирск	улица	Блохера	5
242	г. Новосибирск	улица	Блохера	6
243	г. Новосибирск	улица	Блохера	7
244	г. Новосибирск	улица	Блохера	13
245	г. Новосибирск	улица	Блохера	14
246	г. Новосибирск	улица	Блохера	15
247	г. Новосибирск	улица	Блохера	16
248	г. Новосибирск	улица	Блохера	17
249	г. Новосибирск	улица	Блохера	17/1

1	2	3	4	5
250	г. Новосибирск	улица	Блюхера	19
251	г. Новосибирск	улица	Блюхера	20
252	г. Новосибирск	улица	Блюхера	21
253	г. Новосибирск	улица	Блюхера	22
254	г. Новосибирск	улица	Блюхера	24
255	г. Новосибирск	улица	Блюхера	26
256	г. Новосибирск	улица	Блюхера	28
257	г. Новосибирск	улица	Блюхера	29
258	г. Новосибирск	улица	Блюхера	31
259	г. Новосибирск	улица	Блюхера	33
260	г. Новосибирск	улица	Блюхера	38
261	г. Новосибирск	улица	Блюхера	39
262	г. Новосибирск	улица	Блюхера	41
263	г. Новосибирск	улица	Блюхера	43
264	г. Новосибирск	улица	Блюхера	46
265	г. Новосибирск	улица	Блюхера	48
266	г. Новосибирск	улица	Блюхера	50
267	г. Новосибирск	улица	Блюхера	52
268	г. Новосибирск	улица	Блюхера	53
269	г. Новосибирск	улица	Блюхера	54
270	г. Новосибирск	улица	Блюхера	57
271	г. Новосибирск	улица	Блюхера	63
272	г. Новосибирск	улица	Блюхера	67
273	г. Новосибирск	улица	Блюхера	69

1	2	3	4	5
274	г. Новосибирск	улица	Блюхера	73
275	г. Новосибирск	улица	Богдана Хмельницкого	2/2
276	г. Новосибирск	улица	Богдана Хмельницкого	3
277	г. Новосибирск	улица	Богдана Хмельницкого	4/1
278	г. Новосибирск	улица	Богдана Хмельницкого	6
279	г. Новосибирск	улица	Богдана Хмельницкого	6/1
280	г. Новосибирск	улица	Богдана Хмельницкого	8
281	г. Новосибирск	улица	Богдана Хмельницкого	8/1
282	г. Новосибирск	улица	Богдана Хмельницкого	8/2
283	г. Новосибирск	улица	Богдана Хмельницкого	8/3
284	г. Новосибирск	улица	Богдана Хмельницкого	10/2
285	г. Новосибирск	улица	Богдана Хмельницкого	11
286	г. Новосибирск	улица	Богдана Хмельницкого	11/1
287	г. Новосибирск	улица	Богдана Хмельницкого	12/1
288	г. Новосибирск	улица	Богдана Хмельницкого	13
289	г. Новосибирск	улица	Богдана Хмельницкого	14
290	г. Новосибирск	улица	Богдана Хмельницкого	14/1
291	г. Новосибирск	улица	Богдана Хмельницкого	14/2
292	г. Новосибирск	улица	Богдана Хмельницкого	18
293	г. Новосибирск	улица	Богдана Хмельницкого	18/1
294	г. Новосибирск	улица	Богдана Хмельницкого	20
295	г. Новосибирск	улица	Богдана Хмельницкого	24

1	2	3	4	5
296	г. Новосибирск	улица	Богдана Хмельницкого	26
297	г. Новосибирск	улица	Богдана Хмельницкого	29
298	г. Новосибирск	улица	Богдана Хмельницкого	29/1
299	г. Новосибирск	улица	Богдана Хмельницкого	29/2
300	г. Новосибирск	улица	Богдана Хмельницкого	30
301	г. Новосибирск	улица	Богдана Хмельницкого	32
302	г. Новосибирск	улица	Богдана Хмельницкого	33
303	г. Новосибирск	улица	Богдана Хмельницкого	35
304	г. Новосибирск	улица	Богдана Хмельницкого	38
305	г. Новосибирск	улица	Богдана Хмельницкого	39
306	г. Новосибирск	улица	Богдана Хмельницкого	41/1
307	г. Новосибирск	улица	Богдана Хмельницкого	43
308	г. Новосибирск	улица	Богдана Хмельницкого	44
309	г. Новосибирск	улица	Богдана Хмельницкого	45
310	г. Новосибирск	улица	Богдана Хмельницкого	45/1
311	г. Новосибирск	улица	Богдана Хмельницкого	46
312	г. Новосибирск	улица	Богдана Хмельницкого	47
313	г. Новосибирск	улица	Богдана Хмельницкого	48
314	г. Новосибирск	улица	Богдана Хмельницкого	49
315	г. Новосибирск	улица	Богдана Хмельницкого	50
316	г. Новосибирск	улица	Богдана Хмельницкого	52
317	г. Новосибирск	улица	Богдана Хмельницкого	55

1	2	3	4	5
318	г. Новосибирск	улица	Богдана Хмельницкого	56/1
319	г. Новосибирск	улица	Богдана Хмельницкого	57
320	г. Новосибирск	улица	Богдана Хмельницкого	57/1
321	г. Новосибирск	улица	Богдана Хмельницкого	59/1
322	г. Новосибирск	улица	Богдана Хмельницкого	60/1
323	г. Новосибирск	улица	Богдана Хмельницкого	61
324	г. Новосибирск	улица	Богдана Хмельницкого	61/1
325	г. Новосибирск	улица	Богдана Хмельницкого	62
326	г. Новосибирск	улица	Богдана Хмельницкого	63
327	г. Новосибирск	улица	Богдана Хмельницкого	64
328	г. Новосибирск	улица	Богдана Хмельницкого	65
329	г. Новосибирск	улица	Богдана Хмельницкого	68
330	г. Новосибирск	улица	Богдана Хмельницкого	70
331	г. Новосибирск	улица	Богдана Хмельницкого	75
332	г. Новосибирск	улица	Богдана Хмельницкого	76/1
333	г. Новосибирск	улица	Богдана Хмельницкого	77
334	г. Новосибирск	улица	Богдана Хмельницкого	79
335	г. Новосибирск	улица	Богдана Хмельницкого	83
336	г. Новосибирск	улица	Богдана Хмельницкого	85
337	г. Новосибирск	улица	Богдана Хмельницкого	87
338	г. Новосибирск	улица	Богдана Хмельницкого	107
339	г. Новосибирск	улица	Богдана Хмельницкого	107/1

1	2	3	4	5
340	г. Новосибирск	улица	Большая	7
341	г. Новосибирск	улица	Большая	612
342	г. Новосибирск	улица	Большая	614
343	г. Новосибирск	улица	Большая	616
344	г. Новосибирск	улица	Большая	618
345	г. Новосибирск	улица	Большая	620
346	г. Новосибирск	улица	Большая	622
347	г. Новосибирск	улица	Большая	624
348	г. Новосибирск	улица	Большая	626
349	г. Новосибирск	улица	Большая	628
350	г. Новосибирск	улица	Большая	630
351	г. Новосибирск	улица	Большевистская	34
352	г. Новосибирск	улица	Большевистская	38
353	г. Новосибирск	улица	Большевистская	40
354	г. Новосибирск	улица	Большевистская	105
355	г. Новосибирск	улица	Большевистская	107
356	г. Новосибирск	улица	Большевистская	153
357	г. Новосибирск	улица	Большевистская	171
358	г. Новосибирск	улица	Большевистская	175/1
359	г. Новосибирск	улица	Большевистская	175/5
360	г. Новосибирск	улица	Бориса Богаткова	50
361	г. Новосибирск	улица	Бориса Богаткова	67
362	г. Новосибирск	улица	Бориса Богаткова	151
363	г. Новосибирск	улица	Бориса Богаткова	155

1	2	3	4	5
364	г. Новосибирск	улица	Бориса Богаткова	157
365	г. Новосибирск	улица	Бориса Богаткова	158
366	г. Новосибирск	улица	Бориса Богаткова	160
367	г. Новосибирск	улица	Бориса Богаткова	162
368	г. Новосибирск	улица	Бориса Богаткова	163/3
369	г. Новосибирск	улица	Бориса Богаткова	163/4
370	г. Новосибирск	улица	Бориса Богаткова	163/5
371	г. Новосибирск	улица	Бориса Богаткова	163/8
372	г. Новосибирск	улица	Бориса Богаткова	164
373	г. Новосибирск	улица	Бориса Богаткова	171
374	г. Новосибирск	улица	Бориса Богаткова	171/4
375	г. Новосибирск	улица	Бориса Богаткова	173
376	г. Новосибирск	улица	Бориса Богаткова	175
377	г. Новосибирск	улица	Бориса Богаткова	183
378	г. Новосибирск	улица	Бориса Богаткова	184/1
379	г. Новосибирск	улица	Бориса Богаткова	184/3
380	г. Новосибирск	улица	Бориса Богаткова	186
381	г. Новосибирск	улица	Бориса Богаткова	186/3
382	г. Новосибирск	улица	Бориса Богаткова	188
383	г. Новосибирск	улица	Бориса Богаткова	188/3
384	г. Новосибирск	улица	Бориса Богаткова	190
385	г. Новосибирск	улица	Бориса Богаткова	192
386	г. Новосибирск	улица	Бориса Богаткова	192/1
387	г. Новосибирск	улица	Бориса Богаткова	192/3

1	2	3	4	5
388	г. Новосибирск	улица	Бориса Богаткова	192/4
389	г. Новосибирск	улица	Бориса Богаткова	194
390	г. Новосибирск	улица	Бориса Богаткова	194/5
391	г. Новосибирск	улица	Бориса Богаткова	194/6
392	г. Новосибирск	улица	Бориса Богаткова	196
393	г. Новосибирск	улица	Бориса Богаткова	200
394	г. Новосибирск	улица	Бориса Богаткова	208/2
395	г. Новосибирск	улица	Бориса Богаткова	208/3
396	г. Новосибирск	улица	Бориса Богаткова	212
397	г. Новосибирск	улица	Бориса Богаткова	212/1
398	г. Новосибирск	улица	Бориса Богаткова	213
399	г. Новосибирск	улица	Бориса Богаткова	230
400	г. Новосибирск	улица	Бориса Богаткова	249
401	г. Новосибирск	улица	Бориса Богаткова	253/4
402	г. Новосибирск	улица	Бориса Богаткова	258
403	г. Новосибирск	улица	Бориса Богаткова	260
404	г. Новосибирск	улица	Бориса Богаткова	266/1
405	г. Новосибирск	улица	Боровая Партия	2
406	г. Новосибирск	улица	Боровая Партия	3
407	г. Новосибирск	улица	Боровая Партия	4
408	г. Новосибирск	улица	Боровая Партия	5
409	г. Новосибирск	улица	Боровая Партия	7
410	г. Новосибирск	улица	Боровая Партия	8
411	г. Новосибирск	улица	Боровая Партия	9

1	2	3	4	5
412	г. Новосибирск	улица	Боровая Партия	13
413	г. Новосибирск	улица	Боровая Партия	15
414	г. Новосибирск	улица	Боровая Партия	16
415	г. Новосибирск	улица	Боровая Партия	17
416	г. Новосибирск	улица	Бородина	1
417	г. Новосибирск	улица	Бородина	3
418	г. Новосибирск	улица	Бородина	15
419	г. Новосибирск	улица	Бородина	16
420	г. Новосибирск	улица	Бородина	18
421	г. Новосибирск	улица	Ботаническая	24
422	г. Новосибирск	улица	Ботаническая	26
423	г. Новосибирск	улица	Ботаническая	28
424	г. Новосибирск	улица	Ботаническая	29
425	г. Новосибирск	улица	Ботаническая	31
426	г. Новосибирск	улица	Ботаническая	33
427	г. Новосибирск	улица	Ботаническая	34
428	г. Новосибирск	улица	Ботаническая	35
429	г. Новосибирск	улица	Ботаническая	39
430	г. Новосибирск	улица	Бронная	11
431	г. Новосибирск	улица	Бронная	13
432	г. Новосибирск	улица	Бронная	15
433	г. Новосибирск	улица	Бронная	17
434	г. Новосибирск	улица	Брюсова	1
435	г. Новосибирск	улица	Брюсова	3

1	2	3	4	5
436	г. Новосибирск	улица	Бурденко	9
437	г. Новосибирск	улица	Бурденко	11
438	г. Новосибирск	улица	Бурденко	12
439	г. Новосибирск	улица	Бурденко	13
440	г. Новосибирск	улица	Бурденко	14
441	г. Новосибирск	улица	Бурденко	14a
442	г. Новосибирск	улица	Бурденко	15
443	г. Новосибирск	улица	Бурденко	16
444	г. Новосибирск	улица	Бурденко	17
445	г. Новосибирск	улица	Бурденко	18
446	г. Новосибирск	улица	Бурденко	18a
447	г. Новосибирск	улица	Бурденко	19
448	г. Новосибирск	улица	Бурденко	21
449	г. Новосибирск	улица	Бурденко	22
450	г. Новосибирск	улица	Бурденко	23
451	г. Новосибирск	улица	Бурденко	26
452	г. Новосибирск	улица	Бурденко	27
453	г. Новосибирск	улица	Бурденко	28
454	г. Новосибирск	улица	Бурденко	29
455	г. Новосибирск	улица	Бурденко	31
456	г. Новосибирск	улица	Бурденко	32
457	г. Новосибирск	улица	Бурденко	33
458	г. Новосибирск	улица	Бурденко	34
459	г. Новосибирск	улица	Бурденко	35

1	2	3	4	5
460	г. Новосибирск	улица	Бурденко	36
461	г. Новосибирск	улица	Бурденко	38
462	г. Новосибирск	улица	Бурденко	40
463	г. Новосибирск	улица	Бурденко	42а
464	г. Новосибирск	улица	Бурденко	44
465	г. Новосибирск	улица	Бурденко	46
466	г. Новосибирск	улица	Бурденко	48
467	г. Новосибирск	улица	Бурденко	49
468	г. Новосибирск	улица	Бурденко	50
469	г. Новосибирск	улица	Бурденко	53
470	г. Новосибирск	улица	Бурденко	54
471	г. Новосибирск	улица	Бурденко	54а
472	г. Новосибирск	улица	Бурденко	56
473	г. Новосибирск	улица	Бурденко	58
474	г. Новосибирск	улица	Бурденко	60
475	г. Новосибирск	переулок	3-й Бурденко	3
476	г. Новосибирск	переулок	3-й Бурденко	4
477	г. Новосибирск	переулок	3-й Бурденко	7
478	г. Новосибирск	переулок	3-й Бурденко	8
479	г. Новосибирск	переулок	3-й Бурденко	9
480	г. Новосибирск	переулок	3-й Бурденко	10
481	г. Новосибирск	переулок	3-й Бурденко	11
482	г. Новосибирск	улица	Вавилова	2
483	г. Новосибирск	улица	Вавилова	4

1	2	3	4	5
484	г. Новосибирск	улица	Вавилова	6
485	г. Новосибирск	улица	Вавилова	6а
486	г. Новосибирск	улица	Вавилова	6б
487	г. Новосибирск	улица	Вавилова	8
488	г. Новосибирск	улица	Варшавская	10
489	г. Новосибирск	улица	Варшавская	11
490	г. Новосибирск	улица	Ватутина	1
491	г. Новосибирск	улица	Ватутина	1а
492	г. Новосибирск	улица	Ватутина	4
493	г. Новосибирск	улица	Ватутина	4/1
494	г. Новосибирск	улица	Ватутина	5
495	г. Новосибирск	улица	Ватутина	6
496	г. Новосибирск	улица	Ватутина	13
497	г. Новосибирск	улица	Ватутина	14
498	г. Новосибирск	улица	Ватутина	15
499	г. Новосибирск	улица	Ватутина	18
500	г. Новосибирск	улица	Ватутина	18а
501	г. Новосибирск	улица	Ватутина	20
502	г. Новосибирск	улица	Ватутина	22
503	г. Новосибирск	улица	Ватутина	24
504	г. Новосибирск	улица	Ватутина	25
505	г. Новосибирск	улица	Ватутина	28
506	г. Новосибирск	улица	Ватутина	31/1
507	г. Новосибирск	улица	Ватутина	33

1	2	3	4	5
508	г. Новосибирск	улица	Ватутина	33/2
509	г. Новосибирск	улица	Ватутина	37
510	г. Новосибирск	улица	Ватутина	43
511	г. Новосибирск	улица	Ватутина	47
512	г. Новосибирск	улица	Ватутина	49
513	г. Новосибирск	улица	Ватутина	49/1
514	г. Новосибирск	улица	Ватутина	51
515	г. Новосибирск	улица	Ватутина	53
516	г. Новосибирск	улица	Ватутина	55
517	г. Новосибирск	улица	Ватутина	59
518	г. Новосибирск	улица	Ватутина	63/1
519	г. Новосибирск	улица	Ватутина	65
520	г. Новосибирск	улица	Ватутина	75
521	г. Новосибирск	улица	Ватутина	75/1
522	г. Новосибирск	улица	Ватутина	77
523	г. Новосибирск	улица	Ватутина	79
524	г. Новосибирск	улица	Вахтангова	3а
525	г. Новосибирск	улица	Вахтангова	5а
526	г. Новосибирск	улица	Вахтангова	39
527	г. Новосибирск	улица	Вертковская	5/1
528	г. Новосибирск	улица	Вертковская	5/2
529	г. Новосибирск	улица	Вертковская	8
530	г. Новосибирск	улица	Вертковская	12/1
531	г. Новосибирск	улица	Вертковская	12/2

1	2	3	4	5
532	г. Новосибирск	улица	Вертковская	12/3
533	г. Новосибирск	улица	Вертковская	14
534	г. Новосибирск	улица	Вертковская	18
535	г. Новосибирск	улица	Вертковская	23/1
536	г. Новосибирск	улица	Вертковская	24
537	г. Новосибирск	улица	Вертковская	27/1
538	г. Новосибирск	улица	Вертковская	31
539	г. Новосибирск	улица	Вертковская	33
540	г. Новосибирск	улица	Вертковская	37
541	г. Новосибирск	улица	Вертковская	38
542	г. Новосибирск	улица	Вертковская	123
543	г. Новосибирск	проезд	Весенний	4
544	г. Новосибирск	проезд	Весенний	4а
545	г. Новосибирск	проезд	Весенний	6
546	г. Новосибирск	улица	Весенняя	6
547	г. Новосибирск	улица	Весенняя	6а
548	г. Новосибирск	улица	Весенняя	8
549	г. Новосибирск	улица	Весенняя	10
550	г. Новосибирск	улица	Весенняя	10а
551	г. Новосибирск	улица	Весенняя	12б
552	г. Новосибирск	улица	Весенняя	14
553	г. Новосибирск	улица	Весенняя	18
554	г. Новосибирск	улица	Ветлужская	2
555	г. Новосибирск	улица	Ветлужская	3

1	2	3	4	5
556	г. Новосибирск	улица	Ветлужская	4
557	г. Новосибирск	улица	Ветлужская	8
558	г. Новосибирск	улица	Ветлужская	9
559	г. Новосибирск	улица	Ветлужская	10
560	г. Новосибирск	улица	Ветлужская	12
561	г. Новосибирск	улица	Ветлужская	14
562	г. Новосибирск	улица	Ветлужская	15
563	г. Новосибирск	улица	Ветлужская	17
564	г. Новосибирск	улица	Ветлужская	18
565	г. Новосибирск	улица	Ветлужская	20
566	г. Новосибирск	улица	Ветлужская	24
567	г. Новосибирск	улица	Ветлужская	30
568	г. Новосибирск	улица	Виктора Уса	3
569	г. Новосибирск	улица	Виктора Уса	7
570	г. Новосибирск	улица	Виктора Уса	9
571	г. Новосибирск	улица	Виктора Уса	11
572	г. Новосибирск	улица	Виллойская	8
573	г. Новосибирск	улица	Виллойская	15
574	г. Новосибирск	улица	Виллойская	24
575	г. Новосибирск	улица	Владимировская	1
576	г. Новосибирск	улица	Владимировская	3
577	г. Новосибирск	улица	Владимировская	3а
578	г. Новосибирск	улица	Владимировская	4
579	г. Новосибирск	улица	Владимировская	5

1	2	3	4	5
580	г. Новосибирск	улица	Владимировская	6
581	г. Новосибирск	улица	Владимировская	7
582	г. Новосибирск	улица	Владимировская	8
583	г. Новосибирск	улица	Владимировская	9
584	г. Новосибирск	улица	Владимировская	12
585	г. Новосибирск	улица	Владимировская	13
586	г. Новосибирск	улица	Владимировская	14
587	г. Новосибирск	улица	Владимировская	33
588	г. Новосибирск	улица	Владимировская	35
589	г. Новосибирск	спуск	Владимировский	2
590	г. Новосибирск	спуск	Владимировский	2с
591	г. Новосибирск	спуск	Владимировский	9
592	г. Новосибирск	спуск	Владимировский	11
593	г. Новосибирск	улица	Водозабор	1
594	г. Новосибирск	улица	Водозабор	6
595	г. Новосибирск	улица	Водозабор	7
596	г. Новосибирск	улица	Водозабор	8
597	г. Новосибирск	улица	Военная	9/2
598	г. Новосибирск	улица	Военная	16
599	г. Новосибирск	территория	Военного Городка	9
600	г. Новосибирск	территория	Военного Городка	51
601	г. Новосибирск	территория	Военного Городка	56
602	г. Новосибирск	территория	Военного Городка	57
603	г. Новосибирск	территория	Военного Городка	58

1	2	3	4	5
604	г. Новосибирск	территория	Военного Городка	95
605	г. Новосибирск	территория	Военного Городка	96
606	г. Новосибирск	территория	Военного Городка	428
607	г. Новосибирск	территория	Военного Городка	429
608	г. Новосибирск	территория	Военного Городка	437
609	г. Новосибирск	территория	Военного Городка	770
610	г. Новосибирск	территория	Военного Городка	771
611	г. Новосибирск	территория	Военного Городка	772
612	г. Новосибирск	территория	Военного Городка	773
613	г. Новосибирск	территория	Военного Городка	774
614	г. Новосибирск	территория	Военного санатория Ельцовка	20
615	г. Новосибирск	территория	Военного санатория Ельцовка	144
616	г. Новосибирск	территория	Военного санатория Ельцовка	146
617	г. Новосибирск	территория	Военного санатория Ельцовка	231
618	г. Новосибирск	улица	Воинская	71
619	г. Новосибирск	улица	Воинская	75а
620	г. Новосибирск	улица	Воинская	224
621	г. Новосибирск	улица	Воинская	226
622	г. Новосибирск	улица	2-я Воинская	24
623	г. Новосибирск	улица	2-я Воинская	55
624	г. Новосибирск	улица	2-я Воинская	57
625	г. Новосибирск	магистраль	Вокзальная	4/1
626	г. Новосибирск	магистраль	Вокзальная	4/2
627	г. Новосибирск	магистраль	Вокзальная	7

1	2	3	4	5
628	г. Новосибирск	магистраль	Вокзальная	8
629	г. Новосибирск	магистраль	Вокзальная	8/1
630	г. Новосибирск	магистраль	Вокзальная	8/2
631	г. Новосибирск	магистраль	Вокзальная	17
632	г. Новосибирск	магистраль	Вокзальная	18
633	г. Новосибирск	улица	Волочаевская	51
634	г. Новосибирск	улица	Волховская	33/1
635	г. Новосибирск	поселок	Восточный	17а
636	г. Новосибирск	поселок	Восточный	18а
637	г. Новосибирск	улица	Восход	11
638	г. Новосибирск	улица	Восход	14
639	г. Новосибирск	улица	Выборная	15
640	г. Новосибирск	улица	Выборная	89
641	г. Новосибирск	улица	Выборная	89/1
642	г. Новосибирск	улица	Выборная	89/4
643	г. Новосибирск	улица	Выборная	91
644	г. Новосибирск	улица	Выборная	91/4
645	г. Новосибирск	улица	Выборная	93
646	г. Новосибирск	улица	Выборная	95
647	г. Новосибирск	улица	Выборная	99
648	г. Новосибирск	улица	Выборная	99/2
649	г. Новосибирск	улица	Выборная	99/4
650	г. Новосибирск	улица	Выборная	101
651	г. Новосибирск	улица	Выборная	101/2

1	2	3	4	5
652	г. Новосибирск	улица	Выборная	101/3
653	г. Новосибирск	улица	Выборная	103
654	г. Новосибирск	улица	Выборная	103/1
655	г. Новосибирск	улица	Выборная	103/2
656	г. Новосибирск	улица	Выборная	105
657	г. Новосибирск	улица	Выборная	107
658	г. Новосибирск	улица	Выборная	108
659	г. Новосибирск	улица	Выборная	109
660	г. Новосибирск	улица	Выборная	111
661	г. Новосибирск	улица	Выборная	115
662	г. Новосибирск	улица	Выборная	116
663	г. Новосибирск	улица	Выборная	117
664	г. Новосибирск	улица	Выборная	118
665	г. Новосибирск	улица	Выборная	119
666	г. Новосибирск	улица	Выборная	121
667	г. Новосибирск	улица	Выборная	123
668	г. Новосибирск	улица	Выборная	124
669	г. Новосибирск	улица	Выборная	127
670	г. Новосибирск	улица	Высотная	29
671	г. Новосибирск	улица	Высотная	31
672	г. Новосибирск	улица	В. Высоцкого	36
673	г. Новосибирск	улица	В. Высоцкого	38
674	г. Новосибирск	улица	В. Высоцкого	40/2
675	г. Новосибирск	улица	В. Высоцкого	41/2

1	2	3	4	5
676	г. Новосибирск	улица	В. Высоцкого	41/3
677	г. Новосибирск	улица	В. Высоцкого	41/4
678	г. Новосибирск	улица	В. Высоцкого	41/5
679	г. Новосибирск	улица	В. Высоцкого	42/3
680	г. Новосибирск	улица	В. Высоцкого	46
681	г. Новосибирск	улица	В. Высоцкого	48
682	г. Новосибирск	улица	В. Высоцкого	49
683	г. Новосибирск	улица	В. Высоцкого	50/1
684	г. Новосибирск	улица	В. Высоцкого	50/2
685	г. Новосибирск	улица	В. Высоцкого	51
686	г. Новосибирск	улица	В. Высоцкого	52
687	г. Новосибирск	улица	В. Высоцкого	54/1
688	г. Новосибирск	улица	В. Высоцкого	54/2
689	г. Новосибирск	улица	Выставочная	3
690	г. Новосибирск	улица	Выставочная	4
691	г. Новосибирск	улица	Выставочная	6
692	г. Новосибирск	улица	Выставочная	12
693	г. Новосибирск	улица	Выставочная	16
694	г. Новосибирск	улица	Выставочная	26
695	г. Новосибирск	улица	Выставочная	34
696	г. Новосибирск	улица	Выставочная	38
697	г. Новосибирск	улица	Галилея	3
698	г. Новосибирск	улица	Галилея	5
699	г. Новосибирск	улица	Галилея	7

1	2	3	4	5
700	г. Новосибирск	улица	Галушака	17
701	г. Новосибирск	улица	Гаранина	1
702	г. Новосибирск	улица	Гаранина	4
703	г. Новосибирск	улица	Гаранина	14
704	г. Новосибирск	улица	Гаранина	16
705	г. Новосибирск	улица	Гаранина	17
706	г. Новосибирск	улица	Гаранина	18
707	г. Новосибирск	улица	Гаранина	19
708	г. Новосибирск	улица	Гаранина	21
709	г. Новосибирск	улица	Гаранина	27
710	г. Новосибирск	улица	Гастелло	1
711	г. Новосибирск	улица	Гастелло	3
712	г. Новосибирск	улица	Гастелло	5
713	г. Новосибирск	улица	Гастелло	7
714	г. Новосибирск	улица	Гастелло	9
715	г. Новосибирск	улица	Гастелло	11
716	г. Новосибирск	улица	Гастелло	13
717	г. Новосибирск	улица	Гастелло	15
718	г. Новосибирск	улица	Гастелло	17
719	г. Новосибирск	улица	Гастелло	19
720	г. Новосибирск	улица	Гастелло	21
721	г. Новосибирск	улица	Гастелло	27
722	г. Новосибирск	улица	Гастелло	29
723	г. Новосибирск	улица	Гастелло	31

1	2	3	4	5
724	г. Новосибирск	улица	Гастелло	40
725	г. Новосибирск	улица	Гастелло	42
726	г. Новосибирск	улица	Гастелло	44
727	г. Новосибирск	улица	Гастелло	50
728	г. Новосибирск	улица	9-й Гвардейской Дивизии	4
729	г. Новосибирск	улица	9-й Гвардейской Дивизии	7
730	г. Новосибирск	улица	9-й Гвардейской Дивизии	12
731	г. Новосибирск	улица	9-й Гвардейской Дивизии	13
732	г. Новосибирск	улица	9-й Гвардейской Дивизии	21
733	г. Новосибирск	улица	9-й Гвардейской Дивизии	23
734	г. Новосибирск	улица	9-й Гвардейской Дивизии	24
735	г. Новосибирск	улица	Геодезическая	1
736	г. Новосибирск	улица	Геодезическая	5
737	г. Новосибирск	улица	Геодезическая	7
738	г. Новосибирск	улица	Геодезическая	9
739	г. Новосибирск	улица	Геодезическая	13
740	г. Новосибирск	улица	Геодезическая	21
741	г. Новосибирск	улица	Геодезическая	21/1
742	г. Новосибирск	улица	Геодезическая	23
743	г. Новосибирск	улица	Геологическая	26
744	г. Новосибирск	улица	Геологическая	28
745	г. Новосибирск	улица	Геологическая	30
746	г. Новосибирск	улица	Геологическая	32

1	2	3	4	5
747	г. Новосибирск	улица	Геологическая	34
748	г. Новосибирск	улица	Геологическая	36
749	г. Новосибирск	улица	Геологическая	38
750	г. Новосибирск	улица	Героев Революции	5/1
751	г. Новосибирск	улица	Героев Революции	5/2
752	г. Новосибирск	улица	Героев Революции	7
753	г. Новосибирск	улица	Героев Революции	9
754	г. Новосибирск	улица	Героев Революции	10
755	г. Новосибирск	улица	Героев Революции	13
756	г. Новосибирск	улица	Героев Революции	29
757	г. Новосибирск	улица	Героев Революции	30
758	г. Новосибирск	улица	Героев Революции	32
759	г. Новосибирск	улица	Героев Революции	37
760	г. Новосибирск	улица	Героев Революции	100
761	г. Новосибирск	улица	Героев Революции	107
762	г. Новосибирск	улица	Героев Революции	109
763	г. Новосибирск	улица	Героев Революции	111
764	г. Новосибирск	улица	Героев Революции	113
765	г. Новосибирск	улица	Героев Революции	115
766	г. Новосибирск	улица	Героев Революции	117
767	г. Новосибирск	улица	Героев Революции	119
768	г. Новосибирск	улица	Героев Революции	121
769	г. Новосибирск	улица	Героев Революции	125
770	г. Новосибирск	улица	Героев Труда	1

1	2	3	4	5
771	г. Новосибирск	улица	Героев Труда	2
772	г. Новосибирск	улица	Героев Труда	3
773	г. Новосибирск	улица	Героев Труда	5
774	г. Новосибирск	улица	Героев Труда	9
775	г. Новосибирск	улица	Героев Труда	11
776	г. Новосибирск	улица	Героев Труда	13
777	г. Новосибирск	улица	Героев Труда	14
778	г. Новосибирск	улица	Героев Труда	17
779	г. Новосибирск	улица	Героев Труда	20
780	г. Новосибирск	улица	Героев Труда	21
781	г. Новосибирск	улица	Героев Труда	22
782	г. Новосибирск	улица	Героев Труда	23
783	г. Новосибирск	улица	Героев Труда	24
784	г. Новосибирск	улица	Героев Труда	27
785	г. Новосибирск	улица	Героев Труда	27a
786	г. Новосибирск	улица	Героев Труда	29
787	г. Новосибирск	улица	Героев Труда	31
788	г. Новосибирск	улица	Героев Труда	33
789	г. Новосибирск	улица	Героев Труда	35
790	г. Новосибирск	улица	Гидромонтажная	47
791	г. Новосибирск	улица	Гидромонтажная	48
792	г. Новосибирск	улица	Гидромонтажная	50
793	г. Новосибирск	улица	Гидромонтажная	56
794	г. Новосибирск	улица	Гидромонтажная	58

1	2	3	4	5
795	г. Новосибирск	улица	Гидромонтажная	60
796	г. Новосибирск	улица	Гидростроителей	6
797	г. Новосибирск	улица	Гоголя	1
798	г. Новосибирск	улица	Гоголя	3
799	г. Новосибирск	улица	Гоголя	3а
800	г. Новосибирск	улица	Гоголя	9а
801	г. Новосибирск	улица	Гоголя	17
802	г. Новосибирск	улица	Гоголя	17а
803	г. Новосибирск	улица	Гоголя	19а
804	г. Новосибирск	улица	Гоголя	21
805	г. Новосибирск	улица	Гоголя	23
806	г. Новосибирск	улица	Гоголя	24
807	г. Новосибирск	улица	Гоголя	25
808	г. Новосибирск	улица	Гоголя	27а
809	г. Новосибирск	улица	Гоголя	33
810	г. Новосибирск	улица	Гоголя	35
811	г. Новосибирск	улица	Гоголя	37
812	г. Новосибирск	улица	Гоголя	41
813	г. Новосибирск	улица	Гоголя	41а
814	г. Новосибирск	улица	Гоголя	43
815	г. Новосибирск	улица	Гоголя	43а
816	г. Новосибирск	улица	Гоголя	44
817	г. Новосибирск	улица	Гоголя	47а
818	г. Новосибирск	улица	Гоголя	182

1	2	3	4	5
819	г. Новосибирск	улица	Гоголя	188
820	г. Новосибирск	улица	Гоголя	189
821	г. Новосибирск	улица	Гоголя	190
822	г. Новосибирск	улица	Гоголя	191
823	г. Новосибирск	улица	Гоголя	192
824	г. Новосибирск	улица	Гоголя	198а
825	г. Новосибирск	улица	Гоголя	201
826	г. Новосибирск	улица	Гоголя	202
827	г. Новосибирск	улица	Гоголя	204/1
828	г. Новосибирск	улица	Гоголя	204/2
829	г. Новосибирск	улица	Гоголя	206/2
830	г. Новосибирск	улица	Гоголя	215
831	г. Новосибирск	улица	Гоголя	219
832	г. Новосибирск	улица	Гоголя	223
833	г. Новосибирск	улица	Гоголя	223/1
834	г. Новосибирск	улица	Гоголя	225
835	г. Новосибирск	улица	Гоголя	225/2
836	г. Новосибирск	улица	Гоголя	228
837	г. Новосибирск	улица	Гоголя	229
838	г. Новосибирск	улица	Гоголя	231
839	г. Новосибирск	улица	Гоголя	231а
840	г. Новосибирск	улица	Гоголя	232
841	г. Новосибирск	улица	Гоголя	233/1
842	г. Новосибирск	улица	Гоголя	235

1	2	3	4	5
843	г. Новосибирск	улица	Гоголя	235/1
844	г. Новосибирск	улица	Гоголя	236
845	г. Новосибирск	улица	Гоголя	238
846	г. Новосибирск	улица	Горбаня	5
847	г. Новосибирск	улица	Горбаня	7
848	г. Новосибирск	улица	Горбаня	11
849	г. Новосибирск	улица	Горбаня	20
850	г. Новосибирск	территория	Горбольницы	1
851	г. Новосибирск	территория	Горбольницы	2
852	г. Новосибирск	территория	Горбольницы	3
853	г. Новосибирск	улица	Горская	10а
854	г. Новосибирск	улица	Горская	10г
855	г. Новосибирск	улица	Горская	16
856	г. Новосибирск	улица	Горская	16а
857	г. Новосибирск	улица	Горская	18/1
858	г. Новосибирск	микрорайон	Горский	3
859	г. Новосибирск	микрорайон	Горский	5
860	г. Новосибирск	микрорайон	Горский	42
861	г. Новосибирск	микрорайон	Горский	43
862	г. Новосибирск	микрорайон	Горский	48
863	г. Новосибирск	микрорайон	Горский	51
864	г. Новосибирск	микрорайон	Горский	52
865	г. Новосибирск	микрорайон	Горский	56
866	г. Новосибирск	микрорайон	Горский	63

1	2	3	4	5
867	г. Новосибирск	микрорайон	Горский	63/1
868	г. Новосибирск	микрорайон	Горский	67
869	г. Новосибирск	микрорайон	Горский	69
870	г. Новосибирск	микрорайон	Горский	69/1
871	г. Новосибирск	микрорайон	Горский	73
872	г. Новосибирск	микрорайон	Горский	74
873	г. Новосибирск	микрорайон	Горский	76
874	г. Новосибирск	микрорайон	Горский	78
875	г. Новосибирск	микрорайон	Горский	82
876	г. Новосибирск	микрорайон	Горский	84
877	г. Новосибирск	микрорайон	Горский	86
878	г. Новосибирск	улица	Гребенщикова	5
879	г. Новосибирск	улица	Гребенщикова	5/1
880	г. Новосибирск	улица	Гребенщикова	6
881	г. Новосибирск	улица	Гребенщикова	6/1
882	г. Новосибирск	улица	Гребенщикова	7
883	г. Новосибирск	улица	Грибоедова	15
884	г. Новосибирск	улица	Грибоедова	29
885	г. Новосибирск	улица	Грибоедова	32/2
886	г. Новосибирск	улица	Грибоедова	33
887	г. Новосибирск	улица	Грибоедова	73
888	г. Новосибирск	улица	Грибоедова	97
889	г. Новосибирск	улица	Грибоедова	124а
890	г. Новосибирск	улица	Грибоедова	127

1	2	3	4	5
891	г. Новосибирск	улица	Грибоедова	131
892	г. Новосибирск	улица	Грибоедова	139
893	г. Новосибирск	улица	Грибоедова	158
894	г. Новосибирск	улица	Грибоедова	162
895	г. Новосибирск	улица	Грибоедова	170
896	г. Новосибирск	улица	Гризодубовой	37/1
897	г. Новосибирск	улица	Гризодубовой	37/2
898	г. Новосибирск	улица	Гризодубовой	37/3
899	г. Новосибирск	улица	Гризодубовой	37/4
900	г. Новосибирск	улица	Гризодубовой	40/1
901	г. Новосибирск	улица	Гризодубовой	40/2
902	г. Новосибирск	улица	Громова	1
903	г. Новосибирск	улица	Громова	2
904	г. Новосибирск	улица	Громова	3
905	г. Новосибирск	улица	Громова	4
906	г. Новосибирск	улица	Громова	5
907	г. Новосибирск	улица	Громова	6
908	г. Новосибирск	улица	Громова	7
909	г. Новосибирск	улица	Громова	16
910	г. Новосибирск	улица	Громова	18
911	г. Новосибирск	улица	Громова	21
912	г. Новосибирск	улица	Громова	22
913	г. Новосибирск	улица	Громова	23
914	г. Новосибирск	улица	Грунтовая	8

1	2	3	4	5
915	г. Новосибирск	улица	Гурьевская	31
916	г. Новосибирск	улица	Гурьевская	43
917	г. Новосибирск	улица	Гурьевская	76
918	г. Новосибирск	улица	Гусинобродский Тракт	1
919	г. Новосибирск	улица	Гусинобродский Тракт	19
920	г. Новосибирск	улица	Гусинобродский Тракт	24
921	г. Новосибирск	шоссе	Гусинобродское	17/1
922	г. Новосибирск	шоссе	Гусинобродское	19
923	г. Новосибирск	шоссе	Гусинобродское	19/1
924	г. Новосибирск	шоссе	Гусинобродское	23
925	г. Новосибирск	шоссе	Гусинобродское	23/1
926	г. Новосибирск	шоссе	Гусинобродское	27
927	г. Новосибирск	шоссе	Гусинобродское	29
928	г. Новосибирск	шоссе	Гусинобродское	33
929	г. Новосибирск	улица	Гэсстроевская	61
930	г. Новосибирск	улица	Гэсстроевская	83
931	г. Новосибирск	улица	Дальневосточная	4
932	г. Новосибирск	улица	Дальневосточная	8
933	г. Новосибирск	улица	Дальневосточная	10
934	г. Новосибирск	улица	Дальневосточная	12
935	г. Новосибирск	улица	Дальневосточная	16
936	г. Новосибирск	улица	Дальневосточная	37
937	г. Новосибирск	улица	Даргомыжского	1
938	г. Новосибирск	улица	Даргомыжского	2

1	2	3	4	5
939	г. Новосибирск	улица	Даргомыжского	3
940	г. Новосибирск	улица	Даурская	4а
941	г. Новосибирск	улица	Даурская	4б
942	г. Новосибирск	улица	Даурская	5
943	г. Новосибирск	улица	Дачная	25
944	г. Новосибирск	улица	Дачная	25/3
945	г. Новосибирск	улица	Дачная	25/4
946	г. Новосибирск	улица	Дачная	25/5
947	г. Новосибирск	улица	Дачная	33
948	г. Новосибирск	улица	Дачная	34/1
949	г. Новосибирск	улица	Дачная	37
950	г. Новосибирск	улица	Дачная	40/1
951	г. Новосибирск	улица	Дачная	40/2
952	г. Новосибирск	улица	Дачная	41а
953	г. Новосибирск	шоссе	Дачное	2
954	г. Новосибирск	шоссе	Дачное	2/1
955	г. Новосибирск	улица	Декабристов	62
956	г. Новосибирск	улица	Декабристов	66
957	г. Новосибирск	улица	Декабристов	68
958	г. Новосибирск	улица	Декабристов	70
959	г. Новосибирск	улица	Декабристов	72
960	г. Новосибирск	улица	Декабристов	99
961	г. Новосибирск	улица	Декабристов	101
962	г. Новосибирск	улица	Демакова	6

1	2	3	4	5
963	г. Новосибирск	улица	Демакова	9
964	г. Новосибирск	улица	Демакова	17
965	г. Новосибирск	улица	Демьяна Бедного	19
966	г. Новосибирск	улица	Демьяна Бедного	56
967	г. Новосибирск	улица	Демьяна Бедного	58
968	г. Новосибирск	улица	Демьяна Бедного	64
969	г. Новосибирск	улица	Демьяна Бедного	66
970	г. Новосибирск	улица	Демьяна Бедного	68
971	г. Новосибирск	улица	Демьяна Бедного	68а
972	г. Новосибирск	улица	Дениса Давыдова	1/2
973	г. Новосибирск	улица	Дениса Давыдова	1/4
974	г. Новосибирск	улица	Дениса Давыдова	2
975	г. Новосибирск	улица	Дениса Давыдова	2б
976	г. Новосибирск	улица	Дениса Давыдова	2в
977	г. Новосибирск	улица	Дениса Давыдова	3
978	г. Новосибирск	улица	Дениса Давыдова	4
979	г. Новосибирск	улица	Дениса Давыдова	6
980	г. Новосибирск	улица	Дениса Давыдова	8
981	г. Новосибирск	улица	Дениса Давыдова	8а
982	г. Новосибирск	улица	Депутатская	15а
983	г. Новосибирск	улица	Депутатская	28
984	г. Новосибирск	улица	Депутатская	60
985	г. Новосибирск	улица	Державина	5
986	г. Новосибирск	улица	Державина	13

1	2	3	4	5
987	г. Новосибирск	улица	Державина	44
988	г. Новосибирск	улица	Державина	49
989	г. Новосибирск	улица	Державина	59
990	г. Новосибирск	улица	Державина	77
991	г. Новосибирск	улица	Державина	77/1
992	г. Новосибирск	улица	Державина	77/2
993	г. Новосибирск	проезд	Детский	3
994	г. Новосибирск	проезд	Детский	4
995	г. Новосибирск	проезд	Детский	5
996	г. Новосибирск	проезд	Детский	7
997	г. Новосибирск	проезд	Детский	9
998	г. Новосибирск	проспект	Дзержинского	2
999	г. Новосибирск	проспект	Дзержинского	3а
1000	г. Новосибирск	проспект	Дзержинского	3б
1001	г. Новосибирск	проспект	Дзержинского	5
1002	г. Новосибирск	проспект	Дзержинского	7
1003	г. Новосибирск	проспект	Дзержинского	7а
1004	г. Новосибирск	проспект	Дзержинского	9
1005	г. Новосибирск	проспект	Дзержинского	10
1006	г. Новосибирск	проспект	Дзержинского	10/1
1007	г. Новосибирск	проспект	Дзержинского	11
1008	г. Новосибирск	проспект	Дзержинского	14
1009	г. Новосибирск	проспект	Дзержинского	14/2
1010	г. Новосибирск	проспект	Дзержинского	17

1	2	3	4	5
1011	г. Новосибирск	проспект	Дзержинского	18
1012	г. Новосибирск	проспект	Дзержинского	18/1
1013	г. Новосибирск	проспект	Дзержинского	20/1
1014	г. Новосибирск	проспект	Дзержинского	22
1015	г. Новосибирск	проспект	Дзержинского	22/1
1016	г. Новосибирск	проспект	Дзержинского	24
1017	г. Новосибирск	проспект	Дзержинского	30
1018	г. Новосибирск	проспект	Дзержинского	30/3
1019	г. Новосибирск	проспект	Дзержинского	30/4
1020	г. Новосибирск	проспект	Дзержинского	32/1
1021	г. Новосибирск	проспект	Дзержинского	37
1022	г. Новосибирск	проспект	Дзержинского	38
1023	г. Новосибирск	проспект	Дзержинского	40
1024	г. Новосибирск	проспект	Дзержинского	41
1025	г. Новосибирск	проспект	Дзержинского	42
1026	г. Новосибирск	проспект	Дзержинского	45
1027	г. Новосибирск	проспект	Дзержинского	49
1028	г. Новосибирск	проспект	Дзержинского	57
1029	г. Новосибирск	проспект	Дзержинского	58
1030	г. Новосибирск	проспект	Дзержинского	67
1031	г. Новосибирск	проспект	Дзержинского	67/1
1032	г. Новосибирск	проспект	Дзержинского	69/1
1033	г. Новосибирск	проспект	Дзержинского	71
1034	г. Новосибирск	проспект	Дзержинского	71a

1	2	3	4	5
1035	г. Новосибирск	проспект	Дзержинского	73
1036	г. Новосибирск	проспект	Дзержинского	75
1037	г. Новосибирск	проспект	Дзержинского	77
1038	г. Новосибирск	проспект	Дзержинского	81/1
1039	г. Новосибирск	проспект	Дзержинского	81/2
1040	г. Новосибирск	улица	Дивногорская	150/1
1041	г. Новосибирск	улица	Дивногорская	150/2
1042	г. Новосибирск	улица	Дивногорская	150/3
1043	г. Новосибирск	улица	Дивногорская	150/4
1044	г. Новосибирск	улица	Дивногорская	150/5
1045	г. Новосибирск	улица	Дивногорская	150/6
1046	г. Новосибирск	проспект	Димитрова	6
1047	г. Новосибирск	проспект	Димитрова	9
1048	г. Новосибирск	проспект	Димитрова	11
1049	г. Новосибирск	проспект	Димитрова	14
1050	г. Новосибирск	проспект	Димитрова	17
1051	г. Новосибирск	проспект	Димитрова	18
1052	г. Новосибирск	улица	Динамовцев	9
1053	г. Новосибирск	улица	Дмитрия Донского	17
1054	г. Новосибирск	улица	Дмитрия Донского	20
1055	г. Новосибирск	улица	Дмитрия Донского	20/1
1056	г. Новосибирск	улица	Дмитрия Донского	22
1057	г. Новосибирск	улица	Дмитрия Донского	23
1058	г. Новосибирск	улица	Дмитрия Донского	24

1	2	3	4	5
1059	г. Новосибирск	улица	Дмитрия Донского	24/1
1060	г. Новосибирск	улица	Дмитрия Донского	26
1061	г. Новосибирск	улица	Дмитрия Донского	28
1062	г. Новосибирск	улица	Дмитрия Донского	29/1
1063	г. Новосибирск	улица	Дмитрия Донского	30
1064	г. Новосибирск	улица	Дмитрия Донского	30/1
1065	г. Новосибирск	улица	Дмитрия Донского	30/3
1066	г. Новосибирск	улица	Дмитрия Донского	30/4
1067	г. Новосибирск	улица	Дмитрия Донского	31
1068	г. Новосибирск	улица	Дмитрия Донского	31/1
1069	г. Новосибирск	улица	Дмитрия Донского	32/1
1070	г. Новосибирск	улица	Дмитрия Донского	34
1071	г. Новосибирск	улица	Дмитрия Донского	35
1072	г. Новосибирск	улица	Дмитрия Донского	37
1073	г. Новосибирск	улица	Дмитрия Донского	39
1074	г. Новосибирск	улица	Дмитрия Донского	45
1075	г. Новосибирск	улица	Дмитрия Донского	47
1076	г. Новосибирск	улица	Дмитрия Донского	49
1077	г. Новосибирск	улица	Дмитрия Шамшурина	1
1078	г. Новосибирск	улица	Дмитрия Шамшурина	4а
1079	г. Новосибирск	улица	Дмитрия Шамшурина	6
1080	г. Новосибирск	улица	Дмитрия Шамшурина	12
1081	г. Новосибирск	улица	Дмитрия Шамшурина	22
1082	г. Новосибирск	улица	Дмитрия Шамшурина	47

1	2	3	4	5
1083	г. Новосибирск	улица	Дмитрия Шамшурина	476
1084	г. Новосибирск	улица	Добровольческая	2
1085	г. Новосибирск	улица	Добролюбова	12/1
1086	г. Новосибирск	улица	Добролюбова	18
1087	г. Новосибирск	улица	Добролюбова	73
1088	г. Новосибирск	улица	Добролюбова	106
1089	г. Новосибирск	улица	Добролюбова	108
1090	г. Новосибирск	улица	Добролюбова	110
1091	г. Новосибирск	улица	Добролюбова	112
1092	г. Новосибирск	улица	Добролюбова	113/1
1093	г. Новосибирск	улица	Добролюбова	114
1094	г. Новосибирск	улица	Добролюбова	116
1095	г. Новосибирск	улица	Добролюбова	118
1096	г. Новосибирск	улица	Добролюбова	120
1097	г. Новосибирск	улица	Добролюбова	122
1098	г. Новосибирск	улица	Добролюбова	124
1099	г. Новосибирск	улица	Добролюбова	126
1100	г. Новосибирск	улица	Добролюбова	128
1101	г. Новосибирск	улица	Добролюбова	132
1102	г. Новосибирск	улица	Добролюбова	138
1103	г. Новосибирск	улица	Добролюбова	140
1104	г. Новосибирск	улица	Добролюбова	142
1105	г. Новосибирск	улица	Добролюбова	144
1106	г. Новосибирск	улица	Добролюбова	146

1	2	3	4	5
1107	г. Новосибирск	улица	Добролюбова	148
1108	г. Новосибирск	улица	Добролюбова	150
1109	г. Новосибирск	улица	Добролюбова	152/1
1110	г. Новосибирск	улица	Добролюбова	154/1
1111	г. Новосибирск	улица	Добролюбова	162/1
1112	г. Новосибирск	улица	Добролюбова	195
1113	г. Новосибирск	улица	Добролюбова	199
1114	г. Новосибирск	улица	Добролюбова	211
1115	г. Новосибирск	улица	Добролюбова	213
1116	г. Новосибирск	улица	Добролюбова	215
1117	г. Новосибирск	улица	Добролюбова	223
1118	г. Новосибирск	улица	Добролюбова	225
1119	г. Новосибирск	улица	Добролюбова	227
1120	г. Новосибирск	улица	Добролюбова	229
1121	г. Новосибирск	улица	Добролюбова	235
1122	г. Новосибирск	улица	Добролюбова	237
1123	г. Новосибирск	улица	Добролюбова	239
1124	г. Новосибирск	улица	Добролюбова	241
1125	г. Новосибирск	улица	Добролюбова	243
1126	г. Новосибирск	улица	Добролюбова	245
1127	г. Новосибирск	улица	Добролюбова	249
1128	г. Новосибирск	улица	Добролюбова	251
1129	г. Новосибирск	улица	Добролюбова	261
1130	г. Новосибирск	улица	Доватора	19/2

1	2	3	4	5
1131	г. Новосибирск	улица	Доватора	25
1132	г. Новосибирск	улица	Доватора	25/1
1133	г. Новосибирск	улица	Доватора	27
1134	г. Новосибирск	улица	Доватора	29
1135	г. Новосибирск	улица	Доватора	31/1
1136	г. Новосибирск	улица	Доватора	33/1
1137	г. Новосибирск	улица	Доватора	33/3
1138	г. Новосибирск	улица	Доватора	37/1
1139	г. Новосибирск	улица	Докучаева	18
1140	г. Новосибирск	улица	Достоевского	3
1141	г. Новосибирск	улица	Достоевского	5
1142	г. Новосибирск	улица	Достоевского	6
1143	г. Новосибирск	улица	Достоевского	7
1144	г. Новосибирск	улица	Достоевского	8
1145	г. Новосибирск	улица	Достоевского	13
1146	г. Новосибирск	улица	Достоевского	14
1147	г. Новосибирск	улица	Достоевского	16
1148	г. Новосибирск	улица	Достоевского	19
1149	г. Новосибирск	улица	Дунаевского	13/1
1150	г. Новосибирск	улица	Дунайская	15
1151	г. Новосибирск	улица	Дуси Ковальчук	2
1152	г. Новосибирск	улица	Дуси Ковальчук	2/1
1153	г. Новосибирск	улица	Дуси Ковальчук	4
1154	г. Новосибирск	улица	Дуси Ковальчук	4а

1	2	3	4	5
1155	г. Новосибирск	улица	Дуси Ковальчук	5
1156	г. Новосибирск	улица	Дуси Ковальчук	7
1157	г. Новосибирск	улица	Дуси Ковальчук	18
1158	г. Новосибирск	улица	Дуси Ковальчук	24
1159	г. Новосибирск	улица	Дуси Ковальчук	28
1160	г. Новосибирск	улица	Дуси Ковальчук	61
1161	г. Новосибирск	улица	Дуси Ковальчук	63
1162	г. Новосибирск	улица	Дуси Ковальчук	71
1163	г. Новосибирск	улица	Дуси Ковальчук	75
1164	г. Новосибирск	улица	Дуси Ковальчук	75/1
1165	г. Новосибирск	улица	Дуси Ковальчук	77a
1166	г. Новосибирск	улица	Дуси Ковальчук	83
1167	г. Новосибирск	улица	Дуси Ковальчук	87
1168	г. Новосибирск	улица	Дуси Ковальчук	89
1169	г. Новосибирск	улица	Дуси Ковальчук	91
1170	г. Новосибирск	улица	Дуси Ковальчук	91/1
1171	г. Новосибирск	улица	Дуси Ковальчук	175
1172	г. Новосибирск	улица	Дуси Ковальчук	177
1173	г. Новосибирск	улица	Дуси Ковальчук	177/1
1174	г. Новосибирск	улица	Дуси Ковальчук	179
1175	г. Новосибирск	улица	Дуси Ковальчук	181
1176	г. Новосибирск	улица	Дуси Ковальчук	183
1177	г. Новосибирск	улица	Дуси Ковальчук	183a
1178	г. Новосибирск	улица	Дуси Ковальчук	183б

1	2	3	4	5
1179	г. Новосибирск	улица	Дуси Ковальчук	185
1180	г. Новосибирск	улица	Дуси Ковальчук	185а
1181	г. Новосибирск	улица	Дуси Ковальчук	260
1182	г. Новосибирск	улица	Дуси Ковальчук	260/1
1183	г. Новосибирск	улица	Дуси Ковальчук	266
1184	г. Новосибирск	улица	Дуси Ковальчук	266/2
1185	г. Новосибирск	улица	Дуси Ковальчук	266/3
1186	г. Новосибирск	улица	Дуси Ковальчук	266/4
1187	г. Новосибирск	улица	Дуси Ковальчук	268/2
1188	г. Новосибирск	улица	Дуси Ковальчук	270
1189	г. Новосибирск	улица	Дуси Ковальчук	272
1190	г. Новосибирск	улица	Дуси Ковальчук	272/1
1191	г. Новосибирск	улица	Дуси Ковальчук	394/1
1192	г. Новосибирск	улица	Дуси Ковальчук	394/2
1193	г. Новосибирск	улица	Дуси Ковальчук	396/1
1194	г. Новосибирск	улица	Дуси Ковальчук	406/1
1195	г. Новосибирск	улица	Дуси Ковальчук	408
1196	г. Новосибирск	улица	Дуси Ковальчук	408а
1197	г. Новосибирск	улица	Ельцовская	4
1198	г. Новосибирск	улица	Ельцовская	4/2
1199	г. Новосибирск	улица	Ельцовская	4/3
1200	г. Новосибирск	улица	Ельцовская	7
1201	г. Новосибирск	улица	Ереванская	1
1202	г. Новосибирск	улица	Ереванская	3

1	2	3	4	5
1203	г. Новосибирск	улица	Ереванская	5
1204	г. Новосибирск	улица	Ереванская	6
1205	г. Новосибирск	улица	Ереванская	7
1206	г. Новосибирск	улица	Ереванская	10
1207	г. Новосибирск	улица	Ереванская	11
1208	г. Новосибирск	улица	Ереванская	12
1209	г. Новосибирск	улица	Ереванская	13
1210	г. Новосибирск	улица	Ереванская	15
1211	г. Новосибирск	улица	Ермака	3
1212	г. Новосибирск	улица	Есенина	7
1213	г. Новосибирск	улица	Есенина	7а
1214	г. Новосибирск	улица	Есенина	9
1215	г. Новосибирск	улица	Есенина	9/1
1216	г. Новосибирск	улица	Есенина	10
1217	г. Новосибирск	улица	Есенина	12/2
1218	г. Новосибирск	улица	Есенина	14
1219	г. Новосибирск	улица	Есенина	37
1220	г. Новосибирск	улица	Есенина	43
1221	г. Новосибирск	улица	Есенина	45
1222	г. Новосибирск	улица	Есенина	49
1223	г. Новосибирск	улица	Есенина	51
1224	г. Новосибирск	улица	Есенина	53
1225	г. Новосибирск	улица	Есенина	53/1
1226	г. Новосибирск	улица	Есенина	57

1	2	3	4	5
1227	г. Новосибирск	улица	Есенина	61
1228	г. Новосибирск	улица	Железнодорожная	3а
1229	г. Новосибирск	улица	Железнодорожная	3в
1230	г. Новосибирск	улица	Железнодорожная	3, корпус 2
1231	г. Новосибирск	улица	Железнодорожная	8/3
1232	г. Новосибирск	улица	Железнодорожная	9
1233	г. Новосибирск	улица	Железнодорожная	12
1234	г. Новосибирск	улица	Жемчужная	2
1235	г. Новосибирск	улица	Жемчужная	4
1236	г. Новосибирск	улица	Жемчужная	6
1237	г. Новосибирск	улица	Жемчужная	10
1238	г. Новосибирск	улица	Жемчужная	18
1239	г. Новосибирск	улица	Жемчужная	22
1240	г. Новосибирск	улица	Жемчужная	24
1241	г. Новосибирск	улица	Жемчужная	26
1242	г. Новосибирск	улица	Жемчужная	28
1243	г. Новосибирск	улица	Жемчужная	30
1244	г. Новосибирск	улица	Жемчужная	32
1245	г. Новосибирск	улица	Жуковского	97/2
1246	г. Новосибирск	улица	Жуковского	99/1
1247	г. Новосибирск	улица	Жуковского	99/2
1248	г. Новосибирск	улица	Жуковского	103/2
1249	г. Новосибирск	улица	Жуковского	105
1250	г. Новосибирск	улица	Жуковского	105/1

1	2	3	4	5
1251	г. Новосибирск	улица	Жуковского	106
1252	г. Новосибирск	улица	Жуковского	106/2
1253	г. Новосибирск	улица	Жуковского	106/3
1254	г. Новосибирск	улица	Жуковского	107/2
1255	г. Новосибирск	улица	Жуковского	108
1256	г. Новосибирск	улица	Жуковского	109
1257	г. Новосибирск	улица	Жуковского	113/1
1258	г. Новосибирск	улица	Жуковского	113/3
1259	г. Новосибирск	улица	Жуковского	113/4
1260	г. Новосибирск	улица	Жуковского	115
1261	г. Новосибирск	улица	Жуковского	115/2
1262	г. Новосибирск	улица	Жуковского	115/4
1263	г. Новосибирск	улица	Жуковского	117
1264	г. Новосибирск	улица	Жуковского	117/1
1265	г. Новосибирск	улица	Журавлева	3
1266	г. Новосибирск	улица	Журавлева	5
1267	г. Новосибирск	улица	Журавлева	7
1268	г. Новосибирск	улица	Журавлева	9
1269	г. Новосибирск	улица	Журавлева	11
1270	г. Новосибирск	улица	Забайкальская	53
1271	г. Новосибирск	улица	Забайкальская	55
1272	г. Новосибирск	улица	Забалуева	4
1273	г. Новосибирск	улица	Забалуева	6
1274	г. Новосибирск	улица	Забалуева	9

1	2	3	4	5
1275	г. Новосибирск	улица	Забалуева	11
1276	г. Новосибирск	улица	Забалуева	17
1277	г. Новосибирск	улица	Забалуева	19
1278	г. Новосибирск	улица	Забалуева	21
1279	г. Новосибирск	улица	Забалуева	21/1
1280	г. Новосибирск	улица	Забалуева	23
1281	г. Новосибирск	улица	Забалуева	27
1282	г. Новосибирск	улица	Забалуева	33
1283	г. Новосибирск	улица	Забалуева	35
1284	г. Новосибирск	улица	Забалуева	37
1285	г. Новосибирск	улица	Забалуева	39
1286	г. Новосибирск	улица	Забалуева	39/1
1287	г. Новосибирск	улица	Забалуева	39/2
1288	г. Новосибирск	улица	Забалуева	39/3
1289	г. Новосибирск	улица	Забалуева	39/4
1290	г. Новосибирск	улица	Забалуева	39/5
1291	г. Новосибирск	улица	Забалуева	41
1292	г. Новосибирск	улица	Забалуева	42
1293	г. Новосибирск	улица	Забалуева	43
1294	г. Новосибирск	улица	Забалуева	44
1295	г. Новосибирск	улица	Забалуева	45
1296	г. Новосибирск	улица	Забалуева	46
1297	г. Новосибирск	улица	Забалуева	48
1298	г. Новосибирск	улица	Забалуева	50

1	2	3	4	5
1299	г. Новосибирск	улица	Забалуева	51/1
1300	г. Новосибирск	улица	Забалуева	51/2
1301	г. Новосибирск	улица	Забалуева	51/4
1302	г. Новосибирск	улица	Забалуева	51/5
1303	г. Новосибирск	улица	Забалуева	52
1304	г. Новосибирск	улица	Забалуева	53
1305	г. Новосибирск	улица	Забалуева	53/1
1306	г. Новосибирск	улица	Забалуева	55/1
1307	г. Новосибирск	улица	Забалуева	74
1308	г. Новосибирск	улица	Забалуева	78
1309	г. Новосибирск	переулок	3-й Забалуева	3
1310	г. Новосибирск	улица	Залесского	2/2
1311	г. Новосибирск	улица	Залесского	8
1312	г. Новосибирск	улица	Залесского	12
1313	г. Новосибирск	улица	Залесского	14
1314	г. Новосибирск	улица	Залесского	16
1315	г. Новосибирск	улица	Заречная	4
1316	г. Новосибирск	улица	Заречная	6
1317	г. Новосибирск	улица	Заречная	7
1318	г. Новосибирск	улица	Заречная	8
1319	г. Новосибирск	улица	Заречная	9
1320	г. Новосибирск	улица	Звездная	1
1321	г. Новосибирск	улица	Звездная	3
1322	г. Новосибирск	улица	Звездная	4

1	2	3	4	5
1323	г. Новосибирск	улица	Звездная	5
1324	г. Новосибирск	улица	Звездная	14
1325	г. Новосибирск	улица	Звездная	22а
1326	г. Новосибирск	улица	Звездная	22б
1327	г. Новосибирск	улица	Звездная	24
1328	г. Новосибирск	улица	Звездная	26
1329	г. Новосибирск	улица	Звездная	28
1330	г. Новосибирск	улица	Звездная	30
1331	г. Новосибирск	улица	Звездная	32
1332	г. Новосибирск	улица	Зеленая Горка	4
1333	г. Новосибирск	улица	Зеленая Горка	5
1334	г. Новосибирск	улица	Зеленая Горка	6
1335	г. Новосибирск	улица	Зеленая Горка	13
1336	г. Новосибирск	улица	Зеленодолинская	55/1
1337	г. Новосибирск	микрорайон	«Зеленый бор»	3
1338	г. Новосибирск	микрорайон	«Зеленый бор»	5
1339	г. Новосибирск	микрорайон	«Зеленый бор»	7
1340	г. Новосибирск	микрорайон	«Зеленый бор»	9
1341	г. Новосибирск	микрорайон	«Зеленый бор»	11
1342	г. Новосибирск	микрорайон	«Зеленый бор»	13
1343	г. Новосибирск	улица	Земнухова	3
1344	г. Новосибирск	улица	Земнухова	4
1345	г. Новосибирск	улица	Земнухова	5
1346	г. Новосибирск	улица	Земнухова	5/1

1	2	3	4	5
1347	г. Новосибирск	улица	Земнухова	7
1348	г. Новосибирск	улица	Земнухова	11
1349	г. Новосибирск	улица	Земнухова	12
1350	г. Новосибирск	улица	Земнухова	13
1351	г. Новосибирск	улица	Золотодолинская	1
1352	г. Новосибирск	улица	Золотодолинская	3
1353	г. Новосибирск	улица	Золотодолинская	5
1354	г. Новосибирск	улица	Золотодолинская	7
1355	г. Новосибирск	улица	Золотодолинская	9
1356	г. Новосибирск	улица	Золотодолинская	13
1357	г. Новосибирск	улица	Золотодолинская	15
1358	г. Новосибирск	улица	Золотодолинская	21
1359	г. Новосибирск	улица	Золотодолинская	23
1360	г. Новосибирск	улица	Золотодолинская	27
1361	г. Новосибирск	улица	Золотодолинская	31
1362	г. Новосибирск	улица	Зональная	3
1363	г. Новосибирск	улица	Зональная	12
1364	г. Новосибирск	улица	Зорге	1
1365	г. Новосибирск	улица	Зорге	5
1366	г. Новосибирск	улица	Зорге	6
1367	г. Новосибирск	улица	Зорге	7
1368	г. Новосибирск	улица	Зорге	8
1369	г. Новосибирск	улица	Зорге	9
1370	г. Новосибирск	улица	Зорге	10

1	2	3	4	5
1371	г. Новосибирск	улица	Зорге	11
1372	г. Новосибирск	улица	Зорге	13
1373	г. Новосибирск	улица	Зорге	15
1374	г. Новосибирск	улица	Зорге	18
1375	г. Новосибирск	улица	Зорге	19
1376	г. Новосибирск	улица	Зорге	20
1377	г. Новосибирск	улица	Зорге	25
1378	г. Новосибирск	улица	Зорге	29
1379	г. Новосибирск	улица	Зорге	31
1380	г. Новосибирск	улица	Зорге	32
1381	г. Новосибирск	улица	Зорге	33
1382	г. Новосибирск	улица	Зорге	34
1383	г. Новосибирск	улица	Зорге	35
1384	г. Новосибирск	улица	Зорге	36
1385	г. Новосибирск	улица	Зорге	37
1386	г. Новосибирск	улица	Зорге	38
1387	г. Новосибирск	улица	Зорге	40
1388	г. Новосибирск	улица	Зорге	41
1389	г. Новосибирск	улица	Зорге	43
1390	г. Новосибирск	улица	Зорге	44
1391	г. Новосибирск	улица	Зорге	45
1392	г. Новосибирск	улица	Зорге	46
1393	г. Новосибирск	улица	Зорге	48
1394	г. Новосибирск	улица	Зорге	49

1	2	3	4	5
1395	г. Новосибирск	улица	Зорге	50
1396	г. Новосибирск	улица	Зорге	51
1397	г. Новосибирск	улица	Зорге	56
1398	г. Новосибирск	улица	Зорге	58
1399	г. Новосибирск	улица	Зорге	60
1400	г. Новосибирск	улица	Зорге	60a
1401	г. Новосибирск	улица	Зорге	62
1402	г. Новосибирск	улица	Зорге	64
1403	г. Новосибирск	улица	Зорге	66
1404	г. Новосибирск	улица	Зорге	68a
1405	г. Новосибирск	улица	Зорге	69
1406	г. Новосибирск	улица	Зорге	70
1407	г. Новосибирск	улица	Зорге	71
1408	г. Новосибирск	улица	Зорге	73
1409	г. Новосибирск	улица	Зорге	74
1410	г. Новосибирск	улица	Зорге	74a
1411	г. Новосибирск	улица	Зорге	75
1412	г. Новосибирск	улица	Зорге	76
1413	г. Новосибирск	улица	Зорге	77
1414	г. Новосибирск	улица	Зорге	78
1415	г. Новосибирск	улица	Зорге	79
1416	г. Новосибирск	улица	Зорге	80
1417	г. Новосибирск	улица	Зорге	82
1418	г. Новосибирск	улица	Зорге	83

1	2	3	4	5
1419	г. Новосибирск	улица	Зорге	84
1420	г. Новосибирск	улица	Зорге	85
1421	г. Новосибирск	улица	Зорге	87
1422	г. Новосибирск	улица	Зорге	92
1423	г. Новосибирск	улица	Зорге	93
1424	г. Новосибирск	улица	Зорге	93/1
1425	г. Новосибирск	улица	Зорге	95
1426	г. Новосибирск	улица	Зорге	96
1427	г. Новосибирск	улица	Зорге	97
1428	г. Новосибирск	улица	Зорге	103
1429	г. Новосибирск	улица	Зорге	107
1430	г. Новосибирск	улица	Зорге	115
1431	г. Новосибирск	улица	Зорге	117
1432	г. Новосибирск	улица	Зорге	117/1
1433	г. Новосибирск	улица	Зорге	127
1434	г. Новосибирск	улица	Зорге	129
1435	г. Новосибирск	улица	Зорге	129/1
1436	г. Новосибирск	улица	Зорге	135
1437	г. Новосибирск	улица	Зорге	137
1438	г. Новосибирск	улица	Зорге	141
1439	г. Новосибирск	улица	Зорге	143
1440	г. Новосибирск	улица	Зорге	153
1441	г. Новосибирск	улица	Зорге	179
1442	г. Новосибирск	улица	Зорге	179/1

1	2	3	4	5
1443	г. Новосибирск	улица	Зорге	183
1444	г. Новосибирск	улица	Зорге	185
1445	г. Новосибирск	улица	Зорге	185/1
1446	г. Новосибирск	улица	Зорге	189
1447	г. Новосибирск	улица	Зорге	193
1448	г. Новосибирск	улица	Зорге	195
1449	г. Новосибирск	улица	Зорге	197
1450	г. Новосибирск	улица	Зорге	199
1451	г. Новосибирск	улица	Зорге	203
1452	г. Новосибирск	улица	Зорге	205
1453	г. Новосибирск	улица	Зорге	207
1454	г. Новосибирск	улица	Зорге	209
1455	г. Новосибирск	улица	Зорге	209/1
1456	г. Новосибирск	улица	Зорге	211
1457	г. Новосибирск	улица	Зорге	213
1458	г. Новосибирск	улица	Зорге	215
1459	г. Новосибирск	улица	Зорге	217
1460	г. Новосибирск	улица	Зорге	221
1461	г. Новосибирск	улица	Зорге	225
1462	г. Новосибирск	улица	Зорге	231
1463	г. Новосибирск	улица	Зорге	235
1464	г. Новосибирск	улица	Зорге	237
1465	г. Новосибирск	улица	Зорге	241
1466	г. Новосибирск	улица	Зорге	245

1	2	3	4	5
1467	г. Новосибирск	улица	Зорге	247
1468	г. Новосибирск	улица	Зорге	251
1469	г. Новосибирск	улица	Зорге	253
1470	г. Новосибирск	улица	Зорге	255
1471	г. Новосибирск	улица	Зорге	257/1
1472	г. Новосибирск	улица	Зорге	269
1473	г. Новосибирск	улица	Зыряновская	11а
1474	г. Новосибирск	улица	Иванова	5
1475	г. Новосибирск	улица	Иванова	7
1476	г. Новосибирск	улица	Иванова	11
1477	г. Новосибирск	улица	Иванова	26
1478	г. Новосибирск	улица	Иванова	30
1479	г. Новосибирск	улица	Иванова	30а
1480	г. Новосибирск	улица	Иванова	32а
1481	г. Новосибирск	улица	Иванова	35а
1482	г. Новосибирск	улица	Иванова	37
1483	г. Новосибирск	улица	Иванова	39
1484	г. Новосибирск	улица	Иванова	41
1485	г. Новосибирск	улица	Иванова	42
1486	г. Новосибирск	улица	Иванова	43
1487	г. Новосибирск	улица	Иванова	45
1488	г. Новосибирск	улица	Иванова	49/1
1489	г. Новосибирск	улица	Иванова	49/2
1490	г. Новосибирск	улица	Игарская	28

1	2	3	4	5
1491	г. Новосибирск	улица	Игарская	30
1492	г. Новосибирск	улица	Игарская	32
1493	г. Новосибирск	улица	Игарская	34
1494	г. Новосибирск	улица	Игарская	36
1495	г. Новосибирск	улица	Игарская	38
1496	г. Новосибирск	улица	Игарская	42
1497	г. Новосибирск	улица	Игарская	46
1498	г. Новосибирск	улица	Игарская	48
1499	г. Новосибирск	улица	Игарская	50
1500	г. Новосибирск	улица	Игарская	52
1501	г. Новосибирск	улица	Ильича	1
1502	г. Новосибирск	улица	Ильича	7
1503	г. Новосибирск	улица	Ильича	9
1504	г. Новосибирск	улица	Ильича	19
1505	г. Новосибирск	улица	Инвентарная	3
1506	г. Новосибирск	улица	Инвентарная	13
1507	г. Новосибирск	улица	Индустриальная	3
1508	г. Новосибирск	улица	Индустриальная	11
1509	г. Новосибирск	улица	Индустриальная	13
1510	г. Новосибирск	улица	Индустриальная	15
1511	г. Новосибирск	улица	Инская	56
1512	г. Новосибирск	улица	Инская	117
1513	г. Новосибирск	улица	1-я Инская	12
1514	г. Новосибирск	улица	III Интернационала	273

1	2	3	4	5
1515	г. Новосибирск	улица	III Интернационала	276
1516	г. Новосибирск	улица	III Интернационала	278
1517	г. Новосибирск	улица	III Интернационала	280
1518	г. Новосибирск	улица	Ипподромская	25
1519	г. Новосибирск	улица	Ипподромская	29
1520	г. Новосибирск	улица	Ипподромская	30
1521	г. Новосибирск	улица	Ипподромская	31
1522	г. Новосибирск	улица	Ипподромская	34/1
1523	г. Новосибирск	улица	Ипподромская	44
1524	г. Новосибирск	улица	Ипподромская	47
1525	г. Новосибирск	улица	Ипподромская	49
1526	г. Новосибирск	улица	Каинская	8б
1527	г. Новосибирск	улица	Каинская	11
1528	г. Новосибирск	улица	Каинская	15а
1529	г. Новосибирск	улица	Каинская	25а
1530	г. Новосибирск	улица	Калинина	63
1531	г. Новосибирск	улица	Каменская	3
1532	г. Новосибирск	улица	Каменская	26
1533	г. Новосибирск	улица	Каменская	32
1534	г. Новосибирск	улица	Каменская	54
1535	г. Новосибирск	улица	Каменская	80
1536	г. Новосибирск	улица	Каменская	82
1537	г. Новосибирск	улица	Каменская	84в
1538	г. Новосибирск	улица	Караваева	2

1	2	3	4	5
1539	г. Новосибирск	улица	Караваева	4
1540	г. Новосибирск	улица	Карамзина	34
1541	г. Новосибирск	улица	Карельская	19
1542	г. Новосибирск	улица	Карла Либкнехта	94
1543	г. Новосибирск	проспект	Карла Маркса	2
1544	г. Новосибирск	проспект	Карла Маркса	3
1545	г. Новосибирск	проспект	Карла Маркса	6/1
1546	г. Новосибирск	проспект	Карла Маркса	8
1547	г. Новосибирск	проспект	Карла Маркса	8/2
1548	г. Новосибирск	проспект	Карла Маркса	10
1549	г. Новосибирск	проспект	Карла Маркса	10/1
1550	г. Новосибирск	проспект	Карла Маркса	10/2
1551	г. Новосибирск	проспект	Карла Маркса	11
1552	г. Новосибирск	проспект	Карла Маркса	12/1
1553	г. Новосибирск	проспект	Карла Маркса	13
1554	г. Новосибирск	проспект	Карла Маркса	14
1555	г. Новосибирск	проспект	Карла Маркса	15
1556	г. Новосибирск	проспект	Карла Маркса	17
1557	г. Новосибирск	проспект	Карла Маркса	24
1558	г. Новосибирск	проспект	Карла Маркса	25
1559	г. Новосибирск	проспект	Карла Маркса	27
1560	г. Новосибирск	проспект	Карла Маркса	28
1561	г. Новосибирск	проспект	Карла Маркса	28/1
1562	г. Новосибирск	проспект	Карла Маркса	29

1	2	3	4	5
1563	г. Новосибирск	проспект	Карла Маркса	35
1564	г. Новосибирск	улица	Катодная	2
1565	г. Новосибирск	улица	Катодная	4
1566	г. Новосибирск	улица	Катодная	4/1
1567	г. Новосибирск	улица	Катодная	6
1568	г. Новосибирск	улица	Катодная	6/1
1569	г. Новосибирск	улица	Катодная	6/2
1570	г. Новосибирск	улица	Катодная	8
1571	г. Новосибирск	улица	Катодная	8/1
1572	г. Новосибирск	улица	Катодная	8/2
1573	г. Новосибирск	улица	Катодная	8/3
1574	г. Новосибирск	улица	Катодная	10
1575	г. Новосибирск	улица	Катодная	10/1
1576	г. Новосибирск	улица	Катодная	12
1577	г. Новосибирск	улица	Каунасская	1/1
1578	г. Новосибирск	улица	Каунасская	2
1579	г. Новосибирск	улица	Каунасская	4
1580	г. Новосибирск	улица	Каунасская	4а
1581	г. Новосибирск	улица	Каунасская	5/1
1582	г. Новосибирск	улица	Каунасская	5/2
1583	г. Новосибирск	улица	Каунасская	6
1584	г. Новосибирск	улица	Киевская	8
1585	г. Новосибирск	улица	Киевская	9
1586	г. Новосибирск	улица	Киевская	11

1	2	3	4	5
1587	г. Новосибирск	улица	Киевская	12
1588	г. Новосибирск	улица	Киевская	13
1589	г. Новосибирск	улица	Киевская	15
1590	г. Новосибирск	улица	Киевская	16/1
1591	г. Новосибирск	улица	Киевская	17
1592	г. Новосибирск	улица	Киевская	18/1
1593	г. Новосибирск	улица	Киевская	22
1594	г. Новосибирск	улица	Киевская	26
1595	г. Новосибирск	улица	Кирзаводская	6/2
1596	г. Новосибирск	улица	Кирова	232
1597	г. Новосибирск	улица	Кирова	272
1598	г. Новосибирск	улица	Кирова	308
1599	г. Новосибирск	улица	Кирова	312
1600	г. Новосибирск	улица	Кирова	316
1601	г. Новосибирск	улица	Кирова	317
1602	г. Новосибирск	улица	Кирова	319
1603	г. Новосибирск	улица	Кирова	346
1604	г. Новосибирск	улица	Кирова	349
1605	г. Новосибирск	улица	Кирова	352/1
1606	г. Новосибирск	улица	Кирова	353
1607	г. Новосибирск	улица	Кирова	354
1608	г. Новосибирск	улица	Кирова	356
1609	г. Новосибирск	улица	Кирова	357
1610	г. Новосибирск	улица	Кирова	362

1	2	3	4	5
1611	г. Новосибирск	улица	Кисловодская	1
1612	г. Новосибирск	улица	Кисловодская	2
1613	г. Новосибирск	улица	Кисловодская	3
1614	г. Новосибирск	улица	Кисловодская	5
1615	г. Новосибирск	улица	Кленовая	8
1616	г. Новосибирск	улица	1-я Клиническая	1а
1617	г. Новосибирск	улица	1-я Клиническая	9
1618	г. Новосибирск	улица	Клубная	96
1619	г. Новосибирск	улица	Клубная	98
1620	г. Новосибирск	улица	Ключ-Камышенское Плато	1
1621	г. Новосибирск	улица	Ключ-Камышенское Плато	2
1622	г. Новосибирск	улица	Ключ-Камышенское Плато	3
1623	г. Новосибирск	улица	Ключ-Камышенское Плато	4
1624	г. Новосибирск	улица	Ключ-Камышенское Плато	5
1625	г. Новосибирск	улица	Ключ-Камышенское Плато	7
1626	г. Новосибирск	улица	Ключ-Камышенское Плато	10/2
1627	г. Новосибирск	улица	Колхидская	1
1628	г. Новосибирск	улица	Колхидская	3
1629	г. Новосибирск	улица	Колхидская	9
1630	г. Новосибирск	улица	Колхидская	11
1631	г. Новосибирск	улица	Колхидская	15
1632	г. Новосибирск	улица	Колхидская	17
1633	г. Новосибирск	улица	Колхидская	19

1	2	3	4	5
1634	г. Новосибирск	улица	Колхидская	21
1635	г. Новосибирск	улица	Колхидская	21а
1636	г. Новосибирск	улица	Колхидская	23
1637	г. Новосибирск	улица	Колхидская	25
1638	г. Новосибирск	улица	Колхидская	25а
1639	г. Новосибирск	улица	Колхидская	27
1640	г. Новосибирск	улица	Колхидская	27/1
1641	г. Новосибирск	улица	Колхидская	27а
1642	г. Новосибирск	улица	Колхидская	29
1643	г. Новосибирск	улица	Колхидская	31
1644	г. Новосибирск	улица	Колыванская	3
1645	г. Новосибирск	улица	Колыванская	5
1646	г. Новосибирск	улица	Колыванская	6
1647	г. Новосибирск	улица	Кольцова	128
1648	г. Новосибирск	улица	Коминтерна	114/1
1649	г. Новосибирск	улица	Коммунистическая	26
1650	г. Новосибирск	улица	Коммунстроевская	50
1651	г. Новосибирск	улица	Коммунстроевская	165
1652	г. Новосибирск	улица	Комсомольская	1
1653	г. Новосибирск	улица	Комсомольская	3
1654	г. Новосибирск	улица	Комсомольская	5
1655	г. Новосибирск	улица	Комсомольская	7
1656	г. Новосибирск	улица	Комсомольская	8
1657	г. Новосибирск	улица	Комсомольская	9

1	2	3	4	5
1658	г. Новосибирск	улица	Комсомольская	9а
1659	г. Новосибирск	улица	Комсомольская	21
1660	г. Новосибирск	улица	Комсомольская	23
1661	г. Новосибирск	улица	Комсомольская	25
1662	г. Новосибирск	улица	Комсомольская	27
1663	г. Новосибирск	улица	Комсомольская	31
1664	г. Новосибирск	проспект	Комсомольский	8
1665	г. Новосибирск	проспект	Комсомольский	13
1666	г. Новосибирск	улица	Королева	5
1667	г. Новосибирск	улица	Королева	5а
1668	г. Новосибирск	улица	Королева	7
1669	г. Новосибирск	улица	Королева	7а
1670	г. Новосибирск	улица	Королева	8
1671	г. Новосибирск	улица	Королева	8а
1672	г. Новосибирск	улица	Королева	14/1
1673	г. Новосибирск	улица	Королева	15
1674	г. Новосибирск	улица	Королева	17
1675	г. Новосибирск	улица	Королева	18
1676	г. Новосибирск	улица	Королева	21
1677	г. Новосибирск	улица	Королева	32
1678	г. Новосибирск	улица	Короленко	129
1679	г. Новосибирск	улица	Космическая	8
1680	г. Новосибирск	улица	Космическая	12
1681	г. Новосибирск	улица	Космическая	12/1

1	2	3	4	5
1682	г. Новосибирск	улица	Космическая	14
1683	г. Новосибирск	улица	Костычева	5а
1684	г. Новосибирск	улица	Костычева	6
1685	г. Новосибирск	улица	Костычева	9а
1686	г. Новосибирск	улица	Костычева	10
1687	г. Новосибирск	улица	Костычева	11а
1688	г. Новосибирск	улица	Костычева	16
1689	г. Новосибирск	улица	Костычева	32
1690	г. Новосибирск	улица	Костычева	34
1691	г. Новосибирск	улица	Костычева	38
1692	г. Новосибирск	улица	Костычева	38/1
1693	г. Новосибирск	улица	Костычева	38/2
1694	г. Новосибирск	улица	Костычева	40
1695	г. Новосибирск	улица	Костычева	40/1
1696	г. Новосибирск	улица	Костычева	42
1697	г. Новосибирск	улица	Костычева	44/1
1698	г. Новосибирск	улица	Костычева	74/1
1699	г. Новосибирск	улица	Котовского	2
1700	г. Новосибирск	улица	Котовского	3
1701	г. Новосибирск	улица	Котовского	3/1
1702	г. Новосибирск	улица	Котовского	3/2
1703	г. Новосибирск	улица	Котовского	5/2
1704	г. Новосибирск	улица	Котовского	7
1705	г. Новосибирск	улица	Котовского	7/1

1	2	3	4	5
1706	г. Новосибирск	улица	Котовского	9
1707	г. Новосибирск	улица	Котовского	11
1708	г. Новосибирск	улица	Котовского	12
1709	г. Новосибирск	улица	Котовского	13
1710	г. Новосибирск	улица	Котовского	15
1711	г. Новосибирск	улица	Котовского	18/1
1712	г. Новосибирск	улица	Котовского	18/2
1713	г. Новосибирск	улица	Котовского	20
1714	г. Новосибирск	улица	Котовского	21
1715	г. Новосибирск	улица	Котовского	26
1716	г. Новосибирск	улица	Котовского	28
1717	г. Новосибирск	улица	Котовского	29
1718	г. Новосибирск	улица	Котовского	30
1719	г. Новосибирск	улица	Котовского	31
1720	г. Новосибирск	улица	Котовского	33
1721	г. Новосибирск	улица	Котовского	36
1722	г. Новосибирск	улица	Котовского	41
1723	г. Новосибирск	улица	Котовского	43
1724	г. Новосибирск	улица	Коченевская	1
1725	г. Новосибирск	улица	Коченевская	1а
1726	г. Новосибирск	улица	Кочубея	1
1727	г. Новосибирск	улица	Кочубея	7
1728	г. Новосибирск	улица	Кочубея	9
1729	г. Новосибирск	улица	Кочубея	11

1	2	3	4	5
1730	г. Новосибирск	улица	Кошурникова	5/2
1731	г. Новосибирск	улица	Кошурникова	9
1732	г. Новосибирск	улица	Кошурникова	10
1733	г. Новосибирск	улица	Кошурникова	24
1734	г. Новосибирск	улица	Кошурникова	26
1735	г. Новосибирск	улица	Кошурникова	28
1736	г. Новосибирск	улица	Кошурникова	29/5
1737	г. Новосибирск	улица	Кошурникова	30
1738	г. Новосибирск	улица	Кошурникова	32
1739	г. Новосибирск	улица	Кошурникова	38
1740	г. Новосибирск	улица	Кошурникова	39
1741	г. Новосибирск	улица	Кошурникова	40
1742	г. Новосибирск	улица	Кошурникова	42
1743	г. Новосибирск	улица	Кошурникова	47
1744	г. Новосибирск	улица	Кошурникова	49
1745	г. Новосибирск	улица	Кошурникова	51
1746	г. Новосибирск	улица	Крамского	35а
1747	г. Новосибирск	улица	Красина	47/1
1748	г. Новосибирск	улица	Красина	51
1749	г. Новосибирск	улица	Красина	60
1750	г. Новосибирск	улица	Красина	61
1751	г. Новосибирск	улица	Красина	70а
1752	г. Новосибирск	улица	Красина	72
1753	г. Новосибирск	улица	Красина	72а

1	2	3	4	5
1754	г. Новосибирск	улица	Красина	72в
1755	г. Новосибирск	улица	Красина	72г
1756	г. Новосибирск	улица	Красноводская	16
1757	г. Новосибирск	улица	Красногорская	31
1758	г. Новосибирск	улица	Красногорская	33
1759	г. Новосибирск	улица	Красногорская	35
1760	г. Новосибирск	улица	Красногорская	37
1761	г. Новосибирск	улица	Красногорская	39
1762	г. Новосибирск	улица	Красногорская	41
1763	г. Новосибирск	улица	Красногорская	43
1764	г. Новосибирск	улица	Красногорская	45
1765	г. Новосибирск	переулок	1-й Краснодонский	3
1766	г. Новосибирск	переулок	1-й Краснодонский	4
1767	г. Новосибирск	переулок	1-й Краснодонский	10
1768	г. Новосибирск	переулок	1-й Краснодонский	12
1769	г. Новосибирск	переулок	2-й Краснодонский	1
1770	г. Новосибирск	переулок	2-й Краснодонский	3
1771	г. Новосибирск	переулок	2-й Краснодонский	4
1772	г. Новосибирск	переулок	2-й Краснодонский	7
1773	г. Новосибирск	переулок	2-й Краснодонский	7/1
1774	г. Новосибирск	переулок	2-й Краснодонский	10
1775	г. Новосибирск	улица	Красносельская	6
1776	г. Новосибирск	улица	Красноуфимская	1
1777	г. Новосибирск	улица	Красноуфимская	2

1	2	3	4	5
1778	г. Новосибирск	улица	Красноуфимская	3
1779	г. Новосибирск	улица	Красноуфимская	5
1780	г. Новосибирск	улица	Красноуфимская	6
1781	г. Новосибирск	улица	Красноуфимская	13
1782	г. Новосибирск	проспект	Красный	6
1783	г. Новосибирск	проспект	Красный	8
1784	г. Новосибирск	проспект	Красный	10
1785	г. Новосибирск	проспект	Красный	11
1786	г. Новосибирск	проспект	Красный	14
1787	г. Новосибирск	проспект	Красный	31
1788	г. Новосибирск	проспект	Красный	33
1789	г. Новосибирск	проспект	Красный	40
1790	г. Новосибирск	проспект	Красный	46
1791	г. Новосибирск	проспект	Красный	51
1792	г. Новосибирск	проспект	Красный	51/2
1793	г. Новосибирск	проспект	Красный	51/3
1794	г. Новосибирск	проспект	Красный	51/4
1795	г. Новосибирск	проспект	Красный	51/6
1796	г. Новосибирск	проспект	Красный	57
1797	г. Новосибирск	проспект	Красный	59
1798	г. Новосибирск	проспект	Красный	67a
1799	г. Новосибирск	проспект	Красный	69
1800	г. Новосибирск	проспект	Красный	74
1801	г. Новосибирск	проспект	Красный	75

1	2	3	4	5
1802	г. Новосибирск	проспект	Красный	76
1803	г. Новосибирск	проспект	Красный	77а
1804	г. Новосибирск	проспект	Красный	85
1805	г. Новосибирск	проспект	Красный	85/1
1806	г. Новосибирск	проспект	Красный	92/1
1807	г. Новосибирск	проспект	Красный	94/1
1808	г. Новосибирск	проспект	Красный	94/2
1809	г. Новосибирск	проспект	Красный	100/1
1810	г. Новосибирск	проспект	Красный	102/1
1811	г. Новосибирск	проспект	Красный	102/4
1812	г. Новосибирск	проспект	Красный	153а
1813	г. Новосибирск	проспект	Красный	153б
1814	г. Новосибирск	проспект	Красный	155
1815	г. Новосибирск	проспект	Красный	161
1816	г. Новосибирск	проспект	Красный	161/1
1817	г. Новосибирск	проспект	Красный	163
1818	г. Новосибирск	проспект	Красный	163/1
1819	г. Новосибирск	проспект	Красный	171/2
1820	г. Новосибирск	проспект	Красный	171/3
1821	г. Новосибирск	проспект	Красный	171б
1822	г. Новосибирск	проспект	Красный	173
1823	г. Новосибирск	проспект	Красный	173/1
1824	г. Новосибирск	проспект	Красный	175

1	2	3	4	5
1825	г. Новосибирск	проспект	Красный	175а
1826	г. Новосибирск	проспект	Красный	175б
1827	г. Новосибирск	проспект	Красный	179
1828	г. Новосибирск	проспект	Красный	179а
1829	г. Новосибирск	проспект	Красный	218
1830	г. Новосибирск	улица	Красный Факел	9
1831	г. Новосибирск	улица	Красный Факел	10
1832	г. Новосибирск	улица	Красный Факел	12
1833	г. Новосибирск	улица	Красный Факел	24
1834	г. Новосибирск	улица	Красный Факел	27
1835	г. Новосибирск	улица	Красный Факел	29
1836	г. Новосибирск	улица	Красный Факел	31
1837	г. Новосибирск	улица	Красный Факел	45
1838	г. Новосибирск	улица	Красных Зорь	1
1839	г. Новосибирск	улица	Красных Зорь	3
1840	г. Новосибирск	улица	Красных Зорь	5
1841	г. Новосибирск	улица	Краузе	19/1
1842	г. Новосибирск	улица	Краузе	21/1
1843	г. Новосибирск	улица	Крашенинникова	1
1844	г. Новосибирск	улица	Крашенинникова	2
1845	г. Новосибирск	улица	Крашенинникова	3
1846	г. Новосибирск	улица	Крашенинникова	4
1847	г. Новосибирск	улица	Крашенинникова	5
1848	г. Новосибирск	улица	Крашенинникова	7

1	2	3	4	5
1849	г. Новосибирск	улица	Крашенинникова	7/1
1850	г. Новосибирск	улица	Крашенинникова	9
1851	г. Новосибирск	улица	Крашенинникова	10
1852	г. Новосибирск	переулок	1-й Крашенинникова	9
1853	г. Новосибирск	переулок	2-й Крашенинникова	2
1854	г. Новосибирск	переулок	2-й Крашенинникова	4
1855	г. Новосибирск	переулок	2-й Крашенинникова	6
1856	г. Новосибирск	переулок	2-й Крашенинникова	10
1857	г. Новосибирск	переулок	2-й Крашенинникова	12
1858	г. Новосибирск	переулок	2-й Крашенинникова	14
1859	г. Новосибирск	переулок	2-й Крашенинникова	16
1860	г. Новосибирск	переулок	3-й Крашенинникова	4
1861	г. Новосибирск	переулок	3-й Крашенинникова	5
1862	г. Новосибирск	переулок	3-й Крашенинникова	6
1863	г. Новосибирск	переулок	3-й Крашенинникова	8
1864	г. Новосибирск	переулок	3-й Крашенинникова	8/1
1865	г. Новосибирск	переулок	3-й Крашенинникова	10
1866	г. Новосибирск	переулок	3-й Крашенинникова	12
1867	г. Новосибирск	улица	Крестьянская	1
1868	г. Новосибирск	улица	Крестьянская	3
1869	г. Новосибирск	улица	Крестьянская	3а
1870	г. Новосибирск	улица	Крестьянская	16б
1871	г. Новосибирск	улица	Крестьянская	18б
1872	г. Новосибирск	улица	Крестьянская	20а

1	2	3	4	5
1873	г. Новосибирск	улица	Кропоткина	92/1
1874	г. Новосибирск	улица	Кропоткина	96
1875	г. Новосибирск	улица	Кропоткина	98
1876	г. Новосибирск	улица	Кропоткина	106/2
1877	г. Новосибирск	улица	Кропоткина	109
1878	г. Новосибирск	улица	Кропоткина	111
1879	г. Новосибирск	улица	Кропоткина	113
1880	г. Новосибирск	улица	Кропоткина	117
1881	г. Новосибирск	улица	Кропоткина	118/4
1882	г. Новосибирск	улица	Кропоткина	120/1
1883	г. Новосибирск	улица	Кропоткина	124
1884	г. Новосибирск	улица	Кропоткина	125
1885	г. Новосибирск	улица	Кропоткина	127
1886	г. Новосибирск	улица	Кропоткина	128
1887	г. Новосибирск	улица	Крылова	2
1888	г. Новосибирск	улица	Крылова	7
1889	г. Новосибирск	улица	Крылова	29
1890	г. Новосибирск	улица	Крылова	41
1891	г. Новосибирск	улица	Крылова	43
1892	г. Новосибирск	улица	Крылова	47
1893	г. Новосибирск	улица	Крылова	64/1
1894	г. Новосибирск	улица	Крылова	646
1895	г. Новосибирск	улица	Крылова	66
1896	г. Новосибирск	улица	Крылова	67

1	2	3	4	5
1897	г. Новосибирск	улица	Крылова	69а
1898	г. Новосибирск	улица	Крылова	71
1899	г. Новосибирск	улица	Крылова	71/1
1900	г. Новосибирск	улица	Крылова	89
1901	г. Новосибирск	улица	Кубовая	80
1902	г. Новосибирск	улица	Кубовая	91/1
1903	г. Новосибирск	улица	Кубовая	91/2
1904	г. Новосибирск	улица	Кубовая	93
1905	г. Новосибирск	улица	Кубовая	94
1906	г. Новосибирск	улица	Кубовая	95
1907	г. Новосибирск	улица	Кубовая	96/3
1908	г. Новосибирск	улица	Кубовая	97
1909	г. Новосибирск	улица	Кубовая	99/1
1910	г. Новосибирск	улица	Кубовая	101
1911	г. Новосибирск	улица	Кубовая	102
1912	г. Новосибирск	улица	Кубовая	103
1913	г. Новосибирск	улица	Кубовая	105/1
1914	г. Новосибирск	улица	Кубовая	106
1915	г. Новосибирск	улица	Кубовая	107/1
1916	г. Новосибирск	улица	Кубовая	107/2
1917	г. Новосибирск	улица	Кубовая	110
1918	г. Новосибирск	улица	Кубовая	111
1919	г. Новосибирск	улица	Кубовая	115
1920	г. Новосибирск	улица	Кубовая	115/1

1	2	3	4	5
1921	г. Новосибирск	улица	Кузьмы Минина	1
1922	г. Новосибирск	улица	Кузьмы Минина	2
1923	г. Новосибирск	улица	Кузьмы Минина	4
1924	г. Новосибирск	улица	Кузьмы Минина	4а
1925	г. Новосибирск	улица	Кузьмы Минина	5/1
1926	г. Новосибирск	улица	Кузьмы Минина	5/2
1927	г. Новосибирск	улица	Кузьмы Минина	5/3
1928	г. Новосибирск	улица	Кузьмы Минина	6
1929	г. Новосибирск	улица	Кузьмы Минина	6а
1930	г. Новосибирск	улица	Кузьмы Минина	7
1931	г. Новосибирск	улица	Кузьмы Минина	8/2
1932	г. Новосибирск	улица	Кузьмы Минина	8а
1933	г. Новосибирск	улица	Кузьмы Минина	9/1
1934	г. Новосибирск	улица	Кузьмы Минина	9/2
1935	г. Новосибирск	улица	Кузьмы Минина	9/3
1936	г. Новосибирск	улица	Кузьмы Минина	10
1937	г. Новосибирск	улица	Кузьмы Минина	10/1
1938	г. Новосибирск	улица	Кузьмы Минина	10/2
1939	г. Новосибирск	улица	Кузьмы Минина	11
1940	г. Новосибирск	улица	Кузьмы Минина	11/1
1941	г. Новосибирск	улица	Кузьмы Минина	11/2
1942	г. Новосибирск	улица	Кузьмы Минина	11в
1943	г. Новосибирск	улица	Кузьмы Минина	12
1944	г. Новосибирск	улица	Кузьмы Минина	12а

1	2	3	4	5
1945	г. Новосибирск	улица	Кузьмы Минина	13
1946	г. Новосибирск	улица	Кузьмы Минина	13а
1947	г. Новосибирск	улица	Кузьмы Минина	13г
1948	г. Новосибирск	улица	Кузьмы Минина	14
1949	г. Новосибирск	улица	Кузьмы Минина	15
1950	г. Новосибирск	улица	Кузьмы Минина	17
1951	г. Новосибирск	улица	Кузьмы Минина	17а
1952	г. Новосибирск	улица	Кузьмы Минина	19
1953	г. Новосибирск	улица	Кузьмы Минина	20
1954	г. Новосибирск	улица	Кузьмы Минина	20/2
1955	г. Новосибирск	улица	Кузьмы Минина	20/3
1956	г. Новосибирск	улица	Кузьмы Минина	21
1957	г. Новосибирск	улица	Кузьмы Минина	24
1958	г. Новосибирск	улица	Куприна	10
1959	г. Новосибирск	улица	Куприна	12
1960	г. Новосибирск	улица	Куприна	14
1961	г. Новосибирск	улица	Куприна	16/1
1962	г. Новосибирск	улица	Куприна	18
1963	г. Новосибирск	улица	Куприна	20
1964	г. Новосибирск	улица	Куприна	24
1965	г. Новосибирск	улица	Куприна	26
1966	г. Новосибирск	улица	Куприна	38
1967	г. Новосибирск	улица	Куприна	38/1
1968	г. Новосибирск	улица	Куприна	40

1	2	3	4	5
1969	г. Новосибирск	улица	Куприна	40/1
1970	г. Новосибирск	улица	Куприна	42
1971	г. Новосибирск	улица	Куприна	44/1
1972	г. Новосибирск	улица	Курганская	22
1973	г. Новосибирск	улица	Курганская	32
1974	г. Новосибирск	улица	Курчатова	3
1975	г. Новосибирск	улица	Курчатова	3/2
1976	г. Новосибирск	улица	Курчатова	5
1977	г. Новосибирск	улица	Курчатова	7
1978	г. Новосибирск	улица	Курчатова	7/4
1979	г. Новосибирск	улица	Курчатова	7/6
1980	г. Новосибирск	улица	Курчатова	11
1981	г. Новосибирск	улица	Курчатова	11/2
1982	г. Новосибирск	улица	Курчатова	11/3
1983	г. Новосибирск	улица	Курчатова	11/4
1984	г. Новосибирск	улица	Курчатова	13
1985	г. Новосибирск	улица	Курчатова	15
1986	г. Новосибирск	улица	Курчатова	15/1
1987	г. Новосибирск	улица	Курчатова	17
1988	г. Новосибирск	улица	Курчатова	37
1989	г. Новосибирск	улица	Курчатова	37/2
1990	г. Новосибирск	улица	Лаврова	1
1991	г. Новосибирск	улица	Лаврова	3
1992	г. Новосибирск	улица	Лаврова	5

1	2	3	4	5
1993	г. Новосибирск	улица	Лаврова	7
1994	г. Новосибирск	улица	Лаврова	9
1995	г. Новосибирск	улица	Лаврова	11
1996	г. Новосибирск	улица	Лазарева	5
1997	г. Новосибирск	улица	Лазарева	7
1998	г. Новосибирск	улица	Лазарева	9
1999	г. Новосибирск	улица	Лазарева	20
2000	г. Новосибирск	улица	Лазарева	22
2001	г. Новосибирск	улица	Лазарева	24
2002	г. Новосибирск	улица	Лазарева	26
2003	г. Новосибирск	улица	Лазарева	26а
2004	г. Новосибирск	улица	Лазарева	28
2005	г. Новосибирск	улица	Лазарева	28а
2006	г. Новосибирск	улица	Лазарева	31
2007	г. Новосибирск	улица	Лазарева	31а
2008	г. Новосибирск	улица	Лазарева	32а
2009	г. Новосибирск	улица	Лазарева	34
2010	г. Новосибирск	улица	Лазарева	34а
2011	г. Новосибирск	улица	Лазурная	16
2012	г. Новосибирск	улица	Лазурная	28
2013	г. Новосибирск	улица	Лейтенанта Амосова	53
2014	г. Новосибирск	улица	Лейтенанта Амосова	55
2015	г. Новосибирск	улица	Лейтенанта Амосова	58
2016	г. Новосибирск	улица	Лейтенанта Амосова	60

1	2	3	4	5
2017	г. Новосибирск	улица	Лейтенанта Амосова	62
2018	г. Новосибирск	улица	Лейтенанта Амосова	66
2019	г. Новосибирск	улица	Лейтенанта Амосова	67
2020	г. Новосибирск	улица	Лейтенанта Амосова	68
2021	г. Новосибирск	улица	Лейтенанта Амосова	69
2022	г. Новосибирск	улица	Лейтенанта Амосова	73
2023	г. Новосибирск	улица	Лейтенанта Амосова	75
2024	г. Новосибирск	улица	Лейтенанта Амосова	77
2025	г. Новосибирск	улица	Лейтенанта Амосова	77/1
2026	г. Новосибирск	улица	Лейтенанта Амосова	79/1
2027	г. Новосибирск	улица	Ленина	13
2028	г. Новосибирск	улица	Ленина	17
2029	г. Новосибирск	улица	Ленина	18
2030	г. Новосибирск	улица	Ленина	25
2031	г. Новосибирск	улица	Ленина	50
2032	г. Новосибирск	улица	Ленина	53
2033	г. Новосибирск	улица	Ленина	55
2034	г. Новосибирск	улица	Ленина	73
2035	г. Новосибирск	улица	Ленина	79
2036	г. Новосибирск	улица	Ленина	90
2037	г. Новосибирск	улица	Ленинградская	345
2038	г. Новосибирск	улица	Ленинградская	347
2039	г. Новосибирск	улица	Ленинградская	351
2040	г. Новосибирск	улица	Ленинградская	362

1	2	3	4	5
2041	г. Новосибирск	улица	Лениногорская	82
2042	г. Новосибирск	улица	Лермонтова	12
2043	г. Новосибирск	улица	Лермонтова	47
2044	г. Новосибирск	улица	Лескова	260
2045	г. Новосибирск	улица	Лесосечная	2
2046	г. Новосибирск	улица	Лесосечная	3
2047	г. Новосибирск	улица	Лесосечная	5
2048	г. Новосибирск	улица	Лесосечная	8
2049	г. Новосибирск	улица	Летняя	3
2050	г. Новосибирск	улица	Летняя	4
2051	г. Новосибирск	улица	Летняя	5
2052	г. Новосибирск	улица	Летняя	6
2053	г. Новосибирск	улица	Линейная	31/3
2054	г. Новосибирск	улица	Линейная	33/3
2055	г. Новосибирск	улица	Линейная	35
2056	г. Новосибирск	улица	Линейная	35/3
2057	г. Новосибирск	улица	Линейная	39
2058	г. Новосибирск	улица	Линейная	39/1
2059	г. Новосибирск	улица	Линейная	45
2060	г. Новосибирск	улица	Линейная	45/2
2061	г. Новосибирск	улица	Линейная	225
2062	г. Новосибирск	улица	Лобова	7
2063	г. Новосибирск	улица	Лобова	9
2064	г. Новосибирск	улица	Лобова	11

1	2	3	4	5
2065	г. Новосибирск	улица	Лобова	40
2066	г. Новосибирск	улица	Лобова	42
2067	г. Новосибирск	улица	Лобова	52
2068	г. Новосибирск	улица	Ломоносова	59
2069	г. Новосибирск	улица	Ломоносова	66
2070	г. Новосибирск	улица	Магаданская	2
2071	г. Новосибирск	улица	Магаданская	3
2072	г. Новосибирск	улица	Магаданская	3/5
2073	г. Новосибирск	улица	Магаданская	4
2074	г. Новосибирск	улица	Магаданская	5
2075	г. Новосибирск	улица	Магаданская	6
2076	г. Новосибирск	улица	Магаданская	8
2077	г. Новосибирск	улица	Магаданская	10
2078	г. Новосибирск	улица	Магистральная	7
2079	г. Новосибирск	улица	Магистральная	516
2080	г. Новосибирск	улица	Магистральная	53
2081	г. Новосибирск	улица	Магистральная	53a
2082	г. Новосибирск	улица	Магистральная	53б
2083	г. Новосибирск	улица	Магистральная	55
2084	г. Новосибирск	улица	Магистральная	57
2085	г. Новосибирск	улица	Магистральная	57a
2086	г. Новосибирск	улица	Магистральная	59
2087	г. Новосибирск	улица	Макаренко	2
2088	г. Новосибирск	улица	Макаренко	4

1	2	3	4	5
2089	г. Новосибирск	улица	Макаренко	5
2090	г. Новосибирск	улица	Макаренко	7/1
2091	г. Новосибирск	улица	Макаренко	11
2092	г. Новосибирск	улица	Макаренко	12
2093	г. Новосибирск	улица	Макаренко	13
2094	г. Новосибирск	улица	Макаренко	21
2095	г. Новосибирск	улица	Макаренко	22
2096	г. Новосибирск	улица	Макаренко	23
2097	г. Новосибирск	улица	Макаренко	23/1
2098	г. Новосибирск	улица	Макаренко	24
2099	г. Новосибирск	улица	Макаренко	27
2100	г. Новосибирск	улица	Макаренко	27/1
2101	г. Новосибирск	улица	Макаренко	27/2
2102	г. Новосибирск	улица	Макаренко	27/3
2103	г. Новосибирск	улица	Макаренко	29
2104	г. Новосибирск	улица	Макаренко	31
2105	г. Новосибирск	улица	Макаренко	31/1
2106	г. Новосибирск	улица	Макаренко	31/2
2107	г. Новосибирск	улица	Макаренко	33
2108	г. Новосибирск	улица	Максима Горького	17а
2109	г. Новосибирск	улица	Максима Горького	26а
2110	г. Новосибирск	улица	Максима Горького	34
2111	г. Новосибирск	улица	Максима Горького	42
2112	г. Новосибирск	улица	Максима Горького	47

1	2	3	4	5
2113	г. Новосибирск	улица	Максима Горького	92
2114	г. Новосибирск	улица	Максима Горького	104
2115	г. Новосибирск	улица	Малыгина	23
2116	г. Новосибирск	улица	Малыгина	25
2117	г. Новосибирск	улица	Малыгина	25/1
2118	г. Новосибирск	улица	Мальцева	1
2119	г. Новосибирск	улица	Марата	2
2120	г. Новосибирск	улица	Марата	11а
2121	г. Новосибирск	улица	Марата	11б
2122	г. Новосибирск	улица	Марата	11в
2123	г. Новосибирск	улица	Марата	11д
2124	г. Новосибирск	улица	Марии Ульяновой	1
2125	г. Новосибирск	улица	Марии Ульяновой	3
2126	г. Новосибирск	улица	Марии Ульяновой	4
2127	г. Новосибирск	улица	Марии Ульяновой	5
2128	г. Новосибирск	улица	Марии Ульяновой	9
2129	г. Новосибирск	улица	Матросова	5
2130	г. Новосибирск	улица	Маяковского	1
2131	г. Новосибирск	улица	Маяковского	2
2132	г. Новосибирск	улица	Маяковского	2а
2133	г. Новосибирск	улица	Маяковского	3
2134	г. Новосибирск	улица	Маяковского	5
2135	г. Новосибирск	улица	Маяковского	9
2136	г. Новосибирск	улица	Маяковского	11

1	2	3	4	5
2137	г. Новосибирск	улица	Маяковского	12
2138	г. Новосибирск	улица	Маяковского	16
2139	г. Новосибирск	улица	Маяковского	24
2140	г. Новосибирск	улица	Медкадры	2
2141	г. Новосибирск	улица	Медкадры	3
2142	г. Новосибирск	улица	Медкадры	4
2143	г. Новосибирск	улица	Медкадры	7
2144	г. Новосибирск	улица	Менделеева	2
2145	г. Новосибирск	улица	Менделеева	4
2146	г. Новосибирск	улица	Менделеева	5
2147	г. Новосибирск	улица	Менделеева	6
2148	г. Новосибирск	улица	Менделеева	11
2149	г. Новосибирск	улица	Менделеева	18
2150	г. Новосибирск	улица	Менделеева	20
2151	г. Новосибирск	улица	1-я Механическая	1
2152	г. Новосибирск	улица	1-я Механическая	2/1
2153	г. Новосибирск	улица	1-я Механическая	3
2154	г. Новосибирск	улица	1-я Механическая	6
2155	г. Новосибирск	улица	1-я Механическая	7
2156	г. Новосибирск	улица	1-я Механическая	8
2157	г. Новосибирск	улица	1-я Механическая	9
2158	г. Новосибирск	улица	1-я Механическая	10
2159	г. Новосибирск	улица	1-я Механическая	12
2160	г. Новосибирск	улица	1-я Механическая	13

1	2	3	4	5
2161	г. Новосибирск	улица	1-я Механическая	14
2162	г. Новосибирск	улица	1-я Механическая	18
2163	г. Новосибирск	улица	1-я Механическая	20
2164	г. Новосибирск	улица	Мира	5
2165	г. Новосибирск	улица	Мира	7
2166	г. Новосибирск	улица	Мира	10
2167	г. Новосибирск	улица	Мира	12
2168	г. Новосибирск	улица	Мира	13
2169	г. Новосибирск	улица	Мира	16
2170	г. Новосибирск	улица	Мира	17
2171	г. Новосибирск	улица	Мира	18
2172	г. Новосибирск	улица	Мира	19
2173	г. Новосибирск	улица	Мира	20
2174	г. Новосибирск	улица	Мира	21
2175	г. Новосибирск	улица	Мира	22
2176	г. Новосибирск	улица	Мира	23
2177	г. Новосибирск	улица	Мира	24
2178	г. Новосибирск	улица	Мира	26
2179	г. Новосибирск	улица	Мира	27
2180	г. Новосибирск	улица	Мира	28
2181	г. Новосибирск	улица	Мира	29
2182	г. Новосибирск	улица	Мира	30
2183	г. Новосибирск	улица	Мира	31
2184	г. Новосибирск	улица	Мира	32

1	2	3	4	5
2185	г. Новосибирск	улица	Мира	33
2186	г. Новосибирск	улица	Мира	34
2187	г. Новосибирск	улица	Мира	34а
2188	г. Новосибирск	улица	Мира	35
2189	г. Новосибирск	улица	Мира	37
2190	г. Новосибирск	улица	Мира	38
2191	г. Новосибирск	улица	Мира	39
2192	г. Новосибирск	улица	Мира	42
2193	г. Новосибирск	улица	Мира	43
2194	г. Новосибирск	улица	Мира	44
2195	г. Новосибирск	улица	Мира	45
2196	г. Новосибирск	улица	Мира	46
2197	г. Новосибирск	улица	Мира	47
2198	г. Новосибирск	улица	Мира	48
2199	г. Новосибирск	улица	Мира	50
2200	г. Новосибирск	улица	Мира	51
2201	г. Новосибирск	улица	Мира	52
2202	г. Новосибирск	улица	Мира	53
2203	г. Новосибирск	улица	Мира	56
2204	г. Новосибирск	улица	Мира	57
2205	г. Новосибирск	улица	Мира	59/1
2206	г. Новосибирск	переулок	1-й Мира	4
2207	г. Новосибирск	переулок	1-й Мира	6
2208	г. Новосибирск	переулок	2-й Мира	4

1	2	3	4	5
2209	г. Новосибирск	переулок	2-й Мира	5
2210	г. Новосибирск	улица	2-я Миргородская	3
2211	г. Новосибирск	улица	2-я Миргородская	5
2212	г. Новосибирск	улица	2-я Миргородская	7
2213	г. Новосибирск	улица	2-я Миргородская	9
2214	г. Новосибирск	улица	Мирная	1а
2215	г. Новосибирск	улица	Мирная	2а
2216	г. Новосибирск	улица	Мирная	10
2217	г. Новосибирск	улица	М. Перевозчикова	3
2218	г. Новосибирск	улица	М. Перевозчикова	5
2219	г. Новосибирск	улица	М. Перевозчикова	5/1
2220	г. Новосибирск	улица	М. Перевозчикова	6
2221	г. Новосибирск	улица	Михаила Немыткина	8/1
2222	г. Новосибирск	улица	Мичурина	3
2223	г. Новосибирск	улица	Мичурина	7
2224	г. Новосибирск	улица	Мичурина	9
2225	г. Новосибирск	улица	Мичурина	17
2226	г. Новосибирск	улица	Мичурина	21
2227	г. Новосибирск	улица	Мичурина	23а
2228	г. Новосибирск	улица	Мичурина	24
2229	г. Новосибирск	улица	Мичурина	37а
2230	г. Новосибирск	улица	Мичурина	43
2231	г. Новосибирск	бульвар	Молодежи	1
2232	г. Новосибирск	бульвар	Молодежи	2

1	2	3	4	5
2233	г. Новосибирск	бульвар	Молодежи	3
2234	г. Новосибирск	бульвар	Молодежи	4
2235	г. Новосибирск	бульвар	Молодежи	6
2236	г. Новосибирск	бульвар	Молодежи	7
2237	г. Новосибирск	бульвар	Молодежи	8
2238	г. Новосибирск	бульвар	Молодежи	9
2239	г. Новосибирск	бульвар	Молодежи	10
2240	г. Новосибирск	бульвар	Молодежи	11
2241	г. Новосибирск	бульвар	Молодежи	12
2242	г. Новосибирск	бульвар	Молодежи	13
2243	г. Новосибирск	бульвар	Молодежи	14
2244	г. Новосибирск	бульвар	Молодежи	16
2245	г. Новосибирск	бульвар	Молодежи	16a
2246	г. Новосибирск	бульвар	Молодежи	18
2247	г. Новосибирск	бульвар	Молодежи	20
2248	г. Новосибирск	бульвар	Молодежи	20a
2249	г. Новосибирск	бульвар	Молодежи	22
2250	г. Новосибирск	бульвар	Молодежи	24
2251	г. Новосибирск	бульвар	Молодежи	26
2252	г. Новосибирск	бульвар	Молодежи	28
2253	г. Новосибирск	бульвар	Молодежи	28a
2254	г. Новосибирск	улица	Молодости	2
2255	г. Новосибирск	улица	Молодости	3
2256	г. Новосибирск	улица	Молодости	6

1	2	3	4	5
2257	г. Новосибирск	улица	Молодости	18
2258	г. Новосибирск	улица	Молодости	20
2259	г. Новосибирск	улица	Молодости	44
2260	г. Новосибирск	улица	Молодости	48
2261	г. Новосибирск	улица	Молодости	52
2262	г. Новосибирск	проспект	Морской	3
2263	г. Новосибирск	проспект	Морской	3а
2264	г. Новосибирск	проспект	Морской	4
2265	г. Новосибирск	проспект	Морской	6
2266	г. Новосибирск	проспект	Морской	7
2267	г. Новосибирск	проспект	Морской	7а
2268	г. Новосибирск	проспект	Морской	8
2269	г. Новосибирск	проспект	Морской	9
2270	г. Новосибирск	проспект	Морской	10
2271	г. Новосибирск	проспект	Морской	11
2272	г. Новосибирск	проспект	Морской	12
2273	г. Новосибирск	проспект	Морской	14
2274	г. Новосибирск	проспект	Морской	15
2275	г. Новосибирск	проспект	Морской	17
2276	г. Новосибирск	проспект	Морской	18
2277	г. Новосибирск	проспект	Морской	19
2278	г. Новосибирск	проспект	Морской	20
2279	г. Новосибирск	проспект	Морской	21
2280	г. Новосибирск	проспект	Морской	28

1	2	3	4	5
2281	г. Новосибирск	проспект	Морской	29
2282	г. Новосибирск	проспект	Морской	31
2283	г. Новосибирск	проспект	Морской	36
2284	г. Новосибирск	проспект	Морской	38
2285	г. Новосибирск	проспект	Морской	44
2286	г. Новосибирск	проспект	Морской	46
2287	г. Новосибирск	проспект	Морской	52
2288	г. Новосибирск	проспект	Морской	58
2289	г. Новосибирск	проспект	Морской	64
2290	г. Новосибирск	шоссе	Мочищенское	2
2291	г. Новосибирск	шоссе	Мочищенское	4
2292	г. Новосибирск	шоссе	Мочищенское	6
2293	г. Новосибирск	шоссе	Мочищенское	8
2294	г. Новосибирск	шоссе	Мочищенское	10
2295	г. Новосибирск	шоссе	Мочищенское	14
2296	г. Новосибирск	шоссе	Мочищенское	16
2297	г. Новосибирск	улица	Мусы Джалиля	1
2298	г. Новосибирск	улица	Мусы Джалиля	2
2299	г. Новосибирск	улица	Мусы Джалиля	4
2300	г. Новосибирск	улица	Мусы Джалиля	6
2301	г. Новосибирск	улица	Мусы Джалиля	8
2302	г. Новосибирск	улица	Мусы Джалиля	10
2303	г. Новосибирск	улица	Мусы Джалиля	12
2304	г. Новосибирск	улица	Мухачева	3

1	2	3	4	5
2305	г. Новосибирск	улица	Мухачева	4
2306	г. Новосибирск	улица	Мухачева	10
2307	г. Новосибирск	улица	Мясниковой	8
2308	г. Новосибирск	улица	Мясниковой	8/1
2309	г. Новосибирск	улица	Мясниковой	8/2
2310	г. Новосибирск	улица	Мясниковой	22/1
2311	г. Новосибирск	улица	Мясниковой	22/3
2312	г. Новосибирск	улица	Мясниковой	24/1
2313	г. Новосибирск	улица	Мясниковой	24/2
2314	г. Новосибирск	улица	Нагорная	6
2315	г. Новосибирск	улица	Народная	1/1
2316	г. Новосибирск	улица	Народная	3/1
2317	г. Новосибирск	улица	Народная	5
2318	г. Новосибирск	улица	Народная	5/1
2319	г. Новосибирск	улица	Народная	7
2320	г. Новосибирск	улица	Народная	8
2321	г. Новосибирск	улица	Народная	9/1
2322	г. Новосибирск	улица	Народная	12/1
2323	г. Новосибирск	улица	Народная	13/1
2324	г. Новосибирск	улица	Народная	14/1
2325	г. Новосибирск	улица	Народная	15
2326	г. Новосибирск	улица	Народная	15/1
2327	г. Новосибирск	улица	Народная	16/1
2328	г. Новосибирск	улица	Народная	17

1	2	3	4	5
2329	г. Новосибирск	улица	Народная	19
2330	г. Новосибирск	улица	Народная	21
2331	г. Новосибирск	улица	Народная	21/1
2332	г. Новосибирск	улица	Народная	23
2333	г. Новосибирск	улица	Народная	25
2334	г. Новосибирск	улица	Народная	26
2335	г. Новосибирск	улица	Народная	27
2336	г. Новосибирск	улица	Народная	27/1
2337	г. Новосибирск	улица	Народная	28
2338	г. Новосибирск	улица	Народная	30
2339	г. Новосибирск	улица	Народная	30/1
2340	г. Новосибирск	улица	Народная	31/1
2341	г. Новосибирск	улица	Народная	32
2342	г. Новосибирск	улица	Народная	33/1
2343	г. Новосибирск	улица	Народная	34
2344	г. Новосибирск	улица	Народная	35/1
2345	г. Новосибирск	улица	Народная	36
2346	г. Новосибирск	улица	Народная	40
2347	г. Новосибирск	улица	Народная	43
2348	г. Новосибирск	улица	Народная	44
2349	г. Новосибирск	улица	Народная	46
2350	г. Новосибирск	улица	Народная	47
2351	г. Новосибирск	улица	Народная	49
2352	г. Новосибирск	улица	Народная	49/1

1	2	3	4	5
2353	г. Новосибирск	улица	Народная	51
2354	г. Новосибирск	улица	Народная	53
2355	г. Новосибирск	улица	Народная	55
2356	г. Новосибирск	улица	Народная	57
2357	г. Новосибирск	улица	Народная	57/1
2358	г. Новосибирск	улица	Народная	63
2359	г. Новосибирск	улица	Народная	65
2360	г. Новосибирск	улица	Народная	69
2361	г. Новосибирск	улица	Народная	81
2362	г. Новосибирск	улица	Нарымская	4
2363	г. Новосибирск	улица	Нарымская	6
2364	г. Новосибирск	улица	Нарымская	11
2365	г. Новосибирск	улица	Нарымская	17/2
2366	г. Новосибирск	улица	Нарымская	25
2367	г. Новосибирск	улица	Нахимова	2
2368	г. Новосибирск	улица	Нахимова	4
2369	г. Новосибирск	улица	Нахимова	6
2370	г. Новосибирск	улица	Нахимова	67
2371	г. Новосибирск	улица	Нахимова	69
2372	г. Новосибирск	улица	Нахимова	71
2373	г. Новосибирск	улица	Нахимова	73
2374	г. Новосибирск	улица	Национальная	1
2375	г. Новосибирск	улица	Национальная	2
2376	г. Новосибирск	улица	Национальная	3

1	2	3	4	5
2377	г. Новосибирск	улица	Национальная	4
2378	г. Новосибирск	улица	Национальная	5
2379	г. Новосибирск	улица	Национальная	7
2380	г. Новосибирск	улица	Национальная	9
2381	г. Новосибирск	улица	Национальная	11
2382	г. Новосибирск	улица	Национальная	13
2383	г. Новосибирск	улица	Национальная	15
2384	г. Новосибирск	улица	Национальная	17
2385	г. Новосибирск	улица	Невельского	1
2386	г. Новосибирск	улица	Невельского	1/1
2387	г. Новосибирск	улица	Невельского	5
2388	г. Новосибирск	улица	Невельского	9
2389	г. Новосибирск	улица	Невельского	13
2390	г. Новосибирск	улица	Невельского	17
2391	г. Новосибирск	улица	Невельского	19
2392	г. Новосибирск	улица	Невельского	25
2393	г. Новосибирск	улица	Невельского	27
2394	г. Новосибирск	улица	Невельского	37
2395	г. Новосибирск	улица	Невельского	39
2396	г. Новосибирск	улица	Невельского	41
2397	г. Новосибирск	улица	Невельского	43
2398	г. Новосибирск	улица	Невельского	47
2399	г. Новосибирск	улица	Некрасова	456
2400	г. Новосибирск	улица	Некрасова	51

1	2	3	4	5
2401	г. Новосибирск	улица	Некрасова	55
2402	г. Новосибирск	улица	Некрасова	61
2403	г. Новосибирск	улица	Немировича-Данченко	2
2404	г. Новосибирск	улица	Немировича-Данченко	4
2405	г. Новосибирск	улица	Немировича-Данченко	4/4
2406	г. Новосибирск	улица	Немировича-Данченко	6
2407	г. Новосибирск	улица	Немировича-Данченко	8
2408	г. Новосибирск	улица	Немировича-Данченко	12/1
2409	г. Новосибирск	улица	Немировича-Данченко	12/2
2410	г. Новосибирск	улица	Немировича-Данченко	20
2411	г. Новосибирск	улица	Немировича-Данченко	22/1
2412	г. Новосибирск	улица	Немировича-Данченко	24/2
2413	г. Новосибирск	улица	Немировича-Данченко	24/3
2414	г. Новосибирск	улица	Немировича-Данченко	26
2415	г. Новосибирск	улица	Немировича-Данченко	28
2416	г. Новосибирск	улица	Немировича-Данченко	28/1
2417	г. Новосибирск	улица	Немировича-Данченко	30/1
2418	г. Новосибирск	улица	Немировича-Данченко	49
2419	г. Новосибирск	улица	Немировича-Данченко	108
2420	г. Новосибирск	улица	Немировича-Данченко	110
2421	г. Новосибирск	улица	Немировича-Данченко	112
2422	г. Новосибирск	улица	Немировича-Данченко	114

1	2	3	4	5
2423	г. Новосибирск	улица	Немировича-Данченко	116
2424	г. Новосибирск	улица	Немировича-Данченко	118
2425	г. Новосибирск	улица	Немировича-Данченко	118/1
2426	г. Новосибирск	улица	Немировича-Данченко	123
2427	г. Новосибирск	улица	Немировича-Данченко	124
2428	г. Новосибирск	улица	Немировича-Данченко	125
2429	г. Новосибирск	улица	Немировича-Данченко	133
2430	г. Новосибирск	улица	Немировича-Данченко	133/1
2431	г. Новосибирск	улица	Немировича-Данченко	135
2432	г. Новосибирск	улица	Немировича-Данченко	135а
2433	г. Новосибирск	улица	Немировича-Данченко	135б
2434	г. Новосибирск	улица	Немировича-Данченко	137
2435	г. Новосибирск	улица	Немировича-Данченко	137/2
2436	г. Новосибирск	улица	Немировича-Данченко	139
2437	г. Новосибирск	улица	Немировича-Данченко	139/1
2438	г. Новосибирск	улица	Немировича-Данченко	139/2
2439	г. Новосибирск	улица	Немировича-Данченко	139/3
2440	г. Новосибирск	улица	Немировича-Данченко	141
2441	г. Новосибирск	улица	Немировича-Данченко	143
2442	г. Новосибирск	улица	Немировича-Данченко	147
2443	г. Новосибирск	улица	Немировича-Данченко	149
2444	г. Новосибирск	улица	Немировича-Данченко	151

1	2	3	4	5
2445	г. Новосибирск	улица	Немировича-Данченко	153
2446	г. Новосибирск	улица	Немировича-Данченко	155
2447	г. Новосибирск	улица	Немировича-Данченко	155/1
2448	г. Новосибирск	улица	Немировича-Данченко	155/2
2449	г. Новосибирск	улица	Немировича-Данченко	157
2450	г. Новосибирск	улица	Немировича-Данченко	159
2451	г. Новосибирск	улица	Немировича-Данченко	161
2452	г. Новосибирск	улица	Немировича-Данченко	163
2453	г. Новосибирск	улица	Нижегородская	20
2454	г. Новосибирск	улица	Нижегородская	197
2455	г. Новосибирск	улица	Нижегородская	199
2456	г. Новосибирск	улица	Нижегородская	221
2457	г. Новосибирск	улица	Нижегородская	223
2458	г. Новосибирск	улица	Нижегородская	225
2459	г. Новосибирск	улица	Никитина	3
2460	г. Новосибирск	улица	Никитина	9
2461	г. Новосибирск	улица	Никитина	13
2462	г. Новосибирск	улица	Никитина	15
2463	г. Новосибирск	улица	Никитина	66
2464	г. Новосибирск	улица	Никитина	93
2465	г. Новосибирск	улица	Никитина	93а
2466	г. Новосибирск	улица	Никитина	99
2467	г. Новосибирск	улица	Никитина	102

1	2	3	4	5
2468	г. Новосибирск	улица	Никитина	104
2469	г. Новосибирск	улица	Никитина	138б
2470	г. Новосибирск	улица	Никитина	143
2471	г. Новосибирск	улица	Никитина	144
2472	г. Новосибирск	улица	Никитина	145
2473	г. Новосибирск	улица	Новая Заря	1
2474	г. Новосибирск	улица	Новая Заря	1а
2475	г. Новосибирск	улица	Новая Заря	3
2476	г. Новосибирск	улица	Новая Заря	15
2477	г. Новосибирск	улица	Новая Заря	19
2478	г. Новосибирск	улица	Новая Заря	33а
2479	г. Новосибирск	улица	Новая Заря	40
2480	г. Новосибирск	улица	Новая Заря	43
2481	г. Новосибирск	улица	Новая Заря	43а
2482	г. Новосибирск	улица	Новая Заря	51
2483	г. Новосибирск	улица	Новая	3
2484	г. Новосибирск	улица	Новая	7
2485	г. Новосибирск	улица	Новая	11
2486	г. Новосибирск	улица	Новая	11а
2487	г. Новосибирск	улица	Новая	13
2488	г. Новосибирск	улица	Новая	13/1
2489	г. Новосибирск	улица	Новая	15
2490	г. Новосибирск	улица	1-я Новгородская	5
2491	г. Новосибирск	улица	Новогодняя	4/1

1	2	3	4	5
2492	г. Новосибирск	улица	Новогодняя	7
2493	г. Новосибирск	улица	Новогодняя	8
2494	г. Новосибирск	улица	Новогодняя	10
2495	г. Новосибирск	улица	Новогодняя	11
2496	г. Новосибирск	улица	Новогодняя	12
2497	г. Новосибирск	улица	Новогодняя	12/1
2498	г. Новосибирск	улица	Новогодняя	13
2499	г. Новосибирск	улица	Новогодняя	15
2500	г. Новосибирск	улица	Новогодняя	16
2501	г. Новосибирск	улица	Новогодняя	17
2502	г. Новосибирск	улица	Новогодняя	18
2503	г. Новосибирск	улица	Новогодняя	19
2504	г. Новосибирск	улица	Новогодняя	20
2505	г. Новосибирск	улица	Новогодняя	21
2506	г. Новосибирск	улица	Новогодняя	32/1
2507	г. Новосибирск	улица	Новогодняя	35
2508	г. Новосибирск	улица	Новогодняя	42
2509	г. Новосибирск	улица	Новогодняя	44
2510	г. Новосибирск	улица	Новоморская	8
2511	г. Новосибирск	улица	Новоморская	10
2512	г. Новосибирск	улица	Новоморская	12
2513	г. Новосибирск	улица	Новоморская	14
2514	г. Новосибирск	улица	Новоморская	16
2515	г. Новосибирск	улица	Новоморская	18

1	2	3	4	5
2516	г. Новосибирск	улица	Новоморская	20
2517	г. Новосибирск	улица	Новоморская	22
2518	г. Новосибирск	улица	Новоморская	26
2519	г. Новосибирск	улица	Новоселов	1
2520	г. Новосибирск	улица	Новоселов	3
2521	г. Новосибирск	улица	Новоселов	6
2522	г. Новосибирск	улица	Новоселов	18
2523	г. Новосибирск	улица	Новоселов	19
2524	г. Новосибирск	улица	Новосибирская	9
2525	г. Новосибирск	улица	Новосибирская	10
2526	г. Новосибирск	улица	Новосибирская	11
2527	г. Новосибирск	улица	Новосибирская	13
2528	г. Новосибирск	улица	Новосибирская	15
2529	г. Новосибирск	улица	Новосибирская	16
2530	г. Новосибирск	улица	Новосибирская	18
2531	г. Новосибирск	улица	Новосибирская	19
2532	г. Новосибирск	улица	Новосибирская	21
2533	г. Новосибирск	улица	Новосибирская	23
2534	г. Новосибирск	улица	Новосибирская	24
2535	г. Новосибирск	улица	Новосибирская	25
2536	г. Новосибирск	улица	Новосибирская	26
2537	г. Новосибирск	улица	Новоуральская	1
2538	г. Новосибирск	улица	Новоуральская	1/1
2539	г. Новосибирск	улица	Новоуральская	1а

1	2	3	4	5
2540	г. Новосибирск	улица	Новоуральская	1б
2541	г. Новосибирск	улица	Новоуральская	2
2542	г. Новосибирск	улица	Новоуральская	3
2543	г. Новосибирск	улица	Новоуральская	4
2544	г. Новосибирск	улица	Новоуральская	5
2545	г. Новосибирск	улица	Новоуральская	6
2546	г. Новосибирск	улица	Новоуральская	8
2547	г. Новосибирск	улица	Новоуральская	8а
2548	г. Новосибирск	улица	Новоуральская	9а
2549	г. Новосибирск	улица	Новоуральская	11
2550	г. Новосибирск	улица	Новоуральская	12
2551	г. Новосибирск	улица	Новоуральская	13/1
2552	г. Новосибирск	улица	Новоуральская	13/3
2553	г. Новосибирск	улица	Новоуральская	13/4
2554	г. Новосибирск	улица	Новоуральская	14
2555	г. Новосибирск	улица	Новоуральская	14а
2556	г. Новосибирск	улица	Новоуральская	15
2557	г. Новосибирск	улица	Новоуральская	15/2
2558	г. Новосибирск	улица	Новоуральская	15/3
2559	г. Новосибирск	улица	Новоуральская	15/4
2560	г. Новосибирск	улица	Новоуральская	16
2561	г. Новосибирск	улица	Новоуральская	16/3
2562	г. Новосибирск	улица	Новоуральская	18
2563	г. Новосибирск	улица	Новоуральская	19

1	2	3	4	5
2564	г. Новосибирск	улица	Новоуральская	19/7
2565	г. Новосибирск	улица	Новоуральская	19/8
2566	г. Новосибирск	улица	Новоуральская	19/9
2567	г. Новосибирск	улица	Новоуральская	19/10
2568	г. Новосибирск	улица	Новоуральская	19/11
2569	г. Новосибирск	улица	Новоуральская	19/12
2570	г. Новосибирск	улица	Новоуральская	20
2571	г. Новосибирск	улица	Новоуральская	22
2572	г. Новосибирск	улица	Новоуральская	23
2573	г. Новосибирск	улица	Новоуральская	23а
2574	г. Новосибирск	улица	Новоуральская	25
2575	г. Новосибирск	улица	Новоуральская	26
2576	г. Новосибирск	улица	Новоуральская	26а
2577	г. Новосибирск	улица	Новоуральская	27
2578	г. Новосибирск	улица	Новоуральская	27а
2579	г. Новосибирск	улица	Новоуральская	28
2580	г. Новосибирск	улица	Новоуральская	28а
2581	г. Новосибирск	улица	Новоуральская	29а
2582	г. Новосибирск	улица	Новоуральская	30
2583	г. Новосибирск	улица	Новоуральская	31
2584	г. Новосибирск	улица	Новоуральская	31а
2585	г. Новосибирск	улица	Новоуральская	32
2586	г. Новосибирск	улица	Новоуральская	33
2587	г. Новосибирск	улица	Новоуральская	33а

1	2	3	4	5
2588	г. Новосибирск	улица	Новоуральская	34
2589	г. Новосибирск	улица	Новоуральская	36
2590	г. Новосибирск	улица	Новочеркасская	2
2591	г. Новосибирск	улица	Ногина	2/3
2592	г. Новосибирск	улица	Ногина	2/13
2593	г. Новосибирск	улица	Ногина	10/5
2594	г. Новосибирск	улица	Обдорская	75а
2595	г. Новосибирск	улица	Обдорская	77
2596	г. Новосибирск	улица	Обогатительная	1
2597	г. Новосибирск	улица	Обогатительная	3
2598	г. Новосибирск	улица	Обогатительная	5
2599	г. Новосибирск	улица	Обогатительная	7
2600	г. Новосибирск	улица	Обогатительная	11
2601	г. Новосибирск	улица	Обская	80
2602	г. Новосибирск	улица	Обская	121
2603	г. Новосибирск	улица	Объединения	10/1
2604	г. Новосибирск	улица	Объединения	11
2605	г. Новосибирск	улица	Объединения	12
2606	г. Новосибирск	улица	Объединения	12/1
2607	г. Новосибирск	улица	Объединения	14
2608	г. Новосибирск	улица	Объединения	15
2609	г. Новосибирск	улица	Объединения	16
2610	г. Новосибирск	улица	Объединения	17
2611	г. Новосибирск	улица	Объединения	19/1

1	2	3	4	5
2612	г. Новосибирск	улица	Объединения	22
2613	г. Новосибирск	улица	Объединения	31
2614	г. Новосибирск	улица	Объединения	31/1
2615	г. Новосибирск	улица	Объединения	33
2616	г. Новосибирск	улица	Объединения	33/1
2617	г. Новосибирск	улица	Объединения	35/1
2618	г. Новосибирск	улица	Объединения	35/2
2619	г. Новосибирск	улица	Объединения	39
2620	г. Новосибирск	улица	Объединения	39/1
2621	г. Новосибирск	улица	Объединения	42
2622	г. Новосибирск	улица	Объединения	44
2623	г. Новосибирск	улица	Объединения	52
2624	г. Новосибирск	улица	Объединения	54
2625	г. Новосибирск	улица	Объединения	56
2626	г. Новосибирск	улица	Объединения	58
2627	г. Новосибирск	улица	Объединения	60
2628	г. Новосибирск	улица	Объединения	62
2629	г. Новосибирск	улица	Объединения	64
2630	г. Новосибирск	улица	Объединения	68
2631	г. Новосибирск	улица	Объединения	70
2632	г. Новосибирск	улица	Объединения	74
2633	г. Новосибирск	улица	Объединения	82
2634	г. Новосибирск	улица	Объединения	82/1
2635	г. Новосибирск	улица	Объединения	84

1	2	3	4	5
2636	г. Новосибирск	улица	Объединения	86
2637	г. Новосибирск	улица	Объединения	86/1
2638	г. Новосибирск	улица	Объединения	88
2639	г. Новосибирск	улица	Объединения	88/1
2640	г. Новосибирск	улица	Объединения	90
2641	г. Новосибирск	улица	Объединения	90/1
2642	г. Новосибирск	улица	Объединения	94/1
2643	г. Новосибирск	улица	Объединения	96
2644	г. Новосибирск	улица	Объединения	96/1
2645	г. Новосибирск	улица	Объединения	100
2646	г. Новосибирск	улица	Объединения	100/1
2647	г. Новосибирск	улица	Объединения	102
2648	г. Новосибирск	улица	Овражная	4
2649	г. Новосибирск	улица	Овражная	5
2650	г. Новосибирск	улица	Овражная	6
2651	г. Новосибирск	улица	Овражная	11
2652	г. Новосибирск	улица	Овражная	12
2653	г. Новосибирск	улица	Овражная	13
2654	г. Новосибирск	улица	Овражная	14
2655	г. Новосибирск	улица	Овчукова	89
2656	г. Новосибирск	улица	Одоевского	1/1
2657	г. Новосибирск	улица	Одоевского	1/2
2658	г. Новосибирск	улица	Одоевского	1/7
2659	г. Новосибирск	улица	Одоевского	1/8

1	2	3	4	5
2660	г. Новосибирск	улица	Одоевского	1/9
2661	г. Новосибирск	улица	Одоевского	1/10
2662	г. Новосибирск	улица	Одоевского	1/11
2663	г. Новосибирск	улица	Одоевского	30
2664	г. Новосибирск	улица	Октябрьская	10
2665	г. Новосибирск	улица	Октябрьская	10а
2666	г. Новосибирск	улица	Октябрьская	16а
2667	г. Новосибирск	улица	Октябрьская	18
2668	г. Новосибирск	улица	Октябрьская	20
2669	г. Новосибирск	улица	Октябрьская	33
2670	г. Новосибирск	улица	Октябрьская	40
2671	г. Новосибирск	улица	Октябрьская	45
2672	г. Новосибирск	улица	Октябрьская	45а
2673	г. Новосибирск	улица	Октябрьская	49
2674	г. Новосибирск	улица	Октябрьская	976
2675	г. Новосибирск	улица	Олеко Дундича	1
2676	г. Новосибирск	улица	Олеко Дундича	21
2677	г. Новосибирск	улица	Олеко Дундича	23/1
2678	г. Новосибирск	улица	Олеко Дундича	27
2679	г. Новосибирск	улица	Олеко Дундича	27/1
2680	г. Новосибирск	улица	Олеко Дундича	27/2
2681	г. Новосибирск	улица	Оловозаводская	3
2682	г. Новосибирск	улица	Оловозаводская	4
2683	г. Новосибирск	улица	Оловозаводская	7

1	2	3	4	5
2684	г. Новосибирск	улица	Оловозаводская	8
2685	г. Новосибирск	улица	Оловозаводская	9
2686	г. Новосибирск	улица	Оловозаводская	12/1
2687	г. Новосибирск	улица	Оловозаводская	14
2688	г. Новосибирск	улица	Оловозаводская	18
2689	г. Новосибирск	улица	Оловозаводская	19
2690	г. Новосибирск	улица	Оловозаводская	27
2691	г. Новосибирск	улица	Оловозаводская	29
2692	г. Новосибирск	улица	Оловозаводская	31
2693	г. Новосибирск	улица	Оловозаводская	39
2694	г. Новосибирск	улица	Ольги Жилиной	73
2695	г. Новосибирск	улица	Ольги Жилиной	88
2696	г. Новосибирск	улица	Ольги Жилиной	90
2697	г. Новосибирск	улица	Ольги Жилиной	93
2698	г. Новосибирск	улица	Ольги Жилиной	93а
2699	г. Новосибирск	улица	Ольги Жилиной	108
2700	г. Новосибирск	улица	2-я Ольховская	2
2701	г. Новосибирск	улица	2-я Ольховская	3
2702	г. Новосибирск	улица	2-я Ольховская	4
2703	г. Новосибирск	улица	2-я Ольховская	6
2704	г. Новосибирск	улица	2-я Ольховская	10
2705	г. Новосибирск	улица	Омская	89а
2706	г. Новосибирск	улица	Орджоникидзе	35
2707	г. Новосибирск	улица	Орджоникидзе	37

1	2	3	4	5
2708	г. Новосибирск	улица	Орджоникидзе	37/1
2709	г. Новосибирск	улица	Орджоникидзе	47
2710	г. Новосибирск	улица	Охотская	81/1
2711	г. Новосибирск	улица	Падунская	2
2712	г. Новосибирск	улица	Падунская	4
2713	г. Новосибирск	улица	Падунская	6
2714	г. Новосибирск	улица	Падунская	8
2715	г. Новосибирск	улица	Падунская	10
2716	г. Новосибирск	улица	Падунская	12
2717	г. Новосибирск	улица	Палласа	1
2718	г. Новосибирск	улица	Палласа	1/1
2719	г. Новосибирск	улица	Палласа	2
2720	г. Новосибирск	улица	Палласа	2/1
2721	г. Новосибирск	улица	Палласа	2/2
2722	г. Новосибирск	улица	Палласа	3
2723	г. Новосибирск	улица	Палласа	3/2
2724	г. Новосибирск	улица	Палласа	5
2725	г. Новосибирск	улица	Палласа	5/1
2726	г. Новосибирск	улица	Палласа	5/2
2727	г. Новосибирск	улица	Палласа	6
2728	г. Новосибирск	улица	Палласа	8
2729	г. Новосибирск	улица	Палласа	17
2730	г. Новосибирск	улица	Палласа	23
2731	г. Новосибирск	улица	Палласа	26

1	2	3	4	5
2732	г. Новосибирск	улица	Палласа	33
2733	г. Новосибирск	переулок	Панельный	3
2734	г. Новосибирск	улица	Панфиловцев	1
2735	г. Новосибирск	улица	Панфиловцев	3
2736	г. Новосибирск	улица	Панфиловцев	4
2737	г. Новосибирск	улица	Панфиловцев	6
2738	г. Новосибирск	улица	Панфиловцев	8
2739	г. Новосибирск	улица	Панфиловцев	9
2740	г. Новосибирск	улица	Партизанская	35а
2741	г. Новосибирск	улица	Пархоменко	6
2742	г. Новосибирск	улица	Пархоменко	8
2743	г. Новосибирск	улица	Пархоменко	14
2744	г. Новосибирск	улица	Пархоменко	14а
2745	г. Новосибирск	улица	Пархоменко	16
2746	г. Новосибирск	улица	Пархоменко	18
2747	г. Новосибирск	улица	Пархоменко	20
2748	г. Новосибирск	улица	Пархоменко	23
2749	г. Новосибирск	улица	Пархоменко	25
2750	г. Новосибирск	улица	Пархоменко	72
2751	г. Новосибирск	улица	Пархоменко	74
2752	г. Новосибирск	улица	Пархоменко	76
2753	г. Новосибирск	улица	Пархоменко	78
2754	г. Новосибирск	улица	Пархоменко	80
2755	г. Новосибирск	улица	Пархоменко	84

1	2	3	4	5
2756	г. Новосибирск	улица	Пархоменко	86/1
2757	г. Новосибирск	улица	Пархоменко	86/2
2758	г. Новосибирск	улица	Пархоменко	92
2759	г. Новосибирск	улица	Пархоменко	94
2760	г. Новосибирск	улица	Пархоменко	96
2761	г. Новосибирск	улица	Пархоменко	112
2762	г. Новосибирск	улица	Пархоменко	114
2763	г. Новосибирск	улица	Пархоменко	116
2764	г. Новосибирск	улица	Пархоменко	118
2765	г. Новосибирск	улица	Пархоменко	120
2766	г. Новосибирск	улица	Пархоменко	122
2767	г. Новосибирск	переулок	1-й Пархоменко	4
2768	г. Новосибирск	переулок	1-й Пархоменко	10
2769	г. Новосибирск	переулок	1-й Пархоменко	20
2770	г. Новосибирск	переулок	1-й Пархоменко	22
2771	г. Новосибирск	переулок	1-й Пархоменко	24
2772	г. Новосибирск	переулок	1-й Пархоменко	30
2773	г. Новосибирск	переулок	2-й Пархоменко	1
2774	г. Новосибирск	переулок	2-й Пархоменко	9
2775	г. Новосибирск	переулок	2-й Пархоменко	11
2776	г. Новосибирск	переулок	2-й Пархоменко	12
2777	г. Новосибирск	переулок	2-й Пархоменко	13
2778	г. Новосибирск	переулок	2-й Пархоменко	15
2779	г. Новосибирск	переулок	2-й Пархоменко	17

1	2	3	4	5
2780	г. Новосибирск	переулок	2-й Пархоменко	19
2781	г. Новосибирск	переулок	2-й Пархоменко	21
2782	г. Новосибирск	улица	Первомайская	3
2783	г. Новосибирск	улица	Первомайская	100
2784	г. Новосибирск	улица	Первомайская	102
2785	г. Новосибирск	улица	Первомайская	106
2786	г. Новосибирск	улица	Первомайская	110
2787	г. Новосибирск	улица	Первомайская	122
2788	г. Новосибирск	улица	Первомайская	144
2789	г. Новосибирск	улица	Первомайская	146
2790	г. Новосибирск	улица	Первомайская	148
2791	г. Новосибирск	улица	Первомайская	158
2792	г. Новосибирск	улица	Первомайская	160
2793	г. Новосибирск	улица	Первомайская	166
2794	г. Новосибирск	улица	Первомайская	168
2795	г. Новосибирск	улица	Первомайская	170
2796	г. Новосибирск	улица	Первомайская	172
2797	г. Новосибирск	улица	Первомайская	184
2798	г. Новосибирск	улица	Первомайская	188
2799	г. Новосибирск	улица	Первомайская	190
2800	г. Новосибирск	улица	Первомайская	196
2801	г. Новосибирск	улица	Первомайская	200
2802	г. Новосибирск	улица	Первомайская	200а
2803	г. Новосибирск	улица	Первомайская	204а

1	2	3	4	5
2804	г. Новосибирск	улица	Первомайская	208
2805	г. Новосибирск	улица	Первомайская	210
2806	г. Новосибирск	улица	Первомайская	212
2807	г. Новосибирск	улица	Первомайская	214
2808	г. Новосибирск	улица	Первомайская	220
2809	г. Новосибирск	улица	Первомайская	226
2810	г. Новосибирск	улица	Первомайская	228
2811	г. Новосибирск	улица	Первомайская	230
2812	г. Новосибирск	улица	Первомайская	232
2813	г. Новосибирск	улица	Первомайская	234
2814	г. Новосибирск	улица	Первомайская	236
2815	г. Новосибирск	улица	Переселенческая	1
2816	г. Новосибирск	улица	Пермитина	1/1
2817	г. Новосибирск	улица	Пермитина	3
2818	г. Новосибирск	улица	Пермитина	3/1
2819	г. Новосибирск	улица	Пермитина	3/2
2820	г. Новосибирск	улица	Пермитина	4
2821	г. Новосибирск	улица	Пермитина	5
2822	г. Новосибирск	улица	Пермитина	12
2823	г. Новосибирск	улица	Пермитина	16
2824	г. Новосибирск	улица	Пермитина	18
2825	г. Новосибирск	улица	Пермитина	22
2826	г. Новосибирск	улица	Пермитина	24а
2827	г. Новосибирск	улица	Петровского	1/1

1	2	3	4	5
2828	г. Новосибирск	улица	Петровского	5
2829	г. Новосибирск	улица	Петровского	7
2830	г. Новосибирск	улица	Петровского	10
2831	г. Новосибирск	улица	Петровского	11
2832	г. Новосибирск	улица	Петропавловская	1
2833	г. Новосибирск	улица	Петропавловская	3
2834	г. Новосибирск	улица	Петропавловская	5а
2835	г. Новосибирск	улица	Петропавловская	7
2836	г. Новосибирск	улица	Петропавловская	17а
2837	г. Новосибирск	улица	Петропавловская	19а
2838	г. Новосибирск	улица	Петропавловская	21
2839	г. Новосибирск	улица	Петухова	12
2840	г. Новосибирск	улица	Петухова	12/2
2841	г. Новосибирск	улица	Петухова	12/3
2842	г. Новосибирск	улица	Петухова	12/5
2843	г. Новосибирск	улица	Петухова	14/4
2844	г. Новосибирск	улица	Петухова	16
2845	г. Новосибирск	улица	Петухова	20
2846	г. Новосибирск	улица	Петухова	32
2847	г. Новосибирск	улица	Петухова	34
2848	г. Новосибирск	улица	Петухова	40
2849	г. Новосибирск	улица	Петухова	42
2850	г. Новосибирск	улица	Петухова	48
2851	г. Новосибирск	улица	Петухова	50

1	2	3	4	5
2852	г. Новосибирск	улица	Петухова	52
2853	г. Новосибирск	улица	Петухова	53
2854	г. Новосибирск	улица	Петухова	55
2855	г. Новосибирск	улица	Петухова	55/1
2856	г. Новосибирск	улица	Петухова	56
2857	г. Новосибирск	улица	Петухова	57
2858	г. Новосибирск	улица	Петухова	58
2859	г. Новосибирск	улица	Петухова	60
2860	г. Новосибирск	улица	Петухова	64
2861	г. Новосибирск	улица	Петухова	66
2862	г. Новосибирск	улица	Петухова	68
2863	г. Новосибирск	улица	Петухова	82
2864	г. Новосибирск	улица	Петухова	84
2865	г. Новосибирск	улица	Петухова	90
2866	г. Новосибирск	улица	Петухова	92
2867	г. Новосибирск	улица	Петухова	94
2868	г. Новосибирск	улица	Петухова	95
2869	г. Новосибирск	улица	Петухова	108
2870	г. Новосибирск	улица	Петухова	110
2871	г. Новосибирск	улица	Петухова	114
2872	г. Новосибирск	улица	Петухова	118
2873	г. Новосибирск	улица	Петухова	124
2874	г. Новосибирск	улица	Петухова	126
2875	г. Новосибирск	улица	Петухова	128

1	2	3	4	5
2876	г. Новосибирск	улица	Петухова	128/1
2877	г. Новосибирск	улица	Петухова	138
2878	г. Новосибирск	улица	Петухова	140
2879	г. Новосибирск	улица	Петухова	142
2880	г. Новосибирск	улица	Петухова	144
2881	г. Новосибирск	улица	Печатников	3
2882	г. Новосибирск	улица	Печатников	5
2883	г. Новосибирск	улица	Печатников	6
2884	г. Новосибирск	улица	Печатников	7
2885	г. Новосибирск	улица	Печатников	9
2886	г. Новосибирск	улица	Печатников	11
2887	г. Новосибирск	улица	Печатников	13
2888	г. Новосибирск	улица	Писарева	20
2889	г. Новосибирск	улица	Планировочная	1
2890	г. Новосибирск	улица	Планировочная	1/1
2891	г. Новосибирск	улица	Планировочная	8
2892	г. Новосибирск	улица	Планировочная	10
2893	г. Новосибирск	улица	Планировочная	11
2894	г. Новосибирск	улица	Планировочная	11/1
2895	г. Новосибирск	улица	Планировочная	16
2896	г. Новосибирск	улица	Планировочная	18
2897	г. Новосибирск	улица	Планировочная	18/1
2898	г. Новосибирск	улица	Планировочная	18/2
2899	г. Новосибирск	улица	Планировочная	19

1	2	3	4	5
2900	г. Новосибирск	улица	Планировочная	20
2901	г. Новосибирск	улица	Планировочная	22
2902	г. Новосибирск	улица	Планировочная	23
2903	г. Новосибирск	улица	Планировочная	24
2904	г. Новосибирск	улица	Планировочная	25
2905	г. Новосибирск	улица	Планировочная	26
2906	г. Новосибирск	улица	Планировочная	27
2907	г. Новосибирск	улица	Планировочная	30
2908	г. Новосибирск	улица	Планировочная	31
2909	г. Новосибирск	улица	Планировочная	32
2910	г. Новосибирск	улица	Планировочная	33
2911	г. Новосибирск	улица	Планировочная	34
2912	г. Новосибирск	улица	Планировочная	35
2913	г. Новосибирск	улица	Планировочная	35/1
2914	г. Новосибирск	улица	Планировочная	36
2915	г. Новосибирск	улица	Планировочная	39
2916	г. Новосибирск	улица	Планировочная	40
2917	г. Новосибирск	улица	Планировочная	41
2918	г. Новосибирск	улица	Планировочная	42
2919	г. Новосибирск	улица	Планировочная	43
2920	г. Новосибирск	улица	Планировочная	46
2921	г. Новосибирск	улица	Планировочная	47
2922	г. Новосибирск	улица	Планировочная	47/1
2923	г. Новосибирск	улица	Планировочная	49

1	2	3	4	5
2924	г. Новосибирск	улица	Планировочная	51
2925	г. Новосибирск	улица	Планировочная	52
2926	г. Новосибирск	улица	Планировочная	54
2927	г. Новосибирск	улица	Планировочная	56
2928	г. Новосибирск	улица	Плановая	48а
2929	г. Новосибирск	улица	Плахотного	13
2930	г. Новосибирск	улица	Плахотного	15
2931	г. Новосибирск	улица	Плахотного	37
2932	г. Новосибирск	улица	Плахотного	43
2933	г. Новосибирск	улица	Плахотного	45
2934	г. Новосибирск	улица	Плахотного	47
2935	г. Новосибирск	улица	Плахотного	97/1
2936	г. Новосибирск	улица	Плахотного	107
2937	г. Новосибирск	улица	Подневича	2
2938	г. Новосибирск	улица	Подневича	5
2939	г. Новосибирск	улица	Подневича	7
2940	г. Новосибирск	улица	Подневича	11
2941	г. Новосибирск	улица	Подневича	12
2942	г. Новосибирск	улица	Подневича	13
2943	г. Новосибирск	улица	Подневича	14
2944	г. Новосибирск	улица	Полевая	6
2945	г. Новосибирск	улица	Полевая	8
2946	г. Новосибирск	улица	Полевая	18
2947	г. Новосибирск	улица	Ползунова	2

1	2	3	4	5
2948	г. Новосибирск	улица	Ползунова	3
2949	г. Новосибирск	улица	Ползунова	3а
2950	г. Новосибирск	улица	Ползунова	4
2951	г. Новосибирск	улица	Ползунова	23
2952	г. Новосибирск	улица	Ползунова	25
2953	г. Новосибирск	улица	Ползунова	27
2954	г. Новосибирск	улица	Ползунова	29
2955	г. Новосибирск	улица	Ползунова	31
2956	г. Новосибирск	улица	Ползунова	33
2957	г. Новосибирск	улица	Ползунова	35
2958	г. Новосибирск	улица	Ползунова	35/1
2959	г. Новосибирск	улица	Полтавская	19
2960	г. Новосибирск	улица	Полтавская	21
2961	г. Новосибирск	улица	Полтавская	25
2962	г. Новосибирск	улица	Полтавская	33
2963	г. Новосибирск	улица	Полтавская	43
2964	г. Новосибирск	улица	Полтавская	45
2965	г. Новосибирск	улица	Полякова	16
2966	г. Новосибирск	улица	Полярная	1
2967	г. Новосибирск	улица	Полярная	3
2968	г. Новосибирск	улица	Полярная	11
2969	г. Новосибирск	улица	Полярная	13
2970	г. Новосибирск	улица	Полярная	23
2971	г. Новосибирск	улица	Полярная	68

1	2	3	4	5
2972	г. Новосибирск	улица	Полярная	72
2973	г. Новосибирск	улица	Портовая	8
2974	г. Новосибирск	улица	Портовая	10
2975	г. Новосибирск	улица	Портовая	12
2976	г. Новосибирск	улица	Портовая	14
2977	г. Новосибирск	улица	Портовая	16
2978	г. Новосибирск	улица	Портовая	18
2979	г. Новосибирск	улица	Портовая	20
2980	г. Новосибирск	улица	Портовая	22
2981	г. Новосибирск	улица	Портовая	22/1
2982	г. Новосибирск	улица	1-я Портовая	4
2983	г. Новосибирск	улица	1-я Портовая	14
2984	г. Новосибирск	улица	2-я Портовая	1
2985	г. Новосибирск	улица	2-я Портовая	4/1
2986	г. Новосибирск	улица	2-я Портовая	7
2987	г. Новосибирск	улица	2-я Портовая	8
2988	г. Новосибирск	улица	2-я Портовая	9
2989	г. Новосибирск	улица	2-я Портовая	14
2990	г. Новосибирск	улица	2-я Портовая	15
2991	г. Новосибирск	улица	2-я Портовая	16
2992	г. Новосибирск	улица	2-я Портовая	17
2993	г. Новосибирск	улица	2-я Портовая	18
2994	г. Новосибирск	улица	2-я Портовая	19
2995	г. Новосибирск	улица	2-я Портовая	20

1	2	3	4	5
2996	г. Новосибирск	улица	2-я Портовая	23
2997	г. Новосибирск	улица	2-я Портовая	24
2998	г. Новосибирск	улица	2-я Портовая	25
2999	г. Новосибирск	переулок	1-й Порядковый	4
3000	г. Новосибирск	переулок	1-й Порядковый	6
3001	г. Новосибирск	переулок	2-й Порядковый	5
3002	г. Новосибирск	переулок	2-й Порядковый	9
3003	г. Новосибирск	переулок	3-й Порядковый	2
3004	г. Новосибирск	переулок	3-й Порядковый	3
3005	г. Новосибирск	переулок	3-й Порядковый	4
3006	г. Новосибирск	переулок	3-й Порядковый	5
3007	г. Новосибирск	переулок	Поселковый	11
3008	г. Новосибирск	улица	Потанинская	1
3009	г. Новосибирск	улица	Потанинская	3
3010	г. Новосибирск	улица	Потанинская	4
3011	г. Новосибирск	улица	Потанинская	12
3012	г. Новосибирск	улица	Правды	1
3013	г. Новосибирск	улица	Правды	3
3014	г. Новосибирск	улица	Правды	4
3015	г. Новосибирск	улица	Правды	5
3016	г. Новосибирск	улица	Правды	5а
3017	г. Новосибирск	улица	Правды	6
3018	г. Новосибирск	улица	Пригородная	17
3019	г. Новосибирск	улица	Пригородная	21

1	2	3	4	5
3020	г. Новосибирск	улица	Приiskовая	32
3021	г. Новосибирск	улица	Приiskовая	34
3022	г. Новосибирск	улица	Приiskовая	36
3023	г. Новосибирск	улица	Приiskовая	38
3024	г. Новосибирск	улица	Приiskовая	38/1
3025	г. Новосибирск	улица	Приiskовая	40
3026	г. Новосибирск	улица	Приiskовая	42
3027	г. Новосибирск	улица	Приiskовая	42/1
3028	г. Новосибирск	улица	Приiskовая	44
3029	г. Новосибирск	улица	Приiskовая	44/1
3030	г. Новосибирск	улица	Приiskовая	46
3031	г. Новосибирск	улица	Приiskовая	48
3032	г. Новосибирск	улица	Приiskовая	50
3033	г. Новосибирск	улица	Приiskовая	52
3034	г. Новосибирск	улица	Приморская	1
3035	г. Новосибирск	улица	Приморская	9
3036	г. Новосибирск	улица	Приморская	11
3037	г. Новосибирск	улица	Приморская	13
3038	г. Новосибирск	улица	Приморская	17
3039	г. Новосибирск	улица	Приморская	19
3040	г. Новосибирск	улица	Приморская	21
3041	г. Новосибирск	улица	Приморская	31
3042	г. Новосибирск	улица	Прокопьевская	306
3043	г. Новосибирск	улица	Пролетарская	152

1	2	3	4	5
3044	г. Новосибирск	улица	Промкирпичная	11
3045	г. Новосибирск	улица	Промкирпичная	16
3046	г. Новосибирск	улица	Промкирпичная	18
3047	г. Новосибирск	улица	Промкирпичная	20
3048	г. Новосибирск	улица	Промышленная	1а
3049	г. Новосибирск	улица	Промышленная	2
3050	г. Новосибирск	улица	Промышленная	3
3051	г. Новосибирск	улица	Промышленная	3б
3052	г. Новосибирск	улица	Промышленная	5
3053	г. Новосибирск	улица	Промышленная	5б
3054	г. Новосибирск	улица	Промышленная	6
3055	г. Новосибирск	улица	Промышленная	9
3056	г. Новосибирск	улица	Промышленная	9а
3057	г. Новосибирск	улица	Промышленная	9б
3058	г. Новосибирск	улица	Промышленная	11
3059	г. Новосибирск	улица	Промышленная	13
3060	г. Новосибирск	улица	Промышленная	14
3061	г. Новосибирск	улица	Промышленная	20
3062	г. Новосибирск	улица	Промышленная	22
3063	г. Новосибирск	улица	Промышленная	24
3064	г. Новосибирск	улица	Промышленная	26
3065	г. Новосибирск	улица	Промышленная	30
3066	г. Новосибирск	улица	Промышленная	32
3067	г. Новосибирск	улица	Псковская	3

1	2	3	4	5
3068	г. Новосибирск	улица	Псковская	11
3069	г. Новосибирск	улица	Путевая	2
3070	г. Новосибирск	улица	Путевая	4
3071	г. Новосибирск	улица	Путевая	5
3072	г. Новосибирск	улица	Путевая	6
3073	г. Новосибирск	улица	Путевая	7
3074	г. Новосибирск	улица	Путевая	9
3075	г. Новосибирск	улица	Путевая	12
3076	г. Новосибирск	улица	Пятницкого	7
3077	г. Новосибирск	улица	Радиостанция № 2	1
3078	г. Новосибирск	улица	Радиостанция № 2	3
3079	г. Новосибирск	улица	Радиостанция № 2	6
3080	г. Новосибирск	улица	Радиостанция № 2	7
3081	г. Новосибирск	улица	Радиотехническая	55
3082	г. Новосибирск	улица	Расковой	33/1
3083	г. Новосибирск	улица	Расковой	33/2
3084	г. Новосибирск	улица	Расковой	36/1
3085	г. Новосибирск	улица	Расковой	36/2
3086	г. Новосибирск	улица	Рассветная	1/1
3087	г. Новосибирск	улица	Рассветная	2/1
3088	г. Новосибирск	улица	Рассветная	2/3
3089	г. Новосибирск	улица	Рассветная	5
3090	г. Новосибирск	улица	Рассветная	6/1
3091	г. Новосибирск	улица	Рассветная	7

1	2	3	4	5
3092	г. Новосибирск	улица	Рассветная	8
3093	г. Новосибирск	улица	Рассветная	9
3094	г. Новосибирск	улица	Рассветная	16
3095	г. Новосибирск	улица	Революции	1
3096	г. Новосибирск	улица	Рельсовая	1
3097	г. Новосибирск	улица	Рельсовая	2/2
3098	г. Новосибирск	улица	Рельсовая	3
3099	г. Новосибирск	улица	Рельсовая	7
3100	г. Новосибирск	улица	Рельсовая	8
3101	г. Новосибирск	улица	Рельсовая	8/1
3102	г. Новосибирск	улица	Республиканская	1
3103	г. Новосибирск	улица	Республиканская	1а
3104	г. Новосибирск	улица	Республиканская	3
3105	г. Новосибирск	улица	Республиканская	3а
3106	г. Новосибирск	улица	Республиканская	4
3107	г. Новосибирск	улица	Республиканская	5
3108	г. Новосибирск	улица	Республиканская	5а
3109	г. Новосибирск	улица	Республиканская	6
3110	г. Новосибирск	улица	Республиканская	6а
3111	г. Новосибирск	улица	Республиканская	7
3112	г. Новосибирск	улица	Республиканская	7а
3113	г. Новосибирск	улица	Республиканская	8
3114	г. Новосибирск	улица	Республиканская	9
3115	г. Новосибирск	улица	Республиканская	9а

1	2	3	4	5
3116	г. Новосибирск	улица	Республиканская	10
3117	г. Новосибирск	улица	Республиканская	11/1
3118	г. Новосибирск	улица	Республиканская	11а
3119	г. Новосибирск	улица	Республиканская	12
3120	г. Новосибирск	улица	Республиканская	13
3121	г. Новосибирск	улица	Республиканская	15
3122	г. Новосибирск	улица	Республиканская	23
3123	г. Новосибирск	улица	Республиканская	33
3124	г. Новосибирск	улица	Республиканская	33а
3125	г. Новосибирск	улица	Республиканская	35
3126	г. Новосибирск	улица	Республиканская	35а
3127	г. Новосибирск	улица	Республиканская	37
3128	г. Новосибирск	улица	Республиканская	37а
3129	г. Новосибирск	улица	Республиканская	39
3130	г. Новосибирск	улица	Республиканская	39а
3131	г. Новосибирск	улица	Республиканская	41
3132	г. Новосибирск	улица	Республиканская	41а
3133	г. Новосибирск	улица	Римского-Корсакова	1
3134	г. Новосибирск	улица	Римского-Корсакова	2
3135	г. Новосибирск	улица	Римского-Корсакова	3
3136	г. Новосибирск	улица	Римского-Корсакова	4а
3137	г. Новосибирск	улица	Римского-Корсакова	7/2
3138	г. Новосибирск	улица	Римского-Корсакова	7/3
3139	г. Новосибирск	улица	Римского-Корсакова	8

1	2	3	4	5
3140	г. Новосибирск	улица	Римского-Корсакова	12
3141	г. Новосибирск	улица	Римского-Корсакова	14
3142	г. Новосибирск	улица	Римского-Корсакова	16
3143	г. Новосибирск	улица	Римского-Корсакова	20
3144	г. Новосибирск	улица	Римского-Корсакова	24
3145	г. Новосибирск	улица	Римского-Корсакова	26
3146	г. Новосибирск	улица	Римского-Корсакова	28
3147	г. Новосибирск	улица	Римского-Корсакова	28/2
3148	г. Новосибирск	переулок	1-й Римского-Корсакова	3
3149	г. Новосибирск	улица	Родники	1
3150	г. Новосибирск	улица	Родники	1/1
3151	г. Новосибирск	улица	Родники	3
3152	г. Новосибирск	улица	Родники	3/1
3153	г. Новосибирск	улица	Родники	3/2
3154	г. Новосибирск	улица	Родники	6
3155	г. Новосибирск	улица	Родники	6/1
3156	г. Новосибирск	улица	Родники	10
3157	г. Новосибирск	улица	Романова	23
3158	г. Новосибирск	улица	Романова	30
3159	г. Новосибирск	улица	Романова	35
3160	г. Новосибирск	улица	Романова	36
3161	г. Новосибирск	улица	Романова	57а
3162	г. Новосибирск	улица	Романова	97а
3163	г. Новосибирск	улица	Российская	5/1

1	2	3	4	5
3164	г. Новосибирск	улица	Российская	8
3165	г. Новосибирск	улица	Российская	13а
3166	г. Новосибирск	улица	Российская	14
3167	г. Новосибирск	улица	Российская	15
3168	г. Новосибирск	улица	Российская	21
3169	г. Новосибирск	улица	Российская	26
3170	г. Новосибирск	улица	Российская	28
3171	г. Новосибирск	улица	Рубиновая	3
3172	г. Новосибирск	улица	Рубиновая	5
3173	г. Новосибирск	улица	Рубиновая	7
3174	г. Новосибирск	улица	Русская	3
3175	г. Новосибирск	улица	Русская	5
3176	г. Новосибирск	улица	Русская	11
3177	г. Новосибирск	улица	Русская	11/1
3178	г. Новосибирск	улица	Русская	19
3179	г. Новосибирск	улица	Русская	23
3180	г. Новосибирск	улица	Русская	29
3181	г. Новосибирск	улица	Русская	33
3182	г. Новосибирск	улица	Рябиновая	10/1
3183	г. Новосибирск	улица	Саввы Кожевникова	1
3184	г. Новосибирск	улица	Саввы Кожевникова	1/1
3185	г. Новосибирск	улица	Саввы Кожевникова	2
3186	г. Новосибирск	улица	Саввы Кожевникова	3
3187	г. Новосибирск	улица	Саввы Кожевникова	4

1	2	3	4	5
3188	г. Новосибирск	улица	Саввы Кожевникова	4а
3189	г. Новосибирск	улица	Саввы Кожевникова	6
3190	г. Новосибирск	улица	Саввы Кожевникова	11
3191	г. Новосибирск	улица	Садовая	59
3192	г. Новосибирск	проезд	Садовый	53
3193	г. Новосибирск	улица	Сакко и Ванцетти	46
3194	г. Новосибирск	улица	Салтыкова-Щедрина	1
3195	г. Новосибирск	улица	Салтыкова-Щедрина	11
3196	г. Новосибирск	улица	Салтыкова-Щедрина	128
3197	г. Новосибирск	улица	Самотечная	34
3198	г. Новосибирск	улица	Самотечная	35
3199	г. Новосибирск	улица	Самотечная	36
3200	г. Новосибирск	улица	Самотечная	37
3201	г. Новосибирск	улица	Свердлова	7
3202	г. Новосибирск	улица	Свердлова	10а
3203	г. Новосибирск	улица	Свердлова	11
3204	г. Новосибирск	тупик	2-й Светлановский	8
3205	г. Новосибирск	тупик	2-й Светлановский	10
3206	г. Новосибирск	тупик	2-й Светлановский	12
3207	г. Новосибирск	улица	Свечникова	7
3208	г. Новосибирск	улица	Свечникова	9
3209	г. Новосибирск	улица	Связистов	5
3210	г. Новосибирск	улица	Связистов	7
3211	г. Новосибирск	улица	Связистов	15

1	2	3	4	5
3212	г. Новосибирск	улица	Связистов	109
3213	г. Новосибирск	улица	Связистов	111
3214	г. Новосибирск	улица	Связистов	113
3215	г. Новосибирск	улица	Связистов	121
3216	г. Новосибирск	улица	Связистов	131
3217	г. Новосибирск	улица	Связистов	139
3218	г. Новосибирск	улица	Связистов	141
3219	г. Новосибирск	улица	Связистов	145
3220	г. Новосибирск	улица	Связистов	151
3221	г. Новосибирск	улица	Северная	8
3222	г. Новосибирск	улица	Северная	10
3223	г. Новосибирск	улица	Северная	12
3224	г. Новосибирск	улица	Северная	17
3225	г. Новосибирск	улица	Северная	19
3226	г. Новосибирск	улица	Северная	21
3227	г. Новосибирск	улица	Северная	21/2
3228	г. Новосибирск	улица	Северная	23
3229	г. Новосибирск	улица	Северная	23/2
3230	г. Новосибирск	улица	Северная	23/3
3231	г. Новосибирск	улица	Северная	25
3232	г. Новосибирск	улица	Северная	27
3233	г. Новосибирск	улица	Северная	27/2
3234	г. Новосибирск	улица	Северная	29
3235	г. Новосибирск	улица	Северная	29/1

1	2	3	4	5
3236	г. Новосибирск	улица	Селезнева	26/1
3237	г. Новосибирск	улица	Селезнева	33
3238	г. Новосибирск	улица	Селезнева	38
3239	г. Новосибирск	улица	Селезнева	40
3240	г. Новосибирск	улица	Селезнева	50
3241	г. Новосибирск	улица	Семьи Шамшиных	4
3242	г. Новосибирск	улица	Семьи Шамшиных	16
3243	г. Новосибирск	улица	Семьи Шамшиных	18
3244	г. Новосибирск	улица	Семьи Шамшиных	26/1
3245	г. Новосибирск	улица	Семьи Шамшиных	37а
3246	г. Новосибирск	улица	Семьи Шамшиных	456
3247	г. Новосибирск	улица	Семьи Шамшиных	49а
3248	г. Новосибирск	улица	Семьи Шамшиных	536
3249	г. Новосибирск	улица	Семьи Шамшиных	78
3250	г. Новосибирск	улица	Семьи Шамшиных	83
3251	г. Новосибирск	улица	Серафимовича	1
3252	г. Новосибирск	улица	Серафимовича	1/2
3253	г. Новосибирск	улица	Серафимовича	1/4
3254	г. Новосибирск	улица	Серафимовича	5
3255	г. Новосибирск	улица	Серафимовича	7
3256	г. Новосибирск	улица	Серафимовича	9
3257	г. Новосибирск	улица	Серафимовича	13
3258	г. Новосибирск	улица	Серафимовича	14
3259	г. Новосибирск	улица	Серафимовича	15/1

1	2	3	4	5
3260	г. Новосибирск	улица	Серафимовича	24/1
3261	г. Новосибирск	улица	Серафимовича	25
3262	г. Новосибирск	улица	Серафимовича	30
3263	г. Новосибирск	переулок	1-й Серафимовича	2
3264	г. Новосибирск	переулок	5-й Серафимовича	11
3265	г. Новосибирск	улица	Сердюкова	1
3266	г. Новосибирск	улица	Сердюкова	2
3267	г. Новосибирск	улица	Сердюкова	3
3268	г. Новосибирск	улица	Сердюкова	4
3269	г. Новосибирск	улица	Сердюкова	6
3270	г. Новосибирск	улица	Серебренниковская	1
3271	г. Новосибирск	улица	Серебренниковская	2
3272	г. Новосибирск	улица	Серебренниковская	2/2
3273	г. Новосибирск	улица	Серебренниковская	3
3274	г. Новосибирск	улица	Серебренниковская	4/1
3275	г. Новосибирск	улица	Серебренниковская	4/1, вставка
3276	г. Новосибирск	улица	Серебренниковская	4/3
3277	г. Новосибирск	улица	Серебренниковская	11
3278	г. Новосибирск	улица	Серебренниковская	19
3279	г. Новосибирск	улица	Серебряные ключи	2
3280	г. Новосибирск	улица	Серебряные ключи	6
3281	г. Новосибирск	улица	Сержанта Коротаева	1
3282	г. Новосибирск	улица	Сеченова	25
3283	г. Новосибирск	улица	Сеченова	27

1	2	3	4	5
3284	г. Новосибирск	улица	Сибирская	32
3285	г. Новосибирск	улица	Сибирская	33
3286	г. Новосибирск	улица	Сибирская	37
3287	г. Новосибирск	улица	Сибирская	40
3288	г. Новосибирск	улица	Сибирская	41
3289	г. Новосибирск	улица	Сибирская	44
3290	г. Новосибирск	улица	Сибирская	49
3291	г. Новосибирск	улица	Сибиряков-Гвардейцев	5
3292	г. Новосибирск	улица	Сибиряков-Гвардейцев	8
3293	г. Новосибирск	улица	Сибиряков-Гвардейцев	10
3294	г. Новосибирск	улица	Сибиряков-Гвардейцев	12
3295	г. Новосибирск	улица	Сибиряков-Гвардейцев	15
3296	г. Новосибирск	улица	Сибиряков-Гвардейцев	15/1
3297	г. Новосибирск	улица	Сибиряков-Гвардейцев	16
3298	г. Новосибирск	улица	Сибиряков-Гвардейцев	17
3299	г. Новосибирск	улица	Сибиряков-Гвардейцев	19
3300	г. Новосибирск	улица	Сибиряков-Гвардейцев	23
3301	г. Новосибирск	улица	Сибиряков-Гвардейцев	24
3302	г. Новосибирск	улица	Сибиряков-Гвардейцев	25
3303	г. Новосибирск	улица	Сибиряков-Гвардейцев	26
3304	г. Новосибирск	улица	Сибиряков-Гвардейцев	27
3305	г. Новосибирск	улица	Сибиряков-Гвардейцев	28
3306	г. Новосибирск	улица	Сибиряков-Гвардейцев	32

1	2	3	4	5
3307	г. Новосибирск	улица	Сибиряков-Гвардейцев	34
3308	г. Новосибирск	улица	Сибиряков-Гвардейцев	36
3309	г. Новосибирск	улица	Сибиряков-Гвардейцев	38
3310	г. Новосибирск	улица	Сибиряков-Гвардейцев	40
3311	г. Новосибирск	улица	Сибиряков-Гвардейцев	44/1
3312	г. Новосибирск	улица	Сибиряков-Гвардейцев	44/3
3313	г. Новосибирск	улица	Сибиряков-Гвардейцев	44/4
3314	г. Новосибирск	улица	Сибиряков-Гвардейцев	44/5
3315	г. Новосибирск	улица	Сибиряков-Гвардейцев	44/6
3316	г. Новосибирск	улица	Сибиряков-Гвардейцев	49a
3317	г. Новосибирск	улица	Сибиряков-Гвардейцев	57
3318	г. Новосибирск	улица	Сибиряков-Гвардейцев	59/1
3319	г. Новосибирск	улица	Сибиряков-Гвардейцев	59/2
3320	г. Новосибирск	улица	Сибиряков-Гвардейцев	60
3321	г. Новосибирск	улица	Сибиряков-Гвардейцев	64
3322	г. Новосибирск	улица	Сибиряков-Гвардейцев	64/1
3323	г. Новосибирск	улица	Сибиряков-Гвардейцев	68
3324	г. Новосибирск	улица	Сибиряков-Гвардейцев	80
3325	г. Новосибирск	улица	Сибиряков-Гвардейцев	82
3326	г. Новосибирск	улица	Сиреневая	27
3327	г. Новосибирск	улица	Сиреневая	33
3328	г. Новосибирск	улица	Сиреневая	35

1	2	3	4	5
3329	г. Новосибирск	улица	Смоленская	2
3330	г. Новосибирск	улица	Смоленская	3
3331	г. Новосибирск	улица	Советская	4
3332	г. Новосибирск	улица	Советская	7
3333	г. Новосибирск	улица	Советская	10
3334	г. Новосибирск	улица	Советская	12
3335	г. Новосибирск	улица	Советская	13
3336	г. Новосибирск	улица	Советская	15
3337	г. Новосибирск	улица	Советская	17а
3338	г. Новосибирск	улица	Советская	20
3339	г. Новосибирск	улица	Советская	22
3340	г. Новосибирск	улица	Советская/Романова	26/26
3341	г. Новосибирск	улица	Советская	32
3342	г. Новосибирск	улица	Советская	40
3343	г. Новосибирск	улица	Советская	44
3344	г. Новосибирск	улица	Советская	49а
3345	г. Новосибирск	улица	Советская	50а
3346	г. Новосибирск	улица	Советская	51
3347	г. Новосибирск	улица	Советская	53
3348	г. Новосибирск	улица	Советская	54
3349	г. Новосибирск	улица	Советская	58
3350	г. Новосибирск	улица	Советская	65
3351	г. Новосибирск	улица	Советская	79а
3352	г. Новосибирск	улица	Советская	97

1	2	3	4	5
3353	г. Новосибирск	улица	Солидарности	12
3354	г. Новосибирск	улица	Солидарности	14
3355	г. Новосибирск	улица	Солидарности	16
3356	г. Новосибирск	улица	Солидарности	20пк
3357	г. Новосибирск	улица	Солидарности	57
3358	г. Новосибирск	улица	Солидарности	59
3359	г. Новосибирск	улица	Солидарности	61
3360	г. Новосибирск	улица	Солидарности	61а
3361	г. Новосибирск	улица	Солидарности	63
3362	г. Новосибирск	улица	Солидарности	63а
3363	г. Новосибирск	улица	Солидарности	65
3364	г. Новосибирск	улица	Солидарности	70
3365	г. Новосибирск	улица	Солидарности	71
3366	г. Новосибирск	улица	Солидарности	72
3367	г. Новосибирск	улица	Солидарности	74
3368	г. Новосибирск	улица	Солидарности	76
3369	г. Новосибирск	улица	Солидарности	78
3370	г. Новосибирск	улица	Солидарности	79
3371	г. Новосибирск	улица	Солидарности	79/2
3372	г. Новосибирск	улица	Солидарности	80
3373	г. Новосибирск	улица	Солидарности	81
3374	г. Новосибирск	улица	Солидарности	82
3375	г. Новосибирск	улица	Солидарности	83
3376	г. Новосибирск	улица	Солидарности	84

1	2	3	4	5
3377	г. Новосибирск	улица	Солидарности	85
3378	г. Новосибирск	улица	Солидарности	86
3379	г. Новосибирск	улица	Солидарности	87
3380	г. Новосибирск	улица	Солидарности	88
3381	г. Новосибирск	улица	Солидарности	89
3382	г. Новосибирск	улица	Солидарности	90
3383	г. Новосибирск	улица	Солидарности	91
3384	г. Новосибирск	улица	Солидарности	92
3385	г. Новосибирск	улица	Солидарности	93
3386	г. Новосибирск	улица	Солидарности	93a
3387	г. Новосибирск	улица	Солидарности	94
3388	г. Новосибирск	улица	Солидарности	95
3389	г. Новосибирск	улица	Солидарности	95a
3390	г. Новосибирск	улица	Солидарности	96
3391	г. Новосибирск	улица	Солидарности	97
3392	г. Новосибирск	улица	Солидарности	97a
3393	г. Новосибирск	улица	Солидарности	98
3394	г. Новосибирск	улица	Солидарности	99
3395	г. Новосибирск	улица	Солидарности	99a
3396	г. Новосибирск	улица	Солидарности	103a
3397	г. Новосибирск	улица	Солнечногорская	1
3398	г. Новосибирск	улица	Солнечногорская	3
3399	г. Новосибирск	улица	Солнечногорская	11
3400	г. Новосибирск	улица	Солнечногорская	13

1	2	3	4	5
3401	г. Новосибирск	улица	Солнечногогорская	15
3402	г. Новосибирск	улица	Соревнования	22а
3403	г. Новосибирск	улица	Софийская	2
3404	г. Новосибирск	улица	Софийская	3
3405	г. Новосибирск	улица	Софийская	5
3406	г. Новосибирск	улица	Софийская	7
3407	г. Новосибирск	улица	Софийская	9
3408	г. Новосибирск	улица	Софийская	11
3409	г. Новосибирск	улица	Социалистическая	56
3410	г. Новосибирск	улица	2-я Союза Молодежи	18
3411	г. Новосибирск	улица	2-я Союза Молодежи	20
3412	г. Новосибирск	улица	2-я Союза Молодежи	20а
3413	г. Новосибирск	улица	2-я Союза Молодежи	20б
3414	г. Новосибирск	улица	2-я Союза Молодежи	27а
3415	г. Новосибирск	улица	2-я Союза Молодежи	29
3416	г. Новосибирск	улица	Спартака	4
3417	г. Новосибирск	улица	Спартака	8/6
3418	г. Новосибирск	улица	Спасская	20
3419	г. Новосибирск	улица	Спасская	22
3420	г. Новосибирск	улица	Спортивная	3
3421	г. Новосибирск	улица	Спортивная	3/1
3422	г. Новосибирск	улица	Спортивная	4
3423	г. Новосибирск	улица	Спортивная	5
3424	г. Новосибирск	улица	Спортивная	6

1	2	3	4	5
3425	г. Новосибирск	улица	Спортивная	7
3426	г. Новосибирск	улица	Спортивная	7/2
3427	г. Новосибирск	улица	Спортивная	8
3428	г. Новосибирск	улица	Спортивная	9
3429	г. Новосибирск	улица	Спортивная	9/1
3430	г. Новосибирск	улица	Спортивная	9/2
3431	г. Новосибирск	улица	Спортивная	10
3432	г. Новосибирск	улица	Спортивная	10/1
3433	г. Новосибирск	улица	Станиславского	3
3434	г. Новосибирск	улица	Станиславского	4
3435	г. Новосибирск	улица	Станиславского	4/2
3436	г. Новосибирск	улица	Станиславского	11
3437	г. Новосибирск	улица	Станиславского	13
3438	г. Новосибирск	улица	Станиславского	13а
3439	г. Новосибирск	улица	Станиславского	18
3440	г. Новосибирск	улица	Станиславского	19
3441	г. Новосибирск	улица	Станиславского	19/1
3442	г. Новосибирск	улица	Станиславского	19/2
3443	г. Новосибирск	улица	Станиславского	20
3444	г. Новосибирск	улица	Станиславского	22
3445	г. Новосибирск	улица	Станиславского	23
3446	г. Новосибирск	улица	Станиславского	24
3447	г. Новосибирск	улица	Станиславского	31
3448	г. Новосибирск	улица	Станиславского	33

1	2	3	4	5
3449	г. Новосибирск	улица	Станиславского	34
3450	г. Новосибирск	улица	Станиславского	44
3451	г. Новосибирск	улица	Станиславского	46
3452	г. Новосибирск	улица	Станиславского	48
3453	г. Новосибирск	улица	Станиславского	50
3454	г. Новосибирск	улица	Станционная	8
3455	г. Новосибирск	улица	Станционная	10
3456	г. Новосибирск	улица	Станционная	12
3457	г. Новосибирск	улица	Станционная	16
3458	г. Новосибирск	улица	Станционная	44/1
3459	г. Новосибирск	улица	Станционная	466
3460	г. Новосибирск	улица	Станционная	48a
3461	г. Новосибирск	улица	Станционная	486
3462	г. Новосибирск	улица	Станционная	50
3463	г. Новосибирск	улица	Станционная	50/1
3464	г. Новосибирск	улица	Станционная	50/2
3465	г. Новосибирск	шоссе	Старое	137
3466	г. Новосибирск	улица	Стартовая	3
3467	г. Новосибирск	улица	Стартовая	4
3468	г. Новосибирск	улица	Стасова	1
3469	г. Новосибирск	улица	Стасова	3
3470	г. Новосибирск	улица	Стасова	4
3471	г. Новосибирск	улица	Стасова	6
3472	г. Новосибирск	улица	Степная	4

1	2	3	4	5
3473	г. Новосибирск	улица	Степная	6
3474	г. Новосибирск	улица	Степная	10
3475	г. Новосибирск	улица	Степная	14
3476	г. Новосибирск	улица	Степная	16
3477	г. Новосибирск	улица	Степная	16а
3478	г. Новосибирск	улица	Степная	18
3479	г. Новосибирск	улица	Степная	18а
3480	г. Новосибирск	улица	Степная	31
3481	г. Новосибирск	улица	Степная	33
3482	г. Новосибирск	улица	Степная	34
3483	г. Новосибирск	улица	Степная	35
3484	г. Новосибирск	улица	Степная	37
3485	г. Новосибирск	улица	Степная	39
3486	г. Новосибирск	улица	Степная	41
3487	г. Новосибирск	улица	Степная	41/1
3488	г. Новосибирск	улица	Степная	43/1
3489	г. Новосибирск	улица	Степная	47
3490	г. Новосибирск	улица	Степная	49
3491	г. Новосибирск	улица	Степная	52
3492	г. Новосибирск	улица	Степная	54
3493	г. Новосибирск	улица	Степная	59
3494	г. Новосибирск	улица	Степная	59/2
3495	г. Новосибирск	улица	Степная	60
3496	г. Новосибирск	улица	Степная	62

1	2	3	4	5
3497	г. Новосибирск	улица	Степная	63/2
3498	г. Новосибирск	улица	Степная	64
3499	г. Новосибирск	улица	Степная	65
3500	г. Новосибирск	улица	Степная	65/1
3501	г. Новосибирск	улица	Степная	66
3502	г. Новосибирск	улица	Степная	67
3503	г. Новосибирск	улица	Степная	67/1
3504	г. Новосибирск	улица	Степная	68
3505	г. Новосибирск	улица	Столетова	14
3506	г. Новосибирск	улица	Столетова	16
3507	г. Новосибирск	улица	Столетова	16/1
3508	г. Новосибирск	улица	Столетова	18
3509	г. Новосибирск	улица	Столетова	18/1
3510	г. Новосибирск	улица	Столетова	19
3511	г. Новосибирск	улица	Столетова	20
3512	г. Новосибирск	улица	Столетова	20/2
3513	г. Новосибирск	улица	Столетова	21
3514	г. Новосибирск	улица	Столетова	21/1
3515	г. Новосибирск	улица	Столетова	21/2
3516	г. Новосибирск	улица	Столетова	25
3517	г. Новосибирск	улица	Столетова	32
3518	г. Новосибирск	улица	Стофато	1
3519	г. Новосибирск	улица	Стофато	1а
3520	г. Новосибирск	улица	Стофато	11

1	2	3	4	5
3521	г. Новосибирск	улица	Стофато	12
3522	г. Новосибирск	улица	Стофато	13
3523	г. Новосибирск	улица	Стофато	14
3524	г. Новосибирск	улица	Стофато	15
3525	г. Новосибирск	улица	Стофато	17
3526	г. Новосибирск	улица	Стофато	19
3527	г. Новосибирск	улица	Стофато	20
3528	г. Новосибирск	улица	Стофато	21
3529	г. Новосибирск	улица	Стофато	24
3530	г. Новосибирск	улица	Стофато	28
3531	г. Новосибирск	улица	Стофато	32
3532	г. Новосибирск	улица	Стофато	36
3533	г. Новосибирск	улица	Стофато	38
3534	г. Новосибирск	проспект	Строителей	1
3535	г. Новосибирск	проспект	Строителей	7
3536	г. Новосибирск	проспект	Строителей	9
3537	г. Новосибирск	проспект	Строителей	11
3538	г. Новосибирск	улица	Сургутская	26
3539	г. Новосибирск	улица	Сурикова	37
3540	г. Новосибирск	улица	Сухановская	6
3541	г. Новосибирск	улица	Сухарная	37
3542	г. Новосибирск	улица	Сухарная	39
3543	г. Новосибирск	улица	Сухарная	68
3544	г. Новосибирск	улица	Сухарная	68/1

1	2	3	4	5
3545	г. Новосибирск	улица	Сухарная	70
3546	г. Новосибирск	улица	Сухарная	70а
3547	г. Новосибирск	улица	Сухарная	76/1
3548	г. Новосибирск	улица	Сухарная	76/2
3549	г. Новосибирск	улица	Сухарная	76/3
3550	г. Новосибирск	улица	Сухарная	80
3551	г. Новосибирск	улица	Сухарная	82
3552	г. Новосибирск	улица	Сухарная	84
3553	г. Новосибирск	улица	Сухарная	86
3554	г. Новосибирск	улица	Сухарная	88
3555	г. Новосибирск	улица	Сухарная	90
3556	г. Новосибирск	улица	Сухарная	92
3557	г. Новосибирск	улица	Сухарная	94
3558	г. Новосибирск	улица	Сухарная	96
3559	г. Новосибирск	улица	Сухарная	101
3560	г. Новосибирск	улица	Сухарная	101/1
3561	г. Новосибирск	улица	Сызранская	7
3562	г. Новосибирск	улица	Сызранская	8
3563	г. Новосибирск	улица	Сызранская	9
3564	г. Новосибирск	улица	Тайгинская	22/1
3565	г. Новосибирск	улица	Тайгинская	24
3566	г. Новосибирск	улица	Тайгинская	24/1
3567	г. Новосибирск	улица	Таймырская	1
3568	г. Новосибирск	улица	Таймырская	2

1	2	3	4	5
3569	г. Новосибирск	улица	Танкистов	3
3570	г. Новосибирск	улица	Танкистов	4
3571	г. Новосибирск	улица	Танкистов	17
3572	г. Новосибирск	улица	Танкистов	21
3573	г. Новосибирск	улица	Танкистов	21/1
3574	г. Новосибирск	улица	Танкистов	21/2
3575	г. Новосибирск	улица	Танковая	1
3576	г. Новосибирск	улица	Танковая	3
3577	г. Новосибирск	улица	Танковая	9
3578	г. Новосибирск	улица	Танковая	13
3579	г. Новосибирск	улица	Танковая	15
3580	г. Новосибирск	улица	Танковая	17
3581	г. Новосибирск	улица	Танковая	19
3582	г. Новосибирск	улица	Танковая	21
3583	г. Новосибирск	улица	Танковая	23
3584	г. Новосибирск	улица	Танковая	23/1
3585	г. Новосибирск	улица	Танковая	27
3586	г. Новосибирск	улица	Танковая	31
3587	г. Новосибирск	улица	Танковая	33
3588	г. Новосибирск	улица	Танковая	35
3589	г. Новосибирск	улица	Танковая	37
3590	г. Новосибирск	улица	Танковая	37/1
3591	г. Новосибирск	улица	Танковая	39
3592	г. Новосибирск	улица	Танковая	41

1	2	3	4	5
3593	г. Новосибирск	улица	Танковая	41/1
3594	г. Новосибирск	улица	Танковая	41/2
3595	г. Новосибирск	улица	Танковая	45/1
3596	г. Новосибирск	улица	Танковая	45/3
3597	г. Новосибирск	улица	Танковая	47
3598	г. Новосибирск	улица	Татьяны Снежиной	19/1
3599	г. Новосибирск	улица	Татьяны Снежиной	19/3
3600	г. Новосибирск	улица	Татьяны Снежиной	21/1
3601	г. Новосибирск	улица	Татьяны Снежиной	25
3602	г. Новосибирск	улица	Татьяны Снежиной	25/1
3603	г. Новосибирск	улица	Татьяны Снежиной	25/2
3604	г. Новосибирск	улица	Татьяны Снежиной	25/3
3605	г. Новосибирск	улица	Татьяны Снежиной	25/4
3606	г. Новосибирск	улица	Татьяны Снежиной	29
3607	г. Новосибирск	улица	Татьяны Снежиной	29/1
3608	г. Новосибирск	улица	Татьяны Снежиной	29/3
3609	г. Новосибирск	улица	Татьяны Снежиной	29/4
3610	г. Новосибирск	улица	Татьяны Снежиной	31/1
3611	г. Новосибирск	улица	Татьяны Снежиной	31/3
3612	г. Новосибирск	улица	Татьяны Снежиной	31/4
3613	г. Новосибирск	улица	Татьяны Снежиной	39/1
3614	г. Новосибирск	улица	Татьяны Снежиной	41
3615	г. Новосибирск	улица	Татьяны Снежиной	41/1
3616	г. Новосибирск	улица	Татьяны Снежиной	43/1

1	2	3	4	5
3617	г. Новосибирск	улица	Татьяны Снежиной	45
3618	г. Новосибирск	улица	Татьяны Снежиной	45/5
3619	г. Новосибирск	улица	Татьяны Снежиной	46
3620	г. Новосибирск	улица	Татьяны Снежиной	49/1
3621	г. Новосибирск	улица	Татьяны Снежиной	49/3
3622	г. Новосибирск	улица	Татьяны Снежиной	51
3623	г. Новосибирск	улица	Твардовского	2
3624	г. Новосибирск	улица	Твардовского	4
3625	г. Новосибирск	улица	Твардовского	8
3626	г. Новосибирск	улица	Твардовского	14
3627	г. Новосибирск	улица	Твардовского	18
3628	г. Новосибирск	улица	Твардовского	22
3629	г. Новосибирск	улица	Твардовского	22/1
3630	г. Новосибирск	улица	Твардовского	22/2
3631	г. Новосибирск	улица	Твардовского	22/5
3632	г. Новосибирск	улица	Твардовского	22/6
3633	г. Новосибирск	улица	Театральная	2
3634	г. Новосибирск	улица	Театральная	2а
3635	г. Новосибирск	улица	Театральная	3а
3636	г. Новосибирск	улица	Театральная	4
3637	г. Новосибирск	улица	Театральная	9
3638	г. Новосибирск	улица	Театральная	9а
3639	г. Новосибирск	улица	Театральная	31
3640	г. Новосибирск	улица	Театральная	35/1

1	2	3	4	5
3641	г. Новосибирск	улица	Театральная	36
3642	г. Новосибирск	улица	Театральная	40
3643	г. Новосибирск	улица	Телевизионная	3
3644	г. Новосибирск	улица	Тельмана	1
3645	г. Новосибирск	улица	Тельмана	2
3646	г. Новосибирск	улица	Тельмана	4
3647	г. Новосибирск	улица	Тельмана	7
3648	г. Новосибирск	улица	Тельмана	9
3649	г. Новосибирск	улица	Тельмана	11
3650	г. Новосибирск	улица	Тельмана	15
3651	г. Новосибирск	улица	Тельмана	17
3652	г. Новосибирск	улица	Тельмана	18
3653	г. Новосибирск	улица	Тельмана	18а
3654	г. Новосибирск	улица	Тельмана	18б
3655	г. Новосибирск	улица	Тельмана	18в
3656	г. Новосибирск	улица	Тельмана	20а
3657	г. Новосибирск	улица	Тельмана	20б
3658	г. Новосибирск	улица	Тельмана	20в
3659	г. Новосибирск	улица	Тельмана	20г
3660	г. Новосибирск	улица	Тенистая	6
3661	г. Новосибирск	улица	Тенистая	9
3662	г. Новосибирск	улица	Тенистая	10
3663	г. Новосибирск	улица	Тенистая	12
3664	г. Новосибирск	улица	Тенистая	13

1	2	3	4	5
3665	г. Новосибирск	улица	Тенистая	14
3666	г. Новосибирск	улица	Тенистая	19
3667	г. Новосибирск	улица	Тенистая	20
3668	г. Новосибирск	улица	Тенистая	21
3669	г. Новосибирск	улица	Тенистая	27/1
3670	г. Новосибирск	улица	Терешковой	20
3671	г. Новосибирск	улица	Терешковой	22
3672	г. Новосибирск	улица	Терешковой	24
3673	г. Новосибирск	улица	Терешковой	26
3674	г. Новосибирск	улица	Терешковой	28
3675	г. Новосибирск	улица	Терешковой	40
3676	г. Новосибирск	улица	Терешковой	42
3677	г. Новосибирск	улица	Терешковой	44
3678	г. Новосибирск	улица	Терешковой	46
3679	г. Новосибирск	улица	Техническая	12
3680	г. Новосибирск	улица	Техническая	3/1
3681	г. Новосибирск	улица	Техническая	14
3682	г. Новосибирск	улица	Техническая	16
3683	г. Новосибирск	улица	Техническая	18
3684	г. Новосибирск	улица	Тимирязева	2в
3685	г. Новосибирск	улица	Тимирязева	58
3686	г. Новосибирск	улица	Тимирязева	60
3687	г. Новосибирск	улица	Тимирязева	62
3688	г. Новосибирск	улица	Тимирязева	73

1	2	3	4	5
3689	г. Новосибирск	улица	Тимирязева	75
3690	г. Новосибирск	улица	Тимирязева	79
3691	г. Новосибирск	улица	Тимирязева	83/1
3692	г. Новосибирск	улица	Тимирязева	85
3693	г. Новосибирск	улица	Тимирязева	85/1
3694	г. Новосибирск	улица	Тимирязева	87
3695	г. Новосибирск	улица	Титова	2
3696	г. Новосибирск	улица	Титова	3
3697	г. Новосибирск	улица	Титова	5/1
3698	г. Новосибирск	улица	Титова	7
3699	г. Новосибирск	улица	Титова	8
3700	г. Новосибирск	улица	Титова	9
3701	г. Новосибирск	улица	Титова	10/1
3702	г. Новосибирск	улица	Титова	11
3703	г. Новосибирск	улица	Титова	12
3704	г. Новосибирск	улица	Титова	15
3705	г. Новосибирск	улица	Титова	16
3706	г. Новосибирск	улица	Титова	21
3707	г. Новосибирск	улица	Титова	25
3708	г. Новосибирск	улица	Титова	29/1
3709	г. Новосибирск	улица	Титова	30
3710	г. Новосибирск	улица	Титова	31
3711	г. Новосибирск	улица	Титова	34
3712	г. Новосибирск	улица	Титова	36

1	2	3	4	5
3713	г. Новосибирск	улица	Титова	37/1
3714	г. Новосибирск	улица	Титова	38
3715	г. Новосибирск	улица	Титова	40
3716	г. Новосибирск	улица	Титова	41
3717	г. Новосибирск	улица	Титова	41/1
3718	г. Новосибирск	улица	Титова	42
3719	г. Новосибирск	улица	Титова	43
3720	г. Новосибирск	улица	Титова	44
3721	г. Новосибирск	улица	Титова	45
3722	г. Новосибирск	улица	Титова	47
3723	г. Новосибирск	улица	Титова	51a
3724	г. Новосибирск	улица	Титова	93
3725	г. Новосибирск	улица	Титова	95
3726	г. Новосибирск	улица	Титова	97
3727	г. Новосибирск	улица	Титова	198/1
3728	г. Новосибирск	улица	Титова	198/2
3729	г. Новосибирск	улица	Титова	234/1
3730	г. Новосибирск	улица	Титова	236/1
3731	г. Новосибирск	улица	Титова	236/2
3732	г. Новосибирск	улица	Титова	238
3733	г. Новосибирск	улица	Титова	238/2
3734	г. Новосибирск	улица	Титова	240/1
3735	г. Новосибирск	улица	Титова	242
3736	г. Новосибирск	улица	Титова	242/2

1	2	3	4	5
3737	г. Новосибирск	улица	Титова	246/1
3738	г. Новосибирск	улица	Тихвинская	1
3739	г. Новосибирск	улица	Тихвинская	4
3740	г. Новосибирск	улица	Тихвинская	6
3741	г. Новосибирск	улица	Тихвинская	8а
3742	г. Новосибирск	улица	Толбухина	27/1
3743	г. Новосибирск	улица	Толбухина	29
3744	г. Новосибирск	улица	Толбухина	31
3745	г. Новосибирск	улица	Толбухина	35/2
3746	г. Новосибирск	улица	Толбухина	41/2
3747	г. Новосибирск	улица	Толстого	56
3748	г. Новосибирск	улица	Тополевая	4
3749	г. Новосибирск	улица	Тополевая	8
3750	г. Новосибирск	улица	Тополевая	16/1
3751	г. Новосибирск	улица	Тополевая	30
3752	г. Новосибирск	улица	Трикотажная	37
3753	г. Новосибирск	улица	Трикотажная	39а
3754	г. Новосибирск	улица	Трикотажная	41
3755	г. Новосибирск	улица	Трикотажная	43
3756	г. Новосибирск	улица	Трикотажная	49
3757	г. Новосибирск	улица	Трикотажная	54
3758	г. Новосибирск	улица	Трикотажная	54/1
3759	г. Новосибирск	улица	Трикотажная	56/1
3760	г. Новосибирск	улица	Трикотажная	58

1	2	3	4	5
3761	г. Новосибирск	улица	Трикотажная	60
3762	г. Новосибирск	улица	Трикотажная	60/1
3763	г. Новосибирск	улица	Трикотажная	60/3
3764	г. Новосибирск	улица	Трикотажная	61
3765	г. Новосибирск	улица	Троллейная	3
3766	г. Новосибирск	улица	Троллейная	18
3767	г. Новосибирск	улица	Троллейная	22
3768	г. Новосибирск	улица	Троллейная	24
3769	г. Новосибирск	улица	Троллейная	26
3770	г. Новосибирск	улица	Троллейная	27
3771	г. Новосибирск	улица	Троллейная	31
3772	г. Новосибирск	улица	Троллейная	33
3773	г. Новосибирск	улица	Троллейная	71
3774	г. Новосибирск	улица	Троллейная	73
3775	г. Новосибирск	улица	Троллейная	79
3776	г. Новосибирск	улица	Троллейная	89
3777	г. Новосибирск	улица	Троллейная	91
3778	г. Новосибирск	улица	Троллейная	93
3779	г. Новосибирск	улица	Троллейная	136
3780	г. Новосибирск	улица	Троллейная	152
3781	г. Новосибирск	улица	Троллейная	154
3782	г. Новосибирск	улица	Троллейная	158
3783	г. Новосибирск	улица	Троллейная	160
3784	г. Новосибирск	улица	Трудовая	3

1	2	3	4	5
3785	г. Новосибирск	улица	Трудовая	7
3786	г. Новосибирск	улица	Трудовая/Каменская/ Орджо-никидзе	8/38/39
3787	г. Новосибирск	улица	Трудовая	9
3788	г. Новосибирск	улица	Трудовая	14
3789	г. Новосибирск	улица	Тружеников	9
3790	г. Новосибирск	улица	Тружеников	14
3791	г. Новосибирск	улица	Тульская	152
3792	г. Новосибирск	улица	Тургенева	70
3793	г. Новосибирск	улица	Тургенева	197
3794	г. Новосибирск	улица	Тургенева	223
3795	г. Новосибирск	улица	Тюленина	1
3796	г. Новосибирск	улица	Тюленина	12
3797	г. Новосибирск	улица	Тюленина	14
3798	г. Новосибирск	улица	Тюленина	16/1
3799	г. Новосибирск	улица	Тюленина	22
3800	г. Новосибирск	улица	Тюленина	26/2
3801	г. Новосибирск	улица	Ударная	1/3
3802	г. Новосибирск	улица	Ударная	27
3803	г. Новосибирск	улица	Ударная	27/2
3804	г. Новосибирск	улица	Ударная	33/1
3805	г. Новосибирск	улица	Узорная	1/1
3806	г. Новосибирск	улица	Узорная	2
3807	г. Новосибирск	улица	Узорная	3
3808	г. Новосибирск	улица	Узорная	4

1	2	3	4	5
3809	г. Новосибирск	улица	Узорная	5
3810	г. Новосибирск	улица	Узорная	6
3811	г. Новосибирск	улица	Узорная	7
3812	г. Новосибирск	улица	Узорная	8
3813	г. Новосибирск	улица	Узорная	11
3814	г. Новосибирск	улица	Узорная	13
3815	г. Новосибирск	улица	Узорная	17
3816	г. Новосибирск	улица	Узорная	19
3817	г. Новосибирск	улица	Универсальная	4
3818	г. Новосибирск	улица	Урицкого	1
3819	г. Новосибирск	улица	Урицкого	3
3820	г. Новосибирск	улица	Урицкого	7
3821	г. Новосибирск	улица	Урицкого	12
3822	г. Новосибирск	улица	Урицкого	13
3823	г. Новосибирск	улица	Урицкого	15
3824	г. Новосибирск	улица	Урицкого	17
3825	г. Новосибирск	улица	Урицкого	19
3826	г. Новосибирск	улица	Урицкого	23/1
3827	г. Новосибирск	улица	Урицкого	23/2
3828	г. Новосибирск	улица	Урицкого	32
3829	г. Новосибирск	улица	Урицкого	34
3830	г. Новосибирск	улица	Урицкого	36
3831	г. Новосибирск	улица	Урицкого	37
3832	г. Новосибирск	улица	Урманова	6

1	2	3	4	5
3833	г. Новосибирск	улица	Урманова	11
3834	г. Новосибирск	улица	Урманова	12
3835	г. Новосибирск	улица	Урманова	13
3836	г. Новосибирск	улица	Урманова	16
3837	г. Новосибирск	улица	Урманова	20
3838	г. Новосибирск	улица	Ученическая	1а
3839	г. Новосибирск	улица	Ученическая	3
3840	г. Новосибирск	улица	Ученическая	4
3841	г. Новосибирск	улица	Ученическая	7
3842	г. Новосибирск	улица	Ученическая	9
3843	г. Новосибирск	улица	Ученическая	13
3844	г. Новосибирск	улица	Ученическая	15
3845	г. Новосибирск	улица	Ученическая	17
3846	г. Новосибирск	улица	Ученическая	23
3847	г. Новосибирск	улица	Ученическая	25
3848	г. Новосибирск	улица	Ученическая	27
3849	г. Новосибирск	улица	Ученическая	31
3850	г. Новосибирск	улица	Ученическая	33
3851	г. Новосибирск	улица	Ученых	3
3852	г. Новосибирск	улица	Ученых	7
3853	г. Новосибирск	улица	Ученых	9
3854	г. Новосибирск	улица	Учительская	1
3855	г. Новосибирск	улица	Учительская	1а
3856	г. Новосибирск	улица	Учительская	2

1	2	3	4	5
3857	г. Новосибирск	улица	Учительская	3
3858	г. Новосибирск	улица	Учительская	5а
3859	г. Новосибирск	улица	Учительская	7
3860	г. Новосибирск	улица	Учительская	17
3861	г. Новосибирск	улица	Учительская	19
3862	г. Новосибирск	улица	Учительская	19/1
3863	г. Новосибирск	улица	Учительская	19/3
3864	г. Новосибирск	улица	Учительская	33
3865	г. Новосибирск	улица	Учительская	37
3866	г. Новосибирск	улица	Учительская	39
3867	г. Новосибирск	улица	Учительская	40
3868	г. Новосибирск	улица	Учительская	48
3869	г. Новосибирск	улица	Учительская	50
3870	г. Новосибирск	улица	Фабричная	2
3871	г. Новосибирск	улица	Фабричная	6
3872	г. Новосибирск	улица	Фабричная	6в
3873	г. Новосибирск	улица	Фабричная	8
3874	г. Новосибирск	улица	Фабричная	17
3875	г. Новосибирск	улица	Фабричная	19б
3876	г. Новосибирск	улица	Фабричная	19в
3877	г. Новосибирск	улица	Фабричная	21а
3878	г. Новосибирск	улица	Фабричная	45
3879	г. Новосибирск	улица	Фадеева	24
3880	г. Новосибирск	улица	Фадеева	66/4

1	2	3	4	5
3881	г. Новосибирск	улица	Фадеева	66/5
3882	г. Новосибирск	улица	Фадеева	85
3883	г. Новосибирск	улица	Фадеева	89
3884	г. Новосибирск	улица	Фадеева	91
3885	г. Новосибирск	улица	Фасадная	2
3886	г. Новосибирск	улица	Фасадная	4
3887	г. Новосибирск	улица	Фасадная	8
3888	г. Новосибирск	улица	Фасадная	15
3889	г. Новосибирск	улица	Фасадная	16
3890	г. Новосибирск	улица	Фасадная	17
3891	г. Новосибирск	улица	Фасадная	17/1
3892	г. Новосибирск	улица	Фасадная	18
3893	г. Новосибирск	улица	Фасадная	20
3894	г. Новосибирск	улица	Фасадная	21
3895	г. Новосибирск	улица	Фасадная	24
3896	г. Новосибирск	улица	Фасадная	24а
3897	г. Новосибирск	улица	Фасадная	26
3898	г. Новосибирск	улица	Фасадная	26/1
3899	г. Новосибирск	улица	Фасадная	26а
3900	г. Новосибирск	улица	Фасадная	28
3901	г. Новосибирск	улица	Фасадная	28/1
3902	г. Новосибирск	улица	Фасадная	28а
3903	г. Новосибирск	улица	Федора Ивачева	4
3904	г. Новосибирск	улица	Федора Ивачева	6

1	2	3	4	5
3905	г. Новосибирск	улица	Федора Ивачева	7
3906	г. Новосибирск	улица	Федора Ивачева	9
3907	г. Новосибирск	улица	Федора Ивачева	16
3908	г. Новосибирск	улица	Федосеева	12
3909	г. Новосибирск	улица	Физкультурная	4
3910	г. Новосибирск	улица	Физкультурная	6
3911	г. Новосибирск	улица	Физкультурная	226
3912	г. Новосибирск	улица	Филатова	1
3913	г. Новосибирск	улица	Филатова	2
3914	г. Новосибирск	улица	Филатова	3
3915	г. Новосибирск	улица	Филатова	4
3916	г. Новосибирск	улица	Филатова	5
3917	г. Новосибирск	улица	Филатова	6
3918	г. Новосибирск	улица	Филатова	7
3919	г. Новосибирск	улица	Филатова	8
3920	г. Новосибирск	улица	Филатова	9
3921	г. Новосибирск	улица	Филатова	10
3922	г. Новосибирск	улица	Филатова	11
3923	г. Новосибирск	улица	Филатова	12
3924	г. Новосибирск	улица	Филатова	14
3925	г. Новосибирск	улица	Флотская	1
3926	г. Новосибирск	улица	Флотская	2
3927	г. Новосибирск	улица	Флотская	3
3928	г. Новосибирск	улица	Флотская	4

1	2	3	4	5
3929	г. Новосибирск	улица	Флотская	5
3930	г. Новосибирск	улица	Флотская	7
3931	г. Новосибирск	улица	Флотская	9
3932	г. Новосибирск	улица	Флотская	10
3933	г. Новосибирск	улица	Флотская	11
3934	г. Новосибирск	улица	Флотская	12
3935	г. Новосибирск	улица	Флотская	13
3936	г. Новосибирск	улица	Флотская	17
3937	г. Новосибирск	улица	Флотская	19
3938	г. Новосибирск	улица	Флотская	20
3939	г. Новосибирск	улица	Флотская	21
3940	г. Новосибирск	улица	Флотская	23
3941	г. Новосибирск	улица	Флотская	24
3942	г. Новосибирск	улица	Фрунзе	2
3943	г. Новосибирск	улица	Фрунзе	26
3944	г. Новосибирск	улица	Фрунзе	3
3945	г. Новосибирск	улица	Фрунзе	12
3946	г. Новосибирск	улица	Фрунзе	14
3947	г. Новосибирск	улица	Фрунзе	23
3948	г. Новосибирск	улица	Фрунзе	55
3949	г. Новосибирск	улица	Фрунзе	67
3950	г. Новосибирск	улица	Фрунзе	228
3951	г. Новосибирск	улица	Халтурина	2
3952	г. Новосибирск	улица	Халтурина	4

1	2	3	4	5
3953	г. Новосибирск	улица	Халтурина	6
3954	г. Новосибирск	улица	Халтурина	8
3955	г. Новосибирск	улица	Халтурина	10
3956	г. Новосибирск	улица	Халтурина	12
3957	г. Новосибирск	улица	Халтурина	16
3958	г. Новосибирск	улица	Халтурина	18
3959	г. Новосибирск	улица	Халтурина	20
3960	г. Новосибирск	улица	Халтурина	20а
3961	г. Новосибирск	улица	Халтурина	22
3962	г. Новосибирск	улица	Халтурина	24
3963	г. Новосибирск	улица	Халтурина	26
3964	г. Новосибирск	улица	Халтурина	28
3965	г. Новосибирск	улица	Халтурина	30
3966	г. Новосибирск	улица	Халтурина	31
3967	г. Новосибирск	улица	Халтурина	32
3968	г. Новосибирск	улица	Халтурина	33
3969	г. Новосибирск	улица	Халтурина	35
3970	г. Новосибирск	улица	Халтурина	35/1
3971	г. Новосибирск	улица	Халтурина	37
3972	г. Новосибирск	улица	Халтурина	37/1
3973	г. Новосибирск	улица	Халтурина	37/2
3974	г. Новосибирск	улица	Халтурина	39
3975	г. Новосибирск	улица	Халтурина	39/1
3976	г. Новосибирск	улица	Халтурина	39/2

1	2	3	4	5
3977	г. Новосибирск	улица	Халтурина	41
3978	г. Новосибирск	улица	Халтурина	41/1
3979	г. Новосибирск	улица	Халтурина	43
3980	г. Новосибирск	улица	Халтурина	45
3981	г. Новосибирск	улица	Хасановская	35/1
3982	г. Новосибирск	улица	Хасановская	35/2
3983	г. Новосибирск	улица	Хасановская	36/1
3984	г. Новосибирск	улица	Хасановская	36/2
3985	г. Новосибирск	улица	Хилокская	1/1
3986	г. Новосибирск	улица	Хилокская	1/2
3987	г. Новосибирск	улица	Хилокская	1/3
3988	г. Новосибирск	улица	Хилокская	16
3989	г. Новосибирск	улица	Хилокская	1в
3990	г. Новосибирск	улица	Хилокская	2
3991	г. Новосибирск	улица	Хилокская	3/2
3992	г. Новосибирск	улица	Хилокская	6
3993	г. Новосибирск	улица	Хилокская	8
3994	г. Новосибирск	улица	Хилокская	10
3995	г. Новосибирск	улица	Хилокская	11
3996	г. Новосибирск	улица	Хилокская	12
3997	г. Новосибирск	улица	Хилокская	13
3998	г. Новосибирск	улица	Хилокская	14
3999	г. Новосибирск	улица	Хилокская	15
4000	г. Новосибирск	улица	Хилокская	16

1	2	3	4	5
4001	г. Новосибирск	улица	Хилокская	17
4002	г. Новосибирск	улица	Хилокская	18
4003	г. Новосибирск	улица	Холодильная	15/1
4004	г. Новосибирск	улица	Холодильная	17
4005	г. Новосибирск	улица	Холодильная	17/1
4006	г. Новосибирск	улица	Холодильная	276
4007	г. Новосибирск	проезд	Цветной	1
4008	г. Новосибирск	проезд	Цветной	7
4009	г. Новосибирск	проезд	Цветной	9
4010	г. Новосибирск	проезд	Цветной	11
4011	г. Новосибирск	проезд	Цветной	15
4012	г. Новосибирск	проезд	Цветной	17
4013	г. Новосибирск	проезд	Цветной	23
4014	г. Новосибирск	проезд	Цветной	27
4015	г. Новосибирск	проезд	Цветной	29
4016	г. Новосибирск	улица	Чапаева	2
4017	г. Новосибирск	улица	Чаплыгина	16
4018	г. Новосибирск	улица	Чаплыгина	23
4019	г. Новосибирск	улица	Чаплыгина	35
4020	г. Новосибирск	улица	Чаплыгина	39
4021	г. Новосибирск	улица	Чаплыгина	48
4022	г. Новосибирск	улица	Чаплыгина	109
4023	г. Новосибирск	улица	Чаплыгина	115а
4024	г. Новосибирск	улица	Чаплыгина	117а

1	2	3	4	5
4025	г. Новосибирск	улица	Чаплыгина	119а
4026	г. Новосибирск	улица	Часовая	1
4027	г. Новосибирск	улица	Часовая	5
4028	г. Новосибирск	улица	Часовая	7
4029	г. Новосибирск	улица	Часовая	9
4030	г. Новосибирск	улица	Часовая	11
4031	г. Новосибирск	улица	Часовая	15
4032	г. Новосибирск	улица	Часовая	17
4033	г. Новосибирск	улица	Часовая	19
4034	г. Новосибирск	улица	Часовая	21
4035	г. Новосибирск	улица	Часовая	25
4036	г. Новосибирск	улица	Часовая	33
4037	г. Новосибирск	улица	Часовая	35
4038	г. Новосибирск	улица	Часовая	37
4039	г. Новосибирск	улица	Чекалина	1
4040	г. Новосибирск	улица	Чекалина	3
4041	г. Новосибирск	улица	Чекалина	5
4042	г. Новосибирск	улица	Чекалина	7
4043	г. Новосибирск	улица	Чекалина	9
4044	г. Новосибирск	улица	Чекалина	11
4045	г. Новосибирск	улица	Чекалина	11а
4046	г. Новосибирск	улица	Чекалина	13
4047	г. Новосибирск	улица	Чекалина	13а
4048	г. Новосибирск	улица	Чекалина	17

1	2	3	4	5
4049	г. Новосибирск	улица	Чекалина	17а
4050	г. Новосибирск	улица	Чекалина	19
4051	г. Новосибирск	улица	Чекалина	23
4052	г. Новосибирск	улица	Чекалина	27
4053	г. Новосибирск	улица	Чекалина	29
4054	г. Новосибирск	улица	Чекалина	31
4055	г. Новосибирск	улица	Чекалина	33
4056	г. Новосибирск	улица	Чекалина	33а
4057	г. Новосибирск	улица	Чекалина	35
4058	г. Новосибирск	улица	Челюскинцев	4
4059	г. Новосибирск	улица	Челюскинцев	6
4060	г. Новосибирск	улица	Челюскинцев	8
4061	г. Новосибирск	улица	Челюскинцев	14/1
4062	г. Новосибирск	улица	Челюскинцев	30
4063	г. Новосибирск	улица	Челюскинцев	30/1
4064	г. Новосибирск	улица	Челюскинцев	36
4065	г. Новосибирск	улица	Челюскинцев	40
4066	г. Новосибирск	улица	Челюскинцев	44
4067	г. Новосибирск	улица	Челюскинцев	48
4068	г. Новосибирск	улица	Челюскинцев	52
4069	г. Новосибирск	улица	Чемская	2
4070	г. Новосибирск	улица	Чемская	4
4071	г. Новосибирск	улица	Чемская	6
4072	г. Новосибирск	улица	Чемская	10

1	2	3	4	5
4073	г. Новосибирск	улица	Чемская	12
4074	г. Новосибирск	улица	Чемская	16
4075	г. Новосибирск	улица	Чемская	20
4076	г. Новосибирск	улица	Чемская	24
4077	г. Новосибирск	улица	Чемская	36
4078	г. Новосибирск	улица	Чемская	40
4079	г. Новосибирск	улица	Чемская	36а
4080	г. Новосибирск	улица	Чехова	142
4081	г. Новосибирск	улица	Чехова	376
4082	г. Новосибирск	улица	Чехова	378
4083	г. Новосибирск	улица	Чехова	382
4084	г. Новосибирск	улица	Чехова	384
4085	г. Новосибирск	улица	Чехова	386
4086	г. Новосибирск	улица	Чехова	388
4087	г. Новосибирск	улица	Чигорина	2
4088	г. Новосибирск	улица	Чигорина	6
4089	г. Новосибирск	улица	Чигорина	12
4090	г. Новосибирск	улица	Чигорина	12/2
4091	г. Новосибирск	улица	Чигорина	14
4092	г. Новосибирск	улица	Чигорина	14/2
4093	г. Новосибирск	улица	Чигорина	16
4094	г. Новосибирск	улица	Чигорина	20
4095	г. Новосибирск	улица	Чигорина	20/1
4096	г. Новосибирск	улица	Чигорина	20/2

1	2	3	4	5
4097	г. Новосибирск	переулок	1-й Чукотский	8
4098	г. Новосибирск	улица	1-я Чулымская	98
4099	г. Новосибирск	улица	1-я Чулымская	100
4100	г. Новосибирск	улица	1-я Чулымская	102
4101	г. Новосибирск	улица	1-я Чулымская	104
4102	г. Новосибирск	улица	1-я Чулымская	115
4103	г. Новосибирск	улица	Шатурская	2/2
4104	г. Новосибирск	улица	Шатурская	6
4105	г. Новосибирск	улица	Шатурская	7
4106	г. Новосибирск	улица	Шатурская	9
4107	г. Новосибирск	улица	1-я Шевцовой	29
4108	г. Новосибирск	улица	1-я Шевцовой	29/1
4109	г. Новосибирск	улица	1-я Шевцовой	31
4110	г. Новосибирск	улица	1-я Шевцовой	33/1
4111	г. Новосибирск	улица	1-я Шевцовой	35
4112	г. Новосибирск	улица	1-я Шевцовой	37
4113	г. Новосибирск	улица	1-я Шевцовой	37/1
4114	г. Новосибирск	улица	1-я Шевцовой	39
4115	г. Новосибирск	улица	1-я Шевцовой	39/1
4116	г. Новосибирск	улица	1-я Шевцовой	41
4117	г. Новосибирск	улица	1-я Шевцовой	43
4118	г. Новосибирск	улица	1-я Шевцовой	43/1
4119	г. Новосибирск	улица	2-я Шевцовой	20
4120	г. Новосибирск	улица	2-я Шевцовой	27

1	2	3	4	5
4121	г. Новосибирск	улица	2-я Шевцовой	28
4122	г. Новосибирск	улица	2-я Шевцовой	29
4123	г. Новосибирск	улица	2-я Шевцовой	30
4124	г. Новосибирск	улица	2-я Шевцовой	31
4125	г. Новосибирск	улица	2-я Шевцовой	36/1
4126	г. Новосибирск	улица	2-я Шевцовой	38
4127	г. Новосибирск	улица	Шевченко	11
4128	г. Новосибирск	улица	Шевченко	15
4129	г. Новосибирск	улица	Шевченко	29а
4130	г. Новосибирск	улица	Шевченко	34
4131	г. Новосибирск	улица	Шекспира	6
4132	г. Новосибирск	улица	Шекспира	7
4133	г. Новосибирск	улица	Шекспира	8
4134	г. Новосибирск	улица	Шекспира	9
4135	г. Новосибирск	улица	Шекспира	10
4136	г. Новосибирск	улица	Шекспира	11
4137	г. Новосибирск	улица	Шекспира	12
4138	г. Новосибирск	улица	Широкая	1
4139	г. Новосибирск	улица	Широкая	17
4140	г. Новосибирск	улица	Широкая	21
4141	г. Новосибирск	улица	Широкая	115
4142	г. Новосибирск	улица	Широкая	119
4143	г. Новосибирск	улица	Широкая	123
4144	г. Новосибирск	улица	Широкая	125

1	2	3	4	5
4145	г. Новосибирск	улица	Широкая	129/1
4146	г. Новосибирск	улица	Широкая	131/1
4147	г. Новосибирск	улица	Широкая	133
4148	г. Новосибирск	улица	Широкая	133/2
4149	г. Новосибирск	улица	Широкая	135
4150	г. Новосибирск	улица	Широкая	135/1
4151	г. Новосибирск	улица	Широкая	135/2
4152	г. Новосибирск	улица	Широкая	135/3
4153	г. Новосибирск	улица	Шишкина	46
4154	г. Новосибирск	улица	Шишкина	48
4155	г. Новосибирск	улица	Шишкина	50
4156	г. Новосибирск	улица	Шишкина	52
4157	г. Новосибирск	улица	Шишкина	114
4158	г. Новосибирск	улица	2-я Школьная	57
4159	г. Новосибирск	улица	Шлюзовая	2
4160	г. Новосибирск	улица	Шлюзовая	4
4161	г. Новосибирск	улица	Шлюзовая	8
4162	г. Новосибирск	улица	Шлюзовая	10
4163	г. Новосибирск	улица	Шлюзовая	12
4164	г. Новосибирск	улица	Шлюзовая	14
4165	г. Новосибирск	улица	Шлюзовая	16
4166	г. Новосибирск	улица	Шлюзовая	20
4167	г. Новосибирск	улица	Шлюзовая	22
4168	г. Новосибирск	улица	Шлюзовая	24

1	2	3	4	5
4169	г. Новосибирск	улица	Шмидта	26
4170	г. Новосибирск	улица	Шмидта	6
4171	г. Новосибирск	улица	Шмидта	10
4172	г. Новосибирск	улица	Шмидта	12
4173	г. Новосибирск	улица	Шукшина	2
4174	г. Новосибирск	улица	Шукшина	4
4175	г. Новосибирск	улица	Шукшина	5
4176	г. Новосибирск	улица	Шукшина	5/1
4177	г. Новосибирск	улица	Шукшина	6
4178	г. Новосибирск	улица	Шукшина	8
4179	г. Новосибирск	улица	Шукшина	10
4180	г. Новосибирск	улица	Шукшина	11
4181	г. Новосибирск	улица	Шукшина	12
4182	г. Новосибирск	улица	Шукшина	14
4183	г. Новосибирск	улица	Шукшина	15
4184	г. Новосибирск	улица	Шукшина	16
4185	г. Новосибирск	улица	Шукшина	17
4186	г. Новосибирск	улица	Шукшина	18
4187	г. Новосибирск	улица	Щетинкина	23
4188	г. Новосибирск	улица	Эйхе	2
4189	г. Новосибирск	улица	Эйхе	96
4190	г. Новосибирск	улица	Эйхе	11
4191	г. Новосибирск	улица	Эйхе	13
4192	г. Новосибирск	улица	Эйхе	15а

1	2	3	4	5
4193	г. Новосибирск	улица	Эйхе	17
4194	г. Новосибирск	улица	Экваторная	1/1
4195	г. Новосибирск	улица	Экваторная	2
4196	г. Новосибирск	улица	Экваторная	3
4197	г. Новосибирск	улица	Экваторная	4
4198	г. Новосибирск	улица	Экваторная	12
4199	г. Новосибирск	улица	Экваторная	13
4200	г. Новосибирск	улица	Экваторная	14
4201	г. Новосибирск	улица	Экваторная	16
4202	г. Новосибирск	улица	Экономическая	1
4203	г. Новосибирск	улица	Экономическая	5
4204	г. Новосибирск	улица	Экономическая	7
4205	г. Новосибирск	проезд	Электrozаводской	12
4206	г. Новосибирск	проезд	Электrozаводской	12а
4207	г. Новосибирск	улица	Энгельса	2
4208	г. Новосибирск	улица	Энгельса	4
4209	г. Новосибирск	улица	Энгельса	7
4210	г. Новосибирск	улица	Энгельса	10а
4211	г. Новосибирск	улица	Энгельса	14
4212	г. Новосибирск	улица	Энгельса	17
4213	г. Новосибирск	улица	Энгельса	23
4214	г. Новосибирск	улица	Южная	40/1
4215	г. Новосибирск	улица	Южная	40/2
4216	г. Новосибирск	улица	2-я Юргинская	34а

1	2	3	4	5
4217	г. Новосибирск	улица	Ядринцевская	18
4218	г. Новосибирск	улица	Ядринцевская	27
4219	г. Новосибирск	улица	Ядринцевская	35
4220	г. Новосибирск	улица	Якушева	47
4221	г. Новосибирск	улица	Якушева	164
4222	г. Новосибирск	улица	Якушева	264
4223	г. Новосибирск	улица	Якушева	266
4224	г. Новосибирск	улица	Янтарная	41
4225	г. Новосибирск	улица	Янтарная	42
4226	г. Новосибирск	улица	Янтарная	43
4227	г. Новосибирск	улица	Янтарная	44
4228	г. Новосибирск	улица	Янтарная	45
4229	г. Новосибирск	улица	Янтарная	46
4230	г. Новосибирск	улица	Янтарная	47
4231	г. Новосибирск	улица	Янтарная	48
4232	г. Новосибирск	улица	Янтарная	49
4233	г. Новосибирск	улица	Янтарная	50
4234	г. Новосибирск	улица	Яринская	8

МЭРИЯ ГОРОДА НОВОСИБИРСКА

ПОСТАНОВЛЕНИЕ

От 15.01.2018

№ 63

О внесении изменений в постановление мэрии города Новосибирска от 19.07.2017 № 3411 «О мероприятиях по реализации приоритетного проекта «Формирование комфортной городской среды» в городе Новосибирске на 2018 – 2022 годы»

В целях обеспечения участия города Новосибирска в реализации приоритетного проекта «Формирование комфортной городской среды», в соответствии с Правилами предоставления и распределения субсидий из федерального бюджета бюджетам субъектов Российской Федерации на поддержку государственных программ субъектов Российской Федерации и муниципальных программ формирования современной городской среды, утвержденными постановлением Правительства Российской Федерации от 10.02.2017 № 169, Методическими рекомендациями по подготовке государственных программ субъектов Российской Федерации и муниципальных программ формирования современной городской среды в рамках реализации приоритетного проекта «Формирование комфортной городской среды» на 2018 – 2022 годы, утвержденными приказом Министерства строительства и жилищно-коммунального хозяйства Российской Федерации от 06.04.2017 № 691/пр, руководствуясь Федеральным законом от 06.10.2003 № 131-ФЗ «Об общих принципах организации местного самоуправления в Российской Федерации», Уставом города Новосибирска, ПОСТАНОВЛЯЮ:

1. Внести в постановление мэрии города Новосибирска от 19.07.2017 № 3411 «О мероприятиях по реализации приоритетного проекта «Формирование комфортной городской среды» в городе Новосибирске на 2018 – 2022 годы» (в редакции постановлений мэрии города Новосибирска от 25.08.2017 № 4013, от 20.11.2017 № 5178, от 29.12.2017 № 5847) следующие изменения:

1.1. В приложении 6:

1.1.1. Пункт 4.2 изложить в следующей редакции:

«4.2. Комиссия состоит из председателя, сопредседателя, заместителей председателя, членов комиссии и секретаря.».

1.1.2. Пункт 4.8 изложить в следующей редакции:

«4.8. Председатель комиссии осуществляет полномочия по вопросам реализации основных задач и функций комиссии, предусмотренных пунктами 2.1 – 2.4 Положения.

Сопредседатель комиссии осуществляет полномочия по вопросам реализации основных задач и функций комиссии, предусмотренных пунктом 2.5 Положения.

Председатель (сопредседатель) комиссии в соответствии с абзацами первым, вторым настоящего пункта:

осуществляет руководство работой комиссии;
планирует работу комиссии;
утверждает повестку дня заседания комиссии и председательствует на заседаниях комиссии;
подписывает протоколы заседания комиссии;
осуществляет иные полномочия в целях реализации основных задач и функций комиссии.

В отсутствие председателя (сопредседателя) комиссии его полномочия исполняет заместитель председателя комиссии.».

1.2. В приложении 7 ввести в состав общественной комиссии по реализации приоритетного проекта «Формирование комфортной городской среды» в городе Новосибирске на 2018 – 2022 годы:

Шварцкоппа Валерия — заместителя мэра города Новосибирска,
Александровича сопредседателя.

2. Департаменту информационной политики мэрии города Новосибирска обеспечить опубликование постановления.

3. Контроль за исполнением постановления оставляю за собой.

Мэр города Новосибирска

А. Е. Локоть

МЭРИЯ ГОРОДА НОВОСИБИРСКА

ПОСТАНОВЛЕНИЕ

От 15.01.2018

№ 64

О внесении изменений в проект межевания застроенной территории в границах улиц Гоголя, Королева, Глинки в границах проекта планировки территории, ограниченной улицами Трикотажной, Фрунзе, Ипподромской и полосой отвода железной дороги, в Дзержинском районе, утвержденный постановлением мэрии города Новосибирска от 15.08.2017 № 3846

В соответствии с Градостроительным кодексом Российской Федерации, Федеральным законом от 06.10.2003 № 131-ФЗ «Об общих принципах организации местного самоуправления в Российской Федерации», руководствуясь Уставом города Новосибирска, ПОСТАНОВЛЯЮ:

1. Внести в проект межевания застроенной территории в границах улиц Гоголя, Королева, Глинки в границах проекта планировки территории, ограниченной улицами Трикотажной, Фрунзе, Ипподромской и полосой отвода железной дороги, в Дзержинском районе, утвержденный постановлением мэрии города Новосибирска от 15.08.2017 № 3846 «О проекте межевания застроенной территории в границах улиц Гоголя, Королева, Глинки в границах проекта планировки территории, ограниченной улицами Трикотажной, Фрунзе, Ипподромской и полосой отвода железной дороги, в Дзержинском районе» (в редакции постановлений мэрии города Новосибирска от 08.11.2017 № 5021, от 07.12.2017 № 5444), изменения, изложив чертеж межевания территории в редакции приложения к настоящему постановлению.

2. Признать утратившим силу постановление мэрии города Новосибирска от 07.12.2017 № 5444 «О внесении изменений в проект межевания застроенной территории в границах улиц Гоголя, Королева, Глинки в границах проекта планировки территории, ограниченной улицами Трикотажной, Фрунзе, Ипподромской и полосой отвода железной дороги, в Дзержинском районе, утвержденный постановлением мэрии города Новосибирска от 15.08.2017 № 3846».

3. Департаменту строительства и архитектуры мэрии города Новосибирска разместить постановление на официальном сайте города Новосибирска в информационно-телекоммуникационной сети «Интернет».

4. Департаменту информационной политики мэрии города Новосибирска обеспечить опубликование постановления.

5. Контроль за исполнением постановления возложить на заместителя мэра города Новосибирска – начальника департамента строительства и архитектуры мэрии города Новосибирска.

Мэр города Новосибирска

А. Е. Локоть

Приложение
к чертежу межевания территории

СВЕДЕНИЯ
об образуемых земельных участках на кадастровом плане территории

Условный номер земельного участка на чертеже	Учетный номер кадастрового квартала	Вид разрешенного использования образуемого земельного участка в соответствии с проектом планировки территории	Площадь образуемого земельного участка, га	Адрес земельного участка
1	2	3	4	5
ЗУ1	54:35:013985	Многоэтажная жилая застройка (высотная застройка)	0,6068	Российская Федерация, Новосибирская область, город Новосибирск, ул. Гоголя, 205
ЗУ2	54:35:013985	Многоэтажная жилая застройка (высотная застройка)	0,5149	Российская Федерация, Новосибирская область, город Новосибирск, ул. Гоголя, 211
ЗУ3	54:35:013985	Среднеэтажная жилая застройка	0,4137	Российская Федерация, Новосибирская область, город Новосибирск, ул. Гоголя, 209
Итого:			1,5354	

МЭРИЯ ГОРОДА НОВОСИБИРСКА

ПОСТАНОВЛЕНИЕ

От 15.01.2018

№ 65

О внесении изменений в постановление мэрии города Новосибирска от 30.12.2010 № 6686 «Об утверждении Порядка предоставления социальной поддержки малообеспеченным учащимся и студентам очной формы обучения учебных заведений города Новосибирска при оплате проезда в городском общественном пассажирском транспорте»

В целях уточнения процедуры предоставления социальной поддержки малообеспеченным учащимся и студентам очной формы обучения профессиональных образовательных организаций, образовательных организаций высшего образования, расположенных на территории города Новосибирска, при оплате проезда в городском общественном пассажирском транспорте, в соответствии с Федеральным законом от 06.10.2003 № 131-ФЗ «Об общих принципах организации местного самоуправления в Российской Федерации», руководствуясь Уставом города Новосибирска, ПОСТАНОВЛЯЮ:

1. Внести в постановление мэрии города Новосибирска от 30.12.2010 № 6686 «Об утверждении Порядка предоставления социальной поддержки малообеспеченным учащимся и студентам очной формы обучения учебных заведений города Новосибирска при оплате проезда в городском общественном пассажирском транспорте» (в редакции постановления мэрии города Новосибирска от 22.07.2014 № 6443) следующие изменения:

1.1. В наименовании слова «учебных заведений города Новосибирска» заменить словами «профессиональных образовательных организаций, образовательных организаций высшего образования, расположенных на территории города Новосибирска».

1.2. Преамбулу изложить в следующей редакции:

«В целях оказания социальной поддержки малообеспеченным учащимся и студентам очной формы обучения профессиональных образовательных организаций, образовательных организаций высшего образования, расположенных на территории города Новосибирска, в соответствии с Федеральным законом от 06.10.2003 № 131-ФЗ «Об общих принципах организации местного самоуправления в Российской Федерации», руководствуясь Уставом города Новосибирска, ПОСТАНОВЛЯЮ:».

1.3. В пунктах 1, 2 слова «учебных заведений города Новосибирска» заменить словами «профессиональных образовательных организаций, образовательных организаций высшего образования, расположенных на территории города Новосибирска».

1.4. Пункты 3, 4 после слова «предприятие» в соответствующем падеже дополнить словами «города Новосибирска».

1.5. В пункте 5 слова «учебных заведений города Новосибирска» заменить словами «профессиональных образовательных организаций, образовательных организаций высшего образования, расположенных на территории города Новосибирска», слова «ведомственной целевой программы «Социальная поддержка населения города Новосибирска» на 2014 – 2016 годы, утвержденной постановлением мэрии города Новосибирска от 23.12.2013 № 12128» заменить словами «муниципальной программы «Социальная поддержка населения города Новосибирска» на 2017 – 2020 годы, утвержденной постановлением мэрии города Новосибирска от 15.11.2016 № 5190».

1.6. В приложении:

1.6.1. В наименовании слова «учебных заведений города Новосибирска» заменить словами «профессиональных образовательных организаций, образовательных организаций высшего образования, расположенных на территории города Новосибирска».

1.6.2. Пункт 1.1 изложить в следующей редакции:

«1.1. Порядок предоставления социальной поддержки малообеспеченным учащимся и студентам очной формы обучения профессиональных образовательных организаций, образовательных организаций высшего образования, расположенных на территории города Новосибирска, при оплате проезда в городском общественном пассажирском транспорте (далее – Порядок) разработан в соответствии с Федеральным законом от 06.10.2003 № 131-ФЗ «Об общих принципах организации местного самоуправления в Российской Федерации», Уставом города Новосибирска и регулирует процедуру предоставления социальной поддержки малообеспеченным учащимся и студентам очной формы обучения профессиональных образовательных организаций, образовательных организаций высшего образования, расположенных на территории города Новосибирска, при оплате проезда в городском общественном пассажирском транспорте (далее – социальная поддержка).».

1.6.3. В пункте 1.2 слова «малообеспеченным учащимся и студентам очной формы обучения учебных заведений города Новосибирска при оплате проезда в городском общественном пассажирском транспорте» исключить, слова «на период учебного года» заменить словами «Новосибирска на период учебного года (с сентября по июнь)».

1.6.4. Пункт 1.3 изложить в следующей редакции:

«1.3. Право на ежемесячную выплату для пополнения Карты Студента за счет средств бюджета города Новосибирска имеют малообеспеченные учащиеся и студенты очной формы обучения профессиональных образовательных организаций, образовательных организаций высшего образования, расположенных на территории города Новосибирска, имеющих государственную аккредитацию (далее – образовательные организации), пользующиеся услугами городского общественного пассажирского транспорта (далее – учащиеся (студенты)).».

1.6.5. Пункт 1.5 после слов «бюджета города» дополнить словом «Новосибирска».

1.6.6. Наименование раздела 2 изложить в следующей редакции:

«2. Порядок предоставления социальной поддержки».

1.6.7. В пункте 2.1:

1.6.7.1. Абзац первый изложить в следующей редакции:

«2.1. Учащийся (студент), претендующий на получение социальной поддержки, подает заявление по месту жительства (иногородний учащийся (студент) – по месту нахождения образовательной организации) в муниципальное бюджетное учреждение города Новосибирска «Комплексный центр социального обслуживания населения» соответствующего района («Комплексный центр социального обслуживания населения Центрального округа по Железнодорожному, Засельцовскому и Центральному районам города Новосибирска») (далее – МБУ «КЦСОН») о признании семьи малообеспеченной и о включении его в списки малообеспеченных учащихся (студентов), имеющих право на социальную поддержку (далее – заявление).».

1.6.7.2. Абзац третий изложить в следующей редакции:

«копия документа, удостоверяющего личность учащегося (студента);».

1.6.7.3. Абзац шестой изложить в следующей редакции:

«справка из образовательной организации с указанием формы обучения учащегося (студента);».

1.6.7.4. Дополнить абзацами следующего содержания:

«копии документов, удостоверяющих личность и подтверждающих полномочия представителя учащегося (студента) (при обращении с заявлением представителя учащегося (студента).

Копии документов представляются с одновременным представлением оригиналов (в случае если копии не заверены нотариально).».

1.6.8. В пункте 2.2:

1.6.8.1. В абзаце первом слова «представленных документов» заменить словами «документов, указанных в абзацах четвертом, пятом пункта 2.1 Порядка,».

1.6.8.2. Абзац второй изложить в следующей редакции:

«Руководитель МБУ «КЦСОН» в течение одного рабочего дня со дня подачи заявления рассматривает заявление с произведенным расчетом среднедушевого дохода семьи, иные документы, предусмотренные пунктом 2.1 Порядка, и принимает решение о признании учащегося (студента) малообеспеченным и включении его в списки малообеспеченных учащихся (студентов), имеющих право на социальную поддержку (далее – списки малообеспеченных), при соблюдении требований, предусмотренных пунктами 1.3, 1.4, 2.1 Порядка, либо об отказе в предоставлении социальной поддержки в случае несоблюдения указанных требований.».

1.6.9. В пункте 2.4 слова «г. Новосибирска» заменить словами «города Новосибирска».

1.6.10. В пункте 2.5 после слова «города» дополнить словом «Новосибирска», слова «(Красный проспект, 161)» заменить словами «по адресу: Российская Федерация, Новосибирская область, город Новосибирск, Красный проспект, 161».

1.6.11. В пункте 2.7:

1.6.11.1. В абзаце втором слова «ежемесячных денежных выплат малообеспеченным учащимся (студентам) очной формы обучения учебных заведений на пополнение Карты Студента, в управление» заменить словами «социальной поддержки учащимся (студентам), в департамент».

1.6.11.2. В абзаце третьем слово «управления» заменить словом «департамента».

1.6.12. Пункт 2.8 изложить в следующей редакции:

«2.8. Учащийся (студент) обязан известить МБУ «КЦСОН» по месту жительства (иногородний учащийся (студент) – по месту нахождения образовательной организации) о возникновении обстоятельств, предусмотренных разделом 3 Порядка, в течение двух недель со дня их возникновения.».

1.6.13. Дополнить пунктами 2.9, 2.10 следующего содержания:

«2.9. МБУ «КЦСОН» в течение двух рабочих дней со дня получения информации, указанной в пункте 2.8 Порядка, вносит соответствующие изменения в списки малообеспеченных и передает их в департамент по социальной политике мэрии города Новосибирска.

2.10. Департамент по социальной политике мэрии города Новосибирска в течение трех рабочих дней на основании представленной информации формирует обновленный реестр и передает его в МУП «Пассажиртрансснаб».».

1.6.14. В разделе 3:

1.6.14.1. В абзаце втором слова «учебного заведения» заменить словами «образовательной организации».

1.6.14.2. В абзаце третьем слова «учебного заведения» заменить словами «обучения в образовательной организации».

2. Департаменту информационной политики мэрии города Новосибирска обеспечить опубликование постановления.

3. Контроль за исполнением постановления возложить на начальника департамента по социальной политике мэрии города Новосибирска.

Мэр города Новосибирска

А. Е. Локоть

МЭРИЯ ГОРОДА НОВОСИБИРСКА

ПОСТАНОВЛЕНИЕ

От 15.01.2018

№ 66

О подготовке проекта межевания территории квартала 270.03.04.02 в границах проекта планировки восточной части Калининского района

В целях подготовки документации по планировке территории города Новосибирска, в соответствии с Градостроительным кодексом Российской Федерации, Федеральным законом от 06.10.2003 № 131-ФЗ «Об общих принципах организации местного самоуправления в Российской Федерации», решением Совета депутатов города Новосибирска от 24.05.2017 № 411 «О Порядке подготовки документации по планировке территории и признании утратившими силу отдельных решений Совета депутатов города Новосибирска», постановлением мэрии города Новосибирска от 16.06.2017 № 2814 «О проекте планировки территории восточной части Калининского района и проекте межевания территории квартала 270.04.02.02 в границах проекта планировки восточной части Калининского района», руководствуясь Уставом города Новосибирска, ПОСТАНОВЛЯЮ:

1. Утвердить проект задания на выполнение инженерных изысканий, необходимых для подготовки документации по планировке территории (приложение 1).

2. С учетом результатов инженерных изысканий подготовить проект межевания территории квартала 270.03.04.02 в границах проекта планировки восточной части Калининского района (приложение 2).

3. Определить содержание проекта межевания территории квартала 270.03.04.02 в границах проекта планировки восточной части Калининского района (приложение 3).

4. Установить срок подготовки проекта межевания территории квартала 270.03.04.02 в границах проекта планировки восточной части Калининского района с учетом необходимых согласований и проведения публичных слушаний – до конца 2018 года.

5. Предложить физическим и юридическим лицам в течение четырнадцати дней со дня официального опубликования постановления представить предложения о порядке, сроках подготовки и содержании проекта межевания территории квартала 270.03.04.02 в границах проекта планировки восточной части Калининского района в департамент строительства и архитектуры мэрии города Новосибирска по адресу: Российская Федерация, Новосибирская область, город Новосибирск, Красный проспект, 50, кабинет 515, почтовый индекс: 630091.

6. Департаменту строительства и архитектуры мэрии города Новосибирска:

6.1. В течение трех дней со дня издания постановления разместить постановление на официальном сайте города Новосибирска в информационно-телекоммуникационной сети «Интернет».

6.2. Со дня официального опубликования постановления осуществить прием и регистрацию предложений физических и юридических лиц о порядке, сроках подготовки и содержании проекта межевания территории квартала 270.03.04.02 в границах проекта планировки восточной части Калининского района.

6.3. В течение семи дней со дня окончания срока, указанного в пункте 4 постановления, с учетом предложений физических и юридических лиц осуществить разработку и утверждение задания на разработку проекта межевания территории квартала 270.03.04.02 в границах проекта планировки восточной части Калининского района.

7. Департаменту информационной политики мэрии города Новосибирска в течение трех дней со дня издания постановления обеспечить опубликование постановления.

8. Контроль за исполнением постановления возложить на заместителя мэра города Новосибирска – начальника департамента строительства и архитектуры мэрии города Новосибирска.

Мэр города Новосибирска

А. Е. Локоть

ЗАДАНИЕ
на выполнение инженерных изысканий, необходимых для подготовки
документации по планировке территории

1. Общие положения:

1.1. Основные сведения об объекте инженерных изысканий.

Наименование: территория в границах квартала 270.03.04.02 в границах проекта планировки восточной части Калининского района (далее – территория).

Местоположение: город Новосибирск, Калининский район, территория ограничена ул. Богдана Хмельницкого, ул. Объединения, кварталами 270.03.04.03; 270.03.04.01.

1.2. Цель выполнения инженерных изысканий, необходимых для подготовки документации по планировке территории (далее – инженерные изыскания):

подготовка проекта межевания территории.

1.3. Задачи инженерных изысканий.

Получение материалов:

о природных условиях территории и факторах техногенного воздействия на окружающую среду, прогнозов их изменения для обеспечения рационального и безопасного использования территории;

необходимых для установления границ земельных участков;

необходимых для обоснования проведения мероприятий по организации поверхностного стока вод, частичному или полному осушению территории и других подобных мероприятий, инженерной защиты и благоустройства;

для выделения границ территорий с особыми условиями использования (зон затопления и водоохранных зон) и границ территорий, подверженных риску воздействия опасных гидрометеорологических процессов и явлений;

об экологическом состоянии территории, необходимых для принятия оптимальных градостроительных решений, выделения элементов планировочной структуры и границ территорий с особыми условиями использования.

1.4. Основания для выполнения инженерных изысканий:

Градостроительный кодекс Российской Федерации («Российская газета», 2004, № 290);
постановление Правительства Российской Федерации от 31.03.2017 № 402 «Об утверждении Правил выполнения инженерных изысканий, необходимых для подготовки документации по планировке территории, перечня видов инженерных изысканий, необходимых для подготовки документации по планировке территории, и о внесении изменений в постановление Правительства Российской Федерации от 19 января 2006 г. № 20» («Собрание законодательства Российской Федерации», 2017, № 15 (Часть VII));

решение Совета депутатов города Новосибирска от 24.05.2017 № 411 «О Порядке подготовки документации по планировке территории и признании утратившими силу отдельных решений Совета депутатов города Новосибирска» («Бюллетень органов местного самоуправления города Новосибирска», 2017, № 22).

1.5. Виды инженерных изысканий:

инженерно-геодезические изыскания;
инженерно-геологические изыскания;
инженерно-гидрометеорологические изыскания;
инженерно-экологические изыскания.

1.6. Заказчик.

ООО «Синглет», по инициативе которого принимается решение о подготовке документации по планировке территории.

1.7. Источник финансирования.

Собственные средства заказчика.

1.8. Перечень передаваемых во временное пользование исполнителю инженерных изысканий, результатов ранее выполненных инженерных изысканий и исследований и иных исходных материалов.

Передача материалов не осуществляется.

1.9. Перечень нормативных правовых актов и документов, в соответствии с требованиями которых необходимо выполнять инженерные изыскания:

Федеральный закон от 30.12.2015 № 431-ФЗ «О геодезии, картографии и пространственных данных и о внесении изменений в отдельные законодательные акты Российской Федерации» («Российская газета», 2016, № 1);

постановление Правительства Российской Федерации от 31.03.2017 № 402 «Об утверждении Правил выполнения инженерных изысканий, необходимых для подготовки документации по планировке территории, перечня видов инженерных изысканий, необходимых для подготовки документации по планировке территории, и о внесении изменений в постановление Правительства Российской Федерации от 19 января 2006 г. № 20» («Собрание законодательства Российской Федерации», 2017, № 15 (Часть VII));

решение Совета депутатов города Новосибирска от 24.05.2017 № 411 «О Порядке подготовки документации по планировке территории и признании утратившими силу отдельных решений Совета депутатов города Новосибирска» («Бюллетень органов местного самоуправления города Новосибирска», 2017, № 22);

СП 47.13330.2016 «СНиП 11-02-96 Инженерные изыскания для строительства. Основные положения», утвержденный приказом Минстроя России от 30.12.2016 № 1033/пр (далее – СП 47.13330.2016).

1.10. Этапы выполнения задания:

I этап: ознакомление исполнителя с территорией (рекогносцировочное обследование) и изучение исходных материалов;

II этап: разработка исполнителем программы инженерных изысканий и ее утверждение заказчиком;

III этап: выполнение инженерных изысканий;

IV этап: составление и передача заказчику результатов инженерных изысканий.

2. Основные требования к материалам и результатам инженерных изысканий.

2.1. Состав результатов инженерных изысканий.

технический отчет по результатам инженерных изысканий в общем виде, содержащий разделы и сведения в соответствии с пунктом 4.39 СП 47.13330.2016; инженерно-топографический план;

предложения и рекомендации для принятия решений по организации инженерной защиты территории от опасных природных и техногенных процессов и устранению или ослаблению их влияния;

технический отчет по результатам инженерно-геодезических изысканий должен содержать разделы и сведения в соответствии с пунктами 4.39, 5.1.23 СП 47.13330.2016;

качественная и количественная оценка имеющихся фондовых материалов в соответствии с пунктом 5.2.6 СП 47.13330.2016;

технический отчет по результатам инженерно-геологических изысканий должен содержать разделы и сведения в соответствии с пунктом 6.2.2.3 СП 47.13330.2016;

технический отчет по результатам инженерно-гидрометеорологических изысканий должен содержать разделы и сведения в соответствии с пунктами 4.39, 7.1.21 СП 47.13330.2016;

технический отчет по результатам инженерно-экологических изысканий должен содержать разделы и сведения в соответствии с пунктами 4.39, 8.1.11 СП 47.13330.2016.

2.2. Форма, формат результатов инженерных изысканий и порядок их передачи.

Исполнитель передает заказчику три экземпляра технического отчета в бумажной и электронной форме.

Материалы в электронной форме:

текстовые – в формате PDF;

графические – в формате MapInfo.

Инженерно-топографический план выполняется в масштабе 1:500 в государственной системе координат 1942 года.

СОДЕРЖАНИЕ
проекта межевания территории квартала 270.03.04.02 в границах
проекта планировки восточной части Калининского района

1. Проект межевания территории состоит из основной части, которая подлежит утверждению, и материалов по обоснованию этого проекта.

2. Основная часть проекта межевания территории включает в себя текстовую часть и чертежи межевания территории.

2.1. Текстовая часть проекта межевания территории включает в себя:

2.1.1. Перечень и сведения о площади образуемых земельных участков, в том числе возможные способы их образования.

2.1.2. Перечень и сведения о площади образуемых земельных участков, которые будут отнесены к территориям общего пользования или имуществу общего пользования, в том числе в отношении которых предполагаются резервирование и (или) изъятие для государственных или муниципальных нужд.

2.1.3. Вид разрешенного использования образуемых земельных участков в соответствии с проектом планировки территории.

2.2. На чертежах межевания территории отображаются:

2.2.1. Границы существующих элементов планировочной структуры.

2.2.2. Красные линии, утвержденные в составе проекта планировки территории, или красные линии, утверждаемые, изменяемые проектом межевания территории в соответствии с пунктом 2 части 2 статьи 43 Градостроительного кодекса Российской Федерации.

2.2.3. Линии отступа от красных линий в целях определения мест допустимого размещения зданий, строений, сооружений.

2.2.4. Границы образуемых и (или) изменяемых земельных участков, условные номера образуемых земельных участков, в том числе в отношении которых предполагаются их резервирование и (или) изъятие для государственных или муниципальных нужд.

2.2.5. Границы зон действия публичных сервитутов.

3. Материалы по обоснованию проекта межевания территории включают в себя чертежи, на которых отображаются:

3.1. Границы существующих земельных участков.

3.2. Границы зон с особыми условиями использования территорий.

3.3. Местоположение существующих объектов капитального строительства.

3.4. Границы особо охраняемых природных территорий.

3.5. Границы территорий объектов культурного наследия.

МЭРИЯ ГОРОДА НОВОСИБИРСКА

ПОСТАНОВЛЕНИЕ

От 15.01.2018

№ 67

О предоставлении обществу с ограниченной ответственностью производственно-коммерческой фирме «Агросервис» разрешения на отклонение от предельных параметров разрешенного строительства, реконструкции объектов капитального строительства

В соответствии со статьей 40 Градостроительного кодекса Российской Федерации, решением Совета депутатов города Новосибирска от 24.06.2009 № 1288 «О Правилах землепользования и застройки города Новосибирска», на основании заключения по результатам публичных слушаний по вопросам предоставления разрешений на отклонение от предельных параметров разрешенного строительства, реконструкции объектов капитального строительства от 22.12.2017, рекомендаций комиссии по подготовке проекта правил землепользования и застройки города Новосибирска о предоставлении и об отказе в предоставлении разрешений на отклонение от предельных параметров разрешенного строительства, реконструкции объектов капитального строительства от 27.12.2017, руководствуясь Уставом города Новосибирска, ПОСТАНОВЛЯЮ:

1. Предоставить обществу с ограниченной ответственностью производственно-коммерческой фирме «Агросервис» разрешение на отклонение от предельных параметров разрешенного строительства, реконструкции объектов капитального строительства (на основании заявления в связи с тем, что наличие инженерных сетей является неблагоприятным для застройки) в части уменьшения предельного минимального количества машино-мест для стоянок индивидуальных транспортных средств для объектов капитального строительства с видом разрешенного использования «многоквартирные многоэтажные дома» со 105 машино-мест до 51 машино-места в границах земельного участка с кадастровым номером 54:35:052865:15 площадью 0,3639 га, расположенного по адресу: Российская Федерация, область Новосибирская, город Новосибирск, ул. Оловозаводская (зона застройки жилыми домами смешанной этажности (Ж-1), подзона застройки жилыми домами смешанной этажности различной плотности застройки (Ж-1.1)).

2. Департаменту строительства и архитектуры мэрии города Новосибирска разместить постановление на официальном сайте города Новосибирска в информационно-телекоммуникационной сети «Интернет».

3. Департаменту информационной политики мэрии города Новосибирска обеспечить опубликование постановления.

4. Контроль за исполнением постановления возложить на заместителя мэра города Новосибирска - начальника департамента строительства и архитектуры мэрии города Новосибирска.

Мэр города Новосибирска

А. Е. Локоть

227

МЭРИЯ ГОРОДА НОВОСИБИРСКА

ПОСТАНОВЛЕНИЕ

От 15.01.2018

№ 68

О предоставлении обществу с ограниченной ответственностью «Трио+» разрешения на отклонение от предельных параметров разрешенного строительства, реконструкции объектов капитального строительства

В соответствии со статьей 40 Градостроительного кодекса Российской Федерации, решением Совета депутатов города Новосибирска от 24.06.2009 № 1288 «О Правилах землепользования и застройки города Новосибирска», на основании заключения по результатам публичных слушаний по вопросам предоставления разрешений на отклонение от предельных параметров разрешенного строительства, реконструкции объектов капитального строительства от 22.12.2017, рекомендаций комиссии по подготовке проекта правил землепользования и застройки города Новосибирска о предоставлении и об отказе в предоставлении разрешений на отклонение от предельных параметров разрешенного строительства, реконструкции объектов капитального строительства от 27.12.2017, руководствуясь Уставом города Новосибирска, ПОСТАНОВЛЯЮ:

1. Предоставить обществу с ограниченной ответственностью «Трио+» разрешение на отклонение от предельных параметров разрешенного строительства, реконструкции объектов капитального строительства (на основании заявления в связи с тем, что конфигурация земельного участка и наличие инженерных сетей являются неблагоприятными для застройки) в части уменьшения минимального процента застройки с 25 % до 8,3 % в границах земельного участка с кадастровым номером 54:35:014805:371 площадью 0,1204 га, расположенного по адресу: Российская Федерация, Новосибирская область, город Новосибирск, ул. Волочаевская (зона делового, общественного и коммерческого назначения (ОД-1), подзона делового, общественного и коммерческого назначения с объектами различной плотности жилой застройки (ОД-1.1)).

2. Департаменту строительства и архитектуры мэрии города Новосибирска разместить постановление на официальном сайте города Новосибирска в информационно-телекоммуникационной сети «Интернет».

3. Департаменту информационной политики мэрии города Новосибирска обеспечить опубликование постановления.

4. Контроль за исполнением постановления возложить на заместителя мэра города Новосибирска - начальника департамента строительства и архитектуры мэрии города Новосибирска.

Мэр города Новосибирска

А. Е. Локоть

МЭРИЯ ГОРОДА НОВОСИБИРСКА

ПОСТАНОВЛЕНИЕ

От 15.01.2018

№ 69

О предоставлении Шаховой О. А. разрешения на отклонение от предельных параметров разрешенного строительства, реконструкции объектов капитального строительства

В соответствии со статьей 40 Градостроительного кодекса Российской Федерации, решением Совета депутатов города Новосибирска от 24.06.2009 № 1288 «О Правилах землепользования и застройки города Новосибирска», на основании заключения по результатам публичных слушаний по вопросам предоставления разрешений на отклонение от предельных параметров разрешенного строительства, реконструкции объектов капитального строительства от 22.12.2017, рекомендаций комиссии по подготовке проекта правил землепользования и застройки города Новосибирска о предоставлении и об отказе в предоставлении разрешений на отклонение от предельных параметров разрешенного строительства, реконструкции объектов капитального строительства от 27.12.2017, руководствуясь Уставом города Новосибирска, ПОСТАНОВЛЯЮ:

1. Предоставить Шаховой О. А. разрешение на отклонение от предельных параметров разрешенного строительства, реконструкции объектов капитального строительства (на основании заявления в связи с существующим расположением объекта капитального строительства) в части уменьшения минимального отступа от границ земельного участка, за пределами которого запрещено строительство зданий, строений, сооружений, с кадастровым номером 54:35:081455:12 площадью 0,0530 га, расположенного по адресу: Российская Федерация, Новосибирская область, город Новосибирск, ул. Кузнечная, 33 (зона застройки индивидуальными жилыми домами (Ж-6)), с 3 м до 2,8 м со стороны ул. Кузнечной, с 3 м до 1,7 м со стороны земельного участка с кадастровым номером 54:35:081455:13, с 3 м до 1,8 м со стороны земельного участка с кадастровым номером 54:35:081455:4.

2. Департаменту строительства и архитектуры мэрии города Новосибирска разместить постановление на официальном сайте города Новосибирска в информационно-телекоммуникационной сети «Интернет».

3. Департаменту информационной политики мэрии города Новосибирска обеспечить опубликование постановления.

4. Контроль за исполнением постановления возложить на заместителя мэра города Новосибирска - начальника департамента строительства и архитектуры мэрии города Новосибирска.

Мэр города Новосибирска

А. Е. Локоть

МЭРИЯ ГОРОДА НОВОСИБИРСКА

ПОСТАНОВЛЕНИЕ

От 15.01.2018

№ 70

О подготовке проекта межевания территории квартала 090.01.09.01 в границах проекта планировки территории, ограниченной Советским шоссе, полосой отвода железной дороги, береговой полосой реки Оби и границей города Новосибирска, в Кировском районе

В целях подготовки документации по планировке территории города Новосибирска, в соответствии с Градостроительным кодексом Российской Федерации, Федеральным законом от 06.10.2003 № 131-ФЗ «Об общих принципах организации местного самоуправления в Российской Федерации», решением Совета депутатов города Новосибирска от 24.05.2017 № 411 «О Порядке подготовки документации по планировке территории и признании утратившими силу отдельных решений Совета депутатов города Новосибирска», постановлением мэрии города Новосибирска от 06.02.2017 № 516 «О проекте планировки территории, ограниченной Советским шоссе, полосой отвода железной дороги, береговой полосой реки Оби и границей города Новосибирска, в Кировском районе», руководствуясь Уставом города Новосибирска, ПОСТАНОВЛЯЮ:

1. Утвердить проект задания на выполнение инженерных изысканий, необходимых для подготовки документации по планировке территории (приложение 1).

2. С учетом результатов инженерных изысканий подготовить проект межевания территории квартала 090.01.09.01 в границах проекта планировки территории, ограниченной Советским шоссе, полосой отвода железной дороги, береговой полосой реки Оби и границей города Новосибирска, в Кировском районе согласно схеме (приложение 2).

3. Определить содержание проекта межевания территории квартала 090.01.09.01 в границах проекта планировки территории, ограниченной Советским шоссе, полосой отвода железной дороги, береговой полосой реки Оби и границей города Новосибирска, в Кировском районе (приложение 3).

4. Установить срок подготовки проекта межевания территории квартала 090.01.09.01 в границах проекта планировки территории, ограниченной Советским шоссе, полосой отвода железной дороги, береговой полосой реки Оби и границей города Новосибирска, в Кировском районе с учетом необходимых согласований и проведения публичных слушаний – до конца 2018 года.

5. Предложить физическим и юридическим лицам в течение четырнадцати дней со дня официального опубликования постановления представить предложения о порядке, сроках подготовки и содержании проекта межевания территории квартала 090.01.09.01 в границах проекта планировки территории, ограниченной Советским шоссе, полосой отвода железной дороги, береговой полосой реки Оби и гра-

ницей города Новосибирска, в Кировском районе в департамент строительства и архитектуры мэрии города Новосибирска по адресу: Российская Федерация, Новосибирская область, город Новосибирск, Красный проспект, 50, кабинет 515, почтовый индекс: 630091.

6. Департаменту строительства и архитектуры мэрии города Новосибирска:

6.1. В течение трех дней со дня издания постановления разместить постановление на официальном сайте города Новосибирска в информационно-телекоммуникационной сети «Интернет».

6.2. Со дня официального опубликования постановления осуществить прием и регистрацию предложений физических и юридических лиц о порядке, сроках подготовки и содержании проекта межевания территории квартала 090.01.09.01 в границах проекта планировки территории, ограниченной Советским шоссе, полосой отвода железной дороги, береговой полосой реки Оби и границей города Новосибирска, в Кировском районе.

6.3. В течение семи дней со дня окончания срока, указанного в пункте 5 настоящего постановления, с учетом предложений физических и юридических лиц осуществить разработку и утверждение задания на разработку проекта межевания территории квартала 090.01.09.01 в границах проекта планировки территории, ограниченной Советским шоссе, полосой отвода железной дороги, береговой полосой реки Оби и границей города Новосибирска, в Кировском районе.

7. Департаменту информационной политики мэрии города Новосибирска в течение трех дней со дня издания постановления обеспечить опубликование постановления.

8. Контроль за исполнением постановления возложить на заместителя мэра города Новосибирска – начальника департамента строительства и архитектуры мэрии города Новосибирска.

Мэр города Новосибирска

А. Е. Локоть

ЗАДАНИЕ
на выполнение инженерных изысканий, необходимых для подготовки
документации по планировке территории

1. Общие положения:

1.1. Основные сведения об объекте инженерных изысканий.

Наименование: территория в границах квартала 090.01.09.01 в границах проекта планировки территории, ограниченной Советским шоссе, полосой отвода железной дороги, береговой полосой реки Оби и границей города Новосибирска, в Кировском районе (далее – территория).

Местоположение: город Новосибирск, Кировский район, территория ограничена улицей Николая Сотникова, полосой отвода железной дороги, кварталами 090.01.06.01; 090.01.00.06.

1.2. Цель выполнения инженерных изысканий, необходимых для подготовки документации по планировке территории (далее – инженерные изыскания):

подготовка проекта межевания территории.

1.3. Задачи инженерных изысканий.

Получение материалов:

о природных условиях территории и факторах техногенного воздействия на окружающую среду, прогнозов их изменения для обеспечения рационального и безопасного использования территории;

необходимых для установления границ земельных участков;

необходимых для обоснования проведения мероприятий по организации поверхностного стока вод, частичному или полному осушению территории и других подобных мероприятий, инженерной защиты и благоустройства;

для выделения границ территорий с особыми условиями использования (зон затопления и водоохранных зон) и границ территорий, подверженных риску воздействия опасных гидрометеорологических процессов и явлений;

об экологическом состоянии территории, необходимых для принятия оптимальных градостроительных решений, выделения элементов планировочной структуры и границ территорий с особыми условиями использования.

1.4. Основания для выполнения инженерных изысканий:

Градостроительный кодекс Российской Федерации («Российская газета», 2004, № 290);

постановление Правительства Российской Федерации от 31.03.2017 № 402 «Об утверждении Правил выполнения инженерных изысканий, необходимых для подготовки документации по планировке территории, перечня видов инженерных

изысканий, необходимых для подготовки документации по планировке территории, и о внесении изменений в постановление Правительства Российской Федерации от 19 января 2006 г. № 20» («Собрание законодательства Российской Федерации», 2017, № 15 (Часть VII));

решение Совета депутатов города Новосибирска от 24.05.2017 № 411 «О Порядке подготовки документации по планировке территории и признании утратившими силу отдельных решений Совета депутатов города Новосибирска» («Бюллетень органов местного самоуправления города Новосибирска», 2017, № 22).

1.5. Виды инженерных изысканий:

инженерно-геодезические изыскания;
инженерно-геологические изыскания;
инженерно-гидрометеорологические изыскания;
инженерно-экологические изыскания.

1.6. Заказчик.

Физическое лицо, по инициативе которого принимается решение о подготовке документации по планировке территории.

1.7. Источник финансирования.

Собственные средства заказчика.

1.8. Перечень передаваемых во временное пользование исполнителю инженерных изысканий, результатов ранее выполненных инженерных изысканий и исследований и иных исходных материалов.

Передача материалов не осуществляется.

1.9. Перечень нормативных правовых актов и документов, в соответствии с требованиями которых необходимо выполнять инженерные изыскания:

Федеральный закон от 30.12.2015 № 431-ФЗ «О геодезии, картографии и пространственных данных и о внесении изменений в отдельные законодательные акты Российской Федерации» («Российская газета», 2016, № 1);

постановление Правительства Российской Федерации от 31.03.2017 № 402 «Об утверждении Правил выполнения инженерных изысканий, необходимых для подготовки документации по планировке территории, перечня видов инженерных изысканий, необходимых для подготовки документации по планировке территории, и о внесении изменений в постановление Правительства Российской Федерации от 19 января 2006 г. № 20» («Собрание законодательства Российской Федерации», 2017, № 15 (Часть VII));

решение Совета депутатов города Новосибирска от 24.05.2017 № 411 «О Порядке подготовки документации по планировке территории и признании утратившими силу отдельных решений Совета депутатов города Новосибирска» («Бюллетень органов местного самоуправления города Новосибирска», 2017, № 22);

СП 47.13330.2016 «СНиП 11-02-96 Инженерные изыскания для строительства. Основные положения», утвержденный приказом Минстроя России от 30.12.2016 № 1033/пр (далее – СП 47.13330.2016).

1.10. Этапы выполнения задания:

I этап: ознакомление исполнителя с территорией (рекогносцировочное

обследование) и изучение исходных материалов;

II этап: разработка исполнителем программы инженерных изысканий и ее утверждение заказчиком;

III этап: выполнение инженерных изысканий;

IV этап: составление и передача заказчику результатов инженерных изысканий.

2. Основные требования к материалам и результатам инженерных изысканий:

2.1. Состав результатов инженерных изысканий:

технический отчет по результатам инженерных изысканий в общем виде, содержащий разделы и сведения в соответствии с пунктом 4.39 СП 47.13330.2016;

инженерно-топографический план;

предложения и рекомендации для принятия решений по организации инженерной защиты территории от опасных природных и техногенных процессов и устранению или ослаблению их влияния;

технический отчет по результатам инженерно-геодезических изысканий должен содержать разделы и сведения в соответствии с пунктами 4.39, 5.1.23 СП 47.13330.2016;

качественная и количественная оценка имеющихся фондовых материалов в соответствии с пунктом 5.2.6 СП 47.13330.2016;

технический отчет по результатам инженерно-геологических изысканий должен содержать разделы и сведения в соответствии с пунктом 6.2.2.3 СП 47.13330.2016;

технический отчет по результатам инженерно-гидрометеорологических изысканий должен содержать разделы и сведения в соответствии с пунктами 4.39, 7.1.21 СП 47.13330.2016;

технический отчет по результатам инженерно-экологических изысканий должен содержать разделы и сведения в соответствии с пунктами 4.39, 8.1.11 СП 47.13330.2016.

2.2. Форма, формат результатов инженерных изысканий и порядок их передачи.

Исполнитель передает заказчику три экземпляра технического отчета в бумажной и электронной формах.

Материалы в электронной форме:

текстовые – в формате PDF;

графические – в формате MapInfo.

Инженерно-топографический план выполняется в масштабе 1:500 в государственной системе координат 1942 года.

СОДЕРЖАНИЕ

проекта межевания территории квартала 090.01.09.01 в границах проекта планировки территории, ограниченной Советским шоссе, полосой отвода железной дороги, береговой полосой реки Оби и границей города Новосибирска, в Кировском районе

1. Проект межевания территории состоит из основной части, которая подлежит утверждению, и материалов по обоснованию этого проекта.

2. Основная часть проекта межевания территории включает в себя текстовую часть и чертежи межевания территории.

2.1. Текстовая часть проекта межевания территории включает в себя:

2.1.1. Перечень и сведения о площади образуемых земельных участков, в том числе возможные способы их образования.

2.1.2. Перечень и сведения о площади образуемых земельных участков, которые будут отнесены к территориям общего пользования или имуществу общего пользования, в том числе в отношении которых предполагаются резервирование и (или) изъятие для государственных или муниципальных нужд.

2.1.3. Вид разрешенного использования образуемых земельных участков в соответствии с проектом планировки территории.

2.2. На чертежах межевания территории отображаются:

2.2.1. Границы существующих элементов планировочной структуры.

2.2.2. Красные линии, утвержденные в составе проекта планировки территории, или красные линии, утверждаемые, изменяемые проектом межевания территории в соответствии с пунктом 2 части 2 статьи 43 Градостроительного кодекса Российской Федерации.

2.2.3. Линии отступа от красных линий в целях определения мест допустимого размещения зданий, строений, сооружений.

2.2.4. Границы образуемых и (или) изменяемых земельных участков, условные номера образуемых земельных участков, в том числе в отношении которых предполагаются их резервирование и (или) изъятие для государственных или муниципальных нужд.

2.2.5. Границы зон действия публичных сервитутов.

3. Материалы по обоснованию проекта межевания территории включают в себя чертежи, на которых отображаются:

3.1. Границы существующих земельных участков.

3.2. Границы зон с особыми условиями использования территорий.

3.3. Местоположение существующих объектов капитального строительства.

3.4. Границы особо охраняемых природных территорий.

3.5. Границы территорий объектов культурного наследия.

МЭРИЯ ГОРОДА НОВОСИБИРСКА

ПОСТАНОВЛЕНИЕ

От 15.01.2018

№ 72

Об установлении размера платы за содержание жилых помещений для нанимателей жилых помещений по договорам социального найма и договорам найма жилых помещений государственного или муниципального жилищного фонда в многоквартирных домах

В целях обеспечения содержания общего имущества в многоквартирных домах, в соответствии со статьей 156 Жилищного кодекса Российской Федерации, руководствуясь Уставом города Новосибирска, ПОСТАНОВЛЯЮ:

1. Установить размер платы за содержание жилых помещений для нанимателей жилых помещений по договорам социального найма и договорам найма жилых помещений государственного или муниципального жилищного фонда в многоквартирных домах (приложение).

2. Департаменту информационной политики мэрии города Новосибирска обеспечить опубликование постановления.

3. Контроль за исполнением постановления возложить на начальника департамента энергетики, жилищного и коммунального хозяйства города и главу администрации Кировского района города Новосибирска.

Мэр города Новосибирска

А. Е. Локоть

Приложение
к постановлению мэрии
города Новосибирска
от 15.01.2018 № 72

РАЗМЕР

**платы за содержание жилых помещений для нанимателей жилых помещений
по договорам социального найма и договорам найма жилых помещений
государственного или муниципального жилищного фонда
в многоквартирных домах**

№ п/п	Адрес многоквартирного дома	Размер платы в расчете за 1 кв. м занимаемой общей площади жилого помещения (с НДС), рублей
1	2	3
1	Российская Федерация, Новосибирская область, город Новосибирск, ул. XX Партсъезда, 2	28,67
2	Российская Федерация, Новосибирская область, город Новосибирск, ул. Вертковская, 18	36,62
3	Российская Федерация, Новосибирская область, город Новосибирск, ул. Вертковская, 23/1	29,64
4	Российская Федерация, Новосибирская область, город Новосибирск, ул. Зорге, 6	34,15
5	Российская Федерация, Новосибирская область, город Новосибирск, ул. Зорге, 8	37,14
6	Российская Федерация, Новосибирская область, город Новосибирск, ул. Зорге, 44	31,68
7	Российская Федерация, Новосибирская область, город Новосибирск, ул. Зорге, 46	22,84
8	Российская Федерация, Новосибирская область, город Новосибирск, ул. Немировича-Данченко, 124	37,13
9	Российская Федерация, Новосибирская область, город Новосибирск, ул. Петухова, 12	33,67
10	Российская Федерация, Новосибирская область, город Новосибирск, ул. Петухова, 16	32,22
11	Российская Федерация, Новосибирская область, город Новосибирск, ул. Петухова, 53	28,53
12	Российская Федерация, Новосибирская область, город Новосибирск, ул. Сибиряков-Гвардейцев, 58/1	32,81

МЭРИЯ ГОРОДА НОВОСИБИРСКА

ПОСТАНОВЛЕНИЕ

От 15.01.2018

№ 73

Об отказе Гусаренко Е. Д. в предоставлении разрешения на отклонение от предельных параметров разрешенного строительства, реконструкции объектов капитального строительства

В соответствии со статьей 40 Градостроительного кодекса Российской Федерации, решением Совета депутатов города Новосибирска от 24.06.2009 № 1288 «О Правилах землепользования и застройки города Новосибирска», пунктом 2.13 административного регламента предоставления муниципальной услуги по предоставлению разрешения на отклонение от предельных параметров разрешенного строительства, реконструкции объектов капитального строительства, утвержденного постановлением мэрии города Новосибирска от 10.06.2013 № 5459, на основании заключения по результатам публичных слушаний по вопросам предоставления разрешений на отклонение от предельных параметров разрешенного строительства, реконструкции объектов капитального строительства от 22.12.2017, рекомендаций комиссии по подготовке проекта правил землепользования и застройки города Новосибирска о предоставлении и об отказе в предоставлении разрешений на отклонение от предельных параметров разрешенного строительства, реконструкции объектов капитального строительства от 27.12.2017, руководствуясь Уставом города Новосибирска, ПОСТАНОВЛЯЮ:

1. Отказать Гусаренко Е. Д. в предоставлении разрешения на отклонение от предельных параметров разрешенного строительства, реконструкции объектов капитального строительства (на основании заявления в связи с тем, что конфигурация земельного участка является неблагоприятной для застройки) в части уменьшения минимального отступа от границ земельного участка, за пределами которого запрещено строительство зданий, строений, сооружений, с кадастровым номером 54:35:061955:20 площадью 0,0500 га, расположенного по адресу: Российская Федерация, Новосибирская область, город Новосибирск, пер. Балластный, 70а (зона застройки индивидуальными жилыми домами (Ж-6)), с 3 м до 1 м с северной стороны, с 3 м до 1,5 м со стороны земельного участка с кадастровым номером 54:35:061955:12 в связи с тем, что строительство, реконструкция объектов капитального строительства осуществлялась без разрешения на строительство.

2. Департаменту строительства и архитектуры мэрии города Новосибирска разместить постановление на официальном сайте города Новосибирска в информационно-телекоммуникационной сети «Интернет».

3. Департаменту информационной политики мэрии города Новосибирска обеспечить опубликование постановления.

4. Контроль за исполнением постановления возложить на заместителя мэра города Новосибирска - начальника департамента строительства и архитектуры мэрии города Новосибирска.

Мэр города Новосибирска

А. Е. Локоть

МЭРИЯ ГОРОДА НОВОСИБИРСКА

ПОСТАНОВЛЕНИЕ

От 15.01.2018

№ 74

Об отказе Броян Н. Ф. в предоставлении разрешения на отклонение от предельных параметров разрешенного строительства, реконструкции объектов капитального строительства

В соответствии со статьей 40 Градостроительного кодекса Российской Федерации, решением Совета депутатов города Новосибирска от 24.06.2009 № 1288 «О Правилах землепользования и застройки города Новосибирска», пунктом 2.13 административного регламента предоставления муниципальной услуги по предоставлению разрешения на отклонение от предельных параметров разрешенного строительства, реконструкции объектов капитального строительства, утвержденного постановлением мэрии города Новосибирска от 10.06.2013 № 5459, на основании заключения по результатам публичных слушаний по вопросам предоставления разрешений на отклонение от предельных параметров разрешенного строительства, реконструкции объектов капитального строительства от 22.12.2017, рекомендаций комиссии по подготовке проекта правил землепользования и застройки города Новосибирска о предоставлении и об отказе в предоставлении разрешений на отклонение от предельных параметров разрешенного строительства, реконструкции объектов капитального строительства от 27.12.2017, руководствуясь Уставом города Новосибирска, ПОСТАНОВЛЯЮ:

1. Отказать Броян Н. Ф. в предоставлении разрешения на отклонение от предельных параметров разрешенного строительства, реконструкции объектов капитального строительства (на основании заявления в связи с тем, что конфигурация земельного участка является неблагоприятной для застройки) в части уменьшения минимального отступа от границ земельного участка, за пределами которого запрещено строительство зданий, строений, сооружений, с кадастровым номером 54:35:032435:15 площадью 0,0709 га, расположенного по адресу: Российская Федерация, Новосибирская область, город Новосибирск, пер. Лесной, 5 (зона застройки индивидуальными жилыми домами (Ж-6)), с 3 м до 2,9 м со стороны земельного участка с кадастровым номером 54:35:032435:8, с 3 м до 0,5 м со стороны земельного участка с кадастровым номером 54:35:032435:13 в габаритах объекта капитального строительства, с 3 м до 2,3 м со стороны земельных участков с кадастровыми номерами 54:35:032435:21, 54:35:032435:22 в связи с тем, что отсутствуют обоснования, предусмотренные частью 1 статьи 40 Градостроительного кодекса Российской Федерации, а именно конфигурация земельного участка не является неблагоприятной для застройки; строительство, реконструкция объектов капитального строительства осуществлялась без разрешения на строительство.

2. Департаменту строительства и архитектуры мэрии города Новосибирска разместить постановление на официальном сайте города Новосибирска в информационно-телекоммуникационной сети «Интернет».

3. Департаменту информационной политики мэрии города Новосибирска обеспечить опубликование постановления.

4. Контроль за исполнением постановления возложить на заместителя мэра города Новосибирска - начальника департамента строительства и архитектуры мэрии города Новосибирска.

Мэр города Новосибирска

А. Е. Локоть

МЭРИЯ ГОРОДА НОВОСИБИРСКА

ПОСТАНОВЛЕНИЕ

От 15.01.2018

№ 75

О предоставлении Обласову М. В. разрешения на отклонение от предельных параметров разрешенного строительства, реконструкции объектов капитального строительства

В соответствии со статьей 40 Градостроительного кодекса Российской Федерации, решением Совета депутатов города Новосибирска от 24.06.2009 № 1288 «О Правилах землепользования и застройки города Новосибирска», на основании заключения по результатам публичных слушаний по вопросам предоставления разрешений на отклонение от предельных параметров разрешенного строительства, реконструкции объектов капитального строительства от 22.12.2017, рекомендаций комиссии по подготовке проекта правил землепользования и застройки города Новосибирска о предоставлении и об отказе в предоставлении разрешений на отклонение от предельных параметров разрешенного строительства, реконструкции объектов капитального строительства от 27.12.2017, руководствуясь Уставом города Новосибирска, ПОСТАНОВЛЯЮ:

1. Предоставить Обласову М. В. разрешение на отклонение от предельных параметров разрешенного строительства, реконструкции объектов капитального строительства (на основании заявления в связи с тем, что инженерно-геологические характеристики земельного участка и наличие охранных зон инженерных сетей являются неблагоприятными для застройки) в части уменьшения минимального процента застройки с 25 % до 12 % в границах земельного участка с кадастровым номером 54:35:052345:1537 площадью 0,4854 га, расположенного по адресу: Российская Федерация, Новосибирская область, город Новосибирск, ул. Немировича-Данченко (зона делового, общественного и коммерческого назначения (ОД-1), подзона делового, общественного и коммерческого назначения с объектами различной плотности жилой застройки (ОД-1.1)).

2. Департаменту строительства и архитектуры мэрии города Новосибирска разместить постановление на официальном сайте города Новосибирска в информационно-телекоммуникационной сети «Интернет».

3. Департаменту информационной политики мэрии города Новосибирска обеспечить опубликование постановления.

4. Контроль за исполнением постановления возложить на заместителя мэра города Новосибирска - начальника департамента строительства и архитектуры мэрии города Новосибирска.

Мэр города Новосибирска

А. Е. Локоть

МЭРИЯ ГОРОДА НОВОСИБИРСКА

ПОСТАНОВЛЕНИЕ

От 15.01.2018

№ 76

О предоставлении жилищно-строительному кооперативу «Фрунзенский» разрешения на отклонение от предельных параметров разрешенного строительства, реконструкции объектов капитального строительства

В соответствии со статьей 40 Градостроительного кодекса Российской Федерации, решением Совета депутатов города Новосибирска от 24.06.2009 № 1288 «О Правилах землепользования и застройки города Новосибирска», на основании заключения по результатам публичных слушаний по вопросам предоставления разрешений на отклонение от предельных параметров разрешенного строительства, реконструкции объектов капитального строительства от 22.12.2017, рекомендаций комиссии по подготовке проекта правил землепользования и застройки города Новосибирска о предоставлении и об отказе в предоставлении разрешений на отклонение от предельных параметров разрешенного строительства, реконструкции объектов капитального строительства от 27.12.2017, руководствуясь Уставом города Новосибирска, ПОСТАНОВЛЯЮ:

1. Предоставить жилищно-строительному кооперативу «Фрунзенский» разрешение на отклонение от предельных параметров разрешенного строительства, реконструкции объектов капитального строительства (на основании заявления в связи с тем, что конфигурация земельного участка и наличие охранных зон инженерных сетей являются неблагоприятными для застройки):

в части увеличения максимального процента застройки с 40 % до 53 % в границах земельного участка с кадастровым номером 54:35:014110:110 площадью 0,4173 га, расположенного по адресу: Российская Федерация, Новосибирская область, город Новосибирск, ул. Фрунзе - Кошурникова (зона застройки, занимаемая не законченным строительством многоквартирными жилыми домами, для строительства которых привлечены денежные средства граждан с нарушением их прав (Ж-8));

в части уменьшения предельного минимального количества машино-мест для стоянок индивидуальных транспортных средств со 114 машино-мест до 21 машино-места в границах земельного участка с кадастровым номером 54:35:014110:110 площадью 0,4173 га, расположенного по адресу: Российская Федерация, Новосибирская область, город Новосибирск, ул. Фрунзе - Кошурникова (зона застройки, занимаемая не законченным строительством многоквартирными жилыми домами, для строительства которых привлечены денежные средства граждан с нарушением их прав (Ж-8)).

2. Департаменту строительства и архитектуры мэрии города Новосибирска разместить постановление на официальном сайте города Новосибирска в информационно-телекоммуникационной сети «Интернет».

3. Департаменту информационной политики мэрии города Новосибирска обеспечить опубликование постановления.

4. Контроль за исполнением постановления возложить на заместителя мэра города Новосибирска - начальника департамента строительства и архитектуры мэрии города Новосибирска.

Мэр города Новосибирска

А. Е. Локоть

МЭРИЯ ГОРОДА НОВОСИБИРСКА

ПОСТАНОВЛЕНИЕ

От 15.01.2018

№ 77

О предоставлении акционерному обществу «Волна» разрешения на отклонение от предельных параметров разрешенного строительства, реконструкции объектов капитального строительства

В соответствии со статьей 40 Градостроительного кодекса Российской Федерации, решением Совета депутатов города Новосибирска от 24.06.2009 № 1288 «О Правилах землепользования и застройки города Новосибирска», на основании заключения по результатам публичных слушаний по вопросам предоставления разрешений на отклонение от предельных параметров разрешенного строительства, реконструкции объектов капитального строительства от 22.12.2017, рекомендаций комиссии по подготовке проекта правил землепользования и застройки города Новосибирска о предоставлении и об отказе в предоставлении разрешений на отклонение от предельных параметров разрешенного строительства, реконструкции объектов капитального строительства от 27.12.2017, руководствуясь Уставом города Новосибирска, ПОСТАНОВЛЯЮ:

1. Предоставить акционерному обществу «Волна» разрешение на отклонение от предельных параметров разрешенного строительства, реконструкции объектов капитального строительства (на основании заявления в связи с существующим расположением объекта капитального строительства) в части уменьшения минимального отступа от границ земельного участка, за пределами которого запрещено строительство зданий, строений, сооружений, с кадастровым номером 54:35:061640:18 площадью 0,5522 га, расположенного по адресу: Российская Федерация, Новосибирская область, город Новосибирск, ул. Станционная, 2б (зона производственной деятельности (П-1)), с 3 м до 1 м с западной стороны для объекта капитального строительства, с 1 м до 0,3 м с западной стороны для крыльца.

2. Департаменту строительства и архитектуры мэрии города Новосибирска разместить постановление на официальном сайте города Новосибирска в информационно-телекоммуникационной сети «Интернет».

3. Департаменту информационной политики мэрии города Новосибирска обеспечить опубликование постановления.

4. Контроль за исполнением постановления возложить на заместителя мэра города Новосибирска - начальника департамента строительства и архитектуры мэрии города Новосибирска.

Мэр города Новосибирска

А. Е. Локоть

МЭРИЯ ГОРОДА НОВОСИБИРСКА

ПОСТАНОВЛЕНИЕ

От 15.01.2018

№ 78

О предоставлении Семеновой О. М. разрешения на отклонение от предельных параметров разрешенного строительства, реконструкции объектов капитального строительства

В соответствии со статьей 40 Градостроительного кодекса Российской Федерации, решением Совета депутатов города Новосибирска от 24.06.2009 № 1288 «О Правилах землепользования и застройки города Новосибирска», на основании заключения по результатам публичных слушаний по вопросам предоставления разрешений на отклонение от предельных параметров разрешенного строительства, реконструкции объектов капитального строительства от 22.12.2017, рекомендаций комиссии по подготовке проекта правил землепользования и застройки города Новосибирска о предоставлении и об отказе в предоставлении разрешений на отклонение от предельных параметров разрешенного строительства, реконструкции объектов капитального строительства от 27.12.2017, руководствуясь Уставом города Новосибирска, ПОСТАНОВЛЯЮ:

1. Предоставить Семеновой О. М. разрешение на отклонение от предельных параметров разрешенного строительства, реконструкции объектов капитального строительства (на основании заявления в связи с тем, что наличие охранной зоны инженерных сетей является неблагоприятной для застройки):

в части уменьшения минимального отступа от границ земельного участка, за пределами которого запрещено строительство зданий, строений, сооружений, с кадастровым номером 54:35:081710:15 площадью 0,1004 га, расположенного по адресу: Российская Федерация, Новосибирская область, город Новосибирск, Старое шоссе (зона делового, общественного и коммерческого назначения (ОД-1), подзона делового, общественного и коммерческого назначения с объектами различной плотности жилой застройки (ОД-1.1)), с 3 м до 1 м со стороны земельных участков с кадастровыми номерами 54:35:081710:63, 54:35:081710:4;

в части уменьшения минимального процента застройки с 25 % до 19 % в границах земельного участка с кадастровым номером 54:35:081710:15 площадью 0,1004 га, расположенного по адресу: Российская Федерация, Новосибирская область, город Новосибирск, Старое шоссе (зона делового, общественного и коммерческого назначения (ОД-1), подзона делового, общественного и коммерческого назначения с объектами различной плотности жилой застройки (ОД-1.1)).

2. Департаменту строительства и архитектуры мэрии города Новосибирска разместить постановление на официальном сайте города Новосибирска в информационно-телекоммуникационной сети «Интернет».

3. Департаменту информационной политики мэрии города Новосибирска обеспечить опубликование постановления.

4. Контроль за исполнением постановления возложить на заместителя мэра города Новосибирска - начальника департамента строительства и архитектуры мэрии города Новосибирска.

Мэр города Новосибирска

А. Е. Локоть

МЭРИЯ ГОРОДА НОВОСИБИРСКА

ПОСТАНОВЛЕНИЕ

От 16.01.2018

№ 80

О внесении изменений в постановление мэрии города Новосибирска от 28.06.2012 № 6309 «Об утверждении Порядка оформления и выдачи микропроцессорной пластиковой карты «Социальная карта»

В соответствии с Федеральным законом от 06.10.2003 № 131-ФЗ «Об общих принципах организации местного самоуправления в Российской Федерации», Законом Новосибирской области от 29.12.2004 № 253-ОЗ «О мерах социальной поддержки отдельных категорий граждан, проживающих в Новосибирской области», руководствуясь Уставом города Новосибирска, ПОСТАНОВЛЯЮ:

1. Внести в постановление мэрии города Новосибирска от 28.06.2012 № 6309 «Об утверждении Порядка оформления и выдачи микропроцессорной пластиковой карты «Социальная карта» (в редакции постановлений мэрии города Новосибирска от 16.11.2012 № 11678, от 11.08.2014 № 7112, от 06.09.2016 № 4019, от 13.09.2017 № 4263) следующие изменения:

1.1. В пункте 4 слова «– начальника департамента образования мэрии города Новосибирска» заменить словами «Шварцкоппа В. А».

1.2. В приложении:

1.2.1. Пункт 1.3 изложить в следующей редакции:

«1.3. Право на получение социальной карты в городе Новосибирске имеют граждане, проживающие в городе Новосибирске, относящиеся к категориям, указанным в пунктах 9, 10 статьи 1 Закона Новосибирской области от 29.12.2004 № 253-ОЗ «О мерах социальной поддержки отдельных категорий граждан, проживающих в Новосибирской области», пункте 2 статьи 8 Закона Новосибирской области от 06.10.2010 № 533-ОЗ «О социальной поддержке многодетных семей на территории Новосибирской области», пунктах 1 – 14 перечня категорий граждан, имеющих право на приобретение единого социального проездного билета на территории Новосибирской области, утвержденного постановлением Губернатора Новосибирской области от 03.09.2010 № 271, перечне категорий граждан, проживающих в городе Новосибирске, имеющих право на ежемесячную денежную выплату при оплате проезда в общественном городском транспорте, установленном постановлением мэрии города Новосибирска от 02.11.2012 № 11111 (далее – заявитель)».

1.2.2. Абзац девятый пункта 2.1 изложить в следующей редакции:

«удостоверения и документы, подтверждающие, что заявитель относится к одной из категорий граждан, указанных в пунктах 9, 10 статьи 1 Закона Новосибирской области от 29.12.2004 № 253-ОЗ «О мерах социальной поддержки отдельных категорий граждан, проживающих в Новосибирской области», пункте 2 статьи 8 Закона Новосибирской области от 06.10.2010 № 533-ОЗ «О социальной поддержке

многодетных семей на территории Новосибирской области», пунктах 1 – 14 перечня категорий граждан, имеющих право на приобретение единого социального проездного билета на территории Новосибирской области, утвержденного постановлением Губернатора Новосибирской области от 03.09.2010 № 271, перечне категорий граждан, проживающих в городе Новосибирске, имеющих право на ежемесячную денежную выплату при оплате проезда в общественном городском транспорте, установленном постановлением мэрии города Новосибирска от 02.11.2012 № 11111 (в случае если соответствующие сведения в распоряжении уполномоченных органов и подведомственных им организаций отсутствуют);».

2. Департаменту информационной политики мэрии города Новосибирска обеспечить опубликование постановления.

3. Контроль за исполнением постановления возложить на начальника департамента по социальной политике мэрии города Новосибирска.

Мэр города Новосибирска

А. Е. Локоть

МЭРИЯ ГОРОДА НОВОСИБИРСКА

ПОСТАНОВЛЕНИЕ

От 16.01.2018

№ 81

Об установлении особого противопожарного режима на территории города Новосибирска

В связи с повышением пожарной опасности на территории города Новосибирска и учащением случаев возникновения пожаров и гибели на них людей, в соответствии с Федеральными законами от 21.12.1994 № 69-ФЗ «О пожарной безопасности», от 06.10.2003 № 131-ФЗ «Об общих принципах организации местного самоуправления в Российской Федерации», постановлением мэрии города Новосибирска от 01.12.2010 № 5171 «Об обеспечении первичных мер пожарной безопасности в городе Новосибирске», руководствуясь Уставом города Новосибирска, ПОСТАНОВЛЯЮ:

1. Установить на территории города Новосибирска особый противопожарный режим со дня вступления в силу настоящего постановления до принятия решения о прекращении действия особого противопожарного режима в связи со стабилизацией пожарной обстановки.

2. Руководителям структурных подразделений мэрии города Новосибирска организовать:

2.1. Проведение дополнительных инструктажей по мерам пожарной безопасности с работниками соответствующих структурных подразделений мэрии города Новосибирска.

2.2. Проведение профилактической работы с руководителями и работниками подведомственных организаций, в том числе проведение противопожарных инструктажей по соблюдению правил применения открытого огня и проведения огневых работ, содержания территорий, помещений и эвакуационных путей, наружного и внутреннего противопожарного водопровода, систем оповещения о пожаре, действиям работников при пожаре, правилам вызова пожарно-спасательных подразделений и применения средств пожаротушения.

2.3. Периодический контроль за подведомственными объектами (организациями) с круглосуточным пребыванием людей.

3. Департаменту по чрезвычайным ситуациям и мобилизационной работе мэрии города Новосибирска организовать проведение дополнительной профилактической работы по предупреждению пожаров в жилом секторе, особое внимание уделить местам проживания социально незащищенной и социально неблагополучной категорий граждан.

4. Департаменту информационной политики мэрии города Новосибирска обеспечить опубликование постановления.

5. Контроль за исполнением постановления оставляю за собой.

Мэр города Новосибирска
250

А. Е. Локоть

МЭРИЯ ГОРОДА НОВОСИБИРСКА

ПОСТАНОВЛЕНИЕ

От 16.01.2018

№ 82

О проекте межевания территории квартала 110.00.01.20 в границах проекта планировки территории, прилегающей к парку культуры и отдыха «Сосновый бор», в Калининском районе

В целях определения местоположения границ образуемых и изменяемых земельных участков, в соответствии с Градостроительным кодексом Российской Федерации, решением Совета депутатов города Новосибирска от 24.05.2017 № 411 «О Порядке подготовки документации по планировке территории и признании утратившими силу отдельных решений Совета депутатов города Новосибирска», постановлениями мэрии города Новосибирска от 06.03.2017 № 880 «О проекте планировки территории, прилегающей к парку культуры и отдыха «Сосновый бор», в Калининском районе», от 07.11.2017 № 5003 «О подготовке проекта межевания территории квартала квартала 110.00.01.20 в границах проекта планировки территории, прилегающей к парку культуры и отдыха «Сосновый бор», в Калининском районе», руководствуясь Уставом города Новосибирска, ПОСТАНОВЛЯЮ:

1. Утвердить проект межевания территории квартала 110.00.01.20 в границах проекта планировки территории, прилегающей к парку культуры и отдыха «Сосновый бор», в Калининском районе (приложение).

2. Департаменту строительства и архитектуры мэрии города Новосибирска разместить постановление на официальном сайте города Новосибирска в информационно-телекоммуникационной сети «Интернет».

3. Департаменту информационной политики мэрии города Новосибирска в течение семи дней со дня издания постановления обеспечить опубликование постановления.

4. Контроль за исполнением постановления возложить на заместителя мэра города Новосибирска – начальника департамента строительства и архитектуры мэрии города Новосибирска.

Мэр города Новосибирска

А. Е. Локоть

Приложение
к постановлению мэрии
города Новосибирска
от 16.01.2018 № 82

ПРОЕКТ
межевания территории квартала 110.00.01.20 в границах проекта
планировки территории, прилегающей к парку культуры и
отдыха «Сосновый бор», в Калининском районе

1. Текстовая часть проекта межевания территории (приложение 1).
 2. Чертеж межевания территории (приложение 2).
-

Приложение 1
к проекту межевания территории квар-
тала 110.00.01.20 в границах проекта
планировки территории, прилегающей
к парку культуры и отдыха «Сосновый
бор», в Калининском районе

ТЕКСТОВАЯ ЧАСТЬ
проекта межевания территории

Условный номер образуемого земельного участка на чер-теже межевания территории	Учетный номер кадастрового квартала	Вид разрешенного использования образуемого земельного участка в соответствии с проектом планировки территории	Площадь образуемого земельного участка, га	Адрес земельного участка	Возможный способ образования земельного участка
1	2	3	4	5	6
ЗУ1	54:35:041690; 54:35:041691	Склады	0,4238	Российская Федерация, Новосибирская область, город Новосибирск, ул. Окружная, 29а	Перераспределение земельного участка с кадастровым номером 54:35:041690:1 и земель, находящихся в муниципальной или государственной собственности

МЭРИЯ ГОРОДА НОВОСИБИРСКА

ПОСТАНОВЛЕНИЕ

От 16.01.2018

№ 84

О проекте планировки и проектах межевания территории, прилегающей к 1-му Мочищенскому шоссе, в Засельцовском районе

В целях выделения элементов планировочной структуры, установления параметров планируемого развития элементов планировочной структуры, зон планируемого размещения объектов капитального строительства, в том числе объектов федерального значения, объектов регионального значения, объектов местного значения, определения местоположения границ образуемых и изменяемых земельных участков, с учетом протокола публичных слушаний и заключения о результатах публичных слушаний, в соответствии с Градостроительным кодексом Российской Федерации, решением Совета депутатов города Новосибирска от 24.05.2017 № 411 «О Порядке подготовки документации по планировке территории и признании утратившими силу отдельных решений Совета депутатов города Новосибирска», постановлением мэрии города Новосибирска от 27.12.2016 № 5993 «О подготовке проекта планировки и проектов межевания территории, прилегающей к 1-му Мочищенскому шоссе, в Засельцовском районе», руководствуясь Уставом города Новосибирска, ПОСТАНОВЛЯЮ:

1. Утвердить проект планировки территории, прилегающей к 1-му Мочищенскому шоссе, в Засельцовском районе (приложение 1).
2. Утвердить проект межевания территории квартала 280.01.02.01 в границах проекта планировки территории, прилегающей к 1-му Мочищенскому шоссе, в Засельцовском районе (приложение 2).
3. Утвердить проект межевания территории квартала 280.01.02.02 в границах проекта планировки территории, прилегающей к 1-му Мочищенскому шоссе, в Засельцовском районе (приложение 3).
4. Утвердить проект межевания территории квартала 280.01.02.06 в границах проекта планировки территории, прилегающей к 1-му Мочищенскому шоссе, в Засельцовском районе (приложение 4).
5. Утвердить проект межевания территории квартала 280.01.02.07 в границах проекта планировки территории, прилегающей к 1-му Мочищенскому шоссе, в Засельцовском районе (приложение 5).
6. Утвердить проект межевания территории квартала 280.01.02.09 в границах проекта планировки территории, прилегающей к 1-му Мочищенскому шоссе, в Засельцовском районе (приложение 6).
7. Утвердить проект межевания территории квартала 280.01.02.10 в границах проекта планировки территории, прилегающей к 1-му Мочищенскому шоссе, в Засельцовском районе (приложение 7).

8. Утвердить проект межевания территории квартала 280.04.00.02 в границах проекта планировки территории, прилегающей к 1-му Мочищенскому шоссе, в Заельцовском районе (приложение 8).

9. Утвердить проект межевания застроенной территории в границах улиц Аренского, Кубовой в границах проекта планировки территории, прилегающей к 1-му Мочищенскому шоссе, в Заельцовском районе (приложение 9).

10. Утвердить проект межевания застроенной территории в границах улицы Кубовой в Заельцовском районе в границах проекта планировки территории, прилегающей к 1-му Мочищенскому шоссе, в Заельцовском районе (приложение 10).

11. Утвердить проект межевания территории, предназначенный для размещения линейного объекта транспортной инфраструктуры – автомобильной дороги по улице ж. у. 2 в границах проекта планировки территории, прилегающей к 1-му Мочищенскому шоссе, в Заельцовском районе (приложение 11).

12. Утвердить проект межевания территории, предназначенный для размещения линейного объекта транспортной инфраструктуры – автомобильной дороги по улице в жилой застройке ж. у. 7 в границах проекта планировки территории, прилегающей к 1-му Мочищенскому шоссе, в Заельцовском районе (приложение 12).

13. Утвердить проект межевания территории, предназначенный для размещения линейного объекта транспортной инфраструктуры – автомобильной дороги по улице Аренского в границах проекта планировки территории, прилегающей к 1-му Мочищенскому шоссе, в Заельцовском районе (приложение 13).

14. Утвердить проект межевания территории, предназначенный для размещения линейного объекта транспортной инфраструктуры – автомобильной дороги по улице Кубовой в границах проекта планировки территории, прилегающей к 1-му Мочищенскому шоссе, в Заельцовском районе (приложение 14).

15. Утвердить проект межевания территории, предназначенный для размещения линейного объекта транспортной инфраструктуры – автомобильной дороги по улице Лобачевского в границах проекта планировки территории, прилегающей к 1-му Мочищенскому шоссе, в Заельцовском районе (приложение 15).

16. Утвердить проект межевания территории, предназначенный для размещения линейного объекта транспортной инфраструктуры – автомобильной дороги по улице Широкой в границах проекта планировки территории, прилегающей к 1-му Мочищенскому шоссе, в Заельцовском районе (приложение 16).

17. Признать утратившими силу постановления мэрии города Новосибирска: от 11.10.2011 № 9404 «О подготовке проекта межевания территории микрорайона XII квартала «А» в границах проекта планировки территорий, прилегающих к Мочищенскому шоссе, в Заельцовском районе»;

от 03.02.2016 № 300 «Об утверждении проекта межевания территории квартала 11.14 в границах проекта планировки территорий, прилегающих к Мочищенскому шоссе, в Заельцовском районе»;

от 14.11.2016 № 5180 «О проекте планировки и проектах межевания территории, прилегающей к 1-му Мочищенскому шоссе, в Заельцовском районе».

18. Департаменту строительства и архитектуры мэрии города Новосибирска разместить постановление на официальном сайте города Новосибирска в информационно-телекоммуникационной сети «Интернет».

19. Департаменту информационной политики мэрии города Новосибирска в течение семи дней со дня издания постановления обеспечить опубликование постановления.

20. Контроль за исполнением постановления возложить на заместителя мэра города Новосибирска – начальника департамента строительства и архитектуры мэрии города Новосибирска.

Мэр города Новосибирска

А. Е. Локоть

ПРОЕКТ
планировки территории, прилегающей к 1-му Мочищенскому шоссе,
в Засельцовском районе

1. Чертеж планировки территории с отображением красных линий, границ зон планируемого размещения объектов социально-культурного и коммунально-бытового назначения, иных объектов капитального строительства, границ зон планируемого размещения объектов федерального значения, объектов регионального значения, объектов местного значения (приложение 1).

2. Чертеж планировки территории с отображением линий, обозначающих дороги, улицы, проезды, линии связи, объекты инженерной и транспортной инфраструктуры, проходы к водным объектам общего пользования и их береговым полосам (приложение 2).

3. Положения о размещении объектов капитального строительства федерального, регионального или местного значения, а также о характеристиках планируемого развития территории, в том числе плотности и параметрах застройки территории и характеристиках развития систем социального, транспортного обслуживания и инженерно-технического обеспечения, необходимых для развития территории (приложение 3).

ПОЛОЖЕНИЯ

о размещении объектов капитального строительства федерального, регионального или местного значения, а также о характеристиках планируемого развития территории, в том числе плотности и параметрах застройки территории и характеристиках развития систем социального, транспортного обслуживания и инженерно-технического обеспечения, необходимых для развития территории

1. Характеристика современного использования планируемой территории

1.1. Общая характеристика

Проект планировки территории, прилегающей к 1-му Мочищенскому шоссе, в Заельцовском районе (далее – проект планировки) разработан в отношении территории, прилегающей к 1-му Мочищенскому шоссе, в Заельцовском районе (далее – планируемая территория). Планируемая территория ограничена с севера границей города, с востока – планируемым продолжением Красного проспекта и жилым районом «Родники», с юга – перспективной магистральной дорогой скоростного движения в долине реки Ельцовки, с запада – 1-м Мочищенским шоссе, ул. Жуковского в Заельцовском районе. Площадь планируемой территории составляет 1042,14 га.

Население планируемой территории по состоянию на начало 2017 года составляет 14,13 тыс. человек, плотность населения жилых кварталов – 45 чел./га.

В соответствии с перечнем объектов культурного наследия (памятников истории и культуры) народов Российской Федерации (далее – объект культурного наследия) местного (муниципального) значения, находящихся на территории Новосибирской области, включенных в единый государственный реестр объектов культурного наследия (приложение № 2 к постановлению администрации Новосибирской области от 27.07.2005 № 54 «О включении в единый государственный реестр объектов культурного наследия (памятников истории и культуры) народов Российской Федерации, выявленных объектов культурного наследия, находящихся на территории Новосибирской области»), в границах планируемой территории размещается здание аэровокзала городского аэропорта по ул. Аэропорт, 2/2, отнесенное к объектам культурного наследия местного (муниципального) значения, с установлением границ соответствующих зон охраны.

К особым условиям использования планируемой территории следует отнести наличие нормативных санитарно-защитных зон объектов лечебного, коммунального и транспортного назначения, а также существующего Заельцовского кладбища,

расположенного за пределами планируемой территории.

В соответствии с картой градостроительного зонирования территории города Новосибирска (приложение 2 к решению Совета депутатов города Новосибирска от 24.06.2009 № 1288 «О Правилах землепользования и застройки города Новосибирска») планируемая территория включает в себя следующие виды территориальных зон:

- зона природная (Р-1);
- зона озеленения (Р-2);
- зона объектов культуры и спорта (Р-4);
- зона делового, общественного и коммерческого назначения (ОД-1);
- зона объектов среднего профессионального и высшего образования, научно-исследовательских организаций (ОД-2);
- зона объектов здравоохранения (ОД-3);
- зона специализированной общественной застройки (ОД-4), в пределах которой установлена подзона специализированной малоэтажной общественной застройки (ОД-4.1);
- зона объектов дошкольного, начального общего, основного общего и среднего общего образования (ОД-5);
- зона застройки жилыми домами смешанной этажности (Ж-1);
- зона застройки малоэтажными жилыми домами (Ж-2);
- зона застройки среднеэтажными жилыми домами (Ж-3);
- зона застройки многоэтажными жилыми домами (Ж-4);
- зона застройки жилыми домами повышенной этажности (Ж-5);
- зона застройки индивидуальными жилыми домами (Ж-6);
- зона производственной деятельности (П-1);
- зона коммунальных и складских объектов (П-2);
- зона сооружений и коммуникаций железнодорожного транспорта (ИТ-1);
- зона сооружений и коммуникаций автомобильного, речного, воздушного транспорта, метрополитена (ИТ-2);
- зона улично-дорожной сети (ИТ-3);
- зона объектов инженерной инфраструктуры (ИТ-4);
- зона ведения садоводства и огородничества (СХ-1);
- зона военных и иных режимных объектов и территорий (С-3).

Определенные Правилами землепользования и застройки города Новосибирска территориальные зоны представлены следующими объектами и землеотводами:

- зона (Р-1) – существующим природным ландшафтом в северной части планируемой территории;
- зона (Р-2) – сквером перед зданием аэровокзала городского аэропорта;
- зона (Р-4) – спортивными стадионами;
- зона (ОД-1) – отделом полиции № 3 «Заельцовский» Управления Министерства внутренних дел России по городу Новосибирску, отделением почтовой связи № 123, открытым акционерным обществом (далее – ОАО) «Сибирская Инвестиционная Архитектурно-строительная компания», жилыми домами с административ-

ными помещениями;

зона (ОД-2) – муниципальным бюджетным общеобразовательным учреждением города Новосибирска «Кадетская школа-интернат «Сибирский Кадетский Корпус»;

зона (ОД-3) – клиникой при федеральном государственном бюджетном учреждении «Новосибирский научно-исследовательский институт туберкулеза» Министерства здравоохранения Российской Федерации (далее – ФГБУ «ННИИТ»), федеральным казенным учреждением «Новосибирская психиатрическая больница (стационар) специализированного типа с интенсивным наблюдением» Министерства здравоохранения Российской Федерации, государственным бюджетным учреждением здравоохранения Новосибирской области (далее – ГБУЗ НСО) «Детская городская клиническая больница № 3», ГБУЗ НСО «Детская городская поликлиника № 1»;

зона (ОД-4.1) – земельными участками для строительства торговых центров;

зона (ОД-5) – средними общеобразовательными школами – существующими (школы № 58, 77, 51) и проектируемыми; детскими садами – существующими (детские сады № 46, 245, 175, 272 комбинированного вида) и проектируемыми;

зона (Ж-1) – средне- и многоэтажными жилыми домами;

зона (Ж-2) – застройкой малоэтажными жилыми домами;

зона (Ж-4) – 5 - 7-этажными жилыми домами;

зона (Ж-5) – 8 - 13-этажными жилыми домами;

зона (Ж-6) – индивидуальными жилыми домами;

зона (П-1) – производственными площадками ОАО «Электронстрой»;

зона (П-2) – складами, капитальными гаражами;

зона (ИТ-1) – подъездными железнодорожными путями для эксплуатации складских зон и объектов инженерной инфраструктуры;

зона (ИТ-3) – территорией авиатранспортной компании ОАО «Новосибирское авиапредприятие»;

зона (ИТ-4) – радиоцентром, подстанцией, котельными;

зона (СХ-1) – земельными участками, занятыми садоводческими, огородническими и дачными некоммерческими объединениями граждан;

зона (С-3) – войсковой частью 3733 города Новосибирска Национальной Гвардии Российской Федерации.

Существующий баланс использования планируемой территории представлен в таблице 1.

Таблица 1

Существующий баланс использования планируемой территории

№ п/п	Наименование зоны	Площадь, га	Процент от общей площади планируемой территории
1	2	3	4
1	Зоны рекреационного назначения (Р), в том числе:	3,94	0,38
1.1	Зона природная (Р-1)	0	0
1.2	Зона озеленения (Р-2)	1,53	0,15
1.3	Зона объектов культуры и спорта (Р-4)	2,41	0,23
2	Общественно-деловые зоны (ОД), в том числе:	47,14	4,52
2.1	Зона делового, общественного и ком- мерческого назначения (ОД-1)	6,15	0,59
2.2	Зона объектов среднего профессио- нального и высшего образования, на- учно-исследовательских организаций (ОД-2)	3,49	0,34
2.3	Зона объектов здравоохранения (ОД-3)	22,13	2,12
2.4	Зона специализированной обществен- ной застройки (ОД-4), в том числе:		
2.4.1	Подзона специализированной мало- этажной общественной застройки (ОД-4.1)	6,84	0,66
2.5	Зона объектов дошкольного, началь- ного общего, основного общего и сред- него общего образования (ОД-5)	8,53	0,82
3	Жилые зоны (Ж), в том числе:	181,57	17,42
3.1	Зона застройки жилыми домами сме- шанной этажности (Ж-1)	0	0
3.2	Зона застройки малоэтажными жили- ми домами (Ж-2)	16,97	1,63

1	2	3	4
3.3	Зона застройки среднеэтажными жилыми домами (Ж-3)	15,88	1,52
3.4	Зона застройки многоэтажными жилыми домами (Ж-4)	1,98	0,19
3.5	Зона индивидуальной жилой застройки (Ж-6)	146,74	14,08
4	Производственные зоны (П), в том числе:	25,78	2,47
4.1	Зона производственной деятельности (П-1)	1,00	0,1
4.2	Зона коммунальных и складских объектов (П-2)	24,78	2,39
5	Зоны инженерной и транспортной инфраструктуры (ИТ), в том числе:	237,94	22,83
5.1	Зона сооружений и коммуникаций железнодорожного транспорта (ИТ-1)	0,38	0,04
5.2	Зона сооружений и коммуникаций автомобильного, речного, воздушного транспорта, метрополитена (ИТ-2)	178,01	17,2
5.3	Зона улично-дорожной сети (ИТ-3)	50,06	4,84
5.4	Зона объектов инженерной инфраструктуры (ИТ-4)	9,49	0,91
6	Зоны специального назначения (С), в том числе:	4,28	0,41
6.1	Зона военных и иных режимных объектов и территорий (С-3)	4,28	0,41
7	Зоны сельскохозяйственного использования (СХ), в том числе:	75,16	7,26
7.1	Зона ведения садоводства и огородничества (СХ-1)	75,16	7,26
8	Прочие территории	466,33	44,75
9	Общая площадь в границах проектирования	1042,14	100

1.2. Оценка качественного состояния застройки

В настоящее время значительная (центральная) часть планируемой территории занята комплексом сооружений и объектов аэровокзала городского аэропорта, предложенных для передислокации в соответствии с Генеральным планом города Новосибирска.

Застроенные земельные участки в южной и северо-западной частях планируемой территории занимают небольшую площадь. Здесь выделяются зоны малоэтажной и индивидуальной застройки с отдельными кварталами средне- и многоэтажной жилой застройки, объектами коммунального назначения.

В последние годы наибольшее развитие получил квартал, образуемый пересечением Мочищенского шоссе и ул. Аэропорт. В его границе размещаются реконструируемый спортивный комплекс стадиона, парковая зона, объекты делового назначения, включая гостиницу.

На прилегающей к данному многофункциональному кварталу территории размещается здание аэровокзала с выходом на взлетно-посадочную полосу городского аэропорта. Между территорией городского аэропорта и 1-м Мочищенским шоссе исторически сложилась территория из земельных участков для ведения садоводства, огородничества и дачного хозяйства.

В северо-западной части планируемой территории размещаются больничные комплексы, в том числе ФГБУ «ННИИТ», а также жилой квартал и объекты коммунальной зоны, прилегающие к карьеру Мочище.

1.3. Оценка качественного состояния транспортной инфраструктуры

Существующая улично-дорожная сеть недостаточно обеспечивает необходимые функциональные связи.

Плотность улично-дорожной сети составляет 4,9 км/кв. км.

В северо-восточной части планируемой территории функционирует железнодорожная ветка, обеспечивающая грузоперевозки действующего карьера Мочище.

2. Основные направления градостроительного развития планируемой территории

2.1. Основные положения

Проект планировки подготовлен с учетом основных положений Генерального плана города Новосибирска, Правил землепользования и застройки города Новосибирска. Развитие планируемой территории предусматривается на расчетный срок до 2030 года.

Проект планировки выполнен с целью выделения элементов планировочной структуры планируемой территории, установления характеристик планируемого развития элементов планировочной структуры – микрорайонов, кварталов.

Проектом планировки в соответствии с Генеральным планом города Новосибирска предусматриваются следующие основные мероприятия по развитию планируемой территории:

- размещение на территории подлежащего передислокации городского аэропорта в северной части планируемой территории на земельных участках, занятых садоводческими, огородническими или дачными некоммерческими объединениями граждан, кварталов малоэтажной, среднеэтажной и многоэтажной жилой и общественно-деловой застройки;

- размещение вдоль магистральных улиц общегородского и районного значения в структуре отдельных кварталов объектов общественной застройки;

- развитие улично-дорожной сети с устройством новых магистральных улиц общегородского, районного значения, улиц и дорог местного значения.

Существующая индивидуальная жилая застройка сохраняется, ее дальнейшее развитие будет направлено на обеспечение нормативных показателей по благоустройству, социальному и транспортному обслуживанию территорий малоэтажного жилья.

На продолжении существующей части Красного проспекта в зонах, примыкающих к перспективным станциям метрополитена, размещаются высотные общественно-жилые комплексы: офисные здания, деловые и общественные центры, гостиницы, а также торгово-развлекательные, культурно-досуговые комплексы, многоквартирные жилые дома, многоуровневые гаражные комплексы, скверы.

Сохраняется существующее здание аэровокзала городского аэропорта, так как оно относится к объектам культурного наследия местного (муниципального) значения.

Планируется реконструкция части кварталов существующей многоквартирной 2-, 3-этажной жилой застройки, прилегающих к ул. Жуковского, 1-му Мочищенскому шоссе, ул. Ереванской, с заменой устаревшего жилищного фонда и размещением средне- и многоэтажной жилой застройки в пределах нормативной плотности населения не более 420 чел./га.

На планируемой территории предусматривается сохранение существующих зеленых насаждений. Развитие системы озеленения будет осуществляться путем комплексного благоустройства и озеленения:

- территорий общего пользования;
- санитарно-защитных зон производственно-коммунальных объектов;
- спортивных, рекреационных, оздоровительных объектов и их комплексов;
- территорий объектов здравоохранения;
- территорий детских садов и общеобразовательных школ;
- внутриквартальных, придомовых участков, спортивных и игровых площадок, мест отдыха населения.

Планируется создание линейной парковой зоны в овражной зоне северной части планируемой территории с осуществлением мероприятий по рекультивации и благоустройству водоемов.

Предусматривается формирование двух общественно-деловых центров общегородского значения: в границах въездной зоны планируемой территории, включая существующее здание аэровокзала городского аэропорта, и на пересечении проектируемого створа Красного проспекта и перспективной магистральной улицы общегородского значения регулируемого движения 1 класса, а также системы специализированных центров и комплексов торгового, медицинского, образовательного, спортивного и рекреационного назначения.

На расчетный срок предполагается достигнуть следующих основных показателей развития планируемой территории:

численность населения составит 126,108 тыс. человек при жилищной обеспеченности не менее 24 кв. м/человека в некоторых местах до 30 кв. м/человека, что соответствует Генеральному плану города Новосибирска;

объем жилищного фонда недвижимости достигнет 3,612 млн. кв. м.

Трудовая занятость населения будет обеспечена наличием объектов производственного, коммунального, общественно-делового, образовательного, медицинского, транспортного и иного назначения как в границах планируемой территории, так и на территориях других районов города.

Следует особо отметить, что размещение на прилегающих периферийных территориях вдоль северной и восточной границ города Новосибирска крупных производственных зон способствует созданию оптимальных условий для обеспечения занятости населения.

2.2. Размещение объектов капитального строительства различного назначения

Проектом планировки устанавливаются границы зон планируемого размещения объектов социально-культурного и коммунально-бытового назначения, иных объектов капитального строительства (далее – границы зон). В месте размещения существующих объектов капитального строительства предусматривается возможность развития планируемой территории с размещением новых объектов капитального строительства соответствующего назначения. Места планируемого размещения объектов капитального строительства предназначены для размещения новых объектов на расчетный срок до 2030 года:

в границах зон застройки жилыми домами смешанной этажности размещаются многоквартирные жилые дома высотой 5 - 8 этажей и более с придомовыми территориями, автопарковками местного обслуживания с возможностью размещения как отдельно стоящих, так и на первых этажах жилых и общественных зданий объектов местного обслуживания населения: магазинов, объектов общественного питания, аптек, организаций связи, отделений почтовой связи, банков, приемных пунктов прачечных, химчисток. В соответствии с принятыми проектными решениями предусмотрено размещение объектов жилищно-эксплуатационных служб;

в границах зон застройки индивидуальными и малоэтажными жилыми домами размещаются индивидуальные жилые дома. Предусмотрена возможность разме-

щения необходимых объектов местного обслуживания населения, в том числе магазинов, объектов общественного питания, аптек, организаций связи, отделения почтовой связи, банков, приемных пунктов прачечных и химчисток;

в границах зоны объектов делового, общественного и коммерческого назначения, в том числе многоэтажных жилых домов, размещаются общественные здания административного назначения, офисы, бизнес-центры, банки, гостиницы и другие объекты. Здесь же предусмотрено размещение многоэтажной жилой застройки, застройки торгового назначения – магазинов, торговых центров, продовольственного рынка, спортивных залов, развлекательных комплексов, выставочных центров, а также автопарковок местного обслуживания;

в границах зоны объектов здравоохранения размещаются больницы, диспансеры, поликлиники, здания общей врачебной практики, станция скорой медицинской помощи, автопарковки местного обслуживания;

в границах зоны объектов культуры и спорта размещаются спортивно-оздоровительные комплексы и клубы, бассейны, бани, сауны, открытые игровые площадки и другие объекты, автопарковки местного обслуживания;

в границах зон парков, скверов, бульваров и иных озелененных территорий общего пользования размещаются скверы, бульвары, благоустроенные водоемы, объекты вспомогательного рекреационного назначения, озелененные участки охраняемых зон инженерно-технических коммуникаций;

в границах зоны коммунальных и складских объектов размещаются сохраняемые производственные, автотранспортные, складские и сервисные предприятия, могут размещаться новые предприятия аналогичного назначения с размером санитарно-защитной зоны не более 50 м, станции технического обслуживания автомобилей, автомойки;

в границах зоны улично-дорожной сети, ограниченной красными линиями, размещаются элементы городских улиц: проезжая часть, тротуары, технические полосы инженерных сетей, газоны, парковочные карманы и другие элементы;

в границах зоны объектов инженерной инфраструктуры размещаются существующие и планируемые объекты инженерной инфраструктуры.

В составе всех зон, кроме зоны объектов улично-дорожной сети, могут размещаться объекты инженерно-технического обеспечения застройки.

В соответствии с нормативными требованиями на планируемой территории размещаются объекты социально-культурного и коммунально-бытового назначения районного значения: поликлиника со взрослым и детским отделениями, взрослые и детские библиотеки, отделения почтовой связи, торговые центры, продовольственный рынок, детские школы искусств, дома детского творчества. Также могут размещаться другие необходимые объекты коммунально-бытового назначения, опорные пункты охраны порядка: опорные пункты полиции, общественные уборные, жилищно-эксплуатационные службы жилых районов.

Планируется, что численность населения планируемой территории на расчетный срок составит 126,108 тыс. человек, средняя плотность населения жилых кварталов – 214 чел./га.

2.3. Решения в части определения базового баланса зонирования планируемой территории

В границах планируемой территории выделены границы следующих зон планируемого размещения объектов социально-культурного и коммунально-бытового назначения, иных объектов капитального строительства:

- зона объектов культуры и спорта;
- зона объектов религиозного назначения;
- зона объектов делового, общественного и коммерческого назначения, в том числе многоэтажных жилых домов;
- зона объектов среднего профессионального и высшего образования, научно-исследовательских организаций;
- зона объектов здравоохранения;
- зона специализированной малоэтажной общественной застройки;
- зона специализированной средне- и многоэтажной общественной застройки;
- зона объектов дошкольного, начального общего, основного общего и среднего общего образования;
- зона застройки жилыми домами смешанной этажности;
- зона застройки малоэтажными жилыми домами;
- зона застройки многоэтажными жилыми домами;
- зона застройки индивидуальными жилыми домами;
- зона коммунальных и складских объектов;
- зона объектов улично-дорожной сети;
- зона объектов инженерной инфраструктуры;
- зона стоянок для легковых автомобилей.

Также проектом планировки предусматриваются зоны рекреационного назначения, в том числе:

- городские леса, иные природные территории;
- парки, скверы, бульвары, иные территории озеленения;
- озелененные территории ограниченного пользования.

Проектируемый баланс планируемой территории представлен в таблице 2.

Таблица 2

Проектируемый баланс планируемой территории

№ п/п	Наименование показателей использования планируемой территории	Площадь, га	Процент от общей площади планируемой территории
1	2	3	4
1	Зоны рекреационного назначения, в том числе:	113,31	10,87
1.1	Городские леса, иные природные территории	11,83	1,14
1.2	Парки, скверы, бульвары, иные озелененные территории общего пользования	30,15	2,89
1.3	Озелененные территории ограниченного пользования	50,28	4,82
1.4	Зона объектов культуры и спорта	21,05	2,02
2	Общественно-деловые зоны, в том числе:	264,09	25,34
2.1	Зона объектов делового, общественного и коммерческого назначения, в том числе многоквартирных жилых домов	124,23	11,91
2.2	Зона объектов среднего профессионального и высшего образования, научно-исследовательских организаций	3,18	0,31
2.3	Зона объектов здравоохранения	39,76	3,82
2.4	Зона специализированной малоэтажной общественной застройки	3,39	0,33
2.5	Зона специализированной средне- и многоэтажной общественной застройки	49,06	4,71
2.6	Зона объектов дошкольного, начального общего, основного общего и среднего общего образования	44,47	4,27
3	Жилые зоны, в том числе:	301,44	28,93
3.1	Зона застройки жилыми домами смешанной этажности	95,04	9,12
3.2	Зона застройки малоэтажными жилыми домами	6,16	0,59
3.3	Зона застройки многоквартирными жилыми домами	27,30	2,62
3.4	Зона застройки индивидуальными жилыми домами	172,94	16,59
4	Производственные зоны, в том числе:	20,51	1,97

1	2	3	4
4.1	Зона коммунальных и складских объектов	20,51	1,97
5	Зоны инженерной и транспортной инфраструктуры, в том числе:	319,13	30,62
5.1	Зона улично-дорожной сети	304,94	29,26
5.2	Зона объектов инженерной инфраструктуры	14,19	1,36
6	Зона стоянок автомобильного транспорта, в том числе:	22,80	2,19
6.1	Зона стоянок для легковых автомобилей	22,80	2,19
7	Зона объектов религиозного назначения	0,86	0,08
8	Общая площадь в границах проекта планировки	1042,14	100

2.4. Развитие системы транспортного обслуживания

Одним из приоритетных направлений перспективного развития планируемой территории является обеспечение ее транспортной доступности, создание устойчивых, комфортных и безопасных транспортных связей с другими частями города за счет поэтапного в соответствии с Генеральным планом города Новосибирска формирования улично-дорожной сети, скоростных видов общественного пассажирского транспорта (метрополитена и скоростного трамвая), транспортно-пересадочных узлов, системы пешеходных коммуникаций.

Предусматривается развитие (реконструкция) существующих и строительство новых элементов системы транспортного обслуживания планируемой территории. Развитие получают существующие уличные виды общественного и индивидуального транспорта, формируются новые линии внеуличных видов общественного пассажирского транспорта и дополнительно скоростного трамвая.

Проектными мероприятиями предусмотрен показатель плотности улично-дорожной сети до 5,25 км/кв. км, что обеспечит обслуживание перспективных транспортных нагрузок.

Предусматривается реконструкция существующих и строительство новых элементов улично-дорожной сети.

Улично-дорожная сеть планируемой территории определена на основании Местных нормативов градостроительного проектирования города Новосибирска (далее – МНГП) и включает в себя магистральную дорогу скоростного движения, магистральные улицы общегородского значения непрерывного движения, магистральные улицы общегородского значения регулируемого движения, магистральные улицы районного значения и улицы и дороги местного значения.

Планируемая улично-дорожная сеть предназначена для обеспечения организации движения всех видов автомобильного транспорта и размещения основных элементов пешеходных связей, кроме того, для трассировки магистральных инженерных коммуникаций в границах красных линий.

Согласно принятой в проекте планировки классификации улично-дорожной сети основу транспортного каркаса составляют:

- перспективная магистральная дорога скоростного движения «Ельцовская»;
- реконструируемые магистральные улицы общегородского значения регулируемого движения – ул. Жуковского;

- реконструируемые магистральные улицы общегородского значения непрерывного движения – 1-е Мочищенское шоссе, Красноярское шоссе и ул. Кедровая;

- реконструируемая часть ул. Аэропорт и перспективная улица в северном направлении в продолжение оси Красного проспекта как магистральные улицы общегородского значения непрерывного движения;

- перспективная магистральная улица общегородского значения непрерывного движения «Космическая»;

- магистральные улицы общегородского значения регулируемого движения (продолжение створа ул. Жуковского, ул. Тюленина).

При проектировании магистральных улиц общегородского значения непрерывного движения принята расчетная скорость движения, равная 60 км/час. В составе магистральных улиц данной категории предусмотрено устройство разделительных полос.

Для обеспечения непрерывного движения на магистральной дороге скоростного движения запроектированы развязки разных типов с устройством переходно-скоростных полос, а также пешеходных переходов надземного и подземного видов.

В местах пересечения 1-го Мочищенского шоссе с ул. Кедровой и перспективной магистральной улицей общегородского значения непрерывного движения «Космическая», Мочищенского шоссе с ул. Жуковского, ул. Жуковского с перспективной магистральной дорогой скоростного движения «Ельцовская» запроектированы транспортные развязки в двух уровнях.

Проектируемые магистральные улицы районного значения имеют расчетную скорость движения 60 км/час. На территории микрорайонов планируется сеть проездов и улиц в жилой застройке.

Сеть улиц и дорог местного значения представляет собой ортогональную структуру, что позволяет упорядочить застройку и создать устойчивые связи между ними.

Положение красных линий и линий регулирования застройки на планируемой территории определяется шириной проезжей части улиц и дорог, а также шириной инженерных коридоров инженерно-технических коммуникаций, шириной тротуаров, полос озеленения.

Согласно Генеральному плану города Новосибирска предусмотрено продление линии метрополитена от станции метро Заельцовская в северном направлении до перспективных станций в створе продолжения Красного проспекта.

Проектом планировки намечено размещение северной трассы и строительство трех новых станций метрополитена в местах наибольшей концентрации жилой и общественной застройки.

Линия скоростного трамвая запроектирована параллельно створу перспективной

магистральной дороги скоростного движения «Ельцовская».

На планируемой территории формируется сеть пешеходного движения, представленная системой бульваров и скверов, общих внутриквартальных территорий, пешеходными площадями при транспортно-пересадочных узлах, объектах массового посещения. Сеть пешеходных улиц и бульваров организована в направлении движения к транспортно-пересадочным узлам при станциях метрополитена, к местам массового отдыха на территории Заельцовского бора.

Предусматривается многоуровневая система постоянного и временного хранения индивидуального автотранспорта. Исходя из перспективного уровня автомобилизации (400 машин/1000 жителей) общее количество легковых автомобилей, принадлежащих населению, проживающему в границах планируемой территории (126,108 тыс. человек), составит ориентировочно 50,44 тыс. единиц.

Количество мест постоянного хранения, вместимость временных автостоянок у объектов различного назначения регламентируется МНГП.

Места постоянного хранения легковых автомобилей, принадлежащих гражданам, проживающим в зонах застройки малоэтажными жилыми домами, предусматриваются в границах придомовых территорий земельных участков.

В зонах застройки жилыми домами смешанной этажности организация мест постоянного хранения автомобилей планируется посредством открытых охраняемых стоянок.

Проектом планировки предусматривается размещение комплексов автостоянок в общественно-деловых, спортивных, рекреационных центрах планируемой территории, а также в непосредственной близости от станций метрополитена, в составе транспортно-пересадочных узлов. Выделяется зона стоянок для легковых автомобилей для размещения многоуровневых гаражных комплексов, автостоянок районного уровня с радиусами доступности до 1500 м, вдоль проезжей части магистральных улиц устраиваются полосы, используемые для временного хранения автотранспорта.

2.5. Развитие системы инженерно-технического обеспечения

В настоящее время на планируемой территории имеются городские и местные системы инженерно-технического обеспечения. Элементы системы хозяйственно-питьевого водоснабжения и водоотведения подключены к городским сетям. Основные магистральные сети водоснабжения закольцованы и имеют тупиковые отводы до потребителей. Значительная часть территории, занятой индивидуальными жилыми домами, не подключена к централизованной системе канализации.

Источниками теплоснабжения планируемой территории являются теплоэлектроцентрали (далее – ТЭЦ) ТЭЦ-4 и локальные газовые котельные.

Электроснабжение планируемой территории осуществляется от трансформаторных подстанций (далее – ТП) ТП-10/0,4 кВ, которые запитаны на напряжении 10 кВ от закрытого распределительного устройства (далее – ЗРУ) ЗРУ-10 кВ понижающей подстанции «Правобережная». На планируемой территории отсутствуют

высоковольтные линии напряжением 110 и 220 кВ.

Газоснабжение территории, занятой индивидуальными жилыми домами, и локальных источников тепла объектов промышленной и коммунально-складской застройки осуществляется от существующей газораспределительной сети города в районе русла реки 2-я Ельцовка.

Для дальнейшего развития планируемой территории, обеспечения новых и реконструируемых объектов застройки необходимо строительство новых инженерных сетей и сооружений. На расчетный срок предусматриваются мероприятия по развитию систем инженерно-технического обеспечения планируемой территории.

2.5.1. Водоснабжение

Предусматривается развитие централизованной системы водоснабжения от коммунальных сетей города. Система кольцевая с тупиковыми отводами до потребителей. Планируется строительство комплекса инженерных сооружений и сетей:

водопроводов диаметром 350 - 500 мм, проходящих транзитом согласно проекту планировки по створам новых дорог и в специально предусмотренных технических коридорах;

закольцованная районная сеть водопровода по всем улицам для обеспечения водой проектируемых кварталов.

Удельное среднесуточное (за 1 год) водопотребление на хозяйственно-питьевые нужды населения принято в соответствии со схемой водоснабжения, разработанной ОАО «СИБГИПРОКОММУНВОДОКАНАЛ» до 2030 года.

Удельное среднесуточное (за 1 год) водопотребление на хозяйственно-питьевые нужды населения на 2017 год принято 300 л/человека в сутки.

Расчетное количество воды на планируемую территорию составляет 36660 куб. м/сутки, из них 10809 куб. м/сутки – на 2017 год.

В существующей застройке необходимо выполнить поэтапную замену существующих сетей на полиэтиленовые в зависимости от степени износа и застройки планируемой территории.

Протяженность проектируемых сетей водовода составит 20,8 км.

2.5.2. Водоотведение

Предусматривается развитие централизованной системы самотечно-напорной канализации, включающей прокладку самотечных коллекторов диаметром 350 - 500 мм, проходящих согласно проекту планировки по створам новых дорог в специально предусмотренных технических коридорах, а также районной сети канализации по дорогам.

Самотечные сети канализации проложены с учетом существующих сетей и рельефа местности и обеспечивают оптимальный отвод сточных вод от зданий до существующих и проектируемых коллекторов, расположенных в пойме реки Ельцовки, и до коллекторов, подающих стоки на канализационную насосную станцию КНС-28.

Протяженность проектируемых коллекторов составит 22,7 км.
Объем стоков планируемой территории составляет 31697 куб. м/сутки.

2.5.3. Теплоснабжение

Предусматривается развитие централизованной системы теплоснабжения и горячего водоснабжения. Общая тепловая нагрузка планируемой территории составляет 456,66 Гкал/час, в том числе перспективная тепловая нагрузка – 98,5 Гкал/час.

В проекте планировки рассмотрено два варианта теплоснабжения планируемой территории.

Первый вариант – централизованная система теплоснабжения всего комплекса от ТЭЦ-4, от магистрального участка теплосети диаметром 700 мм, при этом часть жилых, административных и общественных зданий подключена к четырем существующим котельным. Внутри микрорайонов проектируются центральные тепловые пункты (далее – ЦТП). Параметры теплоносителя после ЦТП – 90/70 °С для районов с малоэтажной застройкой. Высотные здания присоединяются непосредственно к тепловым сетям через индивидуальные тепловые пункты.

Второй вариант – централизованная система теплоснабжения для существующих и частично для проектируемых объектов от ТЭЦ-4 и четырех котельных, для проектируемых объектов теплоснабжение предусматривается от пяти вновь проектируемых локальных котельных.

В котельных устанавливаются котлы с параметрами теплоносителя 105/70 °С. Внутри микрорайонов проектируются ЦТП. Параметры теплоносителя после ЦТП – 90/70 °С.

Планируется выполнить реконструкцию существующих ЦТП:

- установить пластинчатые теплообменники;
- установить насосы с частотно-регулируемым приводом;
- установить регуляторы температуры.

Для повышения надежности теплоснабжения на участках тепловых сетей, где давно не проводились ремонтные работы, планируется выполнить замену трубопроводов и арматуры в тепловых камерах. Для сокращения теплопотерь необходимо выполнить ремонт тепловой изоляции.

Предусматривается устройство повысительных насосных станций водоснабжения отдельно от ЦТП с обеспечением возможности последующей передачи повысительных насосных станций и ЦТП в аренду или на техническое обслуживание профильным организациям, муниципальному унитарному предприятию г. Новосибирска «ГОРВОДОКАНАЛ» и ОАО «Новосибирскгортеплоэнерго» соответственно.

В кварталах с новой застройкой предусматривается строительство новых ЦТП.

В проекте планировки приняты следующие технические решения:

тепловые сети, проходящие в новых жилых и общественных кварталах, запроектированы с созданием кольцевых сетей;

предусмотрена двухконтурная схема теплоснабжения от котельной (с замкнутым первым контуром и теплообменниками на источнике);

предусмотрена подземная прокладка тепловых сетей, сети водоснабжения прокладываются отдельно;

предусматривается подключение 16- и 24-этажных домов через индивидуальные тепловые пункты, подключение домов меньшей этажности – через ЦТП;

предусмотрена трассировка трубопроводов магистральных тепловых сетей под газонами вдоль проезжей части с соблюдением Свода правил 124.13330.2012 «Тепловые сети». Актуализированная редакция СНиП 41-02-2003;

предусматривается удаление дренажных вод из тепловых камер выпусками в ливневую канализацию (с соблюдением уклонов и отметок для обеспечения самостоятельного удаления воды);

для повышения надежности теплоснабжения на участках тепловых сетей до ЦТП предусмотрено устройство трубопроводов на 25 кгс/кв. см, после ЦТП – на 16 кгс/кв. см по государственному стандарту «ГОСТ 21.705-2016. Межгосударственный стандарт. Система проектной документации для строительства. Правила выполнения рабочей документации тепловых сетей»;

предусмотрена система теплоснабжения до ЦТП двухтрубная, после ЦТП – четырехтрубная;

параметры теплоносителя после ЦТП – 90/70 °С;

протяженность проектируемых магистральных тепловых сетей составит 49 км;

протяженность проектируемых внутриквартальных тепловых сетей составит 70 км.

Тепловая нагрузка составляет 456,66 Гкал/час.

2.5.4. Газоснабжение

Система газоснабжения планируемой территории принята смешанная, состоящая из кольцевых и тупиковых газопроводов, двухступенчатая. Газопроводы высокого давления подключаются к существующей газораспределительной сети города. Объемы потребления природного газа запланированы в пределах, разрешенных для планируемой территории. Газ планируется использовать на нужды отопления части коммунально-бытовых и промышленных потребителей.

2.5.5. Электроснабжение

Суммарная расчетная электрическая нагрузка проектируемой застройки планируемой территории составит 65885 кВт.

За основу проектных решений приняты концептуальные мероприятия, предусмотренные Генеральным планом развития города Новосибирска (приложение 23 «Планируемое развитие электрических сетей в городе Новосибирске») и инвестиционной программой акционерного общества «РЭС» на 2016 - 2020 гг. и ее корректировкой.

Проектом планировки для централизованного электроснабжения потребителей электрической энергии предусматриваются следующие мероприятия:

строительство понизительной трансформаторной подстанции (далее – ПС) ПС-220/10 кВ глубокого ввода с двумя трансформаторами мощностью 80 МВА каждый. Мощность трансформаторов подстанций глубокого ввода 220 кВ при установке двух трансформаторов и отсутствии резервирования по сети 10 кВ выбирается с учетом их загрузки в нормальном режиме не более 80 % их номинальной мощности в соответствии с пунктом 4.2.8 Инструкции по проектированию городских электрических сетей, РД 34.20.185-94;

распределительное устройство проектируемой ПС ЗРУ-10 кВ выполняется с одной секционированной системой сборных шин с устройством автоматического ввода резерва на секционном выключателе;

строительство проектируемой ПС запланировано в зоне объектов инженерной инфраструктуры квартала 280.01.01.02. Площадь для размещения ПС составляет 1,12 га;

сооружение кабельного коллектора по техническому коридору для выполнения глубокого ввода 220 кВ от опорной ПС-220 кВ «Правобережная» до проектируемой ПС-220/10 кВ;

прокладка в кабельном коллекторе двух ниток из трех одножильных кабелей с изоляцией из сшитого полиэтилена на напряжение 220 кВ от разных секций источника питания РУ-220 кВ ПС «Правобережная» до вводных устройств 220 кВ проектируемой ПС.

Для равномерного распределения электрической энергии по планируемой территории на напряжении 10 кВ предусматривается строительство пяти распределительных пунктов (далее – РП) РП-10 кВ со встроенными в них двухтрансформаторными понизительными подстанциями ТП-10/0,4 кВ с трансформаторами мощностью 1000 – 1250 кВА. Оптимальная проходная мощность РП-10 кВ составляет 12 МВт. Строительство РП предполагается в центрах нагрузок – в кварталах 280.10.00.03, 280.09.01.01, 280.04.00.06, 280.04.00.01, 280.01.02.11.

Для подключения конечных потребителей электроэнергии на напряжение 0,4 кВ на планируемой территории планируется строительство ряда ТП-10/0,4 кВ с трансформаторами мощностью 630 - 1000 - 1250 кВА. Определение количества и мощности ТП разрабатывается в проектной документации объектов капитального строительства на основании технических условий энергоснабжающих организаций, выдаваемых на основании утвержденной в установленном порядке схемы развития электрических сетей, и в объем данного проекта планировки не входит.

Обеспечение питания на напряжении 10 кВ РП-10 кВ и ТП-10/0,4 кВ осуществляется с помощью кабельных линий 10 кВ, прокладываемых подземно.

Подключение РП-10 кВ предусмотрено от ЗРУ-10 кВ проектируемой ПС-220/10 кВ. Подключение части ТП-10/0,4 кВ предусмотрено от РП-10 кВ. Часть ТП-10/0,4 кВ, расположенных в непосредственной близости от проектируемой ПС (квартал 280.01.01.02), подключены непосредственно к ЗРУ-10 кВ ПС.

Передача потребителям электрической энергии на напряжении 0,4 кВ произво-

дится от проектируемых ТП-10/0,4 кВ через распределительные сети, выполненные кабелями, на номинальное напряжение 1 кВ, прокладываемыми в земле.

Обеспечение части электрических нагрузок на планируемой территории возможно за счет реконструкции ПС-110 кВ «Мочище» с увеличением трансформаторной мощности (2х40 МВА), осуществляющейся в 2017 году в рамках мероприятий по договору технологического присоединения к электрическим сетям объектов общества с ограниченной ответственностью холдинговой компании «Группа Компаний «Стрижи».

2.6. Мероприятия по защите планируемой территории от воздействия опасных геологических процессов, чрезвычайных ситуаций природного и техногенного характера

Вследствие влияния совокупности природных и техногенных факторов планируемая территория неоднородна по санитарно-экологическому состоянию и разделяется на загрязненные и умеренно чистые территории. Это обусловлено сложившимся территориальным развитием города:

земельные участки в южной и северо-западной частях планируемой территории включают зоны застройки малоэтажными и индивидуальными жилыми домами с отдельными кварталами с зоной застройки жилых домов смешанной этажности, коммунальных и складских объектов, объектов здравоохранения;

на планируемой территории отсутствуют крупные стационарные источники негативного воздействия на компоненты окружающей природной среды, что обеспечивает достаточно благоприятную экологическую обстановку. Уровень загрязнения атмосферного воздуха данных участков определяется в основном выбросами автотранспорта.

Значительная площадь центральной и восточной частей планируемой территории занята комплексом сооружений и объектов городского аэропорта. На северной границе планируемой территории располагаются промышленные и коммунально-складские объекты. По северо-восточной части планируемой территории до карьера Мочище проходит ветка железной дороги. Данные объекты являются источниками негативного воздействия на среду обитания и здоровья населения.

В соответствии с Генеральным планом города Новосибирска территория, занимаемая городским аэропортом, подлежит передислокации и перепрофилированию в зоны:

объектов инженерной инфраструктуры (с целью размещения в южной части автономного источника теплоснабжения);

стоянок для легковых автомобилей;

делового, общественного и коммерческого назначения;

застройки средне- и многоэтажными жилыми домами.

Асфальтовый завод общества с ограниченной ответственностью «КРАЙС-С» планируется вынести с целью соблюдения санитарных норм и обеспечения комфорта и безопасности проживания населения в окружающей жилой застройке. Вет-

ка железной дороги к карьеру Мочище подлежит ликвидации. Подъездные железнодорожные пути остаются только в пределах зоны коммунальных и складских объектов. На планируемой территории учитываются ограничения санитарно-защитных зон производственных, коммунально-складских объектов, санитарно-защитных и охранных зон линий и объектов инженерной и транспортной инфраструктуры.

Экспликация объектов, имеющих градостроительные ограничения, представлена в таблице 3.

Таблица 3

Экспликация объектов, имеющих нормативные градостроительные ограничения

№ п/п	Наименование объекта	Размер ограничения, м
1	2	3
1	Заельцовское кладбище	300
2	Зона коммунальных и складских объектов	до 50
3	Пожарное депо	50
4	Автономные источники теплоснабжения (котельная)	до 50
5	Понижающая станция 110/10 кВ	25
6	Электроподстанция проектируемая	25
7	Гаражи индивидуального транспорта, многоуровневые гаражные комплексы	15, 25, 35, 50
8	Подземные линии электропередач 10 кВ, 110 кВ	1
9	Газопровод высокого давления	5 – 7
10	Кабели связи	2
11	Сети бытовой и дождевой канализации	5 – 7
12	Водопровод	5 – 7
13	Тепловые сети	5 – 8

Территория санитарно-защитной зоны предназначена для: обеспечения снижения уровня загрязнения атмосферного воздуха, уровней шума и других факторов негативного воздействия до предельно допустимых значений за ее пределами на границе с селитебными территориями; создания санитарно-защитного и эстетического барьера между территорией объекта, имеющего градостроительные ограничения, и территорией жилой застройки.

Для предотвращения загрязнения подземных вод на планируемой территории предусмотрен водоотвод дождевых и талых вод поверхностным способом по лоткам внутрирайонных проездов в лотки прилегающих улиц и местных проездов с последующим выпуском поверхностных стоков в запроектированную ливневую канализацию с очисткой на локальных очистных сооружениях поверхностного стока закрытого типа. После прохождения соответствующего цикла очистки ливневые воды сбрасываются в реку 2-я Ельцовка.

Проектом планировки предусмотрен ряд мероприятий по охране и рациональному использованию существующих водных объектов. Вода из русла реки 2-я Ельцовка заключается в ливневый коллектор. Планируется установление границ и обустройство водоохраной зоны озер и устройство защитной дамбы вдоль проезжей части ул. Широтной.

Одним из главных мероприятий является устройство вертикальной планировки части планируемой территории, включая:

- организацию стока поверхностных (дождевых, ливневых и талых) вод;
- обеспечение допустимых уклонов улиц, перекрестков, тротуаров для безопасного и удобного движения транспорта и пешеходов;
- создание благоприятных условий для размещения зданий и прокладки подземных инженерных сетей.

Для охраны земельных ресурсов при ведении строительных работ проектом планировки предусмотрены мероприятия, обеспечивающие сохранение снятия плодородной почвы и ее хранение на площадках, защищенных от размыва и загрязнения.

Виды и объемы образующихся на планируемой территории отходов обуславливаются функциональным назначением запроектированных объектов капитального строительства. Планируется, что отходы от объектов коммунального и социально-культурного назначения будут размещаться в специальных контейнерах на территории этих объектов и по договору вывозиться на полигон в зависимости от класса опасности отходов.

Градостроительное развитие планируемой территории приведет к значительному увеличению автотранспортного потока, что может негативно отразиться на состоянии окружающей среды. В целях снижения отрицательного изменения состояния воздушного бассейна проект планировки выполнен с учетом мероприятий по охране атмосферного воздуха от автотранспорта:

строительство крупных автостоянок в зонах основных транспортных развязок и на участках общественно-деловой застройки с организацией санитарно-защитных зон для них;

организация вдоль дорог на участках, прилегающих к жилой застройке, и вокруг крупных автостоянок озелененных территорий для снижения уровня шума и поглощения загрязняющих атмосферу веществ;

использование шумозащитных экранов-барьеров вдоль проектируемых магистральных улиц и дорог, прилегающих к жилой застройке;

использование подземного пространства для размещения транспортных источников интенсивного внешнего шума (автостоянки).

Объекты обеспечиваются пожарным водоснабжением от централизованных городских сетей. На территории кварталов и микрорайонов планируемой территории планируются кольцевые участки городского водопровода, оборудованные пожарными гидрантами. Планируемая территория полностью входит в зону обслуживания служб пожарной охраны города экстренного реагирования. К объектам застройки обеспечивается беспрепятственный доступ пожарной техники по проезжей части улиц и местных внутриквартальных проездов.

3. Положения о размещении объектов капитального строительства федерального, регионального и местного значения

3.1. Размещение объектов капитального строительства федерального значения

На расчетный срок предусматривается строительство пожарного депо в квартале 280.01.02.01, а также опорных пунктов охраны порядка в кварталах 280.01.02.04, 280.04.00.03, 280.04.00.06, 280.09.01.01, 280.09.02.05.

3.2. Размещение объектов капитального строительства регионального значения

Существующие на планируемой территории объекты капитального строительства регионального значения сохраняются на расчетный срок.

На расчетный срок предусматривается строительство новых амбулаторно-поликлинических учреждений для кварталов 280.01.02.02, 280.01.02.12, 280.02.00.08, 280.02.00.13, 280.04.00.01, 280.06.01.05, 280.10.00.01, 280.10.00.04.

На расчетный срок предусматривается строительство нового спортивного объекта в квартале 280.01.02.09.

3.3. Размещение объектов капитального строительства местного значения

На расчетный срок предусматривается размещение новых объектов среднего общего образования (с учетом существующих):

для кварталов 280.01.01.01, 280.01.02.01, 280.01.02.02, 280.01.02.03, 280.01.02.04, 280.01.02.05, 280.01.02.06, 280.01.02.07, 280.01.02.08, 280.01.02.09, 280.01.02.10, 280.01.02.11, 280.01.02.12 размещаются три общеобразовательные школы общей вместимостью 3410 мест (из них две существующих на 2410 мест);
для кварталов 280.02.00.01, 280.02.00.02, 280.02.00.03, 280.02.00.04, 280.02.00.05, 280.02.00.06, 280.02.00.07, 280.02.00.08, 280.02.00.09, 280.02.00.10, 280.02.00.11, 280.02.00.12, 280.02.00.13 – две общеобразовательные школы общей

вместимостью 1250 мест;

для кварталов 280.03.00.02, 280.03.00.03, 280.03.00.04 – одна общеобразовательная школа общей вместимостью 1250 мест;

для кварталов 280.04.00.01, 280.04.00.02, 280.04.00.03, 280.04.00.04, 280.04.00.05, 280.04.00.06, 280.04.00.07, 280.04.00.08 – три общеобразовательные школы общей вместимостью 3430 мест;

для кварталов 280.09.01.01, 280.09.01.02, 280.09.01.03, 280.09.01.04, 280.09.02.01, 280.09.02.02, 280.09.02.03, 280.09.02.04, 280.09.02.05, 280.09.02.06, 280.09.02.07 – три общеобразовательные школы общей вместимостью 2684 места (из них одна существующая на 184 места);

для кварталов 280.10.00.01, 280.10.00.02, 280.10.00.03, 280.10.00.04, 280.10.00.05 – одна существующая общеобразовательная школа общей вместимостью 1170 мест и существующая школа-интернат вместимостью 1590 мест.

На расчетный срок предусматривается размещение новых объектов дошкольного образования (с учетом существующих):

для кварталов 280.01.01.01, 280.01.02.01, 280.01.02.02, 280.01.02.03, 280.01.02.04, 280.01.02.05, 280.01.02.06, 280.01.02.07, 280.01.02.08, 280.01.02.09, 280.01.02.10, 280.01.02.11, 280.01.02.12 размещаются девять детских садов общей вместимостью 1089 мест (из них два встроенных в квартале 280.01.02.03 по 70 мест и один существующий на 600 мест);

для кварталов 280.02.00.01, 280.02.00.02, 280.02.00.03, 280.02.00.04, 280.02.00.05, 280.02.00.06, 280.02.00.07, 280.02.00.08, 280.02.00.09, 280.02.00.10, 280.02.00.11, 280.02.00.12, 280.02.00.13 – два детских сада общей вместимостью 289 мест;

для кварталов 280.03.00.02, 280.03.00.03, 280.03.00.04 – два детских сада общей вместимостью 383 места;

для кварталов 280.04.00.01, 280.04.00.02, 280.04.00.03, 280.04.00.04, 280.04.00.05, 280.04.00.06, 280.04.00.07, 280.04.00.08 – пять детских садов общей вместимостью 777 мест (из них один встроенный в квартале 280.04.00.01);

для кварталов 280.06.01.02, 280.06.01.03, 280.06.01.04, 280.06.01.05, 280.06.01.06, 280.06.01.07, 280.06.01.02 – один детский сад общей вместимостью 270 мест;

для кварталов 280.09.01.01, 280.09.01.02, 280.09.01.03, 280.09.01.04, 280.09.02.01, 280.09.02.02, 280.09.02.03, 280.09.02.04, 280.09.02.05, 280.09.02.06, 280.09.02.07 – три детских сада общей вместимостью 634 места (из них один существующий на 114 мест);

для кварталов 280.10.00.01, 280.10.00.02, 280.10.00.03, 280.10.00.04, 280.10.00.05 – пять детских садов общей вместимостью 617 мест (из них четыре существующих на 320 мест).

На расчетный срок предусматривается строительство новых спортивных объектов в кварталах 280.01.02.06, 280.04.00.01, 280.02.00.06, 280.02.00.10, 280.02.00.13, 280.04.00.01, 280.06.01.07.

Общеобразовательные школы и детские сады расположены в нормативной пешеходной доступности от жилых комплексов кварталов (микрорайонов).

Радиус доступности для общеобразовательных школ принят 500 м, для детских садов – 300 м в многоэтажной застройке, 500 м в малоэтажной застройке.

Нормативные показатели вместимости на 1 тыс. жителей составляют:

для дошкольных образовательных организаций – 35 мест;

для общеобразовательных организаций – 115 мест.

4. Основные показатели развития планируемой территории

Расчет параметров системы обслуживания населения осуществлен с учетом МНГП и представлен в таблице 4.

Таблица 4

Расчет параметров системы обслуживания населения

№ п/п	Наименование объекта	Единица измерения	Норматив вместимости на 1 тыс. жителей	Численность населения, тыс. человек	Расчетный показатель	Показатель по проекту планировки	Площадь территории по расчету, га	Площадь территории по проекту планировки, га
1	2	3	4	5	6	7	8	9
1	Дошкольные образовательные организации	место	35	126,108	4414	5119	14,75	17,92
2	Общественно-образовательные организации	место	115		14502	14784	27,70	28,77
3	Объекты торговли, в том числе магазины продовольственных, непродовольственных товаров	кв. м торговой площади	60 30		7566 3783	11349	На земельных участках во встроенных или в отдельно стоящих объектах капитального строительства в зоне делового, общественного и коммерческого назначения	
4	Объекты общественного питания	место	8		1009	1009	На земельных участках во встроенных или в отдельно стоящих объектах капитального строительства в зоне делового, общественного и коммерческого назначения	
5	Объекты бытового обслуживания	рабочее место	1,4		177	177	На земельных участках во встроенных или в отдельно стоящих объектах капитального строительства в зоне делового, общественного и коммерческого назначения	
6	Раздаточные пункты молочной кухни	кв. м общей площади	3		378	378	На земельных участках во встроенных объектах капитального строительства	
7	Аптеки	объект	1 на 20 тыс. жителей		6	10	На земельных участках во встроенных или в отдельно стоящих объектах капитального строительства в зоне делового, общественного и коммерческого назначения	

1	2	3	4	5	6	7	8	9
8	Отделения почтовой связи	объект	1 на 9 тыс. жителей		14	14		На земельных участках во встроенных или в отдельно стоящих объектах капитального строительства в зоне делового, общественного и коммерческого назначения
9	Банки	операционное место	1 место на 2 – 3 тыс. человек		42	42		На земельных участках во встроенных или в отдельно стоящих объектах капитального строительства в зоне делового, общественного и коммерческого назначения
10	Ремонтно-эксплуатационные службы	объект	1 на 20 тыс. человек		6	6		На земельных участках во встроенных или в отдельно стоящих объектах капитального строительства в зоне делового, общественного и коммерческого назначения
11	Объекты физкультурно-оздоровительного назначения	кв. м площади пола	350 на 1 тыс. человек		44138	44138		На земельных участках во встроенных или в отдельно стоящих объектах капитального строительства в зоне делового, общественного и коммерческого назначения
12	Опорные пункты охраны порядка	объект	1 на 15 тыс. человек		3	8		На земельных участках во встроенных или в отдельно стоящих объектах капитального строительства в зоне делового, общественного и коммерческого назначения
13	Амбулаторно-поликлинические учреждения	посещений в смену	18,18	126,108	2293	2400	6	7,16
14	Станции скорой и неотложной медицинской помощи	санитарных автомобилей	1 на 10 тыс. человек		13	13	0,65	0,65 (размещены в зоне объектов здравоохранения совместно с поликлиниками)
15	Взрослые библиотеки	объект			1	1		На земельных участках во встроенных или в отдельно стоящих объектах капитального строительства в зоне делового, общественного и коммерческого назначения
16	Детские библиотеки	объект			2	2		На земельных участках во встроенных или в отдельно стоящих объектах капитального строительства в зоне делового, общественного и коммерческого назначения

1	2	3	4	5	6	7	8	9
17	Спортивные, тренажерные залы	кв. м площади пола	350		44138	44138		21,60
18	Плавательные бассейны	кв. м зеркала воды	25		3153	3153		
19	Детские юношеские спортивные школы	учащихся	15		1892	1892		

На расчетный срок предусматривается размещение новых объектов озеленения общего пользования:

парков, скверов, бульваров и иных озелененных территорий общего пользования общей площадью 30,15 га;

пешеходных бульваров и скверов общей протяженностью 14,73 км.

На расчетный срок предусматриваются следующие мероприятия по реконструкции существующих и строительству объектов улично-дорожной сети в пределах установленных проектом планировки красных линий:

реконструкция частично магистральной дороги скоростного движения 1-е Мочищенское шоссе (2,96 км), частично магистральной улицы общегородского значения непрерывного движения (2,65 км), частично магистральной улицы общегородского значения регулируемого движения (0,95 км) с транспортными развязками;

строительство магистральной дороги скоростного движения «Ельцовская» с транспортными развязками;

реконструкция и строительство магистральной улицы общегородского значения непрерывного движения Красного проспекта (5,24 км) с транспортными развязками;

реконструкция и строительство частично магистральной улицы общегородского значения непрерывного движения (2,16 км), частично магистральной улицы общегородского значения регулируемого движения ул. Жуковского (6,31 км) с транспортными развязками;

реконструкция и строительство магистральной улицы общегородского значения непрерывного движения ул. Кедровой (2,61 км) с транспортными развязками;

строительство магистральной улицы общегородского значения непрерывного движения «Космическая» (1,25 км) с транспортными развязками;

строительство ул. Широтной, ул. Аренского и проектируемых улиц и дорог (без названия) местного значения протяженностью 6,59 км;

расширение магистральных улиц районного значения и участка ул. Кубовой (2,32 км) районного значения;

расширение улиц и дорог местного значения: ул. Ереванской (0,77 км), ул. Шапошникова (0,4 км), ул. Ботанической (0,5 км), ул. Байкальской (0,35 км), ул. Аэропорт (0,5 км), ул. Бородина (0,38 км), ул. Перспективной (0,38 км), ул. Утренней (0,38 км), ул. Легендарной (0,38 км), ул. Серпухова (1,4 км), ул. Петрозаводской (0,66 км), пер. Таганрогский (0,8 км), ул. Петровской (1,08 км); строительство участков улиц и дорог местного значения общей протяженностью 27,4 км.

Основные показатели развития планируемой территории представлены в таблице 5.

Таблица 5

Основные показатели развития планируемой территории

№ п/п	Наименование показателя	Едини- ца изме- рения	Состояние на 2017 год	Состояние на 2030 год
1	2	3	4	5
1	Планируемая территория	га	1042,14	1042,14
1.1	Зоны рекреационного назначения, в том числе:	га	3,94	113,31
1.1.1	Городские леса, иные природные территории	га	0	11,83
1.1.2	Парки, скверы, бульвары, иные озелененные территории общего пользования	га	1,53	30,15
1.1.3	Озелененные территории ограниченного пользования	га	0	50,28
1.1.4	Зона объектов культуры и спорта	га	2,41	21,05
1.2	Общественно-деловые зоны, в том числе:	га	47,14	264,09
1.2.1	Зона объектов делового, общественного и коммерческого назначения, в том числе многоэтажных жилых домов	га	6,15	124,23
1.2.2	Зона объектов среднего профессионального и высшего образования, научно-исследовательских организаций	га	3,49	3,18
1.2.3	Зона объектов здравоохранения	га	22,13	39,76
1.2.4	Зона специализированной малоэтажной общественной застройки	га	6,84	3,39
1.2.5	Зона специализированной средней- и многоэтажной общественной застройки	га	0	49,06
1.2.6	Зона объектов дошкольного, начального общего, основного общего и среднего общего образования	га	8,53	44,47
1.3	Жилые зоны, в том числе:	га	181,57	301,44
1.3.1	Зона застройки жилыми домами смешанной этажности	га	0	95,04

1	2	3	4	5
1.3.2	Зона застройки малоэтажными жилыми домами	га	16,97	6,16
1.3.3	Зона застройки среднеэтажными жилыми домами	га	15,88	0
1.3.4	Зона застройки многоэтажными жилыми домами	га	1,98	27,30
1.3.5	Зона застройки индивидуальными жилыми домами	га	146,74	172,94
1.4	Производственные зоны, в том числе:	га	25,78	20,51
1.4.1	Зона производственной деятельности	га	1,00	0
1.4.2	Зона коммунальных и складских объектов	га	24,78	20,51
1.5	Зоны инженерной и транспортной инфраструктур, в том числе:	га	237,94	319,13
1.5.1	Зона сооружений и коммуникаций железнодорожного транспорта	га	0,38	0
1.5.2	Зона сооружений и коммуникаций автомобильного, речного, воздушного транспорта, метрополитена	га	178,01	0
1.5.3	Зона улично-дорожной сети	га	50,06	304,94
1.5.4	Зона объектов инженерной инфраструктуры	га	9,49	14,19
1.6	Зоны сельскохозяйственного использования, в том числе:	га	75,16	0
1.6.1	Зона ведения садоводства и огородничества	га	75,16	0
1.7	Зоны специального назначения, в том числе:	га	4,28	0
1.7.1	Зона военных и иных режимных объектов и территорий	га	4,28	0
1.8	Зона стоянок автомобильного транспорта, в том числе:	га	0	22,80
1.8.1	Зона стоянок для легковых автомобилей	га	0	22,80
1.9	Зона объектов религиозного назначения	га	0	0,86
1.10	Прочие территории	га	466,33	0

1	2	3	4	5
1.10.1	Неиспользуемая территория, в том числе предоставленная для застройки	га	466,33	0
1.10.2	Обеспеченность озеленением общего пользования	кв. м/ человека	14	7,3
2	Население			
2.1	Численность населения	тыс. человек	22,859	126,108
2.2	Плотность населения планируемой территории	чел./га	22	121
2.3	Плотность населения территорий жилой застройки	чел./га	73	297
3	Жилищный фонд			
3.1	Средняя обеспеченность населения общей площадью жилья	кв. м/ человека	64	24
3.2	Общий объем жилищного фонда, в том числе:	тыс. кв. м	1070,66	3026,59
3.2.1	Средне- и многоэтажная застройка	тыс. кв. м	801,66	2481,36
3.2.2	Малоэтажная и индивидуальная жилая застройка	тыс. кв. м	269,00	545,23
3.3	Существующий сохраняемый жилищный фонд, в том числе:	тыс. кв. м	—	953,71
3.3.1	Средне- и многоэтажная застройка	тыс. кв. м	—	741,37
3.3.2	Малоэтажная и индивидуальная застройка	тыс. кв. м	—	212,24
3.4	Убыль жилищного фонда, в том числе:	тыс. кв. м	—	117,04
3.4.1	Средне- и многоэтажная застройка	тыс. кв. м	—	60,29
3.4.2	Малоэтажная и индивидуальная застройка	тыс. кв. м	—	56,75
3.5	Объем нового жилищного строительства	тыс. кв. м	—	2763,17
4	Объекты социально-культурного и коммунально-бытового назначения			
4.1	Дошкольные образовательные организации	мест		5119
4.2	Общеобразовательные организации	мест		14784
4.3	Библиотеки	объект	1	1
4.4	Детско-юношеские спортивные школы	тыс. кв. м	—	1892

1	2	3	4	5
4.5	Амбулаторно-поликлинические учреждения	посещений в смену	–	2400
4.6	Организации торговли всех видов	тыс. кв. м торговой площади	–	11349
4.7	Спортивные залы	кв. м площади пола	–	7566
4.8	Бассейны	кв. м зеркала воды	–	9458
5	Транспортная инфраструктура			
5.1	Протяженность улично-дорожной сети, в том числе:	км	46,82	57,96
5.1.1	Магистральные дороги, в том числе:	км	–	1,12
5.1.1.1	Магистральная дорога скоростного движения	км	–	1,12
5.1.2	Магистральные улицы, в том числе:	км	10,94	23,32
5.1.2.1	Общегородского значения непрерывного движения	км	–	16,80
5.1.2.2	Общегородского значения регулируемого движения	км	10,94	6,52
5.1.3	Магистральные улицы районного значения	км	–	3,70
5.1.4	Улицы и дороги местного значения	км	35,88	29,82
5.2	Плотность улично-дорожной сети	км/кв. км	4,52	5,22
5.3	Плотность магистральной сети	км/кв. км	1,06	2,34
5.4	Протяженность линий общественного транспорта, в том числе:	км	14,91	24,68
5.4.1	Автобуса	км	13,47	24,68
5.4.2	Троллейбуса	км	3,48	5,47
5.4.3	Метрополитена	км	0	4,43
5.5	Протяженность пешеходных бульваров	км	–	14,73
5.6	Парковочные места в гаражных комплексах	тыс. машино-мест	–	40,62

1	2	3	4	5
6	Инженерное оборудование и благоустройство планируемой территории			
6.1	Водопотребление	тыс. куб. м/ сутки	3,258	31,697
6.2	Водоотведение	тыс. куб. м/ сутки	1,902	31,697
6.3	Потребление тепла на отопление, вентиляцию, горячее водоснабжение	Гкал/час.	28,33	456,66
6.4	Потребление электроэнергии	МВт	3,67	65,885

5. Реализация проекта планировки

На последующих стадиях проектирования необходимо уточнить площадь территории, предназначенной для размещения очистных сооружений поверхностных стоков, их состав, а также степень очистки стоков в соответствии с установленными нормативами.

Необходимо предусмотреть перечень мероприятий, необходимых для выноса железнодорожных путей, с проработкой трассы железной дороги от жилого района «Пашино» до карьера Мочище с согласованием проектных решений с Управлением Западно-Сибирской железной дороги.

Для развития рекреационных территорий в проекте планировки необходимо предусмотреть сохранение существующего естественного ландшафта, развитие парковых зон, повышение уровня благоустройства мест отдыха населения, а также проектирование и строительство новых уникальных спортивных зданий и сооружений.

Приложение 2
к постановлению мэрии
города Новосибирска
от 16.01.2018 № 84

ПРОЕКТ
межевания территории квартала 280.01.02.01 в границах проекта
планировки территории, прилегающей к 1-му Мочищенскому
шоссе, в Засельцовском районе

Чертеж межевания территории (приложение).

Приложение

к чертежу межевания территории квартала 280.01.02.01 в границах проекта планировки территории, прилегающей к 1-му Мочищенскому шоссе, в Засельцовском районе

СВЕДЕНИЯ

об образуемых и изменяемых земельных участках на кадастровом плане территории и образуемых земельных участках, которые после образования будут относиться к территориям общего пользования или имуществу общего пользования

Условный номер земельного участка на чертеже	Учетный номер кадастрового квартала	Вид разрешенного использования образуемого земельного участка в соответствии с проектом планировки территории	Площадь образуемого и изменяемого земельного участка и его частей, га	Адрес земельного участка
1	2	3	4	5
ЗУ 1	54:35:031055	Земельные участки (территории) общего пользования	0,1625	Российская Федерация, Новосибирская область, город Новосибирск, ул. Кубовая, 112б
ЗУ 2	54:35:031055	Земельные участки (территории) общего пользования	0,2238	Российская Федерация, Новосибирская область, город Новосибирск, ул. Кубовая, 112в
ЗУ 3	54:35:031090	Земельные участки (территории) общего пользования	0,3015	Российская Федерация, Новосибирская область, город Новосибирск, ул. Кубовая, 104а

1	2	3	4	5
ЗУ 4	54:35:031055	Среднеэтажная жилая застройка; многоэтажная жилая застройка (высотная застройка); коммунальное обслуживание; социальное обслуживание; бытовое обслуживание; магазины; общественное питание	1,2817	Российская Федерация, Новосибирская область, город Новосибирск, ул. Кубовая, 115
ЗУ 5	54:35:031055	Коммунальное обслуживание	0,0127	Российская Федерация, Новосибирская область, город Новосибирск, ул. Кубовая, (115)
ЗУ 6	54:35:031055	Среднеэтажная жилая застройка; многоэтажная жилая застройка (высотная застройка); коммунальное обслуживание; социальное обслуживание; бытовое обслуживание; магазины; общественное питание	0,5706	Российская Федерация, Новосибирская область, город Новосибирск, ул. Кубовая, 112
ЗУ 7	54:35:031055	Коммунальное обслуживание	0,0094	Российская Федерация, Новосибирская область, город Новосибирск, ул. Кубовая, (112а)
ЗУ 8	54:35:031060	Образование и просвещение	0,9130	Российская Федерация, Новосибирская область, город Новосибирск, ул. Кубовая, 100
ЗУ 9	54:35:031060	Образование и просвещение	1,4212	Российская Федерация, Новосибирская область, город Новосибирск, ул. Кубовая, 102а

1	2	3	4	5
ЗУ 10	54:35:031090	Среднеэтажная жилая застройка; многоэтажная жилая застройка (высотная застройка); коммунальное обслуживание; социальное обслуживание; бытовое обслуживание; магазины; общественное питание	1,4941	Российская Федерация, Новосибирская область, город Новосибирск, ул. Кубовая, 113
ЗУ 11	54:35:031090	Коммунальное обслуживание	0,0125	Российская Федерация, Новосибирская область, город Новосибирск, ул. Кубовая, (113)
ЗУ 12	54:35:031090	Коммунальное обслуживание	0,4212	Российская Федерация, Новосибирская область, город Новосибирск, ул. Кубовая, 113/5
ЗУ 13	54:35:031090	Среднеэтажная жилая застройка; многоэтажная жилая застройка (высотная застройка); коммунальное обслуживание; социальное обслуживание; бытовое обслуживание; магазины; общественное питание	0,7330	Российская Федерация, Новосибирская область, город Новосибирск, ул. Кубовая, 113/6
ЗУ 14	54:35:031060	Образование и просвещение	0,8525	Российская Федерация, Новосибирская область, город Новосибирск, ул. Кубовая, 100/1

Приложение 3
к постановлению мэрии
города Новосибирска
от 16.01.2018 № 84

ПРОЕКТ
межевания территории квартала 280.01.02.02 в границах проекта плани-
ровки территории, прилегающей к 1-му Мочищенскому
шоссе, в Засельцовском районе

Чертеж межевания территории (приложение).

Приложение 4
к постановлению мэрии
города Новосибирска
от 16.01.2018 № 84

ПРОЕКТ
межевания территории квартала 280.01.02.06 в границах проекта плани-
ровки территории, прилегающей к 1-му Мочищенскому
шоссе, в Засельцовском районе

Чертеж межевания территории (приложение).

Приложение 5
к постановлению мэрии
города Новосибирска
от 16.01.2018 № 84

ПРОЕКТ
межевания территории квартала 280.01.02.07 в границах проекта
планировки территории, прилегающей к 1-му Мочищенскому
шоссе, в Засельцовском районе

Чертеж межевания территории (приложение).

Приложение 6
к постановлению мэрии
города Новосибирска
от 16.01.2018 № 84

ПРОЕКТ
межевания территории квартала 280.01.02.09 в границах проекта
планировки территории, прилегающей к 1-му Мочищенскому
шоссе, в Засельцовском районе

Чертеж межевания территории (приложение).

Приложение 7
к постановлению мэрии
города Новосибирска
от 16.01.2018 № 84

ПРОЕКТ
межевания территории квартала 280.01.02.10 в границах проекта
планировки территории, прилегающей к 1-му Мочищенскому
шоссе, в Заельцовском районе

Чертеж межевания территории (приложение).

Приложение 8
к постановлению мэрии
города Новосибирска
от 16.01.2018 № 84

ПРОЕКТ
межевания территории квартала 280.04.00.02 в границах проекта
планировки территории, прилегающей к 1-му Мочищенскому
шоссе, в Заельцовском районе

Чертеж межевания территории (приложение).

Приложение 9
к постановлению мэрии
города Новосибирска
от 16.01.2018 № 84

ПРОЕКТ
межевания застроенной территории в границах улиц Аренского, Кубовой
в границах проекта планировки территории, прилегающей
к 1-му Мочищенскому шоссе, в Завельцовском районе

Чертеж межевания территории (приложение).

Приложение 10
к постановлению мэрии
города Новосибирска
от 16.01.2018 № 84

ПРОЕКТ
межевания застроенной территории в границах улицы Кубовой
в Заельцовском районе в границах проекта планировки
территории, прилегающей к 1-му Мочищенскому
шоссе, в Заельцовском районе

Чертеж межевания территории (приложение).

Приложение 11
к постановлению мэрии
города Новосибирска
от 16.01.2018 № 84

ПРОЕКТ
межевания территории, предназначенный для размещения линейного
объекта транспортной инфраструктуры – автомобильной дороги
по улице ж. у. 2 в границах проекта планировки территории,
прилегающей к 1-му Мочищенскому шоссе,
в Засельцовском районе

Чертеж межевания территории (приложение).

Приложение 12
к постановлению мэрии
города Новосибирска
от 16.01.2018 № 84

ПРОЕКТ
межевания территории, предназначенный для размещения линейного
объекта транспортной инфраструктуры – автомобильной дороги по
улице в жилой застройке ж. у. 7 в границах проекта планировки
территории, прилегающей к 1-му Мочищенскому шоссе,
в Заельцовском районе

Чертеж межевания территории (приложение).

Приложение 13
к постановлению мэрии
города Новосибирска
от 16.01.2018 № 84

ПРОЕКТ
межевания территории, предназначенный для размещения линейного
объекта транспортной инфраструктуры – автомобильной дороги
по улице Аренского в границах проекта планировки территории,
прилегающей к 1-му Мочищенскому шоссе,
в Заельцовском районе

Чертеж межевания территории (приложение).

Приложение 14
к постановлению мэрии
города Новосибирска
от 16.01.2018 № 84

ПРОЕКТ
межевания территории, предназначенный для размещения линейного
объекта транспортной инфраструктуры – автомобильной дороги
по улице Кубовой в границах проекта планировки территории,
прилегающей к 1-му Мочищенскому шоссе,
в Заельцовском районе

Чертеж межевания территории (приложение).

Приложение 15
к постановлению мэрии
города Новосибирска
от 16.01.2018 № 84

ПРОЕКТ
межевания территории, предназначенный для размещения линейного
объекта транспортной инфраструктуры – автомобильной дороги
по улице Лобачевского в границах проекта планировки
территории, прилегающей к 1-му Мочищенскому
шоссе, в Засельцовском районе

Чертеж межевания территории (приложение).

Приложение 16
к постановлению мэрии
города Новосибирска
от 16.01.2018 № 84

ПРОЕКТ
межевания территории, предназначенный для размещения линейного
объекта транспортной инфраструктуры – автомобильной дороги по
улице Широтной в границах проекта планировки территории,
прилегающей к 1-му Мочищенскому шоссе,
в Заельцовском районе

Чертеж межевания территории (приложение).

МЭРИЯ ГОРОДА НОВОСИБИРСКА

ПОСТАНОВЛЕНИЕ

От 16.01.2018

№ 88

Оплате за пользование жилым помещением (плате за наем) государственного или муниципального жилищного фонда

В соответствии с Жилищным кодексом Российской Федерации и приказом Министерства строительства и жилищно-коммунального хозяйства Российской Федерации от 27.09.2016 № 668/пр «Об утверждении методических указаний установления размера платы за пользование жилым помещением для нанимателей жилых помещений по договорам социального найма и договорам найма жилых помещений государственного или муниципального жилищного фонда», постановлением мэрии города Новосибирска от 27.12.2017 № 5754 «О Положении о расчете размера платы за пользование жилым помещением для нанимателей жилых помещений по договорам социального найма и договорам найма жилых помещений государственного или муниципального жилищного фонда», руководствуясь Уставом города Новосибирска, ПОСТАНОВЛЯЮ:

1. Установить с 01.02.2018:

1.1. Базовый размер платы за наем жилого помещения (Нб) в размере 50,82 руб-ля за 1 кв. м общей площади занимаемого жилого помещения.

1.2. Коэффициент соответствия платы (Кс) в размере 0,112.

1.3. Размер платы за пользование жилым помещением (платы за наем) государственного или муниципального жилищного фонда (приложение 1).

2. Определить перечень домов, расположенных в радиусе до 500 метров от входов в Новосибирский метрополитен (приложение 2).

3. Плата за пользование жилым помещением (плата за наем) не взимается с нанимателей жилых помещений многоквартирных домов, признанных аварийными и подлежащими сносу.

4. Действие настоящего постановления не распространяется:

на нанимателей жилых помещений по договорам найма жилого помещения муниципального жилищного фонда коммерческого использования города Новосибирска;

на нанимателей жилых помещений по договорам социального найма и договорам найма жилых помещений государственного жилищного фонда, проживающих в домах, в отношении которых размер платы за пользование жилым помещением (платы за наем) установлен отдельным правовым актом мэрии города Новосибирска с указанием конкретного месторасположения (адреса) таких домов.

5. Признать утратившими силу с 01.02.2018 постановления мэрии города Новосибирска:

от 01.11.2016 № 5000 «Об установлении размера платы за пользование жилым помещением (платы за наем) государственного или муниципального жилищного фонда»;

от 24.05.2017 № 2386 «О внесении изменения в таблицу приложения 1 к постановлению мэрии города Новосибирска от 01.11.2016 № 5000 «Об установлении размера платы за пользование жилым помещением (платы за наем) государственного или муниципального жилищного фонда».

6. Департаменту информационной политики мэрии города Новосибирска обеспечить опубликование постановления.

7. Контроль за исполнением постановления возложить на начальника департамента энергетики, жилищного и коммунального хозяйства города и глав административных районов (округа по районам) города Новосибирска.

Мэр города Новосибирска

А. Е. Локоть

Приложение 1
к постановлению мэрии
города Новосибирска
от 16.01.2018 № 88

РАЗМЕР
платы за пользование жилым помещением (платы за наем) государственного
и муниципального жилищного фонда

№ п/п	Тип дома	Единица измерения	Размер платы, рублей
1	2	3	4
1	Панельный дом без лифта и мусоропровода, расположенный в радиусе свыше 500 метров от входов в Новосибирский метрополитен	1 кв. м общей площади занимаемого жилого помещения	5,50
2	Панельный дом без лифта и мусоропровода, расположенный в радиусе до 500 метров от входов в Новосибирский метрополитен	1 кв. м общей площади занимаемого жилого помещения	6,26
3	Панельный дом с лифтом либо мусоропроводом, расположенный в радиусе свыше 500 метров от входов в Новосибирский метрополитен	1 кв. м общей площади занимаемого жилого помещения	5,88
4	Панельный дом с лифтом либо мусоропроводом, расположенный в радиусе до 500 метров от входов в Новосибирский метрополитен	1 кв. м общей площади занимаемого жилого помещения	6,64
5	Панельный дом с лифтом и мусоропроводом, расположенный в радиусе свыше 500 метров от входов в Новосибирский метрополитен	1 кв. м общей площади занимаемого жилого помещения	6,26
6	Панельный дом с лифтом и мусоропроводом, расположенный в радиусе до 500 метров от входов в Новосибирский метрополитен	1 кв. м общей площади занимаемого жилого помещения	7,02
7	Кирпичный, монолитный, шлакоблочный дом без лифта и мусоропровода, расположенный в радиусе свыше 500 метров от входов в Новосибирский метрополитен	1 кв. м общей площади занимаемого жилого помещения	5,88
8	Кирпичный, монолитный, шлакоблочный дом без лифта и мусоропровода, расположенный в радиусе до 500 метров от входов в Новосибирский метрополитен	1 кв. м общей площади занимаемого жилого помещения	6,64

1	2	3	4
9	Кирпичный, монолитный, шлакоблочный дом с лифтом либо мусоропроводом, расположенный в радиусе свыше 500 метров от входов в Новосибирский метрополитен	1 кв. м общей площади занимаемого жилого помещения	6,26
10	Кирпичный, монолитный, шлакоблочный дом с лифтом либо мусоропроводом, расположенный в радиусе до 500 метров от входов в Новосибирский метрополитен	1 кв. м общей площади занимаемого жилого помещения	7,02
11	Кирпичный, монолитный, шлакоблочный дом с лифтом и мусоропроводом, расположенный в радиусе свыше 500 метров от входов в Новосибирский метрополитен	1 кв. м общей площади занимаемого жилого помещения	6,64
12	Кирпичный, монолитный, шлакоблочный дом с лифтом и мусоропроводом, расположенный в радиусе до 500 метров от входов в Новосибирский метрополитен	1 кв. м общей площади занимаемого жилого помещения	7,40
13	Деревянный, каркасно-засыпной, сборно-щитовой дом, расположенный в радиусе свыше 500 метров от входов в Новосибирский метрополитен	1 кв. м общей площади занимаемого жилого помещения	4,93
14	Деревянный, каркасно-засыпной, сборно-щитовой дом, расположенный в радиусе до 500 метров от входов в Новосибирский метрополитен	1 кв. м общей площади занимаемого жилого помещения	5,69

ПЕРЕЧЕНЬ
домов, расположенных в радиусе до 500 метров от входов
в Новосибирский метрополитен

№ п/п	Адрес дома
1	2
	1. Дзержинский район
1.1	Российская Федерация, Новосибирская область, город Новосибирск, ул. Адриена Лежена, 6
1.2	Российская Федерация, Новосибирская область, город Новосибирск, ул. Адриена Лежена, 6/1
1.3	Российская Федерация, Новосибирская область, город Новосибирск, ул. Адриена Лежена, 6/2
1.4	Российская Федерация, Новосибирская область, город Новосибирск, ул. Адриена Лежена, 8/1
1.5	Российская Федерация, Новосибирская область, город Новосибирск, ул. Адриена Лежена, 8/2
1.6	Российская Федерация, Новосибирская область, город Новосибирск, ул. Адриена Лежена, 9/2
1.7	Российская Федерация, Новосибирская область, город Новосибирск, ул. Адриена Лежена, 9/3
1.8	Российская Федерация, Новосибирская область, город Новосибирск, ул. Адриена Лежена, 10/1
1.9	Российская Федерация, Новосибирская область, город Новосибирск, ул. Адриена Лежена, 10/2
1.10	Российская Федерация, Новосибирская область, город Новосибирск, ул. Адриена Лежена, 10/3
1.11	Российская Федерация, Новосибирская область, город Новосибирск, ул. Адриена Лежена, 18/1
1.12	Российская Федерация, Новосибирская область, город Новосибирск, ул. Адриена Лежена, 22/1
1.13	Российская Федерация, Новосибирская область, город Новосибирск, ул. Адриена Лежена, 24
1.14	Российская Федерация, Новосибирская область, город Новосибирск, ул. Адриена Лежена, 26

1	2
	2. Железнодорожный район
2.1	Российская Федерация, Новосибирская область, город Новосибирск, ул. 1905 года, 2
2.2	Российская Федерация, Новосибирская область, город Новосибирск, ул. 1905 года, 18
2.3	Российская Федерация, Новосибирская область, город Новосибирск, ул. 1905 года, 87
2.4	Российская Федерация, Новосибирская область, город Новосибирск, ул. Владимировская, 4
2.5	Российская Федерация, Новосибирская область, город Новосибирск, ул. Владимировская, 5
2.6	Российская Федерация, Новосибирская область, город Новосибирск, ул. Владимировская, 6
2.7	Российская Федерация, Новосибирская область, город Новосибирск, ул. Владимировская, 7
2.8	Российская Федерация, Новосибирская область, город Новосибирск, ул. Владимировская, 8
2.9	Российская Федерация, Новосибирская область, город Новосибирск, ул. Владимировская, 9
2.10	Российская Федерация, Новосибирская область, город Новосибирск, ул. Владимировская, 12
2.11	Российская Федерация, Новосибирская область, город Новосибирск, ул. Владимировская, 14
2.12	Российская Федерация, Новосибирская область, город Новосибирск, ул. Владимировская, 16
2.13	Российская Федерация, Новосибирская область, город Новосибирск, Владимировский спуск, 2
2.14	Российская Федерация, Новосибирская область, город Новосибирск, Владимировский спуск, 5
2.15	Российская Федерация, Новосибирская область, город Новосибирск, Вокзальная магистраль, 2
2.16	Российская Федерация, Новосибирская область, город Новосибирск, Вокзальная магистраль, 3
2.17	Российская Федерация, Новосибирская область, город Новосибирск, Вокзальная магистраль, 4
2.18	Российская Федерация, Новосибирская область, город Новосибирск, Вокзальная магистраль, 4/1
2.19	Российская Федерация, Новосибирская область, город Новосибирск, Вокзальная магистраль, 4/2
2.20	Российская Федерация, Новосибирская область, город Новосибирск, Вокзальная магистраль, 5
2.21	Российская Федерация, Новосибирская область, город Новосибирск, Вокзальная магистраль, 6

1	2
2.22	Российская Федерация, Новосибирская область, город Новосибирск, Вокзальная магистраль, 6/1
2.23	Российская Федерация, Новосибирская область, город Новосибирск, Вокзальная магистраль, 6/2
2.24	Российская Федерация, Новосибирская область, город Новосибирск, Вокзальная магистраль, 8
2.25	Российская Федерация, Новосибирская область, город Новосибирск, Вокзальная магистраль, 8/1
2.26	Российская Федерация, Новосибирская область, город Новосибирск, Вокзальная магистраль, 13
2.27	Российская Федерация, Новосибирская область, город Новосибирск, Вокзальная магистраль, 17
2.28	Российская Федерация, Новосибирская область, город Новосибирск, Вокзальная магистраль, 18
2.29	Российская Федерация, Новосибирская область, город Новосибирск, Вокзальная магистраль, 19
2.30	Российская Федерация, Новосибирская область, город Новосибирск, ул. Дмитрия Шамшурина, 10
2.31	Российская Федерация, Новосибирская область, город Новосибирск, ул. Дмитрия Шамшурина, 12
2.32	Российская Федерация, Новосибирская область, город Новосибирск, ул. Дмитрия Шамшурина, 14
2.33	Российская Федерация, Новосибирская область, город Новосибирск, ул. Дмитрия Шамшурина, 20
2.34	Российская Федерация, Новосибирская область, город Новосибирск, ул. Дмитрия Шамшурина, 22
2.35	Российская Федерация, Новосибирская область, город Новосибирск, ул. Дмитрия Шамшурина, 25
2.36	Российская Федерация, Новосибирская область, город Новосибирск, ул. Дмитрия Шамшурина, 27
2.37	Российская Федерация, Новосибирская область, город Новосибирск, ул. Дмитрия Шамшурина, 29
2.38	Российская Федерация, Новосибирская область, город Новосибирск, ул. Дмитрия Шамшурина, 47
2.39	Российская Федерация, Новосибирская область, город Новосибирск, ул. Дмитрия Шамшурина, 47б
2.40	Российская Федерация, Новосибирская область, город Новосибирск, ул. Железнодорожная, 20
2.41	Российская Федерация, Новосибирская область, город Новосибирск, Комсомольский проспект, 4а

1	2
2.137	Российская Федерация, Новосибирская область, город Новосибирск, ул. Челюскинцев, 48/1
2.138	Российская Федерация, Новосибирская область, город Новосибирск, ул. Челюскинцев, 52
2.139	Российская Федерация, Новосибирская область, город Новосибирск, ул. Челюскинцев, 54
2.140	Российская Федерация, Новосибирская область, город Новосибирск, ул. Челюскинцев, 62
2.141	Российская Федерация, Новосибирская область, город Новосибирск, ул. Щетинкина, 37
2.142	Российская Федерация, Новосибирская область, город Новосибирск, ул. Щетинкина, 48
	3. Засельцовский район
3.1	Российская Федерация, Новосибирская область, город Новосибирск, ул. Галушца, 15
3.2	Российская Федерация, Новосибирская область, город Новосибирск, ул. Галушца, 17
3.3	Российская Федерация, Новосибирская область, город Новосибирск, ул. Дачная, 19
3.4	Российская Федерация, Новосибирская область, город Новосибирск, ул. Дачная, 21/2
3.5	Российская Федерация, Новосибирская область, город Новосибирск, ул. Дачная, 21/5
3.6	Российская Федерация, Новосибирская область, город Новосибирск, ул. Дачная, 32
3.7	Российская Федерация, Новосибирская область, город Новосибирск, ул. Дачная, 34
3.8	Российская Федерация, Новосибирская область, город Новосибирск, ул. Дачная, 34/1
3.9	Российская Федерация, Новосибирская область, город Новосибирск, ул. Дачная, 36
3.10	Российская Федерация, Новосибирская область, город Новосибирск, ул. Дачная, 38
3.11	Российская Федерация, Новосибирская область, город Новосибирск, ул. Дачная, 40/2
3.12	Российская Федерация, Новосибирская область, город Новосибирск, ул. Деповская, 36
3.13	Российская Федерация, Новосибирская область, город Новосибирск, ул. Дуси Ковальчук, 173
3.14	Российская Федерация, Новосибирская область, город Новосибирск, ул. Дуси Ковальчук, 175
3.15	Российская Федерация, Новосибирская область, город Новосибирск, ул. Дуси Ковальчук, 177
3.16	Российская Федерация, Новосибирская область, город Новосибирск, ул. Дуси Ковальчук, 177/1
3.17	Российская Федерация, Новосибирская область, город Новосибирск, ул. Дуси Ковальчук, 179
3.18	Российская Федерация, Новосибирская область, город Новосибирск, ул. Дуси Ковальчук, 179/1
3.19	Российская Федерация, Новосибирская область, город Новосибирск, ул. Дуси Ковальчук, 181
3.20	Российская Федерация, Новосибирская область, город Новосибирск, ул. Дуси Ковальчук, 181а

1	2
3.41	Российская Федерация, Новосибирская область, город Новосибирск, ул. Дуси Ковальчук, 272/3
3.42	Российская Федерация, Новосибирская область, город Новосибирск, ул. Дуси Ковальчук, 272/4
3.43	Российская Федерация, Новосибирская область, город Новосибирск, ул. Дуси Ковальчук, 274
3.44	Российская Федерация, Новосибирская область, город Новосибирск, ул. Кавалерийская, 2
3.45	Российская Федерация, Новосибирская область, город Новосибирск, ул. Кавалерийская, 7
3.46	Российская Федерация, Новосибирская область, город Новосибирск, ул. Кавалерийская, 9
3.47	Российская Федерация, Новосибирская область, город Новосибирск, Красный проспект, 81
3.48	Российская Федерация, Новосибирская область, город Новосибирск, Красный проспект, 81/1
3.49	Российская Федерация, Новосибирская область, город Новосибирск, Красный проспект, 81/2
3.50	Российская Федерация, Новосибирская область, город Новосибирск, Красный проспект, 81/3
3.51	Российская Федерация, Новосибирская область, город Новосибирск, Красный проспект, 83
3.52	Российская Федерация, Новосибирская область, город Новосибирск, Красный проспект, 85
3.53	Российская Федерация, Новосибирская область, город Новосибирск, Красный проспект, 85/1
3.54	Российская Федерация, Новосибирская область, город Новосибирск, Красный проспект, 87
3.55	Российская Федерация, Новосибирская область, город Новосибирск, Красный проспект, 87/1
3.56	Российская Федерация, Новосибирская область, город Новосибирск, Красный проспект, 87/2
3.57	Российская Федерация, Новосибирская область, город Новосибирск, Красный проспект, 88
3.58	Российская Федерация, Новосибирская область, город Новосибирск, Красный проспект, 90
3.59	Российская Федерация, Новосибирская область, город Новосибирск, Красный проспект, 90/1
3.60	Российская Федерация, Новосибирская область, город Новосибирск, Красный проспект, 90/2

1	2
3.81	Российская Федерация, Новосибирская область, город Новосибирск, Красный проспект, 159
3.82	Российская Федерация, Новосибирская область, город Новосибирск, Красный проспект, 161
3.83	Российская Федерация, Новосибирская область, город Новосибирск, Красный проспект, 161/1
3.84	Российская Федерация, Новосибирская область, город Новосибирск, Красный проспект, 163
3.85	Российская Федерация, Новосибирская область, город Новосибирск, Красный проспект, 163/1
3.86	Российская Федерация, Новосибирская область, город Новосибирск, Красный проспект, 165/1
3.87	Российская Федерация, Новосибирская область, город Новосибирск, Красный проспект, 186
3.88	Российская Федерация, Новосибирская область, город Новосибирск, Красный проспект, 188
3.89	Российская Федерация, Новосибирская область, город Новосибирск, ул. Кропоткина, 92
3.90	Российская Федерация, Новосибирская область, город Новосибирск, ул. Кропоткина, 92/1
3.91	Российская Федерация, Новосибирская область, город Новосибирск, ул. Кропоткина, 94
3.92	Российская Федерация, Новосибирская область, город Новосибирск, ул. Кропоткина, 94/1
3.93	Российская Федерация, Новосибирская область, город Новосибирск, ул. Кропоткина, 96
3.94	Российская Федерация, Новосибирская область, город Новосибирск, ул. Кропоткина, 96/1
3.95	Российская Федерация, Новосибирская область, город Новосибирск, ул. Кропоткина, 98
3.96	Российская Федерация, Новосибирская область, город Новосибирск, ул. Кропоткина, 98/1
3.97	Российская Федерация, Новосибирская область, город Новосибирск, ул. Кропоткина, 100
3.98	Российская Федерация, Новосибирская область, город Новосибирск, ул. Кропоткина, 102
3.99	Российская Федерация, Новосибирская область, город Новосибирск, ул. Кропоткина, 104
3.100	Российская Федерация, Новосибирская область, город Новосибирск, ул. Кропоткина, 106

[illegible]

1	2
5.76	Российская Федерация, Новосибирская область, город Новосибирск, ул. Геодезическая, 4
5.77	Российская Федерация, Новосибирская область, город Новосибирск, ул. Геодезическая, 5
5.78	Российская Федерация, Новосибирская область, город Новосибирск, ул. Геодезическая, 7
5.79	Российская Федерация, Новосибирская область, город Новосибирск, ул. Геодезическая, 9
5.80	Российская Федерация, Новосибирская область, город Новосибирск, ул. Геодезическая, 13
5.81	Российская Федерация, Новосибирская область, город Новосибирск, ул. Геодезическая, 15/1
5.82	Российская Федерация, Новосибирская область, город Новосибирск, ул. Геодезическая, 17
5.83	Российская Федерация, Новосибирская область, город Новосибирск, ул. Геодезическая, 17/1
5.84	Российская Федерация, Новосибирская область, город Новосибирск, ул. Геодезическая, 19
5.85	Российская Федерация, Новосибирская область, город Новосибирск, ул. Геодезическая, 21
5.86	Российская Федерация, Новосибирская область, город Новосибирск, ул. Геодезическая, 21/1
5.87	Российская Федерация, Новосибирская область, город Новосибирск, ул. Геодезическая, 23
5.88	Российская Федерация, Новосибирская область, город Новосибирск, микрорайон Горский, 2
5.89	Российская Федерация, Новосибирская область, город Новосибирск, микрорайон Горский, 3
5.90	Российская Федерация, Новосибирская область, город Новосибирск, проспект Карла Маркса, 2
5.91	Российская Федерация, Новосибирская область, город Новосибирск, проспект Карла Маркса, 3
5.92	Российская Федерация, Новосибирская область, город Новосибирск, проспект Карла Маркса, 3а
5.93	Российская Федерация, Новосибирская область, город Новосибирск, проспект Карла Маркса, 5
5.94	Российская Федерация, Новосибирская область, город Новосибирск, проспект Карла Маркса, 6
5.95	Российская Федерация, Новосибирская область, город Новосибирск, проспект Карла Маркса, 6/1

1	2
5.163	Российская Федерация, Новосибирская область, город Новосибирск, ул. Титова, 7
5.164	Российская Федерация, Новосибирская область, город Новосибирск, ул. Титова, 8
5.165	Российская Федерация, Новосибирская область, город Новосибирск, ул. Титова, 10
5.166	Российская Федерация, Новосибирская область, город Новосибирск, ул. Титова, 10/1
6. Октябрьский район	
6.1	Российская Федерация, Новосибирская область, город Новосибирск, ул. Белинского, 6
6.2	Российская Федерация, Новосибирская область, город Новосибирск, ул. Большевицкая, 43
6.3	Российская Федерация, Новосибирская область, город Новосибирск, ул. Бориса Богаткова, 24
6.4	Российская Федерация, Новосибирская область, город Новосибирск, ул. Бориса Богаткова, 24/1
6.5	Российская Федерация, Новосибирская область, город Новосибирск, ул. Бориса Богаткова, 26
6.6	Российская Федерация, Новосибирская область, город Новосибирск, ул. Бориса Богаткова, 26/1
6.7	Российская Федерация, Новосибирская область, город Новосибирск, ул. Бориса Богаткова, 165
6.8	Российская Федерация, Новосибирская область, город Новосибирск, ул. Бориса Богаткова, 167
6.9	Российская Федерация, Новосибирская область, город Новосибирск, ул. Бориса Богаткова, 169
6.10	Российская Федерация, Новосибирская область, город Новосибирск, ул. Бориса Богаткова, 173
6.11	Российская Федерация, Новосибирская область, город Новосибирск, ул. Бориса Богаткова, 175
6.12	Российская Федерация, Новосибирская область, город Новосибирск, ул. Бориса Богаткова, 177
6.13	Российская Федерация, Новосибирская область, город Новосибирск, ул. Бориса Богаткова, 185
6.14	Российская Федерация, Новосибирская область, город Новосибирск, ул. Бориса Богаткова, 185/1
6.15	Российская Федерация, Новосибирская область, город Новосибирск, ул. Бориса Богаткова, 185/2
6.16	Российская Федерация, Новосибирская область, город Новосибирск, ул. Бориса Богаткова, 193
6.17	Российская Федерация, Новосибирская область, город Новосибирск, ул. Бориса Богаткова, 193/1
6.18	Российская Федерация, Новосибирская область, город Новосибирск, ул. Бориса Богаткова, 199

1	2
6.65	Российская Федерация, Новосибирская область, город Новосибирск, ул. Декабристов, 41
6.66	Российская Федерация, Новосибирская область, город Новосибирск, ул. Зыряновская, 55
6.67	Российская Федерация, Новосибирская область, город Новосибирск, ул. Зыряновская, 57
6.68	Российская Федерация, Новосибирская область, город Новосибирск, ул. Зыряновская, 61
6.69	Российская Федерация, Новосибирская область, город Новосибирск, ул. Зыряновская, 119
6.70	Российская Федерация, Новосибирская область, город Новосибирск, ул. Зыряновская, 121
6.71	Российская Федерация, Новосибирская область, город Новосибирск, ул. III Интернационала, 23
6.72	Российская Федерация, Новосибирская область, город Новосибирск, ул. Инская, 56
6.73	Российская Федерация, Новосибирская область, город Новосибирск, ул. Инская, 67
6.74	Российская Федерация, Новосибирская область, город Новосибирск, ул. Ипподромская, 8
6.75	Российская Федерация, Новосибирская область, город Новосибирск, ул. Кирова, 25
6.76	Российская Федерация, Новосибирская область, город Новосибирск, ул. Кирова, 27
6.77	Российская Федерация, Новосибирская область, город Новосибирск, ул. Кирова, 27, стр. 1
6.78	Российская Федерация, Новосибирская область, город Новосибирск, ул. Кирова, 27, стр. 2
6.79	Российская Федерация, Новосибирская область, город Новосибирск, ул. Кирова, 27, стр. 3
6.80	Российская Федерация, Новосибирская область, город Новосибирск, ул. Кирова, 44/2
6.81	Российская Федерация, Новосибирская область, город Новосибирск, ул. Кирова, 46
6.82	Российская Федерация, Новосибирская область, город Новосибирск, ул. Кирова, 78
6.83	Российская Федерация, Новосибирская область, город Новосибирск, ул. Кирова, 80
6.84	Российская Федерация, Новосибирская область, город Новосибирск, ул. Маковского, 68
6.85	Российская Федерация, Новосибирская область, город Новосибирск, ул. Нижегородская, 17
6.86	Российская Федерация, Новосибирская область, город Новосибирск, ул. Нижегородская, 18
6.87	Российская Федерация, Новосибирская область, город Новосибирск, ул. Нижегородская, 20
6.88	Российская Федерация, Новосибирская область, город Новосибирск, ул. Садовая, 34
6.89	Российская Федерация, Новосибирская область, город Новосибирск, ул. Садовая, 59

[illegible]

[illegible]

1	2
7.322	Российская Федерация, Новосибирская область, город Новосибирск, ул. Советская, 52/2
7.323	Российская Федерация, Новосибирская область, город Новосибирск, ул. Советская, 54
7.324	Российская Федерация, Новосибирская область, город Новосибирск, ул. Советская, 56
7.325	Российская Федерация, Новосибирская область, город Новосибирск, ул. Советская, 58
7.326	Российская Федерация, Новосибирская область, город Новосибирск, ул. Трудовая, 3
7.327	Российская Федерация, Новосибирская область, город Новосибирск, ул. Трудовая, 9
7.328	Российская Федерация, Новосибирская область, город Новосибирск, ул. Чаплыгина, 48
7.329	Российская Федерация, Новосибирская область, город Новосибирск, ул. Чаплыгина, 93
7.330	Российская Федерация, Новосибирская область, город Новосибирск, ул. Щетинкина, 37
7.331	Российская Федерация, Новосибирская область, город Новосибирск, ул. Щетинкина, 49
7.332	Российская Федерация, Новосибирская область, город Новосибирск, ул. Щетинкина, 66
7.333	Российская Федерация, Новосибирская область, город Новосибирск, ул. Ядринцевская, 16
7.334	Российская Федерация, Новосибирская область, город Новосибирск, ул. Ядринцевская, 18
7.335	Российская Федерация, Новосибирская область, город Новосибирск, ул. Ядринцевская, 27
7.336	Российская Федерация, Новосибирская область, город Новосибирск, ул. Ядринцевская, 35
7.337	Российская Федерация, Новосибирская область, город Новосибирск, ул. Ядринцевская, 46а

МЭРИЯ ГОРОДА НОВОСИБИРСКА

ПОСТАНОВЛЕНИЕ

От 17.01.2018

№ 89

Об отказе Угримову О. Н. в предоставлении разрешения на отклонение от предельных параметров разрешенного строительства, реконструкции объектов капитального строительства

В соответствии со статьей 40 Градостроительного кодекса Российской Федерации, решением Совета депутатов города Новосибирска от 24.06.2009 № 1288 «О Правилах землепользования и застройки города Новосибирска», пунктом 2.13 административного регламента предоставления муниципальной услуги по предоставлению разрешения на отклонение от предельных параметров разрешенного строительства, реконструкции объектов капитального строительства, утвержденного постановлением мэрии города Новосибирска от 10.06.2013 № 5459, на основании заключения по результатам публичных слушаний по вопросам предоставления разрешений на отклонение от предельных параметров разрешенного строительства, реконструкции объектов капитального строительства от 22.12.2017, рекомендаций комиссии по подготовке проекта правил землепользования и застройки города Новосибирска о предоставлении и об отказе в предоставлении разрешений на отклонение от предельных параметров разрешенного строительства, реконструкции объектов капитального строительства от 27.12.2017, руководствуясь Уставом города Новосибирска, ПОСТАНОВЛЯЮ:

1. Отказать Угримову О. Н. в предоставлении разрешения на отклонение от предельных параметров разрешенного строительства, реконструкции объектов капитального строительства (на основании заявления в связи с тем, что размер земельного участка меньше установленного градостроительным регламентом минимального размера земельного участка, конфигурация земельного участка является неблагоприятной для застройки, а также в связи с существующим местоположением объекта капитального строительства) в части уменьшения минимального отступа от границ земельного участка, за пределами которого запрещено строительство зданий, строений, сооружений, с кадастровым номером 54:35:014520:47 площадью 0,0447 га, расположенного по адресу: Российская Федерация, Новосибирская область, город Новосибирск, ул. Ярослава Гашека (зона застройки индивидуальными жилыми домами (Ж-6)), с 3 м до 0 м со стороны ул. Ярослава Гашека, с 3 м до 0 м со стороны земельного участка с кадастровым номером 54:35:014520:48 в габаритах объекта капитального строительства в связи с несоответствием приложению 14 «Карта-схема планируемых границ функциональных зон города Новосибирска на период до 2030 года» к Генеральному плану города Новосибирска и проекту планировки территории, ограниченной перспективной городской магистралью в направлении ул. Фрунзе, перспективной Биаглонной магистралью, Гусинобродским шос-

се, ул. Доватора в Дзержинском районе, утвержденному постановлением мэрии города Новосибирска от 19.07.2016 № 3155.

2. Департаменту строительства и архитектуры мэрии города Новосибирска разместить постановление на официальном сайте города Новосибирска в информационно-телекоммуникационной сети «Интернет».

3. Департаменту информационной политики мэрии города Новосибирска обеспечить опубликование постановления.

4. Контроль за исполнением постановления возложить на заместителя мэра города Новосибирска - начальника департамента строительства и архитектуры мэрии города Новосибирска.

Мэр города Новосибирска

А. Е. Локоть

МЭРИЯ ГОРОДА НОВОСИБИРСКА

ПОСТАНОВЛЕНИЕ

От 17.01.2018

№ 90

О предоставлении департаменту земельных и имущественных отношений мэрии города Новосибирска разрешения на условно разрешенный вид использования земельного участка и объектов капитального строительства

В соответствии со статьей 39 Градостроительного кодекса Российской Федерации, решением Совета депутатов города Новосибирска от 24.06.2009 № 1288 «О Правилах землепользования и застройки города Новосибирска», на основании заключения по результатам публичных слушаний по вопросам предоставления разрешений на условно разрешенный вид использования земельного участка или объекта капитального строительства от 22.12.2017, рекомендаций комиссии по подготовке проекта правил землепользования и застройки города Новосибирска о предоставлении и об отказе в предоставлении разрешений на условно разрешенный вид использования земельного участка или объекта капитального строительства от 27.12.2017, руководствуясь Уставом города Новосибирска, ПОСТАНОВЛЯЮ:

1. Предоставить департаменту земельных и имущественных отношений мэрии города Новосибирска разрешение на условно разрешенный вид использования земельного участка в границах территории кадастрового квартала 54:35:063645 площадью 1006 кв. м, расположенного по адресу (местоположение): Российская Федерация, Новосибирская область, город Новосибирск, ул. Хилокская, 21/1, и объектов капитального строительства (зона делового, общественного и коммерческого назначения (ОД-1), подзона делового, общественного и коммерческого назначения с объектами различной плотности застройки (ОД-1.1)) – «объекты придорожного сервиса (4.9.1) - магазины сопутствующей торговли; автомобильные мойки; мастерские, предназначенные для ремонта и обслуживания автомобилей и прочих объектов придорожного сервиса».

2. Департаменту строительства и архитектуры мэрии города Новосибирска разместить постановление на официальном сайте города Новосибирска в информационно-телекоммуникационной сети «Интернет».

3. Департаменту информационной политики мэрии города Новосибирска обеспечить опубликование постановления.

4. Контроль за исполнением постановления возложить на заместителя мэра города Новосибирска - начальника департамента строительства и архитектуры мэрии города Новосибирска.

Мэр города Новосибирска

А. Е. Локоть

МЭРИЯ ГОРОДА НОВОСИБИРСКА

ПОСТАНОВЛЕНИЕ

От 17.01.2018

№ 91

О предоставлении департаменту земельных и имущественных отношений мэрии города Новосибирска разрешения на условно разрешенный вид использования земельного участка и объекта капитального строительства

В соответствии со статьей 39 Градостроительного кодекса Российской Федерации, решением Совета депутатов города Новосибирска от 24.06.2009 № 1288 «О Правилах землепользования и застройки города Новосибирска», на основании заключения по результатам публичных слушаний по вопросам предоставления разрешений на условно разрешенный вид использования земельного участка или объекта капитального строительства от 22.12.2017, рекомендаций комиссии по подготовке проекта правил землепользования и застройки города Новосибирска о предоставлении и об отказе в предоставлении разрешений на условно разрешенный вид использования земельного участка или объекта капитального строительства от 27.12.2017, руководствуясь Уставом города Новосибирска, ПОСТАНОВЛЯЮ:

1. Предоставить департаменту земельных и имущественных отношений мэрии города Новосибирска разрешение на условно разрешенный вид использования земельного участка в границах территории кадастрового квартала 54:35:063645 площадью 1695 кв. м, расположенного по адресу (местоположение): Российская Федерация, Новосибирская область, город Новосибирск, ул. Хилокская, 21, и объекта капитального строительства (зона коммунальных и складских объектов (П-2)) – «гостиничное обслуживание (4.7) - гостиницы».

2. Департаменту строительства и архитектуры мэрии города Новосибирска разместить постановление на официальном сайте города Новосибирска в информационно-телекоммуникационной сети «Интернет».

3. Департаменту информационной политики мэрии города Новосибирска обеспечить опубликование постановления.

4. Контроль за исполнением постановления возложить на заместителя мэра города Новосибирска - начальника департамента строительства и архитектуры мэрии города Новосибирска.

Мэр города Новосибирска

А. Е. Локоть

МЭРИЯ ГОРОДА НОВОСИБИРСКА

ПОСТАНОВЛЕНИЕ

От 17.01.2018

№ 92

О предоставлении департаменту земельных и имущественных отношений мэрии города Новосибирска разрешения на условно разрешенный вид использования земельного участка

В соответствии со статьей 39 Градостроительного кодекса Российской Федерации, решением Совета депутатов города Новосибирска от 24.06.2009 № 1288 «О Правилах землепользования и застройки города Новосибирска», на основании заключения по результатам публичных слушаний по вопросам предоставления разрешений на условно разрешенный вид использования земельного участка или объекта капитального строительства от 22.12.2017, рекомендаций комиссии по подготовке проекта правил землепользования и застройки города Новосибирска о предоставлении и об отказе в предоставлении разрешений на условно разрешенный вид использования земельного участка или объекта капитального строительства от 27.12.2017, руководствуясь Уставом города Новосибирска, ПОСТАНОВЛЯЮ:

1. Предоставить департаменту земельных и имущественных отношений мэрии города Новосибирска разрешение на условно разрешенный вид использования земельного участка с кадастровым номером 54:35:042025:41 площадью 19 кв. м, расположенного по адресу (местоположение): Российская Федерация, Новосибирская область, город Новосибирск, ул. Богдана Хмельницкого (зона улично-дорожной сети (ИТ-3)), – «объекты придорожного сервиса (4.9.1)».

2. Департаменту строительства и архитектуры мэрии города Новосибирска разместить постановление на официальном сайте города Новосибирска в информационно-телекоммуникационной сети «Интернет».

3. Департаменту информационной политики мэрии города Новосибирска обеспечить опубликование постановления.

4. Контроль за исполнением постановления возложить на заместителя мэра города Новосибирска - начальника департамента строительства и архитектуры мэрии города Новосибирска.

Мэр города Новосибирска

А. Е. Локоть

МЭРИЯ ГОРОДА НОВОСИБИРСКА

ПОСТАНОВЛЕНИЕ

От 17.01.2018

№ 93

О предоставлении департаменту земельных и имущественных отношений мэрии города Новосибирска разрешения на условно разрешенный вид использования земельного участка

В соответствии со статьей 39 Градостроительного кодекса Российской Федерации, решением Совета депутатов города Новосибирска от 24.06.2009 № 1288 «О Правилах землепользования и застройки города Новосибирска», на основании заключения по результатам публичных слушаний по вопросам предоставления разрешений на условно разрешенный вид использования земельного участка или объекта капитального строительства от 22.12.2017, рекомендаций комиссии по подготовке проекта правил землепользования и застройки города Новосибирска о предоставлении и об отказе в предоставлении разрешений на условно разрешенный вид использования земельного участка или объекта капитального строительства от 27.12.2017, руководствуясь Уставом города Новосибирска, ПОСТАНОВЛЯЮ:

1. Предоставить департаменту земельных и имущественных отношений мэрии города Новосибирска разрешение на условно разрешенный вид использования земельного участка с кадастровым номером 54:35:014110:125 площадью 17 кв. м, расположенного по адресу (местоположение): Российская Федерация, Новосибирская область, город Новосибирск, ул. Фрунзе (зона улично-дорожной сети (ИТ-3)), – «объекты придорожного сервиса (4.9.1)».

2. Департаменту строительства и архитектуры мэрии города Новосибирска разместить постановление на официальном сайте города Новосибирска в информационно-телекоммуникационной сети «Интернет».

3. Департаменту информационной политики мэрии города Новосибирска обеспечить опубликование постановления.

4. Контроль за исполнением постановления возложить на заместителя мэра города Новосибирска - начальника департамента строительства и архитектуры мэрии города Новосибирска.

Мэр города Новосибирска

А. Е. Локоть

МЭРИЯ ГОРОДА НОВОСИБИРСКА

ПОСТАНОВЛЕНИЕ

От 17.01.2018

№ 94

О предоставлении департаменту земельных и имущественных отношений мэрии города Новосибирска разрешения на условно разрешенный вид использования земельного участка

В соответствии со статьей 39 Градостроительного кодекса Российской Федерации, решением Совета депутатов города Новосибирска от 24.06.2009 № 1288 «О Правилах землепользования и застройки города Новосибирска», на основании заключения по результатам публичных слушаний по вопросам предоставления разрешений на условно разрешенный вид использования земельного участка или объекта капитального строительства от 22.12.2017, рекомендаций комиссии по подготовке проекта правил землепользования и застройки города Новосибирска о предоставлении и об отказе в предоставлении разрешений на условно разрешенный вид использования земельного участка или объекта капитального строительства от 27.12.2017, руководствуясь Уставом города Новосибирска, ПОСТАНОВЛЯЮ:

1. Предоставить департаменту земельных и имущественных отношений мэрии города Новосибирска разрешение на условно разрешенный вид использования земельного участка с кадастровым номером 54:35:064310:131 площадью 18 кв. м, расположенного по адресу (местоположение): Российская Федерация, Новосибирская область, город Новосибирск, пр. Карла Маркса, (30) (зона улично-дорожной сети (ИТ-3)), – «объекты придорожного сервиса (4.9.1)».

2. Департаменту строительства и архитектуры мэрии города Новосибирска разместить постановление на официальном сайте города Новосибирска в информационно-телекоммуникационной сети «Интернет».

3. Департаменту информационной политики мэрии города Новосибирска обеспечить опубликование постановления.

4. Контроль за исполнением постановления возложить на заместителя мэра города Новосибирска - начальника департамента строительства и архитектуры мэрии города Новосибирска.

Мэр города Новосибирска

А. Е. Локоть

МЭРИЯ ГОРОДА НОВОСИБИРСКА

ПОСТАНОВЛЕНИЕ

От 17.01.2018

№ 95

О предоставлении Мелешкиной Е. А. разрешения на условно разрешенный вид использования земельного участка и объекта капитального строительства

В соответствии со статьей 39 Градостроительного кодекса Российской Федерации, решением Совета депутатов города Новосибирска от 24.06.2009 № 1288 «О Правилах землепользования и застройки города Новосибирска», на основании заключения по результатам публичных слушаний по вопросам предоставления разрешений на условно разрешенный вид использования земельного участка или объекта капитального строительства от 22.12.2017, рекомендаций комиссии по подготовке проекта правил землепользования и застройки города Новосибирска о предоставлении и об отказе в предоставлении разрешений на условно разрешенный вид использования земельного участка или объекта капитального строительства от 27.12.2017, руководствуясь Уставом города Новосибирска, ПОСТАНОВЛЯЮ:

1. Предоставить Мелешкиной Е. А. разрешение на условно разрешенный вид использования земельного участка с кадастровым номером 54:35:072645:52 площадью 676 кв. м, расположенного по адресу (местоположение): Российская Федерация, Новосибирская область, город Новосибирск, ул. Карла Либкнехта, 245, и объекта капитального строительства (зона улично-дорожной сети (ИТ-3)) - «для индивидуального жилищного строительства (2.1) – индивидуальные жилые дома».

2. Департаменту строительства и архитектуры мэрии города Новосибирска разместить постановление на официальном сайте города Новосибирска в информационно-телекоммуникационной сети «Интернет».

3. Департаменту информационной политики мэрии города Новосибирска обеспечить опубликование постановления.

4. Контроль за исполнением постановления возложить на заместителя мэра города Новосибирска - начальника департамента строительства и архитектуры мэрии города Новосибирска.

Мэр города Новосибирска

А. Е. Локоть

МЭРИЯ ГОРОДА НОВОСИБИРСКА

ПОСТАНОВЛЕНИЕ

От 17.01.2018

№ 96

О предоставлении департаменту земельных и имущественных отношений мэрии города Новосибирска разрешения на условно разрешенный вид использования земельного участка

В соответствии со статьей 39 Градостроительного кодекса Российской Федерации, решением Совета депутатов города Новосибирска от 24.06.2009 № 1288 «О Правилах землепользования и застройки города Новосибирска», на основании заключения по результатам публичных слушаний по вопросам предоставления разрешений на условно разрешенный вид использования земельного участка или объекта капитального строительства от 22.12.2017, рекомендаций комиссии по подготовке проекта правил землепользования и застройки города Новосибирска о предоставлении и об отказе в предоставлении разрешений на условно разрешенный вид использования земельного участка или объекта капитального строительства от 27.12.2017, руководствуясь Уставом города Новосибирска, ПОСТАНОВЛЯЮ:

1. Предоставить департаменту земельных и имущественных отношений мэрии города Новосибирска разрешение на условно разрешенный вид использования земельного участка с кадастровым номером 54:35:021020:30 площадью 40 кв. м, расположенного по адресу (местоположение): Российская Федерация, Новосибирская область, город Новосибирск, ул. Дмитрия Шамшурина (зона улично-дорожной сети (ИТ-3)), – «объекты придорожного сервиса (4.9.1)».

2. Департаменту строительства и архитектуры мэрии города Новосибирска разместить постановление на официальном сайте города Новосибирска в информационно-телекоммуникационной сети «Интернет».

3. Департаменту информационной политики мэрии города Новосибирска обеспечить опубликование постановления.

4. Контроль за исполнением постановления возложить на заместителя мэра города Новосибирска - начальника департамента строительства и архитектуры мэрии города Новосибирска.

Мэр города Новосибирска

А. Е. Локоть

МЭРИЯ ГОРОДА НОВОСИБИРСКА

ПОСТАНОВЛЕНИЕ

От 17.01.2018

№ 97

О предоставлении департаменту земельных и имущественных отношений мэрии города Новосибирска разрешения на условно разрешенный вид использования земельного участка

В соответствии со статьей 39 Градостроительного кодекса Российской Федерации, решением Совета депутатов города Новосибирска от 24.06.2009 № 1288 «О Правилах землепользования и застройки города Новосибирска», на основании заключения по результатам публичных слушаний по вопросам предоставления разрешений на условно разрешенный вид использования земельного участка или объекта капитального строительства от 22.12.2017, рекомендаций комиссии по подготовке проекта правил землепользования и застройки города Новосибирска о предоставлении и об отказе в предоставлении разрешений на условно разрешенный вид использования земельного участка или объекта капитального строительства от 27.12.2017, руководствуясь Уставом города Новосибирска, ПОСТАНОВЛЯЮ:

1. Предоставить департаменту земельных и имущественных отношений мэрии города Новосибирска разрешение на условно разрешенный вид использования земельного участка с кадастровым номером 54:35:074570:477 площадью 15 кв. м, расположенного по адресу (местоположение): Российская Федерация, Новосибирская область, город Новосибирск, ул. Восход, (1а) (зона улично-дорожной сети (ИТ-3)), – «объекты придорожного сервиса (4.9.1)».

2. Департаменту строительства и архитектуры мэрии города Новосибирска разместить постановление на официальном сайте города Новосибирска в информационно-телекоммуникационной сети «Интернет».

3. Департаменту информационной политики мэрии города Новосибирска обеспечить опубликование постановления.

4. Контроль за исполнением постановления возложить на заместителя мэра города Новосибирска - начальника департамента строительства и архитектуры мэрии города Новосибирска.

Мэр города Новосибирска

А. Е. Локоть

МЭРИЯ ГОРОДА НОВОСИБИРСКА

ПОСТАНОВЛЕНИЕ

От 17.01.2018

№ 98

О проекте планировки территории, ограниченной Бердским шоссе, створом перспективного моста через реку Обь, шлюзовым каналом и ул. Русской, в Советском районе

В целях выделения элементов планировочной структуры, установления параметров планируемого развития элементов планировочной структуры, зон планируемого размещения объектов капитального строительства, в том числе объектов федерального значения, объектов регионального значения, объектов местного значения, с учетом протокола публичных слушаний и заключения о результатах публичных слушаний, в соответствии с Градостроительным кодексом Российской Федерации, решением Совета депутатов города Новосибирска от 24.05.2017 № 411 «О Порядке подготовки документации по планировке территории и признании утратившими силу отдельных решений Совета депутатов города Новосибирска», постановлением мэрии города Новосибирска от 25.10.2016 № 4852 «О подготовке проекта планировки территории, ограниченной Бердским шоссе, створом перспективного моста через реку Обь, шлюзовым каналом и ул. Русской, в Советском районе», руководствуясь Уставом города Новосибирска, ПОСТАНОВЛЯЮ:

1. Утвердить проект планировки территории, ограниченной Бердским шоссе, створом перспективного моста через реку Обь, шлюзовым каналом и ул. Русской, в Советском районе (приложение).

2. Департаменту строительства и архитектуры мэрии города Новосибирска разместить постановление на официальном сайте города Новосибирска в информационно-телекоммуникационной сети «Интернет».

3. Департаменту информационной политики мэрии города Новосибирска в течение семи дней со дня издания постановления обеспечить опубликование постановления.

4. Контроль за исполнением постановления возложить на заместителя мэра города Новосибирска – начальника департамента строительства и архитектуры мэрии города Новосибирска.

Мэр города Новосибирска

А. Е. Локоть

ПРОЕКТ
планировки территории, ограниченной Бердским шоссе, створом
перспективного моста через реку Обь, шлюзовым каналом и
ул. Русской, в Советском районе

1. Чертеж планировки территории с отображением красных линий, границ зон планируемого размещения объектов социально-культурного и коммунально-бытового назначения, иных объектов капитального строительства, границ зон планируемого размещения объектов федерального значения, объектов регионального значения, объектов местного значения (приложение 1).

2. Чертеж планировки территории с отображением линий, обозначающих дороги, улицы, проезды, линии связи, объекты инженерной и транспортной инфраструктуры, проходы к водным объектам общего пользования и их береговым полосам (приложение 2).

3. Положения о размещении объектов капитального строительства федерального, регионального или местного значения, а также о характеристиках планируемого развития территории, в том числе плотности и параметрах застройки территории и характеристиках развития систем социального, транспортного обслуживания и инженерно-технического обеспечения, необходимых для развития территории (приложение 3).

Приложение 3
к проекту планировки территории,
ограниченной Бердским шоссе,
створом перспективного моста че-
рез реку Обь, шлюзовым каналом
и ул. Русской, в советском районе

ПОЛОЖЕНИЯ

о размещении объектов капитального строительства федерального, регионального или местного значения, а также о характеристиках планируемого развития территории, в том числе плотности и параметрах застройки территории и характеристиках развития систем социального, транспортного обслуживания и инженерно-технического обеспечения, необходимых для развития территории

1. Характеристика современного использования планируемой территории

Проект планировки территории, ограниченной Бердским шоссе, створом перспективного моста через реку Обь, шлюзовым каналом и ул. Русской, в Советском районе (далее – проект планировки) разработан в отношении территории, ограниченной Бердским шоссе, створом перспективного моста через реку Обь, шлюзовым каналом и ул. Русской, в Советском районе (далее – планируемая территория).

Площадь планируемой территории составляет 1237 га.

Северо-западная часть планируемой территории занята земельными участками для ведения садоводства, огородничества и дачного хозяйства, бывшими детскими оздоровительными учреждениями. В зоне, примыкающей к Бердскому шоссе, имеются отдельные участки индивидуальной жилой застройки. На части планируемой территории располагаются объекты федерального государственного бюджетного учреждения «Национальный медицинский исследовательский центр имени академика Е. Н. Мешалкина» Министерства здравоохранения Российской Федерации (далее – ФГБУ им. Мешалкина). Имеются объекты производственного, коммунально-складского назначения, инженерной и транспортной инфраструктур.

В юго-западной части, вдоль ул. Балтийской, ул. Шлюзовой, ул. Русской, размещаются жилые кварталы и микрорайоны многоэтажной и индивидуальной жилой застройки.

Значительная часть планируемой территории (45,72 %) занята городскими лесами и иными природными территориями, 4,6 % планируемой территории занято парками, скверами и иными озелененными территориями общего пользования. Болота занимают 262,91 га, что составляет 21,26 % от общей площади планируемой территории.

Состав лесообразующих пород представлен преимущественно сосной обыкновенной, лиственницей сибирской. Из лиственных пород широко распространены береза, ива и кустарниковые.

Из объектов социального обслуживания на планируемой территории расположены муниципальное казенное общеобразовательное учреждение города Новосибирска «Специальная (коррекционная) школа № 5 «Новые надежды» вместимостью 113 человек, муниципальное бюджетное общеобразовательное учреждение города Новосибирска «Средняя общеобразовательная школа № 119» вместимостью 975 человек, муниципальное бюджетное общеобразовательное учреждение города Новосибирска «Средняя общеобразовательная школа № 121 «Академическая» вместимостью 884 человека, муниципальное казенное дошкольное образовательное учреждение города Новосибирска «Детский сад № 33 комбинированного вида» вместимостью 280 человек, муниципальное казенное дошкольное образовательное учреждение города Новосибирска «Детский сад № 156 общеразвивающего вида «Сказка» с приоритетным осуществлением художественно-эстетического развития детей» вместимостью 225 человек, муниципальное казенное дошкольное образовательное учреждение города Новосибирска «Детский сад комбинированного вида № 442 «Кораблик» вместимостью 325 человек, федеральное государственное бюджетное дошкольное образовательное учреждение «Детский сад № 258» вместимостью 130 человек.

На планируемой территории расположен объект здравоохранения для обслуживания населения: государственное бюджетное учреждение здравоохранения Новосибирской области «Консультативно-диагностическая поликлиника № 2» (далее – ГБУЗ НСО КДП № 2 г. Новосибирска) расчетной вместимостью 400 посещений в смену. Имеются также частные стоматологические клиники и медицинские центры, магазины продовольственных товаров, кафе, отделение почтовой связи.

Промышленные предприятия на планируемой территории представлены следующими предприятиями: закрытое акционерное общество (далее – ЗАО) «Завод ЖБИ-1», акционерное общество (далее – АО) «Специальное конструкторско-технологическое бюро Катализатор», общество с ограниченной ответственностью (далее – ООО) Научно-производственная компания «СибГеофизПрибор».

Население планируемой территории по состоянию на 2017 год составляет 21,2 тыс. человек, плотность населения – около 17 чел./га. Площадь индивидуальной и малоэтажной жилой застройки – 75,04 га, средне- и многоэтажной жилой застройки и застройки жилыми домами повышенной этажности – 33,52 га. Территории садоводческих, огороднических и дачных некоммерческих объединений граждан занимают 270,17 га.

Существующий баланс использования планируемой территории приведен в таблице 1.

Таблица 1

Существующий баланс использования планируемой территории

№ п/п	Наименование территориальных зон и иных показателей использования планируемой территории	Площадь территории	
		га	процент от общей площади территории
1	2	3	4
1	Зоны рекреационного назначения, в том числе:	24,86	2,01
1.1	Зона отдыха и оздоровления	24,86	2,01
2	Жилые зоны, в том числе:	108,57	8,79
2.1	Зона застройки индивидуальными жилыми домами	74,22	6
2.2	Зона застройки малоэтажными жилыми домами	0,83	0,07
2.3	Зона застройки среднеэтажными жилыми домами	5,53	0,45
2.4	Зона застройки многоэтажными жилыми домами	24,09	1,95
2.5	Зона застройки жилыми домами повышенной этажности	3,90	0,32
3	Общественно-деловые зоны, в том числе:	51,08	4,12
3.1	Зона объектов делового, общественного и коммерческого назначения	8,72	0,70
3.2	Зона объектов здравоохранения	22,28	1,80
3.3	Зона специализированной общественной застройки	3,14	0,25
3.4	Зона объектов среднего профессионального и высшего образования, научно-исследовательских организаций	8,38	0,68
3.5	Зона объектов дошкольного, начального общего, основного общего и среднего общего образования	8,56	0,69
4	Производственные зоны, в том числе:	30,79	2,49
4.1	Зона коммунальных и складских объектов	30,79	2,49
5	Зоны инженерной и транспортной инфраструктуры, в том числе:	120,71	9,76
5.1	Зона сооружений и коммуникаций автомобильного, речного, воздушного транспорта, метрополитена	79,79	6,45

1	2	3	4
5.2	Зона объектов улично-дорожной сети	40,62	3,28
5.3	Зона объектов инженерной инфраструктуры	0,30	0,02
6	Зоны стоянок автомобильного транспорта, в том числе:	5,65	0,45
6.1	Зона стоянок для легковых автомобилей	5,65	0,45
7	Зоны объектов сельскохозяйственного использования, в том числе:	270,22	21,84
7.1	Зона объектов для ведения садоводства и огородничества	270,22	21,84
8	Городские леса, иные природные территории	565,91	45,75
9	Парки, скверы, бульвары, иные озелененные территории общего пользования	59,21	4,79
Итого:		1237	100

Объекты культурного наследия (памятники истории и культуры) народов Российской Федерации в границах планируемой территории отсутствуют.

К особым условиям использования территории, характерным для планируемой территории, следует отнести наличие водоохранных зон от существующих водных объектов, а также санитарно-защитных зон от объектов коммунального и транспортного назначения. В границах планируемой территории имеются магистральные инженерные сети: линии электропередачи (далее – ЛЭП) напряжением 110 кВ и 220 кВ и магистральный газопровод высокого давления. Особенностью планируемой территории является наличие мест неорганизованного сброса стоков ливневой канализации с прилегающих земельных участков, что обуславливает ухудшение экологической ситуации.

2. Основные направления градостроительного развития планируемой территории

2.1. Основные положения

Проект планировки выполнен с учетом Генерального плана города Новосибирска, Правил землепользования и застройки города Новосибирска. Развитие планируемой территории предусматривается на расчетный срок до 2030 года.

Планируемая территория расположена в правобережной части города на прибрежной территории Советского района.

В соответствии с Генеральным планом города Новосибирска планируемая территория расположена в юго-западной части южного планировочного сектора в качестве части его южной рекреационной зоны.

Проект планировки выполнен с целью выделения элементов планировочной структуры, установления параметров планируемого развития элементов планировочной структуры (районов, микрорайонов, кварталов).

На планируемой территории формируется планировочная структура, состоящая из 2 микрорайонов с объектами первичного повседневного социально-бытового обслуживания населения, ограниченных красными линиями:

микрорайон 200.01.01 с кварталами 200.01.01.01 – 200.01.01.07 в его составе;

микрорайон 200.02.01 с кварталами 200.02.01.01 – 200.02.01.09 в его составе.

Также в состав формируемой планировочной структуры входят 10 кварталов, в границах которых отсутствует жилая застройка: 200.01.00.01, 200.01.00.02, 200.02.00.01, 200.02.00.02, 200.02.00.03, 200.02.00.04, 200.02.00.05, 200.02.00.06, 200.02.00.07, 200.02.00.08.

В соответствии с принятыми планировочными решениями проектом планировки предусматриваются следующие основные мероприятия по развитию планируемой территории:

установление красных линий в границах проекта планировки;

сохранение средне- и многоэтажной жилой застройки в кварталах 200.01.01.01, 200.01.01.03, 200.01.01.04, 200.02.01.01;

сохранение индивидуальной жилой застройки в кварталах 200.01.01.01, 200.01.01.02, 200.01.01.03, 200.02.01.01, 200.02.01.02, 200.02.01.03 и единичных индивидуальных жилых домов в кварталах 200.02.01.04, 200.02.01.05, 200.02.01.06, 200.02.01.07, 200.02.01.08, 200.02.01.09;

сохранение территории садоводческих, огороднических и дачных некоммерческих объединений граждан в кварталах 200.02.01.03, 200.02.00.01 в зоне существующих объектов ведения садоводства и огородничества. Планировочная организация кварталов 200.02.01.03, 200.02.00.01, границы зон планируемого размещения объектов социально-культурного и коммунально-бытового назначения, иных объектов капитального строительства в проекте планировки не рассматриваются в связи с отсутствием проекта организации застройки существующих территорий садоводческих, огороднических и дачных некоммерческих объединений граждан;

расширение улицы Балтийской до параметров магистральной улицы районного значения;

выделение зон планируемого размещения объектов капитального строительства: зоны объектов культуры и спорта в кварталах 200.01.01.01, 200.02.01.03 – для размещения объектов спортивного назначения, зоны объектов дошкольного, начального общего, основного общего и среднего общего образования в квартале 200.02.01.03 для размещения детского сада на 35 мест.

Реконструкции (сносу) подлежит часть индивидуальной жилой застройки в месте концентрации инженерных коммуникаций.

Планированию развития зон территорий общего пользования: зоны городских лесов, иных природных территорий, зоны парков, скверов, бульваров, иных озелененных территорий общего пользования – уделено особое внимание, учитывая их важное природоохранное, средообразующее, экологическое, оздоровительное и рекреационное значение. Проектом планировки предлагается максимальное сохранение существующих лесных массивов и озелененных и благоустроенных

пространств в составе жилых и общественных комплексов.

На расчетный срок к 2030 году показатели развития планируемой территории могут составить следующие значения:

численность населения составит 20,9 тыс. человек;

объем жилищного фонда составит 414,9 тыс. кв. м;

обеспеченность озелененными территориями общего пользования составит 285 кв. м/человека.

2.2. Границы зон планируемого размещения объектов капитального строительства

Проектом планировки устанавливаются границы зон планируемого размещения объектов социально-культурного и коммунально-бытового назначения, иных объектов капитального строительства (далее – зоны планируемого размещения объектов капитального строительства). В зонах планируемого размещения объектов капитального строительства с уже существующими объектами предусматривается возможность дальнейшего развития планируемой территории с размещением новых объектов капитального строительства соответствующего назначения.

Проектом планировки выделены следующие границы зон планируемого размещения объектов капитального строительства:

зона застройки жилыми домами смешанной этажности;

зона объектов делового, общественного и коммерческого назначения, в том числе многоэтажных жилых домов;

зона специализированной общественной застройки;

зона объектов среднего профессионального и высшего образования, научно-исследовательских организаций;

зона объектов здравоохранения;

зона объектов дошкольного, начального общего, основного общего и среднего общего образования;

зона объектов отдыха и оздоровления;

зона объектов культуры и спорта;

зона коммунальных и складских объектов;

зона сооружений и коммуникаций автомобильного, речного, воздушного транспорта, метрополитена;

зона объектов улично-дорожной сети;

зона объектов инженерной инфраструктуры;

зона стоянок для легковых автомобилей.

Зоны планируемого размещения объектов капитального строительства предназначены для размещения новых объектов капитального строительства:

в зоне застройки жилыми домами смешанной этажности размещаются многоквартирные жилые дома с придомовыми территориями, автостоянками местного обслуживания. Предполагается возможность размещения как отдельно

стоящих, так и расположенных в первых этажах жилых и общественных зданий объектов местного обслуживания населения: магазинов, объектов общественного питания, аптек, отделений почтовой связи, банков. На планируемой территории предусмотрено размещение дошкольных образовательных организаций (детских садов), объектов спортивного назначения;

в зоне объектов делового, общественного и коммерческого назначения, в том числе многоэтажных жилых домов, размещается многоэтажная жилая застройка, существующие общественные здания административного назначения и объекты торговли;

в зоне объектов здравоохранения размещаются ФГБУ им. Мешалкина, ГБУЗ НСО КДП № 2 г. Новосибирска, здание общей врачебной практики;

в зоне объектов культуры и спорта размещаются спортивные клубы, спортивные залы, бассейны, объекты для устройства площадок для занятия спортом, в том числе водным, физкультурой;

в составе зоны коммунальных и складских объектов размещаются сохраняемые производственные, складские и сервисные организации;

в зоне объектов улично-дорожной сети, ограниченной красными линиями, размещаются элементы улиц и дорог: проезжая часть, тротуары, технические полосы инженерных сетей, газоны, парковочные карманы и другие элементы;

в зоне объектов инженерной инфраструктуры размещаются объекты инженерной инфраструктуры, в частности существующая электрическая подстанция (далее – ПС) «Шлюзовая» 110/10 кВ.

Баланс проектируемого использования планируемой территории на 2030 год приведен в таблице 2.

Таблица 2

Баланс проектируемого использования планируемой территории на 2030 год

№ п/п	Наименование показателей использования территории	Площадь, га	Процент от общей площади планируе- мой терри- тории
1	2	3	4
1	Зоны объектов рекреационного назначения, в том числе:	24,5	1,98
1.1	Зона объектов отдыха и оздоровления	21,96	1,78
1.2	Зона объектов культуры и спорта	2,54	0,2
2	Зоны общественно-деловых объектов, в том числе:	41,16	3,32
2.1	Зона объектов здравоохранения	17,95	1,45
2.2	Зона объектов среднего профессионального и высшего образования, научно-исследовательских организаций	8,31	0,67
2.3	Зона специализированной общественной застройки	6,07	0,49
2.4	Зона объектов дошкольного, начального общего, основного общего и среднего общего образования	8,83	0,71
3	Жилые зоны, в том числе:	43,14	3,49
3.1	Зона застройки жилыми домами смешанной этажности	43,14	3,49
4	Зоны производственных объектов, в том числе:	29,44	2,38
4.1	Зона коммунальных и складских объектов	29,44	2,38
5	Зоны инженерной и транспортной инфраструктур, в том числе:	133,84	10,82
5.1	Зона сооружений и коммуникаций автомобильного, речного, воздушного транспорта, метрополитена	78,38	6,34
5.2	Зона объектов улично-дорожной сети	54,83	4,43
5.3	Зона объектов инженерной инфраструктуры	0,63	0,05
6	Зоны стоянок автомобильного транспорта, в том числе:	4,7	0,38
6.1	Зона стоянок для легковых автомобилей	4,7	0,38
7	Зона существующей застройки индивидуальными жилыми домами	62,39	5,04
8	Зона существующих объектов ведения садоводства и огородничества	267,89	21,66
9	Городские леса, иные природные территории	618,52	50,00

1	2	3	4
10	Парки, скверы, бульвары, иные озелененные территории общего пользования	10,64	0,87
11	Озелененные территории ограниченного пользования	0,78	0,06
	Итого:	1237	100

2.3. Развитие системы транспортного обслуживания

Транспортная схема проекта планировки формируется развитием скоростного движения по Бердскому шоссе, по южному обходу федеральной трассы «Байкал» (далее – южный обход) в створе перспективного моста через реку Обь (далее – перспективный Нижне-Ельцовский мост) и регулируемого движения по магистральным улицам районного значения (ул. Русская, ул. Балтийская).

В соответствии с Генеральным планом города Новосибирска основу улично-дорожной сети планируемой территории формируют:

магистральная дорога скоростного движения – Бердское шоссе;

магистральная улица общегородского значения регулируемого движения – перспективный Нижне-Ельцовский мост.

Магистральные улицы общегородского значения регулируемого движения предполагается соединить между собой тремя транспортными развязками в двух уровнях.

Учитывая приоритетность задачи максимального сохранения существующего лесного ландшафта, планирование улично-дорожной сети осуществляется по принципу минимально достаточного транспортного обеспечения. Трассировка улиц и дорог, железнодорожных подъездных путей также принята с учетом их существующего прохождения.

Магистральные дороги скоростного движения дополнены структурой магистральных улиц районного значения, системой улиц в жилой застройке и системой проездов в районах сложившейся многоэтажной и малоэтажной жилой застройки, формирующих транспортные связи внутри планируемой территории. Проектом планировки предусматривается реконструкция существующих элементов улично-дорожной сети.

Вдоль железной дороги для подъезда к коммунальным и промышленным объектам выделены улицы и дороги для объектов научно-производственного, промышленного и коммунально-складского назначения.

В целях обеспечения устойчивой и скоростной транспортной связи планируемой территории с другими частями города планируется организация внутригородских маршрутов движения пригородных электропоездов по существующим линиям железной дороги.

В связи с удаленностью планируемой территории от центра города, промышленных зон и других жилых районов предусматривается развитие сети общественного транспорта по перспективному Нижне-Ельцовскому мосту.

Маршруты движения общественного пассажирского транспорта сохраняются по всем магистральным улицам общегородского и районного значения с охватом всей планируемой территории нормативной доступностью до остановочных пунктов общественного пассажирского транспорта не более 500 м. Организация остановочных пунктов водного транспорта в пределах планируемой территории не предполагается.

Хранение личного легкового транспорта на планируемой территории осуществляется в гаражах в квартале 200.02.01.01 с радиусами доступности до 1500 м и на открытых автостоянках, исходя из уровня автомобилизации 400 единиц на 1000 человек. В составе проезжей части магистральных улиц общегородского значения, проездов устраиваются дополнительные полосы, используемые для временного хранения автотранспорта. Хранение личного легкового автомобильного транспорта граждан, проживающих в зоне застройки индивидуальными жилыми домами, предполагается на территории домовладений.

Площадки для съезда автомобильного транспорта, остановочные карманы и павильоны, организации по обслуживанию автотранспорта вдоль магистральной дороги скоростного движения предполагается организовать в соответствии с Федеральным законом от 08.11.2007 № 257-ФЗ «Об автомобильных дорогах и о дорожной деятельности в Российской Федерации и о внесении изменений в отдельные законодательные акты Российской Федерации».

Протяженность улично-дорожной сети в границах проекта планировки составит 15,05 км, из них:

- магистральные дороги скоростного движения – 4,5 км;
- транспортно-пешеходные магистральные улицы районного значения – 4,9 км;
- улицы в жилой застройке – 3,65 км;
- улицы и дороги в научно-производственных, промышленных и коммунально-складских районах – 0,7 км;
- проезды основные – 1,3 км.

Плотность улично-дорожной сети – 1,2 км/кв. км.

В соответствии с решением Совета депутатов города Новосибирска от 02.12.2015 № 96 «О Местных нормативах градостроительного проектирования города Новосибирска» плотность улично-дорожной сети принимается в пределах не менее 4,0 - 5,5 км на 1 кв. км. Проектом планировки не предусматривается увеличение плотности улично-дорожной сети, поскольку уплотнение возможно только за счет лесов государственного лесного фонда и представляется нецелесообразным.

2.4. Развитие систем инженерно-технического обеспечения

В настоящее время на части планируемой территории имеются городские и местные системы инженерно-технического обеспечения. Водоснабжение планируемой территории осуществляется от насосной станции 3-го подъема в Нижней зоне Новосибирского научного центра Сибирского отделения Российской академии наук двумя водоводами Д 350 по ул. Балтийской. Промышленные объекты, располо-

женные по ул. Плотинной, имеют собственную систему водоснабжения: скважинный водозабор, резервуары запаса воды и насосную станцию 2-го подъема. Элементы системы водоотведения подключены к городским сетям. Значительная часть территории индивидуальной жилой застройки не подключена к централизованной системе канализации.

Централизованное теплоснабжение и горячее водоснабжение обеспечиваются от существующих тепловых станций. Теплоснабжение ФГБУ им. Мешалкина предусмотрено от двух независимых источников: собственного энергоблока и местной тепловой станции. Электроснабжение застроенной части планируемой территории осуществляется от понизительных подстанций 110 кВ.

Для дальнейшего планомерного развития планируемой территории, обеспечения новых объектов застройки необходимо строительство новых инженерных сетей и сооружений. На расчетный срок предусматриваются мероприятия по развитию систем инженерно-технического обеспечения планируемой территории.

Анализ современного состояния планируемой территории показал, что данный тип рельефа благоприятен и удовлетворяет требованиям застройки, прокладки улиц и дорог.

Часть планируемой застройки располагается вдоль прибрежной линии реки Оби и находится в зоне затопления паводком 1 % обеспеченности реки Оби.

Уровень меженных вод реки Оби составляет 89,0 м. По данным Верхне-Обского бассейнового водного управления федерального агентства водных ресурсов, уровень 1 % паводка составляет в городской системе высот от 98,3 м.

Проектом планировки предусматривается защита зоны объектов ведения садоводства и огородничества от затопления паводками 1 % обеспеченности реки Оби за счет строительства дамбы обвалования.

Для защиты территории от затопления проектом планировки в первую очередь предусматривается строительство дамбы обвалования, окаймляющей планируемую территорию. Проектная дамба планируется в виде продолжения уже существующей дамбы, заканчивающейся в районе садоводческого некоммерческого товарищества «Прибой», которая будет продлена до конца границ проекта планировки на севере вплоть до перспективного Нижне-Ельцовского моста. В соответствии с требованиями «СП 39.13330.2012. Свод правил. Плотины из грунтовых материалов. Актуализированная редакция СНиП 2.06.05-84*» верх дамбы поднимается до незатопляемых отметок с учетом ветрового нагона волны и запаса 0,5 м. Дамбу следует отсыпать из глинистых, слабофильтрующих грунтов с коэффициентом фильтрации менее 0,1 м/сутки. Ширина дамбы по верху принимается не менее 6,0 м с учетом устройства проезда с обочинами. Заложение низового откоса – 1:2, для крепления откоса следует применять посев трав по растительному слою толщиной 0,2 - 0,3 м, отсыпку щебня или гравия слоем толщиной 0,2 м и другие виды облегченных покрытий. Со стороны низового откоса устраивается придамбовый дренаж. Верховой откос – 1:3. Защита откосов дамб от размыва и разрушений течением и волнами предлагается следующая: для верхнего бьефа – покрытие из георешетки «Прудон», заполненной растительным грунтом на геотексе $t = 6$ мм, для

нижнего бьефа – из георешетки с засевом многолетних трав.

Отметка гребня дамбы обвалования находится в пределах от 100,1 м до 100,5 м с учетом минимально допустимого продольного уклона 0,004, предусмотренного для дороги, проходящей по дамбе.

По возможности в зоне существующей застройки с некапитальными дорожными покрытиями вертикальная планировка решена с небольшим превышением кварталов над уличной сетью для обеспечения выпуска с их территории поверхностных стоков в лотки уличных проездов. Улицы запроектированы во врезке на 0,3 - 0,5 м. Поверхности тротуаров, газонов и других элементов улиц, примыкающих к проезжей части, по возможности превышают по отношению к ней на 0,15 м. Поперечный уклон поверхности проезжих частей улиц и дорог установлен в зависимости от типов дорожных покрытий и принят в среднем для асфальтобетонных и цементно-бетонных покрытий из плит – 2 %, для щебеночных покрытий – 2,5 – 3 %. Максимальные продольные уклоны, предусмотренные схемой вертикальной планировки по уличной сети, составляют для магистральных улиц общегородского значения регулируемого движения – 0,05, для магистральных улиц общегородского значения непрерывного движения – 0,04, для магистральных дорог скоростного движения – 0,03, на улицах и дорогах местного значения – до 0,08, минимальные продольные уклоны – 0,004.

2.4.1. Водоснабжение

Раздел выполнен в соответствии с требованиями «СП 31.13330.2012. Свод правил. Водоснабжение. Наружные сети и сооружения. Актуализированная редакция СНиП 2.04.02-84*». С изменением № 1», «СП 8.13130.2009. Системы противопожарной защиты. Источники наружного противопожарного водоснабжения. Требования пожарной безопасности», «СанПиН 2.1.4.1074-01. 2.1.4 Питьевая вода и водоснабжение населенных мест. Питьевая вода. Гигиенические требования к качеству воды централизованных систем питьевого водоснабжения. Контроль качества. Гигиенические требования к обеспечению безопасности систем горячего водоснабжения. Санитарно-эпидемиологические правила и нормативы».

Для обеспечения комфортной среды проживания населения на планируемой территории проектом планировки предусматривается централизованная система водоснабжения – комплекс инженерных сооружений и сетей:

строительство водоводов в кварталах 200.01.01.01, 200.02.01.03;

создание закольцованной районной сети водопровода по всем улицам для обеспечения водой кварталов.

Нормы на хозяйственно-питьевое водопотребление приняты в соответствии с постановлением мэрии города Новосибирска от 06.05.2013 № 4303 «Об утверждении схемы водоснабжения города Новосибирска до 2015 и до 2030 годов и схемы водоотведения города Новосибирска до 2015 и до 2030 годов». Нормами водопотребления учтены расходы воды на хозяйственные и питьевые нужды в жилых и общественных зданиях. Водоснабжение планируемой территории возможно от

существующих и вновь выстроенных магистральных сетей водопровода.

Водоснабжение планируемых объектов капитального строительства в квартале 200.02.01.03 предусмотрено также от существующего водопровода, запитанного от городской сети водопровода в районе Бердского шоссе. В квартале 200.02.01.03 предусмотрено строительство дошкольной образовательной организации на 35 мест, объекта общей врачебной практики и объекта спортивного назначения. Объем водопотребления на нужды планируемых объектов капитального строительства общественного назначения в квартале 200.02.01.03 составляет 5,1 куб. м/сутки.

Водоснабжение планируемого объекта спортивного назначения в квартале 200.01.01.05 предусмотрено также от существующего водопровода, запитанного от городской сети водопровода. Объем водопотребления на нужды планируемого объекта капитального строительства в квартале 200.01.01.01 составляет 22,0 куб. м/сутки.

Проектом планировки предусматривается дальнейшее развитие централизованной системы водоснабжения, при этом намечается максимальное использование существующих сетей водопровода с заменой труб на больший диаметр там, где необходимо.

Расчетный расход воды в сутки наибольшего водопотребления определен при коэффициенте суточной неравномерности $K_{сут. \max} = 1,2$ в соответствии с подпунктом 4.5.11 Местных нормативов градостроительного проектирования города Новосибирска.

В существующей застройке необходимо выполнить поэтапную замену существующих сетей на полиэтиленовые в зависимости от степени износа и застройки планируемой территории.

Водоводы прокладываются вдоль дорог. Глубина заложения труб должна быть на 0,5 м больше расчетной глубины промерзания.

Суммарный расход воды населением на 2030 год составляет 10411 куб. м / сутки.

2.4.2. Водоотведение

Раздел выполнен в соответствии с требованиями «СП 32.13330.2012. Свод правил. Канализация. Наружные сети и сооружения. Актуализированная редакция СНиП 2.04.03–85 (с изменением № 1)», СанПиН 2.2.1/2.1.1.1200–03 «Санитарно-эпидемиологические правила и нормативы. Санитарно-защитные зоны и санитарная классификация предприятий, сооружений и иных объектов».

Для обеспечения комфортной среды проживания населения проектом планировки предлагается обеспечить централизованной системой канализации административно-хозяйственные здания и жилую застройку, расположенные на планируемой территории: самотечные сети водоотведения проложены с учетом размещения существующих сетей и рельефа местности и обеспечивают оптимальный отвод сточных вод от зданий до канализационной насосной станции (далее – КНС).

Строящаяся система канализации предусмотрена в составе самотечных и напор-

ных коллекторов. Отвод стоков с территории нового строительства осуществляется через систему КНС и самотечных коллекторов до перспективного коллектора Д 2000, расположенного вдоль Бердского шоссе.

В местах присоединения, ответвлений поворотом предполагается предусмотреть установку смотровых колодцев диаметром не менее 1000 мм в соответствии с требованиями «СП 32.13330.2012. Свод правил. Канализация. Наружные сети и сооружения. Актуализированная редакция. СНиП 2.04.03 – 85» (с Изменением № 1)».

Сети канализации прокладываются по газонам вдоль дорог.

В связи со строительством системы канализации в квартале 200.02.01.03 необходимо предусмотреть строительство локальных очистных сооружений для нового строительства дошкольной образовательной организации, объекта общей врачебной практики и объекта спортивного назначения.

Нормы на хозяйственно-питьевое водопотребление приняты в соответствии с постановлением мэрии города Новосибирска от 06.05.2013 № 4303 «Об утверждении схемы водоснабжения города Новосибирска до 2015 и до 2030 годов и схемы водоотведения города Новосибирска до 2015 и до 2030 годов». Нормами водопотребления учтены расходы воды на хозяйственные и питьевые нужды в жилых и общественных зданиях. Суммарный расход стоков на 2030 год составит 8322 куб. м/сутки.

2.4.3. Дождевая канализация

Проектом планировки намечена схема водосточной сети и очистки поверхностного стока планируемой территории.

С целью предотвращения повышения уровня грунтовых вод и улучшения экологической ситуации на планируемой территории проектом планировки предусматривается устройство развитой ливневой сети и закрытых очистных сооружений ливневых вод, благоустройство и озеленение планируемой территории.

В настоящее время на планируемой территории имеется сеть существующей дренажно-ливневой канализации. Коллекторы существующей ливневой канализации, водоотводные лотки, канавы и дренажные каналы существуют на отдельных участках планируемой территории. В основном сброс ливневых стоков производится на существующий рельеф, каналы и водоемы без предварительной очистки. Только на территориях 5-го и 6-го бассейнов стока в зоне специализированной общественной застройки и зоне коммунальных и складских объектов находятся существующие локальные очистные сооружения ливневой сети.

Планируемая территория разбита на 13 бассейнов стока, имеющих самостоятельные выпуски на площадки существующих и проектных очистных сооружений ливневой сети.

Проектом планировки организация поверхностного водоотвода принята при помощи развитой ливневой сети. Запроектированная система водостоков проложена по проектируемым магистральным улицам в направлении максимальных уклонов рельефа. Также проектные открытые и закрытые водостоки предусмотрены на

тех участках внутри микрорайонов, где для упорядоченного отвода воды к площадке очистного сооружения необходим перехват стоков с вышележащей территории. Система ливневой канализации включает в себя самотечные трубопроводы закрытой ливневой сети, существующую дренажную сеть, существующие и проектные лотки, канавы, каналы и существующие и проектные очистные сооружения ливневой сети закрытого типа.

Открытые водостоки представляют собой пропуск воды по краю проезжей части или по водоотводным лоткам свободным пробегом с внутриквартальной территории в направлении естественного понижения рельефа к дождеприемным колодцам и далее в закрытую водосточную сеть, которая ведет к площадкам очистных сооружений ливневой сети закрытого типа.

Закрытые водостоки предусмотрены из железобетонных труб. Часть проектируемой ливневой канализации подключается к существующим коллекторам ливневого стока, и наоборот, существующие коллекторы ливневой канализации, имеющие выпуск поверхностного стока на рельеф и в водные объекты без предварительной очистки, подключаются к проектным коллекторам ливневой канализации для упорядоченного отвода стока с вышележащей территории на площадки очистных сооружений ливневой сети.

Сброс ливневого стока в водоемы производится с помощью рассеивающих выпусков, длина которых принимается по расчету на дальнейших стадиях проектирования. Принятая конструкция рассеивающих выпусков должна обеспечивать наиболее эффективное слияние дождевых вод с водой водоема.

Для повышения водопроводящей и дренирующей роли гидрографической сети возможна расчистка водоемов, русла и берегов каналов. По результатам гидрогеологических изысканий будет выявлена необходимость выполнения берегоукрепительных работ.

2.4.4. Теплоснабжение

Раздел выполнен в соответствии с требованиями «СП 124.13330.2012. Свод правил. Тепловые сети. Актуализированная редакция СНиП 41-02-2003», «СП 50.13330.2012. Свод правил. Тепловая защита зданий. Актуализированная редакция СНиП 23-02-2003», «СП 89.13330.2012. Свод правил. Котельные установки. Актуализированная редакция СНиП II-35-76».

Расположение трубопроводов и сооружений было определено с учетом «СП 42.13330.2016. Свод правил. Градостроительство. Планировка и застройка городских и сельских поселений. Актуализированная редакция СНиП 2.07.01-89*».

Климатические данные:

расчетная температура наружного воздуха для проектирования отопления – минус 37 °С;

средняя температура за отопительный период – минус 8,7 °С;

продолжительность отопительного периода – 230 суток.

Проектом планировки предусматривается централизованная система теплоснаб-

жения, горячее водоснабжение для существующих, проектируемых жилых, административных и общественных зданий. Тепловые нагрузки на отопление, вентиляцию и горячее водоснабжение жилых и общественных зданий определены на основании норм проектирования, климатических условий, а также по укрупненным показателям в зависимости от величины общей площади зданий и сооружений согласно СП 124.13330.2012 «Свод правил. Тепловые сети. Актуализированная редакция СНиП 41-02-2003».

Расход тепла на отопление и горячее водоснабжение нового жилищного фонда составит 0,16 Гкал.

2.4.5. Газоснабжение

Планировочными мероприятиями предусматривается частичный снос существующей застройки индивидуальными жилыми домами по улицам Шлюзовой, Балтийской, Добровольческой, Иноземной. Для дальнейшего развития планируемой территории, обеспечения новых объектов застройки необходимо строительство новых инженерных сетей и сооружений.

На нужды отопления и горячее водоснабжение дошкольной образовательной организации, объекта общей врачебной практики, планируемого объекта спортивного назначения потребуется 73 тыс. куб. м/год.

2.4.6. Электроснабжение

Электроснабжение потребителей в настоящее время осуществляется централизованно от ПС напряжением 110/10 кВ «Шлюзовая», входящей в зону эксплуатационной ответственности федерального государственного унитарного предприятия «Управление энергетики и водоснабжения».

По ул. Балтийской проходят воздушные линии электропередачи (далее – ВЛ) 110 кВ «Ю-1/2 НГЭС – ПС Научная» и ВЛ 110 кВ «К13/14 ПС Инская – НГЭС».

По восточной границе планируемой территории проходит трасса ВЛ-220 кВ «Новосибирская ГЭС – Научная (255)».

Инвестиционной программой АО «Региональные электрические сети» (далее – «РЭС») на 2016 - 2020 гг., утвержденной приказом министерства жилищно-коммунального хозяйства и энергетики Новосибирской области от 16.05.2017 № 120 (mjkh.nso.ru), предусмотрены следующие мероприятия по строительству и реконструкции электросетевых объектов, входящих в зону эксплуатационной ответственности АО «РЭС» в границах проекта планировки:

реконструкция ВЛ-0,4 от ТП-2145 г. Новосибирск, ул. Белоусова, ул. Закарпатская, ул. Вахтангова, ул. Иноземная, ул. Добровольческая, ул. Золоторожская, ул. Тружеников (установка дополнительной комплектной трансформаторной подстанции наружного исполнения (далее – КТПН) КТПН-10/0,4 кВ, реконструкция ВЛ-0,4 кВ и КЛ-0,4 кВ общей протяженностью 3,64 км);

с целью улучшения качества и надежности электроснабжения потребителей АО

«РЭС» (жилая застройка в Советском районе по ул. Белоусова, ул. Закарпатской, ул. Вахтангова, ул. Иноземной, ул. Добровольческой, ул. Золоторожской, ул. Тружеников) предусмотрено строительство КЛ-10 кВ от РП-21 до ТП-2145.

Местоположение и мощность ТП уточняются на этапе дальнейшего проектирования. Расчет нагрузок был выполнен в соответствии РД 34.20.185-94 «Инструкция по проектированию городских электрических сетей».

В соответствии с выполненным расчетом на планируемые дошкольные образовательные организации, объект общей врачебной практики и планируемые объекты спортивного назначения проектная суммарная электрическая нагрузка составит 94,7 кВт.

2.4.7. Связь

Планируемая территория телефонизирована, но резерва для развития не имеет.

Для связи абонентов с АТС используются кабельные линии связи в подземной канализации. Оператором связи является публичное акционерное общество междугородной и международной электрической связи «Ростелеком».

В городе проводится построение распределительной сети на базе проводной технологии New Generation Network (далее – NGN). В основе NGN лежит пакетная сеть передачи данных. Инновационная сущность технологии NGN заключается не в том, что она обеспечивает более гибкую, скоростную и эффективную среду передачи, а в том, что она не привязана к концепции канала и обеспечивает полносвязность сети или виртуальной частной сети клиента. На транспортной основе базируется множество сервисов: интерактивное телевидение по IP (IPTV) и видео по запросу (VoD), передача данных со скоростью 100 мбит/с, интерактивные игры и дистанционное обучение, совместная работа над документами и многое другое.

Телефонные сервисы NGN основаны на технологии VoIP, которая за счет выделения уровня управления сессией и передачи задач коммутации выводит на уровень полносвязной IP.

Выводы:

существующее оборудование абонентского доступа в виде современных автоматических телефонных станций соответствует современным требованиям;

отсутствует кабельная канализация на участках перспективной застройки.

Проектные решения.

Мероприятия по развитию системы связи предлагаются в течение срока реализации проекта планировки по мере физического износа действующего оборудования и сетей, морального устаревания технологий абонентского доступа.

Увеличение сферы услуг, предоставляемых операторами связи, проектом планировки предусмотрено за счет модернизации существующей инфраструктуры связи. Емкость сети телефонной связи общего пользования будет составлять к расчетному сроку при 100 % телефонизации квартирного и общественного сектора 10048 абонентских номеров при численности населения 20933 человека.

Проектом планировки предусмотрено сохранение существующих вы-

шек связи, т. к. они в полной мере могут удовлетворить потребности как существующих, так и новых операторов предоставления услуг связи согласно РД.45.162-2001 «Ведомственные нормы технологического проектирования. Комплексы сетей сотовой и спутниковой подвижной связи общего пользования» (письмо Министерства связи и массовых коммуникаций Российской Федерации от 15.03.2001 № 1809).

Проектом планировки предусматривается дальнейшее развитие распределительной сети на базе проводной технологии NGN.

Развитие сети радиовещания на УКВ- и FM-диапазонах предлагается реализовать различными тематическими радиовещательными станциями. Для расширения принимаемых абонентом каналов вещания и повышения качества телевизионного вещания необходимо предусмотреть развитие системы кабельного телевидения.

2.5. Создание комфортных условий проживания и отдыха в границах планируемой территории, пешеходных пространств, прогулочных зон, мест массового отдыха и занятий физкультурой и спортом

На планируемой территории предусмотрено благоустройство и озеленение всех микрорайонов. Общая площадь озеленения – 630 га.

В проекте планировки предусмотрены площадки:

для игр детей дошкольного и младшего школьного возраста;

для отдыха взрослого населения;

для занятий физкультурой;

для кратковременной стоянки автотранспорта жителей жилых домов, магазинов и офисов.

Площадки предполагается оборудовать необходимыми малыми архитектурными формами. Благоустройство и размещение участков общеобразовательных организаций (общеобразовательных школ) и дошкольных образовательных организаций (детских садов) разработано с учетом СанПиН 2.4.1.3049-13 «Санитарно-эпидемиологические правила и нормативы. Санитарно-эпидемиологические требования к устройству, содержанию и организации режима работы в дошкольных организациях».

Проект планировки выполнен с соблюдением требований по нормативной обеспеченности жителей зелеными насаждениями.

При строительстве объектов жилого, общественно-делового и производственного назначения необходимо благоустроить планируемую территорию путем проведения следующих мероприятий:

устройство газонов, цветников, посадка зеленых оград;

оборудование территории малыми архитектурными формами – беседками, на-весами;

организация дорожно-пешеходной сети;

освещение территории;

обустройство мест сбора мусора.

Главным направлением озеленения планируемой территории является сохранение существующего лесного массива и создание системы зеленых насаждений (деревья, кустарники, газоны, цветники и естественные природные растения).

Система зеленых насаждений планируемой территории складывается из: городских лесов и иных природных территорий; озелененных территорий общего пользования (парк); озелененных территорий ограниченного пользования (общеобразовательных организаций (общеобразовательных школ) и дошкольных образовательных организаций (детских садов));

озелененной территории ограниченного пользования в квартале 200.02.01.01, предназначенной для использования жителями данного квартала;

озелененных территорий специального назначения (защитных насаждений, озеленения санитарно-защитных зон).

Система зеленых насаждений запроектирована в соответствии с архитектурно-планировочным решением.

Уровень озеленения земельных участков дошкольных образовательных организаций (детских садов), общеобразовательных организаций (общеобразовательных школ), объектов здравоохранения принимается из расчета 50 % площади территории земельных участков, свободной от застройки.

Внутриквартальное озеленение на планируемой территории – не менее 6 кв. м/человека («СП 42.13330.2016. Свод правил. Градостроительство. Планировка и застройка городских и сельских поселений. Актуализированная редакция СНиП 2.07.01-89*»).

Обеспеченность озелененными территориями общего пользования составит 285 кв. м/человека.

2.6. Мероприятия по защите планируемой территории от воздействия опасных геологических процессов, чрезвычайных ситуаций природного и техногенного характера

Для защиты планируемой территории от затопления 1 %-ным и 10 %-ным паводками реки Оби проектом планировки предусматривается строительство окаймляющей планируемую территорию дамбы обвалования с устройством двухполосного проезда по гребню. Проектная дамба планируется в виде продолжения уже существующей дамбы, заканчивающейся в районе садоводческого некоммерческого товарищества «Прибой», она будет продлена до конца границ планируемой территории на севере вплоть до перспективного Нижне-Ельцовского моста. В соответствии с требованиями «СП 31.13330.2012. Плотины из грунтовых материалов. Актуализированная редакция СНиП 2.04.02-84*» верх дамбы поднимается до незатопляемых отметок с учетом ветрового нагона волны и запаса 0,5 м.

Отметка гребня дамбы обвалования находится в пределах от 100,1 м до 100,5 м с учетом минимально допустимого продольного уклона 0,004, предусмотренного для дороги, проходящей по дамбе.

Кроме того, в пониженных, защищенных дамбой частях планируемой территории предполагается выполнить сеть открытых и закрытых водоотводных сооружений. На территориях, подверженных подтоплению грунтовыми водами естественного происхождения, существует дренажная сеть. Проектом планировки предполагается сети существующего дренажа и самотечные существующие и проектные коллекторы отвода поверхностных сточных вод выполнить во взаимной увязке, при необходимости развить и дополнив дренажно-ливневую сеть на дальнейших стадиях проектирования.

Также в границах проекта планировки планируется строительство ливневых очистных сооружений закрытого типа. После очистки ливневые и талые стоки по напорным коллекторам ливневой канализации перекачиваются за пределы площадки проекта планировки, т. к. вся планируемая территория попадает в зоны второго и третьего поясов санитарной охраны источников питьевого и хозяйственно-бытового водоснабжения.

В качестве мероприятий, исключающих загрязнение поверхностного стока промышленными загрязнениями, являются:

- локализация на промышленных площадках загрязняющих выбросов через дымовые трубы и системы вентиляции;

- устройство автономных систем канализации на всех территориях промпредприятий, локальная очистка от всех специфических для этих предприятий загрязнений и сброс в водоприемники и городские системы ливневой канализации в очищенном виде (при необходимости). Локальные системы промливневой канализации должны принимать весь сток с территории производственных и коммунально-складских объектов, не допуская его на жилую застройку, улицы и дороги;

- запрет вывозки загрязненного снега на сельские свалки (снег должен либо складироваться на месте, либо через снеготаялки проходить очистку на очистных сооружениях производственных и коммунально-складских объектов).

Вышеперечисленные мероприятия по инженерной подготовке планируемой территории предназначены для компенсации отрицательного воздействия застройки на окружающую среду, т. е. помимо создания благоприятных условий для строительства и эксплуатации зданий и сооружений и проживания населения, мероприятия по инженерной подготовке являются природоохранными мероприятиями.

Мероприятия по вертикальной планировке территории, организация поверхностного стока и его очистка обеспечат надлежащие условия для охраны естественных водотоков.

Грунтовыми, паводковыми, дождевыми и талыми водами затапливаются подвалы жилых зданий, погреба жилых домов, коммуникации. Из-за подтопления теряют прочность и разрушаются фундаменты, стены зданий и сооружений, подвергаются гниению и разрушаются деревянные конструкции. Поэтому строительство полноценной развитой сети ливневой канализации с последующей очисткой, в увязке с существующей дренажно-ливневой сетью, является важнейшим мероприятием против подъема грунтовых вод и подтопления городской территории. Также это позволит довести до нормы запыленность воздушного пространства, позво-

лит мыть улицы, загрязненные транспортными выбросами и выбросами промышленных предприятий, что улучшит санитарное состояние города и предотвратит загрязнение водных объектов в зонах второго и третьего поясов санитарной охраны источников питьевого и хозяйственно-бытового водоснабжения.

В соответствии с Федеральным законом от 12.02.1998 № 28-ФЗ «О гражданской обороне», в целях защиты населения от опасностей, возникающих при ведении военных действий или вследствие этих действий проектом планировки предусматривается устройство противорадиационных укрытий в технических этажах жилых и общественных зданий. Укрытия необходимо оборудовать всеми необходимыми средствами (вентиляция, фильтры, резервное электроснабжение, пост радиодозиметрического контроля и т. д.) в соответствии с утвержденными техническими регламентами.

Санитарно-обмывочные пункты и станции обеззараживания одежды необходимо оборудовать в зданиях общественных бань путем устройства дополнительных входов - выходов для предотвращения контакта «грязных» и «чистых» потоков людей. Пункты очистки автотранспорта организовать на территории автомоек с соблюдением условий по сбору загрязненных стоков и их последующей утилизации.

Для предотвращения чрезвычайных ситуаций техногенного характера на автомобильных дорогах предлагается провести следующие мероприятия:

- улучшение качества зимнего содержания дорог, особенно на дорогах с уклонами, перед мостами, на участках пересечения с магистральными трубопроводами, в период гололеда;

- устройство ограждений, разметка, установка дорожных знаков, улучшение освещения на автодорогах;

- комплекс мероприятий по предупреждению и ликвидации возможных экологических загрязнений при эксплуатации мостов и дорог (водоотвод с проезжей части, борьба с зимней скользкостью на мостах без применения хлоридов и песка, укрепление обочин на подходах к мостам, закрепление откосов насыпи, озеленение дорог);

- укрепление обочин, откосов насыпей, устройство водоотводов и других инженерных мероприятий для предотвращения размывов на предмостных участках;

- регулярная проверка состояния постоянных автомобильных мостов через реки и овраги;

- очистка дорог в зимнее время от снежных валов, сужающих проезжую часть и ограничивающих видимость.

Предотвращение образования взрыво- и пожароопасной среды на объектах теплоснабжения обеспечивается:

- применением герметичного производственного оборудования;

- соблюдением норм технологического режима;

- контролем состава воздушной среды и применением аварийной вентиляции;

- установкой в помещениях котельных сигнализаторов взрывоопасных концентраций, срабатывание которых происходит при достижении 20 % величины нижнего предела воспламеняемости, с автоматическим включением звукового сигнала в по-

мещении операторной.

Качество питьевой воды в распределительной сети должно контролироваться ежедневно при помощи отбора проб из контрольных точек, где определяются микробиологические, органолептические показатели и количество общего железа.

Качество питьевой воды, поступающей в дома жителей, должно соответствовать требованиям СанПиН 2.1.4.1074-01. 2.1.4 «Санитарно-эпидемиологические правила и нормативы. Питьевая вода и водоснабжение населенных мест. Питьевая вода. Гигиенические требования к качеству воды централизованных систем питьевого водоснабжения. Контроль качества. Гигиенические требования к обеспечению безопасности систем горячего водоснабжения».

Надежность водоснабжения обеспечивается:

- защитой водоисточников и резервуаров чистой воды от радиационного, химического и бактериологического заражения;

- усилением охраны водоочистных сооружений, котельных города и других жизнеобеспечивающих объектов;

- наличием резервного электроснабжения;

- заменой устаревшего оборудования на новое, применением новых технологий производства;

- обучением и повышением квалификации работников производственных и коммунально-складских объектов;

- созданием аварийного запаса материалов.

С целью предотвращения аварий на канализационных объектах необходимо предусмотреть:

- планово-предупредительные ремонты оборудования и сетей;

- замену и модернизацию морально устаревшего технологического оборудования;

- установку дополнительной запорной арматуры.

С учетом природно-климатических условий и низкой устойчивости ландшафтов к антропогенной нагрузке техногенные аварии трудно устранимы и могут привести к чрезвычайным ситуациям территориального масштаба, что требует особых мер по защите населения и природной среды.

2.7. Охрана окружающей среды

В настоящее время в пределах планируемой территории отсутствуют водные объекты и (или) их части, признаваемые рыболовными участками в соответствии с постановлением Правительства Российской Федерации от 11.11.2014 № 1183 «Об утверждении правил определения береговых линий (границ водных объектов) и (или) границ частей водных объектов, участков континентального шельфа Российской Федерации и участков исключительной экономической зоны Российской Федерации, признаваемых рыболовными участками».

Проектом планировки предлагается:

- восстановление связи между естественными водоемами, утраченной в результате хозяйственного освоения планируемой территории;

устройство очистки поверхностного стока перед сбросом в открытые водоемы; закрепление открытого грунта затопляемых территорий озеленением.

Предполагается обустройство закрытыми системами канализации не канализируемых жилых и общественных зданий.

Очистка поверхностного стока производится на очистных сооружениях сети ливневой канализации закрытого типа.

3. Положения о размещении объектов капитального строительства федерального, регионального и местного значения

3.1. Размещение объектов капитального строительства федерального значения

На планируемой территории существующие объекты капитального строительства федерального значения сохраняются на расчетный срок.

В расчетный срок предполагается строительство фрагмента южного обхода с мостовым переходом через реку Обь и транспортной развязкой в пределах планируемой территории.

В расчетный срок предполагается реконструкция и обустройство федеральной трассы М52 в пределах планируемой территории.

3.2. Размещение объектов капитального строительства регионального значения

На планируемой территории существующие объекты капитального строительства регионального значения сохраняются на расчетный срок.

На расчетный срок предусматривается строительство объектов здравоохранения: объекта общей врачебной практики на 20 посещений в смену в квартале 200.02.01.03.

3.3. Размещение объектов капитального строительства местного значения

На расчетный срок предусматривается размещение и строительство объектов дошкольного образования соответствующей расчетной вместимостью: детского сада на 35 мест в квартале 020.02.01.03.

На расчетный срок предусматривается размещение и строительство объектов капитального строительства в области спорта, социального обслуживания населения, объектов озеленения.

Предусматривается размещение и строительство объектов спортивного назначения:

спортивно-оздоровительного комплекса в кварталах 200.01.01.01, 200.02.01.03; футбольного поля в квартале 200.01.01.01.

Планируется размещение объектов отдыха и оздоровления:
парка в микрорайоне 200.01.01.

Предусматривается реконструкция существующих и строительство новых объектов улично-дорожной сети в пределах установленных проектом планировки красных линий:

реконструкция существующей улицы Балтийской до параметров магистральной улицы районного значения транспортно-пешеходной со строительством транспортных развязок в двух уровнях;

реконструкция и новое строительство улиц в жилой застройке;
строительство двух внеуличных пешеходных переходов.

4. Основные показатели развития планируемой территории

Основные показатели развития планируемой территории представлены в таблице 3.

Таблица 3

Основные показатели развития планируемой территории

№ п/п	Наименование показателя	Единица измерения	Итого до 2030 года
1	2	3	4
1	Территория		
1.1	Площадь планируемой территории, в том числе:	га	1237
1.1.1	Зоны объектов рекреационного назначения, в том числе:	га	24,5
1.1.1.1	Зона объектов отдыха и оздоровления	га	21,96
1.1.1.2	Зона объектов культуры и спорта	га	2,54
1.1.2	Зоны общественно-деловых объектов, в том числе:	га	41,16
1.1.2.1	Зона объектов здравоохранения	га	17,95
1.1.2.2	Зона объектов среднего профессионального и высшего образования, научно-исследовательских организаций	га	8,31
1.1.2.3	Зона специализированной общественной застройки	га	6,07
1.1.2.4	Зона объектов дошкольного, начального общего, основного общего и среднего общего образования	га	8,83
1.1.3	Жилые зоны, в том числе:	га	43,14
1.1.3.1	Зона застройки жилыми домами смешанной этажности	га	43,14
1.1.4	Зоны производственные объектов, в том числе:	га	29,44

1	2	3	4
1.1.4.1	Зона коммунальных и складских объектов	га	29,44
1.1.5	Зоны инженерной и транспортной инфраструктуры, в том числе:	га	133,84
1.1.5.1	Зона сооружений и коммуникаций автомобильного, речного, воздушного транспорта, метрополитена	га	78,38
1.1.5.2	Зона объектов улично-дорожной сети	га	54,83
1.1.5.3	Зона объектов инженерной инфраструктуры	га	0,63
1.1.6	Зоны стоянок автомобильного транспорта, в том числе:	га	4,7
1.1.6.1	Зона стоянок для легковых автомобилей	га	4,7
1.1.7	Зона существующей застройки индивидуальными жилыми домами	га	62,39
1.1.8	Зона существующих объектов ведения садоводства и огородничества	га	267,89
1.1.9	Городские леса, иные природные территории	га	618,52
1.1.10	Парки, скверы, бульвары, иные озелененные территории общего пользования	га	11,64
1.1.11	Озелененные территории ограниченного пользования	га	0,78
2	Население		
2.1	Численность населения	тыс. человек	20,9*
2.2	Жилищный фонд	тыс. кв. м	414,9
2.3	Средняя обеспеченность населения общей жилой площадью	кв. м общей площади/человека	19,8
2.4	Плотность населения	человек/га	16,9
3	Объекты федерального, регионального, местного значения, объекты социально-культурного и коммунально-бытового назначения и иные объекты капитального строительства		
3.1	Дошкольные образовательные организации (детские сады)	мест	995
3.2	Общеобразовательные организации (общеобразовательные школы)	мест	1972
3.3	Поликлиники	посещений в смену	400
3.4	Объекты общей врачебной практики	объектов	1
3.5	Аптеки	объектов	10
3.6	Библиотеки	объектов	1
4	Транспортная инфраструктура		

1	2	3	4
4.1	Протяженность улично-дорожной сети, в том числе:	км	15,05
4.1.1	Магистральные дороги скоростного движения	км	4,5
4.1.2	Магистральные улицы районного значения транспортно-пешеходные	км	4,9
4.1.3	Улицы в жилой застройке	км	3,65
4.1.4	Улицы и дороги в научно-производственных, промышленных и коммунально-складских районах	км	0,7
4.1.5	Проезды	км	1,3
4.1.6	Транспортные развязки в разных уровнях	единиц	3
4.1.7	Внеуличные пешеходные переходы	единиц	2

Примечания: * - Уменьшение численности населения связано со сносом части индивидуальной жилой застройки в месте концентрации инженерных коммуникаций на расчетный срок.

5. Реализация проекта планировки территории

При последующих корректировках проекта планировки отобразить границу особо охраняемой природной территории (ООПТ) муниципального или регионального значения в случае ее установления в соответствии с порядком, предусмотренным законодательством Российской Федерации.

МЭРИЯ ГОРОДА НОВОСИБИРСКА

ПОСТАНОВЛЕНИЕ

От 17.01.2018

№ 99

О предоставлении Манаеву Д. А. разрешения на условно разрешенный вид использования земельного участка и объекта капитального строительства

В соответствии со статьей 39 Градостроительного кодекса Российской Федерации, решением Совета депутатов города Новосибирска от 24.06.2009 № 1288 «О Правилах землепользования и застройки города Новосибирска», на основании заключения по результатам публичных слушаний по вопросам предоставления разрешений на условно разрешенный вид использования земельного участка или объекта капитального строительства от 22.12.2017, рекомендаций комиссии по подготовке проекта правил землепользования и застройки города Новосибирска о предоставлении и об отказе в предоставлении разрешений на условно разрешенный вид использования земельного участка или объекта капитального строительства от 27.12.2017, руководствуясь Уставом города Новосибирска, ПОСТАНОВЛЯЮ:

1. Предоставить Манаеву Д. А. разрешение на условно разрешенный вид использования земельного участка с кадастровым номером 54:35:013865:4 площадью 3019 кв. м, расположенного по адресу (местоположение): Российская Федерация, Новосибирская область, город Новосибирск, ул. Левитана, и объекта капитального строительства (зона застройки жилыми домами смешанной этажности (Ж-1), подзона застройки жилыми домами смешанной этажности различной плотности застройки (Ж-1.1)) - «гостиничное обслуживание (4.7) - гостиницы».

2. Департаменту строительства и архитектуры мэрии города Новосибирска разместить постановление на официальном сайте города Новосибирска в информационно-телекоммуникационной сети «Интернет».

3. Департаменту информационной политики мэрии города Новосибирска обеспечить опубликование постановления.

4. Контроль за исполнением постановления возложить на заместителя мэра города Новосибирска - начальника департамента строительства и архитектуры мэрии города Новосибирска.

Мэр города Новосибирска

А. Е. Локоть

МЭРИЯ ГОРОДА НОВОСИБИРСКА

ПОСТАНОВЛЕНИЕ

От 17.01.2018

№ 100

Об отказе департамента земельных и имущественных отношений мэрии города Новосибирска в предоставлении разрешения на условно разрешенный вид использования земельного участка и объектов капитального строительства

В соответствии со статьей 39 Градостроительного кодекса Российской Федерации, решением Совета депутатов города Новосибирска от 24.06.2009 № 1288 «О Правилах землепользования и застройки города Новосибирска», пунктом 2.13 административного регламента предоставления муниципальной услуги по предоставлению разрешения на условно разрешенный вид использования земельного участка или объекта капитального строительства, утвержденного постановлением мэрии города Новосибирска от 10.06.2013 № 5508, на основании заключения по результатам публичных слушаний по вопросам предоставления разрешений на условно разрешенный вид использования земельного участка или объекта капитального строительства от 22.12.2017, рекомендаций комиссии по подготовке проекта правил землепользования и застройки города Новосибирска о предоставлении и об отказе в предоставлении разрешений на условно разрешенный вид использования земельного участка или объекта капитального строительства от 27.12.2017, руководствуясь Уставом города Новосибирска, ПОСТАНОВЛЯЮ:

1. Отказать департаменту земельных и имущественных отношений мэрии города Новосибирска в предоставлении разрешения на условно разрешенный вид использования земельного участка в границах территории кадастрового квартала 54:35:061400 площадью 13052 кв. м, расположенного по адресу (местоположение): Российская Федерация, Новосибирская область, город Новосибирск, проезд Энергетиков, 17/1, и объекта капитального строительства (зона делового, общественного и коммерческого назначения с объектами различной плотности застройки (ОД-1.1)), - «обслуживание автотранспорта (4.9) - стоянки (парковки); склады (6.9) - склады» в связи с тем, что не представлен документ в соответствии с подпунктом 2.10.1 административного регламента предоставления муниципальной услуги по предоставлению разрешения на условно разрешенный вид использования земельного участка или объекта капитального строительства, утвержденного постановлением мэрии города Новосибирска от 10.06.2013 № 5508, а именно документ, подтверждающий соблюдение требований технических регламентов.

2. Департаменту строительства и архитектуры мэрии города Новосибирска разместить постановление на официальном сайте города Новосибирска в информационно-телекоммуникационной сети «Интернет».

3. Департаменту информационной политики мэрии города Новосибирска обеспечить опубликование постановления.

4. Контроль за исполнением постановления возложить на заместителя мэра города Новосибирска - начальника департамента строительства и архитектуры мэрии города Новосибирска.

Мэр города Новосибирска

А. Е. Локоть

МЭРИЯ ГОРОДА НОВОСИБИРСКА

ПОСТАНОВЛЕНИЕ

От 17.01.2018

№ 101

Об отказе Рыбаковой Л. А. в предоставлении разрешения на условно разрешенный вид использования земельных участков

В соответствии со статьей 39 Градостроительного кодекса Российской Федерации, решением Совета депутатов города Новосибирска от 24.06.2009 № 1288 «О Правилах землепользования и застройки города Новосибирска», пунктом 2.13 административного регламента предоставления муниципальной услуги по предоставлению разрешения на условно разрешенный вид использования земельного участка или объекта капитального строительства, утвержденного постановлением мэрии города Новосибирска от 10.06.2013 № 5508, на основании заключения по результатам публичных слушаний по вопросам предоставления разрешений на условно разрешенный вид использования земельного участка или объекта капитального строительства от 22.12.2017, рекомендаций комиссии по подготовке проекта правил землепользования и застройки города Новосибирска о предоставлении и об отказе в предоставлении разрешений на условно разрешенный вид использования земельного участка или объекта капитального строительства от 27.12.2017, руководствуясь Уставом города Новосибирска, ПОСТАНОВЛЯЮ:

1. Отказать Рыбаковой Л. А. в предоставлении разрешения:

на условно разрешенный вид использования земельного участка с кадастровым номером 54:35:061505:131 площадью 818 кв. м, расположенного по адресу (местоположение): Российская Федерация, Новосибирская область, город Новосибирск, ул. Болотная (зона делового, общественного и коммерческого назначения (ОД-1), подзона делового, общественного и коммерческого назначения с объектами различной плотности застройки (ОД-1.1)), - «для индивидуального жилищного строительства (2.1)» в связи с тем, что запрашиваемый вид разрешенного использования земельного участка не соответствует градостроительным регламентам;

на условно разрешенный вид использования земельного участка с кадастровым номером 54:35:061505:132 площадью 514 кв. м, расположенного по адресу (местоположение): Российская Федерация, Новосибирская область, город Новосибирск, ул. Болотная (зона делового, общественного и коммерческого назначения (ОД-1), подзона делового, общественного и коммерческого назначения с объектами различной плотности застройки (ОД-1.1)), - «для индивидуального жилищного строительства (2.1)» в связи с тем, что запрашиваемый вид разрешенного использования земельного участка не соответствует градостроительным регламентам.

2. Департаменту строительства и архитектуры мэрии города Новосибирска разместить постановление на официальном сайте города Новосибирска в информационно-телекоммуникационной сети «Интернет».

3. Департаменту информационной политики мэрии города Новосибирска обеспечить опубликование постановления.

4. Контроль за исполнением постановления возложить на заместителя мэра города Новосибирска - начальника департамента строительства и архитектуры мэрии города Новосибирска.

Мэр города Новосибирска

А. Е. Локоть

МЭРИЯ ГОРОДА НОВОСИБИРСКА

ПОСТАНОВЛЕНИЕ

От 17.01.2018

№ 102

О предоставлении Ершову Д. В. разрешения на условно разрешенный вид использования земельного участка и объекта капитального строительства

В соответствии со статьей 39 Градостроительного кодекса Российской Федерации, решением Совета депутатов города Новосибирска от 24.06.2009 № 1288 «О Правилах землепользования и застройки города Новосибирска», на основании заключения по результатам публичных слушаний по вопросам предоставления разрешений на условно разрешенный вид использования земельного участка или объекта капитального строительства от 22.12.2017, рекомендаций комиссии по подготовке проекта правил землепользования и застройки города Новосибирска о предоставлении и об отказе в предоставлении разрешений на условно разрешенный вид использования земельного участка или объекта капитального строительства от 27.12.2017, руководствуясь Уставом города Новосибирска, ПОСТАНОВЛЯЮ:

1. Предоставить Ершову Д. В. разрешение на условно разрешенный вид использования земельного участка с кадастровым номером 54:35:051695:21 площадью 718 кв. м, расположенного по адресу (местоположение): Российская Федерация, Новосибирская область, город Новосибирск, пер. 3-й Костычева, 37, и объекта капитального строительства (зона застройки жилыми домами смешанной этажности (Ж-1), подзона застройки жилыми домами смешанной этажности различной плотности застройки (Ж-1.1)) - «для индивидуального жилищного строительства (2.1) – индивидуальные жилые дома».

2. Департаменту строительства и архитектуры мэрии города Новосибирска разместить постановление на официальном сайте города Новосибирска в информационно-телекоммуникационной сети «Интернет».

3. Департаменту информационной политики мэрии города Новосибирска обеспечить опубликование постановления.

4. Контроль за исполнением постановления возложить на заместителя мэра города Новосибирска - начальника департамента строительства и архитектуры мэрии города Новосибирска.

Мэр города Новосибирска

А. Е. Локоть

МЭРИЯ ГОРОДА НОВОСИБИРСКА

ПОСТАНОВЛЕНИЕ

От 17.01.2018

№ 103

Об отказе Гаасу А. К. в предоставлении разрешения на условно разрешенный вид использования земельного участка

В соответствии со статьей 39 Градостроительного кодекса Российской Федерации, решением Совета депутатов города Новосибирска от 24.06.2009 № 1288 «О Правилах землепользования и застройки города Новосибирска», пунктом 2.13 административного регламента предоставления муниципальной услуги по предоставлению разрешения на условно разрешенный вид использования земельного участка или объекта капитального строительства, утвержденного постановлением мэрии города Новосибирска от 10.06.2013 № 5508, на основании заключения по результатам публичных слушаний по вопросам предоставления разрешений на условно разрешенный вид использования земельного участка или объекта капитального строительства от 22.12.2017, рекомендаций комиссии по подготовке проекта правил землепользования и застройки города Новосибирска о предоставлении и об отказе в предоставлении разрешений на условно разрешенный вид использования земельного участка или объекта капитального строительства от 27.12.2017, руководствуясь Уставом города Новосибирска, ПОСТАНОВЛЯЮ:

1. Отказать Гаасу А. К. в предоставлении разрешения на условно разрешенный вид использования земельного участка с кадастровым номером 54:35:042450:8 площадью 308 кв. м, расположенного по адресу (местоположение): Российская Федерация, Новосибирская область, город Новосибирск, ул. Кропоткина, 343 (зона застройки жилыми домами смешанной этажности (Ж-1), подзона застройки жилыми домами смешанной этажности различной плотности застройки (Ж-1.1)), - «для индивидуального жилищного строительства (2.1)» в связи с тем, что предельный минимальный размер земельного участка не соответствует градостроительному регламенту.

2. Департаменту строительства и архитектуры мэрии города Новосибирска разместить постановление на официальном сайте города Новосибирска в информационно-телекоммуникационной сети «Интернет».

3. Департаменту информационной политики мэрии города Новосибирска обеспечить опубликование постановления.

4. Контроль за исполнением постановления возложить на заместителя мэра города Новосибирска - начальника департамента строительства и архитектуры мэрии города Новосибирска.

Мэр города Новосибирска

А. Е. Локоть

МЭРИЯ ГОРОДА НОВОСИБИРСКА

ПОСТАНОВЛЕНИЕ

От 17.01.2018

№ 104

О предоставлении Грязнову Г. Г. разрешения на условно разрешенный вид использования земельного участка и объектов капитального строительства

В соответствии со статьей 39 Градостроительного кодекса Российской Федерации, решением Совета депутатов города Новосибирска от 24.06.2009 № 1288 «О Правилах землепользования и застройки города Новосибирска», на основании заключения по результатам публичных слушаний по вопросам предоставления разрешений на условно разрешенный вид использования земельного участка или объекта капитального строительства от 22.12.2017, рекомендаций комиссии по подготовке проекта правил землепользования и застройки города Новосибирска о предоставлении и об отказе в предоставлении разрешений на условно разрешенный вид использования земельного участка или объекта капитального строительства от 27.12.2017, руководствуясь Уставом города Новосибирска, ПОСТАНОВЛЯЮ:

1. Предоставить Грязнову Г. Г. разрешение на условно разрешенный вид использования земельного участка с кадастровым номером 54:35:064030:67 площадью 827 кв. м, расположенного по адресу (местоположение): Российская Федерация, Новосибирская область, город Новосибирск, ул. Бульварная, 48, и объектов капитального строительства (зона застройки жилыми домами смешанной этажности (Ж-1), подзона застройки жилыми домами смешанной этажности различной плотности застройки (Ж-1.1)) - «для индивидуального жилищного строительства (2.1) – индивидуальные жилые дома; индивидуальные гаражи; подсобные сооружения».

2. Департаменту строительства и архитектуры мэрии города Новосибирска разместить постановление на официальном сайте города Новосибирска в информационно-телекоммуникационной сети «Интернет».

3. Департаменту информационной политики мэрии города Новосибирска обеспечить опубликование постановления.

4. Контроль за исполнением постановления возложить на заместителя мэра города Новосибирска - начальника департамента строительства и архитектуры мэрии города Новосибирска.

Мэр города Новосибирска

А. Е. Локоть

МЭРИЯ ГОРОДА НОВОСИБИРСКА

ПОСТАНОВЛЕНИЕ

От 17.01.2018

№ 105

О предоставлении Пронькиной Л. Н. разрешения на условно разрешенный вид использования земельного участка и объекта капитального строительства

В соответствии со статьей 39 Градостроительного кодекса Российской Федерации, решением Совета депутатов города Новосибирска от 24.06.2009 № 1288 «О Правилах землепользования и застройки города Новосибирска», на основании заключения по результатам публичных слушаний по вопросам предоставления разрешений на условно разрешенный вид использования земельного участка или объекта капитального строительства от 22.12.2017, рекомендаций комиссии по подготовке проекта правил землепользования и застройки города Новосибирска о предоставлении и об отказе в предоставлении разрешений на условно разрешенный вид использования земельного участка или объекта капитального строительства от 27.12.2017, руководствуясь Уставом города Новосибирска, ПОСТАНОВЛЯЮ:

1. Предоставить Пронькиной Л. Н. разрешение на условно разрешенный вид использования земельного участка с кадастровым номером 54:35:073355:26 площадью 544 кв. м, расположенного по адресу (местоположение): Российская Федерация, Новосибирская область, город Новосибирск, ул. Московская, 268, и объекта капитального строительства (зона застройки жилыми домами смешанной этажности (Ж-1), подзона застройки жилыми домами смешанной этажности различной плотности застройки (Ж-1.1)) - «для индивидуального жилищного строительства (2.1) – индивидуальные жилые дома».

2. Департаменту строительства и архитектуры мэрии города Новосибирска разместить постановление на официальном сайте города Новосибирска в информационно-телекоммуникационной сети «Интернет».

3. Департаменту информационной политики мэрии города Новосибирска обеспечить опубликование постановления.

4. Контроль за исполнением постановления возложить на заместителя мэра города Новосибирска - начальника департамента строительства и архитектуры мэрии города Новосибирска.

Мэр города Новосибирска

А. Е. Локоть

МЭРИЯ ГОРОДА НОВОСИБИРСКА

ПОСТАНОВЛЕНИЕ

От 17.01.2018

№ 106

О предоставлении Пережогину С. С. разрешения на условно разрешенный вид использования земельного участка

В соответствии со статьей 39 Градостроительного кодекса Российской Федерации, решением Совета депутатов города Новосибирска от 24.06.2009 № 1288 «О Правилах землепользования и застройки города Новосибирска», на основании заключения по результатам публичных слушаний по вопросам предоставления разрешений на условно разрешенный вид использования земельного участка или объекта капитального строительства от 22.12.2017, рекомендаций комиссии по подготовке проекта правил землепользования и застройки города Новосибирска о предоставлении и об отказе в предоставлении разрешений на условно разрешенный вид использования земельного участка или объекта капитального строительства от 27.12.2017, руководствуясь Уставом города Новосибирска, ПОСТАНОВЛЯЮ:

1. Предоставить Пережогину С. С. разрешение на условно разрешенный вид использования земельного участка в границах территории кадастрового квартала 54:35:041122 площадью 285 кв. м, расположенного по адресу (местоположение): Российская Федерация, Новосибирская область, город Новосибирск, НСОТ «Озерное», участок № 126 (зона застройки жилыми домами смешанной этажности (Ж-1), подзона застройки жилыми домами смешанной этажности различной плотности застройки (Ж-1.1)), - «ведение садоводства (13.2)».

2. Департаменту строительства и архитектуры мэрии города Новосибирска разместить постановление на официальном сайте города Новосибирска в информационно-телекоммуникационной сети «Интернет».

3. Департаменту информационной политики мэрии города Новосибирска обеспечить опубликование постановления.

4. Контроль за исполнением постановления возложить на заместителя мэра города Новосибирска - начальника департамента строительства и архитектуры мэрии города Новосибирска.

Мэр города Новосибирска

А. Е. Локоть

МЭРИЯ ГОРОДА НОВОСИБИРСКА

ПОСТАНОВЛЕНИЕ

От 17.01.2018

№ 107

О внесении изменений в Положение о видах, порядке и условиях применения поощрений, особенностях иных выплат работникам в мэрии города Новосибирска, утвержденное постановлением мэрии города Новосибирска от 07.12.2016 № 5600

В соответствии с Федеральным законом от 06.10.2003 № 131-ФЗ «Об общих принципах организации местного самоуправления в Российской Федерации», руководствуясь Уставом города Новосибирска, ПОСТАНОВЛЯЮ:

1. Внести в Положение о видах, порядке и условиях применения поощрений, особенностях иных выплат работникам в мэрии города Новосибирска, утвержденное постановлением мэрии города Новосибирска от 07.12.2016 № 5600 (в редакции постановления мэрии города Новосибирска от 29.11.2017 № 5327), изменения, заменив в пунктах 2.2.1, 2.7.1, 2.8.1, 2.9.1 слова «в подчинении которого находится работник» словами «в котором выполняет трудовую функцию работник (при нахождении соответствующего структурного подразделения мэрии в непосредственном подчинении мэру)».

2. Департаменту информационной политики мэрии города Новосибирска обеспечить опубликование постановления.

3. Контроль за исполнением постановления оставляю за собой.

Мэр города Новосибирска

А. Е. Локоть

МЭРИЯ ГОРОДА НОВОСИБИРСКА

ПОСТАНОВЛЕНИЕ

От 17.01.2018

№ 108

О предоставлении акционерному обществу «ТРАНСЕРВИС» разрешения на условно разрешенный вид использования земельного участка и объекта капитального строительства

В соответствии со статьей 39 Градостроительного кодекса Российской Федерации, решением Совета депутатов города Новосибирска от 24.06.2009 № 1288 «О Правилах землепользования и застройки города Новосибирска», на основании заключения по результатам публичных слушаний по вопросам предоставления разрешений на условно разрешенный вид использования земельного участка или объекта капитального строительства от 22.12.2017, рекомендаций комиссии по подготовке проекта правил землепользования и застройки города Новосибирска о предоставлении и об отказе в предоставлении разрешений на условно разрешенный вид использования земельного участка или объекта капитального строительства от 27.12.2017, руководствуясь Уставом города Новосибирска, ПОСТАНОВЛЯЮ:

1. Предоставить акционерному обществу «ТРАНСЕРВИС» разрешение на условно разрешенный вид использования земельного участка с кадастровым номером 54:35:032040:252 площадью 22715 кв. м, расположенного по адресу: Российская Федерация, Новосибирская область, город Новосибирск, ул. 2-я Ельцовка, и объекта капитального строительства (зона застройки жилыми домами смешанной этажности (Ж-1), подзона застройки жилыми домами смешанной этажности различной плотности застройки (Ж-1.1)) – «гостиничное обслуживание (4.7) - гостиницы».

2. Департаменту строительства и архитектуры мэрии города Новосибирска разместить постановление на официальном сайте города Новосибирска в информационно-телекоммуникационной сети «Интернет».

3. Департаменту информационной политики мэрии города Новосибирска обеспечить опубликование постановления.

4. Контроль за исполнением постановления возложить на заместителя мэра города Новосибирска - начальника департамента строительства и архитектуры мэрии города Новосибирска.

Мэр города Новосибирска

А. Е. Локоть

**ОФИЦИАЛЬНЫЕ
СООБЩЕНИЯ И МАТЕРИАЛЫ
ОРГАНОВ МЕСТНОГО
САМОУПРАВЛЕНИЯ
ГОРОДА НОВОСИБИРСКА**

ДЕПАРТАМЕНТ СТРОИТЕЛЬСТВА И АРХИТЕКТУРЫ МЭРИИ ГОРОДА НОВОСИБИРСКА

Информационное сообщение о проведении публичных слушаний

Организационный комитет по организации и проведению публичных слушаний информирует жителей города Новосибирска о том, что состоятся публичные слушания по проекту постановления мэрии города Новосибирска «О проекте планировки и проектах межевания территории, ограниченной ул. Ватутина, Советским шоссе, ул. Петухова, ул. Сибиряков-Гвардейцев, рекой Тулой, в Кировском районе» 31.01.2018 в 10.00 час. в здании администрации Кировского района города Новосибирска (Российская Федерация, Новосибирская область, город Новосибирск, ул. Петухова, 18).

Публичные слушания назначены постановлением мэрии города Новосибирска от 09.11.2018 № 13 «О назначении публичных слушаний по проекту постановления мэрии города Новосибирска «О проекте планировки и проектах межевания территории, ограниченной ул. Ватутина, Советским шоссе, ул. Петухова, ул. Сибиряков-Гвардейцев, рекой Тулой, в Кировском районе» (далее – постановление). С текстом постановления можно ознакомиться в Бюллетене органов местного самоуправления города Новосибирска от 11.01.2018 № 1, а также на официальном сайте департамента строительства и архитектуры мэрии города Новосибирска www.novosibirsk.ru в информационно-телекоммуникационной сети «Интернет».

ДЕПАРТАМЕНТ ЗЕМЕЛЬНЫХ И ИМУЩЕСТВЕННЫХ ОТНОШЕНИЙ

Информационное сообщение о проведении публичных слушаний

Организационный комитет по организации и проведению публичных слушаний информирует жителей города Новосибирска о том, что публичные слушания по проекту постановления мэрии города Новосибирска «Об установлении постоянных публичных сервитутов на земельные участки по ул. Овражной» состоятся 24.01.2018 в 11.00 час. по адресу: г. Новосибирск, Красный проспект, 50, каб. 230.

Публичные слушания назначены постановлением мэрии города Новосибирска от 18.12.2017 № 5625 «О назначении публичных слушаний по проекту постановления мэрии города Новосибирска «Об установлении постоянных публичных сервитутов на земельные участки по ул. Овражной» (далее – постановление).

С текстом постановления можно ознакомиться в «Бюллетене органов местного самоуправления города Новосибирска» от 21.12.2017 № 56, а также на официальном сайте города Новосибирска.

ДЕПАРТАМЕНТ ПРОМЫШЛЕННОСТИ, ИННОВАЦИЙ И ПРЕДПРИНИМАТЕЛЬСТВА МЭРИИ ГОРОДА НОВОСИБИРСКА

**Информация о внесении изменений в Извещение о проведении торгов
в форме конкурса на право заключения договора на размещение и
эксплуатацию нестационарного торгового объекта на территории города
Новосибирска, опубликованного в периодическом печатном издании
«Бюллетень органов местного самоуправления города Новосибирска»
№ 58 от 28 декабря 2017 часть 2**

На основании пункта 3.3 Порядка проведения торгов на право заключения договора на размещение и эксплуатацию нестационарного торгового объекта, утвержденного постановлением мэрии города Новосибирска от 03.07.2015 № 4513, организатором конкурса (департаментом промышленности, инноваций и предпринимательства мэрии города Новосибирска) принято решение внести в Извещение о проведении торгов в форме конкурса на право заключения договора на размещение и эксплуатацию нестационарного торгового объекта на территории города Новосибирска, опубликованного в периодическом печатном издании «Бюллетень органов местного самоуправления города Новосибирска» № 58 от 28 декабря 2017 часть 2, следующее изменение:

Приложение 2 дополнить подпунктом 4.2.16 «При размещении и эксплуатации нестационарного торгового объекта обеспечить соблюдение норм пожарной безопасности в соответствии с законодательством РФ, в том числе постановления Правительства РФ от 25.04.2012 № 390 «О противопожарном режиме».

Подпункт 2.5 приложения 2 изложить в следующей редакции «Плата вносится в следующем порядке: ежемесячно, равными частями, не позднее первого числа расчетного месяца. В случае если договор вступает в силу после 1 числа месяца, первый платеж по Договору в размере платы за оставшийся период месяца подлежит внесению не позднее 5 рабочих дней со дня заключения Договора».

В подпункте 4.2.13 приложения 2 слова «, осуществление третьими лицами торговой и иной деятельности с использованием Объекта» исключить.

Извещение о результатах торгов в форме конкурса на право заключения договора на размещение и эксплуатацию нестационарного торгового объекта на территории города Новосибирска

Наименование и реквизиты организатора конкурса: Департамент промышленности, инноваций и предпринимательства мэрии города Новосибирска, 630099, город Новосибирск, Красный проспект, 34.

Форма торгов: открытый конкурс (далее – Конкурс).

Дата, время, место проведения конкурса (вскрытие запечатанных конвертов с конкурсными предложениями участников конкурса): 15 января 2018 г., в 15-15, г. Новосибирск, Красный проспект, 50, каб. 717.

Лот №1: право на заключение договора на размещение и эксплуатацию нестационарного торгового объекта (тип: торговый павильон, специализация: непродовольственные товары; местоположение: г. Новосибирск, Железнодорожный район, ул. Депутатская, 1, корпус 1; площадь: 15 кв. м; срок размещения: на 5 лет).

Комиссия единогласно приняла решение признать победителем Конкурса участника № 2. Договор на размещение и эксплуатацию нестационарного торгового объекта заключается с участником № 2 ИП Плахиным С. Л. по цене предложения – 140520,0 рублей в год.

Лот №2: право на заключение договора на размещение и эксплуатацию нестационарного торгового объекта (тип: киоск, специализация: продовольственные товары; местоположение: г. Новосибирск, Советский район, ул. Демакова, 3; площадь: 6 кв. м; срок размещения: на 5 лет).

По решению конкурсной комиссии Конкурс признан несостоявшимся, в связи с тем, что для участия в Конкурсе допущена лишь одна заявка. Договор на размещение и эксплуатацию нестационарного торгового объекта заключается с единственным участником ООО «ВЕРИД» по цене предложения – 52500,0 рублей на срок размещения.

**СОВЕТ ДЕПУТАТОВ
ГОРОДА НОВОСИБИРСКА**

СООБЩЕНИЕ О РЕШЕНИИ СУДА

Решением Новосибирского областного суда от 07.08.2017 по делу № За-82/2017 признан противоречащим федеральному законодательству и недействующим подпункт 1.2.31 пункта 1.2 и Приложение № 31 решения Совета депутатов города Новосибирска от 02.12.2015 № 94 «О внесении изменений в решение Совета депутатов города Новосибирска от 24.06.2009 № 1288 «О Правилах землепользования и застройки города Новосибирска» с момента вступления решения в законную силу.

Решение Новосибирского областного суда от 07.08.2017 по делу № За-82/2017 вступило в силу 20 декабря 2017 года.

РАЗНОЕ

ГРАМОТАМИ МЭРИИ НАГРАДИТЬ:

Каланчину Ксению Борисовну, государственного инспектора отдела по государственному строительному надзору, надзору за СРО, за высокие показатели в работе, успехи в профессиональной деятельности и в связи с празднованием Дня Федеральной службы по экологическому, технологическому и атомному надзору;

Плотникову Елену Александровну, государственного инспектора отдела по государственному строительному надзору, надзору за СРО Сибирского управления Федеральной службы по экологическому, технологическому и атомному надзору, за высокие показатели в работе, успехи в профессиональной деятельности и в связи с празднованием Дня Федеральной службы по экологическому, технологическому и атомному надзору;

Попова Андрея Александровича, государственного инспектора отдела по надзору за объектами трубопроводного транспорта, газопотребления и газораспределения Сибирского управления Федеральной службы по экологическому, технологическому и атомному надзору, за высокие показатели в работе, успехи в профессиональной деятельности и в связи с празднованием Дня Федеральной службы по экологическому, технологическому и атомному надзору;

Черноусову Юлию Александровну, государственного инспектора отдела по надзору за гидротехническими сооружениями Сибирского управления Федеральной службы по экологическому, технологическому и атомному надзору, за высокие показатели в работе, успехи в профессиональной деятельности и в связи с празднованием Дня Федеральной службы по экологическому, технологическому и атомному надзору.

Баусова Артема Андреевича, спасателя аварийно-спасательного отряда «Западный» муниципальной аварийно-спасательной службы муниципального казенного учреждения города Новосибирска «Служба аварийно-спасательных работ и гражданской защиты», за добросовестный труд, высокий профессионализм и в связи с празднованием Дня спасателя;

Козленко Александра Васильевича, спасателя 3 класса аварийно-спасательного отряда «Приморский» муниципальной аварийно-спасательной службы муниципального казенного учреждения города Новосибирска «Служба аварийно-спасательных работ и гражданской защиты», за добросовестный труд, высокий профессионализм и в связи с празднованием Дня спасателя;

Лончакову Ирину Олеговну, ведущего психолога муниципальной аварийно-спасательной службы муниципального казенного учреждения города Новосибирска «Служба аварийно-спасательных работ и гражданской защиты», за добросовестный труд, высокий профессионализм и в связи с празднованием Дня спасателя;

Пятница Ирину Анатольевну, диспетчера муниципального казенного учреждения города Новосибирска «Единая дежурно-диспетчерская служба города Новосибирска», за добросовестный труд, высокий профессионализм и в связи с празднованием Дня спасателя.

Рамзина Евгения Юрьевича, начальника смены Управления специальной связи и информации Федеральной службы охраны Российской Федерации в Сибирском федеральном округе, за добросовестное исполнение служебных обязанностей и в связи с празднованием Дня работника органов безопасности Российской Федерации.

Семенова Валентина Анатольевича, помощника начальника караула 1 пожарно-спасательной части федерального государственного казенного учреждения «1 отряд федеральной противопожарной службы по Новосибирской области», за многолетний добросовестный труд, значительные успехи в профессиональной деятельности и в связи с празднованием Дня спасателя;

Шамехина Игоря Александровича, спасателя 2 класса аварийно-спасательного отряда «Центральный» муниципальной аварийно-спасательной службы муниципального казенного учреждения г. Новосибирска «Служба аварийно-спасательных работ и гражданской защиты», за многолетний добросовестный труд, значительные успехи в профессиональной деятельности и в связи с празднованием Дня спасателя.

Макавчик Елену Владимировну, заместителя министра жилищно-коммунального хозяйства и энергетики Новосибирской области, за большой вклад в организацию и проведение капитального ремонта многоквартирных домов города Новосибирска

Антонову Ксению Валерьевну, директора по правовым вопросам общества с ограниченной ответственностью «Компания Новая Энергия», за многолетний добросовестный труд, высокий профессионализм и в связи с празднованием Дня энергетика;

Боброва Владислава Владимировича, коммерческого директора общества с ограниченной ответственностью «Компания Новая Энергия», за многолетний добросовестный труд, высокий профессионализм и в связи с празднованием Дня энергетика;

Гауцеля Владимира Германовича, водителя спецтехники общества с ограниченной ответственностью «Компания Новая Энергия», за многолетний добросовестный труд, высокий профессионализм и в связи с празднованием Дня энергетика;

Дулянинова Александра Сергеевича, заместителя исполнительного директора общества с ограниченной ответственностью «Компания Новая Энергия», за многолетний добросовестный труд, высокий профессионализм и в связи с празднованием Дня энергетика;

Новикова Михаила Михайловича, директора по строительству общества с ограниченной ответственностью «Компания Новая Энергия», за многолетний добросовестный труд, высокий профессионализм и в связи с празднованием Дня энергетика;

Пилипенко Марину Петровну, начальника отдела проектирования 0,4-10 кВ общества с ограниченной ответственностью «Компания Новая Энергия», за многолетний добросовестный труд, высокий профессионализм и в связи с празднованием Дня энергетика;

Чистова Вячеслава Викторовича, главного инженера общества с ограниченной ответственностью «Компания Новая Энергия», за многолетний добросовестный труд, высокий профессионализм и в связи с празднованием Дня энергетика;

Шибанова Алексея Евгеньевича, начальника отдела инженерных изысканий общества с ограниченной ответственностью «Компания Новая Энергия», за многолетний добросовестный труд, высокий профессионализм и в связи с празднованием Дня энергетика.

Жиликова Алексея Валериевича, сотрудника Управления ФСБ России по Новосибирской области, за добросовестное исполнение служебных обязанностей и в связи с празднованием Дня работников органов безопасности;

Пронину Анну Николаевну, сотрудника Управления ФСБ России по Новосибирской области, за добросовестное исполнение служебных обязанностей и в связи с празднованием Дня работников органов безопасности.

Головину Нину Геннадьевну, заместителя председателя правления акционерного общества «Банк Акцепт», за многолетний добросовестный труд и значительные успехи в профессиональной деятельности;

Локтионову Снежану Юрьевну, заместителя главного бухгалтера – начальника операционно-кассового управления акционерного общества «Банк Акцепт», за многолетний добросовестный труд и значительные успехи в профессиональной деятельности;

Мелехова Алексея Анатольевича, начальника управления по работе на финансовых и денежных рынках акционерного общества «Банк Акцепт», за многолетний добросовестный труд и значительные успехи в профессиональной деятельности;

Новикову Валентину Ивановну, начальника управления клиентских отношений акционерного общества «Банк Акцепт», за многолетний добросовестный труд и значительные успехи в профессиональной деятельности;

Пешкину Анну Владимировну, начальника правового управления акционерного общества «Банк Акцепт», за многолетний добросовестный труд и значительные успехи в профессиональной деятельности;

Филатова Ивана Александровича, начальника управления оценки кредитоспособности клиентов акционерного общества «Банк Акцепт», за многолетний добросовестный труд и значительные успехи в профессиональной деятельности.

Коллектив муниципального казенного учреждения дополнительного образования города Новосибирска «Городской центр физической культуры и патристического воспитания «Виктория» (директор Васильев Игорь Геннадьевич), за многолетний добросовестный труд, высокие результаты в профессиональной деятельности и в связи с 50-летием со дня основания учреждения.

Коллектив муниципального автономного дошкольного образовательного учреждения города Новосибирска «Детский сад № 373 комбинированного вида «Скворушка» (заведующая Волченко Яна Сергеевна), за большой вклад в воспитание и обучение подрастающего поколения и в связи с 50-летием со дня основания учреждения.

Батранину Светлану Юрьевну, главного бухгалтера автономного дошкольного образовательного учреждения города Новосибирска «Детский сад № 373 комбинированного вида «Скворушка», за большой вклад в воспитание и обучение подрастающего поколения и в связи с 50-летием со дня основания учреждения.

СОДЕРЖАНИЕ

Заключение по результатам публичных слушаний по проекту постановления мэрии города Новосибирска «Об изменениях, вносимых в проект планировки территории, ограниченной улицами Порт-Артурской, Широкой, Связистов и Толмачевским шоссе, в Ленинском районе в части территории, ограниченной улицами Порт-Артурской, Титова, Связистов и Толмачевским шоссе»	1
Внесение изменений в заключение по результатам публичных слушаний по проекту постановления мэрии города Новосибирска «О проекте планировки территории, ограниченной улицами Хилокской, Петухова, Бородина и границей города Новосибирска, в Кировском районе» от 13.12.2017	3
Правовые акты мэрии города Новосибирска	4
Постановления	5
О назначении публичных слушаний по проекту постановления мэрии города Новосибирска «Об установлении постоянного публичного сервитута на земельный участок по ул. Кропоткина»	5
О назначении публичных слушаний по проекту постановления мэрии города Новосибирска «Об установлении постоянного публичного сервитута на земельный участок по ул. 5-я Кирпичная Горка»	8
О назначении публичных слушаний по проекту постановления мэрии города Новосибирска «Об установлении постоянного публичного сервитута на земельный участок по Владимировскому спуску»	11
О назначении публичных слушаний по проекту постановления мэрии города Новосибирска «Об установлении постоянных публичных сервитутов на земельные участки по ул. Немировича-Данченко»	14
О назначении публичных слушаний по проекту постановления мэрии города Новосибирска «Об установлении постоянных публичных сервитутов на земельные участки по ул. Ипподромской»	18
О назначении публичных слушаний по проекту постановления мэрии города Новосибирска «Об установлении постоянных публичных сервитутов на земельные участки по ул. Тополевой»	22

Об определении границ территории, на которой не допускается розничная продажа алкогольной продукции, прилегающей к зданию муниципального казенного дошкольного образовательного учреждения города Новосибирска «Детский сад № 275 комбинированного вида «Миша»	26
О внесении изменений в постановление мэрии города Новосибирска от 17.02.2011 № 1400 «Об утверждении Положения о комиссии по содействию инвестиционной деятельности на территории города Новосибирска»	27
О назначении публичных слушаний по проекту постановления мэрии города Новосибирска «Об установлении постоянных публичных сервитутов на земельные участки в Октябрьском районе»	28
Об установлении размера платы за содержание жилых помещений для нанимателей жилых помещений по договорам социального найма и договорам найма жилых помещений государственного или муниципального жилищного фонда в многоквартирных домах	32
О внесении изменения в постановление мэрии города Новосибирска от 08.08.2014 № 7109 «О способе формирования фонда капитального ремонта на счете регионального оператора в отношении многоквартирных домов, расположенных на территории города Новосибирска»	34
О внесении изменений в постановление мэрии города Новосибирска от 19.07.2017 № 3411 «О мероприятиях по реализации приоритетного проекта «Формирование комфортной городской среды» в городе Новосибирске на 2018 – 2022 годы»	213
О внесении изменений в проект межевания застроенной территории в границах улиц Гоголя, Королева, Глинки в границах проекта планировки территории, ограниченной улицами Трикотажной, Фрунзе, Ипподромской и полосой отвода железной дороги, в Дзержинском районе, утвержденный постановлением мэрии города Новосибирска от 15.08.2017 № 3846	215
О внесении изменений в постановление мэрии города Новосибирска от 30.12.2010 № 6686 «Об утверждении Порядка предоставления социальной поддержки малообеспеченным учащимся и студентам очной формы обучения учебных заведений города Новосибирска при оплате проезда в городском общественном пассажирском транспорте»	217
О подготовке проекта межевания территории квартала 270.03.04.02 в границах проекта планировки восточной части Калининского района	221

О предоставлении обществу с ограниченной ответственностью производственно-коммерческой фирме «Агросервис» разрешения на отклонение от предельных параметров разрешенного строительства, реконструкции объектов капитального строительства	227
О предоставлении обществу с ограниченной ответственностью «Трио+» разрешения на отклонение от предельных параметров разрешенного строительства, реконструкции объектов капитального строительства	228
О предоставлении Шаховой О. А. разрешения на отклонение от предельных параметров разрешенного строительства, реконструкции объектов капитального строительства	229
О подготовке проекта межевания территории квартала 090.01.09.01 в границах проекта планировки территории, ограниченной Советским шоссе, полосой отвода железной дороги, береговой полосой реки Оби и границей города Новосибирска, в Кировском районе	230
Об установлении размера платы за содержание жилых помещений для нанимателей жилых помещений по договорам социального найма и договорам найма жилых помещений государственного или муниципального жилищного фонда в многоквартирных домах	236
Об отказе Гусаренко Е. Д. в предоставлении разрешения на отклонение от предельных параметров разрешенного строительства, реконструкции объектов капитального строительства	238
Об отказе департаменту земельных и имущественных отношений мэрии города Новосибирска в предоставлении разрешения на условно разрешенный вид использования земельного участка и объектов капитального строительства	393
Об отказе Рыбаковой Л. А. в предоставлении разрешения на условно разрешенный вид использования земельных участков	395
О предоставлении Ершову Д. В. разрешения на условно разрешенный вид использования земельного участка и объекта капитального строительства	397
Об отказе Гаасу А. К. в предоставлении разрешения на условно разрешенный вид использования земельного участка	398
О предоставлении Грязнову Г. Г. разрешения на условно разрешенный вид использования земельного участка и объектов капитального строительства	399

О предоставлении Пронькиной Л. Н. разрешения на условно разрешенный вид использования земельного участка и объекта капитального строительства	400
О предоставлении Пережогину С. С. разрешения на условно разрешенный вид использования земельного участка	401
О внесении изменений в Положение о видах, порядке и условиях применения поощрений, особенностях иных выплат работникам в мэрии города Новосибирска, утвержденное постановлением мэрии города Новосибирска от 07.12.2016 № 5600	402
О предоставлении акционерному обществу «ТРАНСЕРВИС» разрешения на условно разрешенный вид использования земельного участка и объекта капитального строительства	403
Официальные сообщения и материалы органов местного самоуправления города Новосибирска	404
Департамент строительства и архитектуры мэрии города Новосибирска	405
Департамент земельных и имущественных отношений	406
Департамент промышленности, инноваций и предпринимательства мэрии города Новосибирска	407
Совет депутатов города Новосибирска	409
Разное	411


Редакционный совет Бюллетеня органов местного самоуправления города Новосибирска:

Столяров М.Н. - председатель, Маликова Е.А., Волобуев О.Н., Тыртышный А.Г.
630099, Новосибирск, Красный проспект, 34, телефон/факс: (383) 227-41-90, 227-43-57

Отпечатано в типографии ООО «Плюс Реклама», тел.: 314-13-04

Бюллетень № 2. 18.01.2018 г. Заказ № 5. Тираж 500 экз.

СХЕМА
земельного участка по ул. Кропоткина, обремененного
постоянным публичным сервитутом

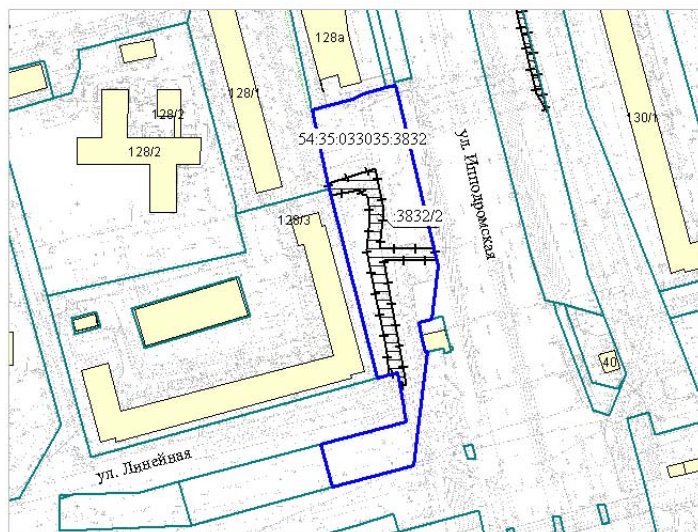


Масштаб 1:2000

Условные обозначения

- | | |
|---|---|
|  | границы земельных участков, существующих в государственном кадастре недвижимости |
|  | граница земельного участка, обремененного постоянным публичным сервитутом |
|  | граница части земельного участка, на которую распространяется сфера действия публичного сервитута |
| 54.35.033035.3832 | кадастровый номер земельного участка |
| 3832/2 | учетный номер части земельного участка |

СХЕМА
земельного участка по ул. 5-я Кирпичная Горка, обремененного
постоянным публичным сервитутом

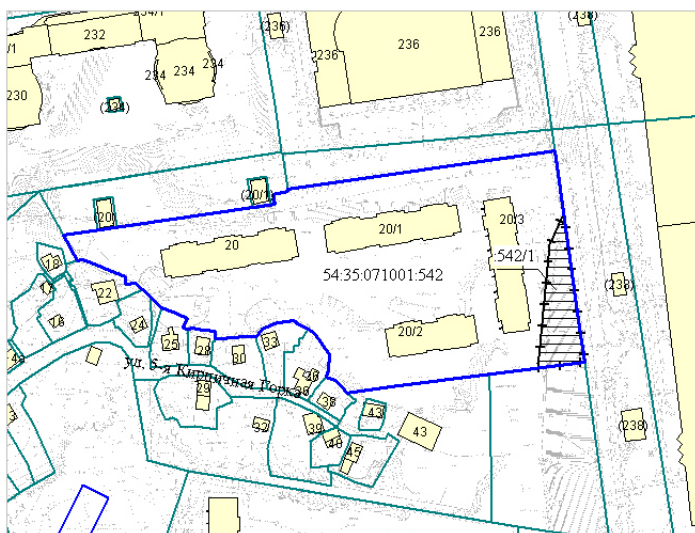


Масштаб 1:2000

Условные обозначения

- | | |
|------------------|---|
| | границы земельных участков, существующих в государственном кадастре недвижимости |
| | граница земельного участка, обремененного постоянным публичным сервитутом |
| | граница части земельного участка, на которую распространяется сфера действия публичного сервитута |
| 54:35:071001:542 | кадастровый номер земельного участка |
| :542/1 | учетный номер части земельного участка |

СХЕМА
земельного участка по Владимировскому спуску, обремененного
постоянным публичным сервитутом

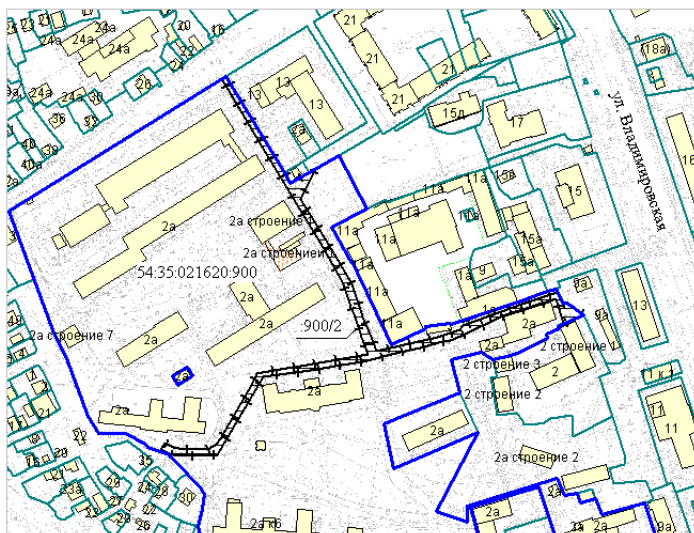


Масштаб 1:3000

Условные обозначения

-  границы земельных участков, существующих в государственном кадастре недвижимости
-  граница земельного участка, обремененного постоянным публичным сервитутом
-  граница части земельного участка, на которую распространяется сфера действия публичного сервитута
- 54:35:021620:900 кадастровый номер земельного участка
- :900/2 учетный номер части земельного участка

СХЕМА
земельных участков по ул. Немировича-Данченко, обремененных
постоянными публичными сервитутами

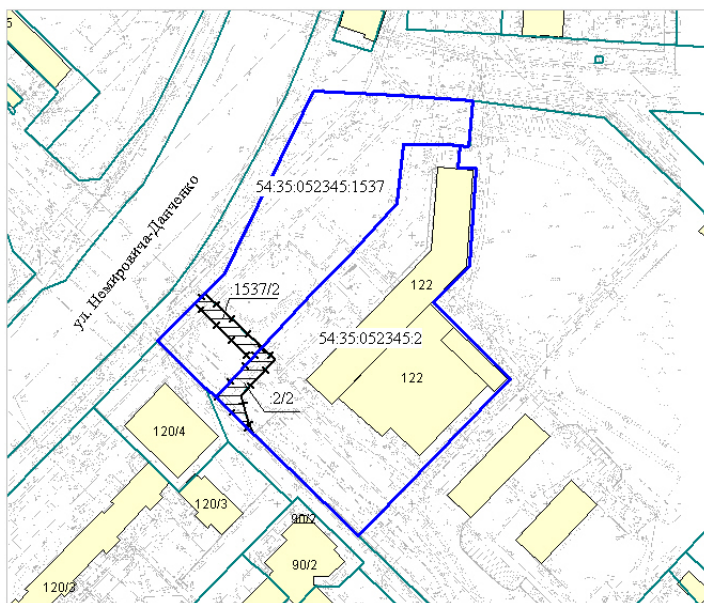


Масштаб 1:1500

Условные обозначения

- | | |
|---|---|
|  | границы земельных участков, существующих в государственном кадастре недвижимости |
|  | граница земельного участка, обремененного постоянным публичным сервитутом |
|  | граница части земельного участка, на которую распространяется сфера действия публичного сервитута |
| 54:35:052345.2 | кадастровый номер земельного участка |
| 2/2 | учетный номер части земельного участка |

Приложение 2
к постановлению мэрии
города Новосибирска
от №

СХЕМА
земельных участков по ул. Ипподромской, обремененных
постоянными публичными сервитутами

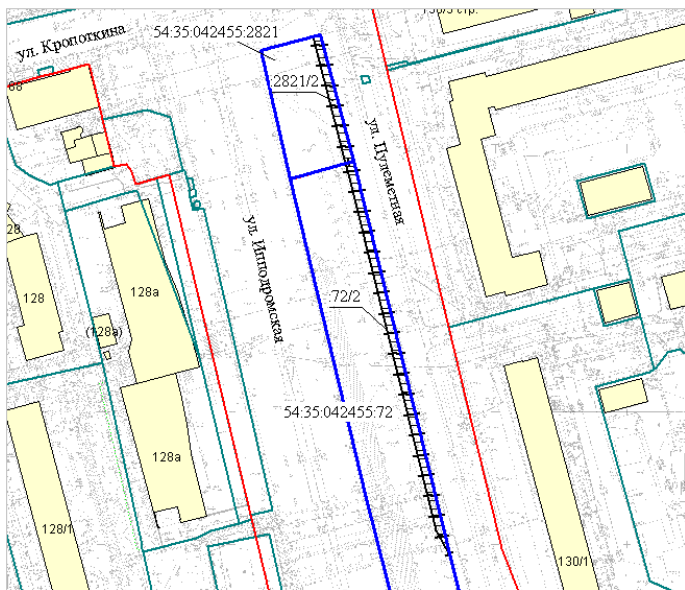


Масштаб 1:1500

Условные обозначения

- | | |
|---|---|
|  | красные линии |
|  | границы земельных участков, существующих в государственном кадастре недвижимости |
|  | граница земельного участка, обремененного постоянным публичным сервитутом |
|  | граница части земельного участка, на которую распространяется сфера действия публичного сервитута |
| 54:35:042455:72 | кадастровый номер земельного участка |
| 72/2 | учетный номер части земельного участка |

СХЕМА
земельных участков по ул. Тополевой, обремененных
постоянными публичными сервитутами

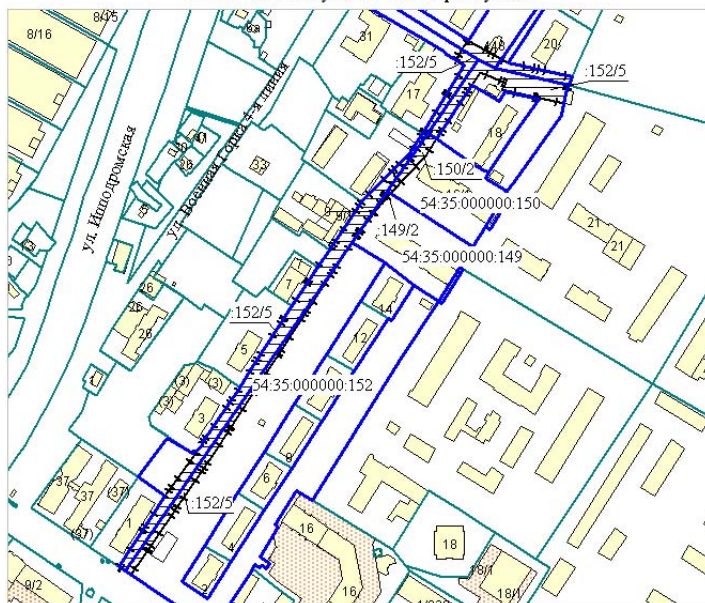

Масштаб 1:3500


Условные обозначения

- | | |
|------------------|---|
| | границы земельных участков, существующих в государственном кадастре недвижимости |
| | граница земельного участка, обремененного постоянным публичным сервитутом |
| | граница части земельного участка, на которую распространяется сфера действия публичного сервитута |
| 54:35:000000:152 | кадастровый номер земельного участка |
| :152/5 | учетный номер части земельного участка |

Приложение
к постановлению мэрии
города Новосибирска
от 11.01.2018 № 38

СХЕМА

границ территории, на которой не допускается розничная продажа алкогольной продукции, прилегающей к зданию муниципального казенного дошкольного образовательного учреждения города Новосибирска «Детский сад № 275 комбинированного вида «Миша», расположенному по адресу:
Российская Федерация, Новосибирская область,
город Новосибирск, ул. Комсомольская, 17

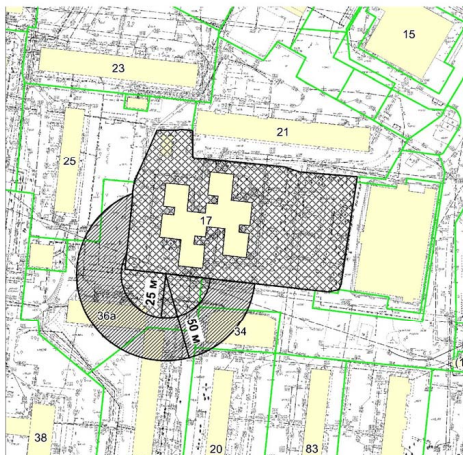

Масштаб 1:2000


 - территория, на которой не допускается розничная продажа алкогольной продукции, включая продажу алкогольной продукции при оказании услуг общественного питания.

 - территория, на которой не допускается розничная продажа алкогольной продукции, за исключением продажи алкогольной продукции при оказании услуг общественного питания.

Схема границ прилегающей территории является неотъемлемой частью постановления и без него недействительна.

Приложение 2
к постановлению мэрии
города Новосибирска
от №

СХЕМА
земельных участков в Октябрьском районе, обремененных
постоянными публичными сервитутами

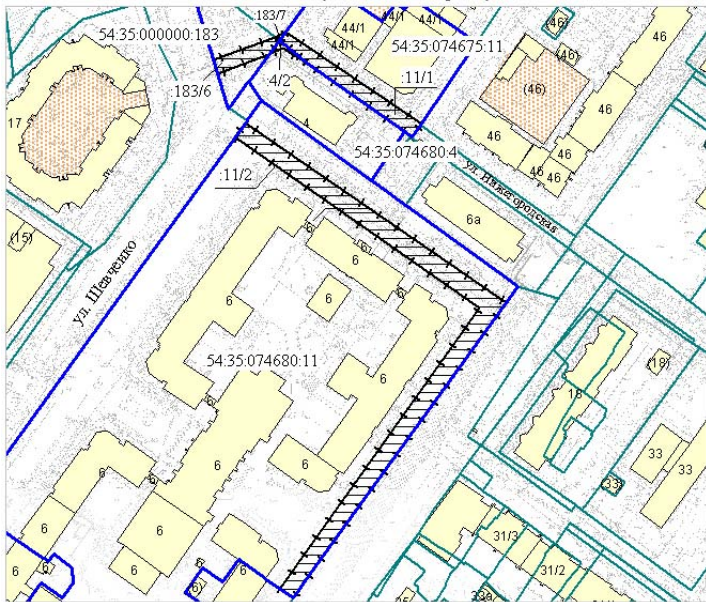


Масштаб 1:2000

Условные обозначения

- | | |
|---|---|
|  | границы земельных участков, существующих в государственном кадастре недвижимости |
|  | граница земельного участка, обремененного постоянным публичным сервитутом |
|  | граница части земельного участка, на которую распространяется сфера действия публичного сервитута |
| 54:35:074680:11 | кадастровый номер земельного участка |
| 112 | учетный номер части земельного участка |


ЧЕРТЕЖ
межевания территории

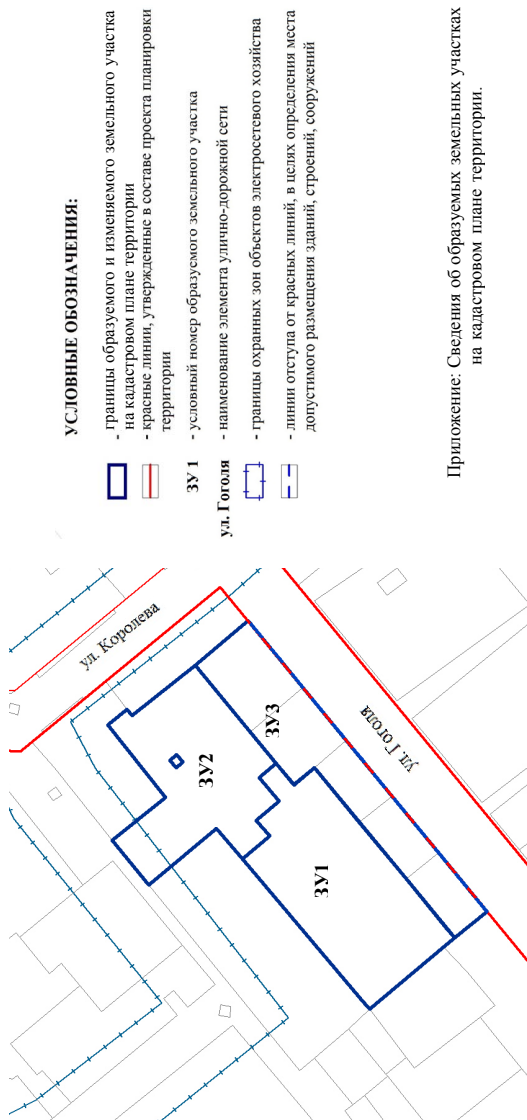

Приложение: Сведения об образуемых земельных участках на кадастровом плане территории.


Приложение 2
к постановлению мэрии
города Новосибирска
от 15.01.2018 № 66

СХЕМА
границ территории квартала 270.03.04.02 в границах проекта
планировки восточной части Калининского района.

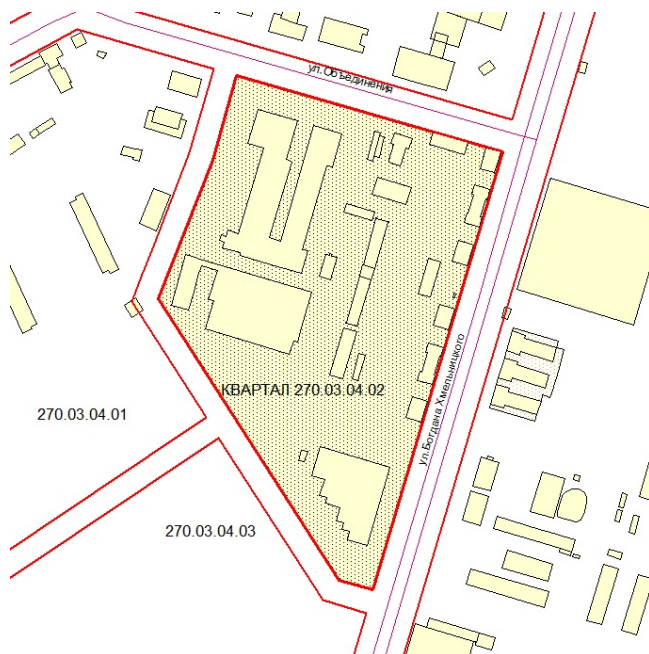

Площадь территории – 0,14 га

СХЕМА
границ территории квартала 090.01.09.01 в границах проекта планировки
территории, ограниченной Советским шоссе, полосой отвода железной
дороги, береговой полосой реки Оби и границей города
Новосибирска, в Кировском районе

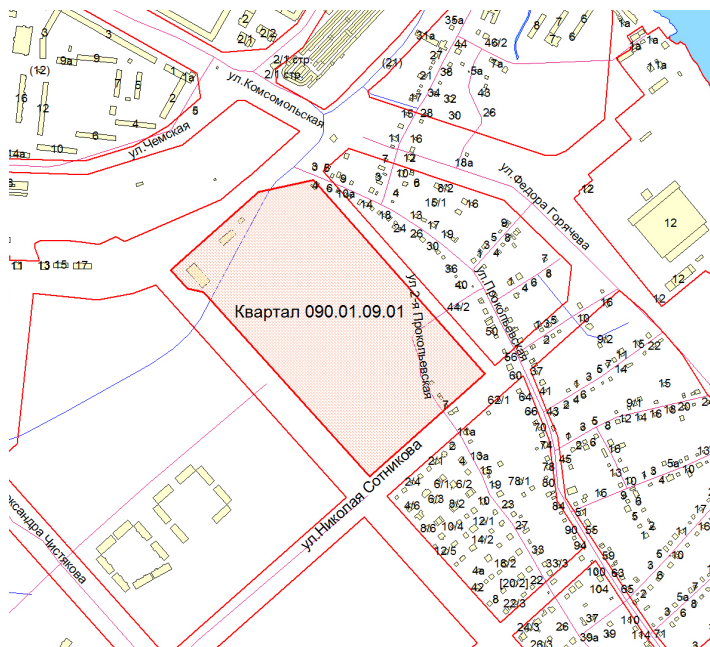


Площадь территории – 22,75 га

Приложение 1
к проекту планировки территории,
прилегающей к 1-му Мочищенскому шоссе,
в Заельцовском районе

ЧЕРТЕЖ

планировки территории с отображением красных линий, границ зон планируемого размещения объектов социально-культурного и коммунально-бытового назначения, иных объектов капитального строительства, границ зон планируемого размещения объектов федерального значения, объектов регионального значения, объектов местного значения

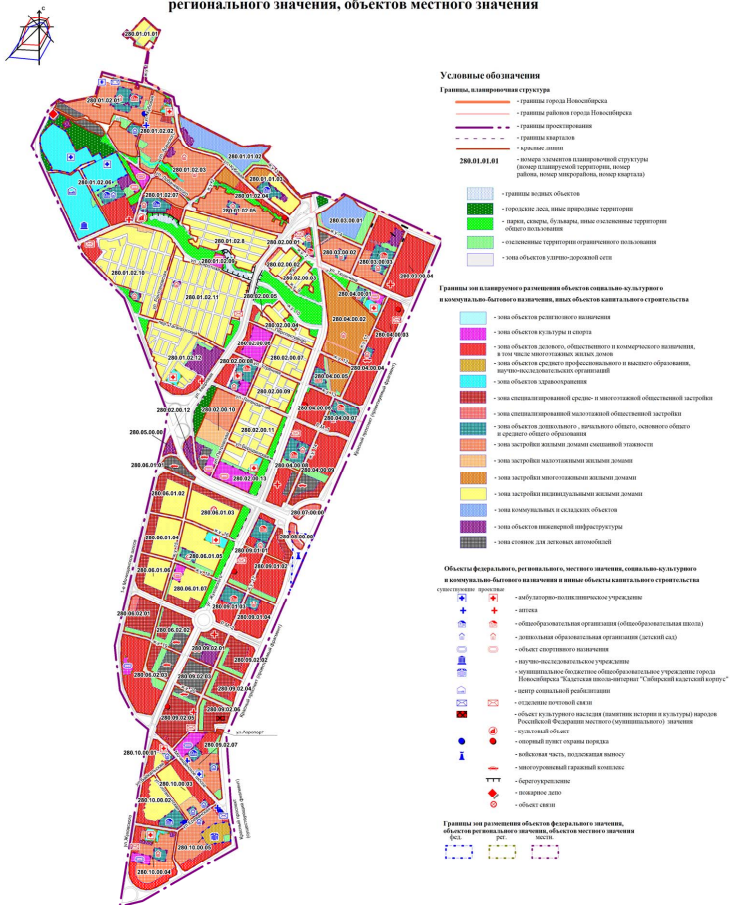

Приложение 2
к проекту планировки территории,
прилегающей к 1-му Мочищенскому шоссе,
в Засельцовском районе

ЧЕРТЕЖ

планировки территории с отображением линий, обозначающих дороги, улицы, проезды, линии связи, объекты инженерной и транспортной инфраструктур, проходы к водным объектам общего пользования и их береговым полосам




Приложение
к проекту межевания территории, картала 280.01.07.01
в границах проекта планировки территории, прилегающей
к 1-му Мюнхенскому шоссе, в Засновском районе

ЧЕРТЕЖ межевания территории



Условные обозначения:

- красные линии, утвержденные в составе проекта планировки территории
- границы планировочного элемента планировочной структуры
- линии отступа от красных линий в целях определения места допустимого размещения зданий, строений, сооружений
- границы образуемых земельных участков, которые после образования будут относиться к территориям общего пользования или имуществу общего пользования
- границы образуемых и изменяемых земельных участков на кадастровом плане территории

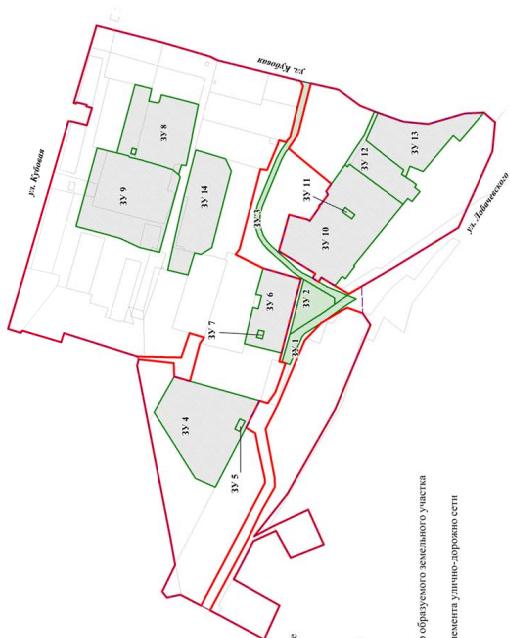

39.1 - условный номер образуемого земельного участка

ул. Кубовая - наименование элемента улично-дорожной сети

Приложение: Сведения об образуемых и изменяемых земельных участках на кадастровом плане территории и образуемых земельных участках, которые после образования будут относиться к территориям общего пользования или имуществу общего пользования.

Приложение
к проекту межевания территории, квартала 280.01.02.06
в границах проекта планировки территории, расположенной
в 1-му Момчицкому шоссе, в Зыльском районе

ЧЕРТЕЖ
межевания территории




СВЕДЕНИЯ
об образуемых и подлежащих земельным участкам на кадастровом плане территории

Условный номер кадастрового участка на чертеже	Условный номер кадастрового участка	Вид разрешенного использования образуемых земельных участков в соответствии с проектом планировки территории	Площадь образуемых и подлежащих земельным участкам и их частей, га	Адрес земельного участка
ЗУ 1	54.35.03.355	Сторг	0,282	Российская Федерация, Новосибирская область, город Новосибирск, ул. Октябрьская, 77а
ЗУ 2	54.35.03.356	Общественная парковка многоэтажная жилая застройка (высотная застройка)	3,8660	Российская Федерация, Новосибирская область, город Новосибирск, ул. Октябрьская, 86/2

Условные обозначения:

- красные линии, утвержденные в составе проекта планировки территории
- границы планируемого элемента планировочной структуры
- линии отступа от красных линий в целях определения места допустимого размещения зданий, строений, сооружений
- границы образуемых и подлежащих земельным участкам на кадастровом плане территории
- границы зон действия планировочных публичных сервитутов
- границы зон с особыми условиями использования территорий
- охранная зона линий электропередачи

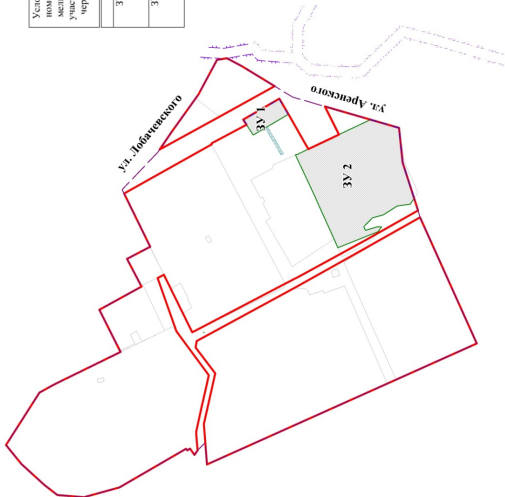

ул. Арениского - наименование элемента улично-дорожной сети
ЗУ 1 - условный номер образуемых и подлежащих земельным участкам

Приложение
к проекту межевания территории квартала 280.01.02.07
в границах проекта планировки территории, прилегающей
к 1-му Мюшескому шоссе, в Засельском районе

ЧЕРТЕЖ
межевания территории



Границы зон с особыми условиями использования территорий
- охранный зона линий электропередач

СВЕДЕНИЯ
об образуемых и изменяемых земельных участках в кадастровом плане территории и образуемом земельном участке,
который после образования будет относиться к территории общего пользования или имущество общего пользования

Условный номер участка на чертеже	2	Многоэтапная жилая застройка (населенная застройка)	Площадь образуемых земельных участков в соответствии с проектом планировки территории, га	Адрес земельного участка
D31	54-35-03-1350	Многоэтапная жилая застройка (населенная застройка)	1,9033	Российская Федерация, Новосибирская область, город Новосибирск, ул. Добровольного, 71
D32	54-35-03-1355	Коммунальное обслуживание	0,0200	Российская Федерация, Новосибирская область, город Новосибирск, ул. Добровольного, 71
D33	54-35-03-1355	Многоэтапная жилая застройка (населенная застройка)	1,9241	Российская Федерация, Новосибирская область, город Новосибирск, ул. Добровольного, 71
D34	54-35-03-1350	Коммунальное обслуживание	0,0133	Российская Федерация, Новосибирская область, город Новосибирск, ул. Добровольного, 73
D35	54-35-03-1350	Жилая застройка (территориальное использование)	0,5799	Российская Федерация, Новосибирская область, город Новосибирск, ул. Добровольного, 73
D36	54-35-03-1350	Рекреационное использование	0,7808	Российская Федерация, Новосибирская область, город Новосибирск, ул. Отоцкого, 86/1
D37	54-35-03-1350	Водоотведение, коммунальное обслуживание	0,7561	Российская Федерация, Новосибирская область, город Новосибирск, ул. Добровольного, 73

Условные обозначения:

- красные линии, утвержденные в составе проекта планировки территории
- границы планируемого элемента планировочной структуры
- линии отступа от красных линий в целях определения
- границы образуемых и изменяемых земельных участков на кадастровом плане территории
- границы образуемого земельного участка, который после образования будет относиться к территории общего пользования или имущество общего пользования
- границы зон действия планируемых к установлению публичных сервитутов

D31 - условный номер образуемых и изменяемых земельных участков
ул. Арсеньевского - наименование элемента улично-дорожной сети




ЧЕРТЕЖ
межевания территории

Приложение
к проекту межевания территории квартала 240.01.02.09
в границах планируемой территории, расположенной
к 1-му Мотинскому шоссе, в Засновском районе

СВЕДЕНИЯ
об образуемом и изменяемом земельном участке на кадастровом плане территории

Условный номер земельного участка в кадастровом чертеже	Учетный номер кадастрового квартала	Вид разрешенного использования образуемых земельных участков в соответствии с проектом планировки территории	Площадь образуемых и изменяемых земельных участков и их частей, га	Адрес земельного участка
1	2	3	4	5
ЗУ1	54-35-031340	Спорт	1,0767	Российская Федерация, Новгородская область, город Новгород, район ЗУ1. Широтная, 9

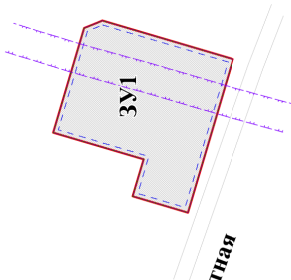

Условные обозначения:

- красные линии, утвержденные в составе проекта планировки территории
- границы планируемого элемента планировочной структуры
- линии отступа от красных линий в целях определения места допустимого размещения зданий, строений, сооружений
- границы образуемого и изменяемого земельного участка на кадастровом плане территории


Границы зон с особыми условиями использования территорий

- охранная зона линий электропередач

ЗУ1
ул. Широтная

- условный номер образуемого и изменяемого земельного участка
- наименование элемента улично-дорожной сети

Приложение
к проекту
задания
на разработку
в границах проекта планировки территории, прилегающей
к 1-му Мочинскому шоссе, в Засильевском районе

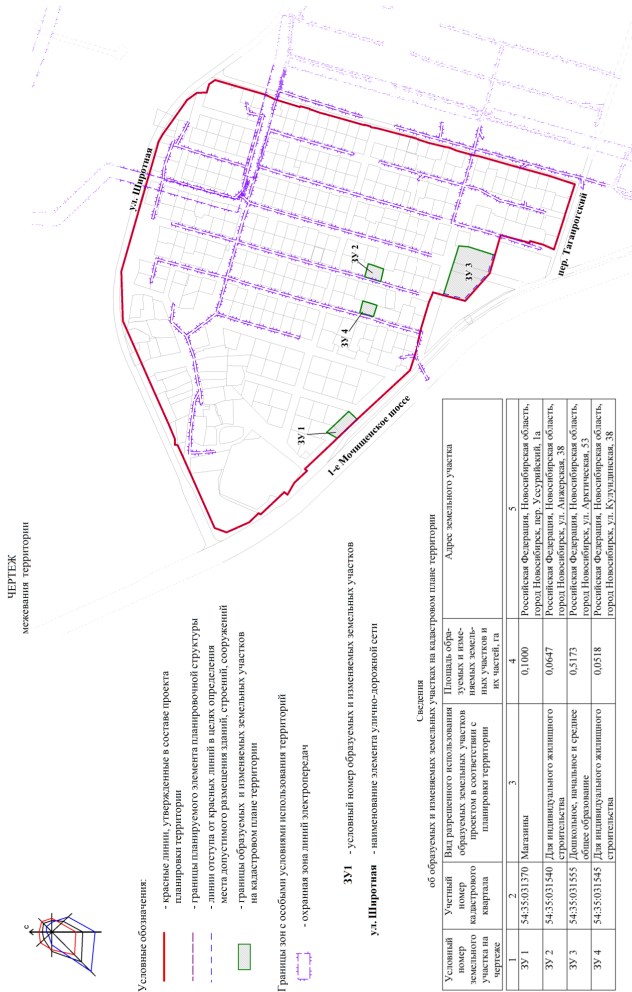

Приложение
к проекту
в границах
к 1-му Мотышскому шоссе, в Зеленом районе

ЧЕРТЕЖ
межевания территории




СПИСОК
об образующем земельном участке, который после образования будет относиться
к территории общего пользования или имуществу общего пользования

Условный номер земельного участка в чертеже	Учетный номер кадастрового номер плана	Вид разрешенного использования образуемого земельного участка в соответствии с проектом планировки территории	Площадь земельного участка, га	Адрес земельного участка
1	34-35/01/080	Коммунальное обслуживание	0,4890	Российская Федерация, Новосибирская область, г. Новосибирск, ул. Механи- ков, 130
ЗУ 1				

Условные обозначения:


- красные линии, утвержденные в составе проекта планировки территории
- линии отступа от красных линий в целях определения
- места допустимого размещения зданий, сооружений
- границы планируемого задела планировочной структуры
- границы образуемых земельных участков, которые после образования будут
- относиться к территории общего пользования или имуществу общего пользования
- границы существующих земельных участков
- ЗУ 1 - условный номер образуемого земельного участка
- наименование земельного участка
- наименование земельного участка
- наименование земельного участка
- санитарно-защитная зона автозаправочной станции

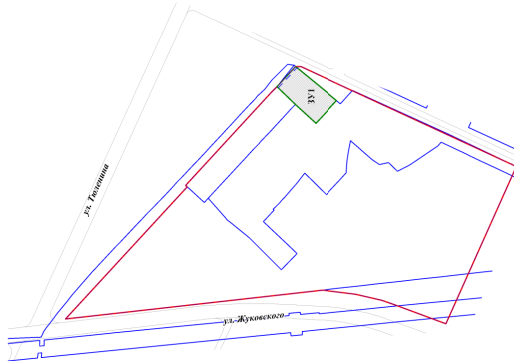

Примечание
Прекращение межевания застроенной территории в границах участка застроенного Кубовый в Зыльковском районе в границах проекта планировки территории, прилегающей к 1-му Мотинскому шоссе, в Зыльковском районе



ЧЕРТЕЖ
межевания территории

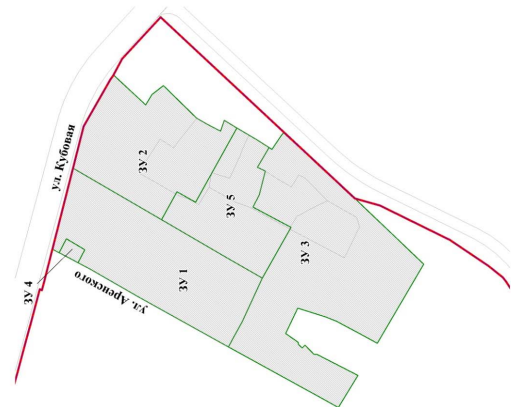

Сметная
об. образуемых и изменяемых земельных участках на кадастровом плане территории

Условный знак земельного участка на чертеже	Условный номер кадастрового квартала	Вид разрешенного использования образующих земельных участков, соответствующий проекту планировки территории	Площадь образуемых земельных участков и их долей, га	Адрес земельного участка
3У 1	54-35-031135	Среднеэтажная жилая застройка; многоэтажная жилая застройка (высотная застройка); коммунальное обслуживание; социальное обслуживание; бытовое обслуживание; магистральное общественное питание	0,8550	Российская Федерация, Новосибирская область, город Новосибирск, ул. Кубовая, 53
3У 2	54-35-031135	Среднеэтажная жилая застройка; многоэтажная жилая застройка (высотная застройка); коммунальное обслуживание; социальное обслуживание; бытовое обслуживание; магистральное общественное питание	0,7036	Российская Федерация, Новосибирская область, город Новосибирск, ул. Кубовая, 51/1
3У 3	54-35-031135	Среднеэтажная жилая застройка; многоэтажная жилая застройка (высотная застройка); коммунальное обслуживание; социальное обслуживание; бытовое обслуживание; магистральное общественное питание	1,3130	Российская Федерация, Новосибирская область, город Новосибирск, ул. Кубовая, 47/1
3У 4	54-35-031135	Коммунальное обслуживание	0,0172	Российская Федерация, Новосибирская область, город Новосибирск, ул. Кубовая, 51/2
3У 5	54-35-031135	Среднеэтажная жилая застройка; многоэтажная жилая застройка (высотная застройка); коммунальное обслуживание; социальное обслуживание; бытовое обслуживание; магистральное общественное питание	0,4680	Российская Федерация, Новосибирская область, город Новосибирск, ул. Кубовая, 51/2


Условные обозначения:

- красные линии, утвержденные в составе проекта планировки территории
- границы планируемого элемента планировочной структуры
- линии отступа от красных линий в целях определения места допустимого размещения зданий, строений, сооружений
- границы образуемых и изменяемых земельных участков на кадастровом плане территории

3У 1 - условный номер образуемых и изменяемых земельных участков
ул. Кубовая - наименование элемента улично-дорожной сети

Приложение
к проекту межевания застроенной территории в границах
района Кубовый Заслыеского сельского поселения
Муниципального округа Заслыеского района
Мончешенского шоссе, в Заслыеском

ЧЕРТЕЖ межевания территории

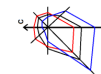


Сведения
об образуемом и изменяемом земельном участке на кадастровом плане территории

Условный номер земельного участка на чертеже	Учетный номер земельного участка на кадастровом плане территории	Вид разрешенного использования земельного участка в соответствии с про- ектом планировки территории	Площадь образуе- мого земельного участ- ка и его частей, га	Адрес земельного участка
1	ЗУ1	54-35-031185	1,9152	Российская Федерация, Новосибирская об- ласть, город Новосибирск, ул. Кубовый, (103/1)
		Многоэтапная жилая застройка (высотная застройка)	4	5

Условные обозначения:

- красные линии, утвержденные в составе проекта планировки территории
- границы планируемого элемента планировочной структуры
- линии отступа от красных линий в целях определения места допустимого размещения зданий, строений, сооружений
- границы образуемого и изменяемого земельного участка на кадастровом плане территории

- ЗУ1 - условный номер образуемого и изменяемого земельного участка
- ул. Кубовый - наименование элемента улично-дорожной сети

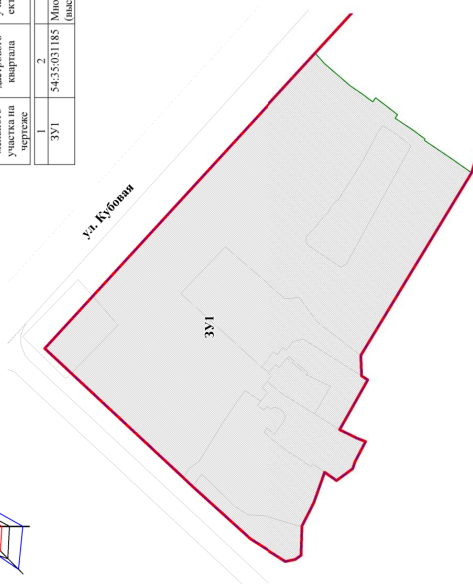

Приложение
к проекту межевания территории, предназначенному
для размещения линейного объекта транспортной
инфраструктуры – автомобильной дороги по улице
ж.у.2 в границах проекта планировки территории,
артезианской скважины №1, расположенной в границах
артезианской скважины №1, расположенной в границах

ЧЕРТЕЖ
межевания территории




СВЕДЕНИЯ
об образуемом земельном участке, который после образования будет относиться
к территории общего пользования или имуществу общего пользования

Условный номер земельного участка в кадастре земельных участков	Учетный номер кадастрового квартала	Вид разрешенного использования образуемого земельного участка в соответствии с проектом планировки территории	Площадь земельного участка, га	Адрес земельного участка
1	2	3	4	5
ЗУ 1	54.35.031135	Автомобильный транспорт	0,7364	Российская Федерация, Новосибирская область, город Ул. Кубовая, 4/а

Условные обозначения:


- граница образуемого земельного участка, который после
образования будет относиться к территории общего
пользования или имуществу общего пользования
- граница кадастрового квартала
- красные линии, утвержденные в составе
проекта планировки территории

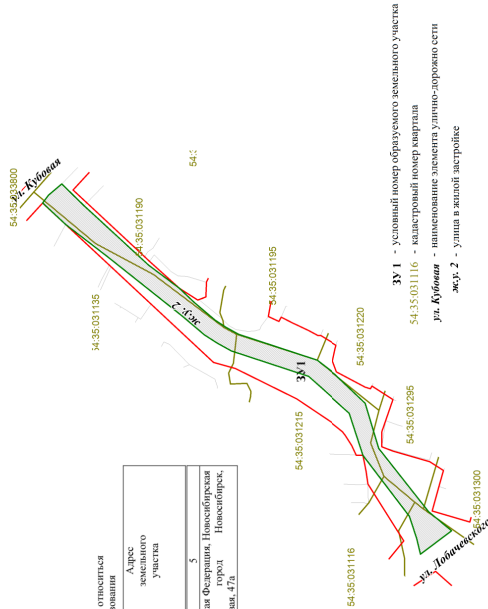

ЗУ 1 - условный номер образуемого земельного участка
54.35.031116 - кадастровый номер квартала
ул. Кубовая - наименование элемента улично-дорожной сети
ж.у.2 - улица в жилой застройке

Приложение
к проекту
предела
земельной
территории
для размещения
инфраструктуры
автомобильной
дороги по улице
в жилой
застройке ж.у. 7 в границах
проекта планировки территории,
прилегающей к 1-му Мичуринскому шоссе в Зыльском районе

ЧЕРТЕЖ земельной территории

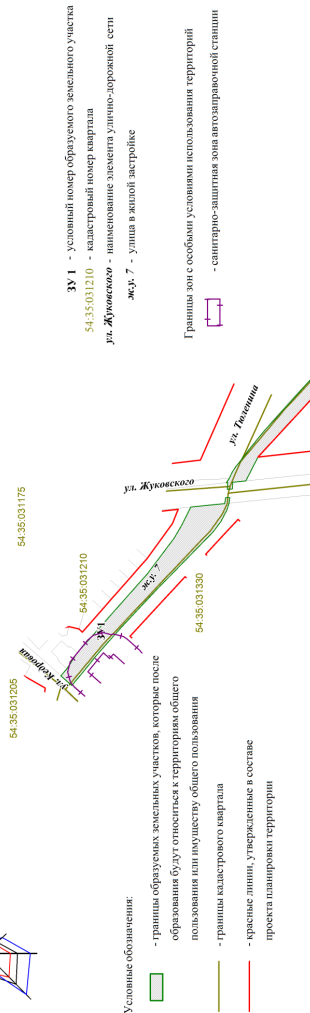

СВЕДЕНИЯ

об образуемых земельных участках, которые после образования будут относиться к территории общего пользования или имуществу общего пользования

Условный номер земельного участка в чертеже	Участок кадастровый номер образуемого земельного участка в соответствии с проектом планировки территории	Вид разрешенного использования	Площадь земельного участка, га	Адрес земельного участка
3У 1	54:35/031210	Автомобильный транспорт	0,9970	Российская Федерация, Новосибирская область, город Новосибирск, 3-й Навальный Шансировский да
3У 2	54:35/031080	Автомобильный транспорт	1,1174	Российская Федерация, Новосибирская область, город Новосибирск, 3-й Навальный Шансировский да


Приложение
к проекту межевания территории, предназначенной
для размещения линейного объекта транспортной
инфраструктуры – автомобильной дороги по улице
Арсенского в границах проекта планировки территории,
прилегающей к 1-му Мюшанскому шоссе, в Зыльском районе



Условные обозначения:

- границы образуемого земельного участка, который после образования будет относиться к территориям общего пользования или муниципству общего пользования
- границы кадастрового квартала
- красные линии, утвержденные в составе проекта планировки территории
- Границы зон с особыми условиями использования территорий
- охранная зона линий электропередач

ЧЕРТЕЖ
межевания территории

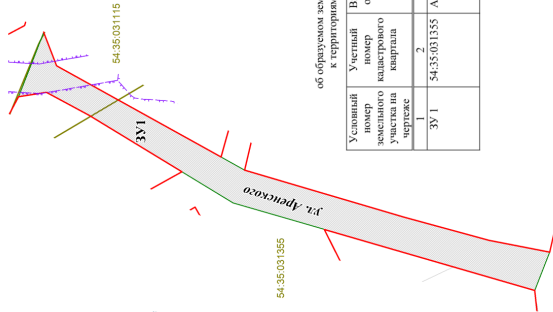


СВЕДЕНИЯ
об образуемом земельном участке, который после образования будет относиться
к территориям общего пользования или муниципству общего пользования

Условный номер земельного участка в кадастровом квартале чертежа	Учетный номер образуемого земельного участка в соответствии с проектом планировки территории	Вид разрешенного использования образуемого земельного участка	Площадь земельного участка, га	Адрес земельного участка
ЗУ 1	2	3	4	5
ЗУ 1	54:35:031355	Автомобильный транспорт	1,0130	Российская Федерация, Новосибирская область, город Новосибирск, ул. Лобачевского, 11а

ЗУ 1 - условный номер образуемого земельного участка
54:35:031355 - кадастровый номер квартала
ул. Арсенского - наименование элемента улично-дорожной сети

ЧЕРТЕЖ
межевания территории

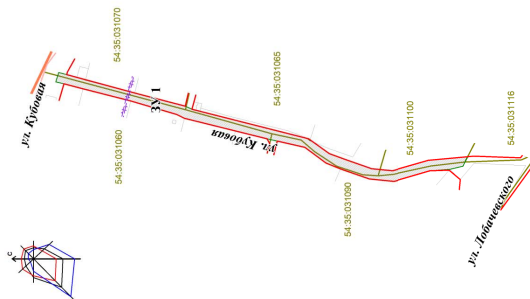

Приложение
к проекту межевания территории,
предназначенному
для размещения линейного объекта транспортной
инфраструктуры в границах территории
Кубовой в границах проекта планировки территории,
прилегающей к 1-му Мочисhevскому шоссе, в Заславском районе

СВЕДЕНИЯ
об образовании земельного участка, который после образования будет относиться
к территории общего пользования или иному виду пользования

Условный земельного участка на чертеже	Учетный образовательный квартал	Вид разрешенного использования образовательного квартала в соответствии с проектом планировки территории	Площадь земельного участка, га	Адрес земельного участка
38.1	2 54.35.03.1060	3 Автомобильный транспорт	4 0,8574	5 Российская Федерация, Новосибирская область, город Новосибирск, ул. Кубовая, 99 а

Условные обозначения:

- границы города Новосибирска
- границы районов города Новосибирска
- границы кластерного квартала
- красные линии, утвержденные в составе проекта планировки территории
- границы образуемых земельных участков, которые после образования будут относиться к территориям общего пользования или иному виду пользования

Границы зон с особыми условиями использования территории

- охранная зона линий электропередач

38.1 - условный номер образуемого земельного участка
54.35.03.1060 - кадастровый номер квартала
ул. Кубовая - наименование элемента улично-дорожной сети


Приложение
к проекту
размещения
линейного объекта
транспортной
инфраструктуры – автомобильной дороги по улице
Лобовского в границах проекта планировки территории,
прилегающей к 1-му Мичуринскому шоссе в Звениковском районе

ЧЕРТЕЖ
межевания территории

СВЕДЕНИЯ

об образуемом земельном участке, который после образования будет относиться
к территории общего пользования или иному виду пользования

Условный номер земельного участка на карте	Кадастровый номер квартала	Площадь земельного участка в соответствии с проектом планировки территории	Площадь земельного участка, га	Категория земельного участка
ЗУ 1	54:35:031115	3	0,7662	Российская Федерация, Ненецкая автономная область, город Ненецк, ул. Лобовского, 72 а

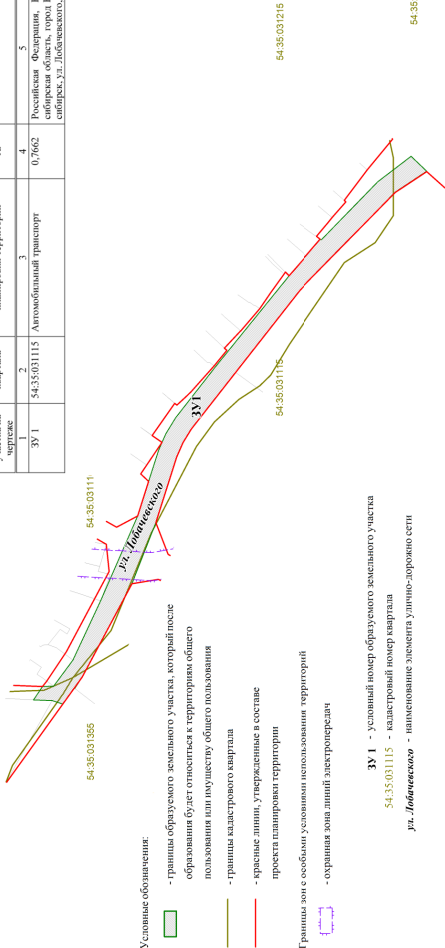

Условные обозначения:


- границы образуемого земельного участка, который после образования будет относиться к территории общего пользования или иному виду пользования
- границы кадастрового квартала
- красные линии, утвержденные в составе проекта планировки территории
- Границы зон с особыми условиями использования территорий
- охранный зона линий электропередач

ЗУ 1 - условный номер образуемого земельного участка
54:35:031115 - кадастровый номер квартала
ул. Лобовского - наименование элемента улично-дорожной сети

54:35:03129

Приложение
к проекту
инфраструктуры
Широтной в границах
проекта планировки территории,
прилегающей к 1-му Мошленскому шоссе, в Засильевском районе

ЧЕРТЕЖ
межевания территории

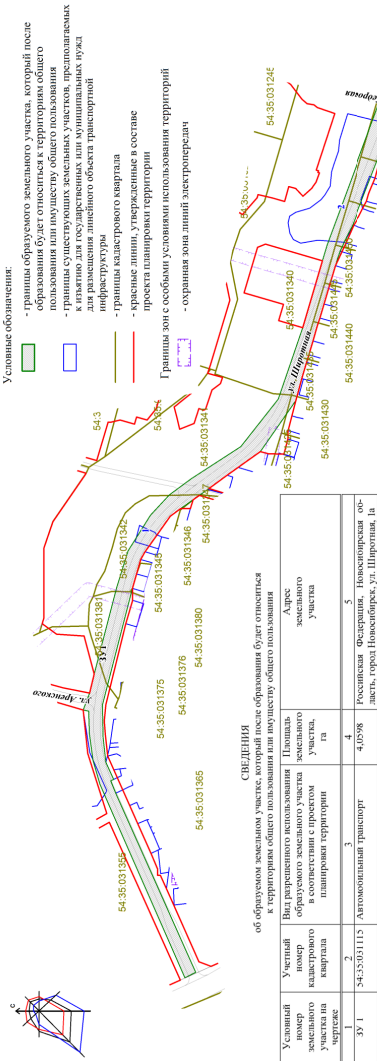

38 1 - условный номер образуемого земельного участка, который после образования будет относиться к территориям общего пользования или имуществу общего пользования
54:35:031115 - кадастровый номер квартала
ул. Широтная - наименование элемента улично-дорожной сети
1 - условный номер существующих земельных участков, предполагаемых к изъятию для государственных или муниципальных нужд для размещения линейного объекта транспортной инфраструктуры

СВЕДЕНИЯ

об образуемом земельном участке, который после образования будет относиться к территориям общего пользования или имуществу общего пользования

Условный номер земельного участка на чертеже	Участок	Вид разрешенного использования земельного участка	Площадь земельного участка, га	Адрес земельного участка
54 1	2	Автомобильная транспорт	4,0298	Российская Федерация, Новосибирская область, город Новосибирск, ул. Широтная, 1а

СВЕДЕНИЯ

о существующих земельных участках, предполагаемых к изъятию для государственных или муниципальных нужд, для размещения линейного объекта транспортной инфраструктуры

Условный номер земельного участка на чертеже	Кадастровый номер земельного участка	Адрес земельного участка	Площадь земельного участка, га
1	54:35:031362:1	Российская Федерация, Новосибирская область, город Новосибирск, ул. Ставешкина, дом 1а	4
2	54:35:000000:25740	Российская Федерация, Новосибирская область, город Новосибирск, Засильевский район	0,1000 1,7298

ЧЕРТЕЖ
планировки территории с отображением красных линий, границ зон планируемого размещения объектов социально-культурного и коммунально-бытового назначения, иных объектов капитального строительства, границ зон планируемого размещения объектов федерального значения, объектов регионального значения, объектов местного значения

Приложение 1
к проекту планировки территории, ограниченной берегами водоема, створом перекресткового моста через реку Обь, шлюзовым каналом и ул. Русской, в Советском районе



УСЛОВНЫЕ ОБОЗНАЧЕНИЯ

Границы зон планируемого размещения объектов федерального значения, объектов регионального значения, объектов местного значения

Границы, планировочная структура

граница планировочной территории

красные линии

границы кварталов

номера элементов планировочной структуры (номер планировочной территории, номер района, номер квартала, номер участка)

200.XX.XX.XX

Границы зон территориального назначения

границы жилых объектов

территория для, иные территории

парки, скверы, бульвары, иные рекреационные территории общего пользования

зоны объектов улично-дорожной сети

зеленые территории ограниченного назначения

Границы зон планируемого размещения объектов социально-культурного и коммунально-бытового назначения, иных объектов капитального строительства

зоны объектов жилищного назначения

зоны объектов среднего профессионального и высшего образования, научно-исследовательских организаций

зоны объектов культуры и искусства

зоны объектов здравоохранения

зоны объектов дошкольного, основного общего, среднего общего и высшего образования

зоны объектов отдыха и оздоровления

зоны объектов культуры и спорта

зоны коммунальных и складских объектов

зоны сооружений и коммуникаций автомобильного, железного, воздушного транспорта, метрополитана

зоны объектов инженерной инфраструктуры

зоны стоянок для легковых автомобилей

Объекты федерального, регионального, местного значения, социально-культурного и коммунально-бытового назначения и иные объекты капитального строительства

Объекты федерального, регионального, местного значения, социально-культурного и коммунально-бытового назначения и иные объекты капитального строительства

существующие

планируемые

детские образовательные организации (детские сады)

общеобразовательные организации (общеобразовательные школы)

специальные (профессиональные) образовательные организации

высшие школы

библиотеки

станции скорой медицинской помощи

объекты общей городской инфраструктуры

стационарные подстанции, медицинские центры

автобусы

библиотеки

магазины

образовательные организации (детские профессиональные образовательные организации)

отделения почтовой связи

микроформальные культурно-зрелищные центры

объекты спортивного назначения

спортивный пункт охраны порядка

Границы зон планируемого размещения объектов федерального значения, объектов регионального значения, объектов местного значения

границы зон размещения объектов федерального значения

границы зон размещения объектов регионального значения

границы зон размещения объектов местного значения

ЧЕРТЕЖ
планировки территории с отображением линий, обозначающих дороги, улицы, проезды,
линии связи, объекты инженерной и транспортной инфраструктуры,
проходы к водным объектам общего пользования
и их береговым полосам

Приложение 2
к проекту планировки территории, ограниченной
Бердским шоссе, сторонам перекресткового
узла через реку Обь, шоссейным каналом и
ул. Русской, в Советском районе

