




**Карта-схема территории по адресу:
ул. Трикотажная, (60)
масштаб 1:500**

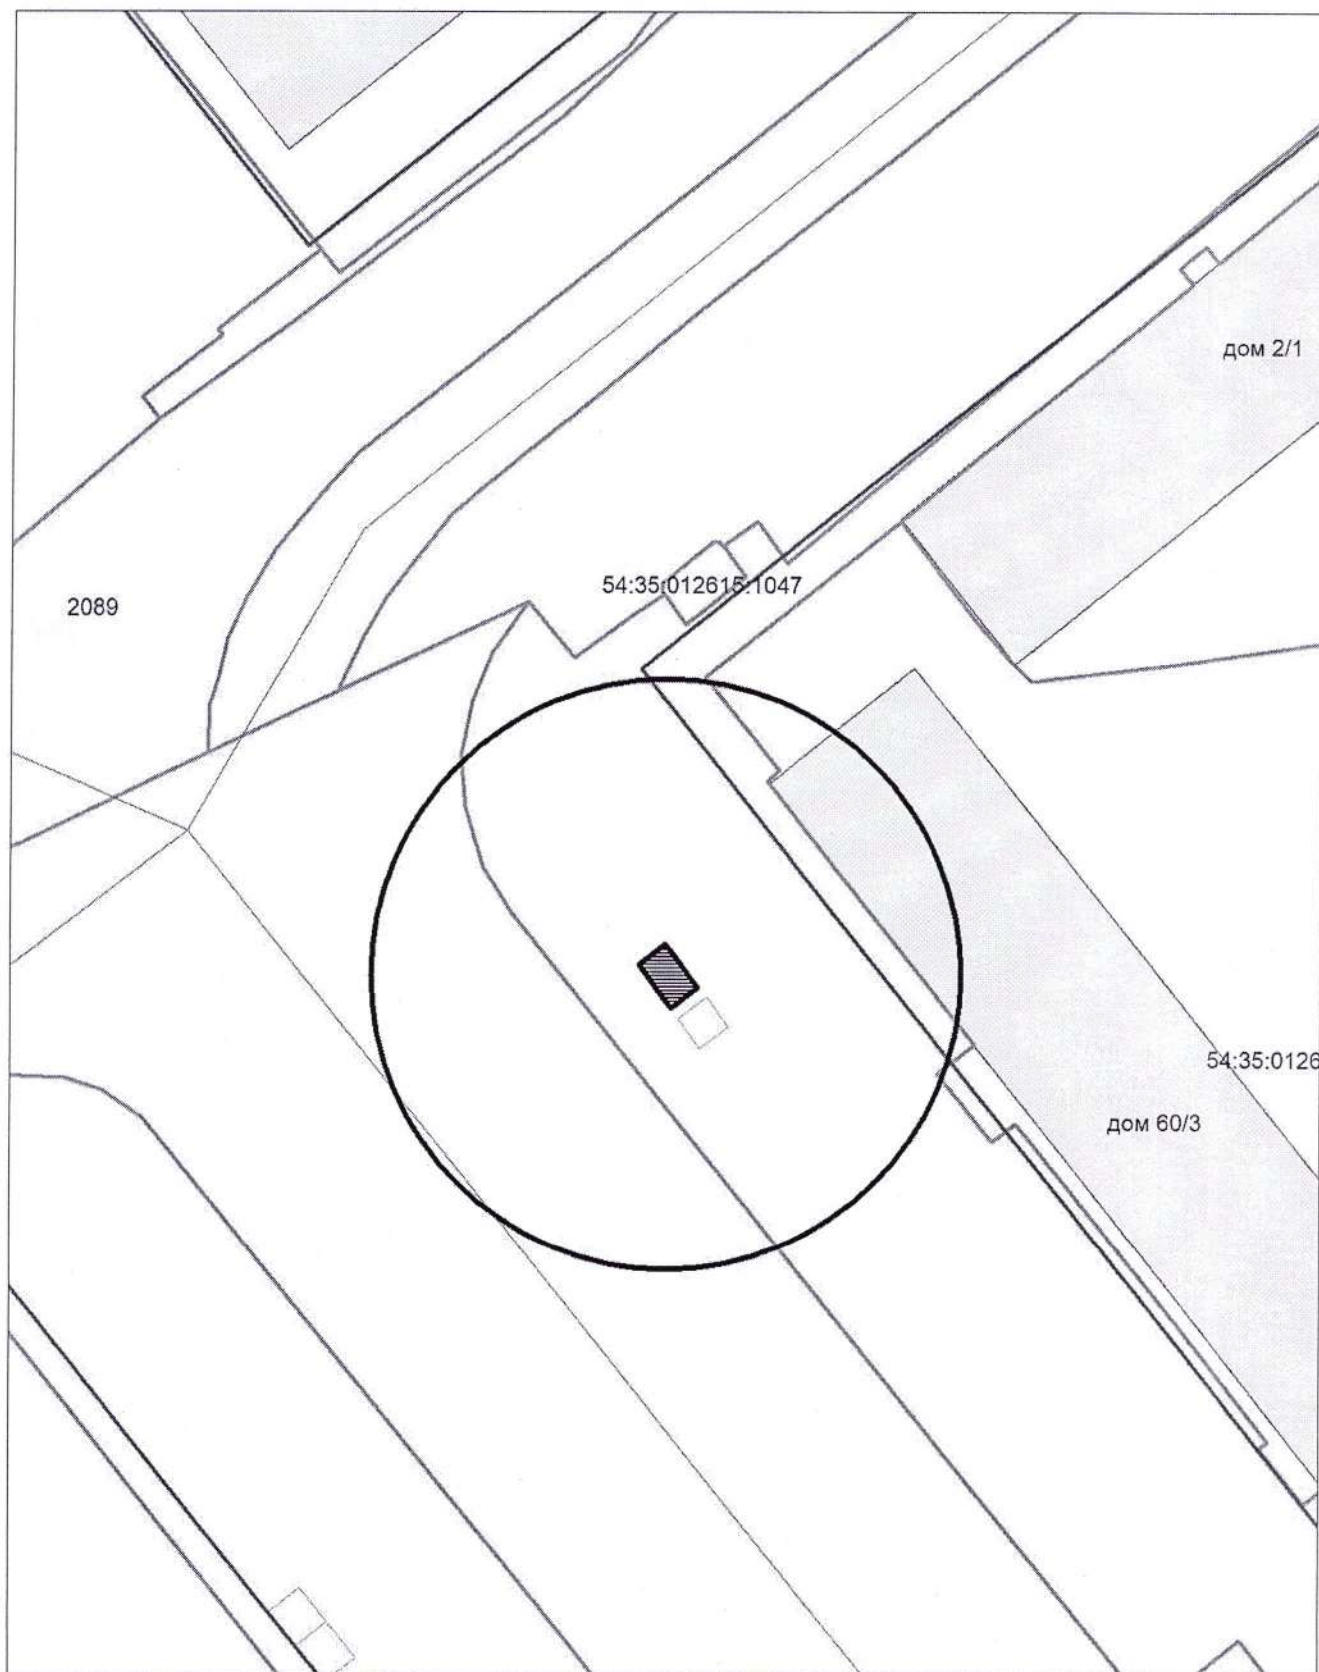

**Карта-схема территории по адресу:
ул. Фурманова, (49)
масштаб 1:500**

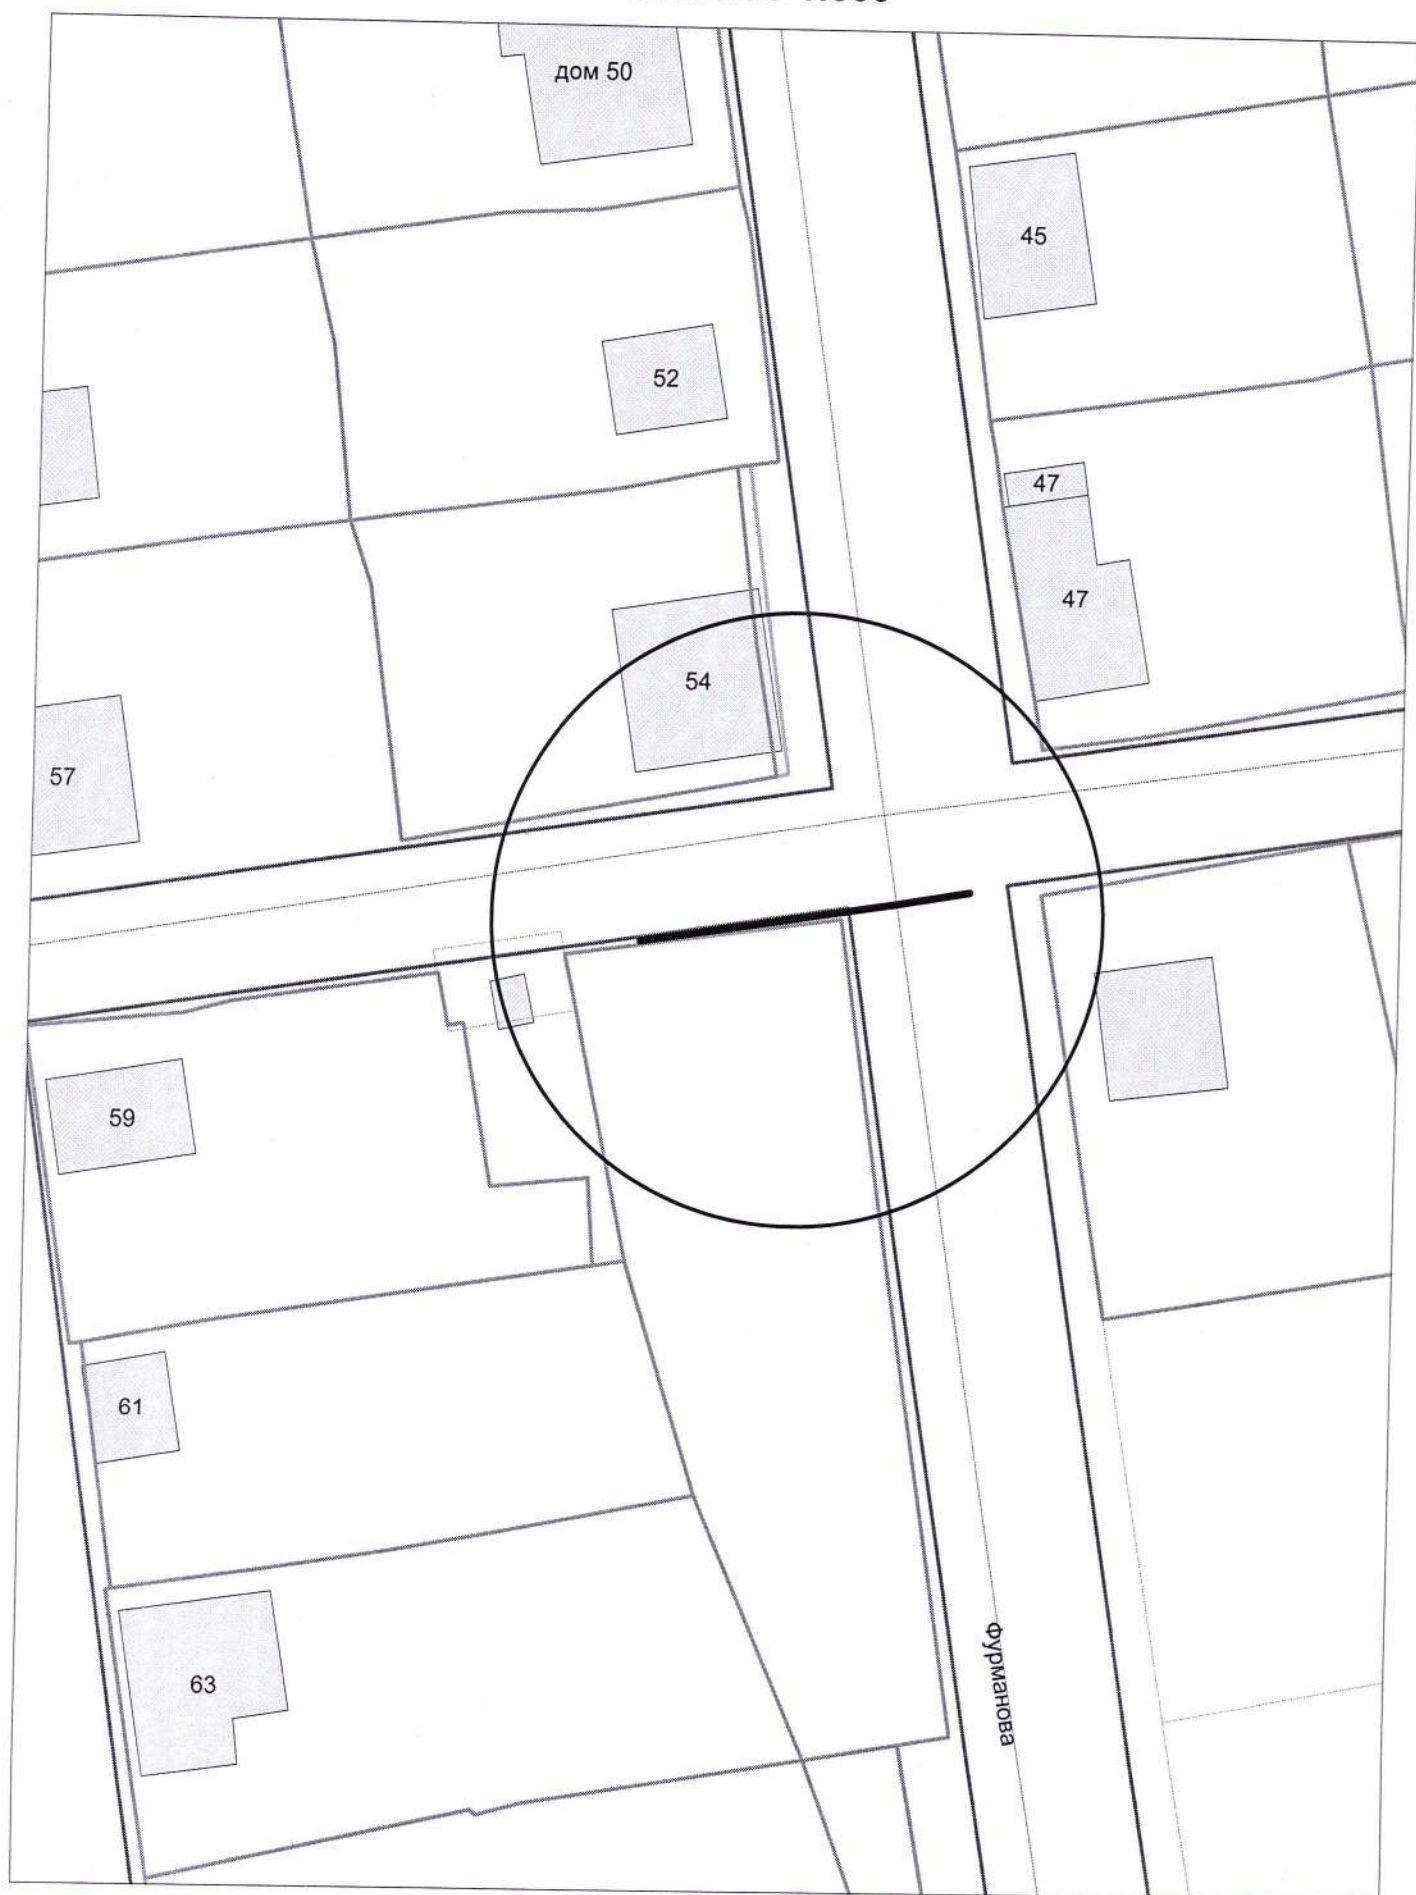


на топографическом плане М 1:500

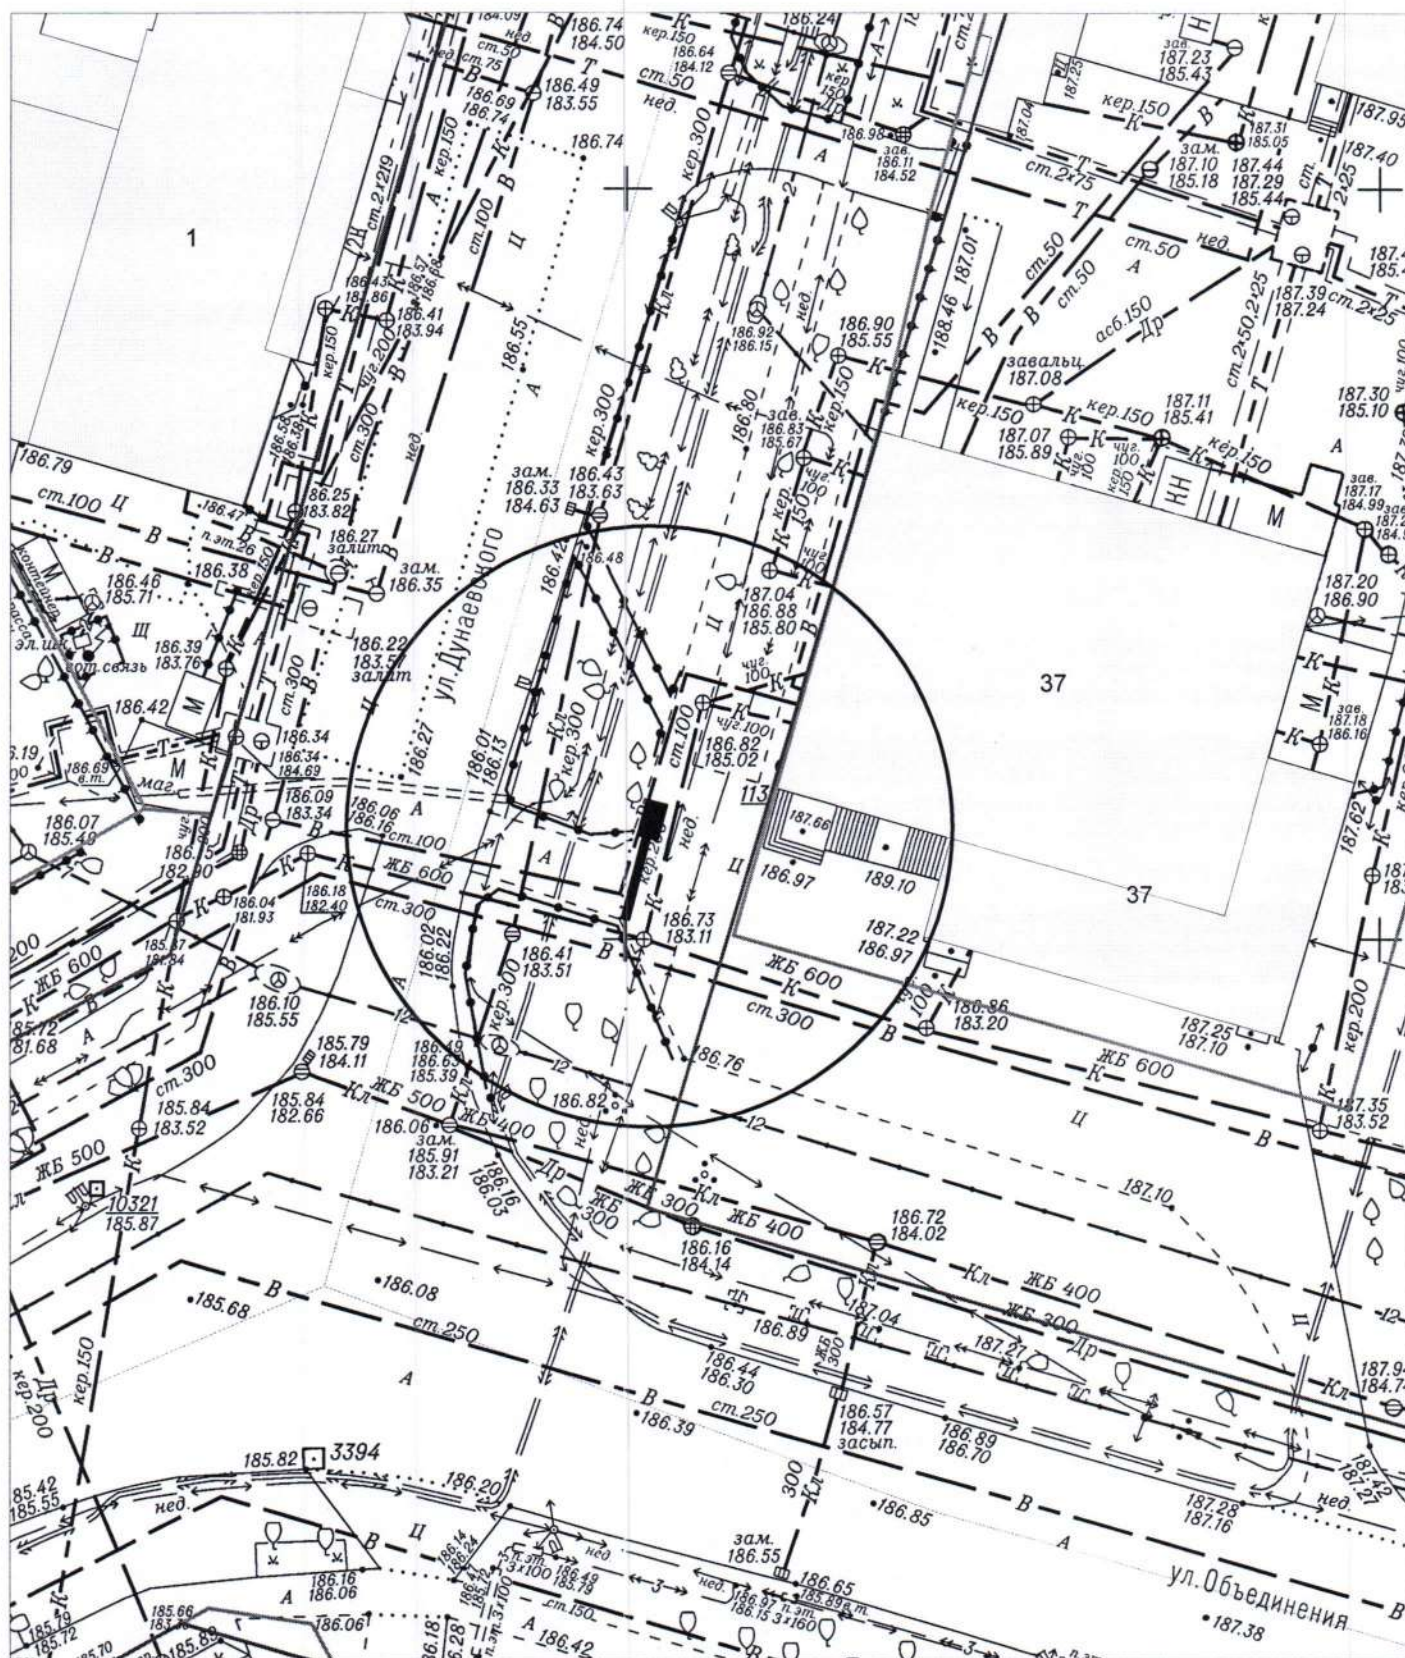

Условные обозначения:

- откатной шлагбаум

Карта-схема территории
по адресному ориентиру: г. Новосибирск, ул. Овчукова, (10)
на топографическом плане М 1:500

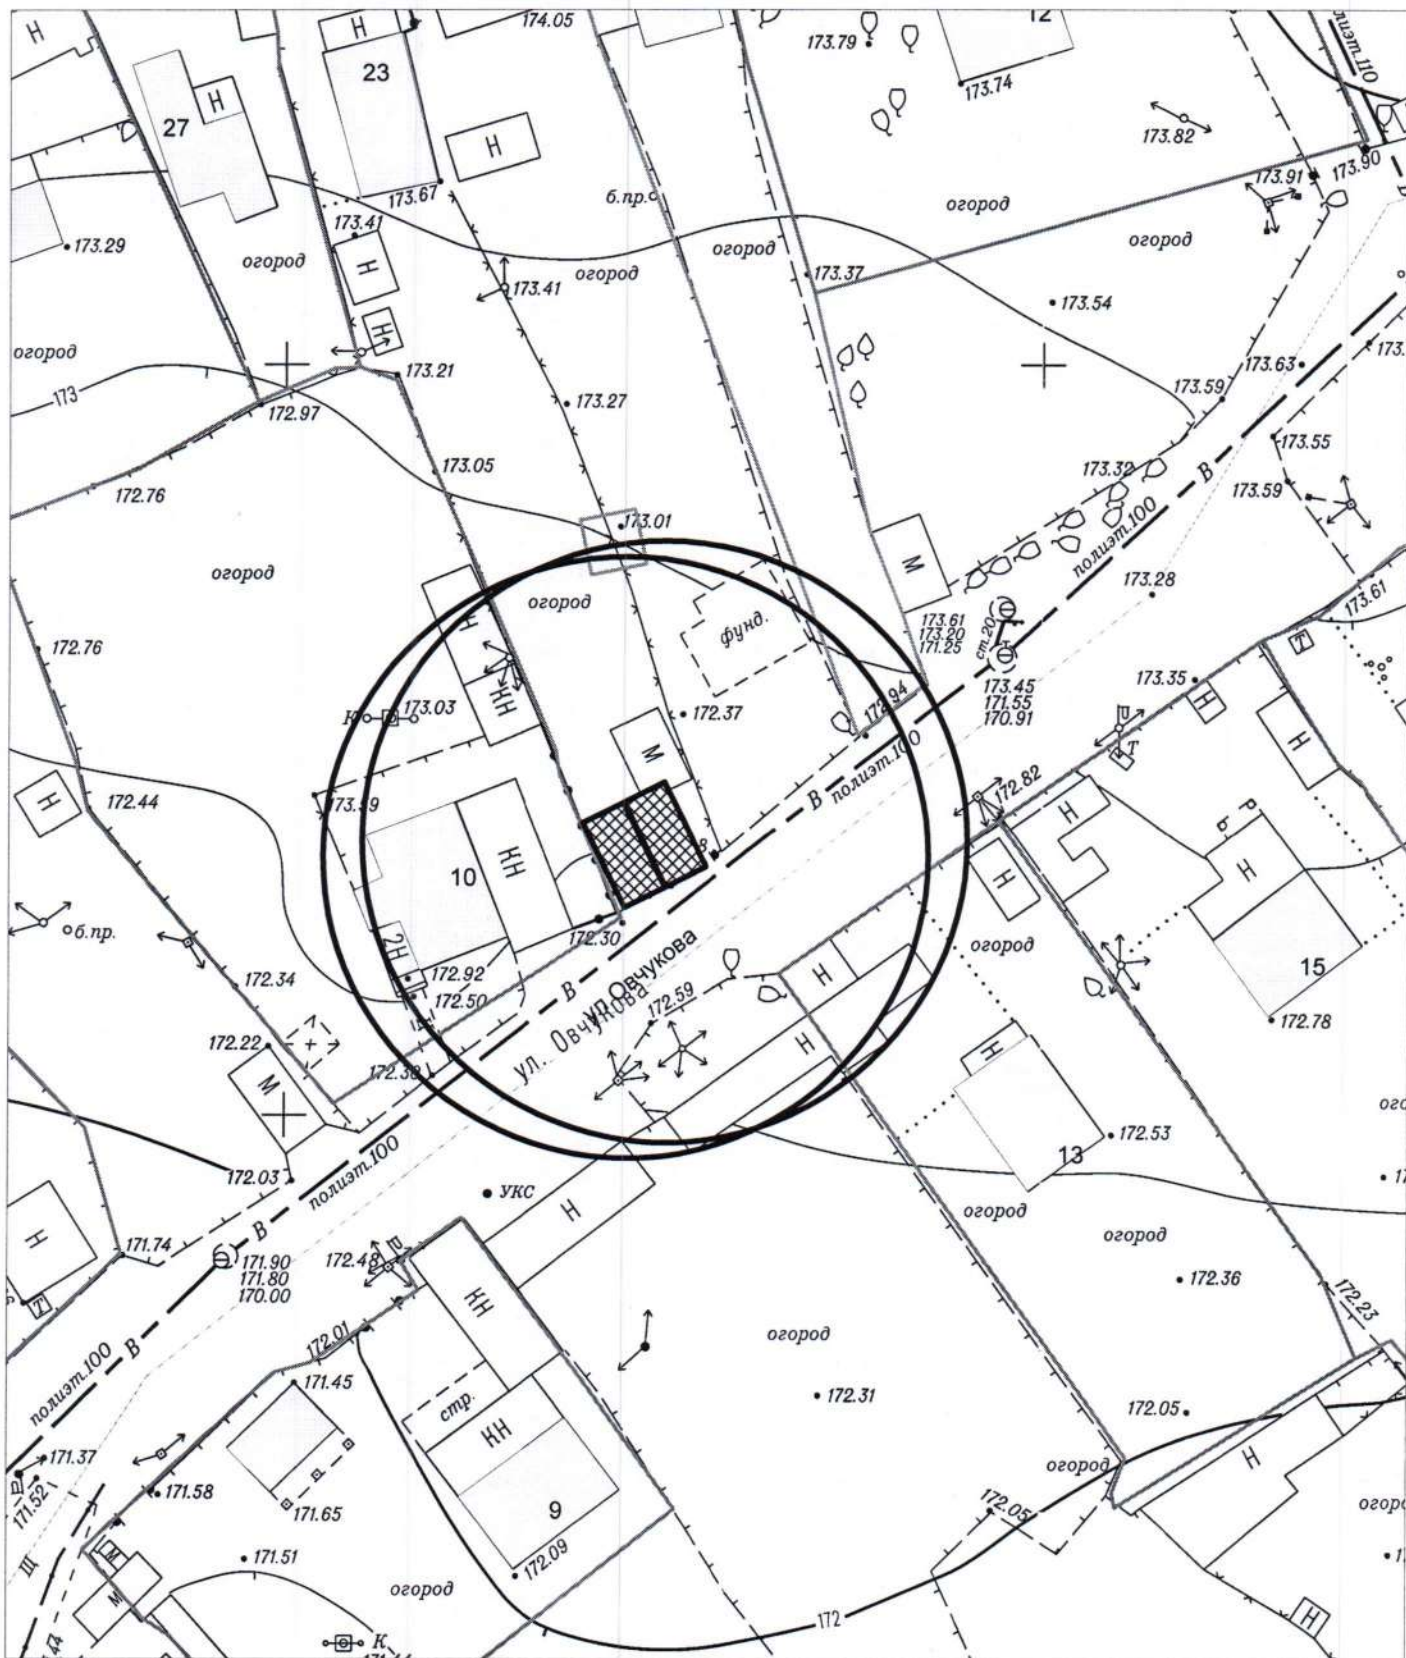


Условные обозначения:



- металлический контейнер

Карта-схема территории
по адресному ориентиру: г. Новосибирск, ул. Свободы, (387)
на топографическом плане М 1:500

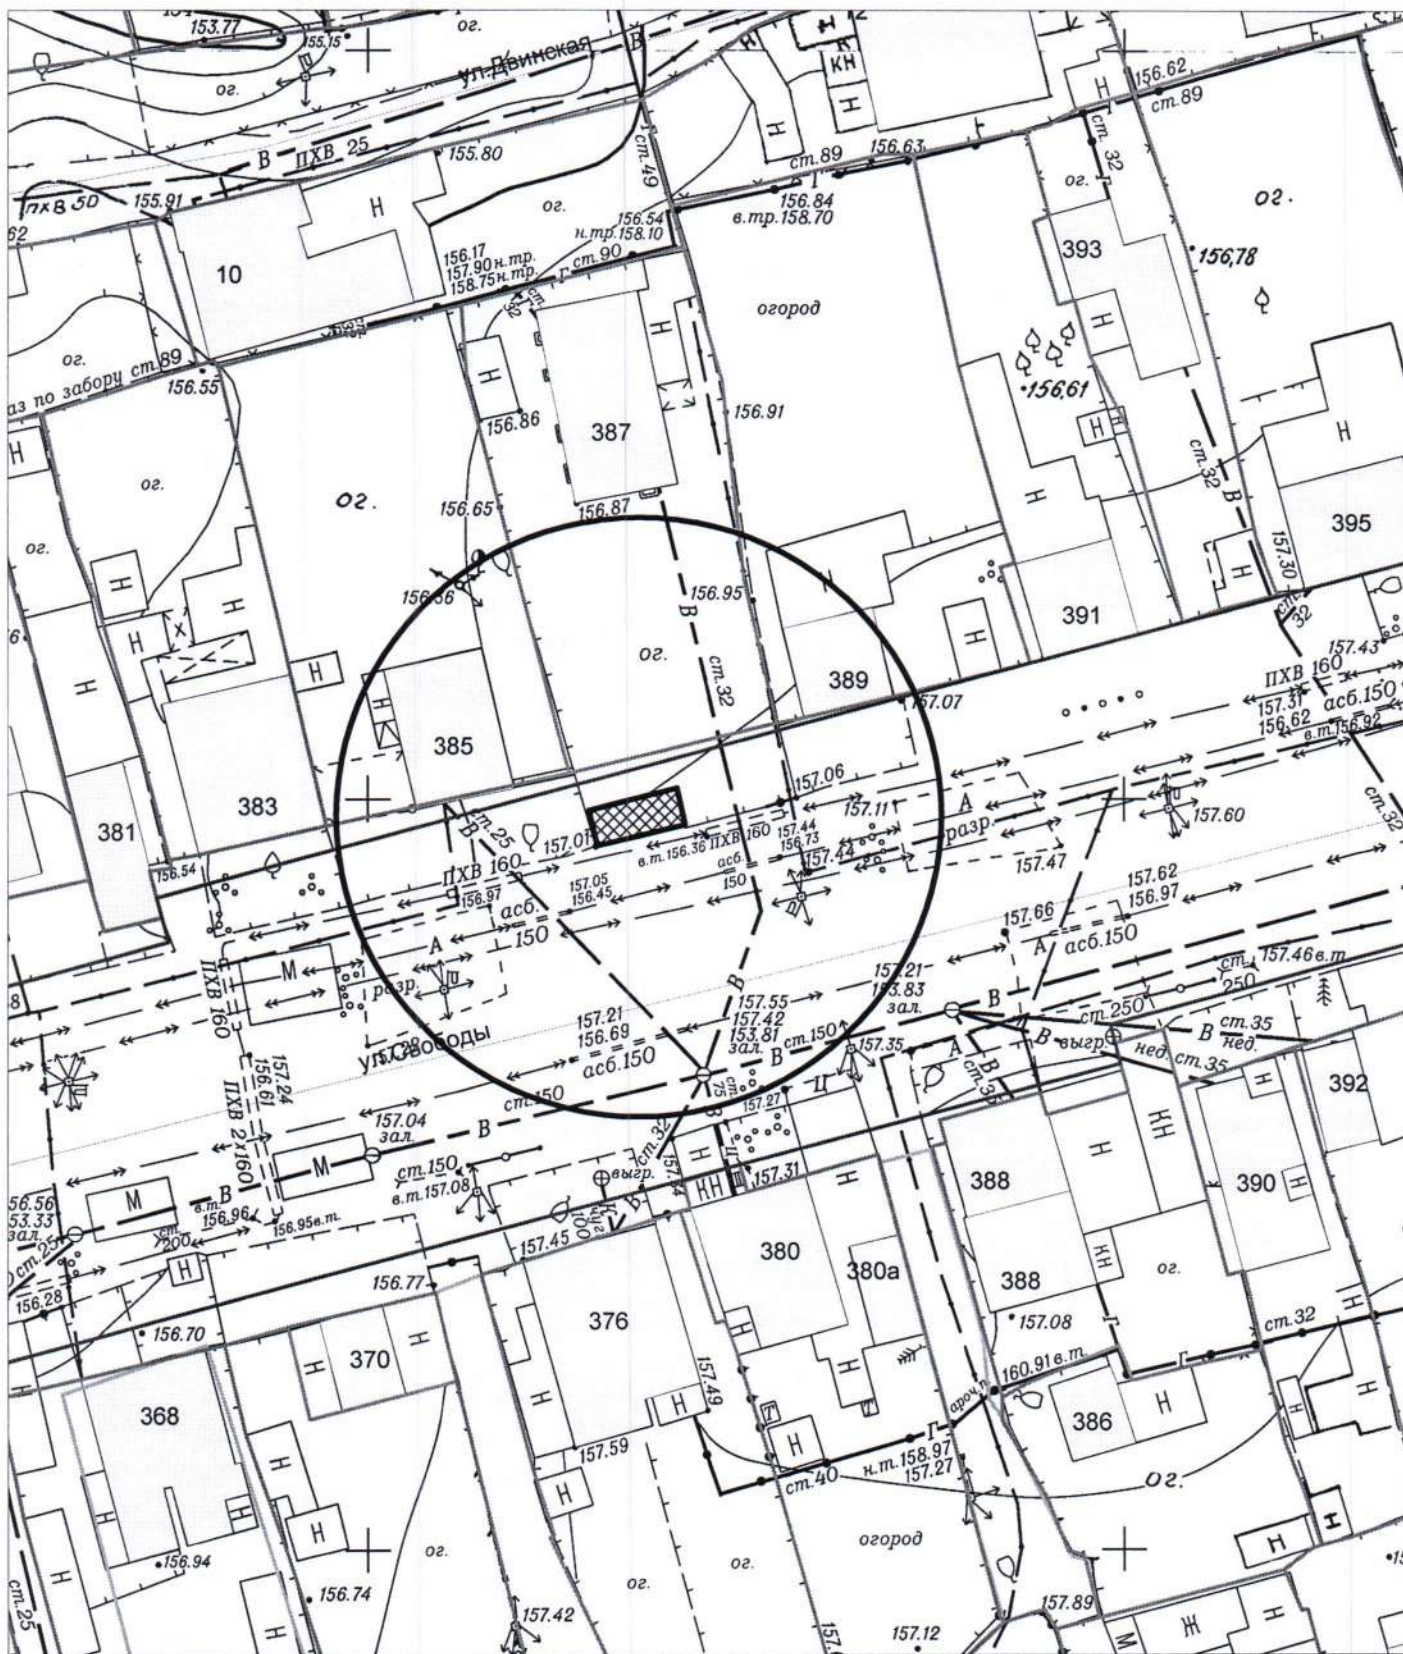


Условные обозначения:




- металлический контейнер

на топографическом плане М 1:500

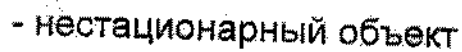

130/3

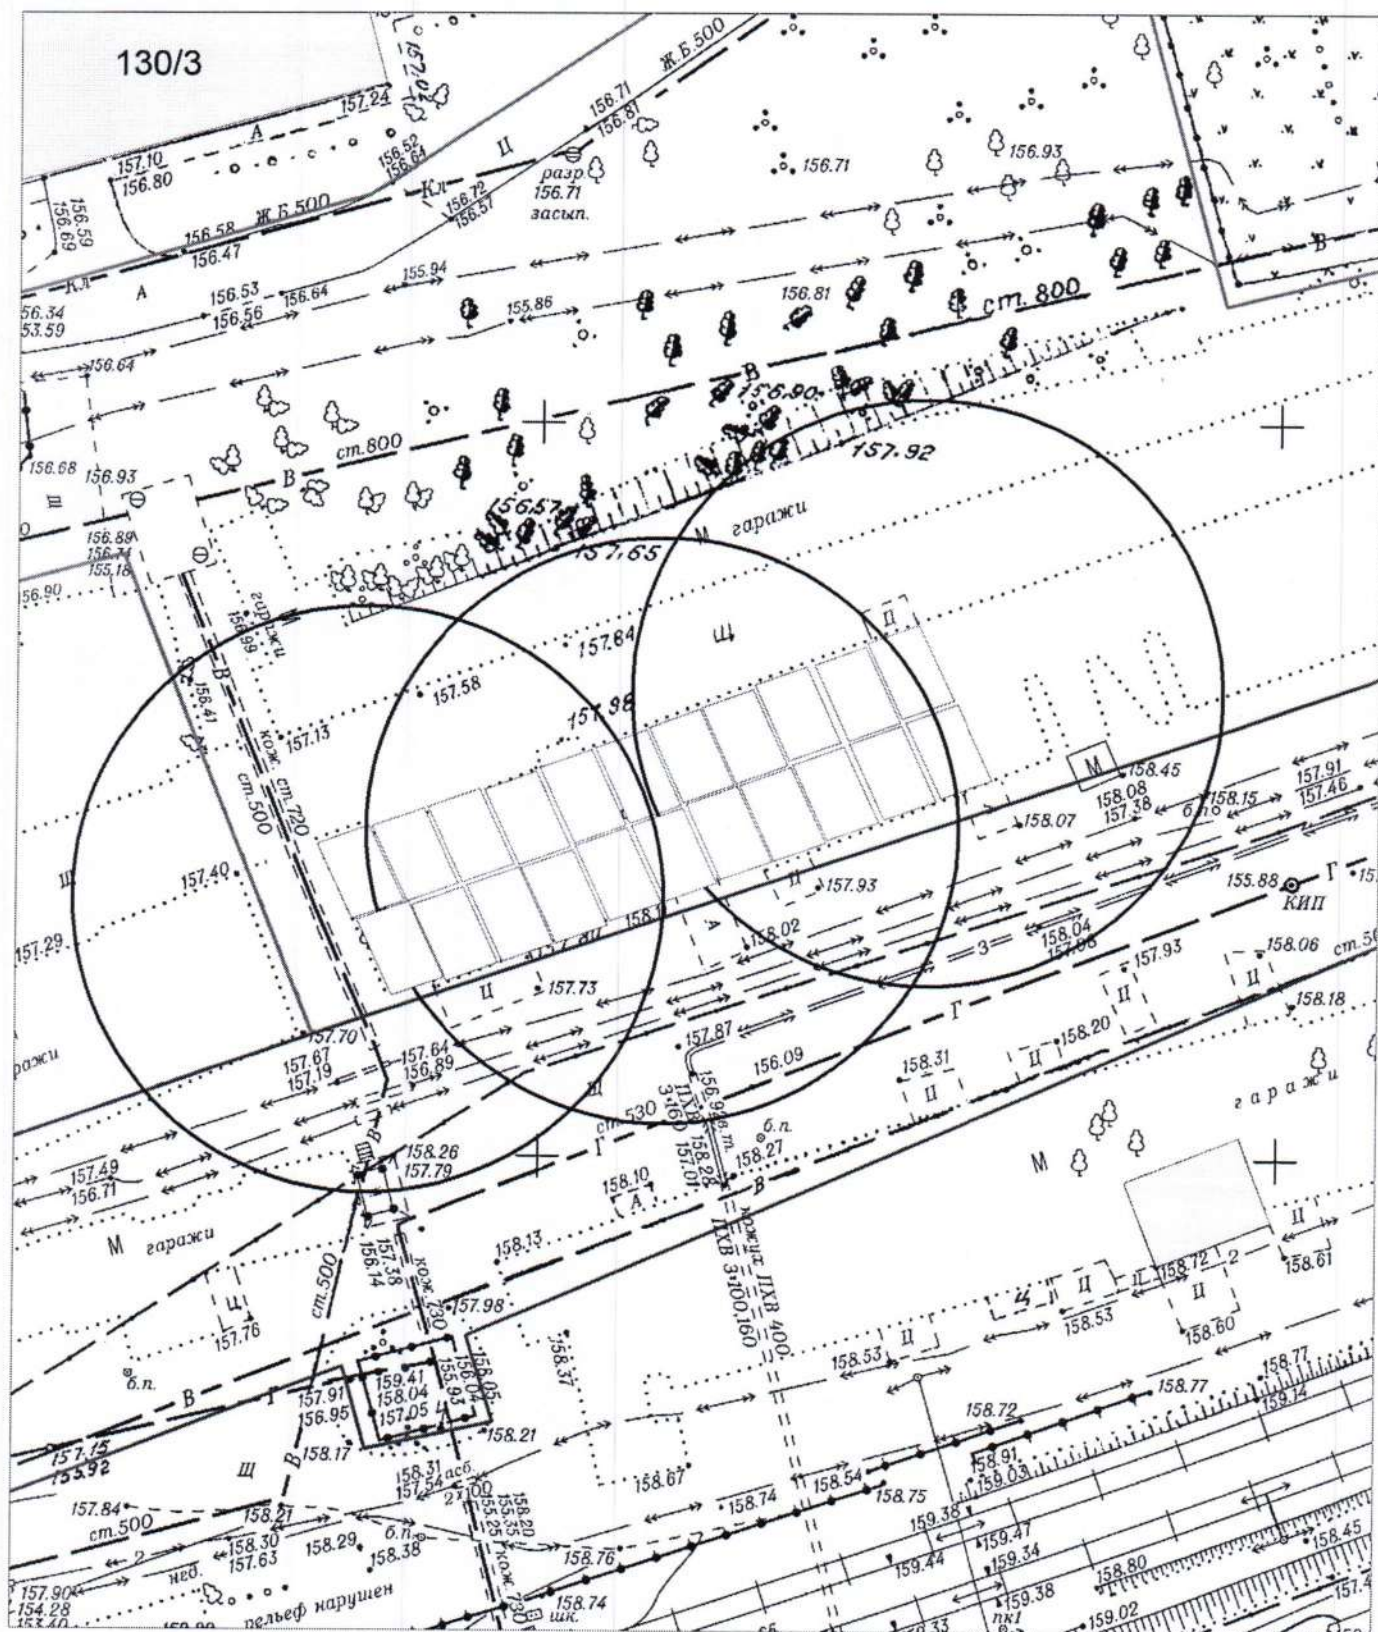


Условные обозначения:




- металлический гараж

Карта – схема территории №
по адресному ориентиру: ул. Западная, (2)
на топографическом плане М 1:500

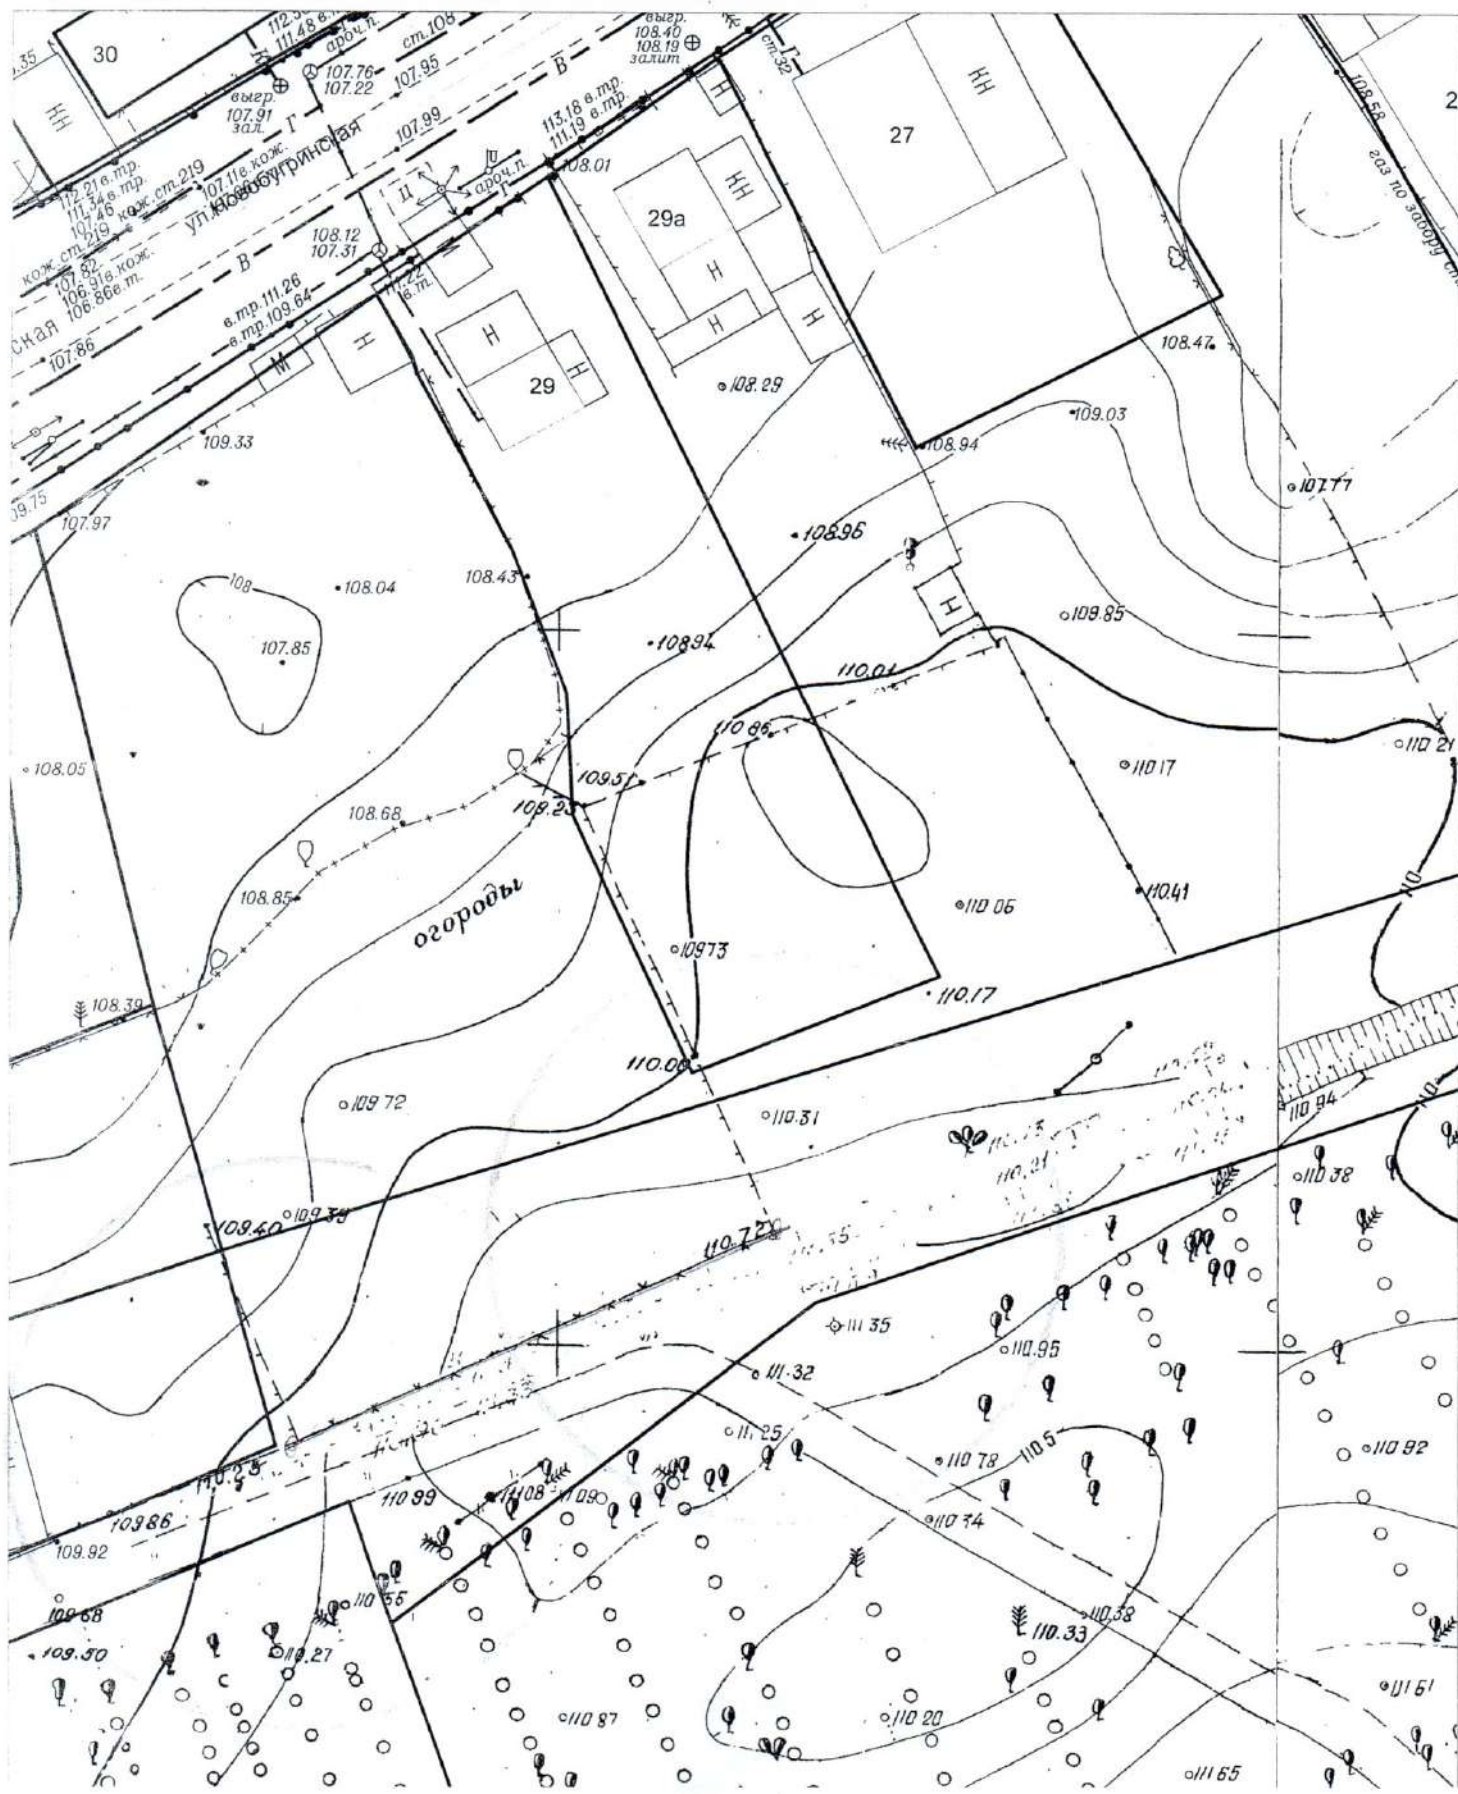


**Карта-схема с адресным ориентиром: ул. Дуси Ковальчук, (18/2)
на топографическом плане 1:700**

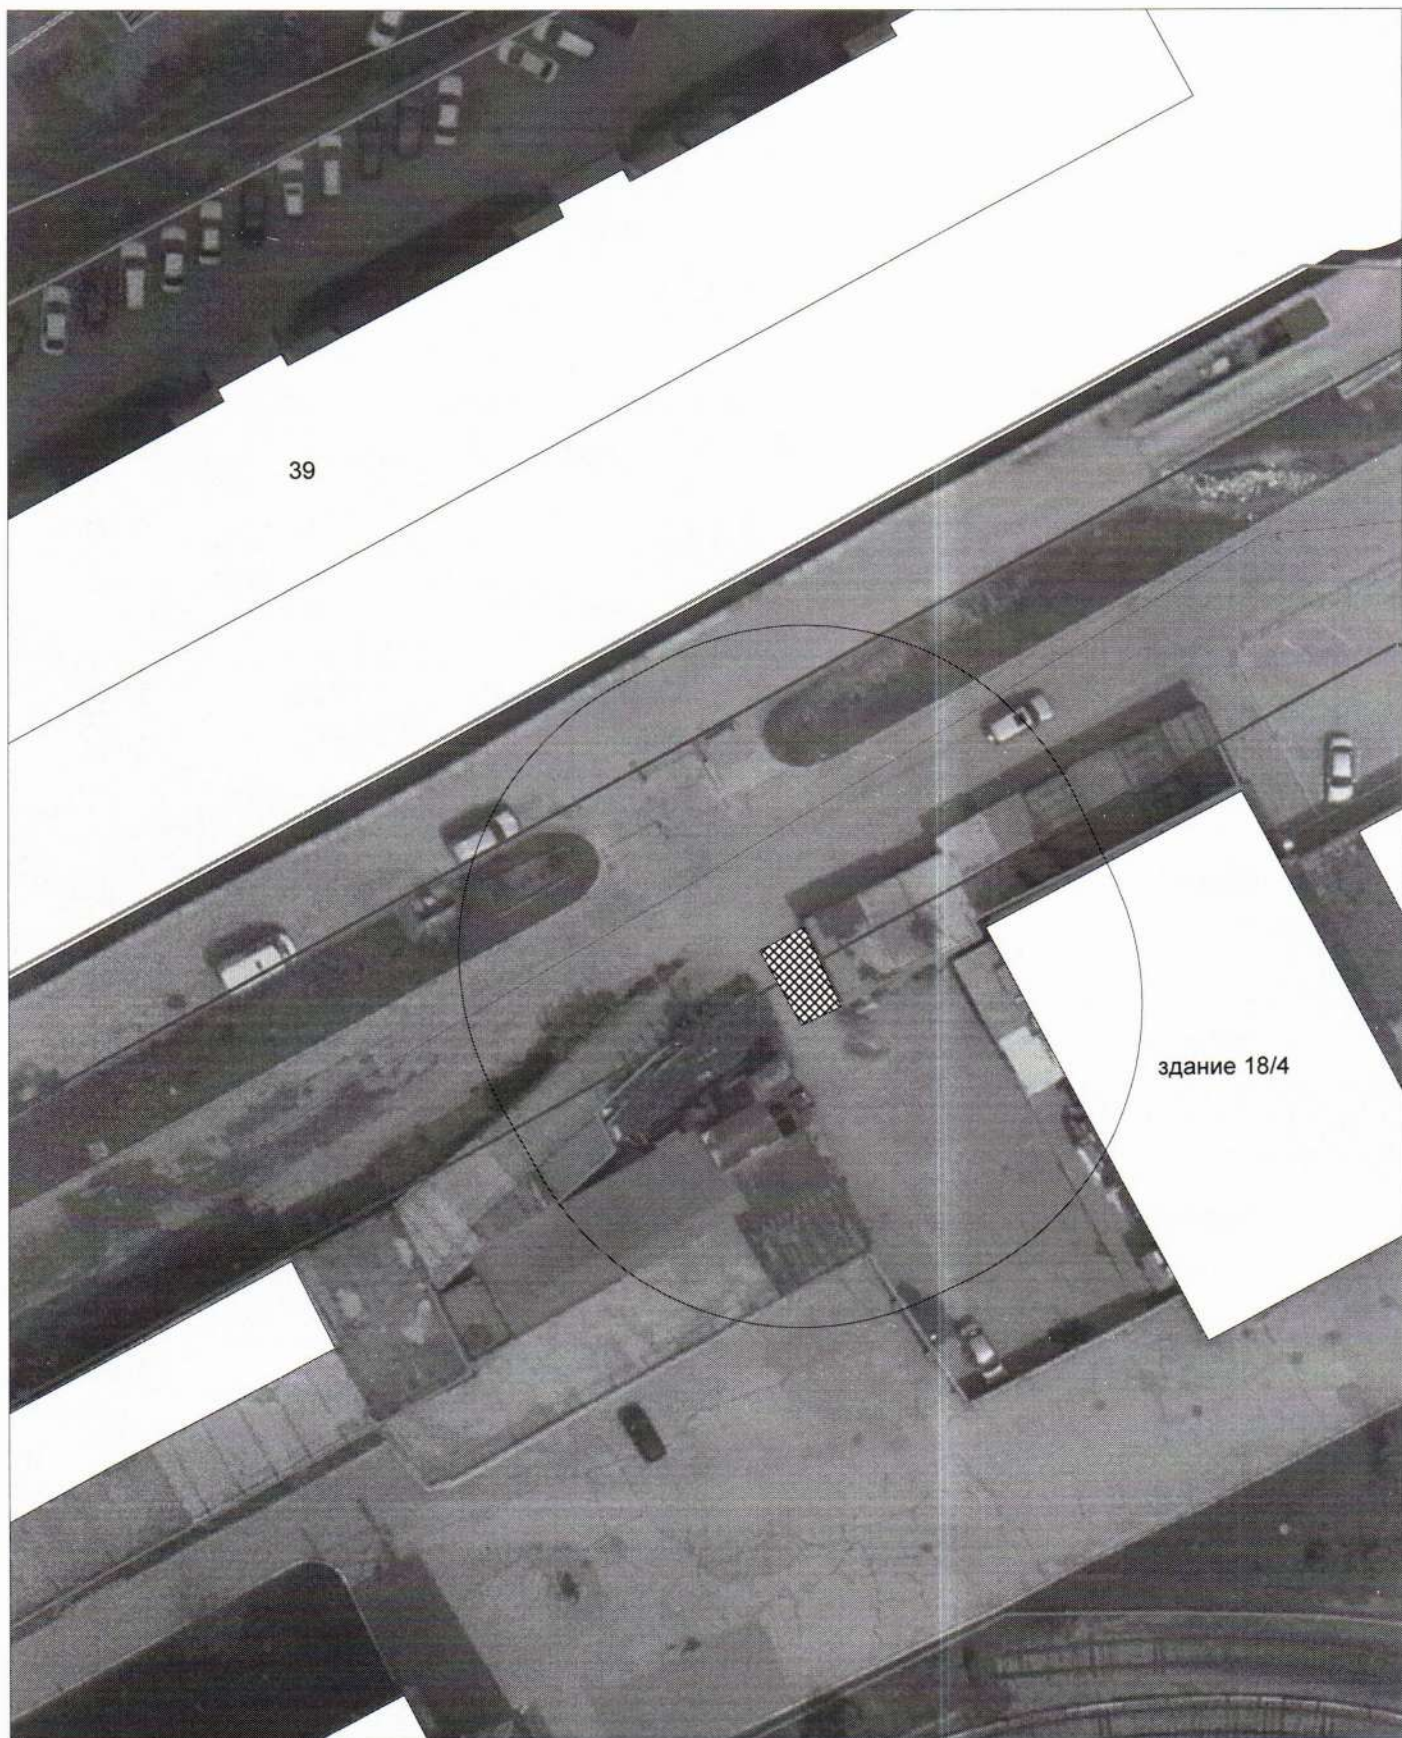

**Карта-схема с адресным ориентиром: ул. Челюскинцев, (17)
на топографическом плане 1:700**



**Карта-схема с адресным ориентиром: Красный проспект, (165)
на топографическом плане 1:700**

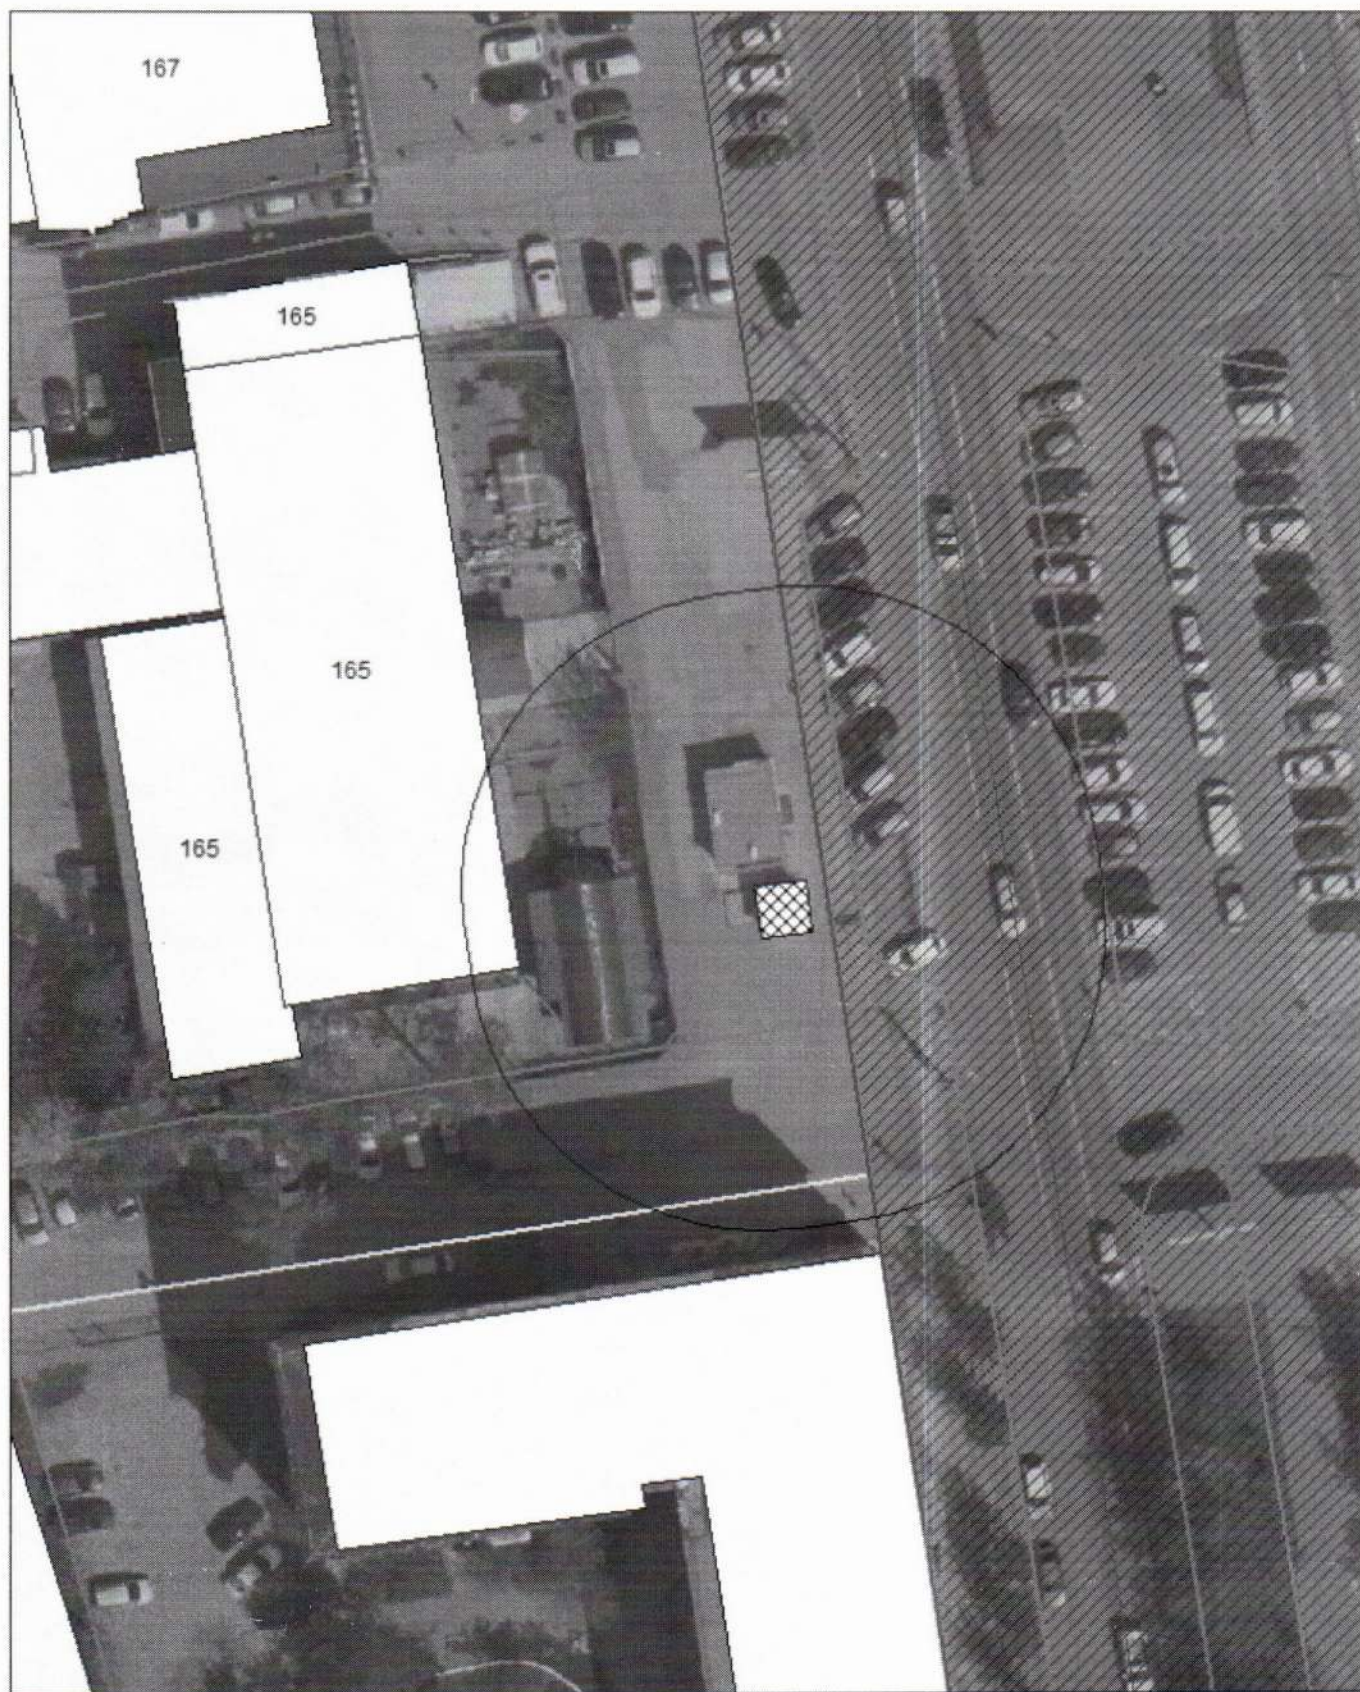

**Карта-схема с адресным ориентиром: ул. Писарева, (112)
на топографическом плане 1:700**



**Карта-схема с адресным ориентиром: ул. Северная, (15)
на топографическом плане 1:700**

