



Карта-схема территории по адресу:  
пр. Дзержинского, (120)  
масштаб 1:500

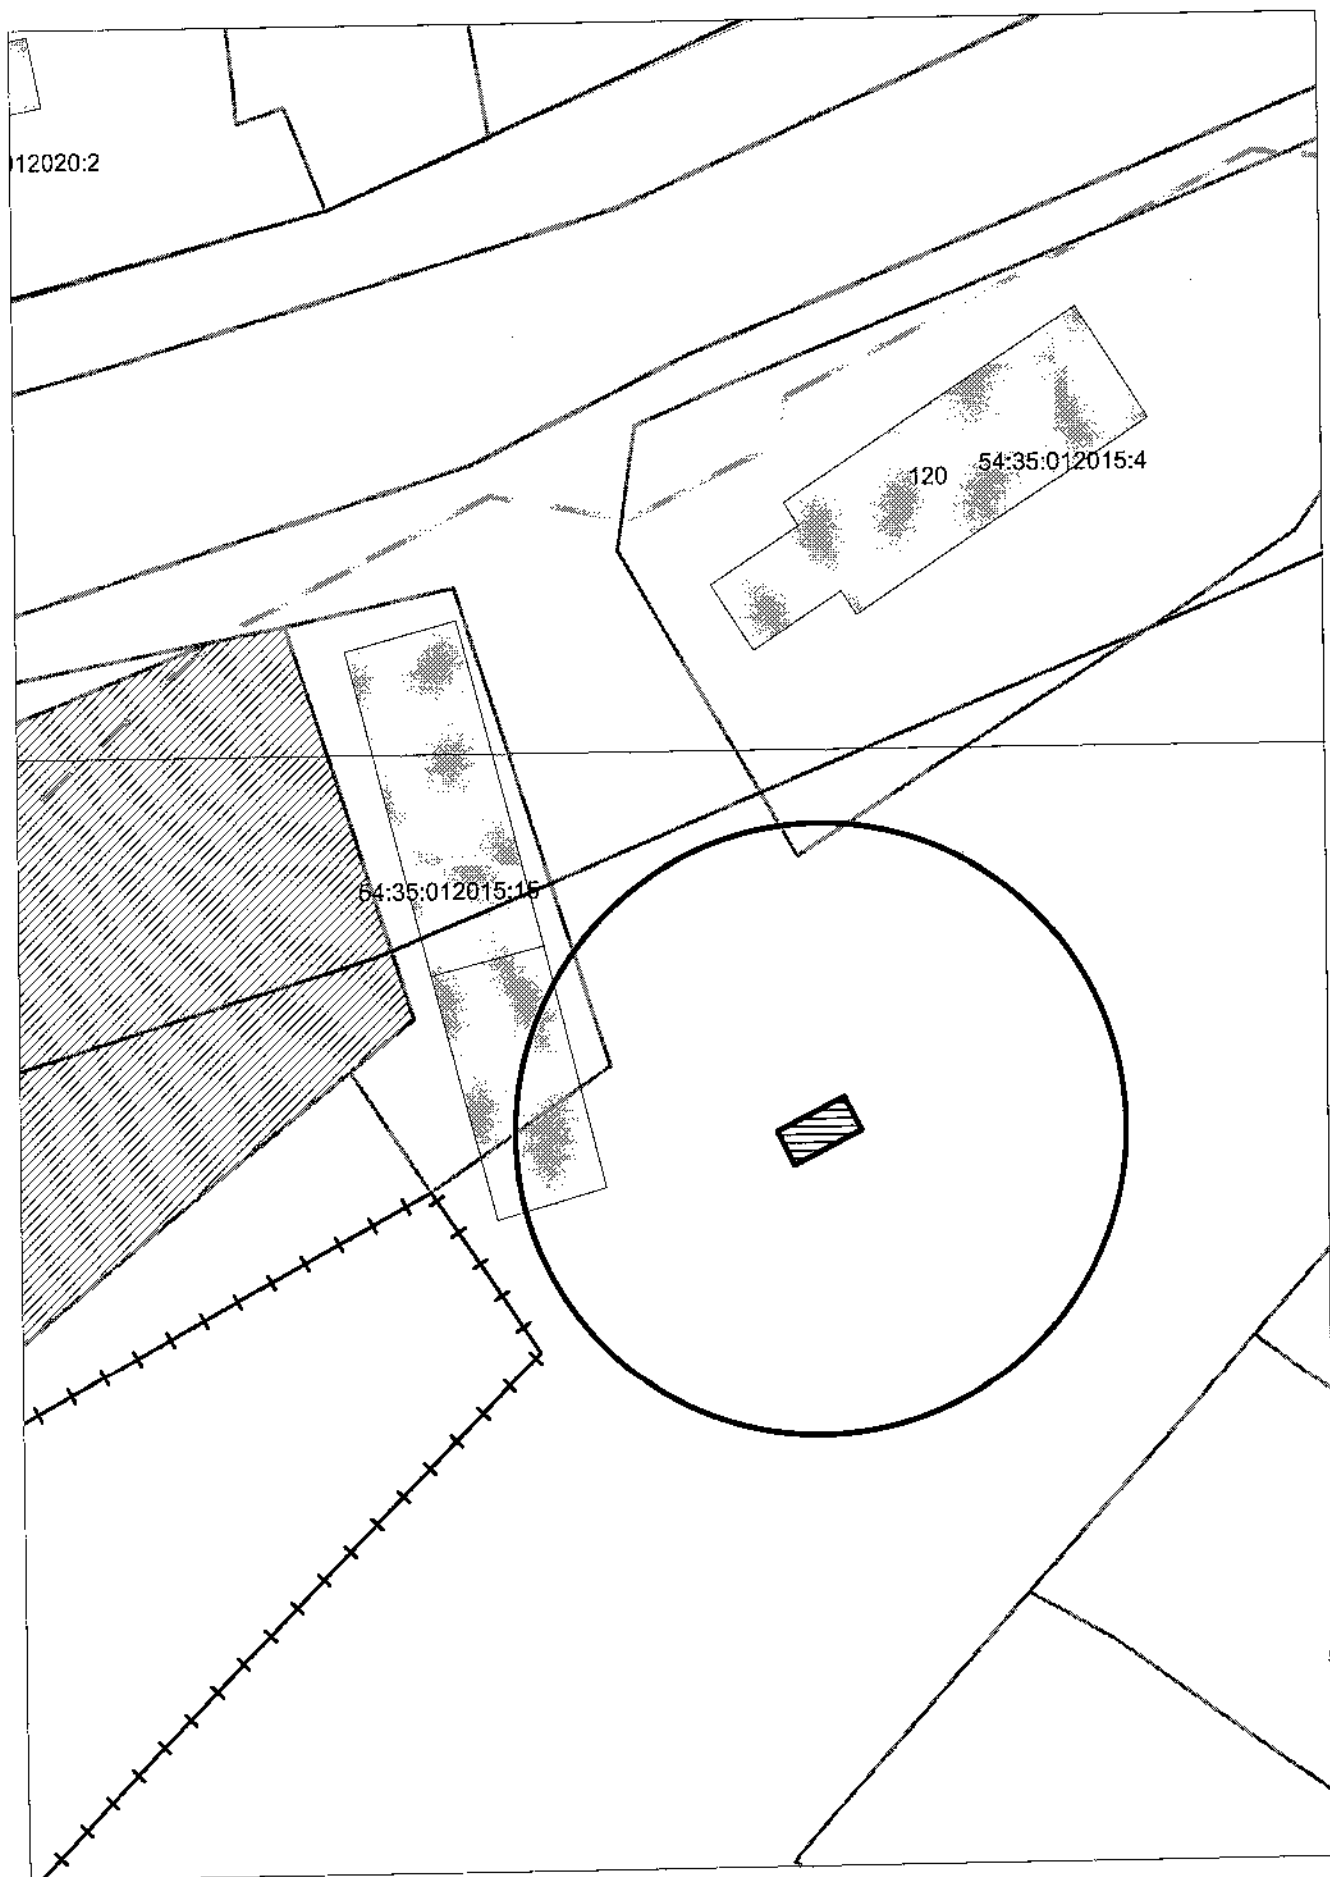


Карта-схема территории по адресу:  
ул. Бориса Богаткова, (255/2)  
масштаб 1:500

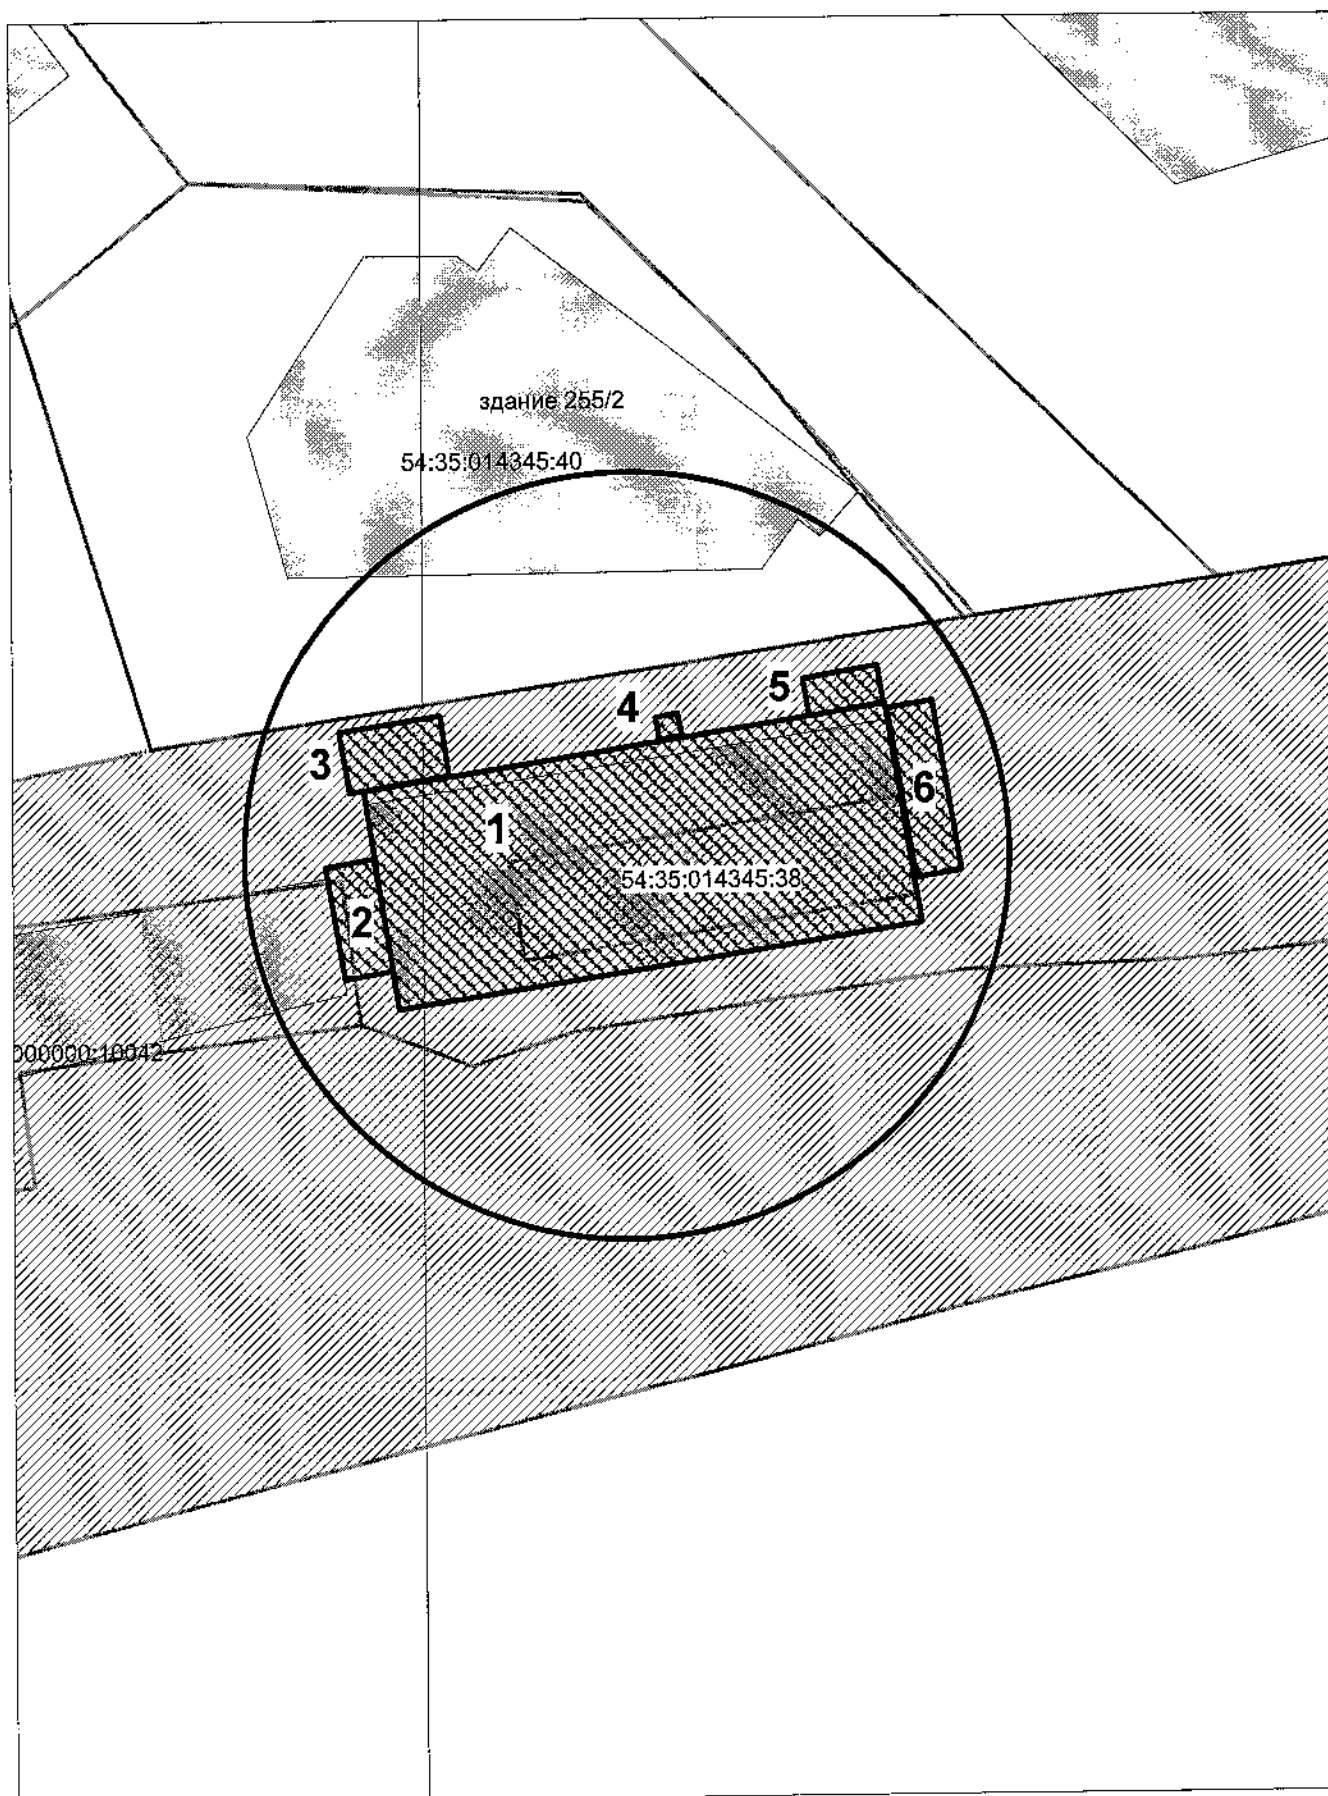




на топографическом плане М 1:500

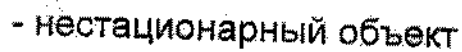

- металлический контейнер

- металлическая бытовка

Карта-схема территории  
по адресному ориентиру: г. Новосибирск, ул. Кропоткина, (130/3)  
на топографическом плане М 1:500

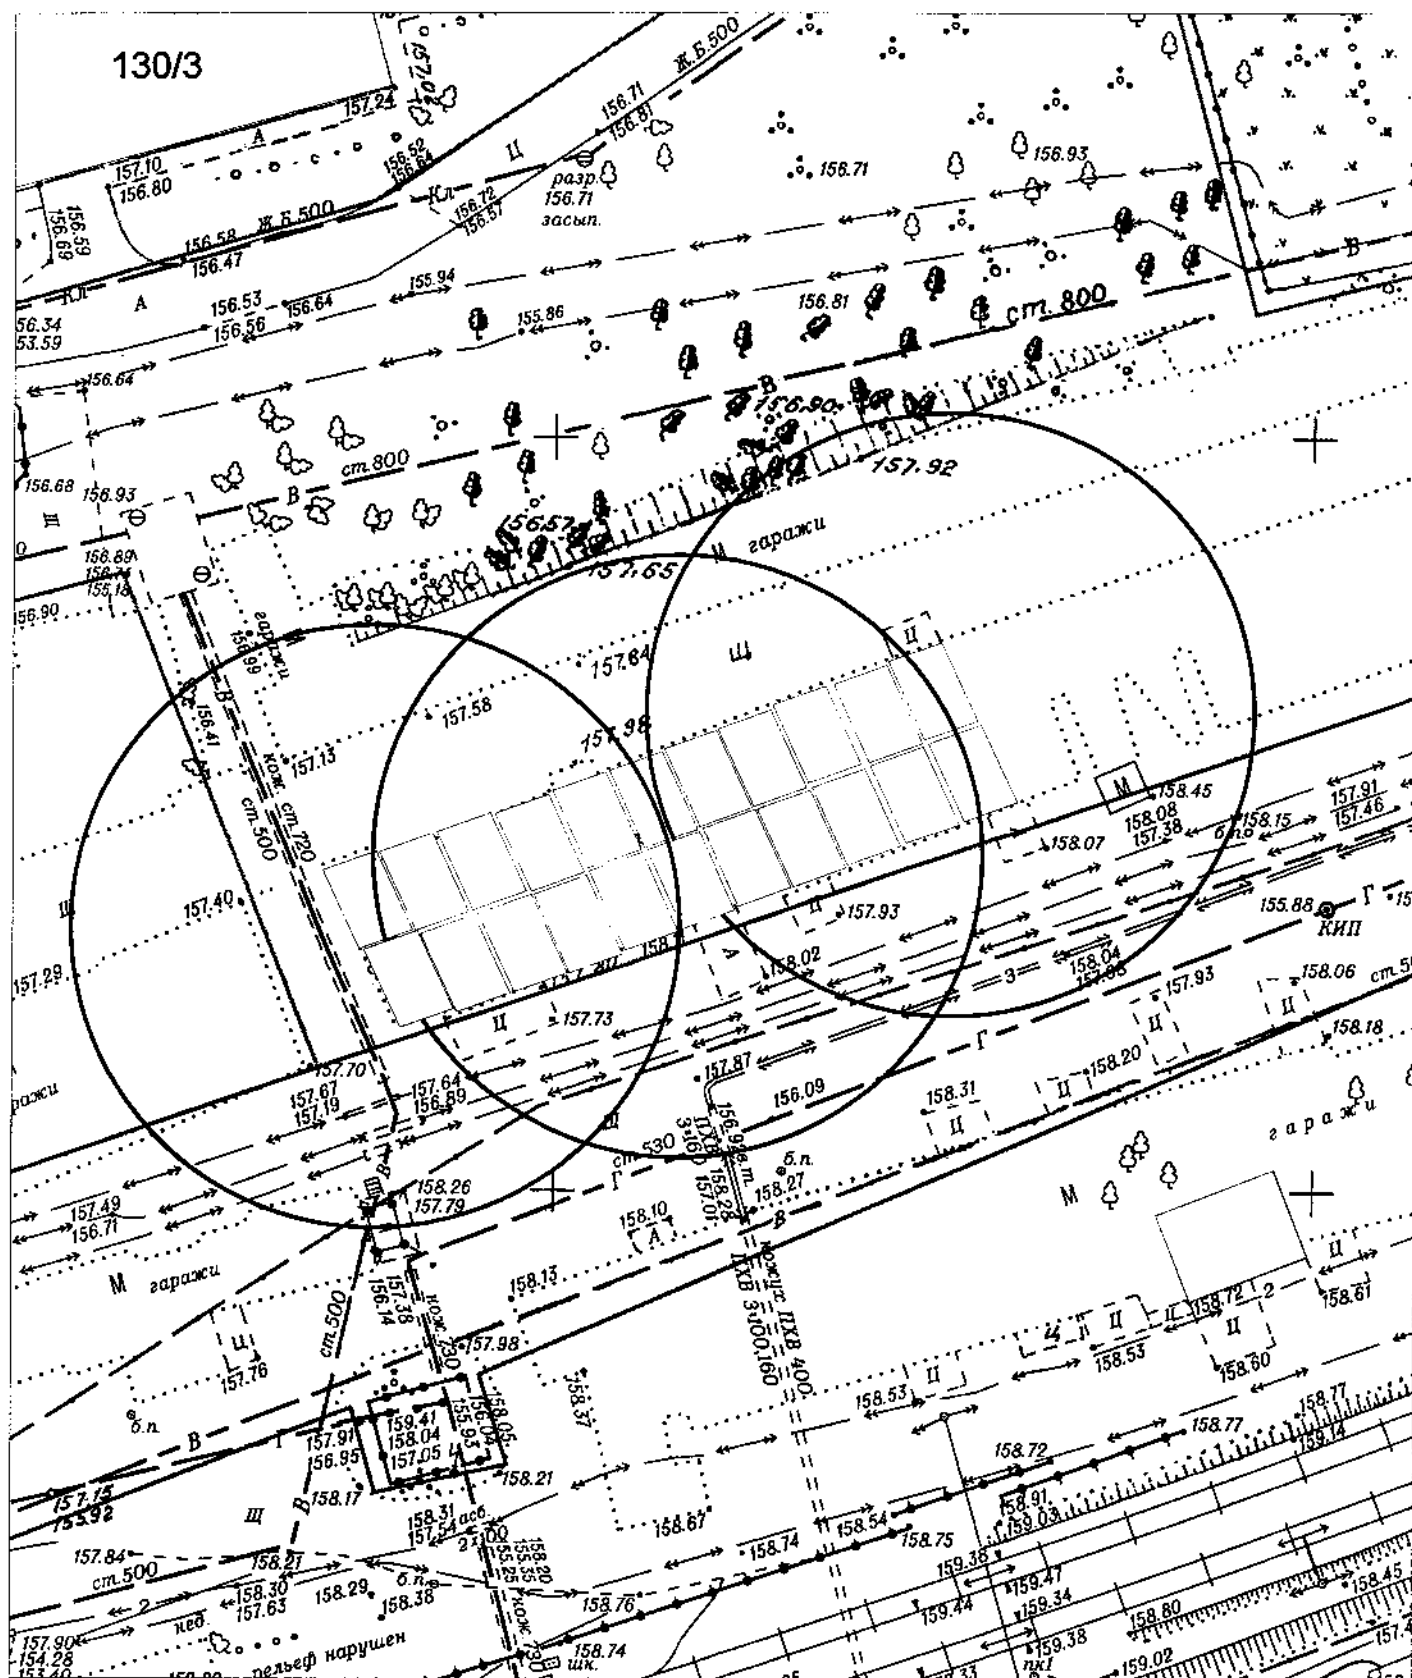


Условные обозначения:




- металлический гараж

# Карта-схема территории


по адресному ориентиру: ул. Связистов, 147  
на топографическом плане М 1:500

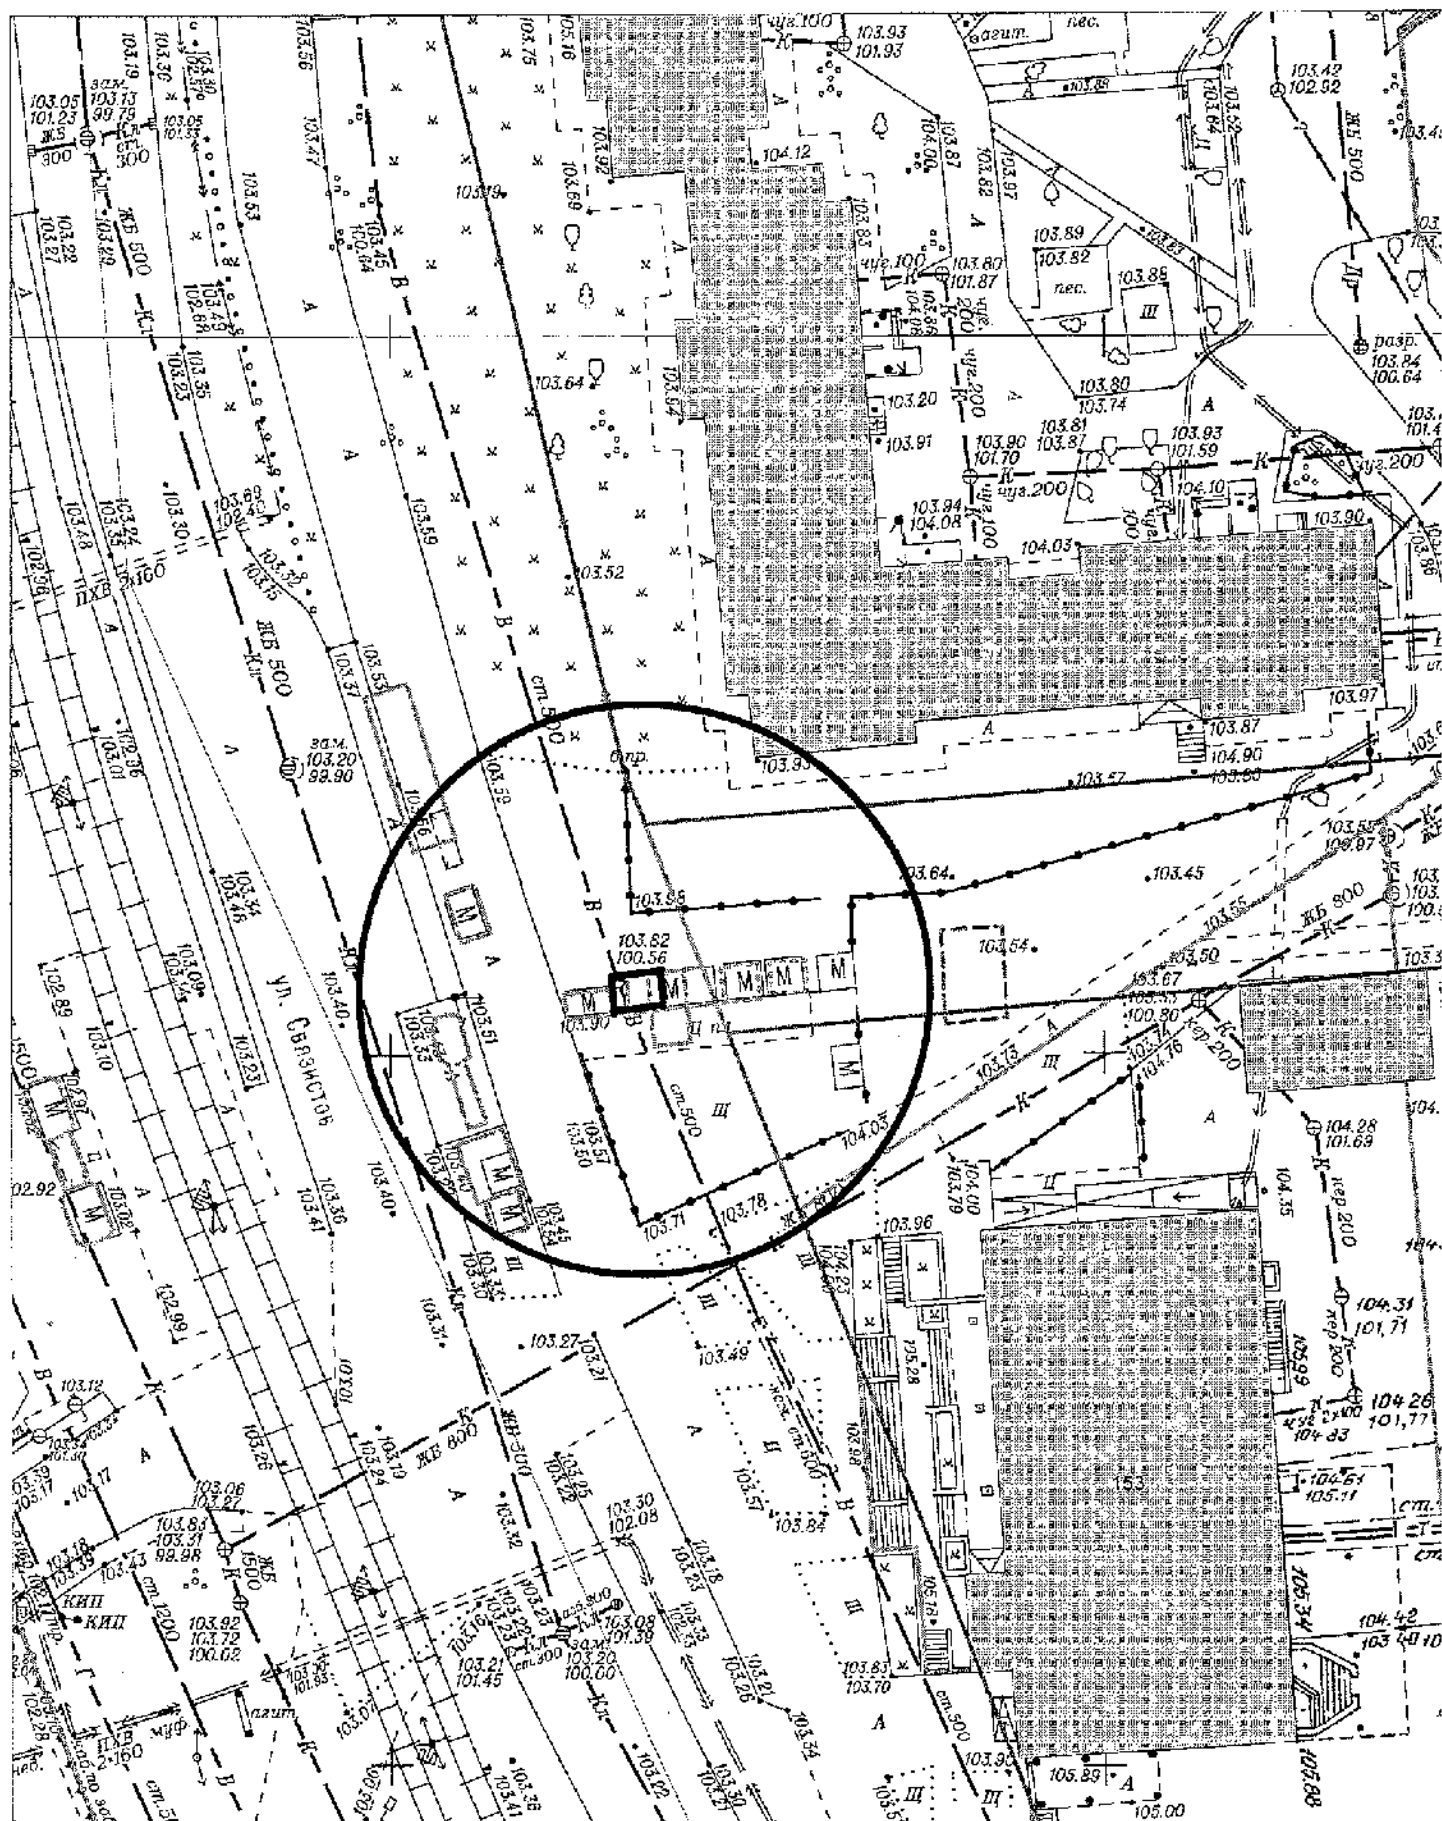


по адресному ориентиру: ул. Связистов, 147  
на топографическом плане М 1:500

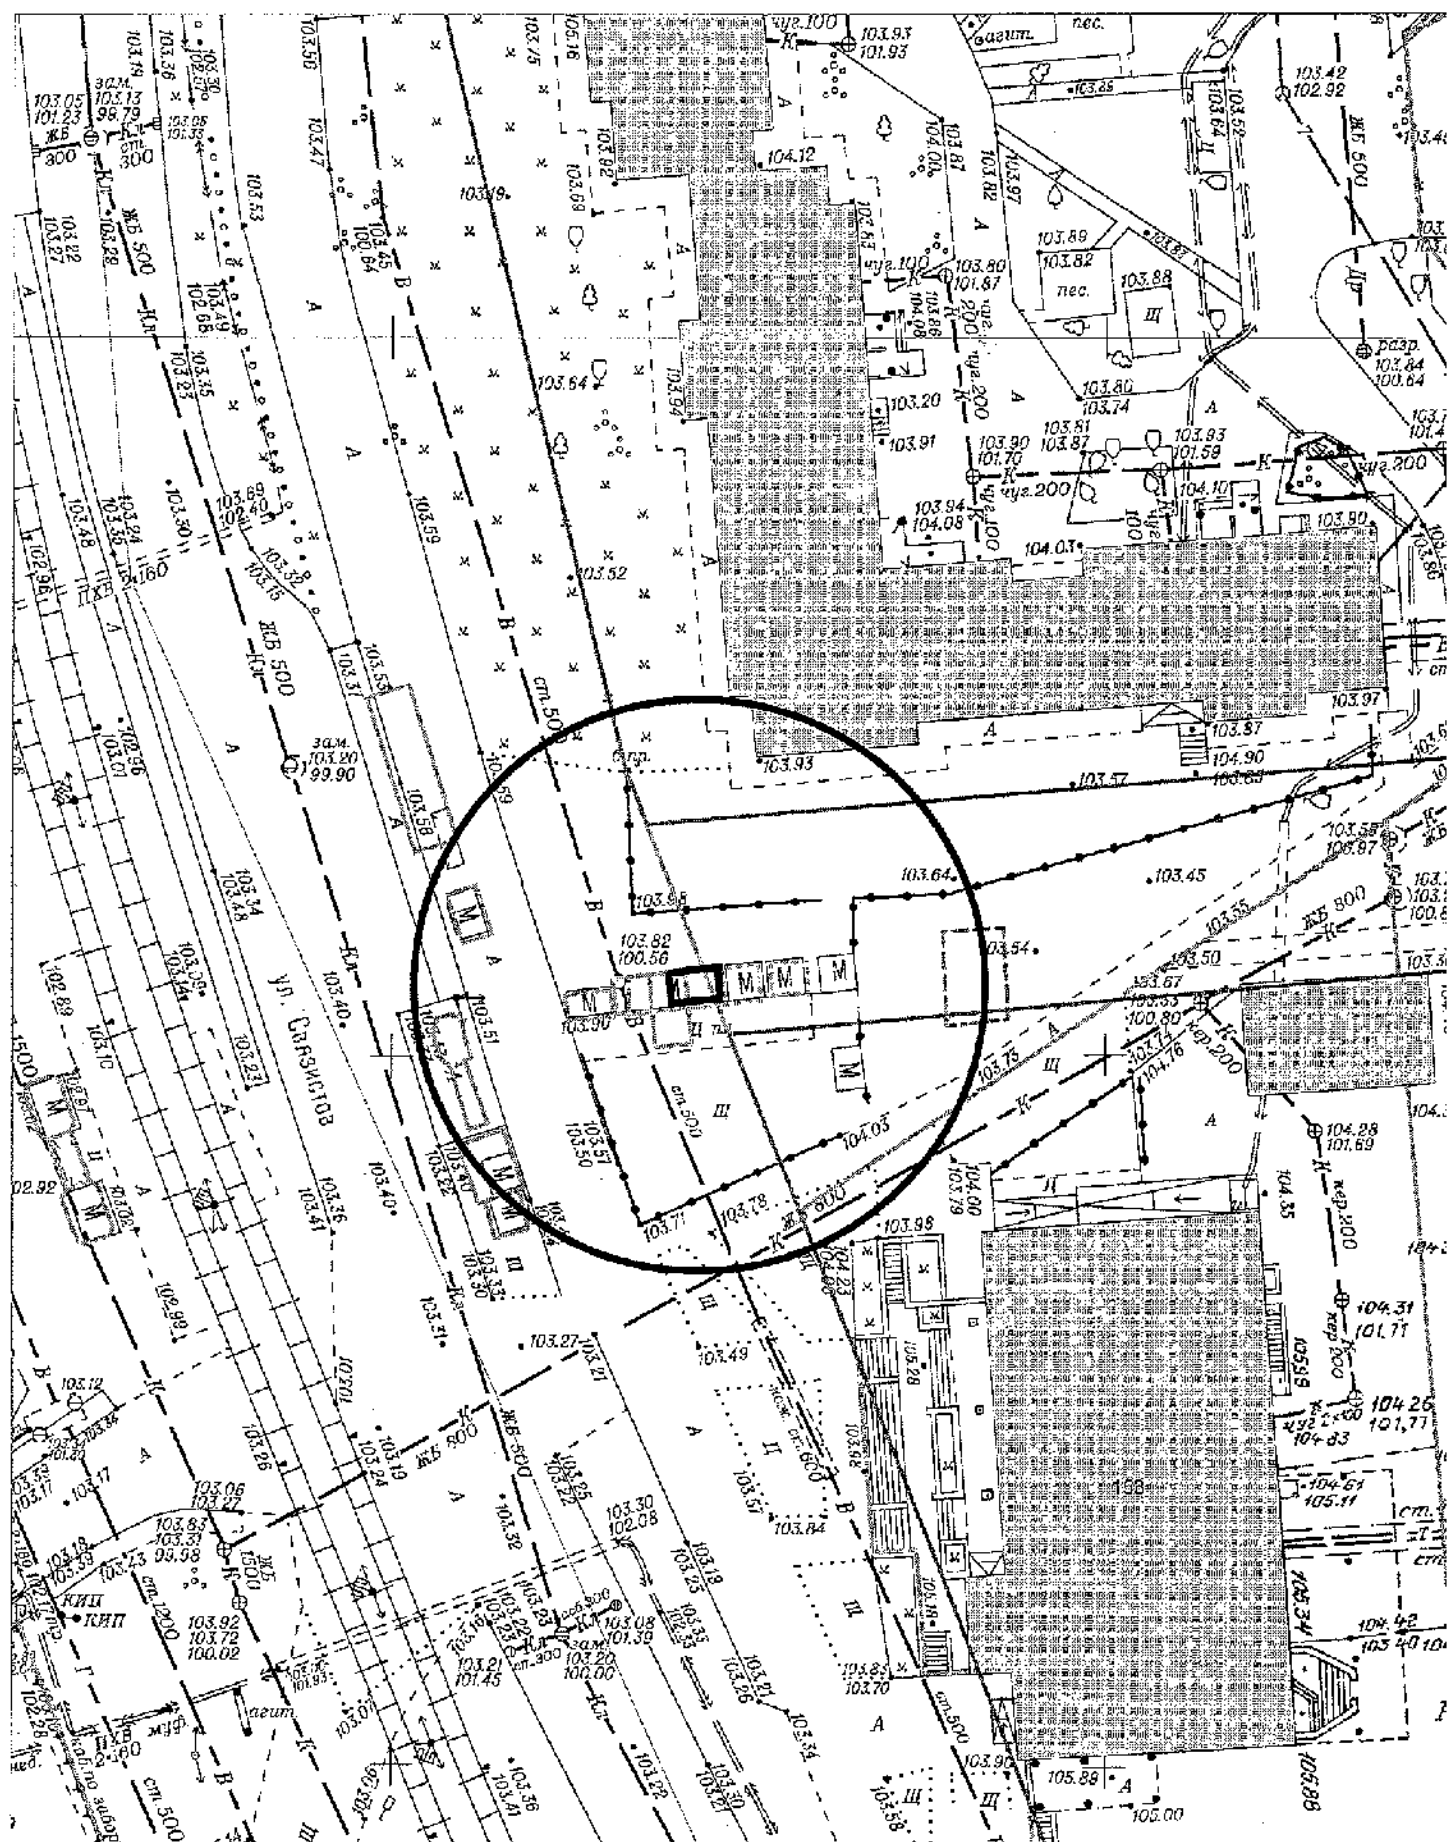

по адресному ориентиру: ул. Пархоменко, 141  
на топографическом плане М 1:500

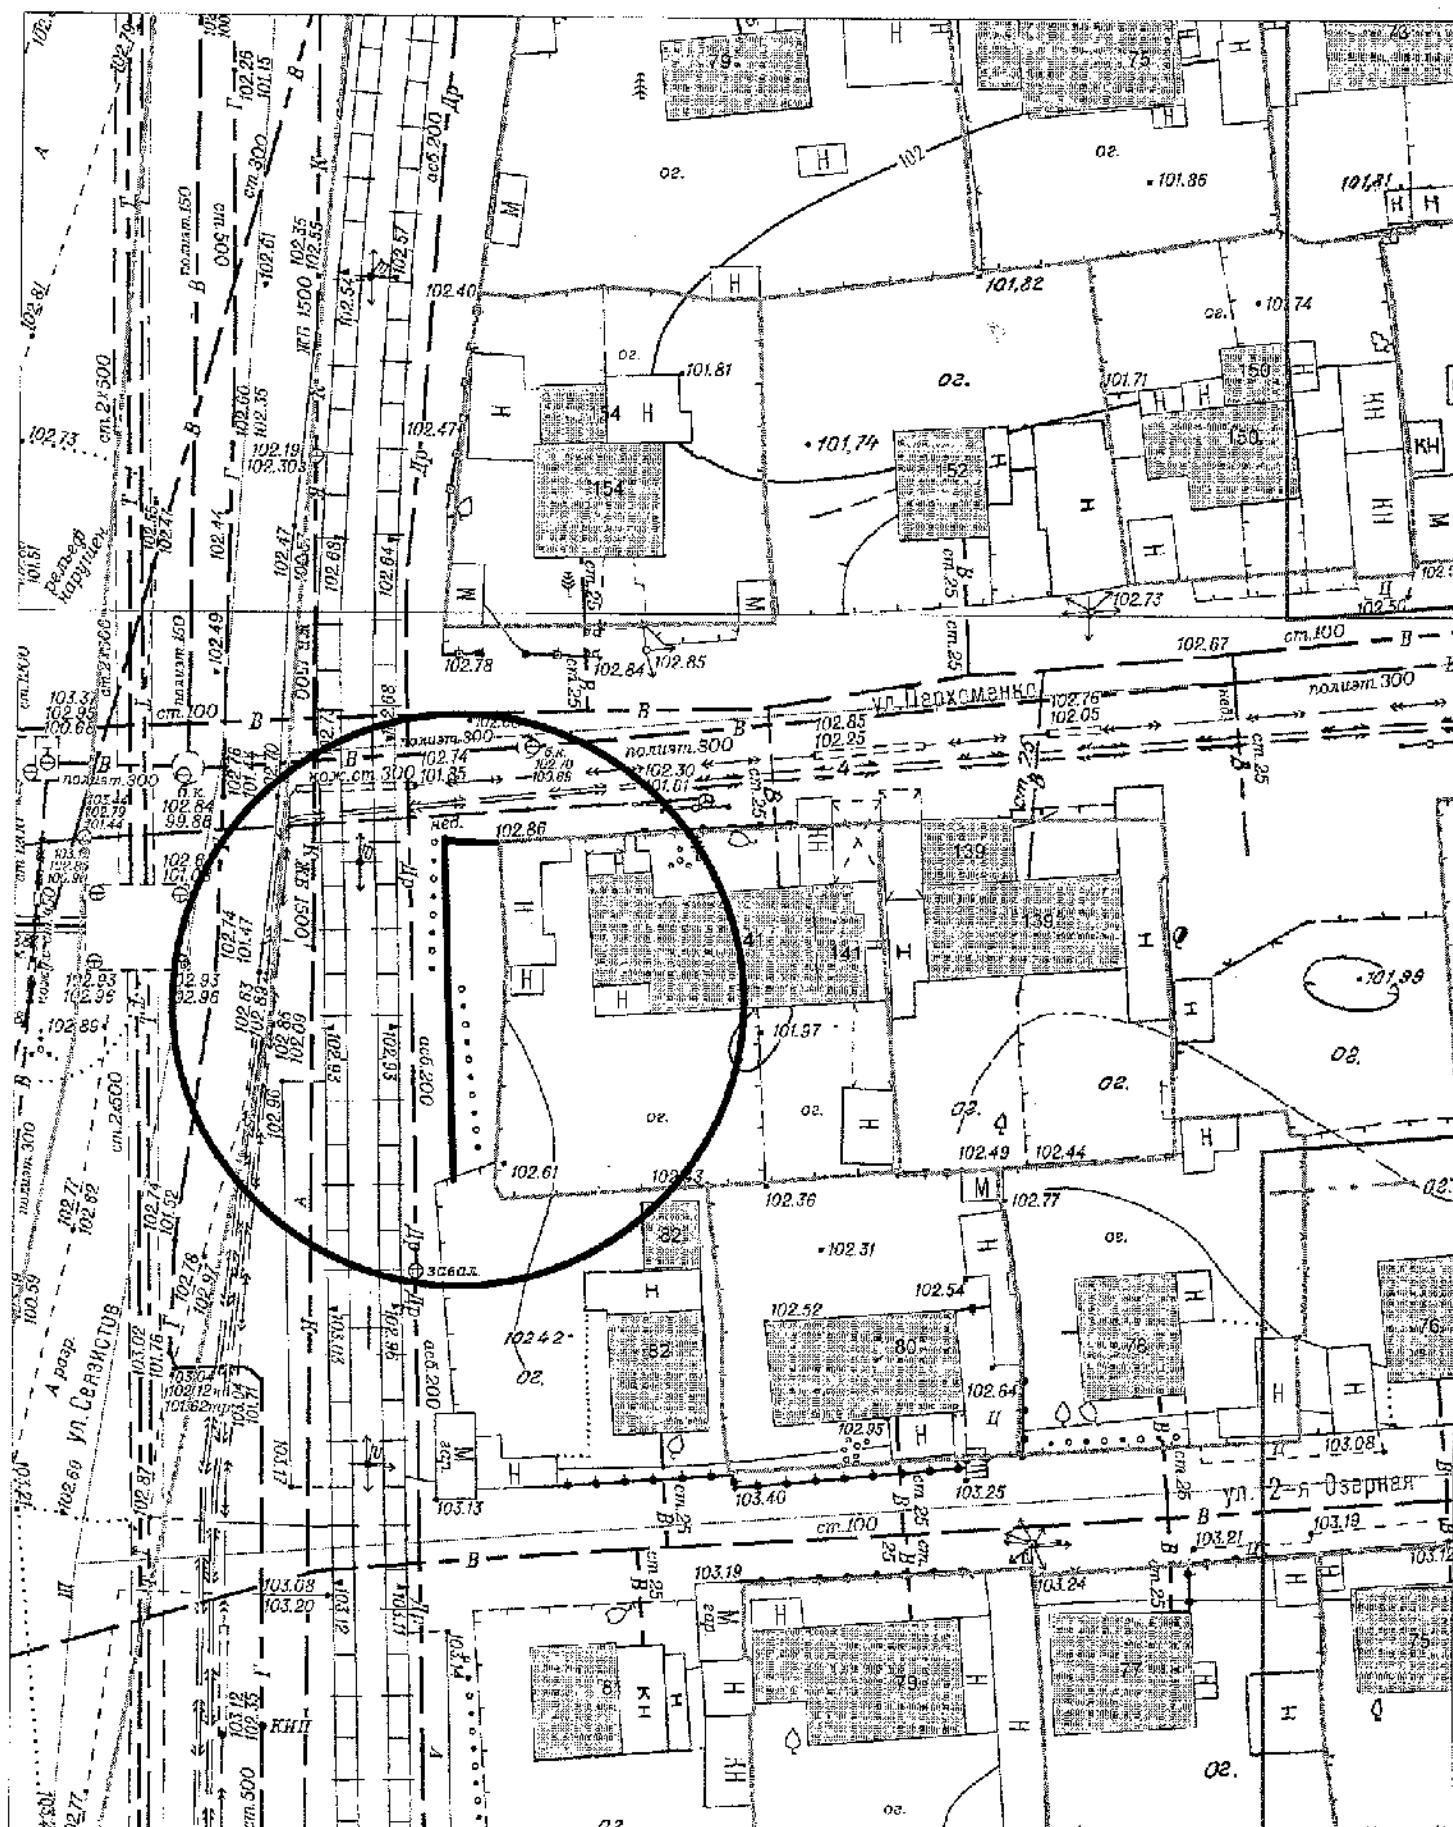


по адресному ориентиру: ул. Троллейная, (52/1)  
на топографическом плане М 1:500

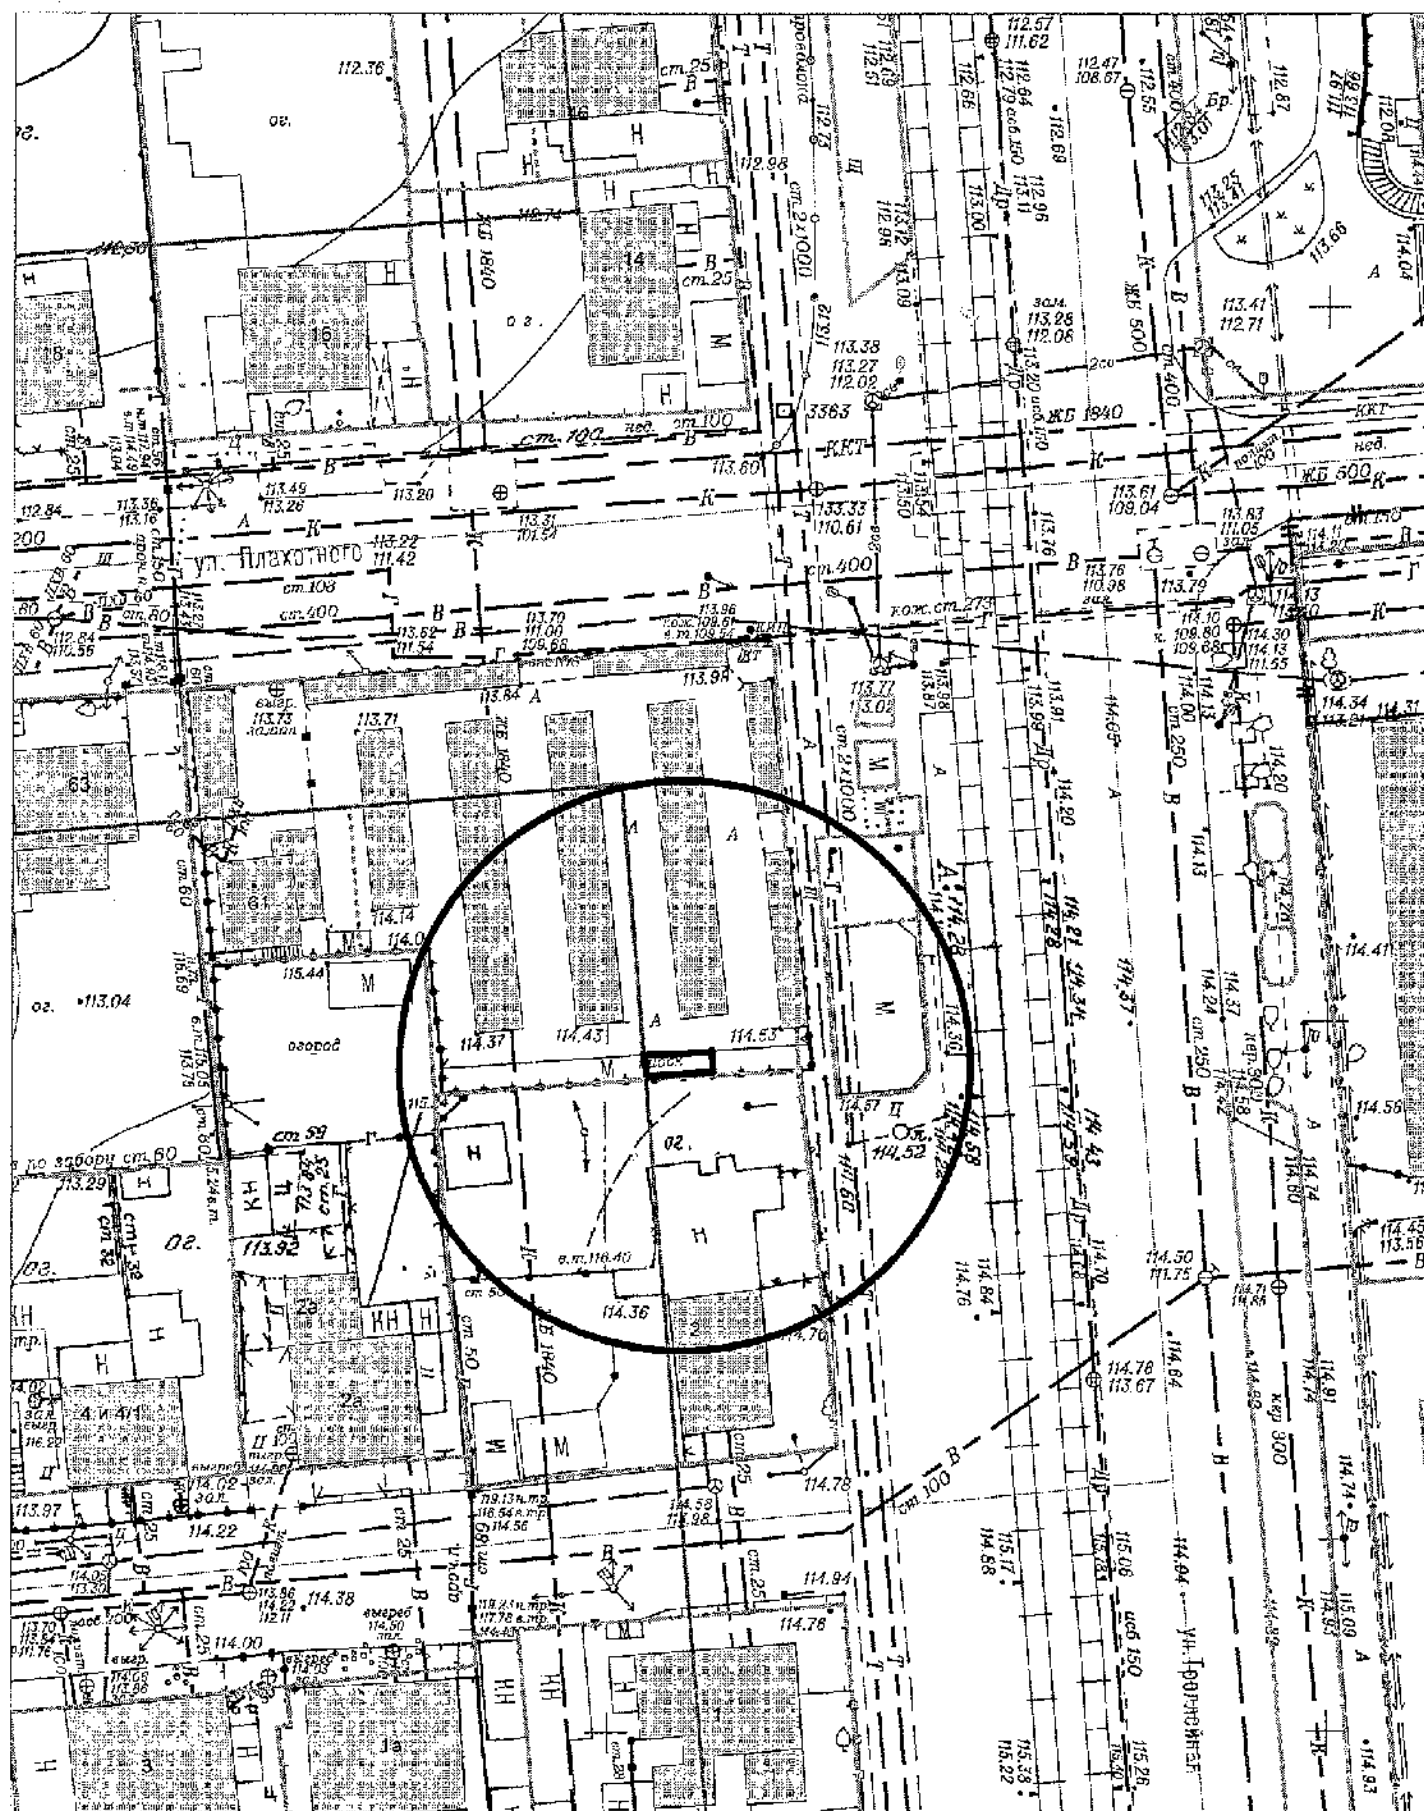


# Карта-схема территории

по адресному ориентиру: ул. Связистов, (153)  
на топографическом плане М 1:500

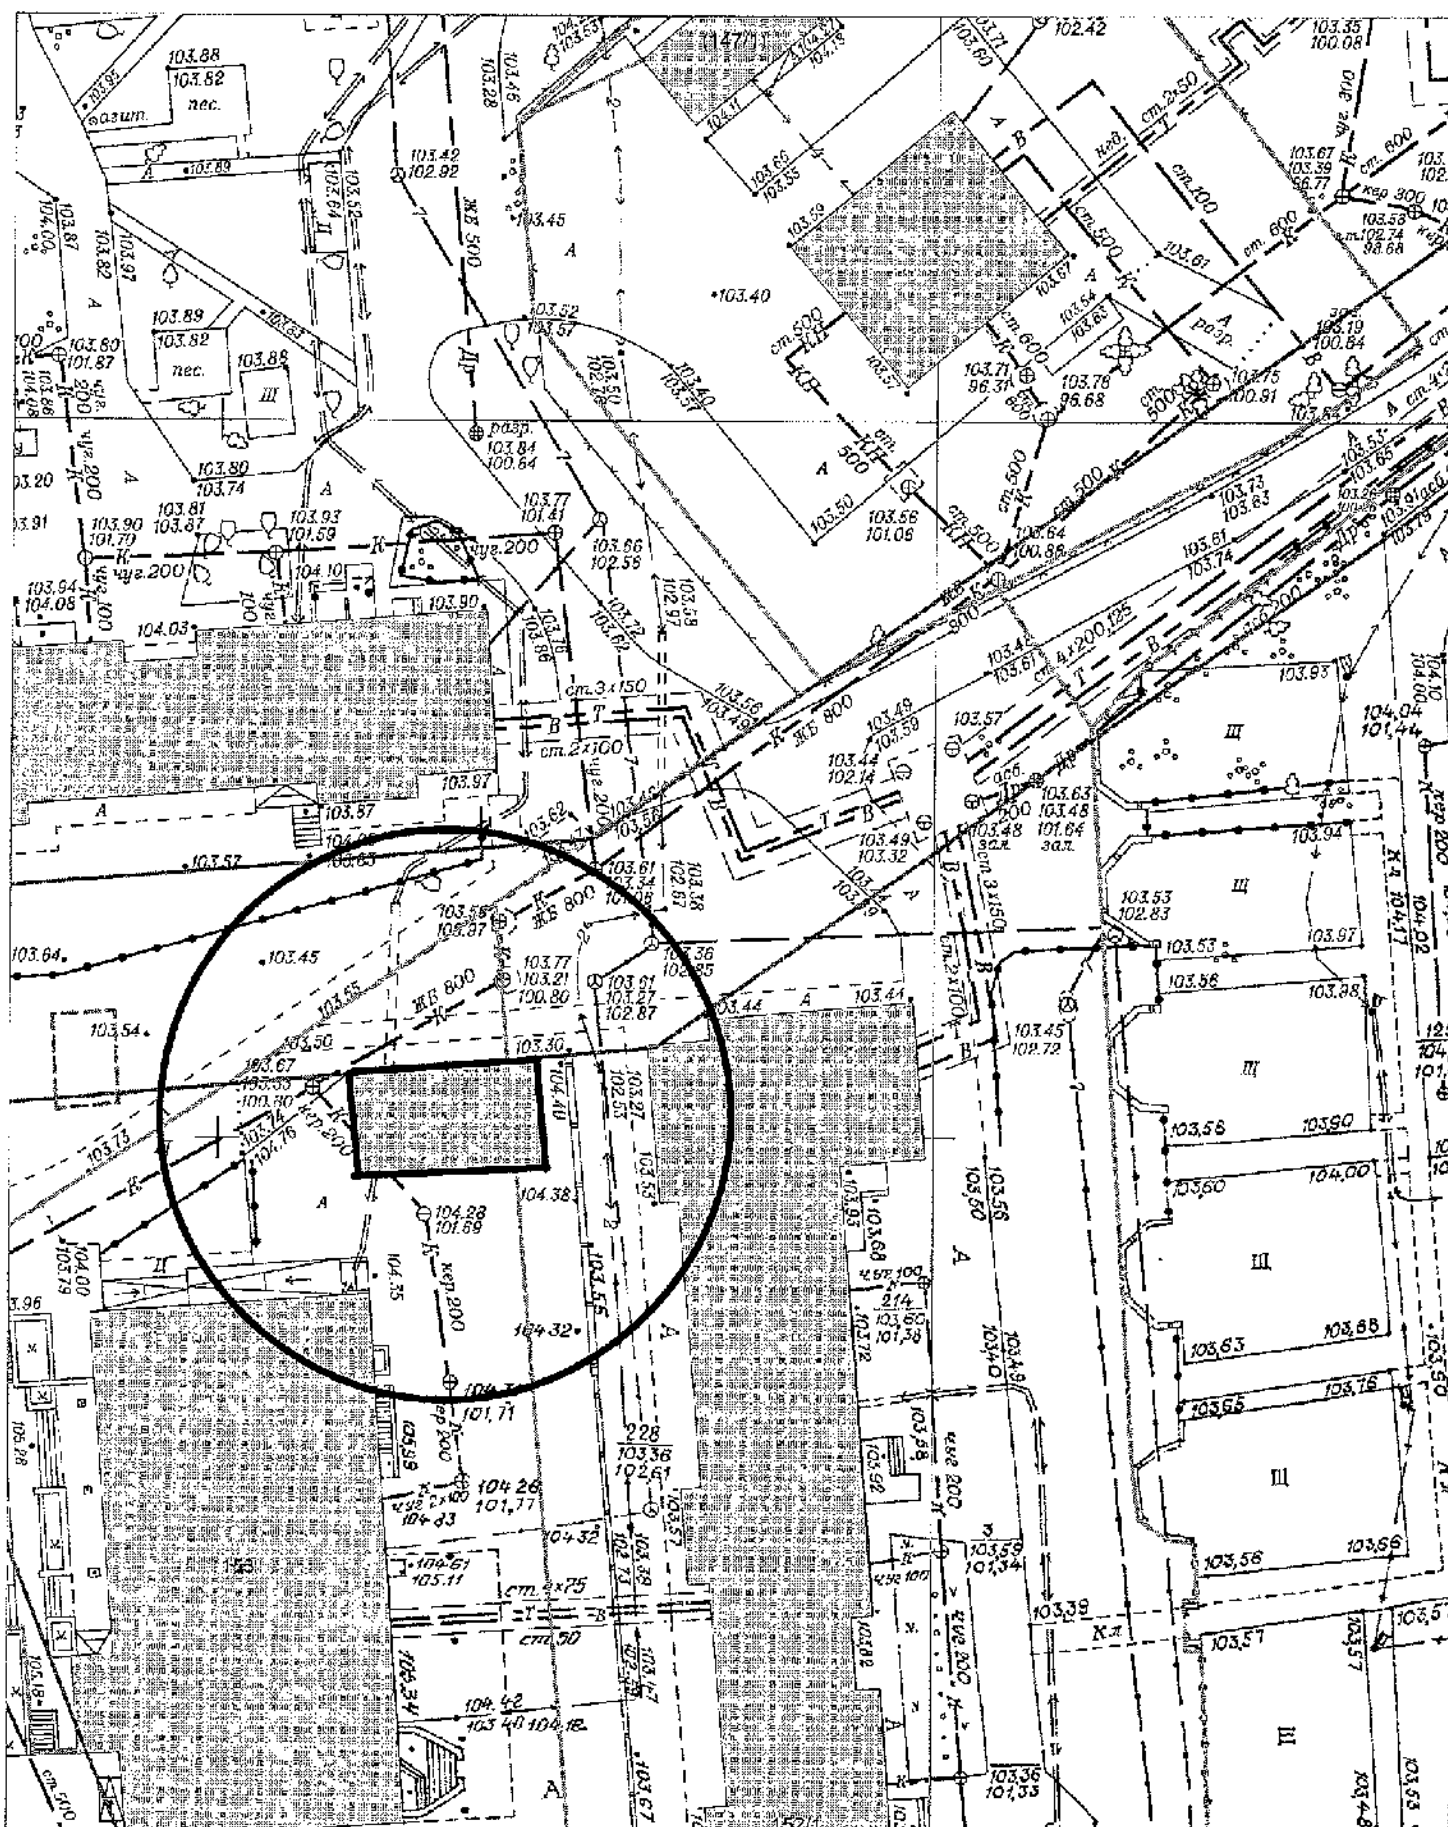


# Карта-схема территории


по адресному ориентиру: ул. Телецкая, (80)  
на топографическом плане М 1:500

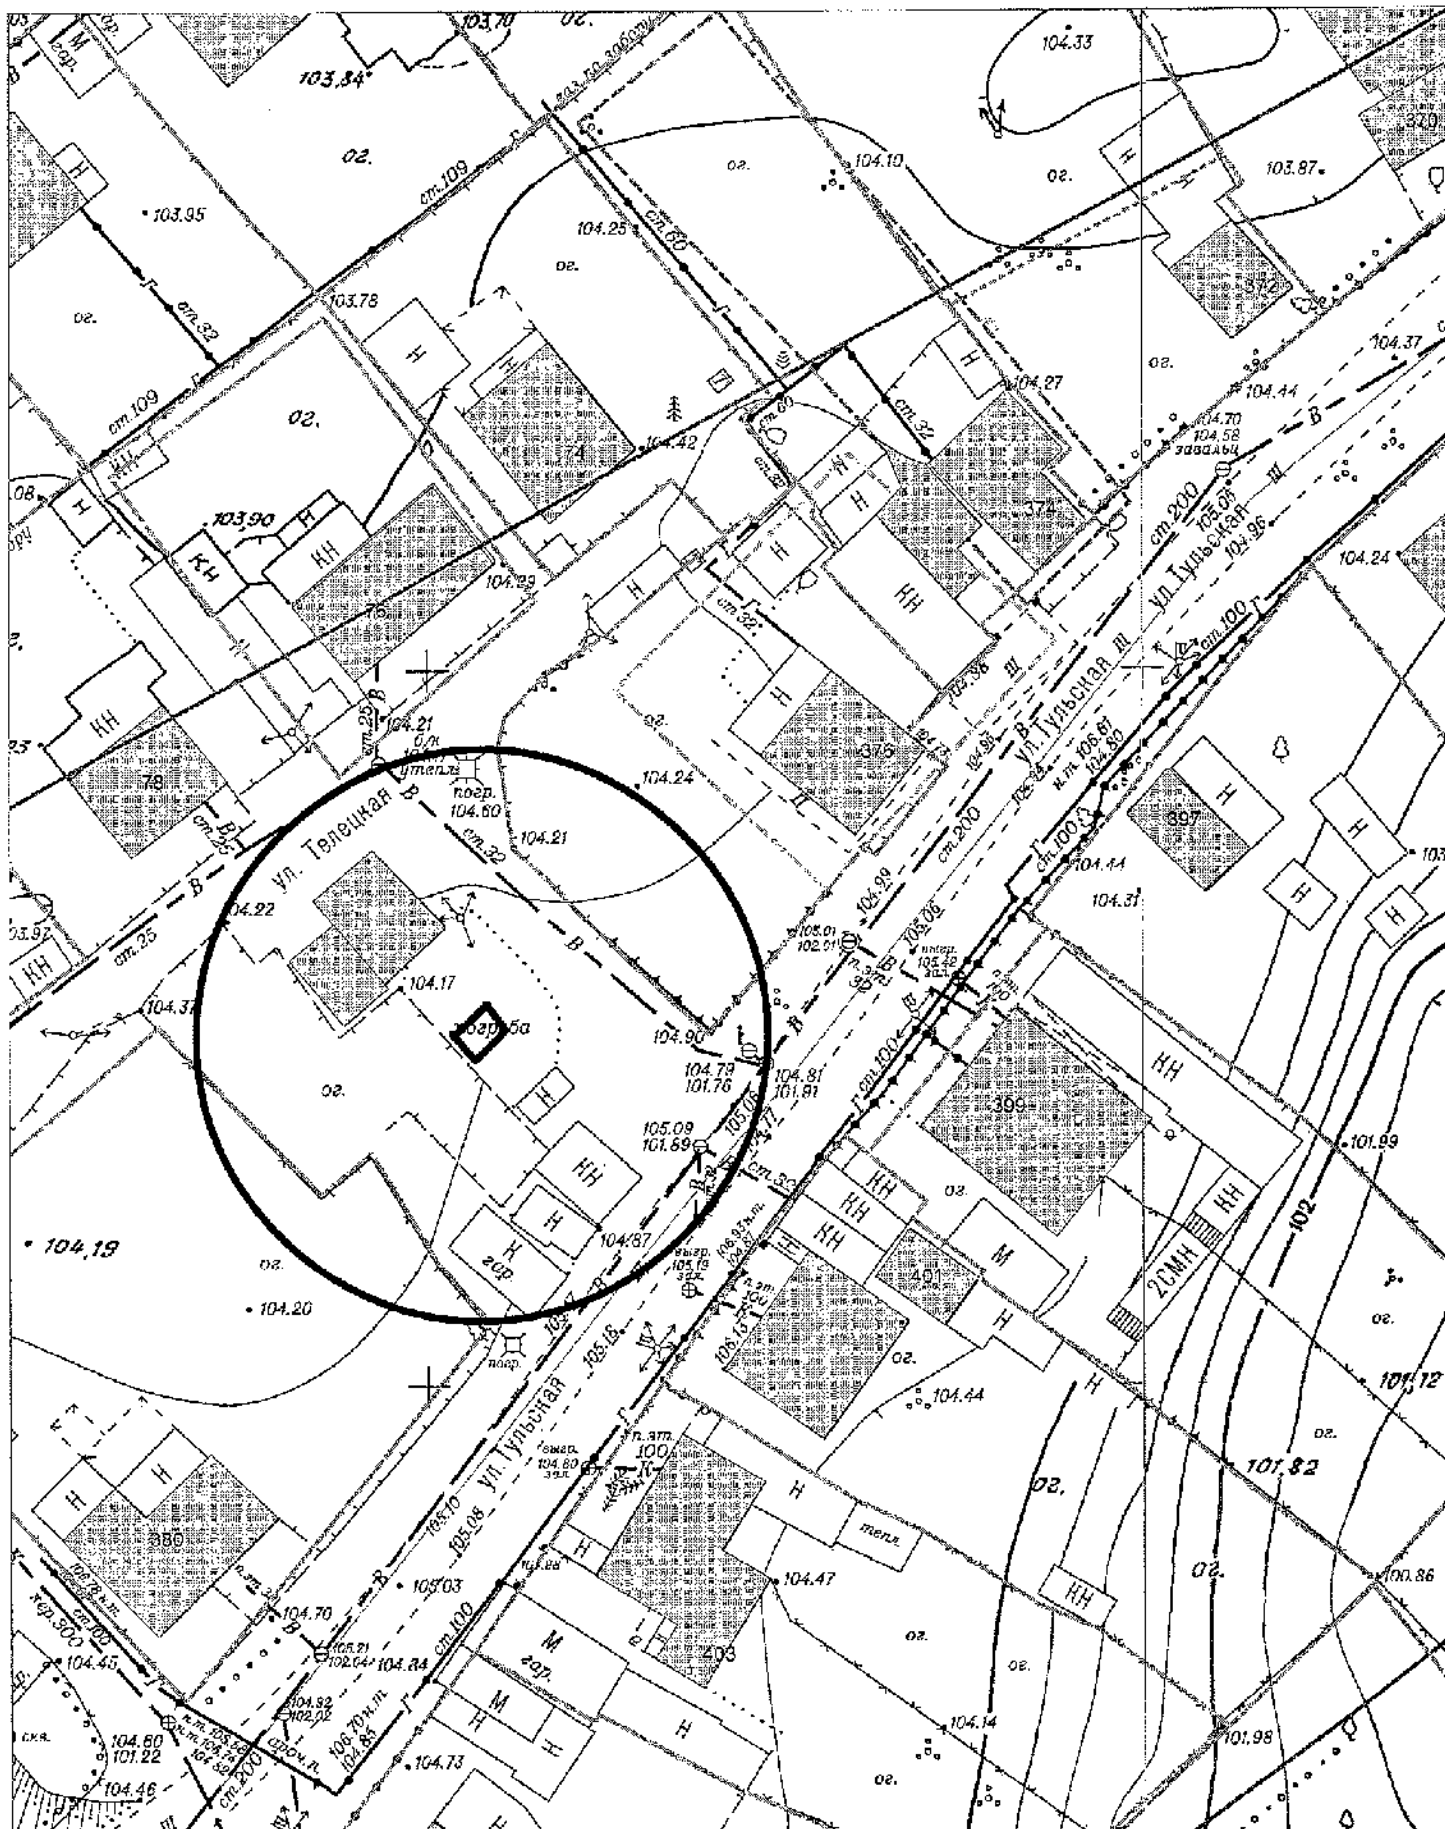


**Карта-схема территории  
по адресному ориентиру ул. Грибоедова, 32/2  
на топографическом плане М 1:500**

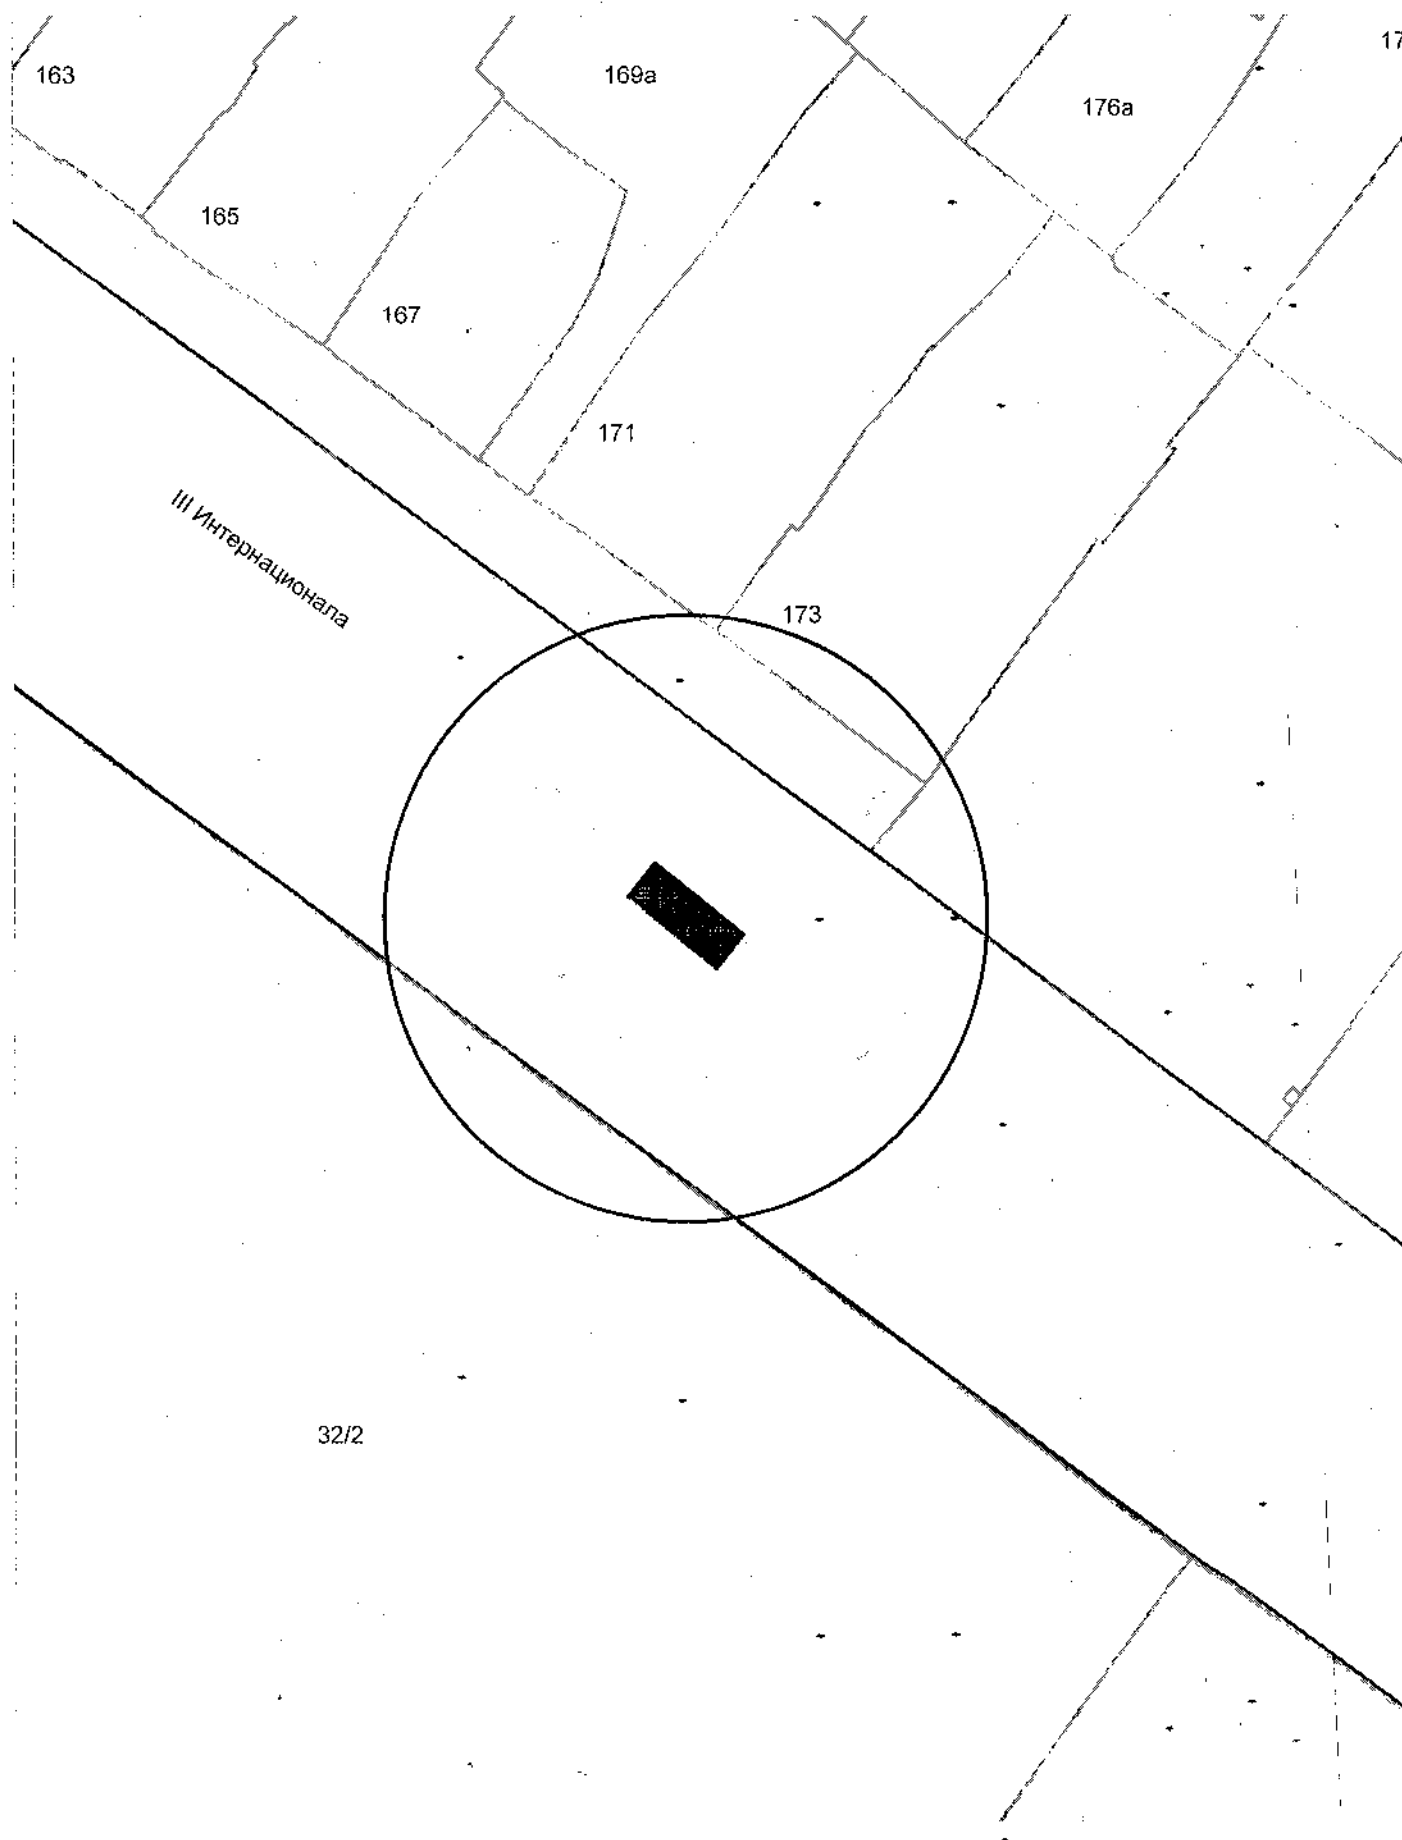

Карта-схема территории  
по адресному ориентиру ул. Нижегородская, 135  
на топографическом плане М 1:500

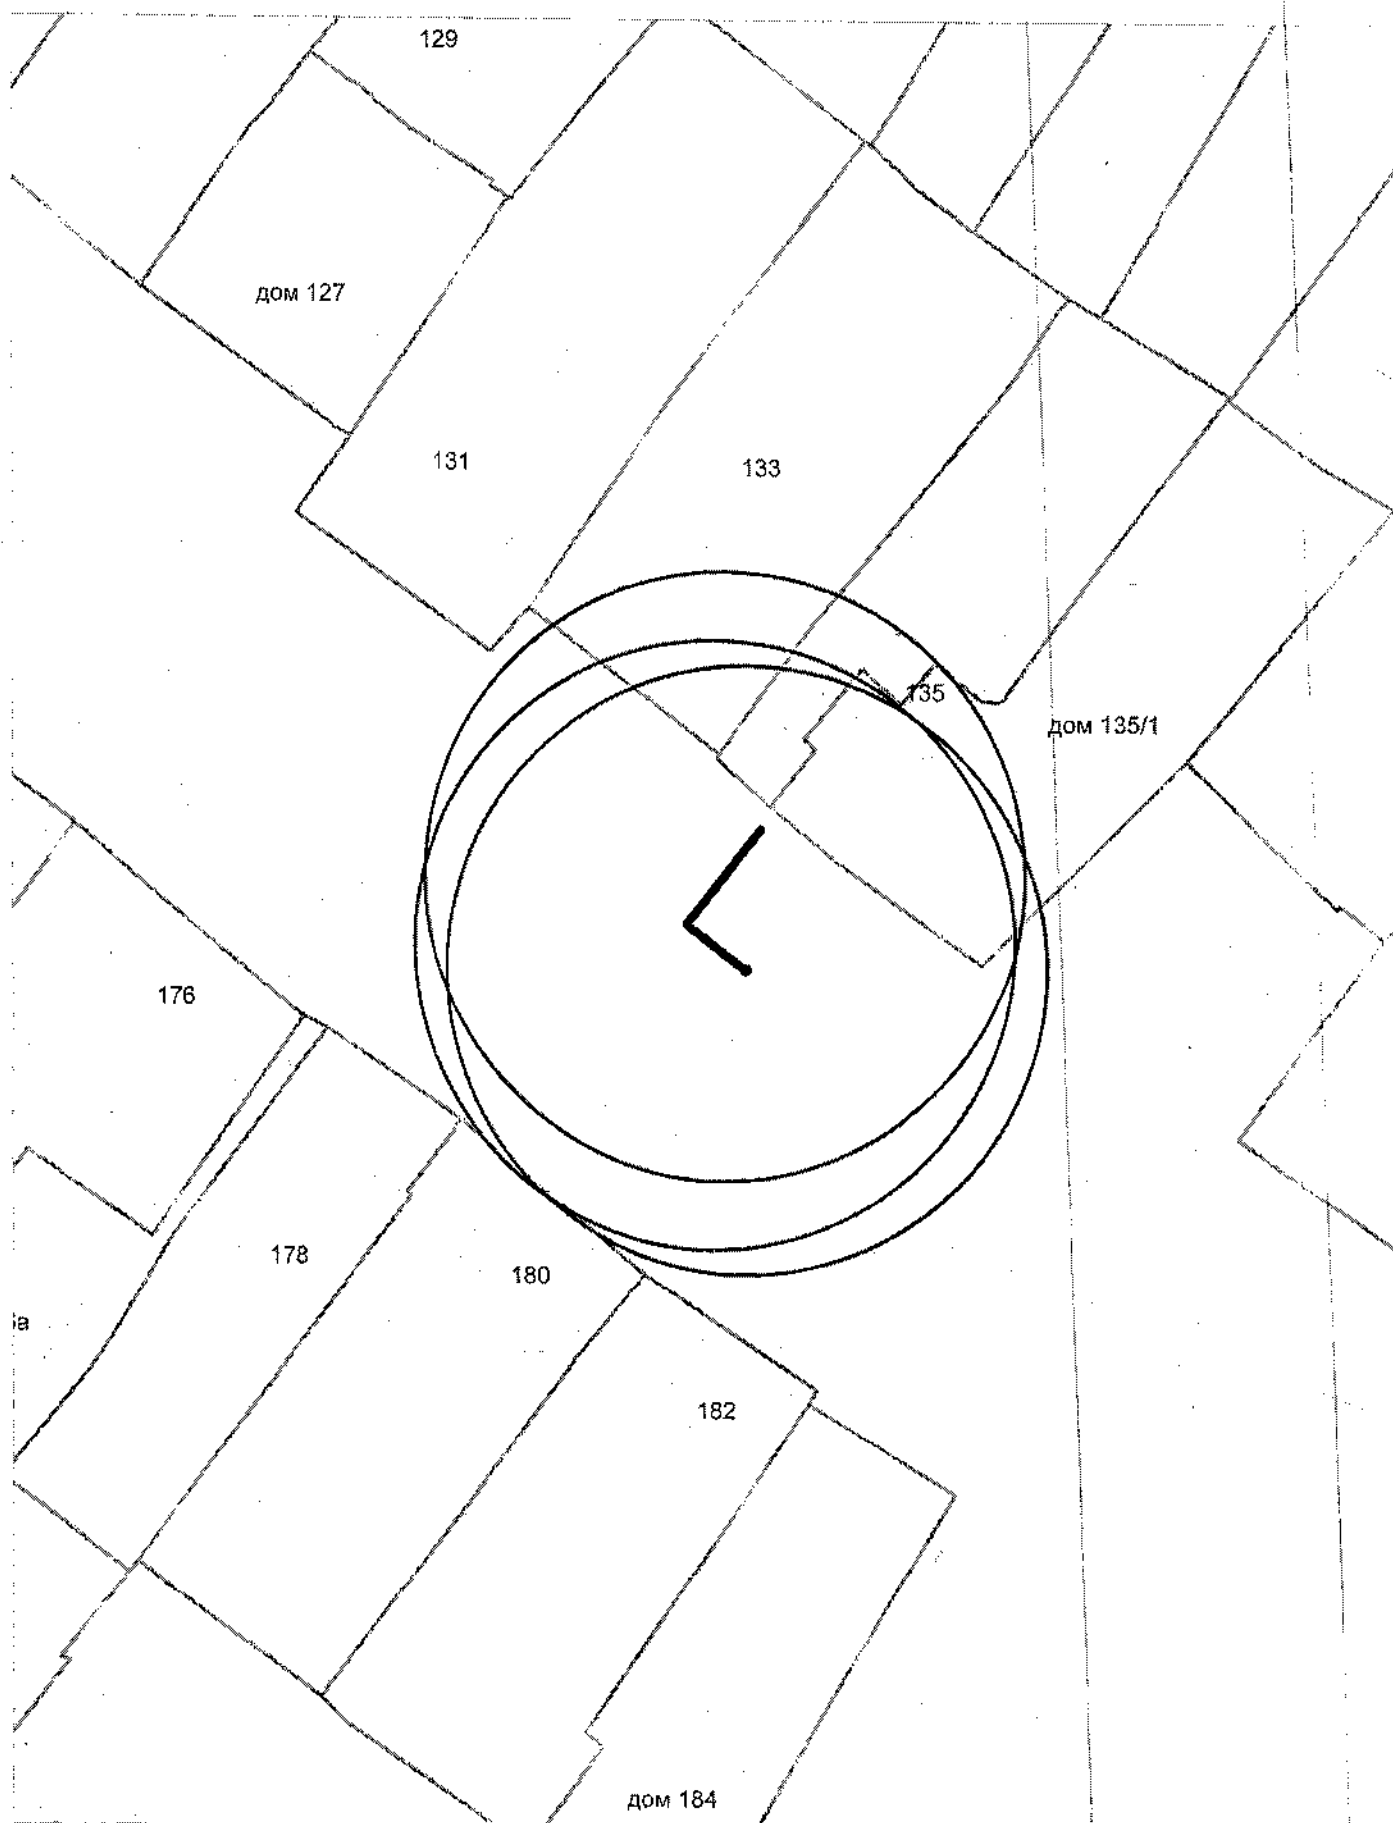

Карта-схема с адресным ориентиром: 1-е Мочищенское шоссе, (1/2)  
на топографическом плане 1:700

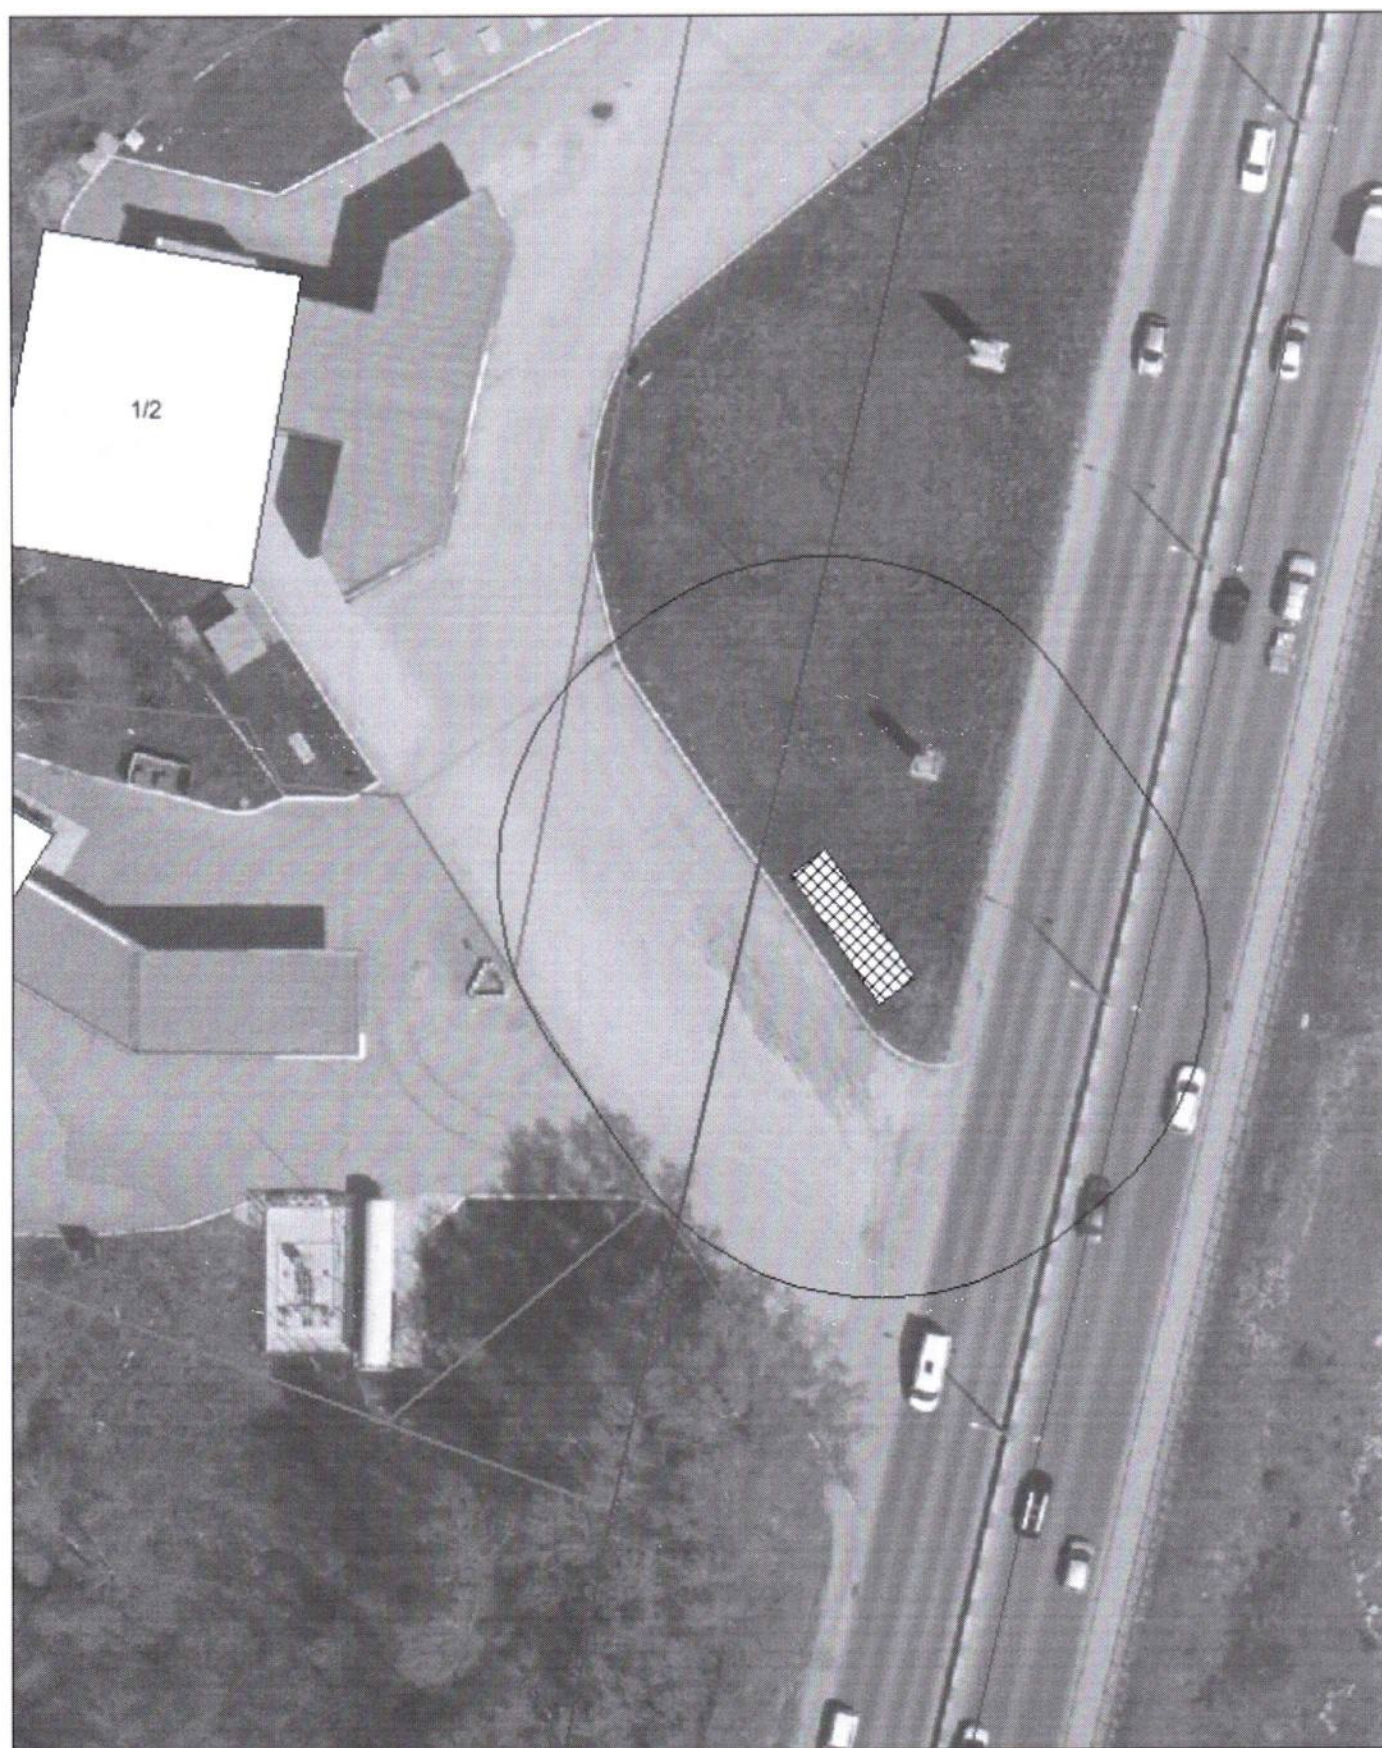

**Карта-схема с адресным ориентиром:  
переулок Шапошникова, (1)  
на топографическом плане 1:700**

