



Карта-схема территории к акту о выявлении
самовольного нестационарного объекта от 04.04.2024
по адресному ориентиру: ул. Волховская

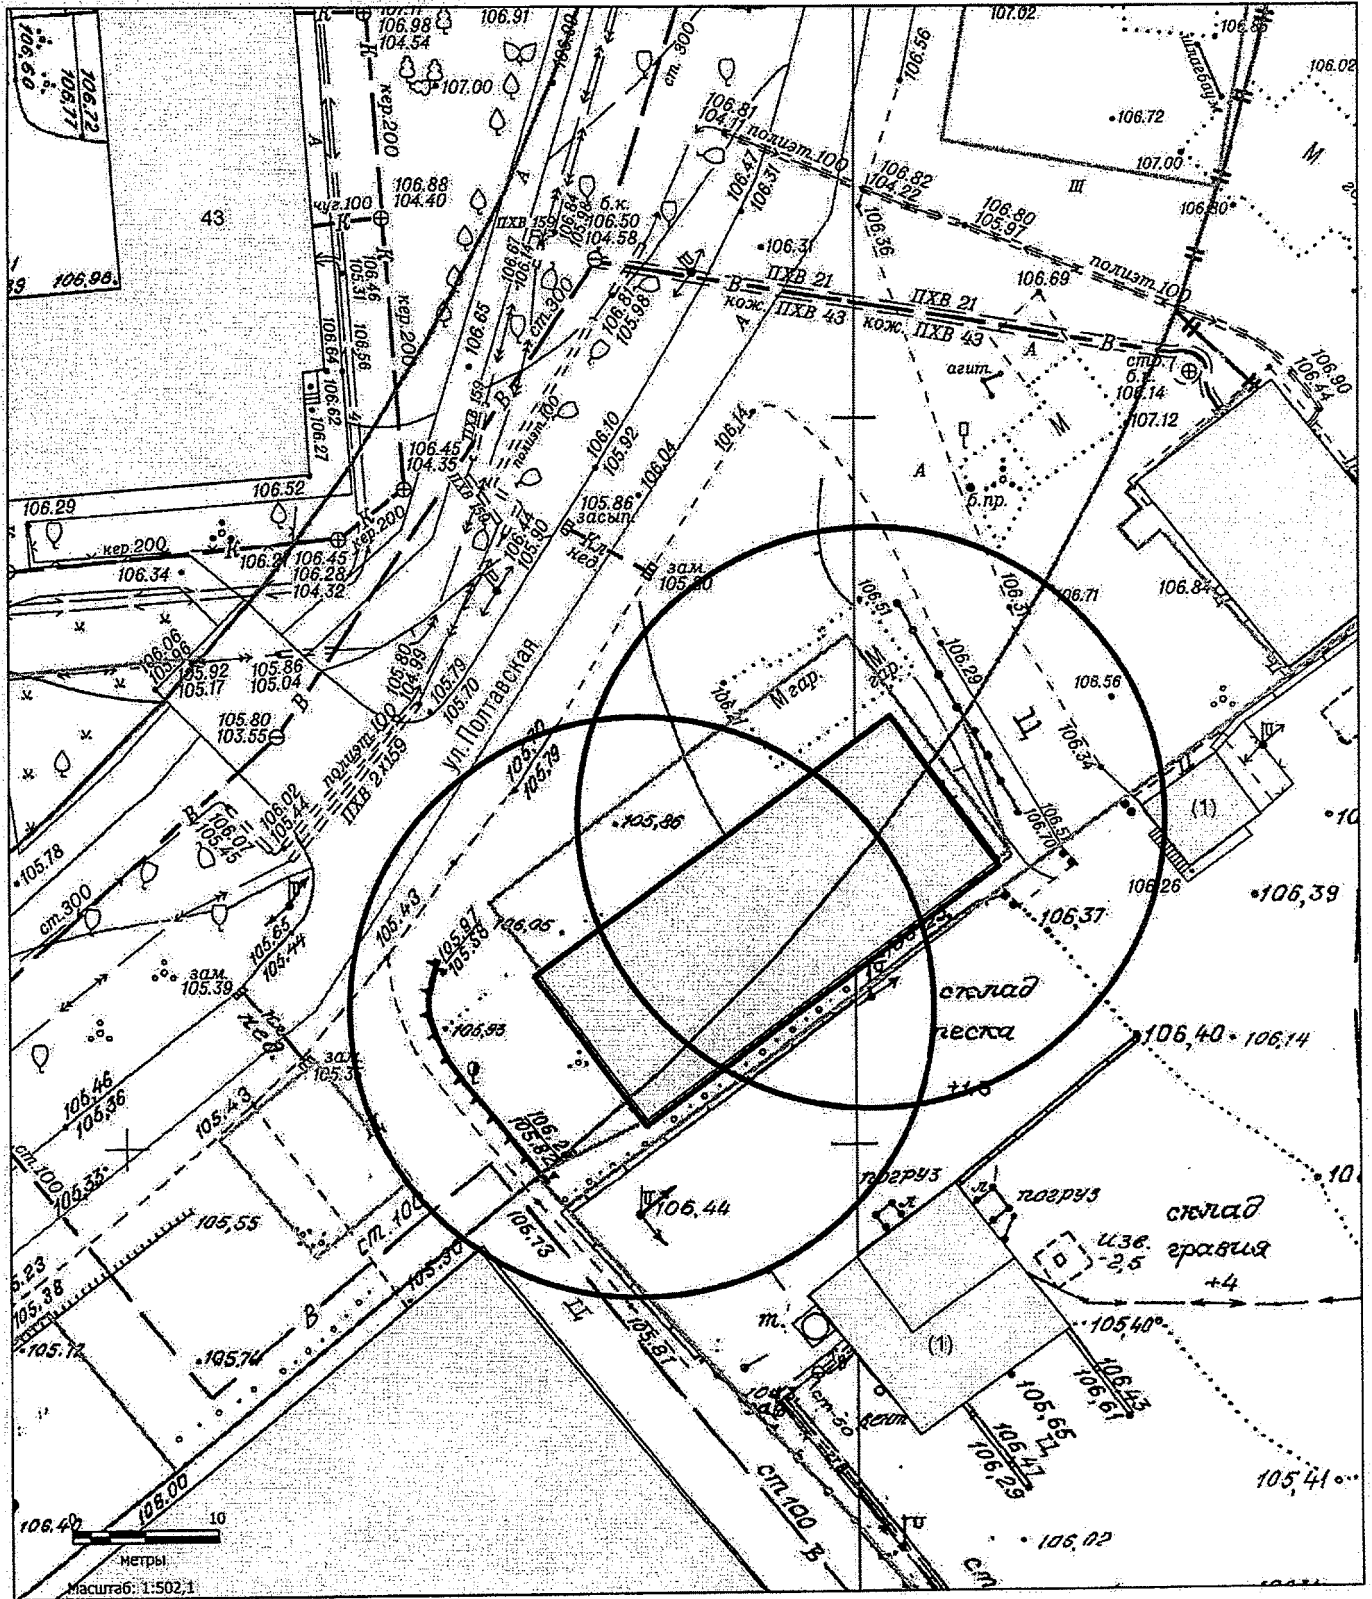


Масштаб 1:500

Карта-схема территории к акту о выявлении
самовольного нестационарного объекта от 04.04.2024
по адресному ориентиру: ул. Станиславского, (7)

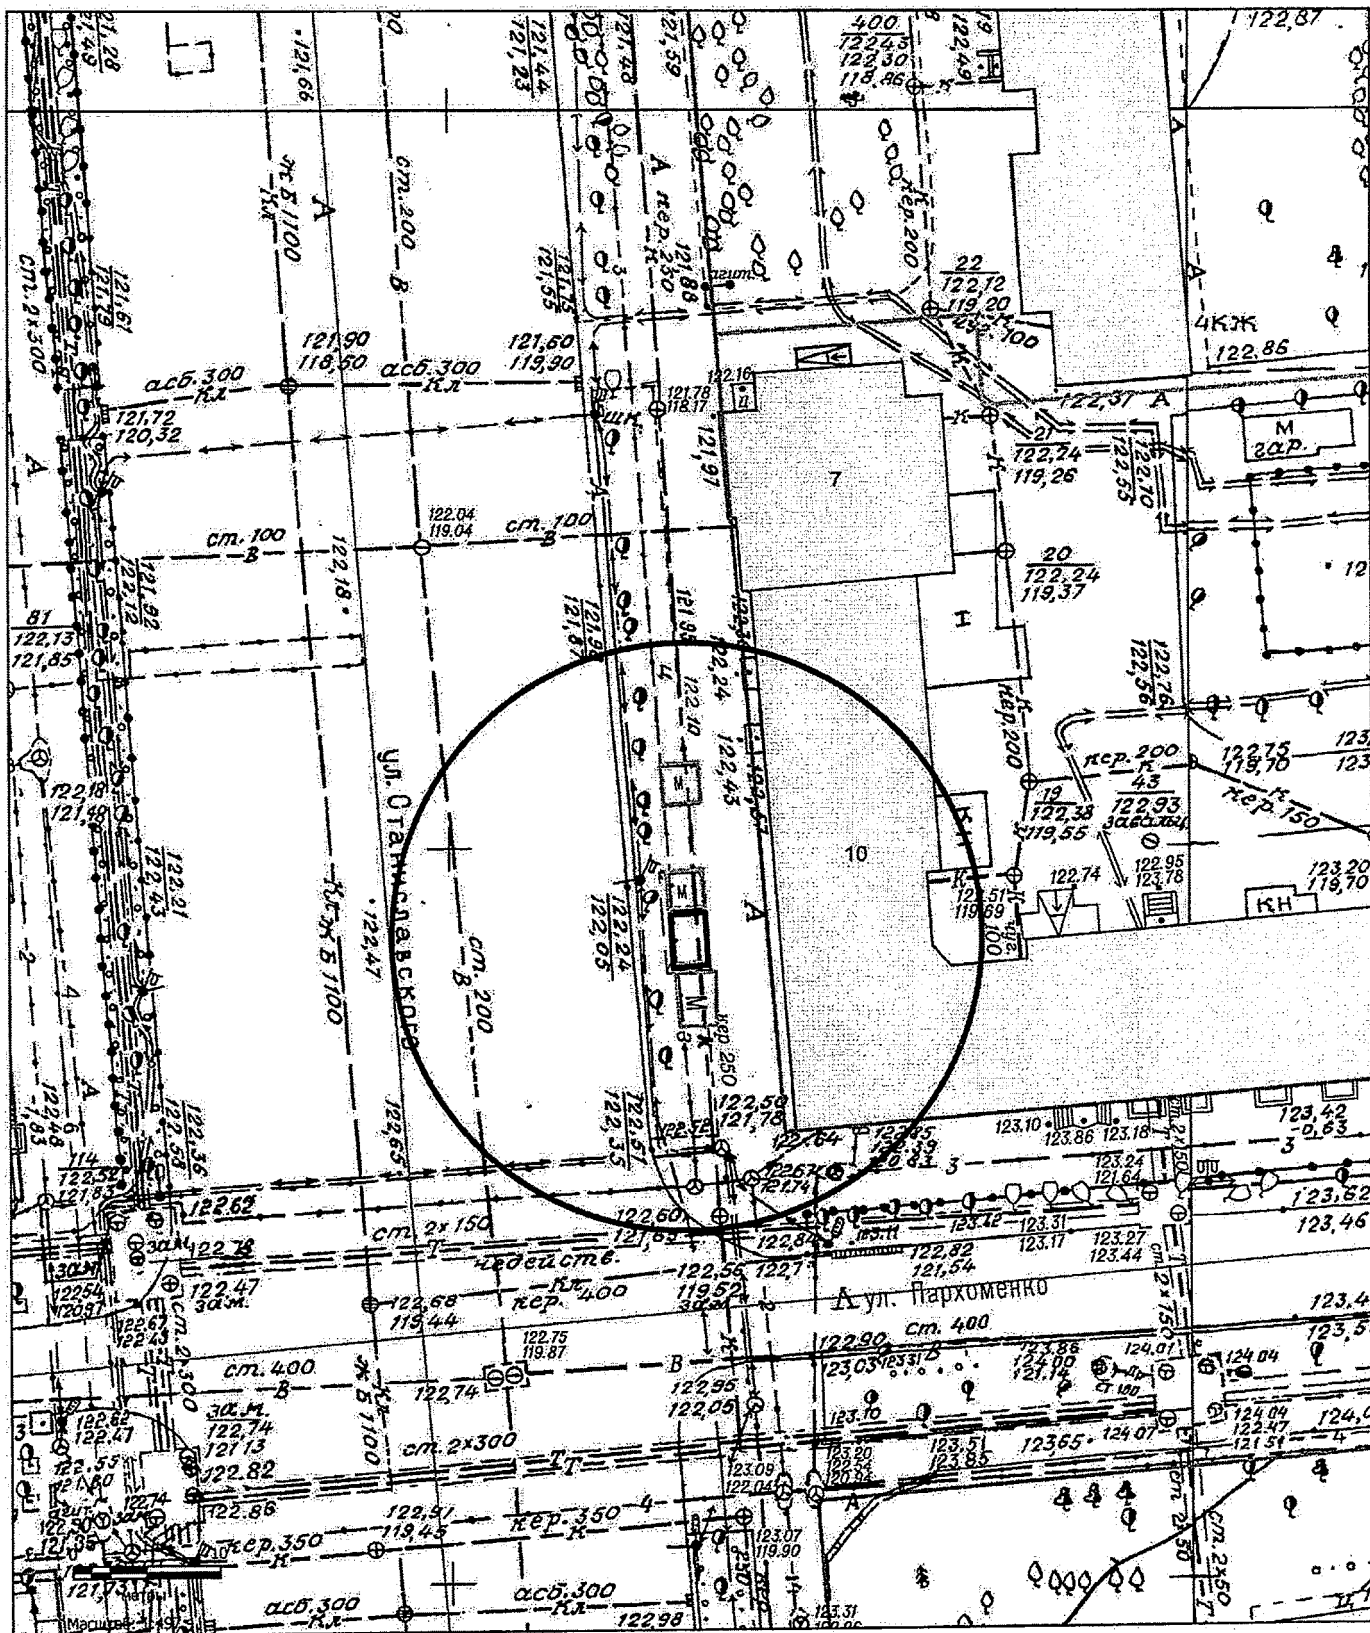


Масштаб 1:500

Карта-схема территории к акту о выявлении
самовольного нестационарного объекта от 04.04.2024
по адресному ориентиру: ул. Станиславского, (8)

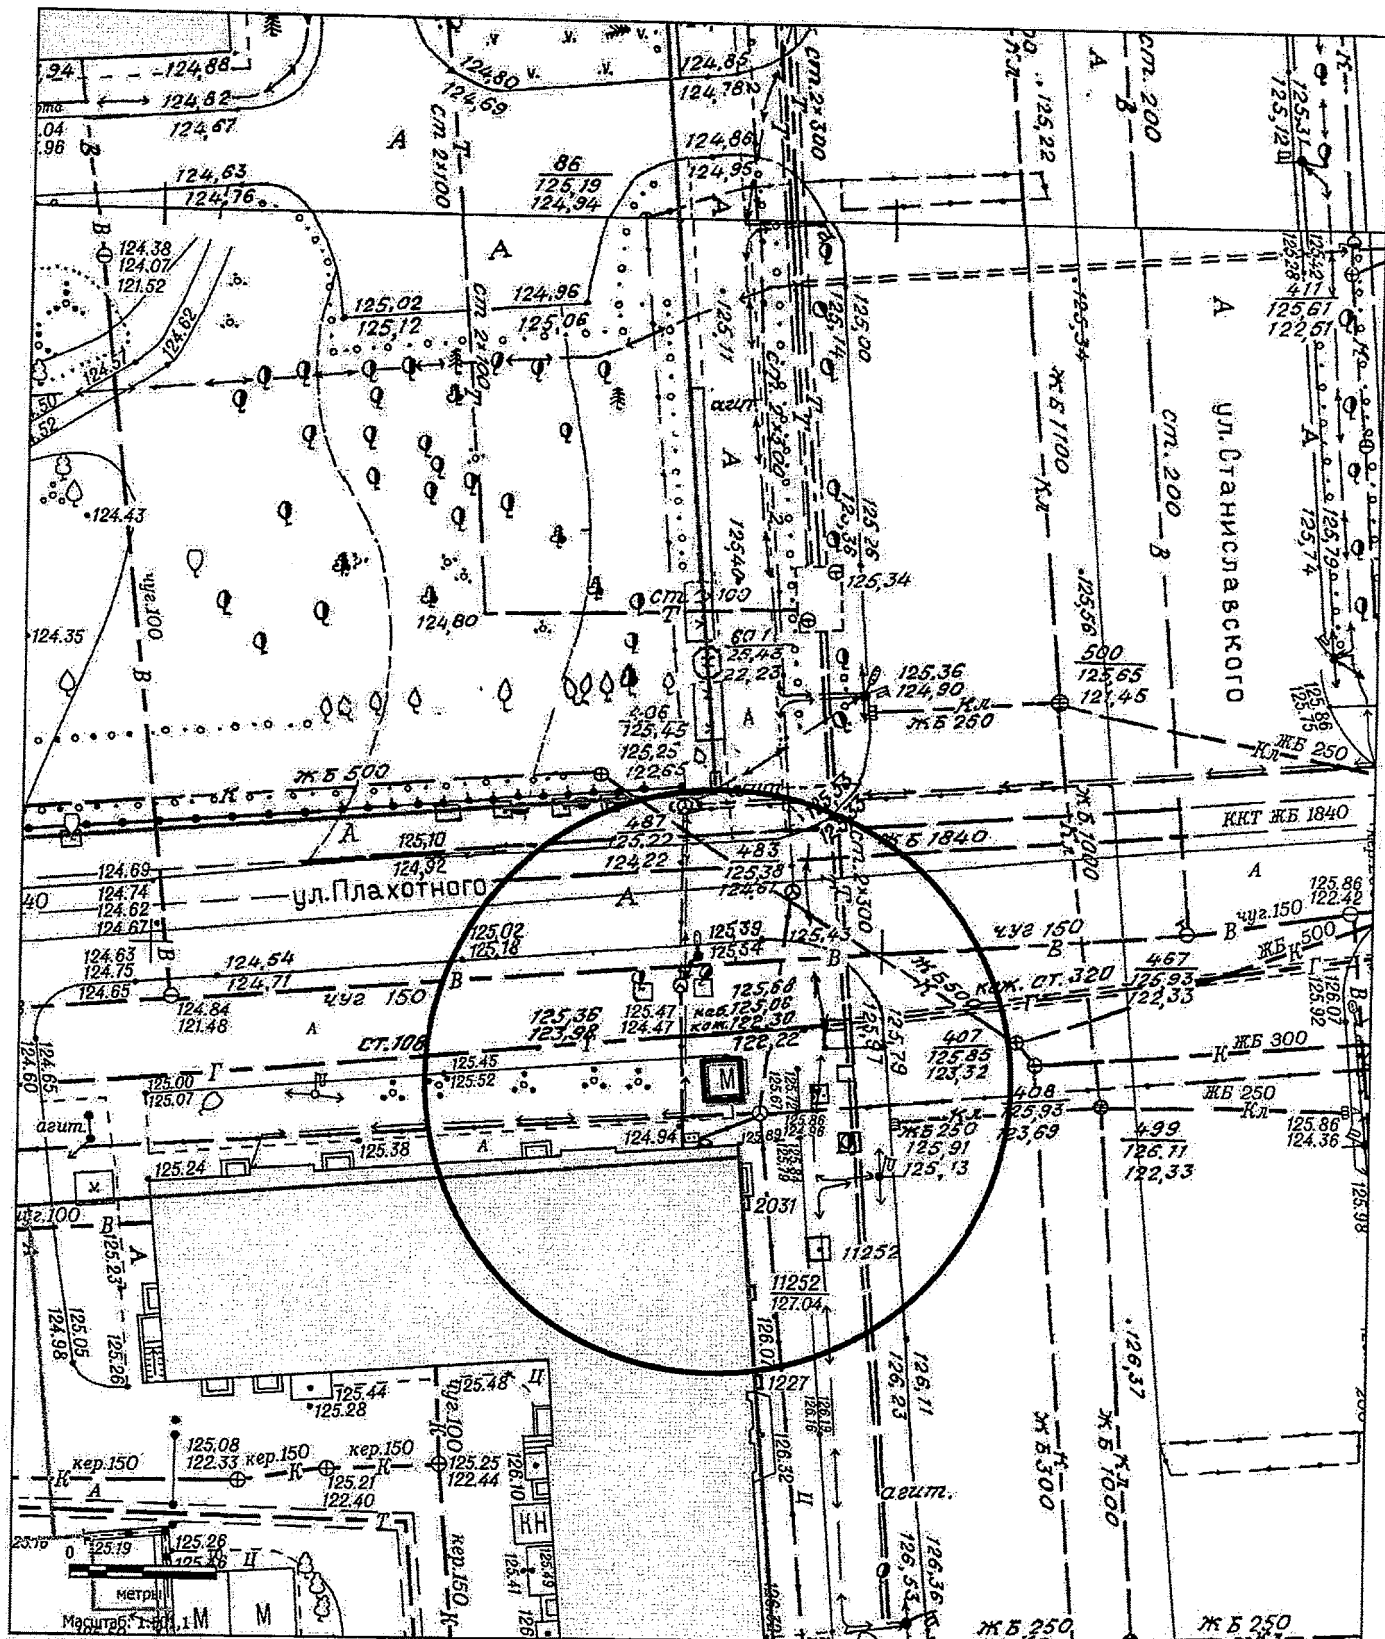


Масштаб 1:500

Карта-схема территории к акту о выявлении
самовольного нестационарного объекта от 04.04.2024
по адресному ориентиру: ул. Волховская, (33а)

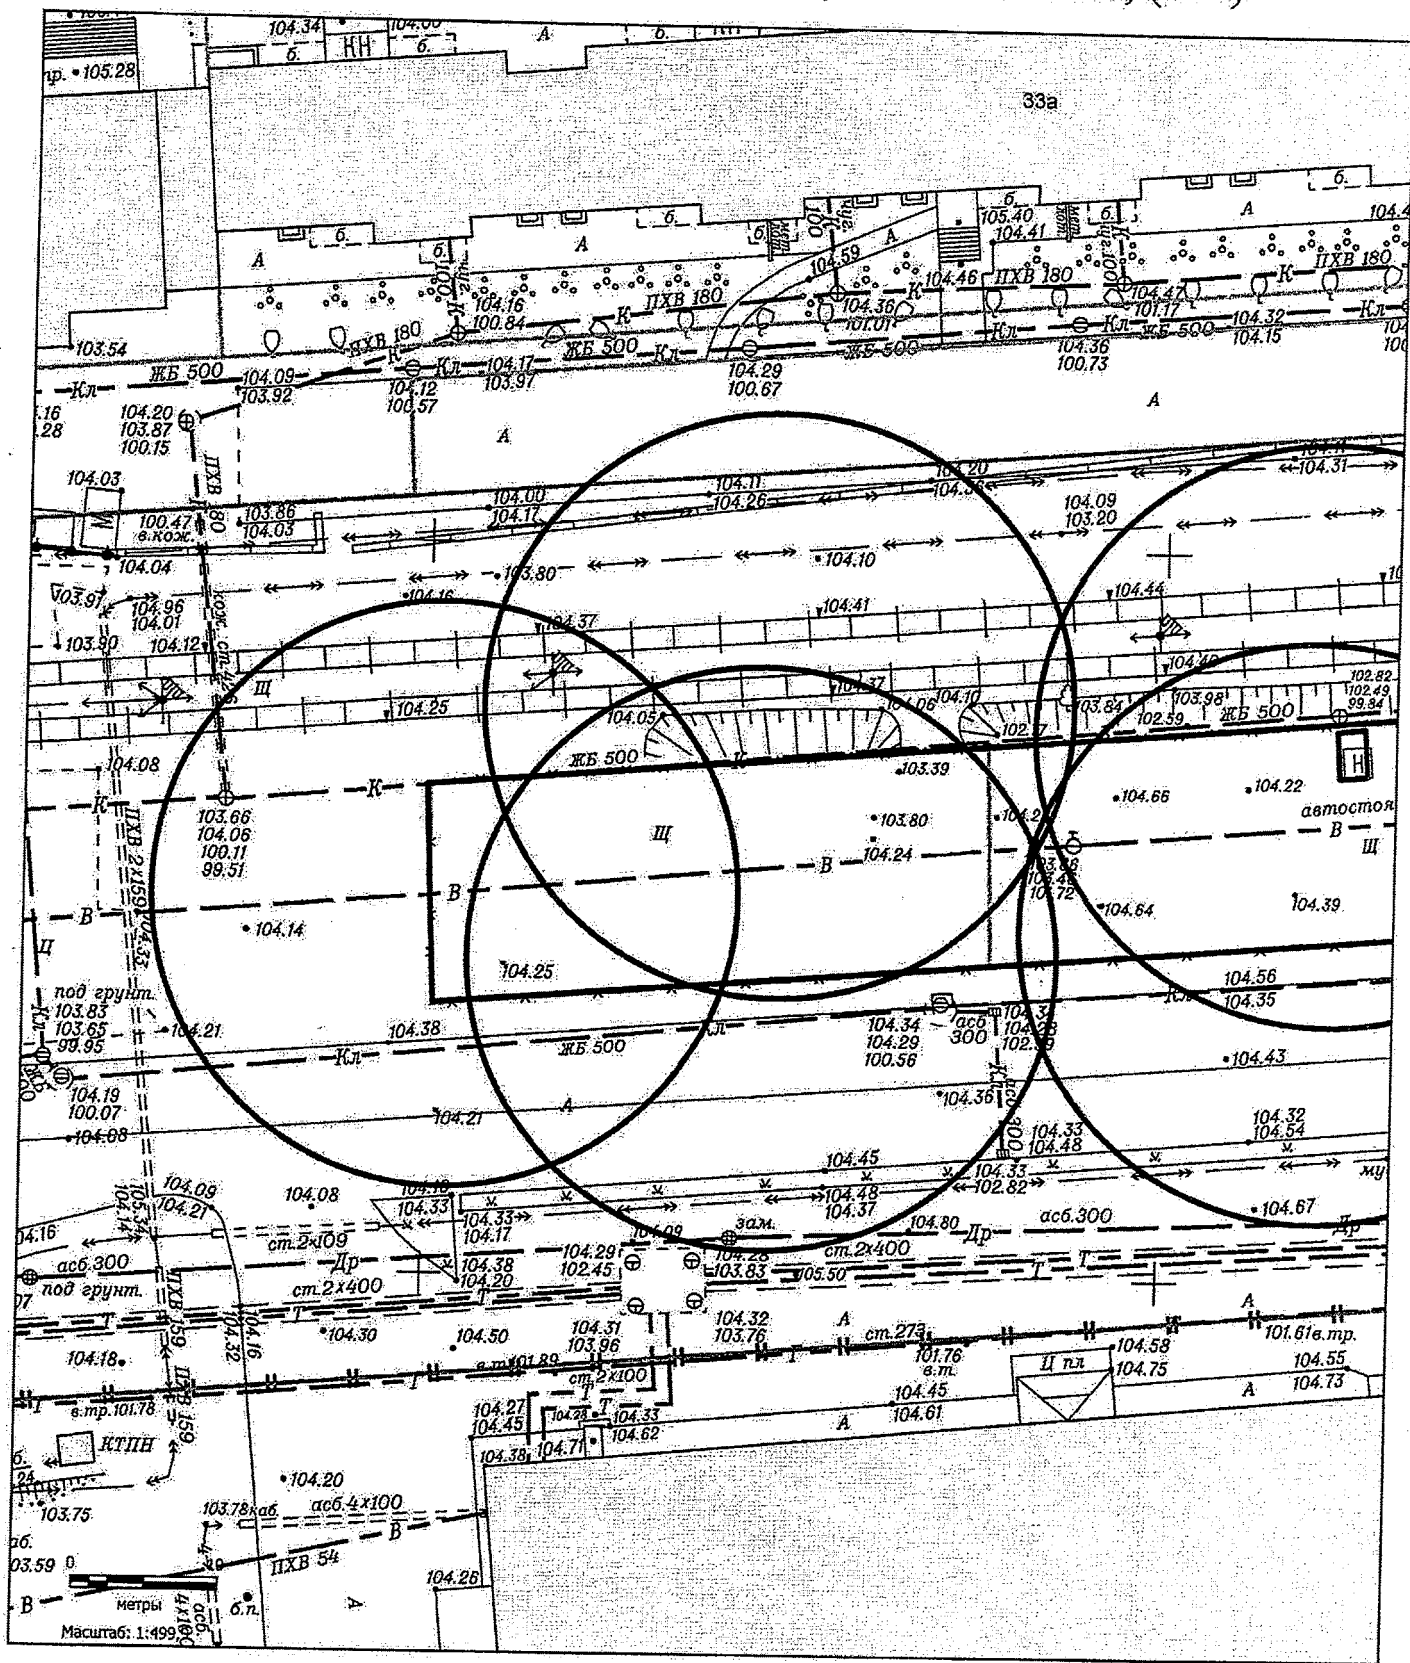


Масштаб 1:500

Карта-схема территории к акту о выявлении самовольного нестационарного объекта от 03.04.2024 по адресному ориентиру: ул. Титова, (198/1)

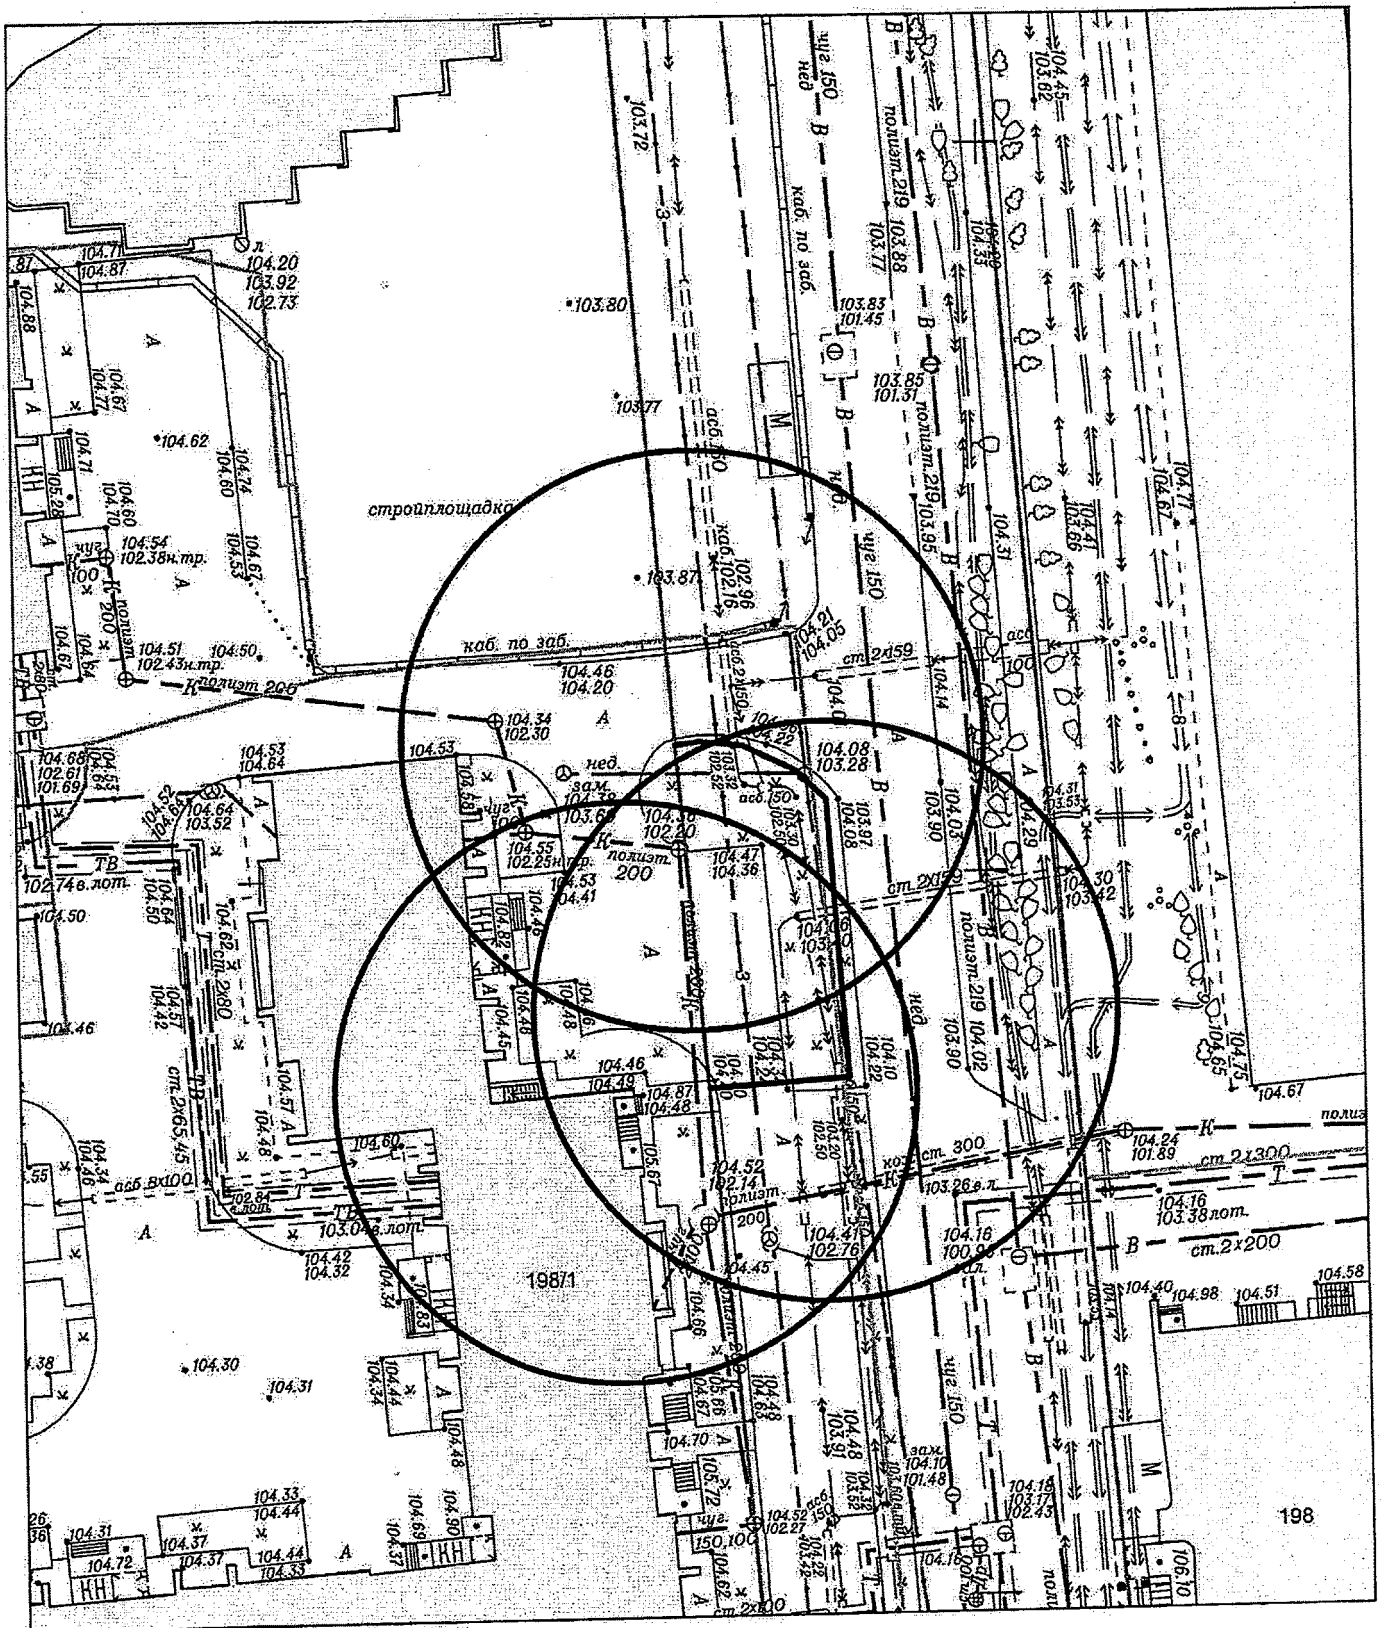

Масштаб 1:500

Карта-схема территории к акту о выявлении
самовольного нестационарного объекта от 03.04.2024
по адресу ориентир: ул. Пермская, (12)

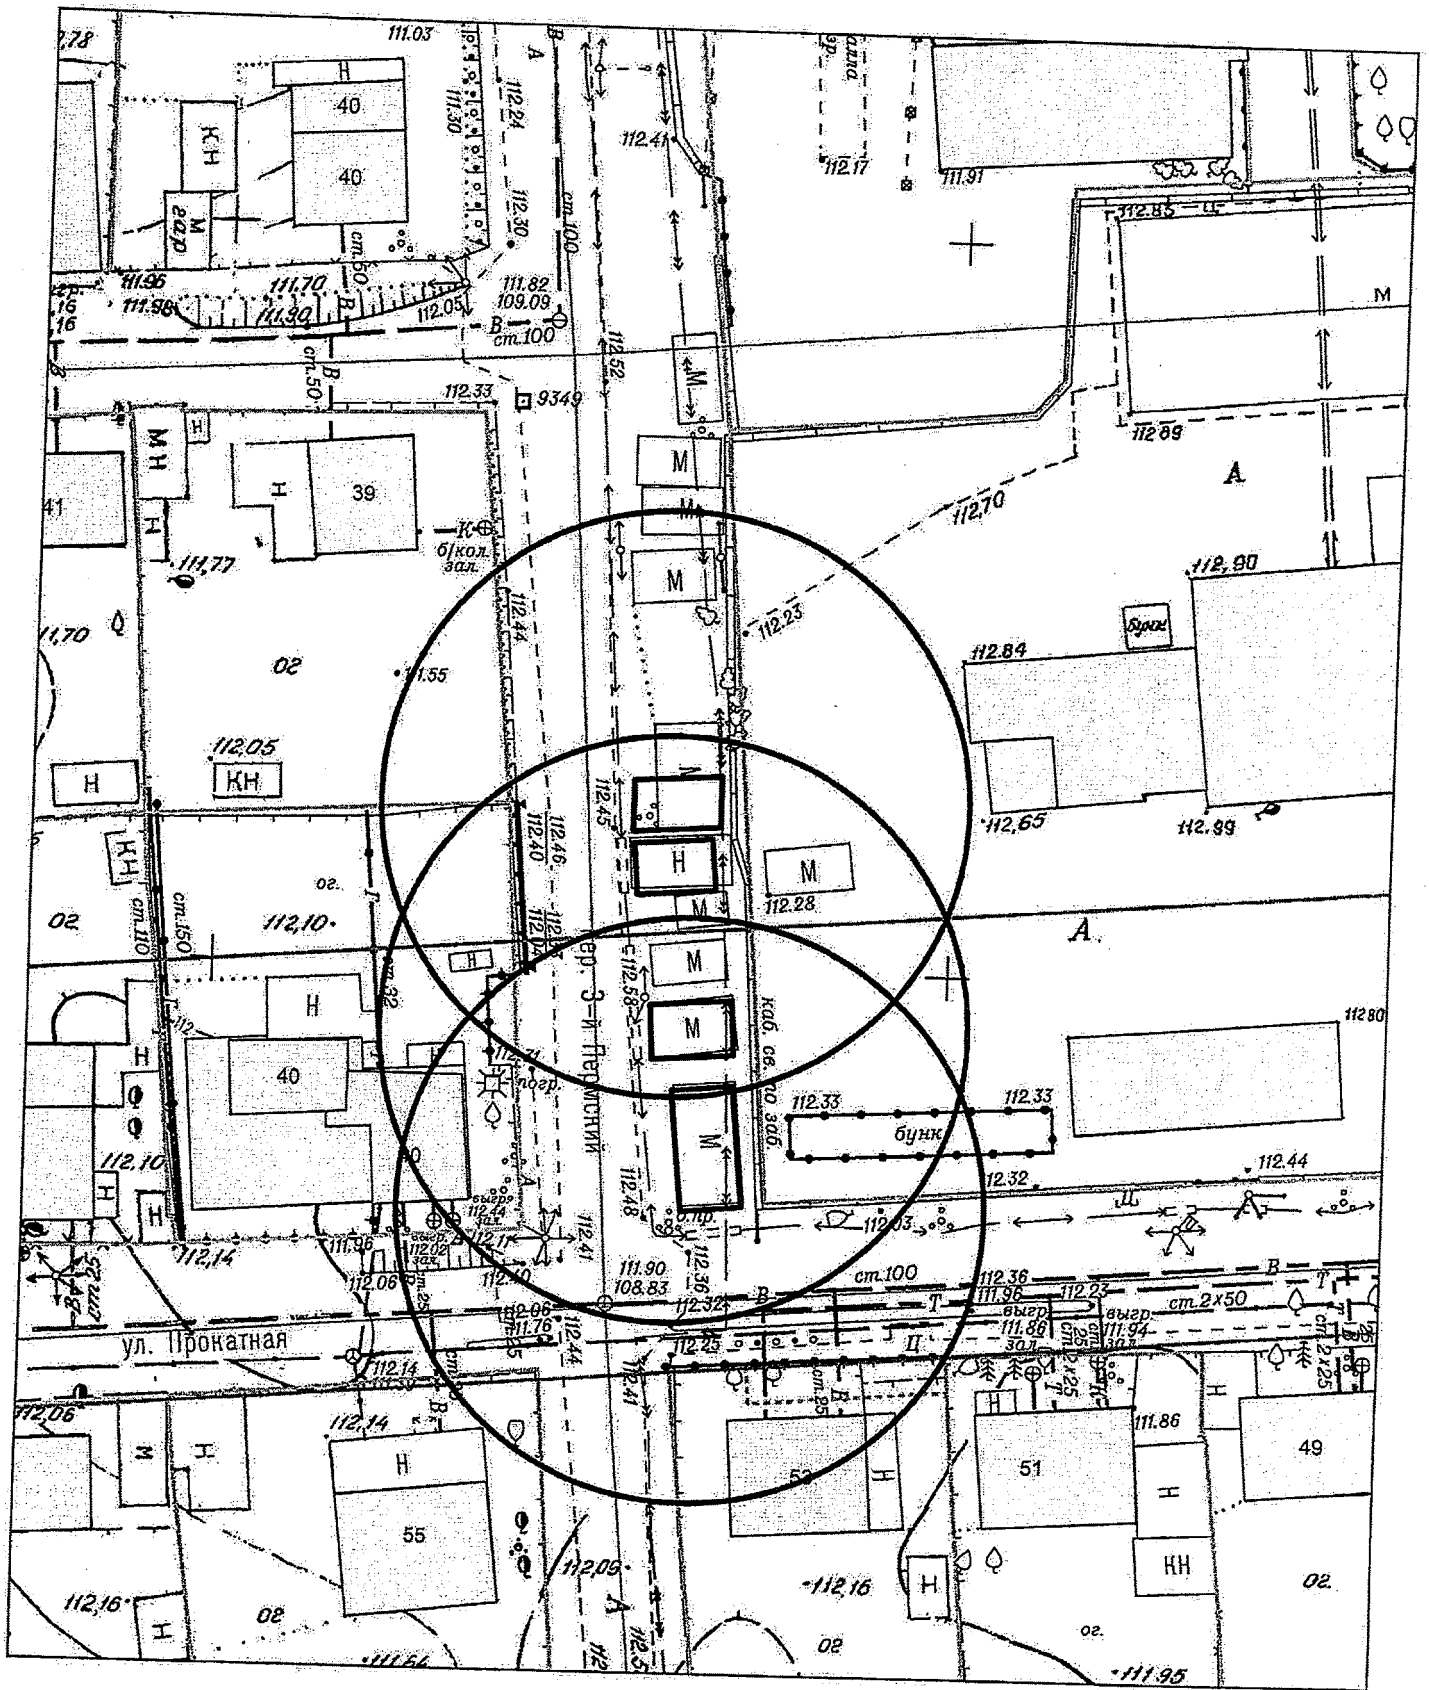


Масштаб 1:500

Карта-схема территории №

по адресному ориентиру: ул. Бетонная, (4)


на топографическом плане М 1:500

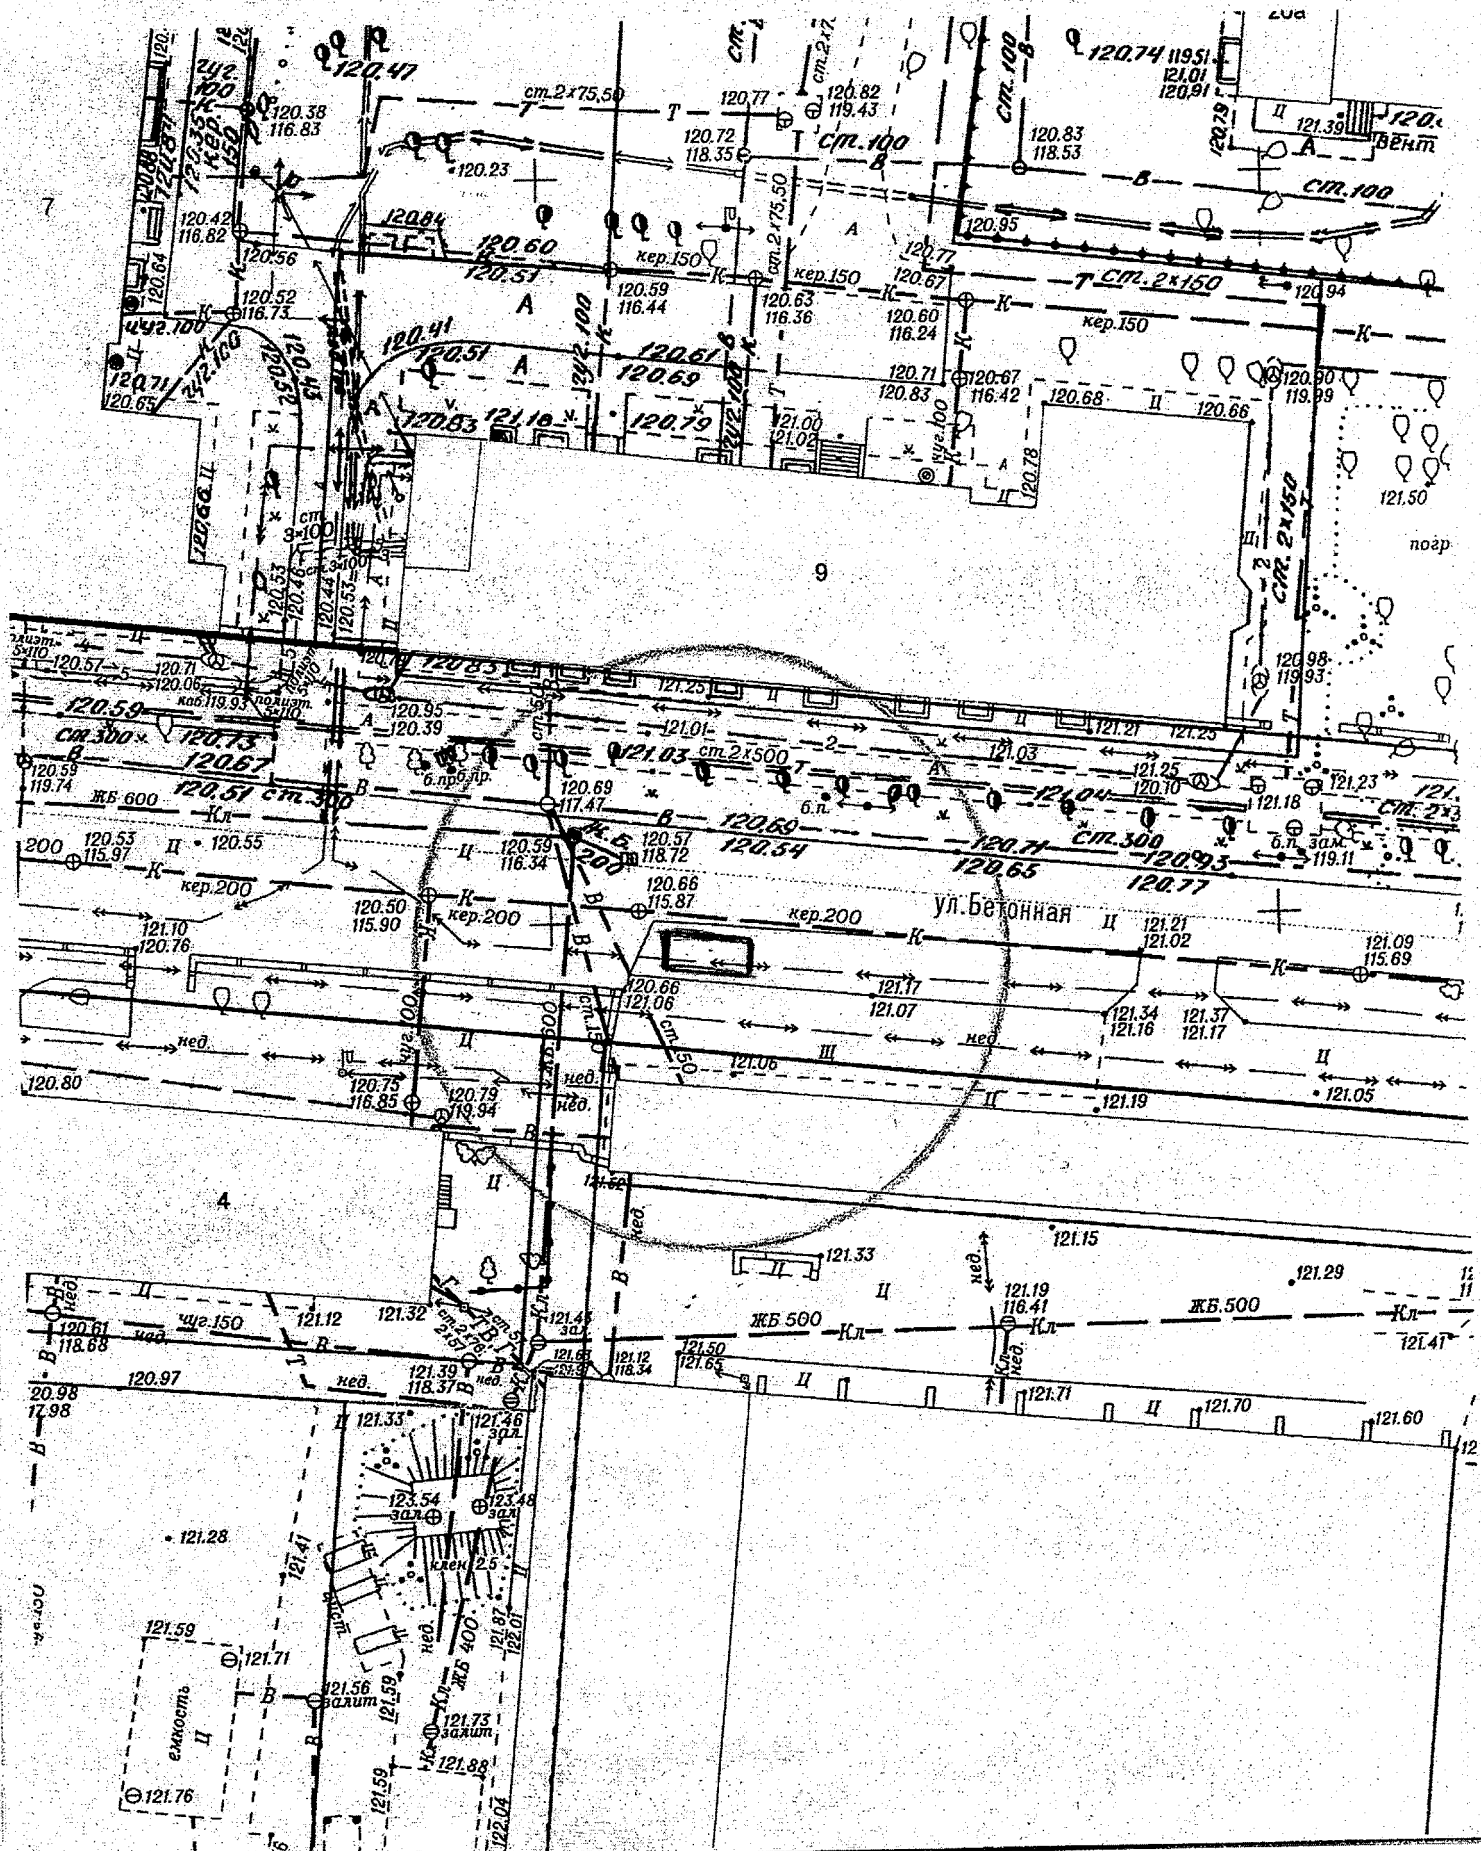

Карта – схема территории №


по адресному ориентиру: ул. Громова, (7)

на топографическом плане М 1:500

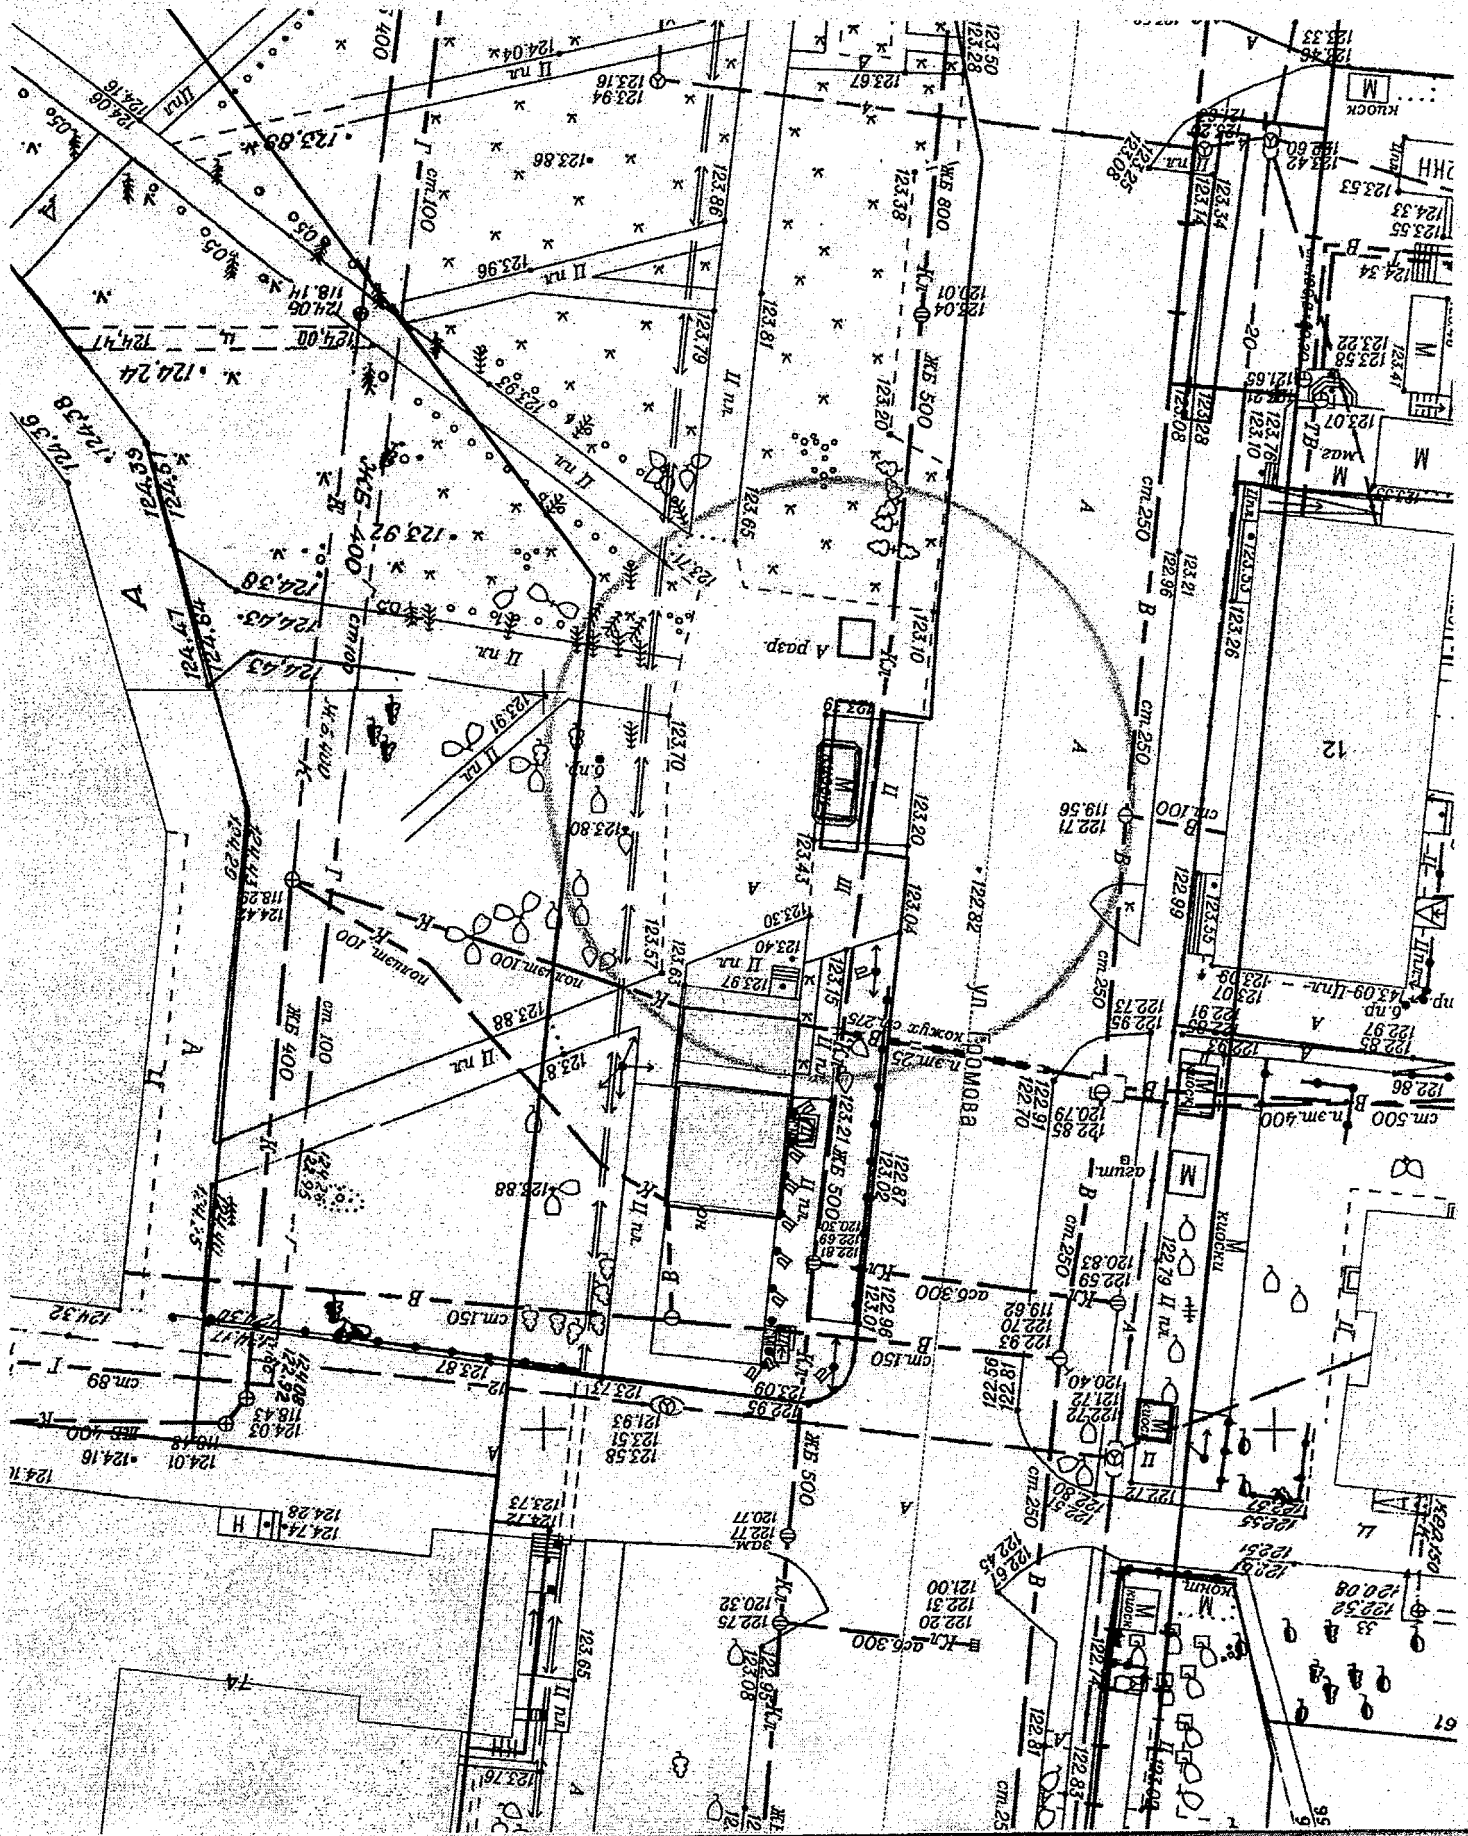


Карта – схема территории №
по адресному ориентиру: пер. 13-й Бронный, (101)

на топографическом плане М 1:500

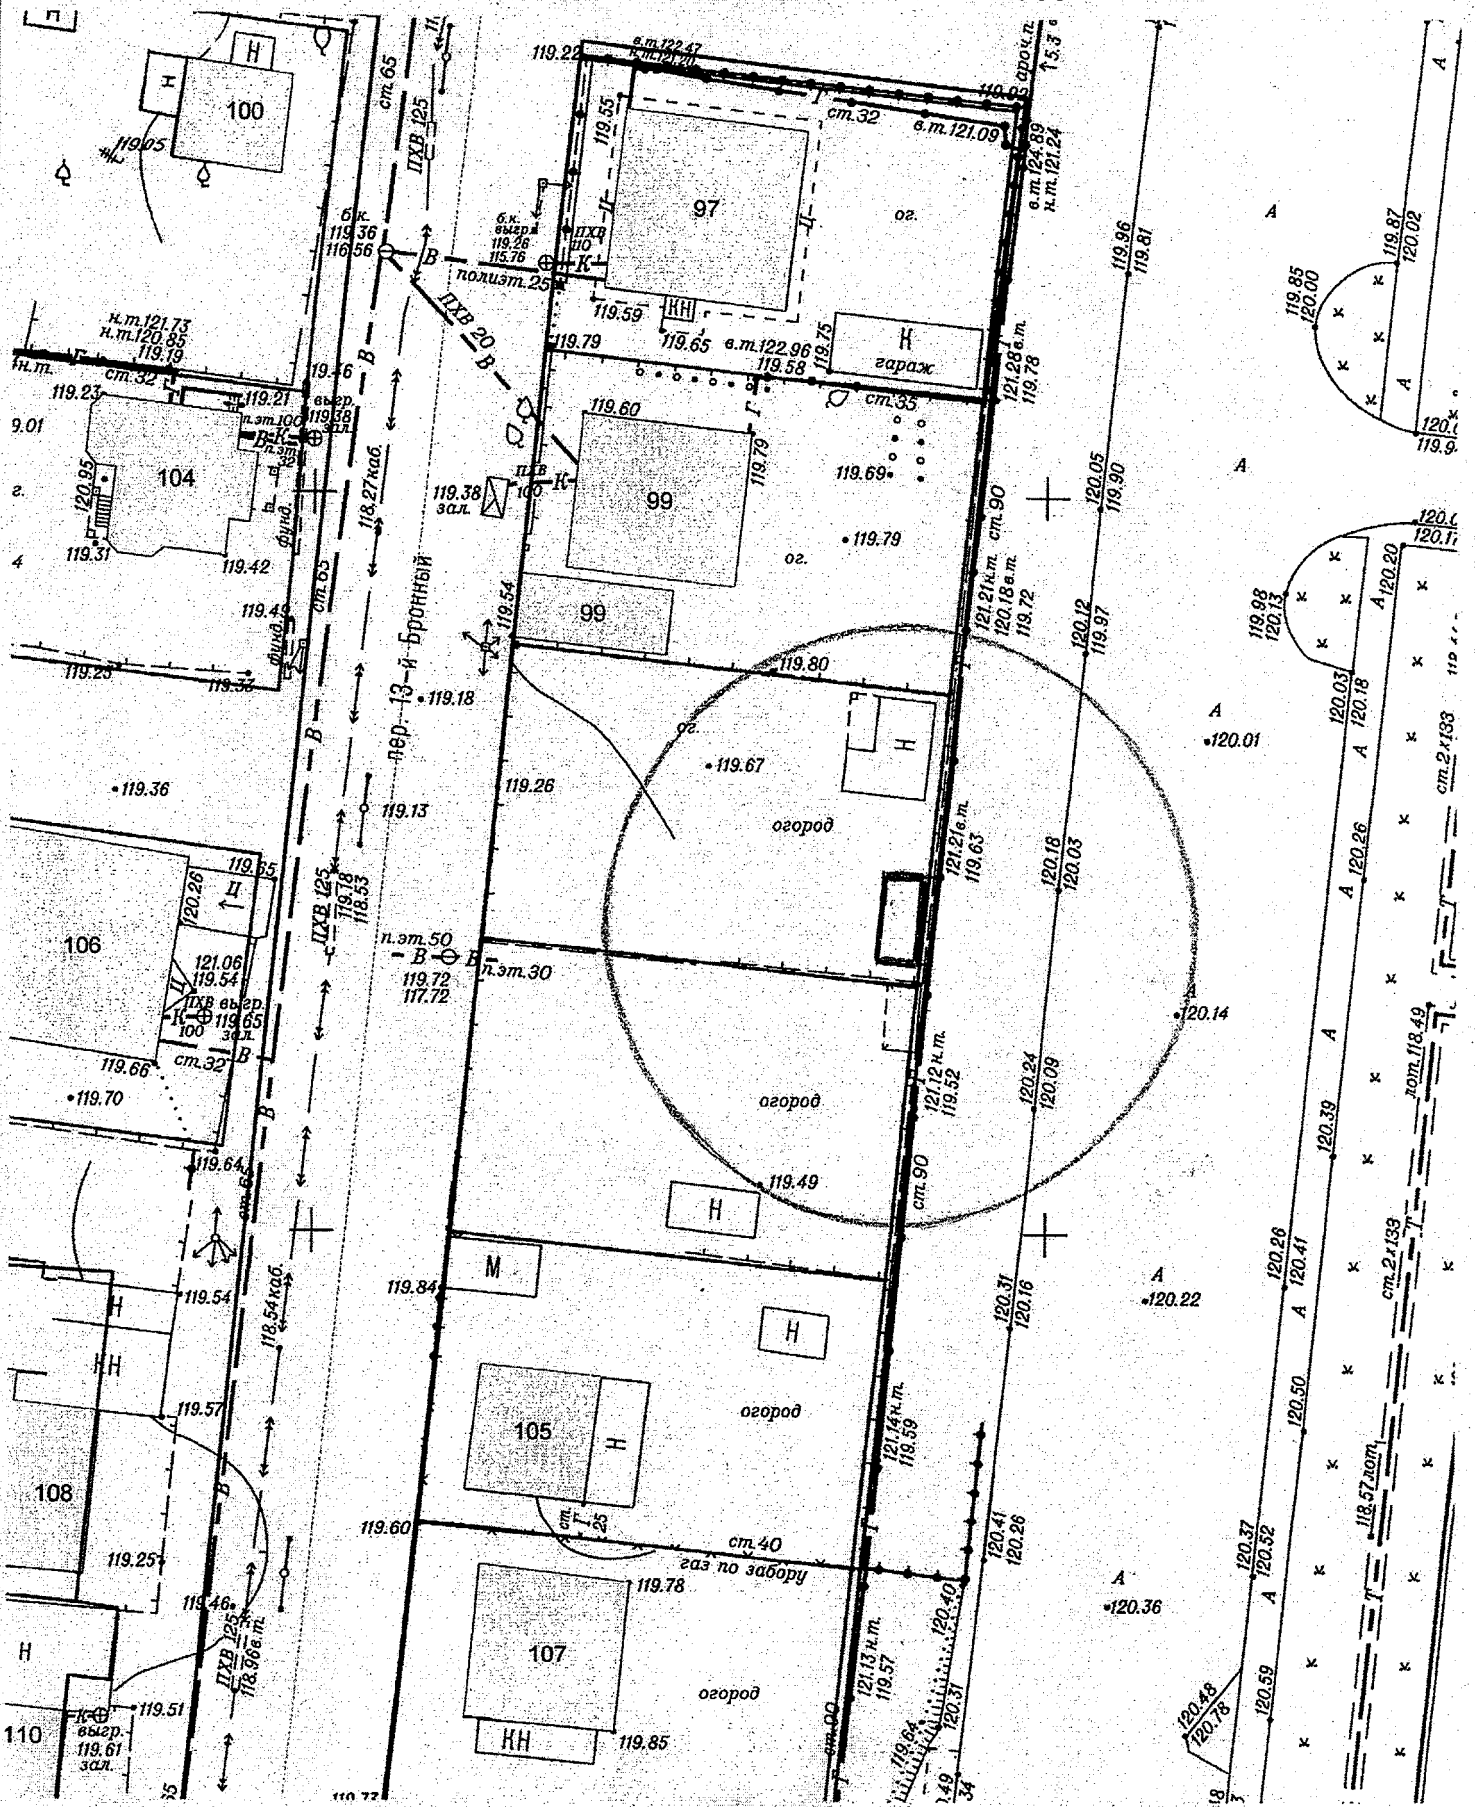


Карта – схема территории №
по адресному ориентиру: ул. Воскресная, (5/2)


на топографическом плане М 1:500

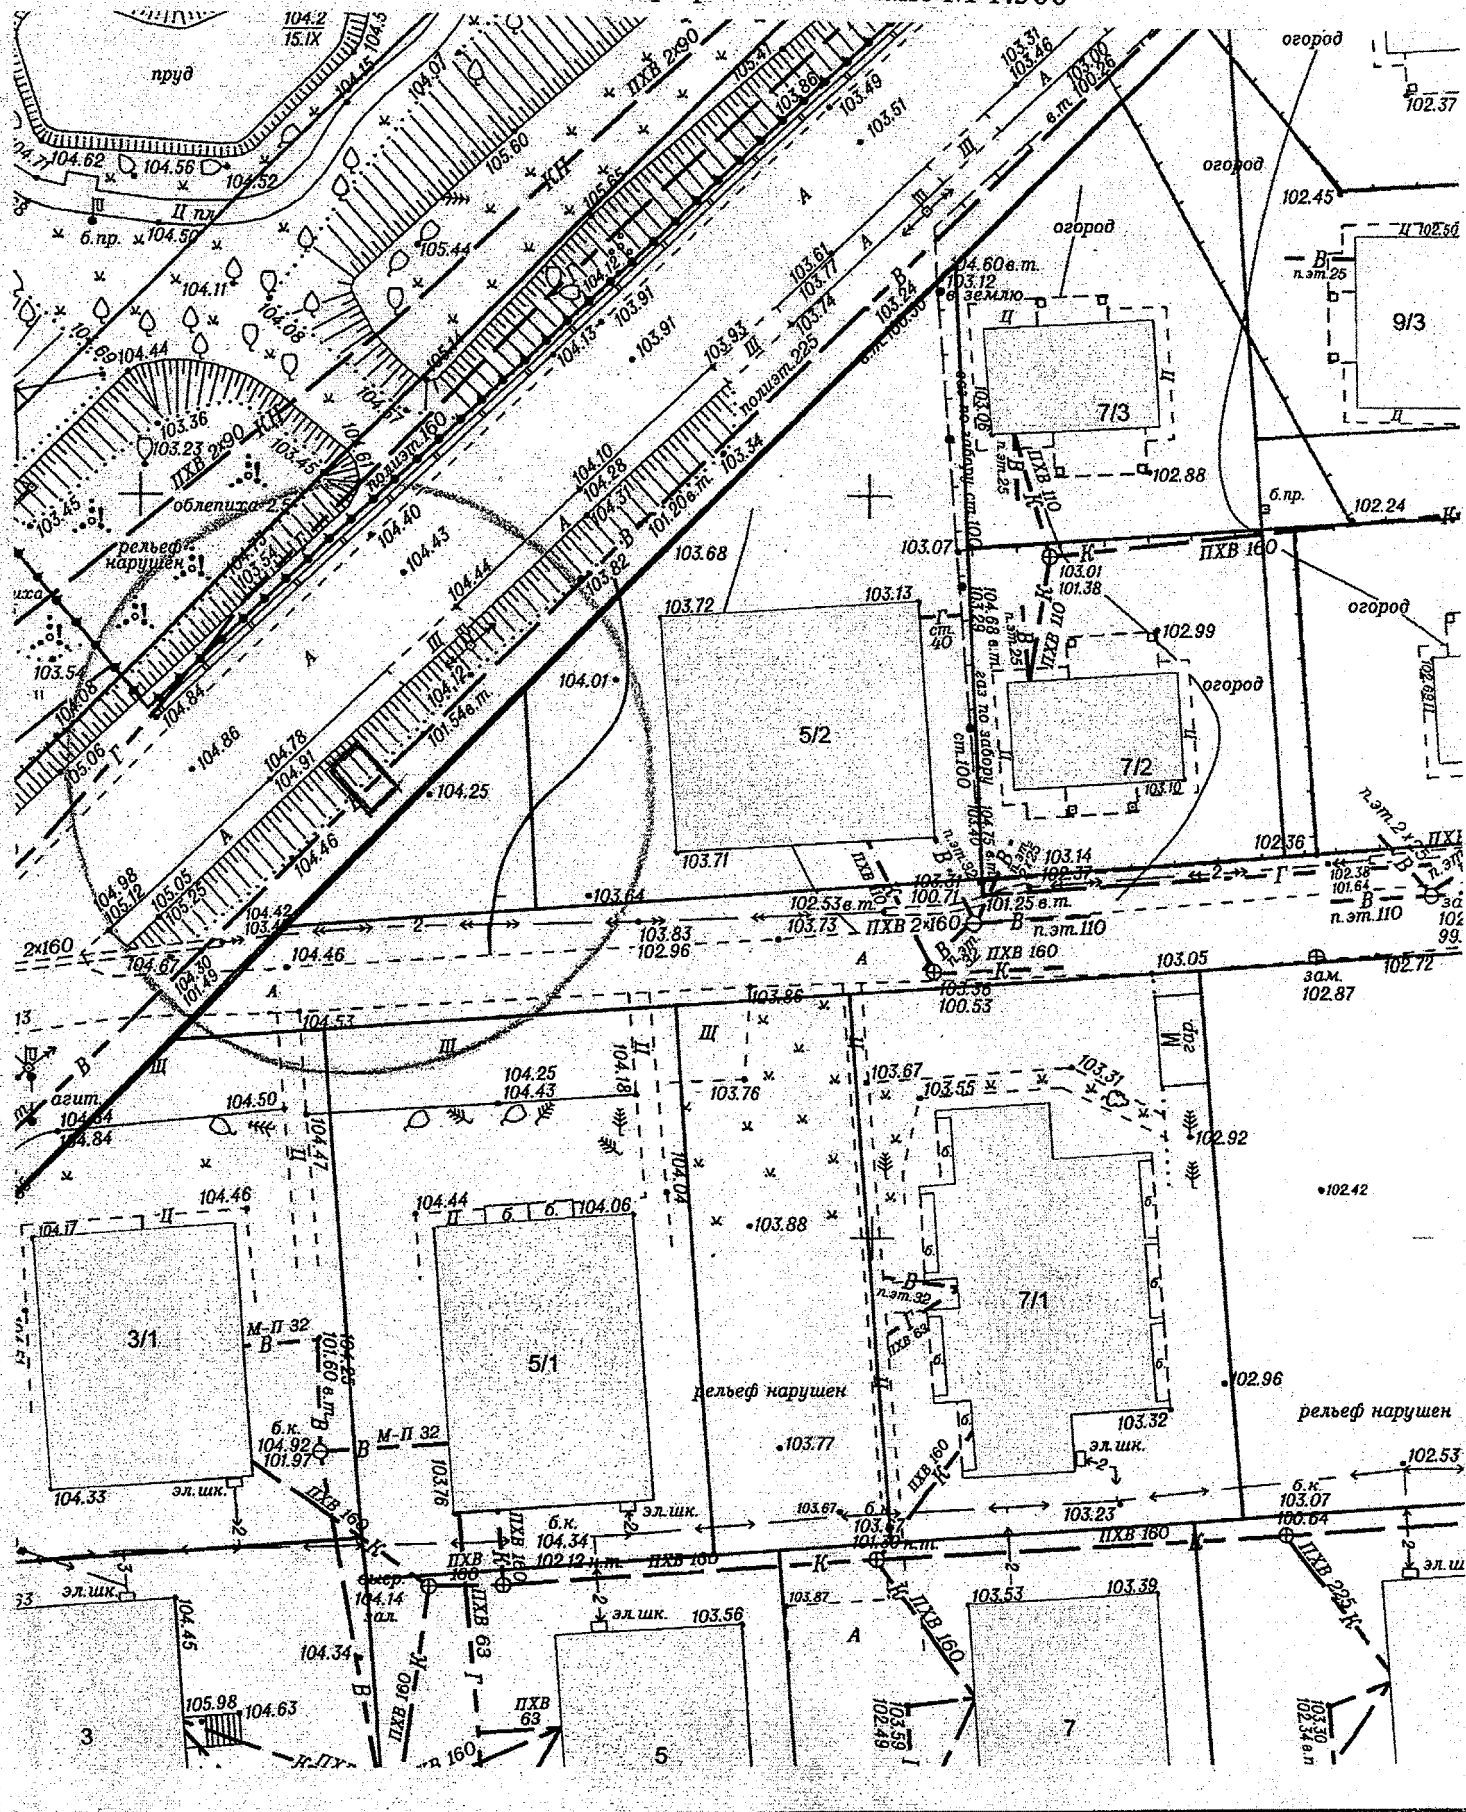


Карта-схема территории
по адресному ориентиру улица Ключ-Камышенское Плато, (17)
на топографическом плане М 1:500

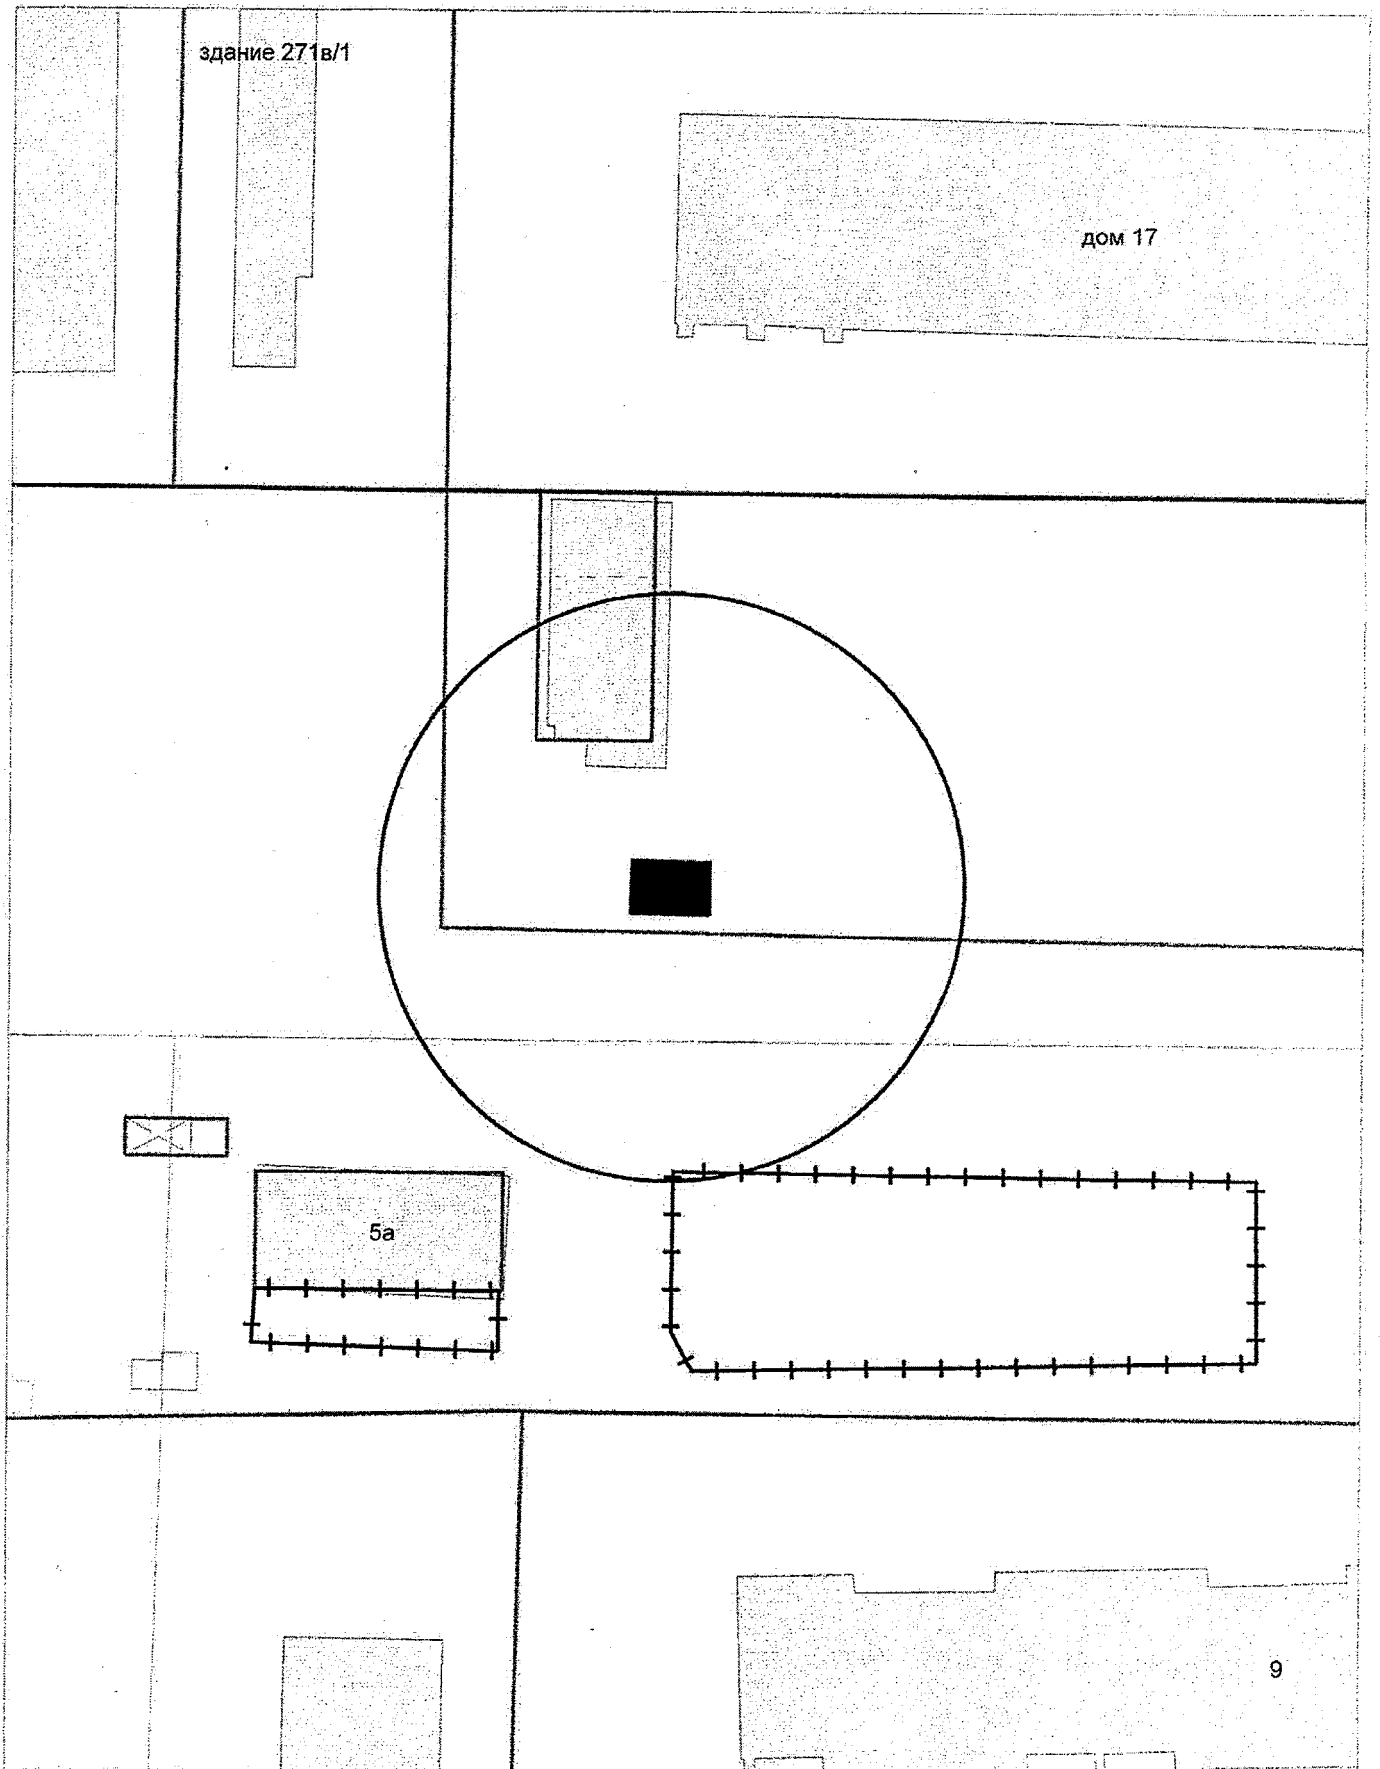


Карта-схема территории
По адресному ориентиру улица Выборная, (122/2)
На топографическом плане М 1:500

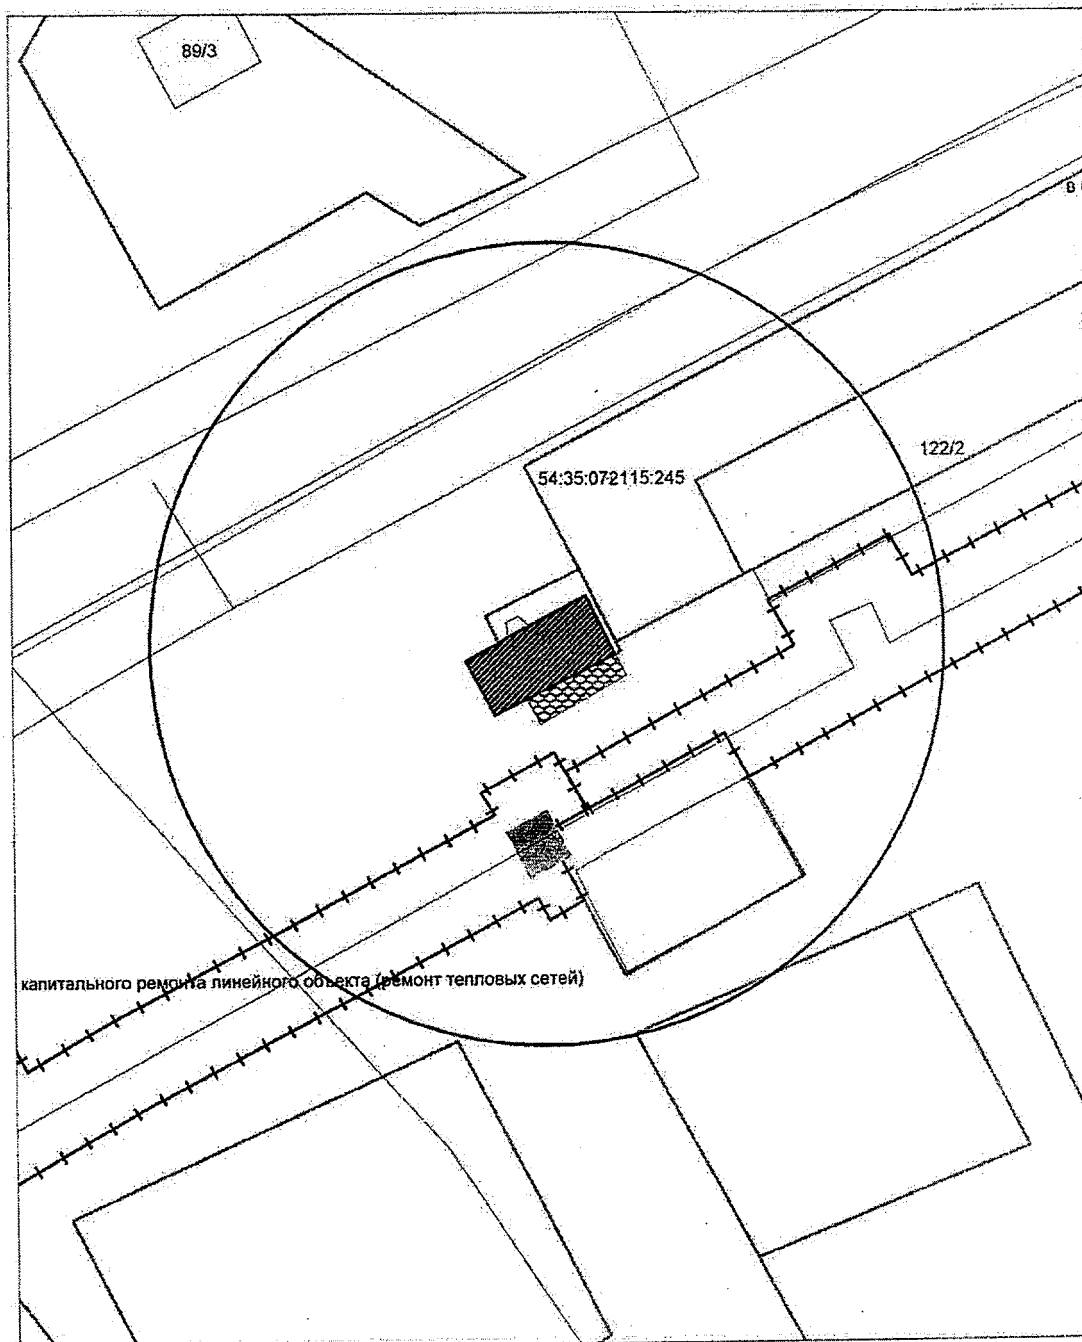


Карта-схема территории
По адресному ориентиру улица Лазурная, (1)
На топографическом плане М 1:500

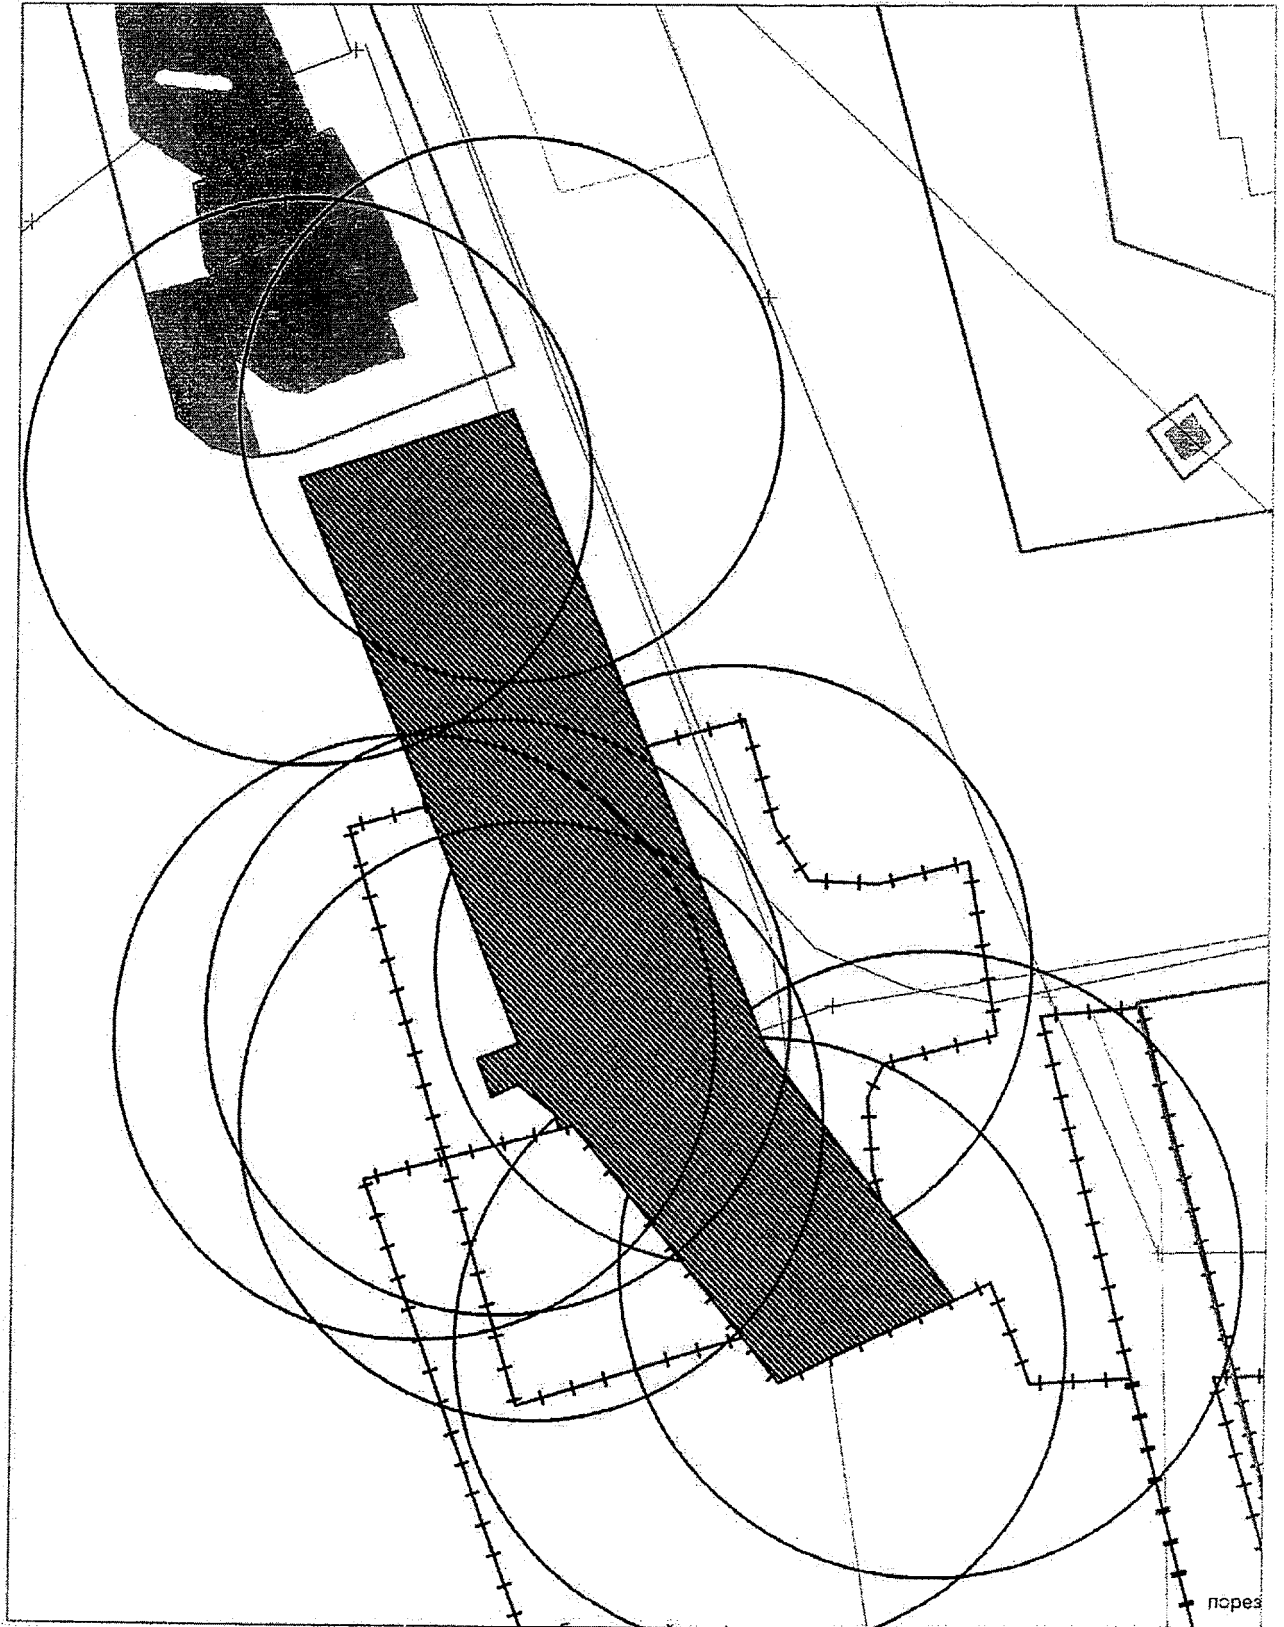

Карта-схема территории
по адресному ориентиру Гусинобродский тракт, (110 к. 3)
на топографическом плане М 1:500

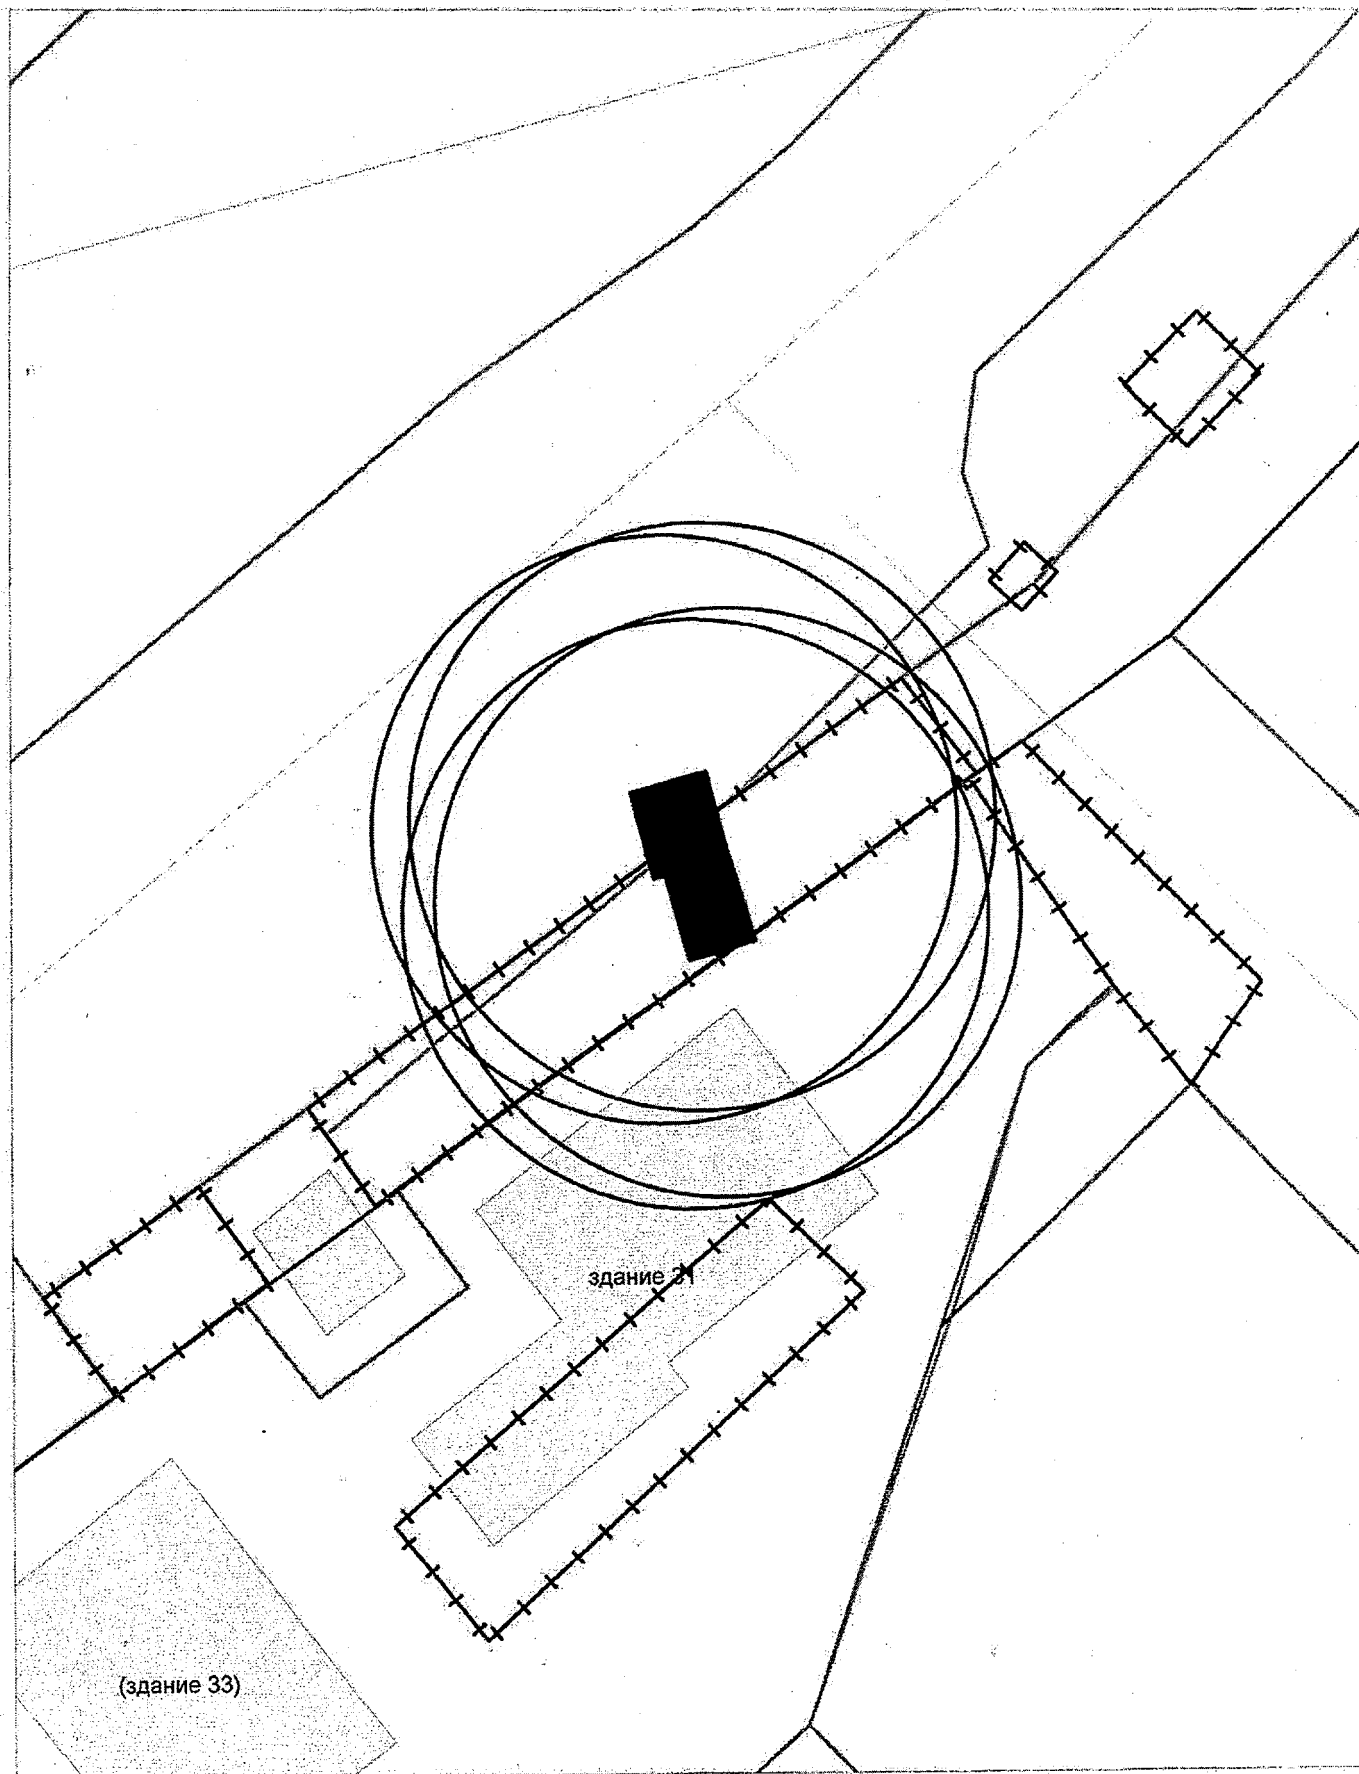

КАРТА-СХЕМА ТЕРРИТОРИИ
 по адресному ориентиру: г. Новосибирск, ул. Рассветная, (б)
 на топографическом плане М 1:500

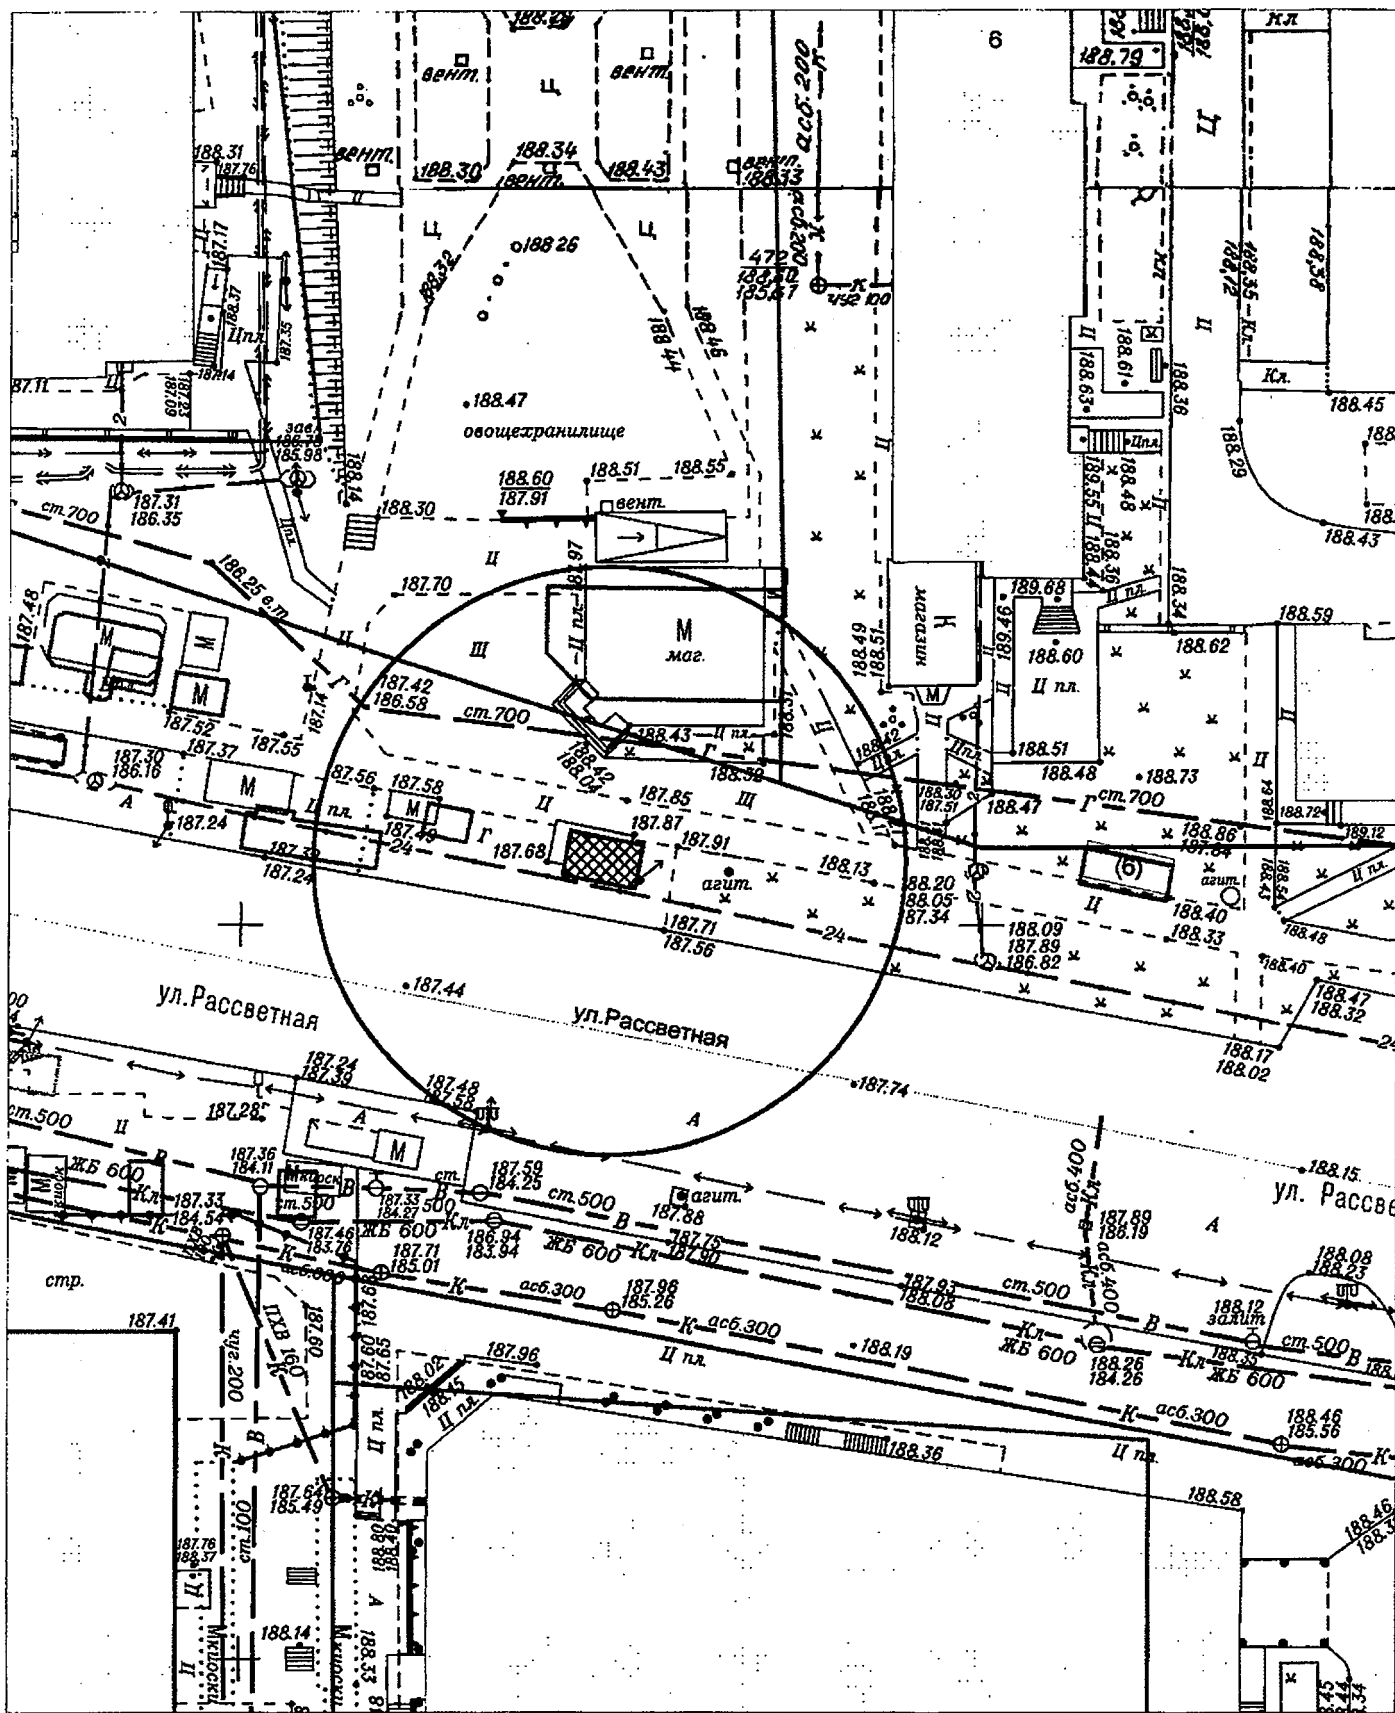

- торговый павильон ООО "СБП ДД"