


Карта-схема территории к акту о выявлении
самовольного нестационарного объекта от 10.04.2024
по адресному ориентиру: ул. Невельского, (51)

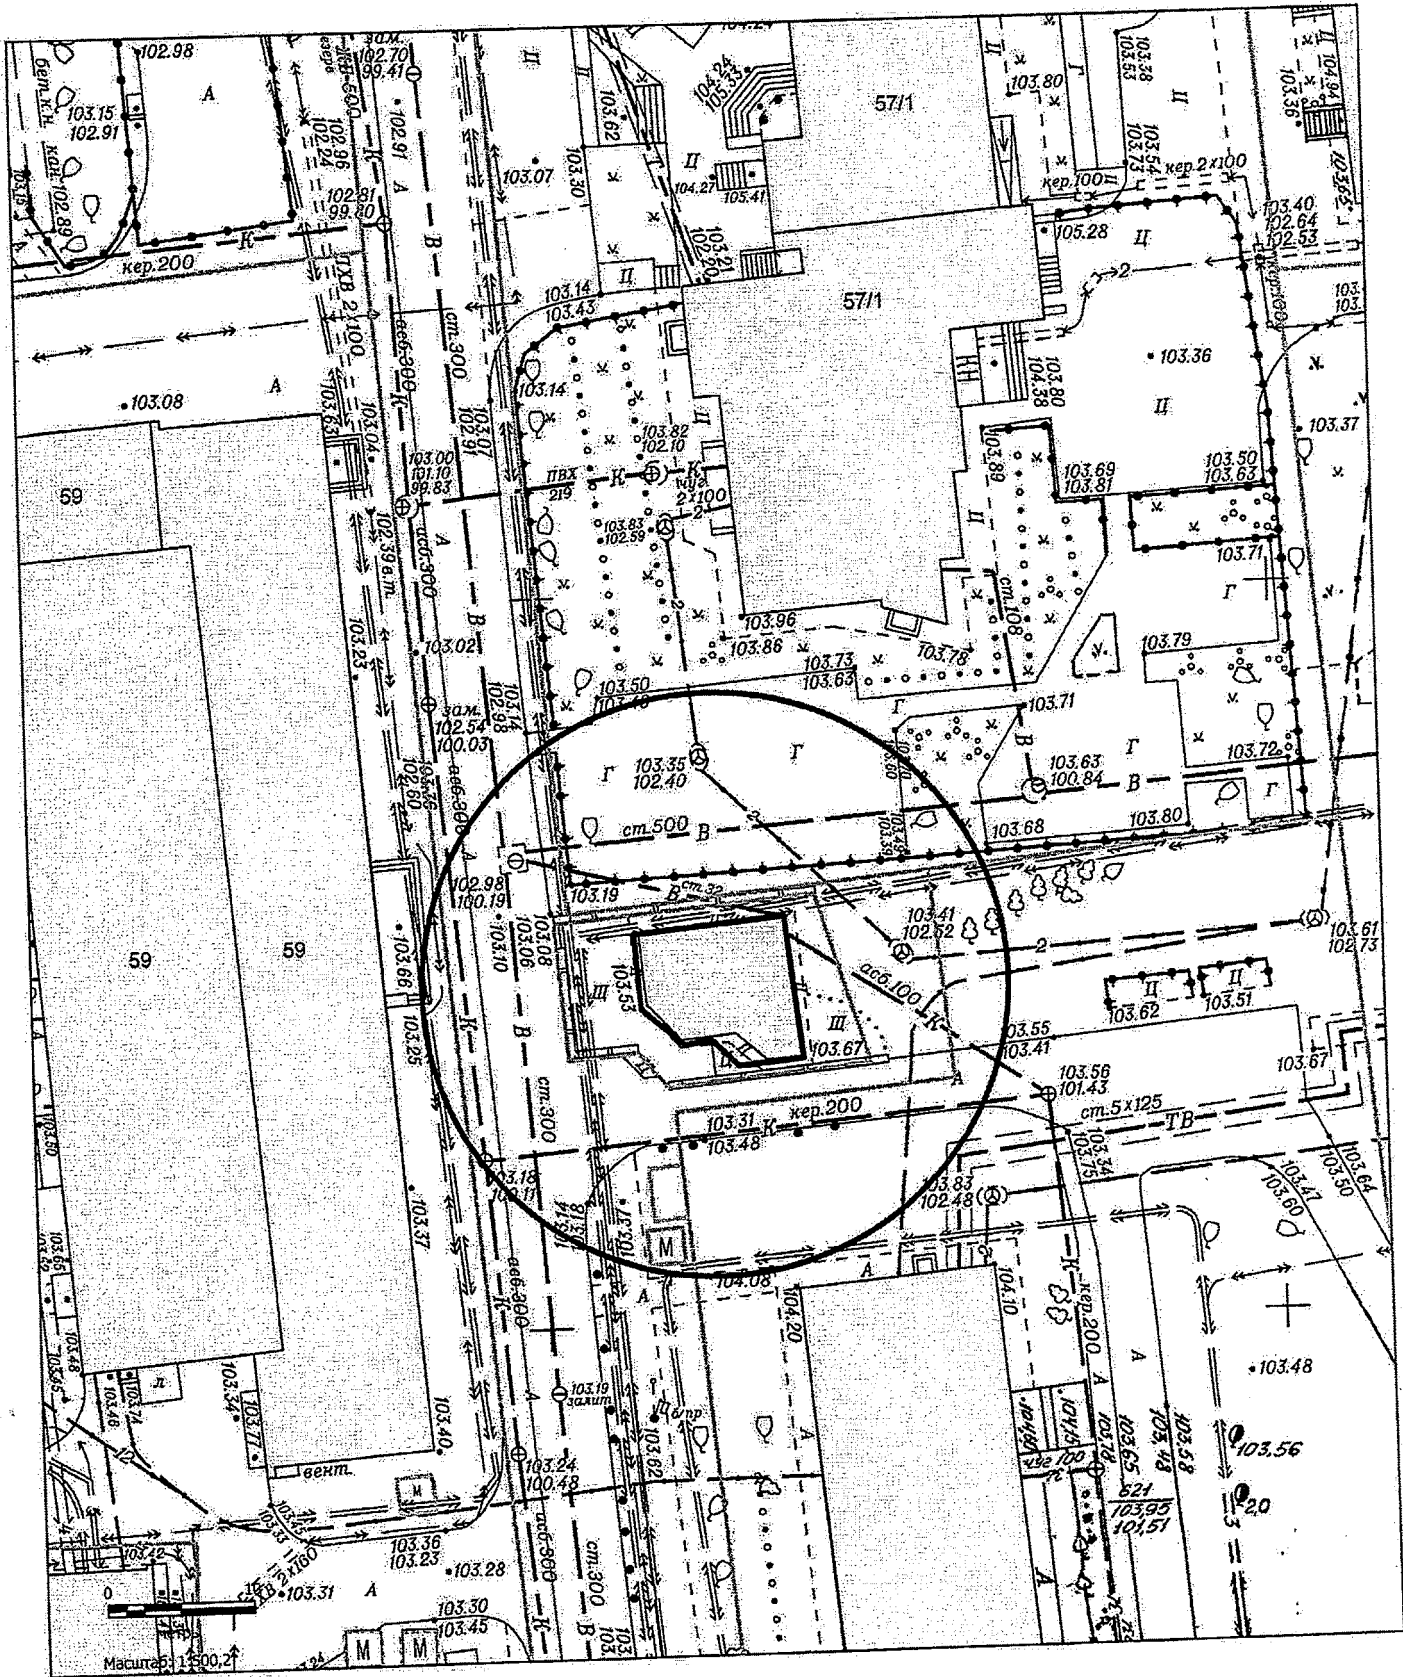


Масштаб 1:500

Карта – схема территории №

по адресному ориентиру: мкр. 3-й Памирский, (8)


на топографическом плане М 1:500

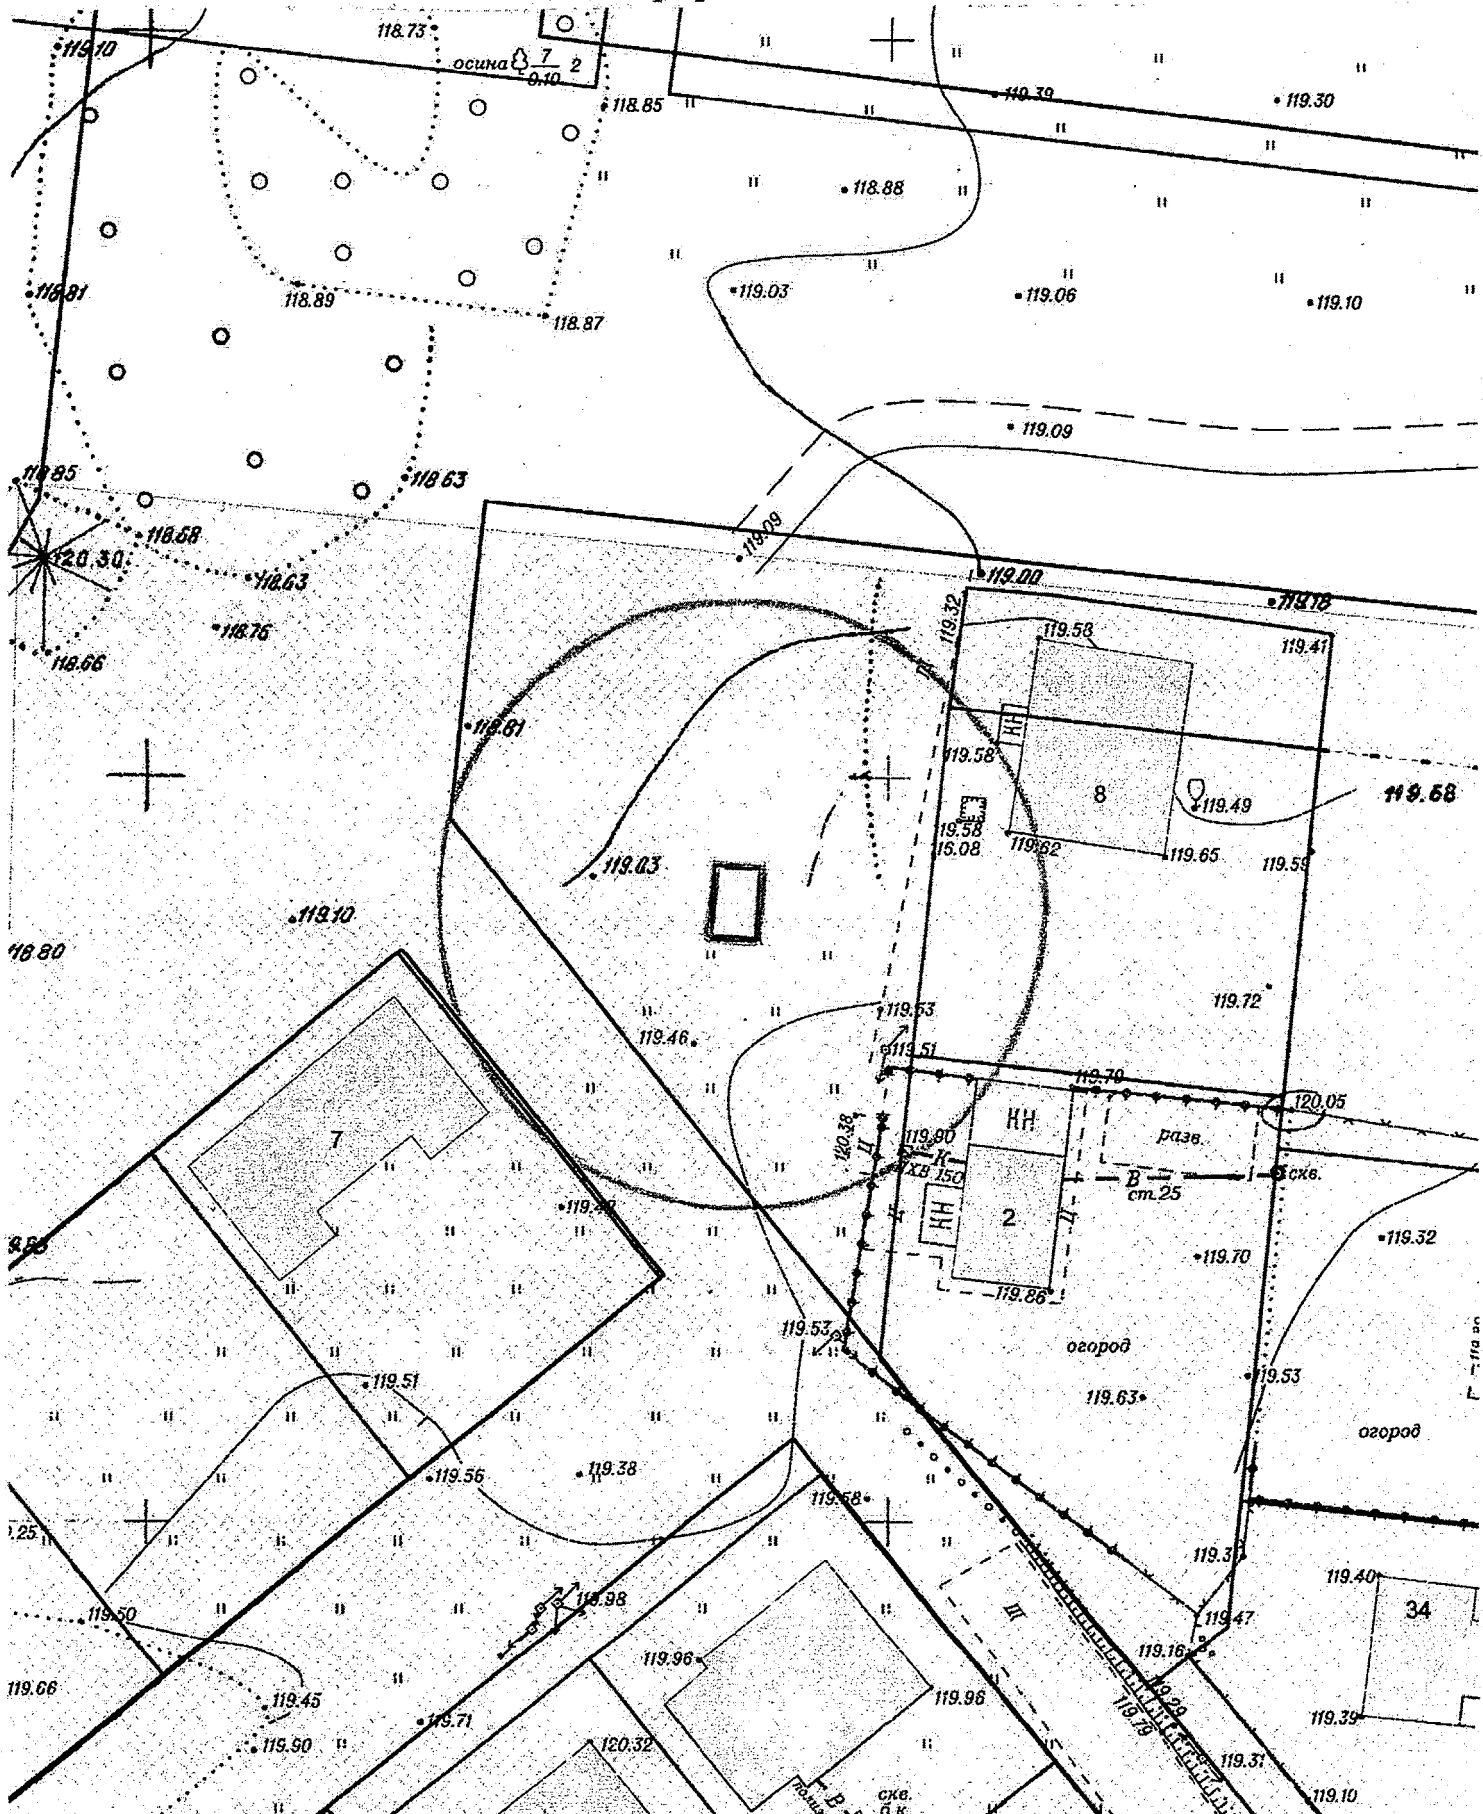


Карта-схема территории №

по адресному ориентиру: ул. Николая Сотникова, (19)


на топографическом плане М 1:500

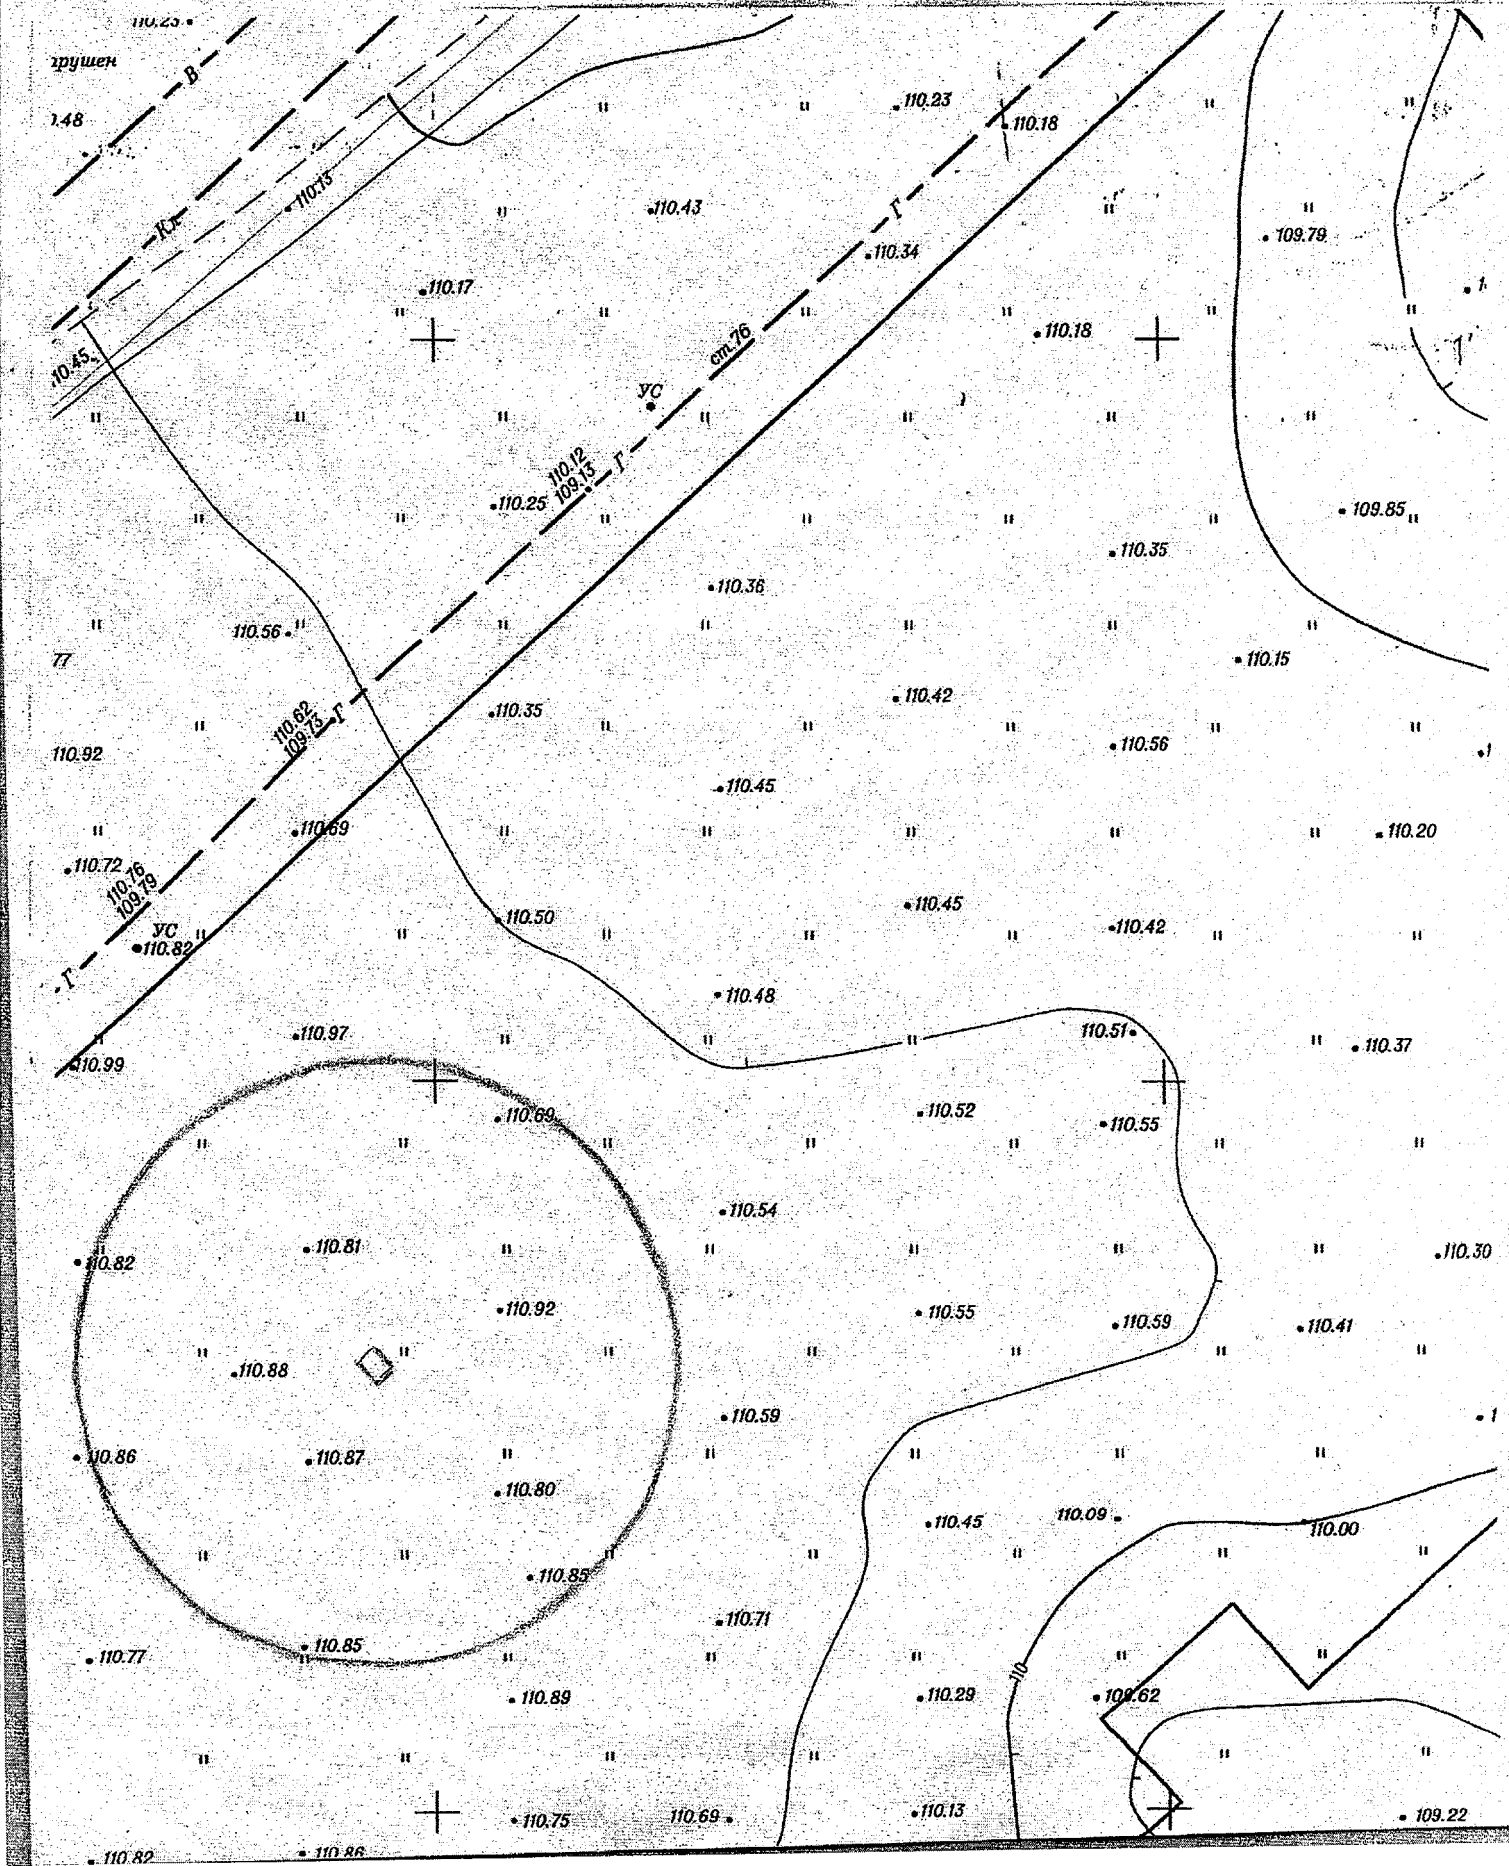


Карта-схема территории
по адресному ориентиру улица Большевистская, (177 к. 7)
на топографическом плане М 1:500

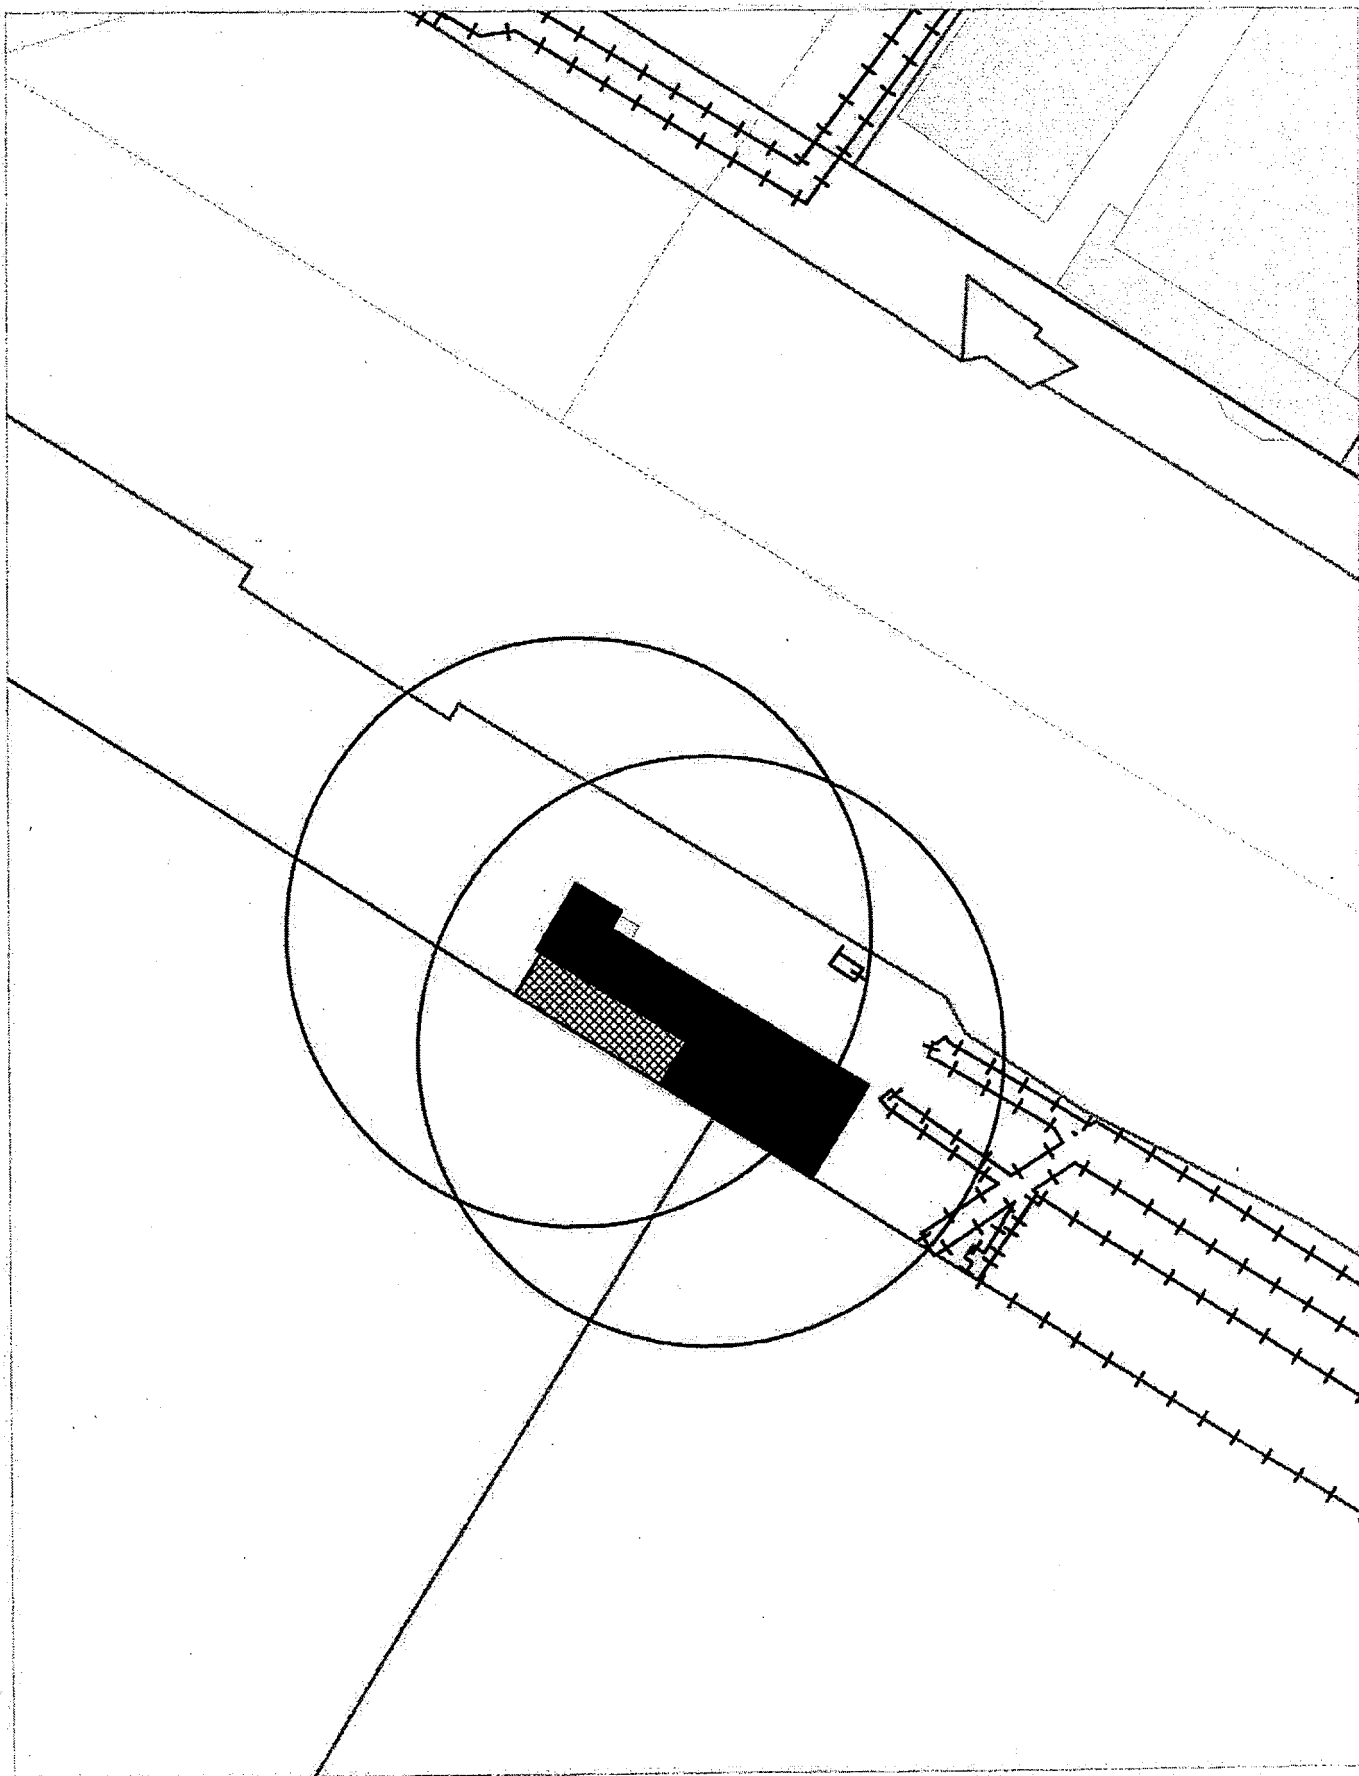


Карта-схема территории
по адресному ориентиру улица Б. Богаткова, (193/1)
на топографическом плане М 1:500

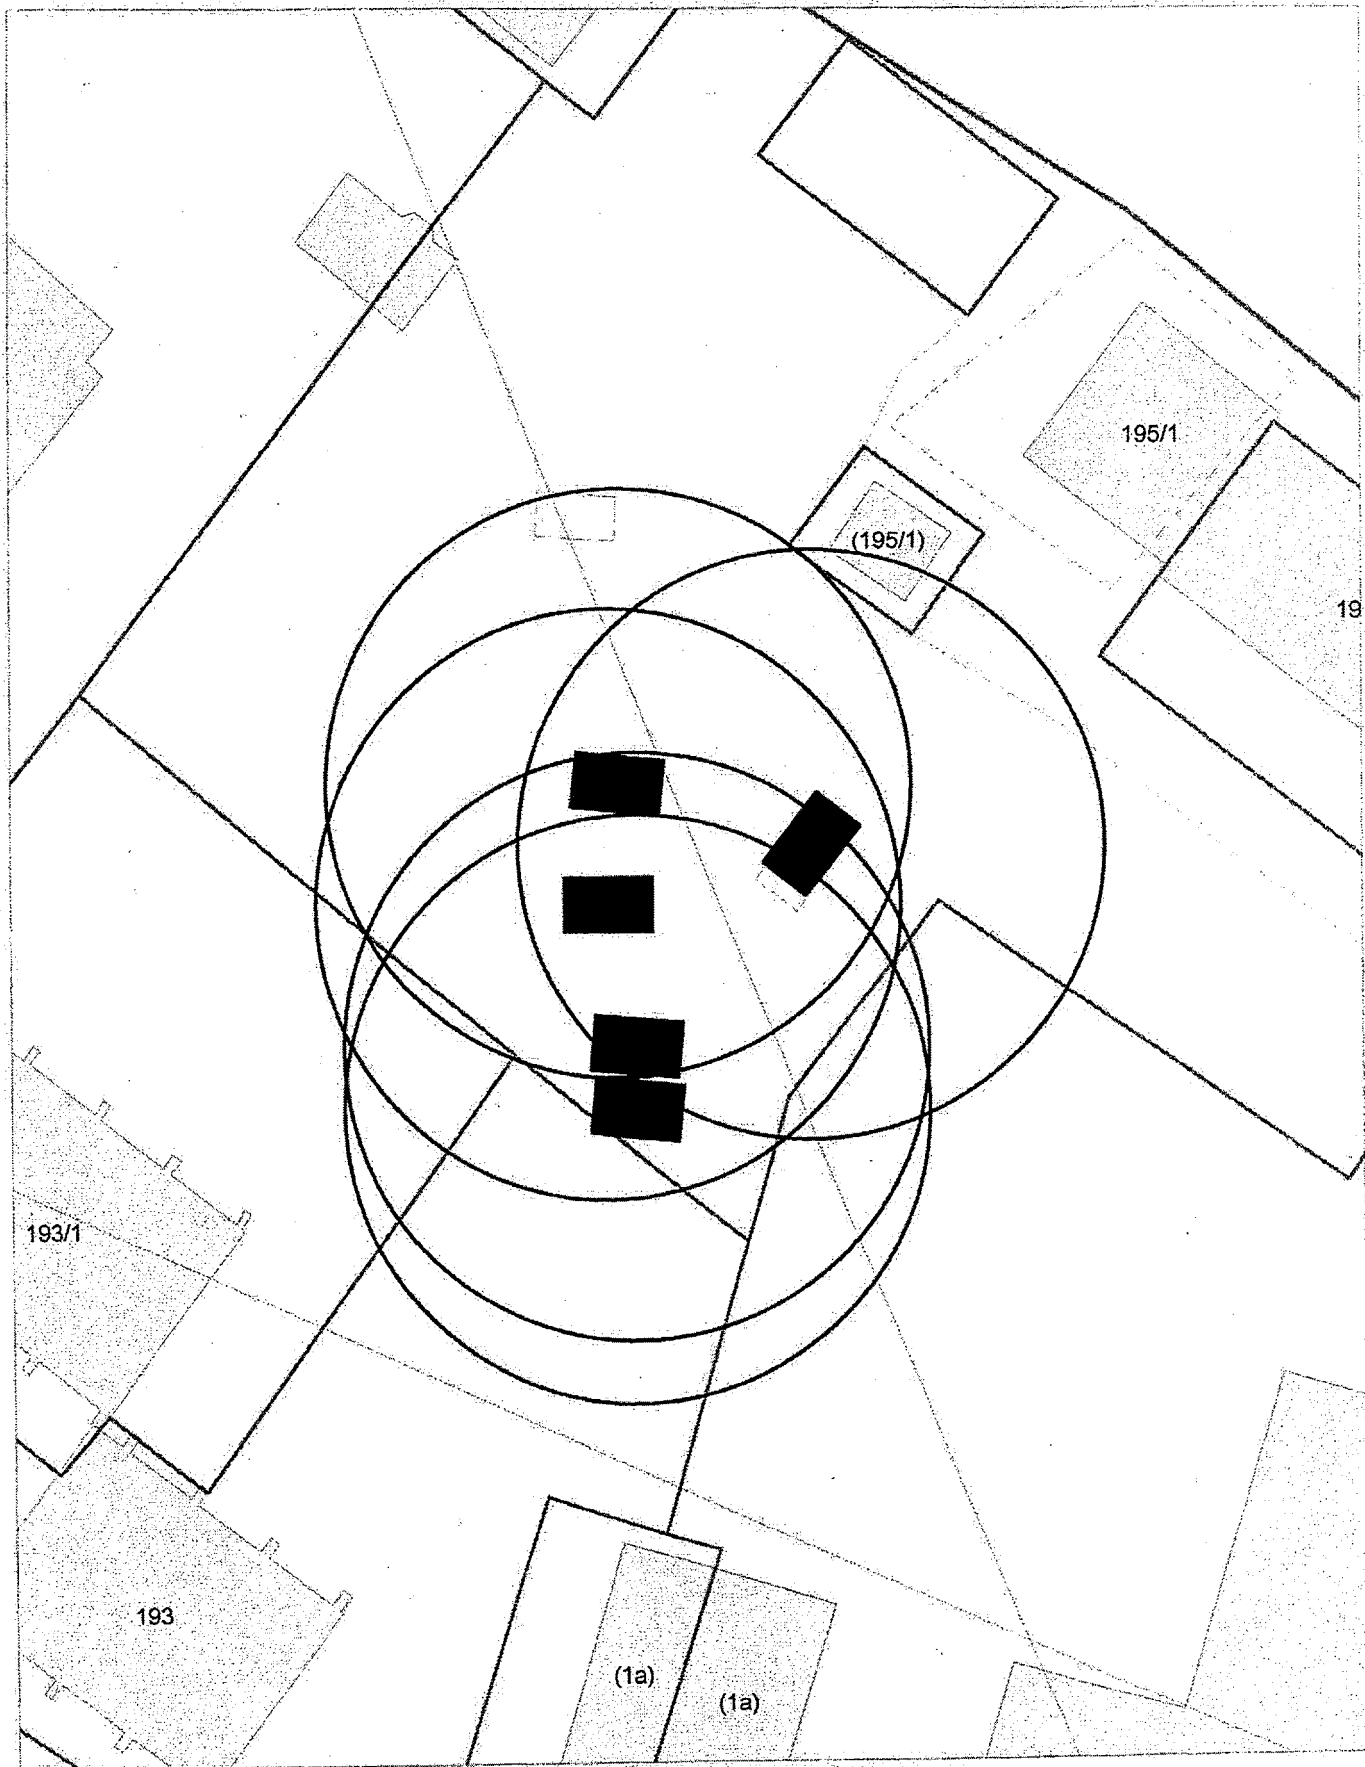


Карта-схема территории
по адресному ориентиру улица Выборная, (89)
на топографическом плане М 1:500

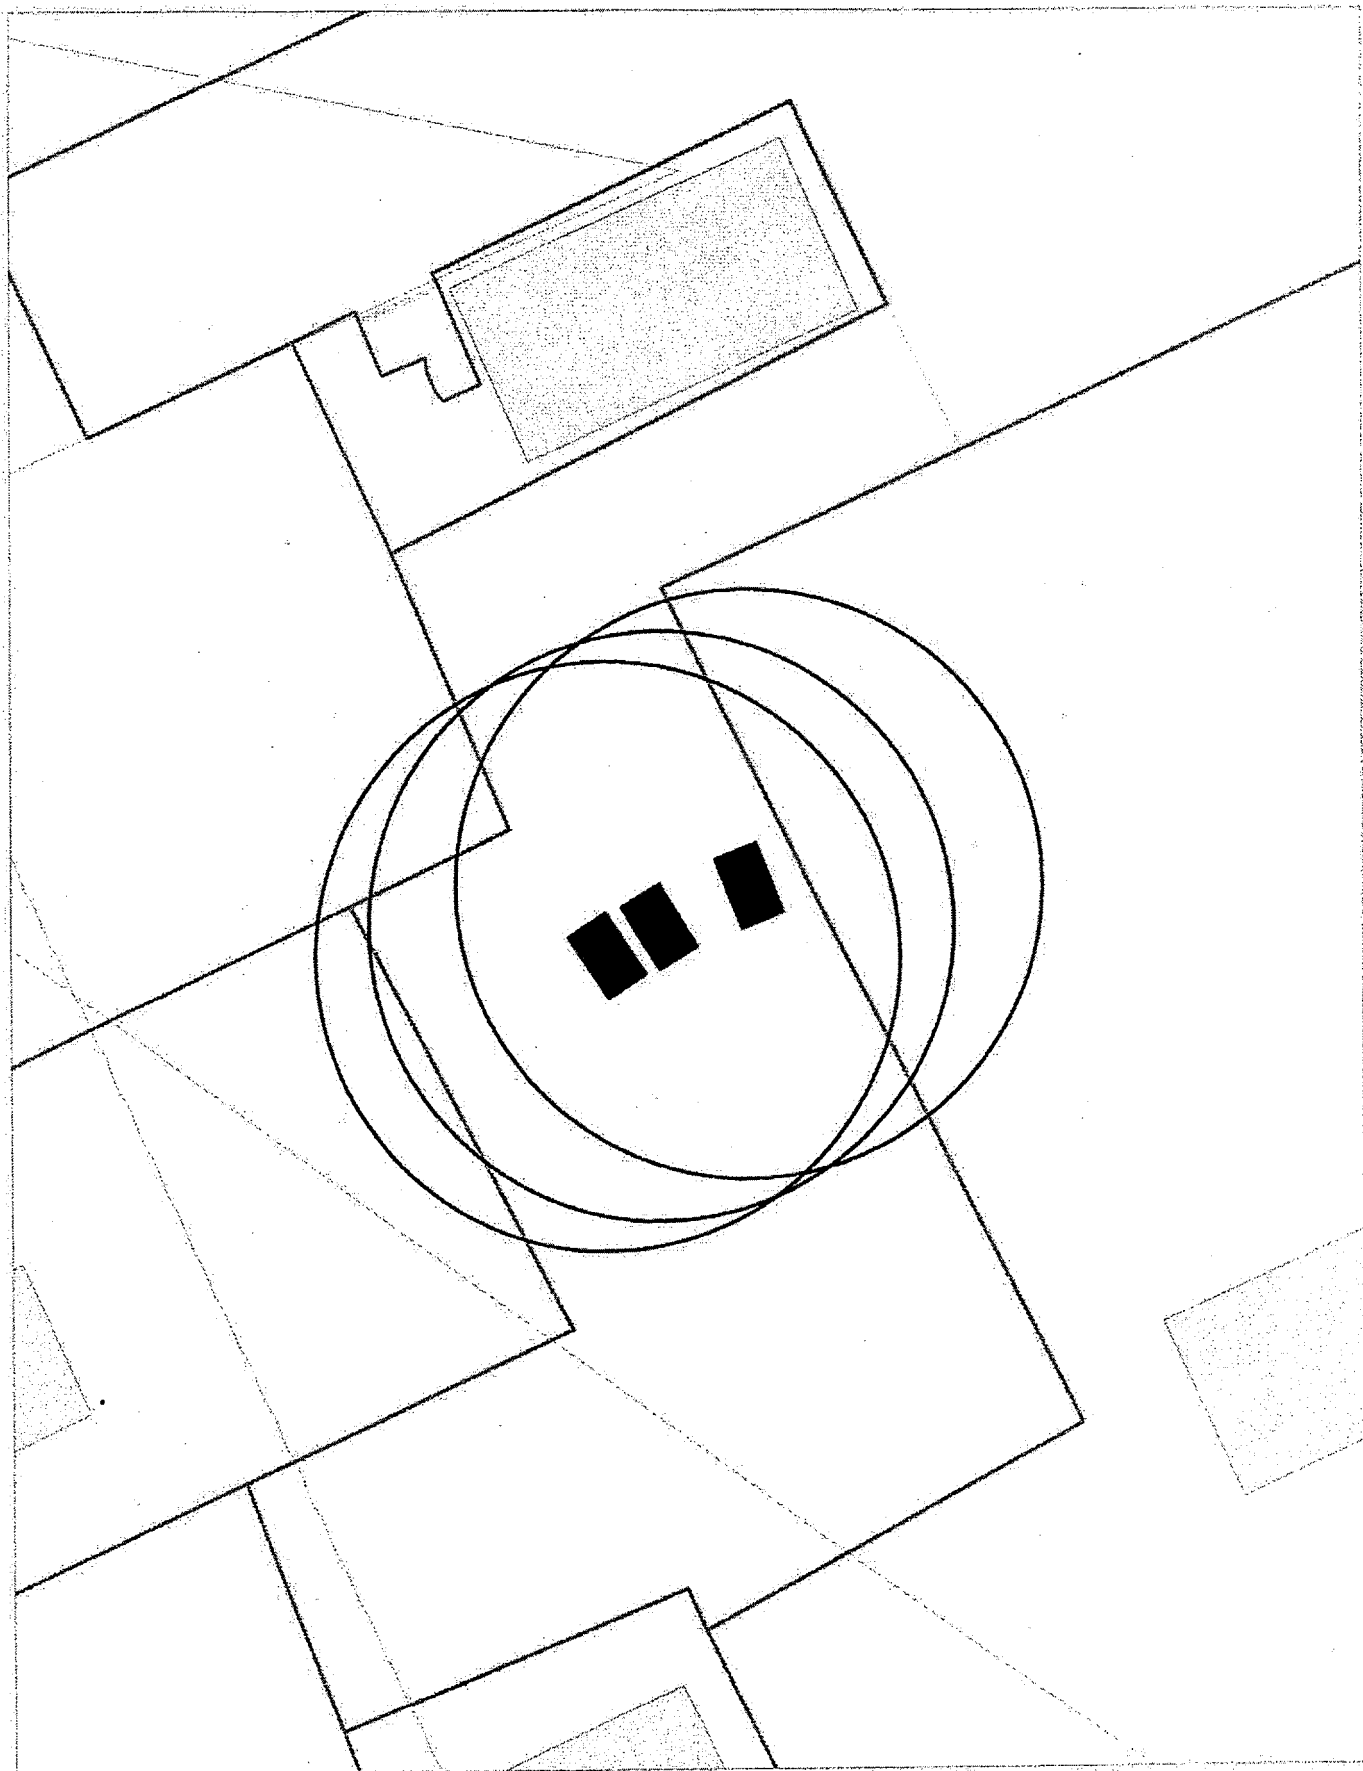


Карта-схема территории
по адресному ориентиру улица Выборная, (100)
на топографическом плане М 1:500

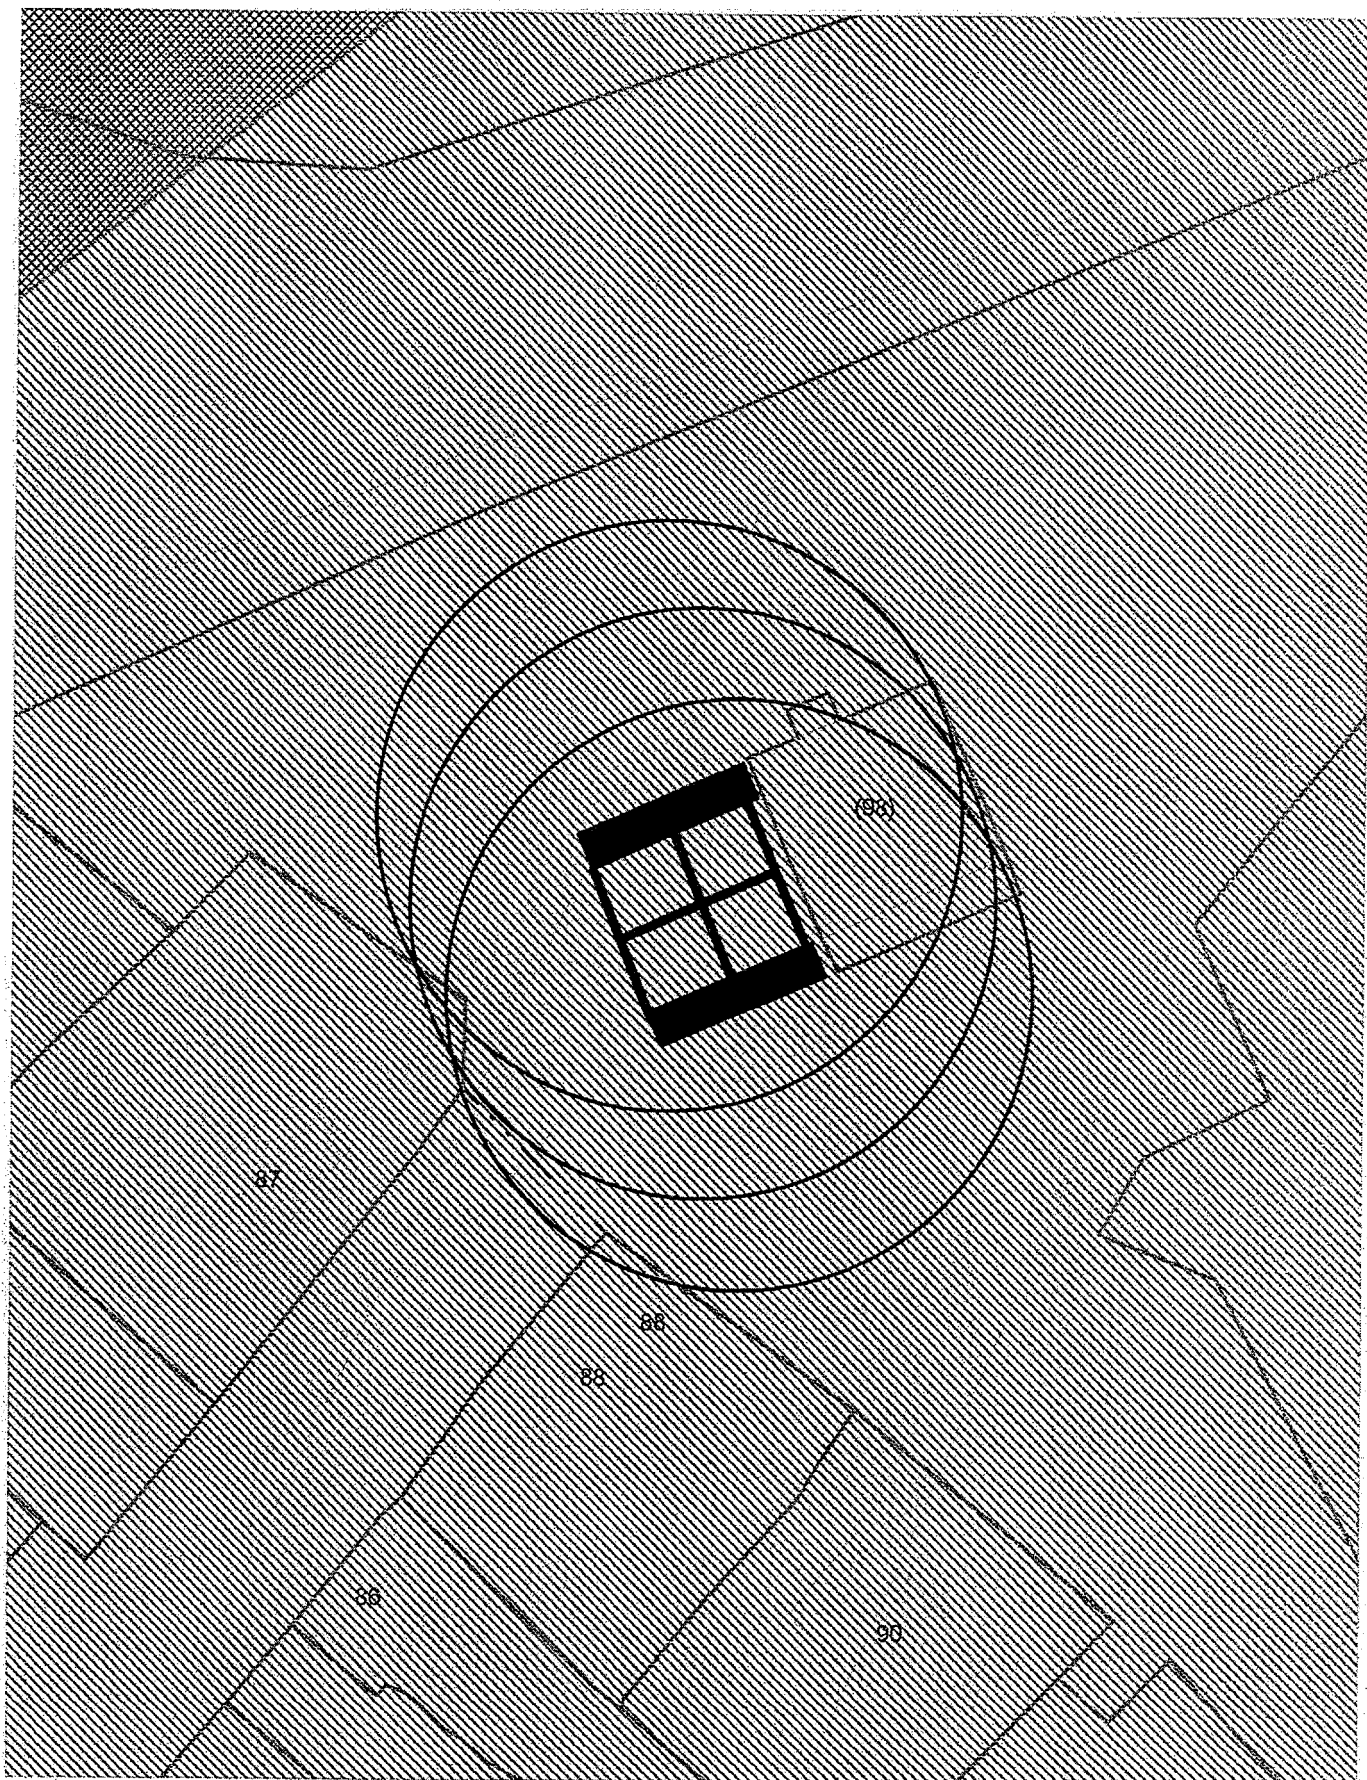


Карта-схема территории
мещения нестационарного объекта по ул. Тельмана, (12)
на топографическом плане
М 1:500

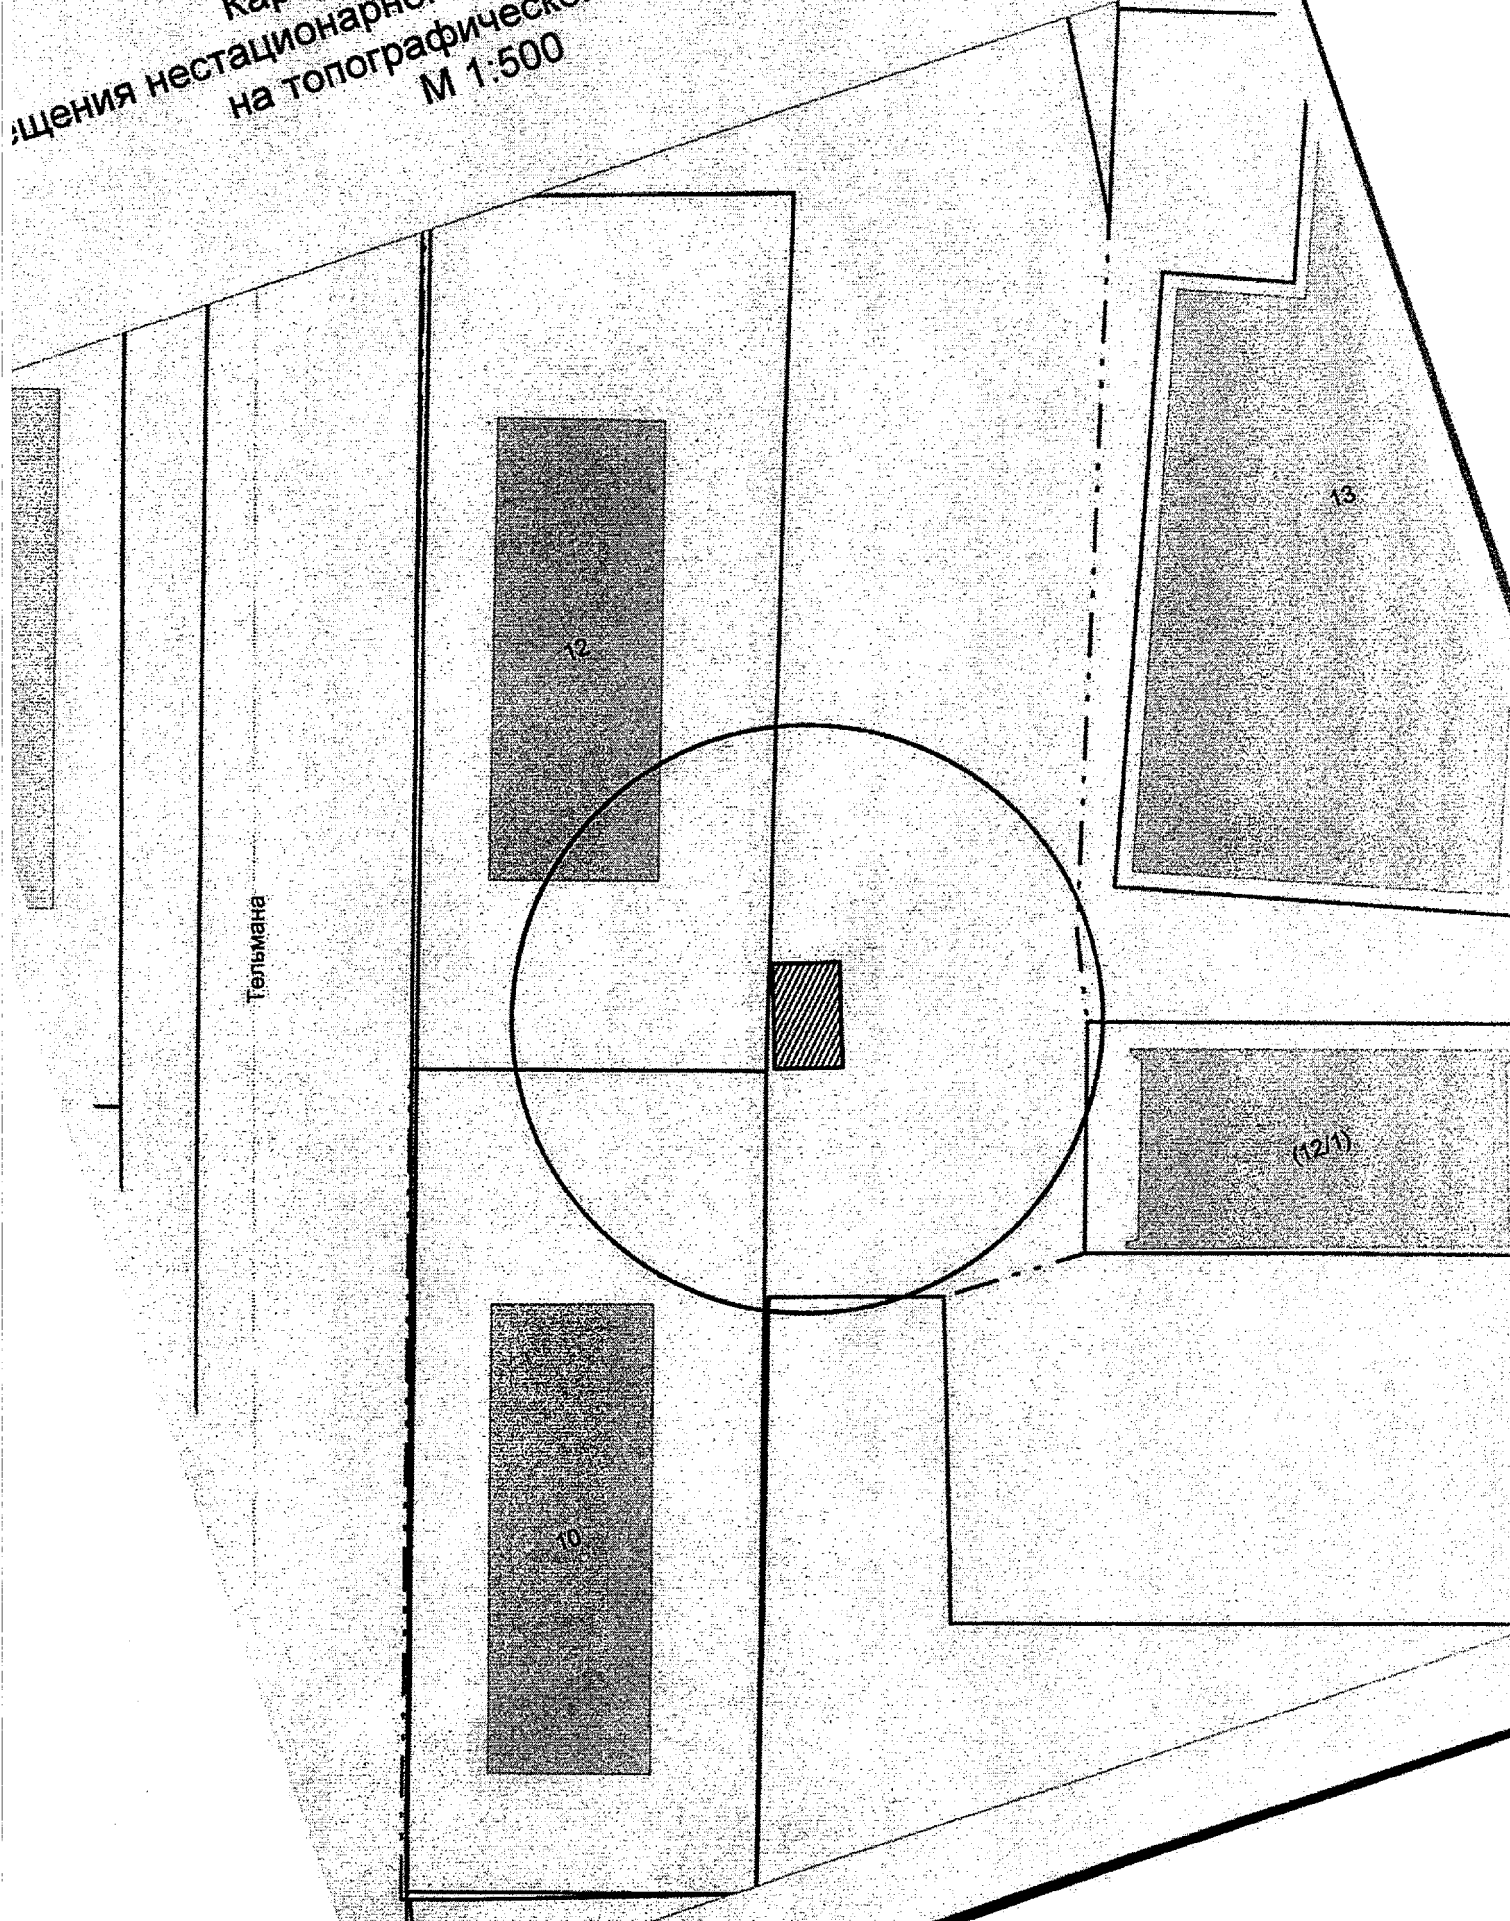


Карта-схема территории
мещения нестационарного объекта по ул. Тельмана, (12)
на топографическом плане
М 1:500

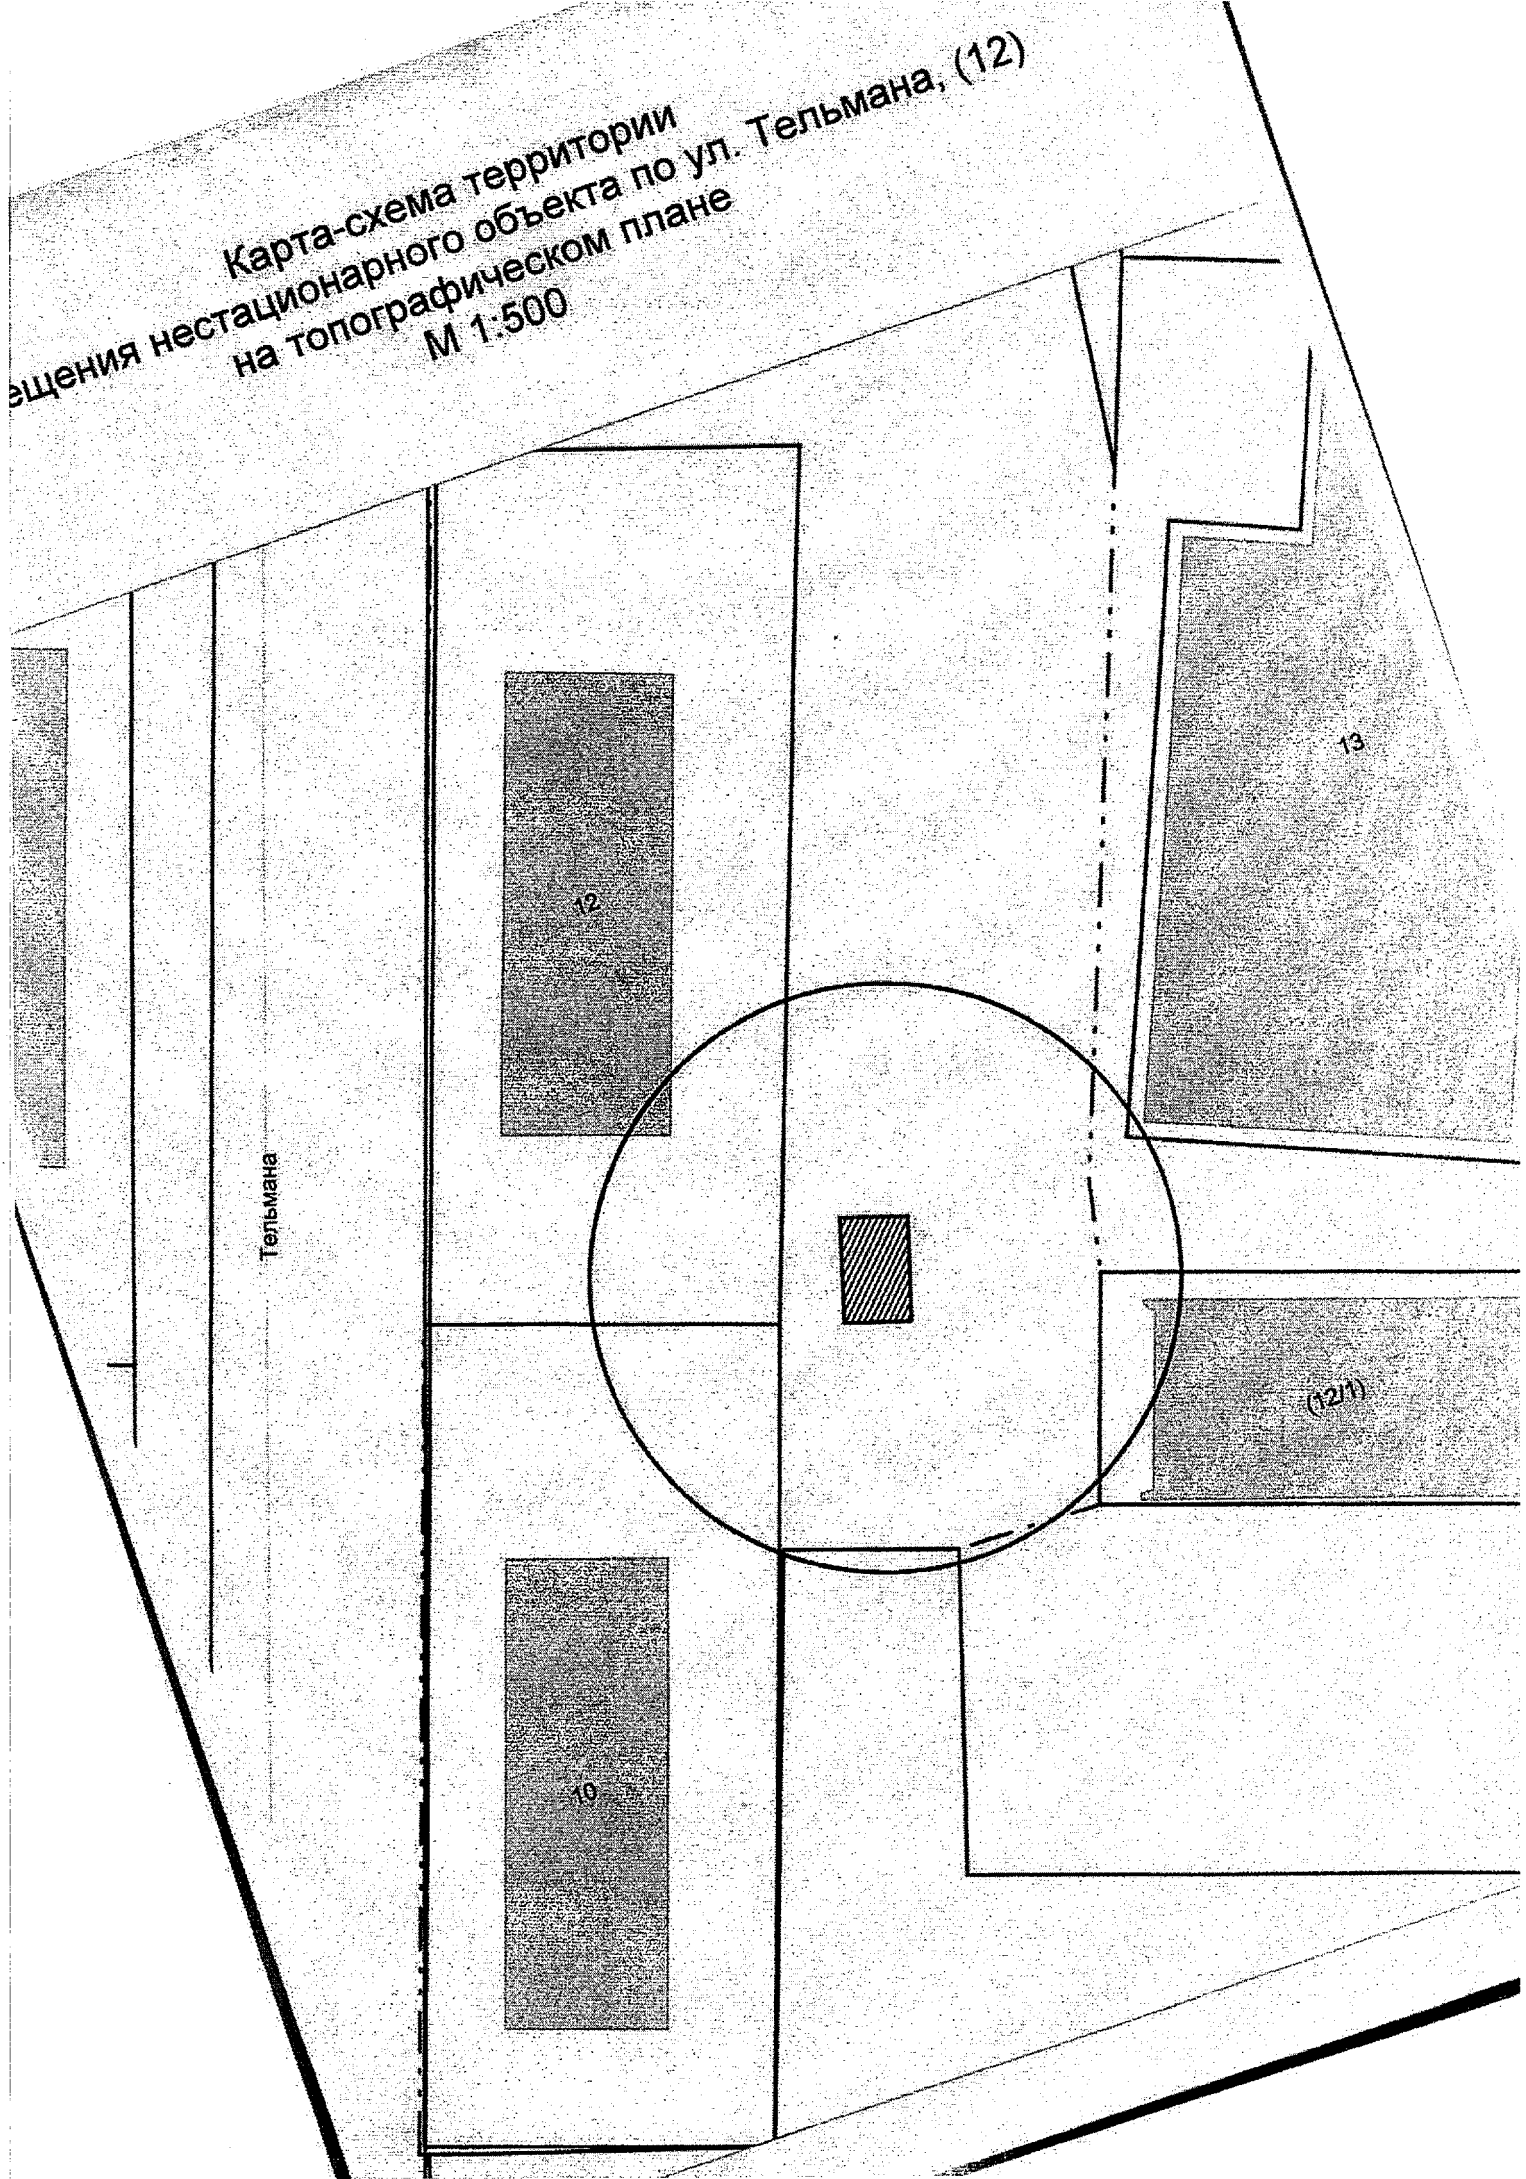


Карта-схема территории
вещения нестационарного объекта по ул. Тельмана, (12)
на топографическом плане
М 1:500

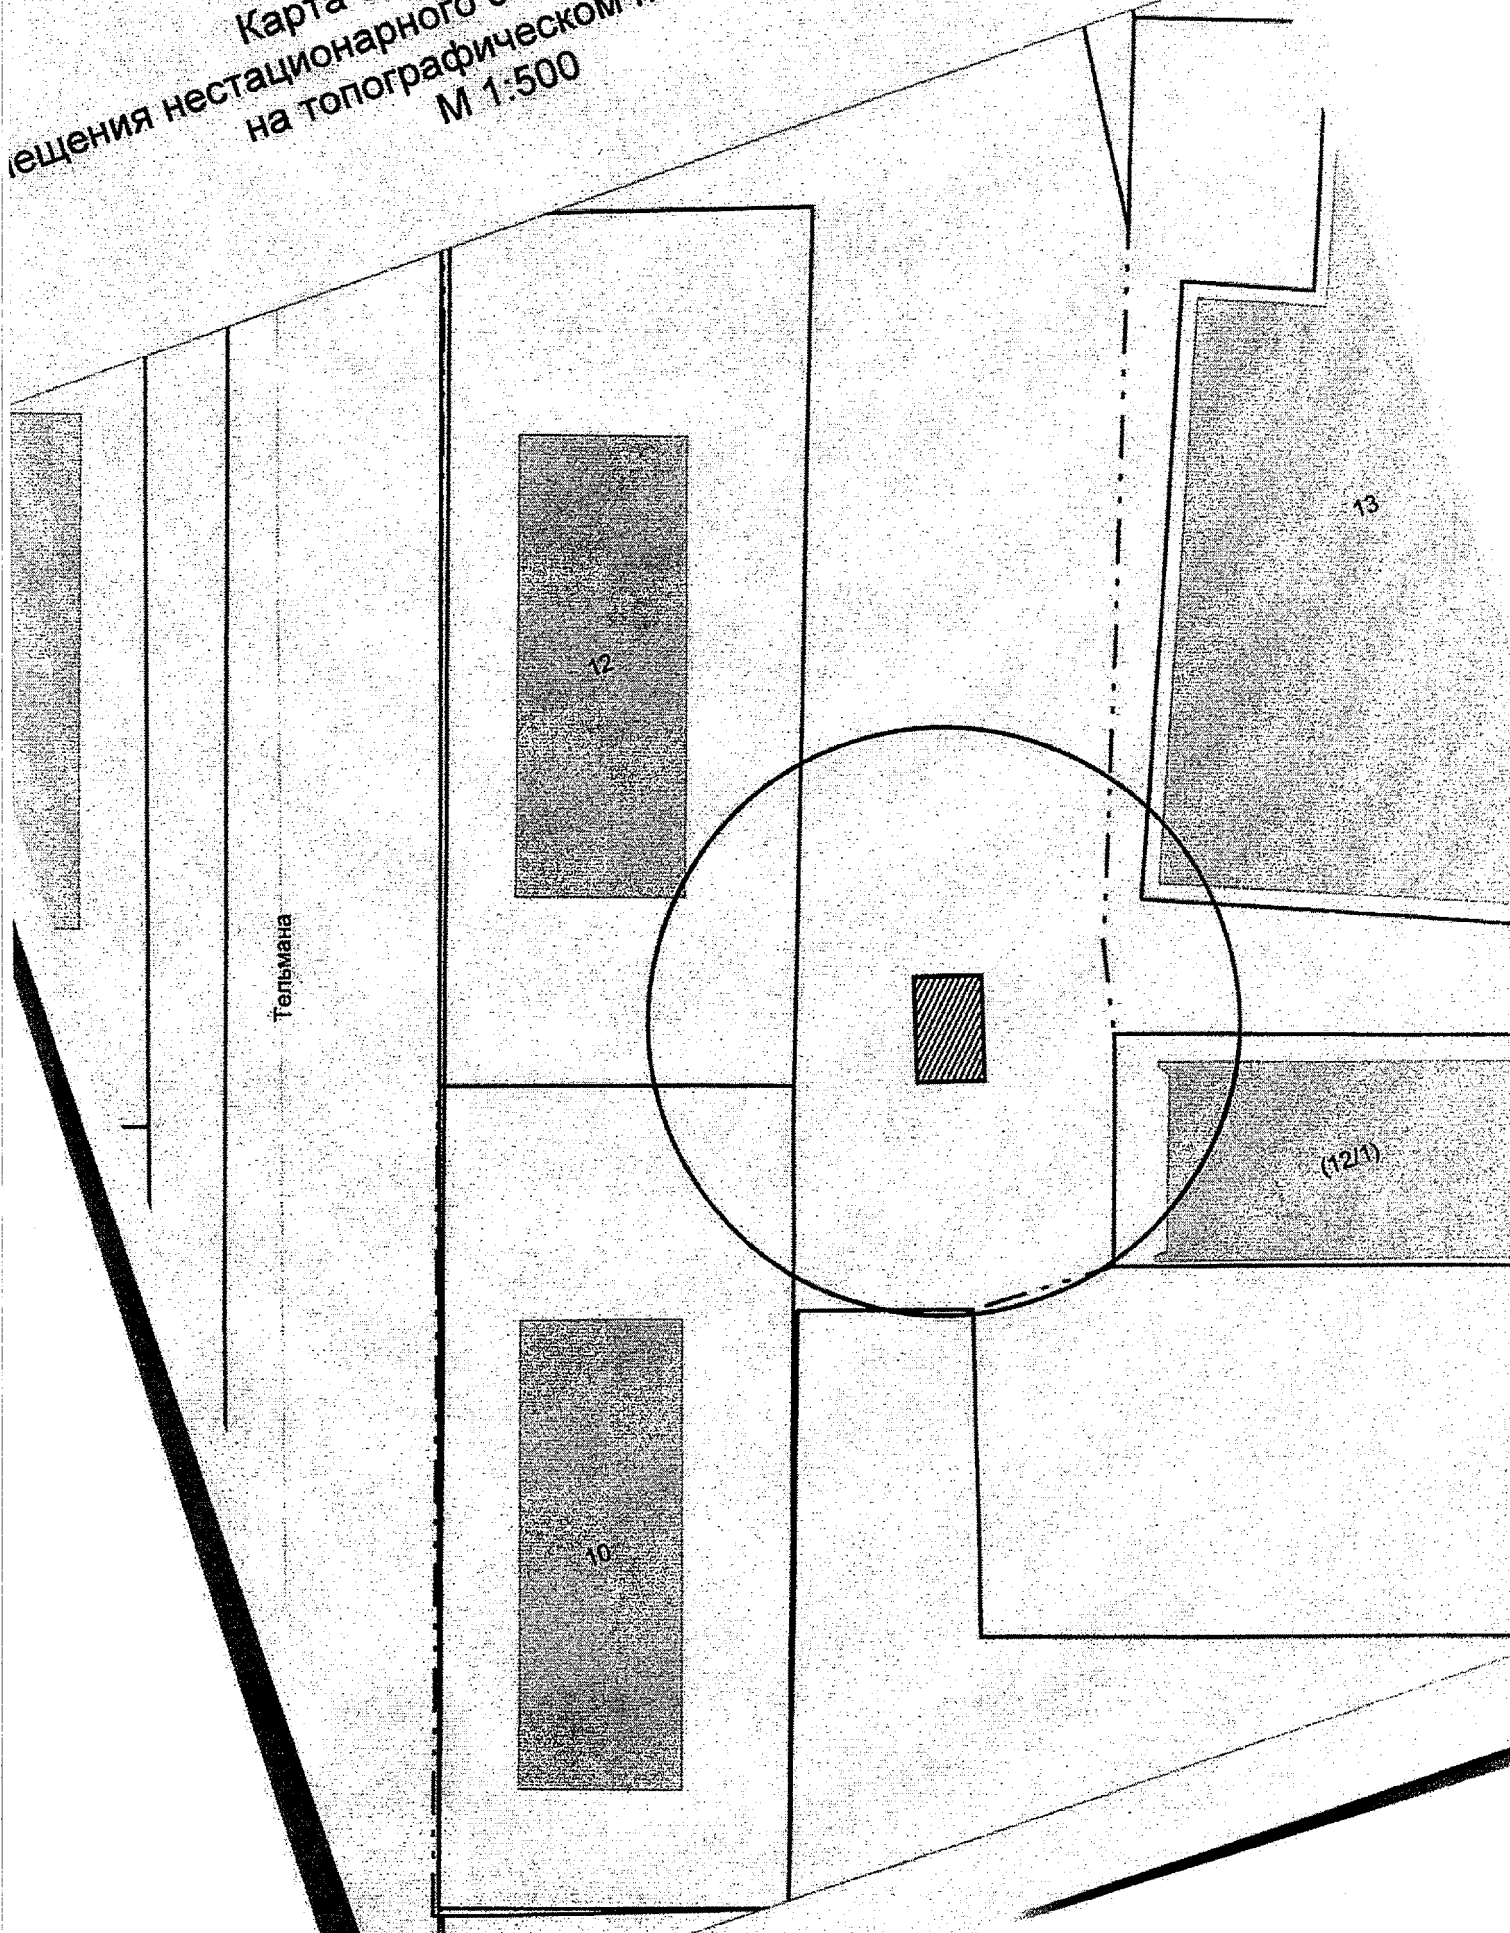


Карта-схема территории
мещения нестационарного объекта по ул. Тельмана, (12)
на топографическом плане
М 1:500

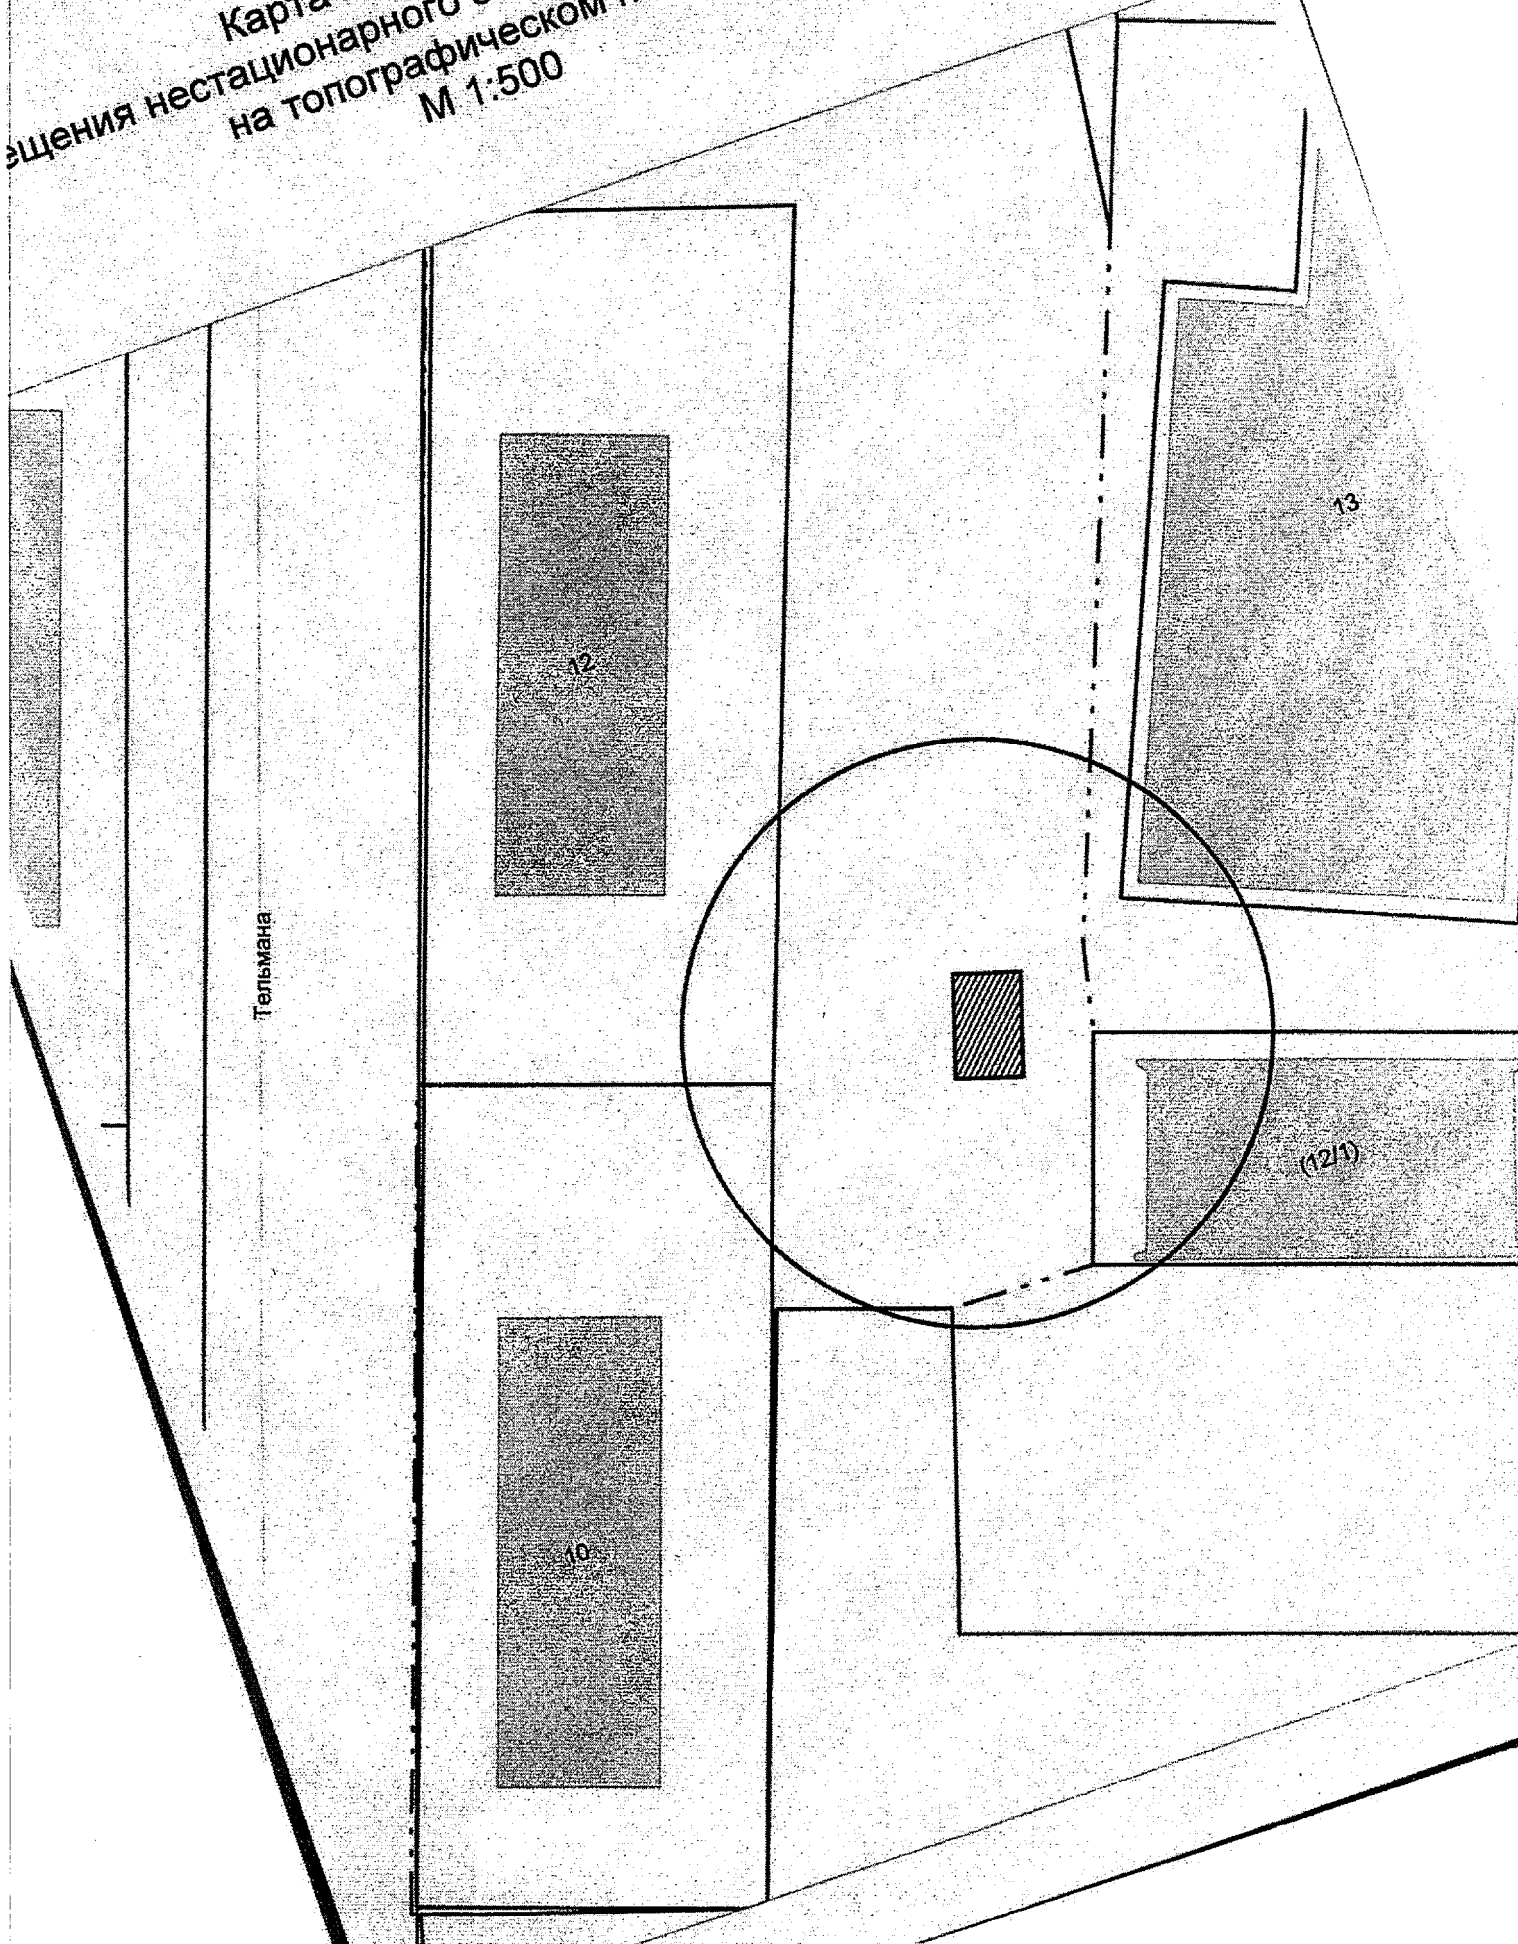


Карта-схема территории
размещения нестационарного объекта по ул. Тенистая, (27)
на топографическом плане
М 1:500

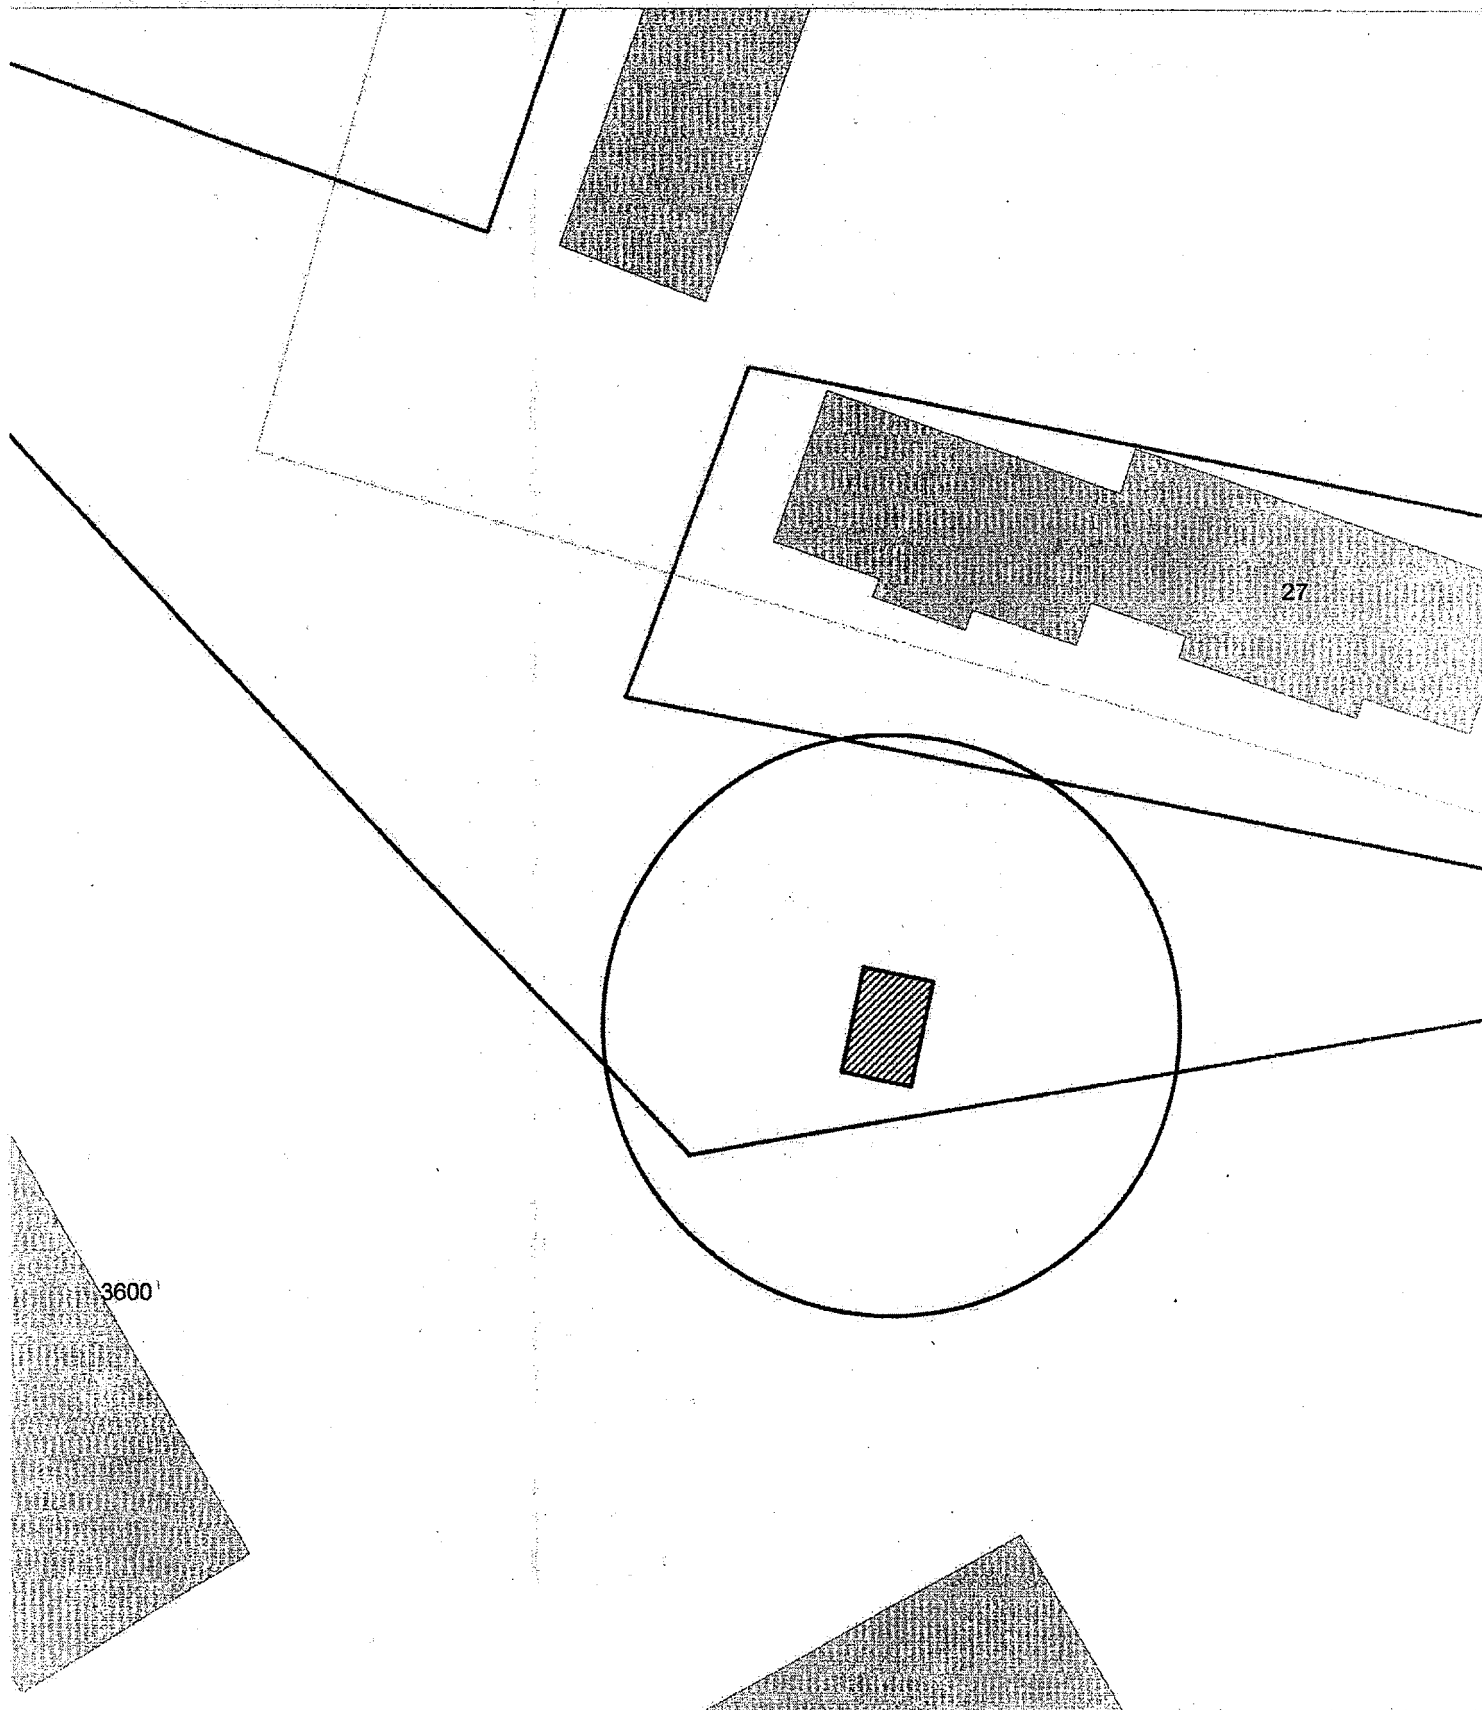


Карта-схема территории
размещения нестационарного объекта по ул. Тенистая, (27)
на топографическом плане
М 1:500

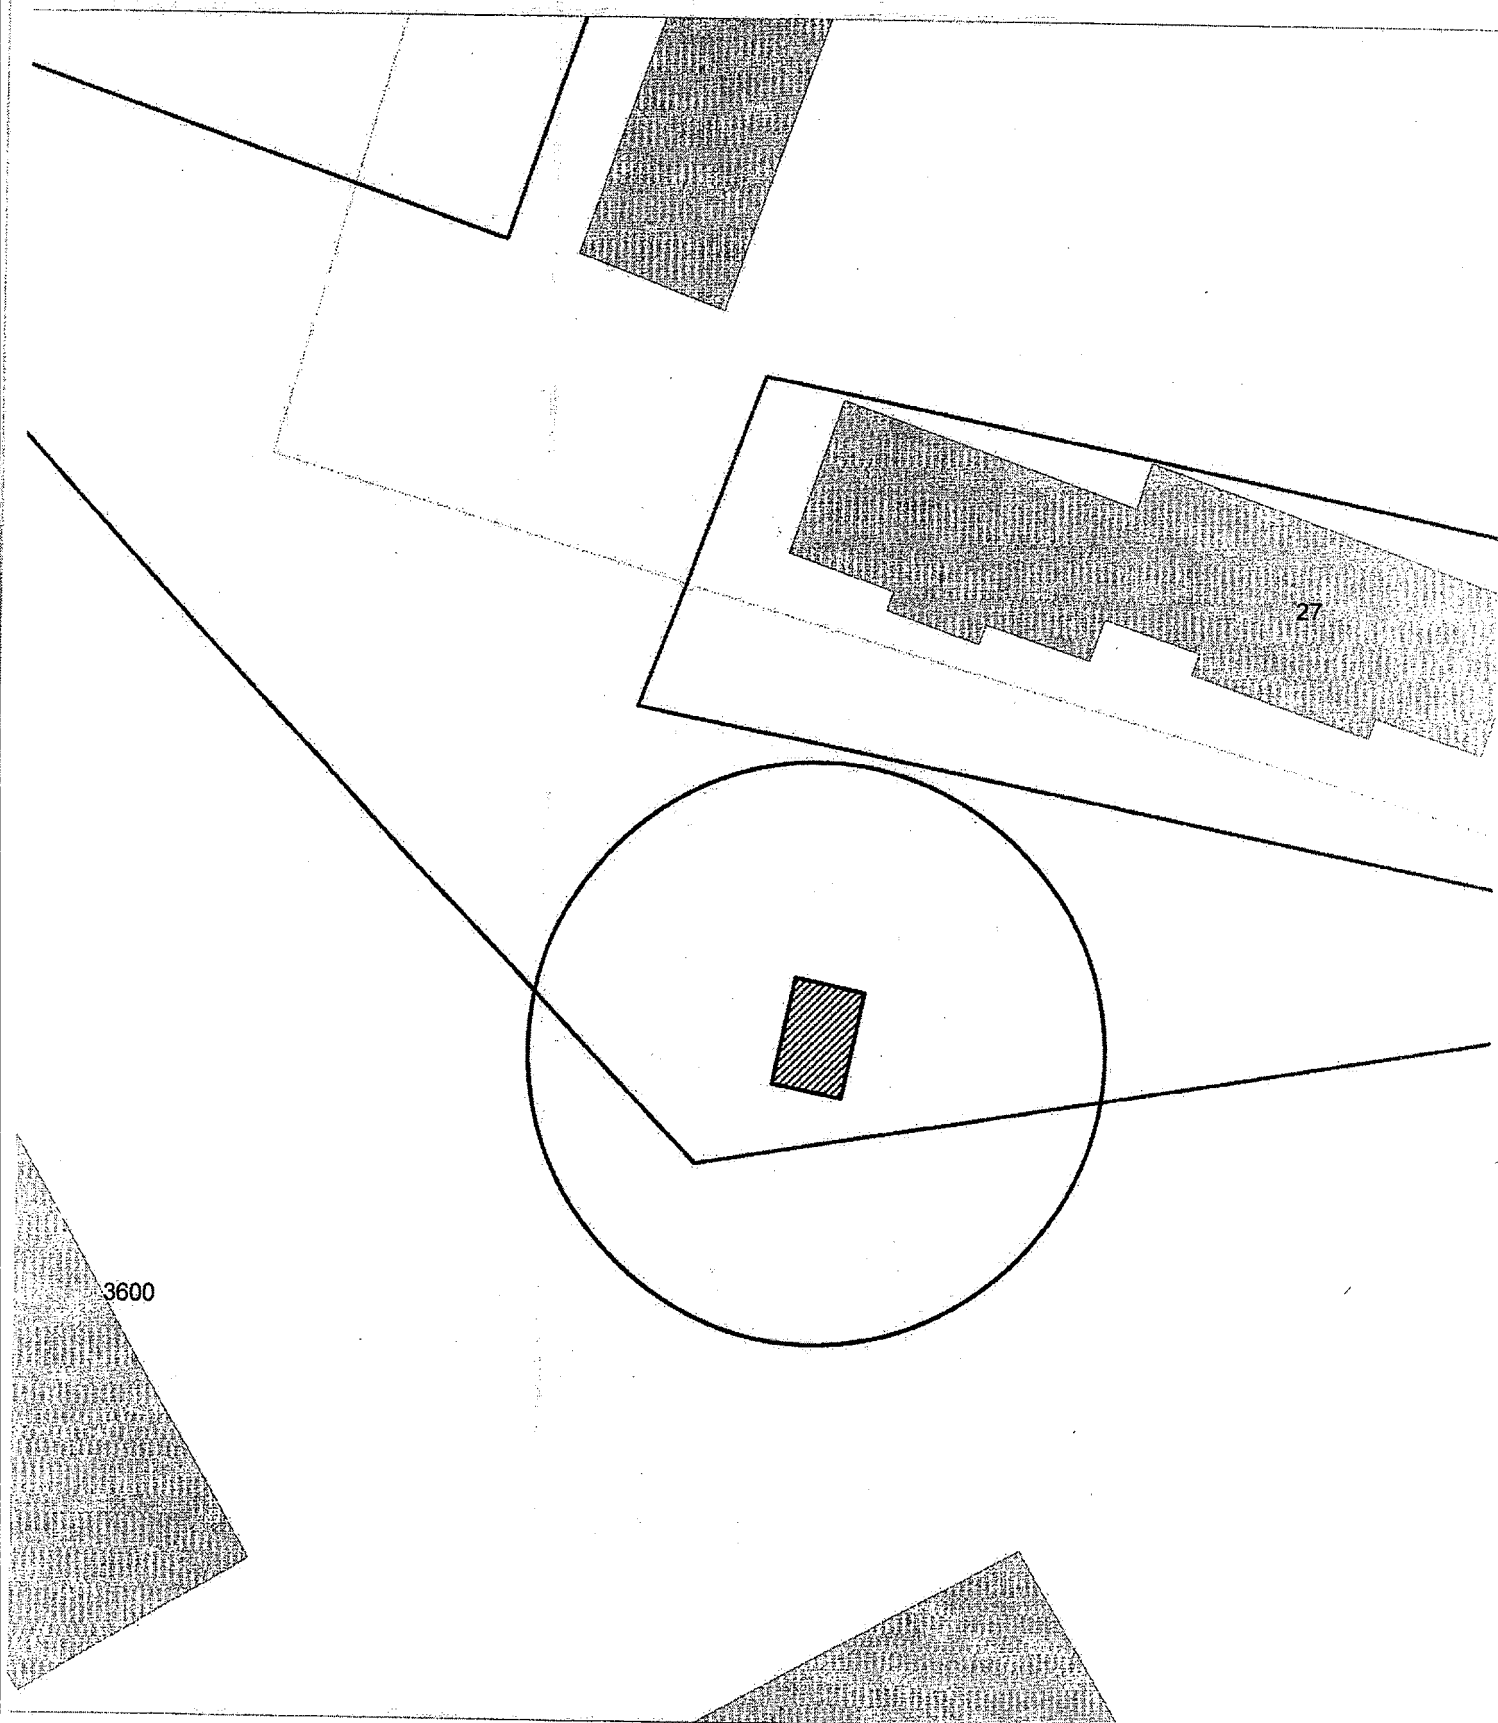


Карта-схема территории
размещения нестационарного объекта по ул. Тенистая, (27)
на топографическом плане
М 1:500

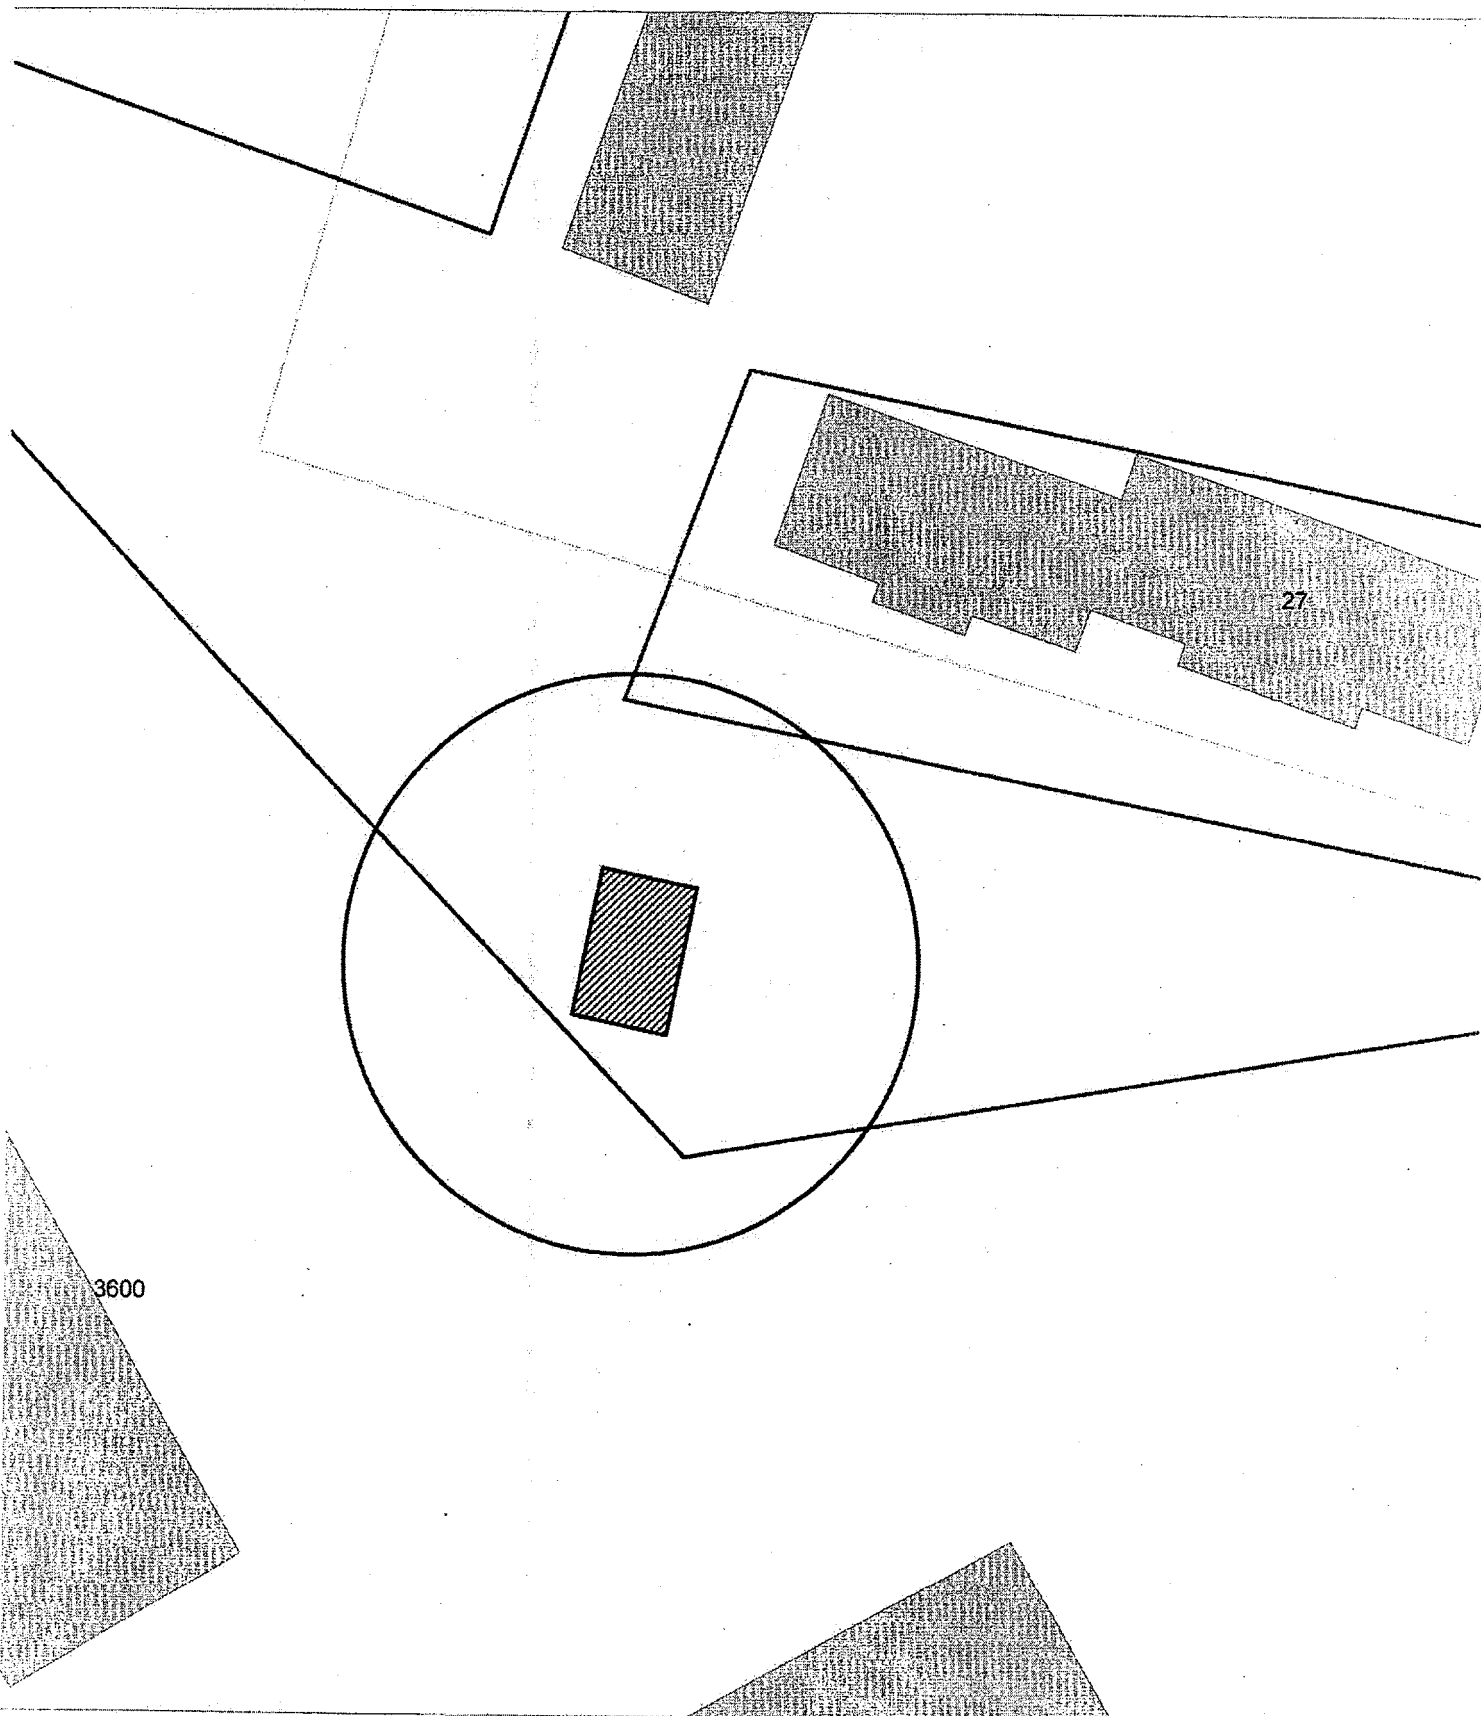


Карта-схема территории
размещения нестационарного объекта по ул. Тенистая, (27)
на топографическом плане
М 1:500

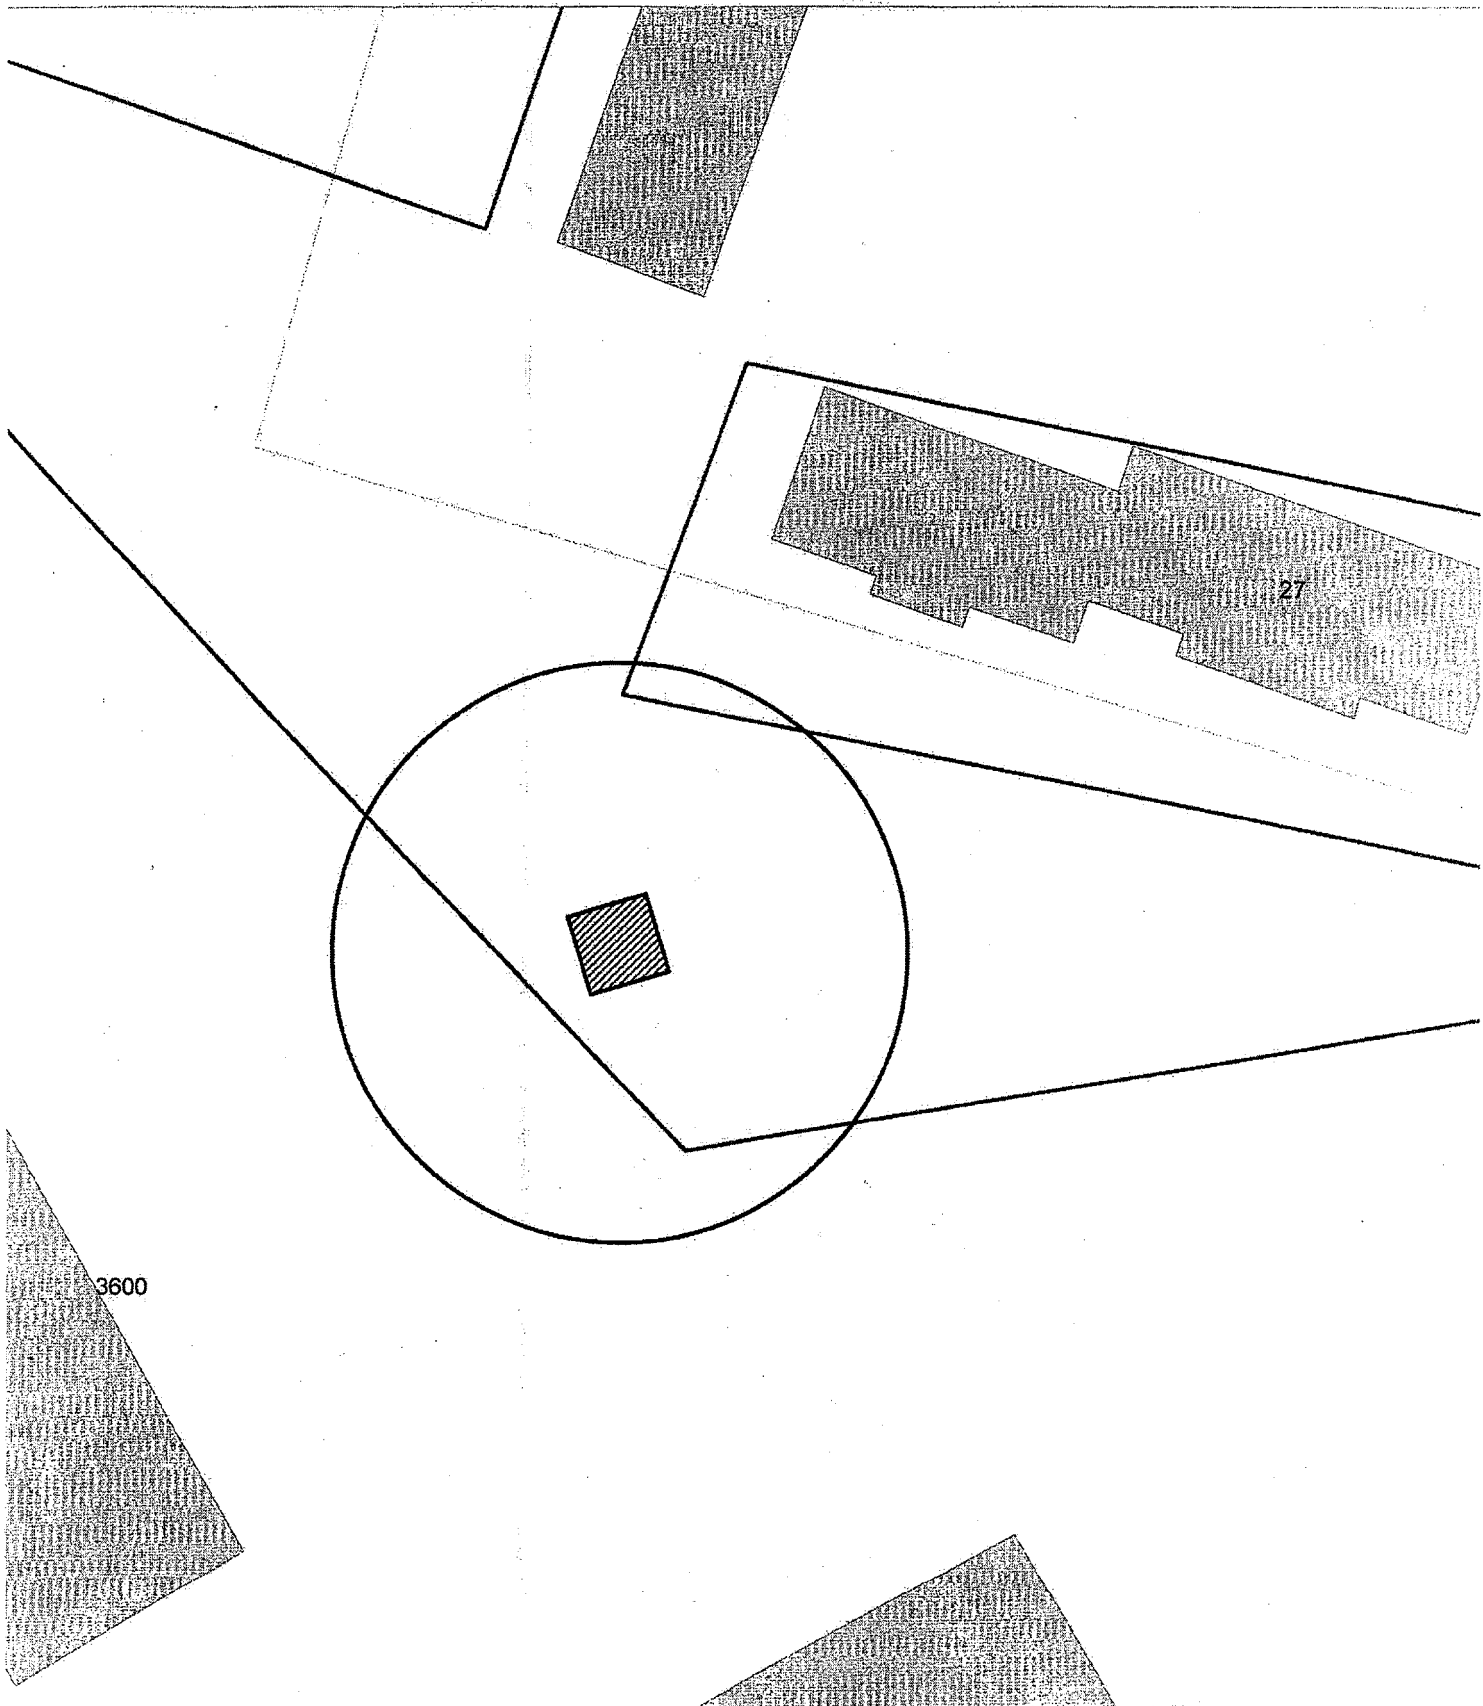

Карта-схема территории
размещения нестационарных объектов по ул. Красный Факел, (43)
на топографическом плане
М 1:500

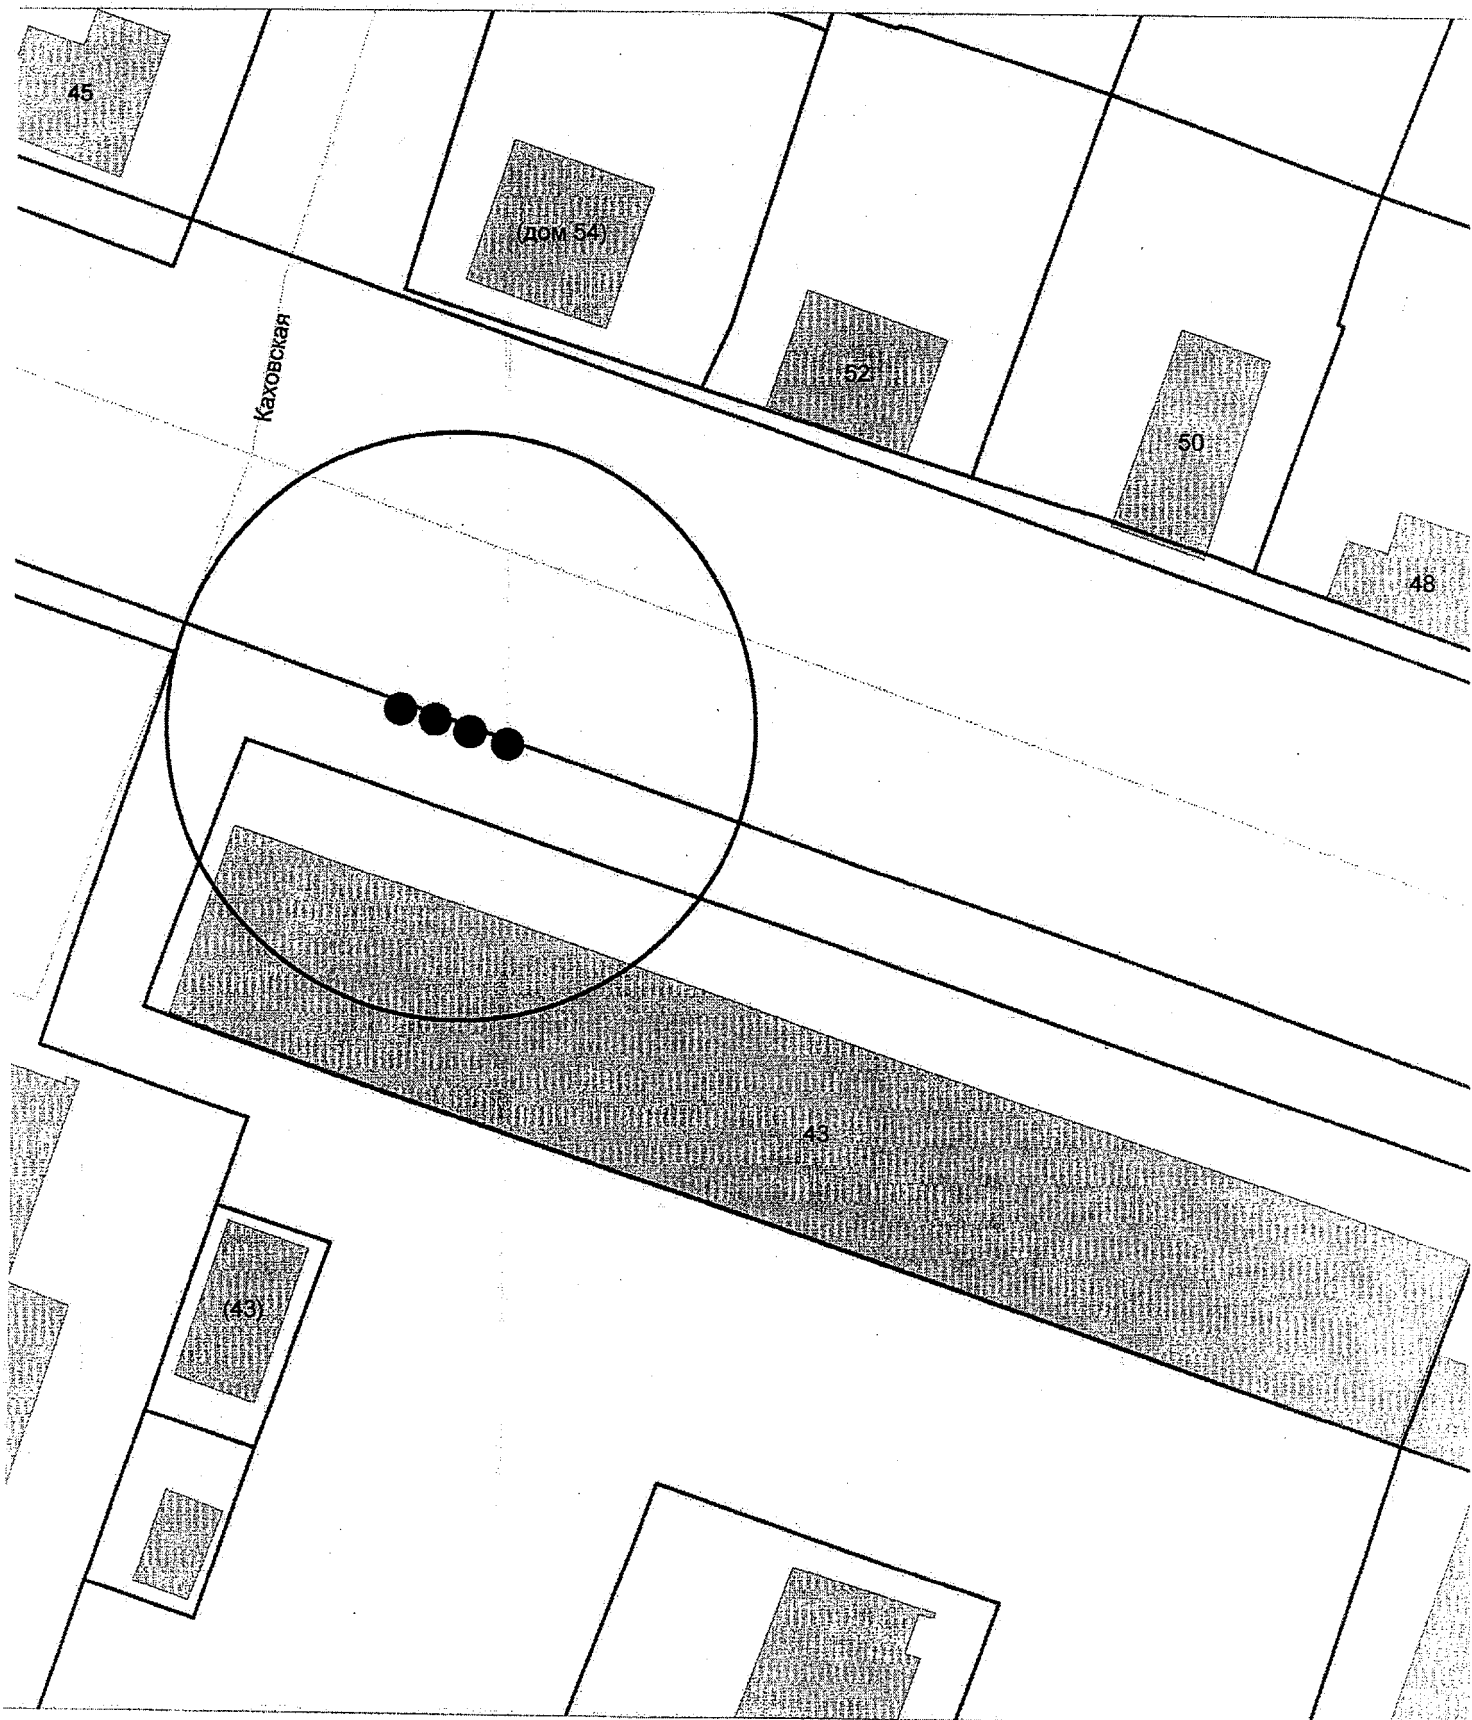

Карта-схема территории
по адресному ориентиру ул. Т. Снежиной, (19)
на топографическом плане М 1:500

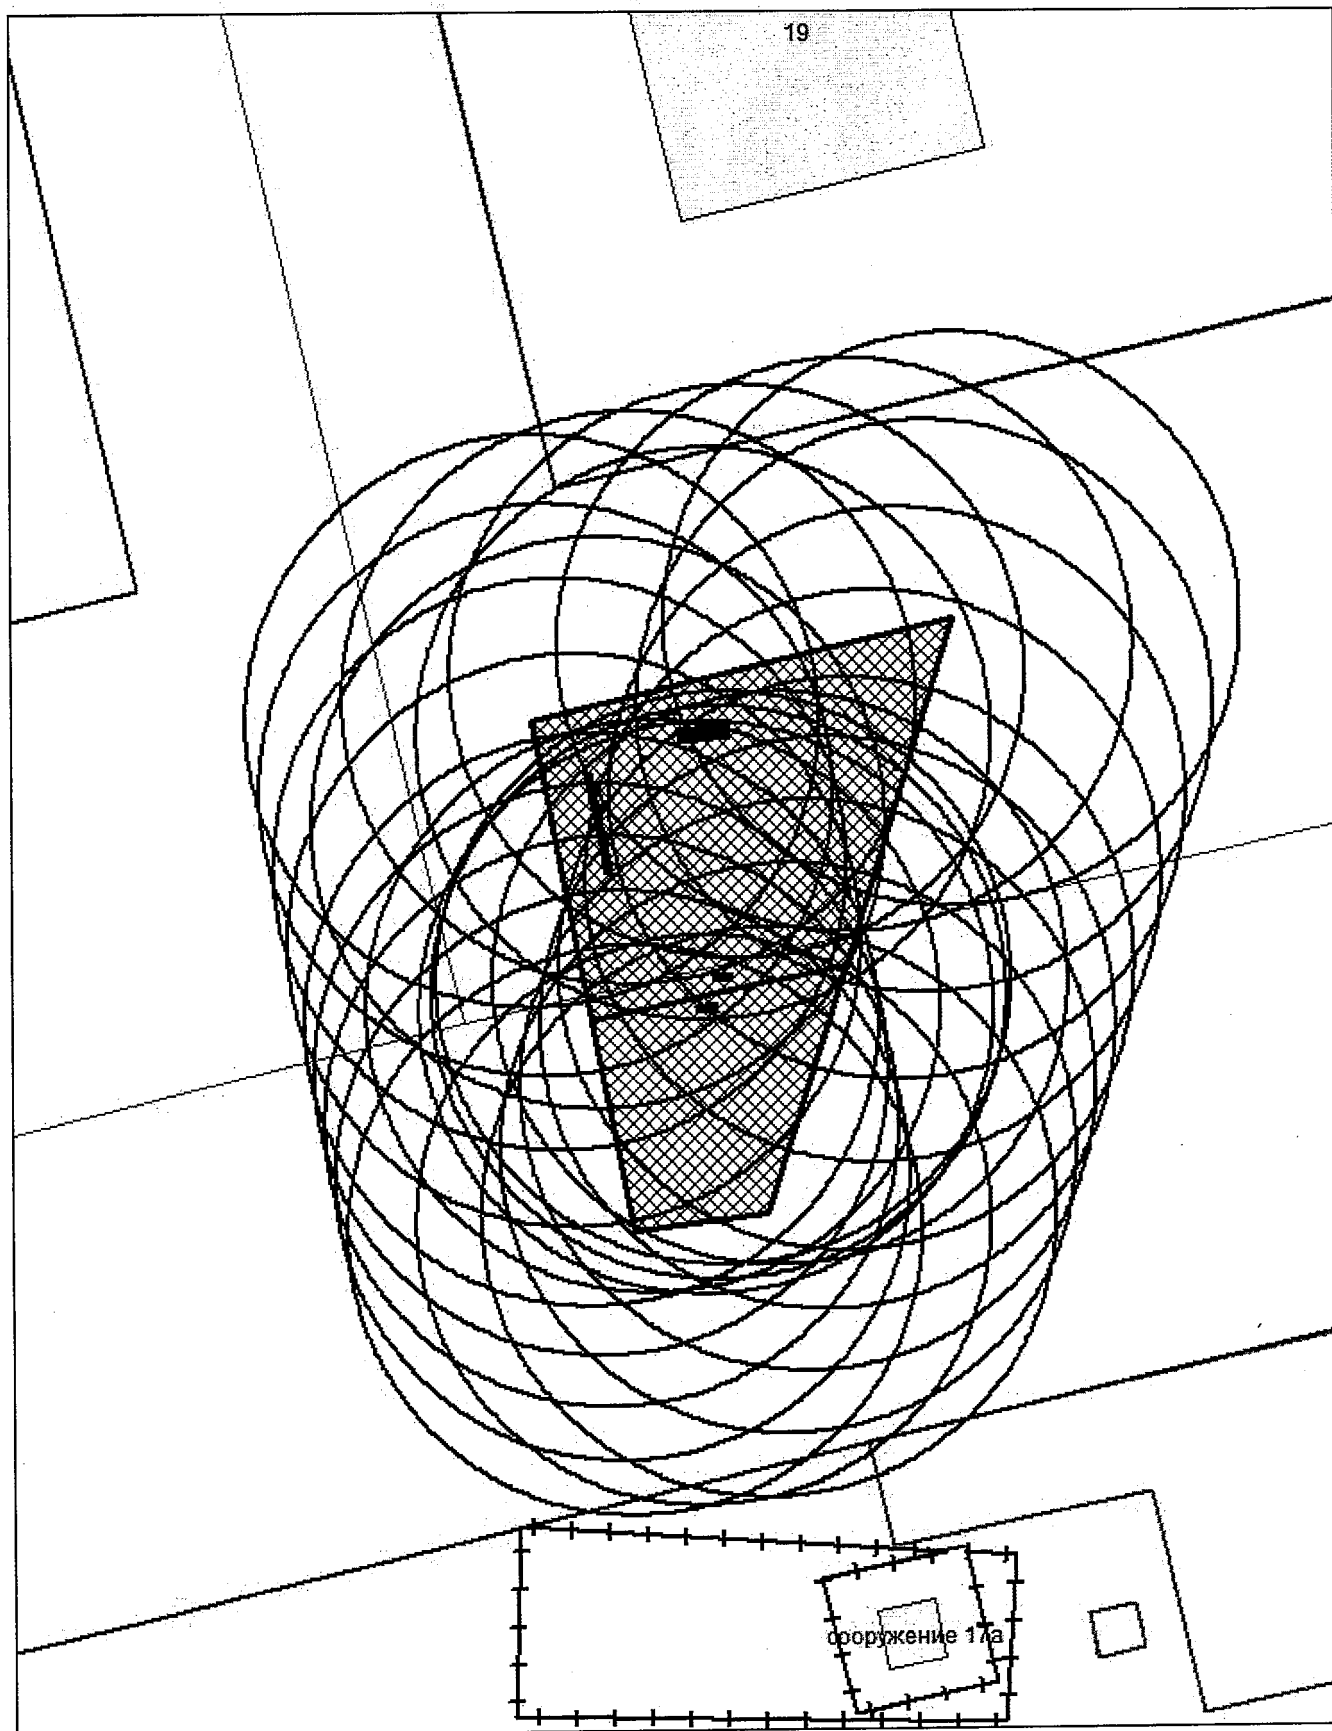

Карта-схема территории
по адресу: ул. Лазарева, (31)
Масштаб 1:500

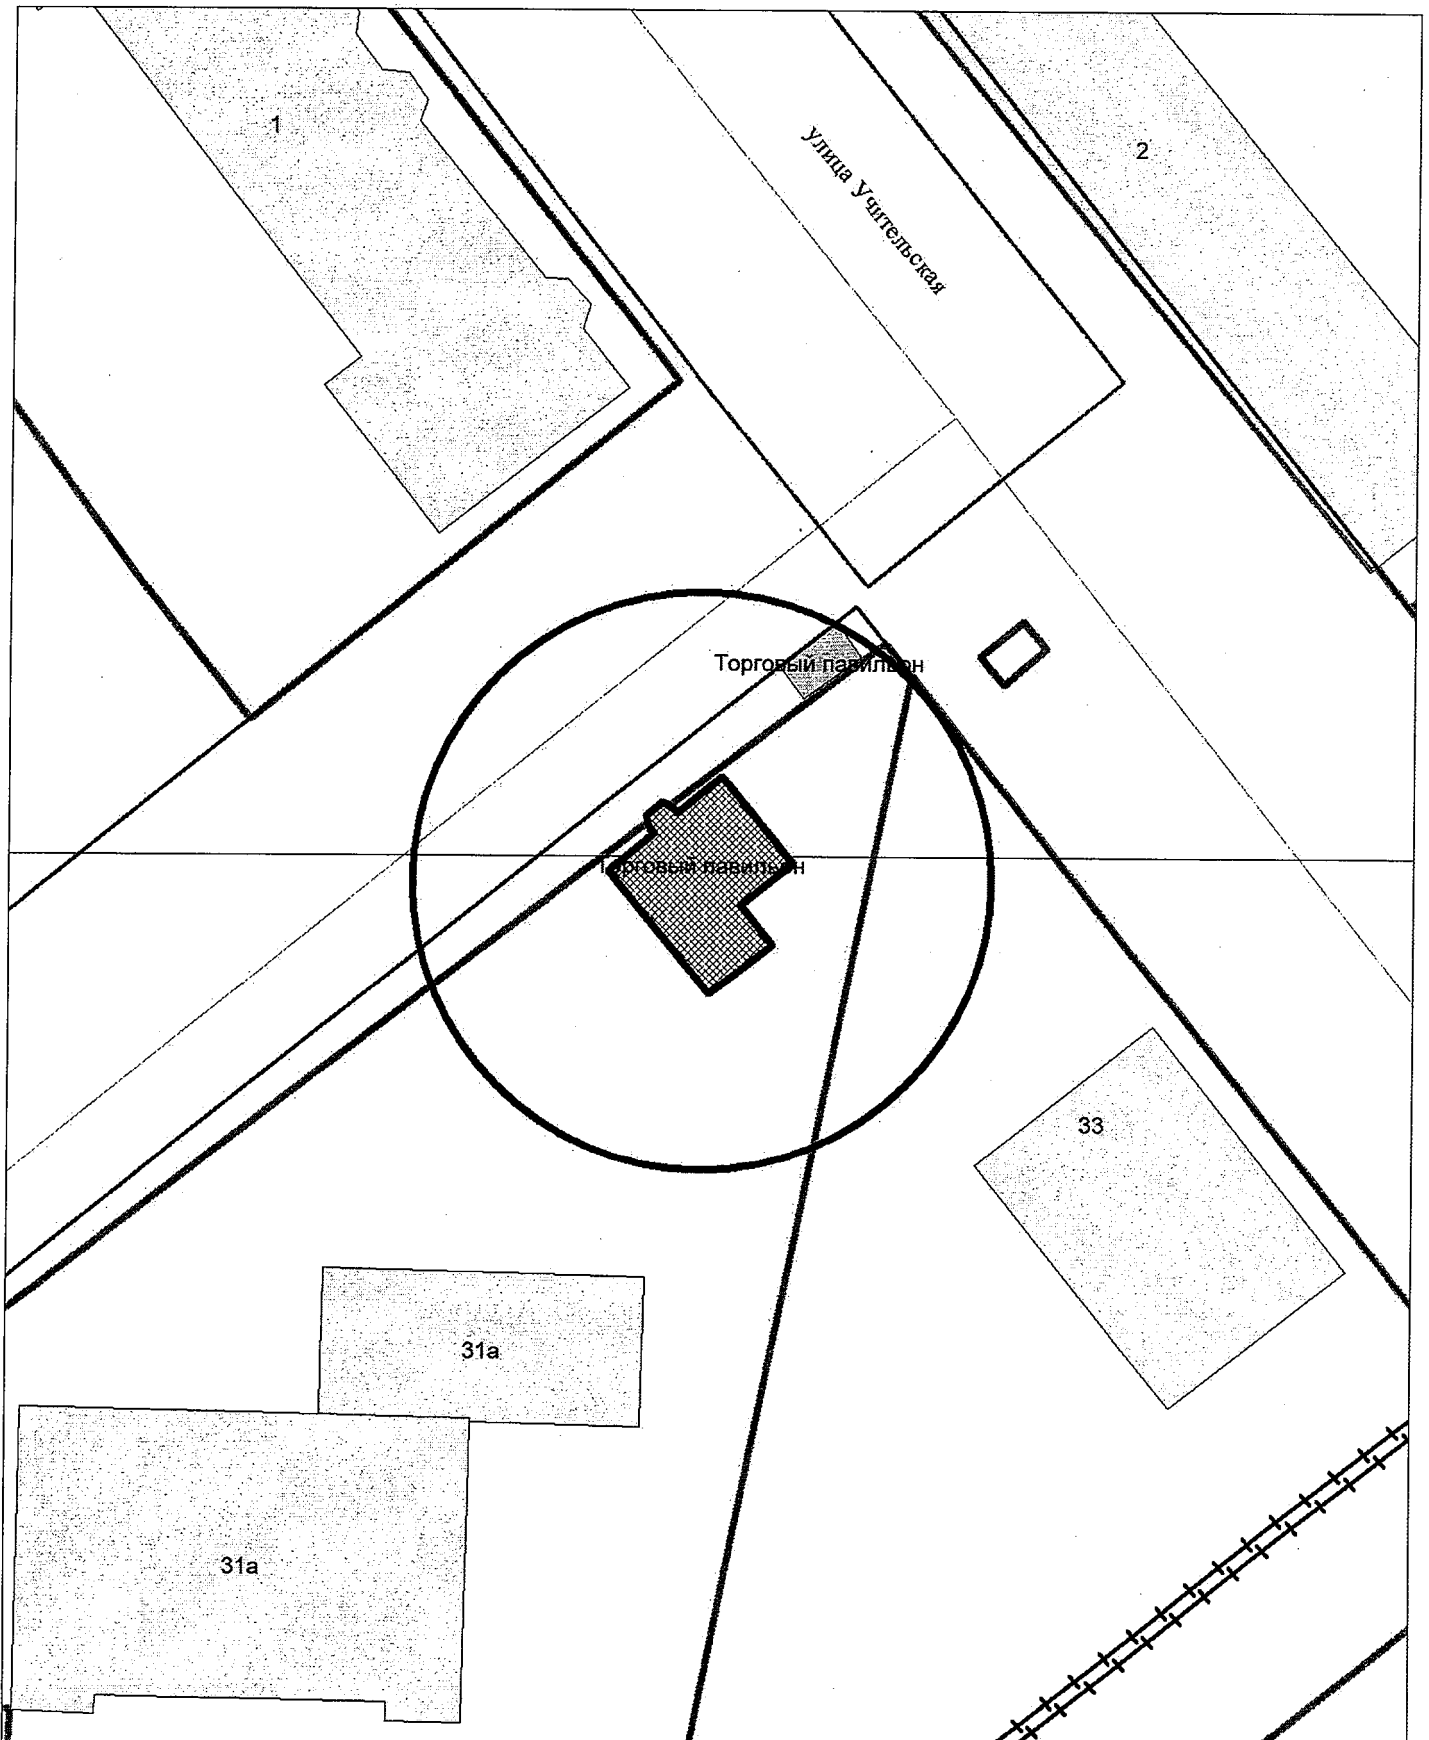


Схема территории по адресу: 1-й Трикотажный переулок, (23)
в масштабе М 1:500

