







Карта-схема территории к акту о выявлении  
самовольного нестационарного объекта от 18.04.2024  
по адресному ориентиру: ул. Хилокская, (10/1)

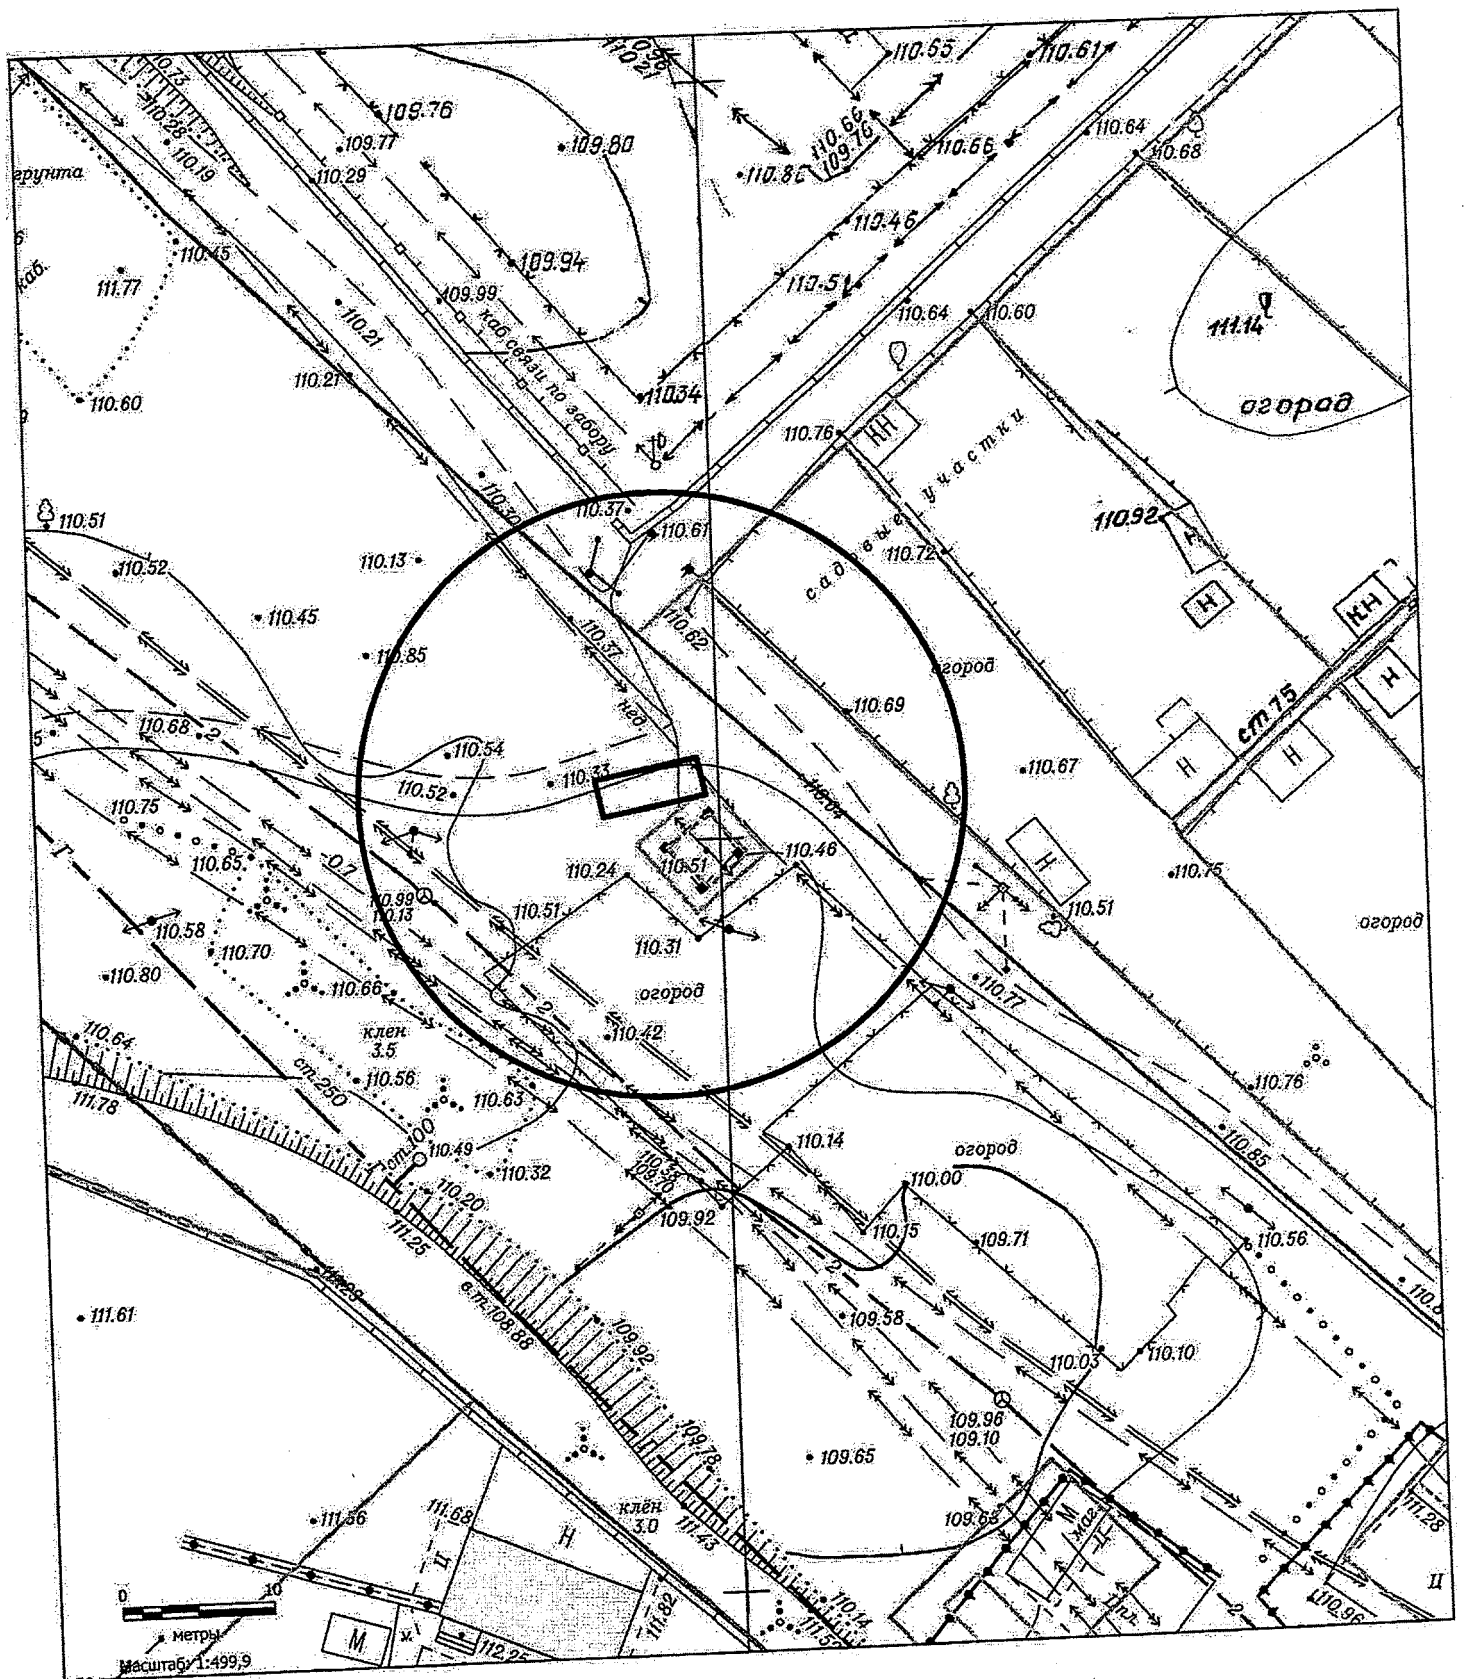

Масштаб 1:500

Карта-схема территории к акту о выявлении  
самовольного нестационарного объекта от 23.04.2024  
по адресному ориентиру: ул.Связистов, (131)

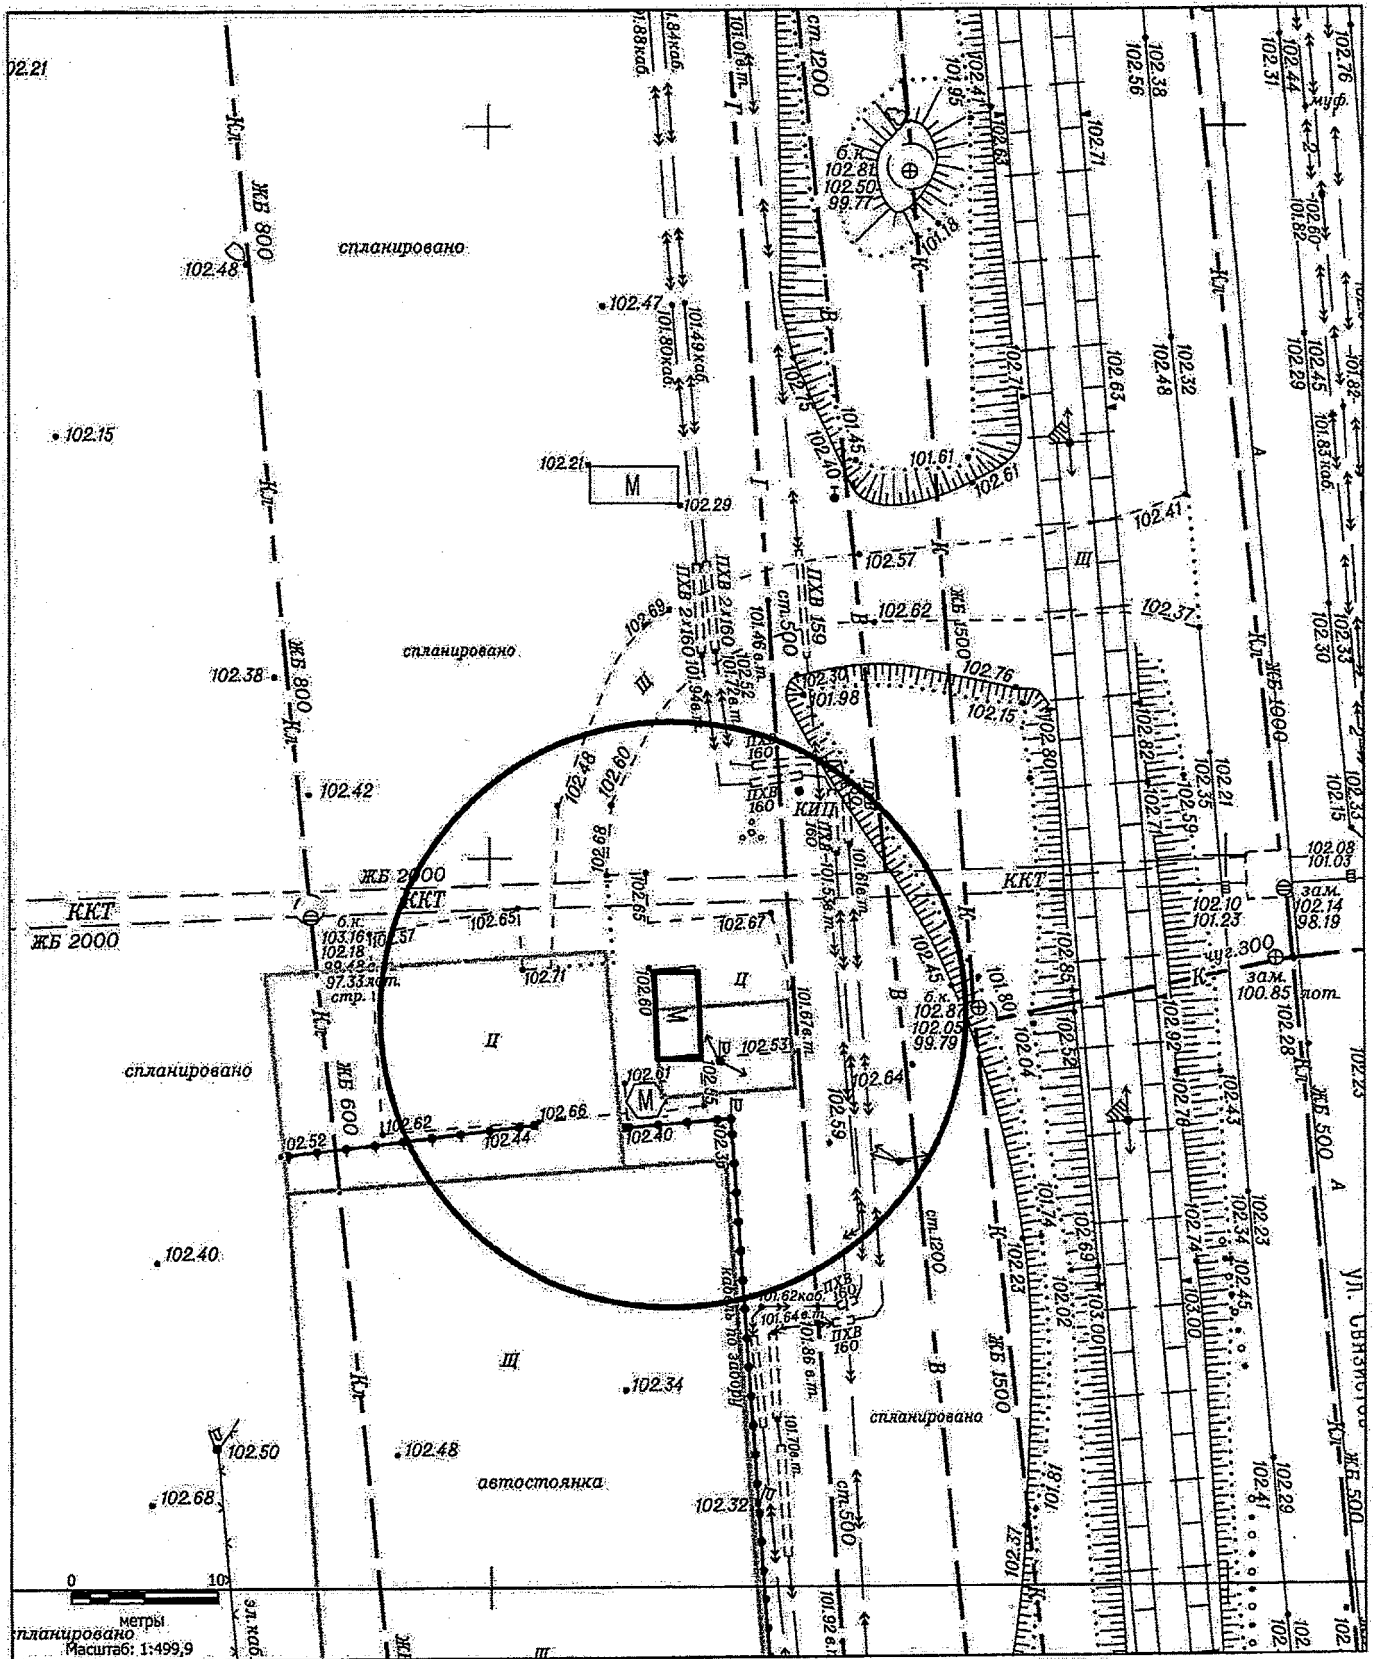

Масштаб 1:500

















**Карта - схема**  
с адресным ориентиром: ул. Семьи Шамшиных, (456)  
на топографическом плане М 1:500

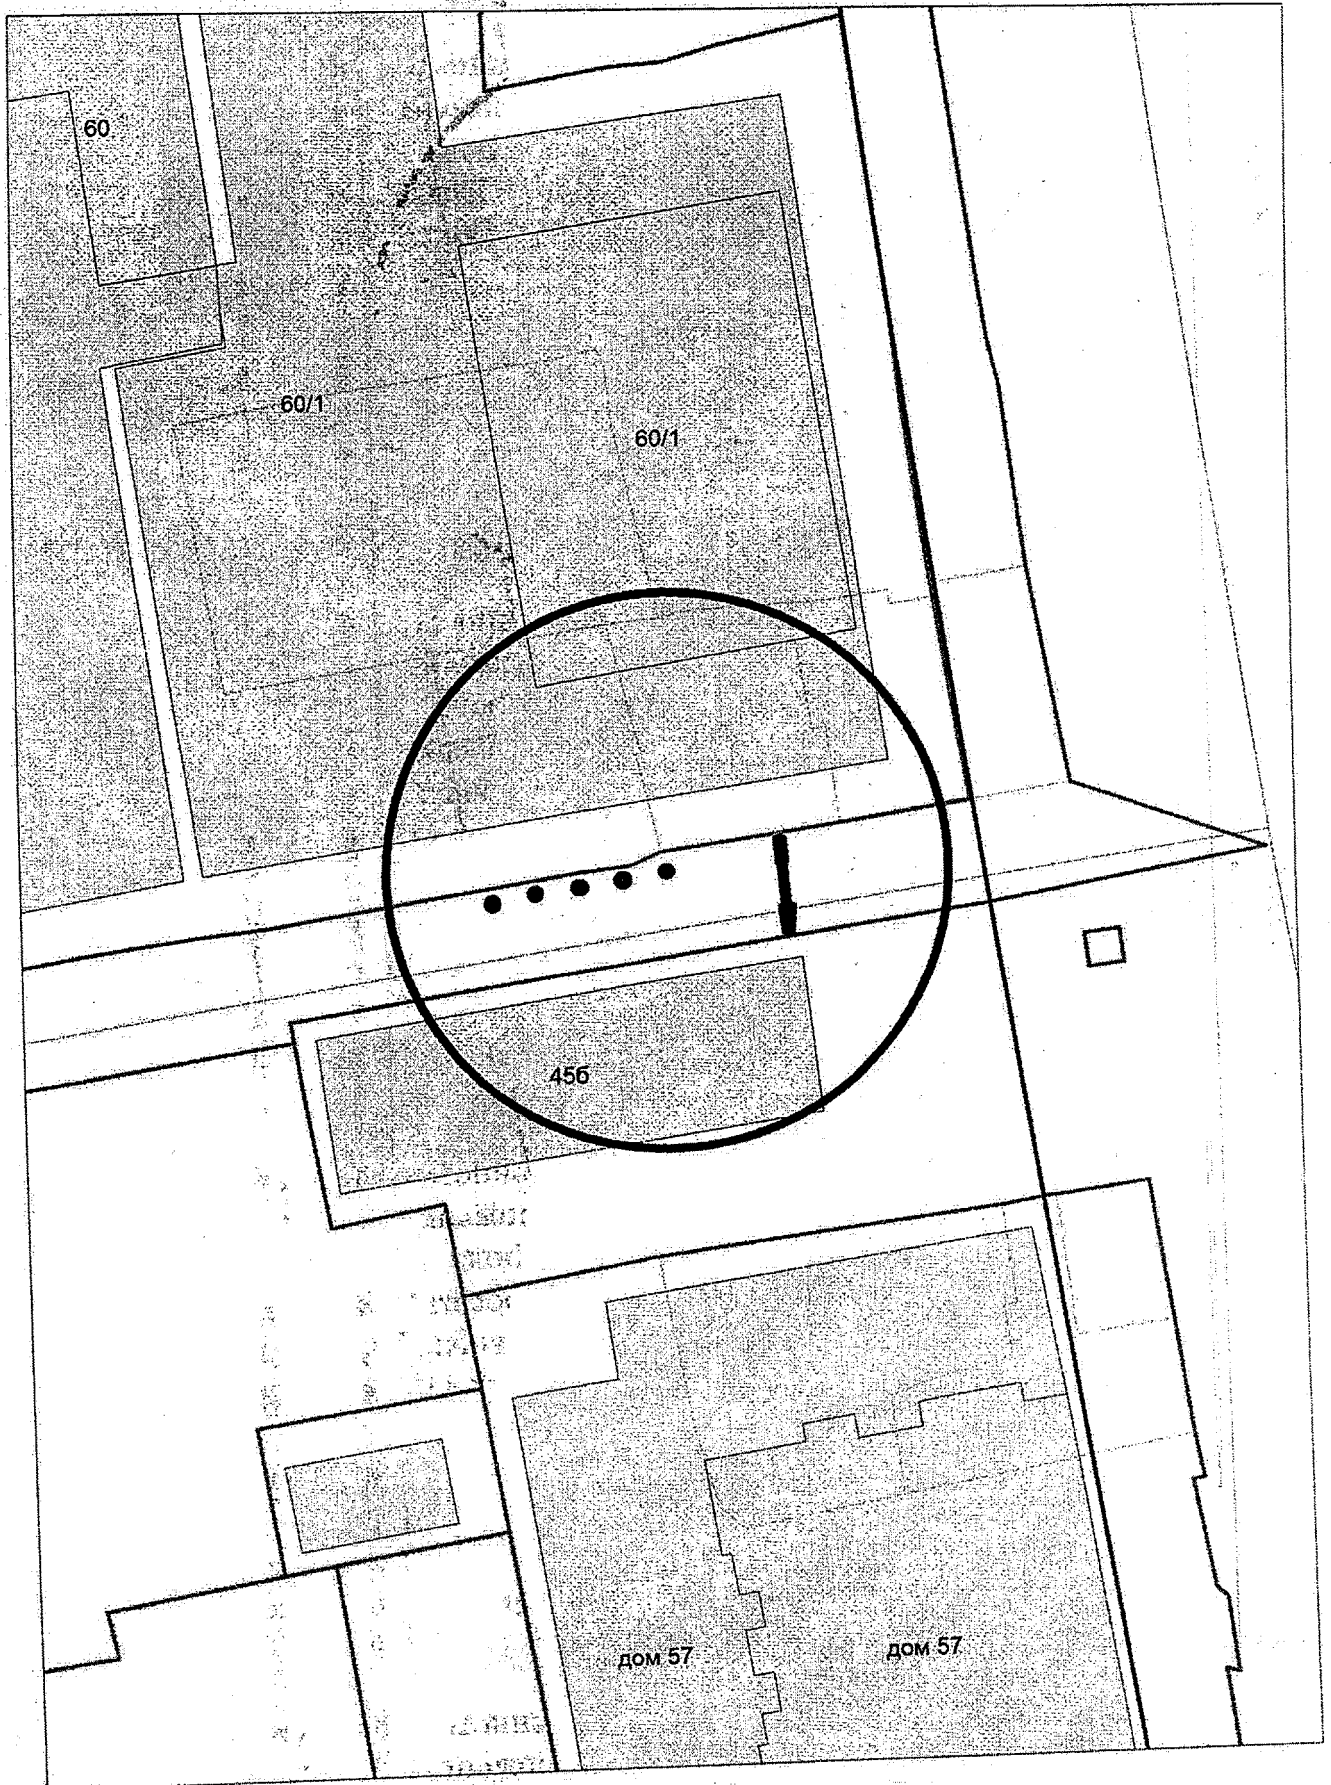


**Карта - схема**  
с адресным ориентиром: ул. Коммунистическая, (25)  
на топографическом плане М 1:500

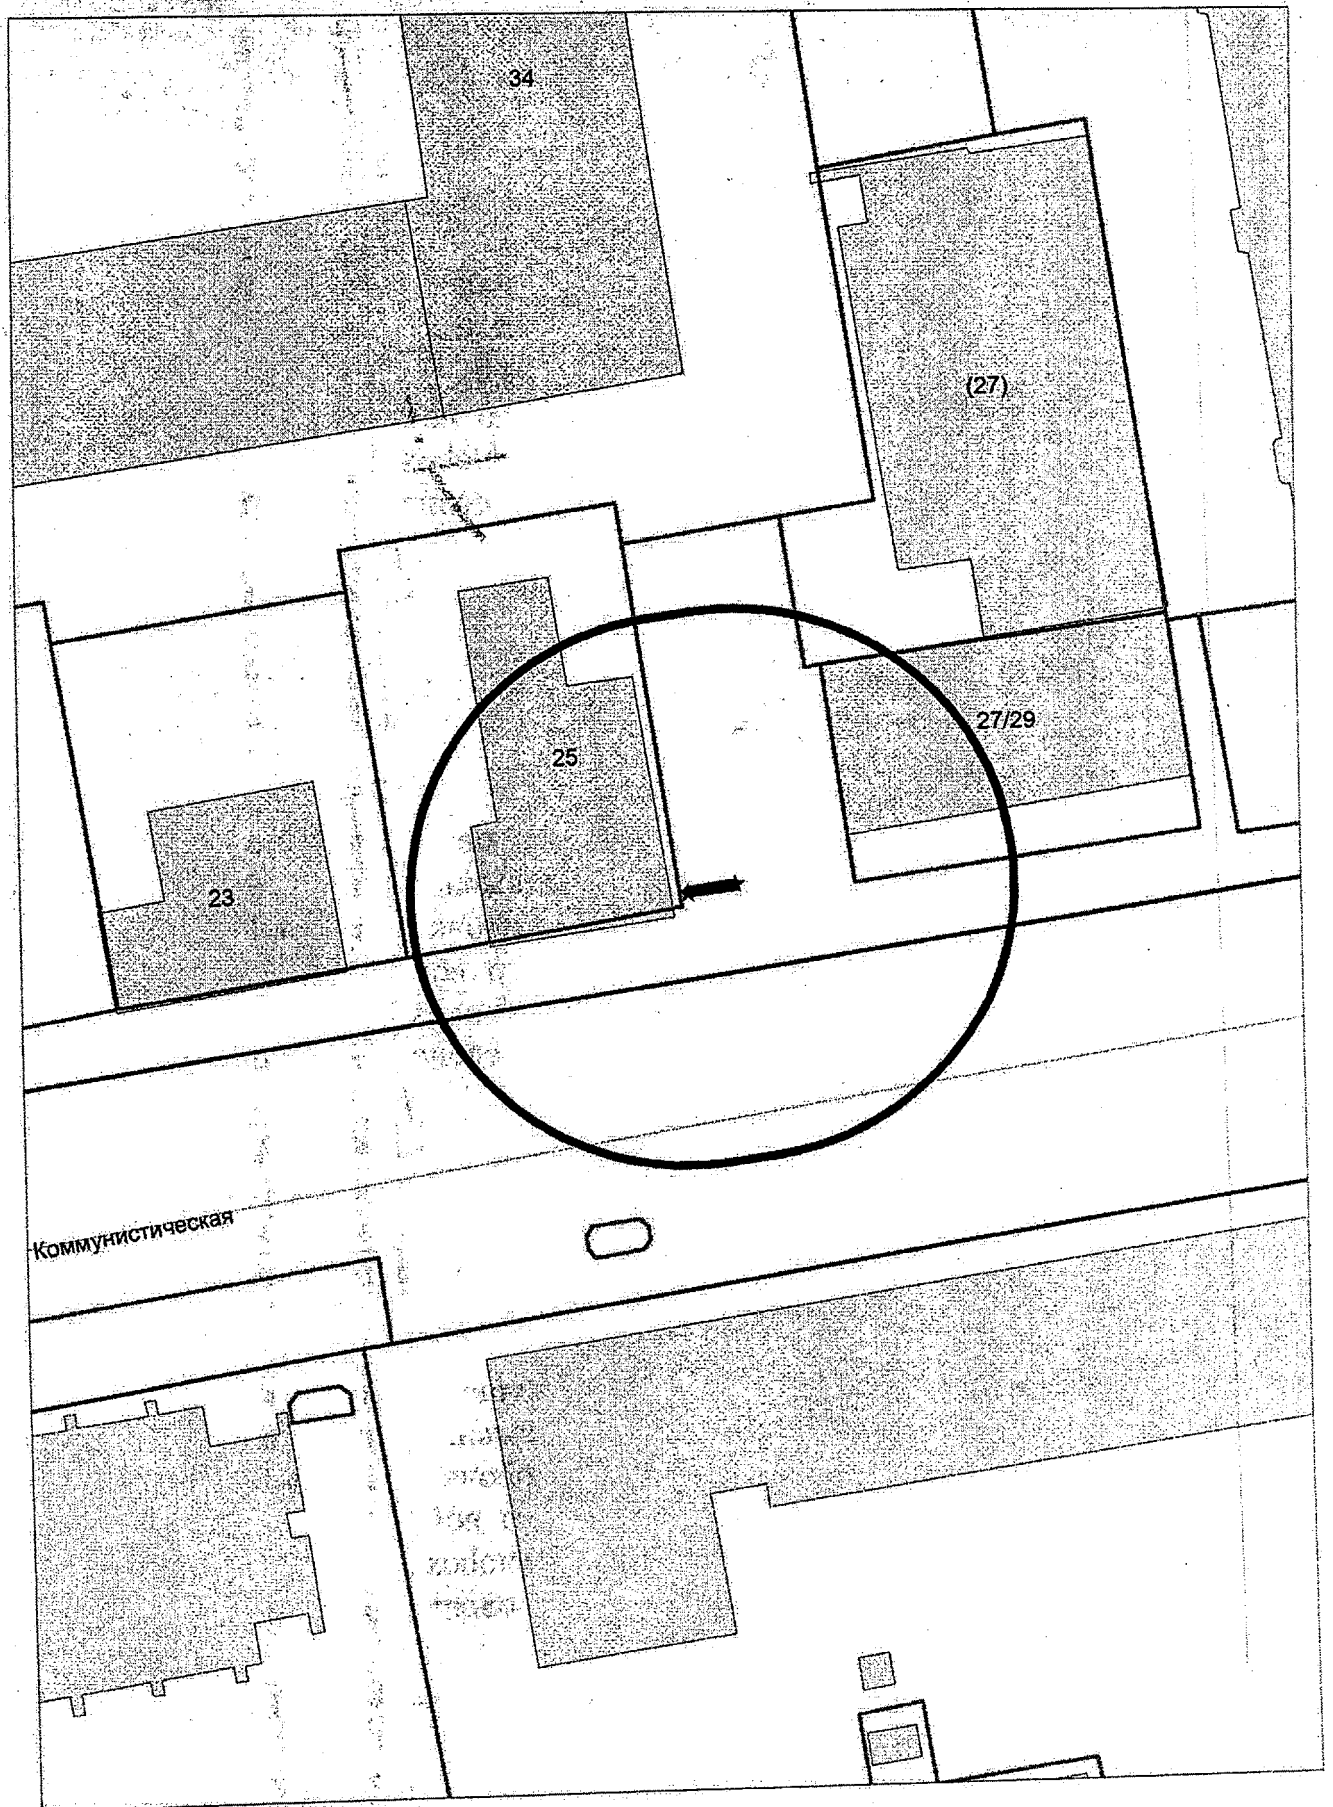


Карта - схема

с адресным ориентиром: ул. Ельцовская, (8)  
на топографическом плане М 1:500

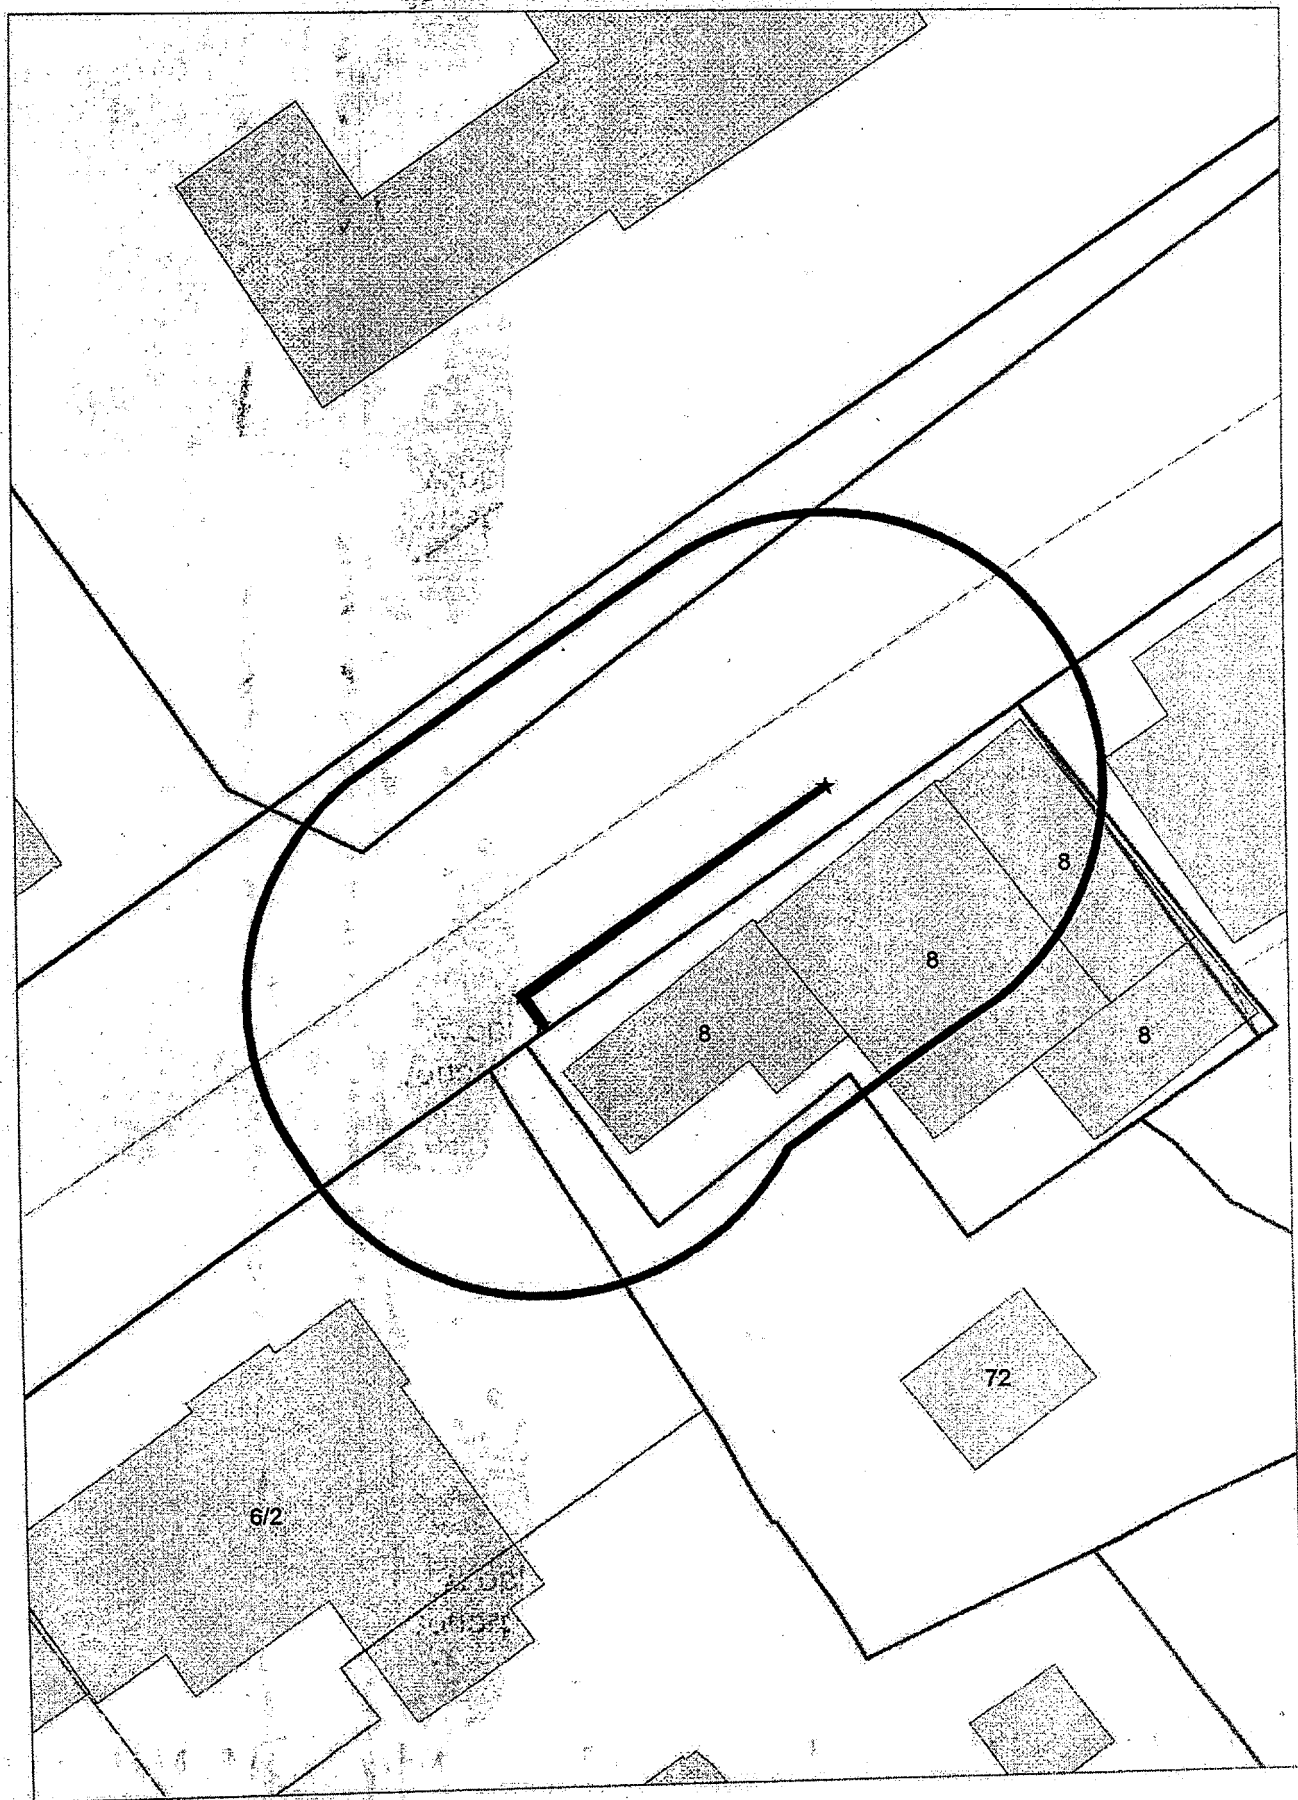


**Карта - схема**

с адресным ориентиром: Красный проспект, (85)  
на топографическом плане М 1:500

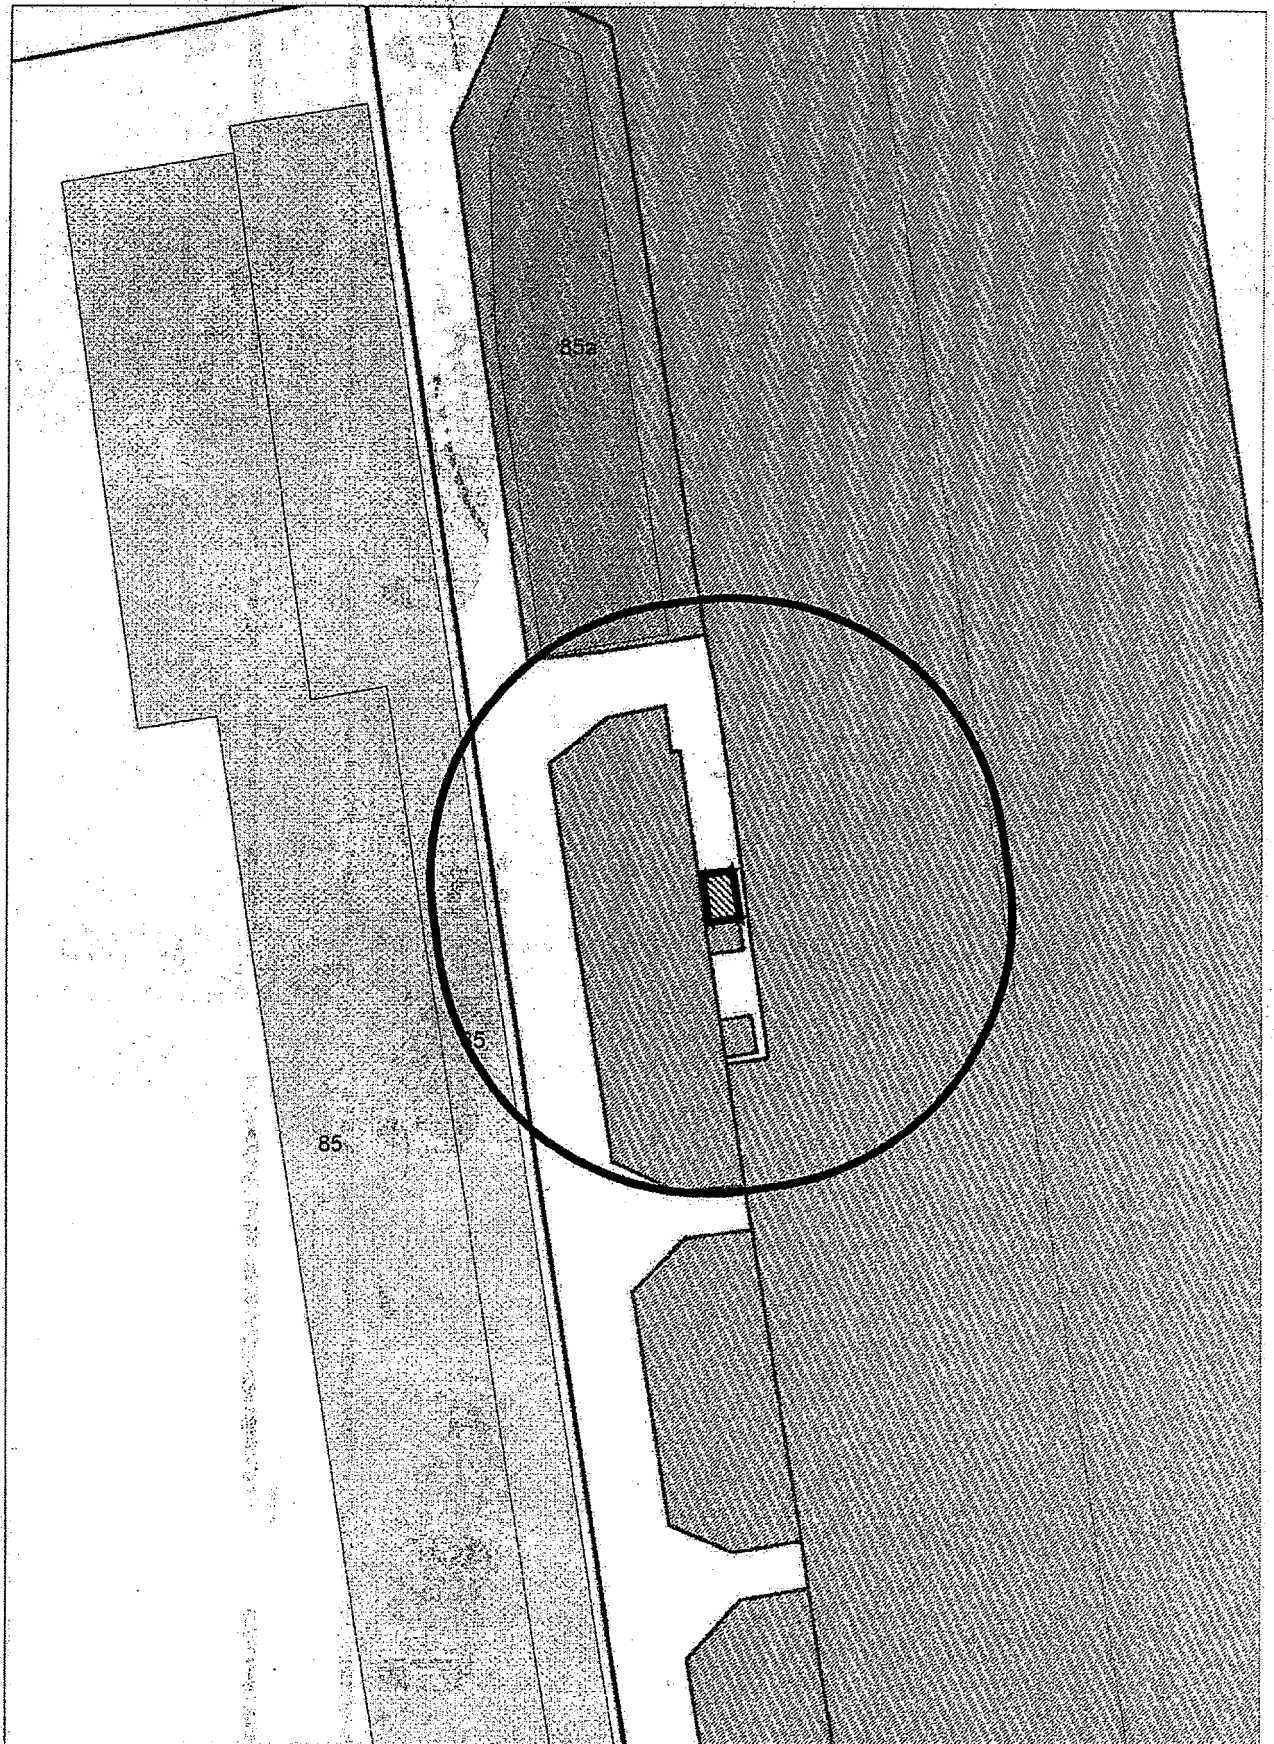


**Карта - схема**


с адресным ориентиром: Красный проспект, (85)  
на топографическом плане М 1:500

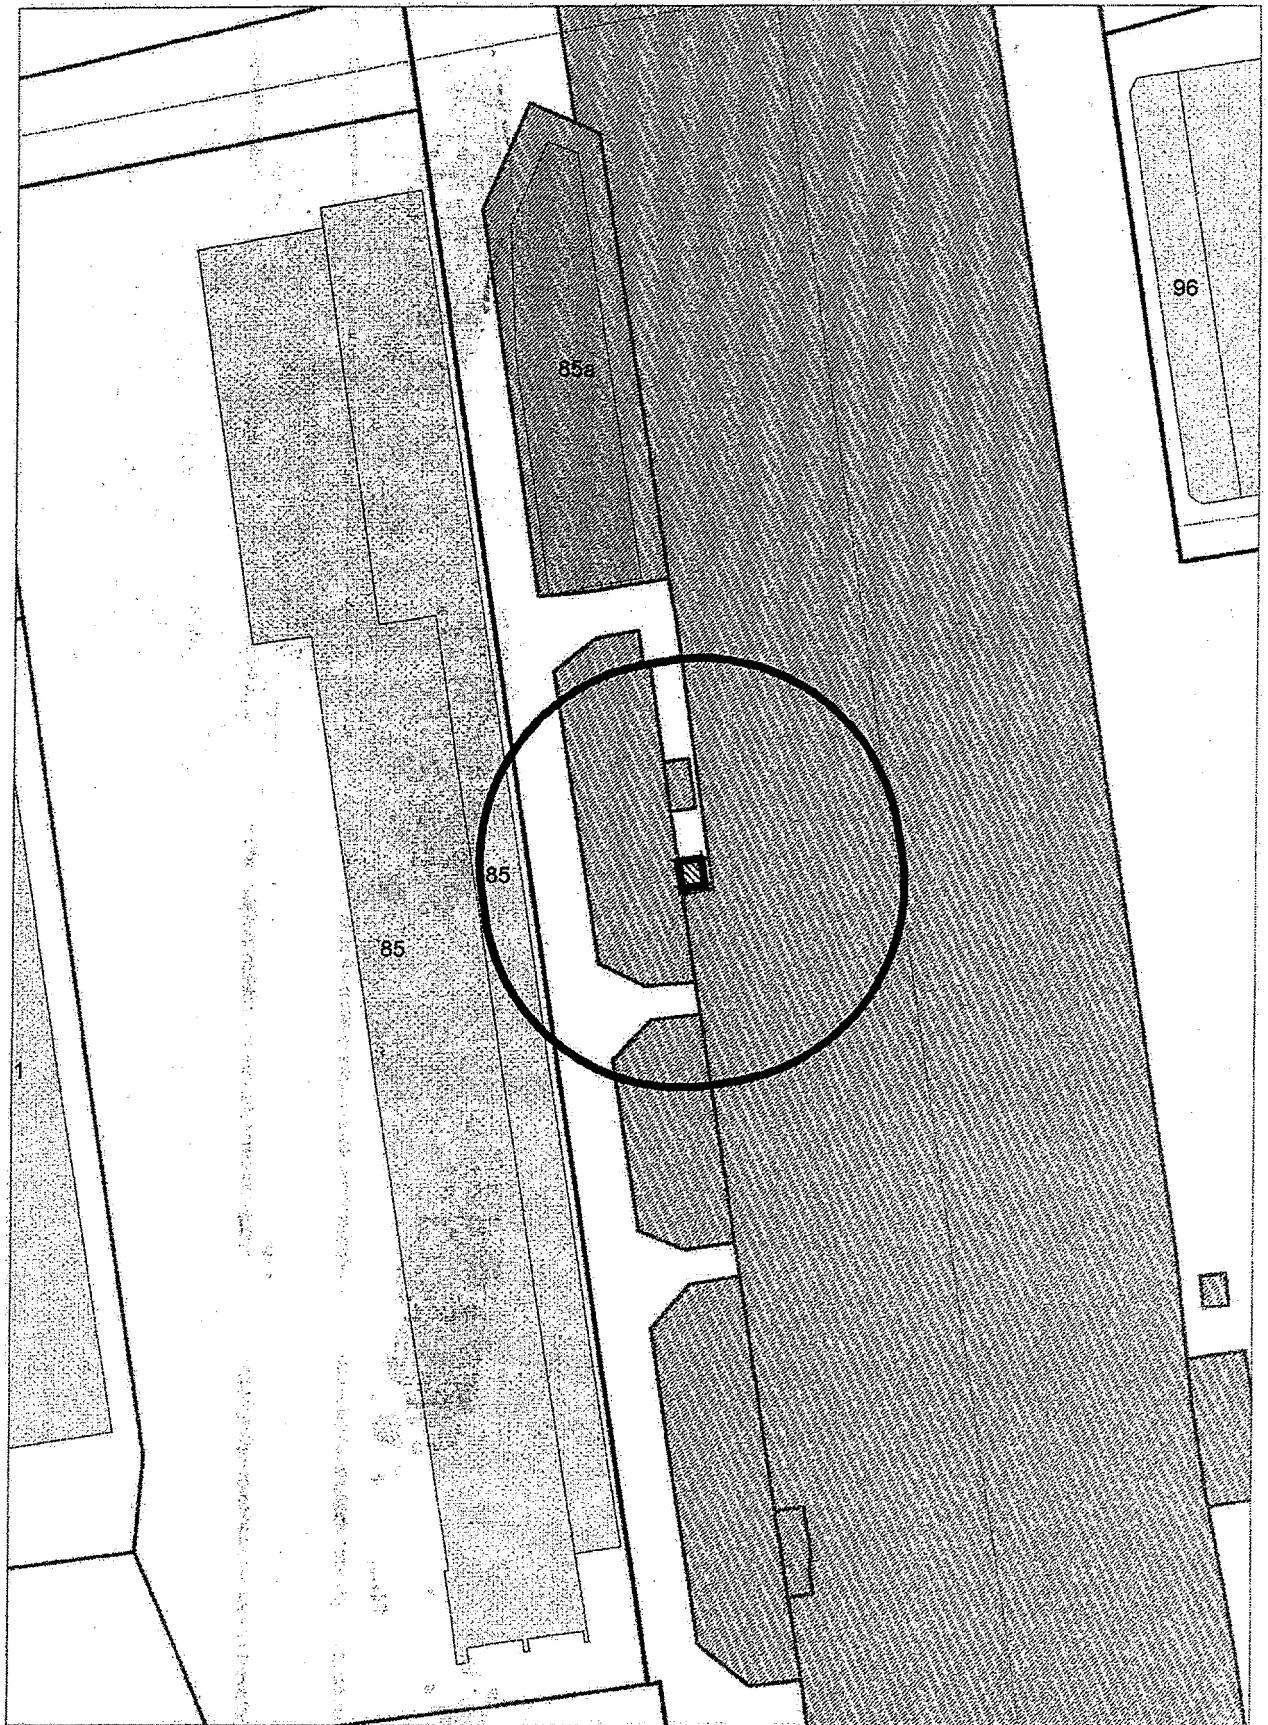

Карта - схема  
с адресным ориентиром: ул. Нарымская, (11)  
на топографическом плане М 1:500

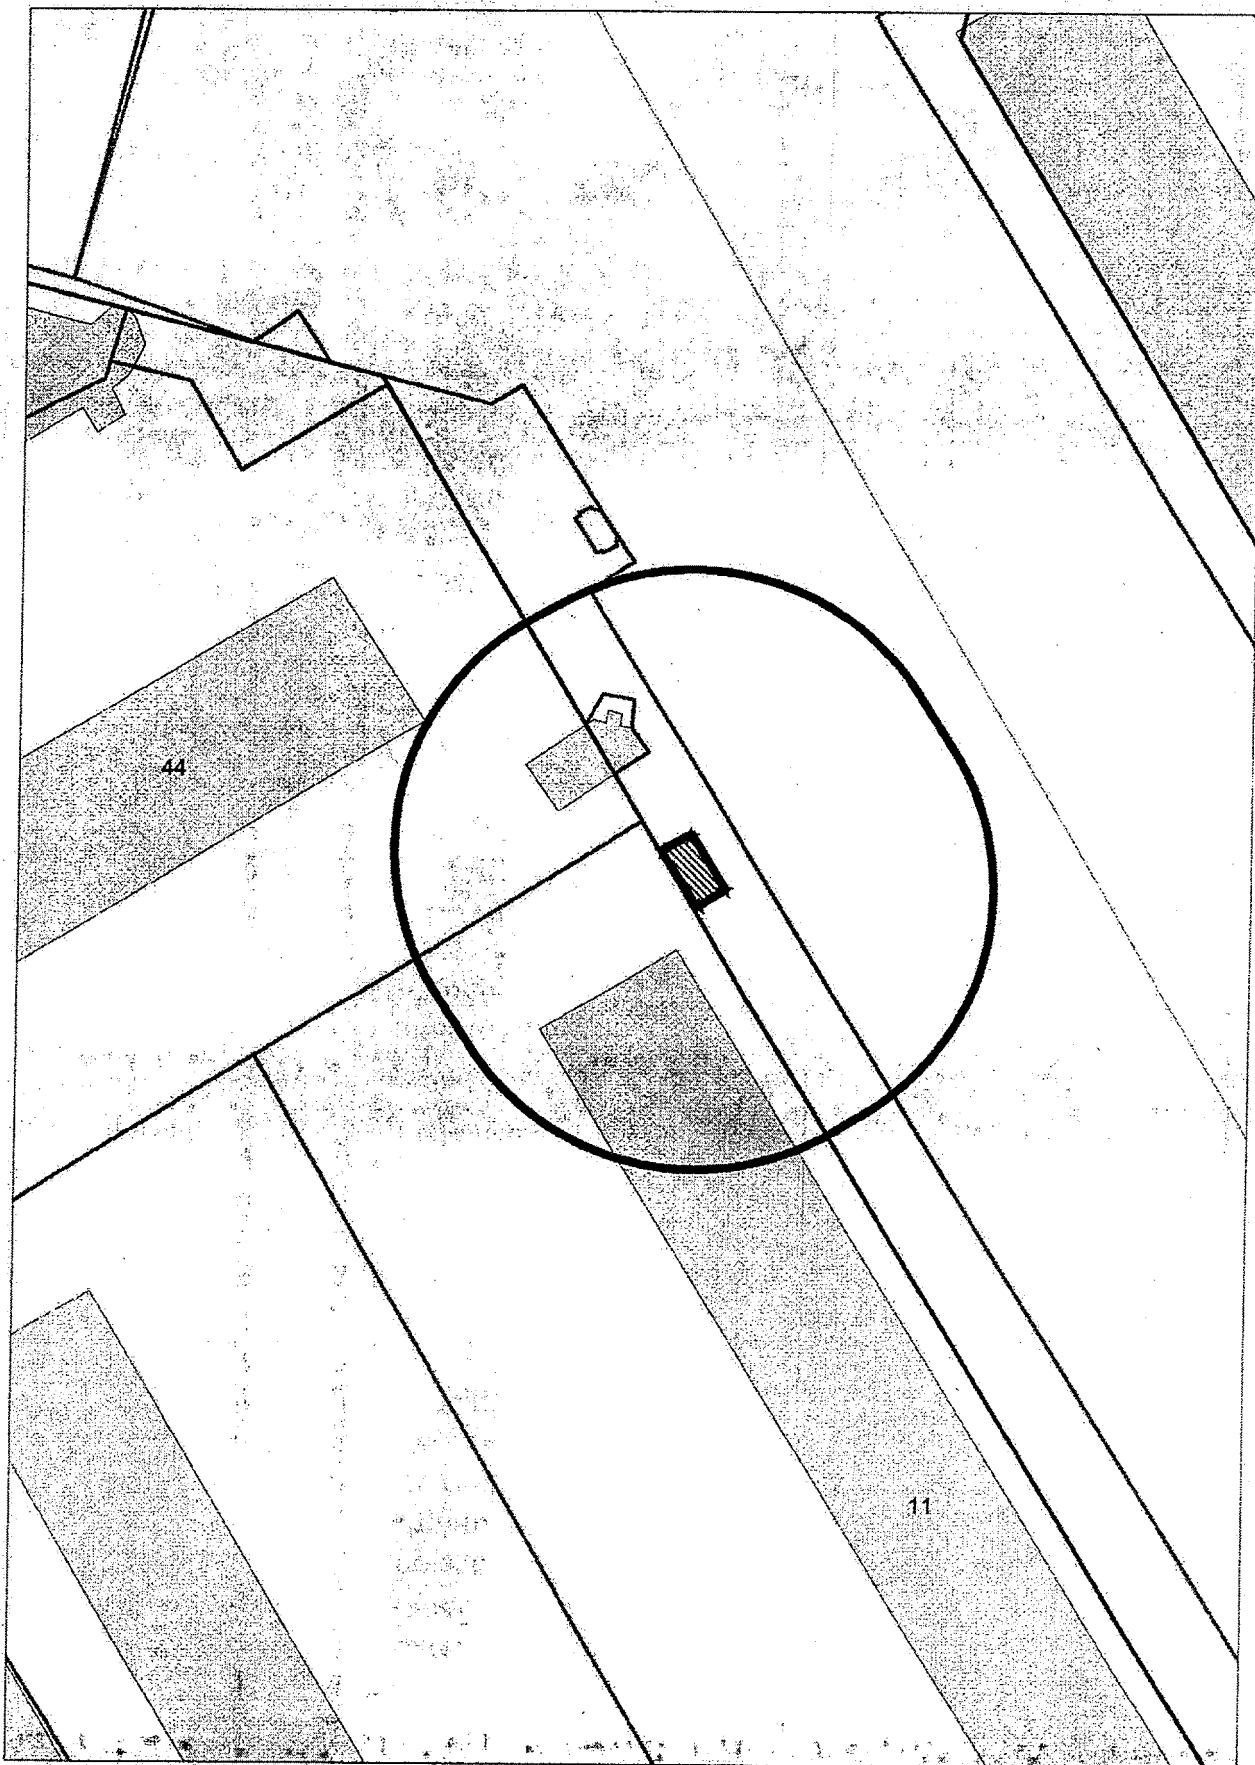

**Карта - схема**  
с адресным ориентиром: ул. Дачная, (40/2)  
на топографическом плане М 1:500

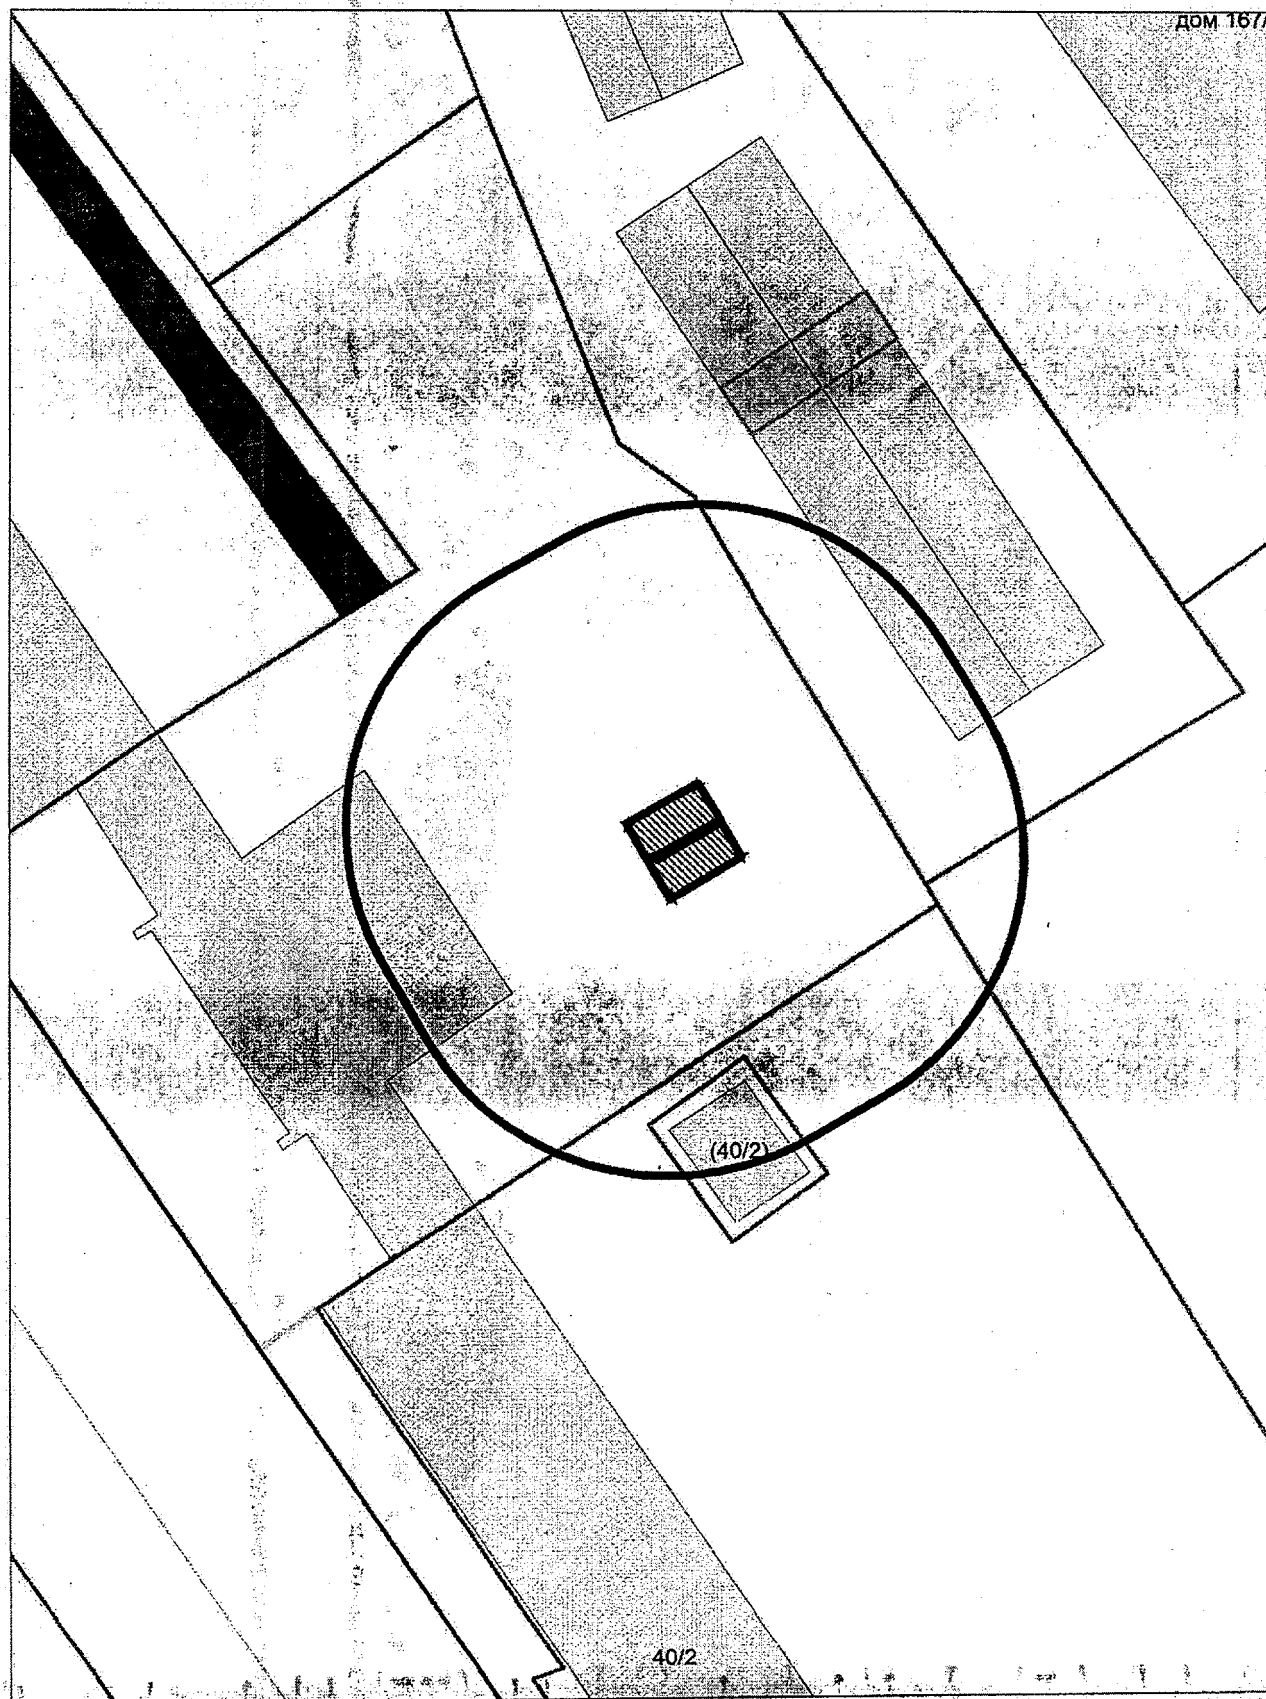

**Карта - схема**  
с адресным ориентиром: ул. Кавалерийская, (106)  
на топографическом плане М 1:500

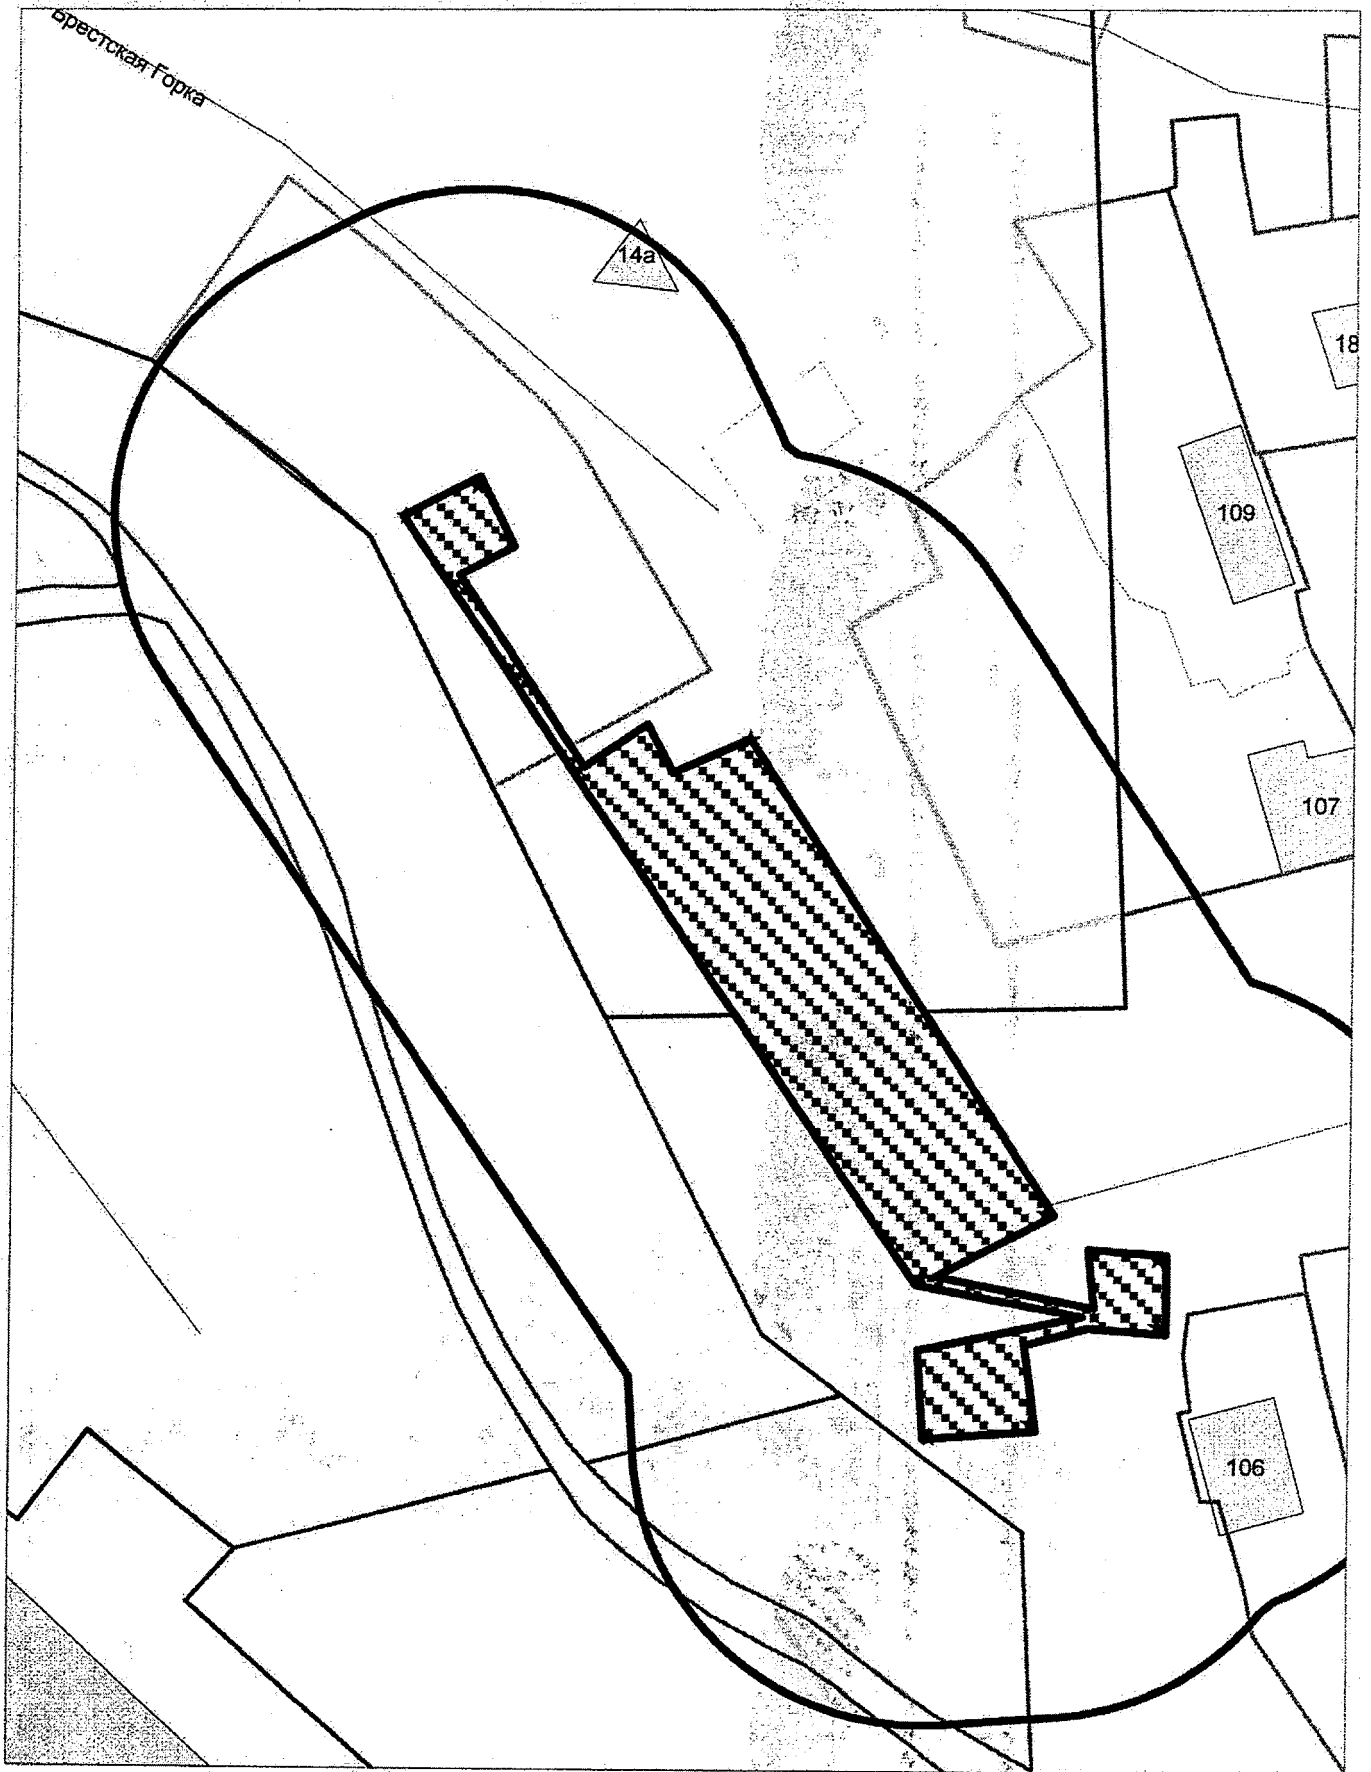


Схема территории по адресу: ул. Фурманова, (9)  
в масштабе М 1:500


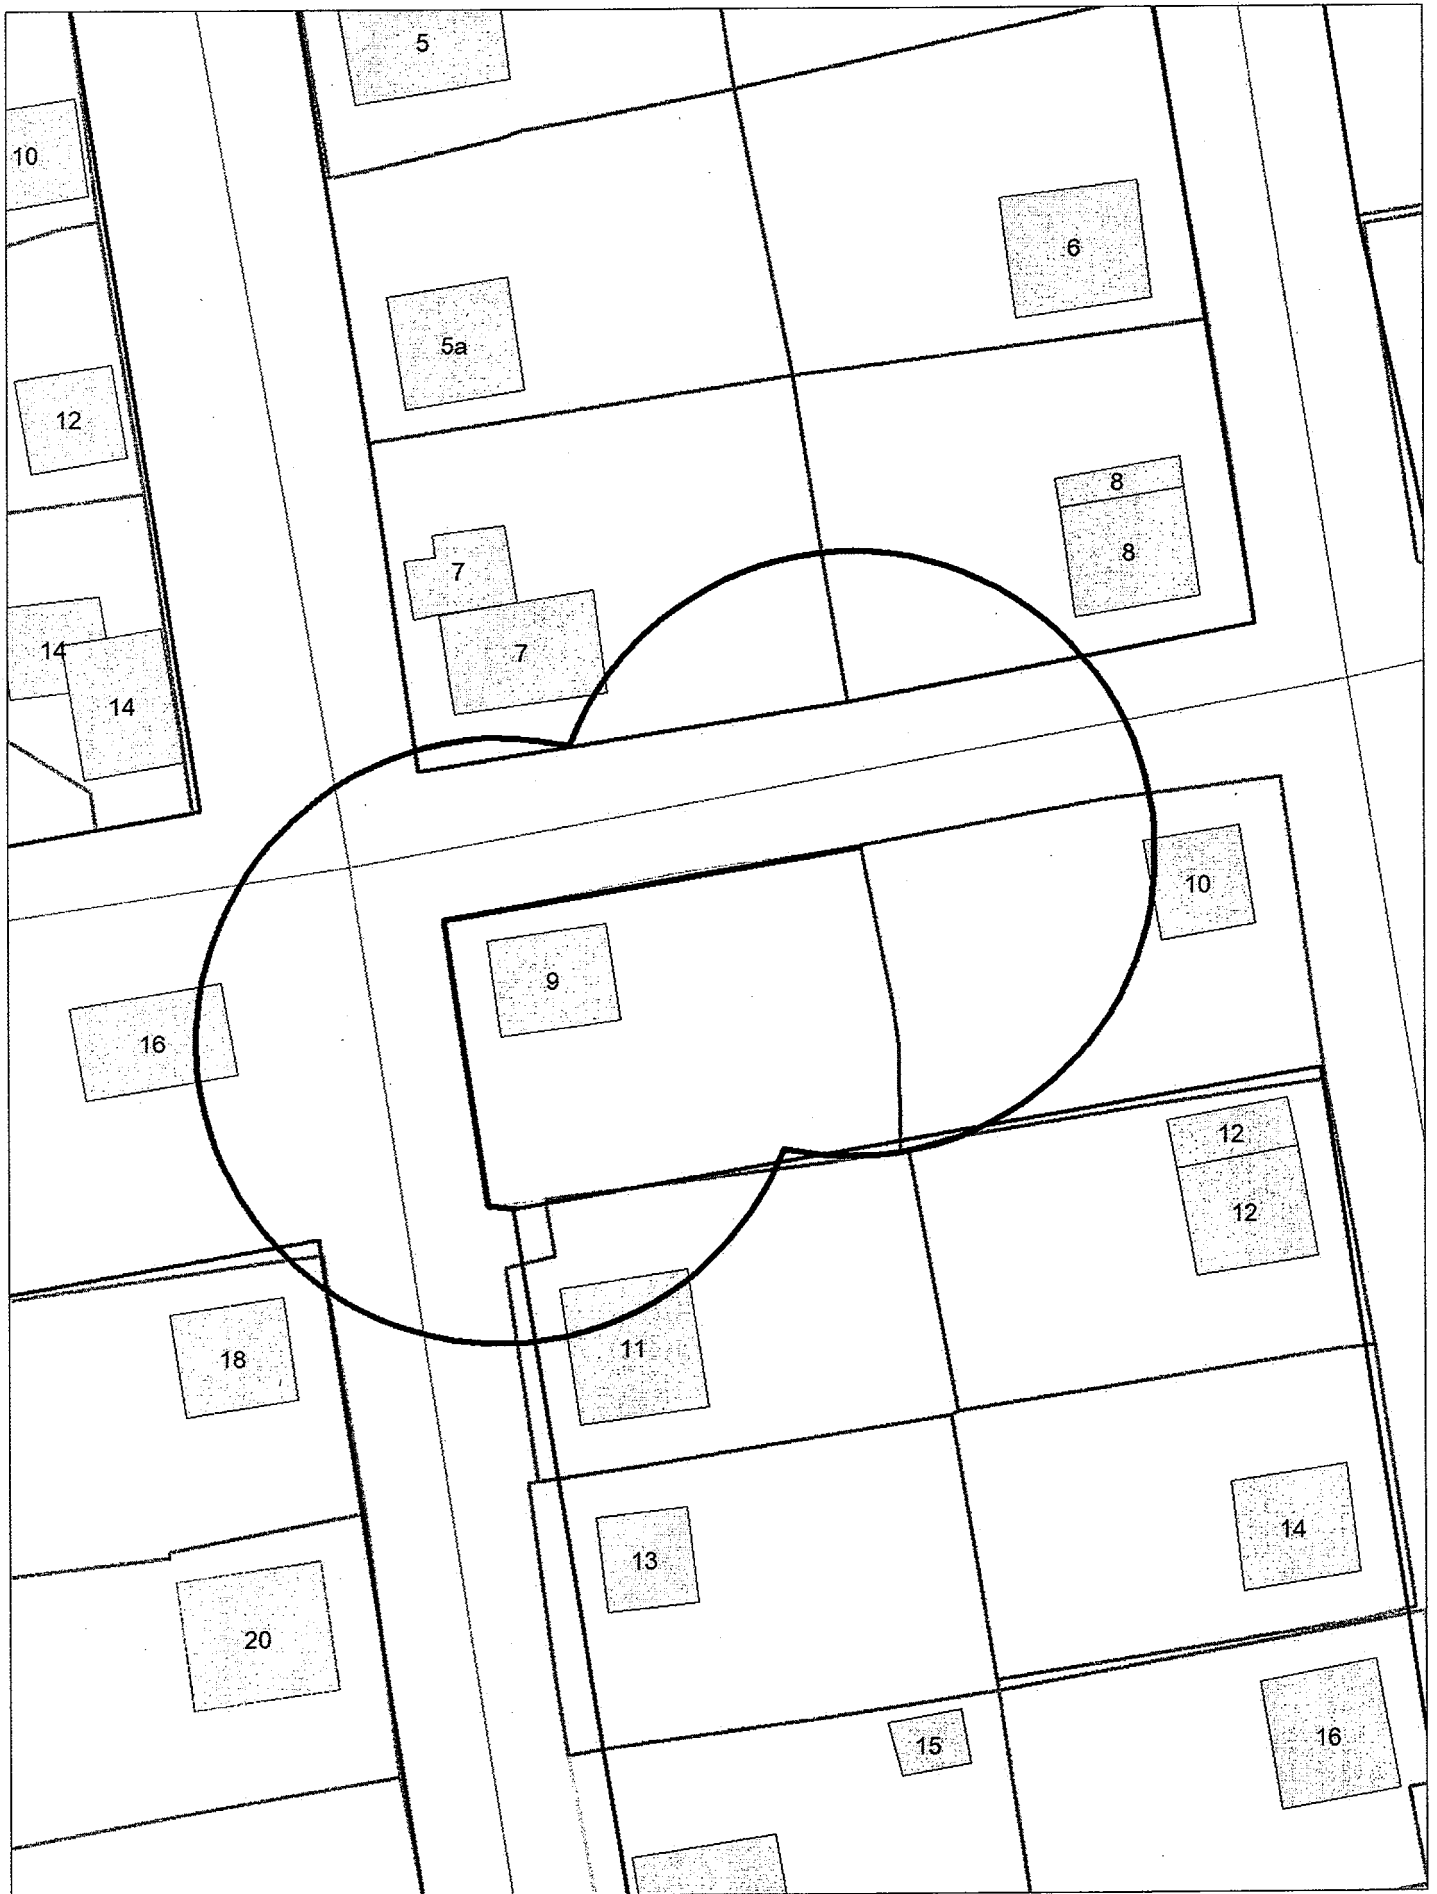



Схема территории по адресу: ул. Фурманова, (16)  
в масштабе М 1:500




Карта-схема территории  
по адресу: ул. Лазарева, (1)  
в масштабе М 1:500

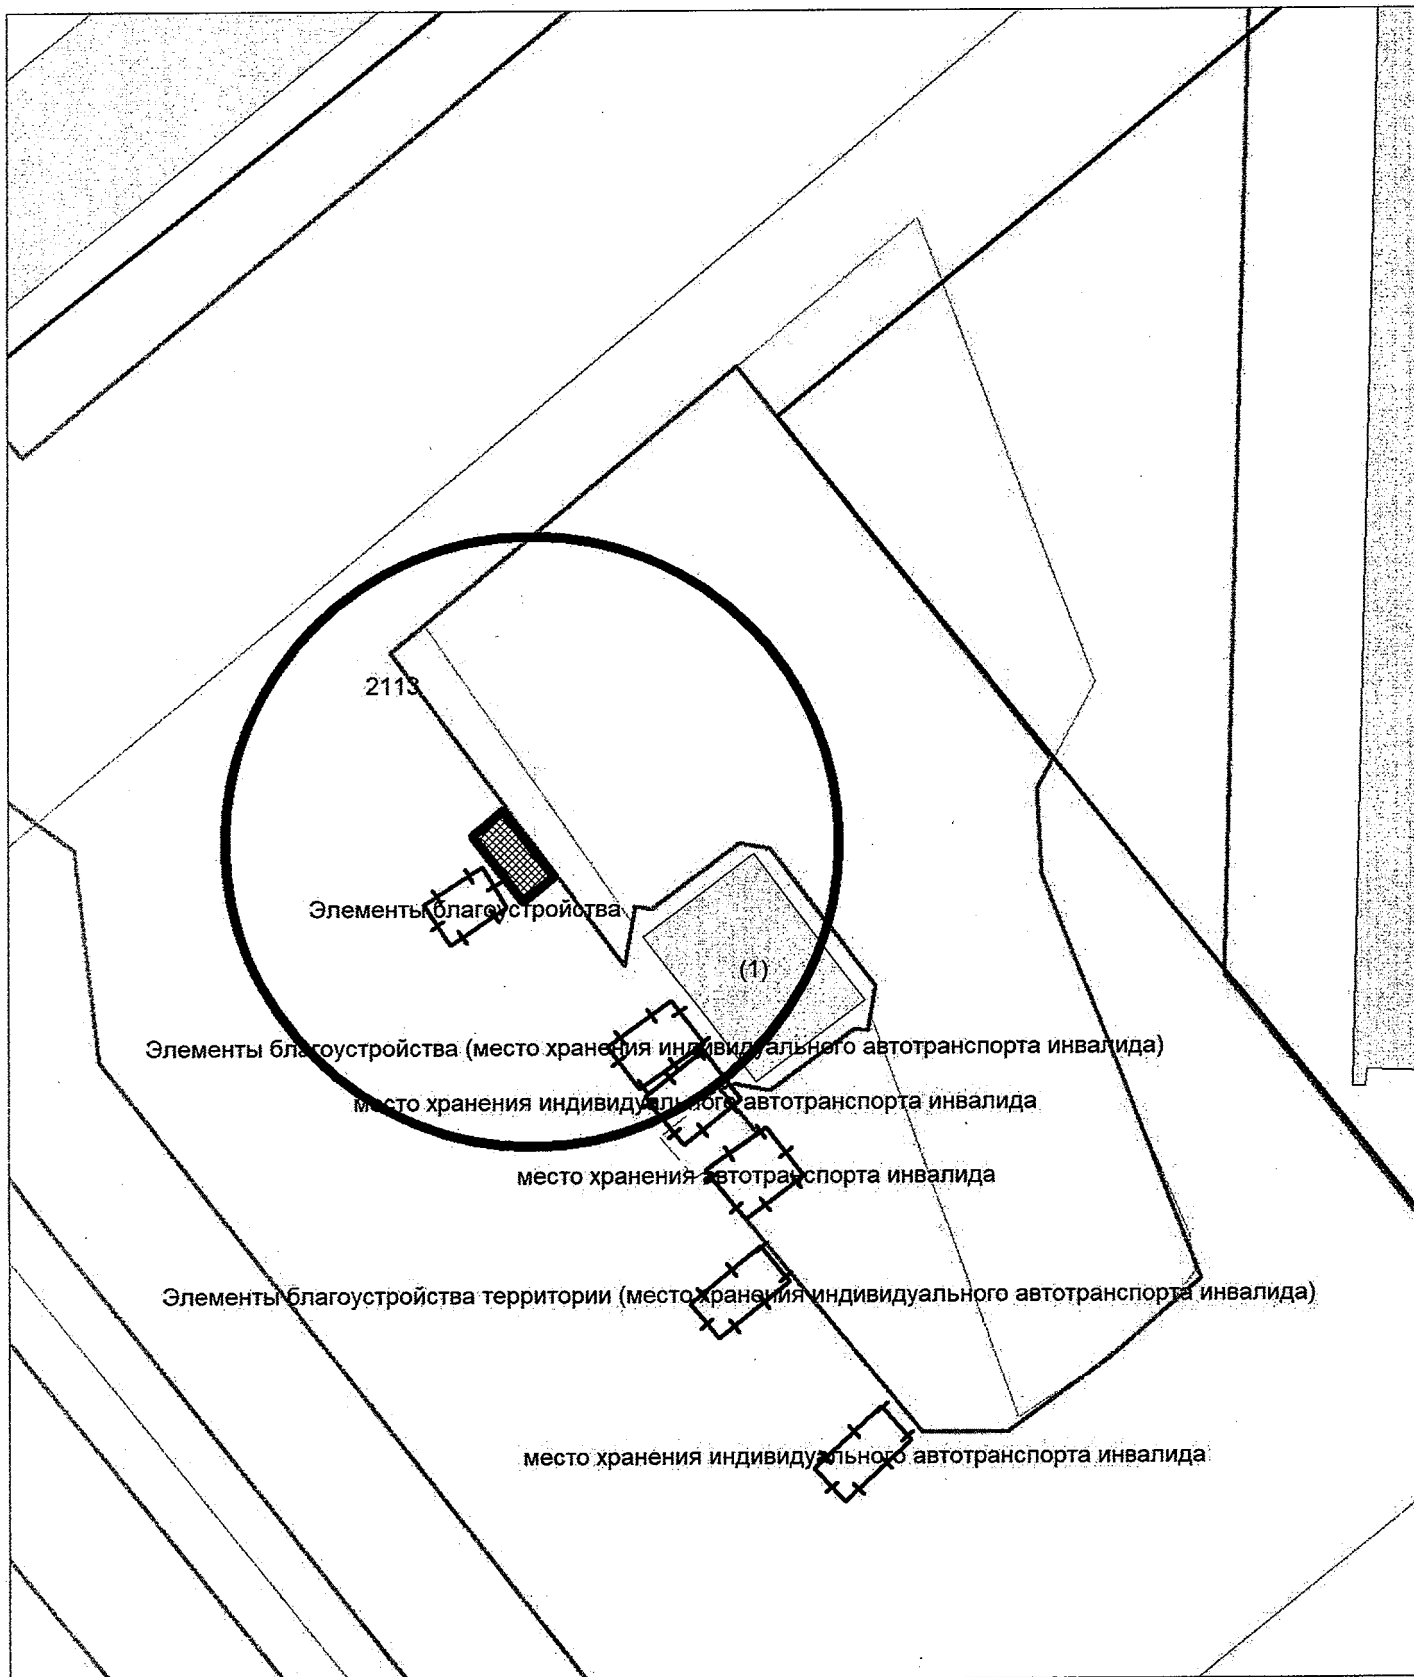


Карта-схема территории  
по адресу: ул. Седова, (6а)  
Масштаб 1:500

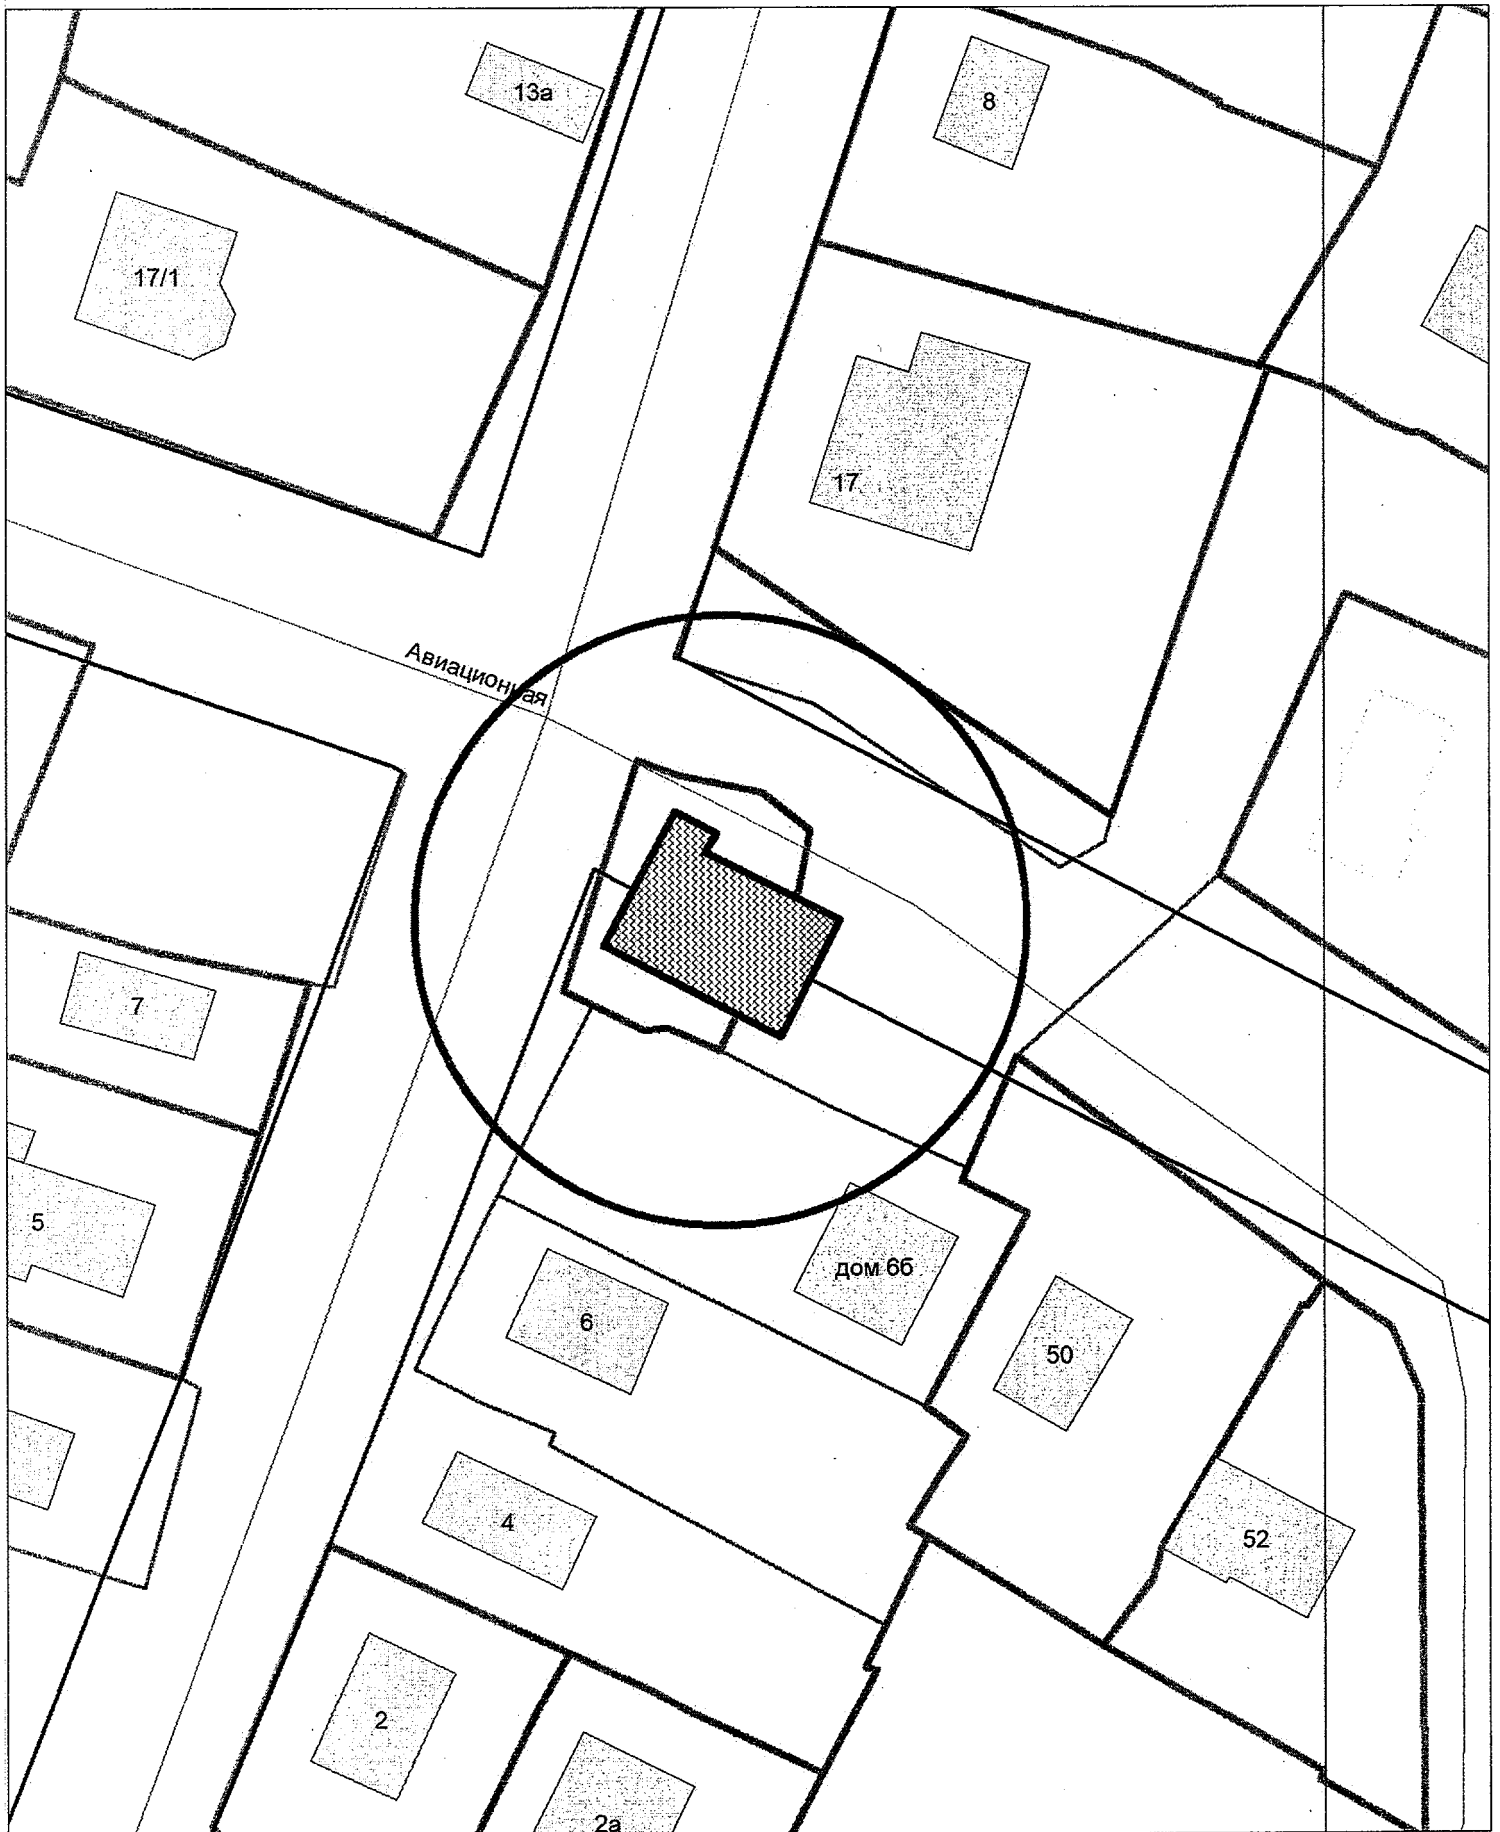


Карта-схема территории  
размещения нестационарного объекта по ул. Красный Факел, (22)  
на топографическом плане  
М 1:500

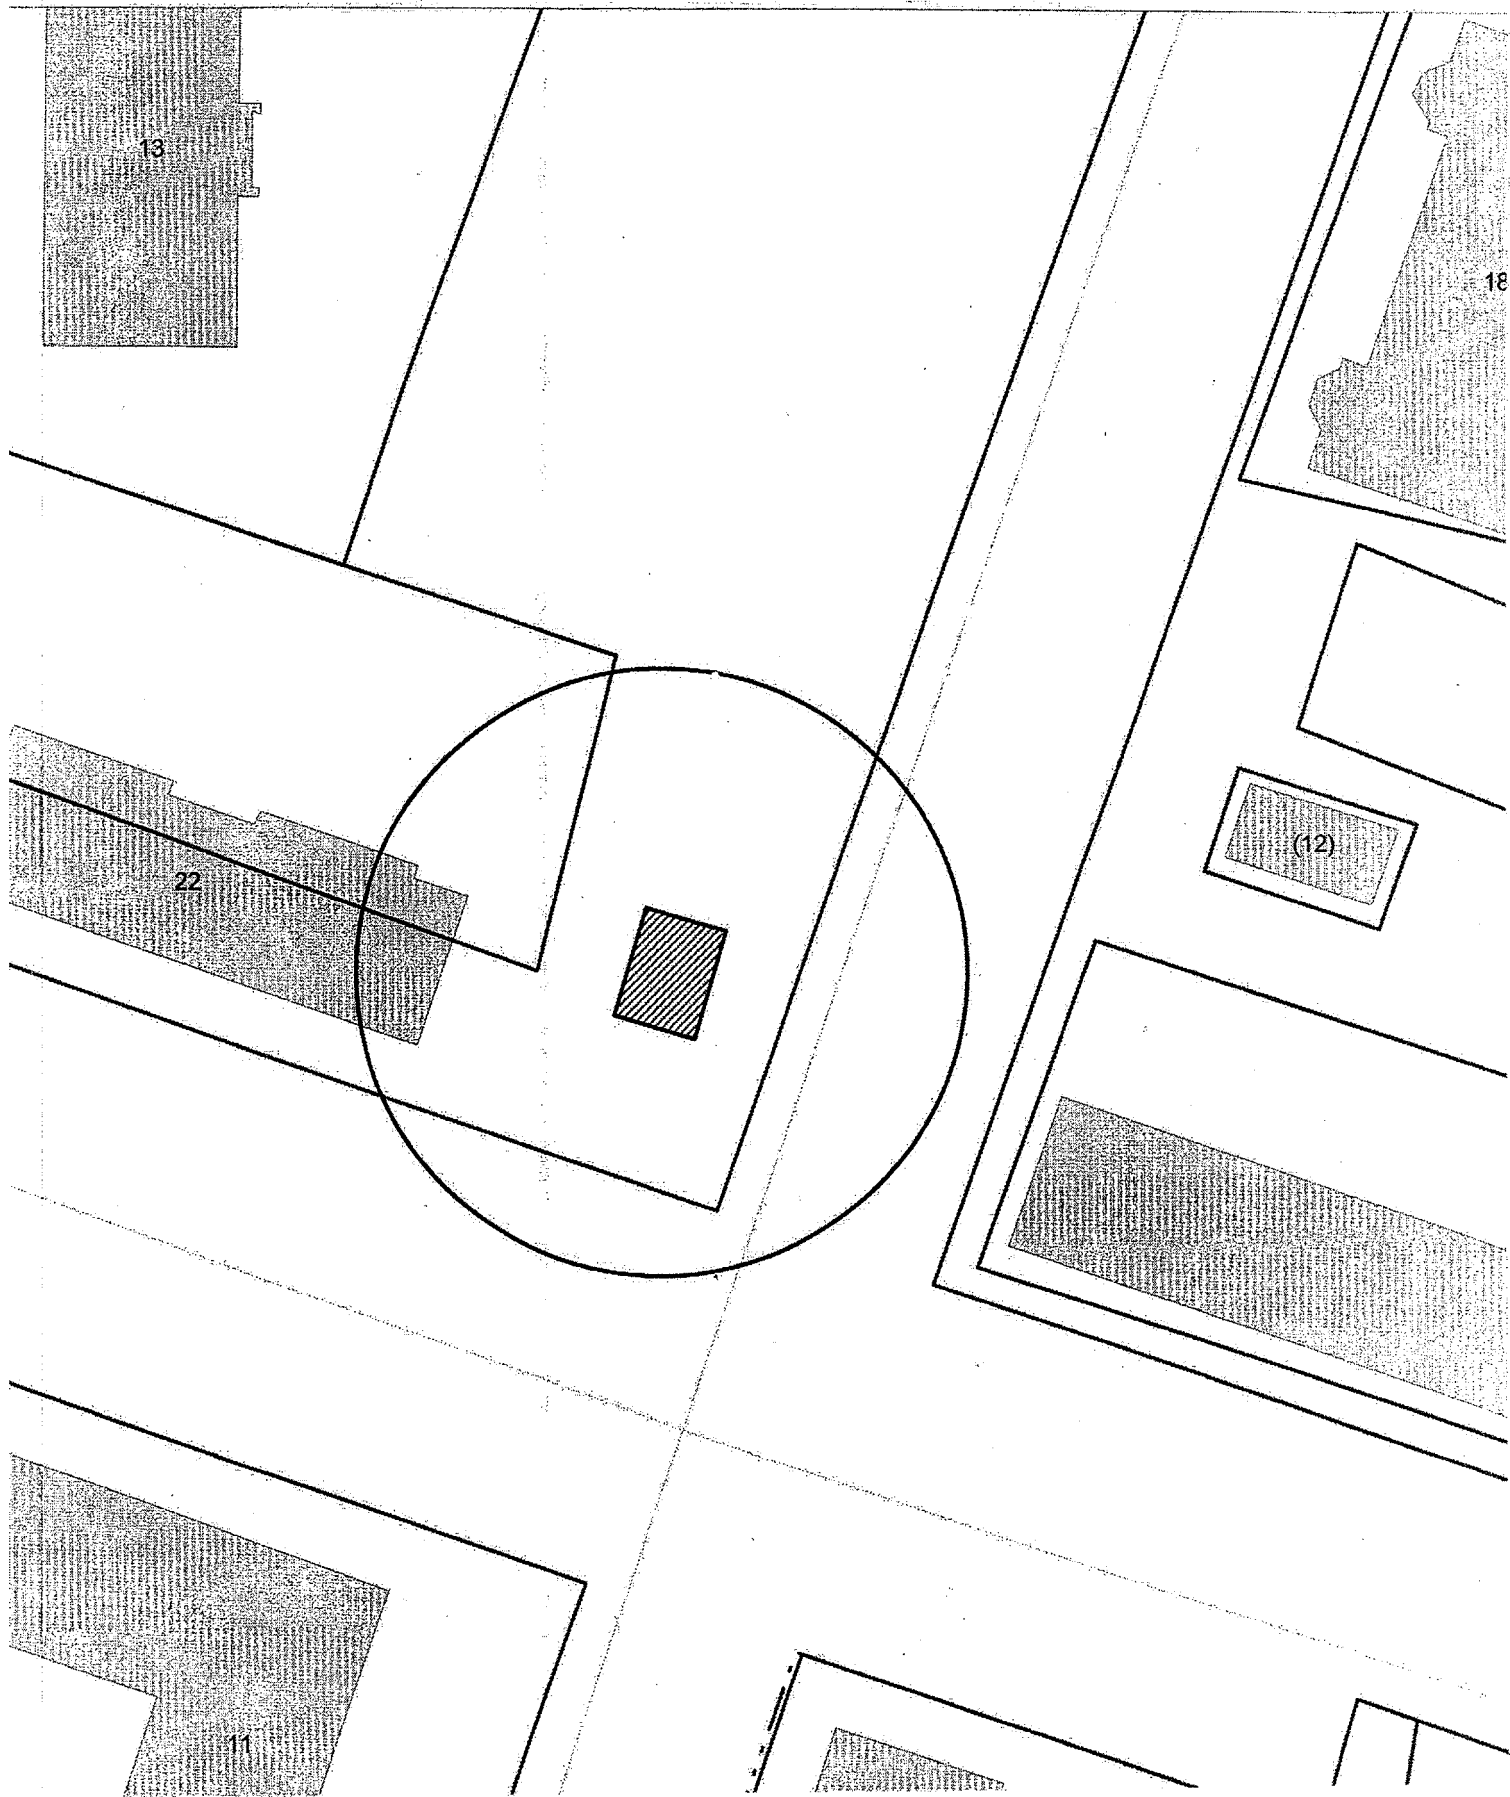


Карта-схема территории  
размещения нестационарного объекта по ул. Красный Факел, (22)  
на топографическом плане  
М 1:500

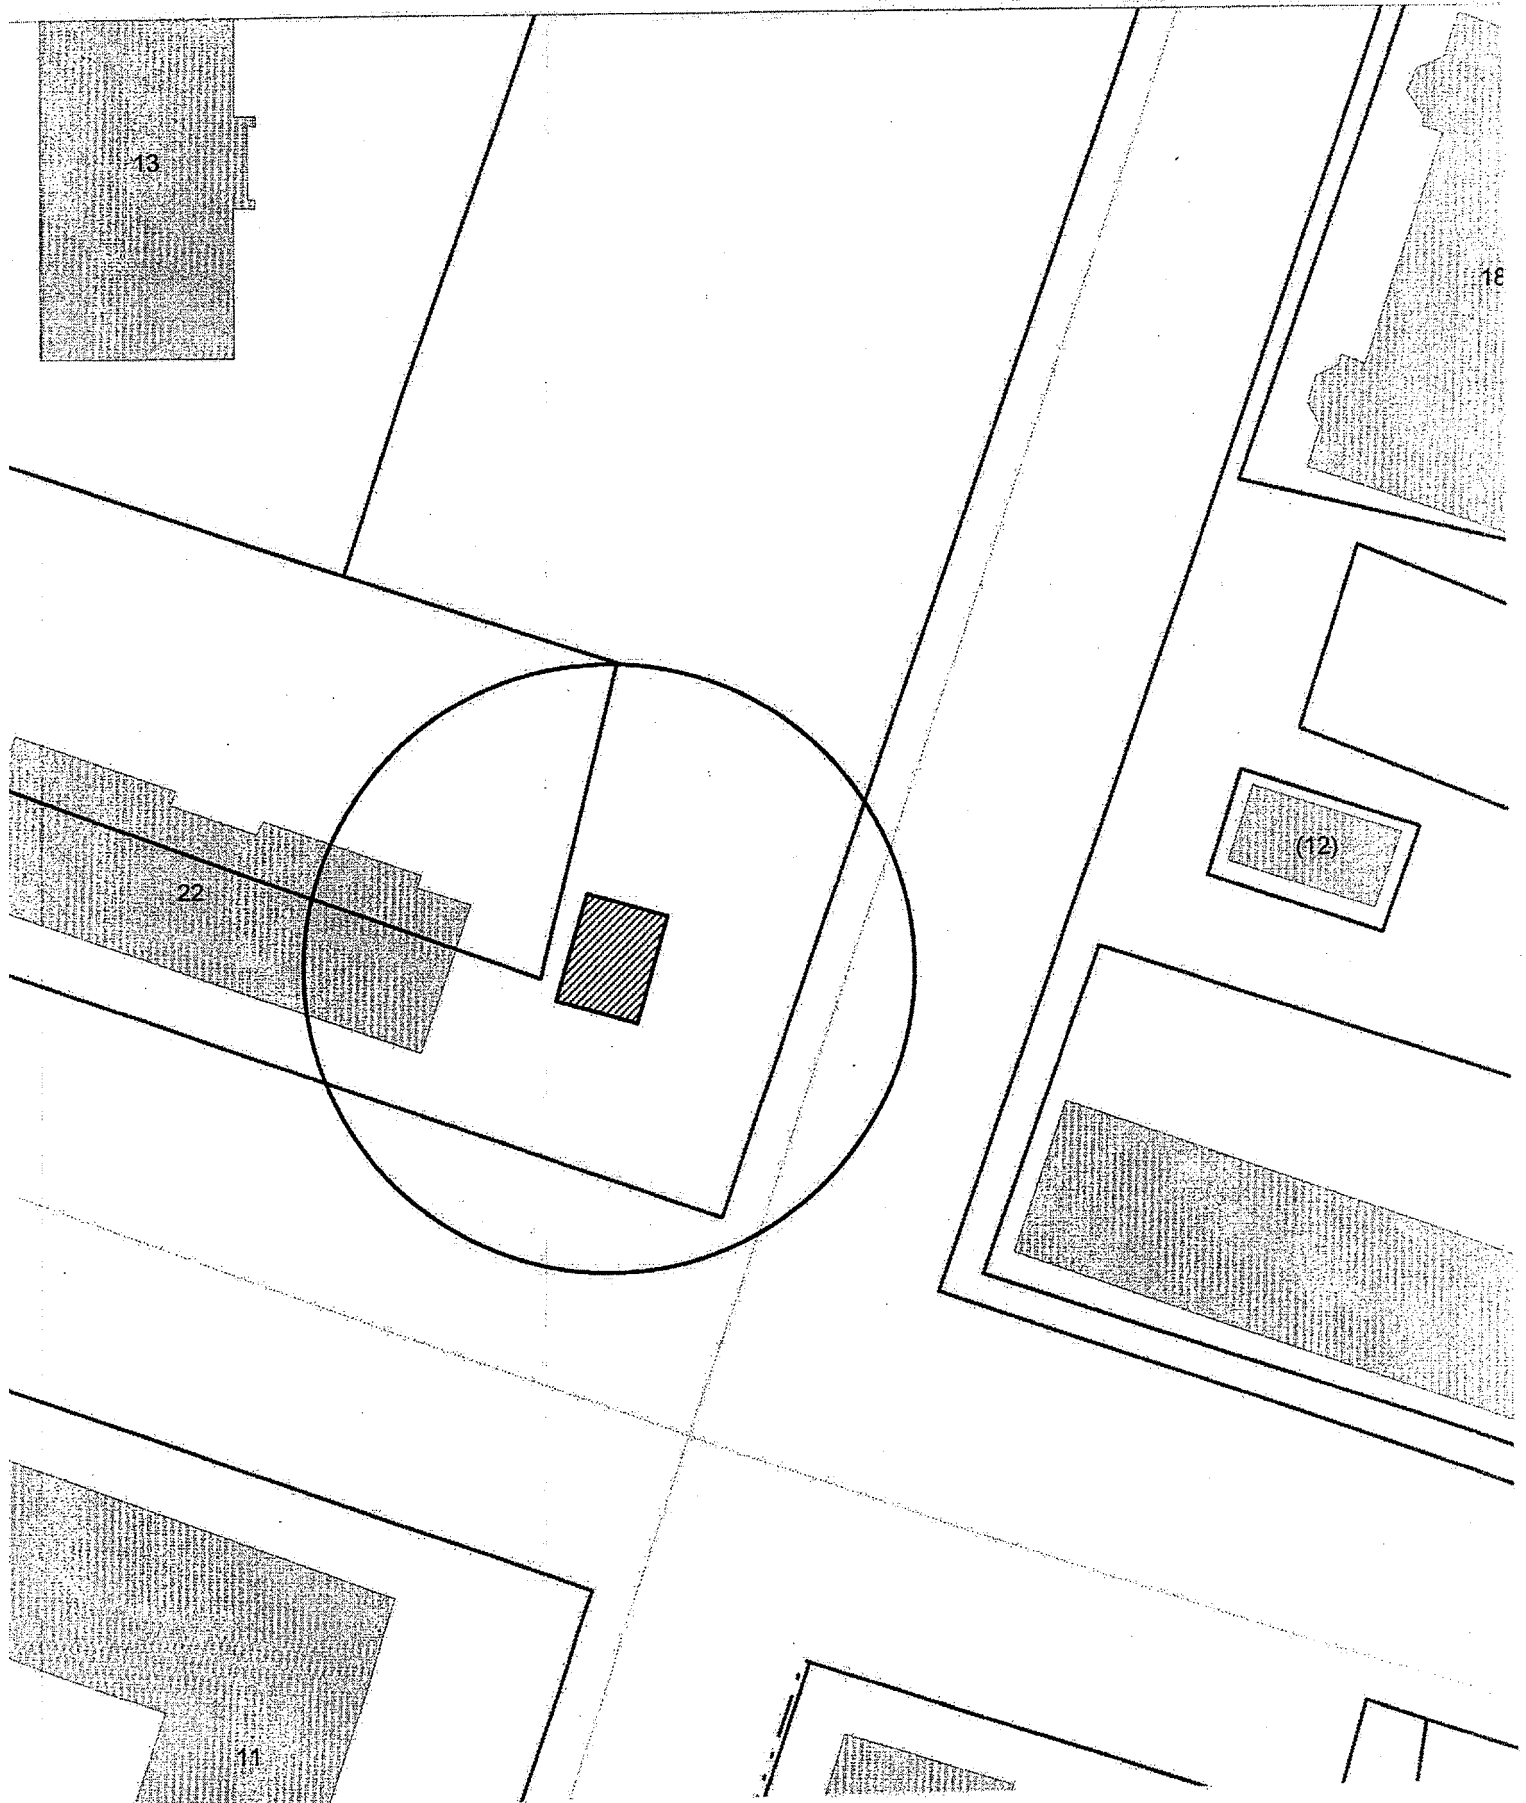

Карта-схема территории  
размещения нестационарного объекта по ул. Красный Факел, (22)  
на топографическом плане  
М 1:500

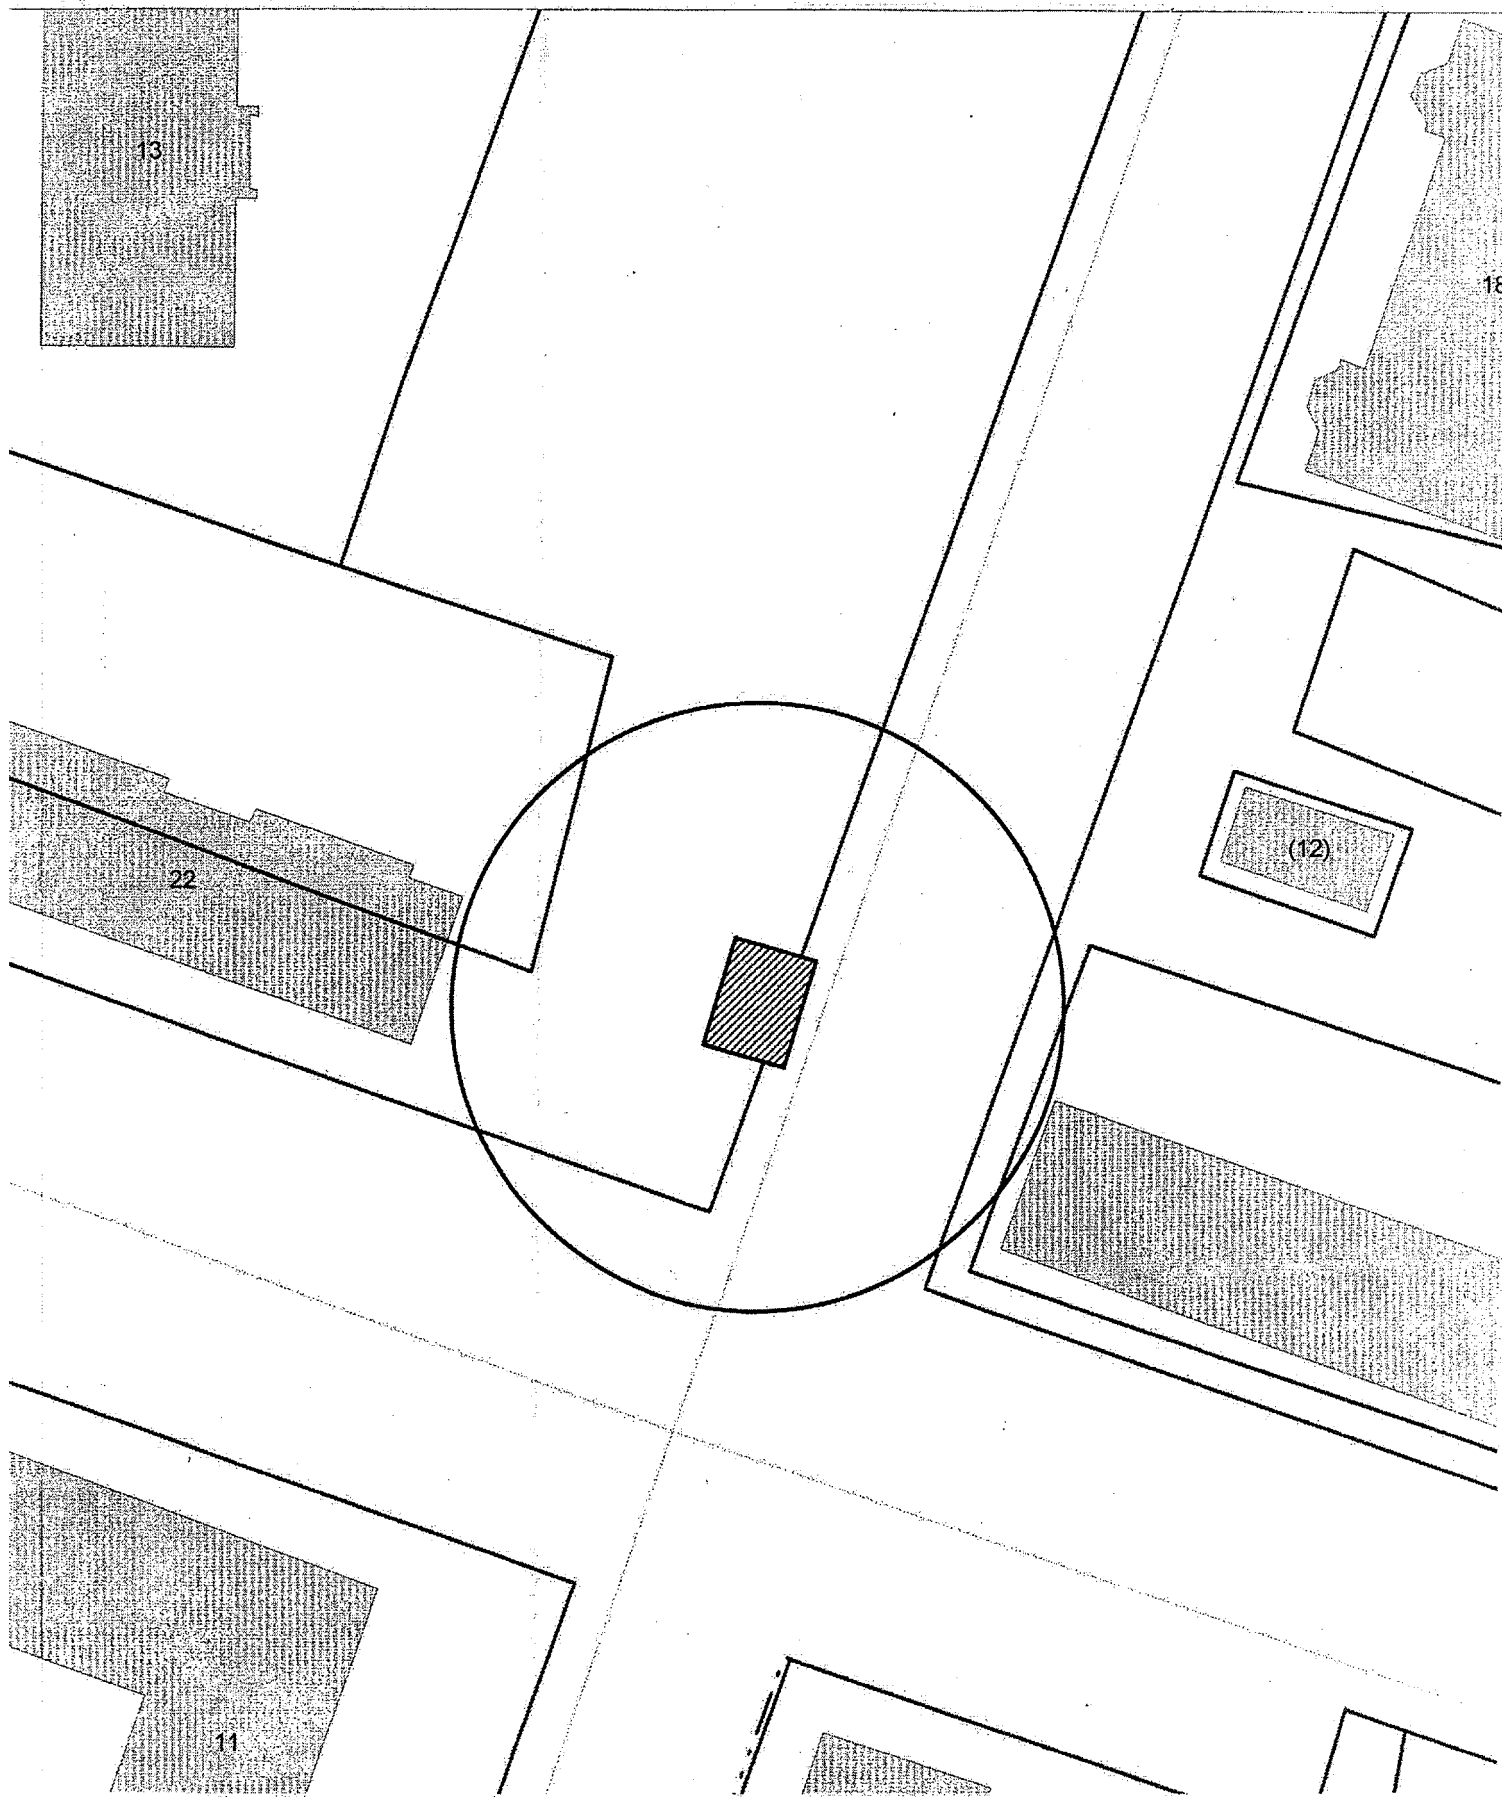

КАРТА-СХЕМА ТЕРРИТОРИИ  
по адресному ориентиру: г. Новосибирск, ул. Батарейная, (5/2)  
на топографическом плане  
М 1:500

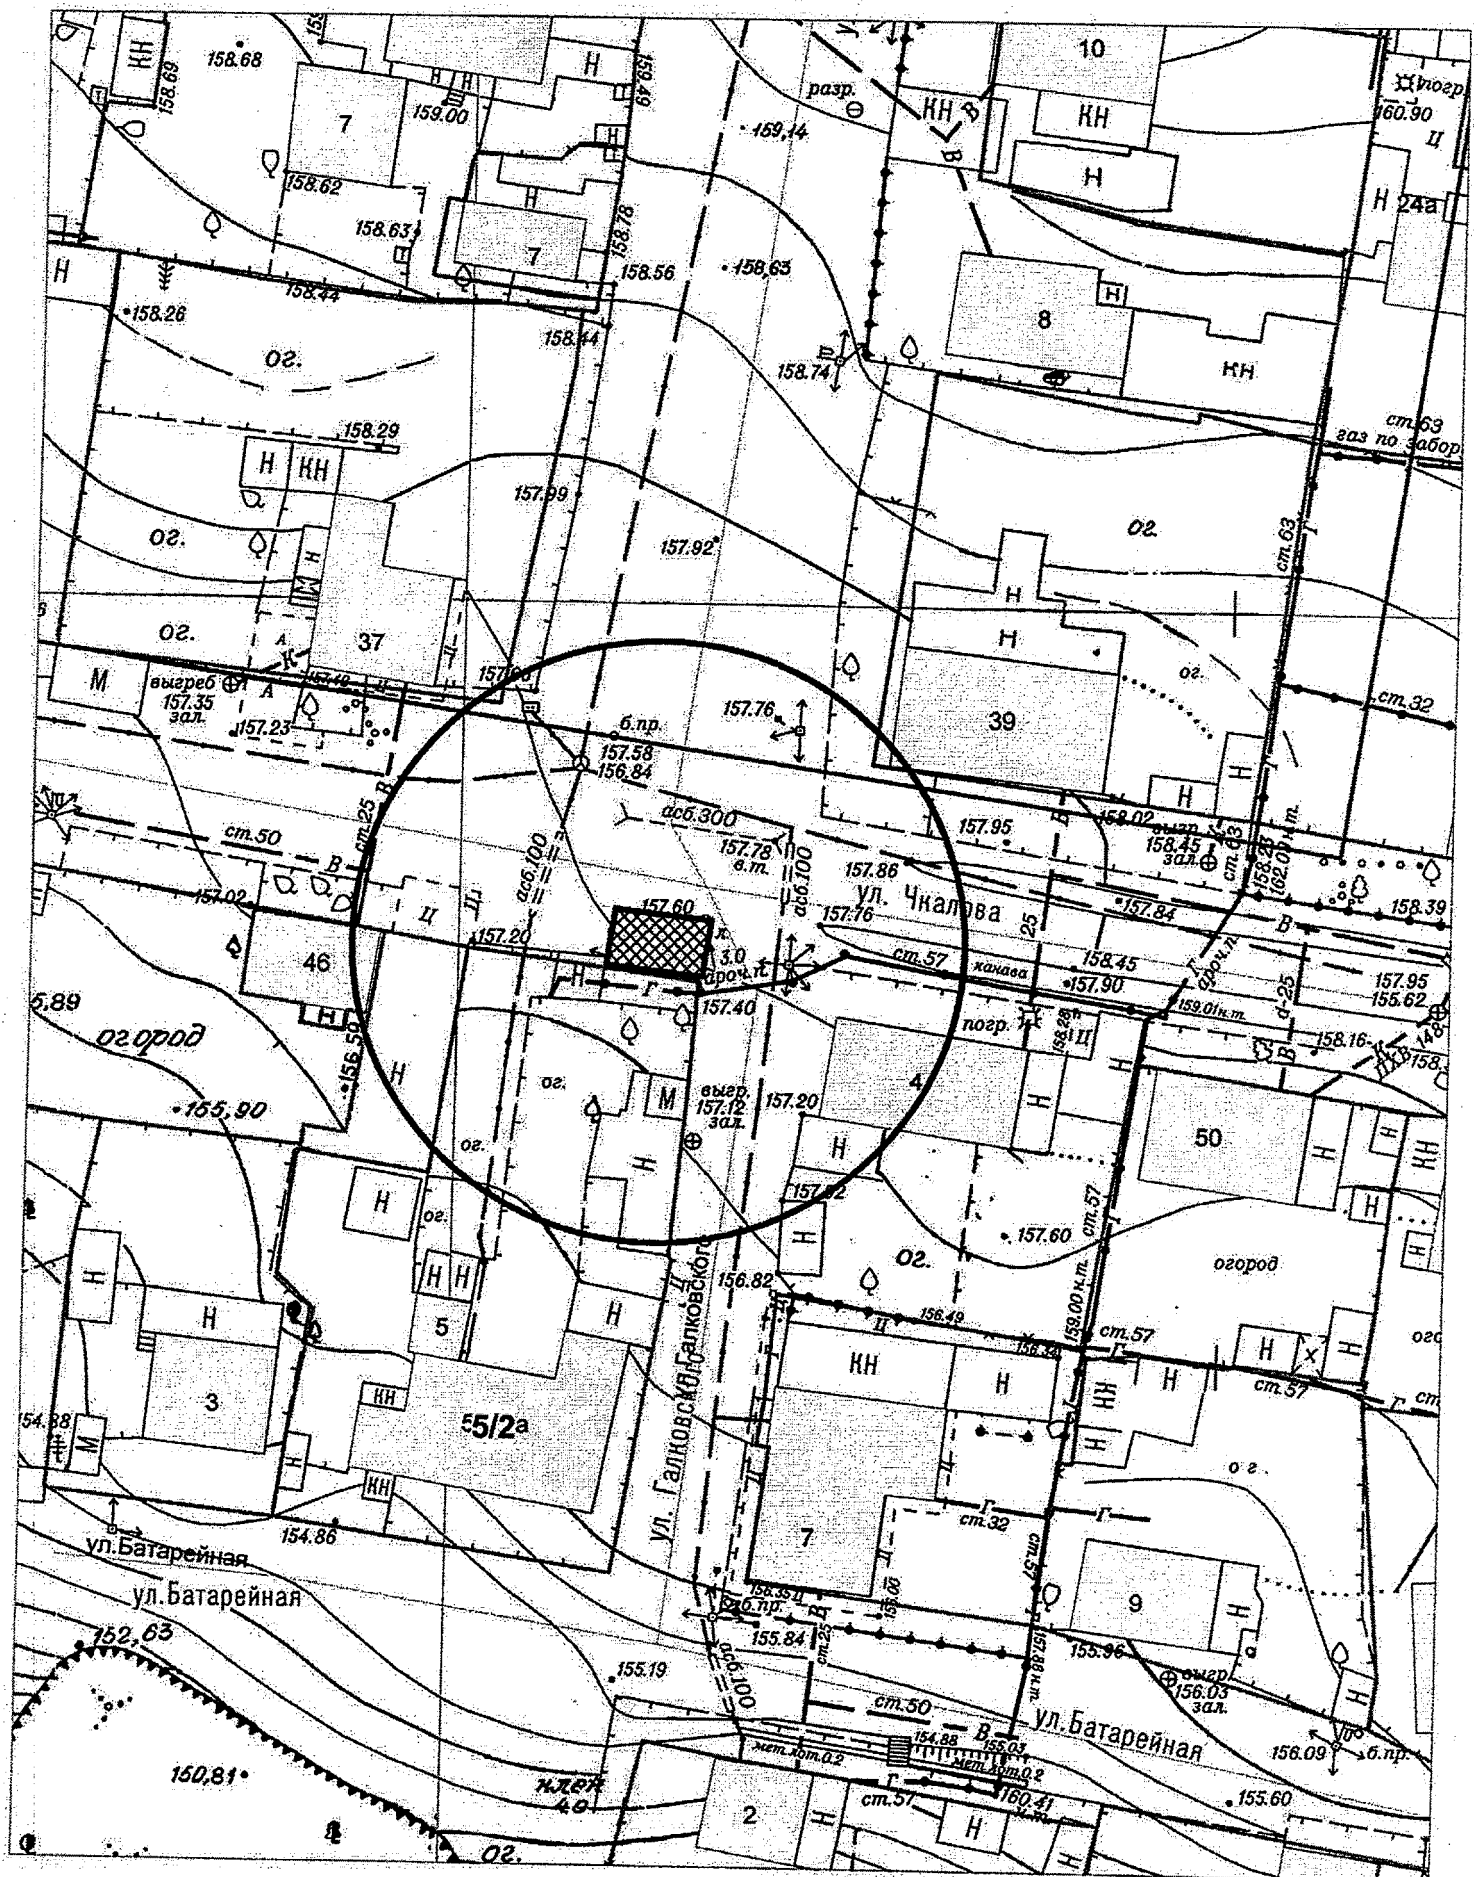



КАРТА-СХЕМА ТЕРРИТОРИИ  
по адресному ориентиру: г. Новосибирск, ул. Объединения, (27)  
на топографическом плане  
М 1:500

