


**Карта-схема территории  
по адресному ориентиру улица Лазурная, (14)  
на топографическом плане М 1:500**

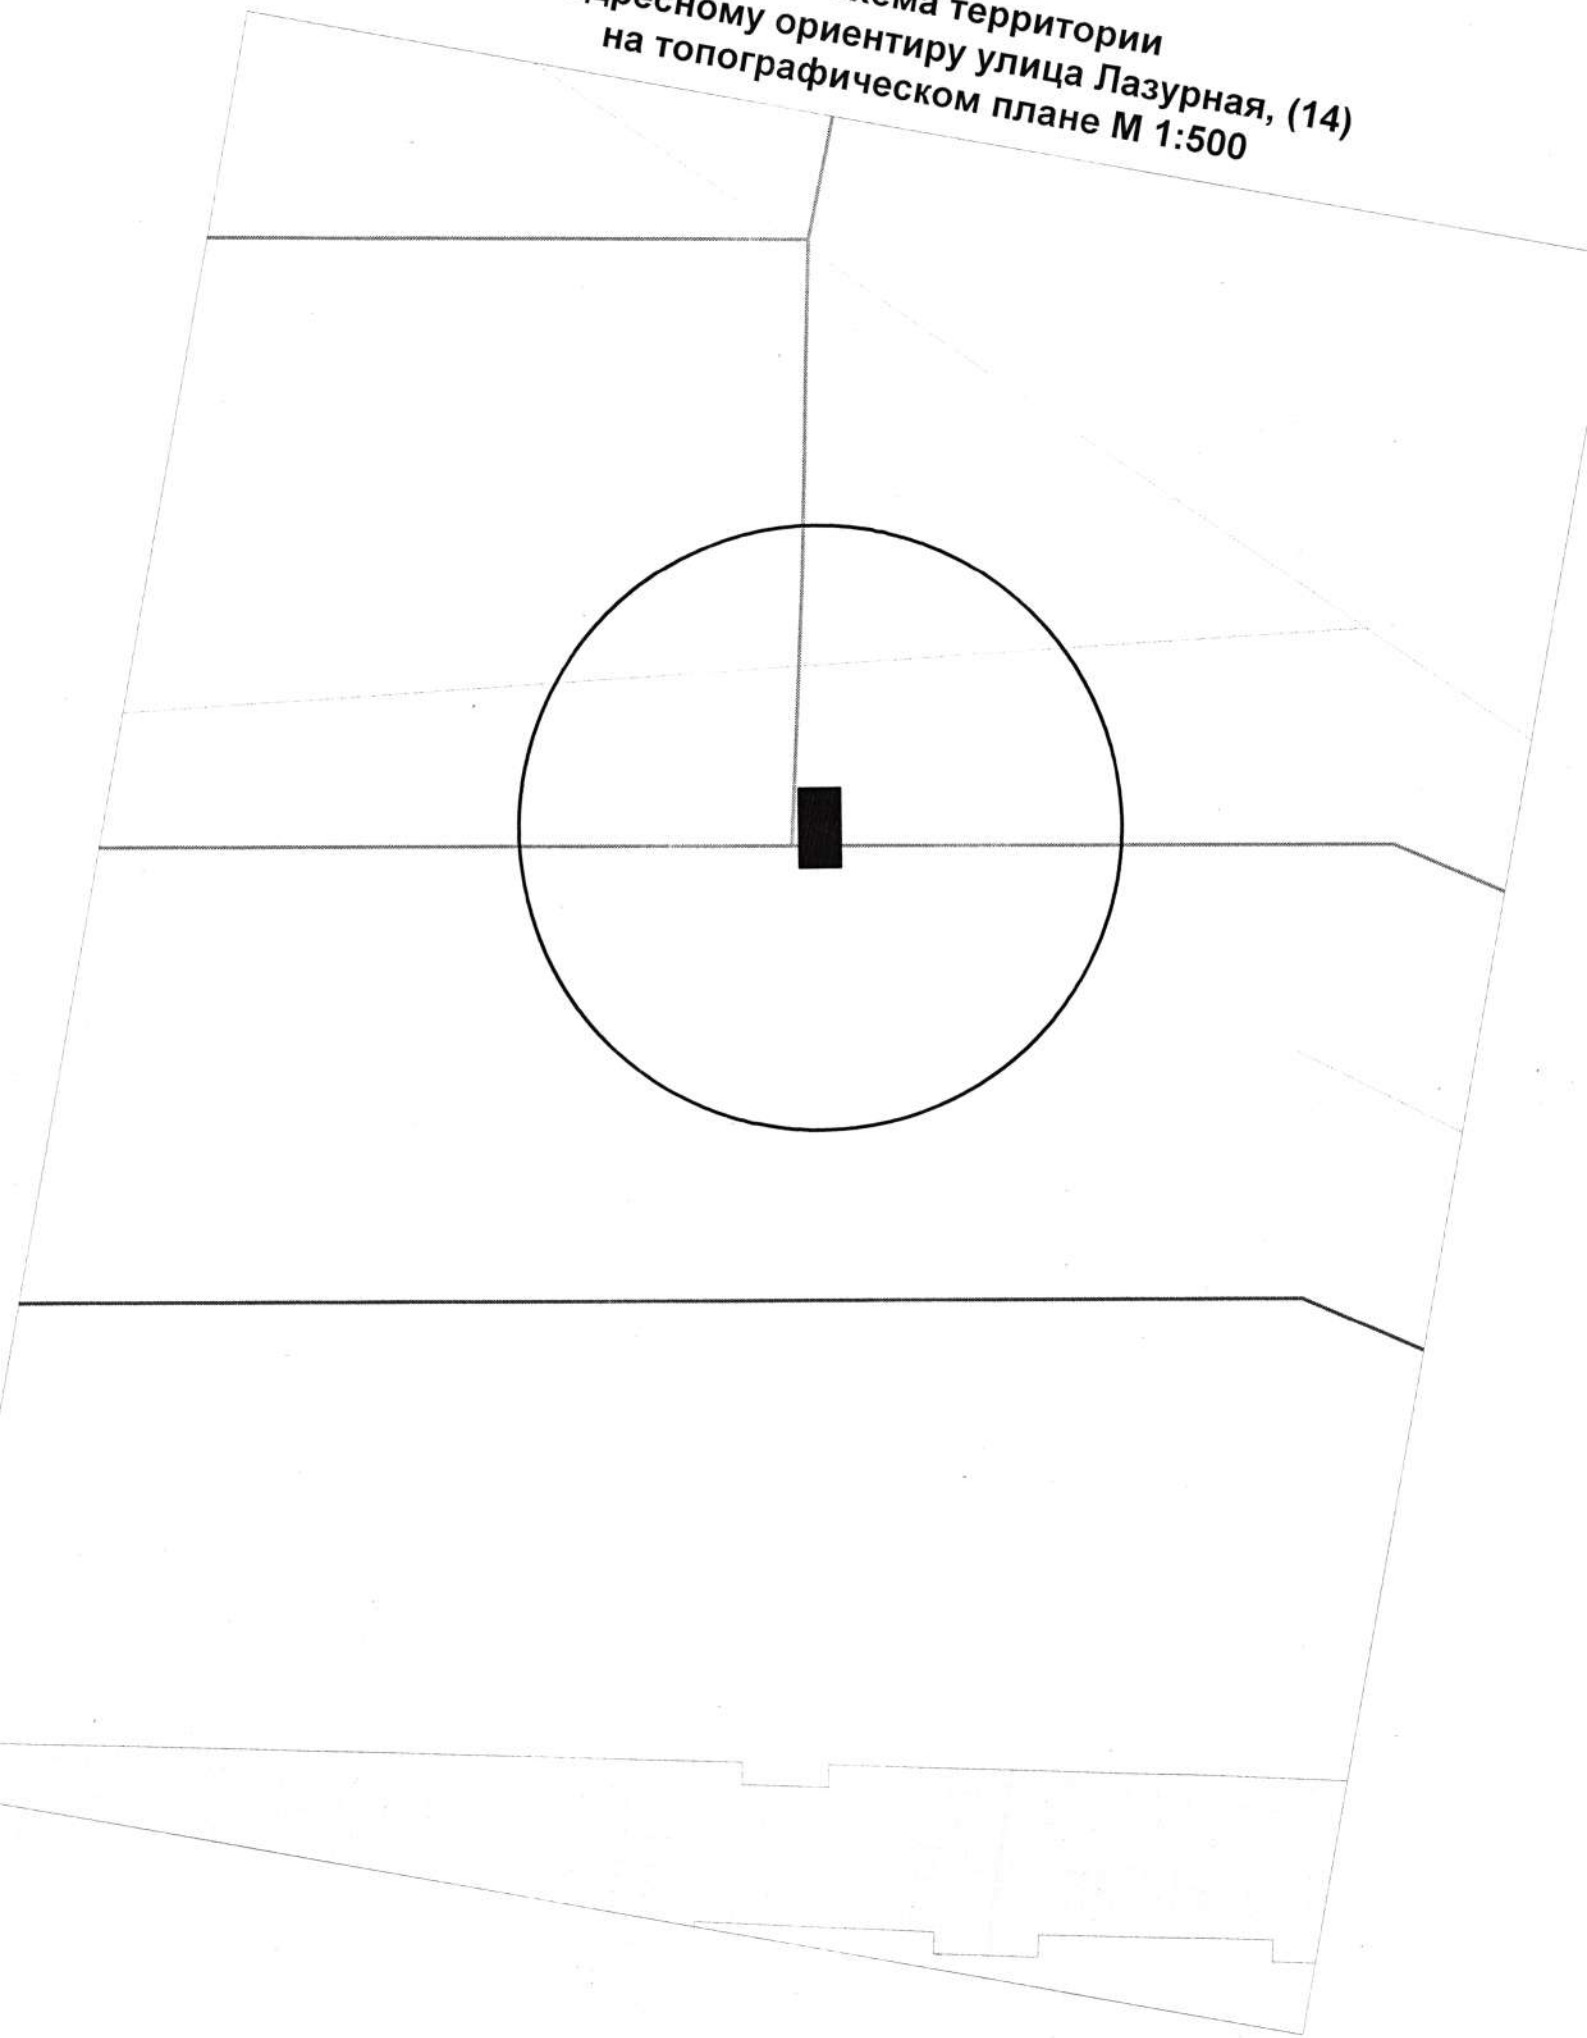




# Карта – схема территории №

по адресному ориентиру: ул. Пригородная, (30).

на топографическом плане М 1:500

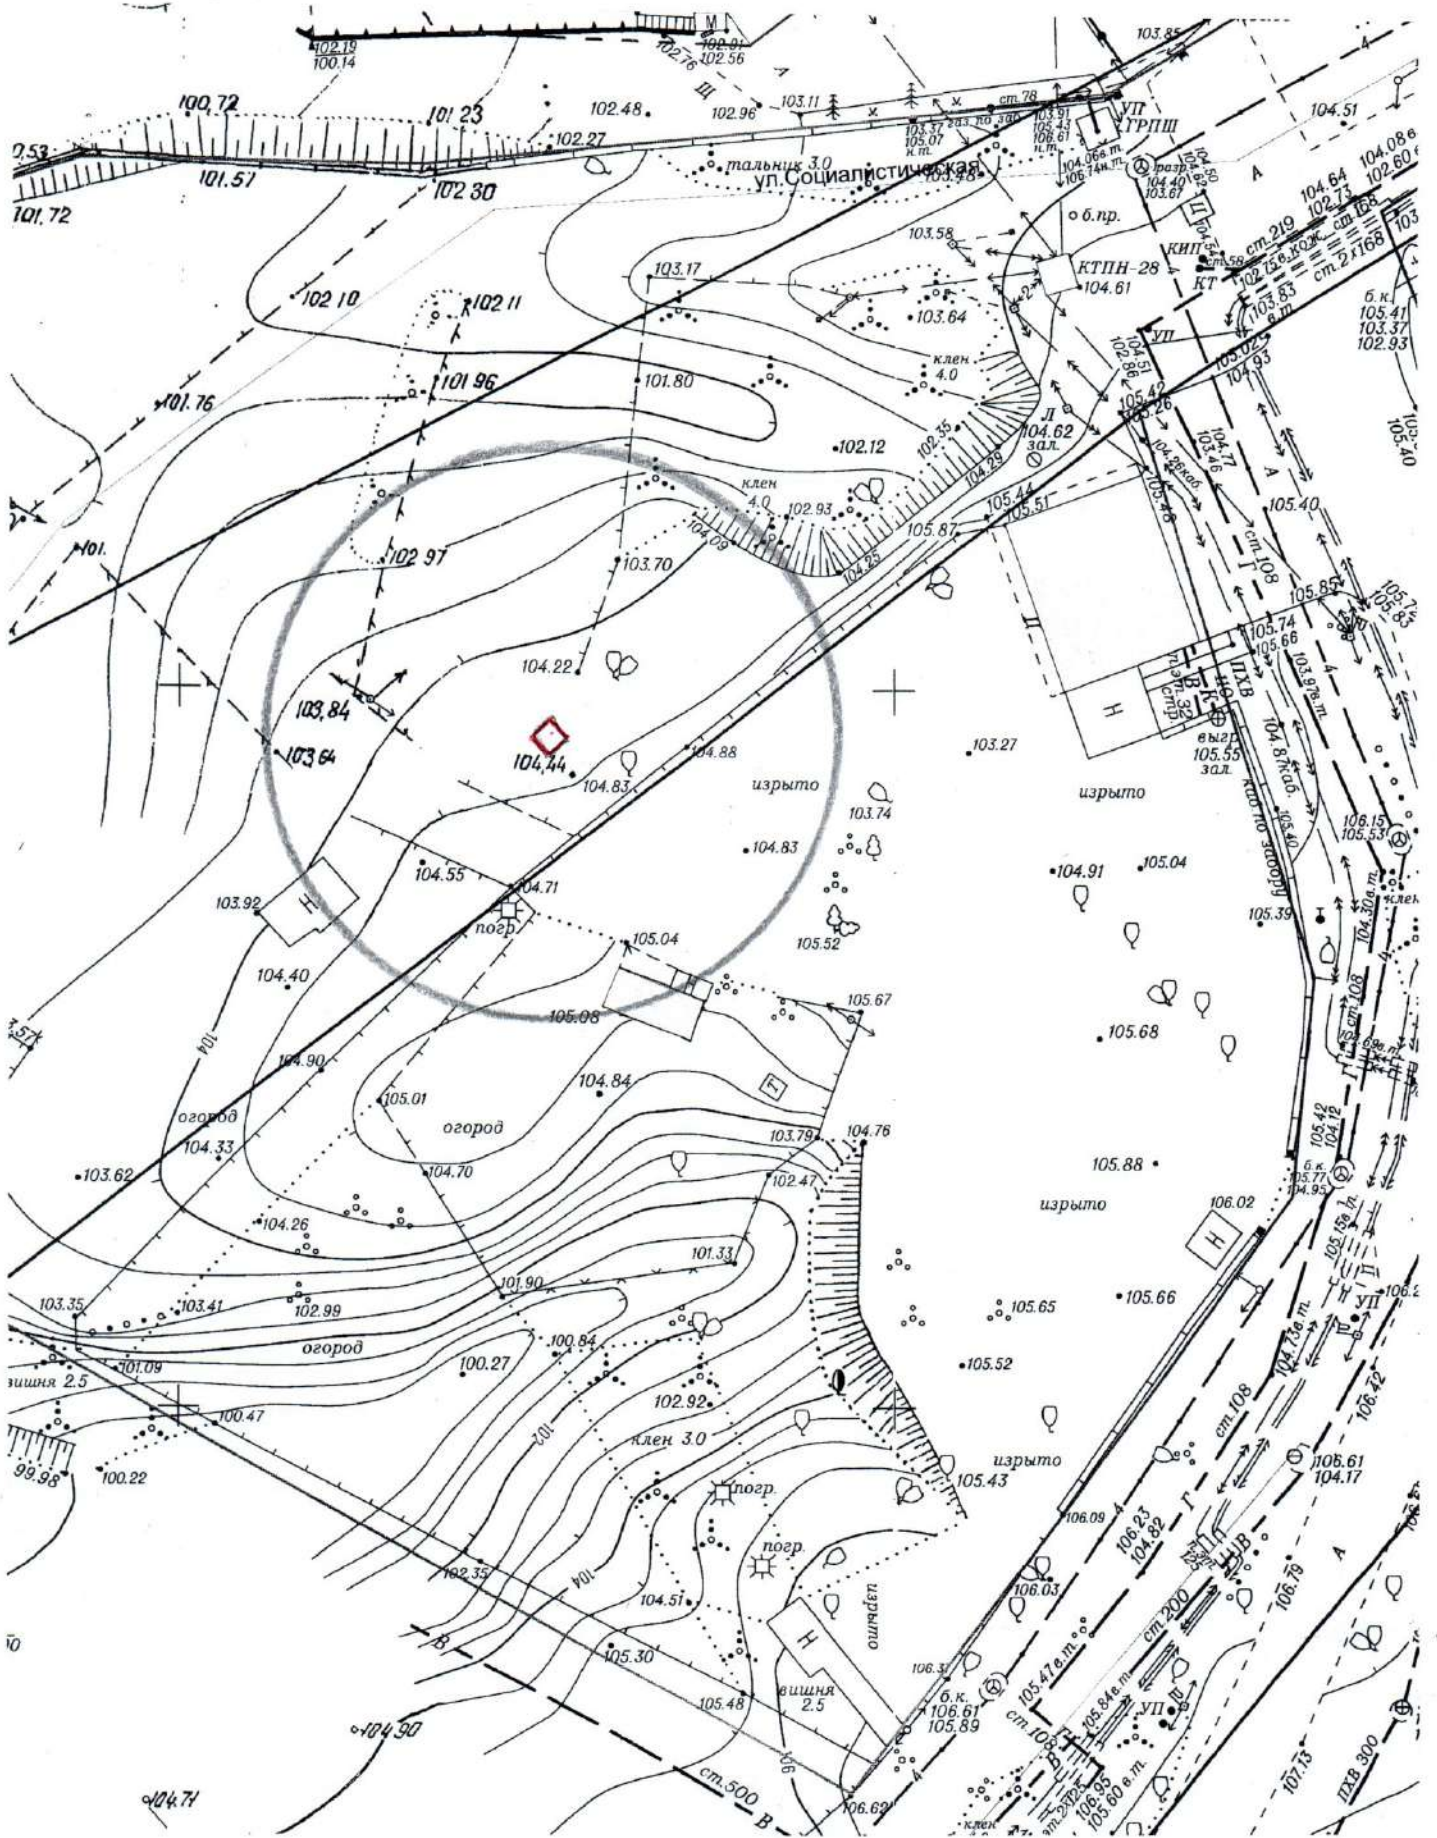









**Карта - схема**  
с адресным ориентиром: ул. Андриена Лежена, (5)  
на топографическом плане М 1:500

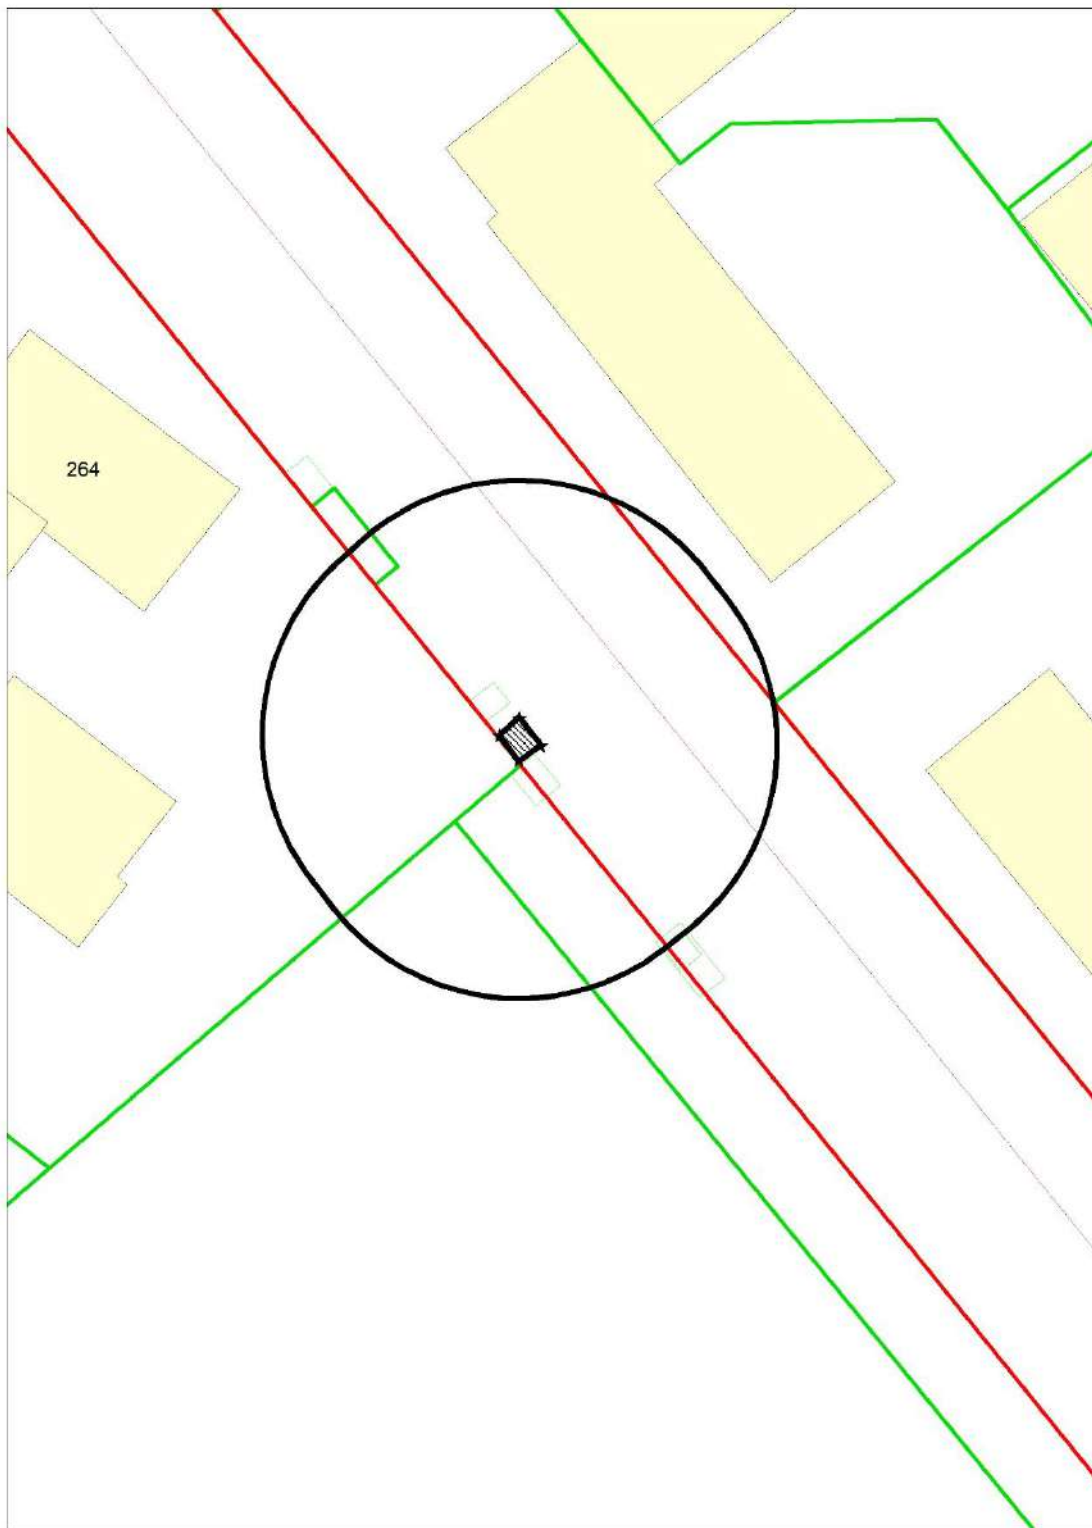


### Карта - схема

с адресным ориентиром: ул. Андриена Лежена, (5)  
на топографическом плане М 1:500

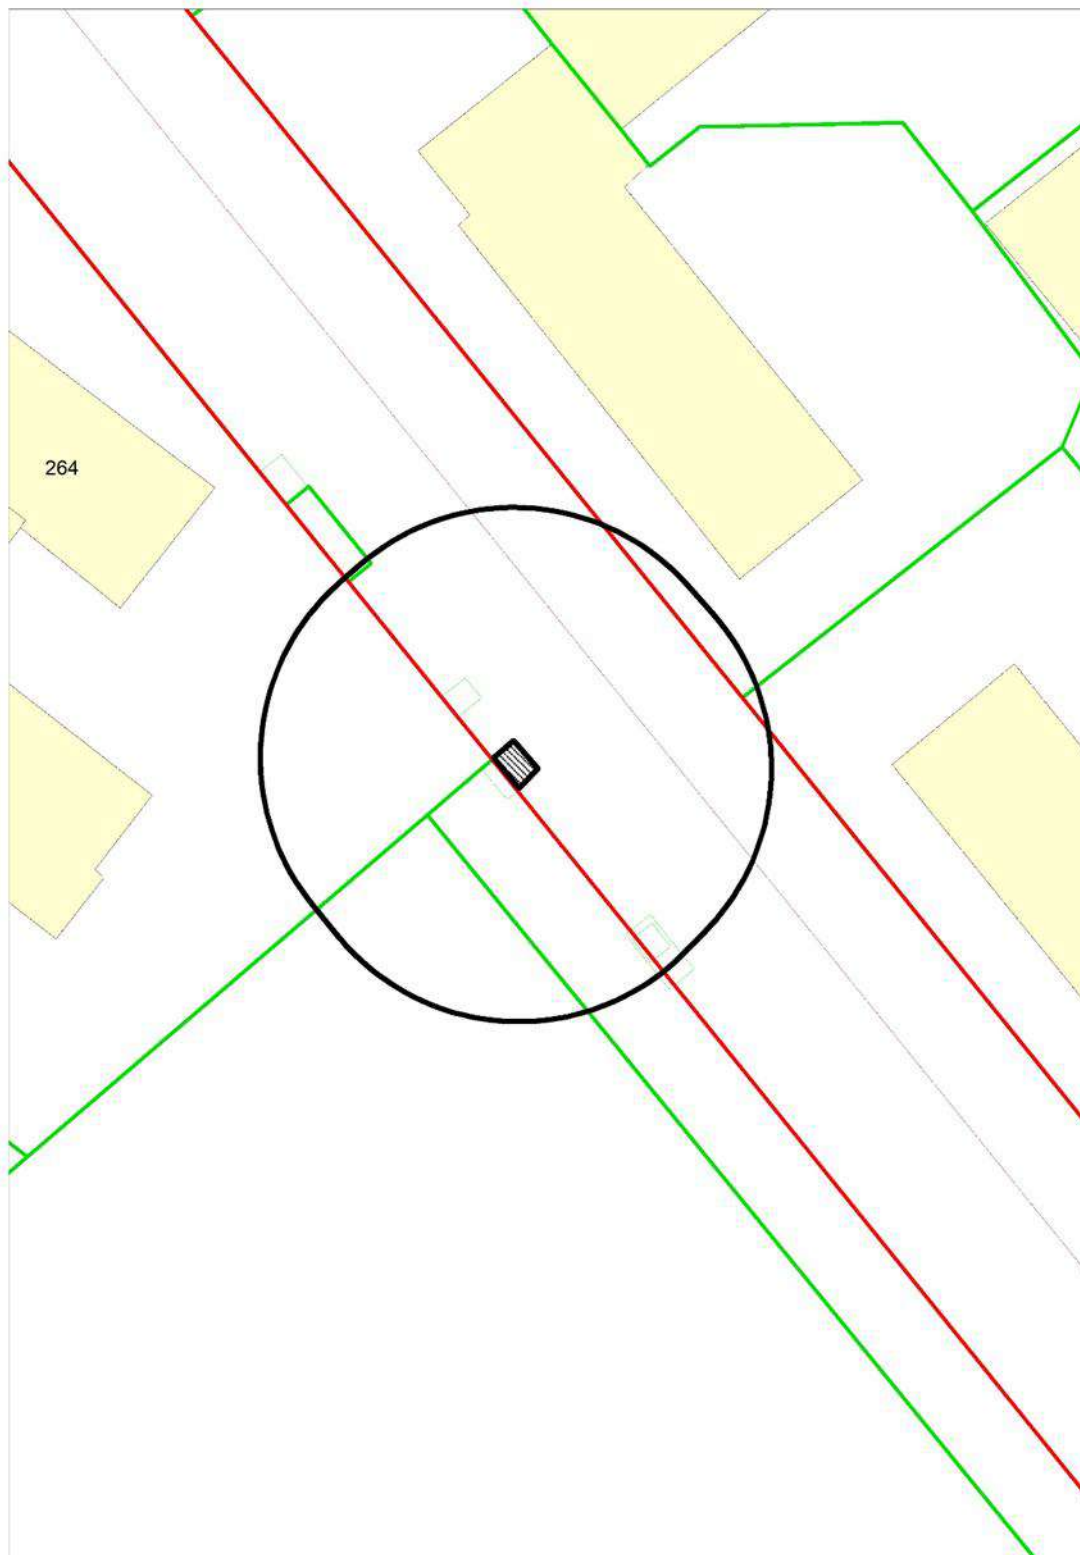


**Карта - схема**

с адресным ориентиром: ул. Андриена Лежена, (5)  
на топографическом плане М 1:500

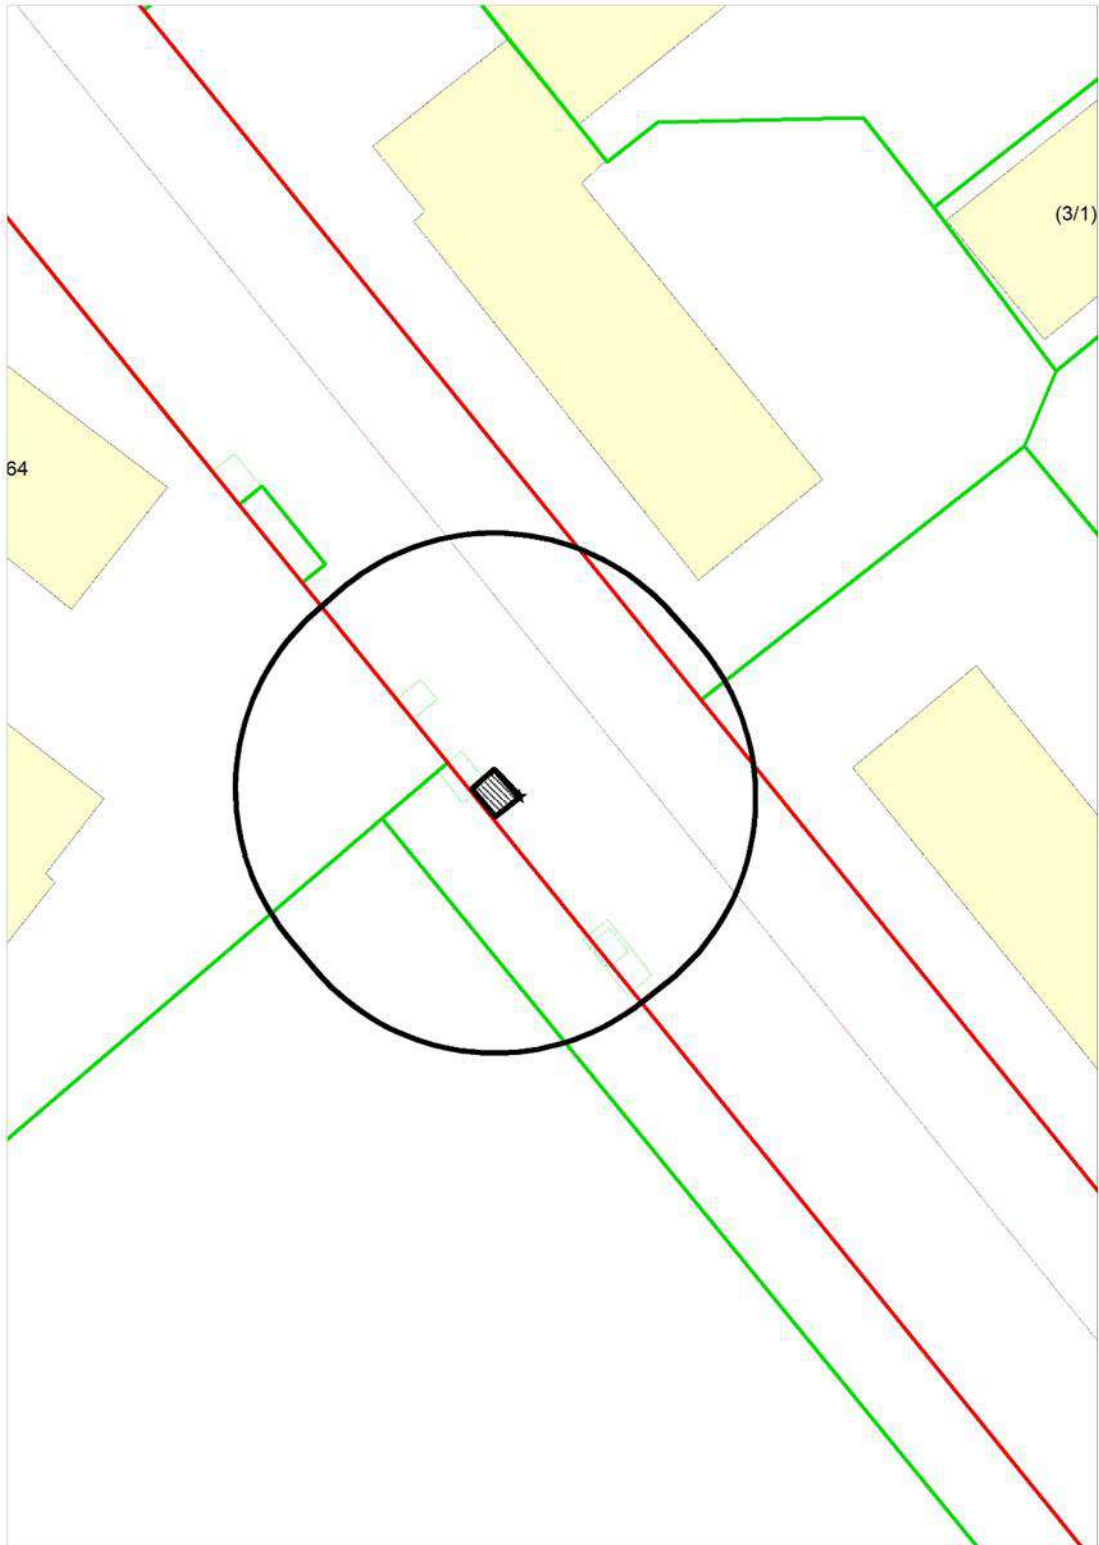


### Карта - схема


с адресным ориентиром: ул. Андриена Лежена, (5)  
на топографическом плане М 1:500

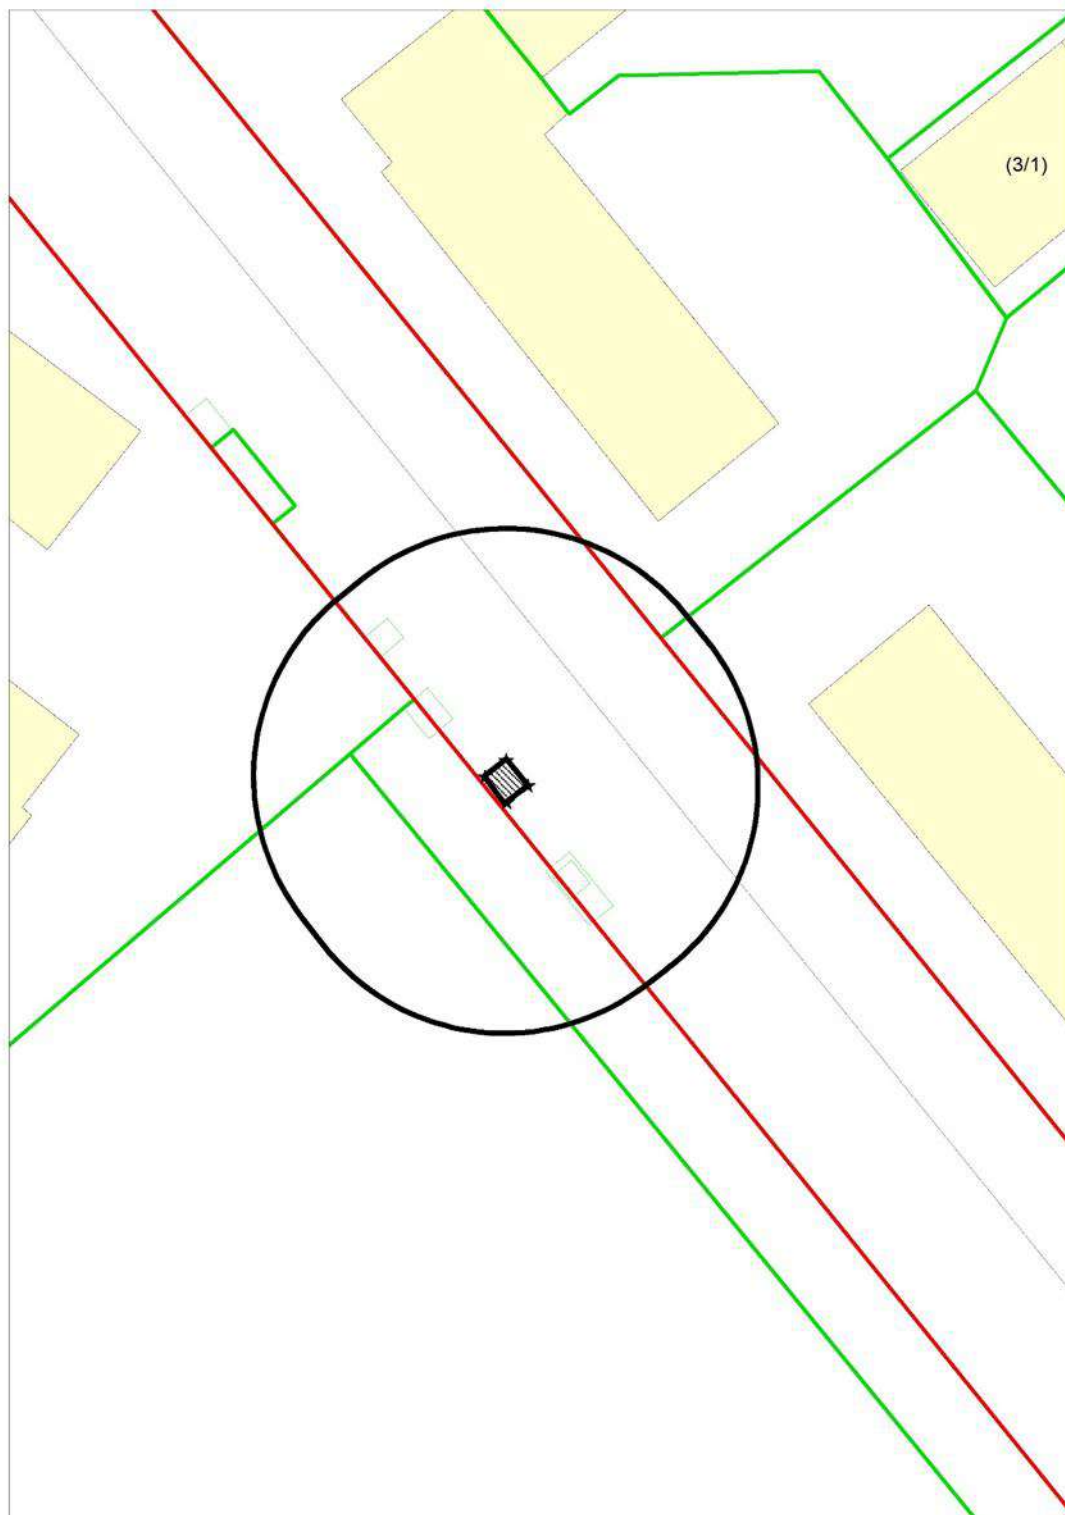


**Карта - схема с адресным ормениром: О. Жилиной, (90)  
на топографическом плане М 1:500**

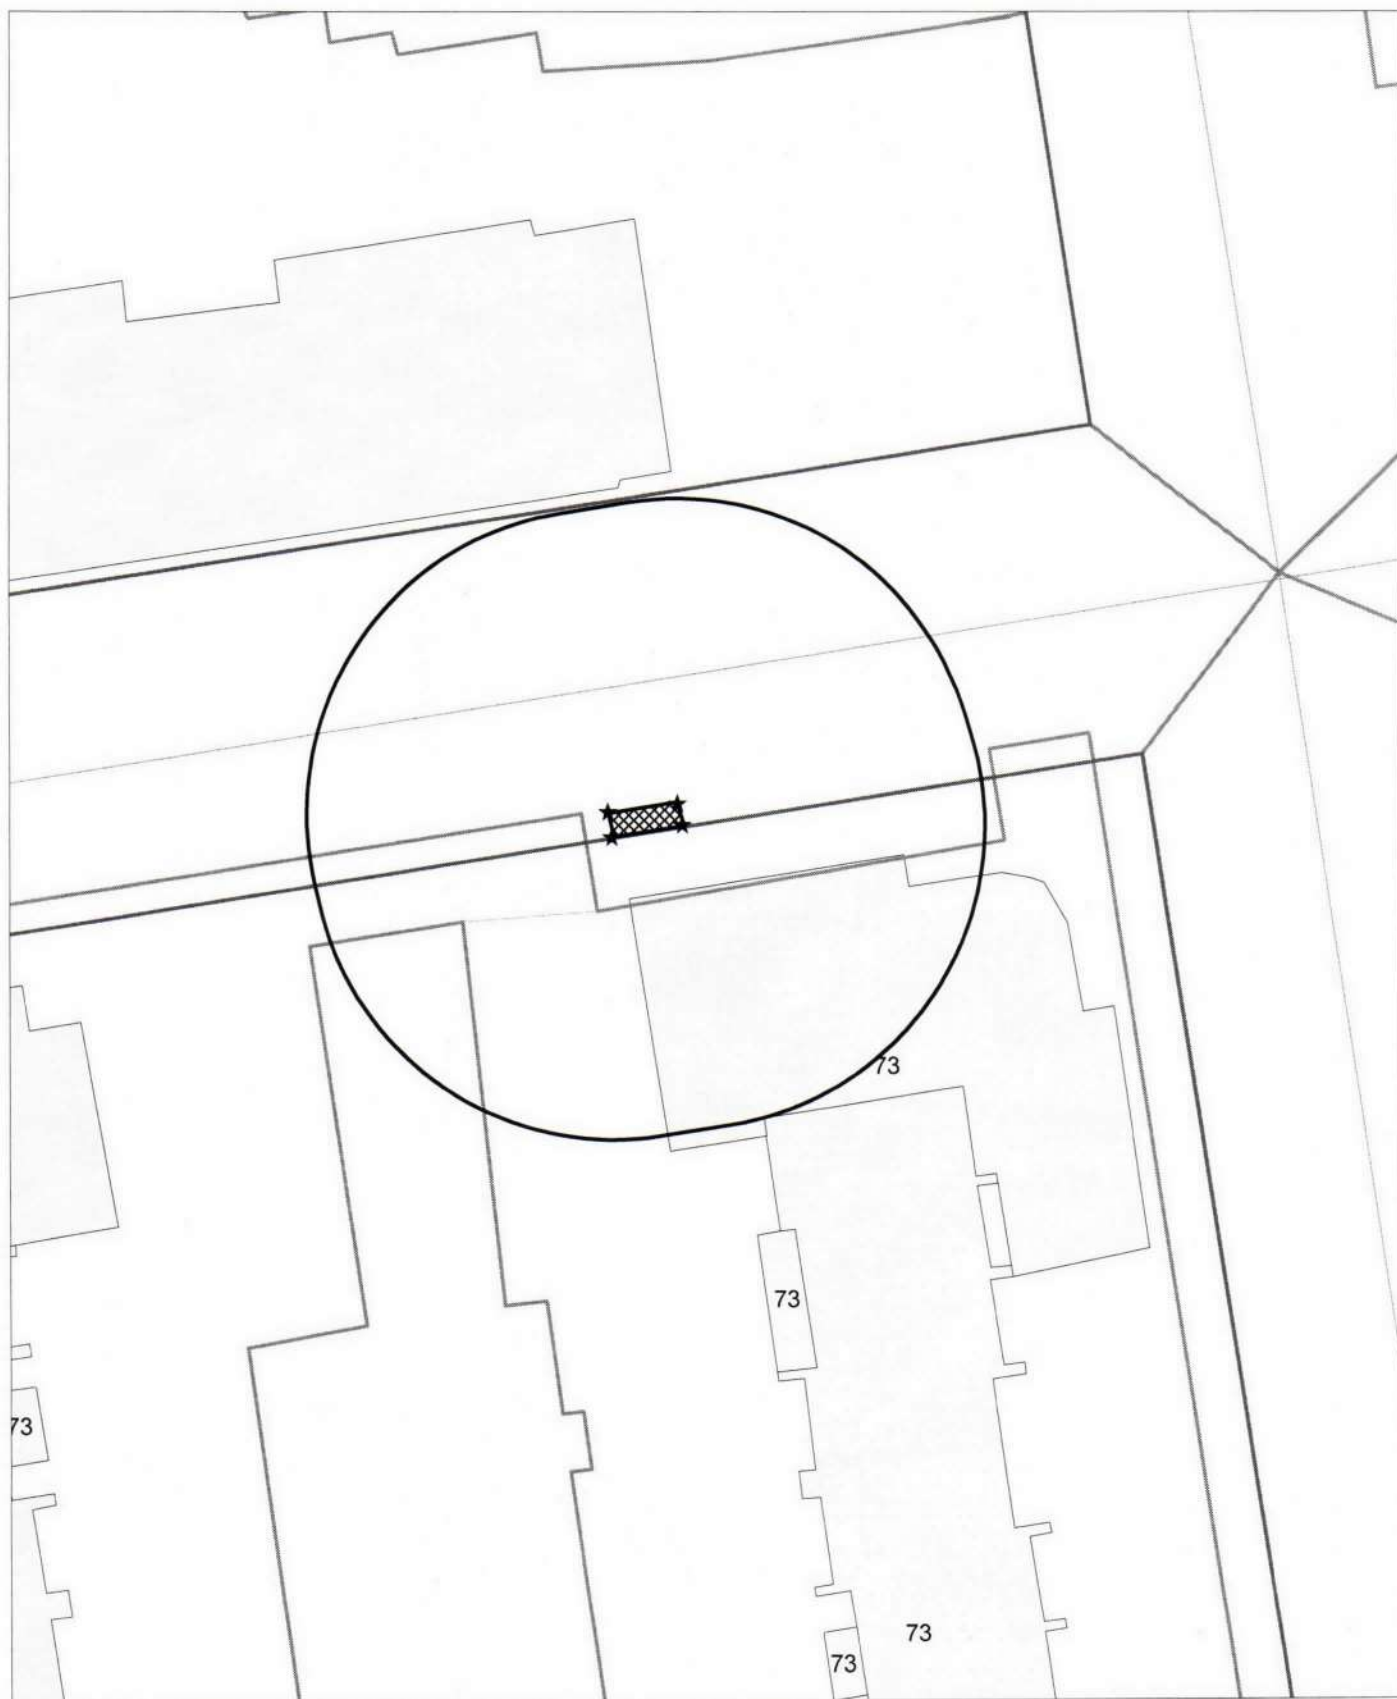


Карта-схема территории  
размещения нестационарного объекта по ул. Радиостанция №2, (7/1)  
на топографическом плане  
М 1:500

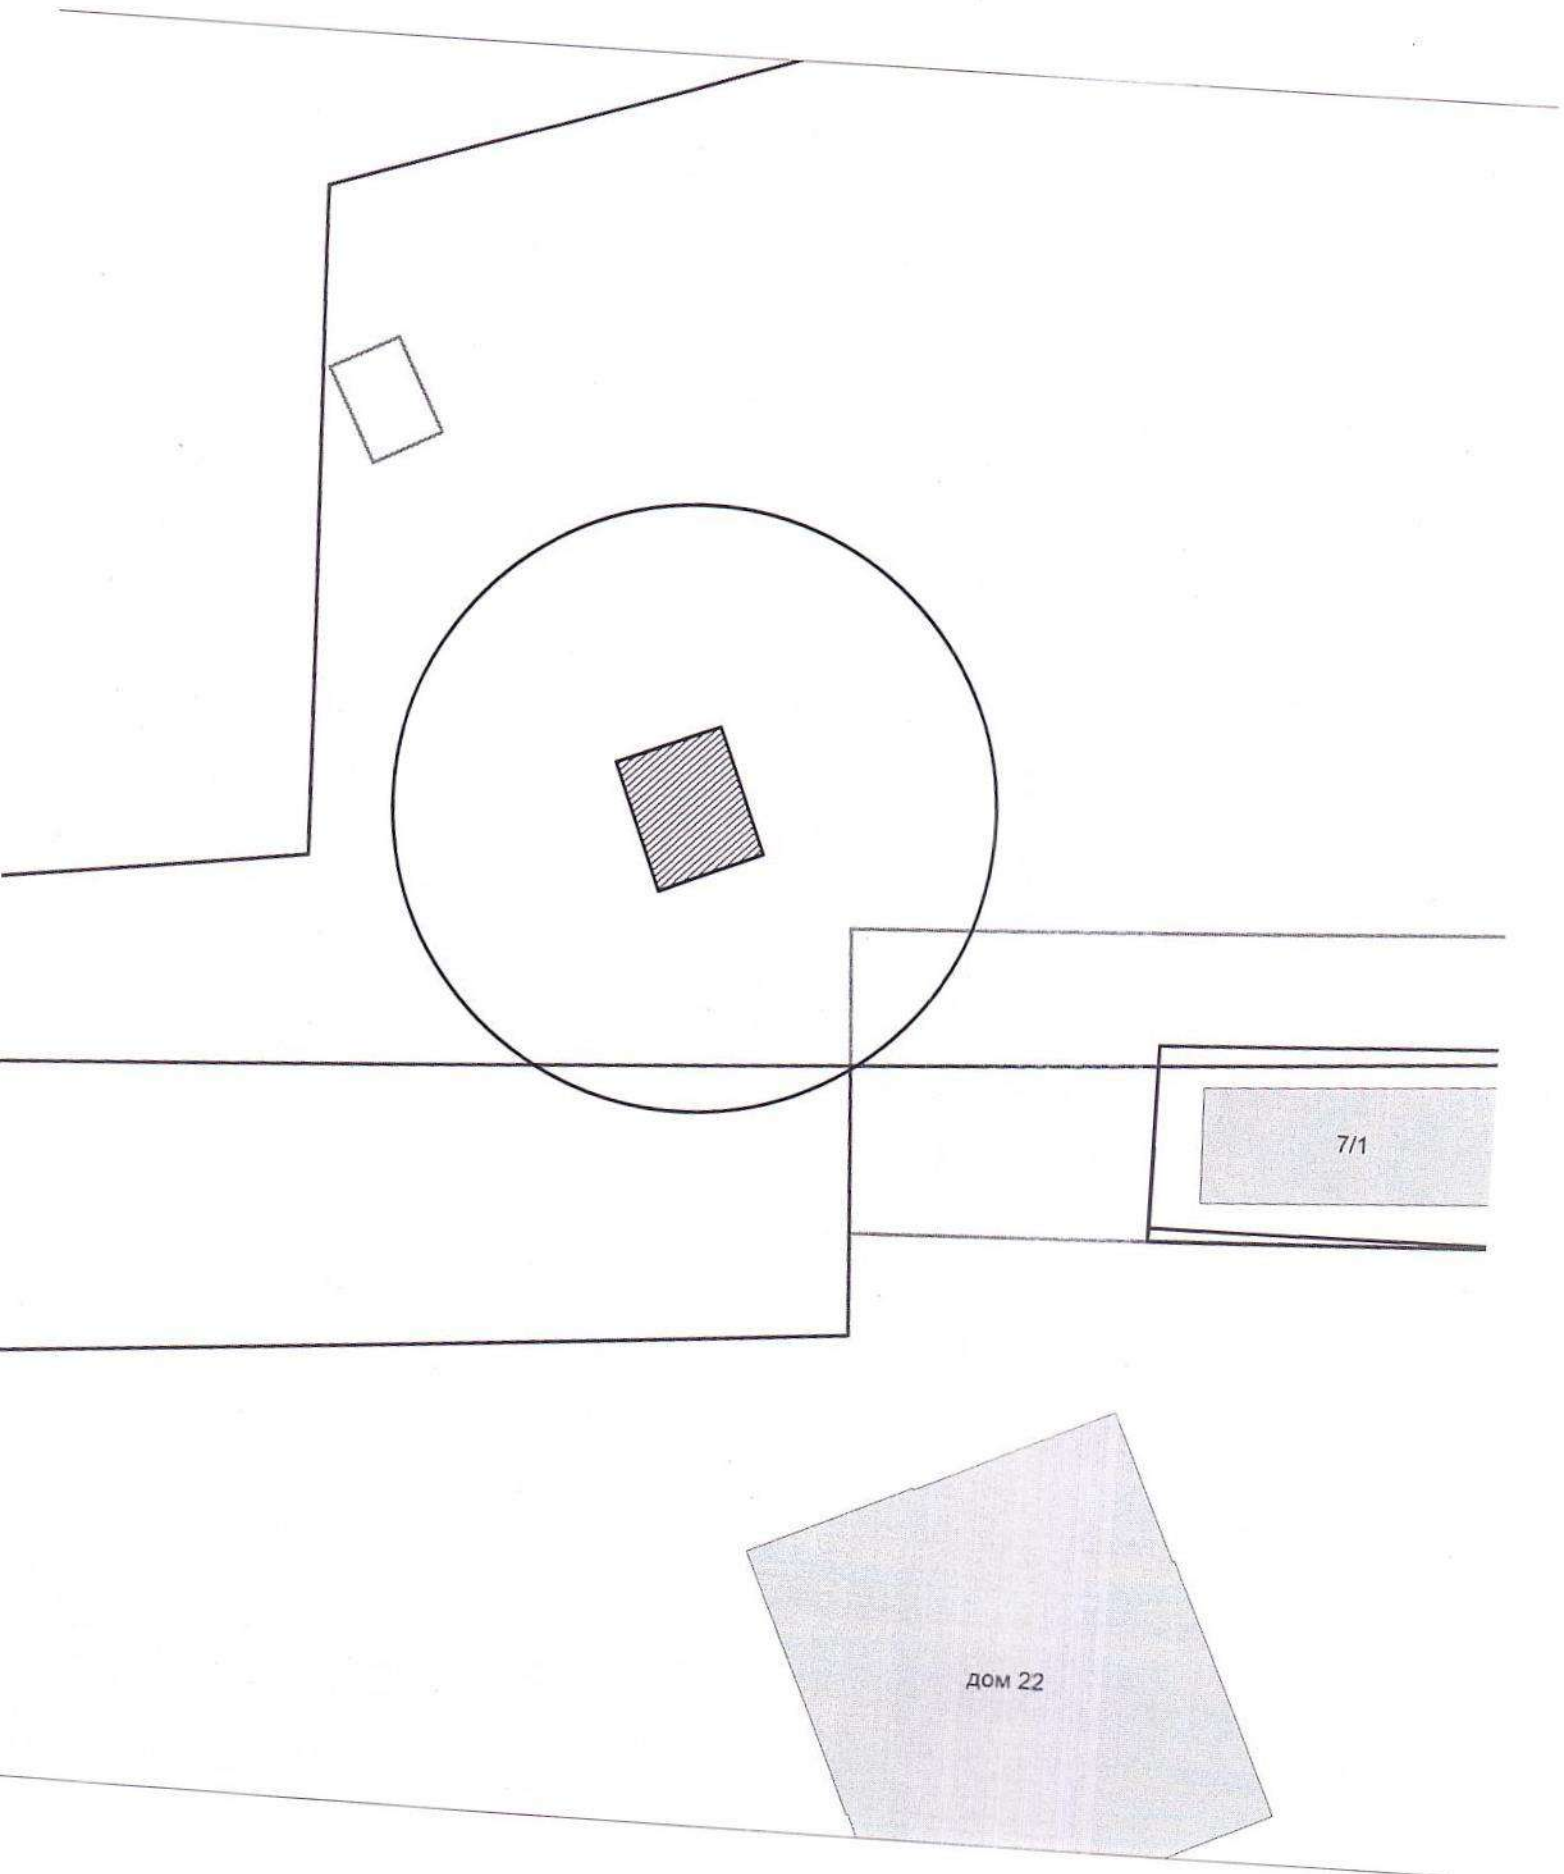


Карта-схема территории  
размещения нестационарного объекта по Бердское шоссе, 20 к. 21  
на топографическом плане  
М 1:500

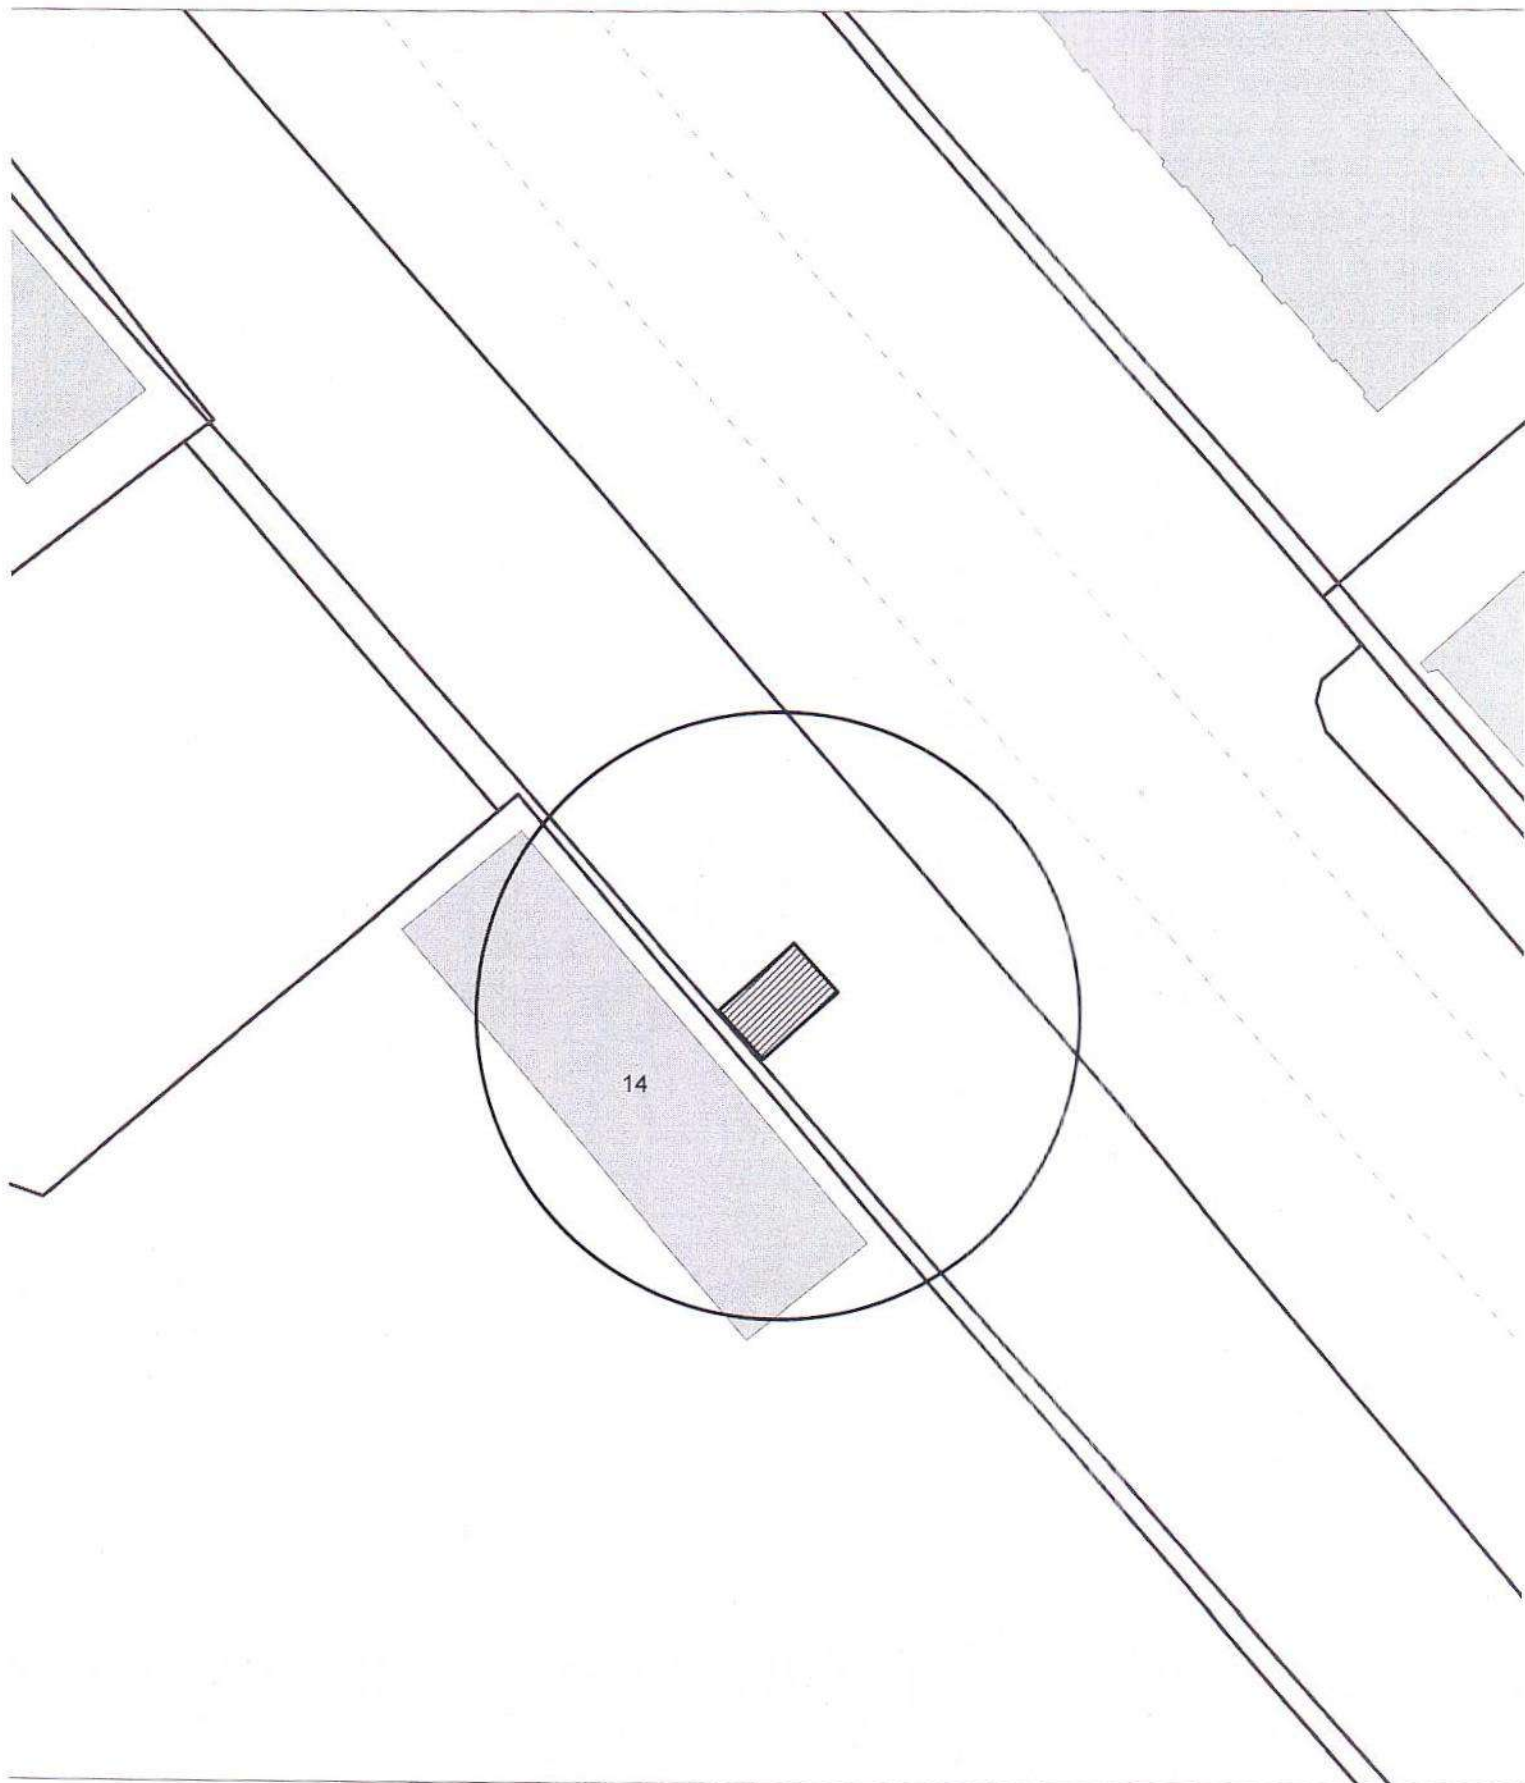


Карта-схема территории  
размещения нестационарного объекта по Бердское шоссе, 20 к. 21  
на топографическом плане  
М 1:500

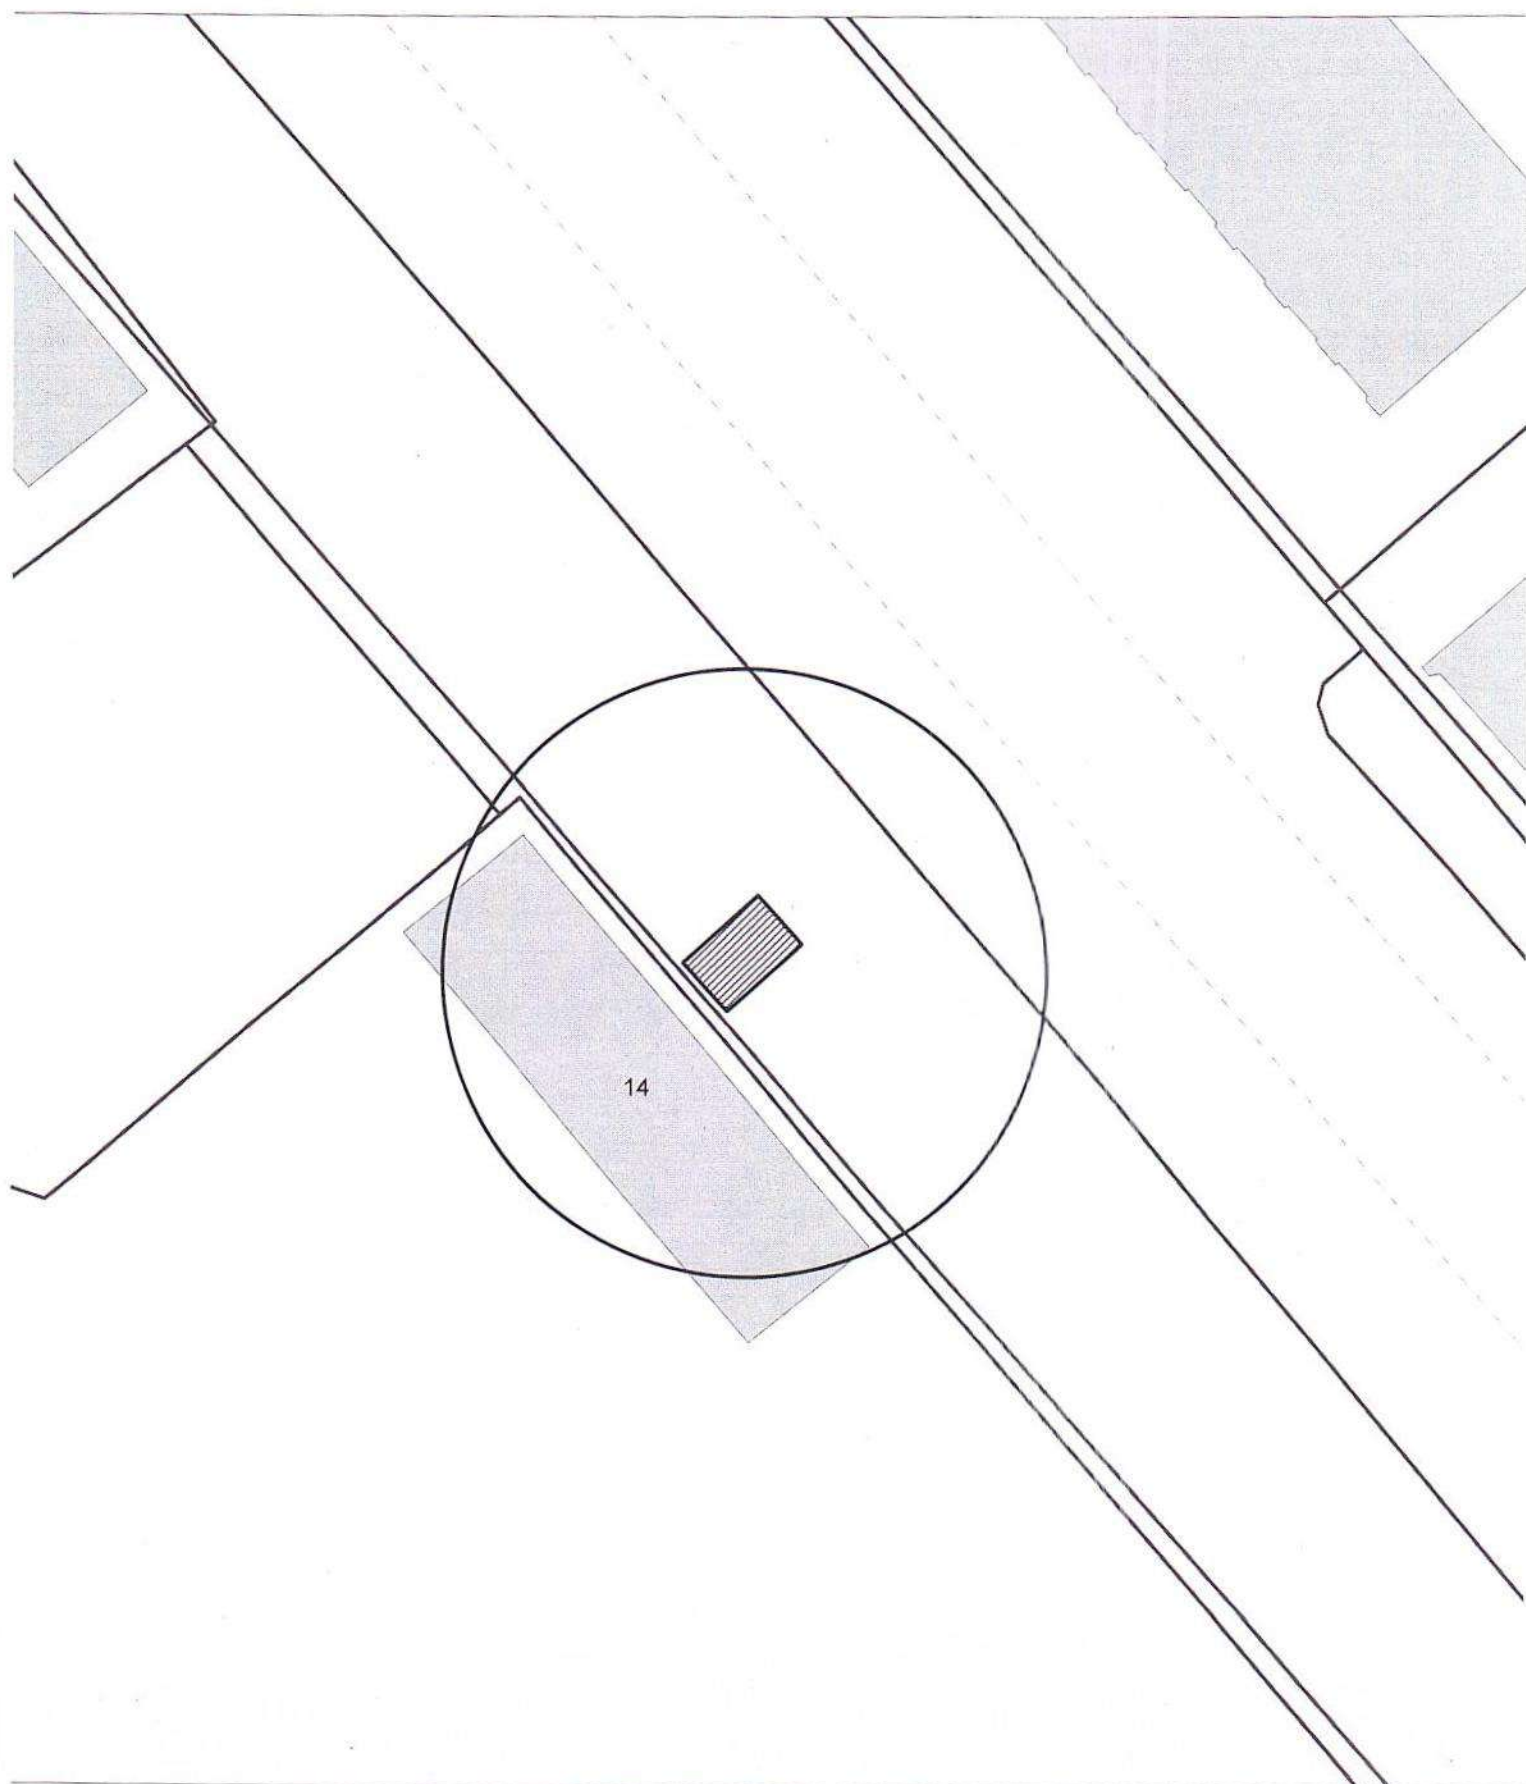


Карта-схема территории  
размещения нестационарного объекта по Бердское шоссе, 20 к. 21  
на топографическом плане  
М 1:500

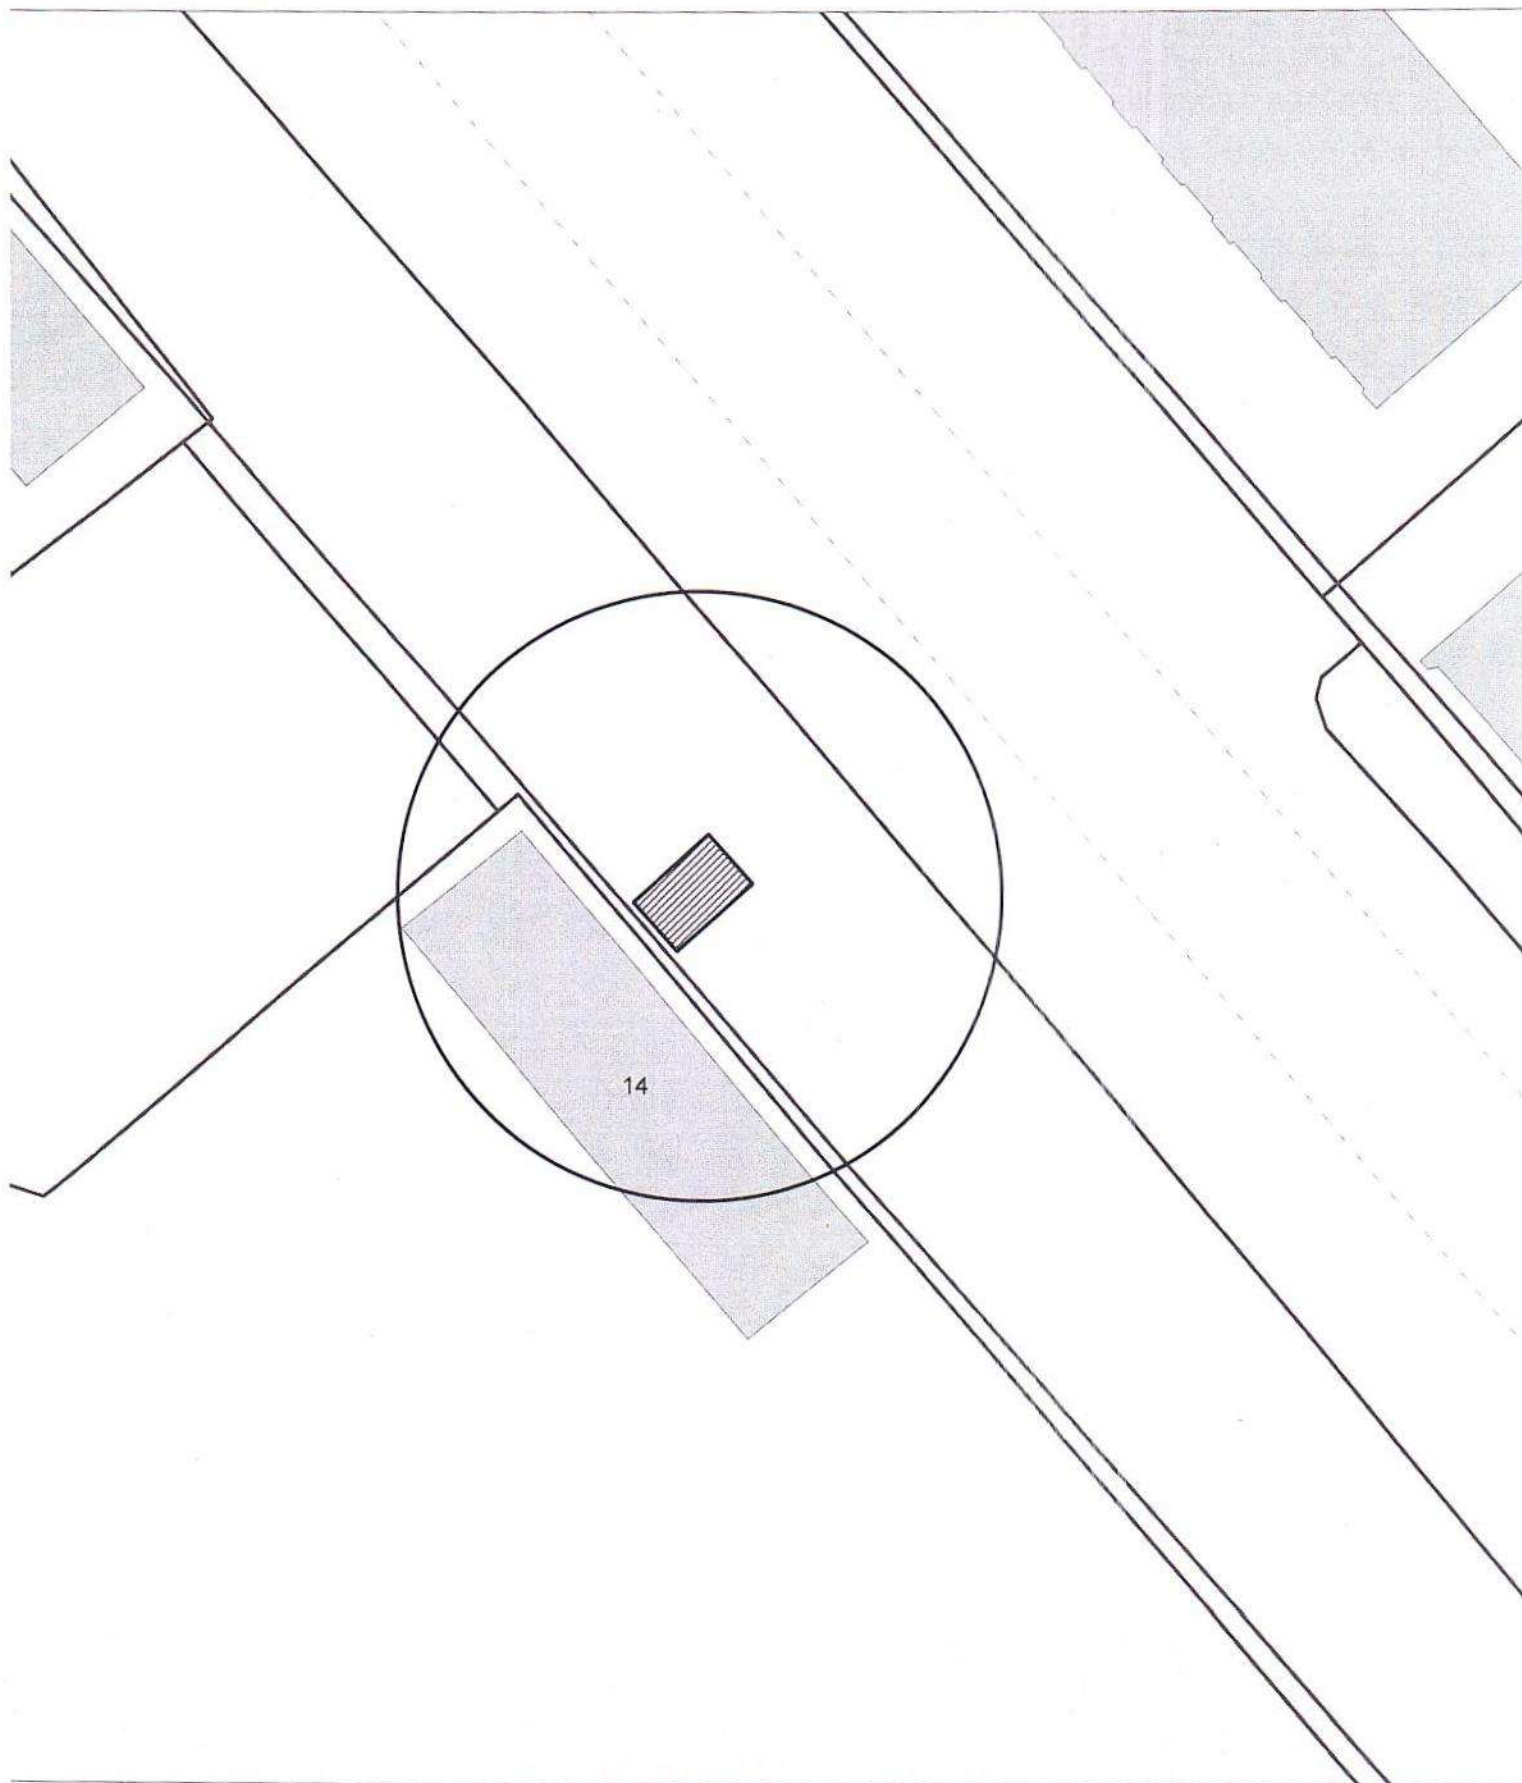


Карта-схема территории  
размещения нестационарного объекта по Бердское шоссе, 20 к. 21  
на топографическом плане  
М 1:500

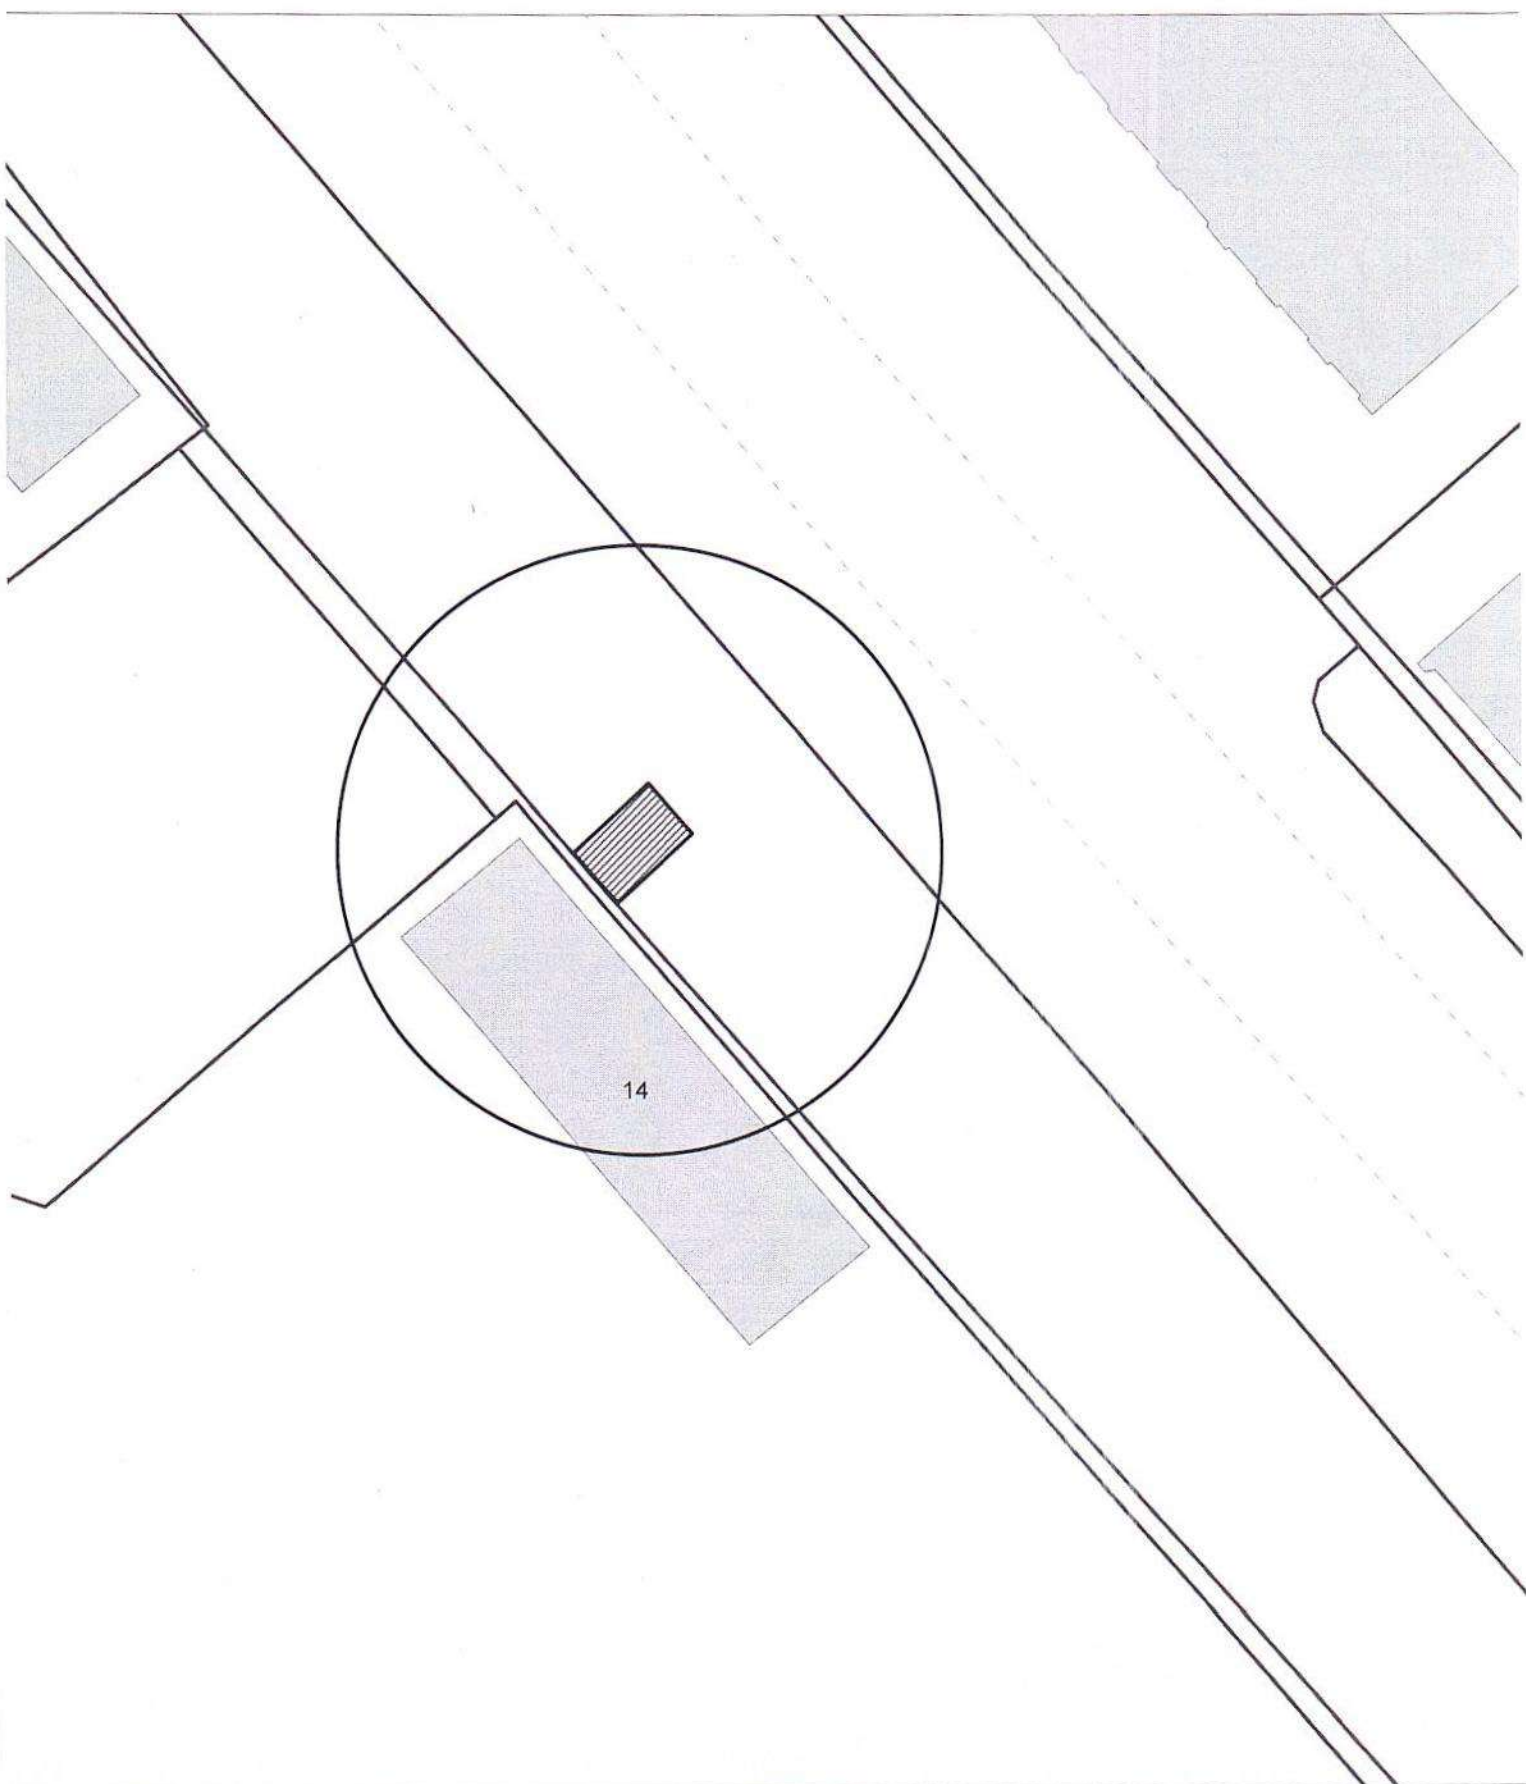


Карта-схема территории  
размещения нестационарного объекта по Бердское шоссе, 20 к. 21  
на топографическом плане  
М 1:500

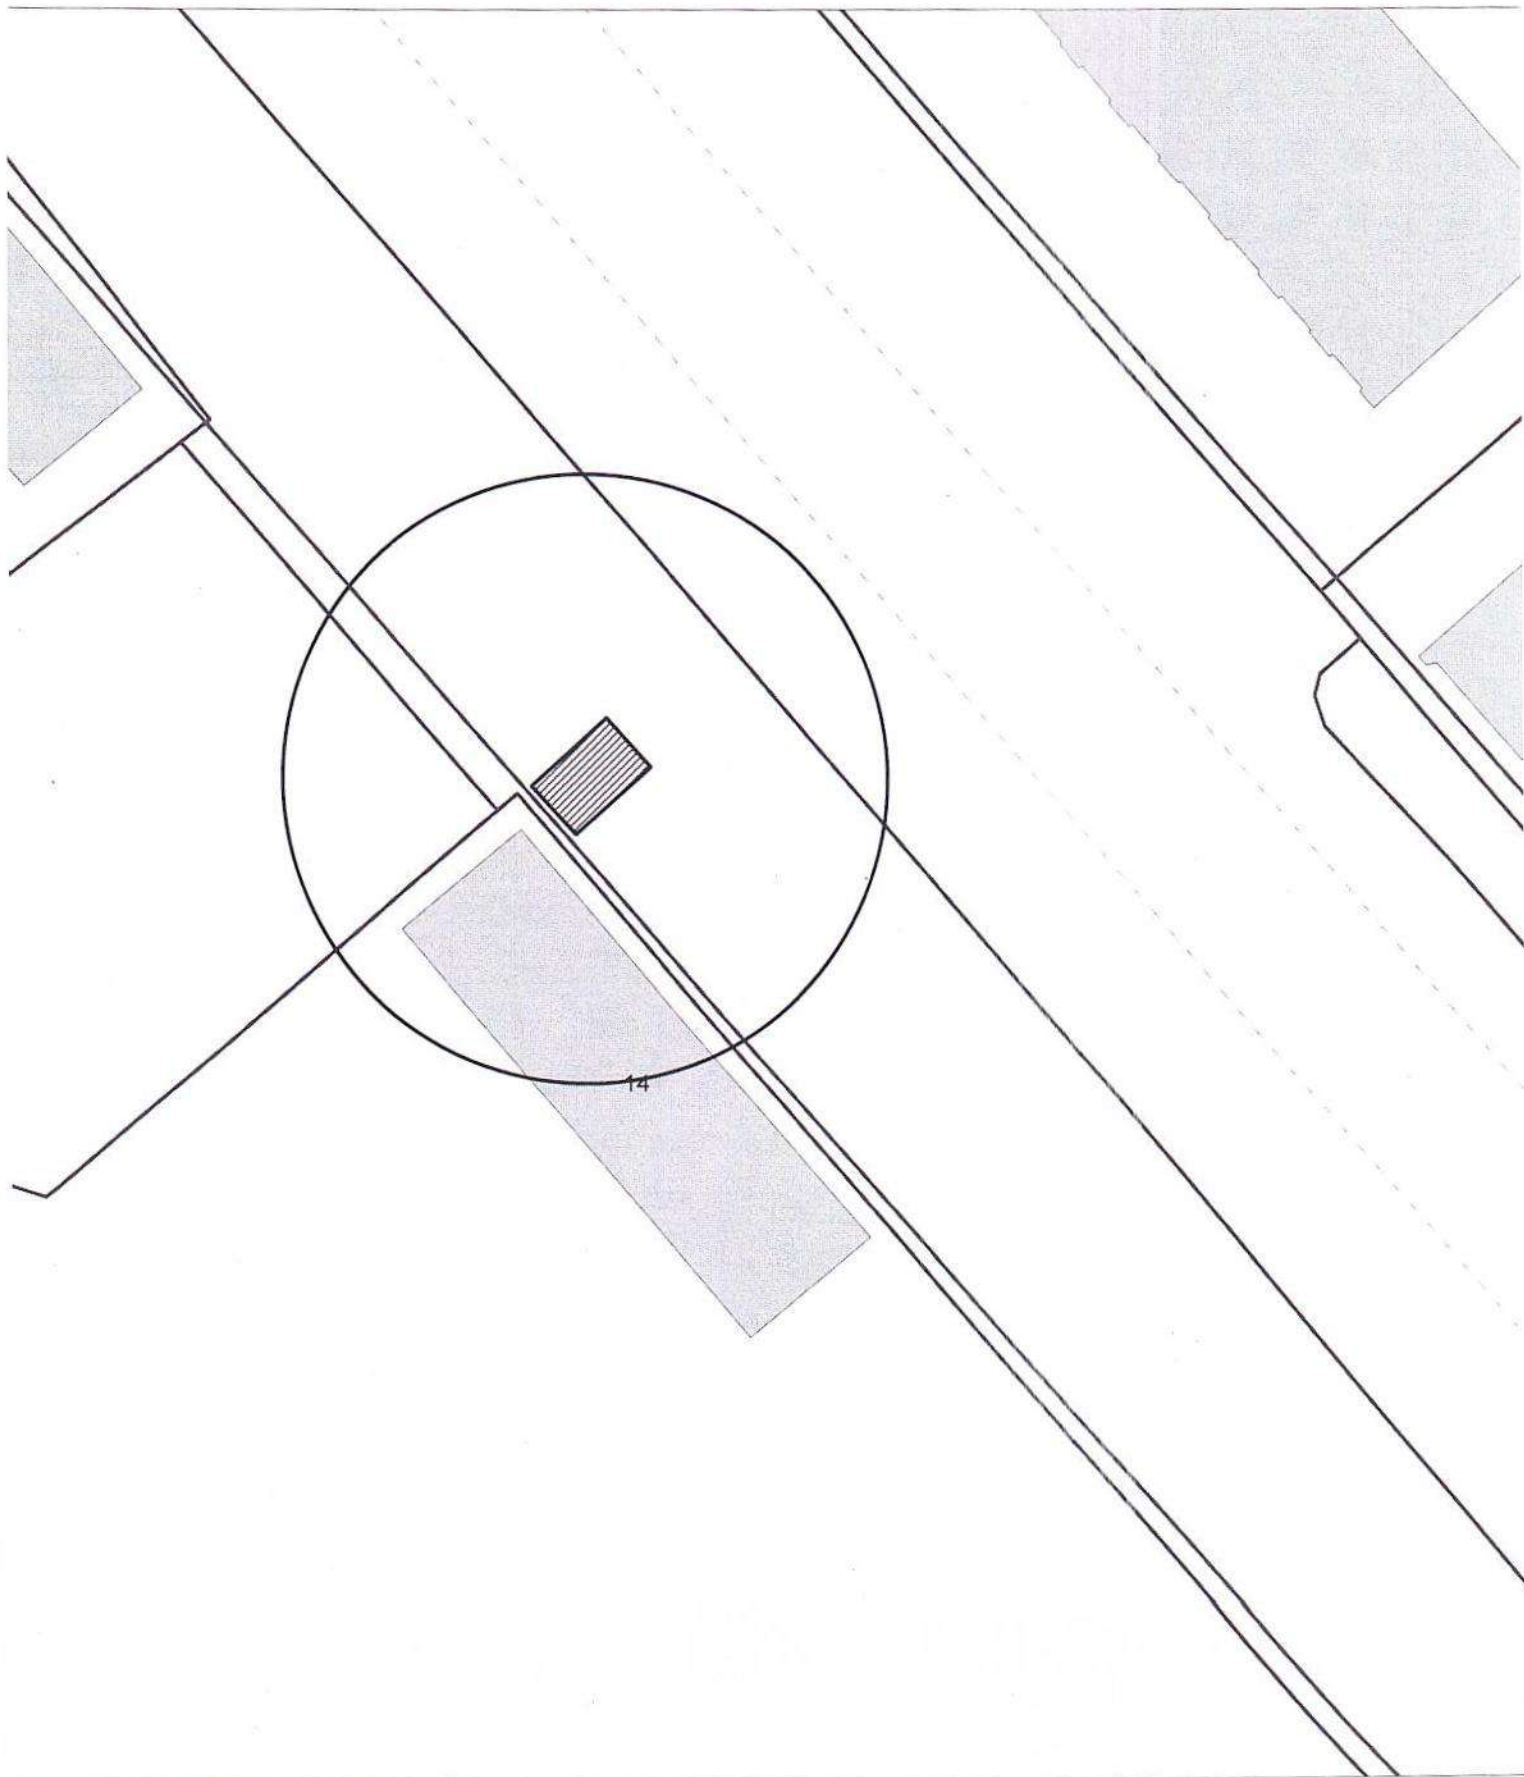


Карта-схема территории  
размещения нестационарных объектов по ул. 1-я Механическая, (13)  
на топографическом плане  
М 1:500

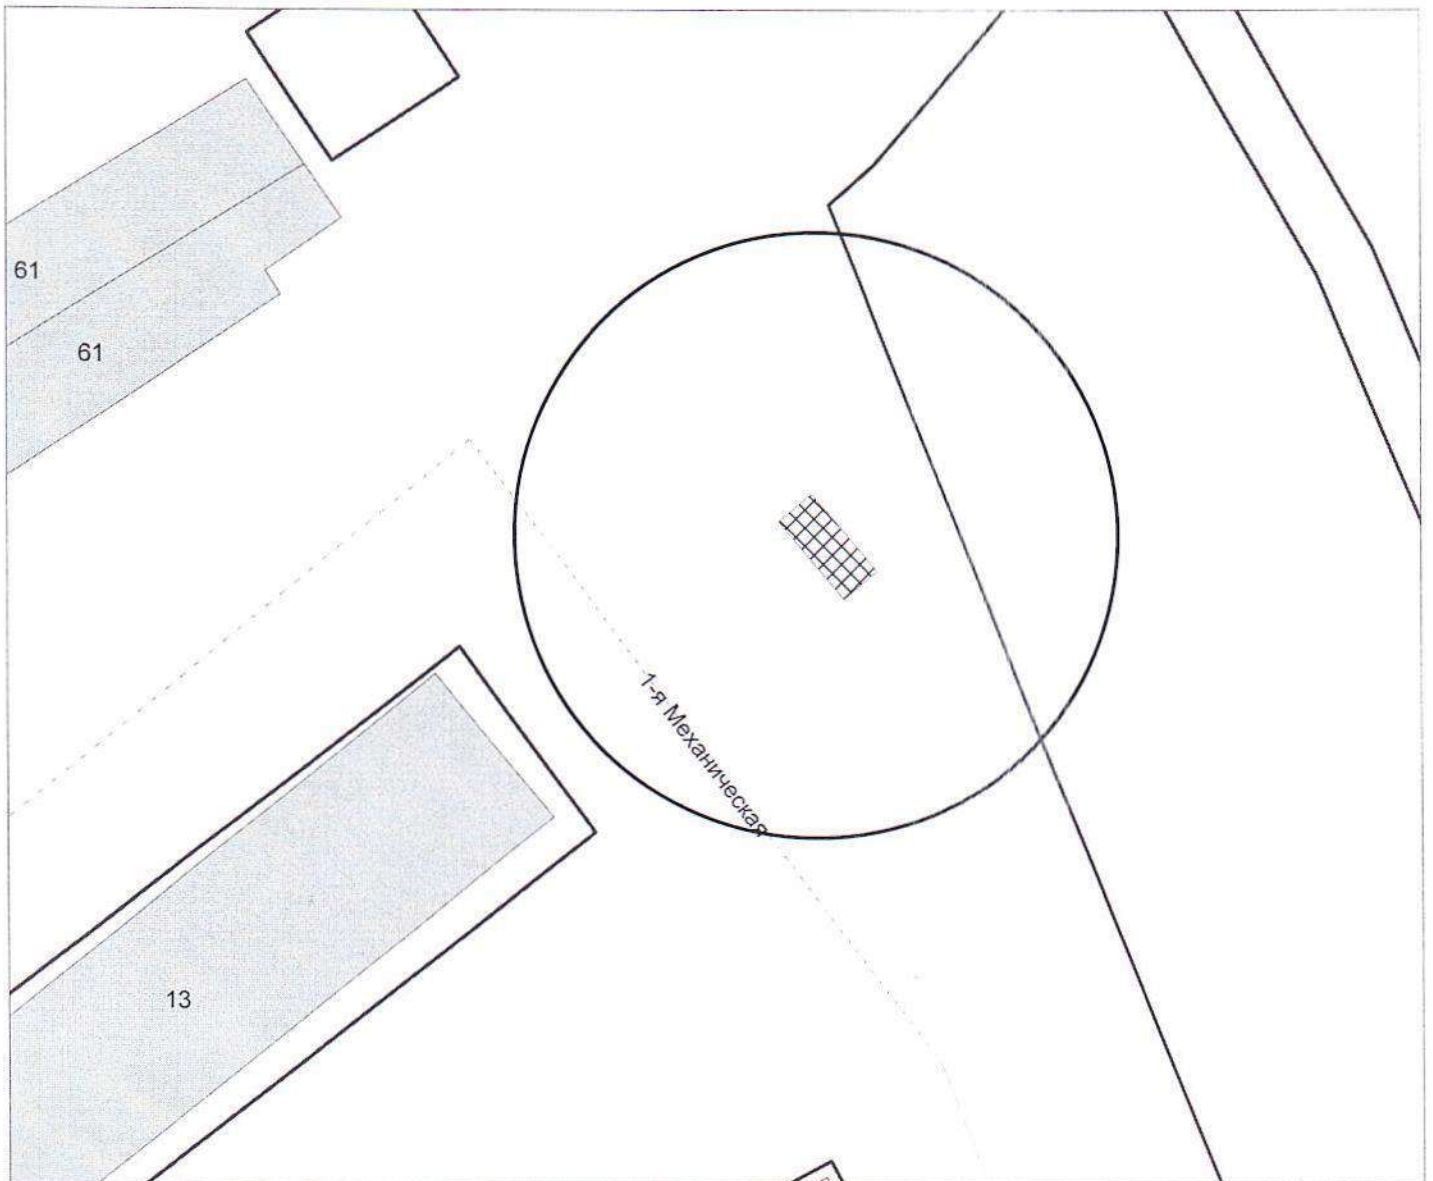


Карта-схема территории  
размещения нестационарных объектов по ул. 1-я Механическая, (13)  
на топографическом плане  
М 1:500

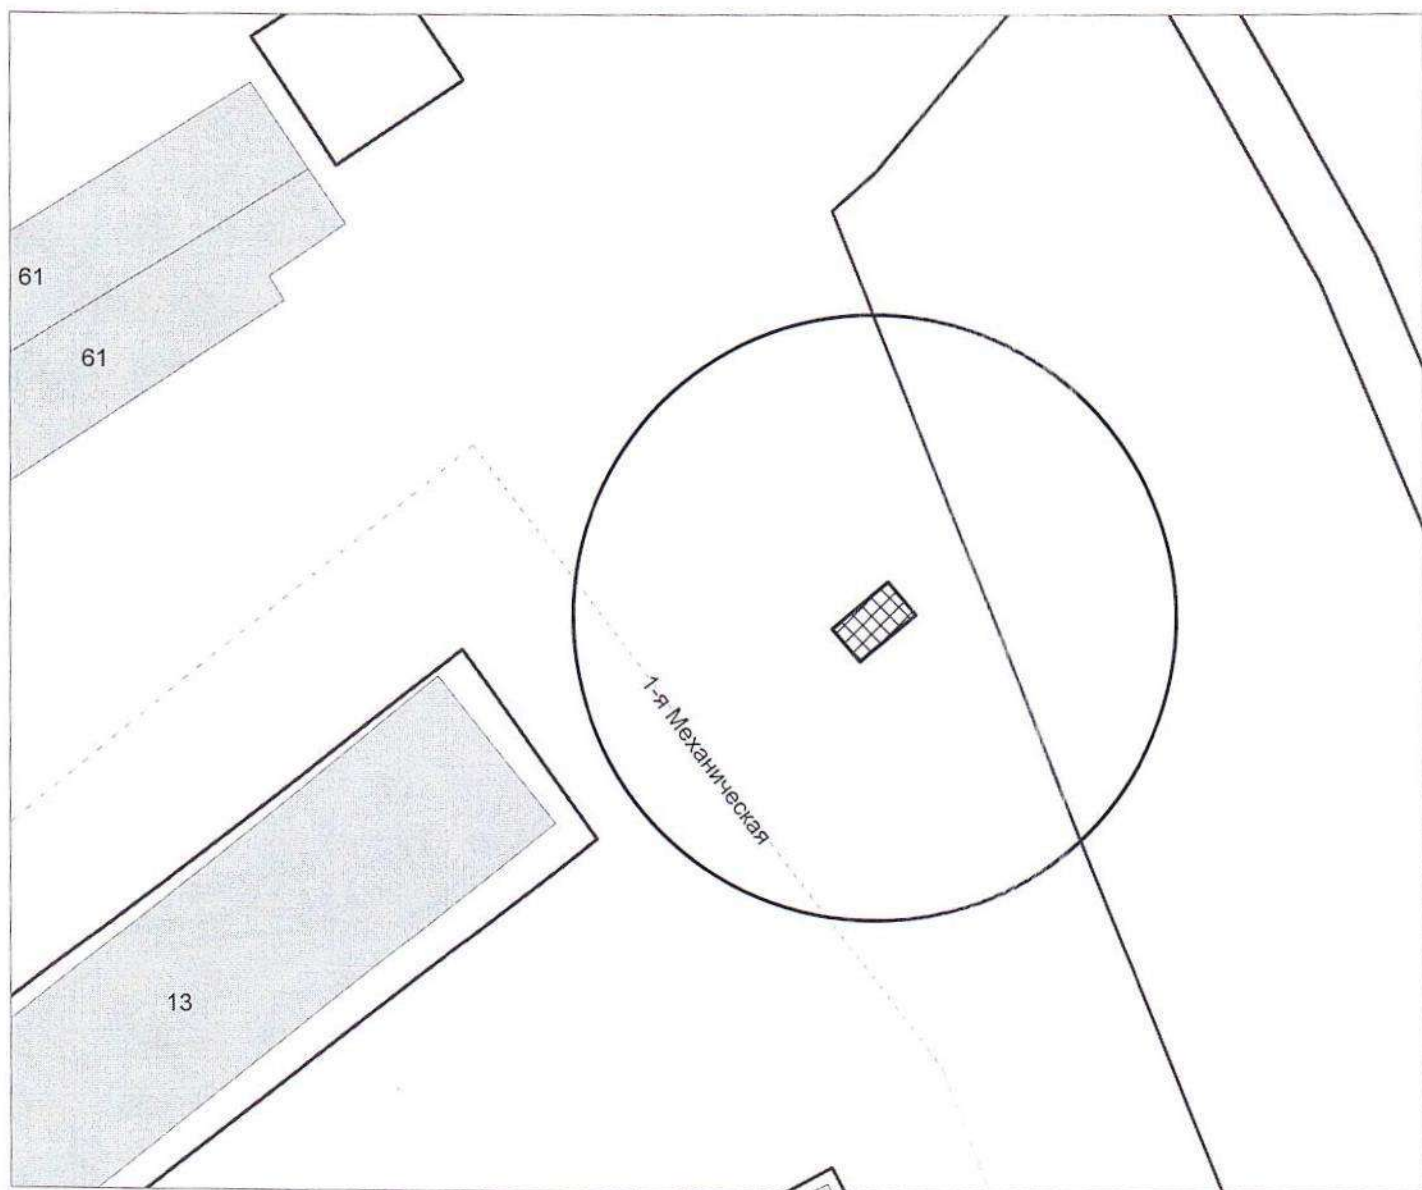


Карта-схема территории  
размещения нестационарных объектов по ул. 1-я Механическая, (13)  
на топографическом плане  
М 1:500

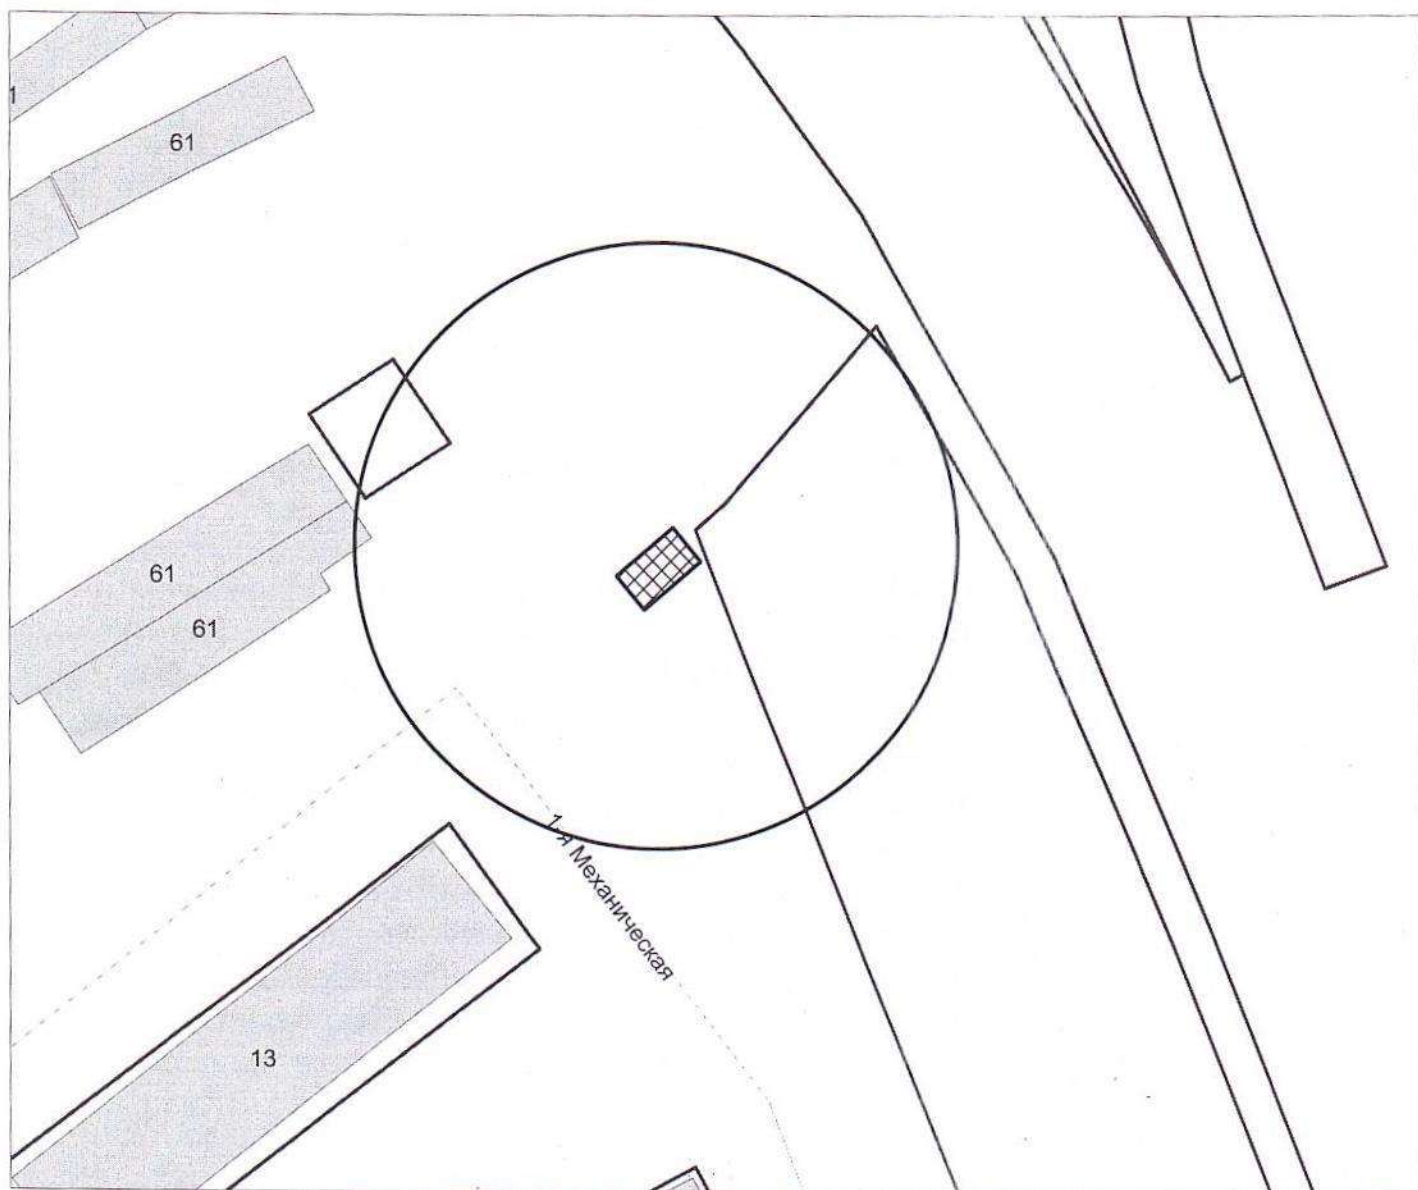


Карта-схема территории  
размещения нестационарных объектов по ул. 1-я Механическая, (13)  
на топографическом плане  
М 1:500

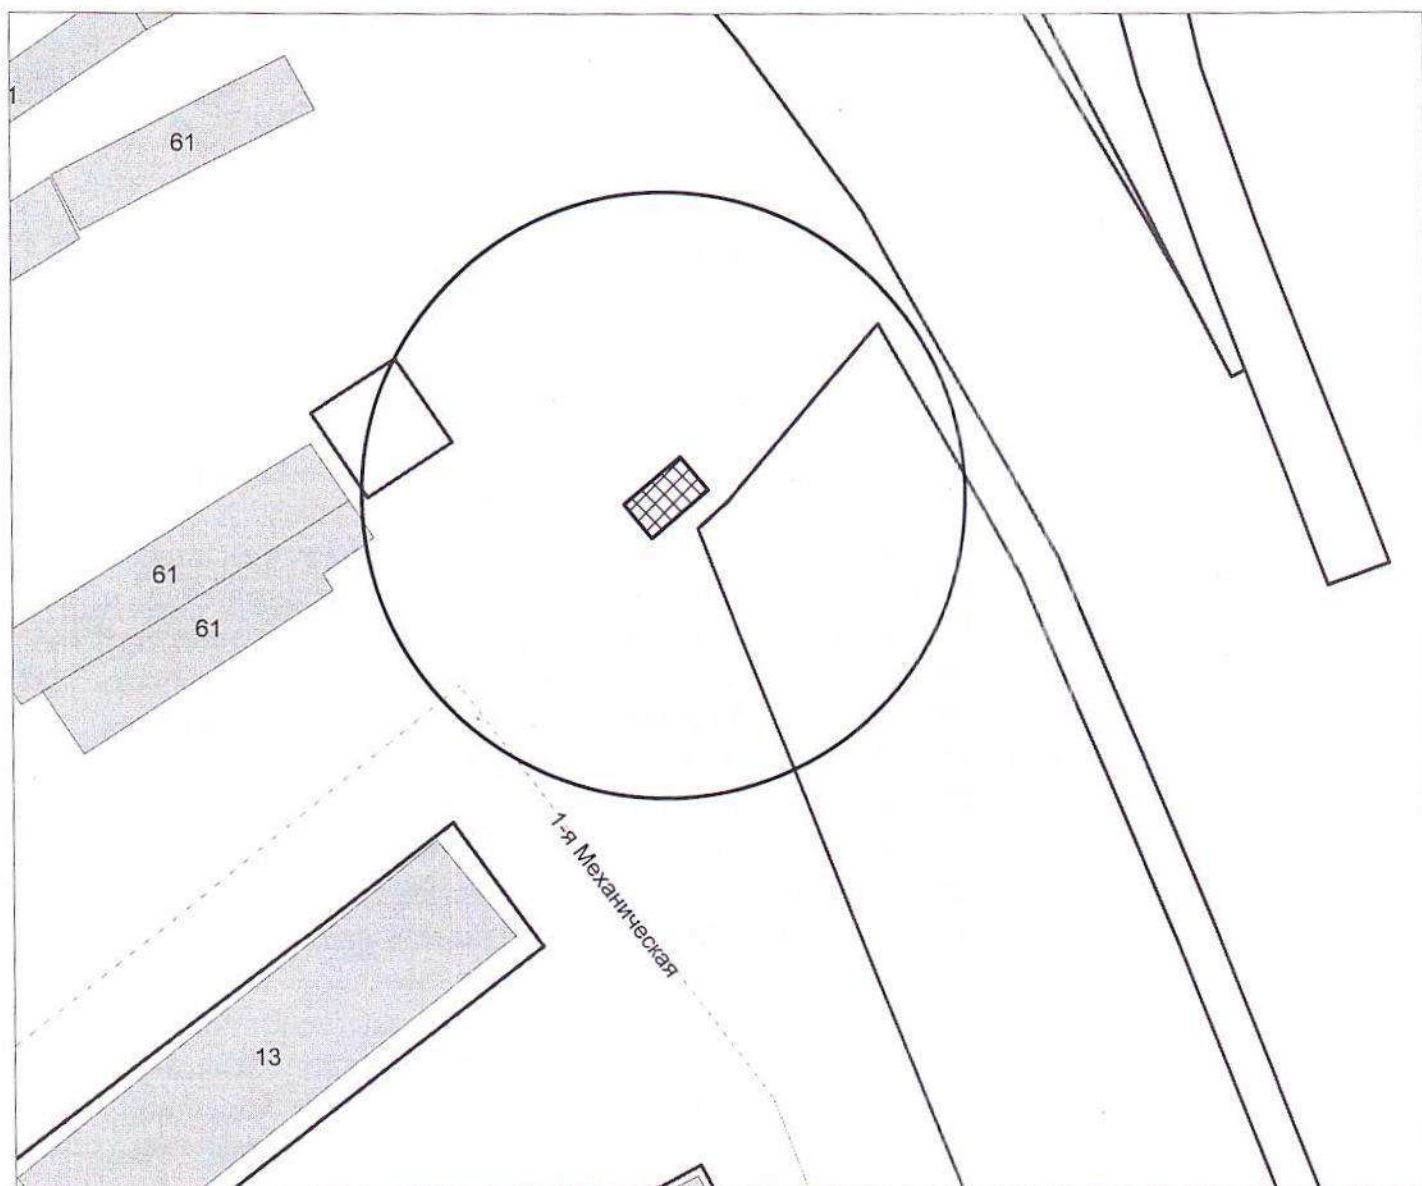


Карта-схема территории  
размещения нестационарных объектов по ул. 1-я Механическая, (13)  
на топографическом плане  
М 1:500

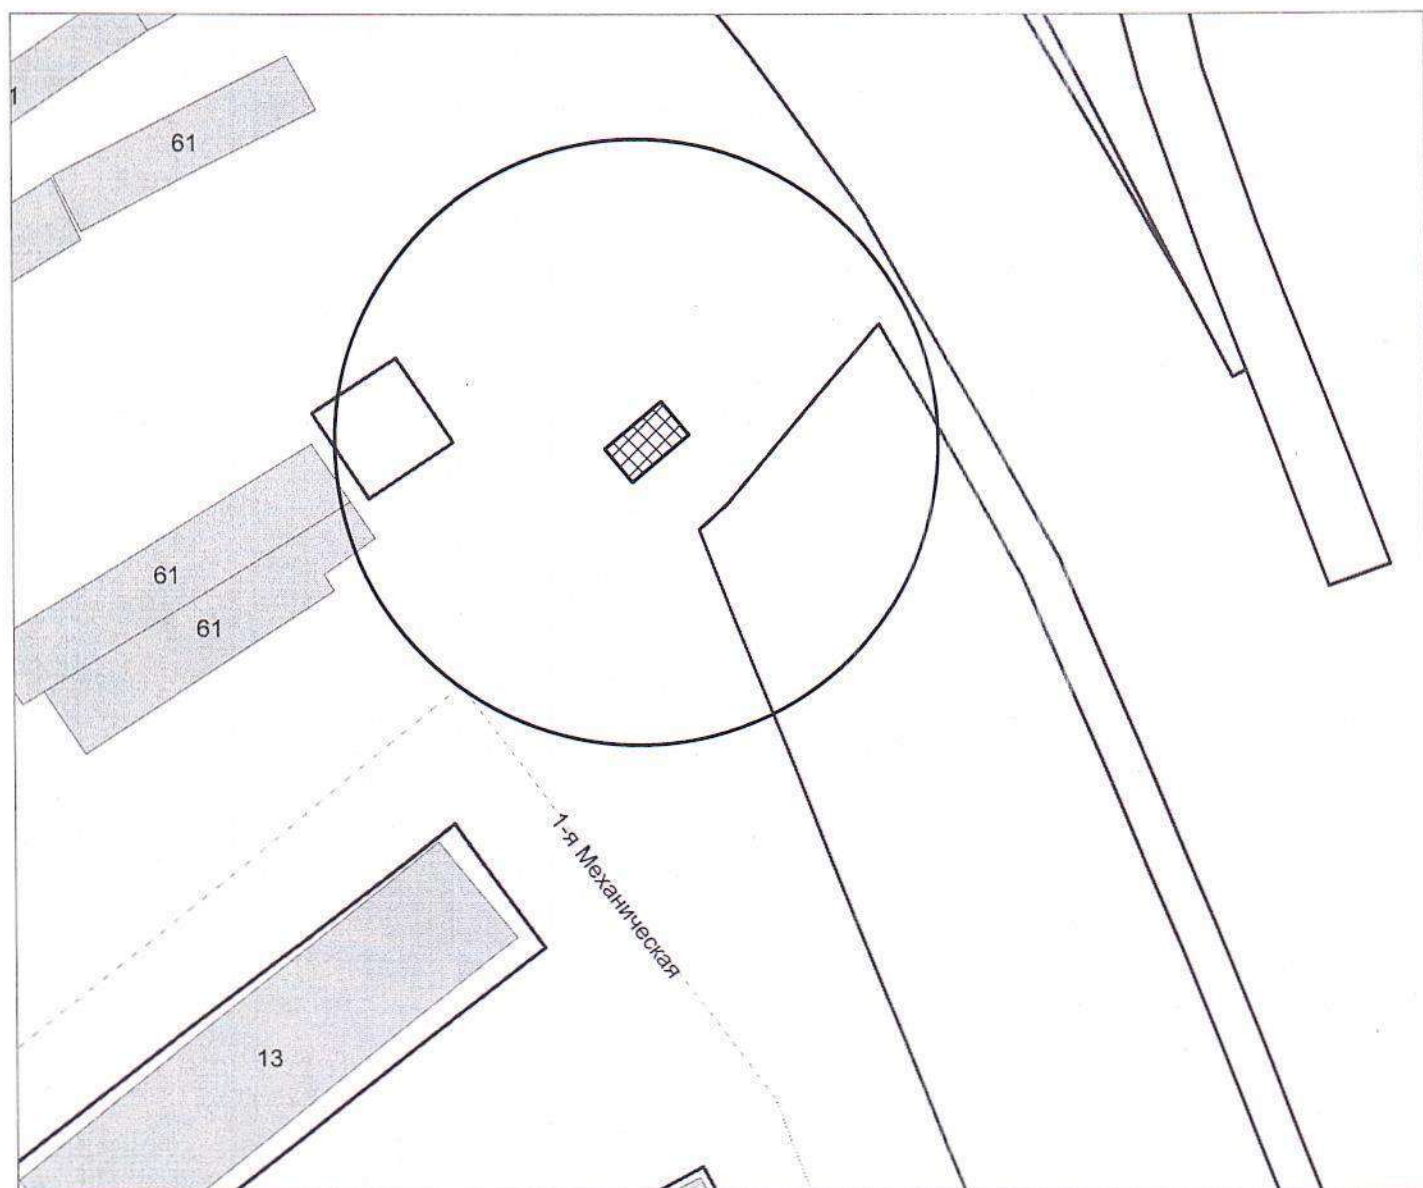


Карта-схема территории  
размещения нестационарных объектов по ул. 1-я Механическая, (13)  
на топографическом плане  
М 1:500

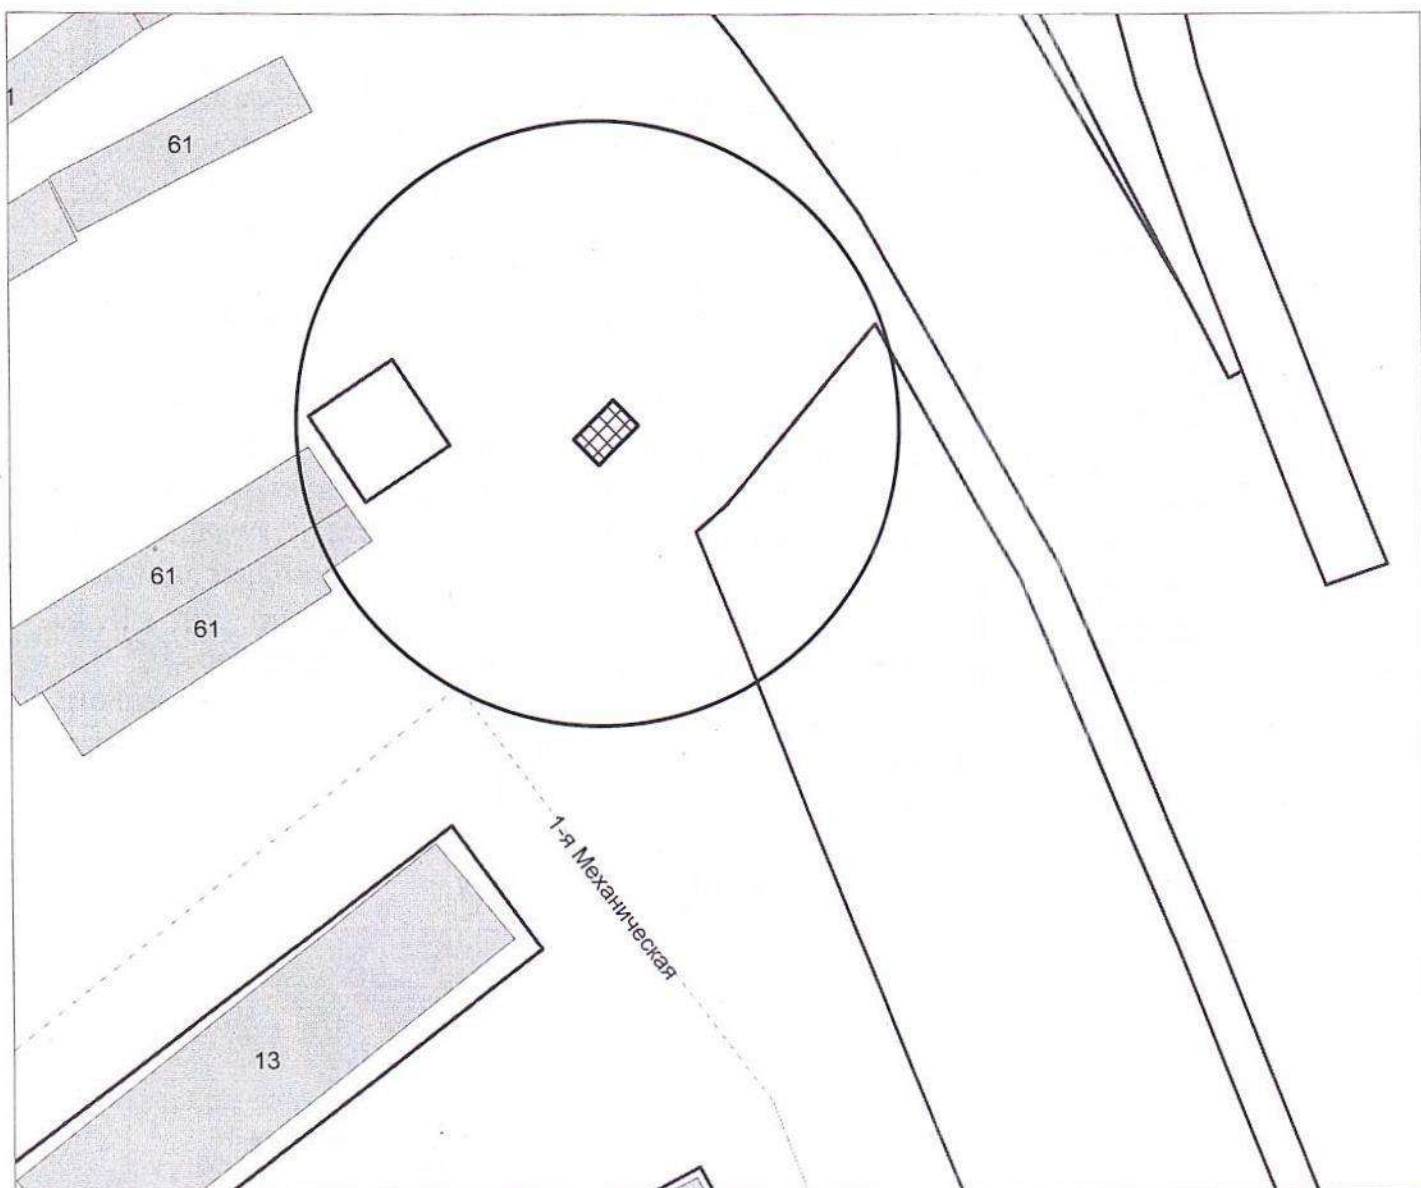


Карта-схема территории  
размещения нестационарных объектов по ул. 1-я Механическая, (13)  
на топографическом плане  
М 1:500

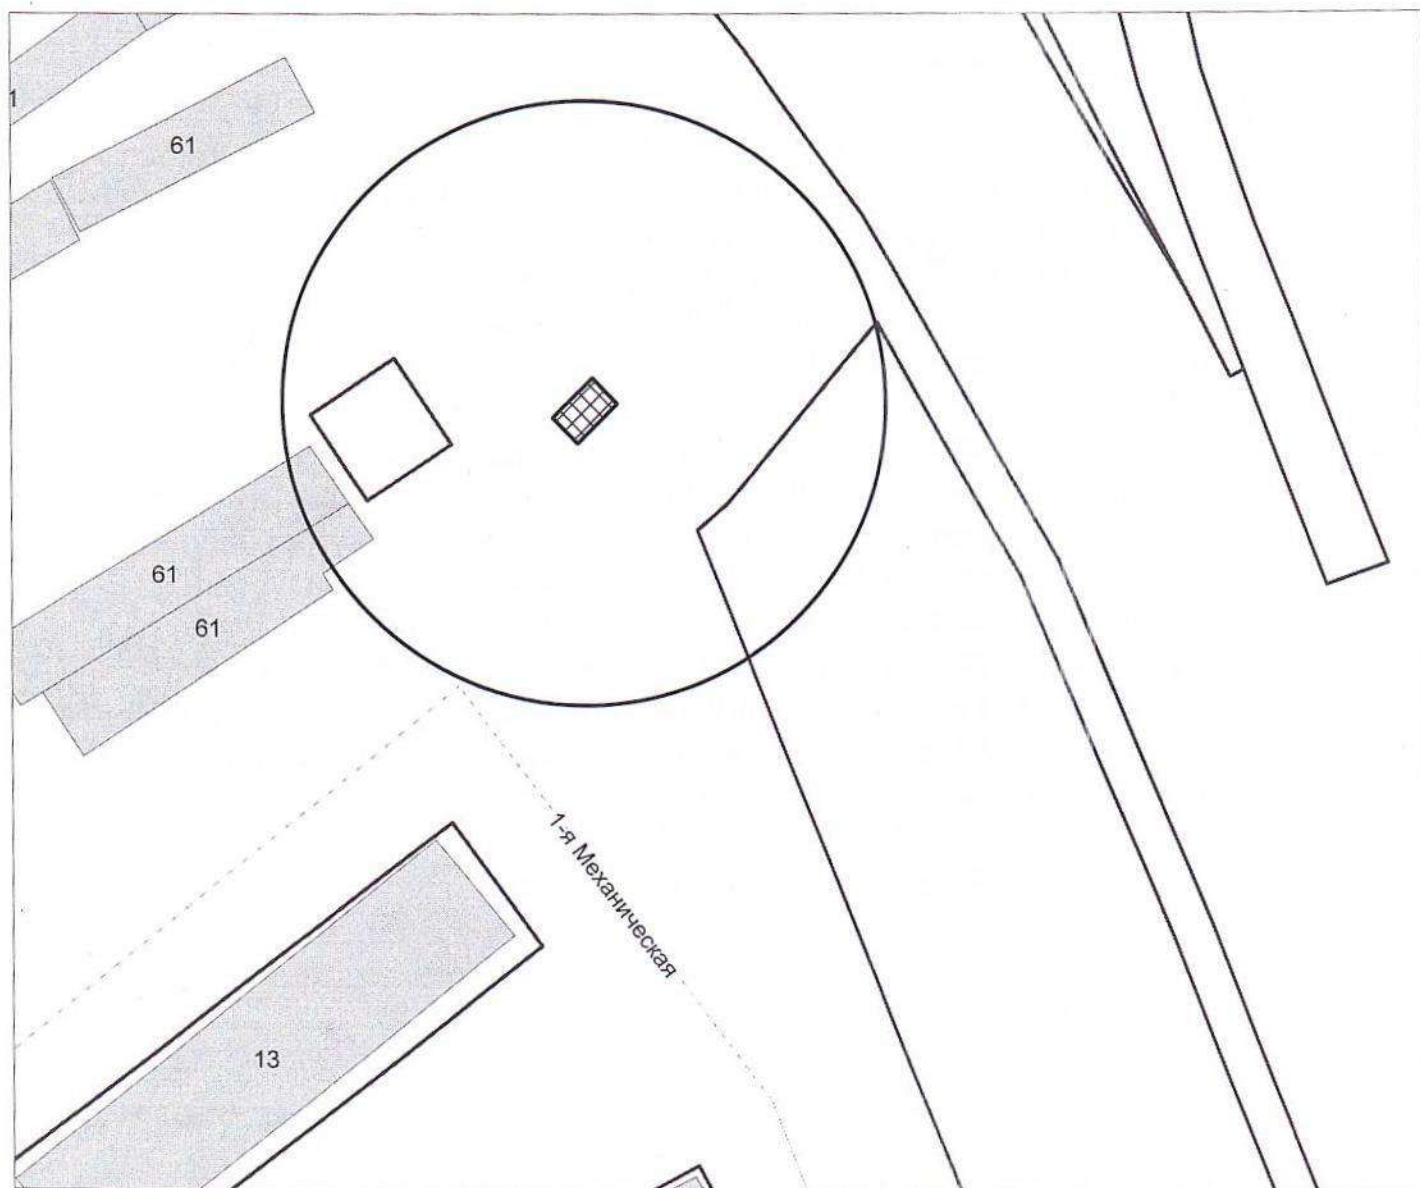


Карта-схема территории  
размещения нестационарных объектов по ул. 1-я Механическая, (13)  
на топографическом плане  
М 1:500

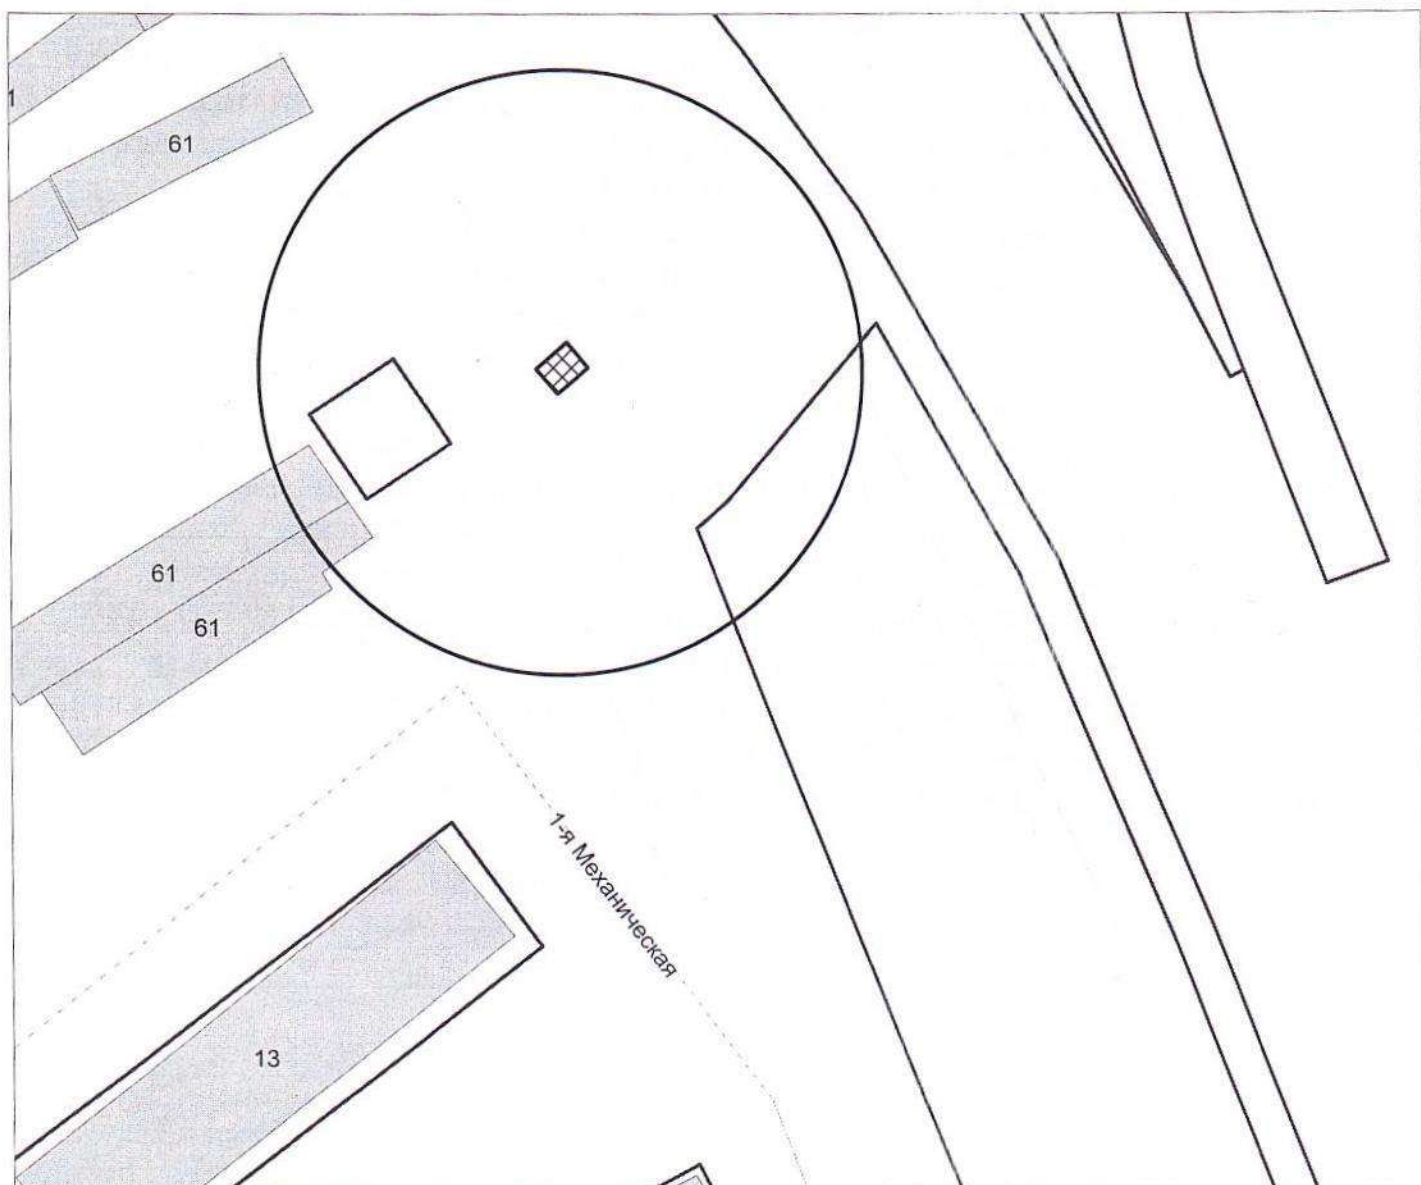


Карта-схема территории  
размещения нестационарных объектов по ул. 1-я Механическая, (13)  
на топографическом плане  
М 1:500

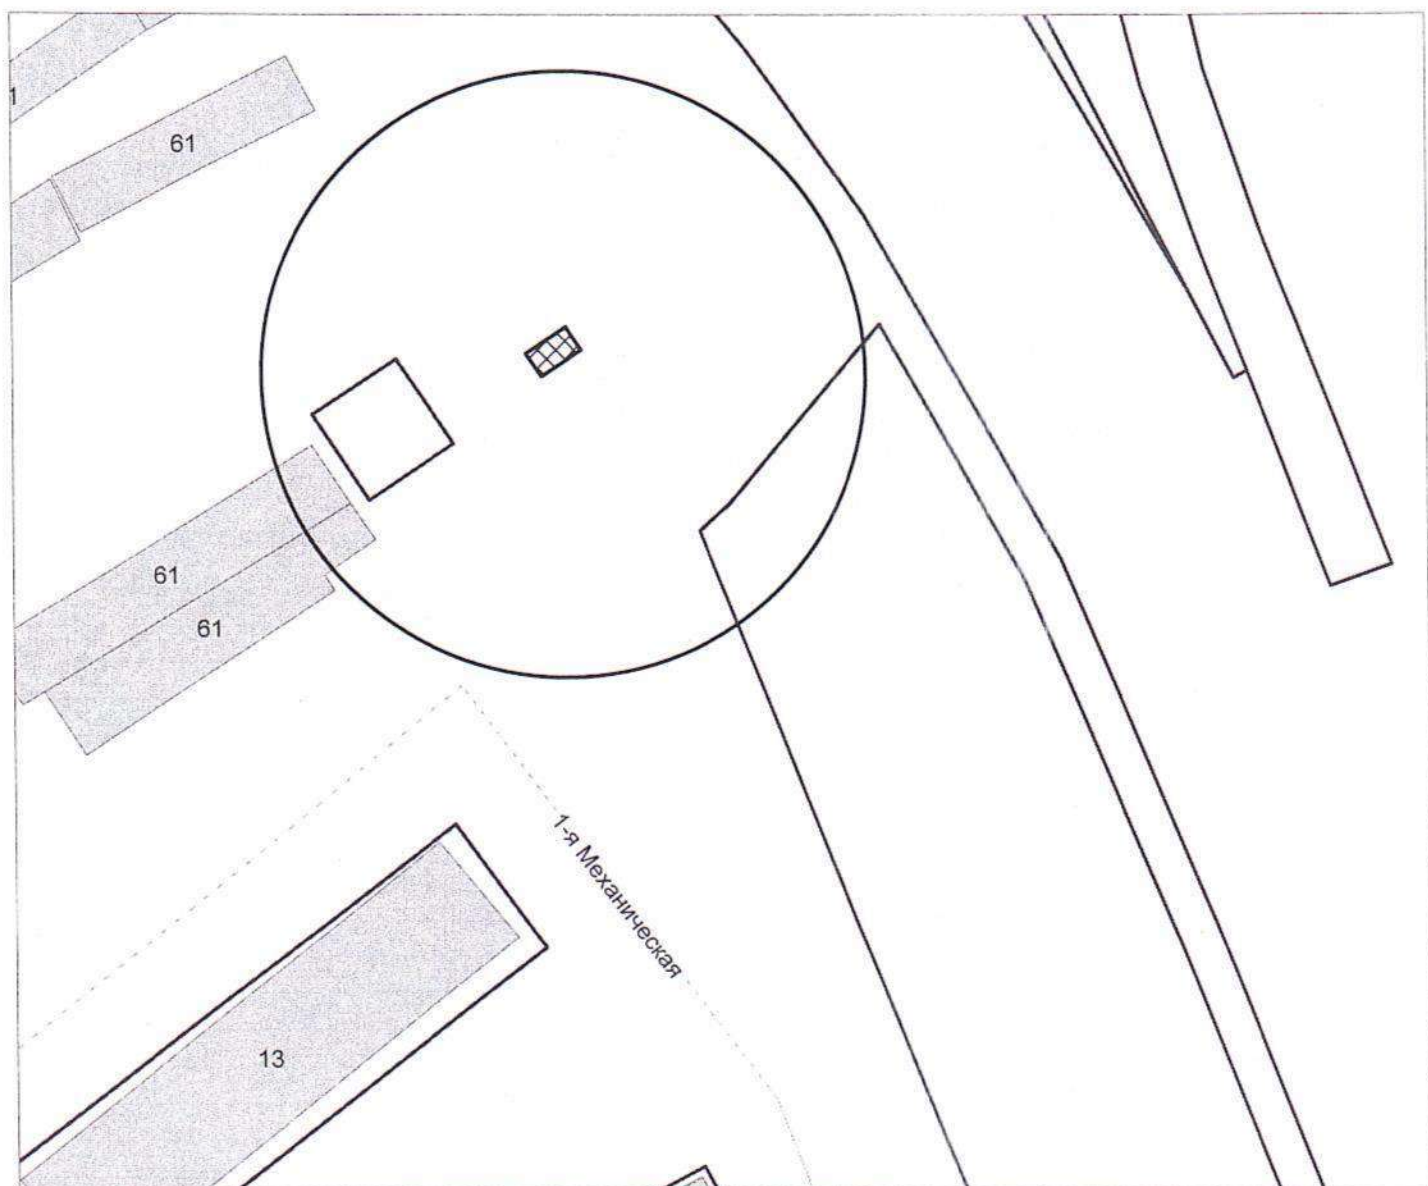

Карта-схема территории  
размещения нестационарных объектов по ул. 1-я Механическая, (13)  
на топографическом плане  
М 1:500

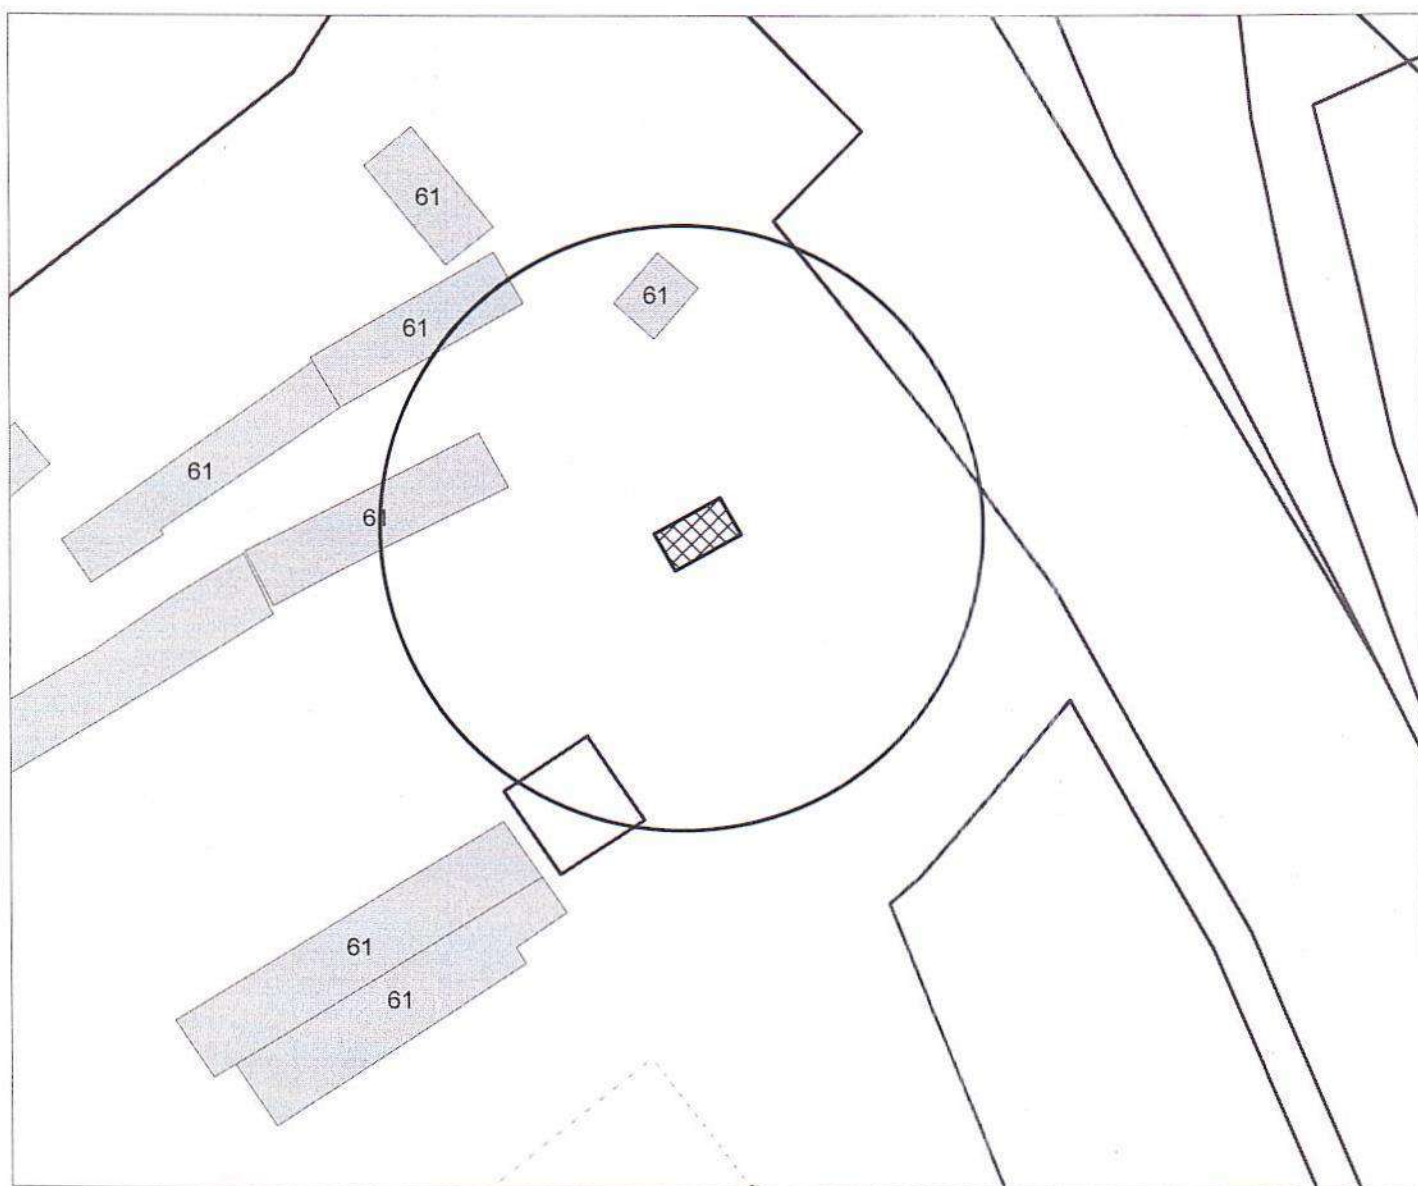

Карта-схема территории  
размещения нестационарных объектов по ул. 1-я Механическая, (13)  
на топографическом плане  
М 1:500

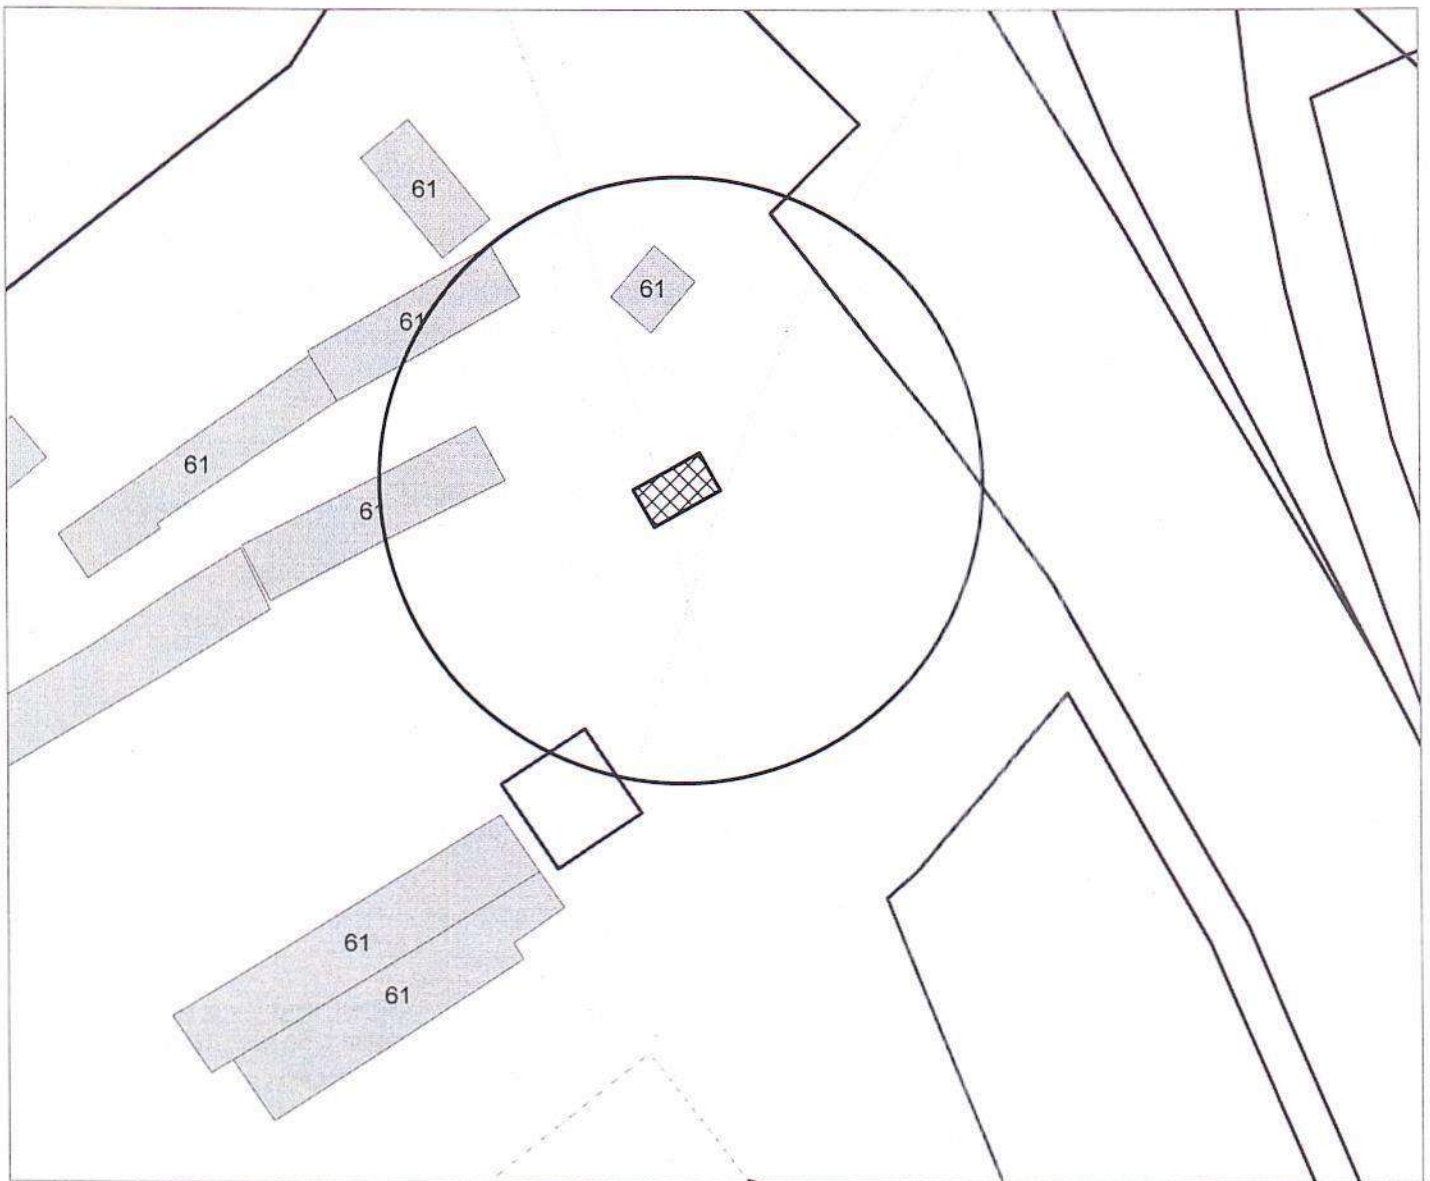

Карта-схема территории  
размещения нестационарных объектов по ул. 1-я Механическая, (13)  
на топографическом плане  
М 1:500

