




Карта-схема с адресным ориентиром: ул. Катунская, (2/1)
на топографическом плане 1:700

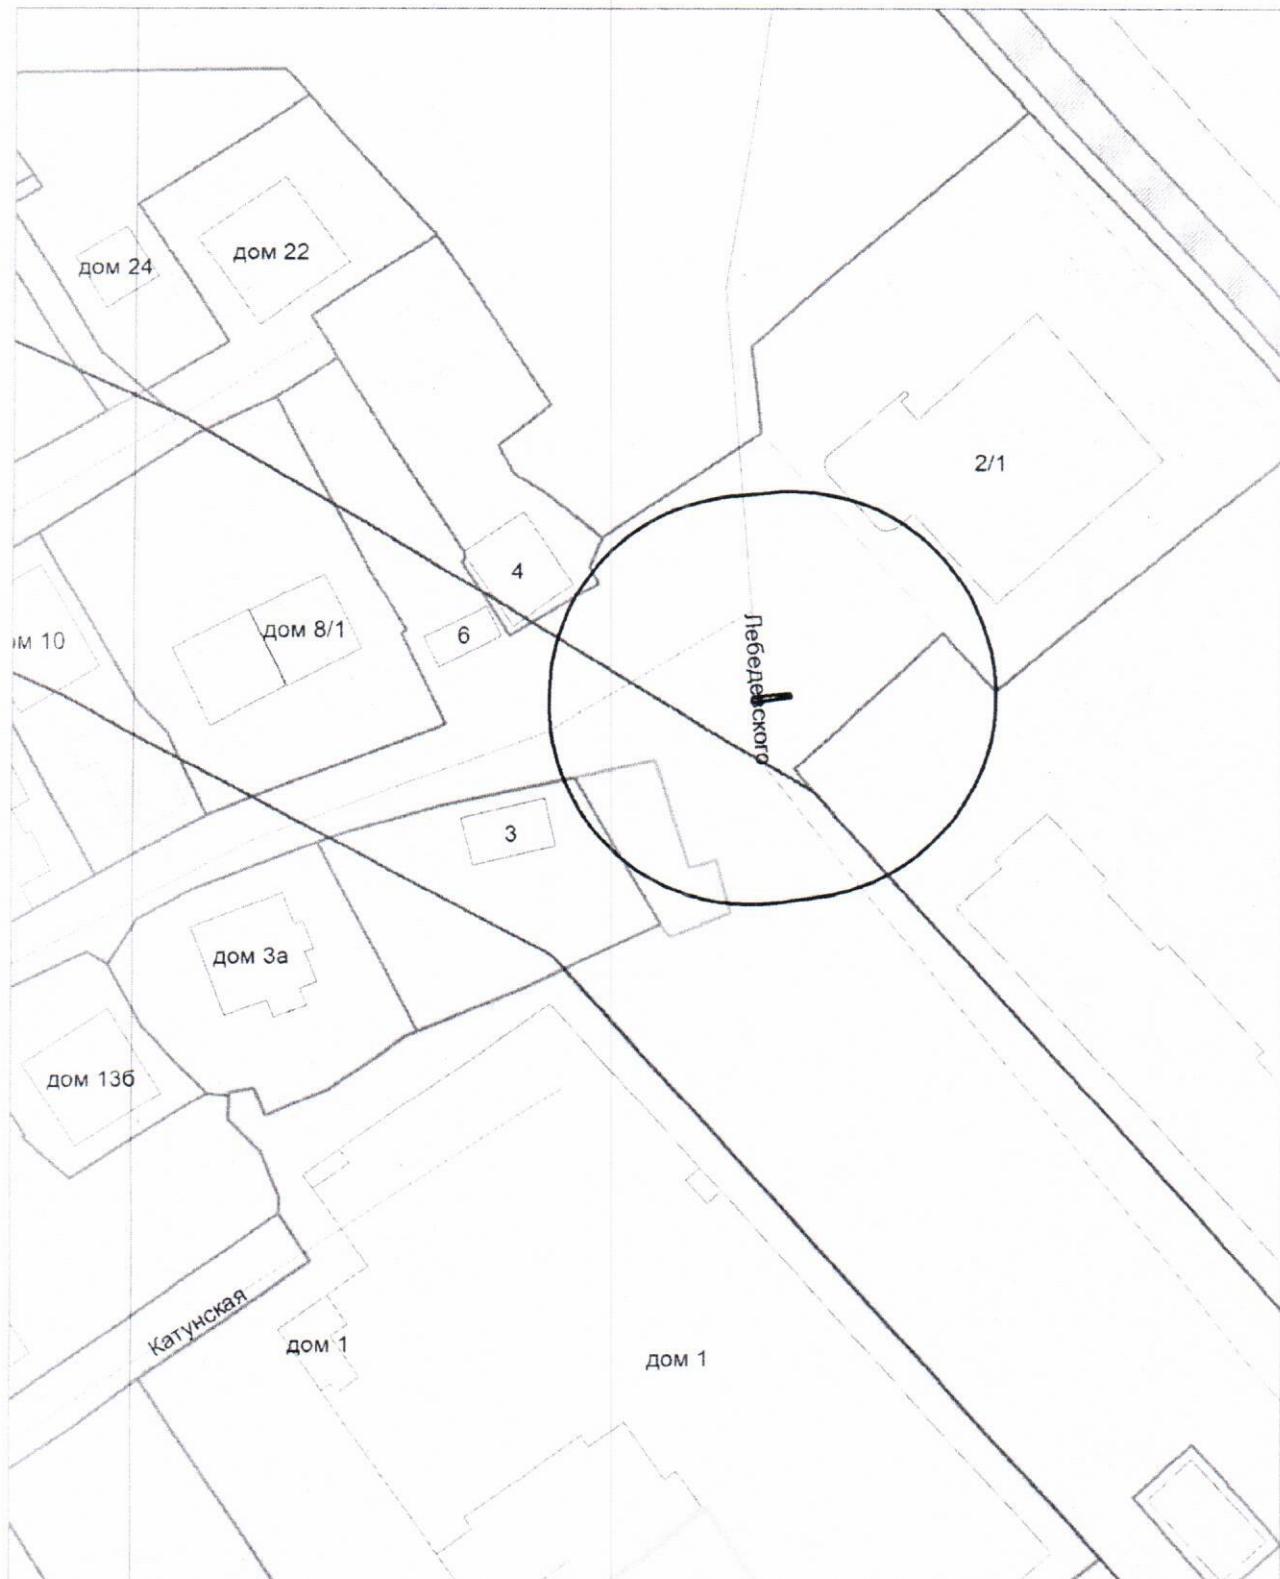


Карта-схема с адресным ориентиром: ул. Каунасская, (1/5)
на топографическом плане 1:700

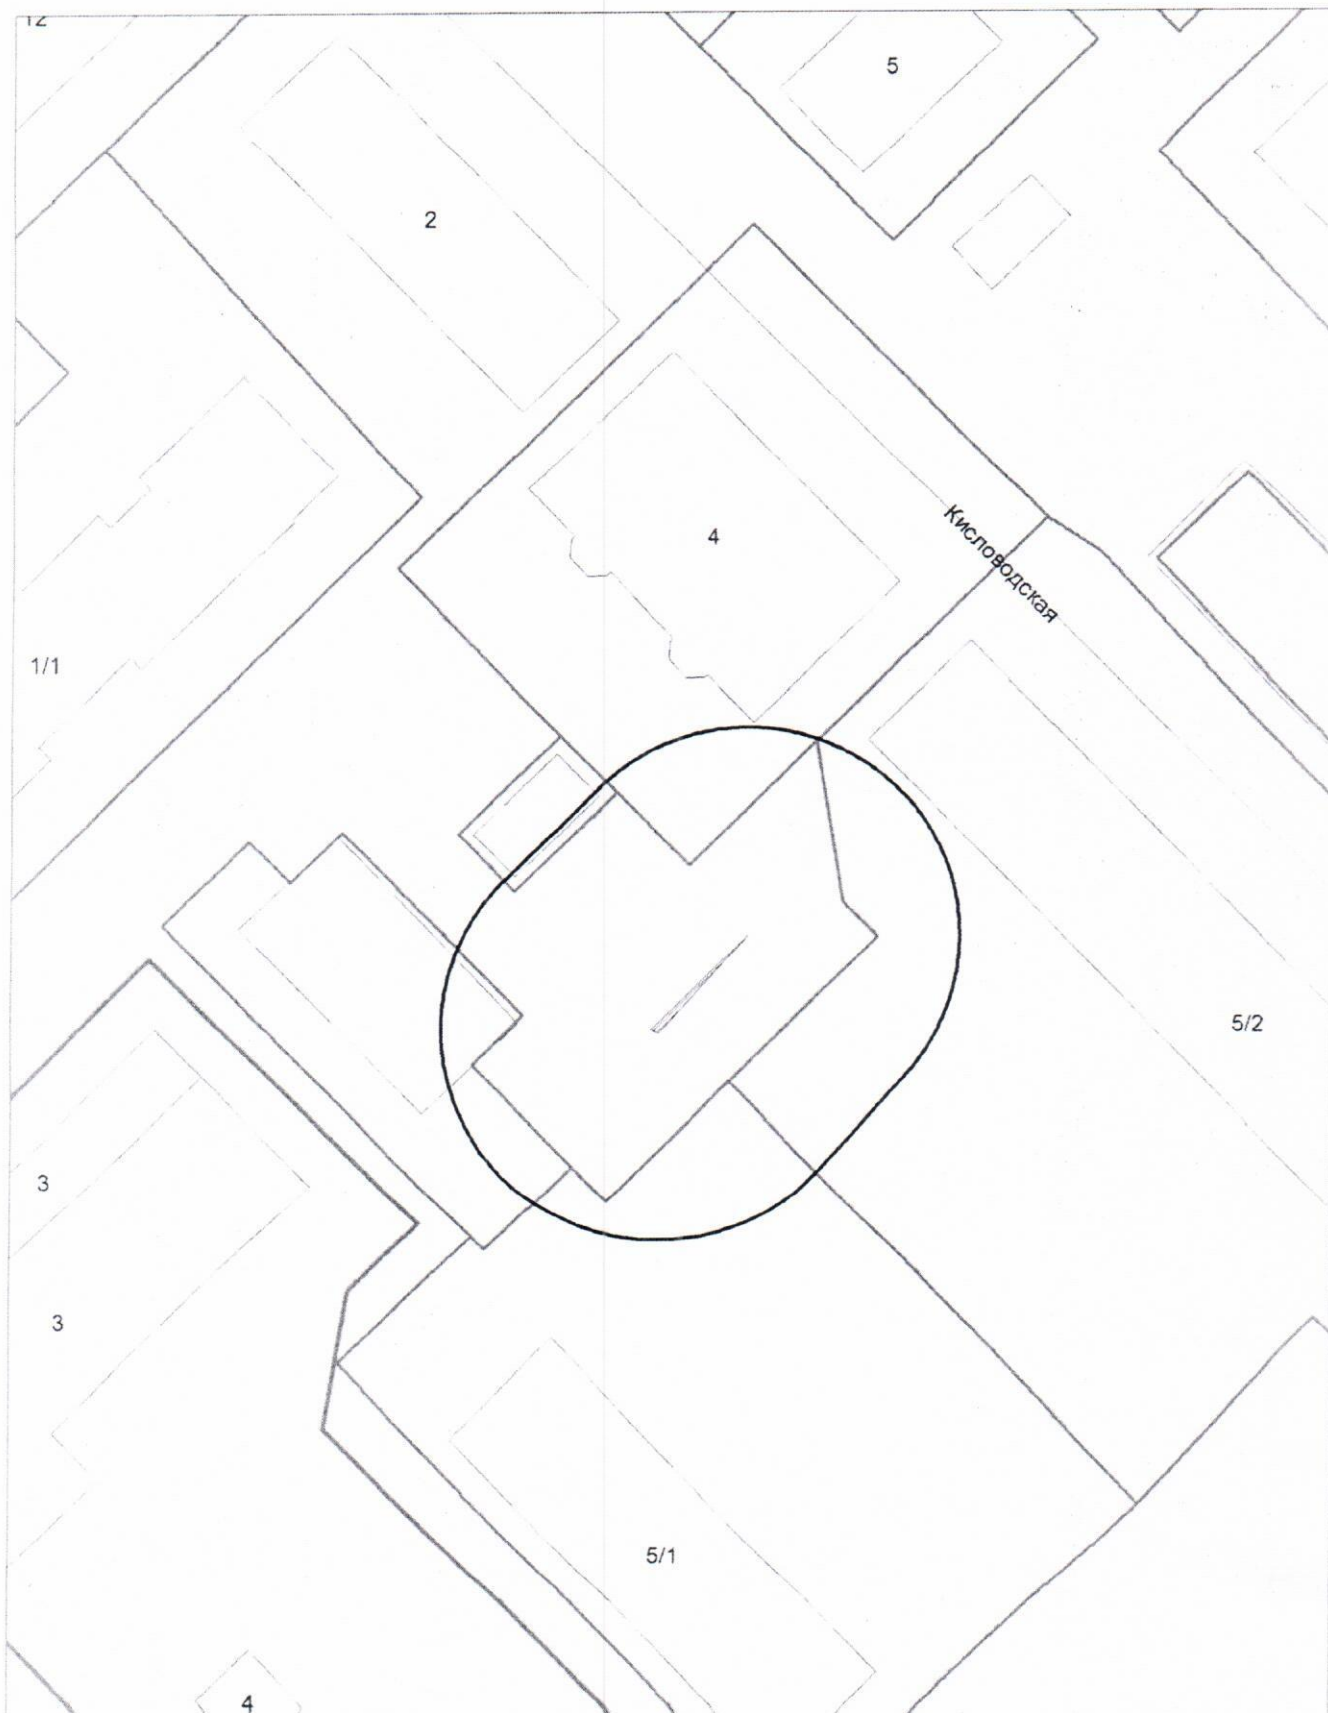

**Карта-схема с адресным ориентиром:
ул. Дуси Ковальчук, (22/1)
на топографическом плане 1:700**

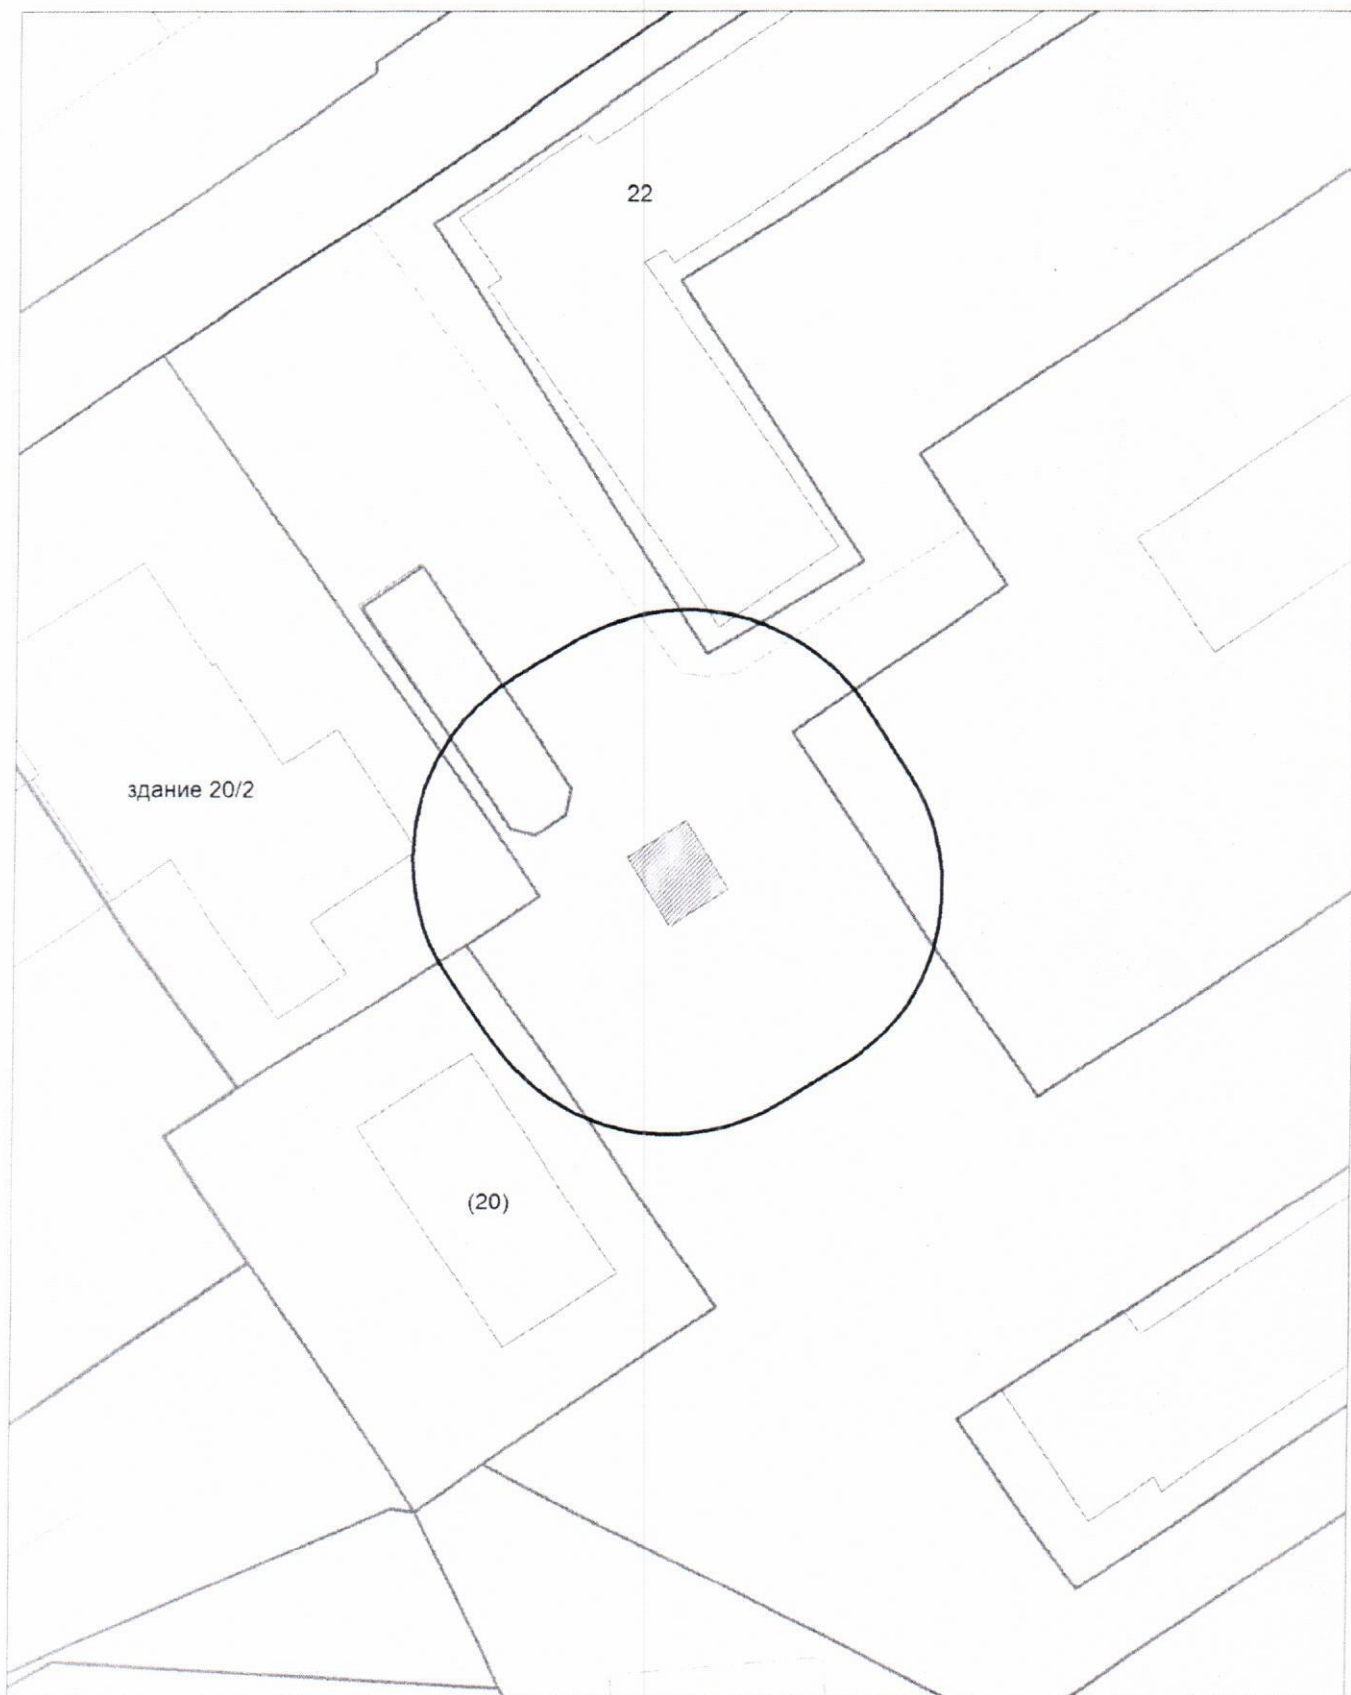


**Карта-схема с адресным ориентиром:
ул. Литейная, (30)
на топографическом плане 1:700**

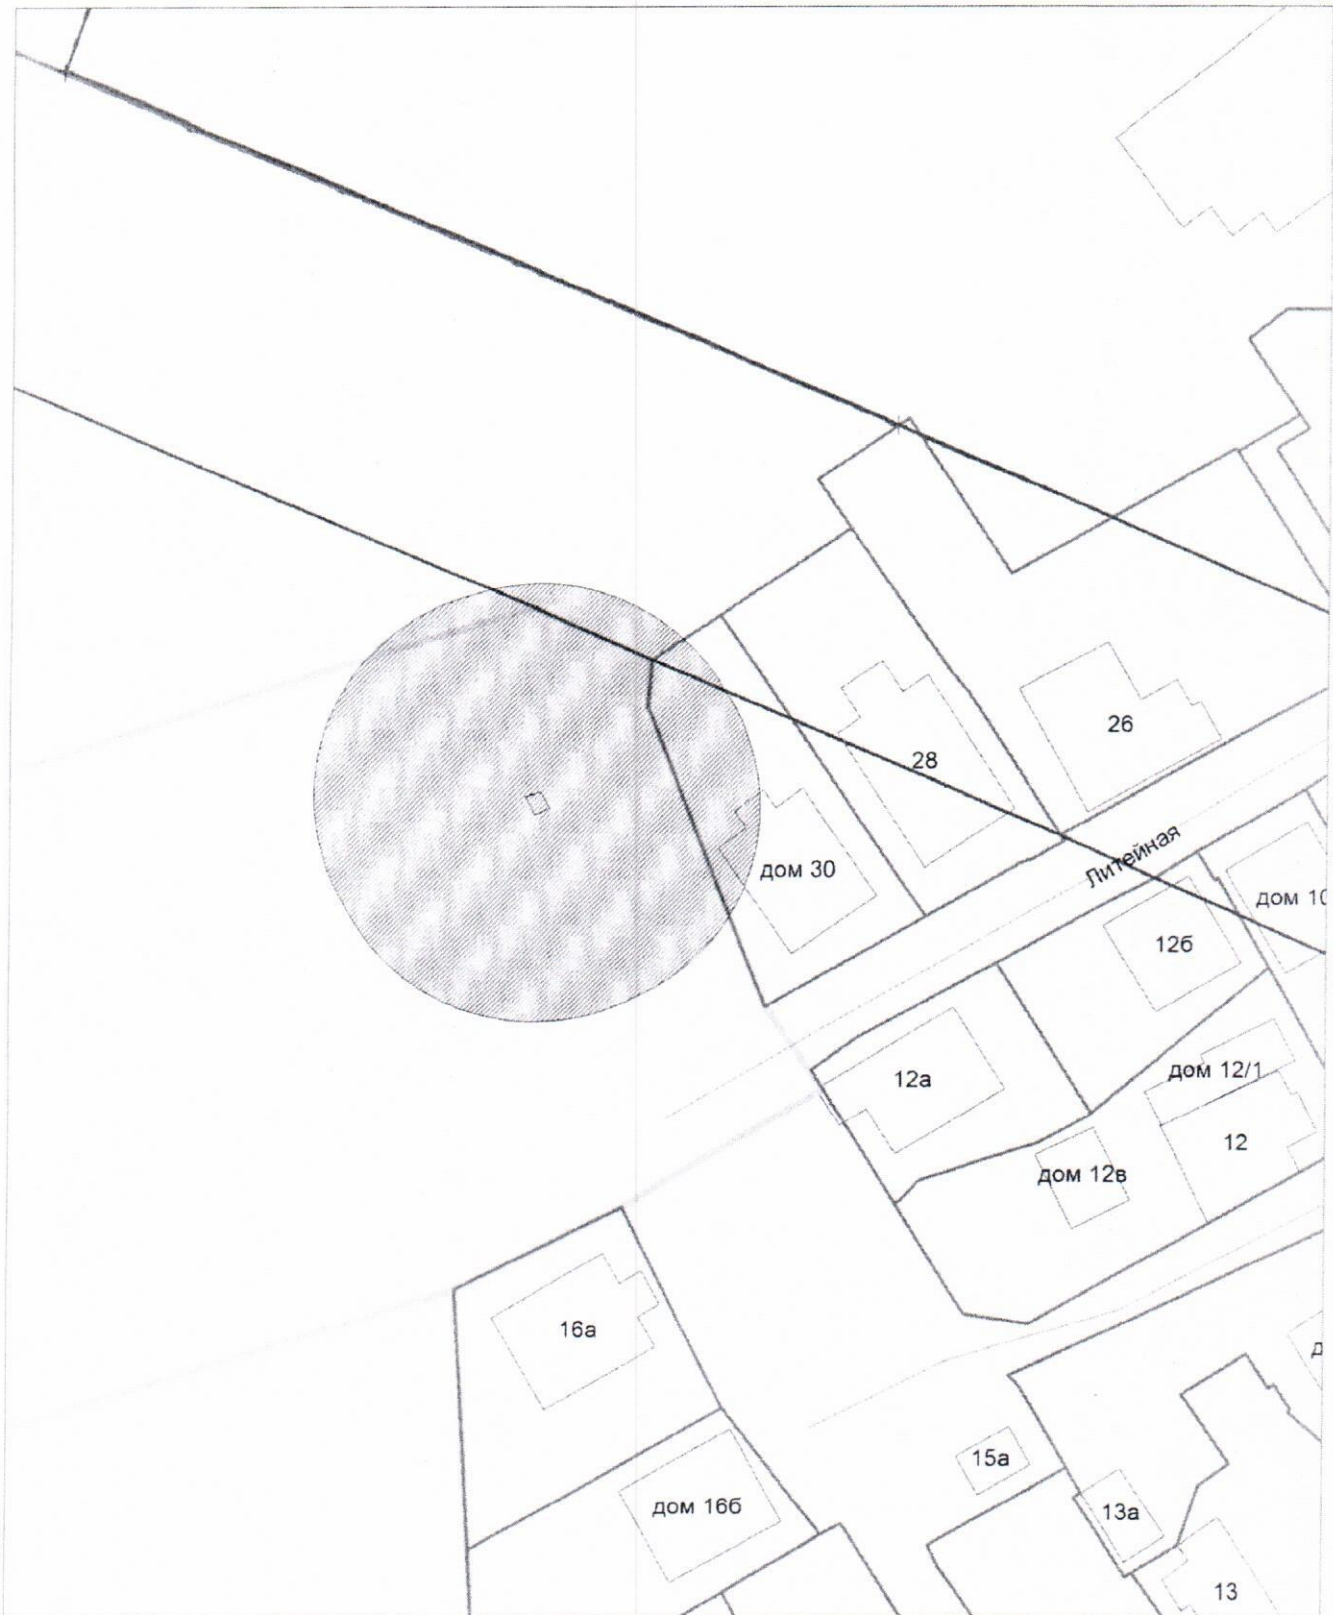


Карта-схема территории


по адресному ориентиру: ул. Осипенко, 113
на топографическом плане М 1:500

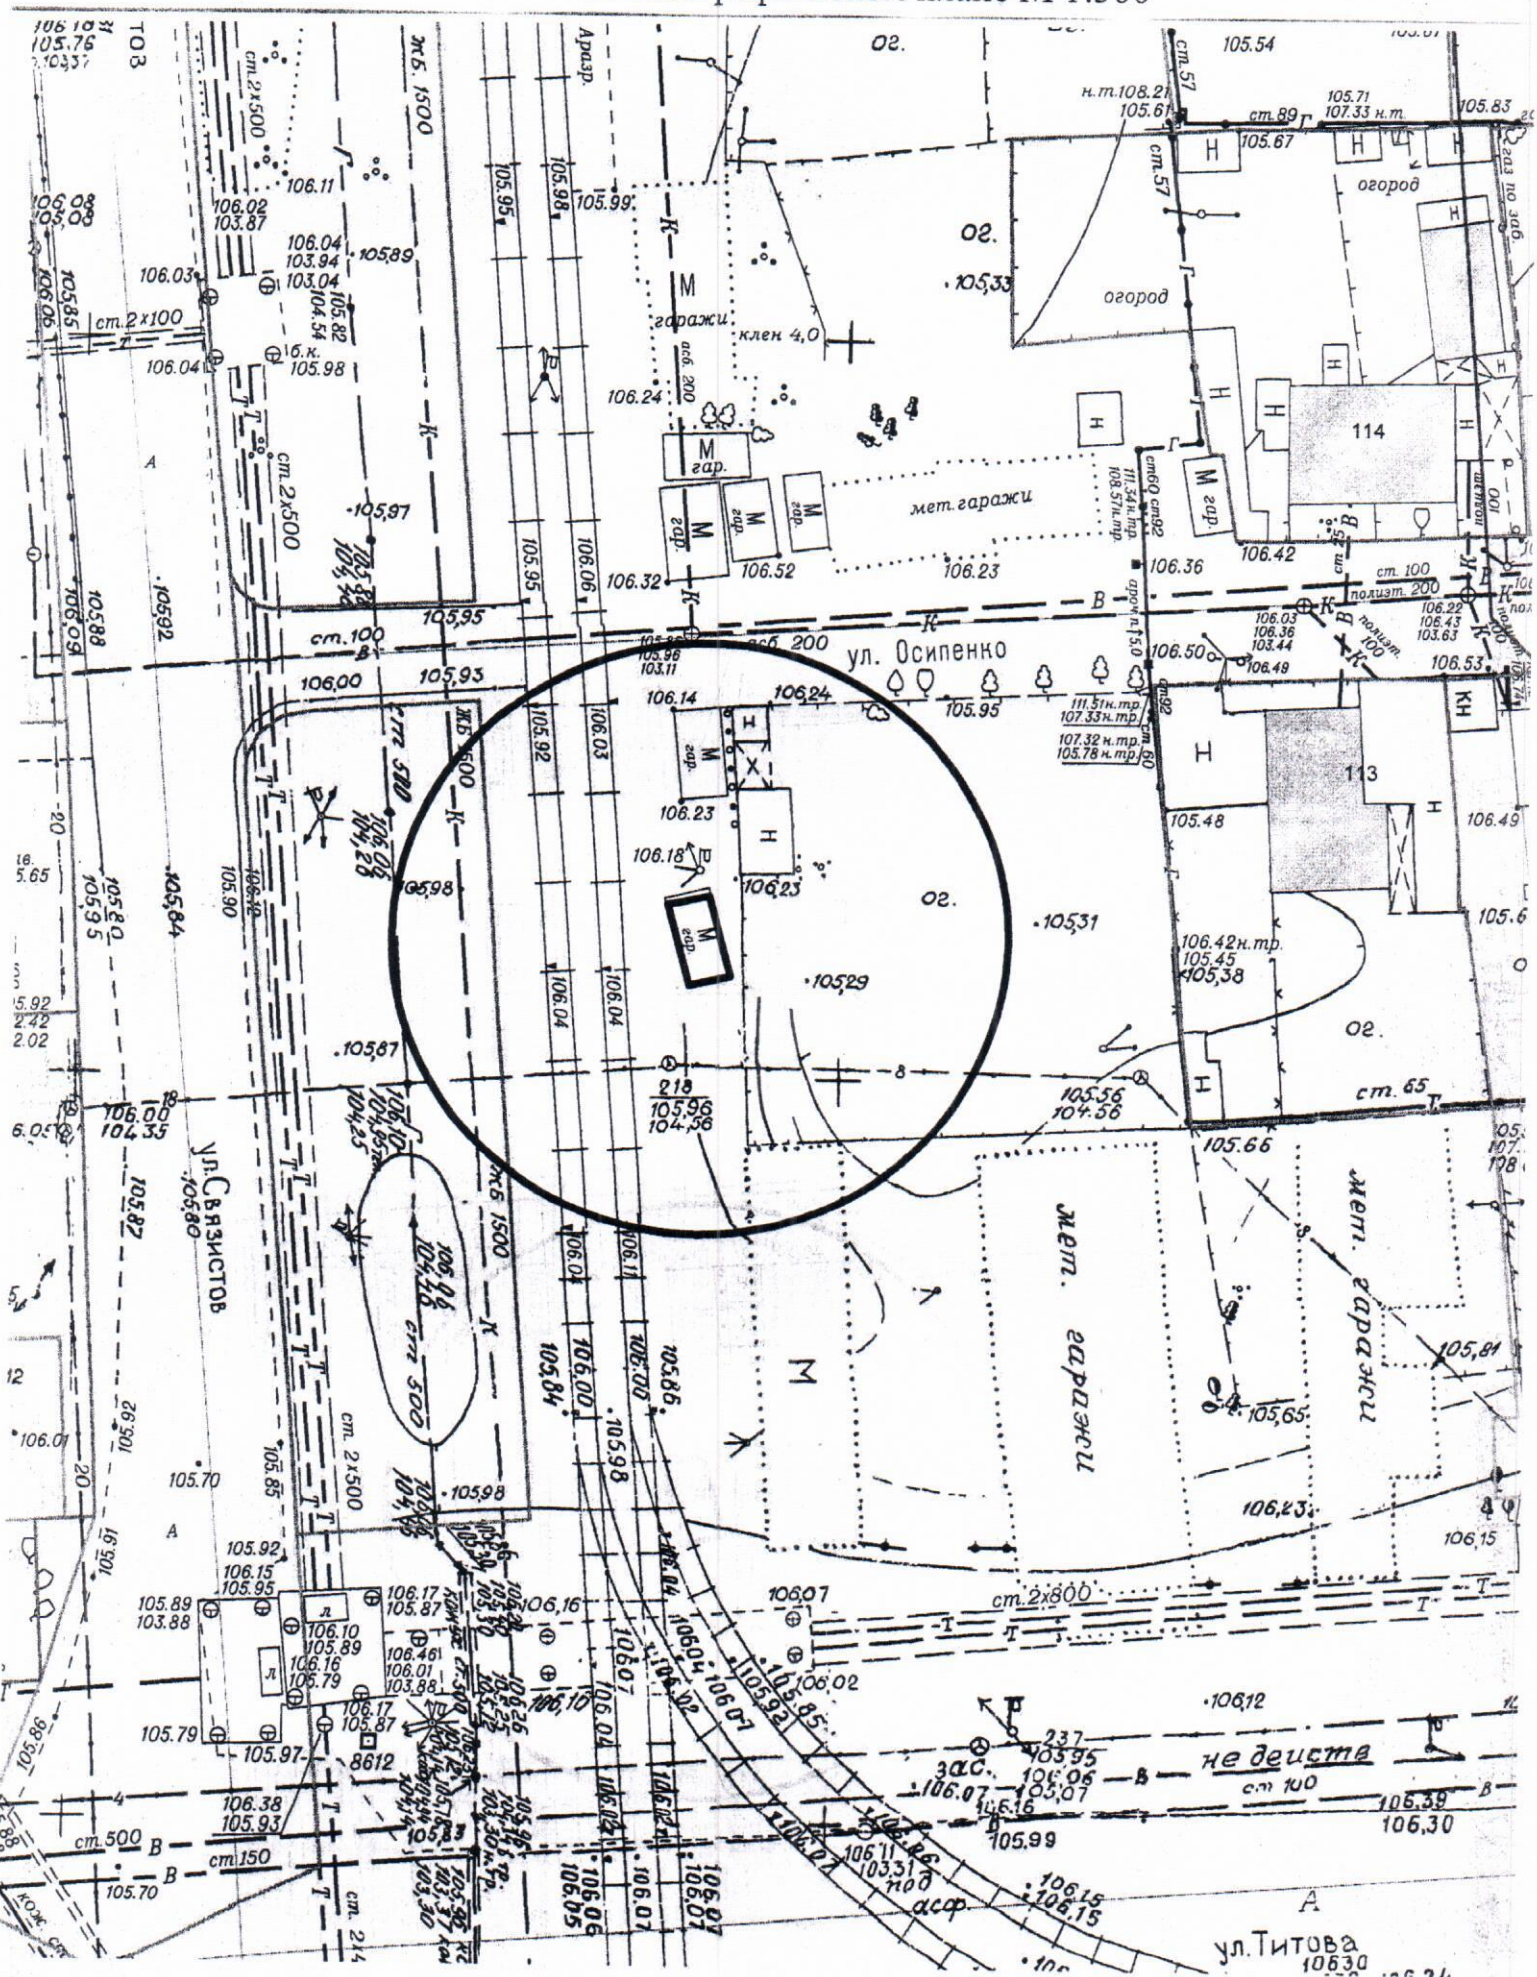

Карта-схема территории
по адресному ориентиру: ул. Никитина. (20)
на топографическом плане М 1:500

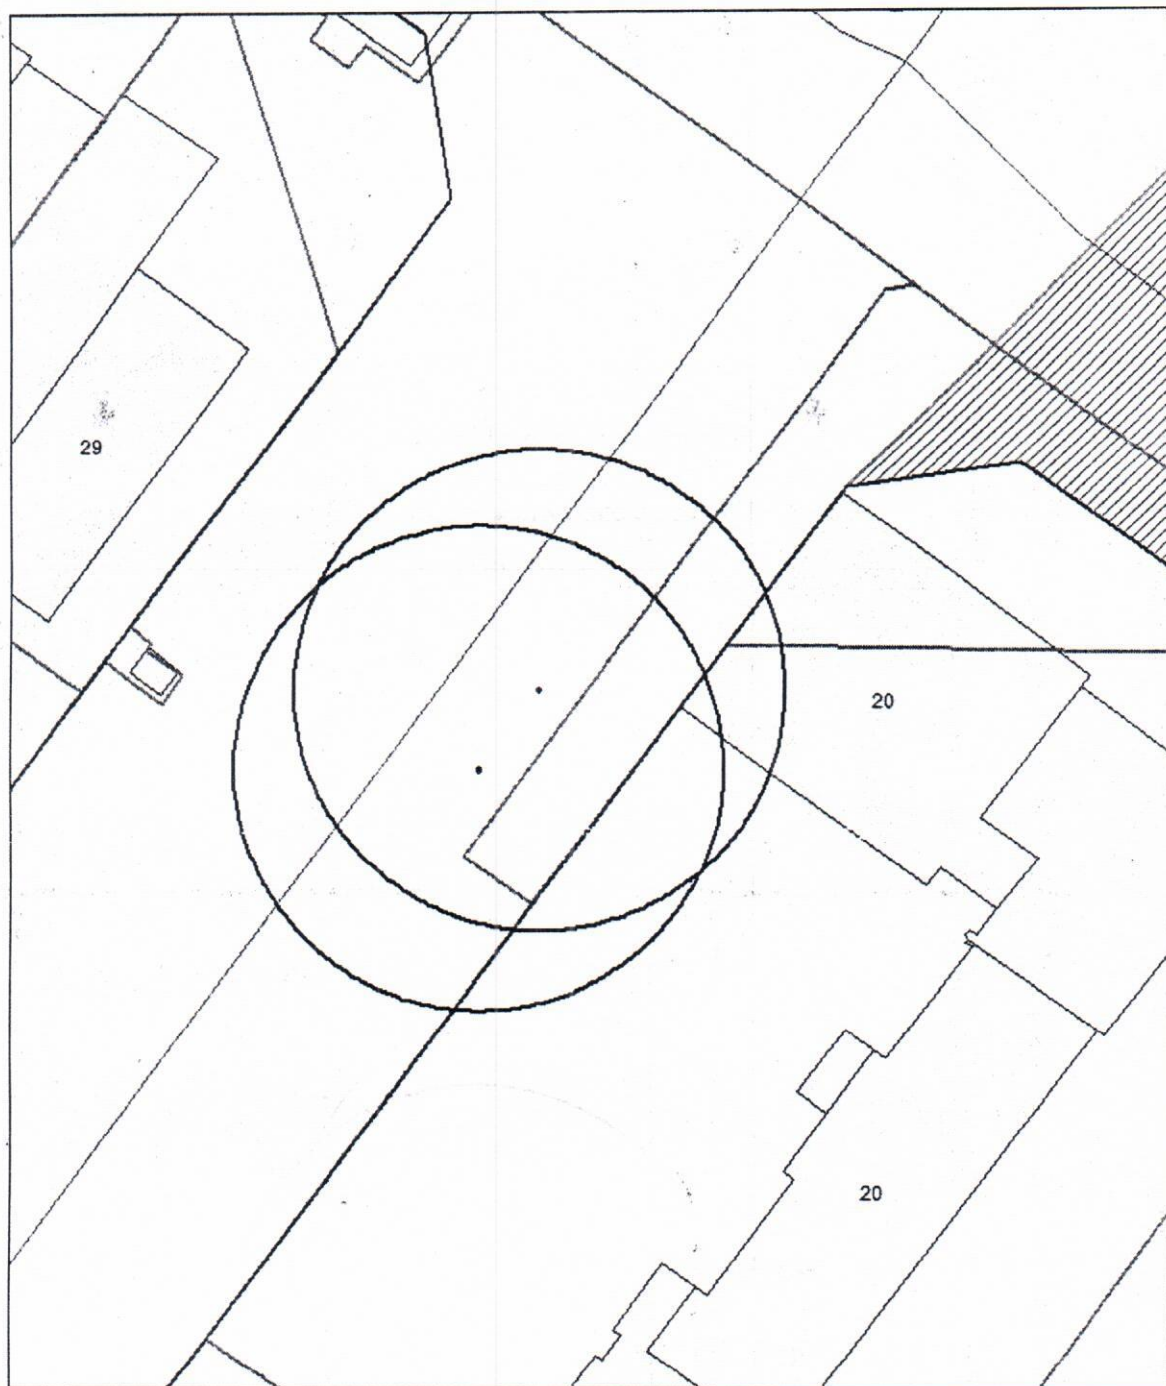


Карта-схема территории
по адресному ориентиру улица Кирова, (225)
на топографическом плане М 1:500

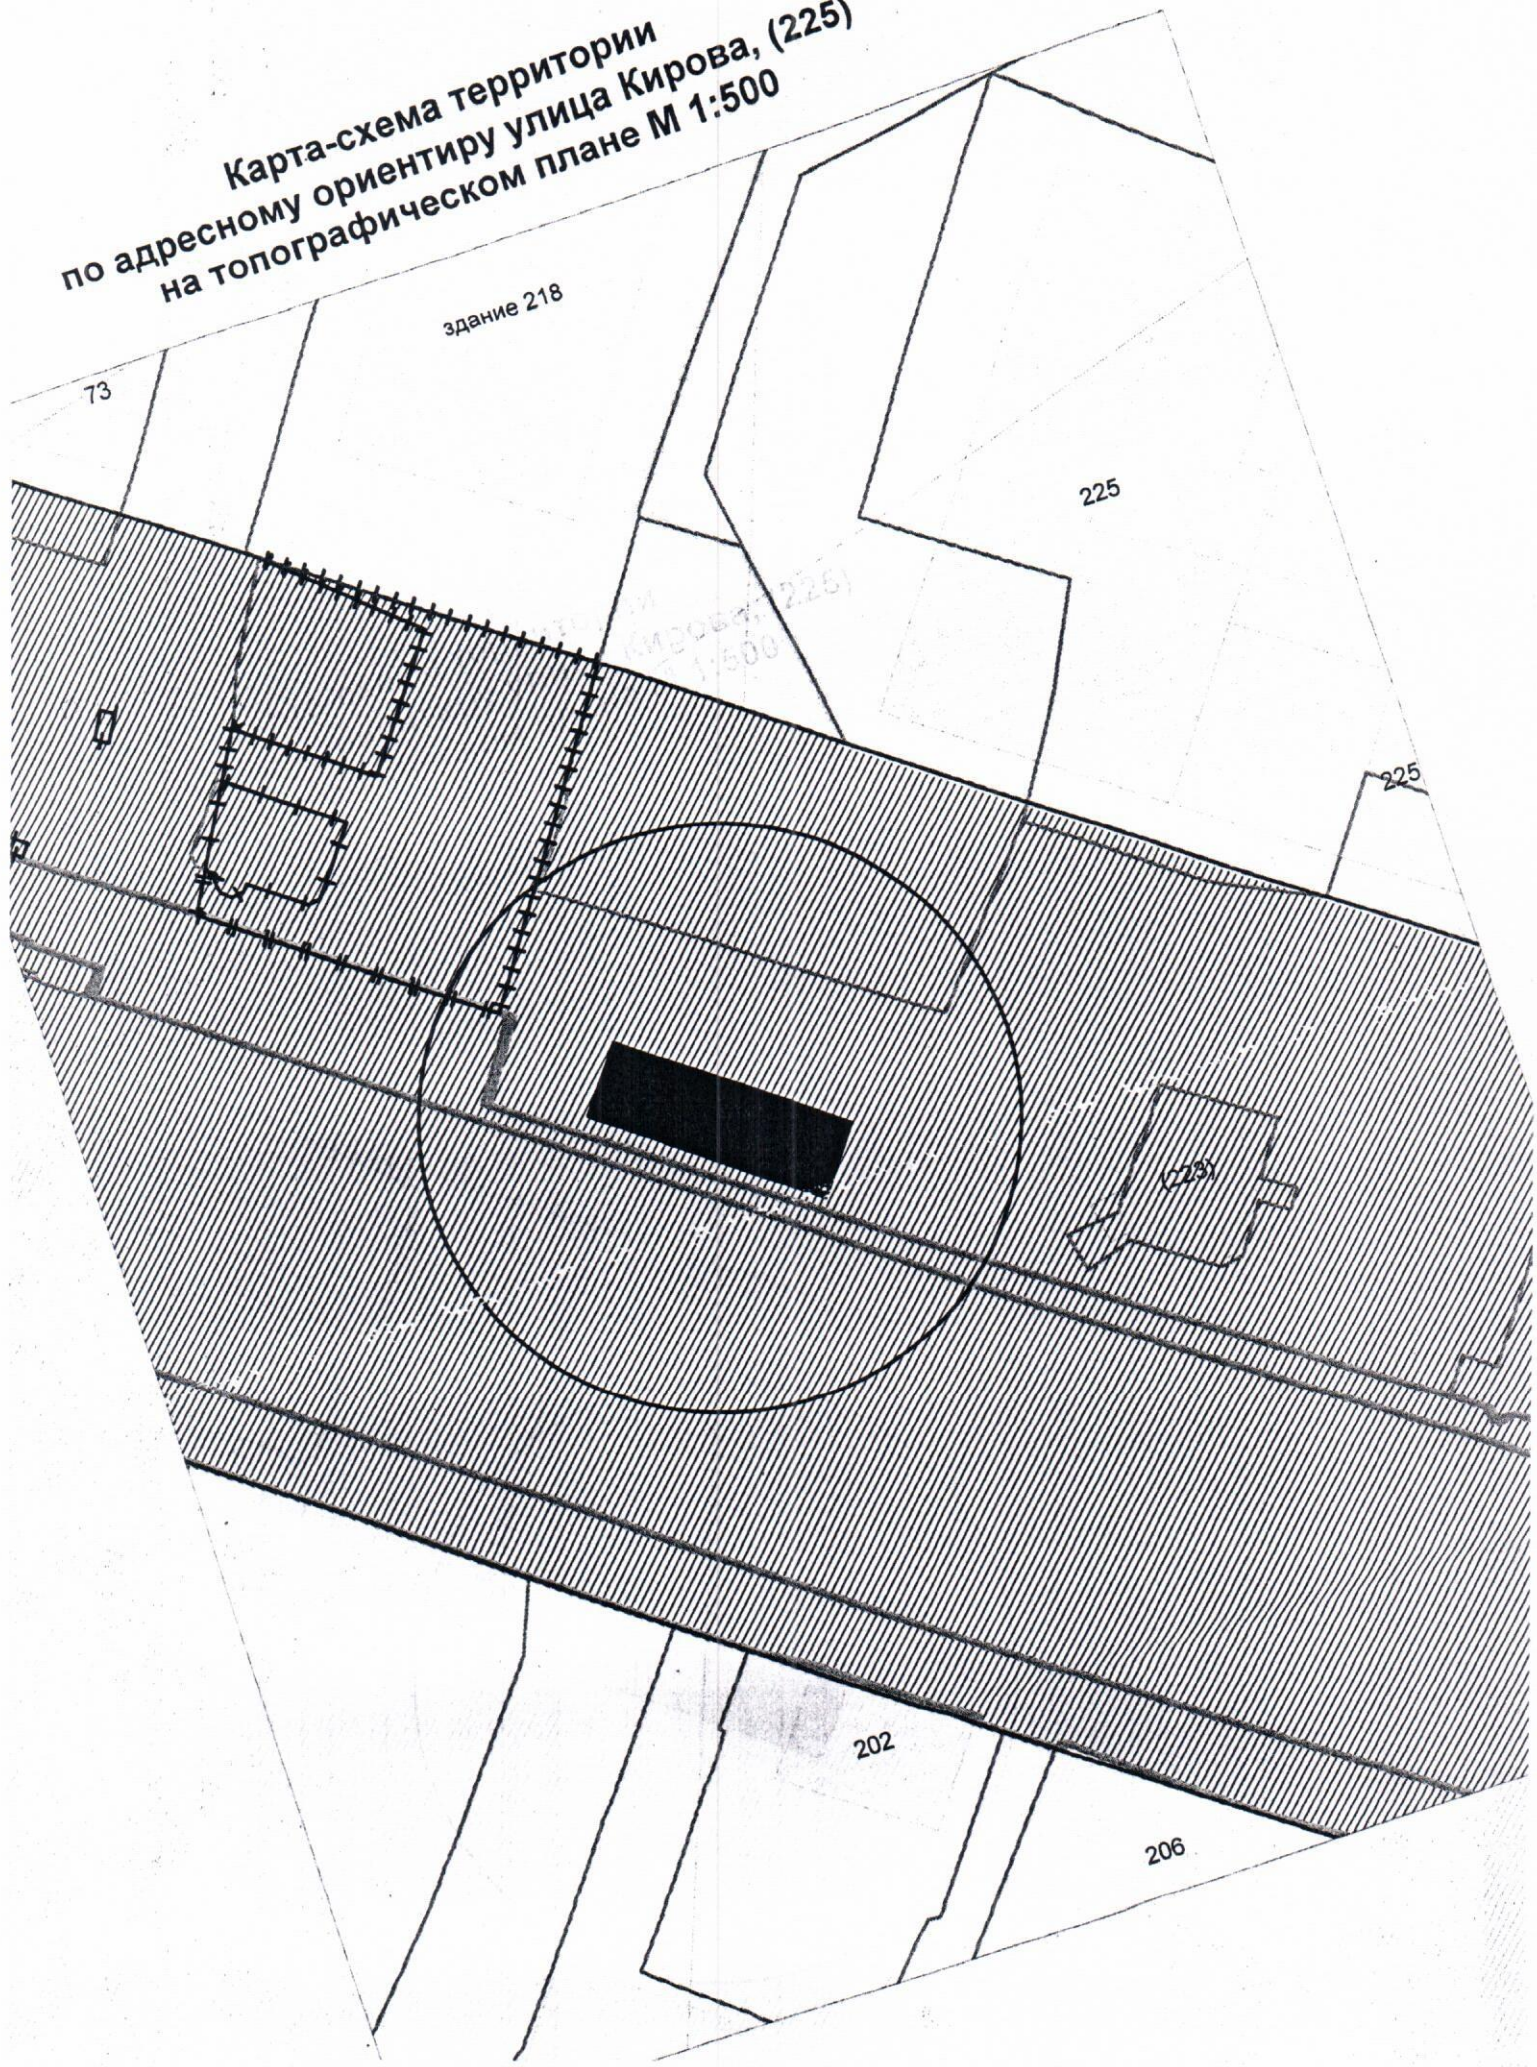


по адресному ориентиру: ул. Изыскателей, (101).


на топографическом плане М 1:500

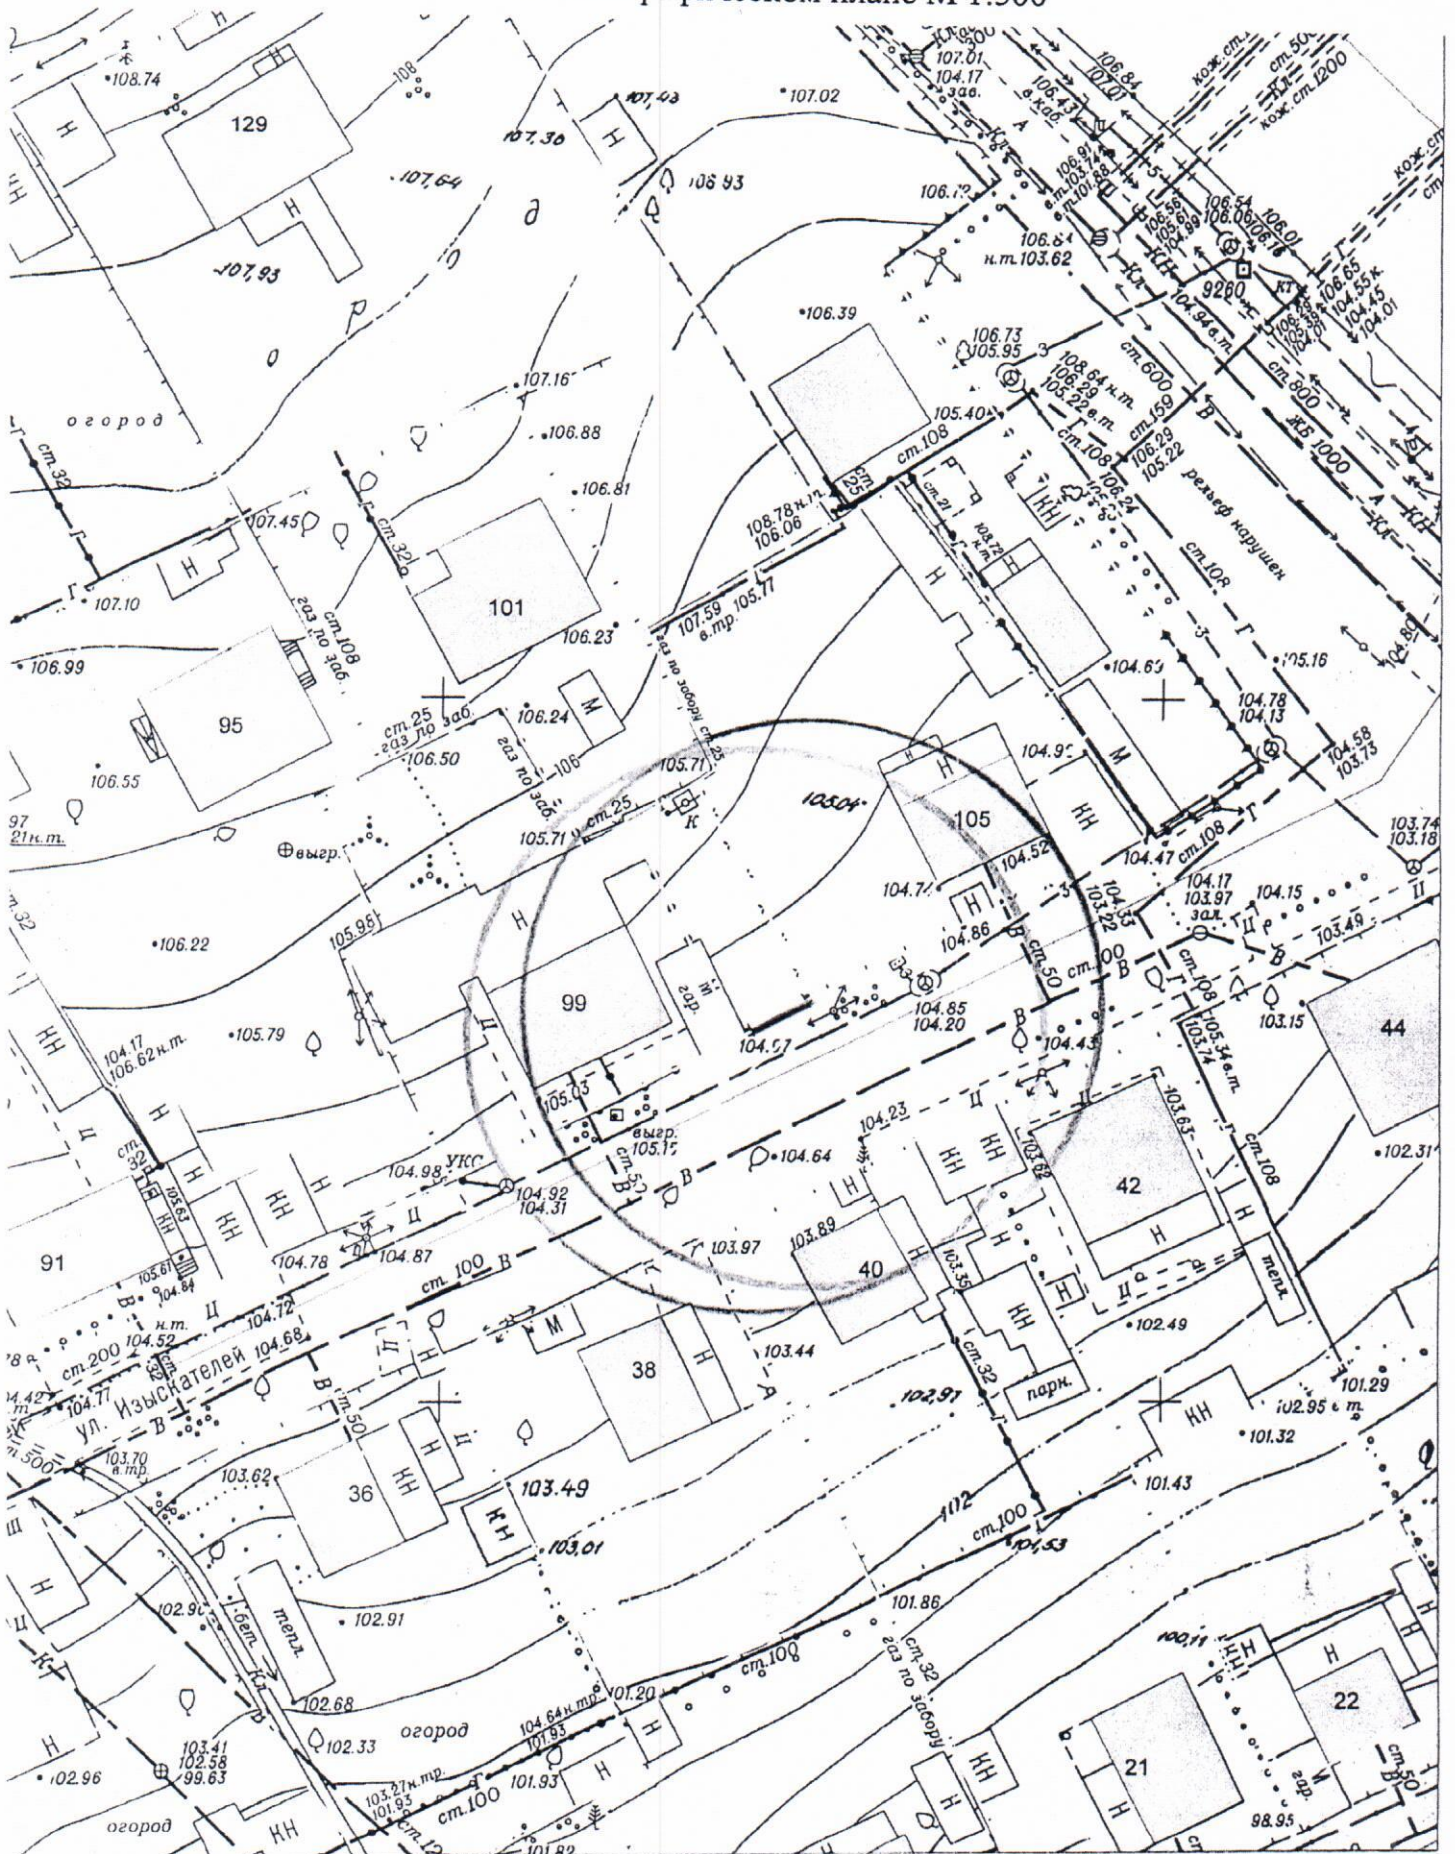


Карта-схема территории
эщения нестационарного объекта по ул. Каховская, (58)
на топографическом плане
М 1:500

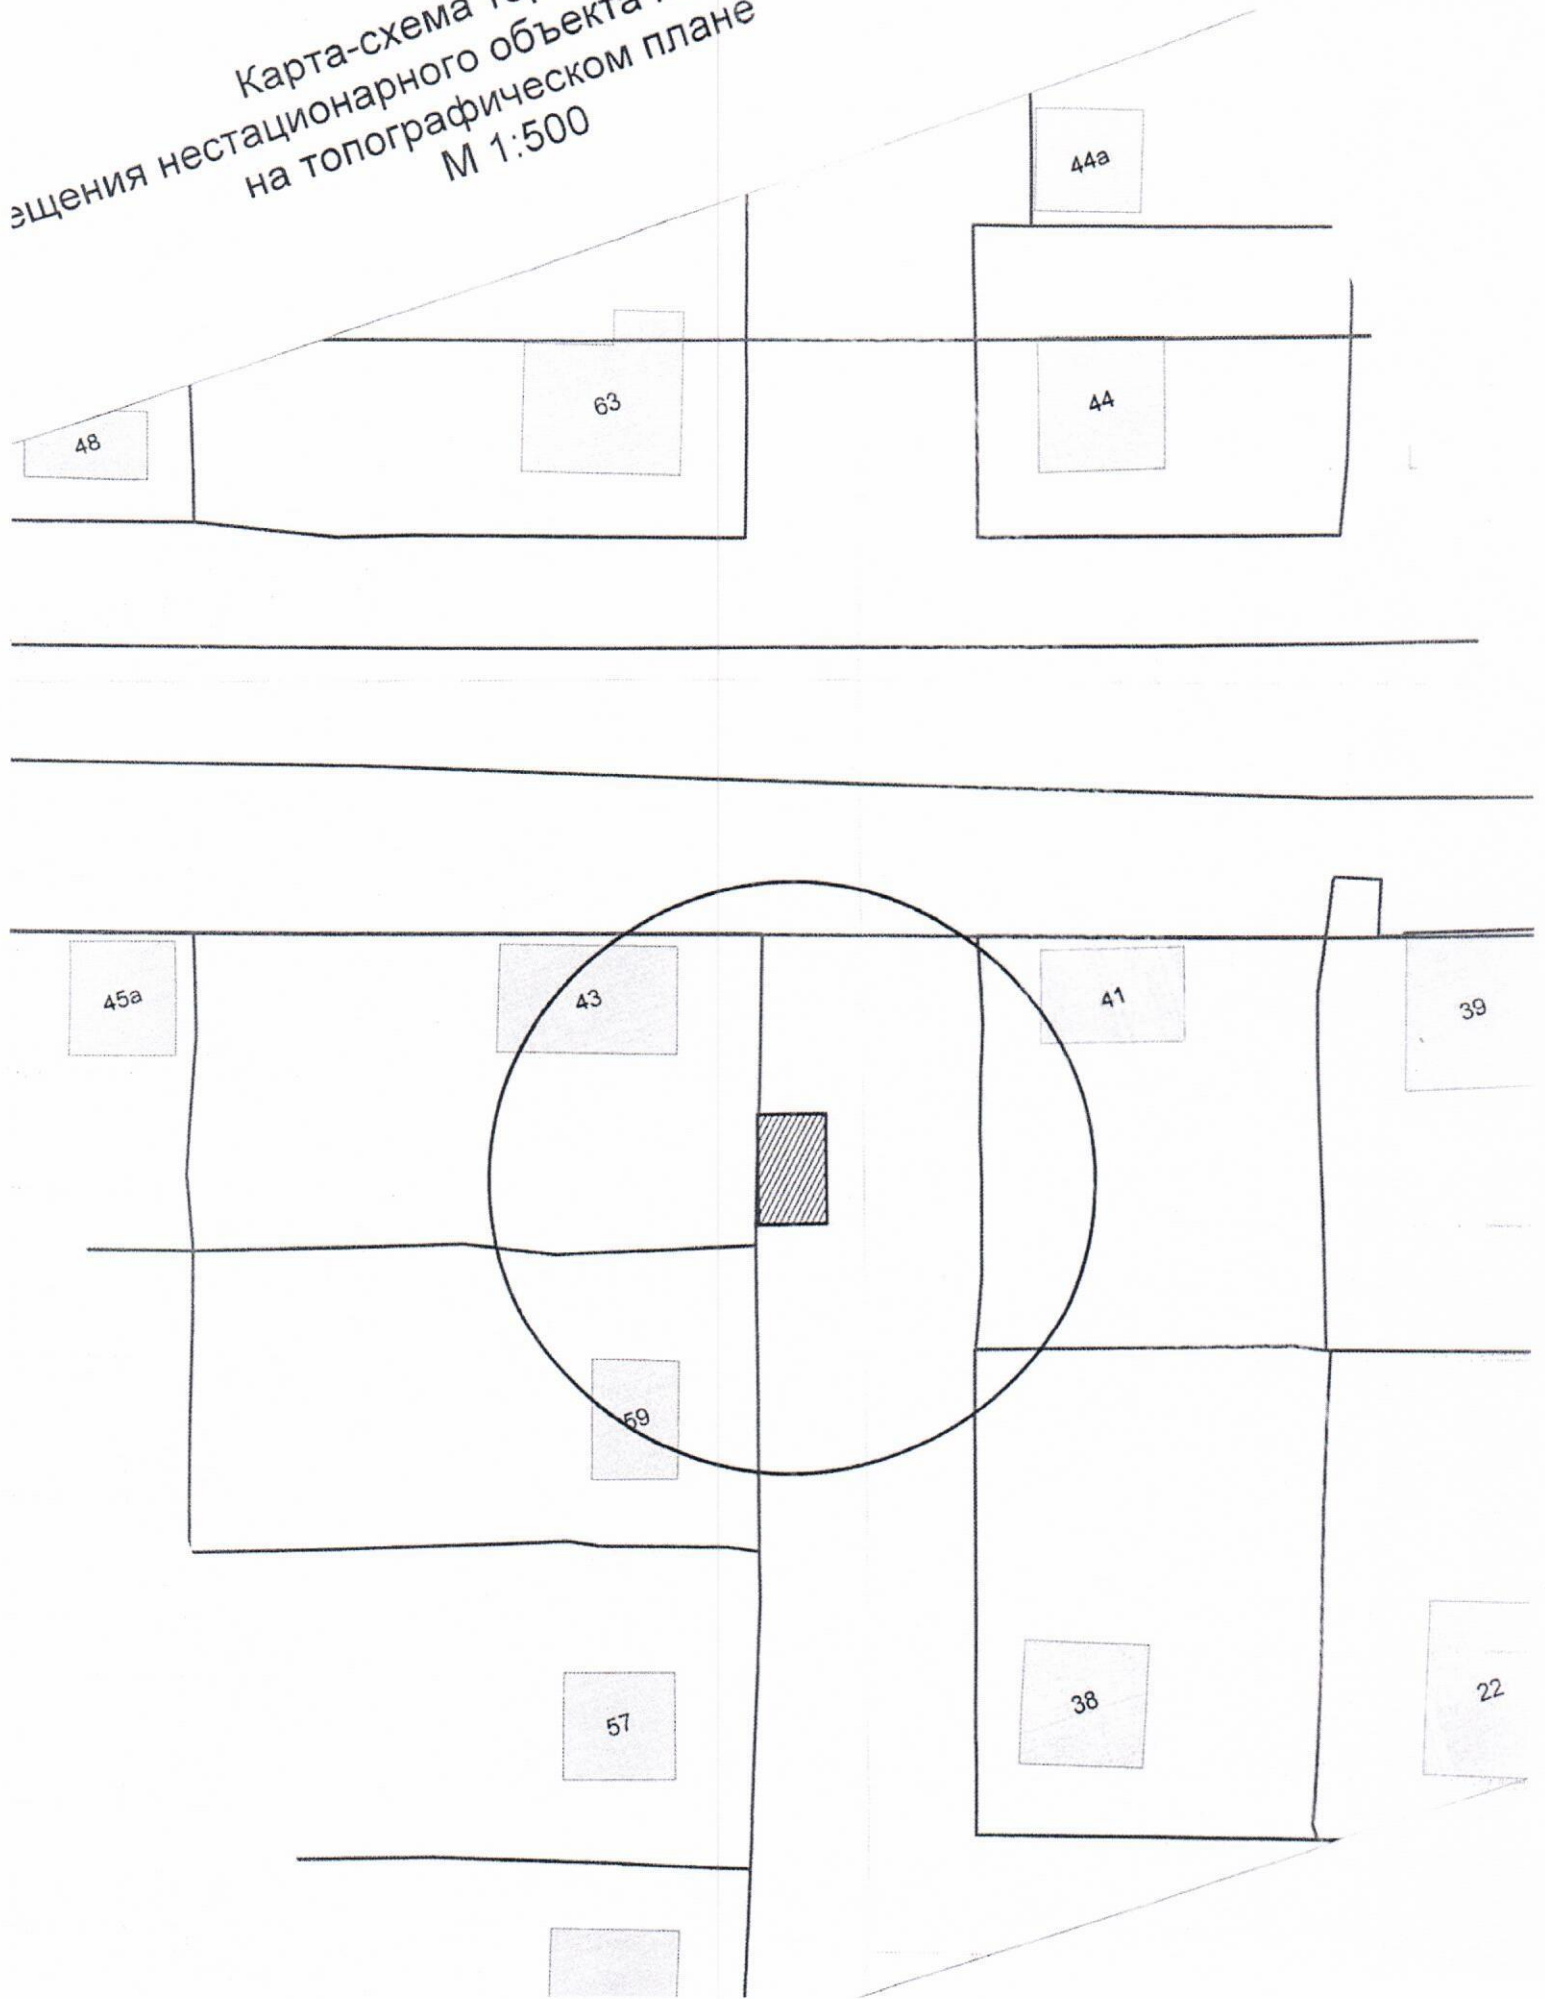

Карта-схема территории
ценя нестационарного объекта по ул. Парашютная, (31)
на топографическом плане
М 1:500

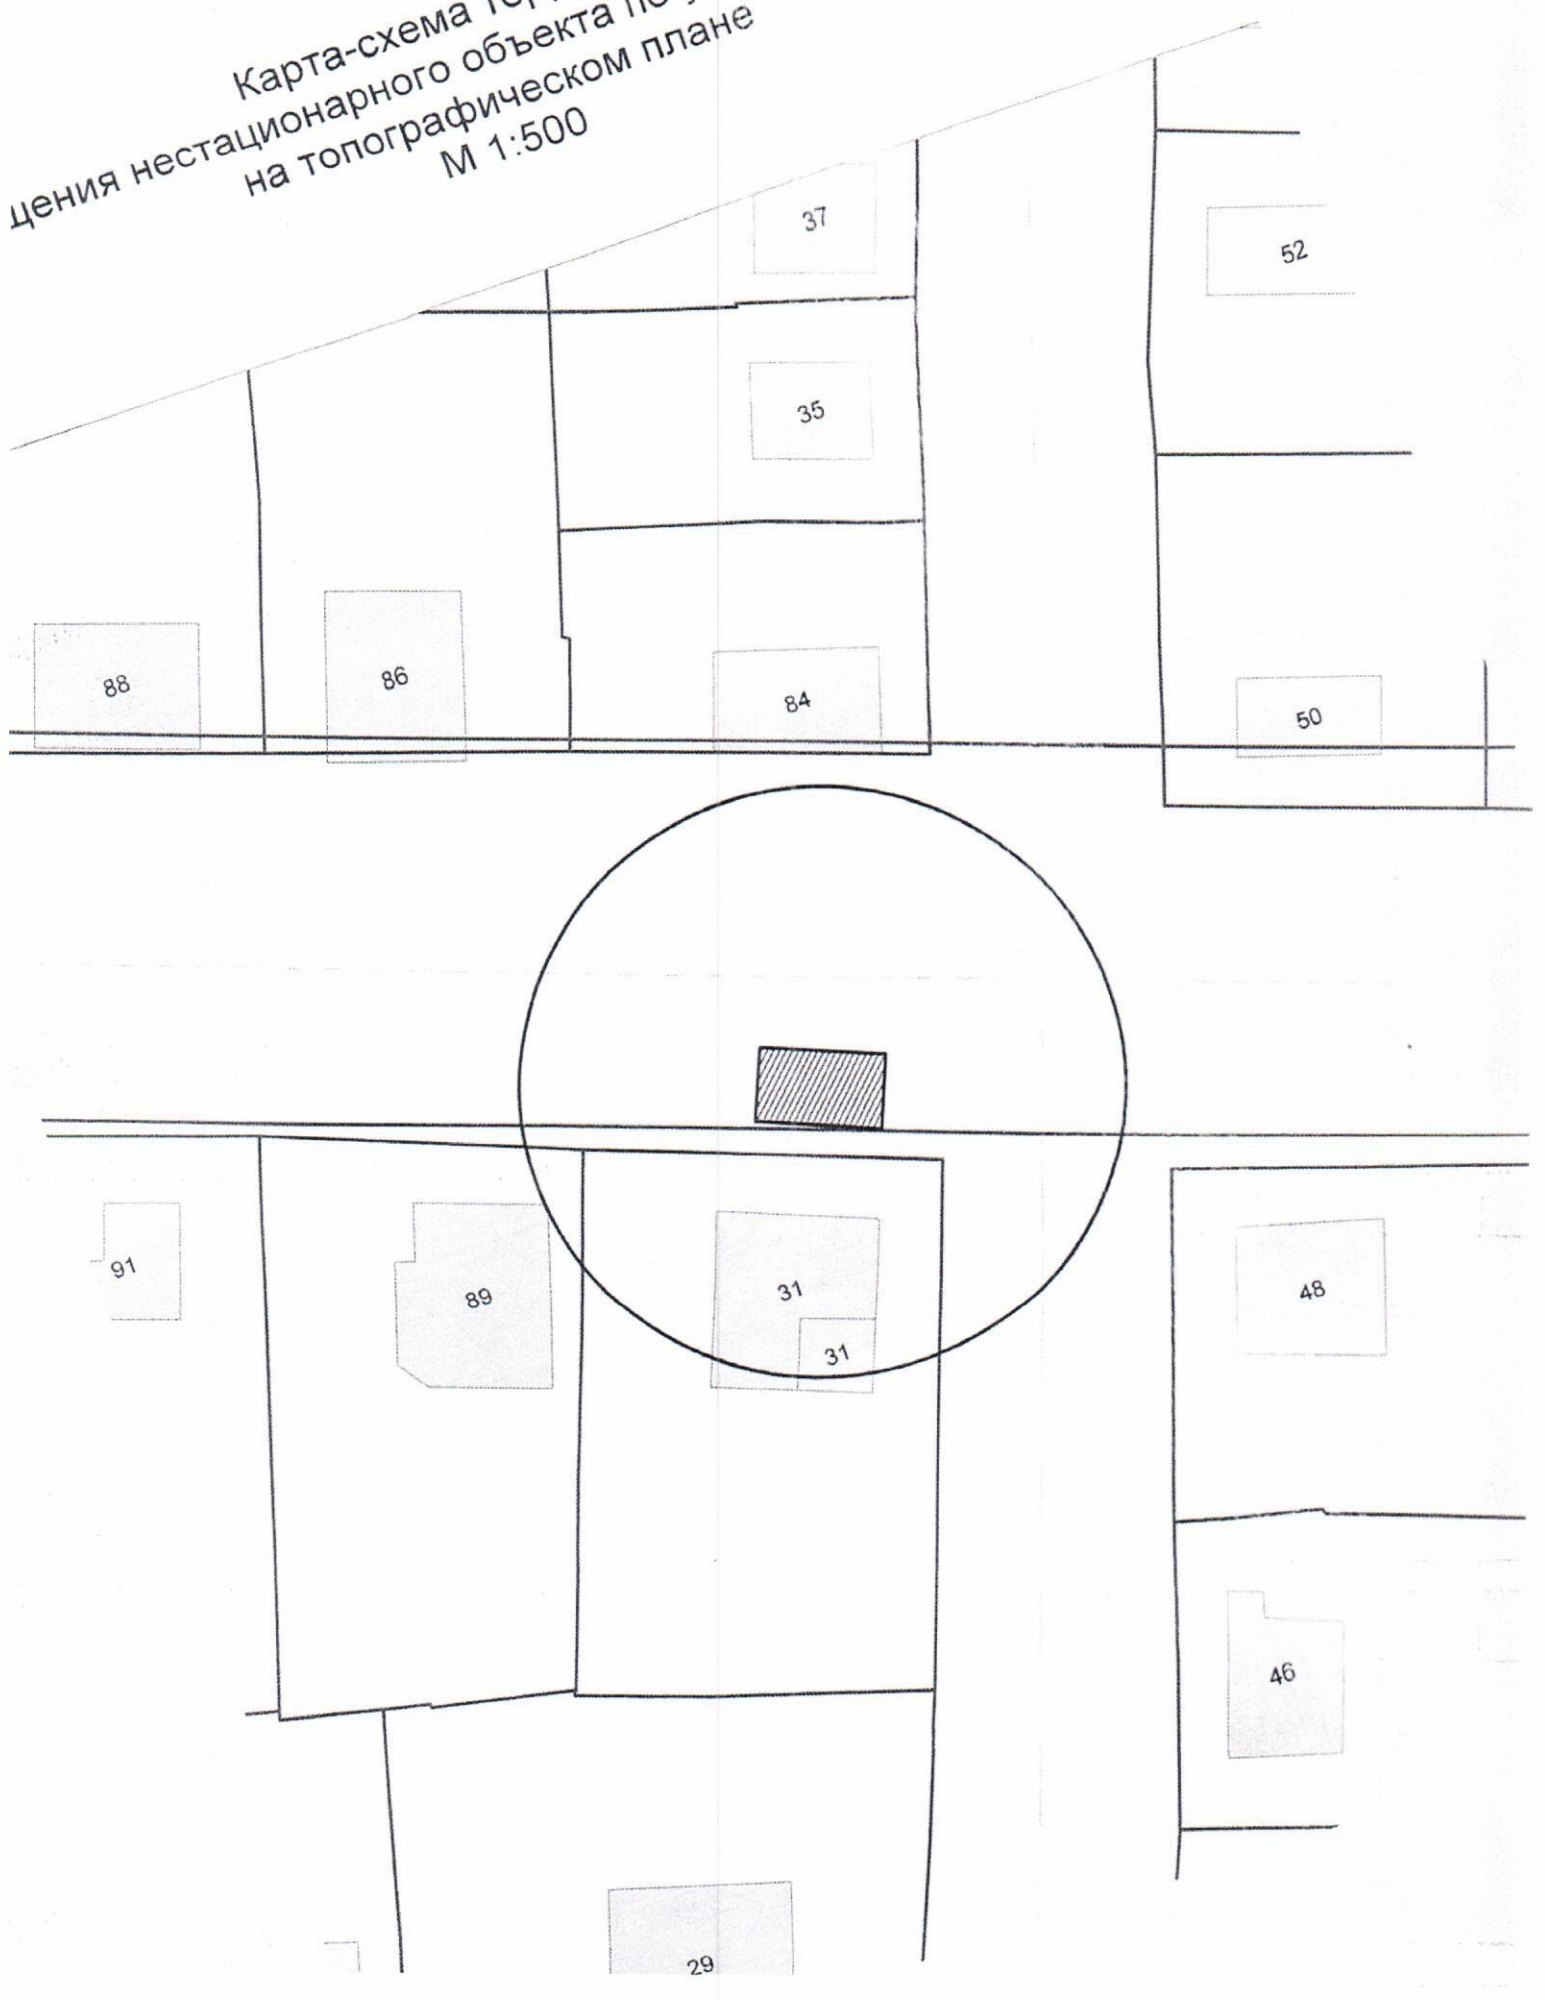

Карта-схема территории
размещения нестационарного объекта по ул. Марата, (87а)
на топографическом плане
М 1:500

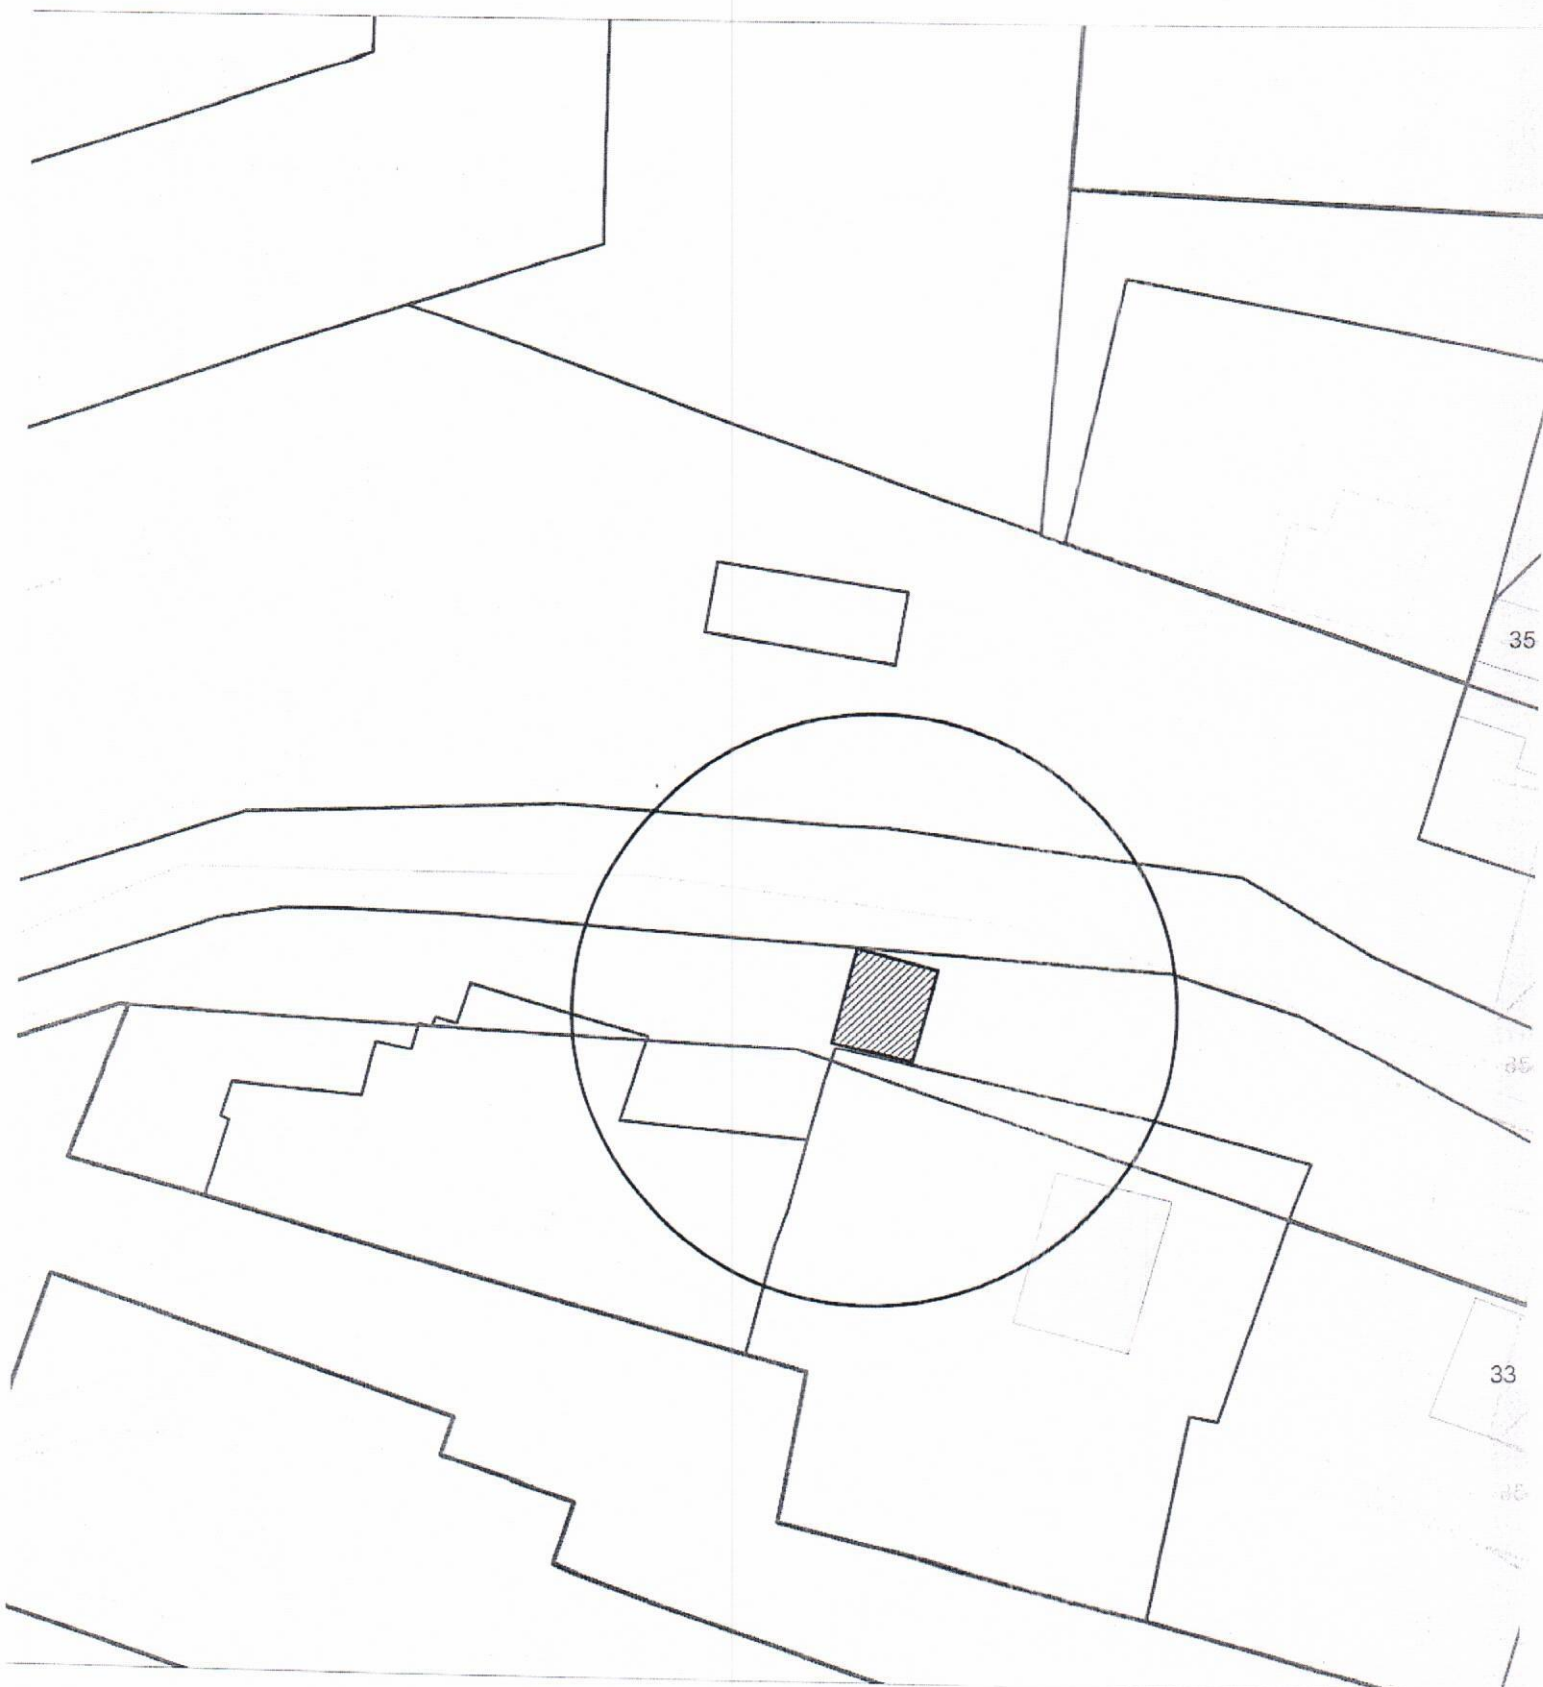

Карта-схема территории
лечения нестационарного объекта по ул. Марата, (66)
на топографическом плане
М 1:500

