



КАРТА СХЕМА территории
по адресному ориентиру: г. Новосибирск, ул. Учительская
на топографической схеме М 1:500

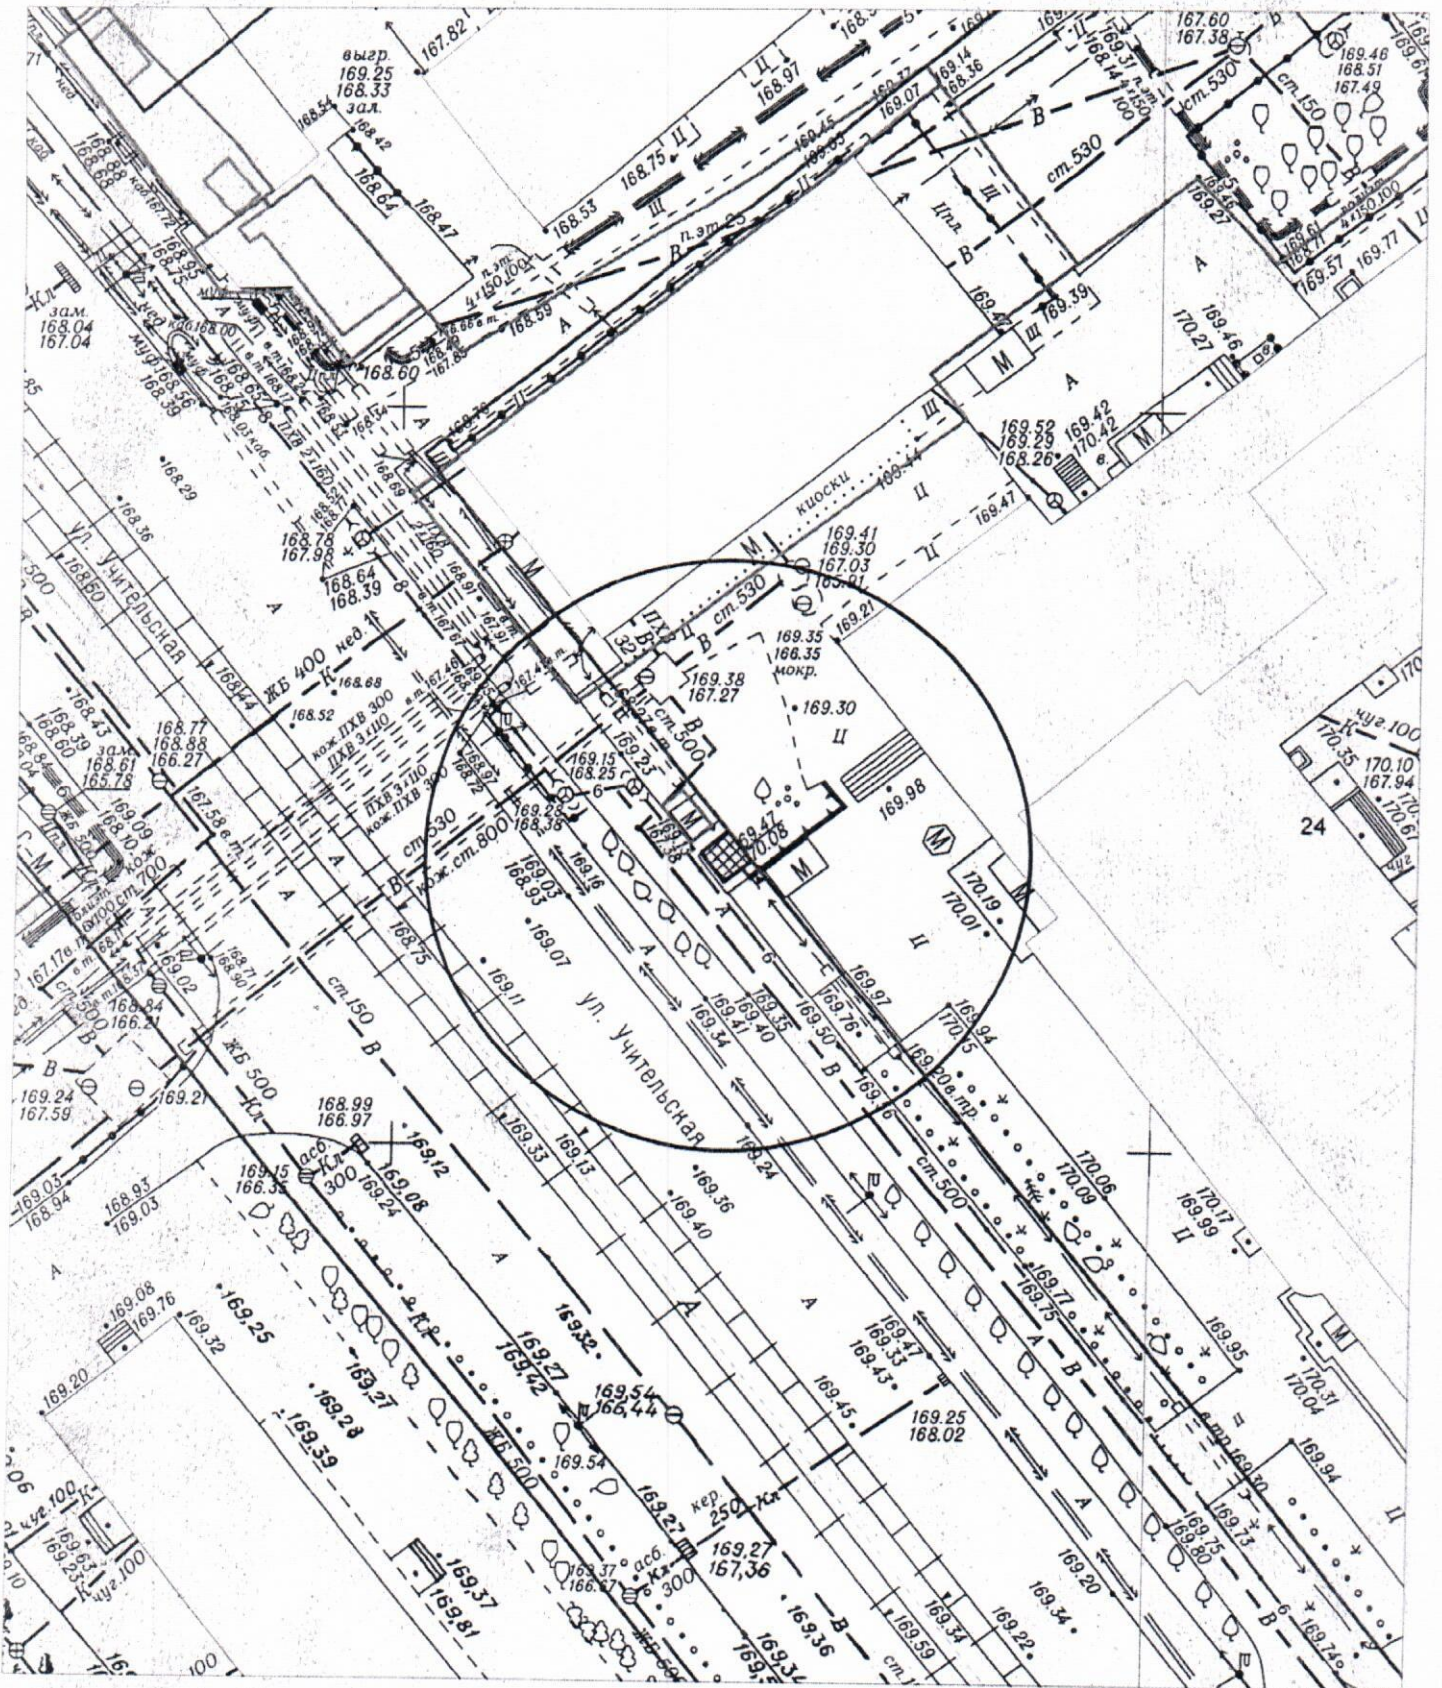

Карта-схема территории
по адресному ориентиру: г. Новосибирск, ул. Б.Хмельницкого, (2/2)
на топографическом плане М 1:500

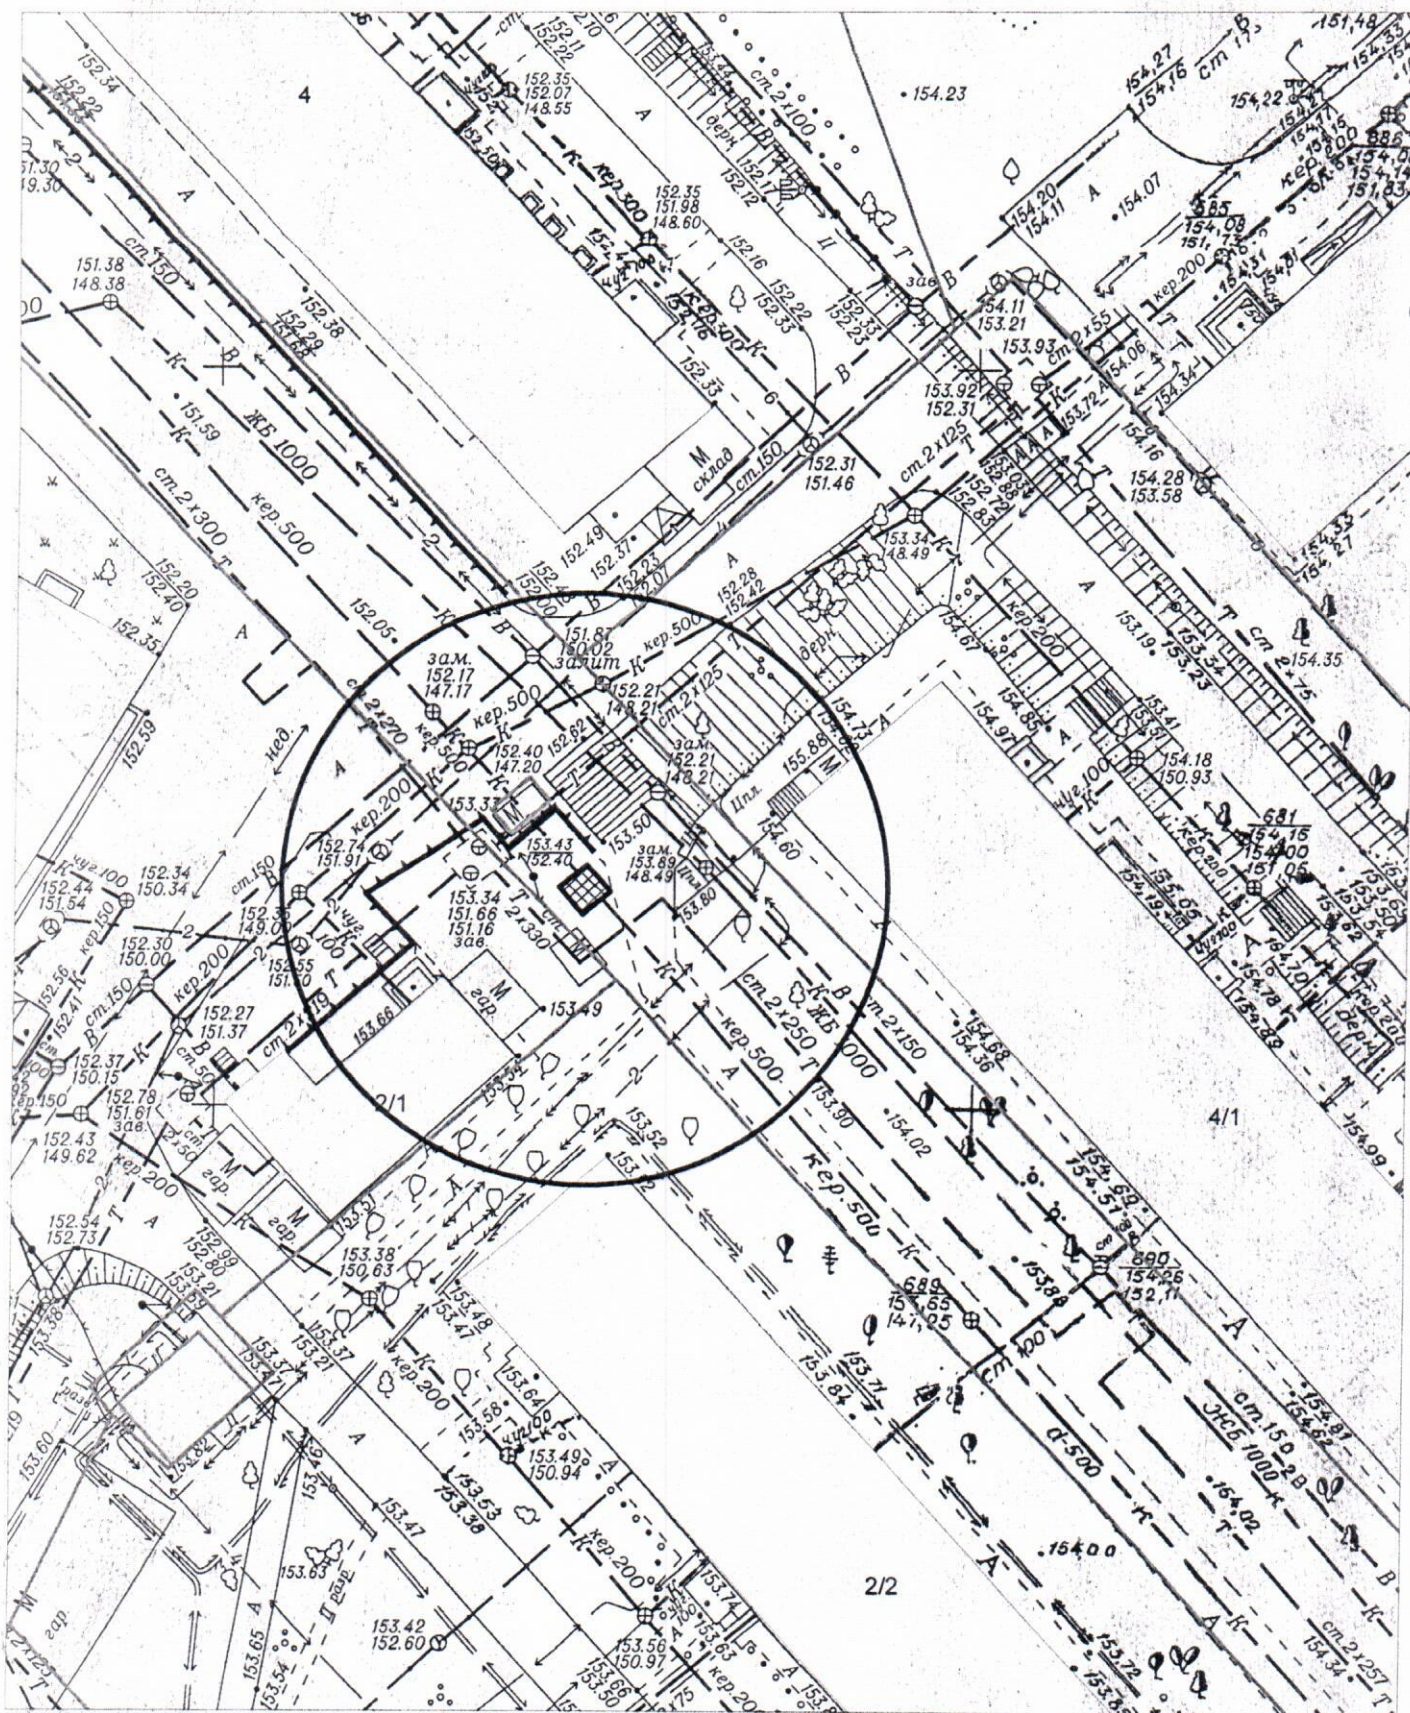

Условные обозначения:




- киоск бытового обслуживания (ремонт обуви)


Карта – схема территории №

по адресному ориентиру: ул. Бугринская, (32а)

на топографическом плане М 1:500

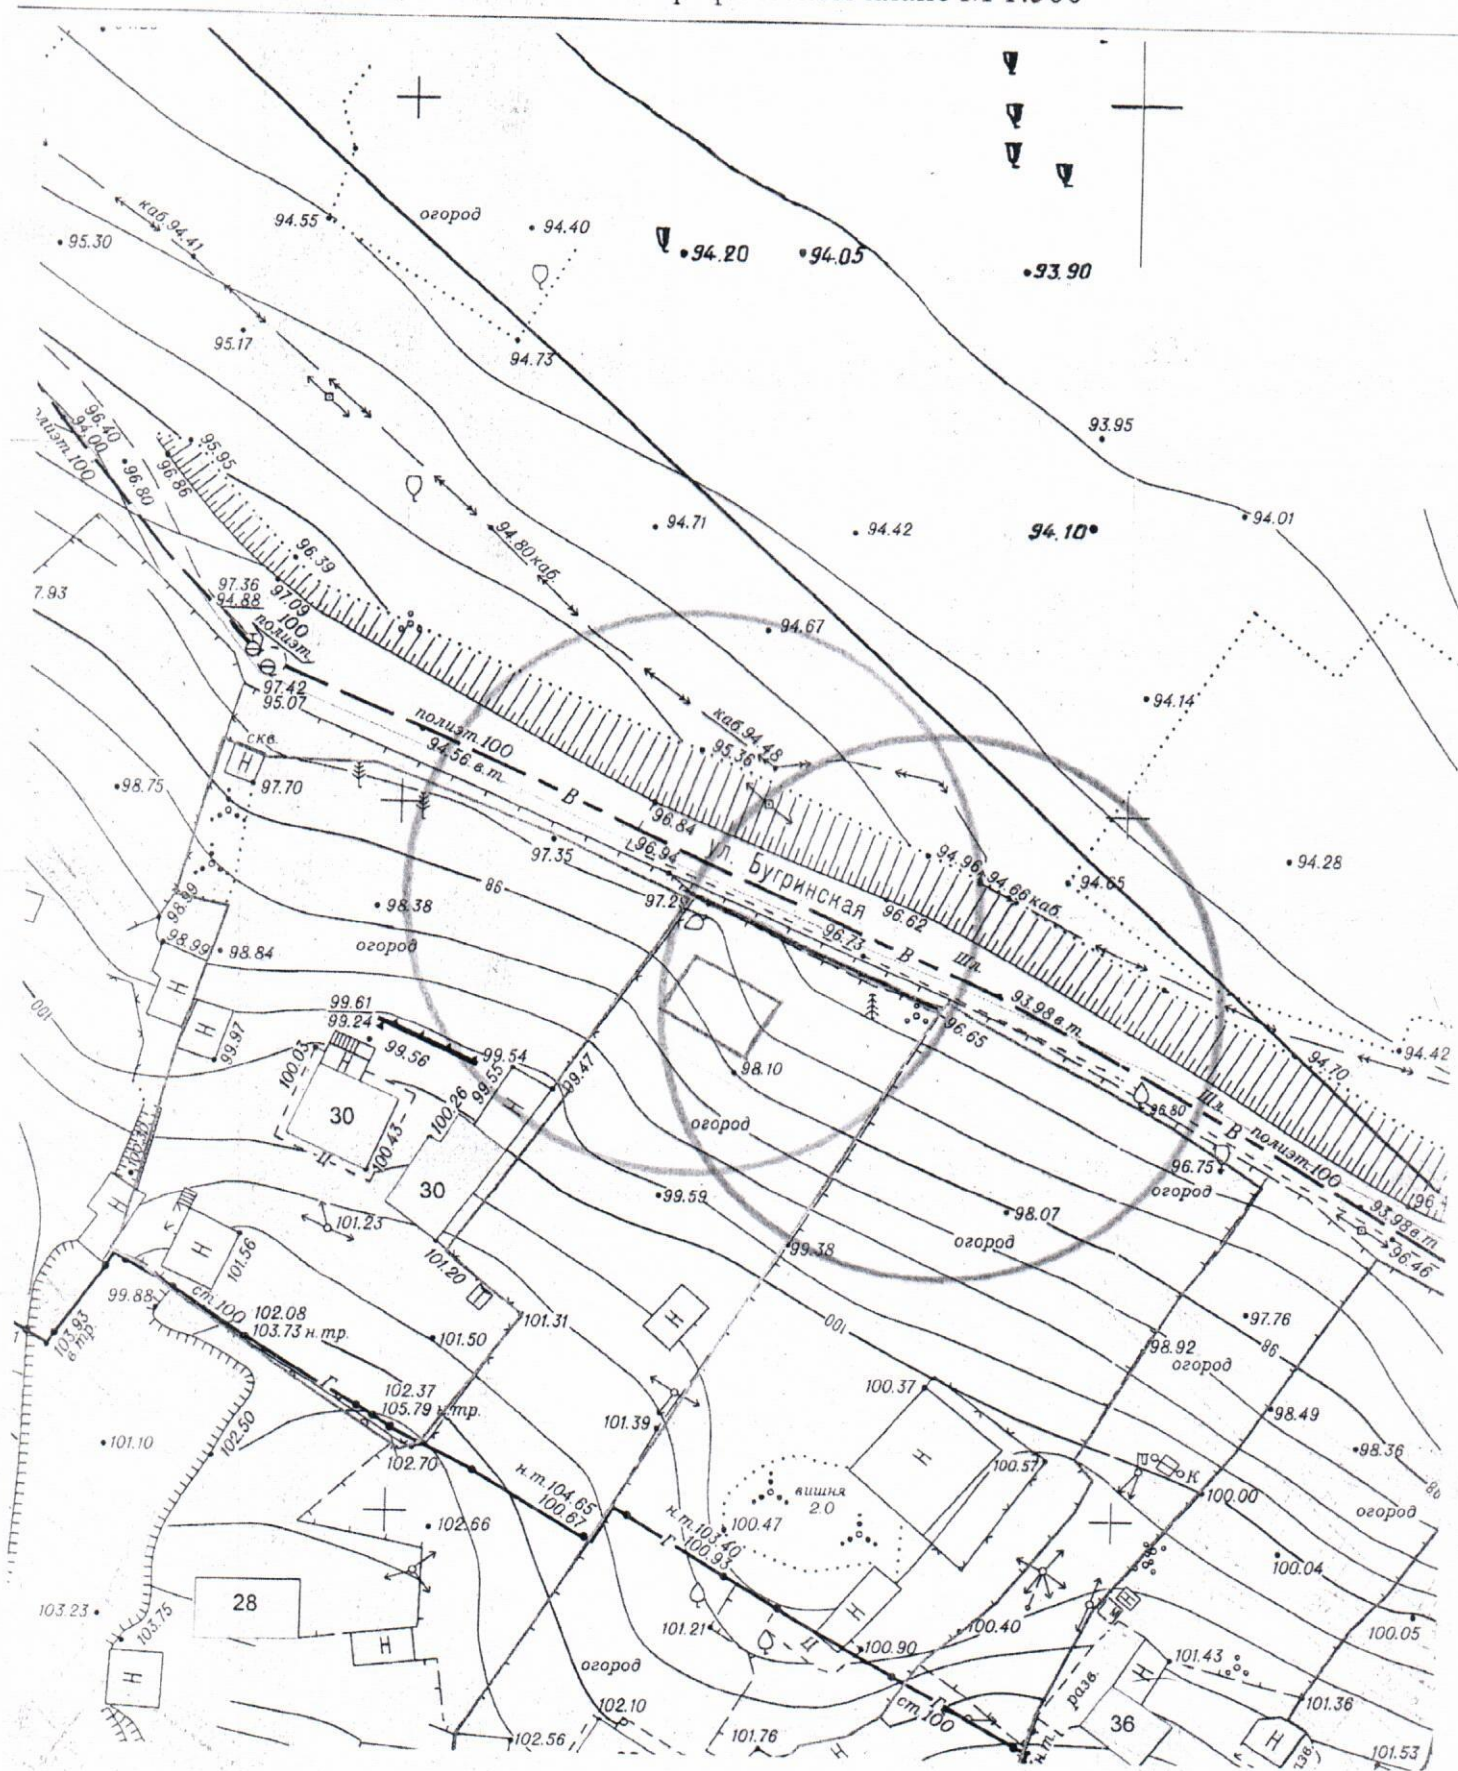

Карта-схема территории к акту о выявлении
самовольного нестационарного объекта от 02.10.2024
по адресному ориентиру: пр. Карла Маркса, (26/4)

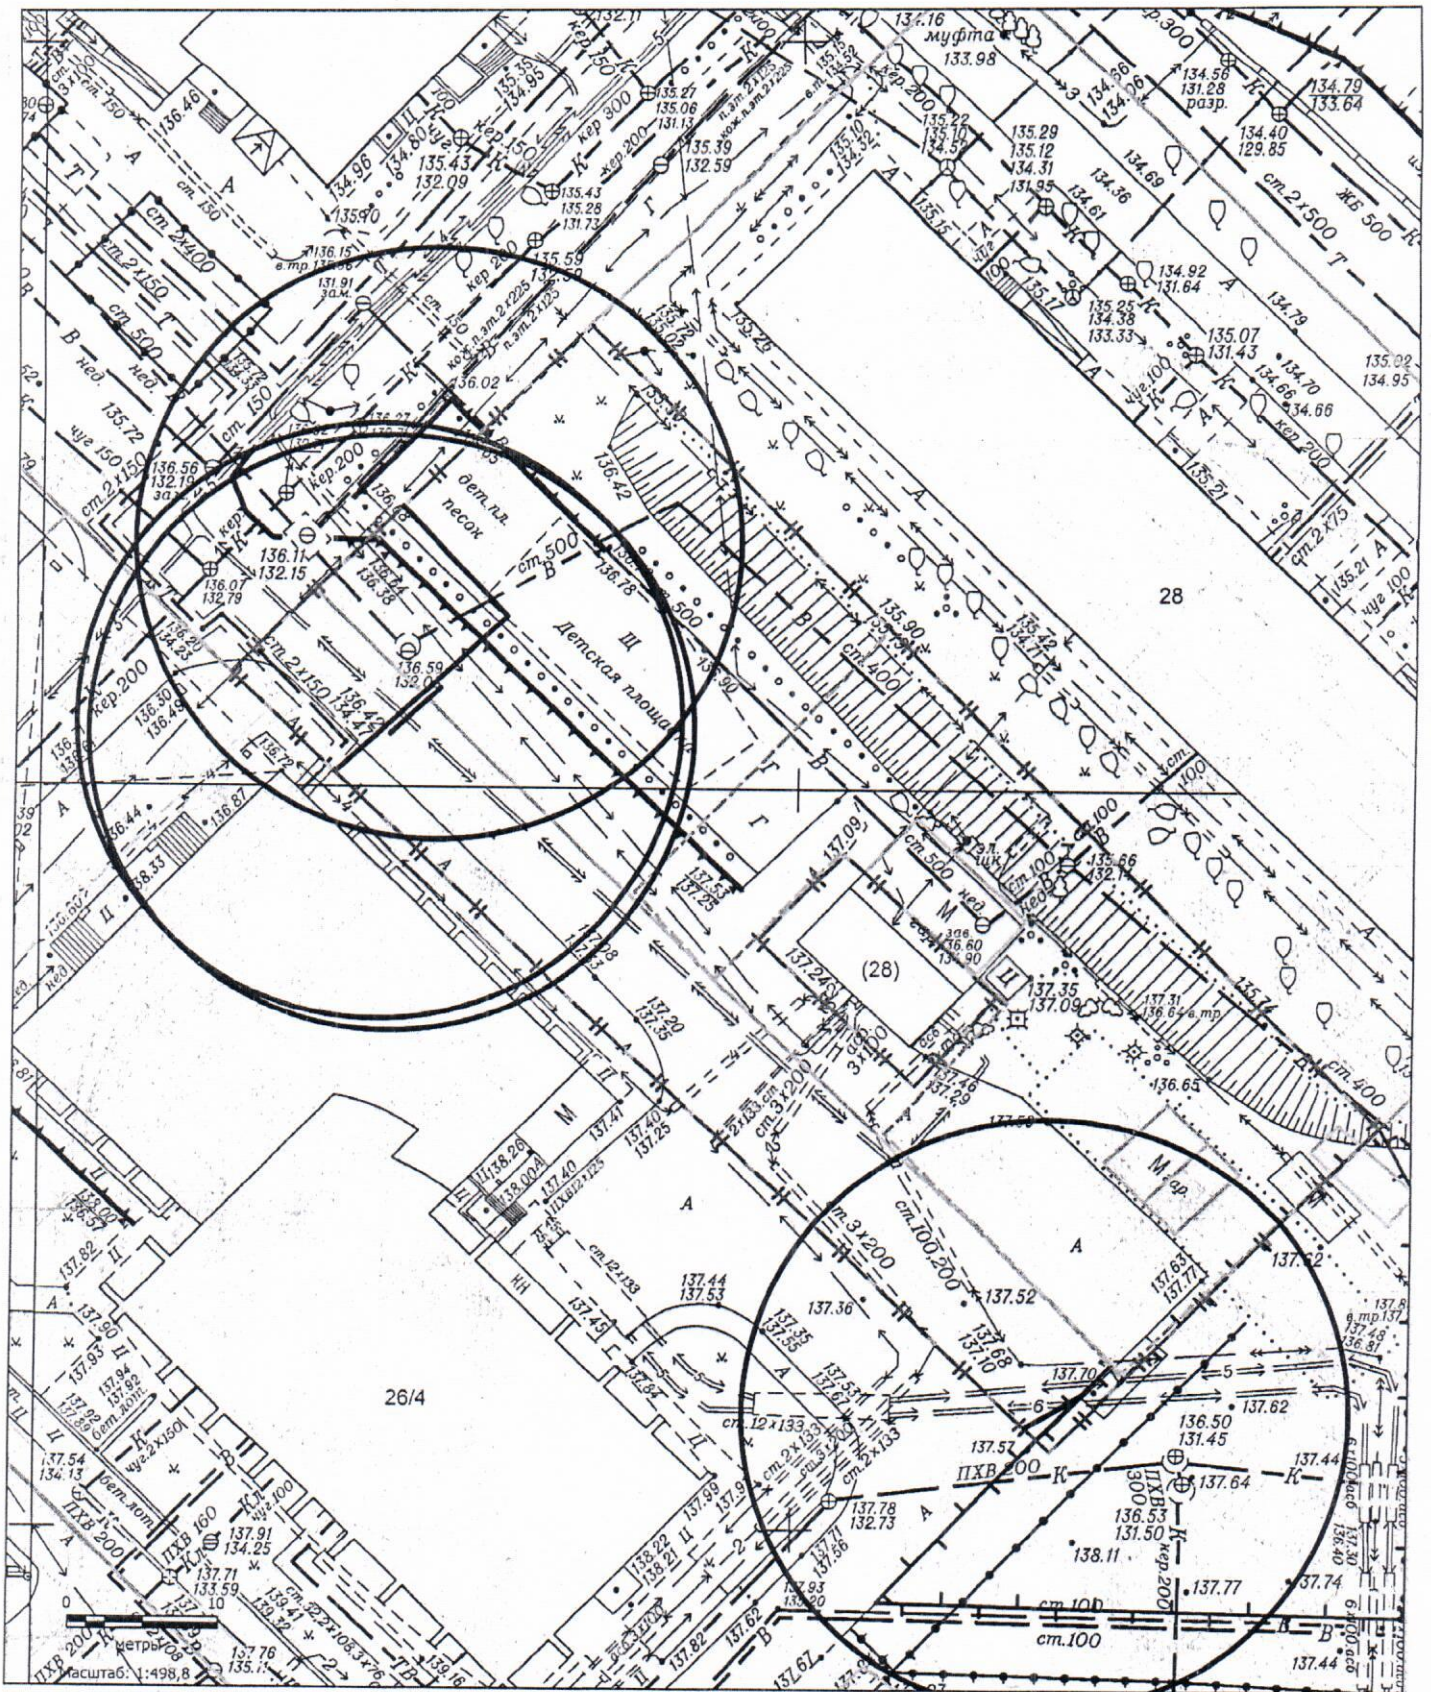


Масштаб 1:500


Карта-схема территории

по адресному ориентиру: ул. Титова, 13


на топографическом плане М 1:500

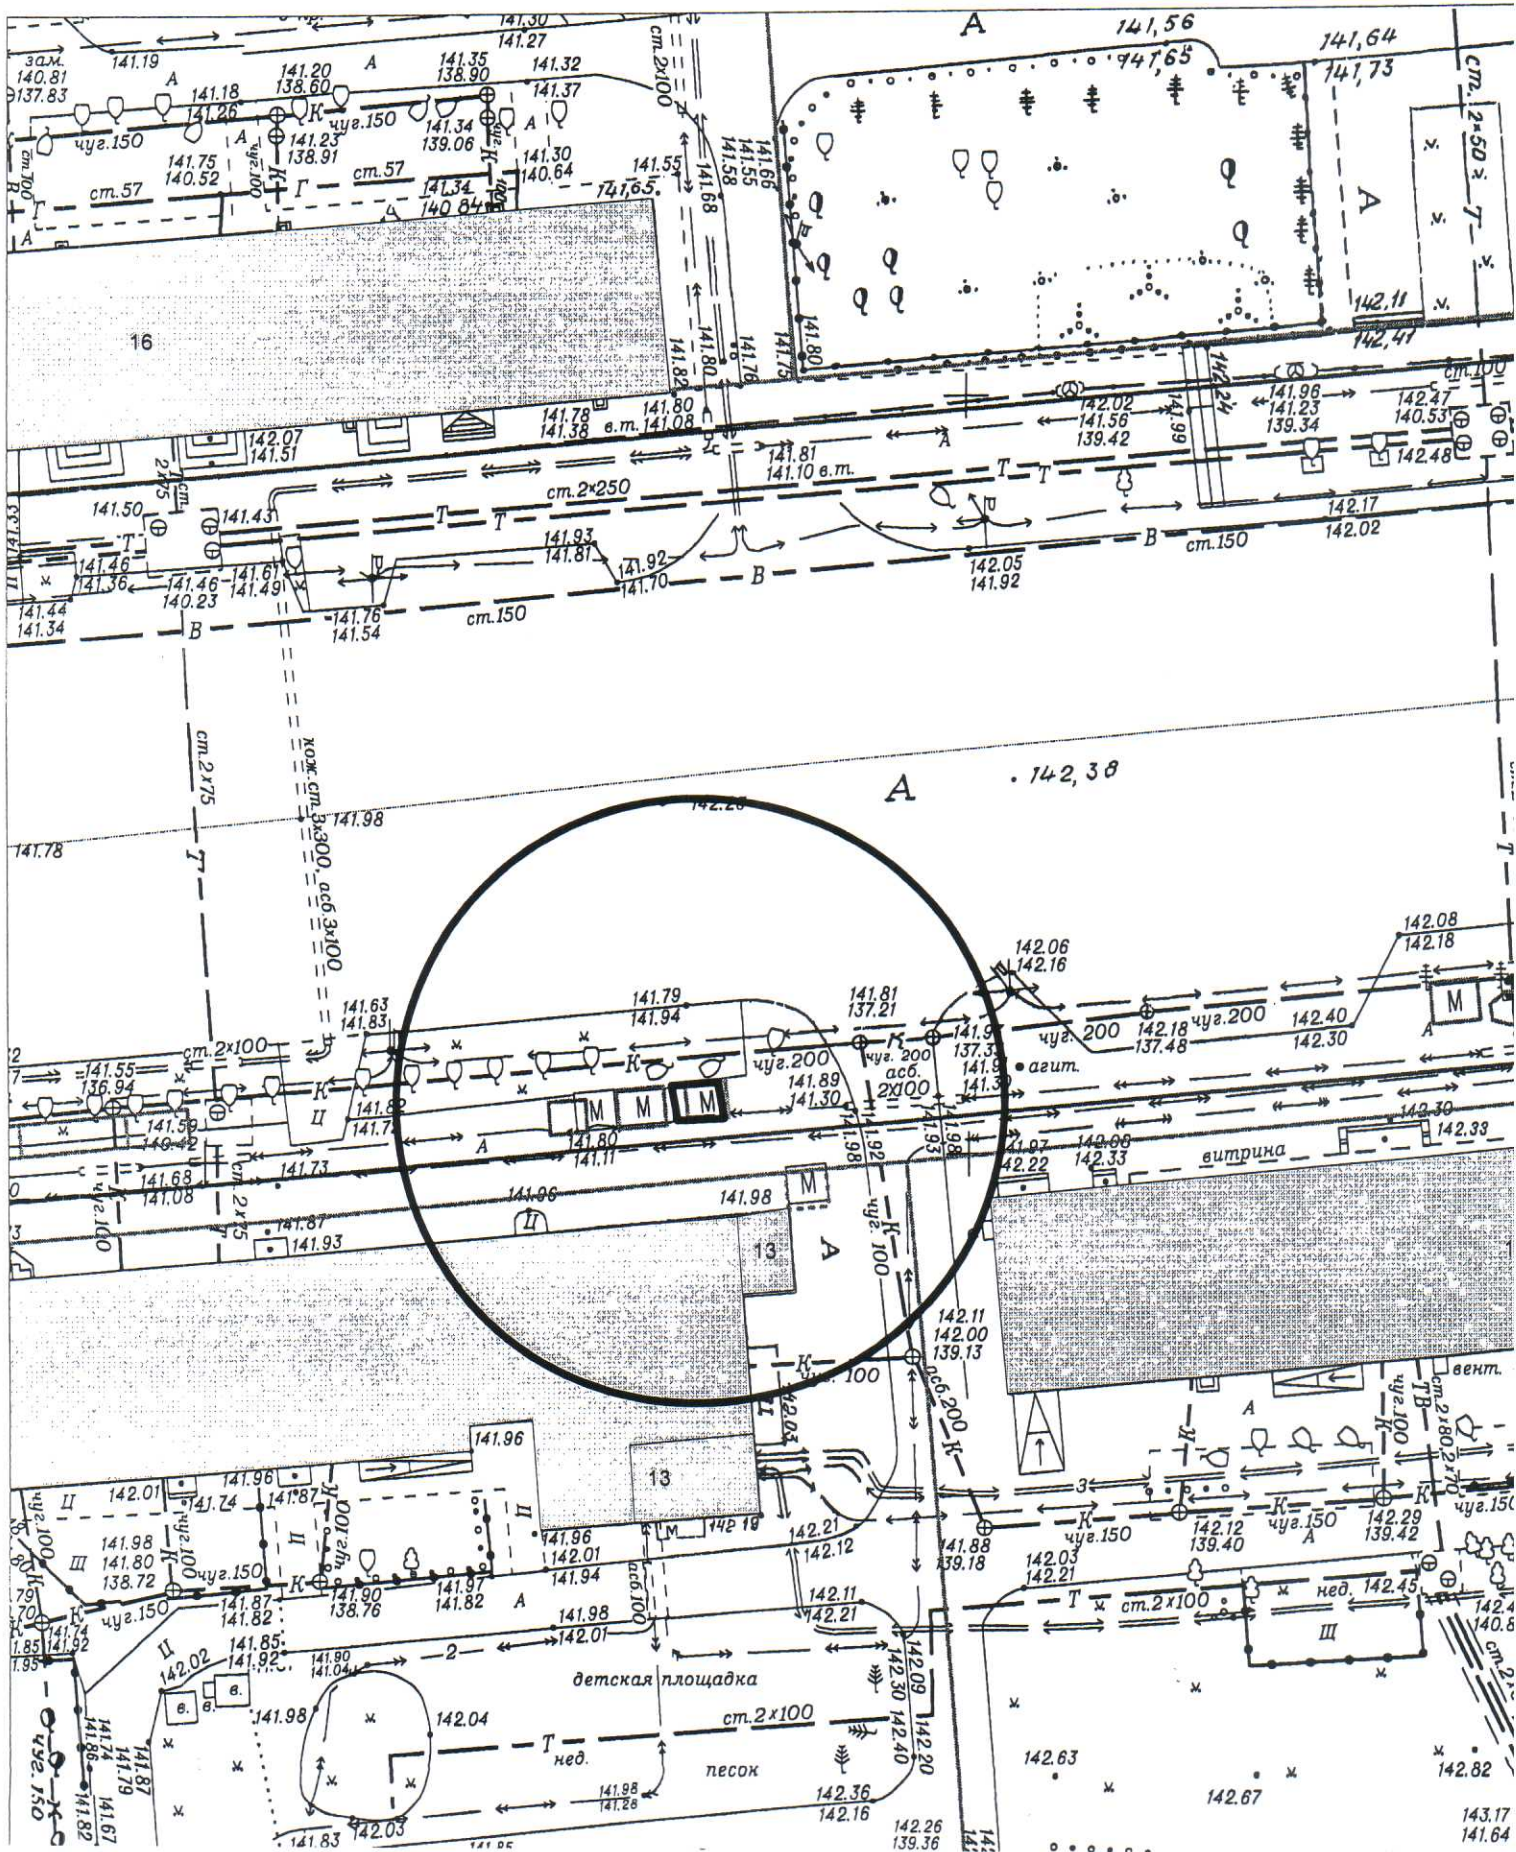

Карта-схема территории
по адресному ориентиру ул. Кирова, 233 к. 3
на топографическом плане М 1:500

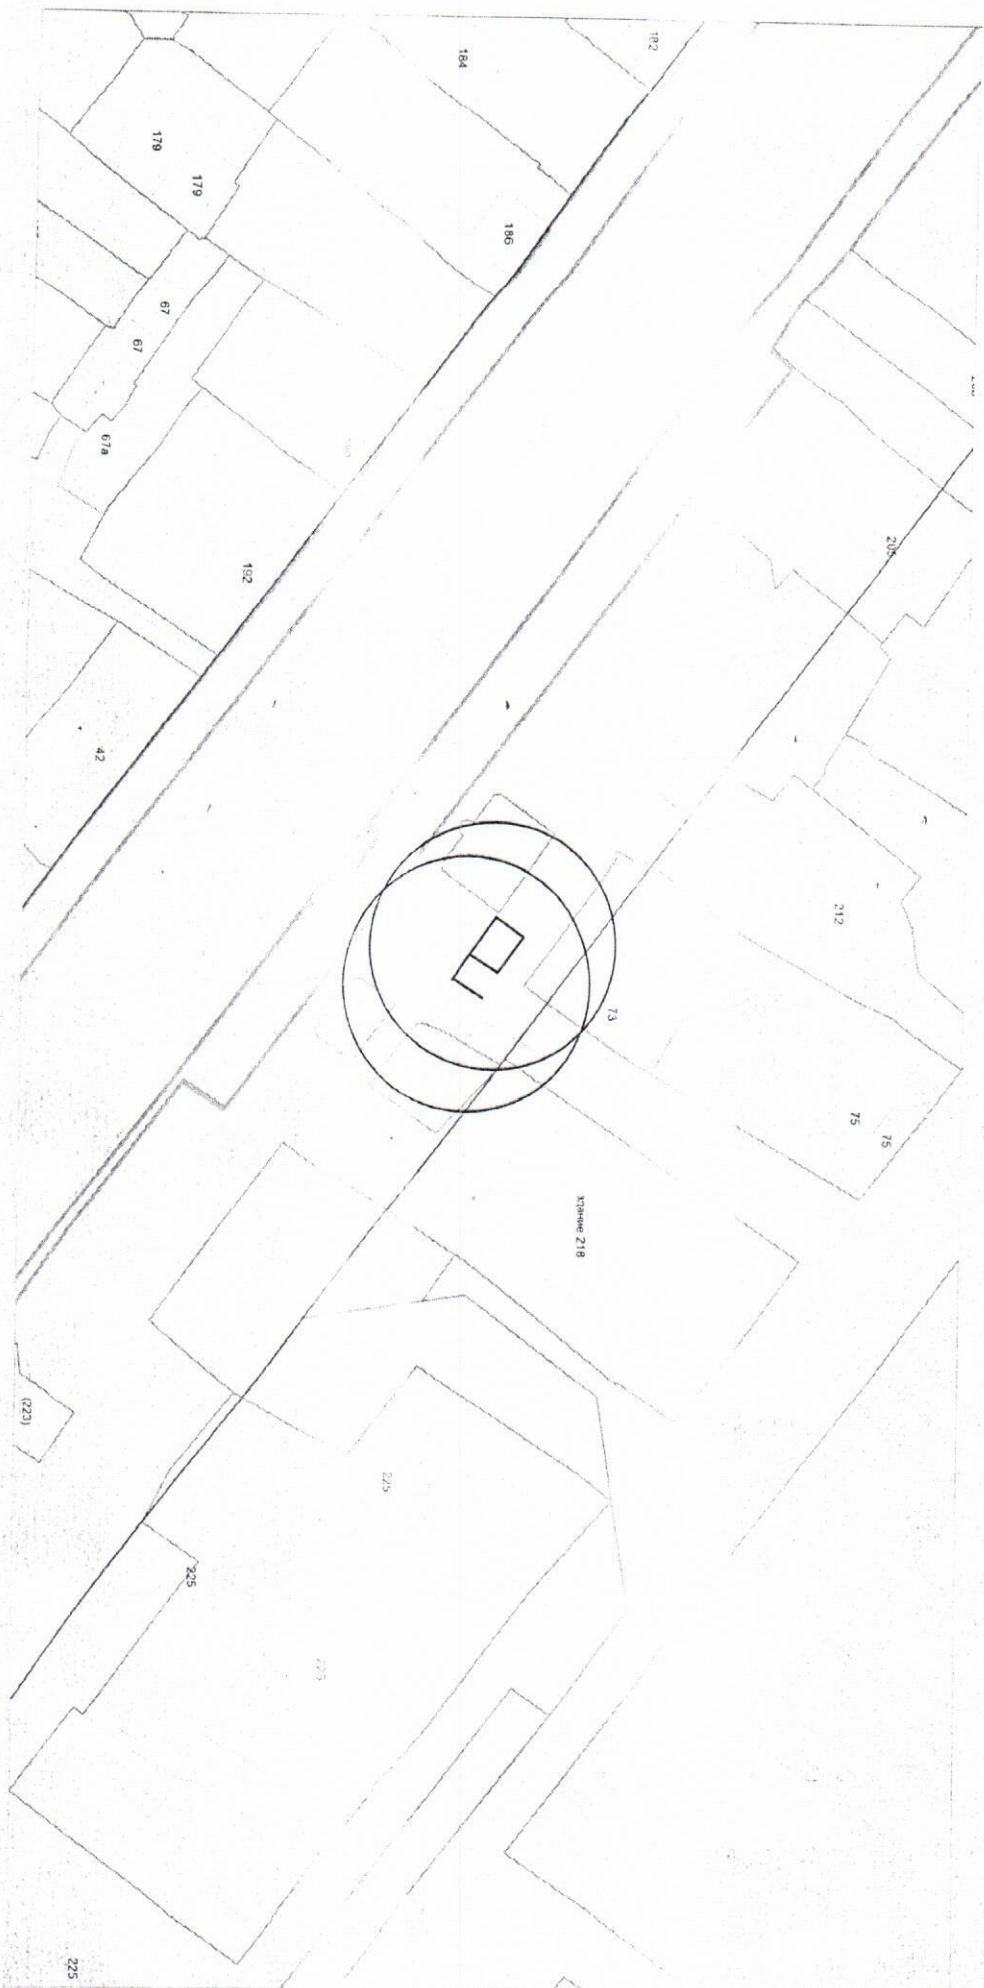

Карта-схема с адресным ориентиром:
ул. железнодорожная, (8)
на топографическом плане 1:700

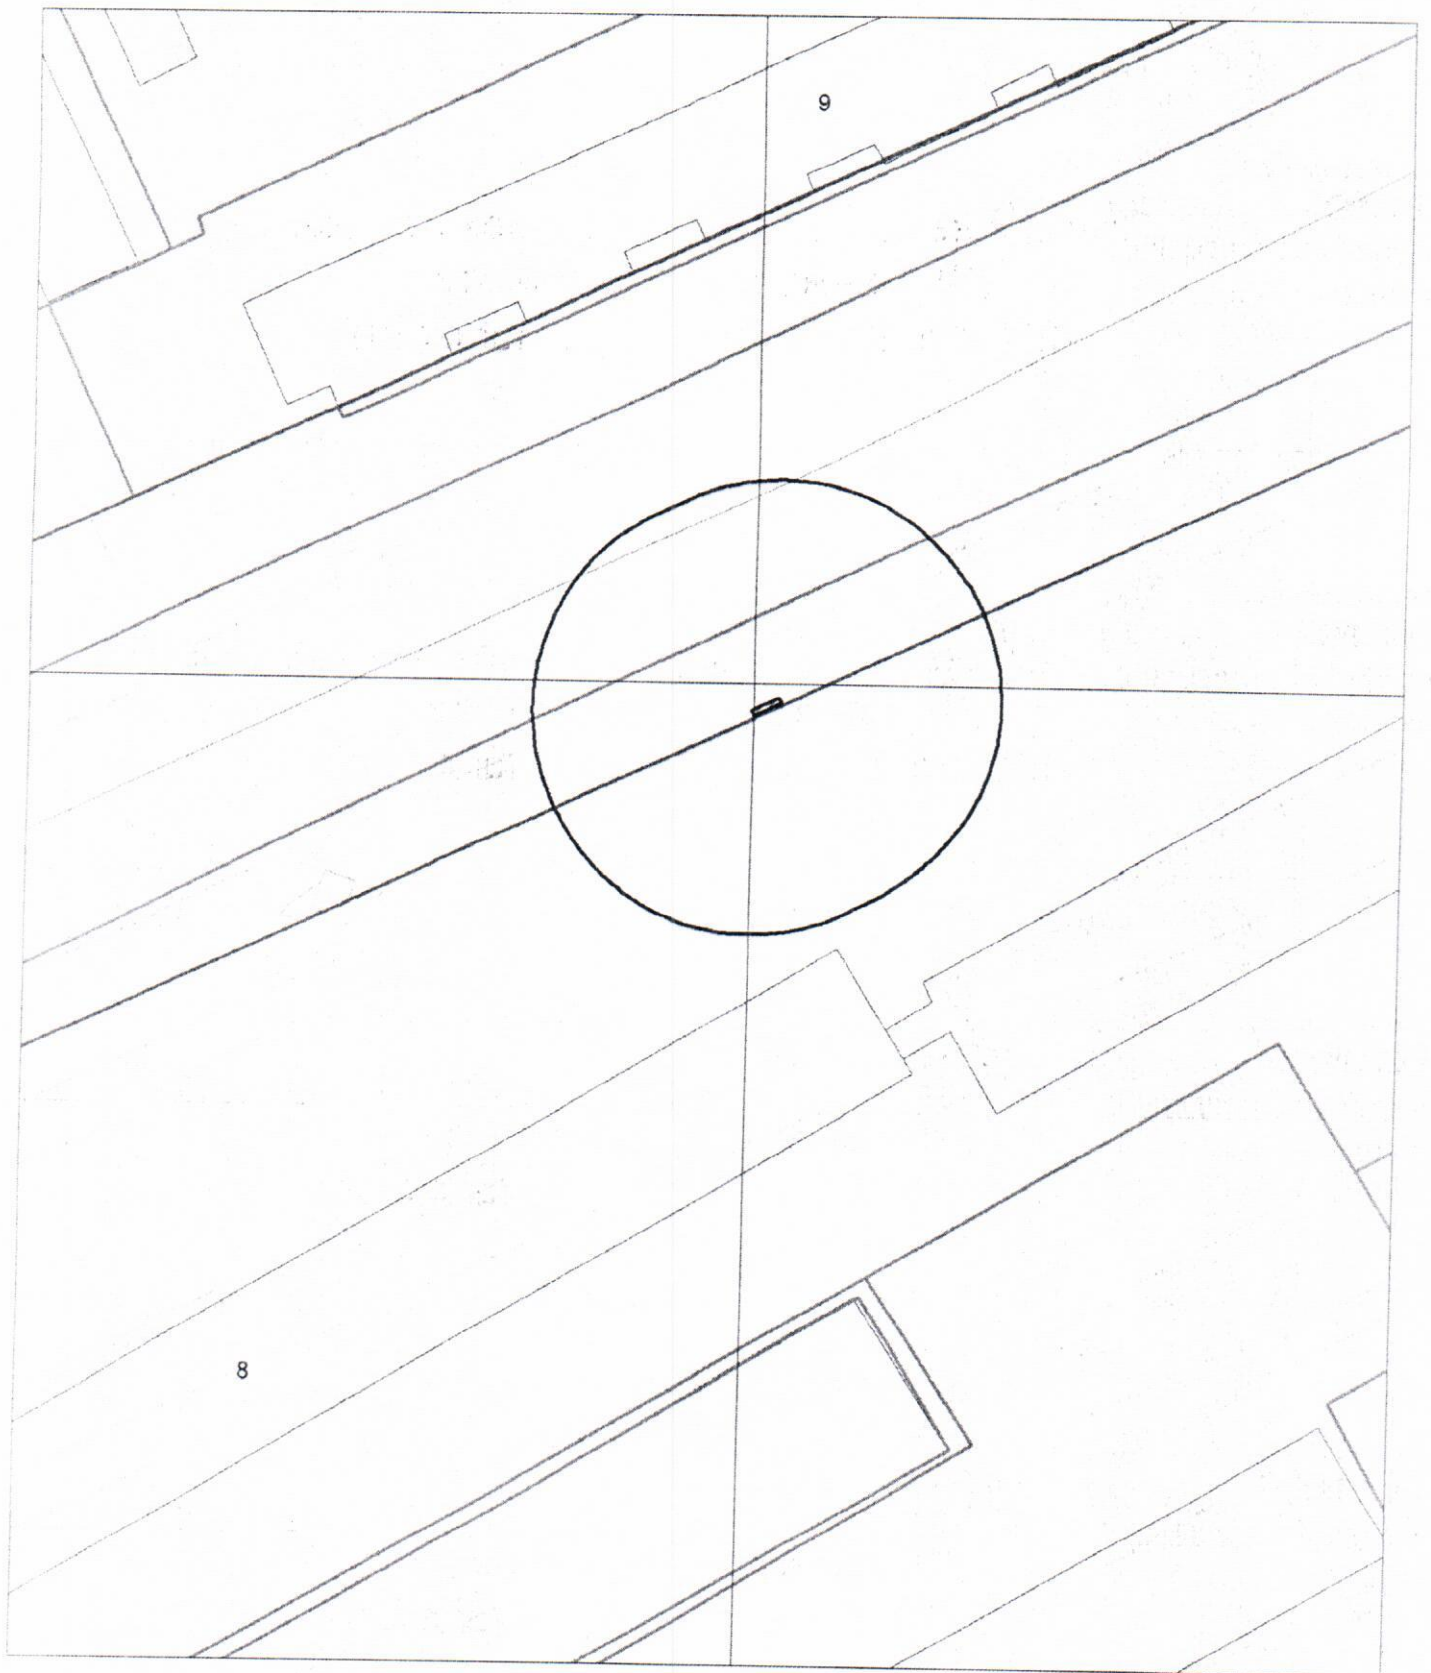

Карта - схема
с адресным ориентиром: ул. Гоголя, (32/1)
на топографическом плане М 1:500

