



Схема территории по адресу: ул. Есенина, (67)
в масштабе М 1:500

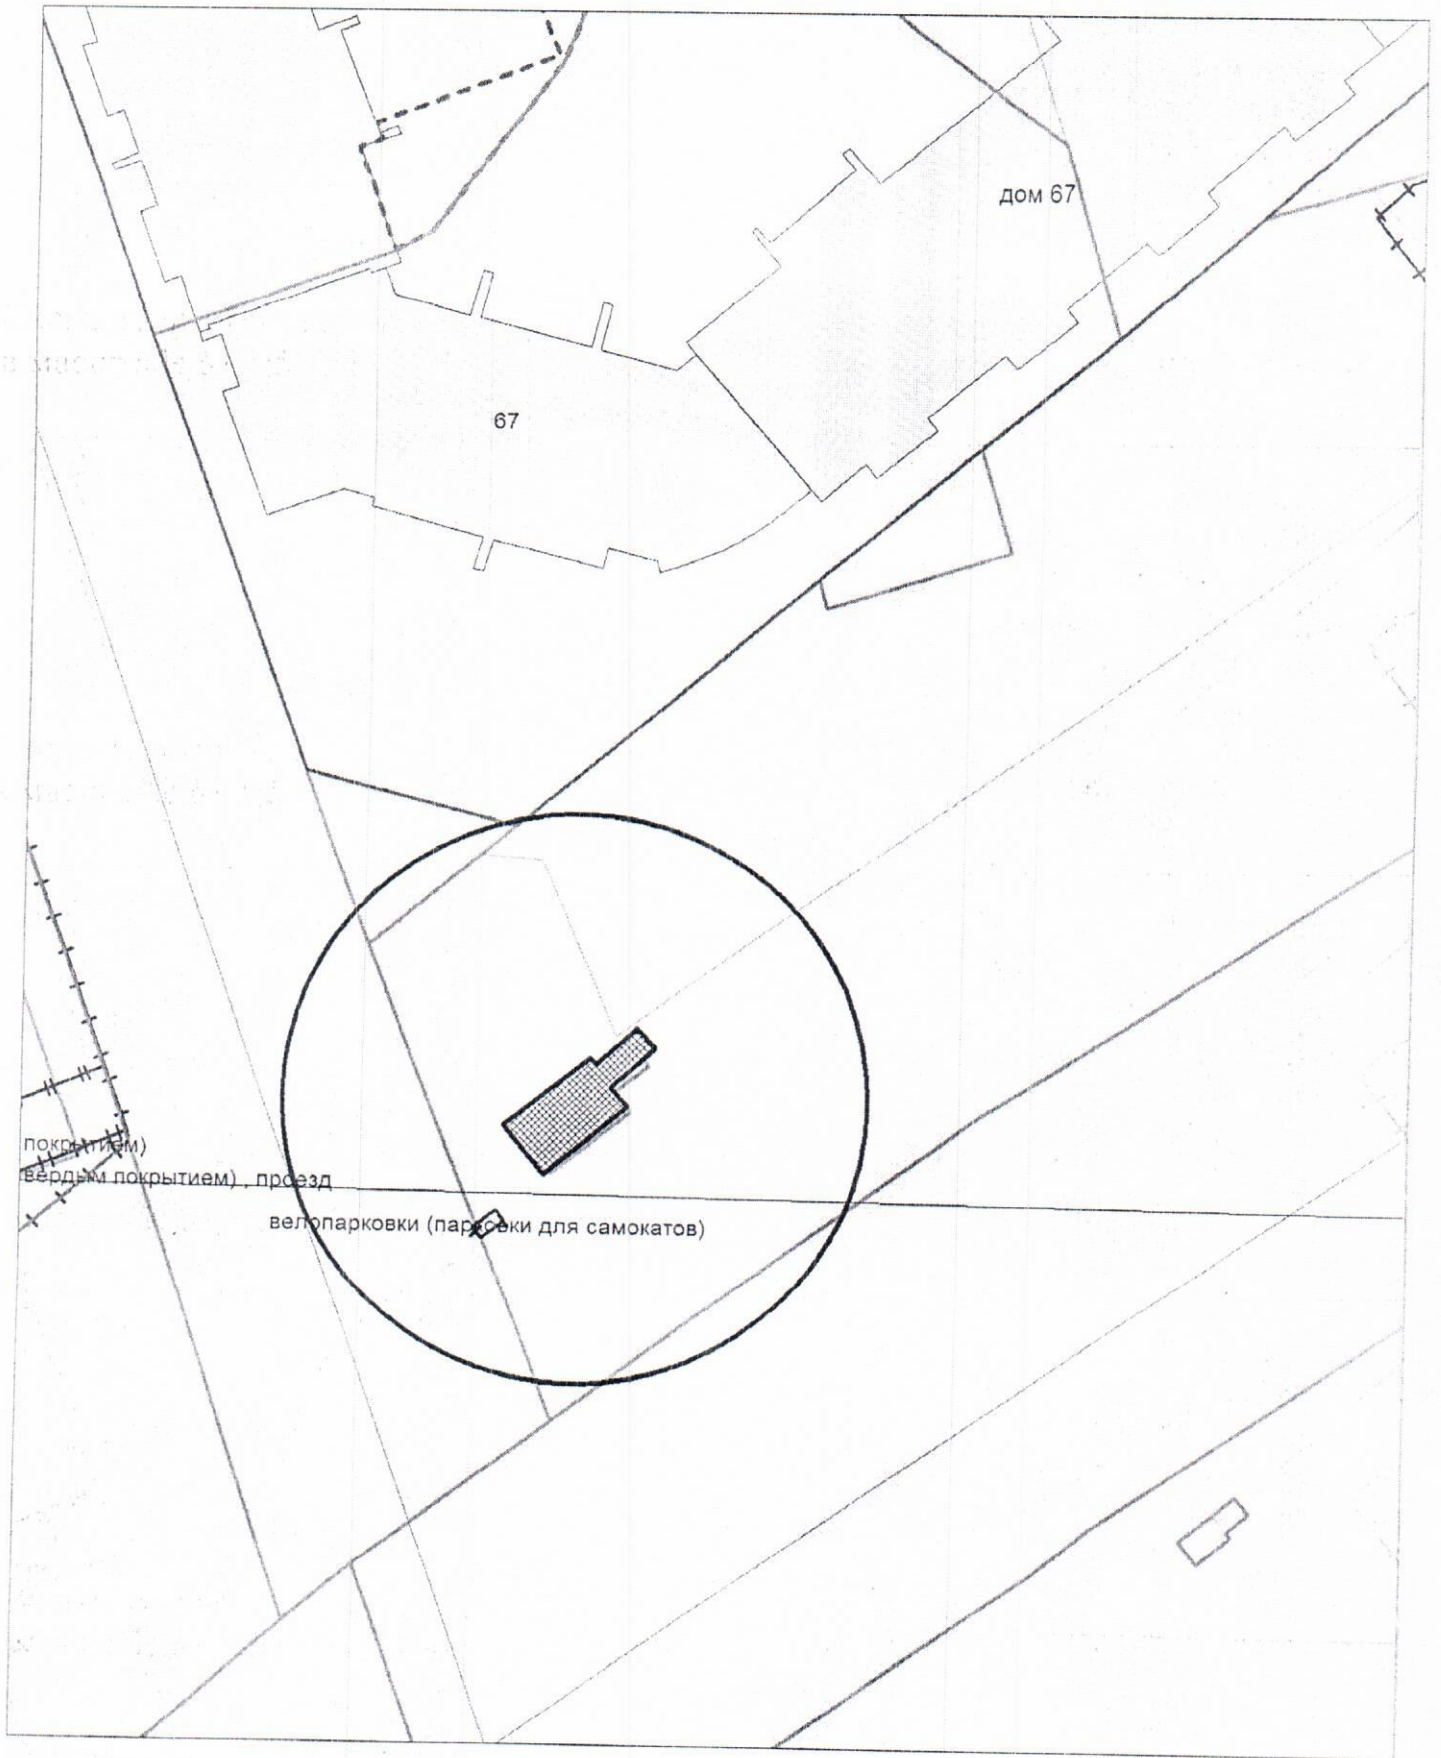

КАРТА - СХЕМА территории
 по адресному ориентиру: г. Новосибирск, ул. Земнухова, (15)
 на топографическом плане М 1:500

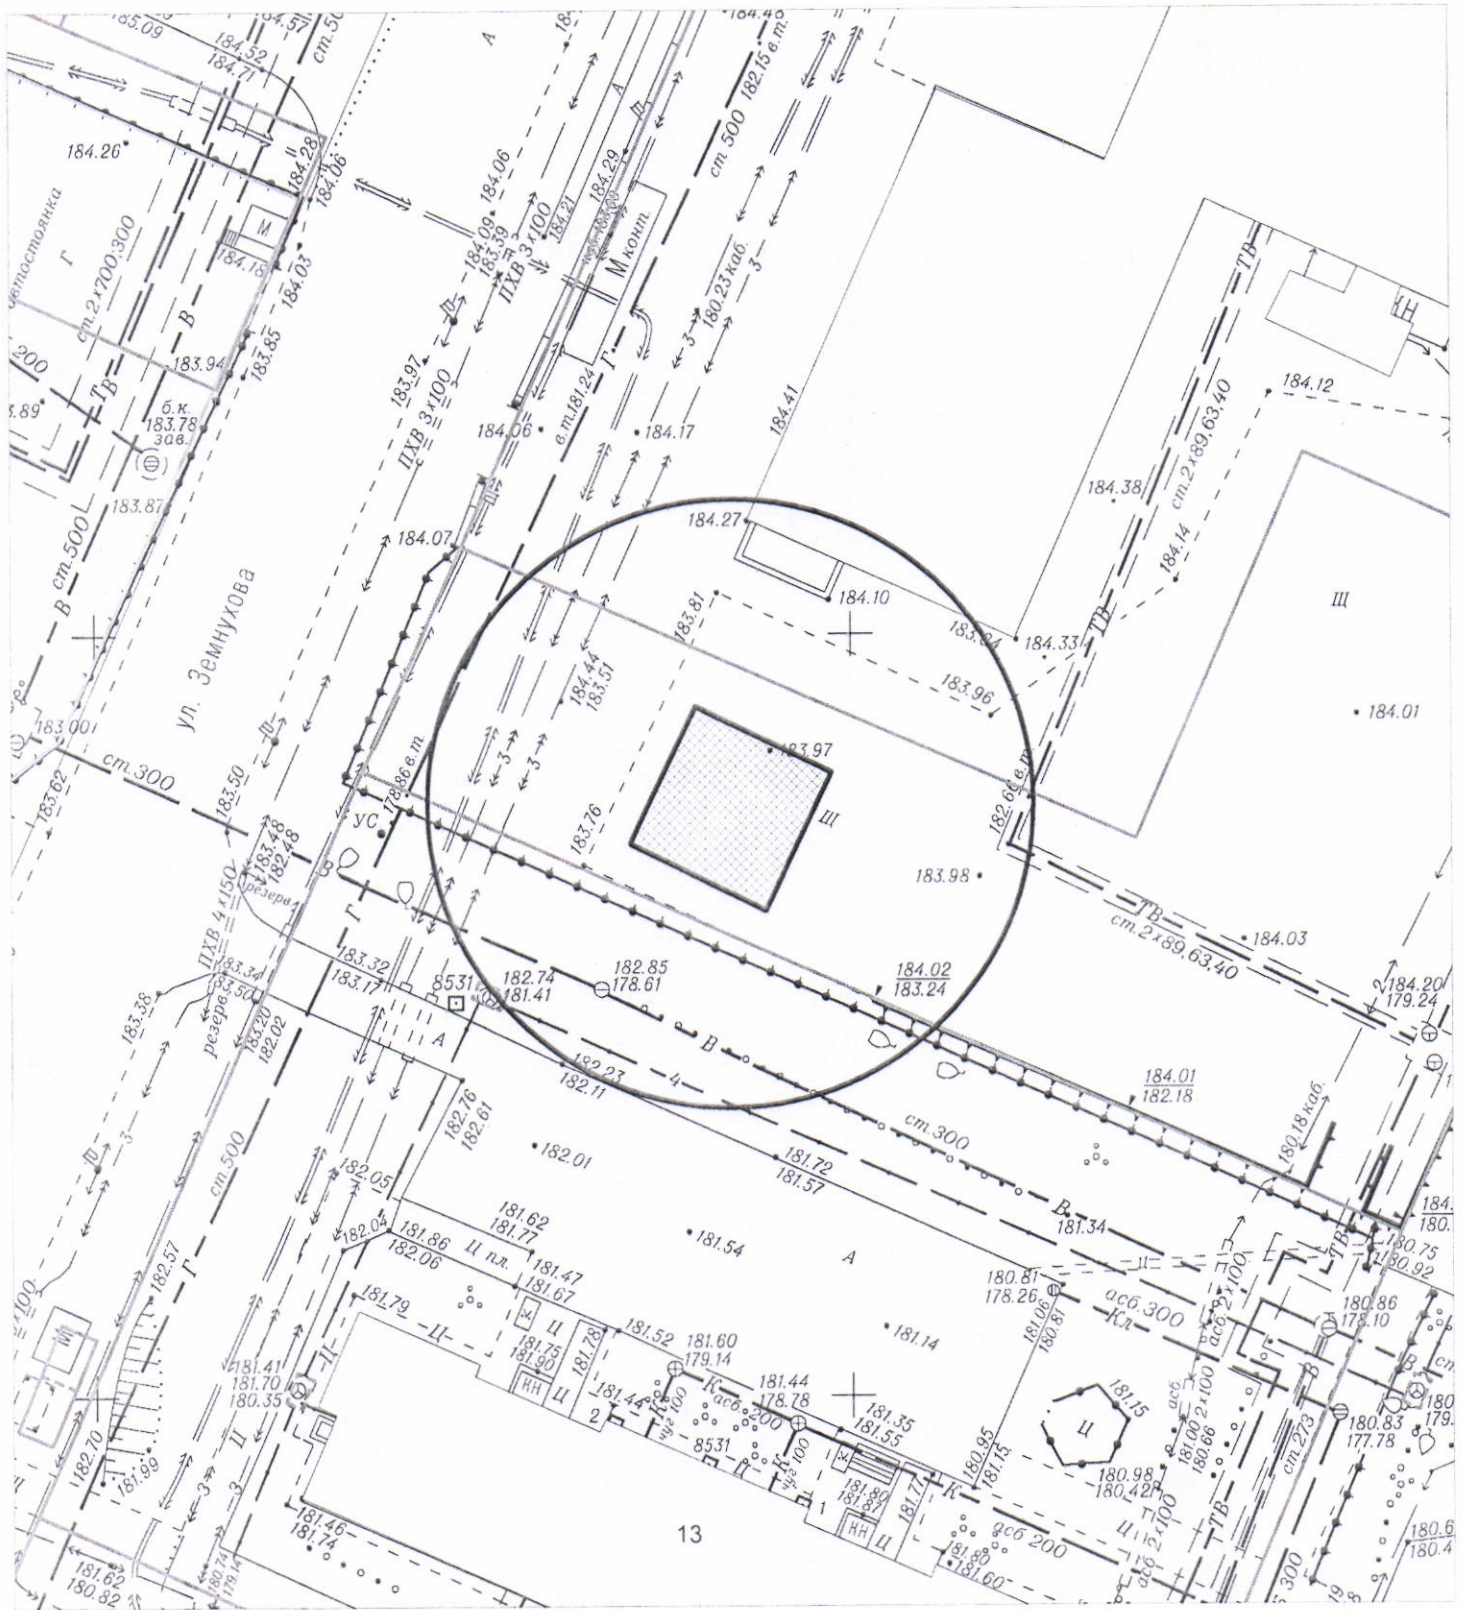

Условные обозначения:



Карта-схема территории
по адресному ориентиру ул. Ключ-Камышенское Плато, 8/1
на топографическом плане М 1:500

