




Карта - схема
с адресным ориентиром: ул. Александра Рогулина, (4)
на топографическом плане М 1:500

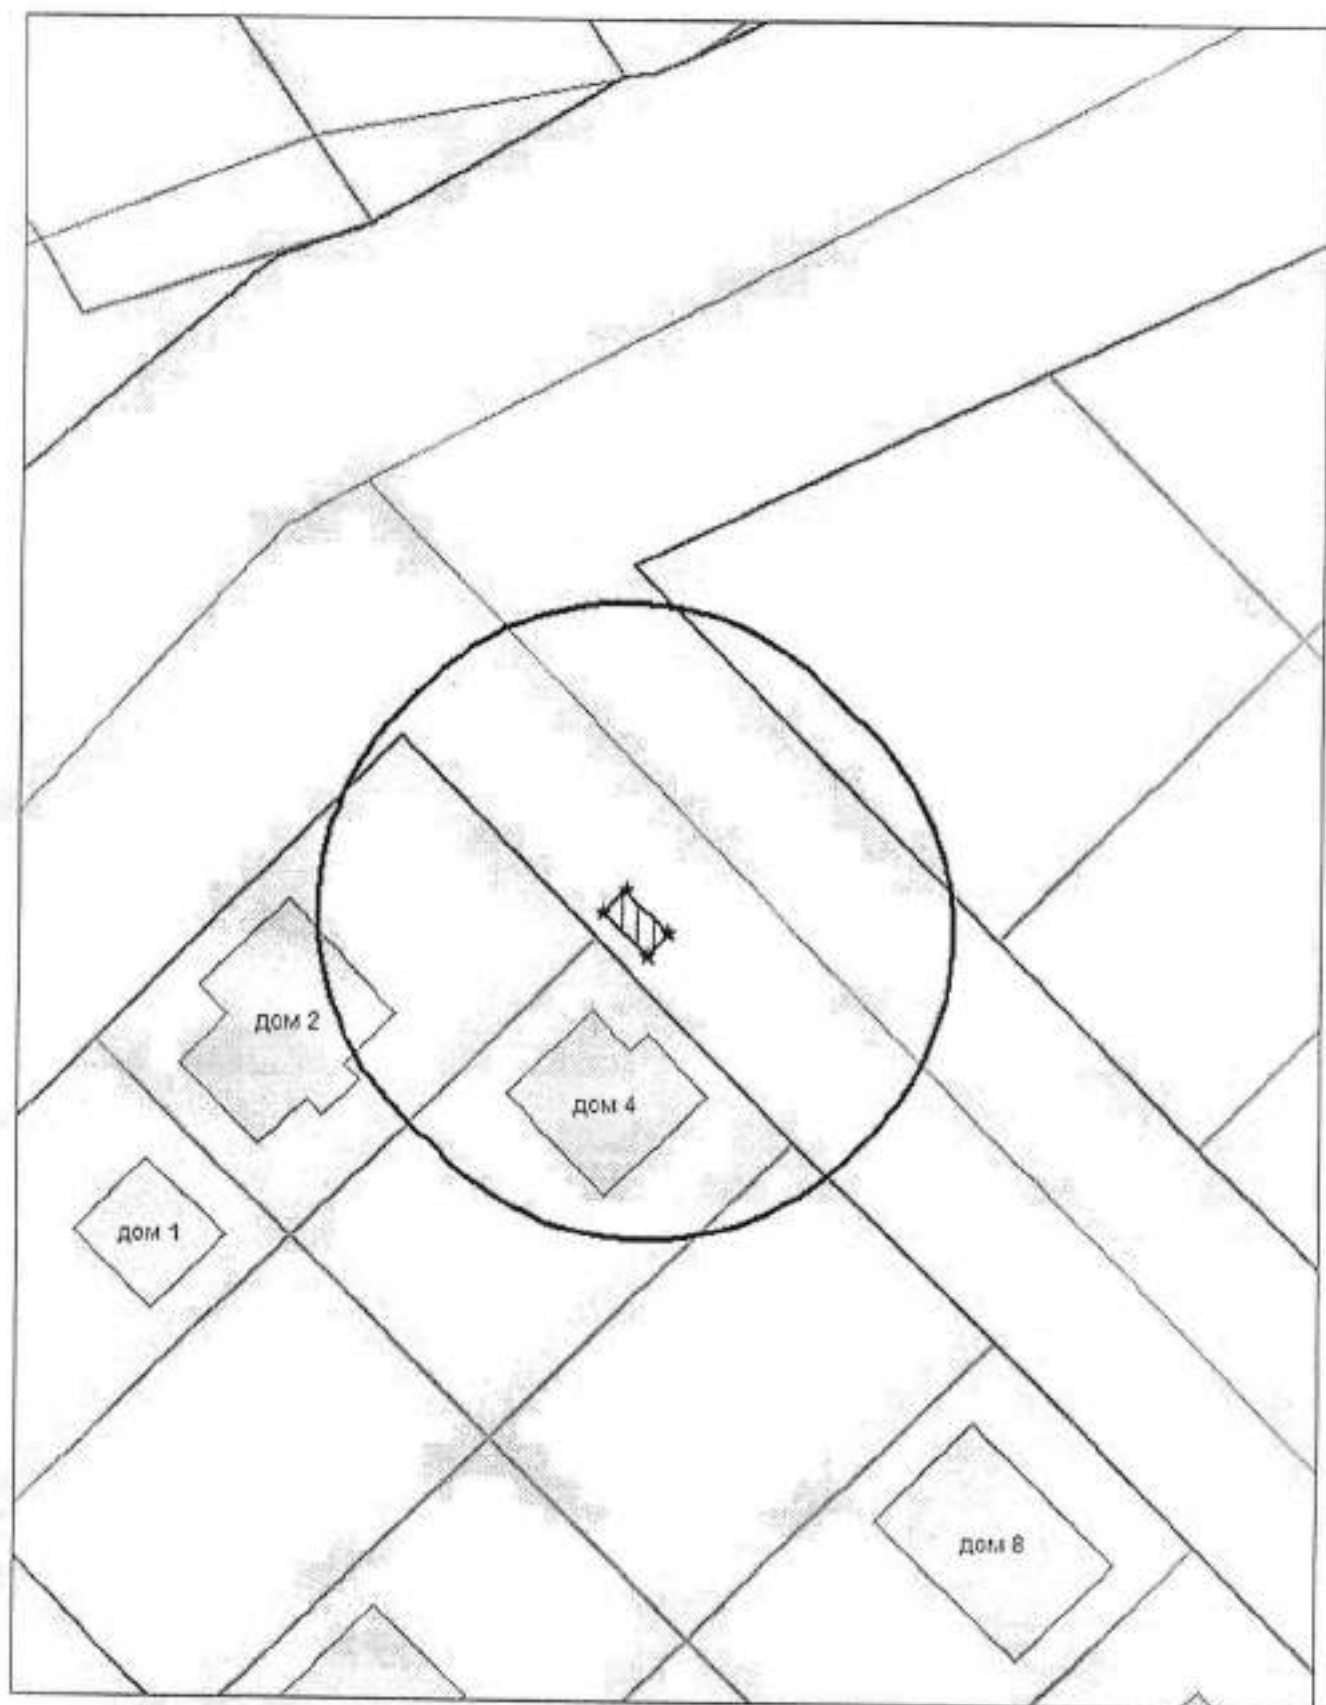


Карта - схема
с адресным ориентиром: ул. Александра Рогулина, (9)
на топографическом плане М 1:500

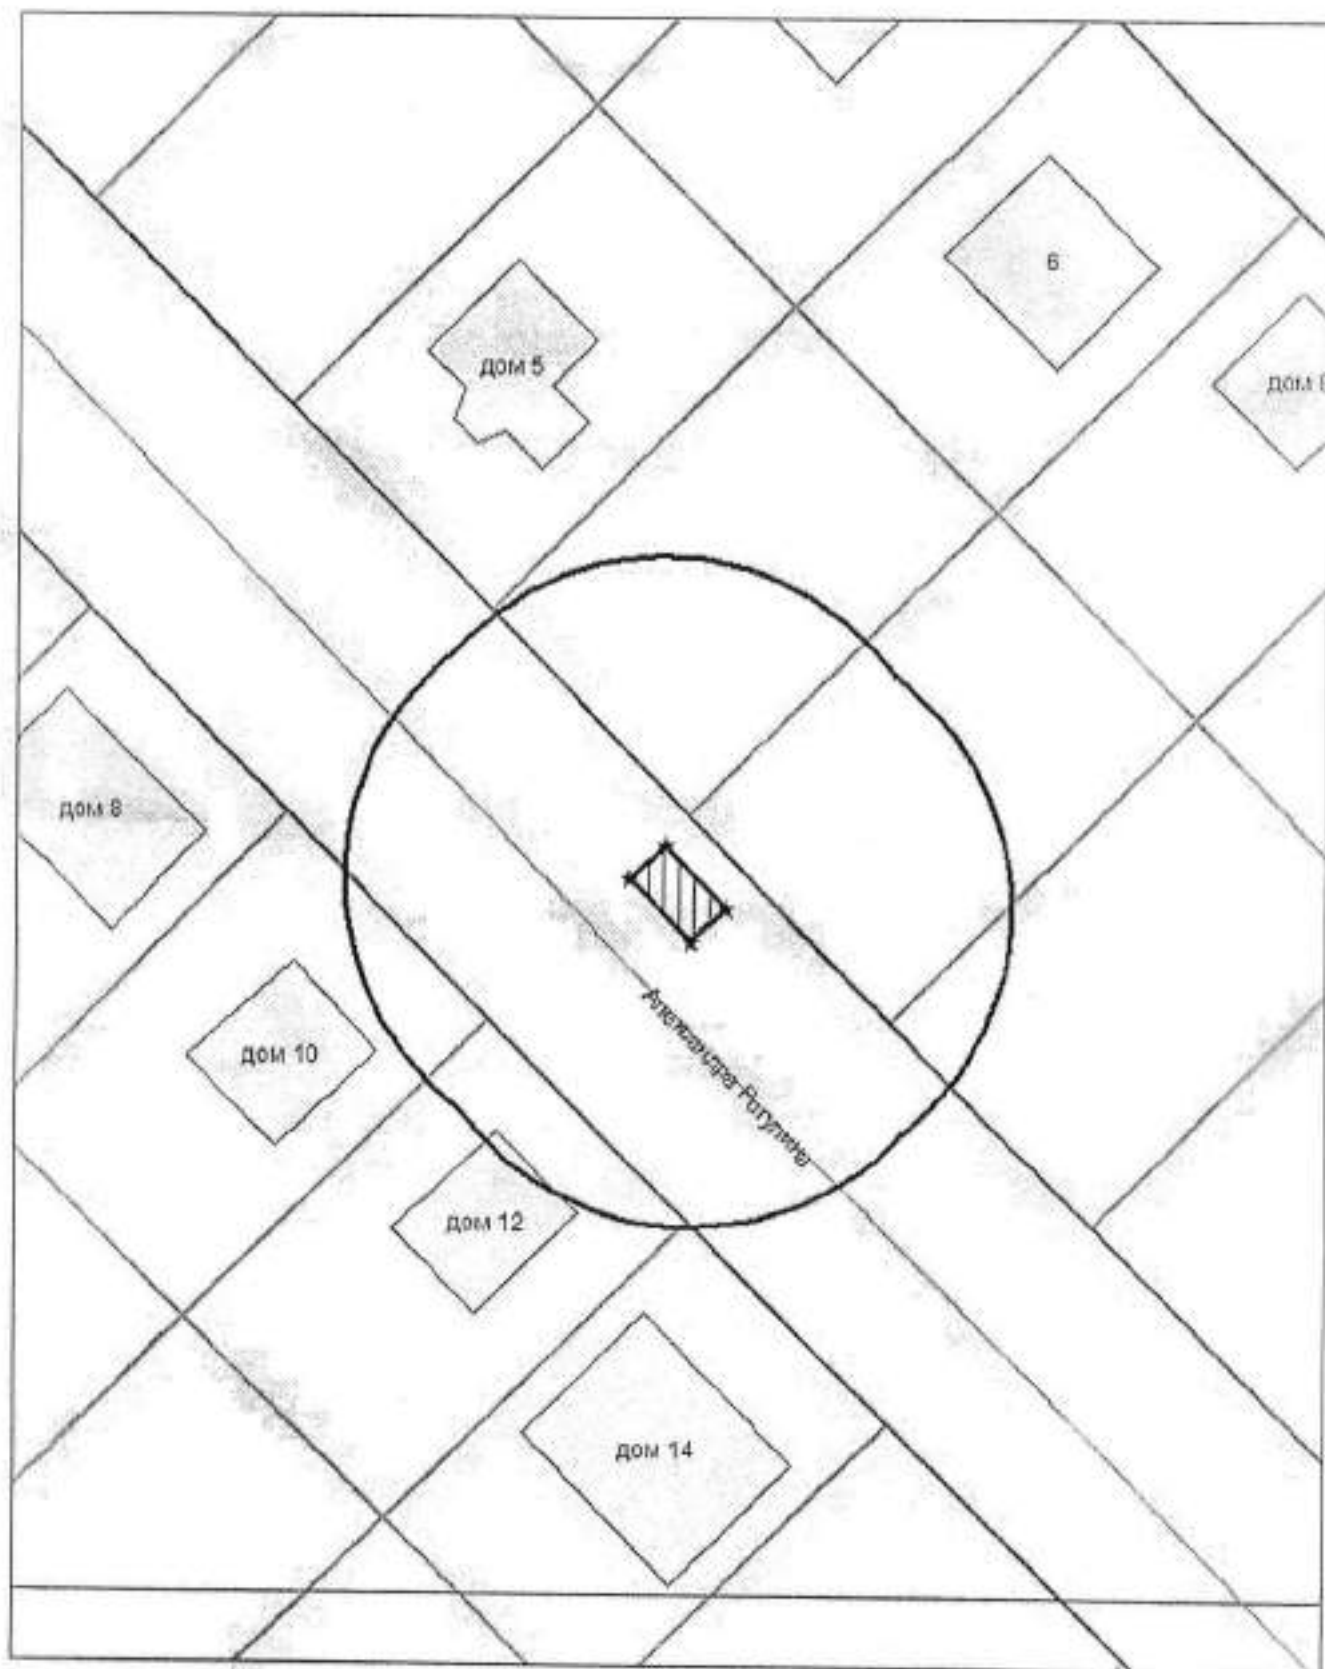


Карта - схема
с адресным ориентиром: ул. Александра Рогулина, (8)
на топографическом плане М 1:500

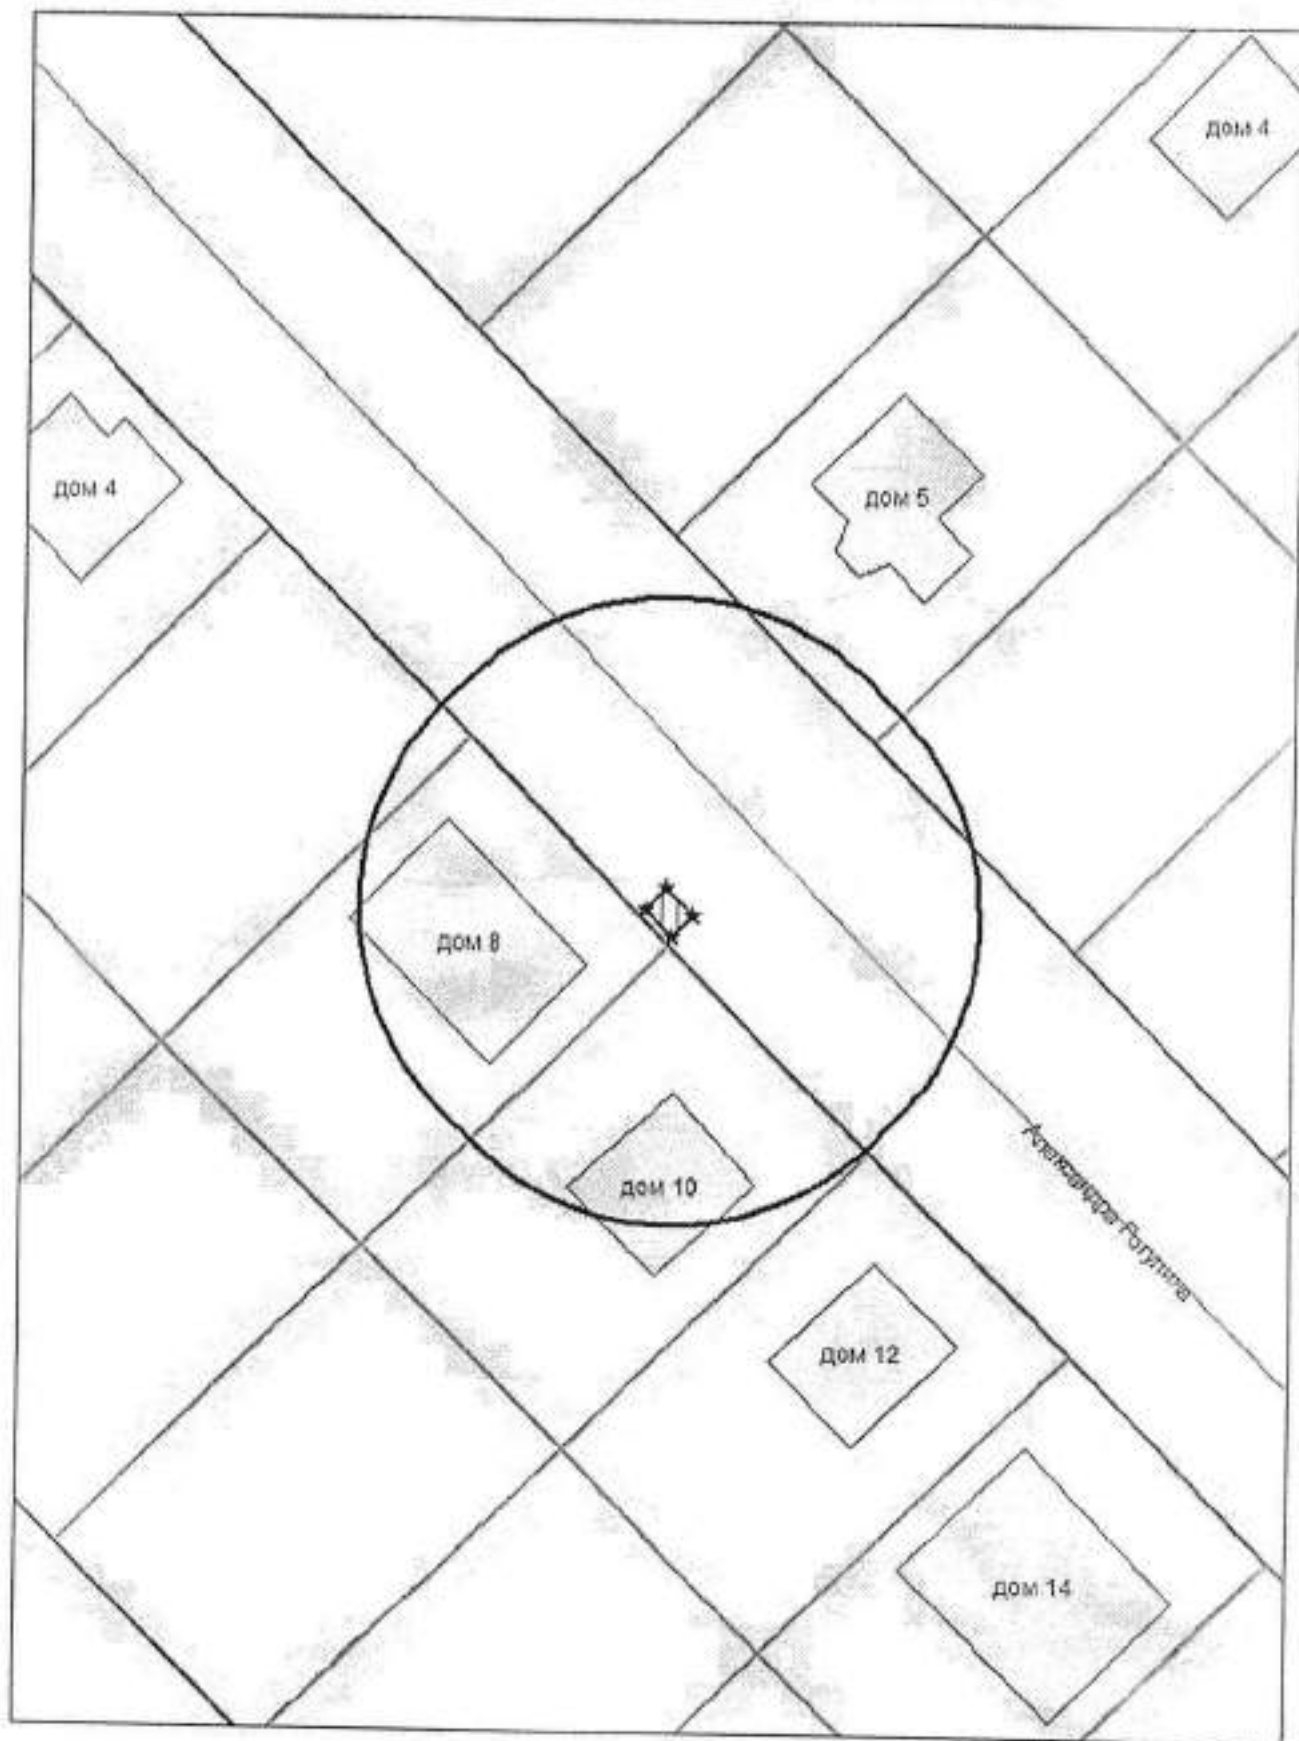


КАРТА - СХЕМА территории
по адресному ориентиру: г. Новосибирск, ул. Солидарности, (30)
на топографическом плане
М 1:500

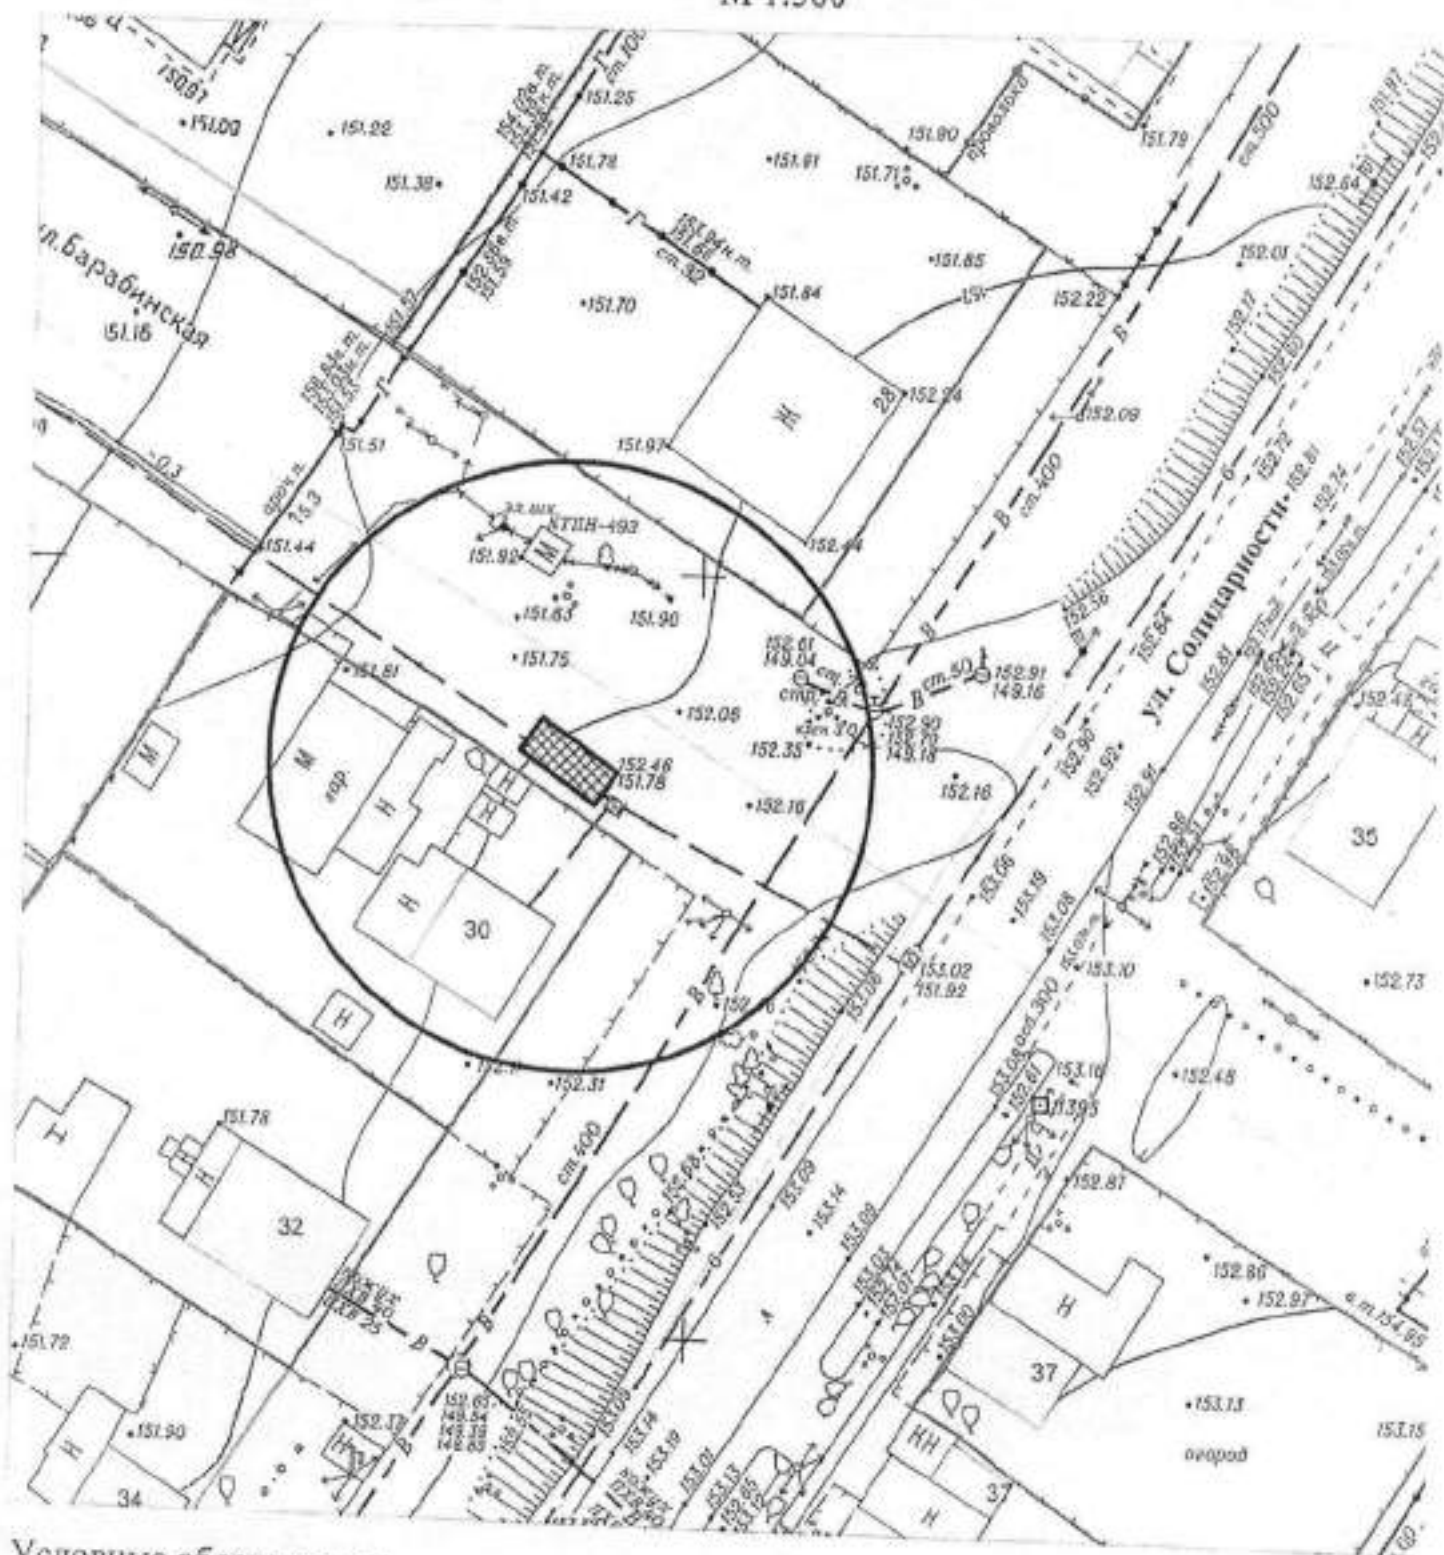

Условные обозначения:

 - грузовой контейнер


Карта – схема территории №
по адресному ориентиру: ул. Петухова, (14)
на топографическом плане М 1:500

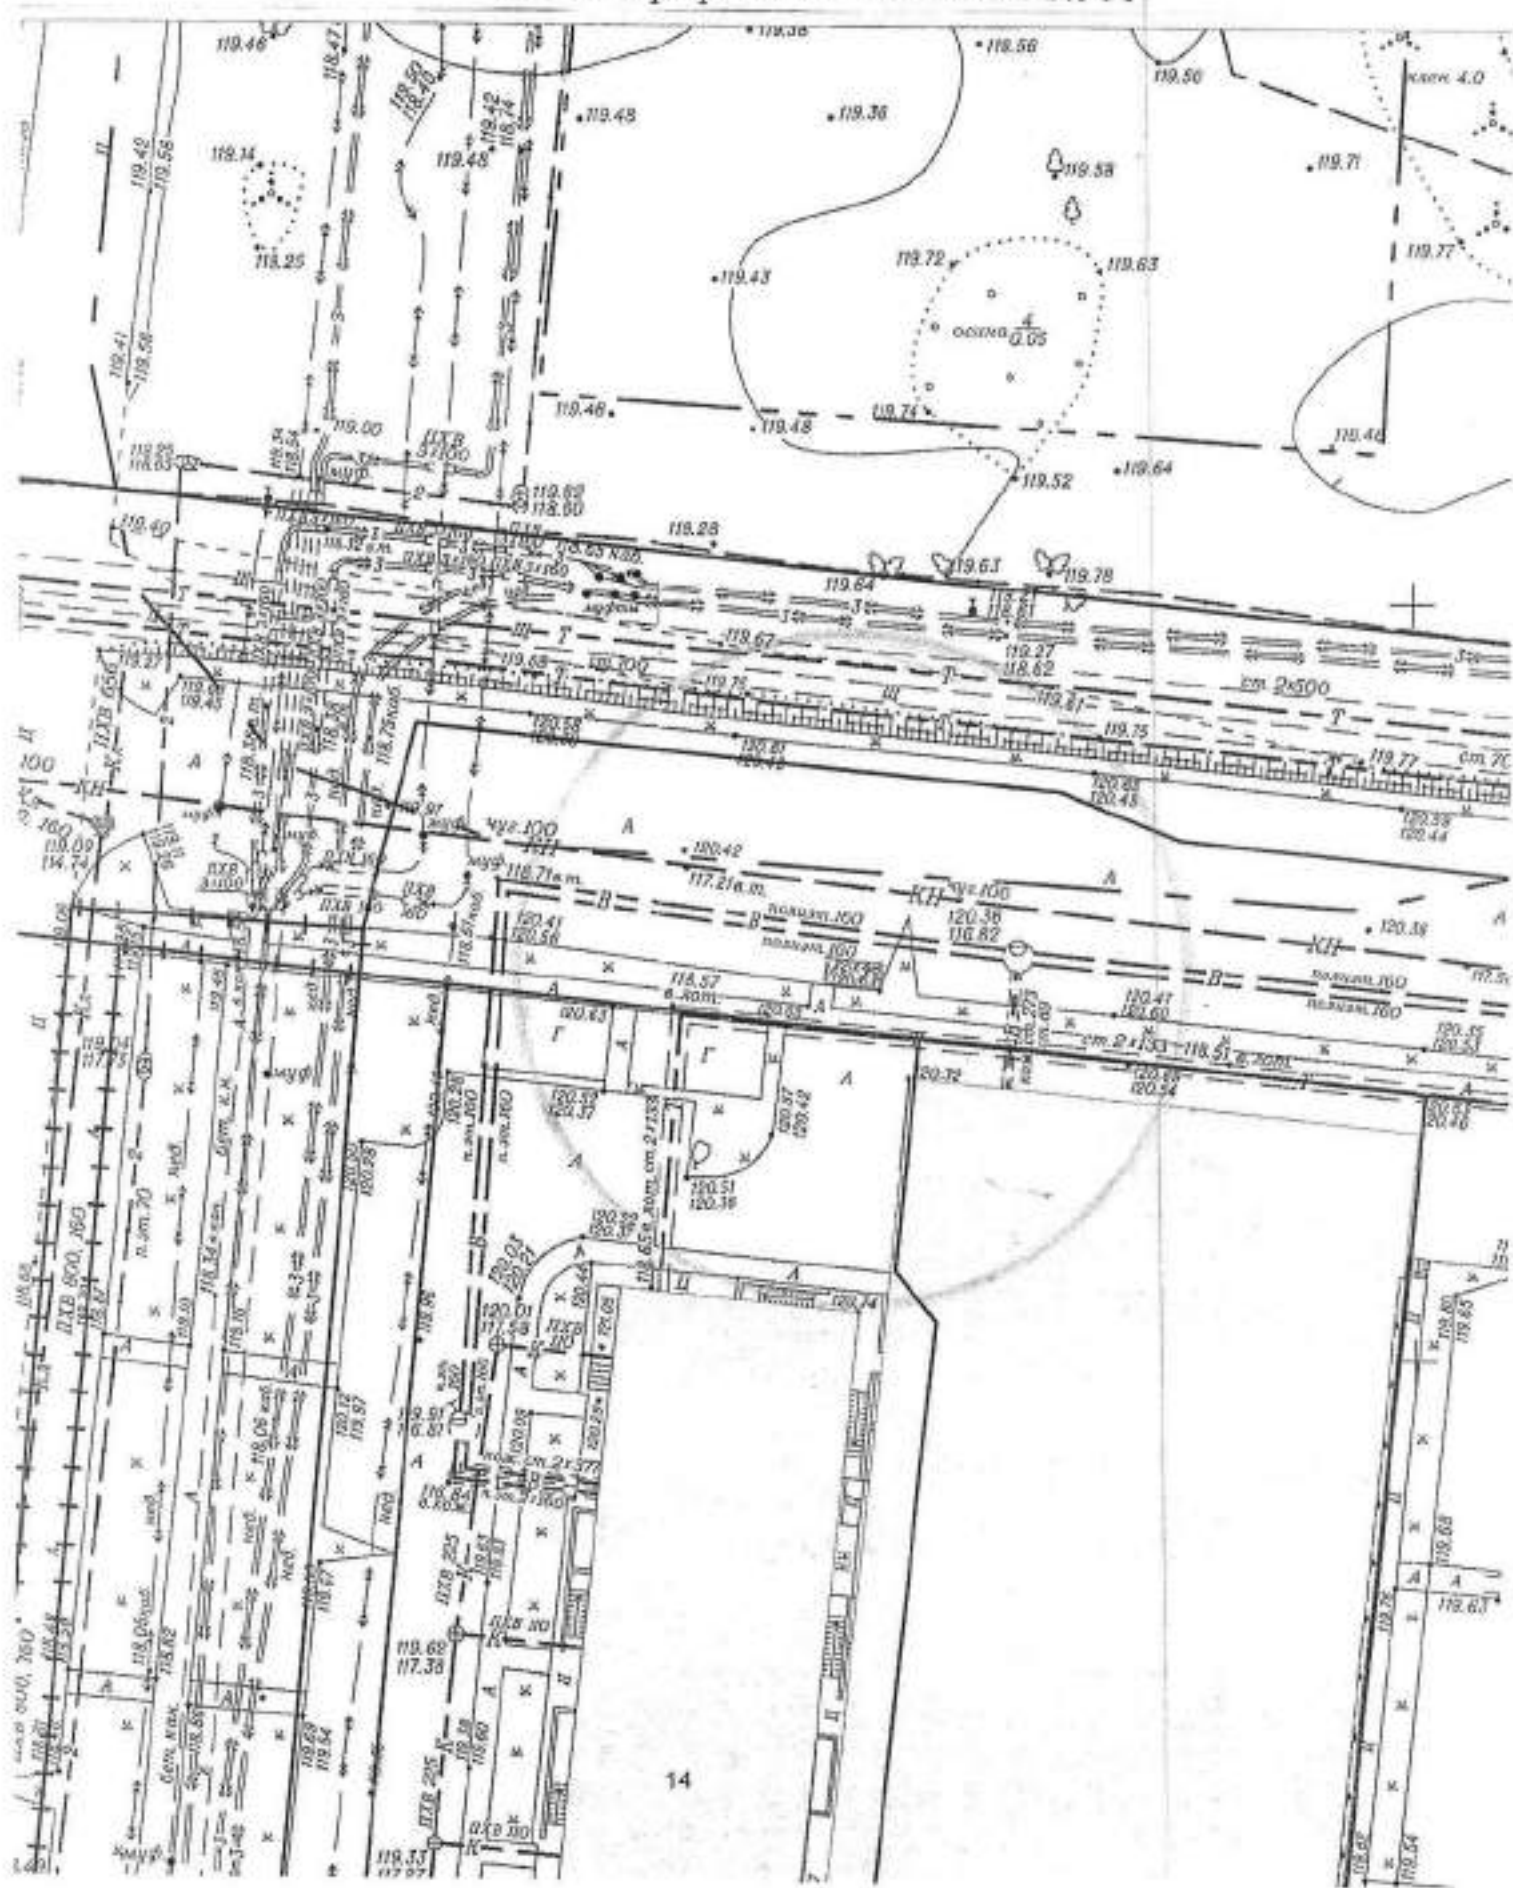

Карта – схема территории №
по адресному ориентиру: ул. Чигорина, (65/1)
на топографическом плане М 1:500




Карта-схема территории
по адресному ориентиру: ул. Сибсельмашевская, (1)
на топографическом плане М 1:500

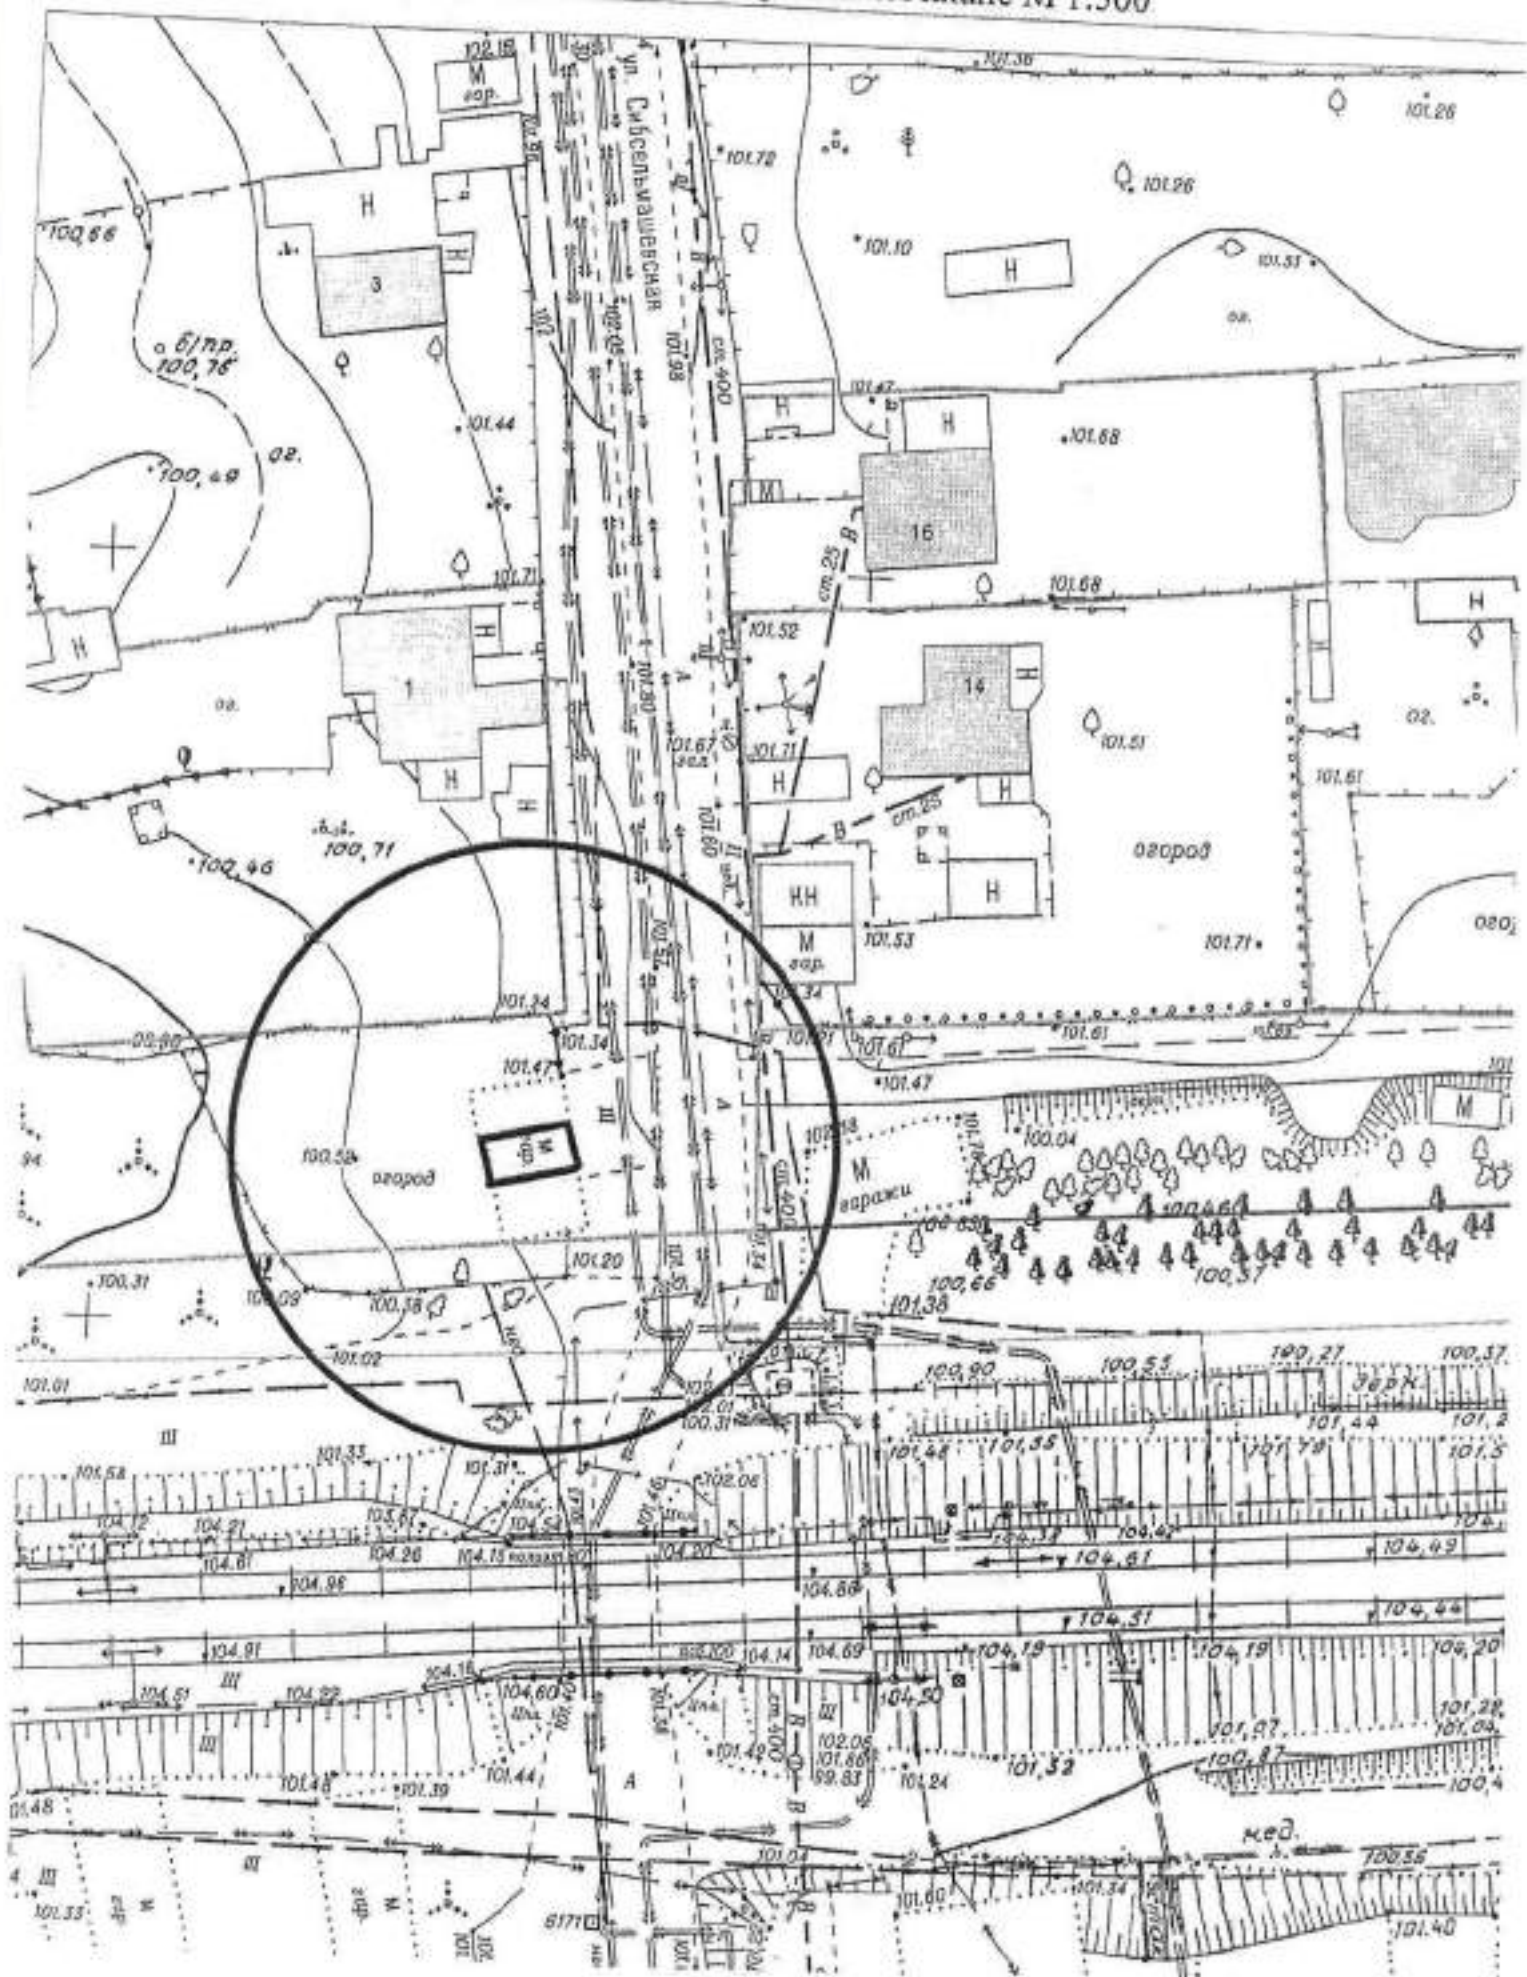


Карта-схема территории

по адресному ориентиру: ул. Сибсельмашевская, (1)
на топографическом плане М 1:500

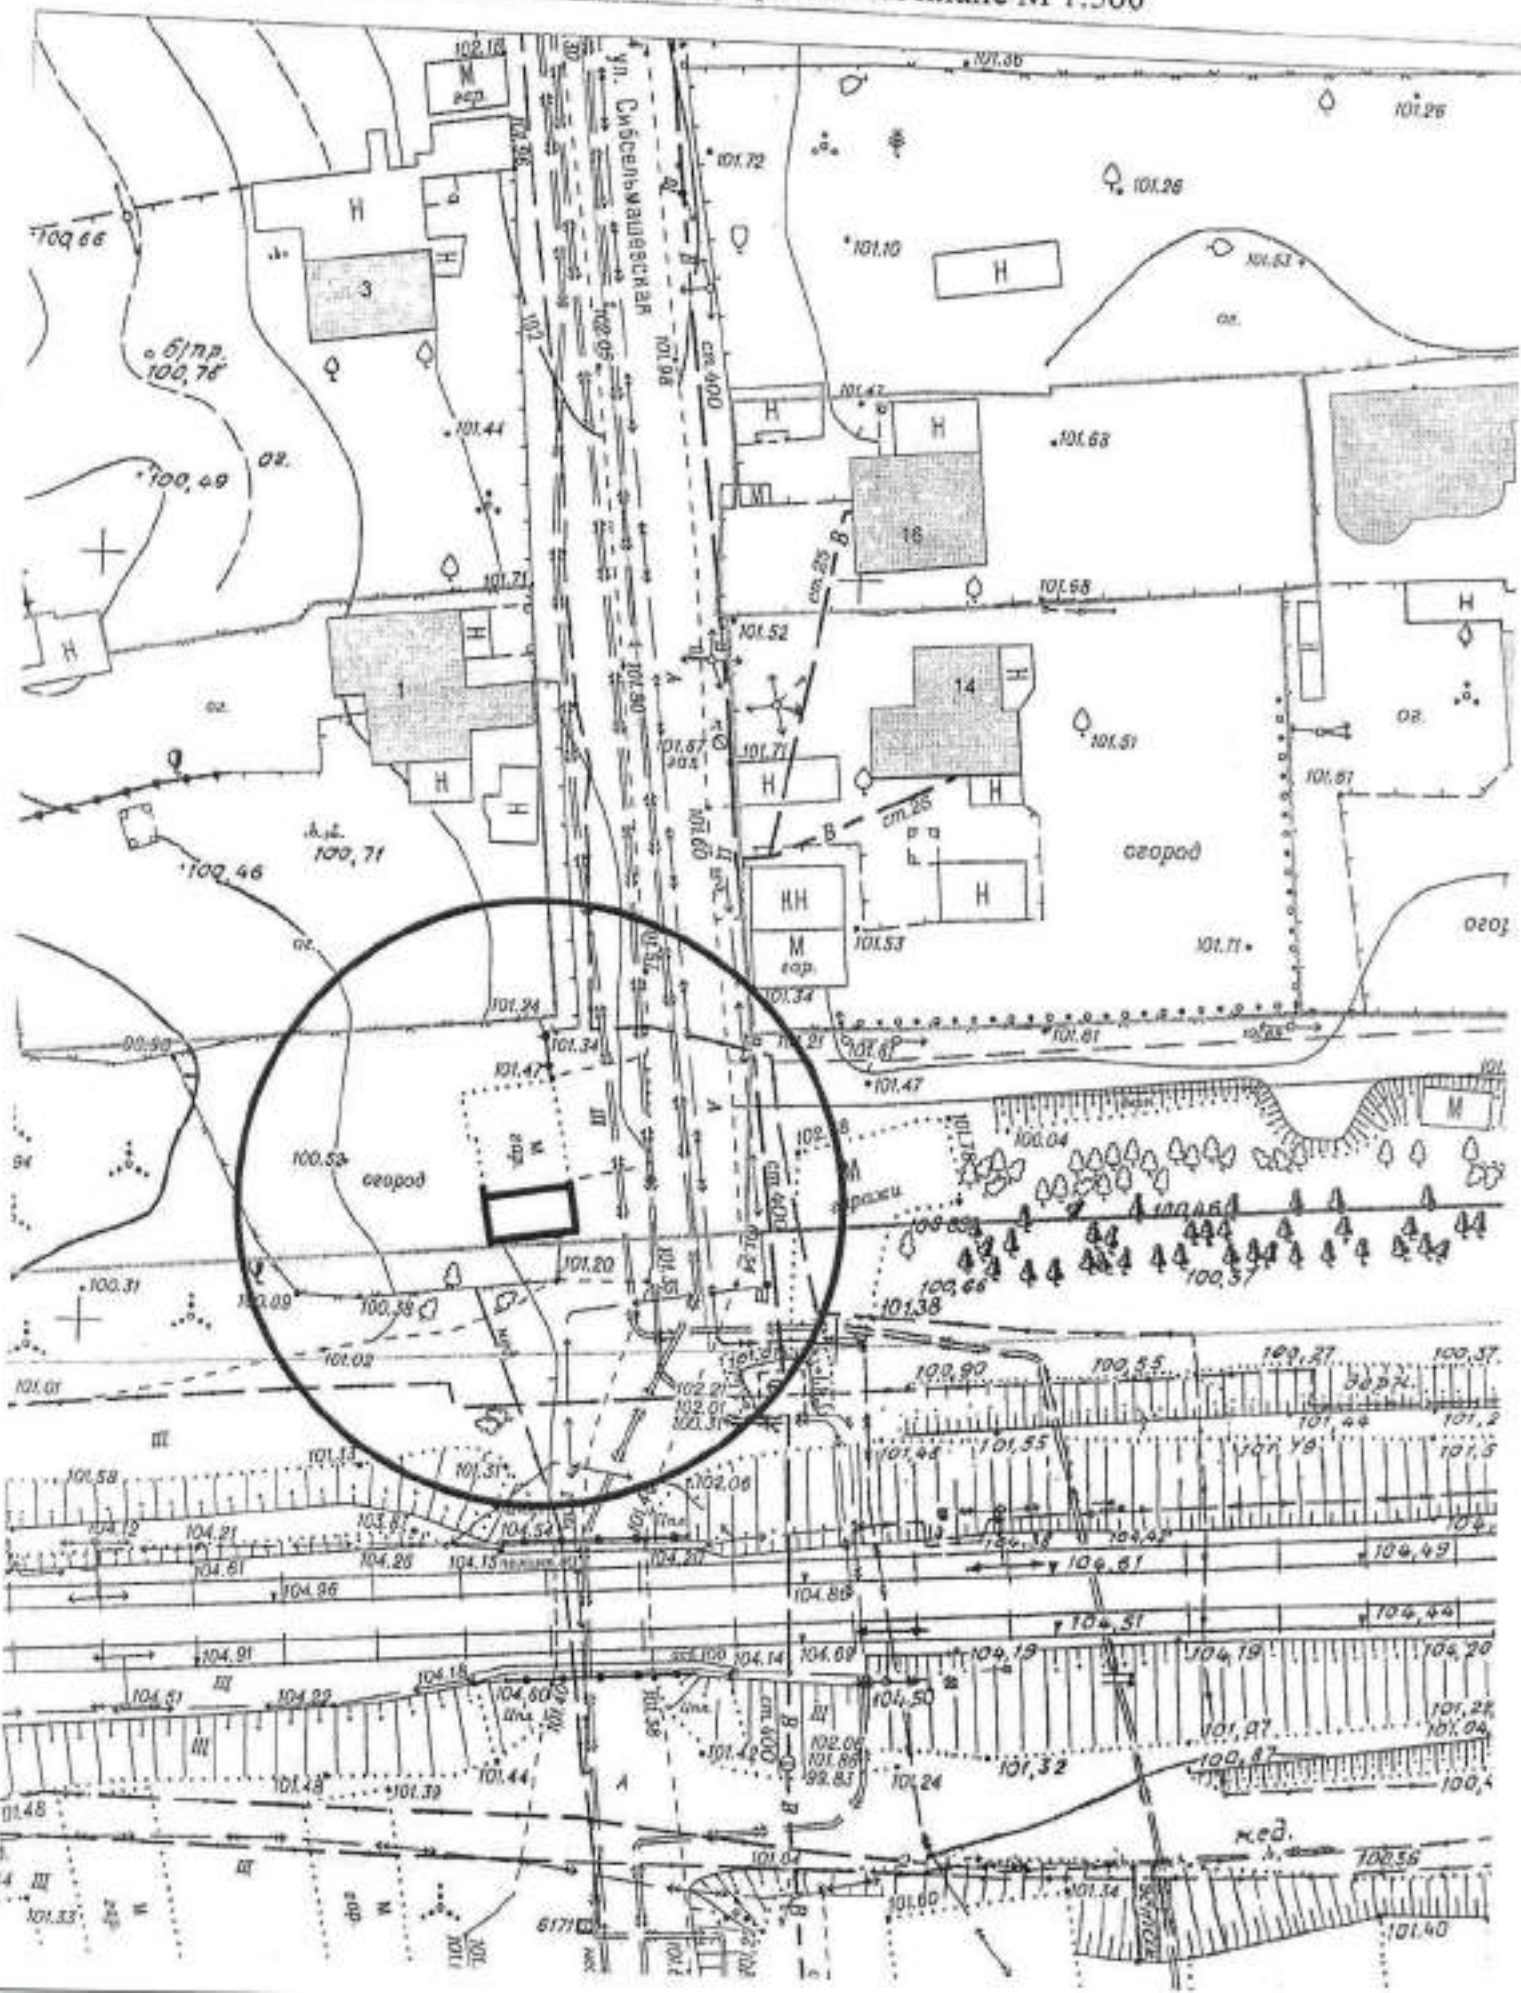


Карта-схема территории
по адресному ориентиру мкр. Закаменский, 23
на топографическом плане М 1:500

23

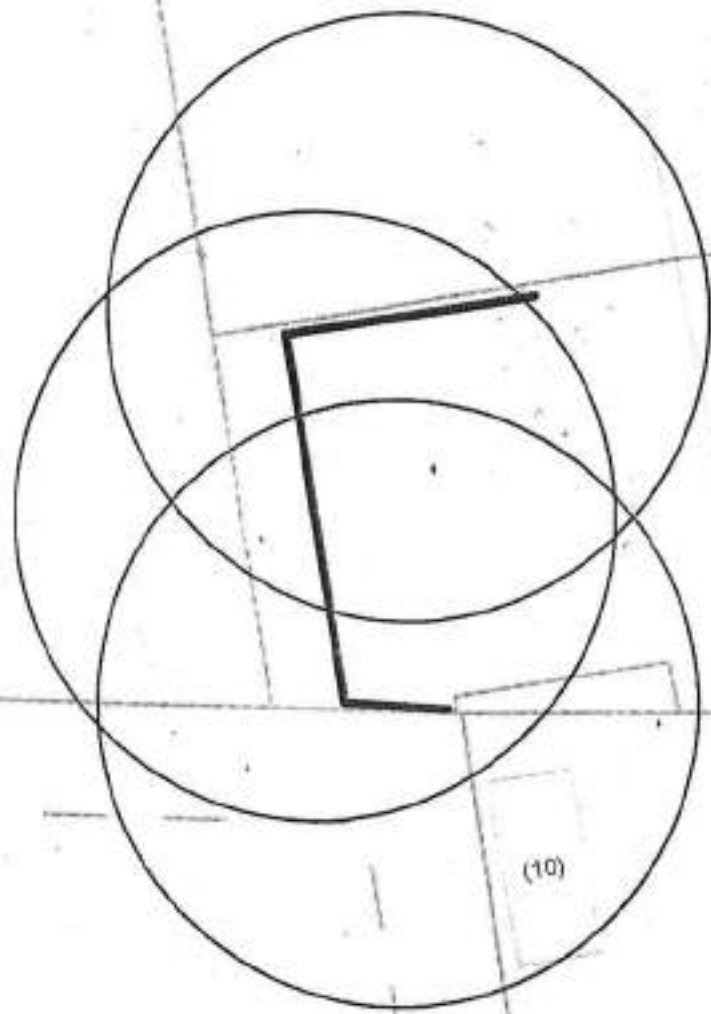


(10)


Карта-схема территории
по адресу ориентиру Ш. Гусинобродское, 60
на топографическом плане М 1:500

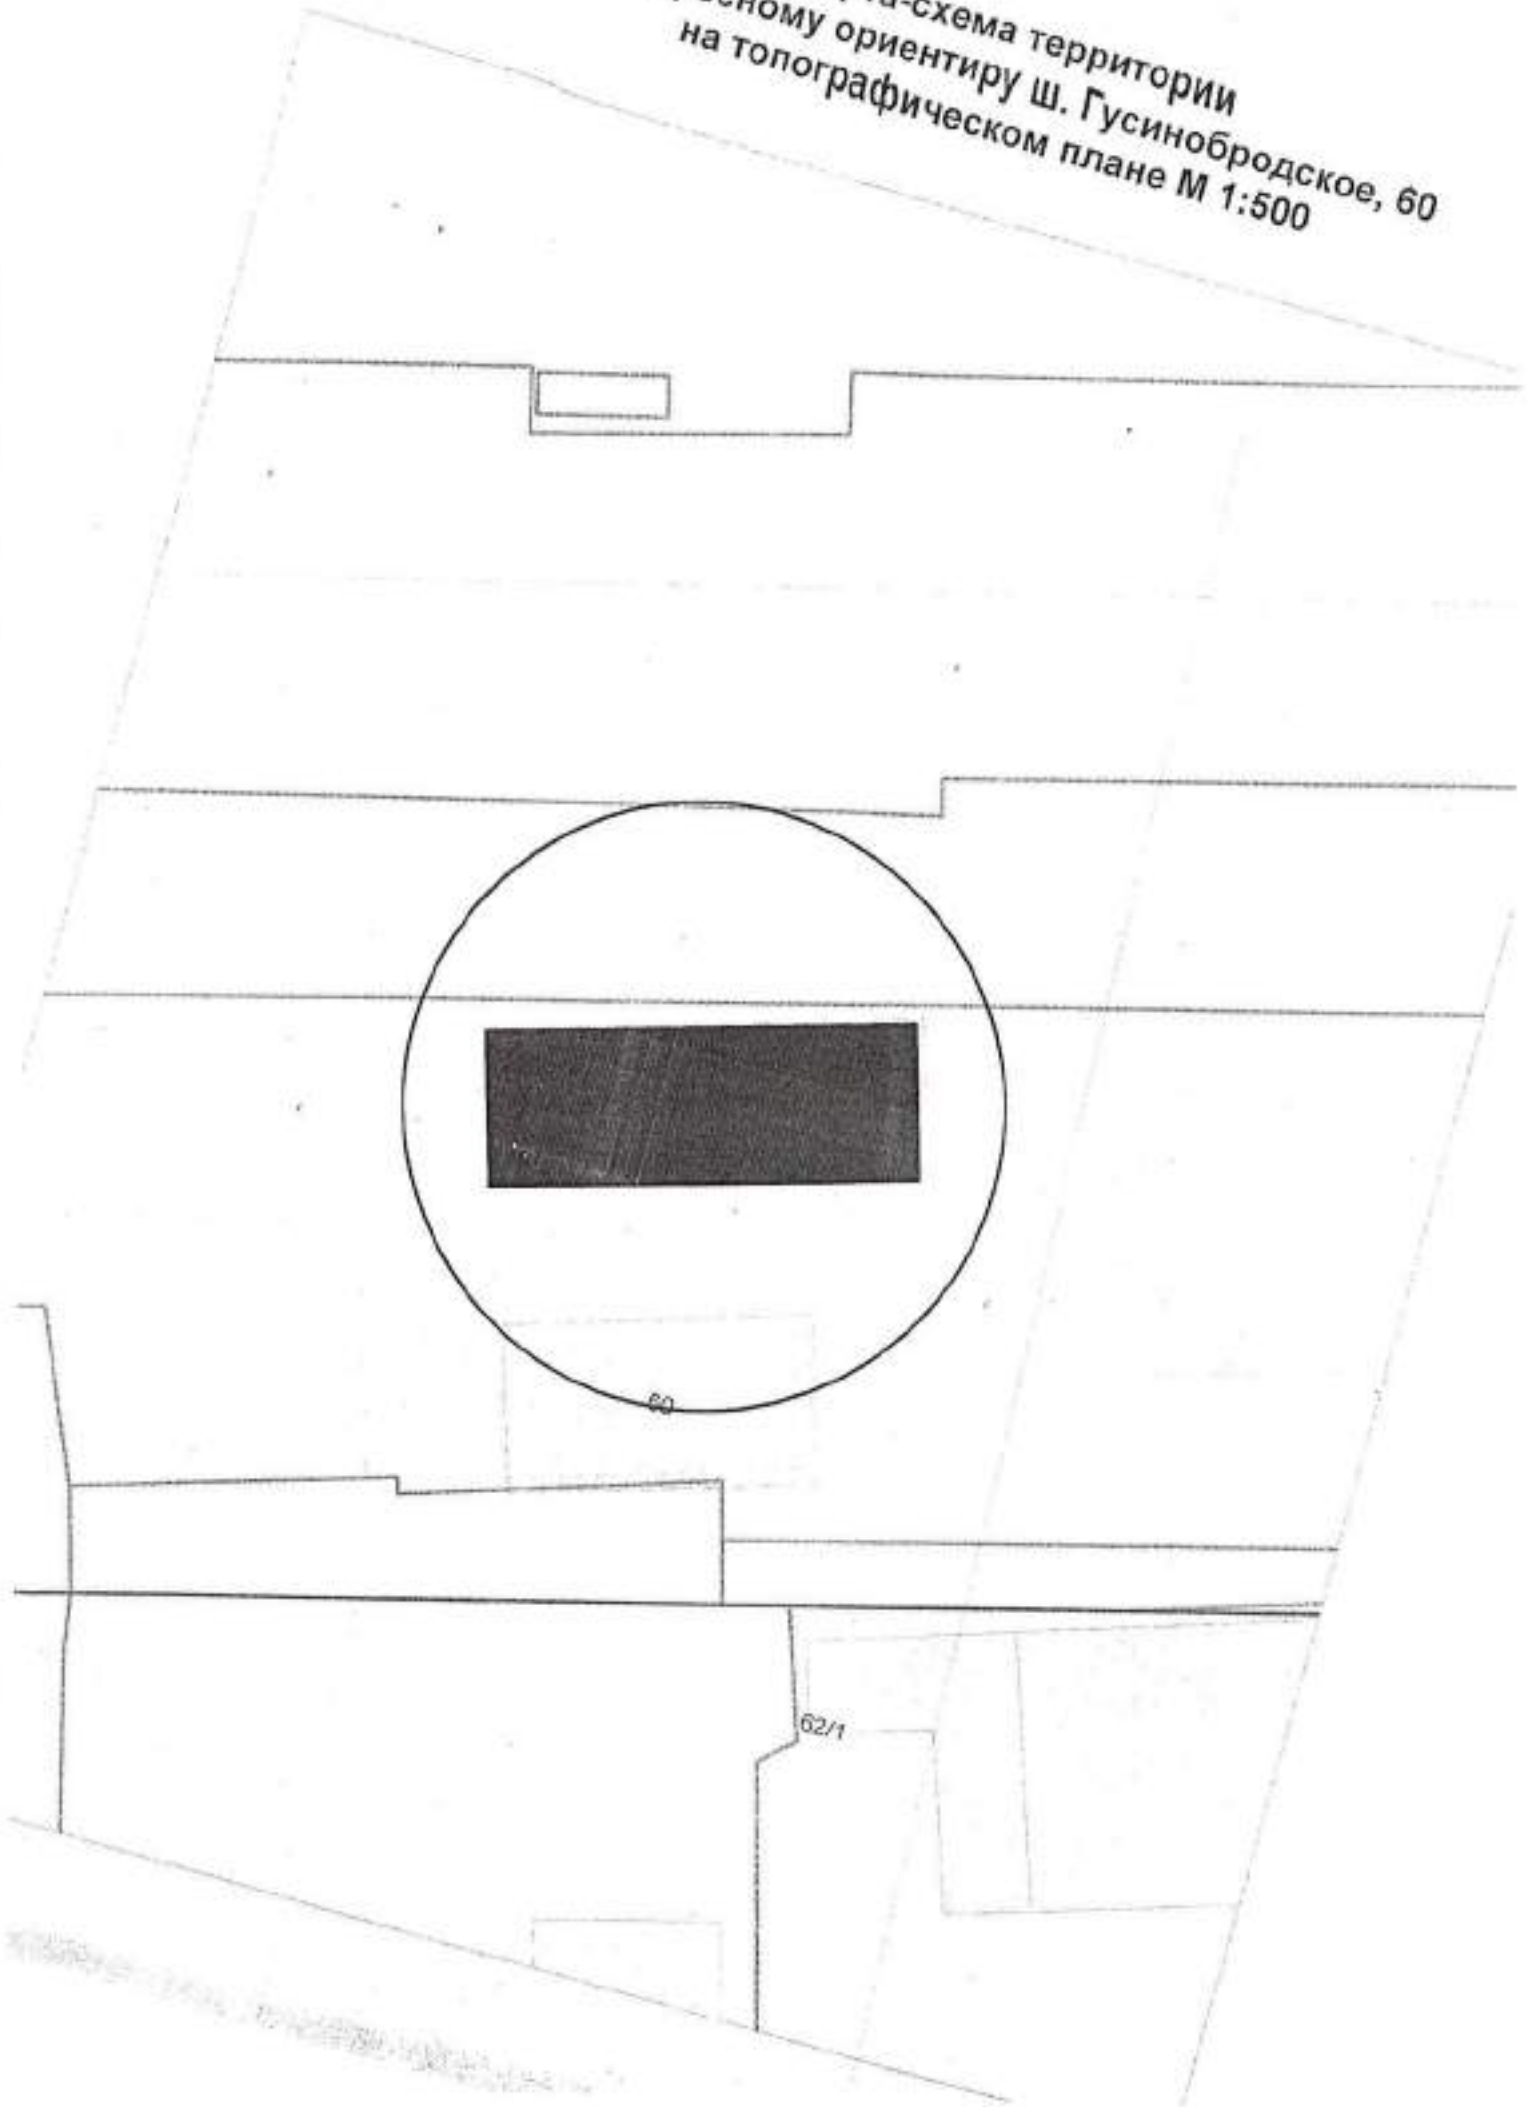


Карта-схема территории
по адресному ориентиру ул. Грибоедова, 32/2
на топографическом плане М 1:500

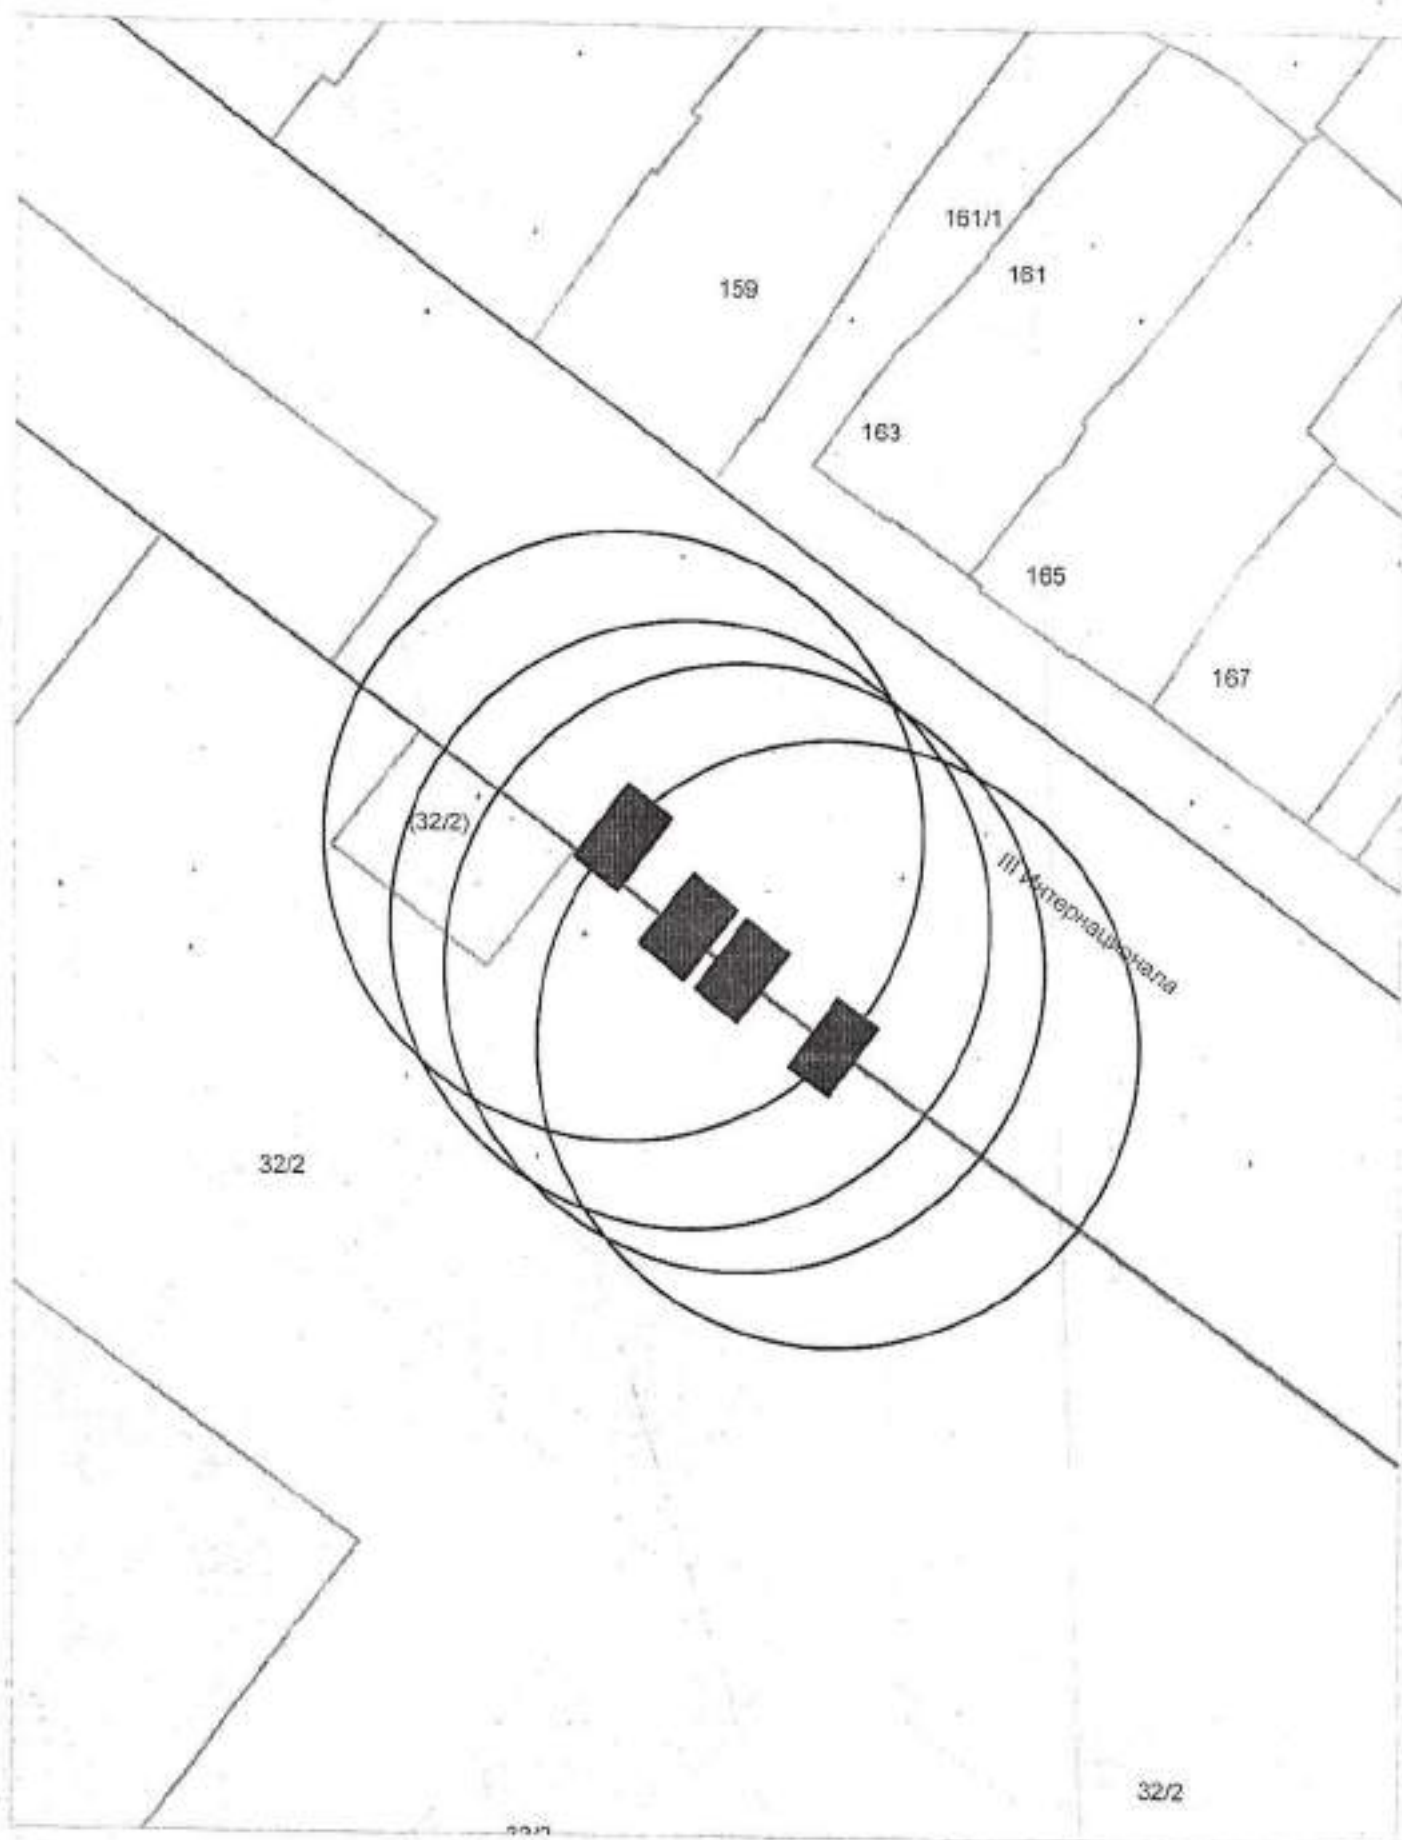


Карта-схема территории
по адресному ориентиру ул. Декабристов, 117
на топографическом плане М 1:500

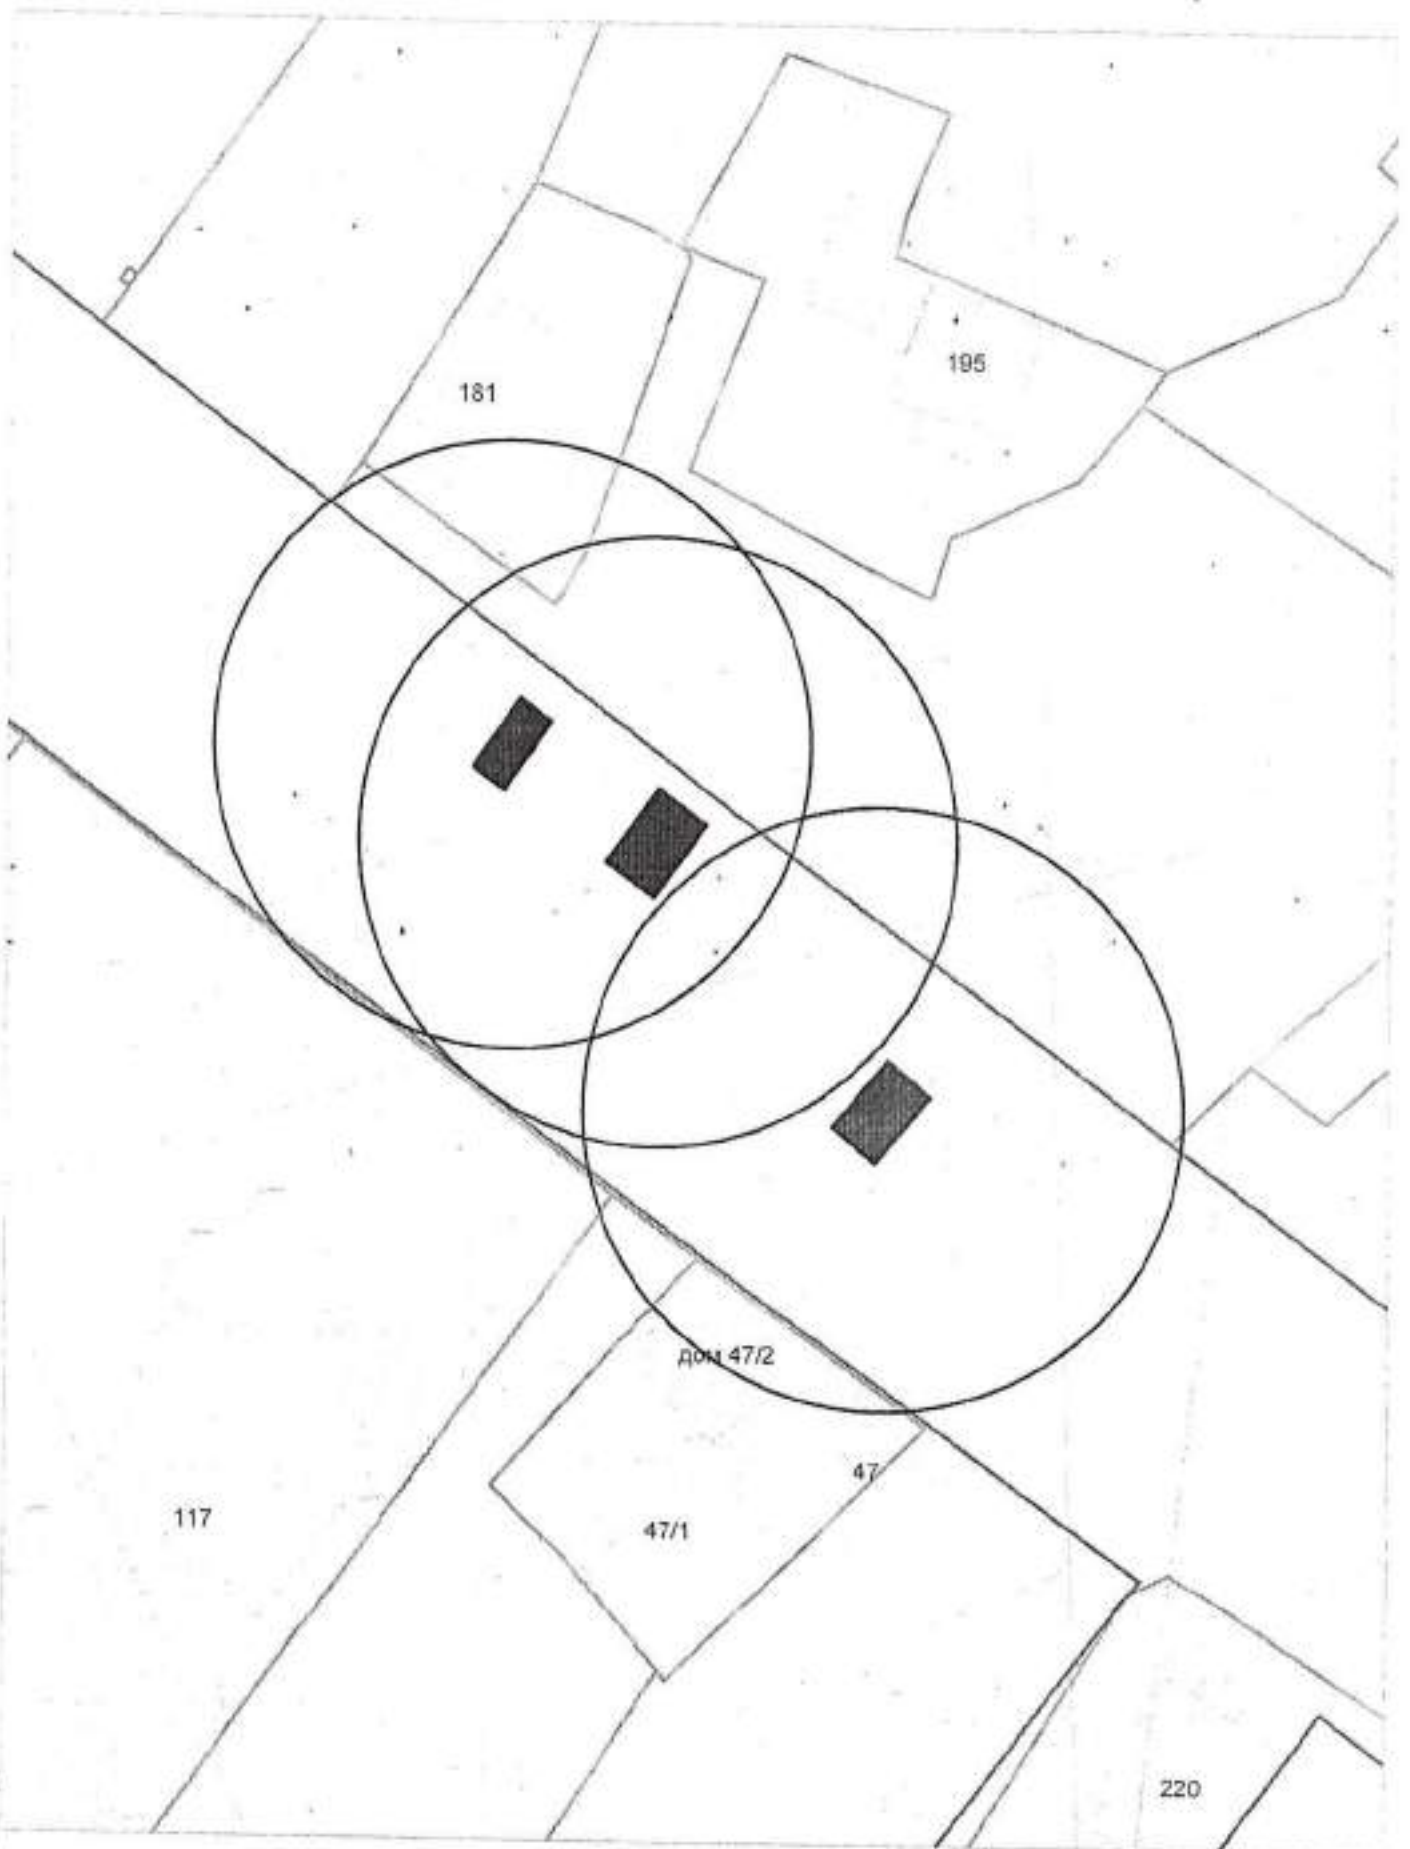


Карта-схема территории
по адресному ориентиру ул. Нижегородская, 149
на топографическом плане М 1:500

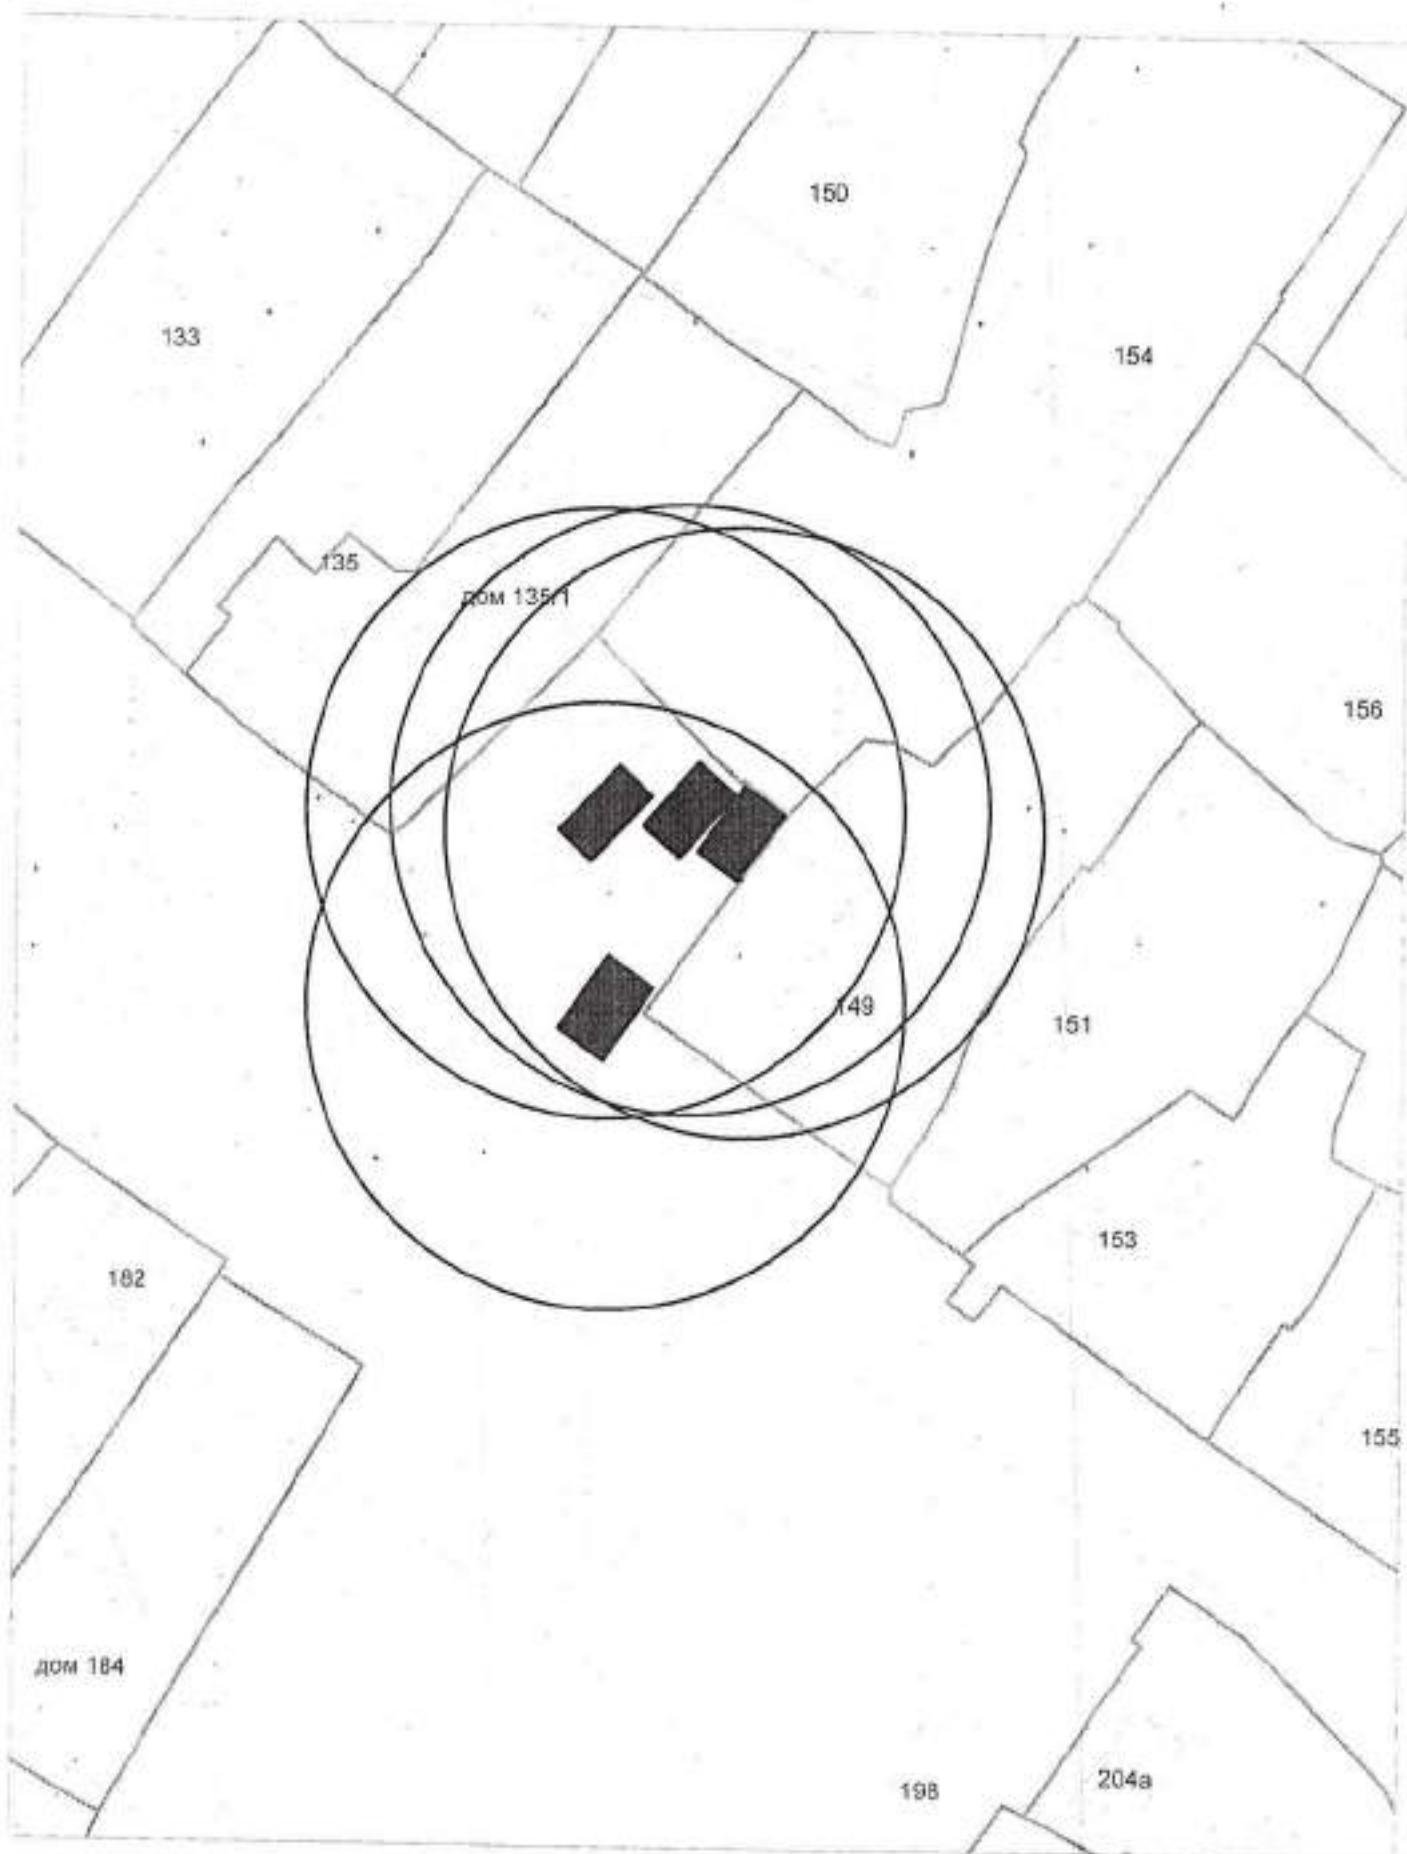


Карта-схема территории
по адресному ориентиру ул. Нижегородская, 159
на топографическом плане М 1:500

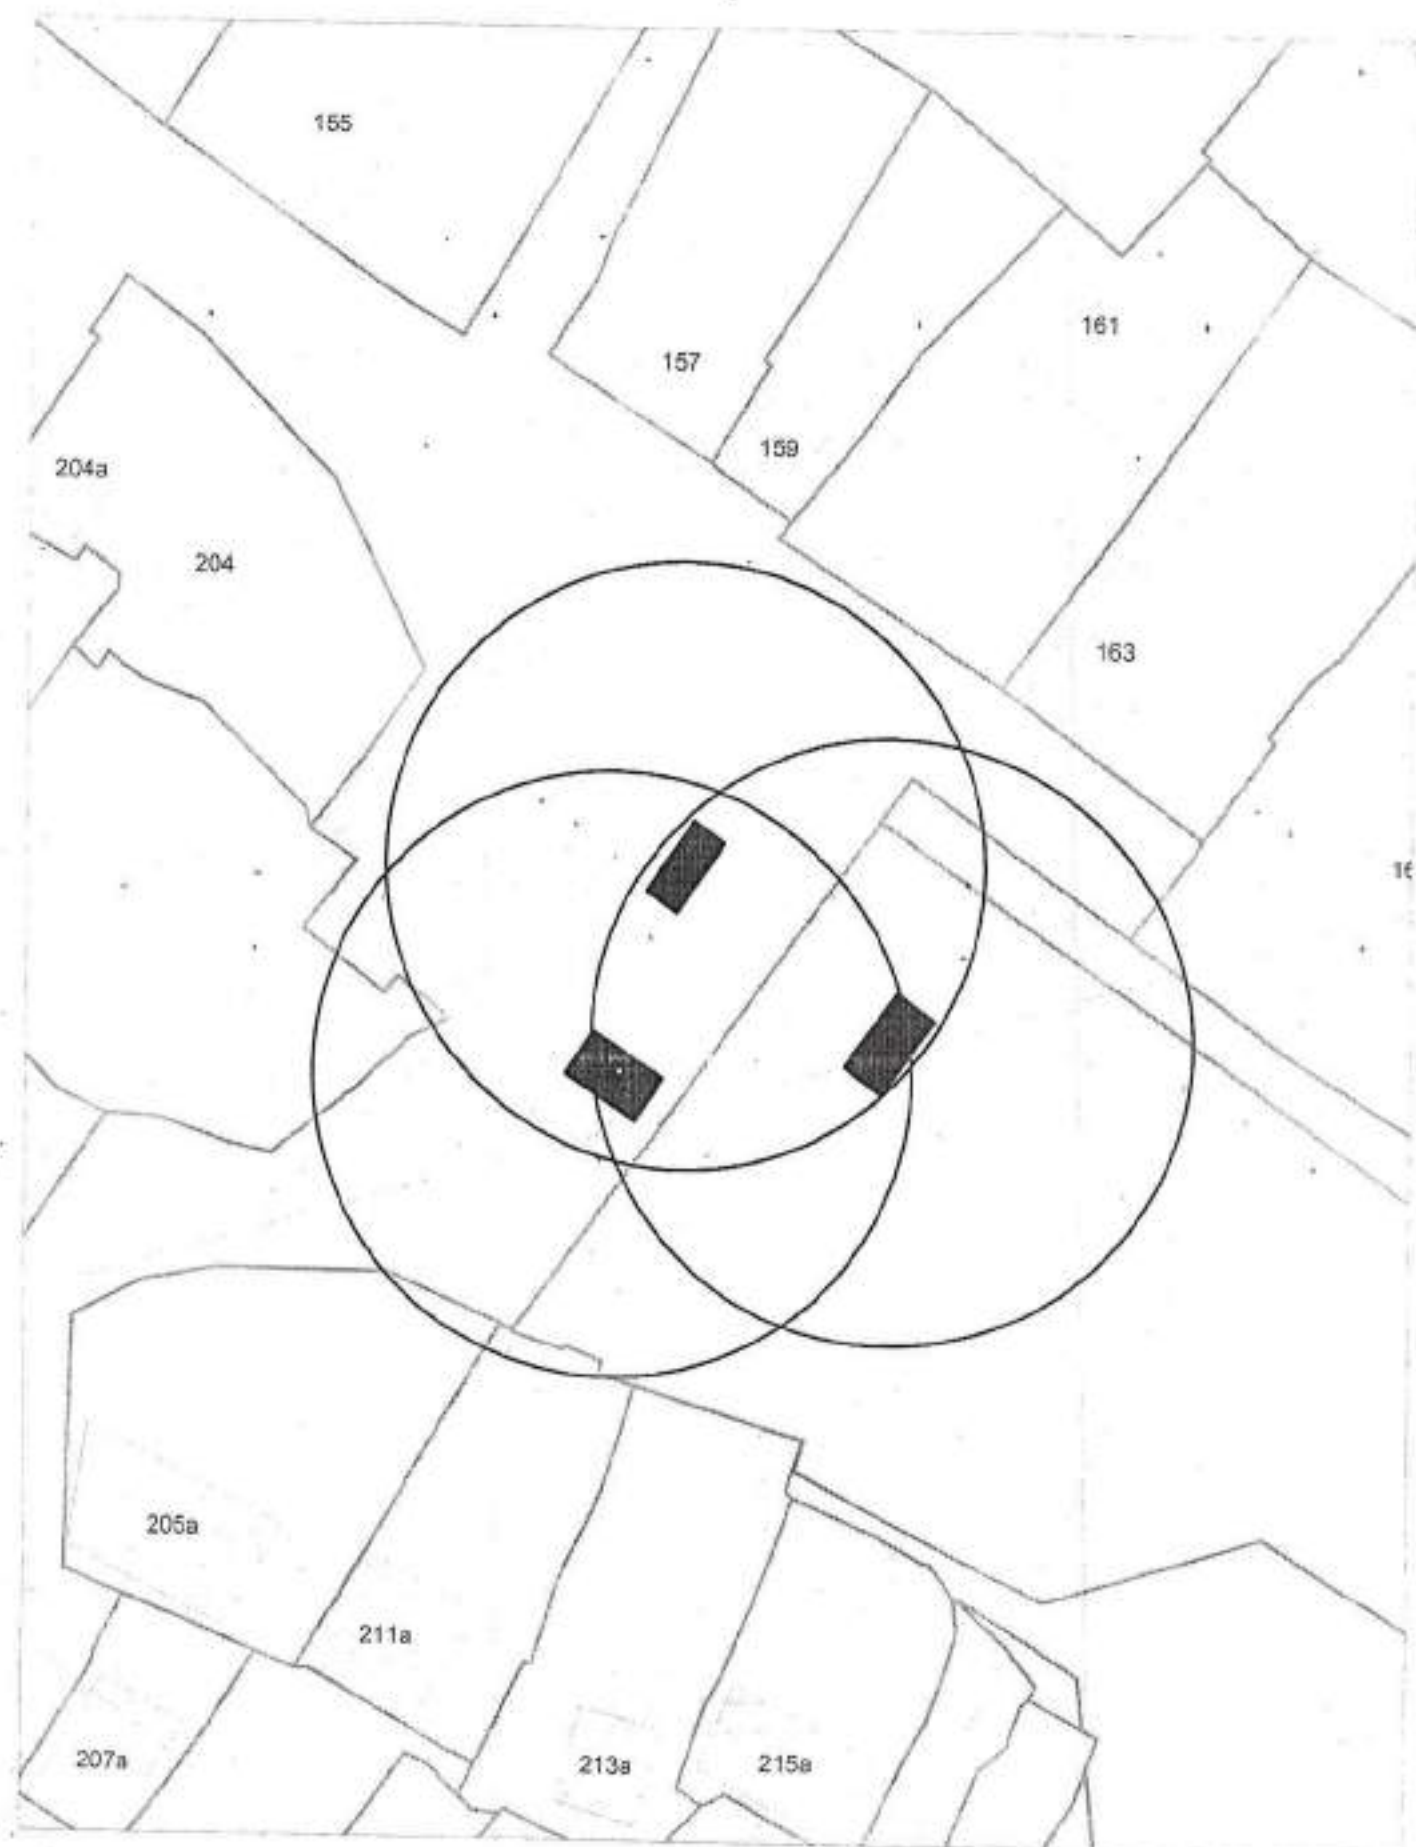


Карта-схема территории
по адресному ориентиру ул. Нижегородская, 171
на топографическом плане М 1:500

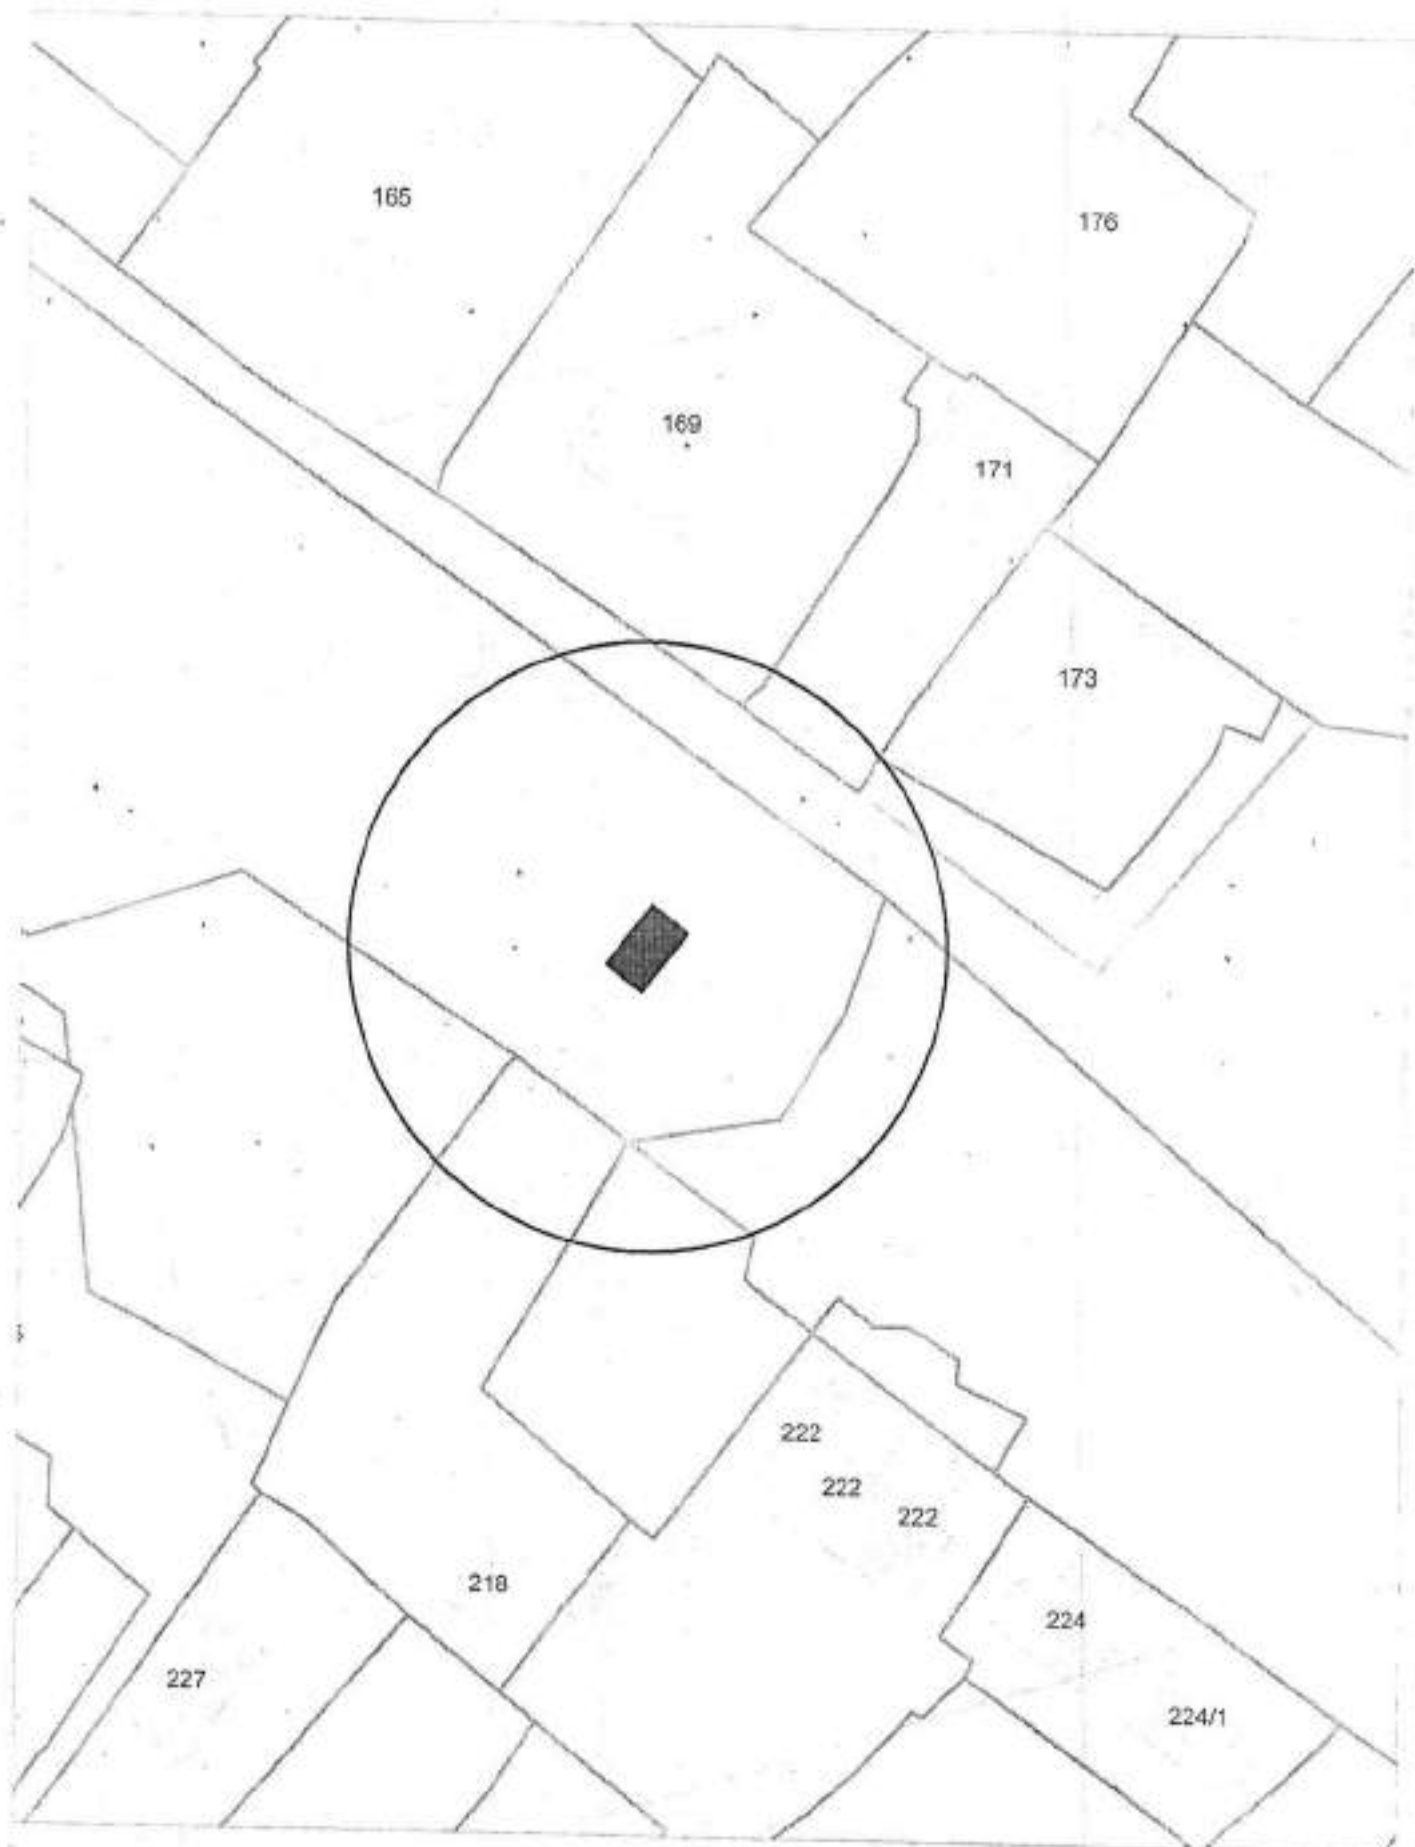


Карта-схема территории
по адресному ориентиру ул. Нижегородская, 184
на топографическом плане М 1:500

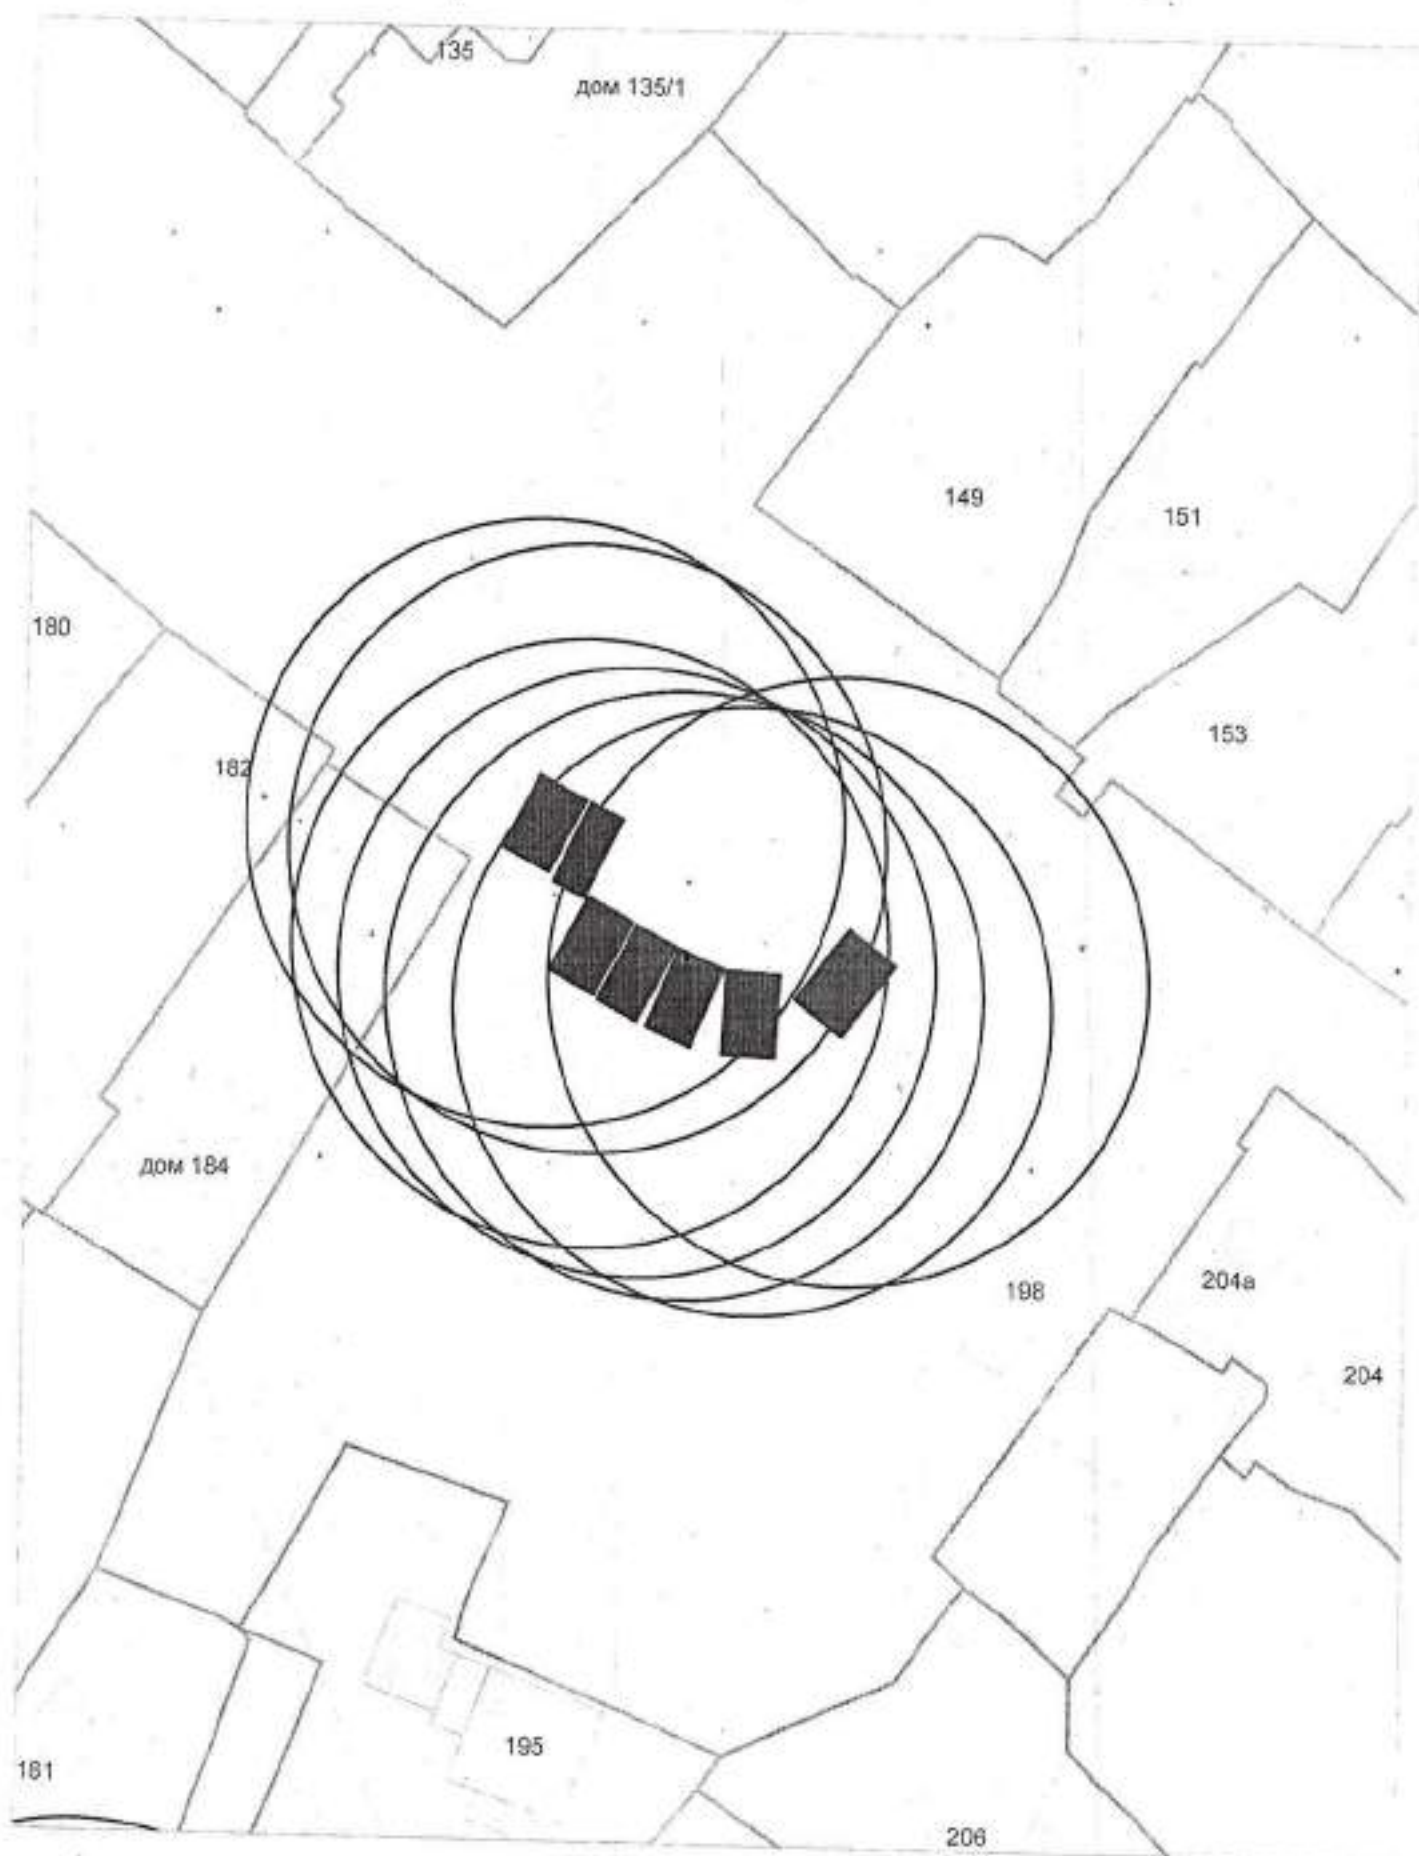


Карта-схема территории
по адресному ориентиру ул. Нижегородская, 222
на топографическом плане М 1:500

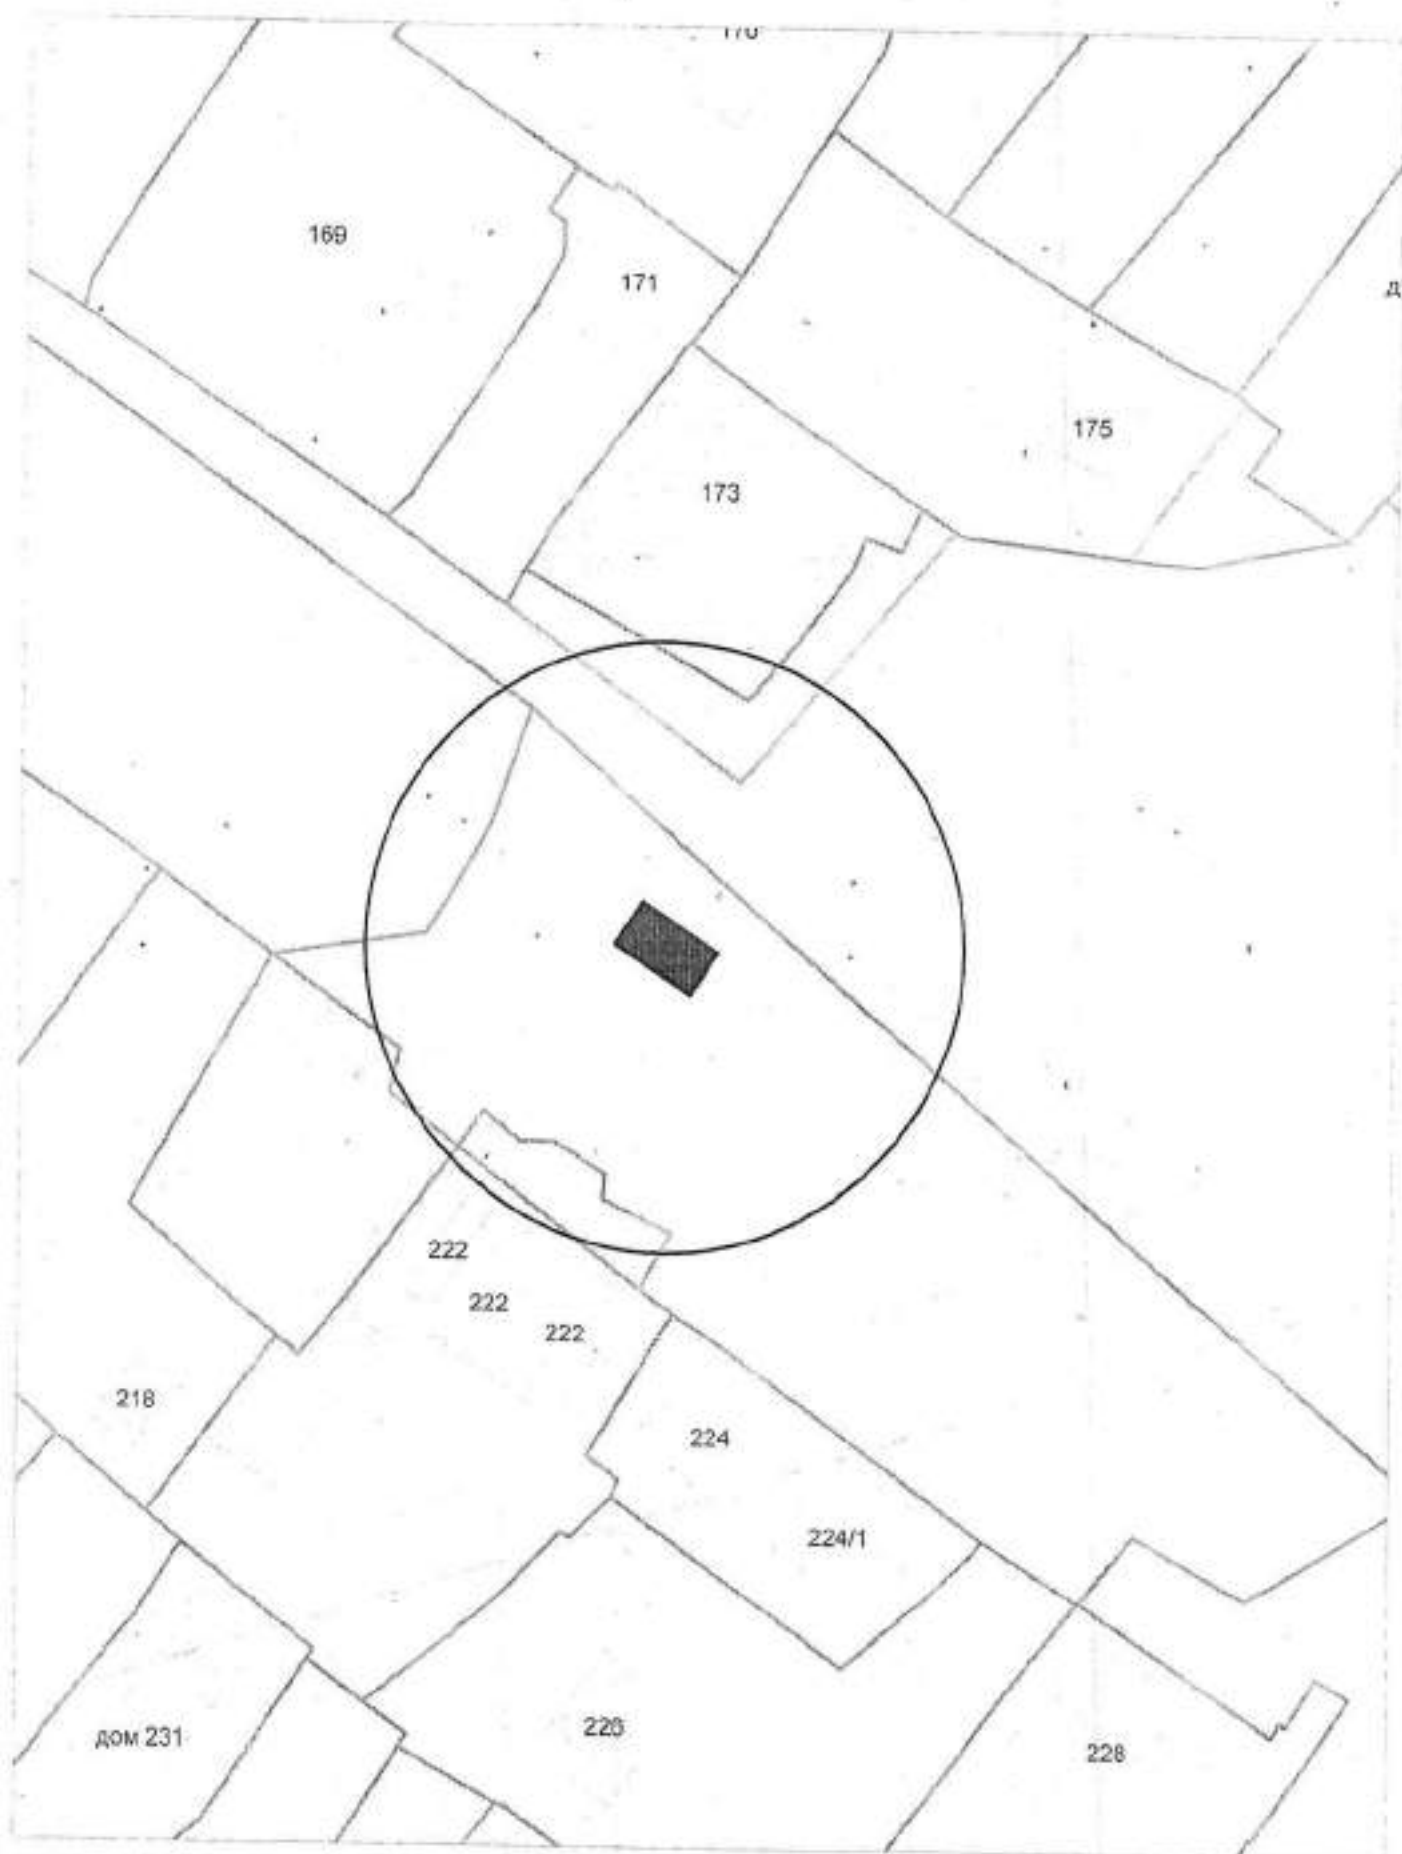


Карта-схема территории
по адресному ориентиру ул. Нижегородская, 232
на топографическом плане М 1:500

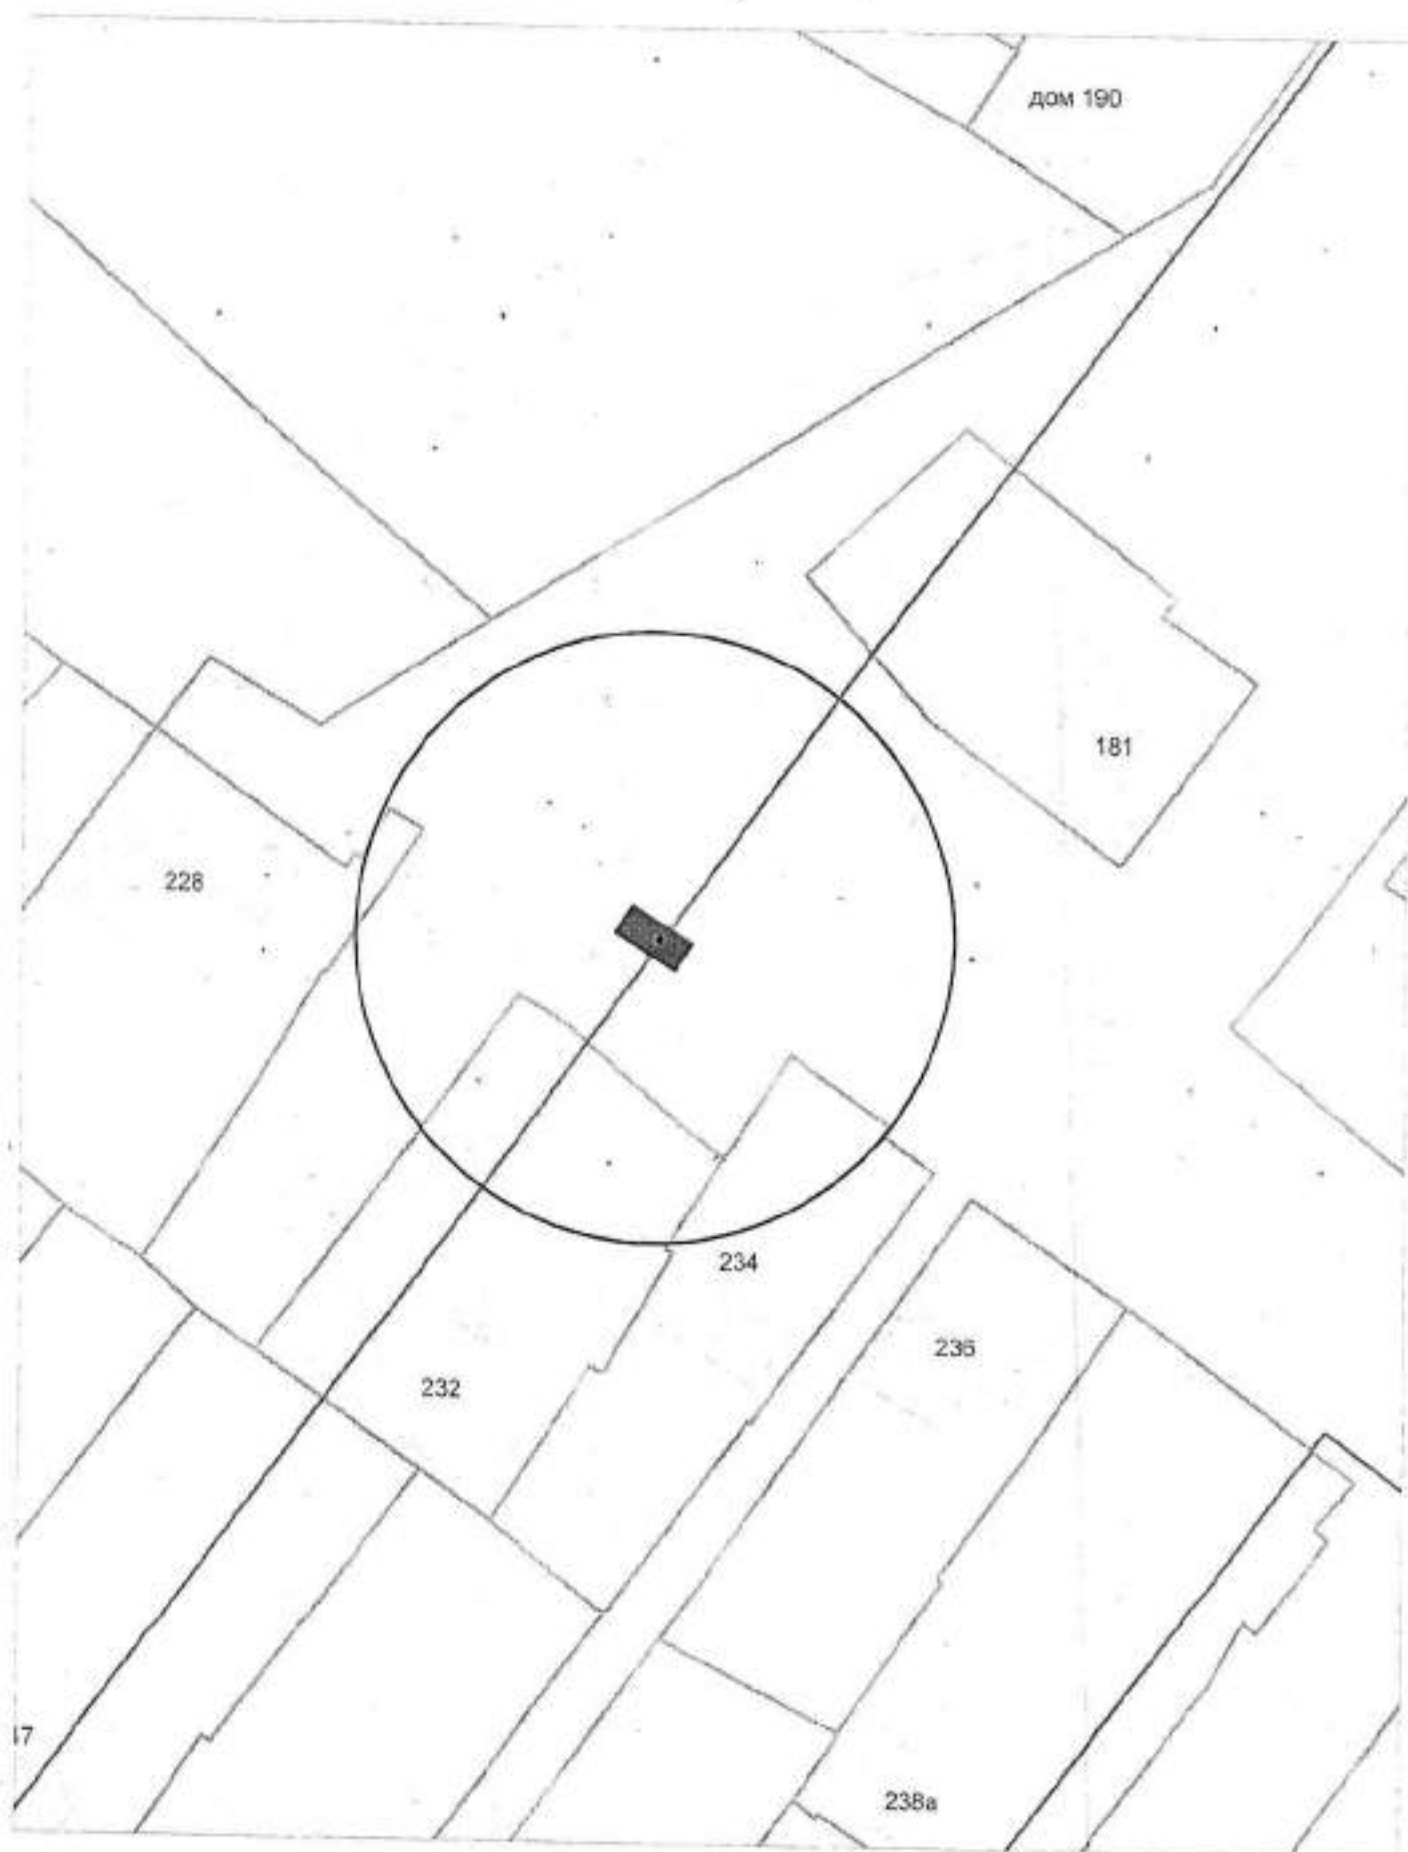


Карта-схема территории
по адресному ориентиру ул. Нижегородская, 234
на топографическом плане М 1:500

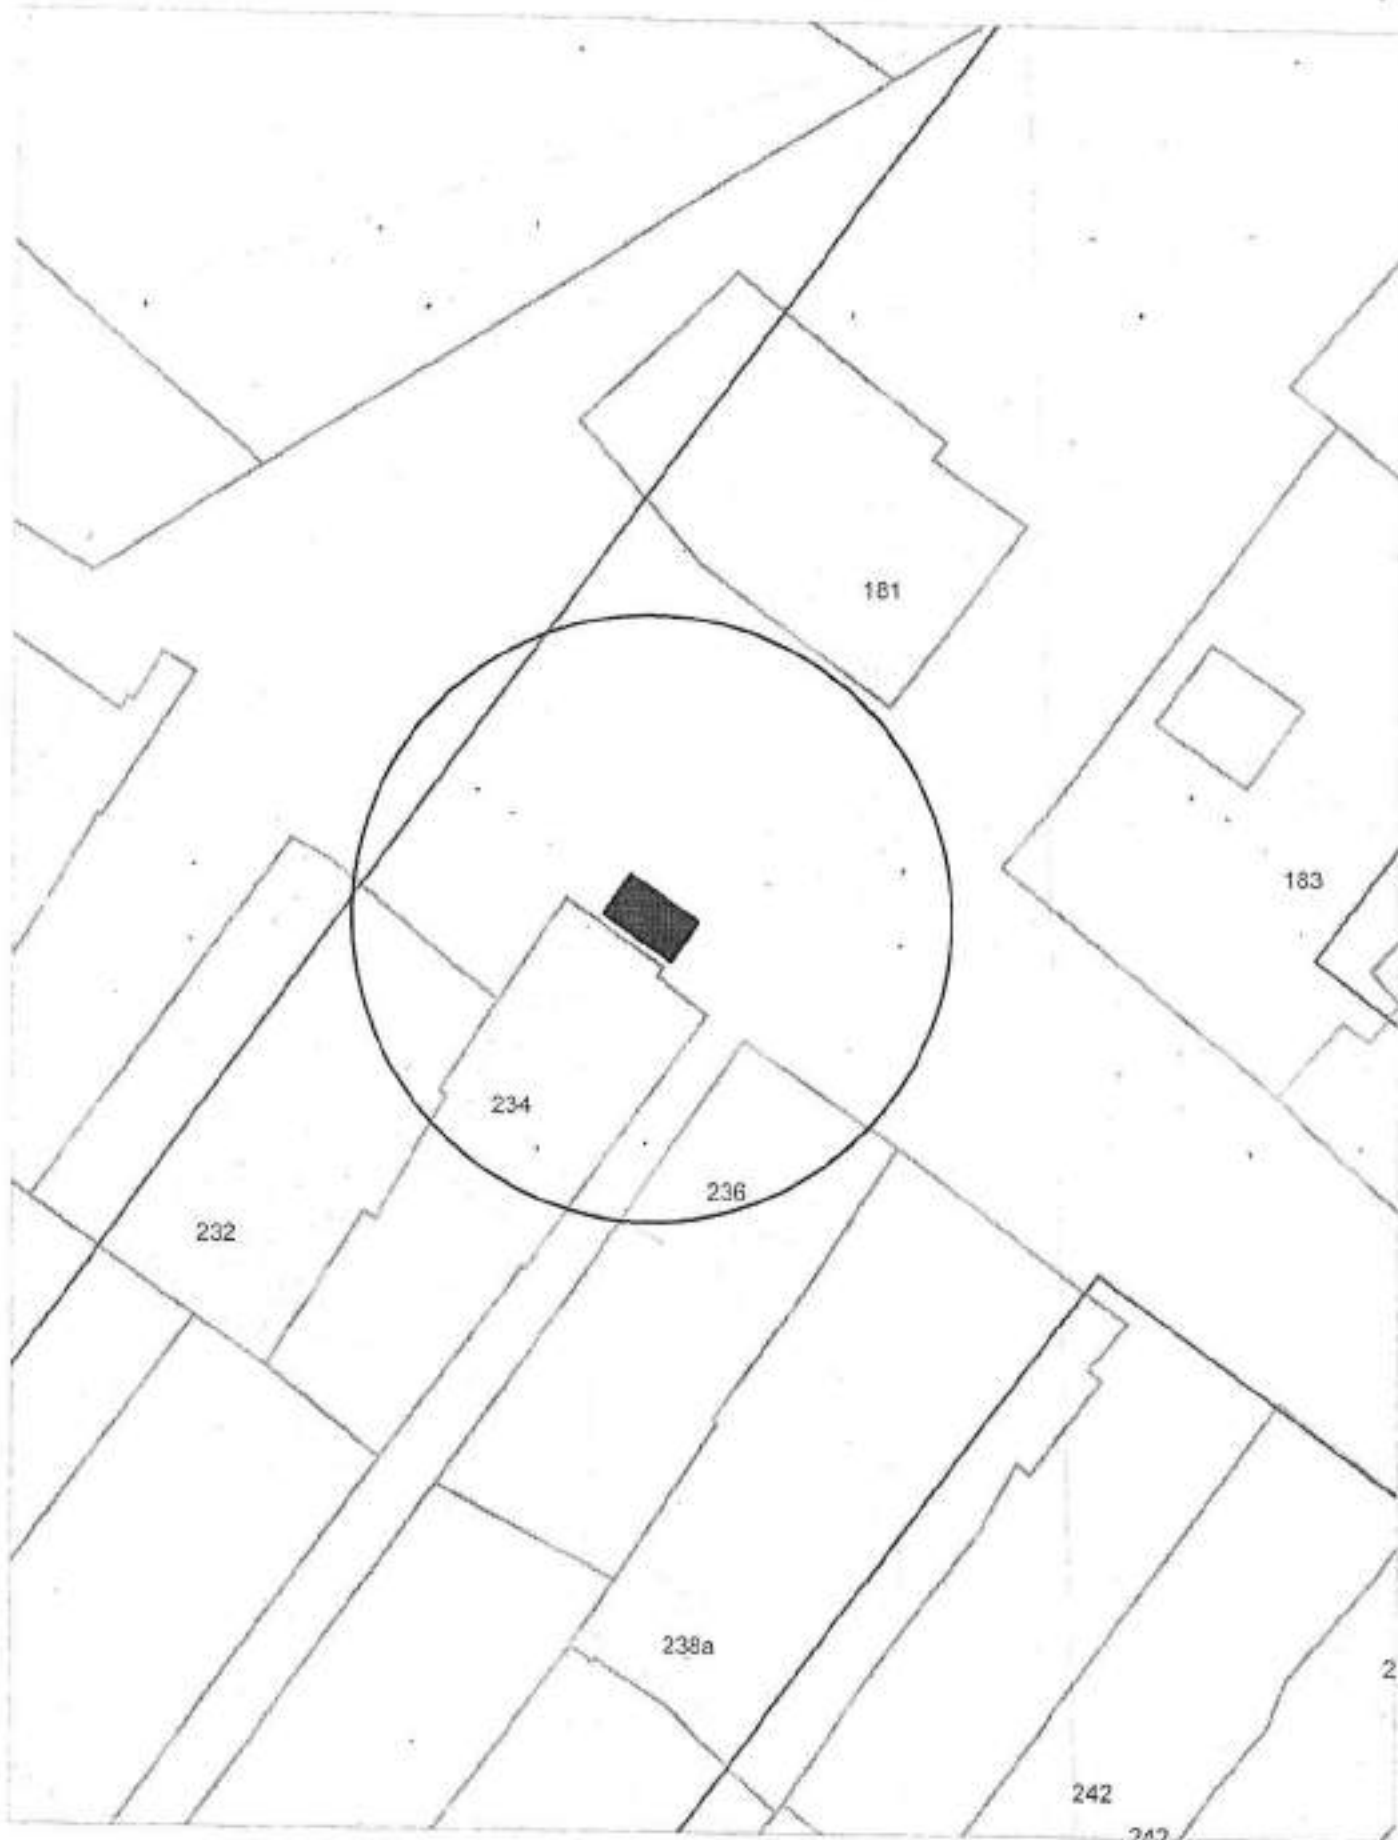


Карта-схема территории
по адресному ориентиру ул. Садовая, 158
на топографическом плане М 1:500

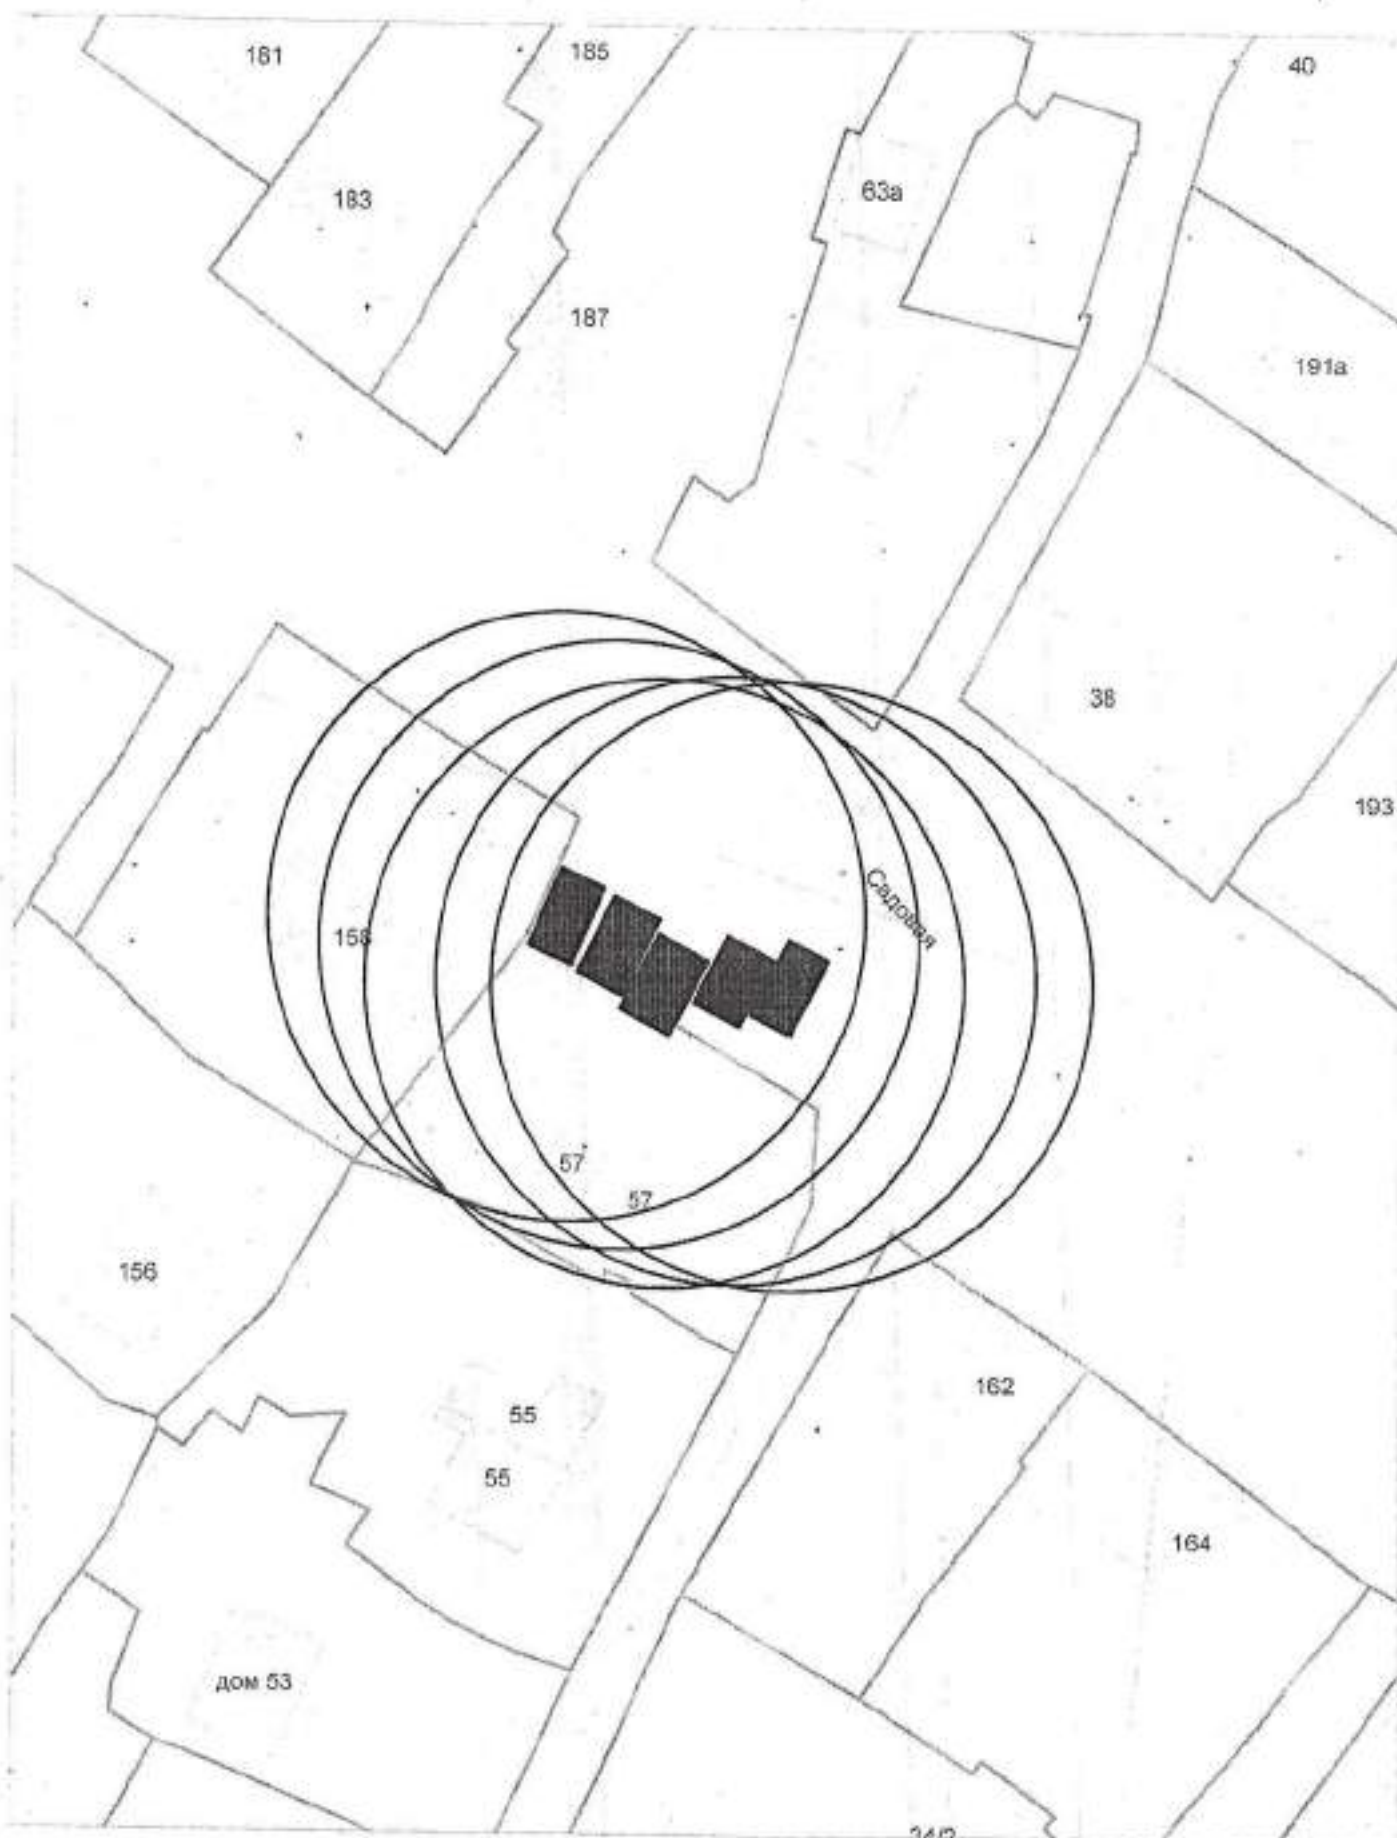


Карта-схема территории
по адресному ориентиру ул. Садовая, 164
на топографическом плане М 1:500

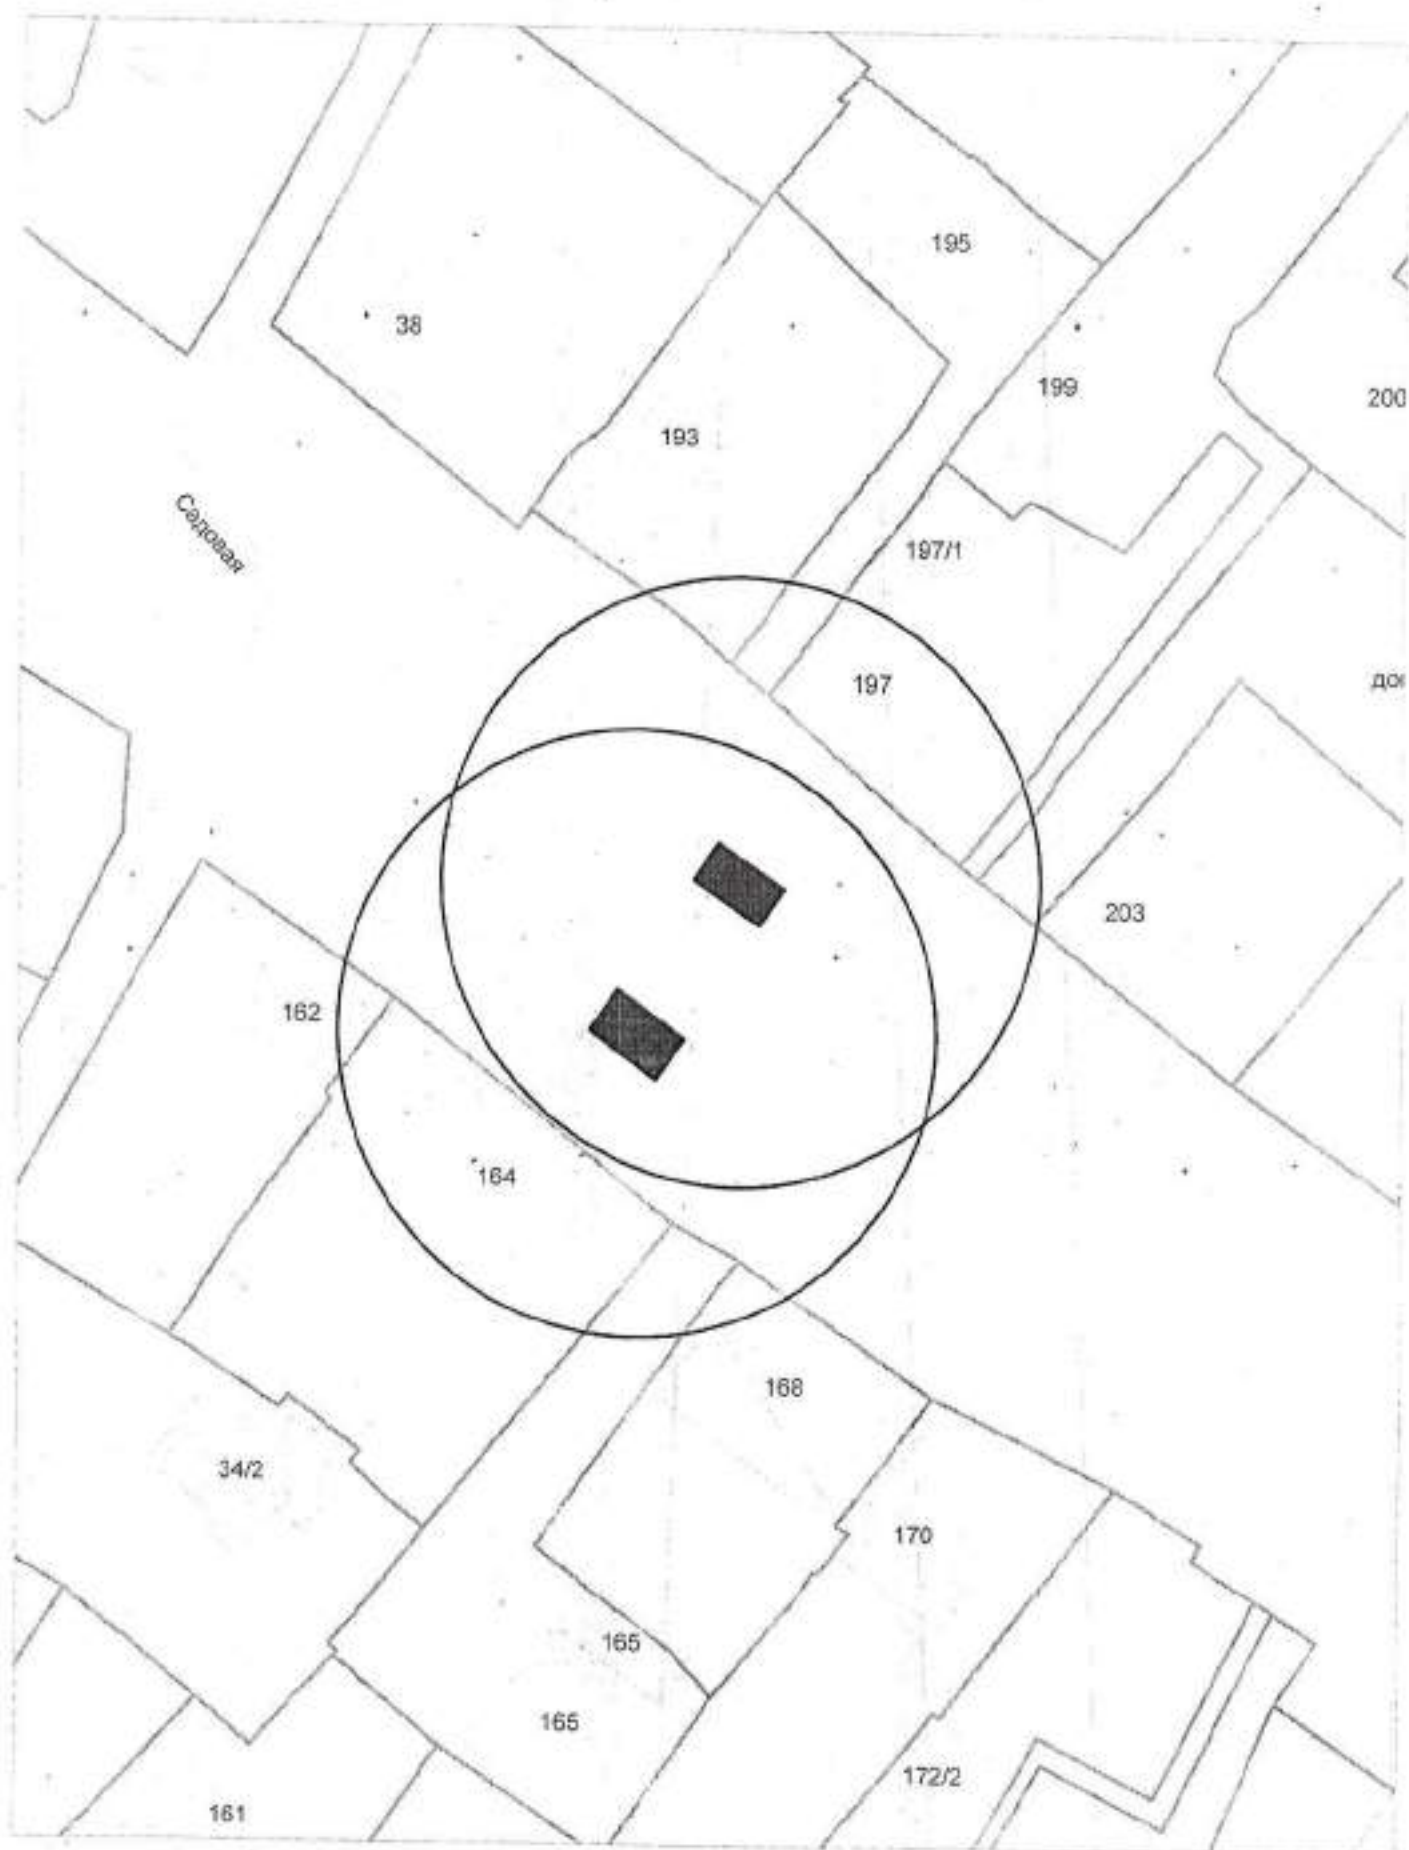


Карта-схема территории
по адресному ориентиру ул. Садовая, 173
на топографическом плане М 1:500

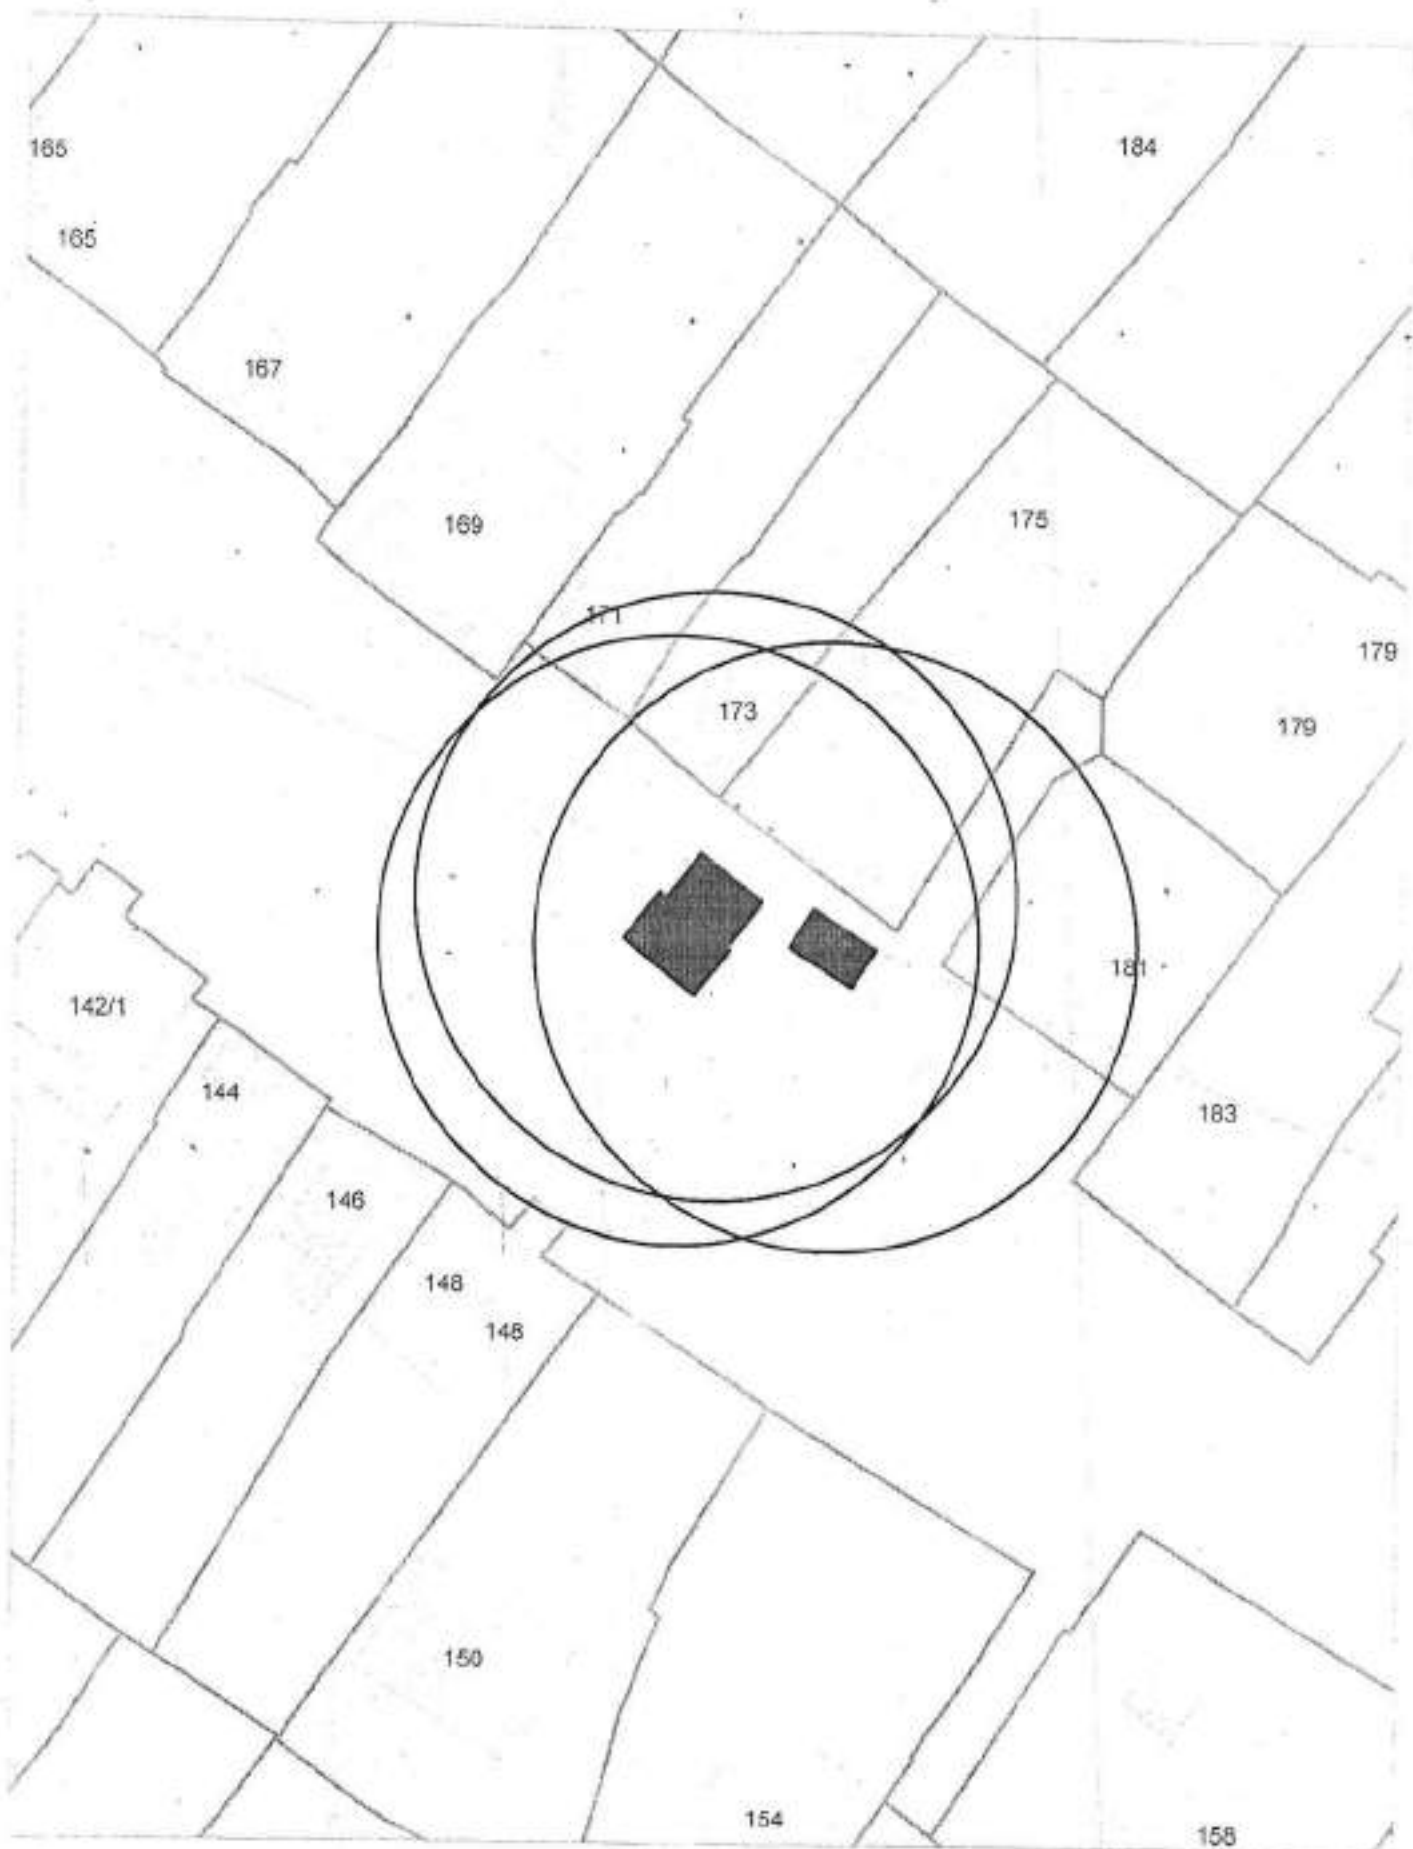


Карта-схема территории
по адресному ориентиру ул. Садовая, 209
на топографическом плане М 1:500

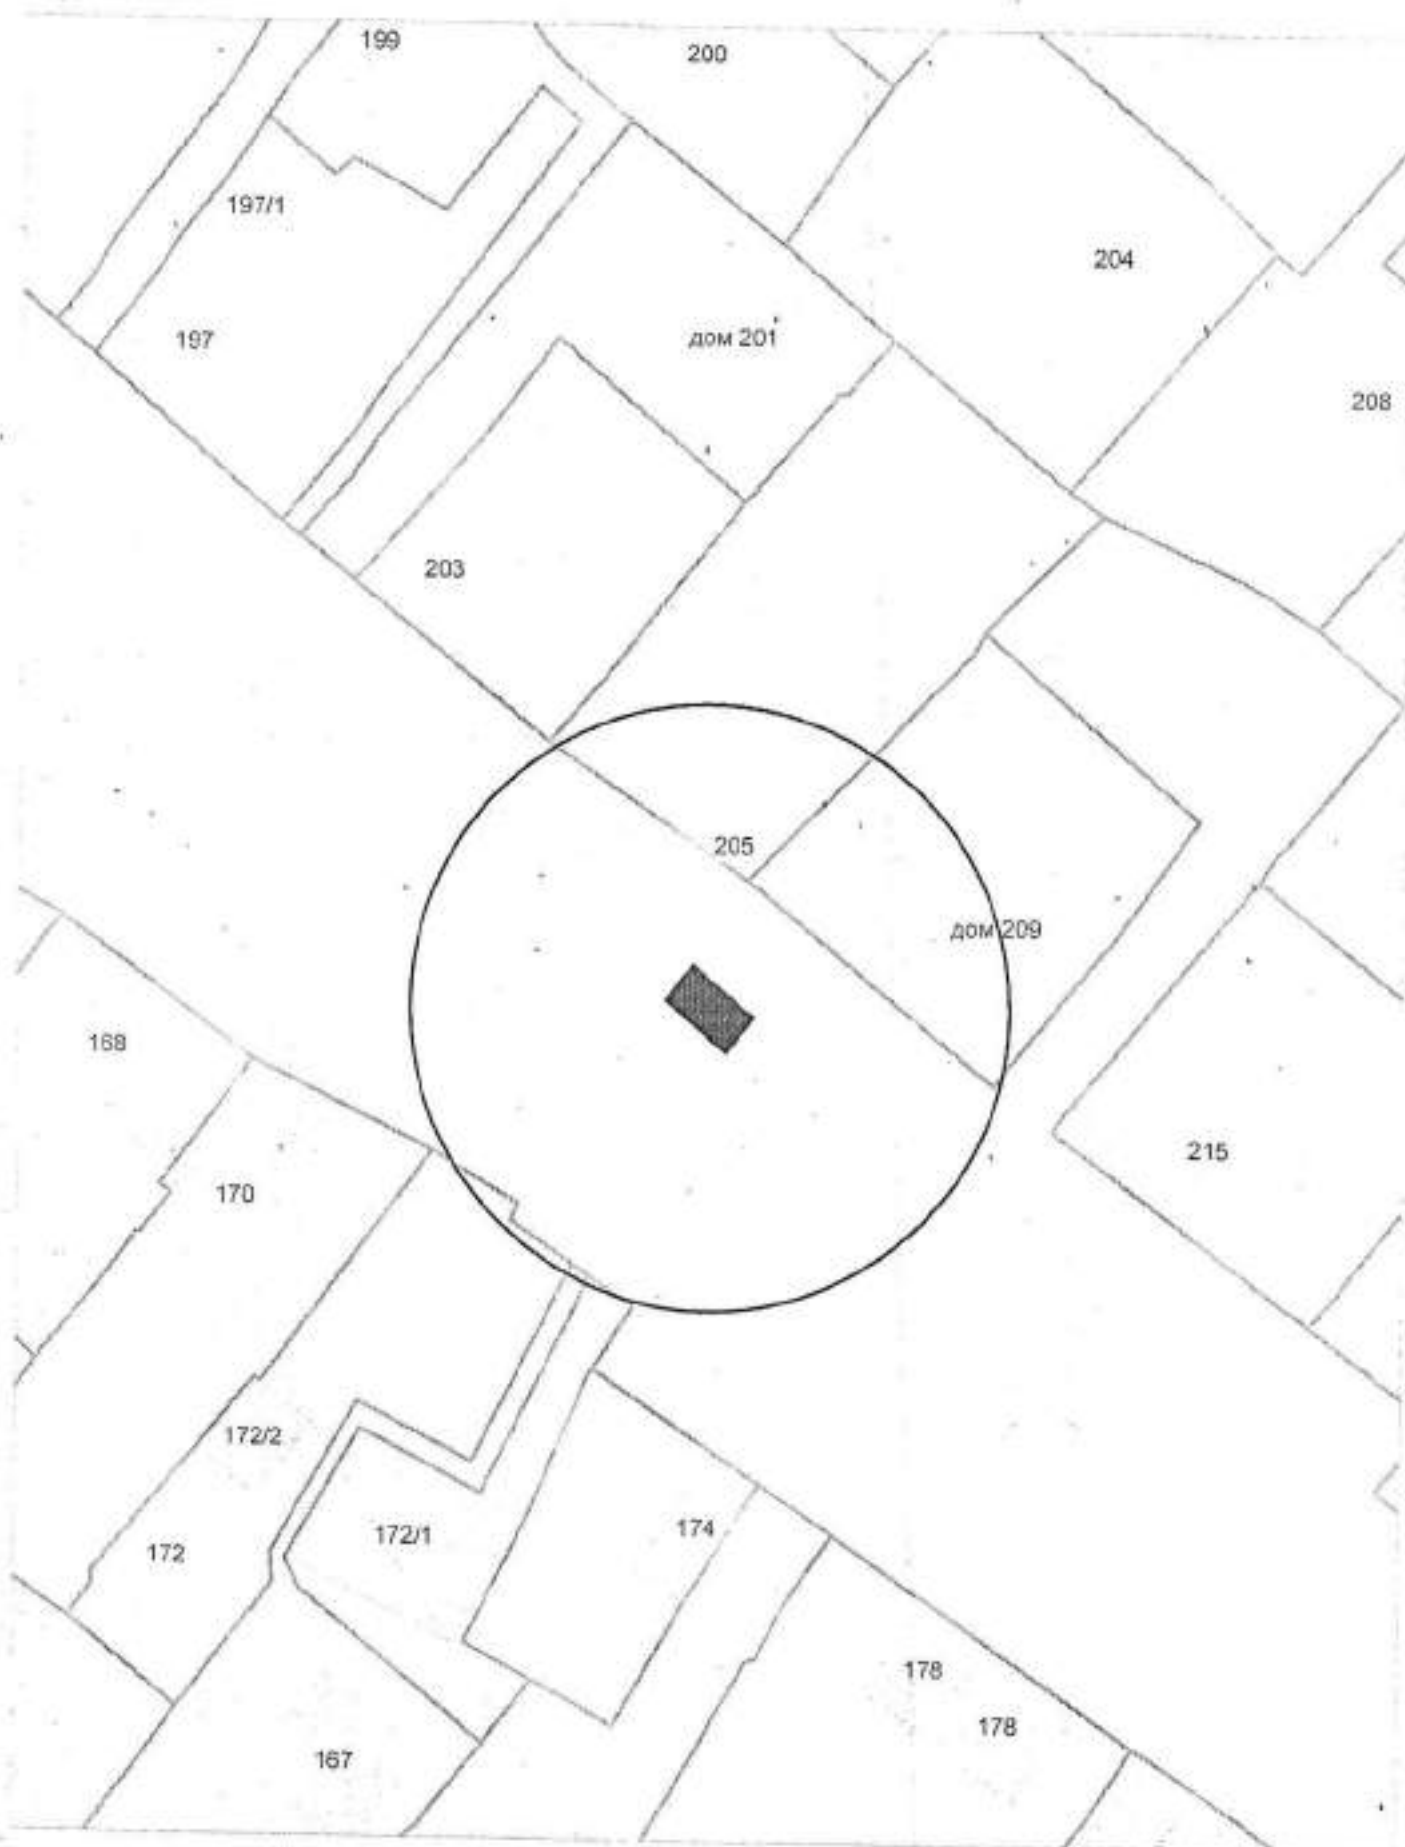


Карта-схема территории
по адресному ориентиру ул. Садовая, 215
на топографическом плане М 1:500

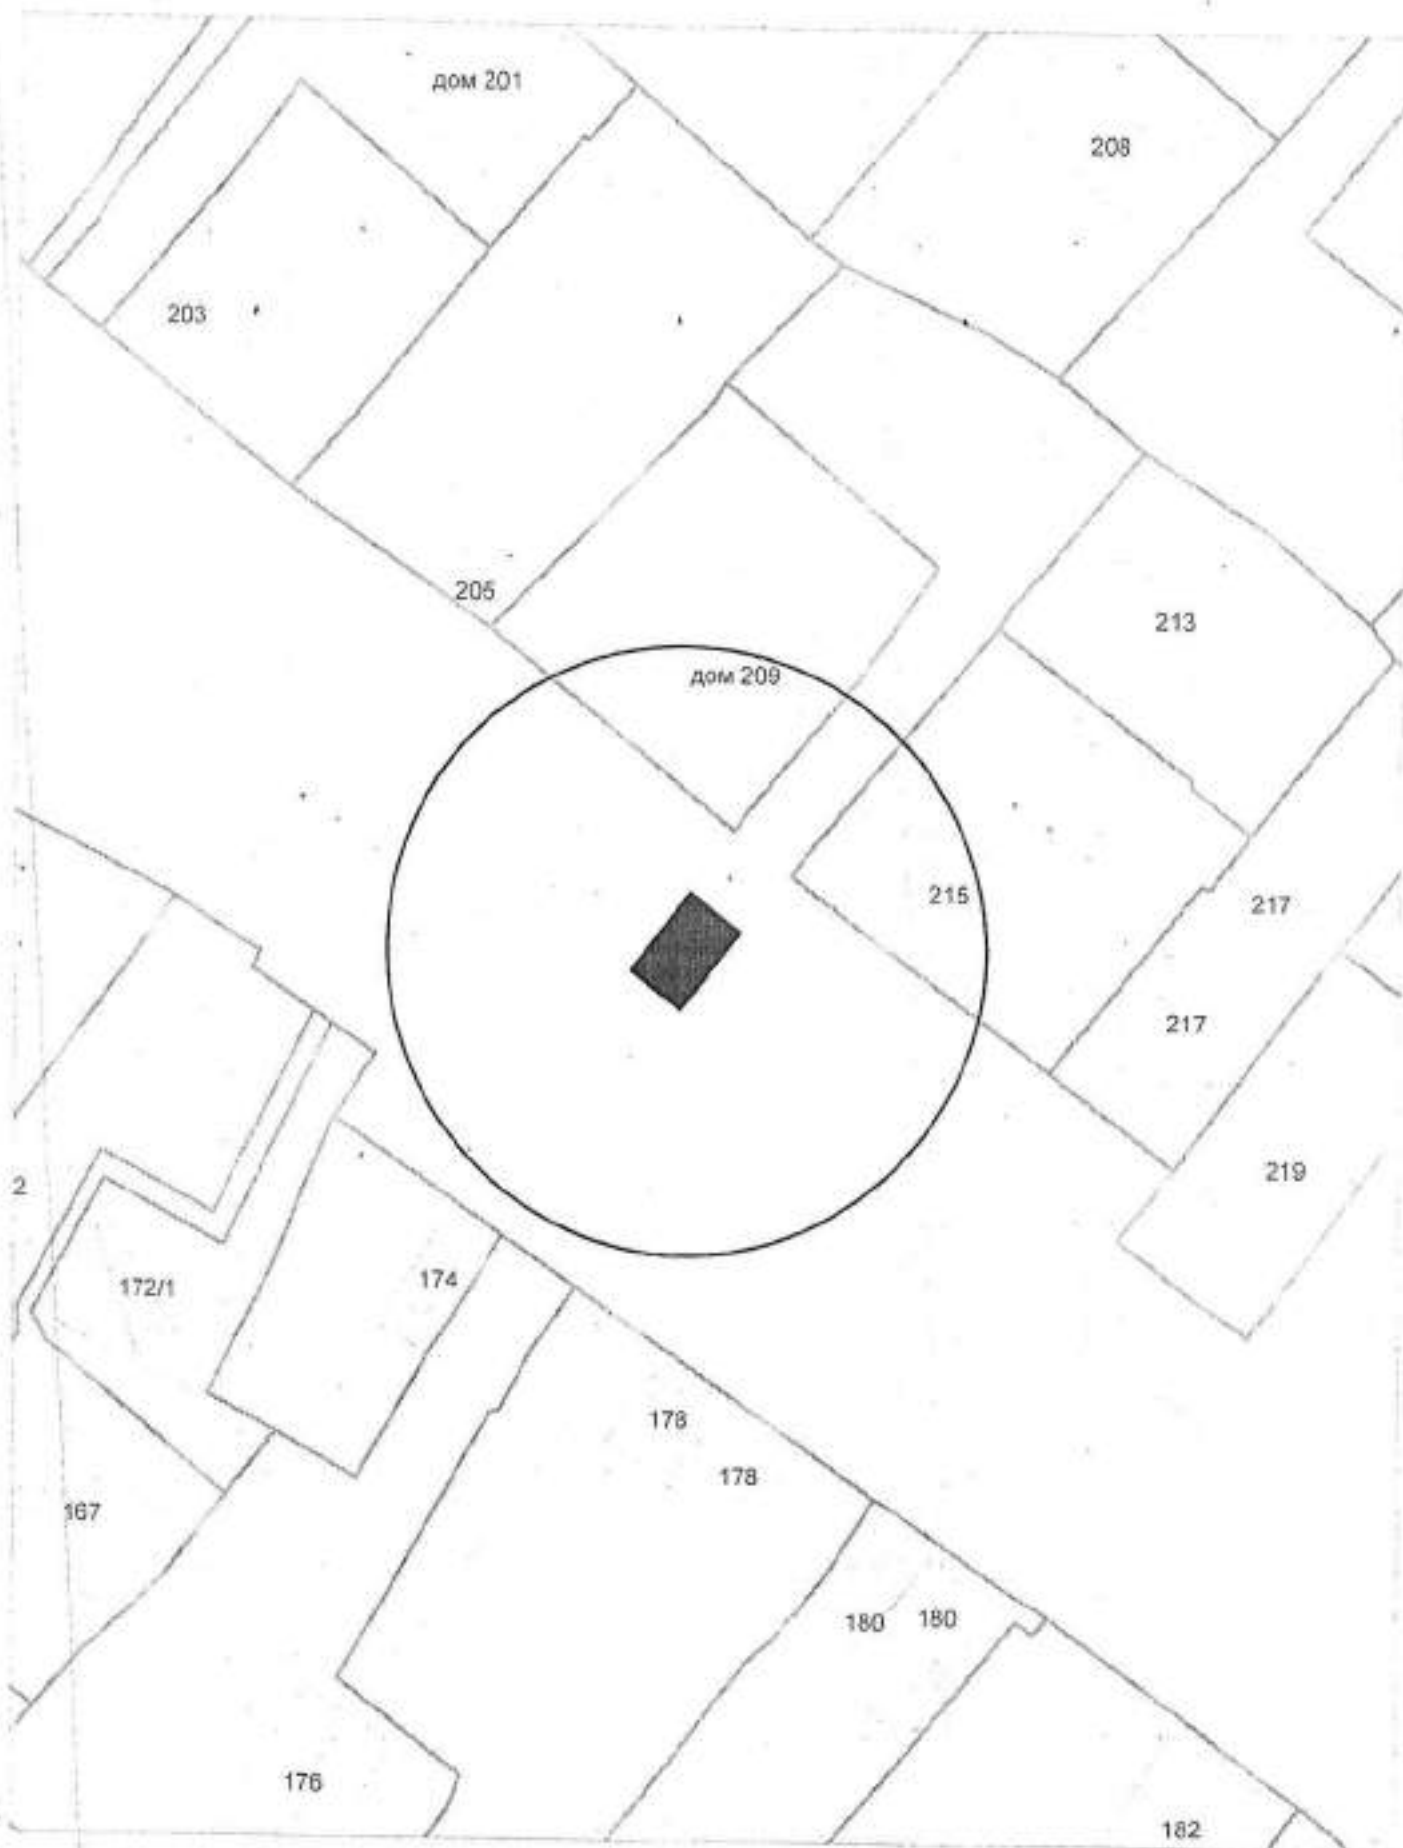


Карта-схема территории
по адресному ориентиру ул. Садовая, 217
на топографическом плане М 1:500

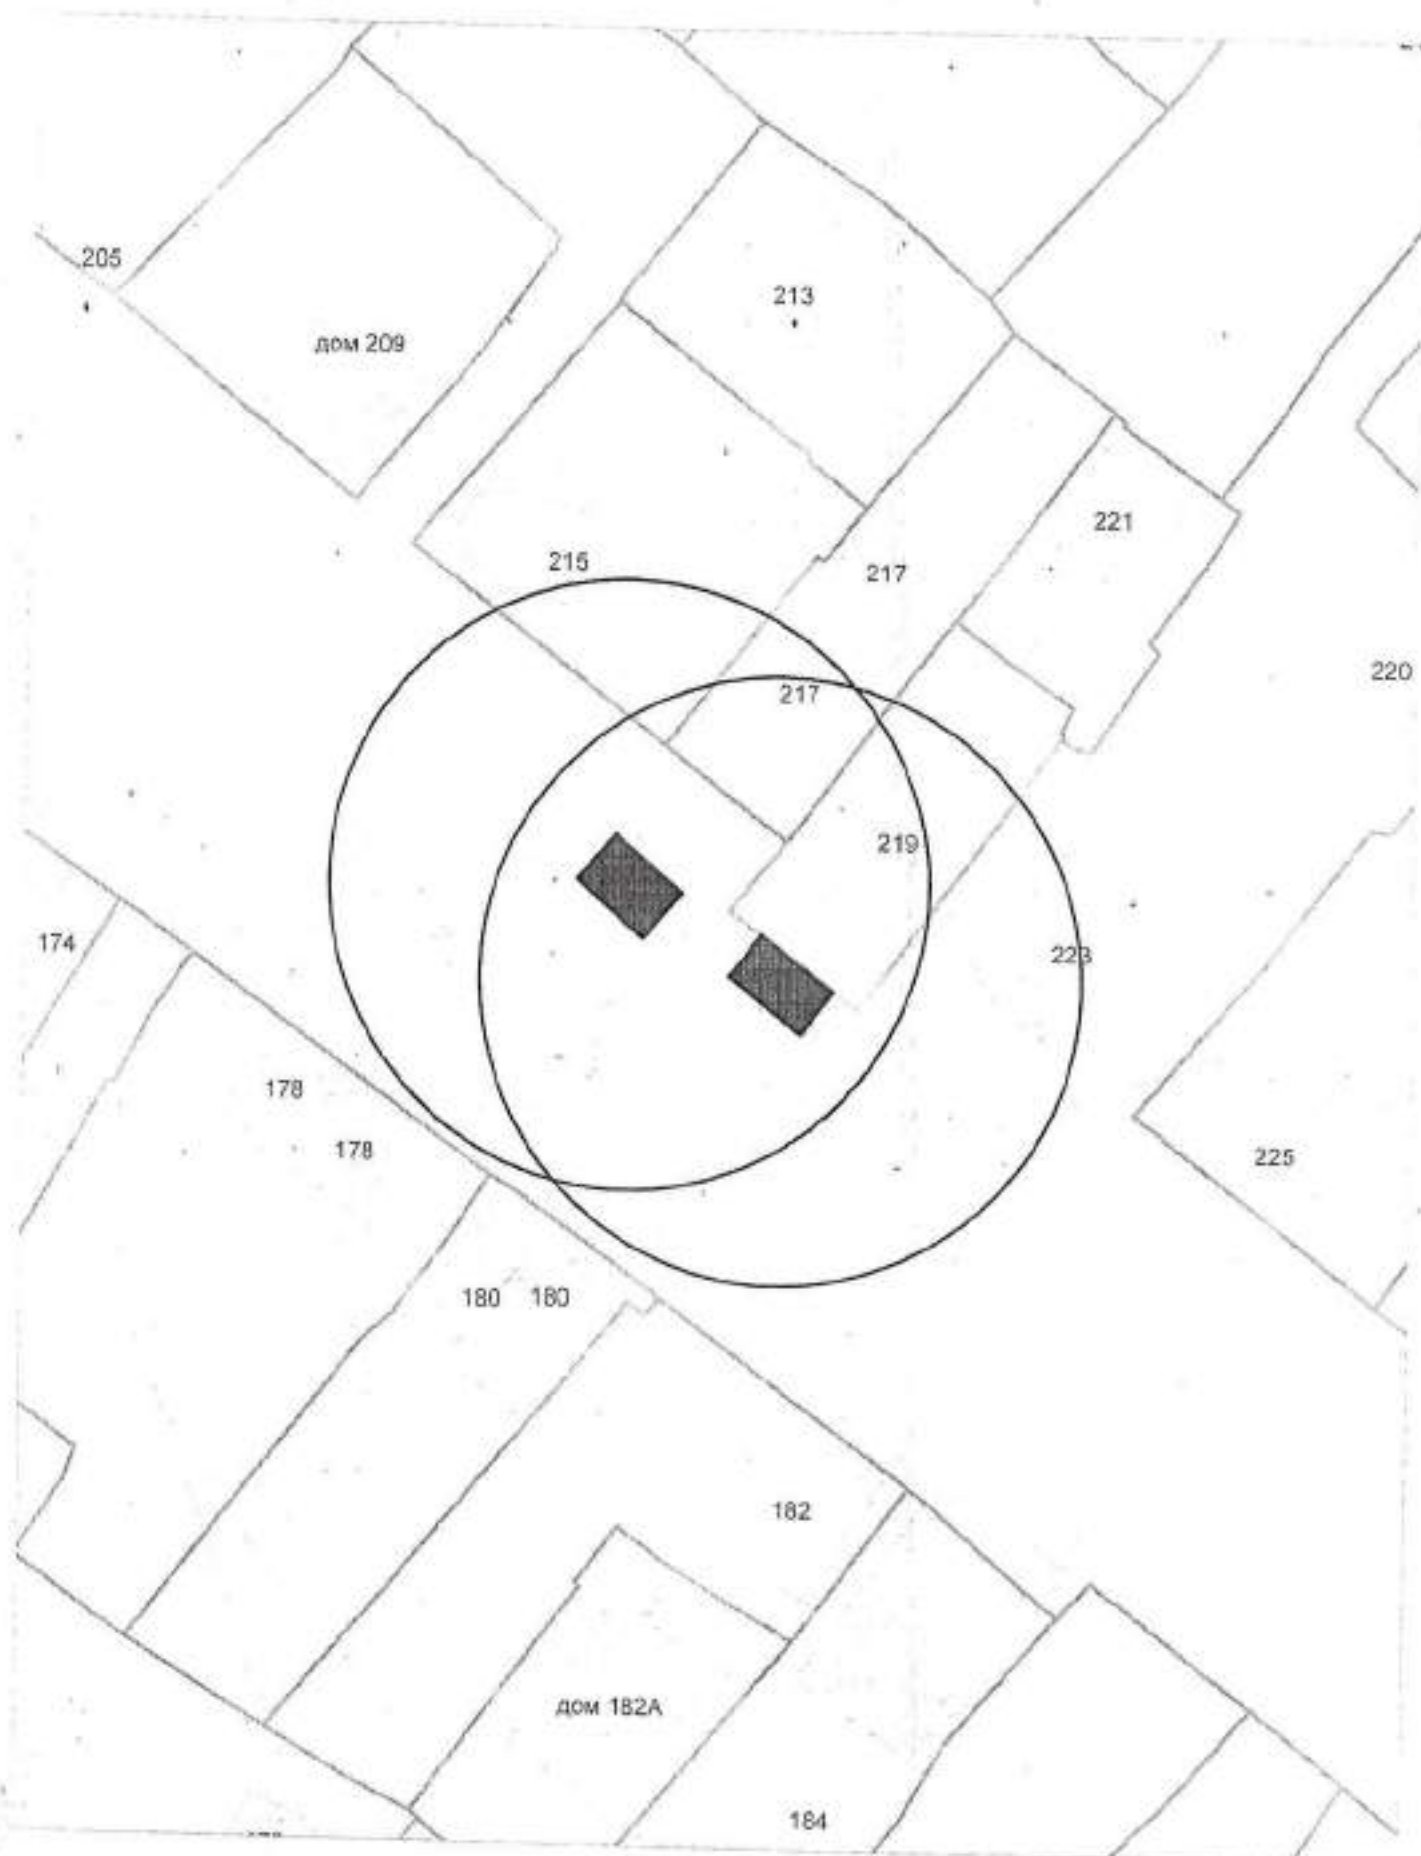


Карта-схема территории
размещения нестационарных объектов по ул. Героев Революции, (107)
на топографическом плане
М 1:500

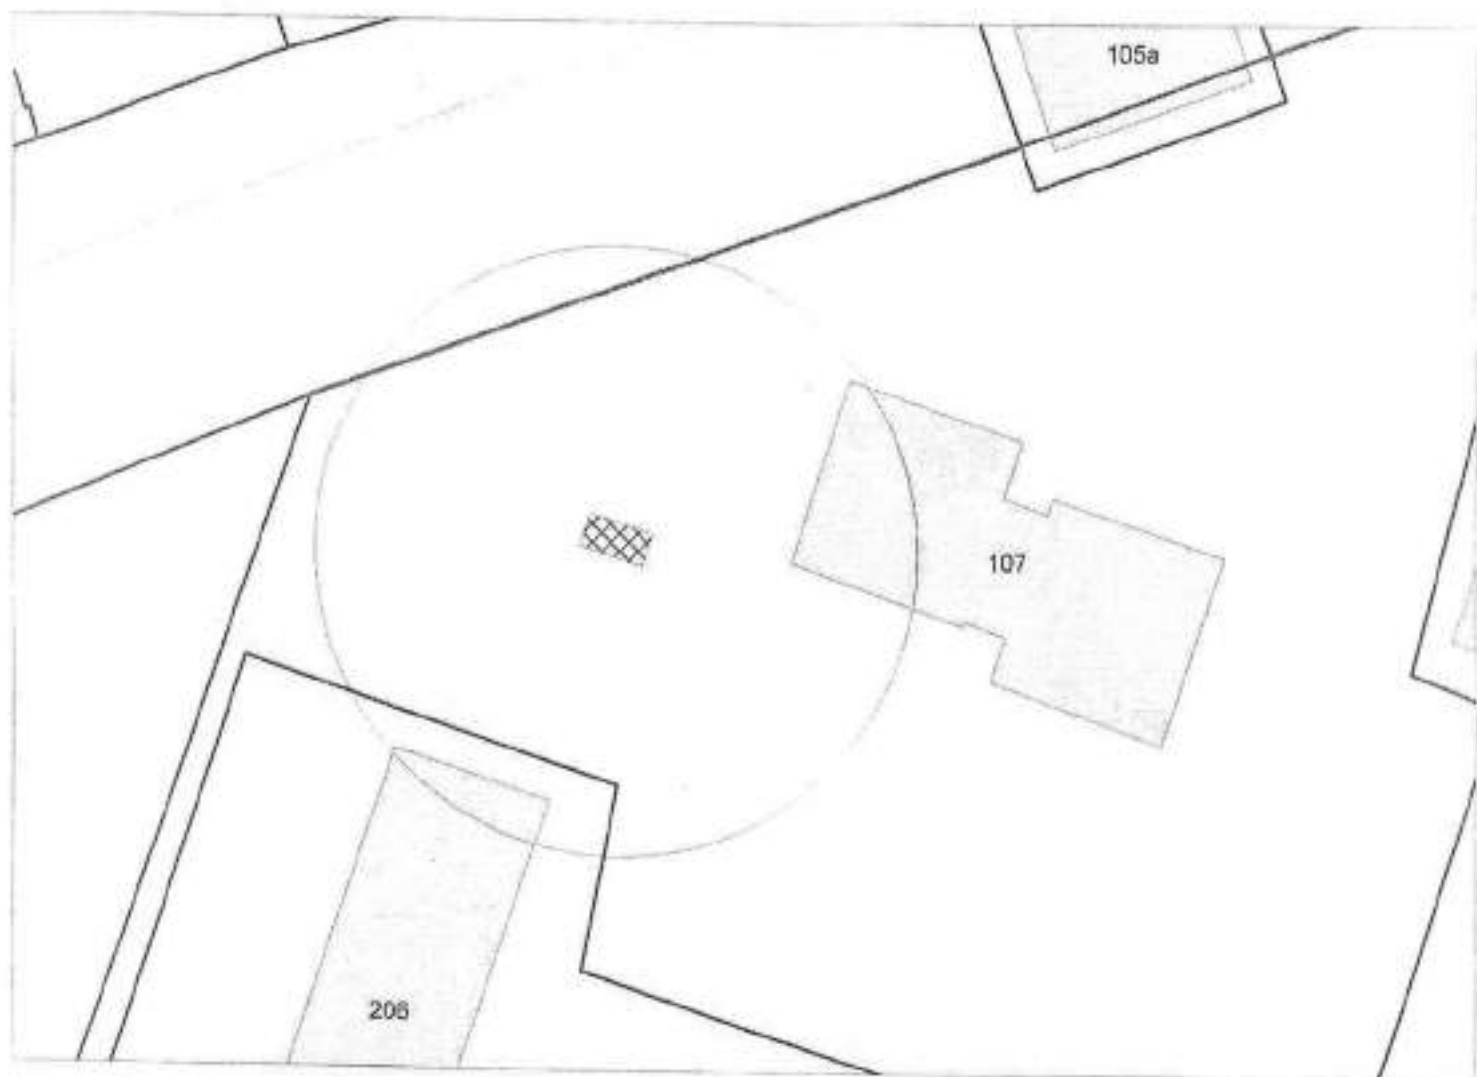


Карта-схема территории
здания нестационарных объектов по ул. Марата, (11Г)
на топографическом плане
М 1:500

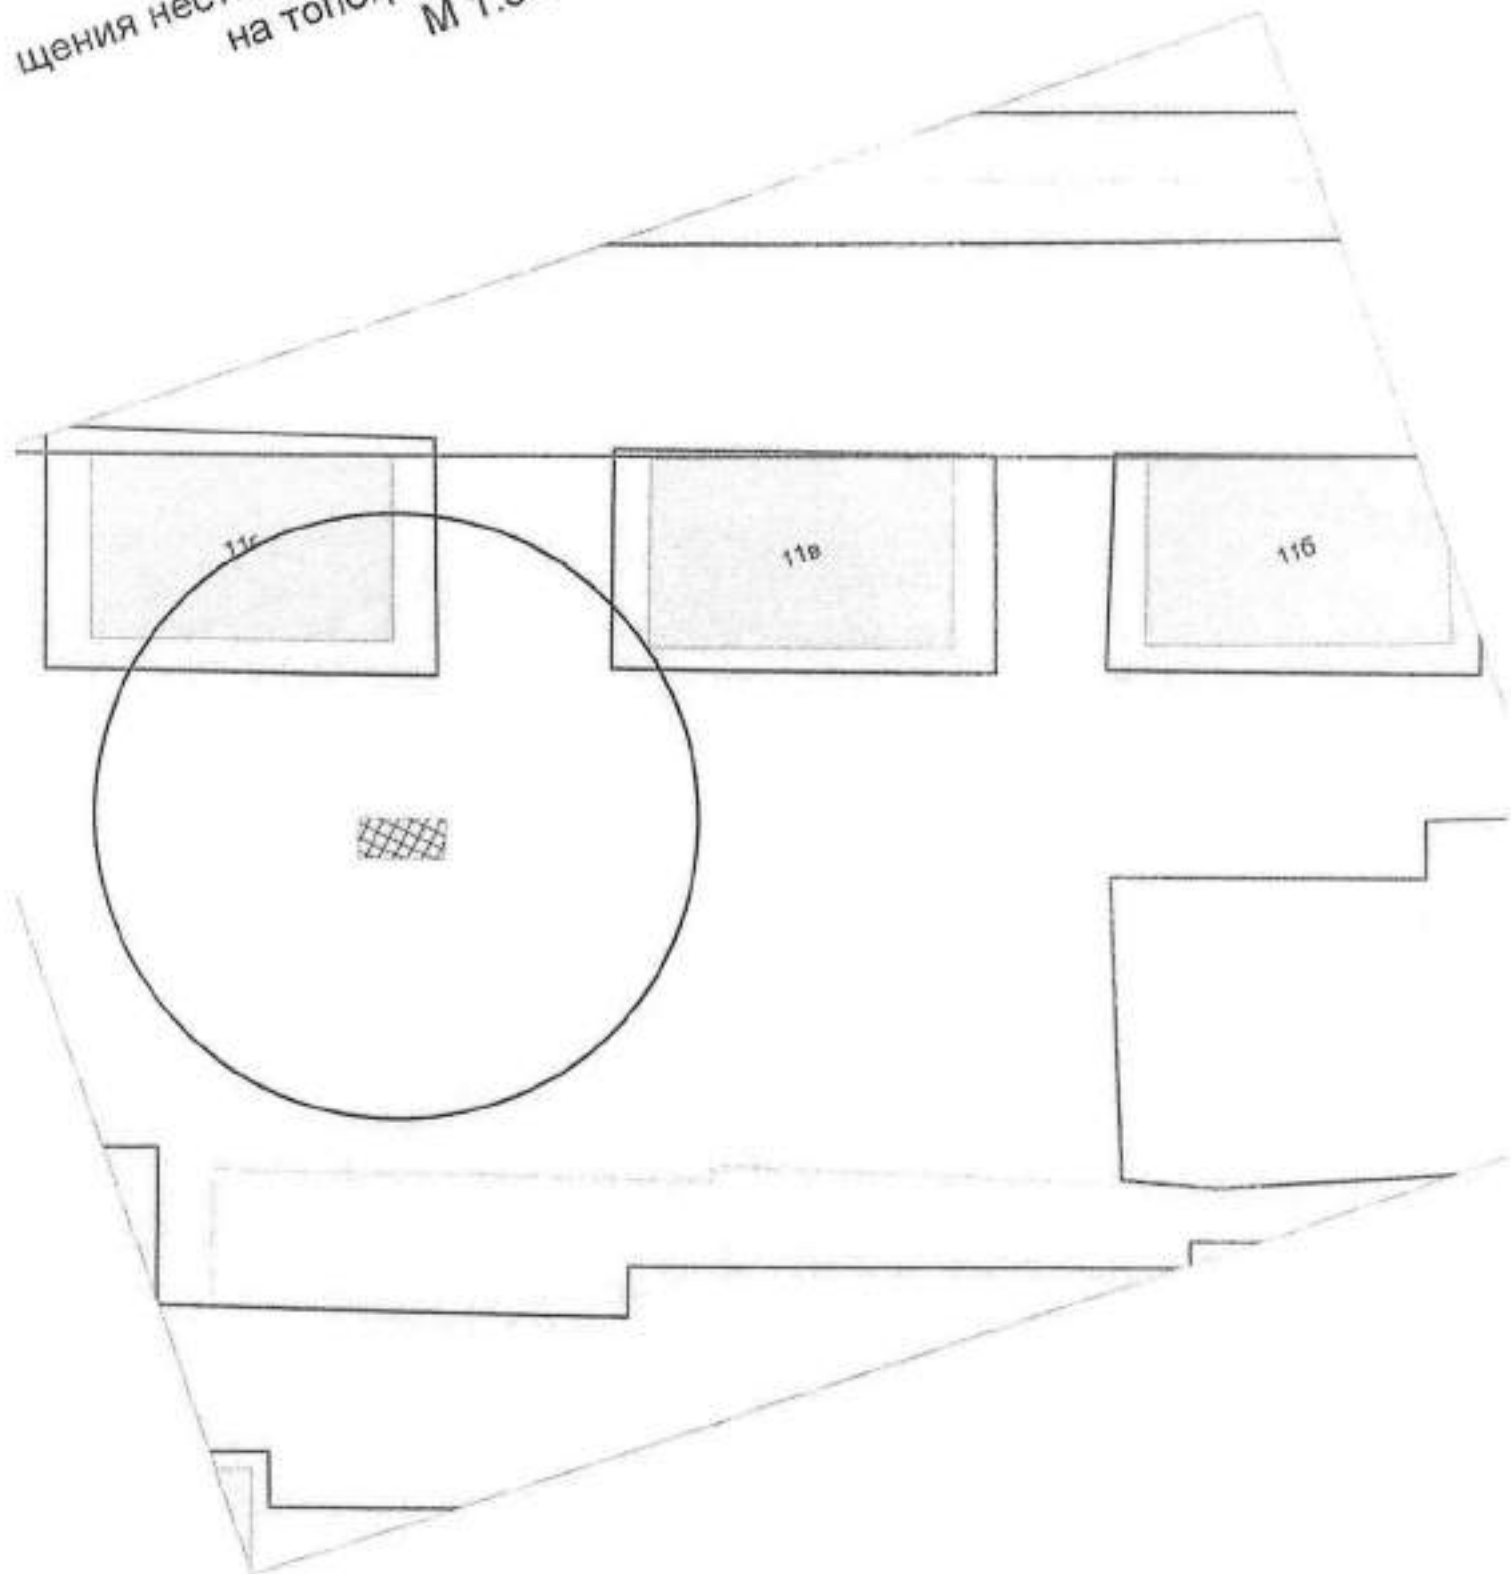

Карта-схема территории
размещения нестационарных объектов по ул. 4-ой Пятилетки, (28А)
на топографическом плане
М 1:500

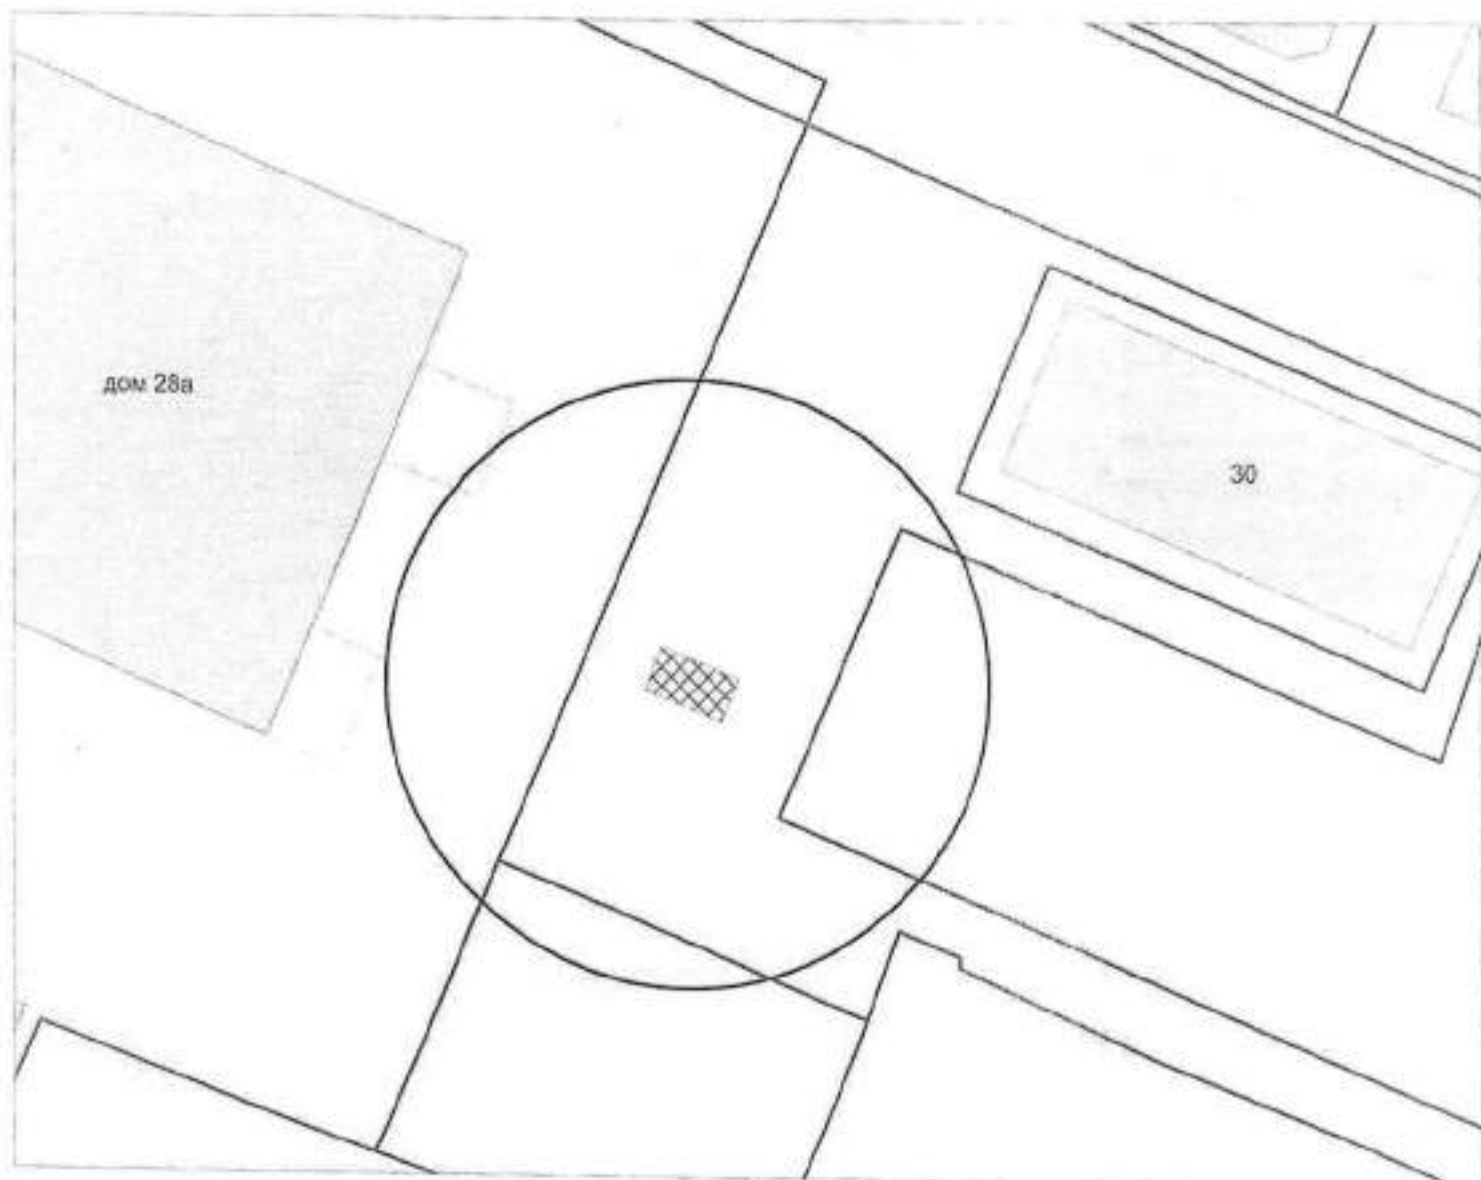

Карта-схема территории
размещения нестационарных объектов по ул. 4-ой Пятилетки, (28А)
на топографическом плане
М 1:500

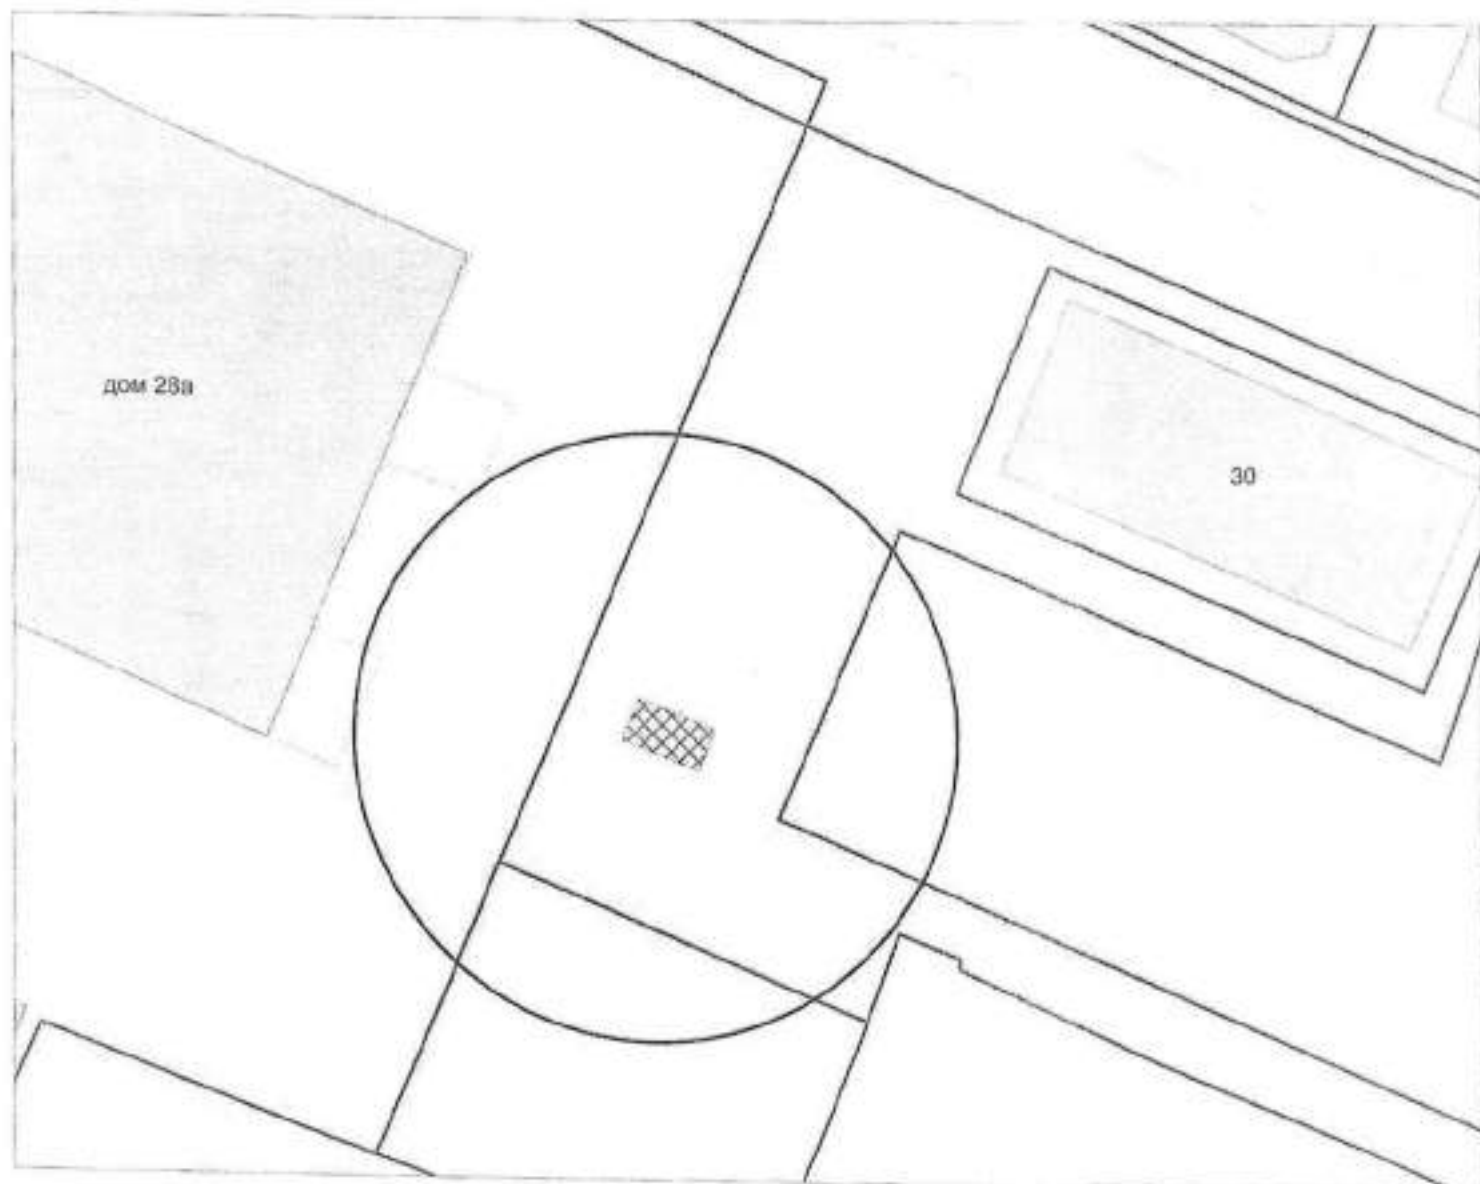

Карта-схема с адресным ориентиром: ул. Вавилова, (7)
на топографическом плане 1:700

