



КАРТА-СХЕМА территории
 по адресному ориентиру: г. Новосибирск, ул. Б.Хмельницкого, (40)
 на топографическом плане М 1:500

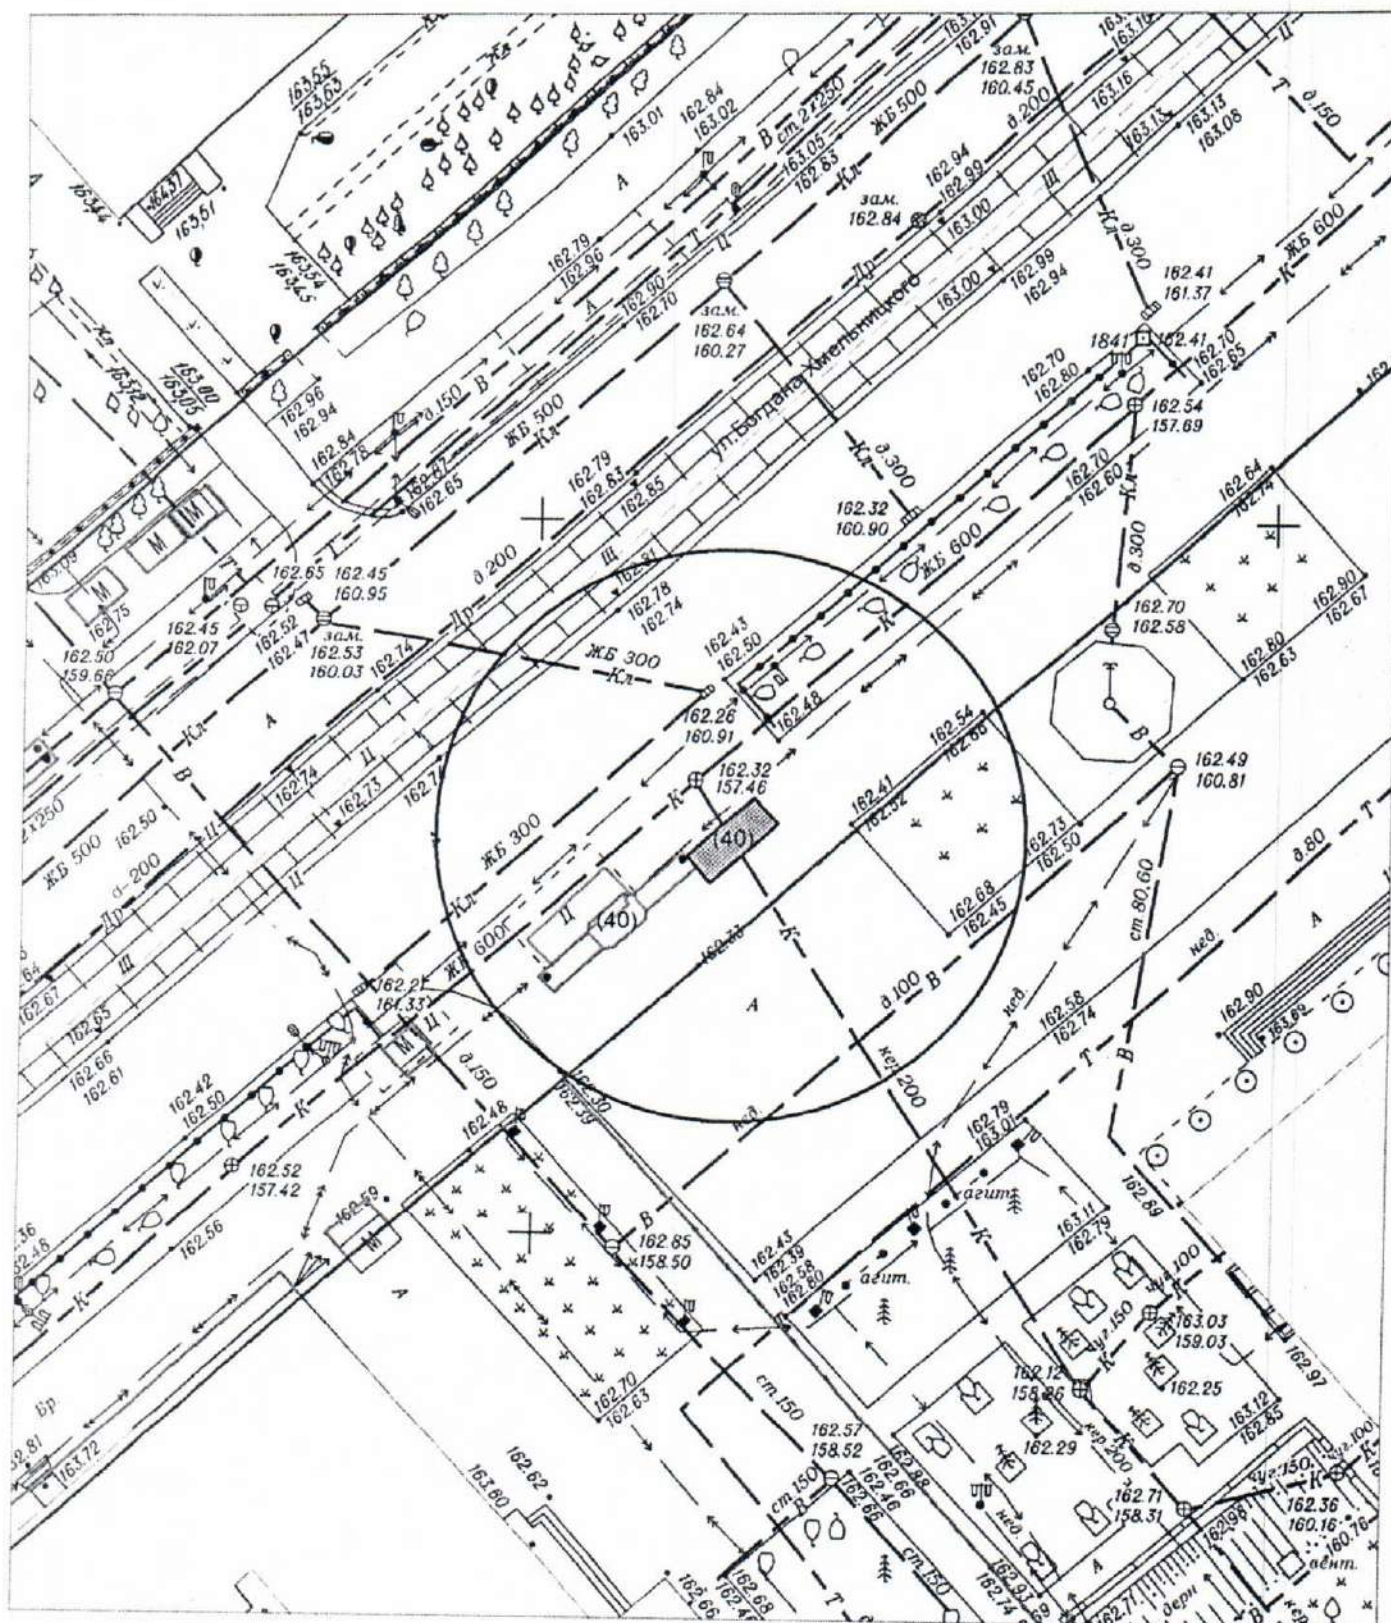

Условные обозначения:

 - нестационарный объект ООО "ВолКо"

КАРТА-СХЕМА территории
по адресному ориентиру: г. Новосибирск, ул. Б.Хмельницкого, (54)
на топографическом плане М 1:500

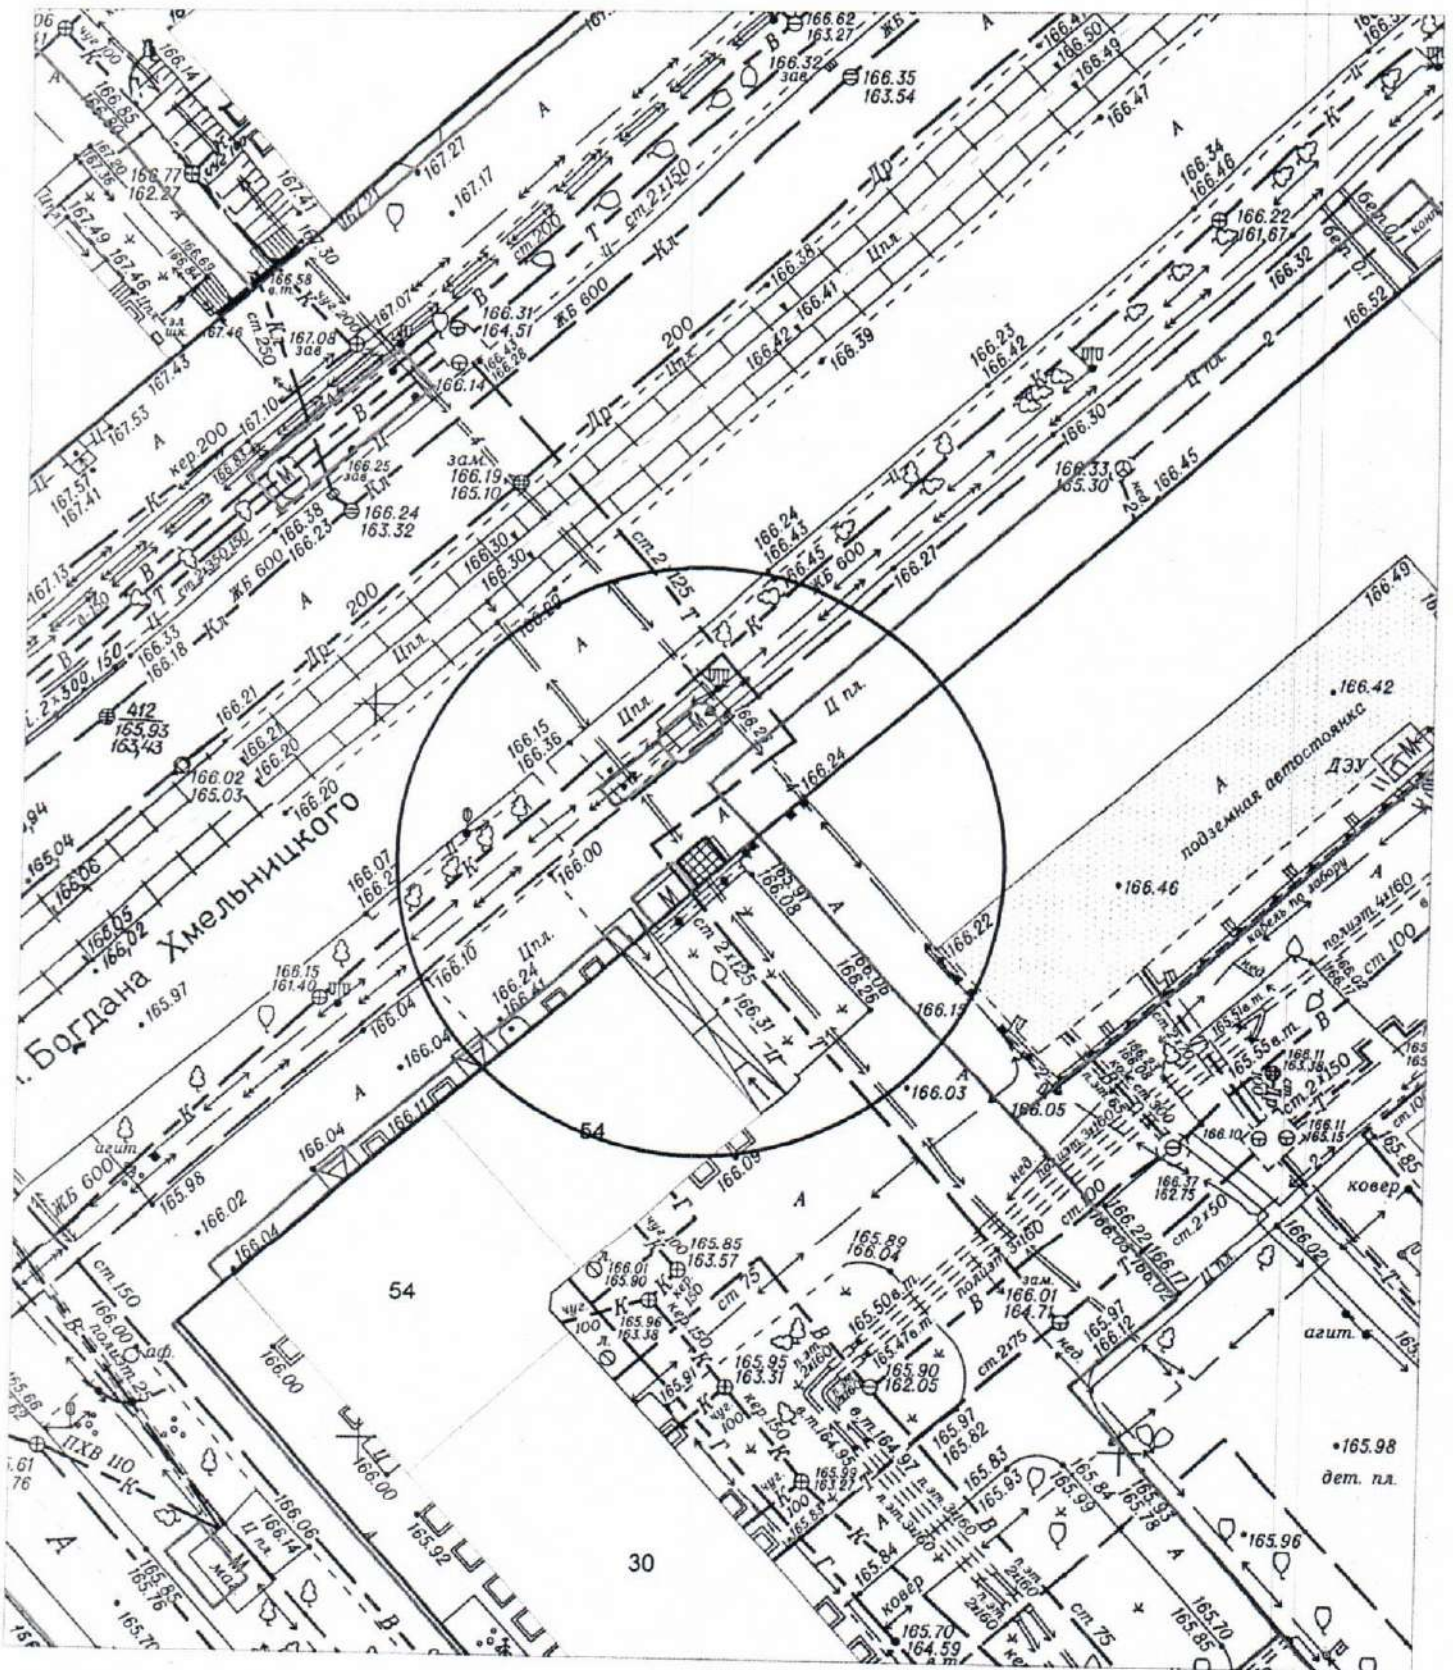


Условные обозначения:




- нестационарный объект - торговый киоск ООО "АРНЕСТ ЮНИРУСЬ"

карта-схема территории

по адресному ориентиру: ул. Титова, 203
на топографическом плане М 1:500

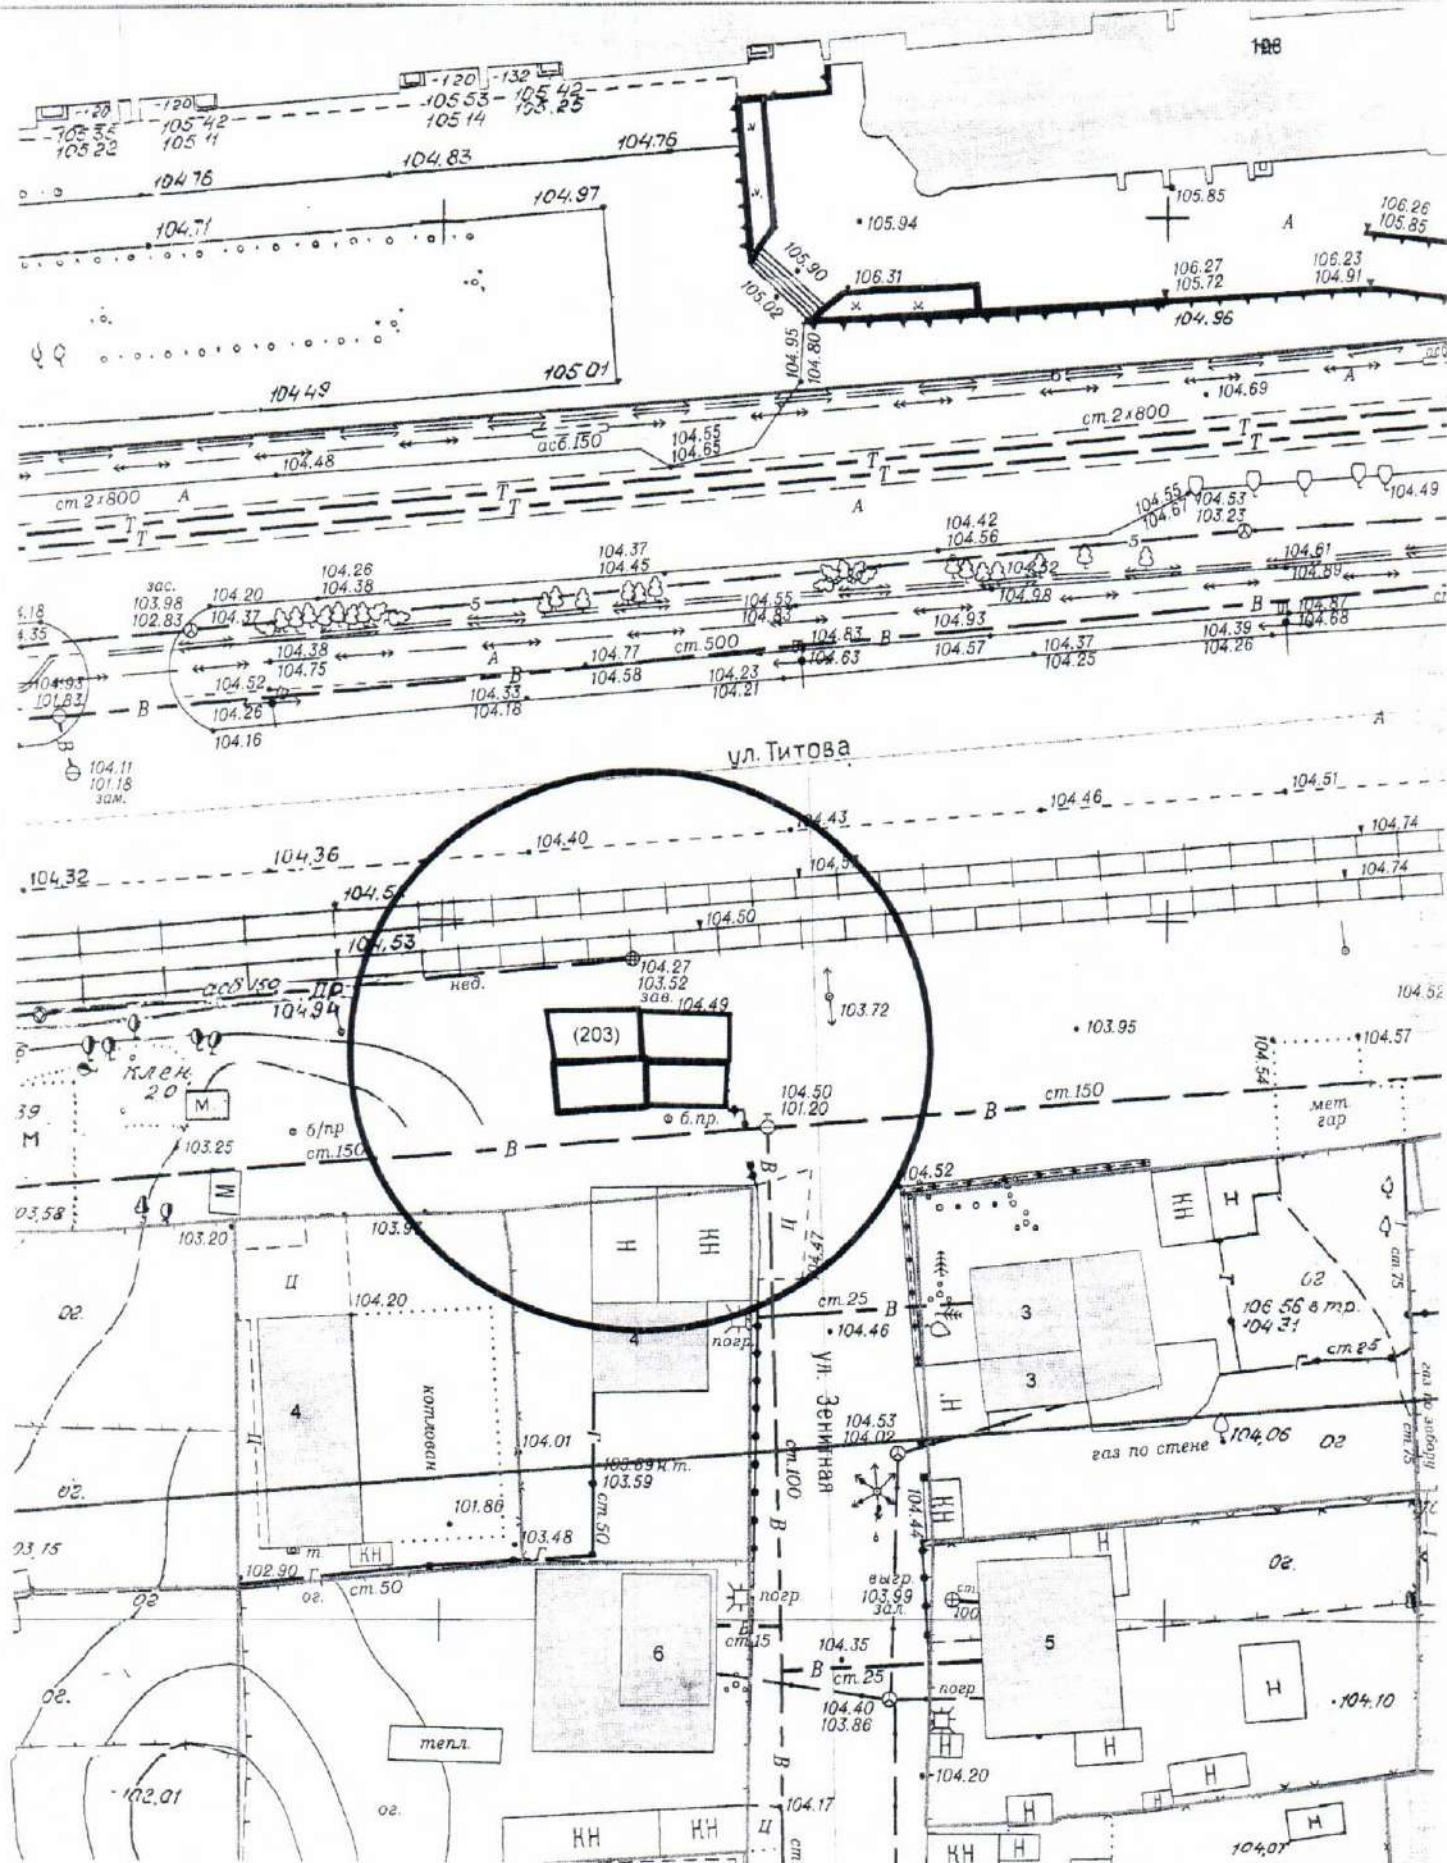


по адресному ориентиру: ул. Титова, 205
на топографическом плане М 1:500

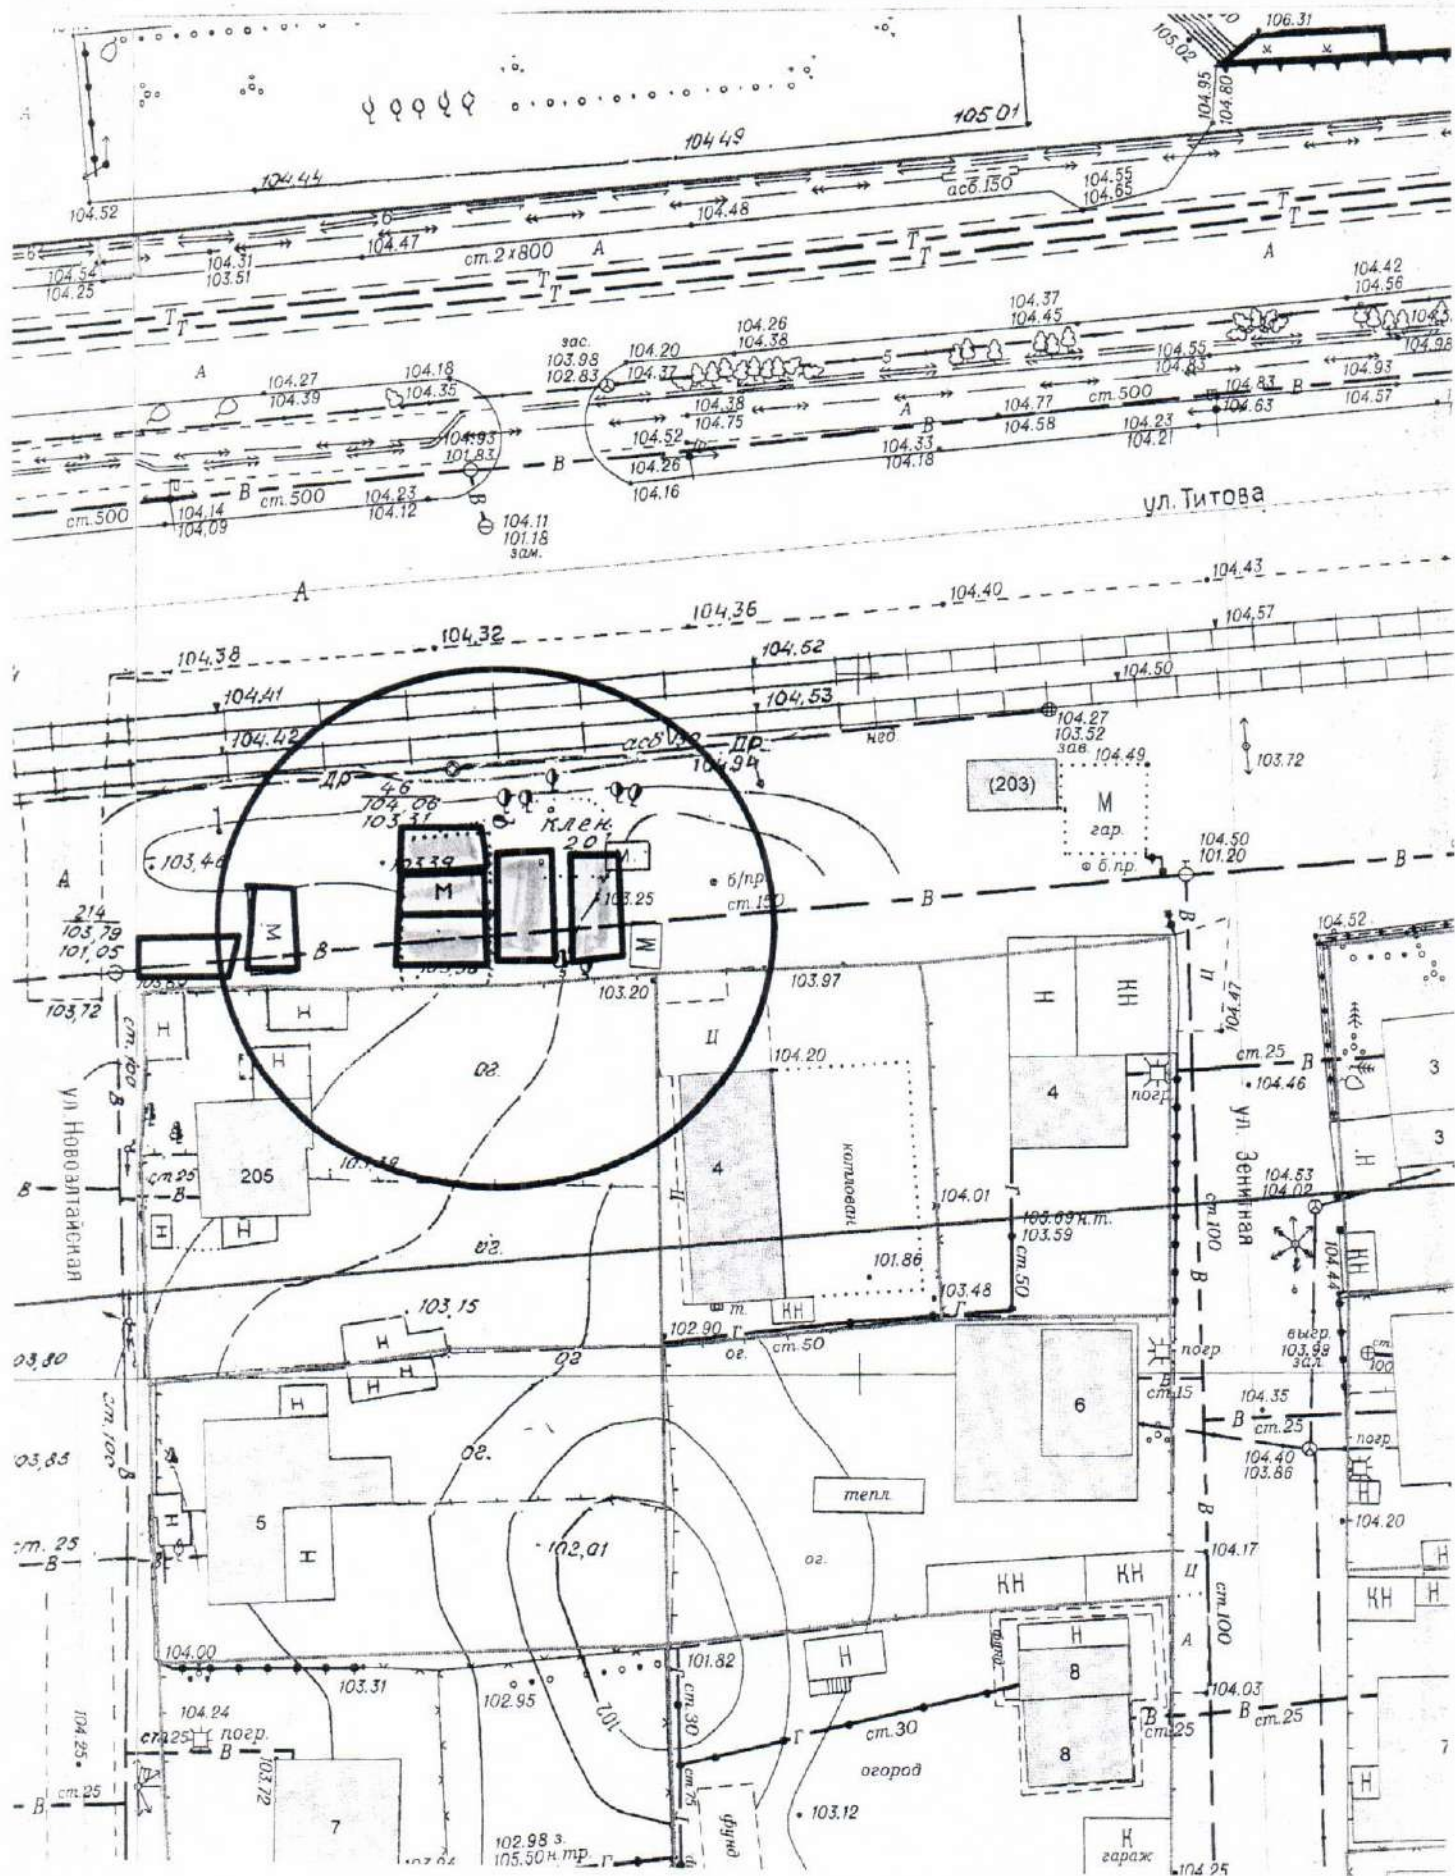


Карта-схема территории


по адресному ориентиру: ул. Титова, 207
на топографическом плане М 1:500

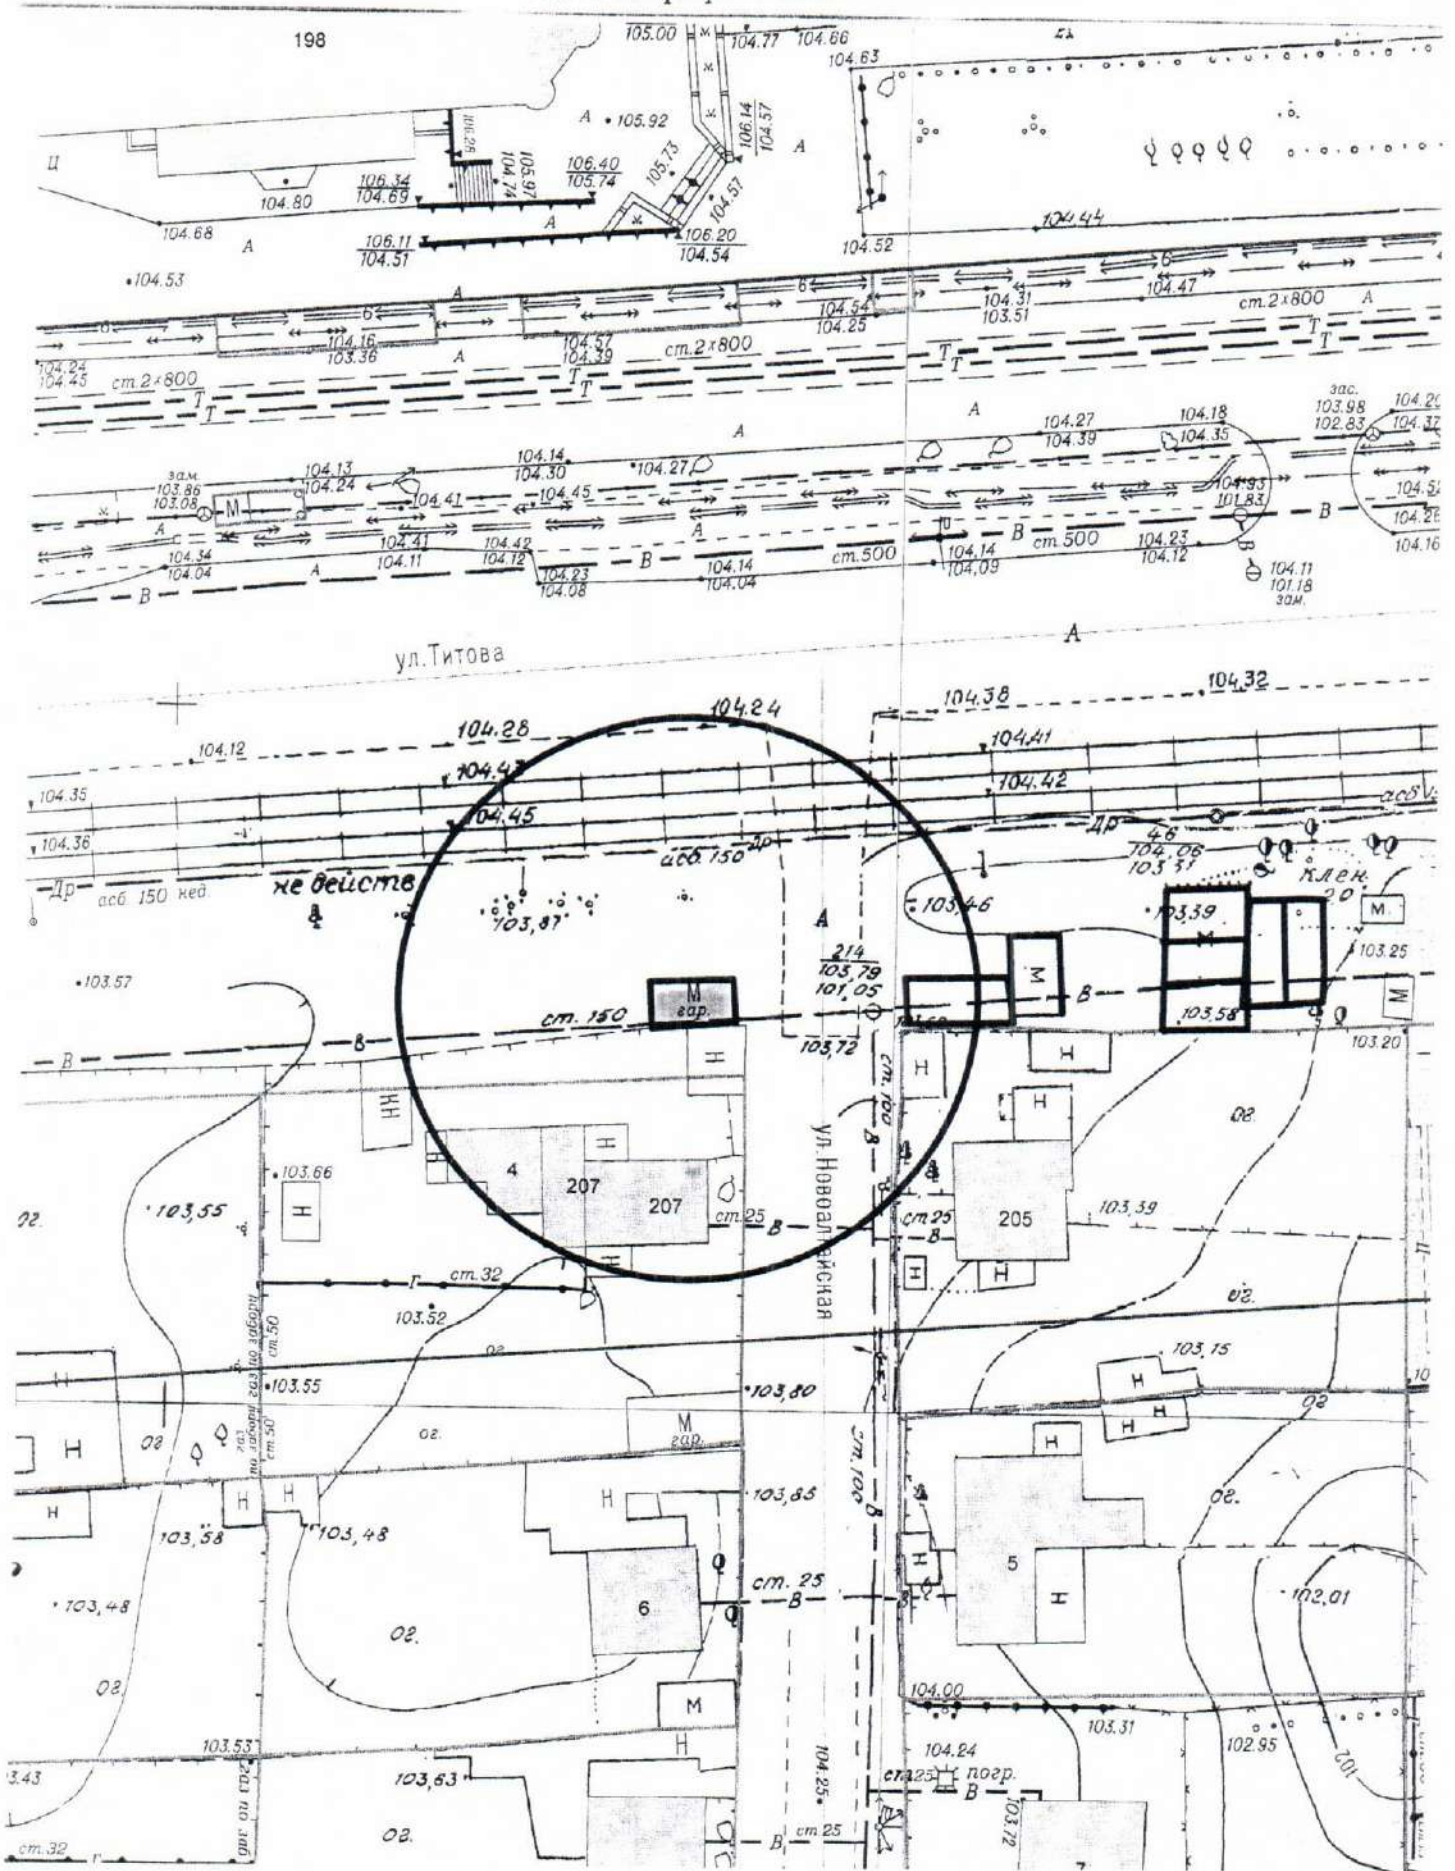


**Карта-схема территории
по адресному ориентиру улица Журавлева, (11)
на топографическом плане М 1:500**

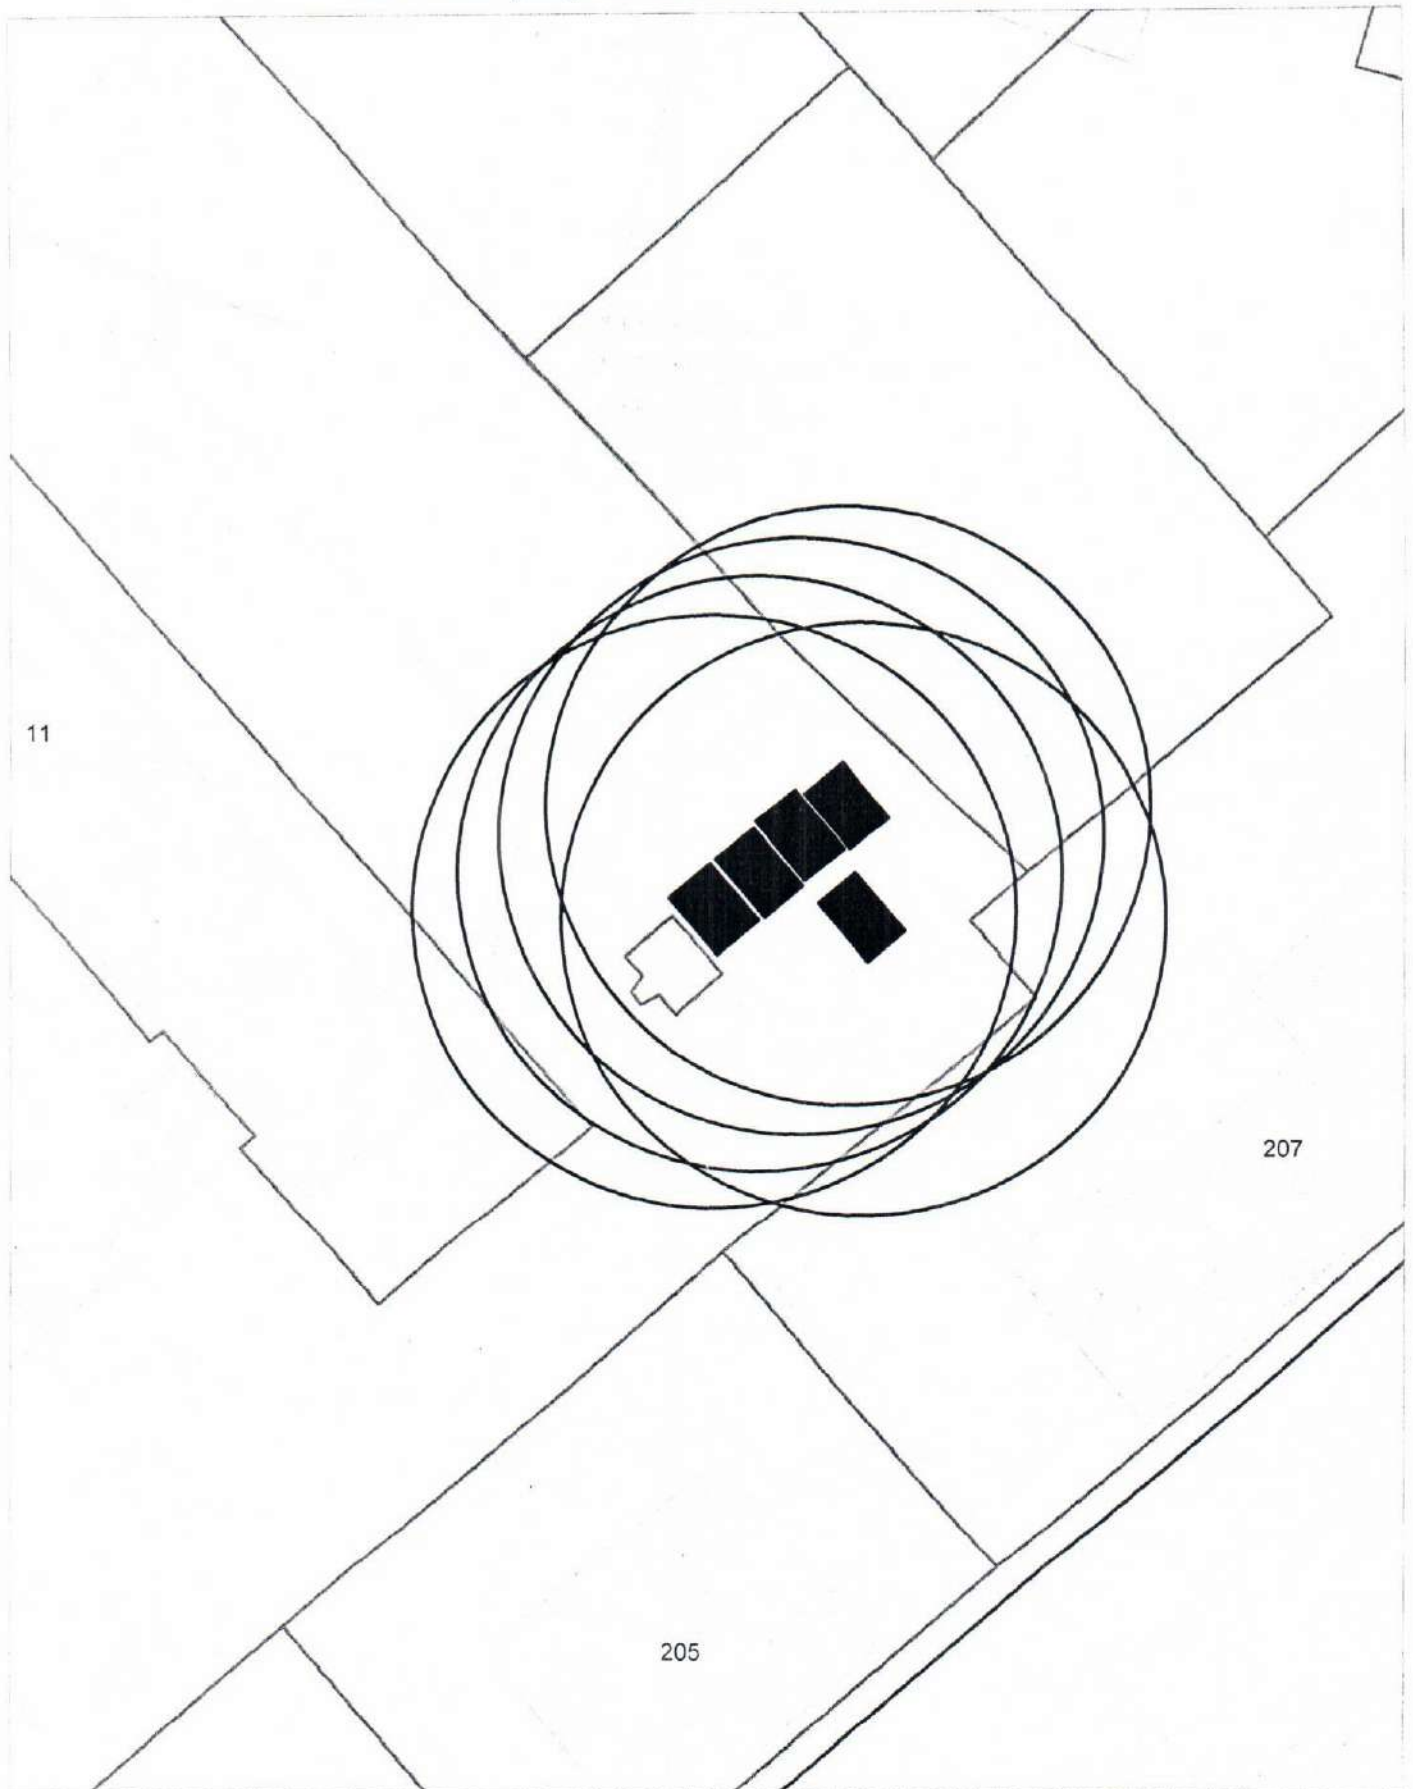


Карта-схема территории
по адресному ориентиру улица Лескова, (237)
на топографическом плане М 1:500

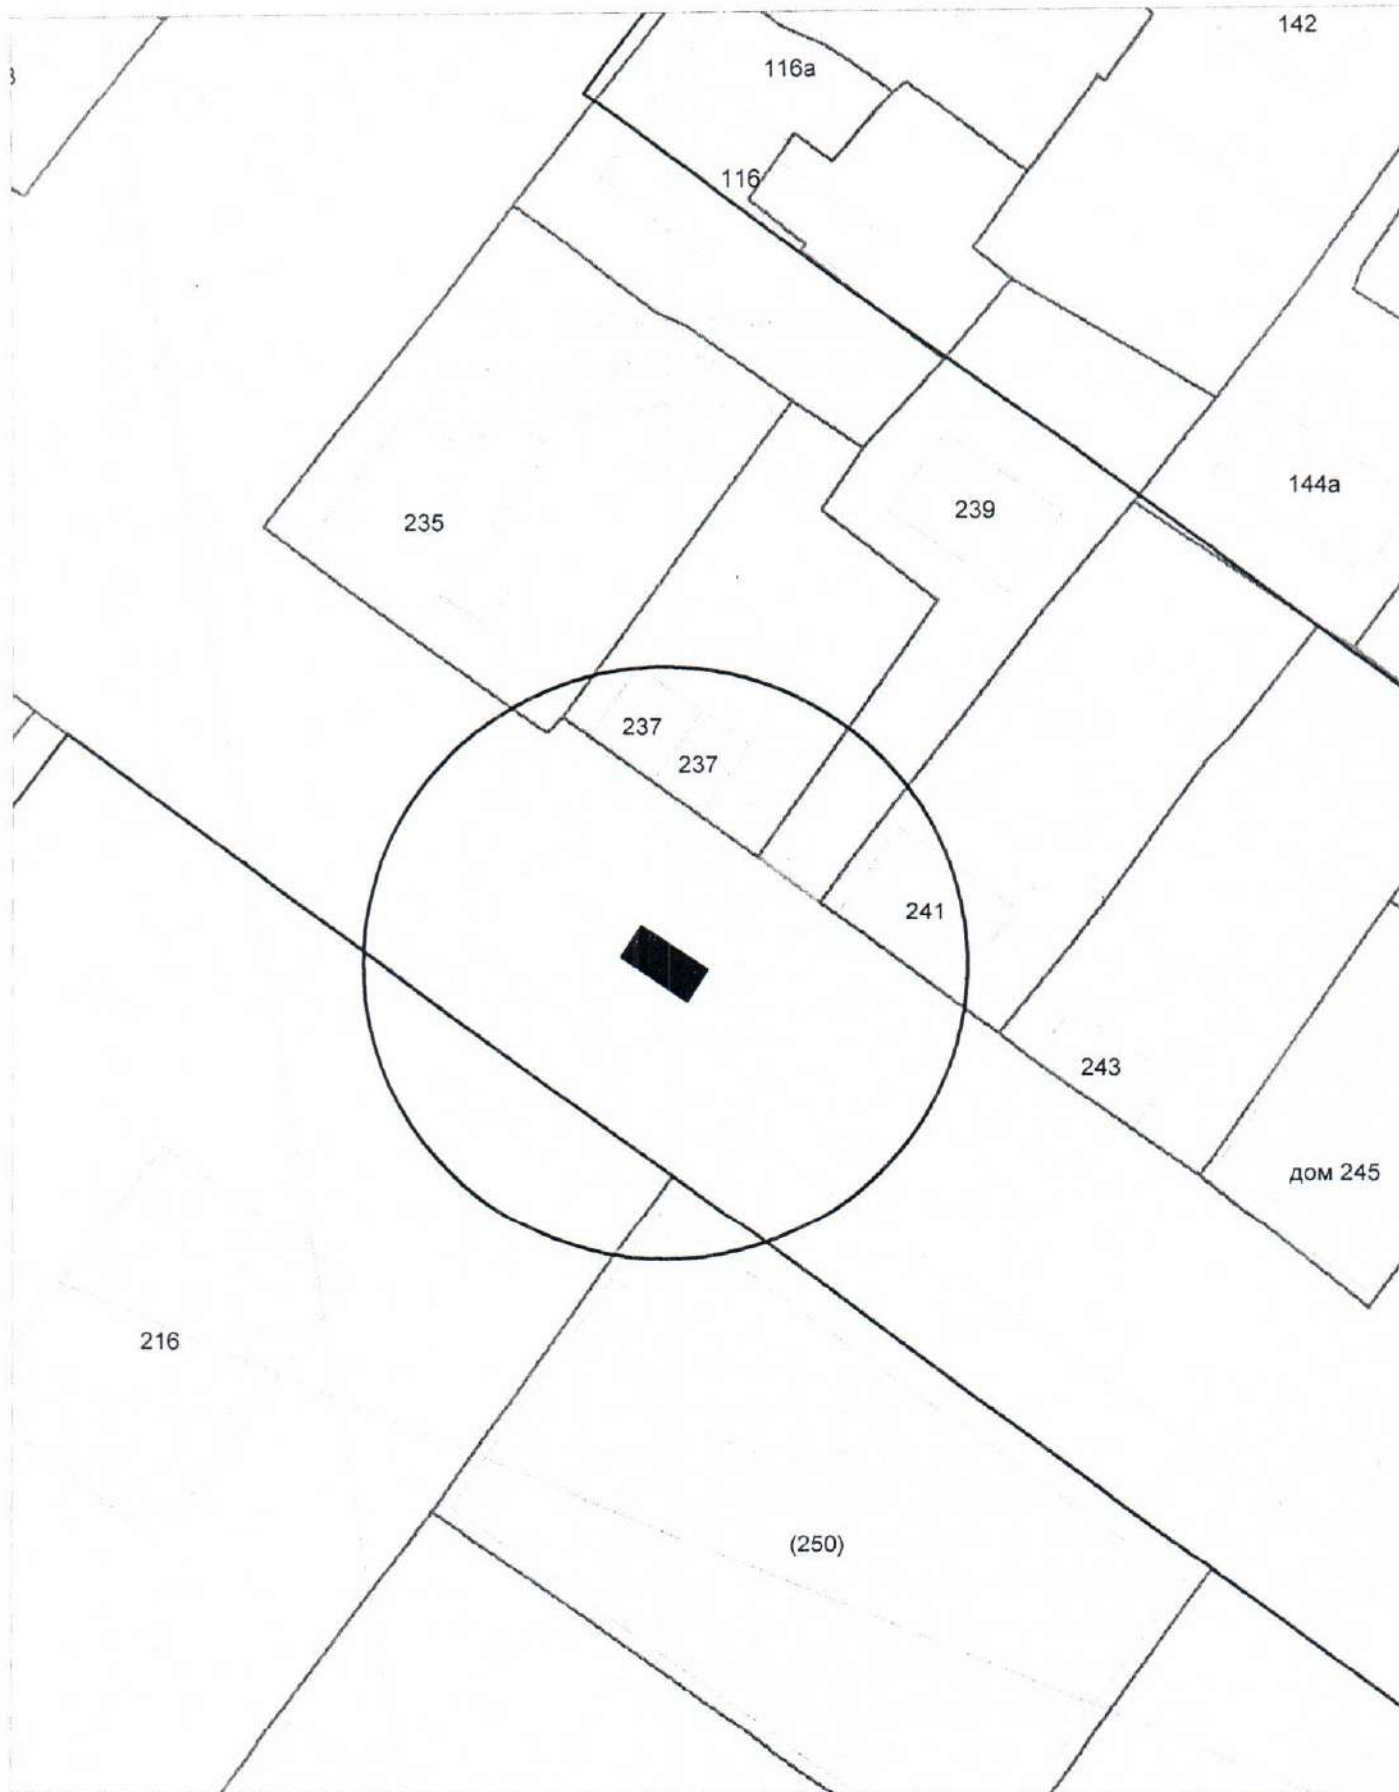


Карта-схема территории
по адресному ориентиру улица Стофато, (10/1)
на топографическом плане М 1:500

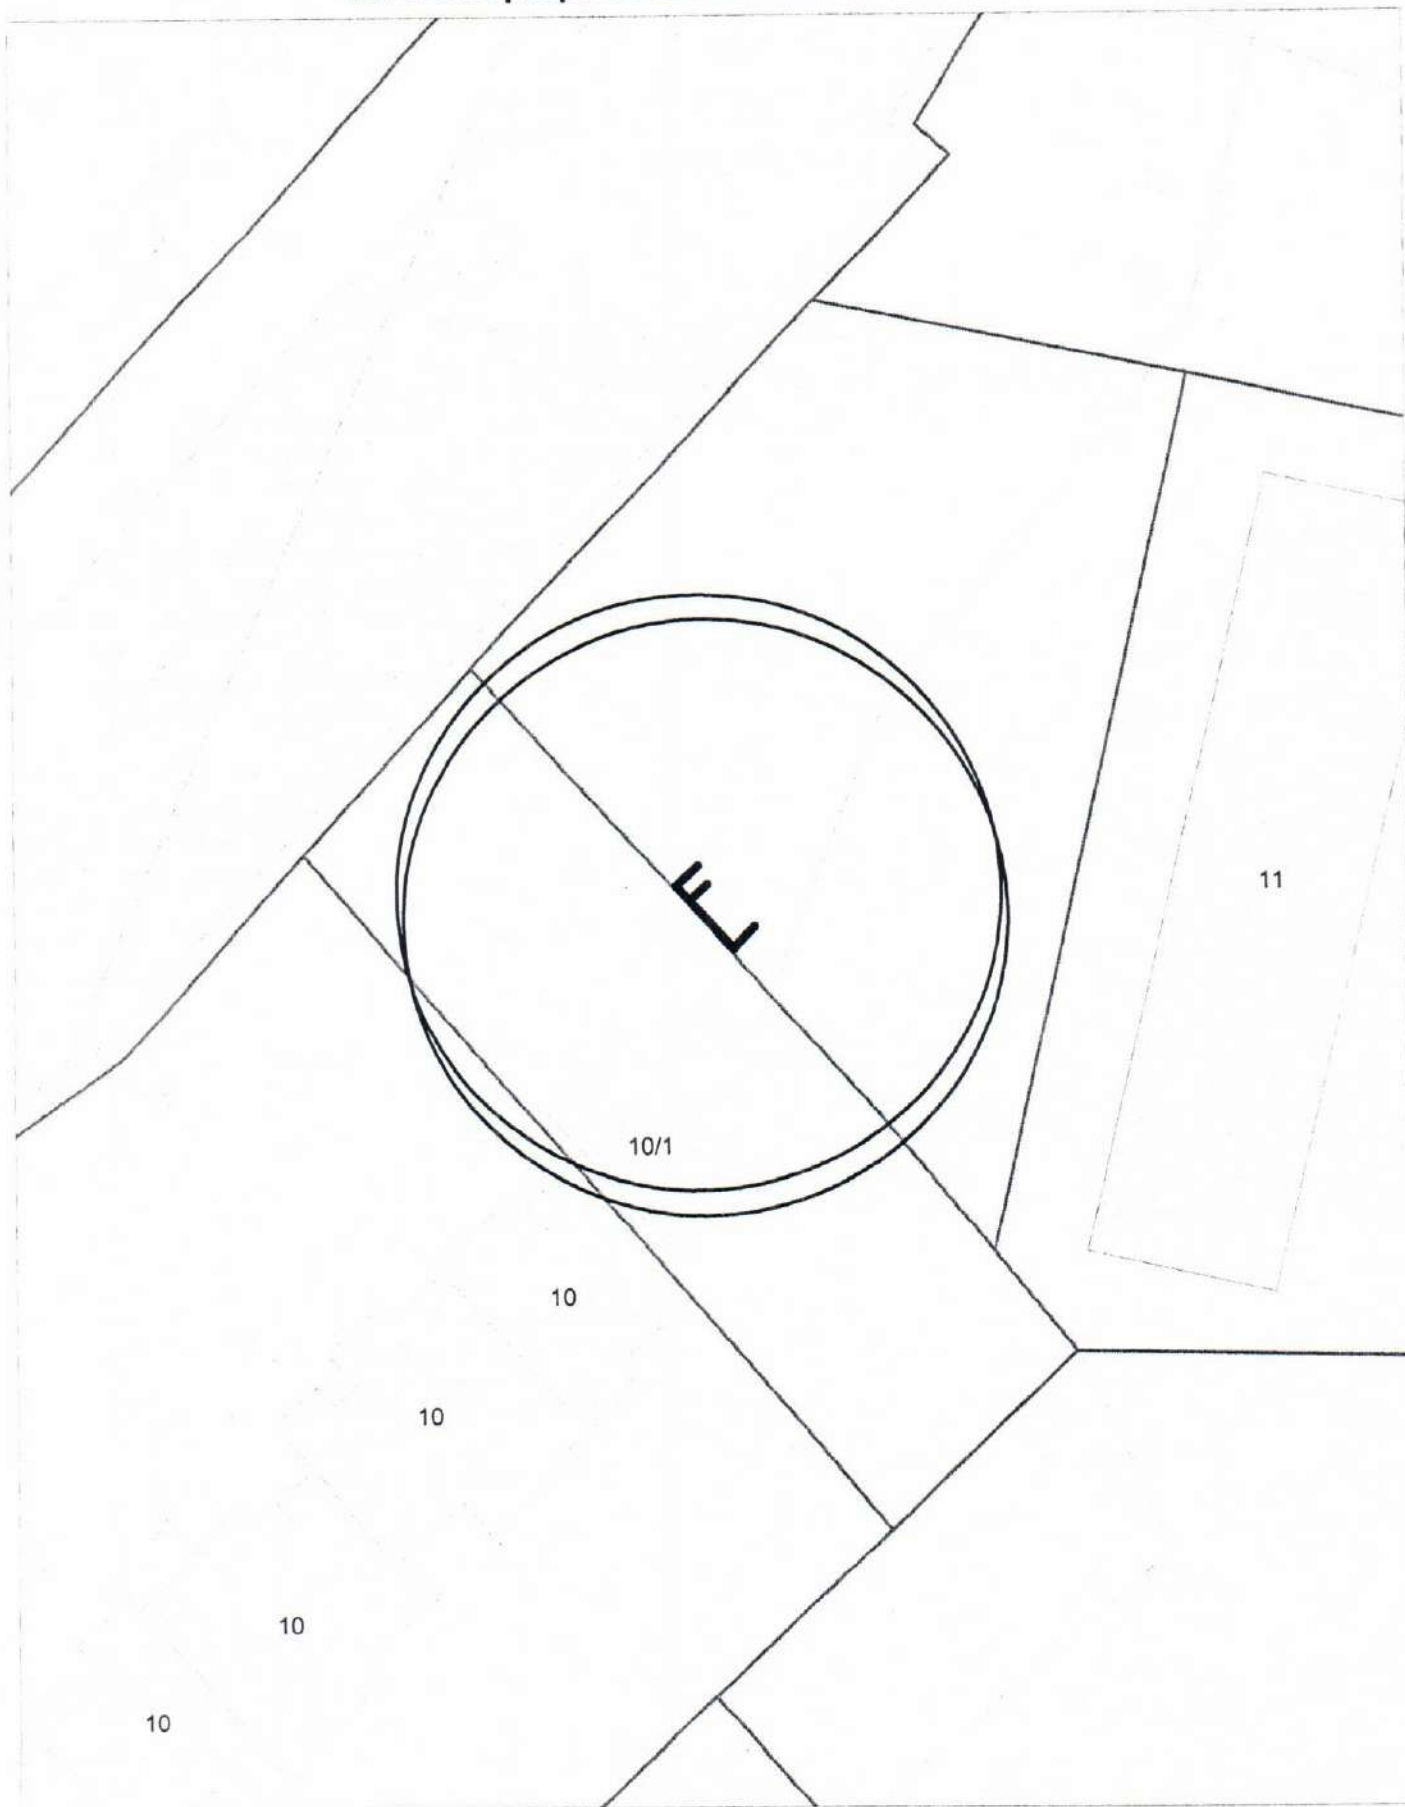

Карта-схема территории
по адресному ориентиру улица Московская, (227)
на топографическом плане М 1:500

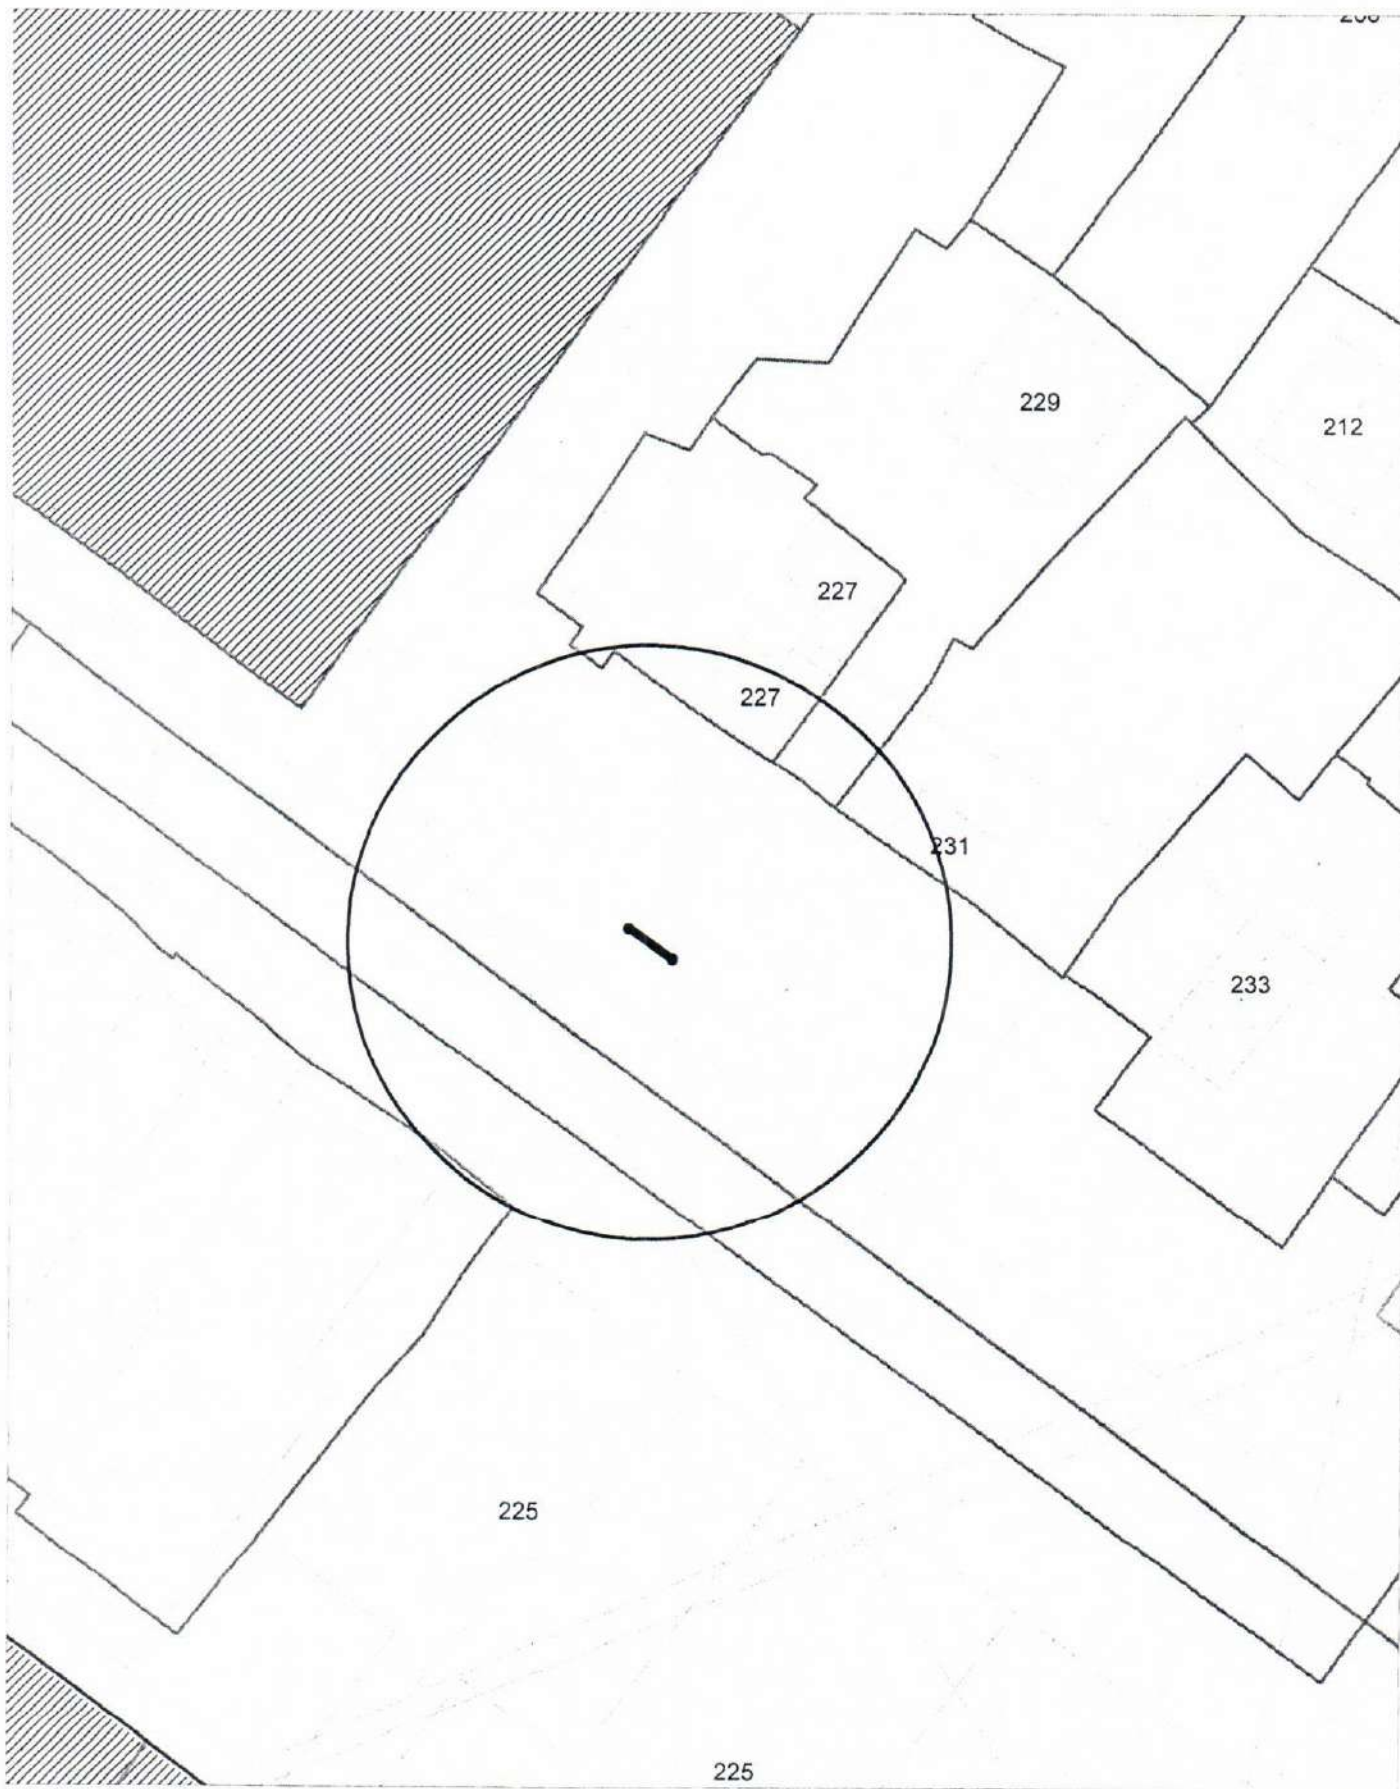


**Карта-схема территории
по адресному ориентиру улица Московская, (231)
на топографическом плане М 1:500**

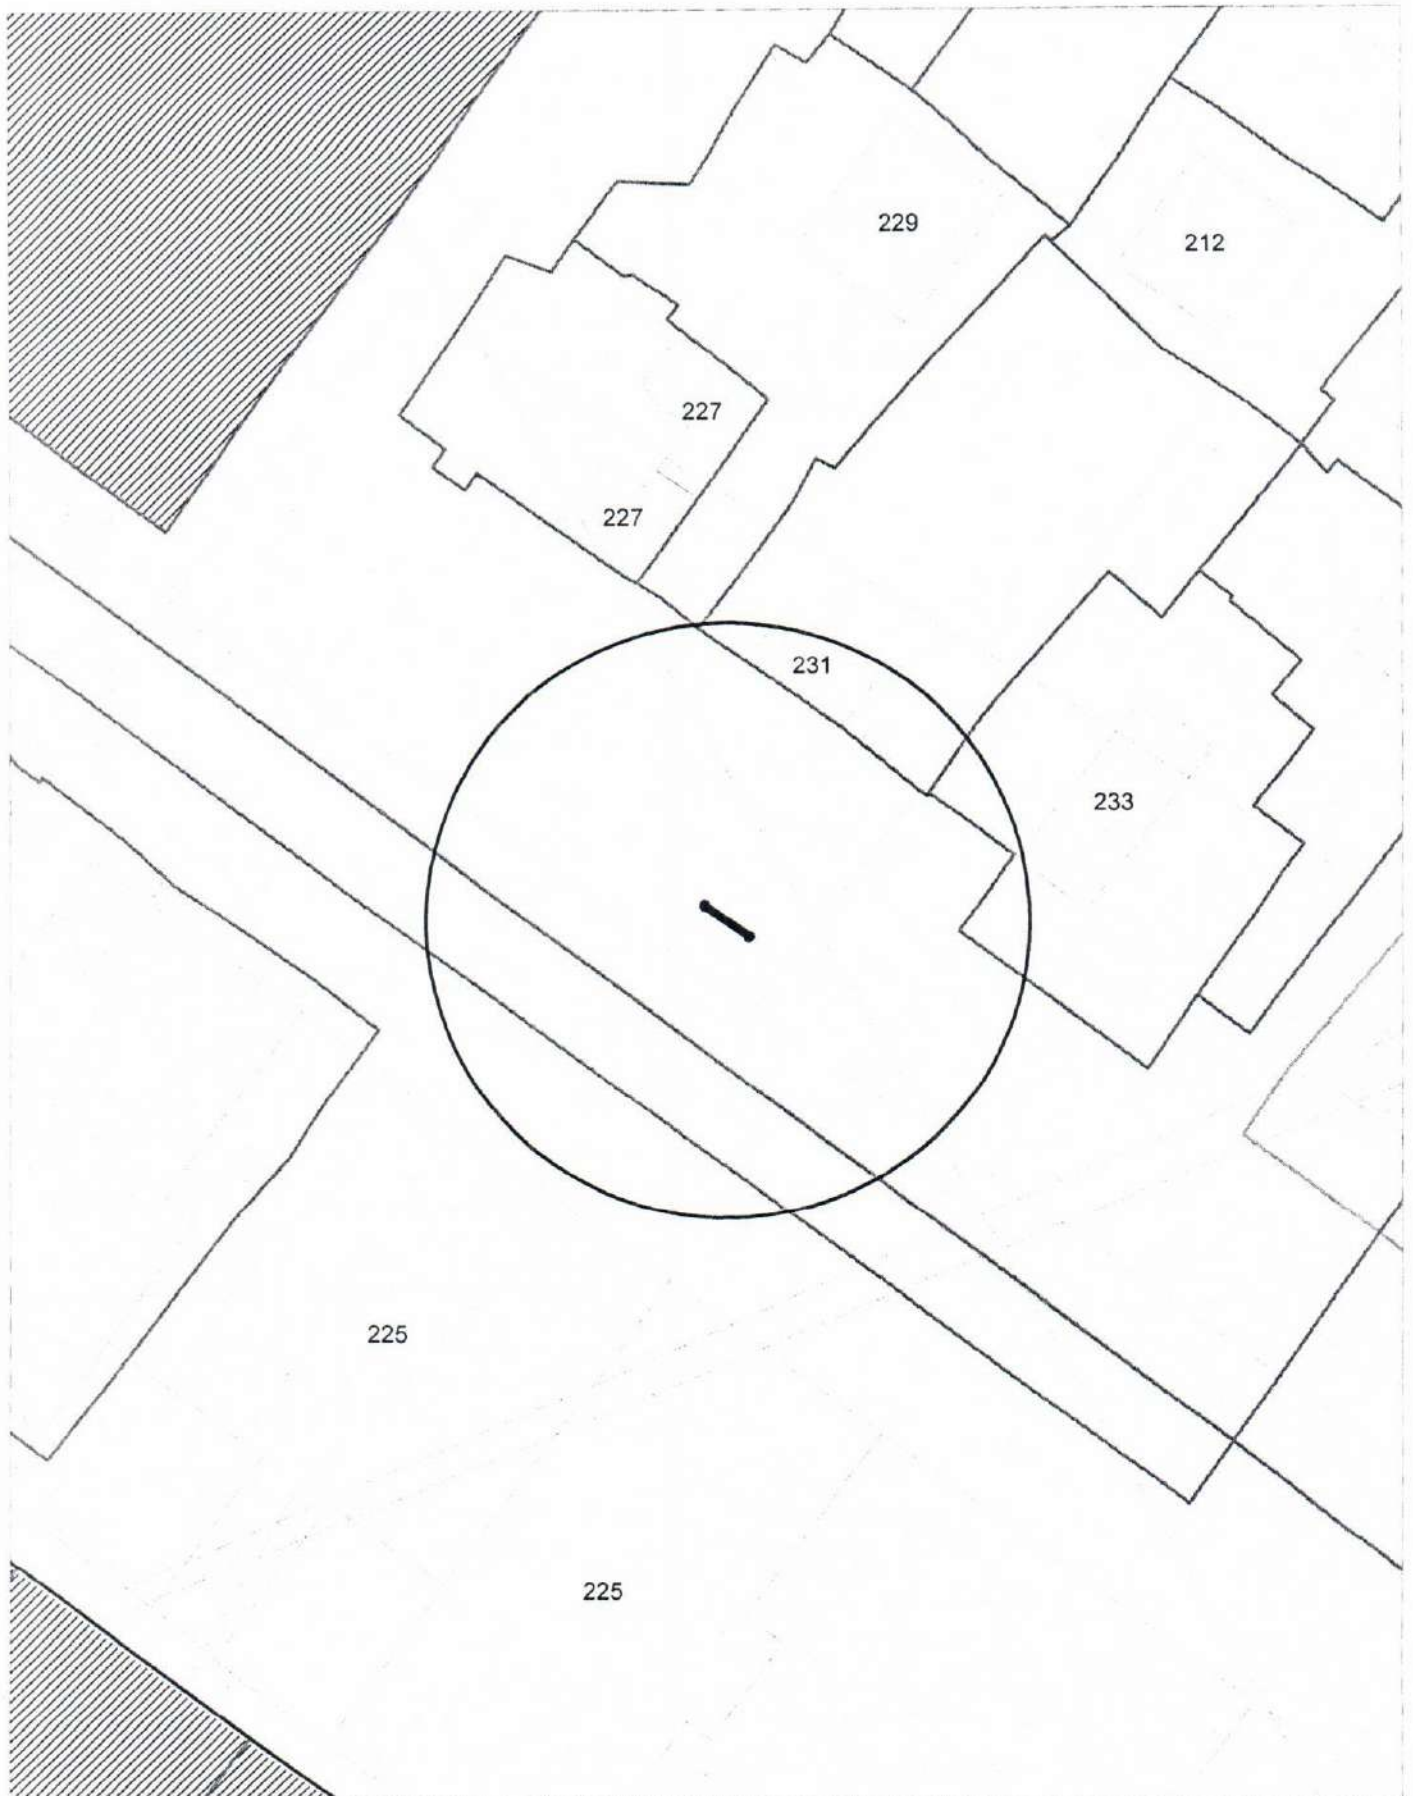

Карта-схема территории
по адресному ориентиру улица Гаранина, (21)
на топографическом плане М 1:500

188/3

21

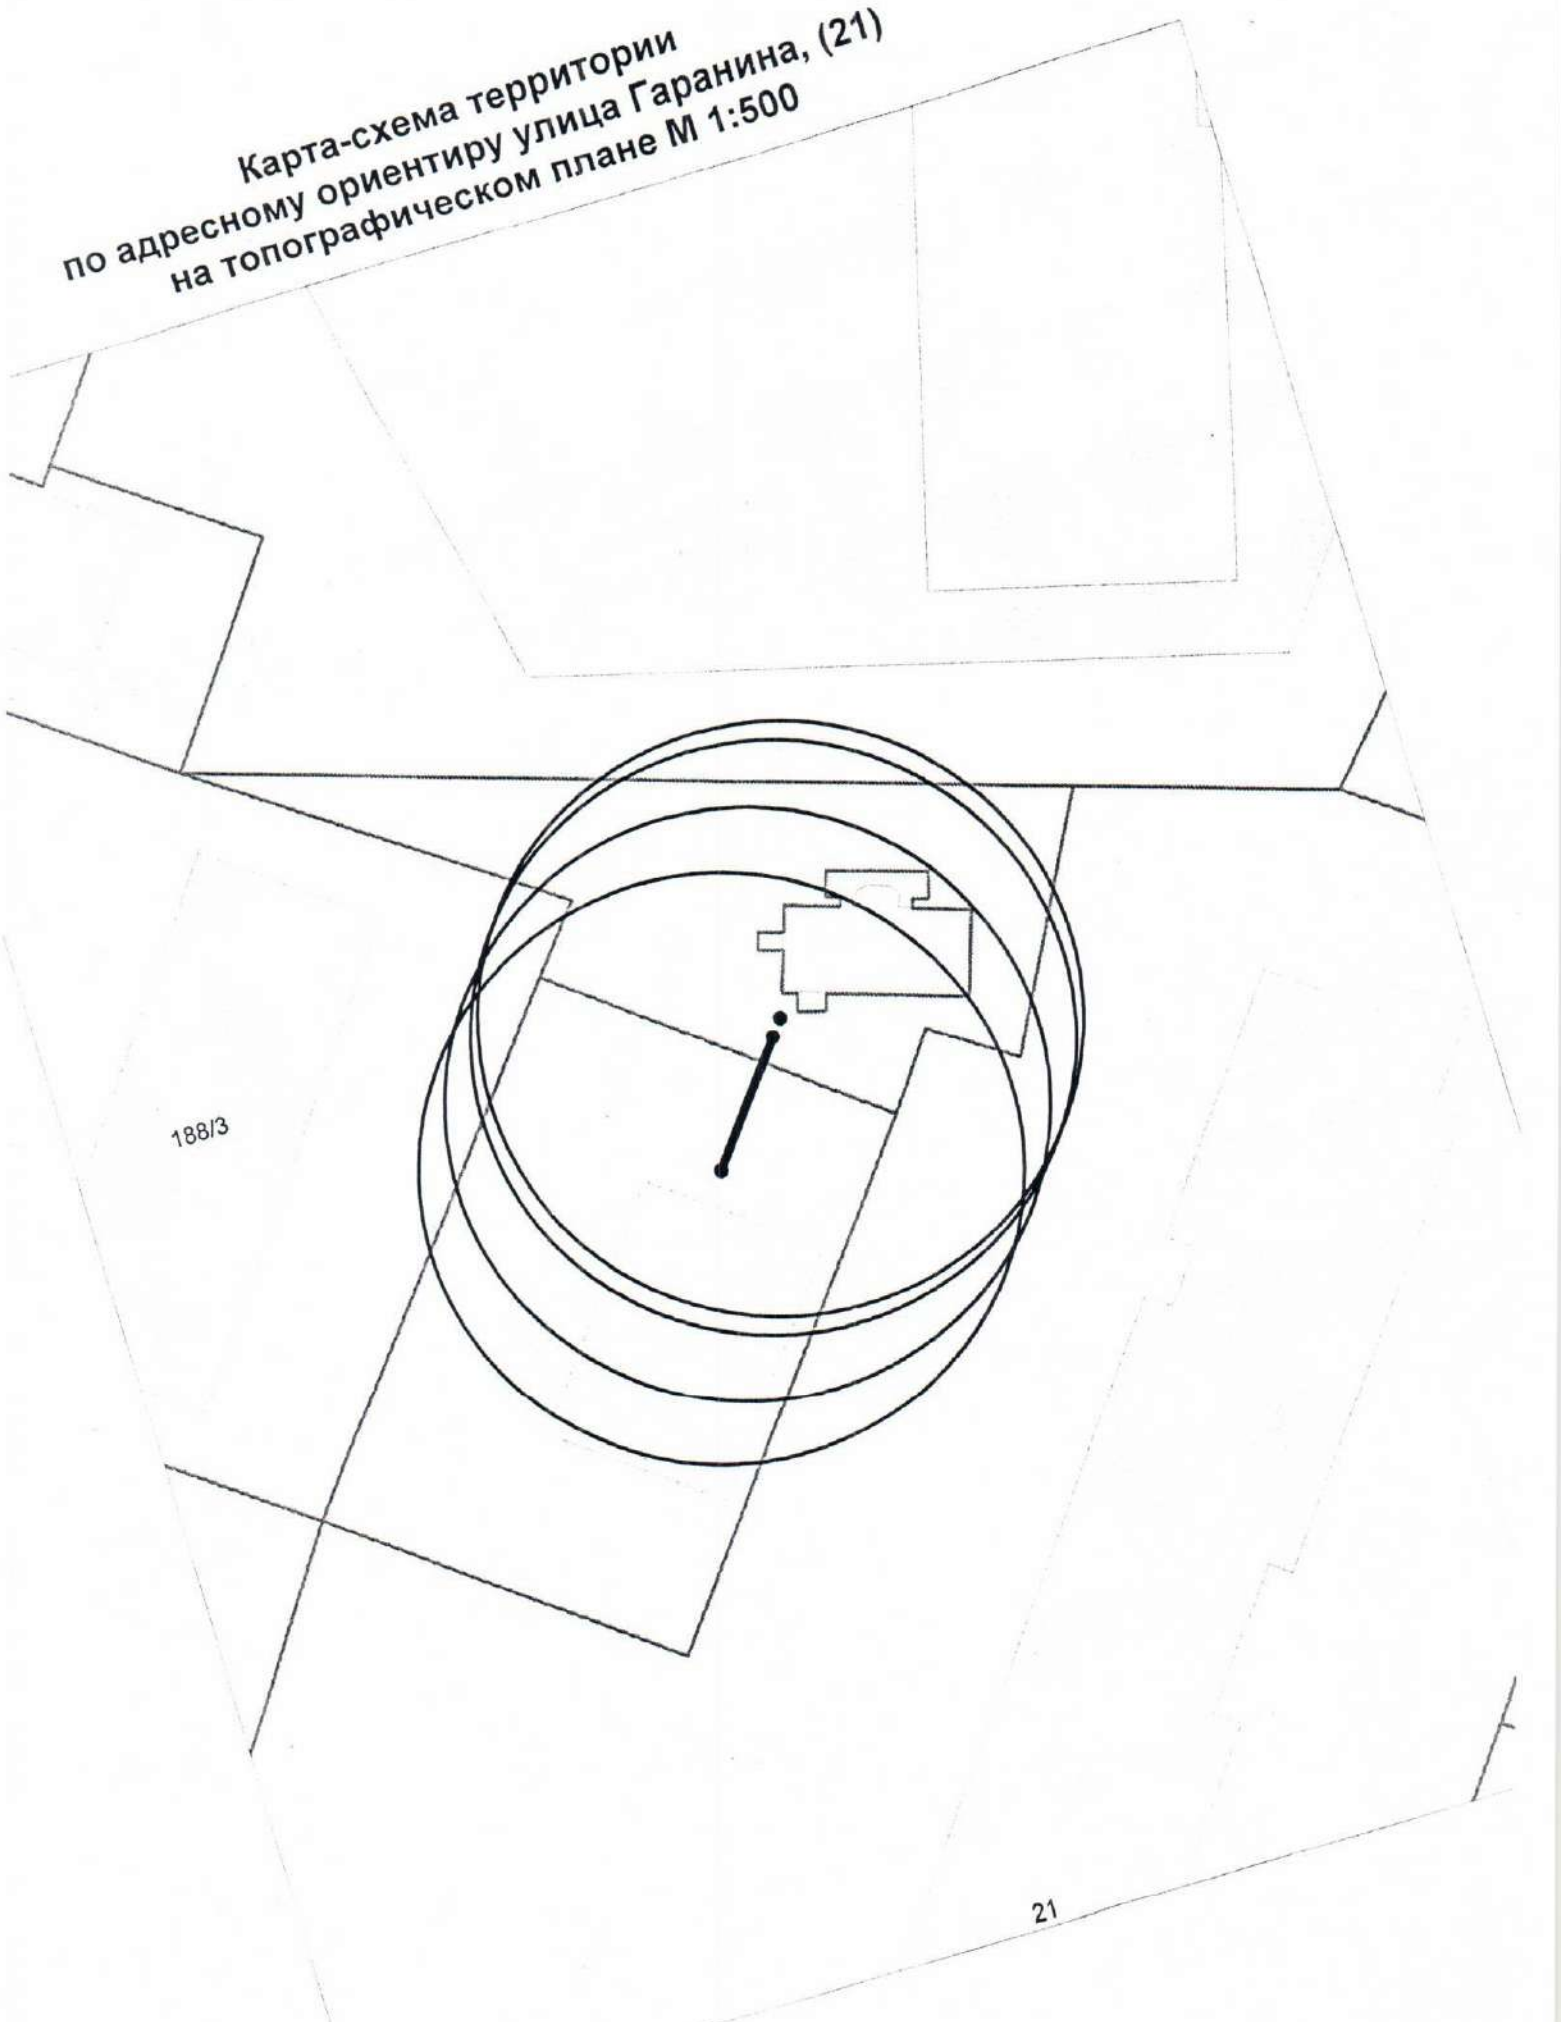


Карта-схема территории
по адресному ориентиру улица Б. Богаткова, (188/3)
на топографическом плане М 1:500


дом 192а

192/1


188/3

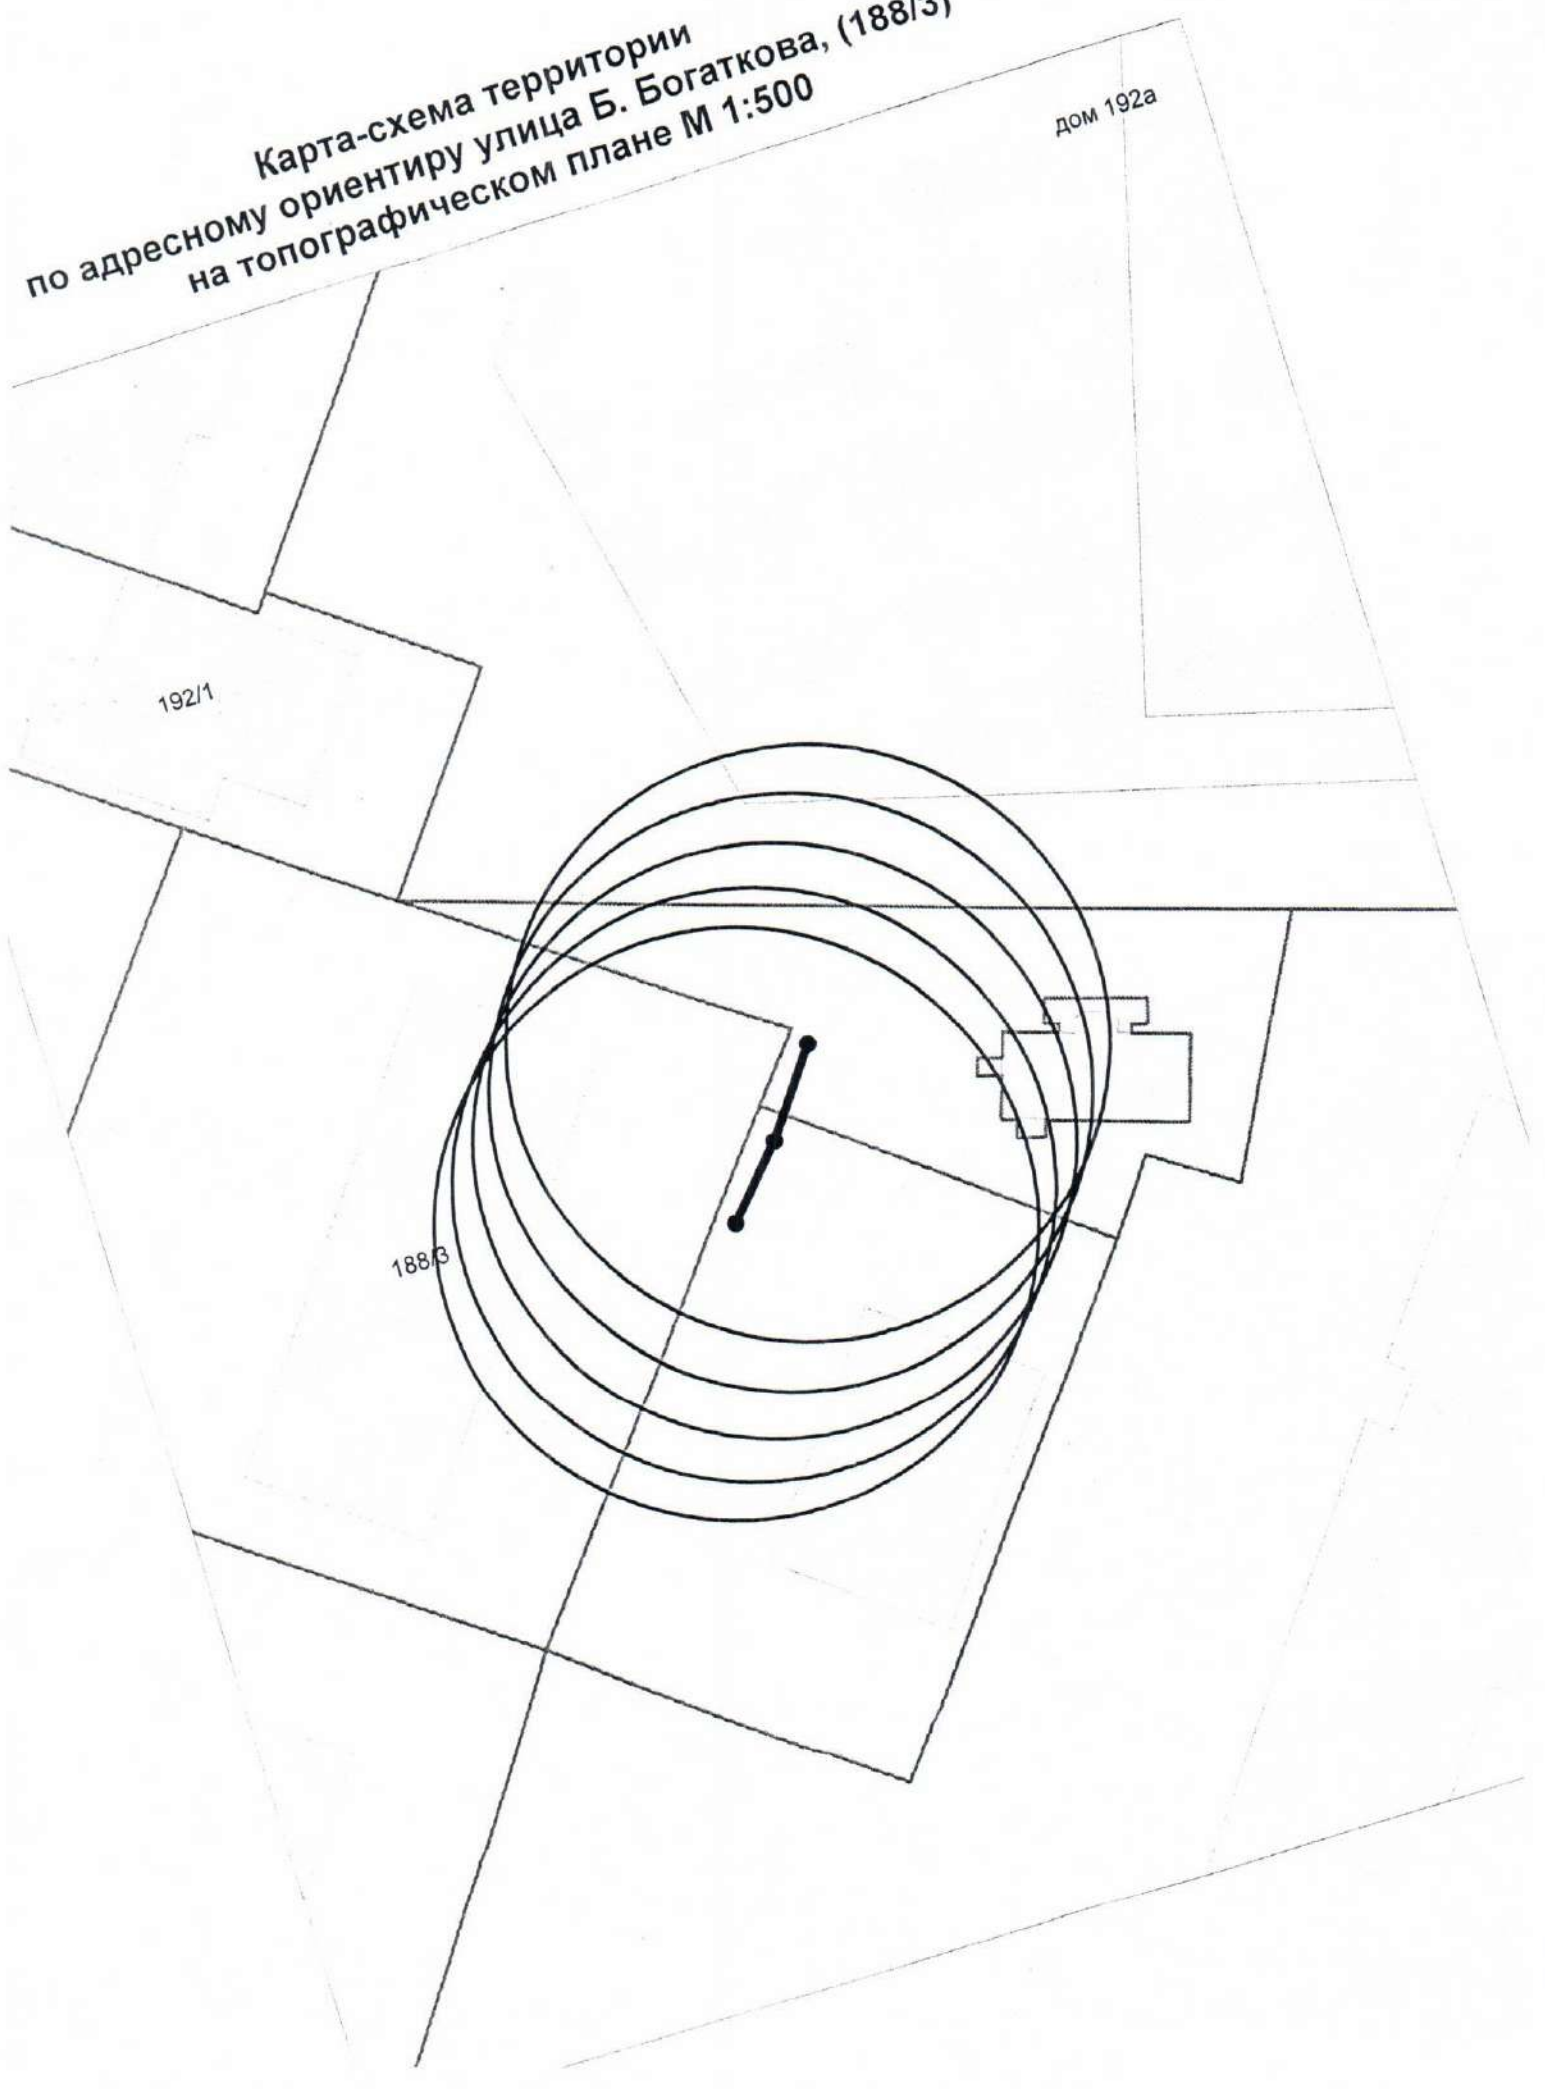


Карта-схема территории
по адресному ориентиру улица Есенина, (55 к. 6)
на топографическом плане М 1:500

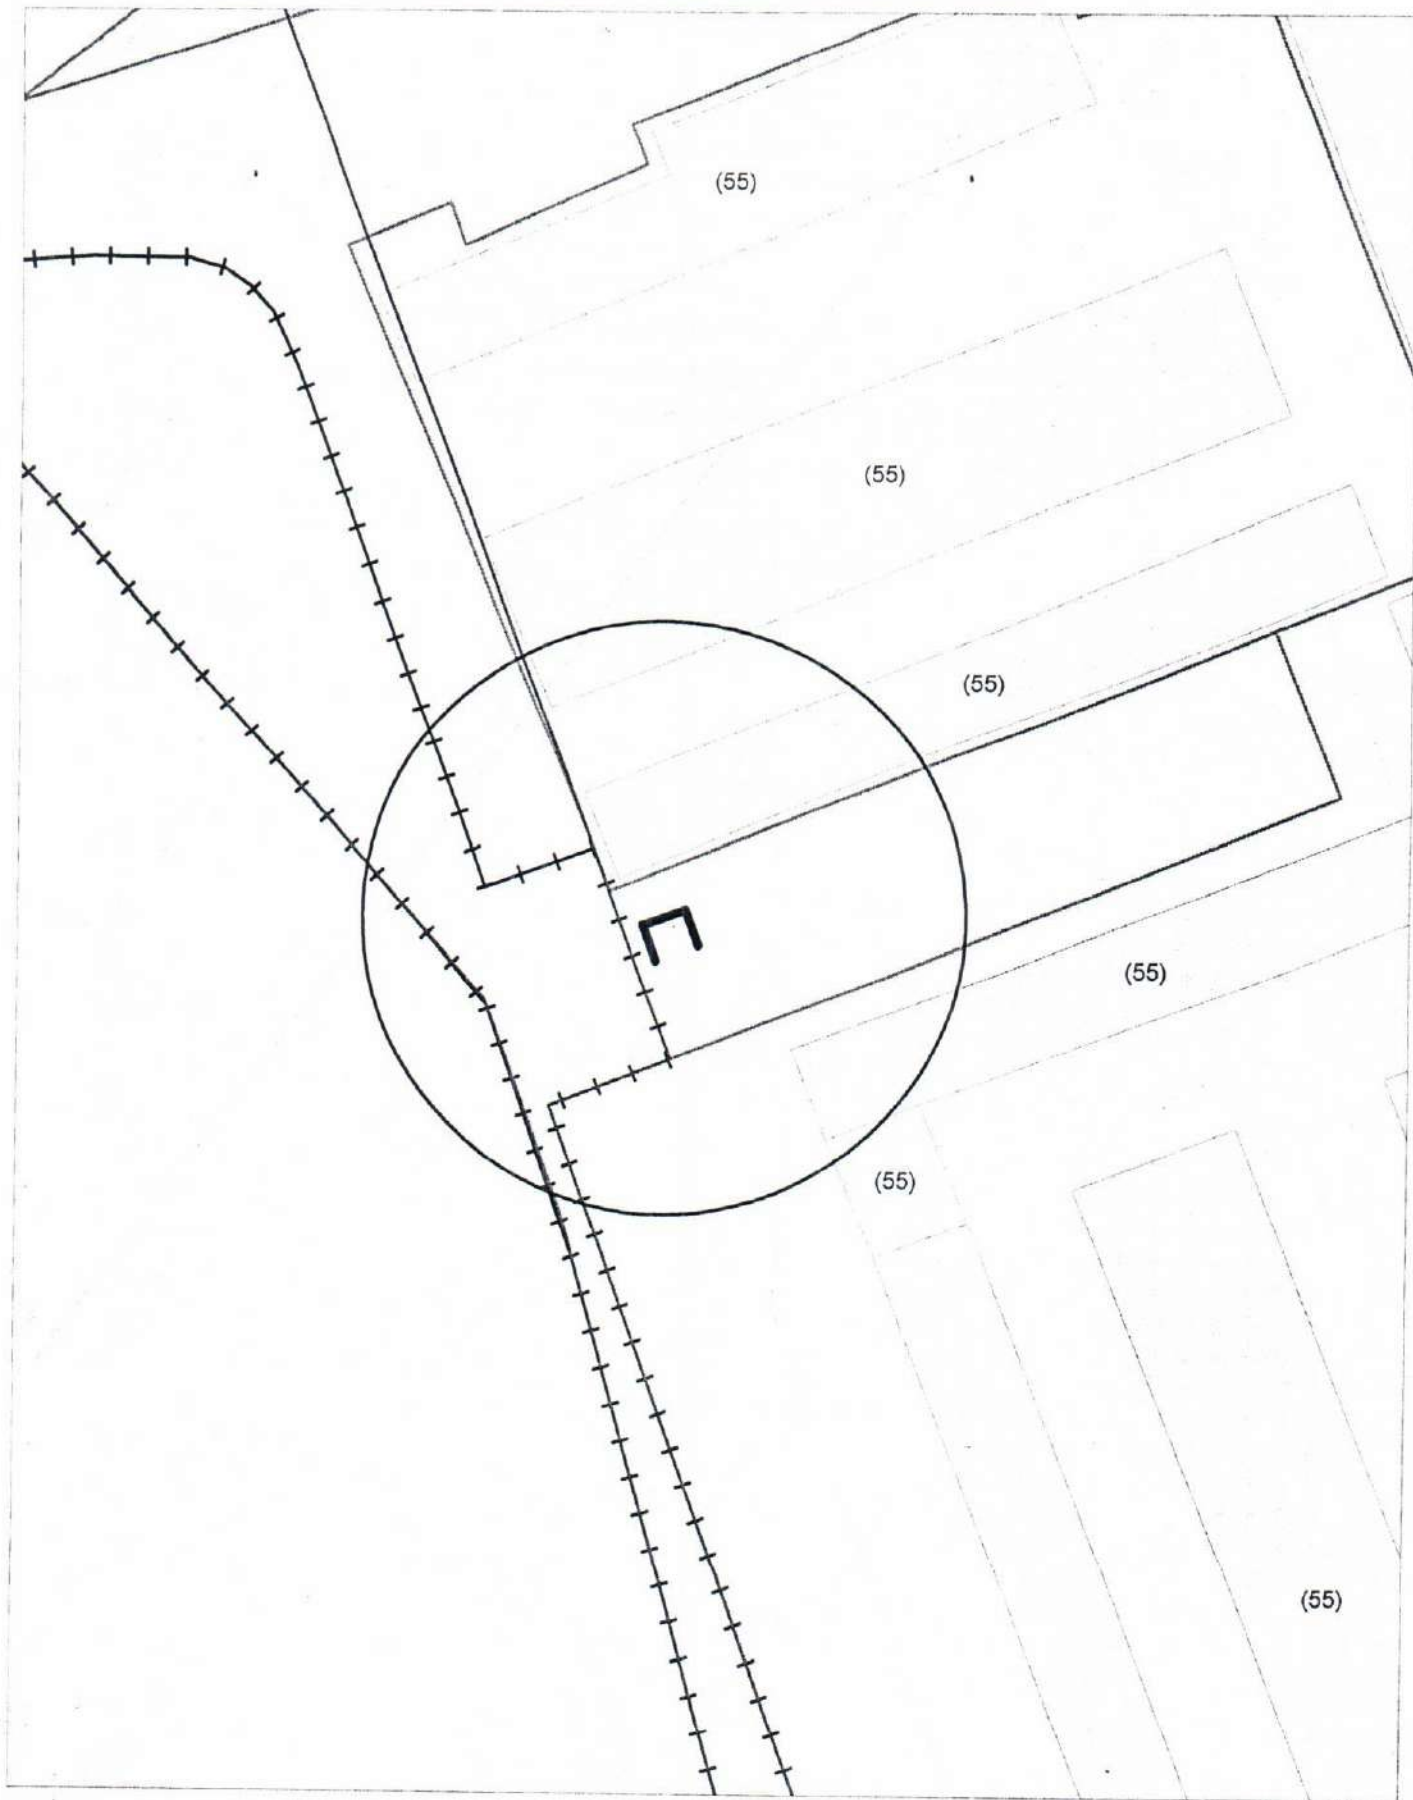

Карта-схема территории
мещения нестационарного объекта по ул. Первомайской
на топографическом плане
М 1:500

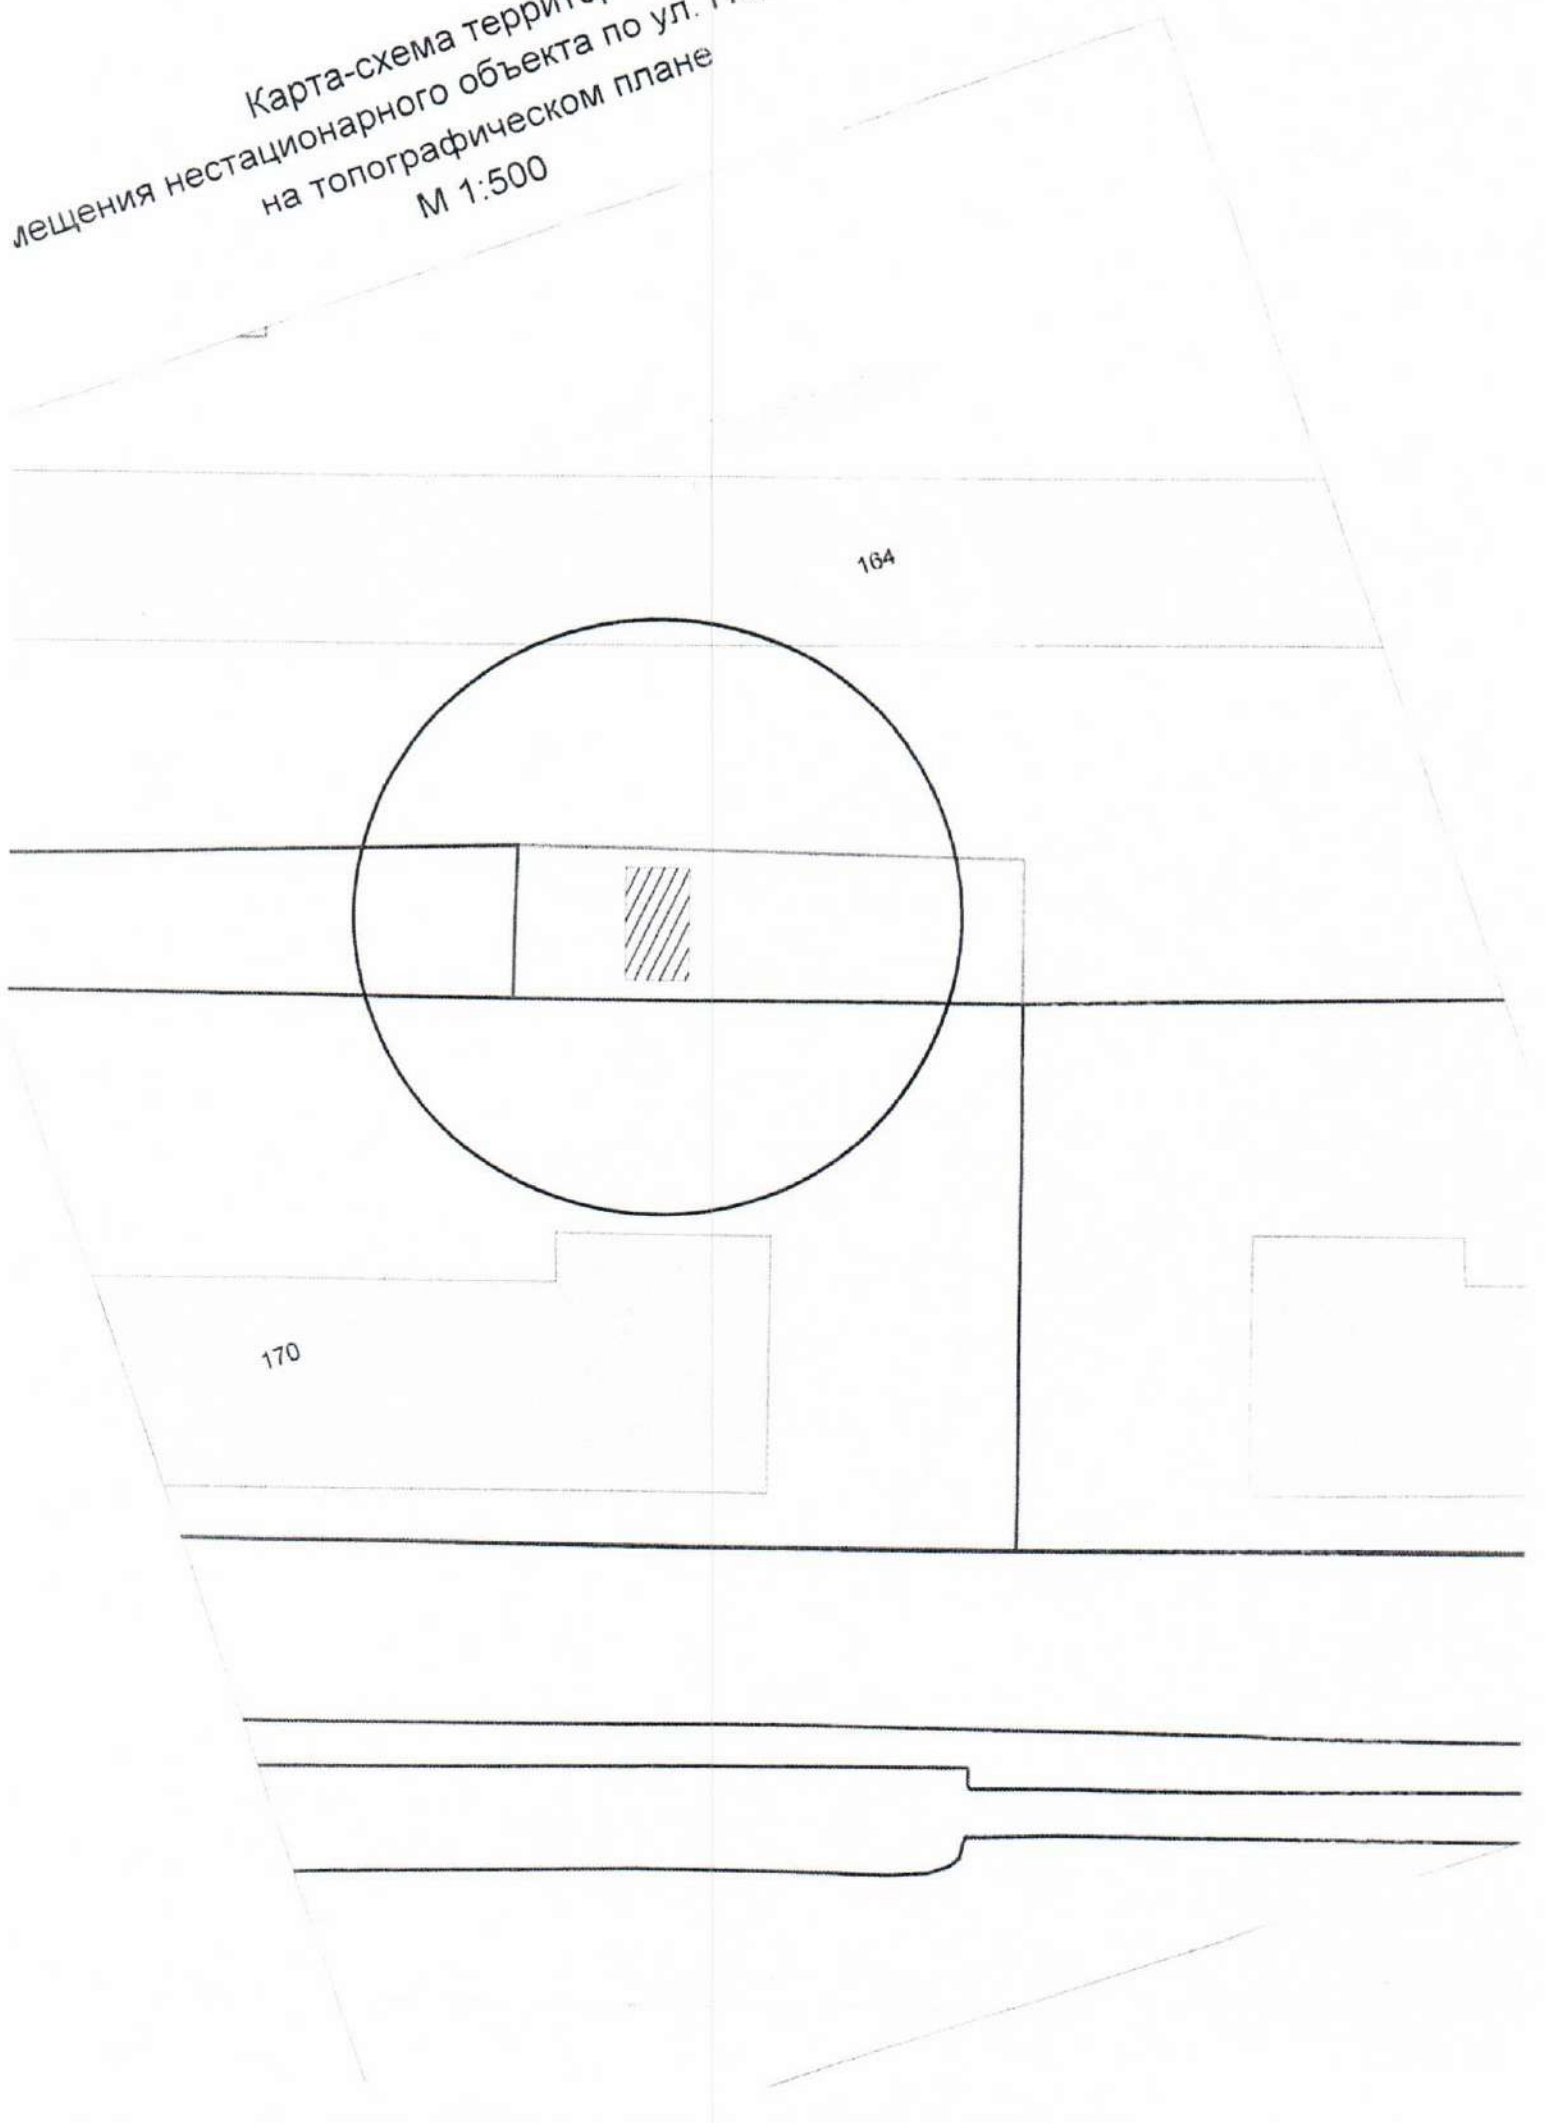


Карта-схема территории
объекта нестационарного объекта по ул. Первомайская, (11)
на топографическом плане
М 1:500

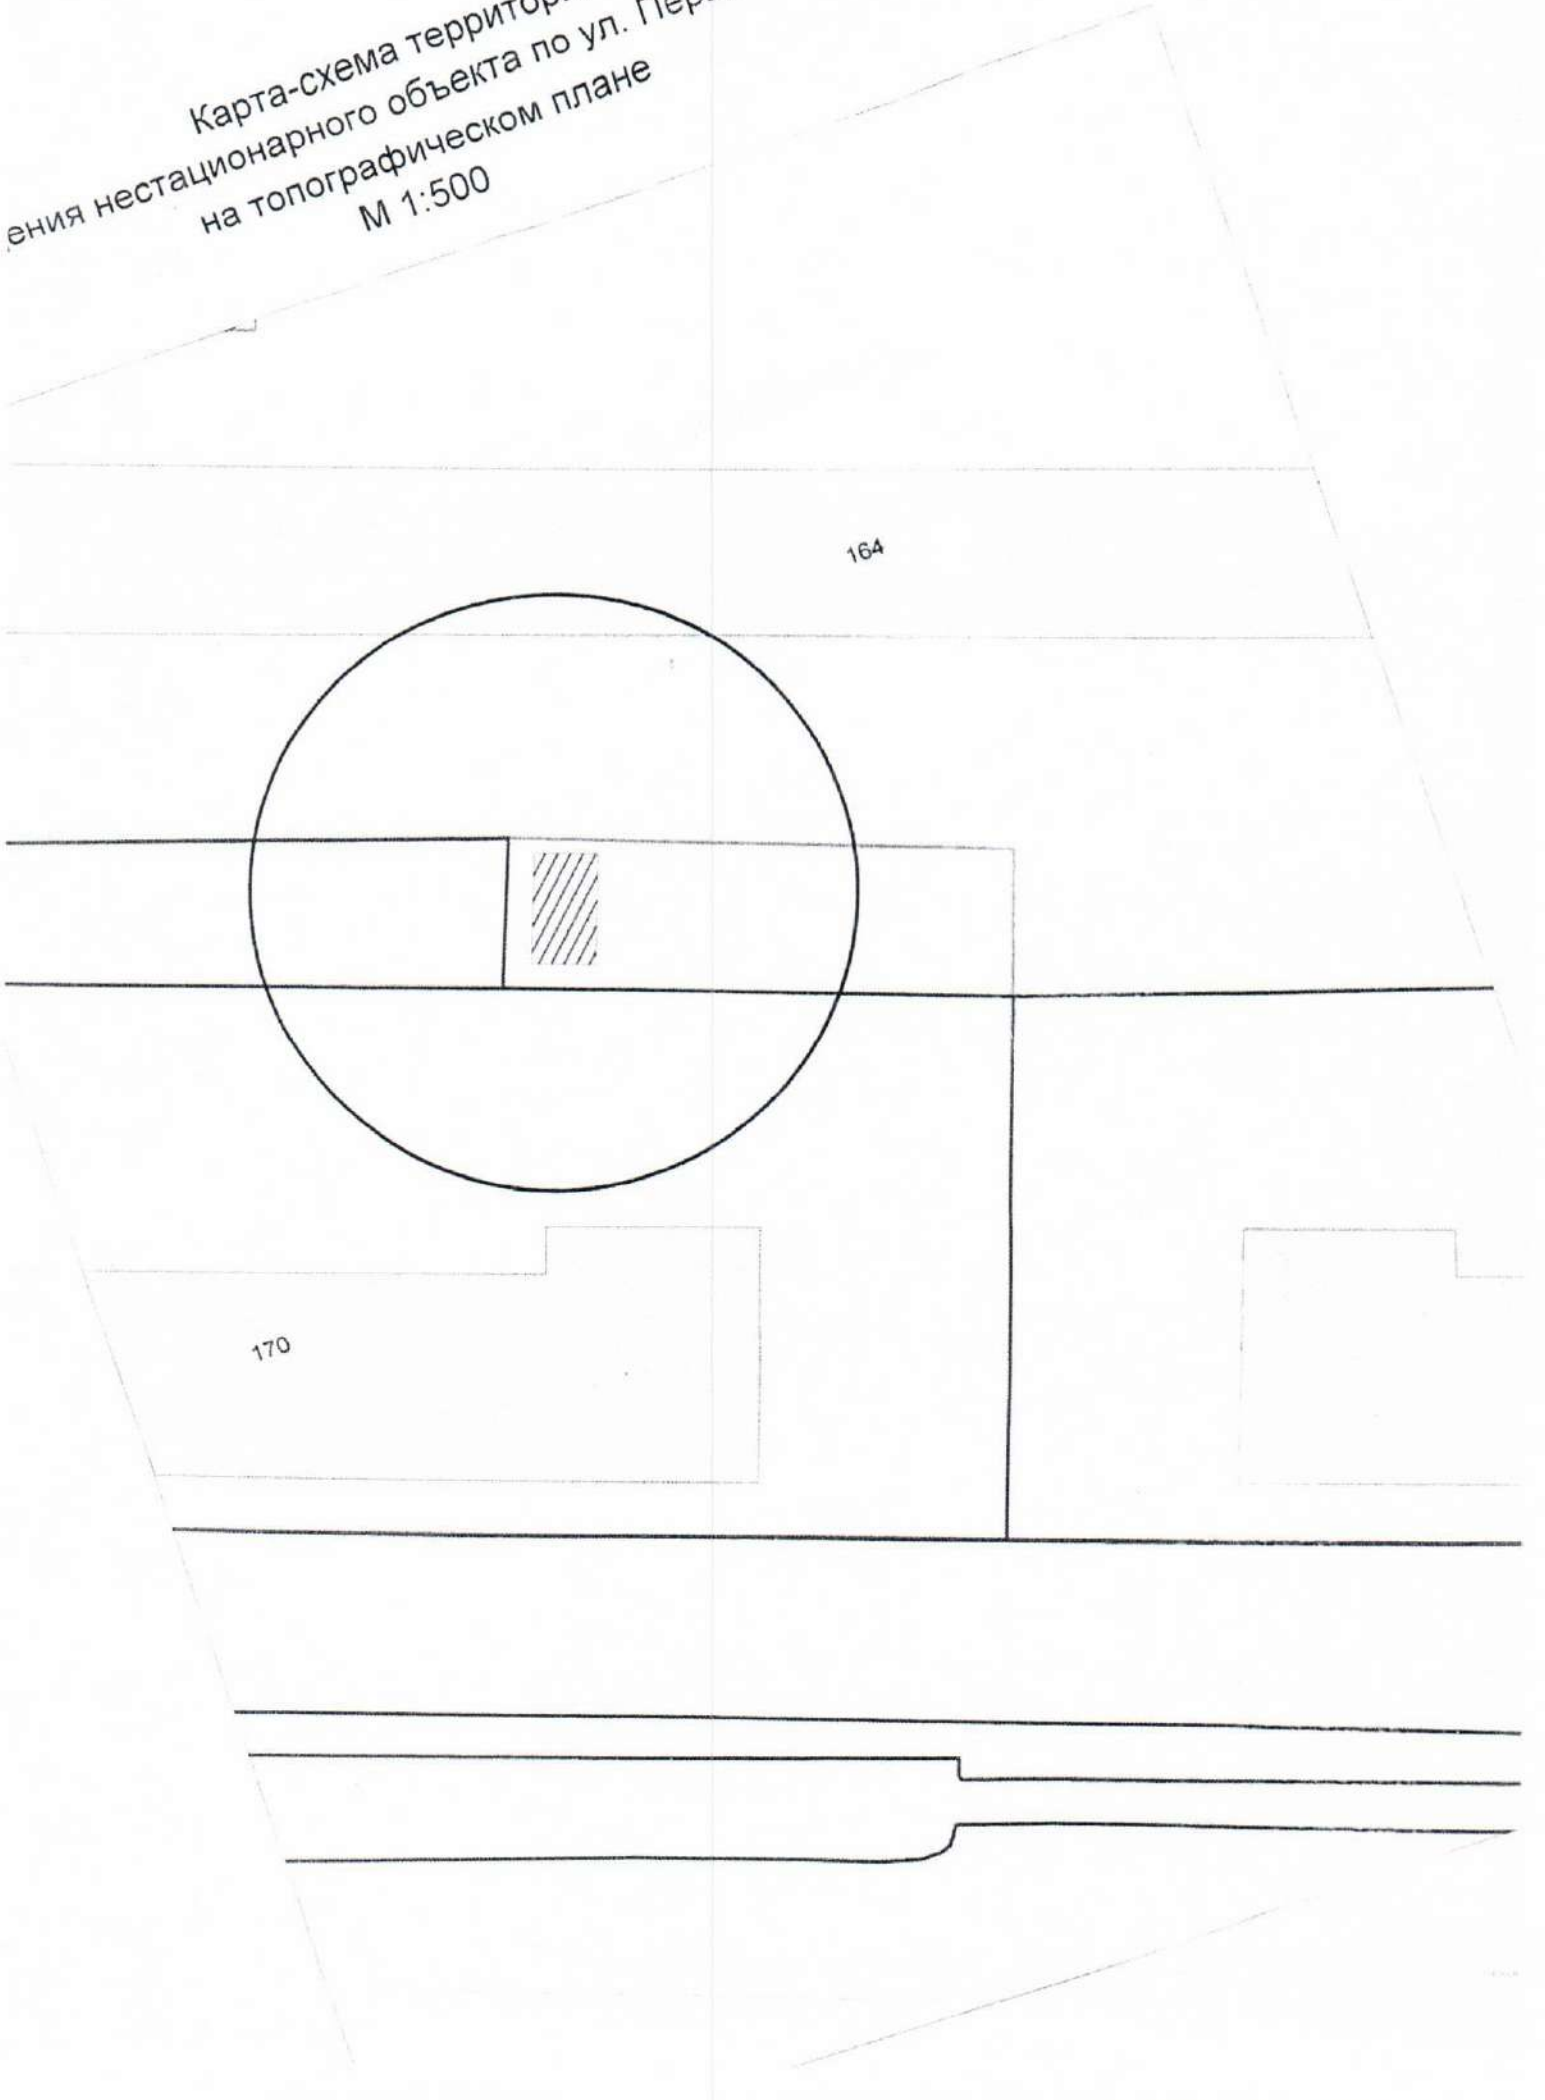


164

170

Карта-схема территории
размещения нестационарного объекта по ул. Чапаева, (7/2)
на топографическом плане
М 1:500

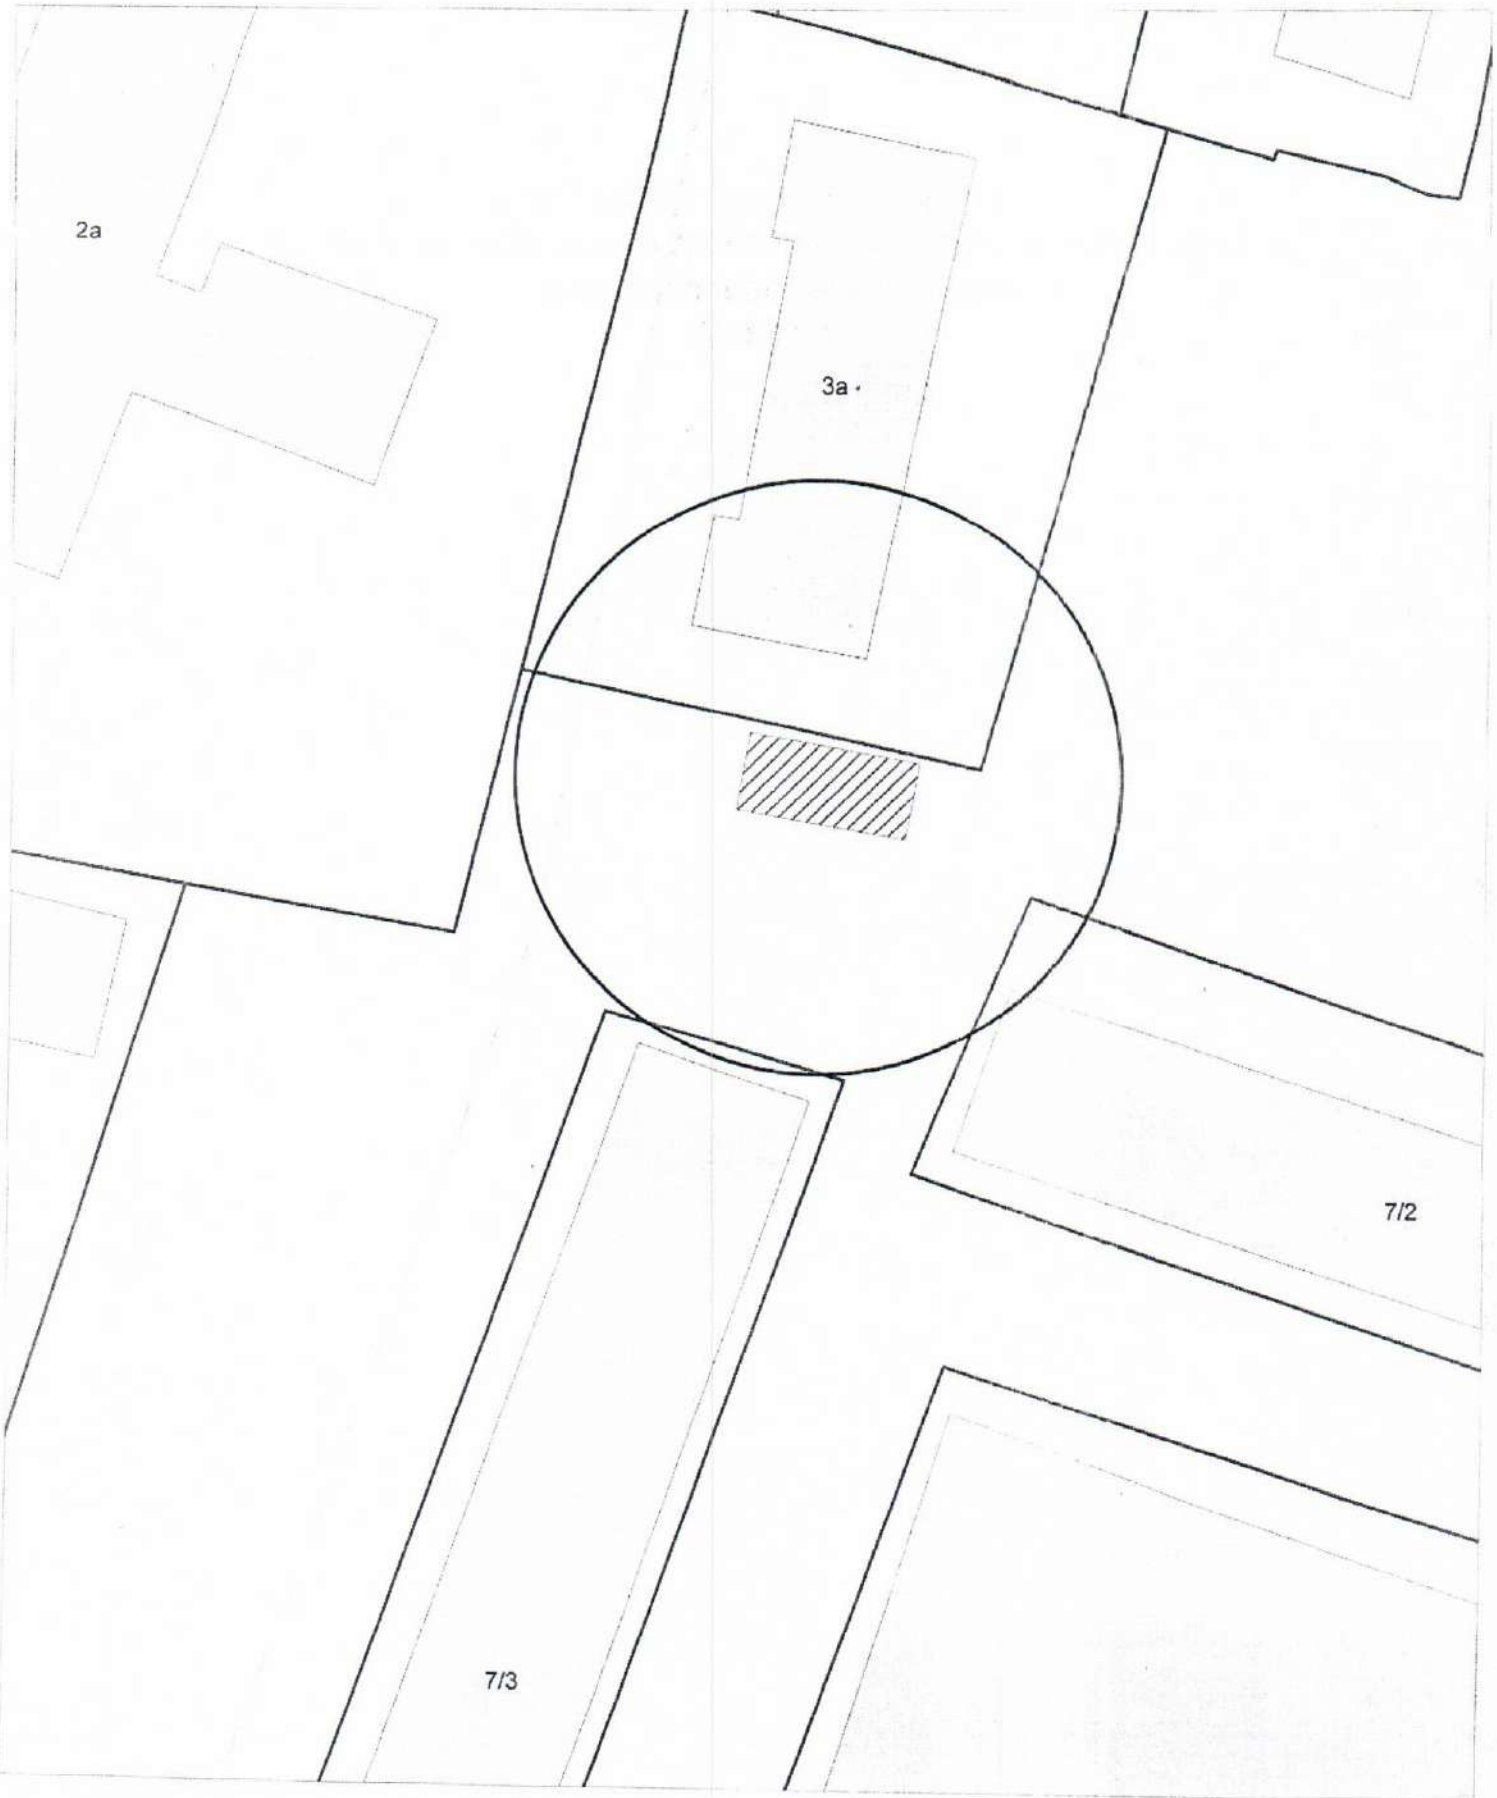

Карта-схема с адресным ориентиром:
ул. Сибирская, (35)
на топографическом плане 1:800

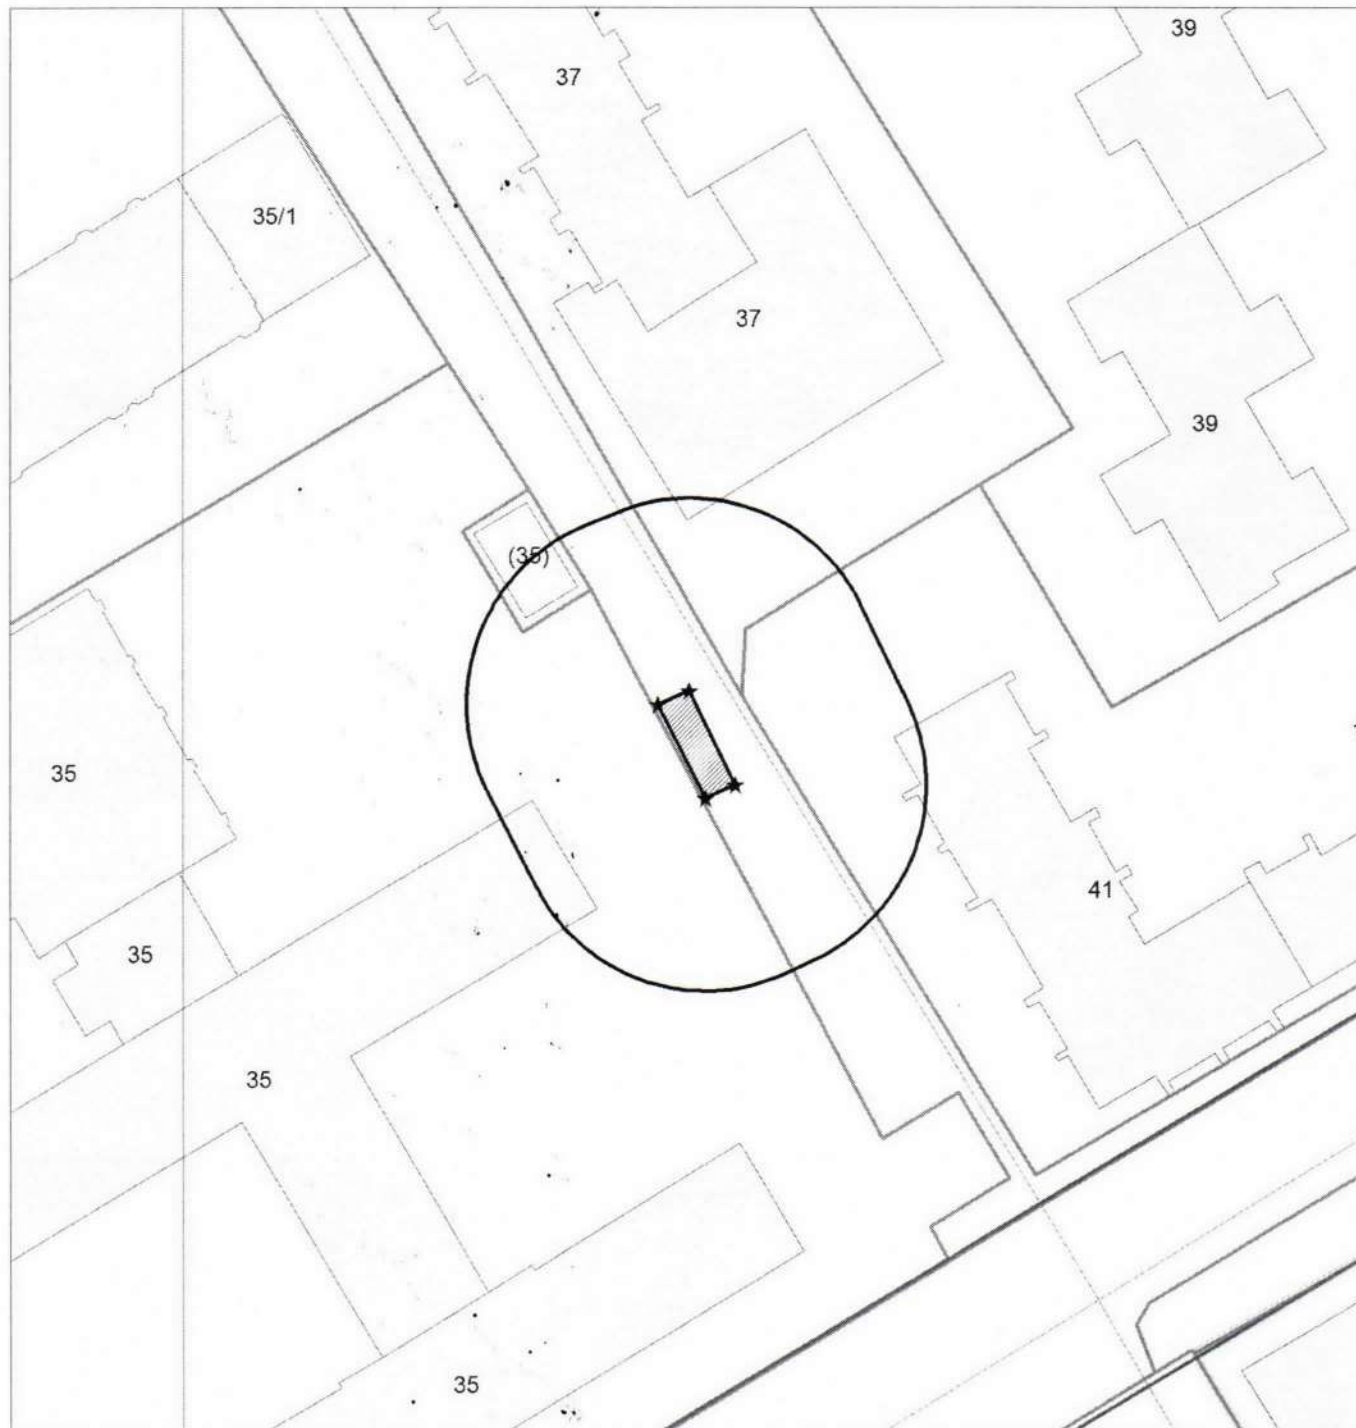

**Карта - схема с адресным ориентиром:
ул. Линейная, (32/2 к1)
на топографическом плане 1:600**

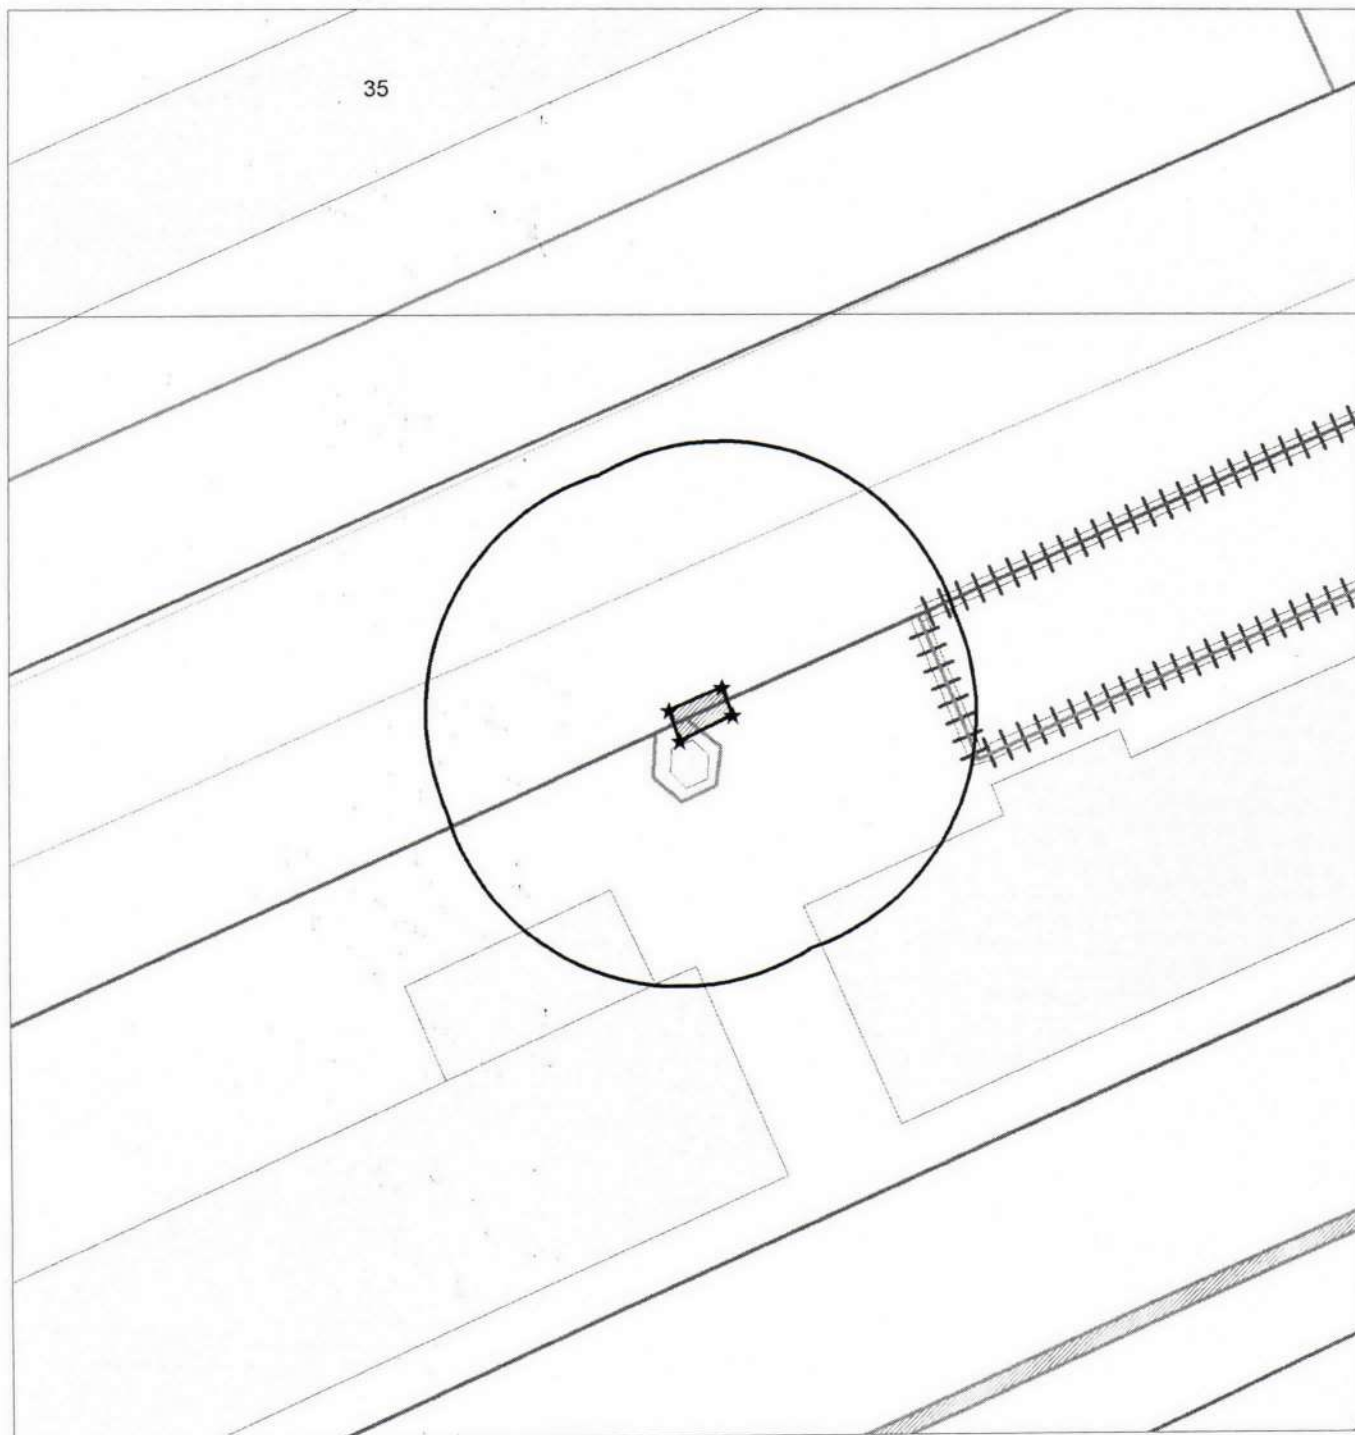


Схема размещения нестационарных объектов

