




**Карта - схема**  
с адресным ориентиром: проспект Дзержинского, (9)  
на топографическом плане М 1:500

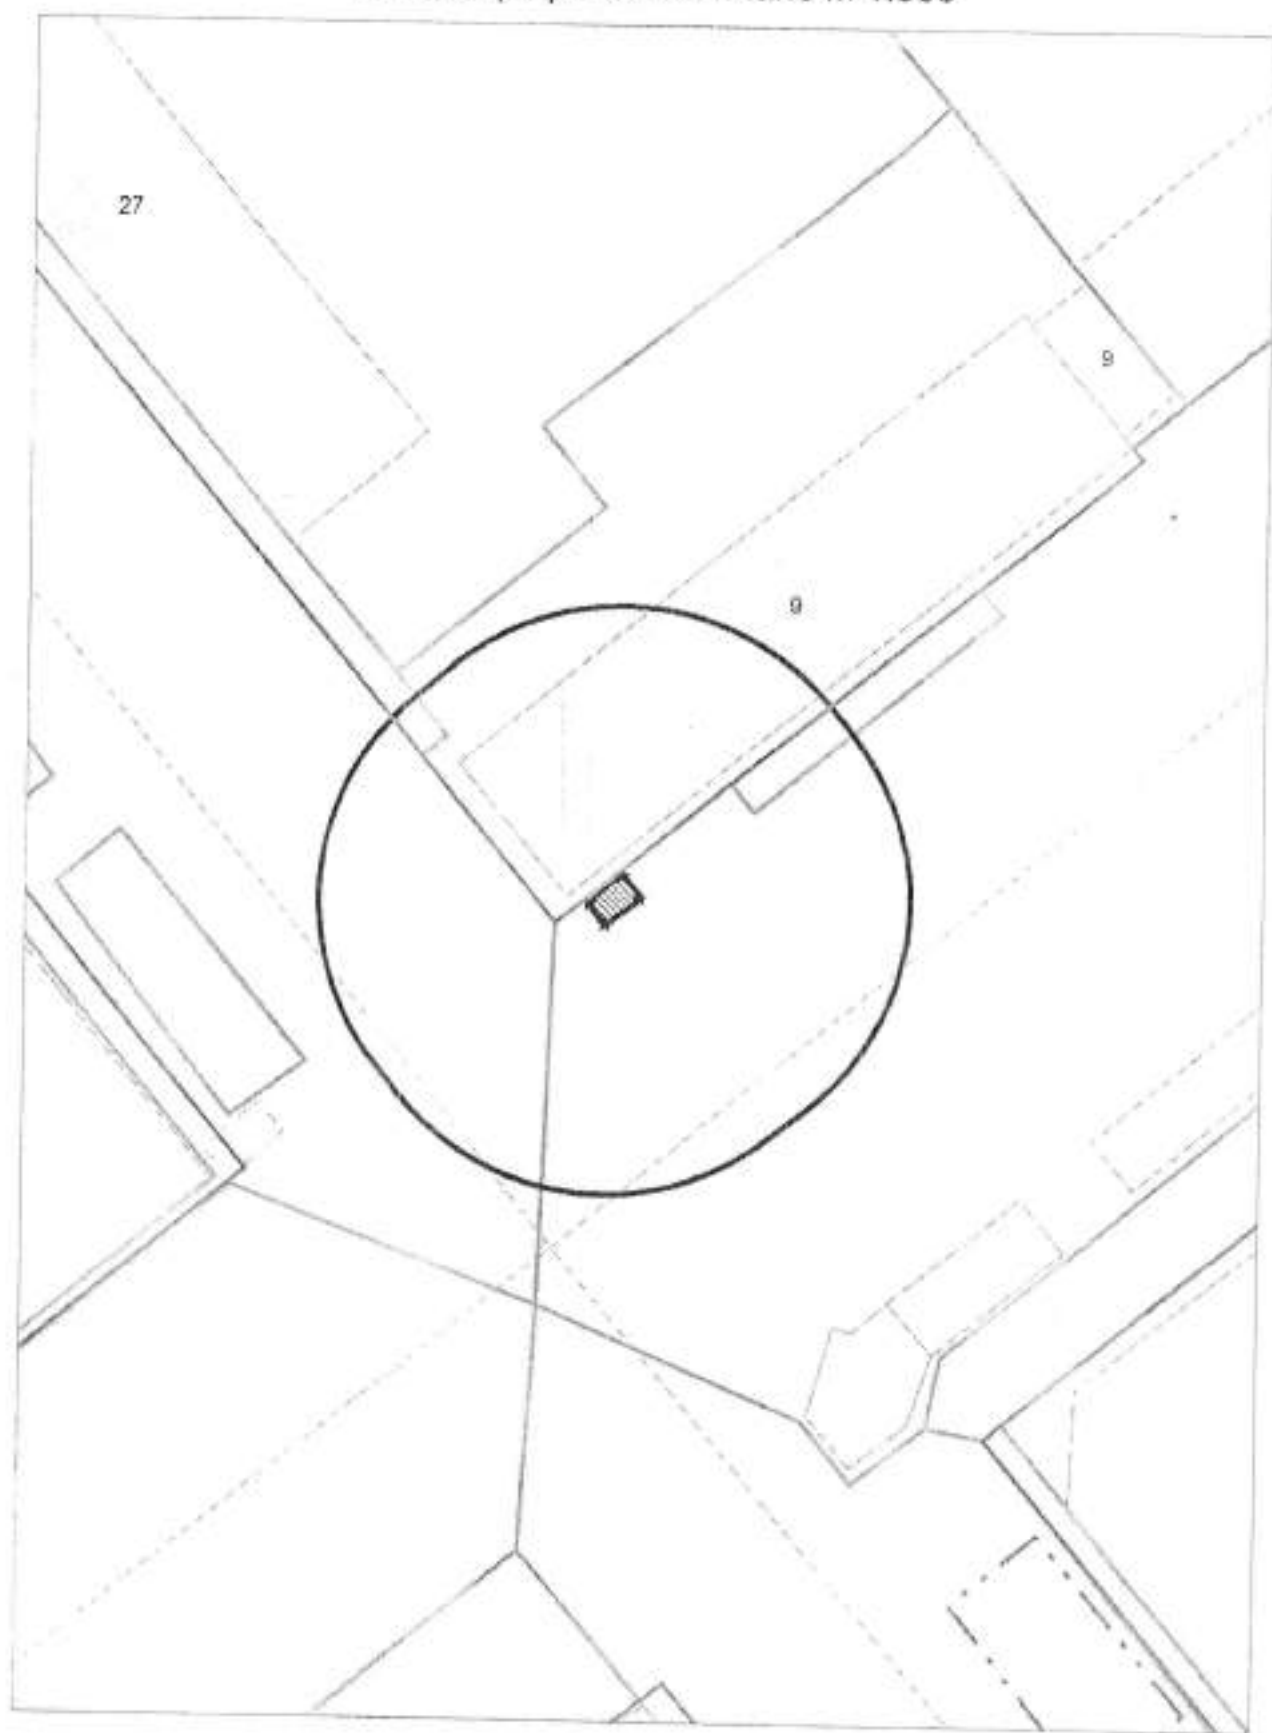

Карта - схема  
с адресным ориентиром: ул. Авиастроителей, (14)  
на топографическом плане М 1:500

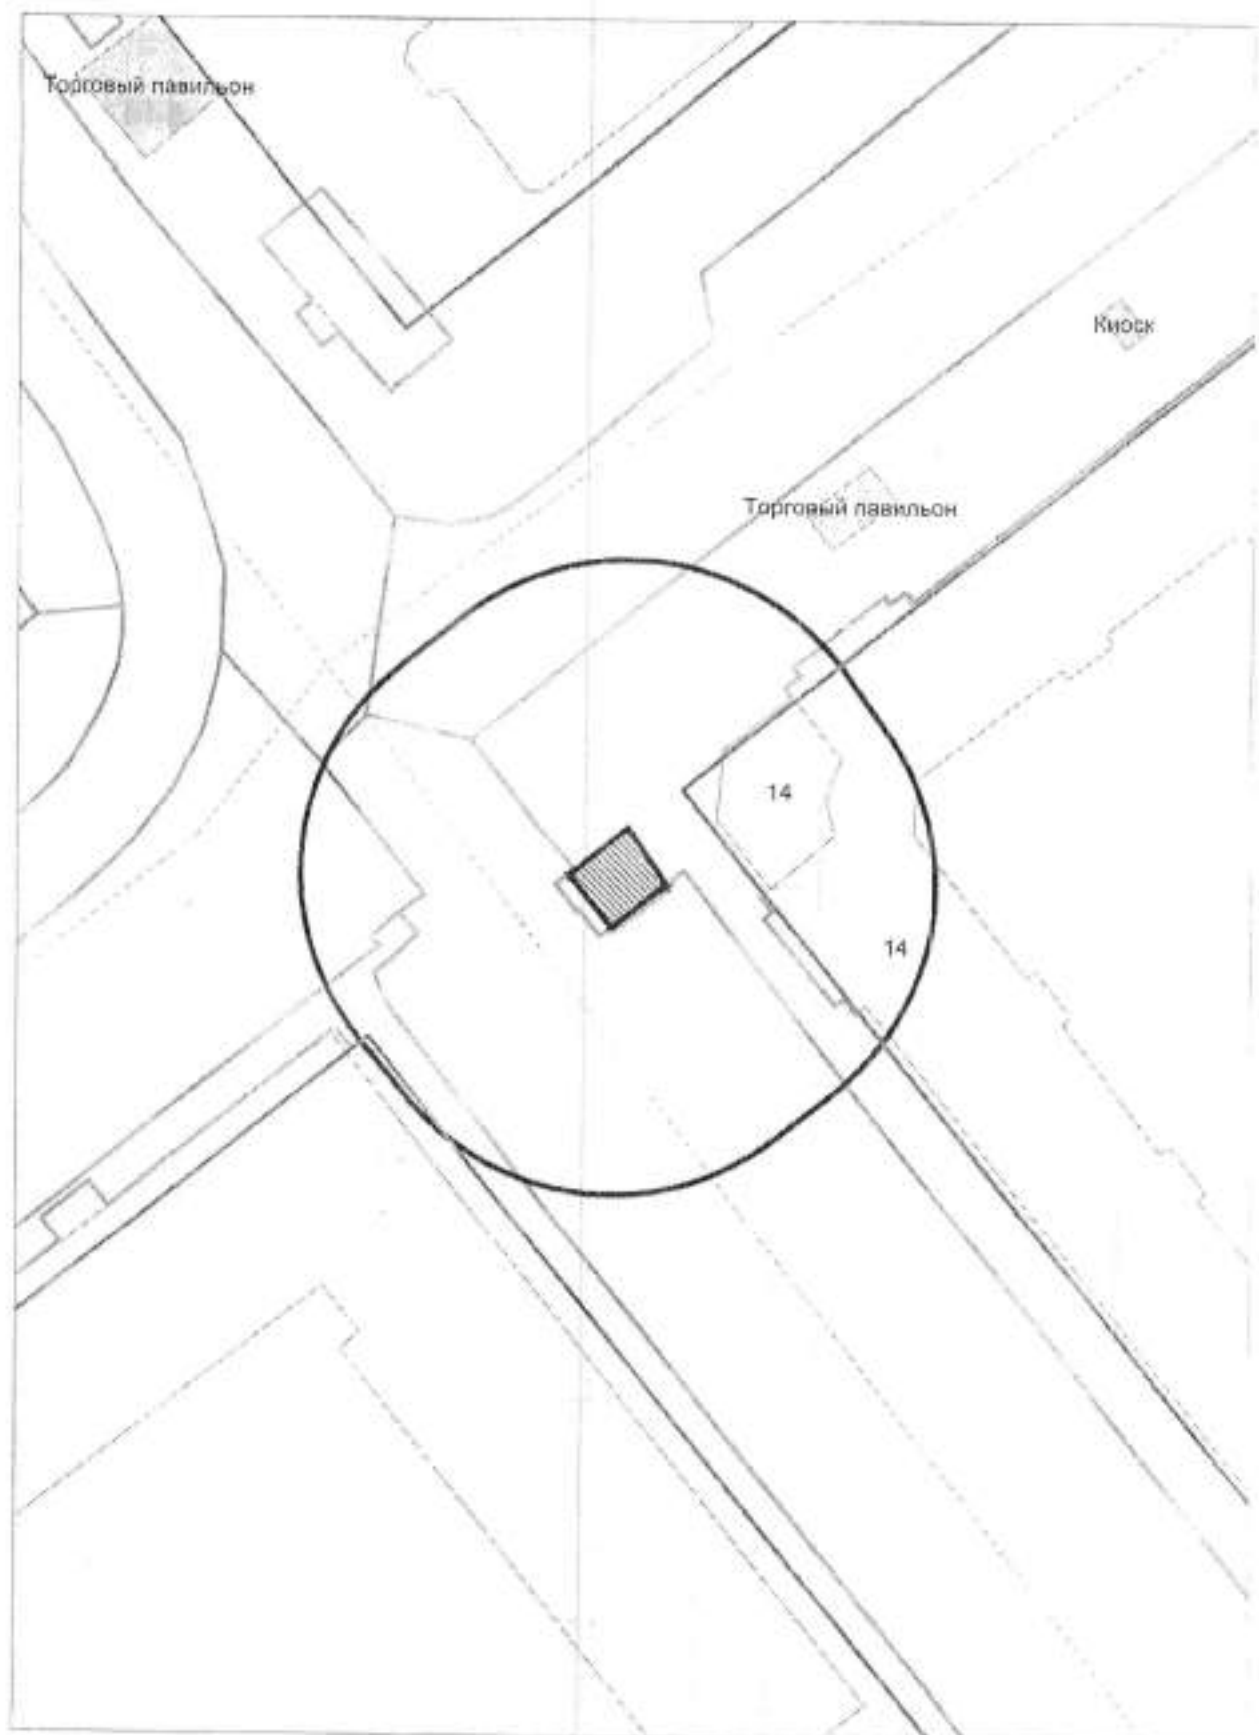


**Карта - схема**  
с адресным ориентиром: ул. Адриена Лежена, (18)  
на топографическом плане М 1:500

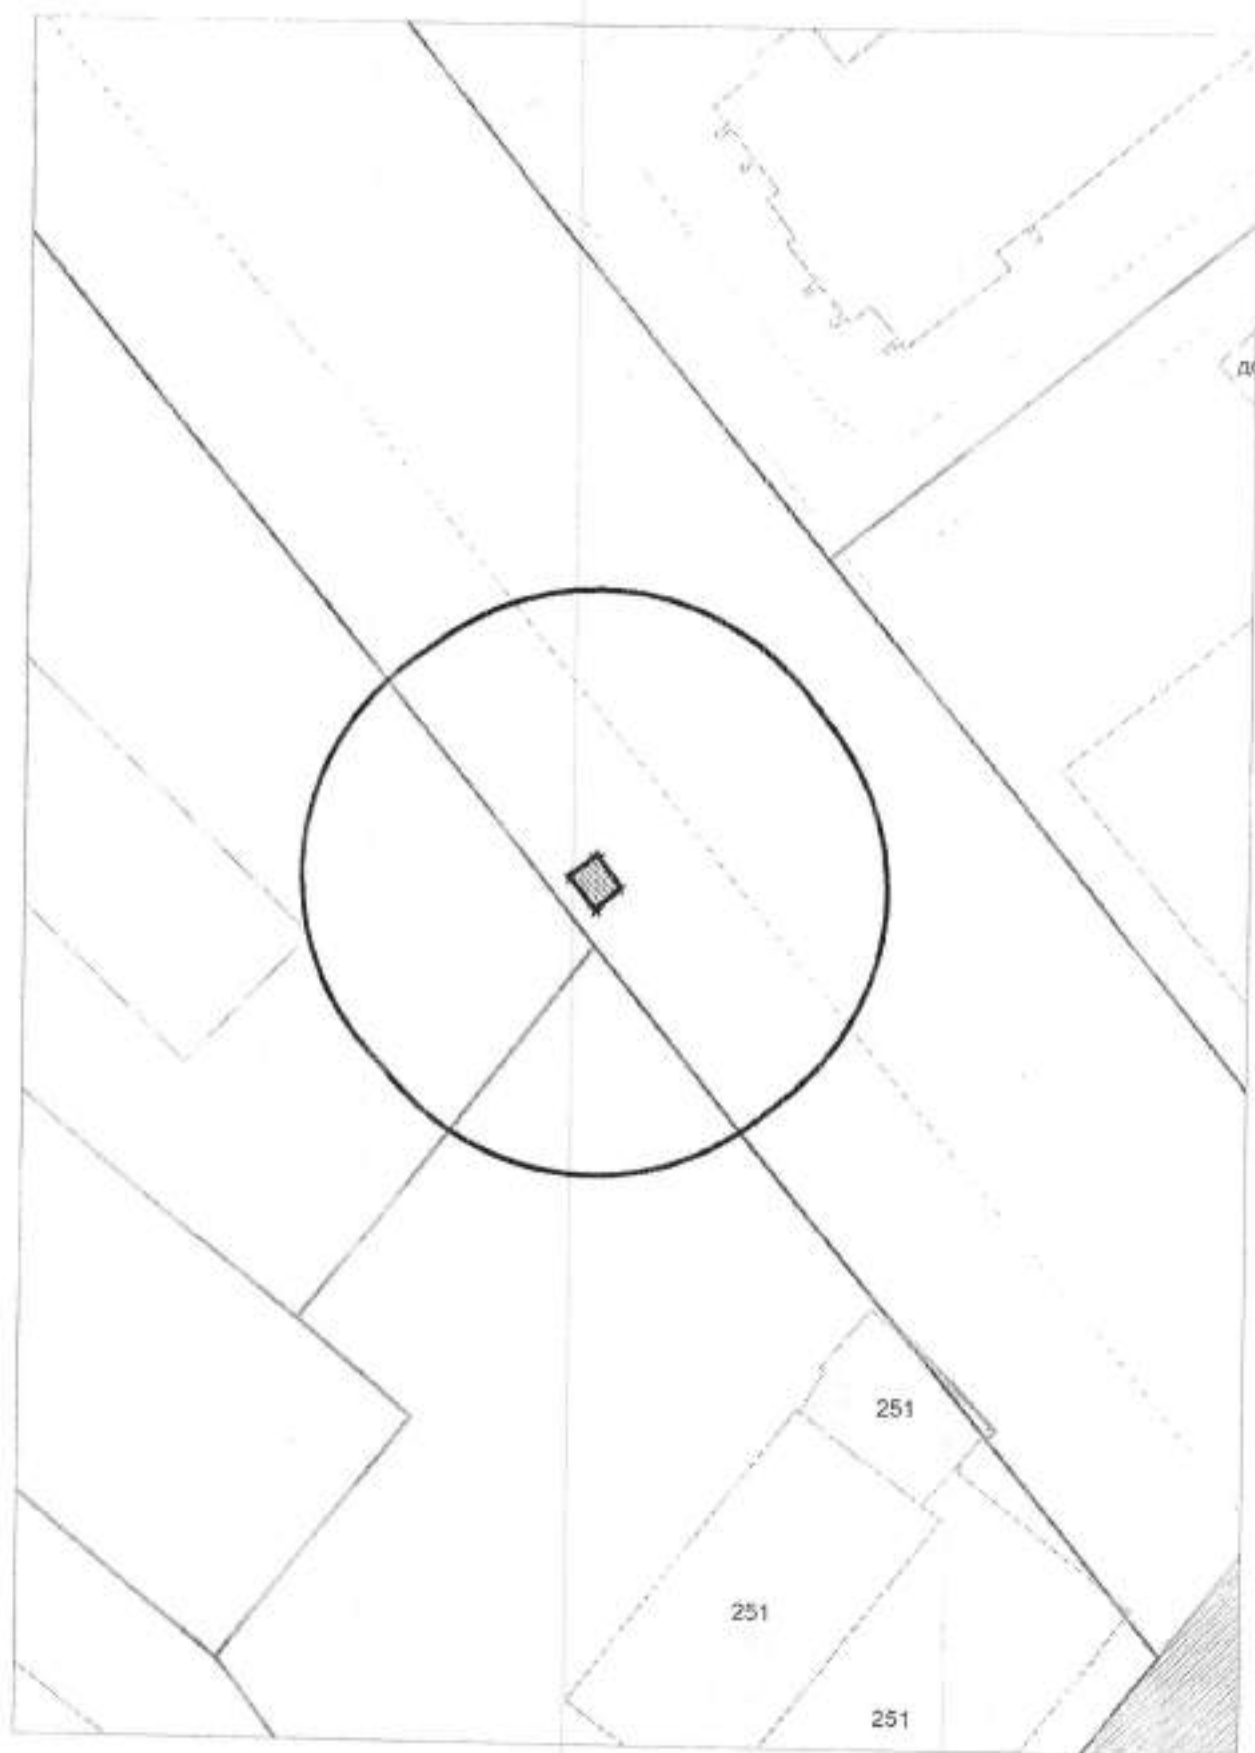


### Карта - схема

с адресным ориентиром: ул. Бориса Богаткова, (264)  
на топографическом плане М 1:500

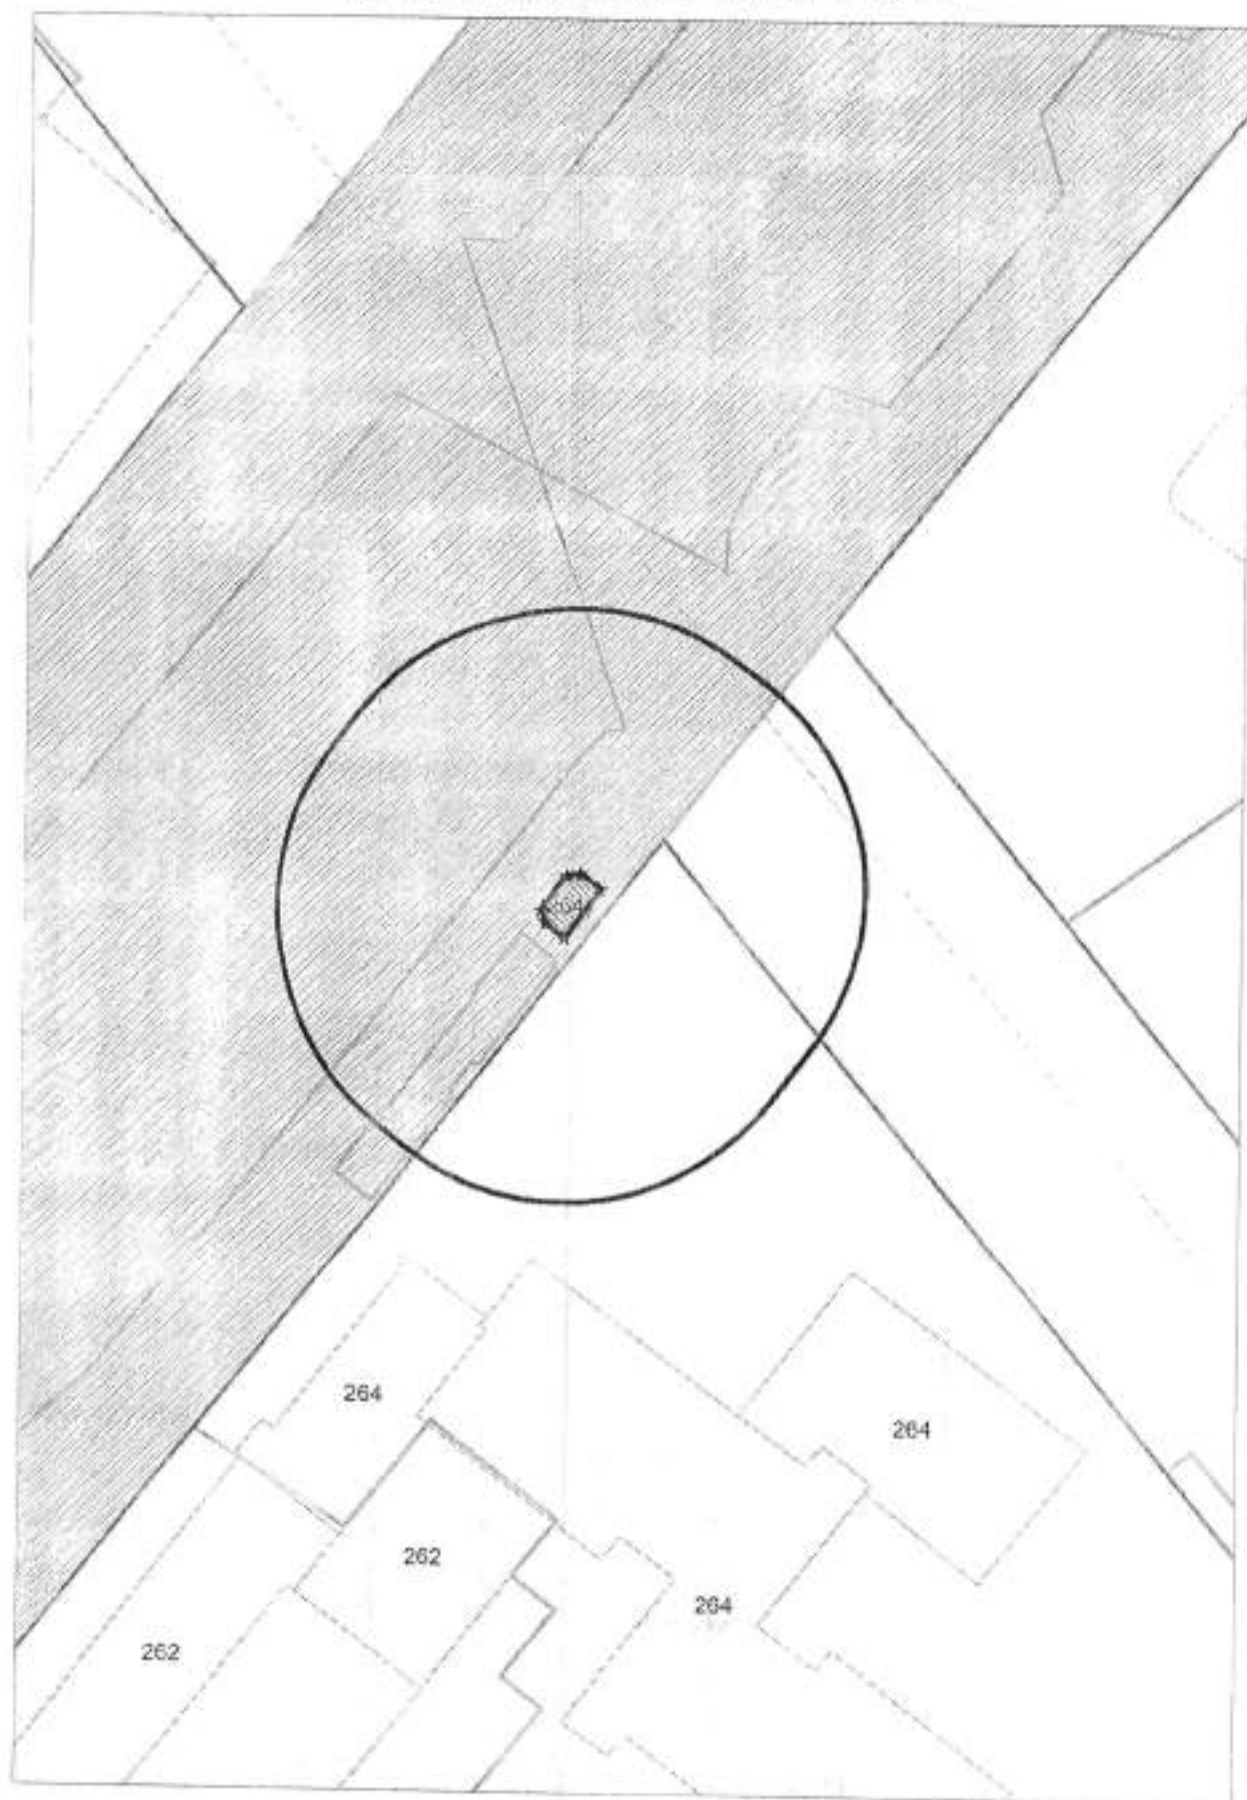


**Карта - схема**


с адресным ориентиром: ул. Доватора, (29/1)  
на топографическом плане М 1: 500

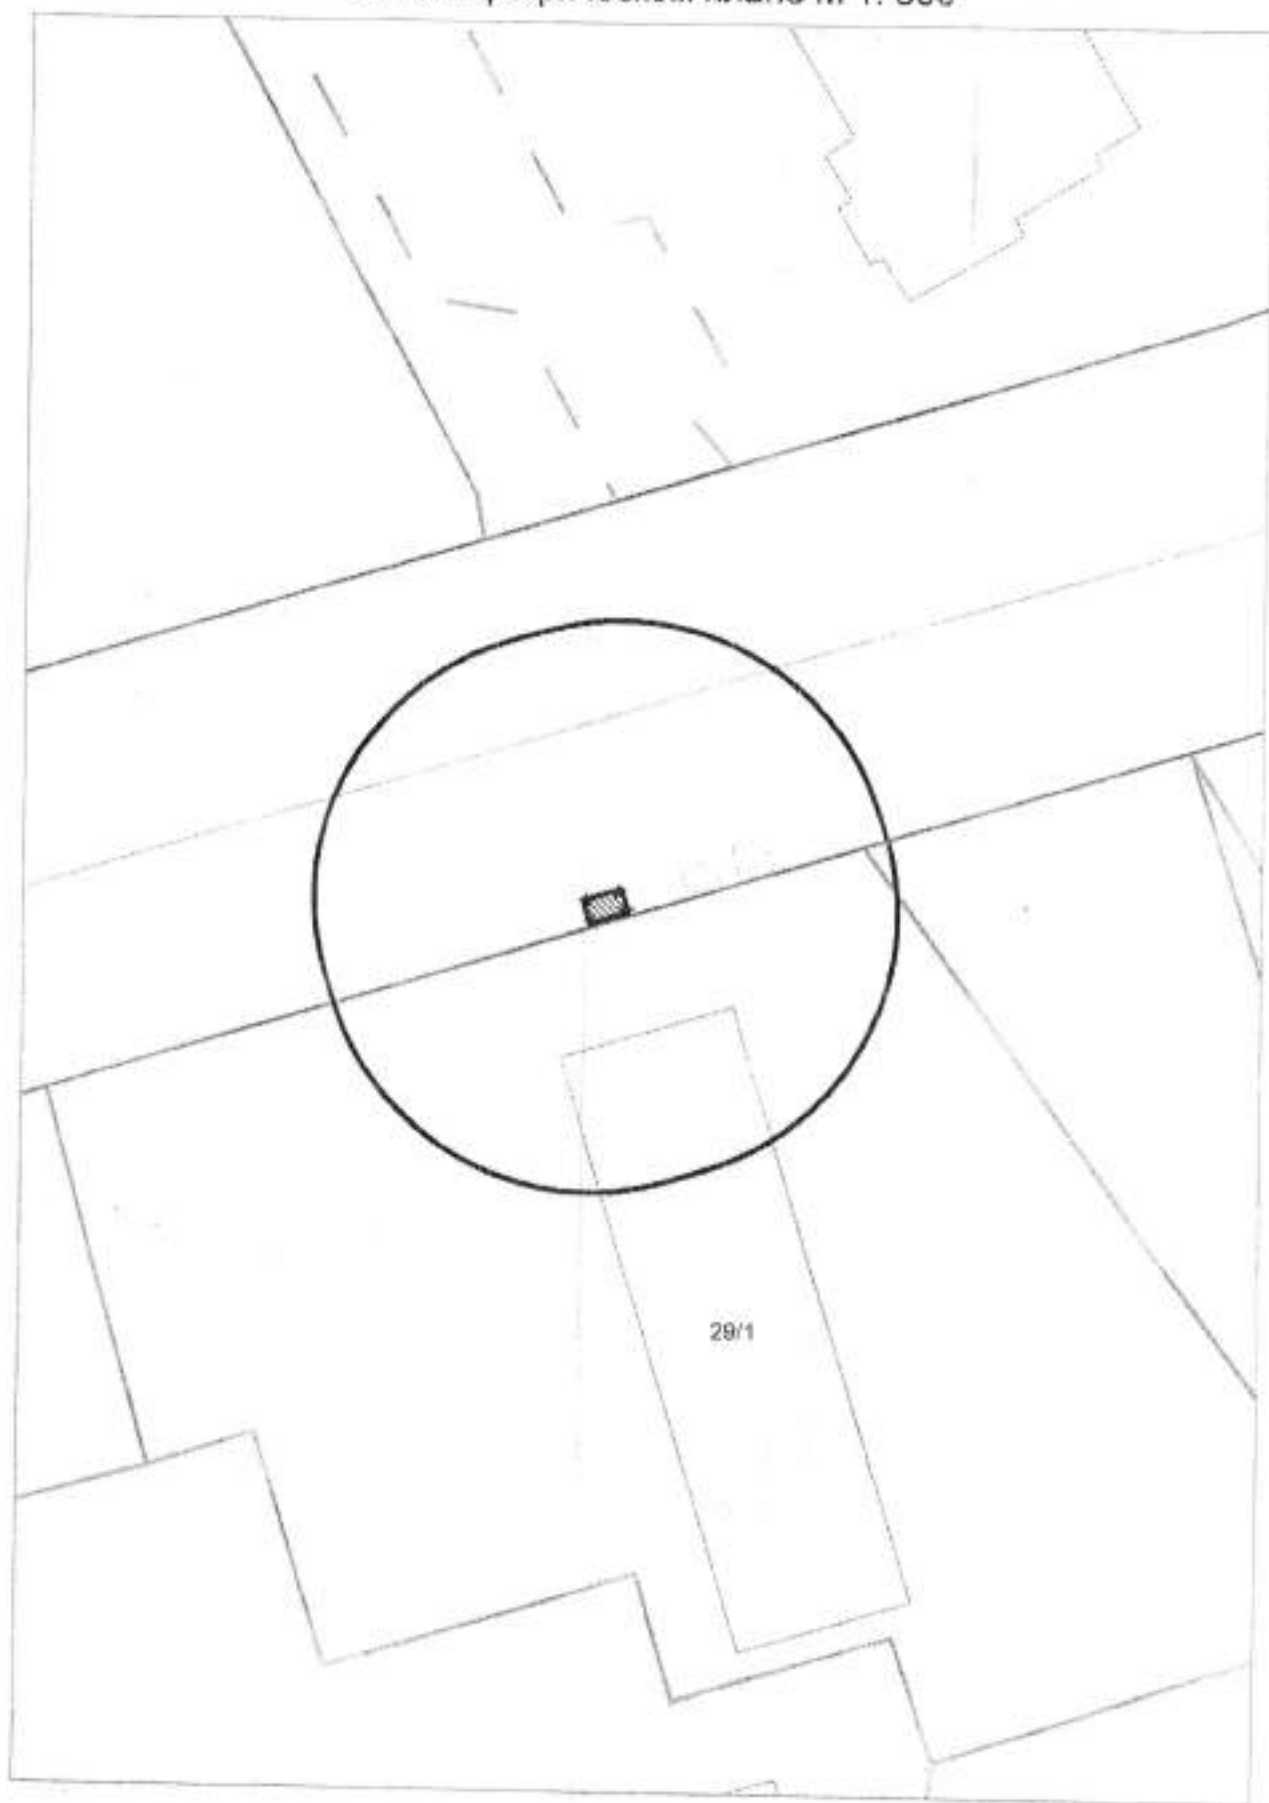


Карта - схема  
с адресным ориентиром: ул. Доватора, (27)  
на топографическом плане М 1:500

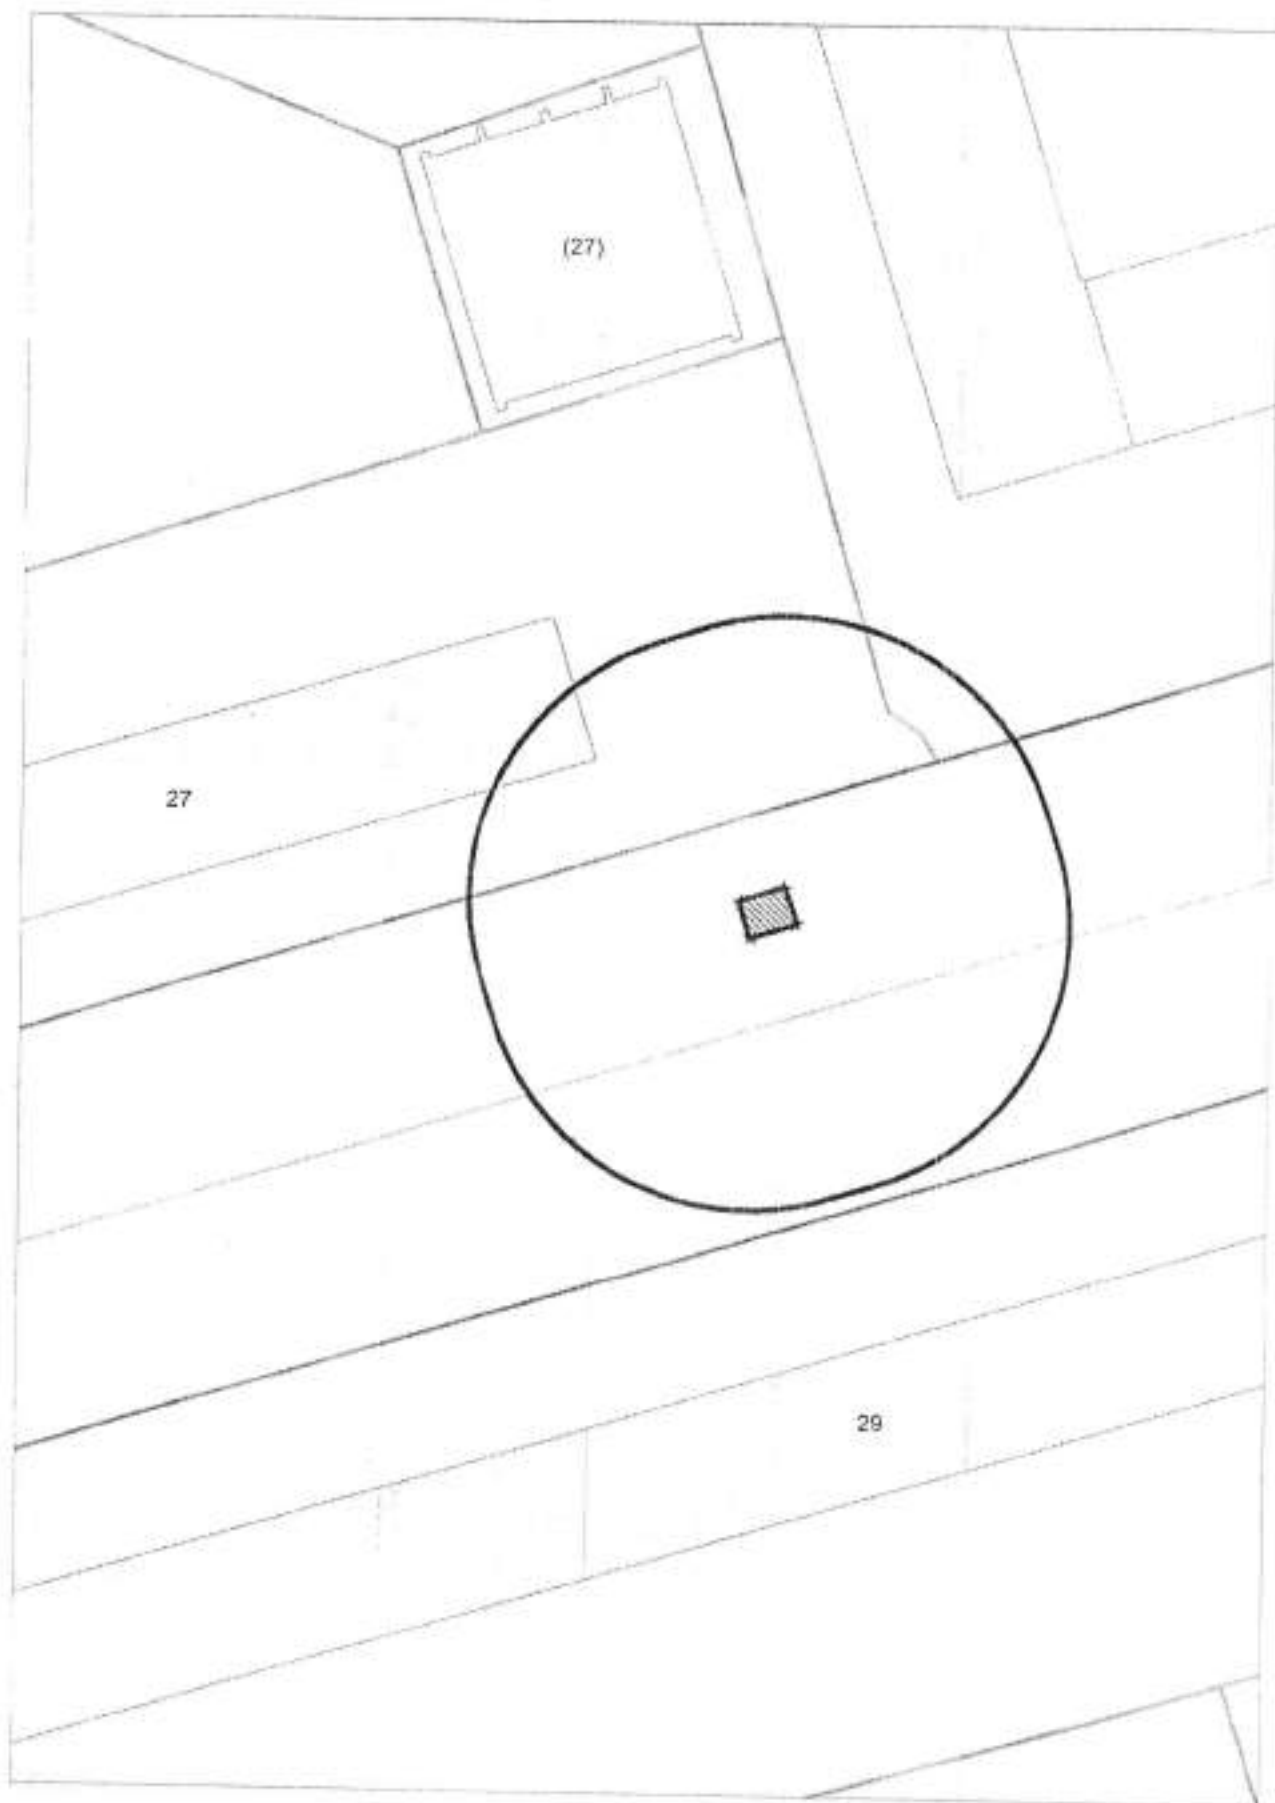

**Карта - схема**  
с адресным ориентиром: ул. Трикотажная, (52)  
на топографическом плане М 1:500

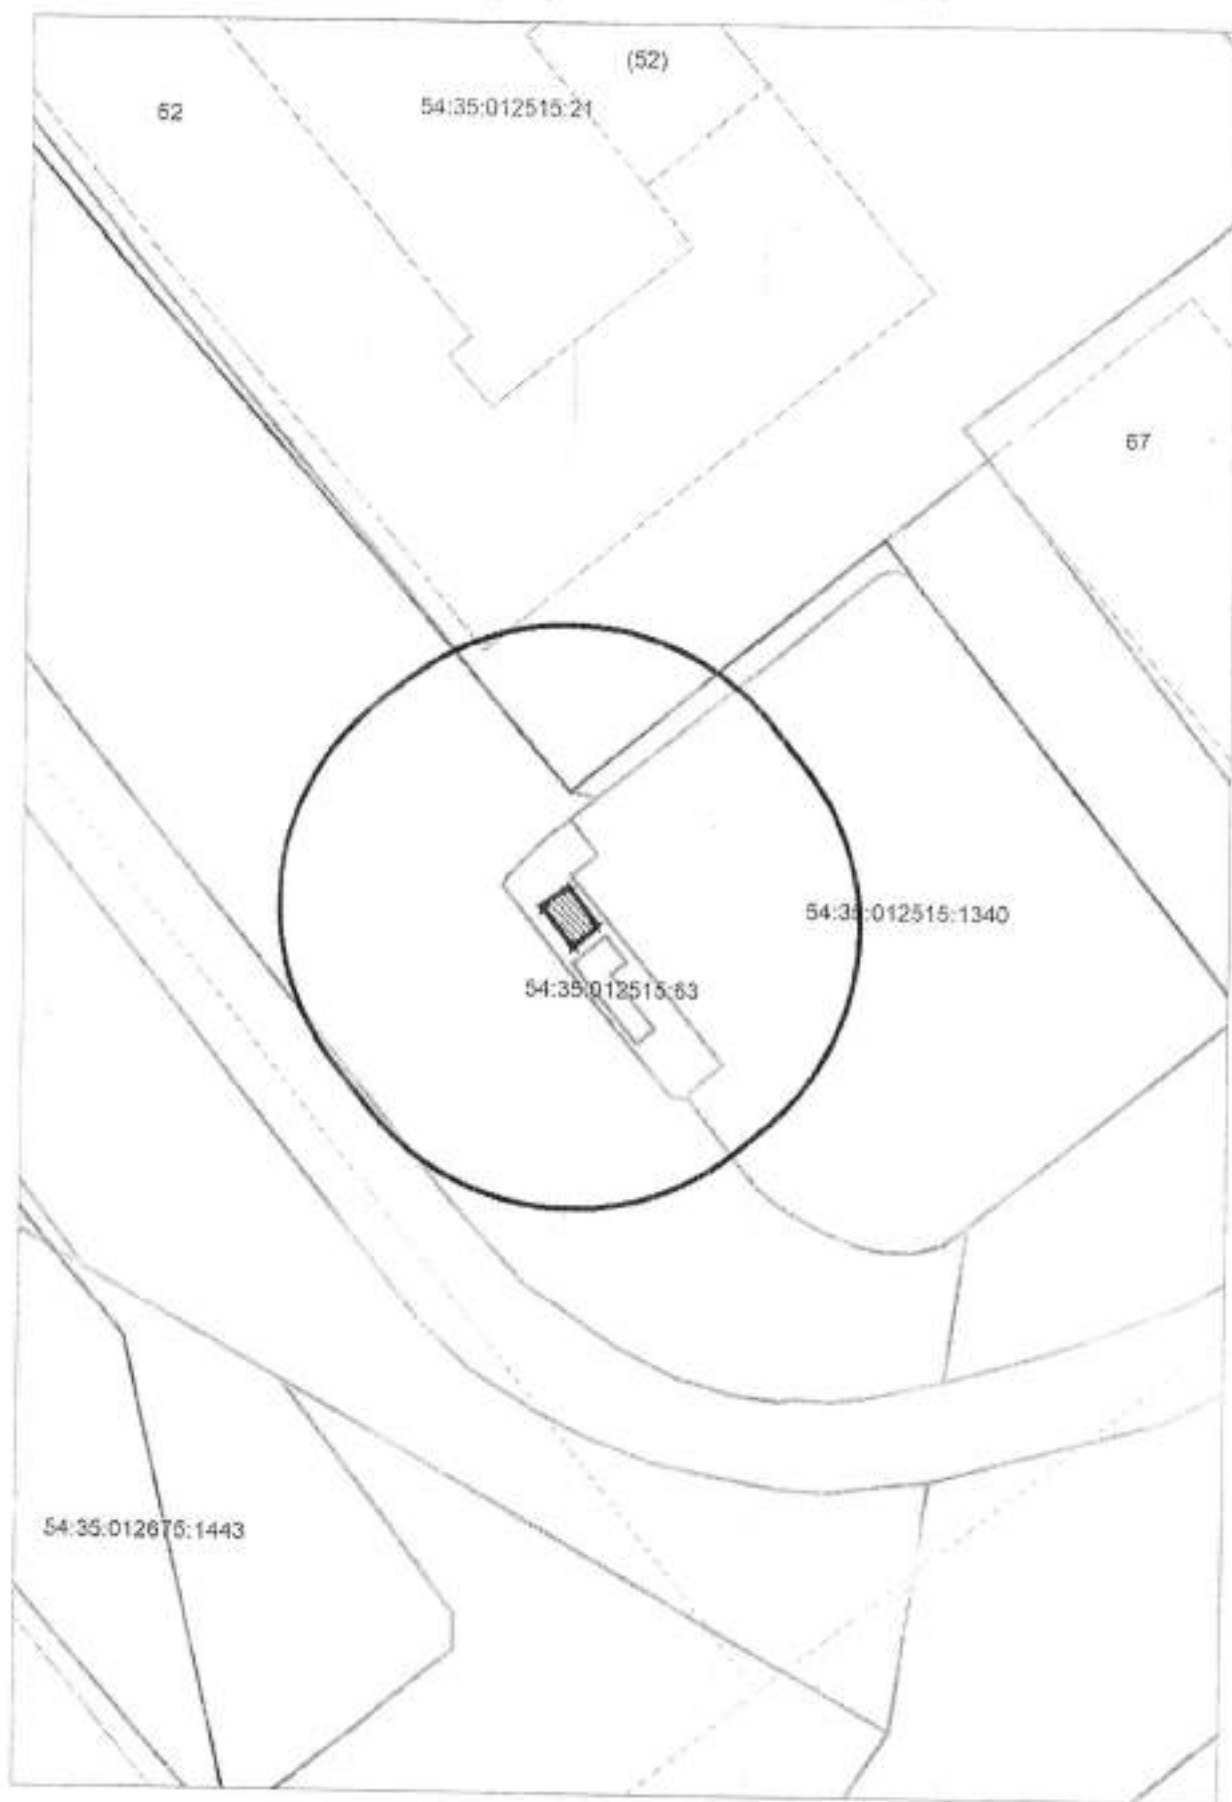


Карта- схема  
с адресным ориентиром: ул.Трикоотажная, (49)  
на топографическом плане М 1:500

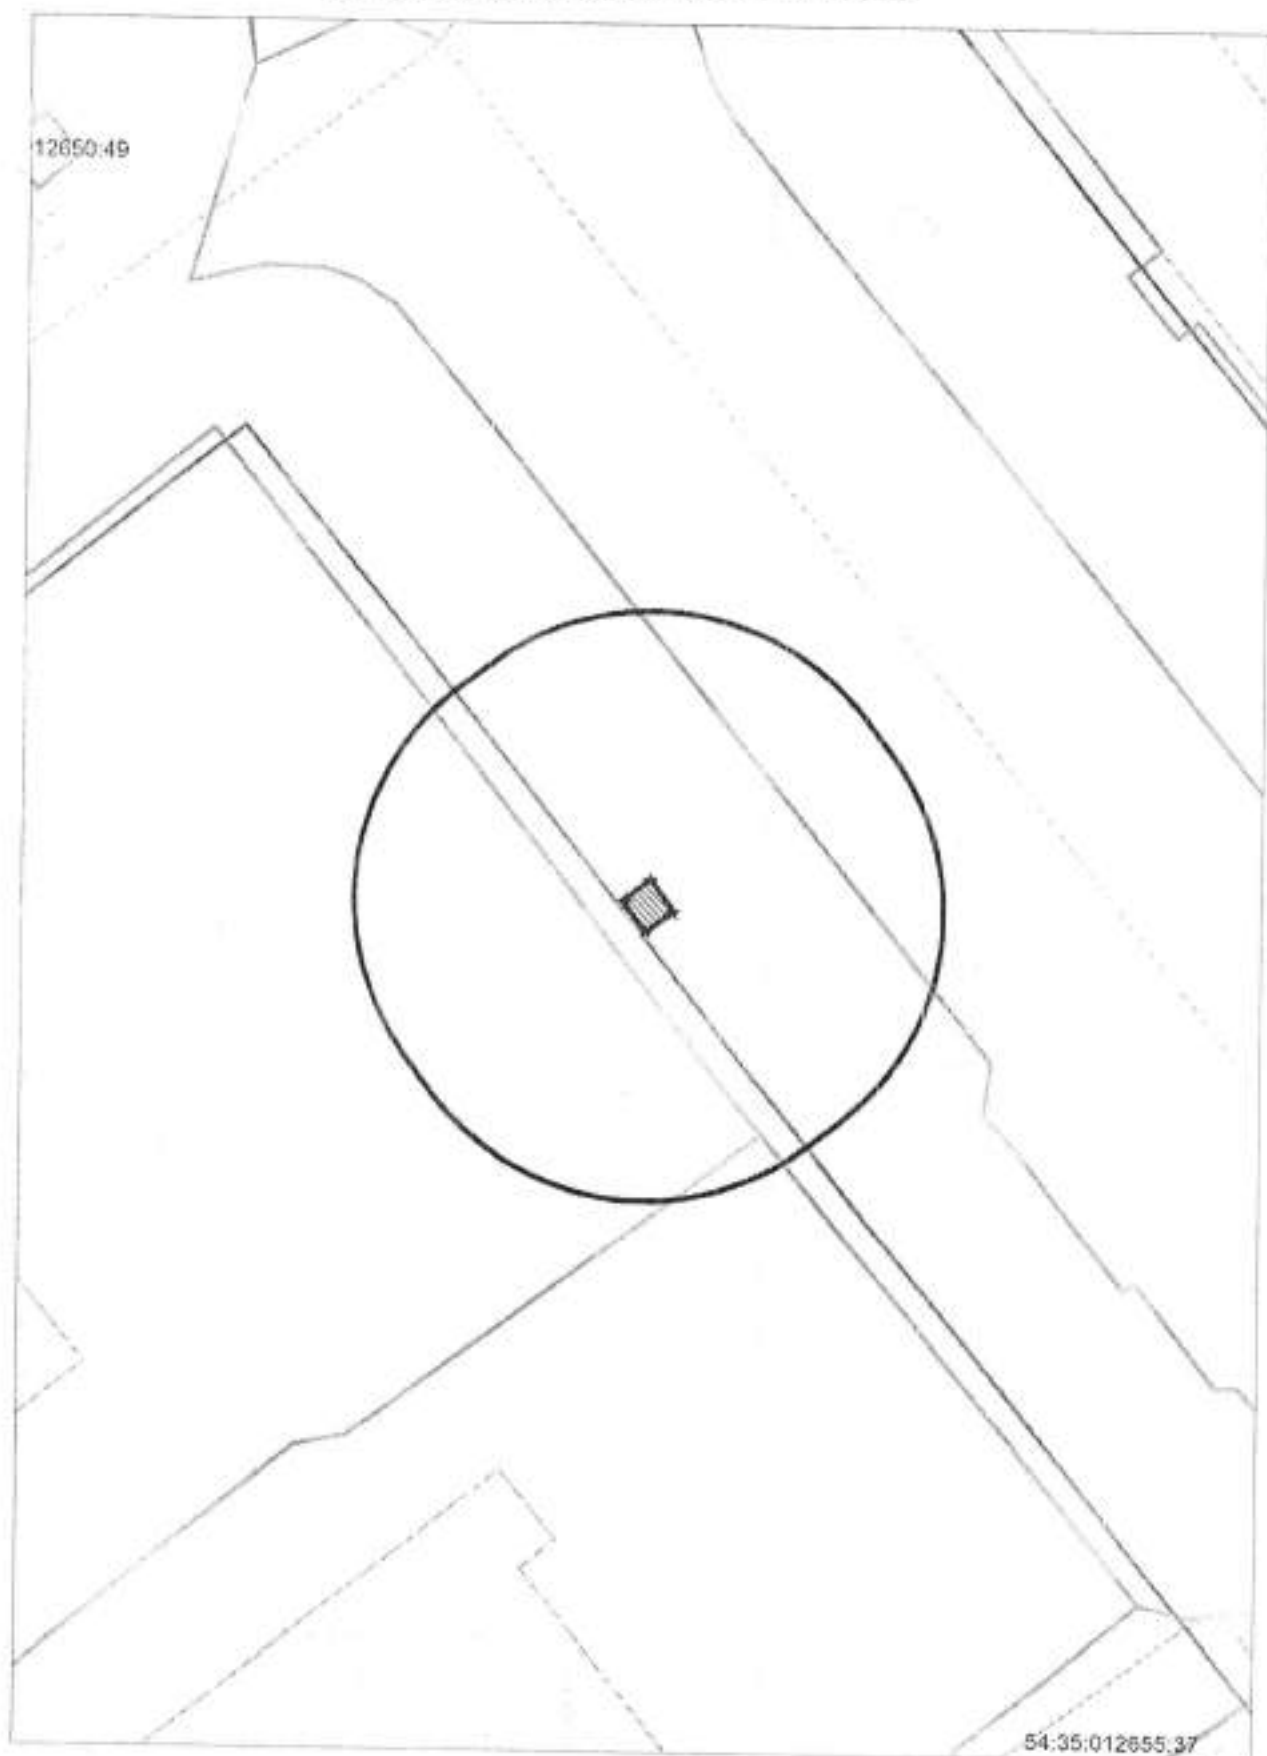


Карта - схема

с адресным ориентиром: ул. Трикотадная, (49)  
на топографическом плане М 1:500

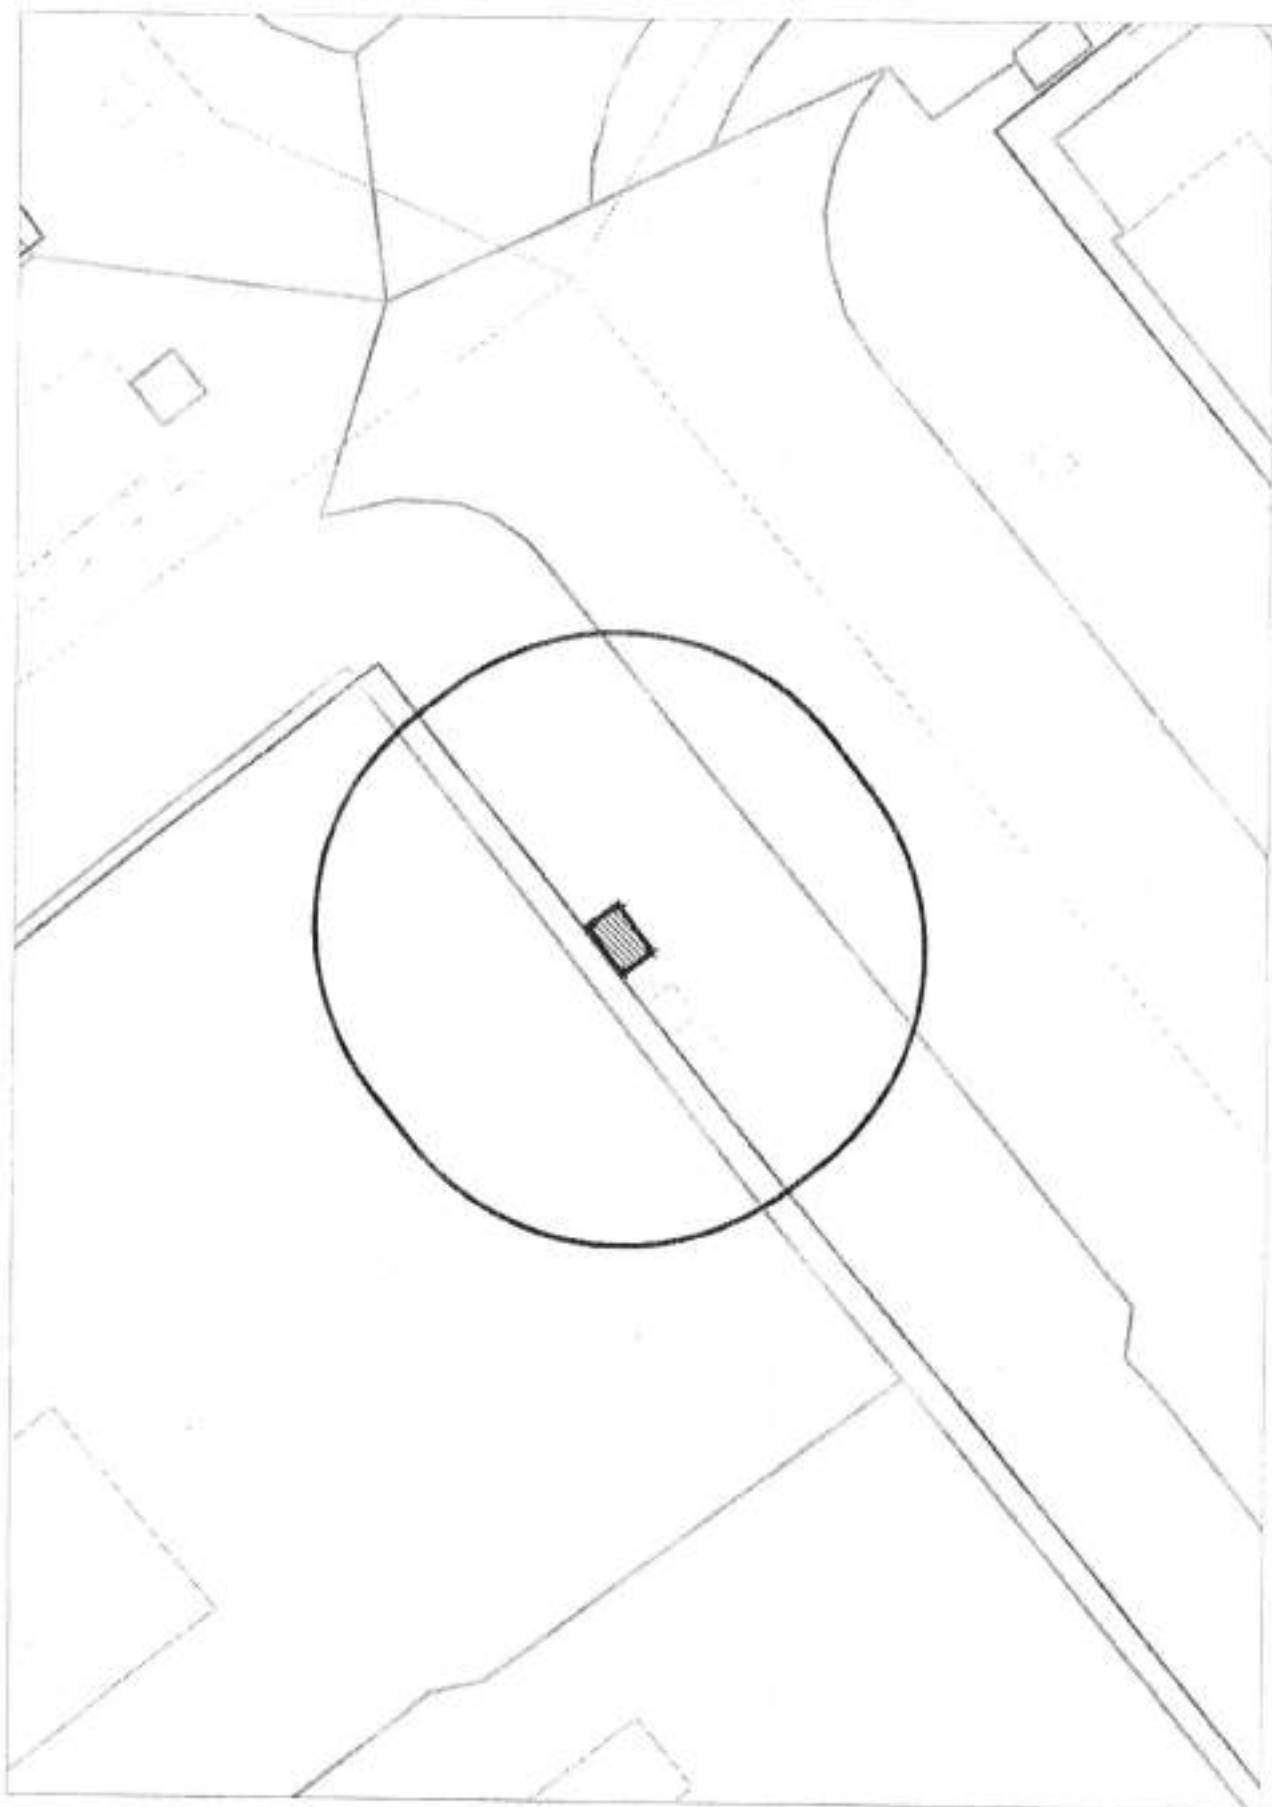


**Карта - схема**

с адресным ориентиром: ул. Трикотажная, (49/1)  
на топлграфическом плане М 1:500

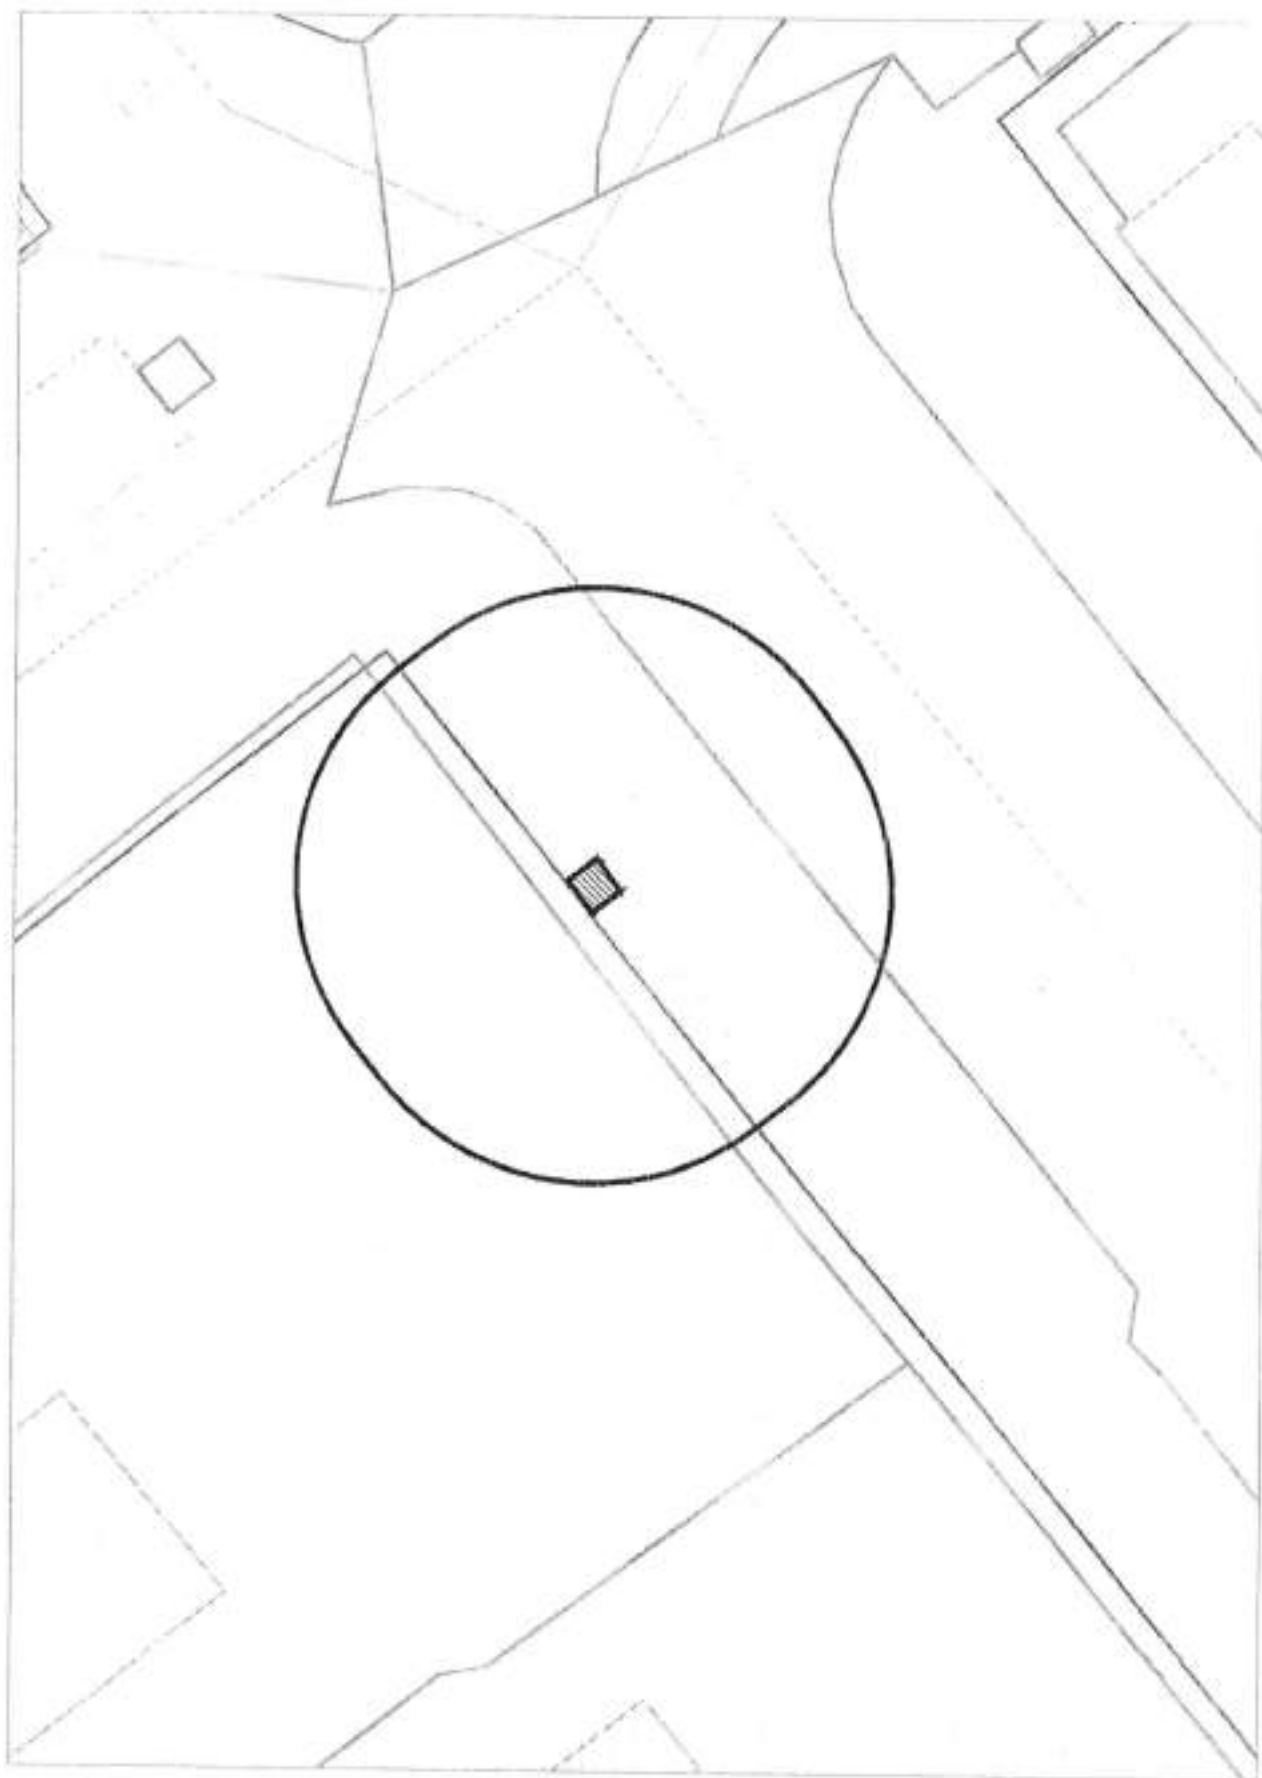


**Карта - схема**

с адресным ориентиром: ул. Трикотажная, (49/1)  
на топографическом плане М 1:500

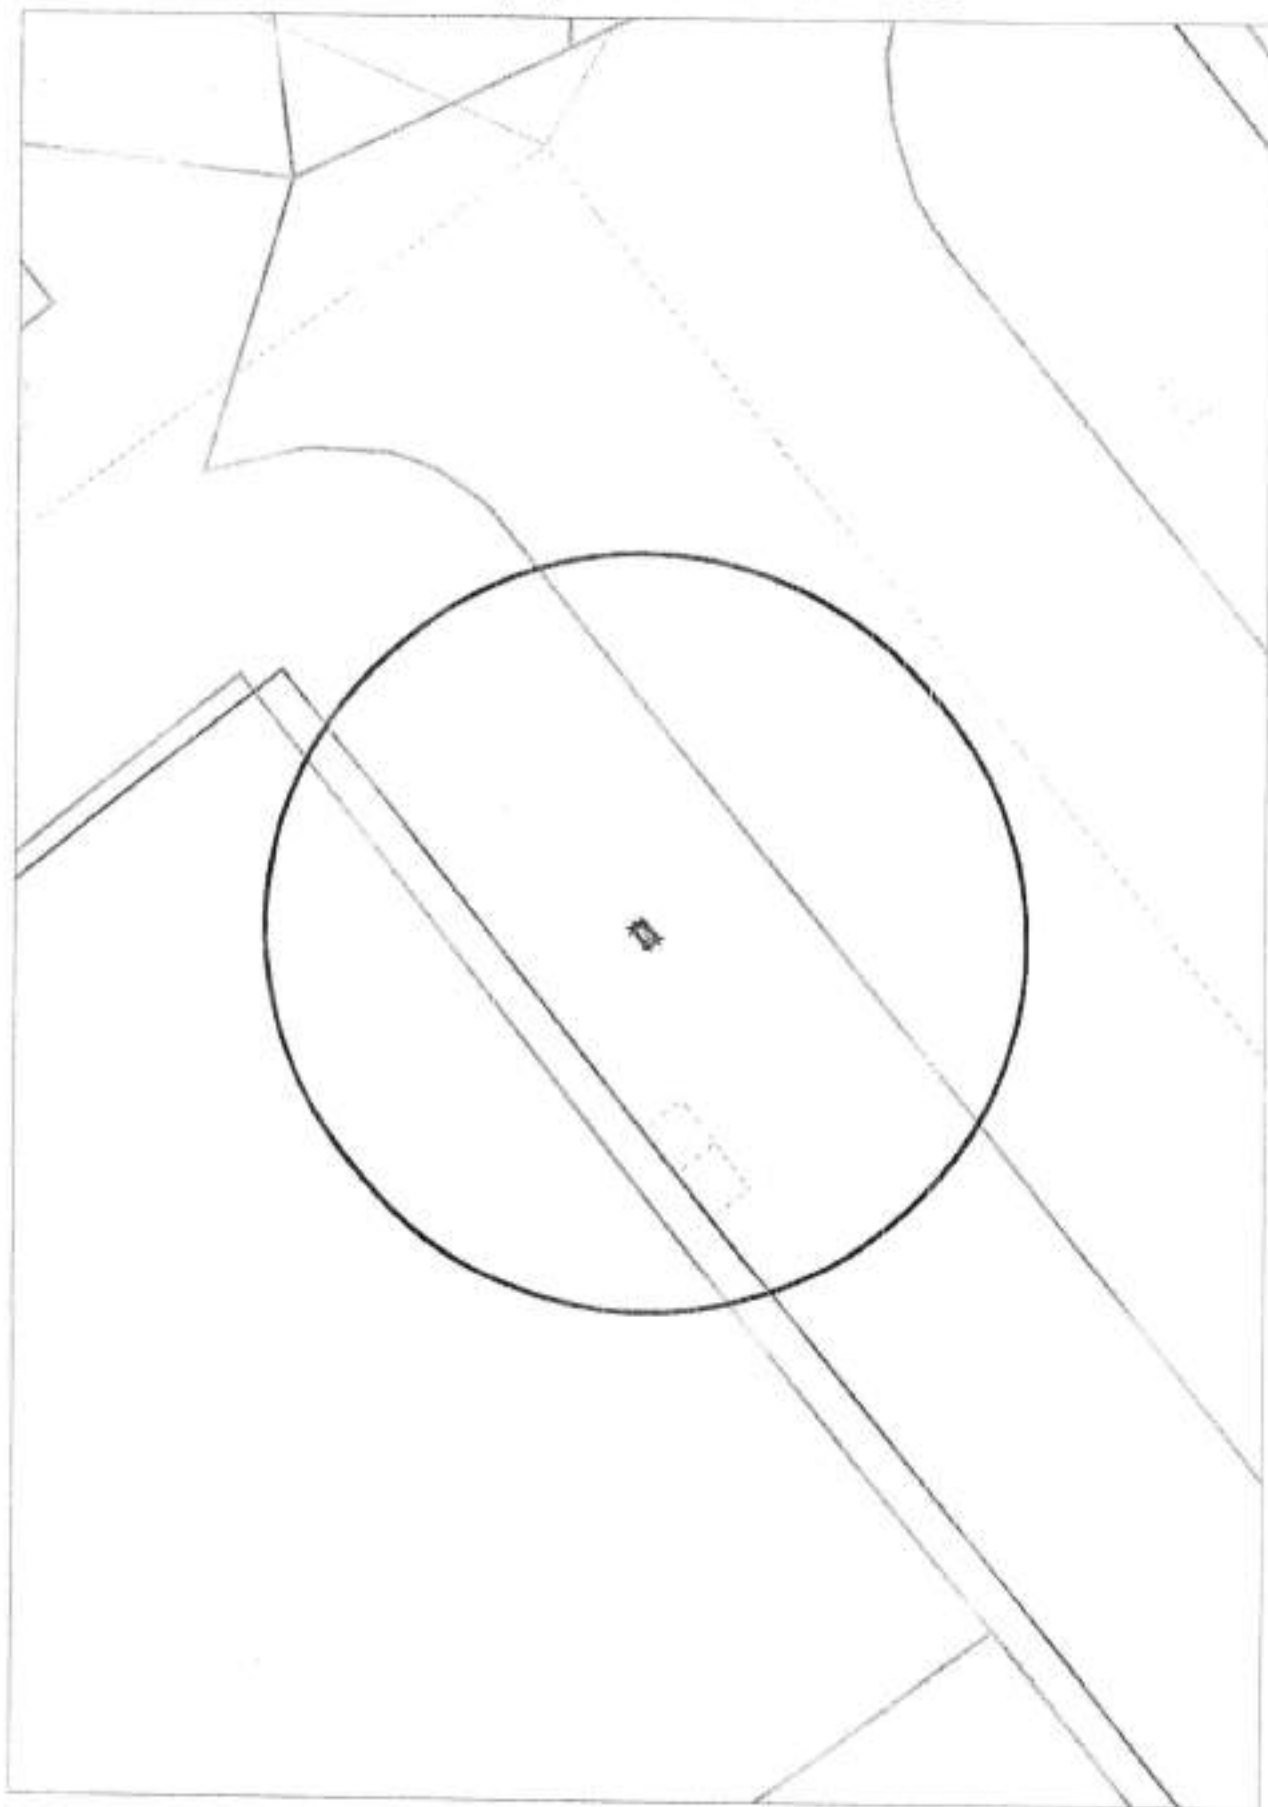


Карта - схема  
с адресным ориентиром: ул. Трикотажная, (49/1)  
на топографическом плане М 1:500

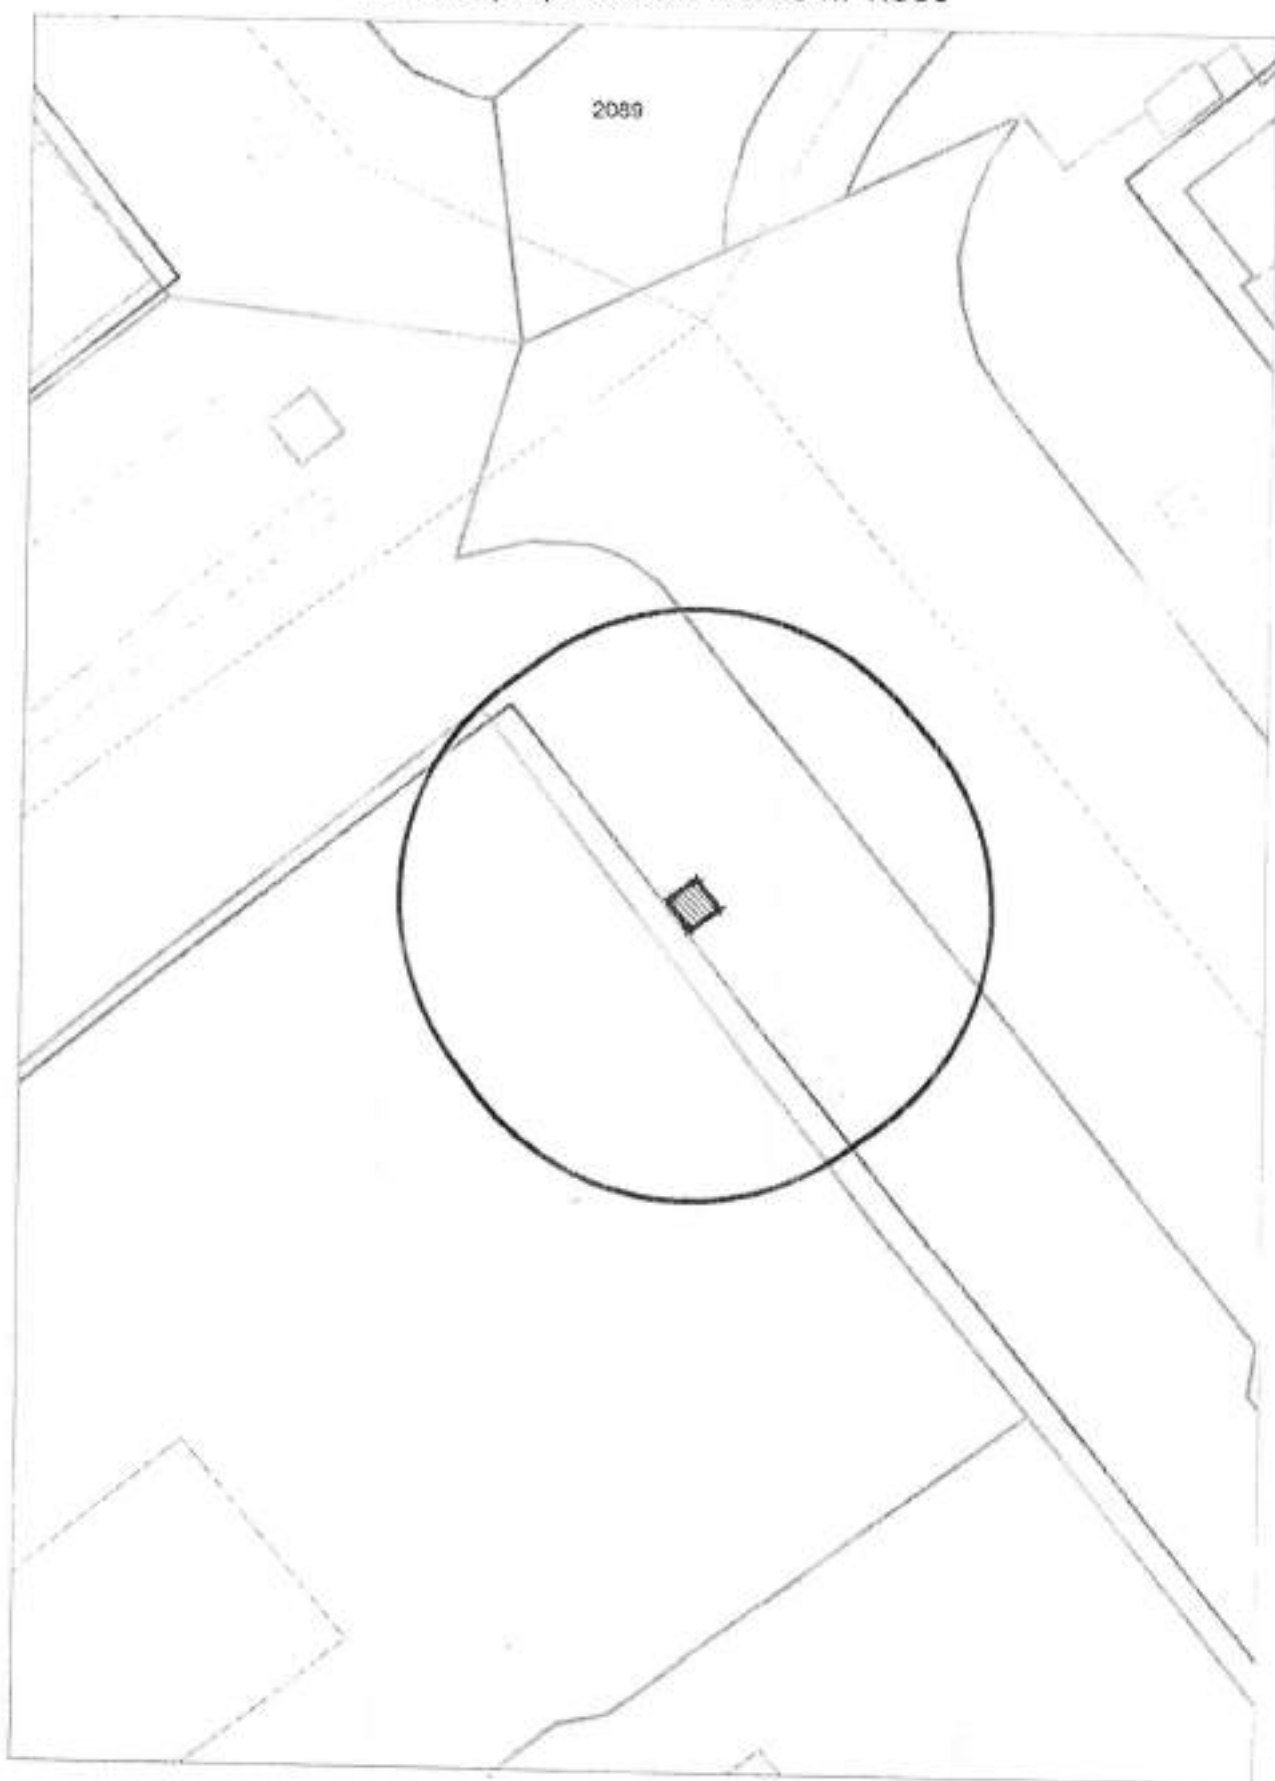


### Карта - схема

с адресным ориентиром: проспект Дзержинского, (79)  
на топографическом плане М 1:500

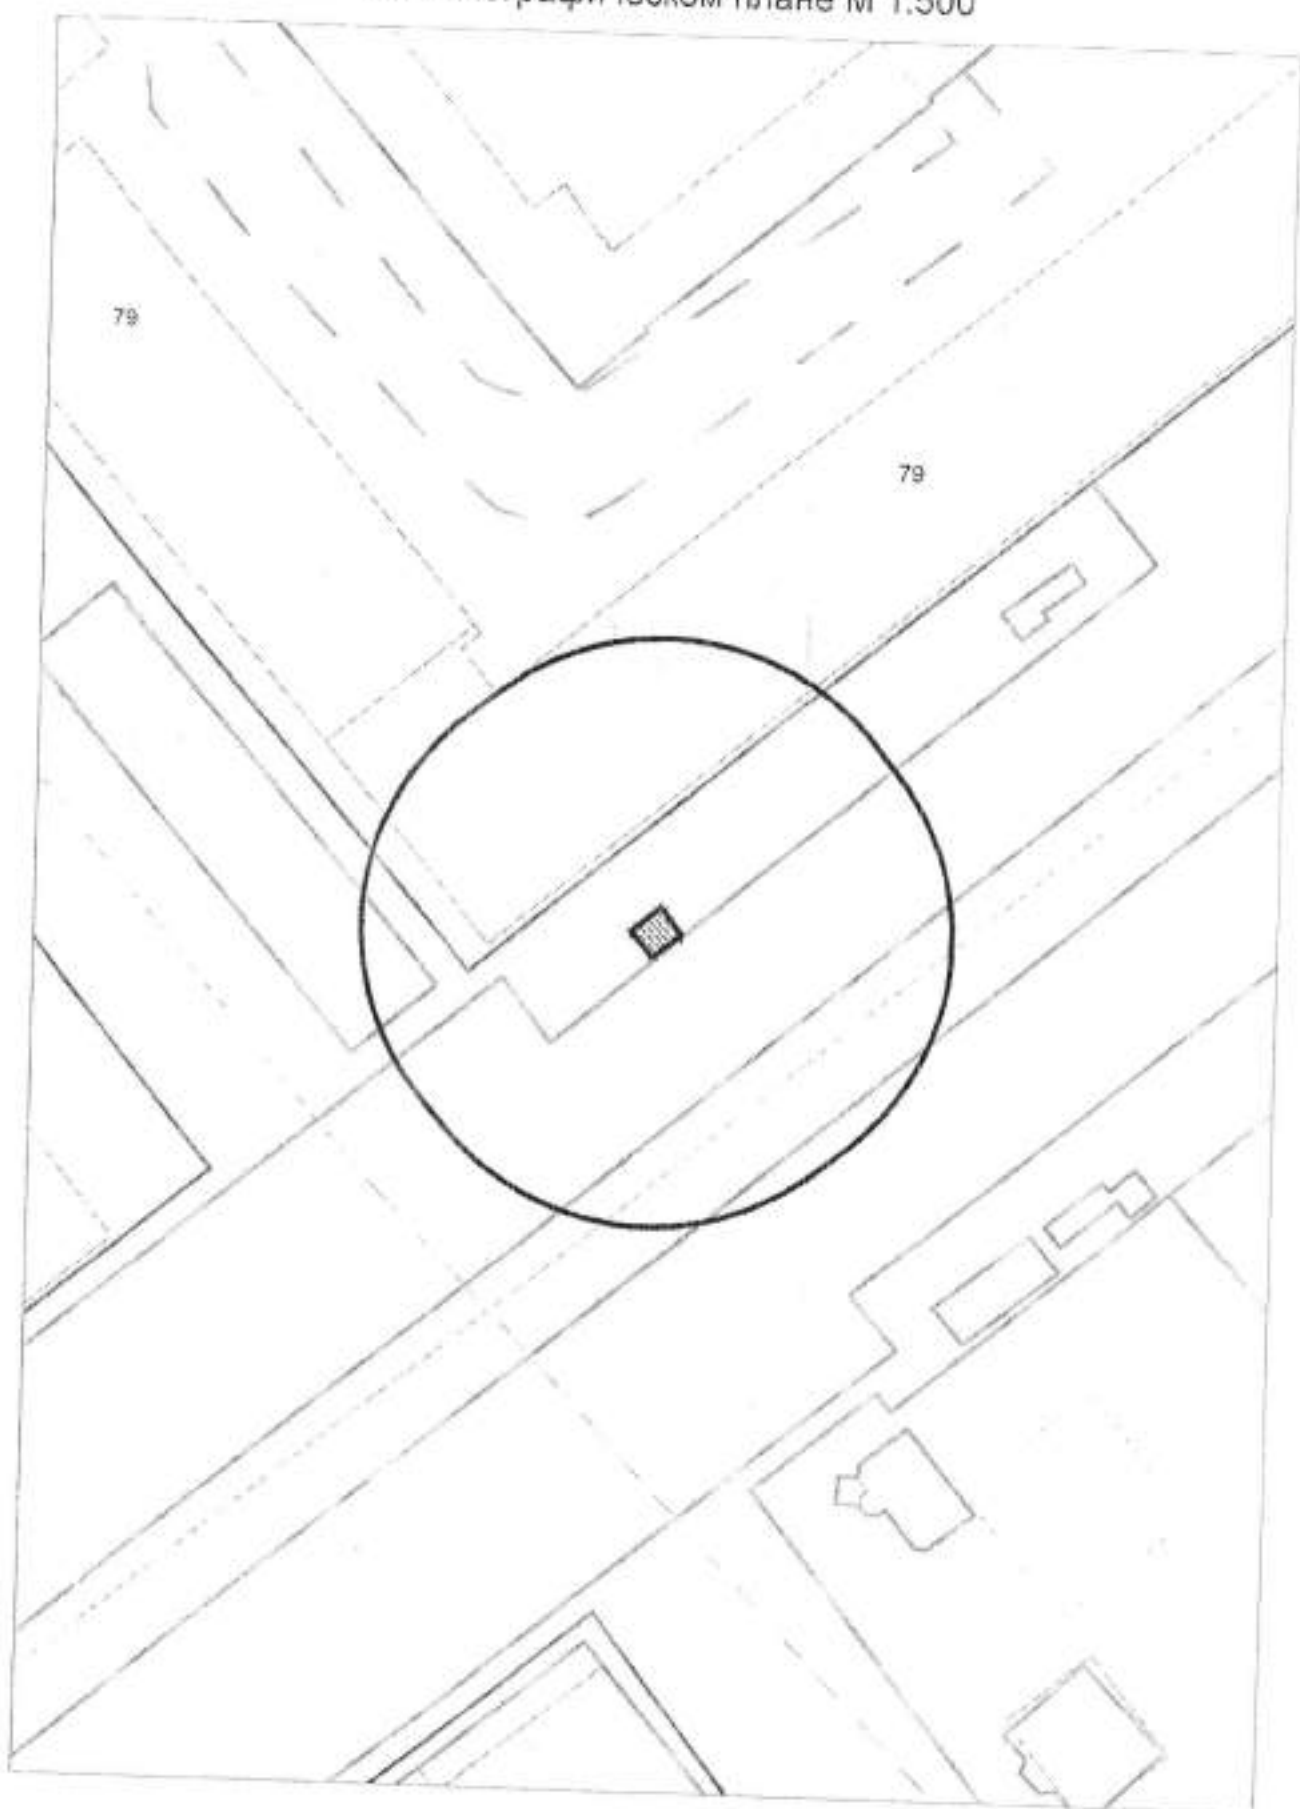

КАРТА-СХЕМА территории  
по адресному ориентиру: г. Новосибирск, ул. Земнухова, (8)  
на топографическом плане М 1:500

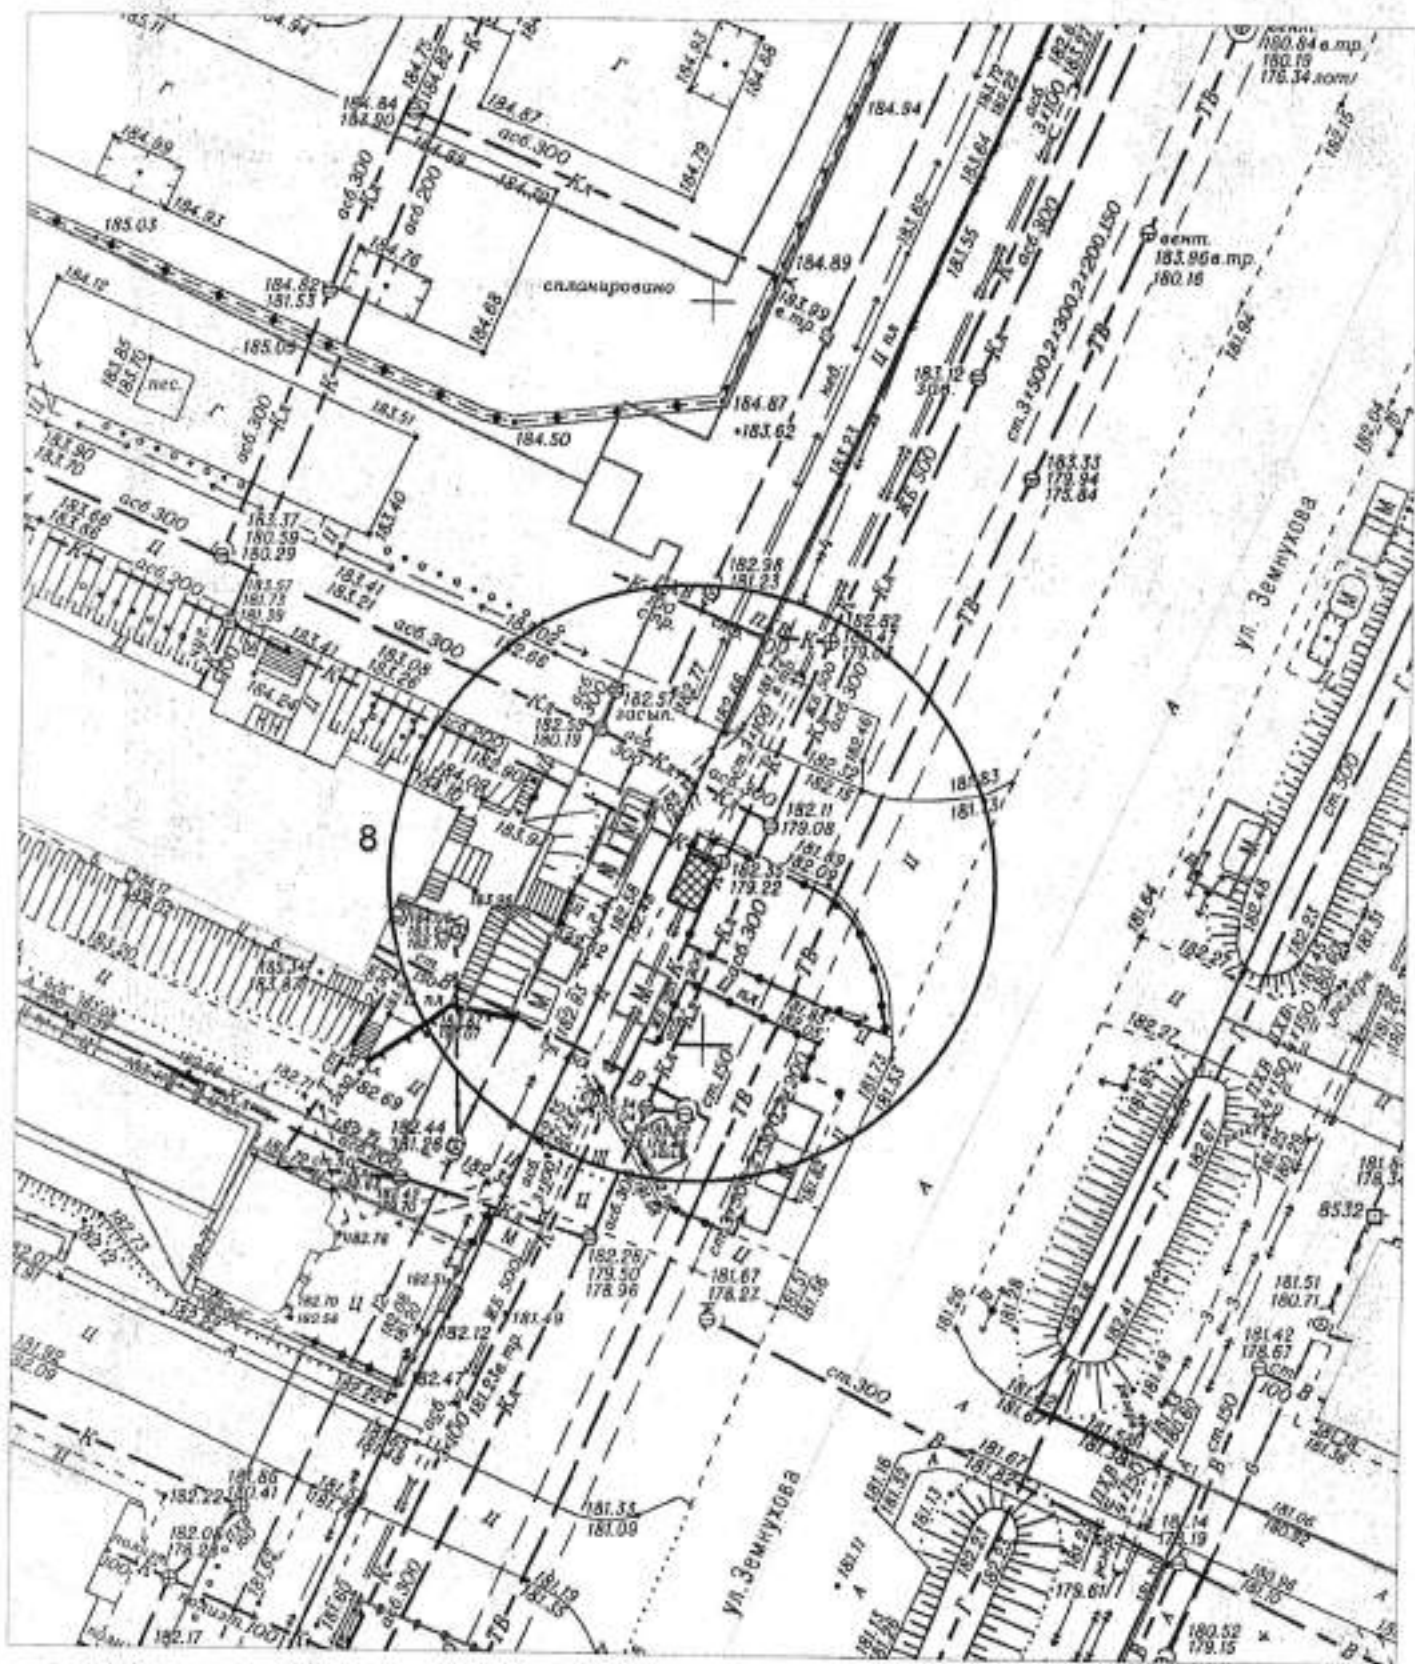


Условные обозначения:



- торговый киоск

КАРТА-СХЕМА территории  
 по адресному ориентиру: г. Новосибирск, ул. Тевризская, (48)  
 М 1:500

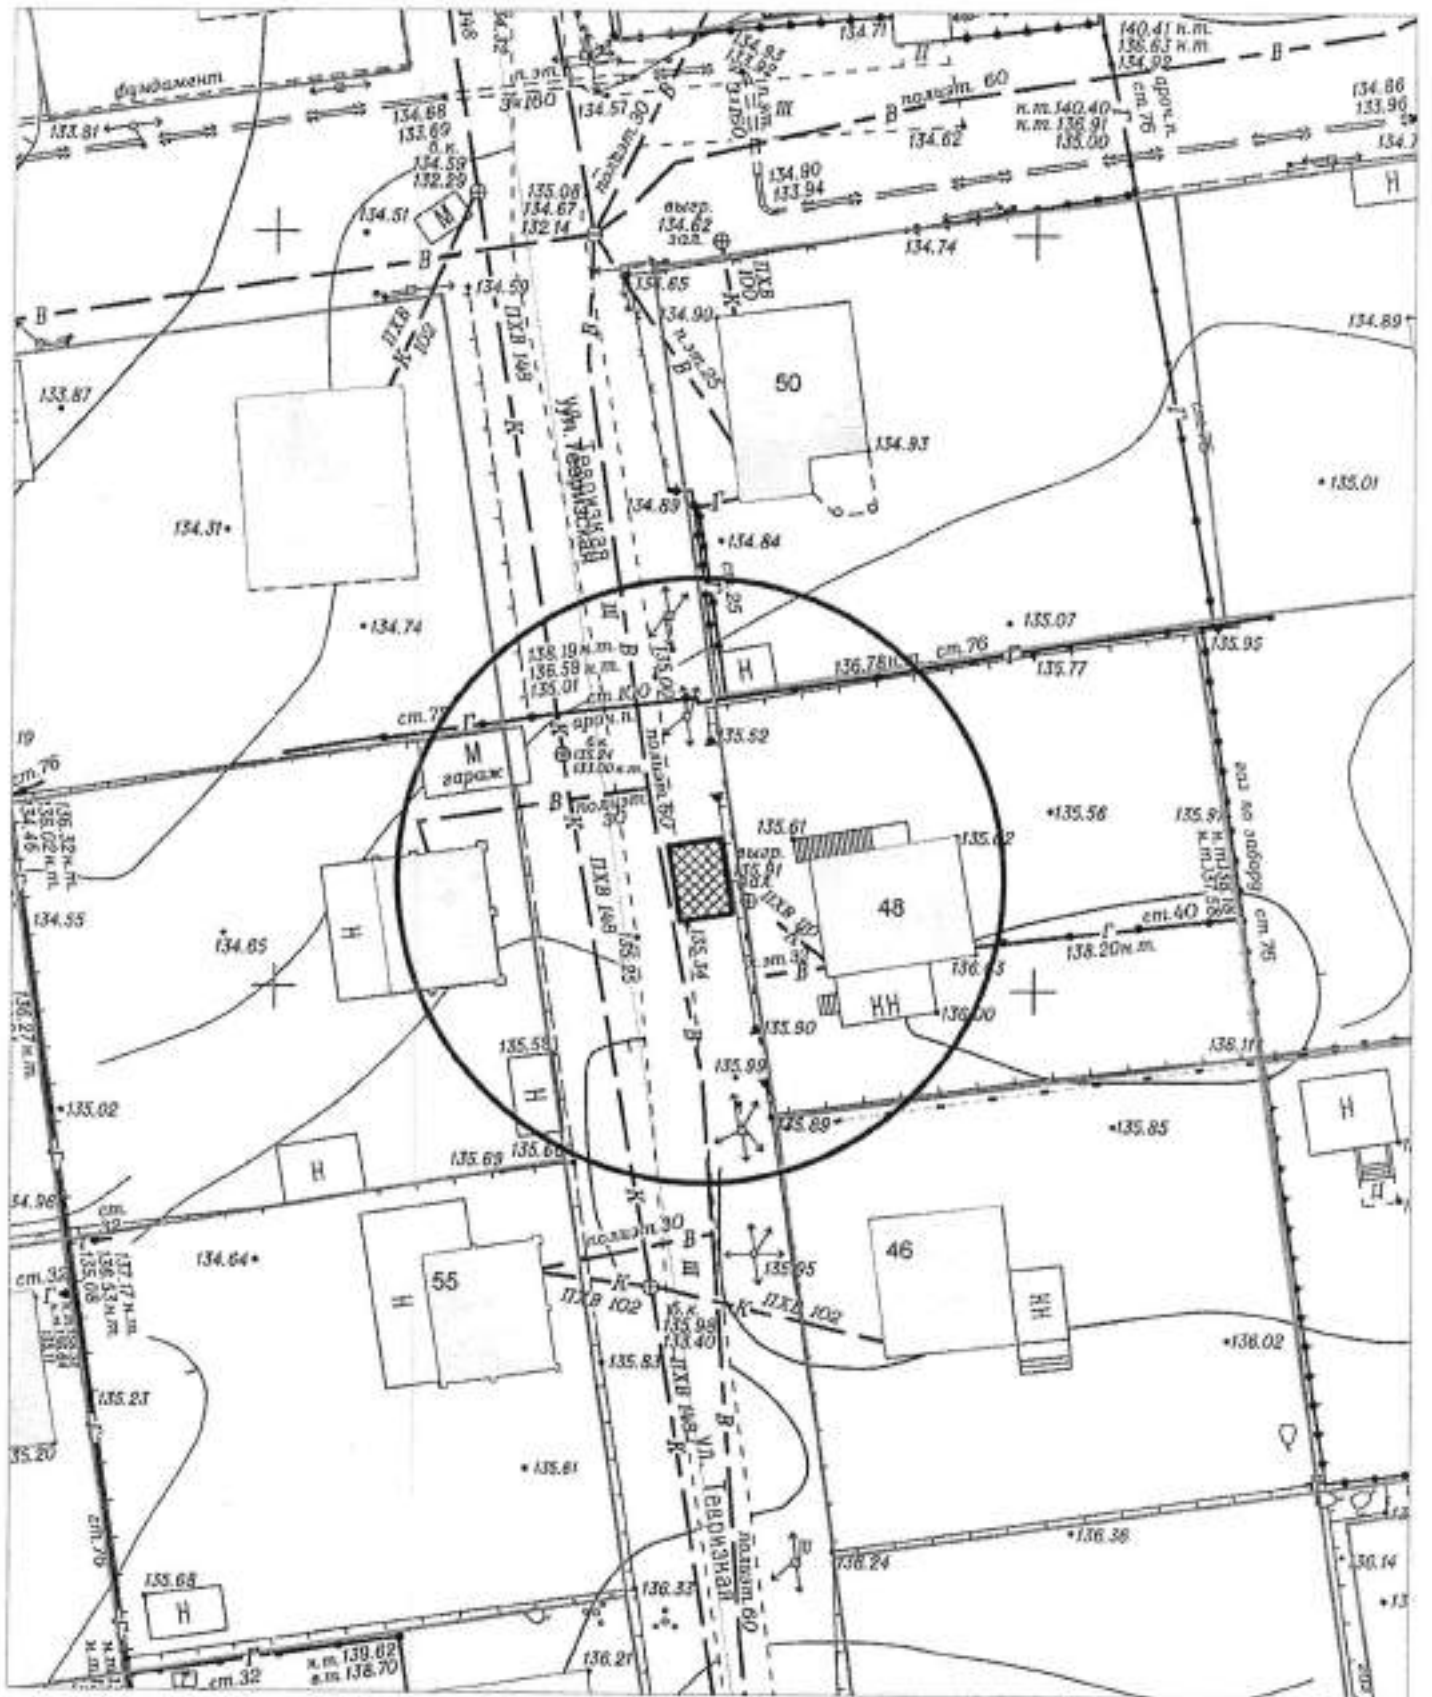


Условные обозначения:



- металлическая конструкция (бытовка)



КАРТА-СХЕМА территории  
по адресному ориентиру: г. Новосибирск, ул. Народная, (26/1)  
М 1:500

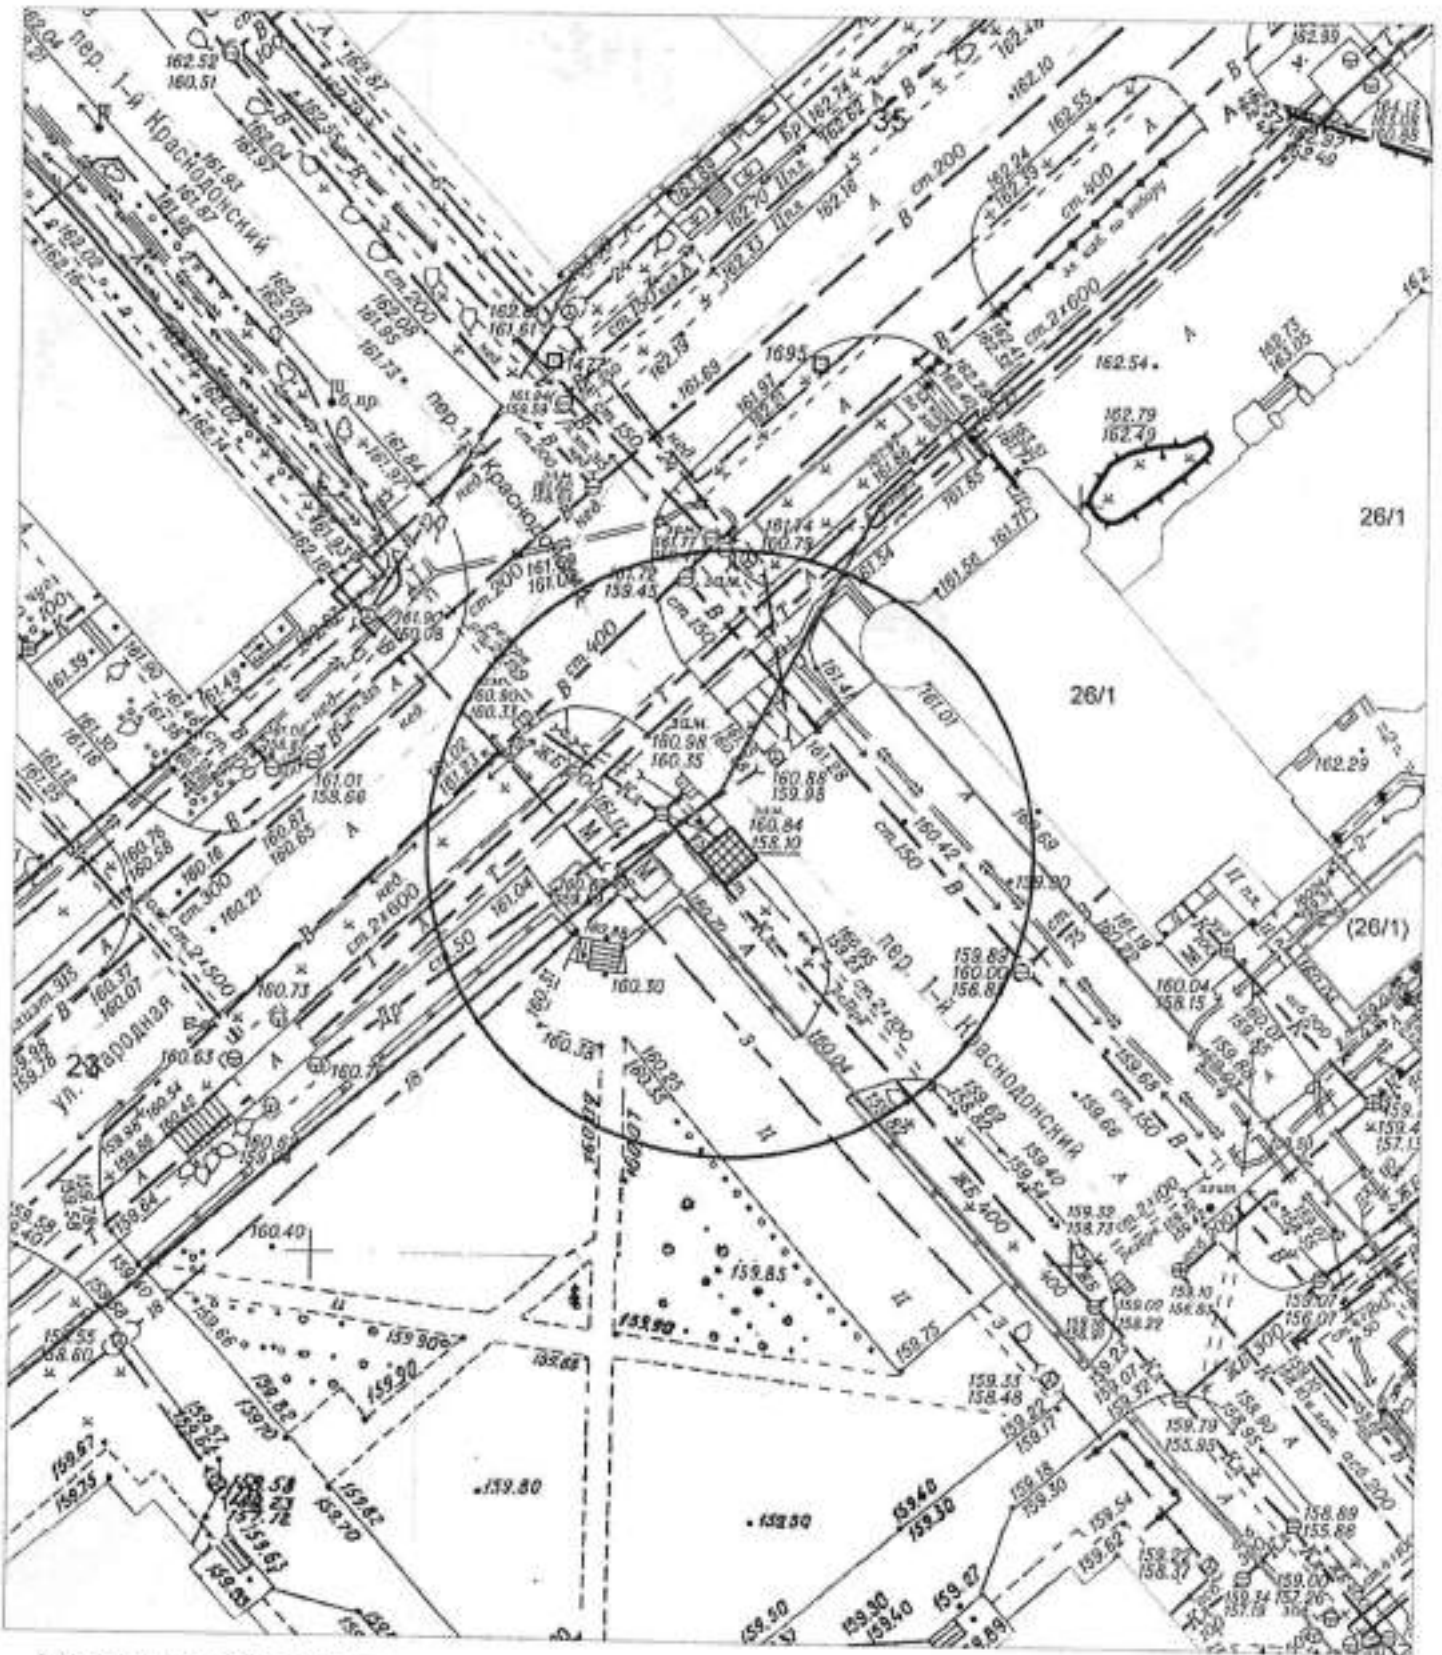


Условные обозначения:



- торговый киоск

КАРТА-СХЕМА территории  
по адресному ориентиру: г. Новосибирск, ул. Б. Хмельницкого, (29)  
М 1:500

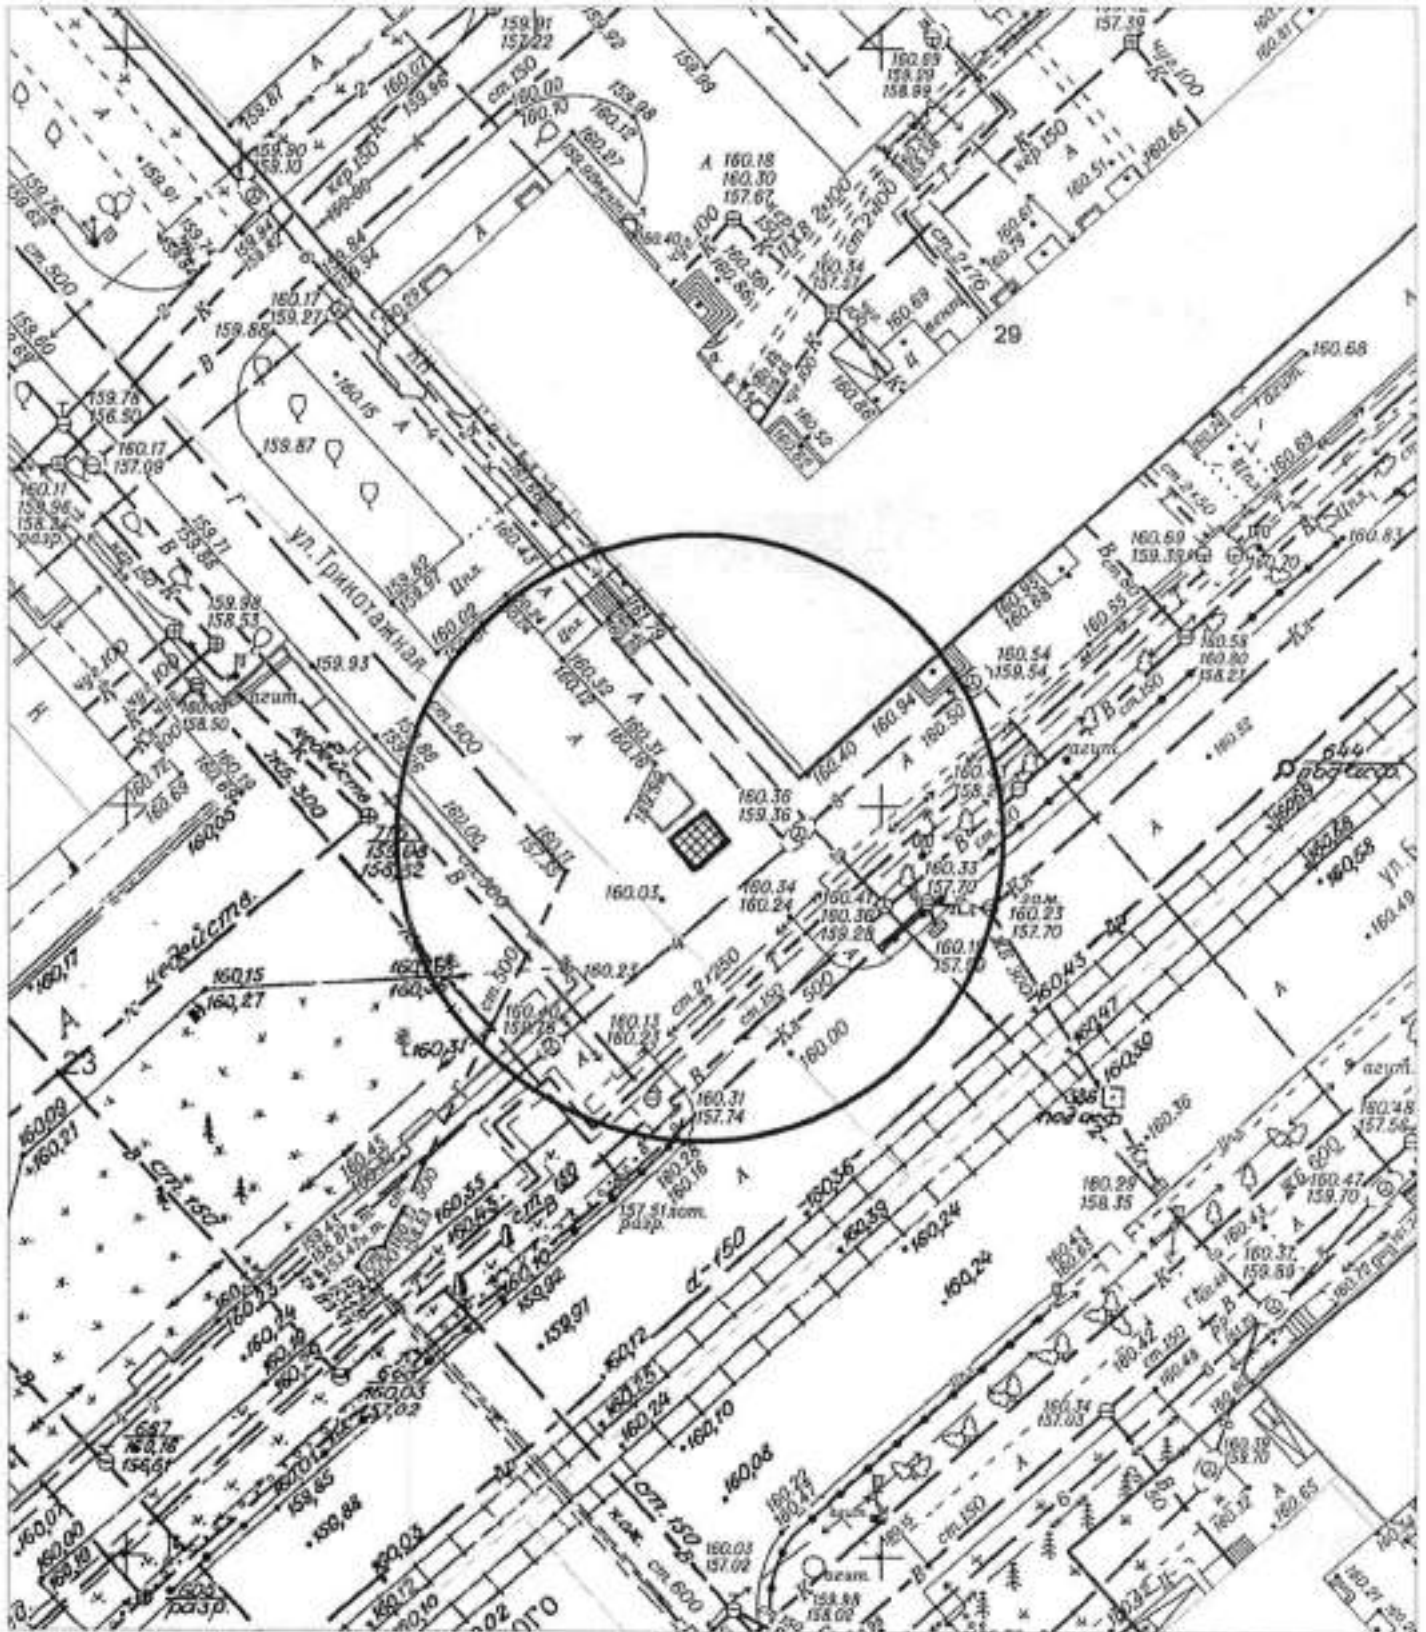


Условные обозначения:



- торговый киоск

КАРТА-СХЕМА территории  
по адресному ориентиру: г. Новосибирск, ул. Народная, (26)  
М 1:500

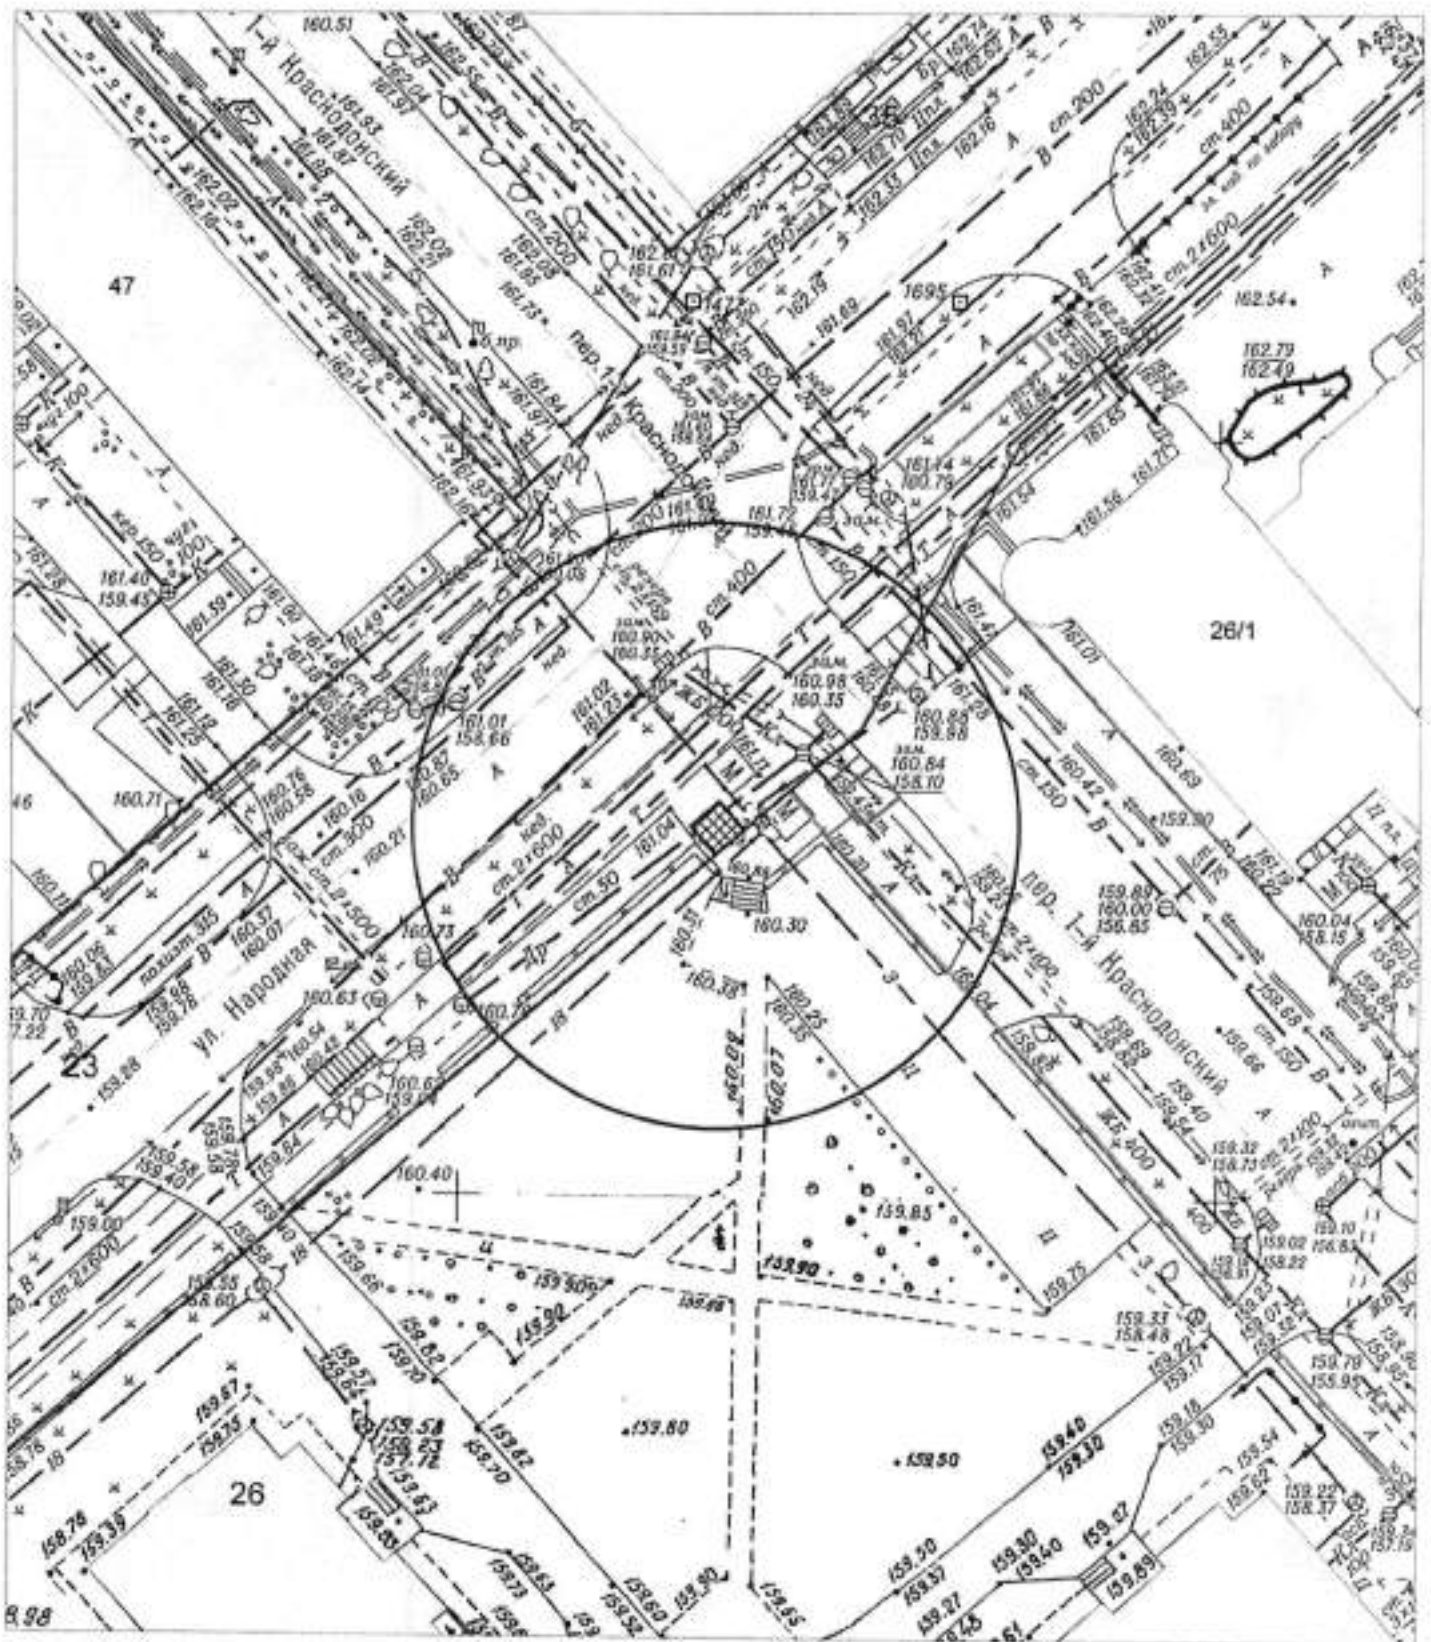


Условные обозначения:



- торговый киоск



КАРТА-СХЕМА территории  
по адресному ориентиру: г. Новосибирск, ул. Объединения, (35)  
М 1:500

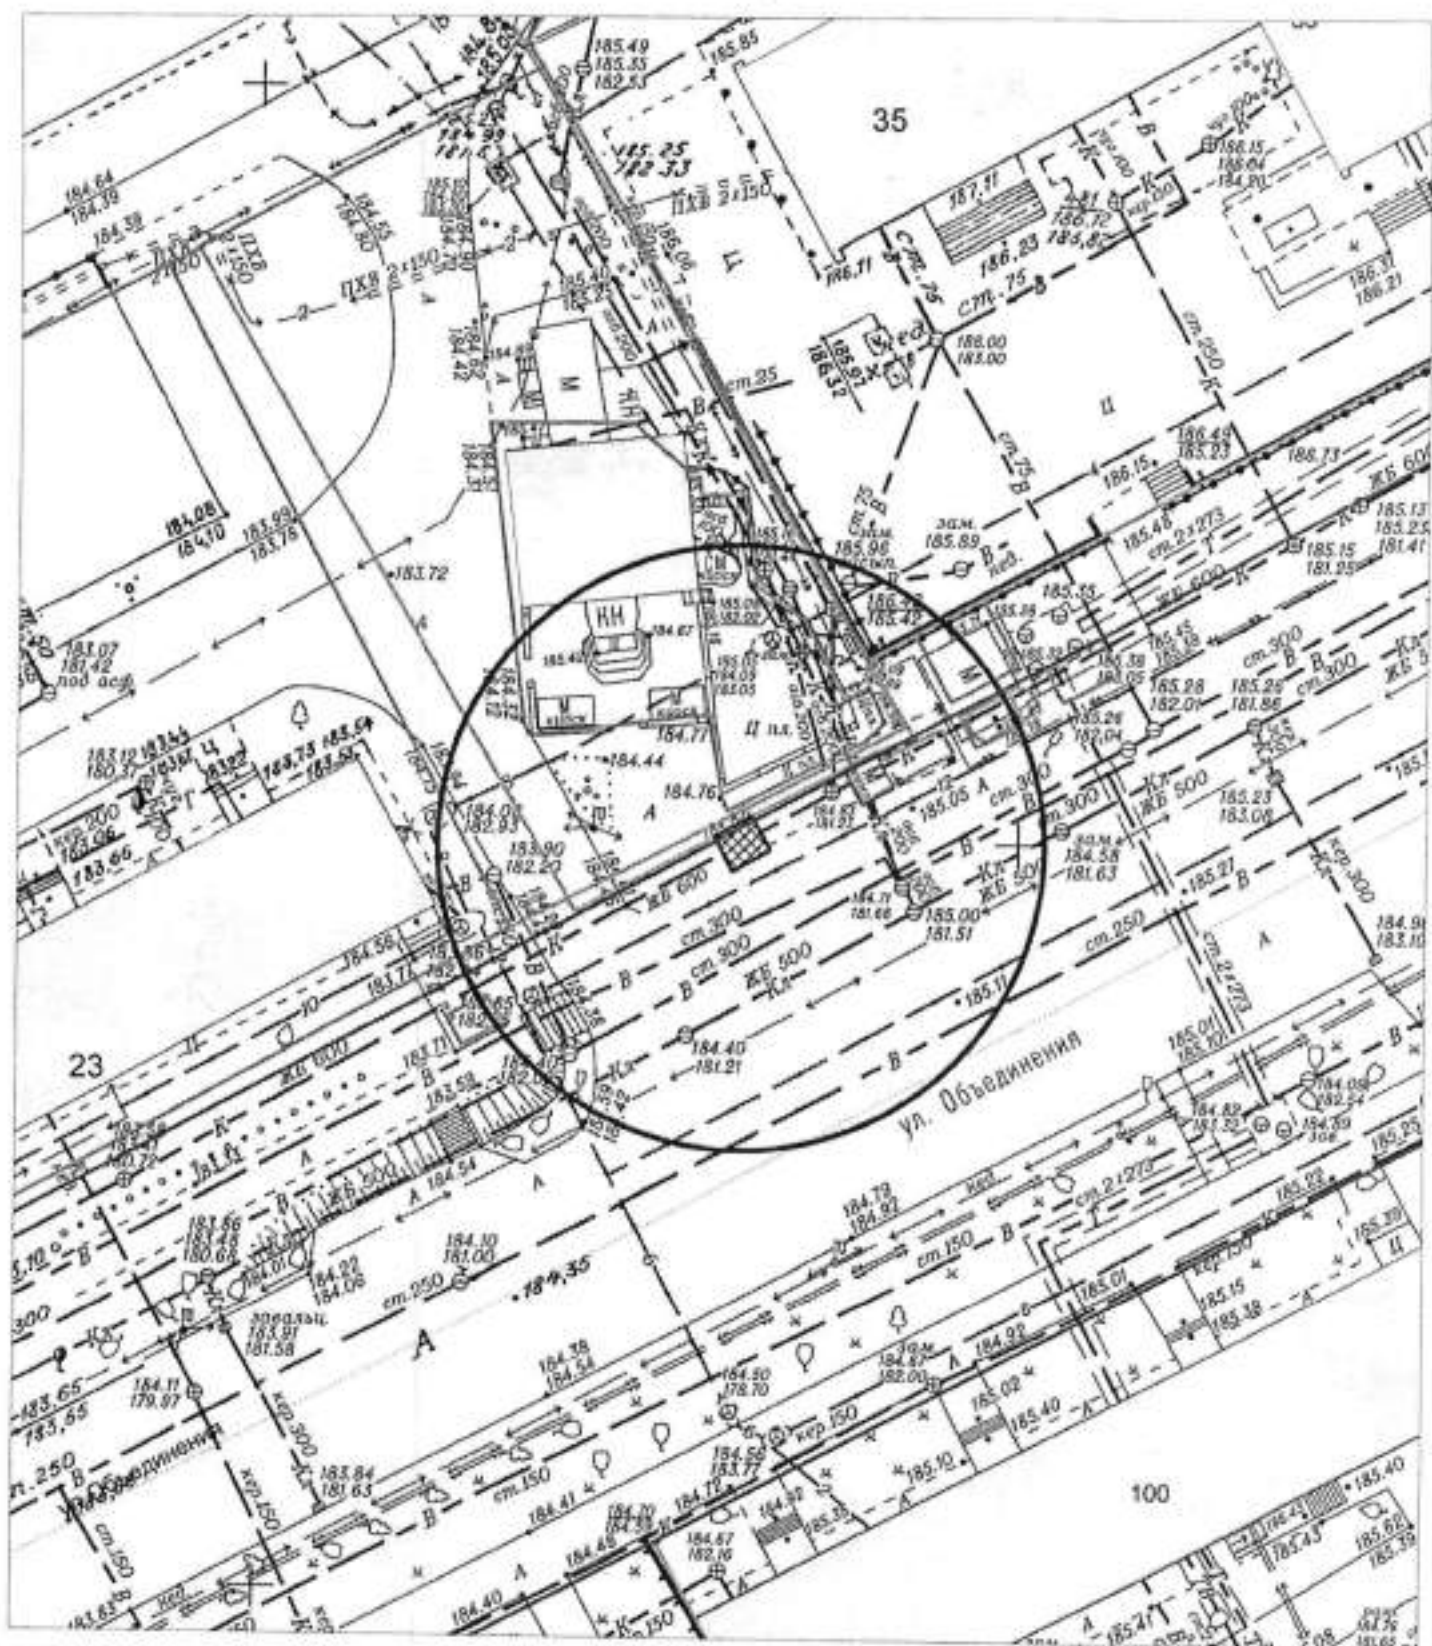


Условные обозначения:



- торговый киоск

КАРТА-СХЕМА территории  
по адресному ориентиру: г. Новосибирск, ул. Макаренко, (44)  
на топографическом плане М 1:500

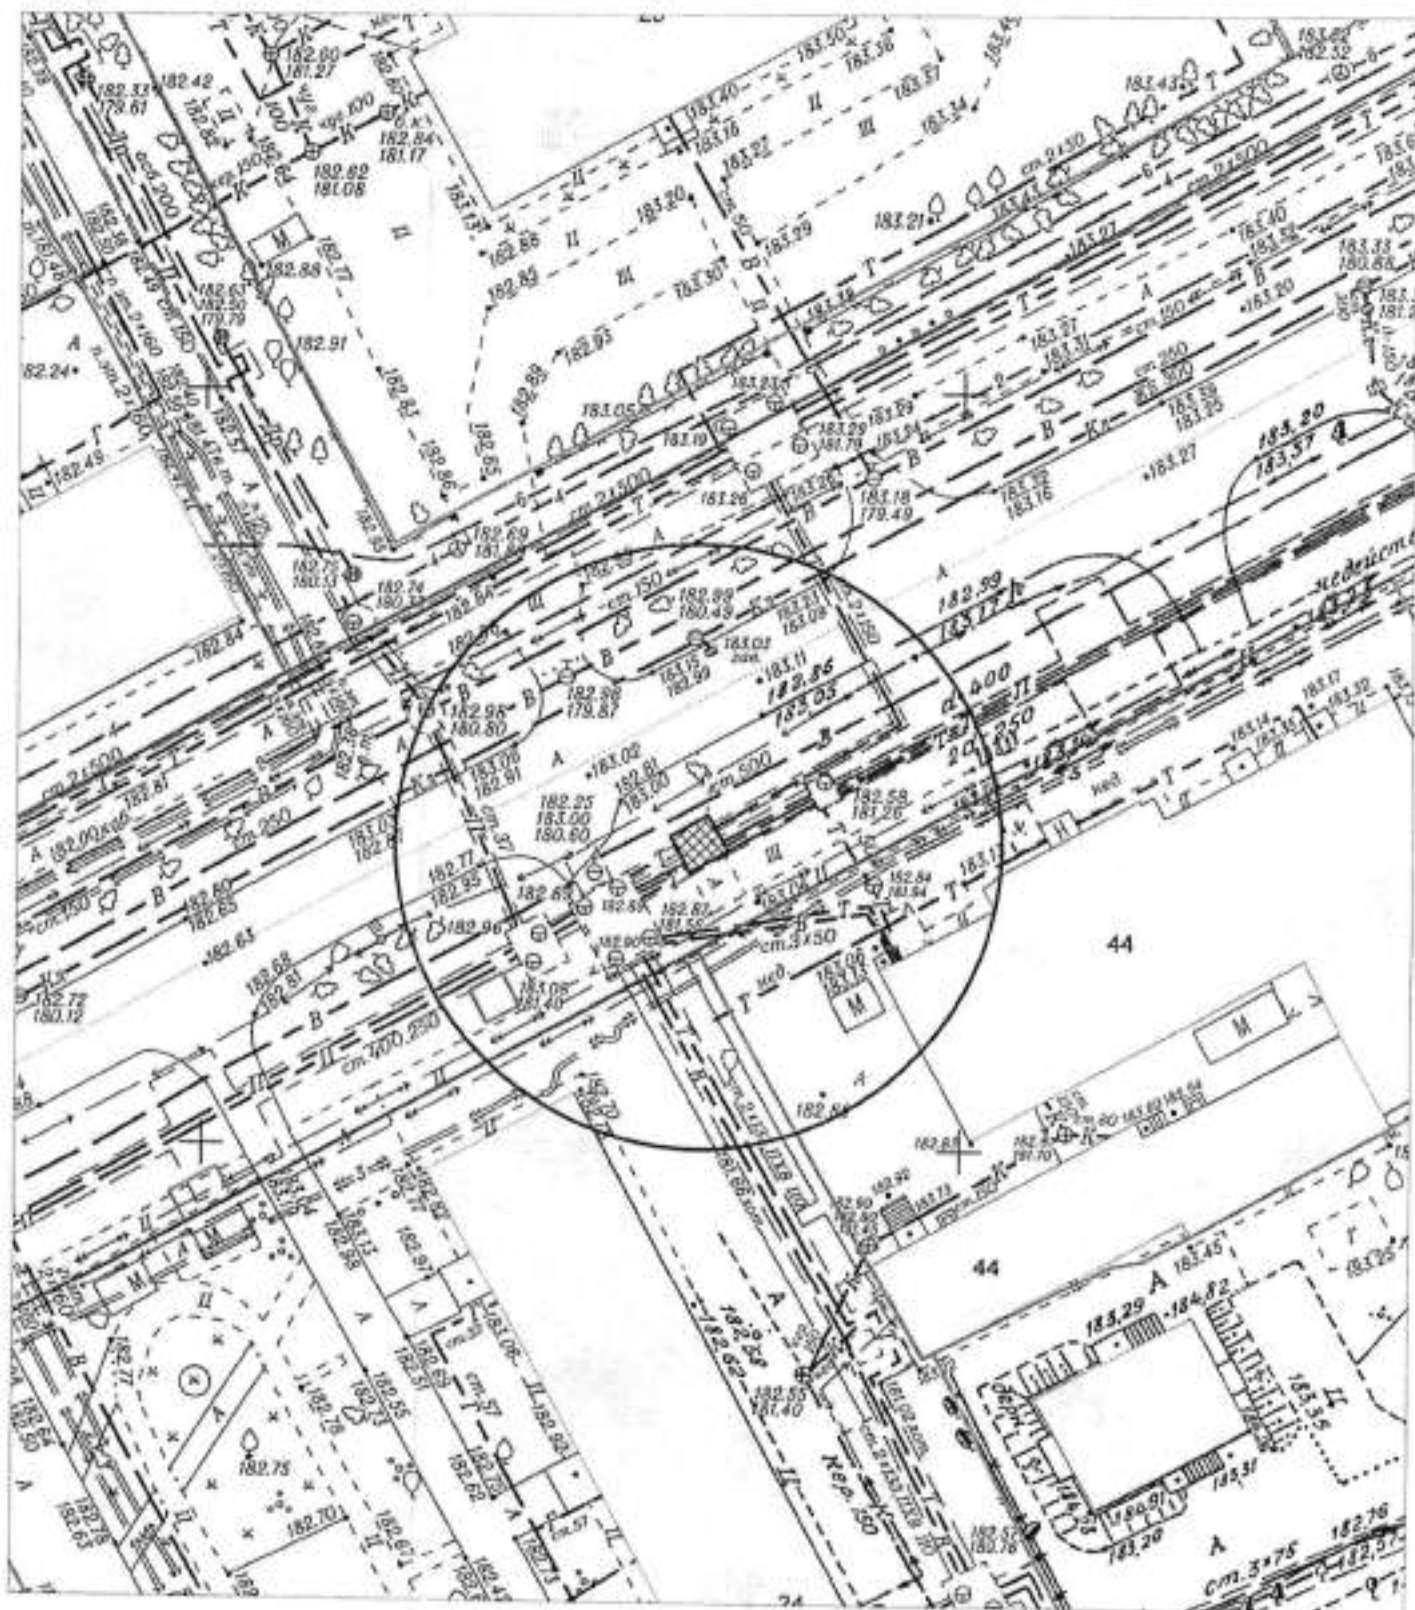


Условные обозначения:



- нестационарный объект - торговый киоск

КАРТА-СХЕМА территории  
 по адресному ориентиру: г. Новосибирск, ул. Рассветная, (4)  
 на топографическом плане М 1:500

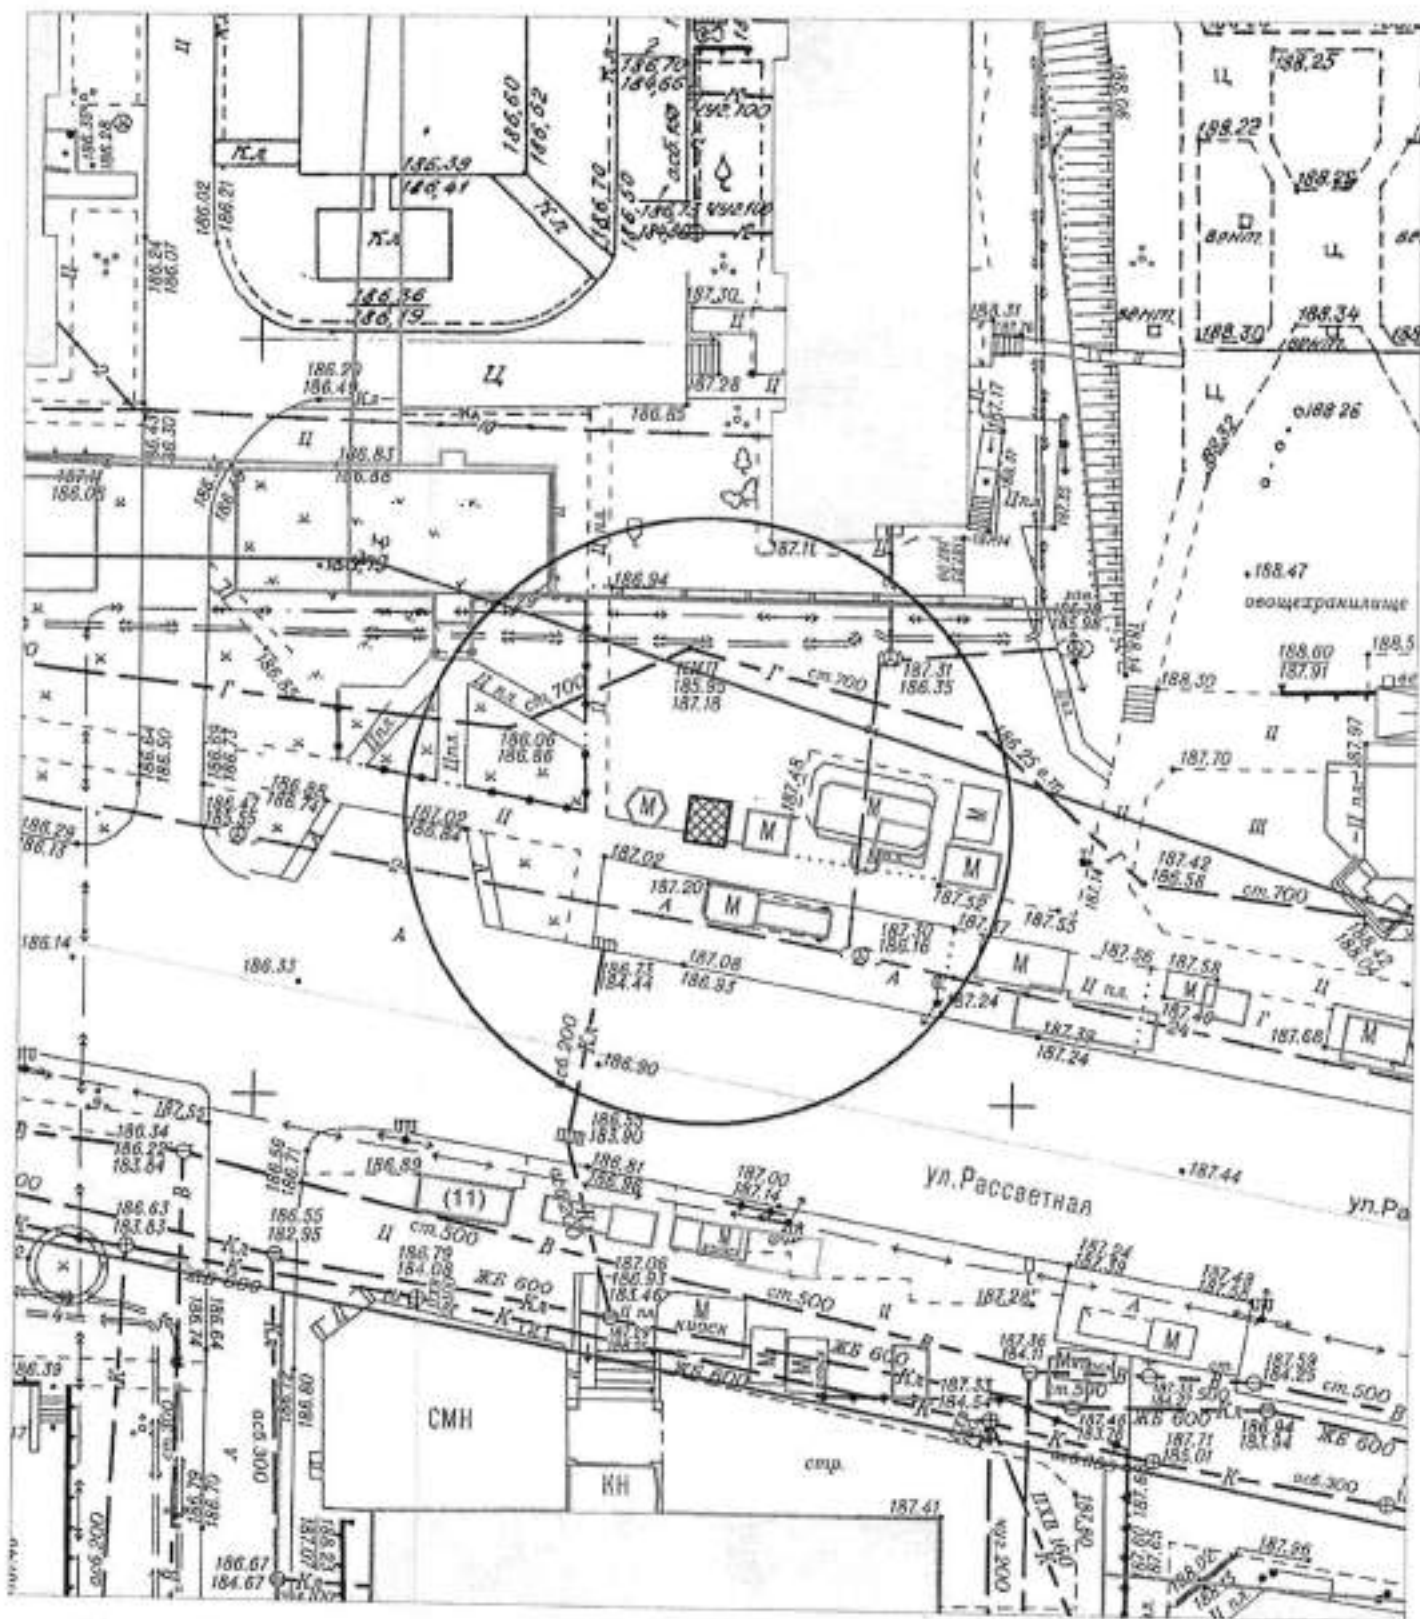


Условные обозначения:



- нестационарный объект - торговый киоск

КАРТА-СХЕМА территории  
 по адресному ориентиру: г. Новосибирск, ул. Рассветная, (4)  
 на топографическом плане М 1:500

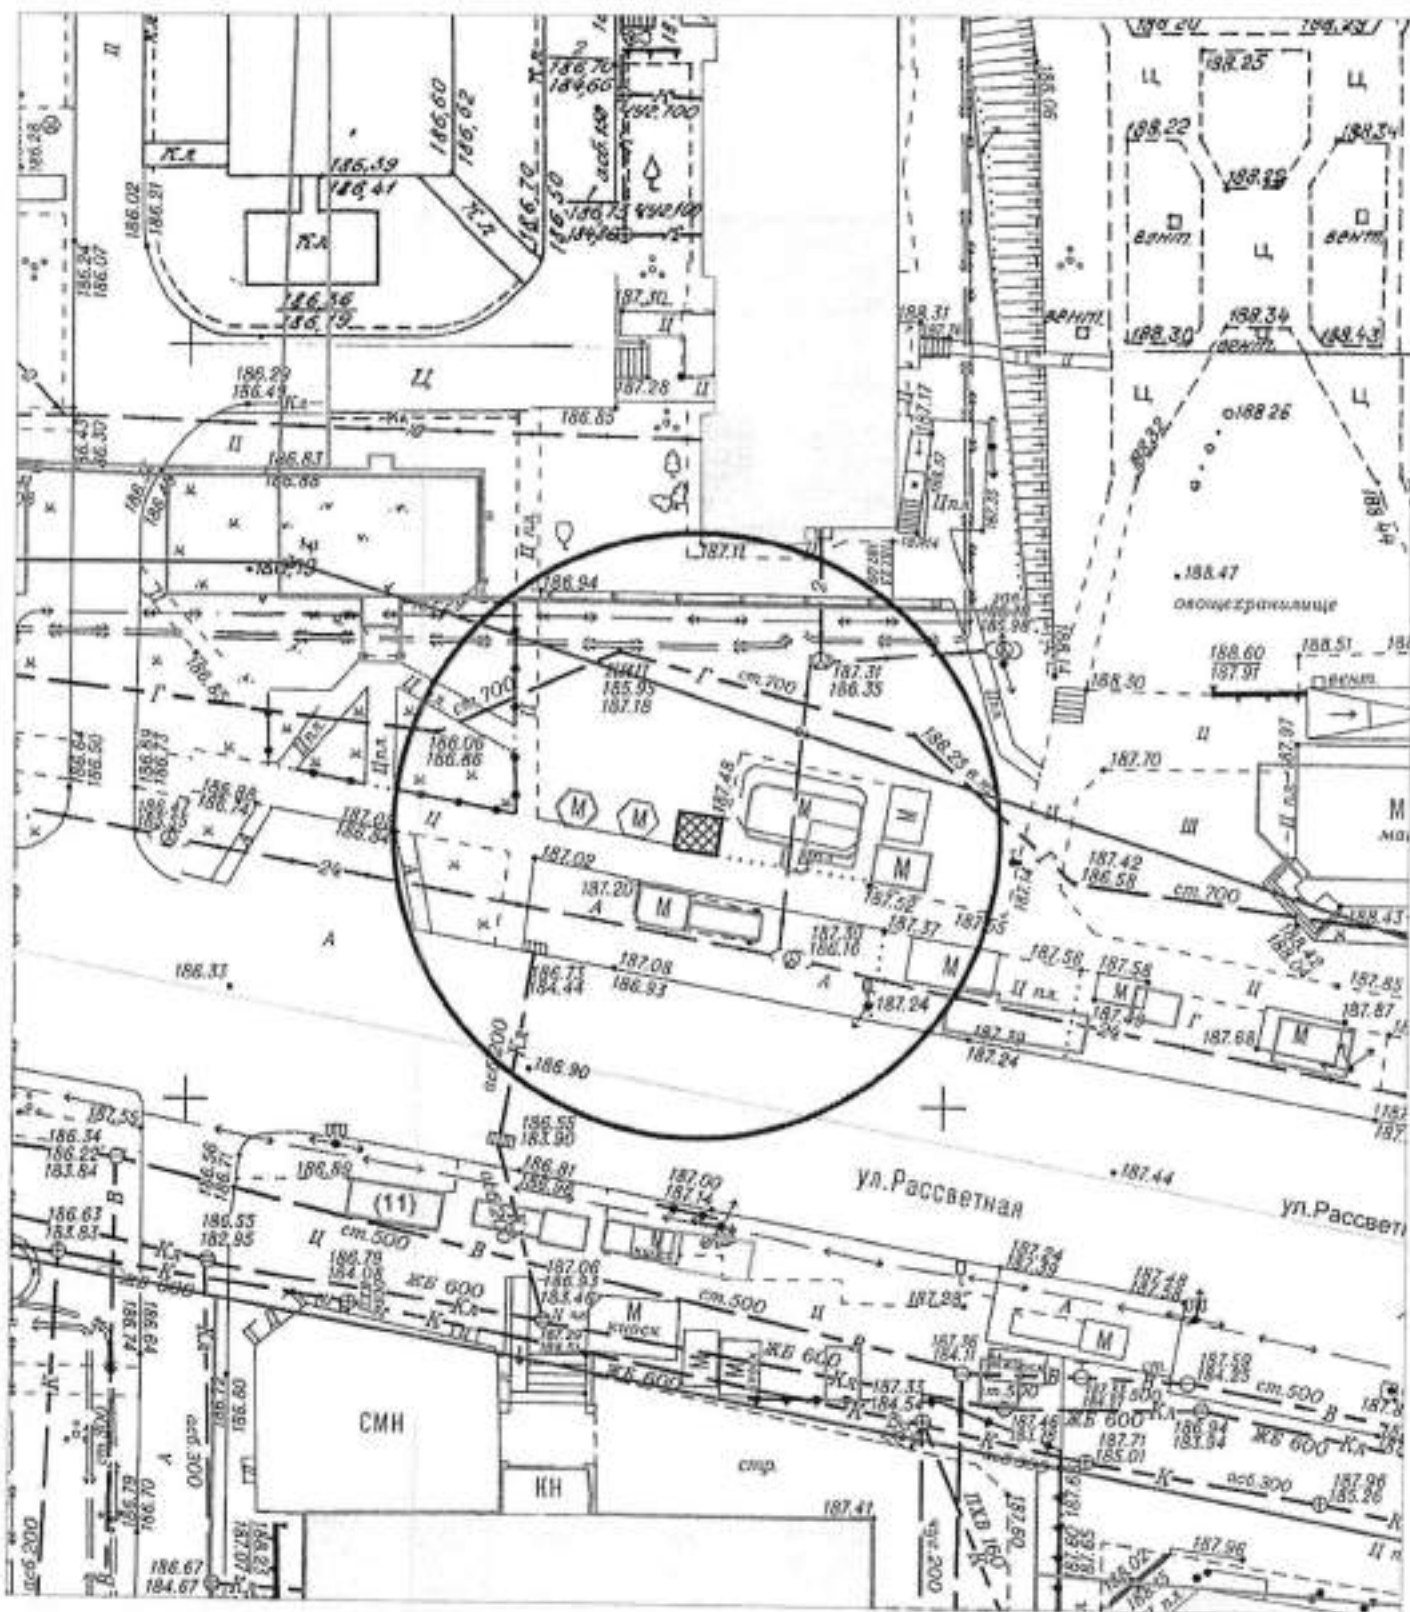

Условные обозначения:




- нестационарный объект - торговый киоск


# Карта – схема территории №

по адресному ориентиру: ул. Сибиряков-Гвардейцев, (3)

на топографическом плане М 1:500

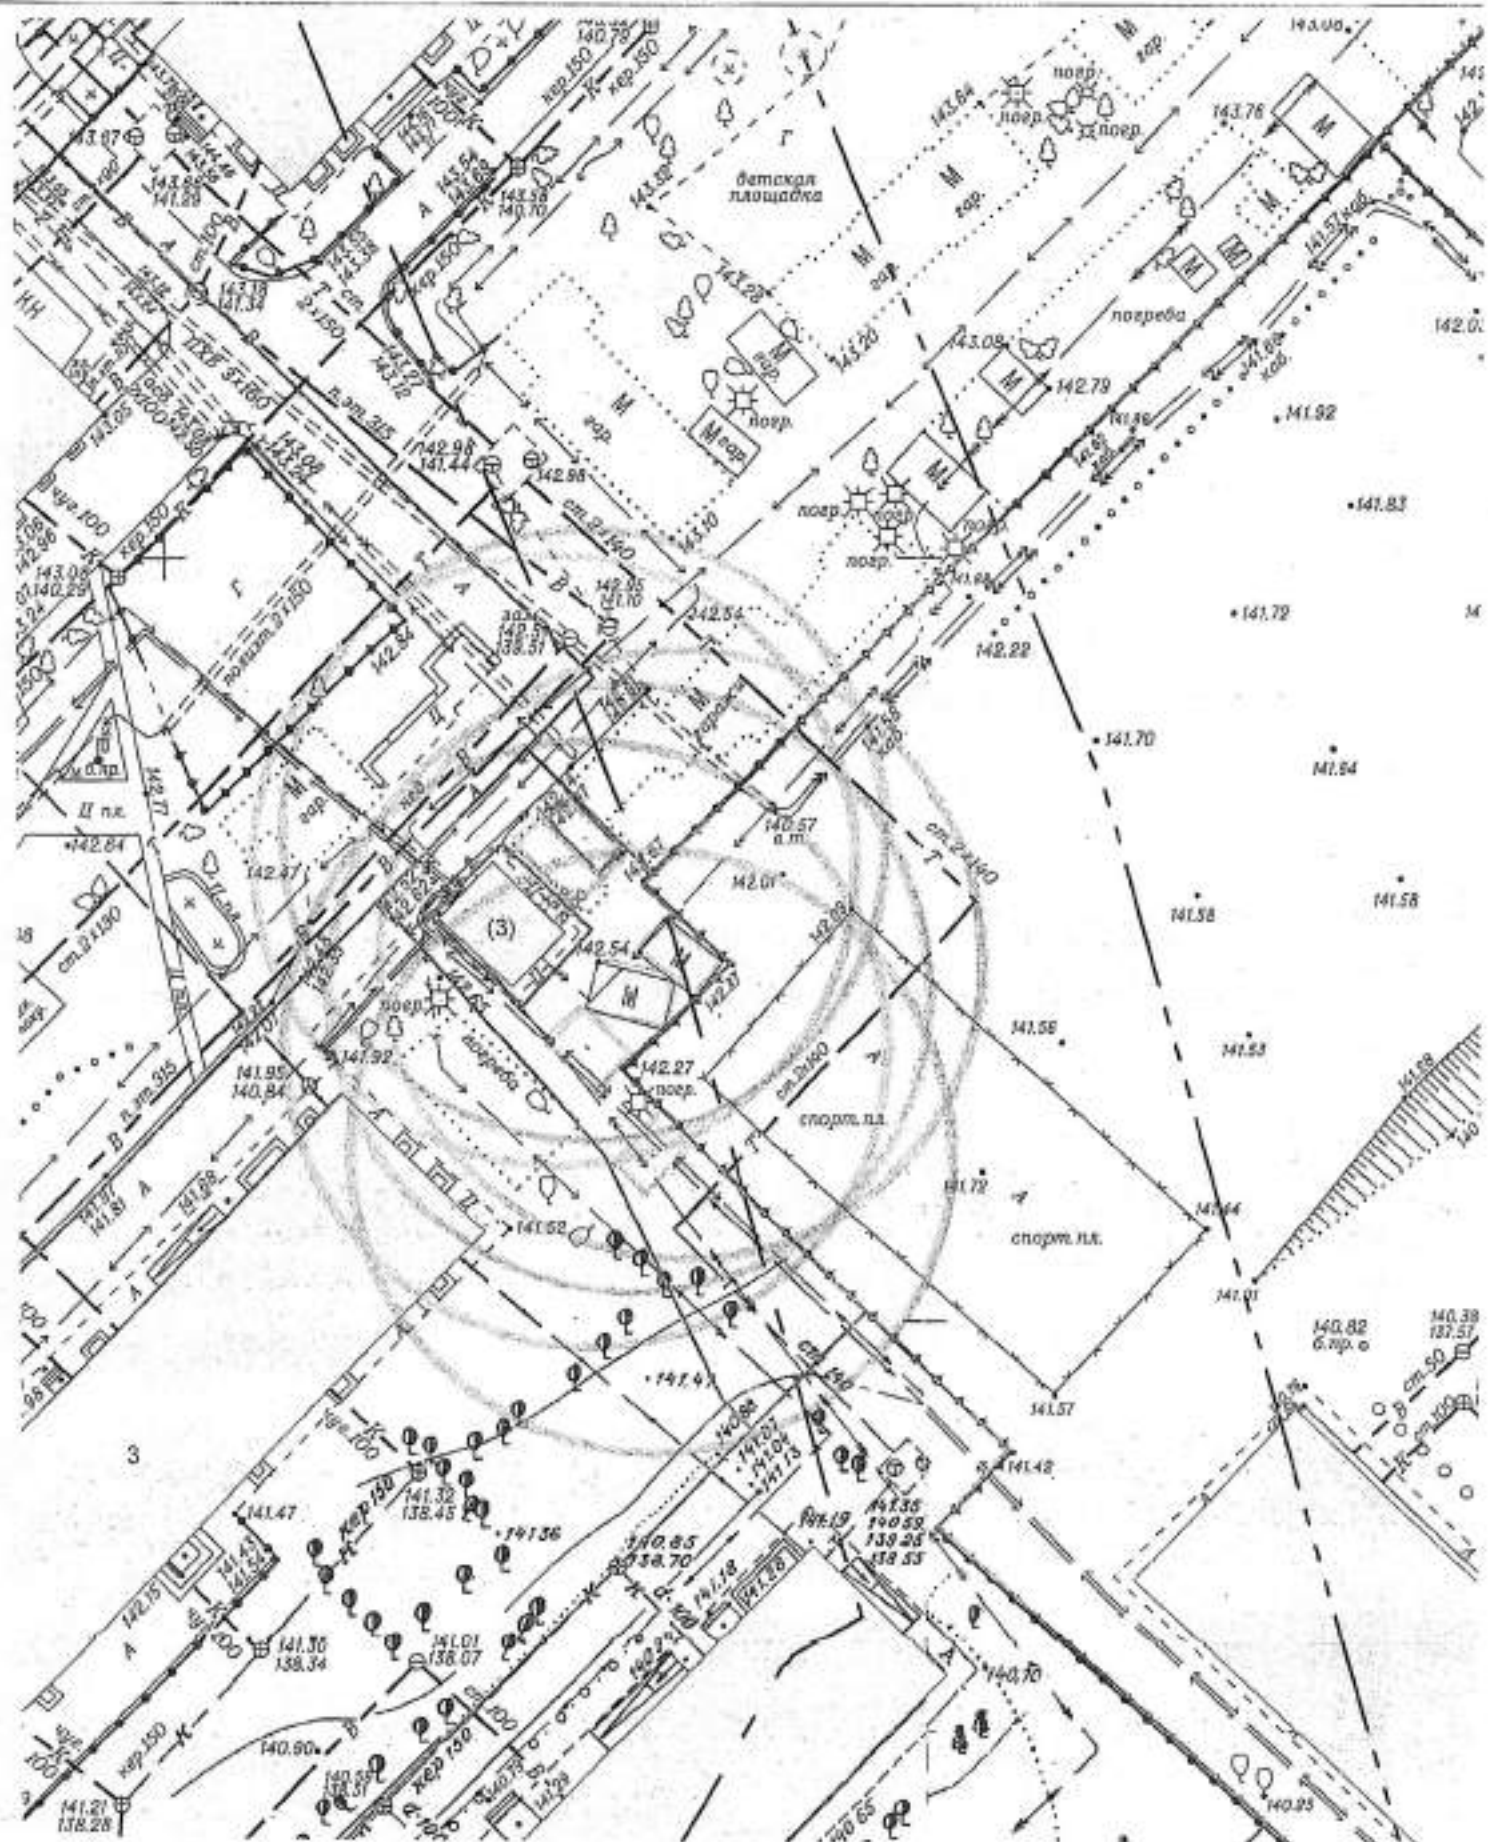

Карта – схема территории №  
по адресному ориентиру: ул. Прокопьевская, (81)  
на топографическом плане М 1:500

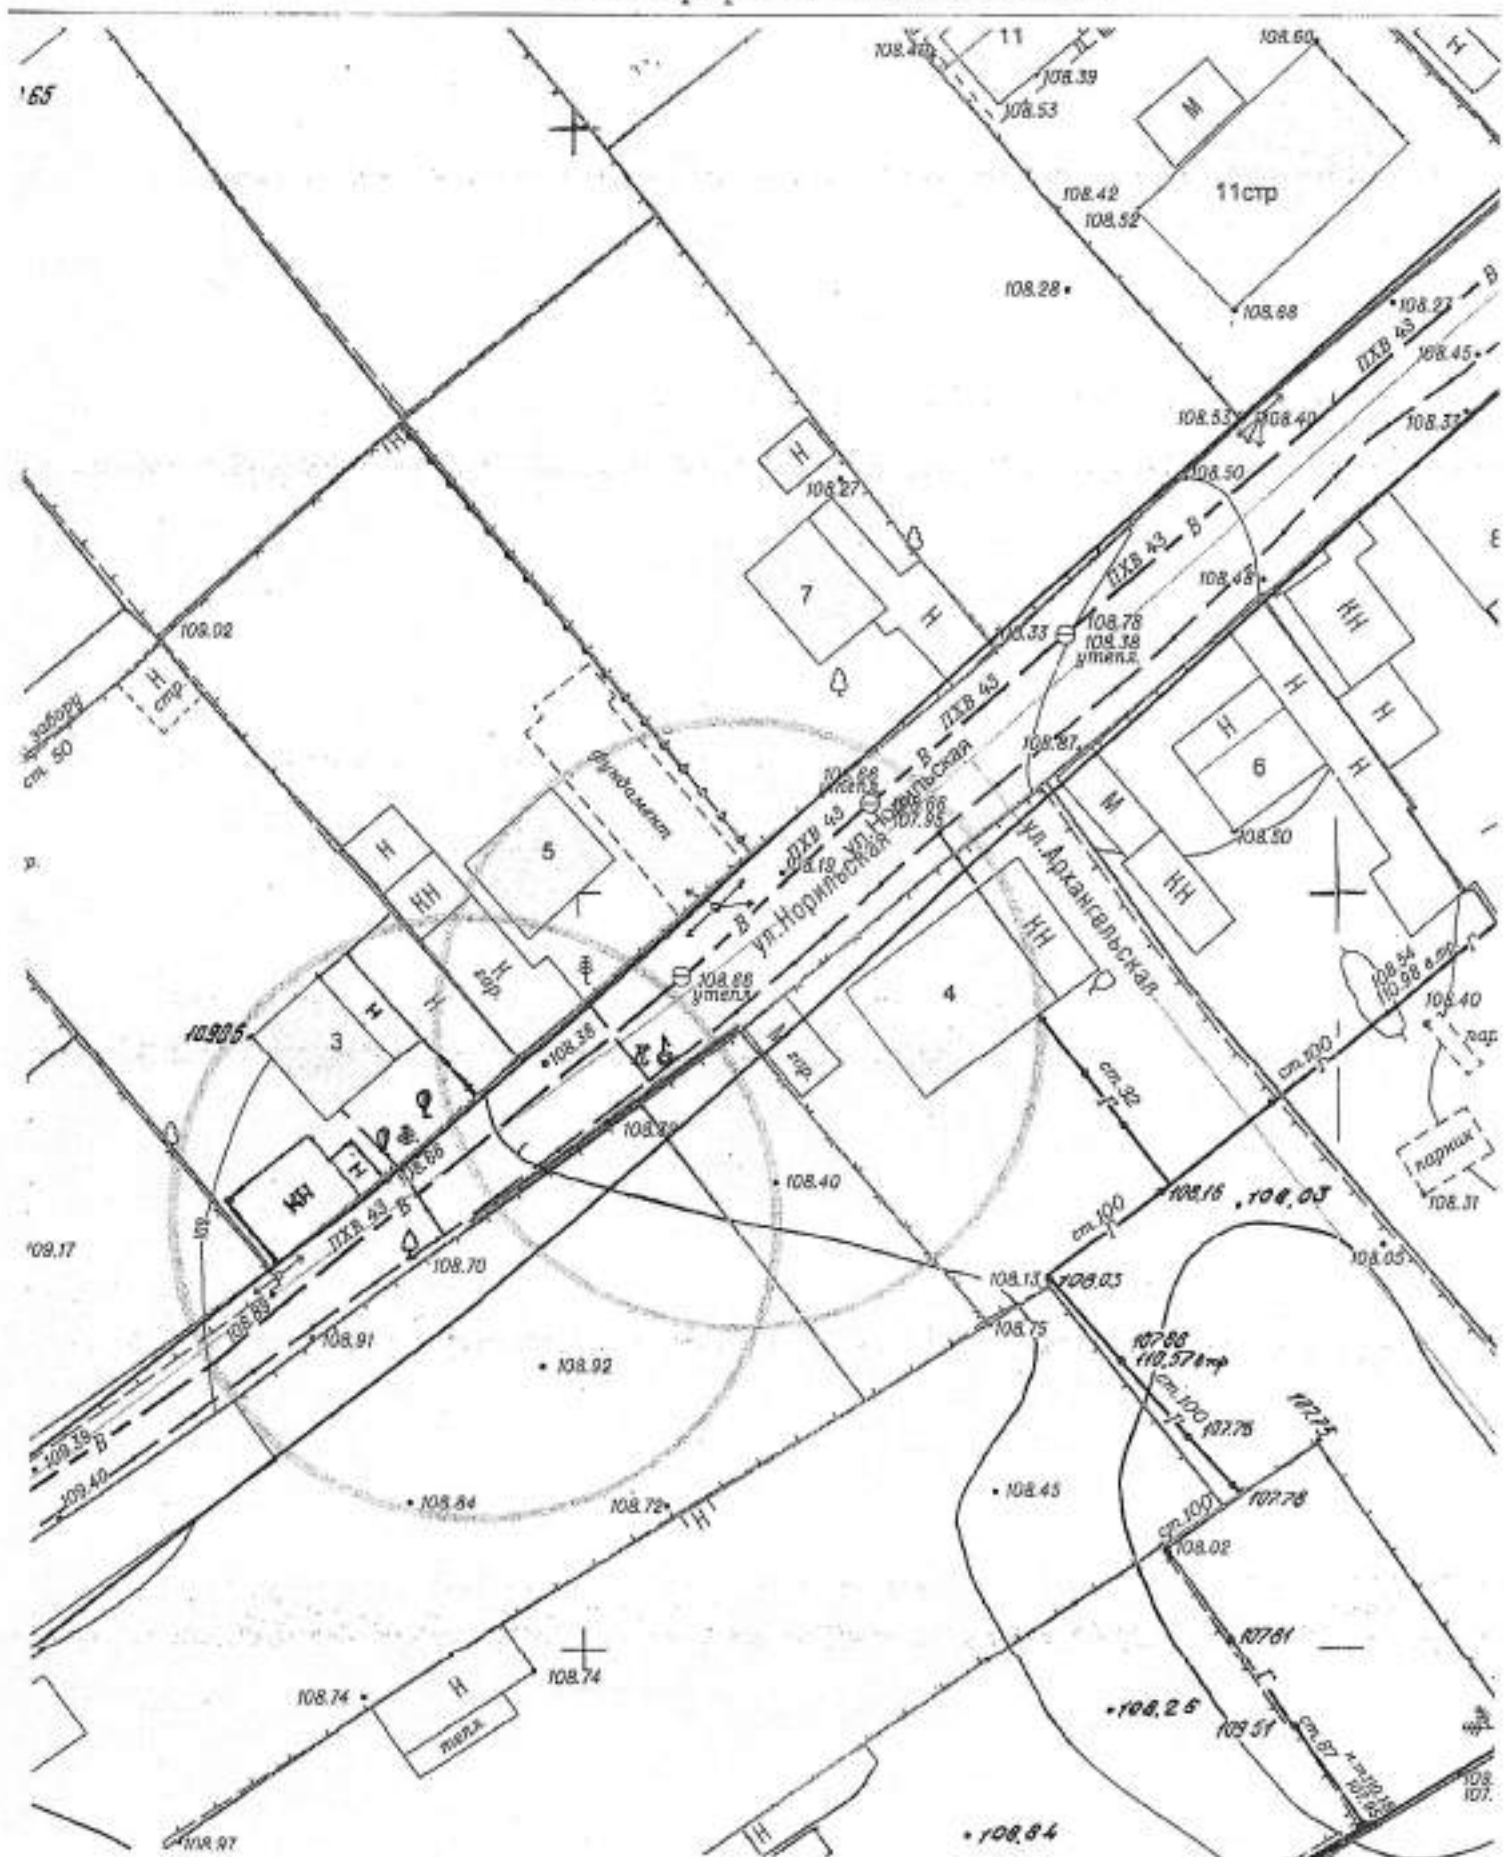








# Карта – схема территории №

по адресному ориентиру: ул. Красный Восток, (26)

на топографическом плане М 1:500

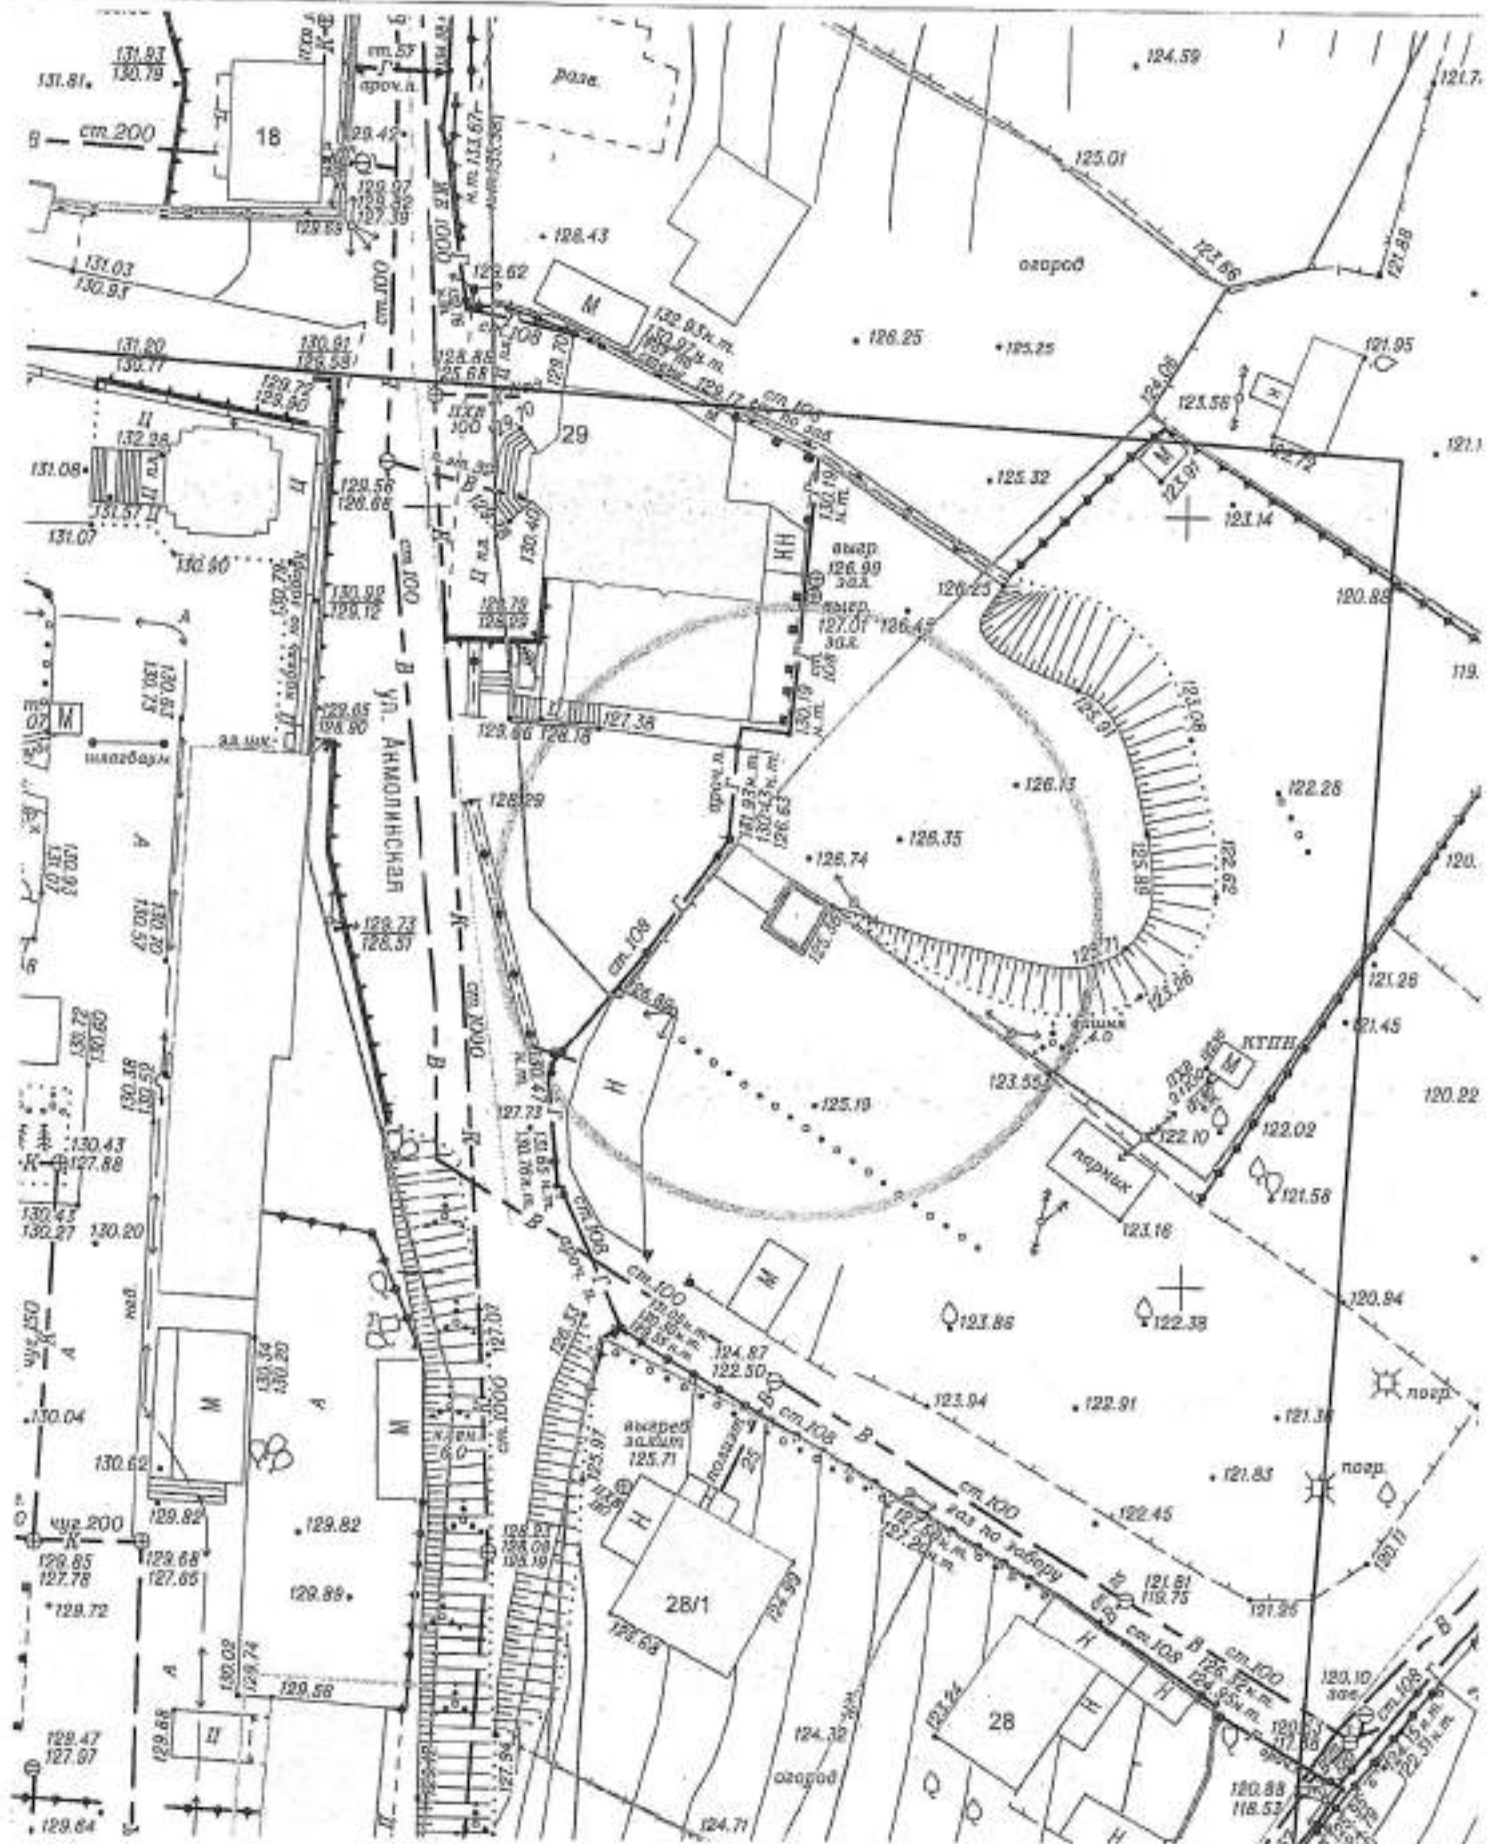











# Карта-схема территории


по адресному ориентиру: ул. Тульская, 482/1  
на топографическом плане М 1:500

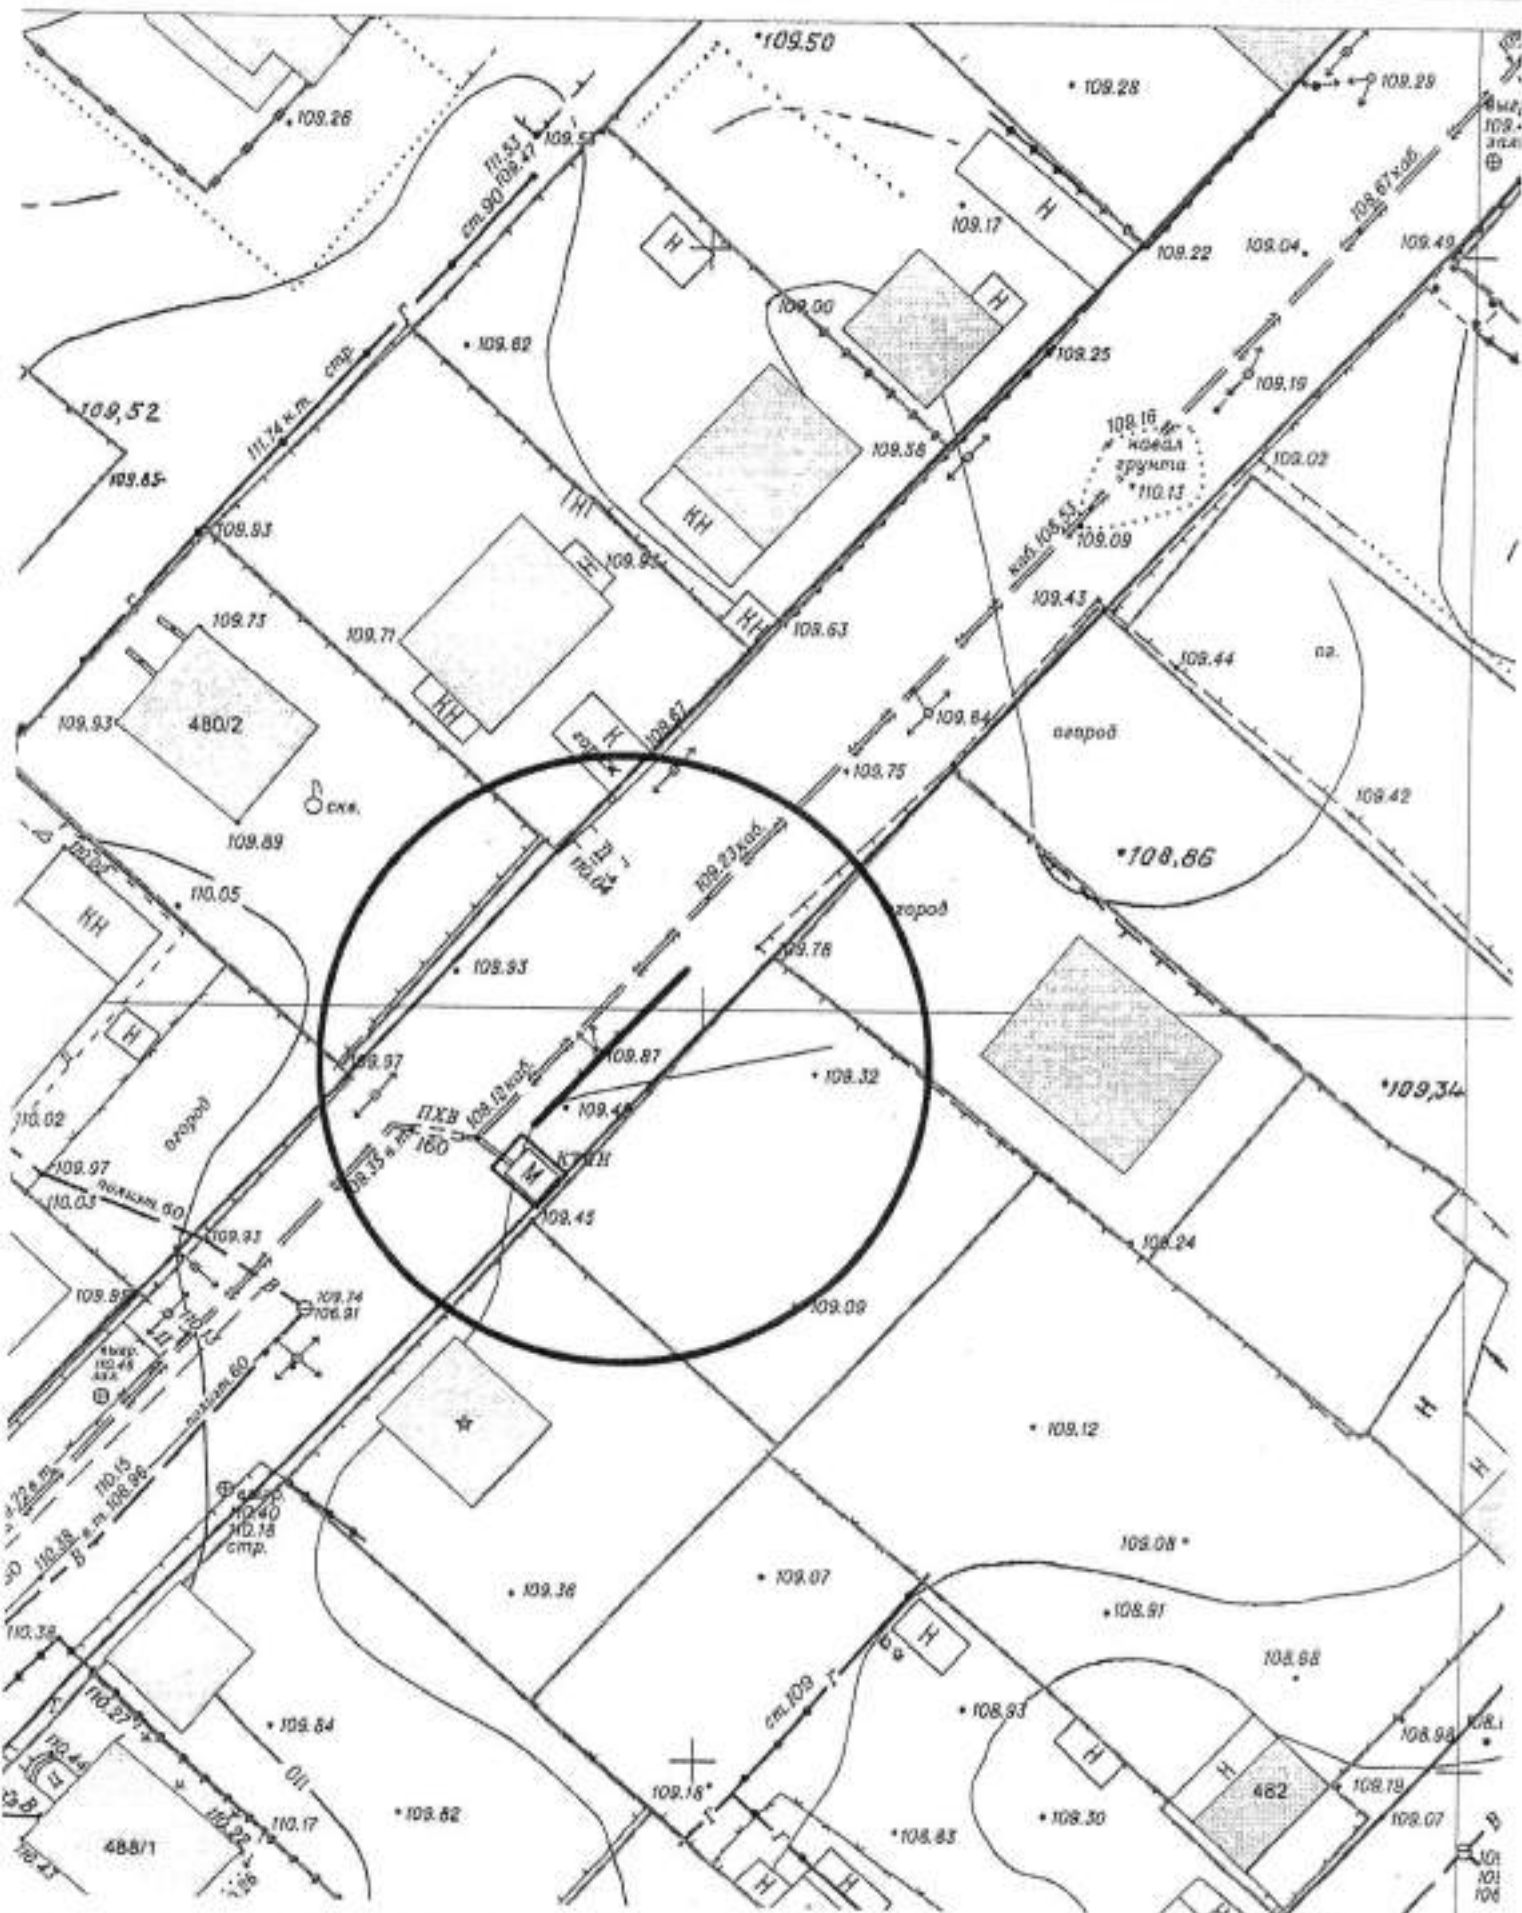


Карта-схема территории  
по адресному ориентиру ул. Выборная, 89/4  
на топографическом плане М 1:500

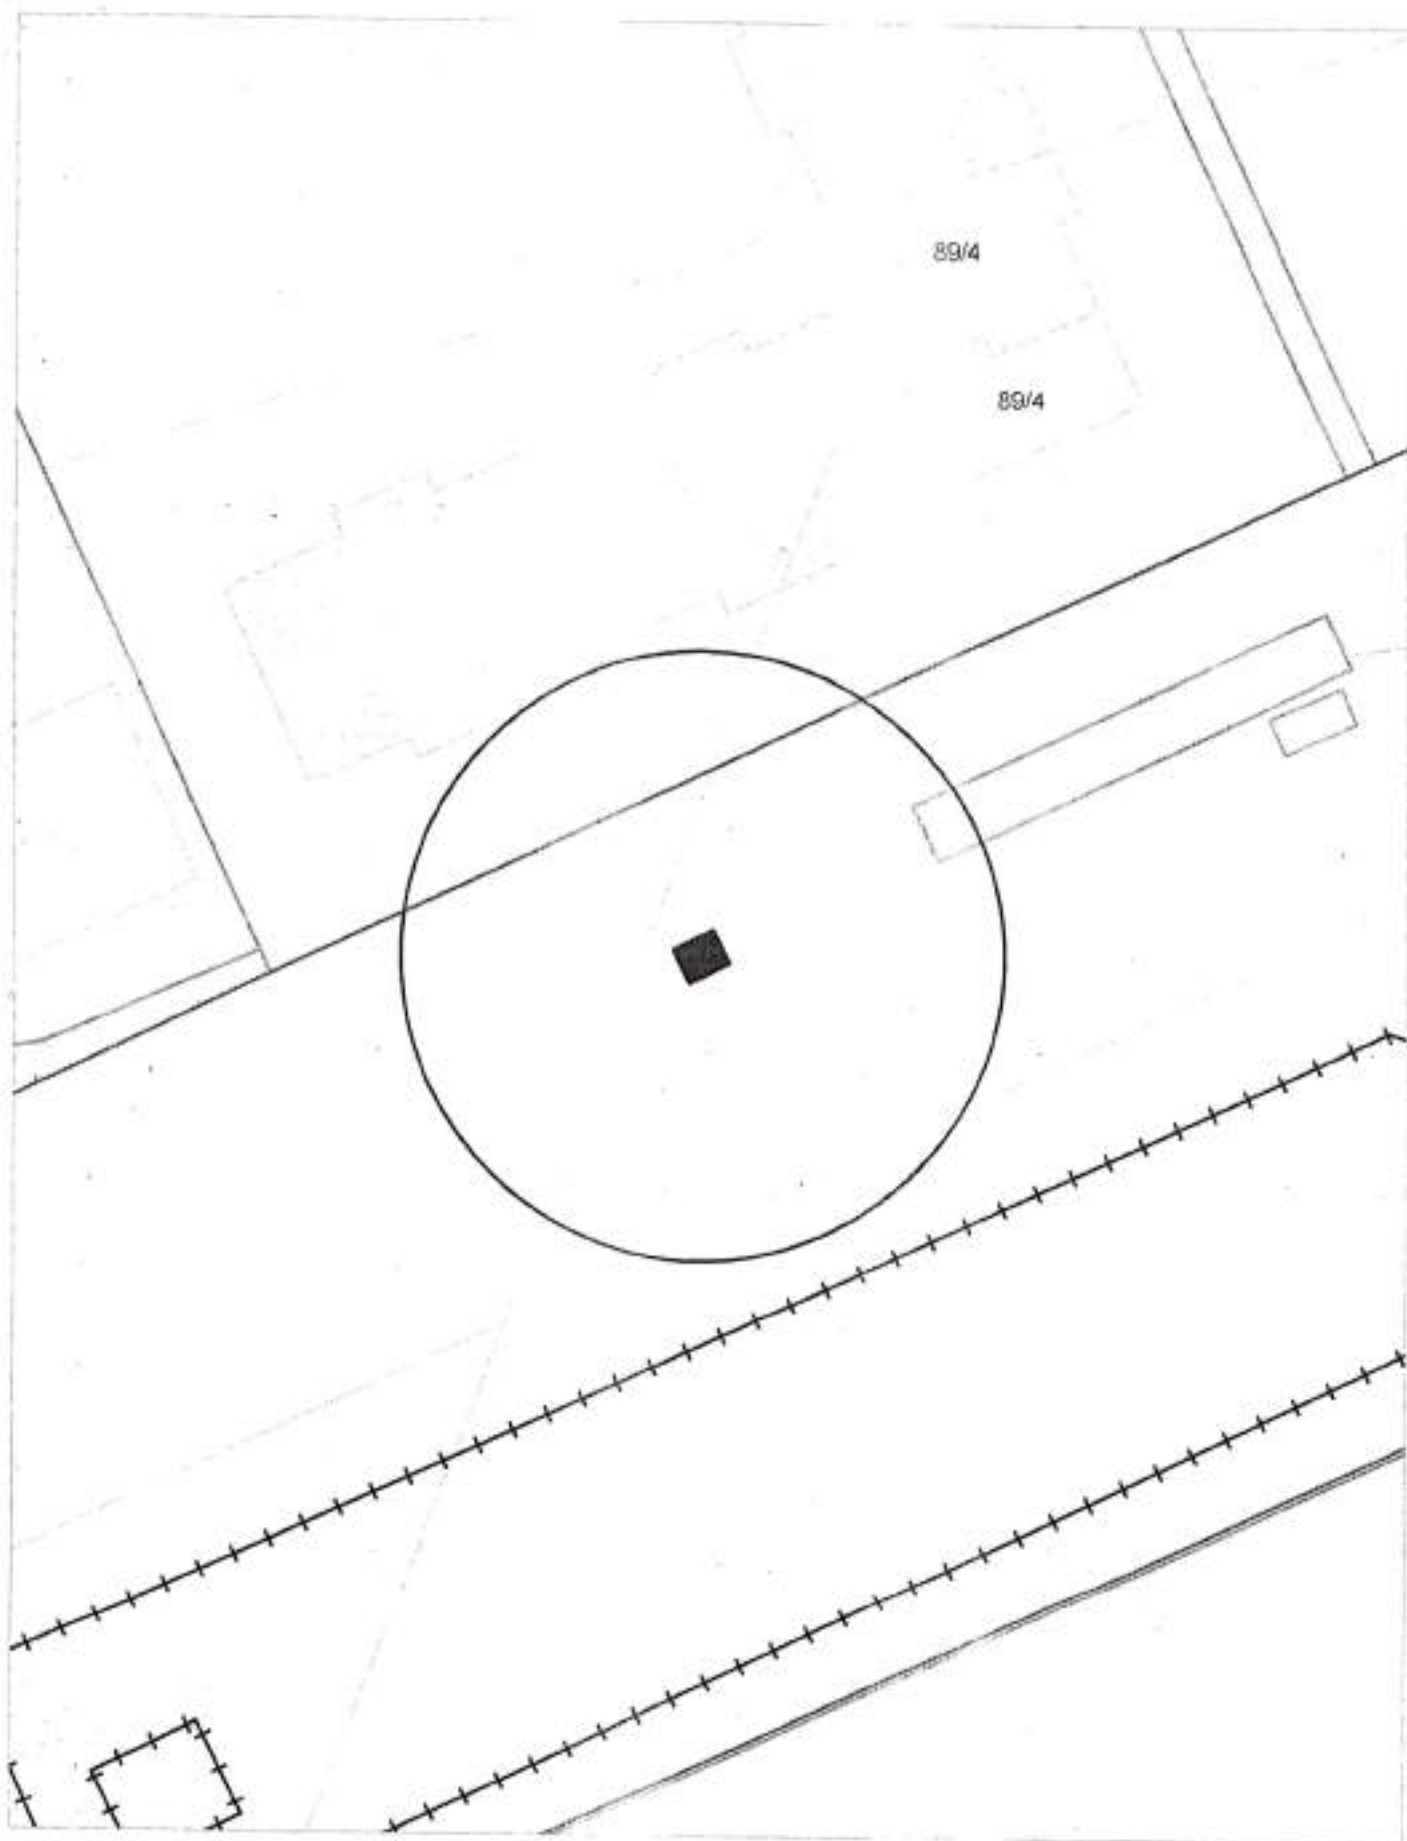


Карта-схема территории  
по адресному ориентиру ул. Переселенческая, 1  
на топографическом плане М 1:500

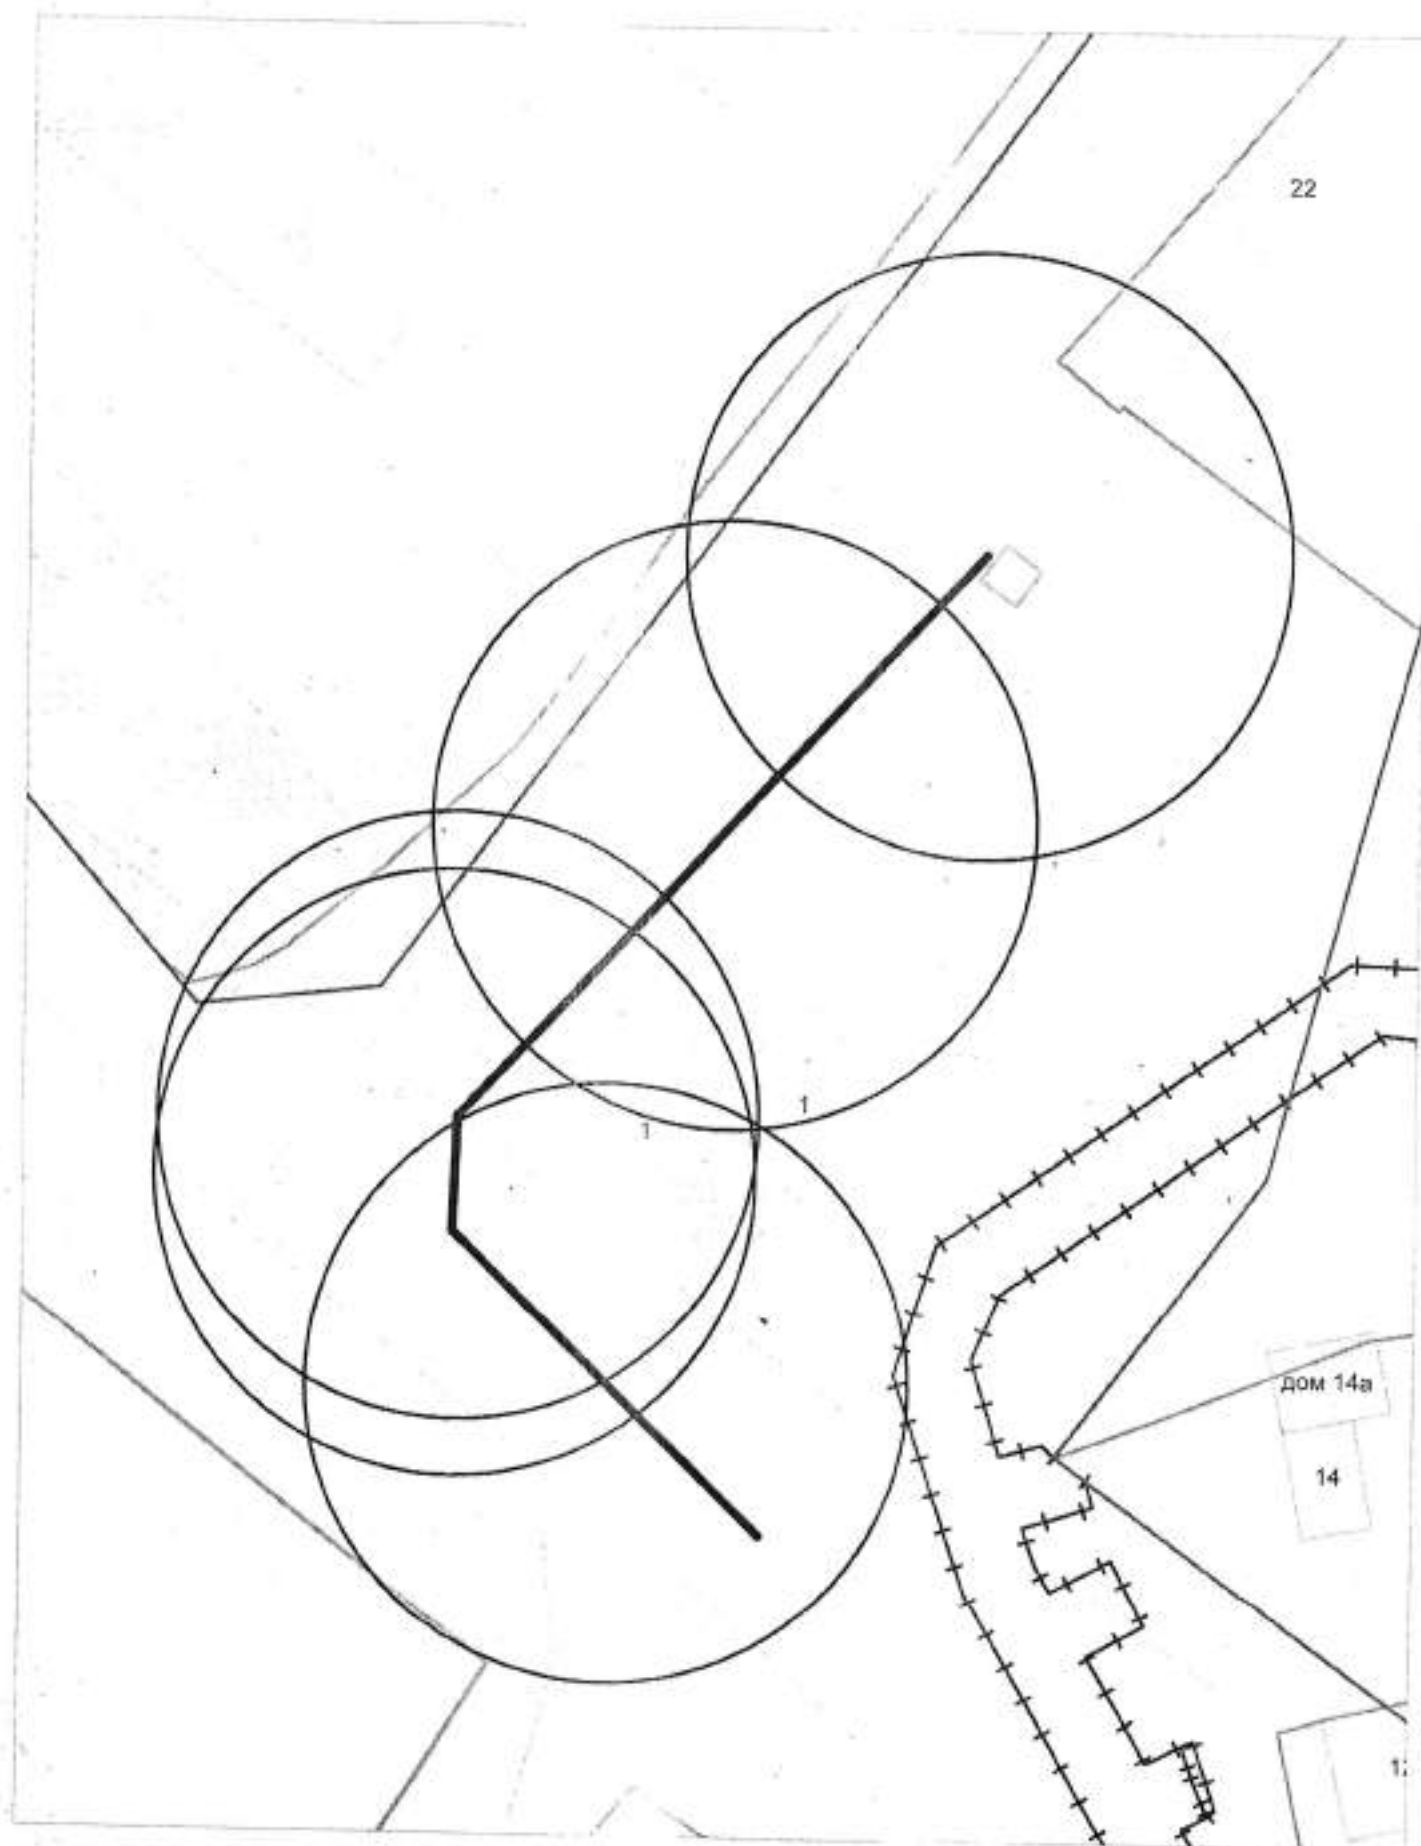


Карта-схема территории  
по адресному ориентиру пер. 6-й Камышенский, 1  
на топографическом плане М 1:500

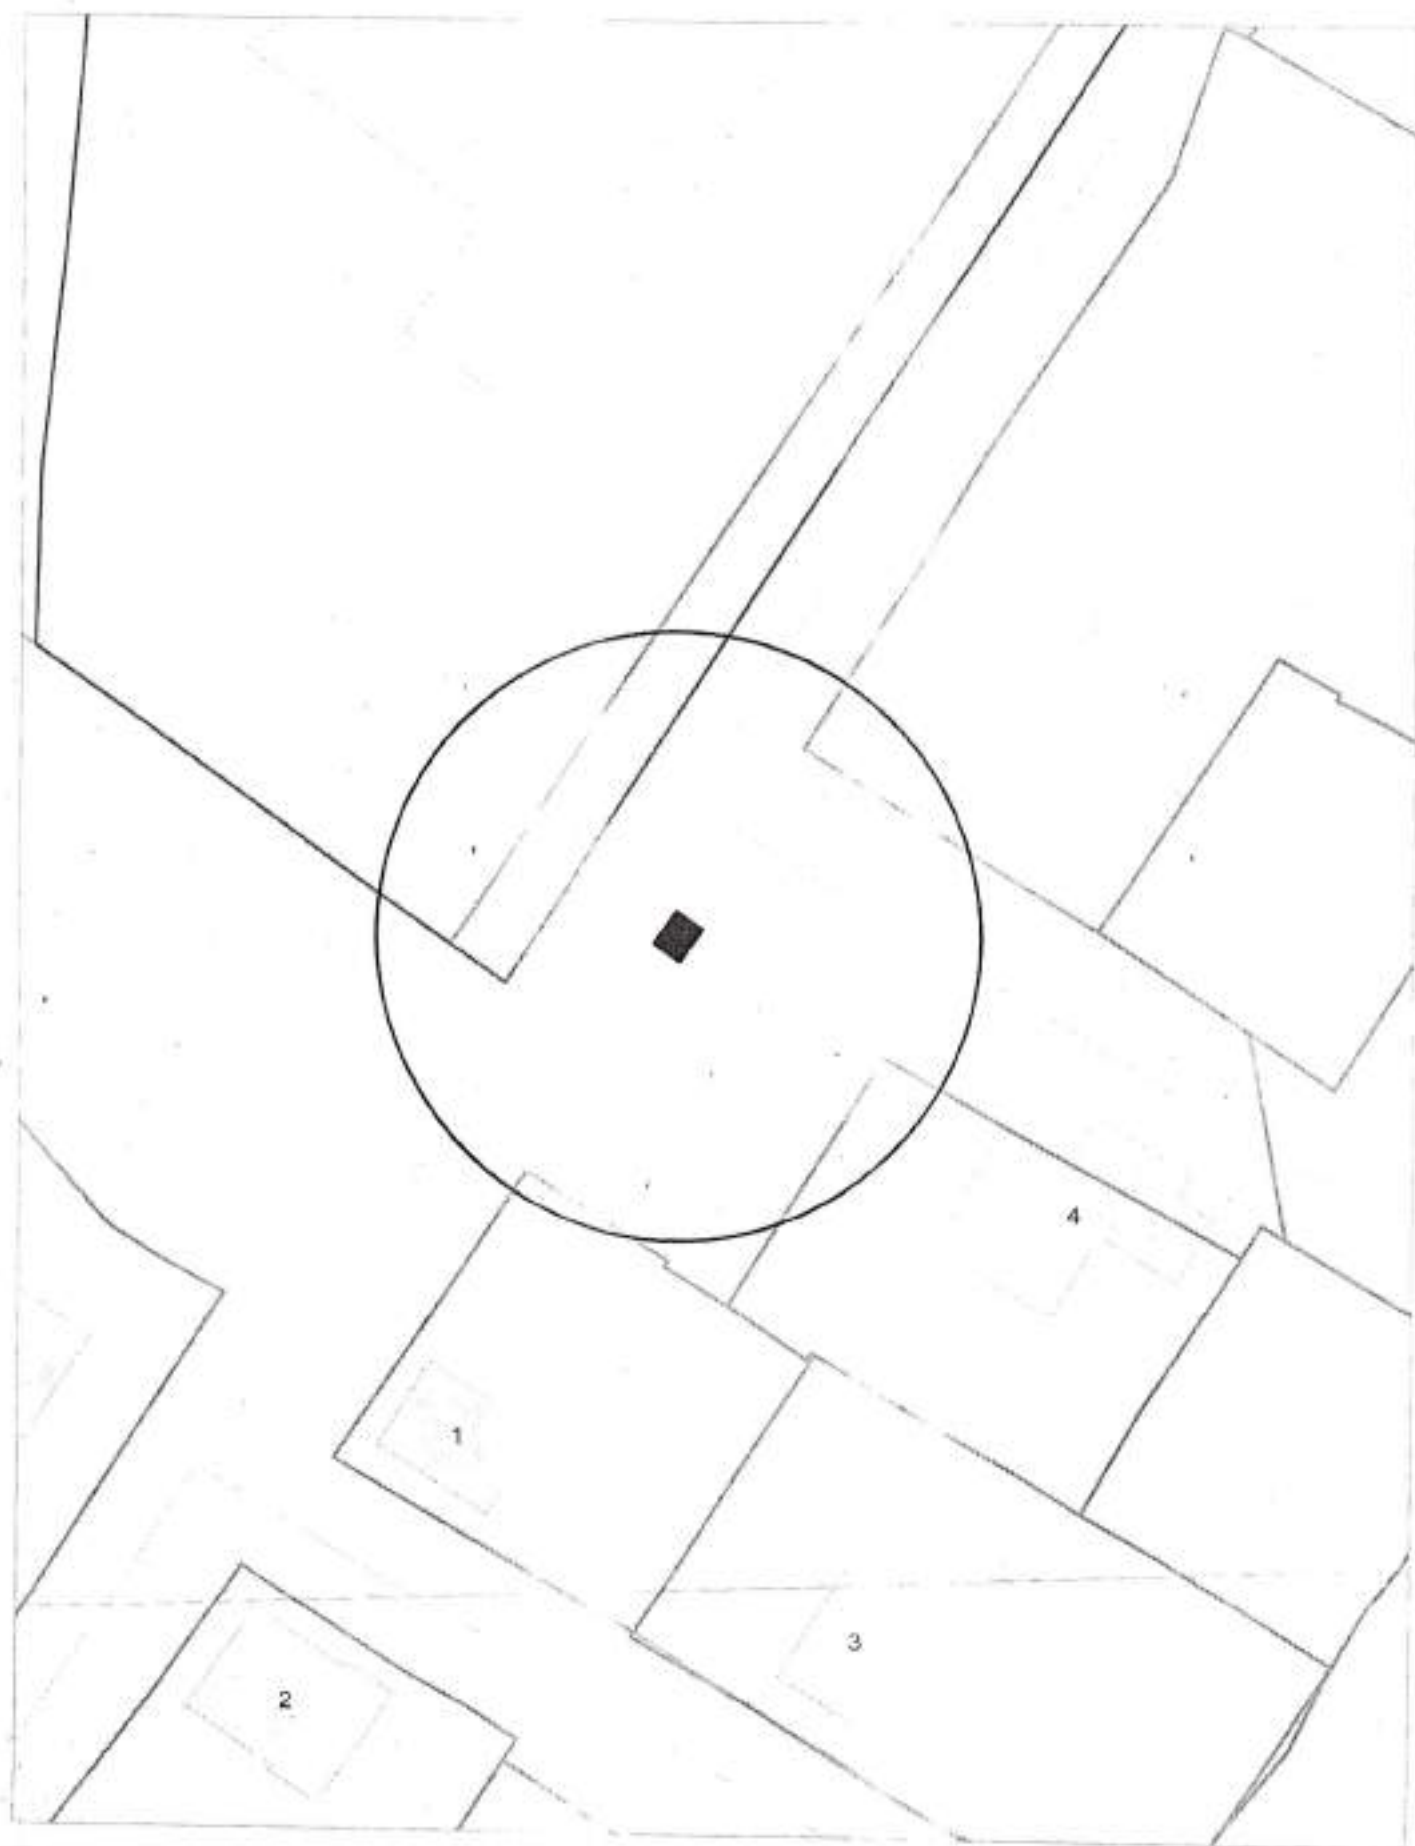


Карта-схема территории  
по адресному ориентиру пер. 6-й Камышенский, 1  
на топографическом плане М 1:500

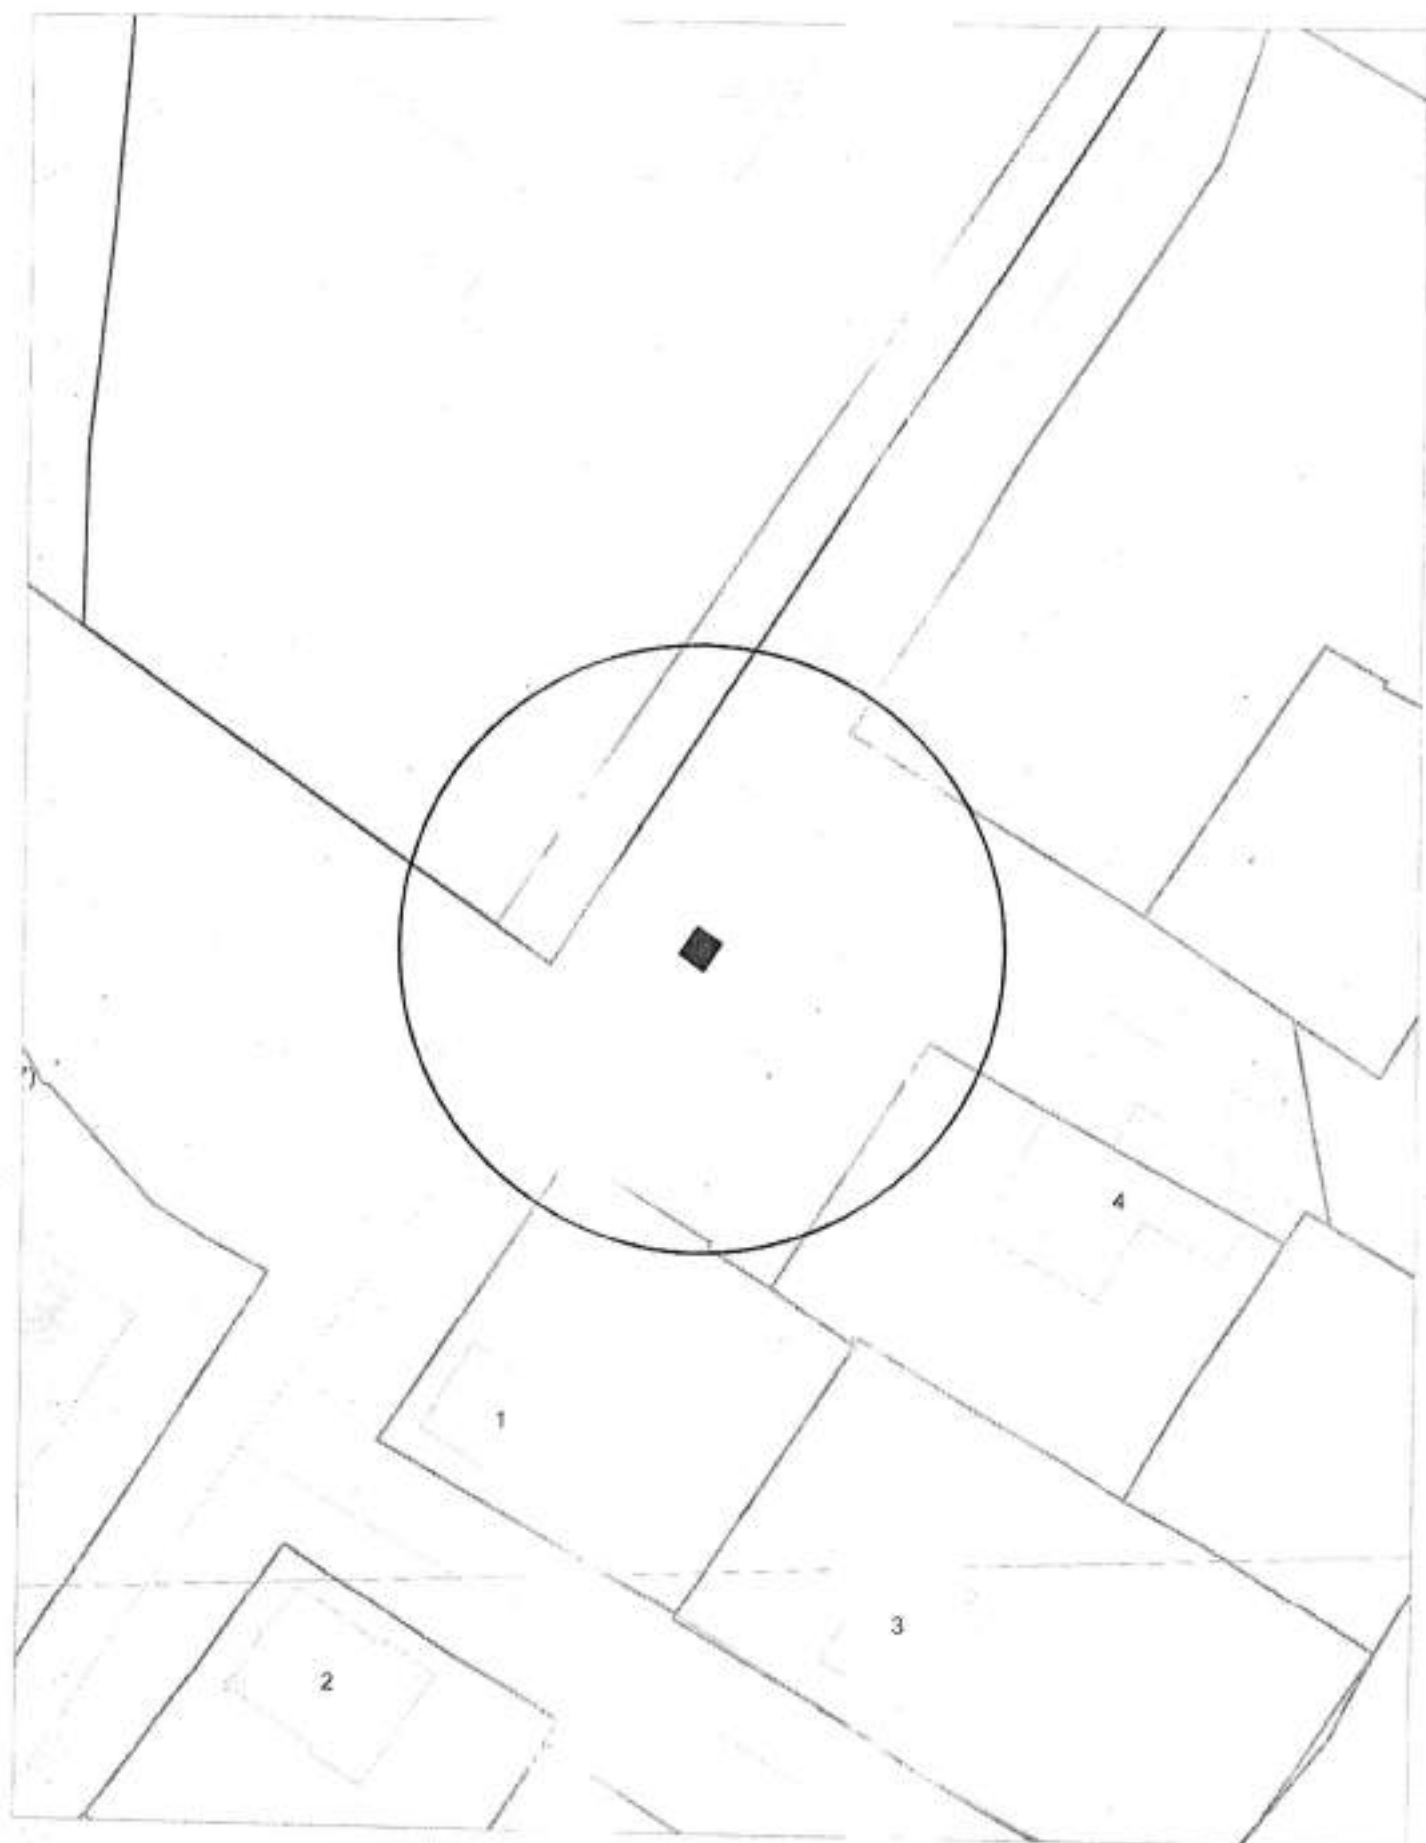


Карта-схема территории  
по адресному ориентиру пер. 6-й Камышенский, 1  
на топографическом плане М 1:500

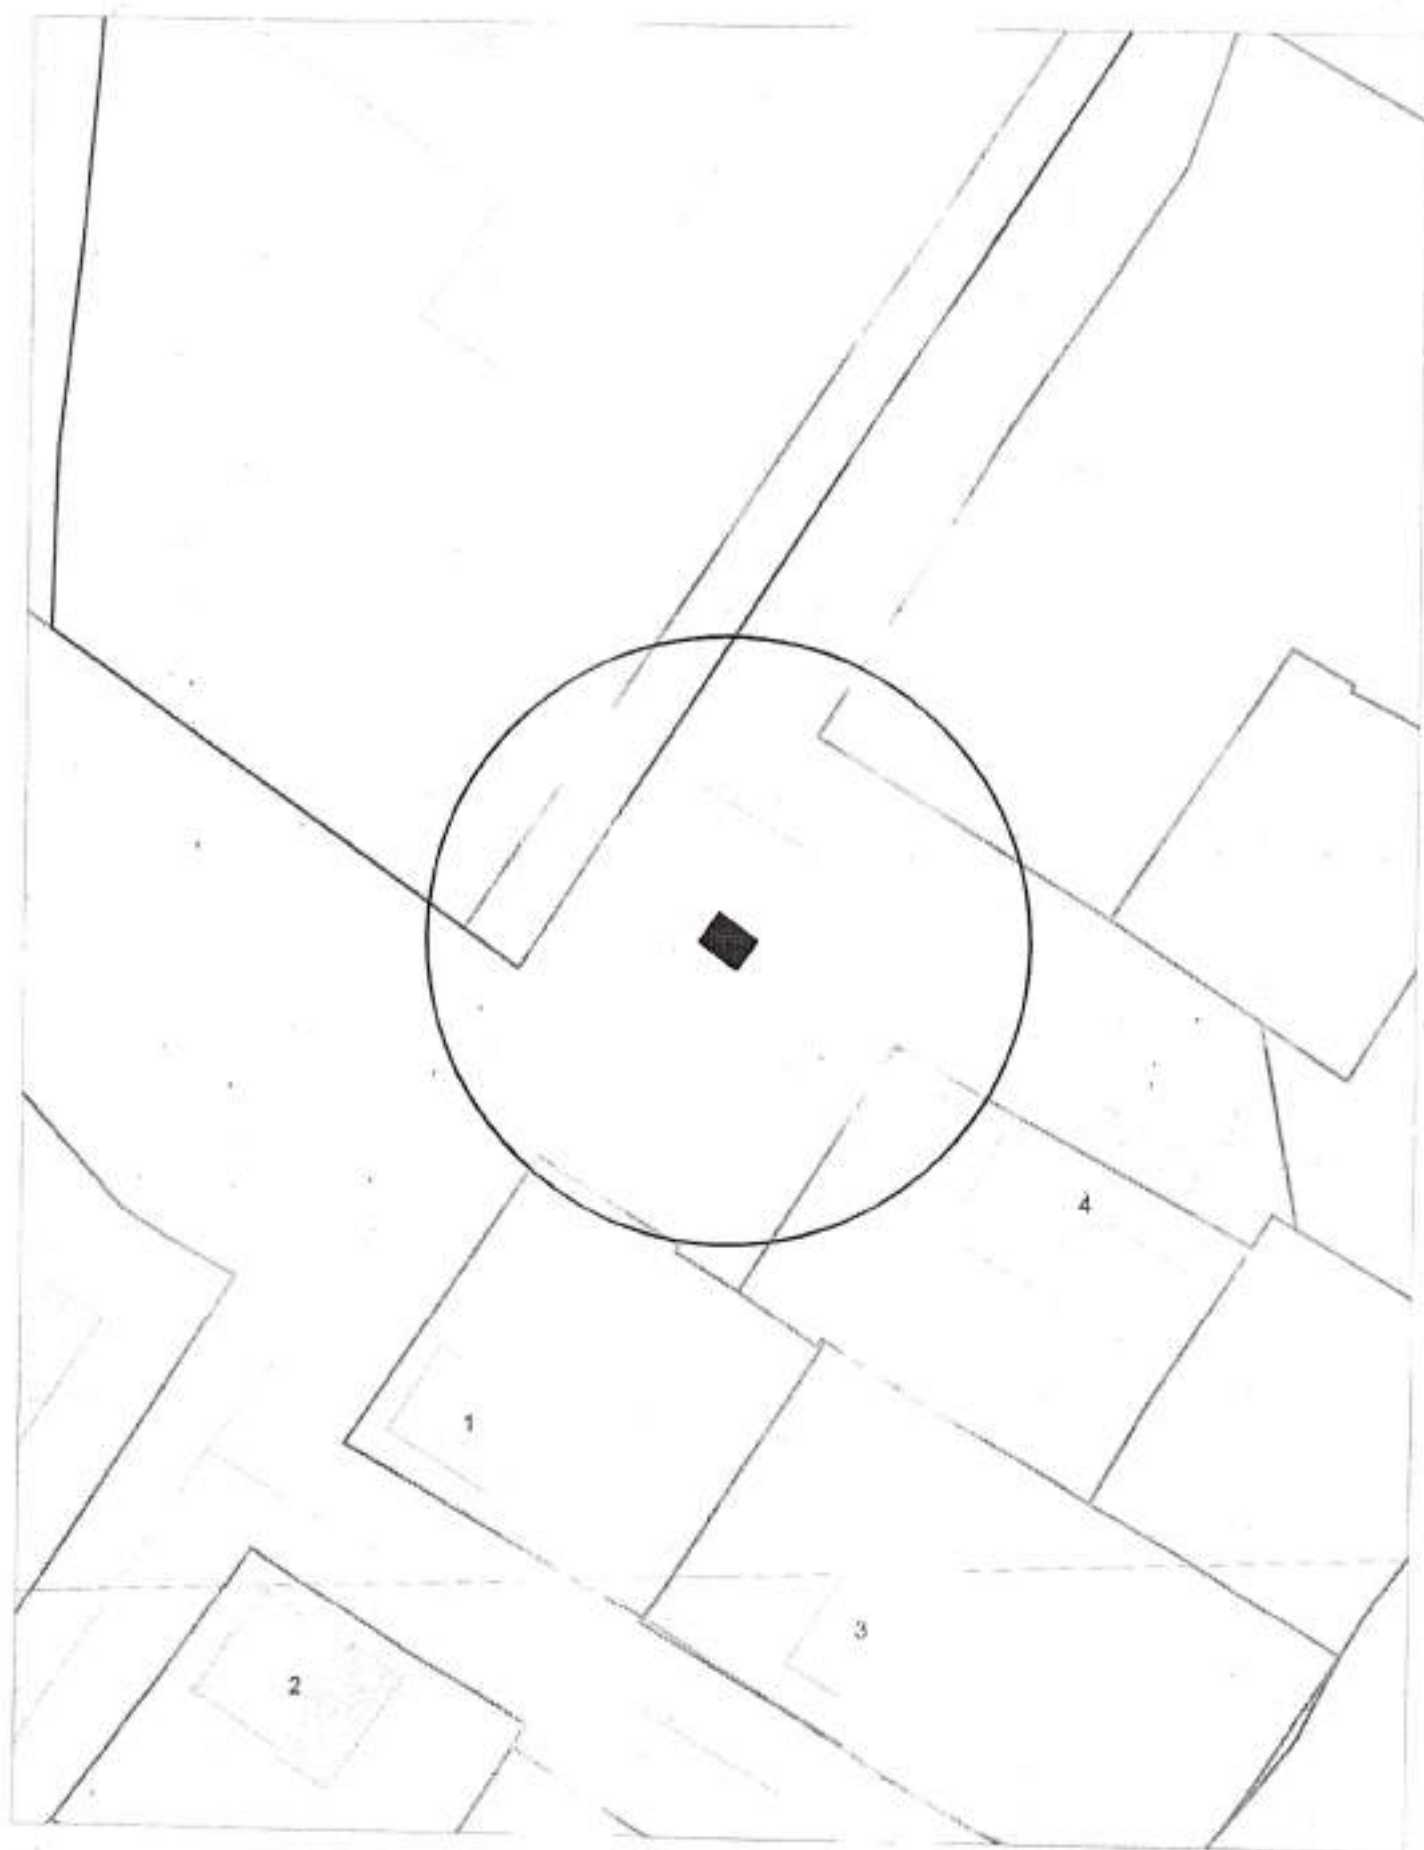


**Карта-схема территории  
по адресному ориентиру пер. 6-й Камышенский, 1  
на топографическом плане М 1:500**

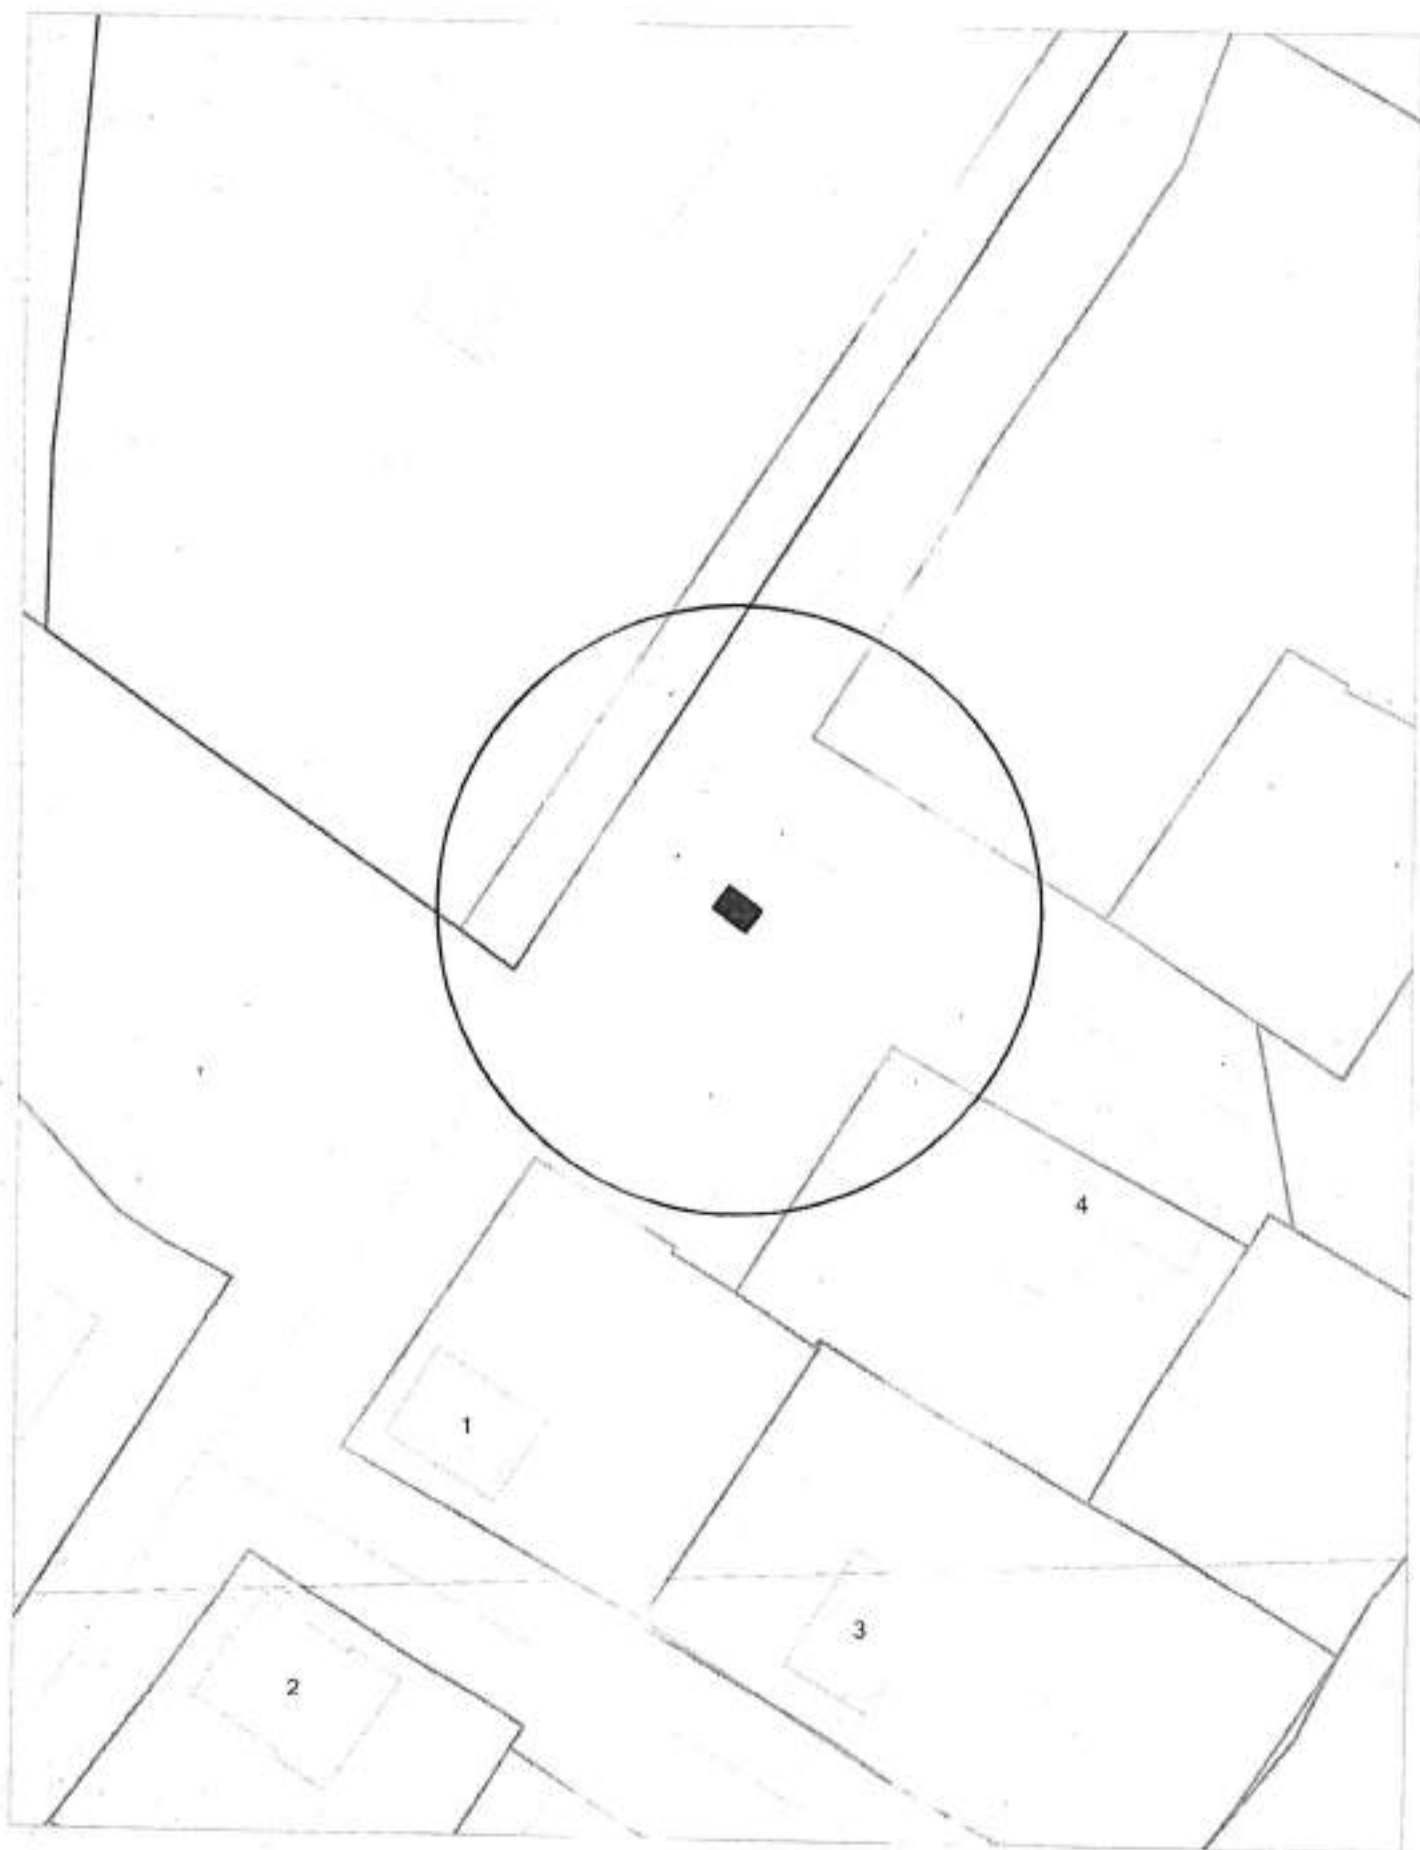

Карта-схема территории  
размещения нестационарного объекта по ул. Черепановская, (2)  
на топографическом плане  
М 1:500

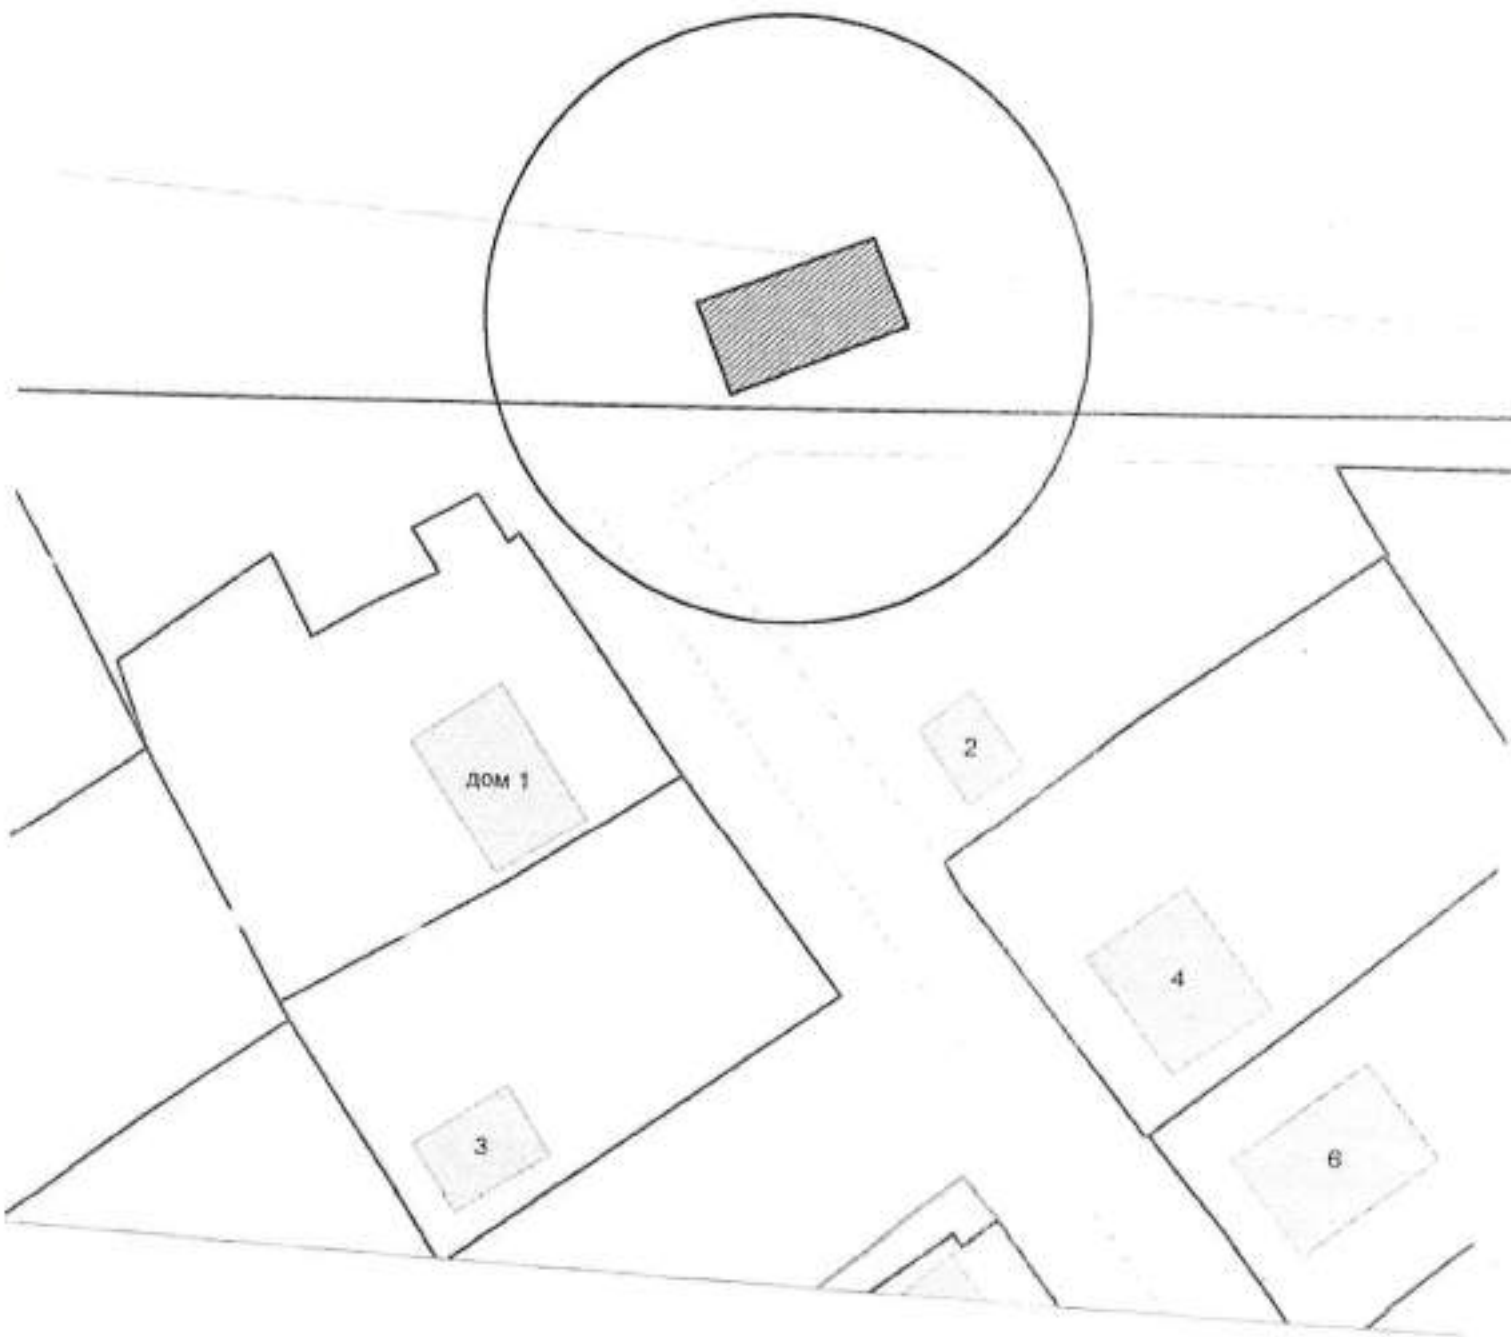

Карта-схема с адресным ориентиром: ул. Гоголя, (3)  
на топографическом плане 1:700

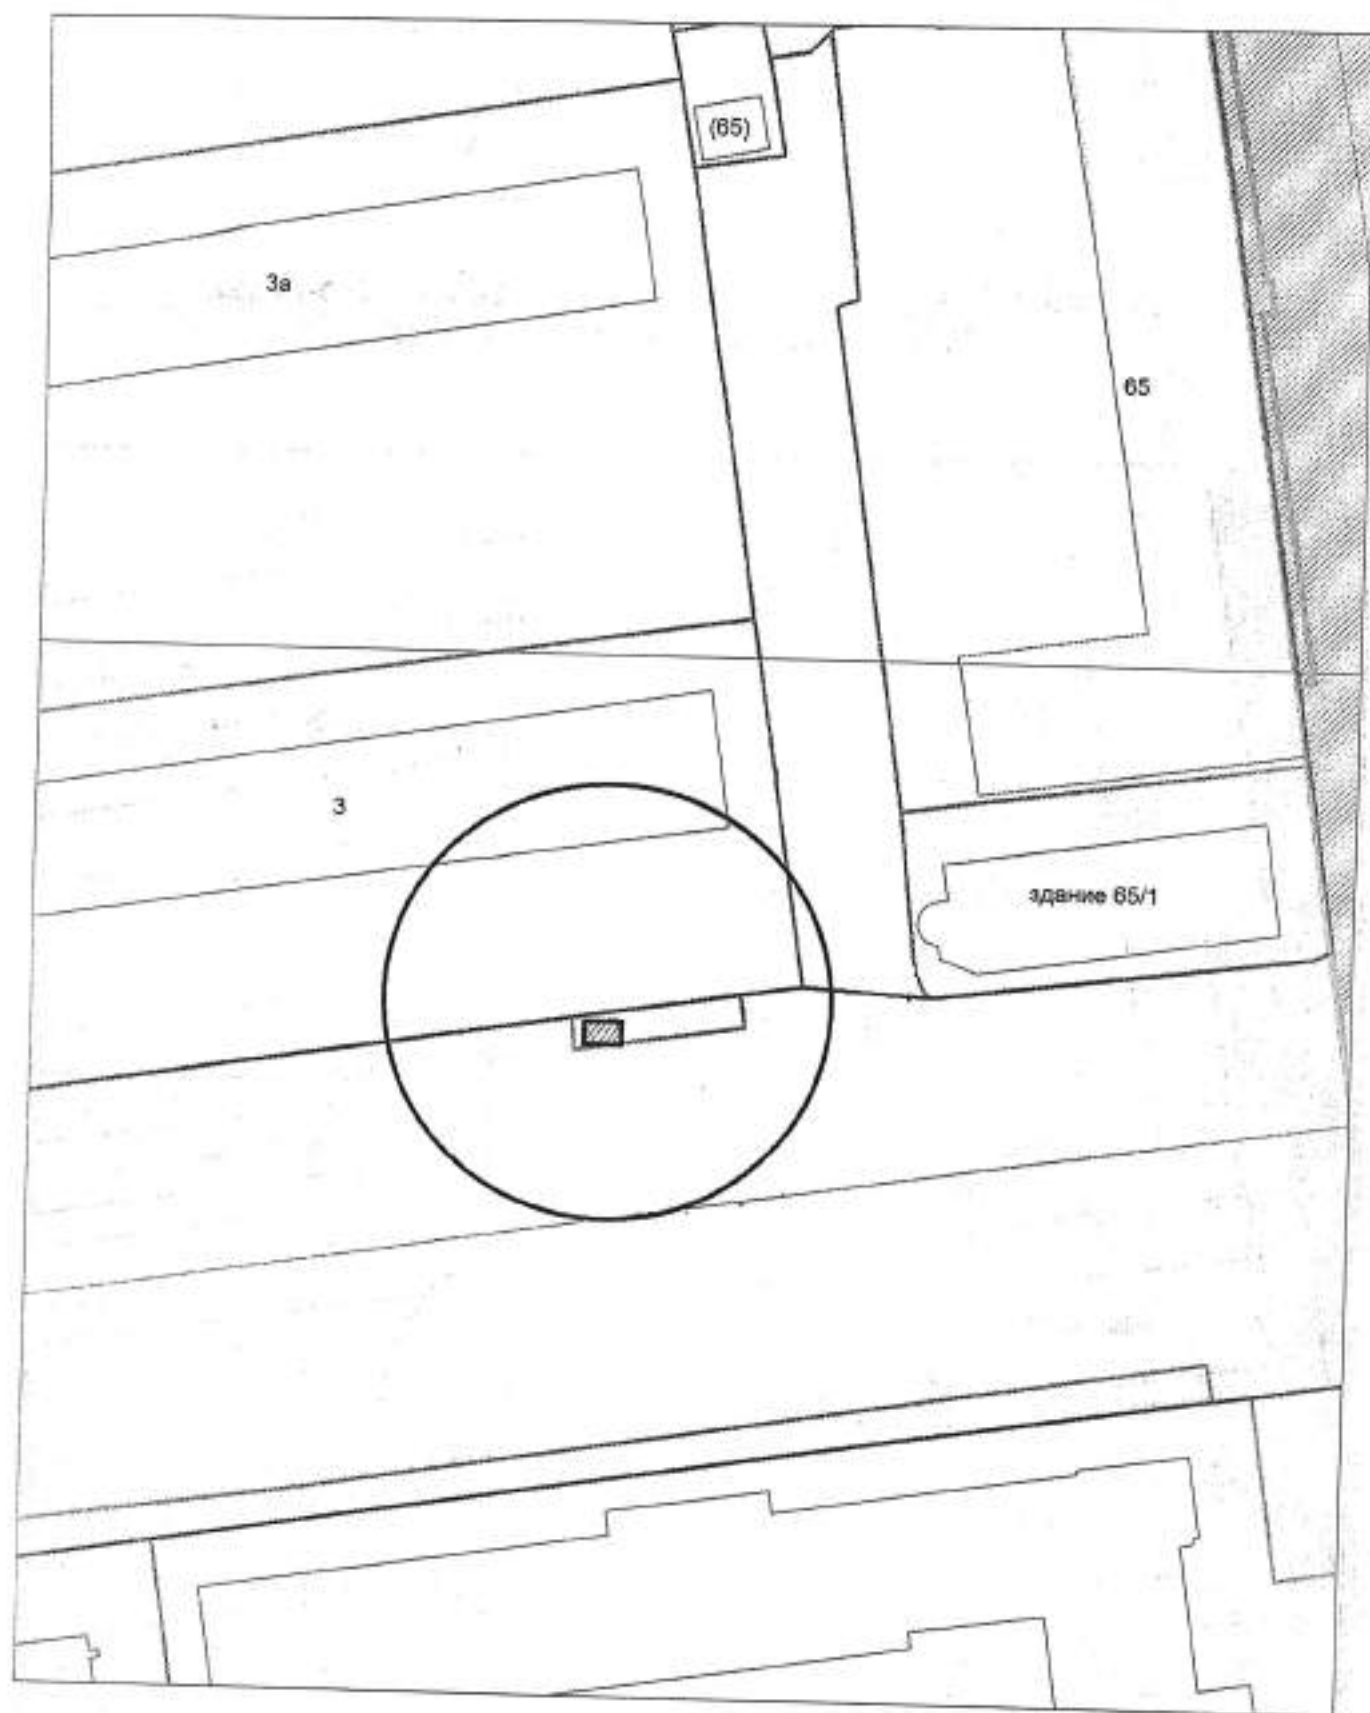

Карта-схема с адресным ориентиром: ул. 2й Георгиевский переулок, (113)  
на топографическом плане 1:500

