


КАРТА-СХЕМА территории
по адресному ориентиру: г. Новосибирск, ул. Макаренко, (19)
на топографическом плане М 1:500

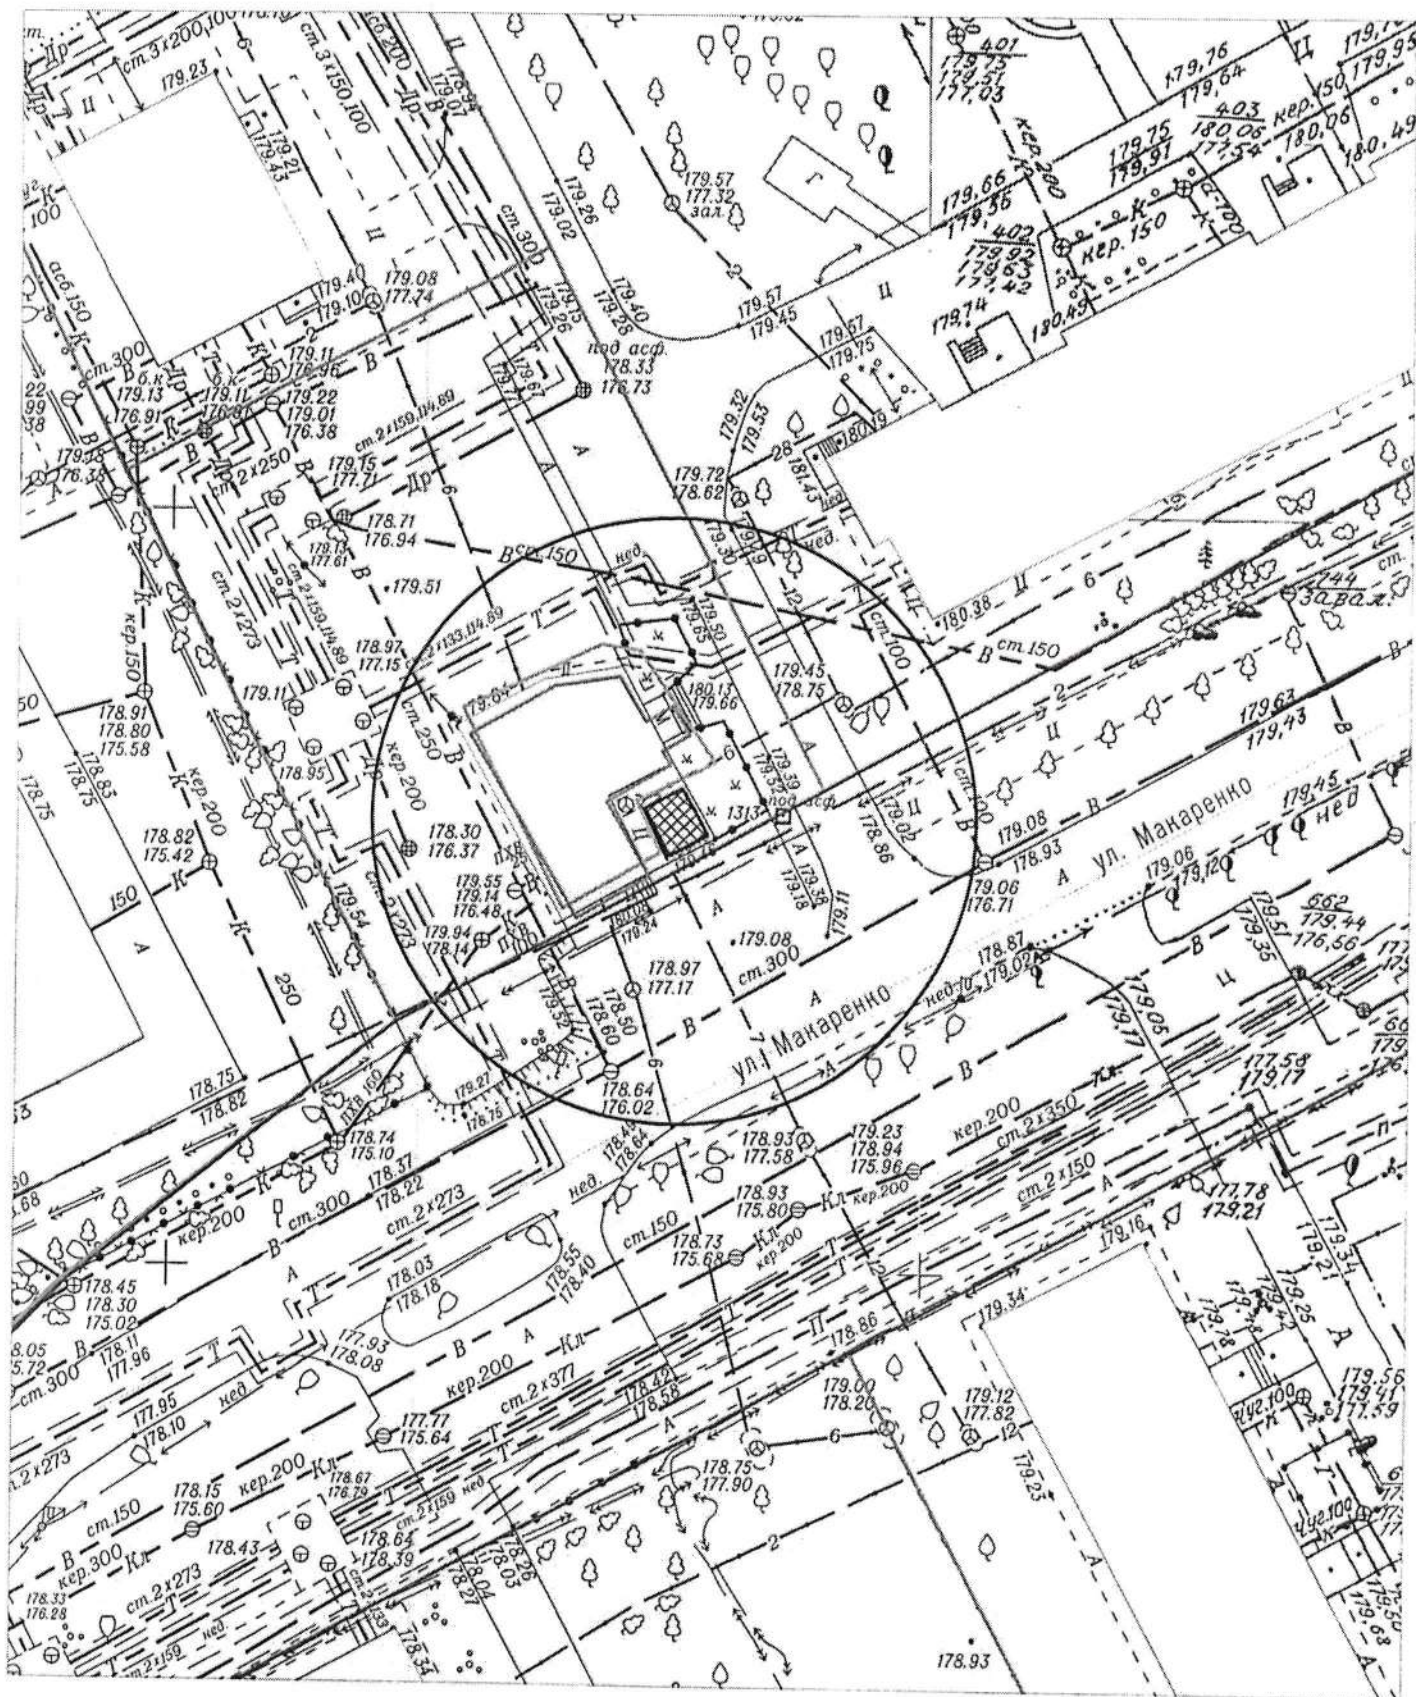


Условные обозначения:



- нестационарный объект

КАРТА-СХЕМА территории
 по адресному ориентиру: г. Новосибирск, ул. Тайшетская, (50)
 на топографическом плане М 1:500

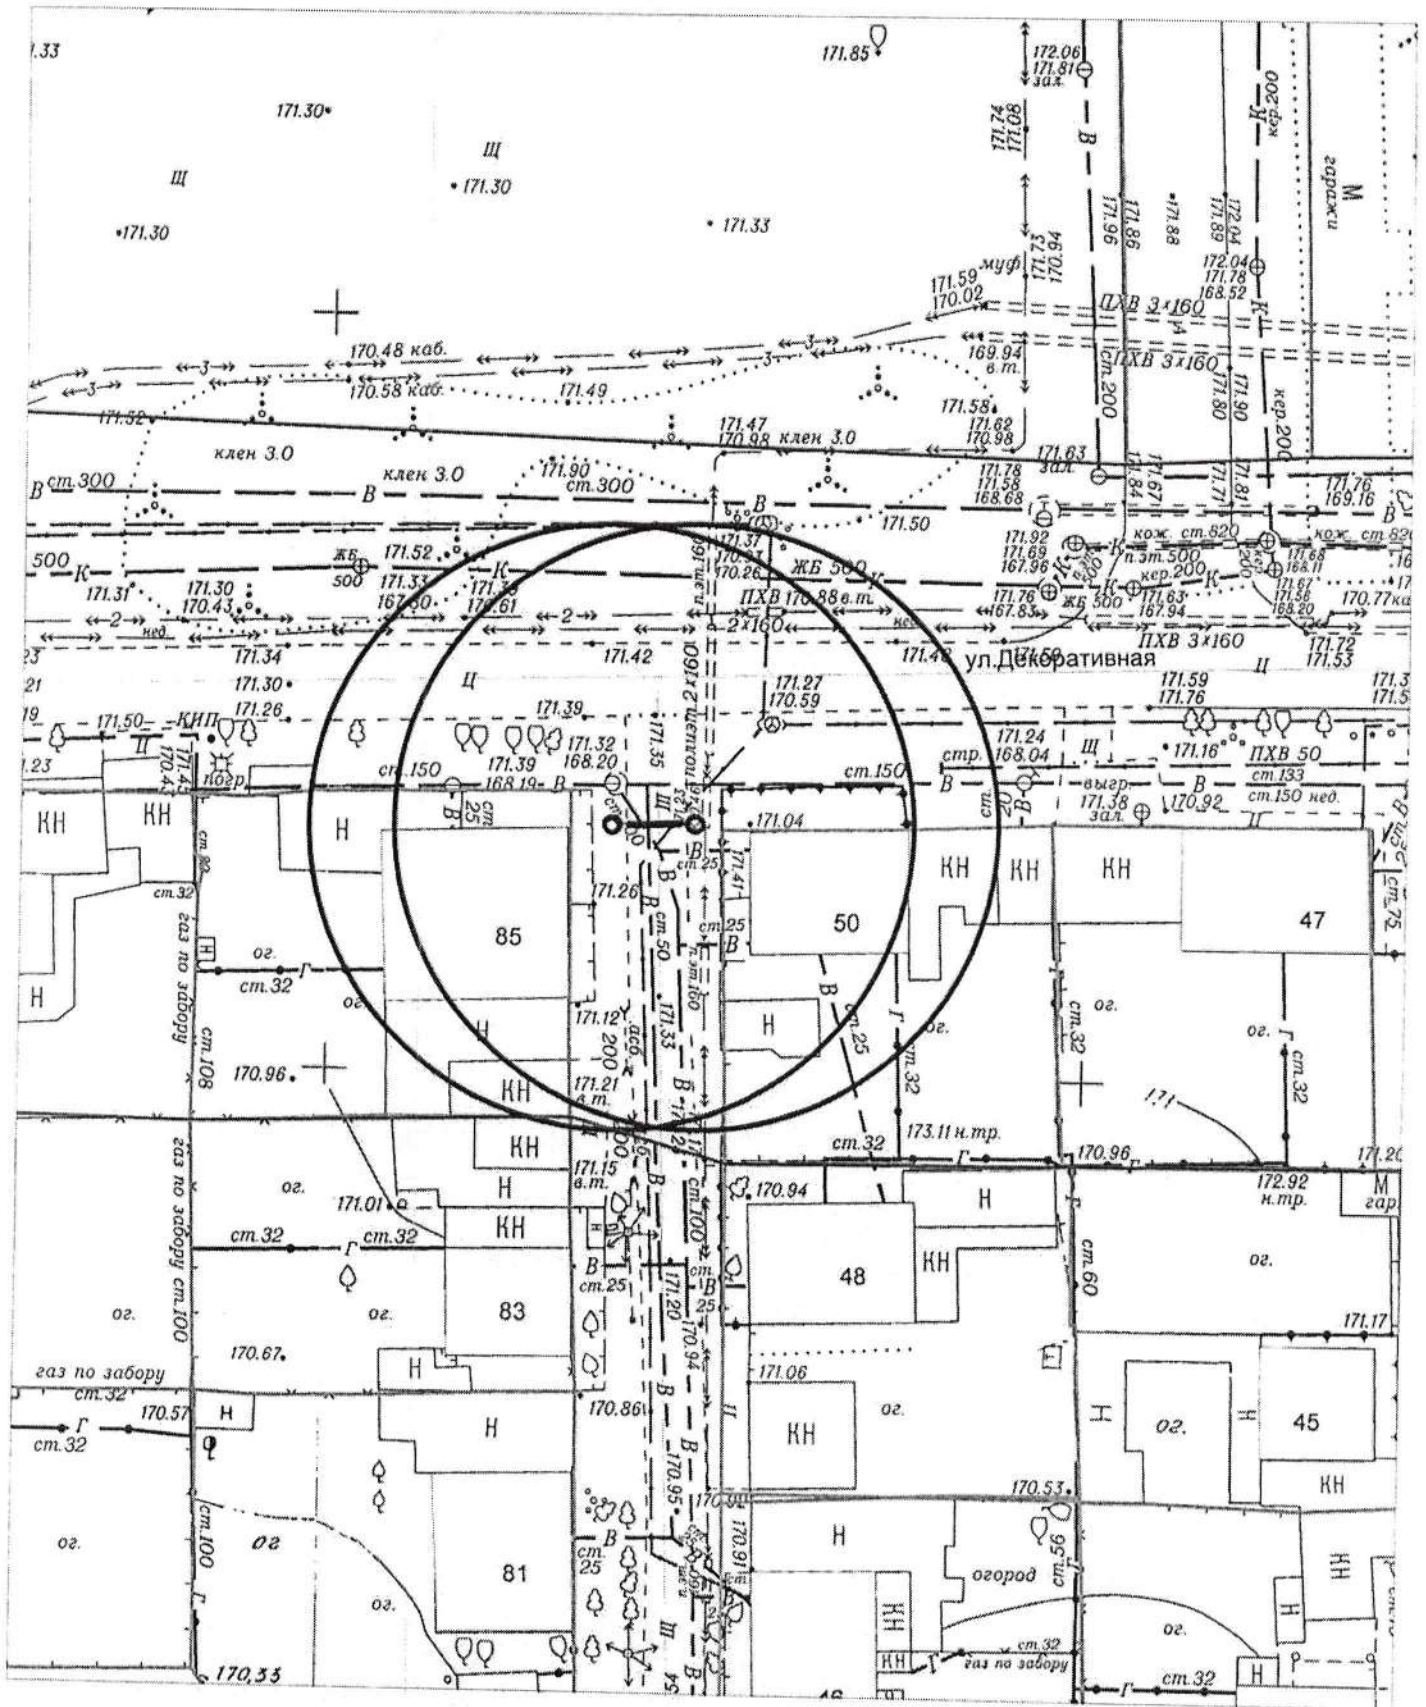


Условные обозначения:



- тросовое преграждающее устройство

КАРТА-СХЕМА территории
 по адресному ориентиру: г. Новосибирск, ул. Светлая, (132а)
 на топографическом плане М 1:500

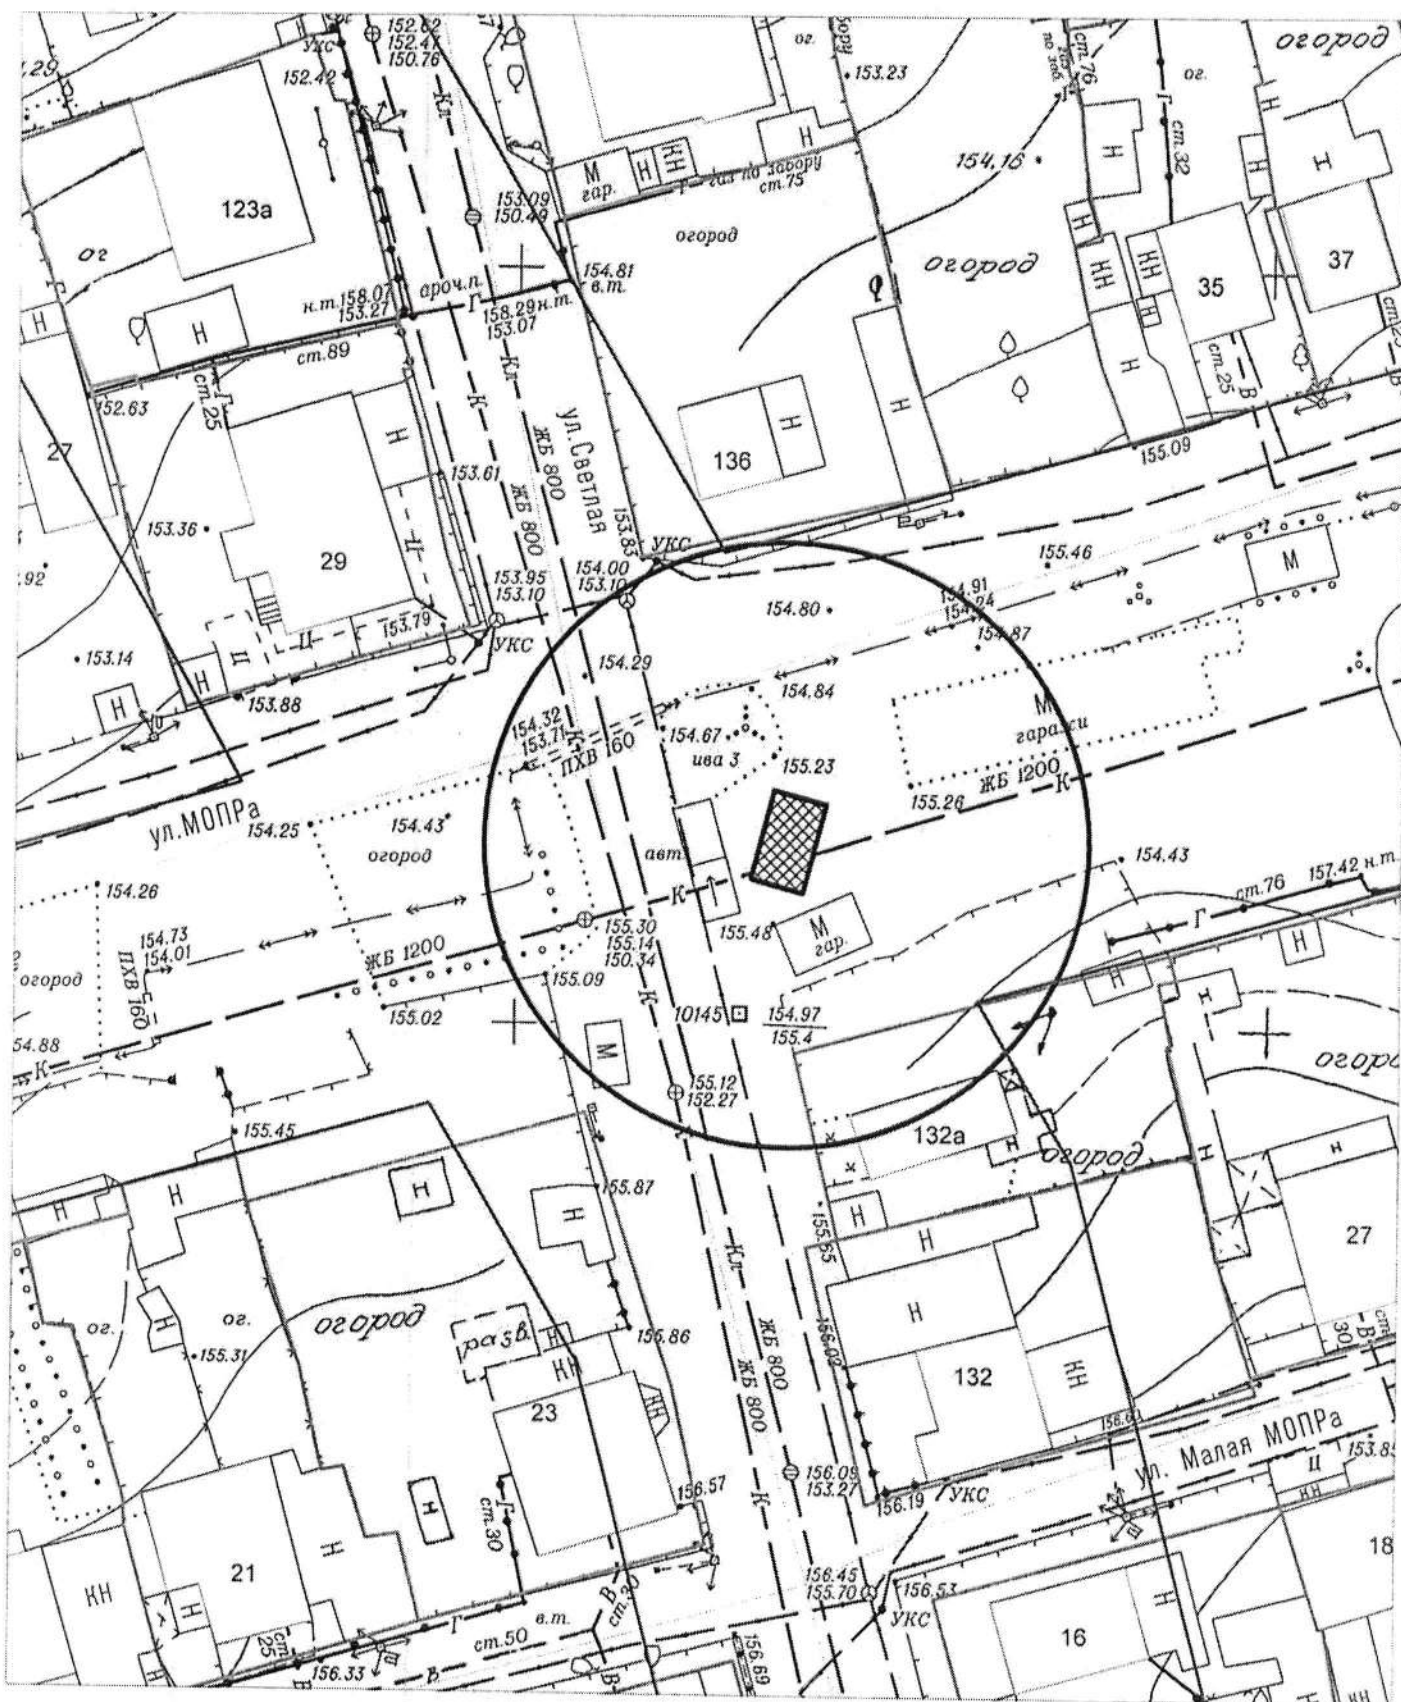


Условные обозначения:



- металлический гараж

КАРТА-СХЕМА территории
 по адресному ориентиру: г. Новосибирск, ул. Ружейная, (44)
 на топографическом плане М 1:500

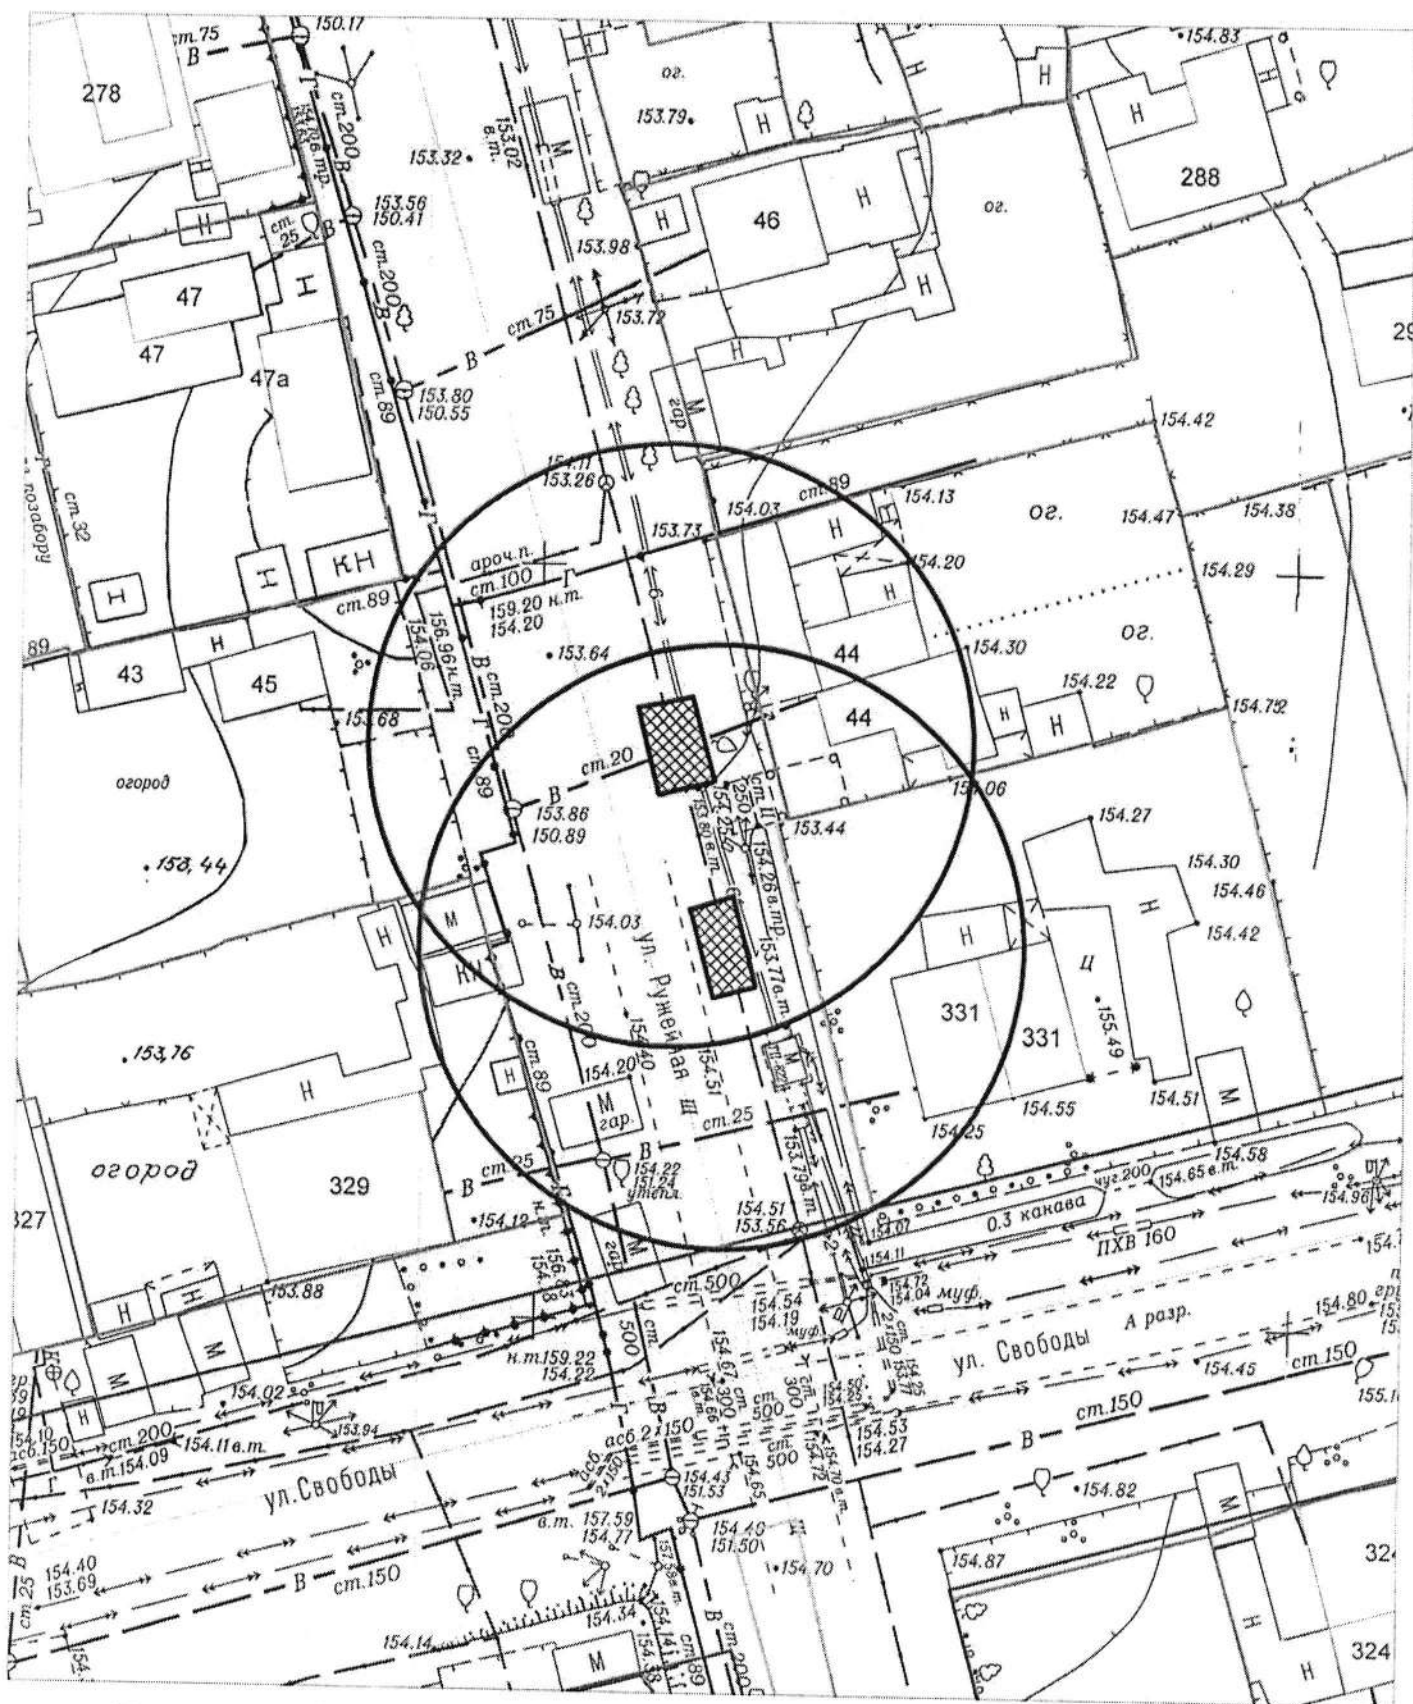


Условные обозначения:




- металлический гараж

КАРТА-СХЕМА территории
 по адресному ориентиру: г. Новосибирск, ул. Ружейная, (47)
 на топографическом плане М 1:500

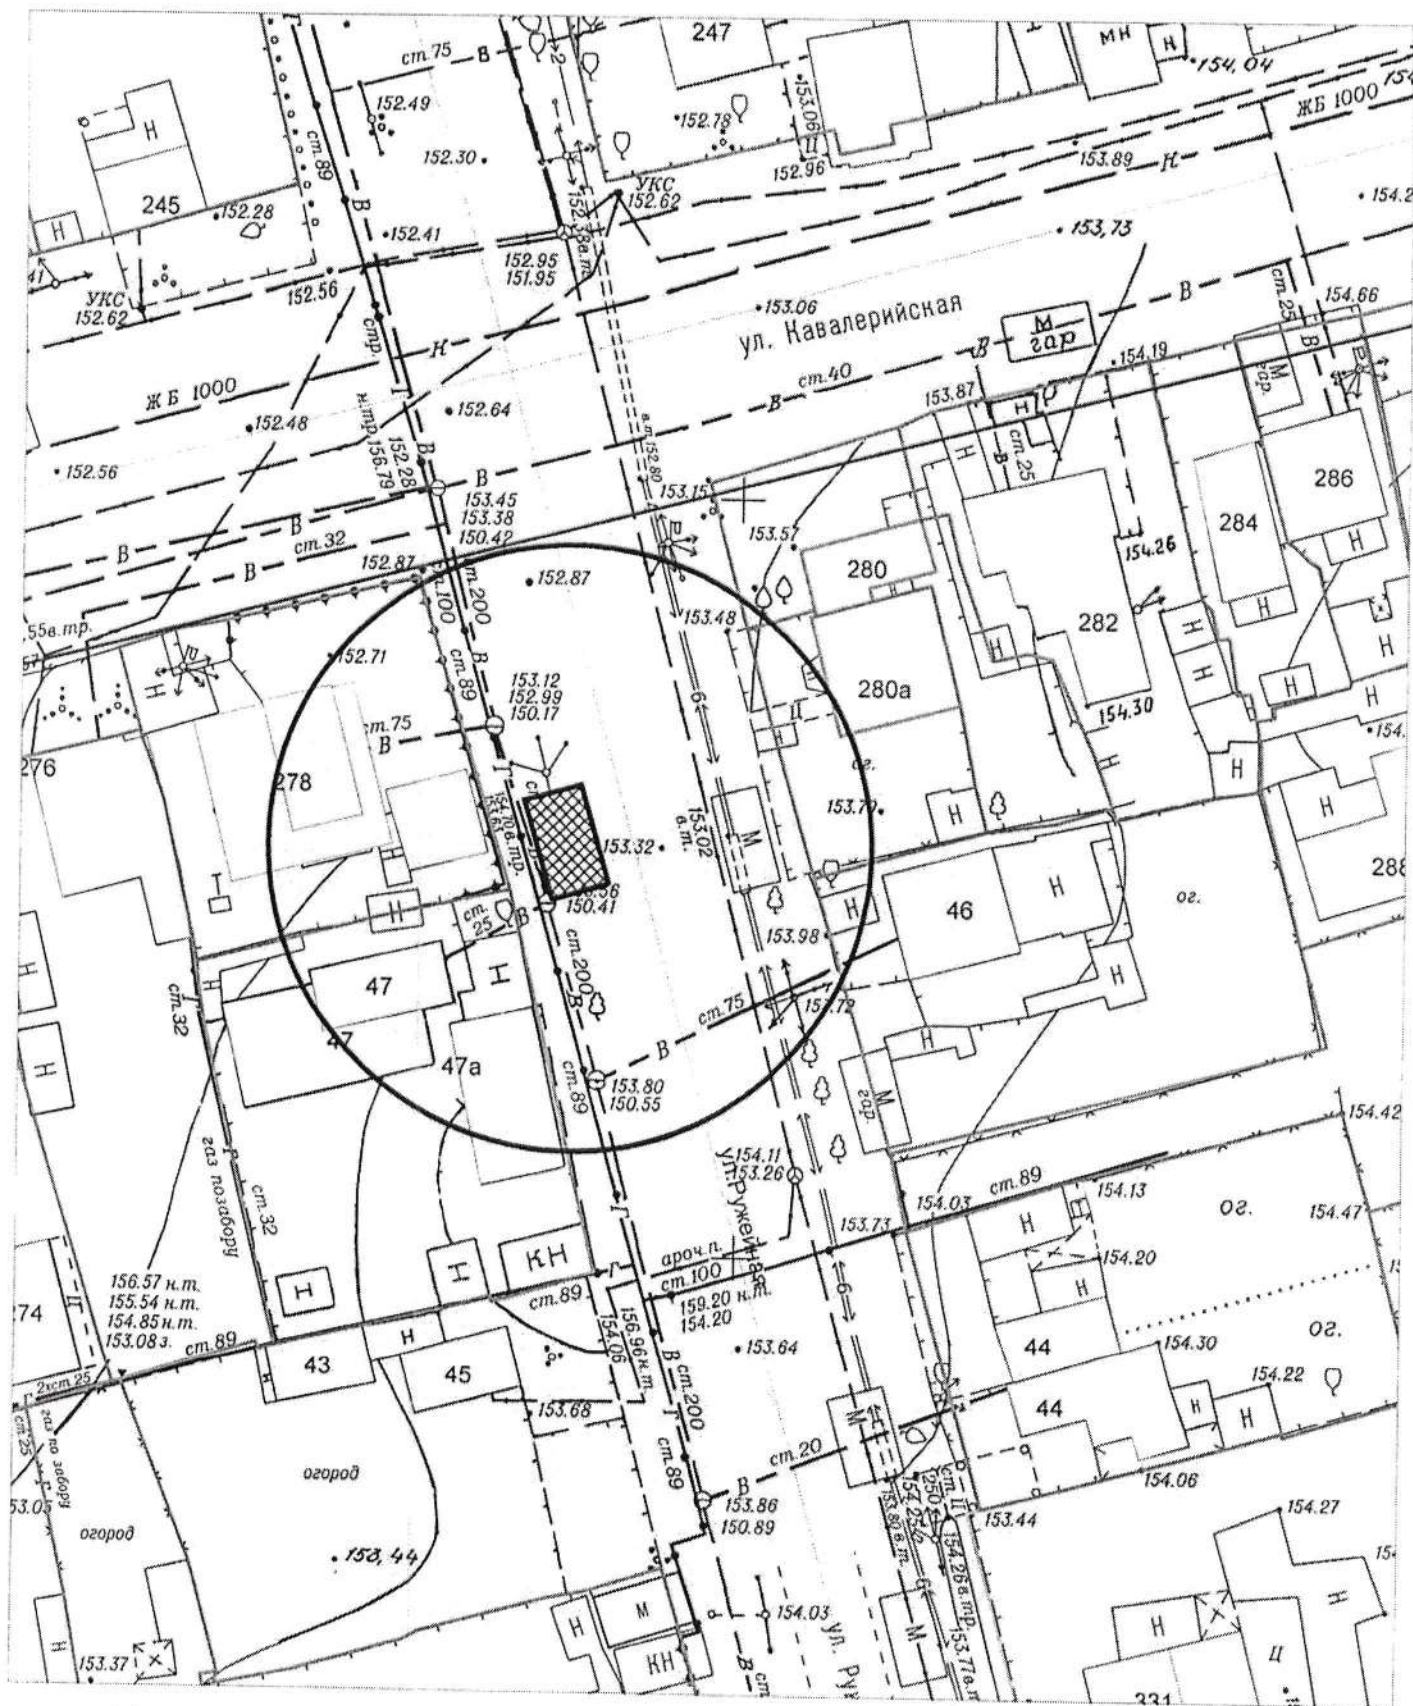


Условные обозначения:

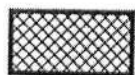

- металлический гараж


Карта-схема территории

по адресному ориентиру: ул. Забалуева, (23)
на топографическом плане М 1:500

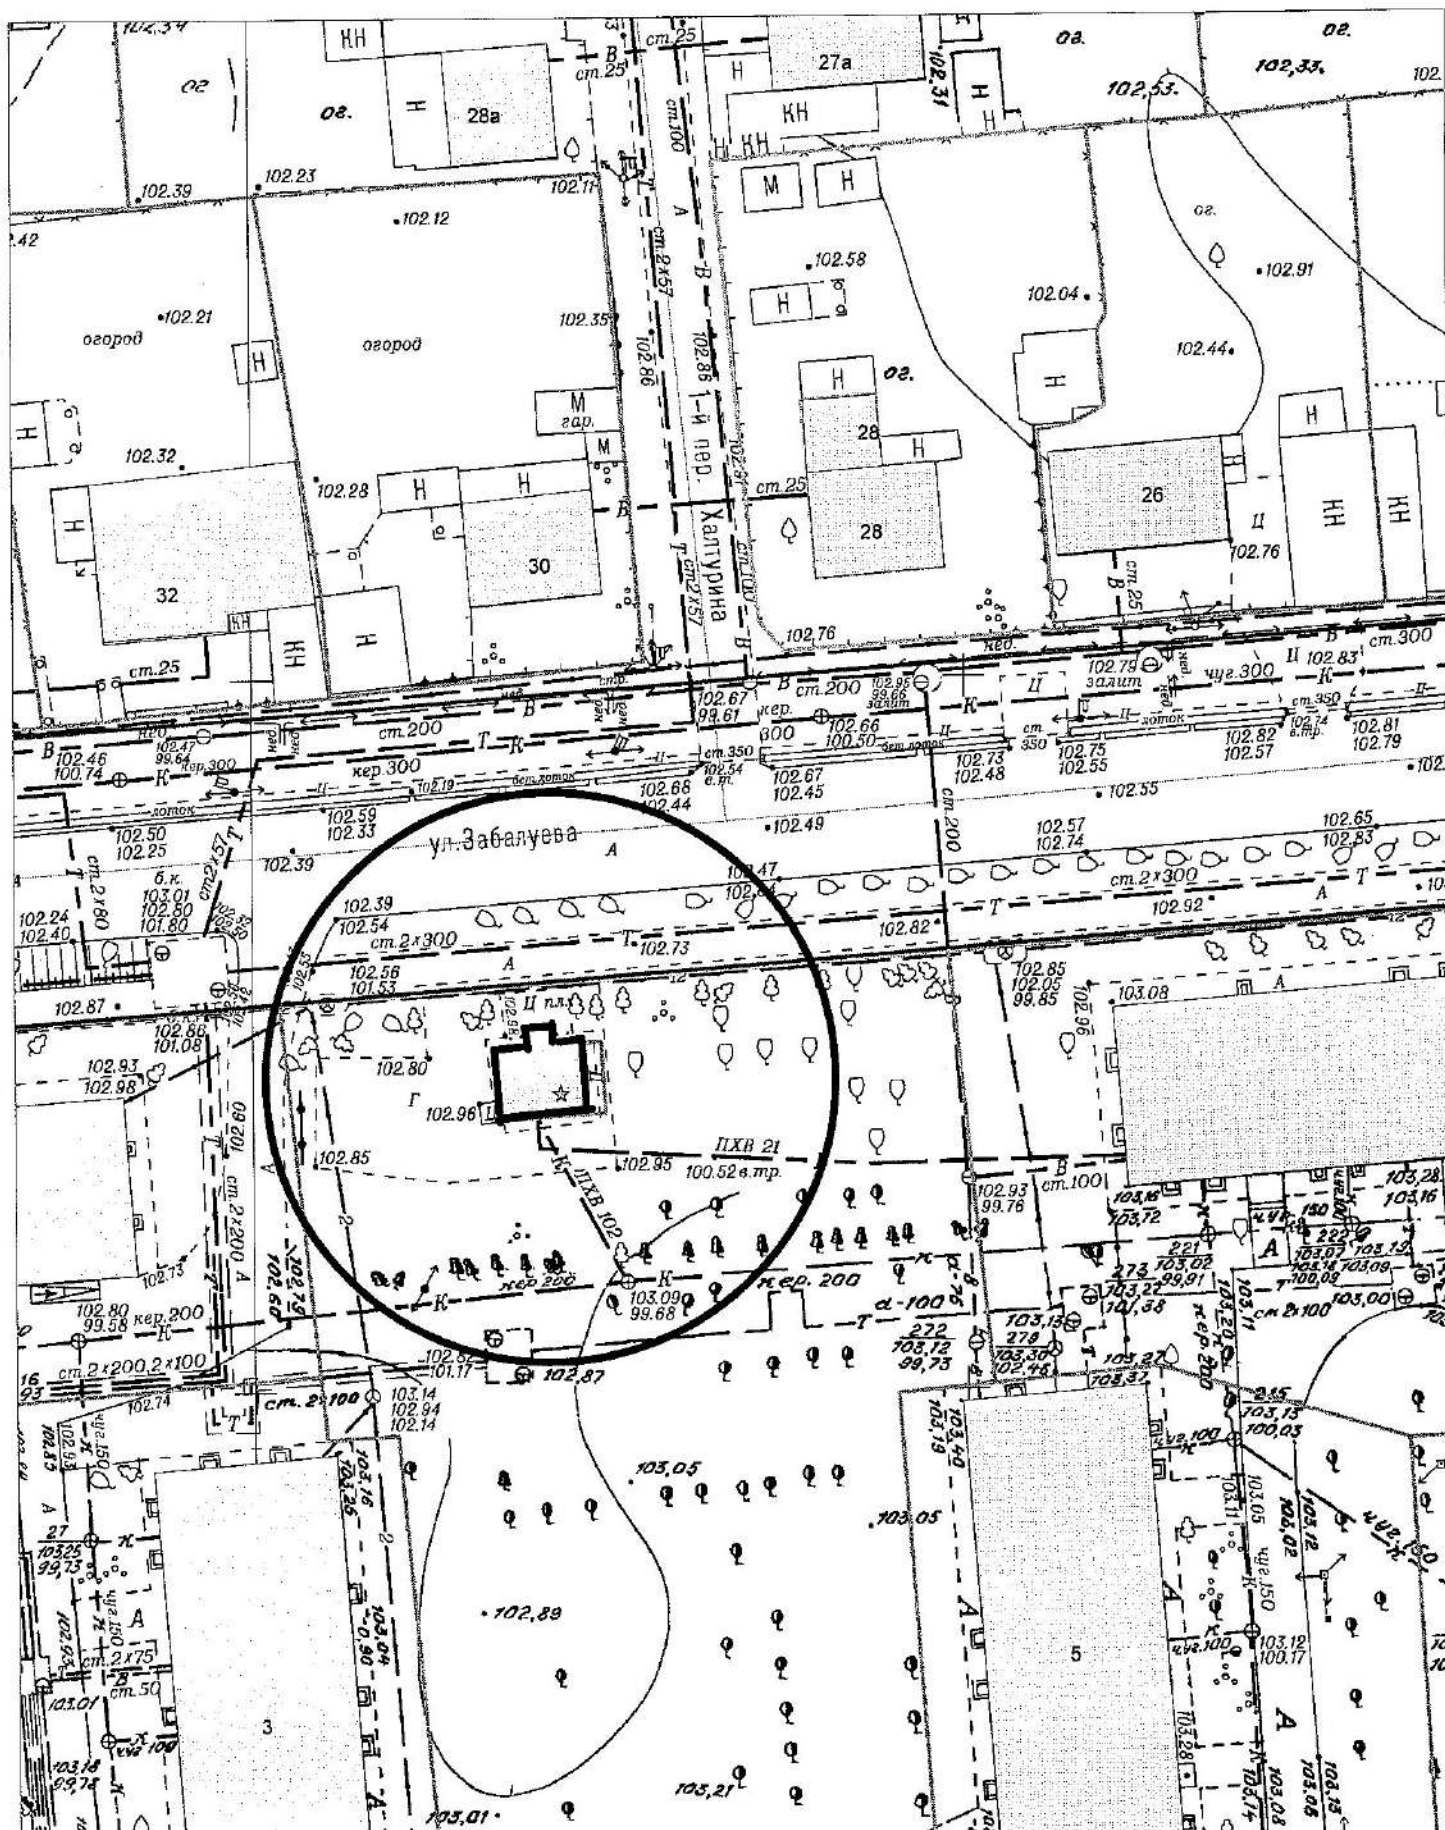


Карта-схема территории
по адресному ориентиру мкр. Закаменский, 23
на топографическом плане М 1:500


23

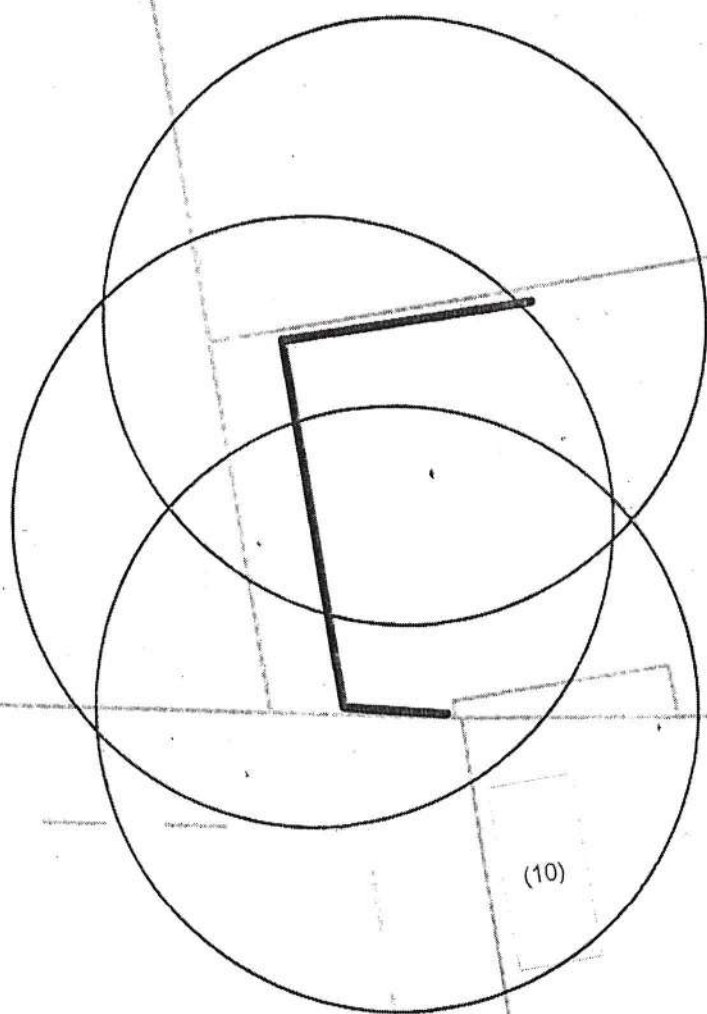


Карта-схема территории
по адресному ориентиру пер. Боровой, 2
на топографическом плане М 1:500

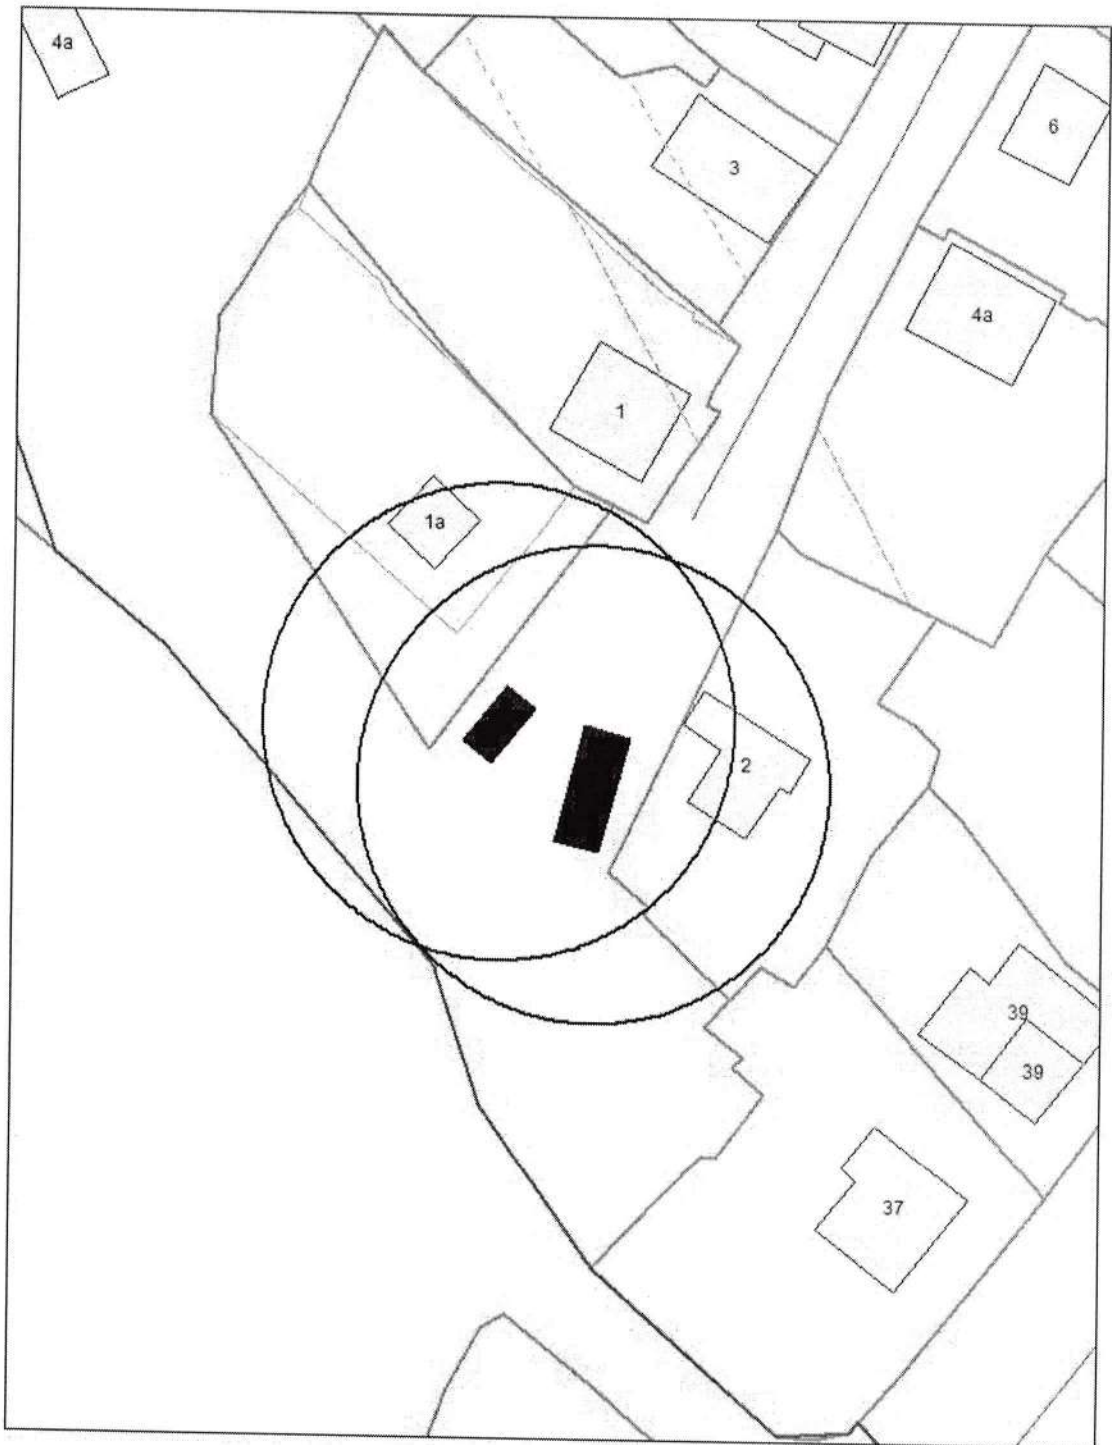


Карта-схема территории
размещения нестационарного объекта по ул. 4-й Пятилетки, (28а)
на топографическом плане
М 1:500

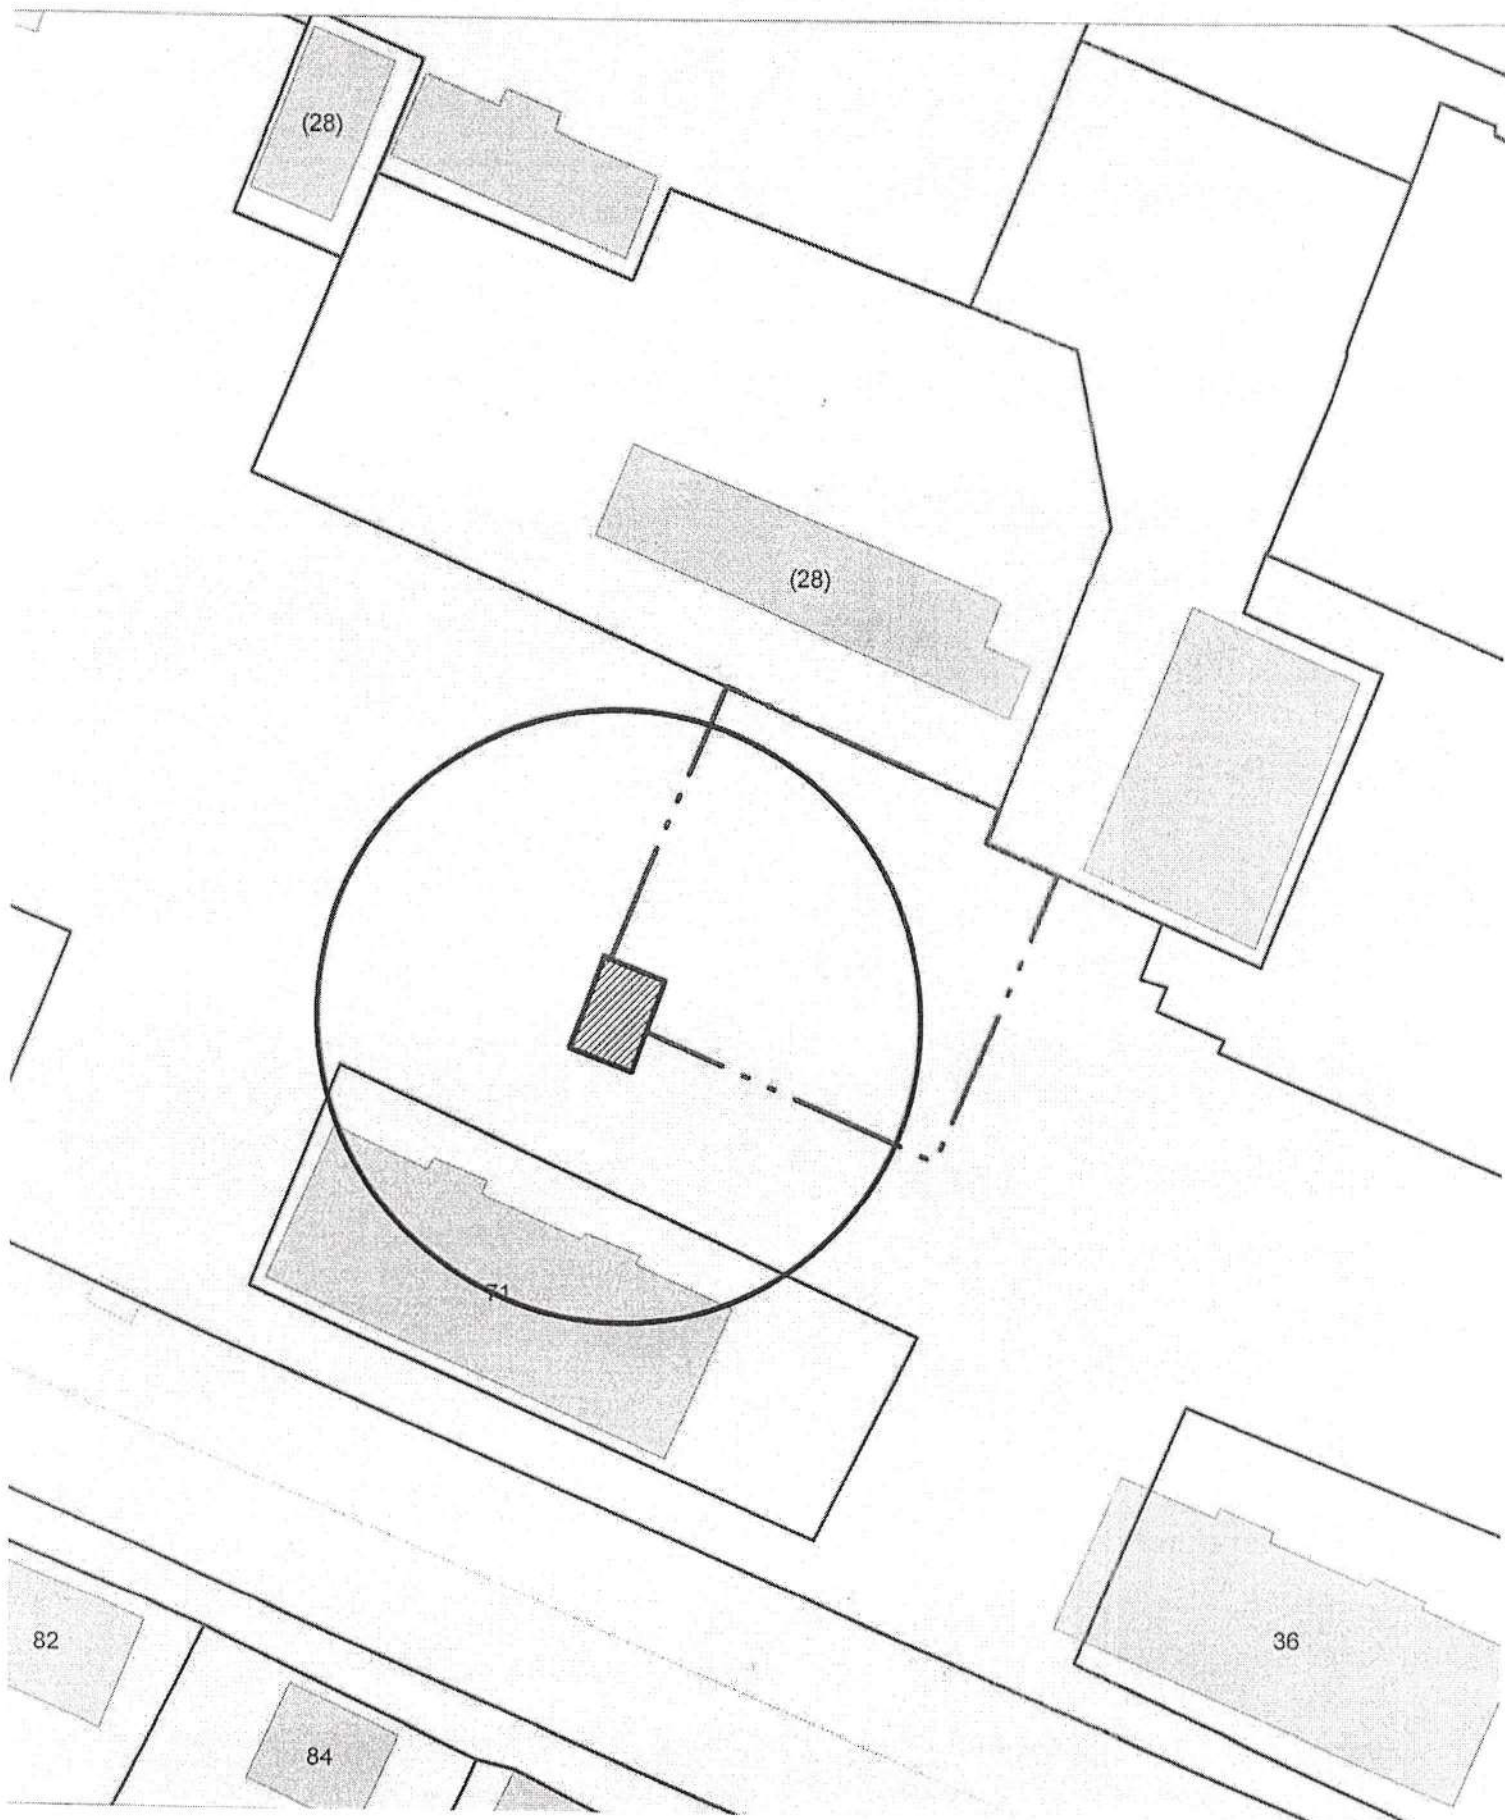


Карта-схема территории
для нестационарных объектов по ул. Парашютная, (49)
на топографическом плане
М 1:500

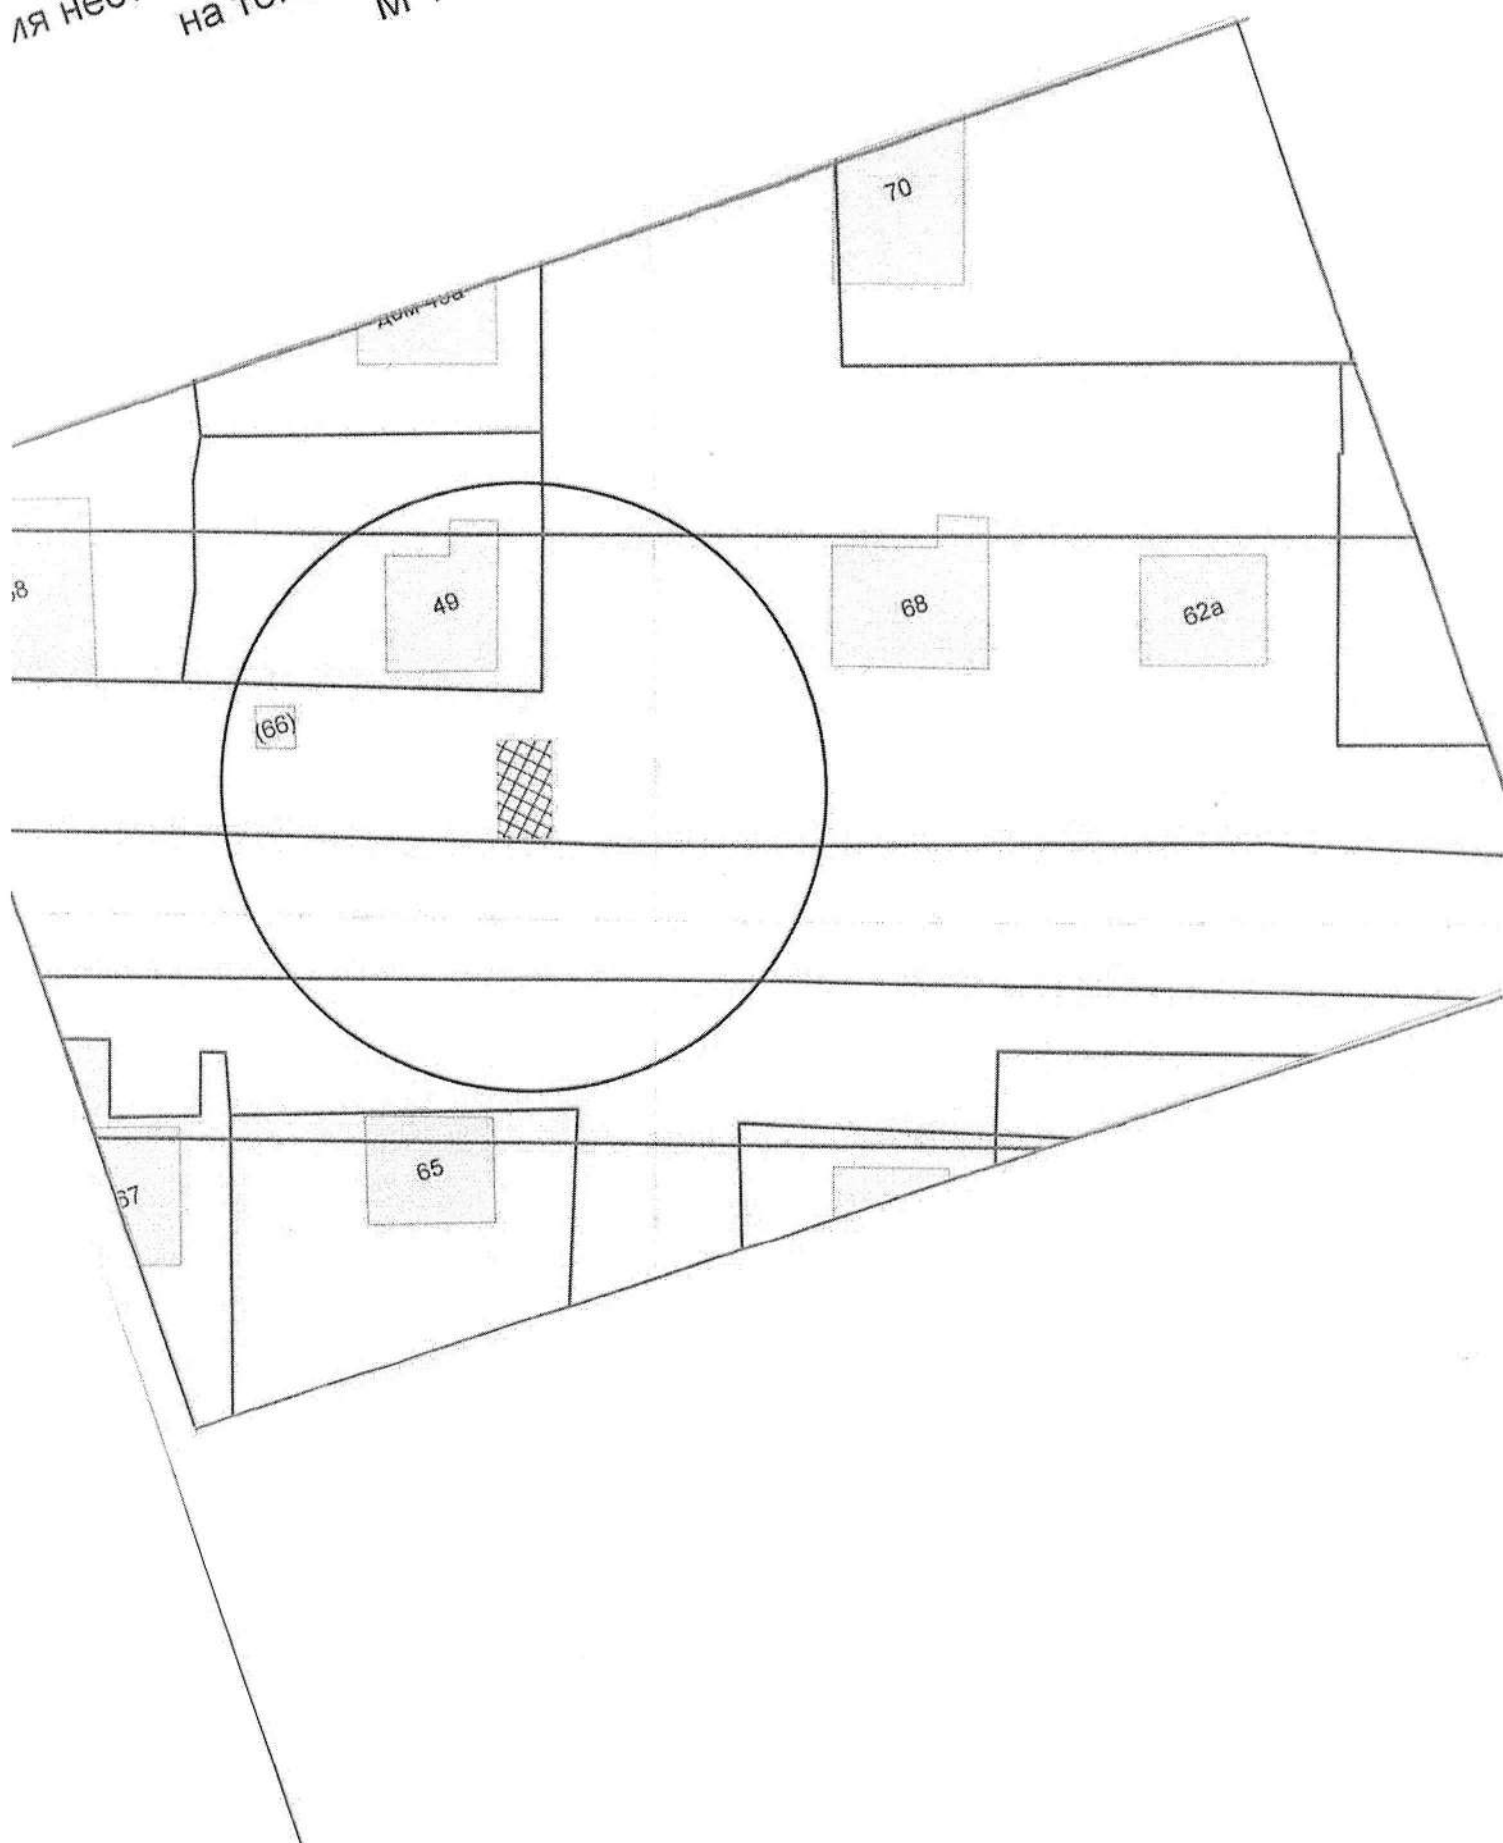

Карта-схема территории
размещения нестационарных объектов по ул. Новоселов, 4
на топографическом плане
М 1:500

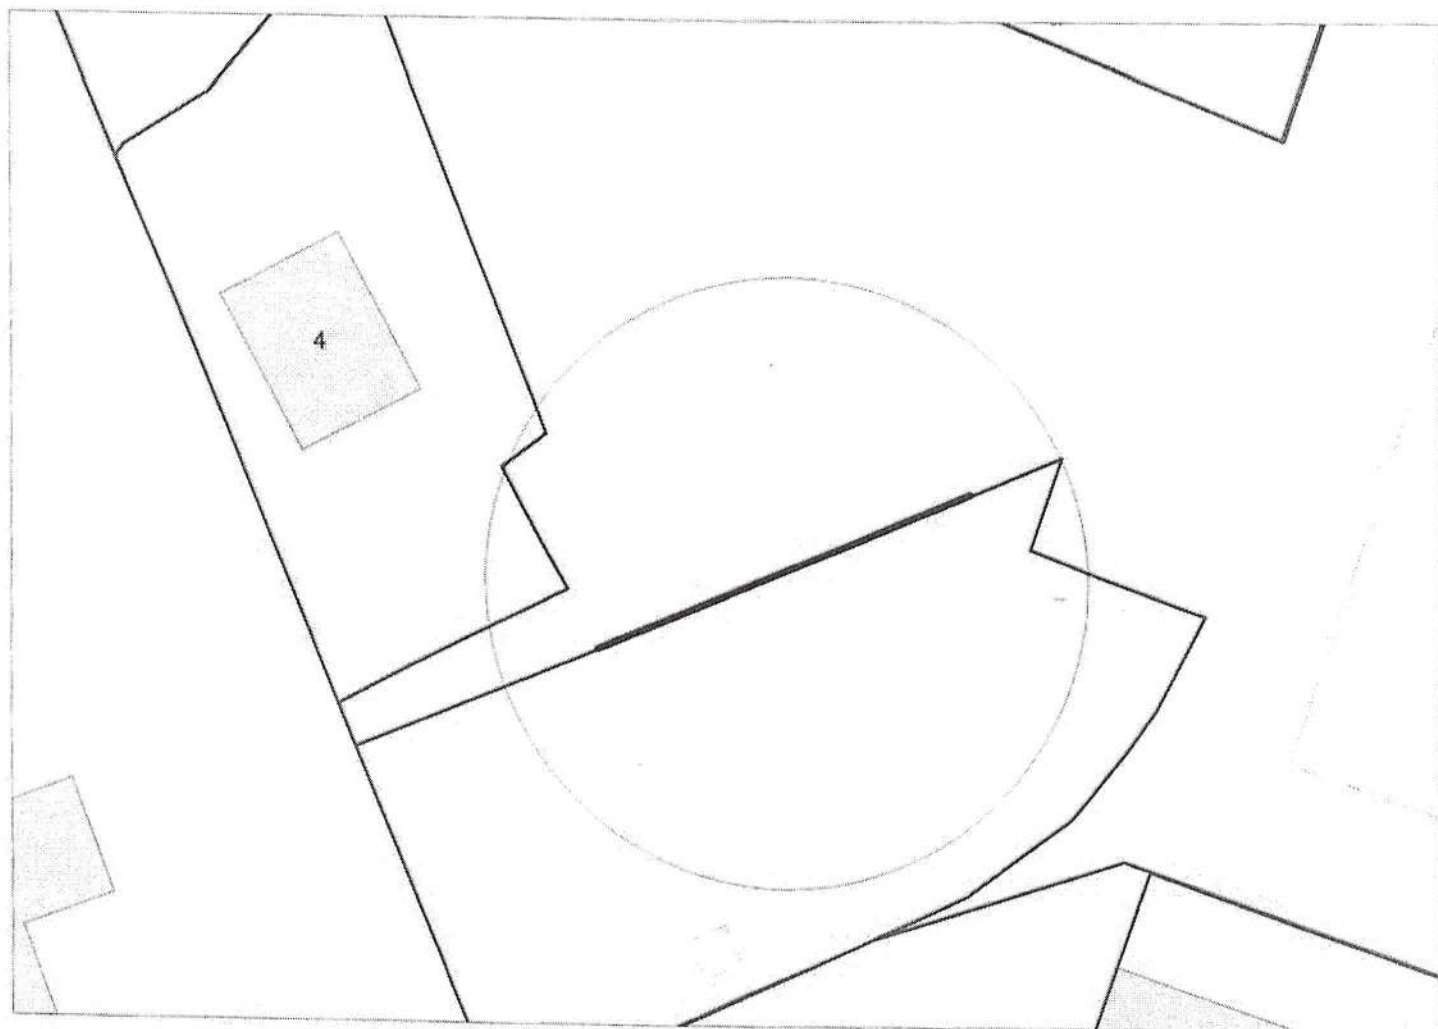

Карта-схема с адресным ориентиром: ул. Шамшурина, (12)
на топографическом плане 1:700

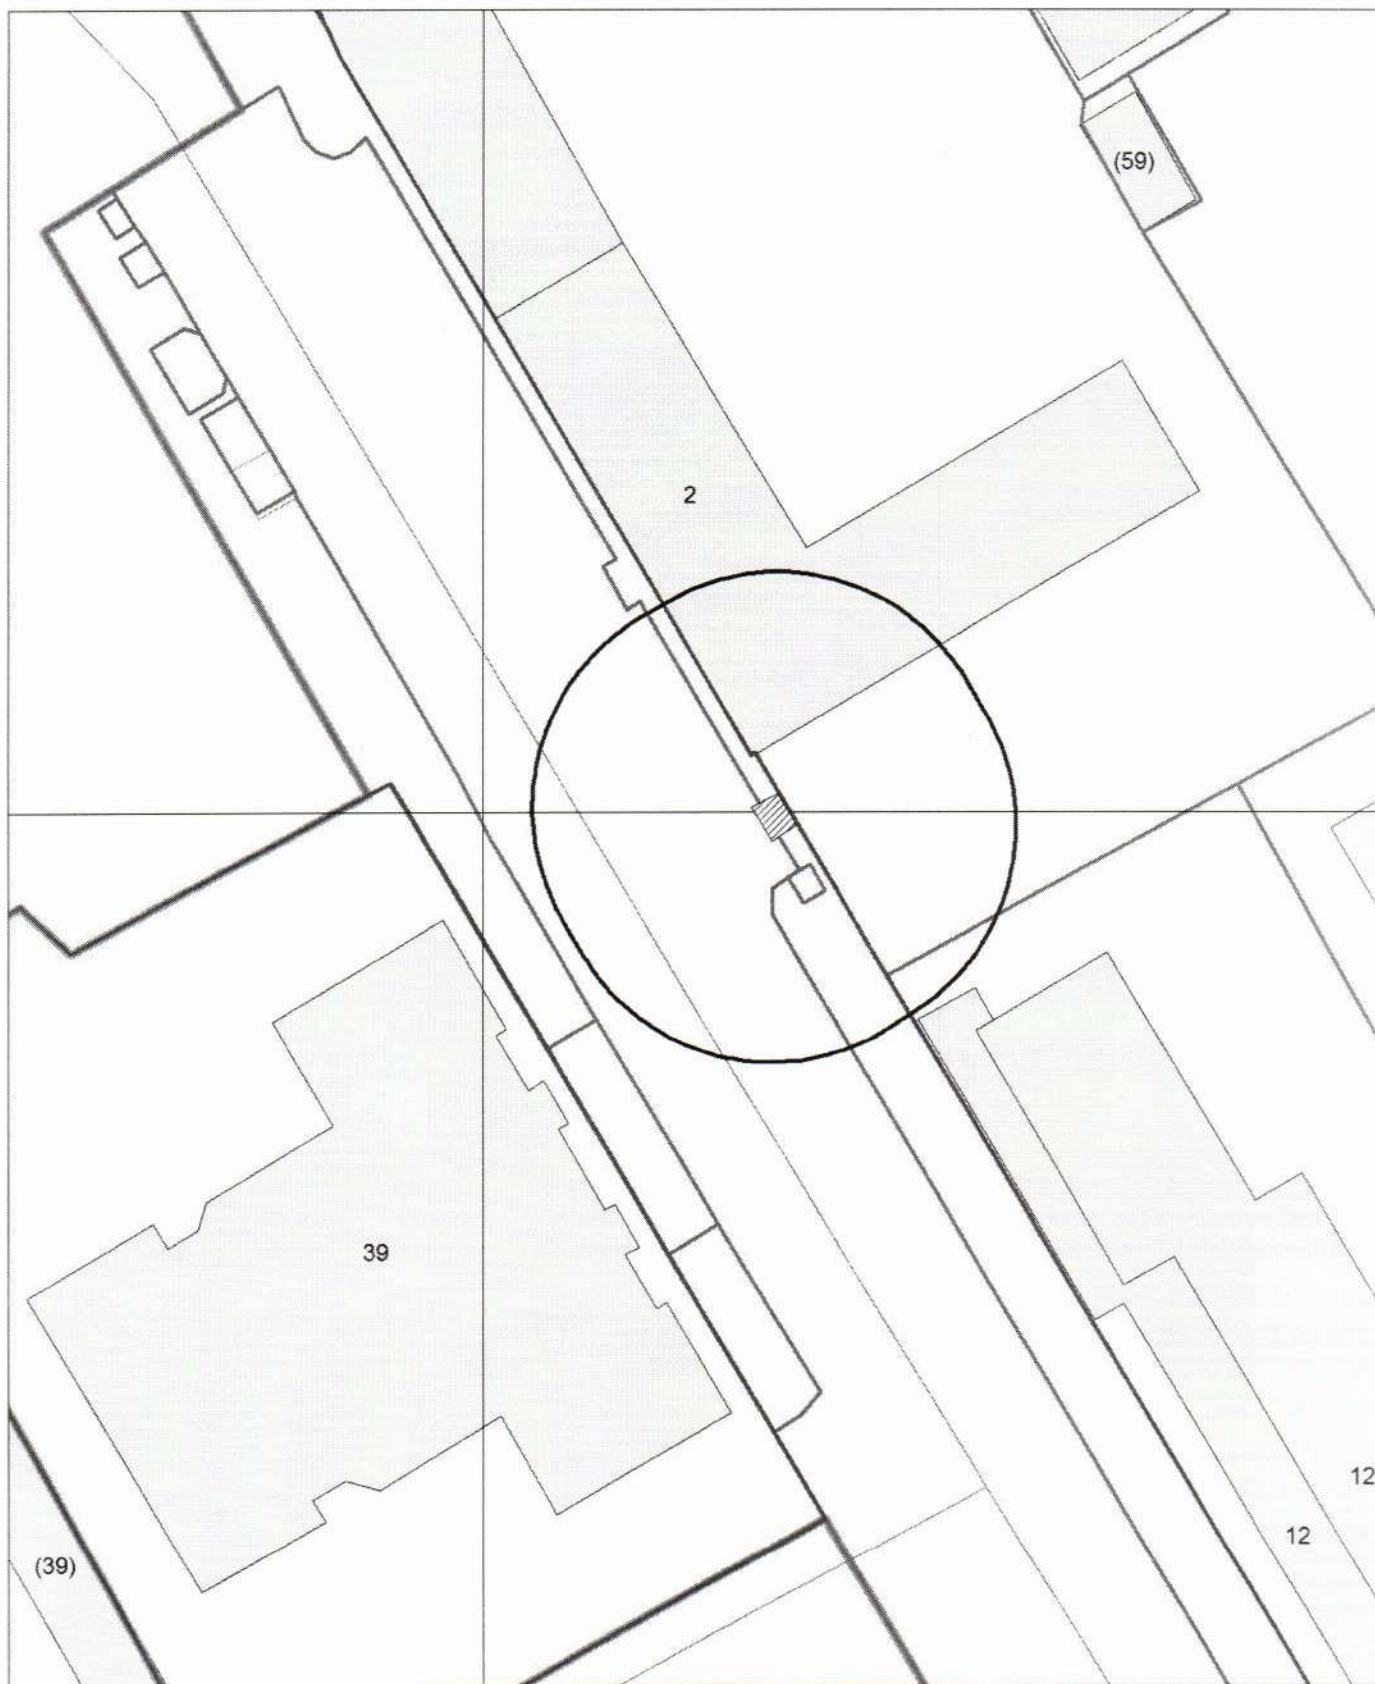

Карта - схема

с адресным ориентиром: м: ул. Кубовая, (111)
на топографическом плане М 1:500

