


Карта - схема

с адресным ориентиром: ул. Полякова, (19/3)
на топографическом плане М 1:500




Карта - схема
с адресным ориентиром: ул. Караваяева, (7)
на топографическом млане М 1:500

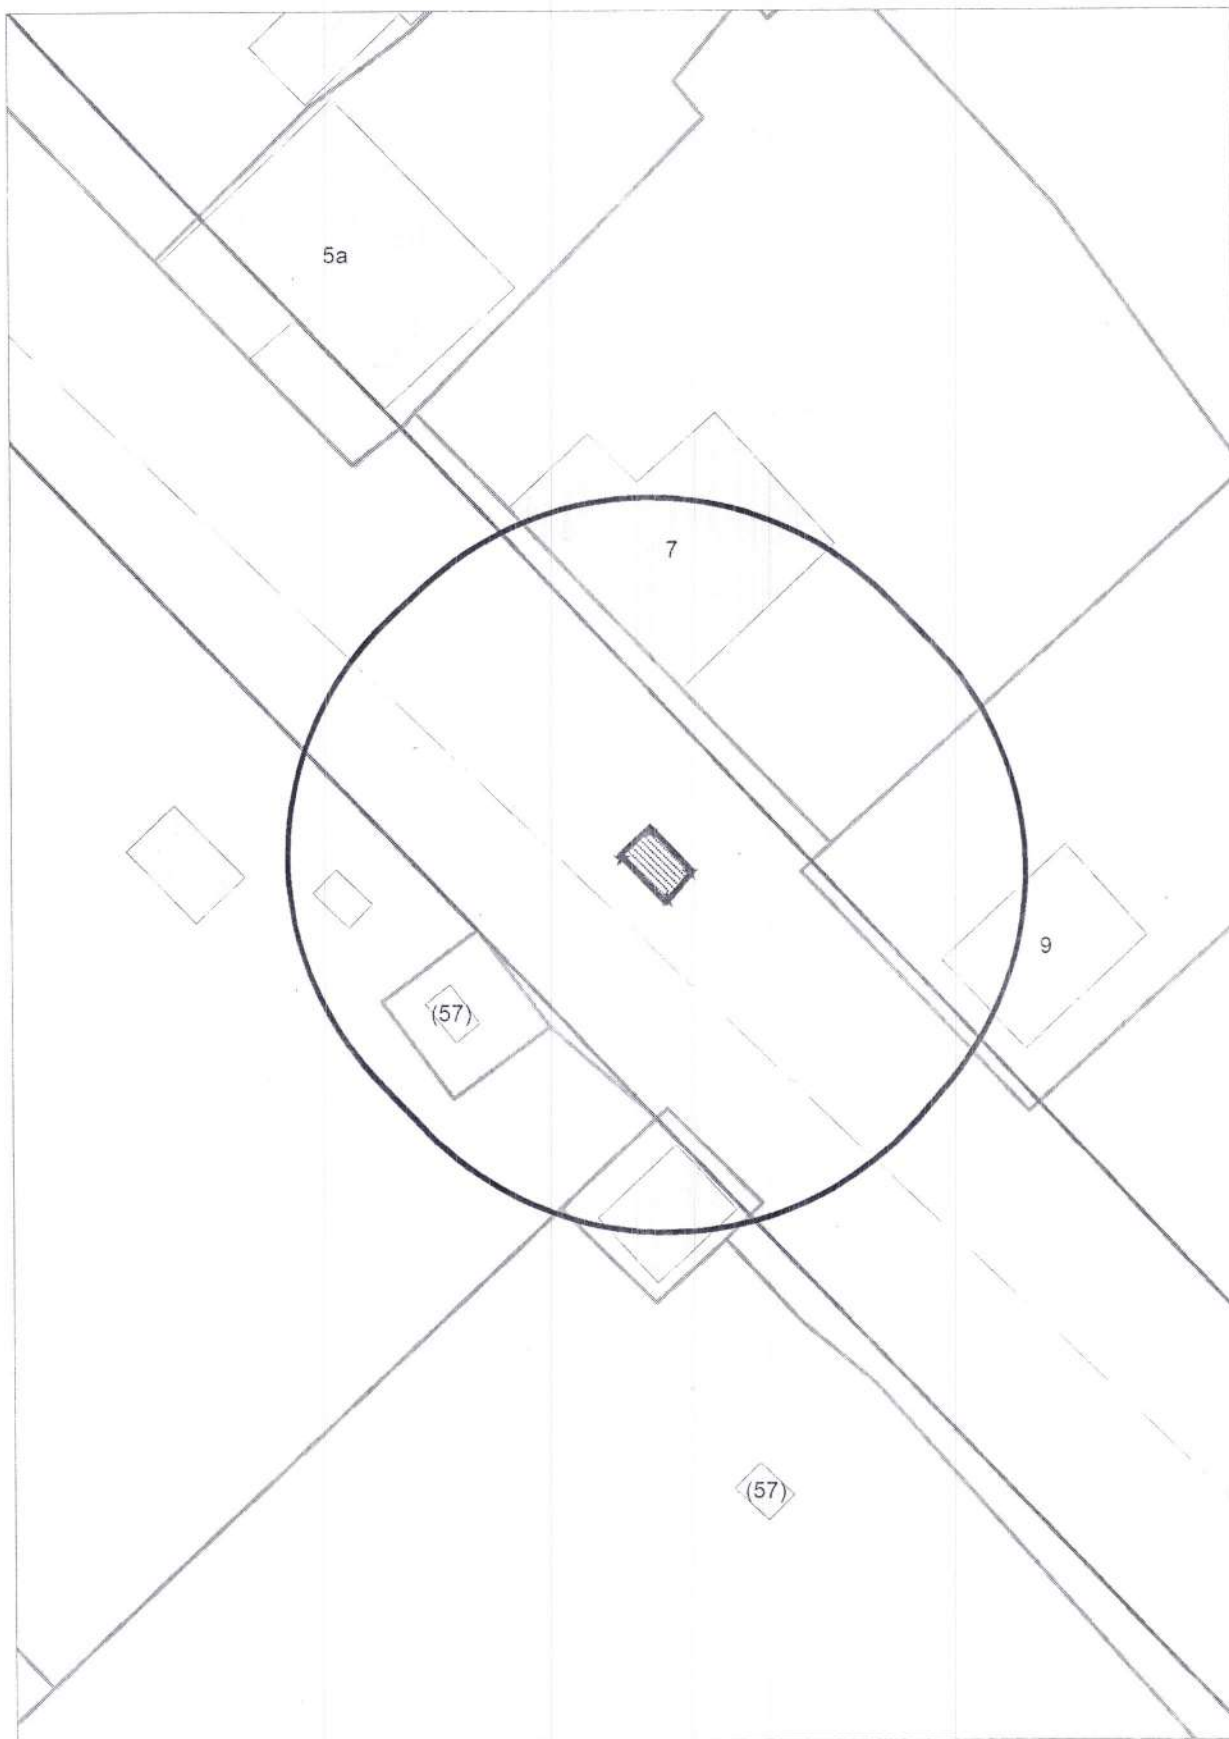


Карта - схема


с адресным ориентиром: ул. 2-я Юргинская, (34а)
на топографическом плане М 1:500

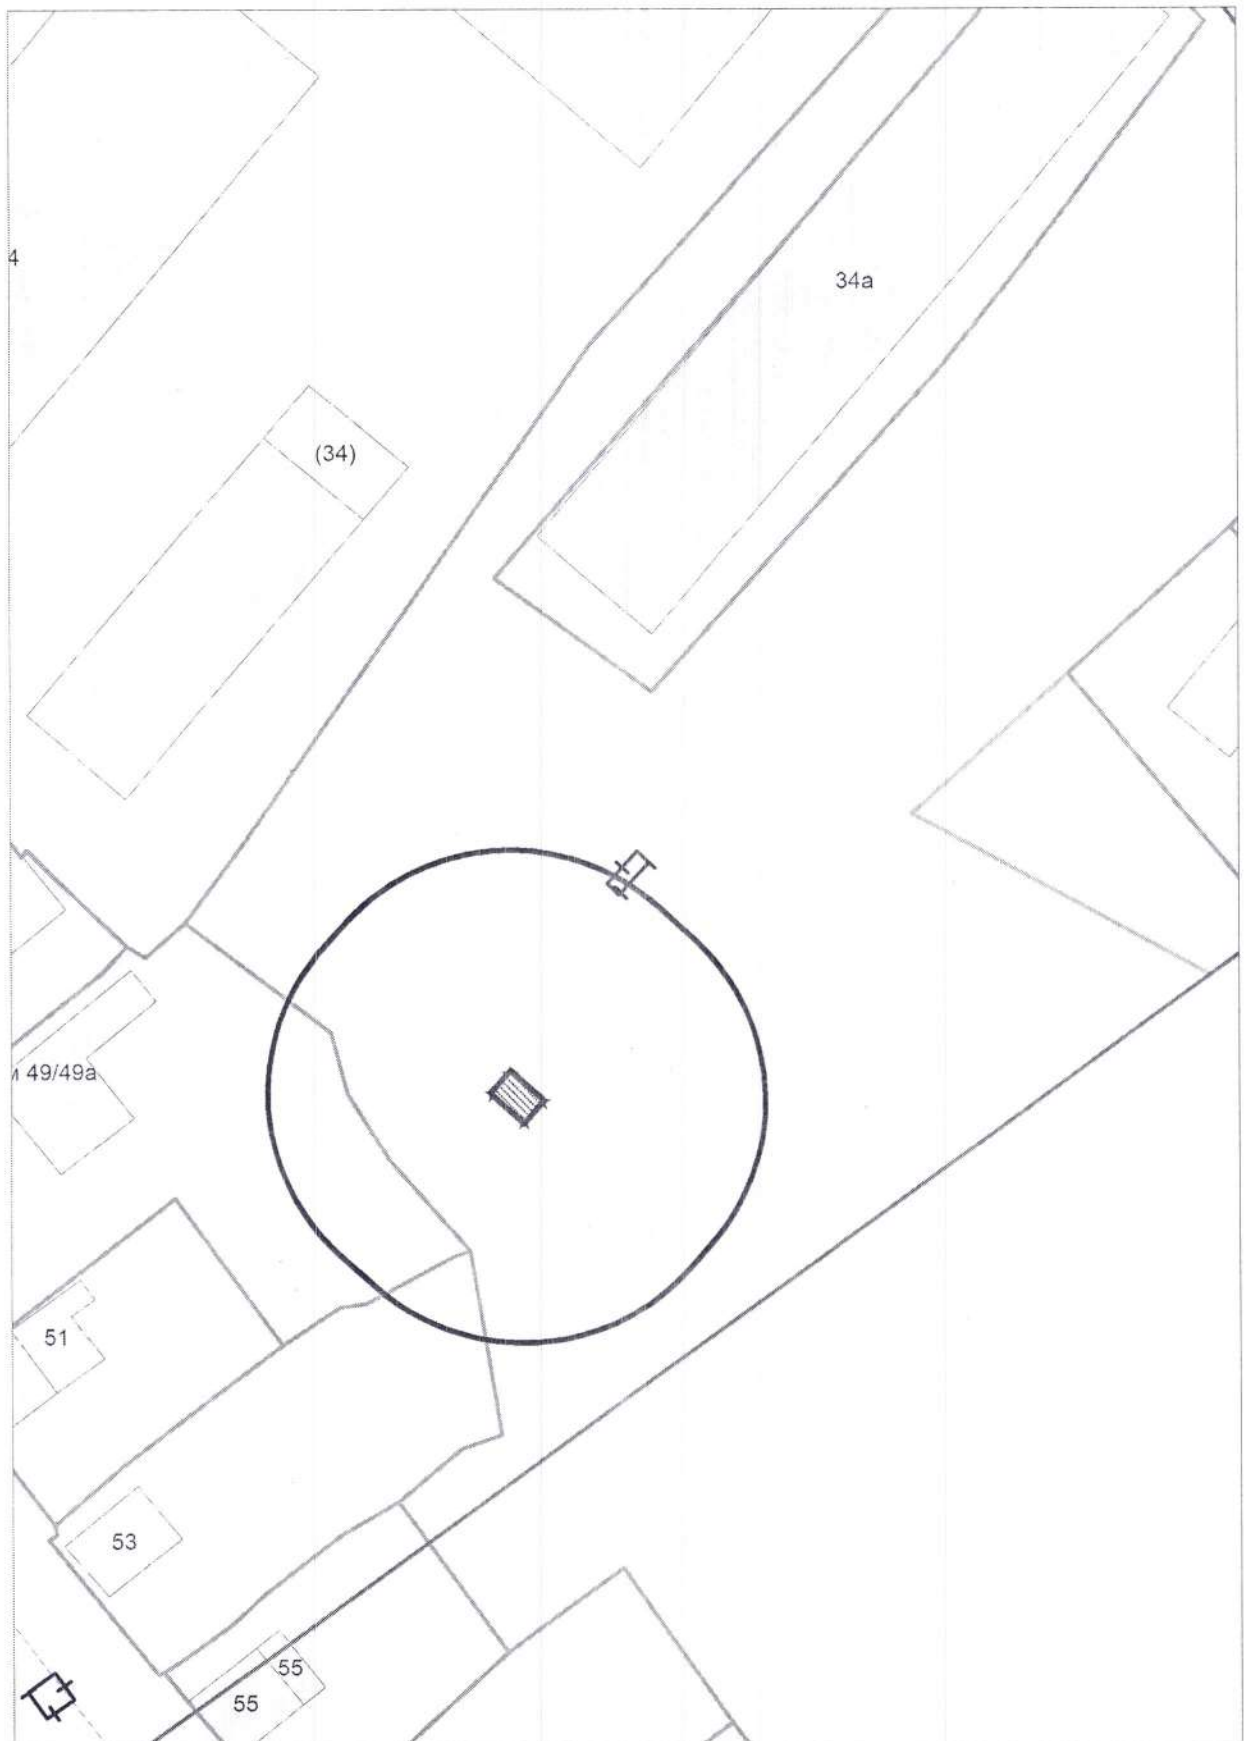

**Карта-схема с адресным ориентиром:
ул. Свердлова, (18а)
на топографическом плане 1:700**

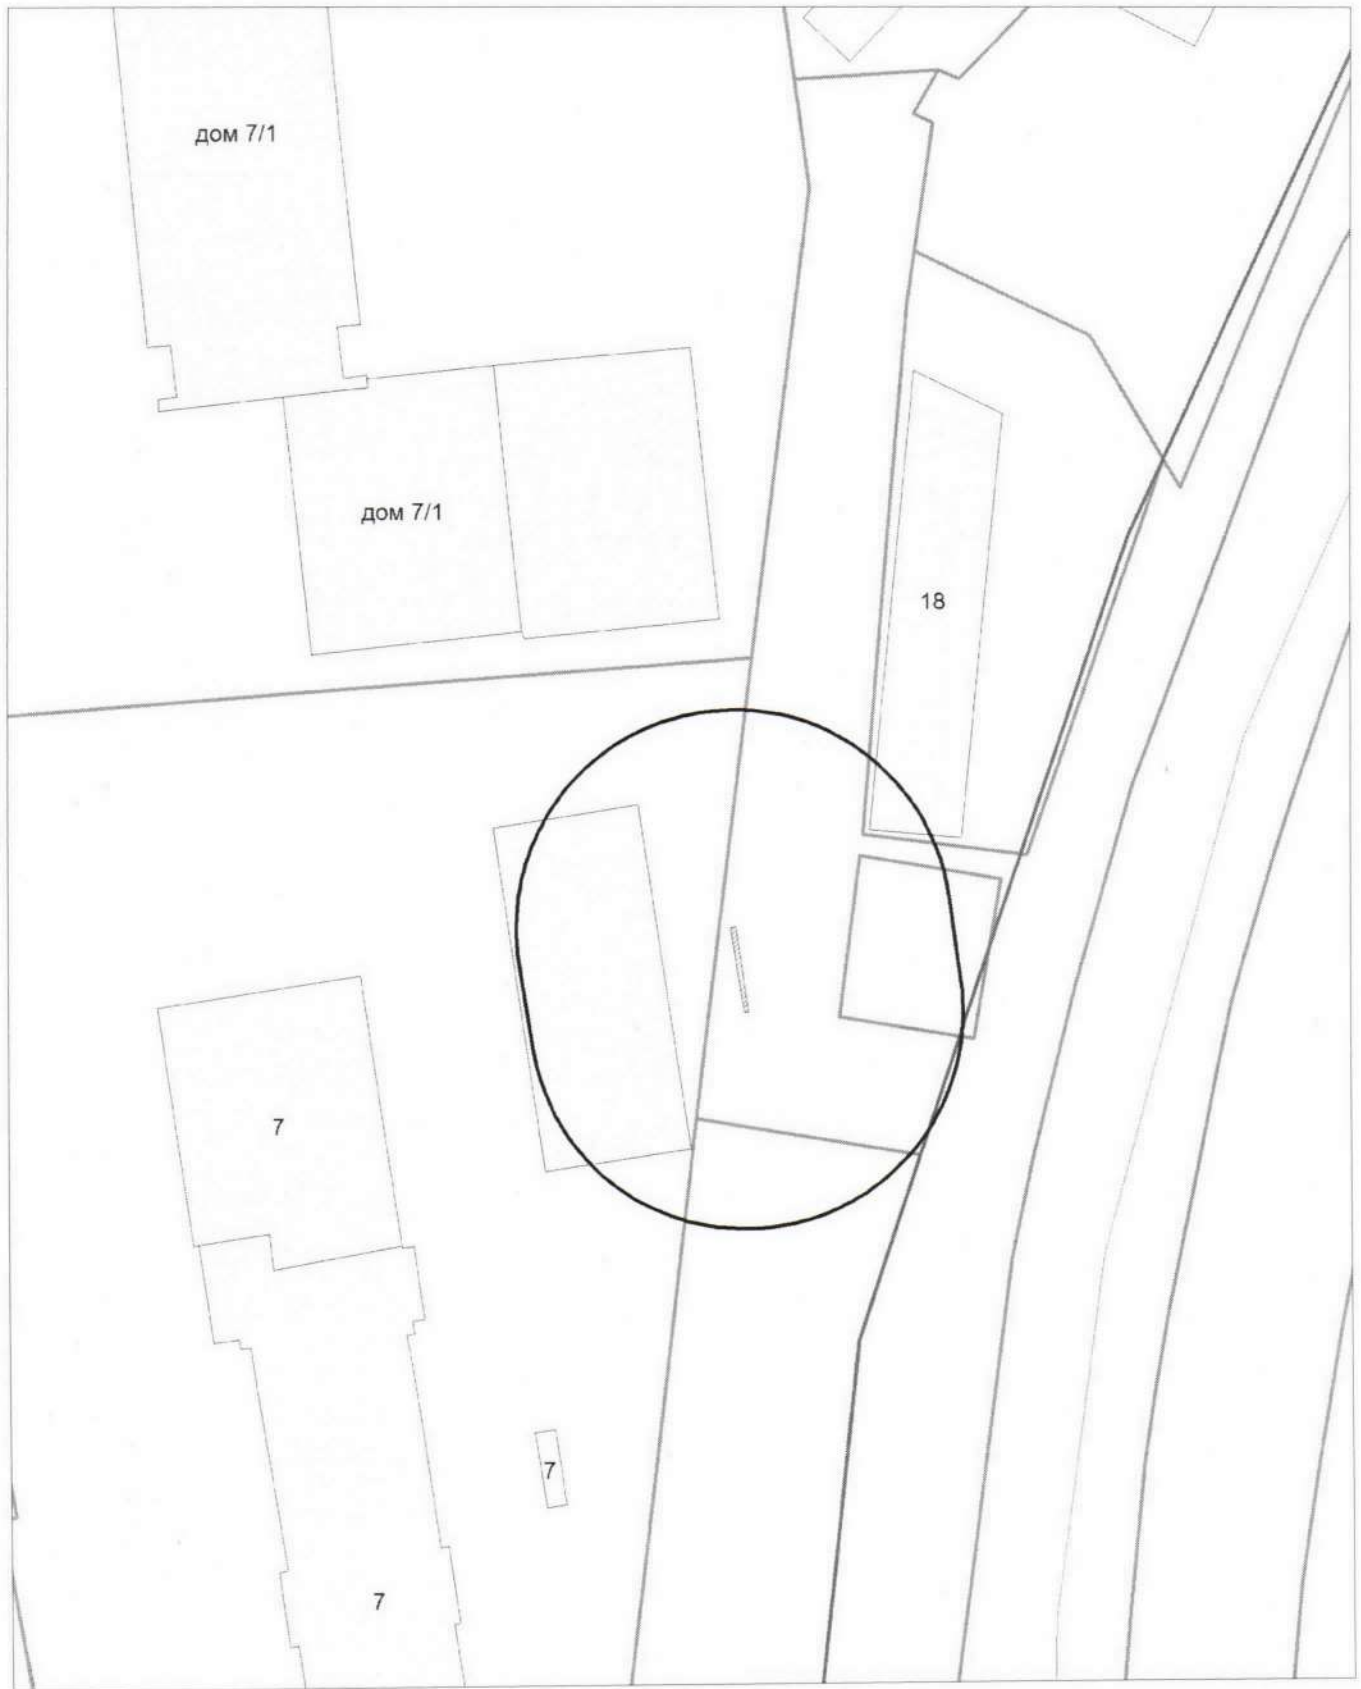

Карта-схема с адресным ориентиром: ул. Красный проспект, (70)
на топографическом плане 1:700

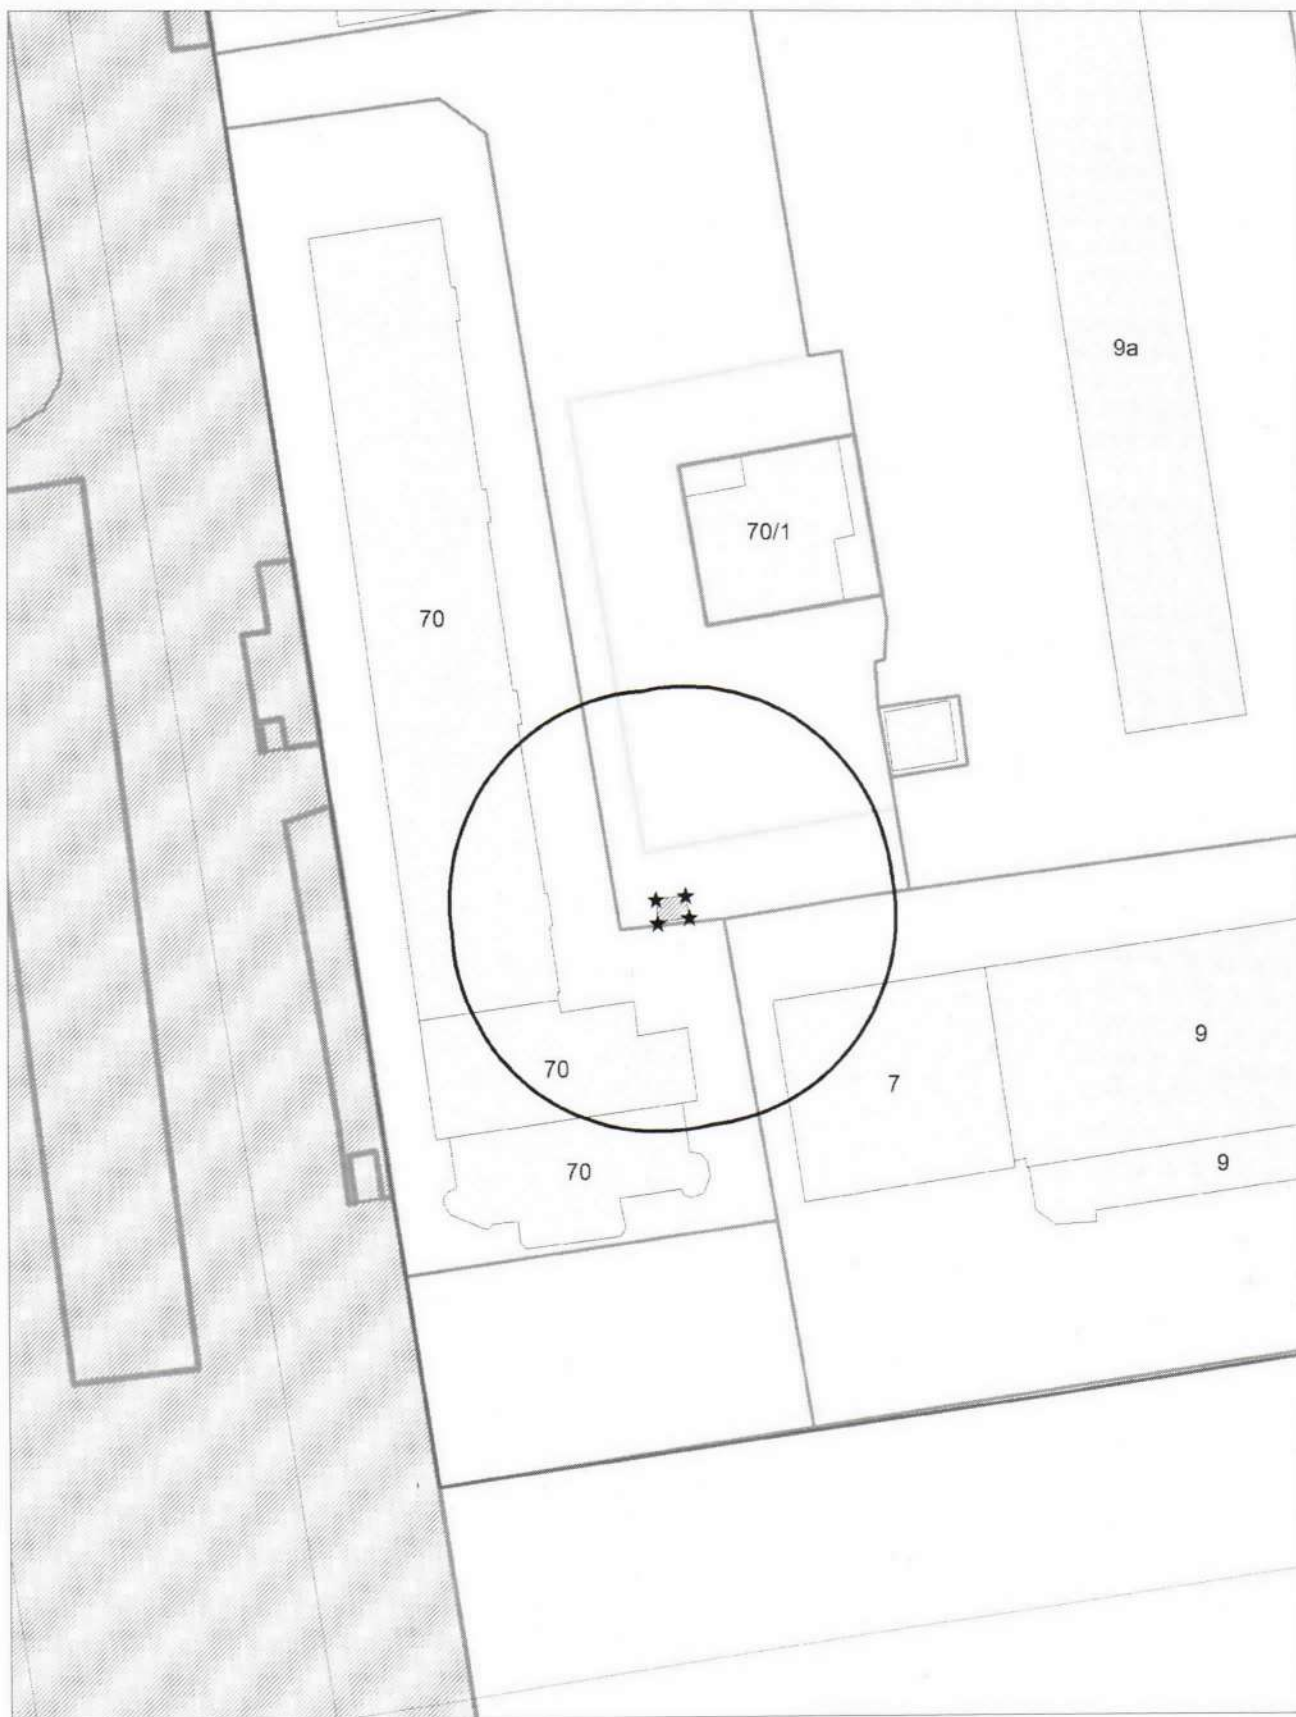

**Карта-схема с адресным ориентиром:
ул. Дмитрия Шамшурина, (1)
на топографическом плане 1:800**



Карта-схема
с адресным ориентиром: ул. Тимирязева, (10)
на топографическом плане М 1:500



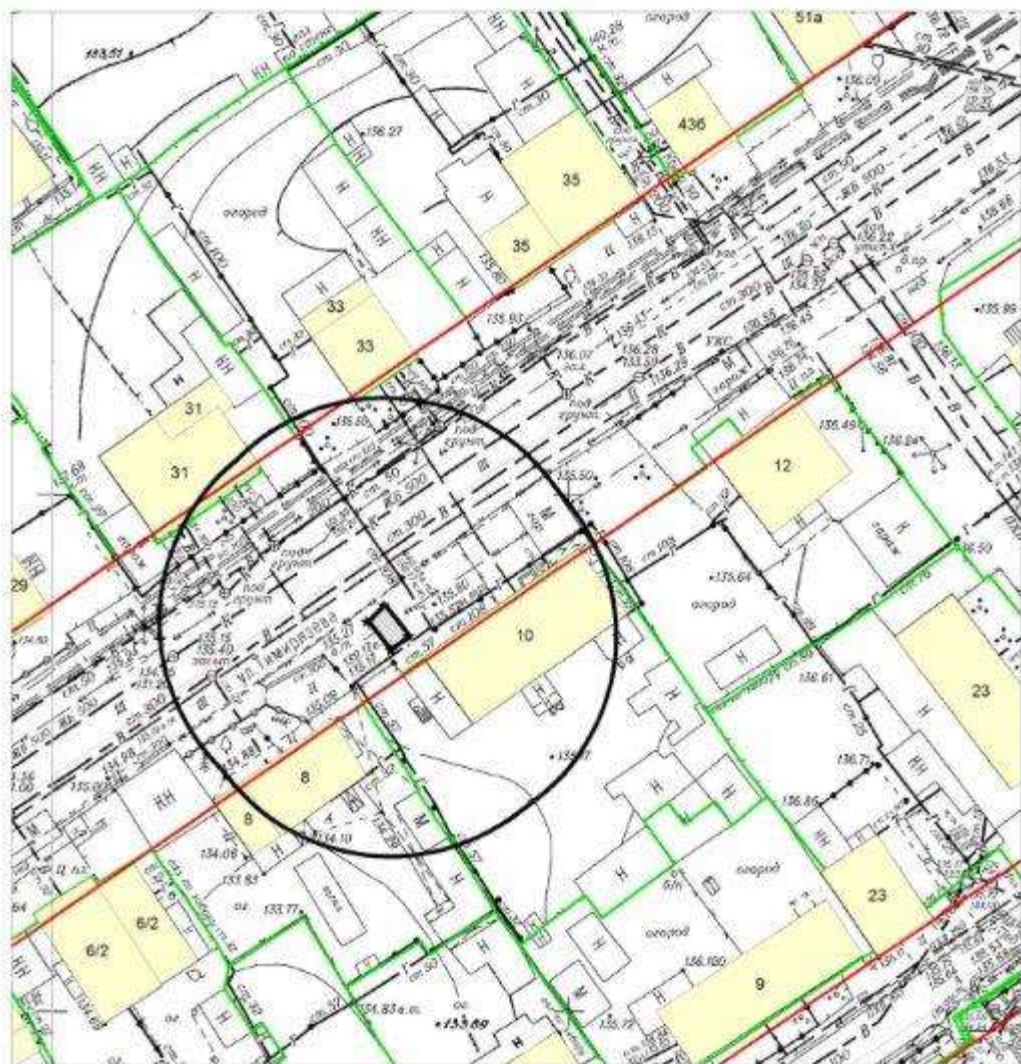


Схема размещения нестационарного объекта

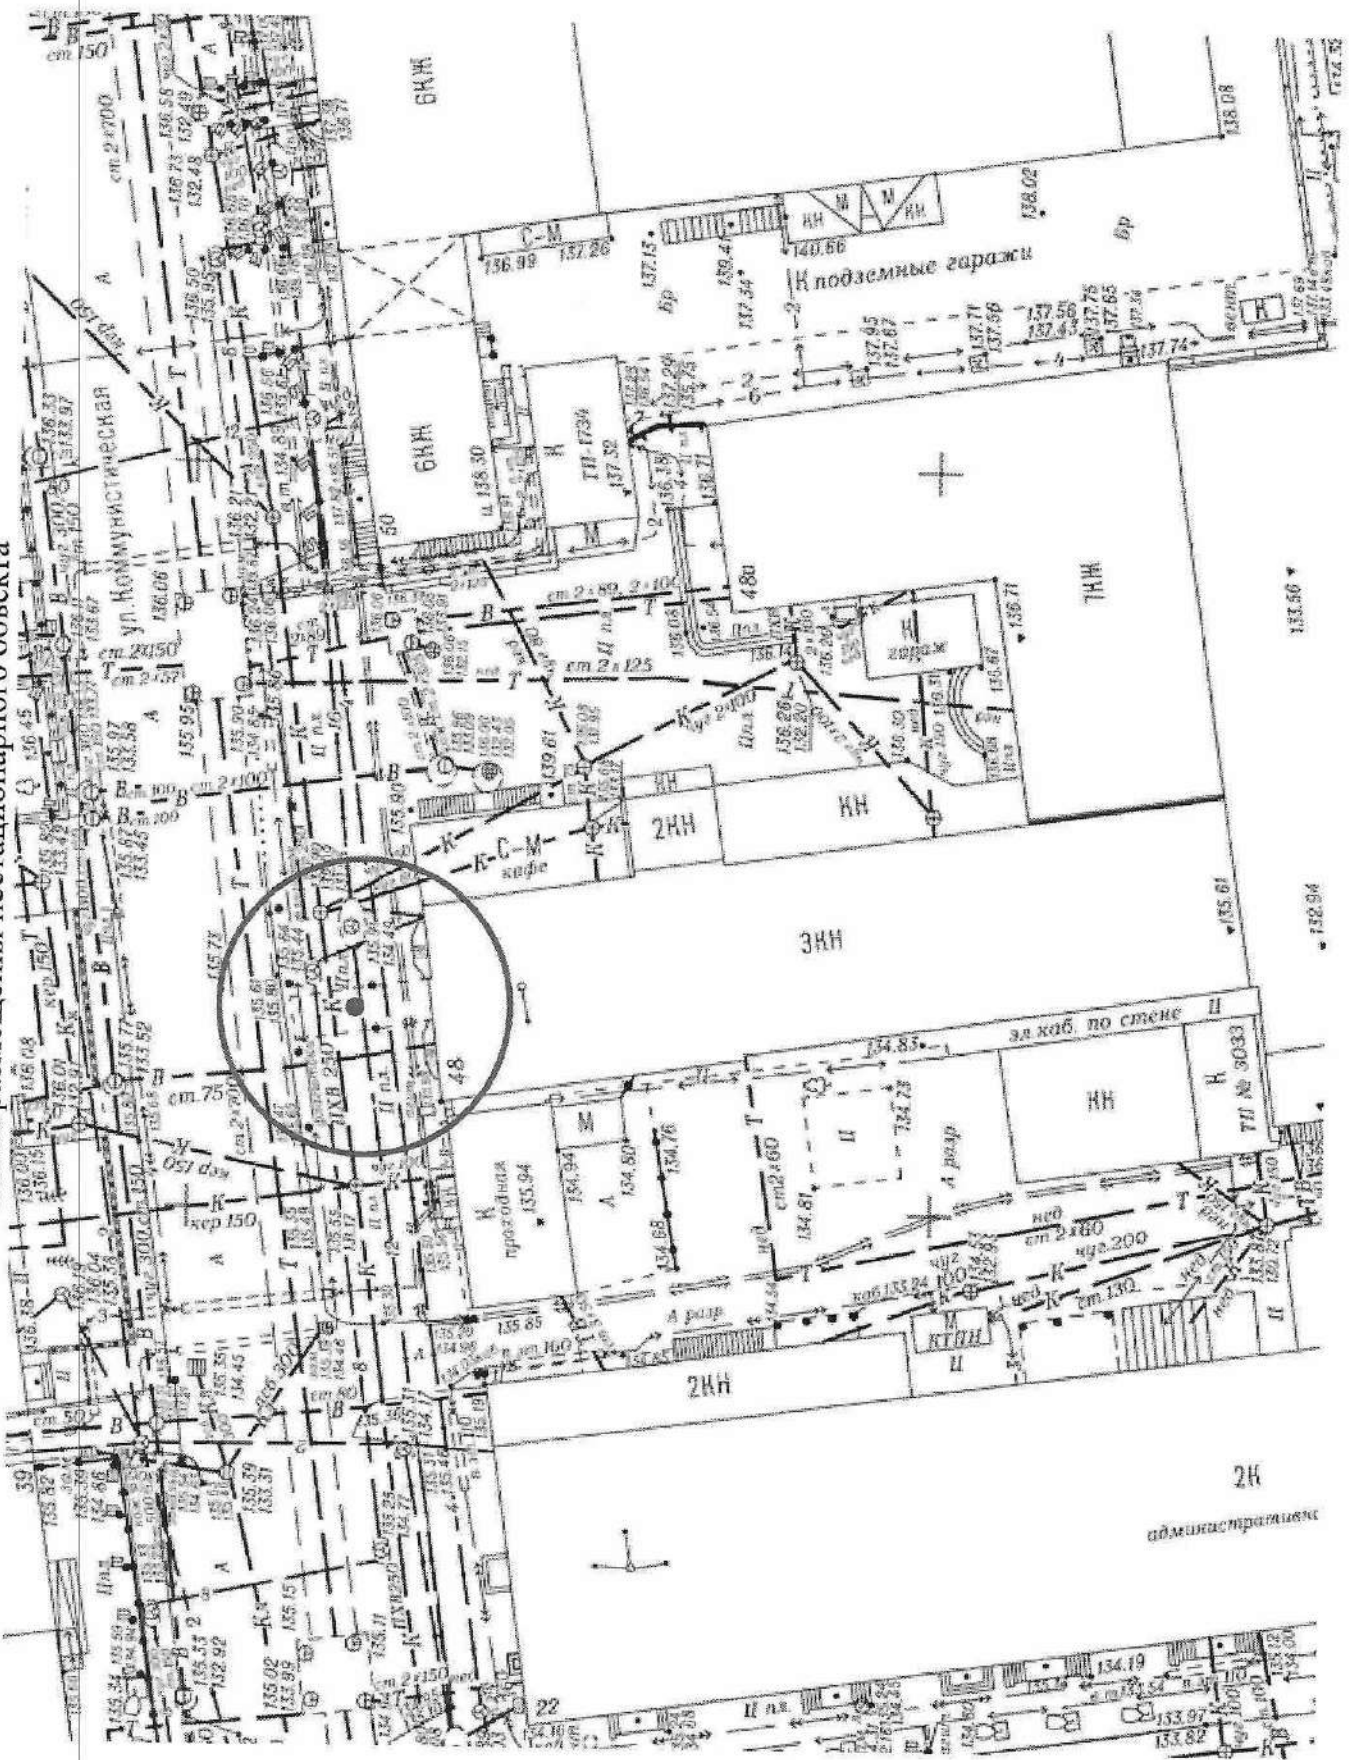


Карта-схема территории

по адресному ориентиру: ул. 1-й пер. Халтурина, 22
на топографическом плане М 1:500

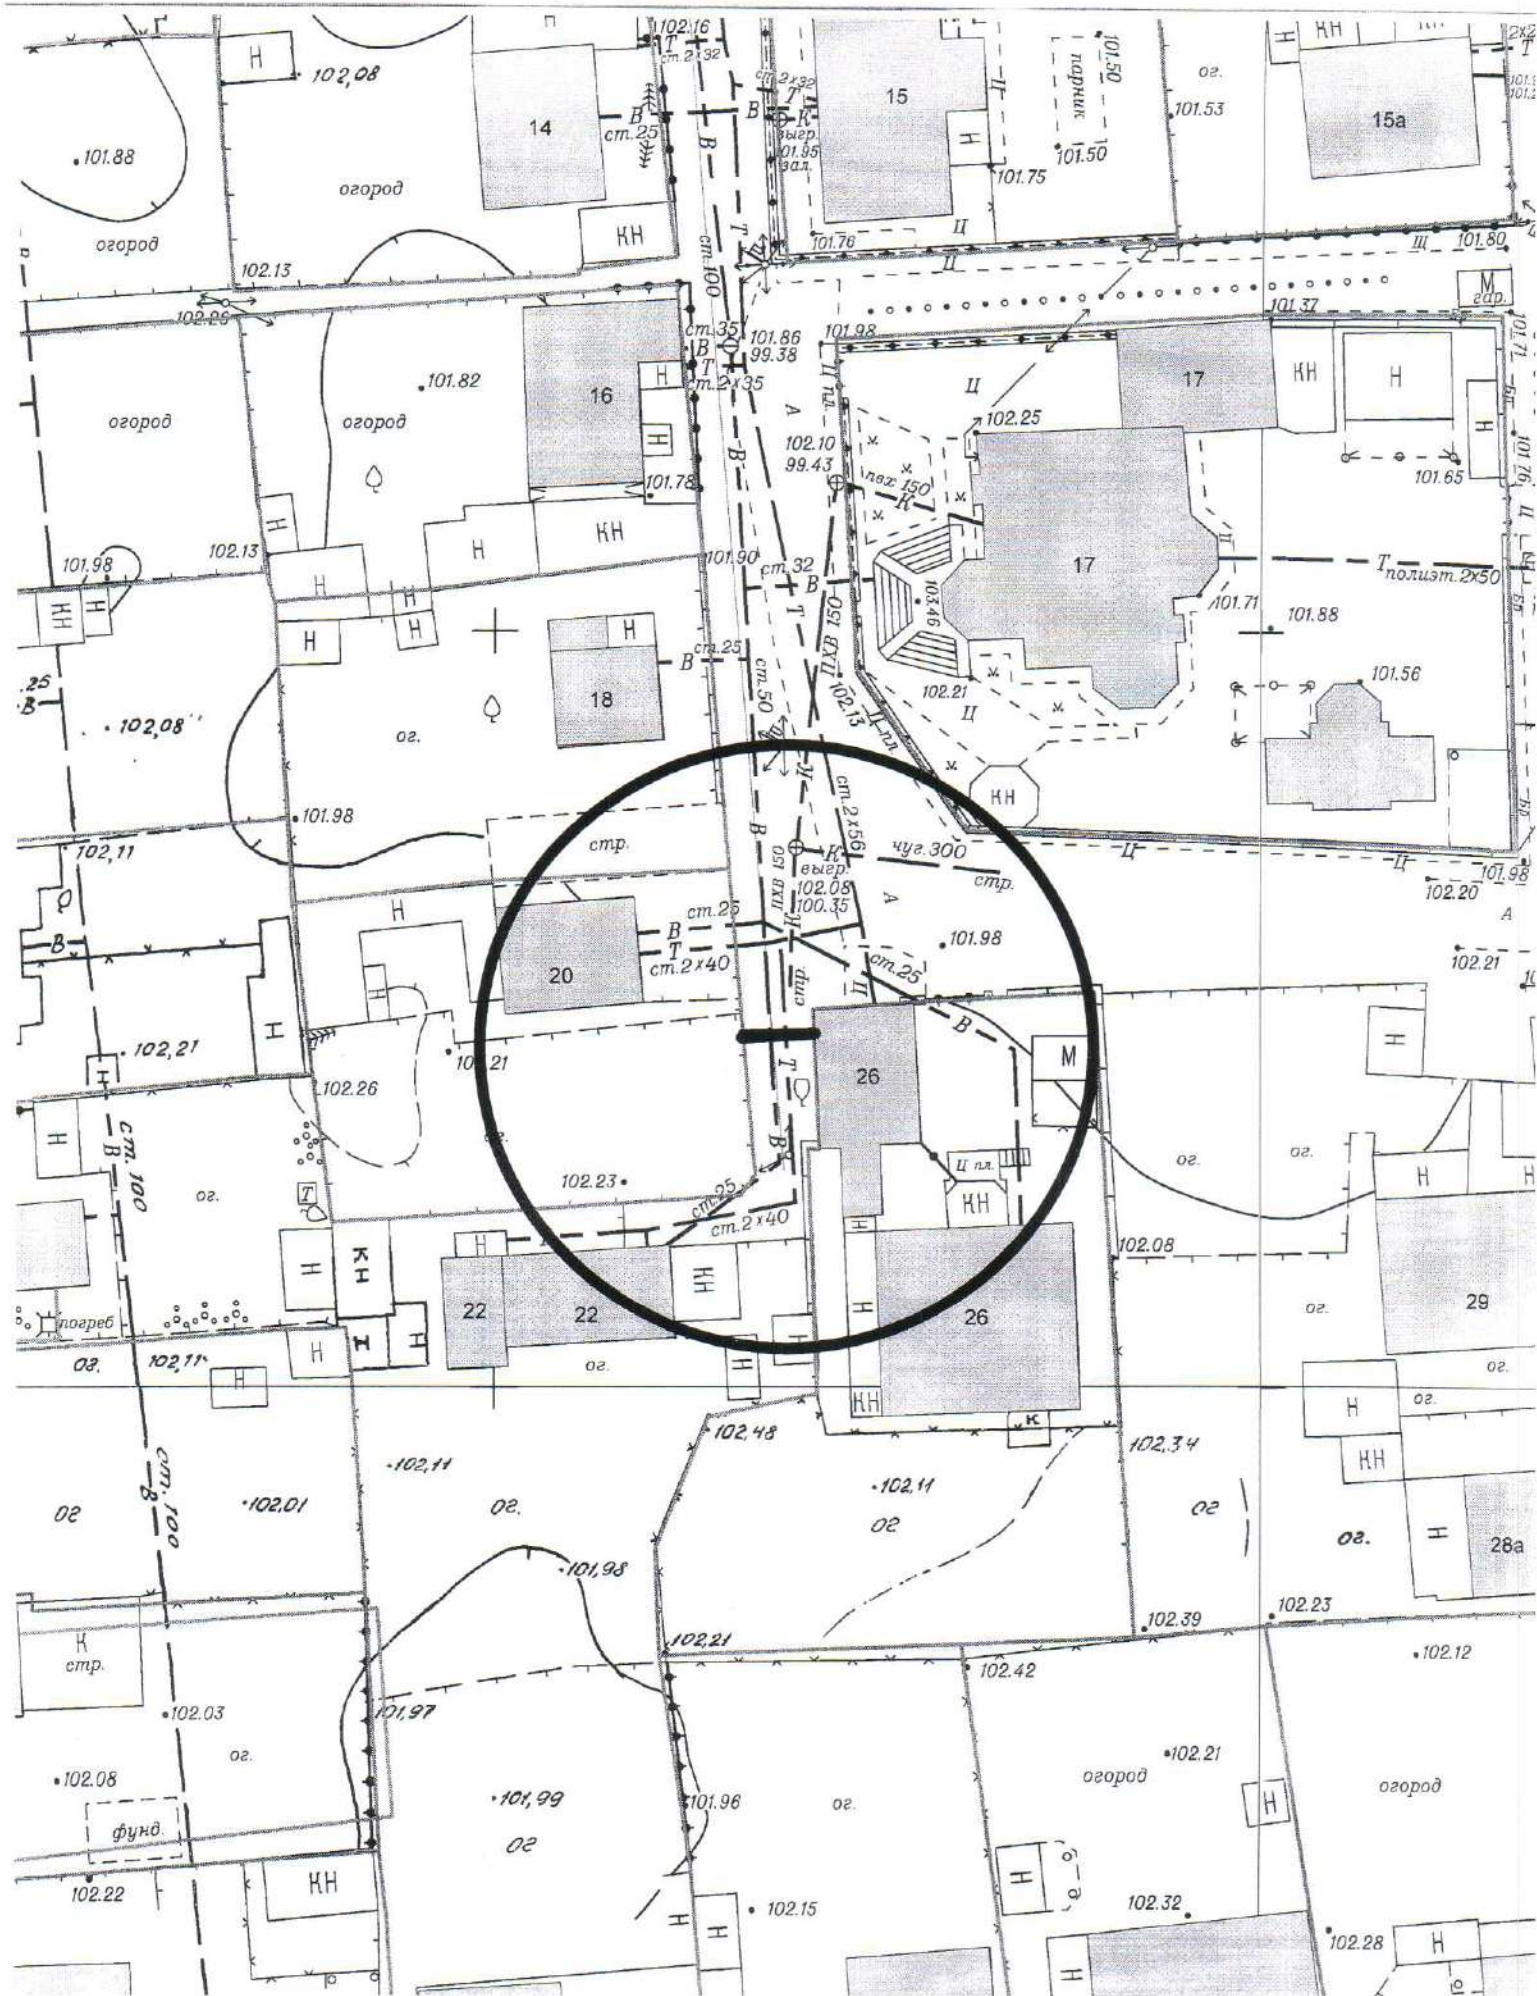


Карта-схема территории

по адресному ориентиру: ул. Осипенко, 113
на топографическом плане М 1:500

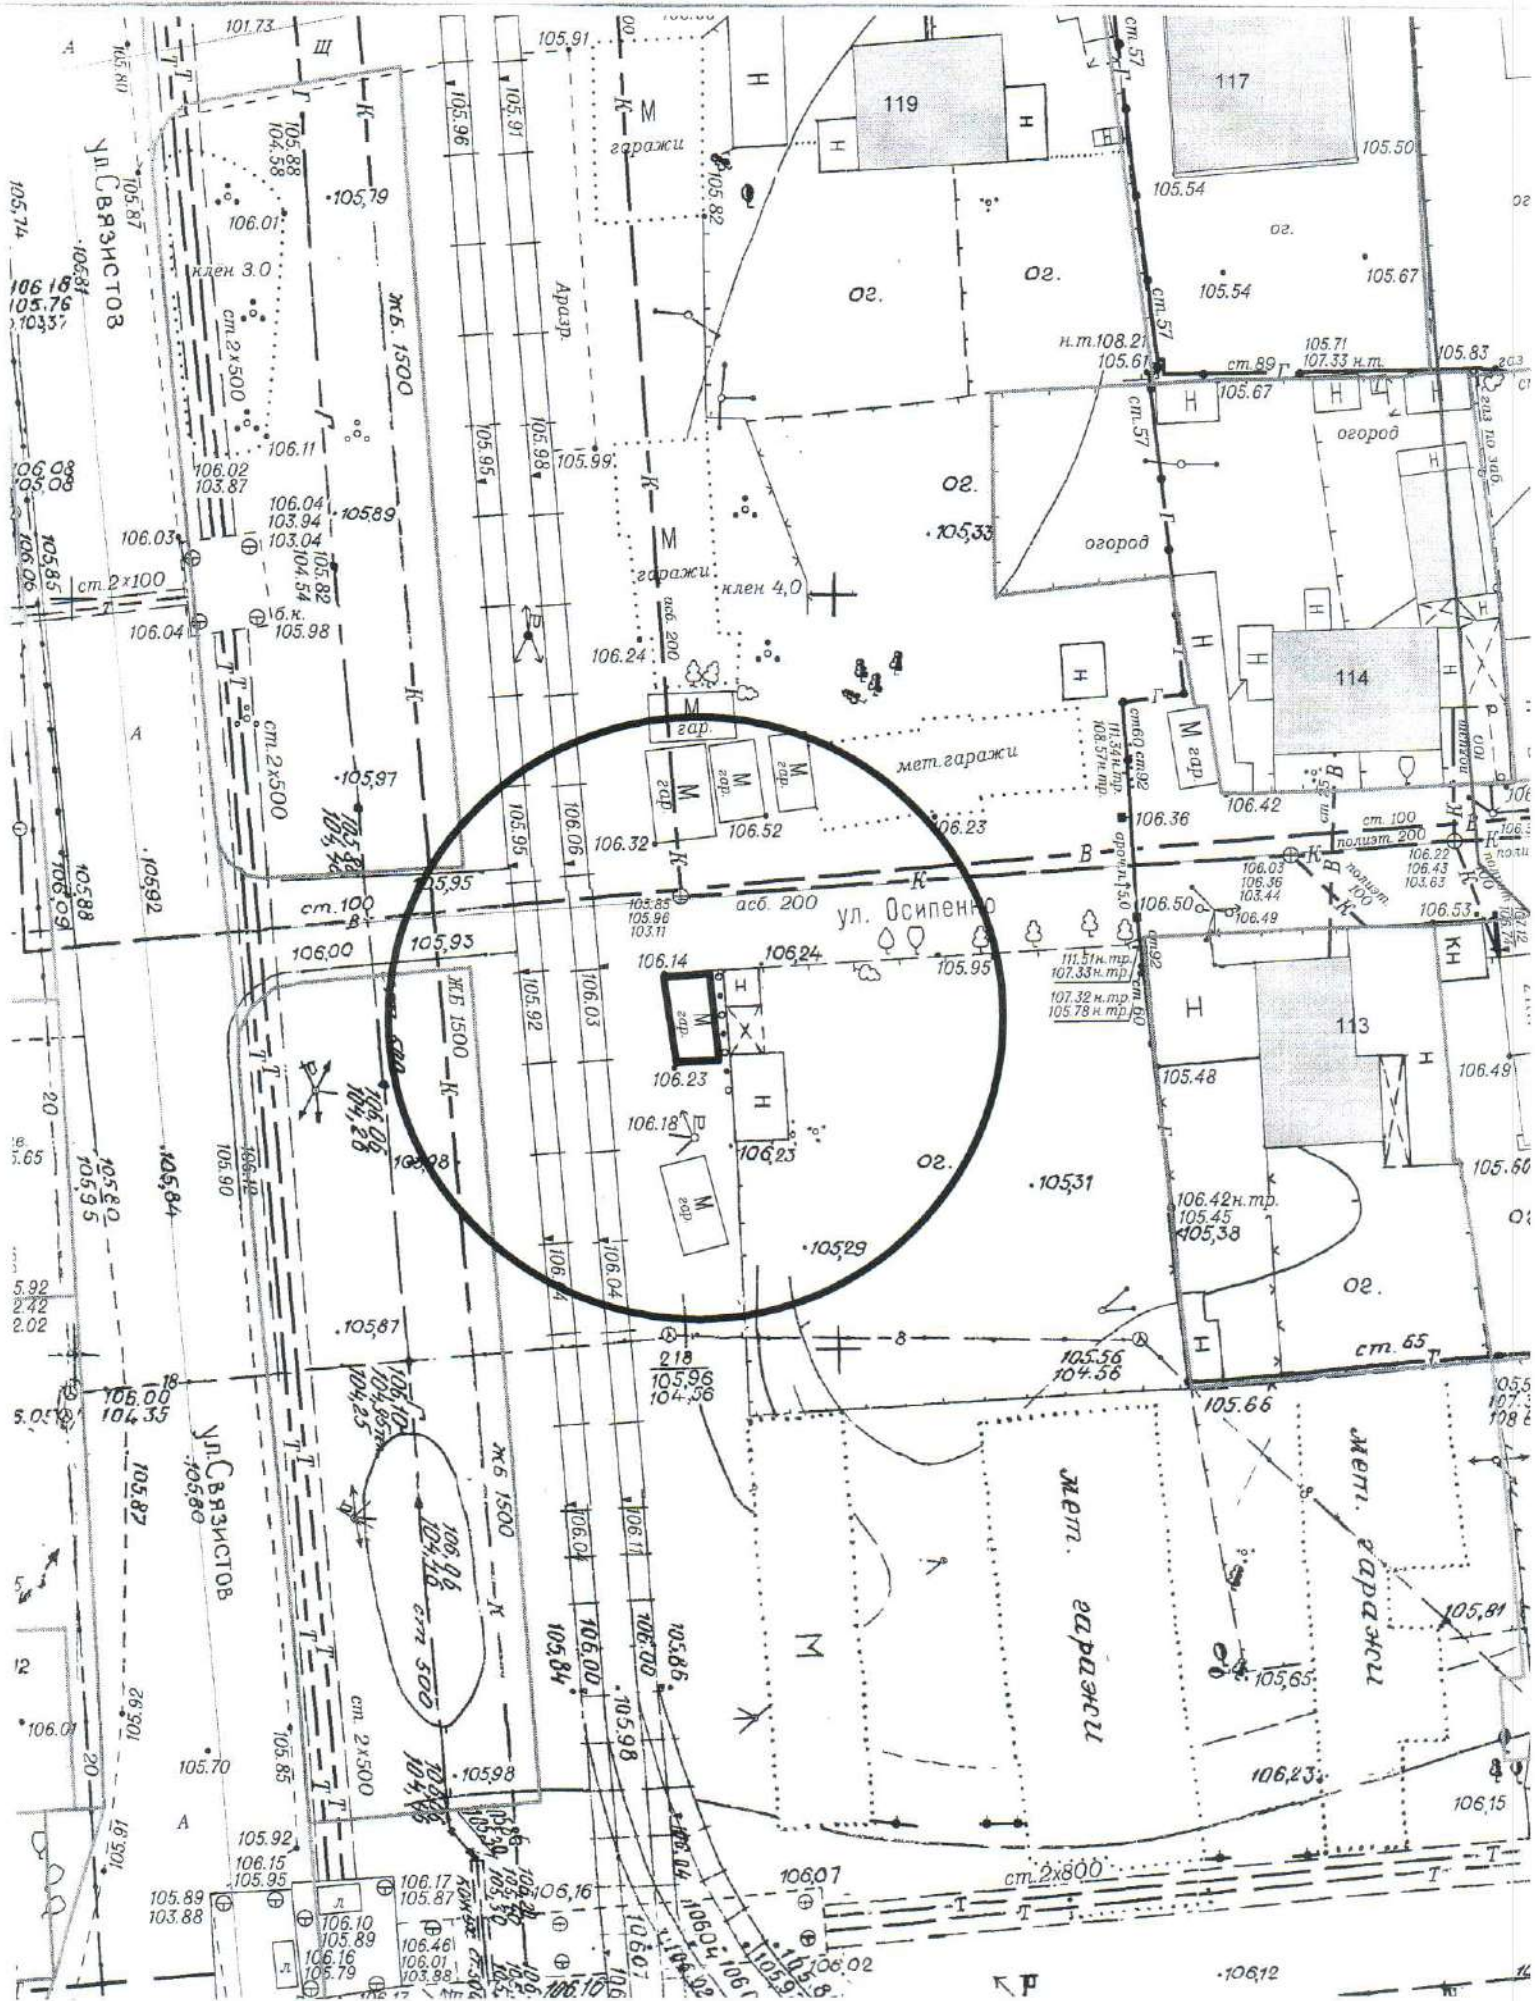


Карта-схема территории

по адресному ориентиру: ул. Осипенко, 113
на топографическом плане М 1:500

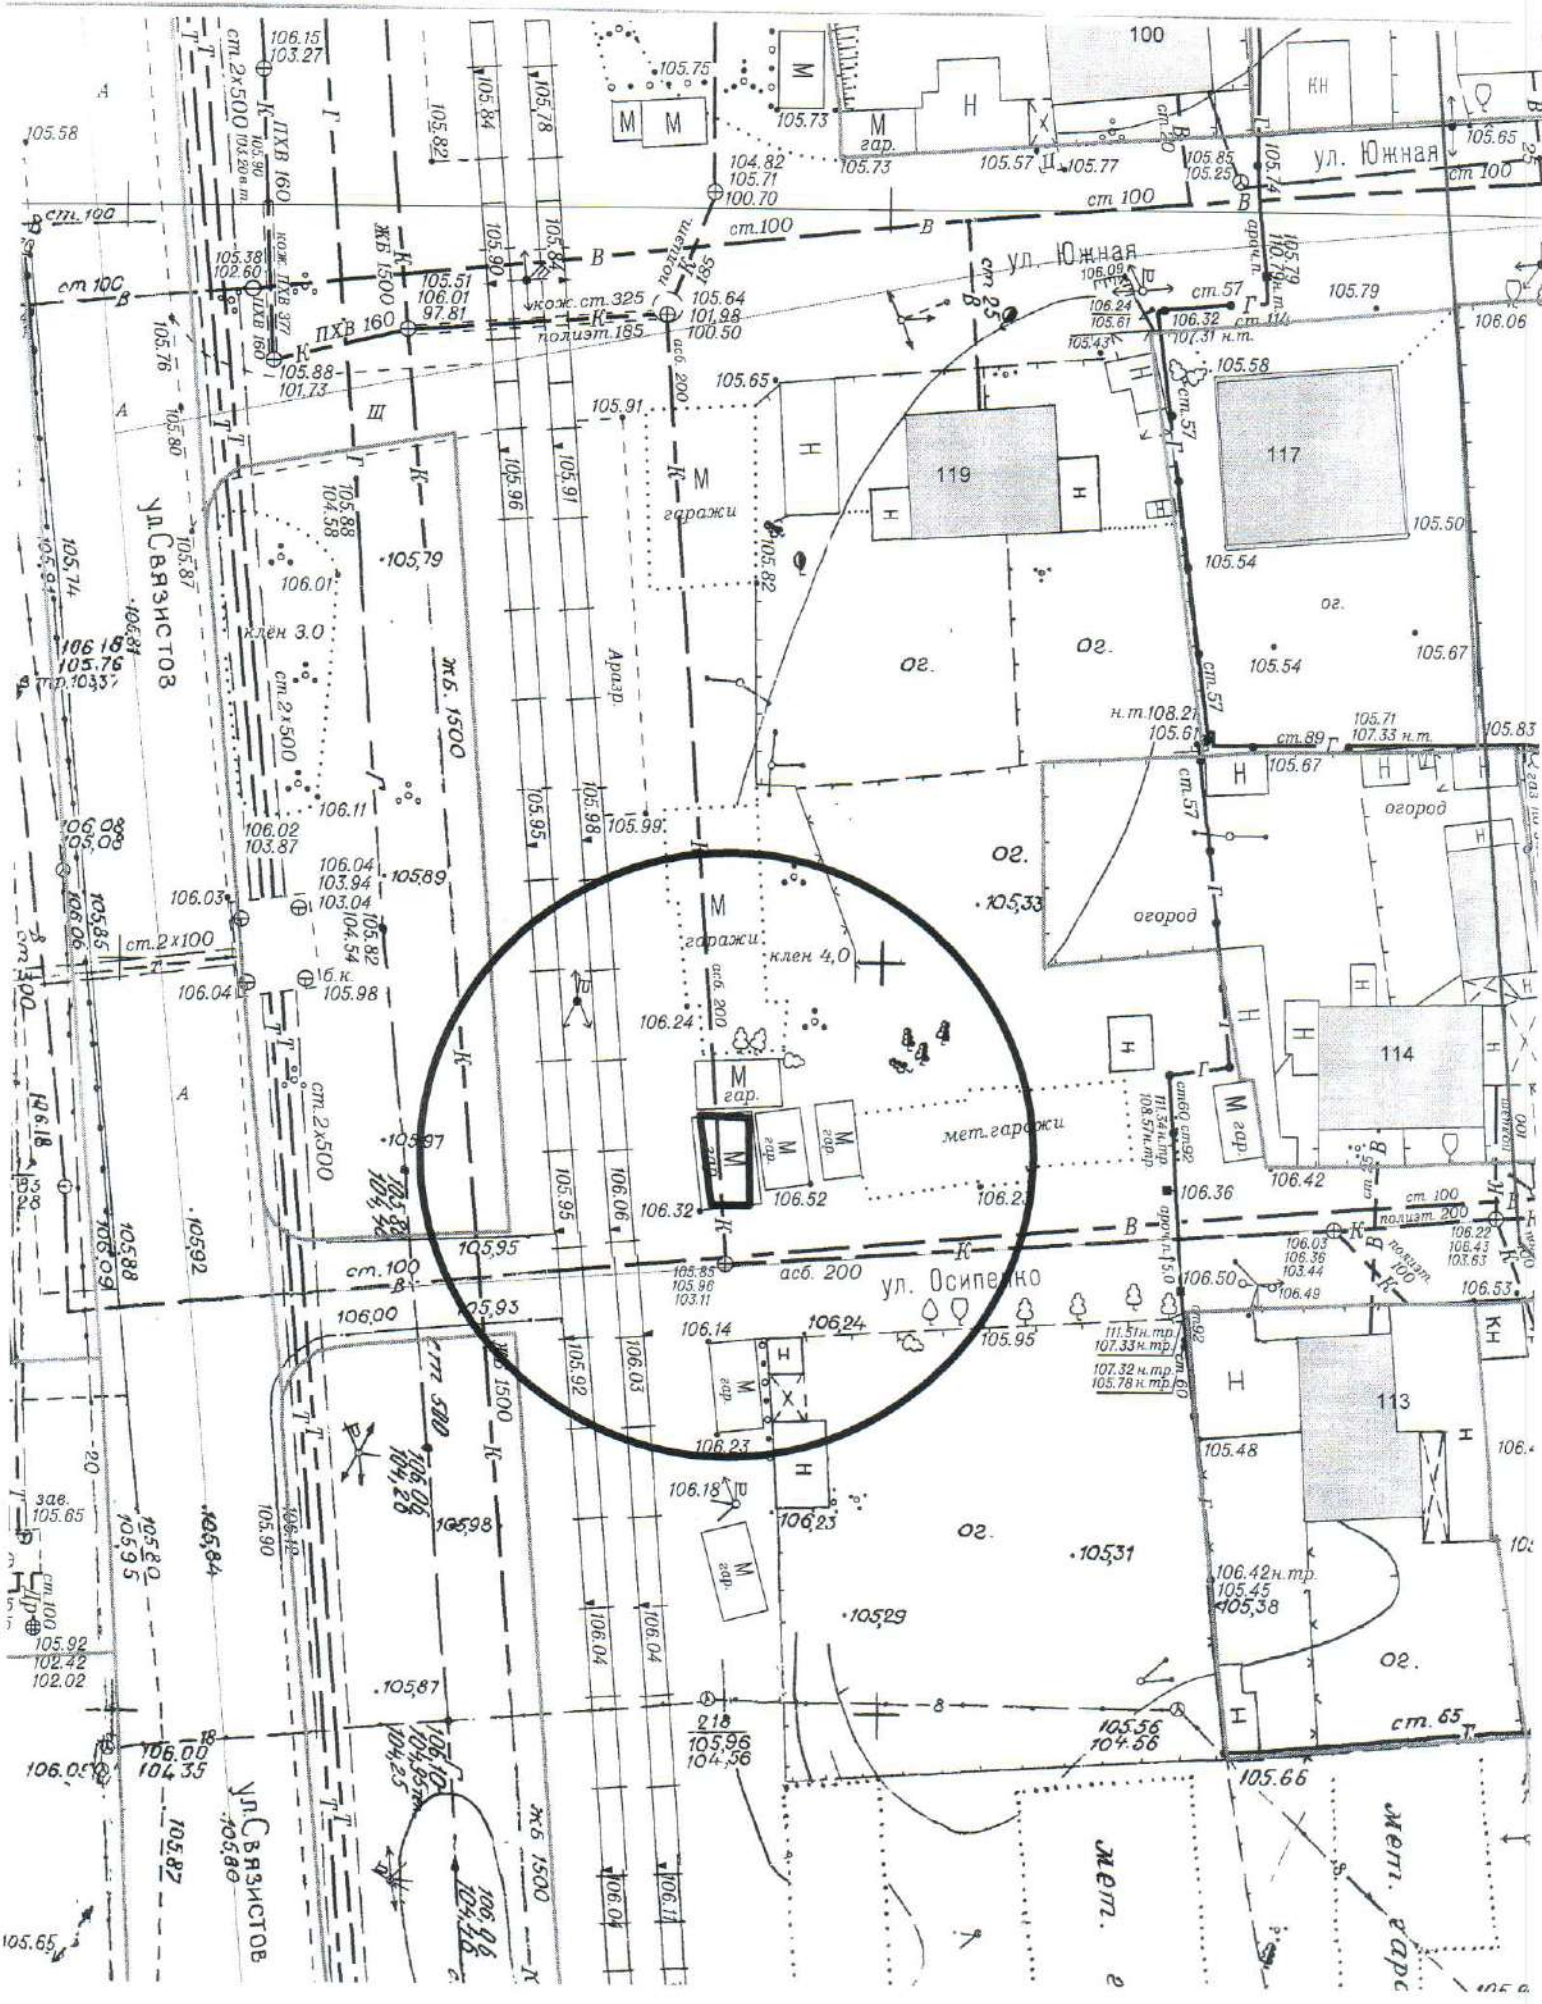


Карта-схема территории

по адресному ориентиру: ул. Осипенко, 113
на топографическом плане М 1:500

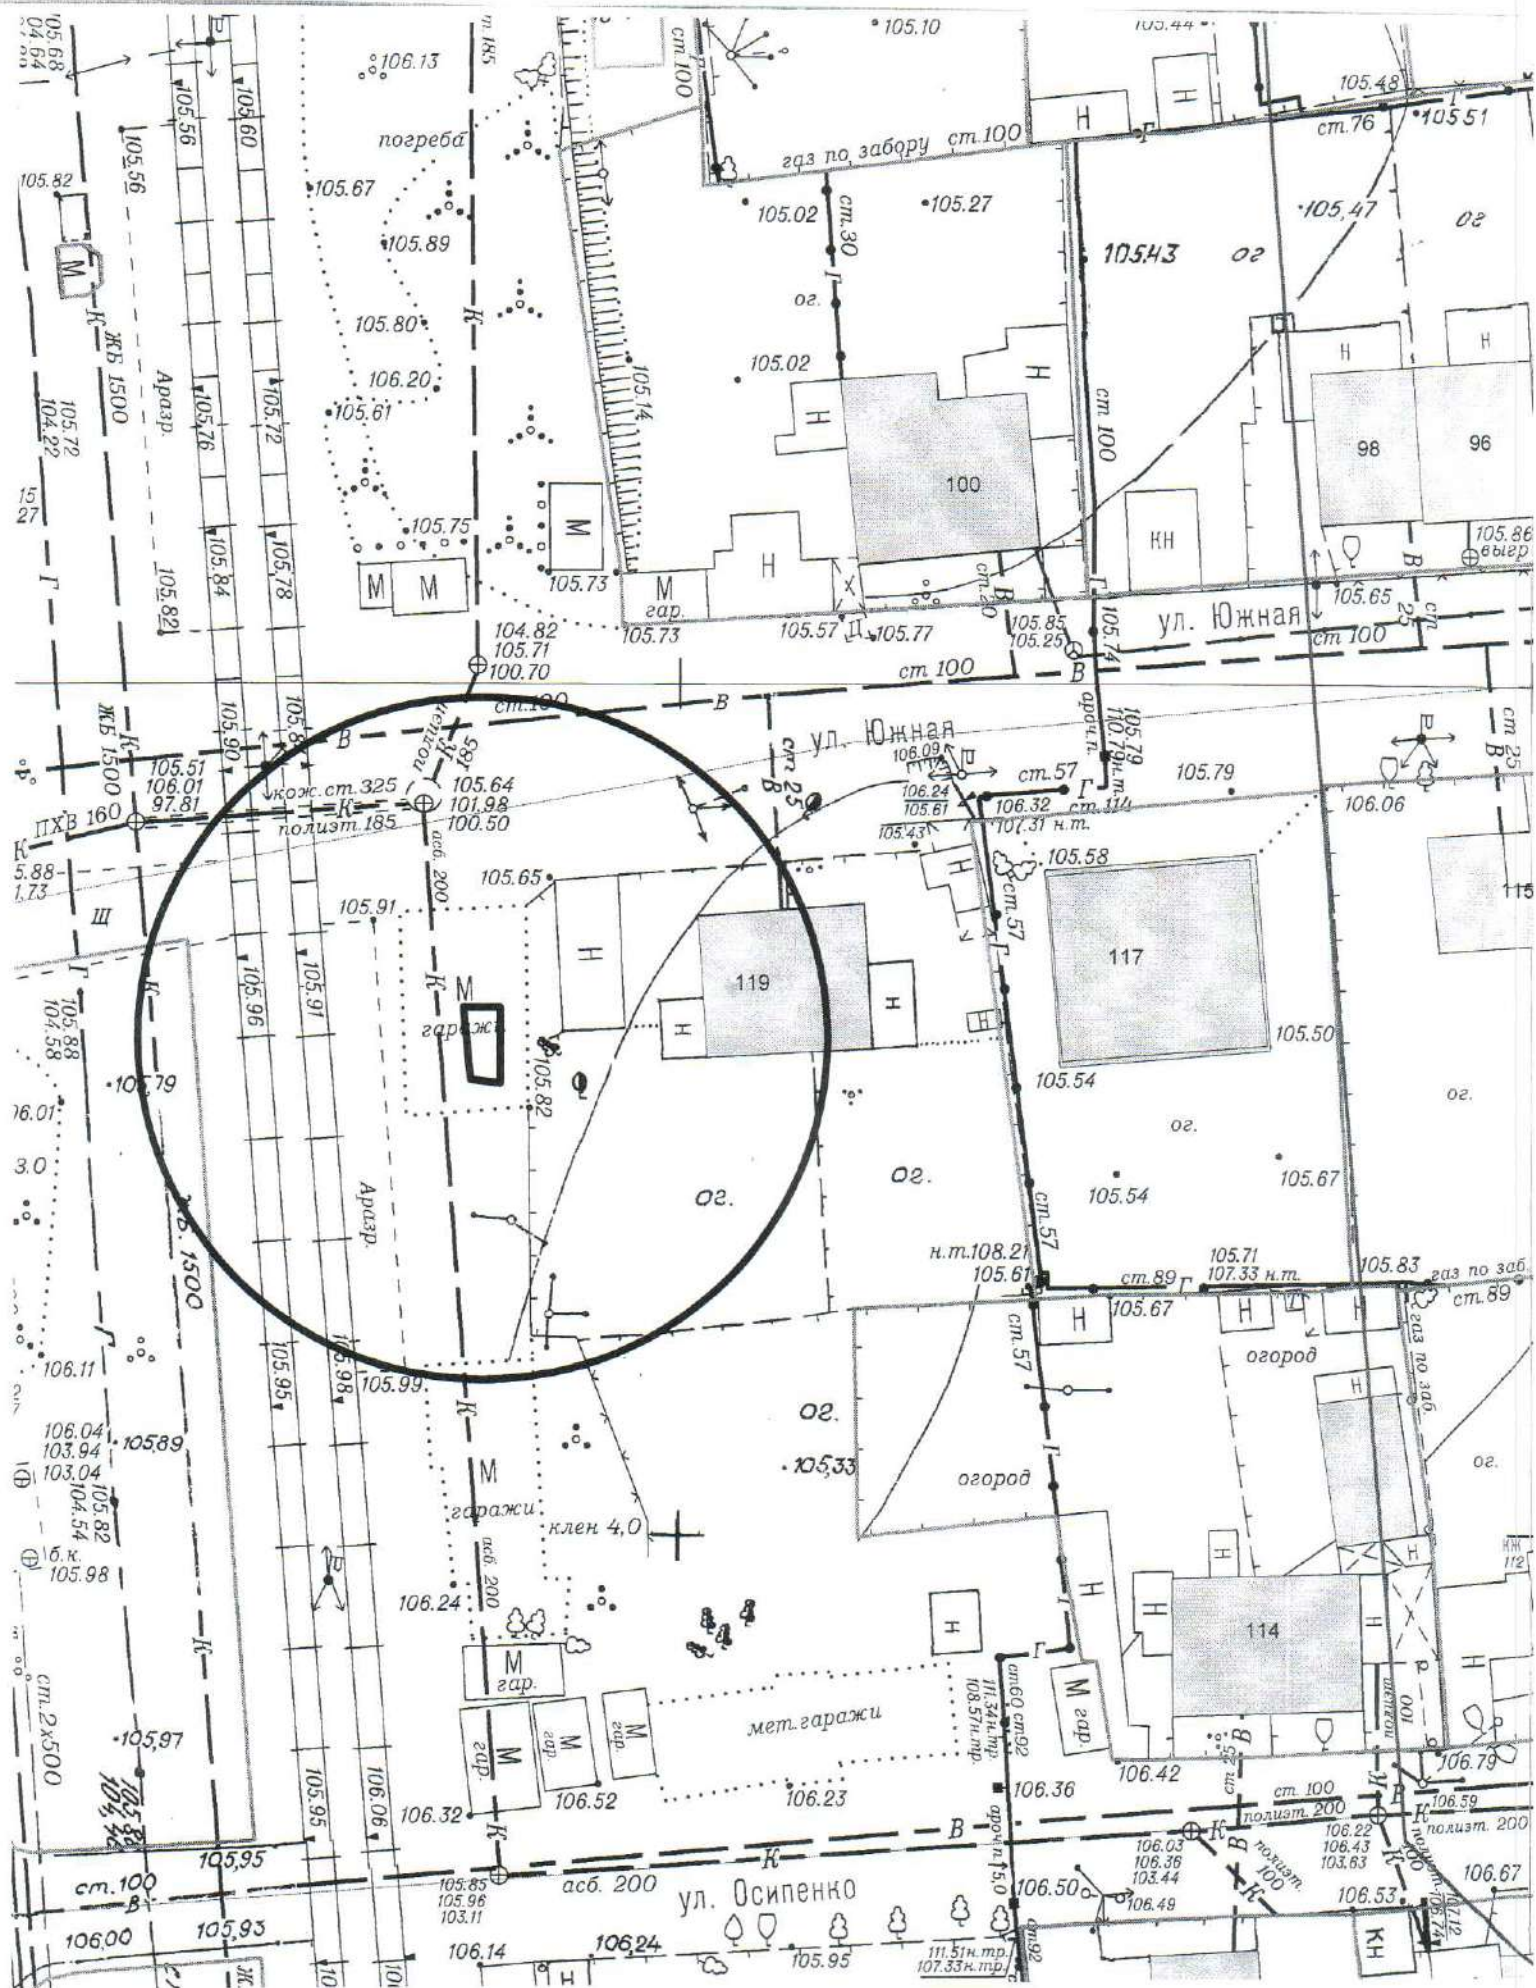


Карта-схема территории


по адресному ориентиру: ул. Забалуева, 39/5
на топографическом плане М 1:500

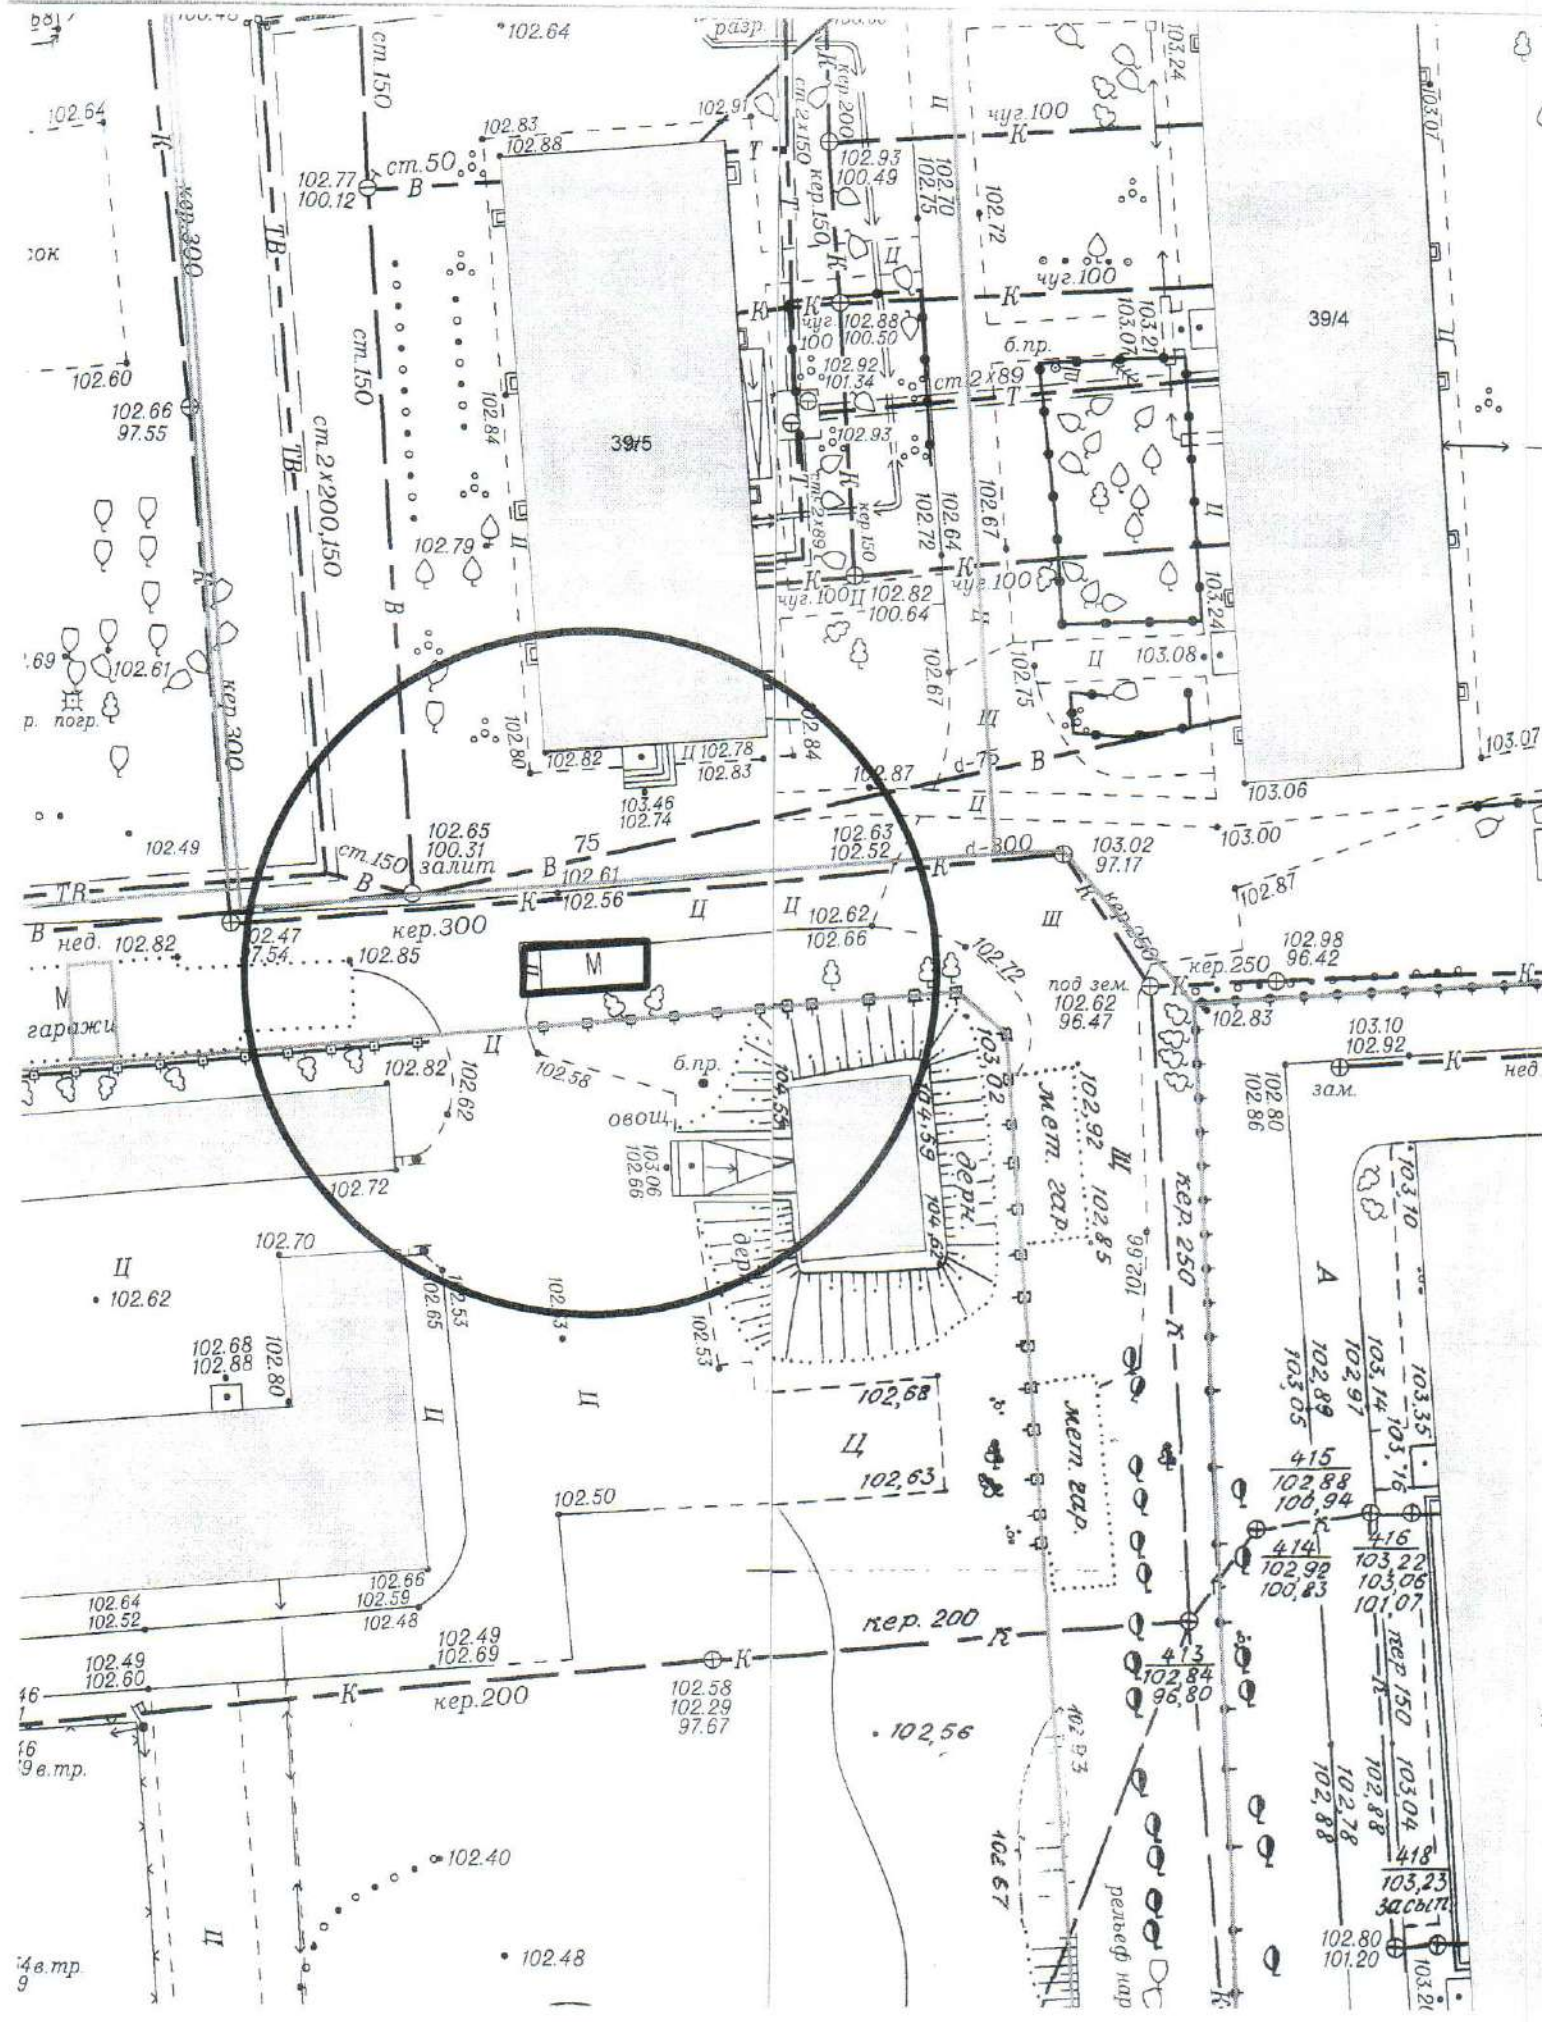


Карта - схема территории
по адресному ориентиру улица Гусинобродское шоссе, (70)
на топографическом плане М 1:500

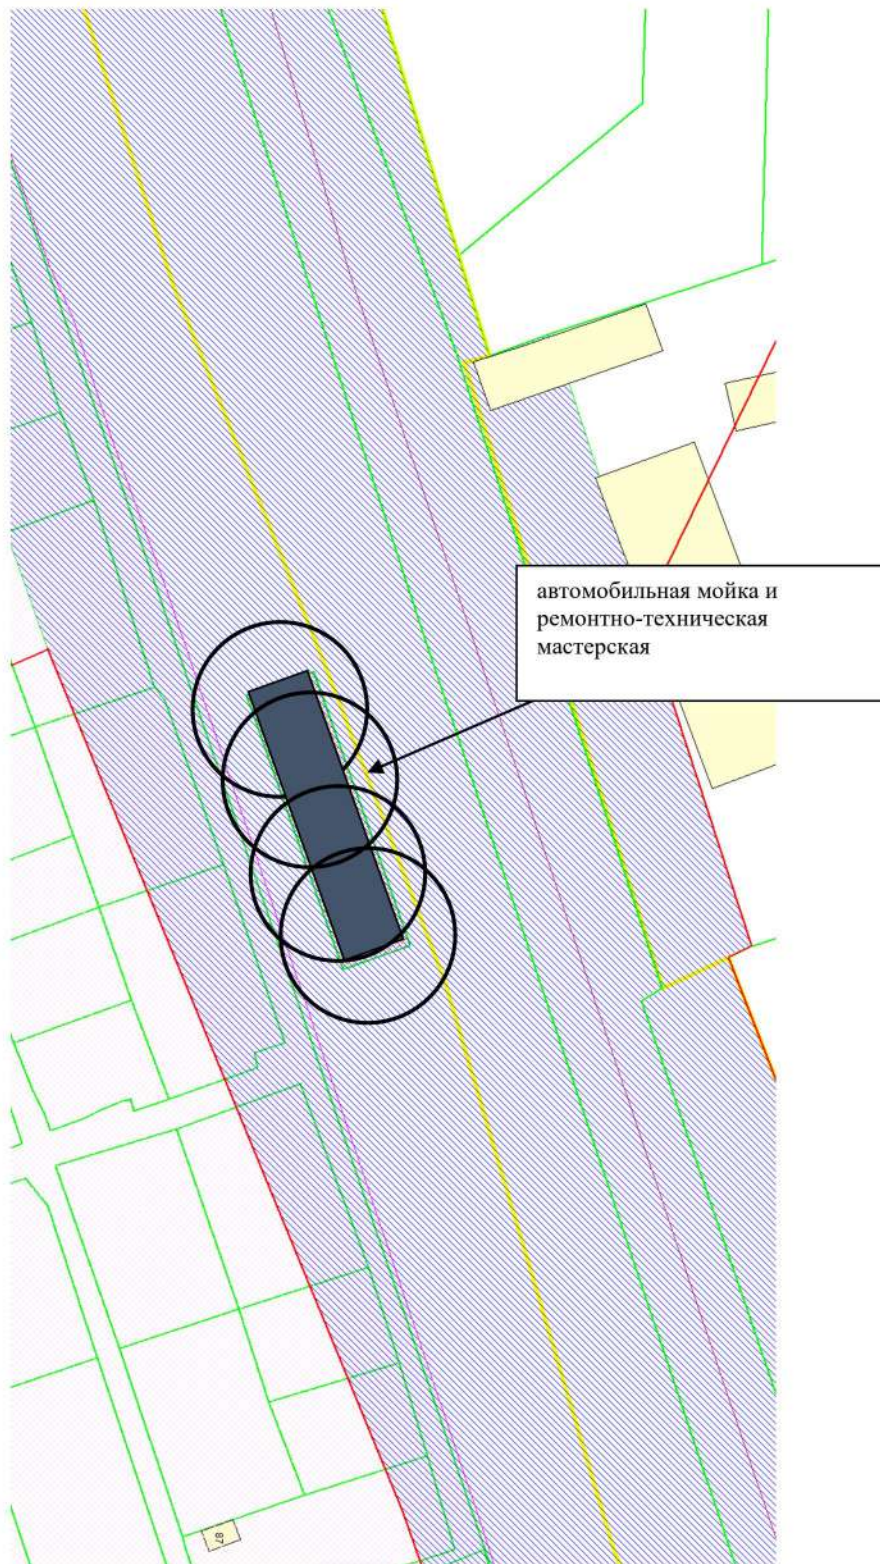


Карта-схема территории
размещения нестационарных объектов по ул. Первомайская, 100
на топографическом плане
М 1:500

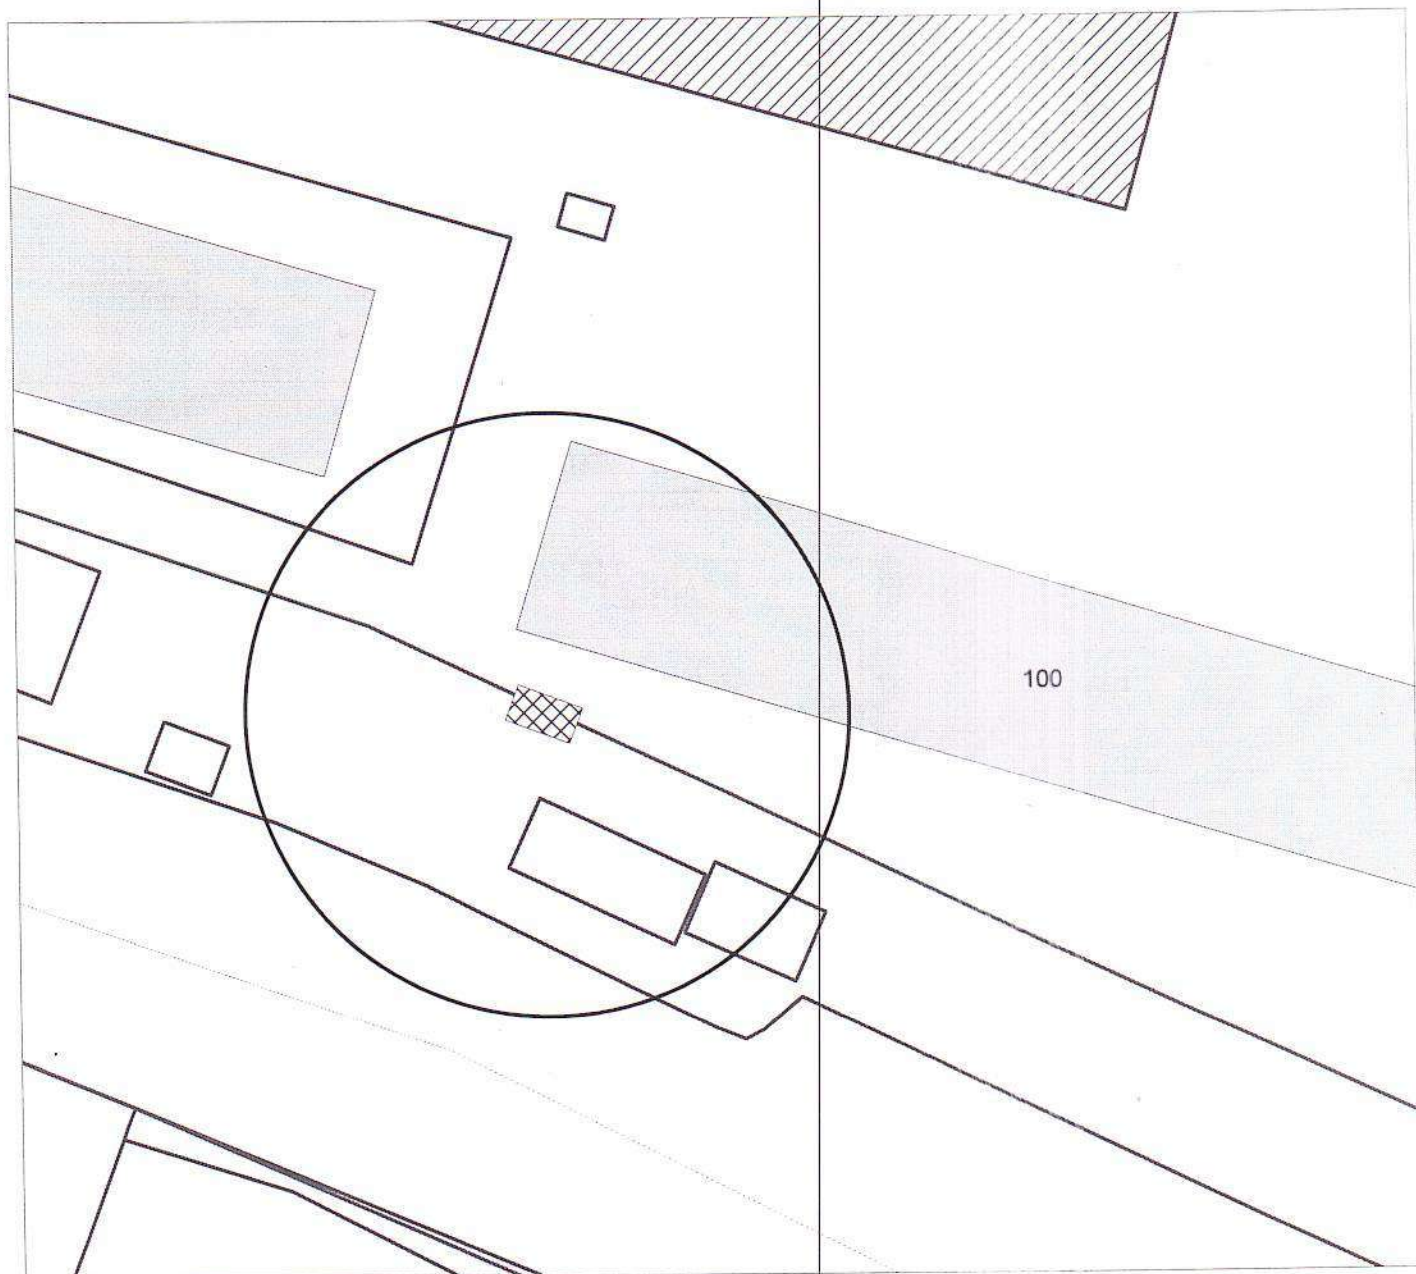


Карта-схема территории
размещения нестационарных объектов по ул. Первомайская, 104
на топографическом плане
М 1:500

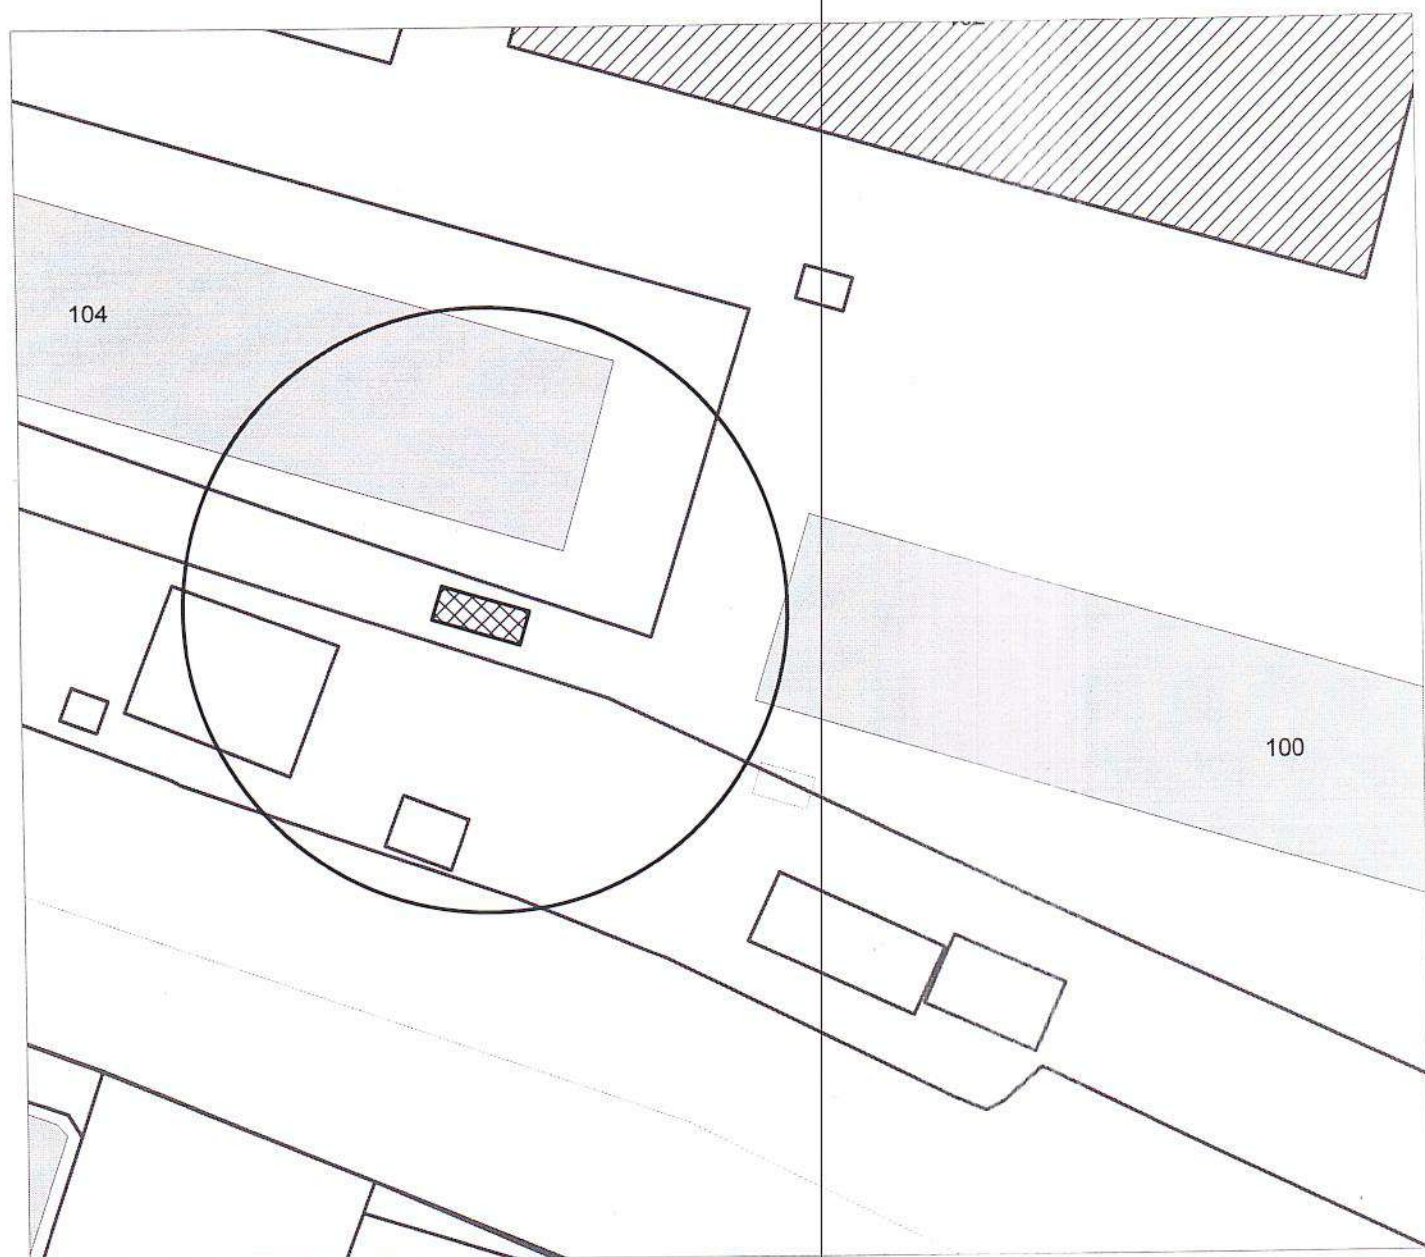


Карта-схема территории
размещения нестационарных объектов по ул. Звездная, (24/2)
на топографическом плане
М 1:500

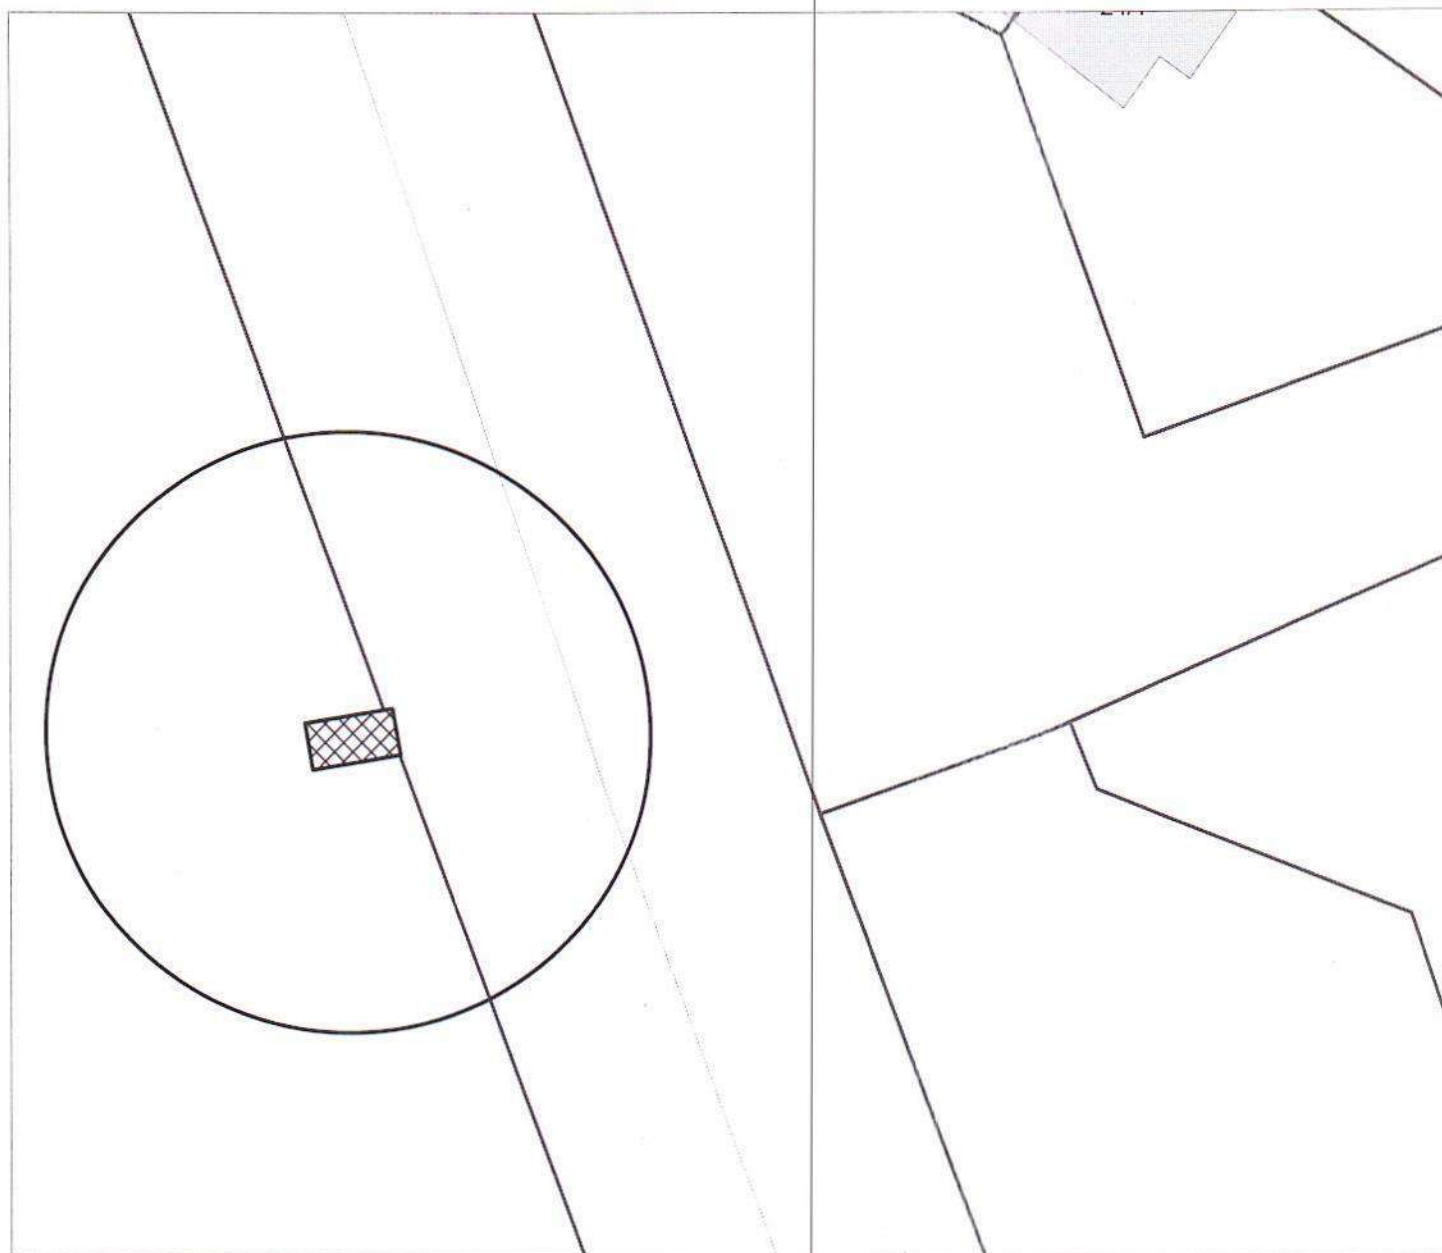


Карта-схема территории
размещения нестационарных объектов по ул. Звездная, (24/2)
на топографическом плане
М 1:500

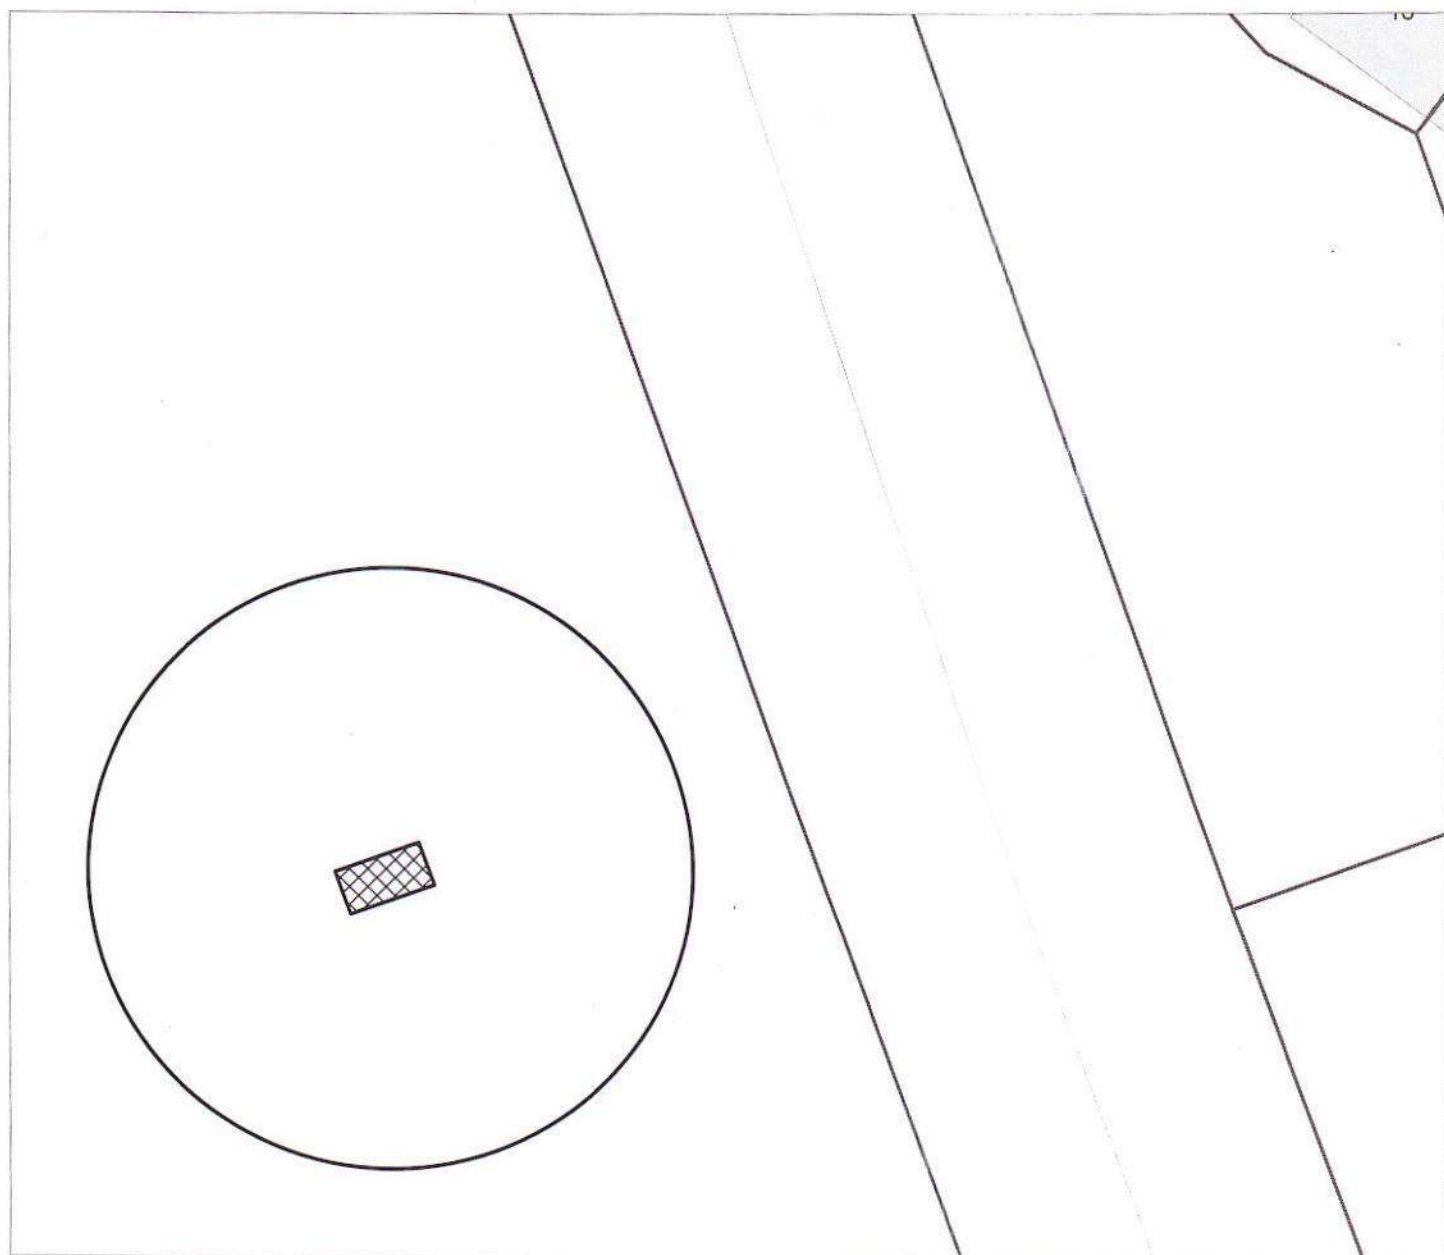


Карта-схема территории
размещения нестационарных объектов по ул. Звездная, (24/2)
на топографическом плане
М 1:500

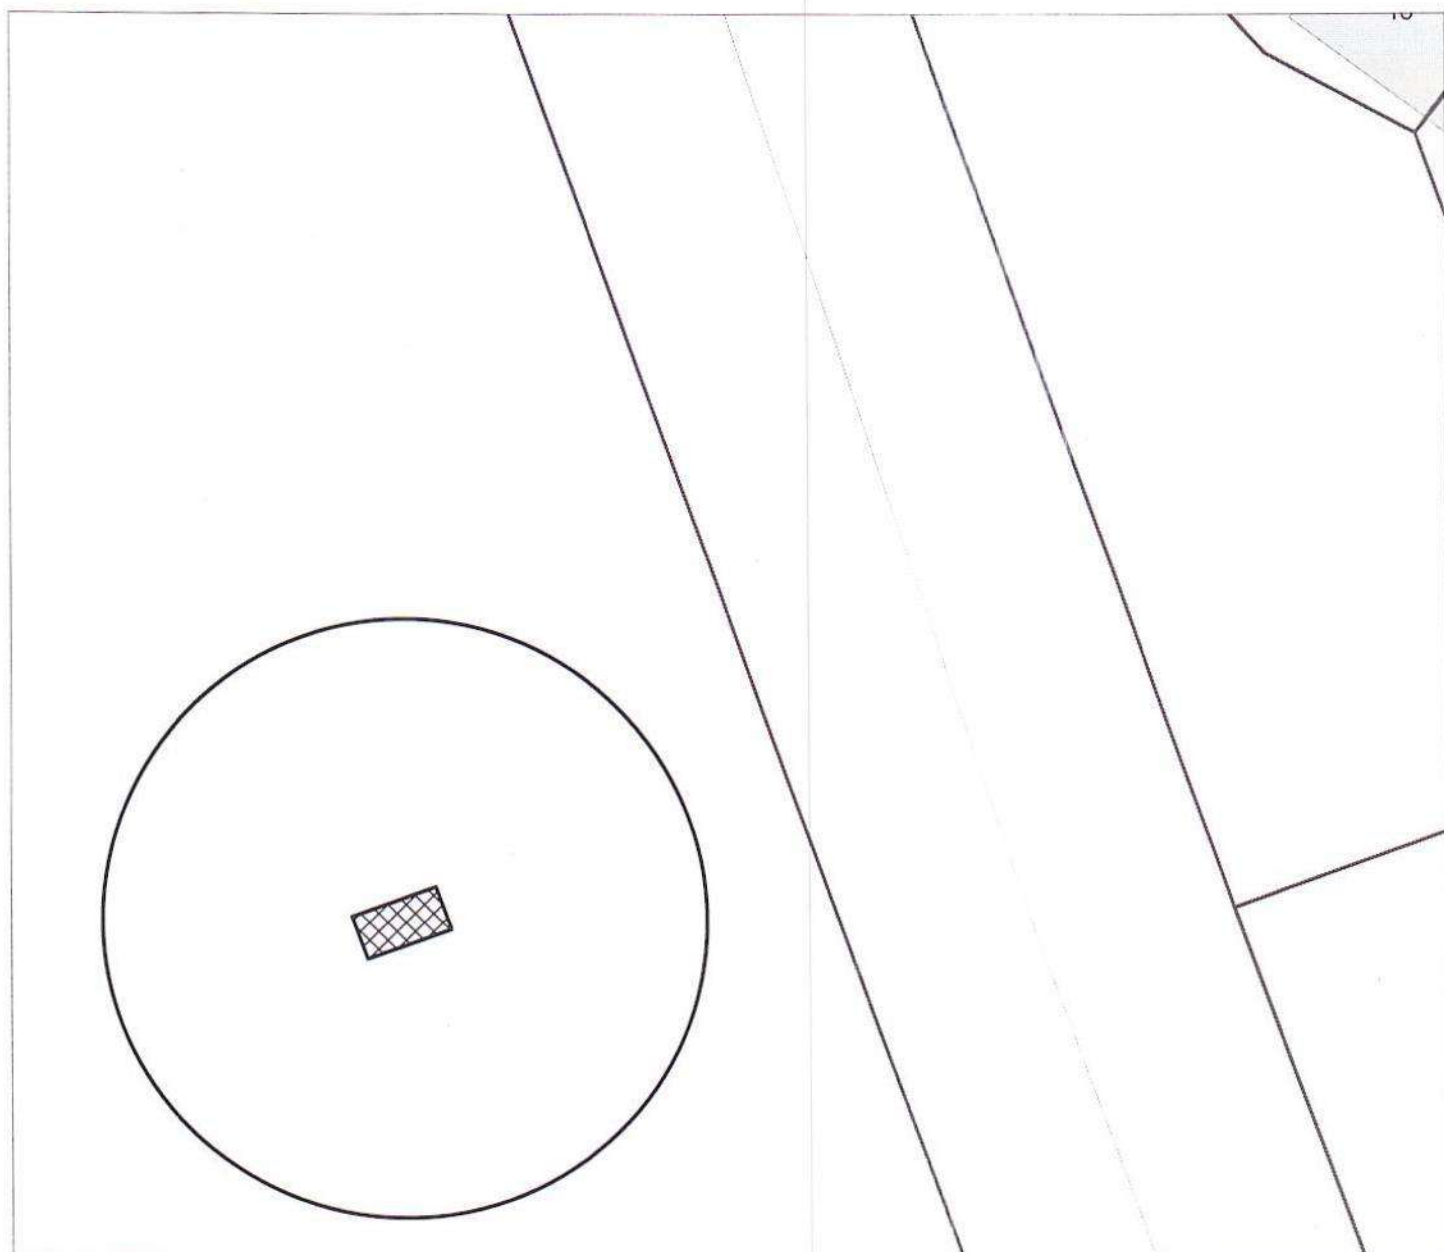


Карта-схема территории
размещения нестационарных объектов по ул. Звездная, (24/2)
на топографическом плане
М 1:500

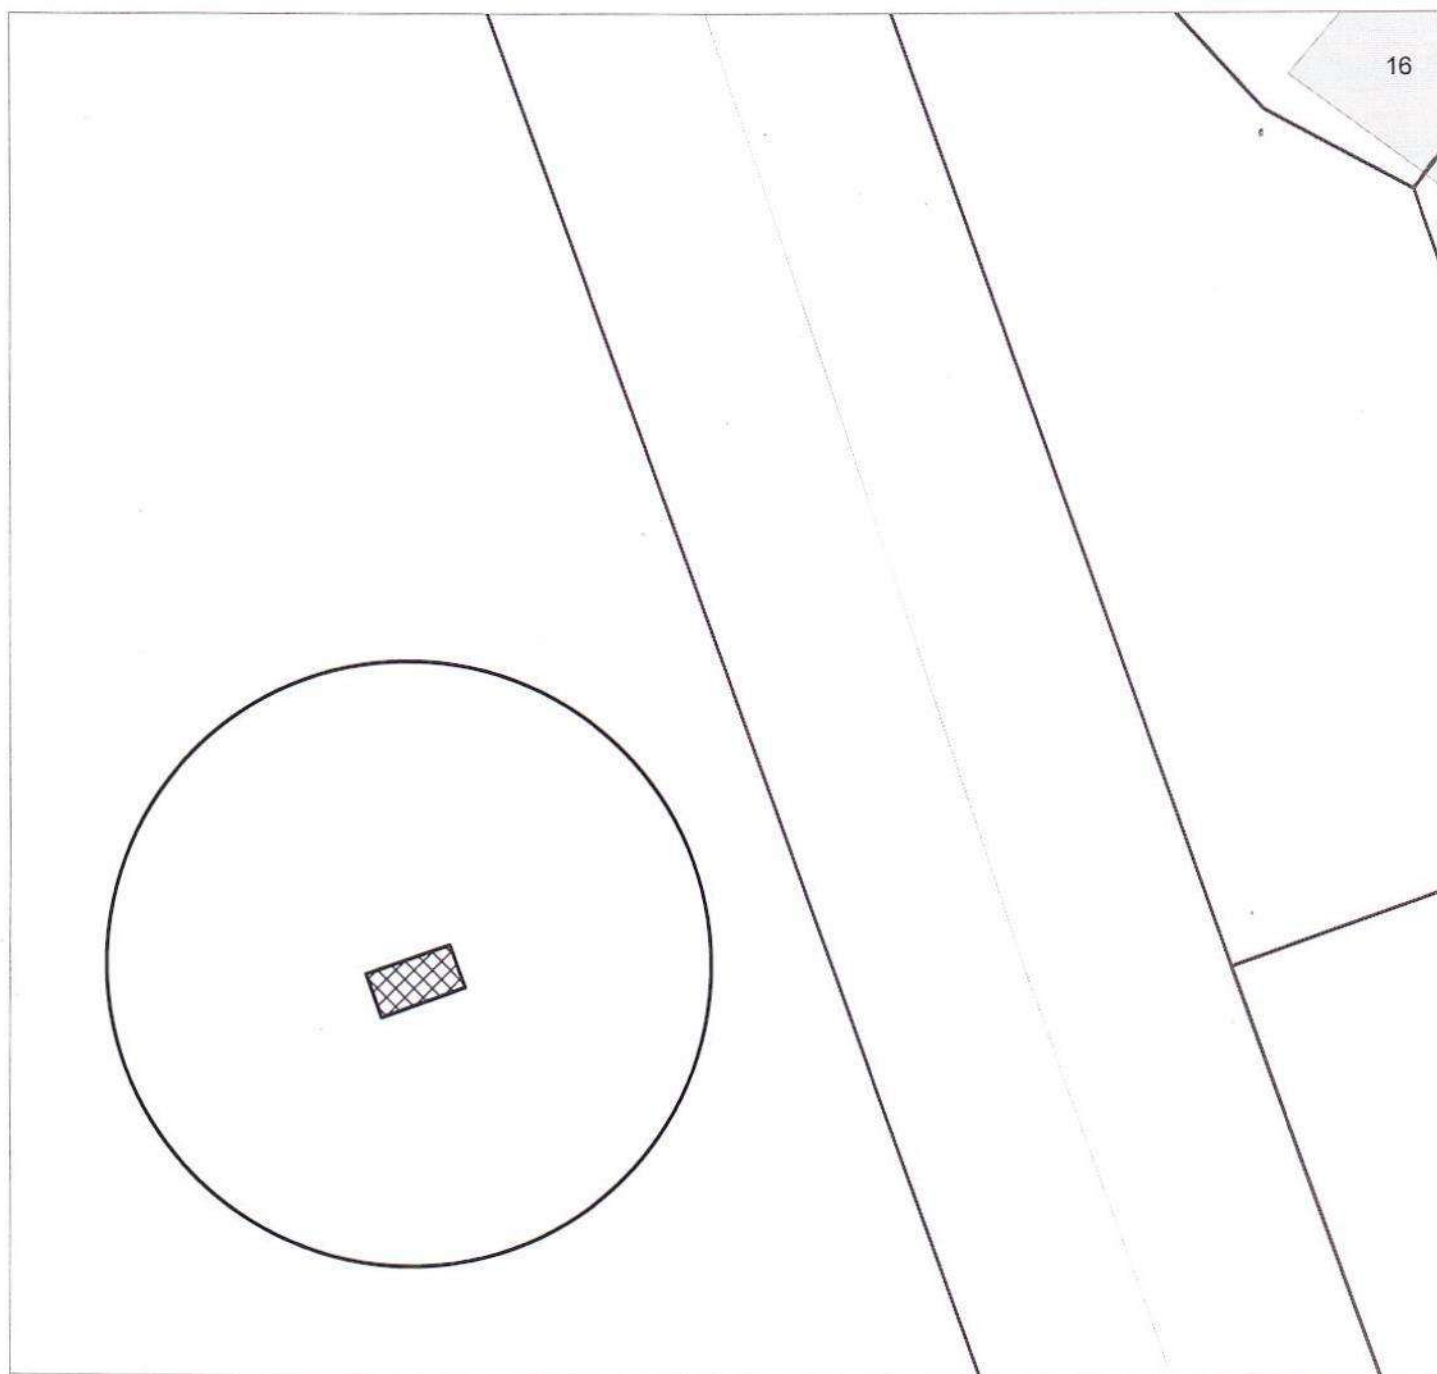


Карта-схема территории
размещения нестационарных объектов по ул. Звездная, (24/2)
на топографическом плане
М 1:500

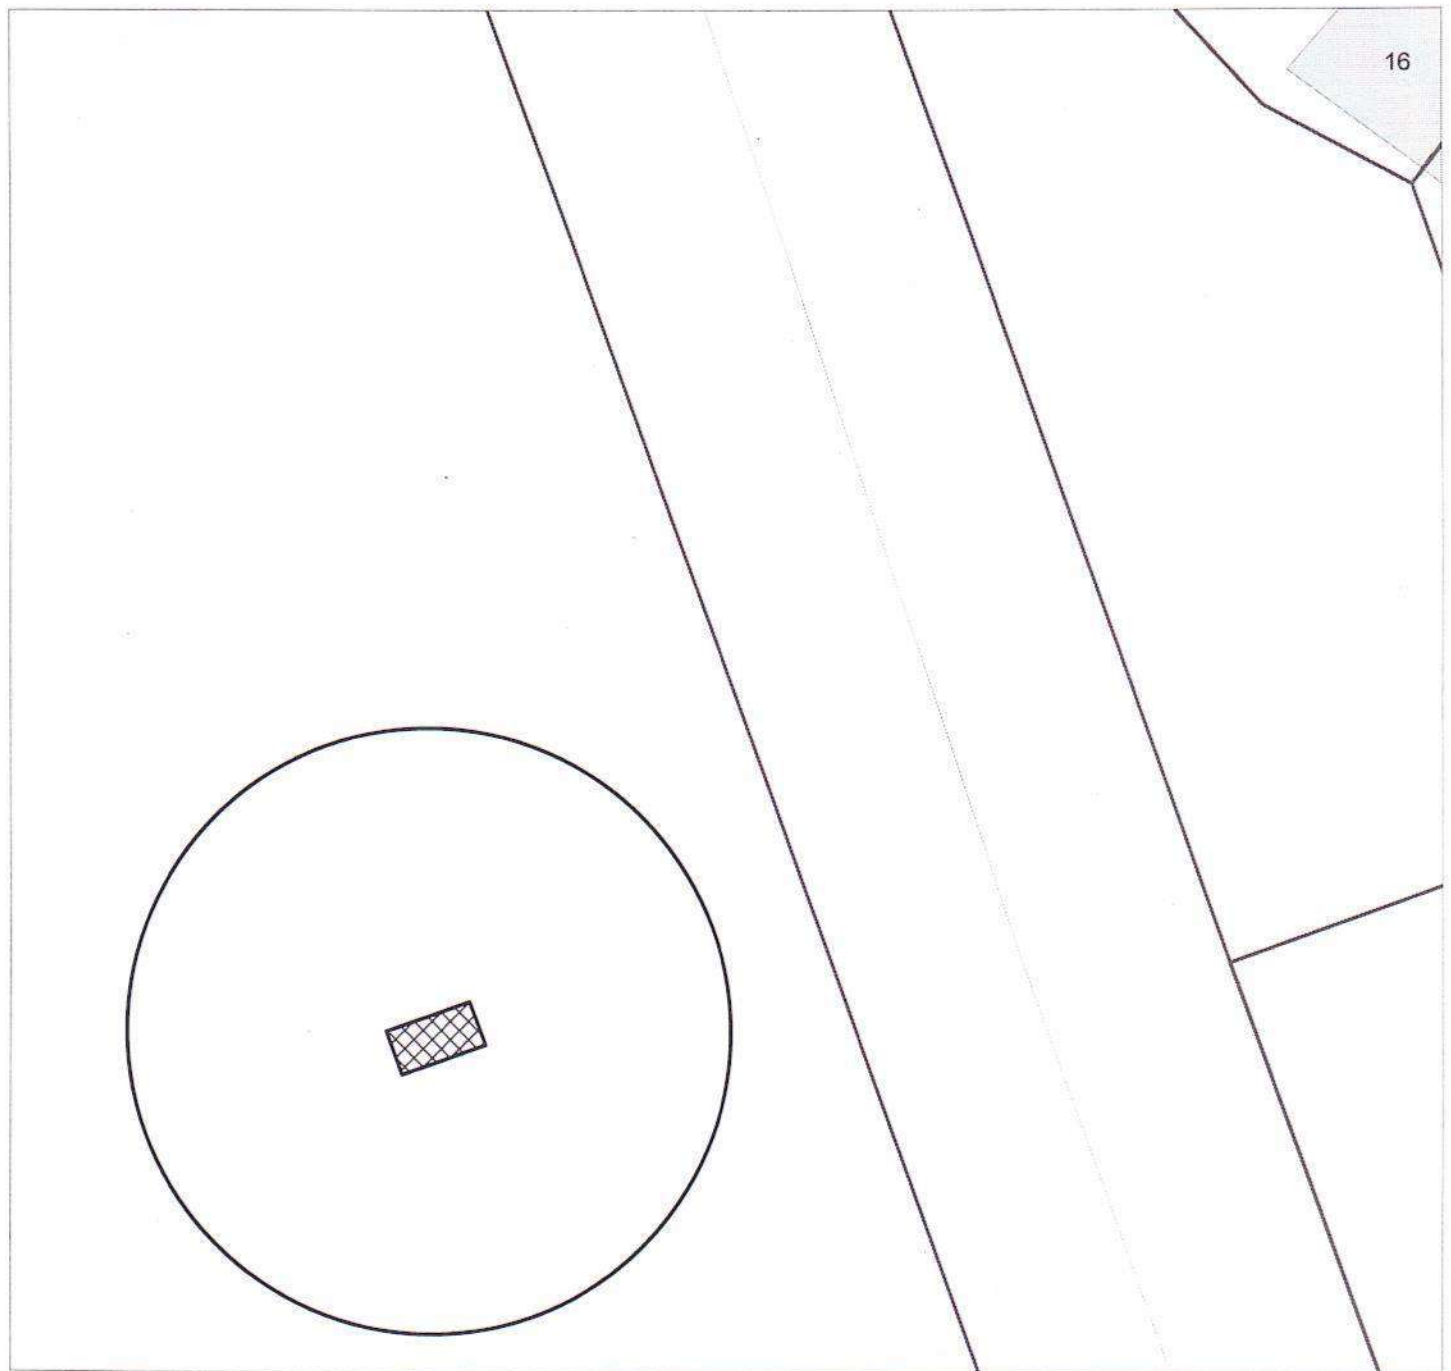


Карта-схема территории
размещения нестационарных объектов по ул. Звездная, (24/2)
на топографическом плане
М 1:500

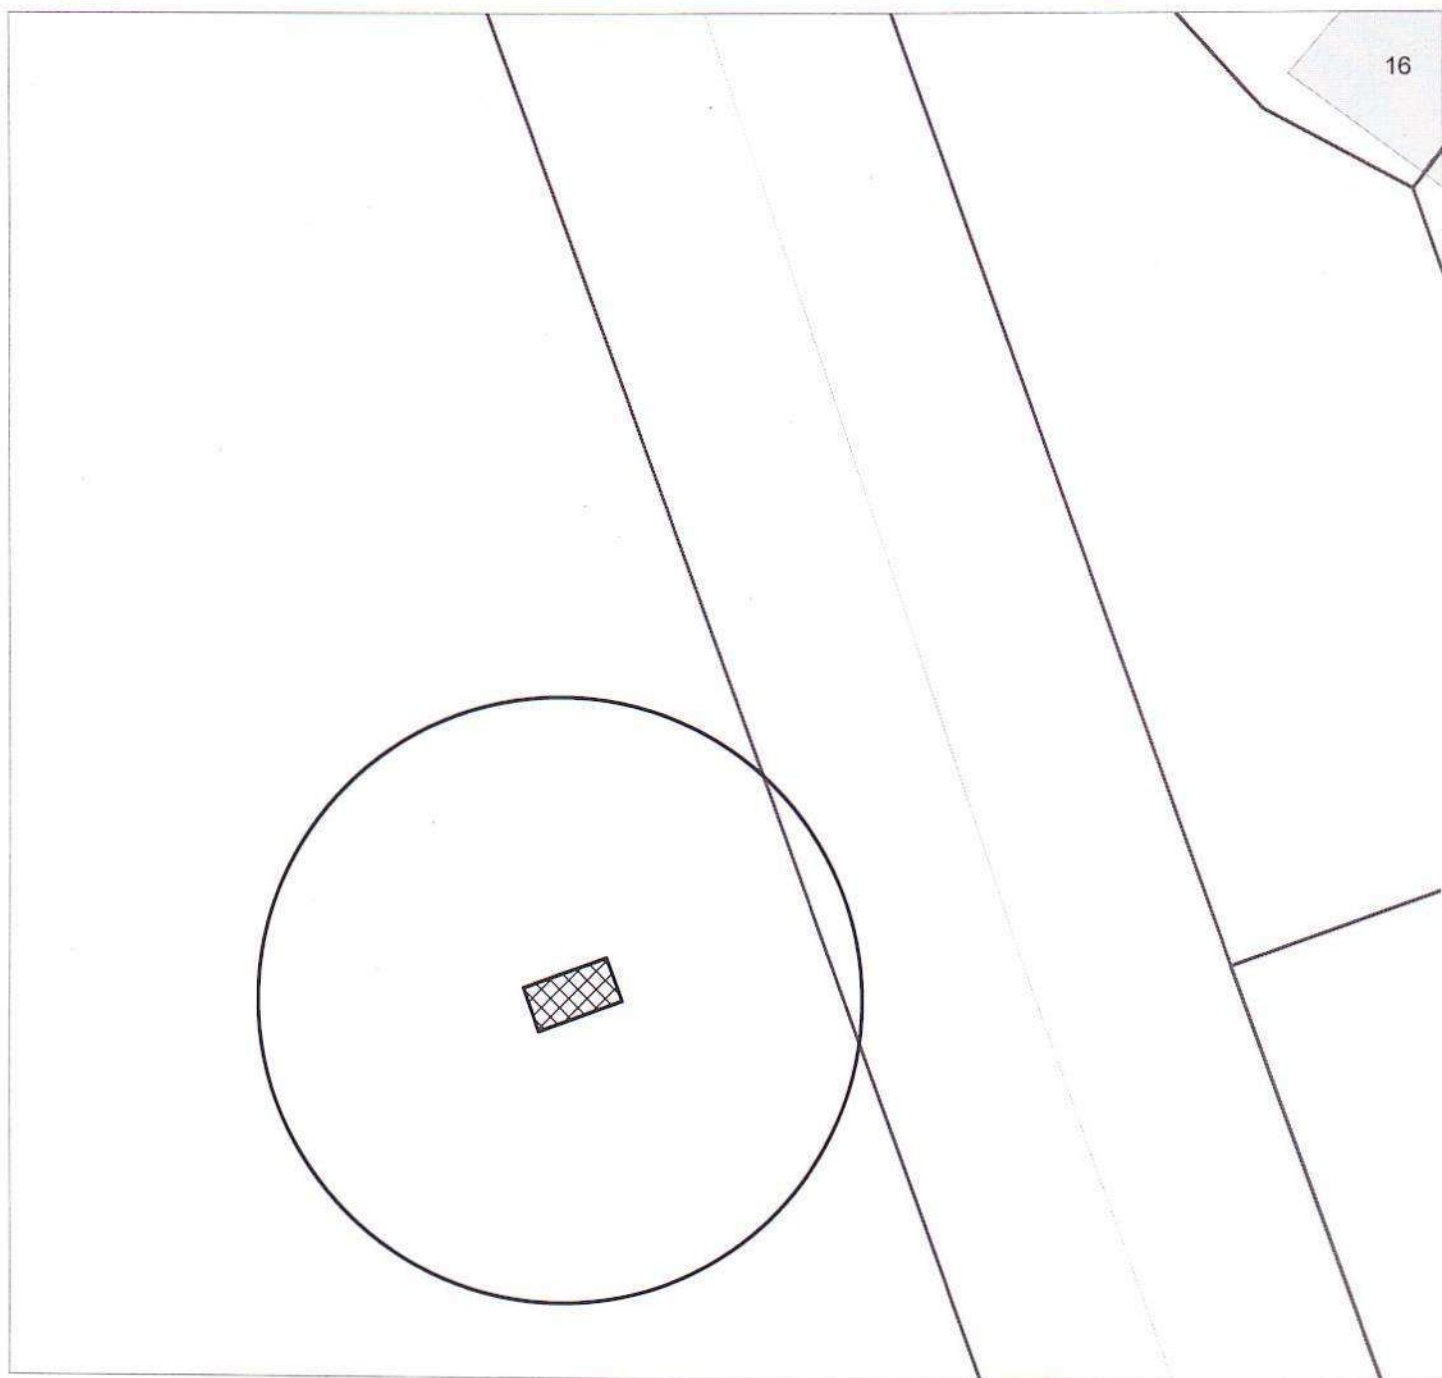


Карта-схема территории
размещения нестационарных объектов по ул. Звездная, (24/2)
на топографическом плане
М 1:500

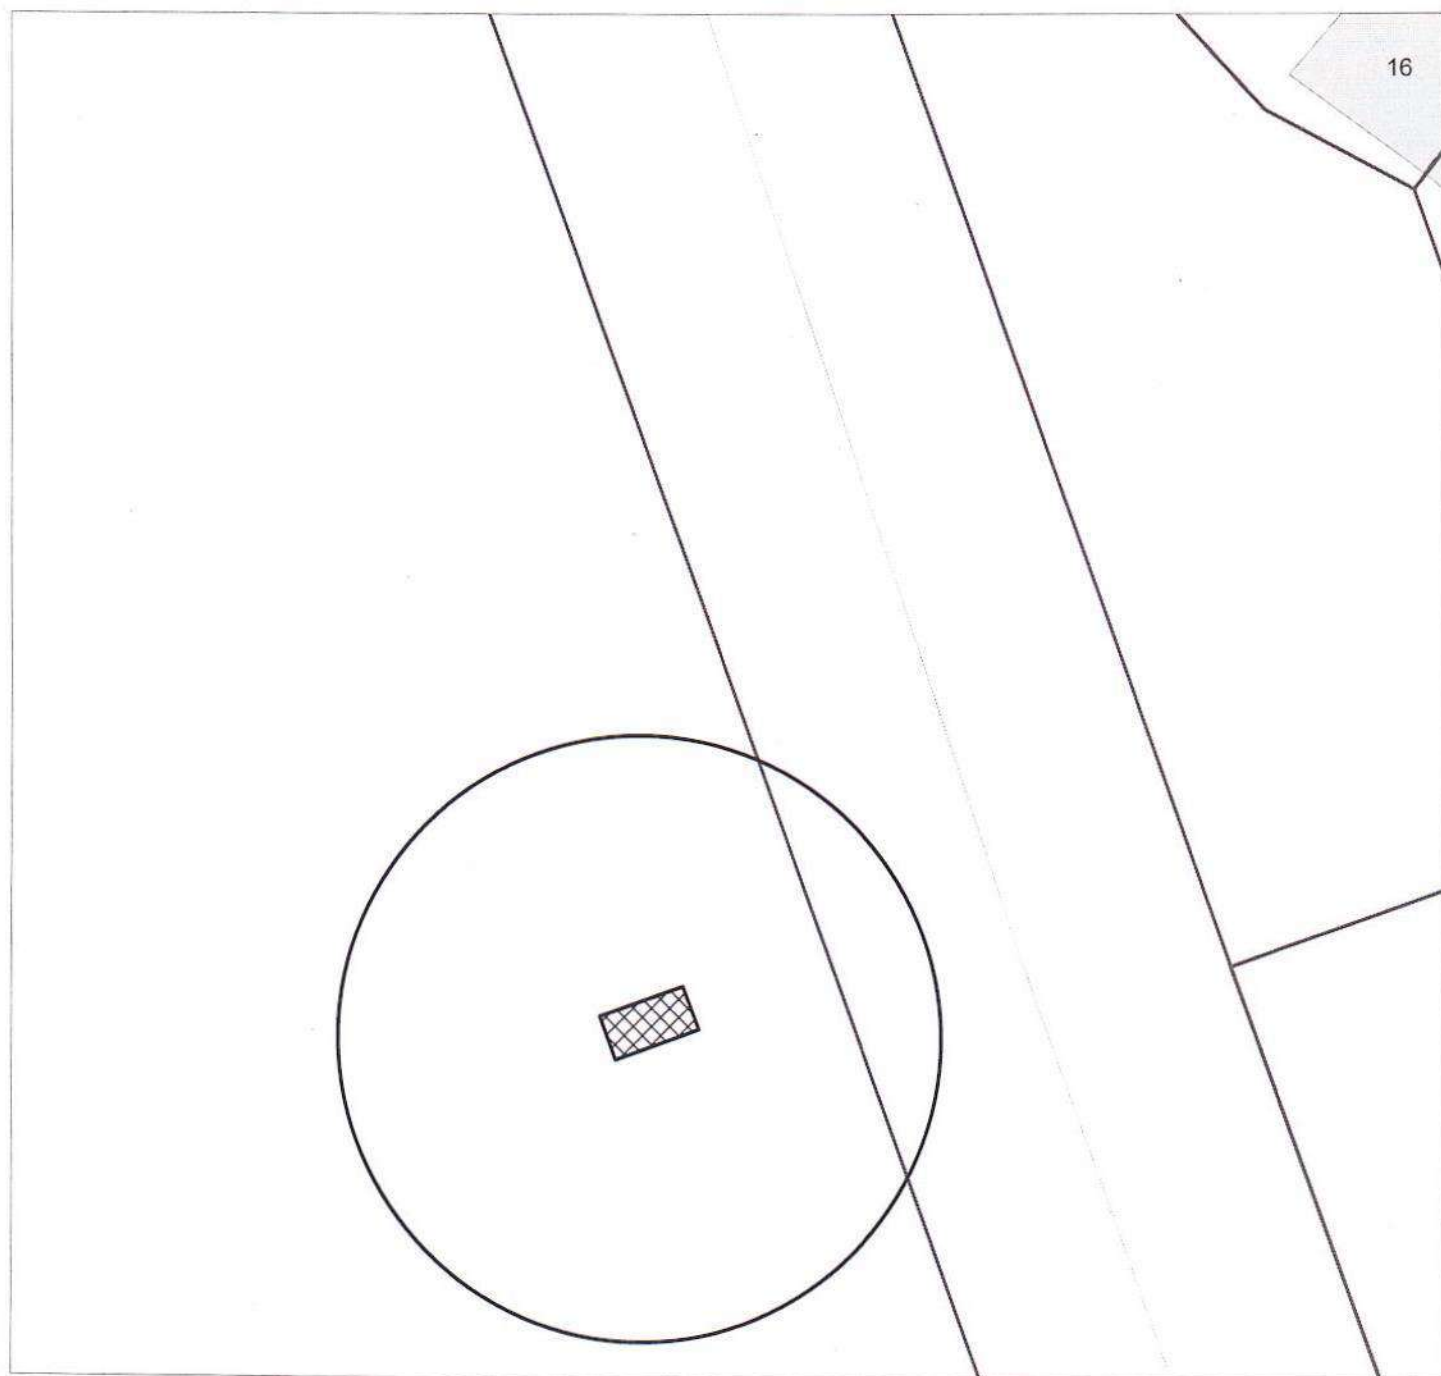


Карта-схема территории
размещения нестационарных объектов по ул. Звездная, (24/2)
на топографическом плане
М 1:500

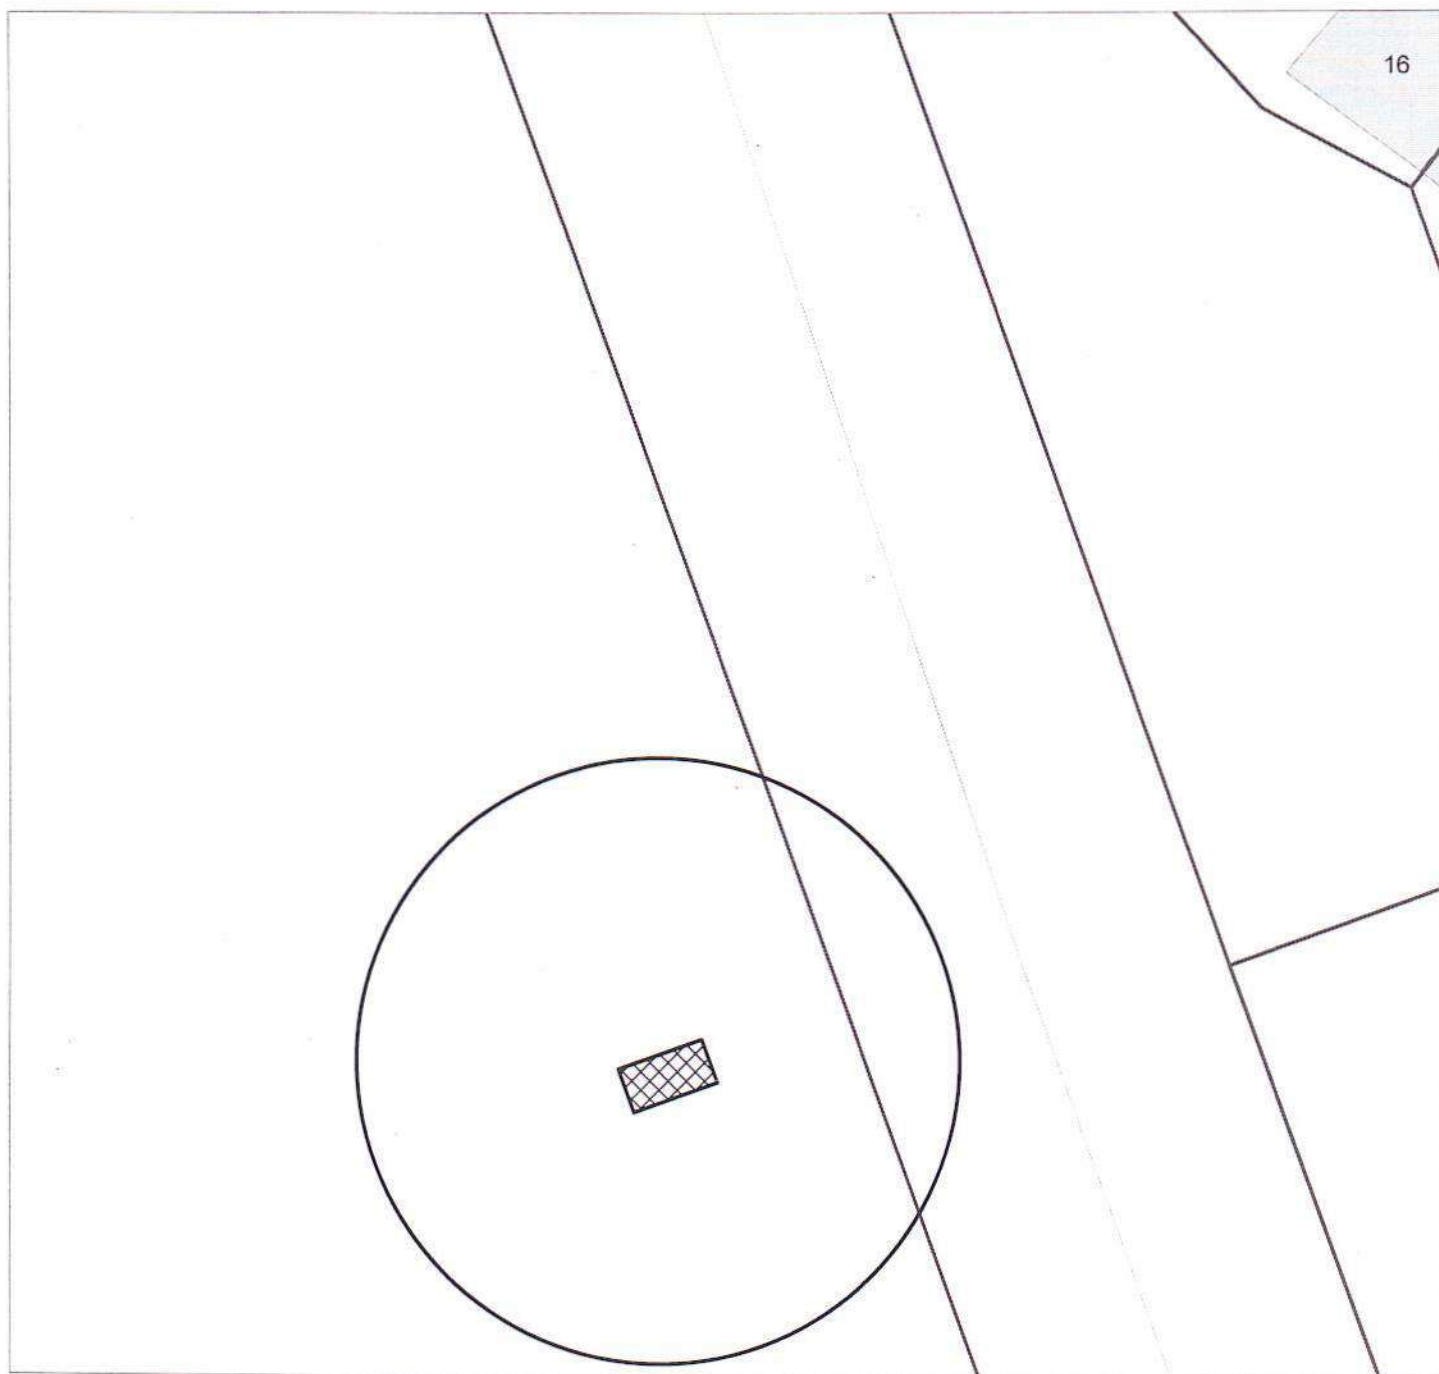


Карта-схема территории
размещения нестационарных объектов по ул. Звездная, (24/2)
на топографическом плане
М 1:500

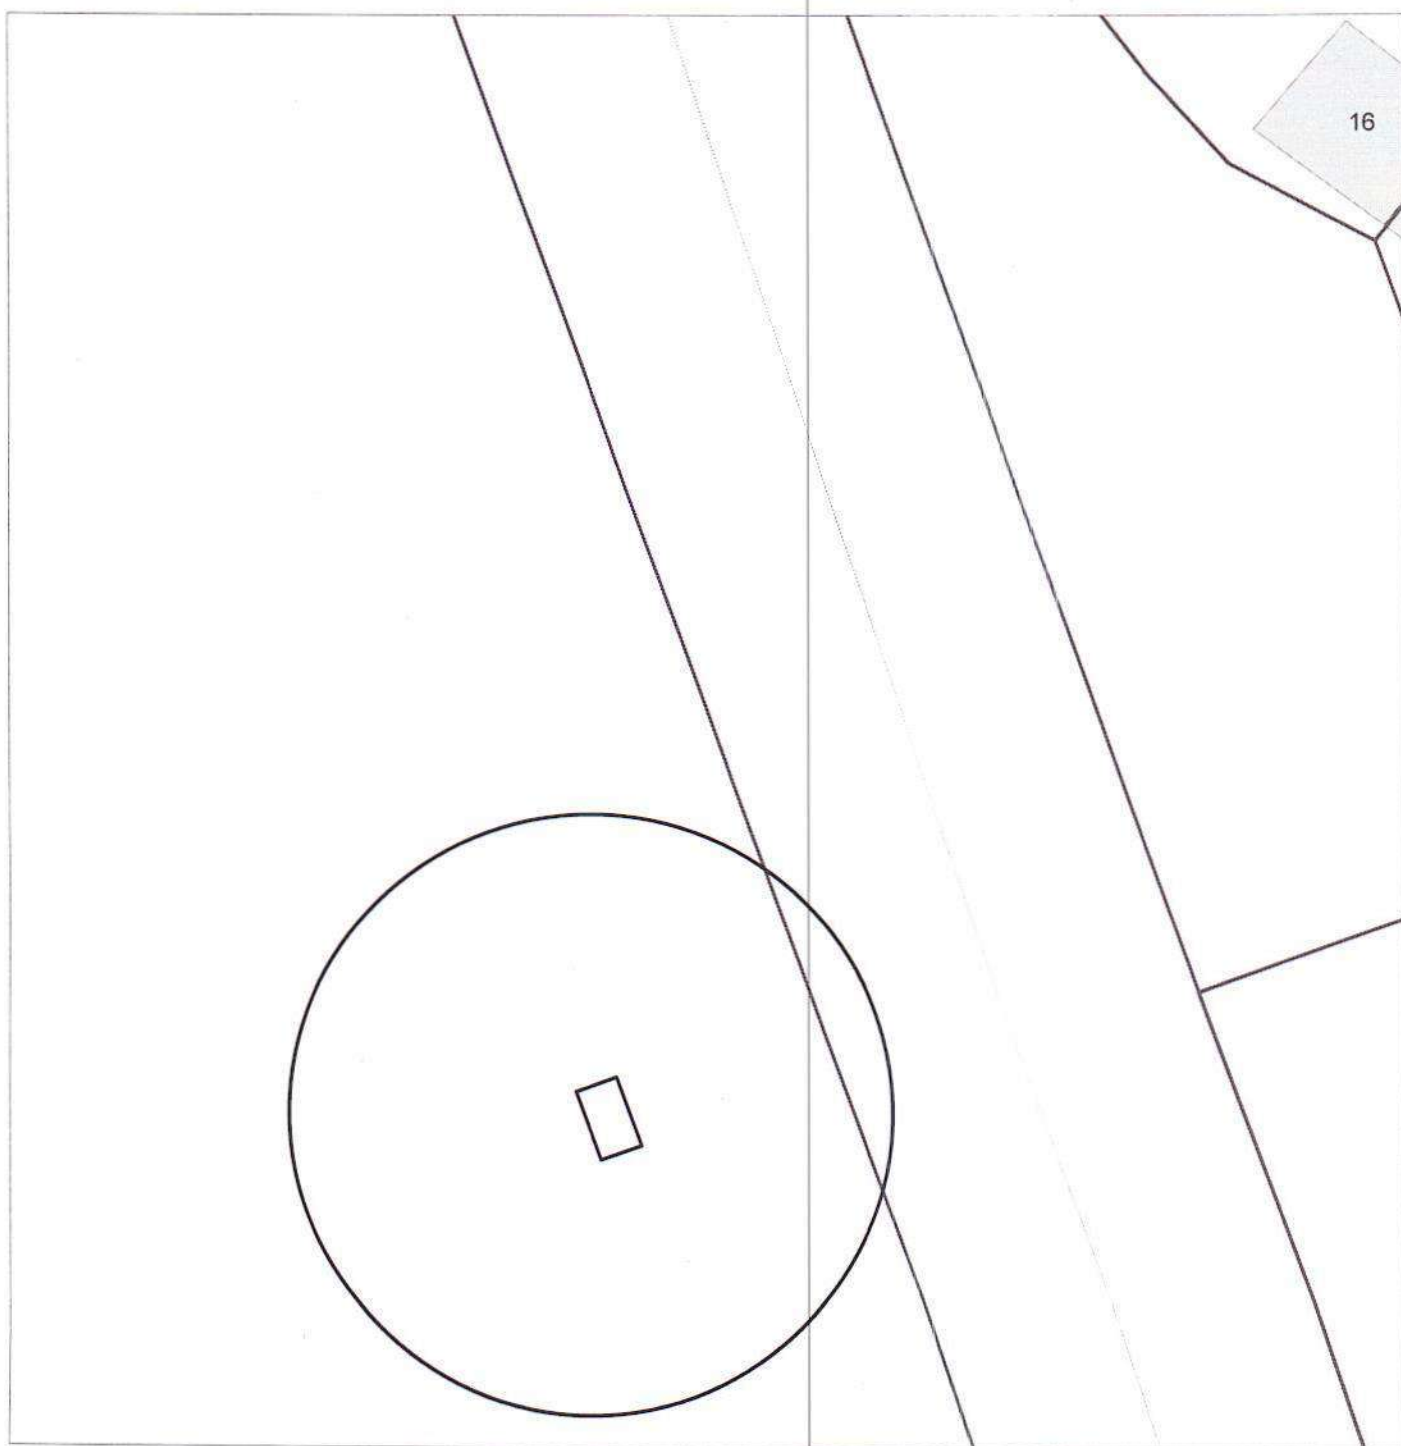


Карта-схема территории
размещения нестационарных объектов по ул. Звездная, (24/2)
на топографическом плане
М 1:500

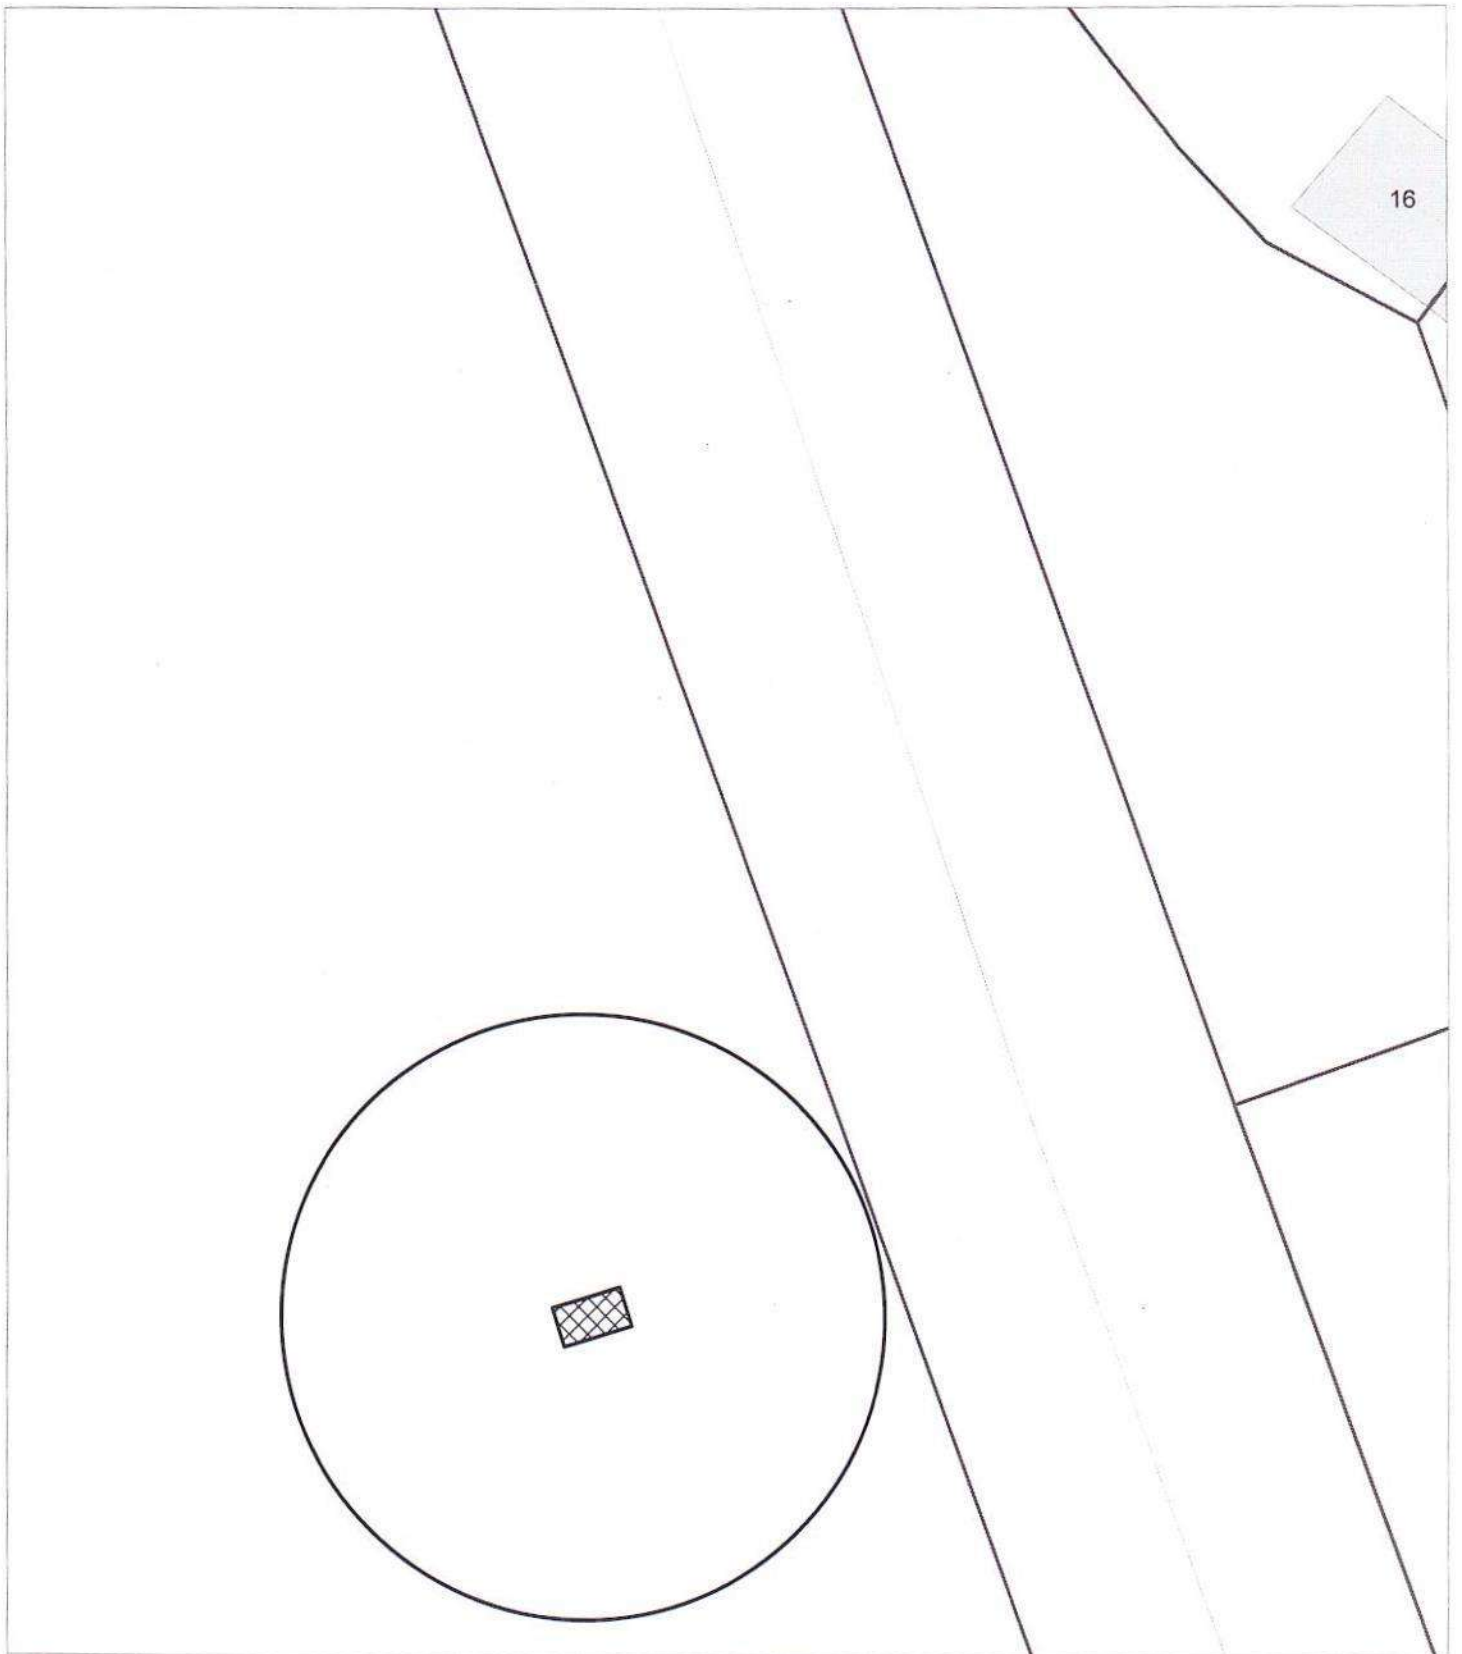


Карта-схема территории
размещения нестационарных объектов по ул. Звездная, (24/2)
на топографическом плане
М 1:500

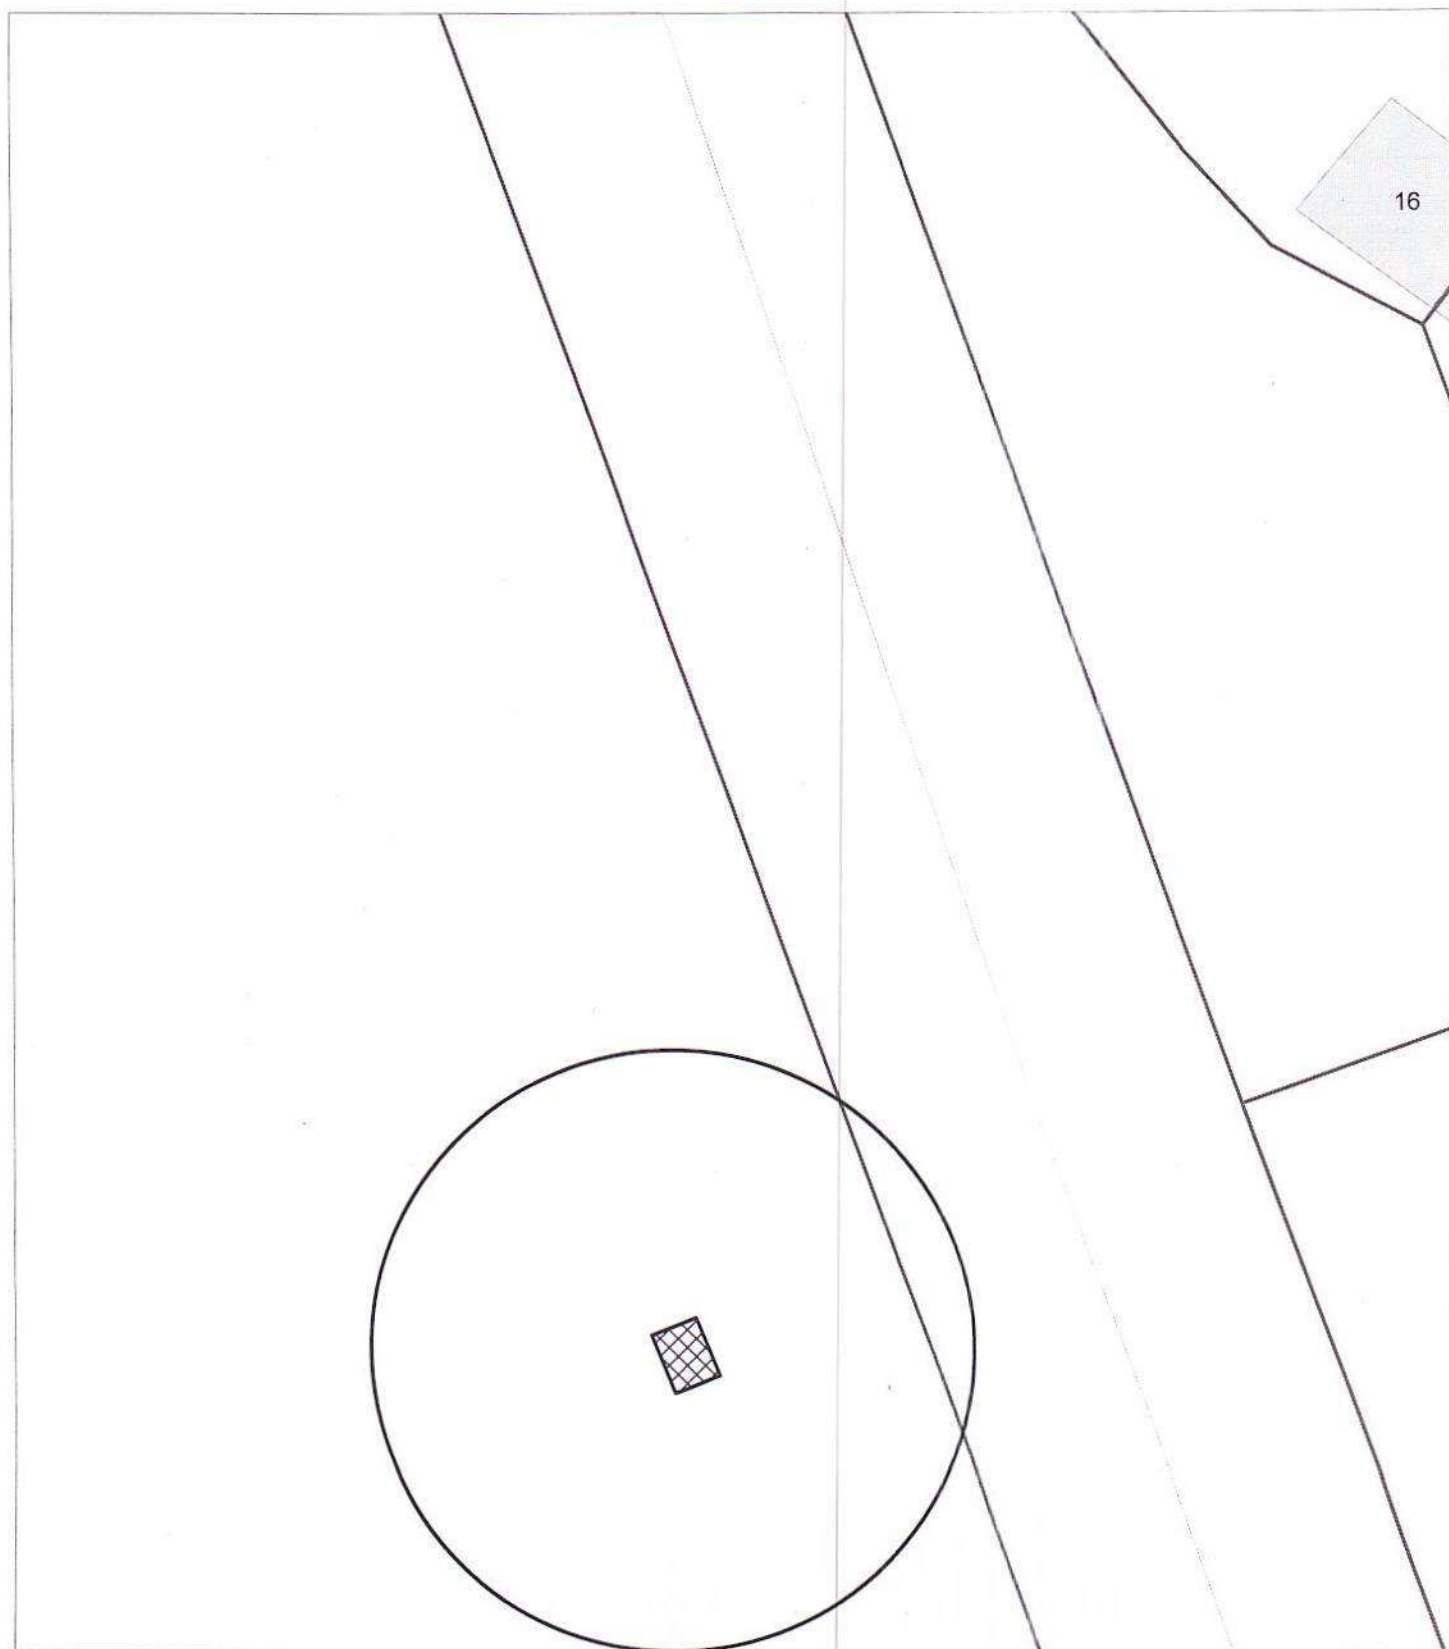


Карта-схема территории
размещения нестационарных объектов по ул. Звездная, (24/2)
на топографическом плане
М 1:500

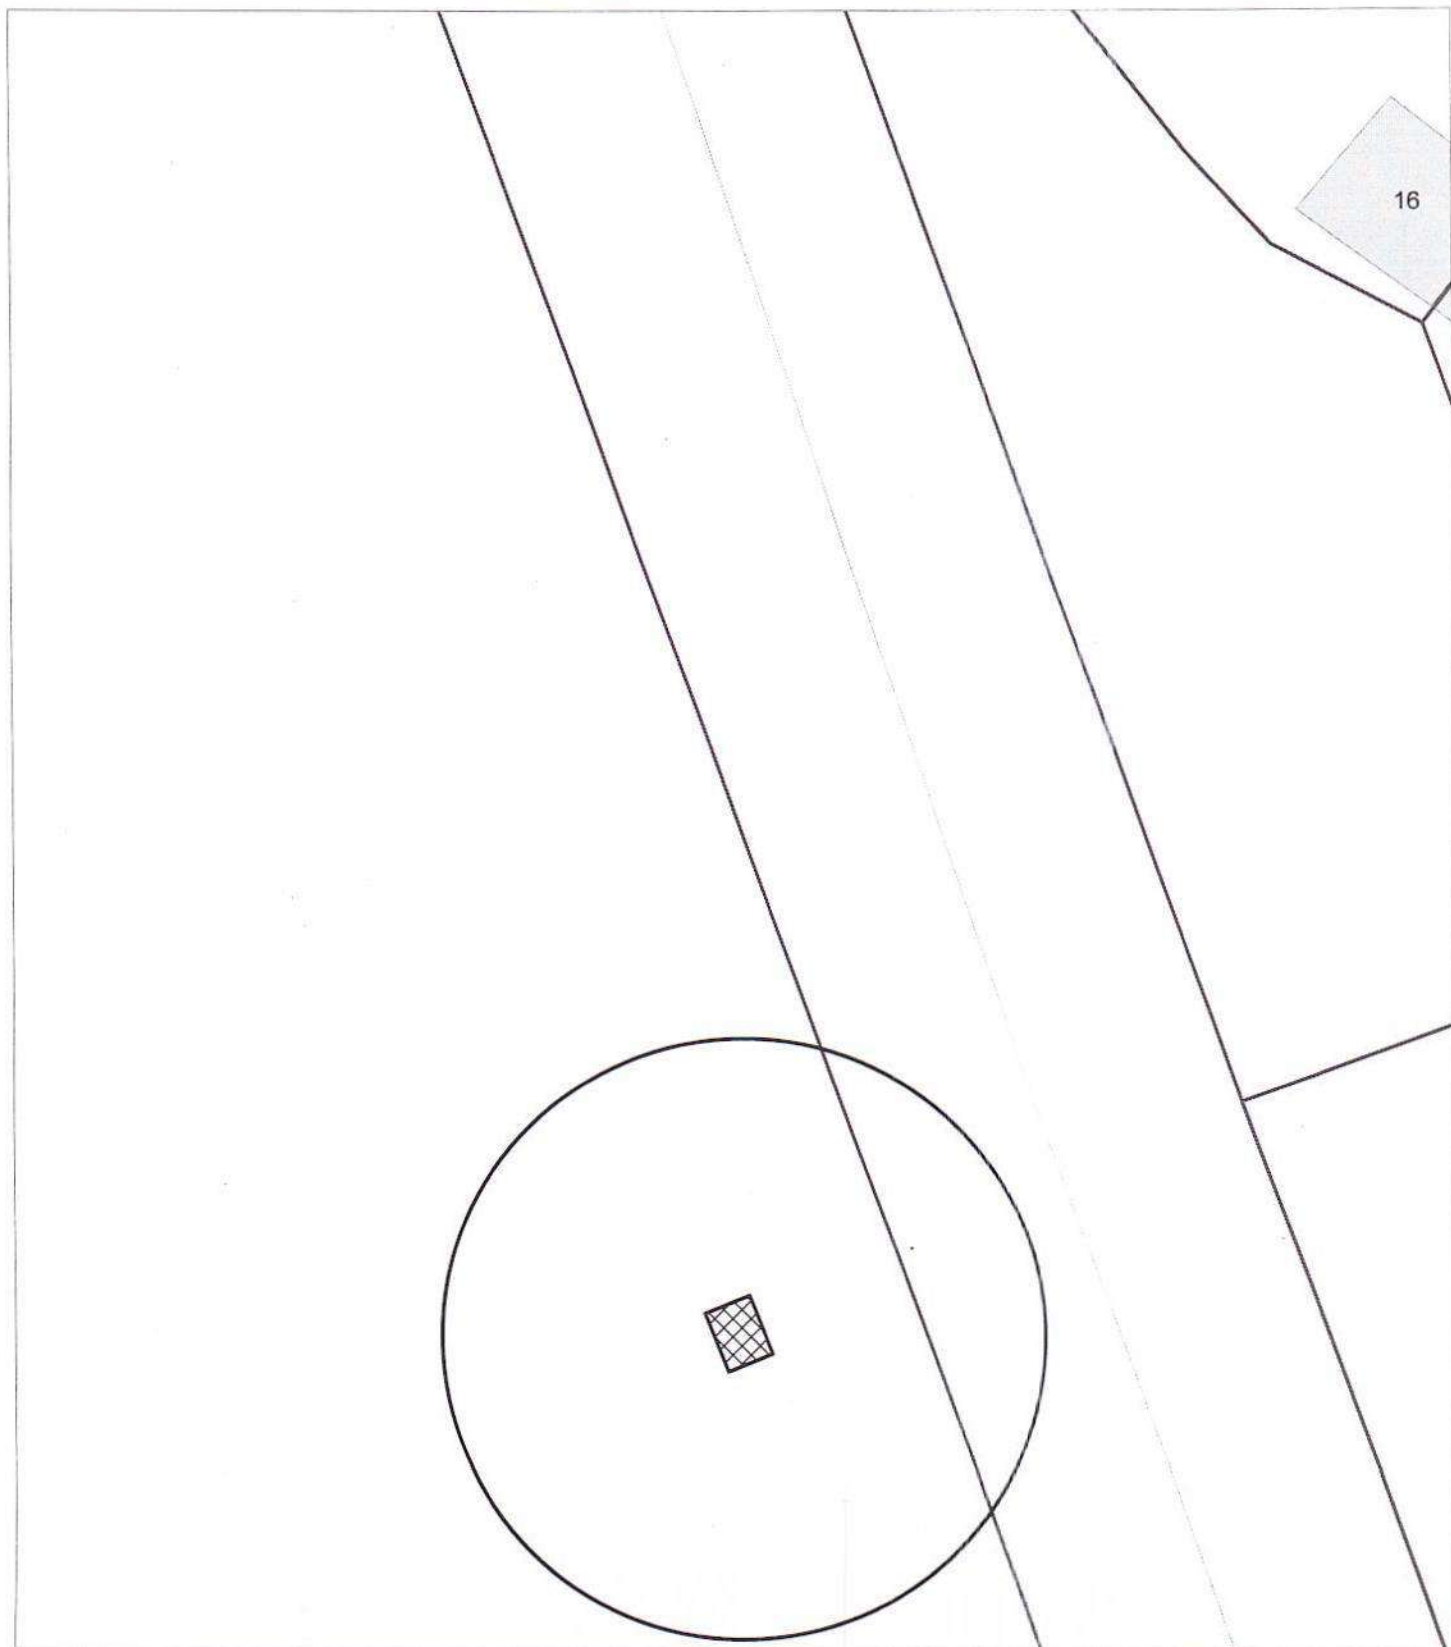


Карта-схема территории
размещения нестационарных объектов по ул. Звездная, (24/2)
на топографическом плане
М 1:500

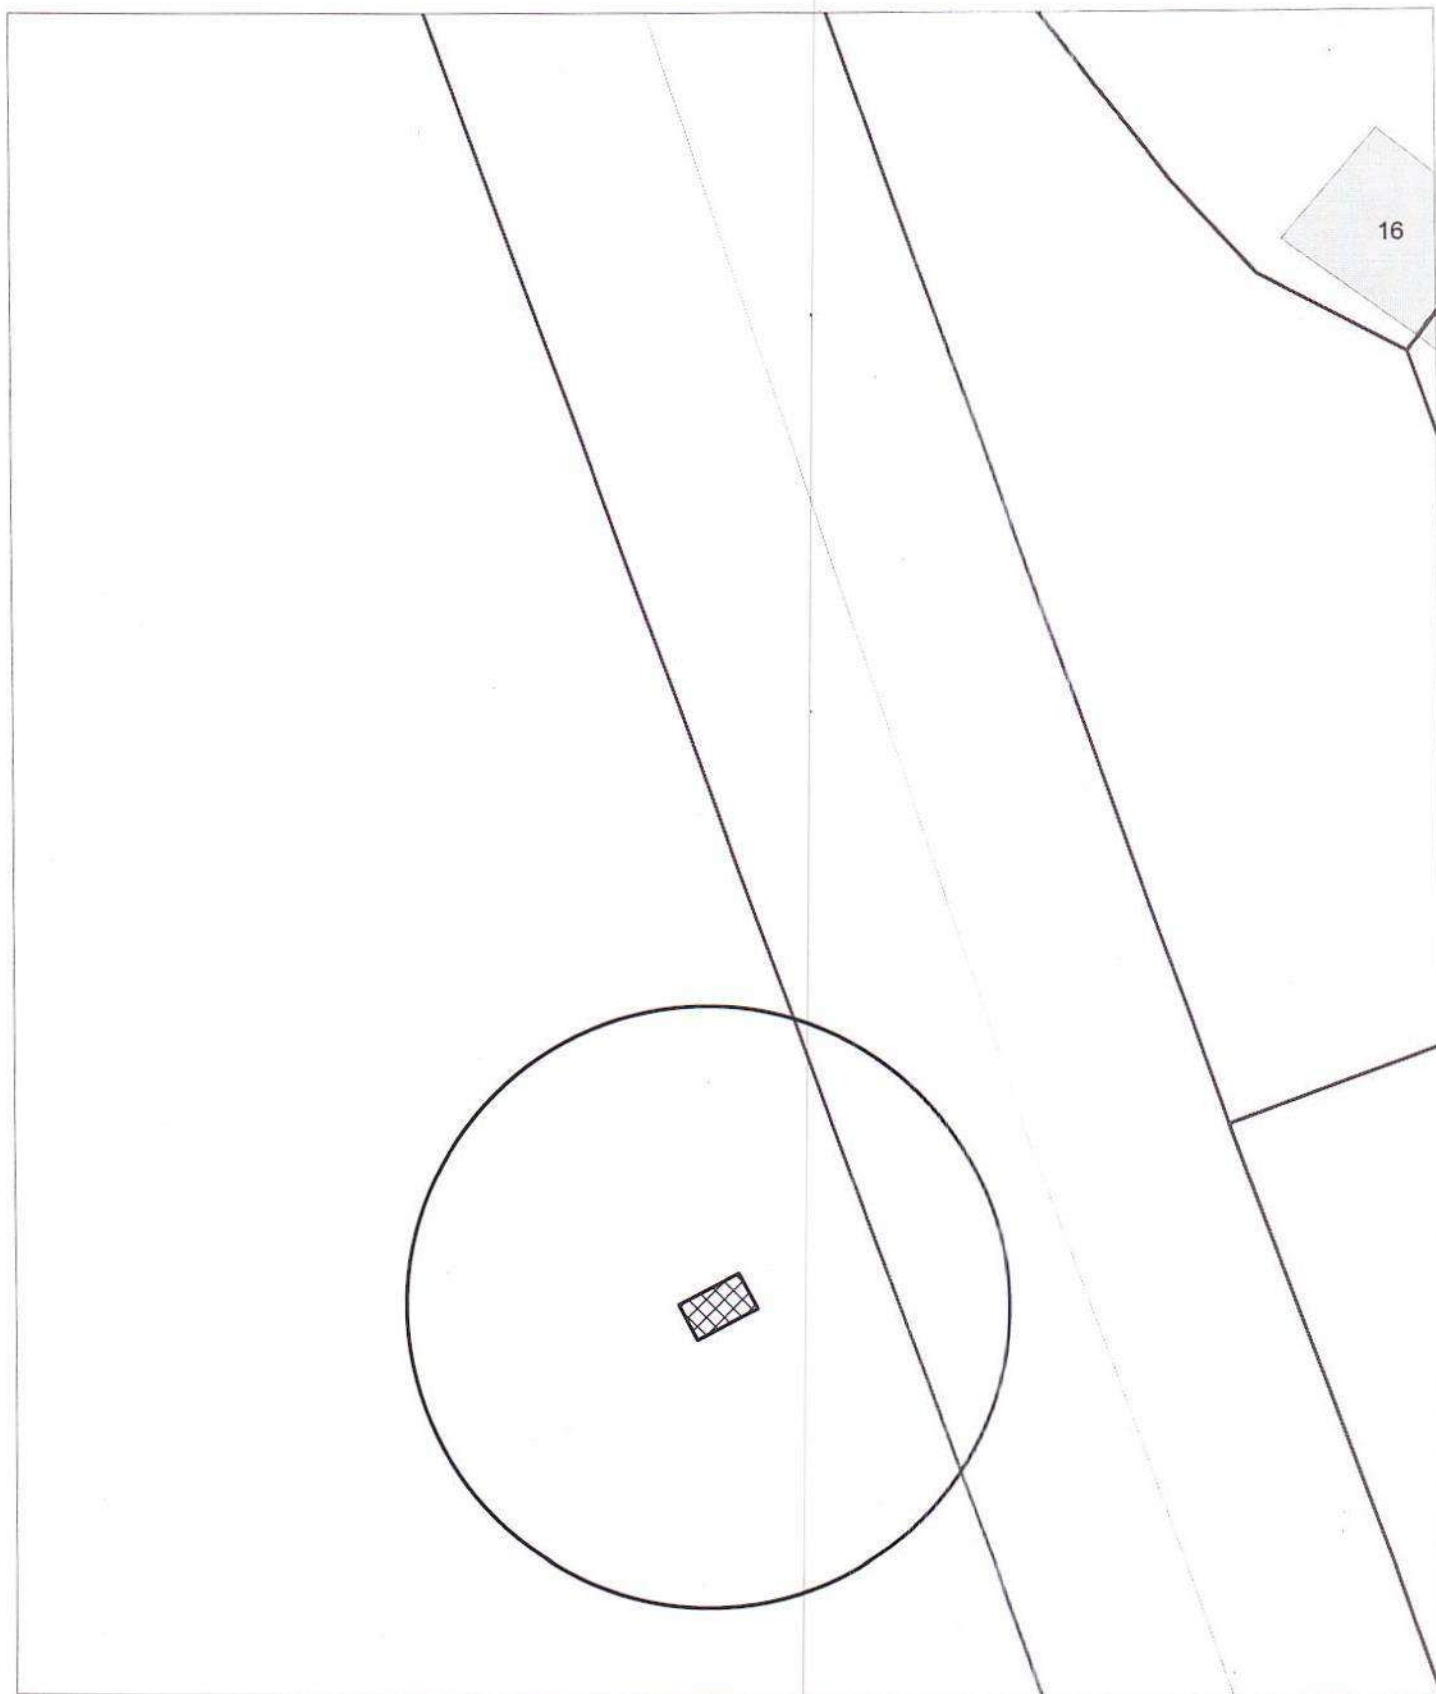


Карта-схема территории
размещения нестационарных объектов по ул. Звездная, (24/2)
на топографическом плане
М 1:500

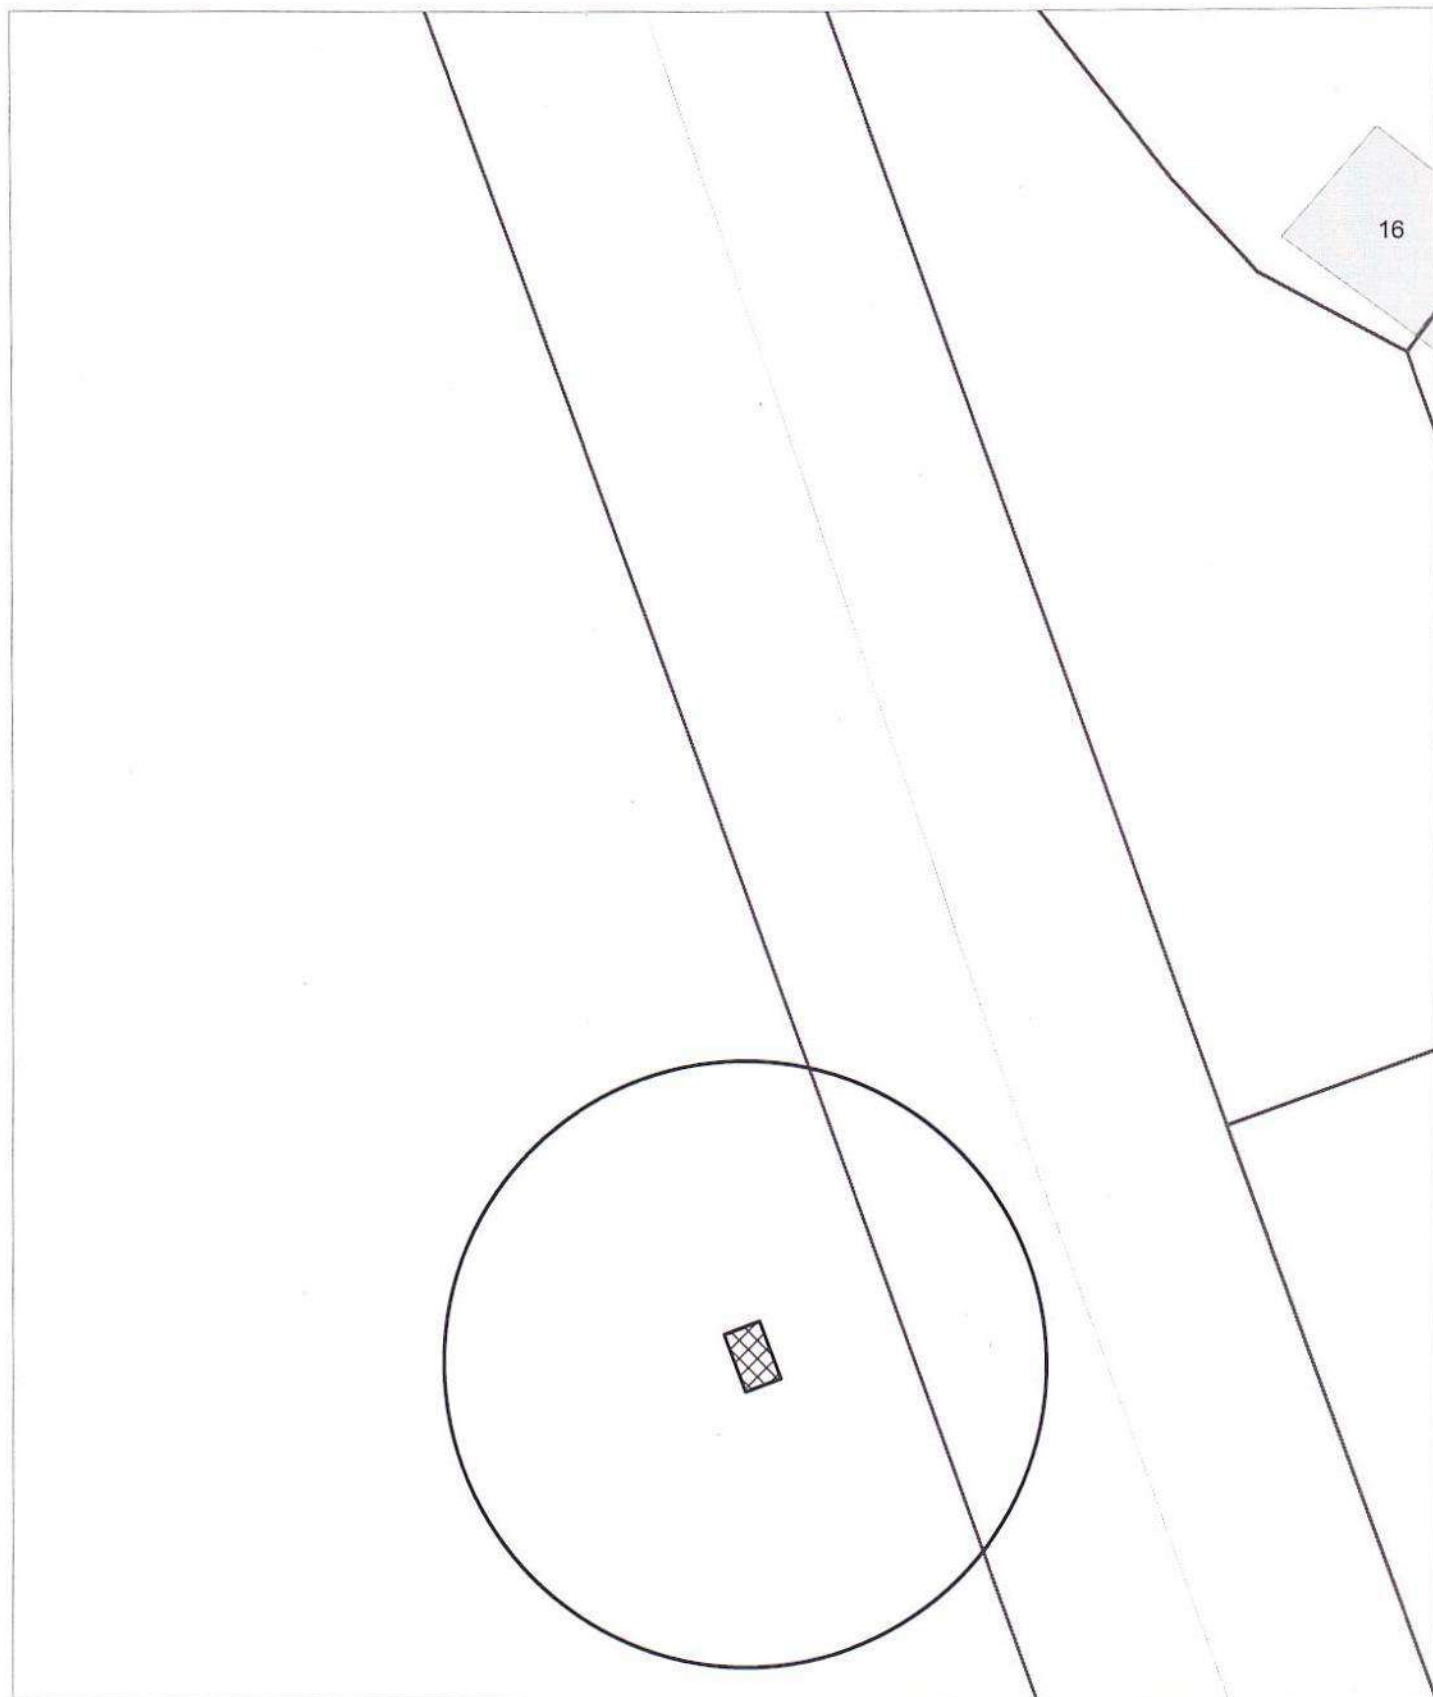


Карта-схема территории
размещения нестационарных объектов по ул. Звездная, (24/2)
на топографическом плане
М 1:500

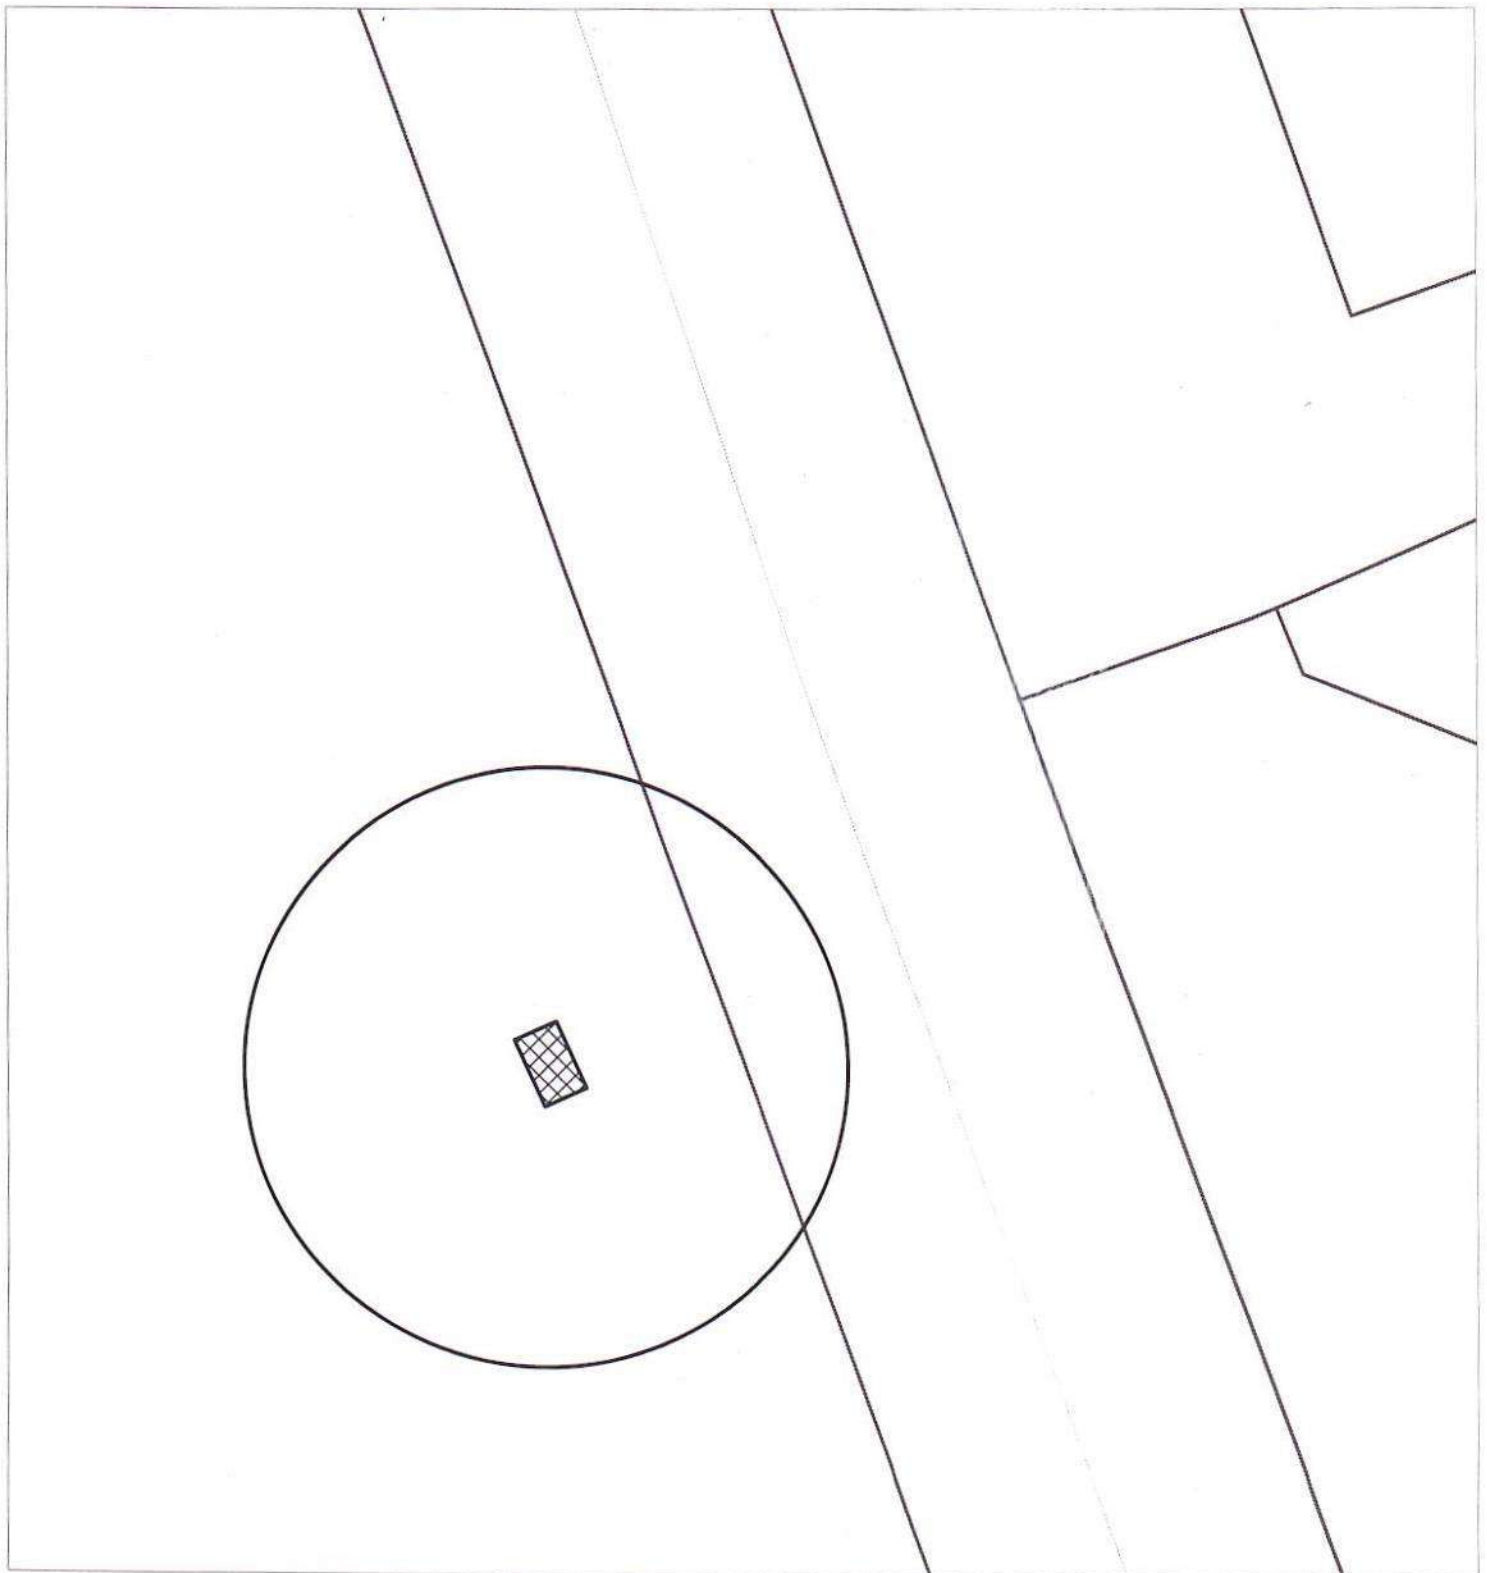

Карта-схема территории
размещения нестационарных объектов по ул. Звездная, (24/2)
на топографическом плане
М 1:500

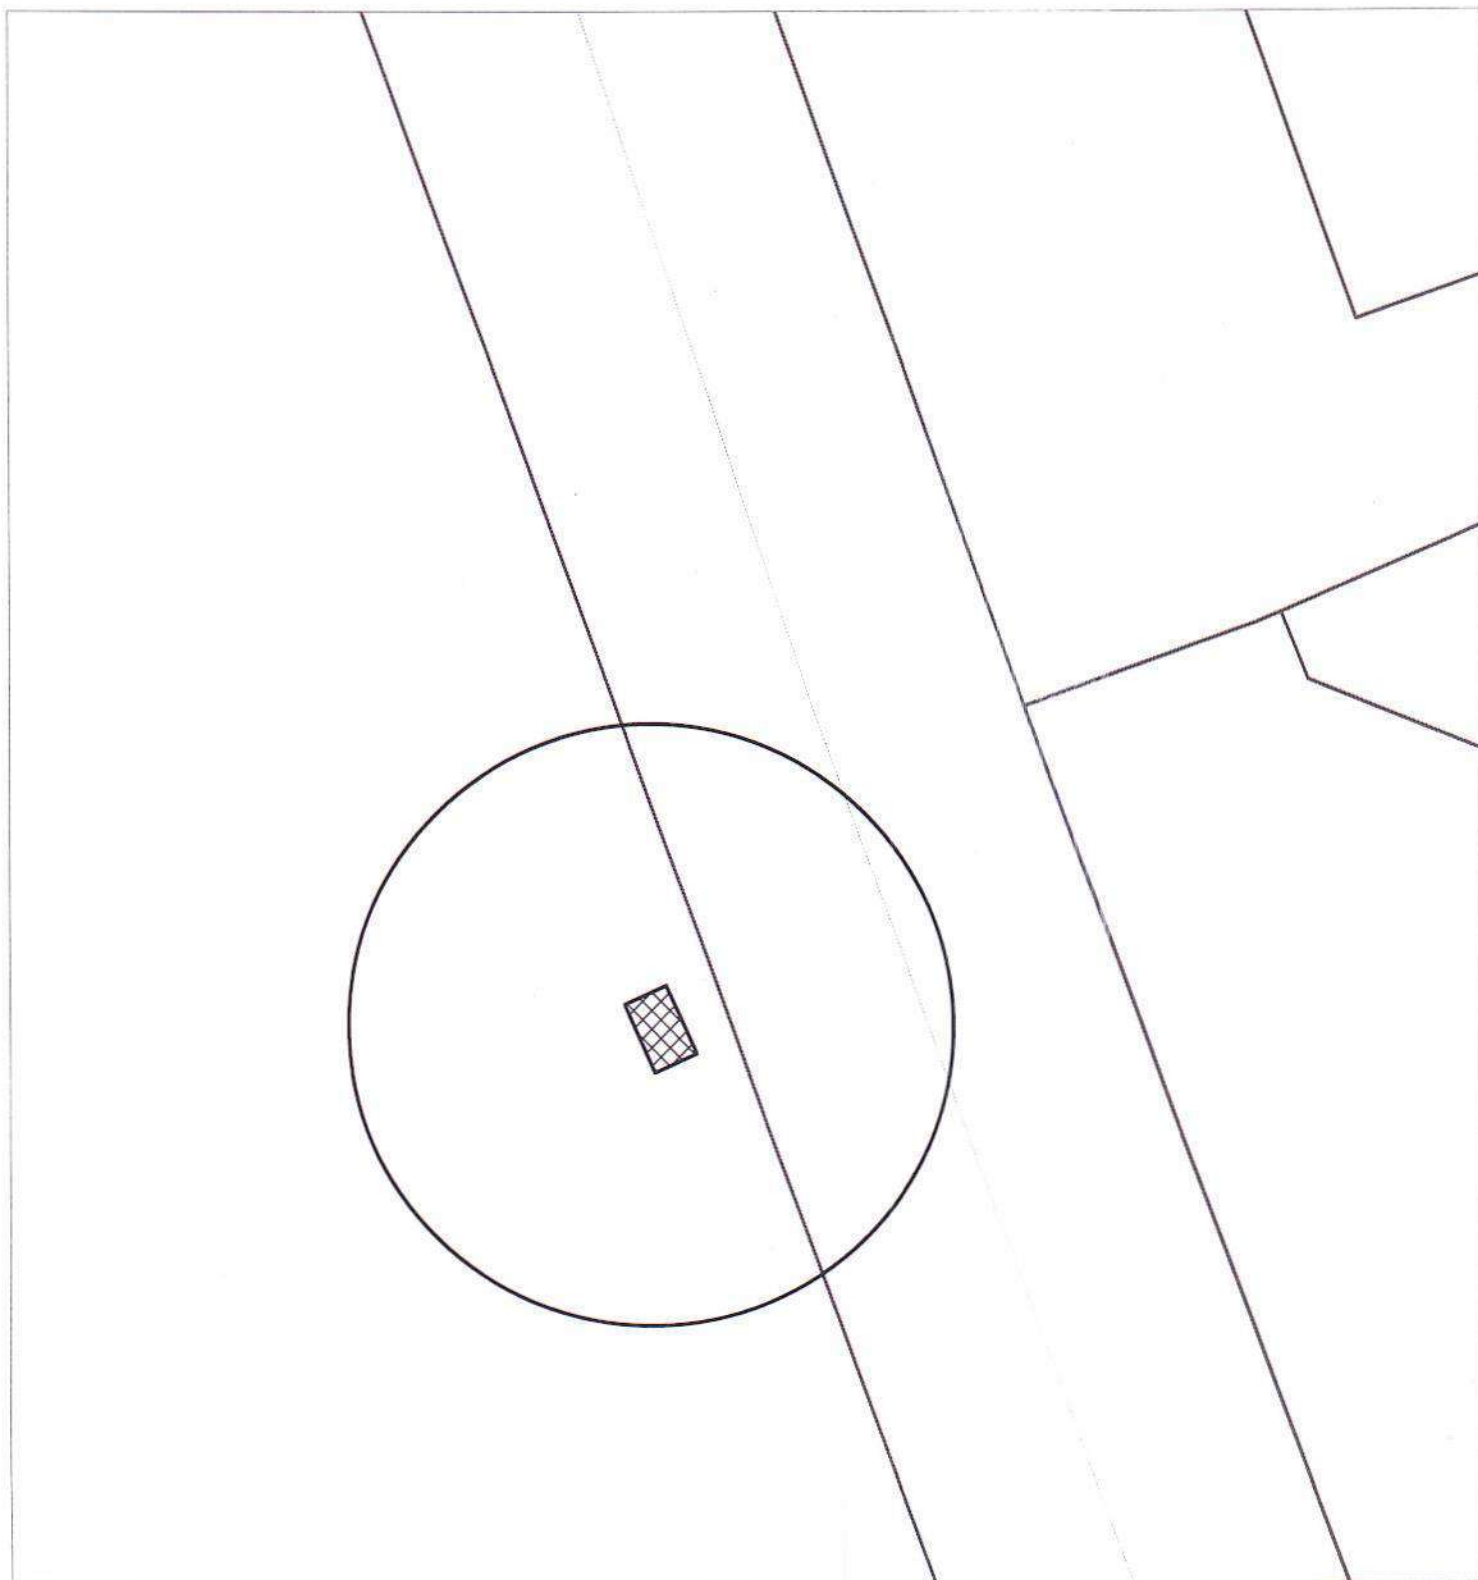

Карта-схема территории
размещения нестационарных объектов по ул. Звездная, (24/2)
на топографическом плане
М 1:500

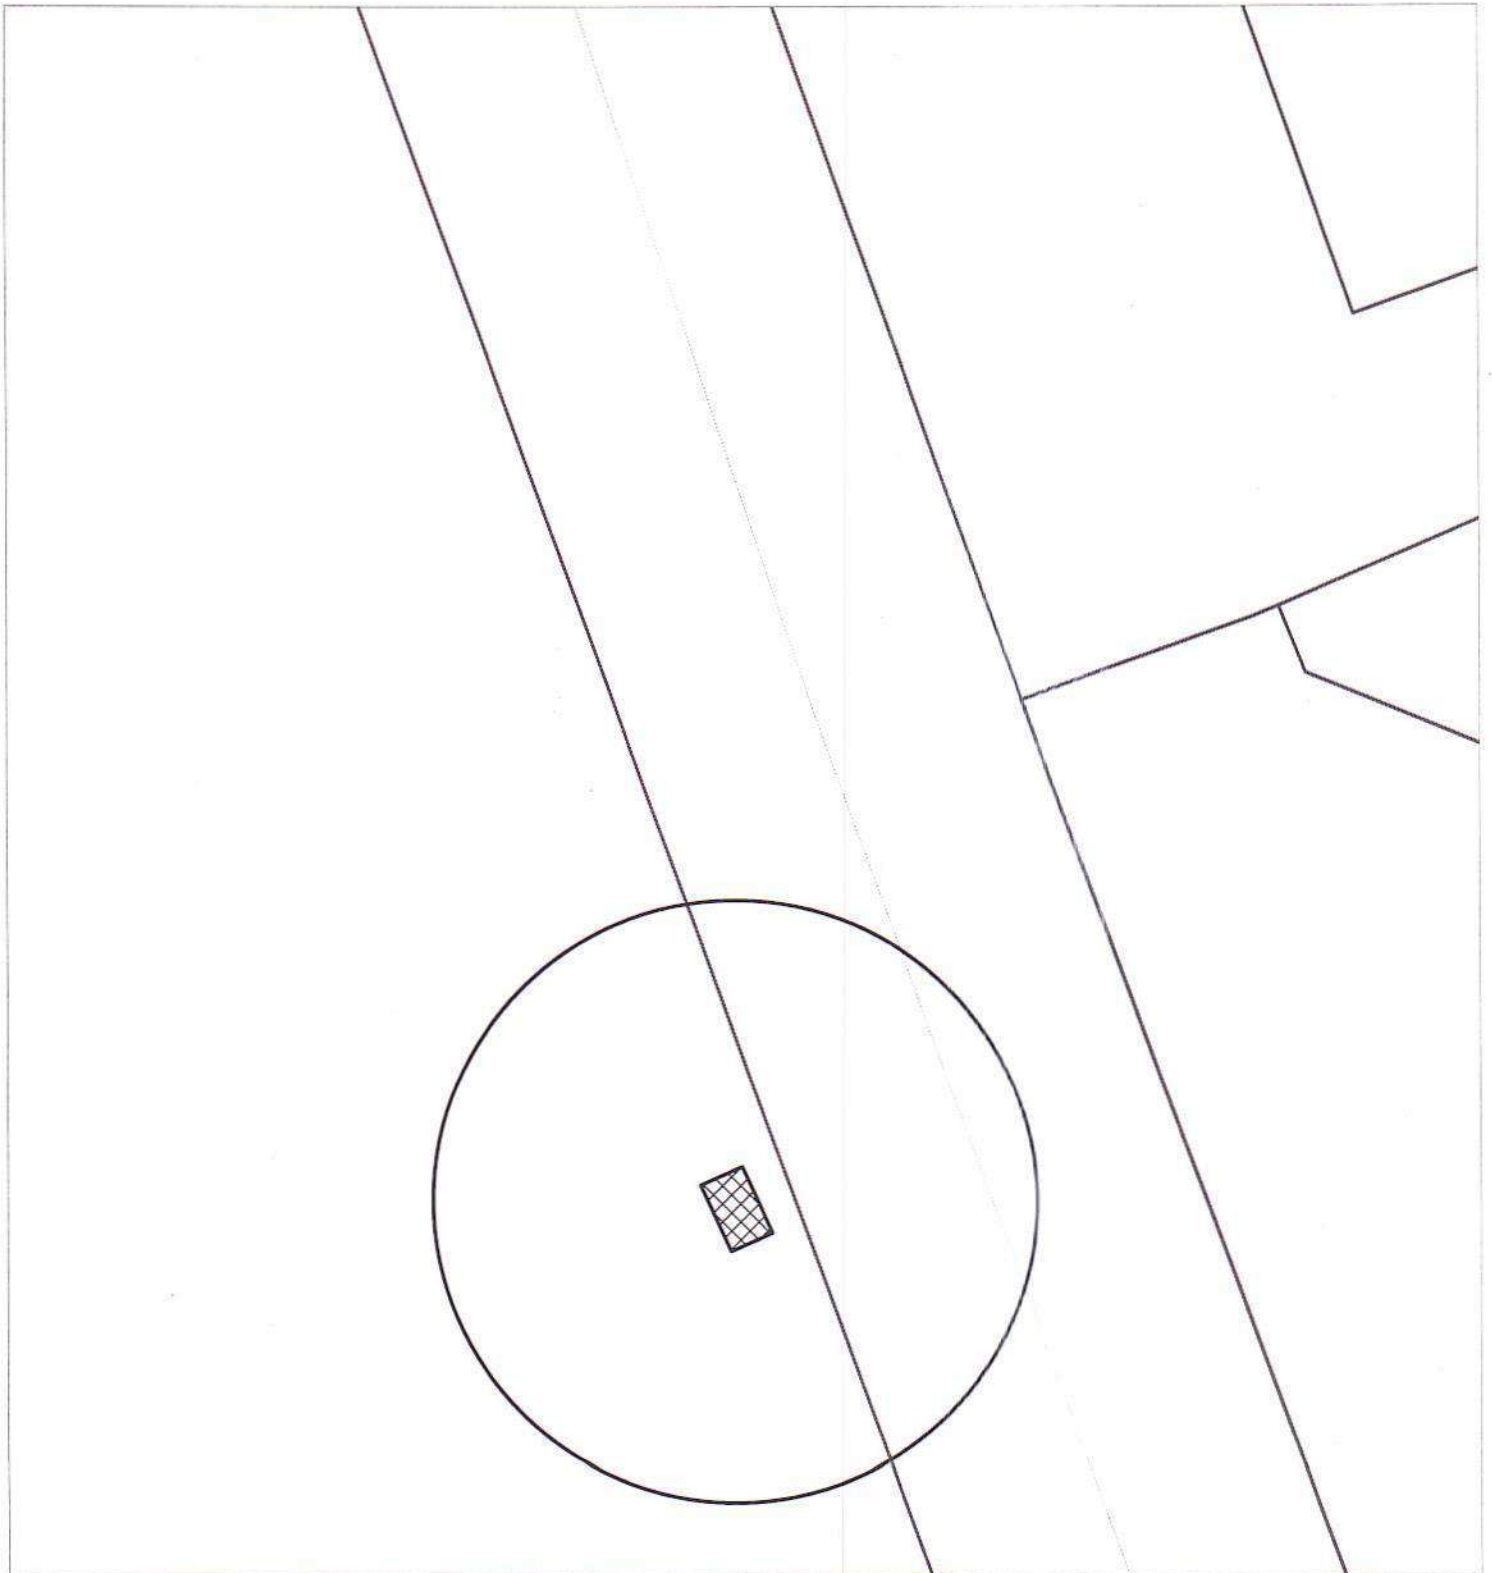

Карта-схема территории
размещения нестационарных объектов по ул. Звездная, (24/2)
на топографическом плане
М 1:500

