




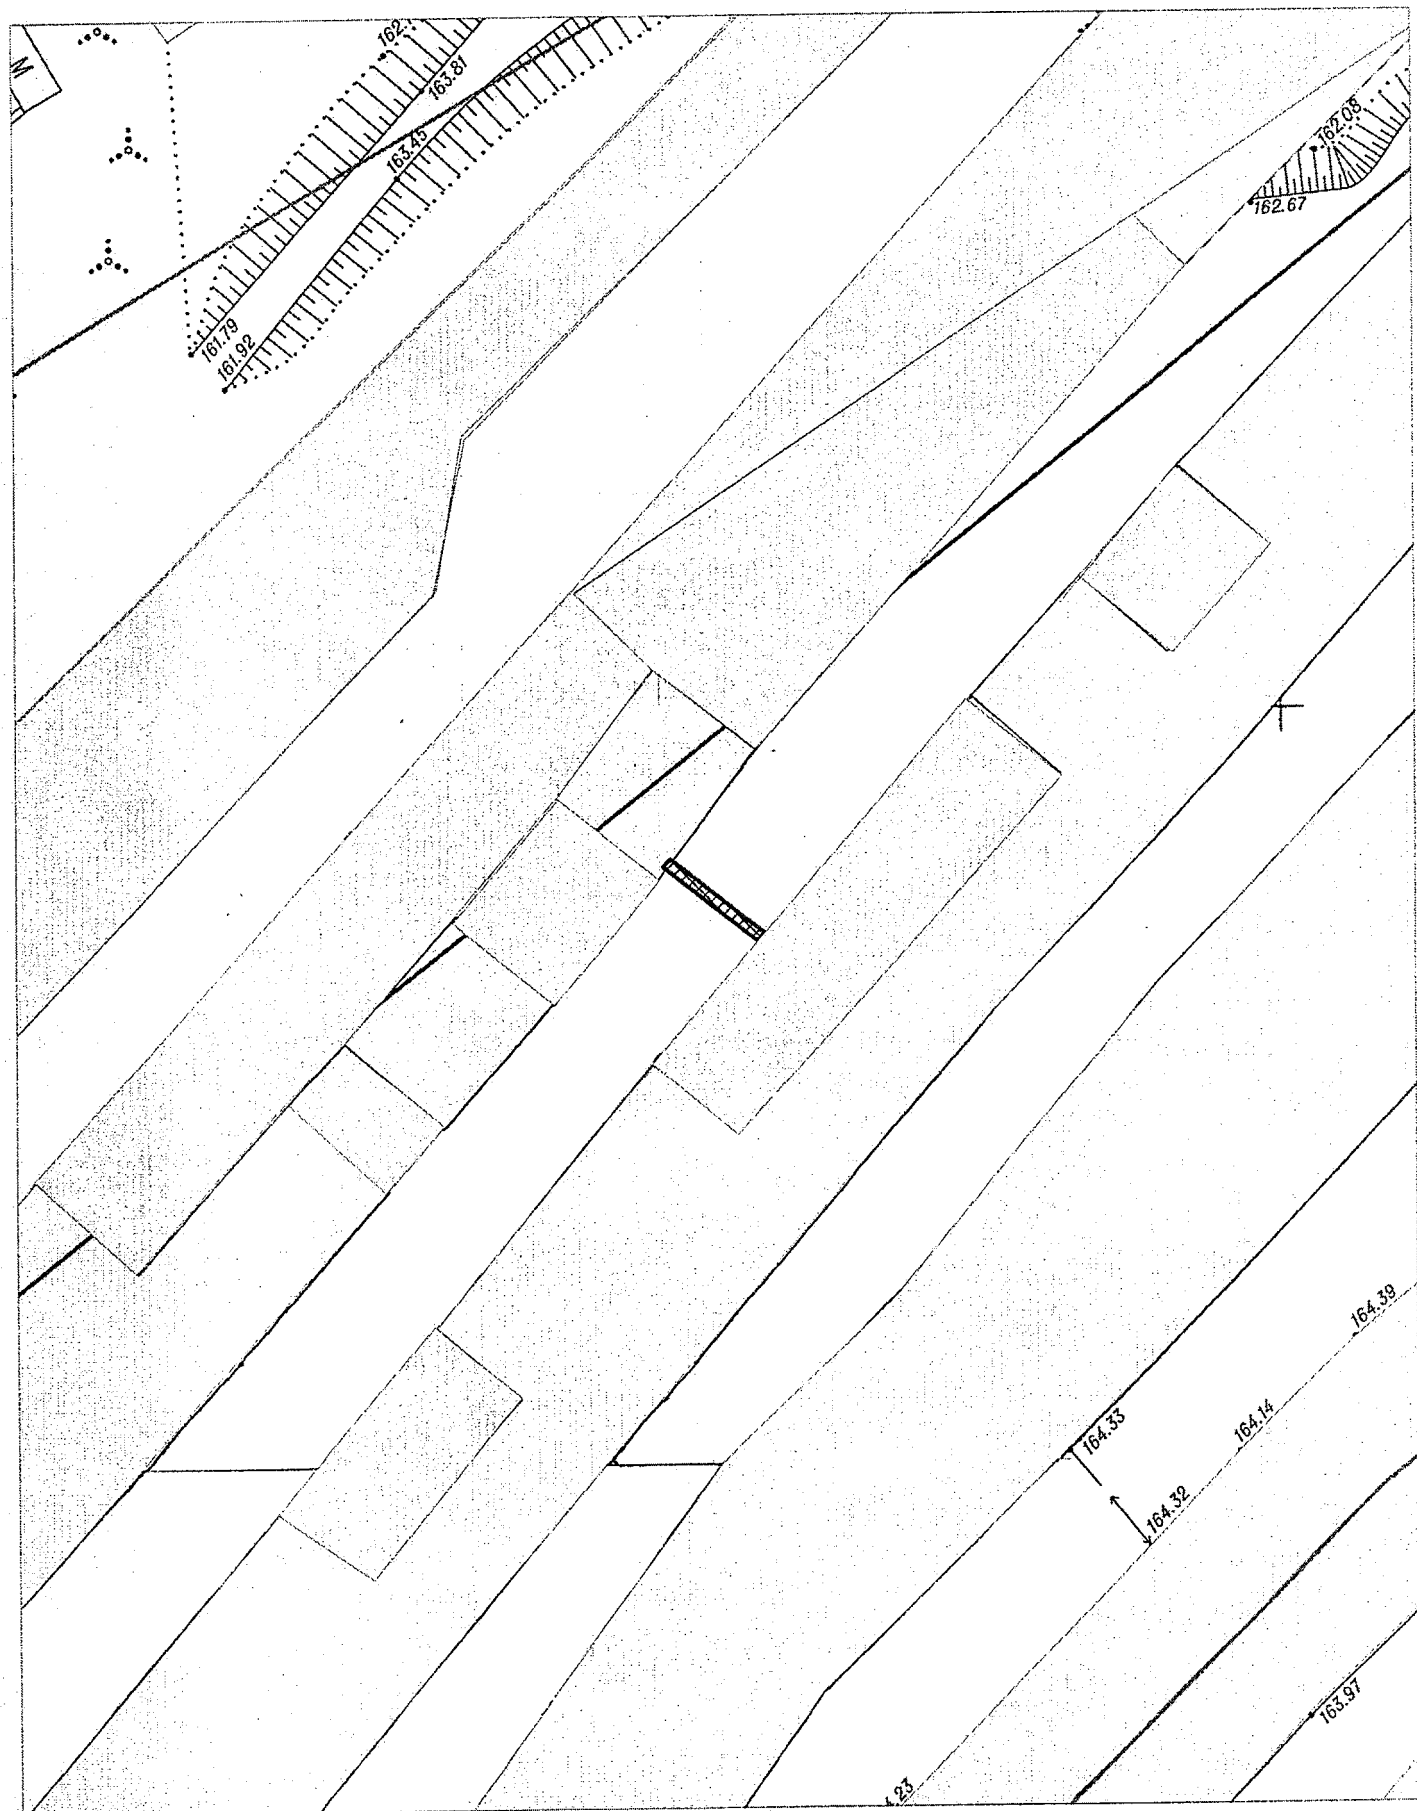

КАРТА-СХЕМА территории  
по адресному ориентиру: г. Новосибирск, ул. Макаренко, 9 к. 13  
на топографическом плане М 1:500




 - иной нестационарный объект - тросовое преграждающее устройство

Схема территории по адресу: ул. Доватора, (74)  
в масштабе М 1:500

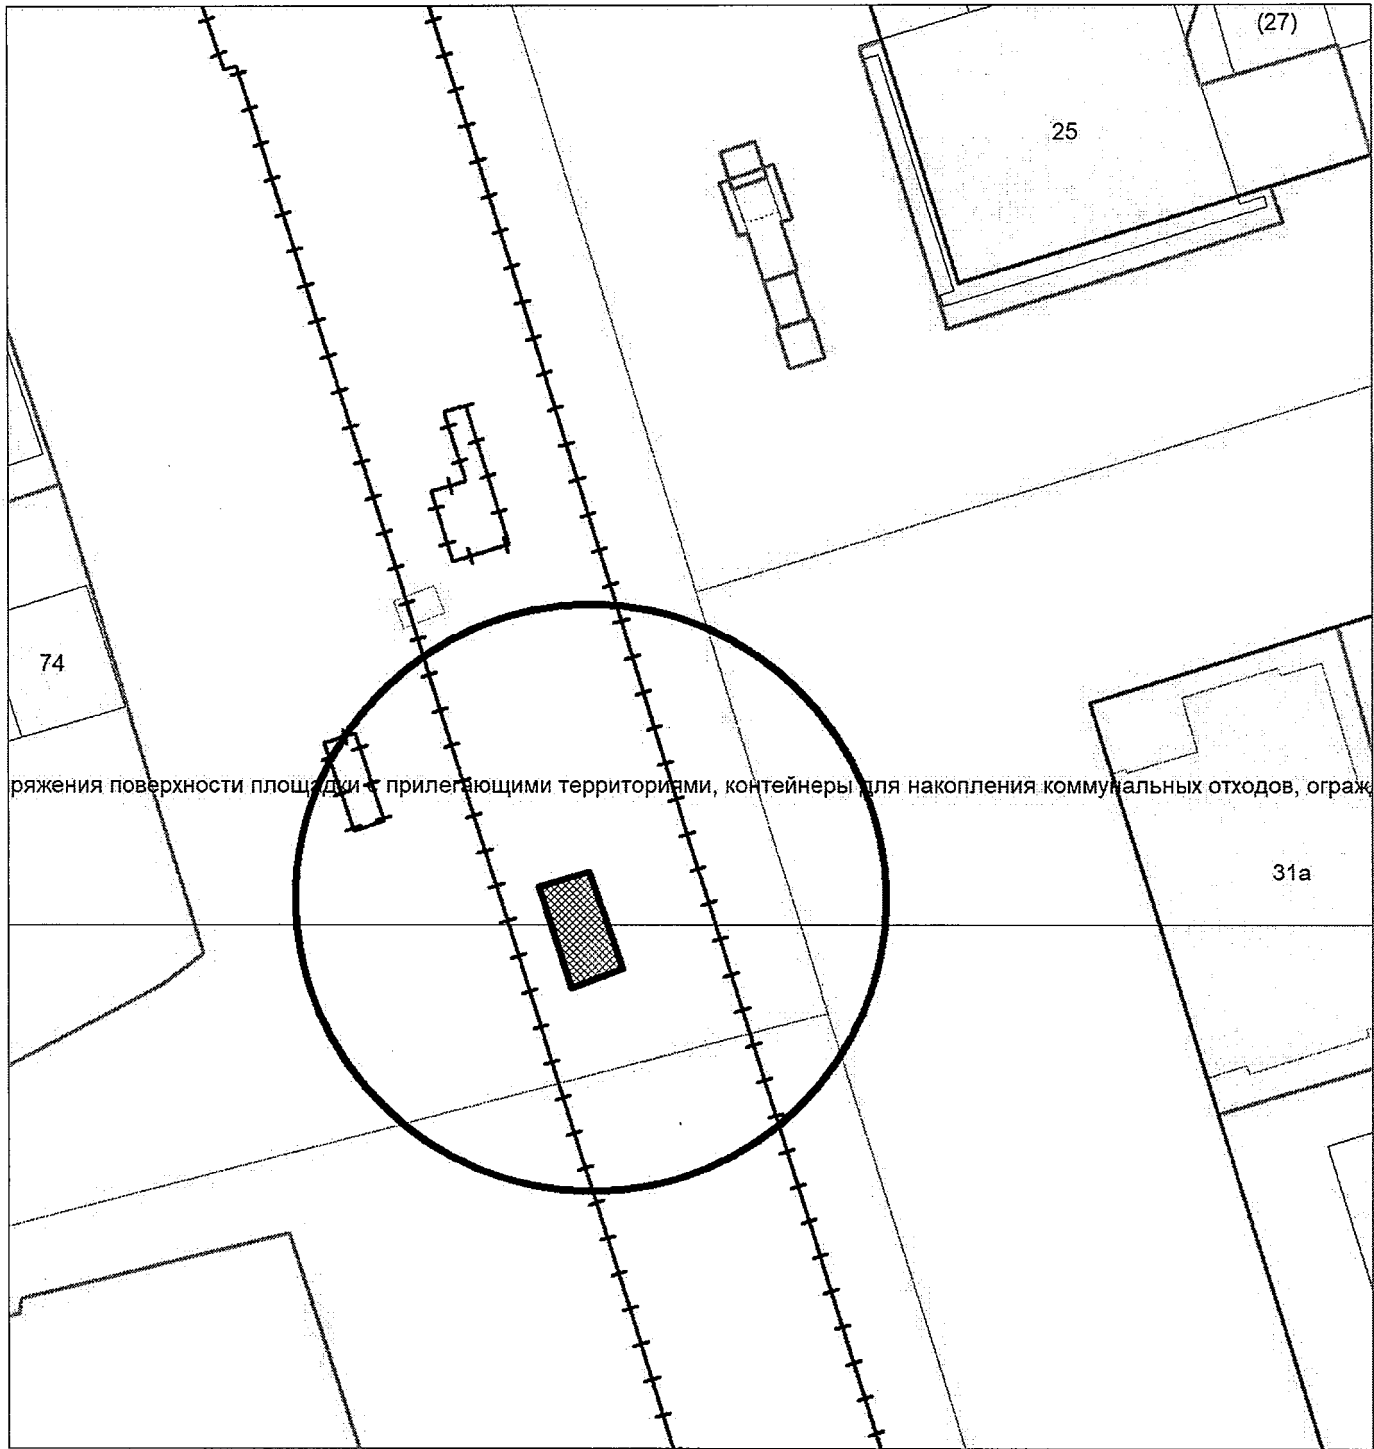


Схема территории по адресу: ул. Гоголя, (236)  
в масштабе М 1:500

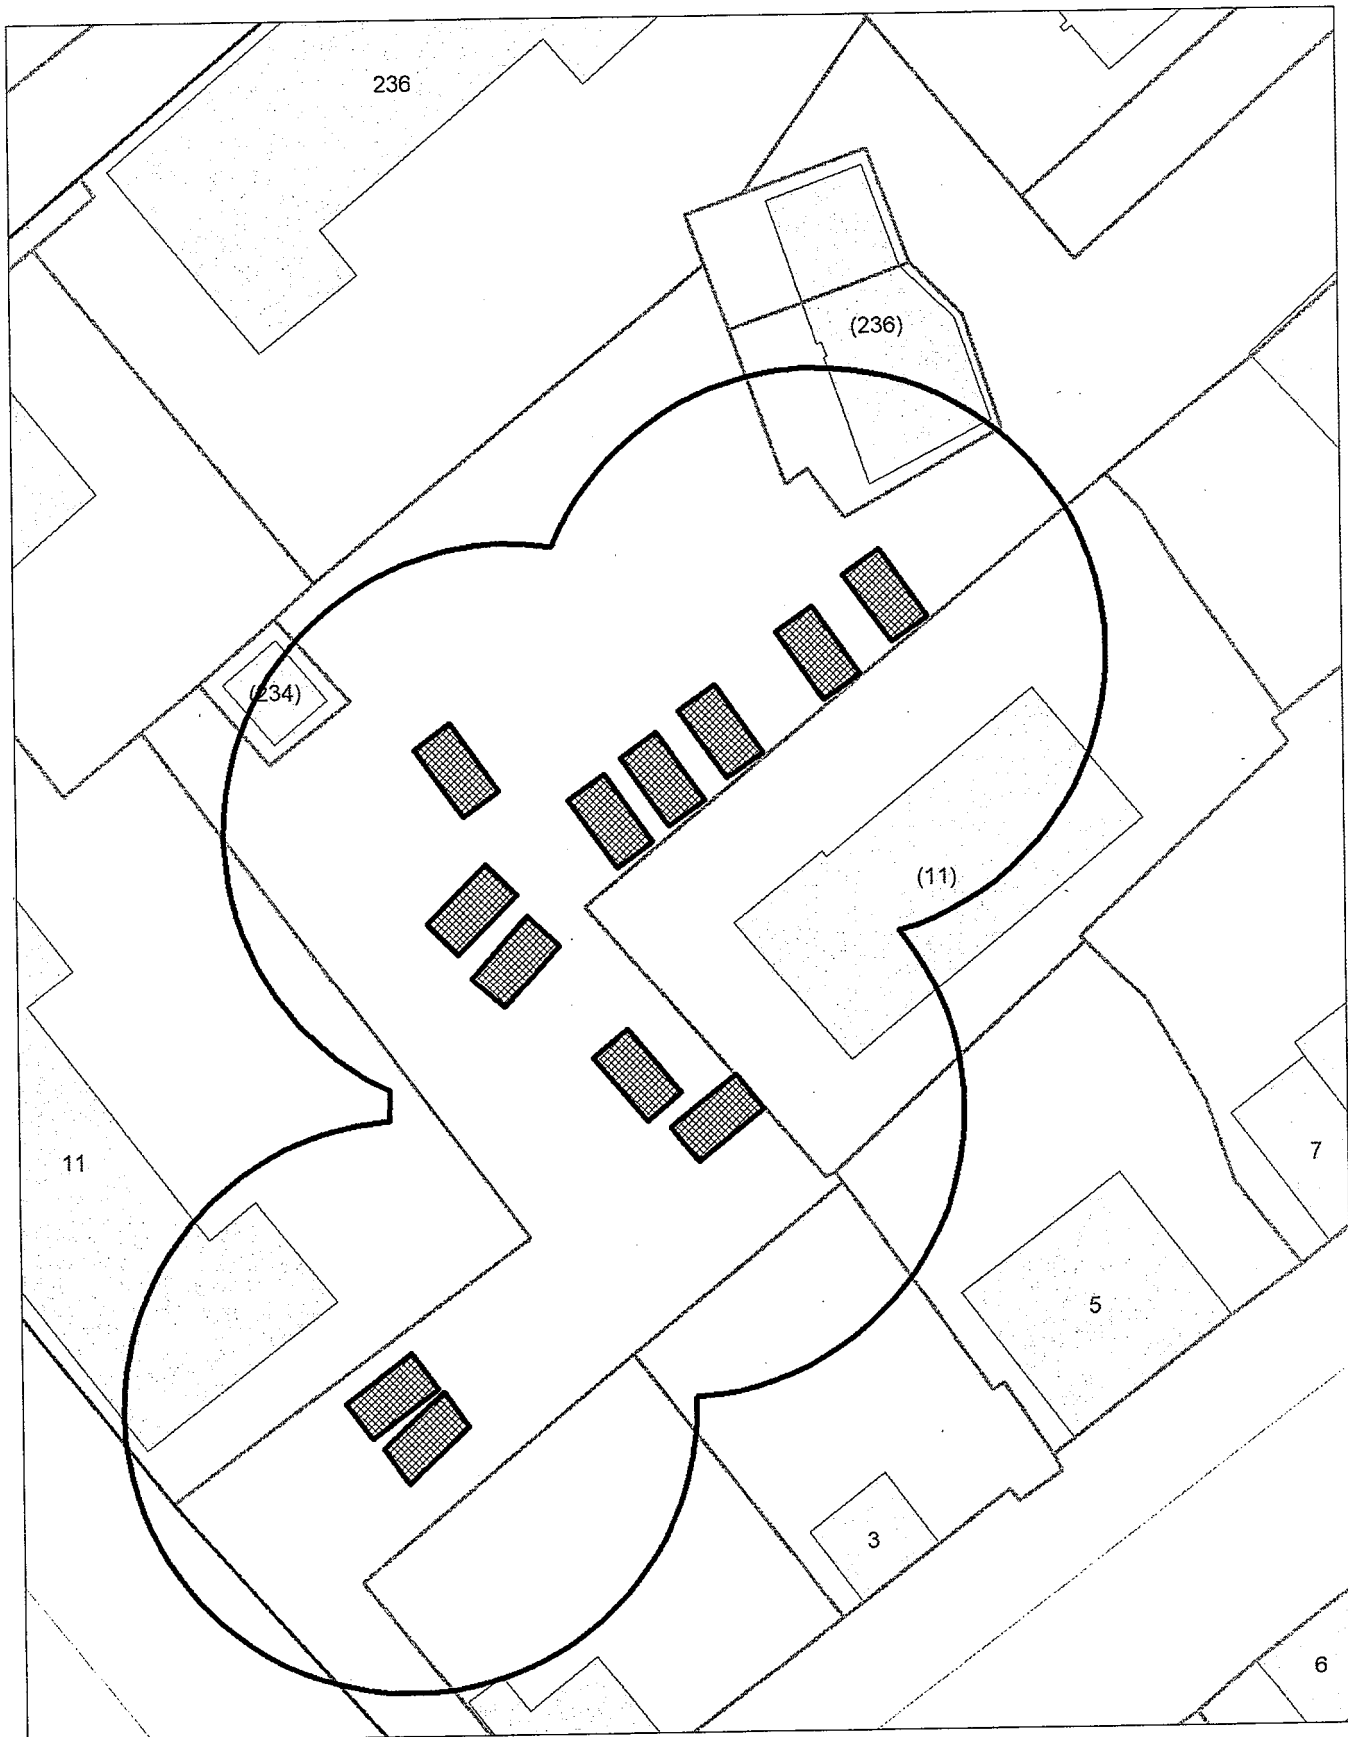


Схема территории по адресу: Гоголя, (236)  
в масштабе М 1:500

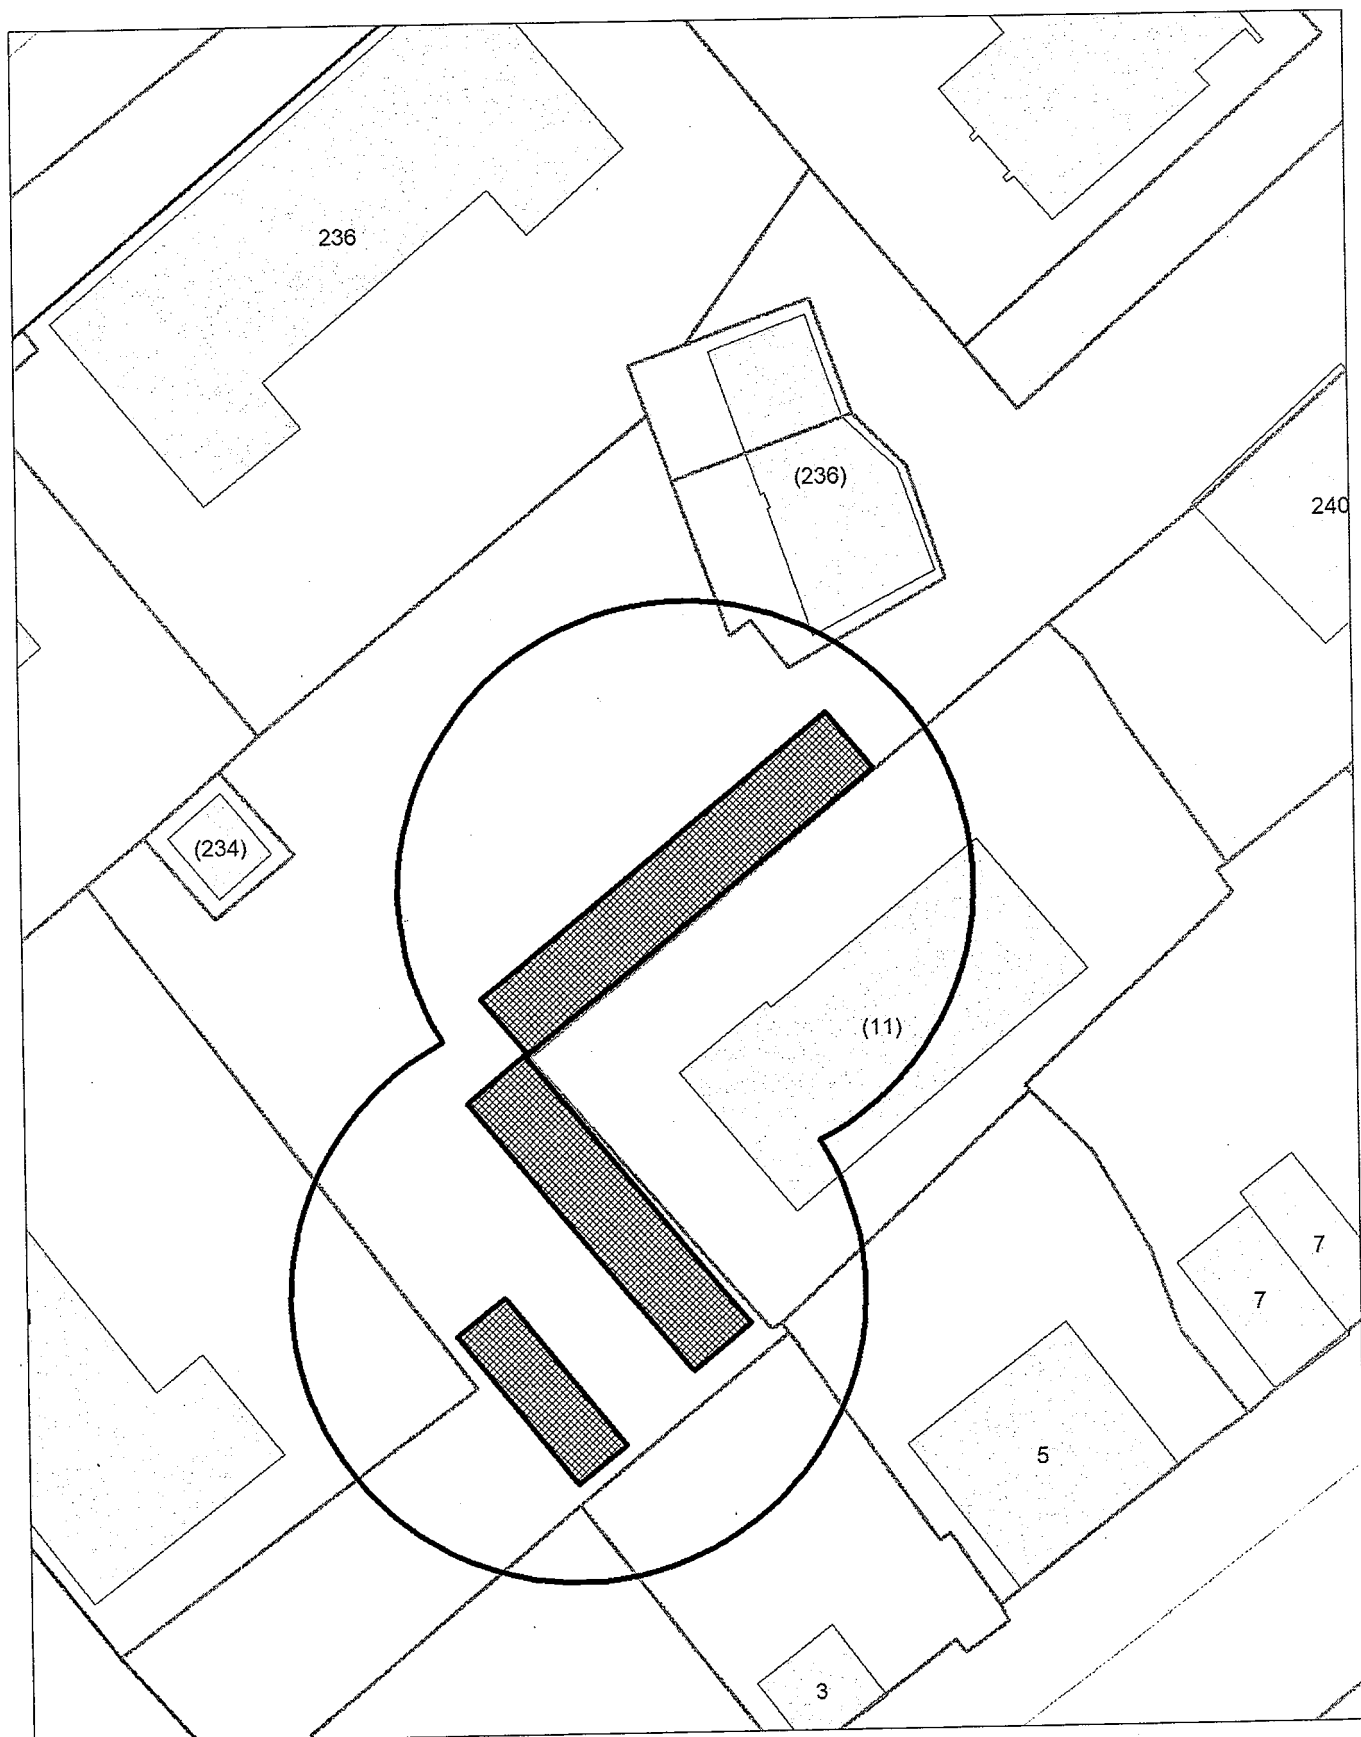


Схема территории по адресу: Гоголя, (236)  
в масштабе М 1:500

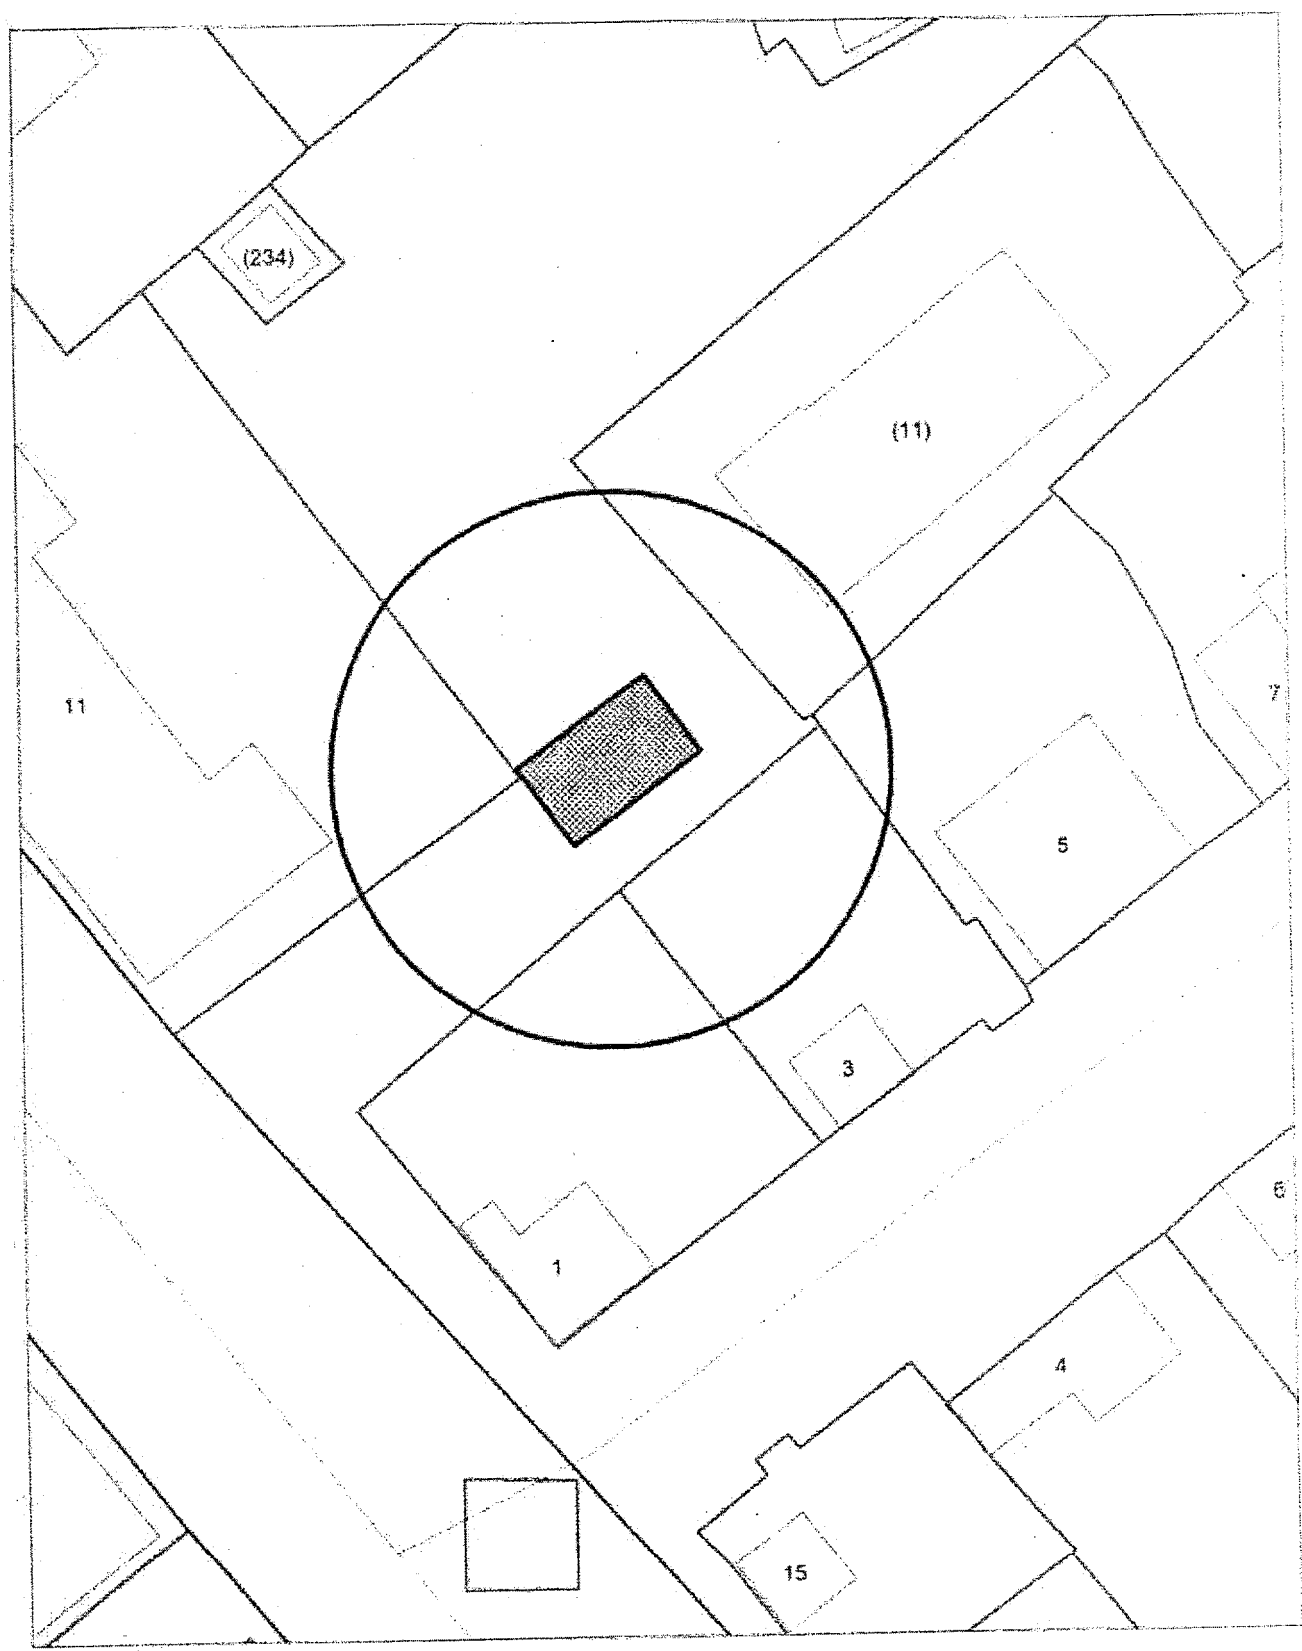


Схема территории по адресу: ул. Гоголя, (236)  
в масштабе М 1:500



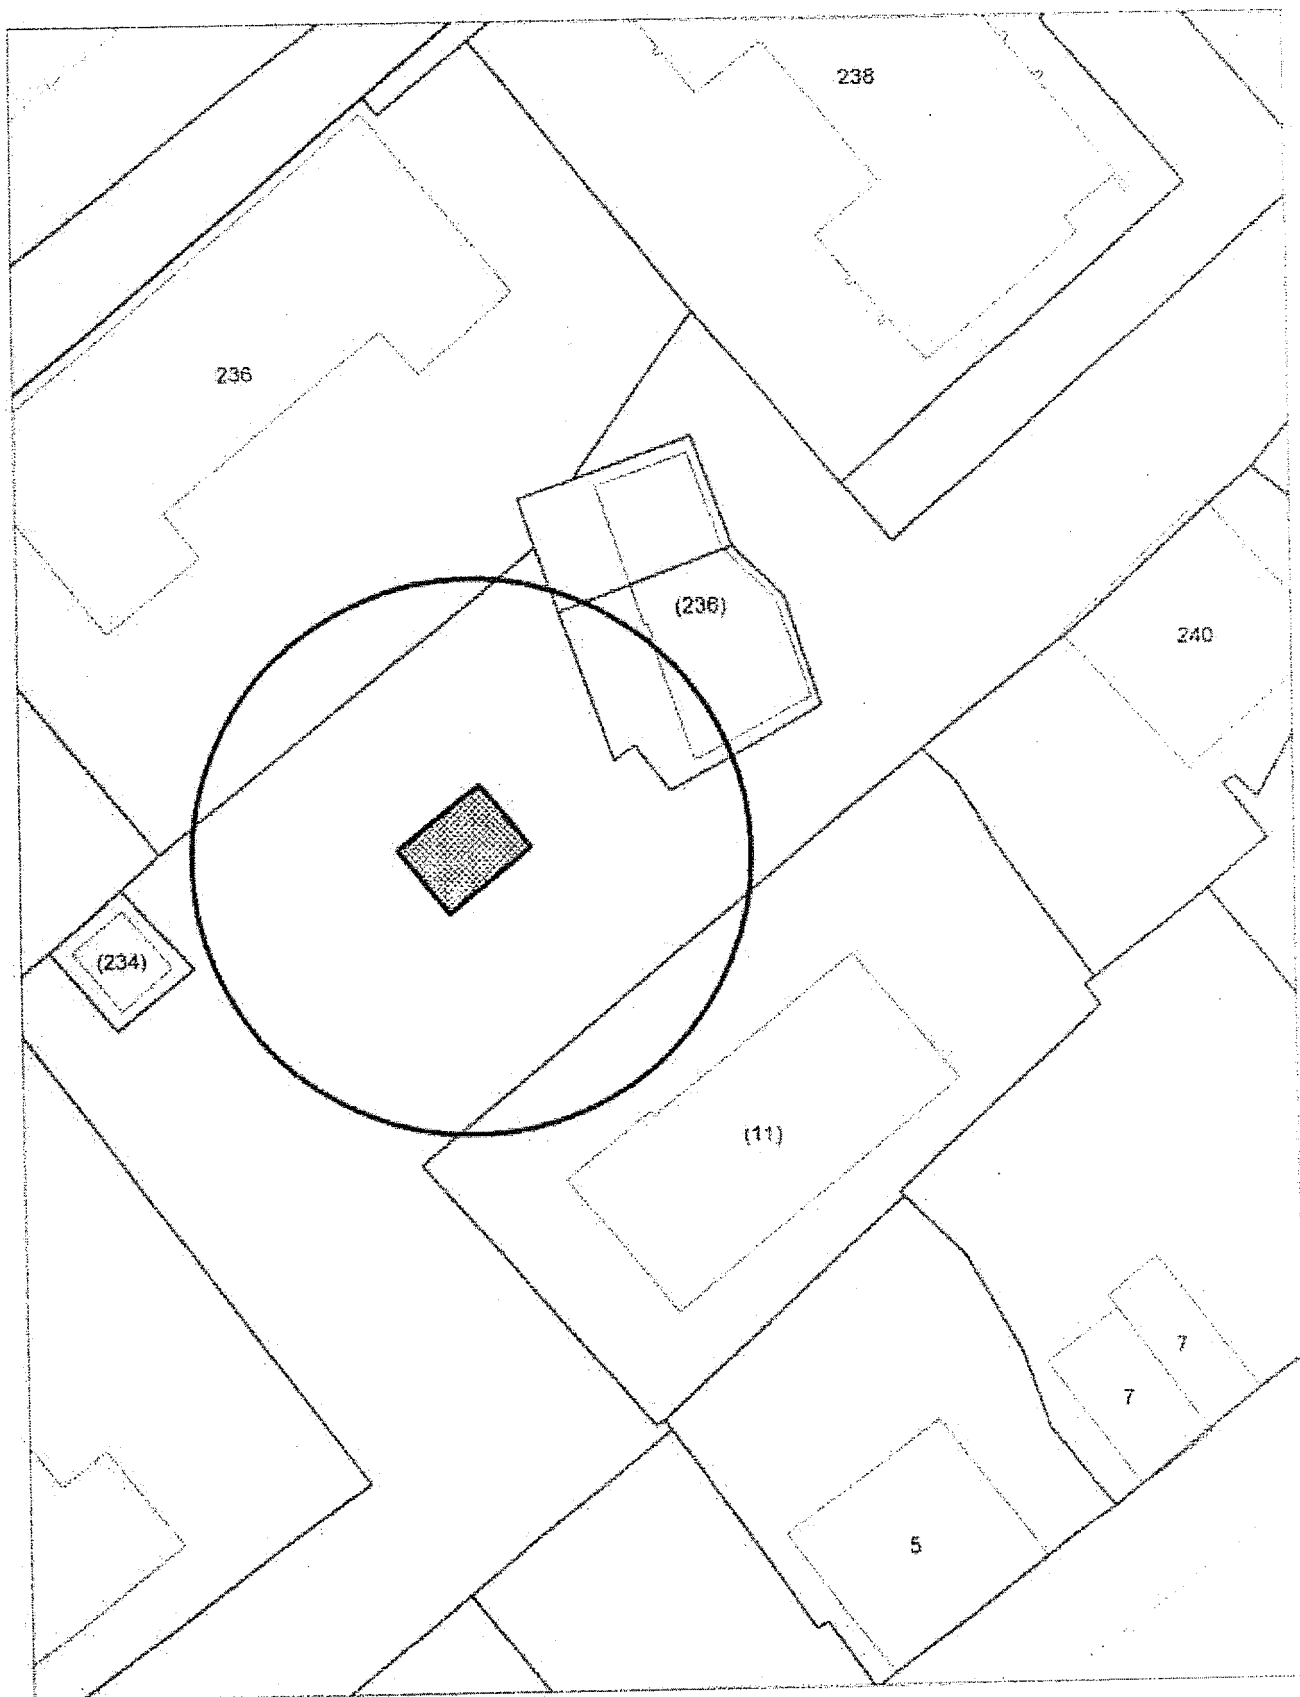



Схема території по адресу: ул. Гоголя, (236)  
в масштабі М 1:500

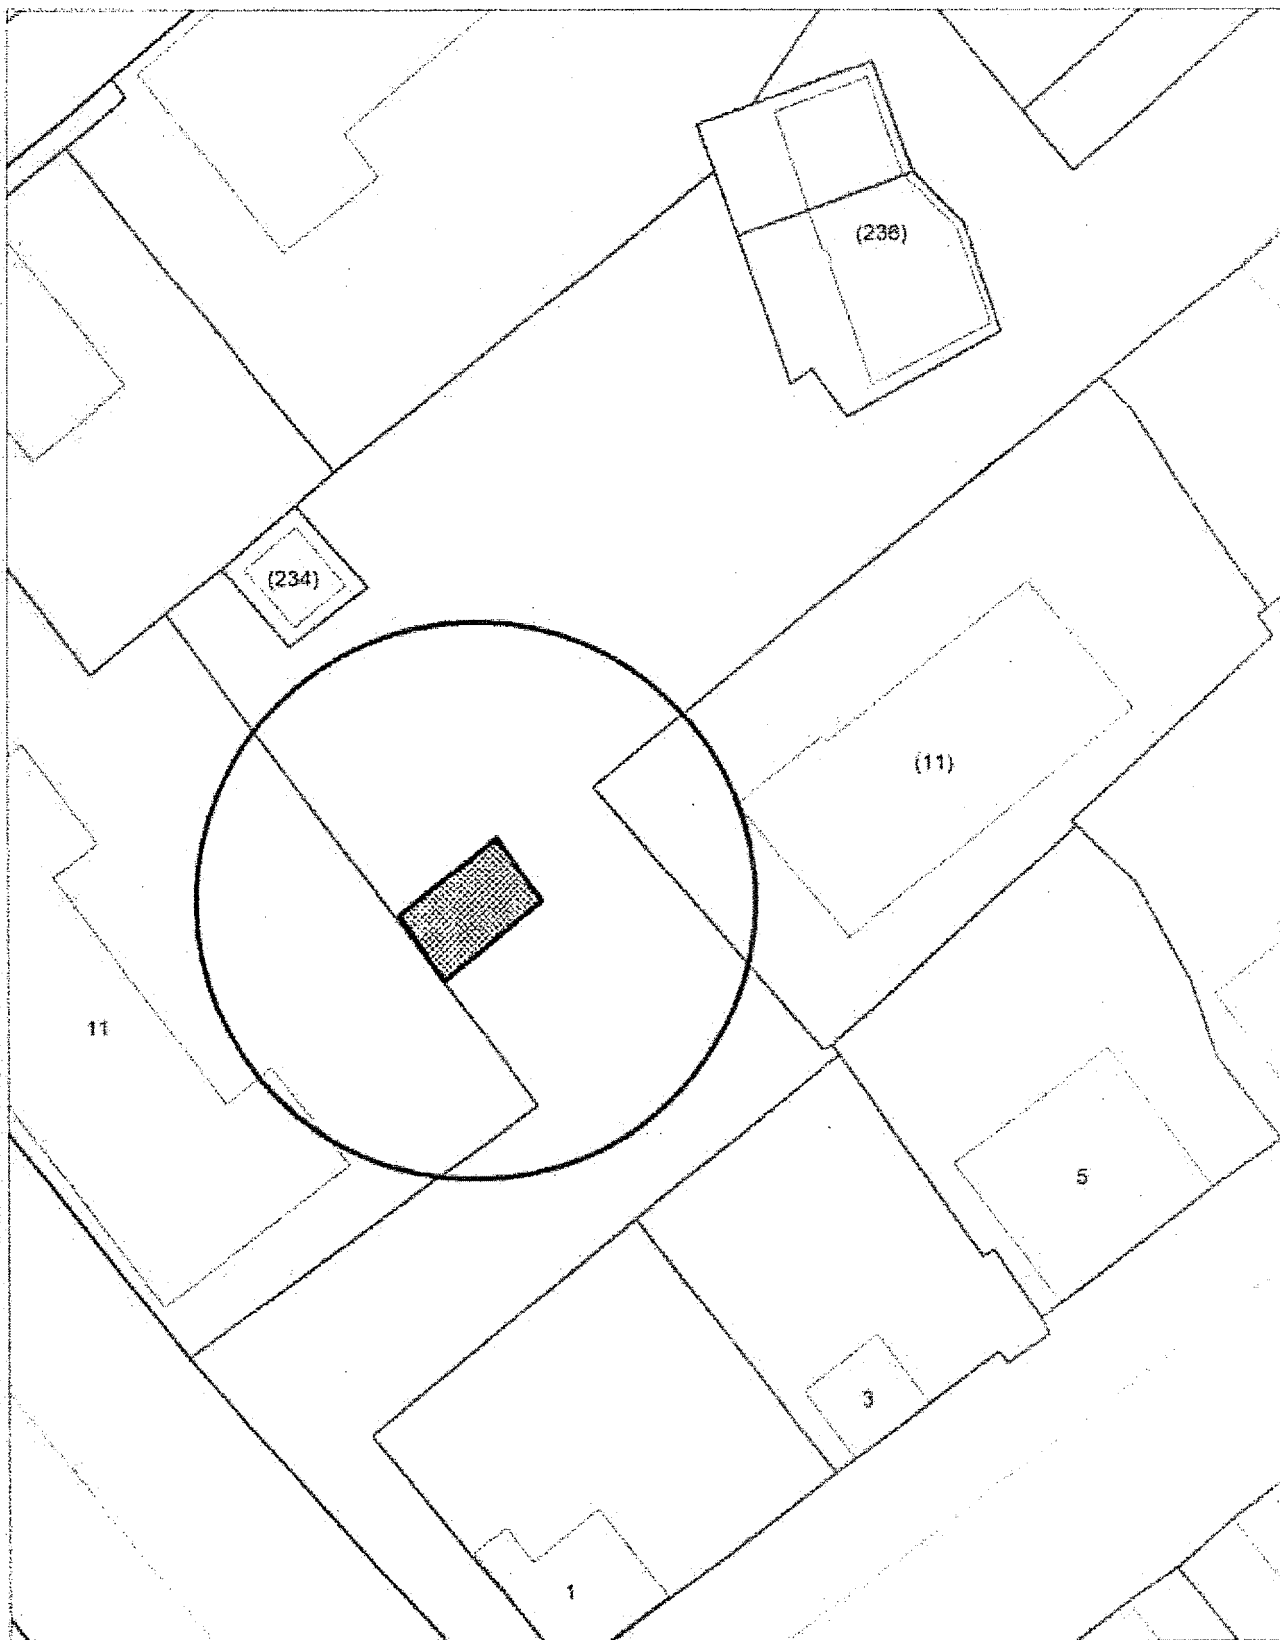


Карта-схема территории  
размещения нестационарного объекта по ул. Березовая, (11)  
на топографическом плане  
М 1:500

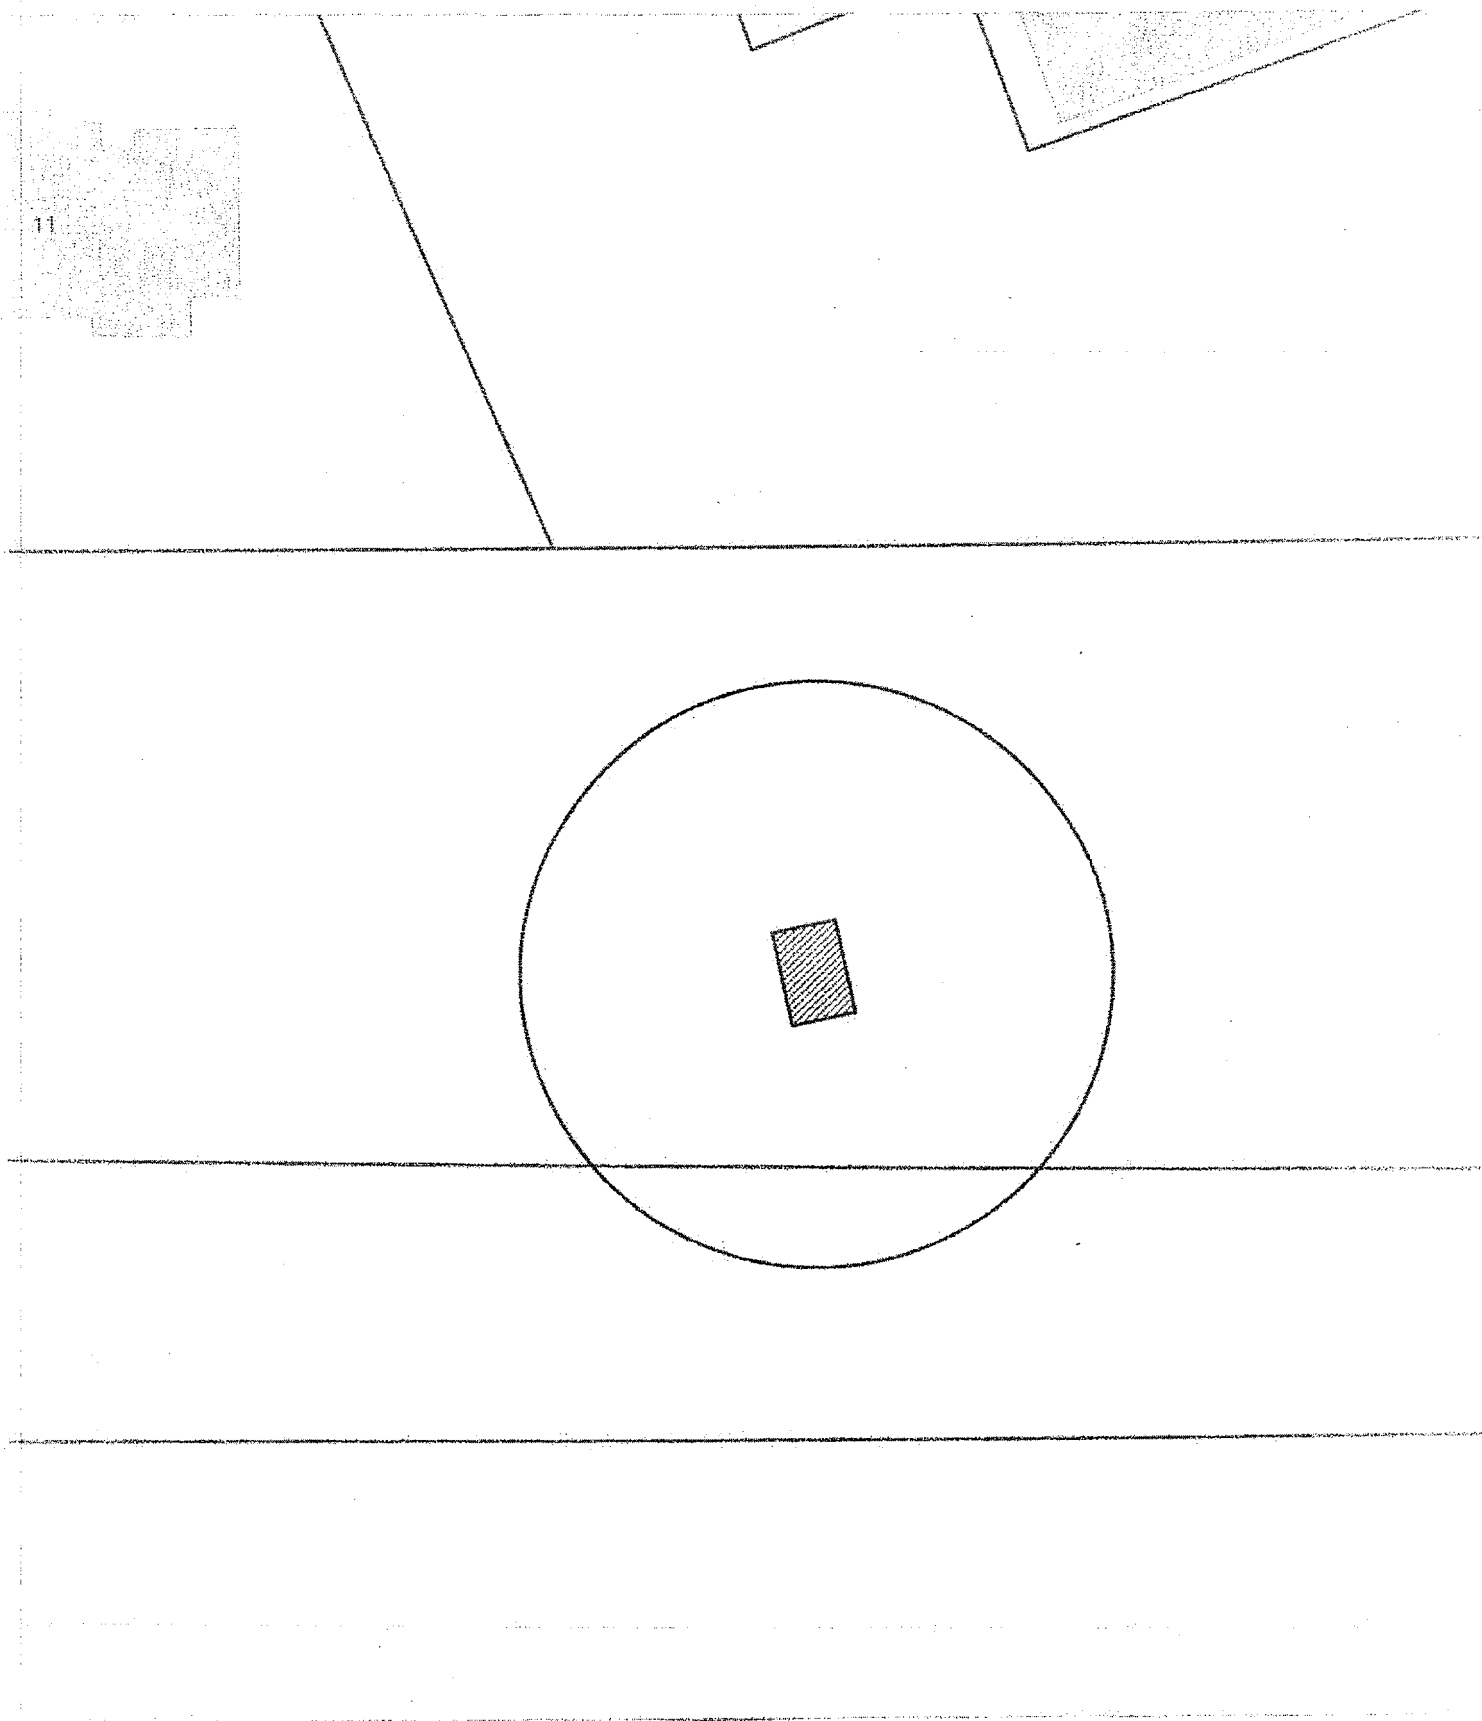

Карта-схема территории  
размещения нестационарного объекта по ул. Березовая, (11)  
на топографическом плане  
М 1:500

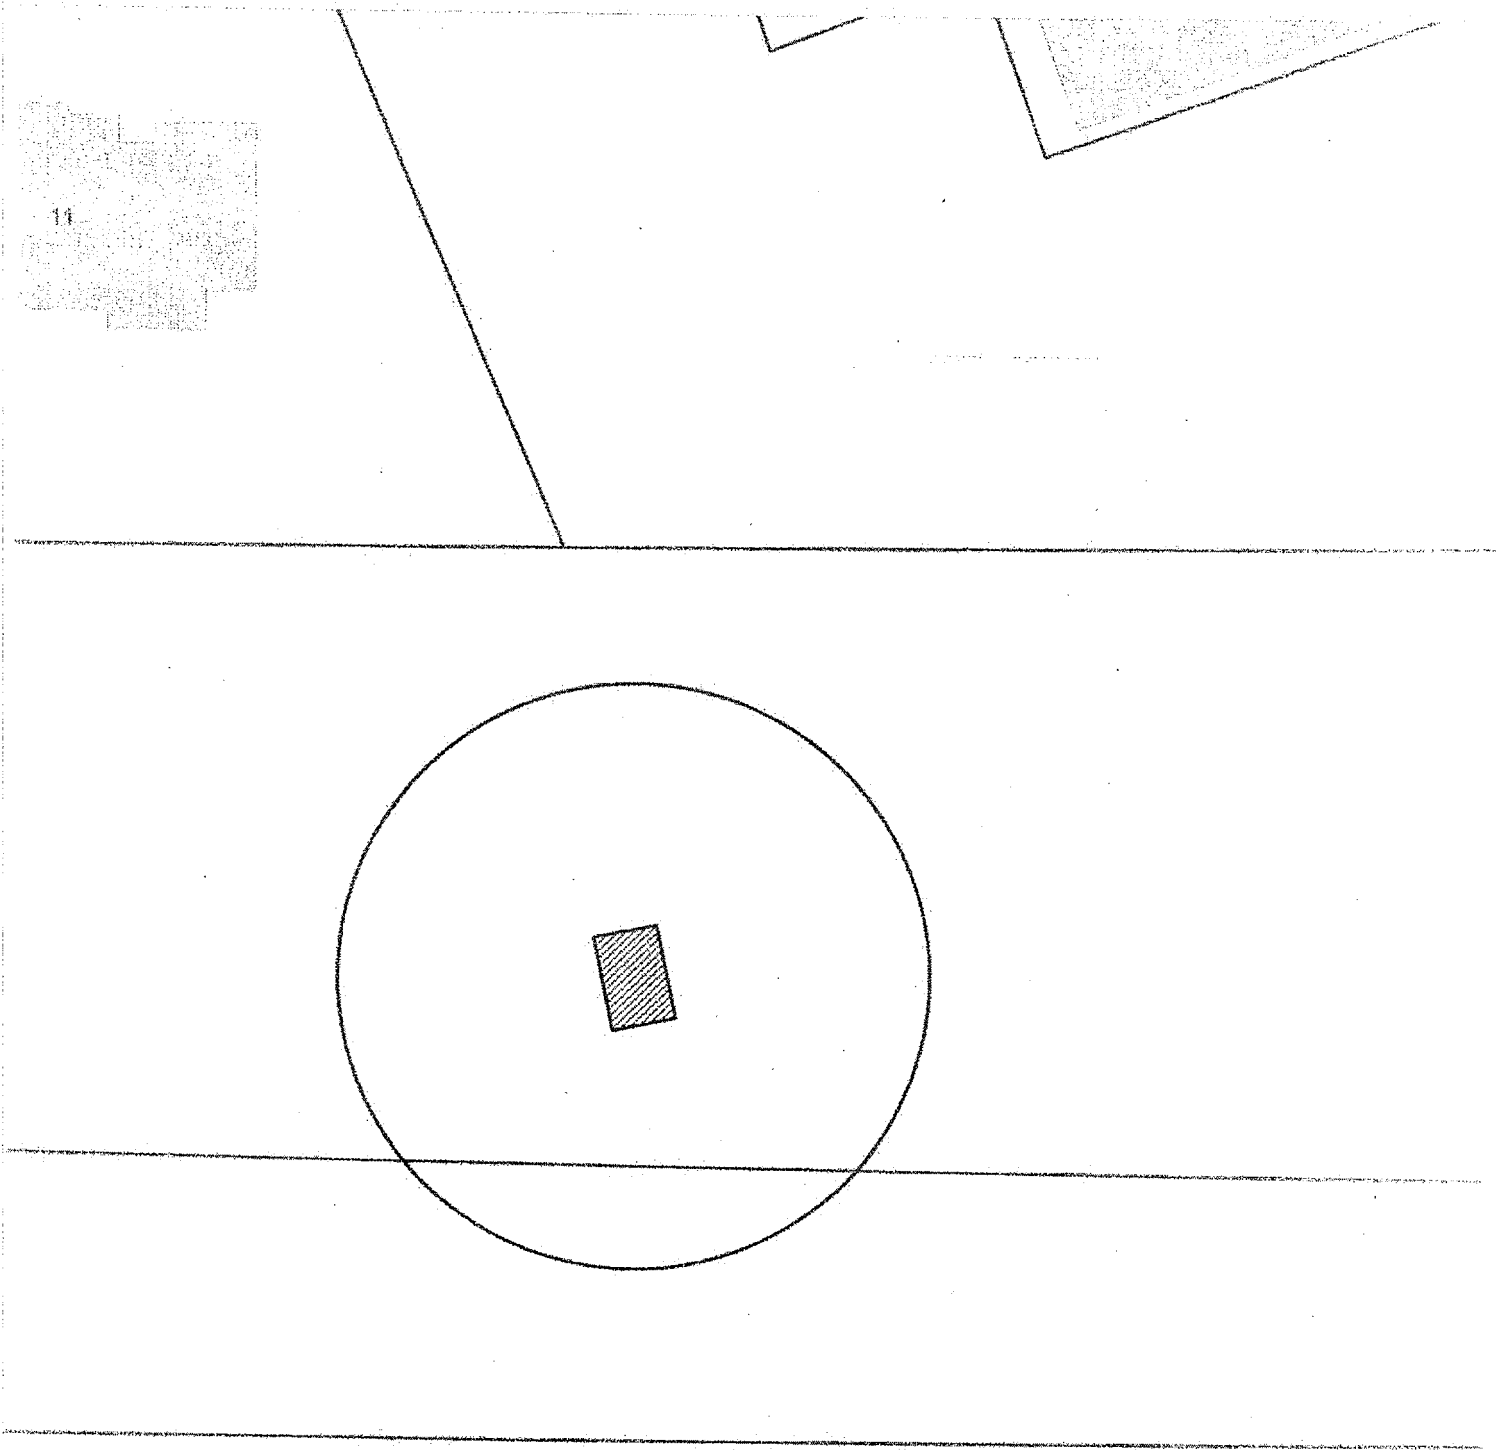

Карта-схема территории  
размещения нестационарного объекта по ул. Эйхе, (12а)  
на топографическом плане  
М 1:500

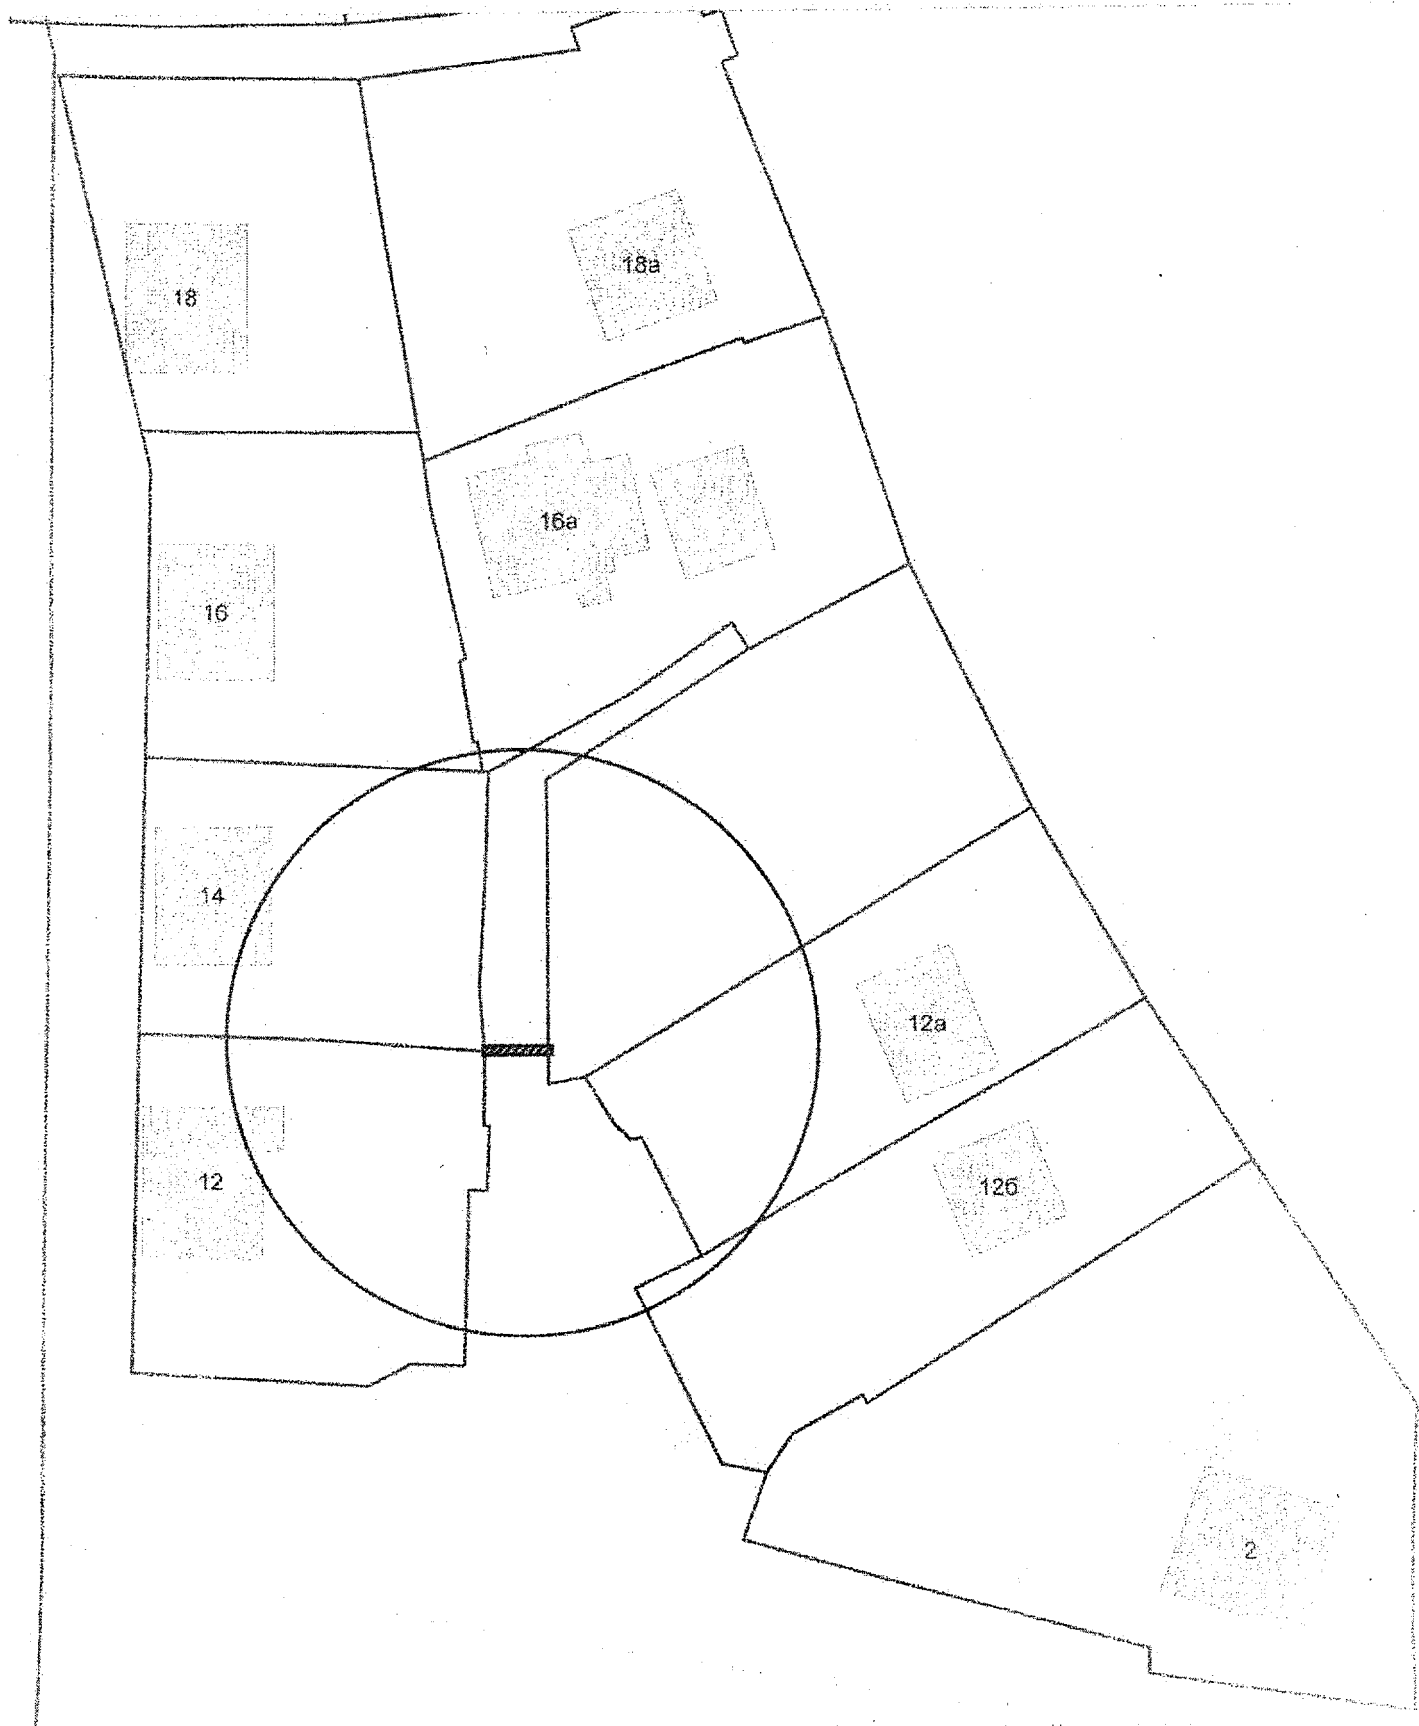

Карта-схема территории  
размещения нестационарного объекта по ул. Пихтовая, (63)  
на топографическом плане  
М 1:500












# Карта – схема территории №

по адресному ориентиру: ул. Тульская, (92/1)


на топографическом плане М 1:500

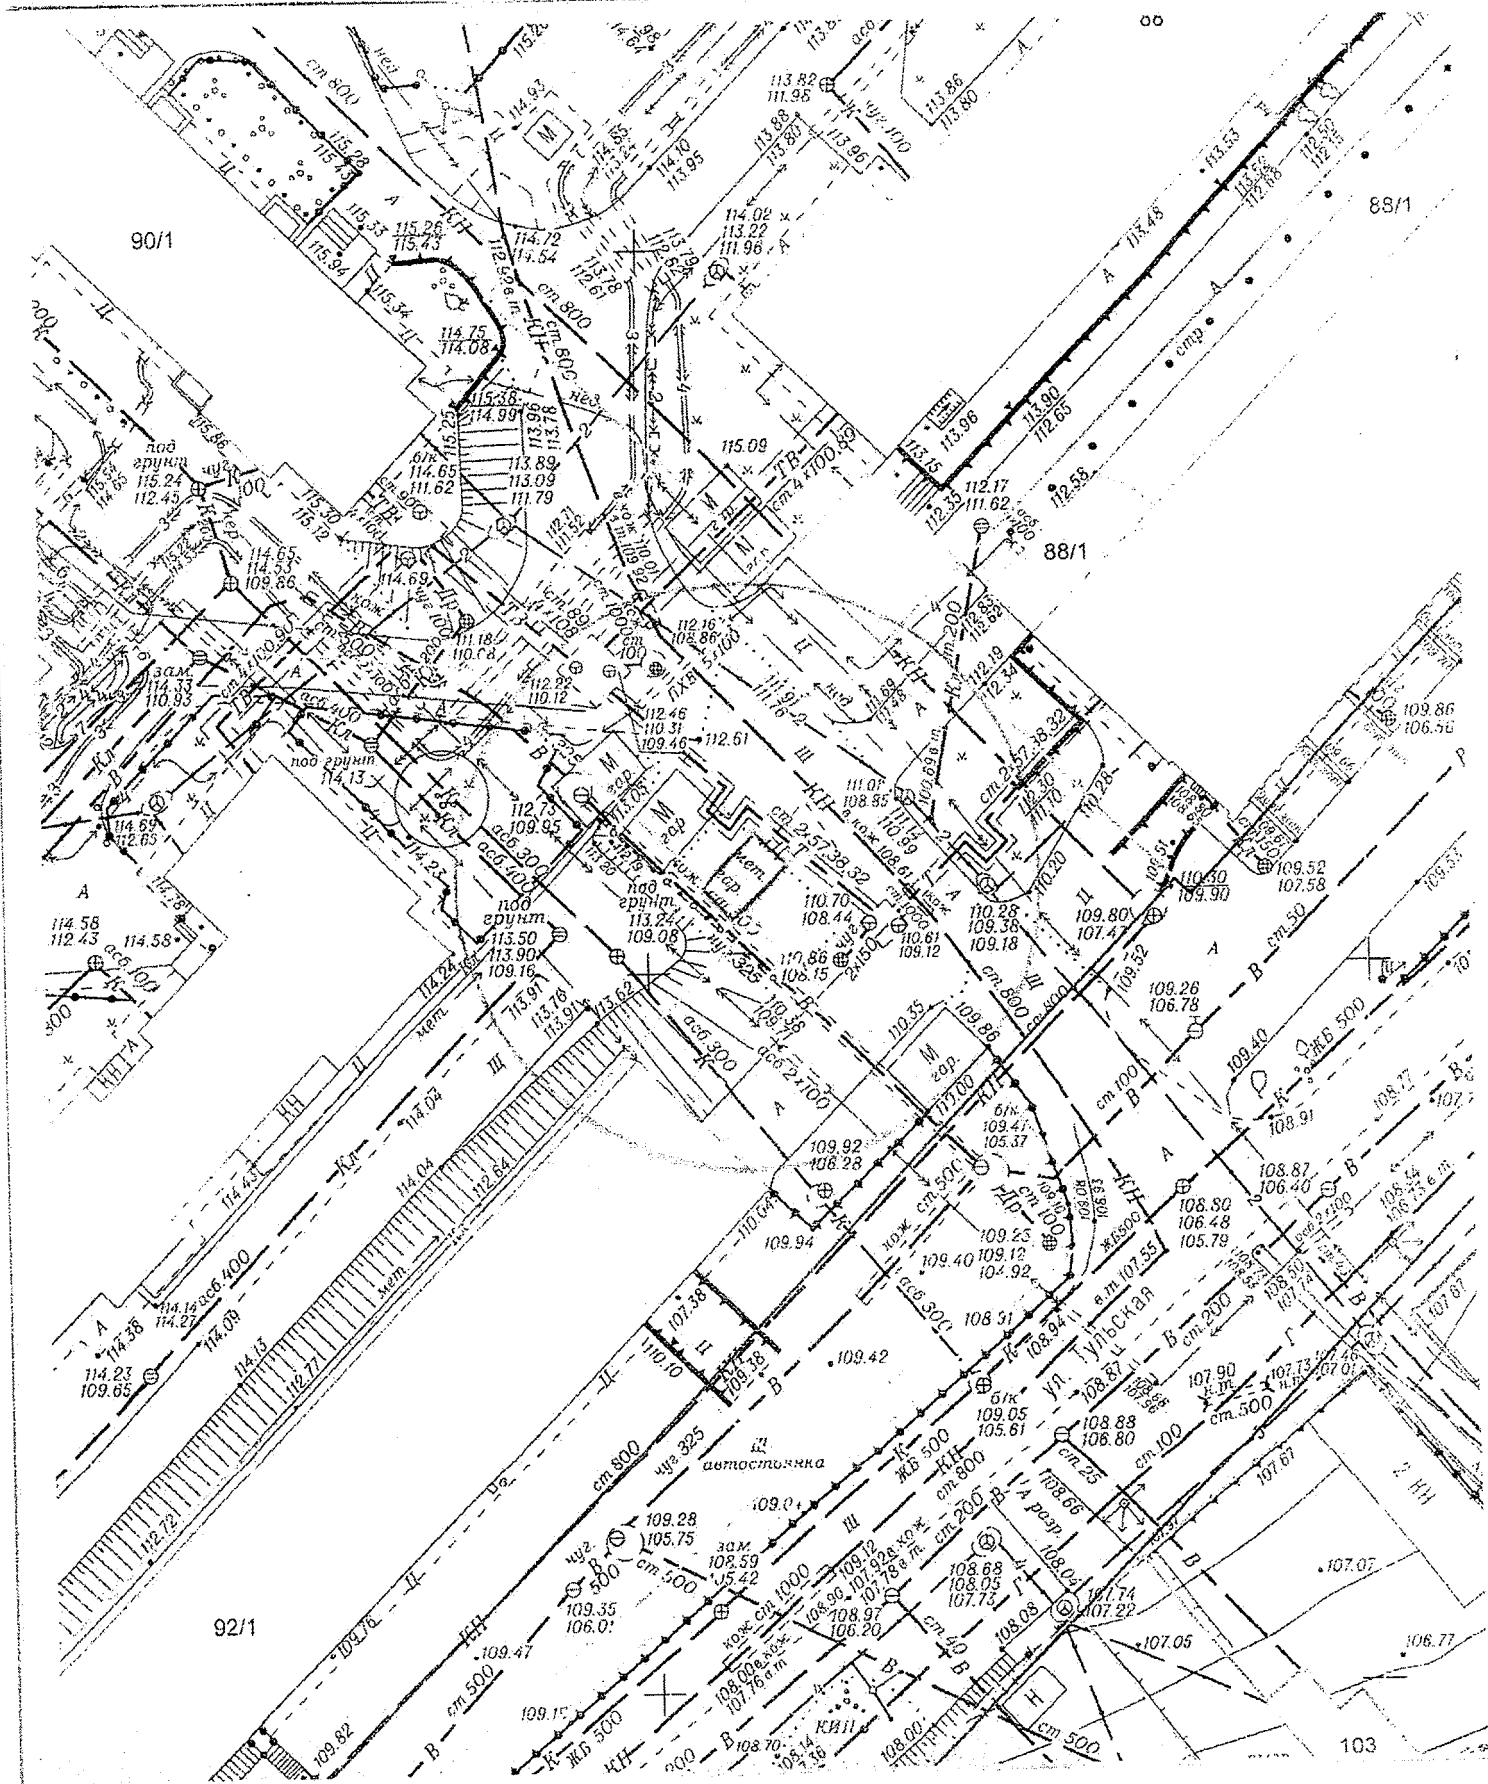

# Карта – схема территории №

по адресному ориентиру: ул. Оловозаводская, (4)


на топографическом плане М 1:500

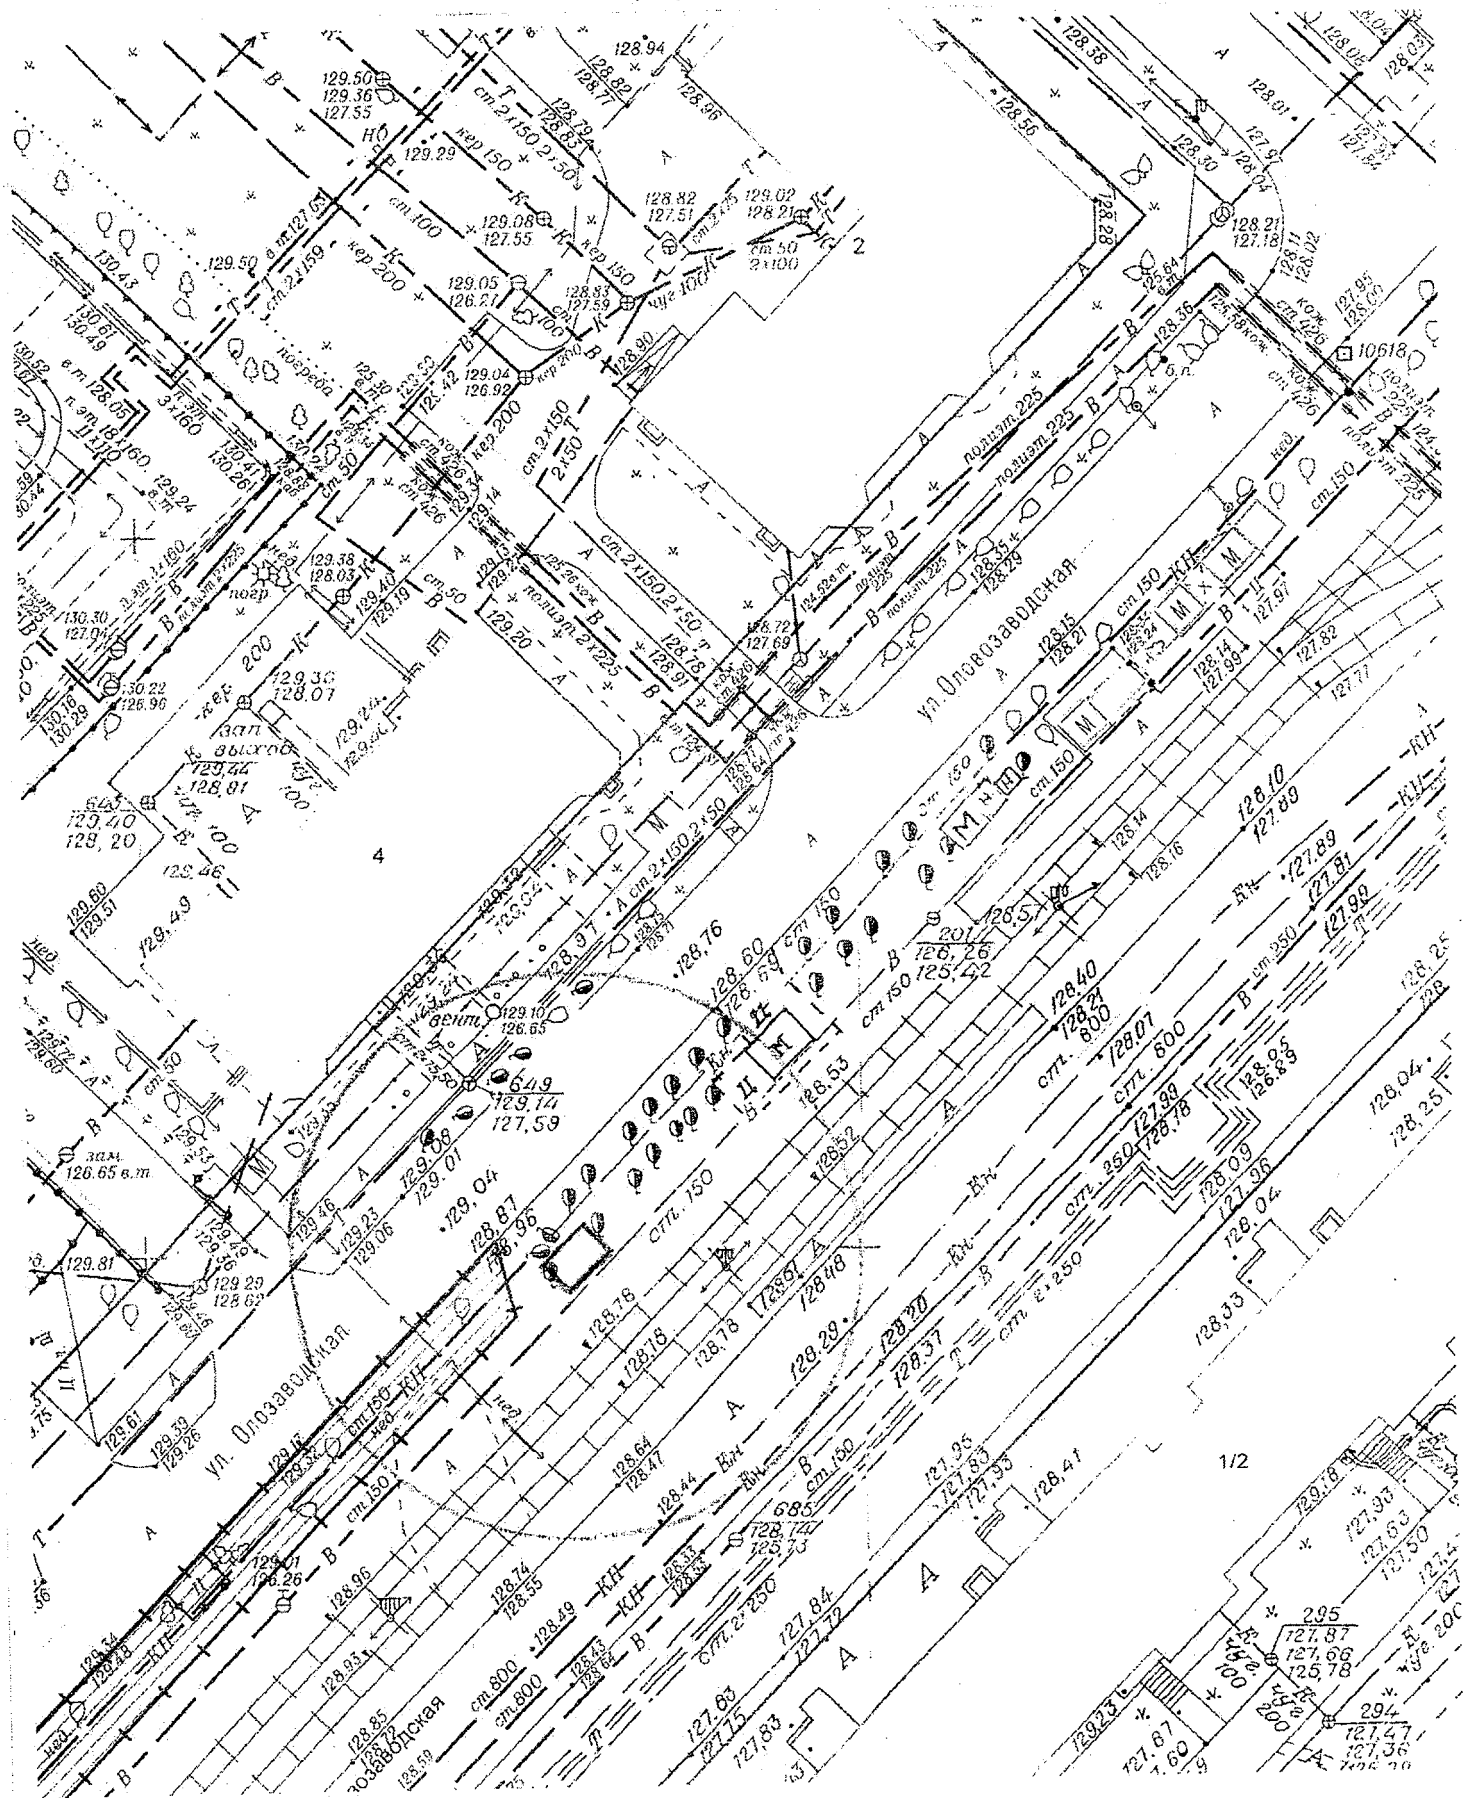




# Карта - схема

с адресным ориентиром: ул. Светлановская, (2)  
на топографическом плане М 1:500

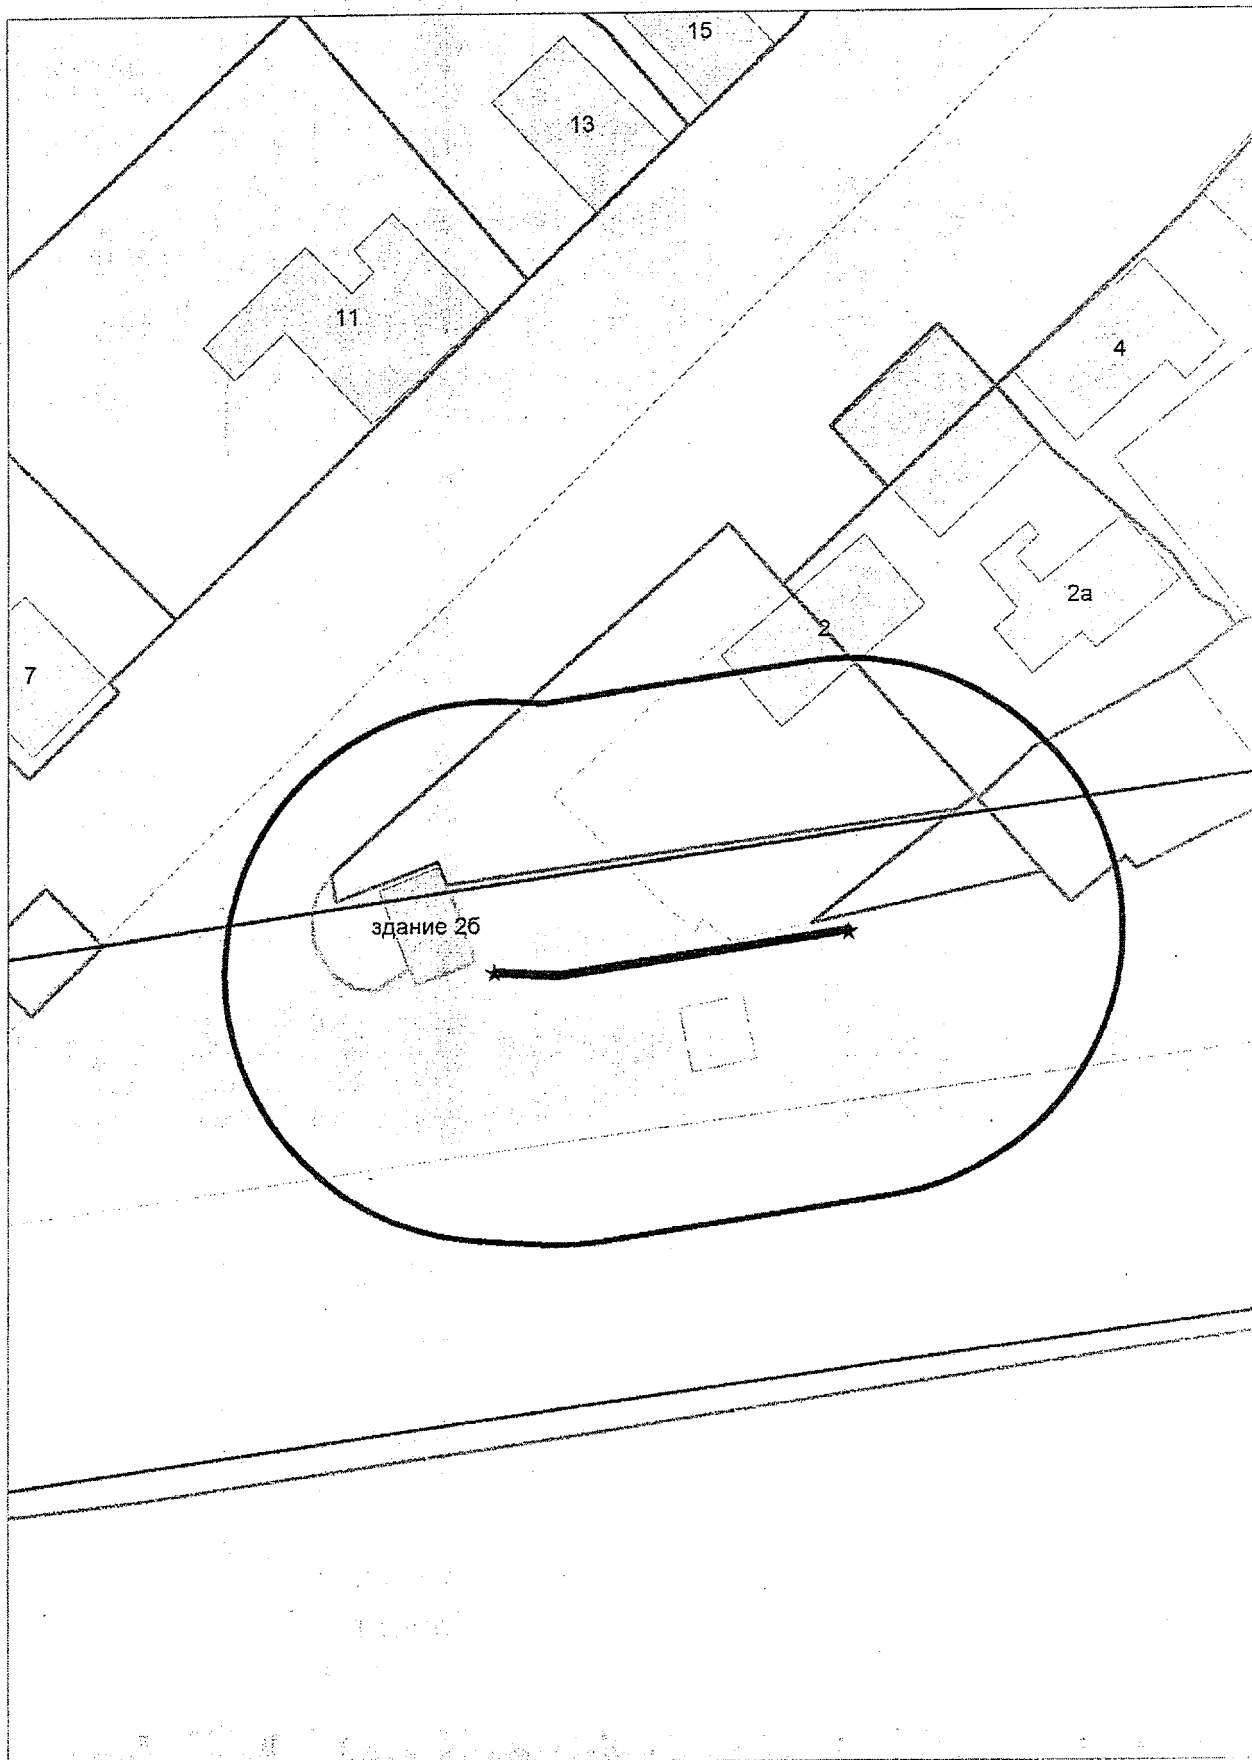


**Карта - схема**  
с адресным ориентиром: ул. Светлановская, (2)  
на топографическом плане М 1:500

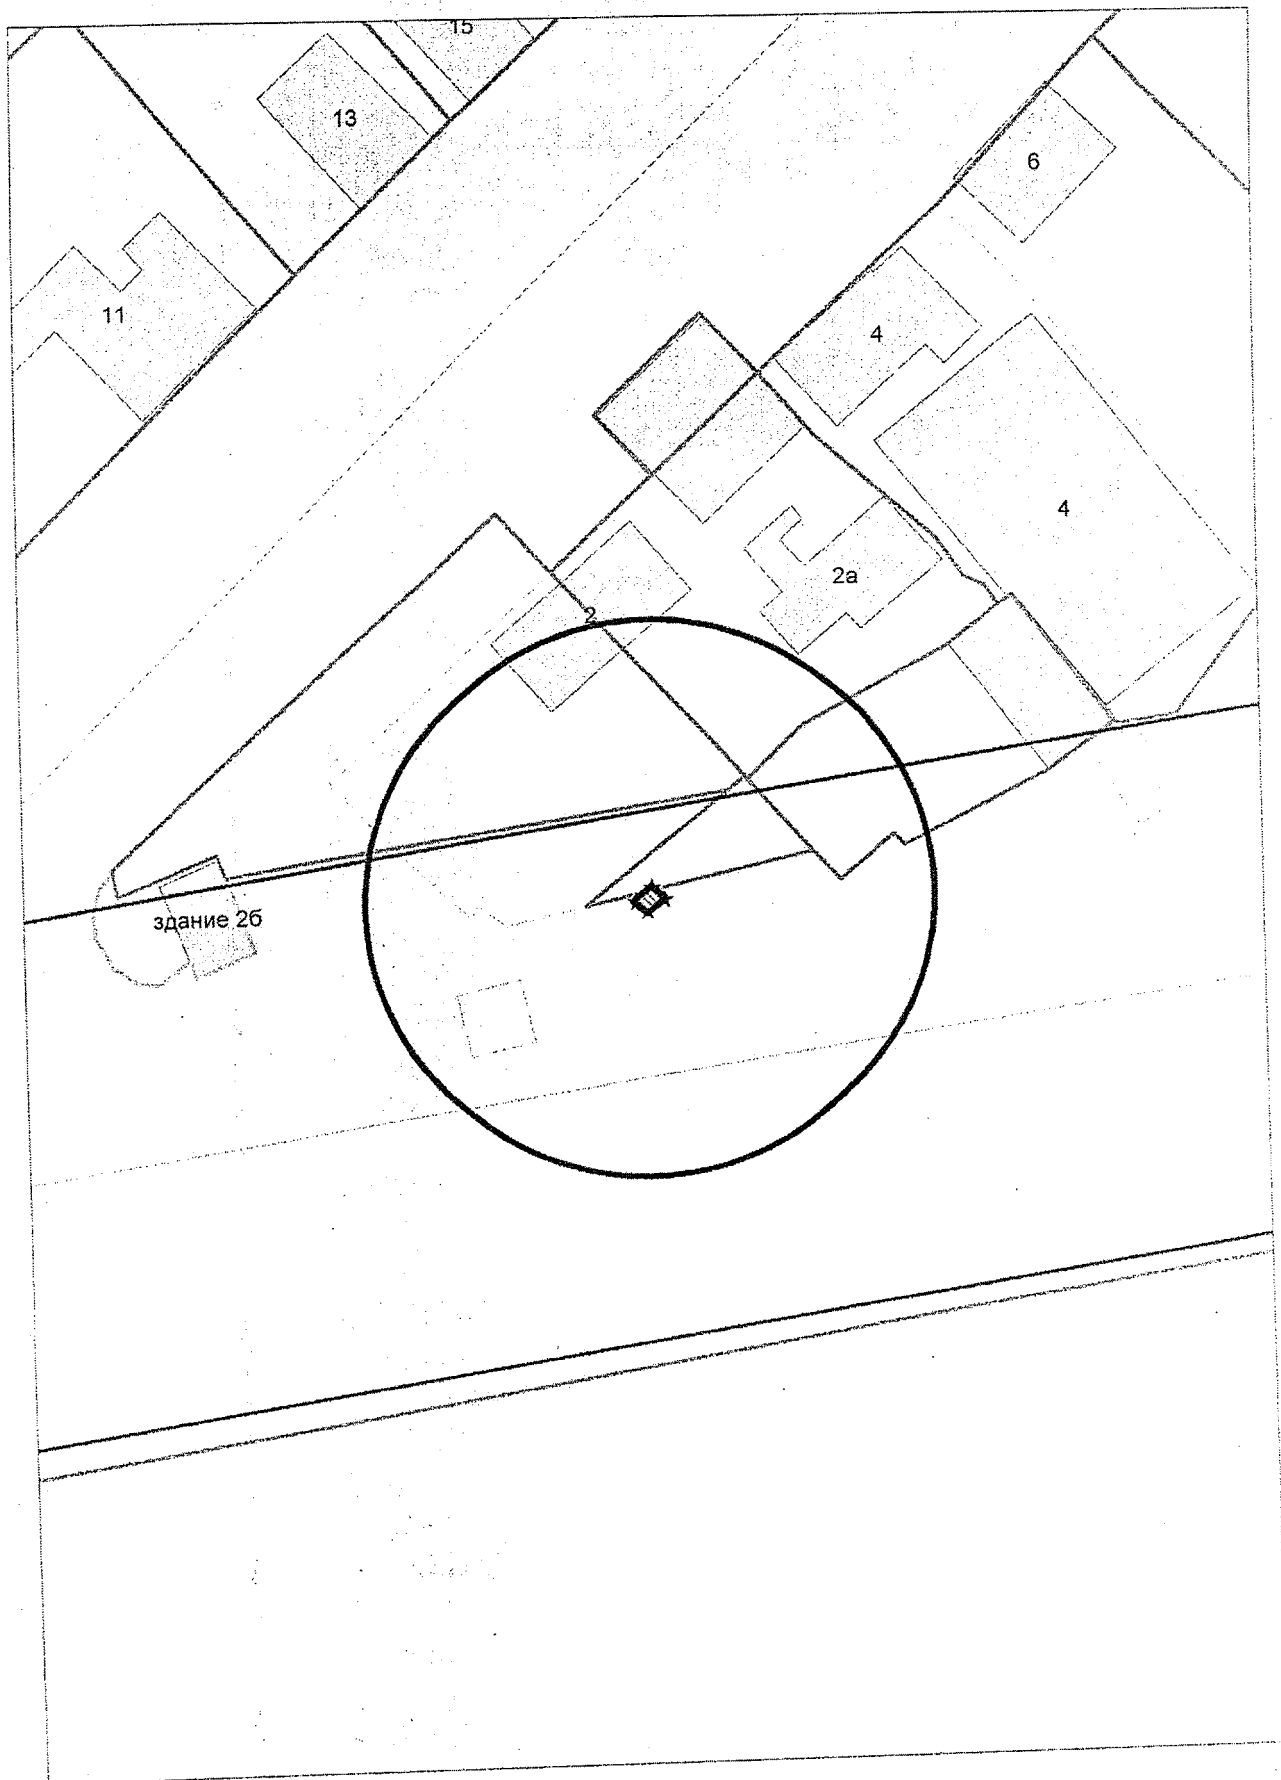




Карта-схема территории к акту о выявлении  
самовольного нестационарного объекта от 27.09.2024  
по адресному ориентиру: ул. Невельского, (5)

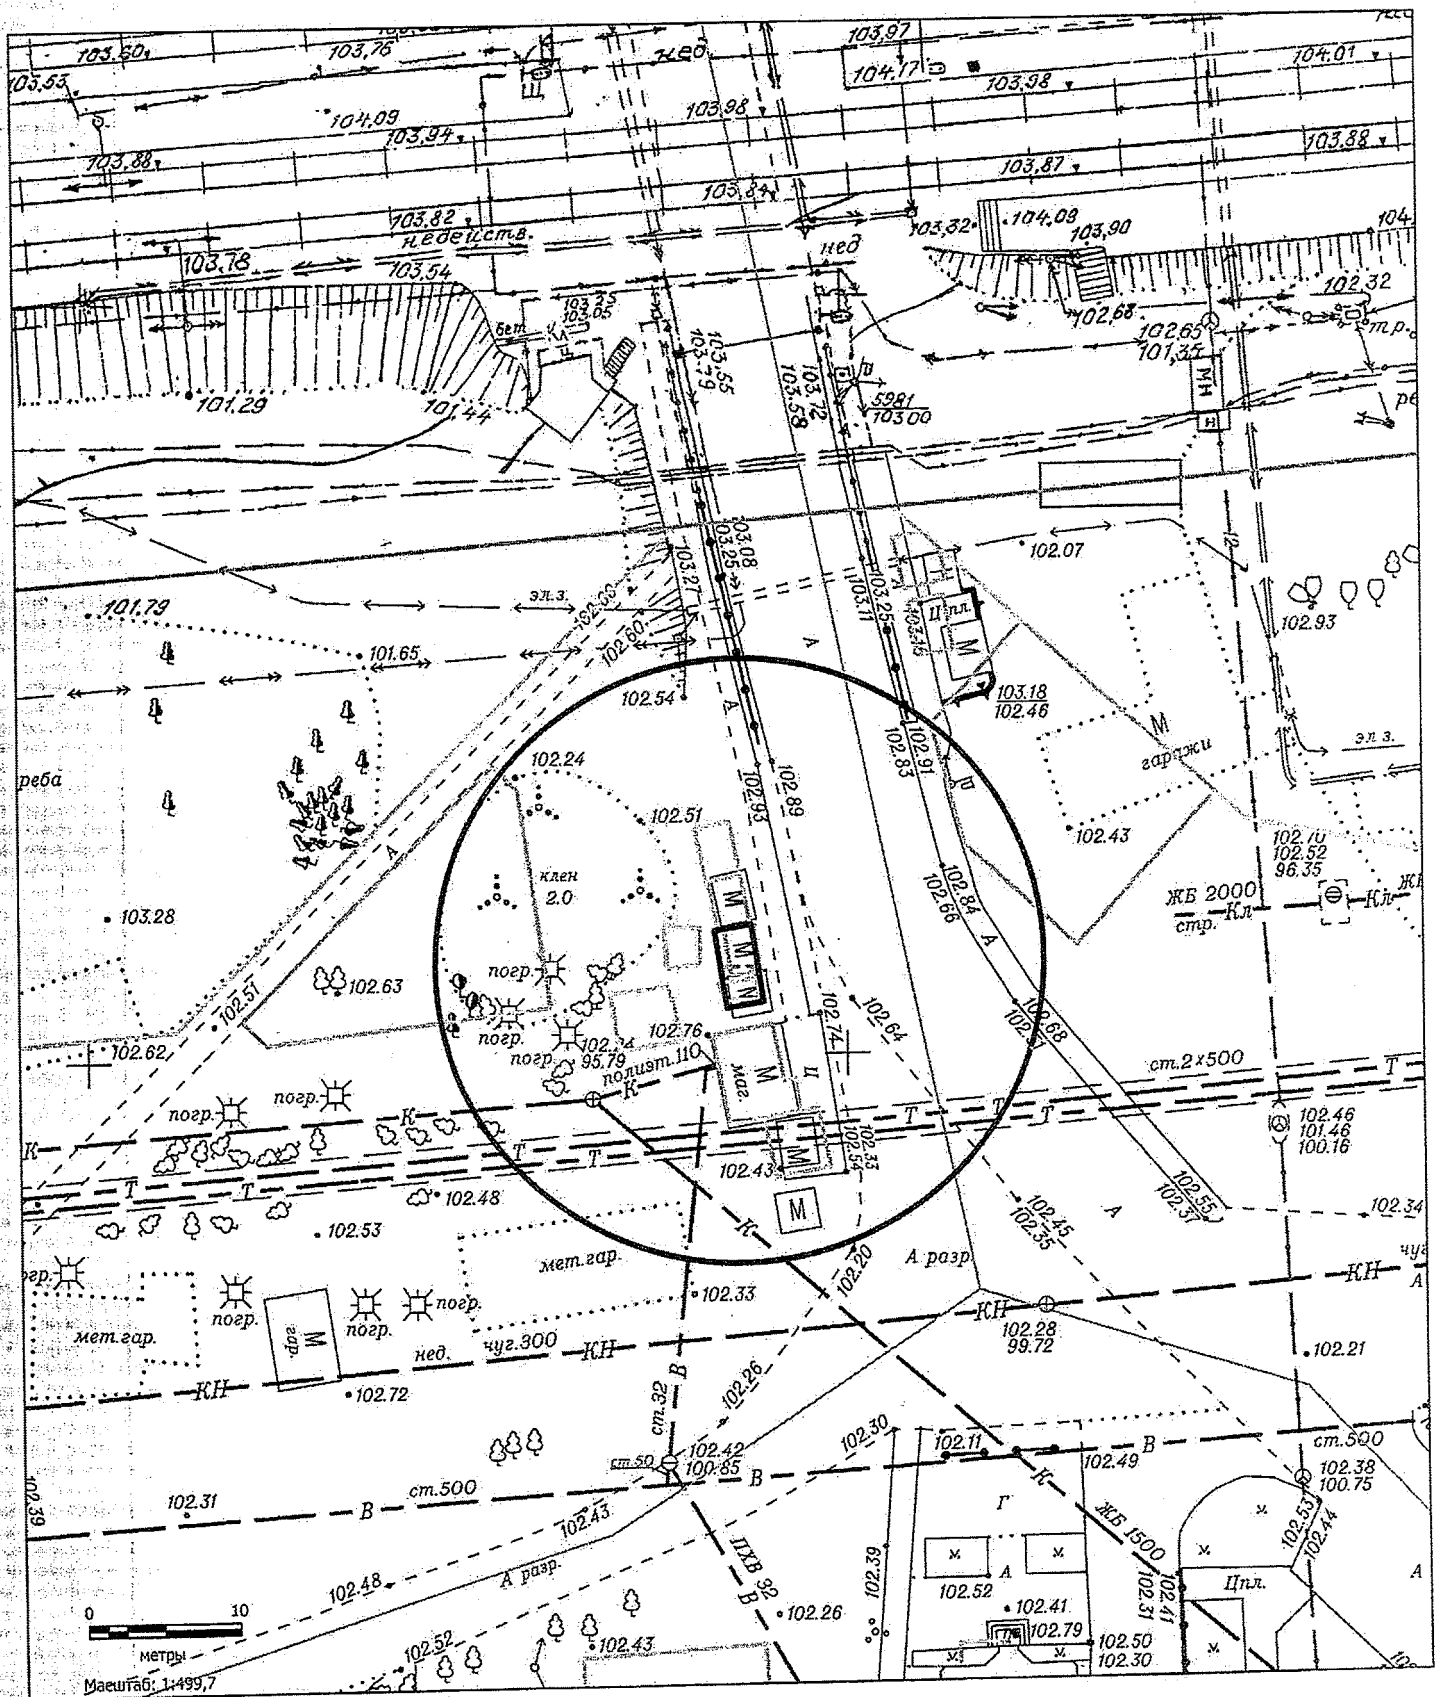

Масштаб 1:500



Карта-схема территории к акту о выявлении самовольного нестационарного объекта от 01.10.2024 по адресному ориентиру: ул. Станиславского, (21)

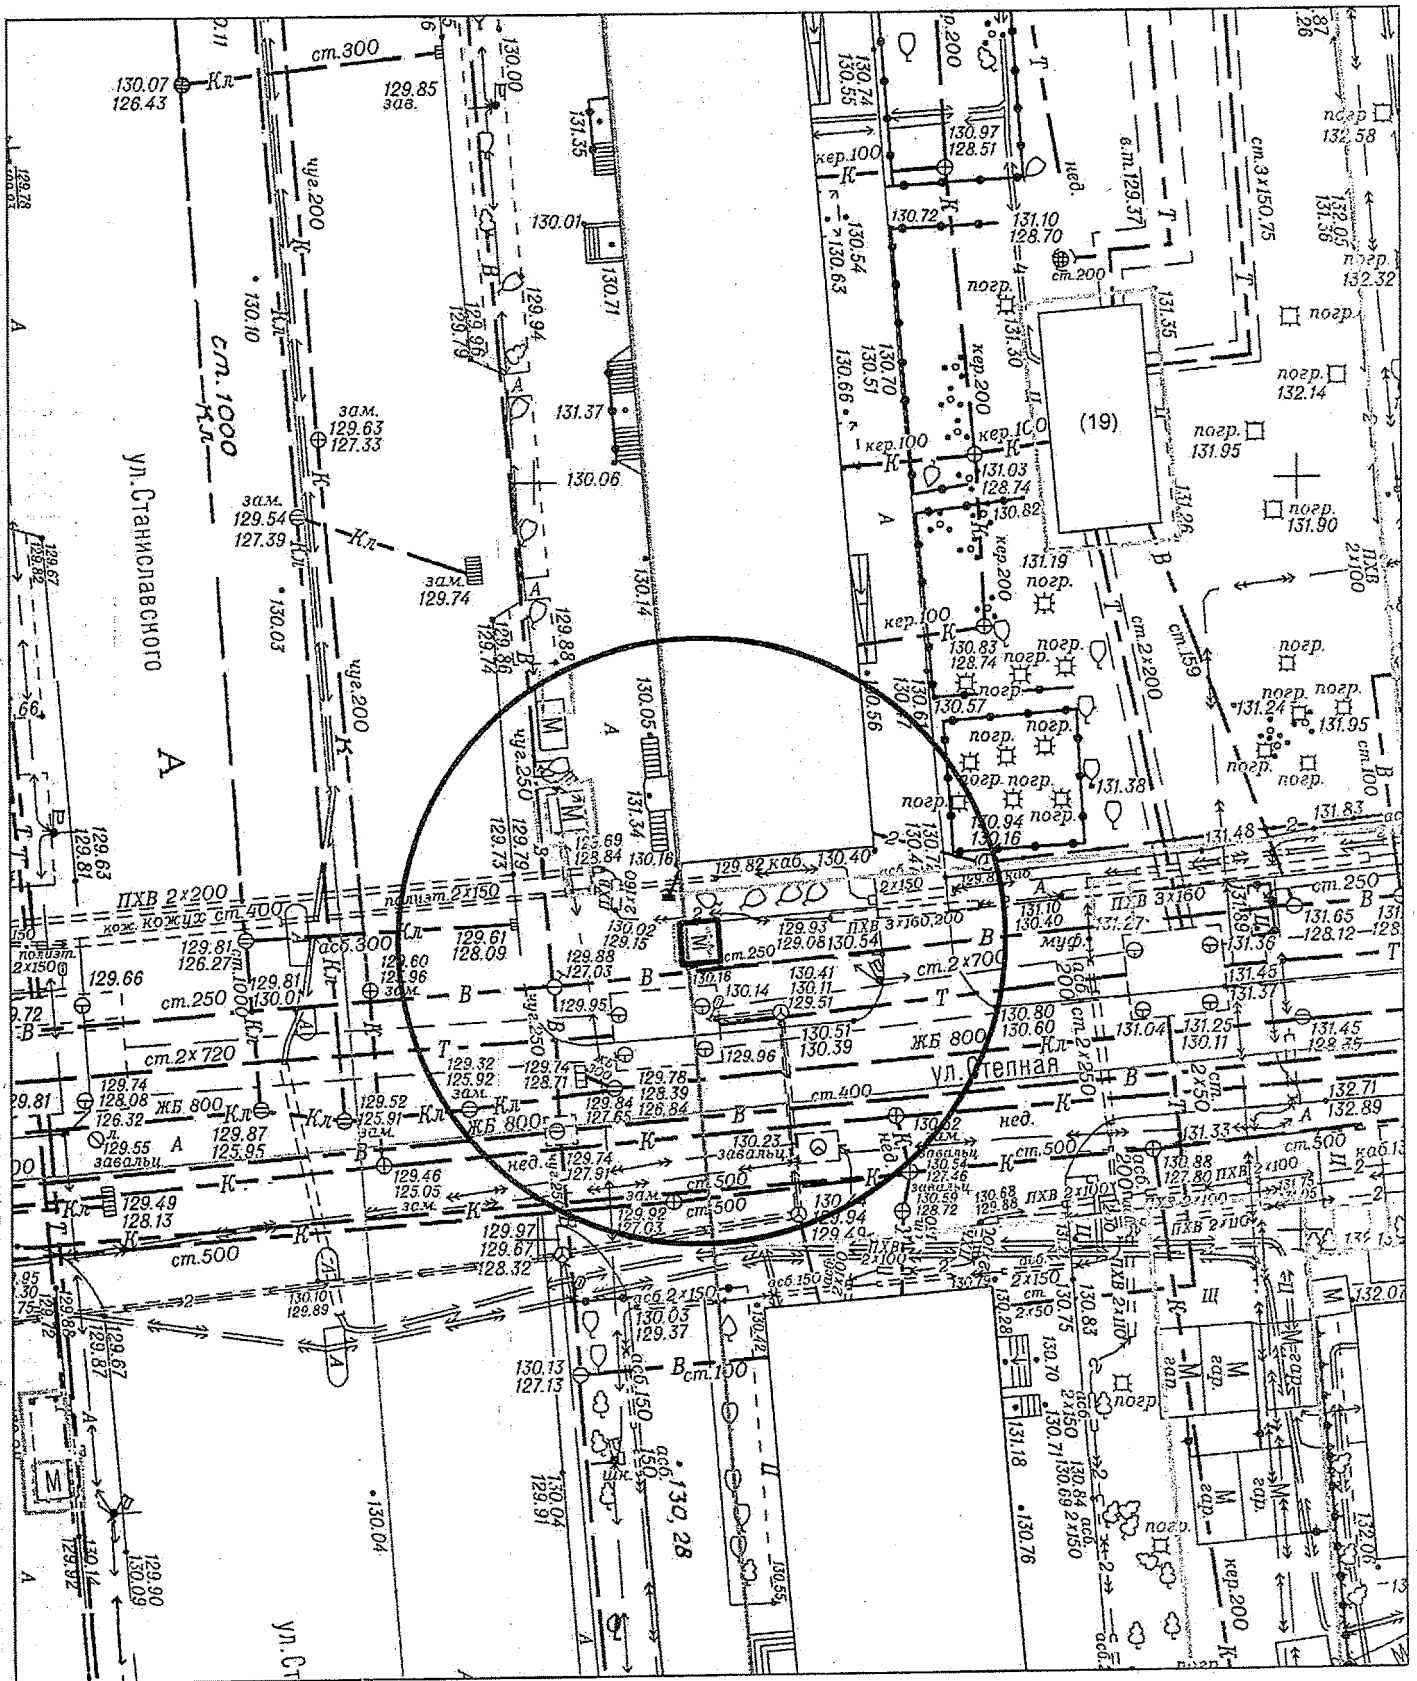

Масштаб 1:500



Схема размещения нестационарного объекта

Приложение № 1

