

КАДАСТРОВЫЙ ПАСПОРТ

Помещения

Лист № 1 , всего листов 3

Дата 23 марта 2013 г.

Кадастровый номер 54:35:012650:792

Инвентарный номер (ранее присвоенный учетный номер) _____

1. Описание объекта недвижимого имущества

1.1. Кадастровый номер здания (сооружения), в котором расположено помещение 54:35:012650:58

1.2. Этаж (этажи), на котором расположено помещение: Этаж № 1, Подвал № Подвал

1.3. Общая площадь помещения: 311.5 кв.м

1.4

Адрес (местоположение):

Субъект Российской Федерации	Новосибирская область	
Район	_____	
Муниципальное образование	Тип	г
	Наименование	Новосибирск
Населенный пункт	Тип	_____
	Наименование	_____
Улица (проспект, переулок и т.д.)	Тип	ул
	Наименование	Авиастроителей
Номер дома	1/4	
Номер корпуса	_____	
Номер строения	_____	
Литера	_____	
Номер помещения (квартиры)	_____	
Иное описание местоположения	_____	

1.5. Назначение помещения: нежилое

1.6. Вид жилого помещения в многоквартирном доме _____

1.7. Кадастровый номер квартиры, в которой расположена комната

1.8. Номер помещения на поэтажном плане: 34-36 (1 этаж), 1-9,11,12,27-30,32-35 (подвал)

1.9. Предыдущие кадастровые (условные) номера объекта недвижимого имущества:
_____1.10. Примечание:
_____1.11. филиал федерального государственного бюджетного учреждения «Федеральная кадастровая палата
Федеральной службы государственной регистрации, кадастра и картографии» по Новосибирской
области

(наименование органа или организации)

Заместитель начальника отдела

(полное наименование должности)

М.П.

(подпись)

И. Л. Букша

(инициалы, фамилия)



2049/55/1/11-11


КАДАСТРОВЫЙ ПАСПОРТ
Помещения

Лист № 2 , всего листов 3

Кадастровый номер 54:35:012650:792


Инвентарный номер (ранее присвоенный учетный номер) _____

2. План расположения помещения на этаже

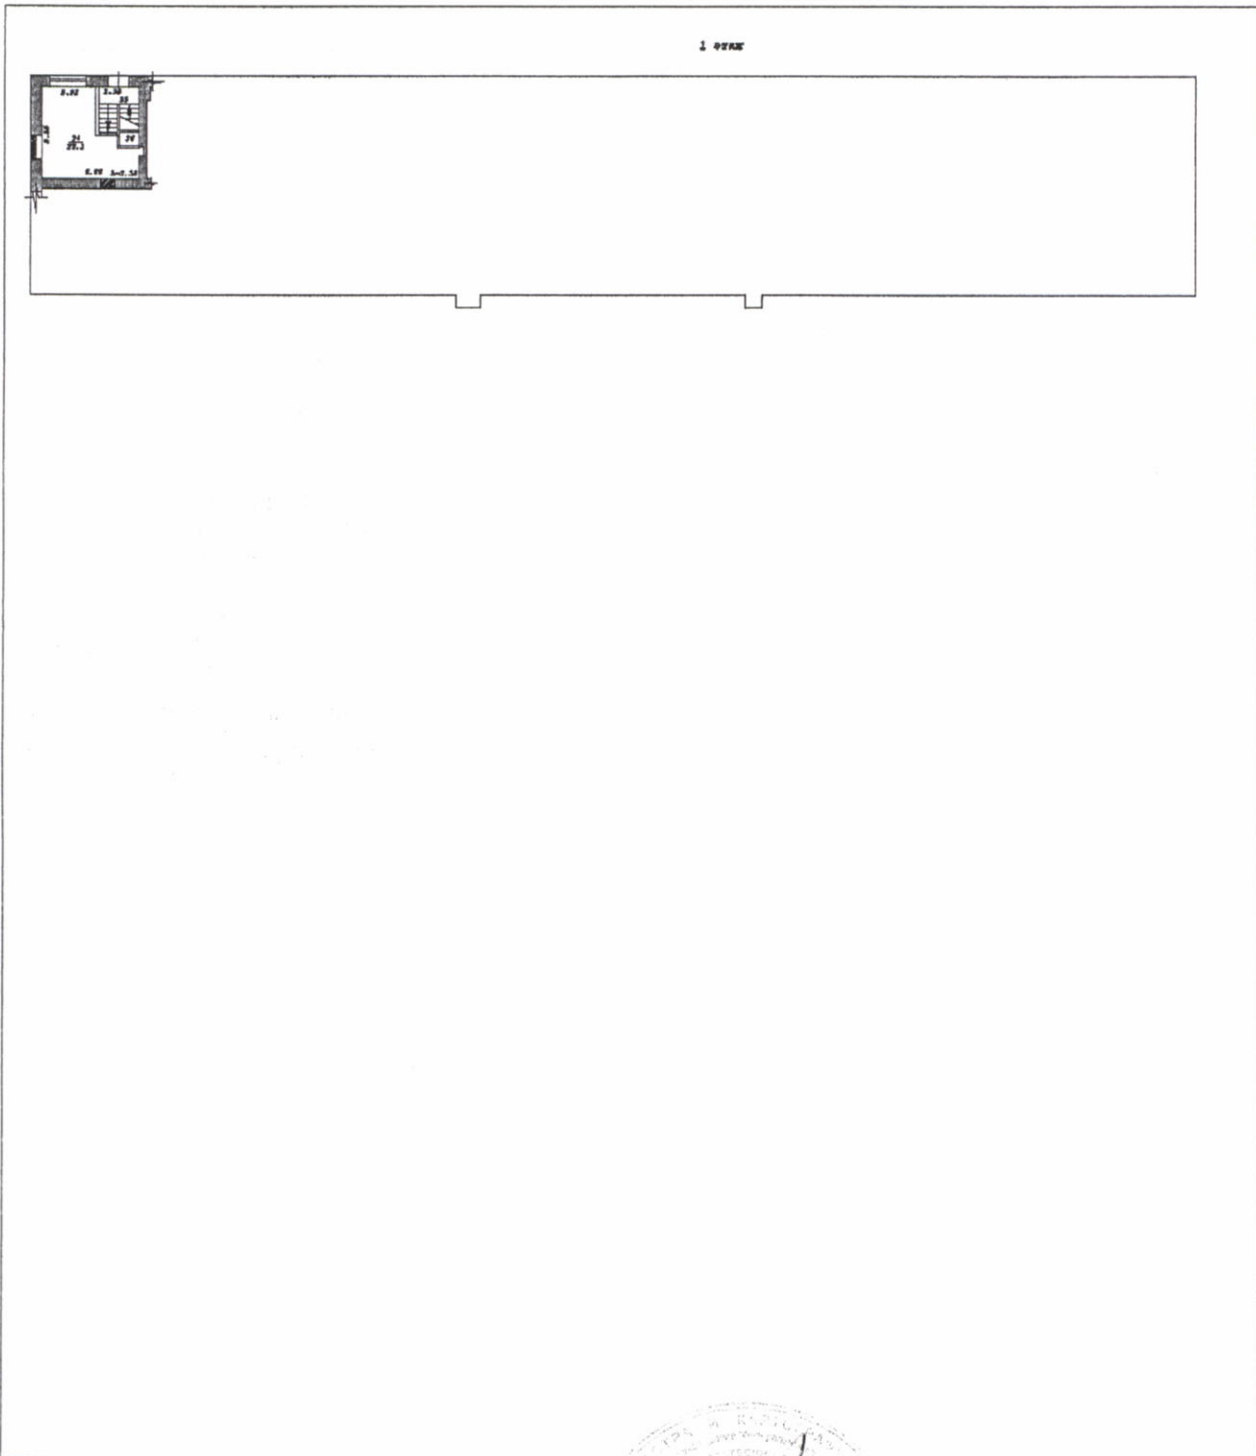

Масштаб 1:451

Заместитель начальника отдела
(полное наименование должности)

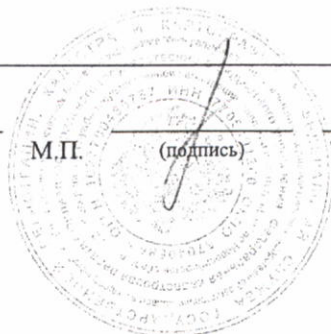

М.П. (подпись)

И. Л. Букша
(инициалы, фамилия)


КАДАСТРОВЫЙ ПАСПОРТ
Помещения

Лист № 3 , всего листов 3

Кадастровый номер 54:35:012650:792

Инвентарный номер (ранее присвоенный учетный номер) _____

2. План расположения помещения на этаже

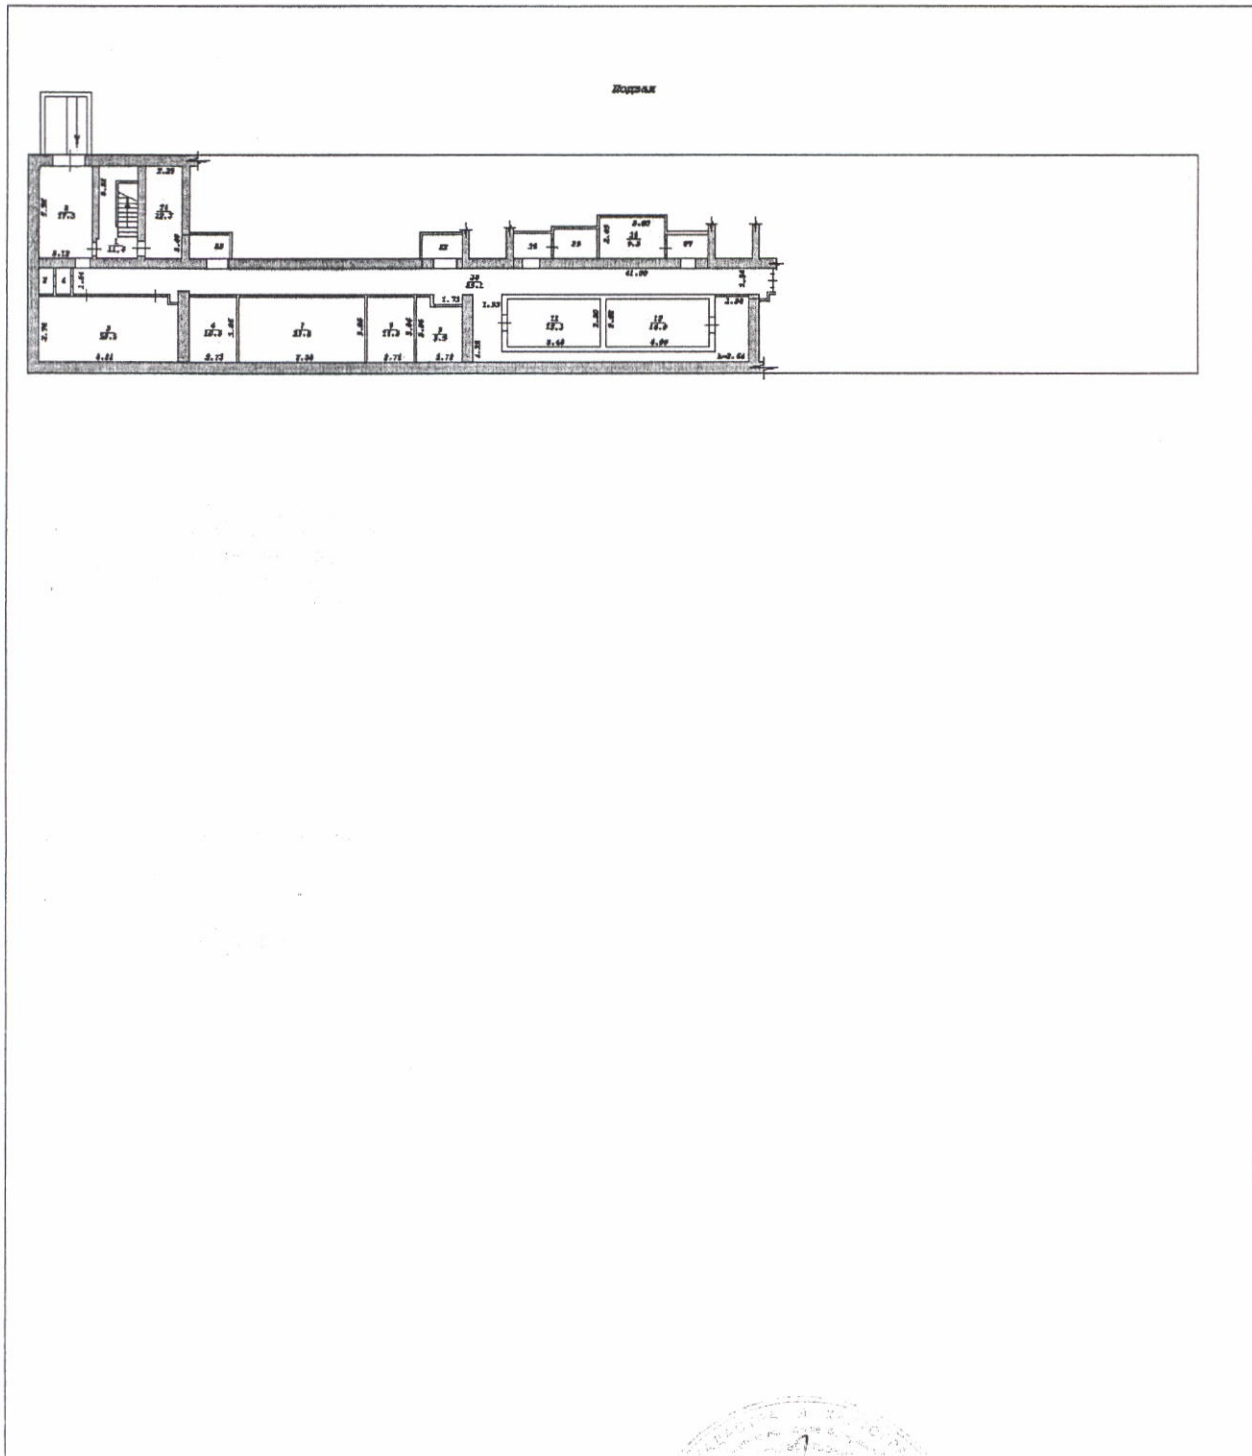

Масштаб 1:453

Заместитель начальника отдела
(полное наименование должности)

М.П.

(подпись)

И. Л. Букша
(инициалы, фамилия)

