

**КАДАСТРОВЫЙ ПАСПОРТ**  
помещения  
(выписка из государственного кадастра недвижимости)

Лист №	1	Всего листов:	2
--------	---	---------------	---

"28" февраля 2014 г. № 54/201/14-60697	
Кадастровый номер:	54:35:064130:367
Номер кадастрового квартала:	54:35:064130
Характер сведений государственного кадастра недвижимости (статус записи о помещении):	—

Описание объекта недвижимого имущества:

1	Кадастровый номер здания (сооружения), в котором расположено помещение:	
		54:35:064130:30
2	Этаж (этажи), на котором расположено помещение:	
		Подвал № Подвал
3	Общая площадь помещения:	97.0
4	Местоположение: Новосибирская область, г Новосибирск, ул Плеханова, д 51/1	
5	Назначение:	Нежилое (жилое, нежилое)
6	Вид жилого помещения в многоквартирном доме:	— (комната, квартира)
7	Кадастровый номер квартиры, в которой расположена комната:	—
8	Кадастровая стоимость (руб.):	1139126.29
9	Предыдущие кадастровые (условные) номера объекта недвижимого имущества:	20-27
10	Особые отметки:	
11	Наименование органа кадастрового учета: филиал федерального государственного бюджетного учреждения «Федеральная кадастровая палата Федеральной службы государственной регистрации, кадастра и картографии» по Новосибирской области	

Заместитель начальника отдела (полное наименование должности)	И. Л. Букша (инициалы, фамилия)
--	------------------------------------




3-15-118, 11/11

**КАДАСТРОВЫЙ ПАСПОРТ**  
 помещения  
 (выписка из государственного кадастра недвижимости)

Лист №	2	Всего листов:	2
--------	---	---------------	---

"28" февраля 2014 г. № 54/201/14-60697
Кадастровый номер: 54:35:064130:367

План расположения помещения на этаже Подвал № Подвал:

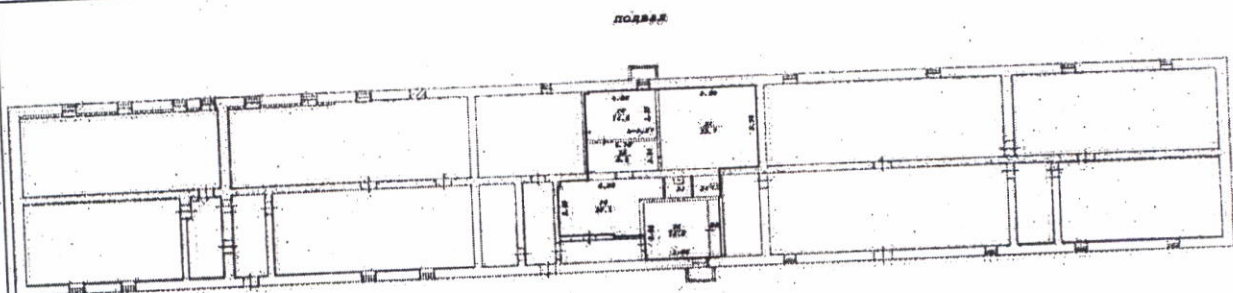

Масштаб 1: 615

Заместитель начальника отдела  
 (полное наименование должности)


И. Л. Букша  
 (инициалы, фамилия)





ТЕХНИЧЕСКИЙ ПЛАН ПОМЕЩЕНИЯ  
План этажа

подвал

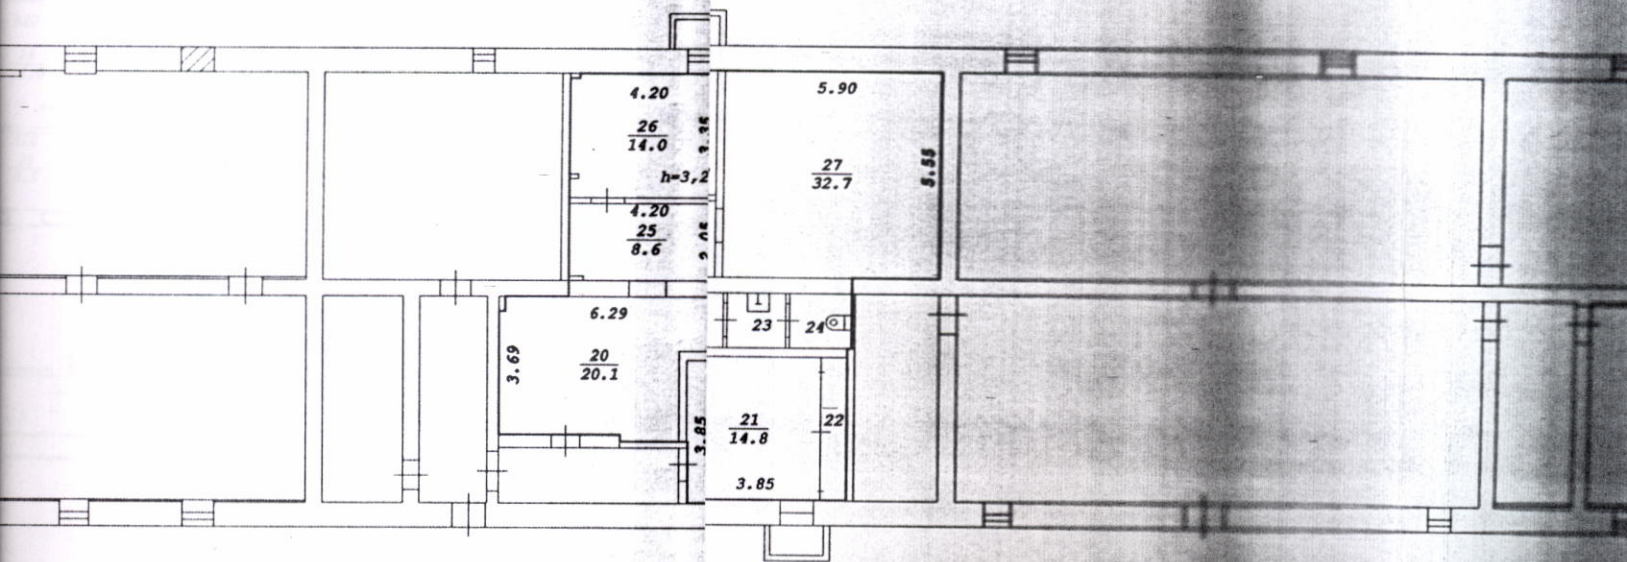

Масштаб : :200