

РОССИЙСКАЯ ФЕДЕРАЦИЯ

ОГУП
"Техцентр НСО"

"27" июля 2007 г.

№ 3660

ИНФОРМАЦИЯ

о наличии, местонахождении, составе, техническом состоянии,
оценке и принадлежности недвижимого имущества
по результатам обследования в натуре
"20" июня 2007 г.

Выдана Муниципальному унитарному предприятию
"Энергия" г. Новосибирск
для представления в Управление Федеральной регистрационной службы
по Новосибирской области
на предмет оформления:
в том, что недвижимое имущество по адресу г. Новосибирск,
ул. Приграничная, 1
зарегистрировано в материалах ОГУП "Техцентр НСО"
и имеет на дату выдачи инвентарный номер 35:01644/000:001
предыдущий инвентарный номер _____
кадастровый номер _____
регистрационный номер в реестре _____

Земельный участок по землеотводным документам, площадью _____

Состав, основные характеристики, техническое состояние, оценка, обременения имущества.

Литера по плану	Наименование объекта (строение, помещение, сооружение)	Остаточная балансовая стоимость (руб.)	Материал стен	% износа	Общая площадь кв. м.	Жилая площадь в т.ч. в кв.м.	Год построй- ки	Примечание
А	Котельная (нежилые помещения)		кирп., бет. блоки	37	1429,6		не установлен	лит. А 1 этаж пом. 1, 2 2 этаж пом. 1

(сумма прописью)

Примечания

№ п.п.	Наименование собственников	Доля собственности	Наименование правоустанавливающих документов


Сведений о наличии или отсутствии запрещения, обременения, ареста на объект:

Сведения отсутствуют

(С. Ю. Ячина)
Начальник отдела

(Прохоренко Е. Н.)
Исполнитель

**Областное государственное унитарное предприятие
«Технический центр учета объектов градостроительной
деятельности и обеспечения сделок с недвижимостью
по Новосибирской области».**

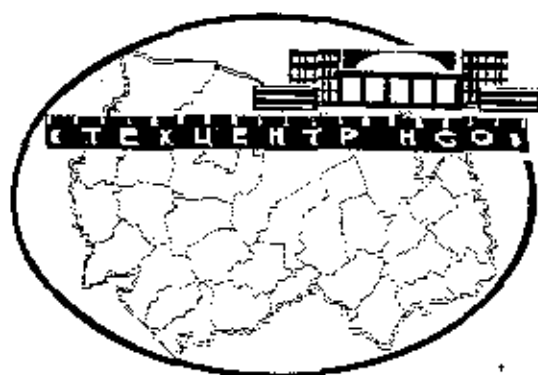


ПЛАН ОБЪЕКТА

Инвентарный номер: 35:01644/000:001

НОВОСИБИРСК 2007

Этаж 1

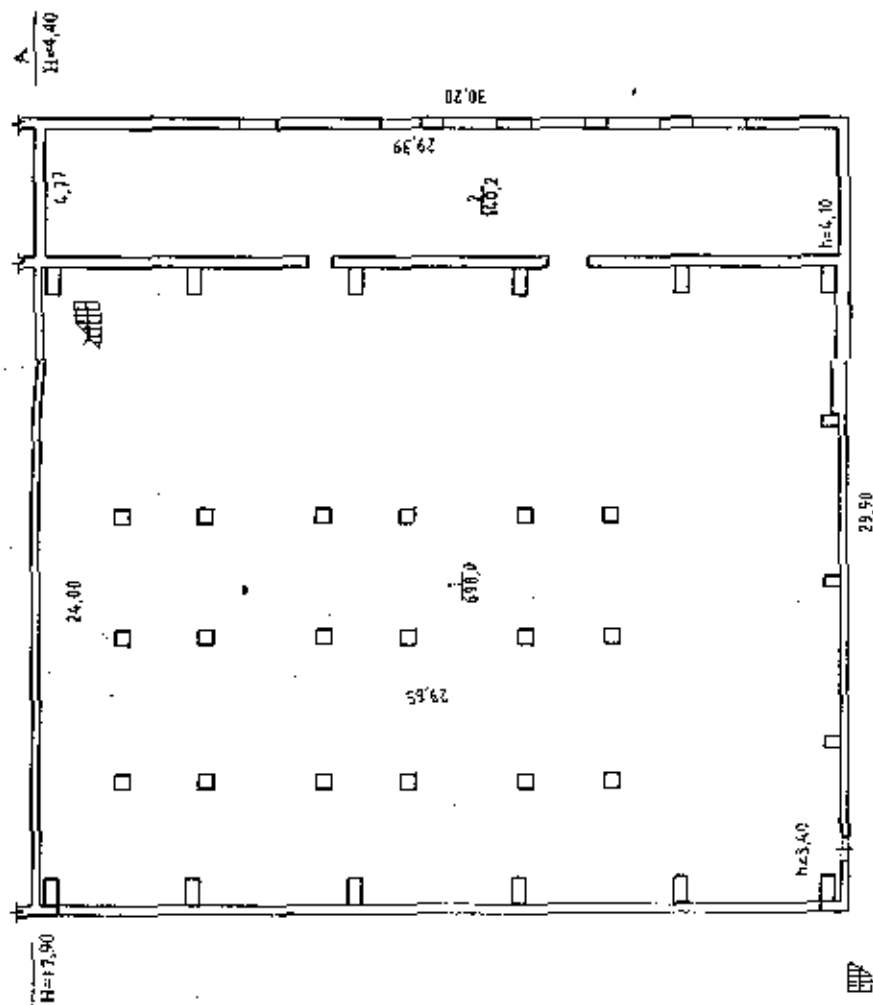

Стены расположенной Помещений



Республика	ОУП "Ташкент ИСО"	Лист 1
Датум	ПОЭТАЖНЫЙ ПЛАН	
А	ул. Прогрессивная, № 1	Масштаб
	г.р. (пол.)	1:200
	район	Первомайский
Дата	Исполнитель	Фамилия И.О.
20.06.2007	Сметчик	Харина Е.П.
	Проектировщик	Гуркина О.В.

2 этаж

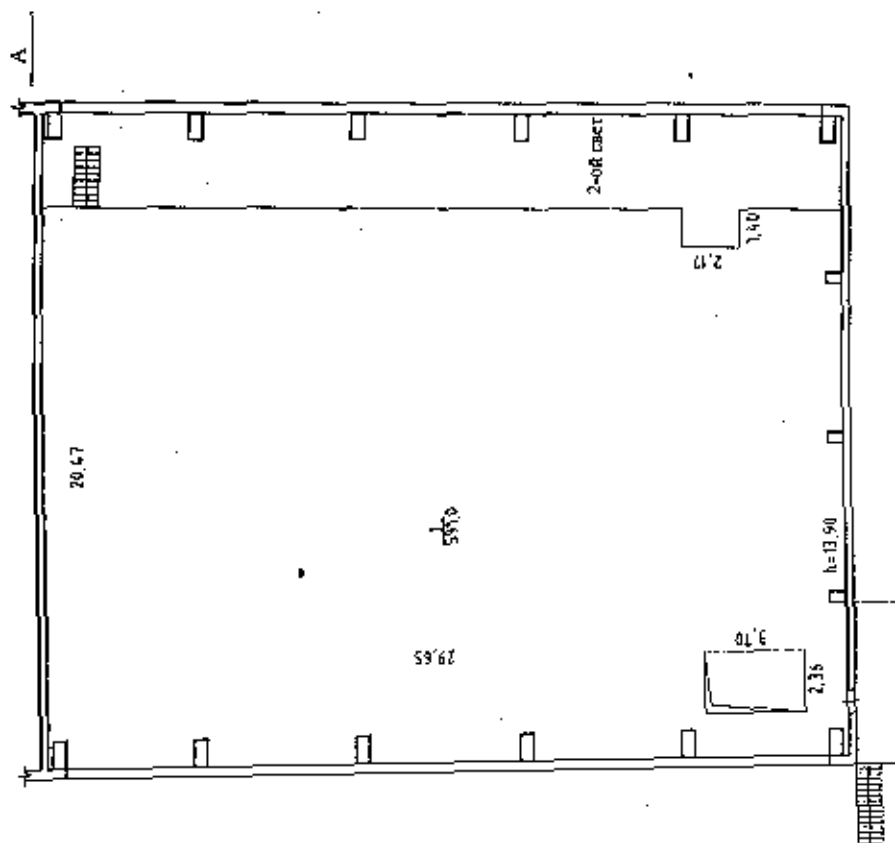


Схема расположения помещений



Россия	СЗУП "Техцентр НСО"	Лист 2
Литер	ПОЭТАЖНЫЙ ПЛАН	
А	Ул. Пролетарская гор. (пос.) Новосибирск район Первомайский	Масштаб 1:200
Дата 20.06.2007	Исполнитель Специалист Проверил	Фамилия И.О. Харина Е.Д. Гуркина О.В.
		Подпись [Подпись]

к поэтажному плану здания (строения), расположенного по адресу
г.Новосибирск, ул. Приграничная, 1

Примечание: написание пустых граф производится при заполнении экспликации по назначению помещения.

Территориальный отдел №1 Управления Федерального агентства кадастра объектов недвижимости по Новосибирской области

В.1

Наименование органа (организации), осуществляющего государственную кадастровую учет земельный участок

КАДАСТРОВЫЙ ПЛАН ЗЕМЕЛЬНОГО УЧАСТКА (выписка из государственного земельного кадастра)

"08" августа 2007г. № 35/07-14736а

1	Кадастровый номер	54:35:08 4630:0089	2	Лист №	1	3	Всего листов	3
Общие сведения								
4	Предельные номера	54:35:08 4630:0067						
5	Наименование участка	Землепользование	6					
7	Местоположение	установлено относительно ориентира здание, расположенного в границах участка, адрес ориентира: обл. Новосибирская, г. Новосибирск ул. Приграничная, 1						
8	Категория земель:							
8.1	Земли сельскохозяйственного назначения	Земли населенных пунктов	Земли промышленности, энергетики, транспорта, связи, радиосвязи, телевидения, информатики, земли для обеспечения космической деятельности, земли обороны, безопасности и земли иного специального назначения	Земли особо охраняемых территорий и объектов	Земли лесного фонда	Земли водного фонда	Земли запаса	Категория не установлена
8.2	Земли населенных пунктов	Земли промышленности, энергетики, транспорта, связи, радиосвязи, телевидения, информатики, земли для обеспечения космической деятельности, земли обороны, безопасности и земли иного специального назначения	Земли особо охраняемых территорий и объектов	Земли лесного фонда	Земли водного фонда	Земли запаса	Категория не установлена	
9	Разрешенное использование /назначение/	для эксплуатации здания (котельной с тремя котлами), здания (ЦТП котельной)						
10	Фактическое использование /характер деятельности/							
11	Площадь	20370 ± 52 кв.м.	12	Нормативная цена	13	Ставка земельного налога	14	Базовая ставка арендной платы:
15	Сведения о правах:	Кадастровая стоимость: 45246455.1 руб						
16	Объемы отметки:	План изготовлен в 3 экземплярах, имеющих одинаковую юридическую силу. Площадь земельного участка соответствует материалам межевания. Удельный показатель кадастровой стоимости земель 2221.23 руб/ка.м.						
17	Цель предоставления выписки:	Для государственной регистрации прав						
18	Дополнительные сведения для регистрации сделки, в результате которой образован земельный участок	18.1	Регистрационный номер документов в ОКУ	35/06-6432				
		18.2	Номера образованных участков:	см. В.1, лист 2				
		18.3	Номера ликвидируемых участков:	54:35:08 4630:0067				
Заместитель начальника Территориального отдела №1 (г. Новосибирск)								

М.П.

/В.В. Крот/

«Основная В.О.

Территориальный отдел №1 Управления Федерального агентства кадастра объектов недвижимости по Новосибирской области

В.1

(наименование орг. или физ. лица, осуществляющего государственную кадастровую учетную функцию)

КАДАСТРОВЫЙ ПЛАН ЗЕМЕЛЬНОГО УЧАСТКА (выписка из государственного земельного кадастра)
"08" августа 2007г. № 35/07-14736а

1	Кадастровый номер 54:35:08 4630:0089	2	Лист № 2
18.2	Номера образованных участков: 54:35:08 4630:0083; 54:35:08 4630:0084; 54:35:08 4630:0085; 54:35:08 4630:0086; 54:35:08 4630:0087; 54:35:08 4630:0088; 54:35:08 4630:0089		



Заместитель начальника Территориального отдела №1 (г.Новосибирск)

/В.В. Крот/

(подпись)

подпись

Филиал ИО.


КАДАСТРОВЫЙ ПЛАН ЗЕМЕЛЬНОГО УЧАСТКА (выписка из государственного земельного кадастра)

Р.2

1 Кадастровый номер 54:35:08 4630:0089

2 Лист № 2

3 План (чертеж, схема) границ земельного участка

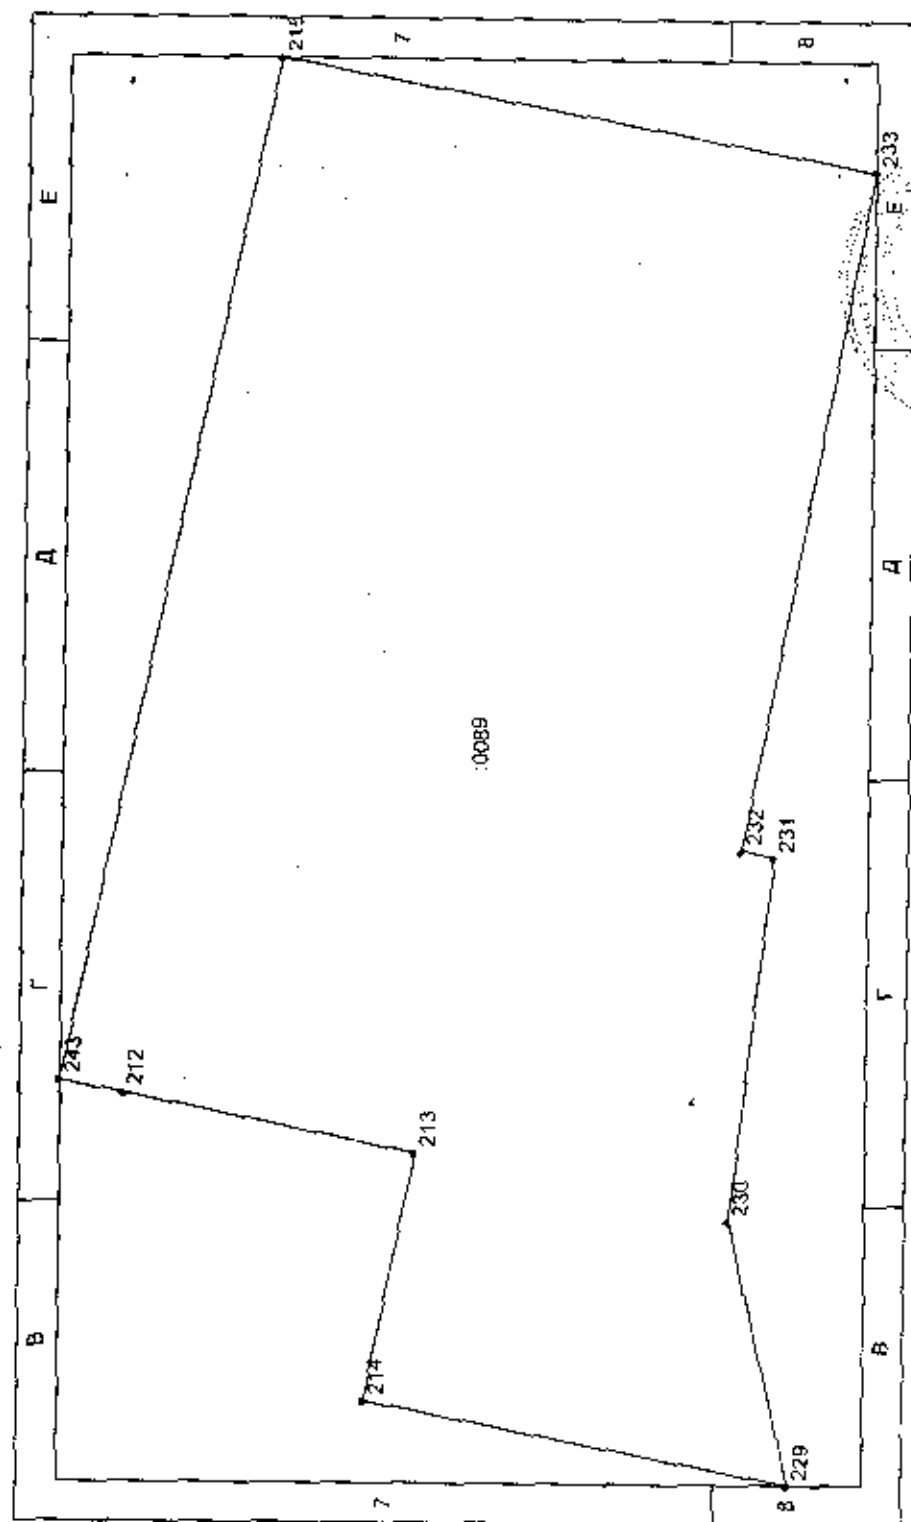

4 Масштаб 1:1249

Заместитель начальника Территориального отдела №1 (г.Новосибирск)

Должность

М.П.

подпись, дата
(30.09.2000)

В.В. Крот/
Фамилия И.О.

