

ФИЛИАЛ ФГУП "РОСТЕХИНВЕНТАРИЗАЦИЯ"

по г. Новосибирску

630099 г. Новосибирск 99, ул. Трудовая, 3 тел. 22-44-88

ВЫПИСКА № 10870

из единого государственного реестра объектов градостроительной деятельности

22 марта 2004г.

По результатам обследования в натуре от 26 февраля 2004г.

Настоящая выписка выдана Департаменту земельных и имущественных отношений г.Новосибирска

(фамилия, имя, отчество физического лица или полное наименование юридического лица)

Выдана на предмет оформления

регистрации прав

Инвентарный номер объекта

50 : 401 : 001 : 007256580 : 0001 : 20005

Прежний инвентарный номер

л-4748

Кадастровый номер

54 : 35 : 064280 : 79 : 50 : 401 : 001 : 007256580 : 0001 : 20005

Местоположение (адрес) объекта

ул.

Планировочная

дом №

56

Состав, основные характеристики, техническое состояние, оценка объекта

Литера на плане	Наименование объекта (строение, помещение, сооружение)	Инвентаризационная стоимость с учетом износа в ценах 2004 г	Материал стен	% износа	Площадь помещ. м ²	Жилая площадь м ²	Примечание
V	Помещение магазина в подвале и на 1 этаже 5 этажного жилого дома с подвалом	-	кирпичные	33	1214,0	-	Изменение площади на 14,3 м ² за счет уточнения размеров
	Итого :	-			1214,0	-	

сумма прописью

В том числе составляющие объекта, разрешение на возведение которых, либо акт приемки в эксплуатацию на которые не предъявлены

	Итого :						

сумма прописью

Сведения о принадлежности

№ п/п	Наименование собственника (владельца)	Доля в праве	Основания принадлежности

Сведения о наличии или отсутствии запрещения или ареста на объект

ареста и запрещения нет

Уполномоченное лицо ФГУП "Ростехинвентаризация"

Исполнитель




Экспликация

к поэтажному плану здания (строения), расположенного в г. Новосибирске,
по улице (переулку) Планировочная № 56

Дата записи и литер по плану	Этаж	Номер по плану	Назначение частей помещения	Формула подсчета площади по внутреннему обмеру	Площадь по внутр. обмеру в кв. м						Итого по этажу строения	Самовольно возвед. или переоборуд.	Высота помещений по внутреннему обмеру
					торговая								
					Площадь нежилых помещений	в т.ч. полезная	Площадь нежилых помещений	в т.ч. полезная	Площадь нежилых помещений	в т.ч. полезная			
1	2	3	4	5	6	7	8	9	10	11	12	13	14
26.02.2004													
V	подвал	1	Л/клетка		12,3								
		2	Гардероб		18,0	18,0							2,70
		3	Подсобное		10,0	10,0							
		4	Врем. хран. тов		10,1	10,1							
		5	Врем. хран. тов		12,3	12,3							
		6	Коридор		47,8	47,8							
		7	Врем. хран. тов		63,9	63,9							
		8	Врем. хран. тов		64,6	64,6							
		9	Коридор		5,4	5,4							
		10	Колорифер		10,1	10,1							
		11	Вент. кам.		1,9	1,9							
		12	Эл/щитов.		2,9	2,9							
		13	Коридор		3,3	3,3							
		14	Врем. хран. тов		62,5	62,5							
		15	Врем. хран. тов		10,5	10,5							
		16	Коридор		72,5	72,5							
		17	Подсобное		6,4	6,4							
		18	Подъёмник		3,3								
		19	Бытовое		17,6	17,6							
		20	Л/клетка		11,7								
		21	Врем. хран. тов		11,1	11,1							
Итого по подвалу лит. V:					458,2	430,9							
Примечание													


Примечание: Надписание наименования пустых граф производится при заполнении экспликации по назначению помещения

фрагмент 1 этажа

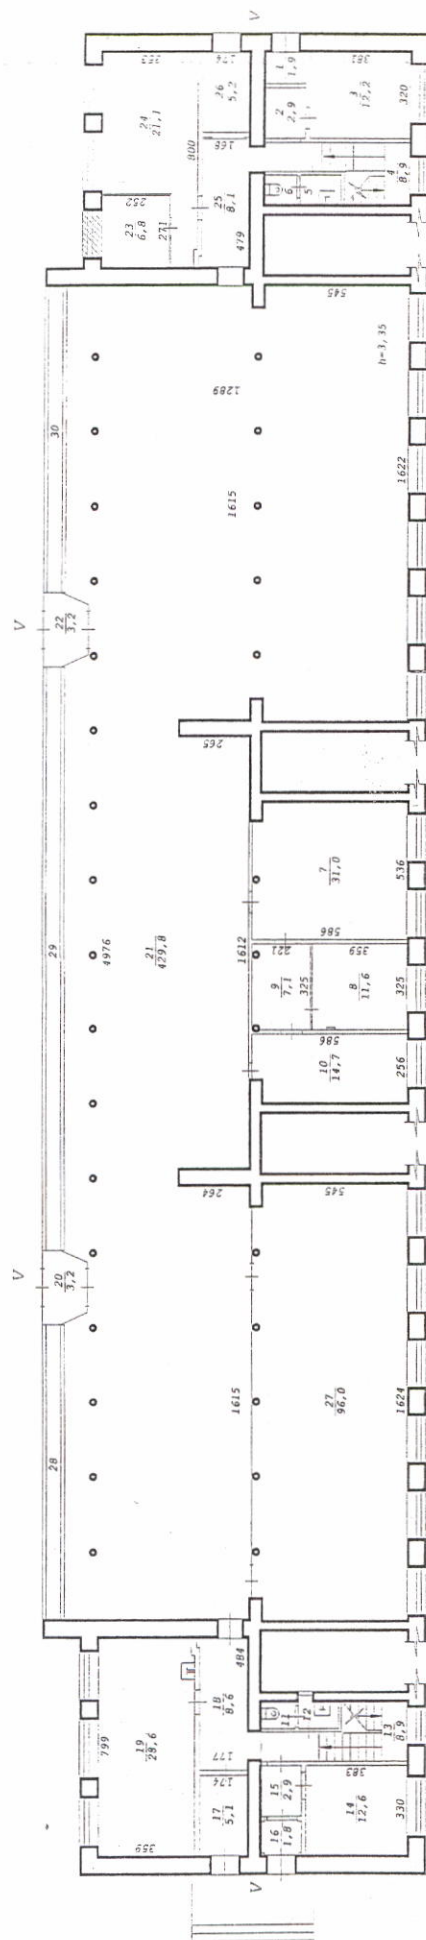

"Новосибирский-Центр технической инвентаризации"		Лист № 2	М1-2000
Постажный план на		строение лит. V	по ул. Плехановская дом № 56
Дата	Исполнитель	Ф.И.О.	г. Новосибирск
06.02.04	Инженер	Семинская Е.В.	
	Инж. бригад	Климонцева Т.В.	
	Руч. голты	Голты Е.В.	

Фрагмент подвала

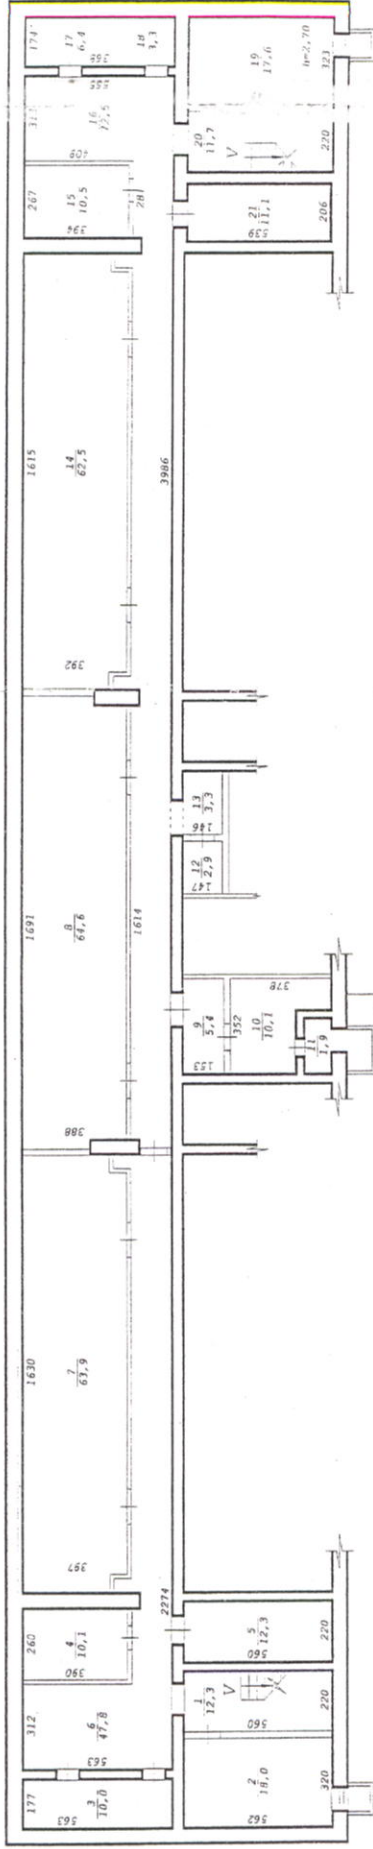

"Новосибирский Центр технической инвентаризации"		Или №
Лист	Потажный план на	М1:2000
№ 1	строение лит. V	
по ул. Плехановская дом № 56		
г. Новосибирск		
Дата	Исполнитель	Ф.И.О.
26.02.04	Инженер	Семенов Е.Л.
	Инж. бригад.	Коломейцева Т.
	Рук. группы	Грибцова Е.Т.

