

КАДАСТРОВЫЙ ПАСПОРТ помещения

Лист № 1, всего листов 2

Дата 24 июня 2011

Кадастровый номер

Инвентарный номер (ранее присвоенный учетный номер) 50:401:377:006067850:0001:20009

1. Описание объекта недвижимого имущества

1.1. Кадастровый номер здания (сооружения), в котором расположено помещение

1.2. Этаж (этажи), на котором расположено помещение 1 (Надземный этаж)

1.3. Общая площадь помещения 16,7 кв.м.

1.4. Адрес (местоположение):

Субъект Российской Федерации	Новосибирская обл.	
Район	--	
Муниципальное образование	тип	городской округ
	наименование	город Новосибирск
Населенный пункт	тип	город
	наименование	Новосибирск
Улица (проспект, переулок и т.д.)	тип	улица
	наименование	Станиславского
Номер дома	6	
Номер корпуса	--	
Номер строения	--	
Литера	IX	
Номер помещения (квартиры)	--	
Иное описание местоположения	--	

1.5. Назначение помещения нежилое
(жилое, нежилое)

1.6. Вид жилого помещения в многоквартирном доме --
(комната, квартира)

1.7. Кадастровый номер квартиры, в которой расположена комната

1.8. Номер помещения на поэтажном плане 1-4

1.9. Предыдущие кадастровые (условные) номера объекта недвижимого имущества:


1.10. Примечание: Паспорт составлен по состоянию на 05/05/2011

1.11. Новосибирский филиал ФГУП «Ростехинвентаризация – Федеральное БТИ»
Свидетельство об аккредитации от 27.10.2007 № 000406
(наименование органа или организации)

Начальник отдела

(подпись)

С. А. Кузнецов
(инициалы фамилия)

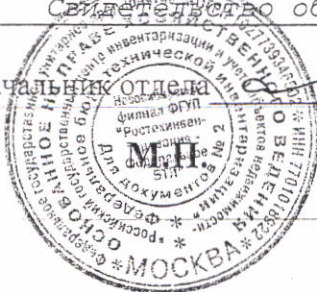


КАДАСТРОВЫЙ ПАСПОРТ
помещения

Лист № 2 , всего листов 2

Кадастровый номер _____
Инвентарный номер (ранее присвоенный учетный номер) 50:401:377:006067850:0001:20009

2. План расположения помещения на этаже

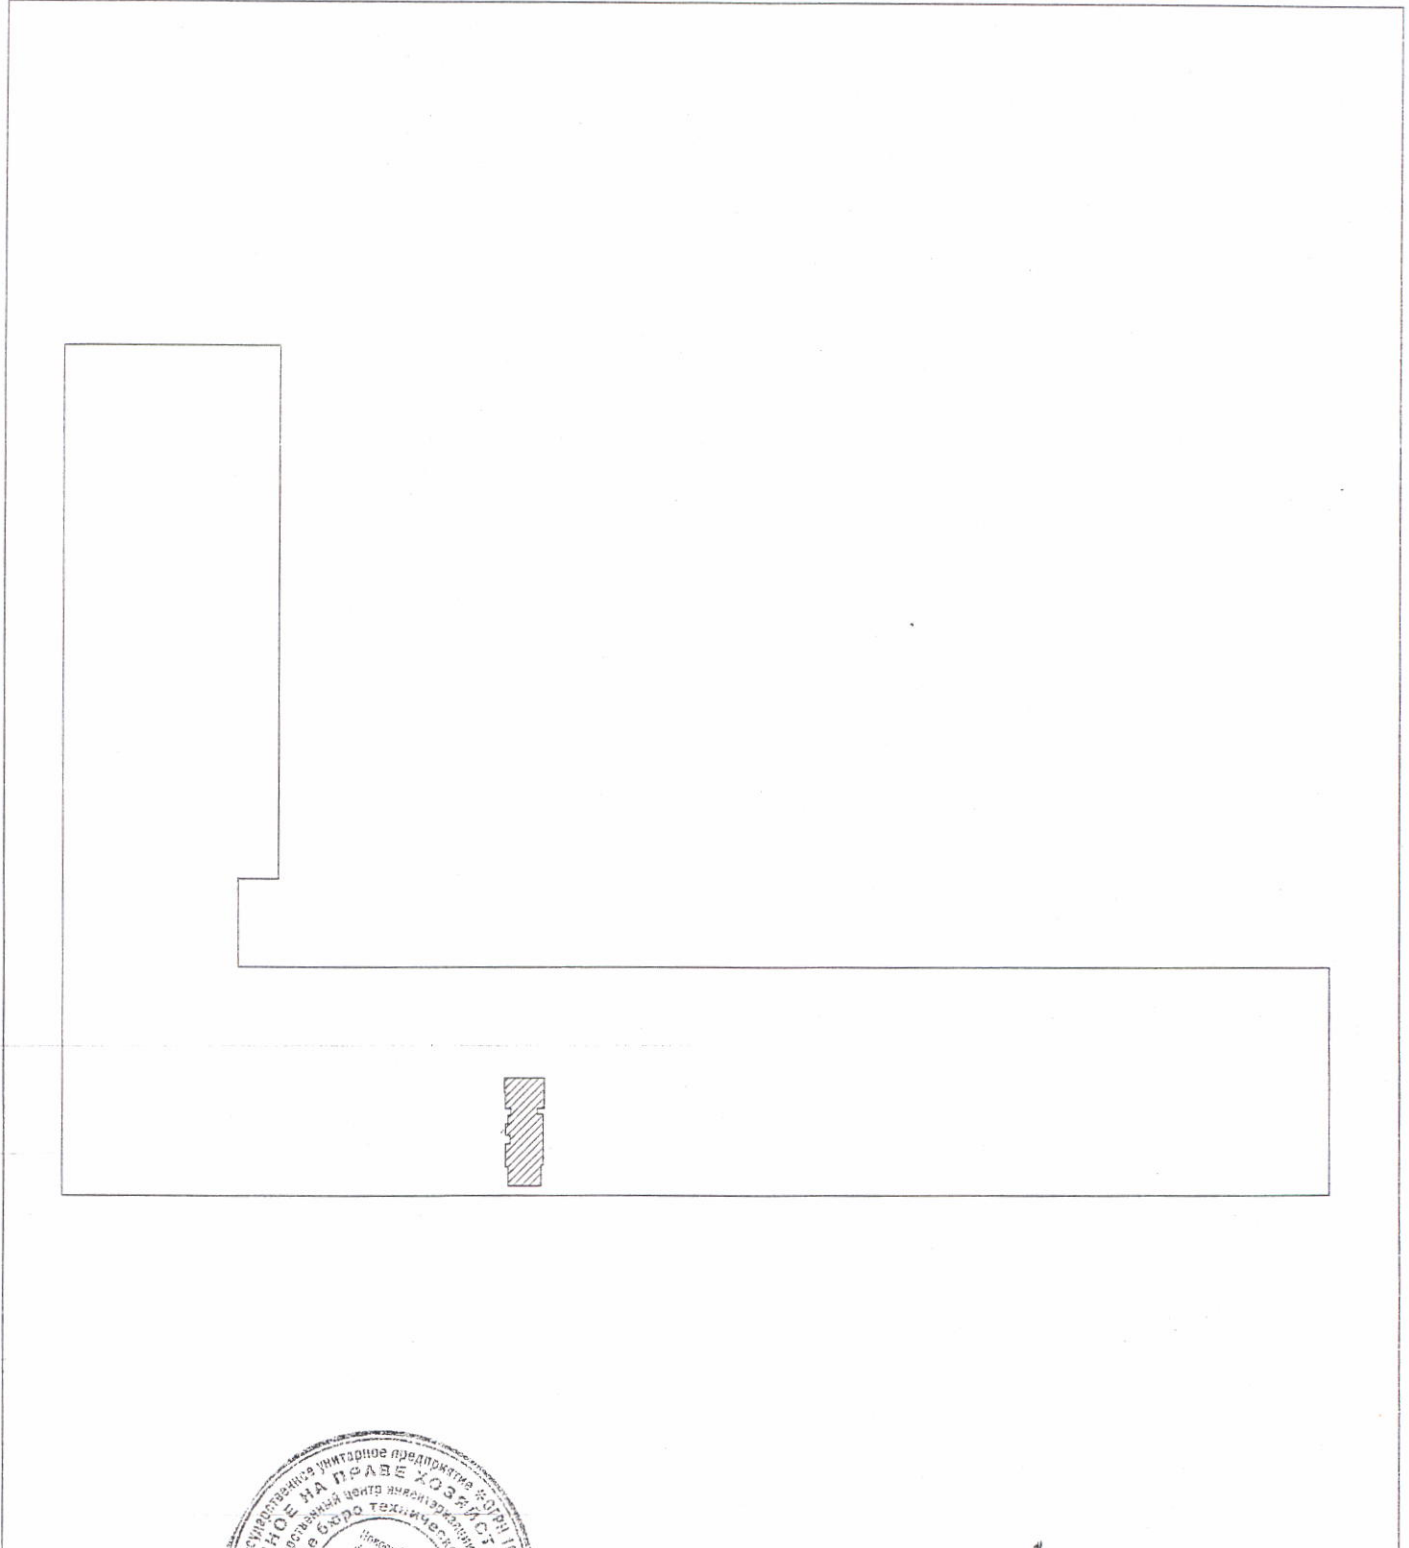

Масштаб 1: _____

Начальник отдела _____



(подпись)

A handwritten signature in dark ink, appearing to be "Т.Т. Рыбалко".

Рыбалко Т.Т.
(инициалы, фамилия)



ФЕДЕРАЛЬНОЕ ГОСУДАРСТВЕННОЕ УНИТАРНОЕ ПРЕДПРИЯТИЕ, ОСНОВАННОЕ НА ПРАВЕ ХОЗЯЙСТВЕННОГО ВЕДЕНИЯ
«РОССИЙСКИЙ ГОСУДАРСТВЕННЫЙ ЦЕНТР ИНВЕНТАРИЗАЦИИ
И УЧЕТА ОБЪЕКТОВ НЕДВИЖИМОСТИ – ФЕДЕРАЛЬНОЕ БЮРО ТЕХНИЧЕСКОЙ ИНВЕНТАРИЗАЦИИ»

**НОВОСИБИРСКИЙ ФИЛИАЛ
ФГУП «РОСТЕХИНВЕНТАРИЗАЦИЯ – ФЕДЕРАЛЬНОЕ БТИ»**

ул. Трудовая, д. 3, г. Новосибирск, Новосибирская область 630099 тел.(факс) 222-44-88 e-mail: info@fhti54.ru, http://r54.rosinv.ru

ТЕХНИЧЕСКИЙ ПАСПОРТ

На помещение
(вид объекта учета)

Нежилое помещение
(наименование объекта учета)

Адрес (местоположение) объекта учета:

Субъект Российской Федерации	Новосибирская обл.	
Район	--	
Муниципальное образование	тип	городской округ
	наименование	город Новосибирск
Населенный пункт	тип	город
	наименование	Новосибирск
Улица (проспект, переулок и т.д.)	тип	улица
	наименование	Станиславского
Номер дома	6	
Номер корпуса	--	
Номер строения	--	
Литера	IX	
Номер помещения (квартиры)	--	
Иное описание местоположения	--	

Инвентарный номер объекта	50:401:377:006067850:0001:20009
Кадастровый номер объекта	



Паспорт составлен по состоянию на « 5 » мая 2011 г.

Начальник отдела

(подпись)

/ Рыбалко Т.Т. /
(инициалы, фамилия)

1. Общие сведения о здании:

Название ЖИЛОЙ ДОМ

Год постройки 1953

Процент физического износа здания 43%

Число этажей надземной части здания 5

Число этажей подземной части здания 1

Характеристика конструктивных элементов:

Фундамент	Стены	Перекрытия	Кровля
лент.	кирп.	смеш.	лист

Наличие благоустройства здания:

Водопровод		Канализация		Отопление		Горячее водоснабжение		Газоснабжение		Электроснабжение	Напольные электроплиты	Мусоропроводы	Лифты	
центральный	автономный	центральная	автономная	Центральное водяное	Автономное водяное	центральное	автономное	центральное	автономное				пассажирские	грузопассажирские
+		+		+		+				+	+			

(при наличии соответствующего благоустройства ставить знак «+»)

2. Сведения о помещении:

Назначение помещения нежилое
(жилое / нежилое)

Этаж (этажи), на котором расположено помещение 1

Площадь помещения:

нежилого помещения	жилого помещения	
общая площадь, м ²	общая площадь, м ²	в том числе жилая, м ²
16,7		

3. Приложения:


№ п/п	Наименование	Кол-во листов	Примечание
1	План помещения, экспликация к плану помещения	2	

Особые отметки:

Нежилое помещение используется под парикмахерскую.

Дата	Исполнил	Проверил
22/06/2011	Белокурова Е.В. 	Королев А.В. 

Фрагмент плана 1 этажа

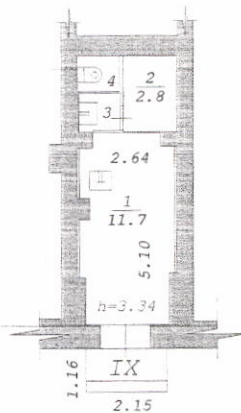

Новосибирский филиал
ФГУП "Ростехинвентаризация - Федеральное БТИ"

Лист

М1:200

№ 1

Постажный план

1 этажа

Дата	Исполнитель	Ф.И.О.
05.05.11	инженер	Белокурова Е.В.
	Вед. спец.	Томилина Н.С.
	Нач. отдела	Королев А.В.
		Рыбалко Т.Т.

К ПОЭТАЖНОМУ ПЛАНУ

50:401:377:006067850:0001:20009

[illegible]

Примечание: Надписание наименования пустой ячейки производится при заполнении экспликации по назначению помещения.