



СВИДЕТЕЛЬСТВО

О ГОСУДАРСТВЕННОЙ РЕГИСТРАЦИИ ПРАВА

Управление Федеральной службы государственной регистрации,
кадастра и картографии по Новосибирской области

Дата выдачи: 10.06.2014 г.

Документы-основания:

Выписка из реестра муниципального имущества города Новосибирска №20999 от 22.05.2014 г.

Субъект (субъекты) права:

ГОРОД НОВОСИБИРСК

Вид права: собственность

Объект права:

Помещение, назначение: нежилое. Площадь: общая 186 кв.м. Этаж: 1,2.

Адрес (местоположение):

Новосибирская область, город Новосибирск, улица Хилокская, дом 6

Кадастровый (или условный) номер:

54:35:063635:569

Существующие ограничения (обременения) права: не зарегистрировано


о чем в Едином государственном реестре прав на недвижимое имущество и сделок с ним
10.06.2014 г. сделана запись регистрации № 54-54-01/833/2014-331

Государственный регистратор:

/ Федонюк Р. В. /



54 AE 469223

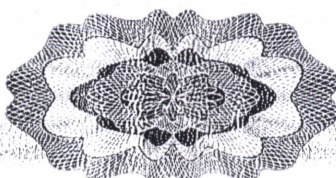


КАДАСТРОВЫЙ ПАСПОРТ
помещения
(выписка из государственного кадастра недвижимости)

Лист №	2	Всего листов:	3
--------	---	---------------	---

"14" марта 2014 г. № 54/201/14-73402	
Кадастровый номер:	54:35:063635:569

План расположения помещения на этаже Этаж № 01:

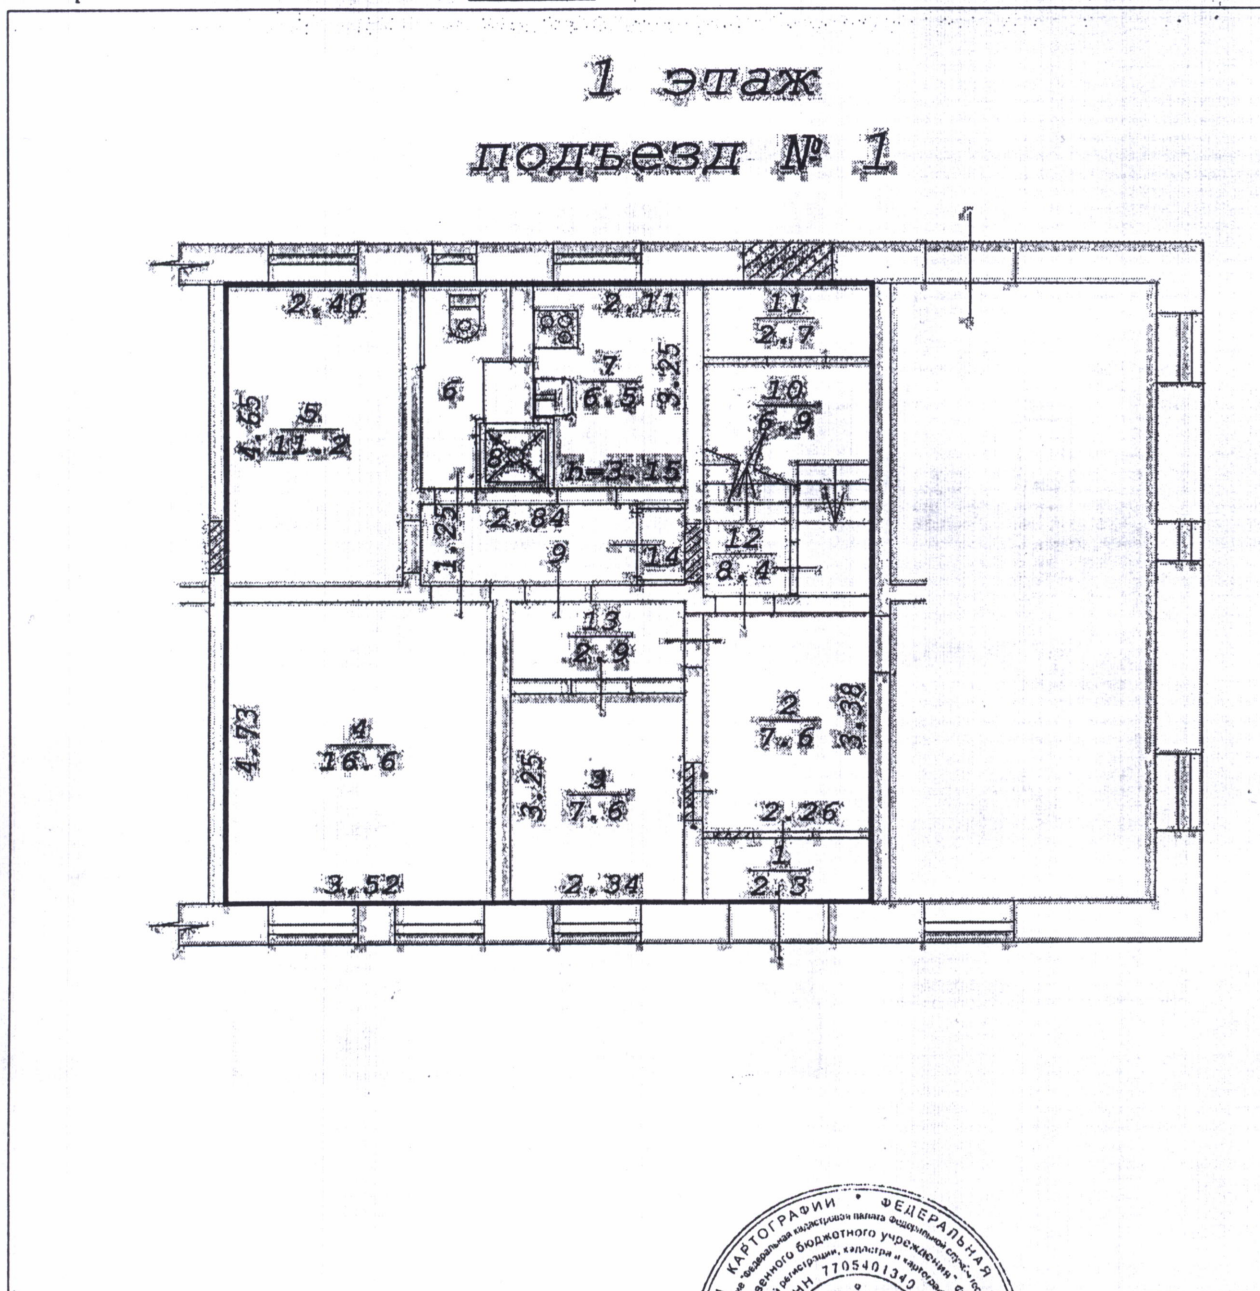

Масштаб 1: 109

Заместитель начальника отдела (полное наименование должности)	И. Л. Букша (инициалы, фамилия)
--	------------------------------------

М.П.




КАДАСТРОВЫЙ ПАСПОРТ
 помещения
 (выписка из государственного кадастра недвижимости)

Лист №	3	Всего листов:	3
--------	---	---------------	---

"14" марта 2014 г. № 54/201/14-73402
Кадастровый номер: 54:35:063635:569

План расположения помещения на этаже Этаж № 02:

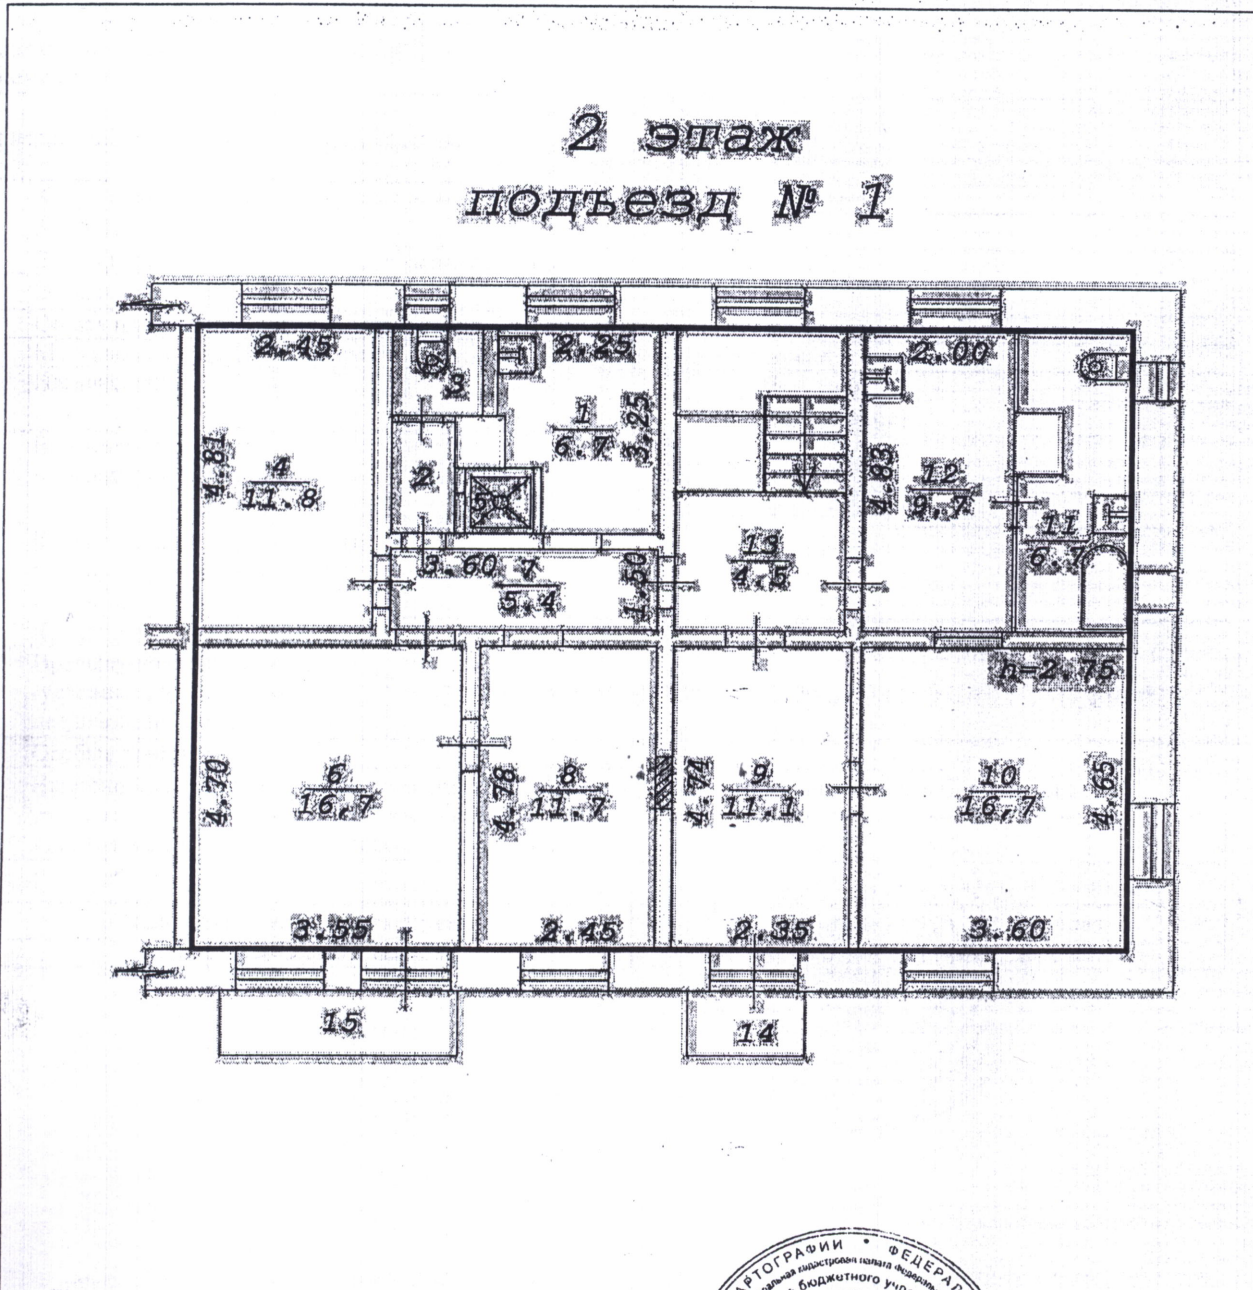

Масштаб 1: 108

Заместитель начальника отдела (полное наименование должности)	И. Л. Букша (инициалы, фамилия)
--	------------------------------------

М.П.

