




с адресным ориентиром ул. Троллейная, 22, номер в Схеме 6.1.690.

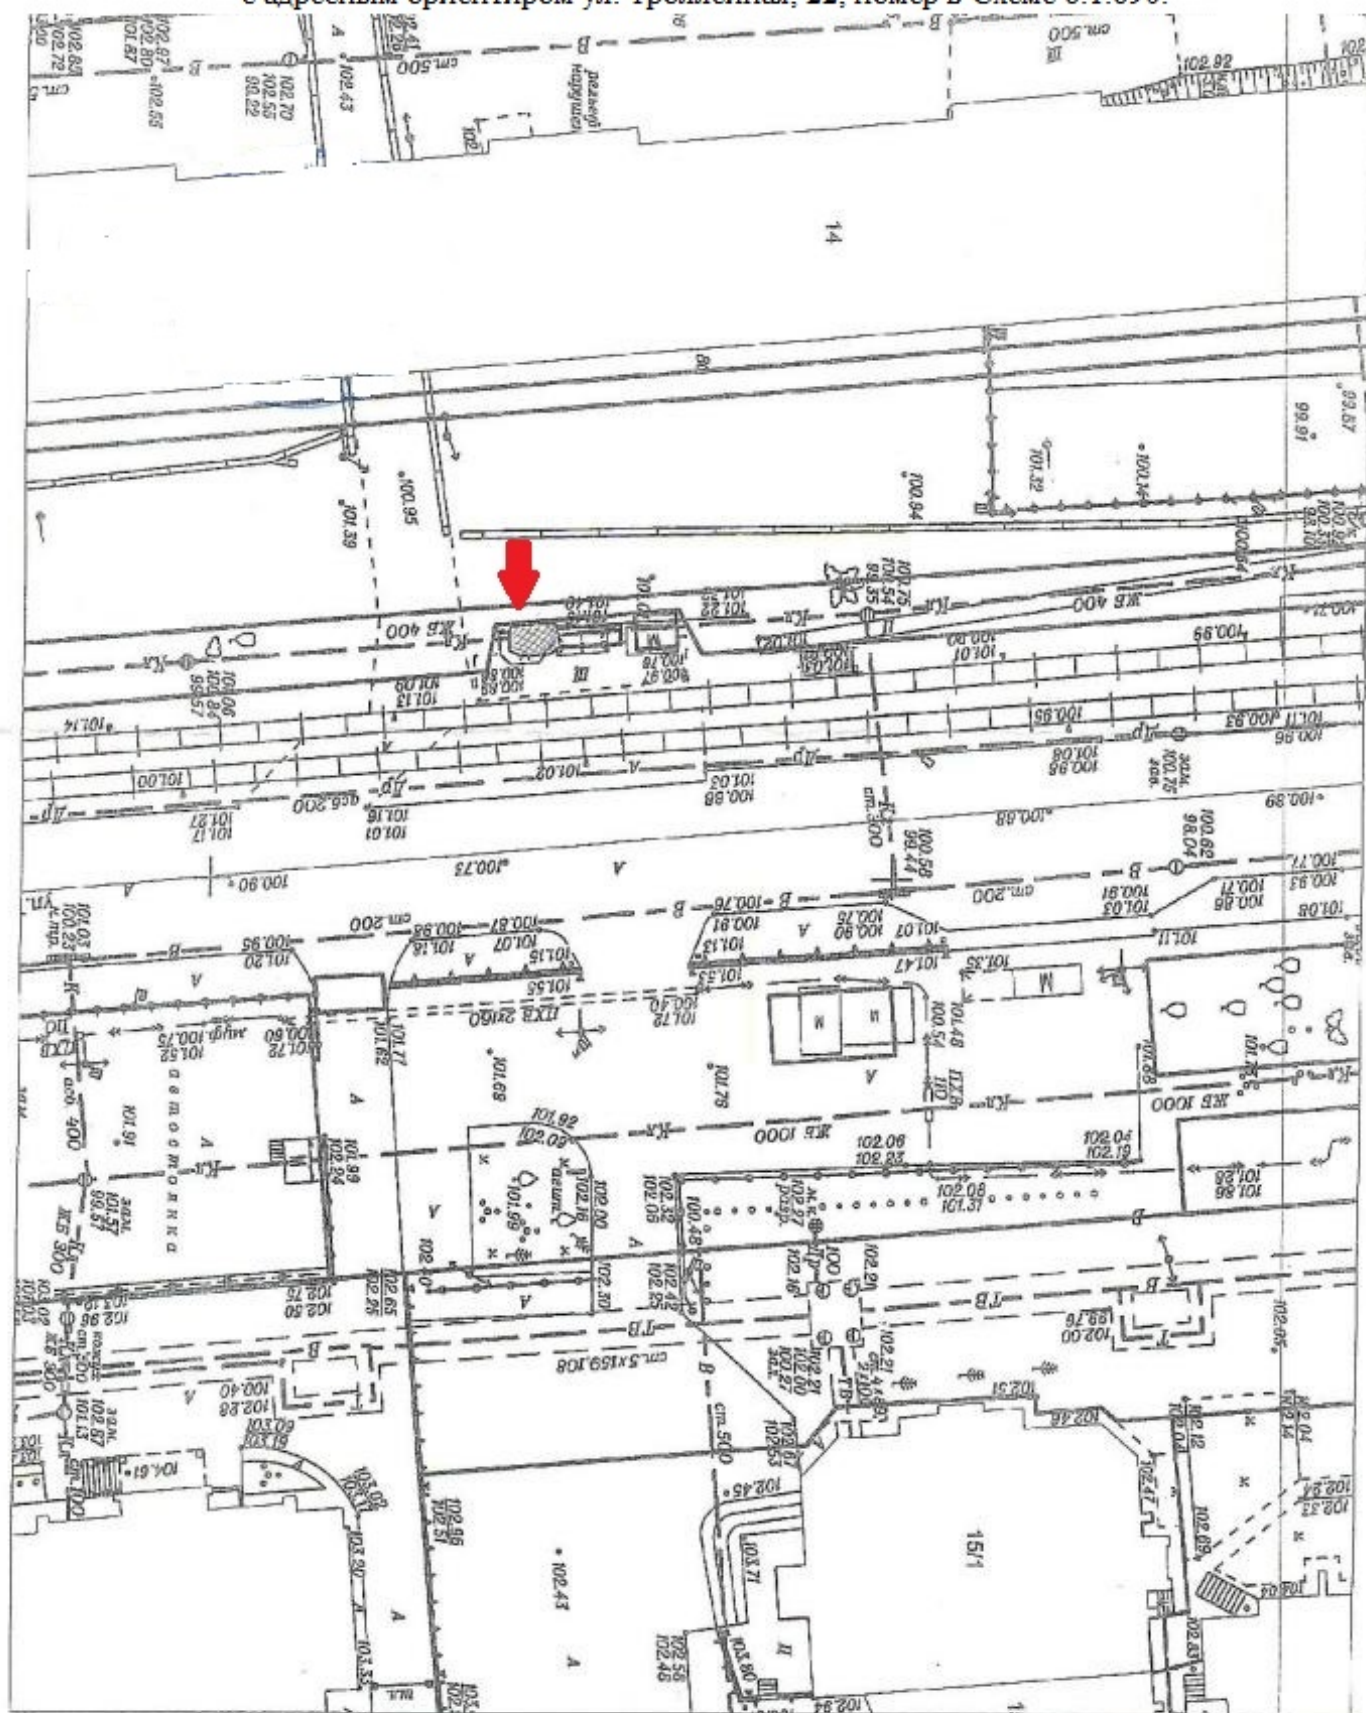

План размещения
нестационарного торгового объекта - киоска
с адресным ориентиром ул. Звездная, 9, номер в Схеме 8.1.60.

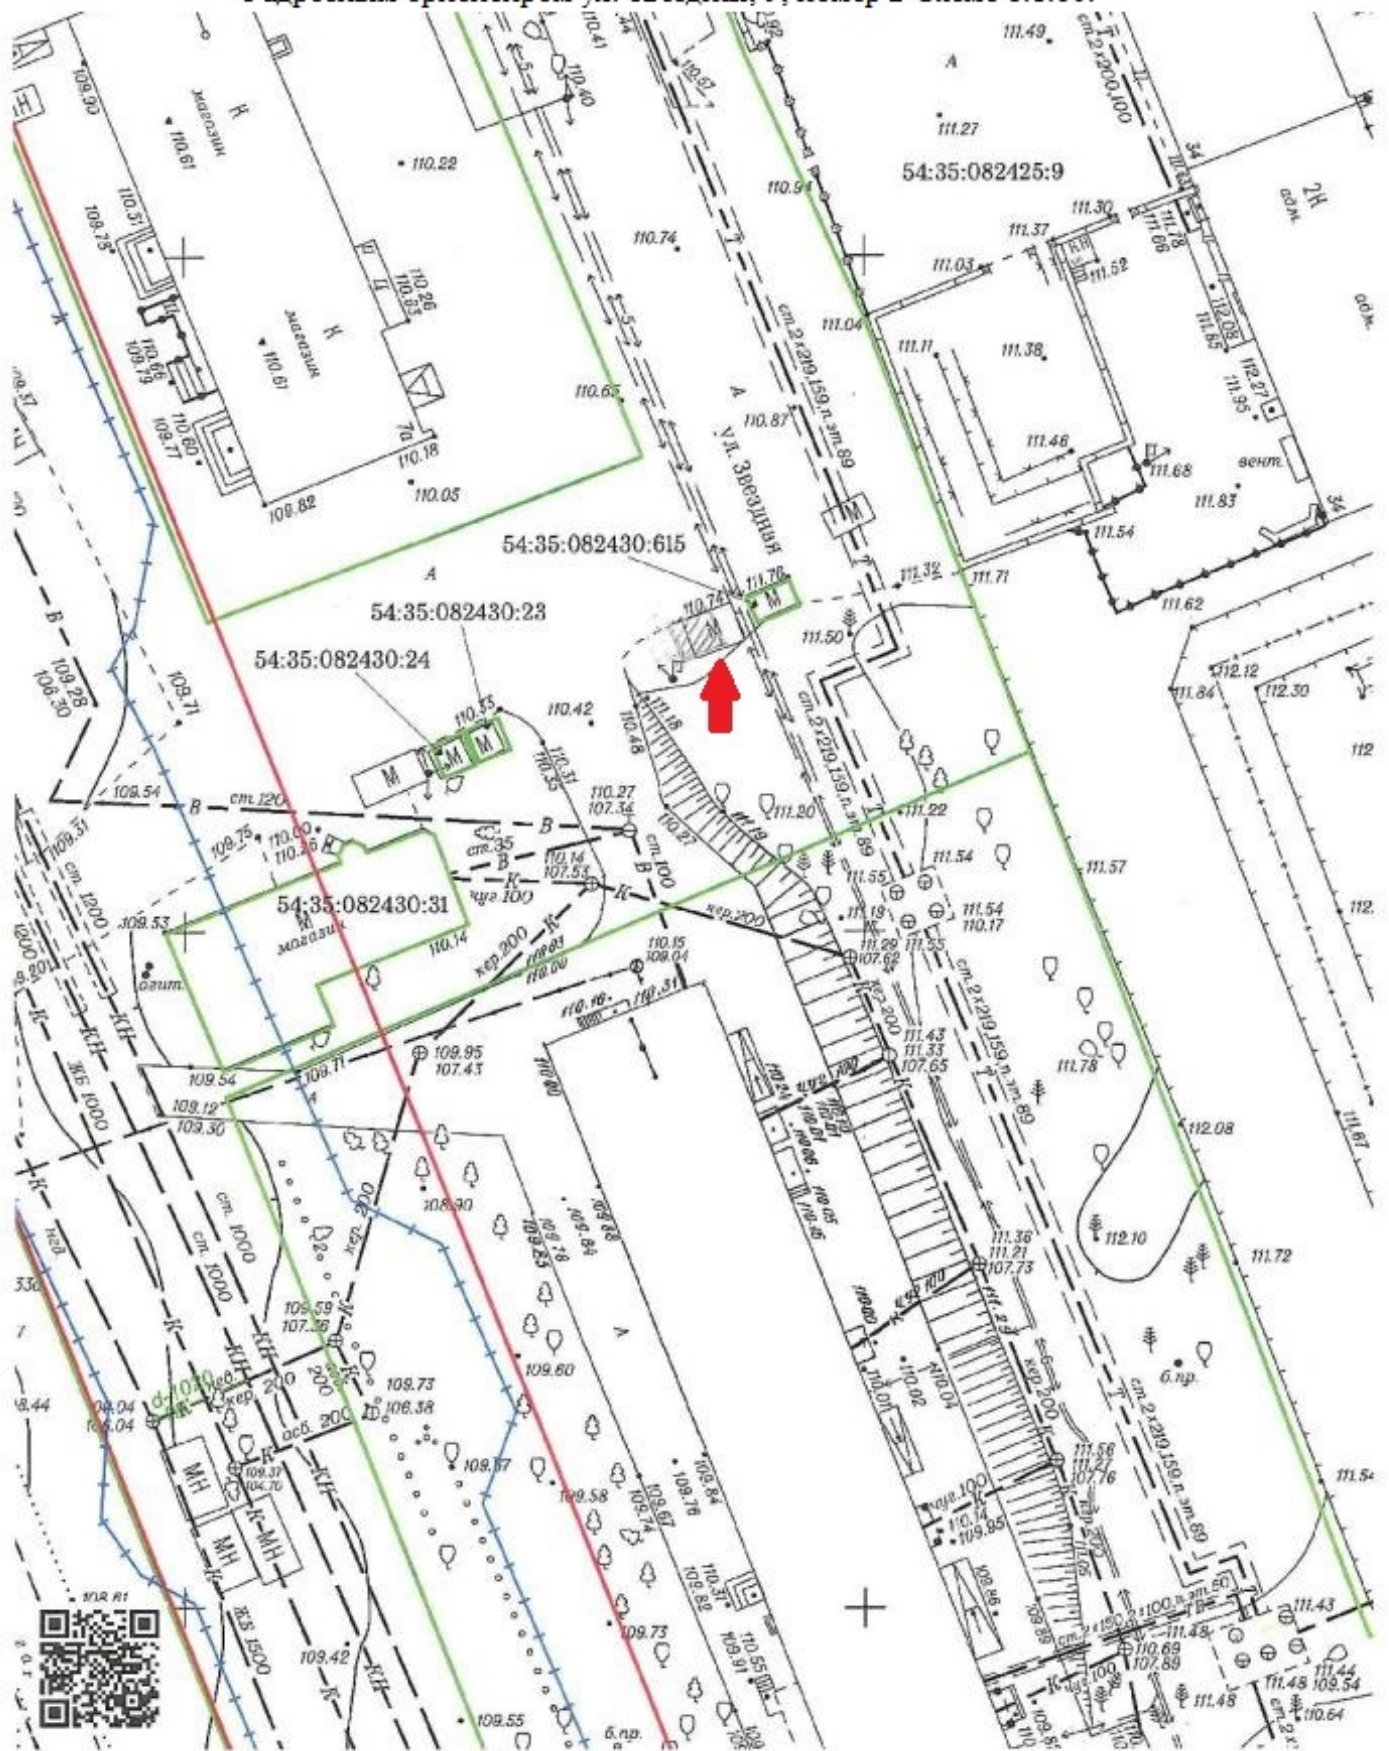

План размещения
нестационарного торгового объекта - елочного базара
с адресным ориентиром ул. Первомайская, 172, номер в Схеме 8.1.102.

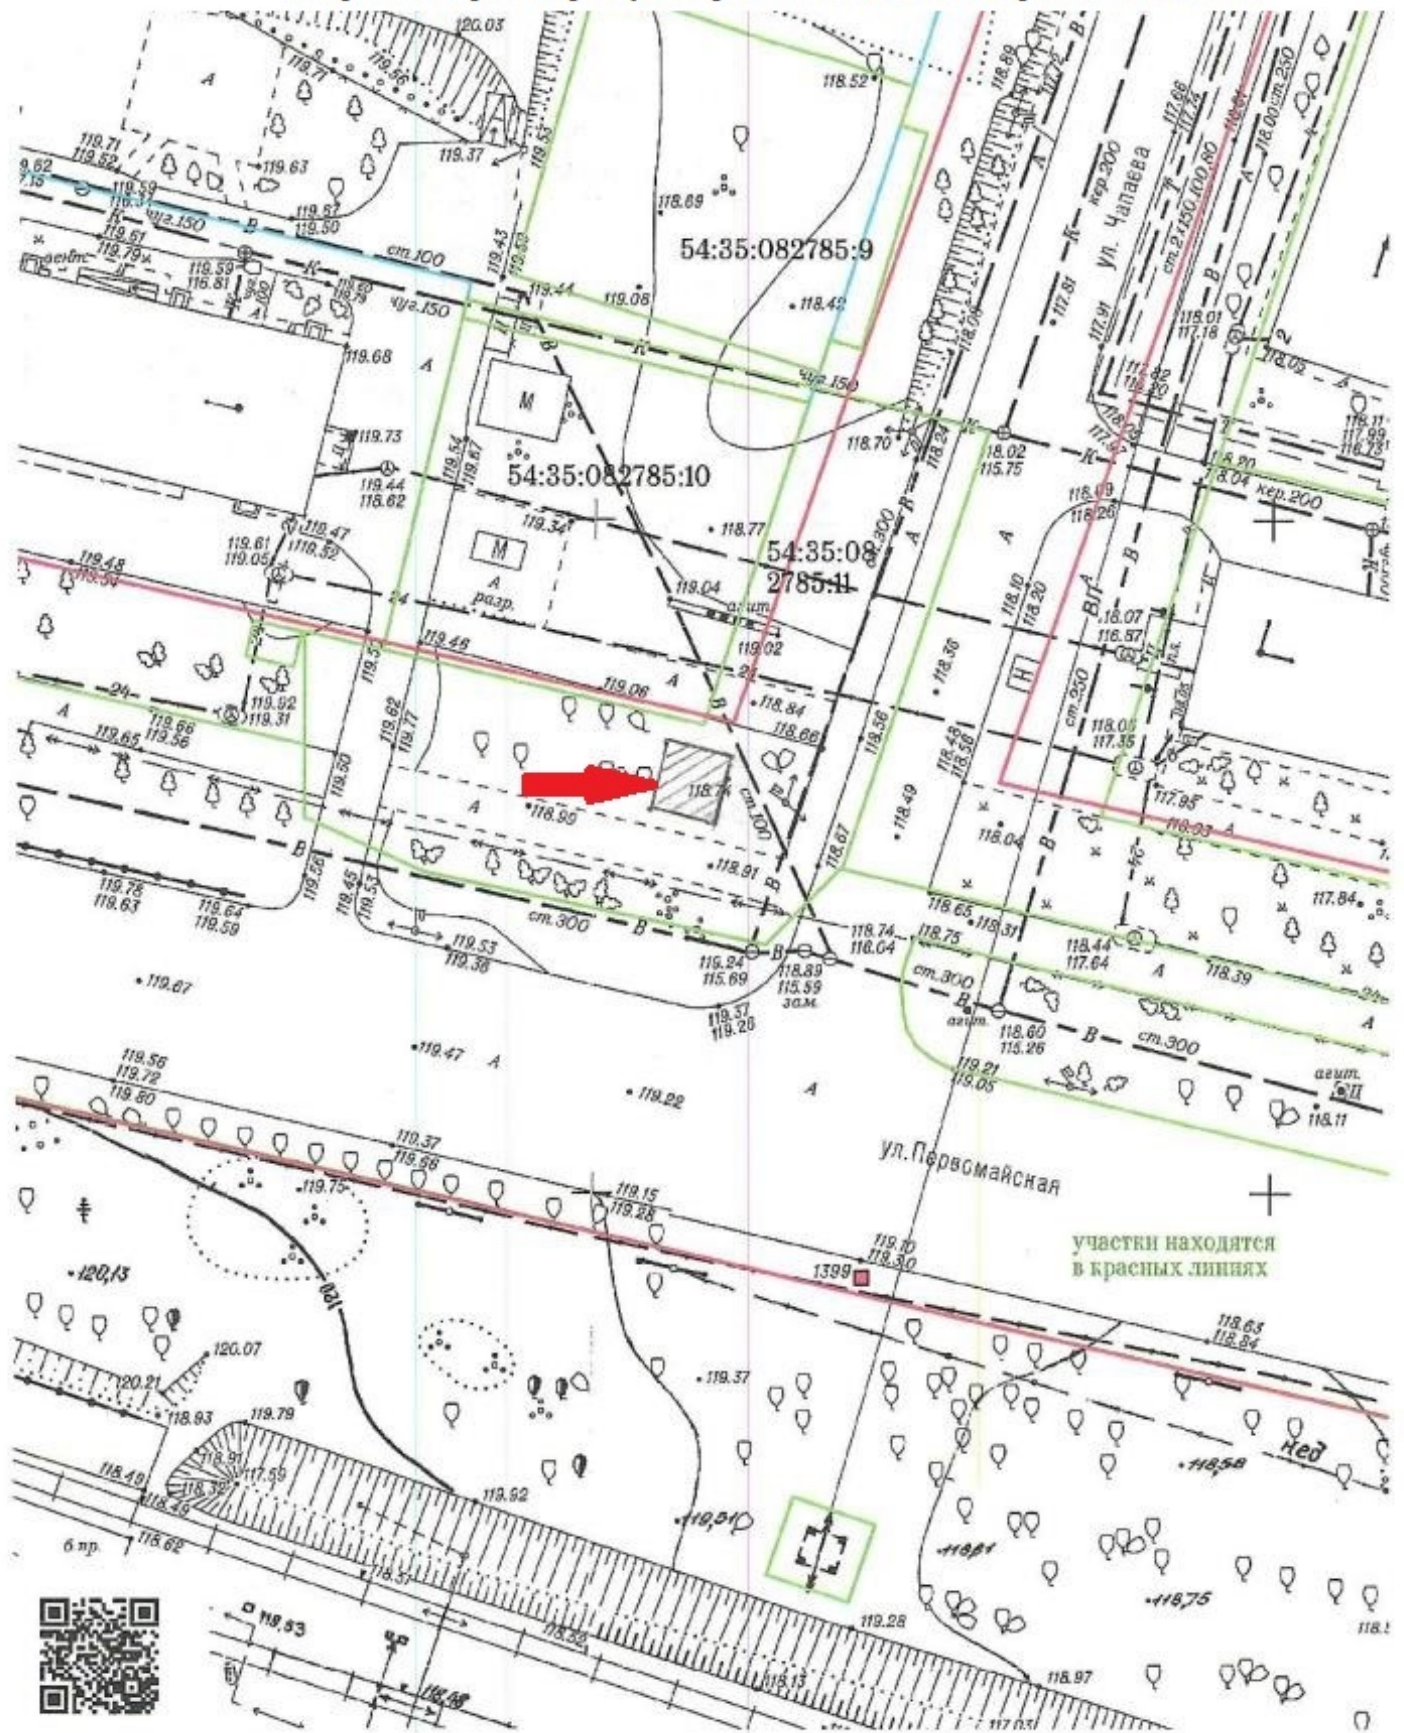

с адресным ориентиром ул. Чапаева, 1, номер в Схеме 8.1.163.



План размещения
нестационарного торгового объекта - елочного базара
с адресным ориентиром ул. Дуси Ковальчук, 75, номер в Схеме 3.1.154.

