



План размещения
нестационарного торгового объекта - елочного базара
с адресным ориентиром ул. Объединения, 27, номер в Схеме 4.1.237.

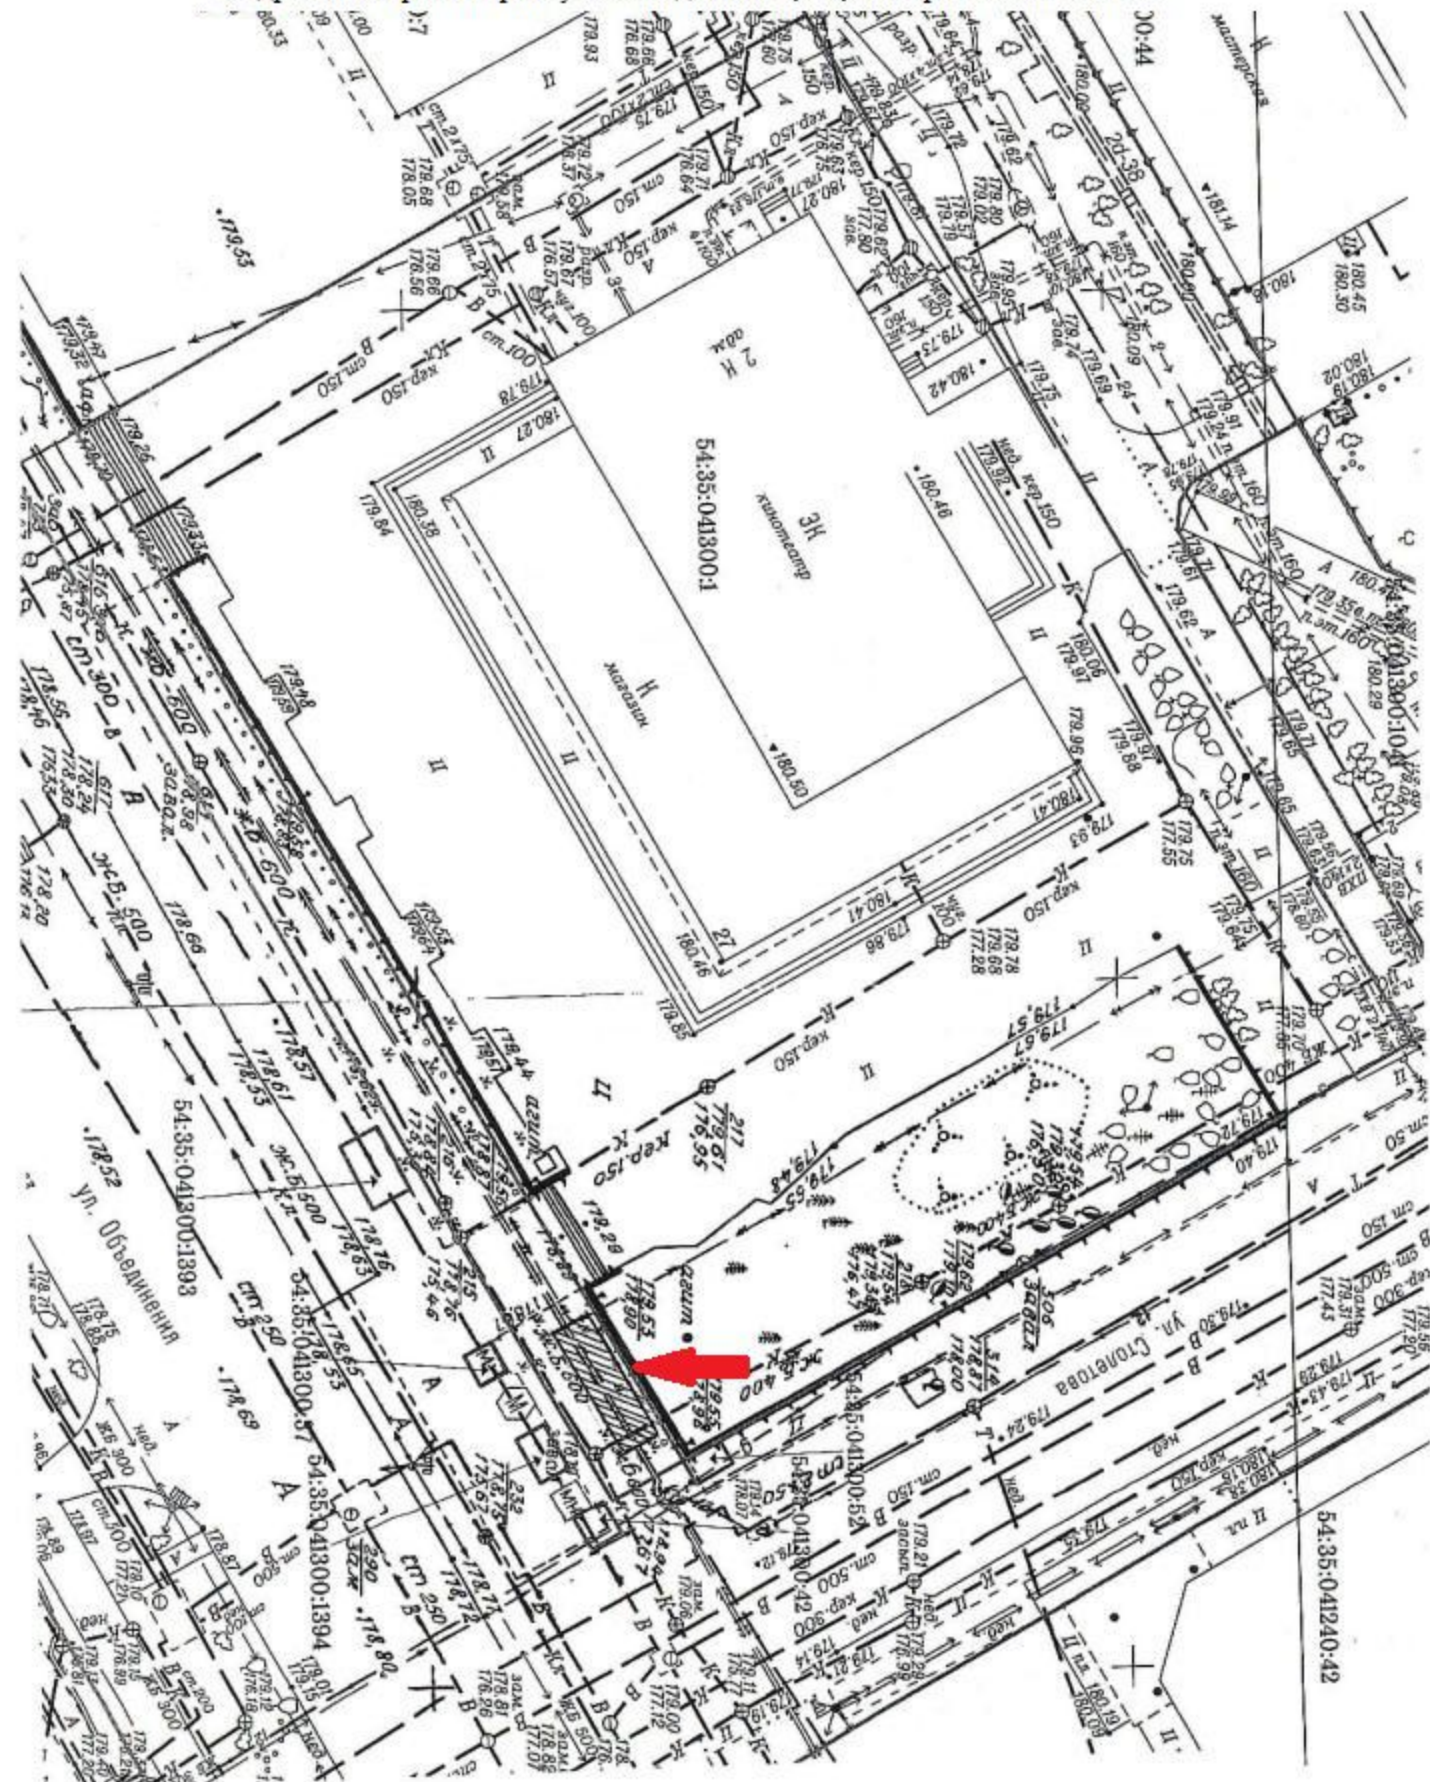

План размещения

нестационарного торгового объекта - елочного базара
с адресным ориентиром ул. Забалуева, 54, номер в Схеме 6.1.245.

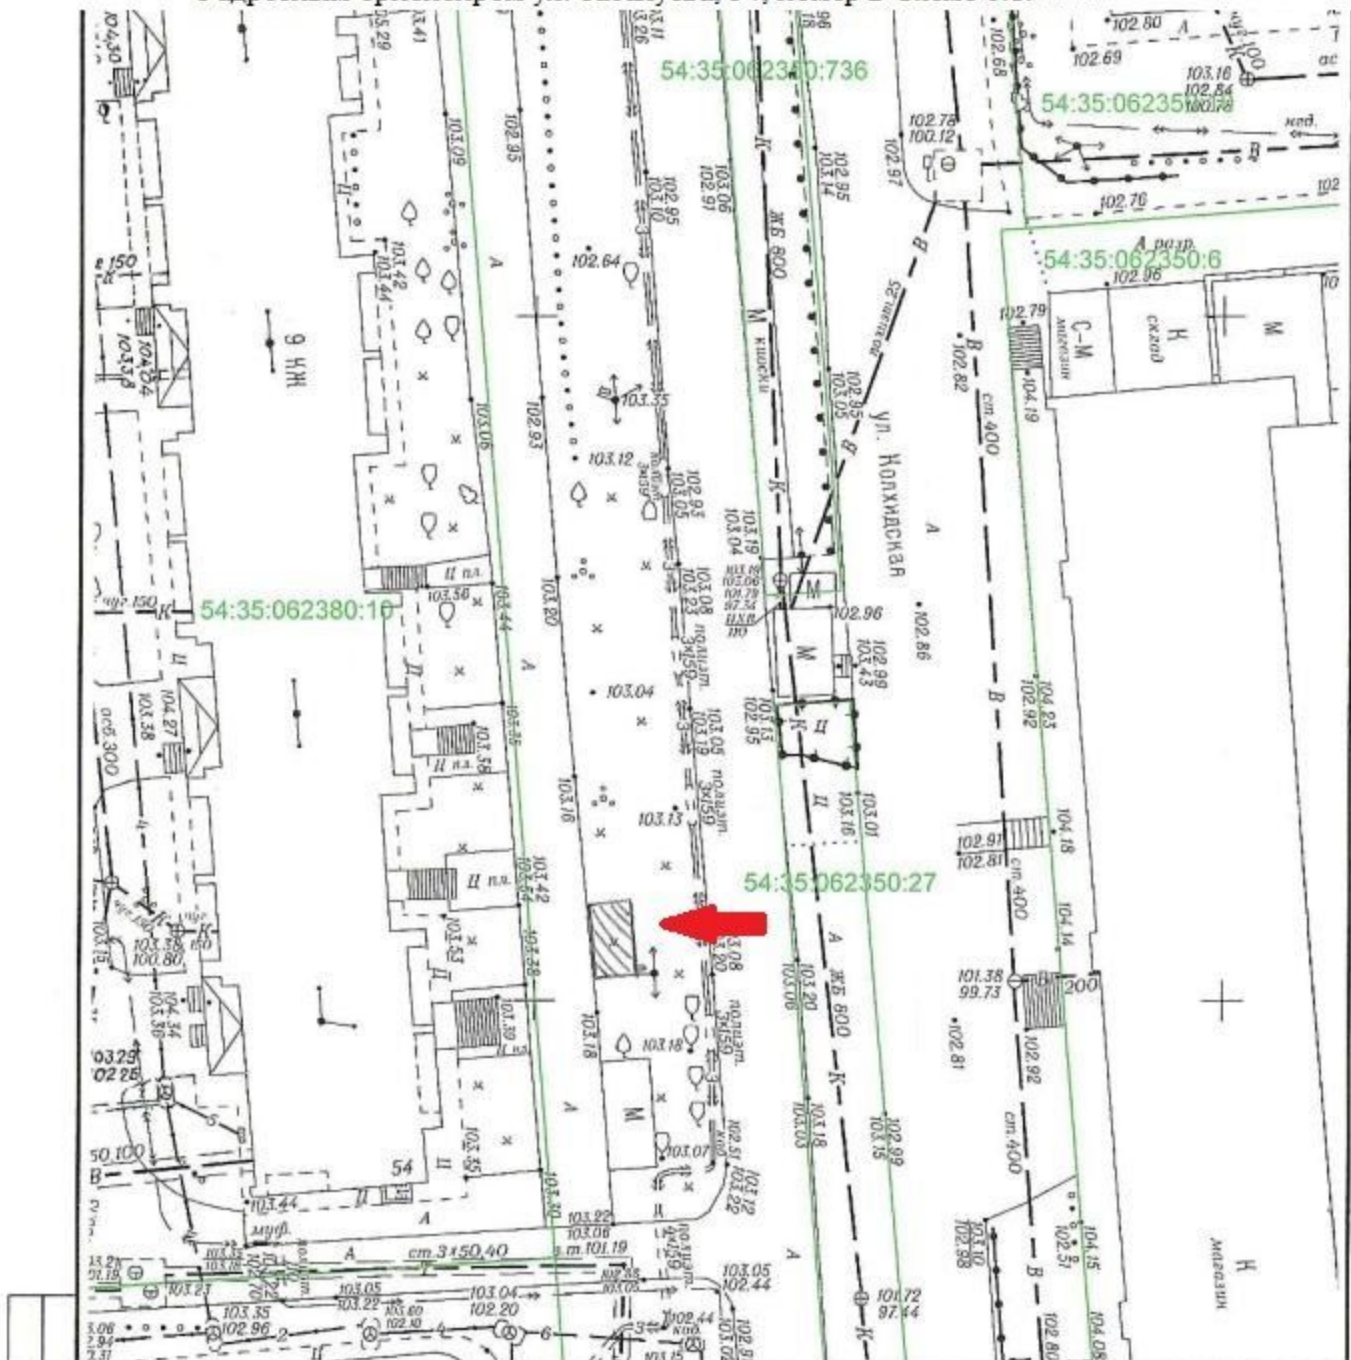

17/08-01/2018

Согласовано

Изм.	Колуч.	Лист № док.	Подпись	Дата
Разработал			<i>Иванов</i>	08.18
Проверил			<i>Иванов</i>	08.18

Заказчик:

Инженерно-топографический план
М 1:500



План размещения

нестационарного торгового объекта - елочного базара с адресным ориентиром
ул. Котовского - ул. Выставочная (микрорайон Горский, 64/1), номер в Схеме 6.1.312.



17/08-01/2018

Изм.	Кол.уч.	Лист № док.	Подпись	Дата
Разработал			Иванов	08.18
Проверил			Норин	08.18

Заказчик:


Инженерно-топографический план
М 1:500

Стадия: Лист Листов



Формат А4

План размещения
нестационарного торгового объекта - торгового павильона
с адресным ориентиром ул. Невельского, 55, номер в Схеме 6.1.375.2.

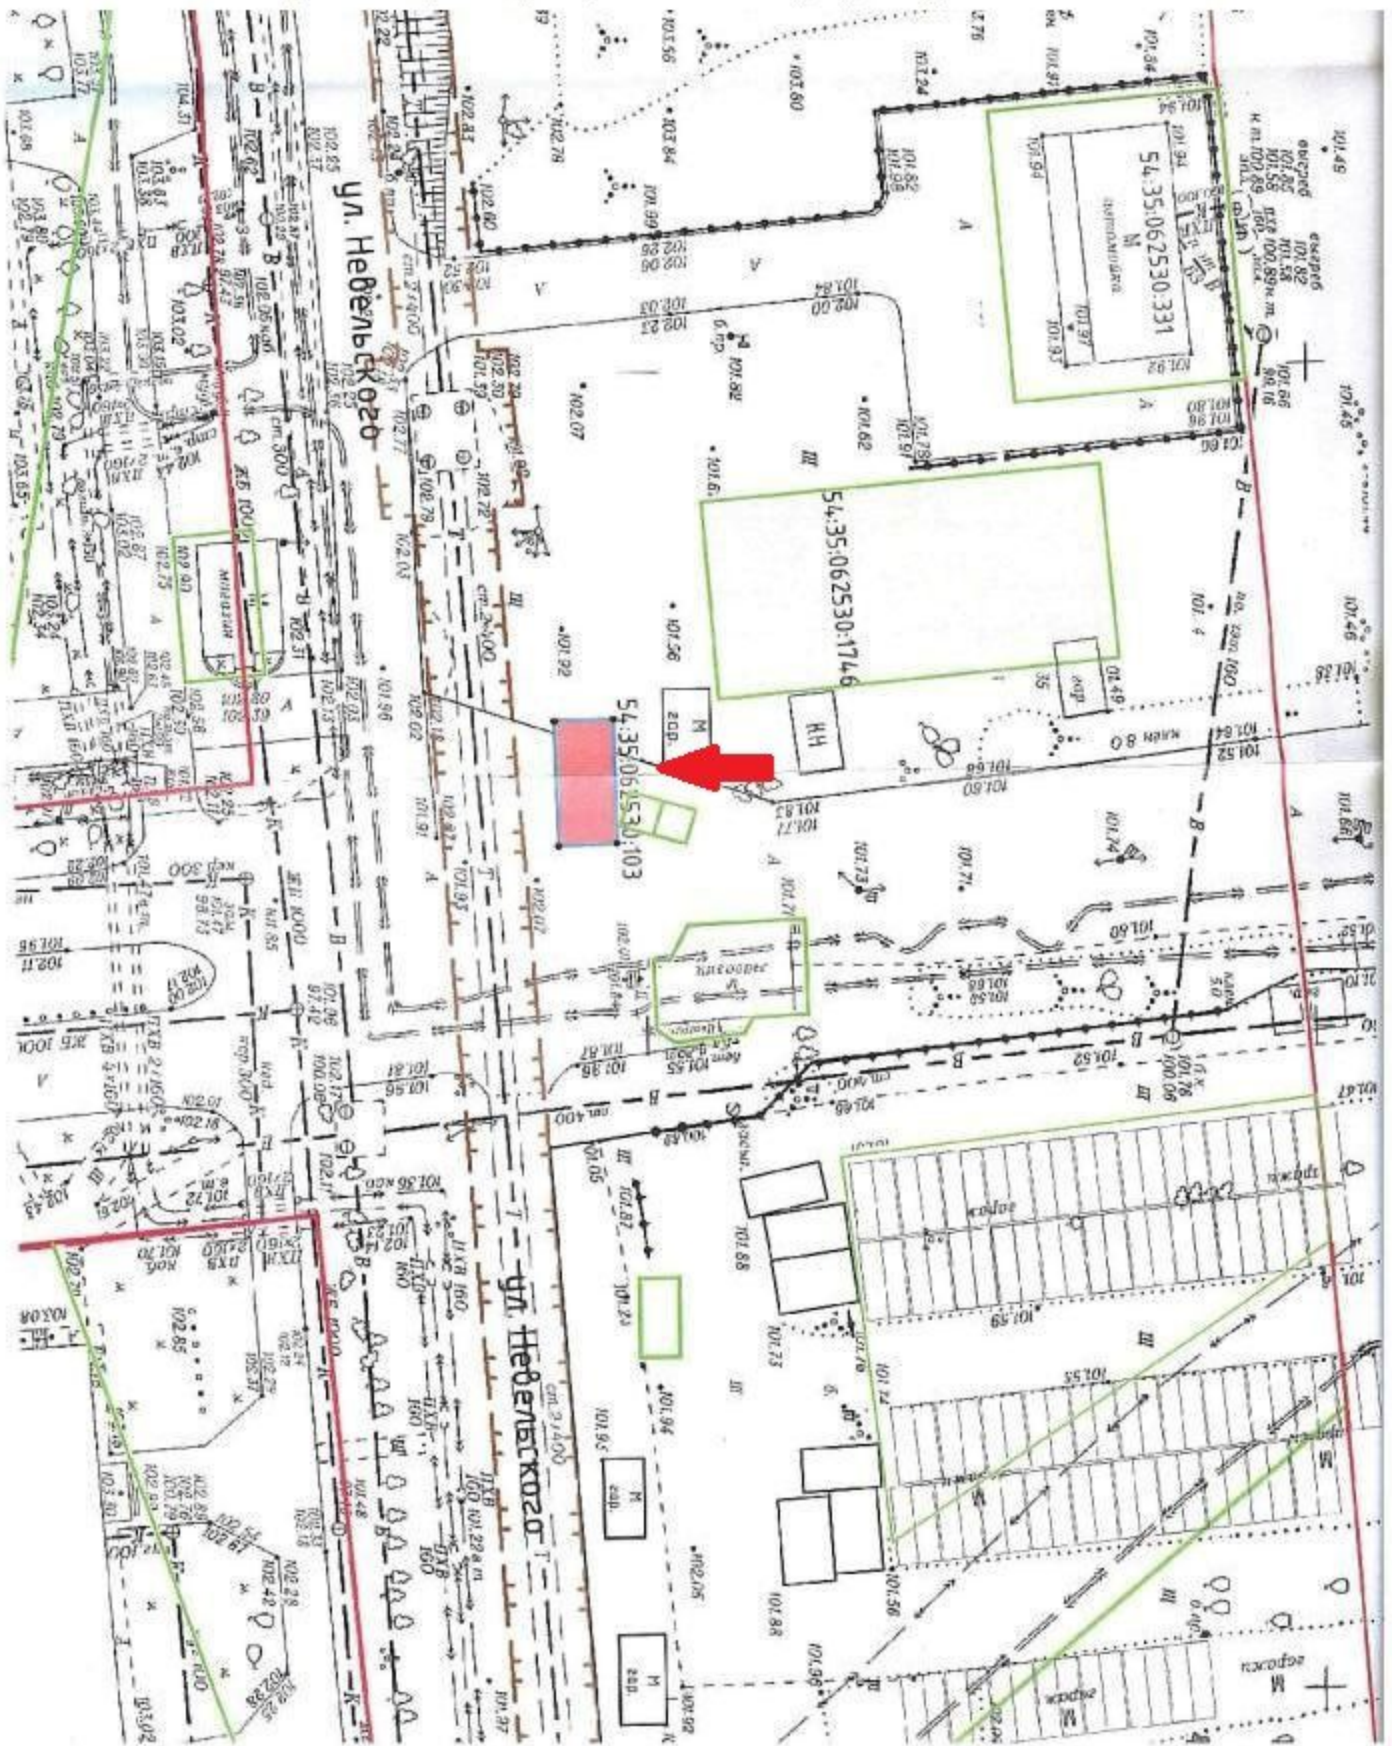

План размещения

нестационарного торгового объекта - торгового павильона
с адресным ориентиром ул. Владимира Высоцкого, 43, номер в Схеме 7.1.119.1.

