




План размещения
нестационарного торгового объекта - елочного базара
с адресным ориентиром ул. Комсомольская, 10, номер в Схеме 5.1.125.

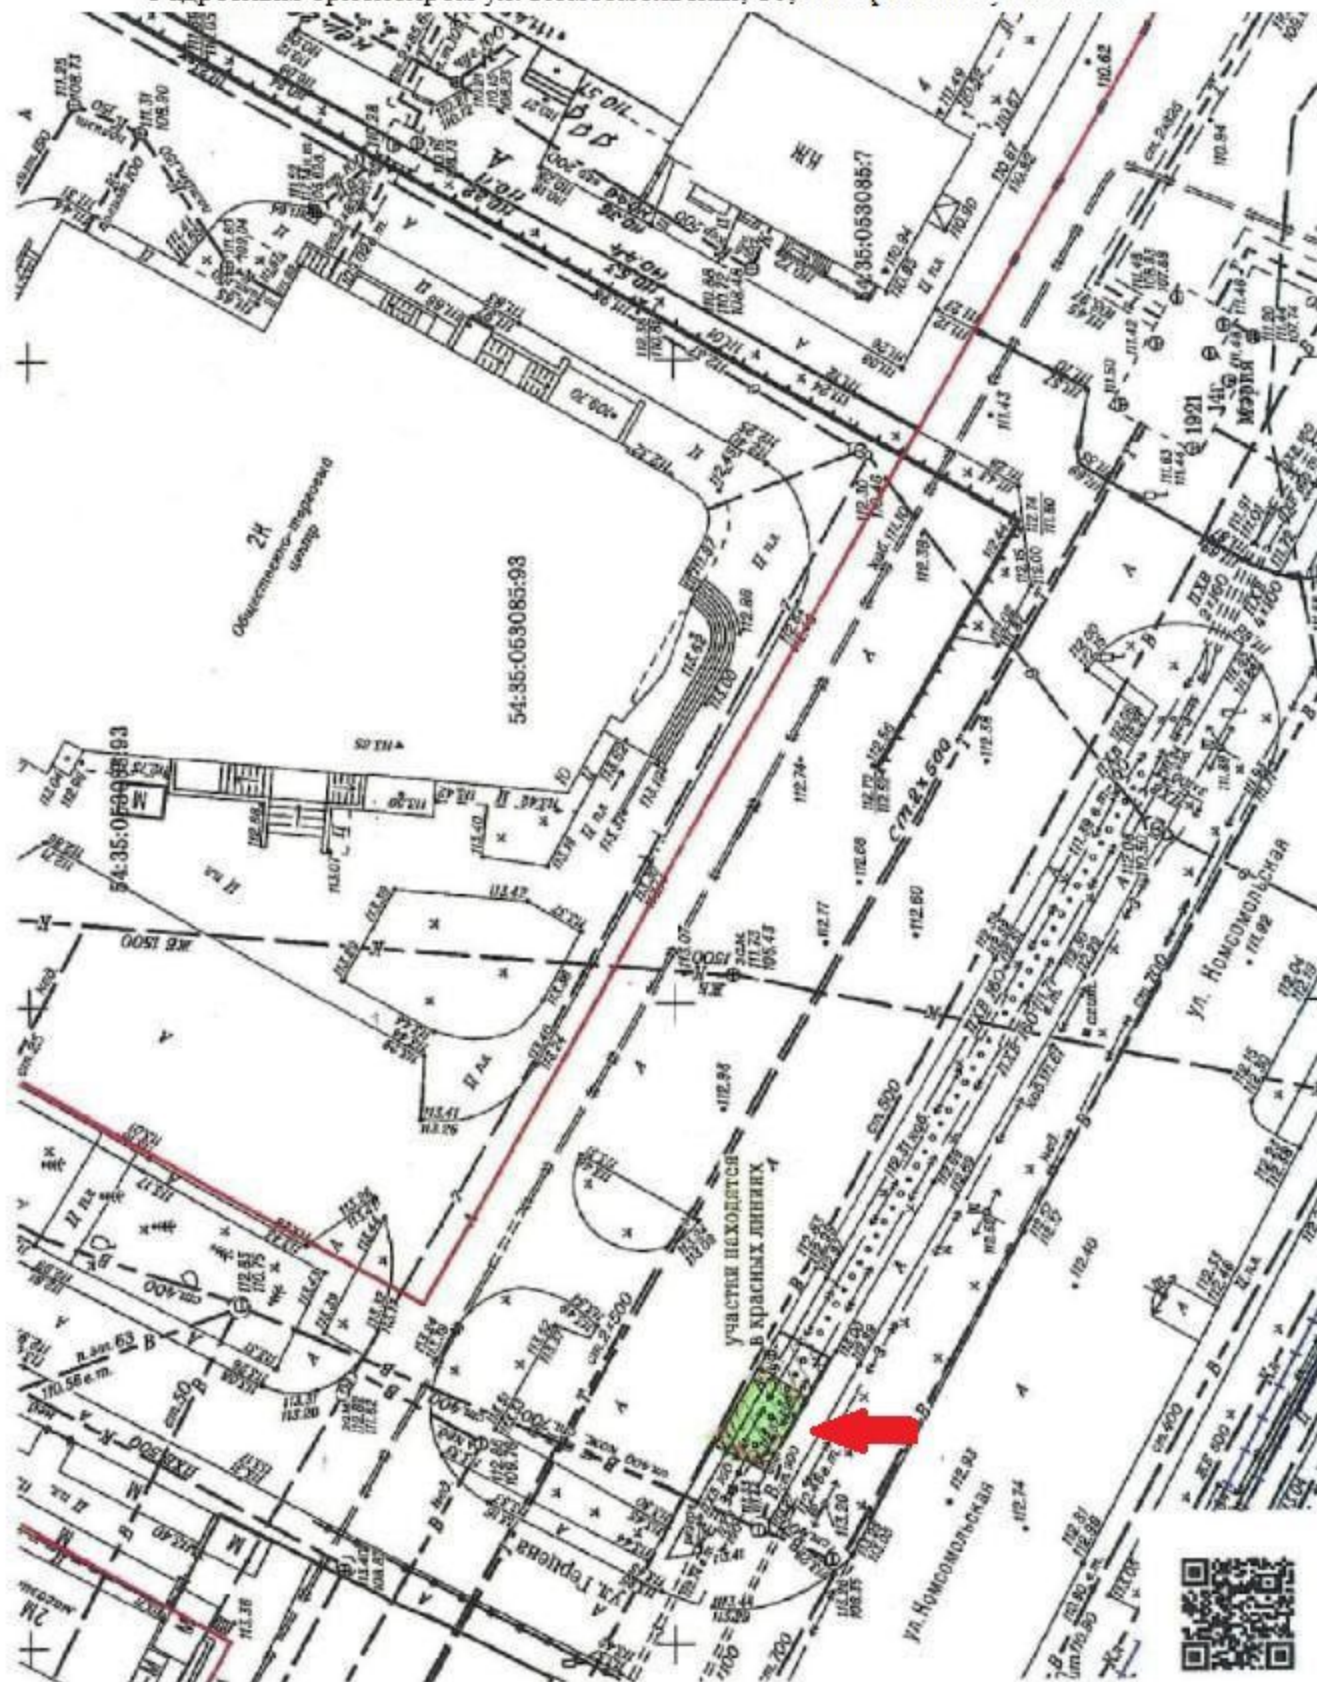


План размещения
нестационарного торгового объекта - елочного базара
с адресным ориентиром ул. Громова, 7, номер в Схеме 5.1.62.

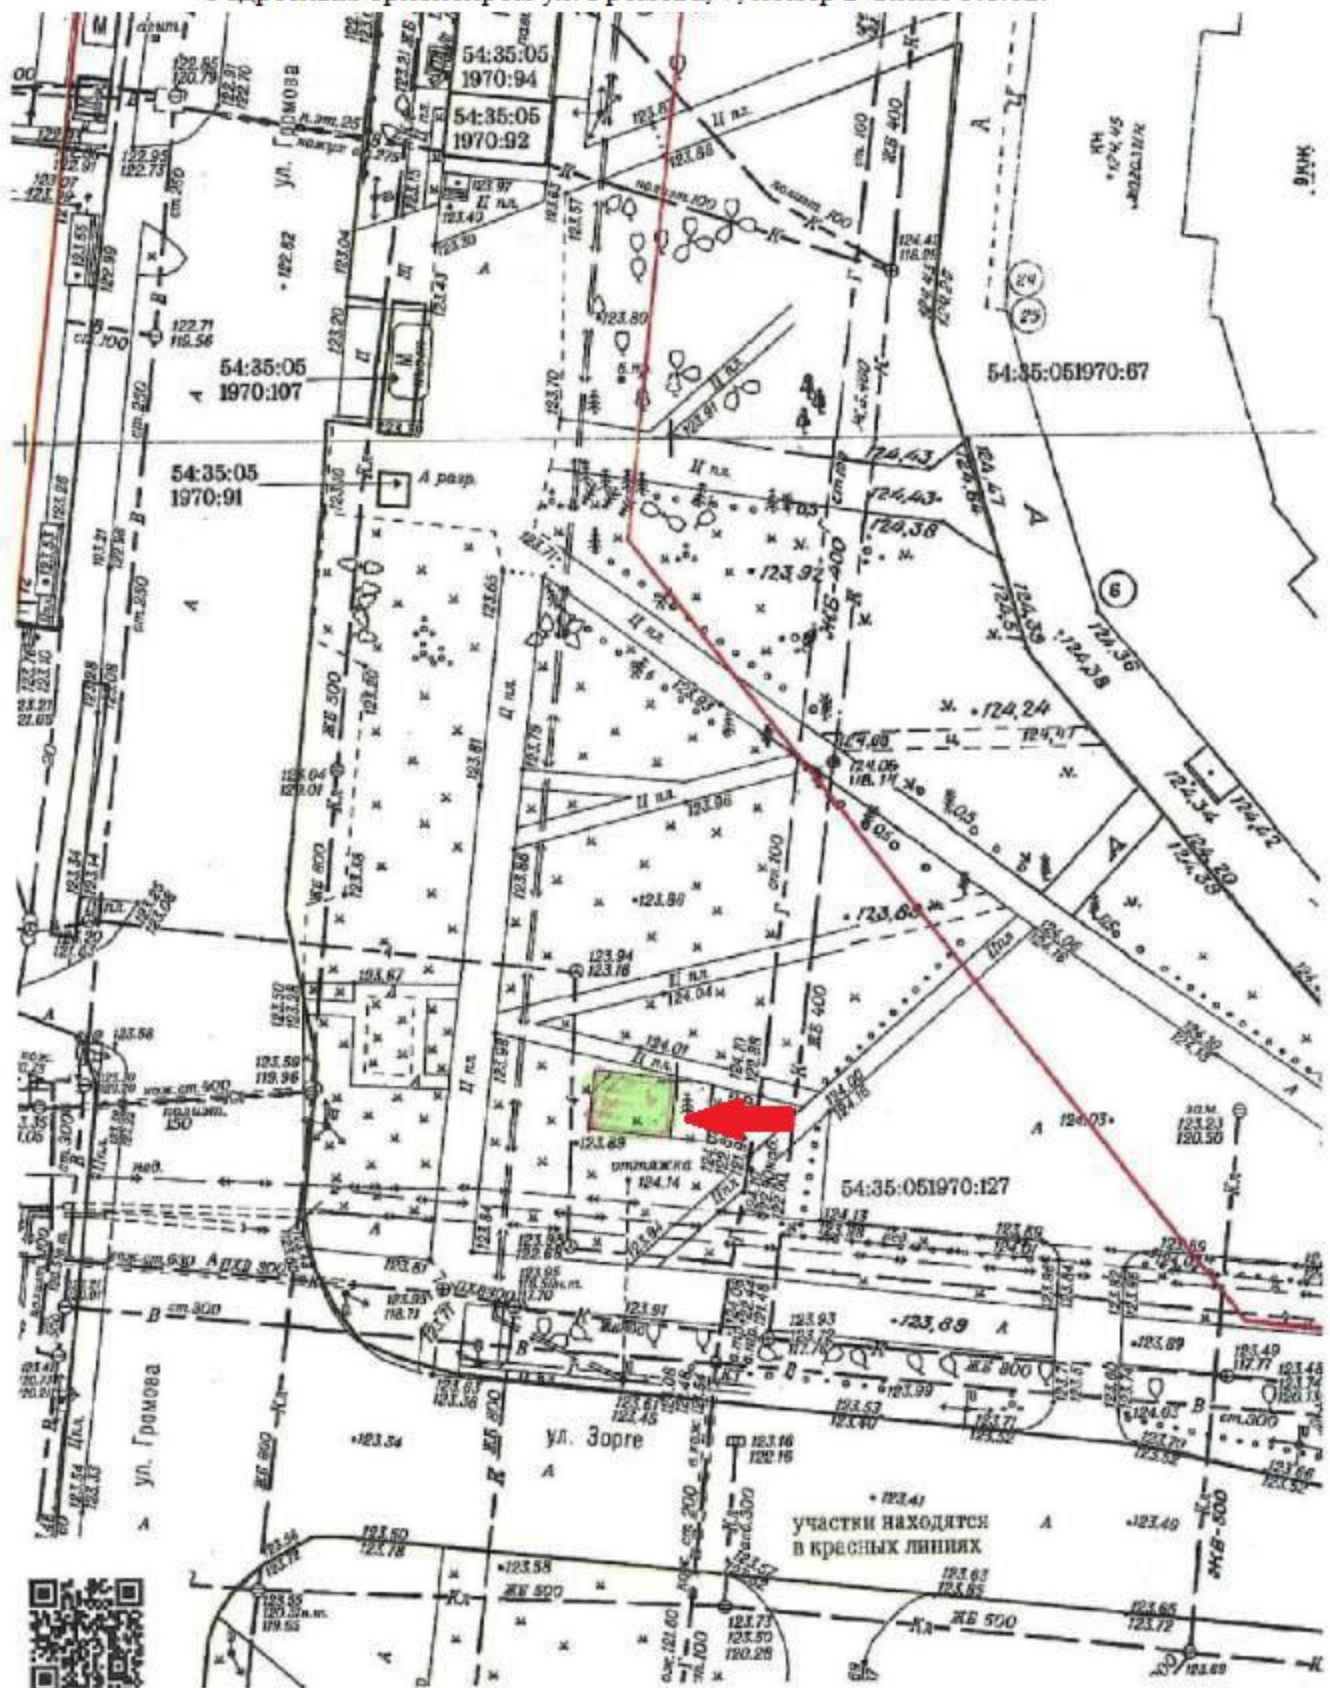

План размещения
нестационарного торгового объекта - елочного базара
с адресным ориентиром ул. Зорге, 269, номер в Схеме 5.1.101.

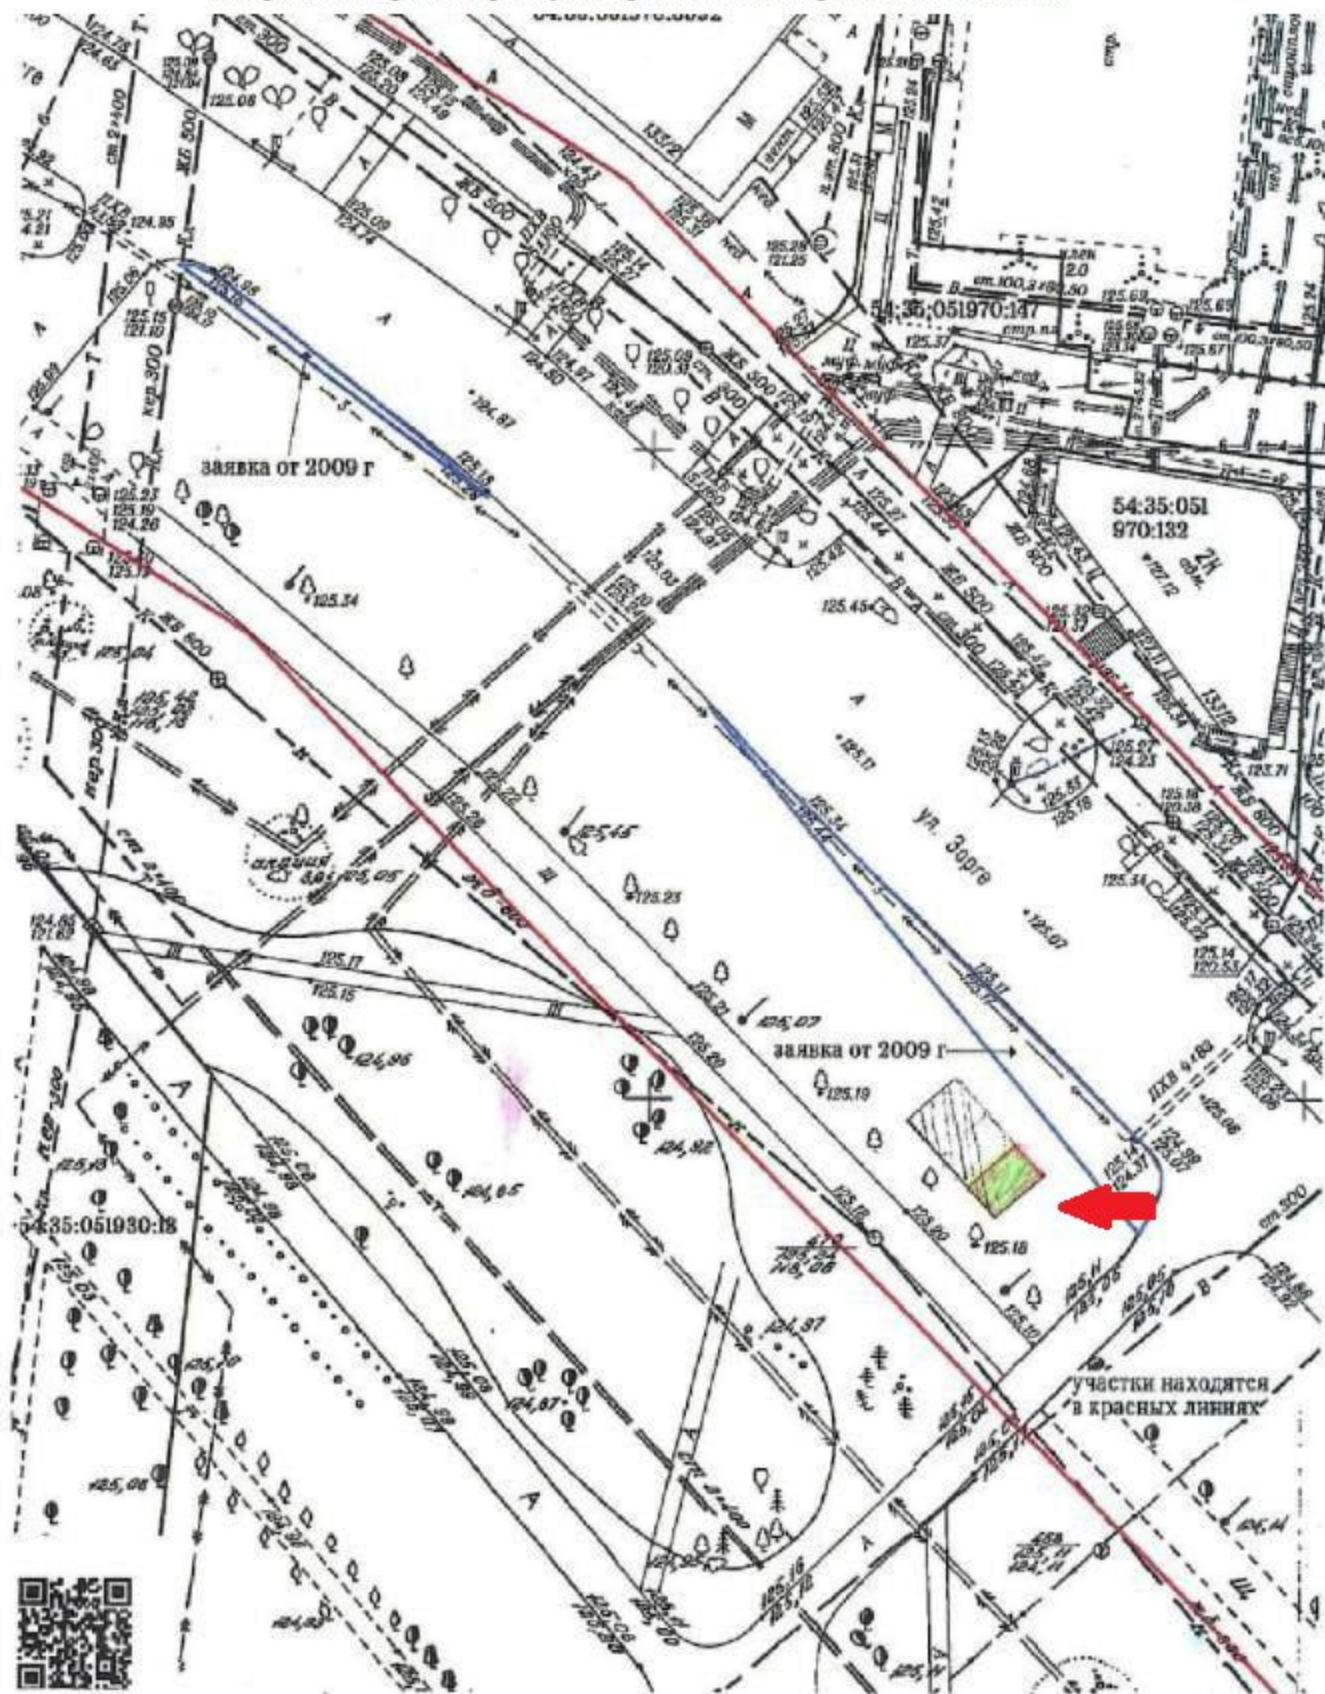


План размещения
нестационарного торгового объекта - елочного базара
с адресным ориентиром ул. Курганская, 38а, номер в Схему 6.1.356.

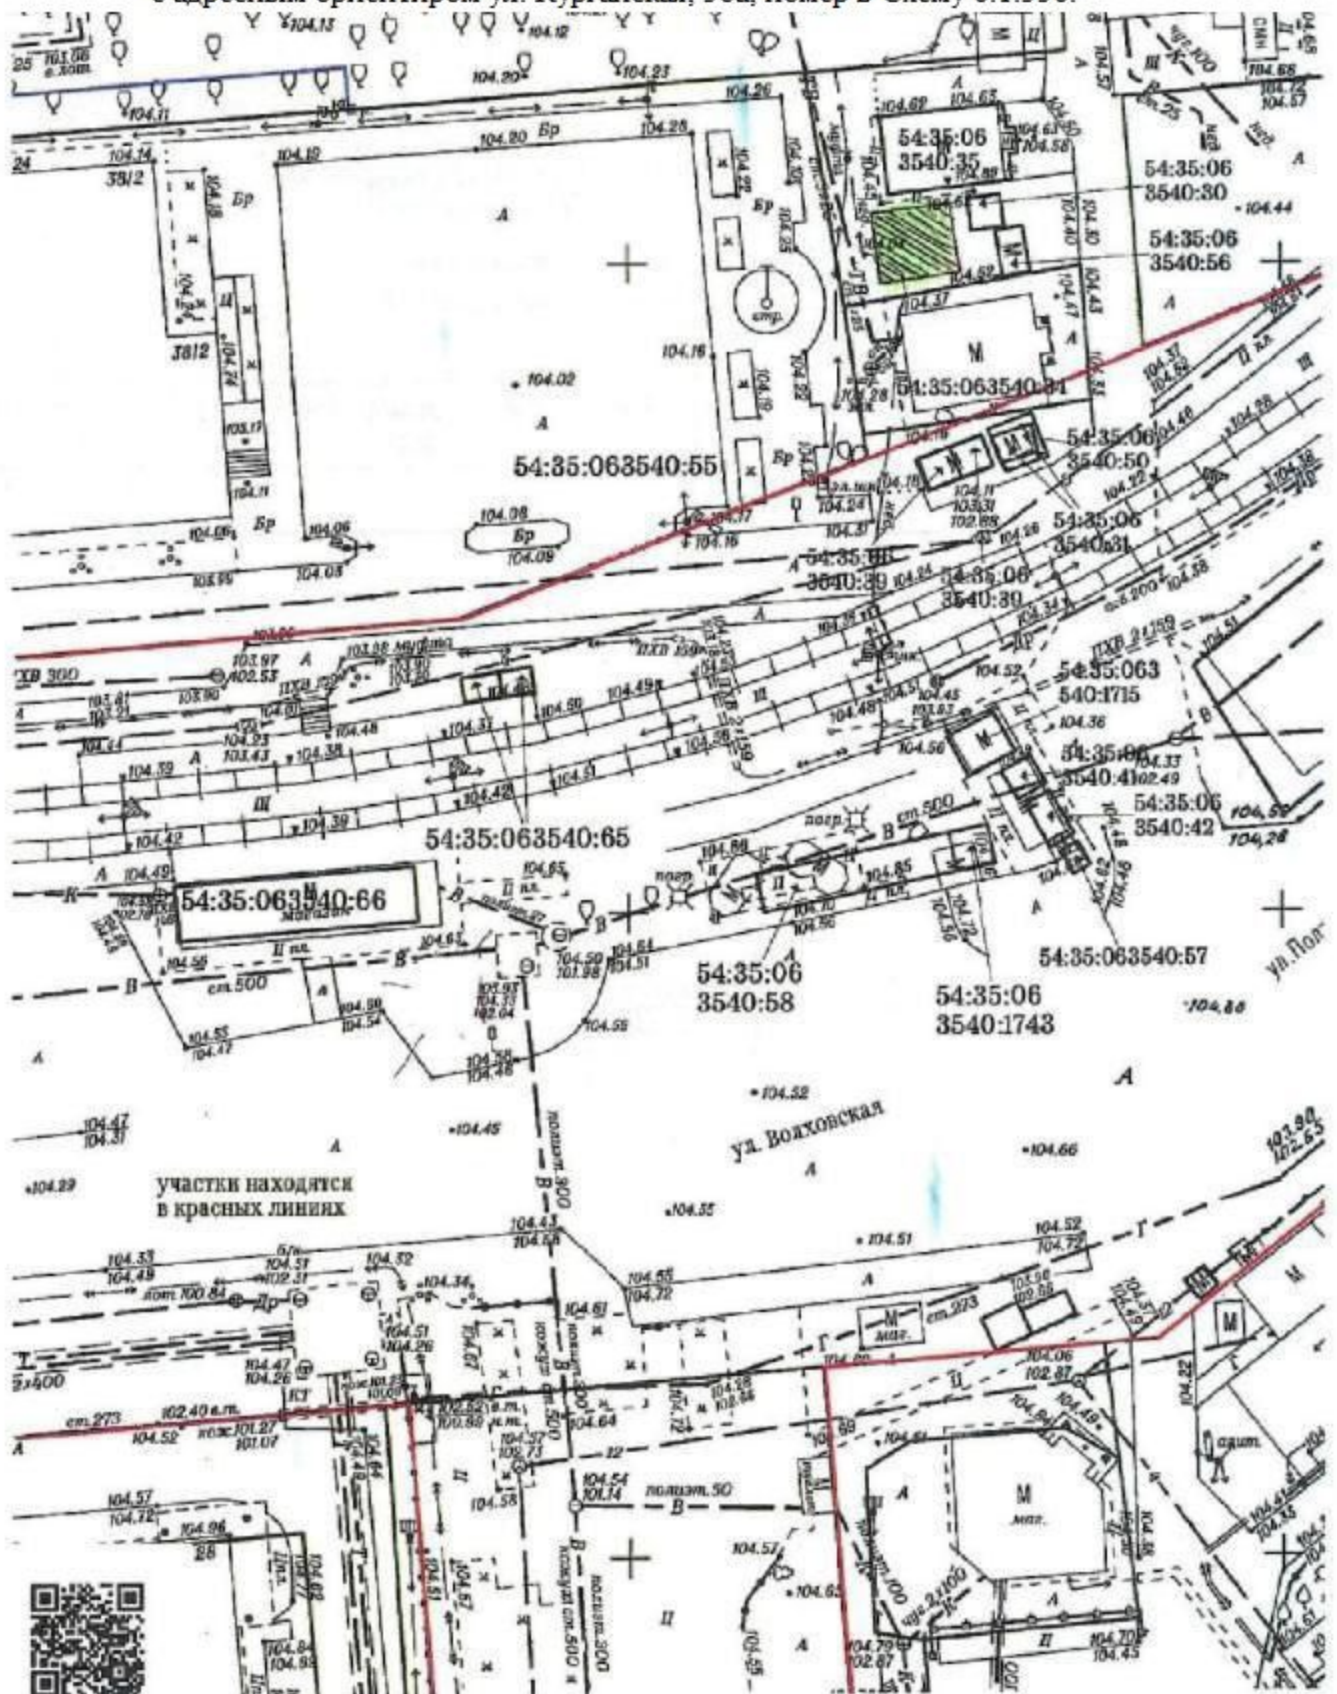

План размещения

нестационарного торгового объекта - елочного базара
с адресным ориентиром ул. Колхидская, 11, номер в Схеме 6.1.296.

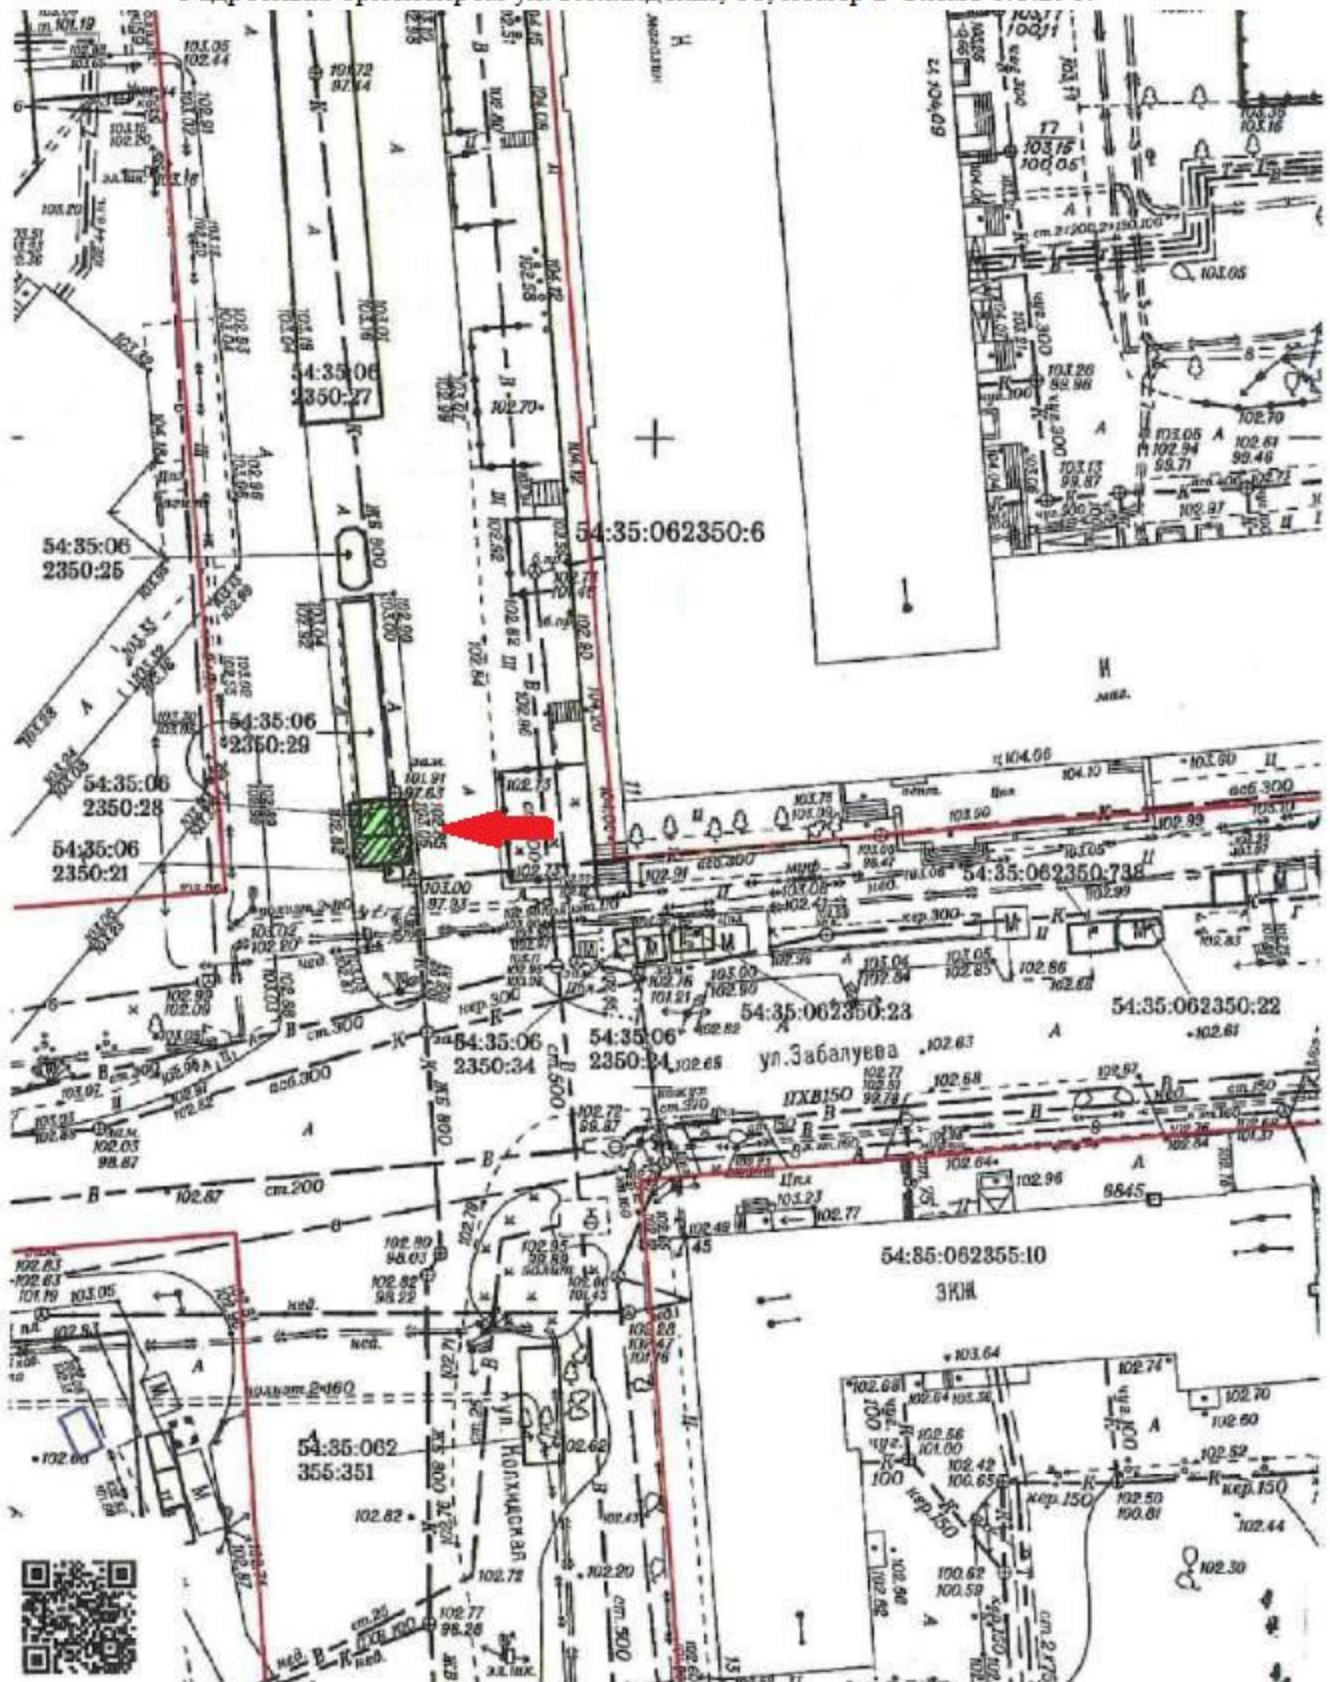


План размещения
нестационарного торгового объекта - елочного базара
с адресным ориентиром ул. Ленина, 12, номер в Схеме 2.1.92.



План размещения

нестационарного торгового объекта - елочного базара
с адресным ориентиром ул. Дуси Ковальчук, 75, номер в Схеме 3.1.154.

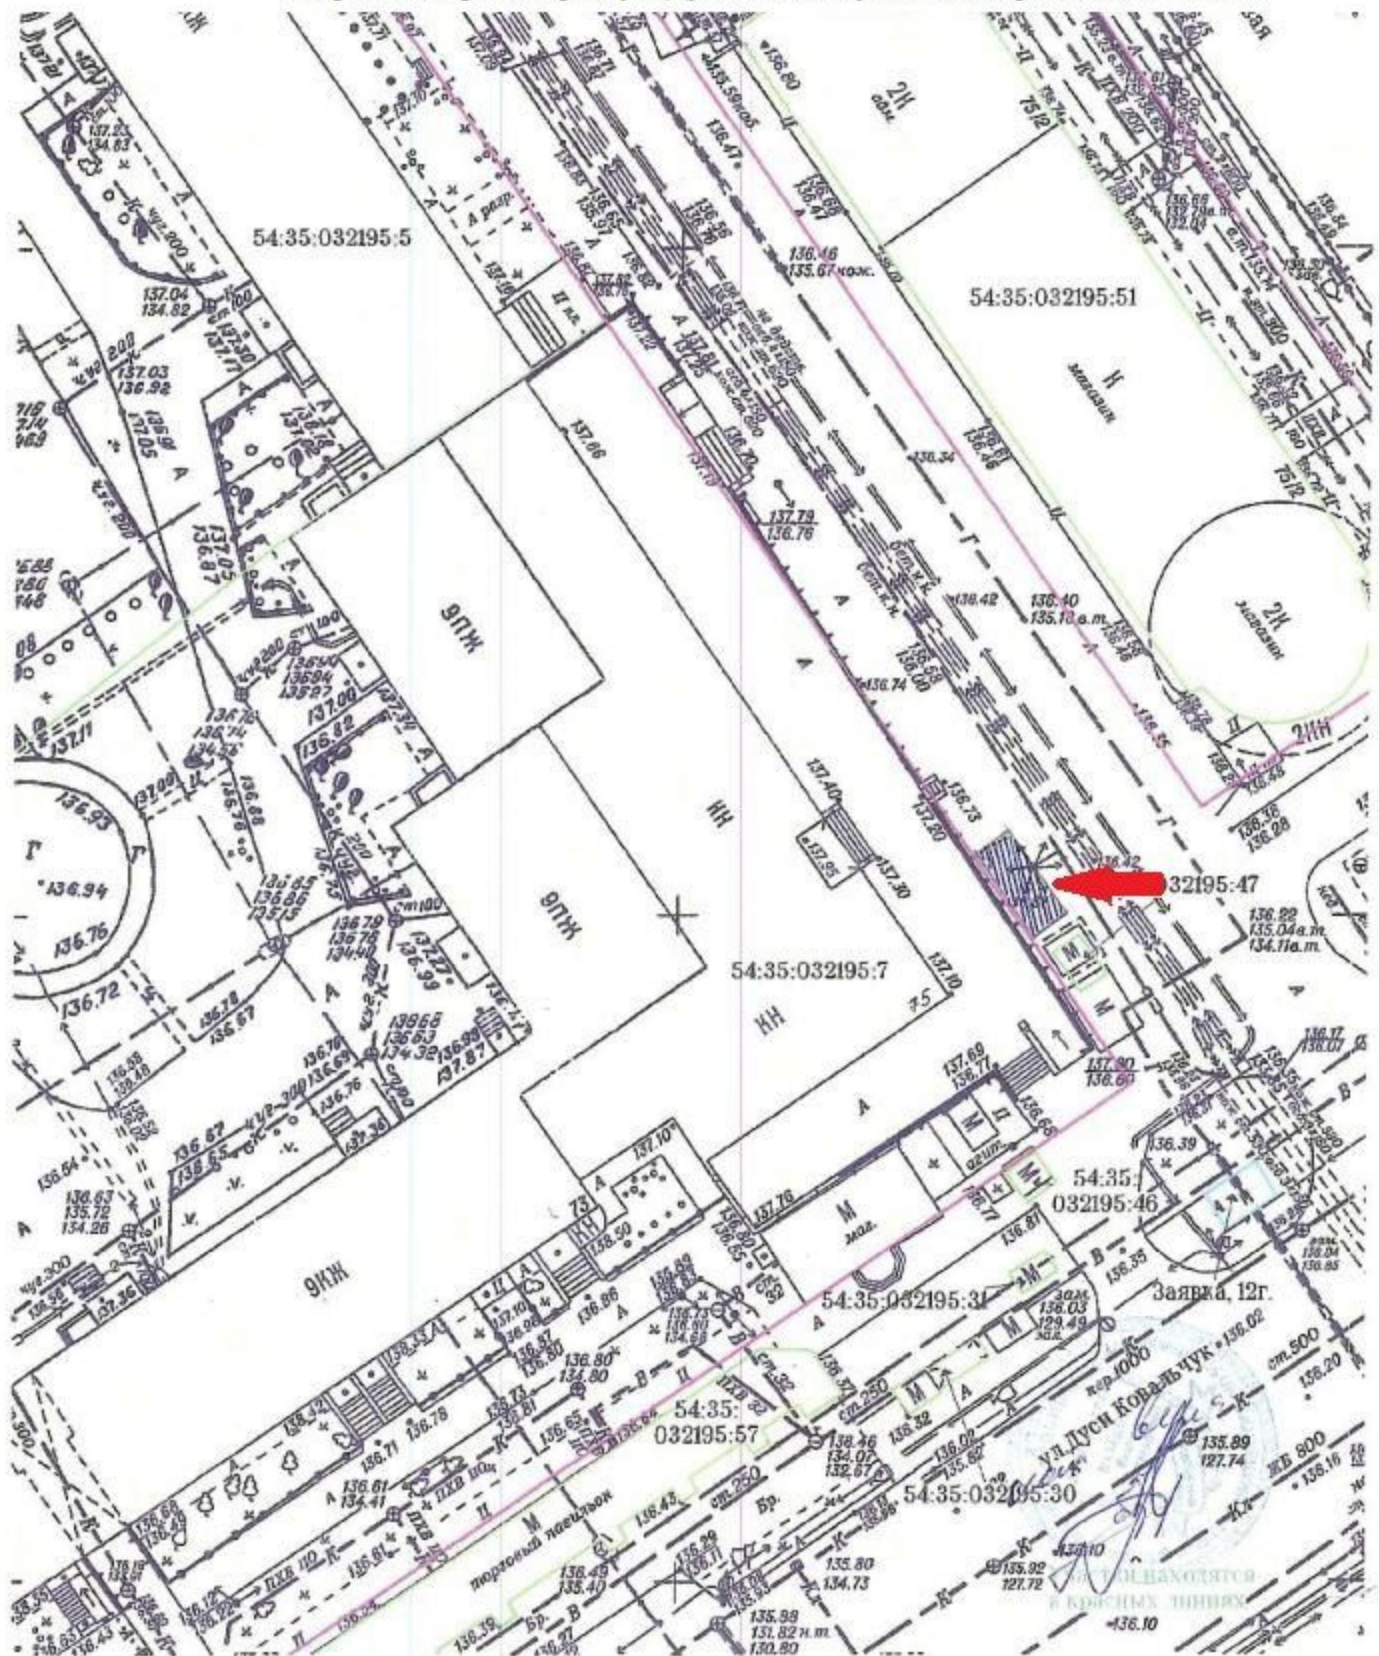

с адресным ориентиром ул. Крылова, 53, номер в Схеме 10.1.121.

