




нестационарного торгового объекта - елочного базара
с адресным ориентиром ул. Авиастроителей, 1/6, номер в Схеме 1.1.124.

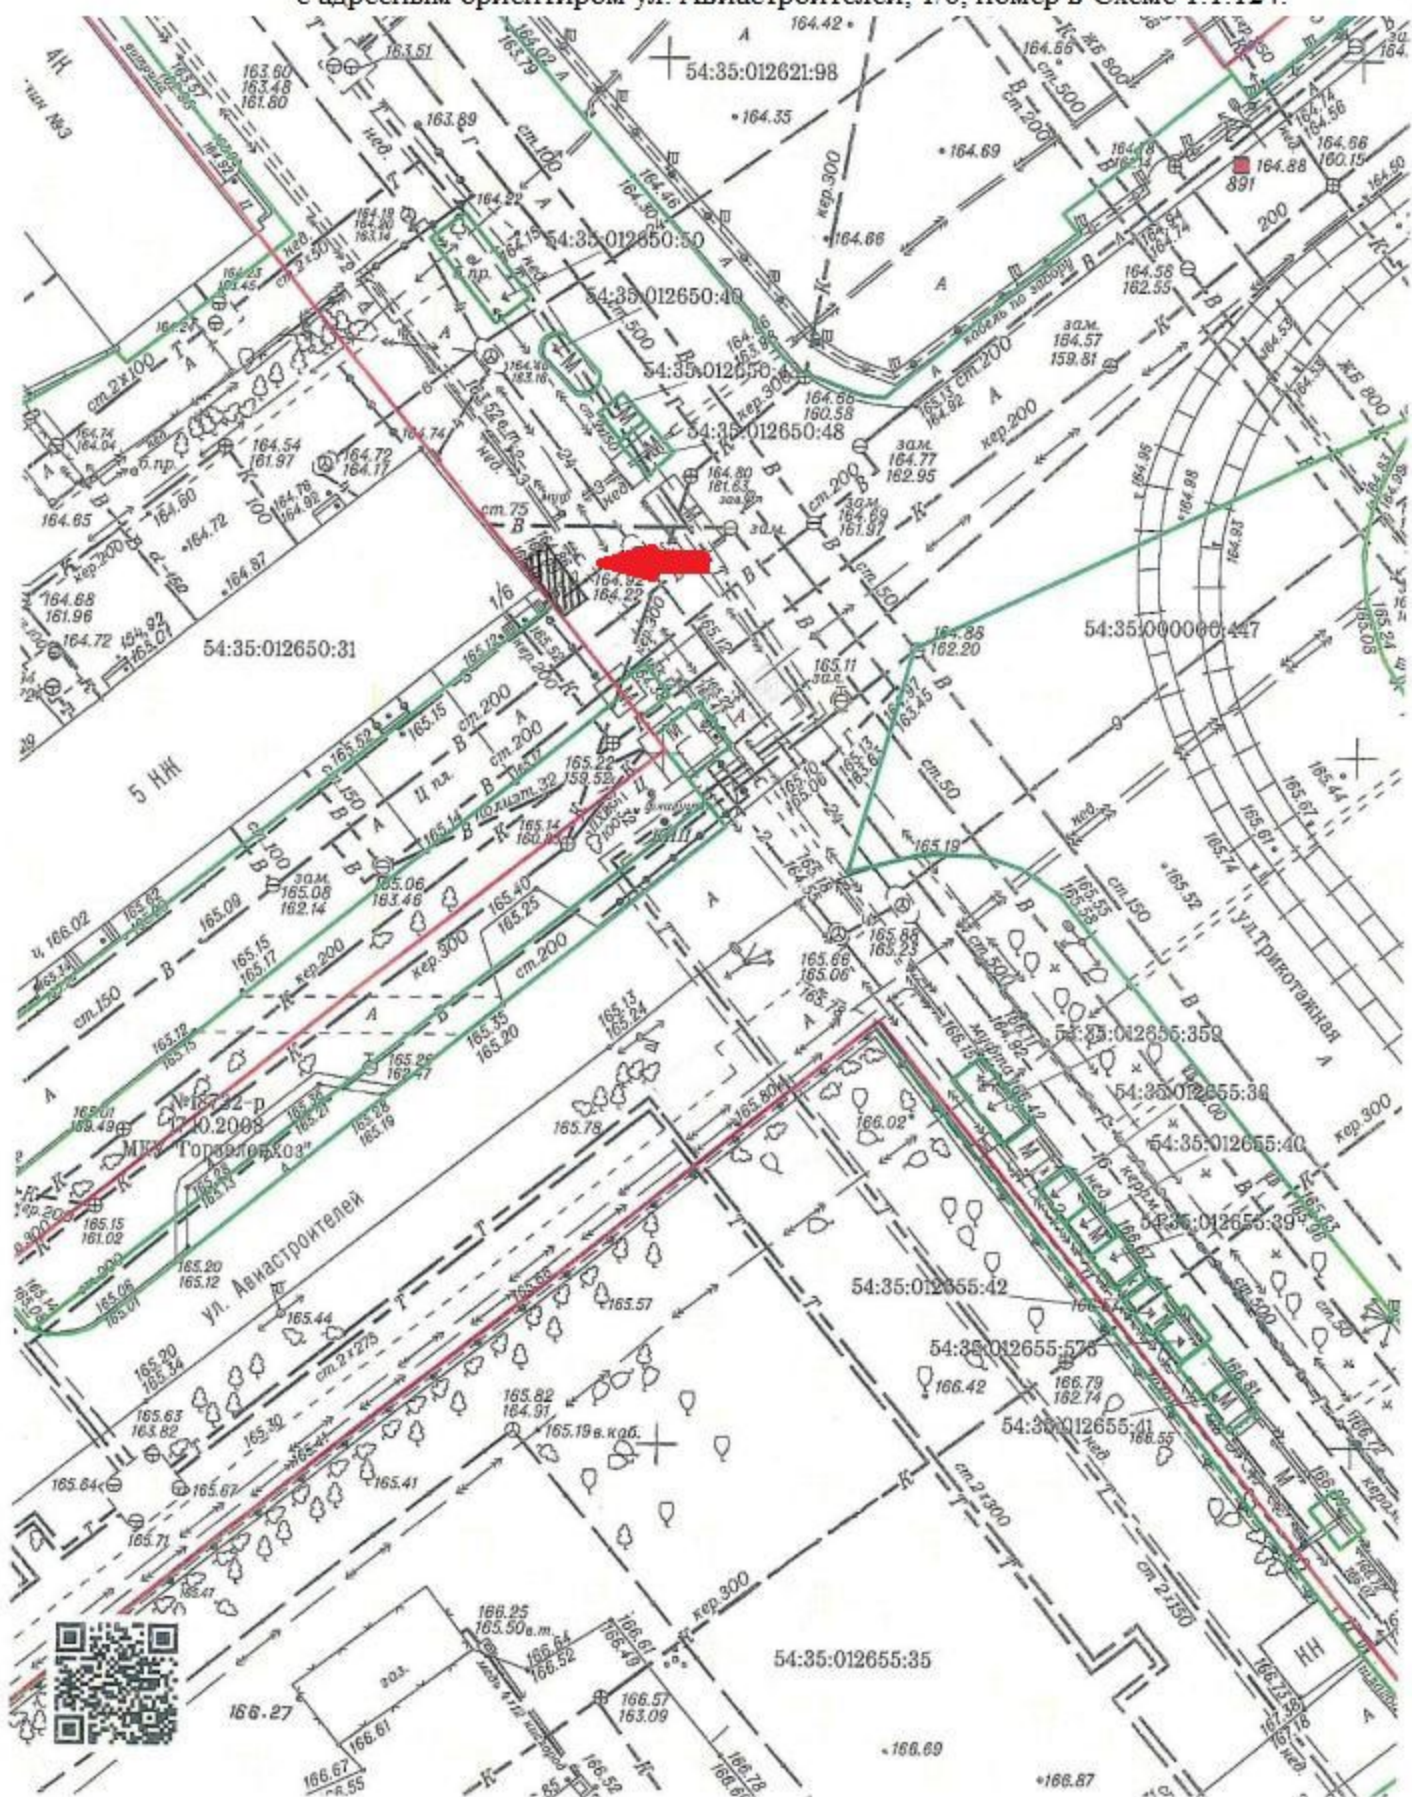


План размещения
нестационарного торгового объекта - елочного базара
с адресным ориентиром ул. Бориса Богаткова, 241 - 243, номер в Схеме 1.1.168.

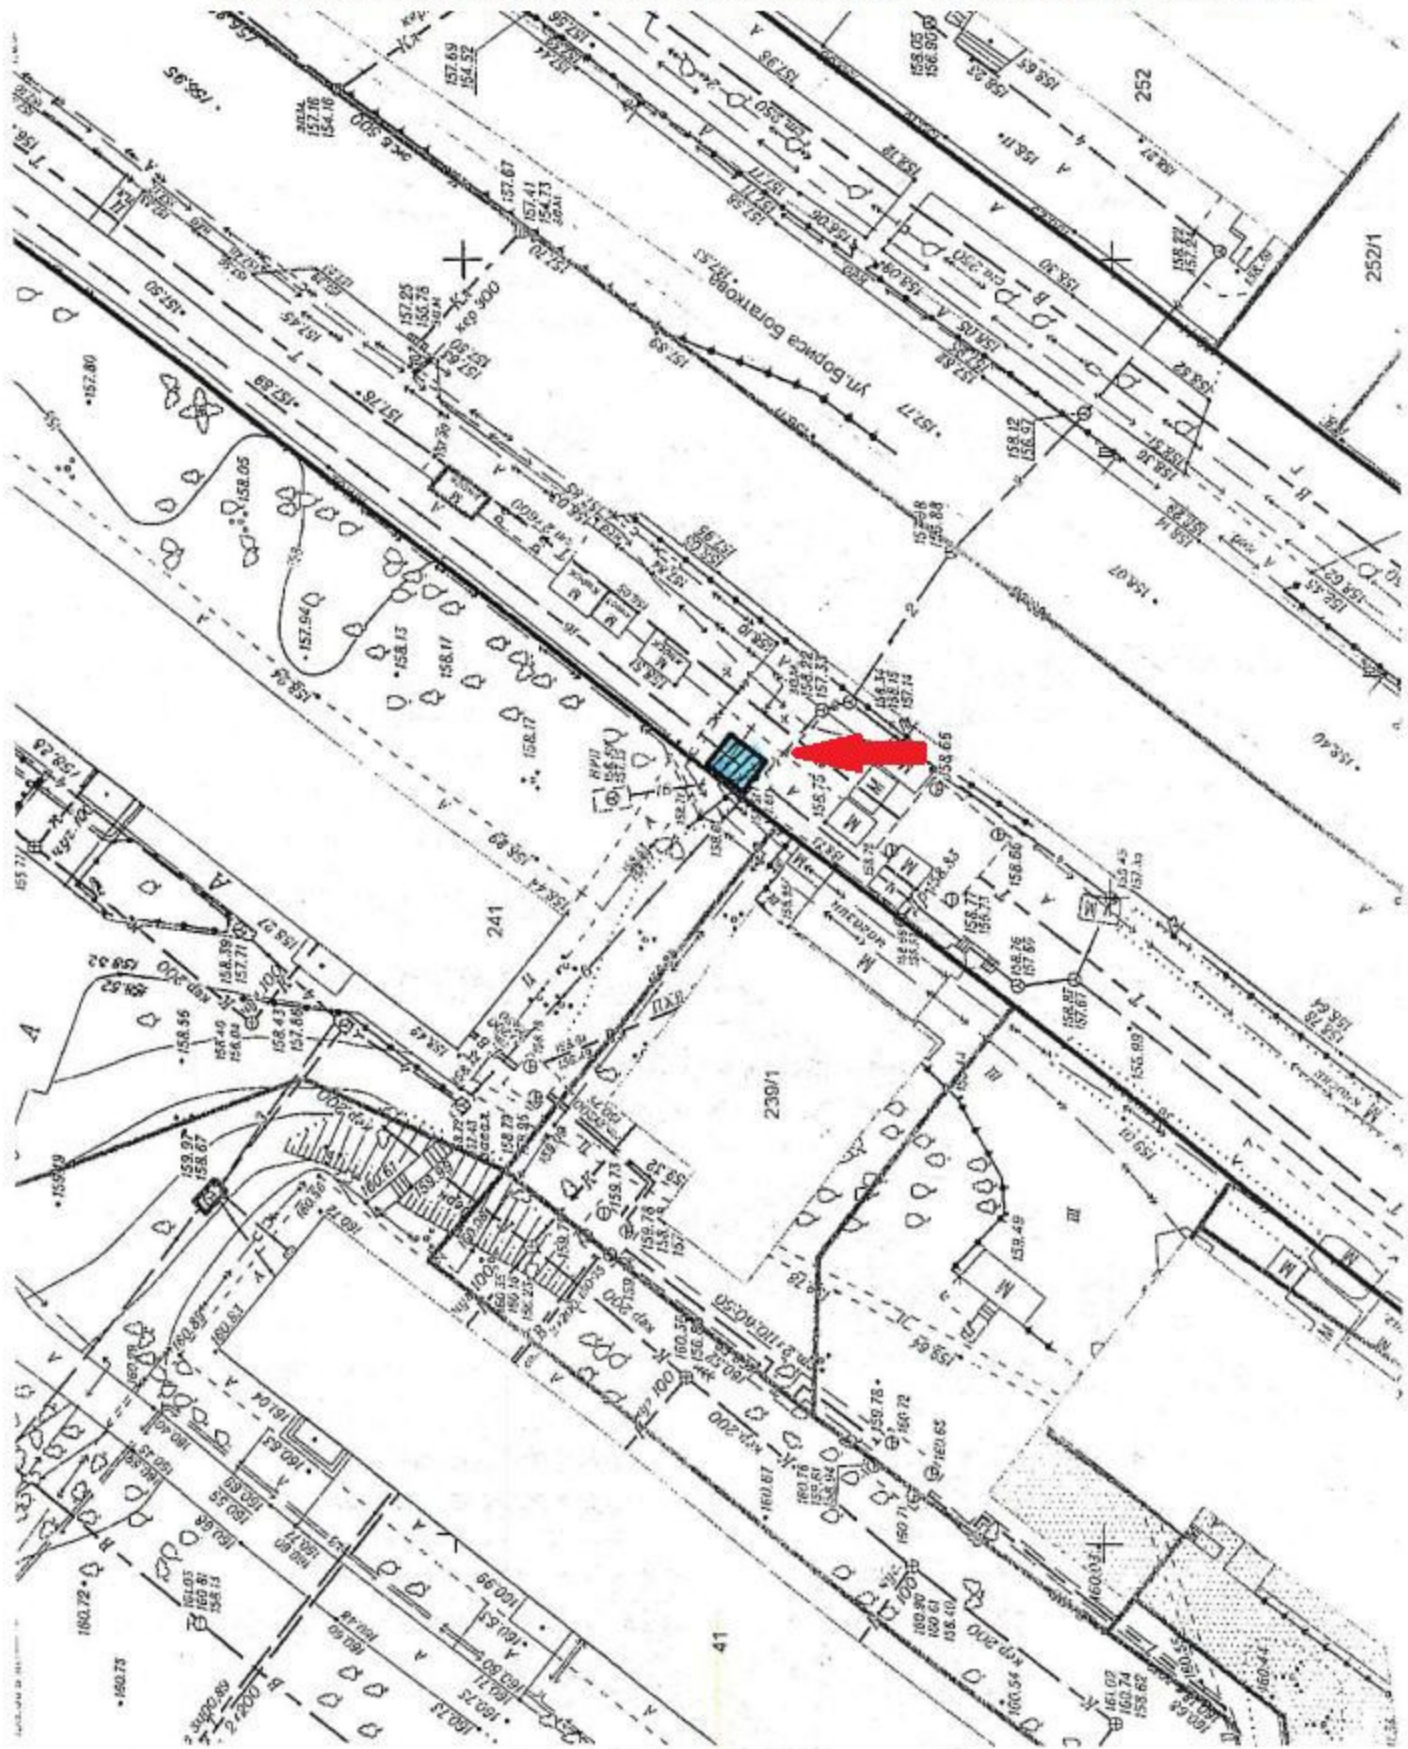


с адресным ориентиром ул. Бориса Богаткова, 245-247, номер в Схеме 1.1.169.

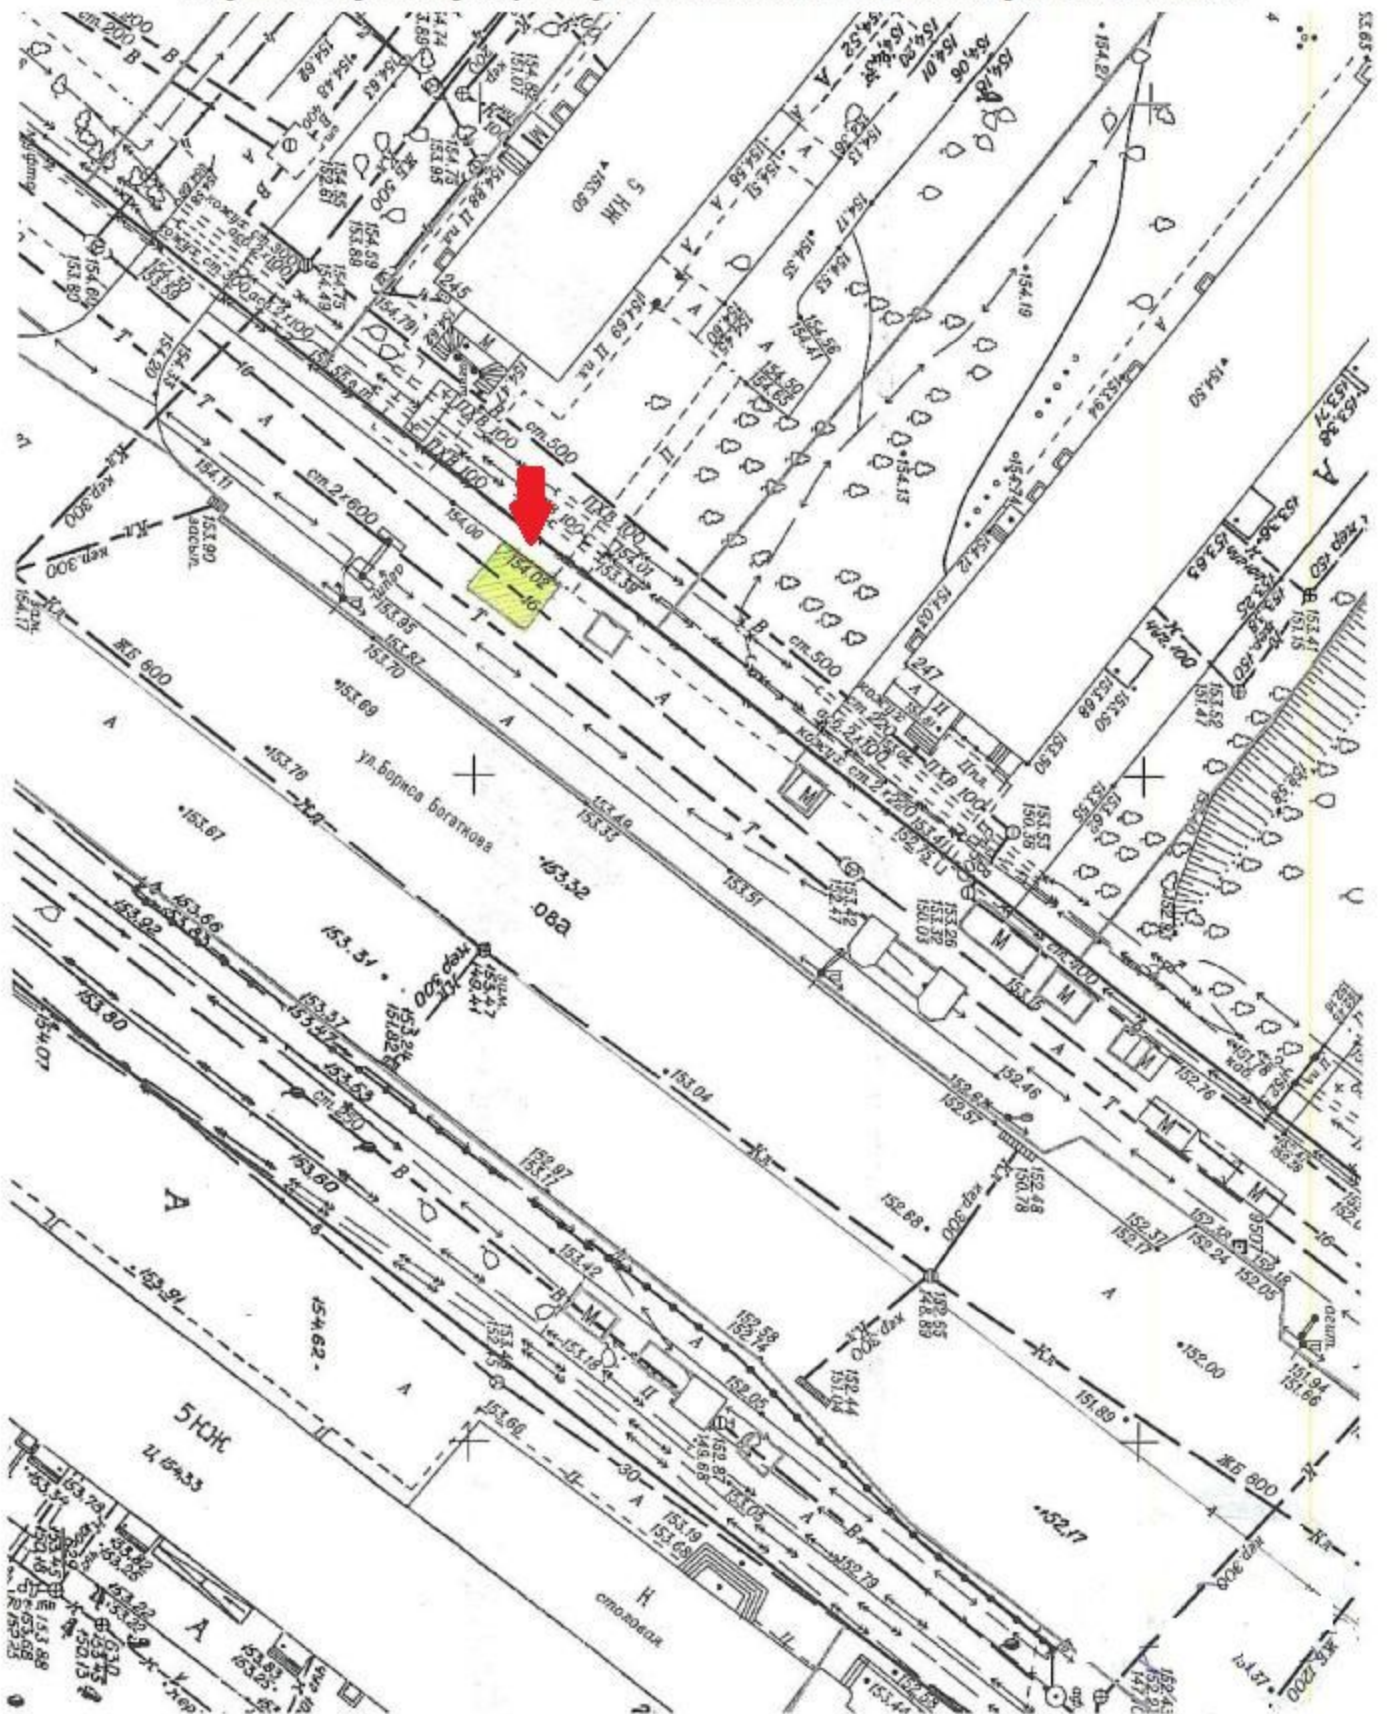

План размещения
нестационарного торгового объекта - елочного базара
с адресным ориентиром ул. Бориса Богаткова, 250-252, номер в Схеме 1.1.187.

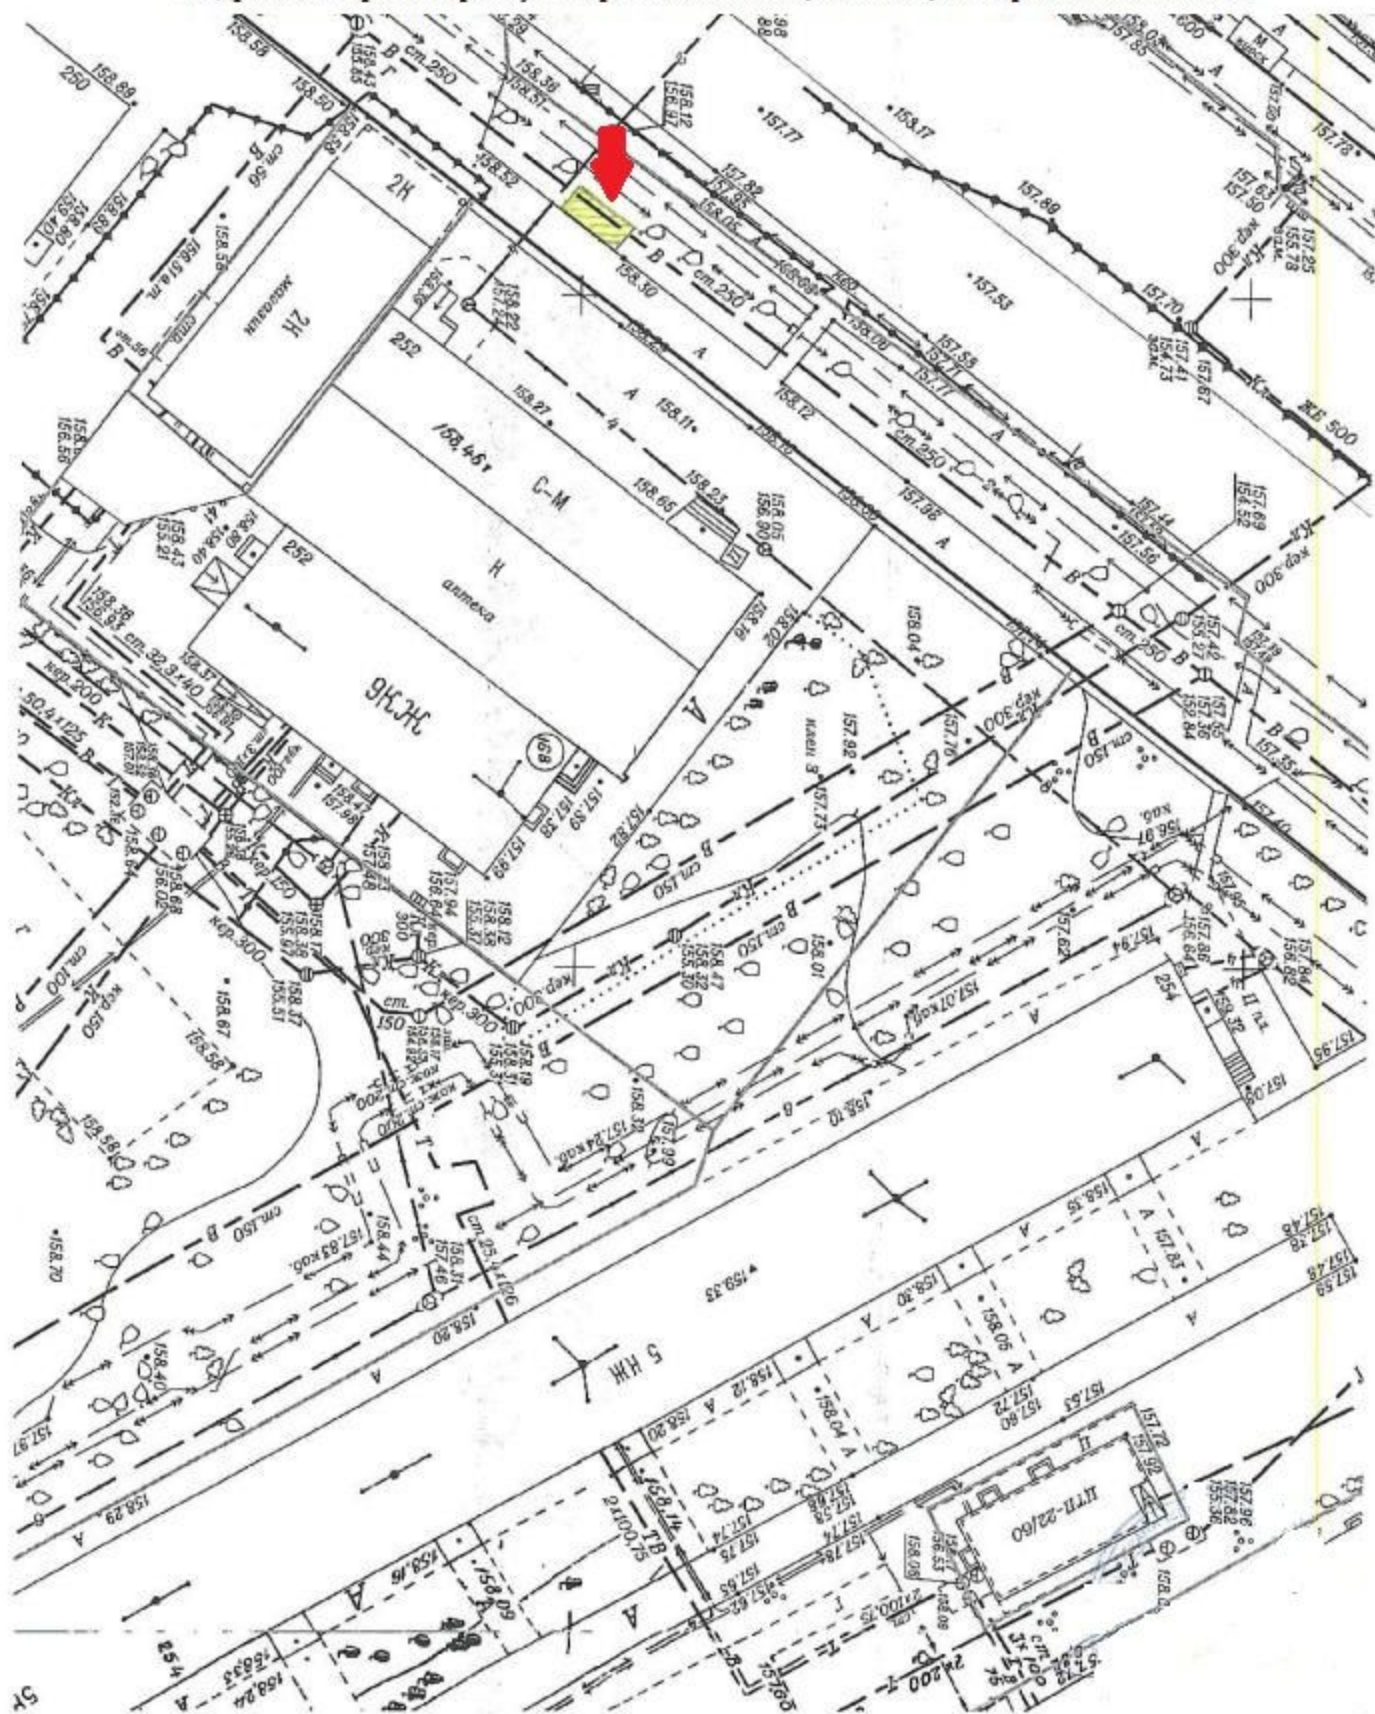


План размещения
 нестационарного торгового объекта - киоска
 с адресным ориентиром ул. Звездная, 9, номер в Схеме 8.1.58.

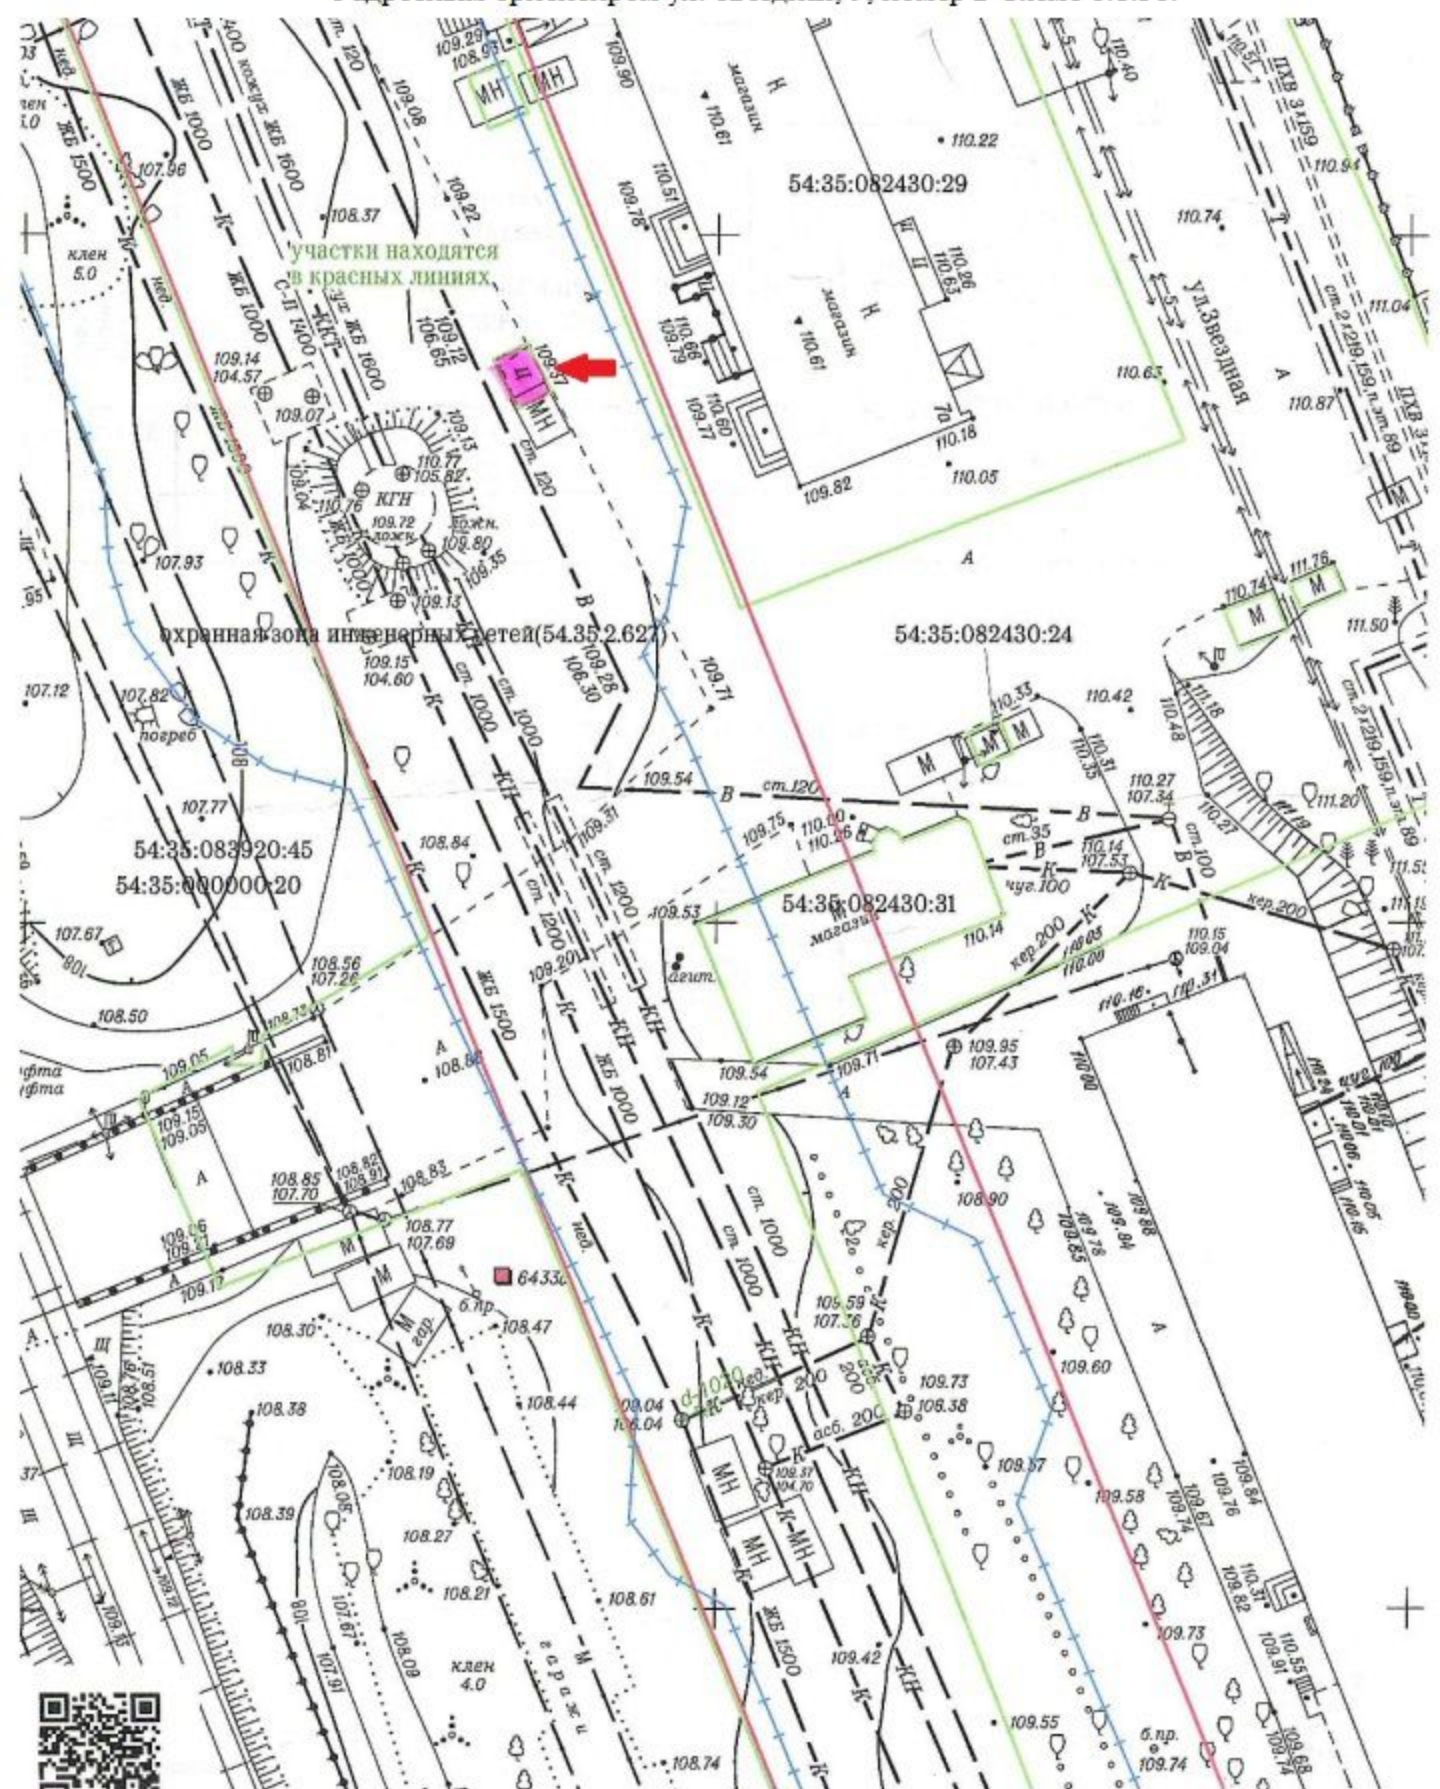

заключении договоров на размещение

План размещения

с адресным ориентиром ул. Дачная, 25, номер в Схеме 3.1.91.

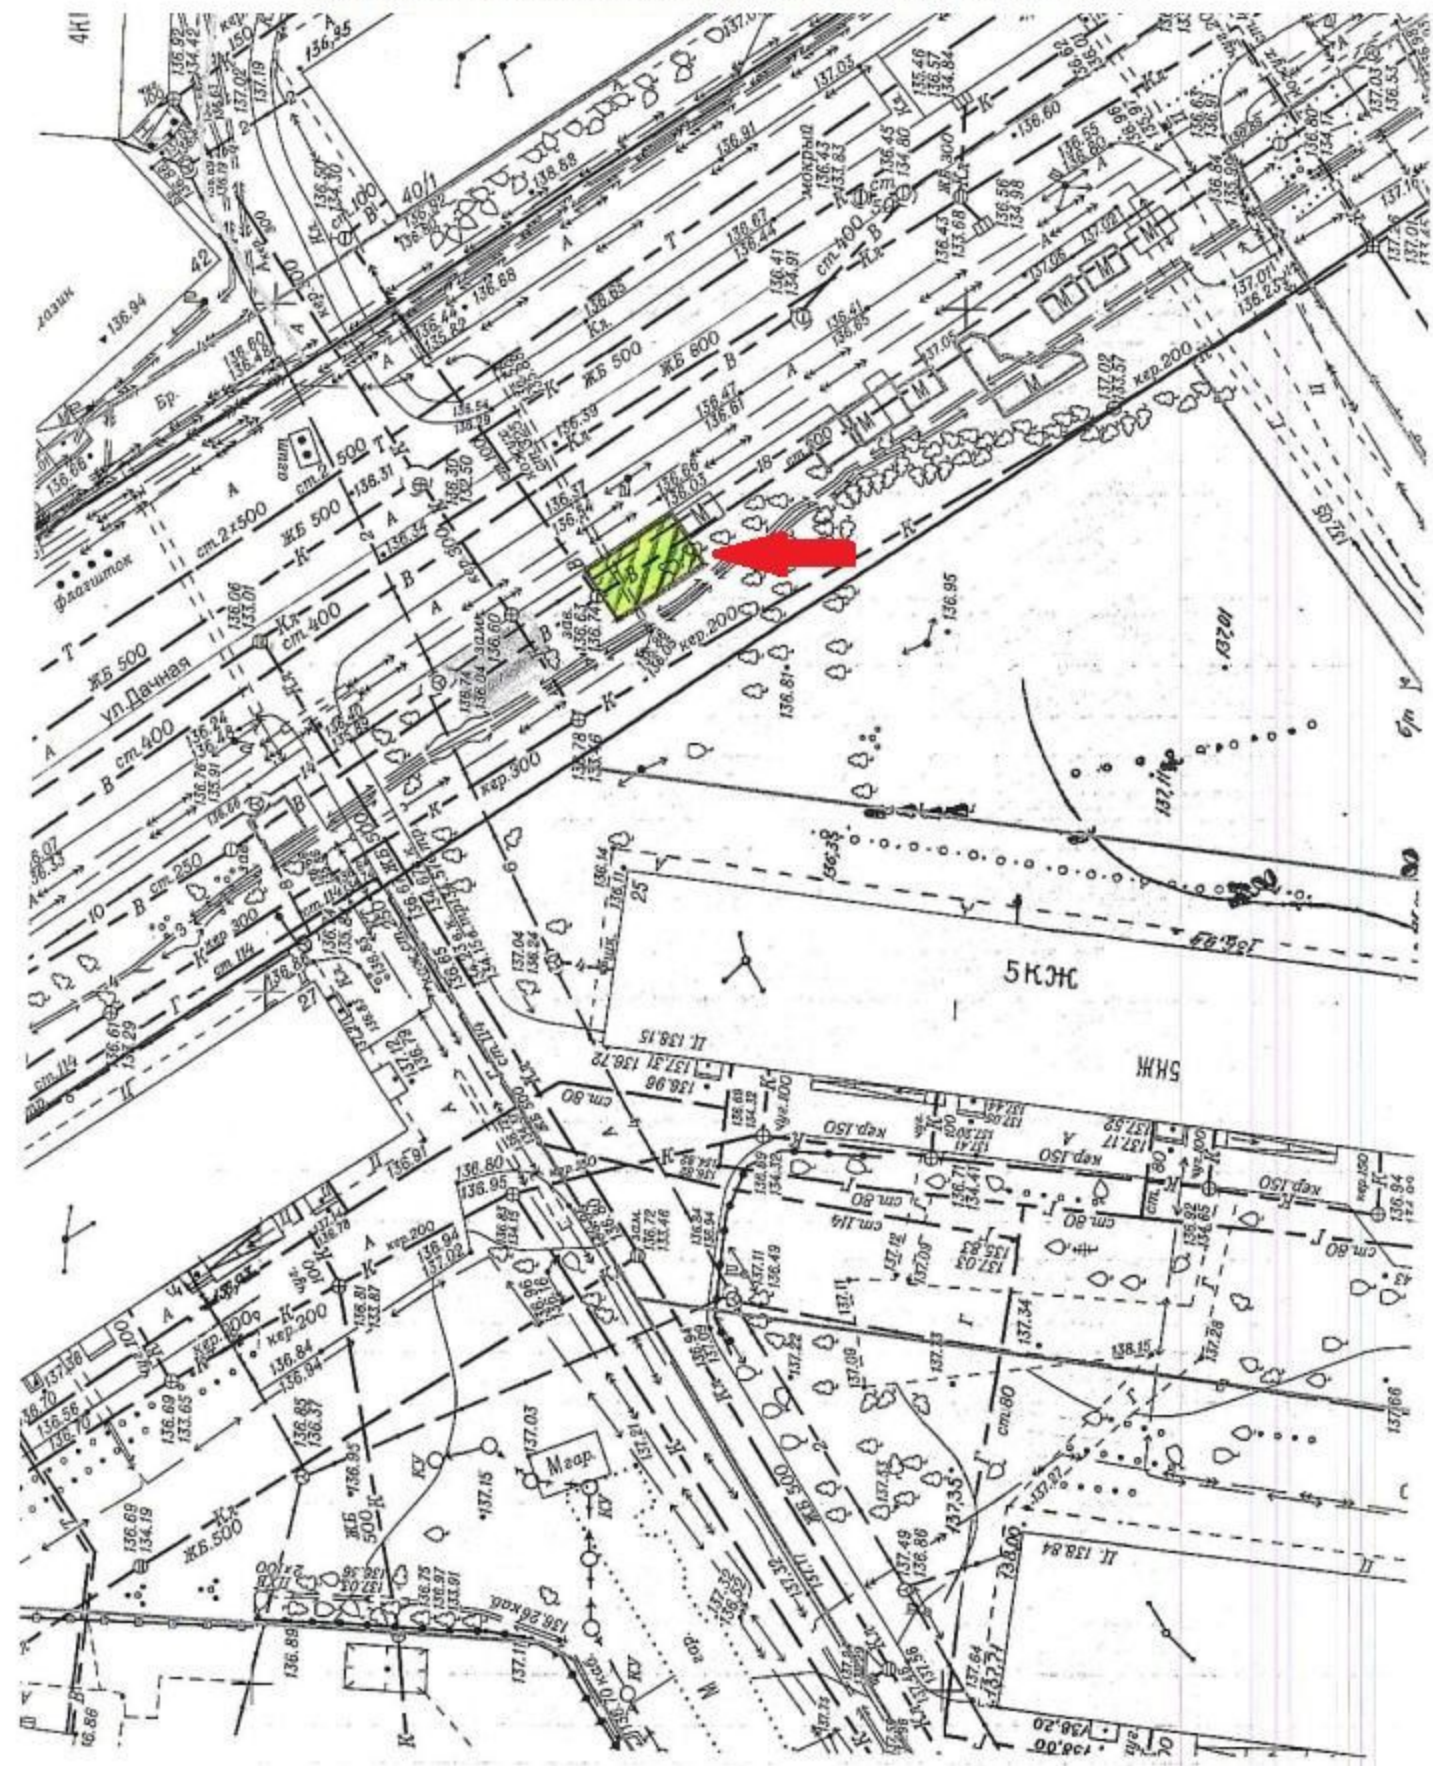

План размещения
нестационарного торгового объекта - торгового павильона
с адресным ориентиром ул. Революции, 6, номер в Схеме 2.1.113.1.

