



План размещения
нестационарного торгового объекта - елочного базара
с адресным ориентиром ул. Зеленая Горка, 1а, номер в Схеме 9.1.84.

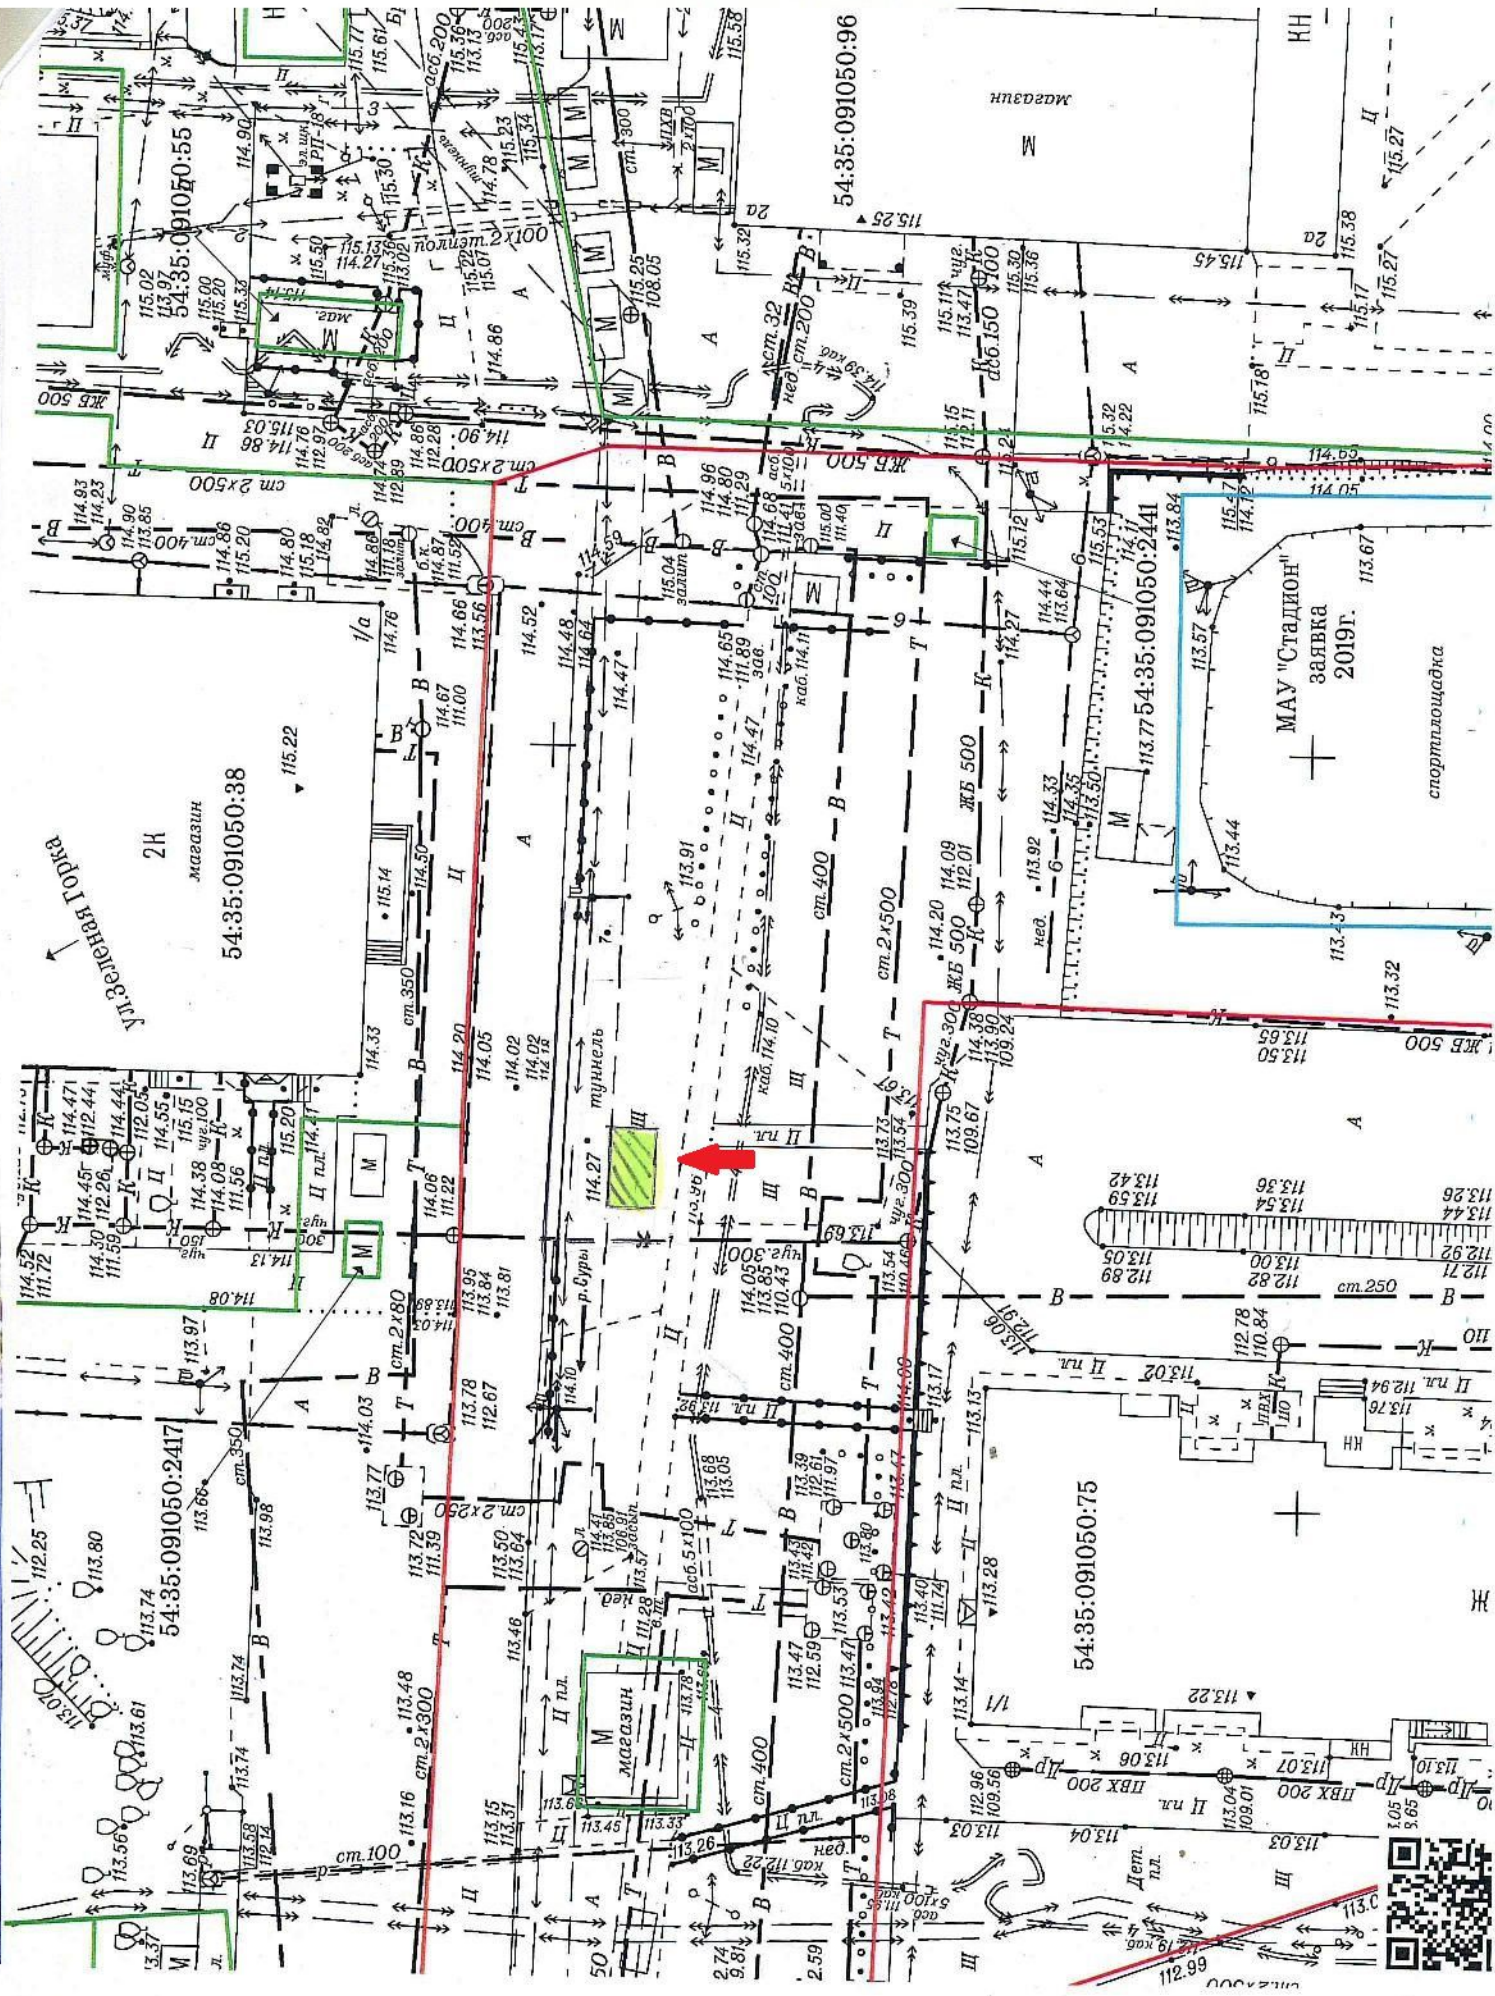


План размещения

нестационарного торгового объекта - елочного базара
с адресным ориентиром ул. Челюскинцев, 21, номер в Схеме 2.1.134.

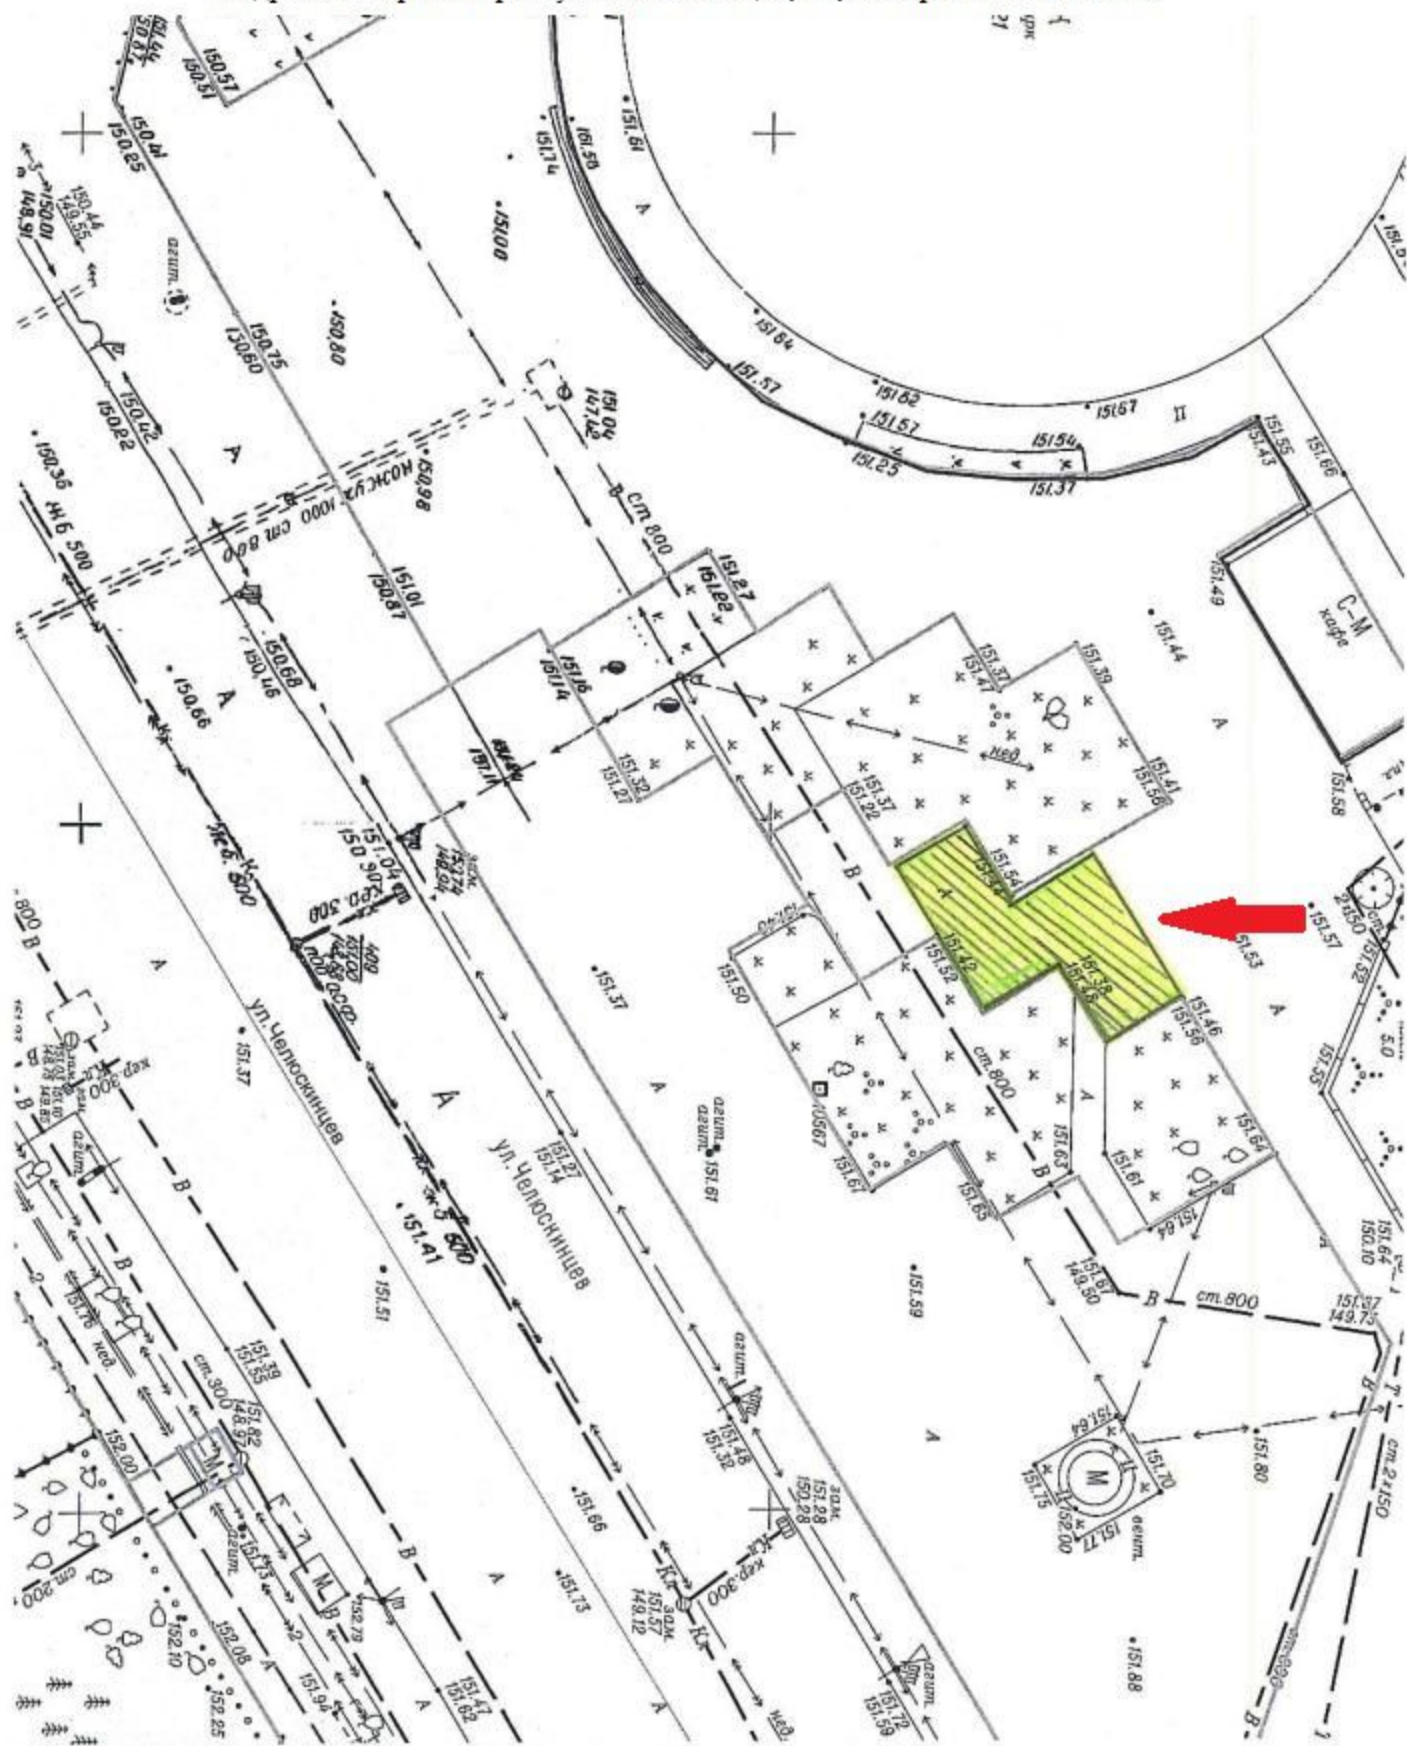

План размещения
нестационарного торгового объекта - елочного базара
с адресным ориентиром ул. Дуси Ковальчук, 173, номер в Схеме 3.1.102.

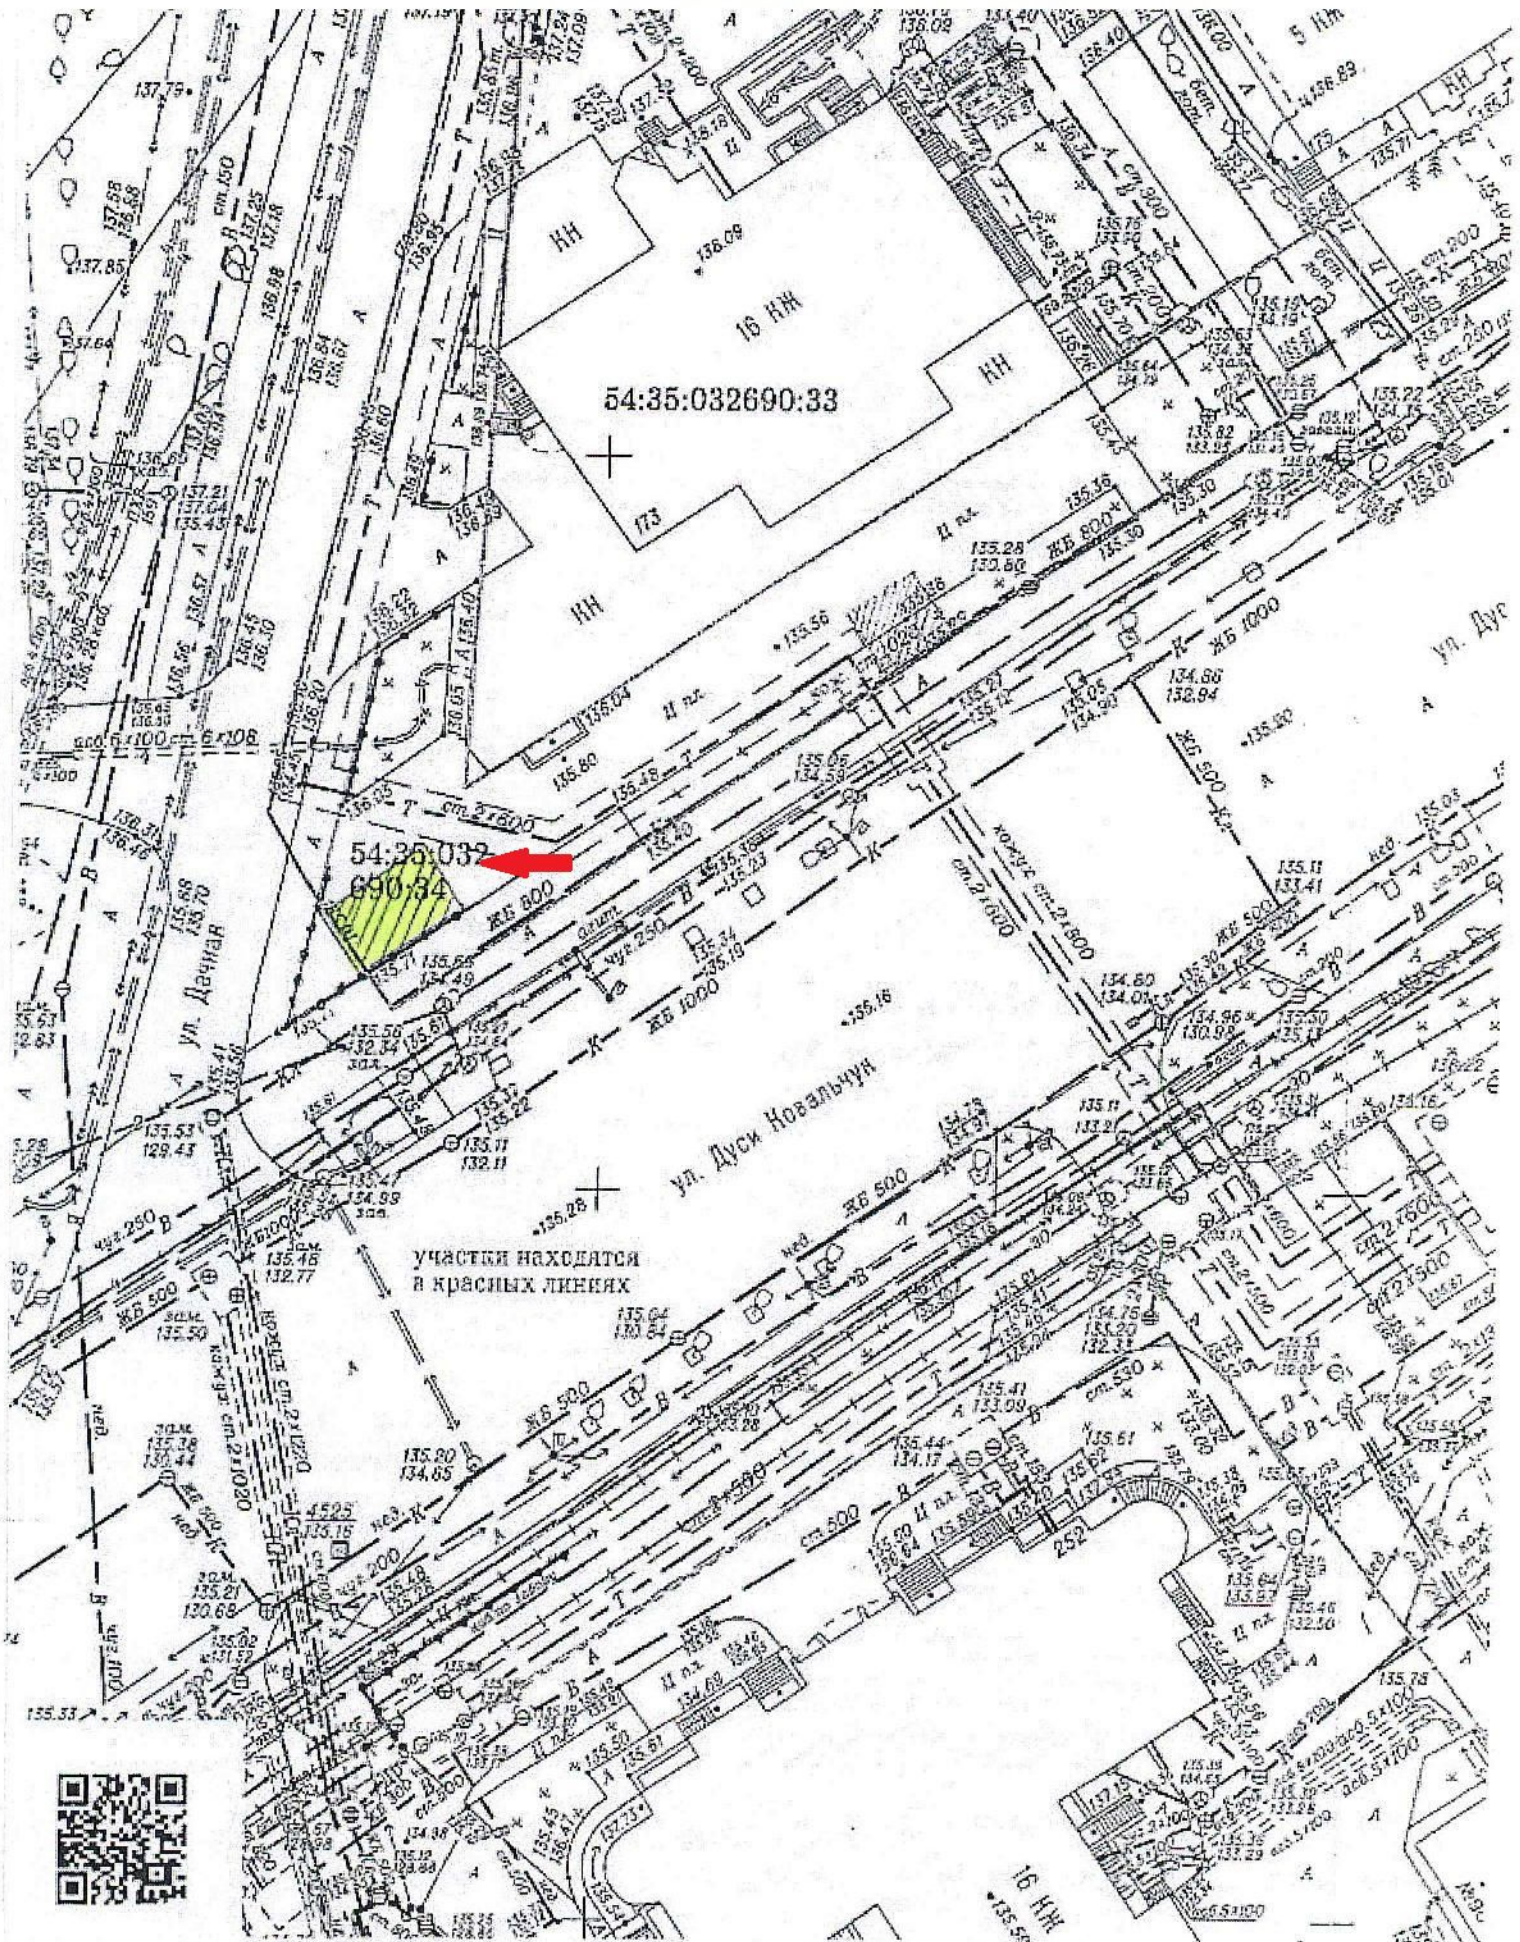

План размещения
нестационарного торгового объекта - елочного базара
с адресным ориентиром ул. Державина, 36В - ул. Семьи Шамшиных, номер в Схеме 10.1. 68.

