


План размещения
нестационарного торгового объекта - киоска
с адресным ориентиром ул. Часовая, 5, номер в Схеме 9.1.240.

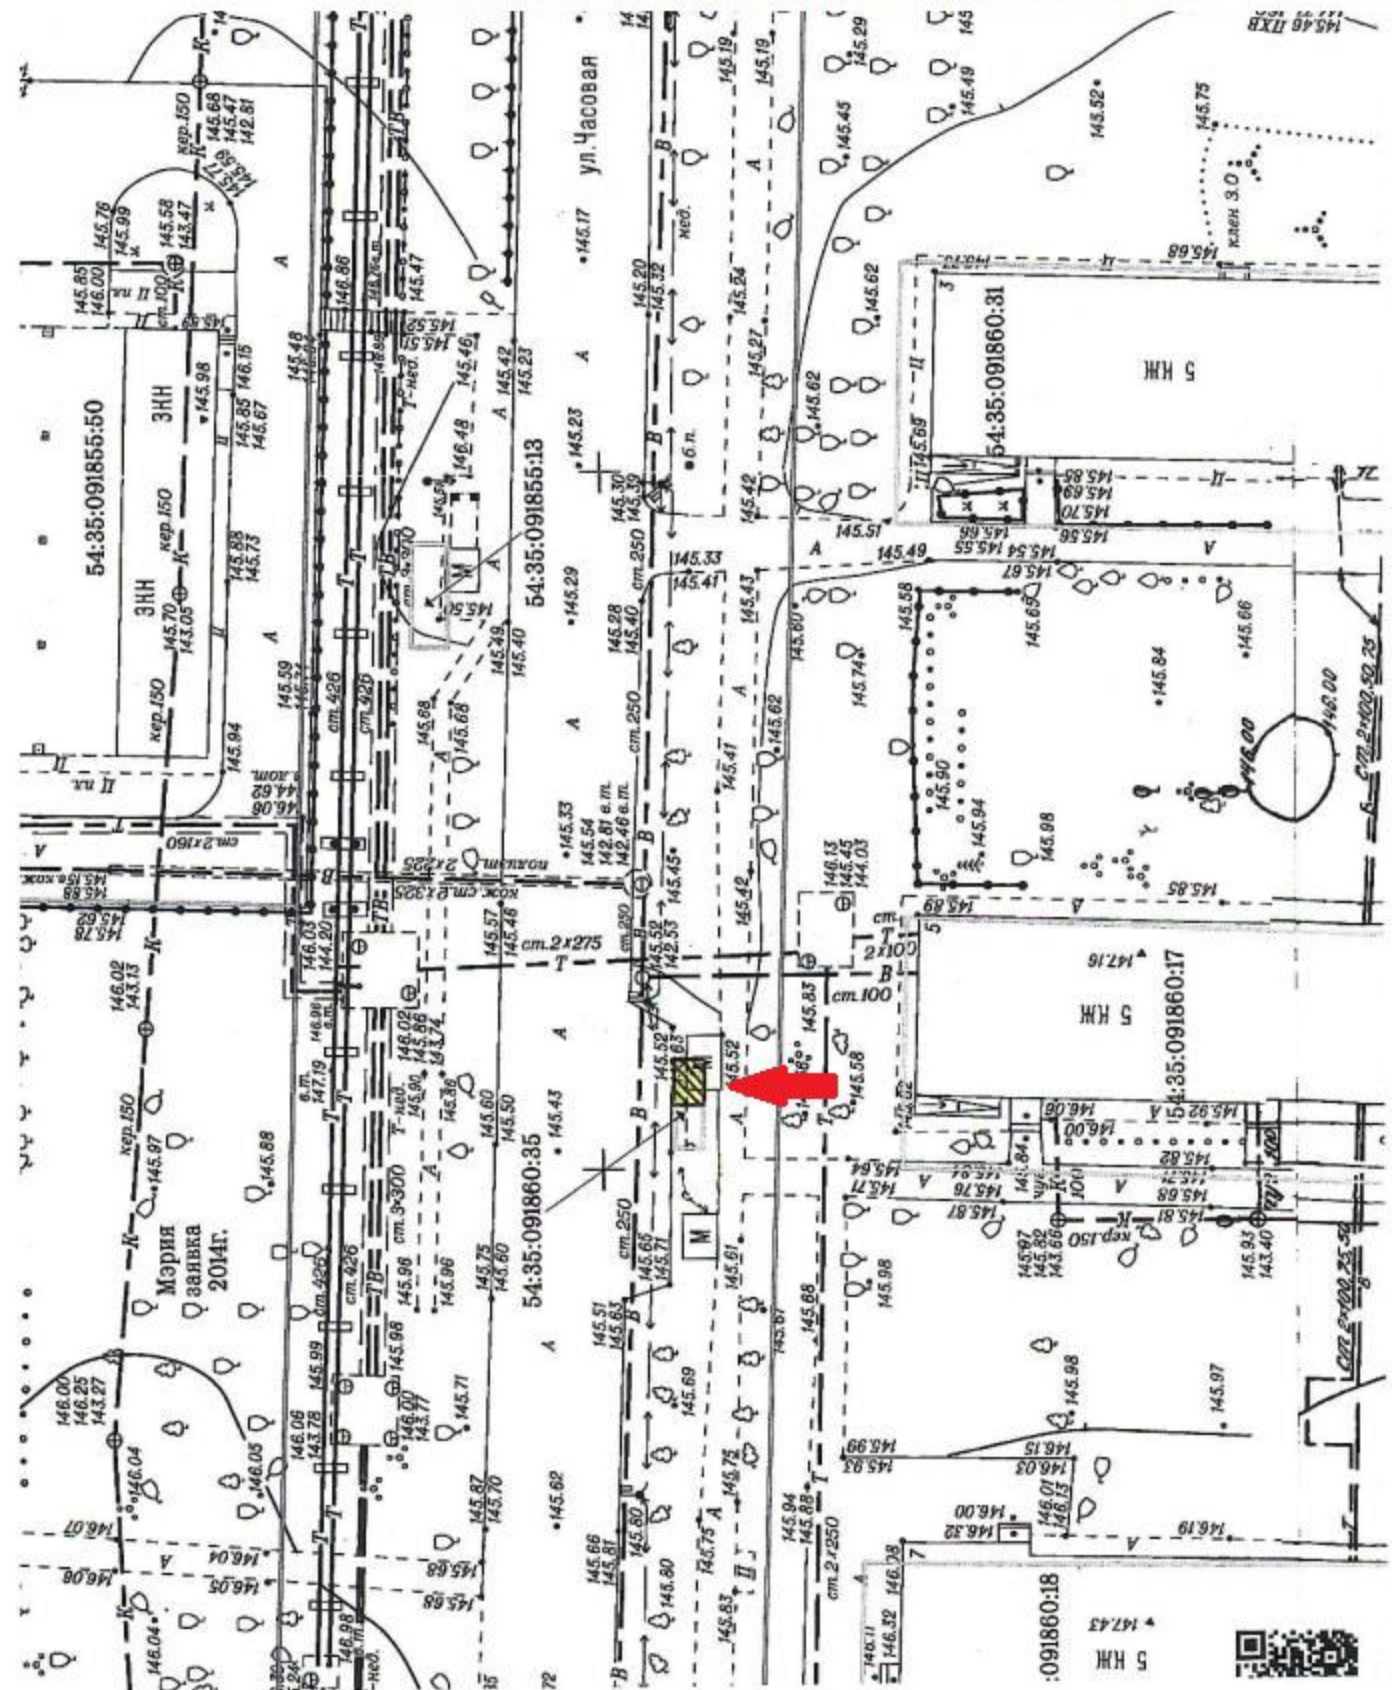

План размещения

нестационарного торгового объекта - торгового павильона
с адресным ориентиром ул. Светлановская (ул. Лебедевского, 4), номер в Схеме 3.1.290.

