



План размещения
нестационарного торгового объекта - киоска
с адресным ориентиром ул. Бориса Богаткова, 167-169, номер в Схеме 7.1.61.

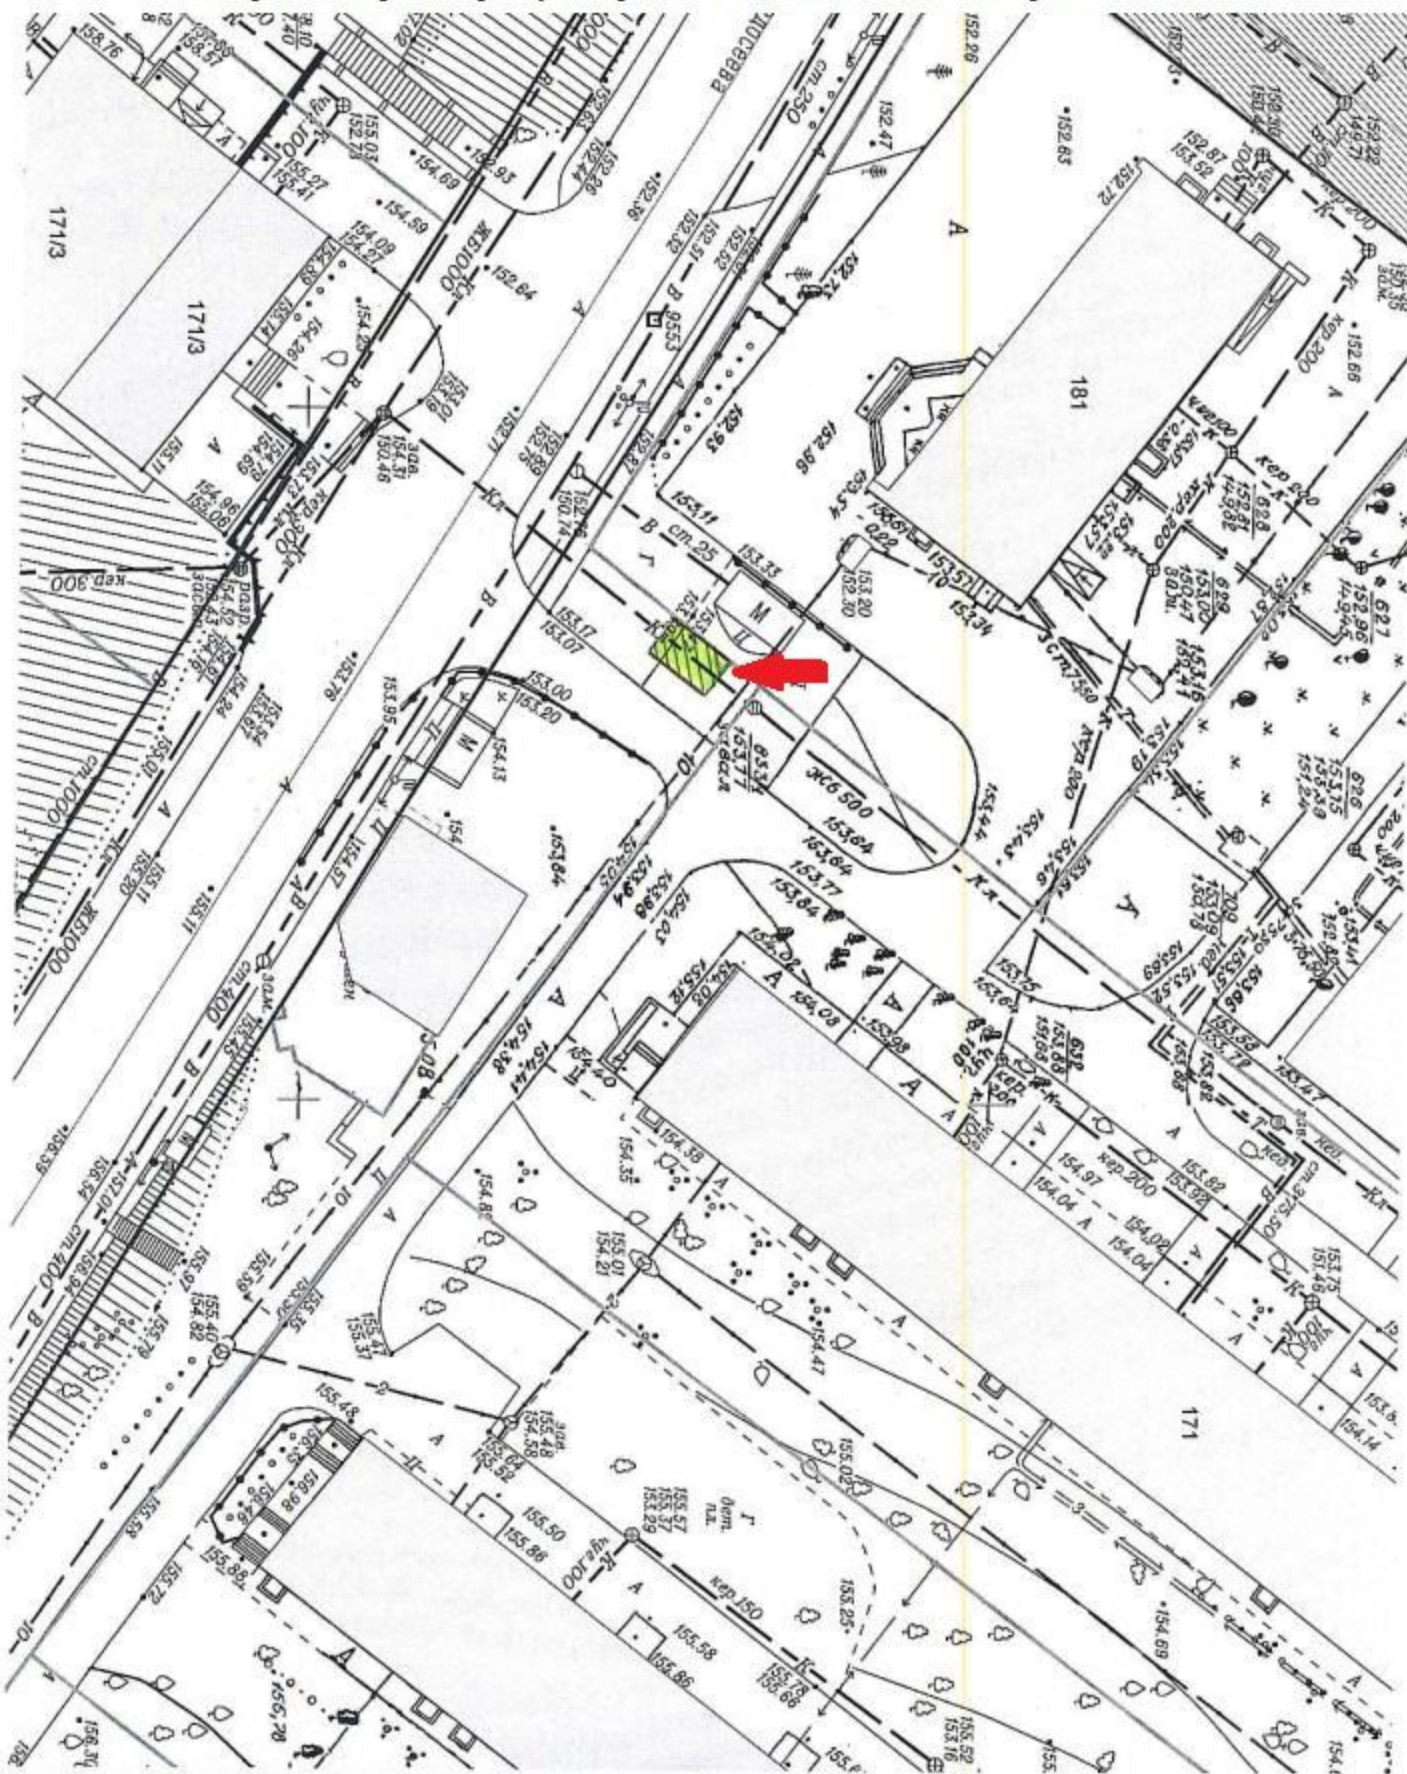

с адресным ориентиром ул. Одоевского, 1/10, номер в Схеме 8.1.80.1.

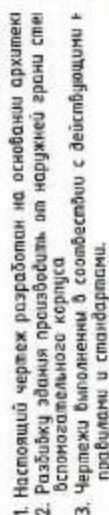


Наименования и обозначения	Количество	Площадь	
		квартир	застройки, м ²

ВЕЛОМОСТЬ ЖИЛЫХ И ОБЩЕСТВЕННЫХ ЗДАНИЙ И СООРУЖЕНИЙ

План размещения

нестационарного торгового объекта - торгового павильона
с адресным ориентиром ул. Одоевского, 1/10, номер в Схеме 8.1.80.2.

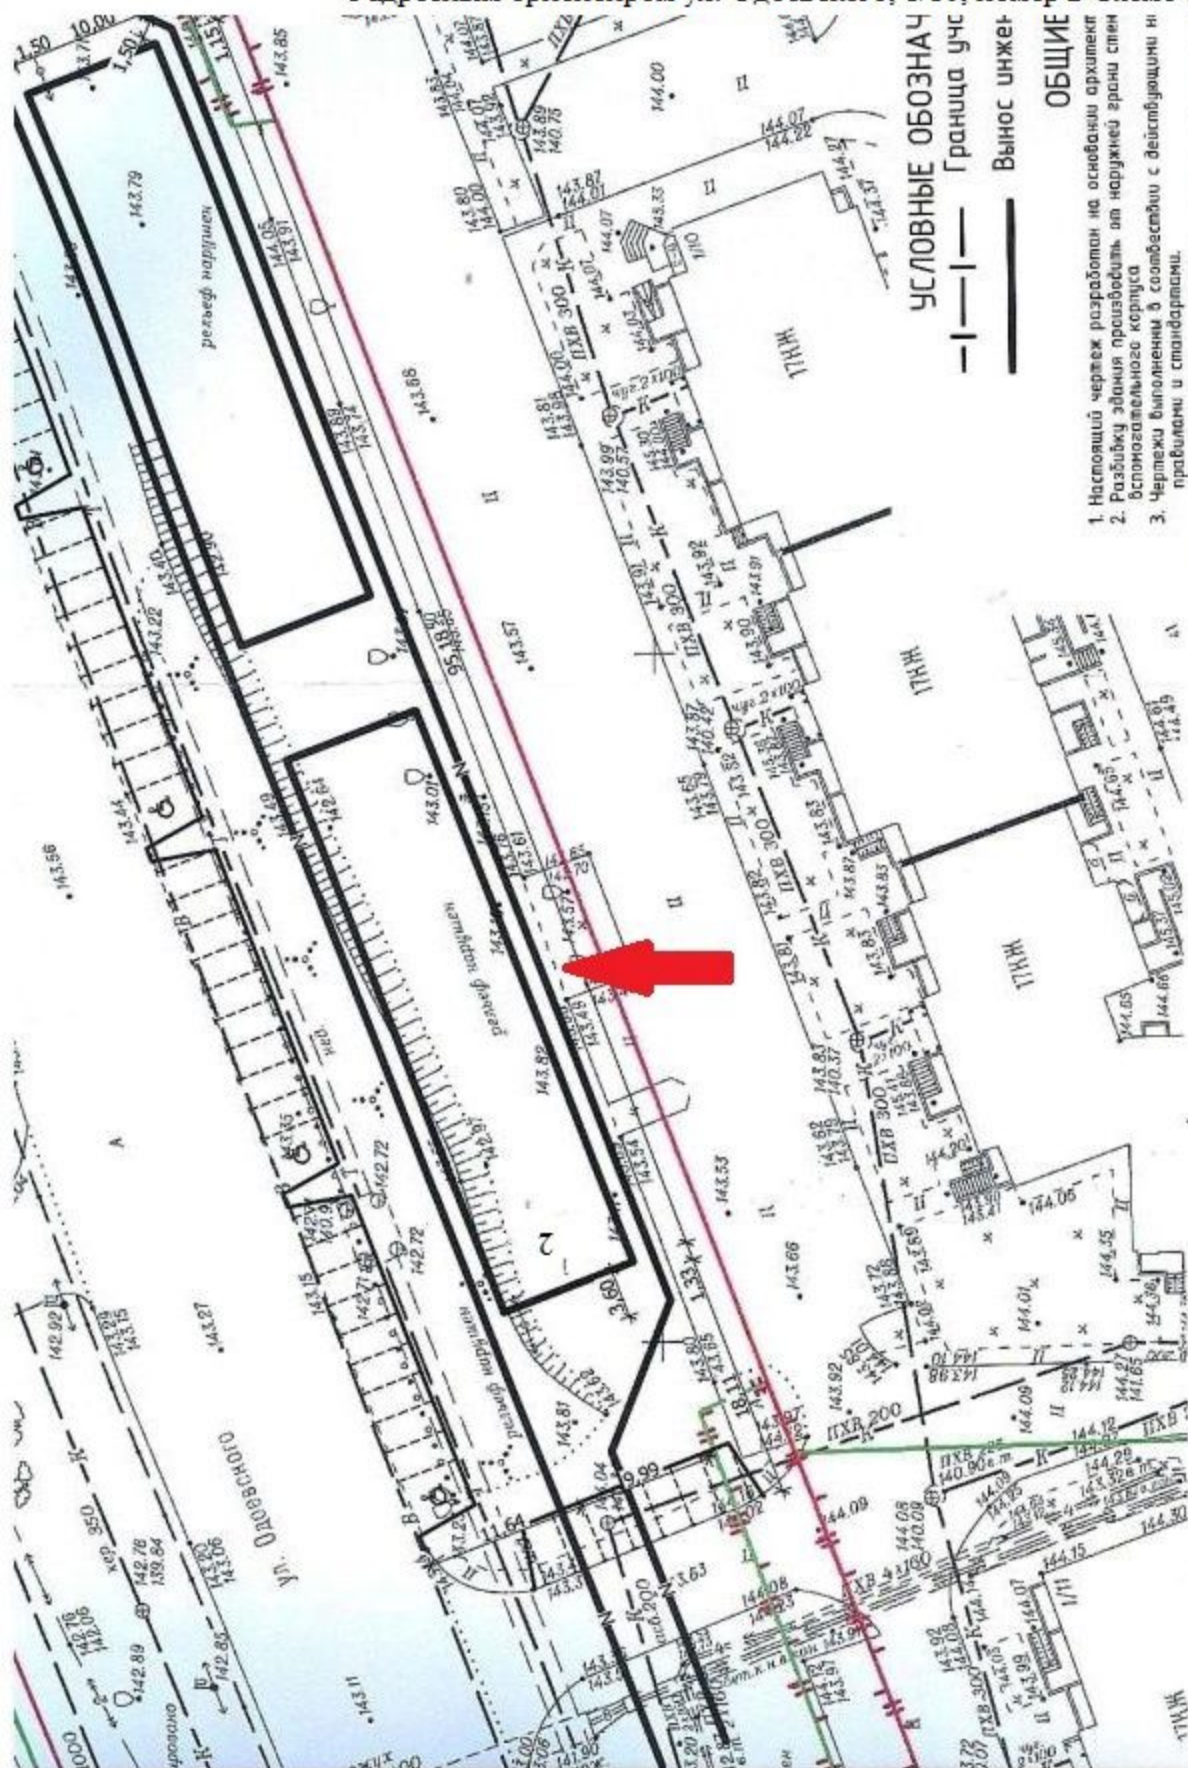

УСЛОВНЫЕ ОБОЗНАЧЕНИЯ

—|— Граница үчс

Вынос инженер

ОБЩИЕ

1. Настоящий чертеж разработан на основании архивных чертежей.
2. Разработку здания производить от наружной грани свесов вспомогательного корпуса.
3. Чертежи выложены в соответствии с действующими нормами и стандартами.

[illegible]

Наименования и обозначения	Количество		Площадь	
	квартир	застройки, м ²		
			общая	жилая

ВЕДОМОСТЬ ЖИЛЫХ И ОБЩЕСТВЕННЫХ ЗДАНИЙ И СООРУЖЕНИЙ

Наименования и обозначения

План размещения
нестационарного торгового объекта - торгового павильона
с адресным ориентиром ул. Кавалерийская, 7, номер в Схеме 3.1.199.1.

