






нестационарного торгового объекта - торгового павильона
с адресным ориентиром ул. Героев Революции, 102, номер в Схеме 8.1.32.

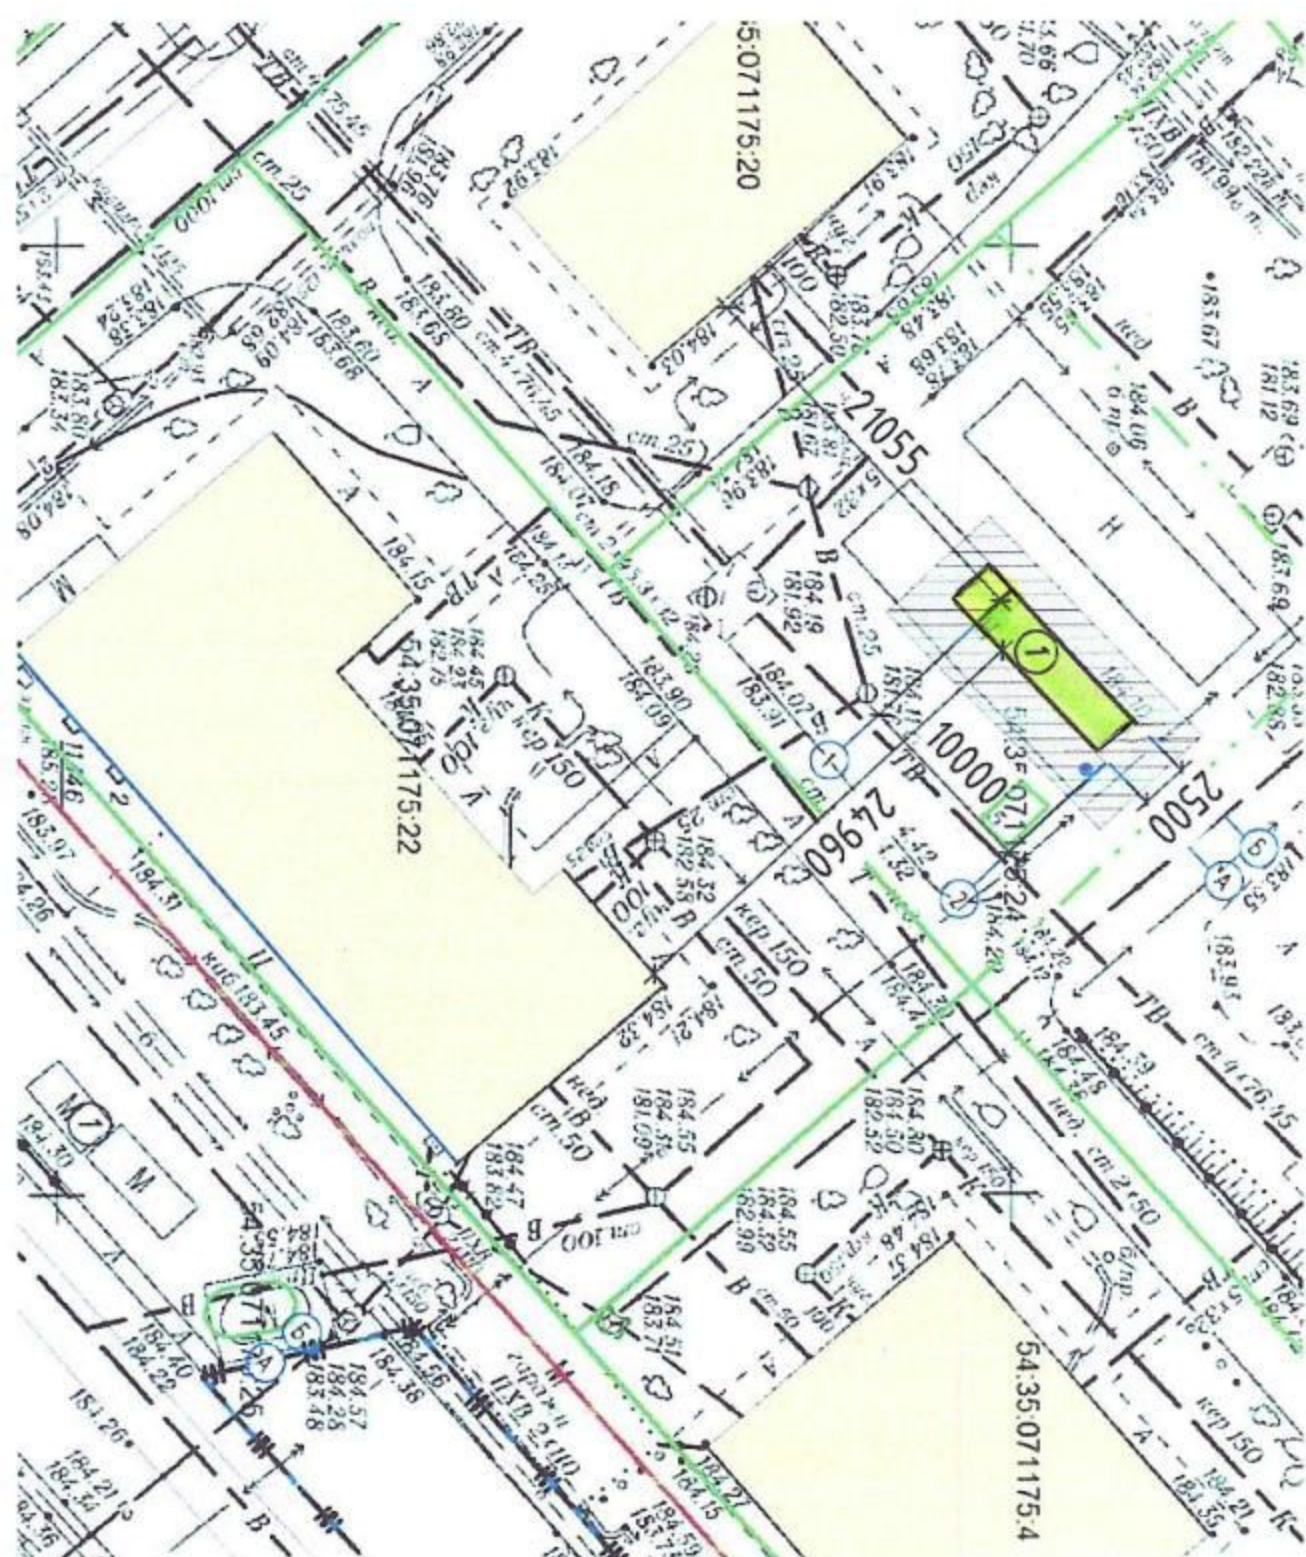

План размещения
нестационарного торгового объекта - киоска
с адресным ориентиром ул. Жуковского, 102, номер в Схеме 3.1.175.1.

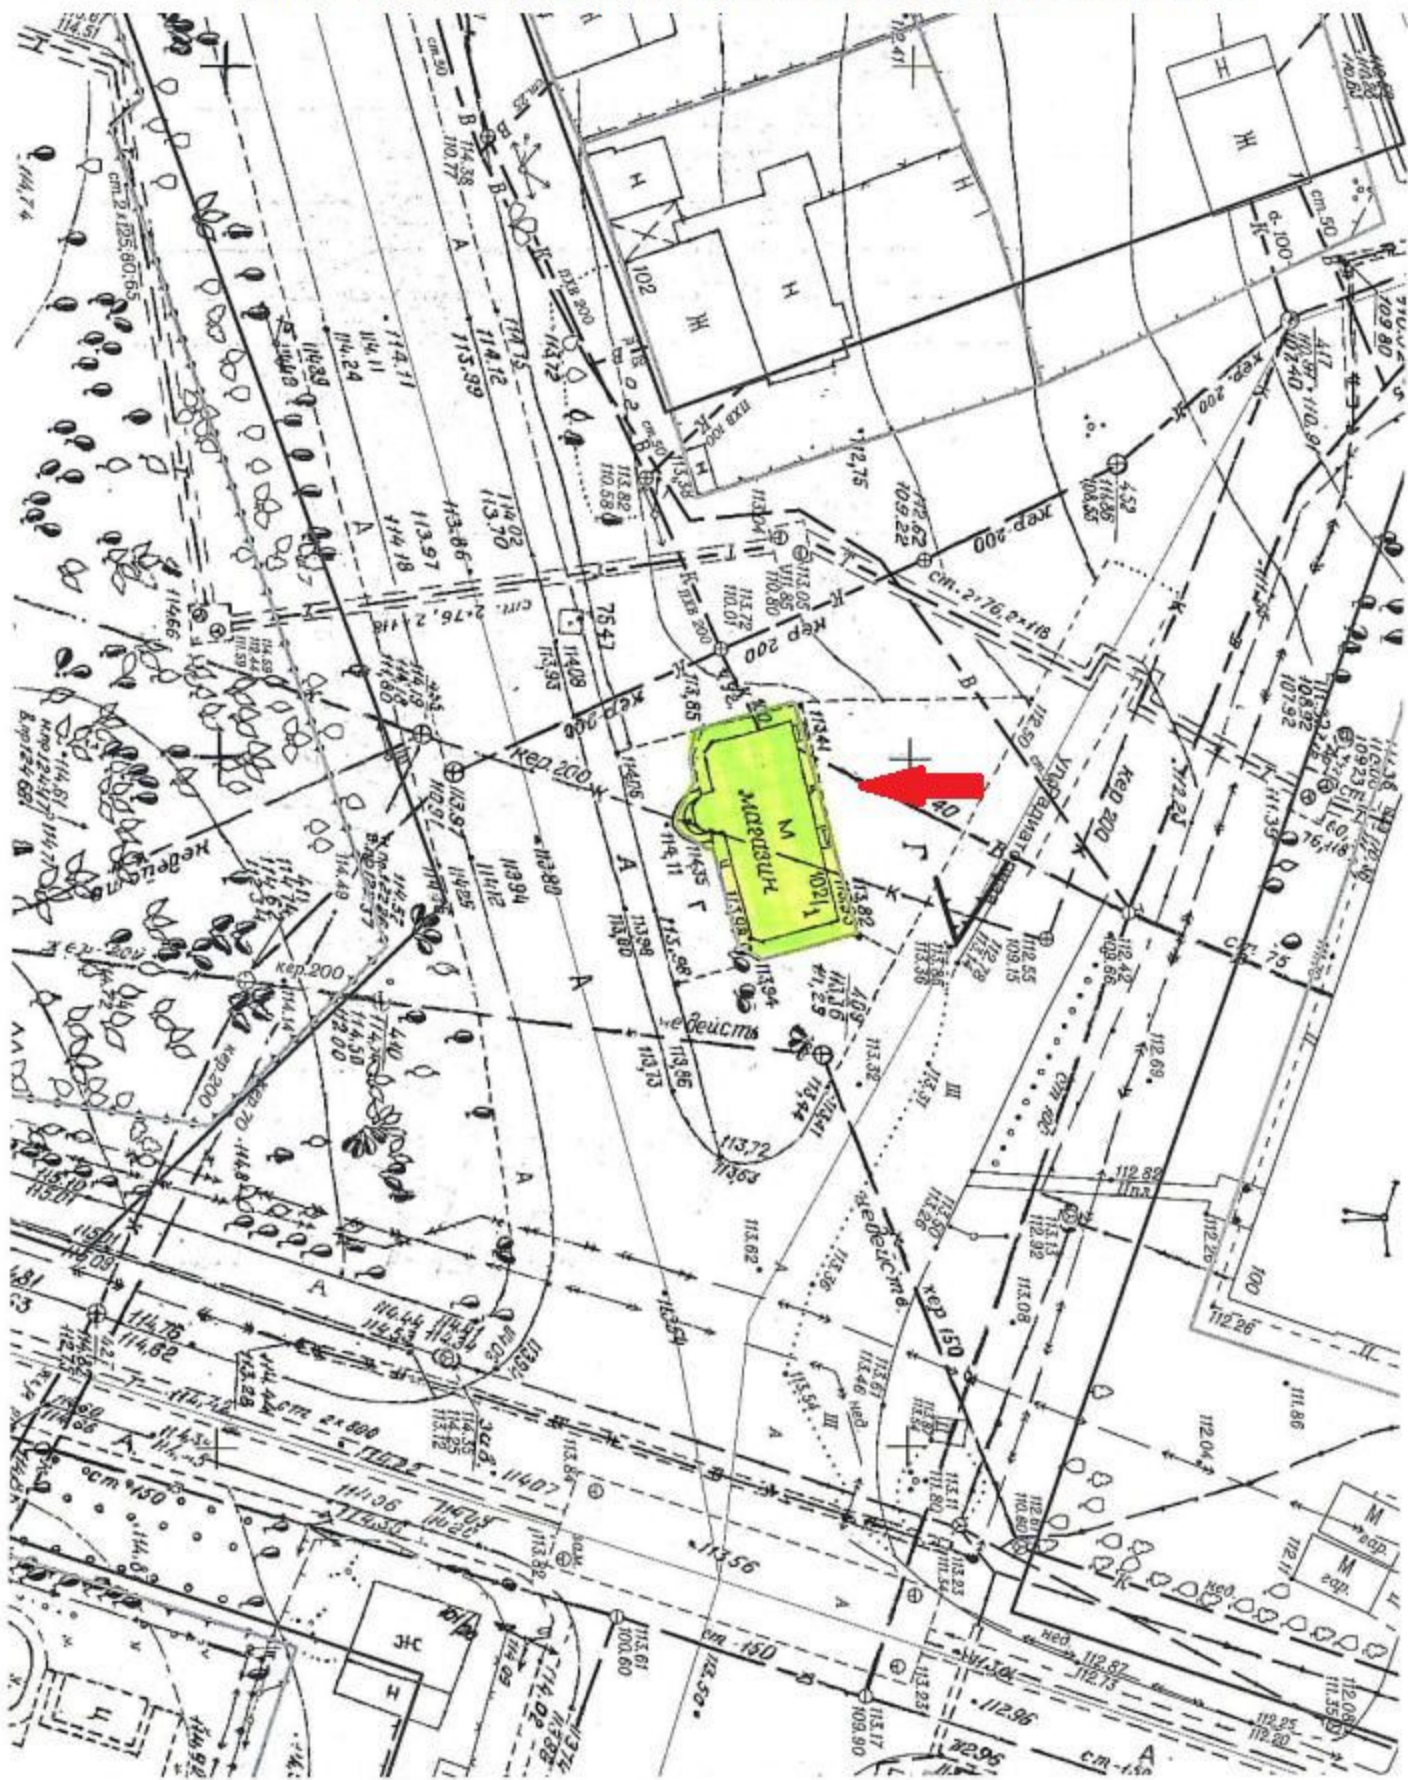

План размещения
нестационарного торгового объекта - торгового павильона
с адресным ориентиром ул. Сухарная, 98а, номер в Схеме 3.1.294.

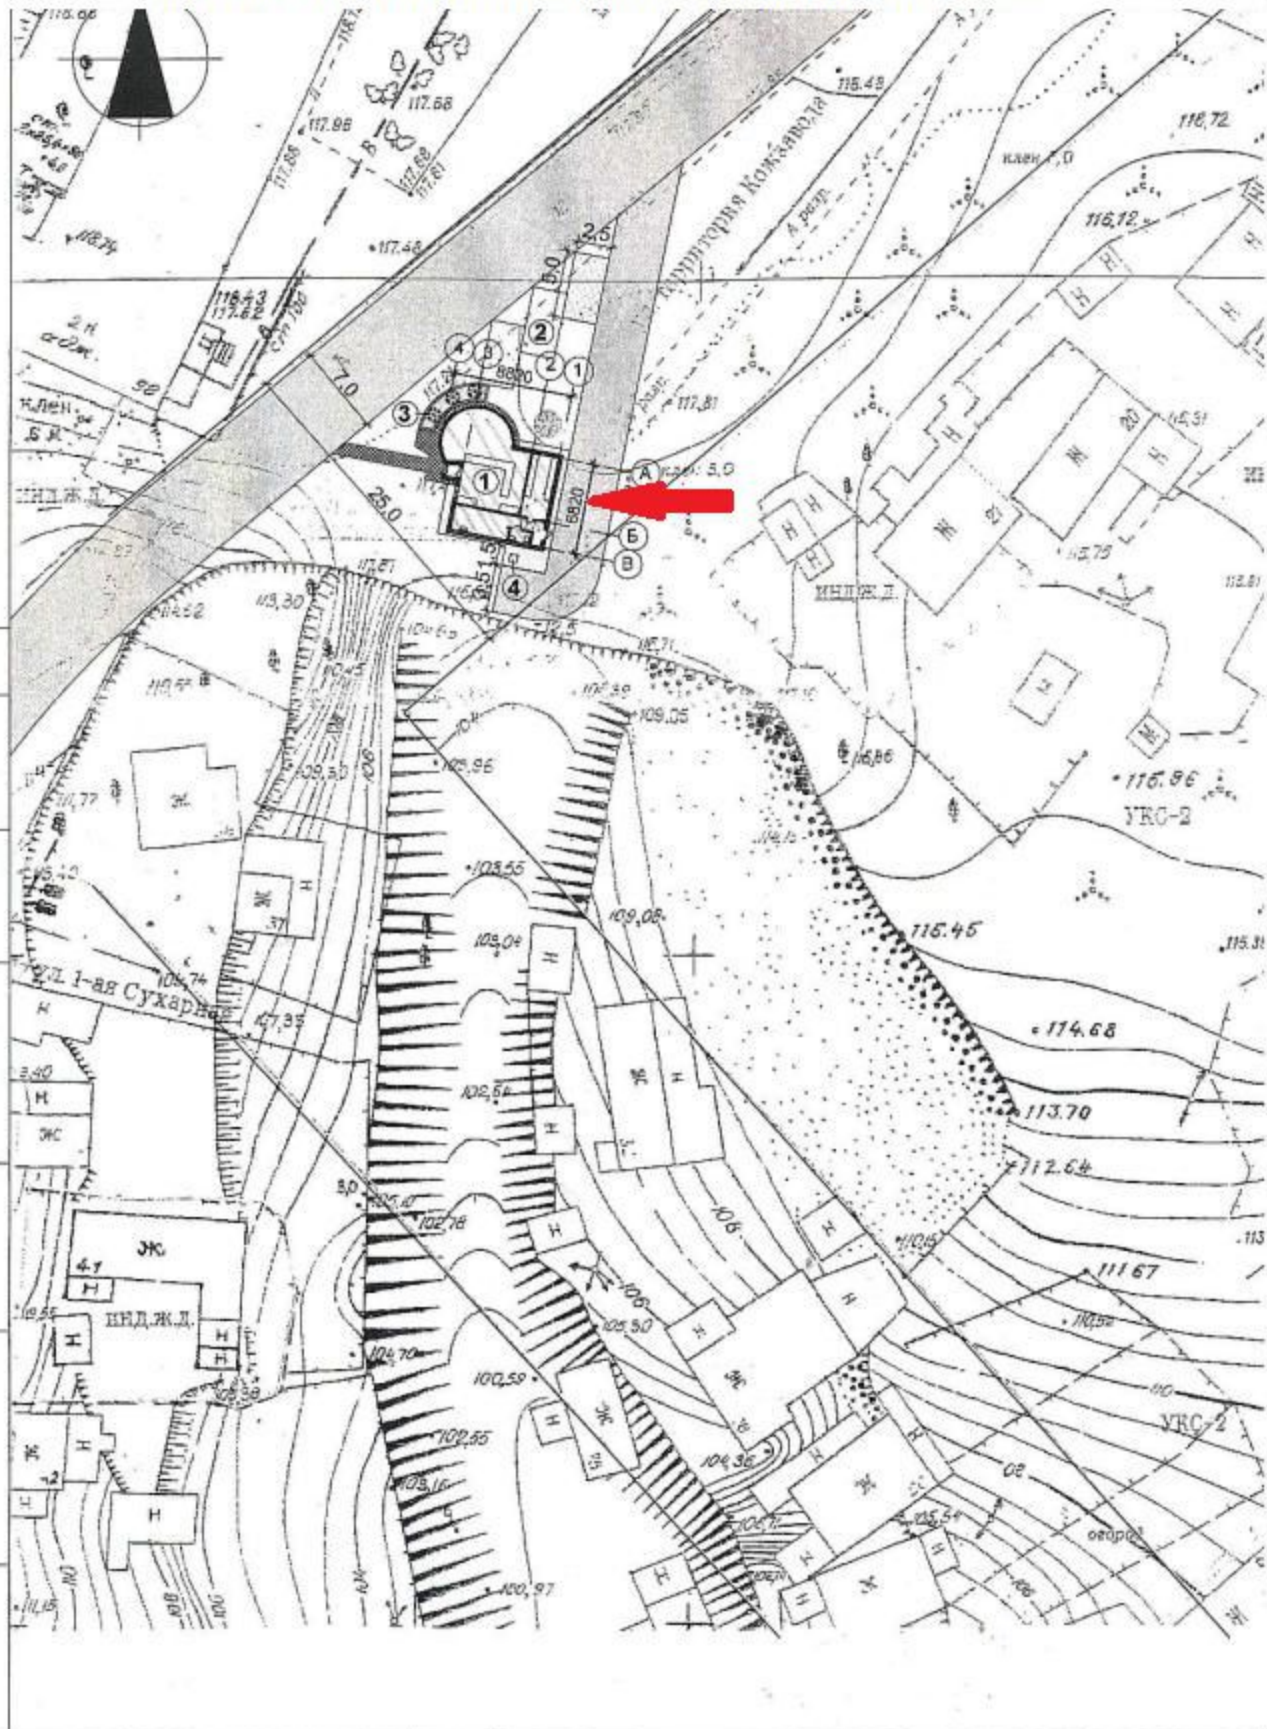

СОГЛАСОВАНО:

Инв. N подл. Подпись и дата Взамен инв. N