


**План размещения**  
нестационарного торгового объекта - киоска  
с адресным ориентиром ул. Селезнева, 32, номер в Схеме 1.1.338.

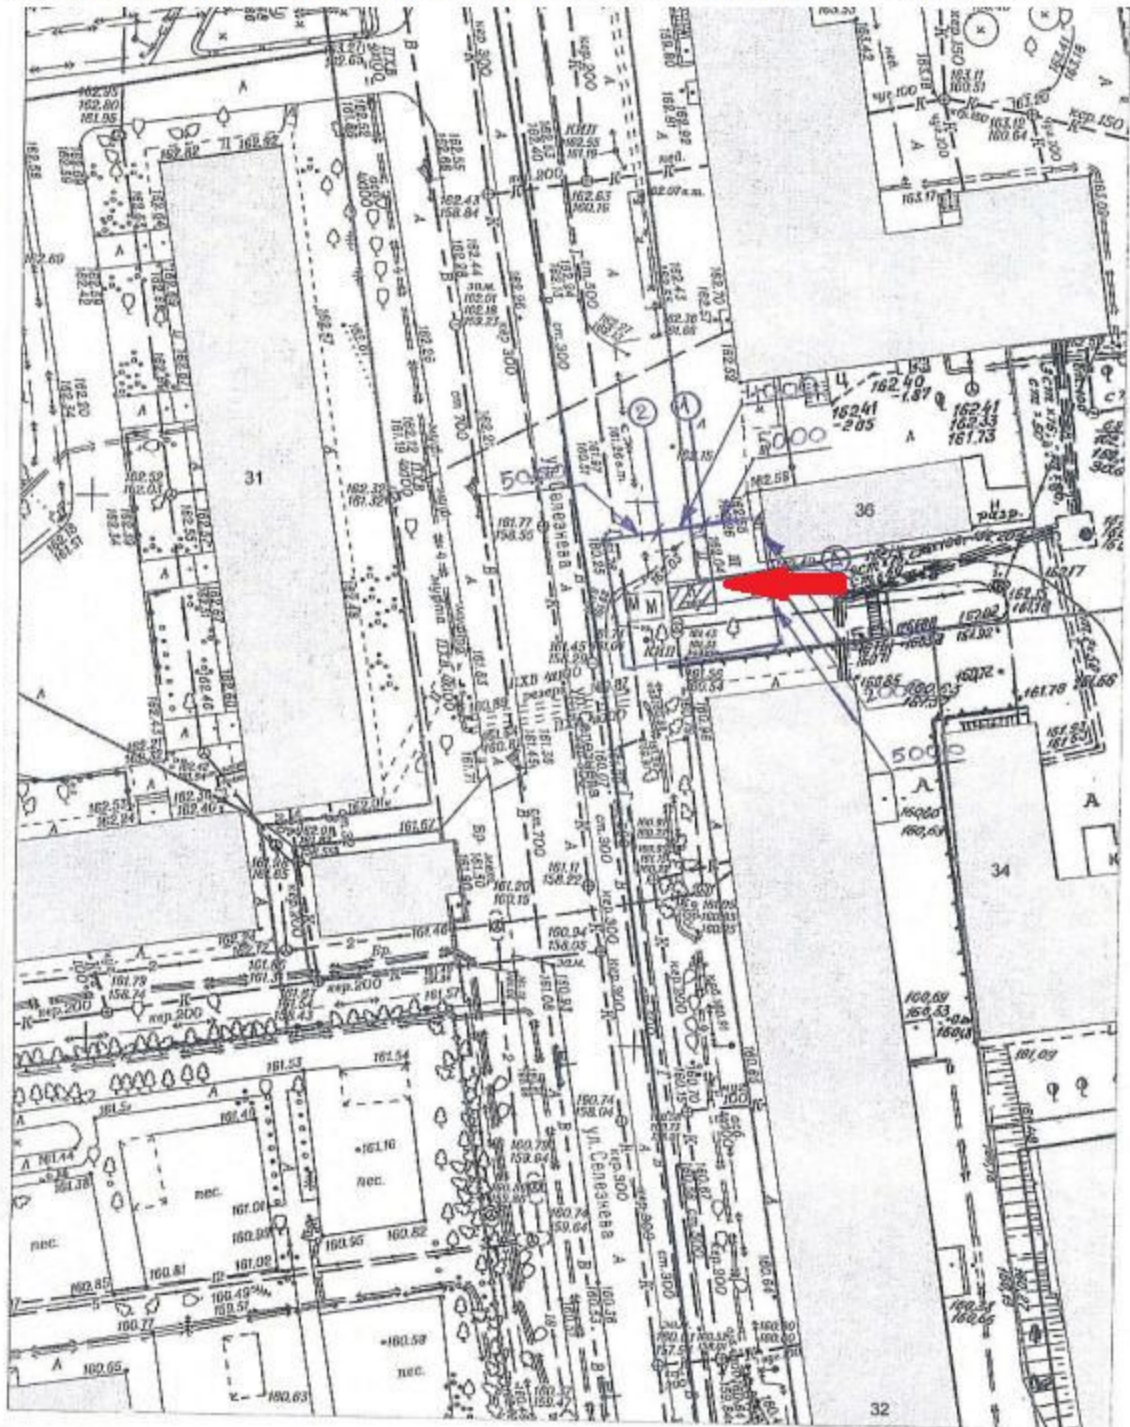

|                                                               |        |                 |        |
|---------------------------------------------------------------|--------|-----------------|--------|
| г. Новосибирск, Дзержинский район,<br>ул. Селезнева, 32       |        |                 |        |
| Нестационарный торговый объект - киоск                        | Стадия | Лист            | Листов |
|                                                               | П      | 1               | 6      |
| План размещения нестационарного торгового<br>объекта, М 1:500 |        | ООО "Архивград" |        |

**План размещения**  
нестационарного торгового объекта - торгового павильона  
с адресным ориентиром ул. Бориса Богаткова, 268/1, номер в Схеме 1.1.186.1.

