


План размещения
нестационарного торгового объекта - елочного базара
с адресным ориентиром ул. Объединения, 27, номер в Схеме 4.1.218.



План размещения
нестационарного торгового объекта - елочного базара
с адресным ориентиром ул. Пархоменко, 26, номер в Схеме 6.1.366.

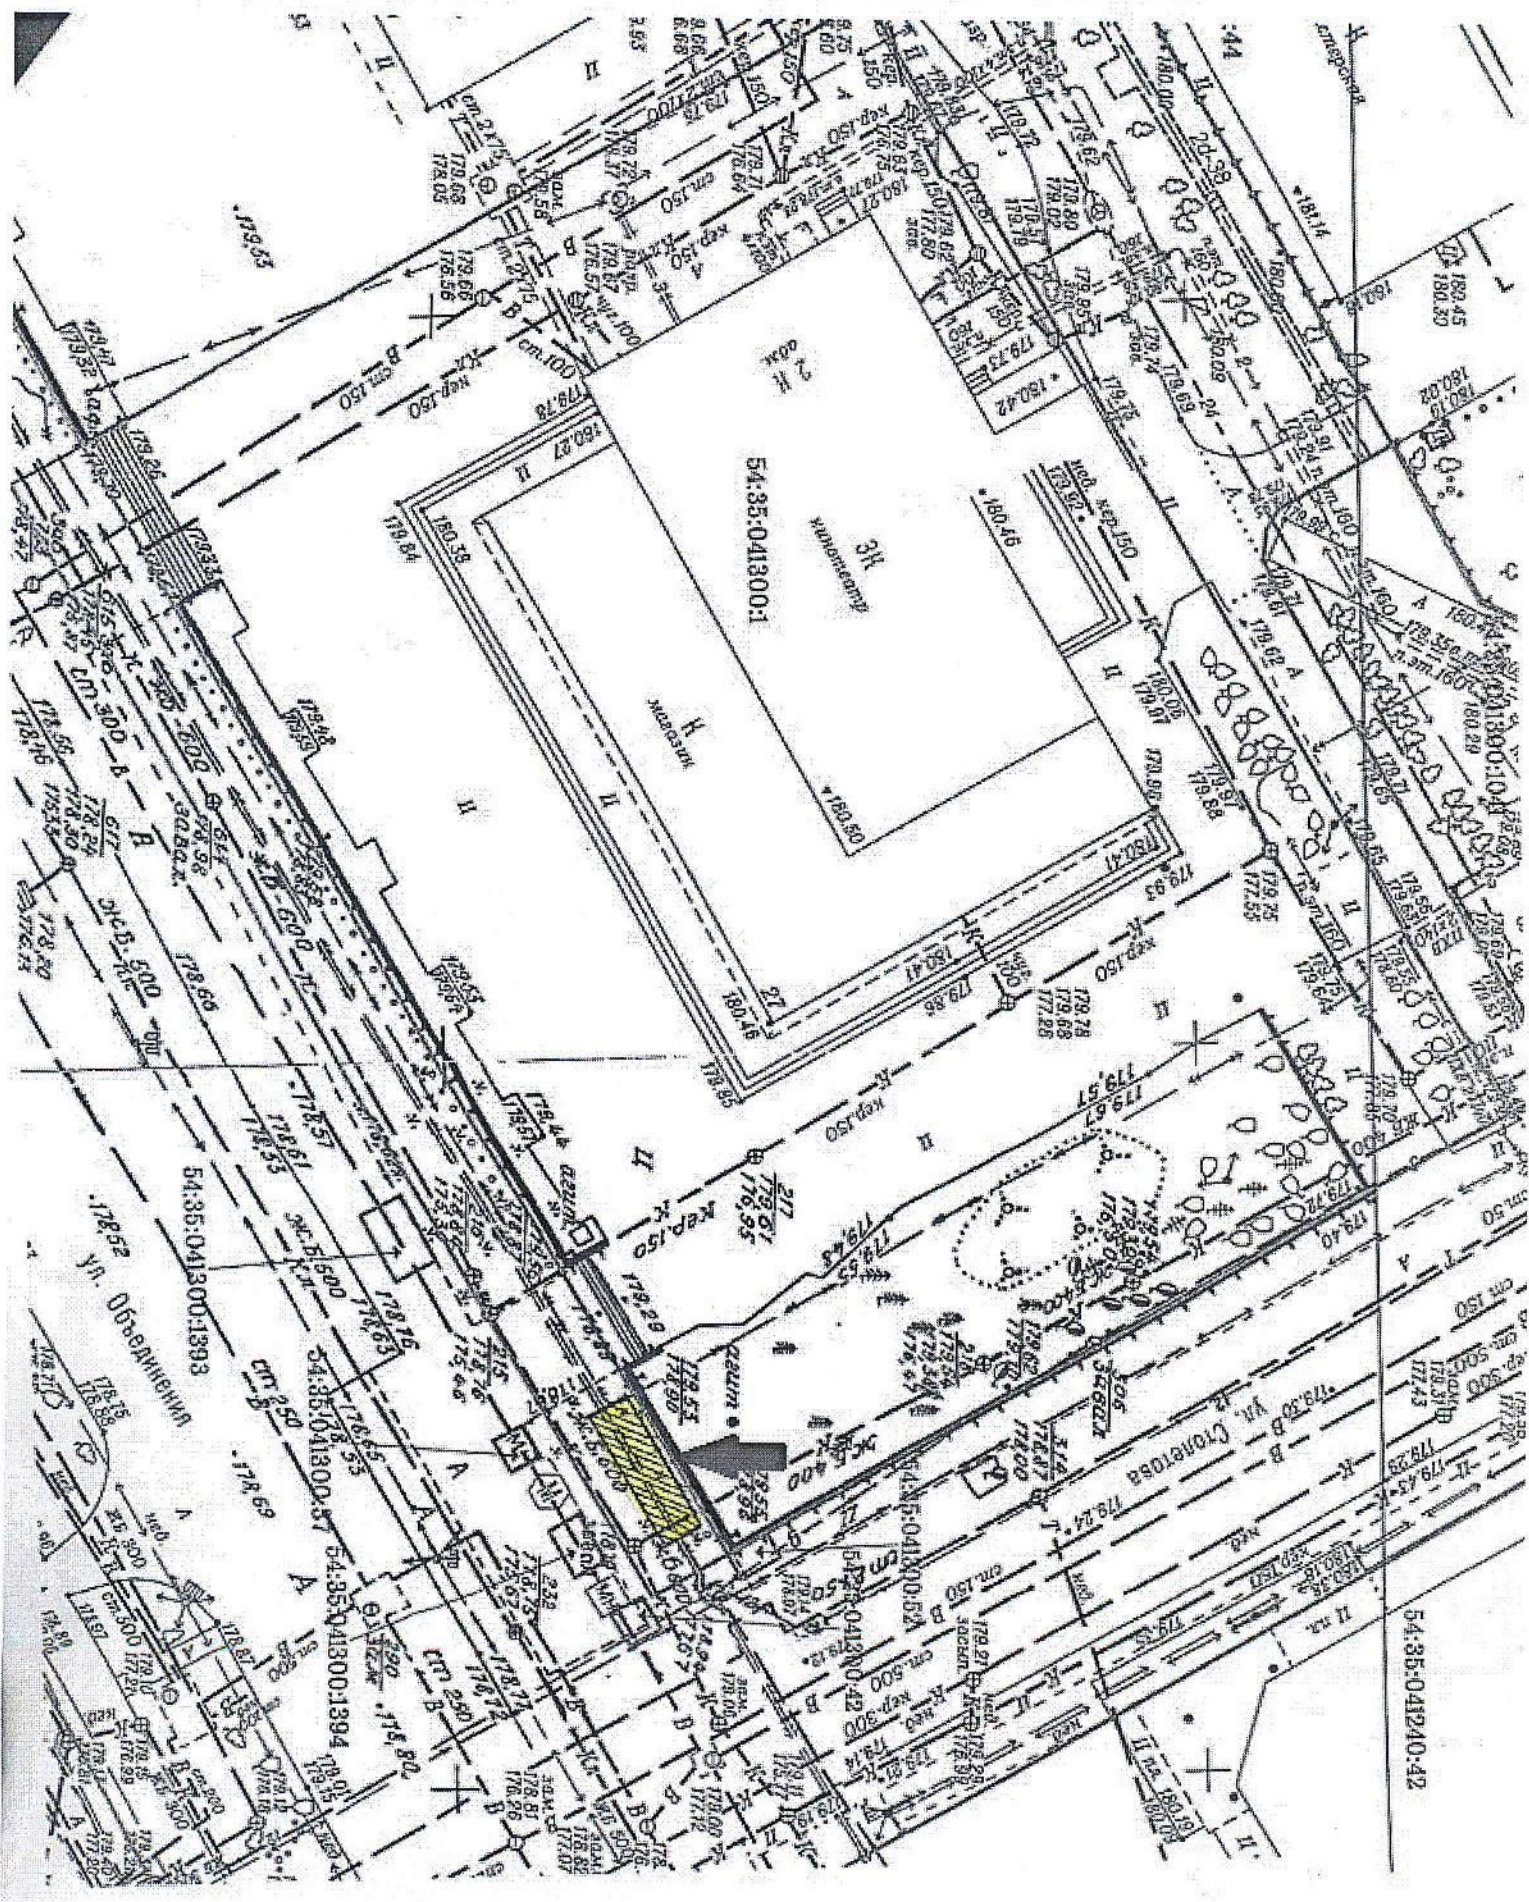

План размещения


нестационарного торгового объекта - торгового павильона
с адресным ориентиром ул. В. Высоцкого, 41, номер в Схеме 7.1.111.



Условные обозначения:


- 1 - Проектируемый торговый павильон
- Покрытие из тротуарной плитки
- Газонное покрытие
- Кустарник средней высоты (кизильник блестящий и др.)
- + + - Деревья (береза бородавчатая, боярышник обыкновенный и др.)
- o - Урна
- Вазон

План размещения
нестационарного торгового объекта - елочного базара
с адресным ориентиром ул. Часовая, 1, номер в Схеме 9.1.159.

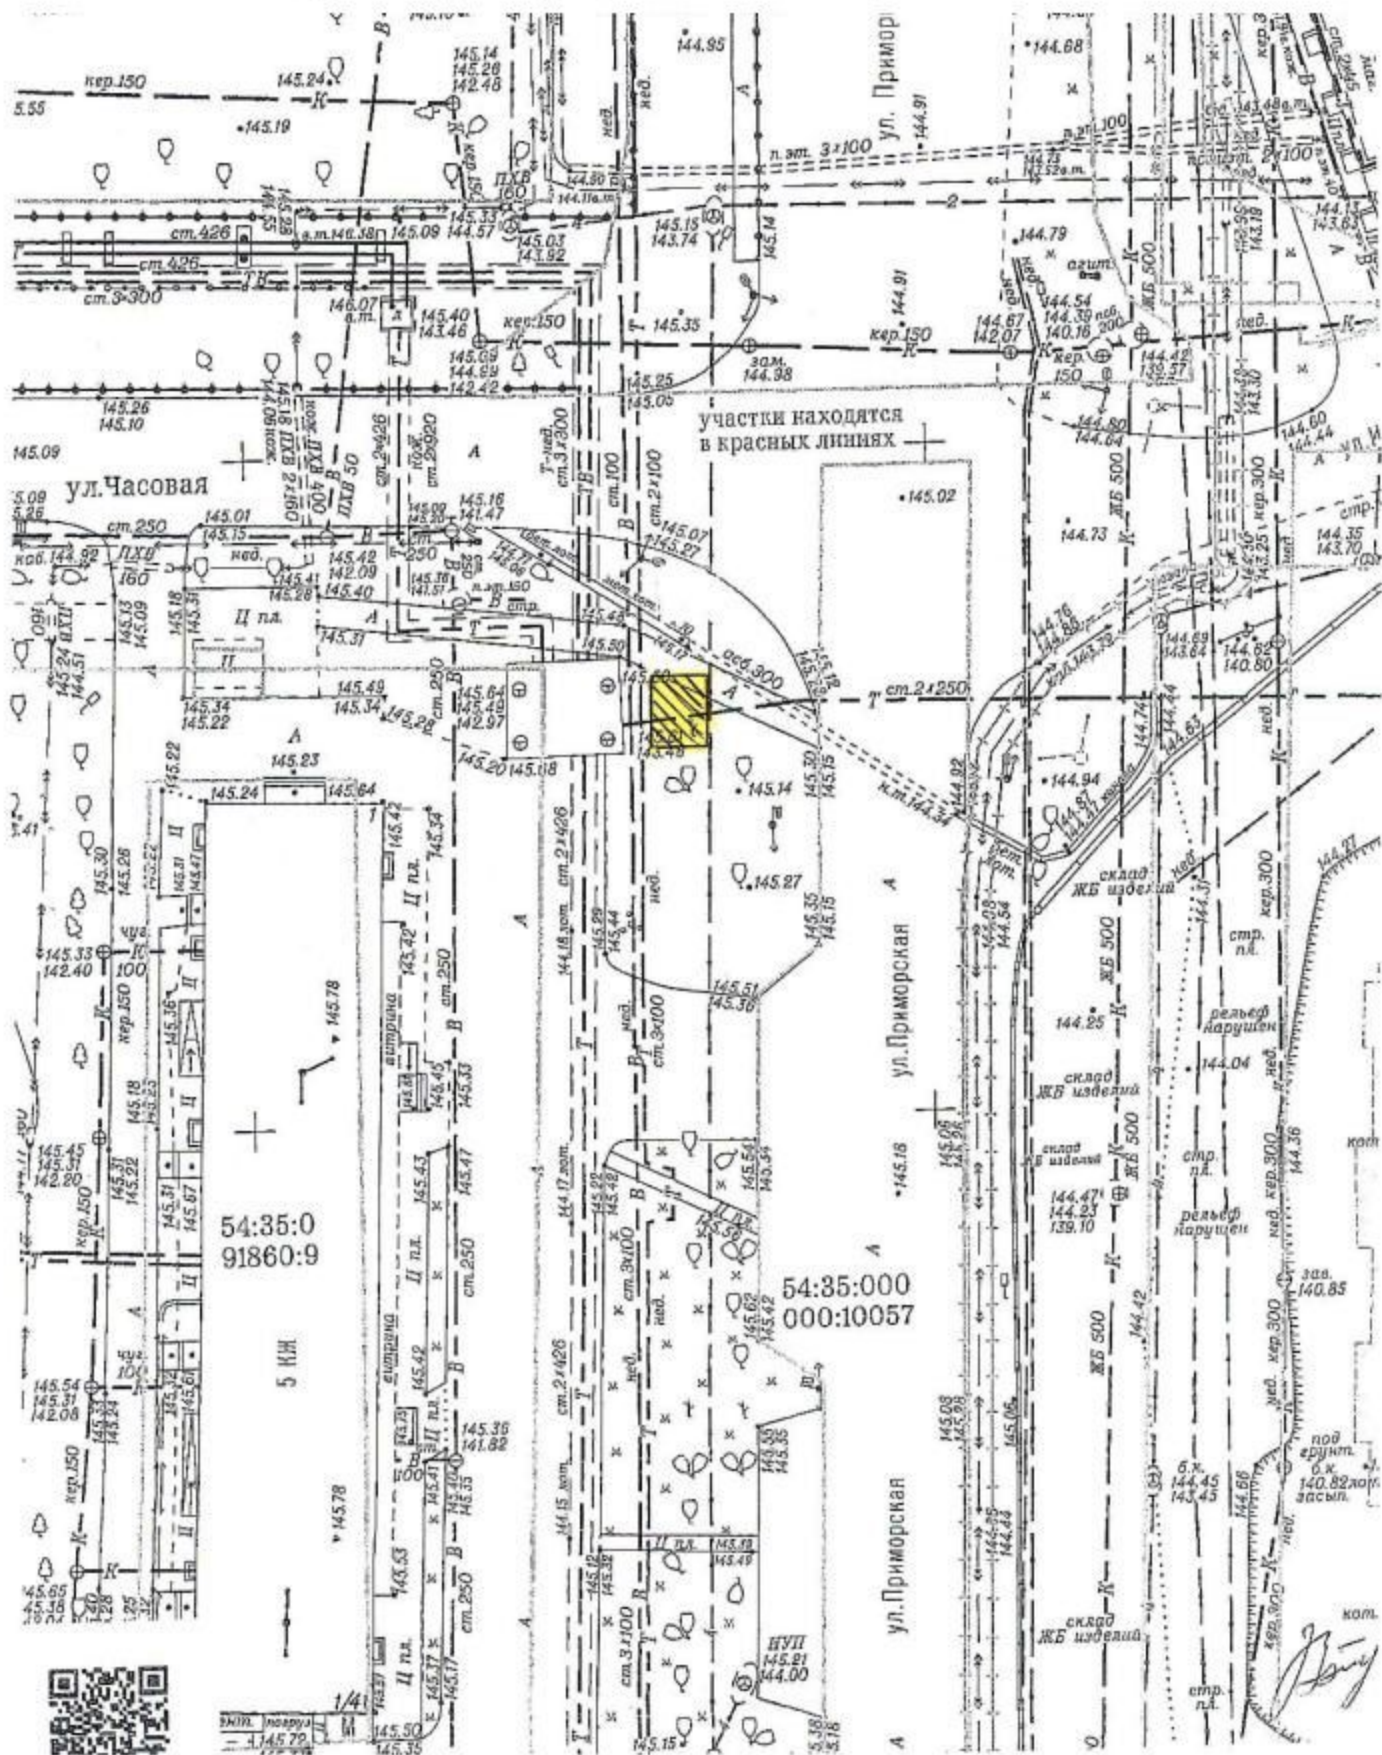


План размещения

нестационарного торгового объекта - елочного базара
с адресным ориентиром ул. Челюскинцев, 21, номер в Схеме 2.1.134.

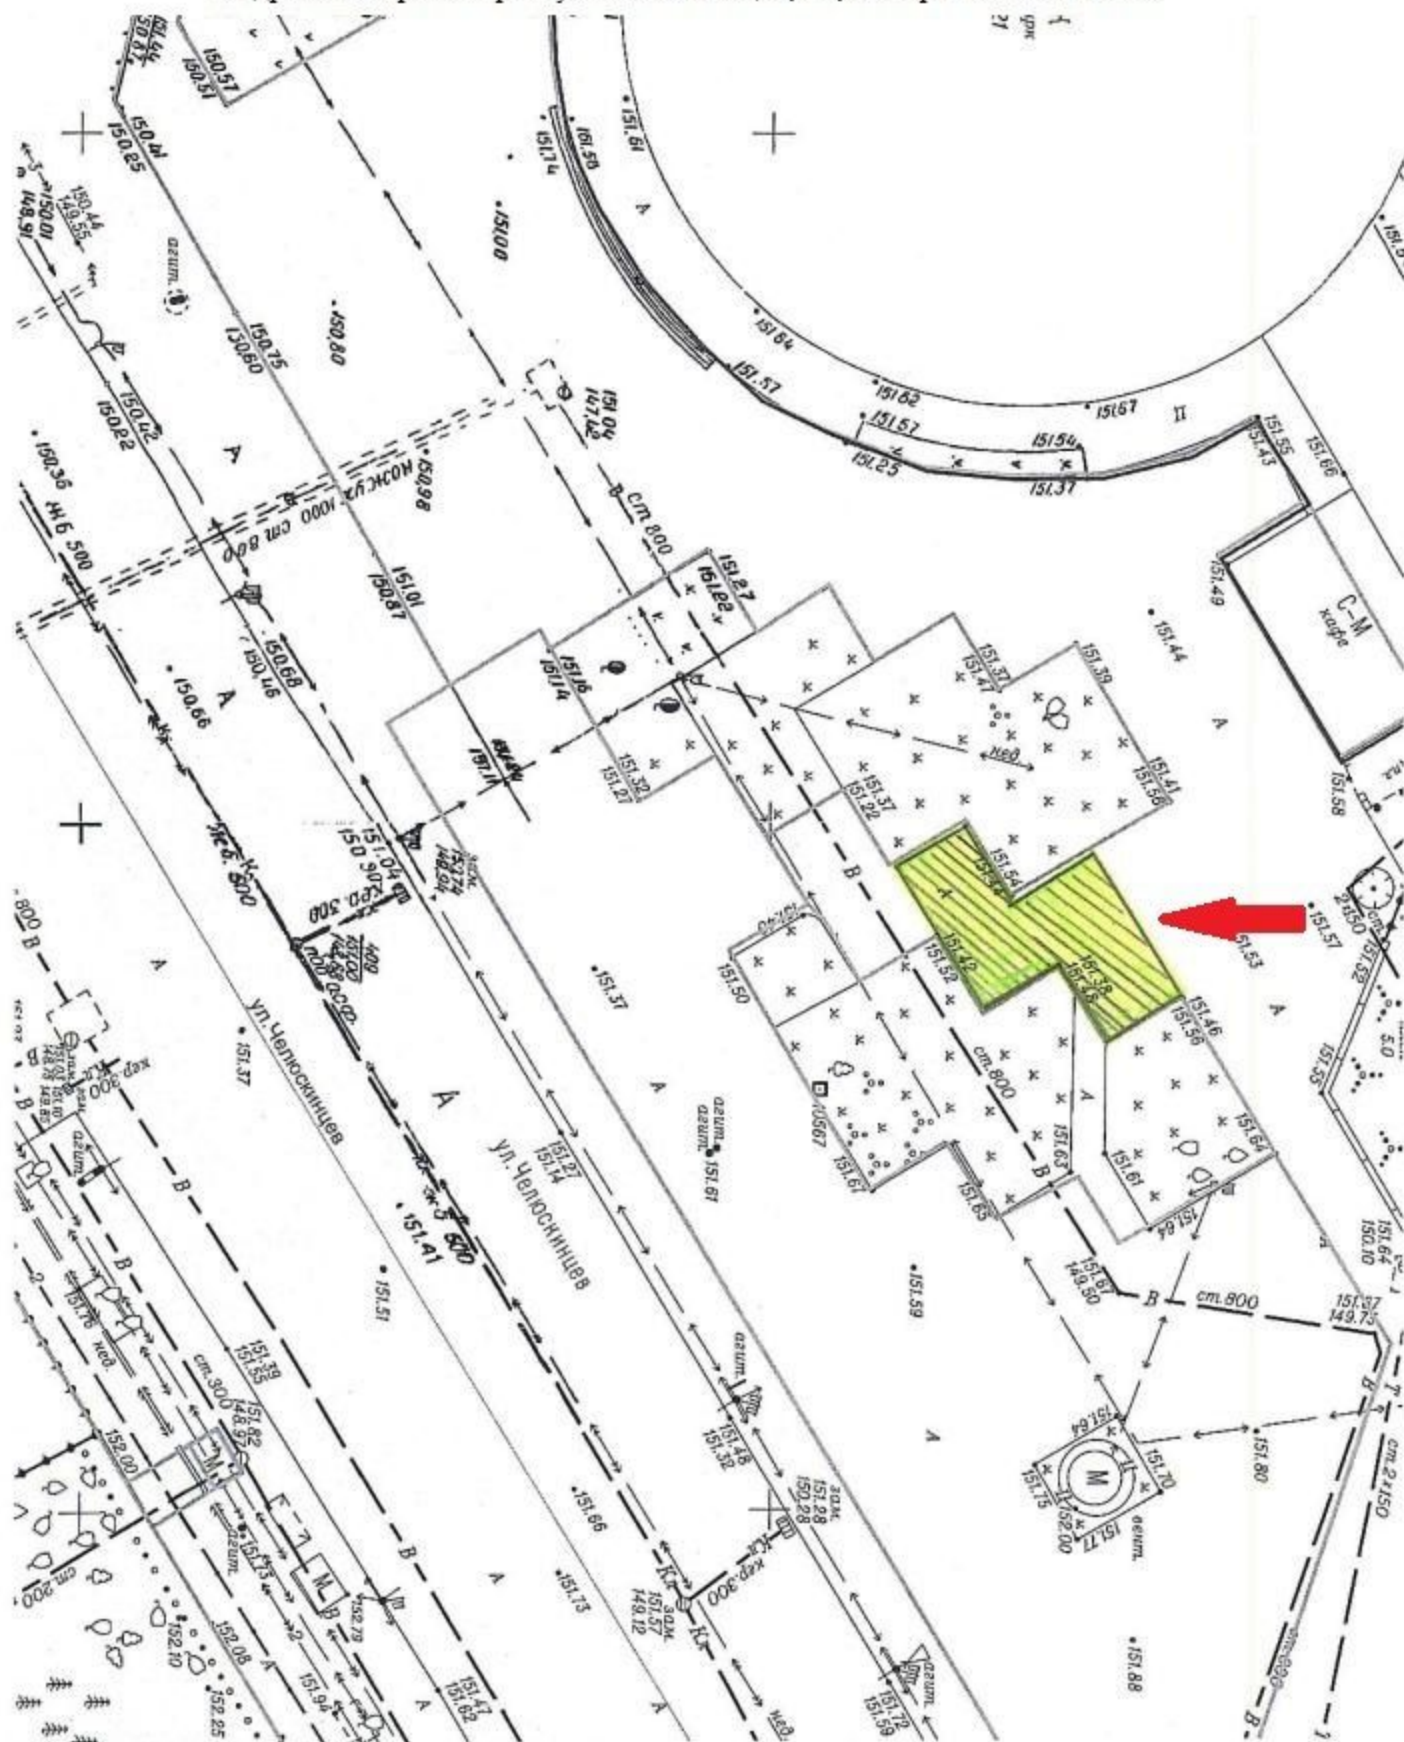

План размещения
нестационарного торгового объекта - елочного базара
с адресным ориентиром ул. Дуси Ковальчук, 173, номер в Схеме 3.1.102.

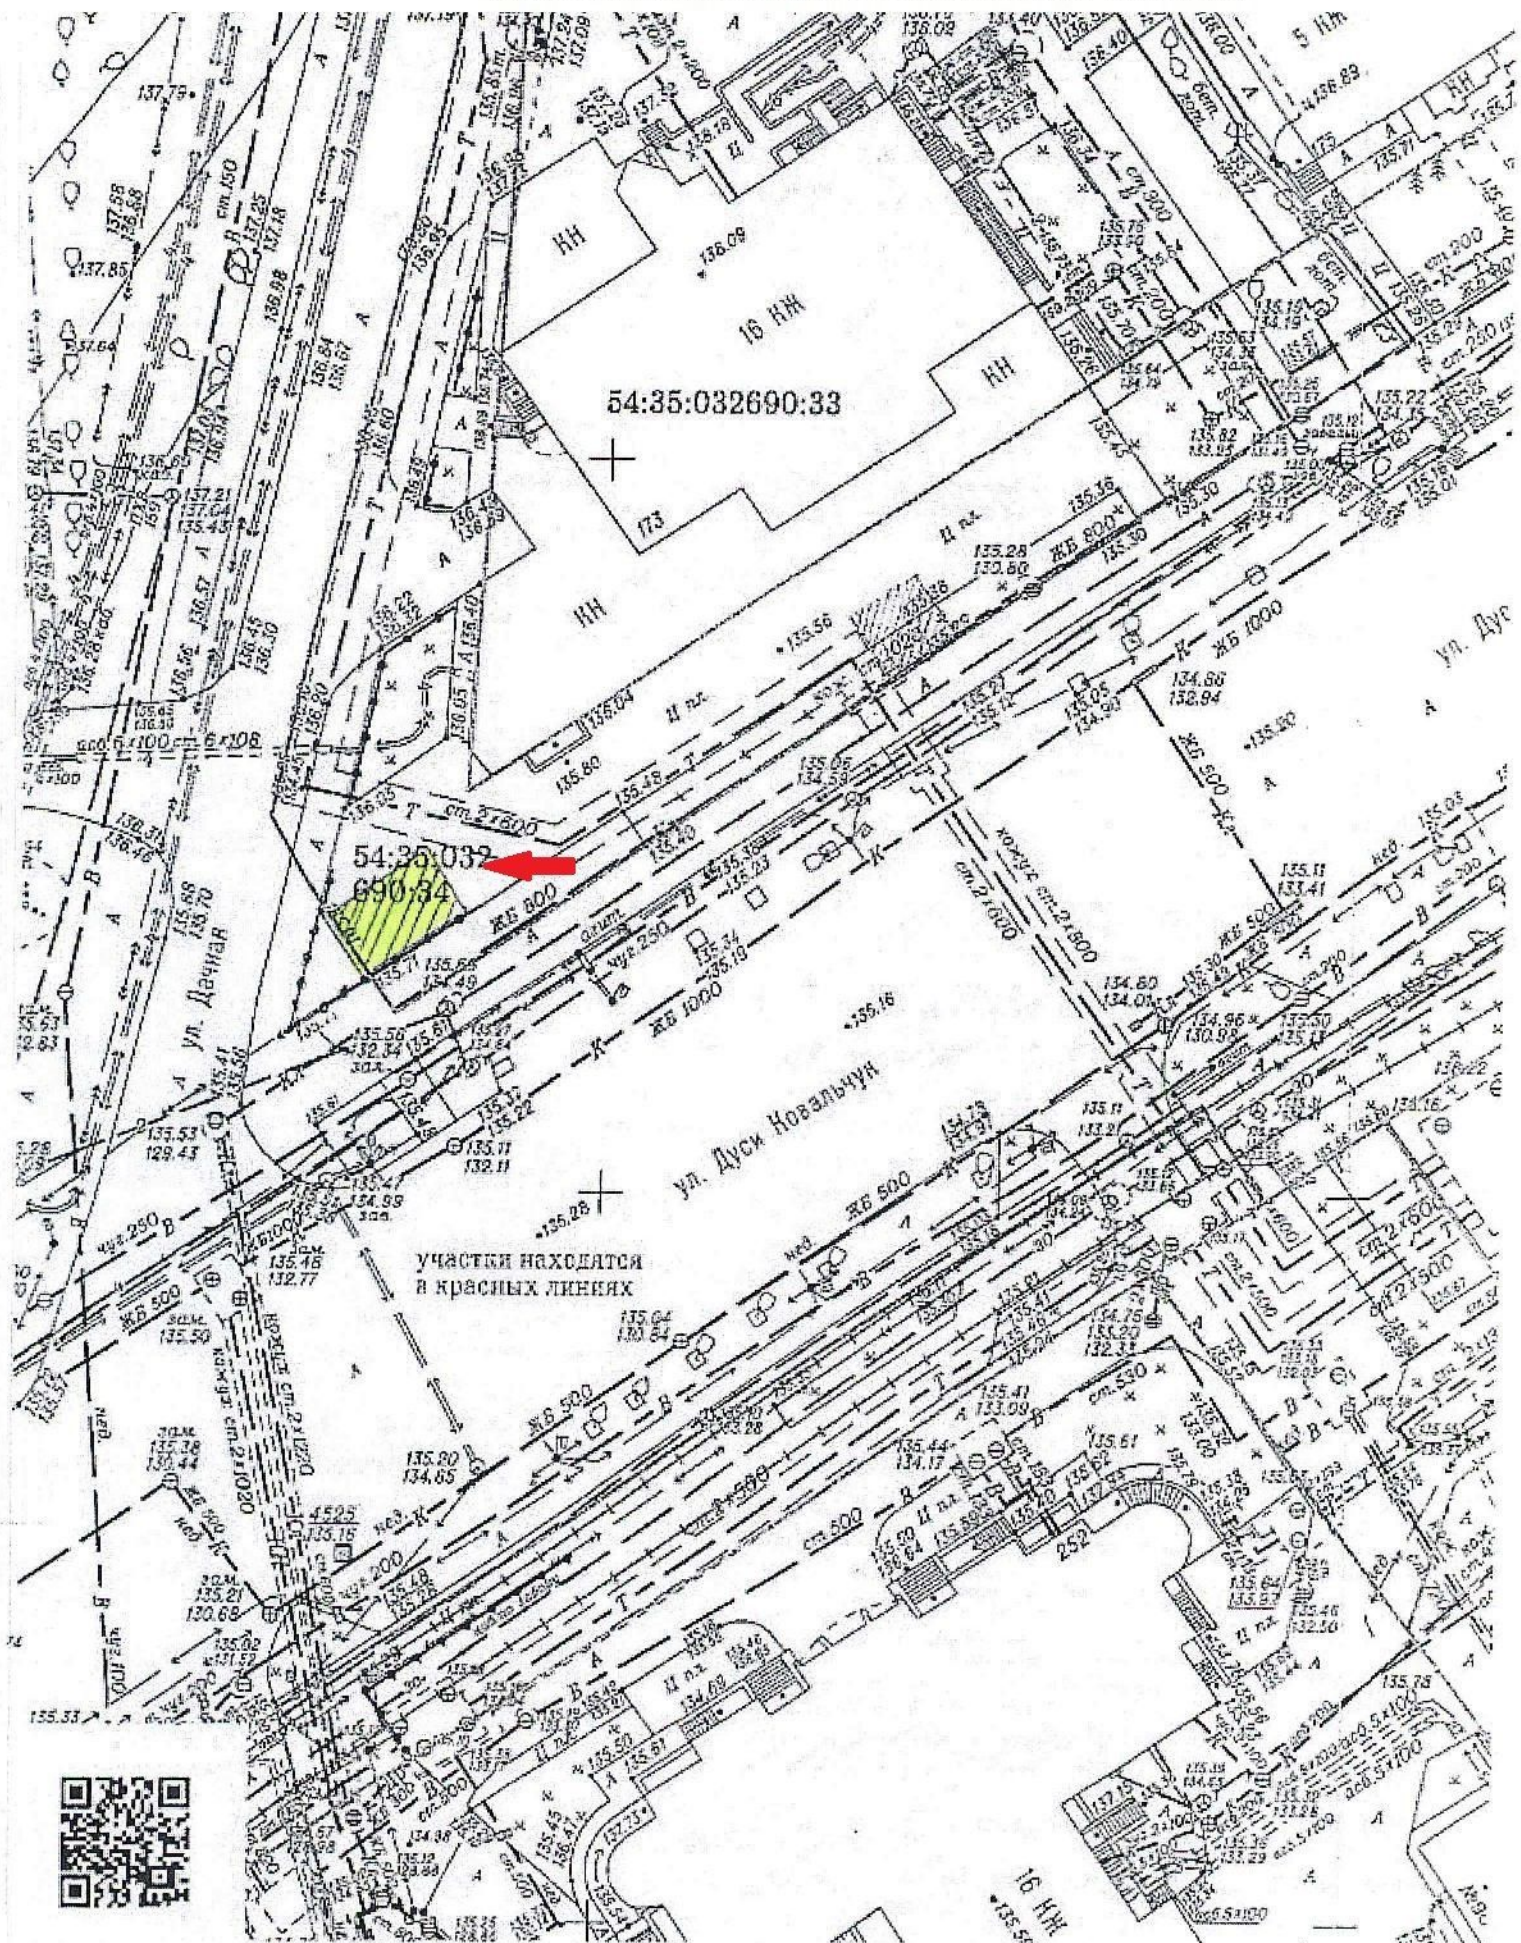

План размещения

нестационарного торгового объекта- елочного базара
с адресным ориентиром ул. Дачная, 25, номер в Схеме 3.1.85.

