


План размещения

нестационарного торгового объекта - елочного базара
с адресным ориентиром ул. Громова, 7, номер в Схеме 5.1.63.




План размещения
нестационарного торгового объекта - елочного базара
с адресным ориентиром ул. Зорге, 269, номер в Схеме 5.1.105.

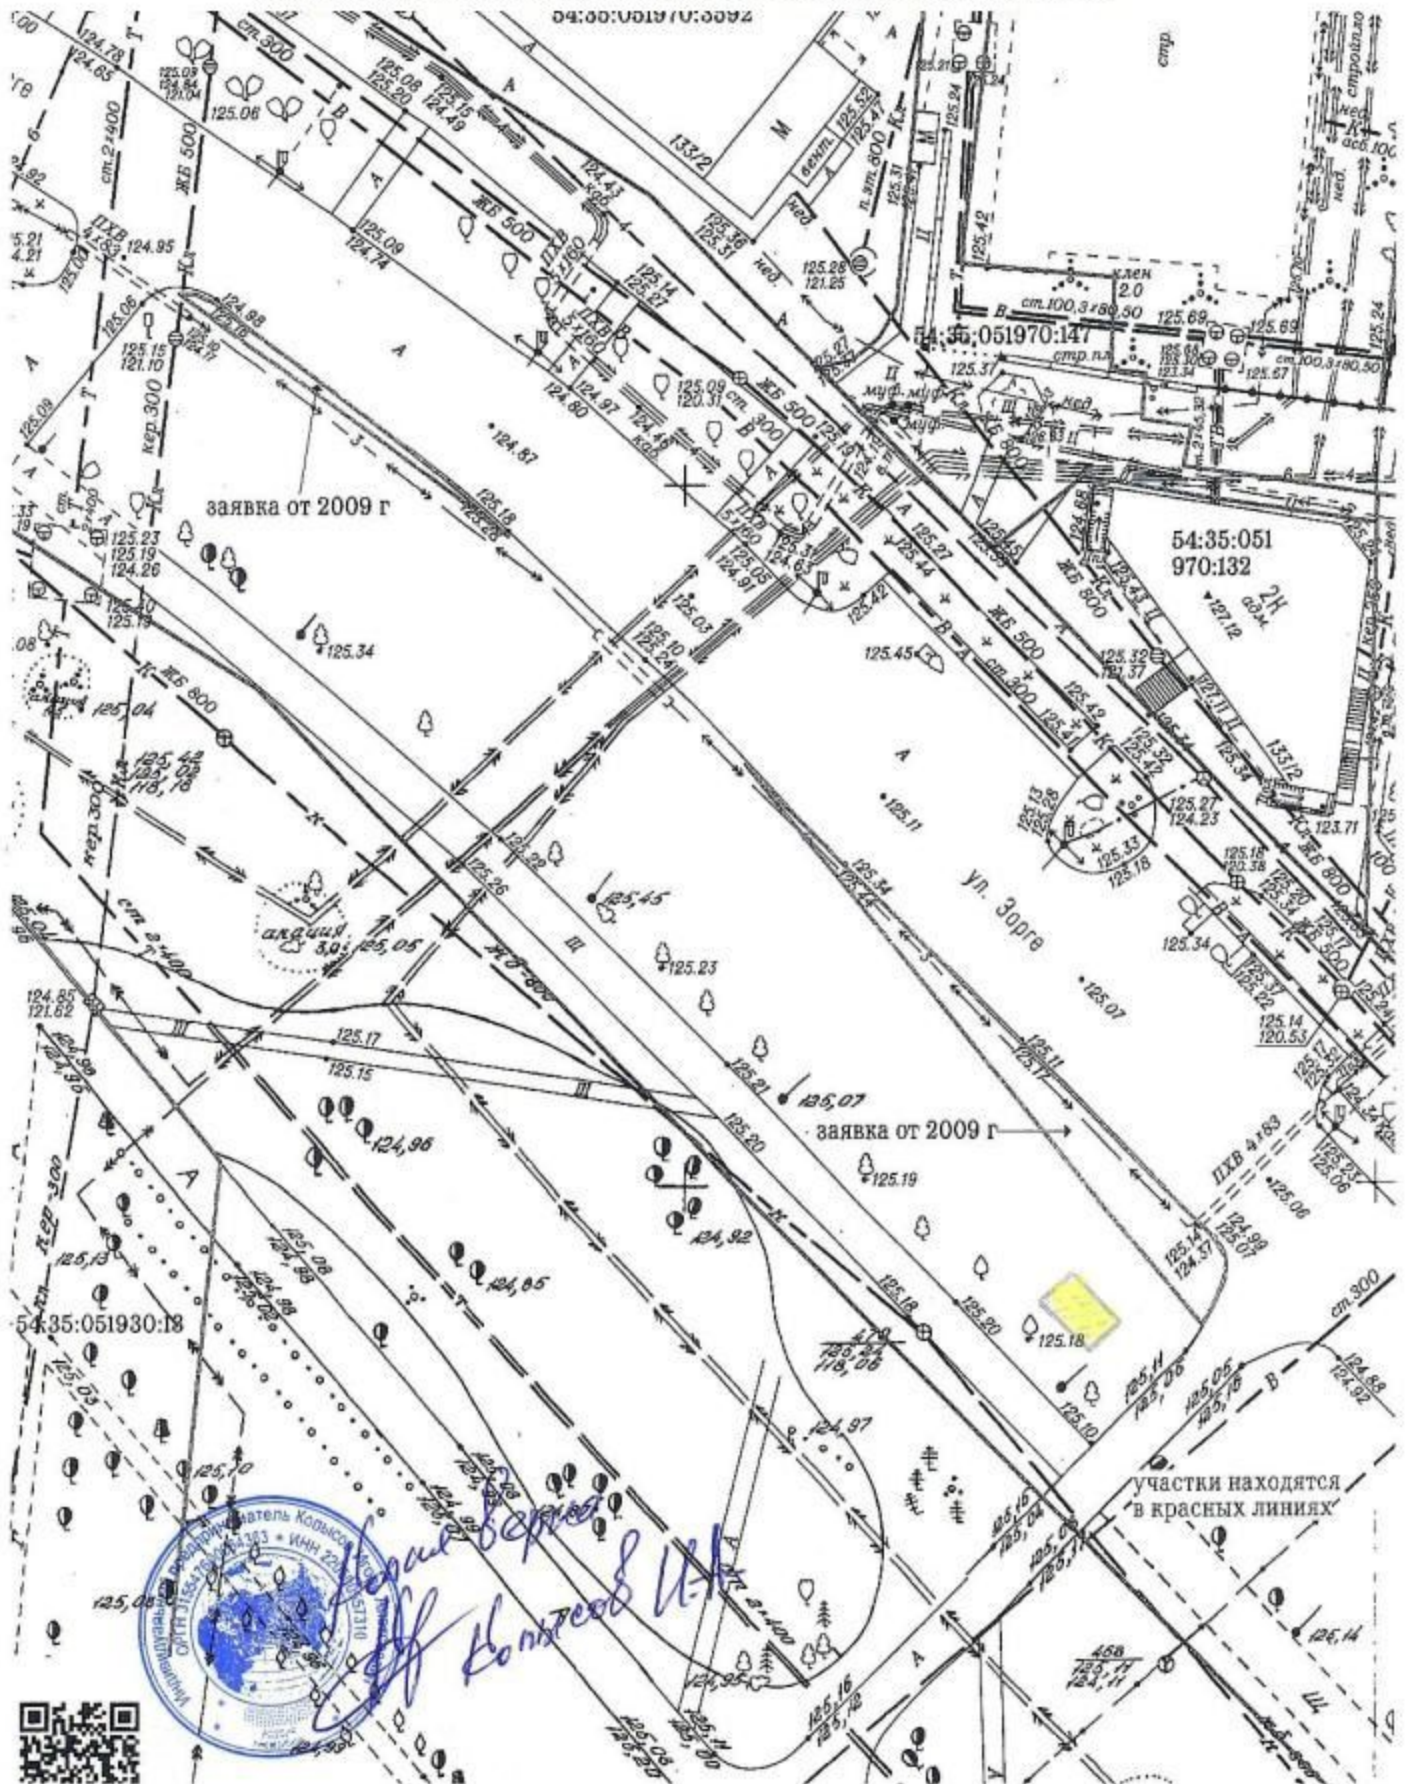

План размещения

нестационарного торгового объекта - елочного базара
с адресным ориентиром ул. Курганская, 38А, номер в Схеме 6.1.307.

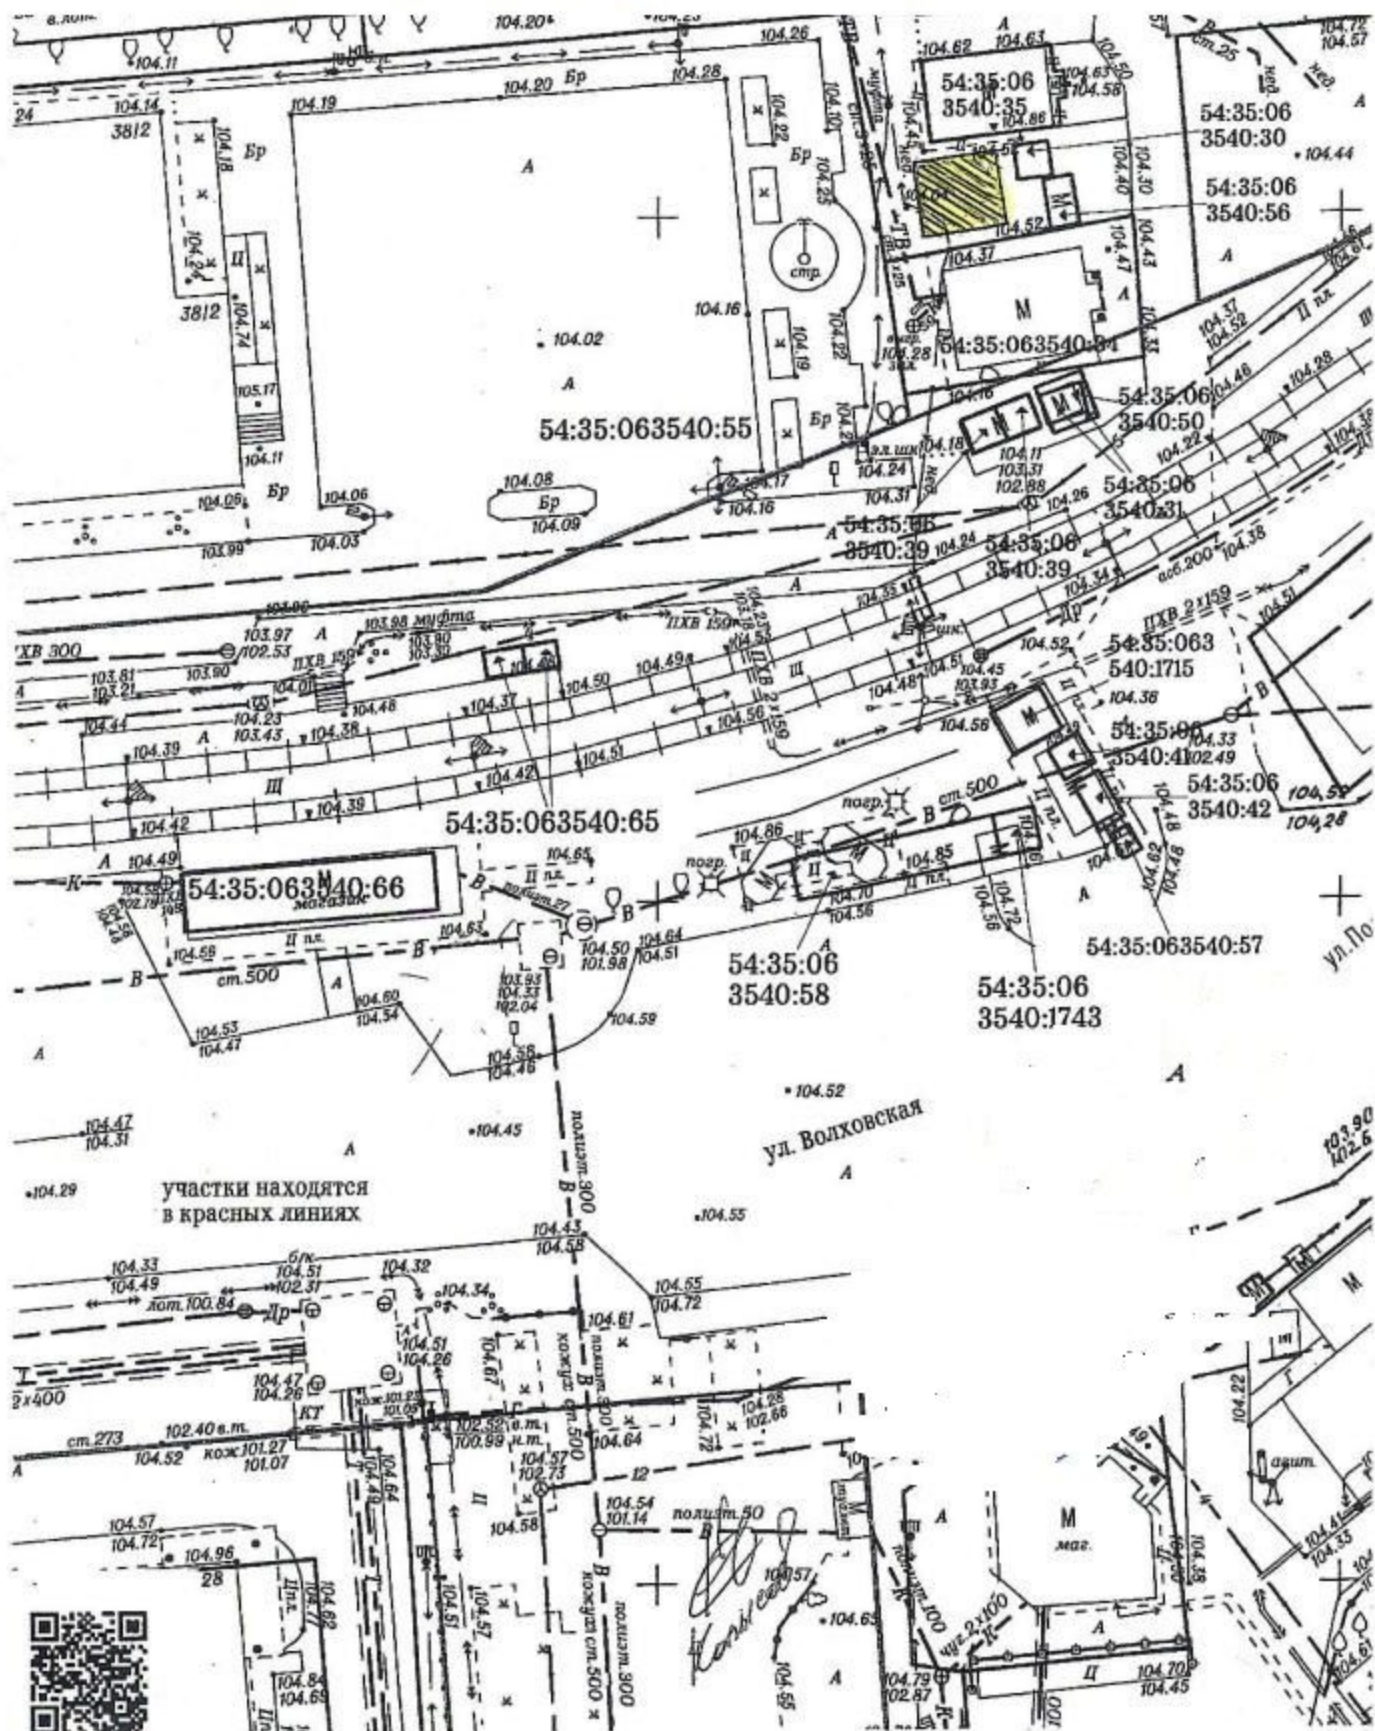

План размещения


нестационарного торгового объекта - елочного базара
с адресным ориентиром ул. Колхидская, 11, номер в Схеме 6.1.250.



План размещения


нестационарного торгового объекта - елочного базара

с адресным ориентиром ул. Чапаева, 1, номер в Схеме 8.1.118.

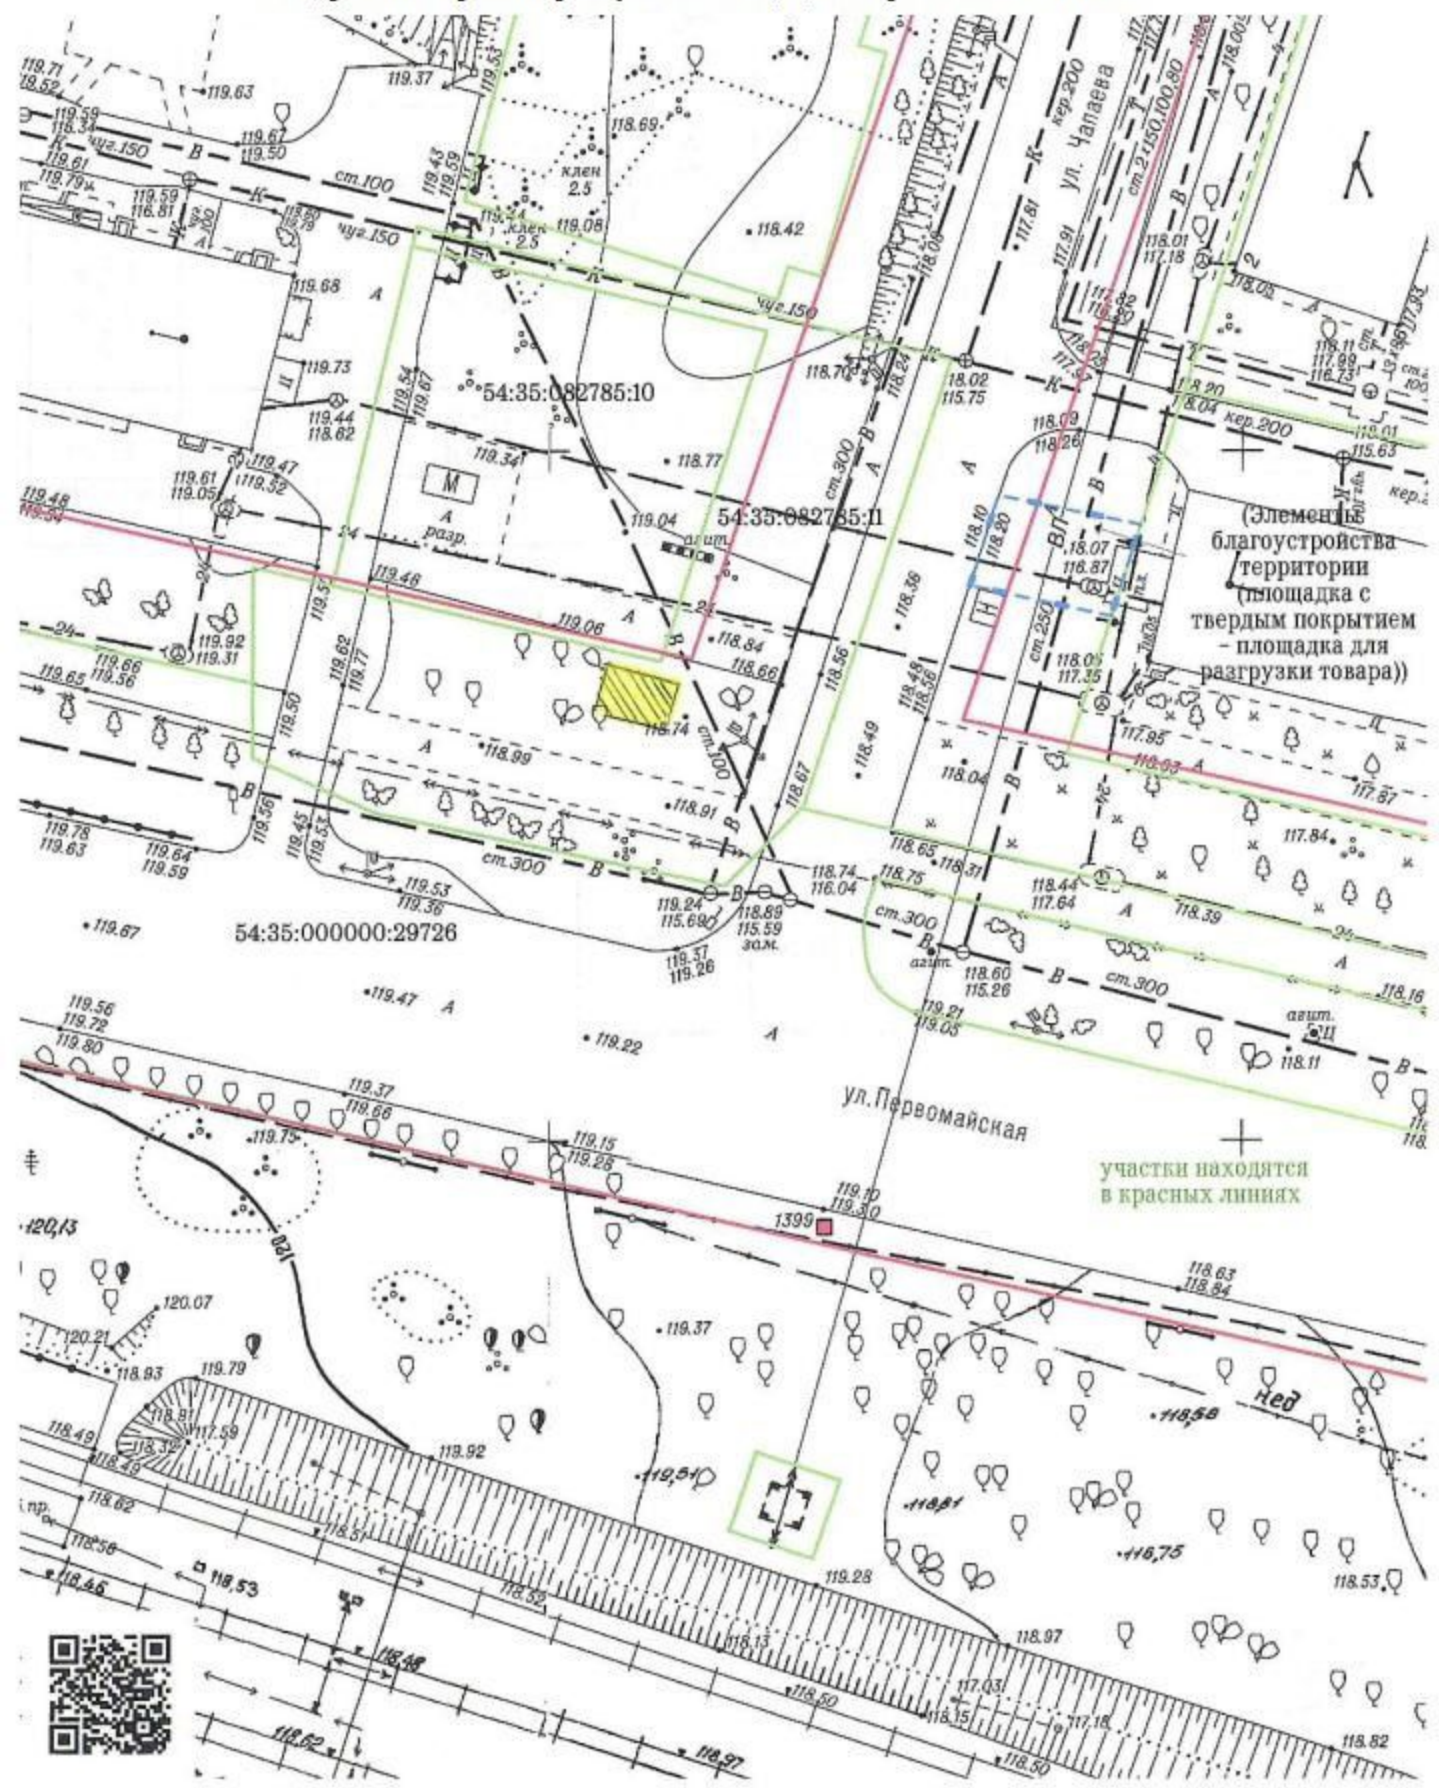


План размещения

нестационарного торгового объекта - елочного базара
с адресным ориентиром Вокзальная магистраль, 4, номер в Схеме 2.1.15.

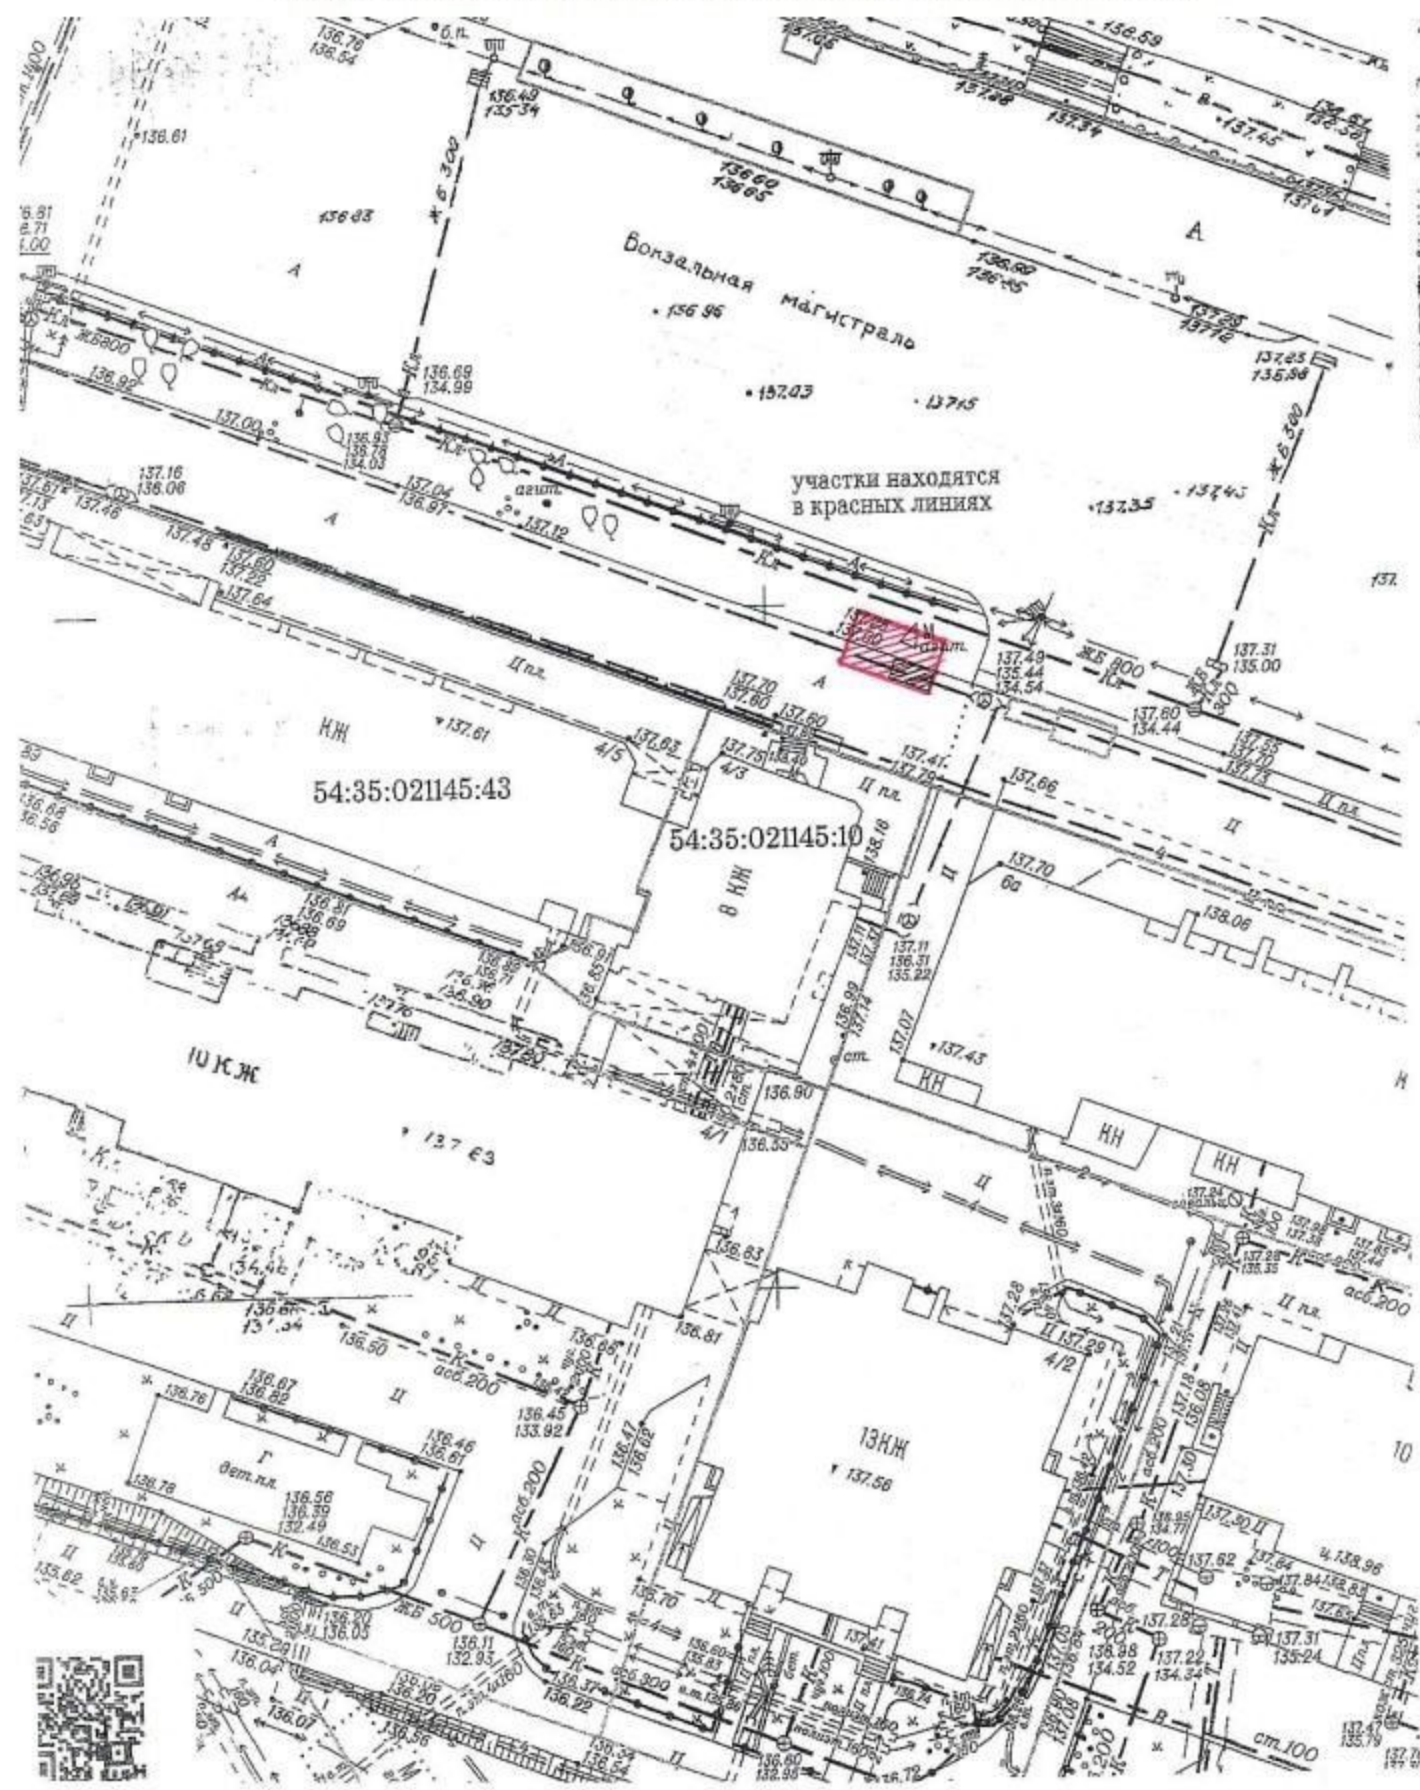


План размещения

нестационарного торгового объекта - елочного базара
с адресным ориентиром ул. Ленина, 12, номер в Схеме 2.1.73.

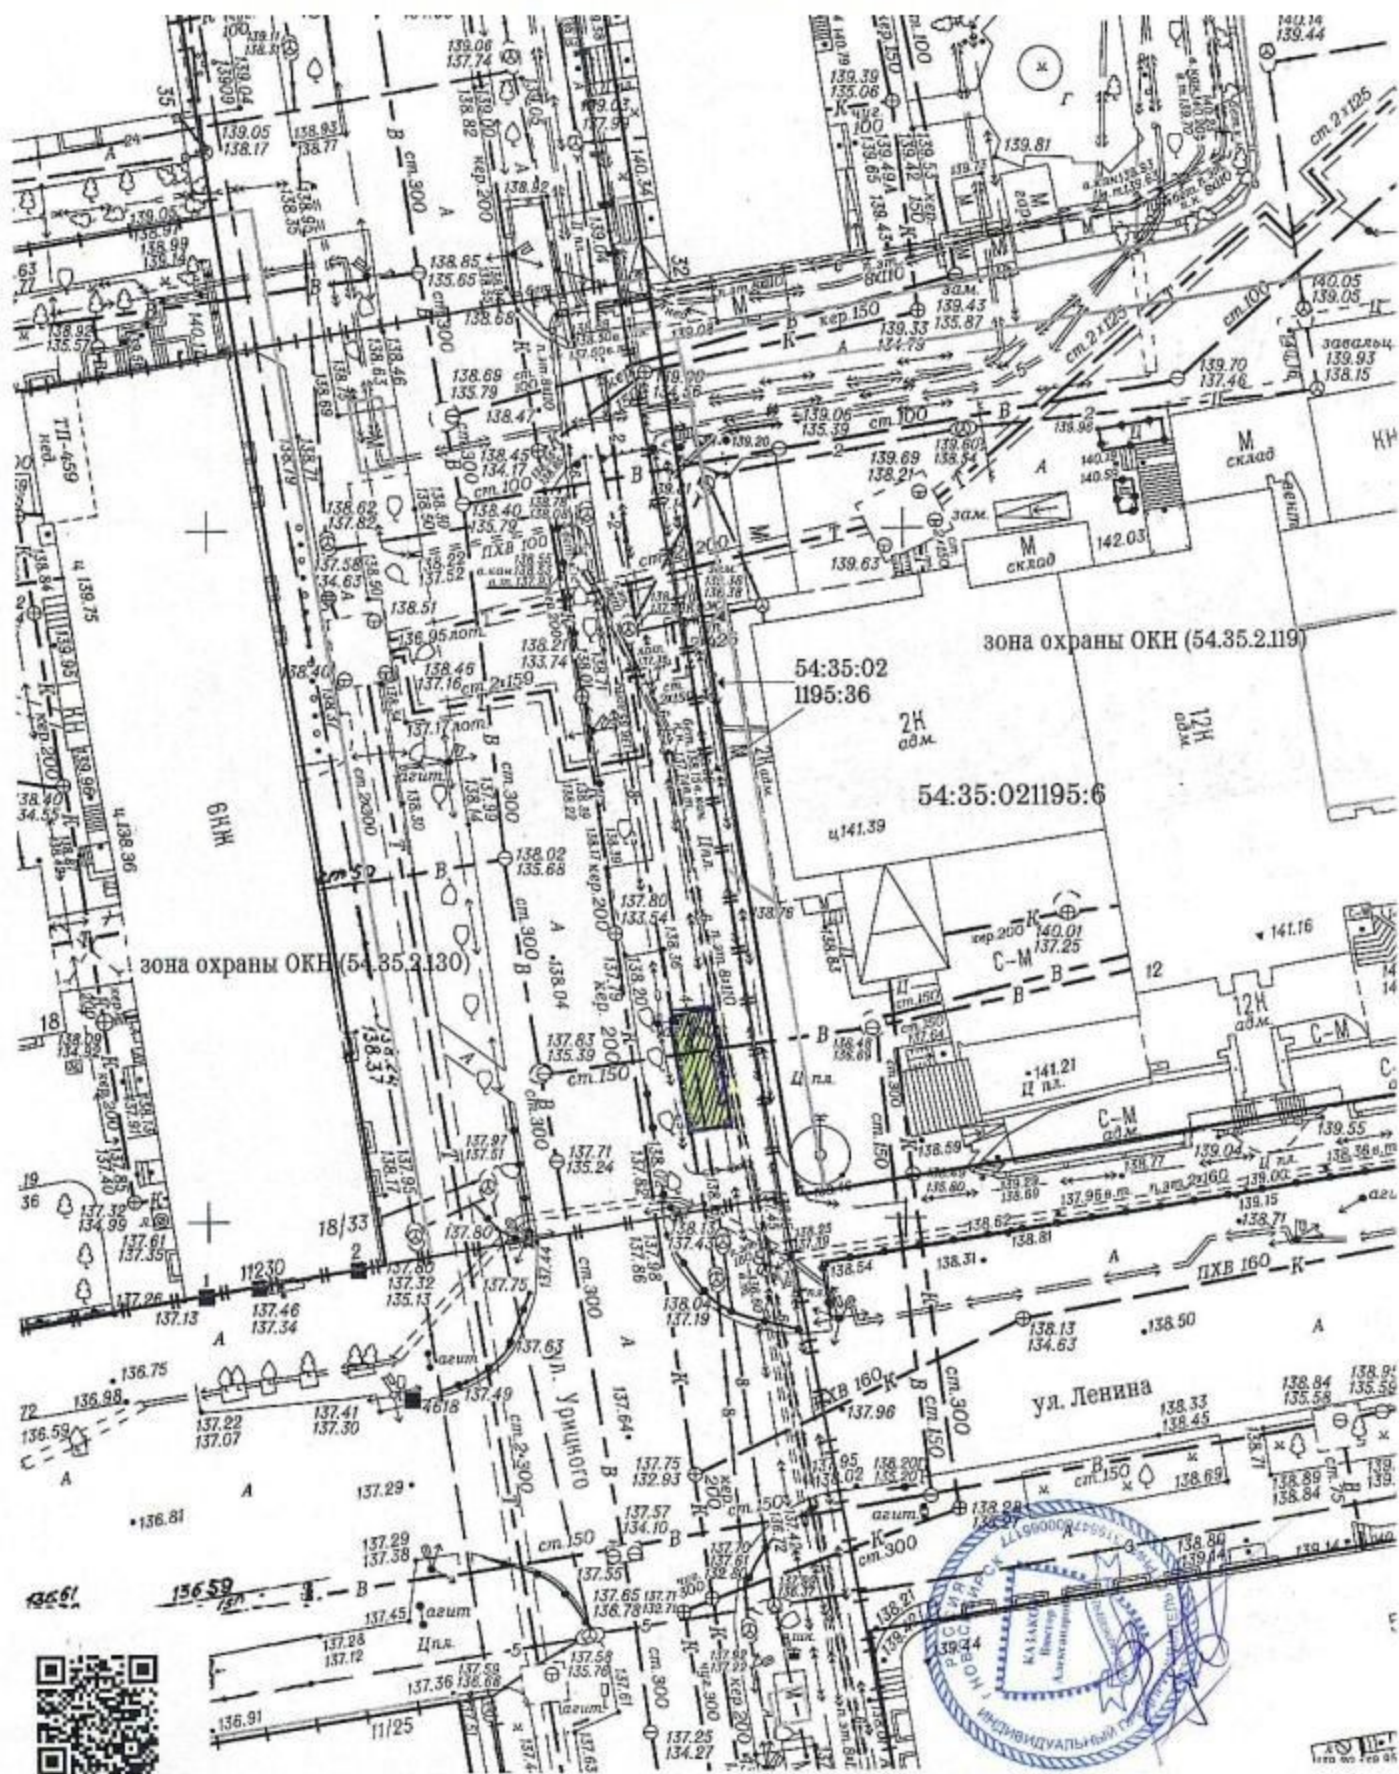


План размещения

нестационарного торгового объекта - елочного базара
адресным ориентиром ул. Дуси Ковальчук, 91, номер в Схеме 3.1.151.

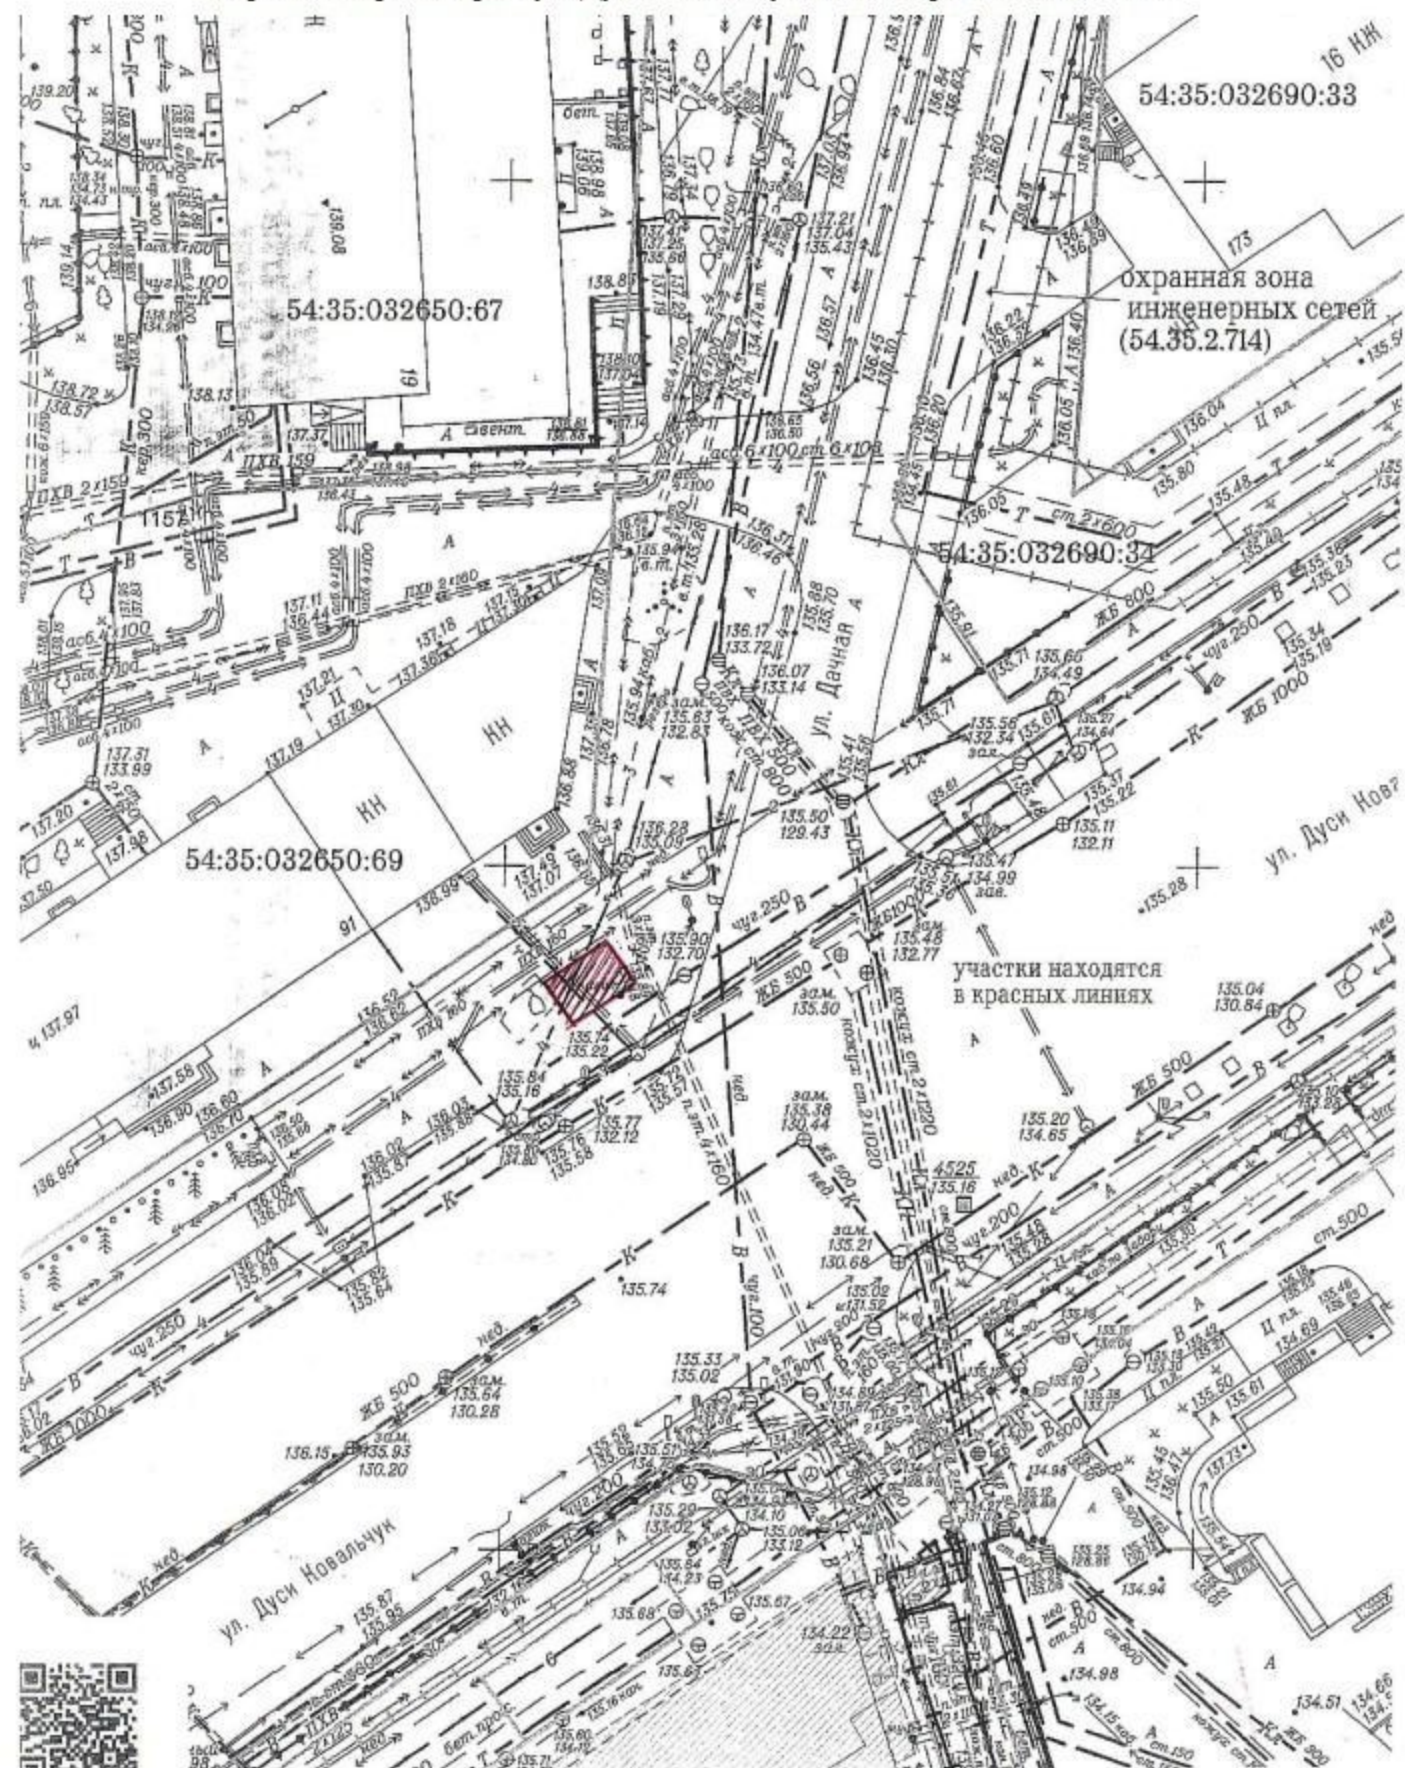

План размещения

нестационарного торгового объекта - елочного базара
с адресным ориентиром ул. Дуси Ковальчук, 75, номер в Схеме 3.1.143.

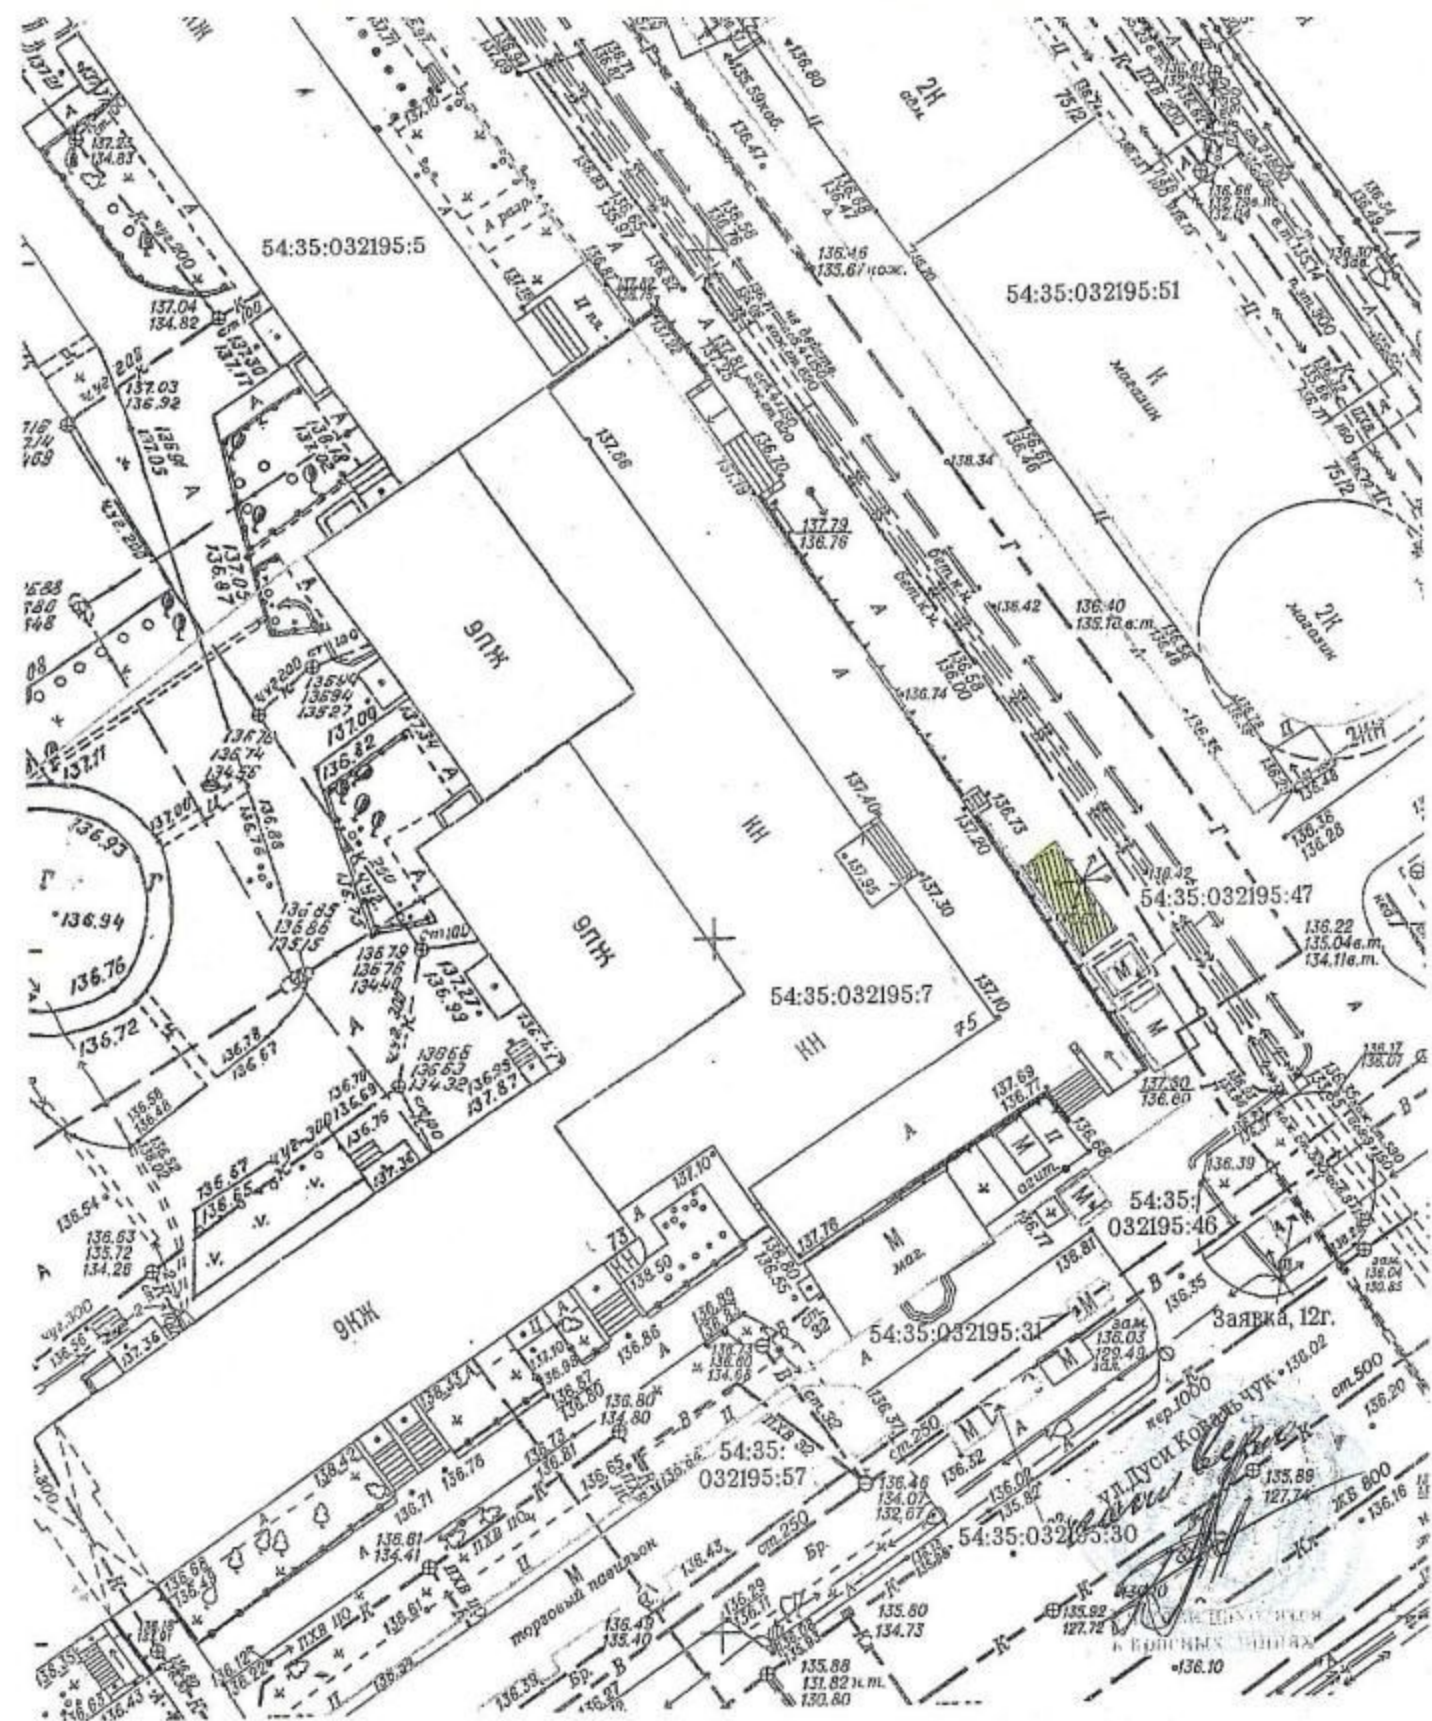

План размещения
нестационарного торгового объекта - елочного базара
с адресным ориентиром ул. Дуси Ковальчук, 18, номер в Схеме 3.1.110.

