


План размещения

нестационарного торгового объекта - елочного базара
с адресным ориентиром Гусинобродское шоссе, 20, номер в Схеме 7.1.5.

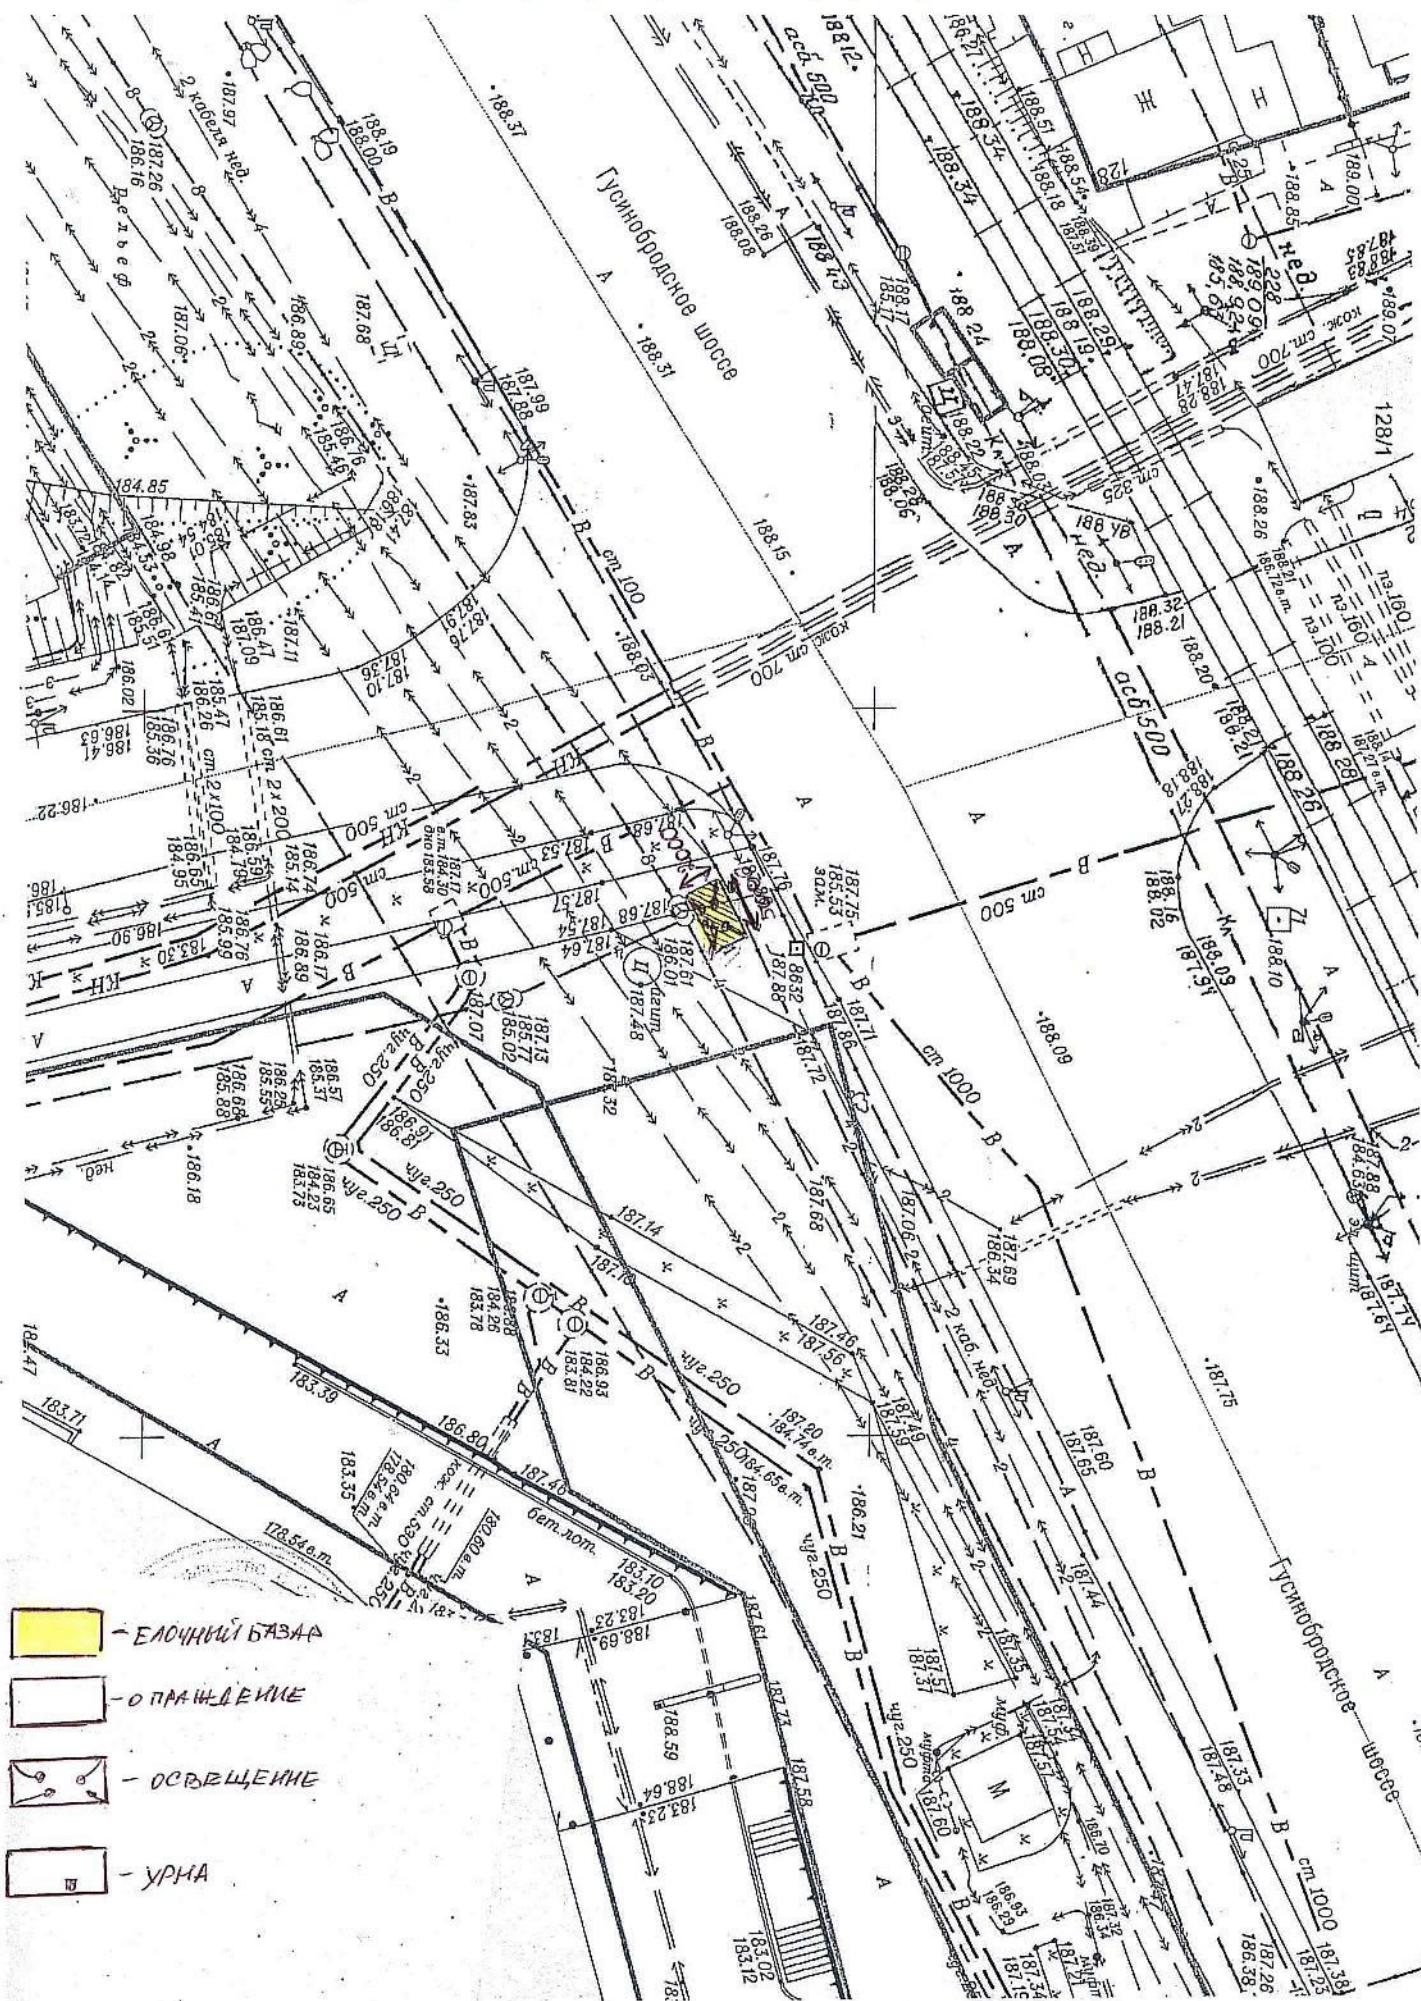

План размещения
нестационарного торгового объекта - елочного базара
с адресным ориентиром ул. Галушака, 1а, номер в Схеме 3.1.76.1.

