



План размещения
нестационарного торгового объекта - елочного базара
с адресным ориентиром ул. Выборная, 125/1, номер в Схеме 7.1.167.




План размещения
нестационарного торгового объекта - елочного базара
с адресным ориентиром ул. В. Высоцкого, 38 корпус 2, номер в Схеме 7.1.106.

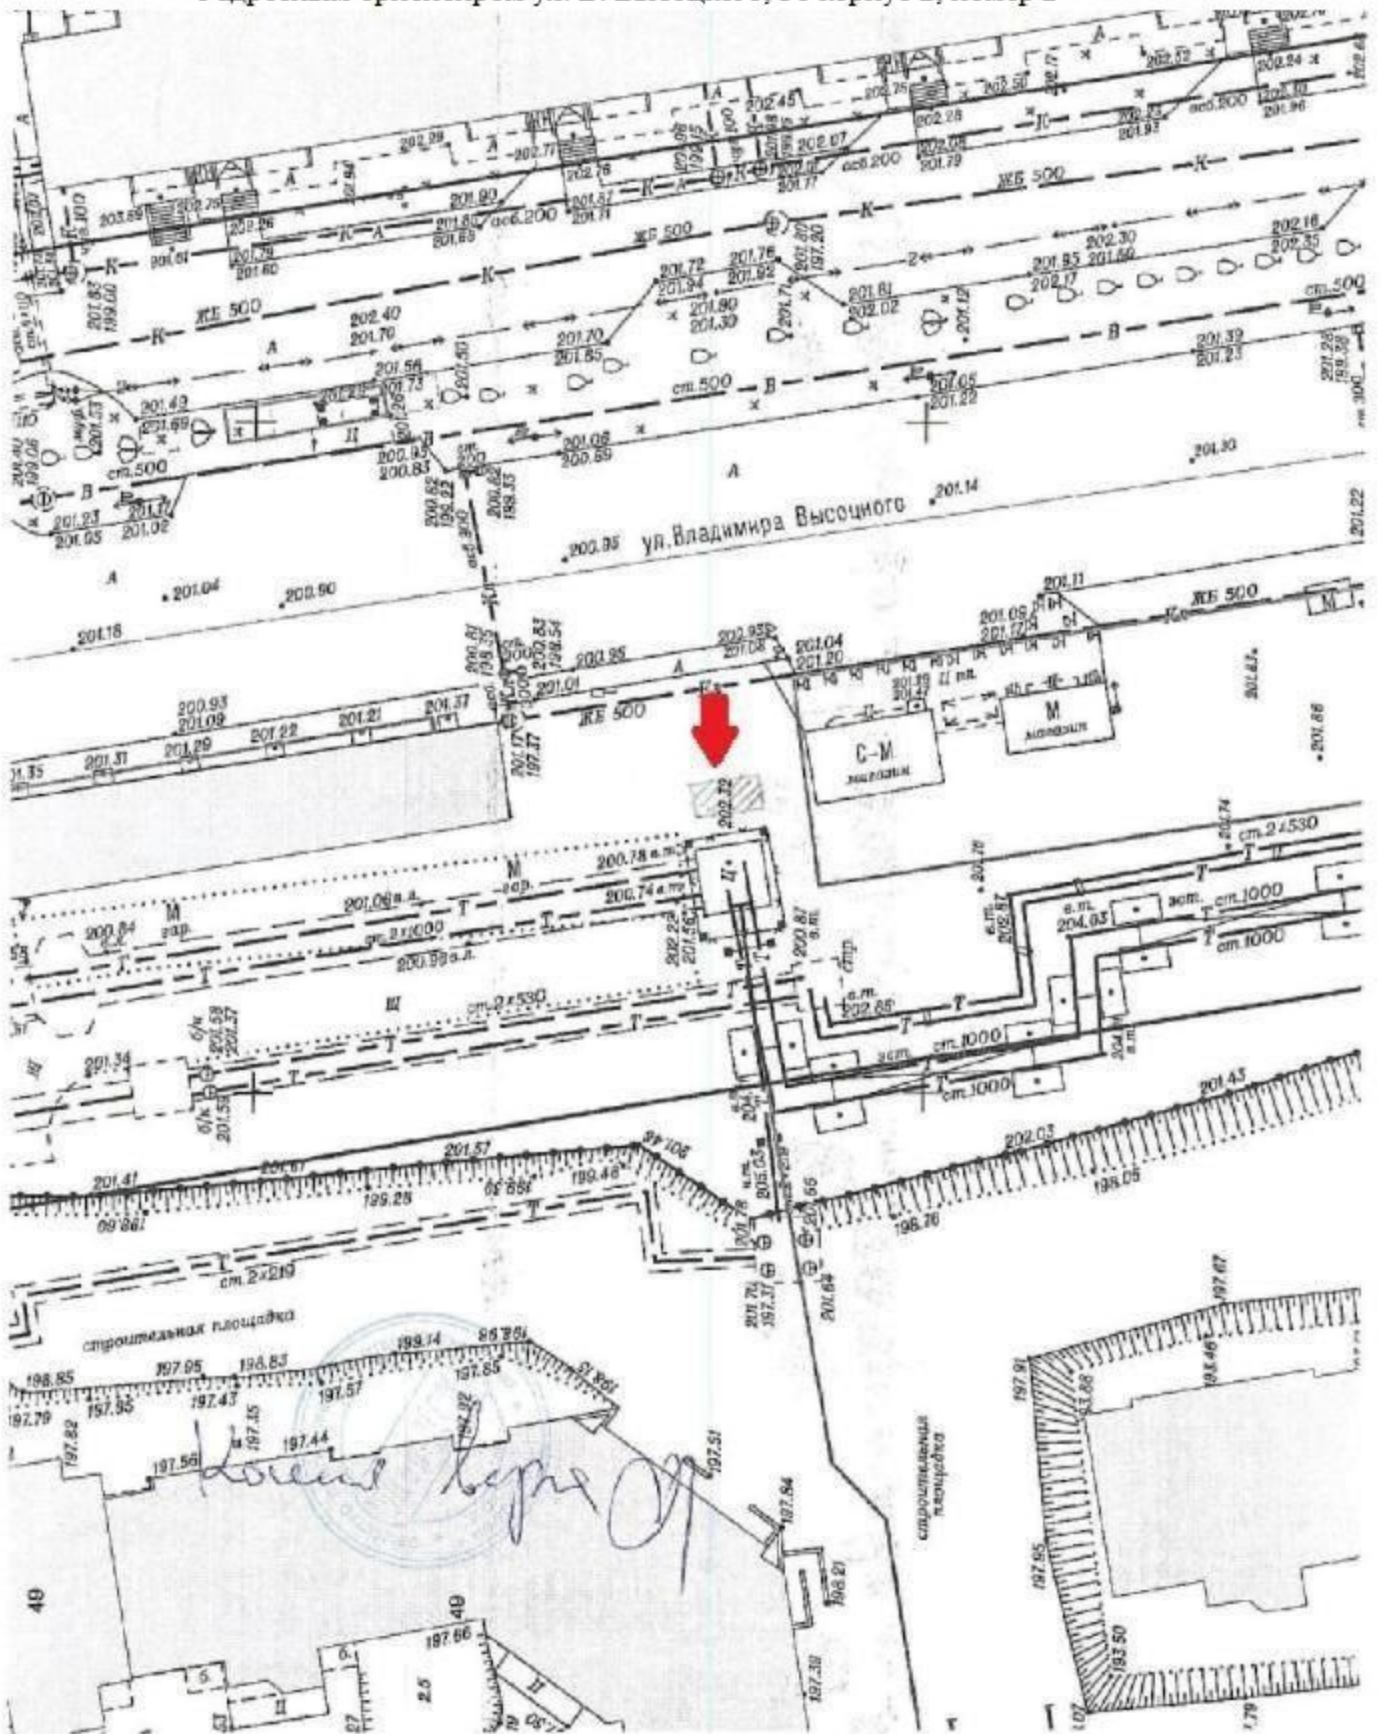


План размещения
нестационарного торгового объекта - елочного базара
с адресным ориентиром ул. Никитина, 64, номер в Схеме 7.1.38 4.

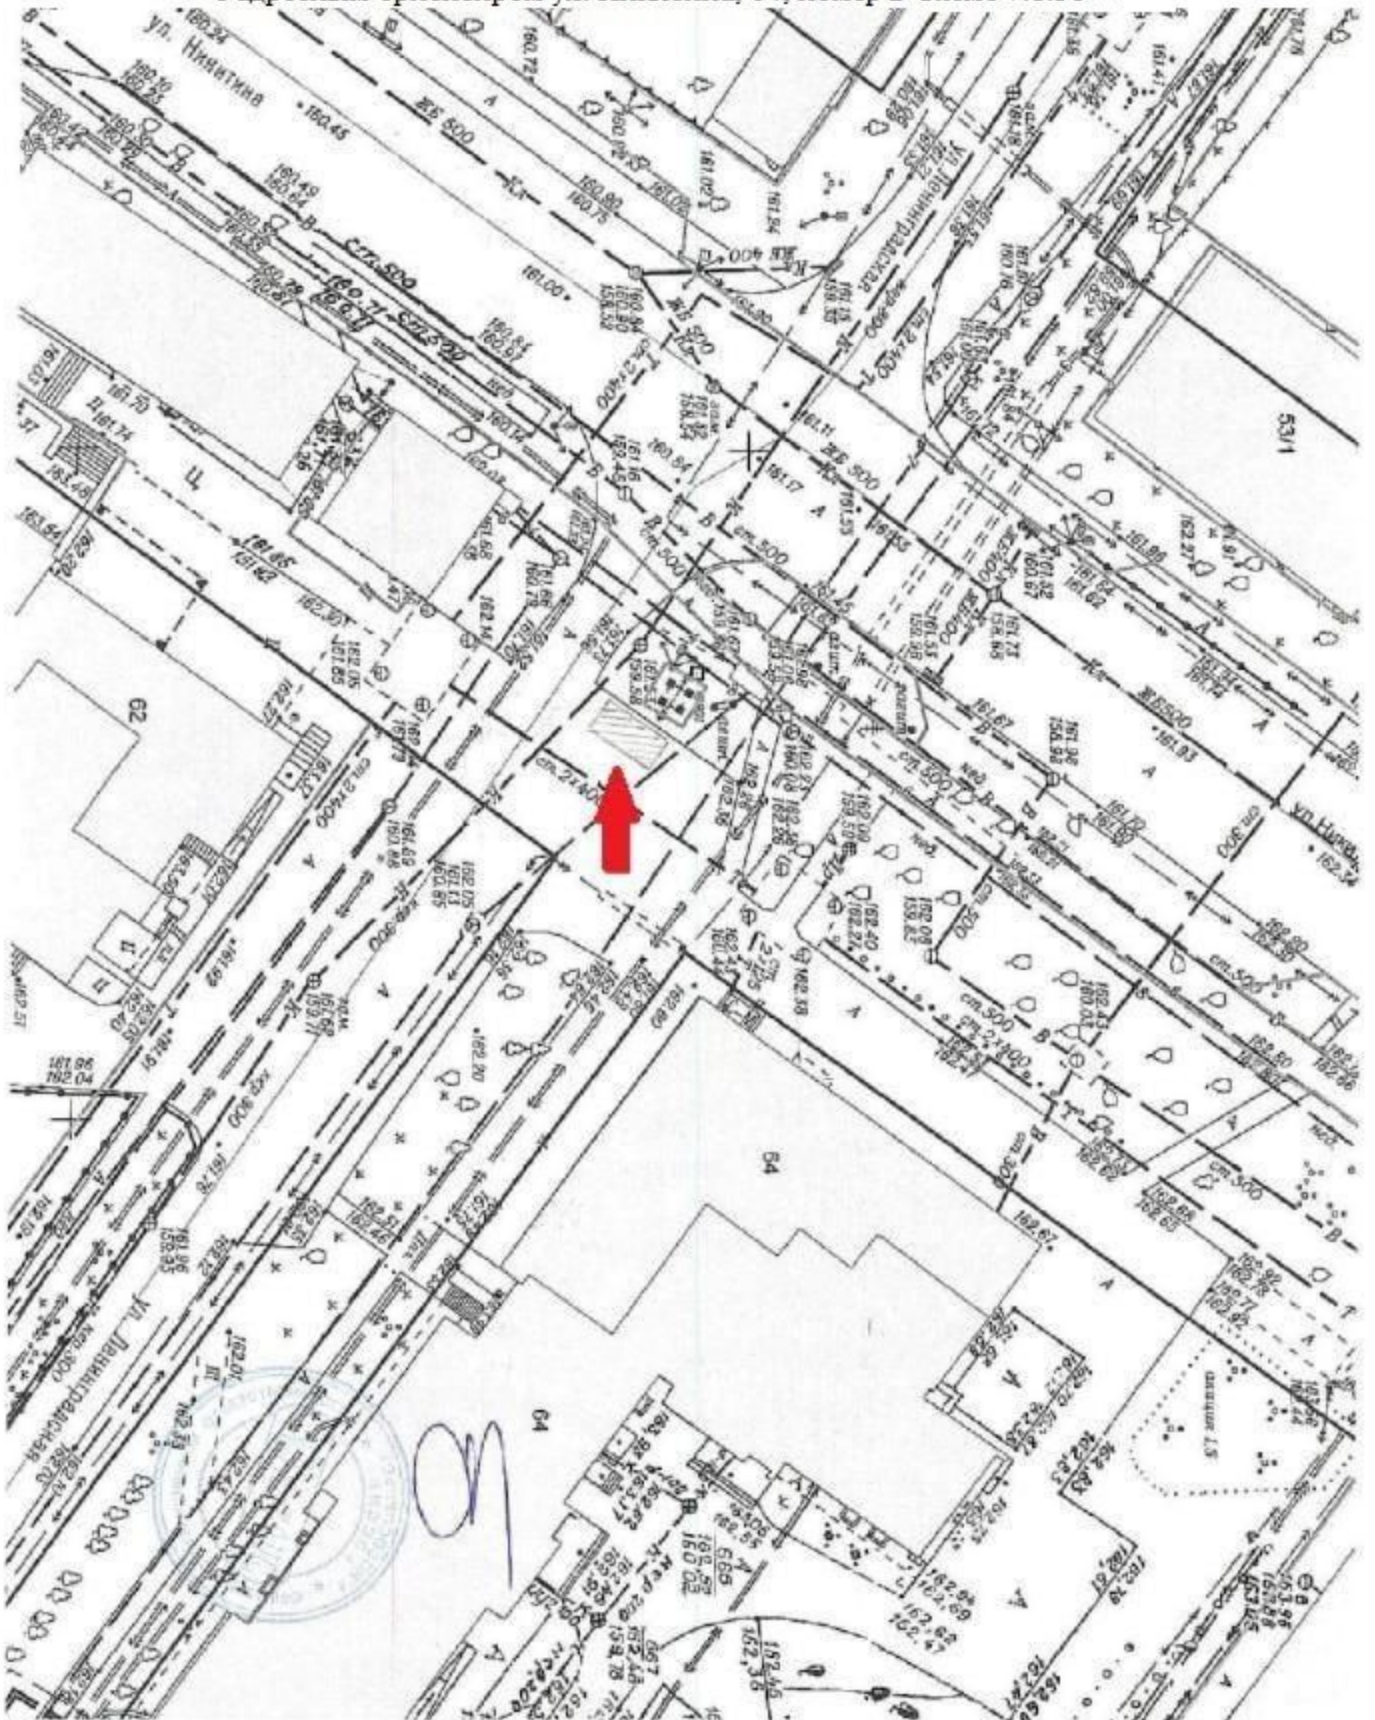

План размещения
нестационарного торгового объекта - елочного базара
с адресным ориентиром ул. Большевикская, 52/1, номер в Схеме 7.1.34.

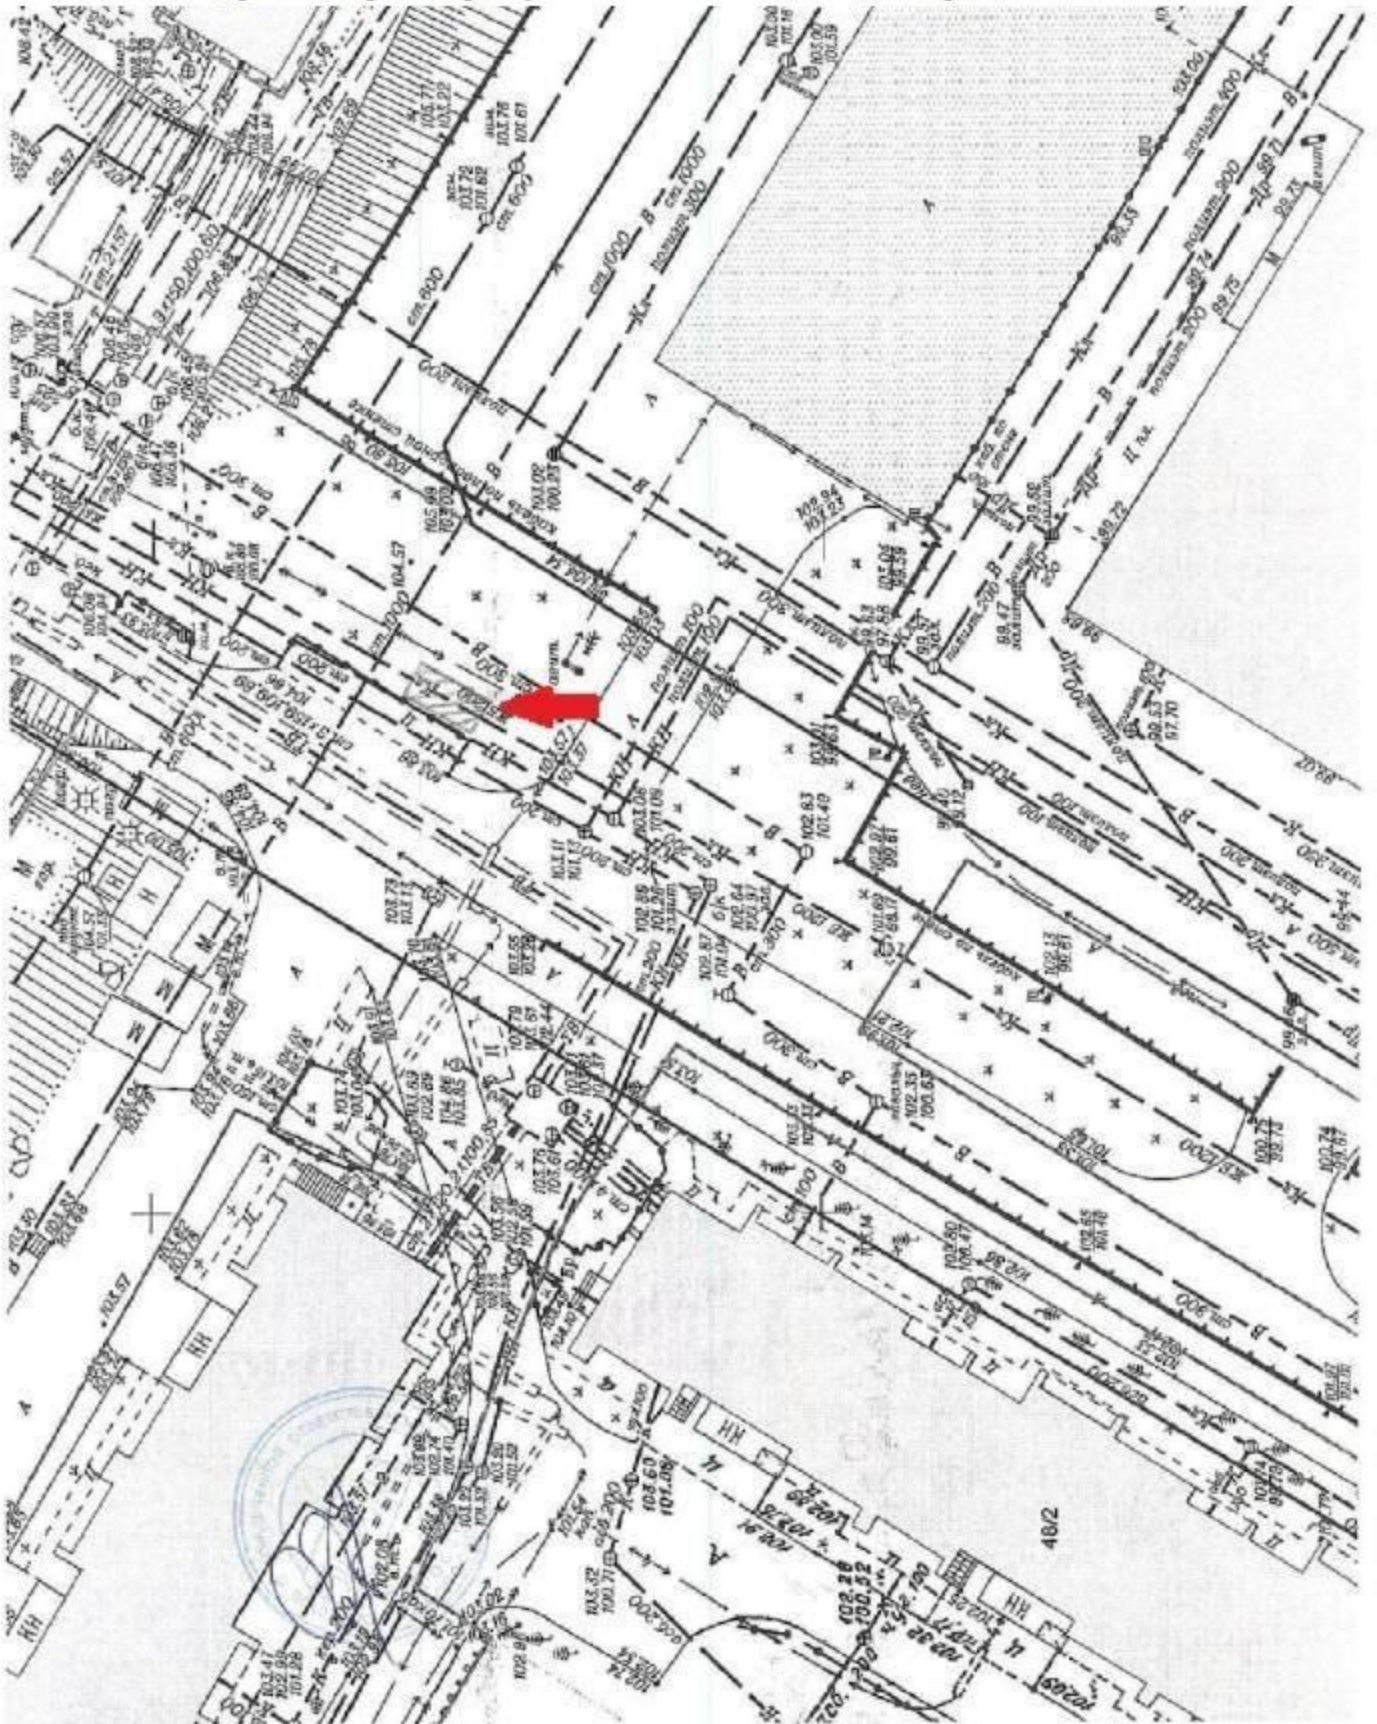

План размещения
нестационарного торгового объекта - елочного базара
с адресным ориентиром ул. В. Высоцкого, 31/1, номер в Схеме 7.1.100.

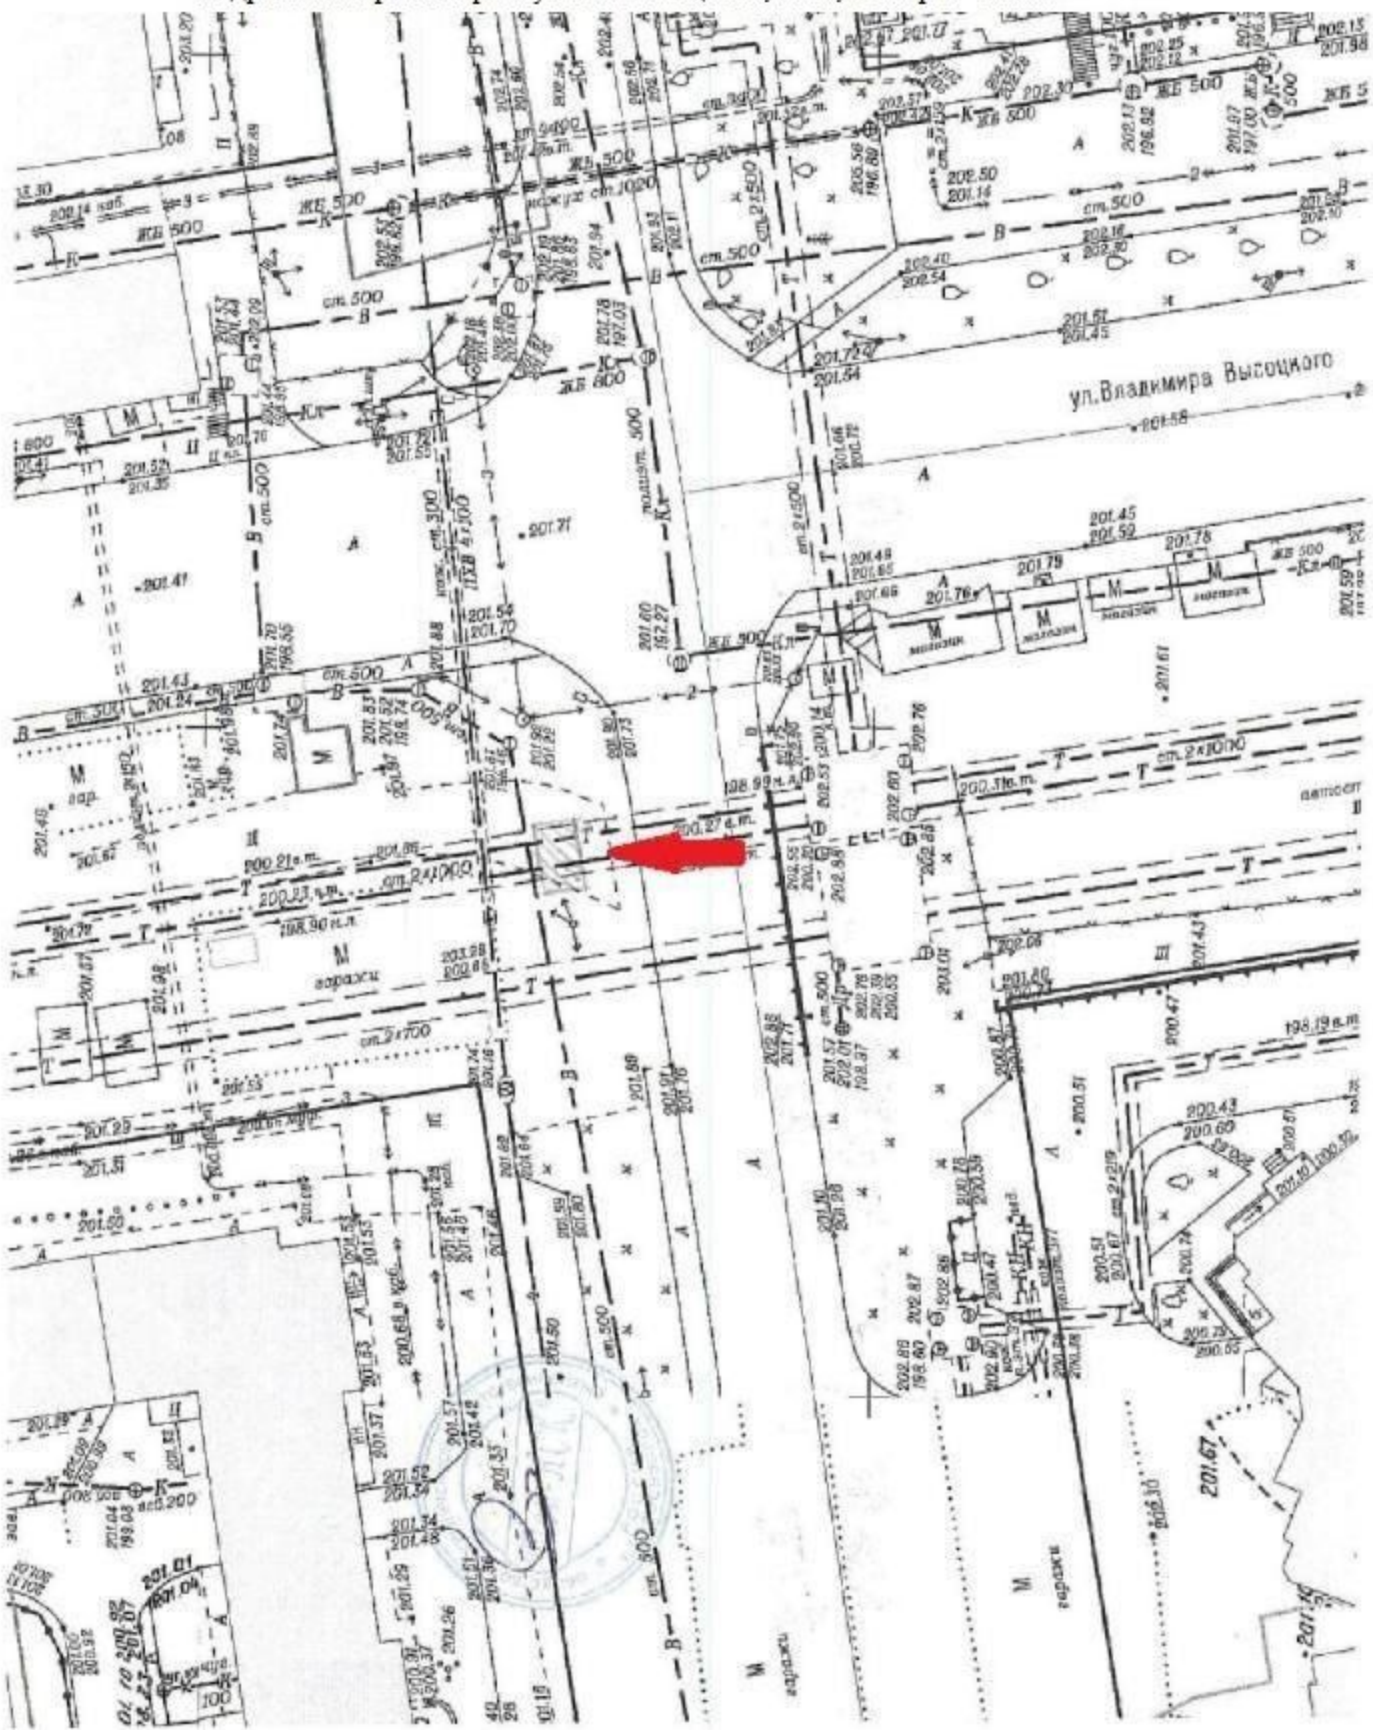

План размещения
нестационарного торгового объекта - елочного базара
с адресным ориентиром ул. Бориса Богаткова, 201, номер в Схеме 7.1.74

