


План размещения
нестационарного торгового объекта - киоска
с адресным ориентиром ул. Курчатова, 11, номер в Схеме размещения 4.1.132.

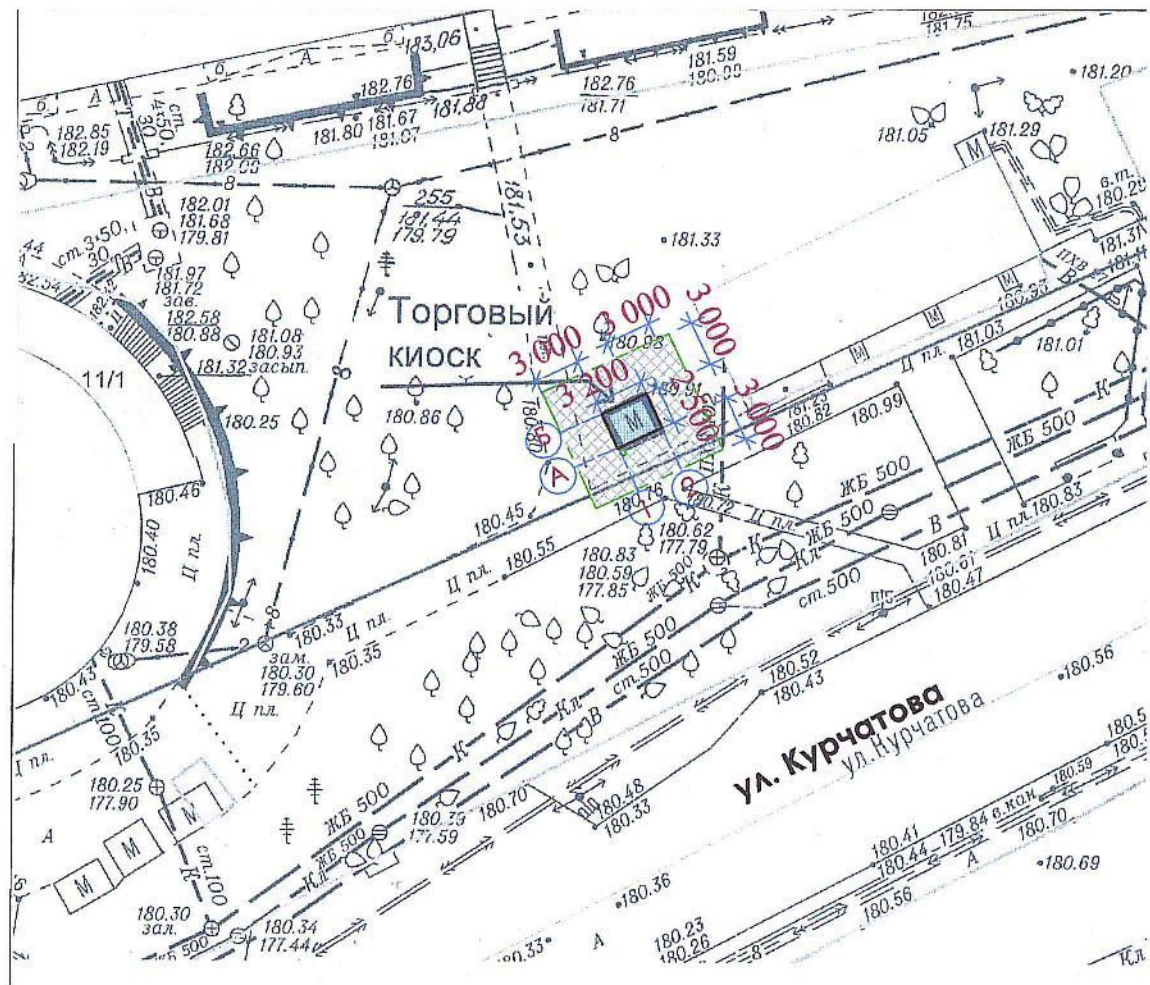

План размещения
нестационарного торгового объекта - торгового павильона
с адресным ориентиром ул. Крылова, 45, номер в Схеме размещения 10.1.99.1.



г. Новосибирск, Центральный район, ул. Крылова, 45

Дата

Подп.

Лист

Изм.

Кол. уч.

Недоп.

Разработал

Проверил


Н. контр.

Павильон по реализации
продовольственных товаров

Лист

ЭП

План размещения
нестационарного торгового объекта - торгового павильона
с адресным ориентиром ул. Крылова, 45, номер в Схеме размещения 10.1.99.2.

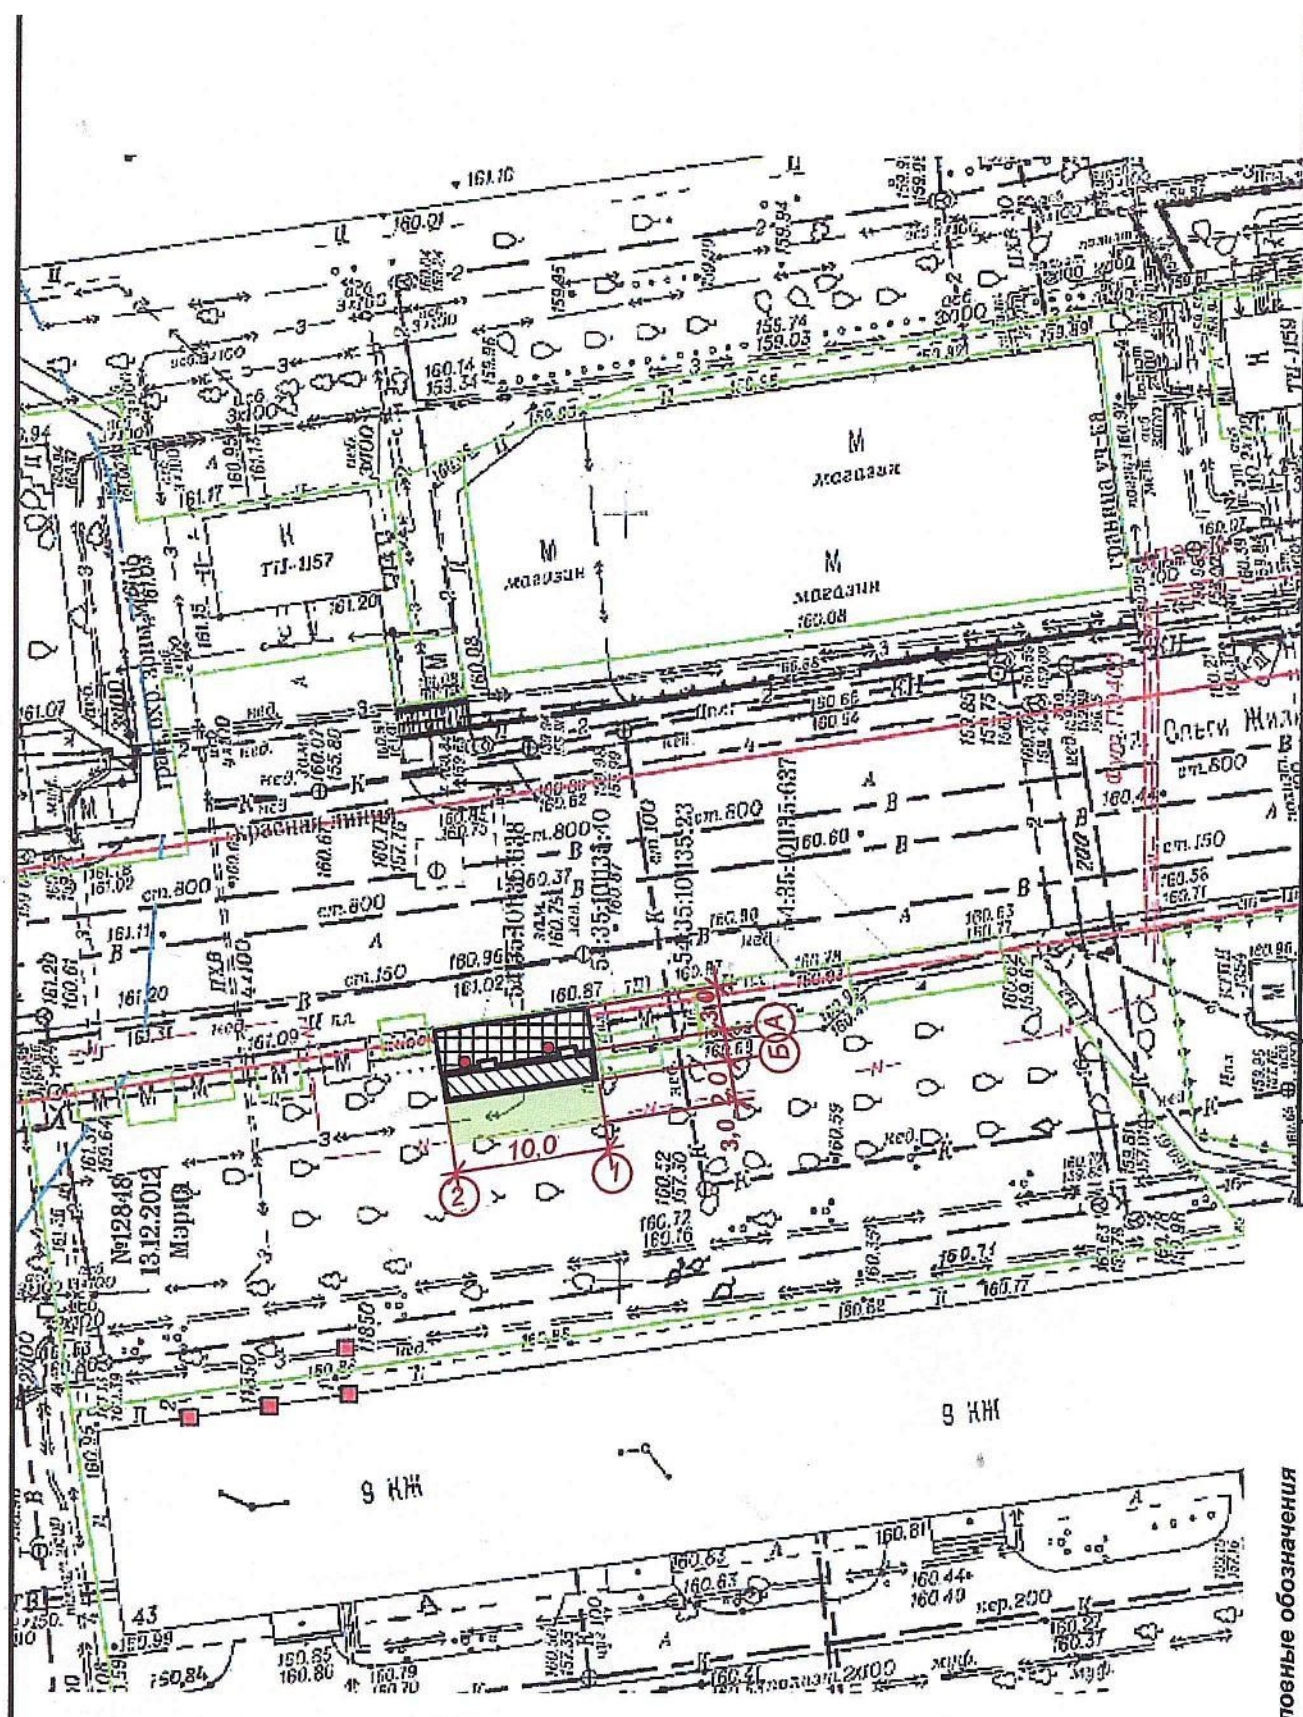

Условные обозначения

-  - проектируемый павильон
-  - мощение тротуарной плиткой
-  - газоны

г. Новосибирск, Центральный район, ул. Крылова, 45					Павильон по реализации продовольственных товаров		Стадия	Лист
Изм.	Кол. уч.	Лист	Подп.	Дата			ЭП	
Разработал								
Проверил								
Н. контр.								