



Карта-схема № 229

По адресному ориентиру: ул. Ленская, (77)
на топографическом плане М:1500

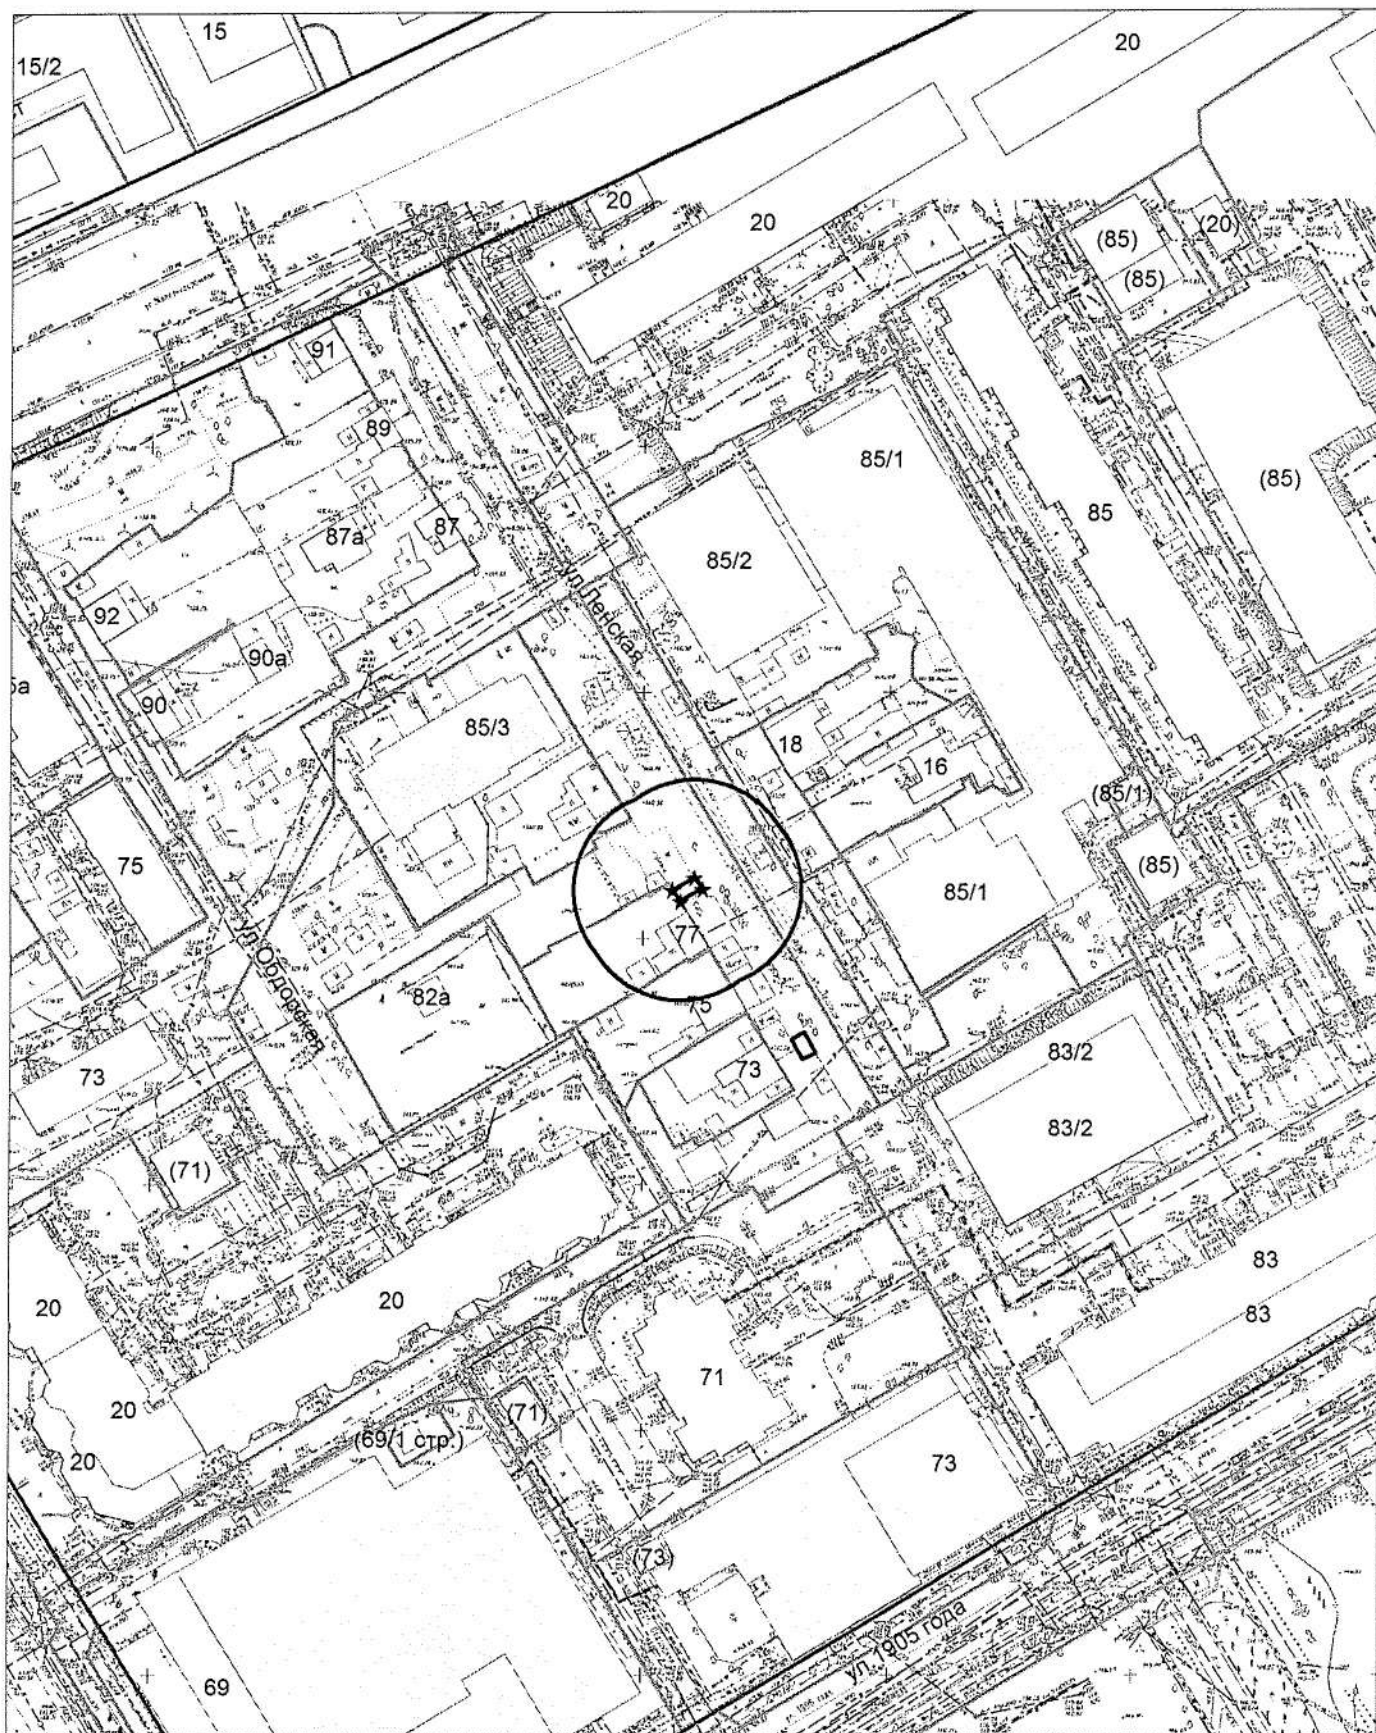


Карта-схема № 230

По адресному ориентиру: ул. Ленская, (73)
на топографическом плане М:1500

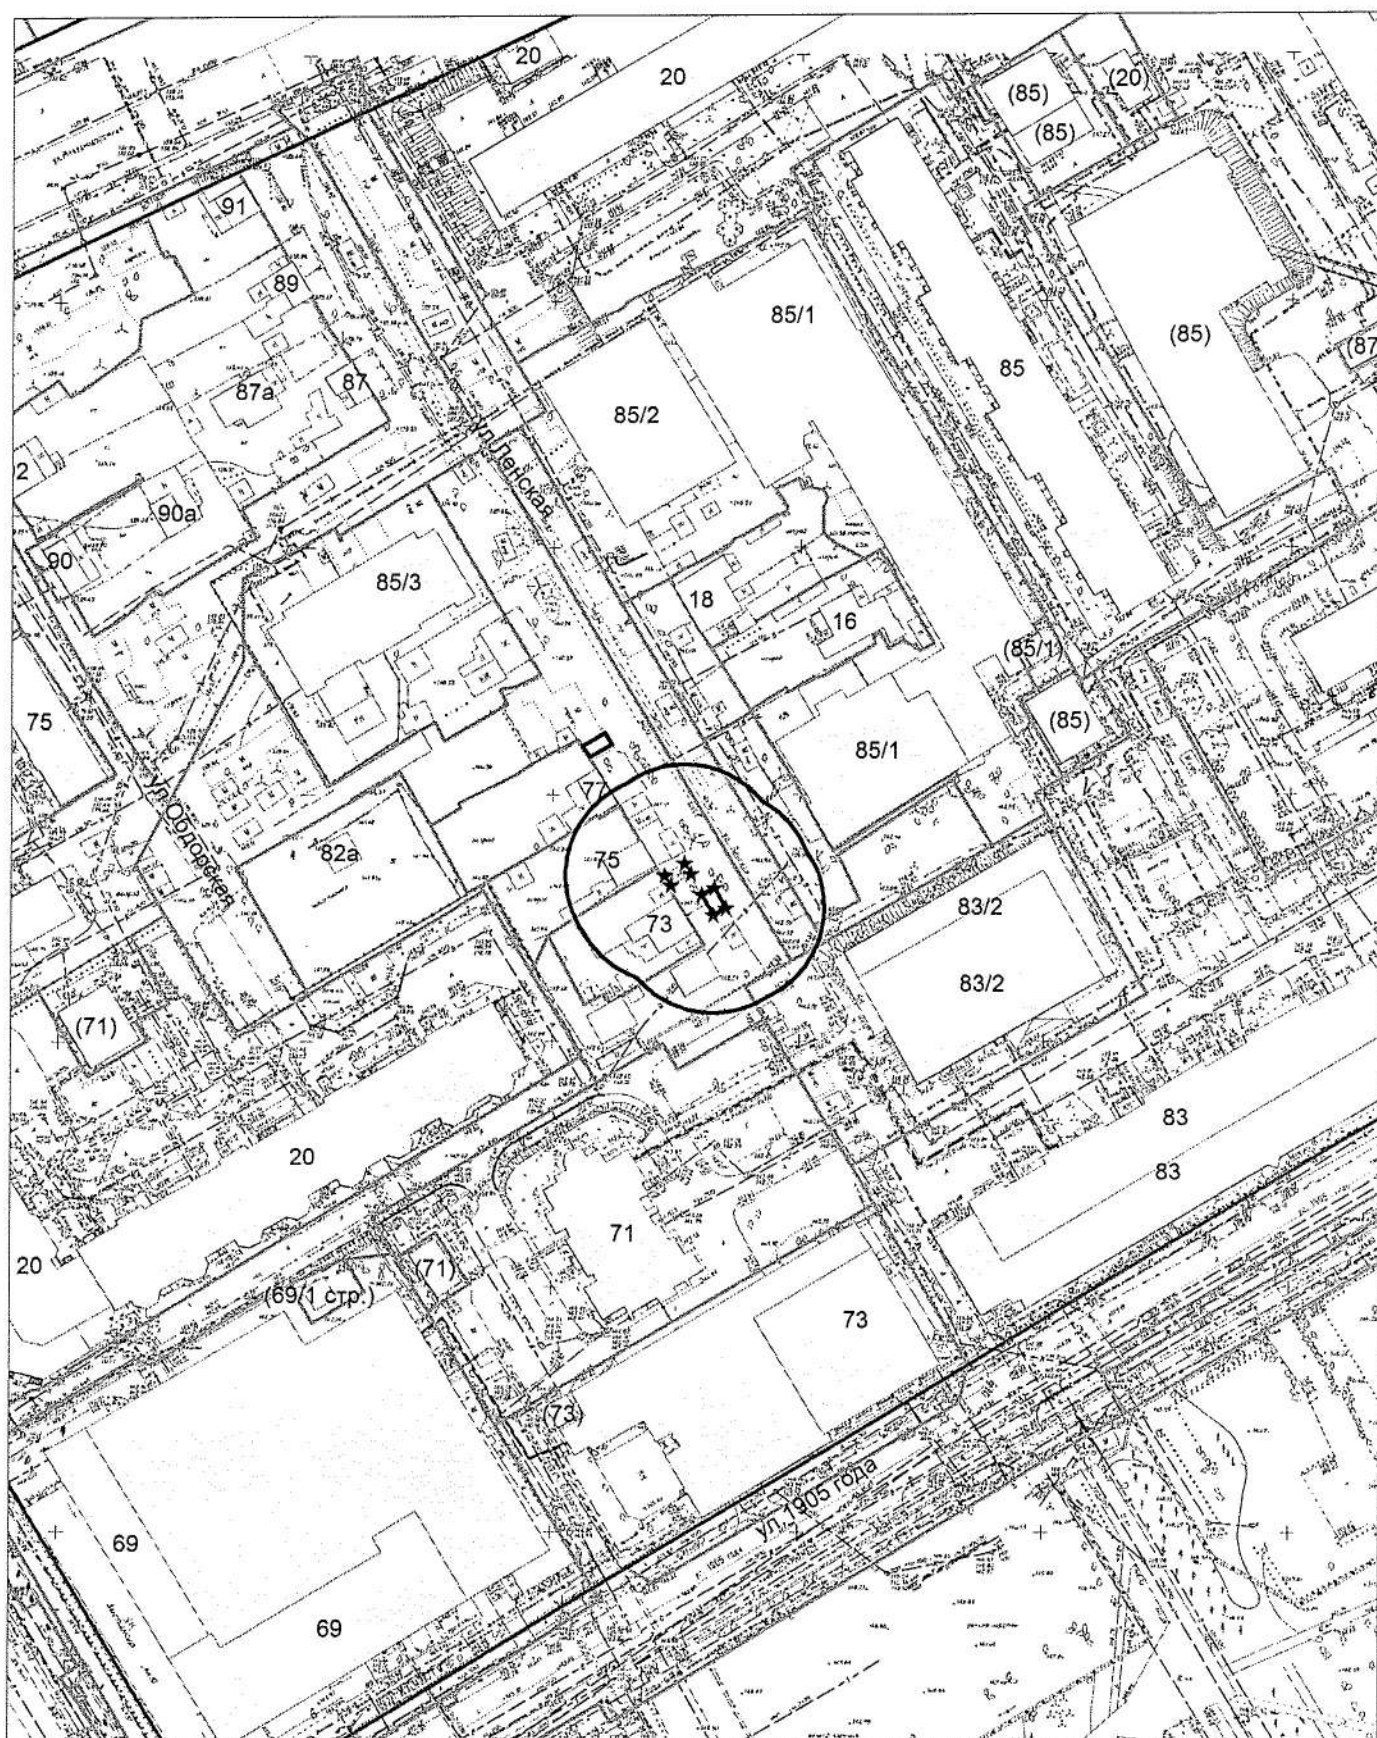


Карта-схема № 231

По адресному ориентиру: ул. Ленская, (75)
на топографическом плане М:1500

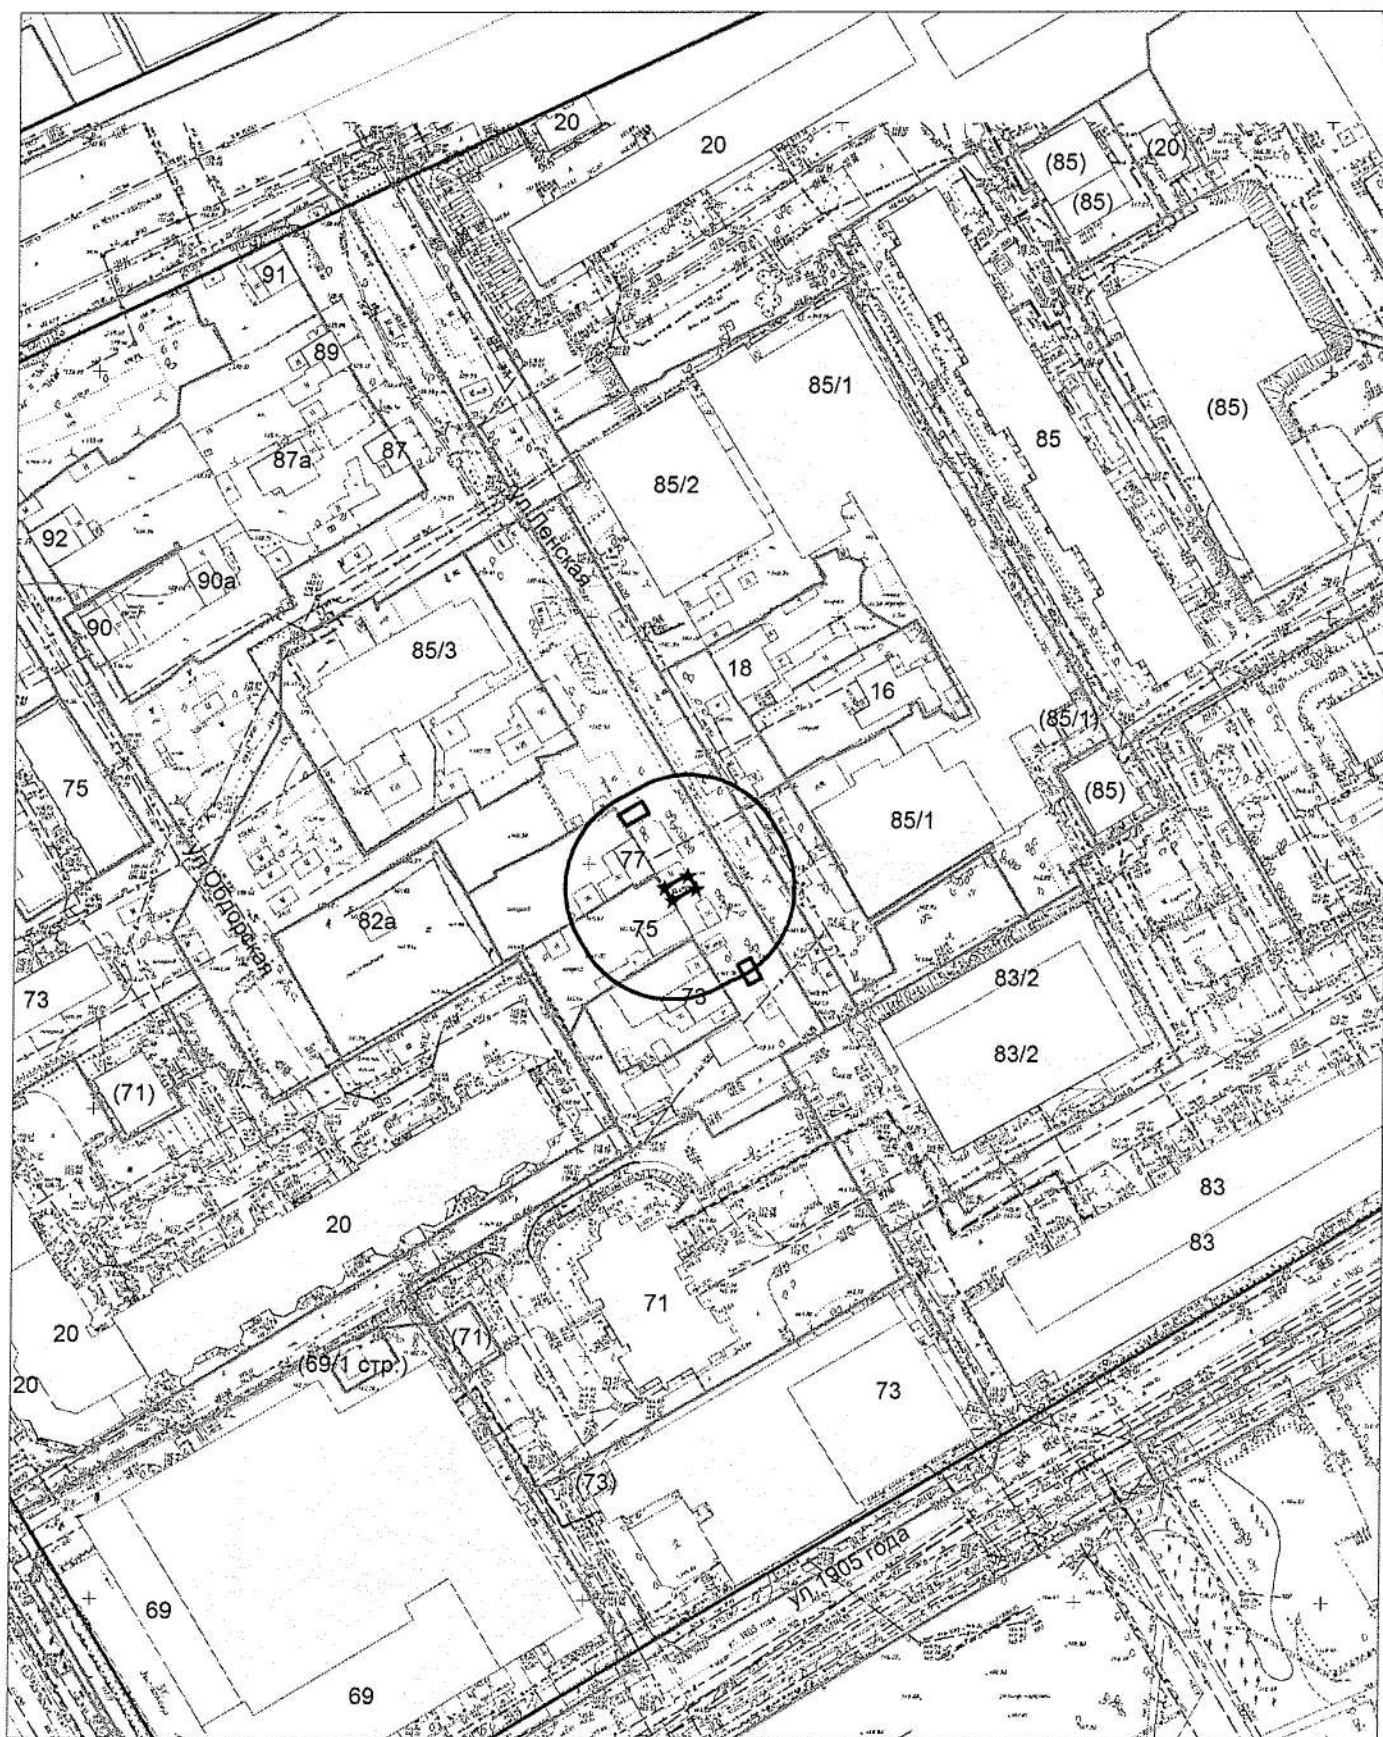

Карта-схема № 232

По адресному ориентиру: ул. Нарымская, (25)
на топографическом плане М:1500

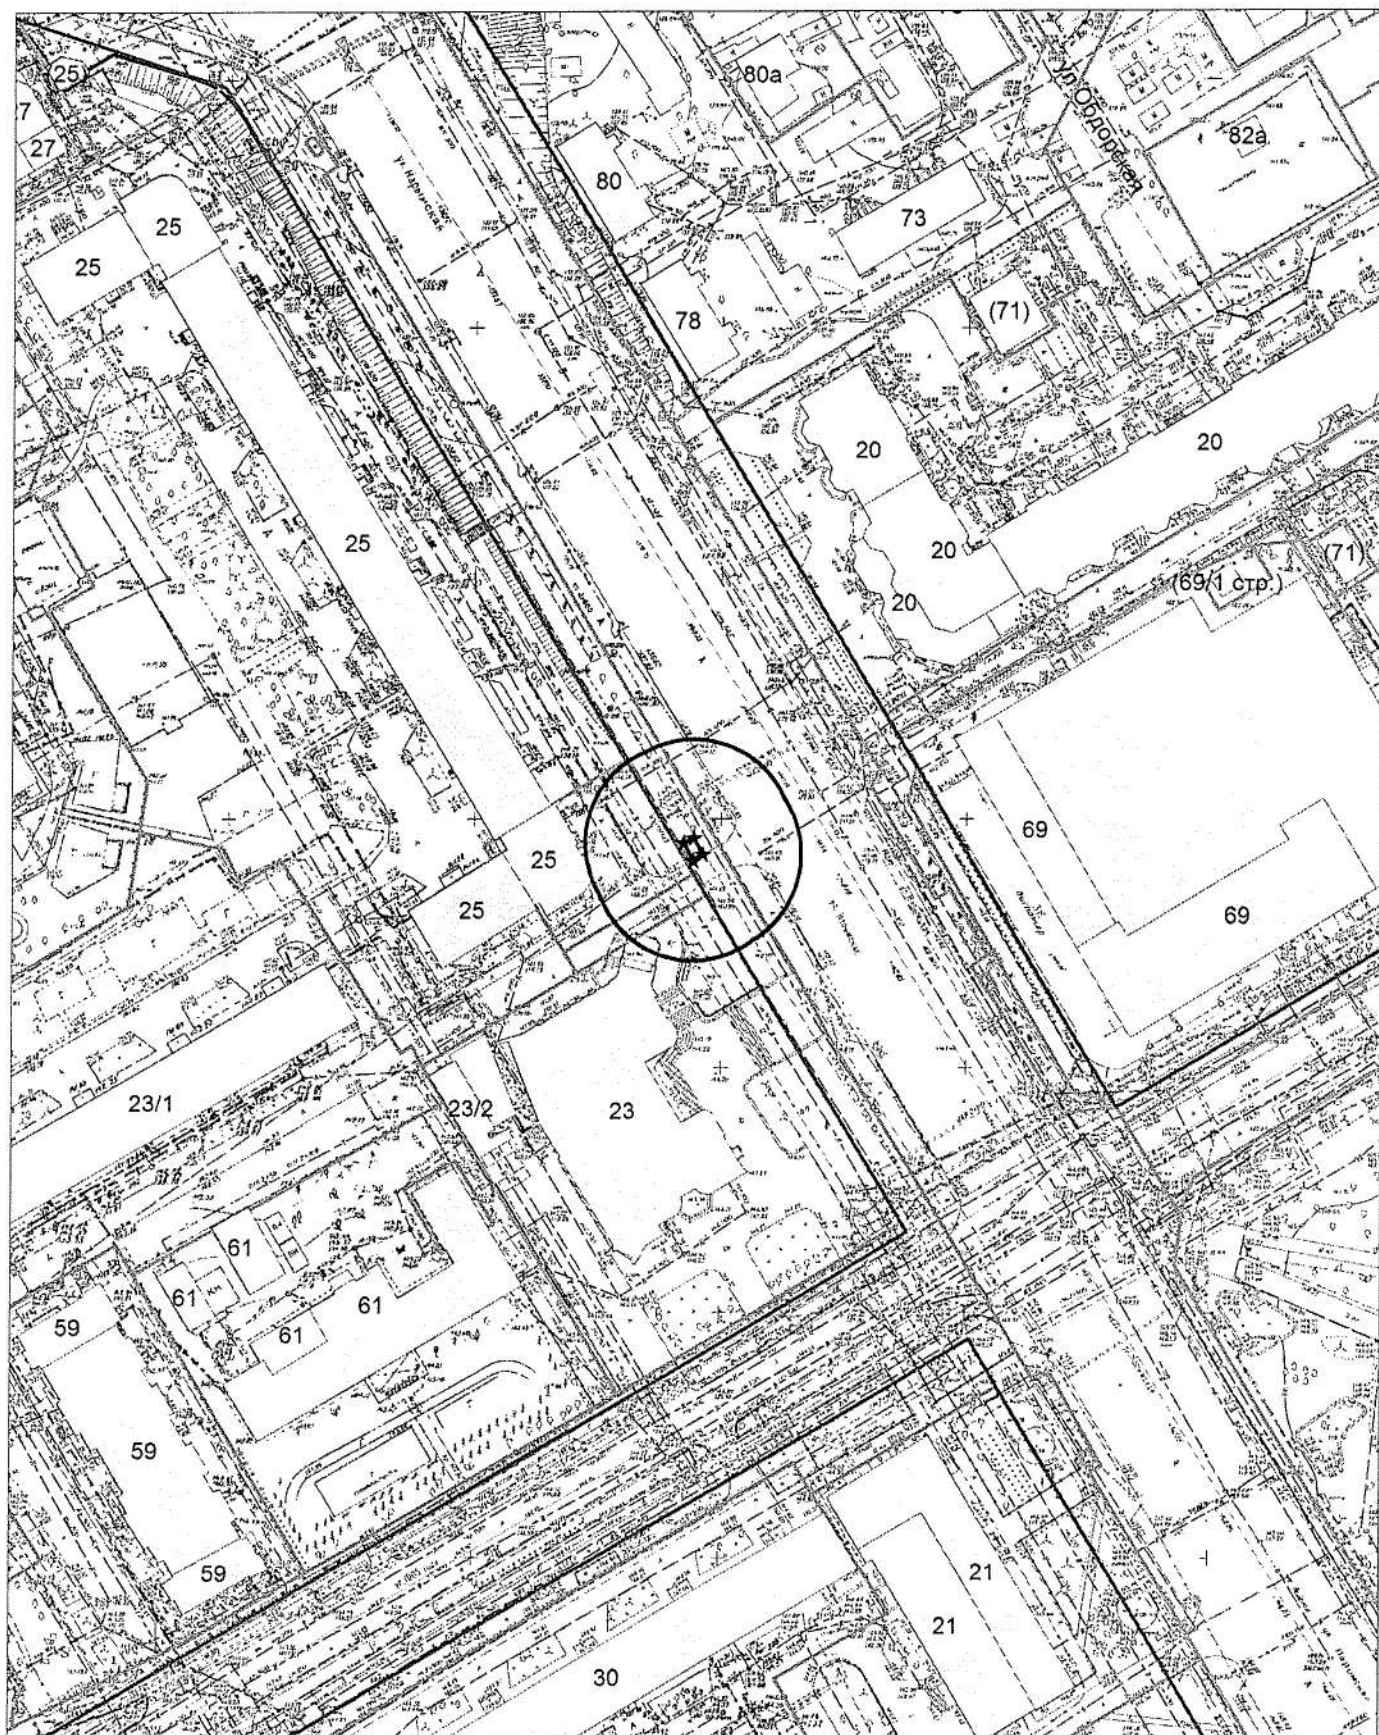


Карта-схема № 233


По адресному ориентиру: ул. Селезнева, (52)
на топографическом плане М1:1500




Карта-схема территории № 234
по адресному ориентиру: г. Новосибирск, ул. Ветлужская, (24)
на топографическом плане М 1:1500

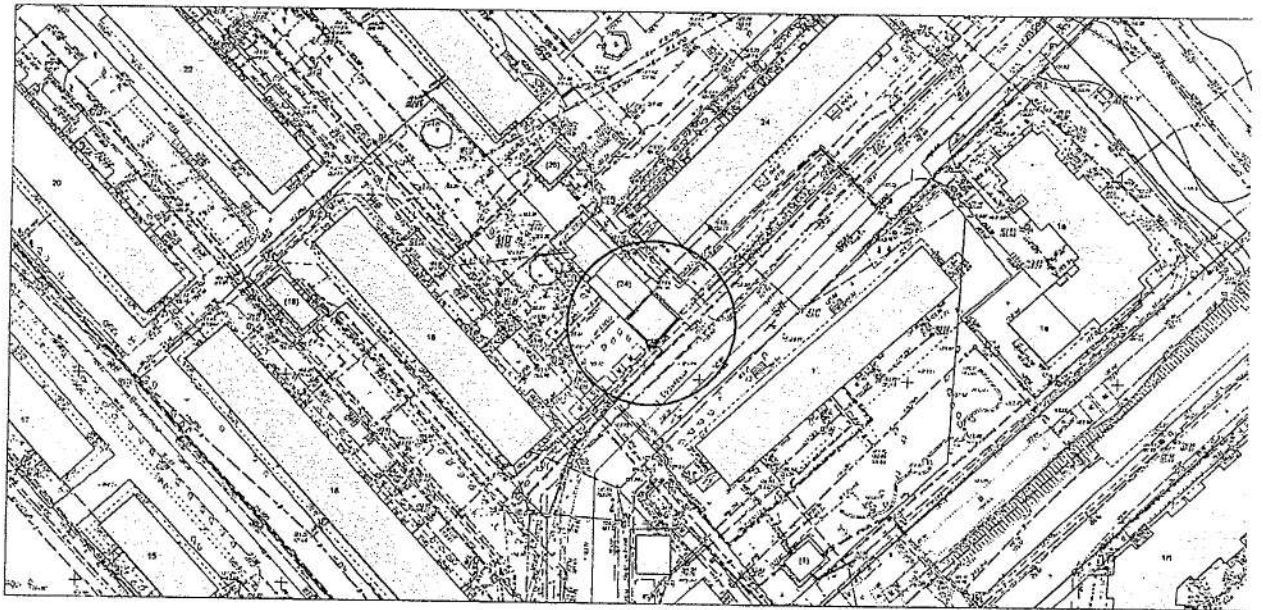


Карта-схема территории № 235
по адресному ориентиру:
г. Новосибирск, ул. Кочубея, (3)
на топографическом плане
М 1:1500

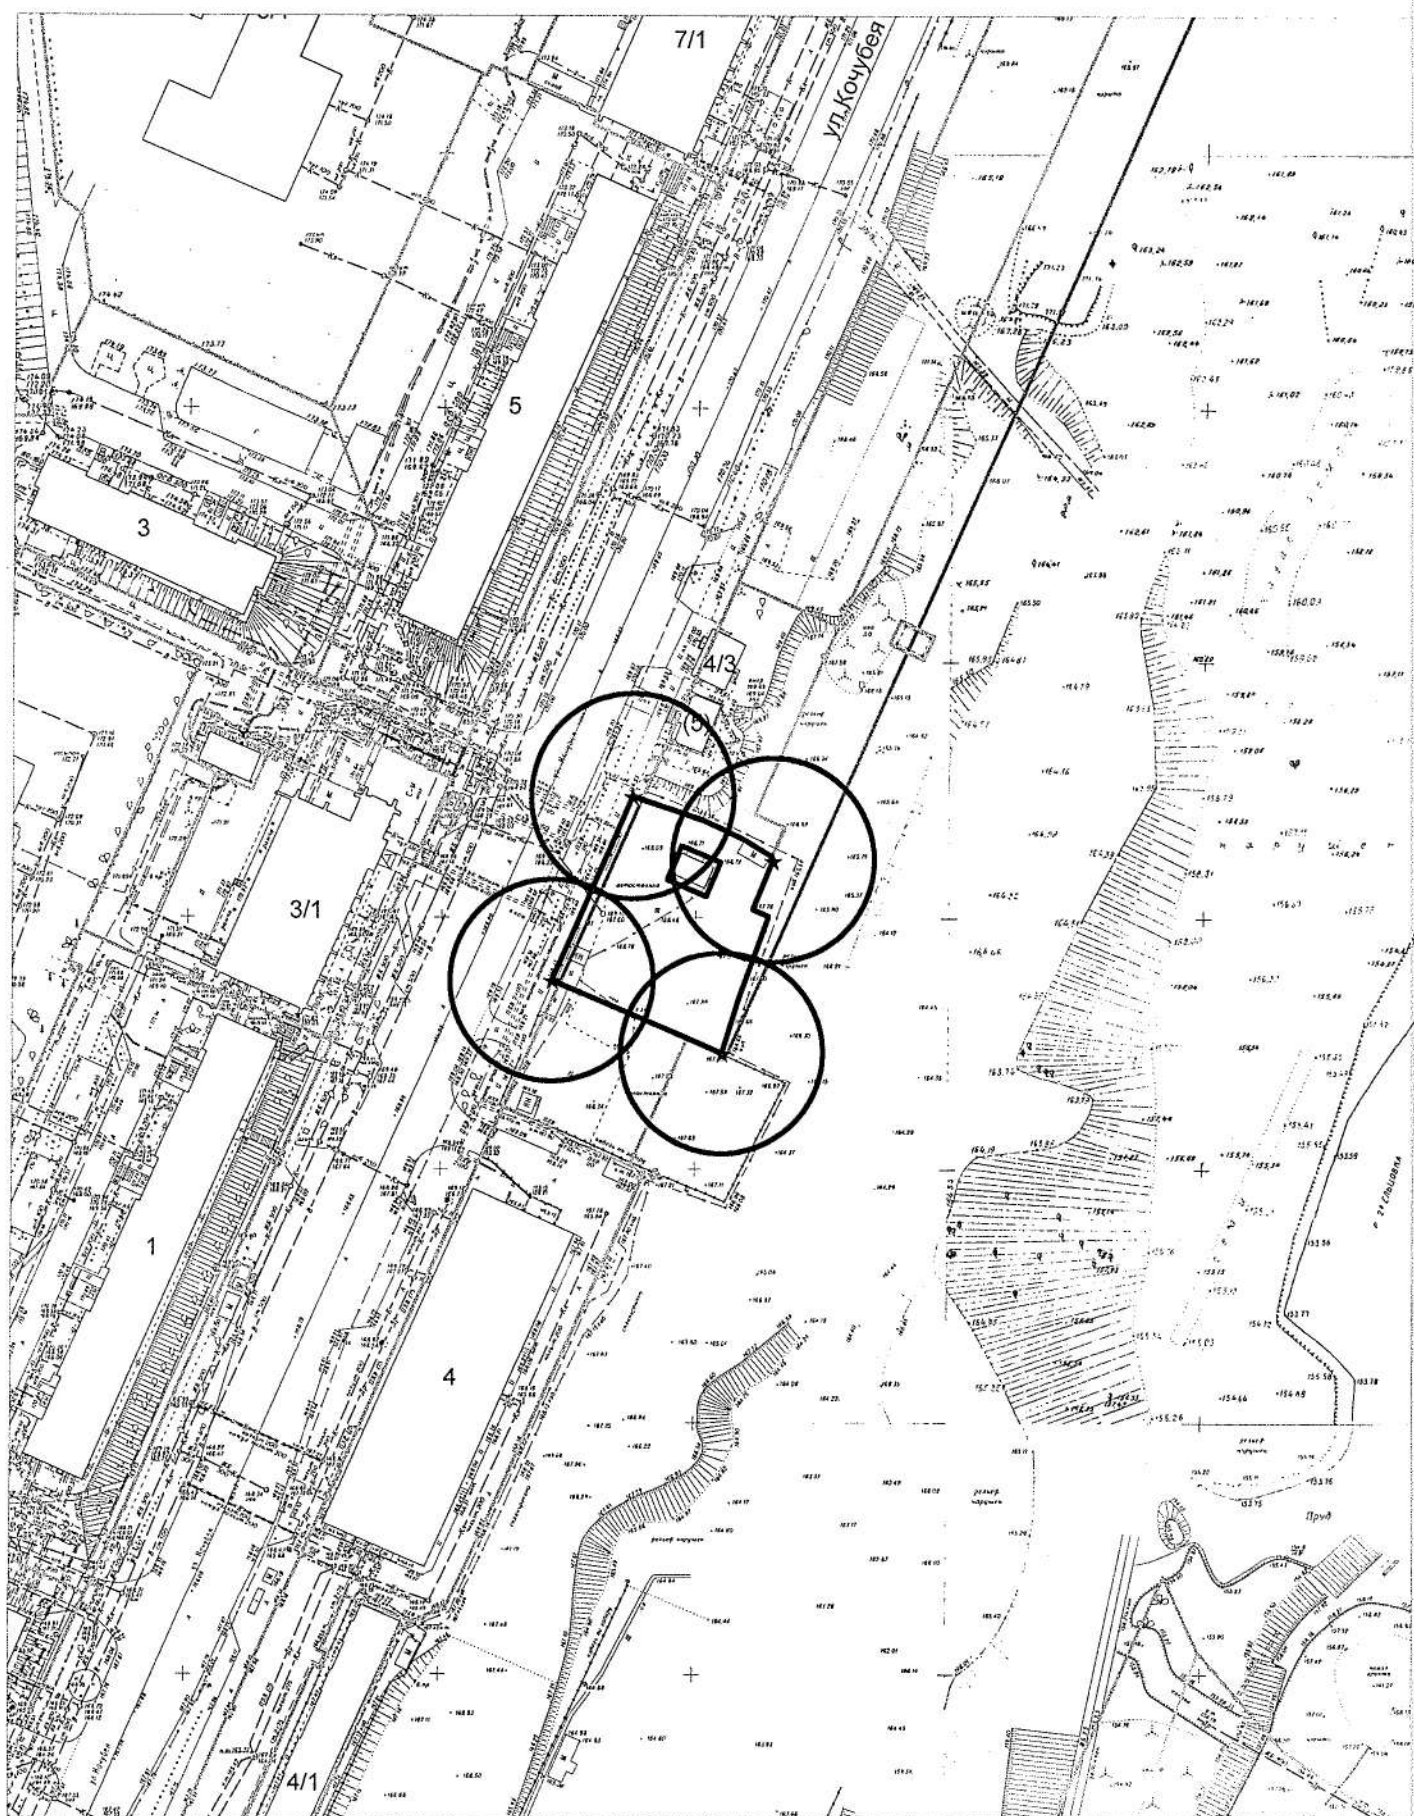


Карта-схема территории № 236
с адресным ориентиром:
г. Новосибирск, ул. Курчатова, (11), (13)
на топографическом плане
М 1:1500

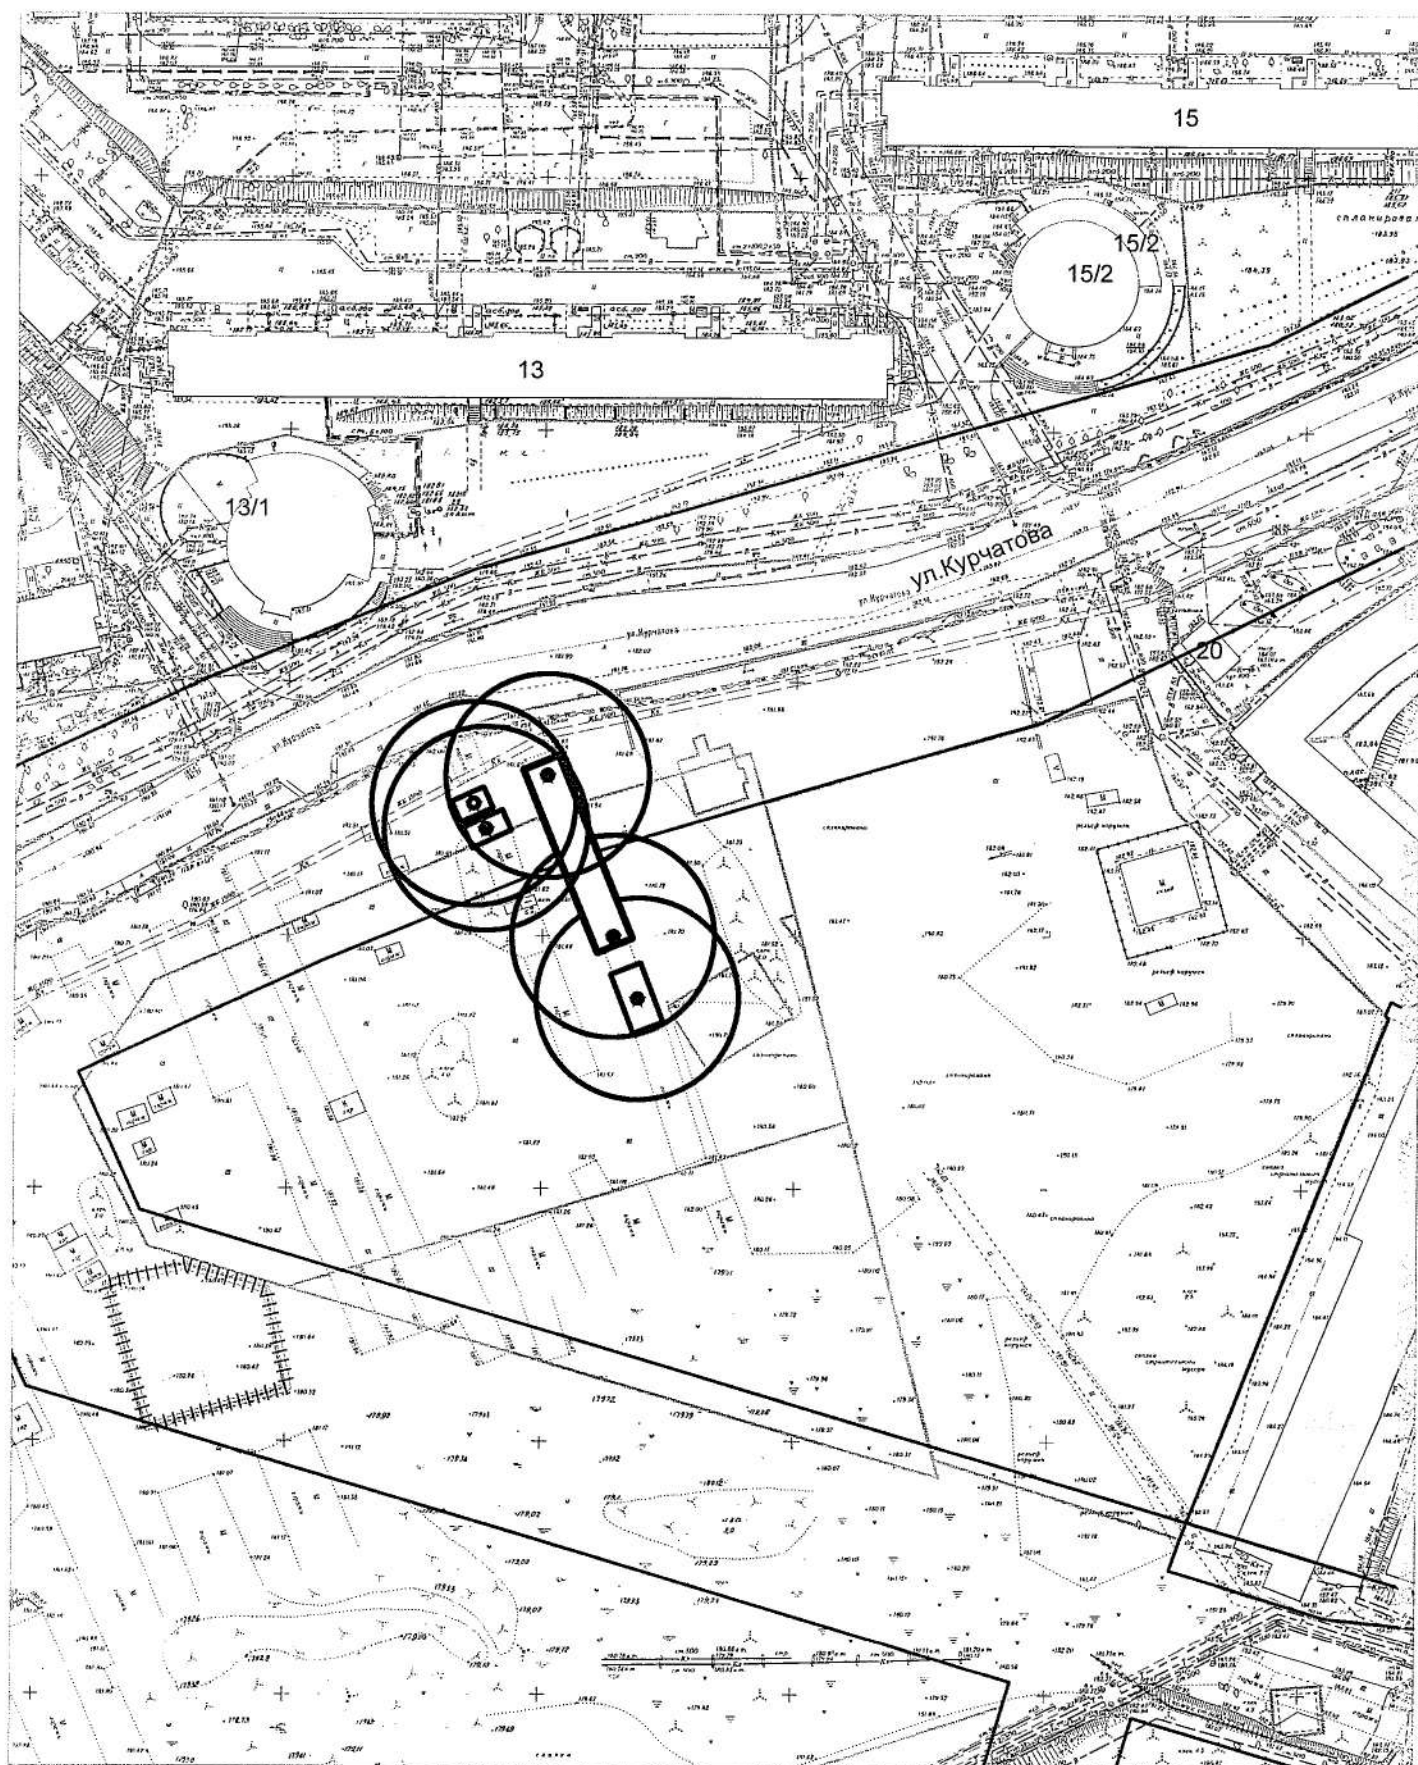


Карта-схема территории № 237
по адресному ориентиру: г. Новосибирск, ул. Танковая, (37)
на топографическом плане
М 1:1500

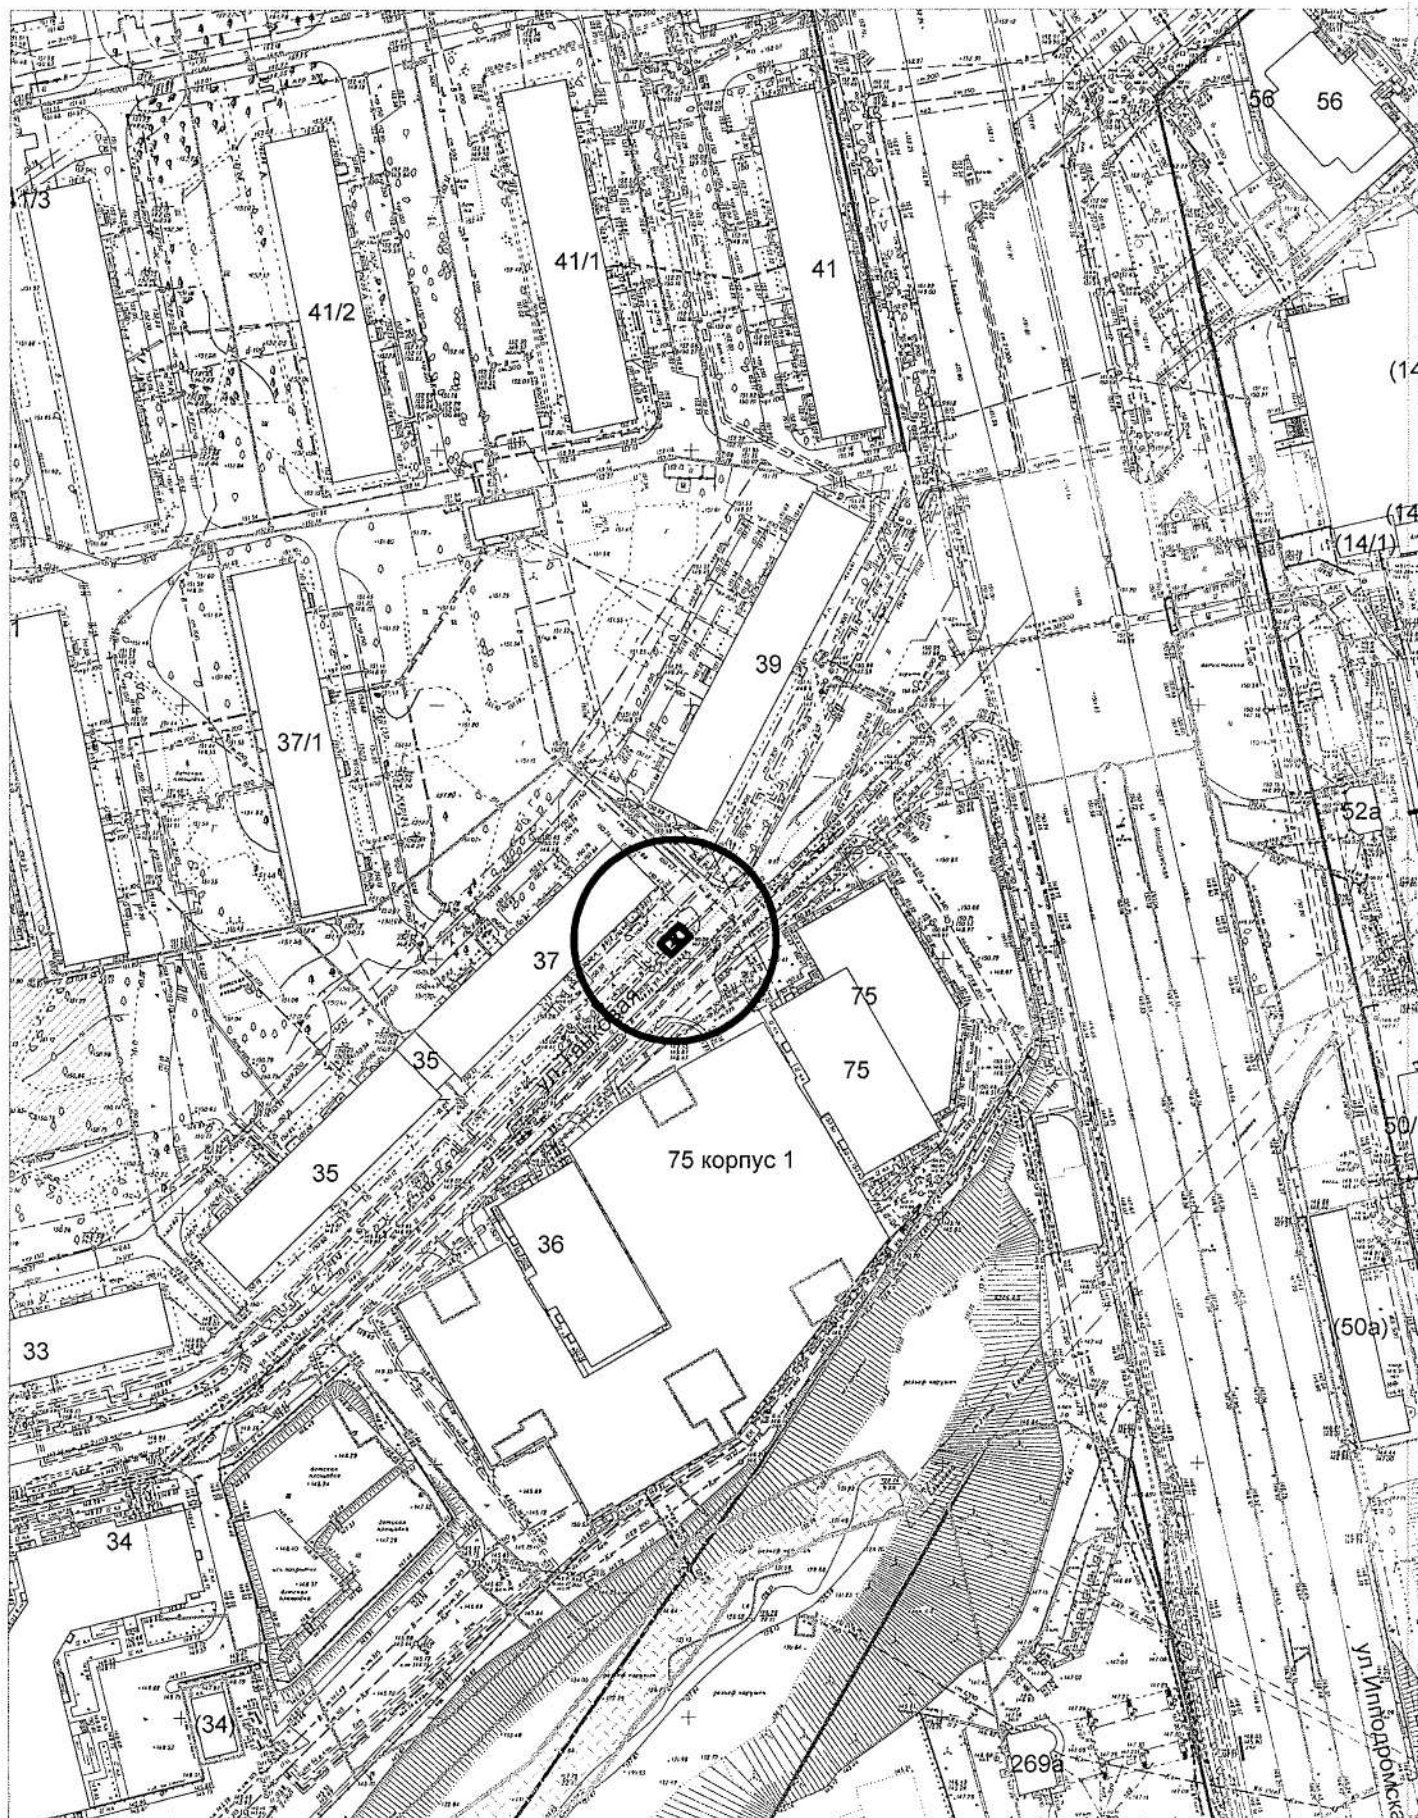


Карта-схема территории № 238
по адресному ориентиру: г. Новосибирск, ул. Танковая, (47)
на топографическом плане
М 1:1500

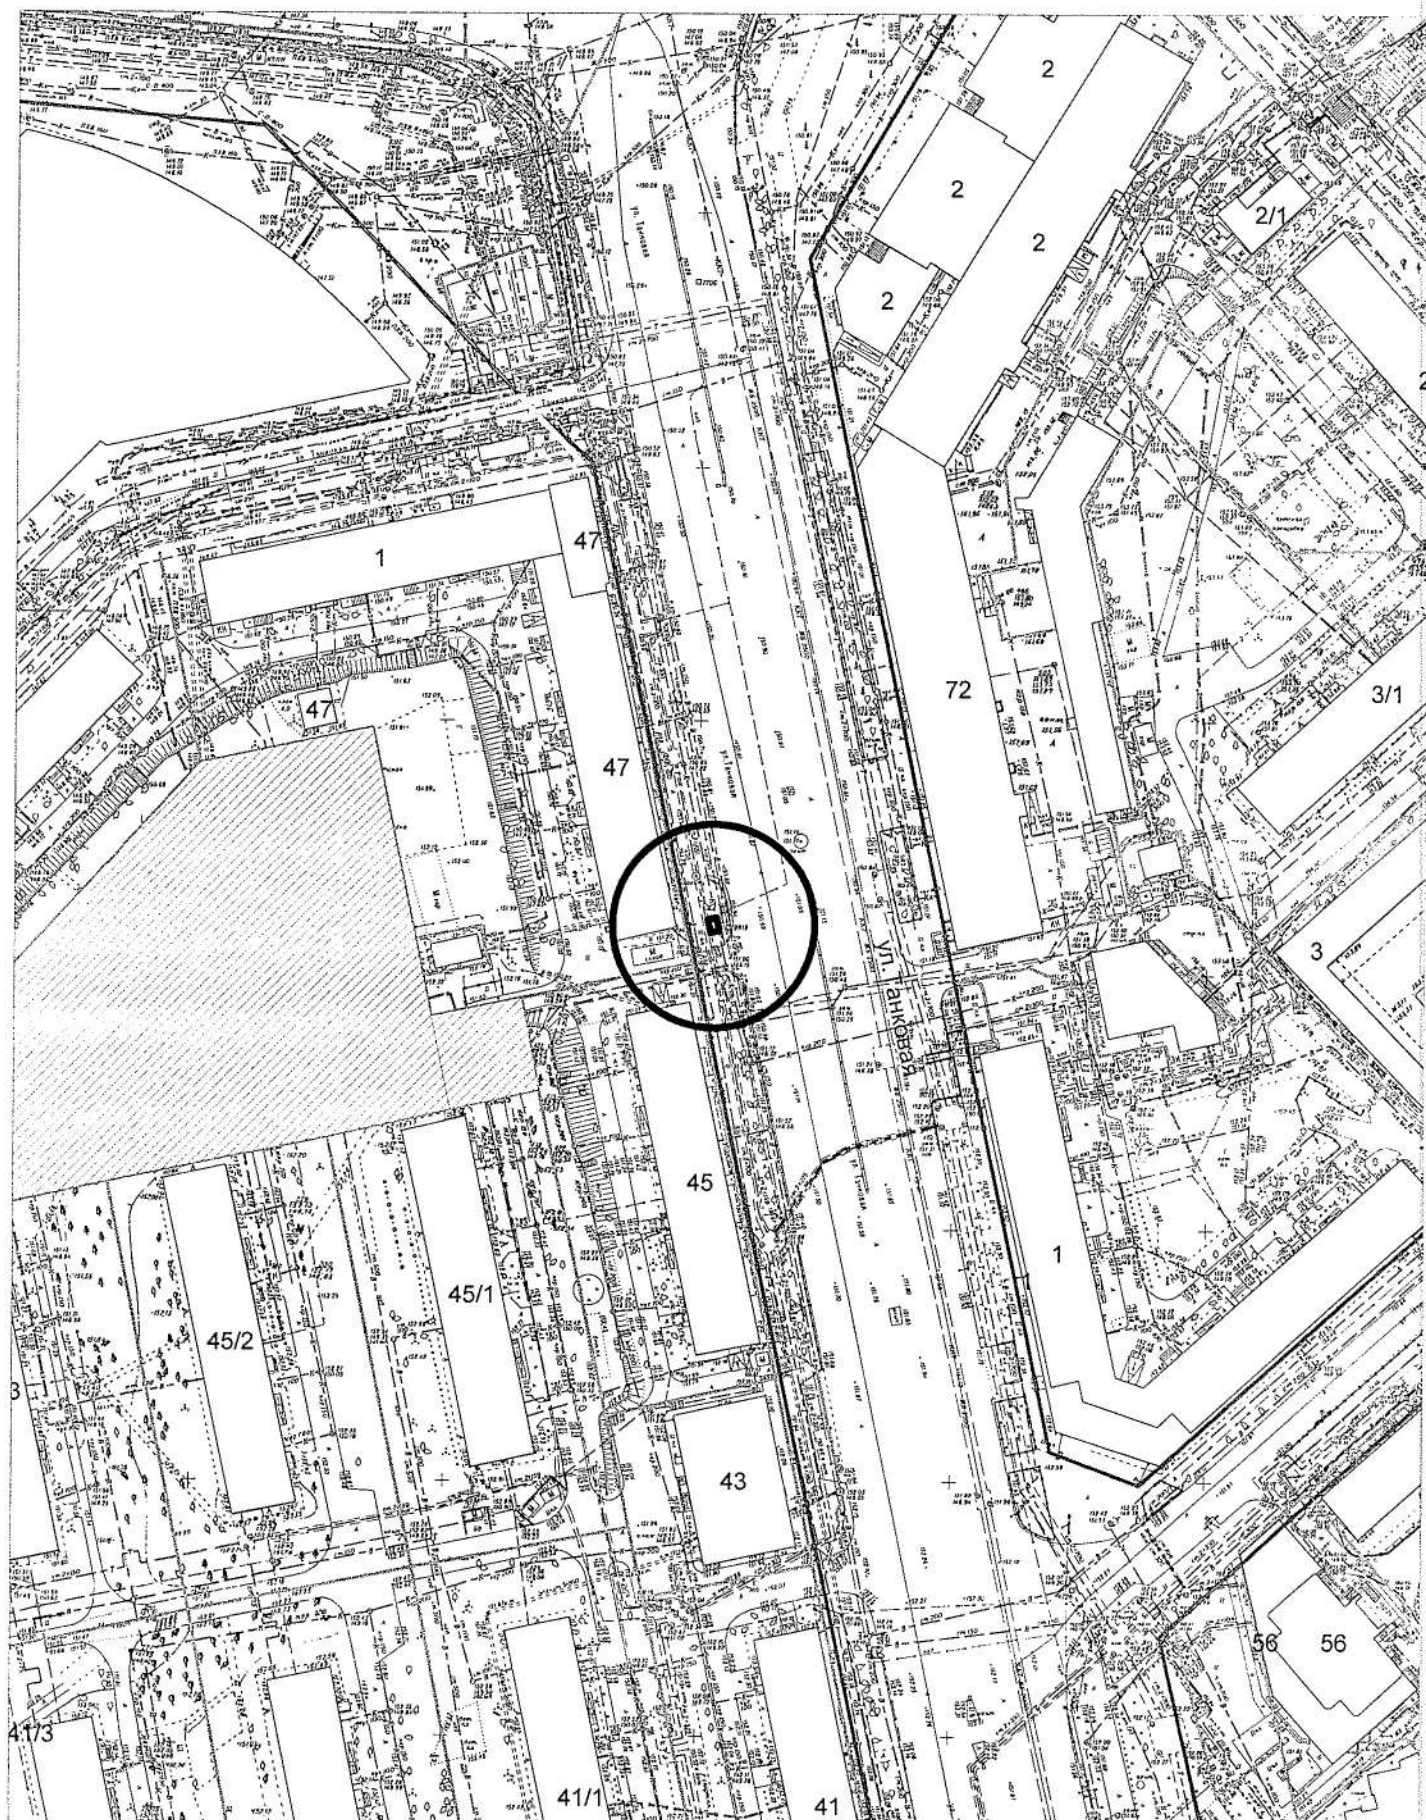


Карта-схема территории № 239
по адресному ориентиру улица Выборная, (144/1)
на топографическом плане М 1:1500

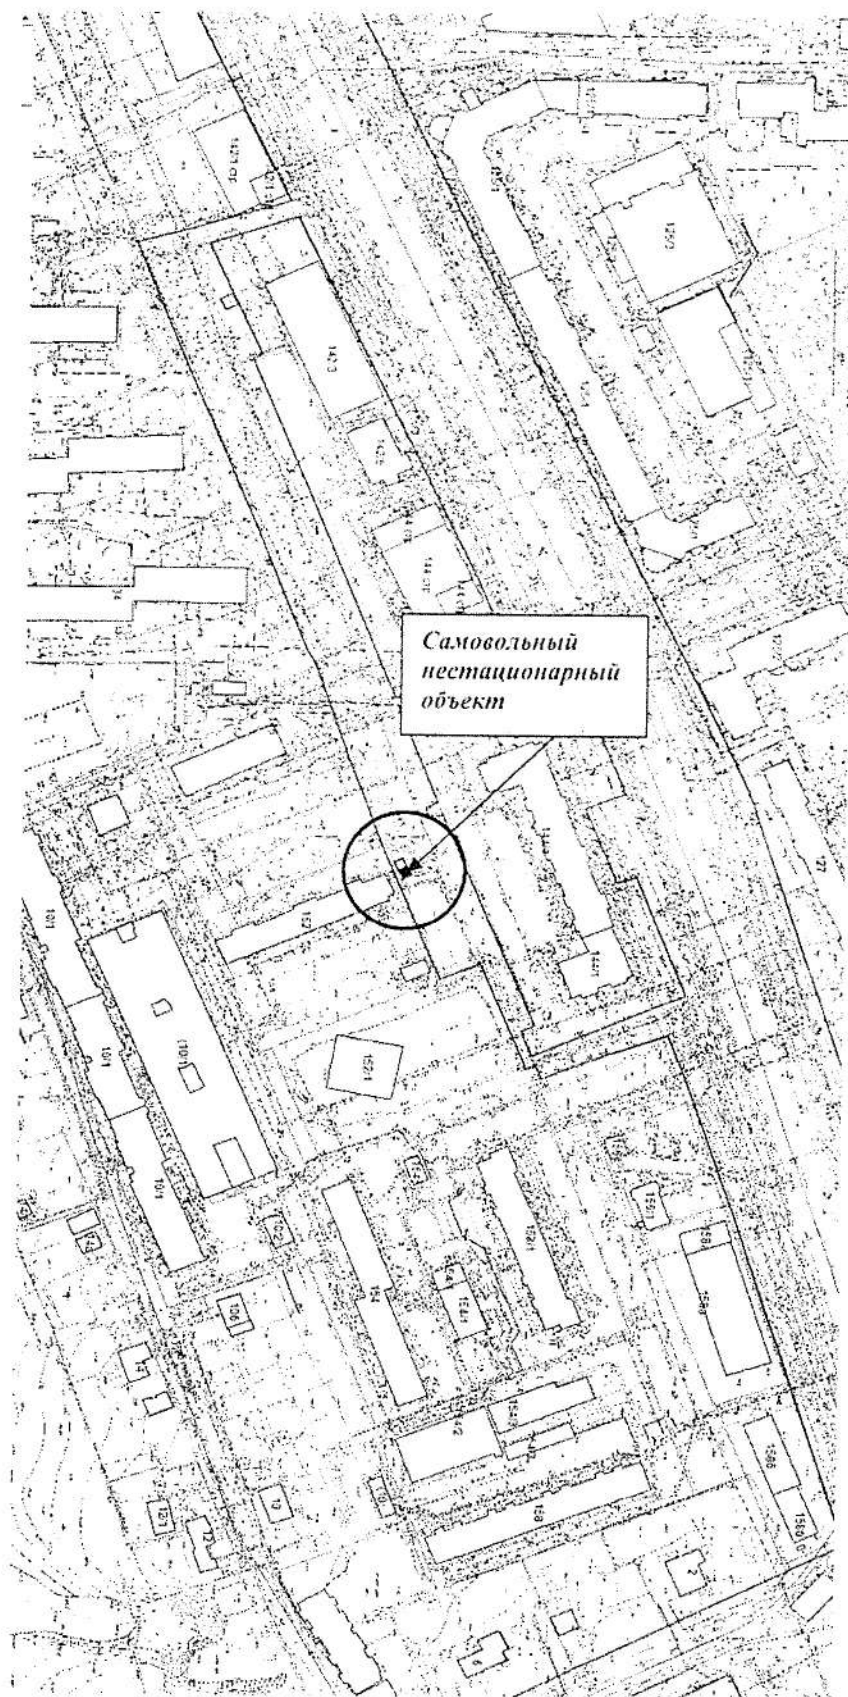


Карта-схема территории № 240
по адресному ориентиру улица Выборная, (144/1)
на топографическом плане М 1:1500

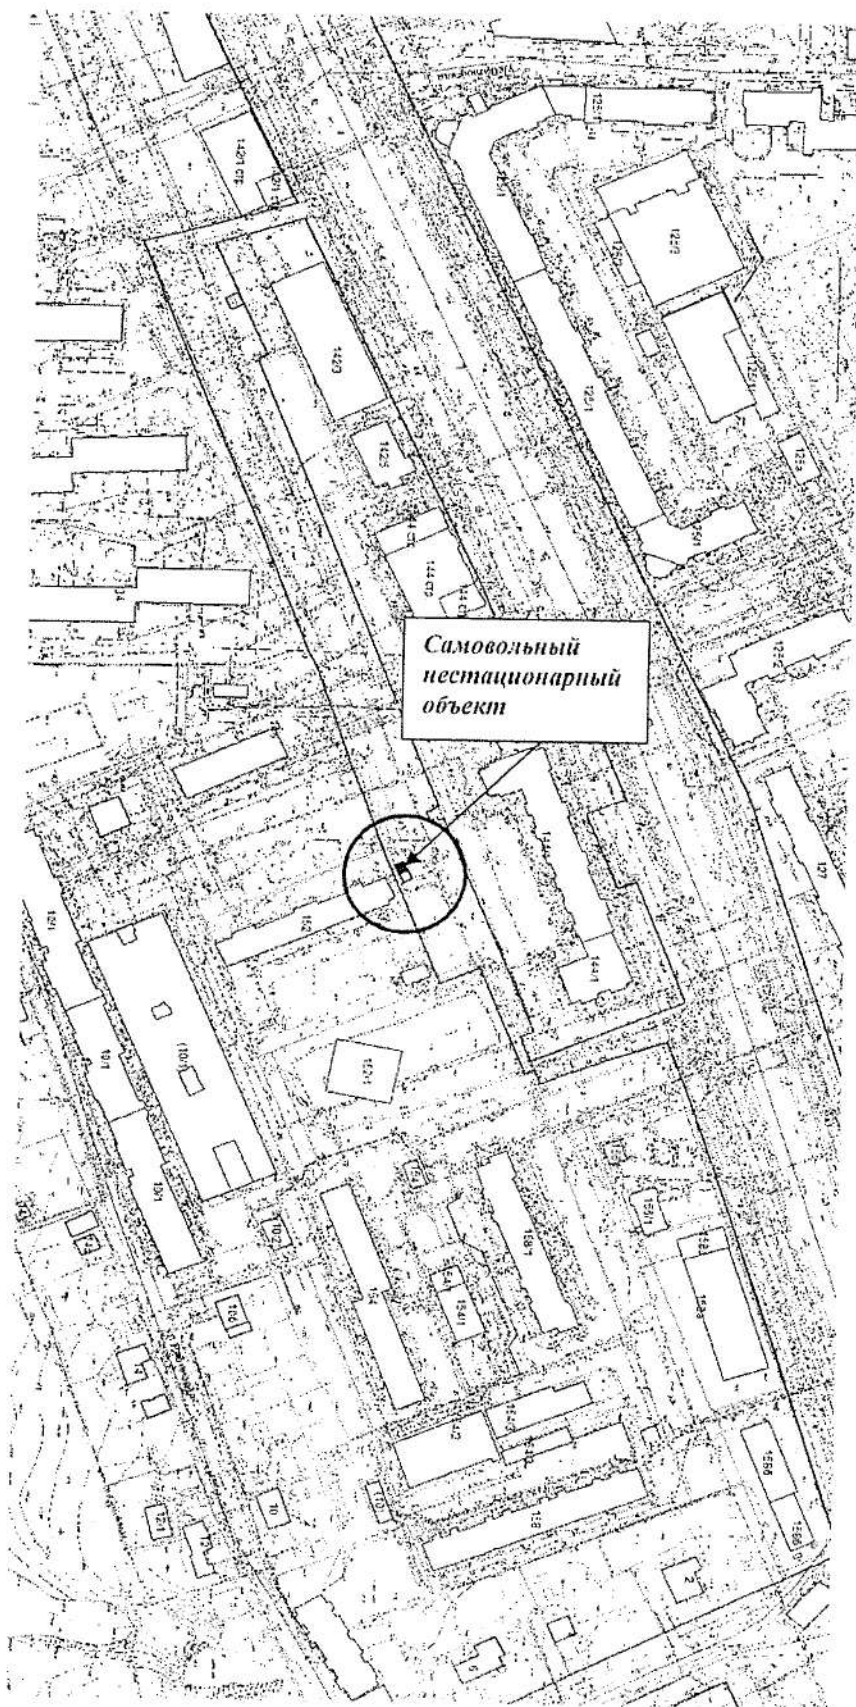


Карта - схема территории № 241
по адресному ориентиру улица Выборная, (122)
на топографическом плане М 1:1500

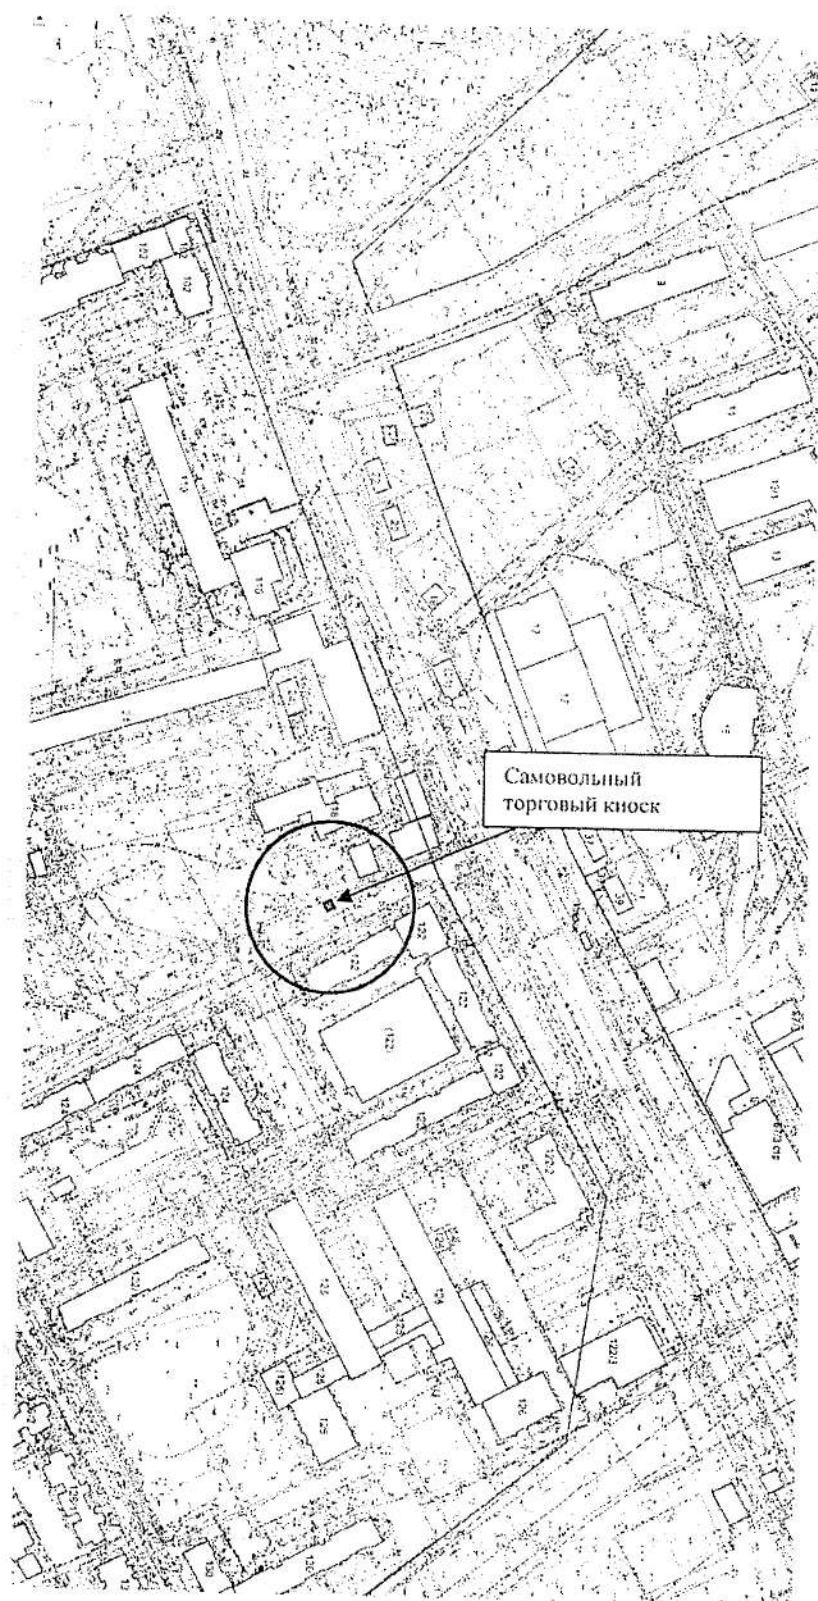


Карта - схема территории № 242
по адресному ориентиру улица Выборная, (122)
на топографическом плане М 1:1500

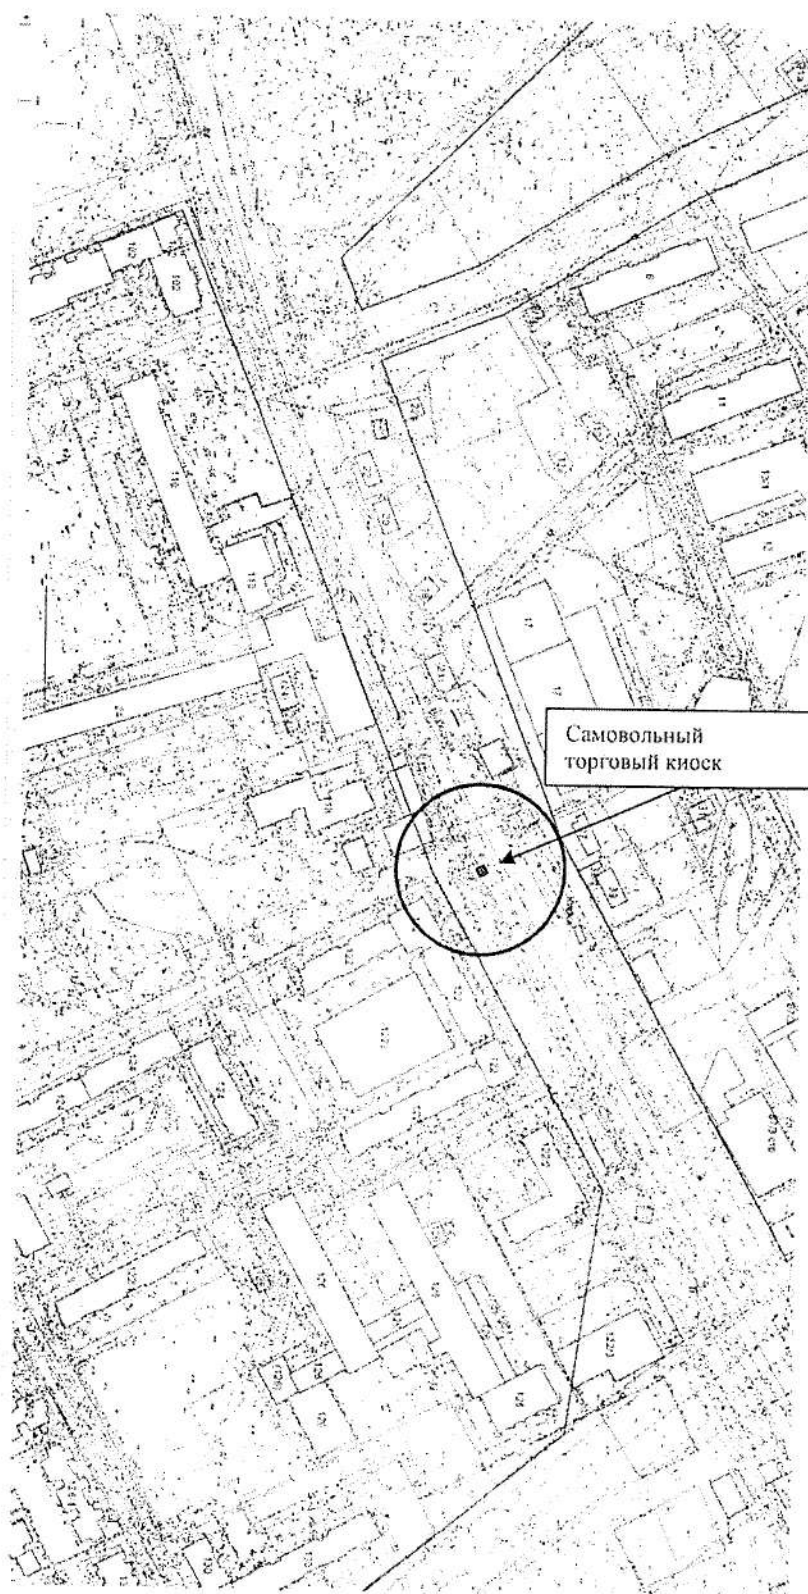


карта - схема территории № 243
по адресному ориентиру ул. Волочаевская
на топографическом плане М 1:1500

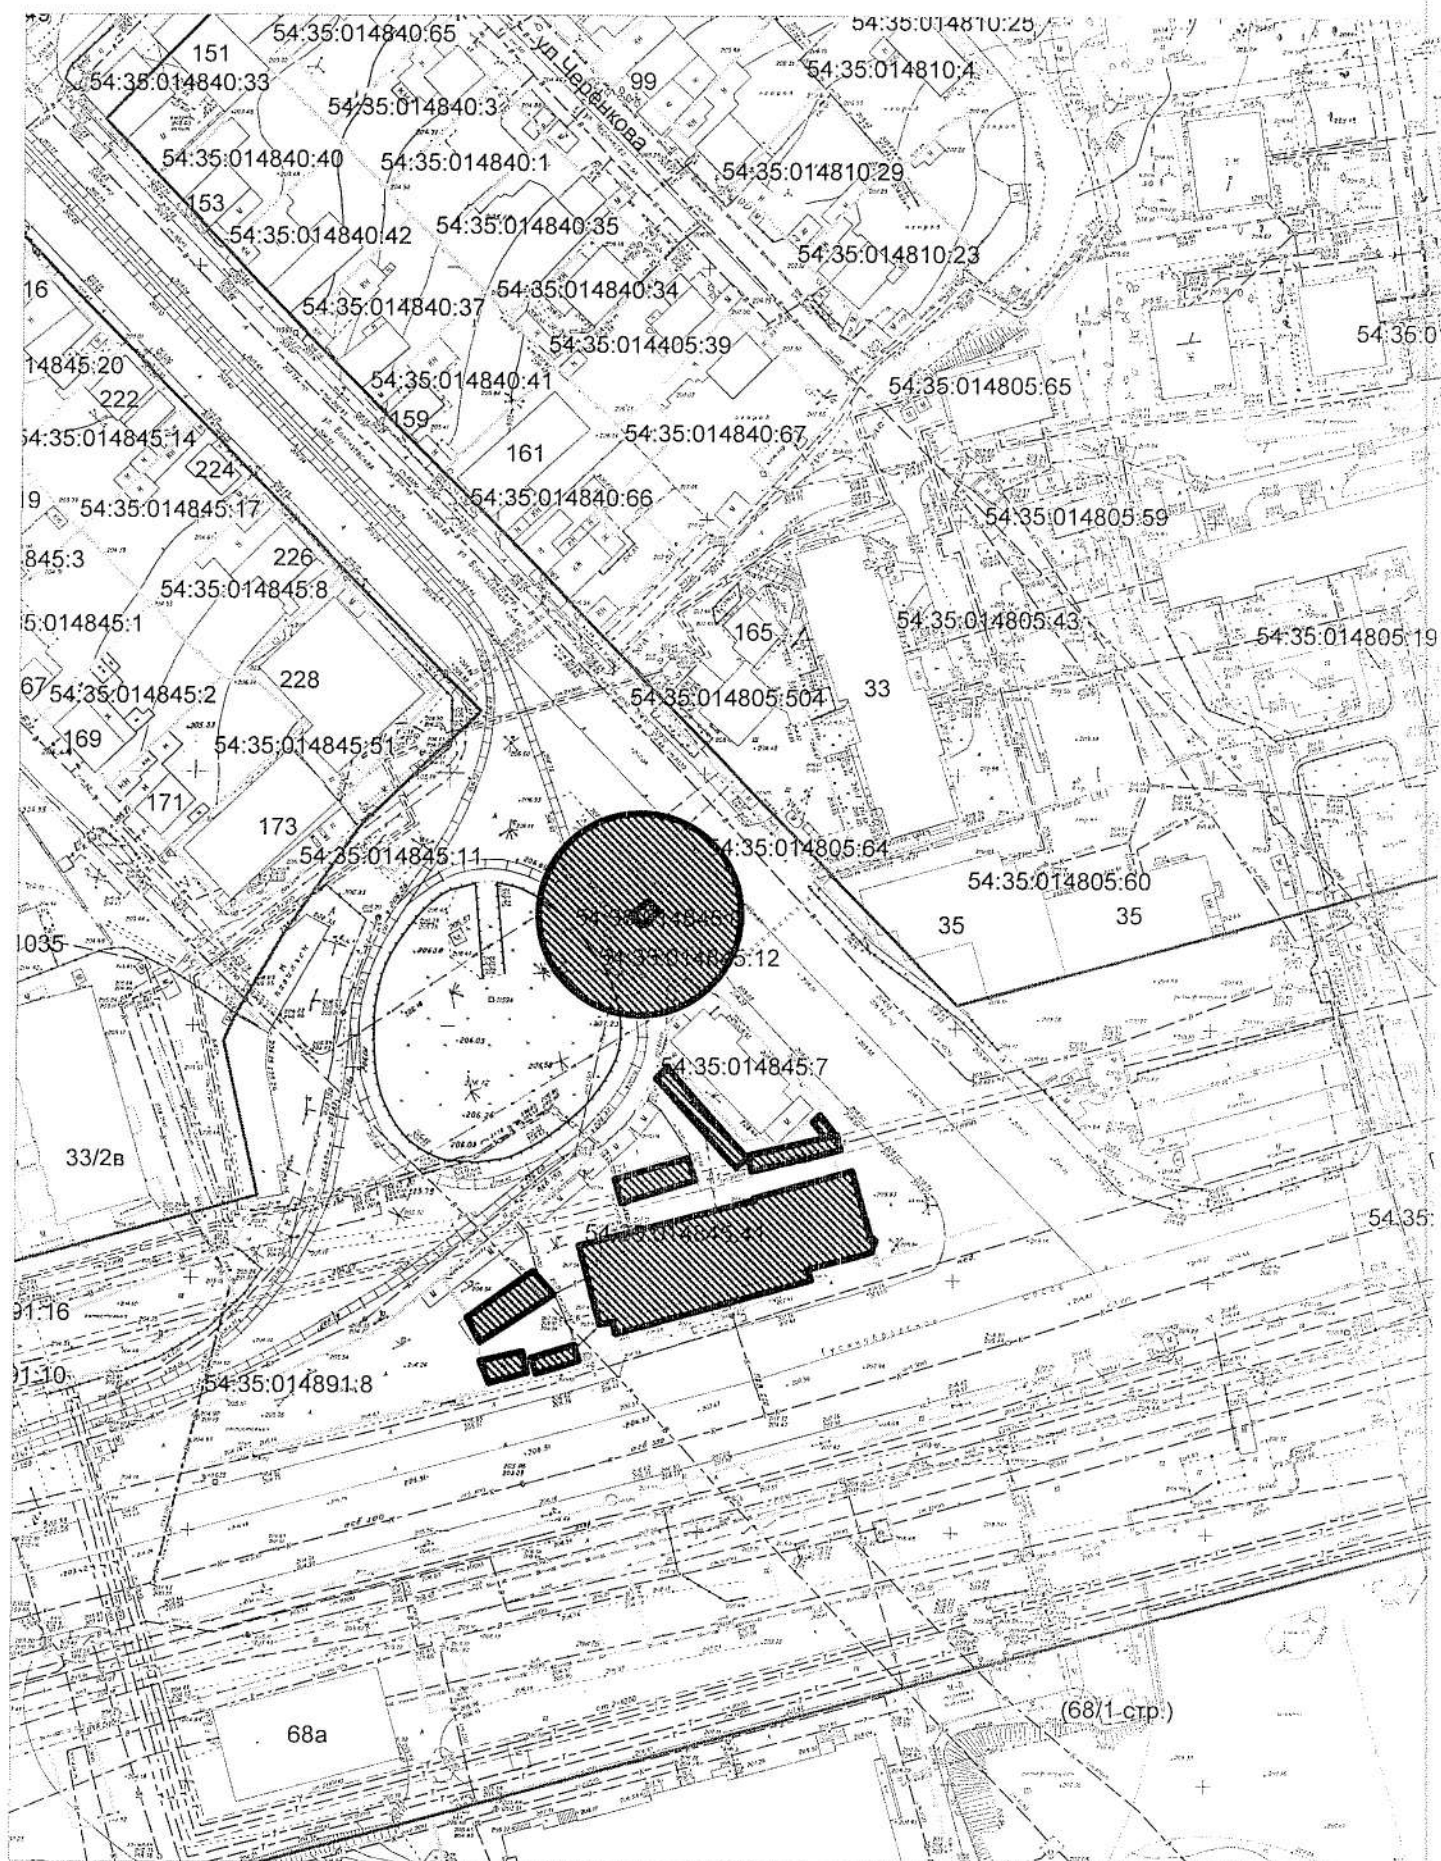

карта-схема № 244 по адресному ориентиру ул. Ползунова, 6
на топографическом плане масштаб М1:1500

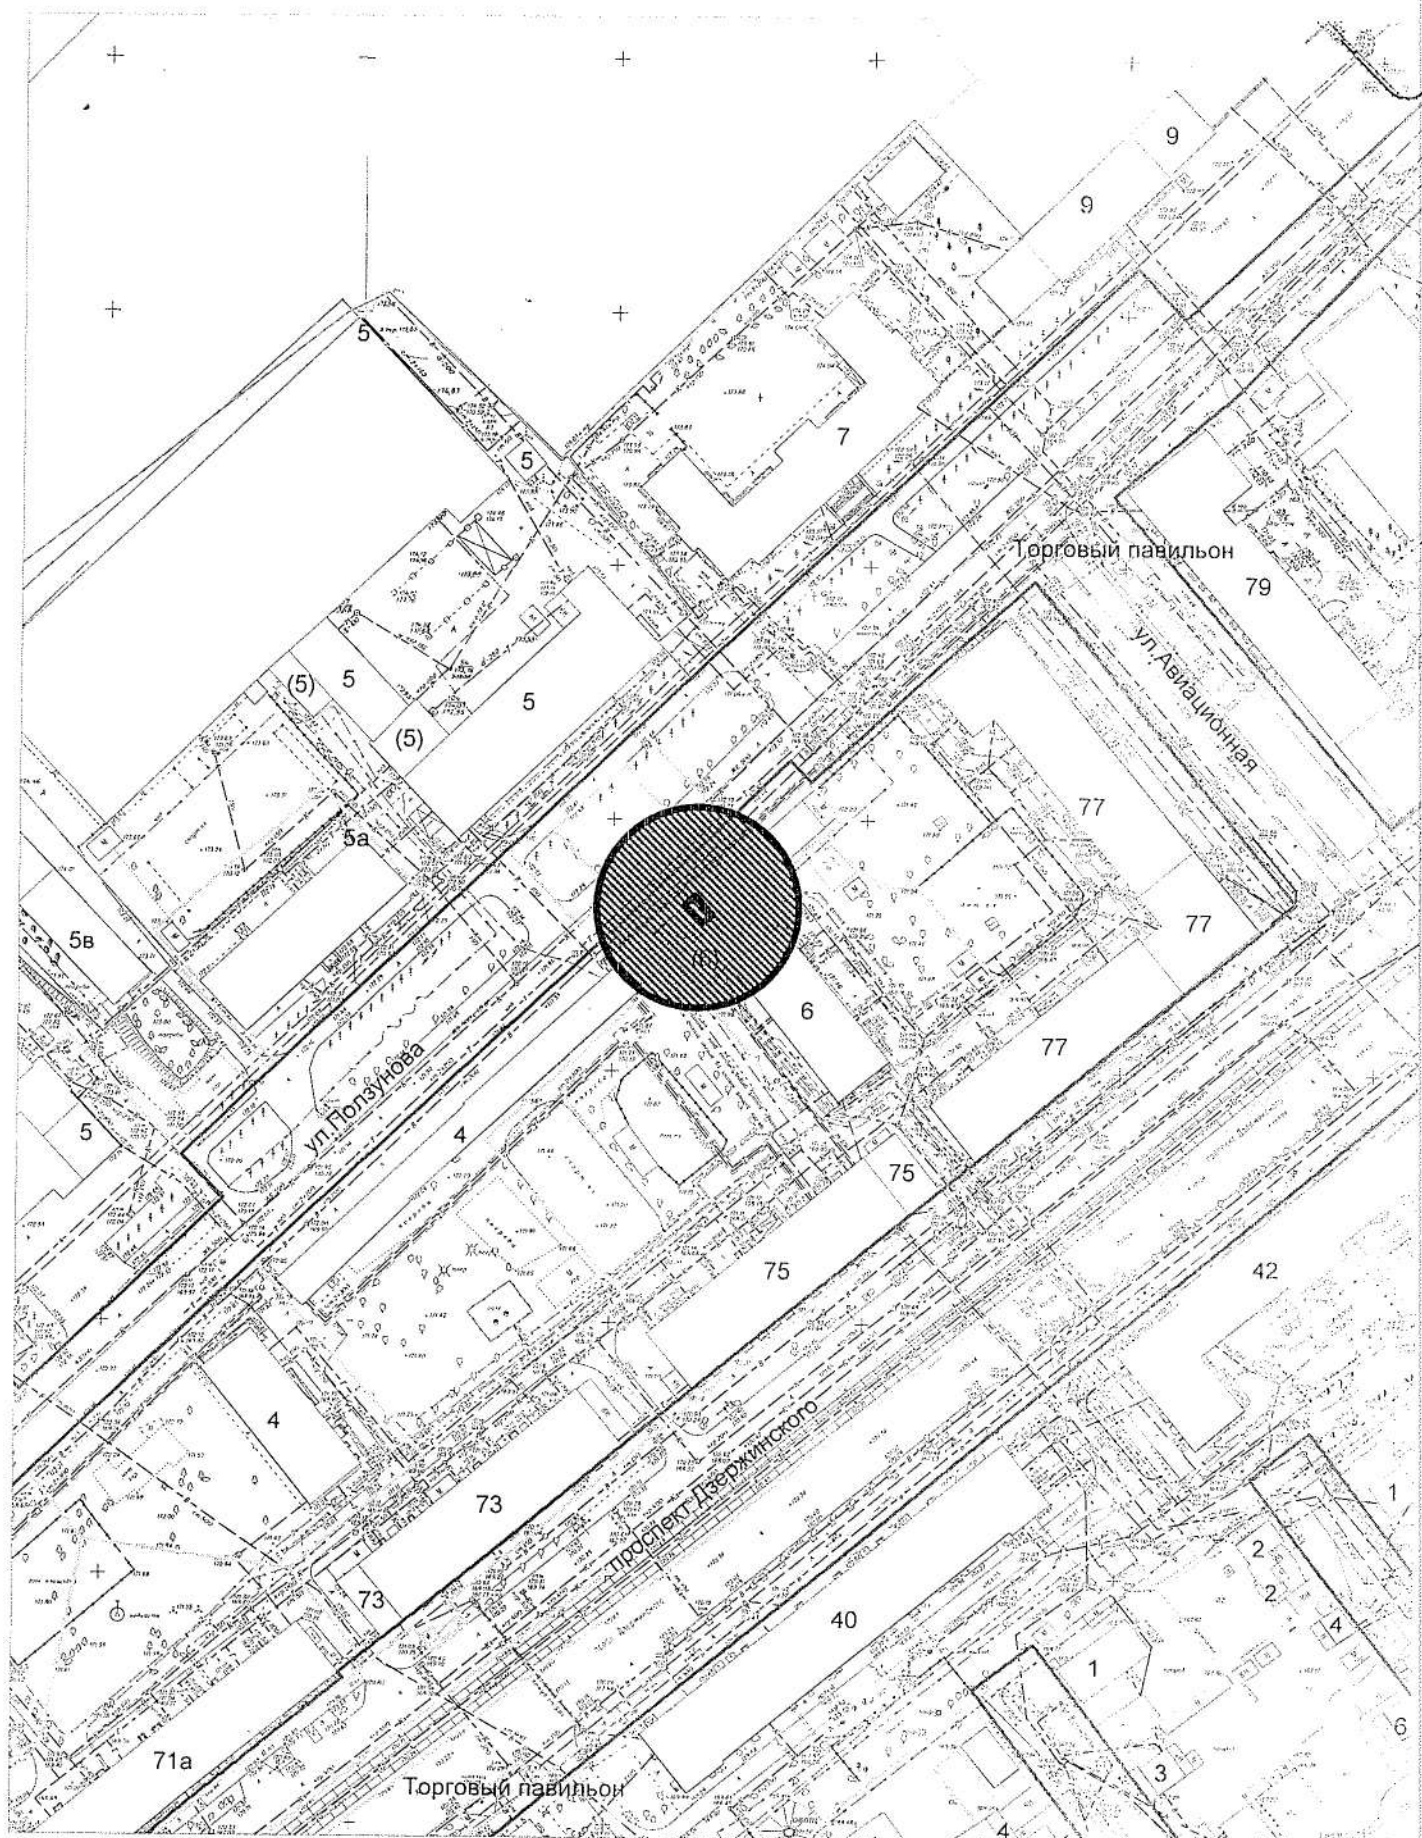

Карта-схема территории № 245
размещения металлических гаражей по ул. Пришвина, (2)
на топографическом плане
М 1:1500

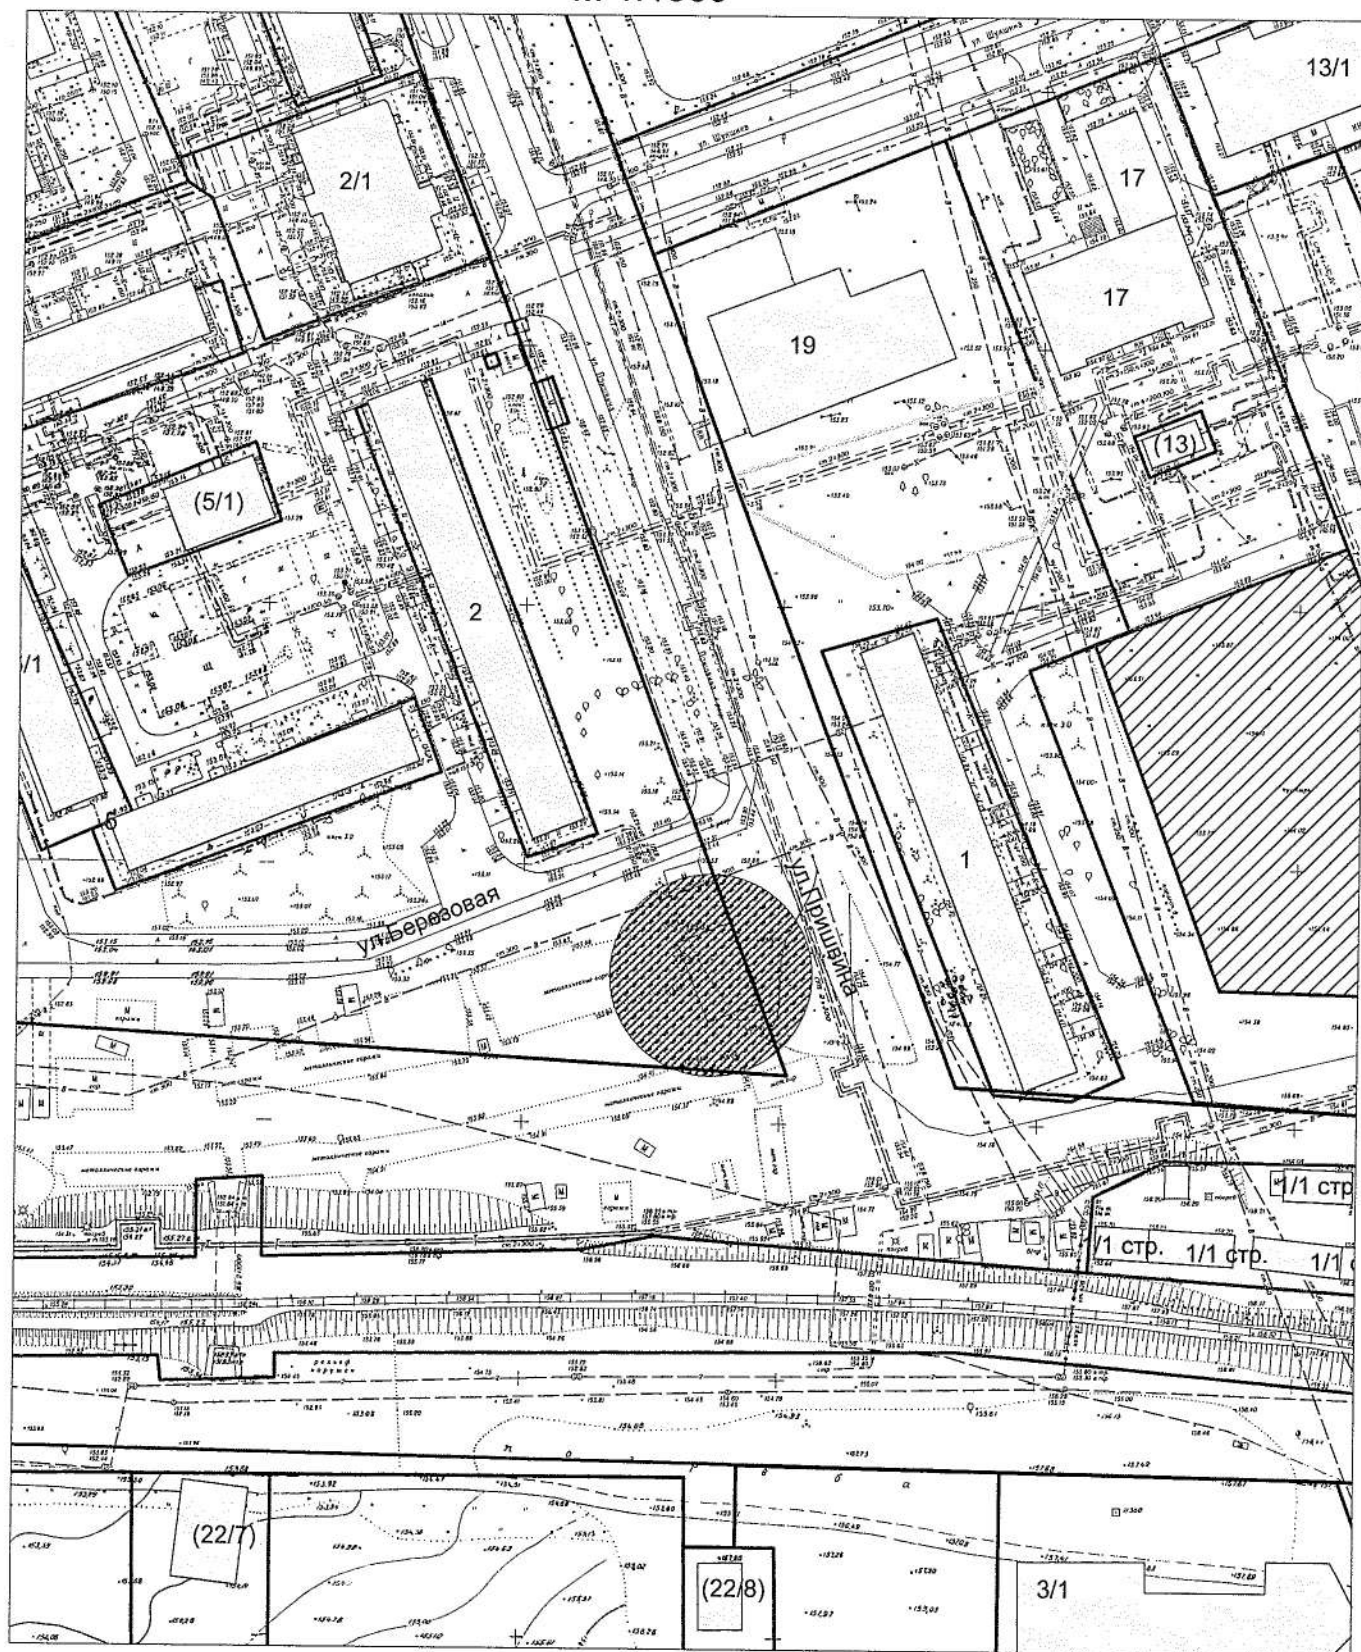

Карта - схема территории № 246
по адресному ориентиру улица Карла Либкнехта, (37)
на топографическом плане М 1:1500

