




по адресному ориентиру ул. Адриена Лежена 15
на топографическом плане М1:500

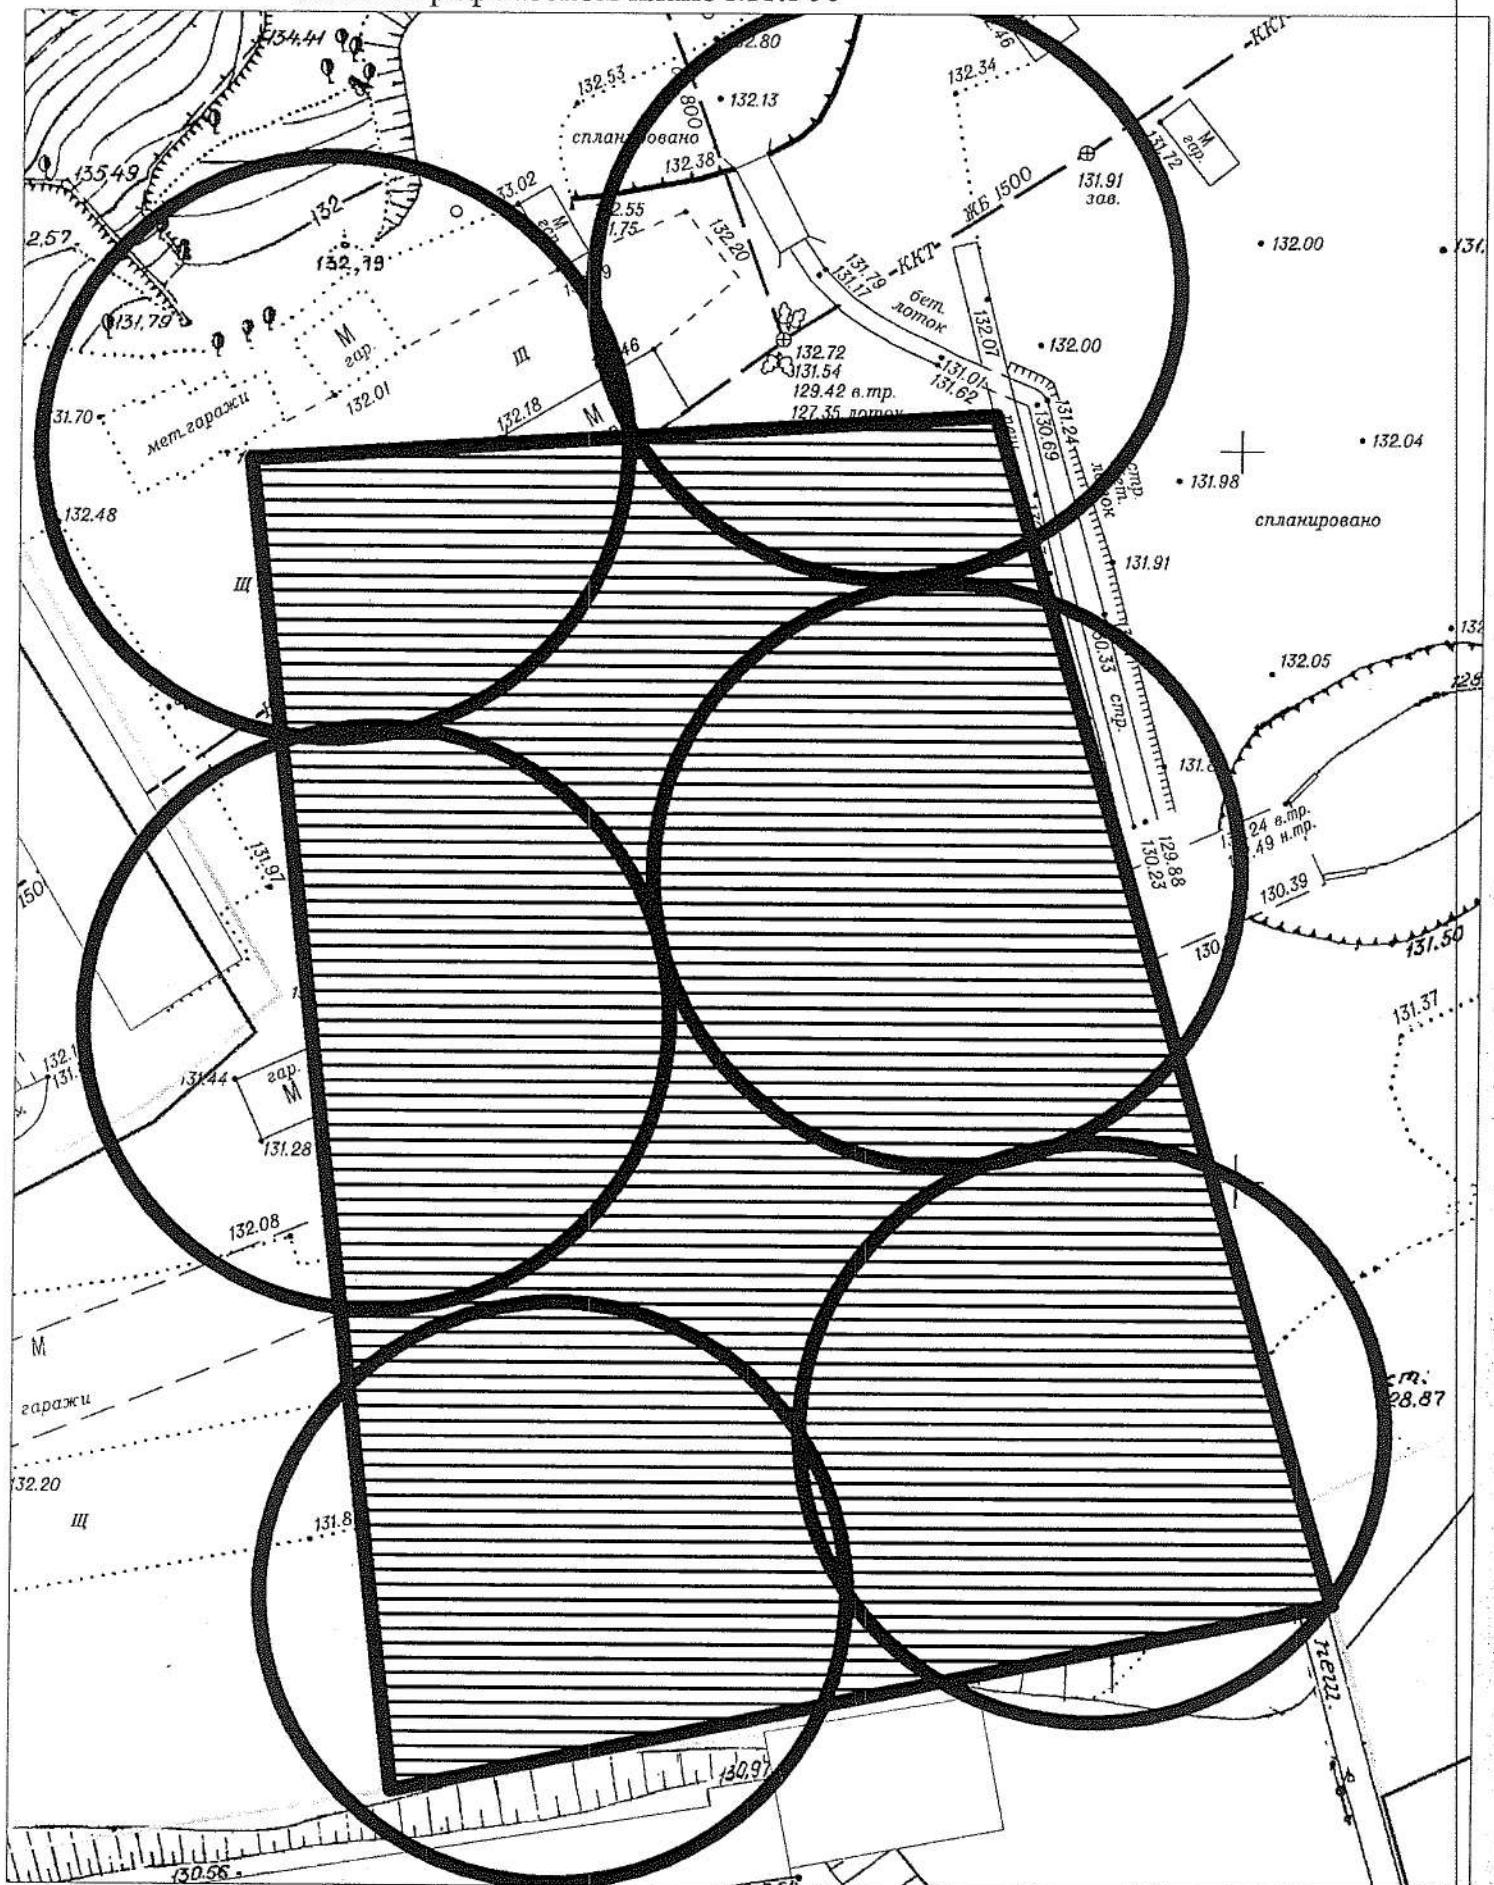

на топографическом плане М1:500

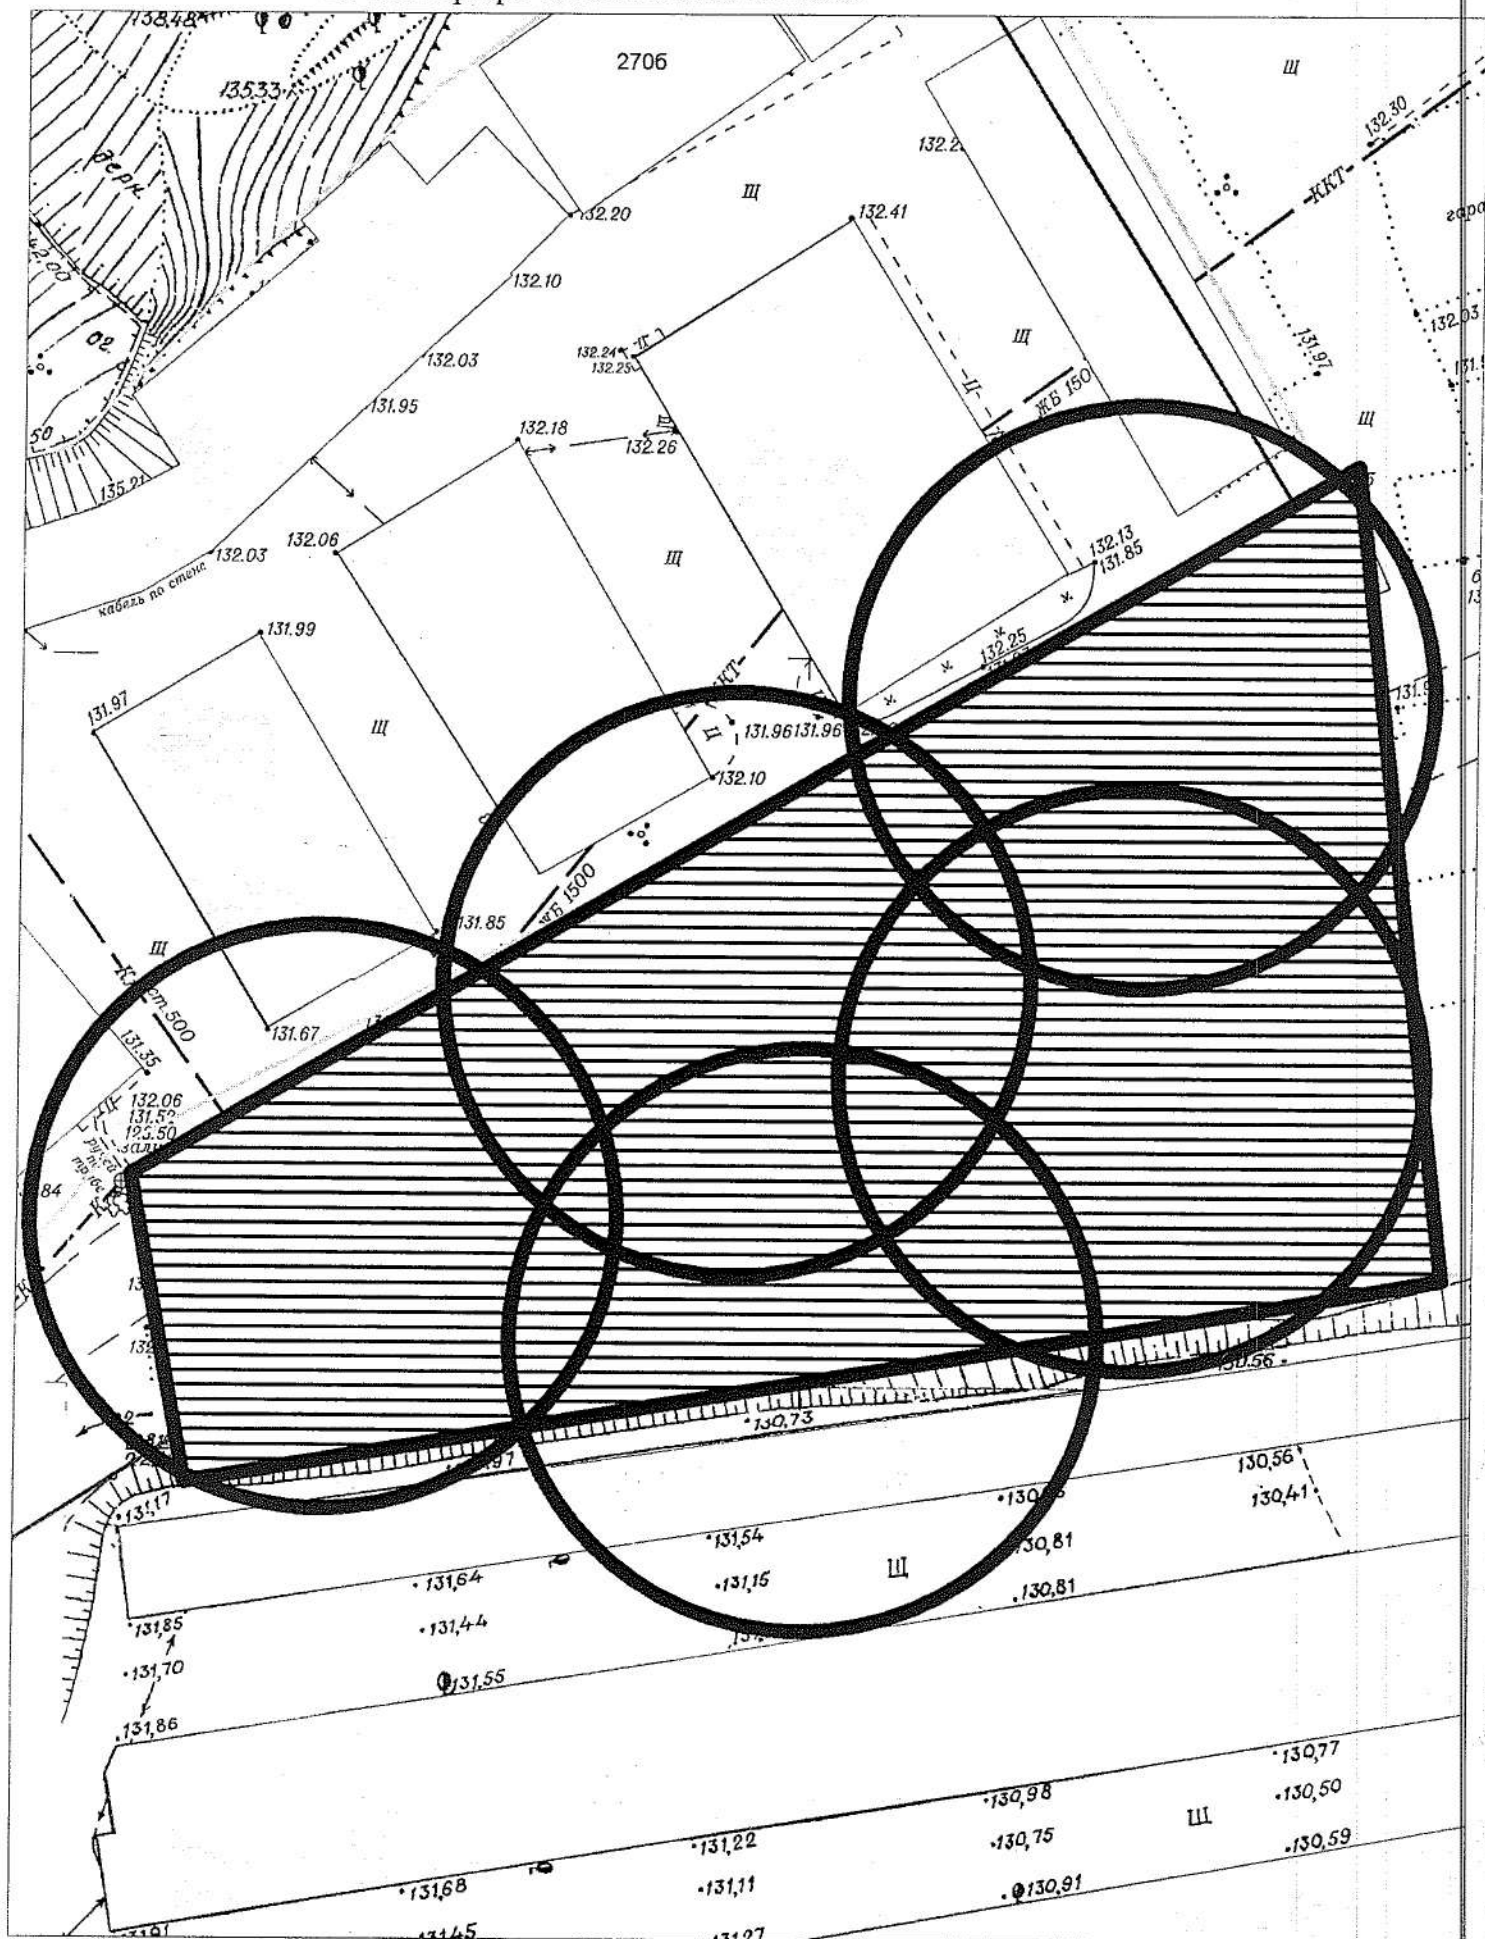


на топографическом плане М1:500

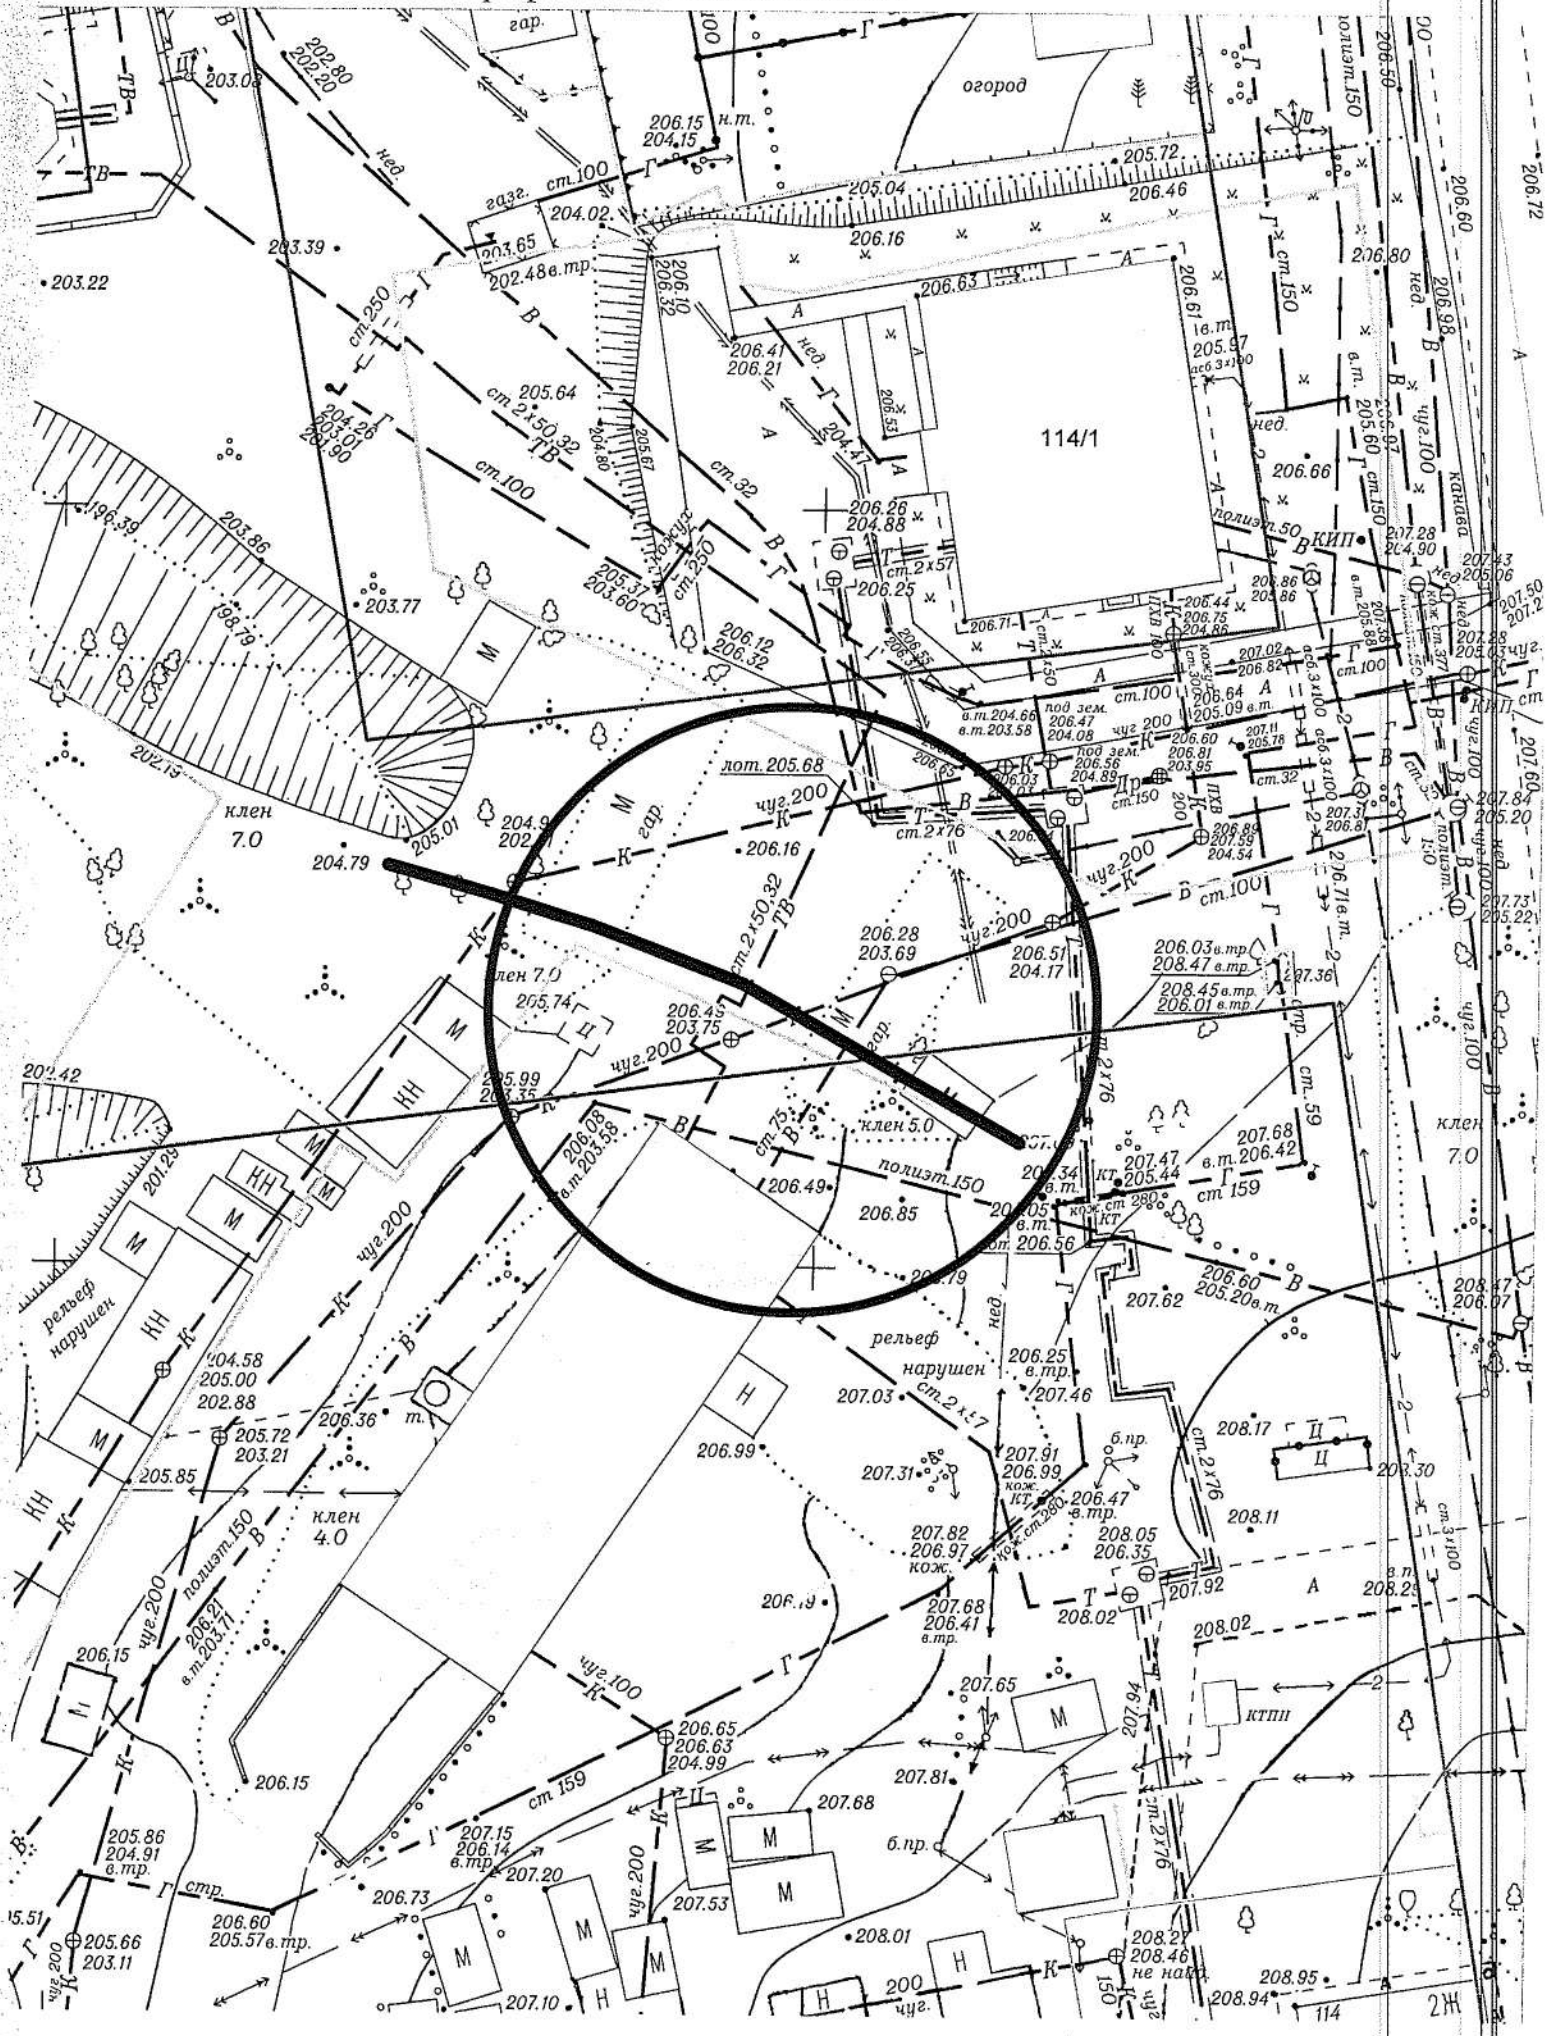

Карта-схема территории №539


по адресному ориентиру ул. Новороссийская 173

на топографическом плане М1:500

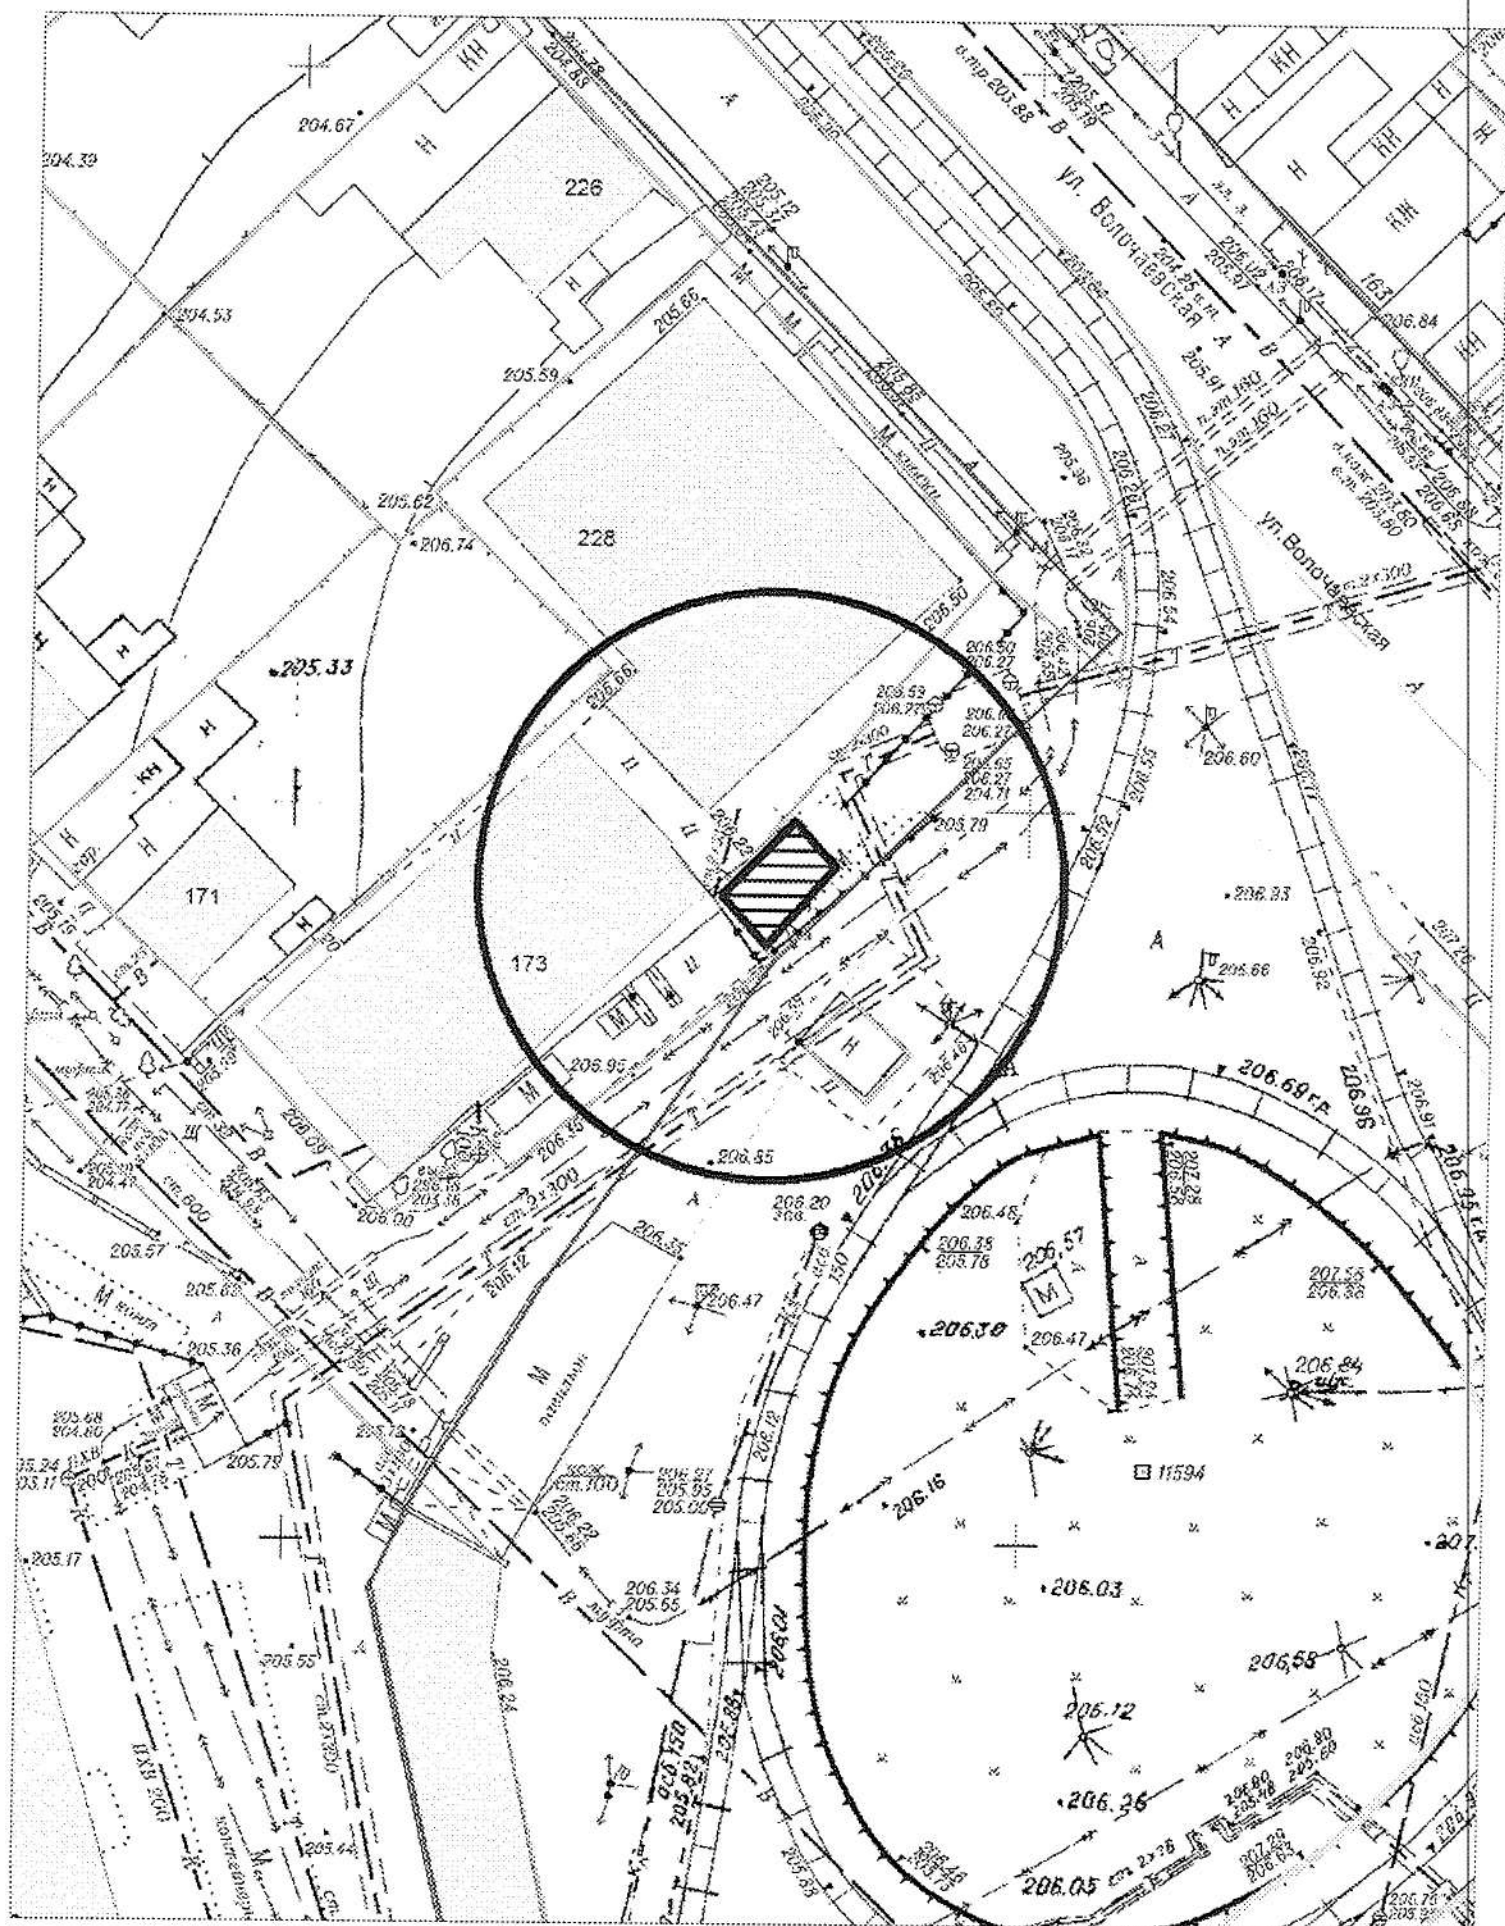


Карта-схема № 540


По адресному ориентиру: ул. Даргомыжского, (3)
на топографическом плане М 1:500

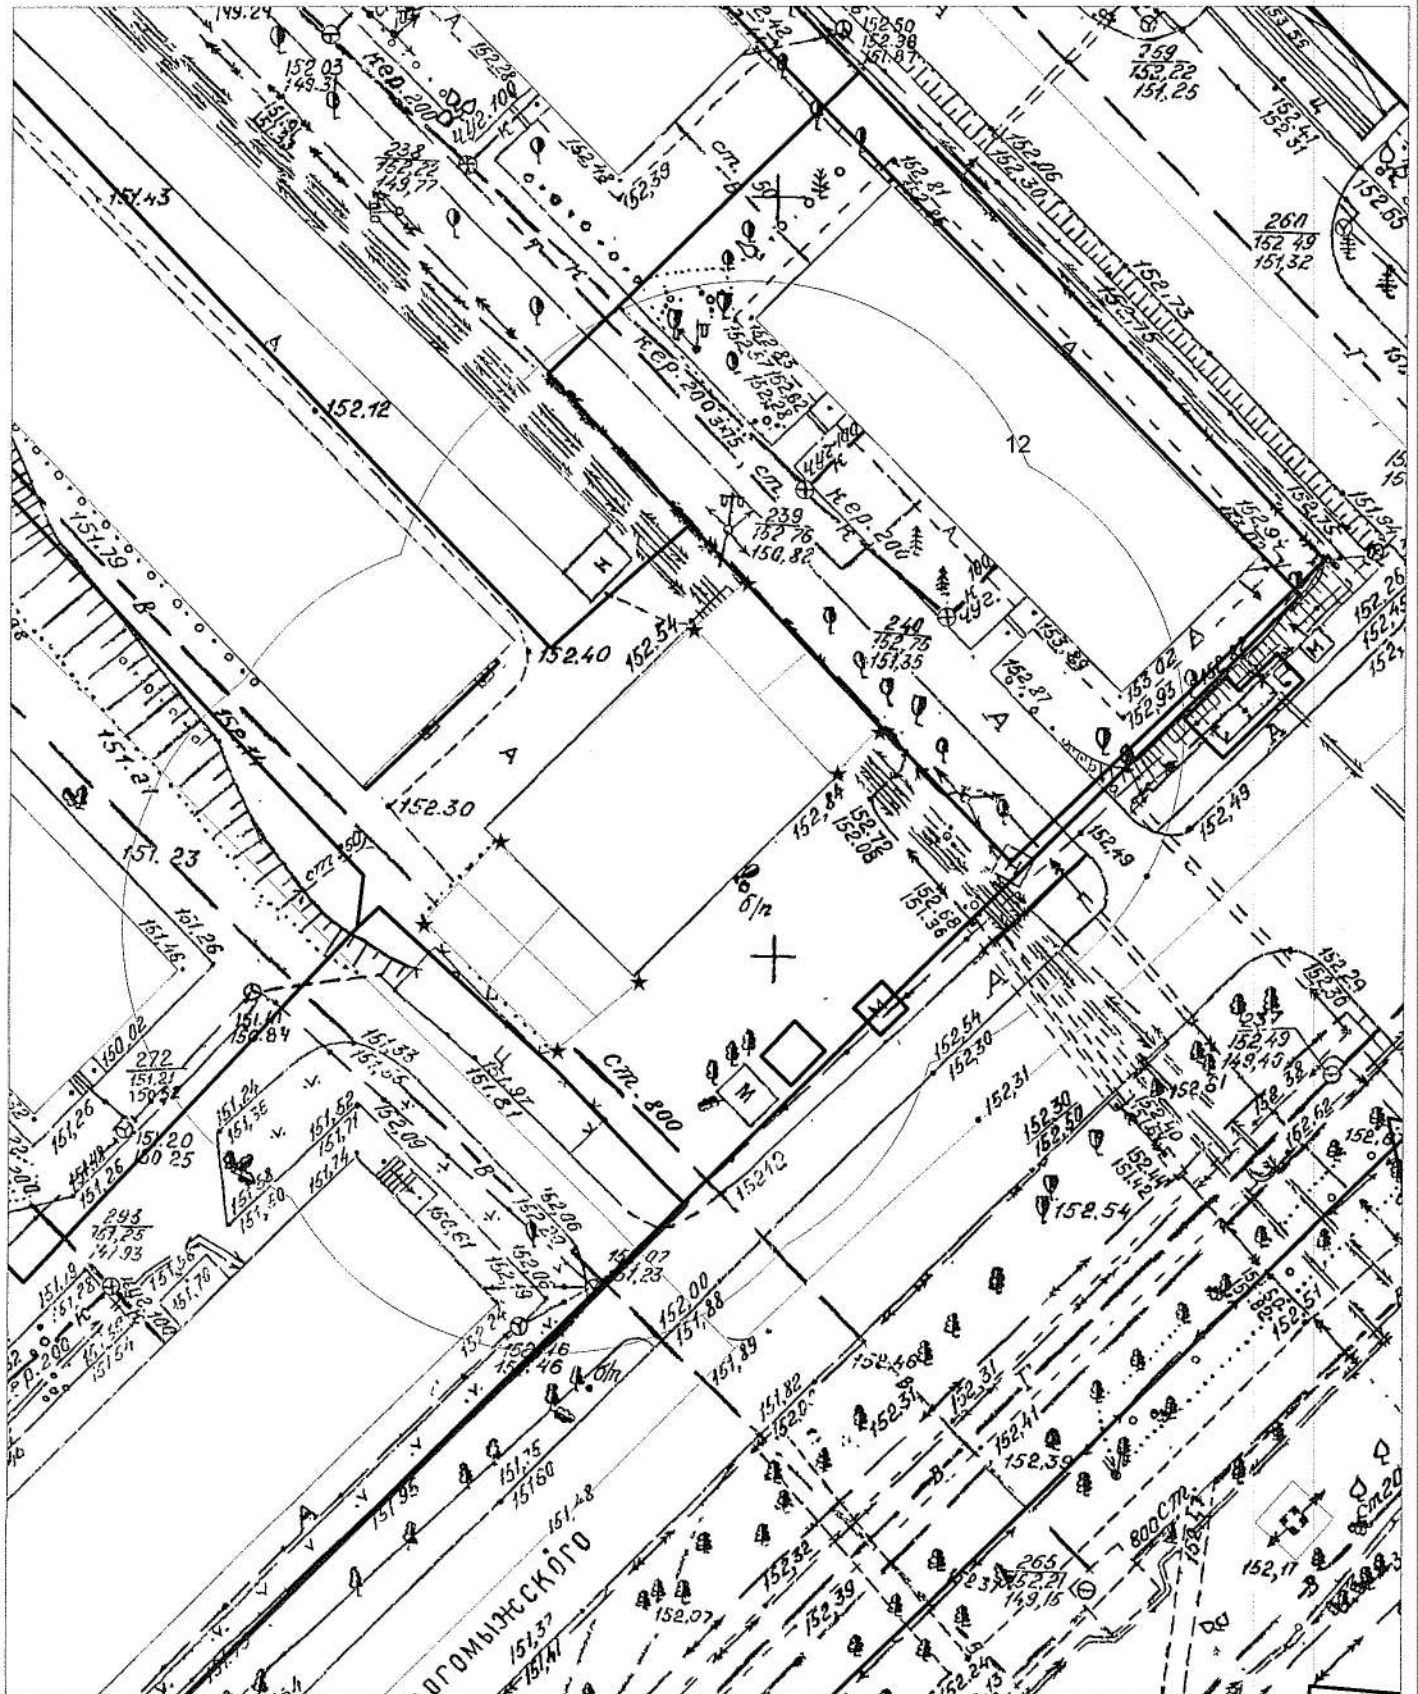

на топографическом плане М 1:500

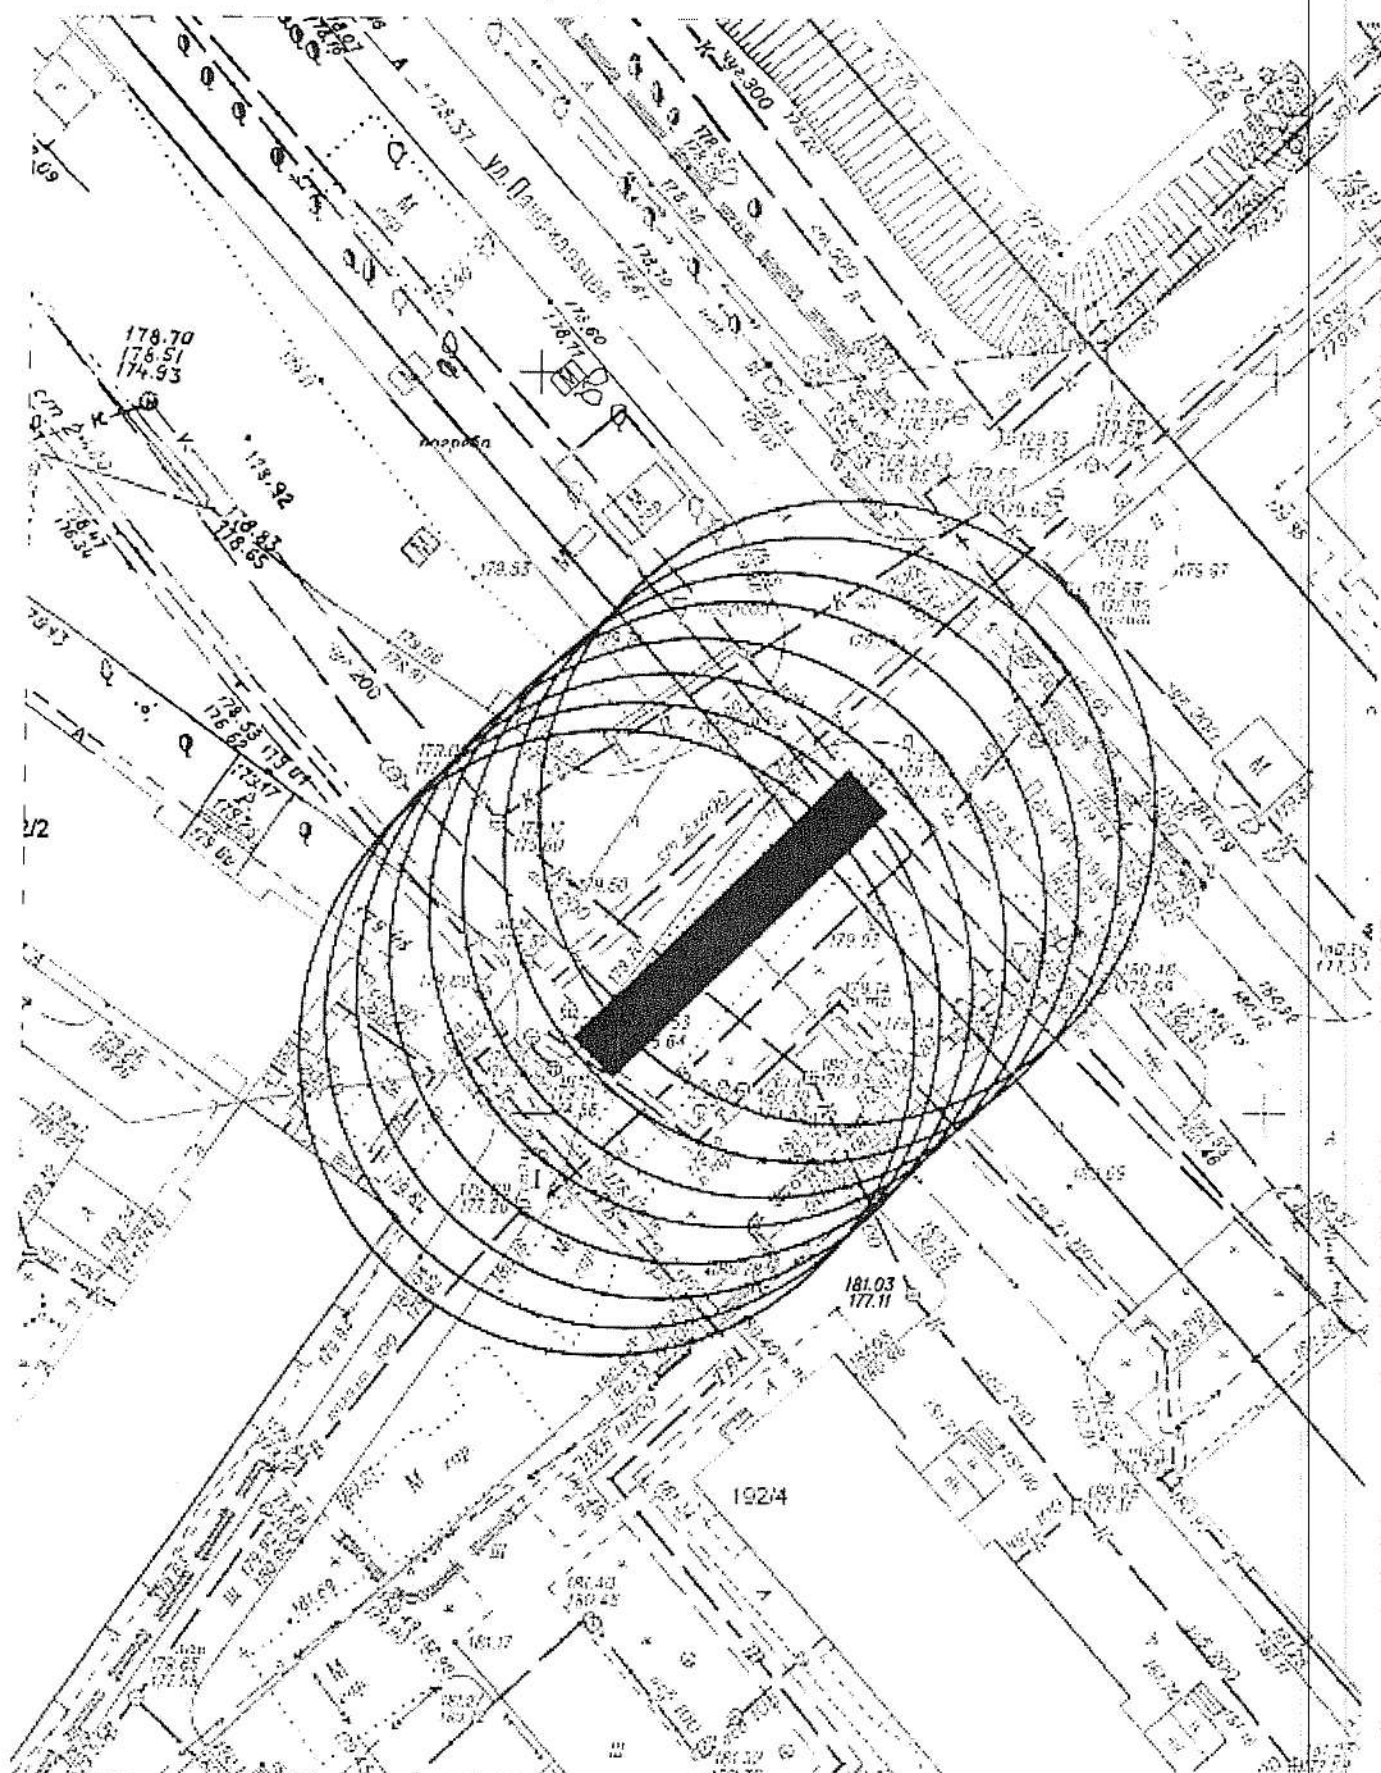

4872

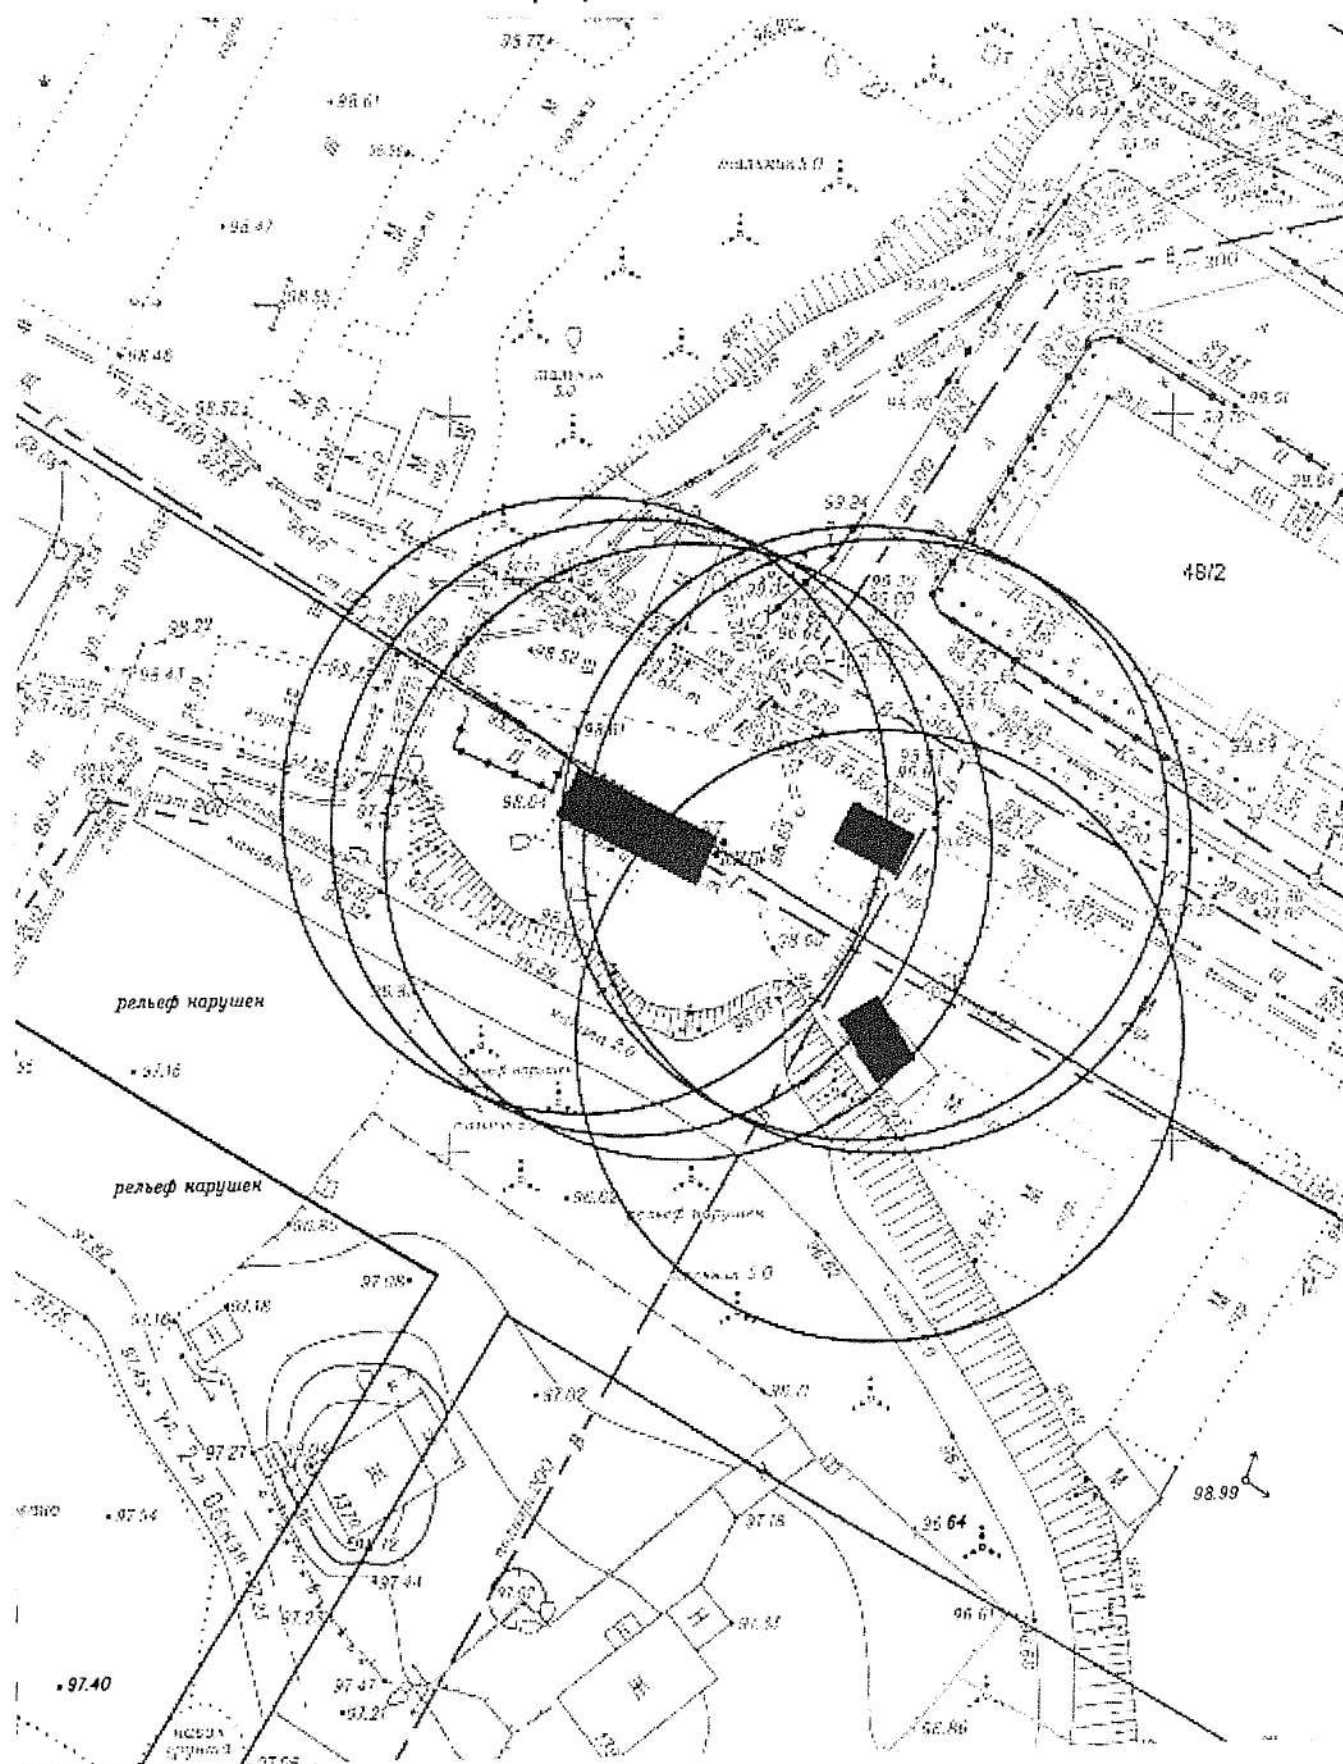


Technical drawing of a site plan for a building complex. The plan shows a central building with a dark rectangular section, surrounded by various structures and roads. A large circular area is highlighted with concentric circles. Numerous numerical values are scattered throughout the drawing, likely representing elevations or coordinates. The drawing is oriented with North at the top.

автоматика


Карта-схема № 544

по адресному ориентиру: ул. Широкая, 35/1

на топографическом плане М 1:500

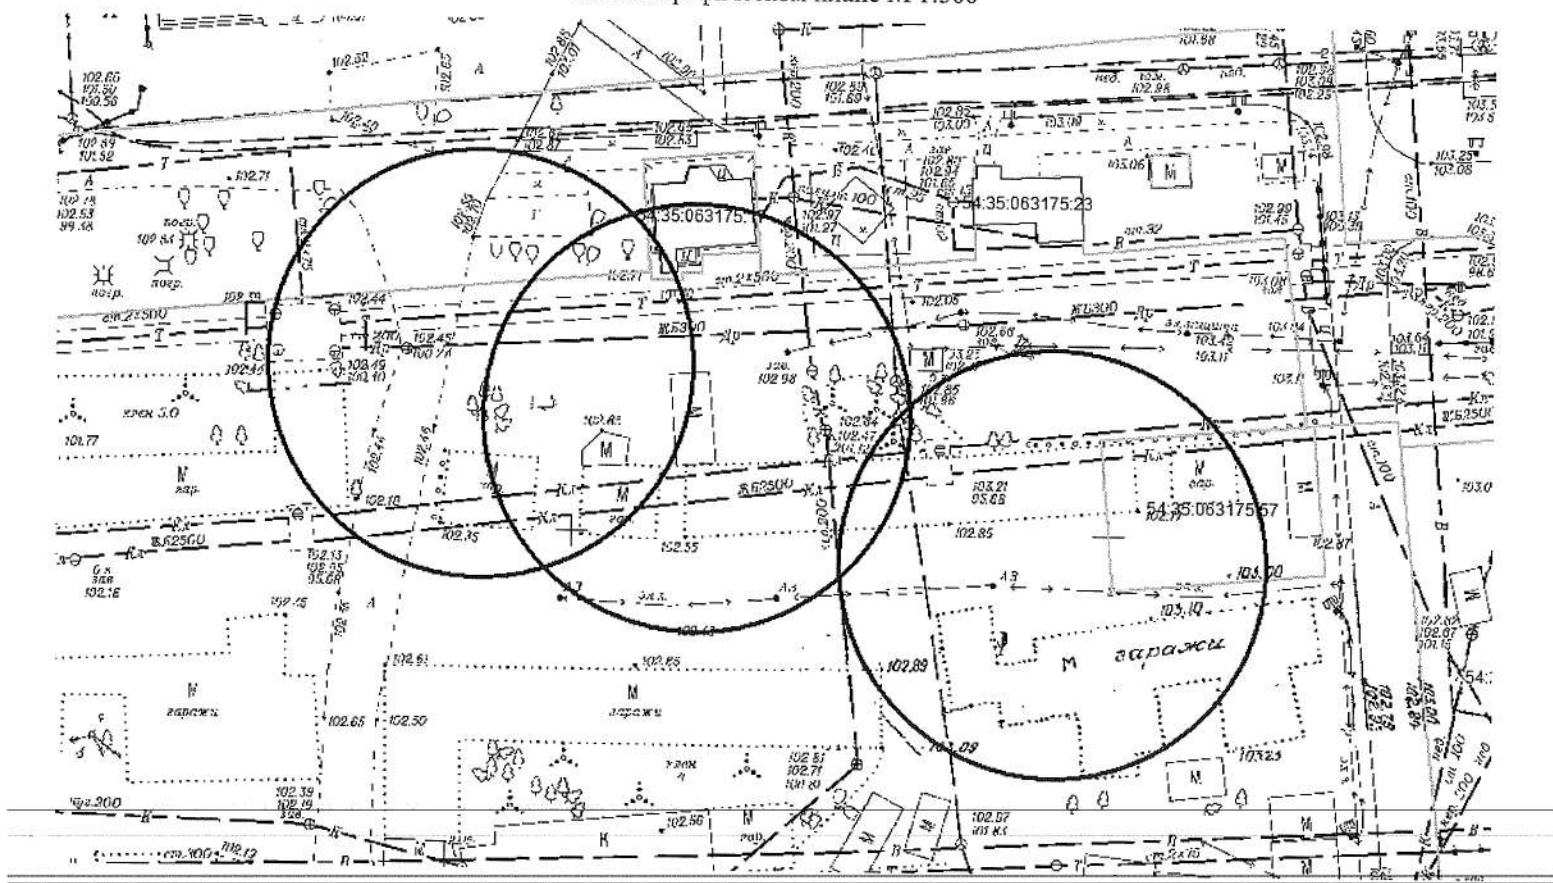

на топографическом плане М 1:500

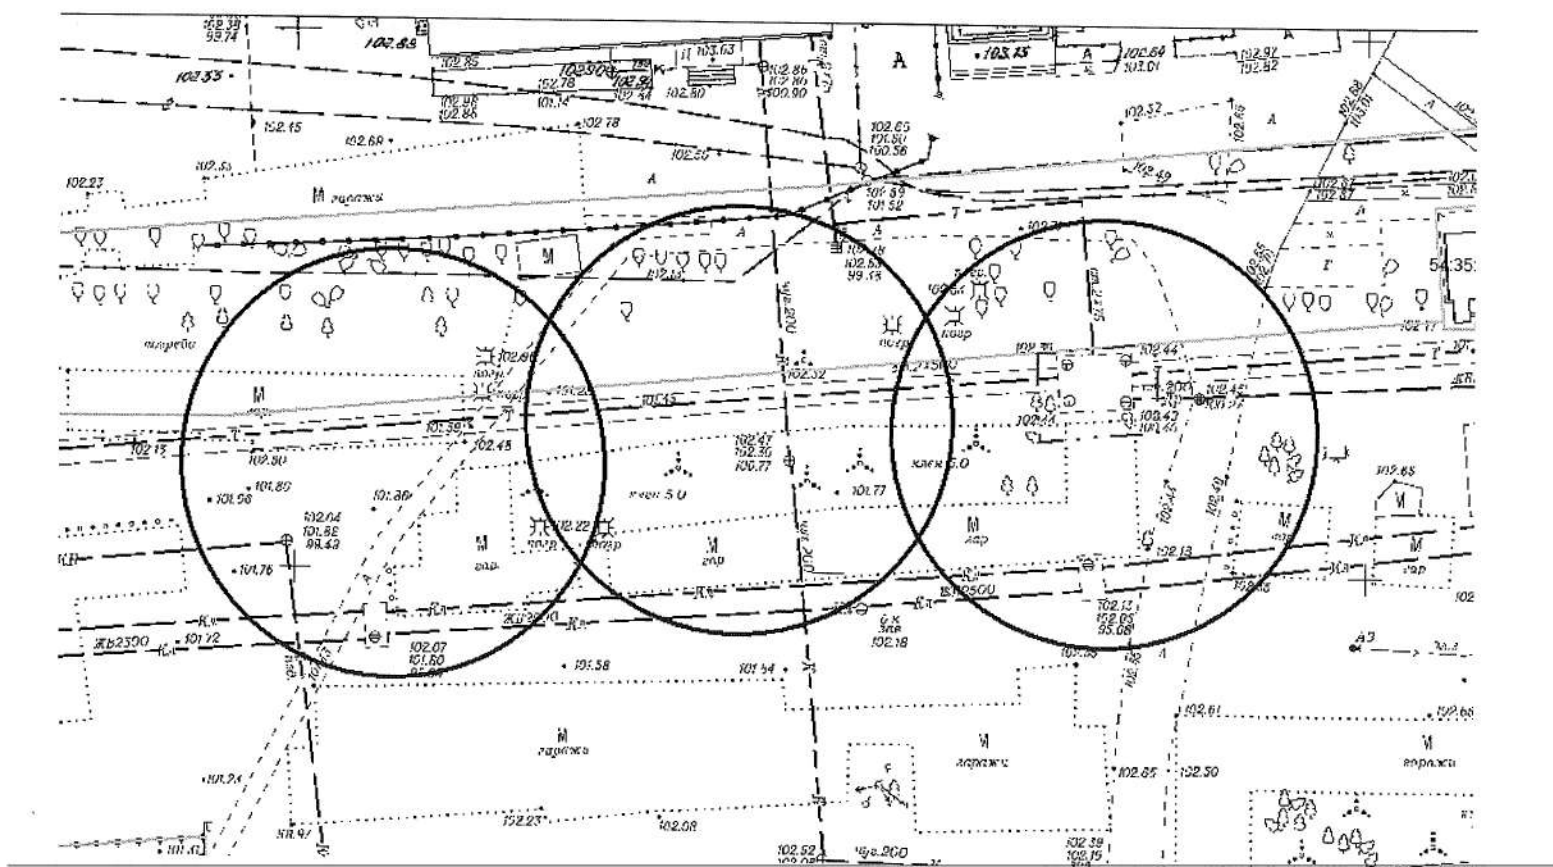

M 1:500

