


Карта-схема №565


С адресным ориентиром: ул. Железнодорожная, (6)
на топографическом плане М 1:500

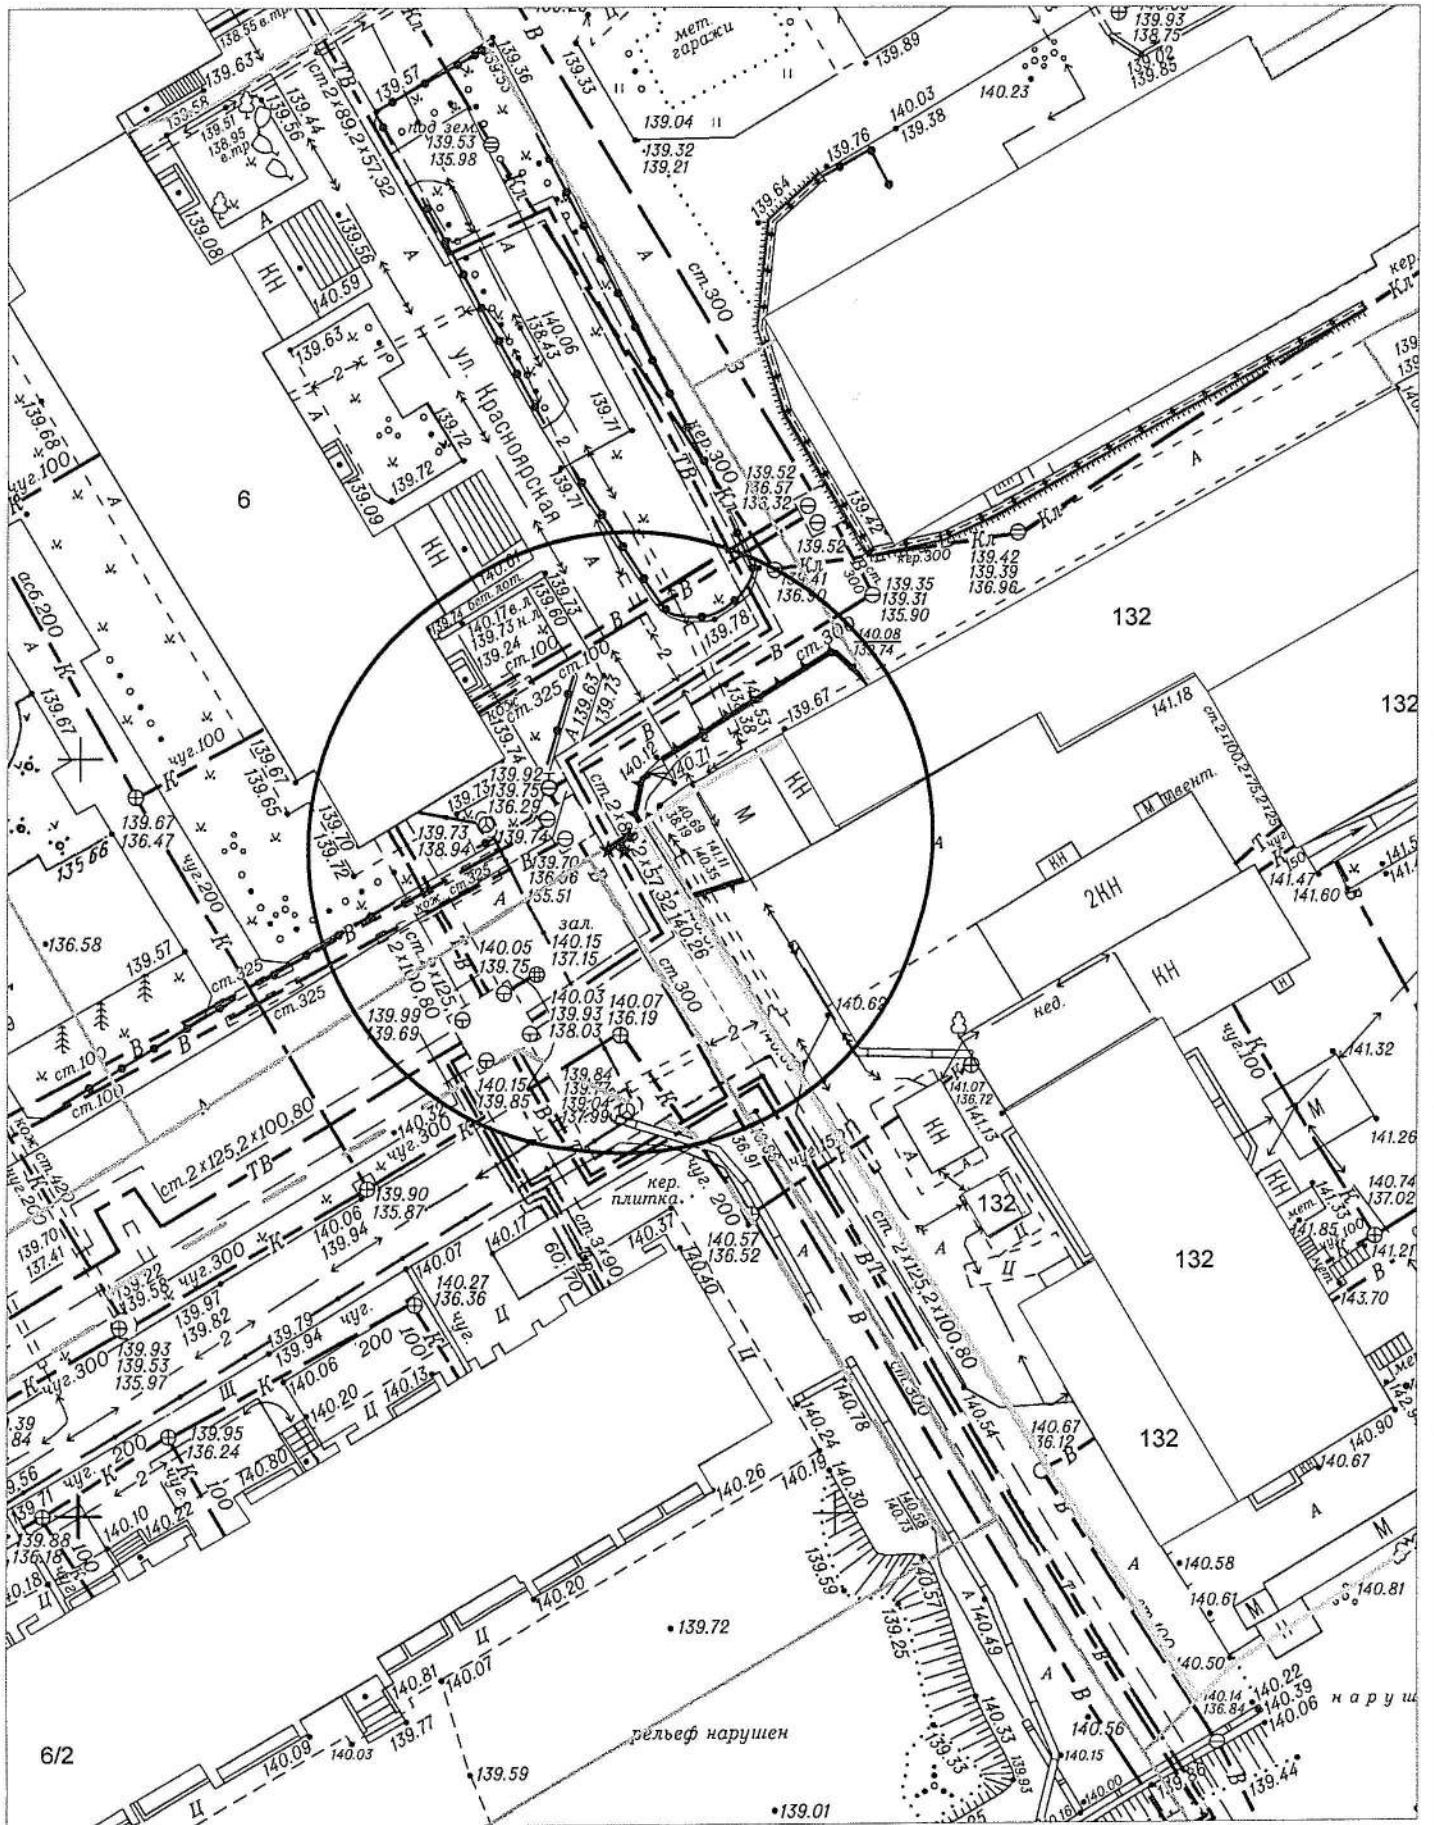

Карта-схема территории № 566

по адресному ориентиру: ул. Забалуева, 54

на топографическом плане М 1:500

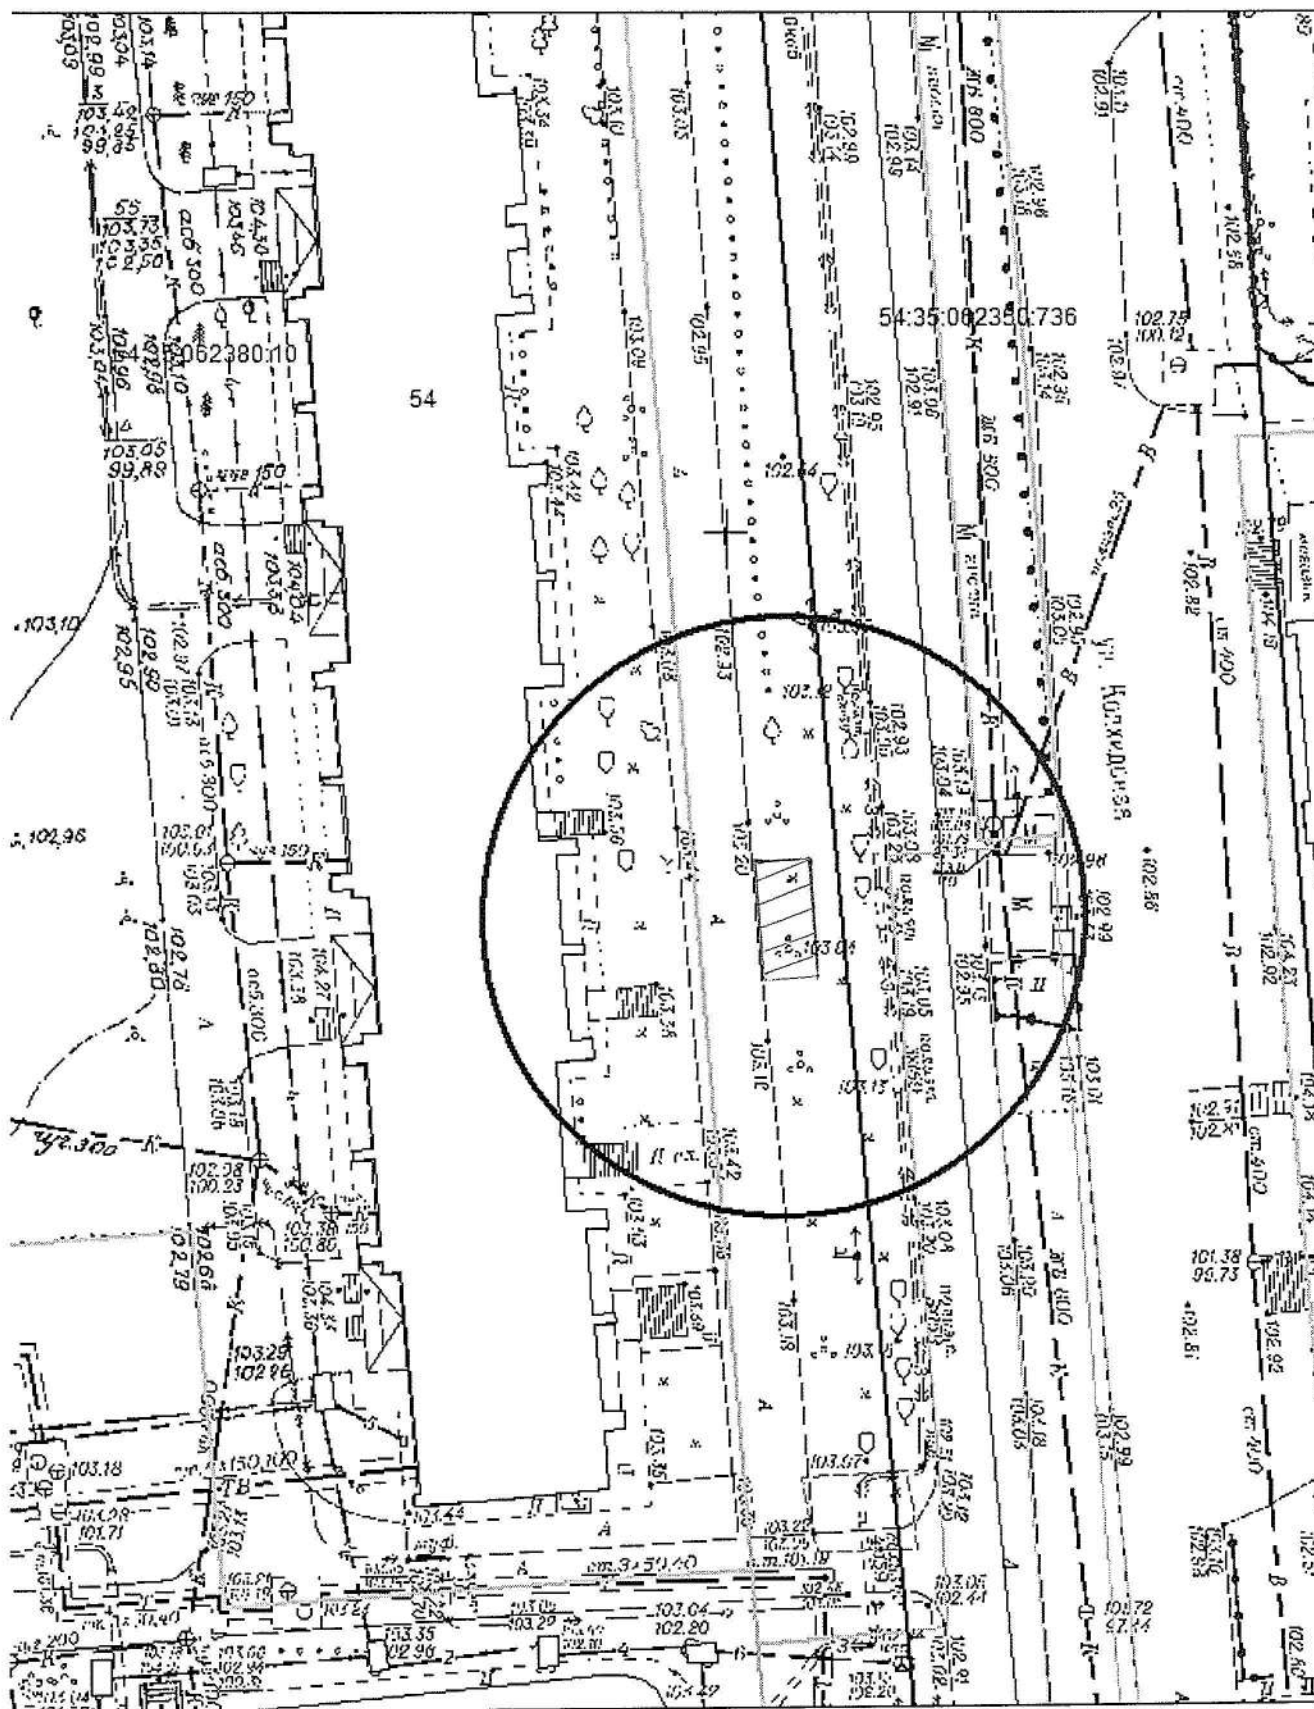

Карта-схема территории № 567
По адресному ориентиру ул Бориса Богаткова, (194/3)
на топографическом плане М 1:500

