


Карта-схема территории № 810  
размещения нестационарного торгового объекта по ул. Первомайская, (102)  
на топографическом плане  
М 1:500

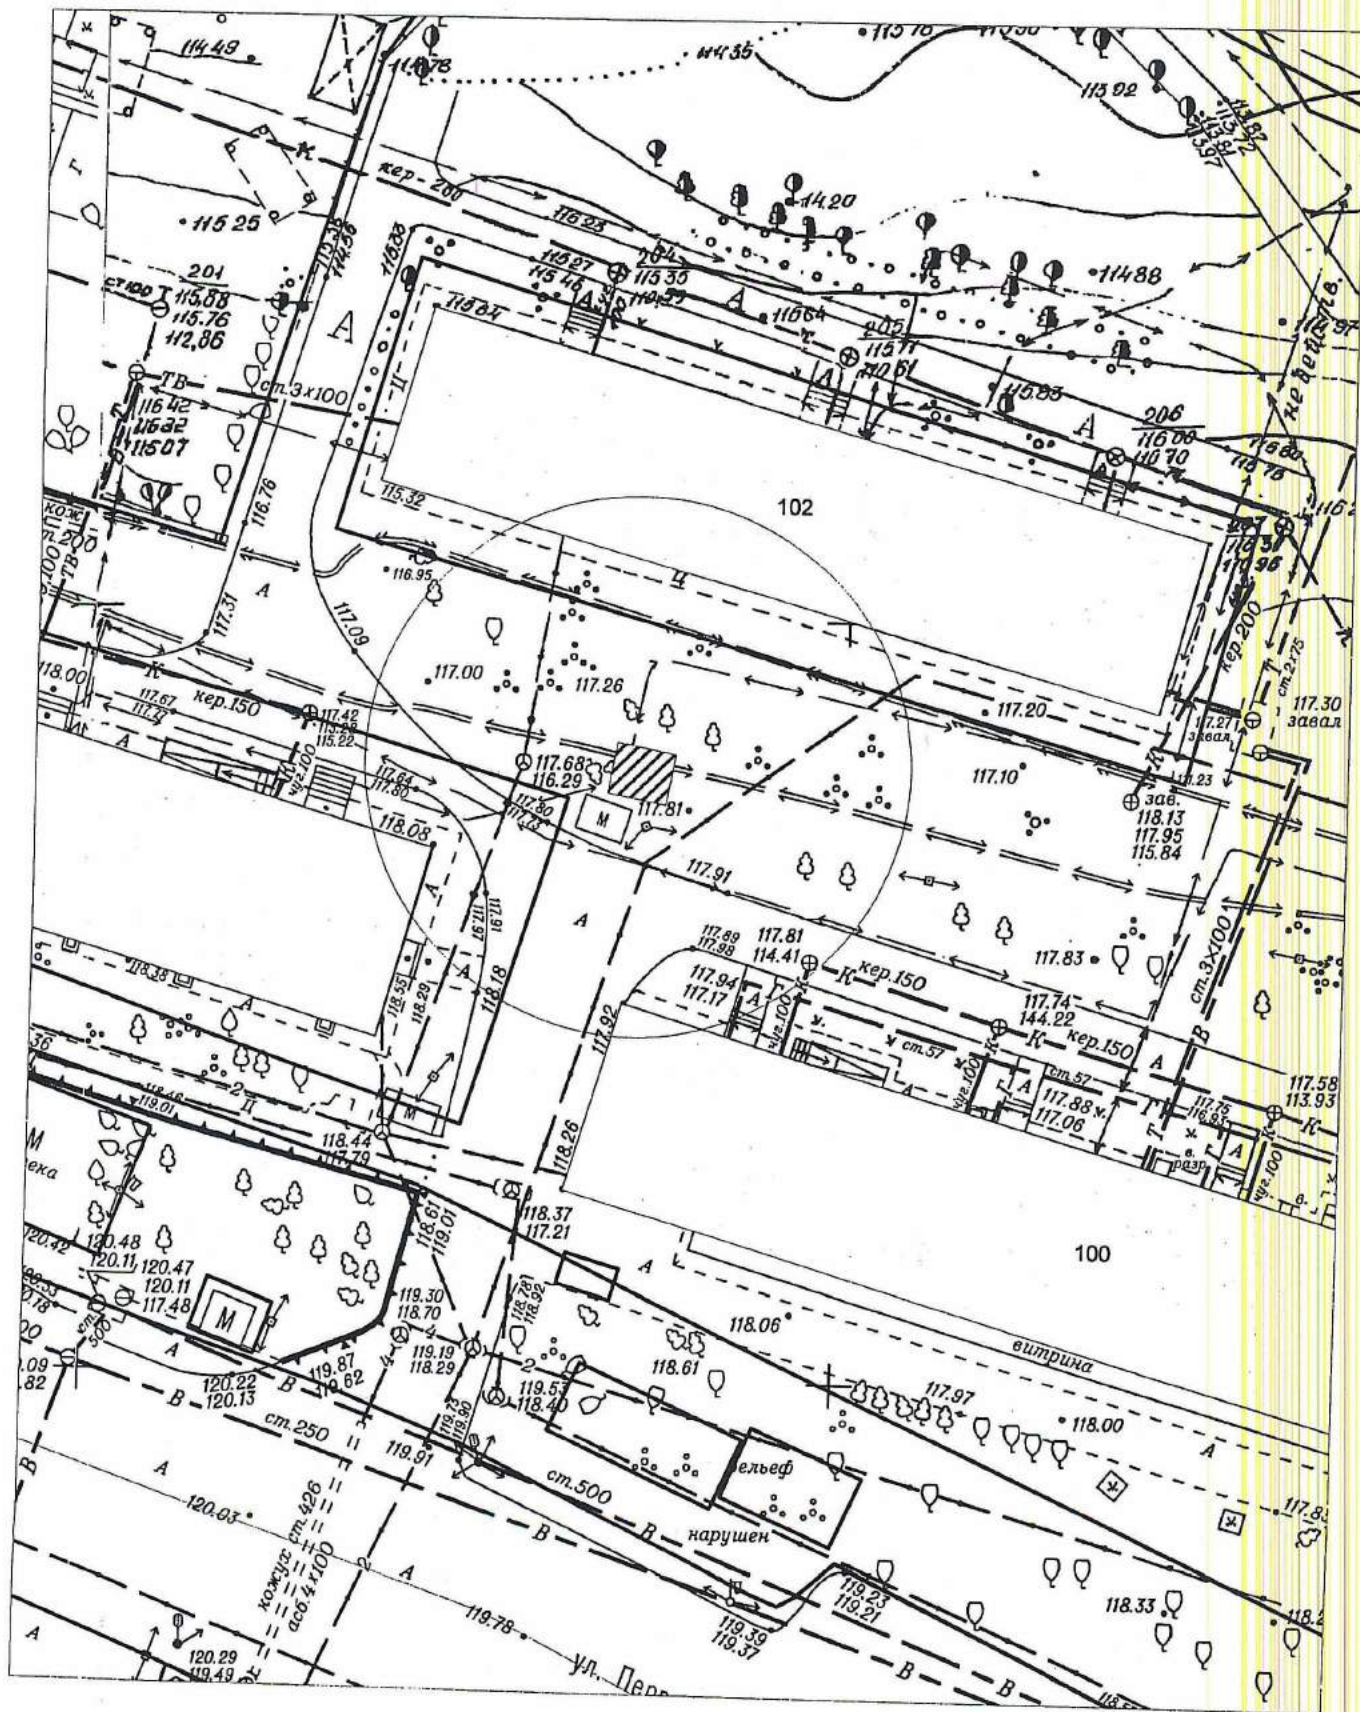






# Карта-схема территории № 813


по адресному ориентиру: ул. Волховская, (ул. Курганская, 38, кор. 5)

на топографическом плане М 1:500

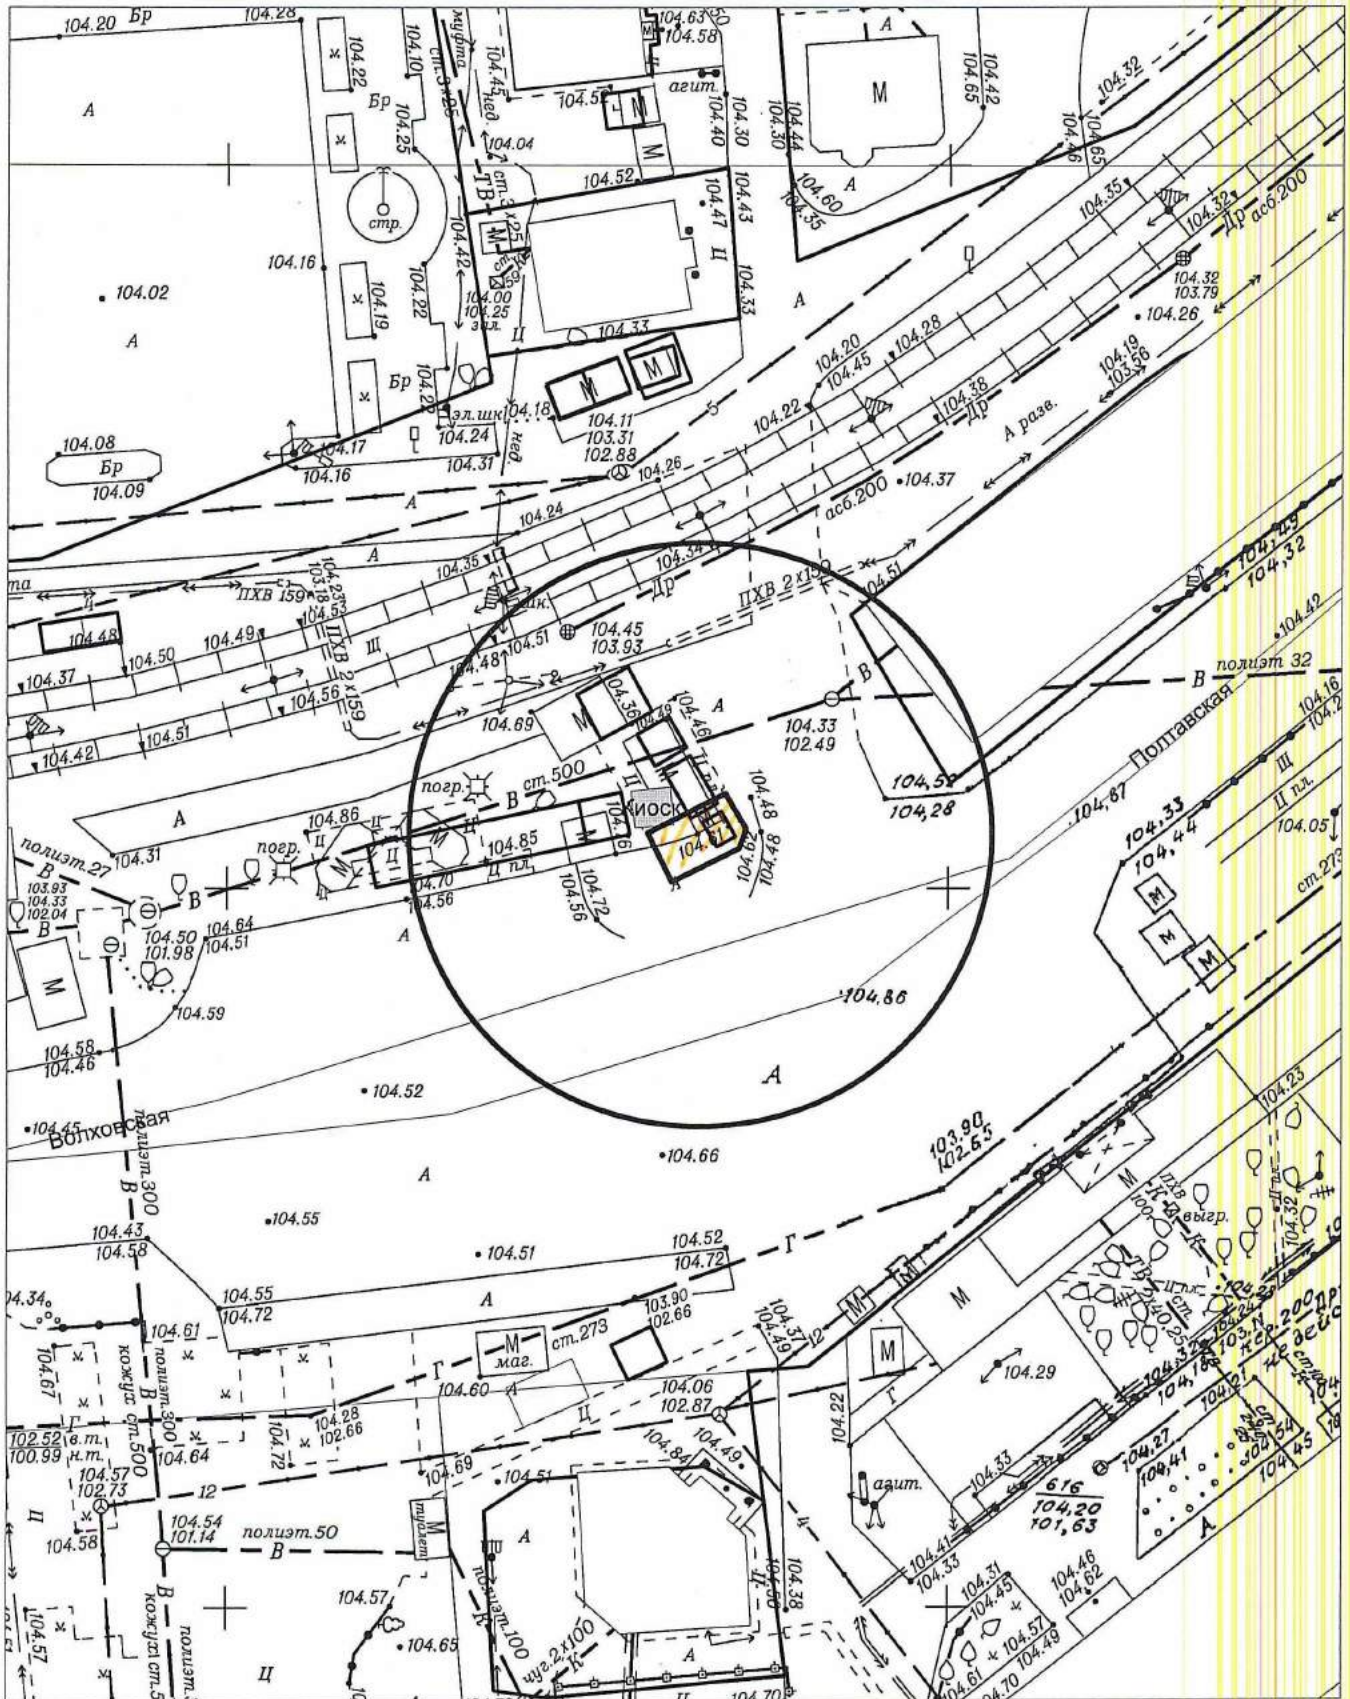




Карта-схема территории № 815  
по адресному ориентиру улица Воинская, (61 к. 1)  
на топографическом плане М 1:500

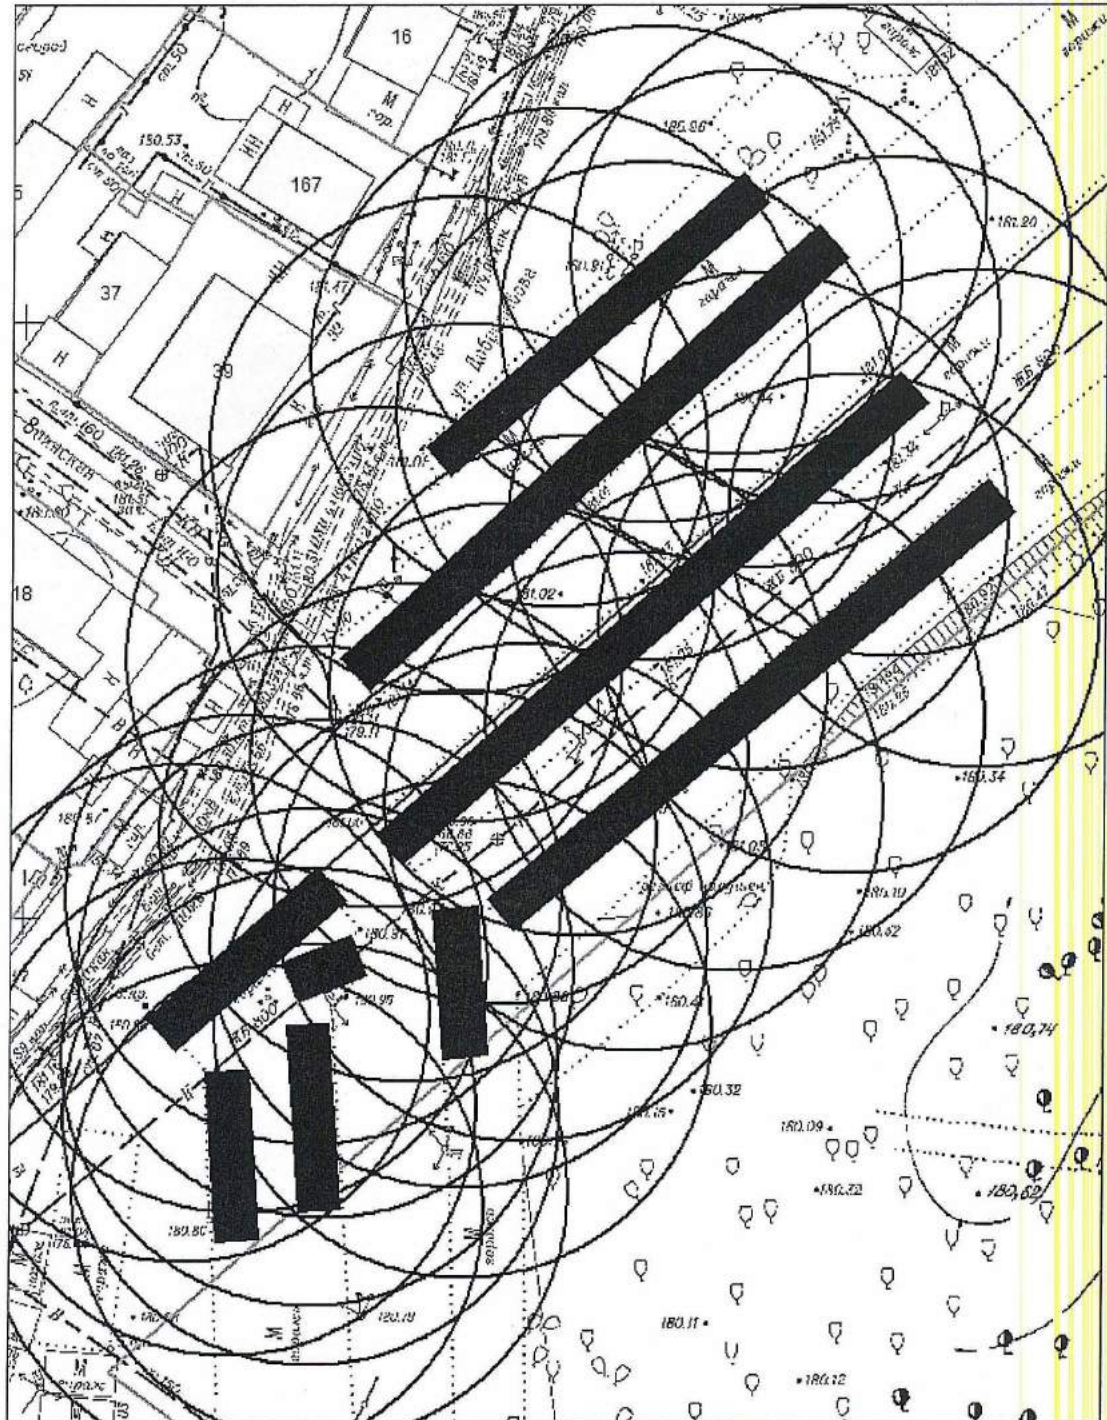


Карта-схема территории № 816  
по адресному ориентиру улица Добролюбова, (173)  
на топографическом плане М 1:500

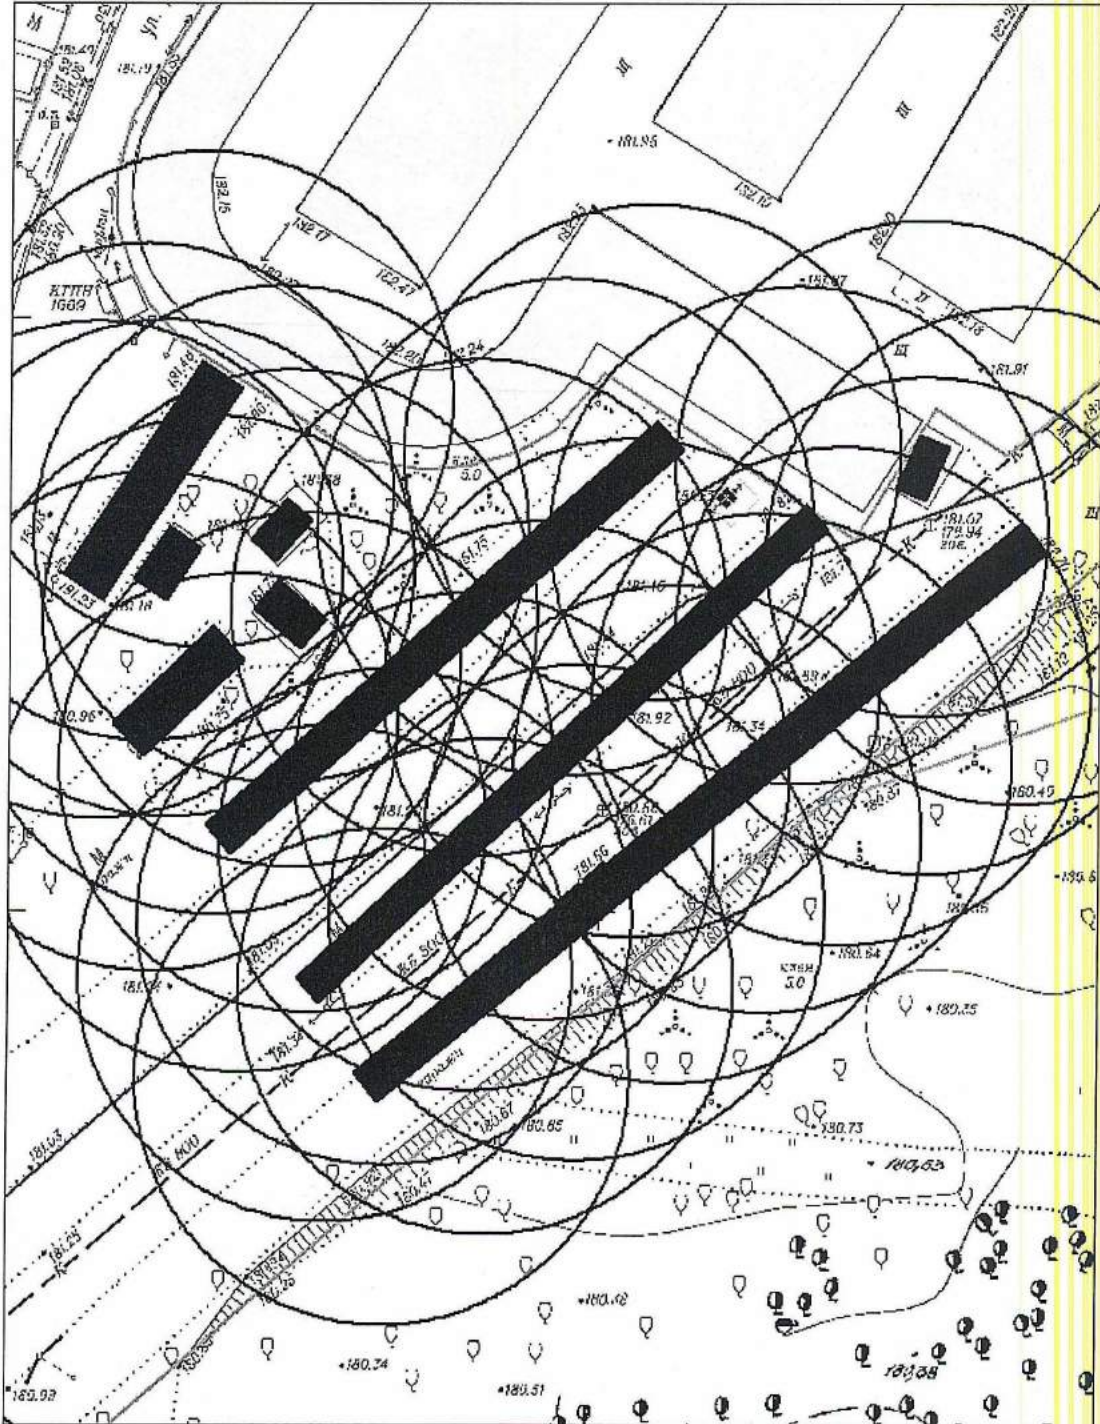



Карта - схема № 818  
с адресным ориентиром: ул. Трудовая, (1)  
на топографическом плане М 1:500

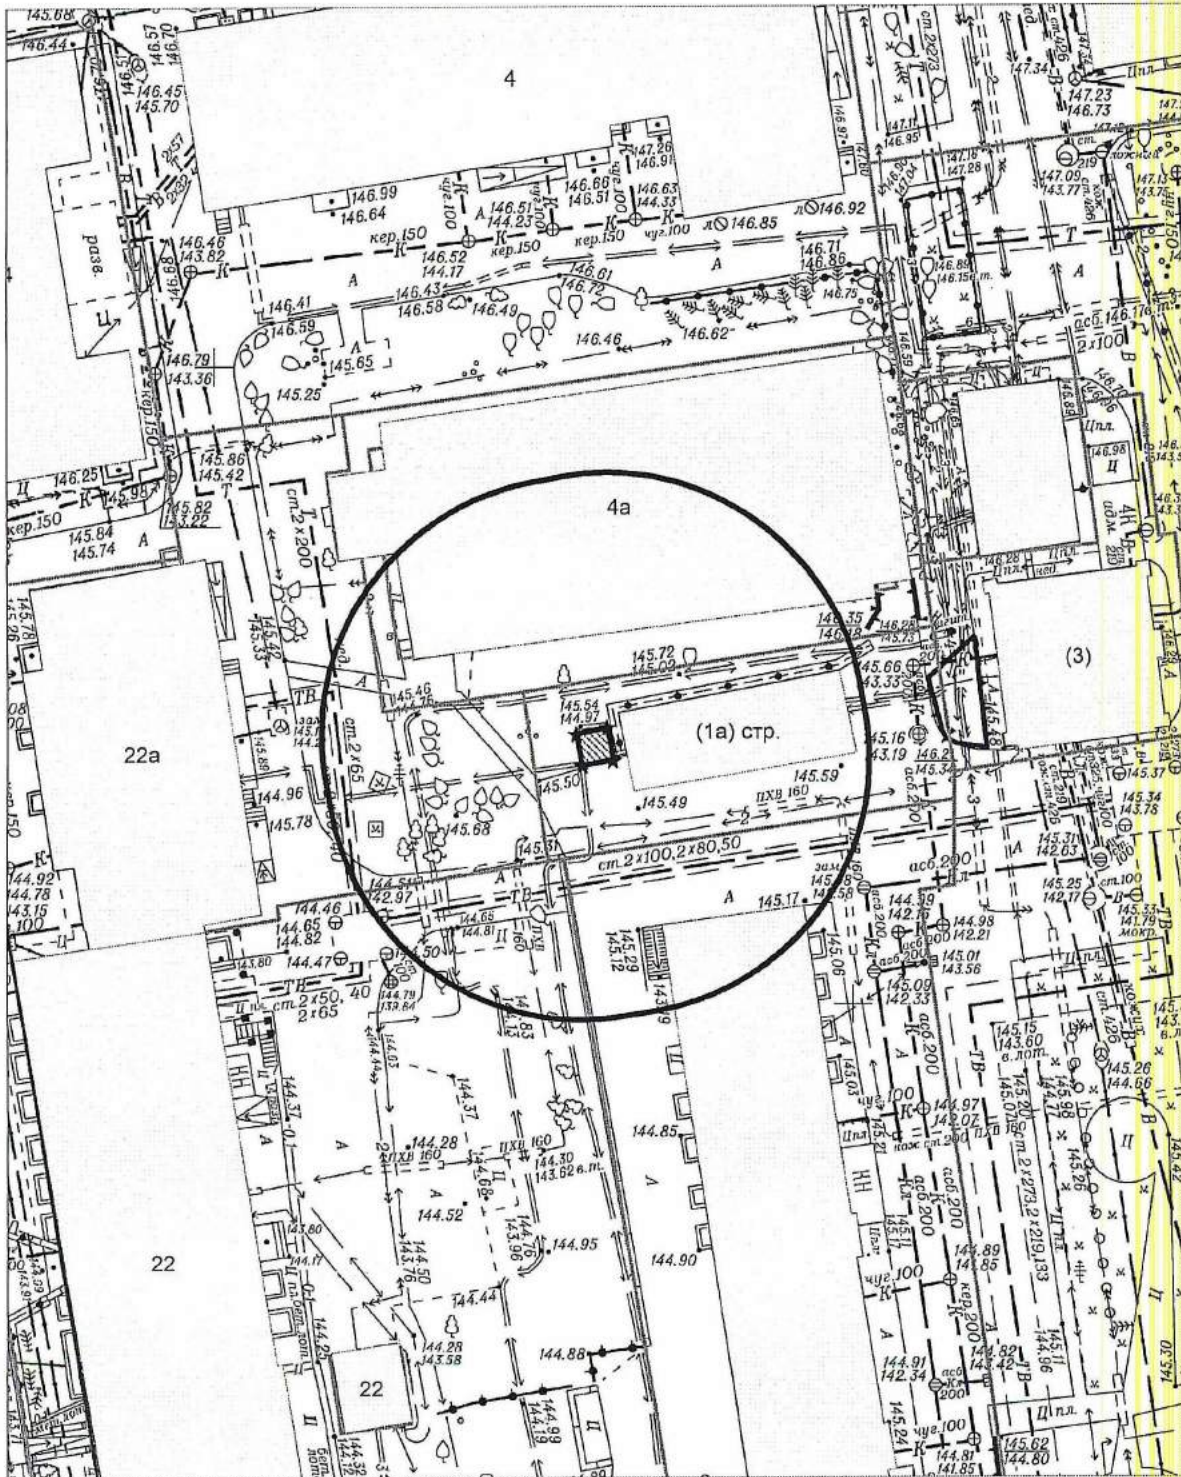

Карта - схема № 819  
с адресным ориентиром: Красный проспект, (173)  
на топографическом плане М 1:500

