


Приложение 1

к сообщению о предстоящем

заключении договоров на размещение

**План размещения
нестационарного торгового объекта - торгового павильона с адресным ориентиром
ул. Тюленина, 4 (в составе КОП "Ул. Тюленина"), номер в Схеме 4.1.338.1.**

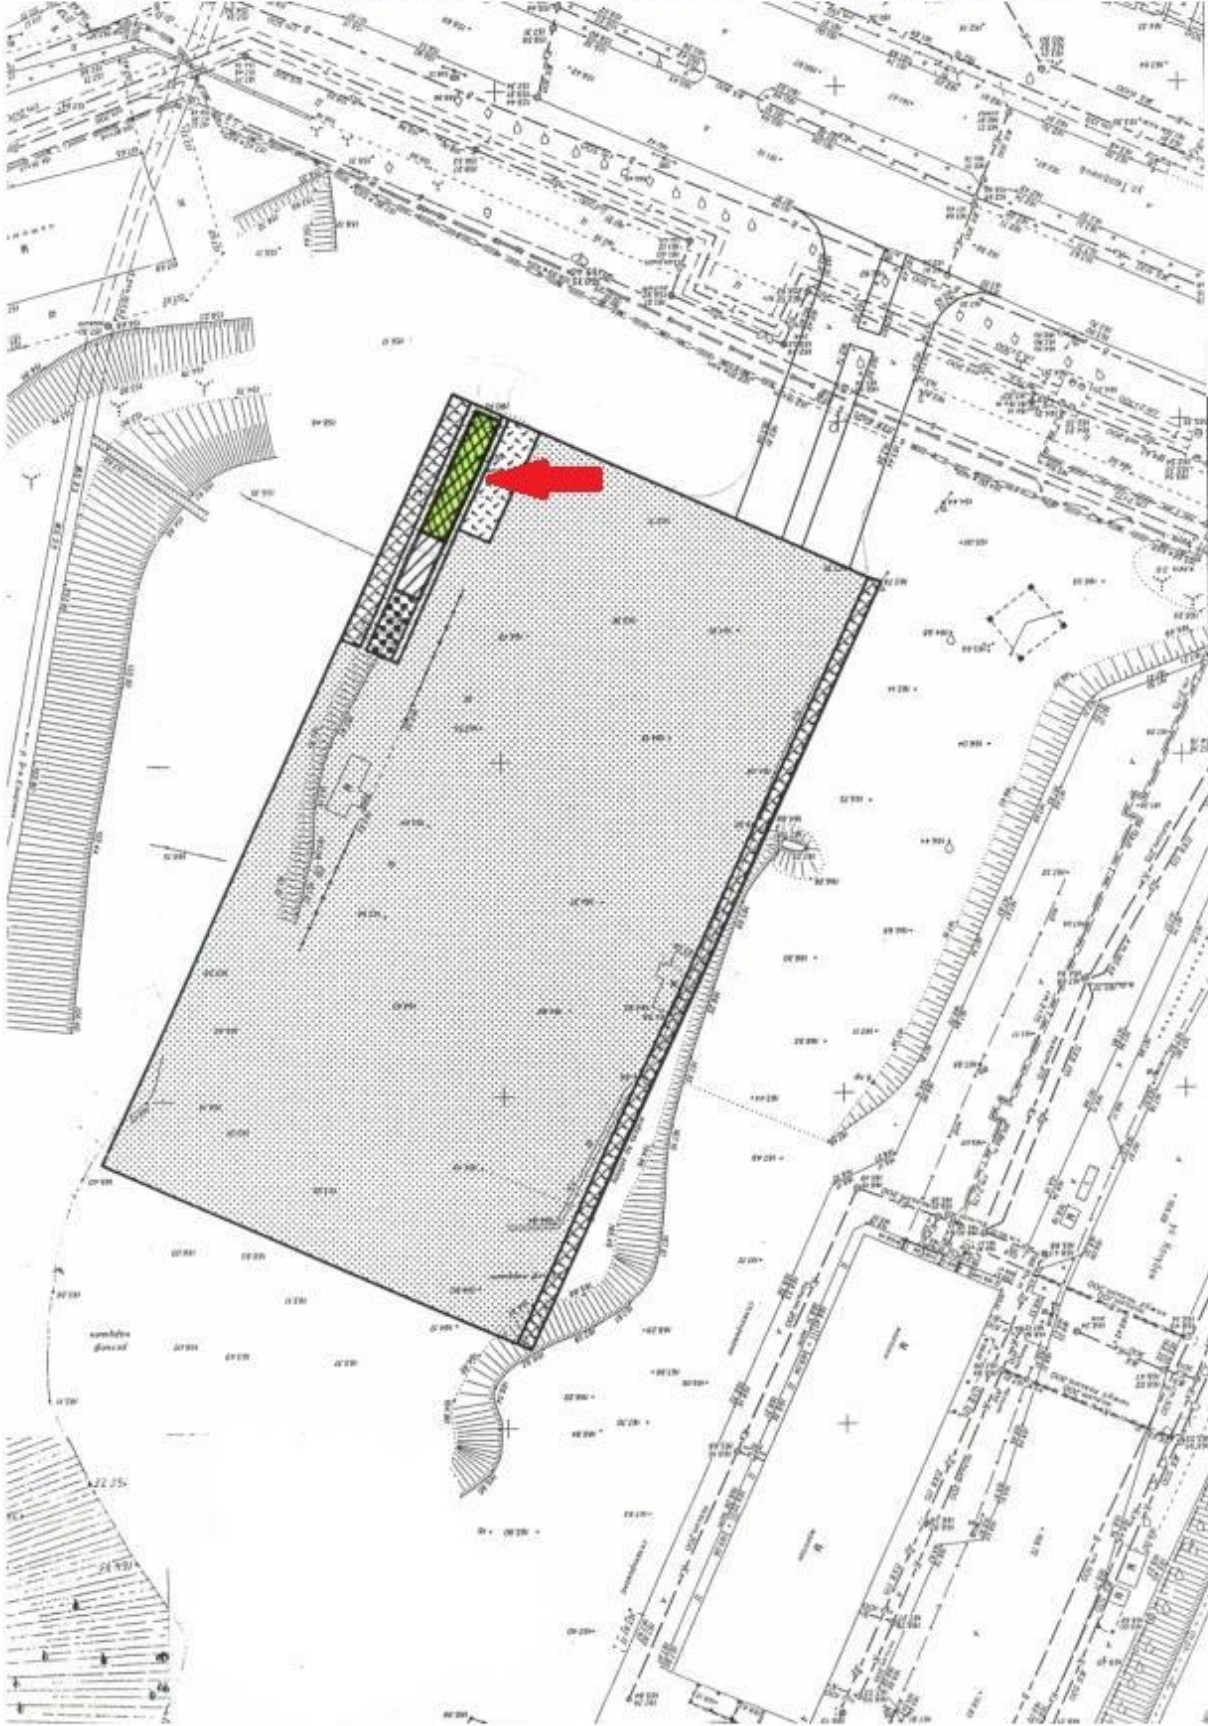


**План размещения
нестационарного торгового объекта - торгового павильона с адресным ориентиром
ул. Вознесенская, 2/1, номер в Схеме 5.1.37.1.**



Номер на плане	Наименования и обозначения	Этажность	Количество	
			зданий	квартир
1	Нестационарный торговый объект	1	1	

**План размещения
нестационарного торгового объекта - елочного базара с адресным ориентиром**

ул. Курганская, 38а, номер в Схеме 6.1.356.

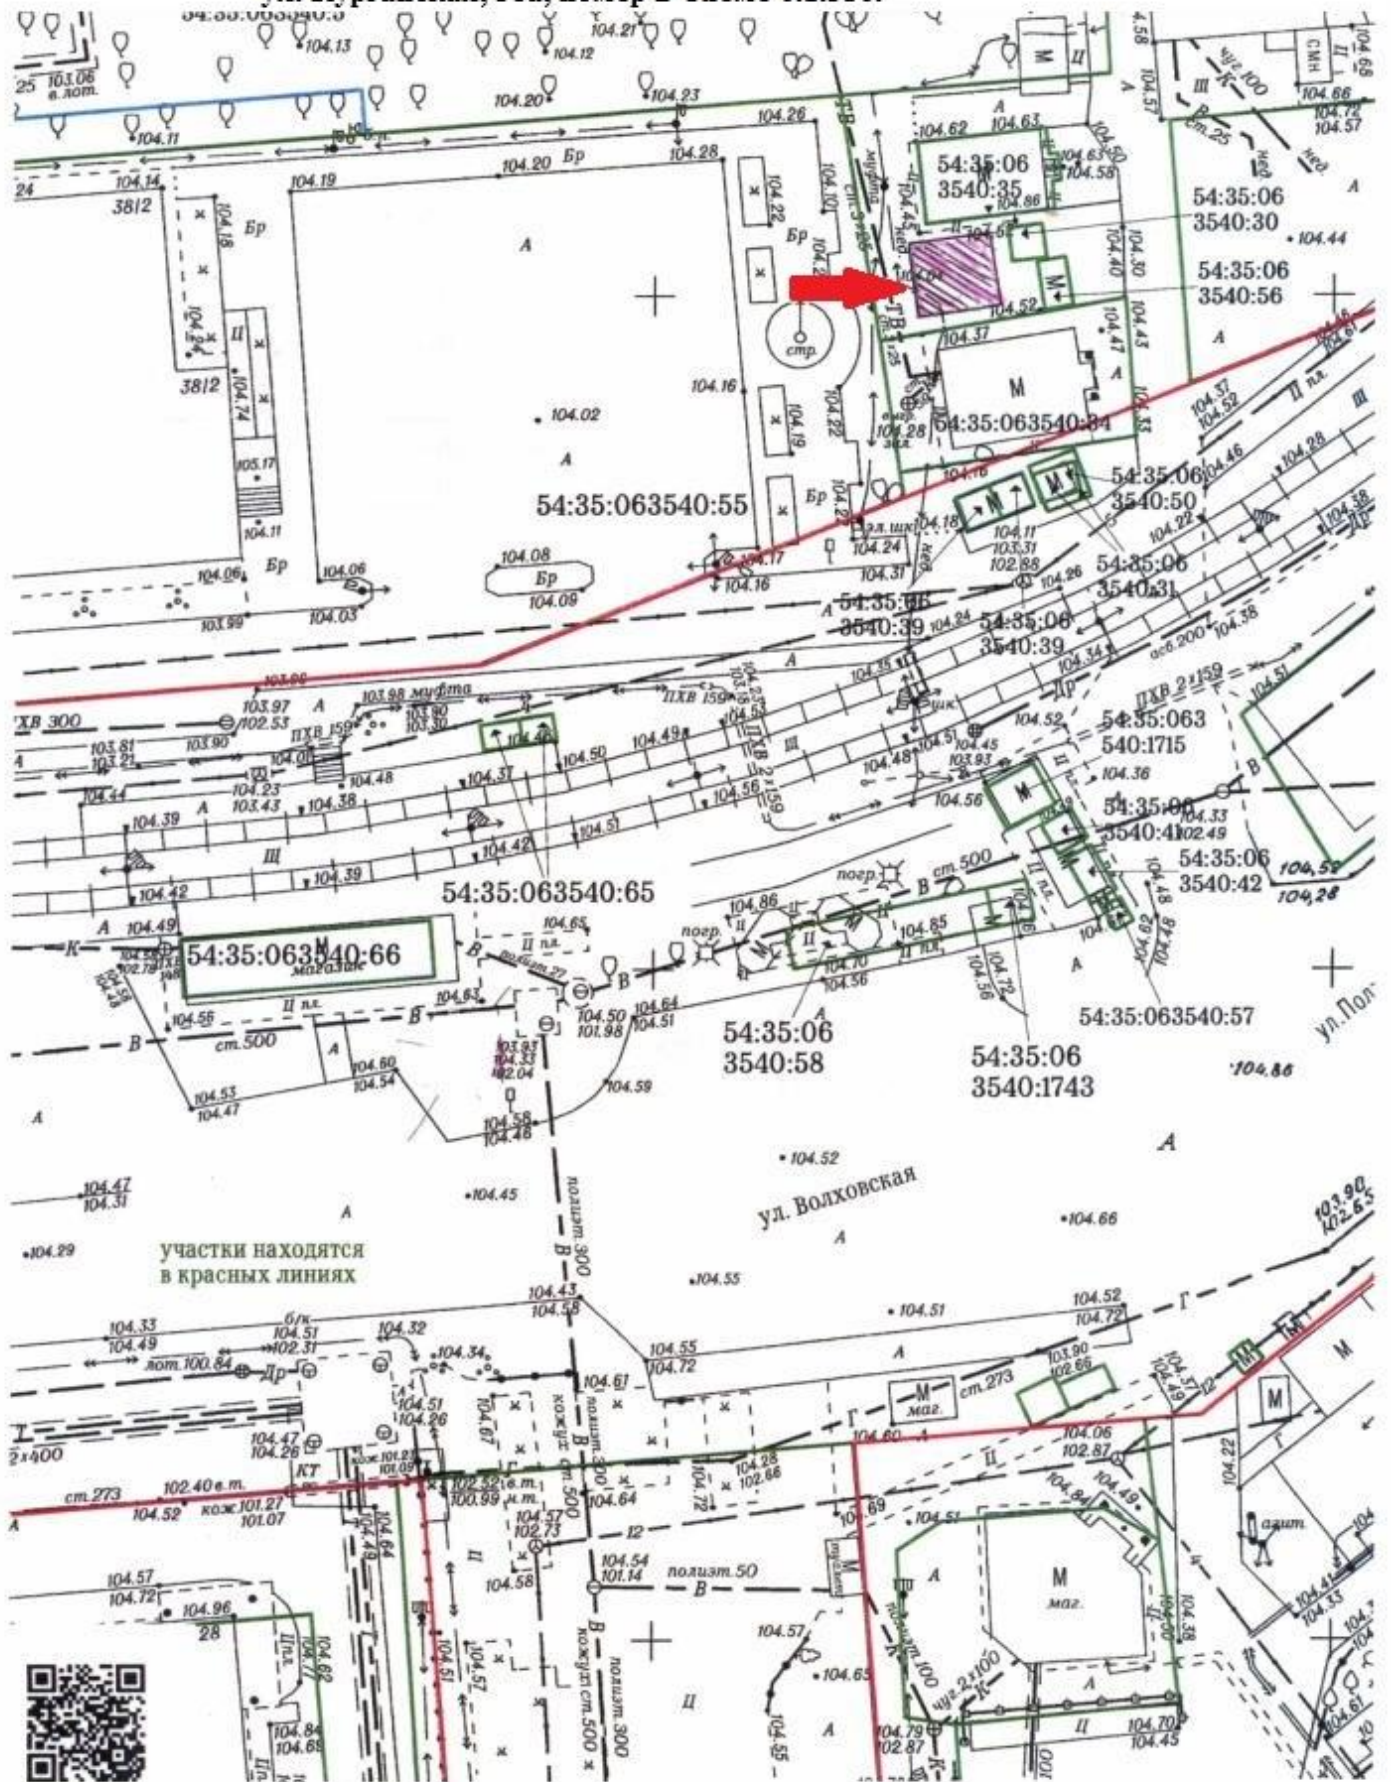


участки находятся
в красных линиях

План размещения

нестационарного торгового объекта - елочного базара с адресным ориентиром

ул. Колхидская, 11, номер в Схеме 6.1.296.

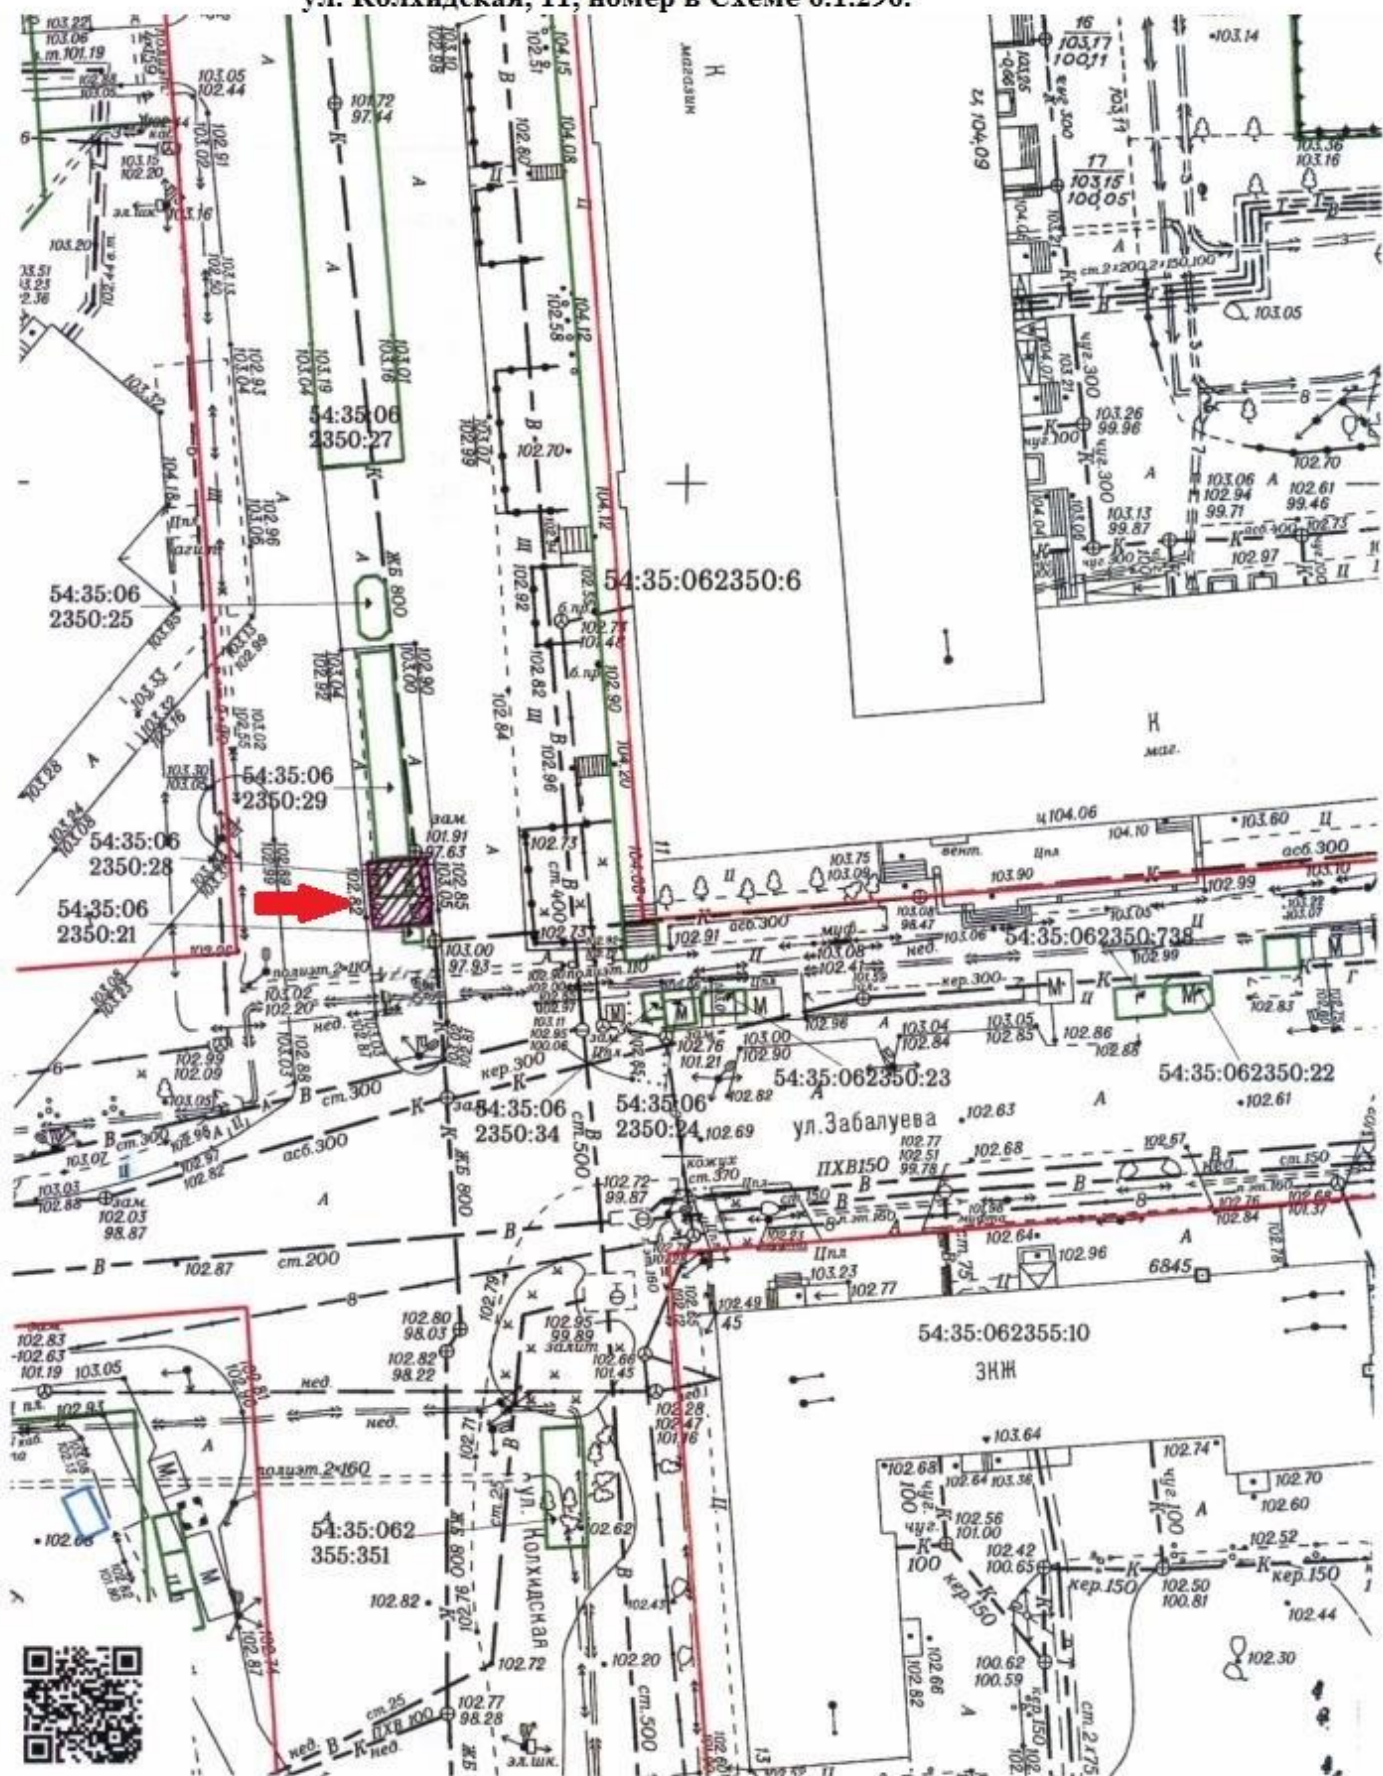

План размещения
нестационарного торгового объекта - торгового павильона с адресным ориентиром
ул. Экваторная, 1/1 (в составе КОП "Ул. Экваторная"), номер в Схеме 9.1.258.1.

