




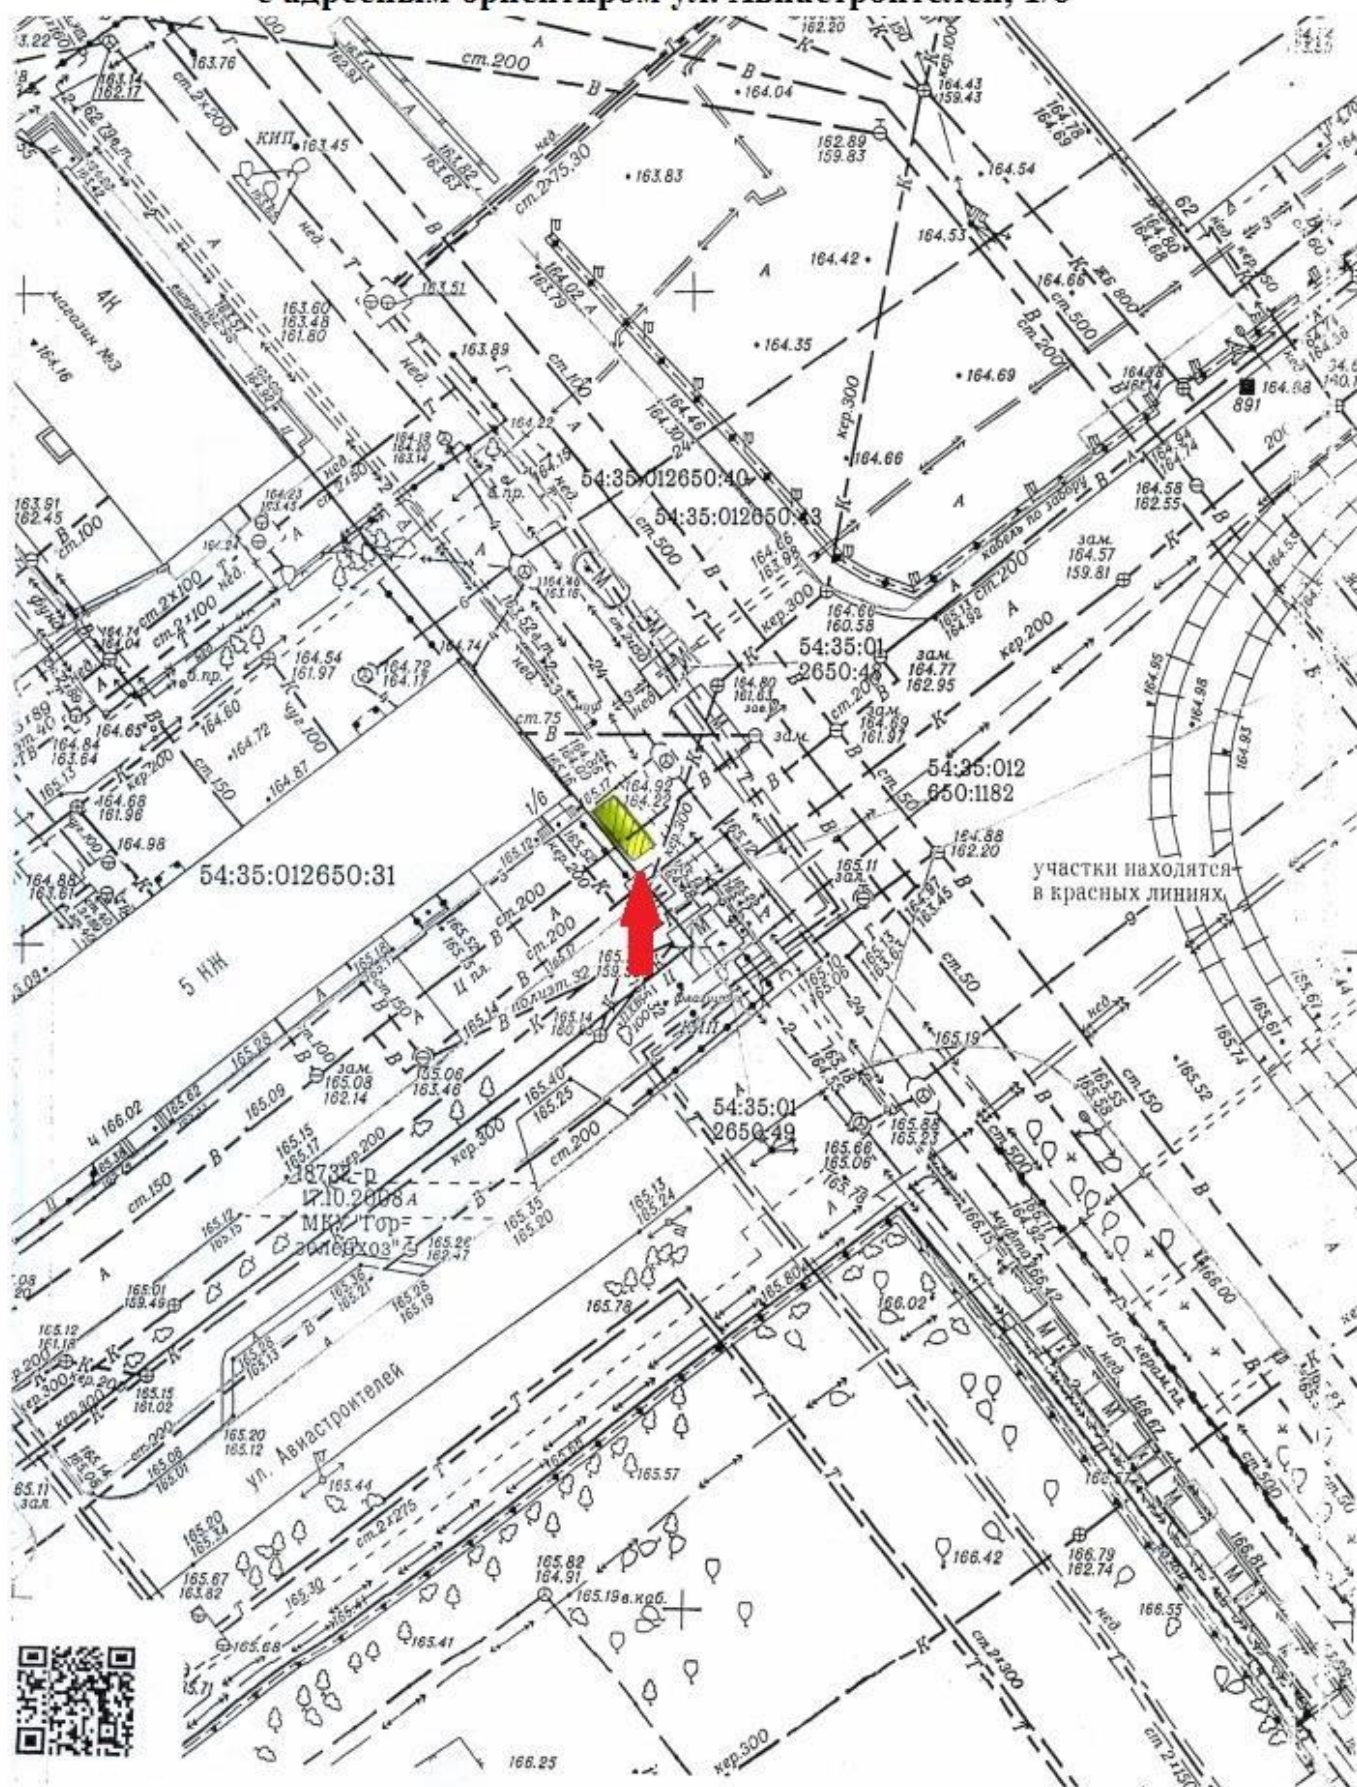


**План размещения нестационарного торгового объекта - елочного базара
с адресным ориентиром ул. Бориса Богаткова 241-243.**

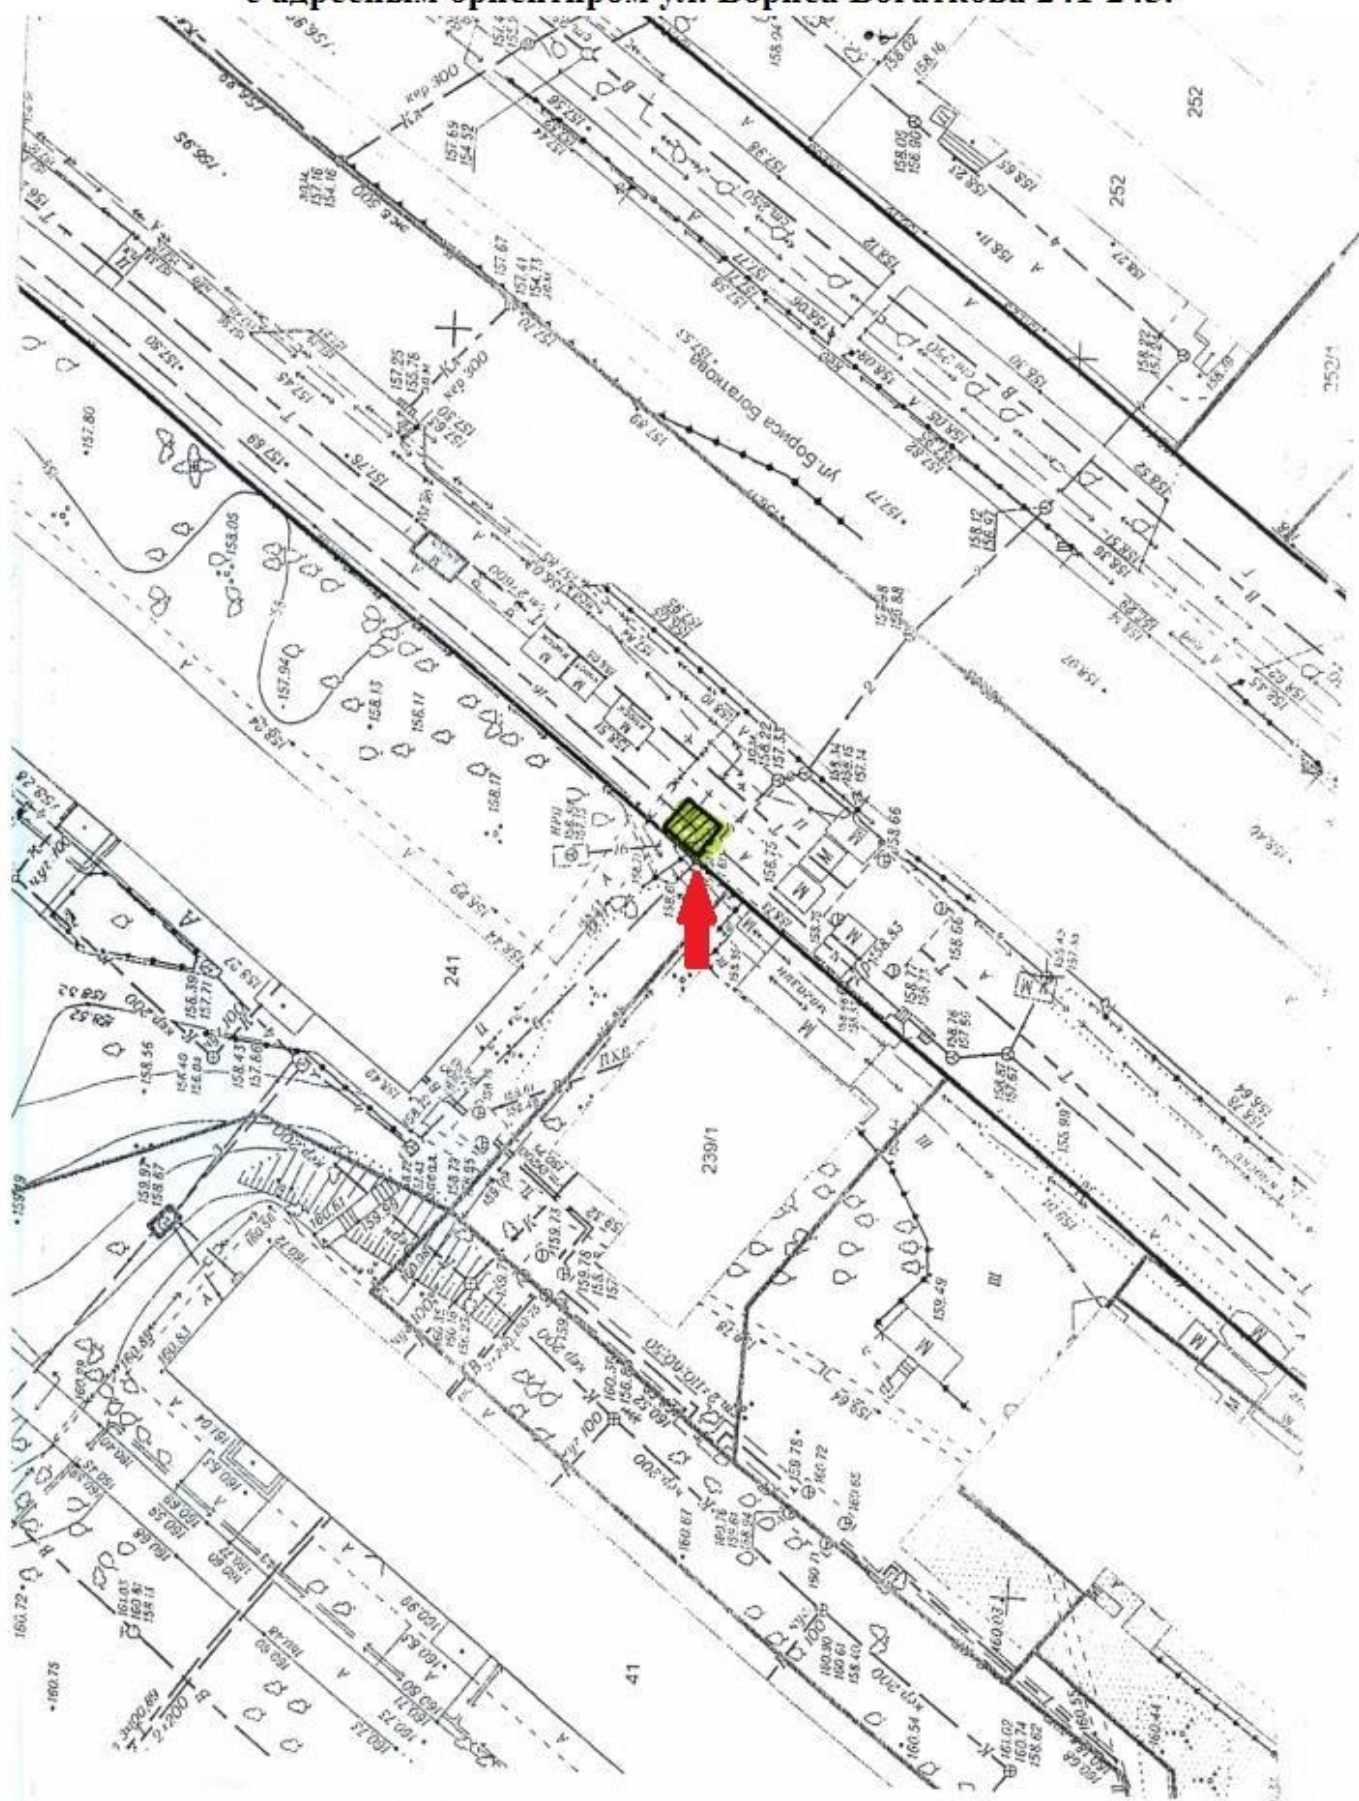


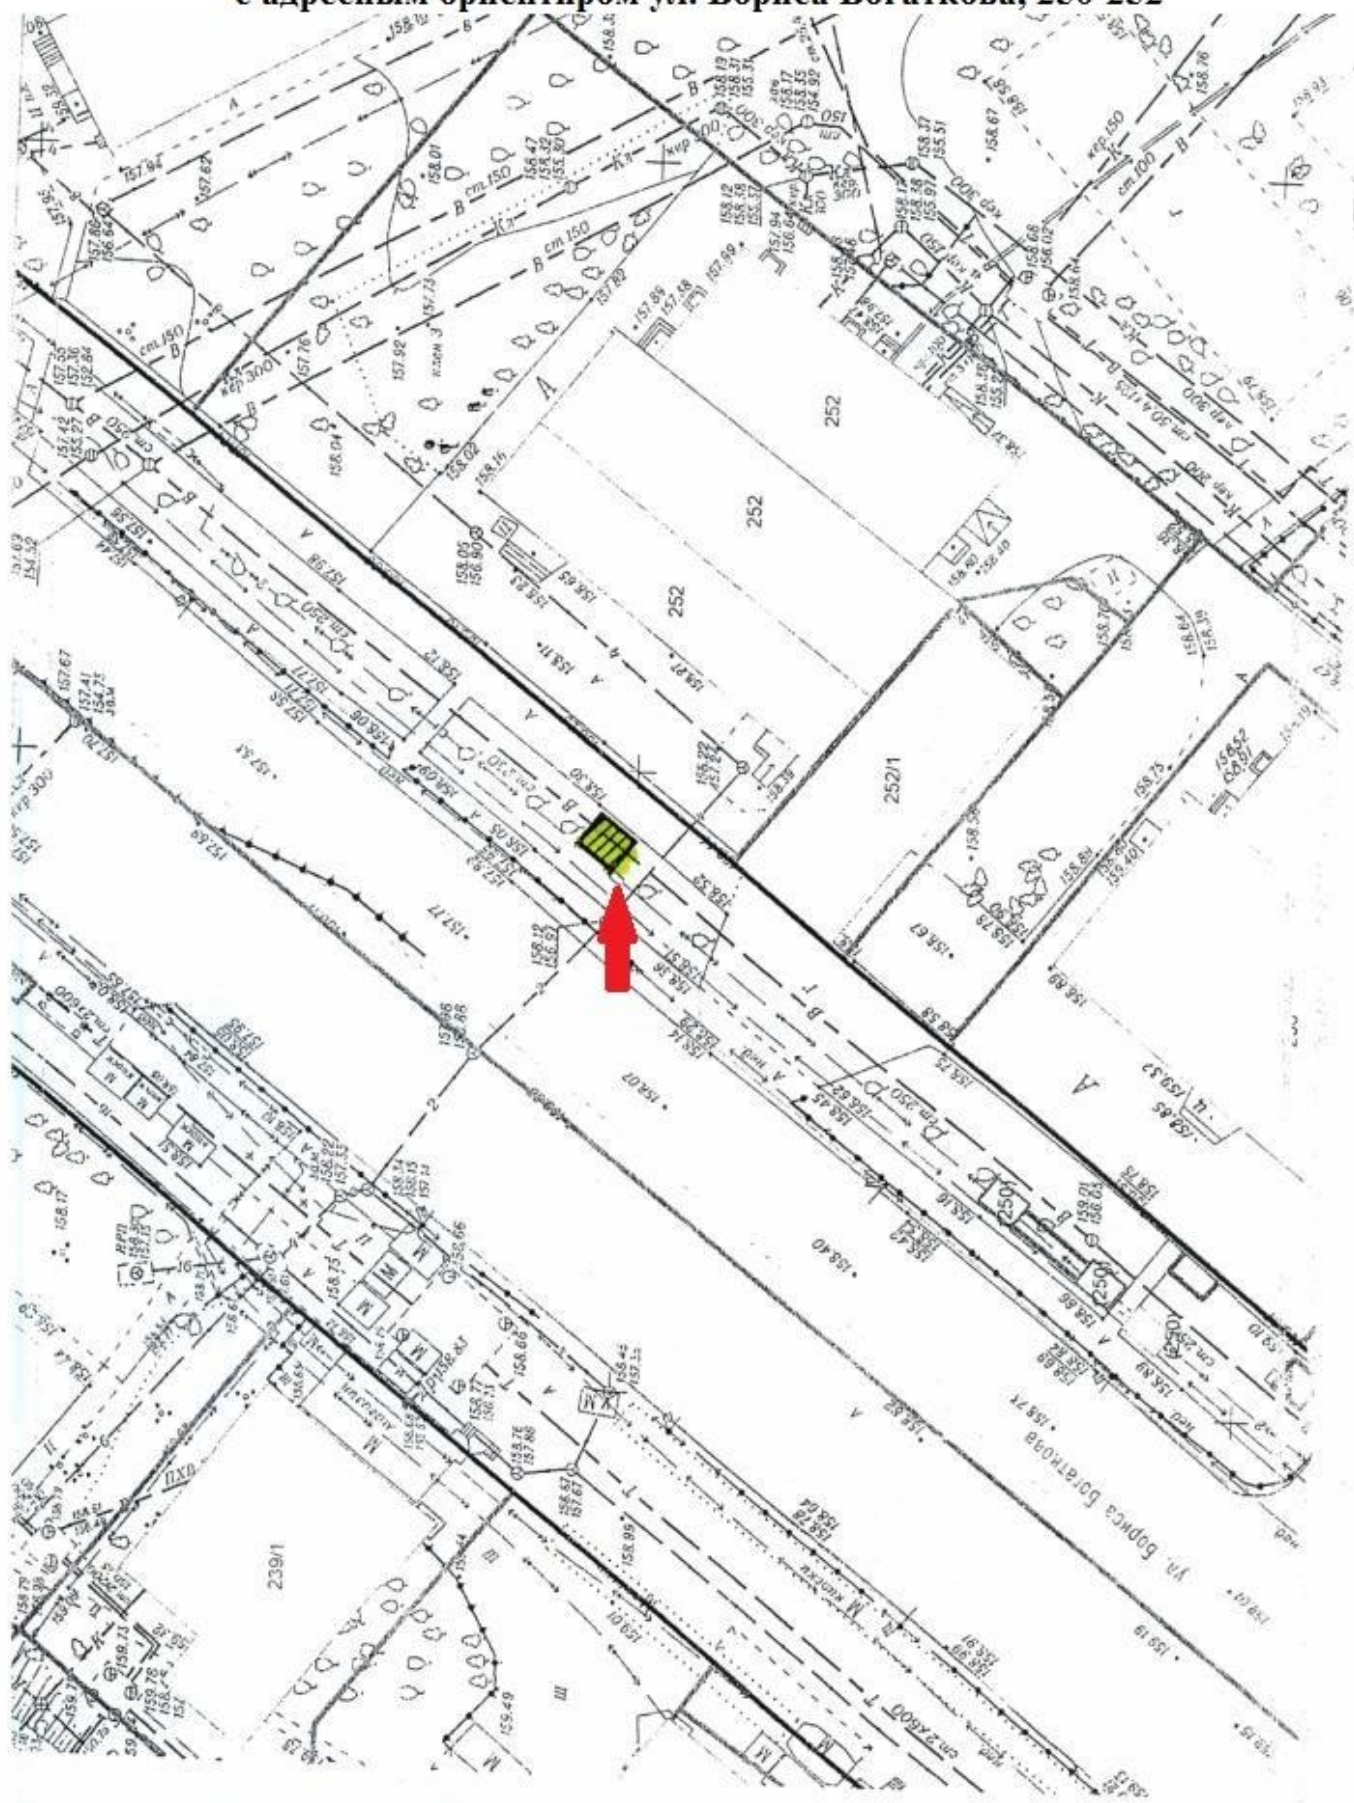


**План размещения нестационарного торгового объекта - елочного базара
с адресным ориентиром ул. Лесосечная, 8.**

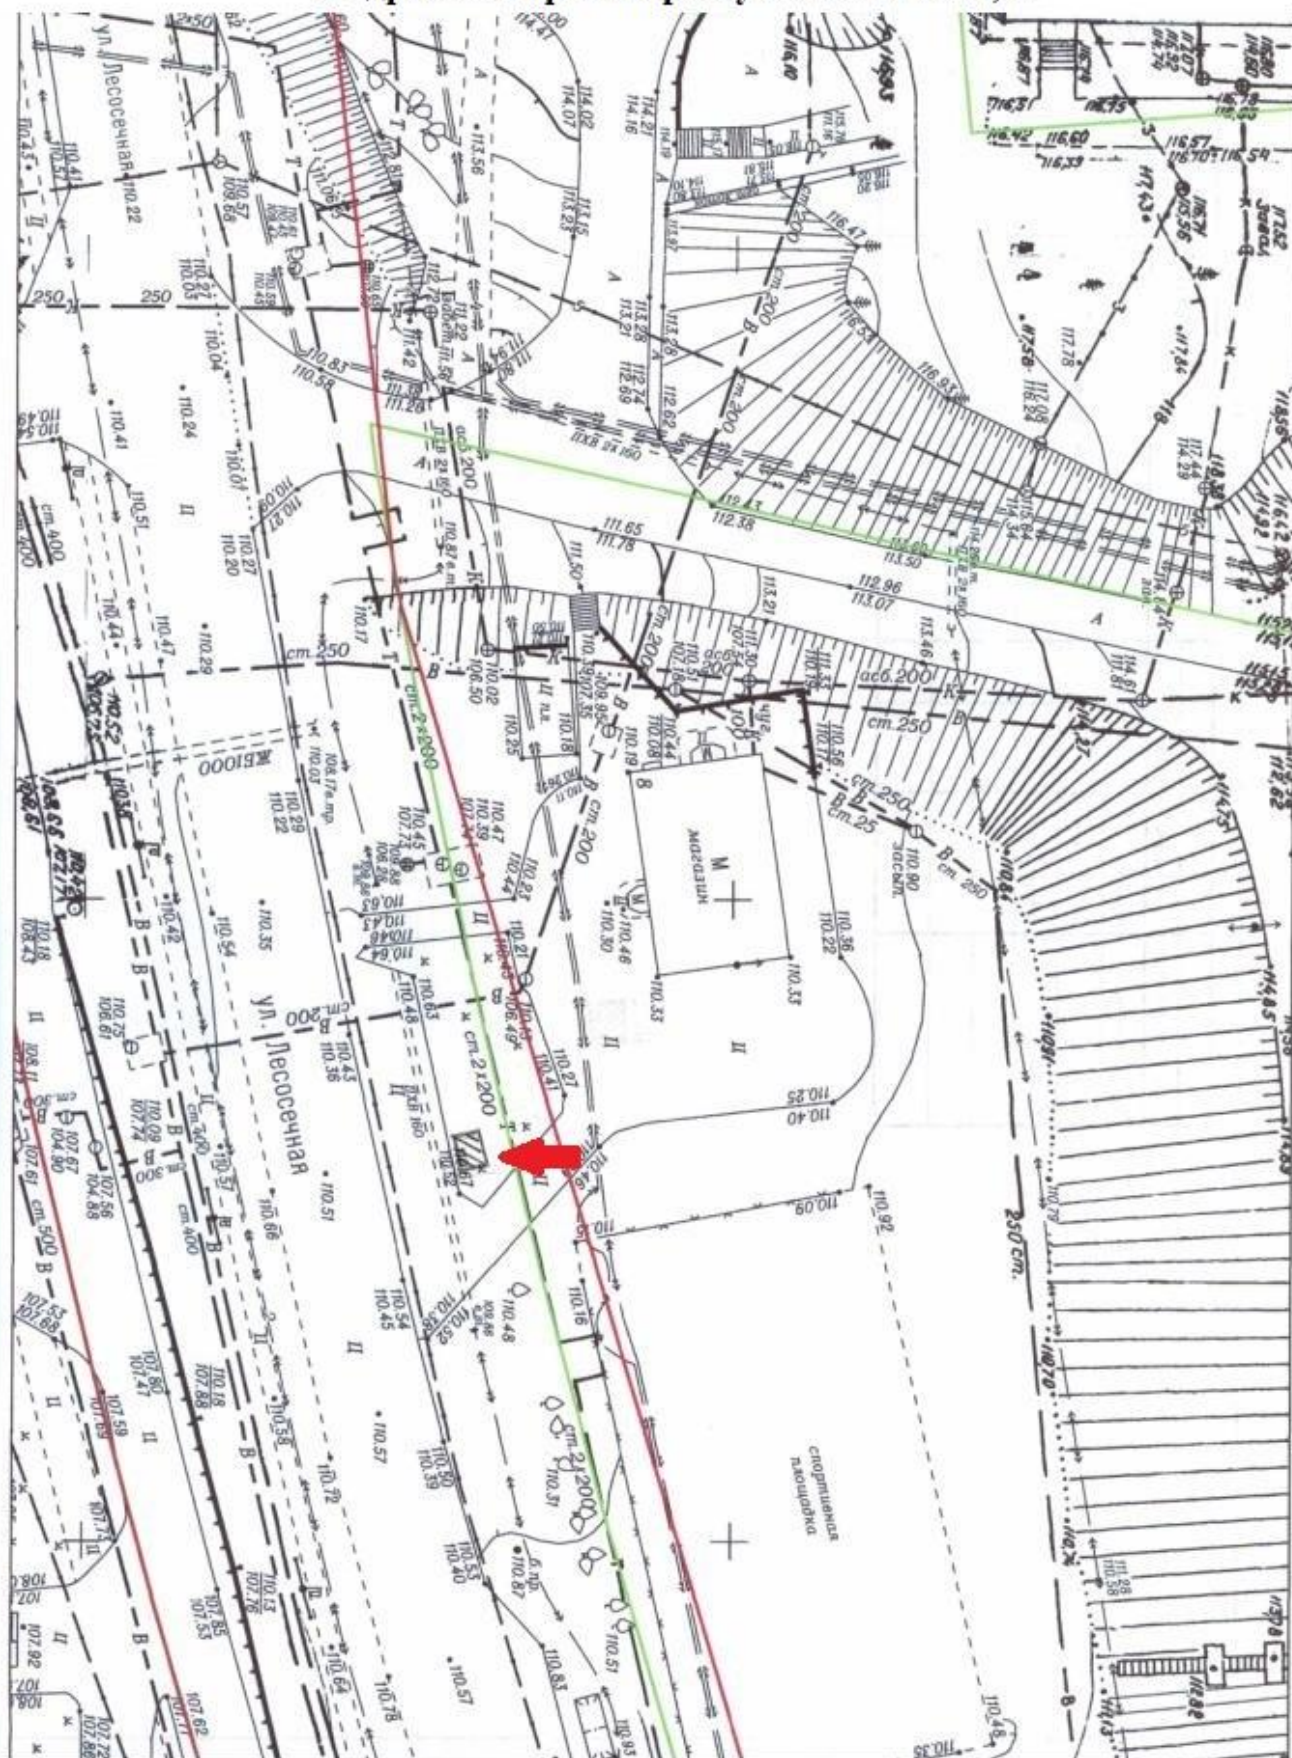


План размещения нестационарного торгового объекта - елочного базара
с адресным ориентиром Вокзальная магистраль, 4.

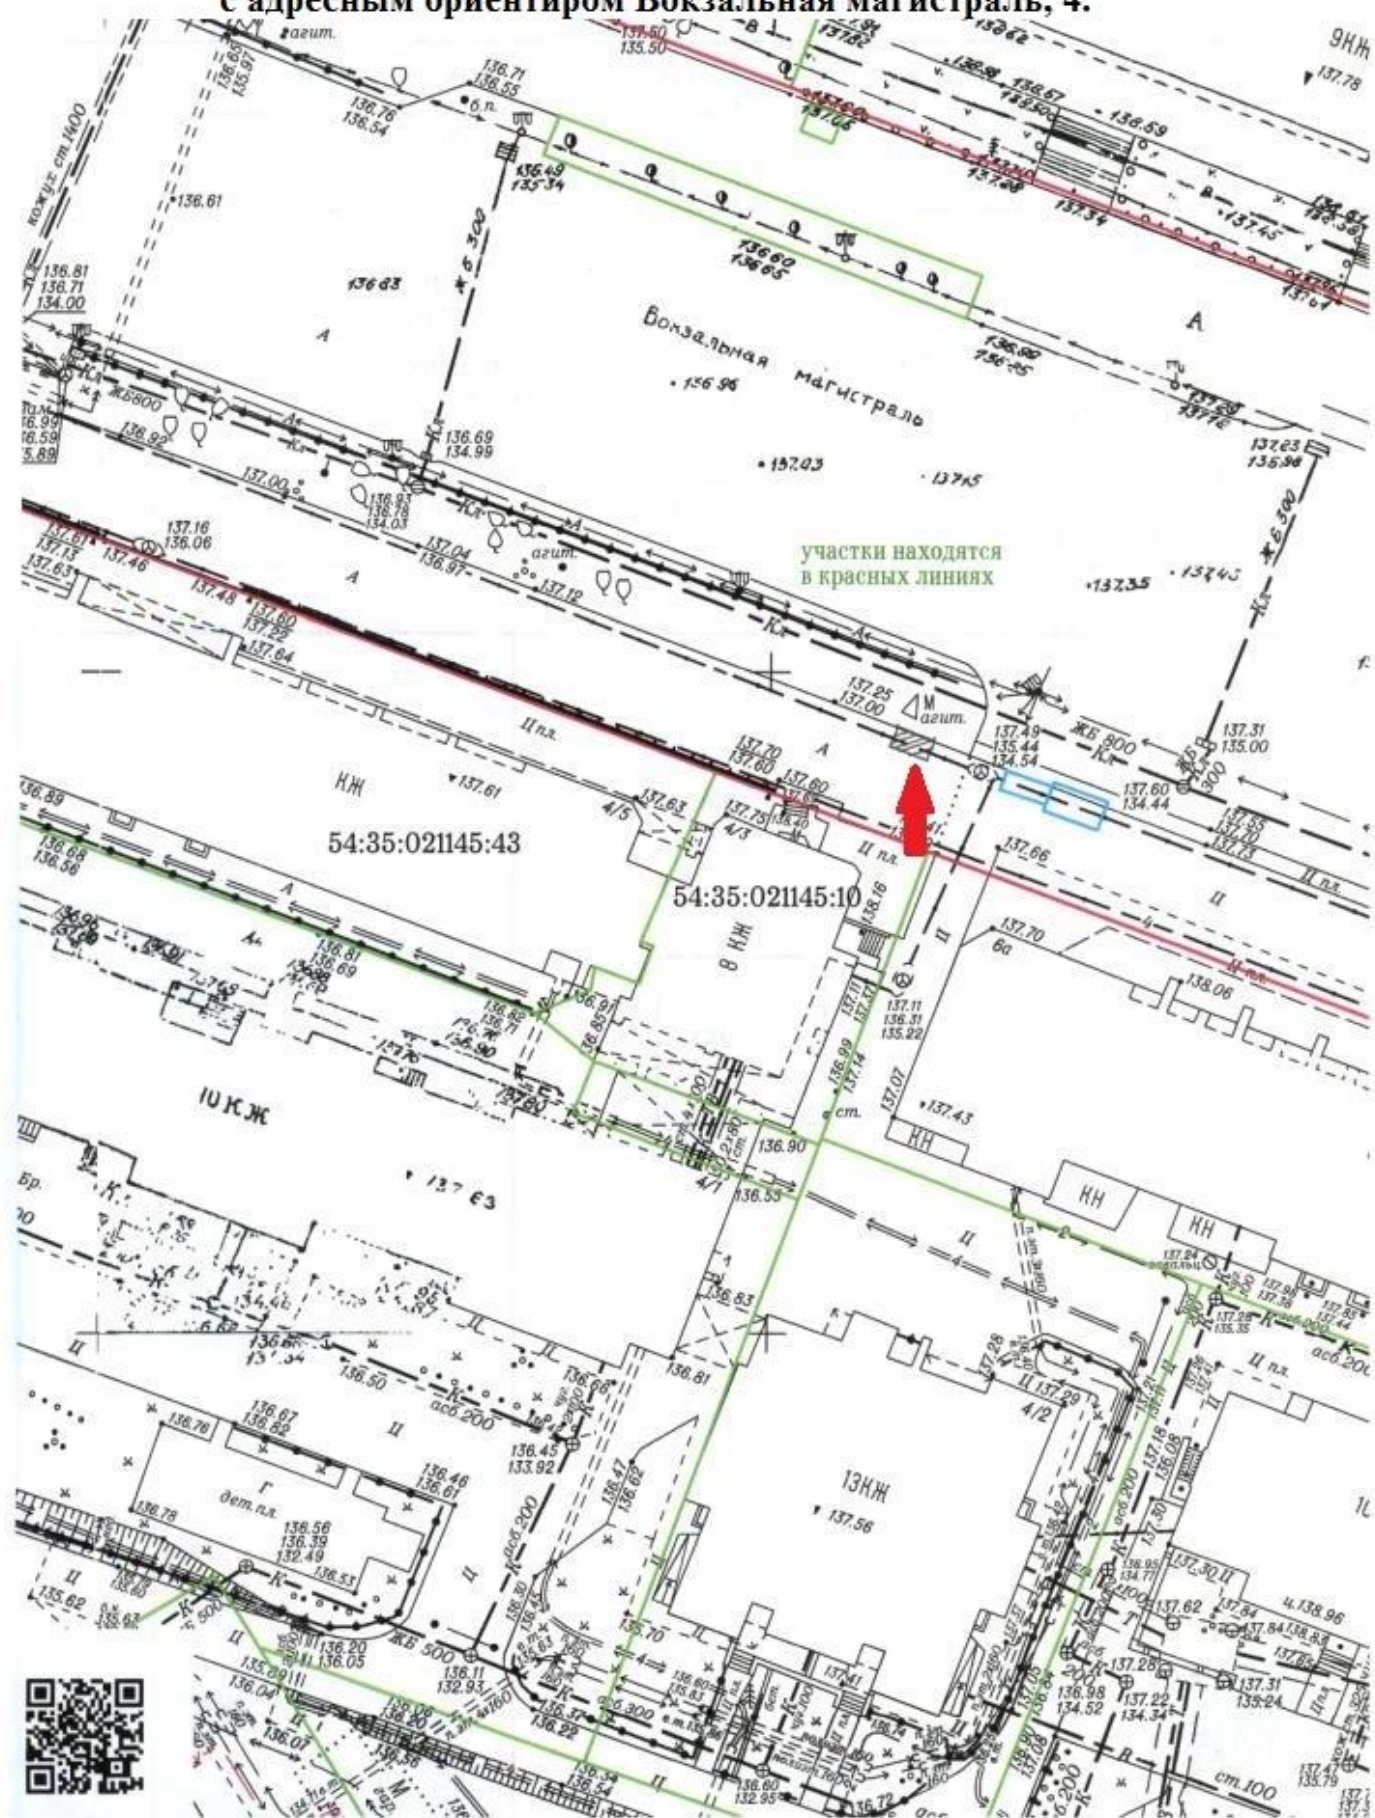

**План размещения нестационарного торгового объекта - елочного базара
с адресным ориентиром ул. 1905 года, 28.**

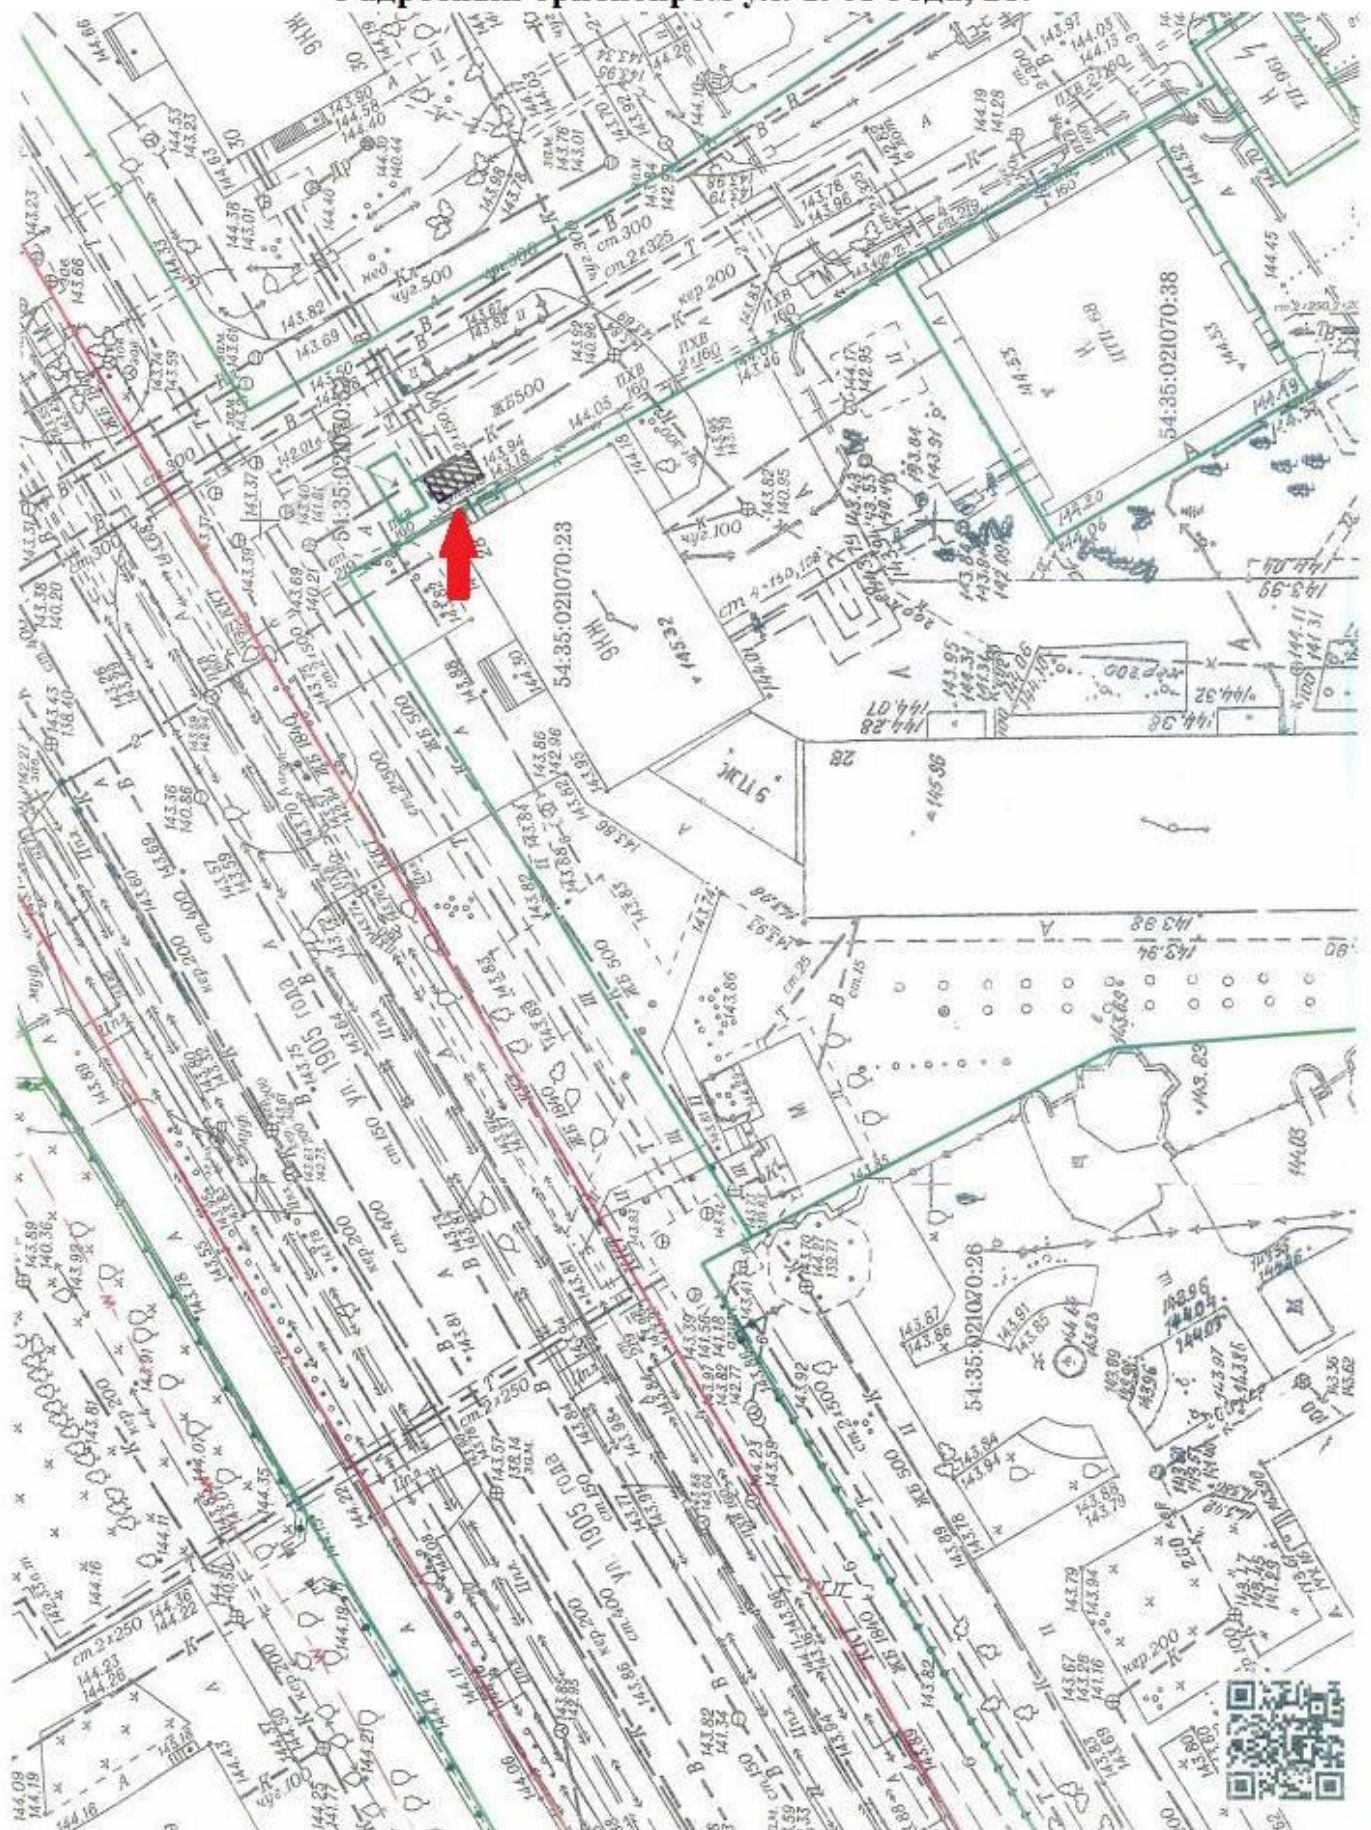

План размещения нестационарного торгового объекта - елочного базара
с адресным ориентиром ул. Дуси Ковальчук, 18.

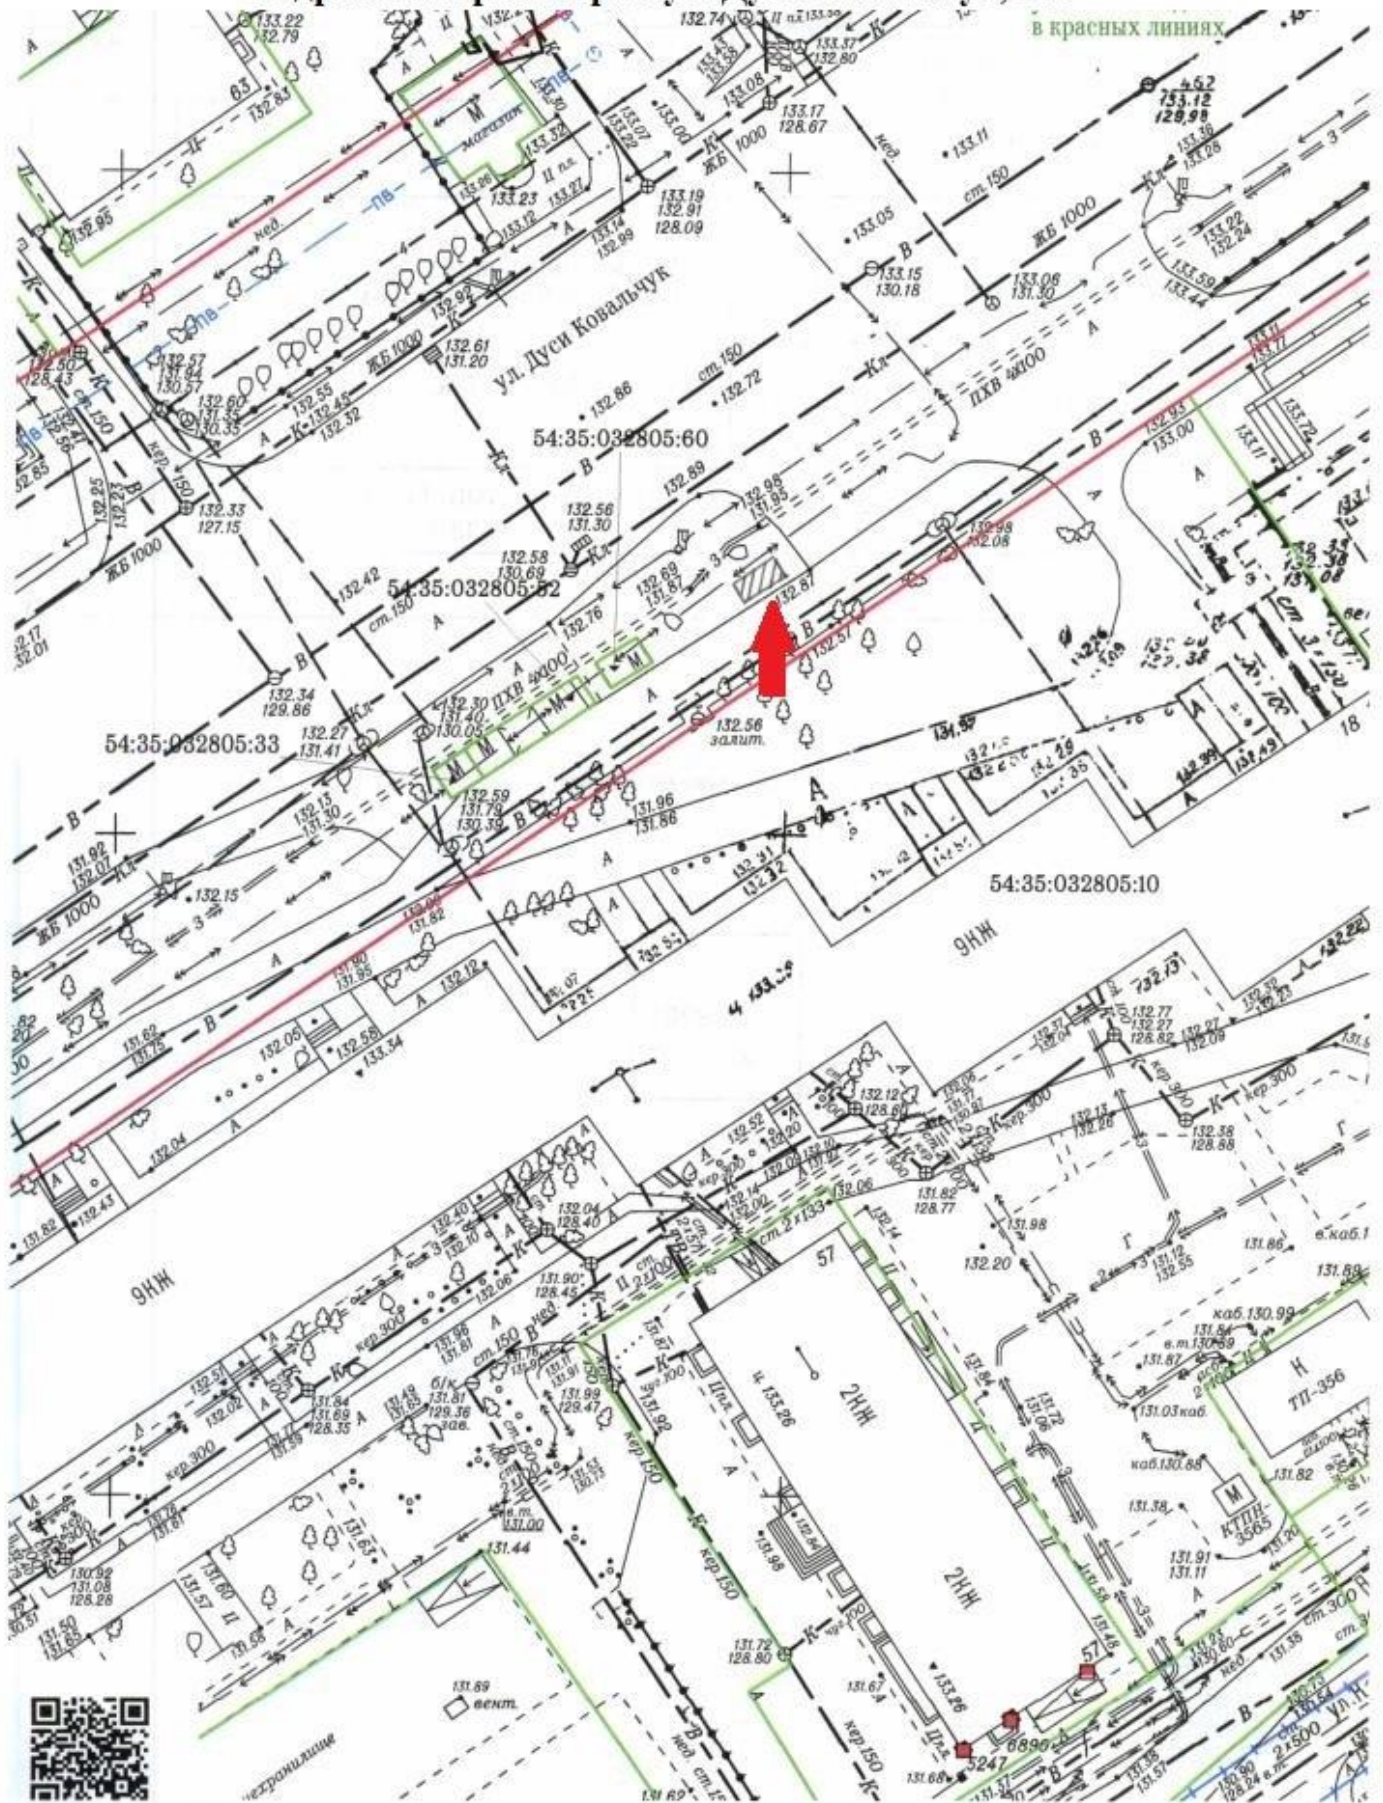

План размещения нестационарного торгового объекта - торговой палатки
с адресным ориентиром ул. Крылова, 11.

