



Карта - схема

с адресным ориентиром: Гусинобродское шоссе, (25)
на топографическом плане М 1:500

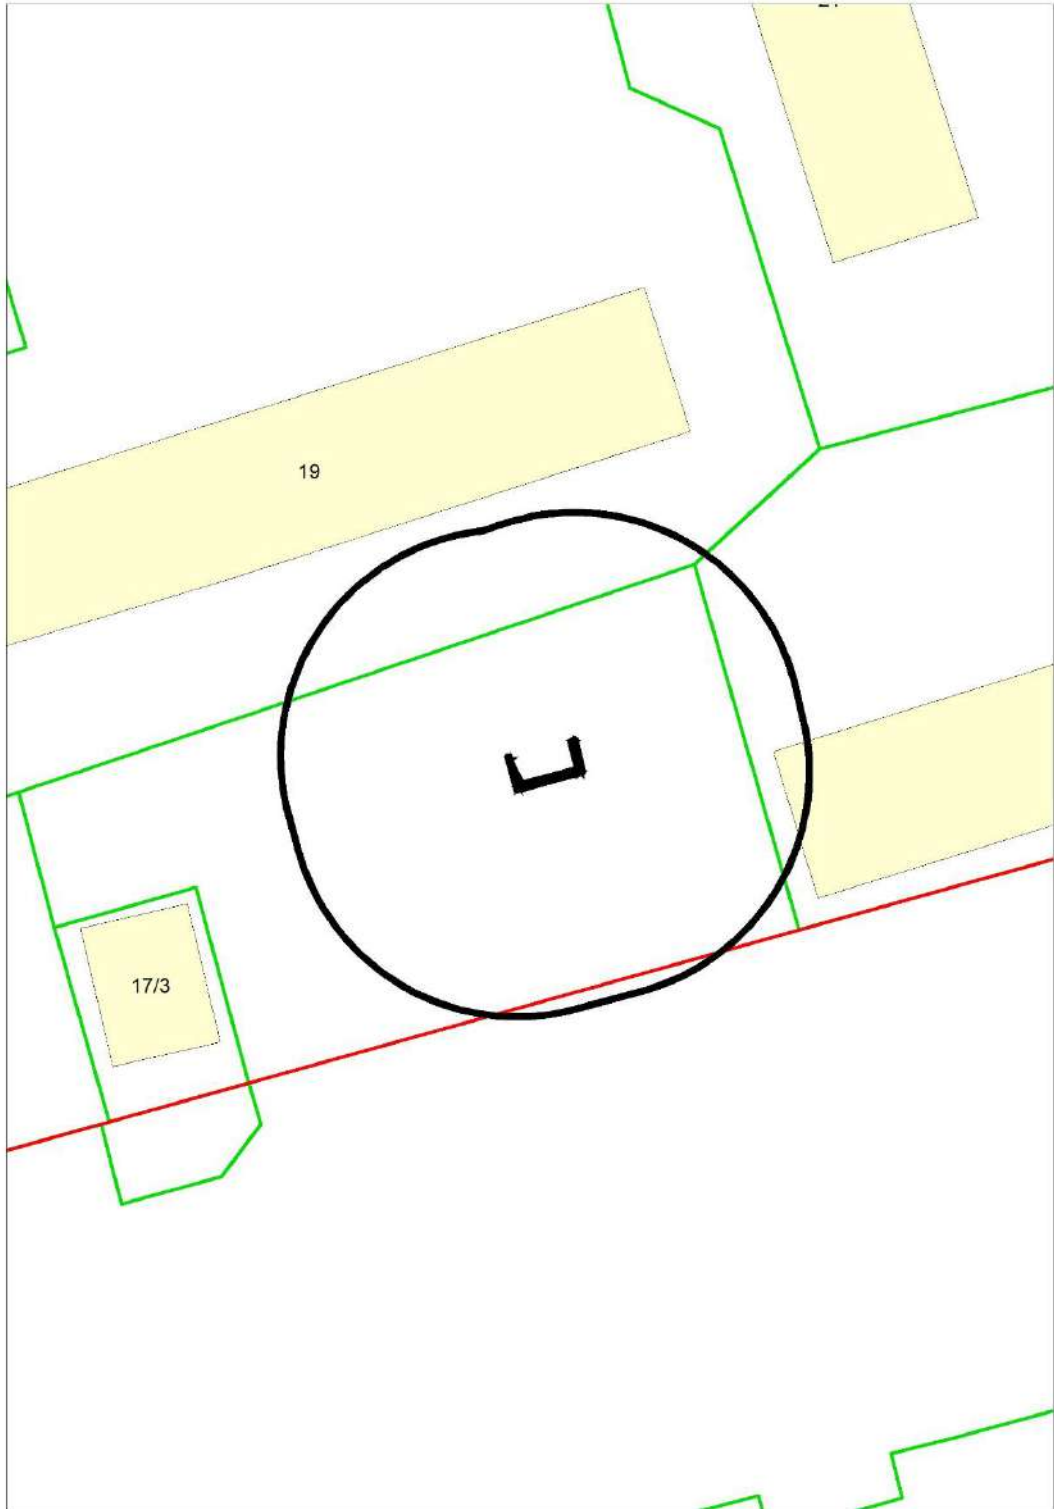


Карта - схема


с адресным ориентиром: ул. Лазарева, (5)
на топографическом плане М 1:800

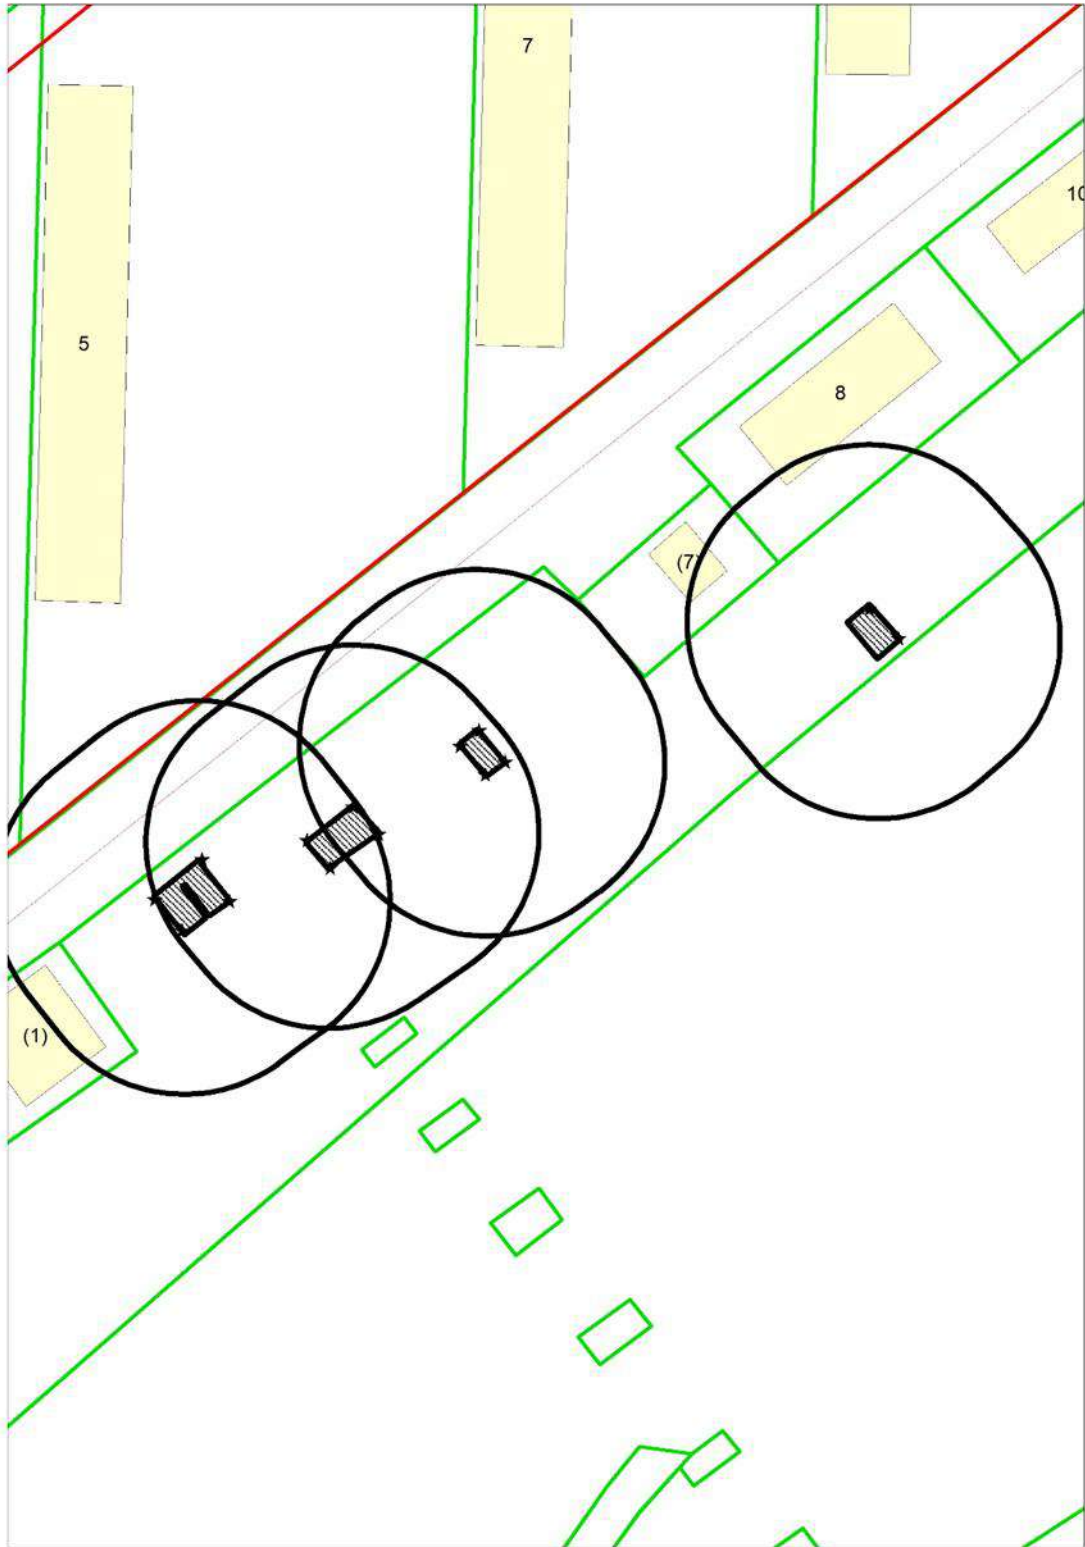


Карта - схема
с адресным ориентиром: ул. Есенина, (39)
на топографическом плане М 1:500

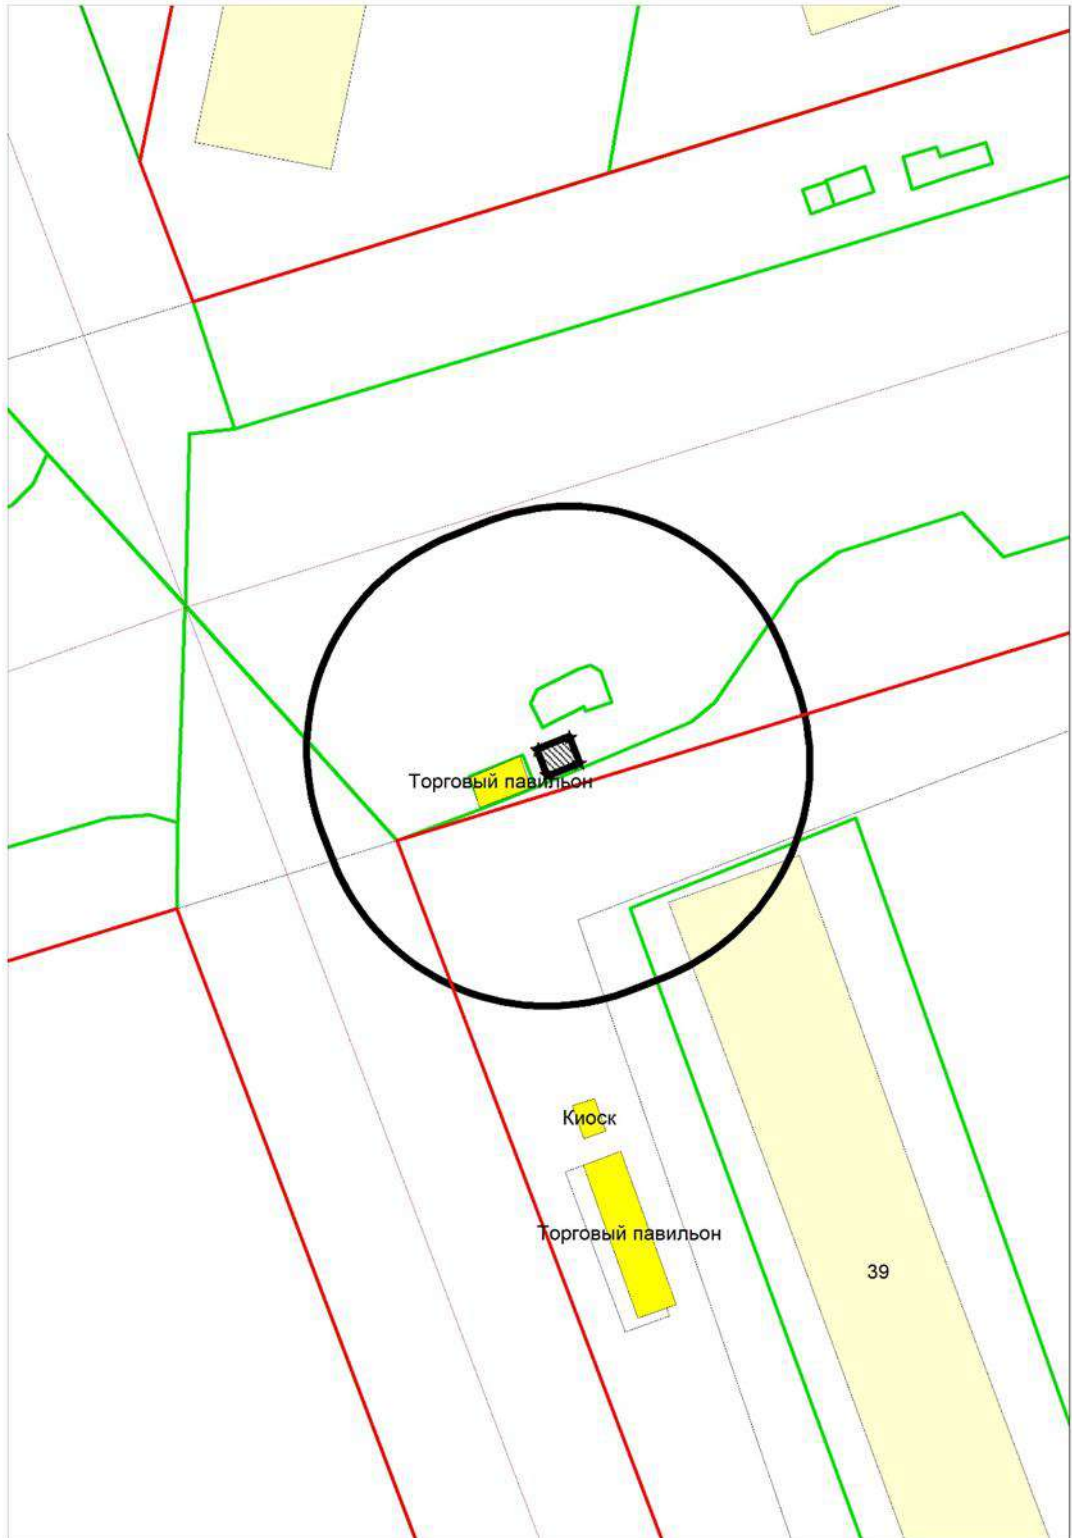


Карта - схема
с адресным ориентиром: ул. Есенина, (39)
на топографическом плане М 1:500

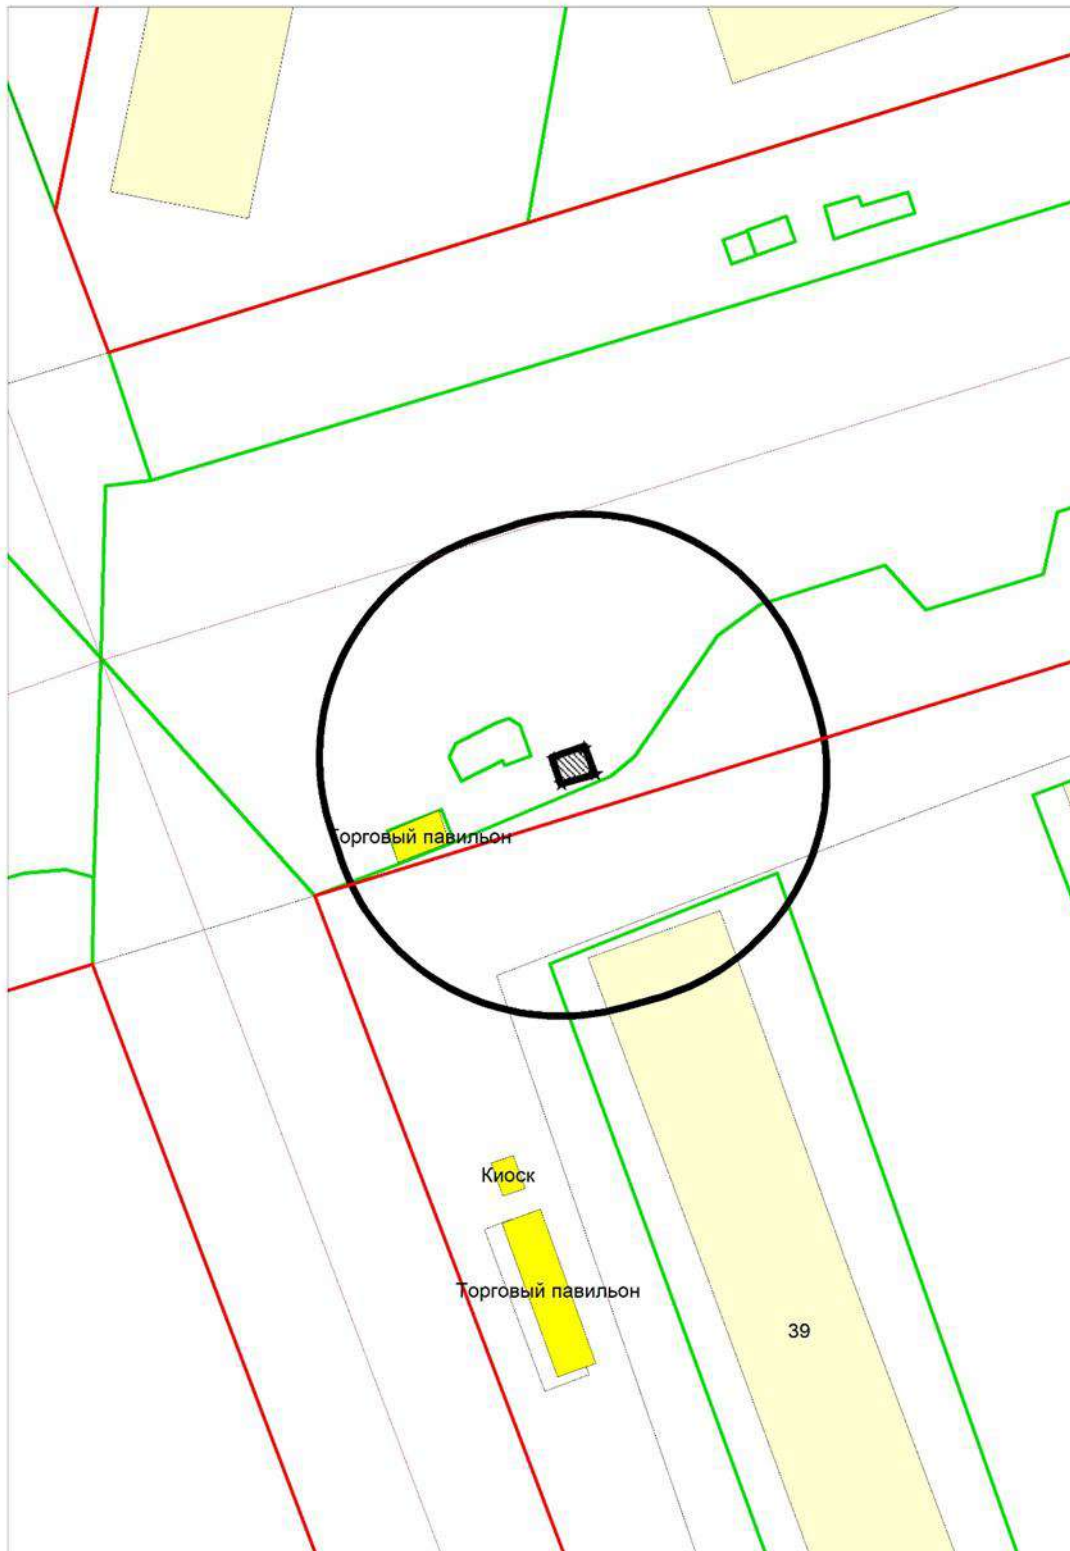

Карта - схема
с адресным ориентиром: ул. Чемпионская, (5)
на топографическом плане М 1:500

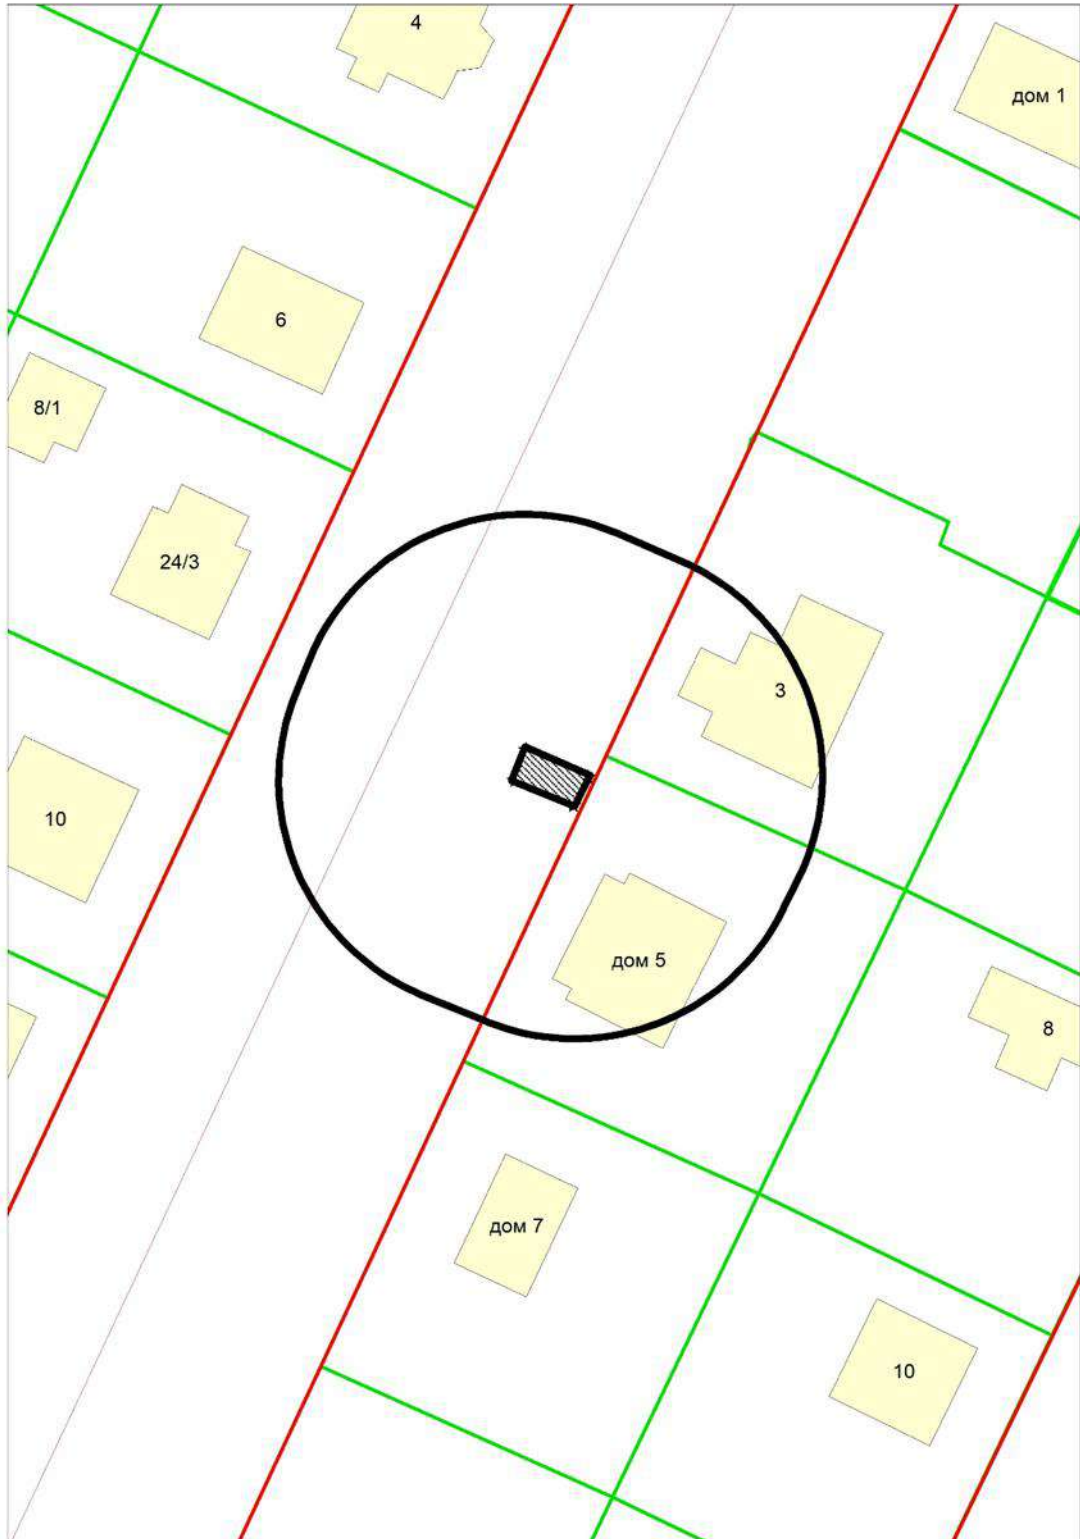

КАРТА-СХЕМА территории
 по адресному ориентиру: г. Новосибирск, ул. Кропоткина, 132/2
 на топографическом плане М 1:500

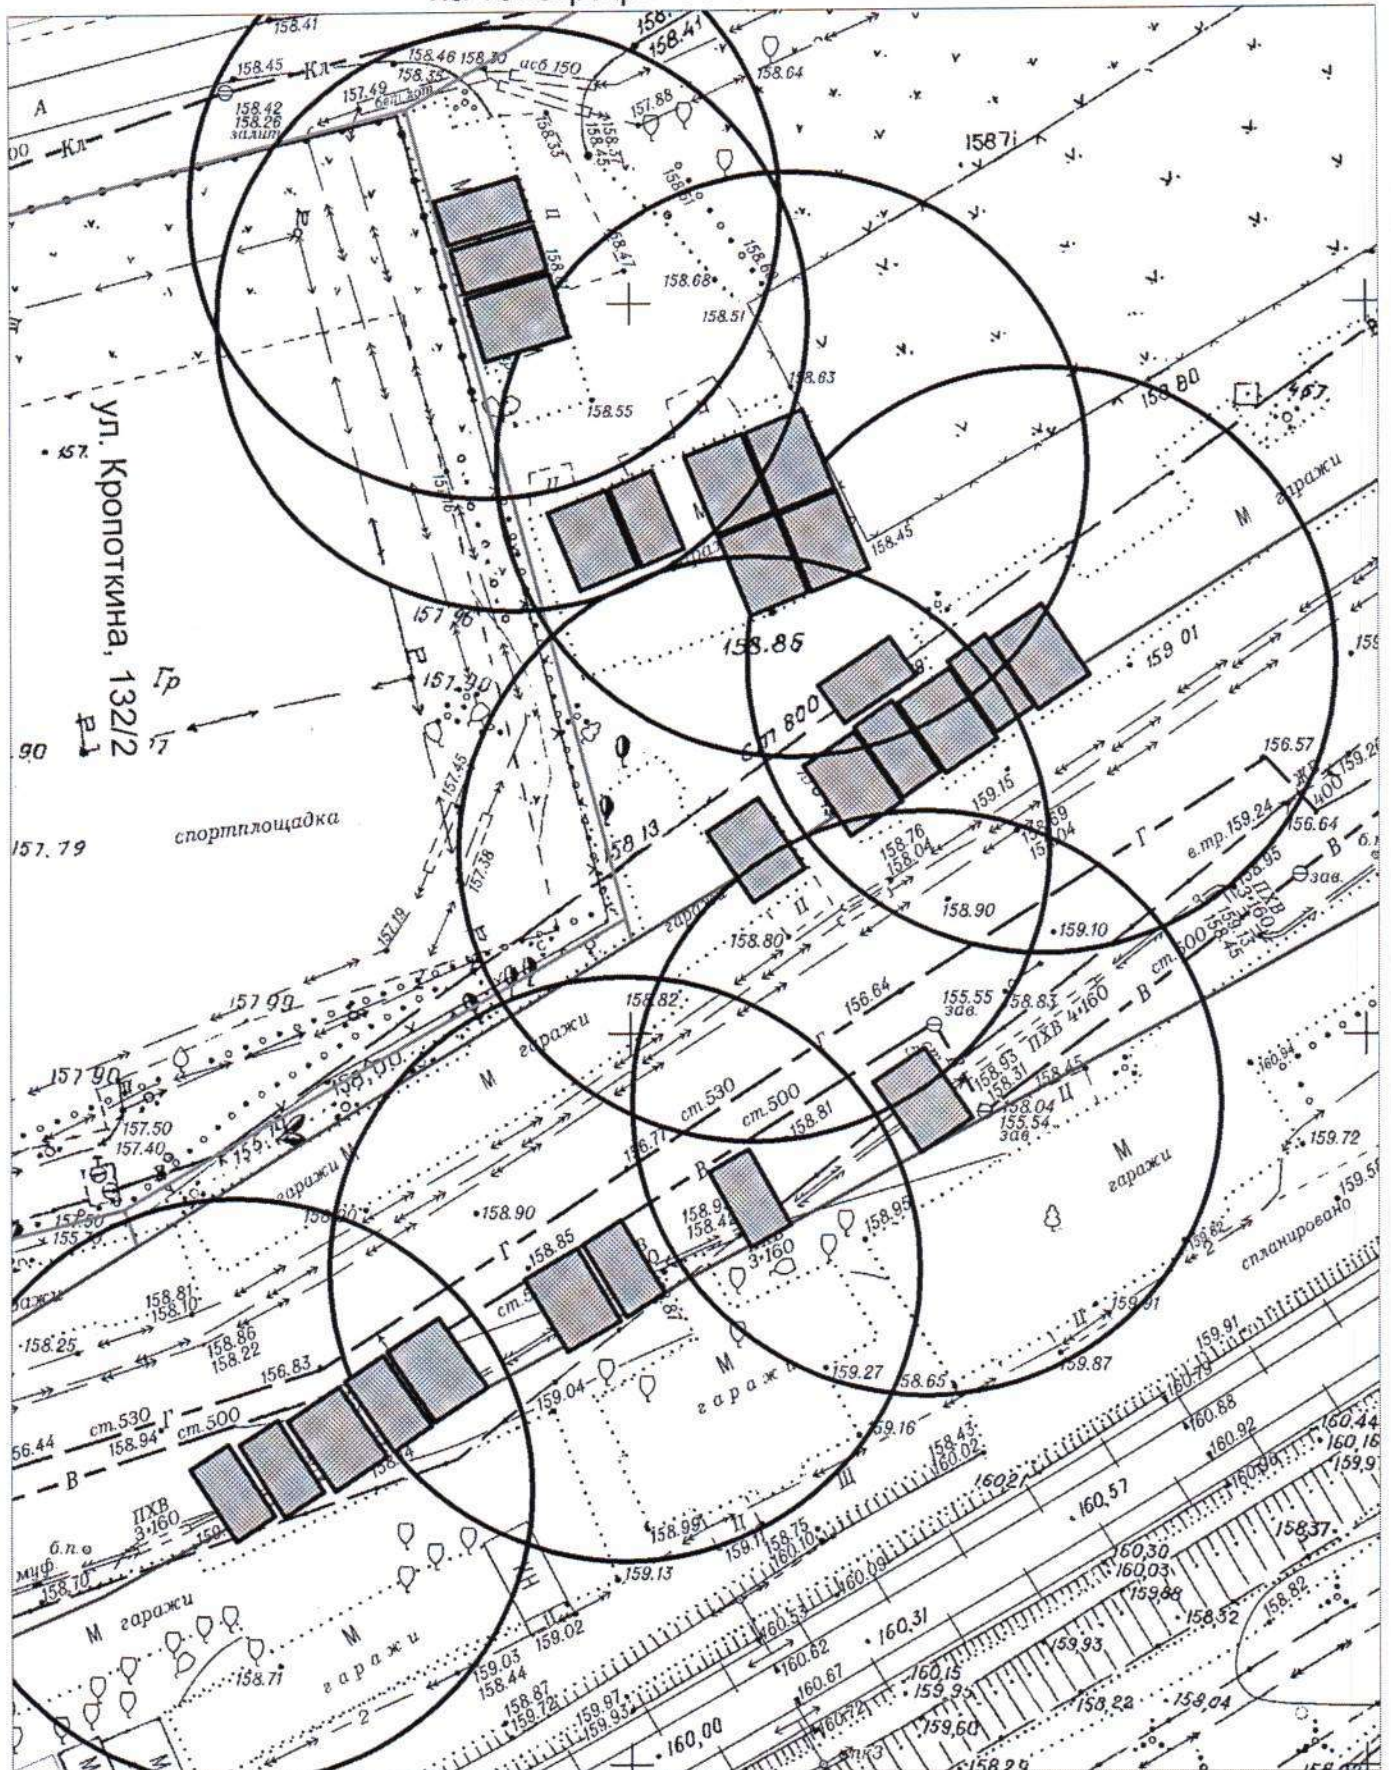


Условные обозначения:



- металлический гараж


Карта – схема территории №
по адресному ориентиру: ул. Зорге, (213).

на топографическом плане М 1:500

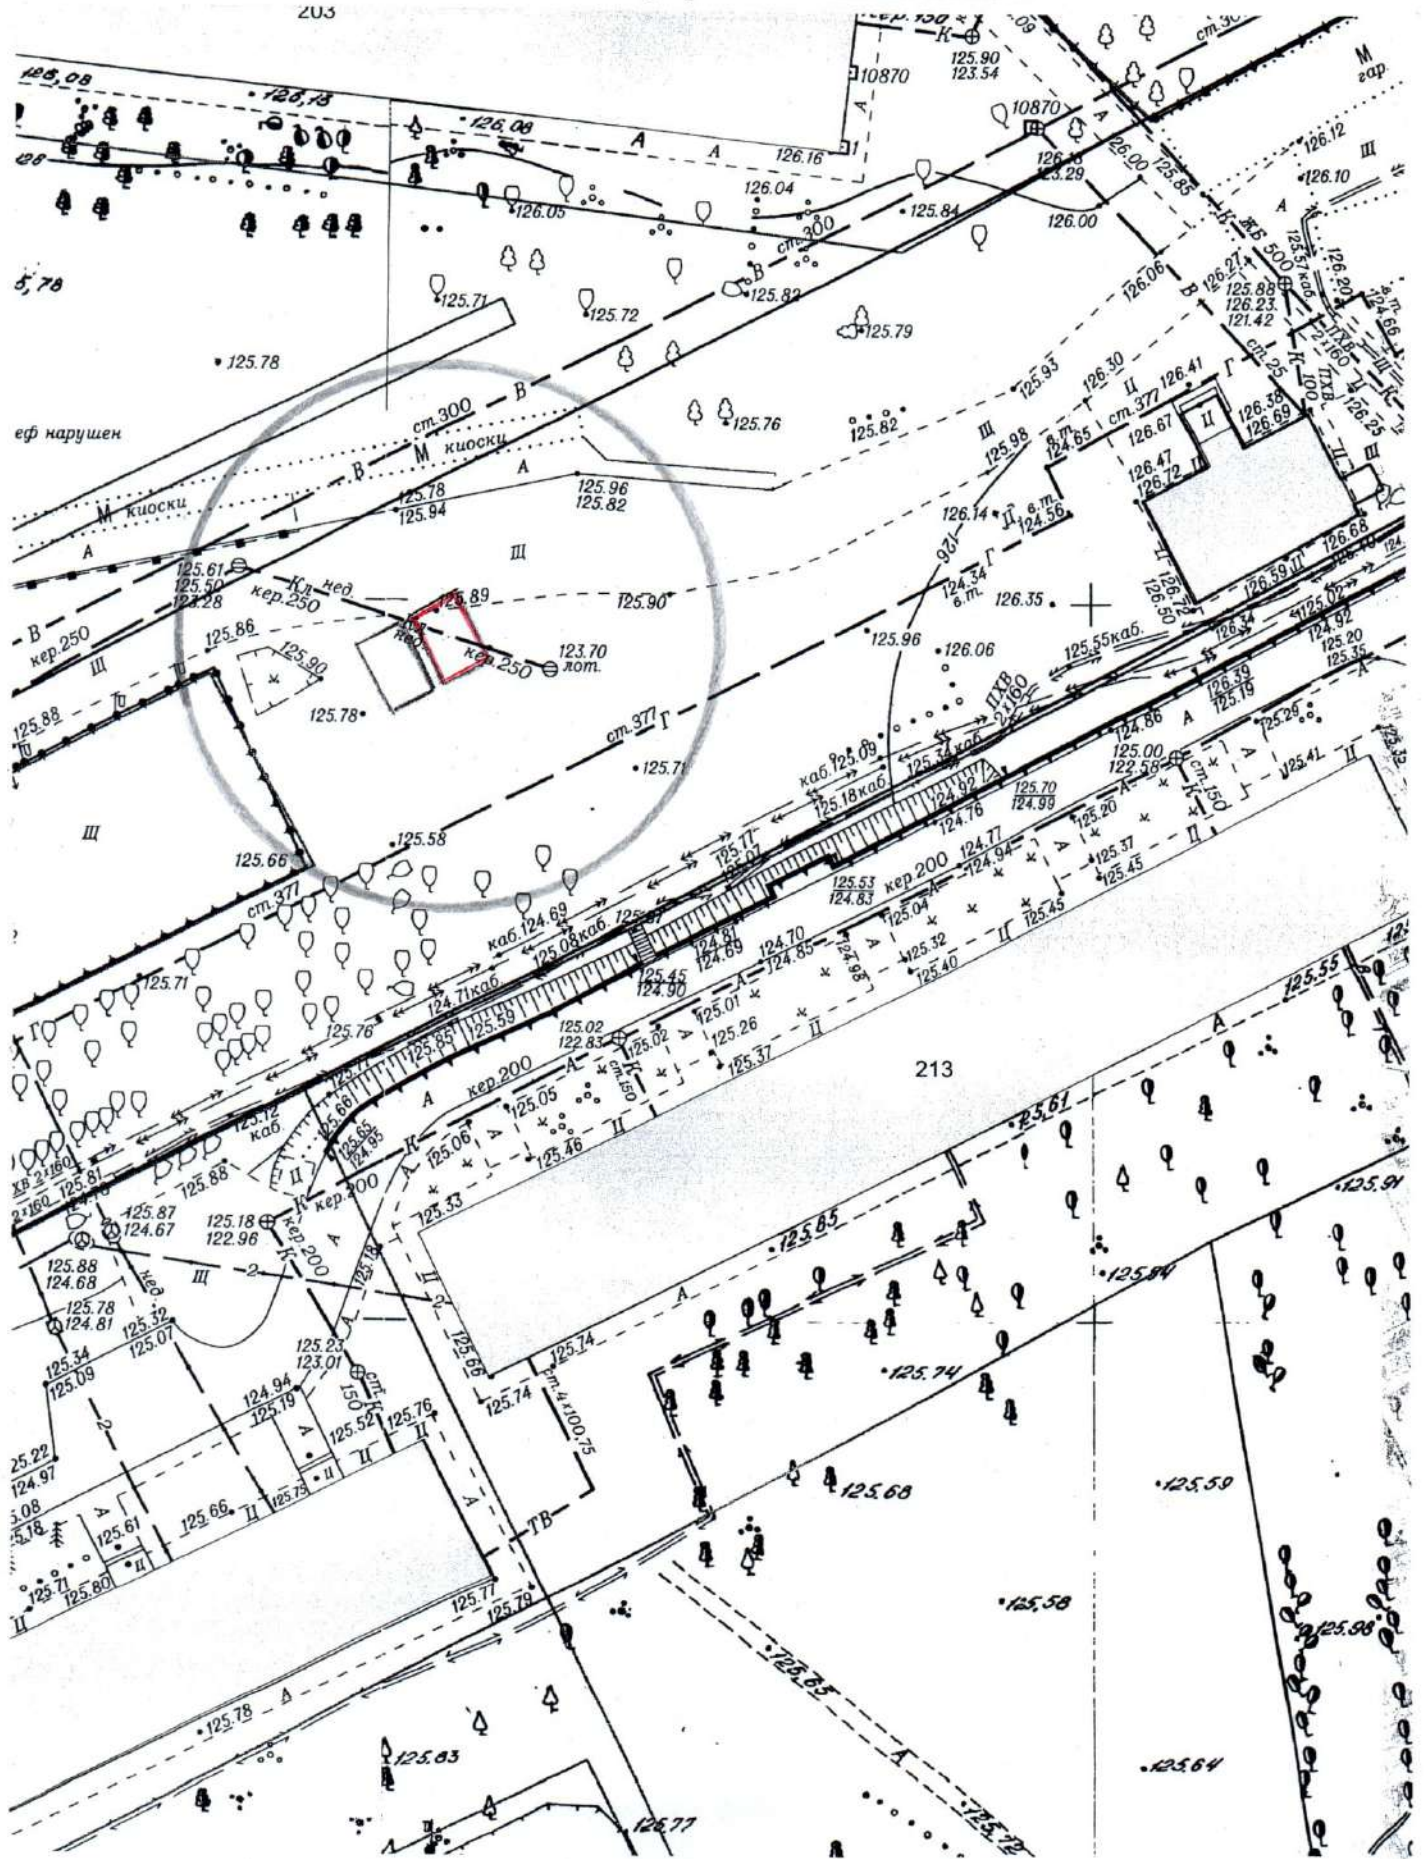

Карта – схема территории №
по адресному ориентиру: ул. Зорге, (213).


на топографическом плане М 1:500

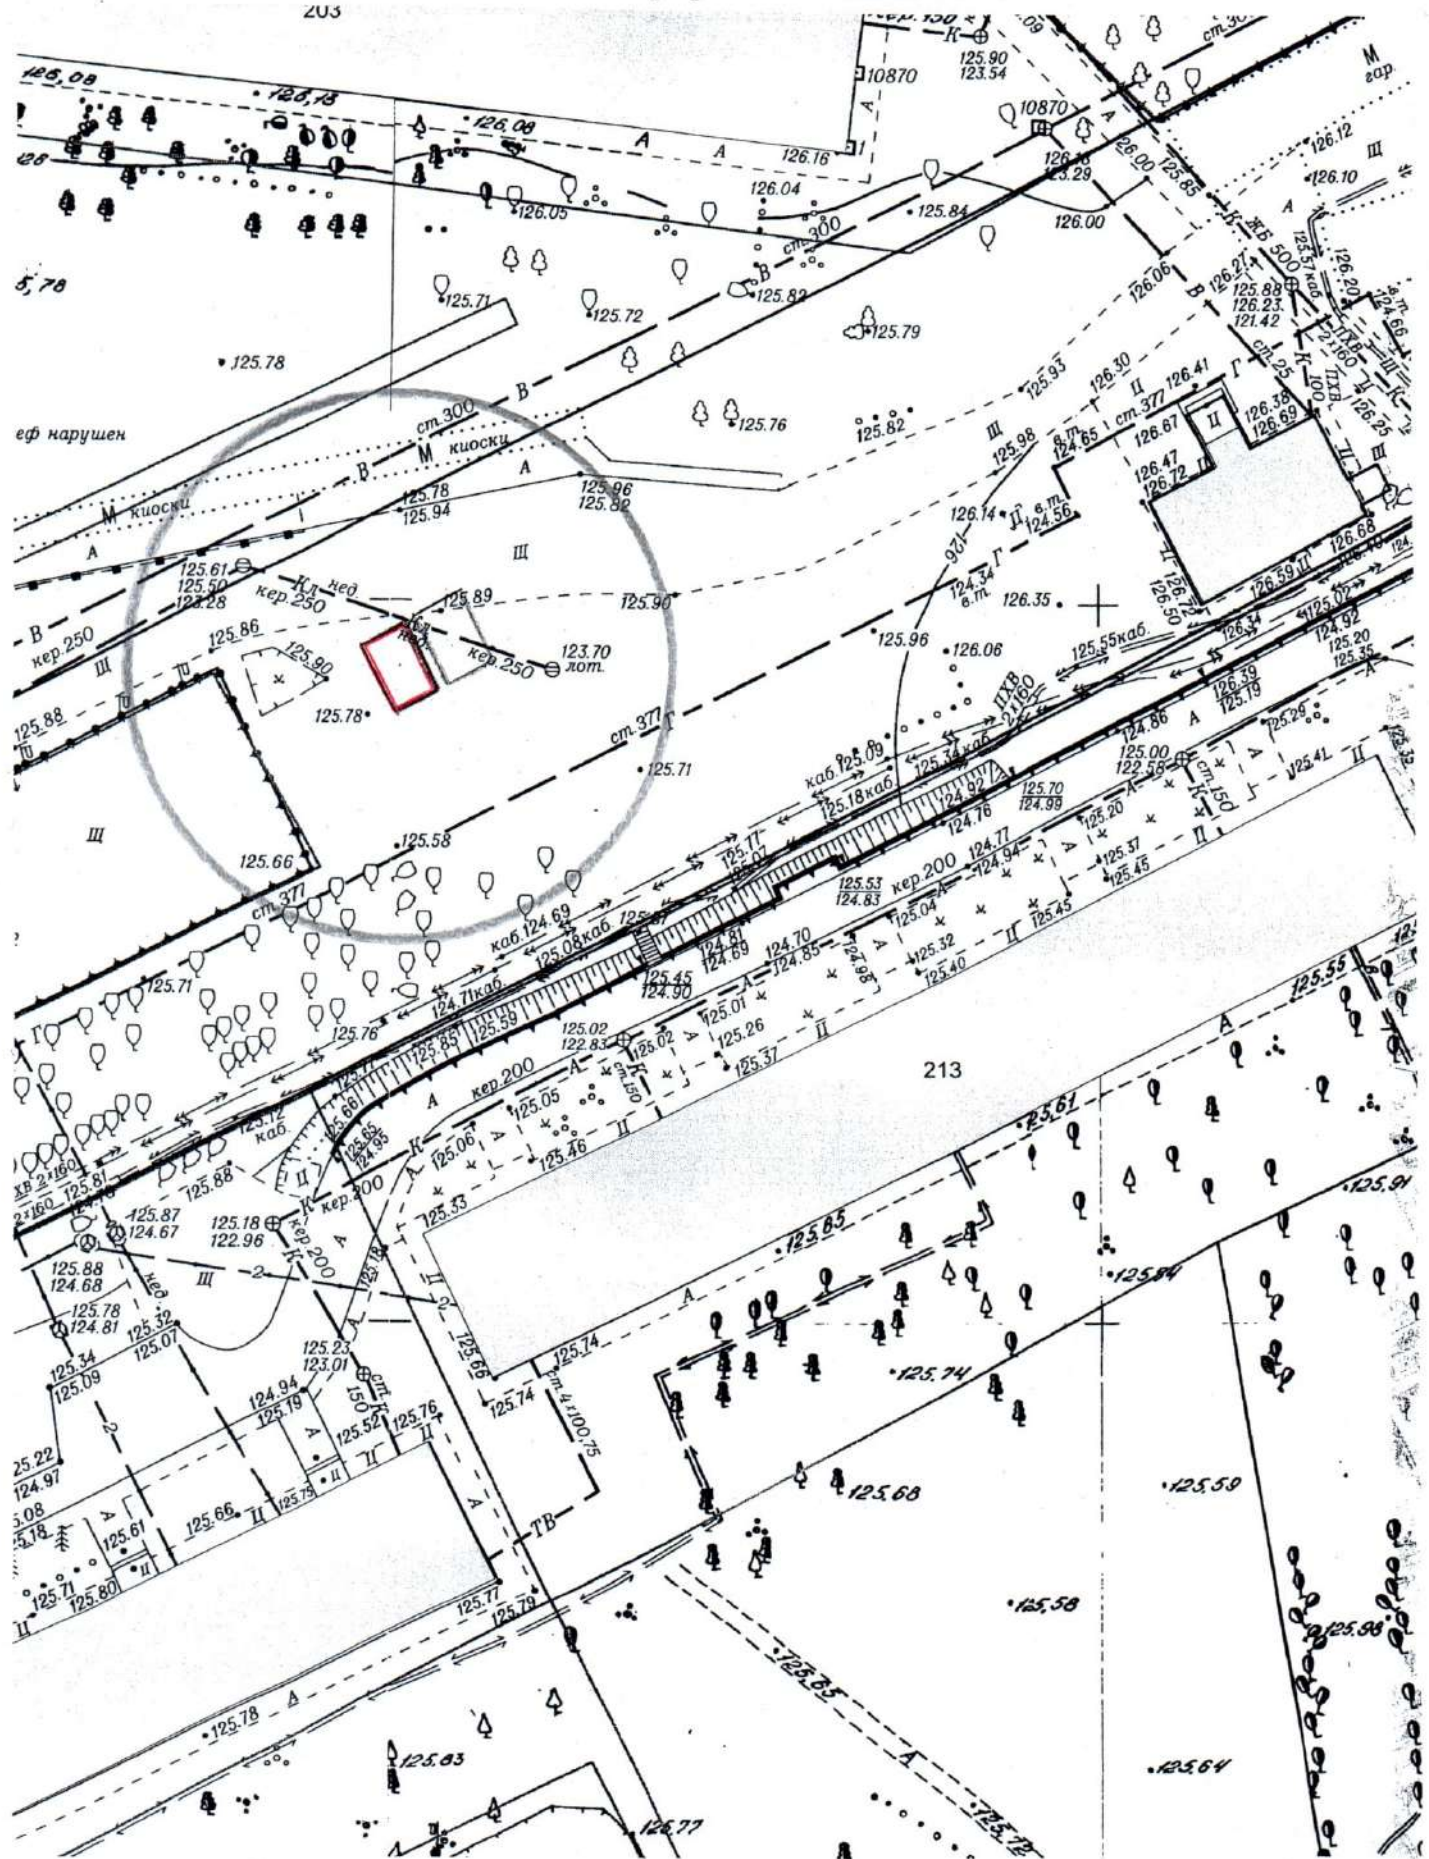


**Карта-схема территории
по адресному ориентиру улица Воинская, (69)
на топографическом плане М 1:500**




Карта-схема территории
размещения нестационарного объекта по адресу: ул. Новоселов, (4)
на топографическом плане
М 1:500

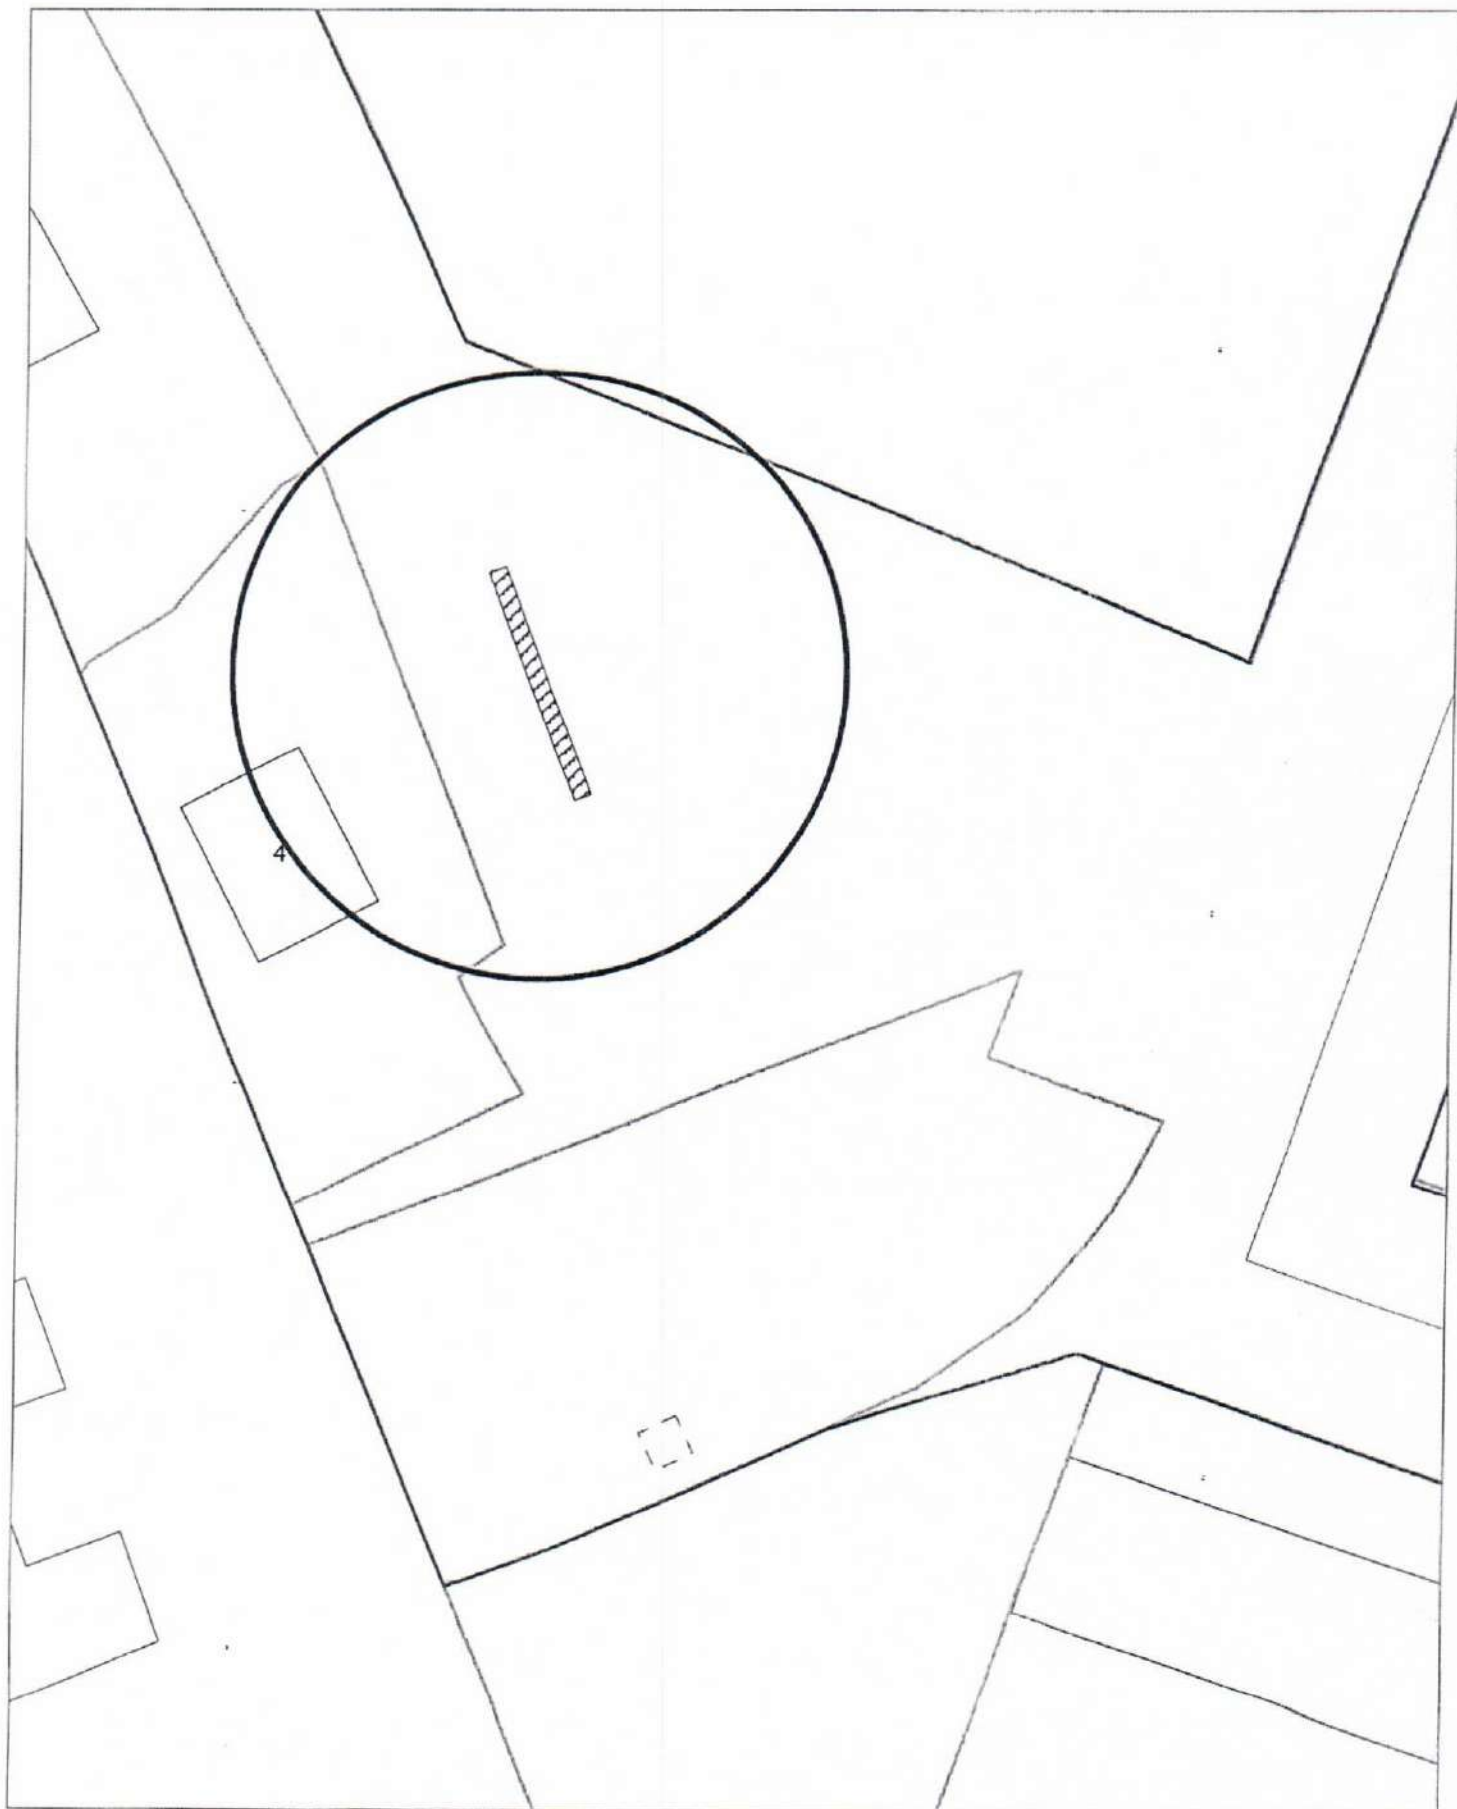


Карта-схема территории
размещения нестационарного объекта по адресу: ул. Новоселов, (2)
на топографическом плане
М 1:500

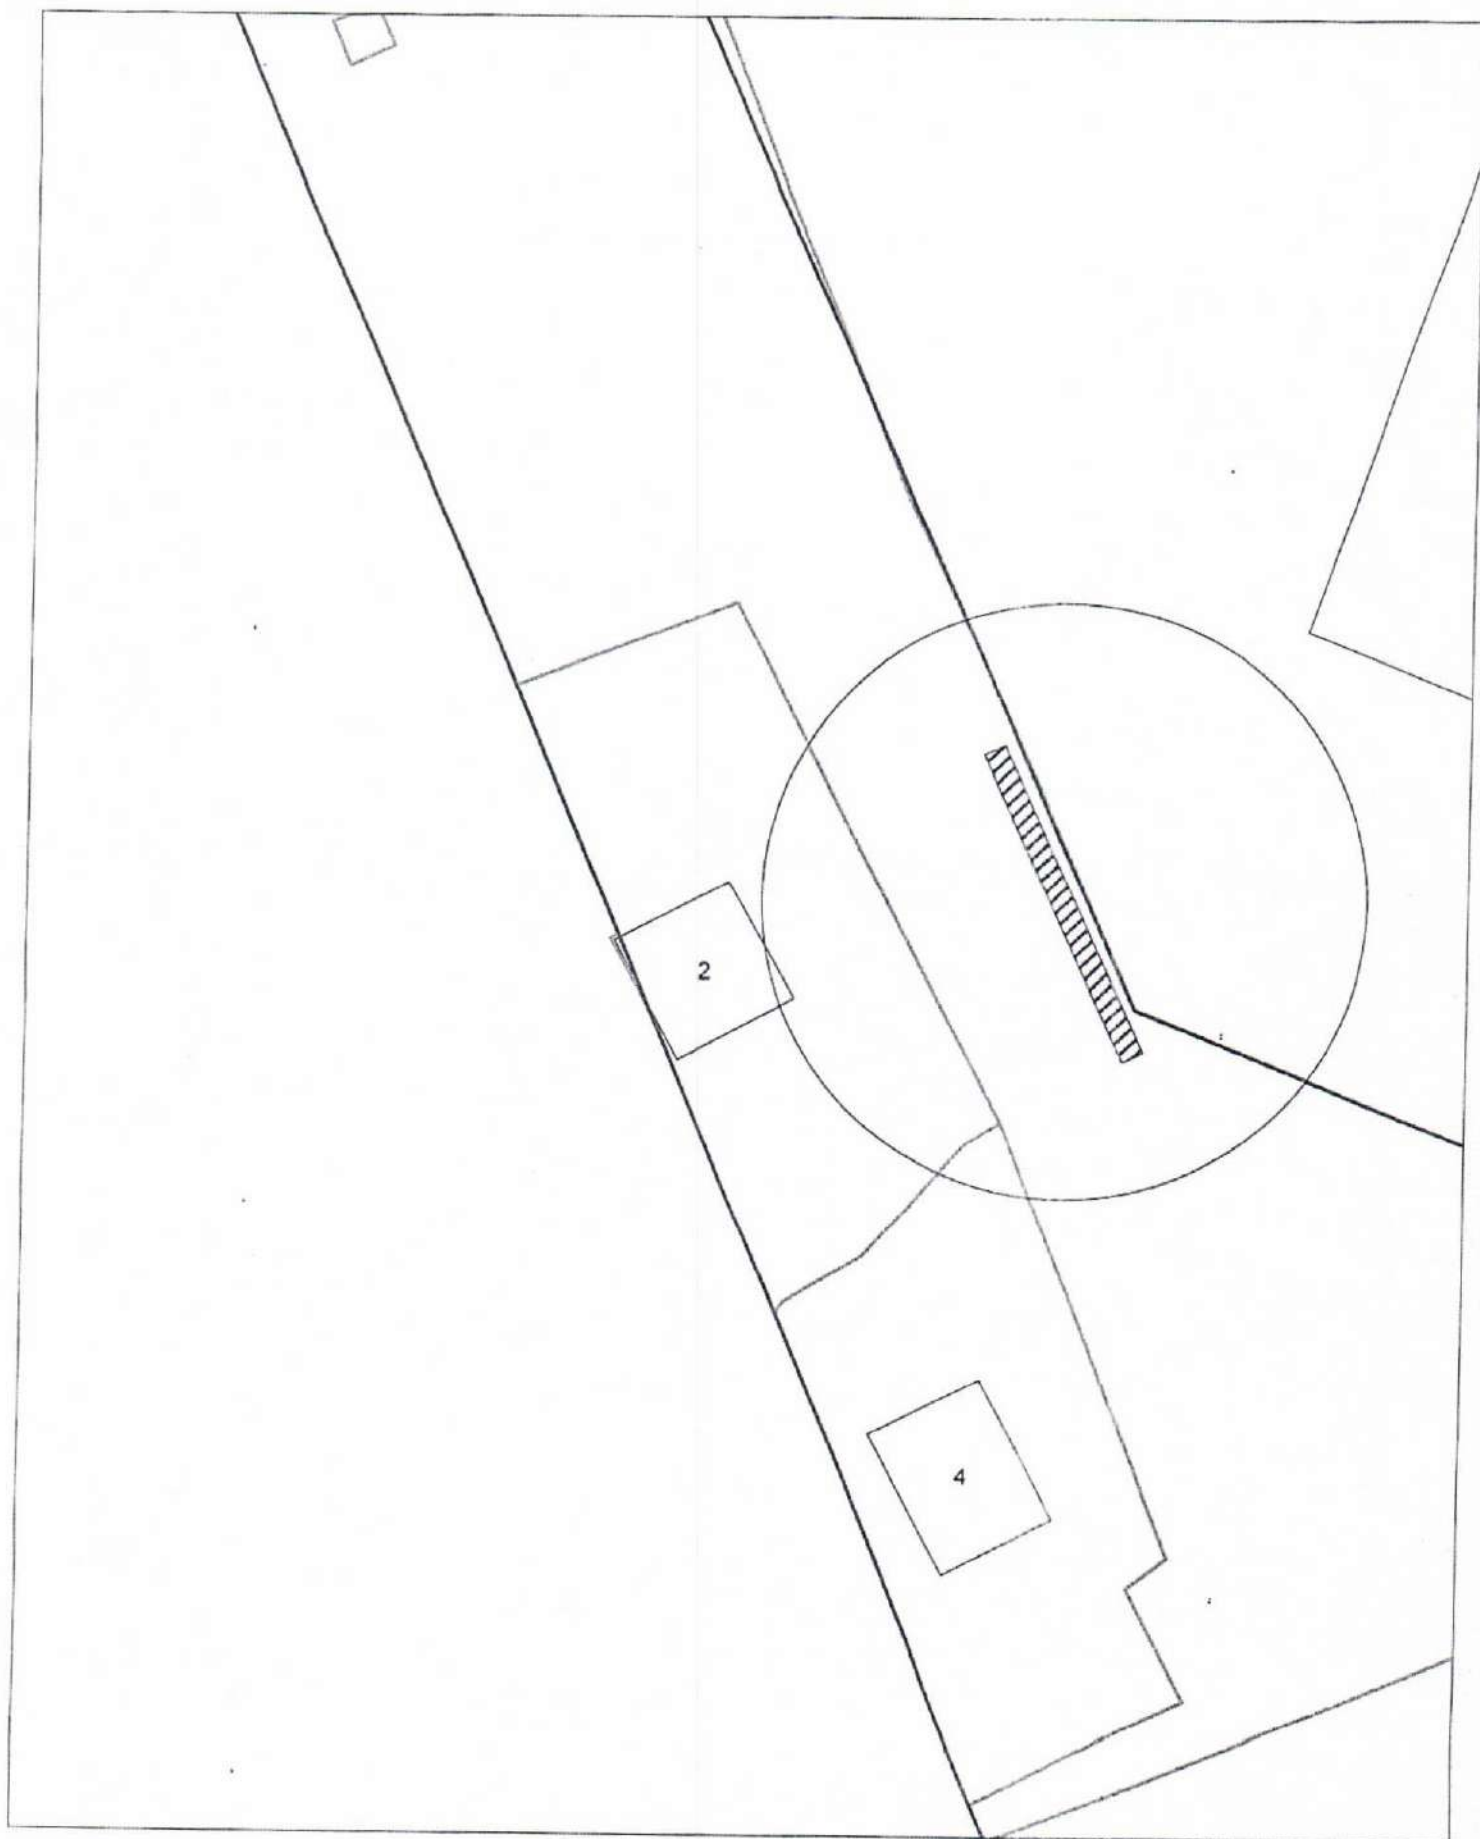




Карта-схема территории
размещения нестационарного объекта по ул. Шукшина, (17)
на топографическом плане
М 1:500

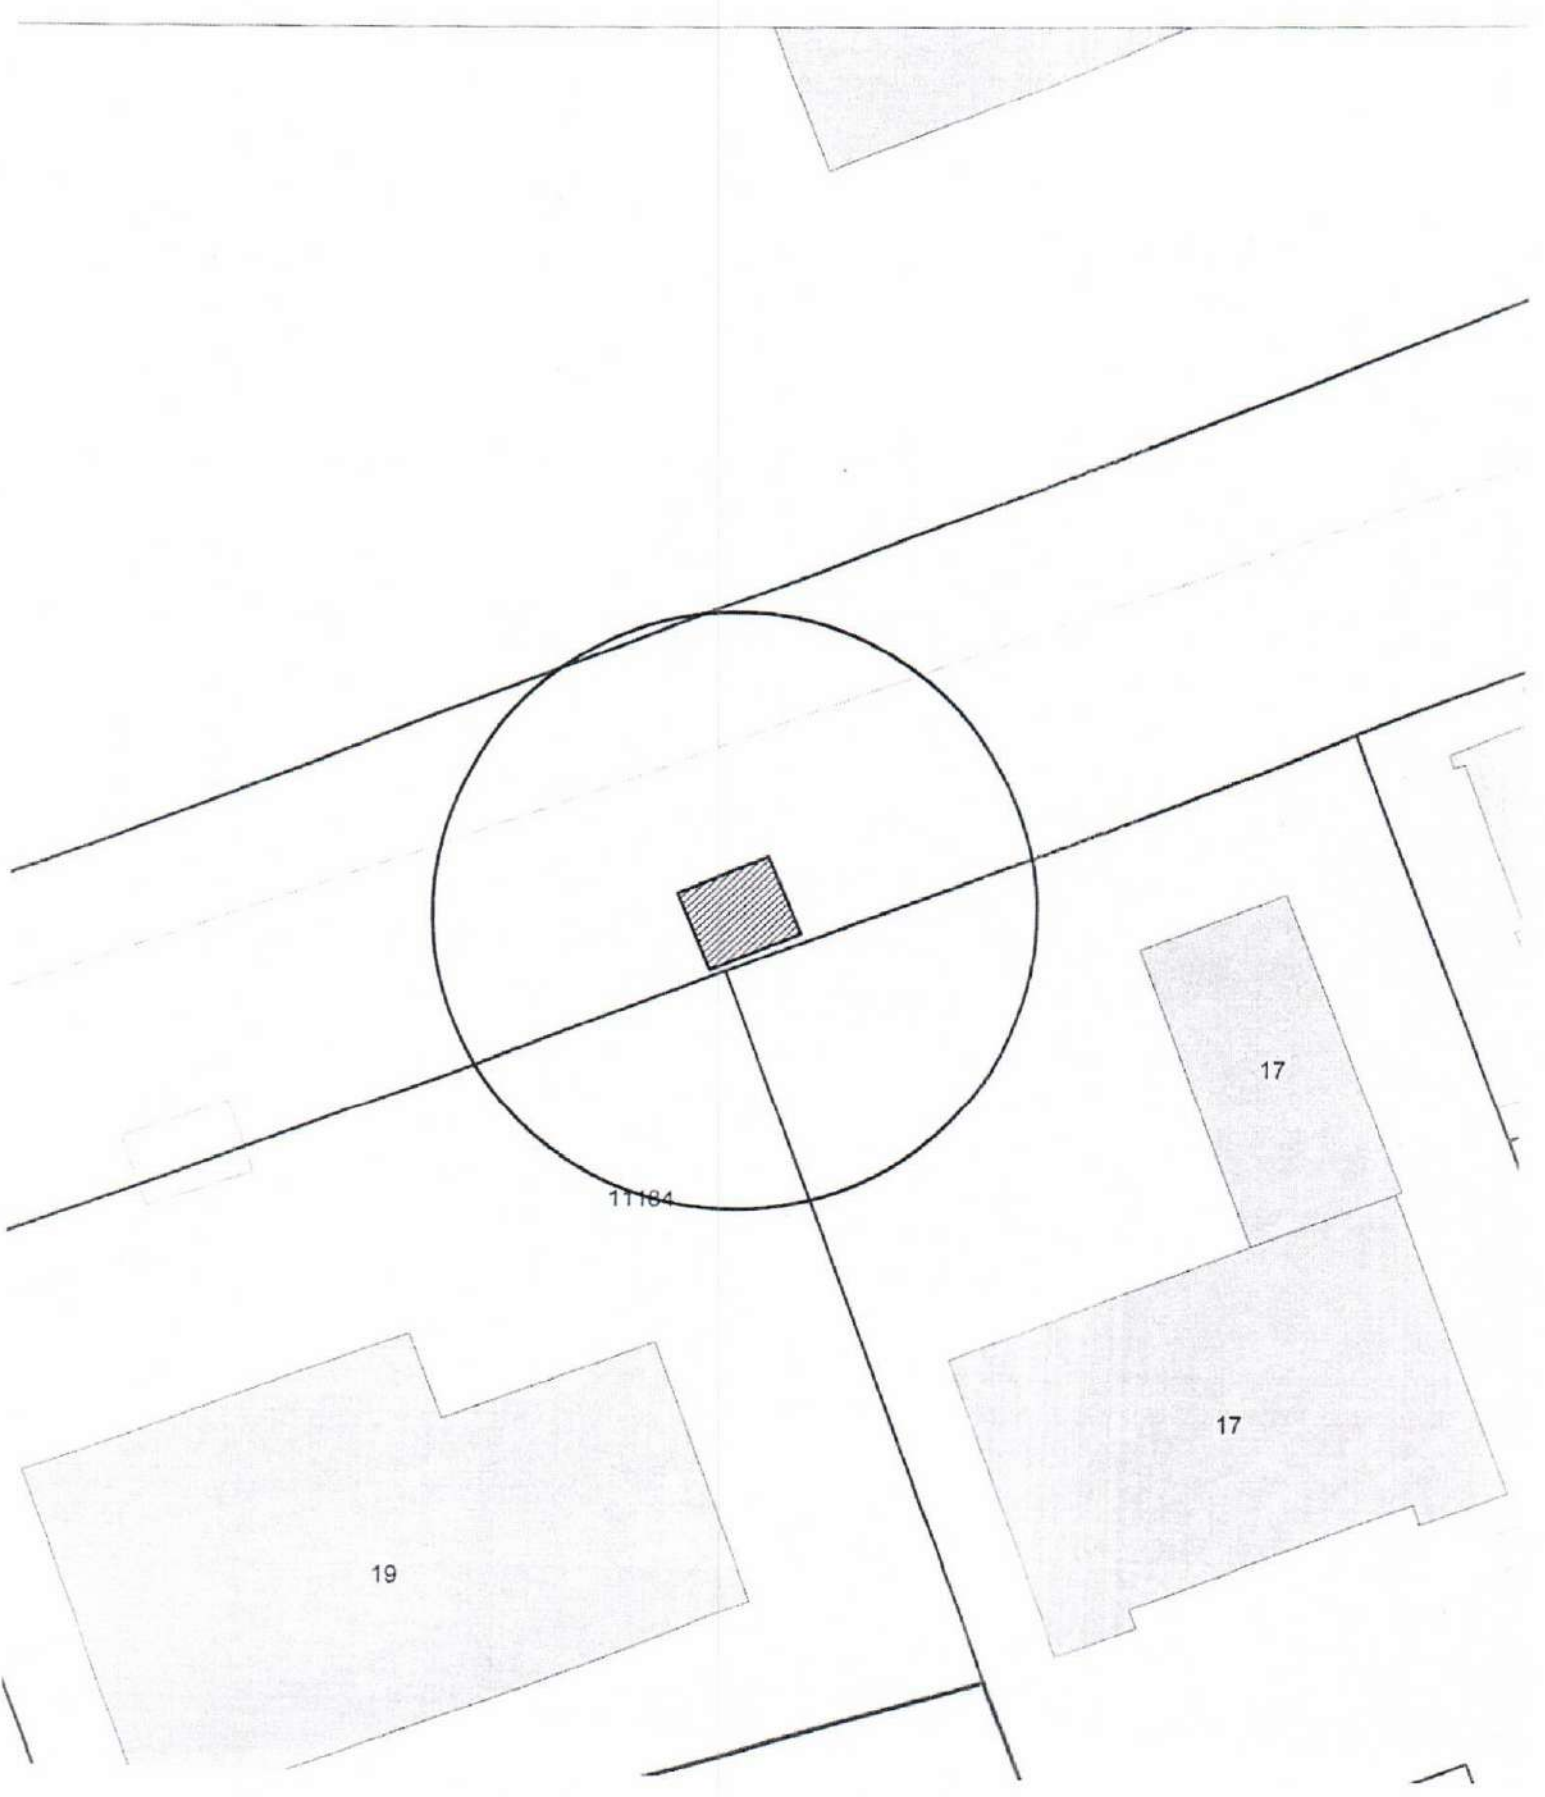

Карта-схема территории
размещения нестационарного объекта по ул. Одоевского, (1/11)
на топографическом плане
М 1:500

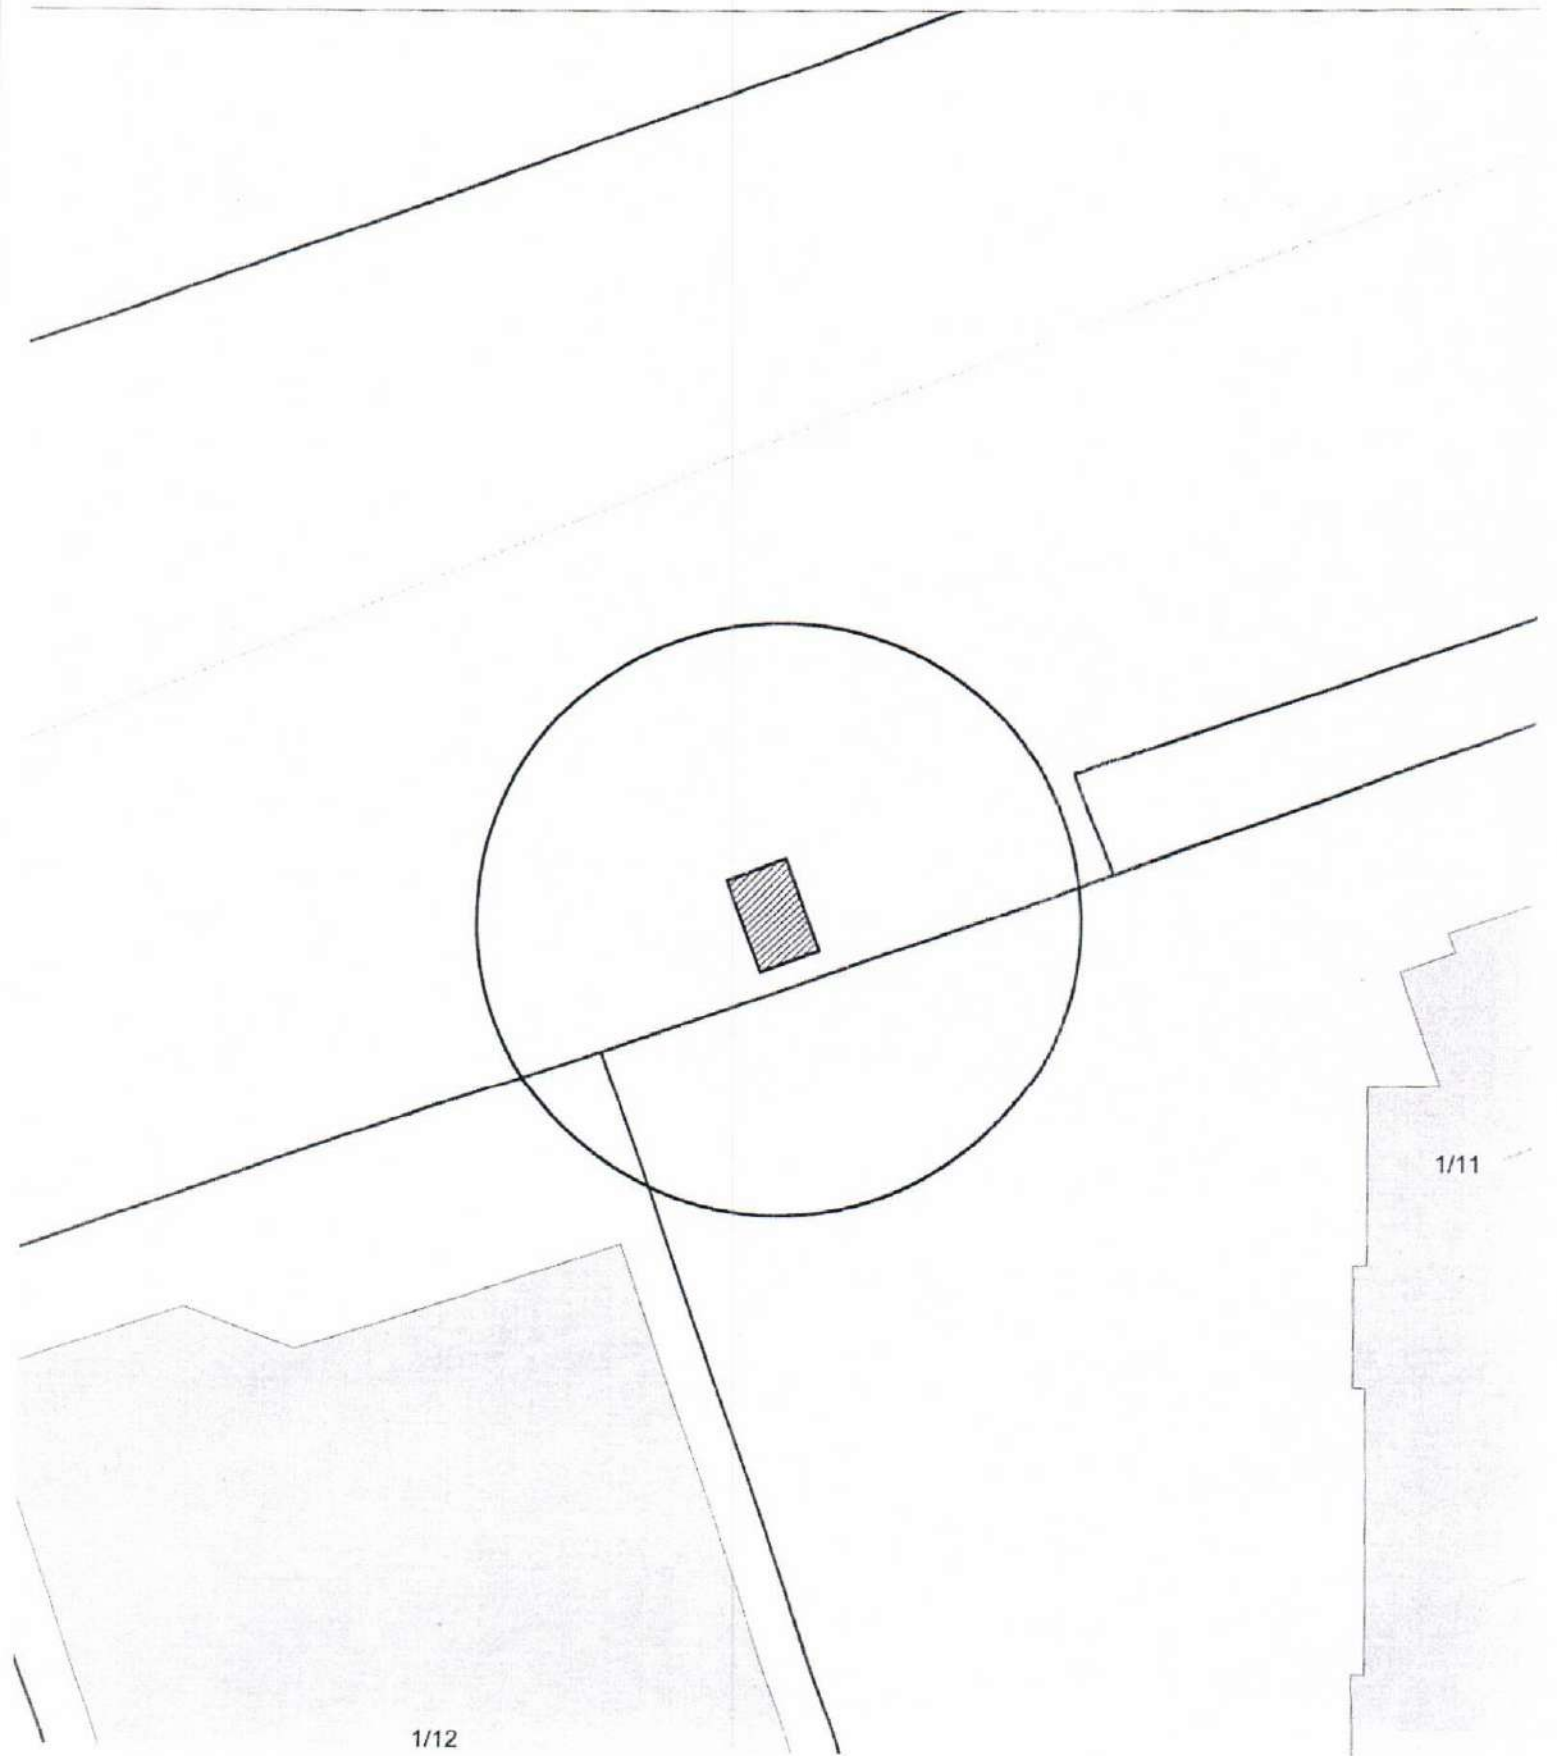

Карта-схема территории
размещения нестационарного объекта по ул. 2-я Марата
на топографическом плане
М 1:500

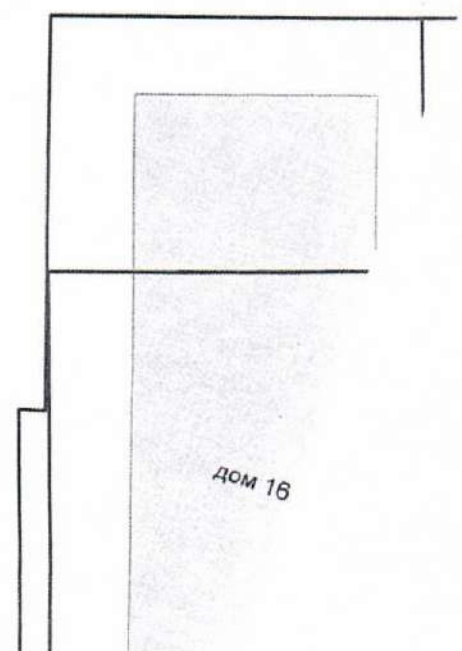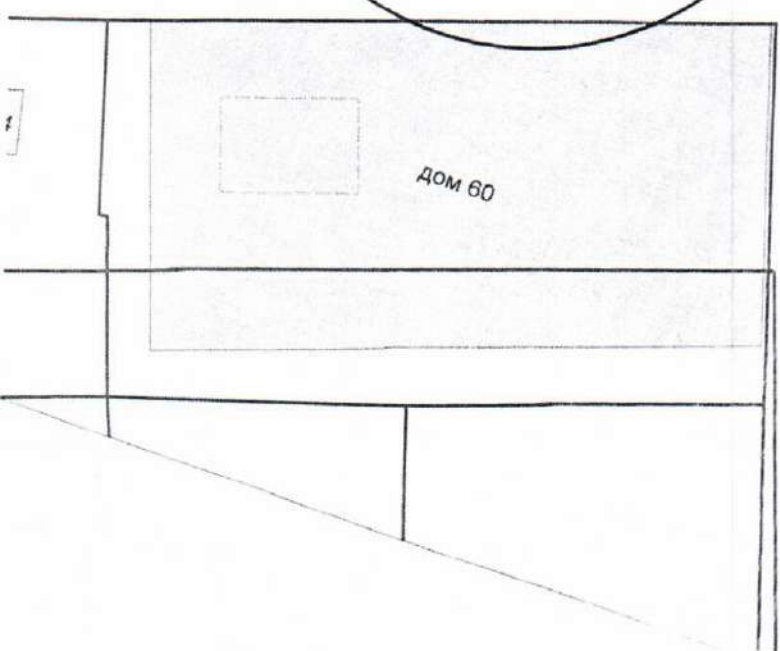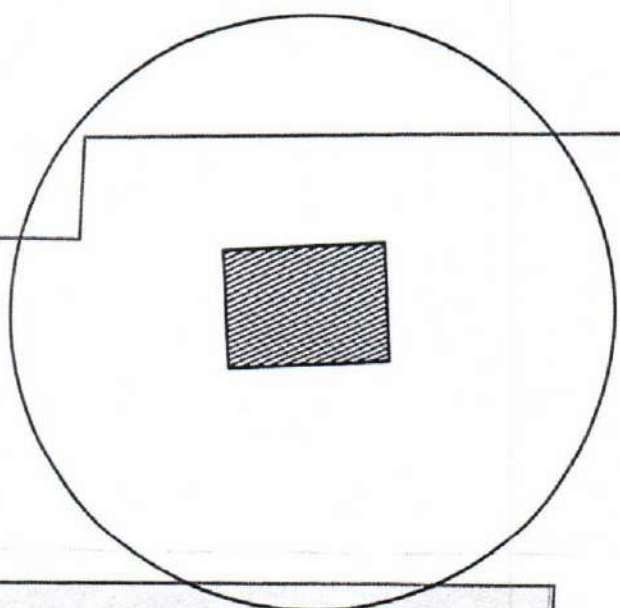

**Карта-схема
с адресным ориентиром: ул. Дачная, (44а)
на топографическом плане М 1:500**

