


Карта-схема территории
по адресному ориентиру: г. Новосибирск, ул. Ипподромская, (46)
на топографическом плане М 1:500

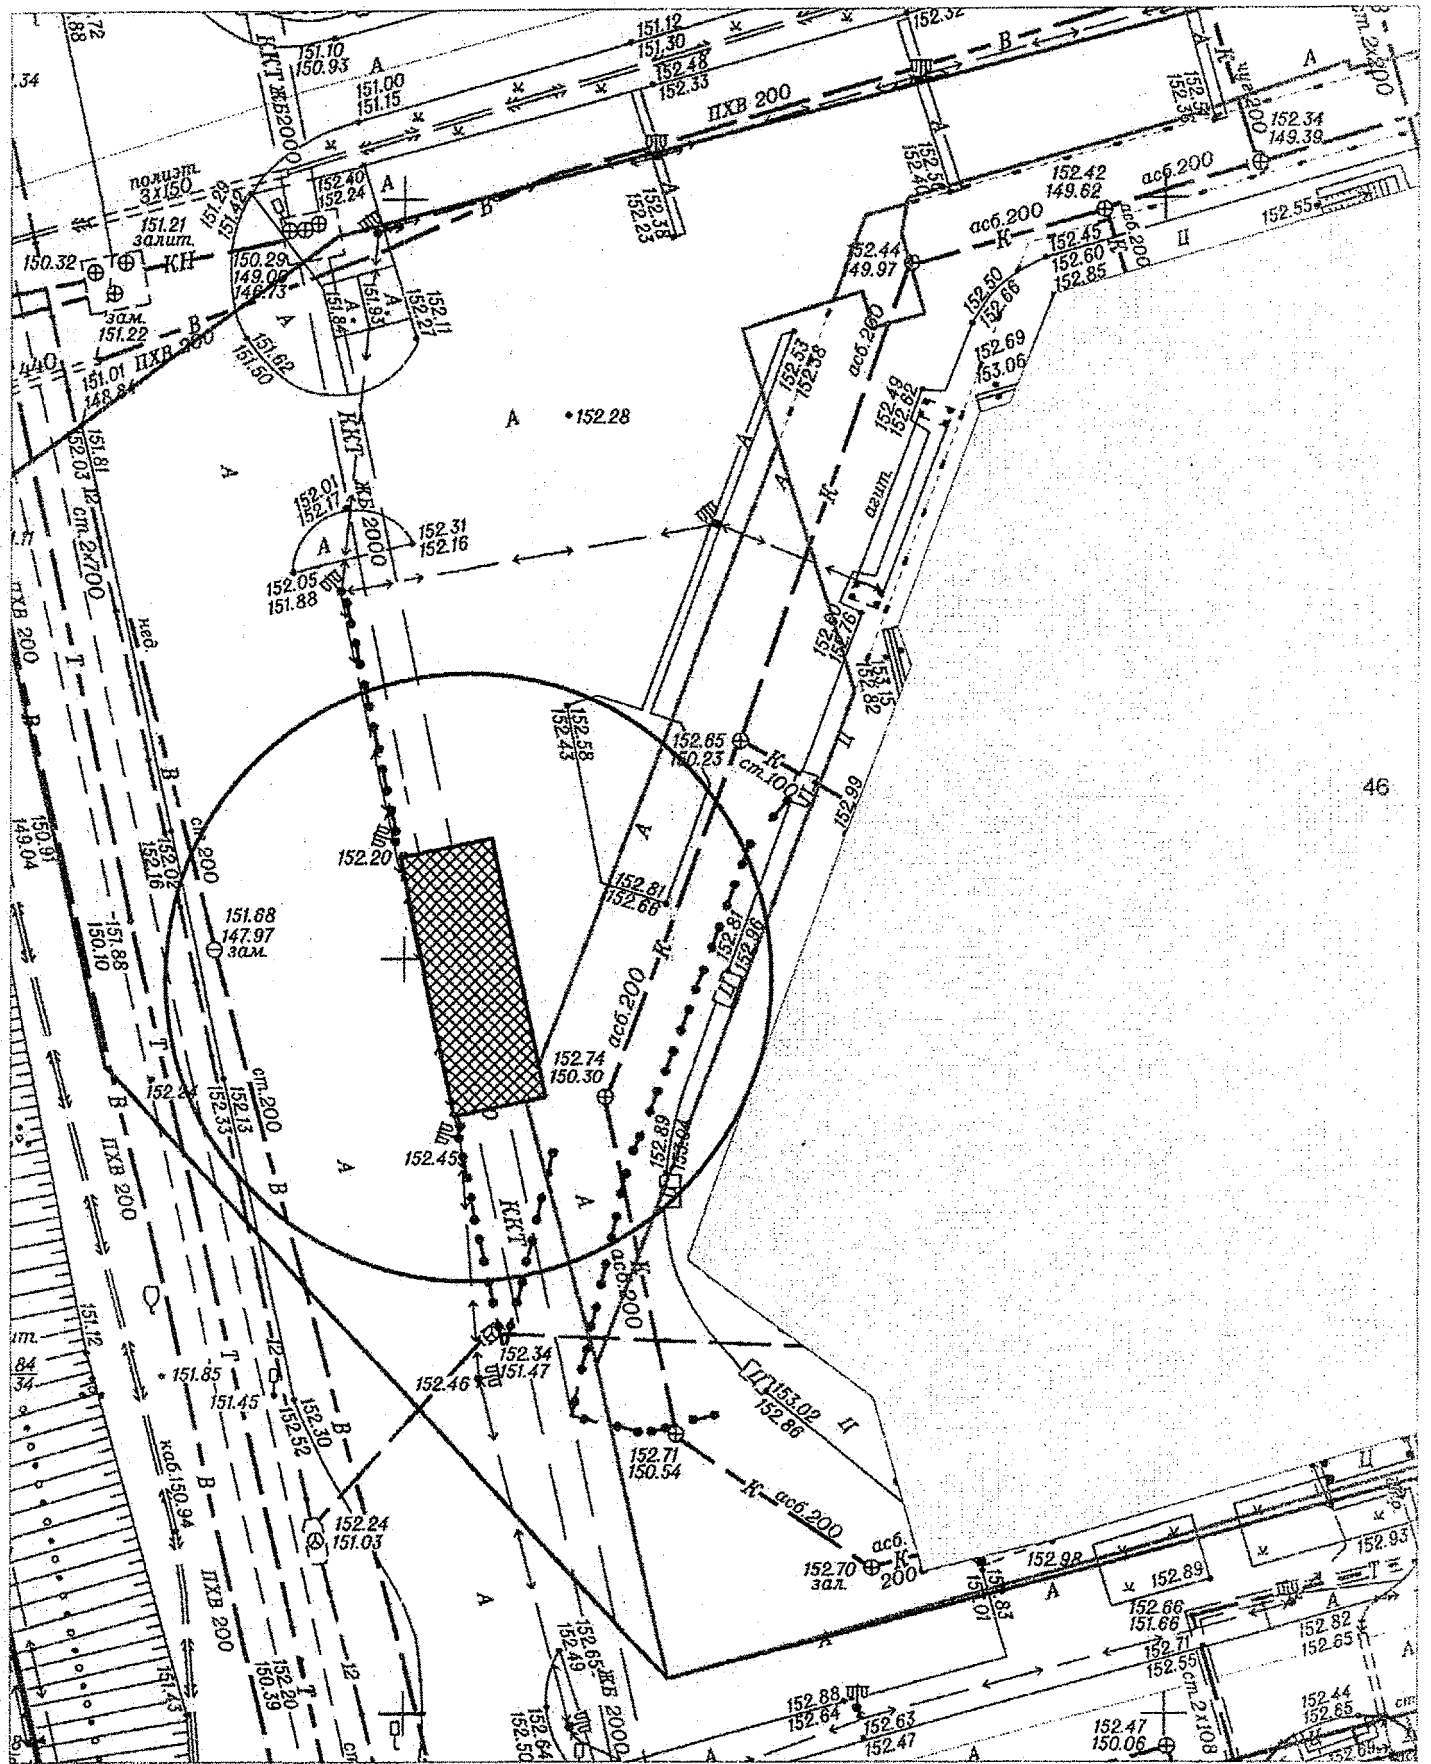


46



- торговый павильон

Карта-схема территории
По адресному ориентиру улица 7-й Камышенский пер. (25)
На топографическом плане М 1:500

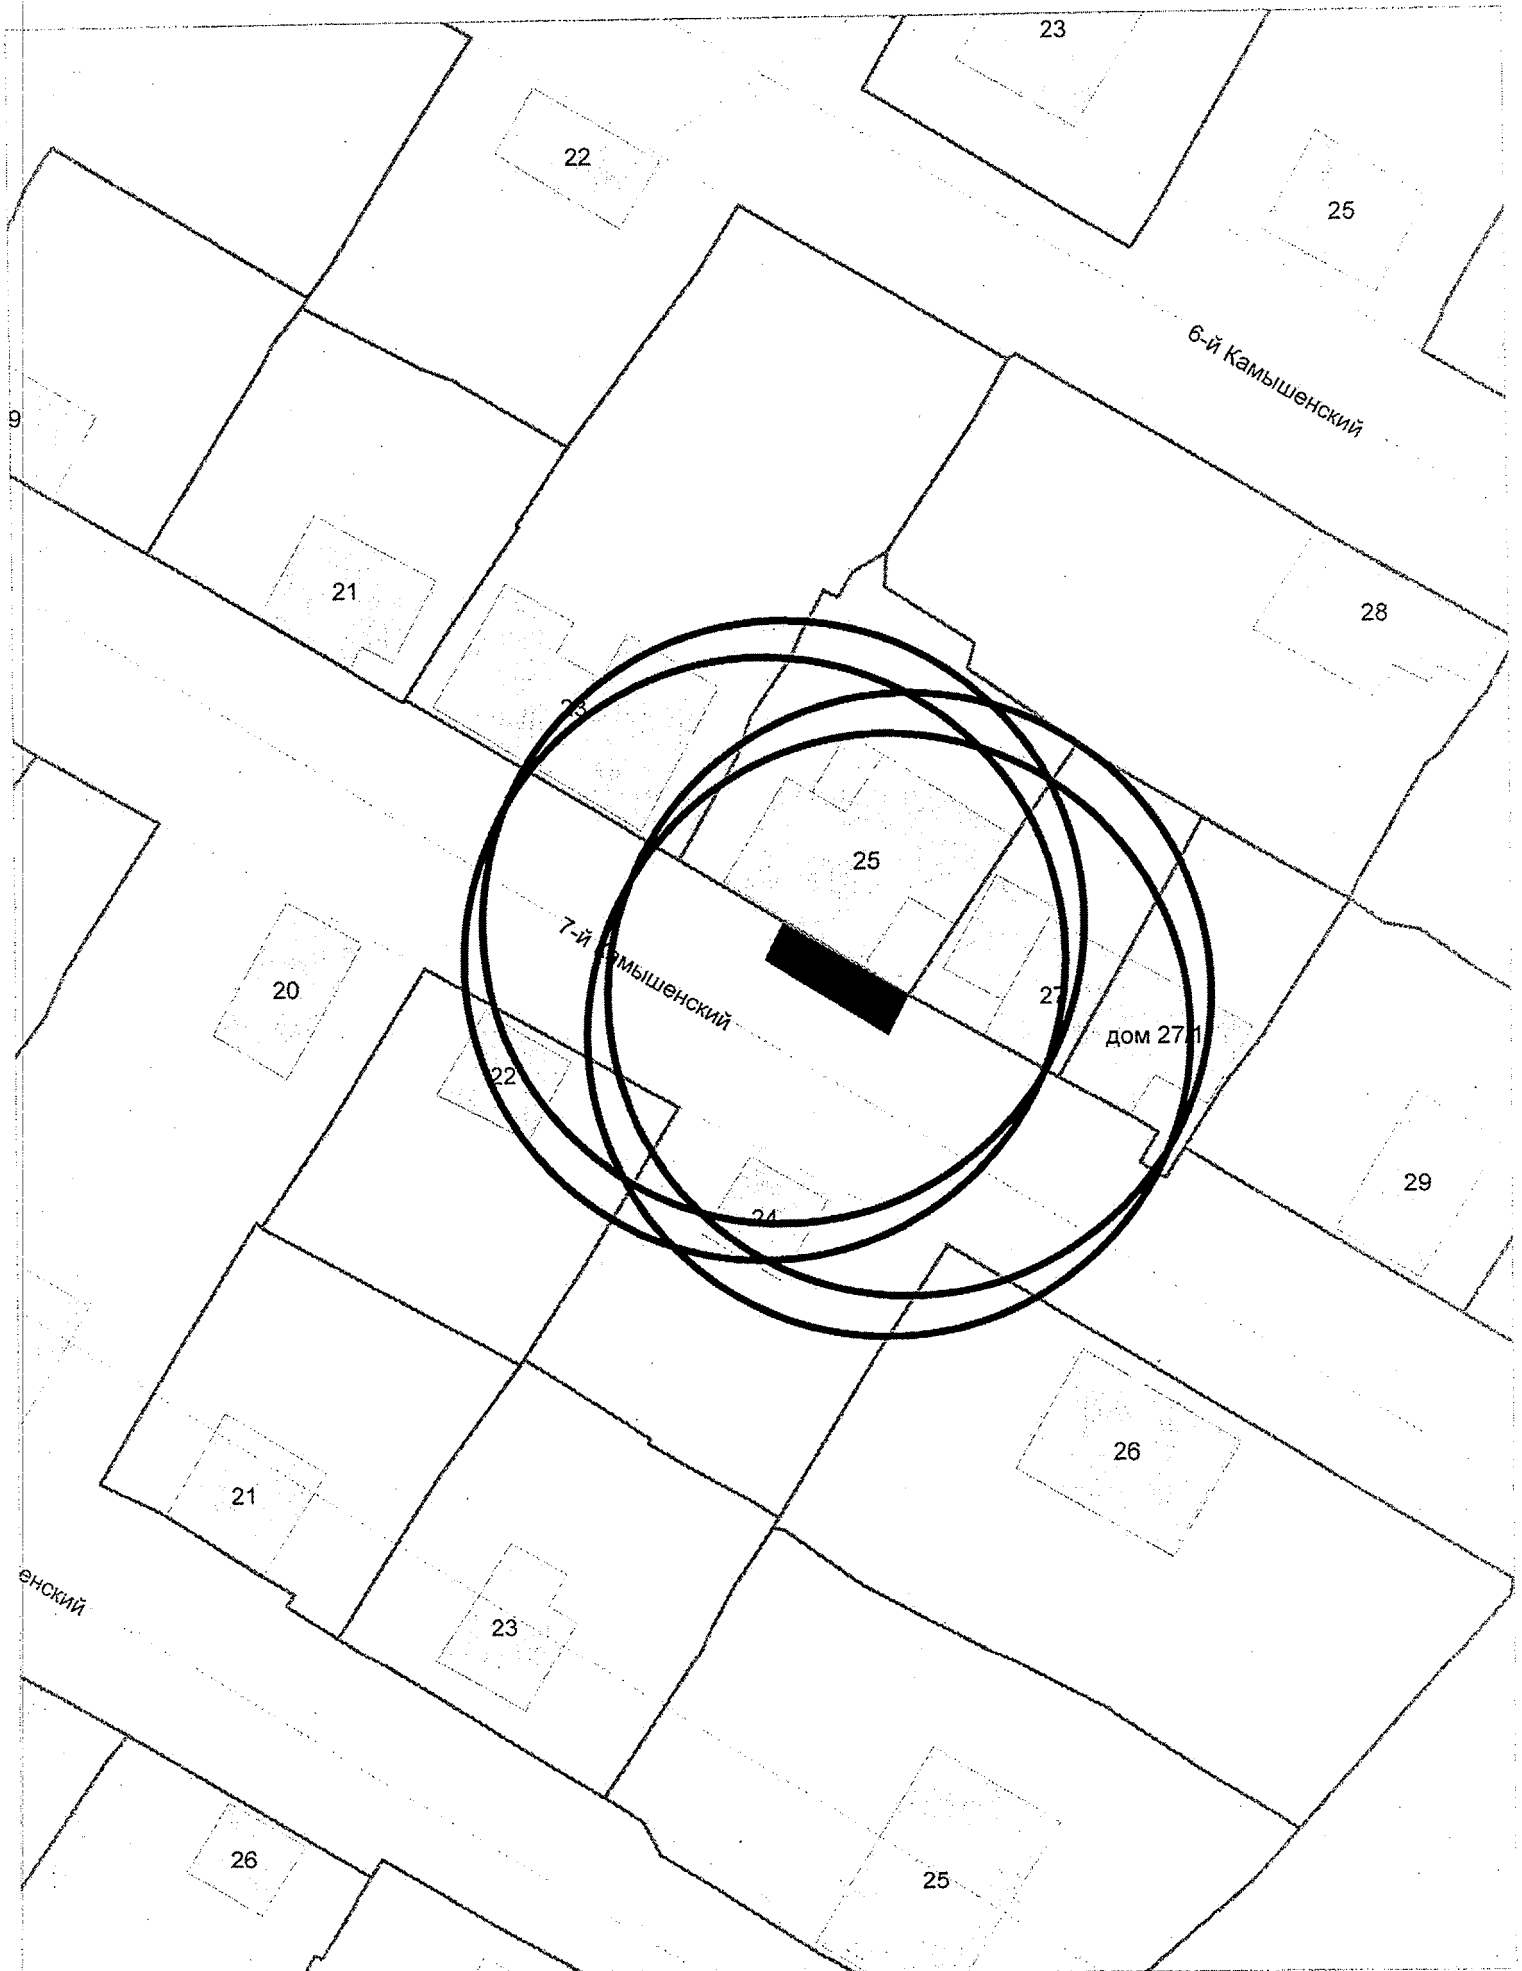

Карта – схема территории №

по адресному ориентиру: ул. Зорге, (34)


на топографическом плане М 1:500



Карта – схема территории №

по адресному ориентиру: ул. Петухова, (71 к. 1)


на топографическом плане М 1:500

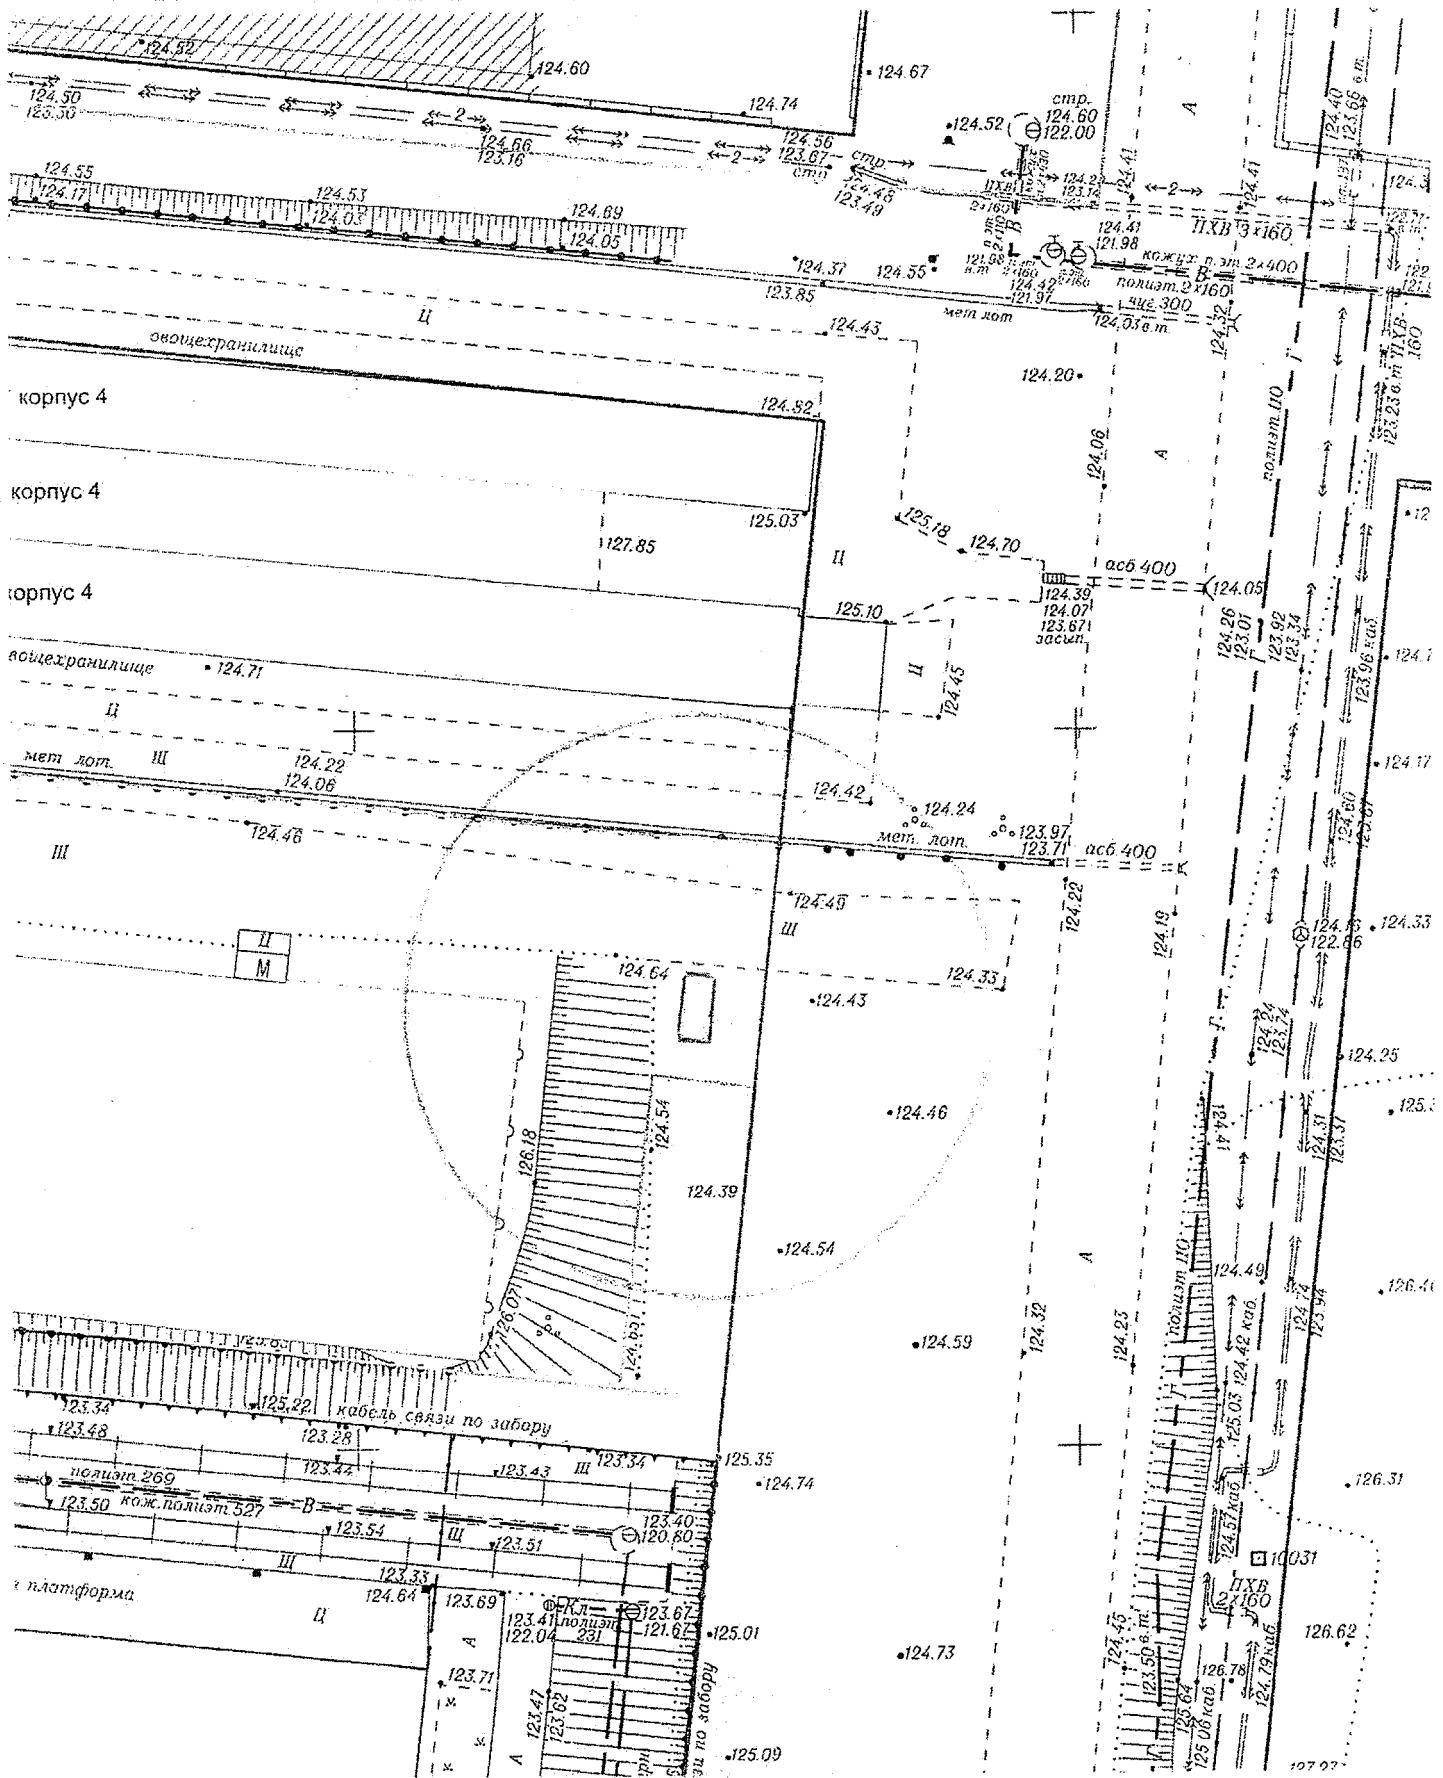

Карта - схема


с адресным ориентиром: ул. Ольги Жилиной, (33)

на топографическом плане М 1:500

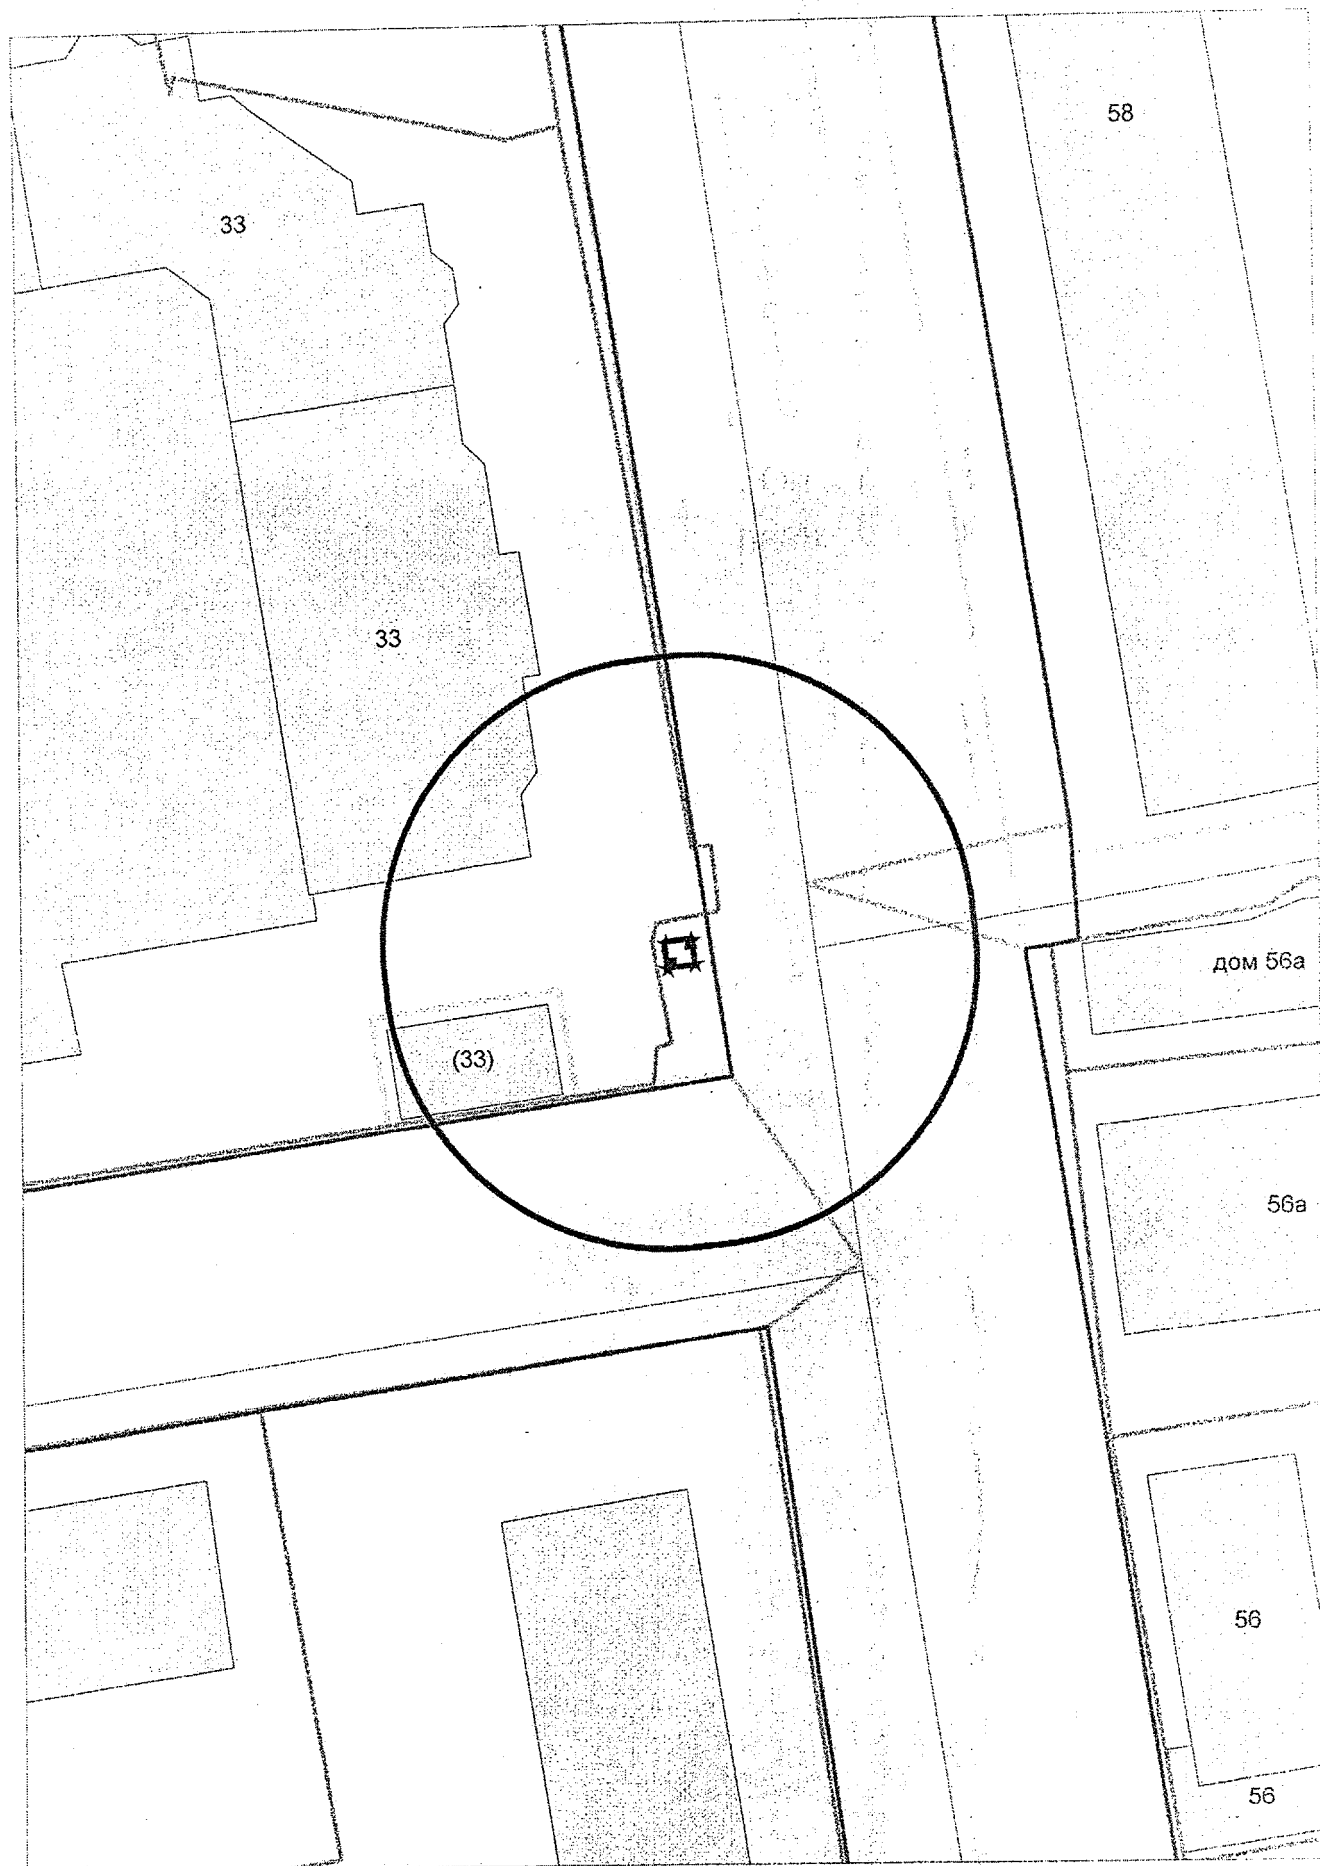


Карта - схема

с адресным ориентиром: ул. Ольги Жилиной, (33)
на топографическом плане М 1:500

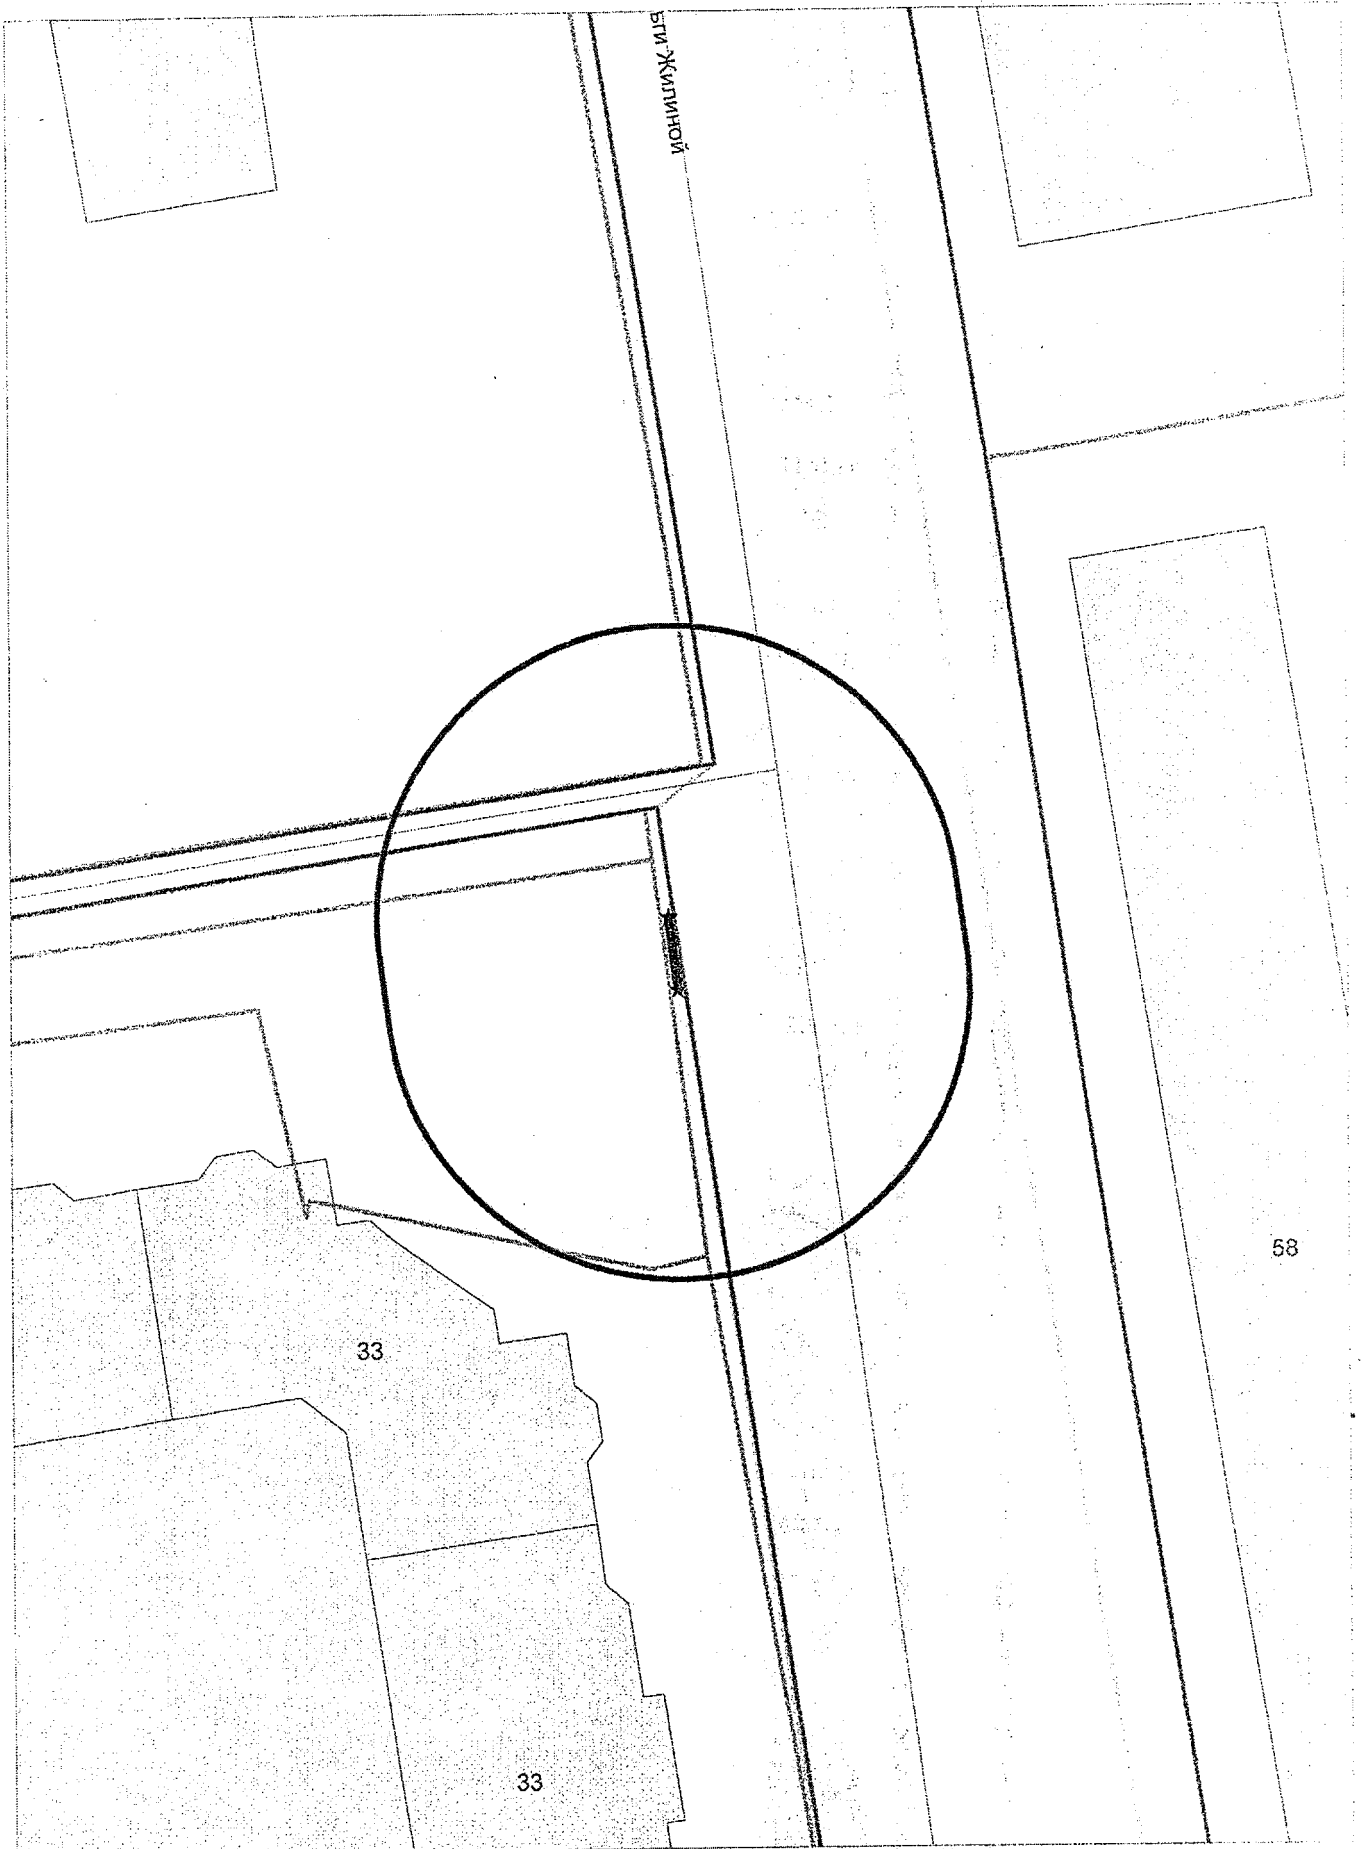


Карта - схема

с адресным ориентиром: ул. Ольги Жилиной, (33)
на топографическом плане М 1:700

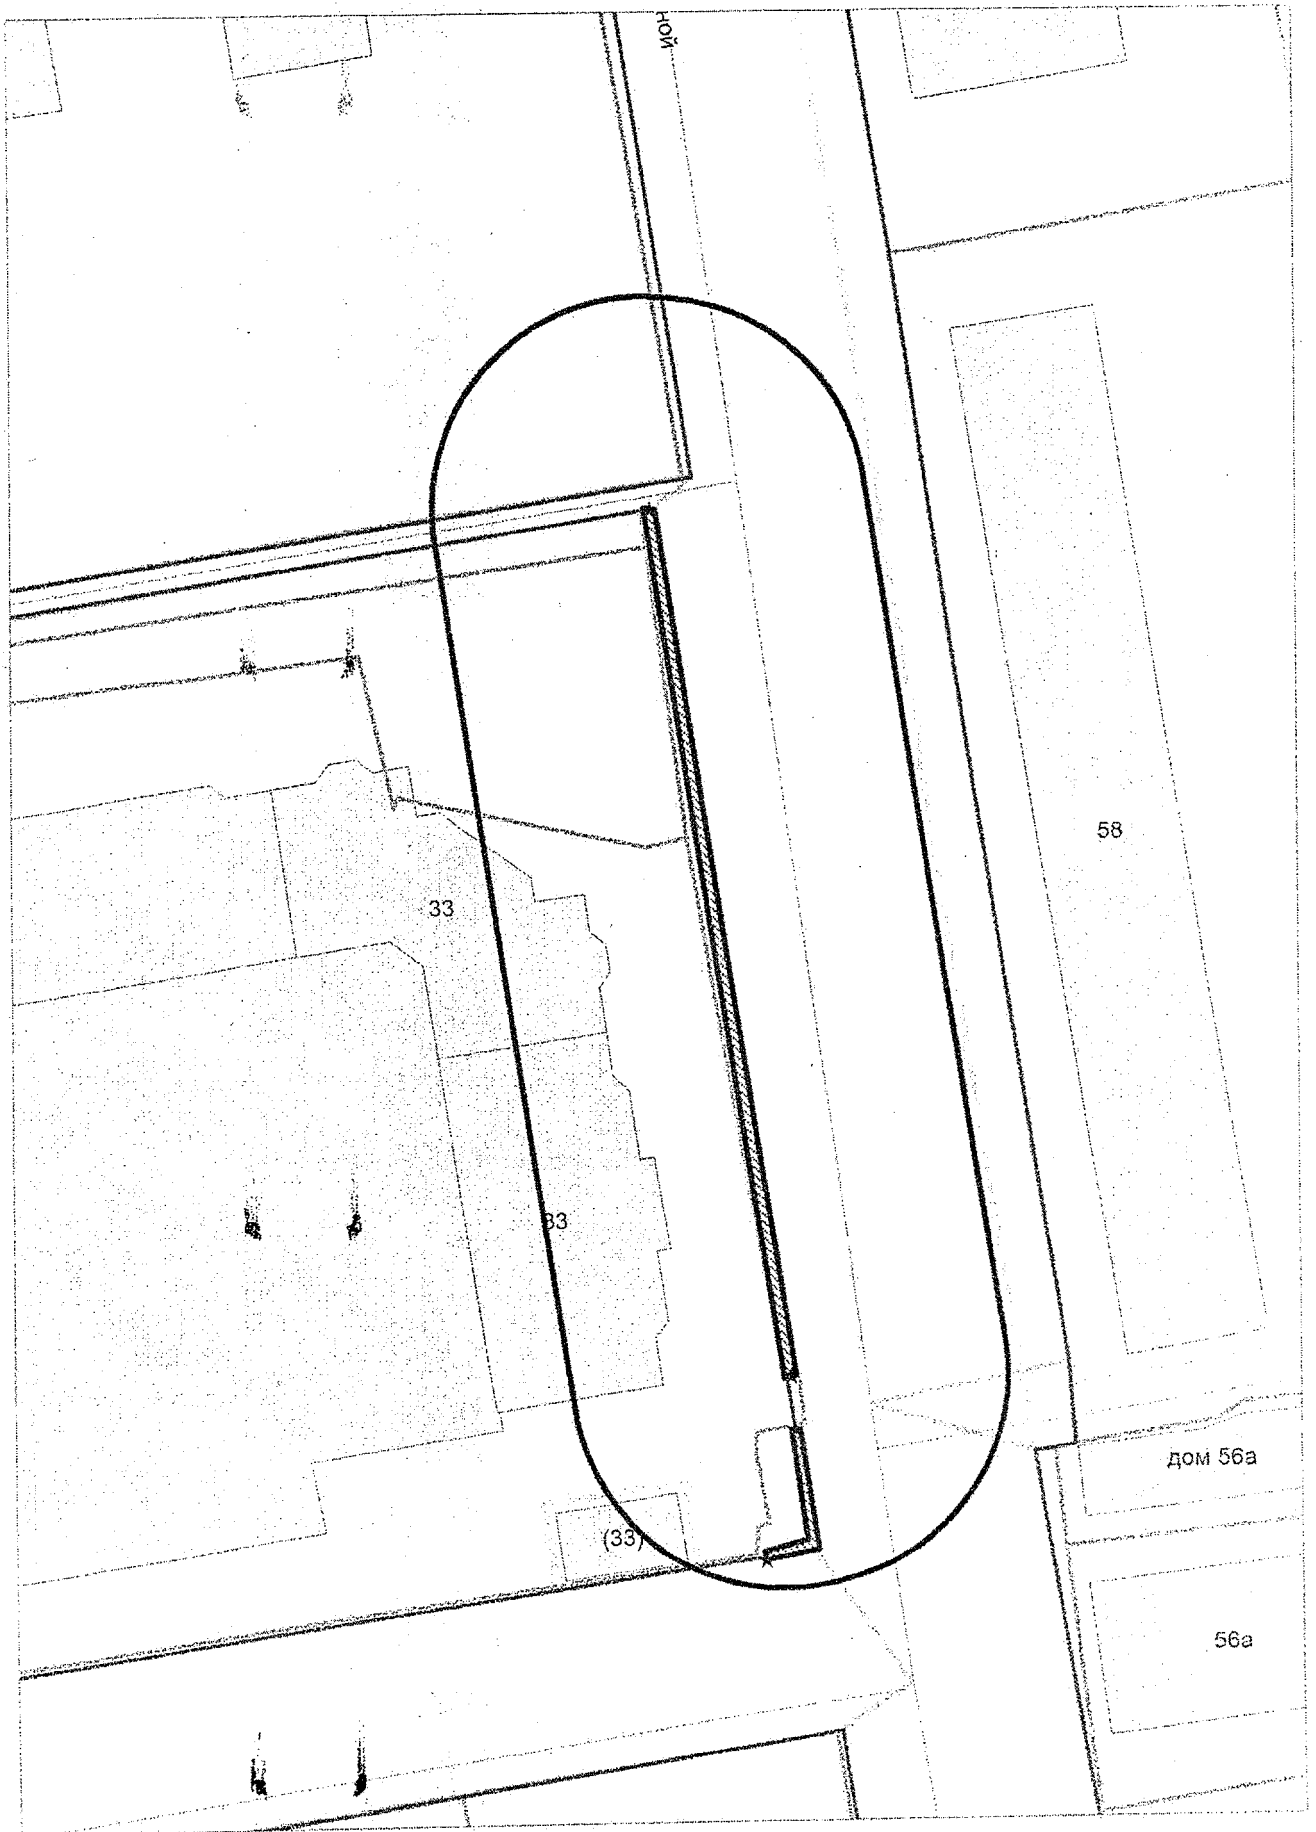


Карта - схема
с адресным ориентиром: ул. Спартака, (12)
на топографическом плане М 1:500

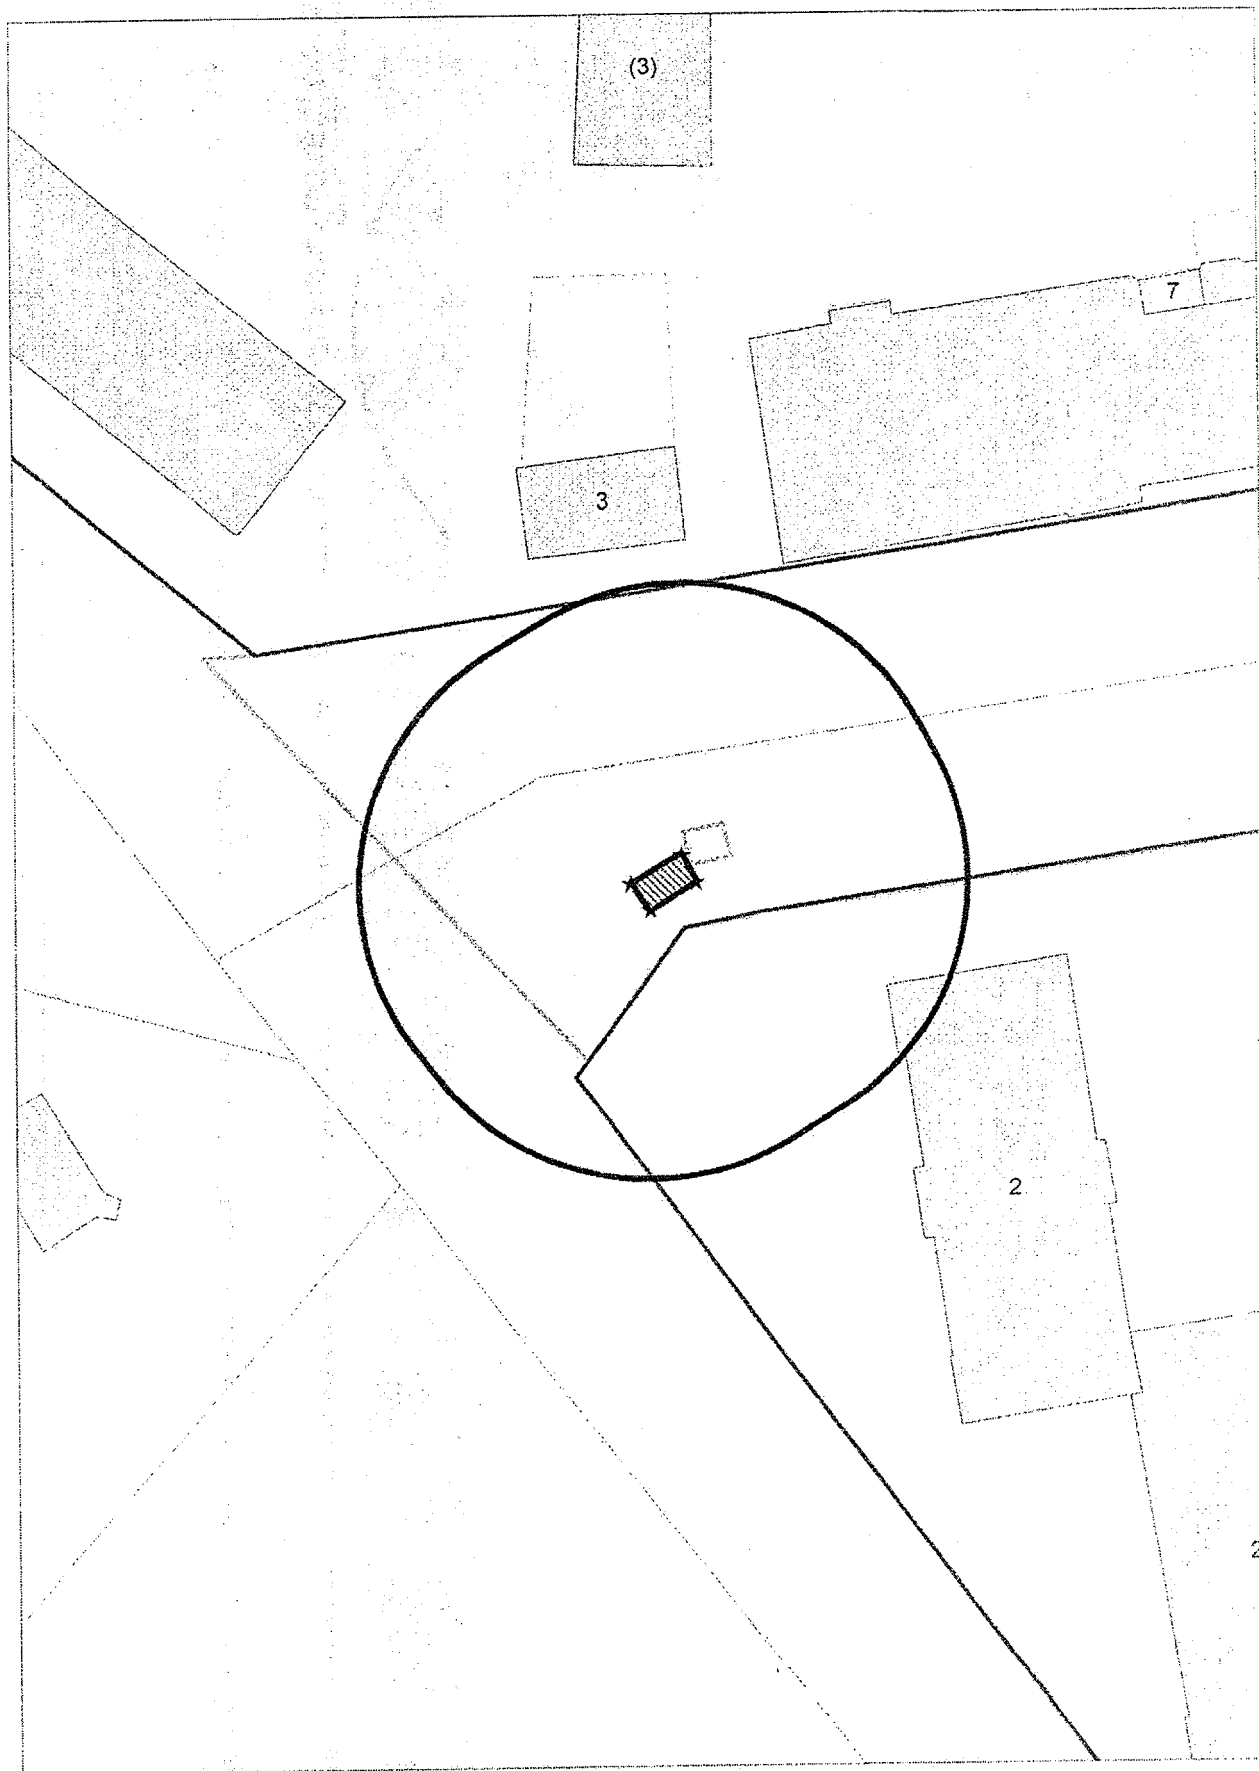


Карта - схема


с адресным ориентиром: ул. Дачная, (5)
на топографическом плане М 1:500

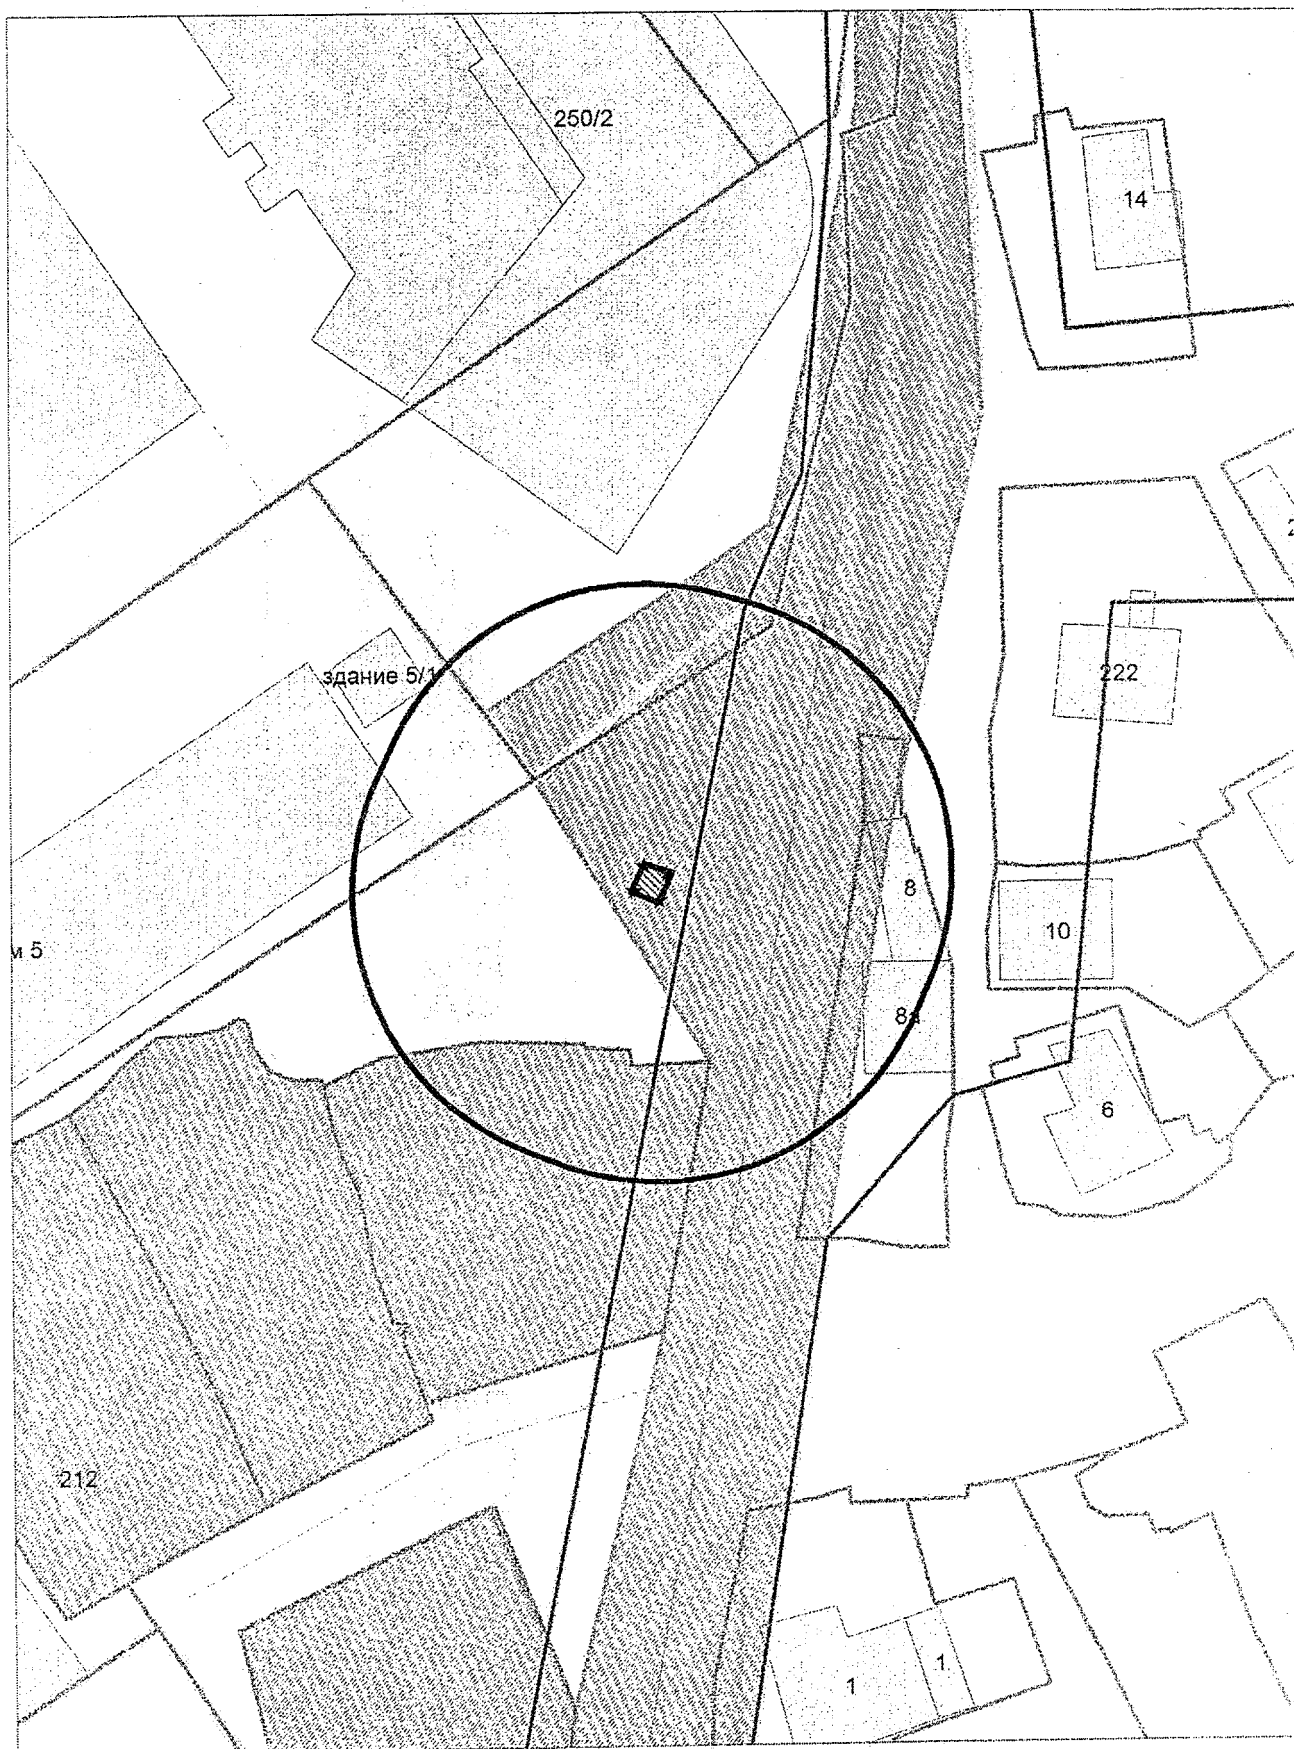

Карта - схема
с адресным ориентиром: ул. Линейная, (31/6)
на топографическом плане М 1:500

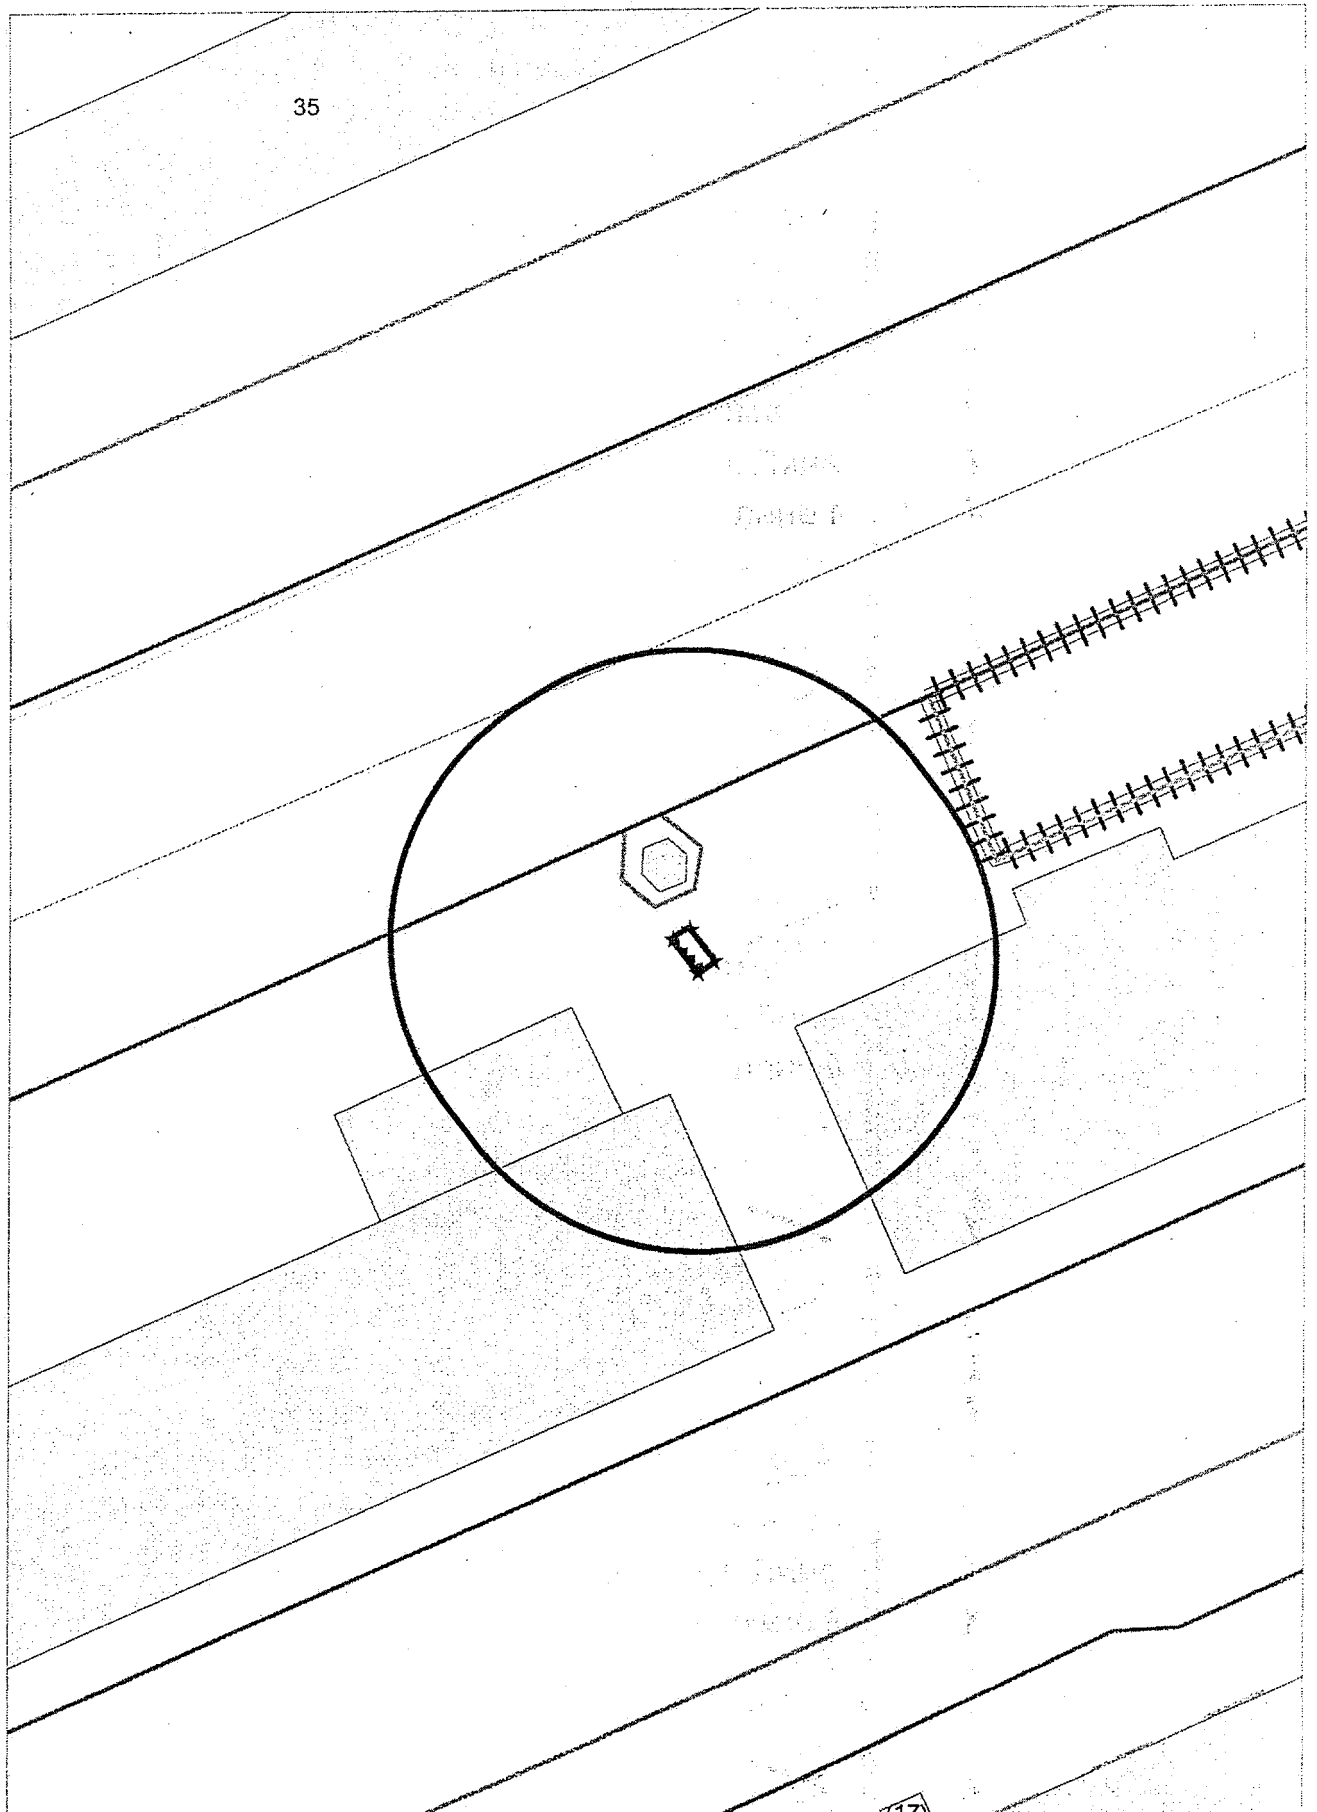


Карта - схема
с адресным ориентиром: ул. Линейная, (31/6)
на топографическом плане М 1:500

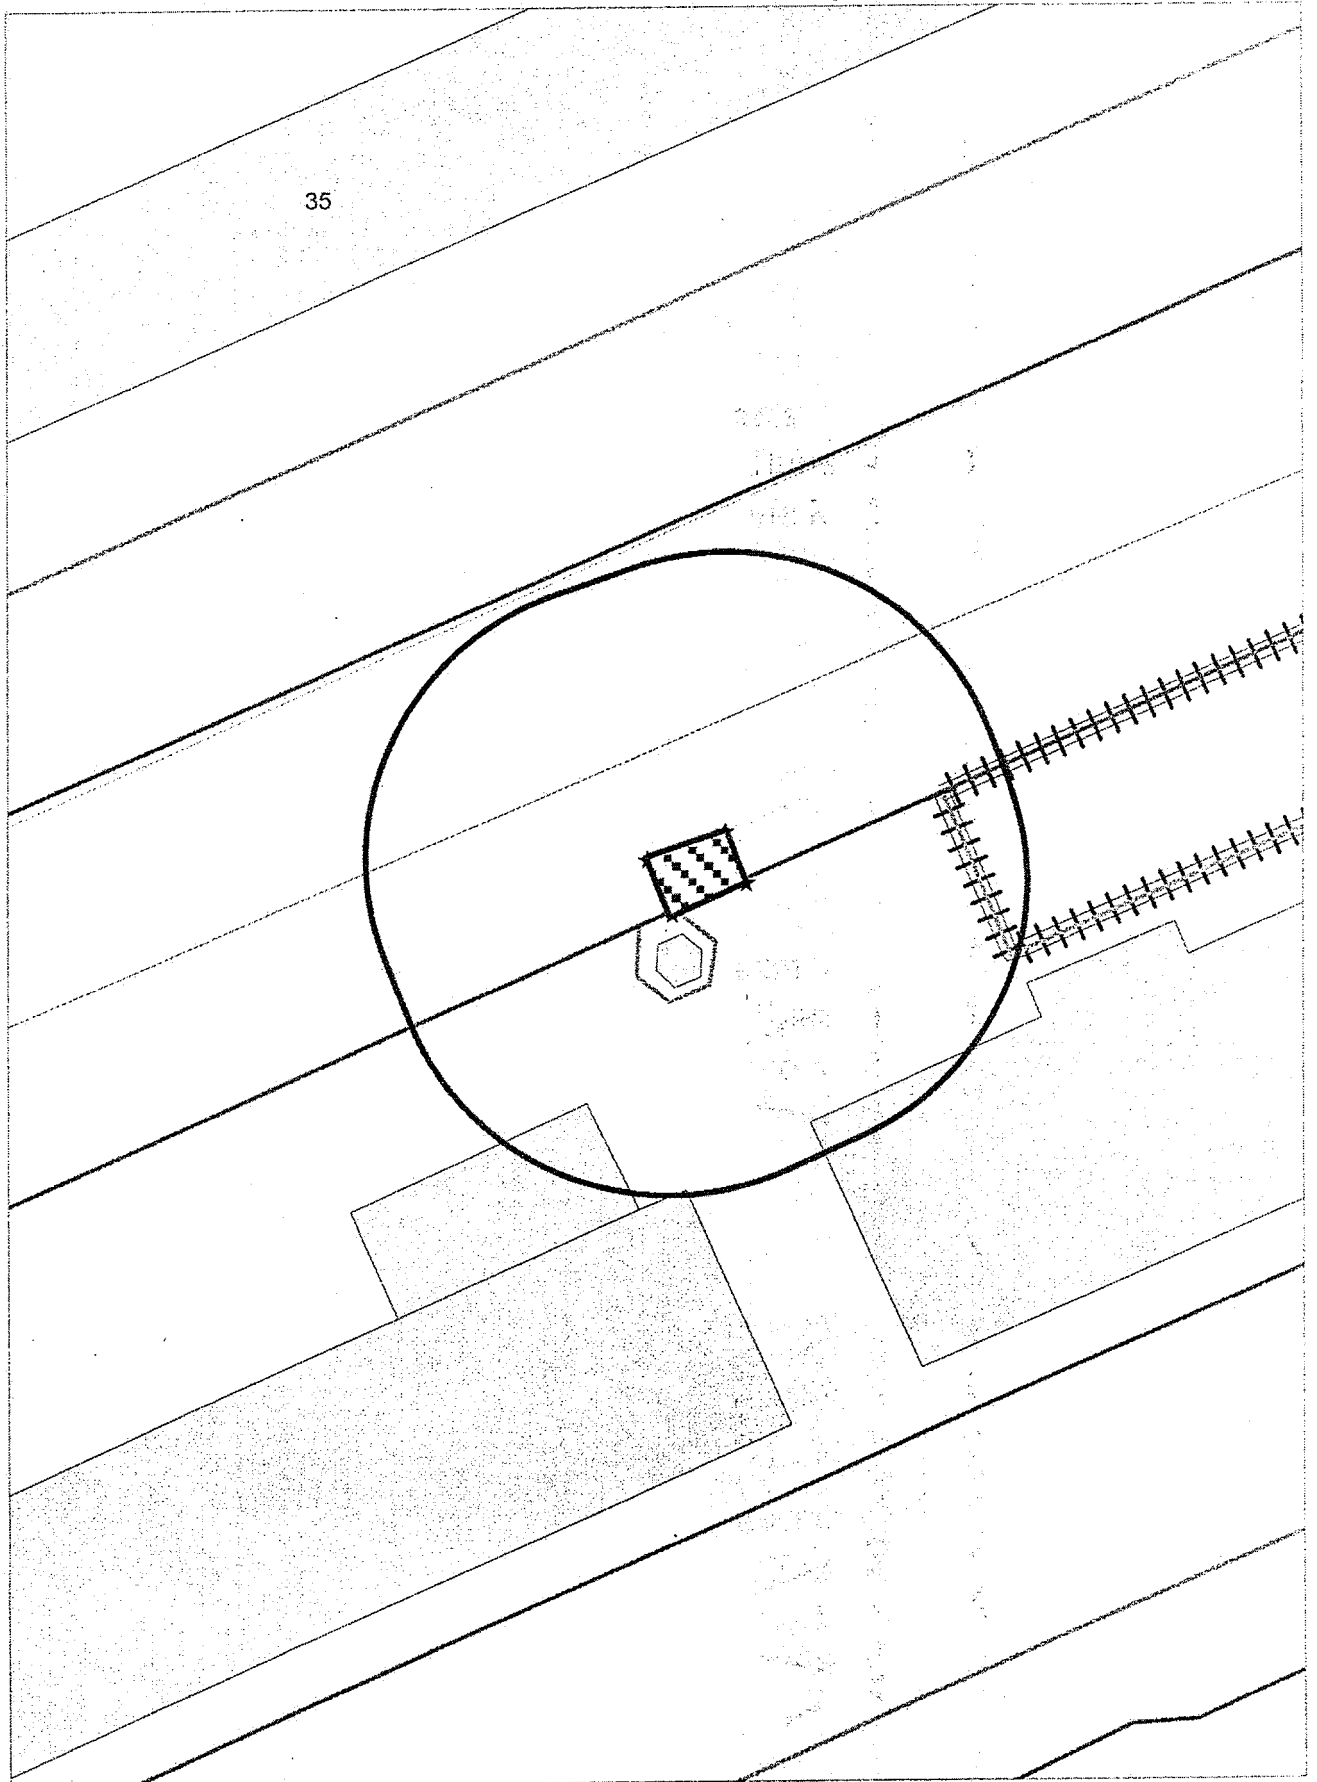


Карта - схема

с адресным ориентиром: 1-е Мочищенское шоссе, (216)
на топографическом плане М 1:500

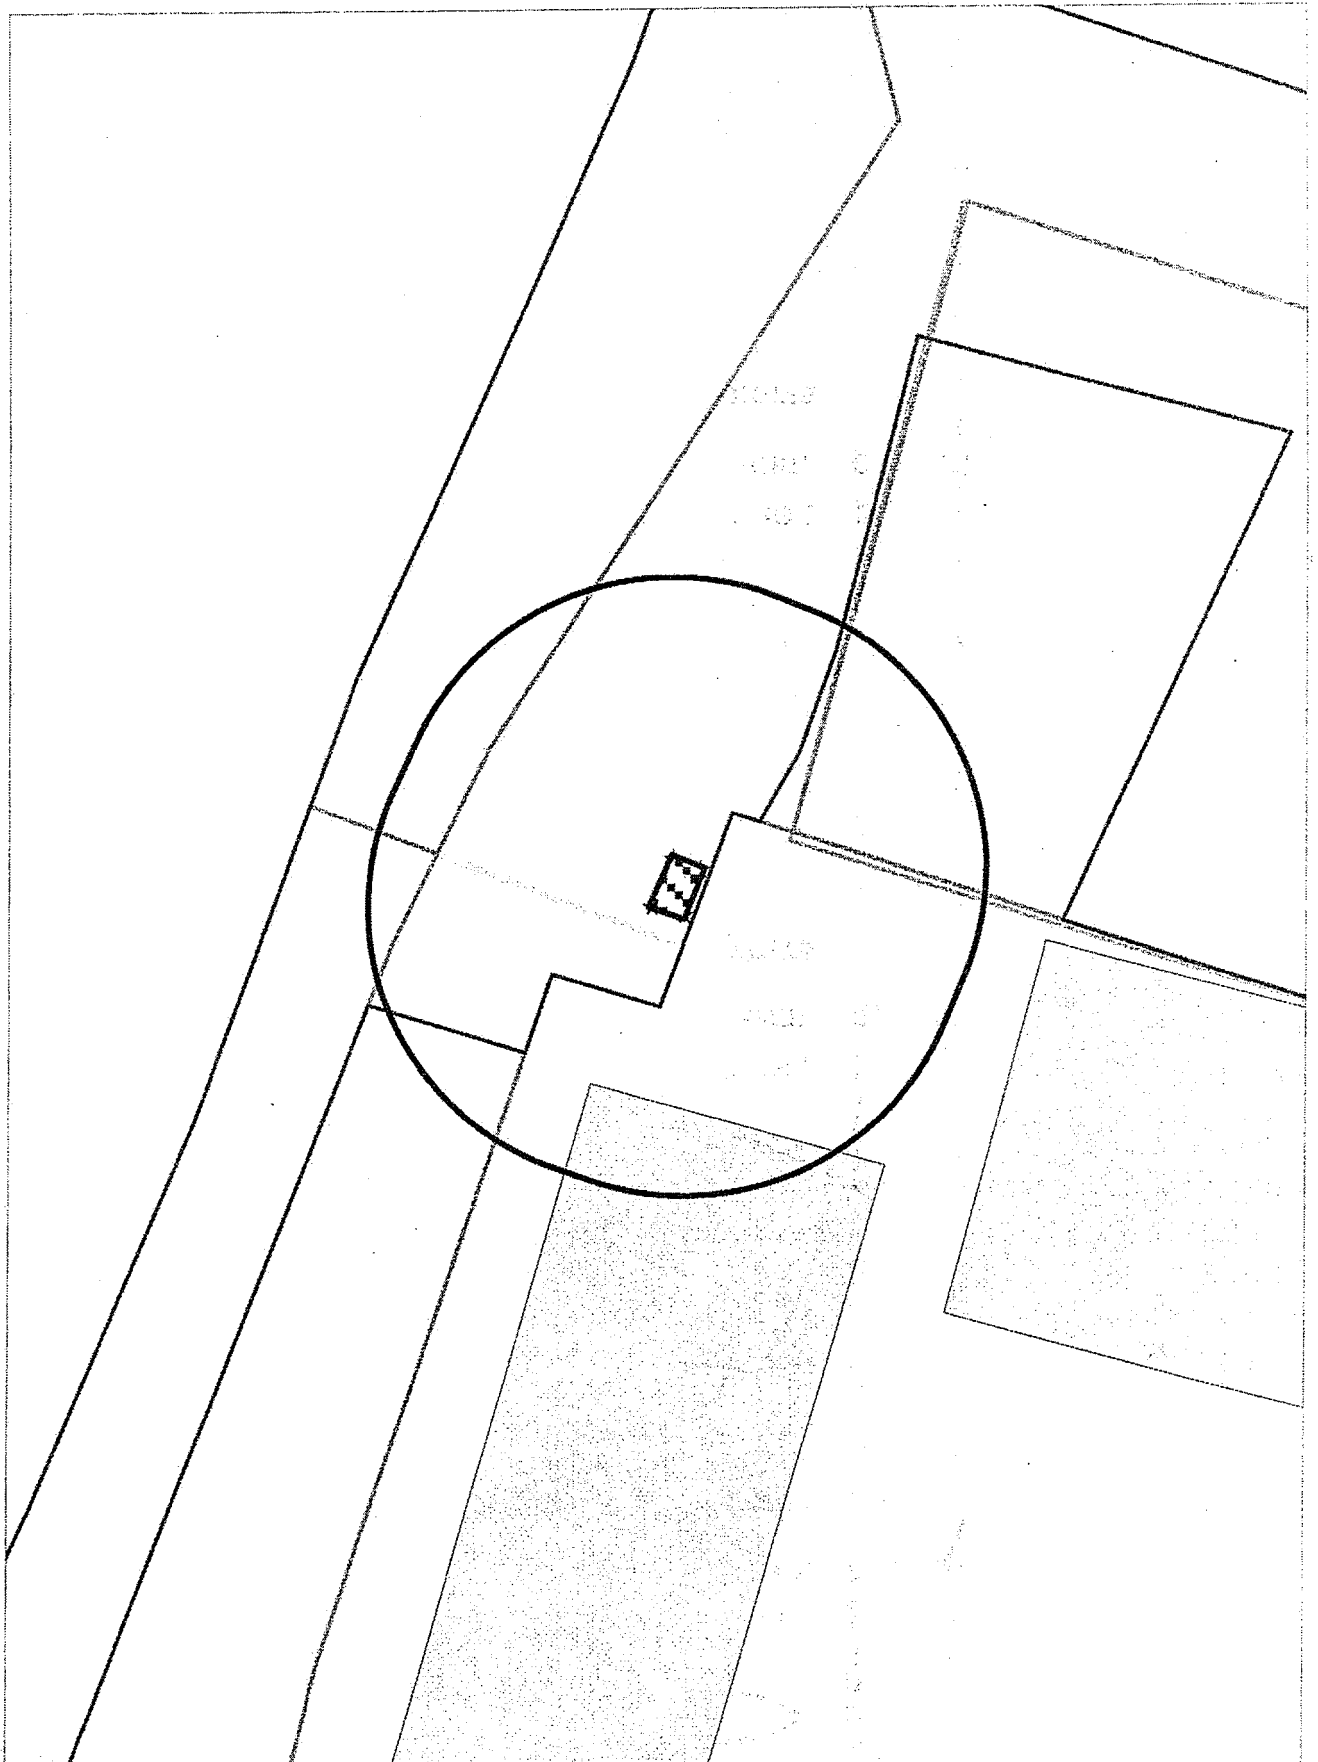


Карта - схема
с адресным ориентиром: 1-е Мочищенское шоссе, (216)
на топографическом плане М 1:500

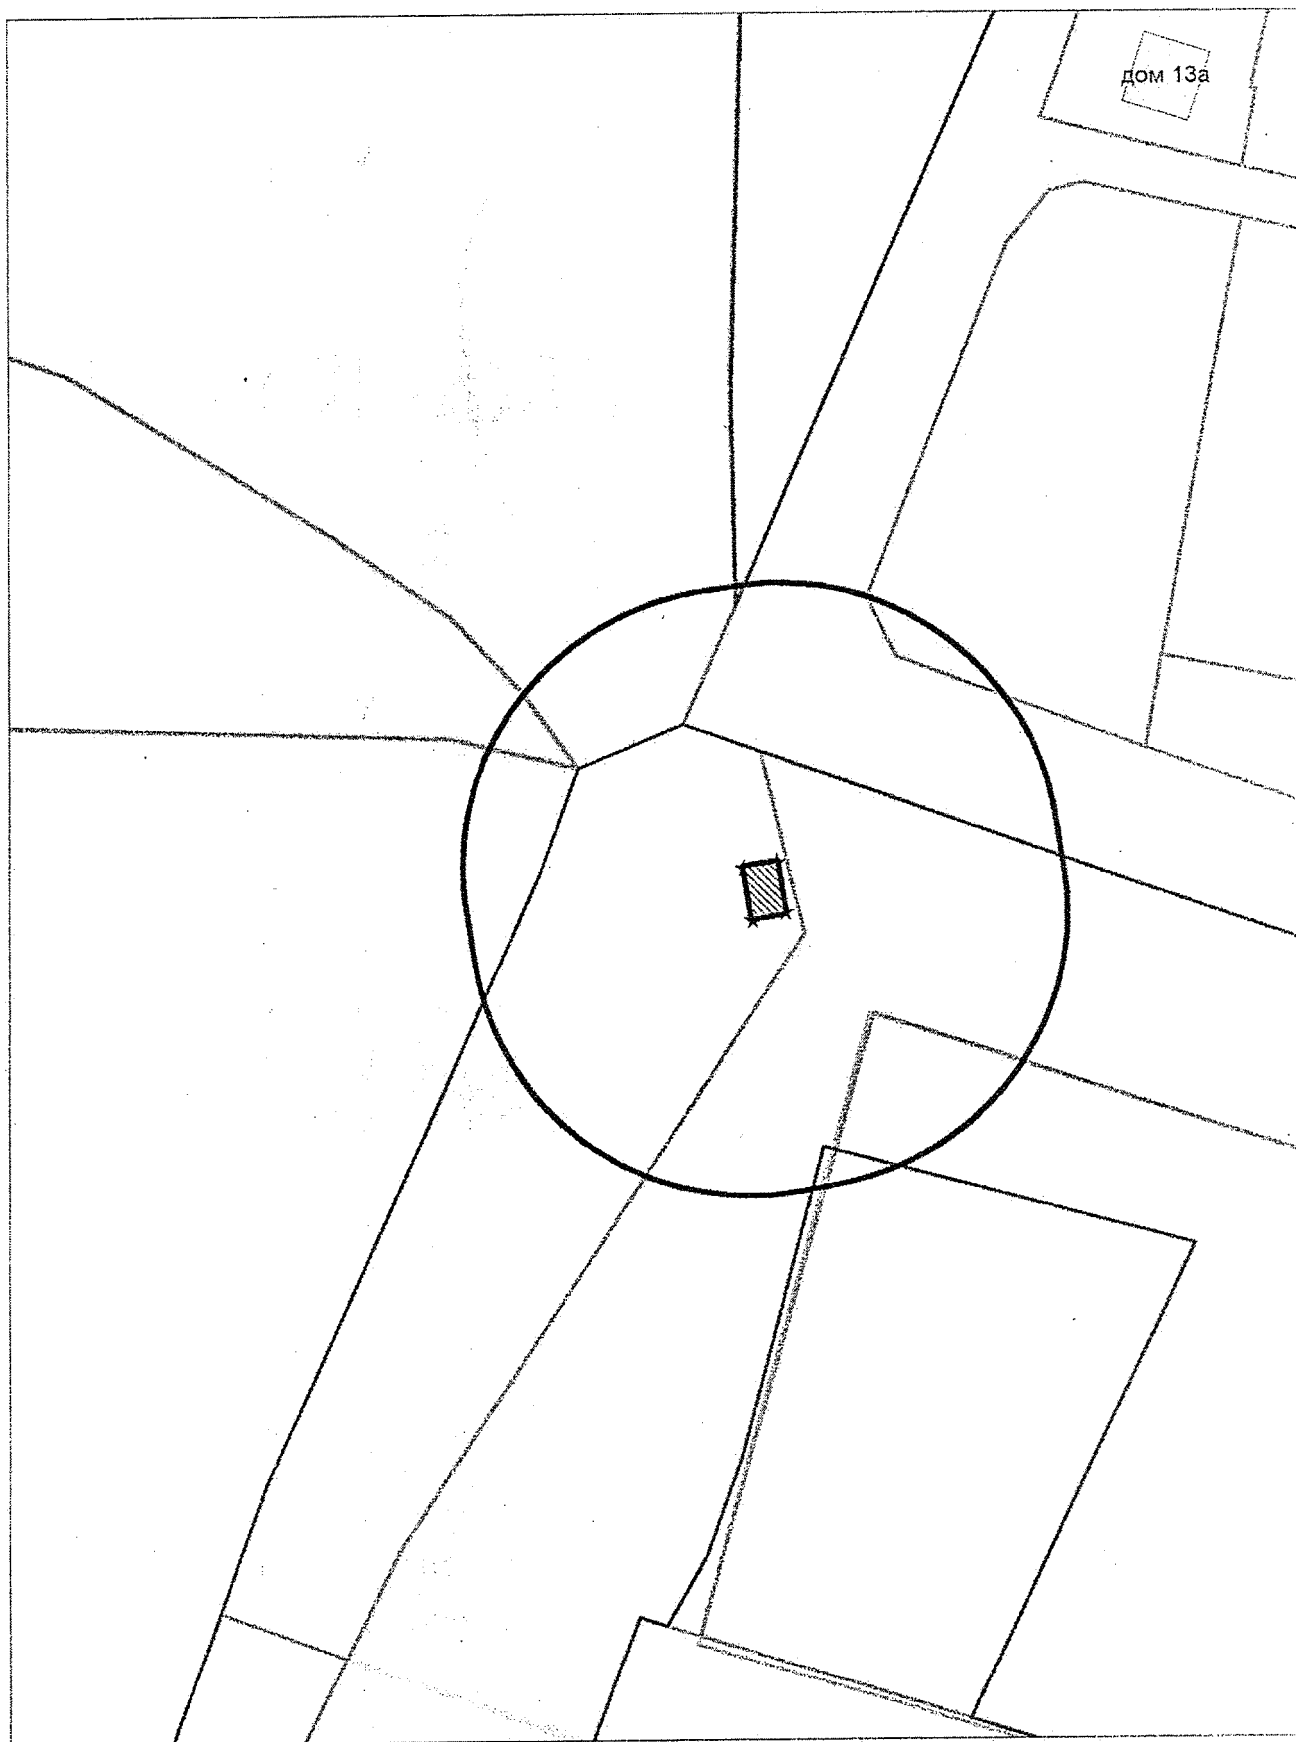


Карта - схема

с адресным ориентиром: 1-е Мочищенское шоссе, (216)
на топографическом плане М 1:500

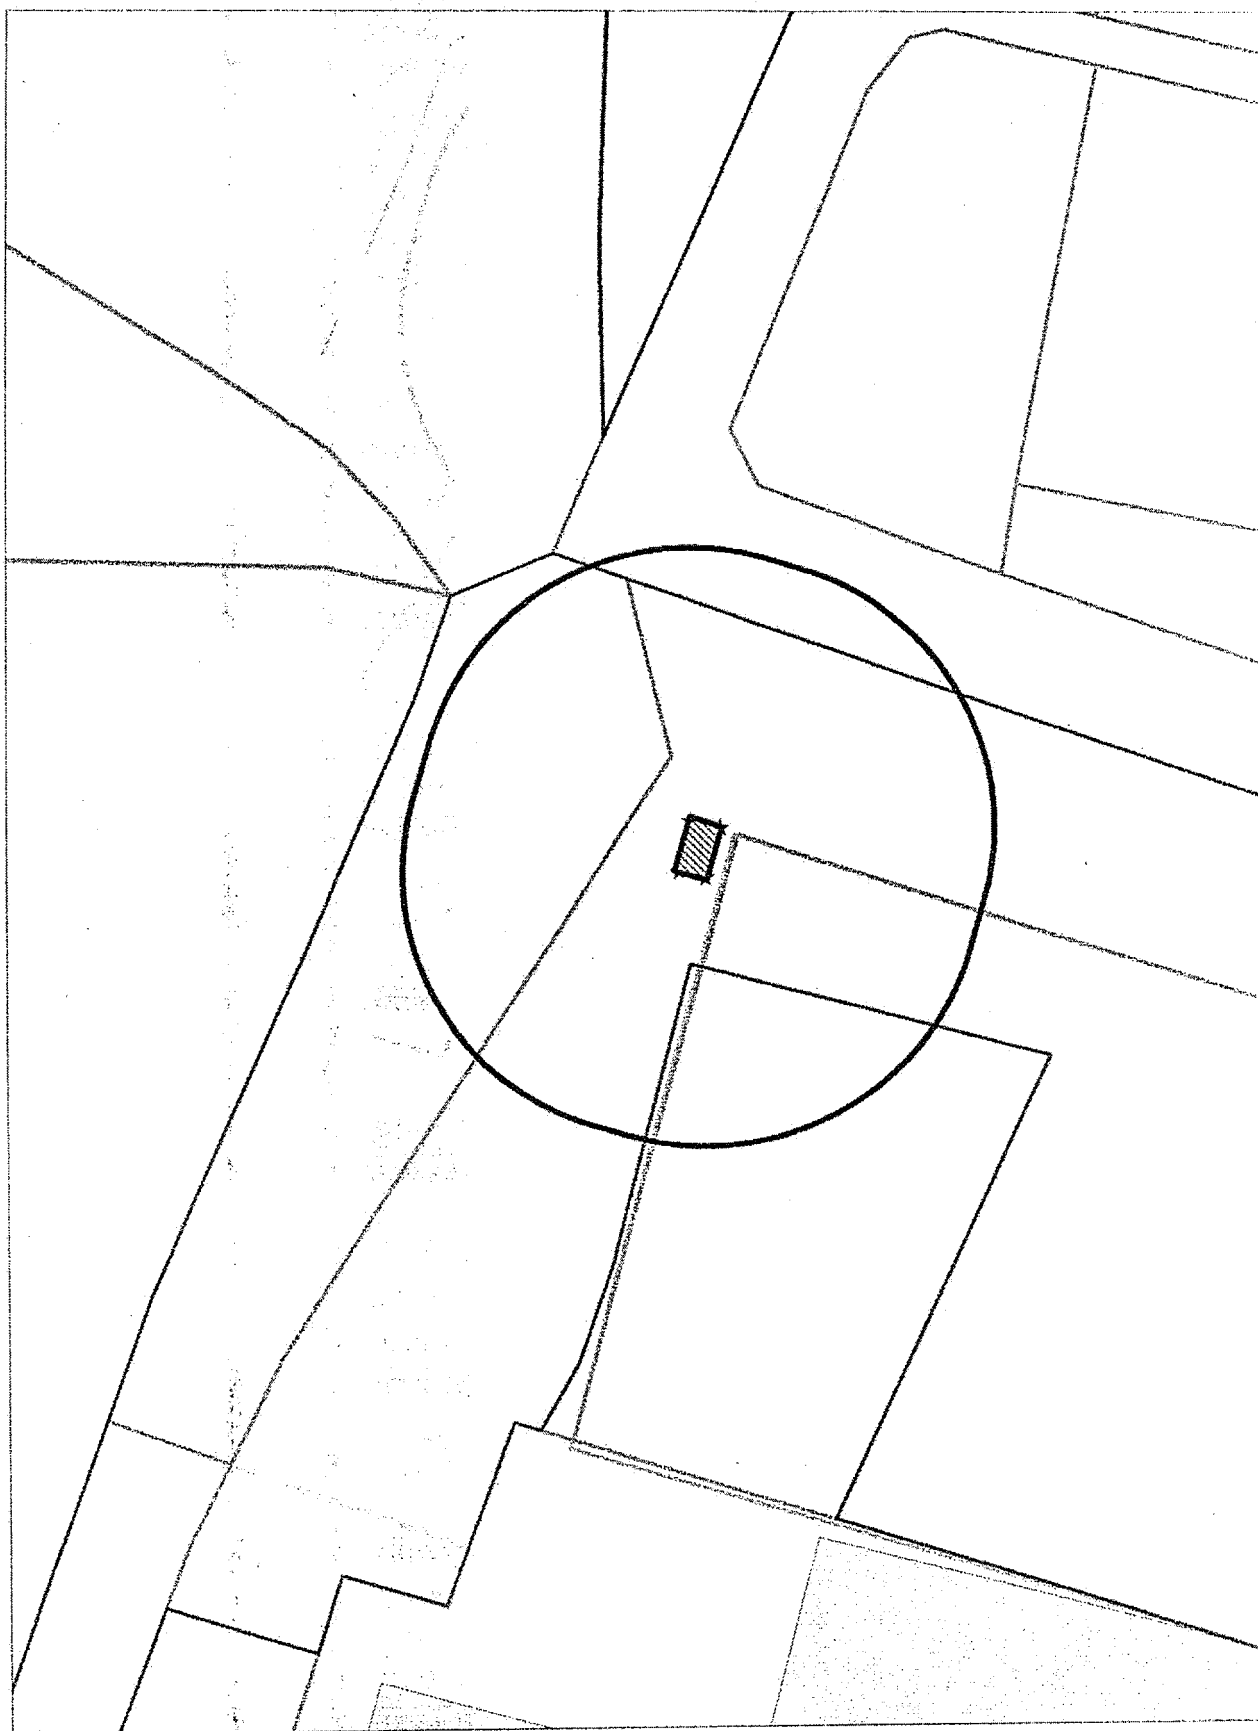


Карта - схема

с адресным ориентиром: 1-е Мочищенское шоссе, (216)
на топографическом плане М 1:500

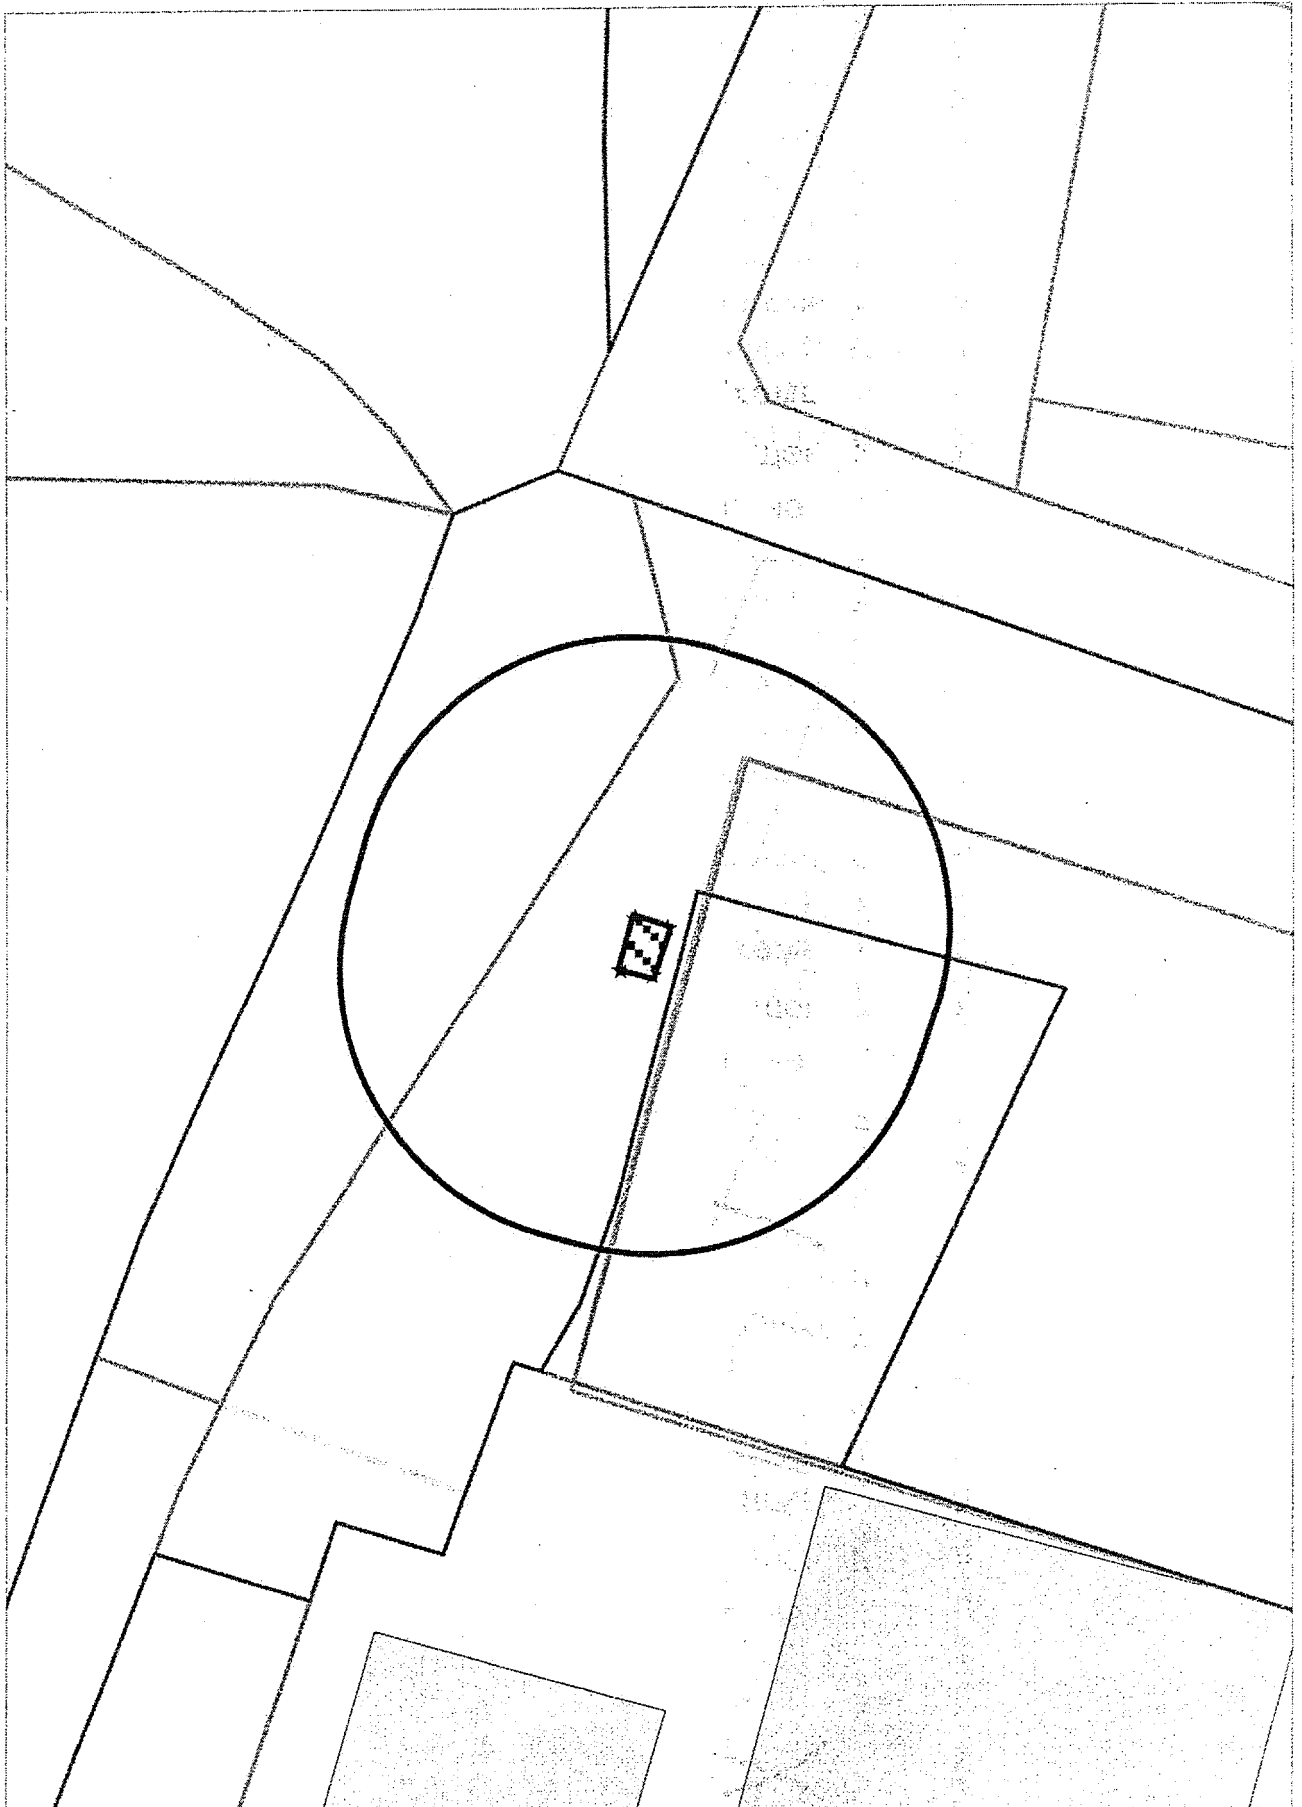


Карта - схема

с адресным ориентиром: 1-е Мочищенское шоссе, (216)
на топографическом плане М 1:500

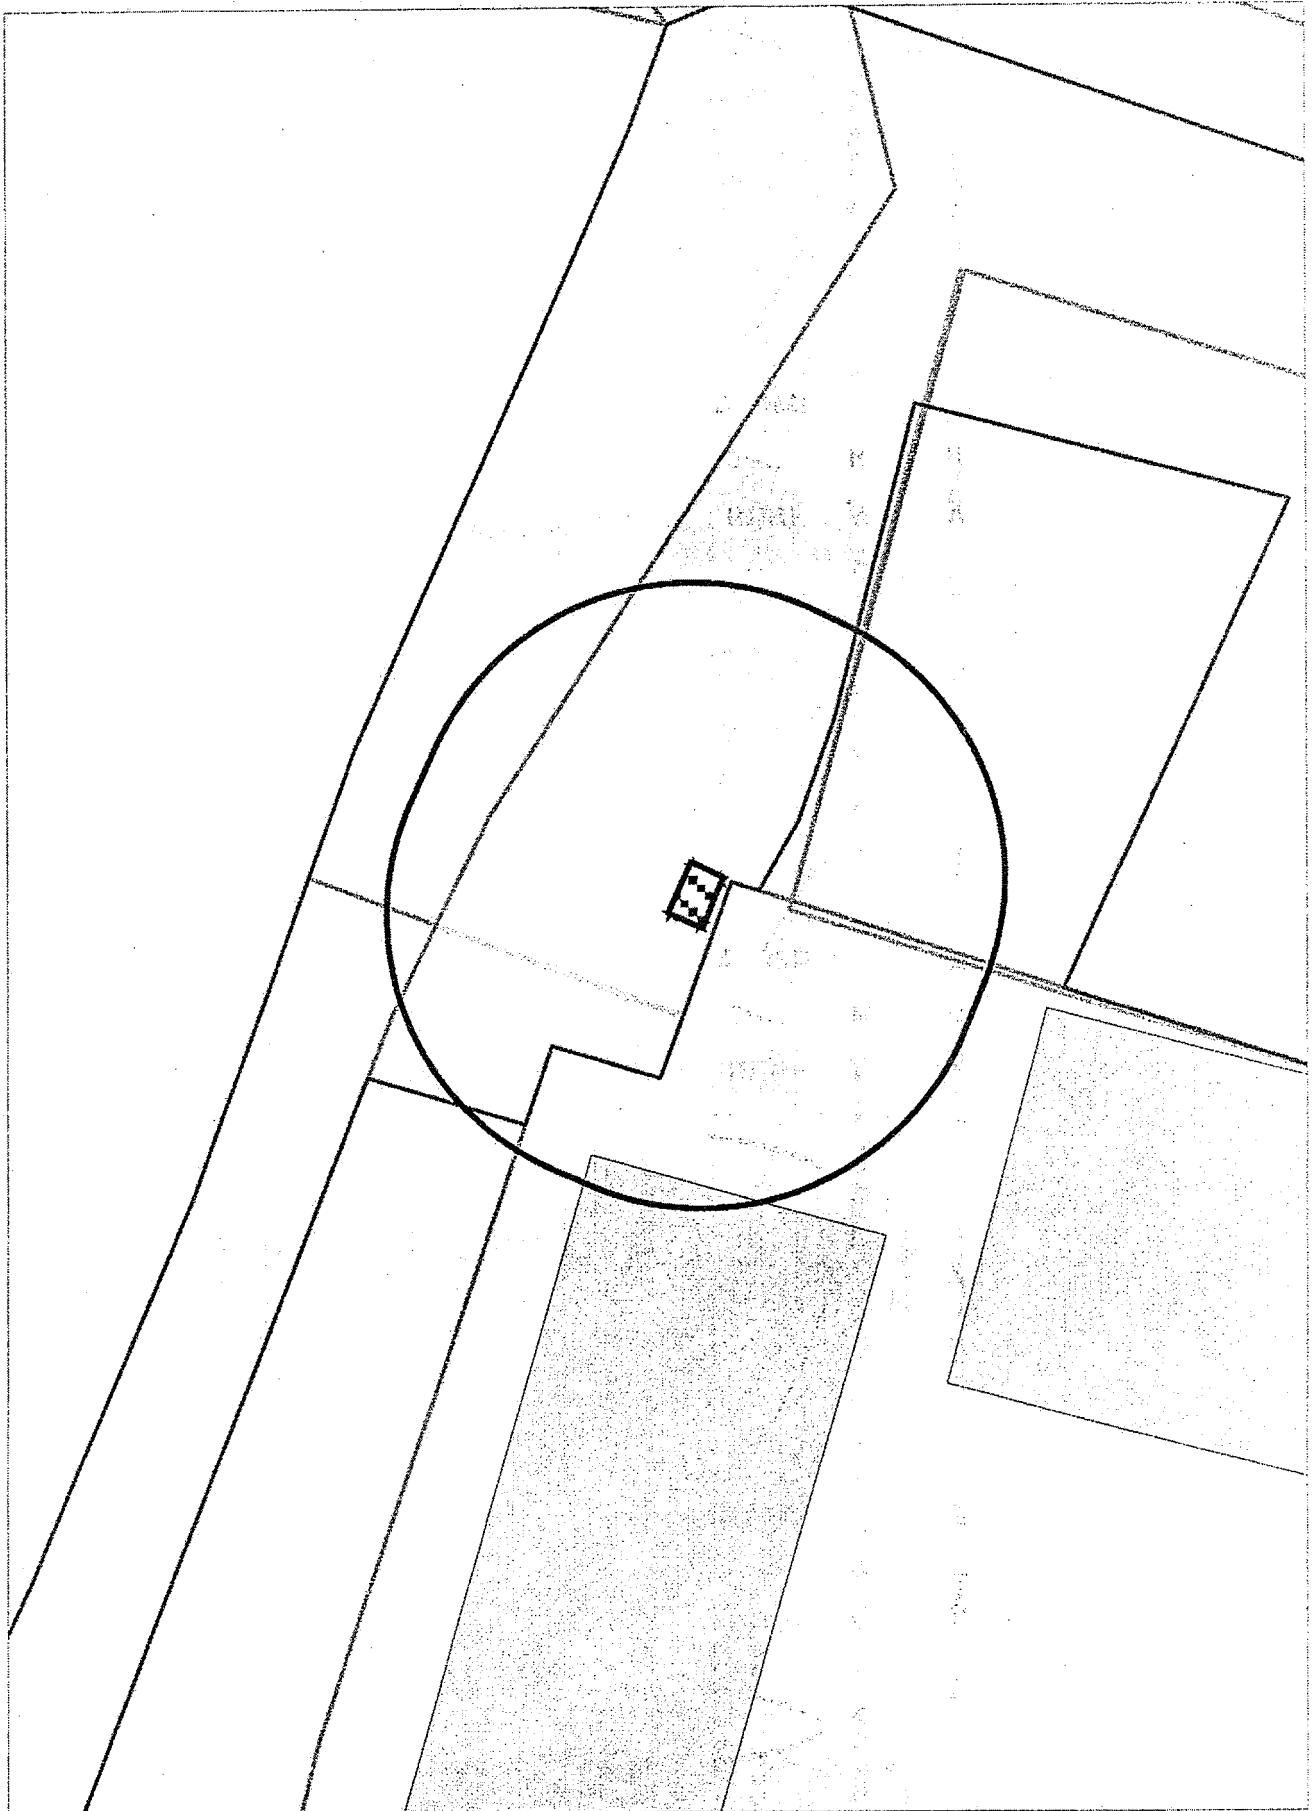


Карта - схема


с адресным ориентиром: 1-е Мочищенское шоссе, (216)
на топографическом плане М:500

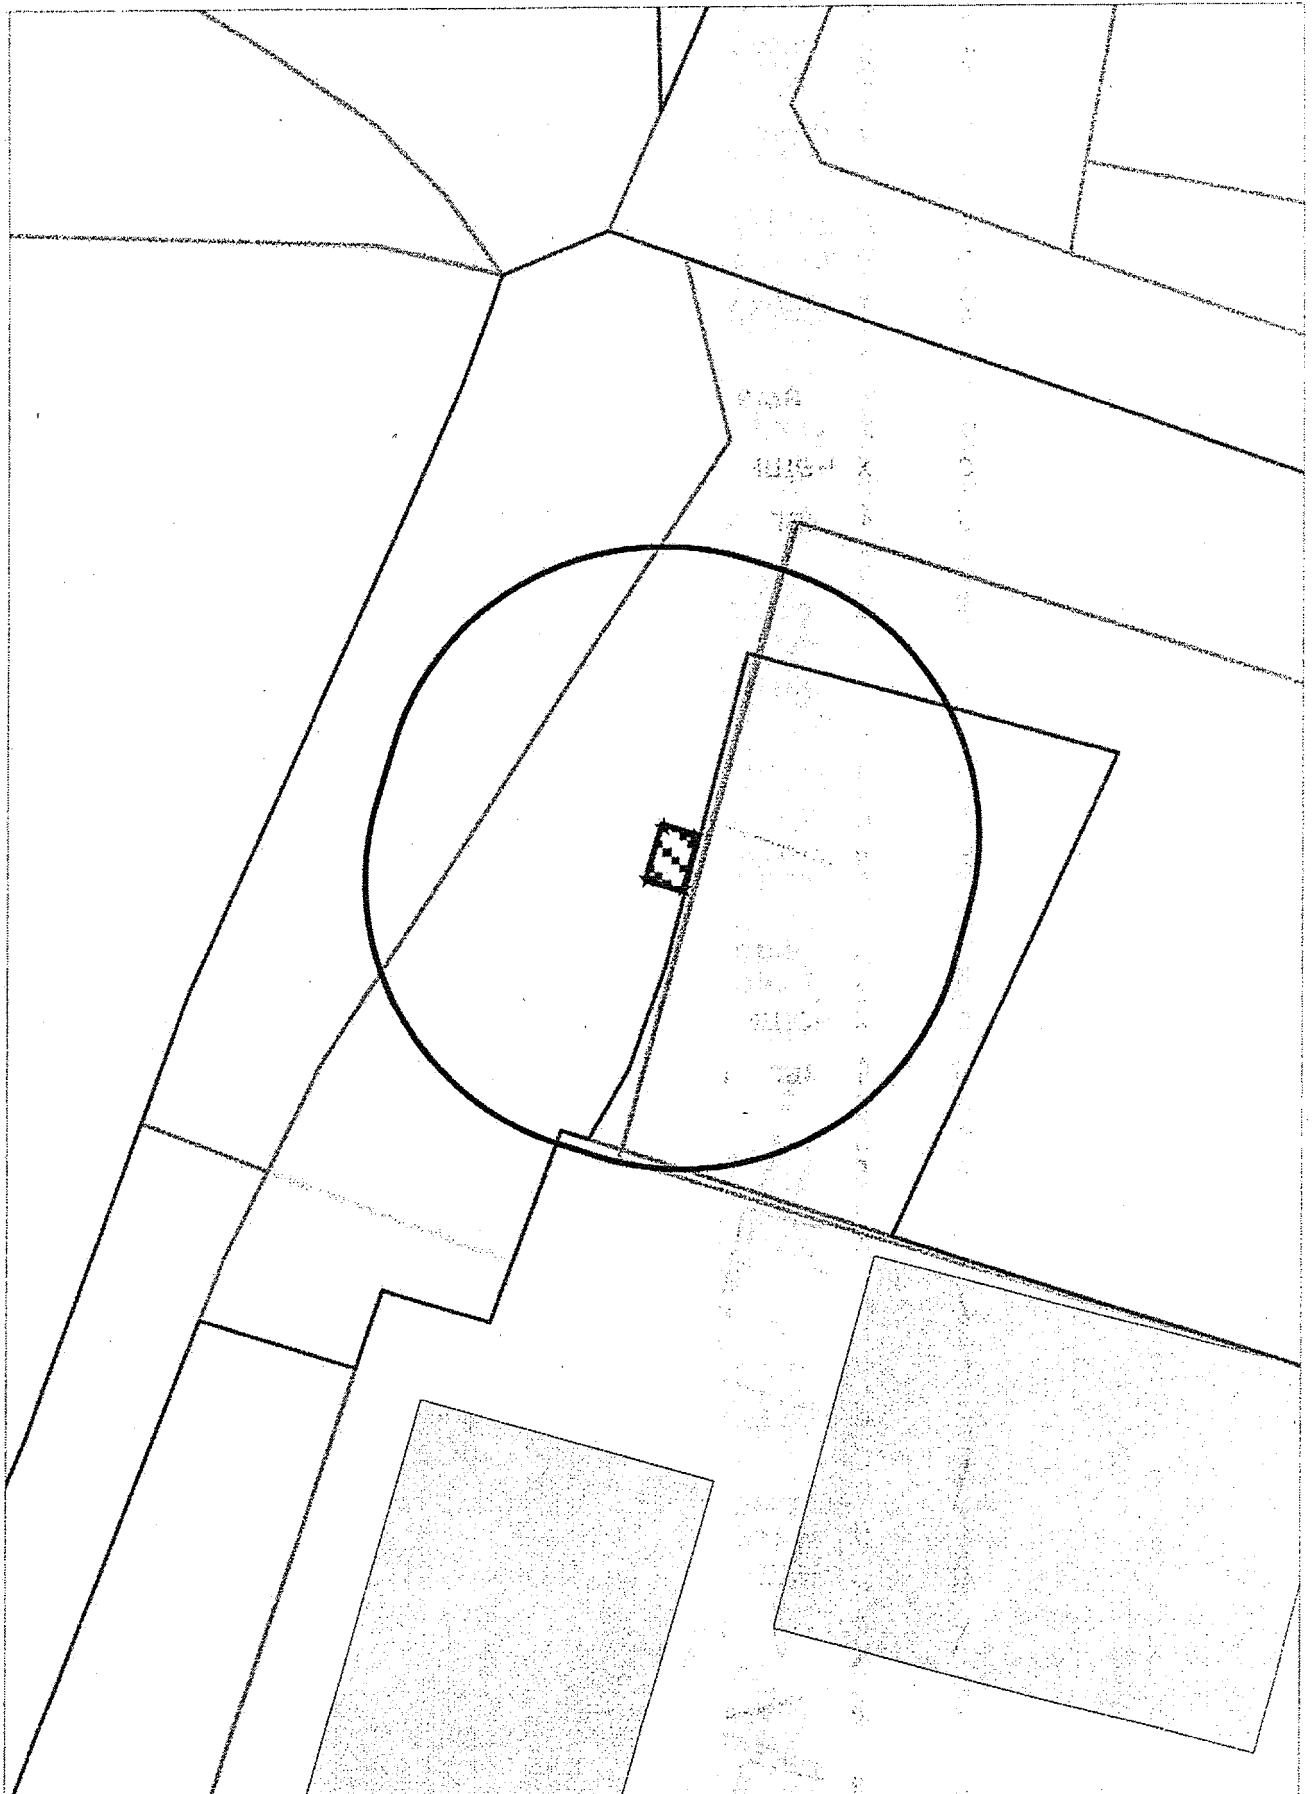


Карта - схема
с адресным ориентиром: 1-е Мочищенское шоссе, (216)
на топографическом плане М 1:500

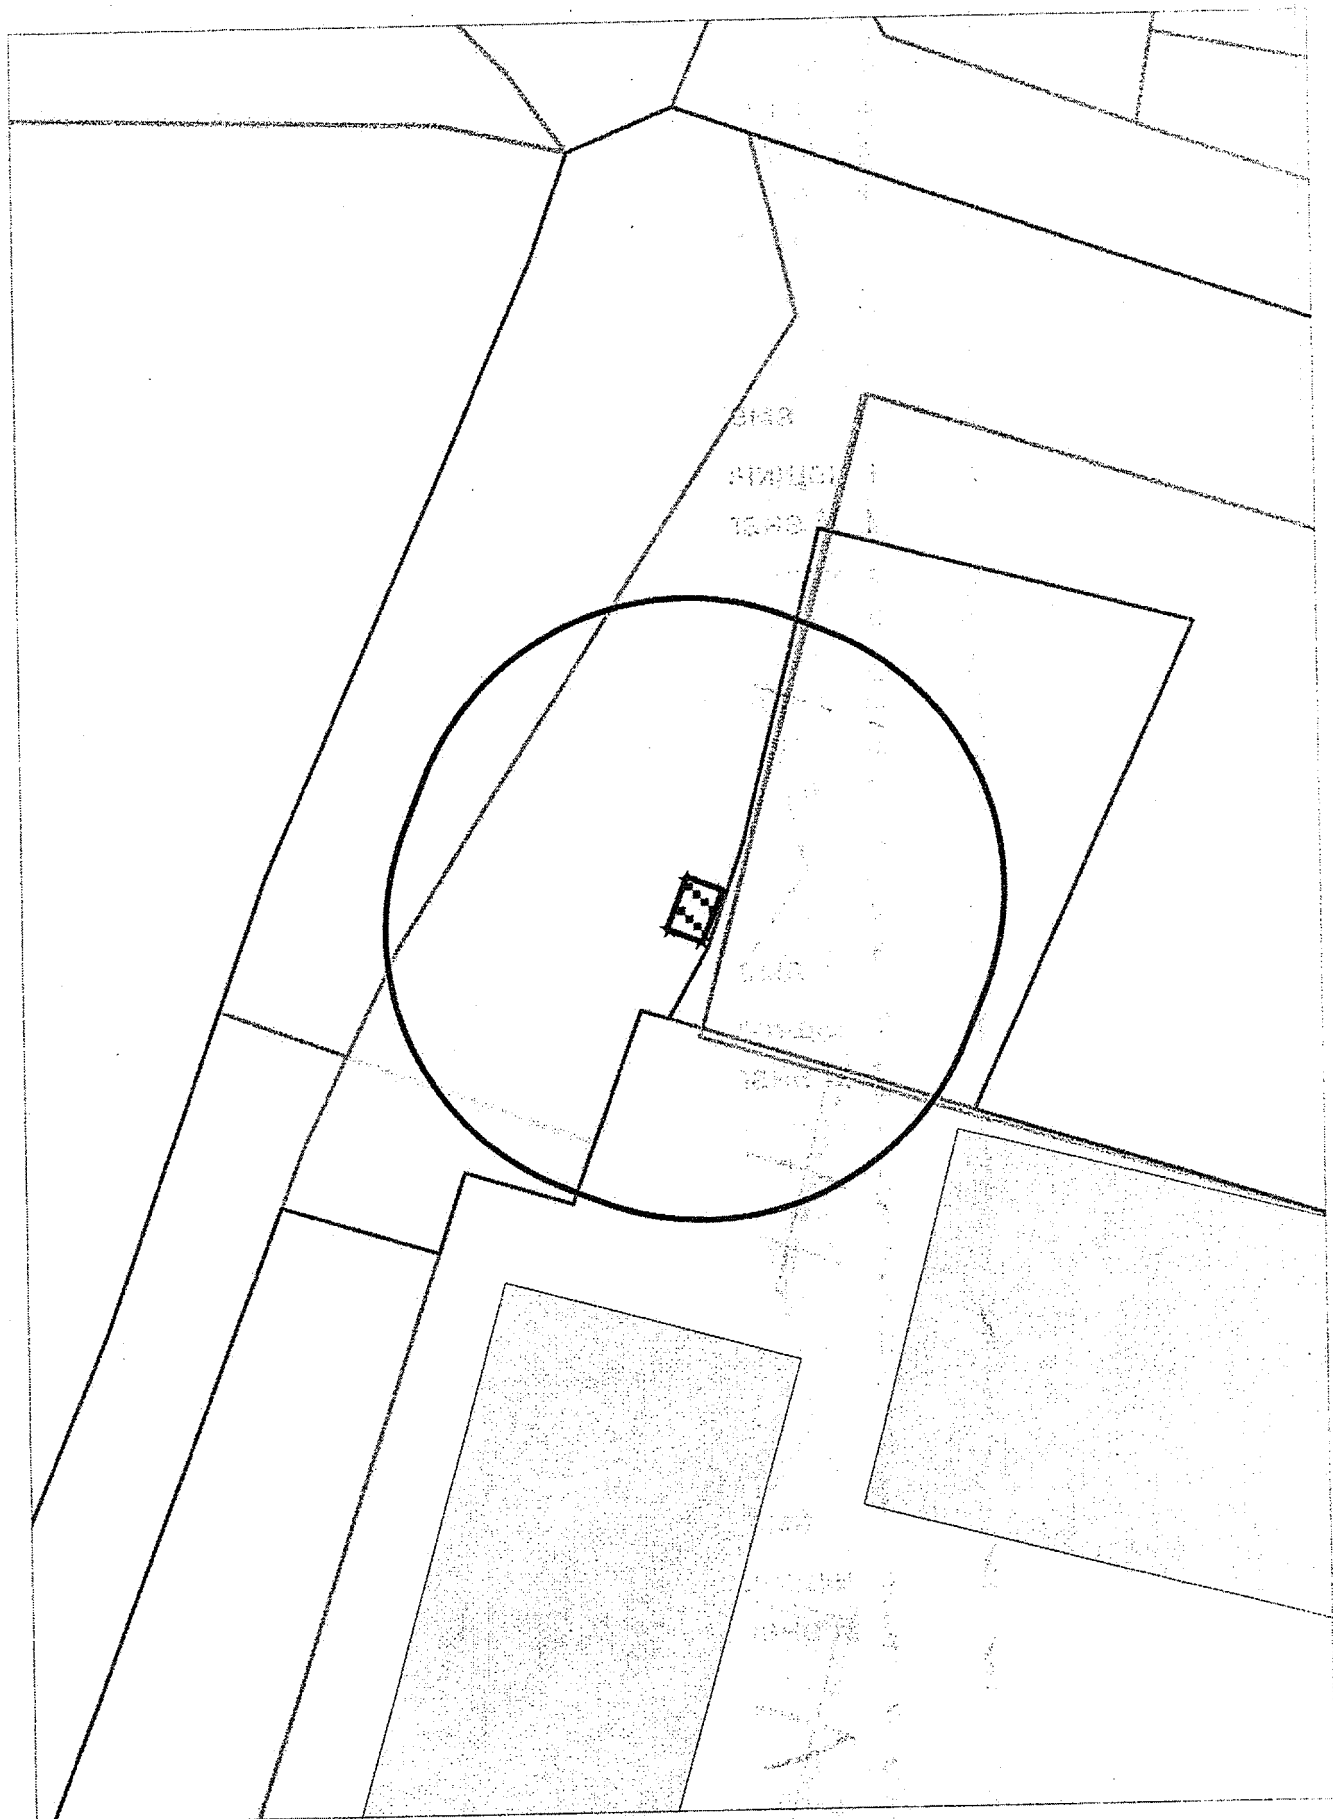

Карта - схема
с адресным ориентиром: ул. Каменская, (38)
на топографическом плане М 1:500

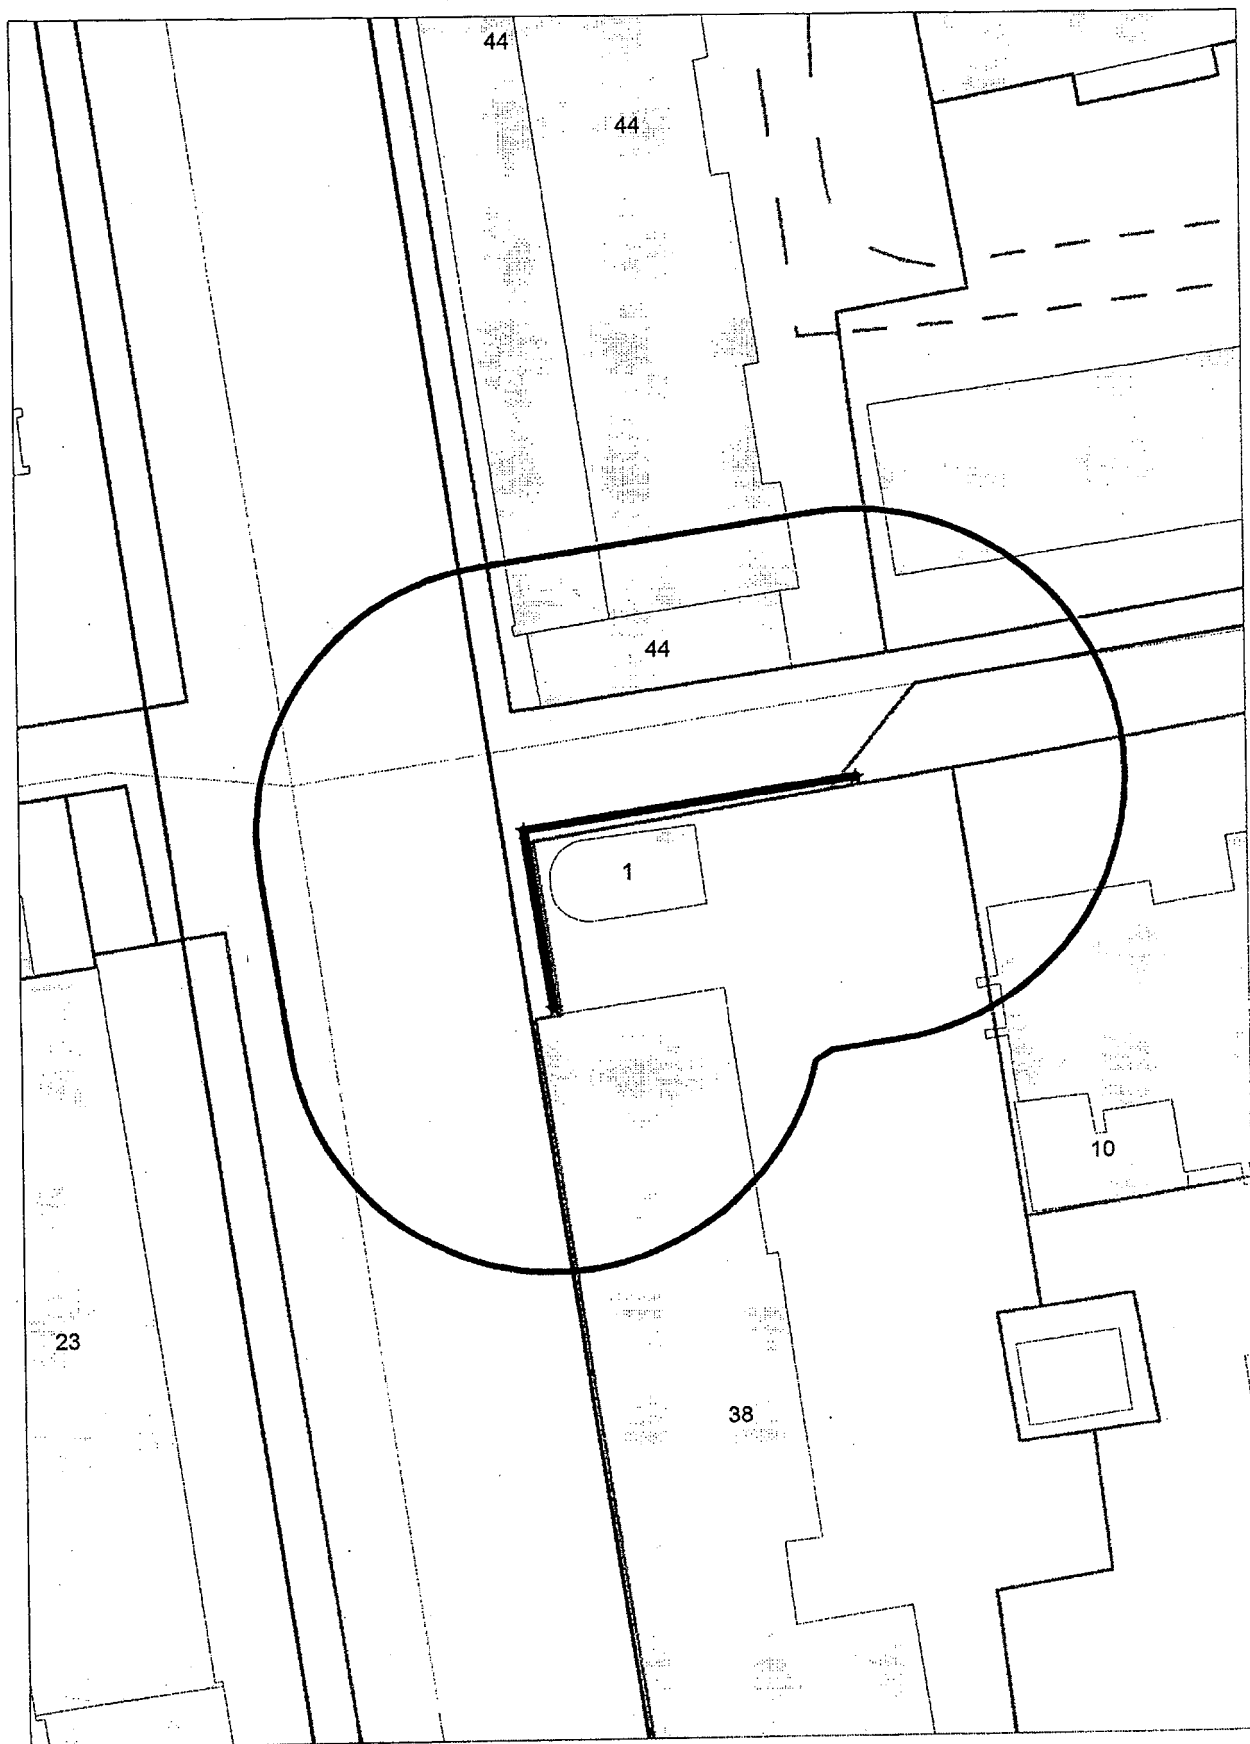

Карта-схема территории к акту о выявлении
самовольного нестационарного объекта от 24.09.2024
по адресному ориентиру: пер. 2-й Рионский, (27/1)

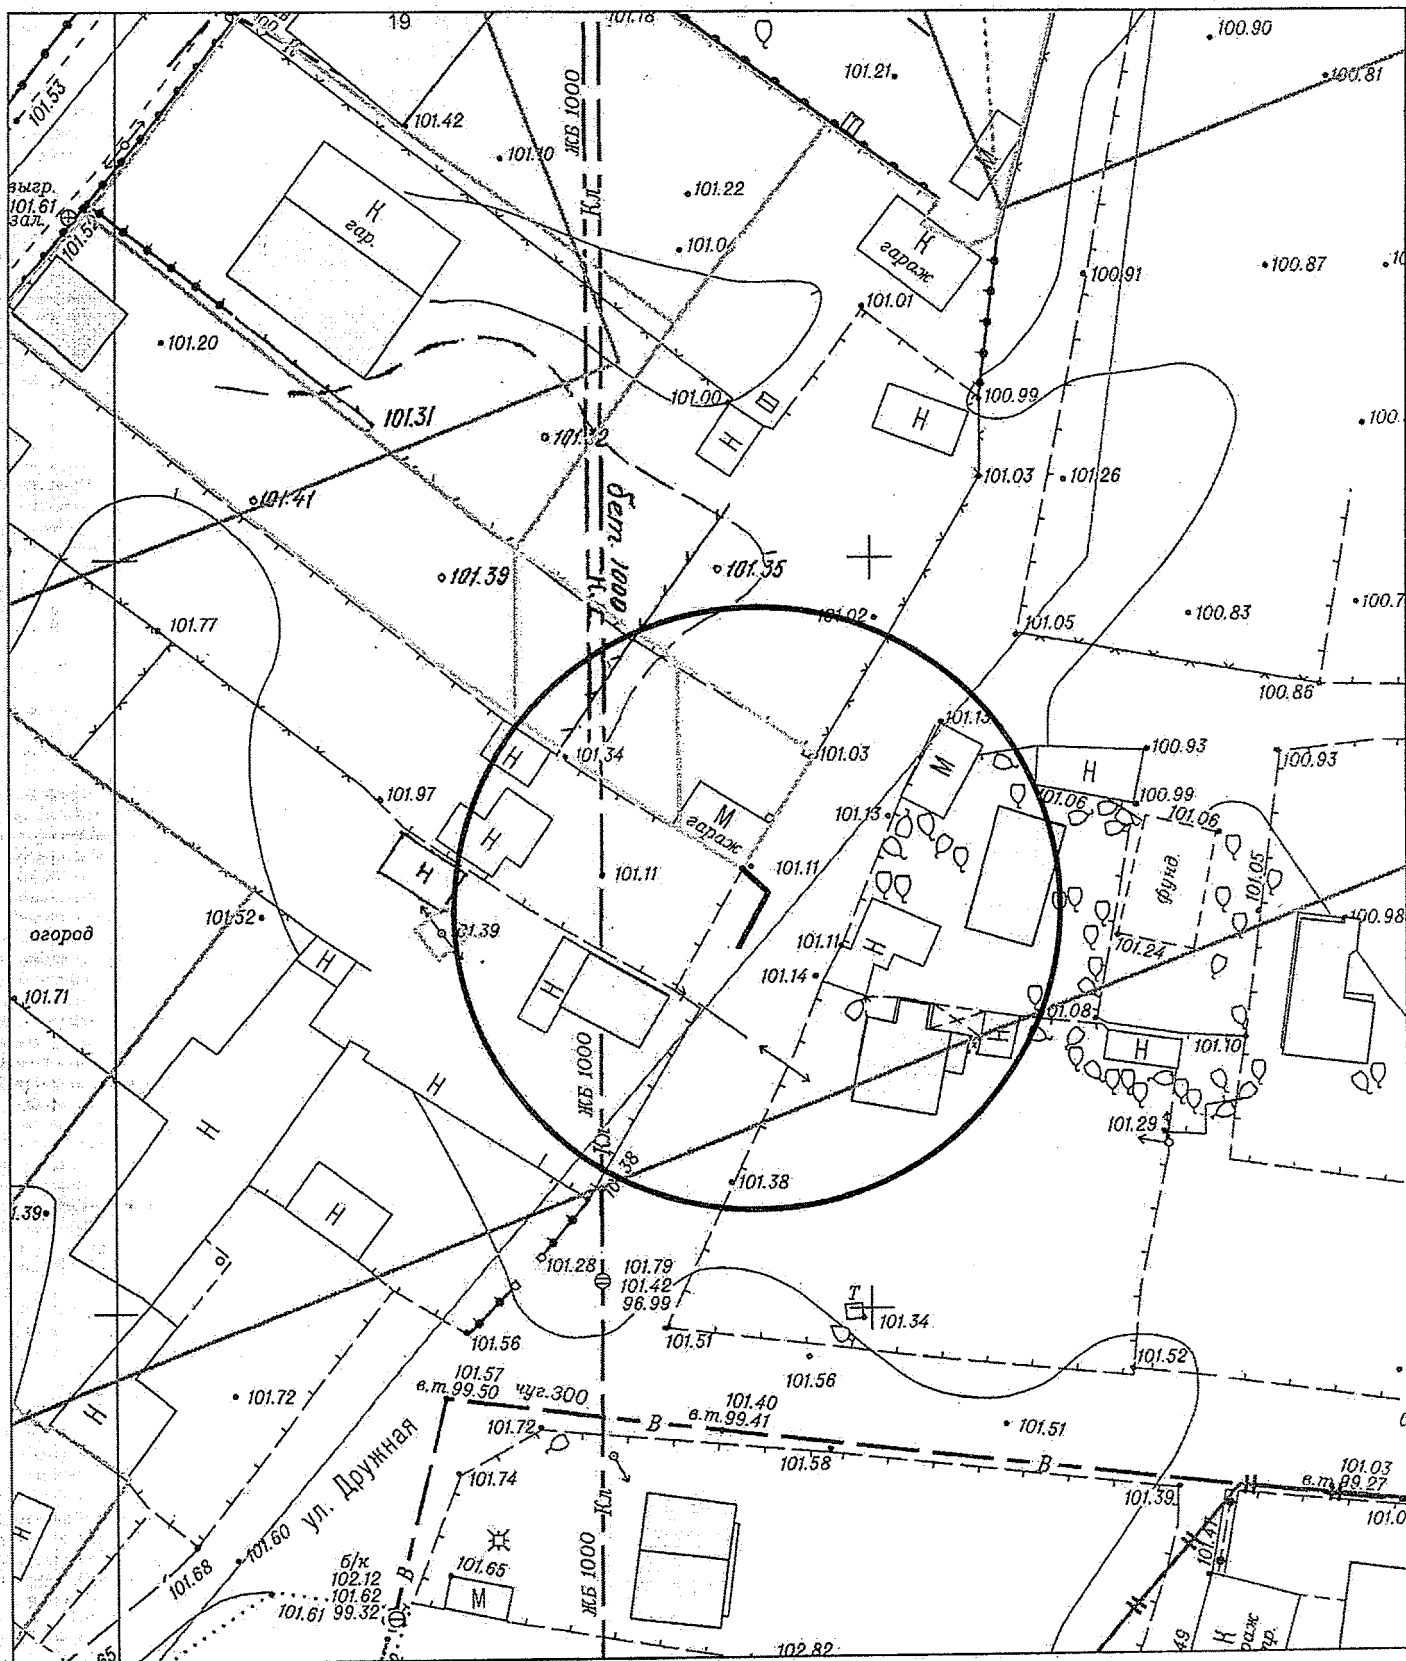

Масштаб 1:500

