


# Карта-схема территории № 1551

по адресному ориентиру: ул. Толбухина, (23)

на топографическом плане в масштабе М 1:500

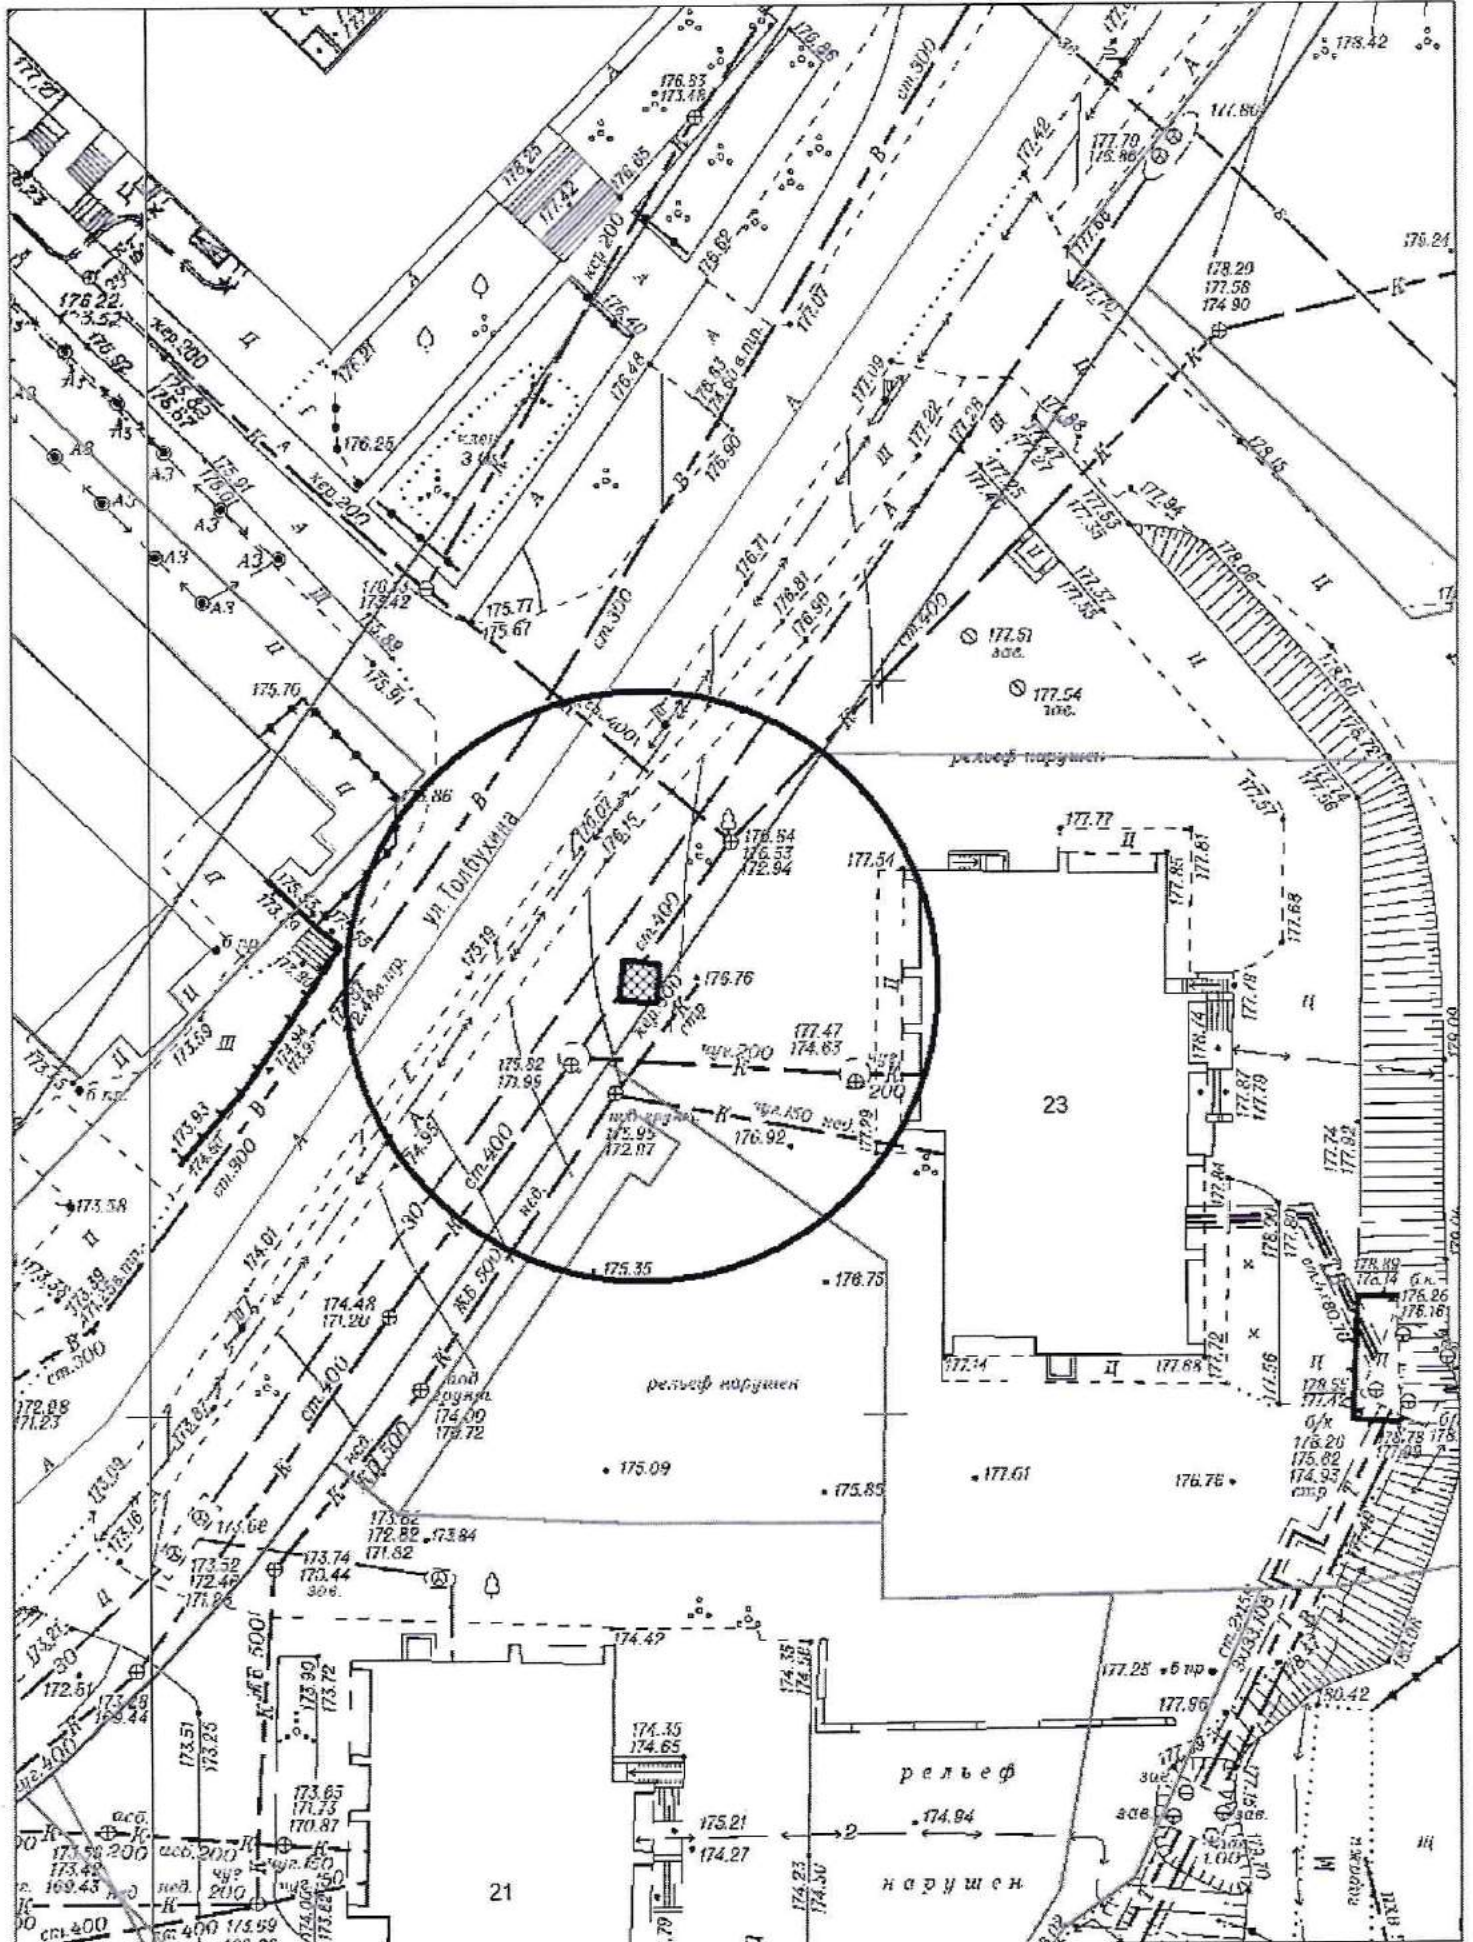
















Карта-схема территории № 1558  
по адресному ориентиру улица Выборная, (152)  
на топографическом плане М 1:500

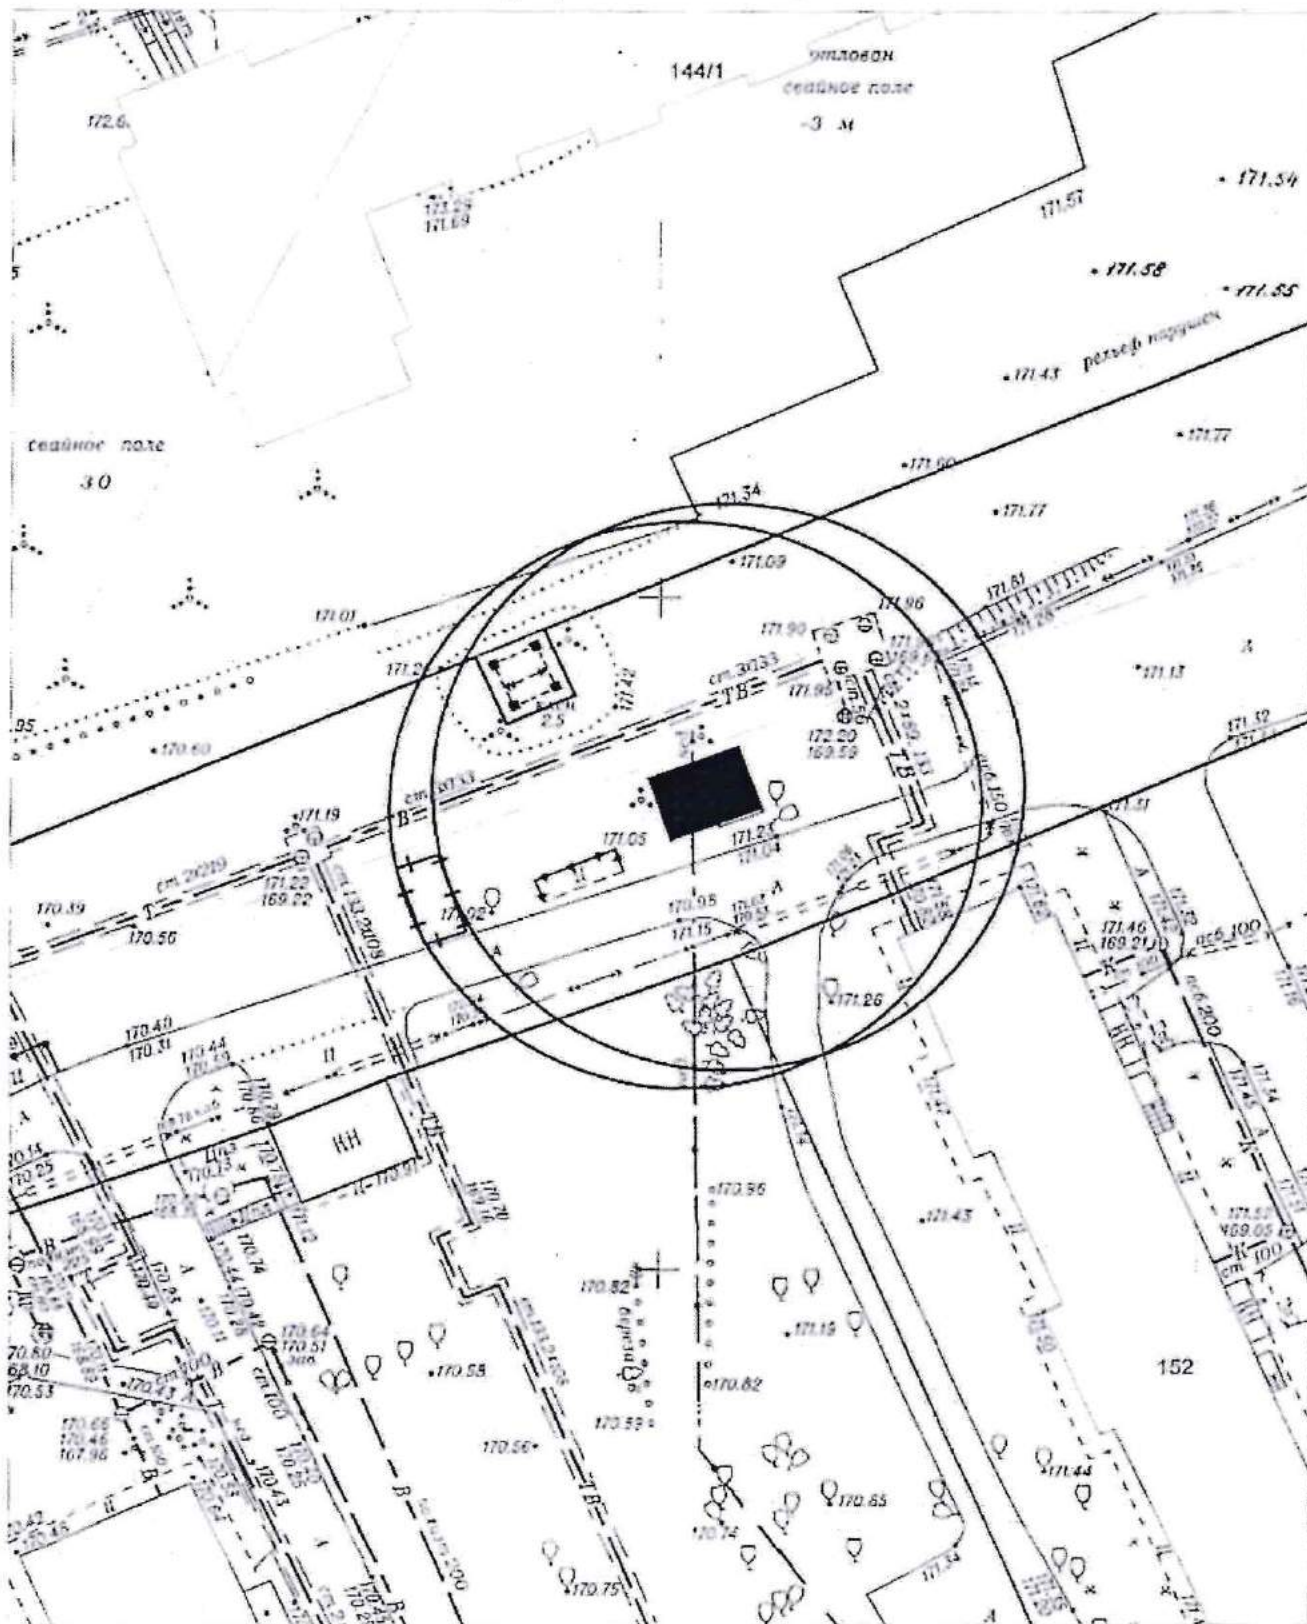


Карта-схема территории № 1559  
по адресному ориентиру Бердский переулок, (5)  
на топографическом плане М 1:500

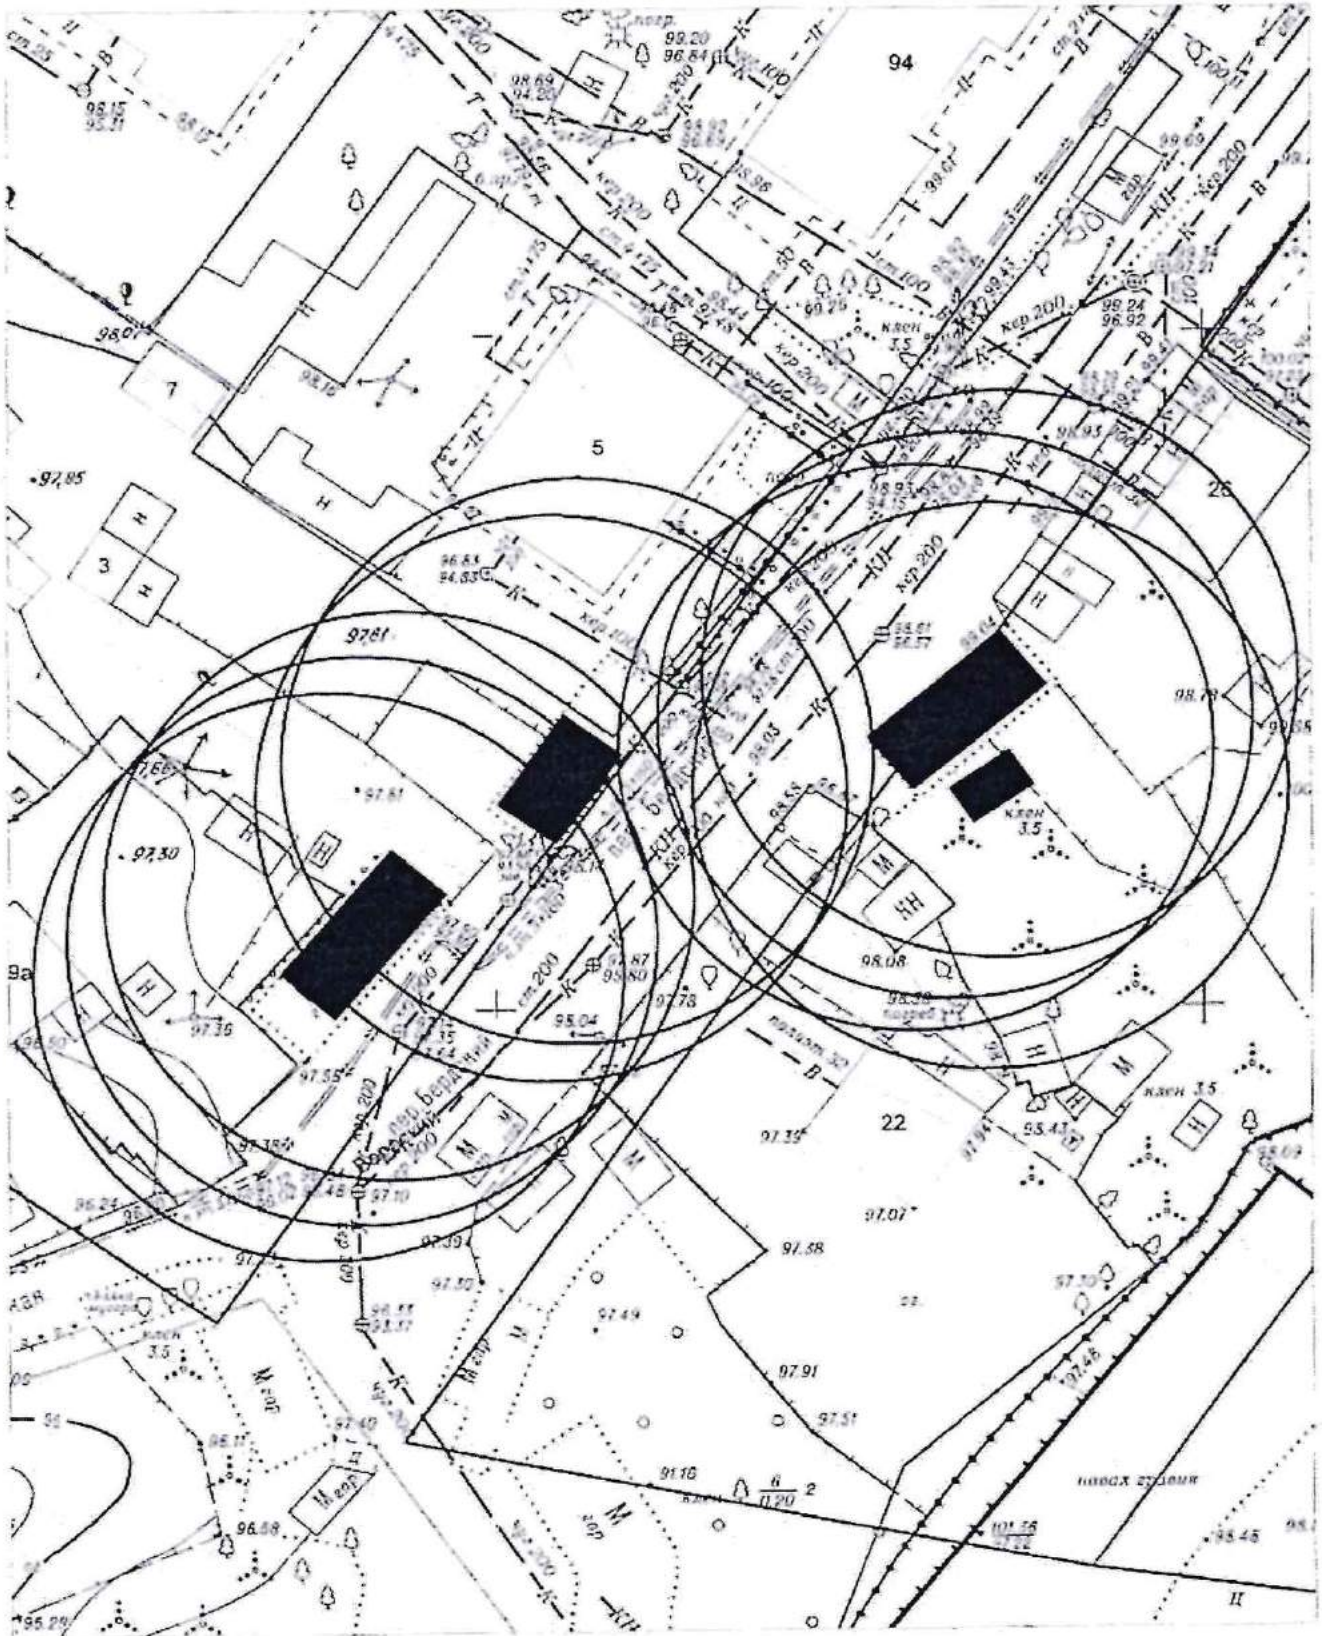


Карта-схема территории № 1560  
по адресному ориентиру Бердский переулок, (22)  
на топографическом плане М 1:500

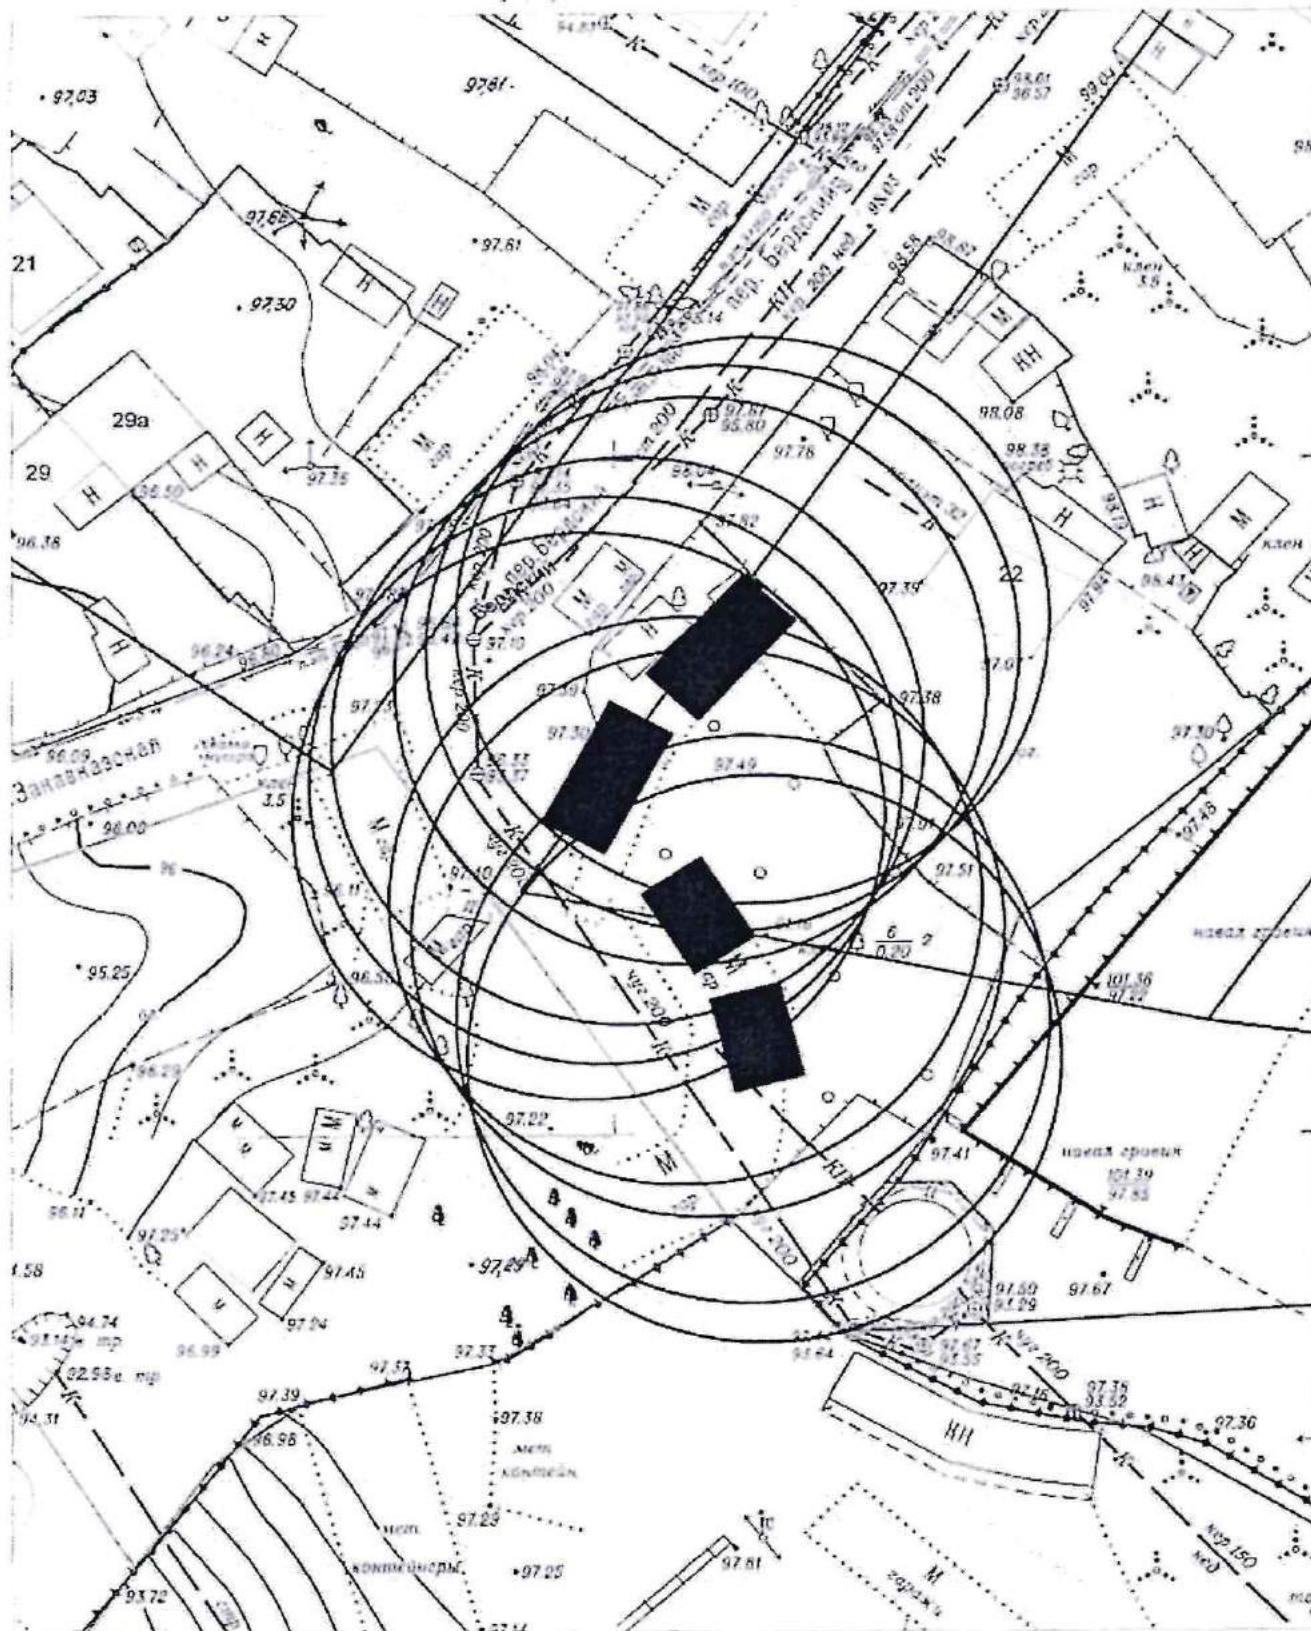


Карта-схема территории № 1561  
по адресному ориентиру улица Обская, (96)  
на топографическом плане М 1:500

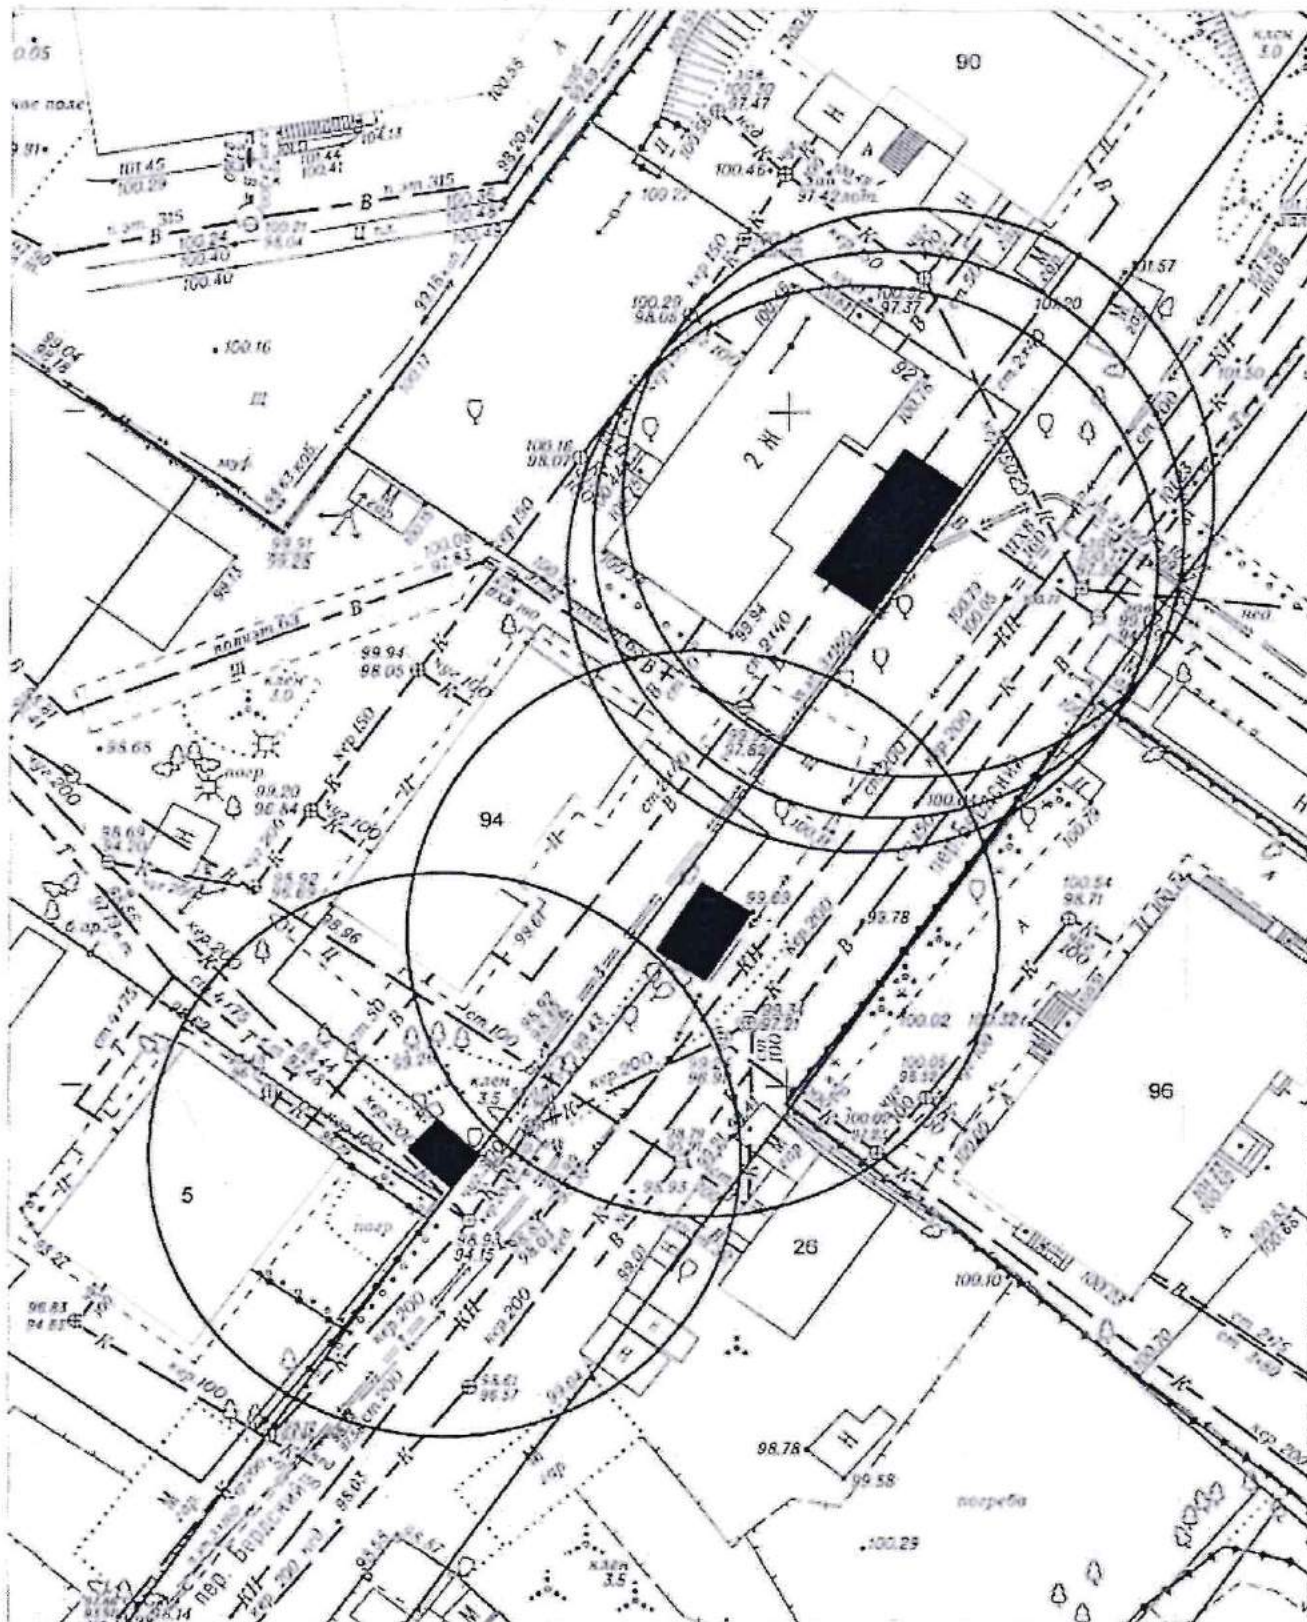


Карта-схема территории № 1562  
 размещения нестационарных объектов по ул. Березовая, 9  
 на топографическом плане  
 М 1:500

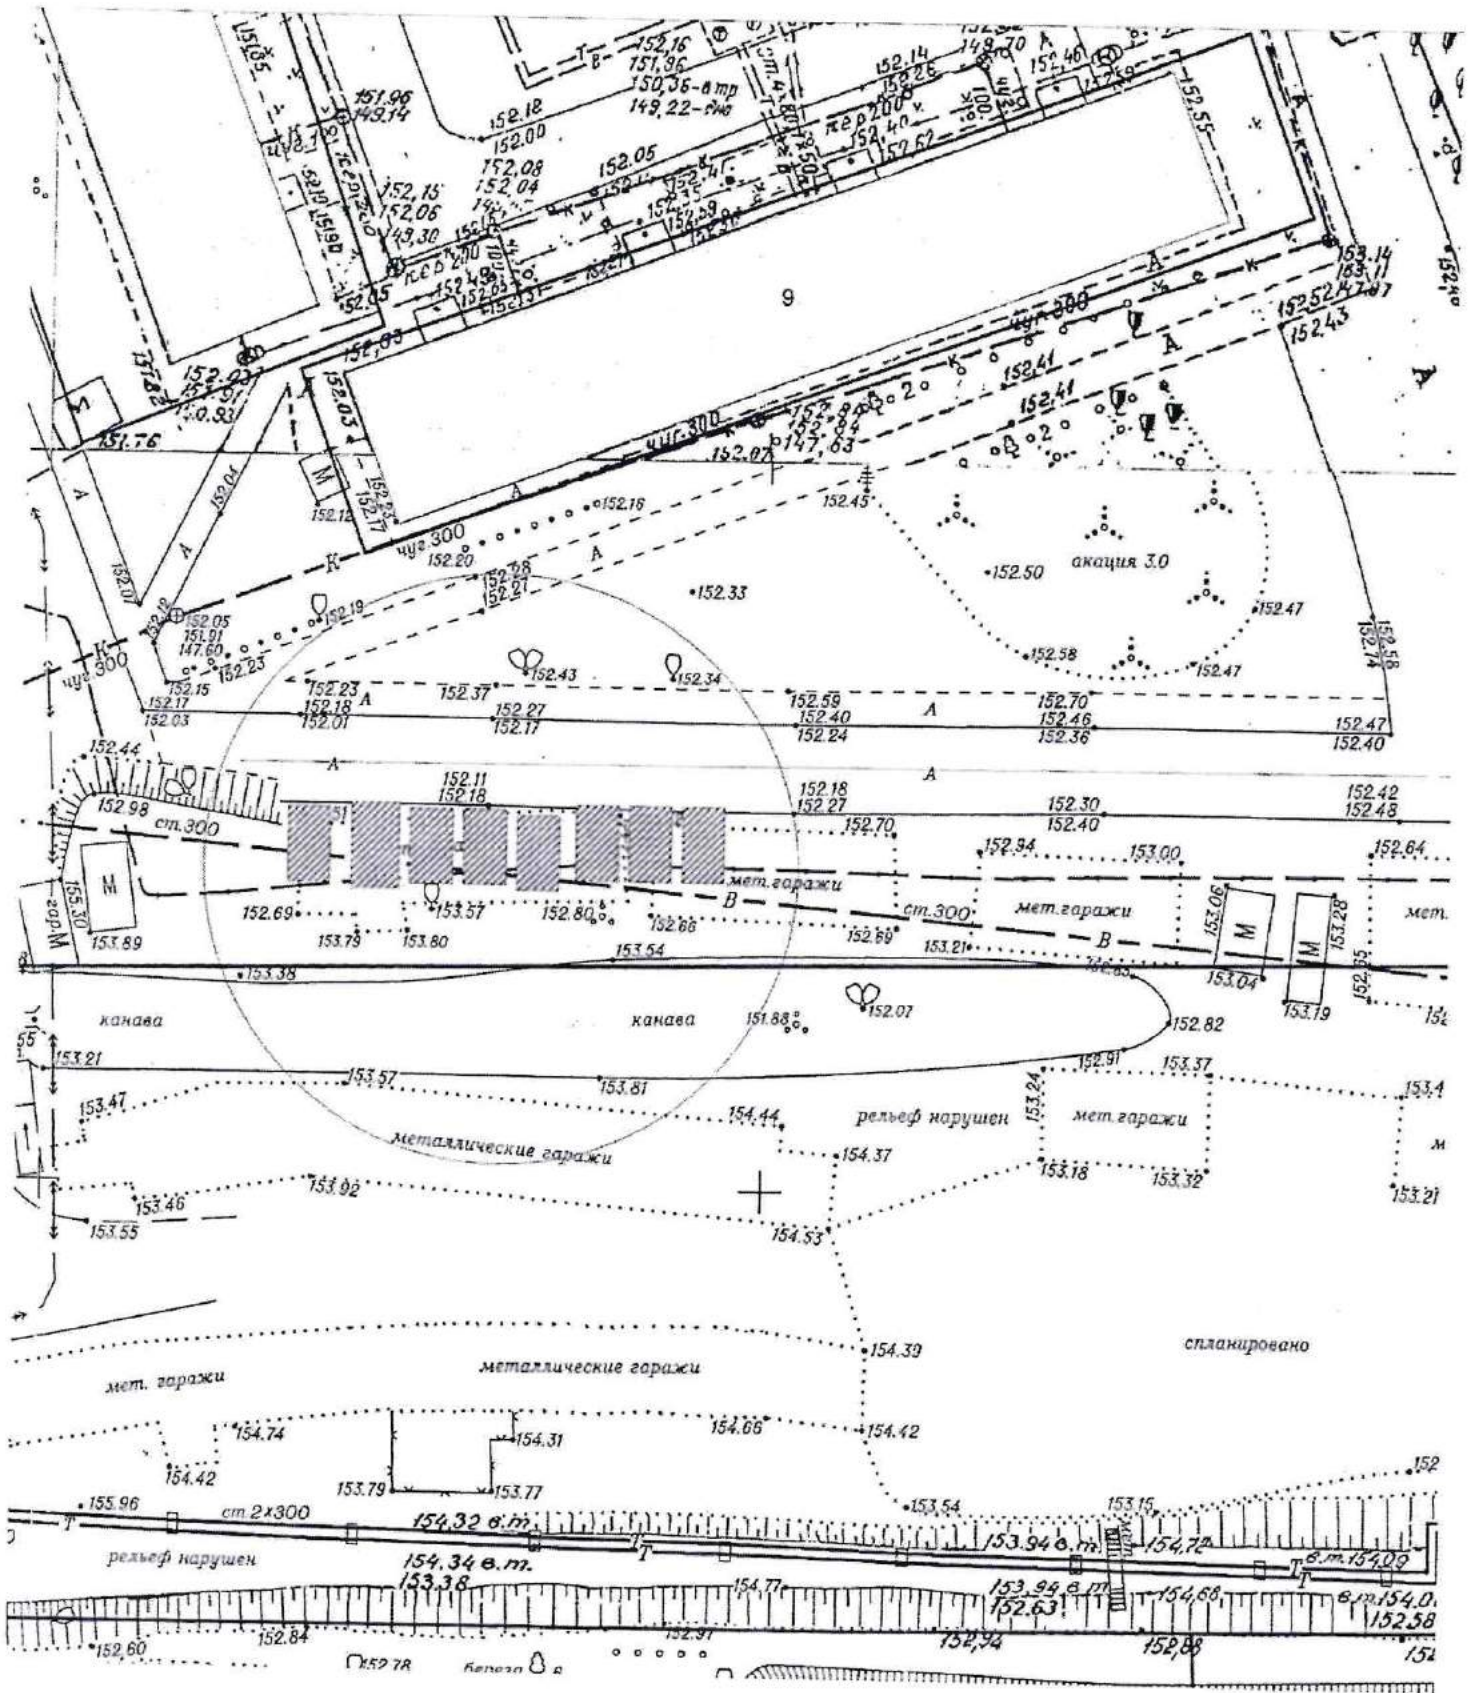

Карта-схема территории № 1563  
размещения нестационарных объектов по ул. Мирная, (10)  
на топографическом плане  
М 1:500

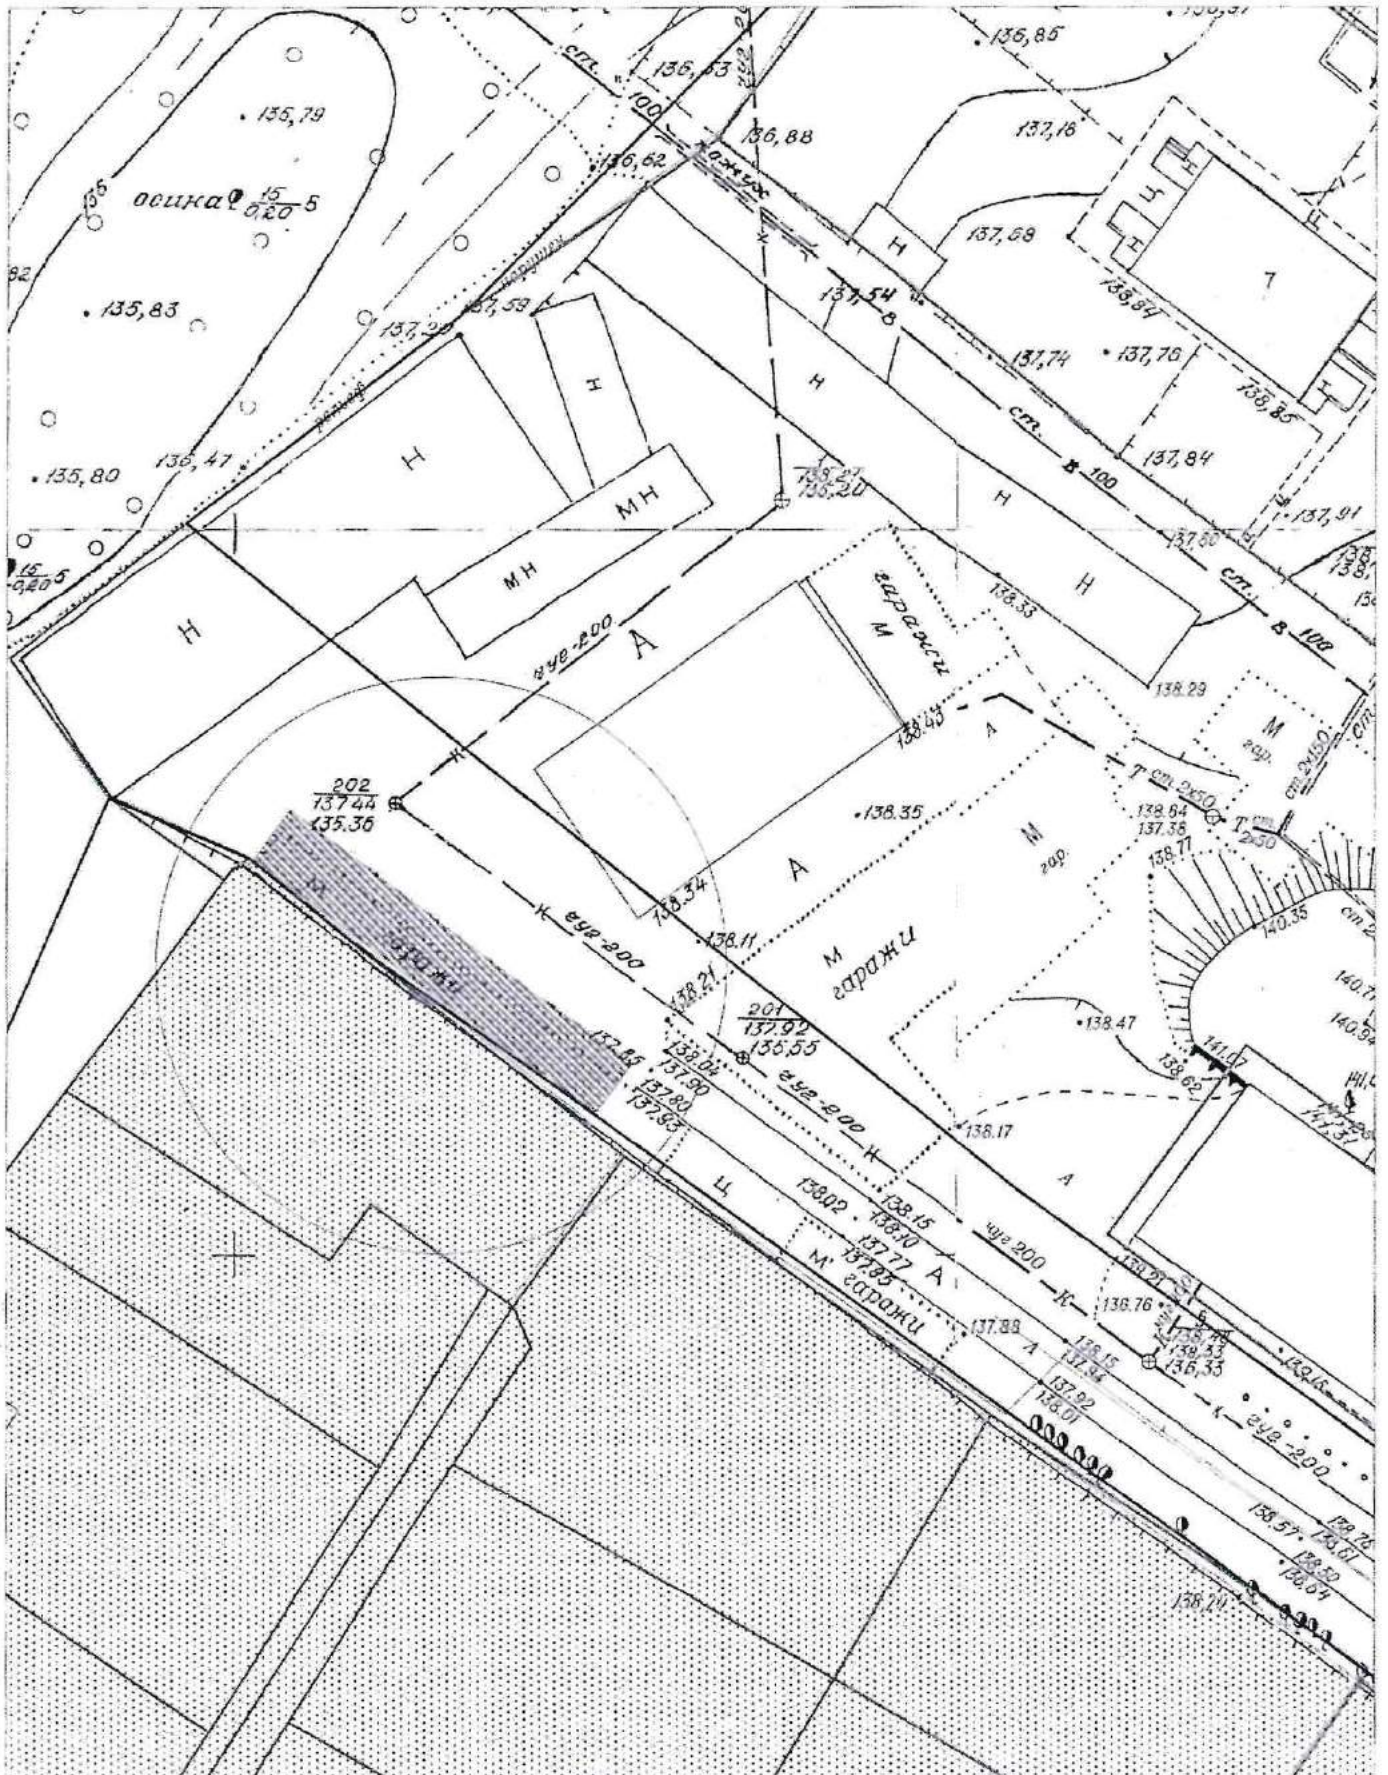


**Карта - схема № 1564**  
с адресным ориентиром: ул. Кузьмы Минина, (4а)  
на топографическом плане М 1:1000

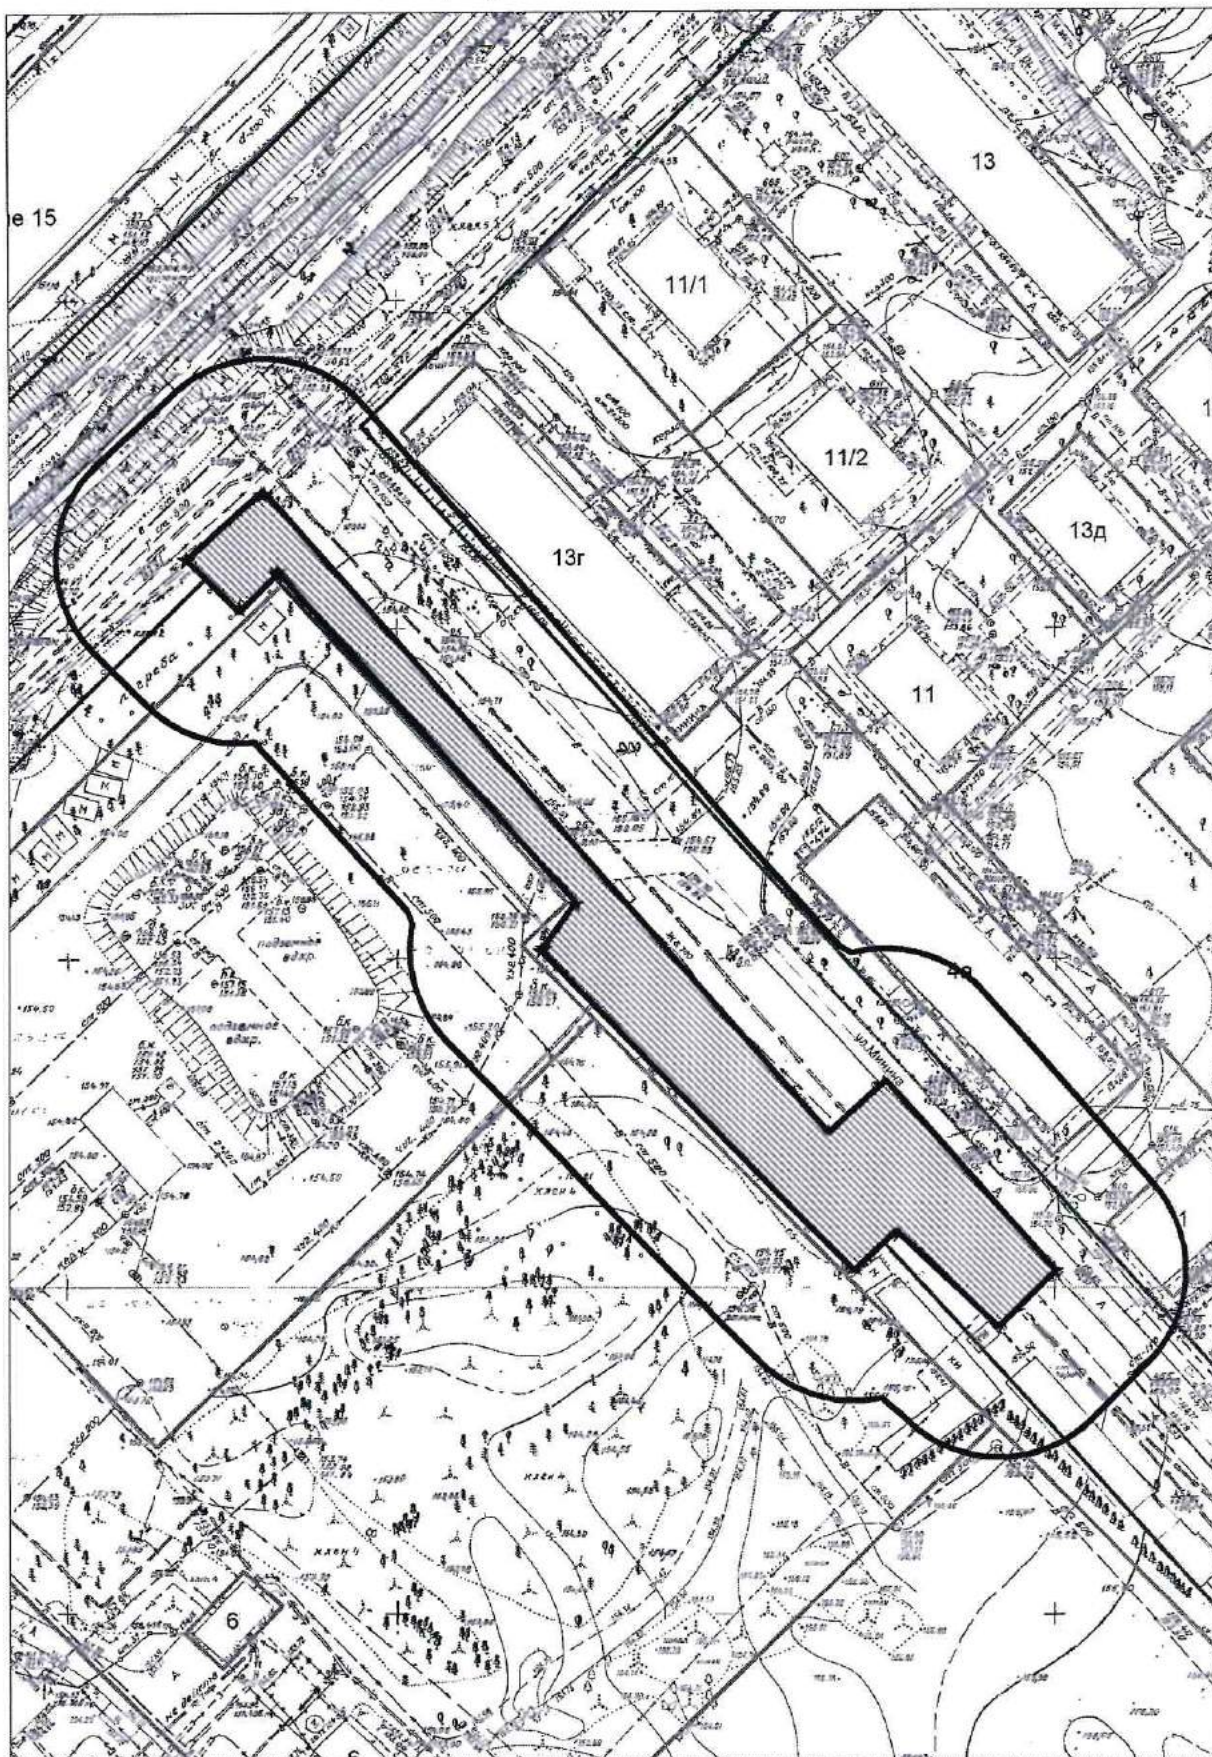




Карта - схема № 1566  
с адресным ориентиром: ул. Сухарная, (86)  
на топографическом плане М 1:2000

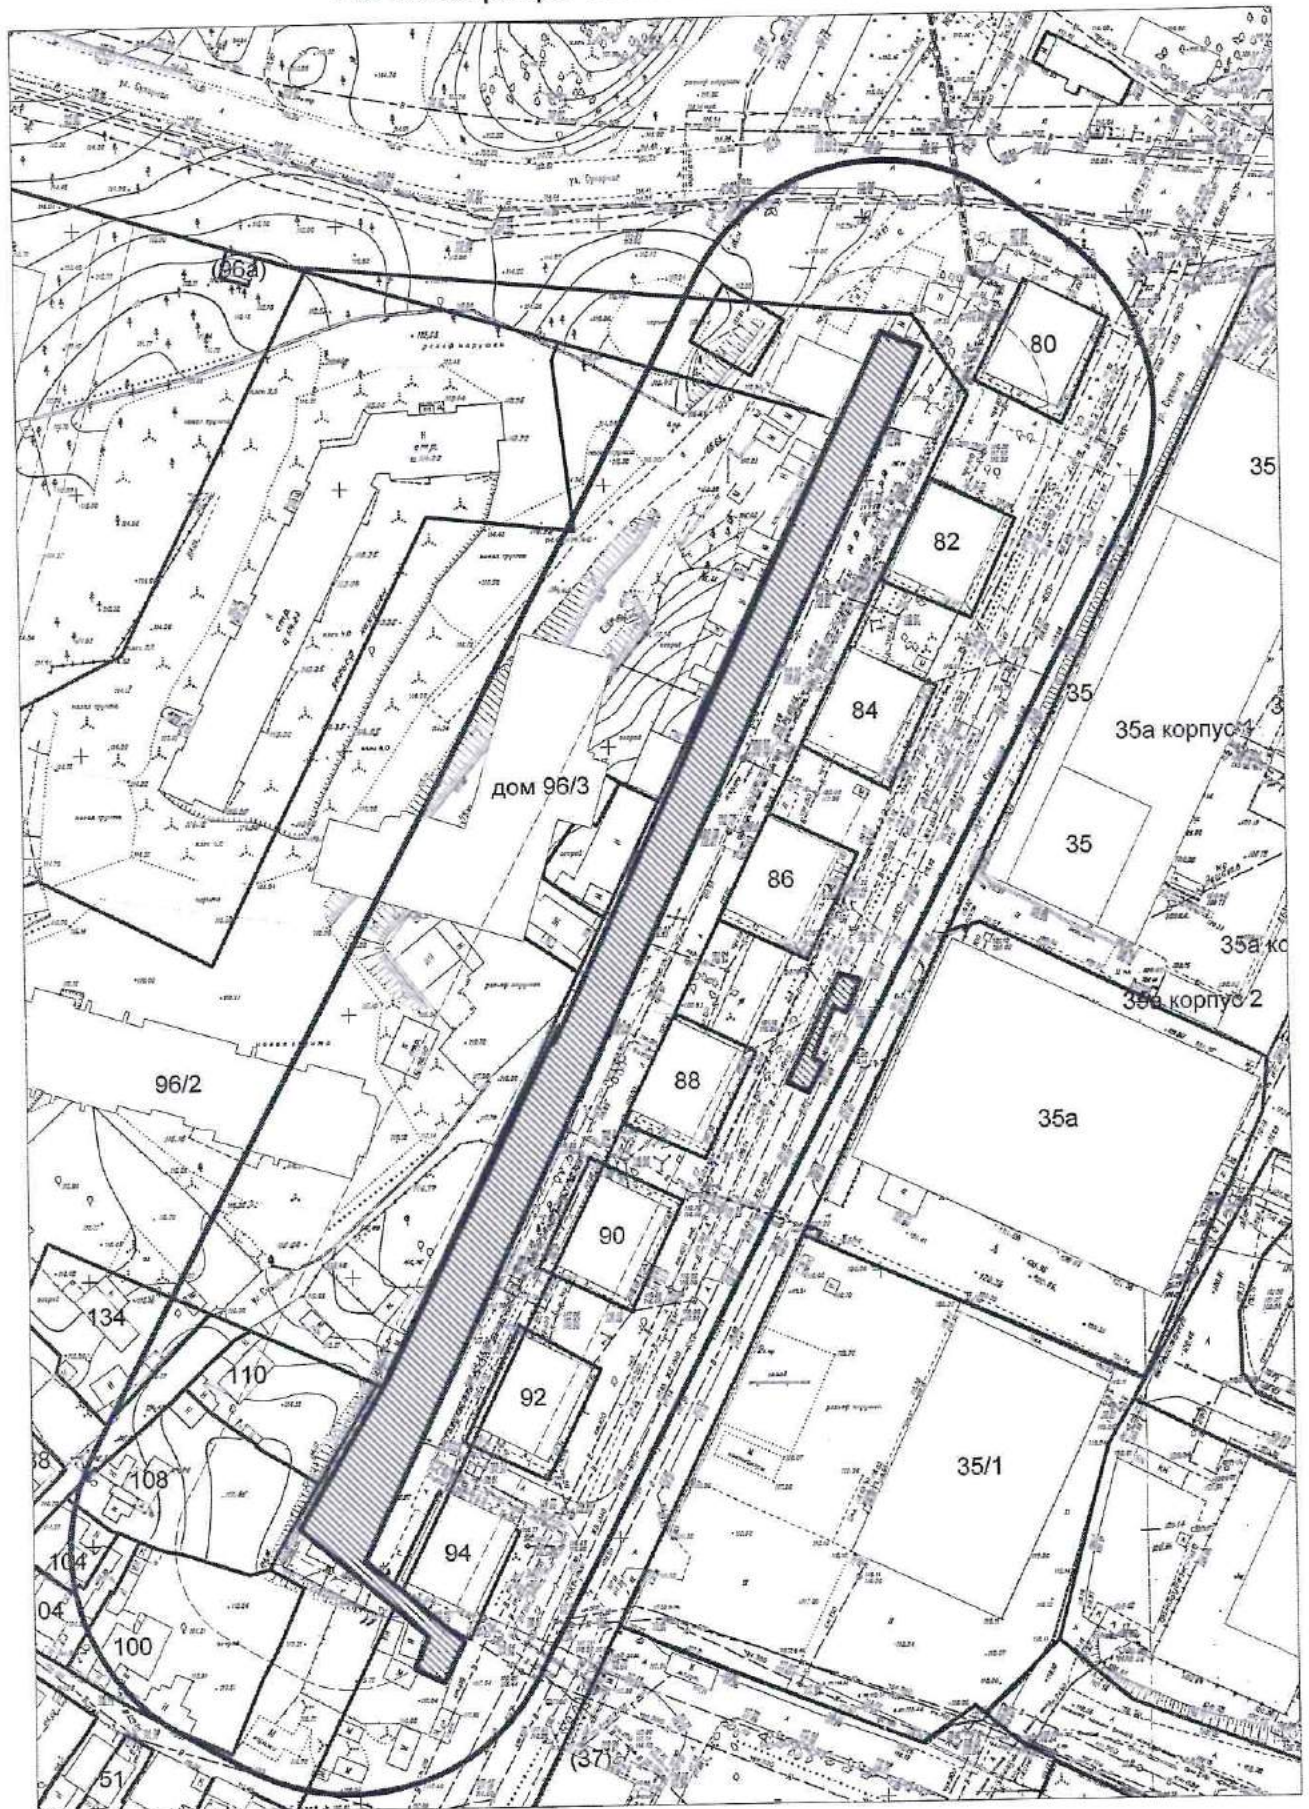


**Карта - схема № 1567**  
с адресным ориентиром: ул. 2-я Сухарная, (156)  
на топографическом плане М 1:1000

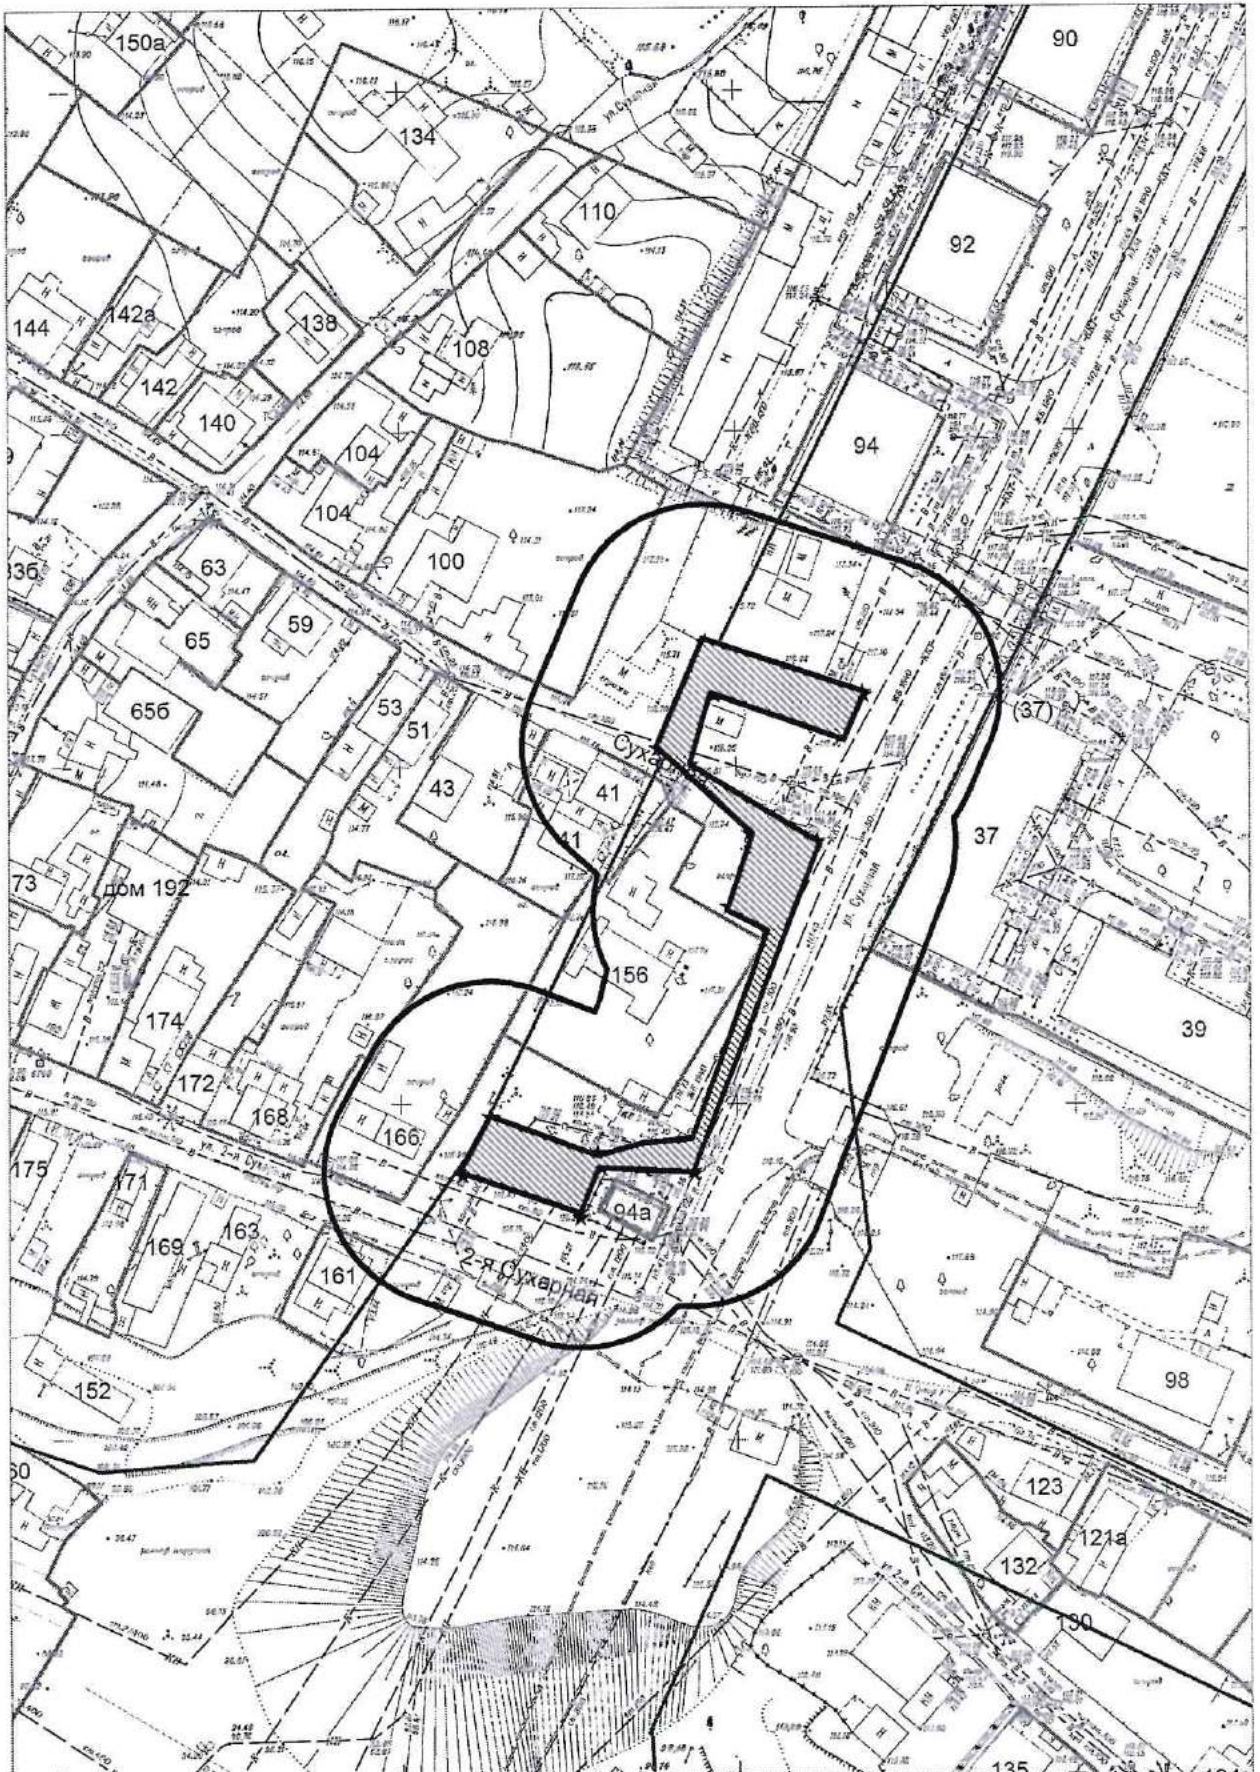





Карта - схема № 1569  
с адресным ориентиром: ул. Каменская, (44)  
на топографическом плане М 1:500

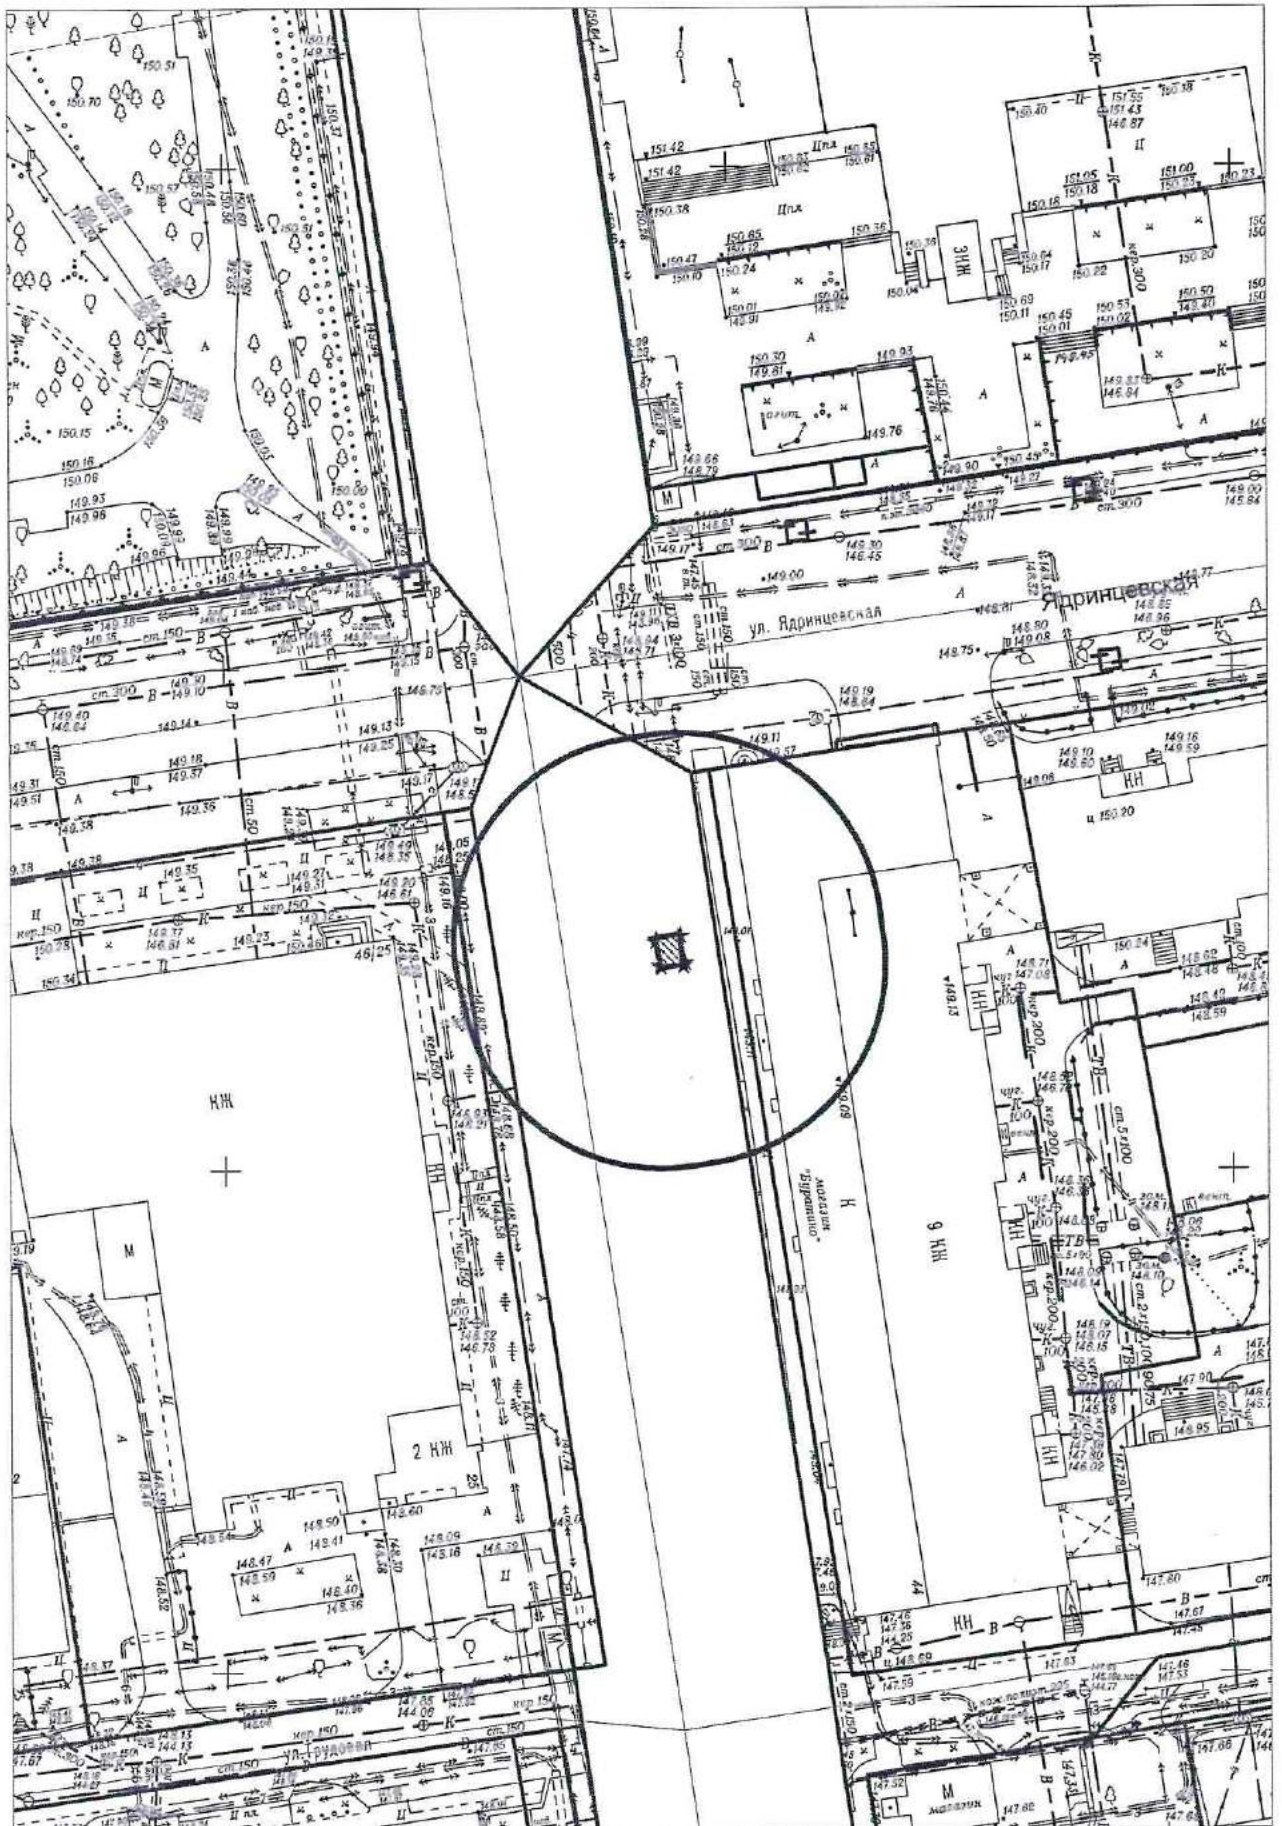


Карта - схема № 1570  
с адресным ориентиром: ул. Дуси Ковальчук, (28/1)  
на топографическом плане М 1:500

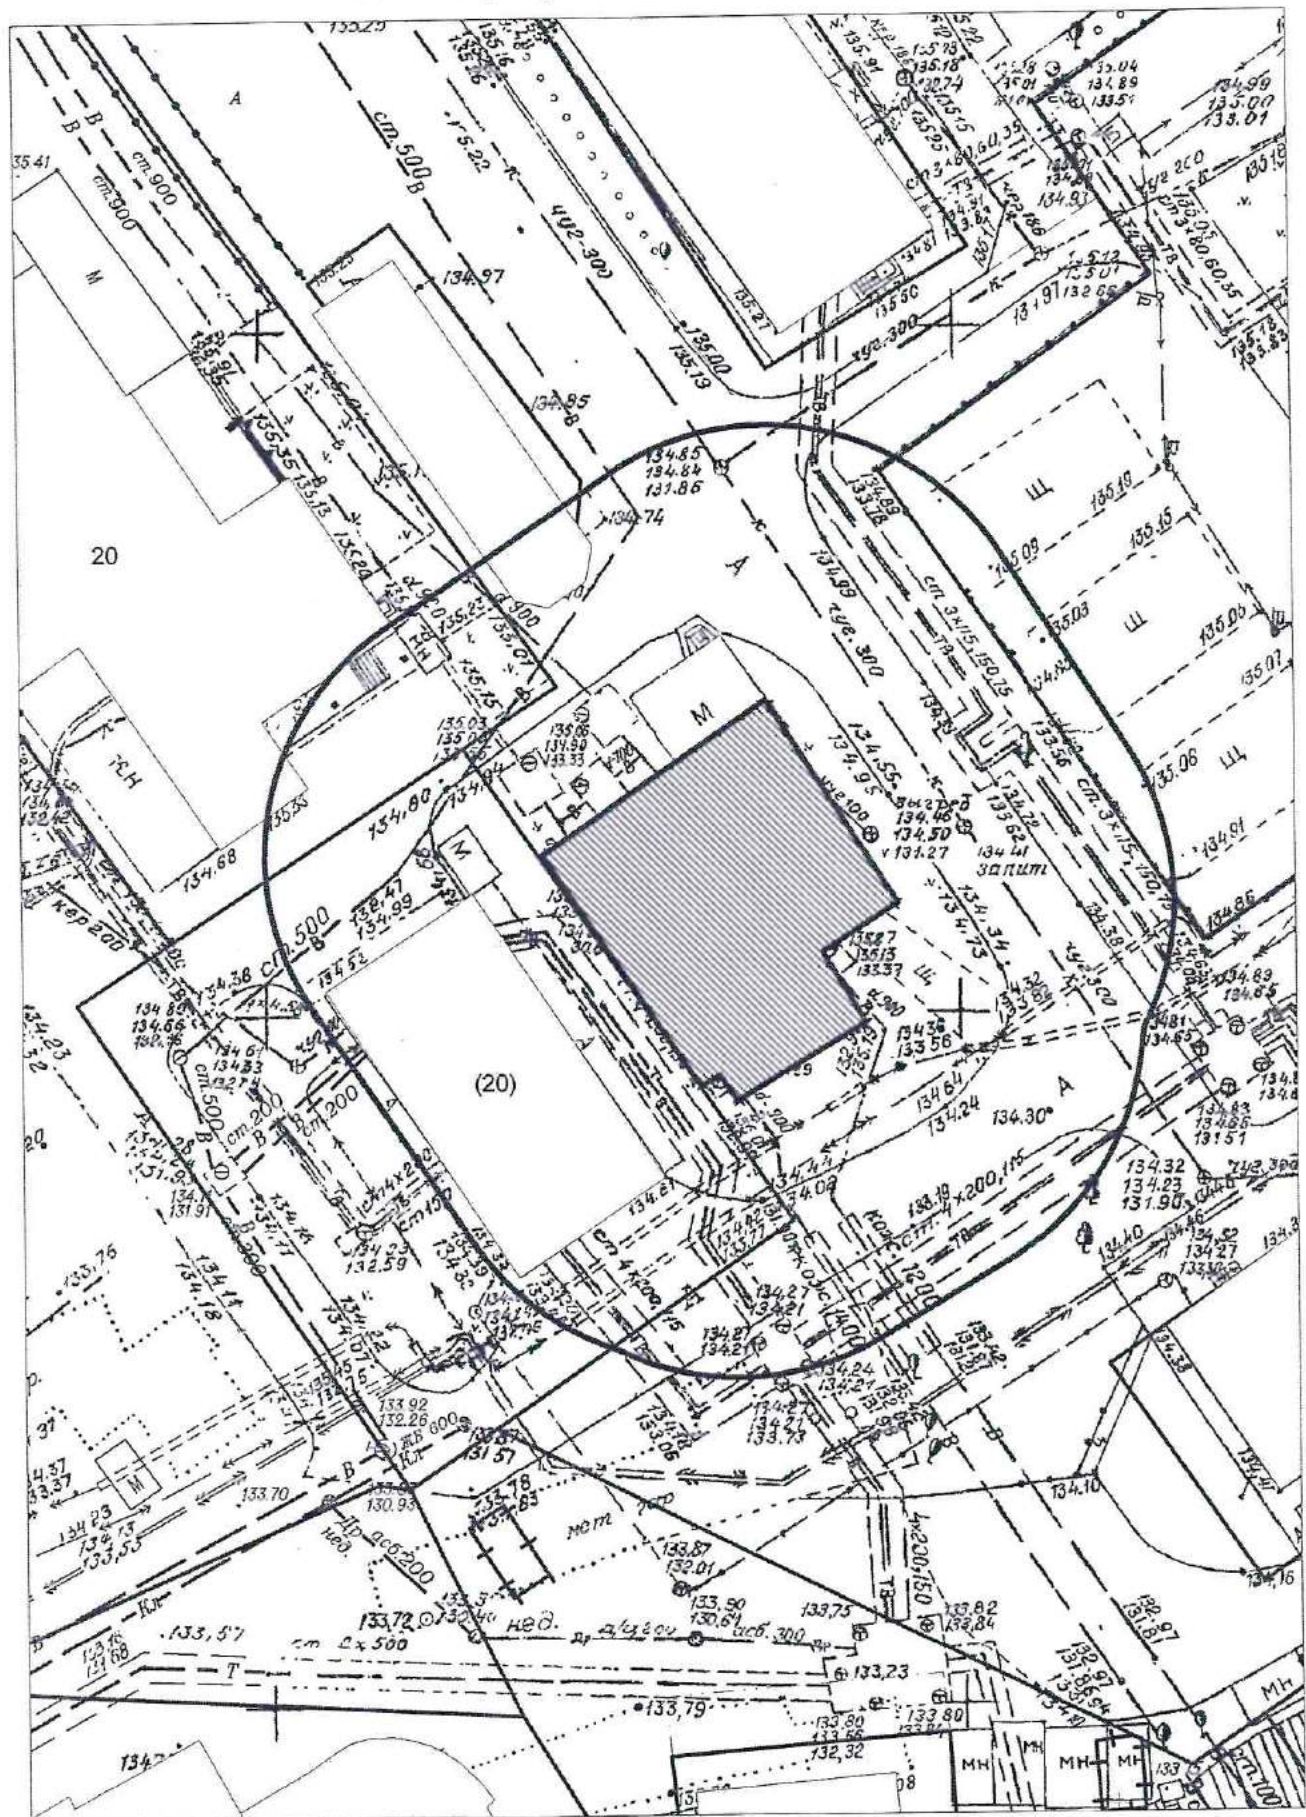

Карта - схема № 1571  
с адресным ориентиром: ул. Дуся Ковальчук, (28/1)  
на топографическом плане М 1:500

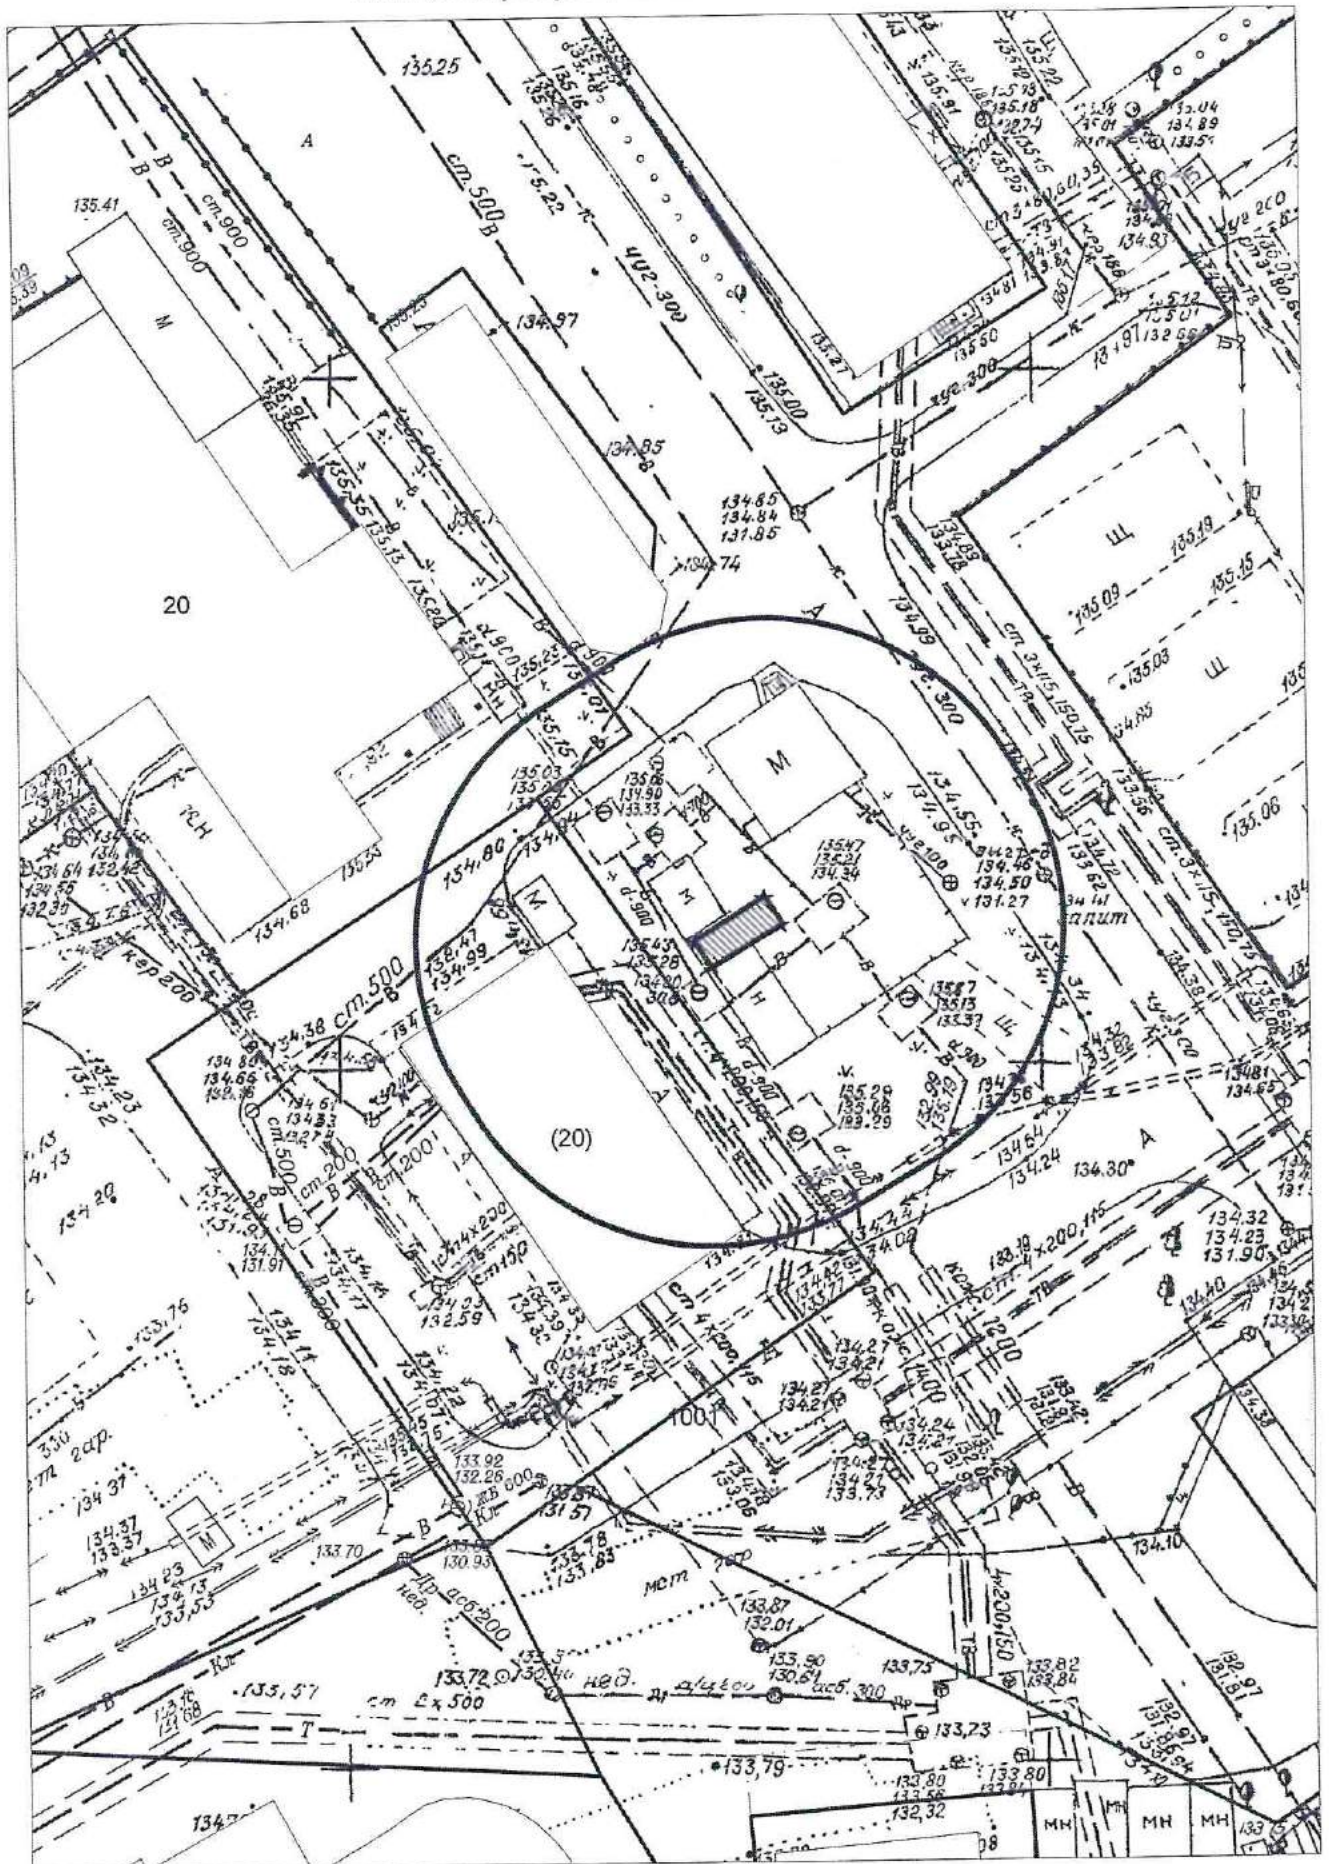

**Карта - схема № 1572**  
с адресным ориентиром: ул. Владимировская, (33)  
на топографическом плане М 1:500

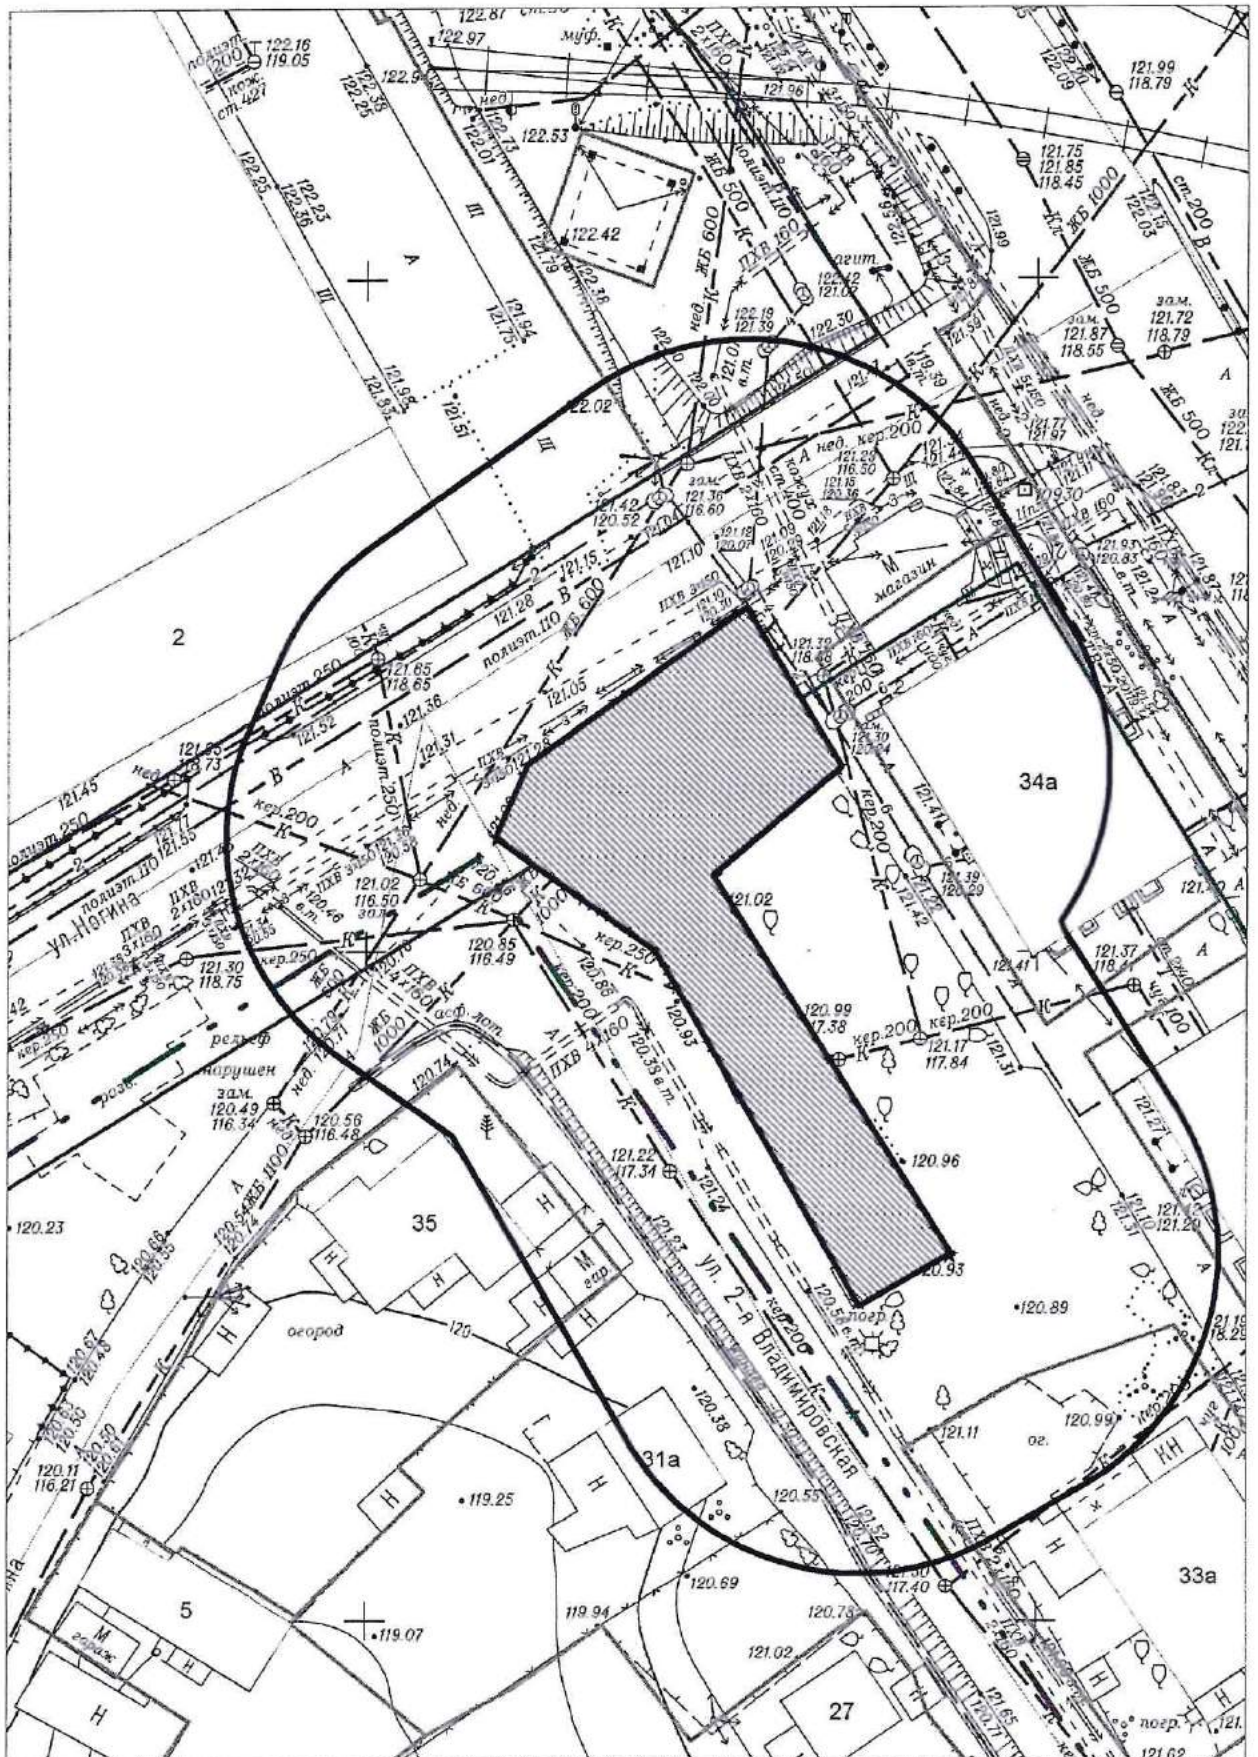

Карта - схема № 1573  
с адресным ориентиром: ул. Дуси Ковальчук, (28/1)  
на топографическом плане М 1:500

