



Карта – схема территории № 1
по адресному ориентиру ул. Спасская, 20
на топографическом плане М 1:1500

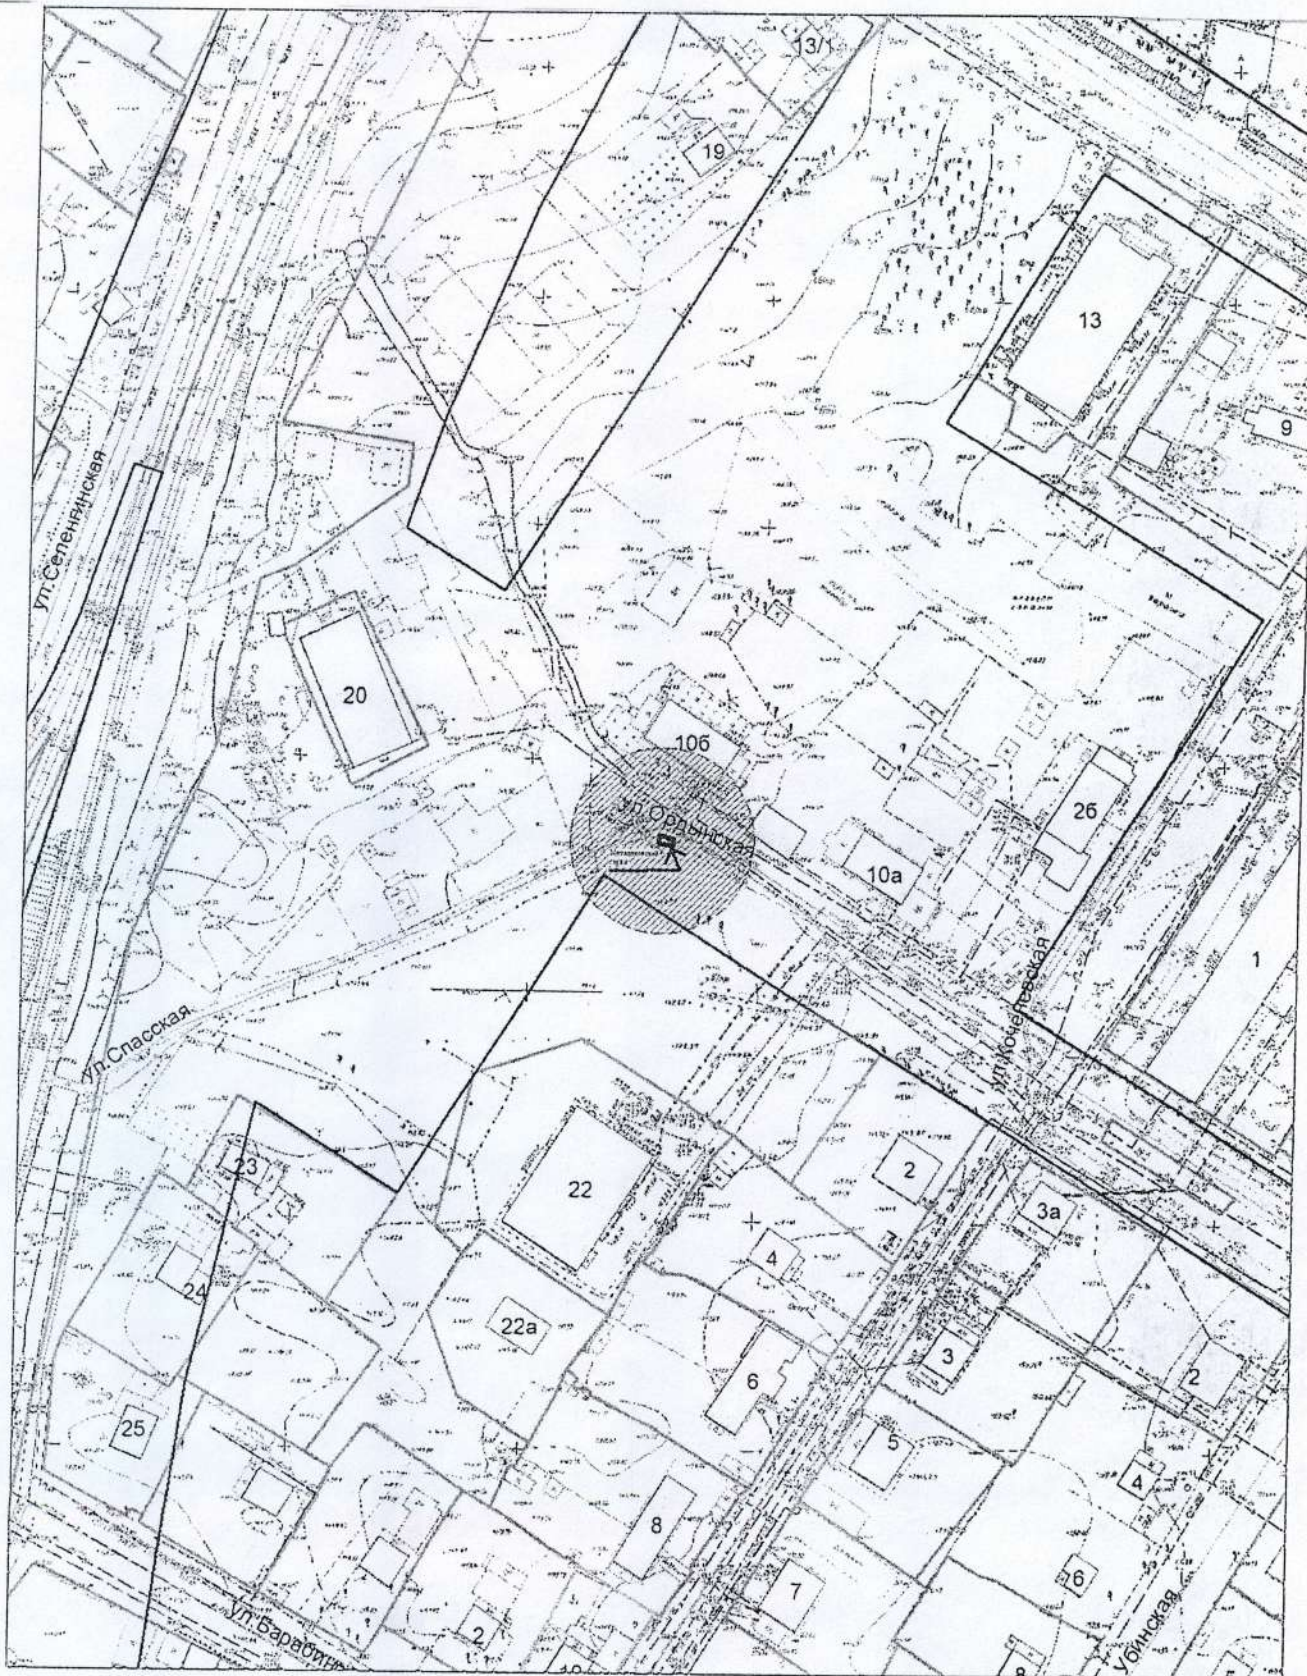


карта – схема территории № 2

по адресному ориентиру ул. Курчатова, 37


на топографическом плане М 1:1500

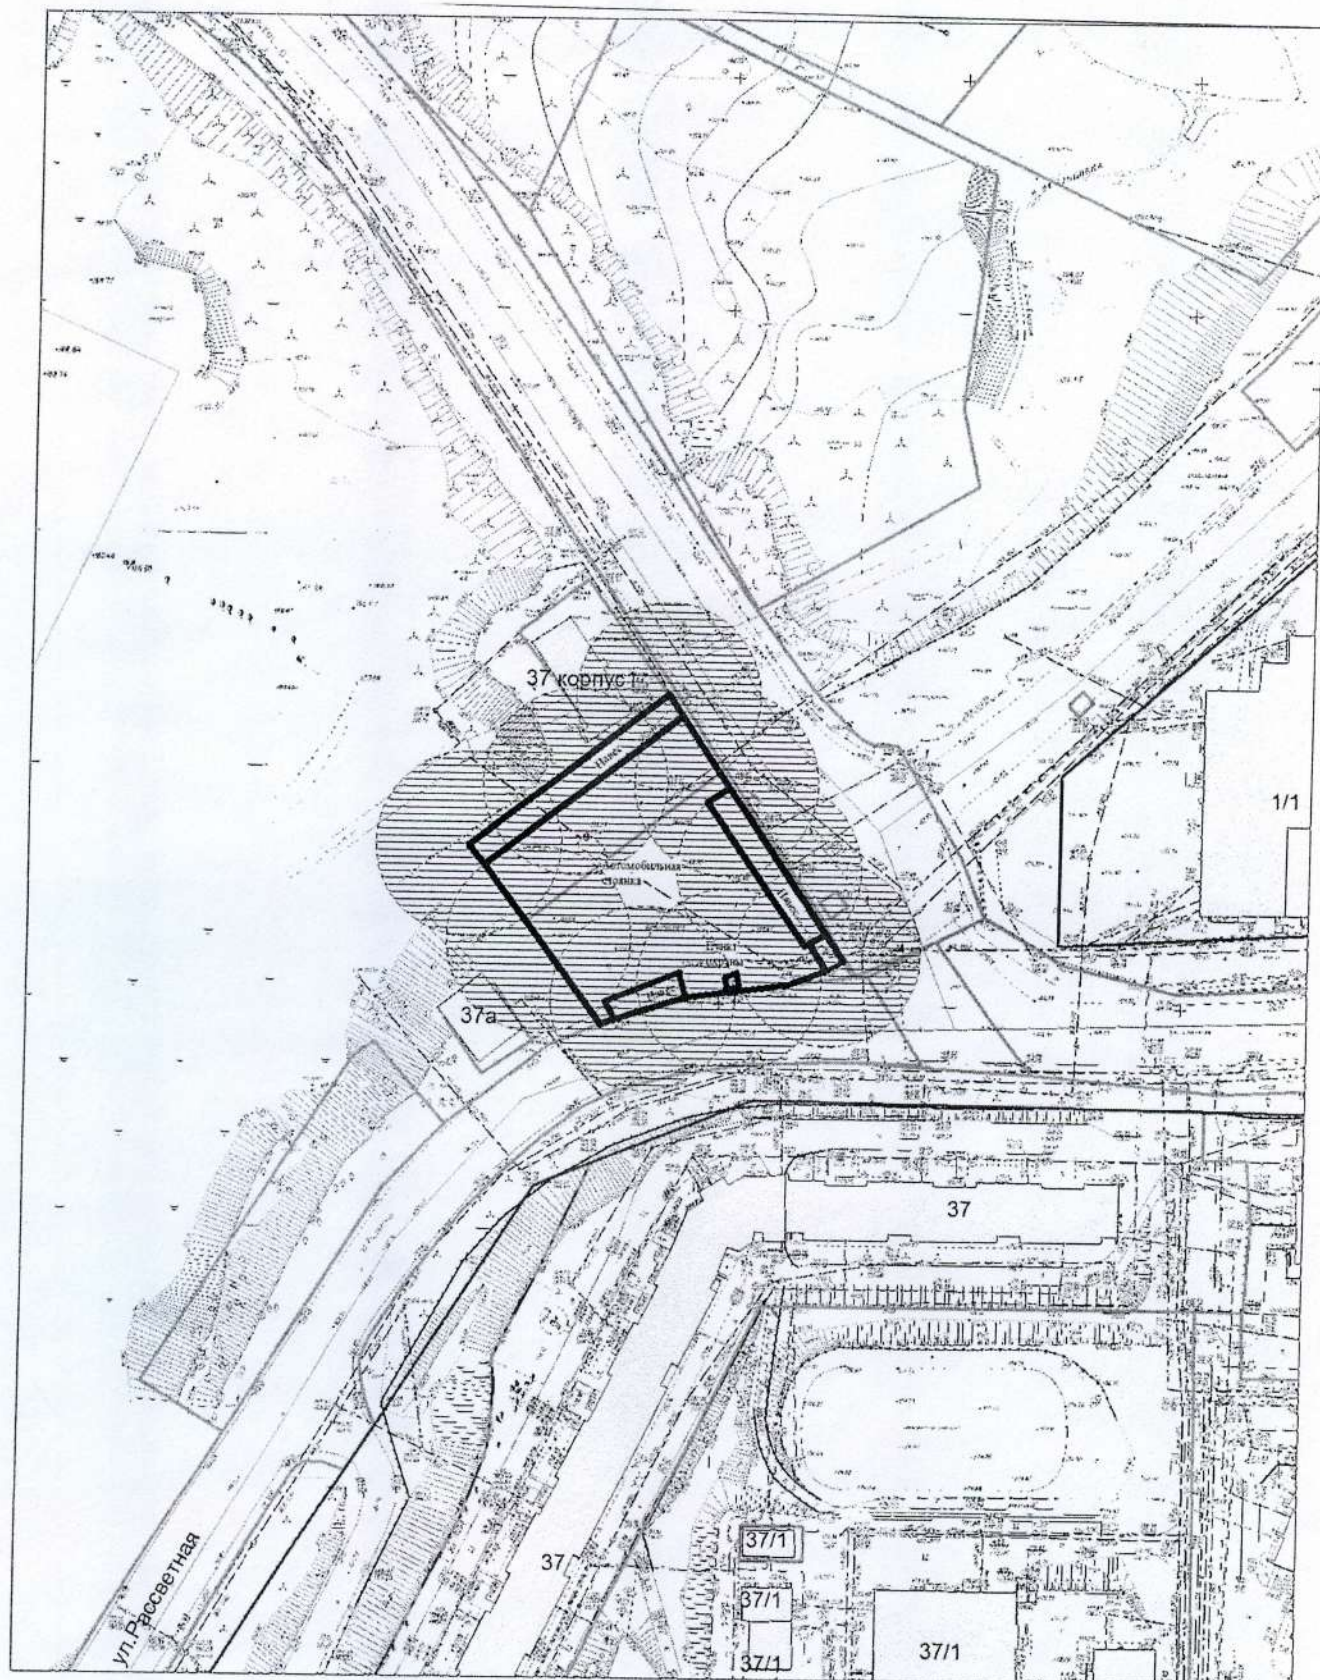


Карта – схема территории № 3
по адресному ориентиру ул. Столетова, 22
на топографическом плане М 1:1500

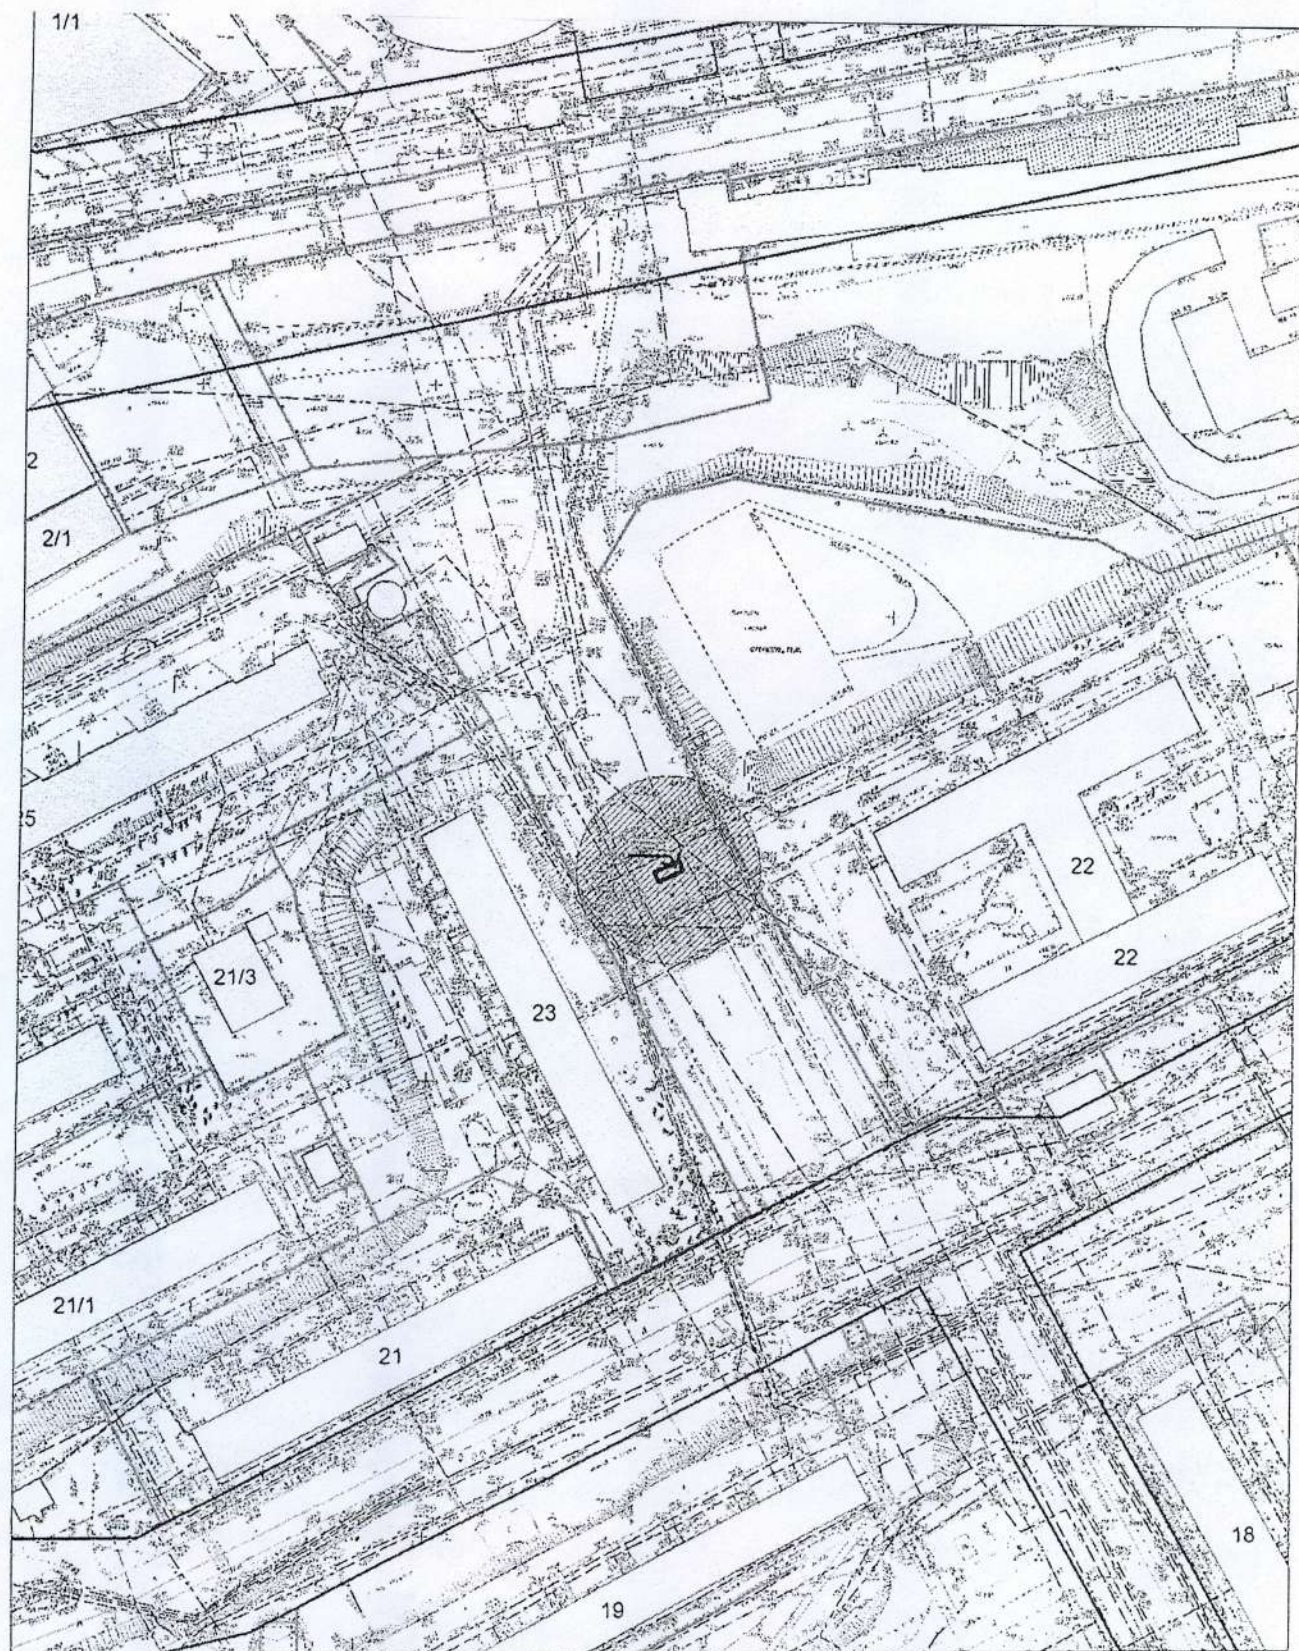


Карта – схема территории № 4
по адресному ориентиру ул. Тайгинская, 22
на топографическом плане М 1:1500

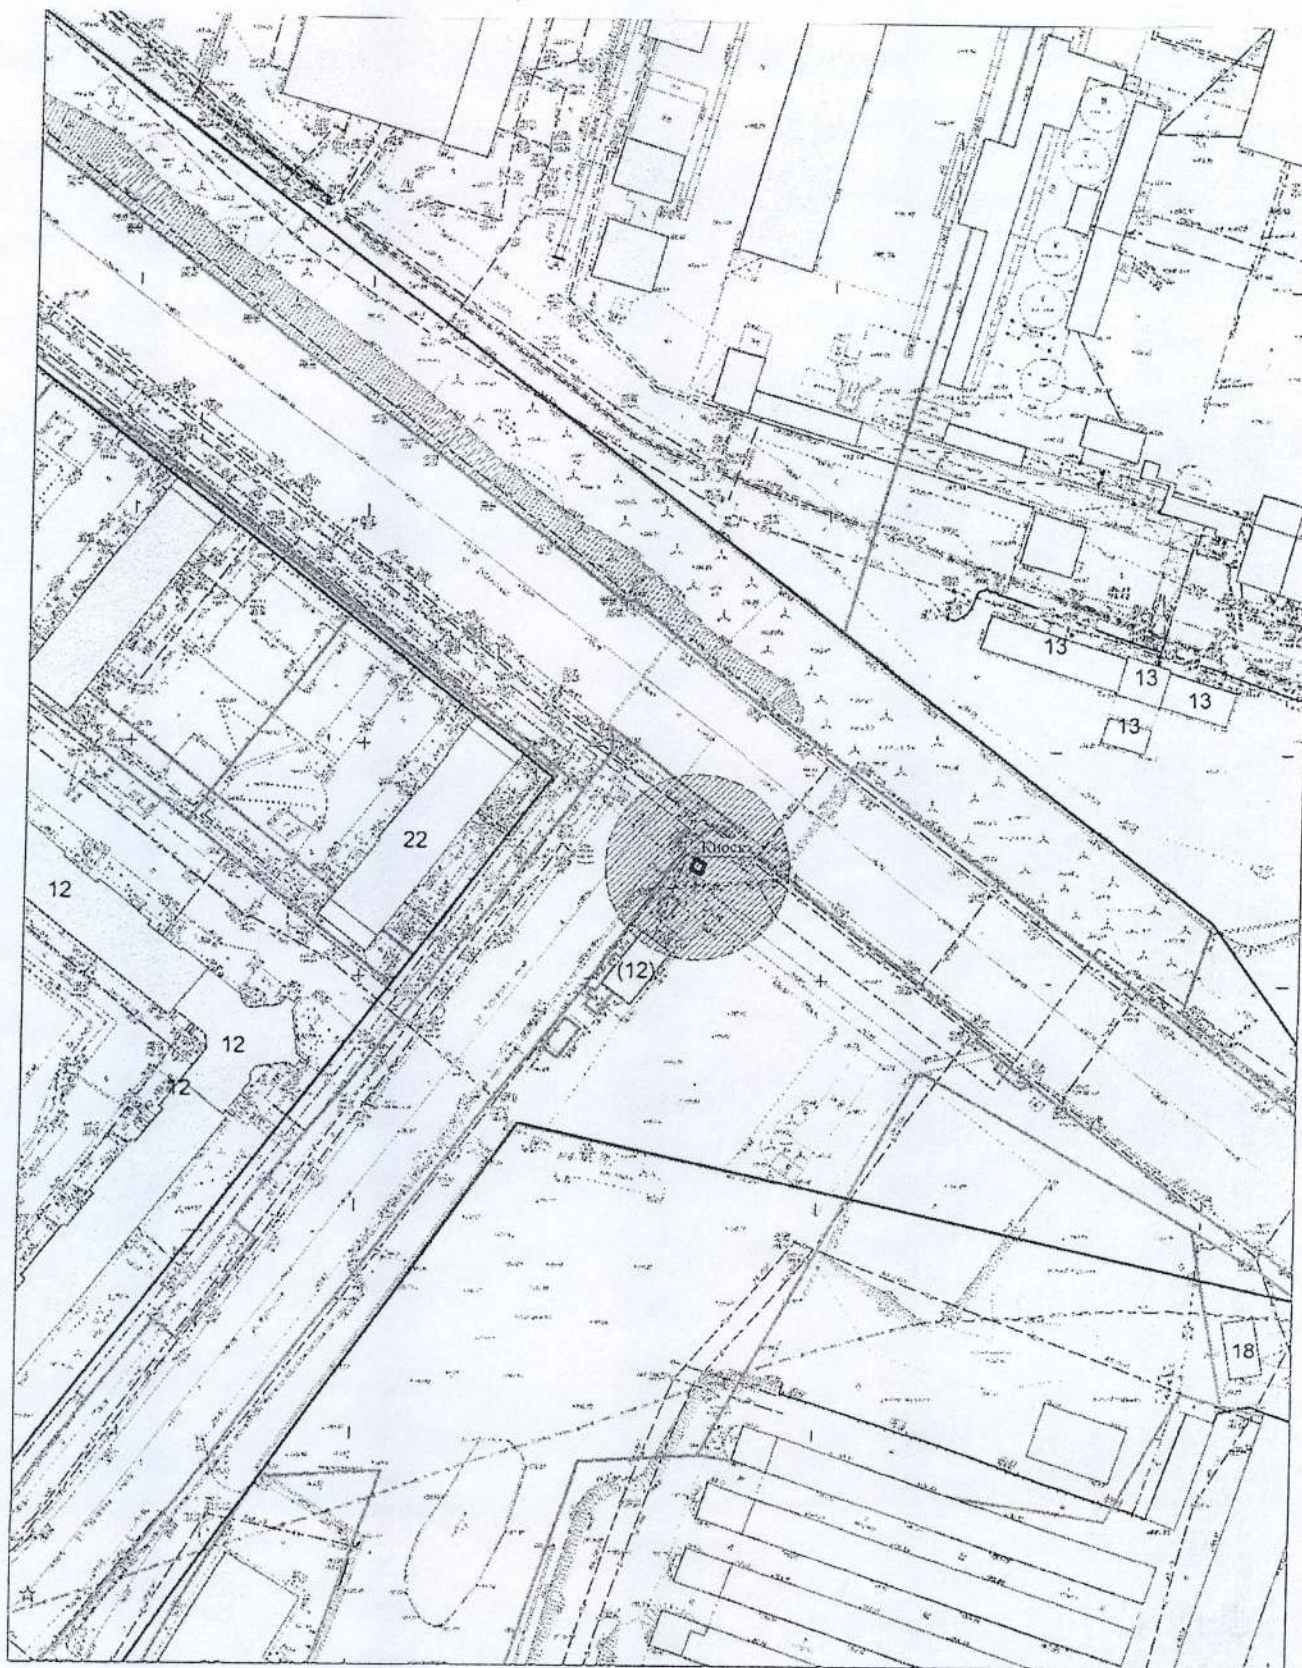


Карта – схема территории № 5
по адресному ориентиру ул. Амурская, 65/3
на топографическом плане М 1:1500

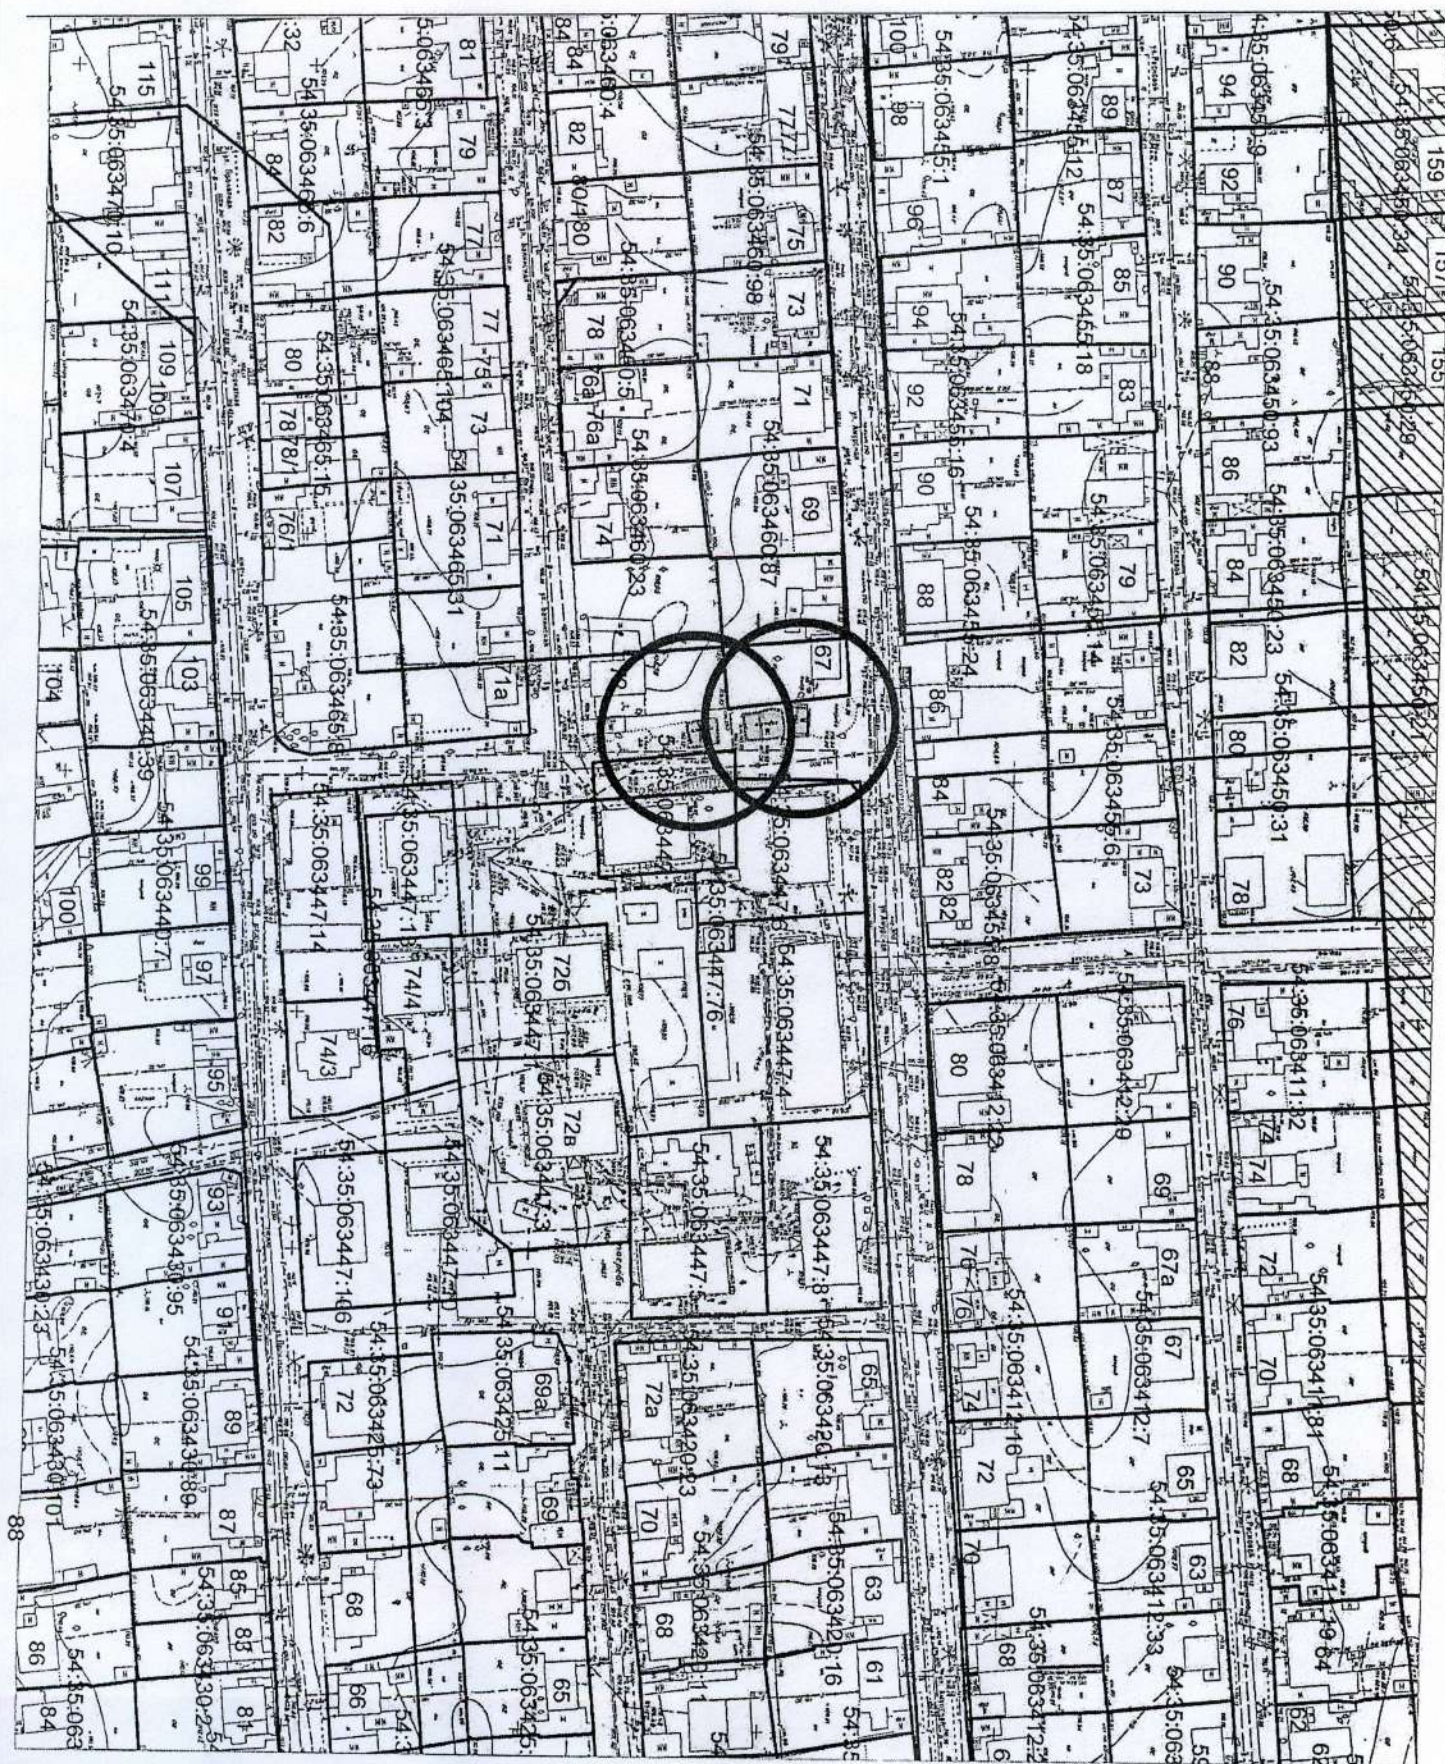


на топографическом плане М 1:1500 ...

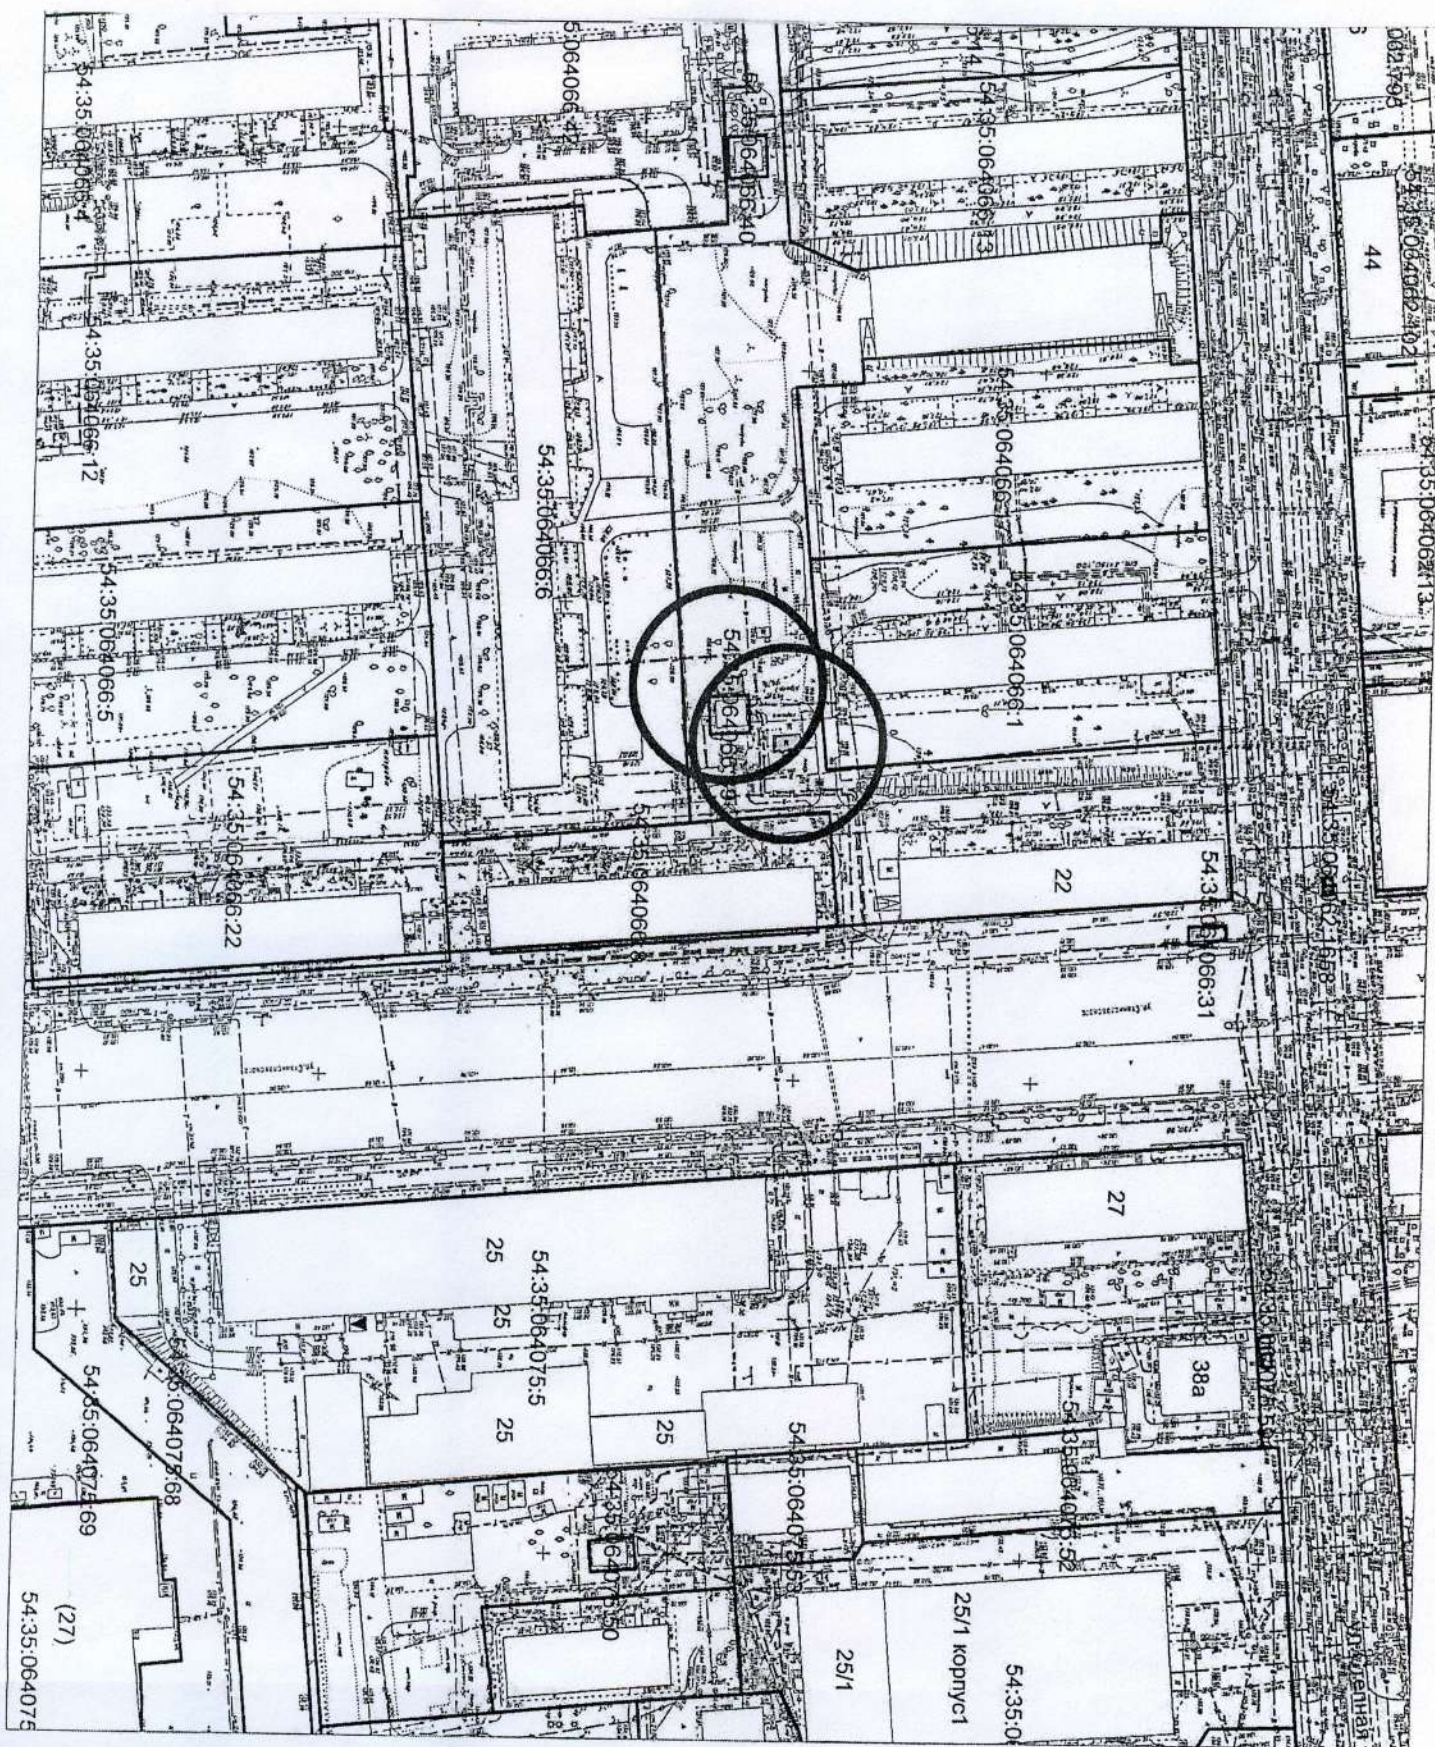


Карта – схема территории № 7
по адресному ориентиру ул. 9-й Гвардейской Дивизии, 20
на топографическом плане М 1:1500

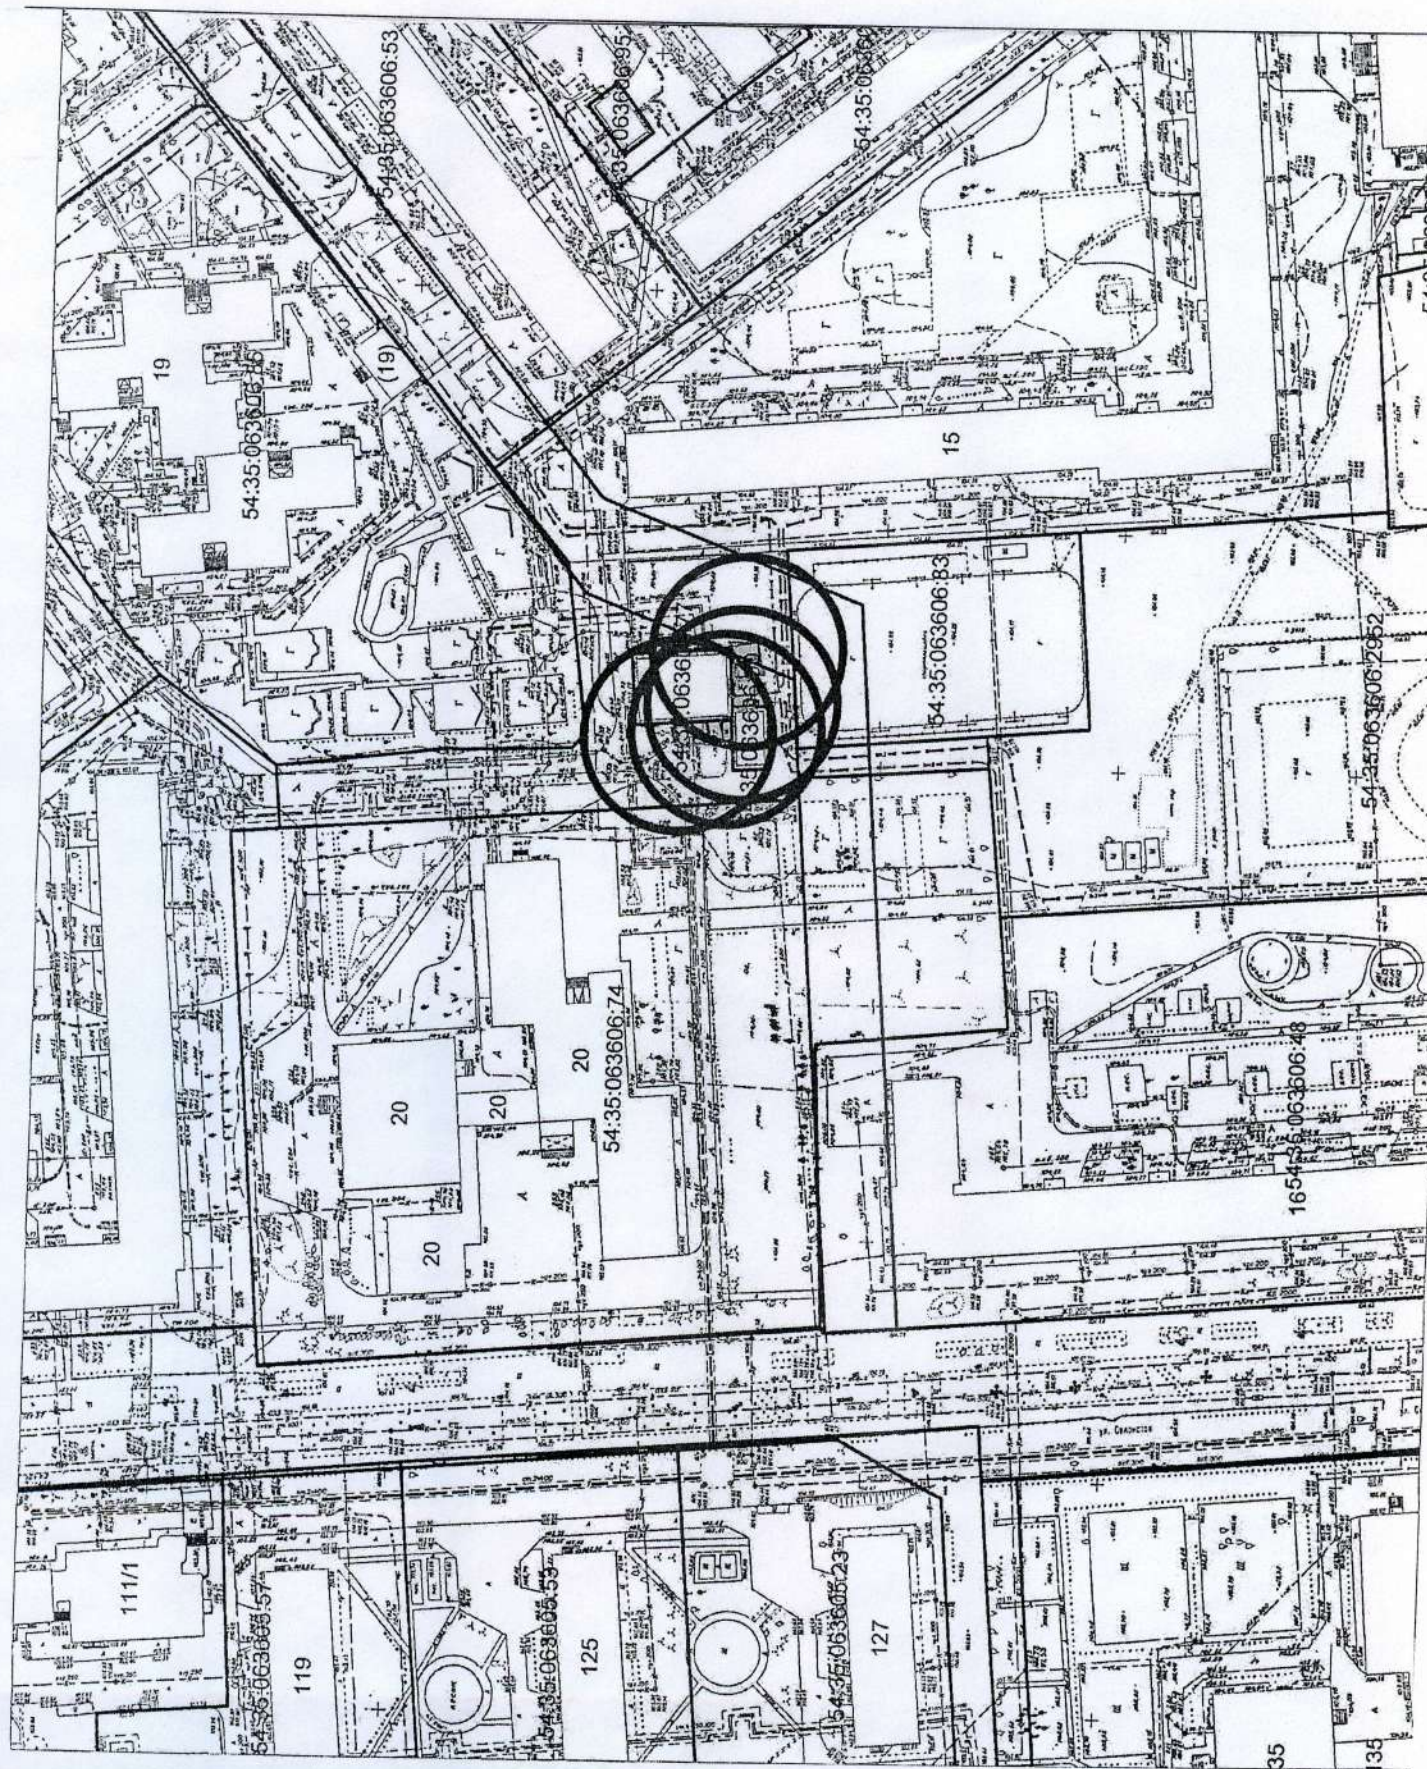


Карта – схема территории № 8
по адресному ориентиру ул. Геодезическая, 8
на топографическом плане М 1:1500

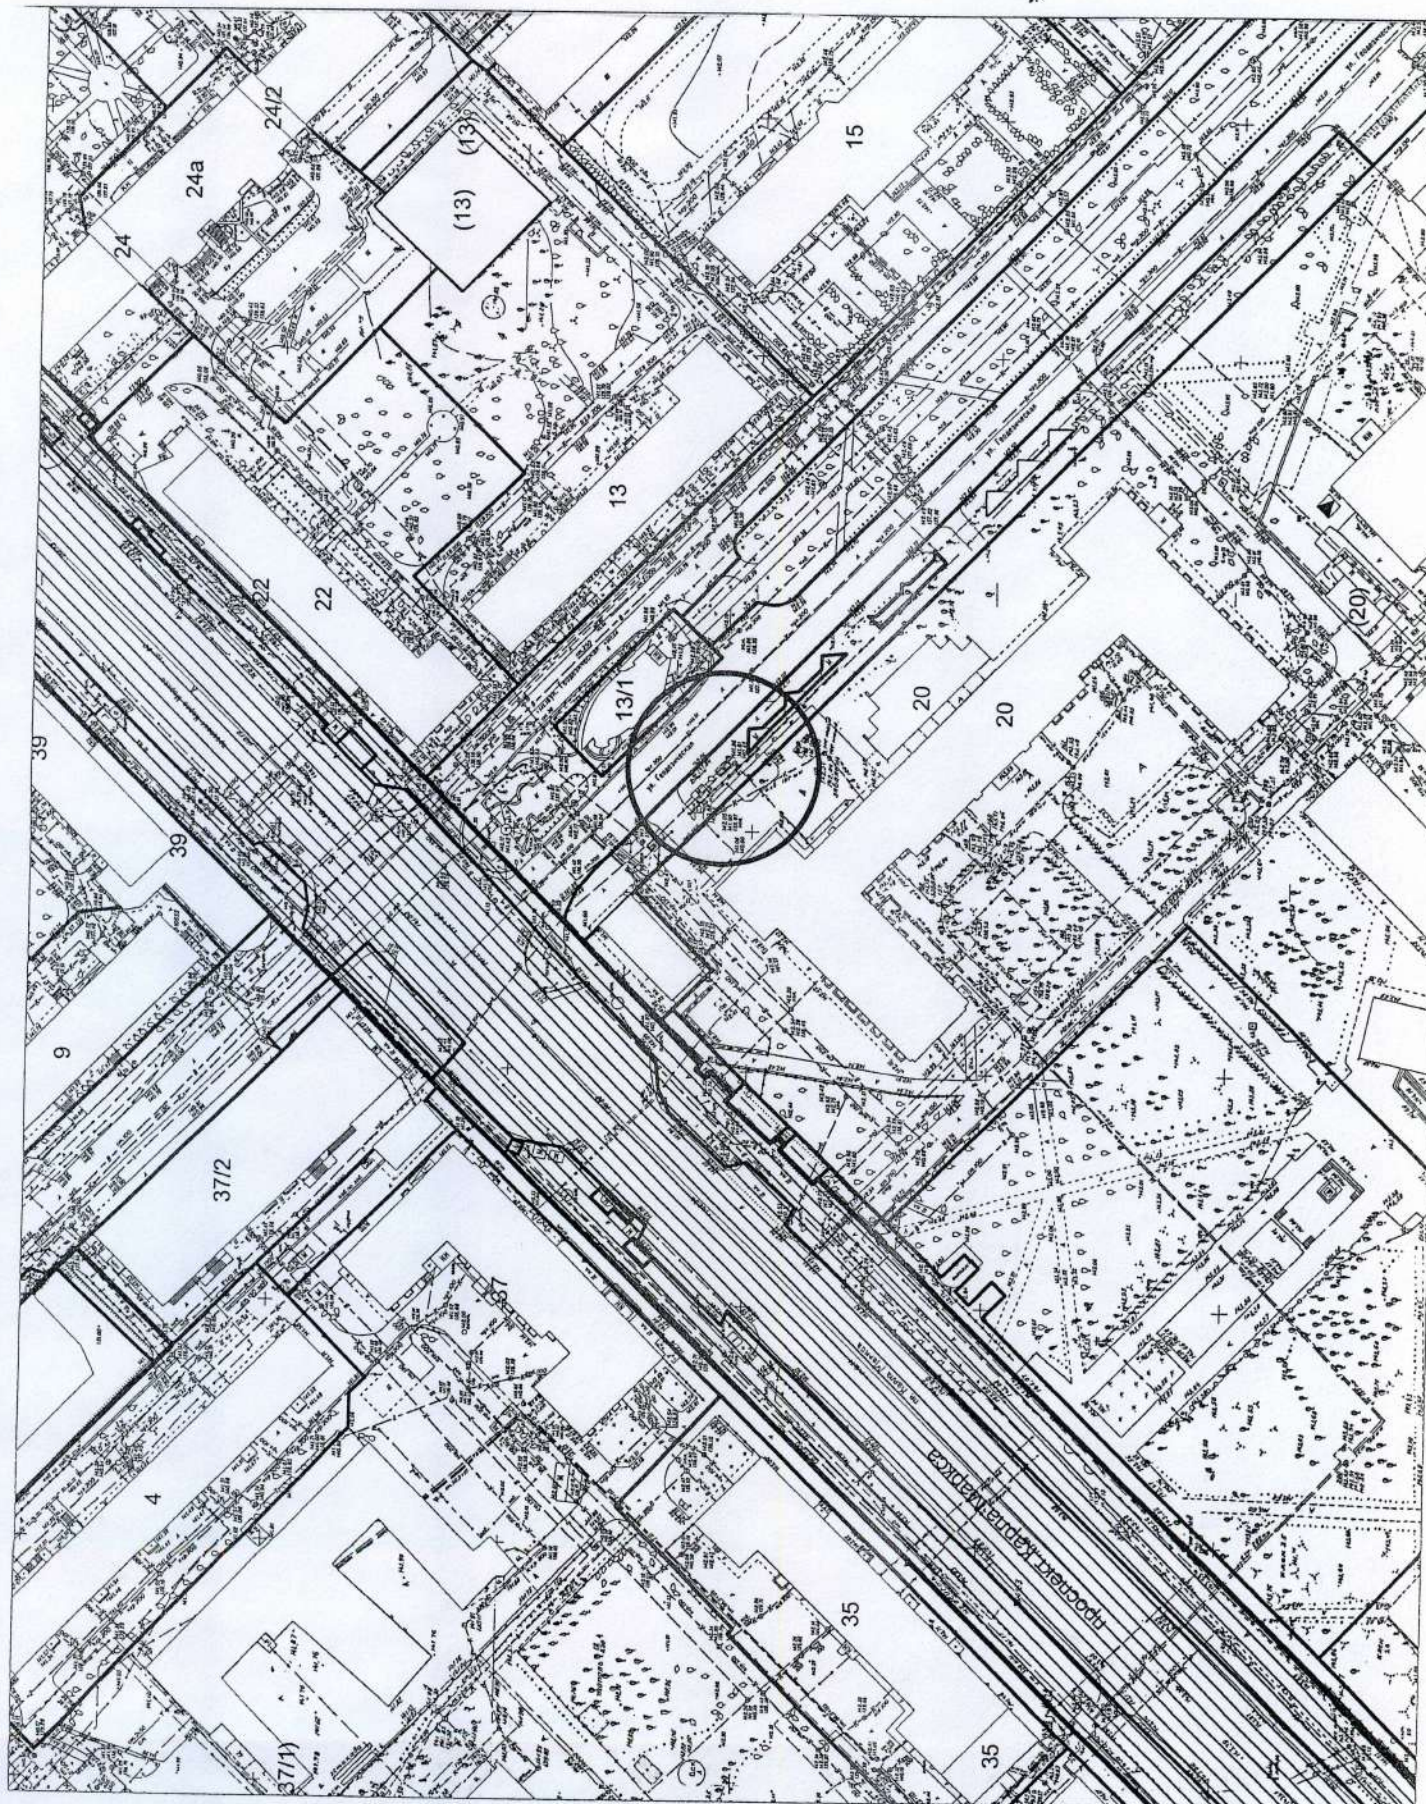


на топографическом плане М 1:1500

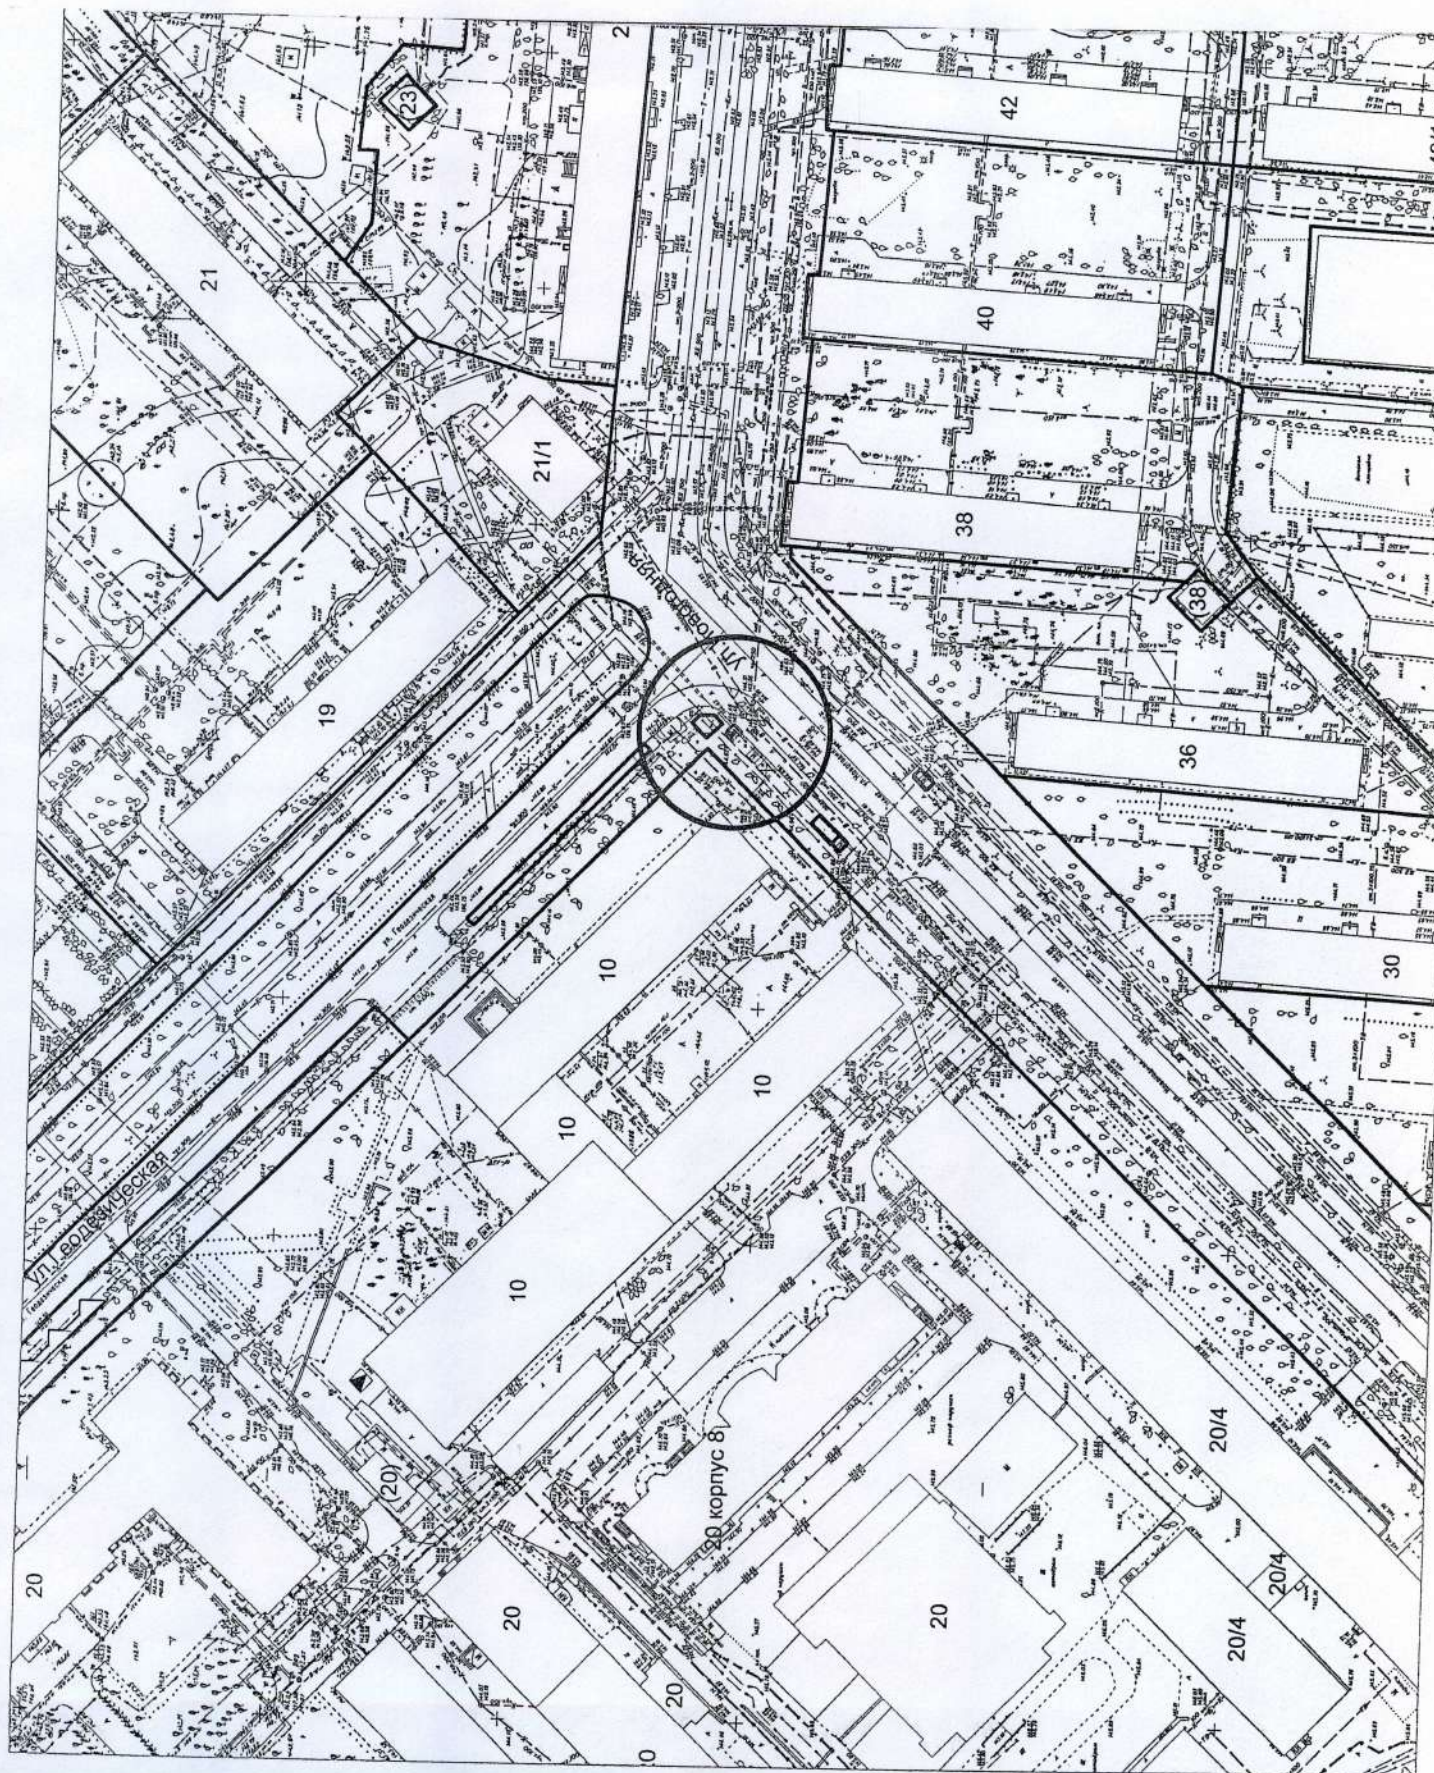

Карта – схема территории № 10
по адресному ориентиру ул. Клубная, 2
на топографическом плане М 1:1500

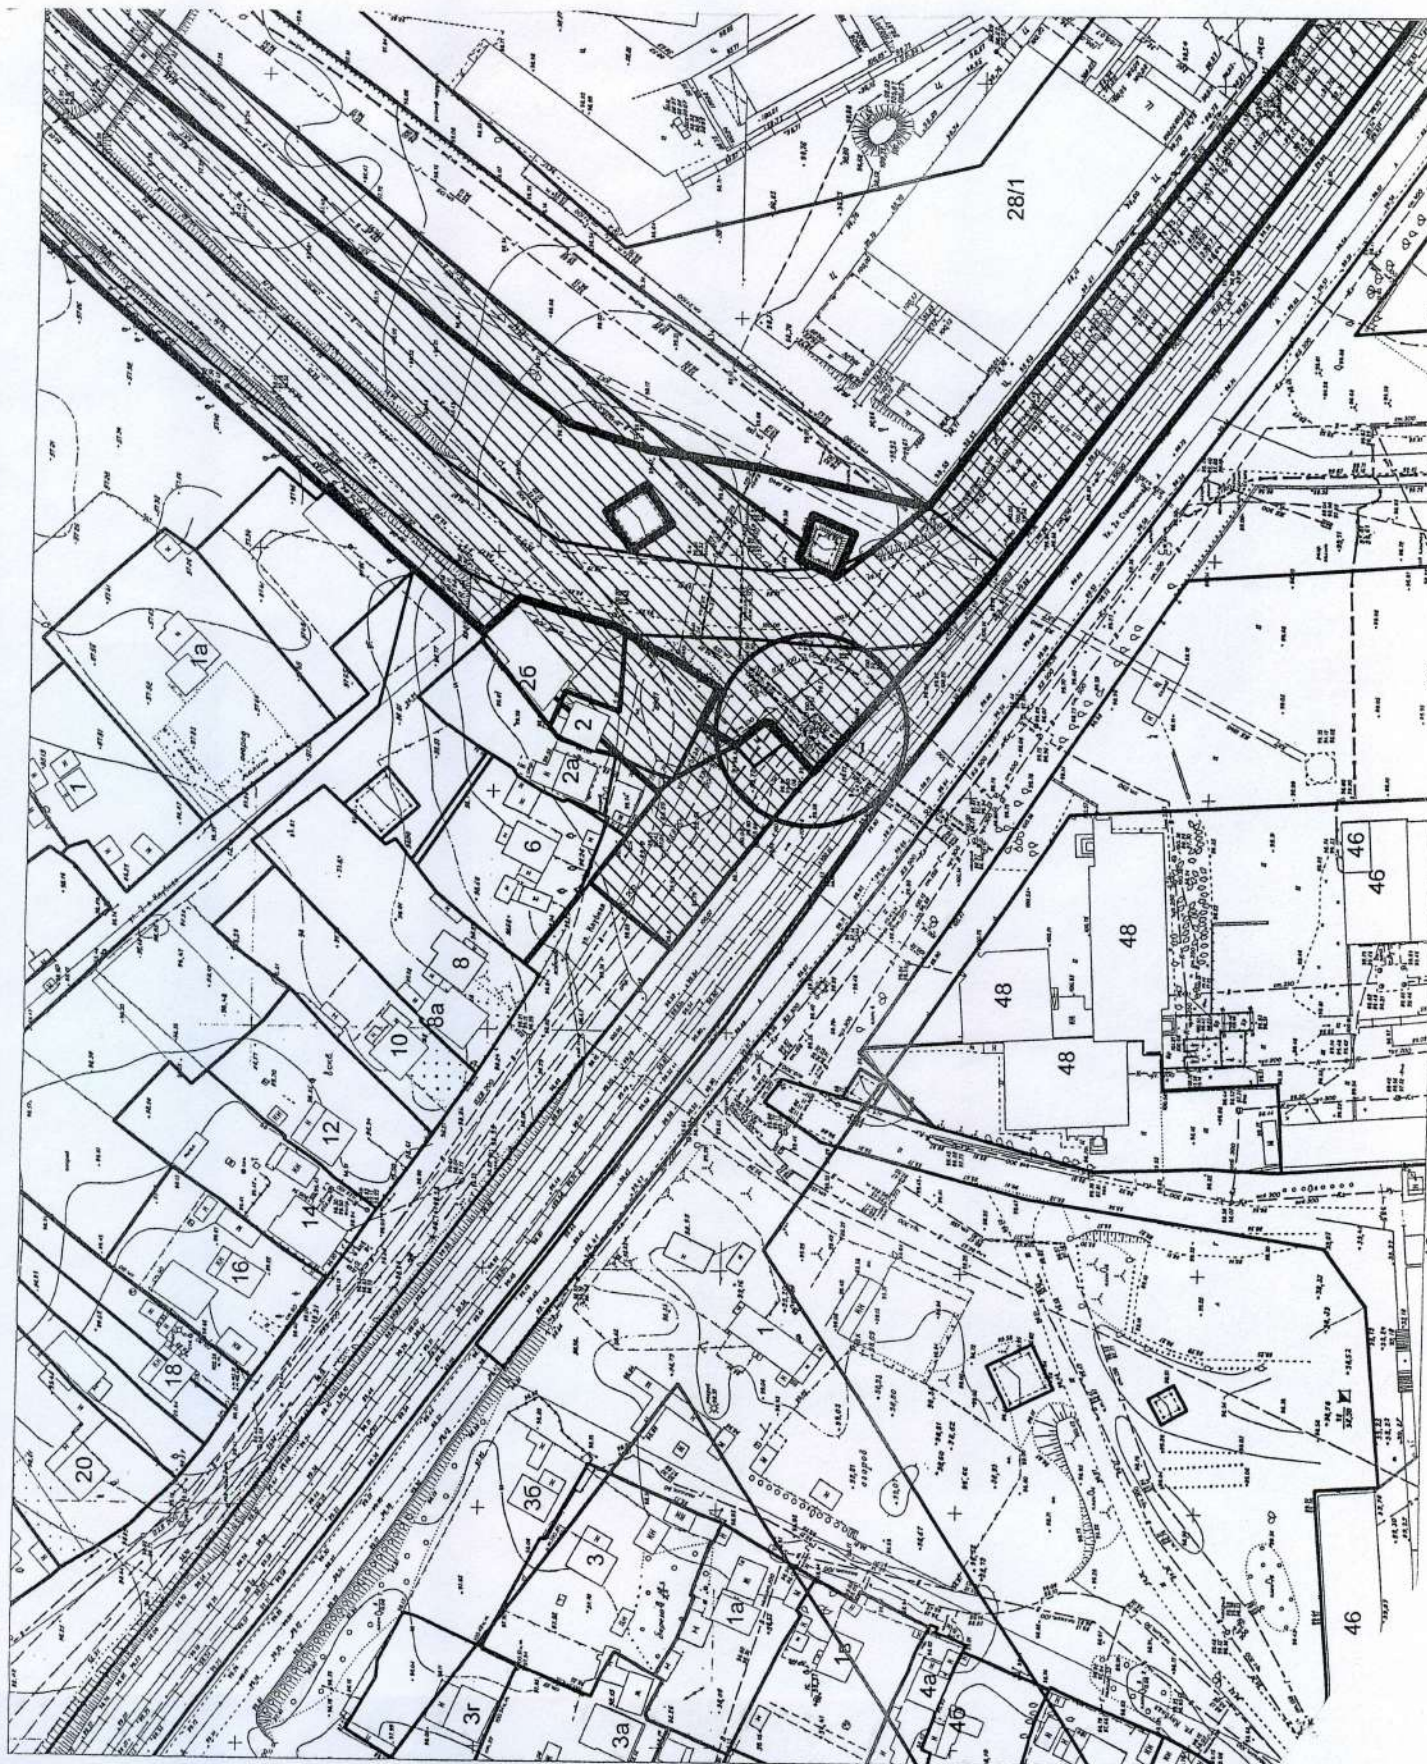

Карта – схема территории № 11
по адресному ориентиру ул. Геодезическая
на топографическом плане М 1:1500

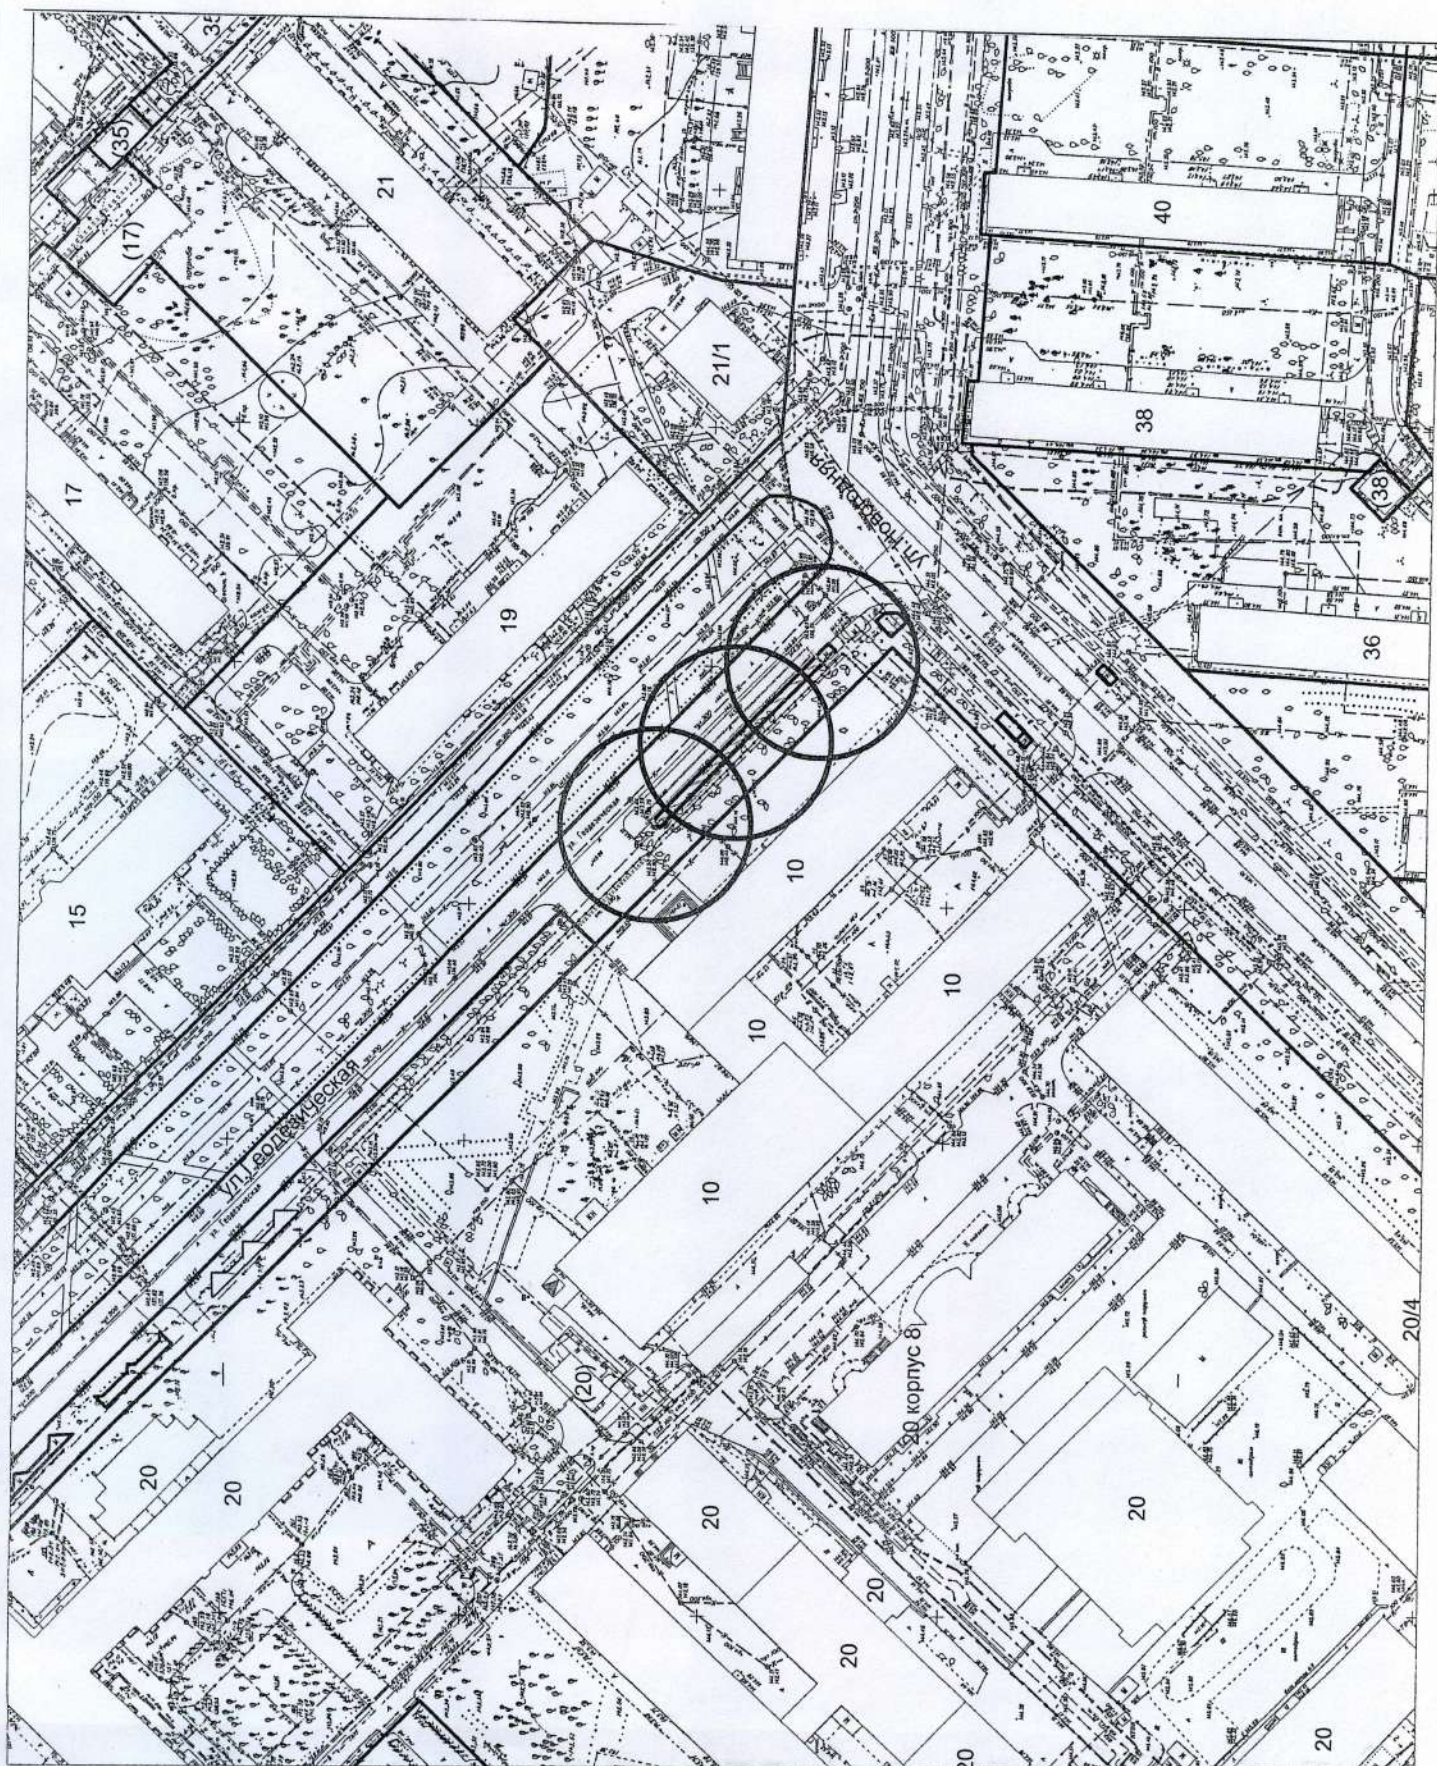


Карта – схема территории № 12
по адресному ориентиру проспект Дзержинского, 118
на топографическом плане М 1:1500



Карта – схема территории № 13

по адресному ориентиру ул. Серебренниковская, 1 к. 1

на топографическом плане М 1:1500

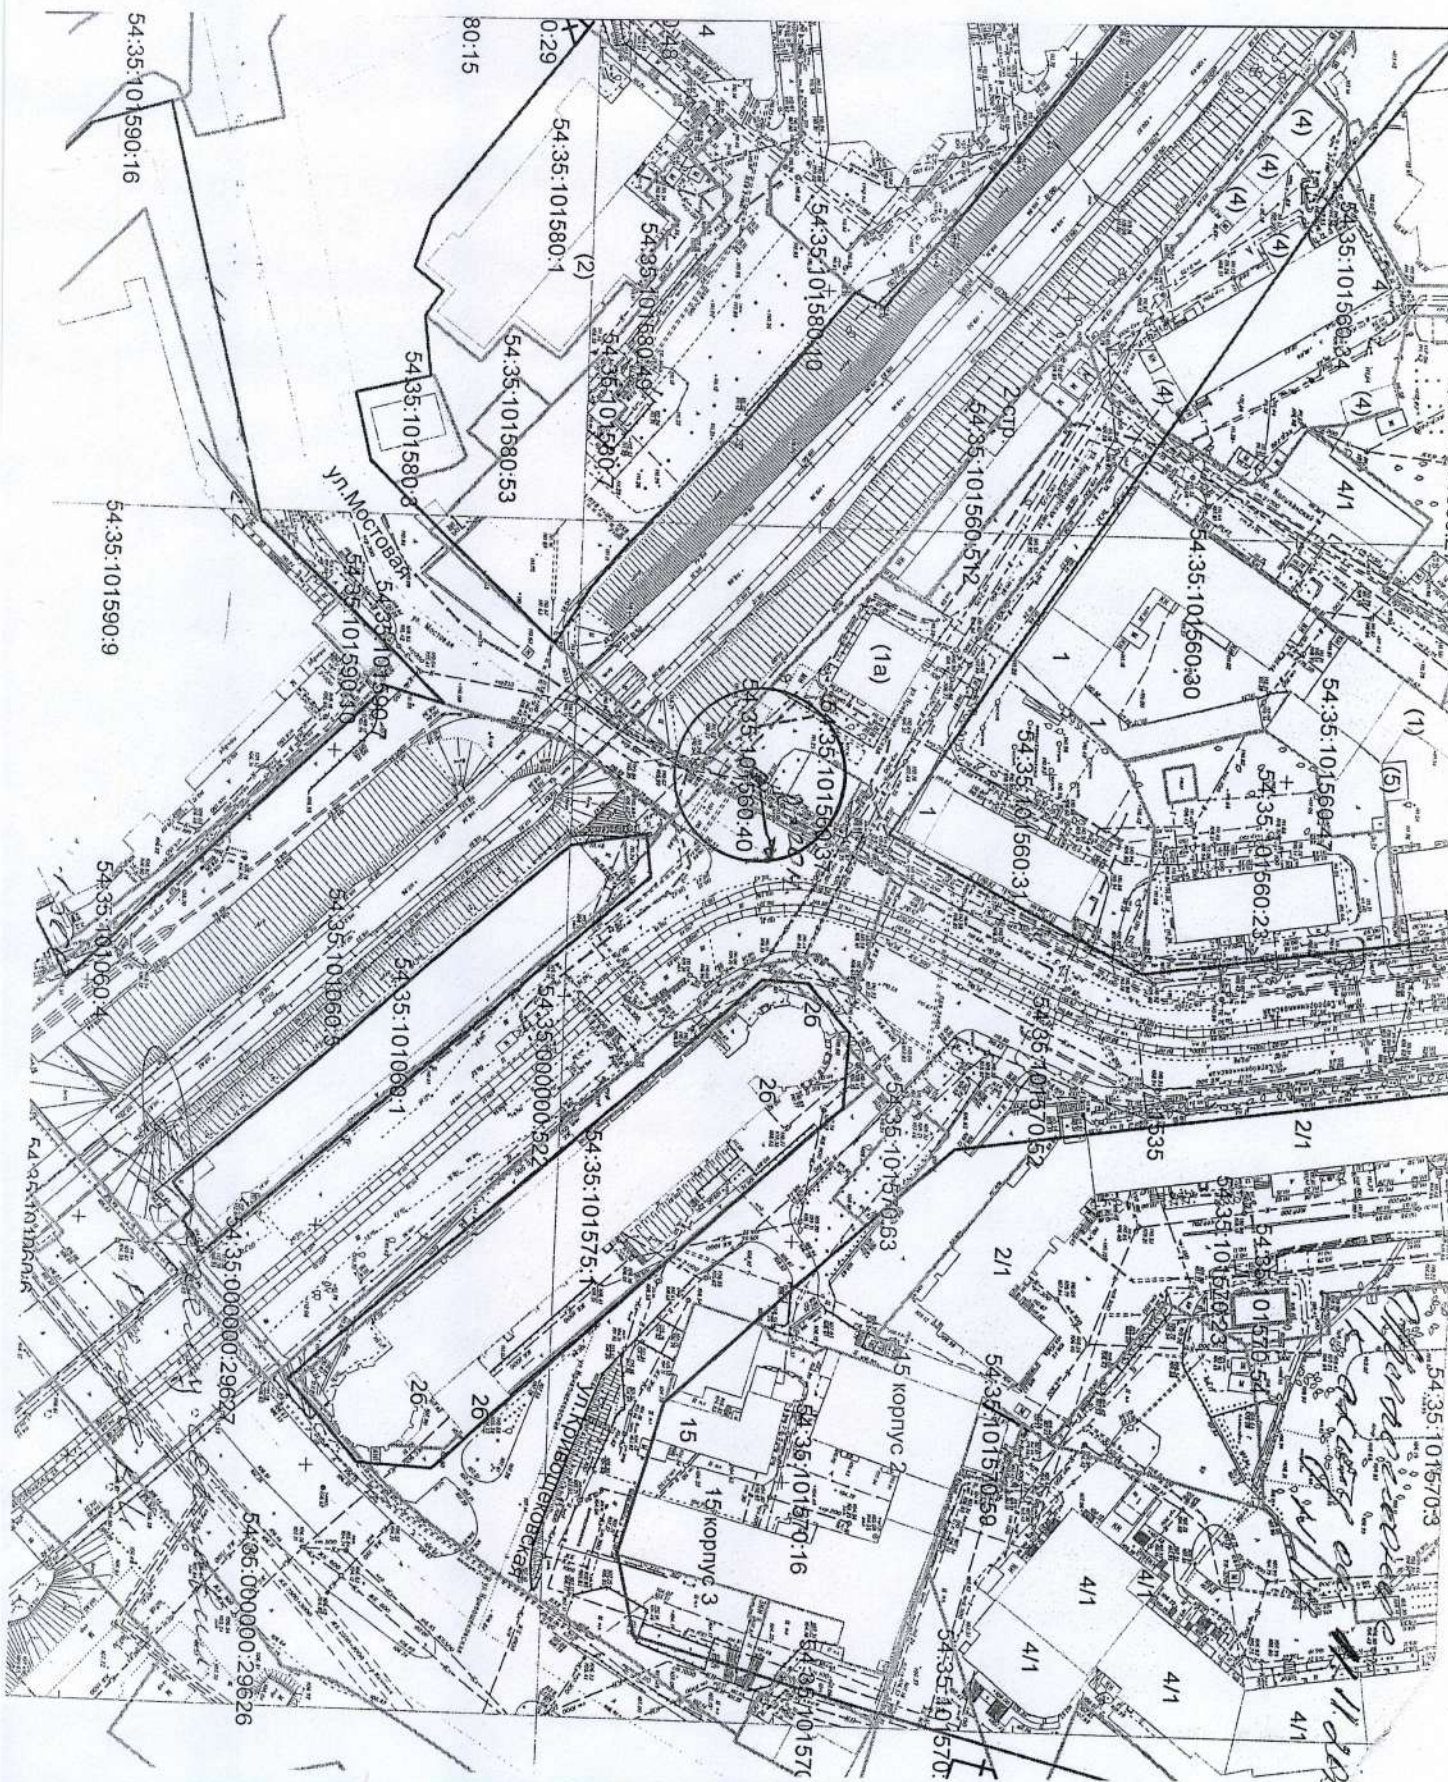

Карта – схема территории № 14
по адресному ориентиру ул. Зорге, 98
на топографическом плане М 1:1500

