



# Карта-схема № 452

По адресному ориентиру: ул. Железнодорожная, (2)  
на топографическом плане М 1:500

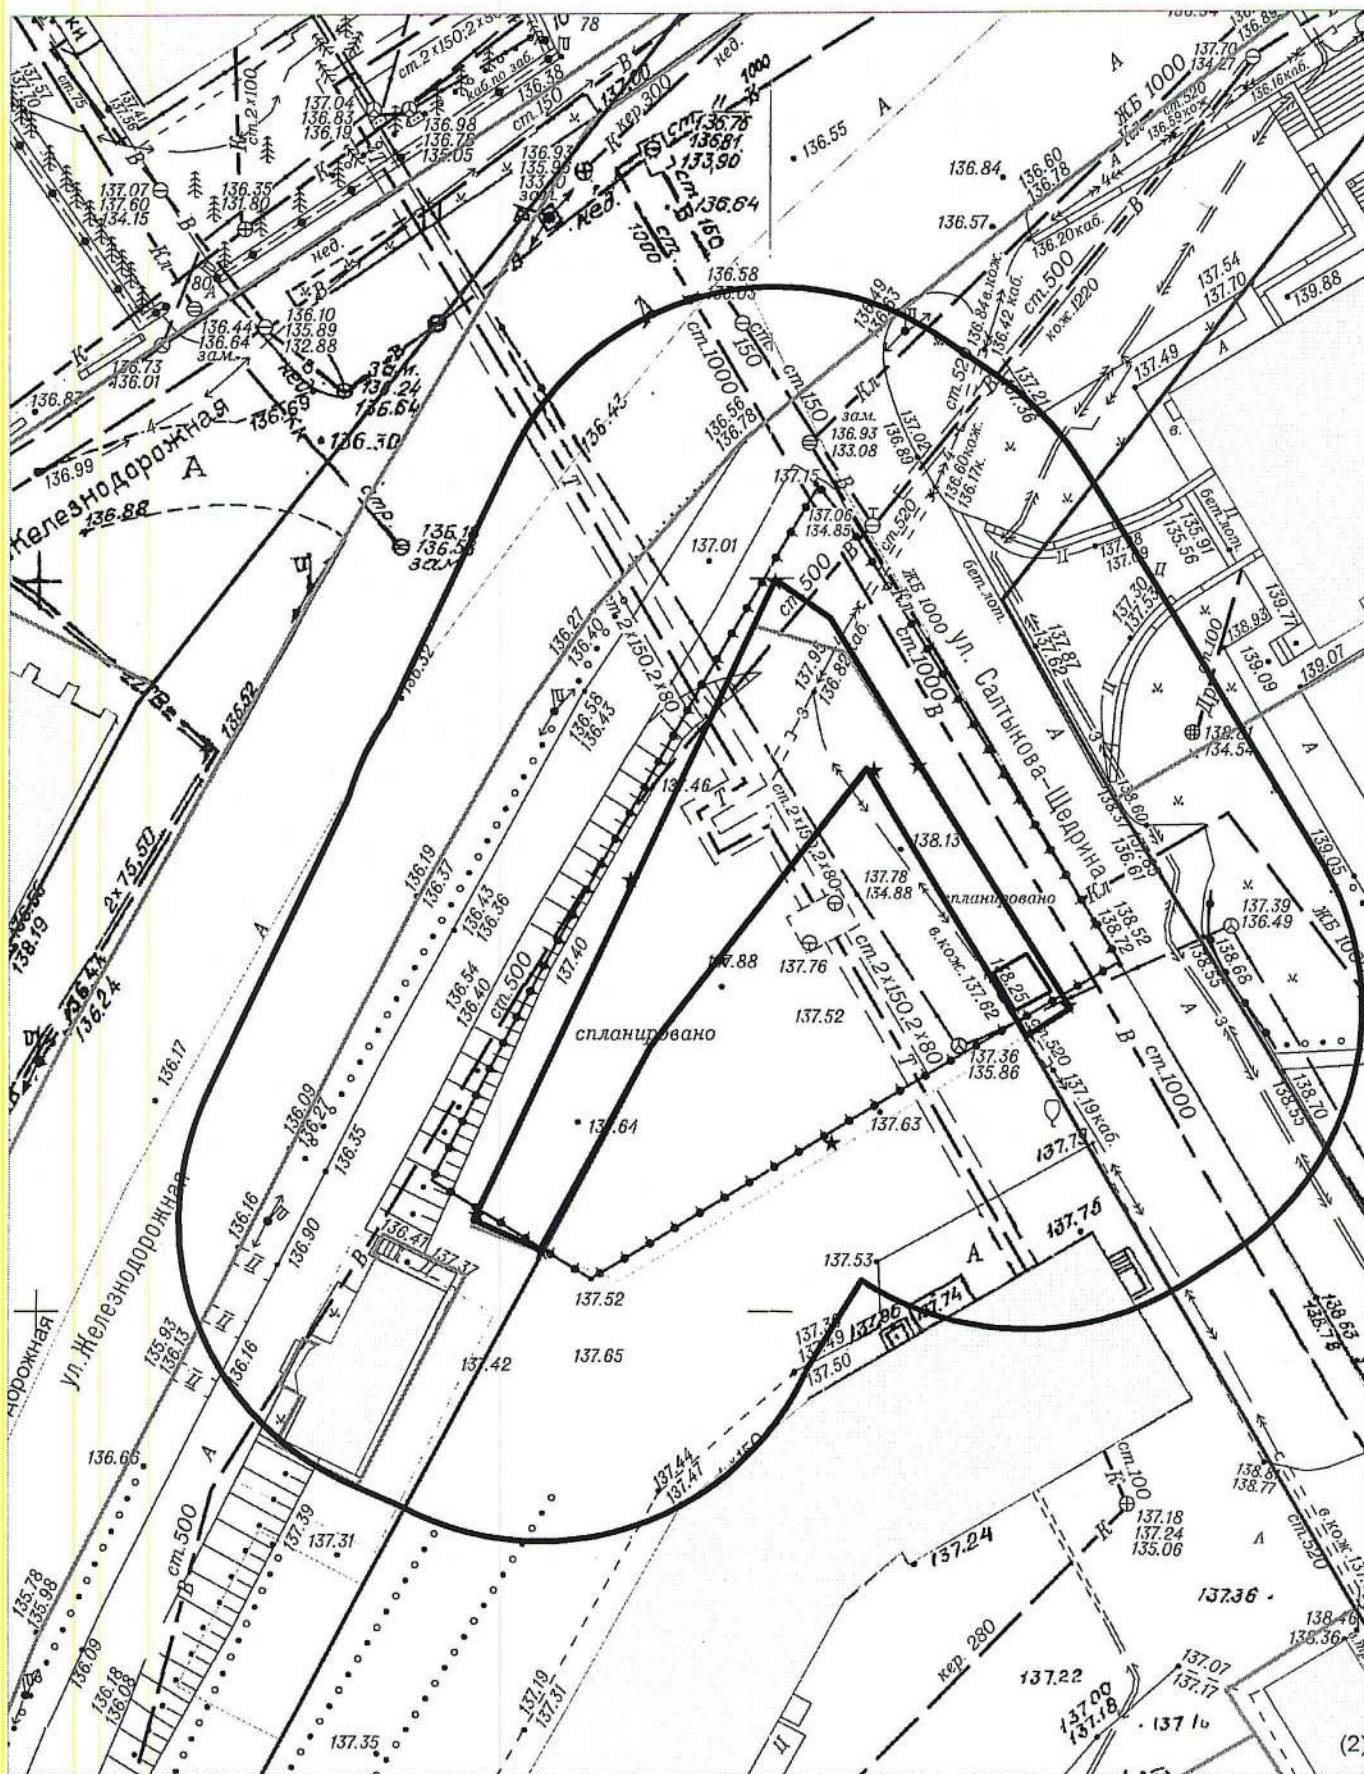


По адресному ориентиру: ул. Романова  
на топографическом плане М 1:500

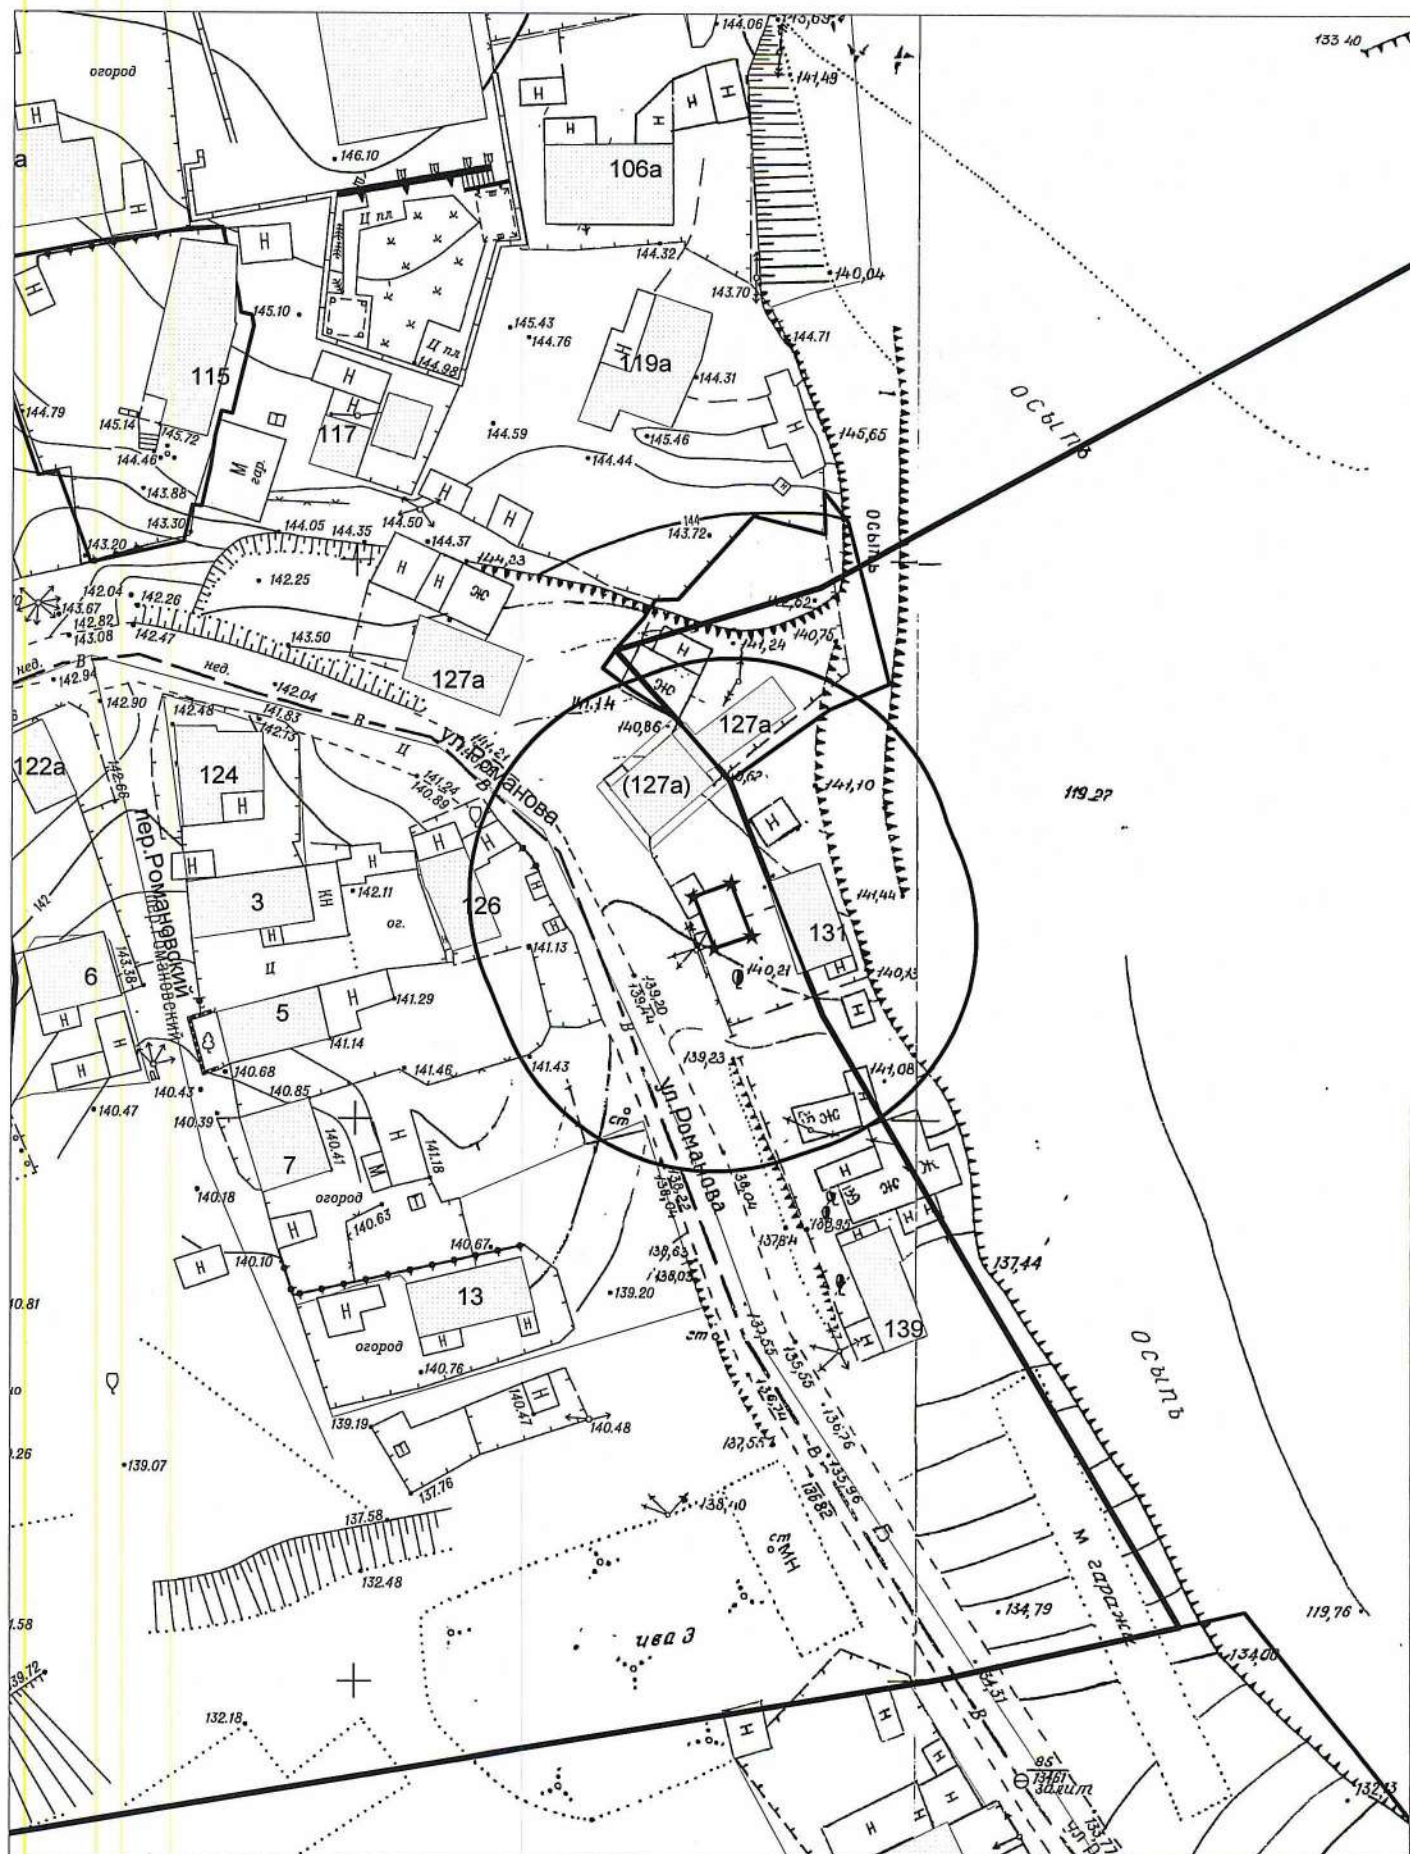


# Карта-схема территории № 454

по адресному ориентиру: ул. Петропавловская, 1


на топографическом плане М 1:500

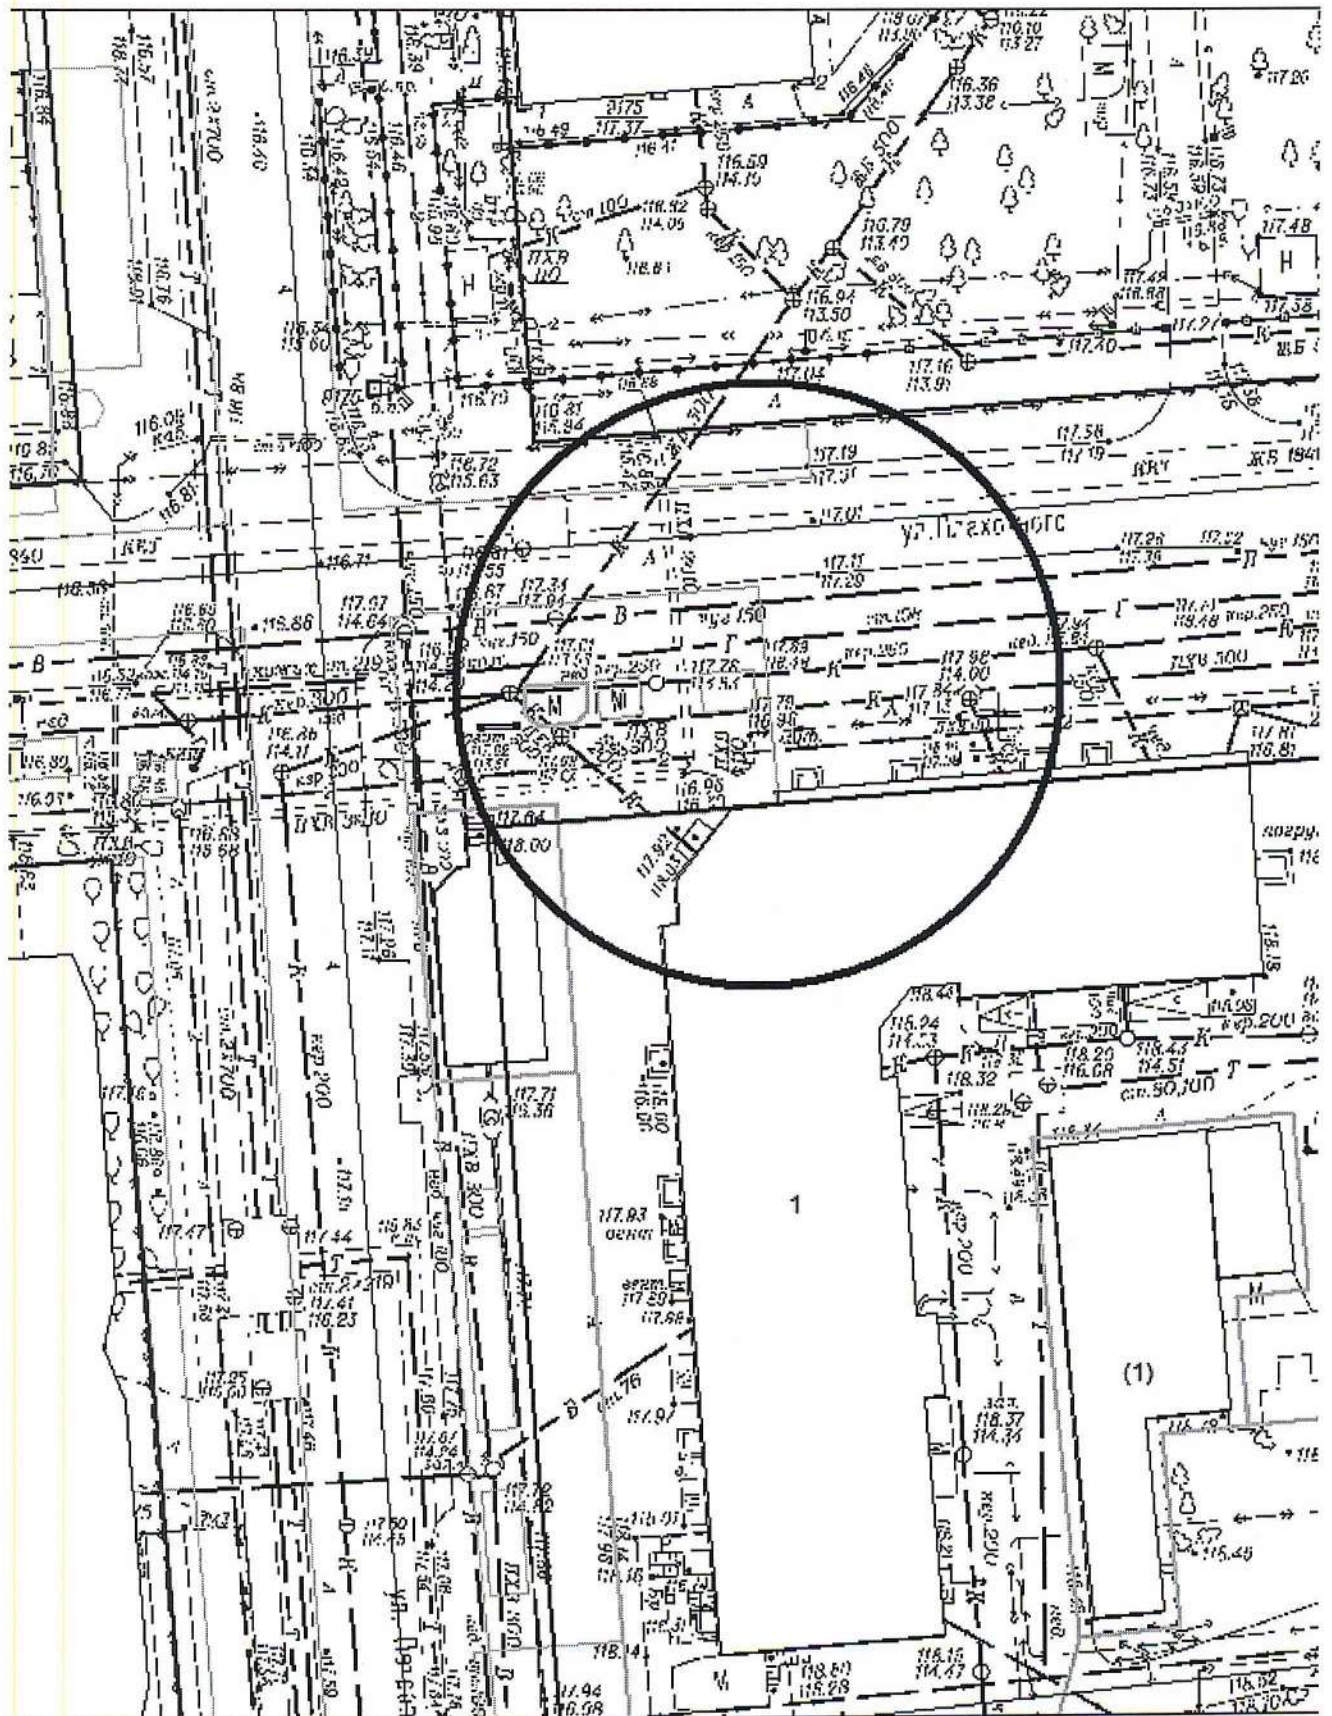


**Карта-схема № 1 территории № 455**  
по адресному ориентиру: ул. Широкая, 35/1  
на топографическом плане М 1:500

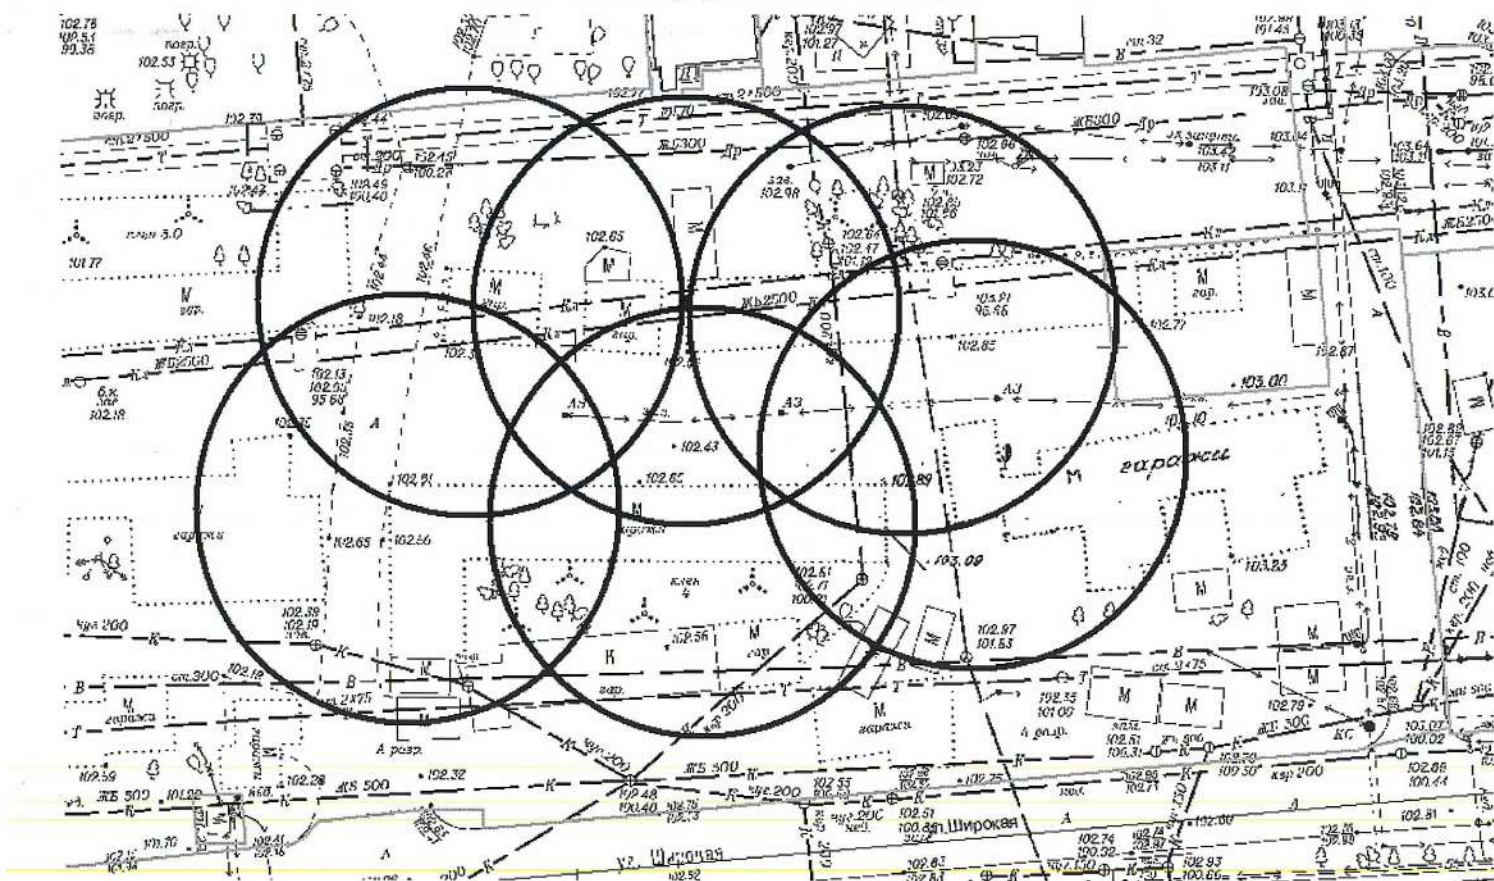


**Карта-схема № 2 территории № 456**  
по адресному ориентиру: ул. Широкая, 35/1  
на топографическом плане М 1:500

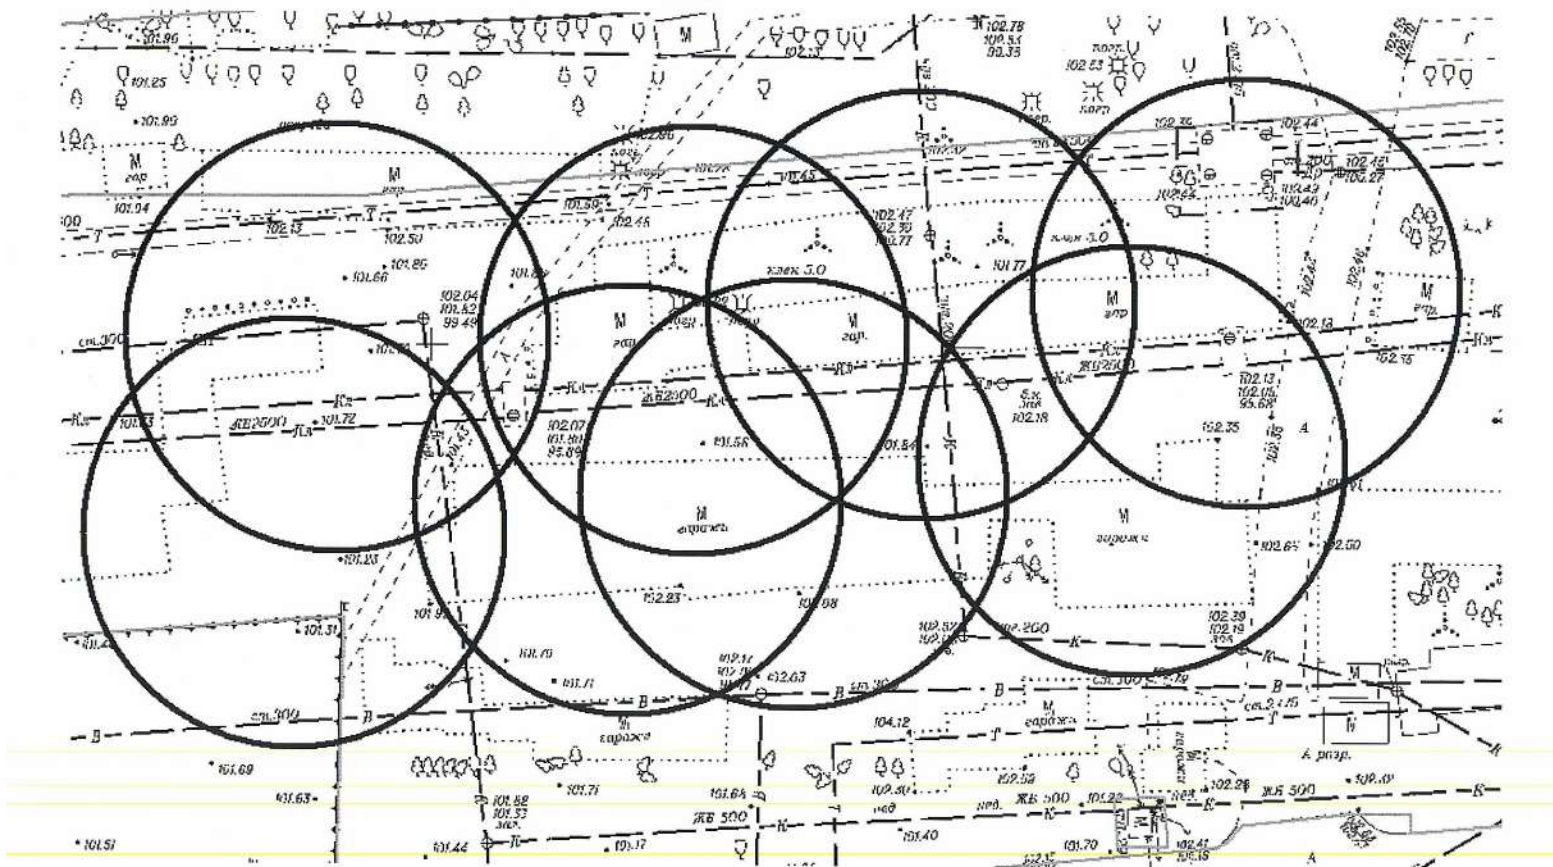


Карта – схема территории № 457  
по адресному ориентиру: ул. Мира, (1)  
на топографическом плане М 1:500

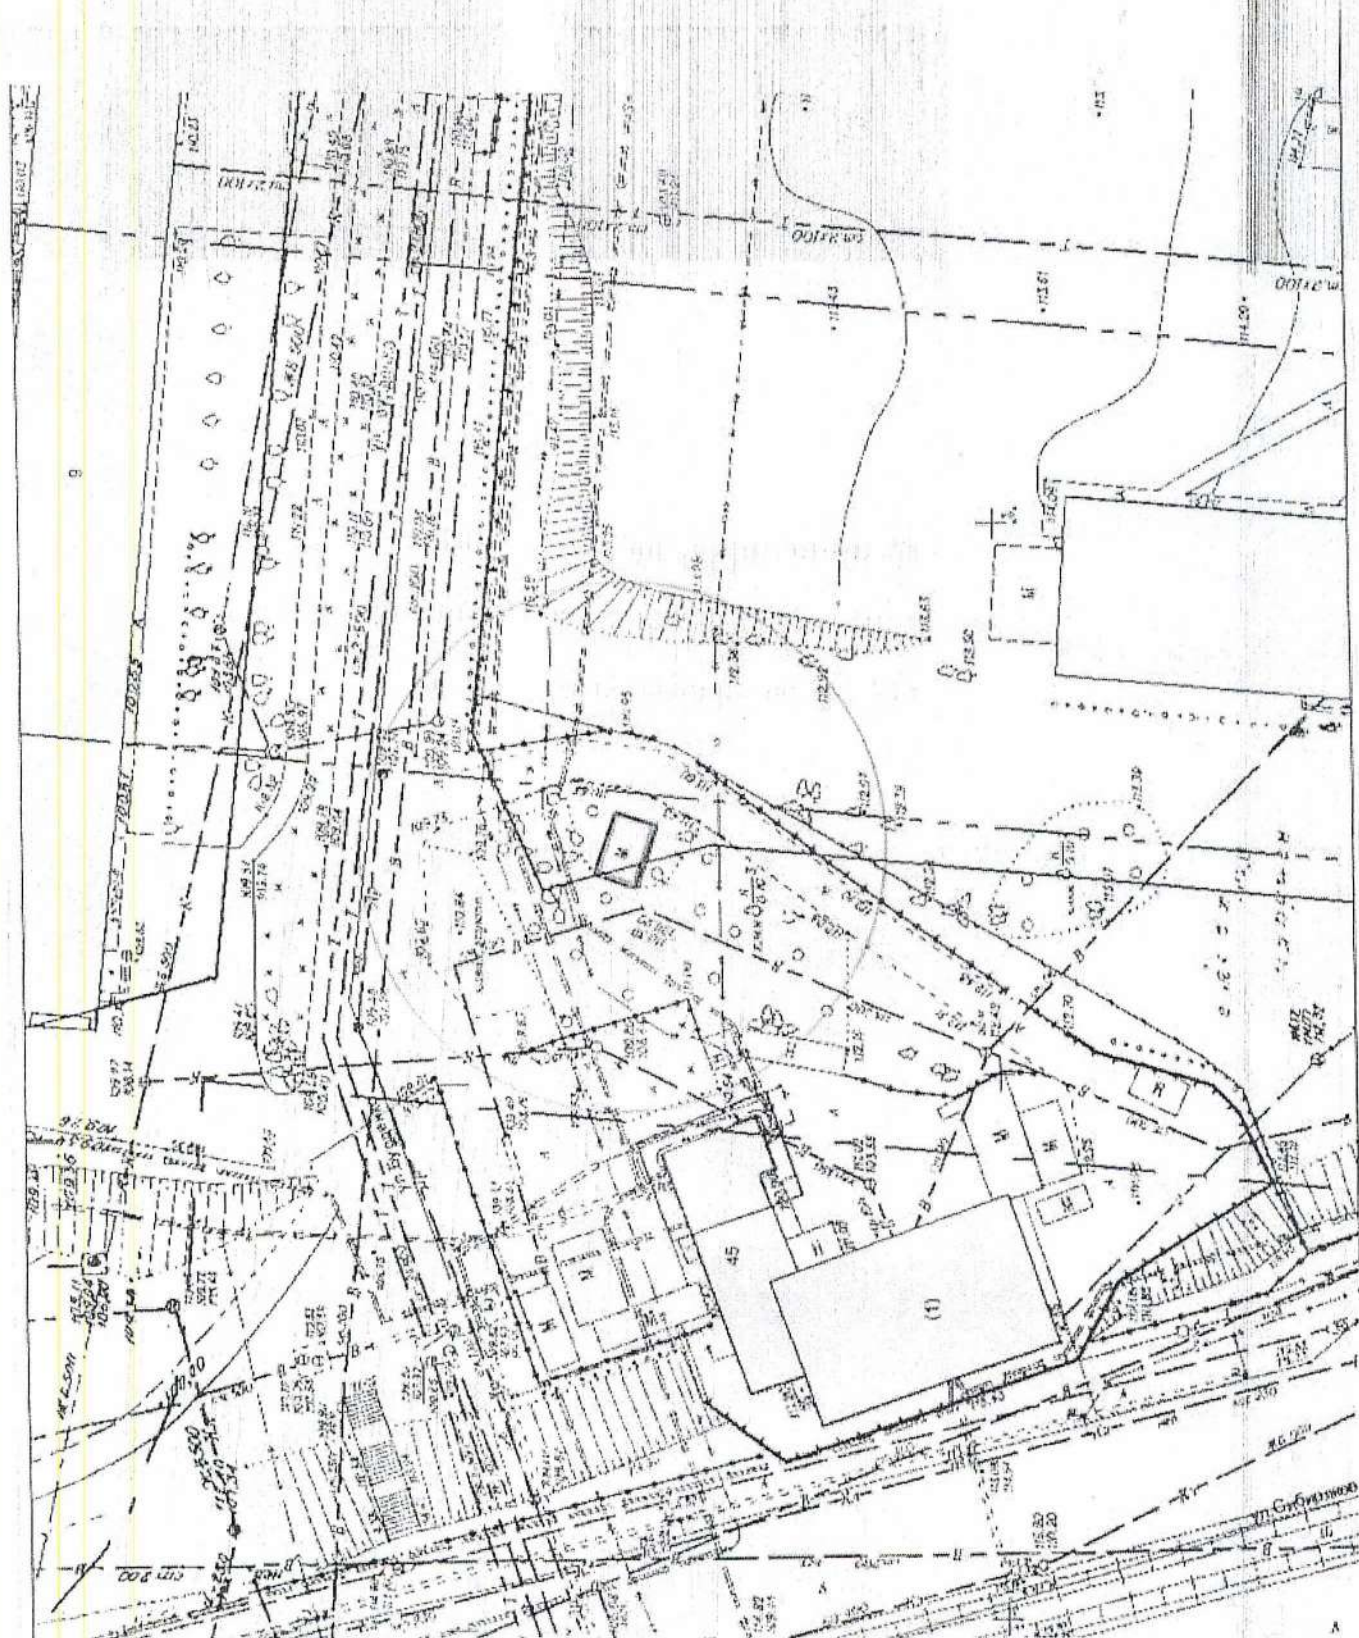


на топографическом плане М 1:500

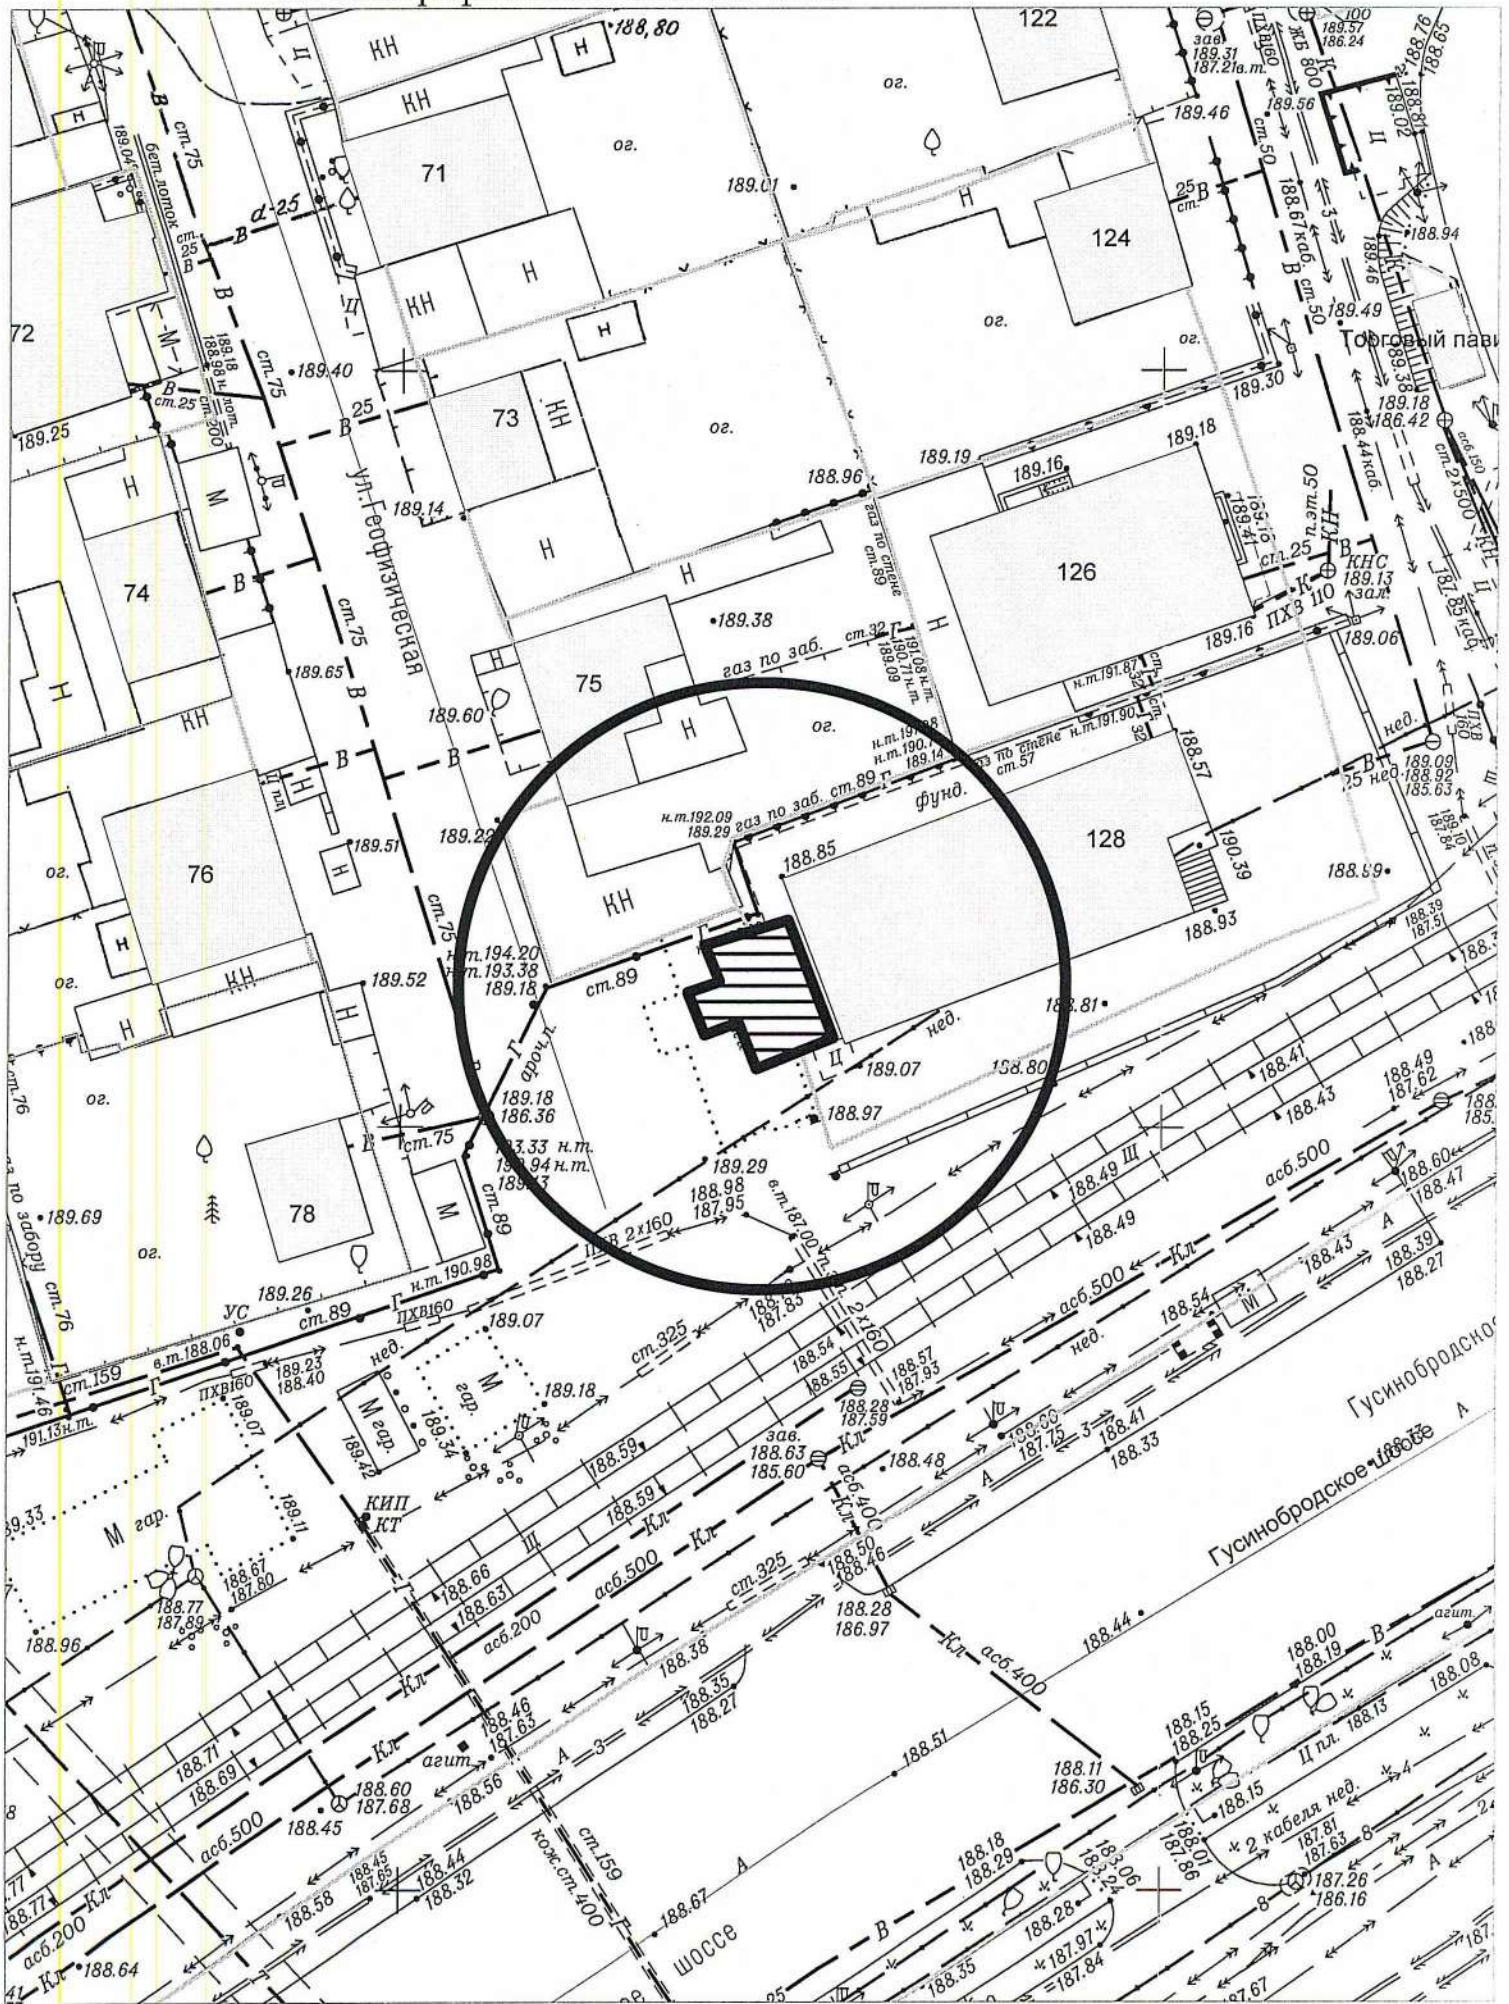

на топографическом плане М1:500

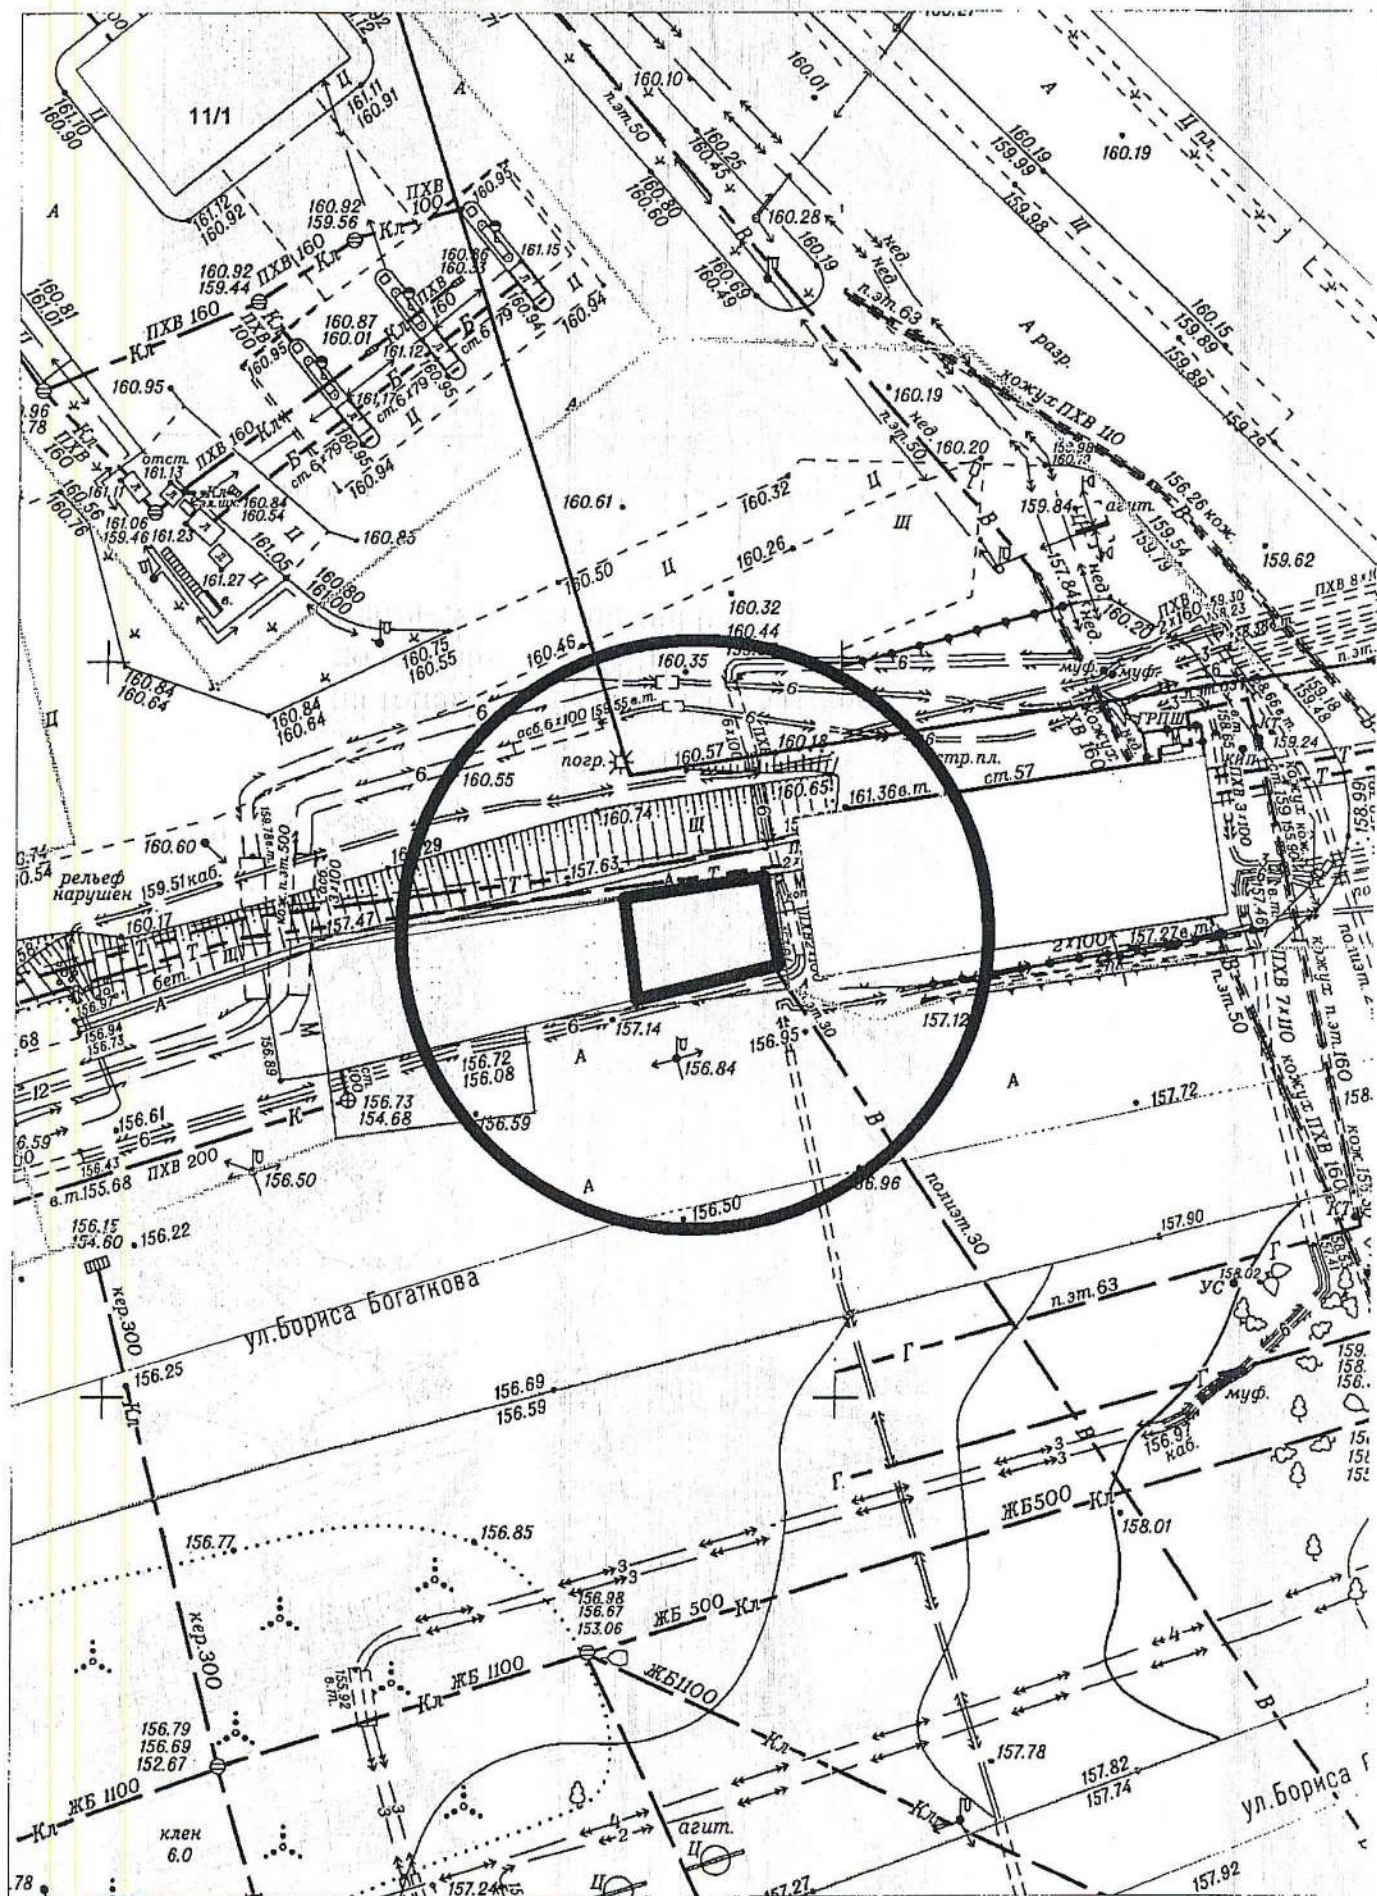


Карта-схема территории № 460  
по адресному ориентиру: г. Новосибирск, ул. Столетова, (22)  
на топографическом плане  
М 1:500

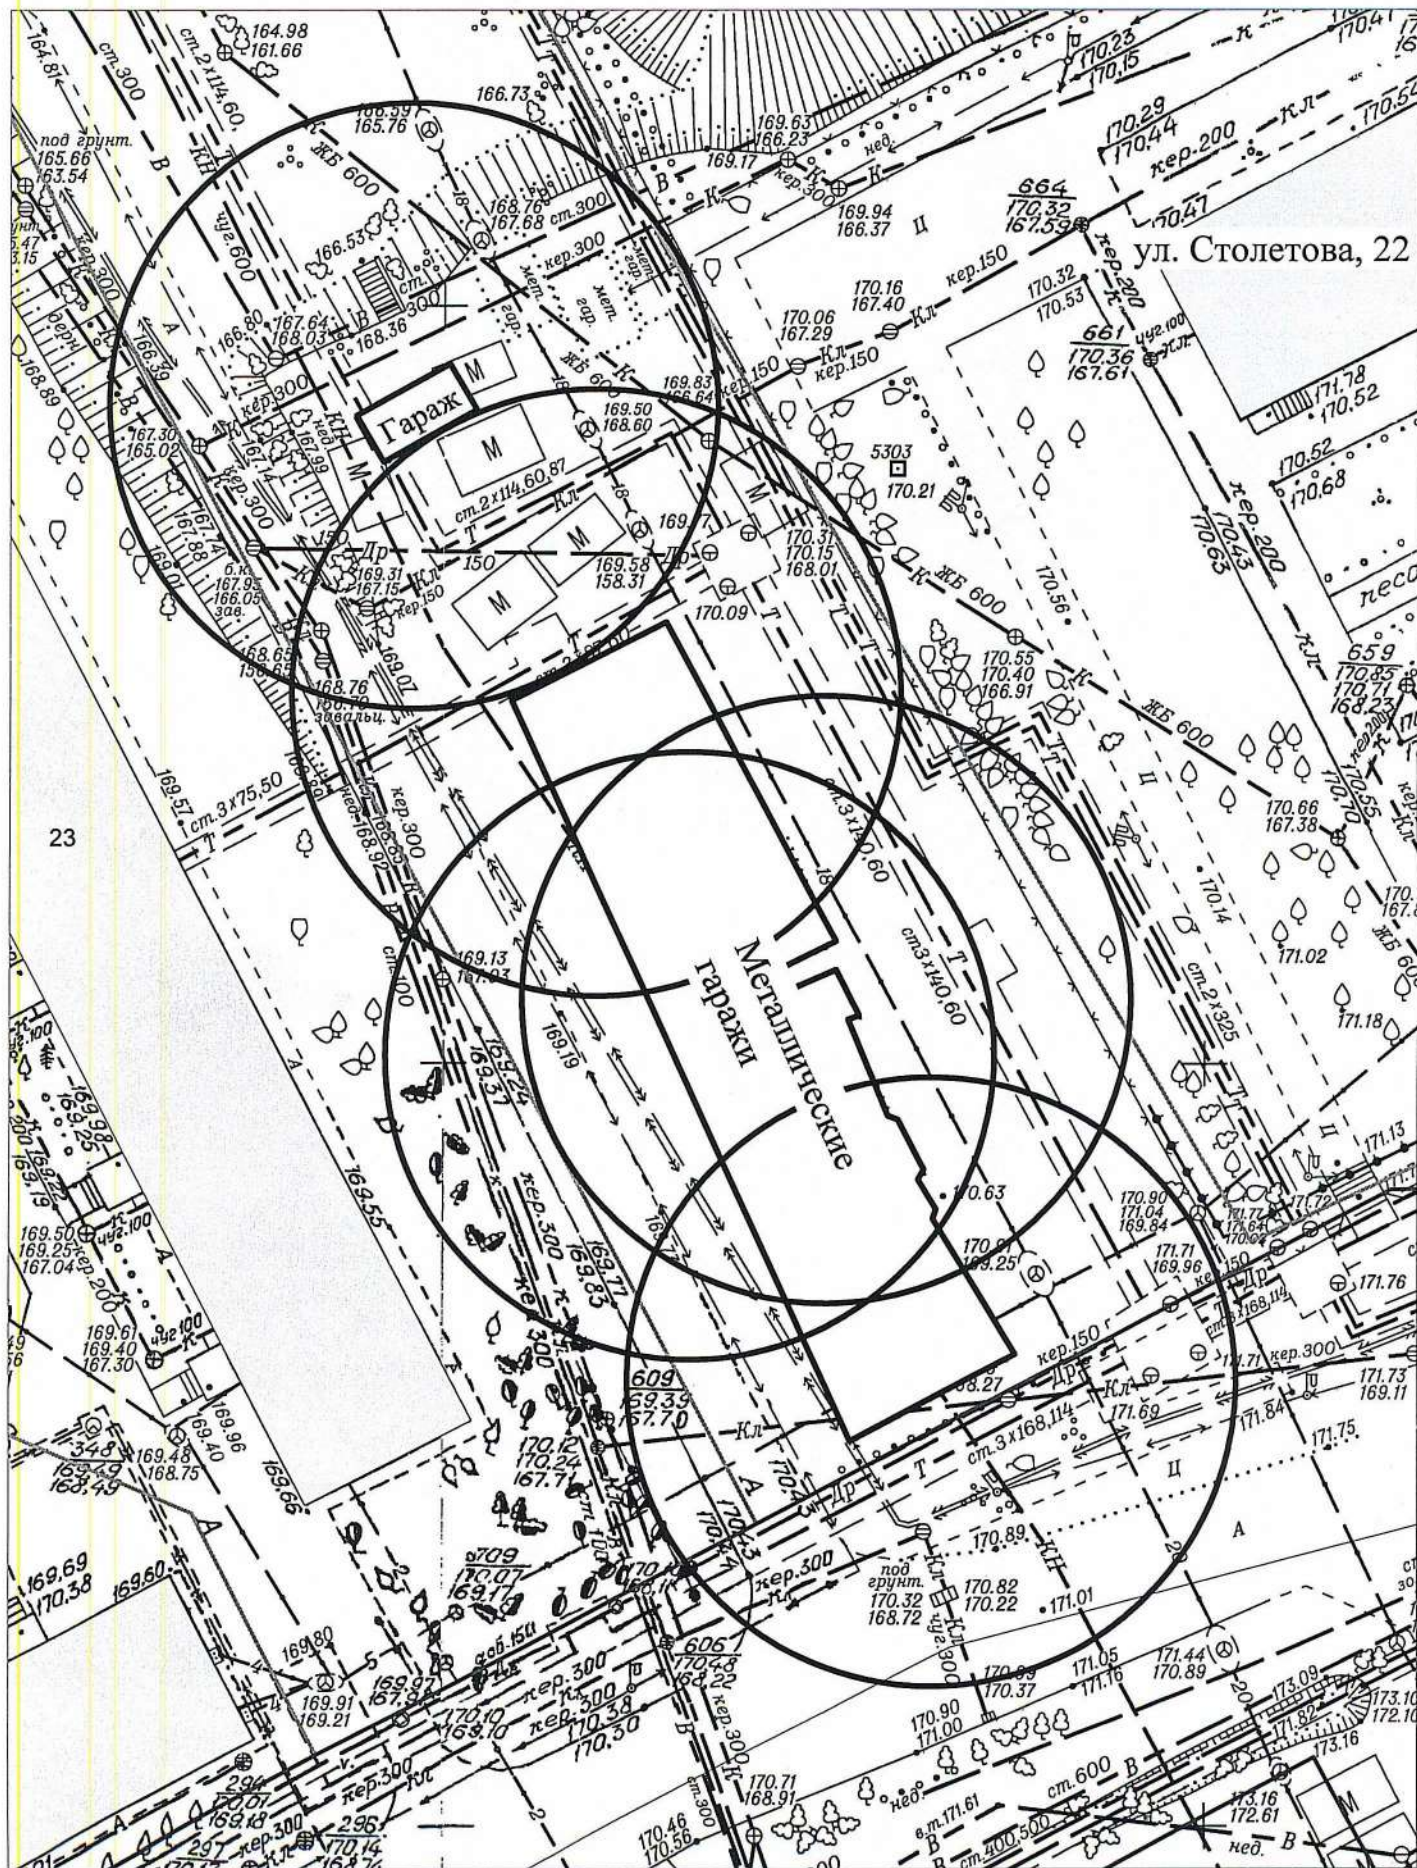


[illegible]


Карта-схема территории № 462  
по адресному ориентиру улица Бориса Богаткова, (99)  
на топографическом плане М 1:500

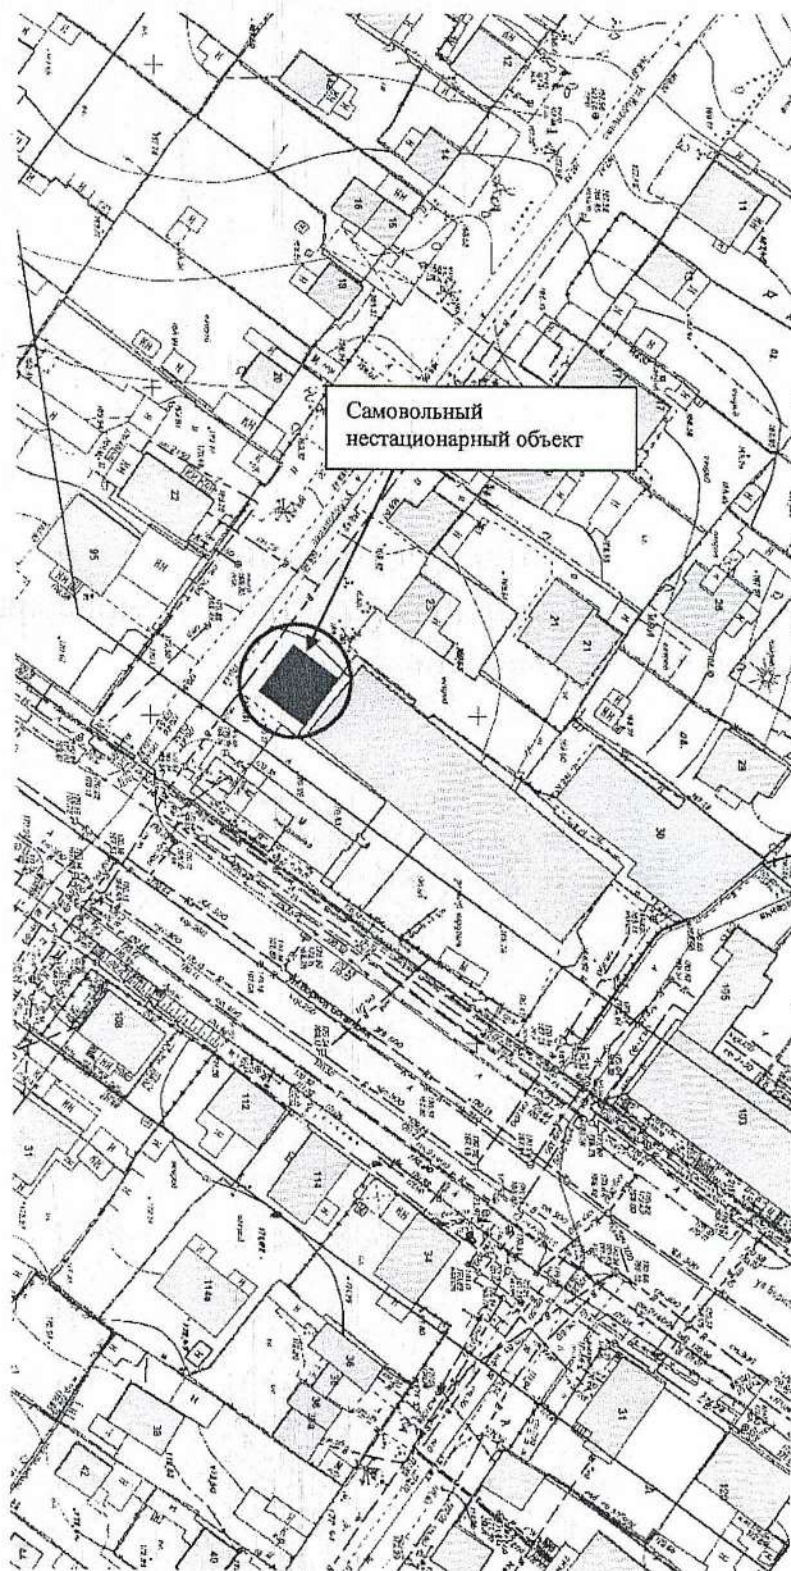

Карта-схема территории № 463  
по адресному ориентиру улица Кирова, (225)  
на топографическом плане М 1:500

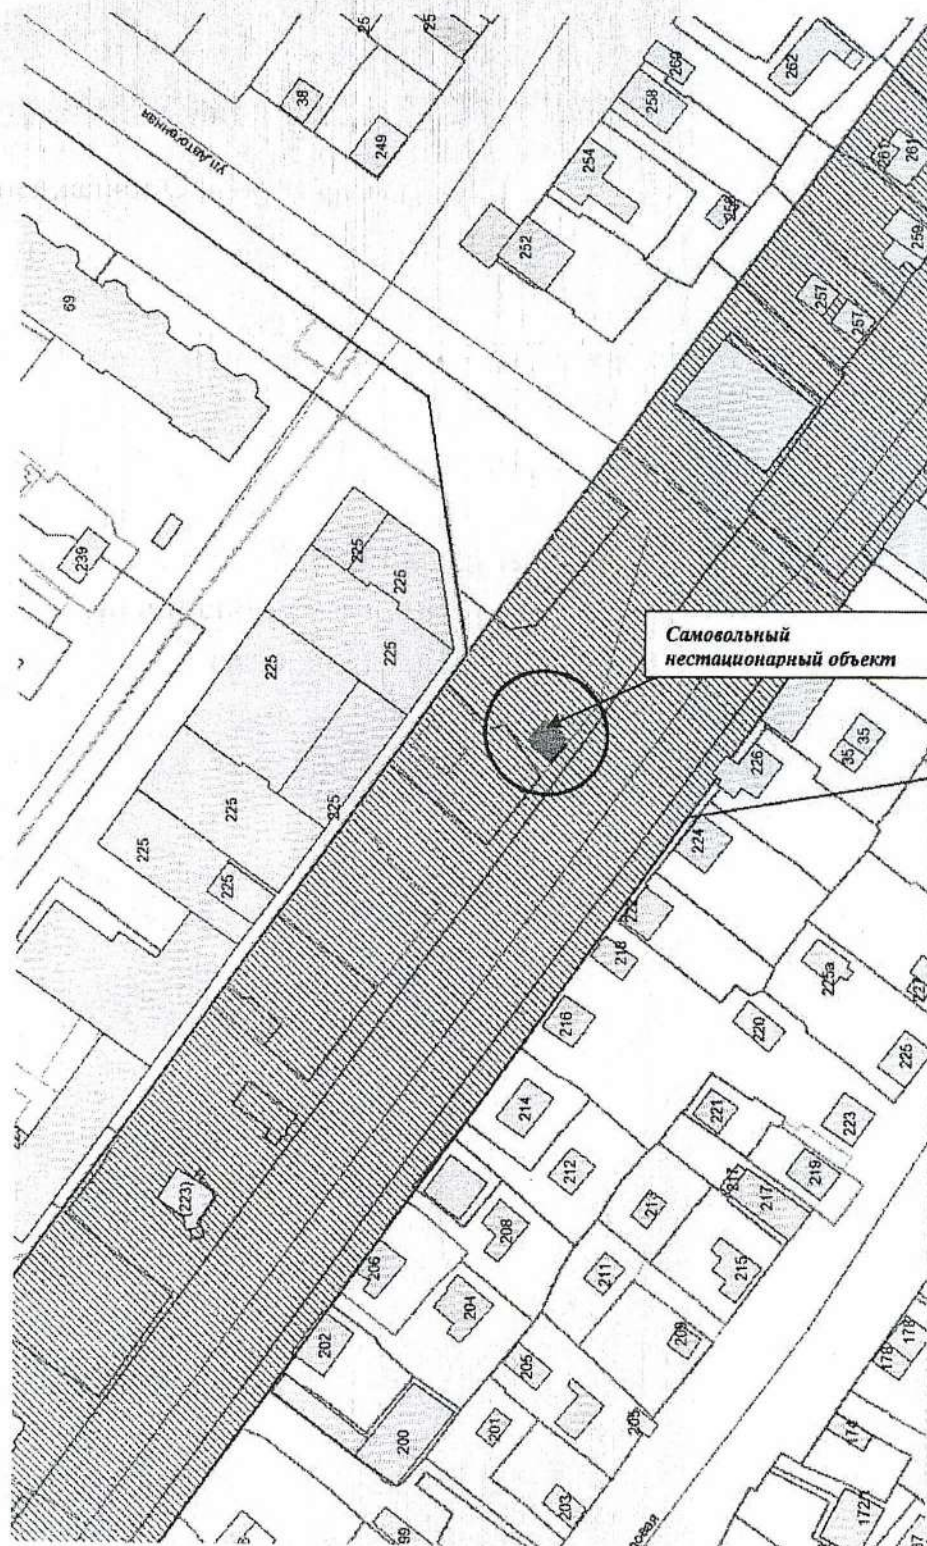


на топографическом плане М 1:500

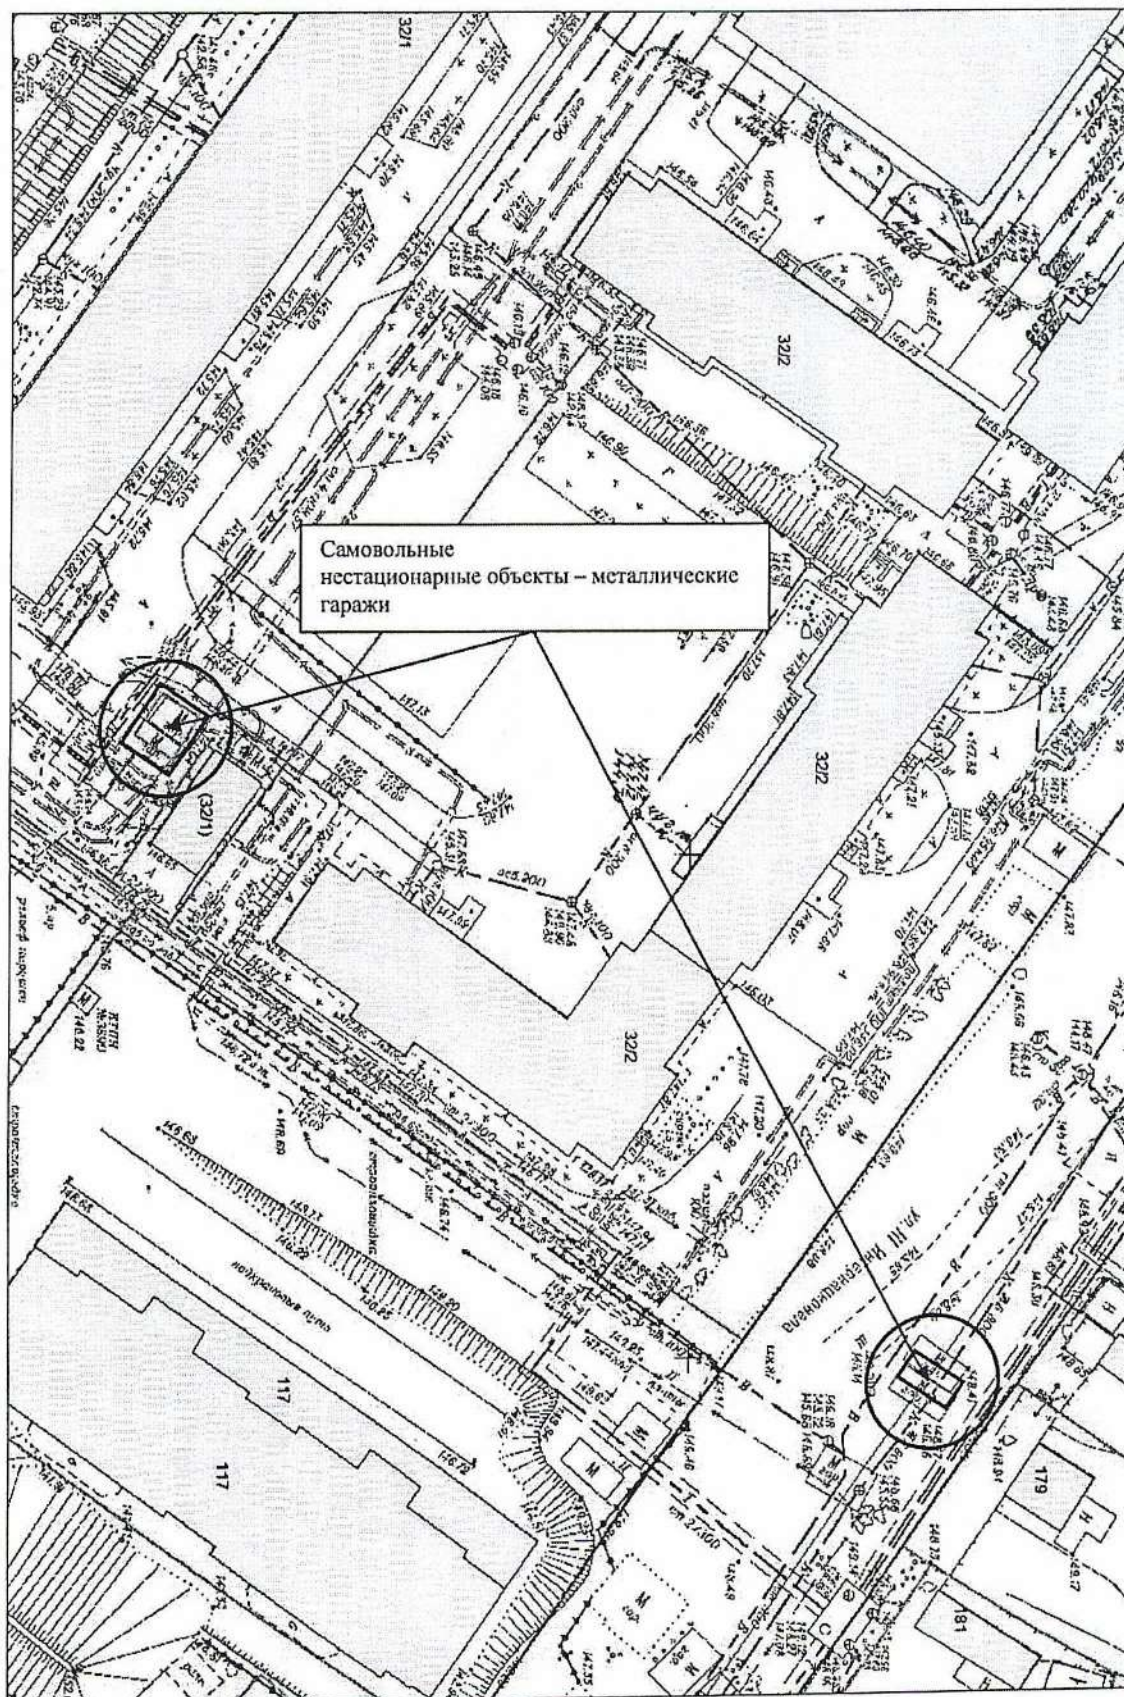



Карта-схема территории № 466  
по адресному ориентиру улица Журавлева, (11а)  
на топографическом плане М 1:500

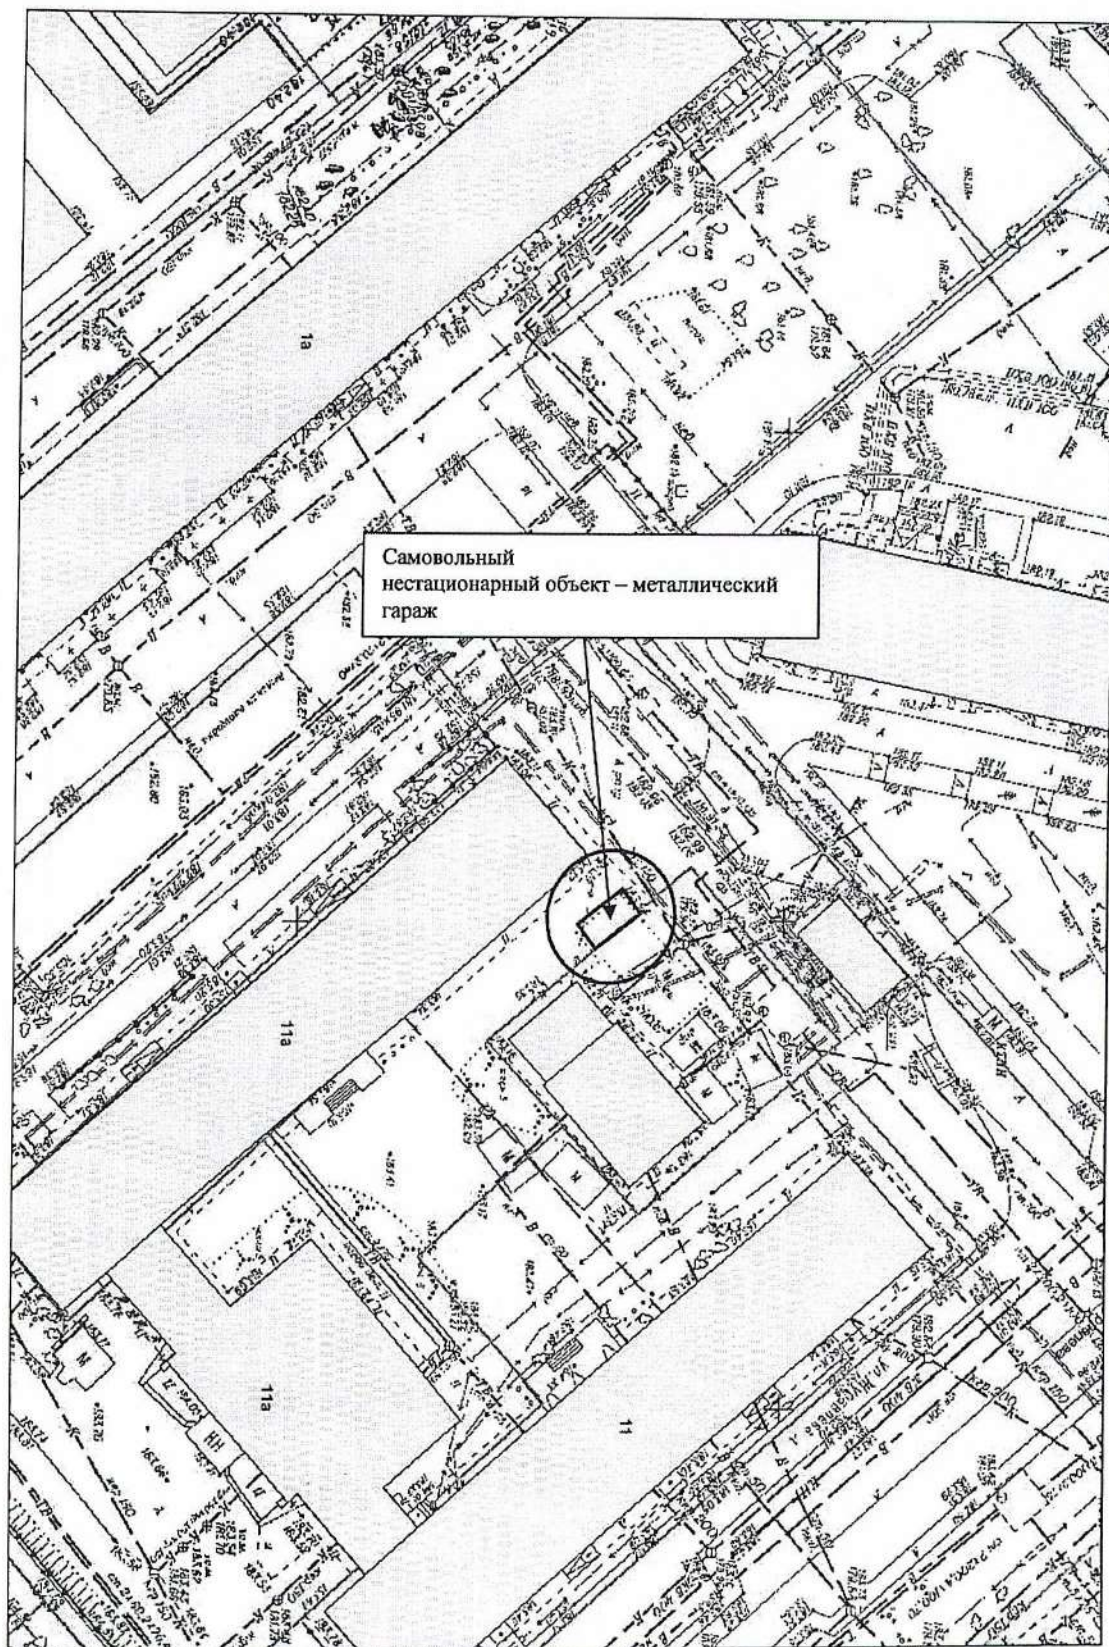

Карта-схема территории № 467  
по адресному ориентиру улица Радиотехническая, (55)  
на топографическом плане М 1:500

