



Карта-схема №468

По адресному ориентиру: ул. Романова, (36)
на топографическом плане М 1:500

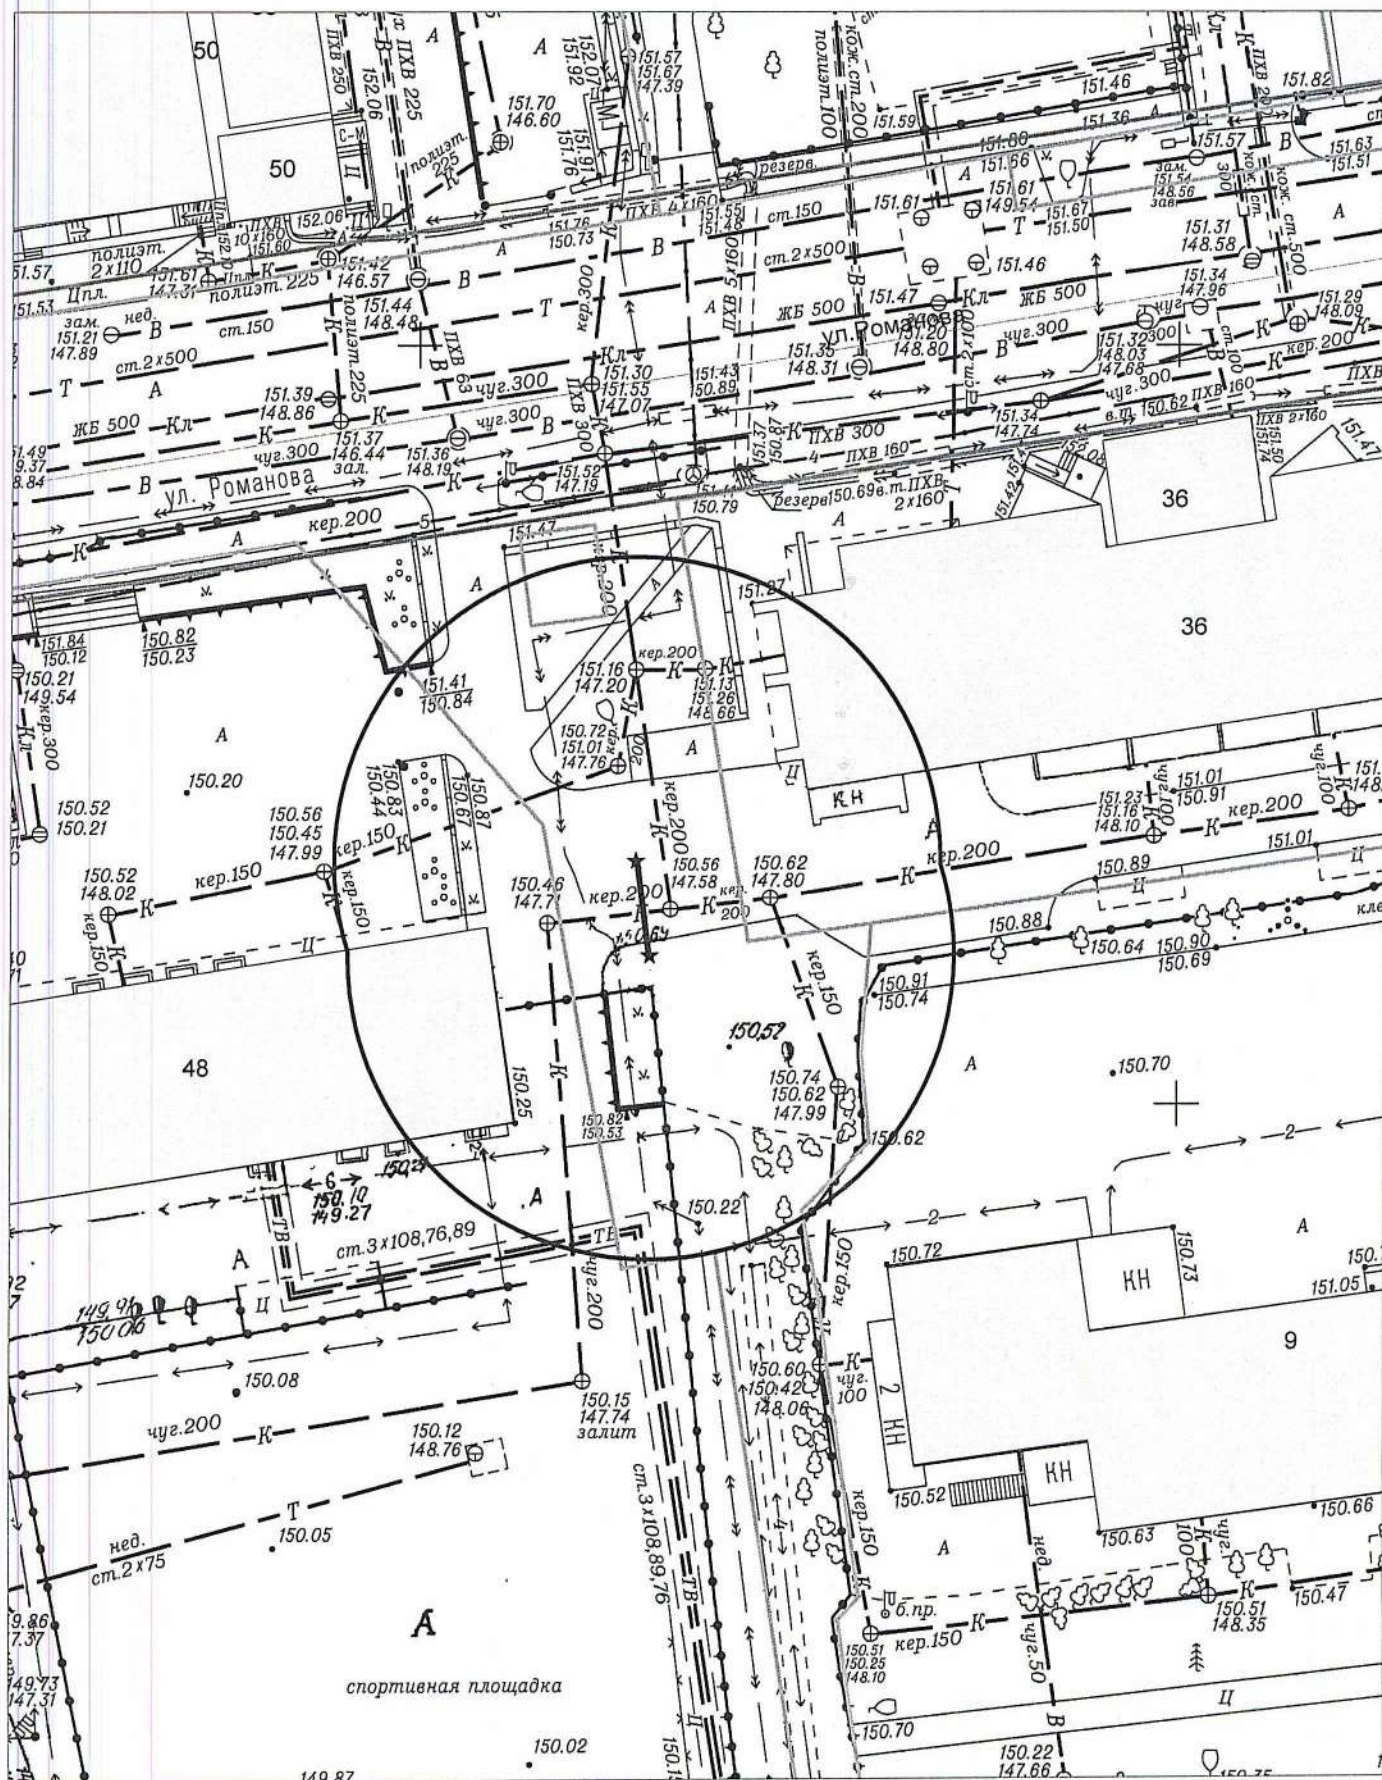


Карта-схема территории № 469
по адресному ориентиру: г. Новосибирск, ул. Танковая, (3)
на топографическом плане
М 1:500

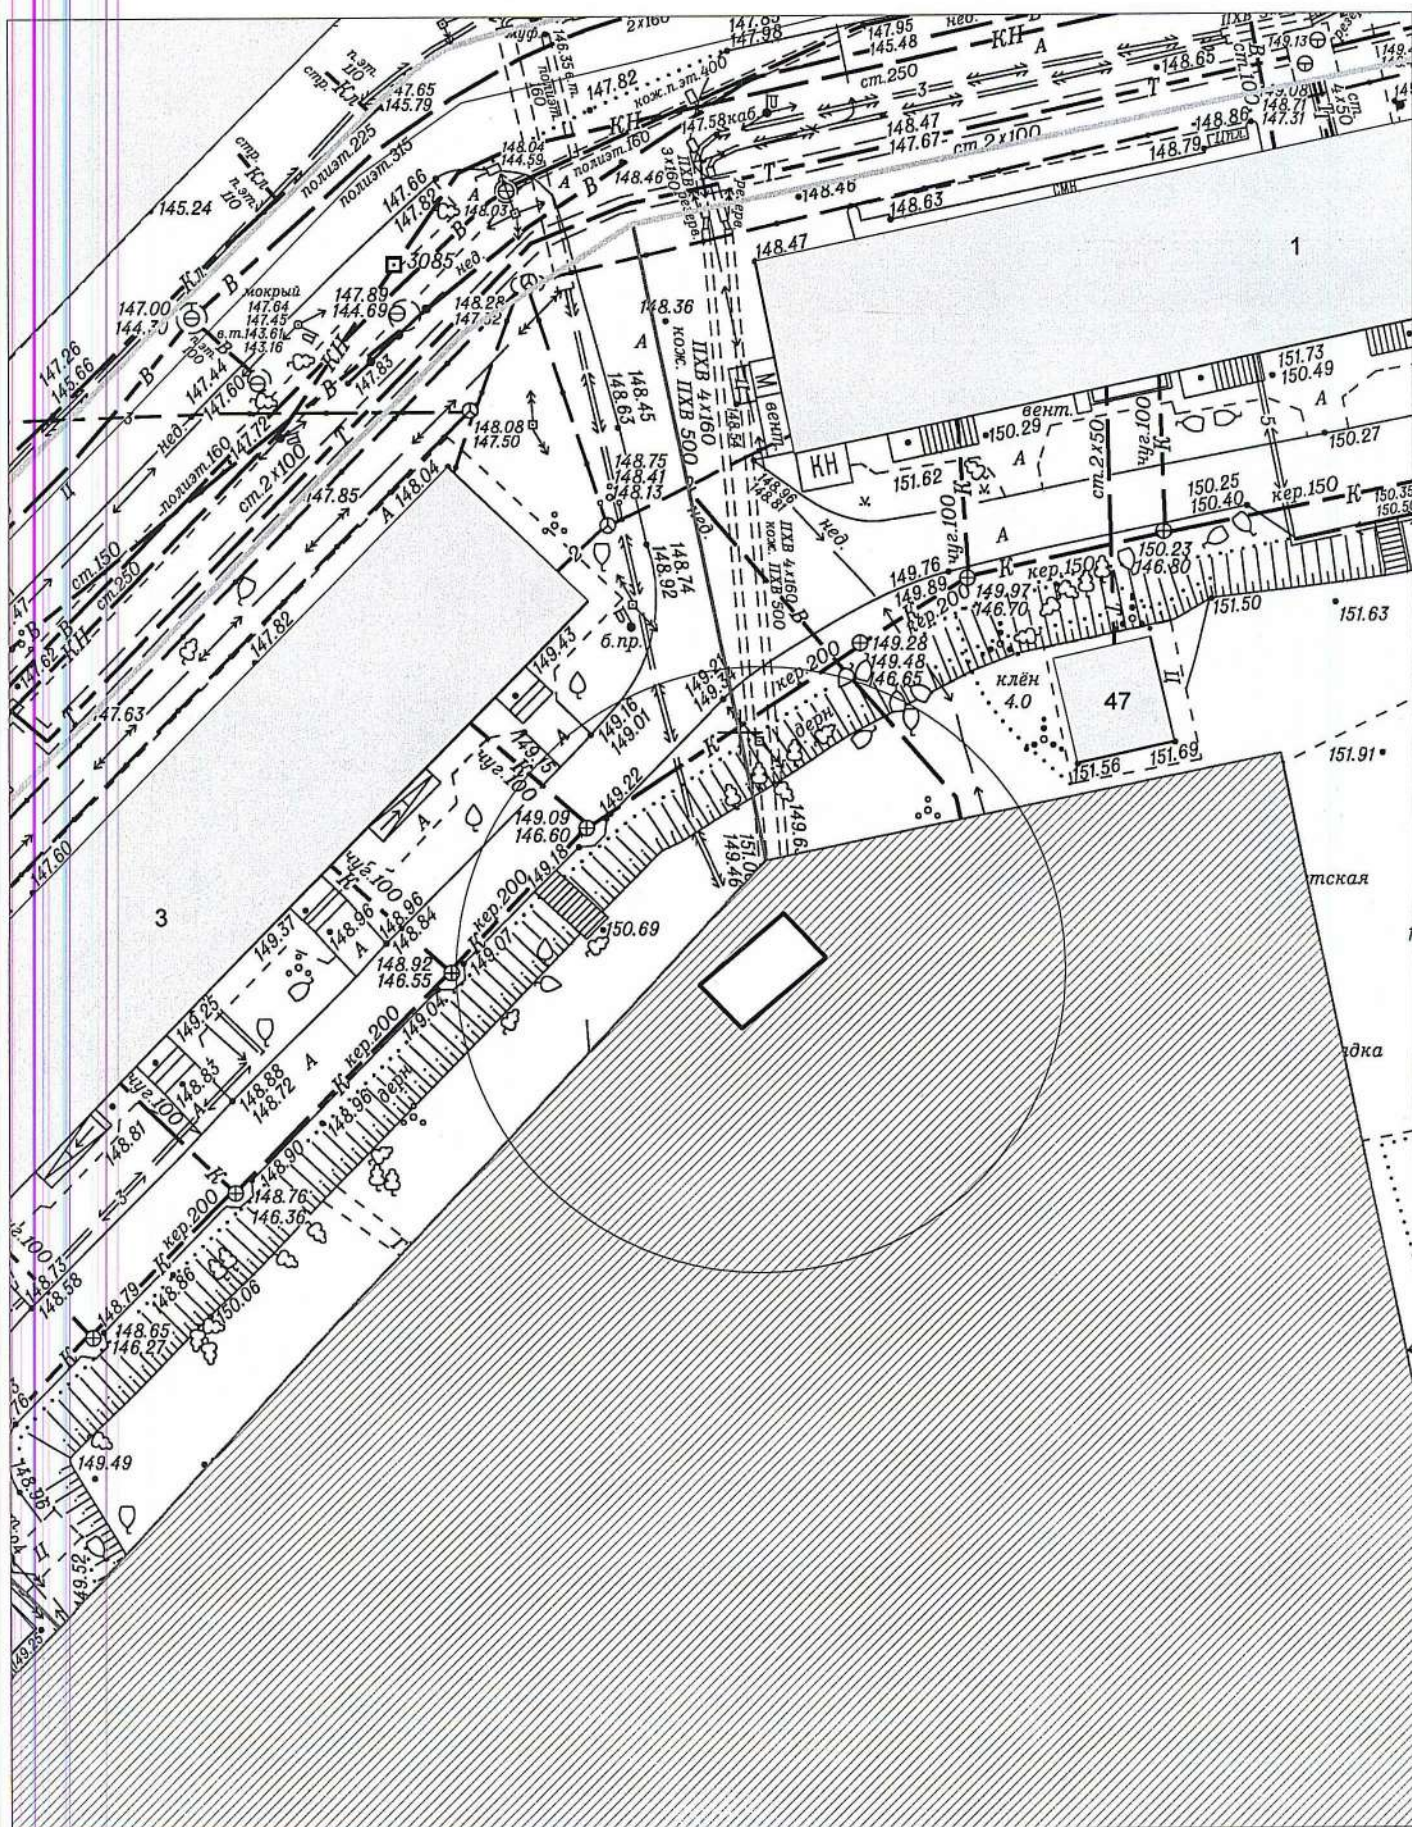


Карта-схема территории № 470

по адресному ориентиру: ул. Титова, 1

на топографическом плане М 1:500

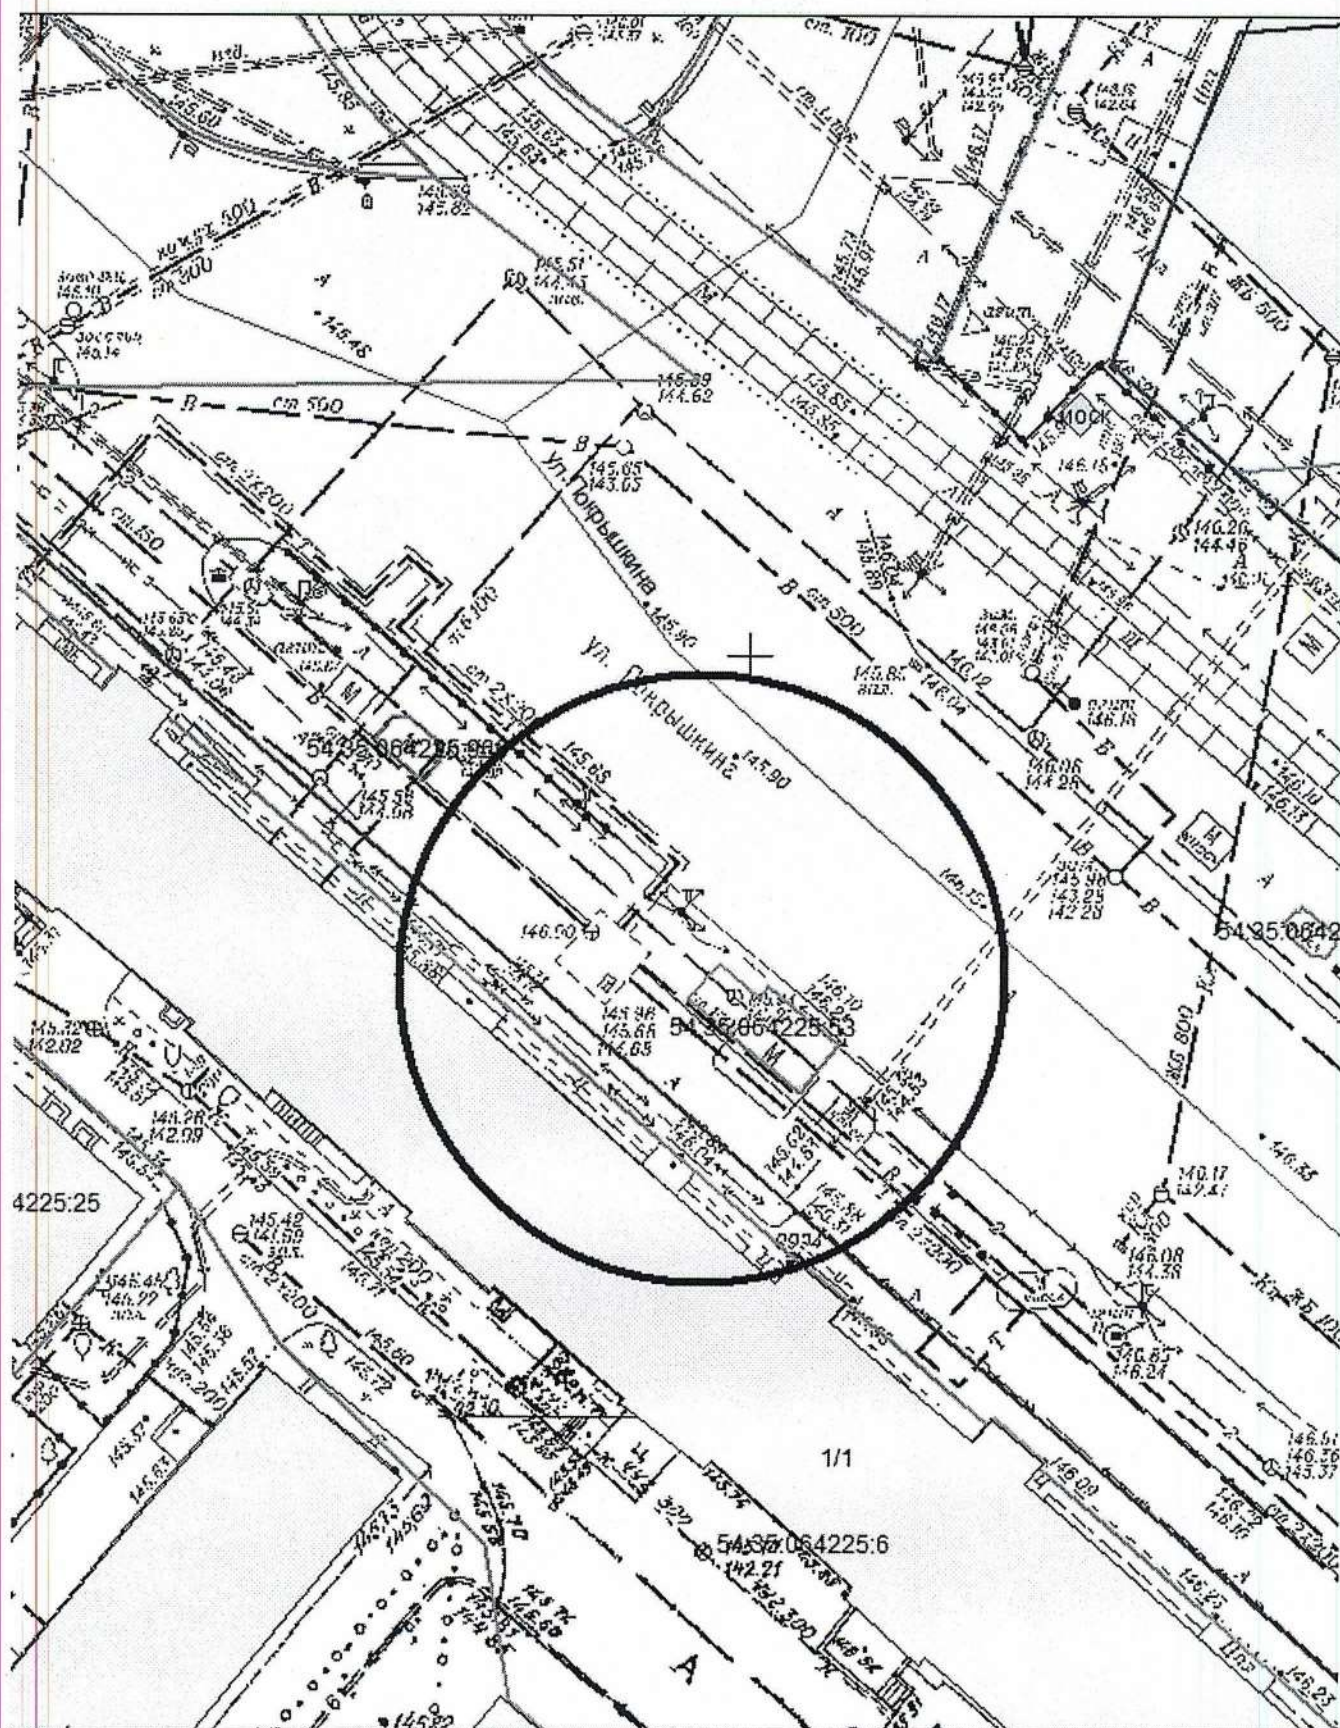

Карта-схема территории № 471
по адресному ориентиру: пр. К. Маркса, 4а
на топографическом плане М 1:500

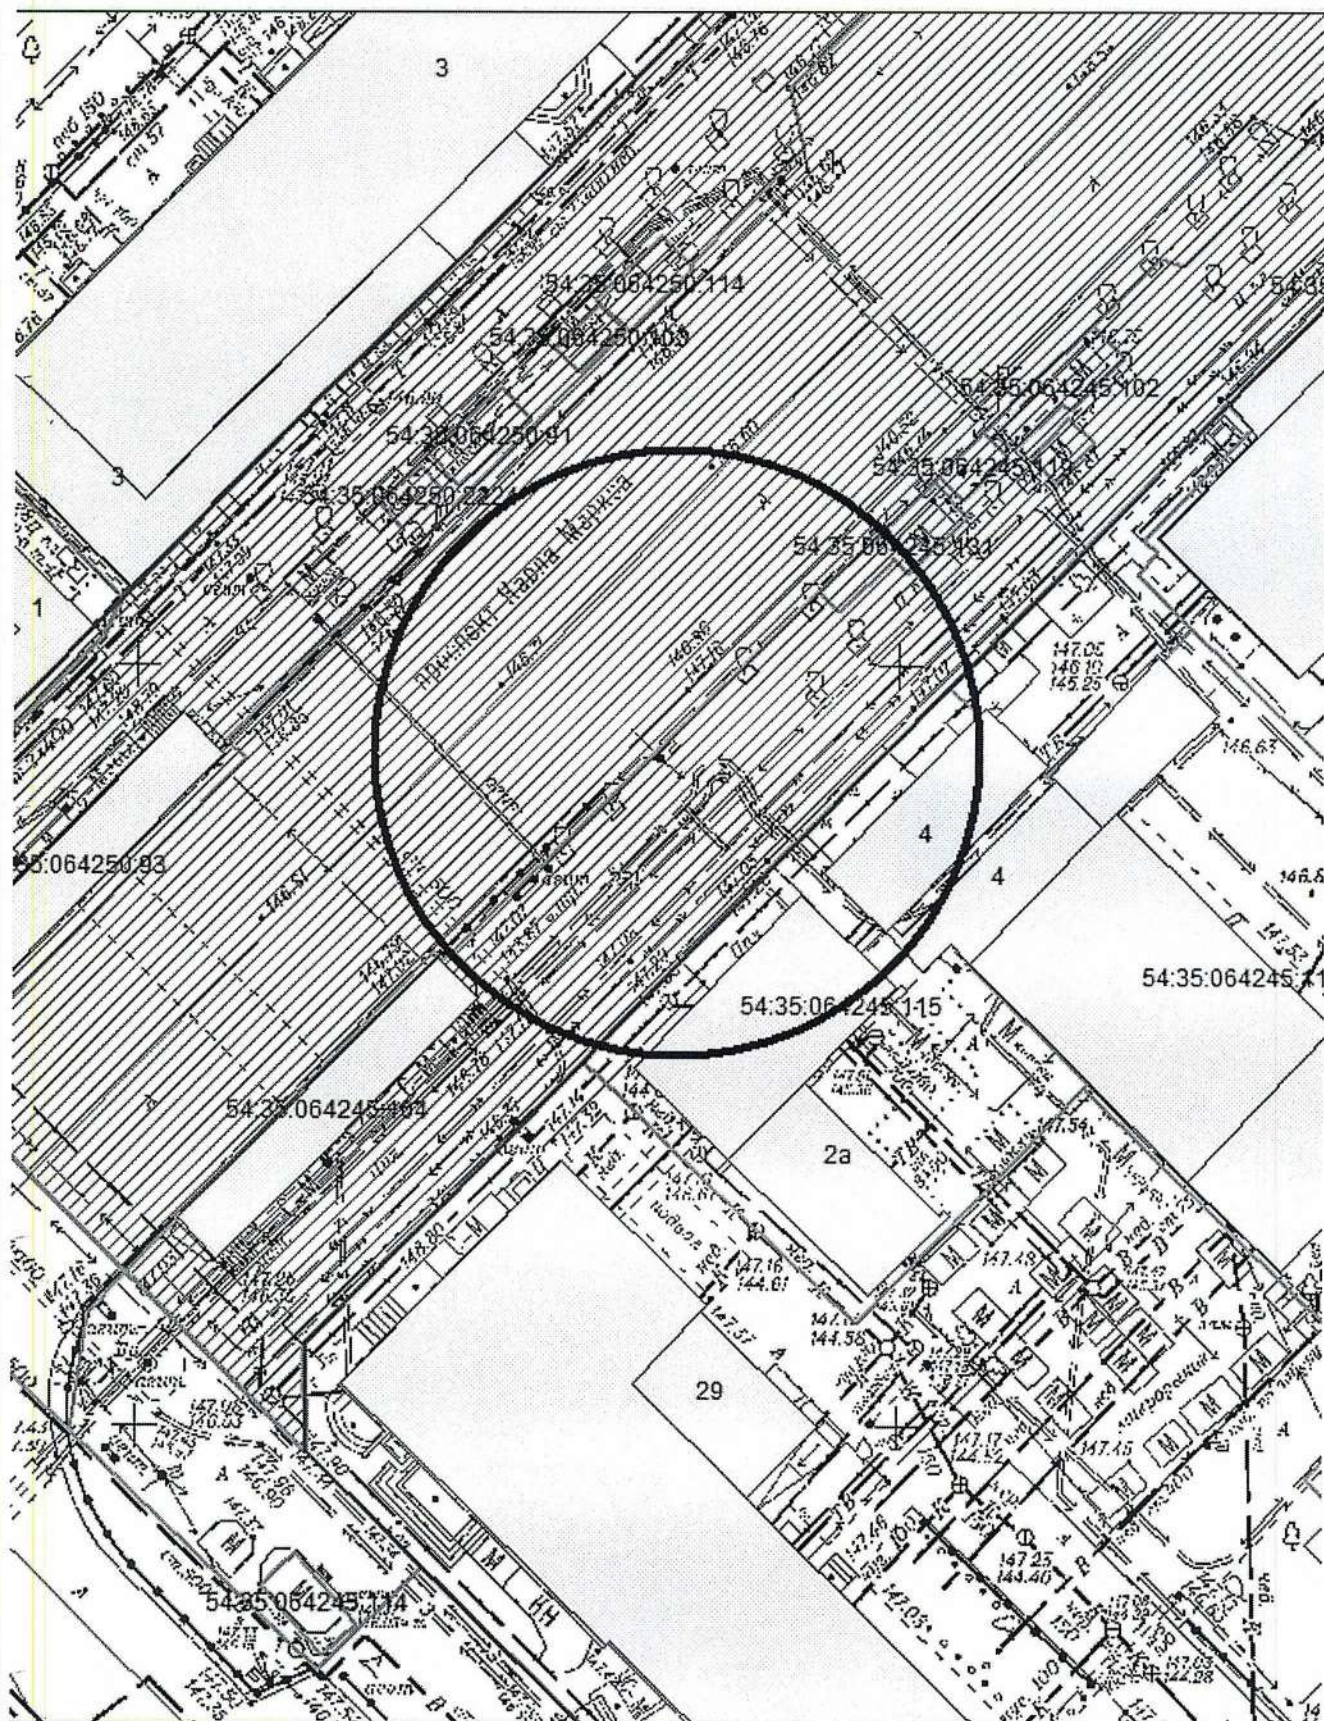

на топографическом плане М 1:500

