


Карта-схема территории № 473
по адресному ориентиру: г. Новосибирск, ул. Народная, (37/1)
на топографическом плане
М 1:500

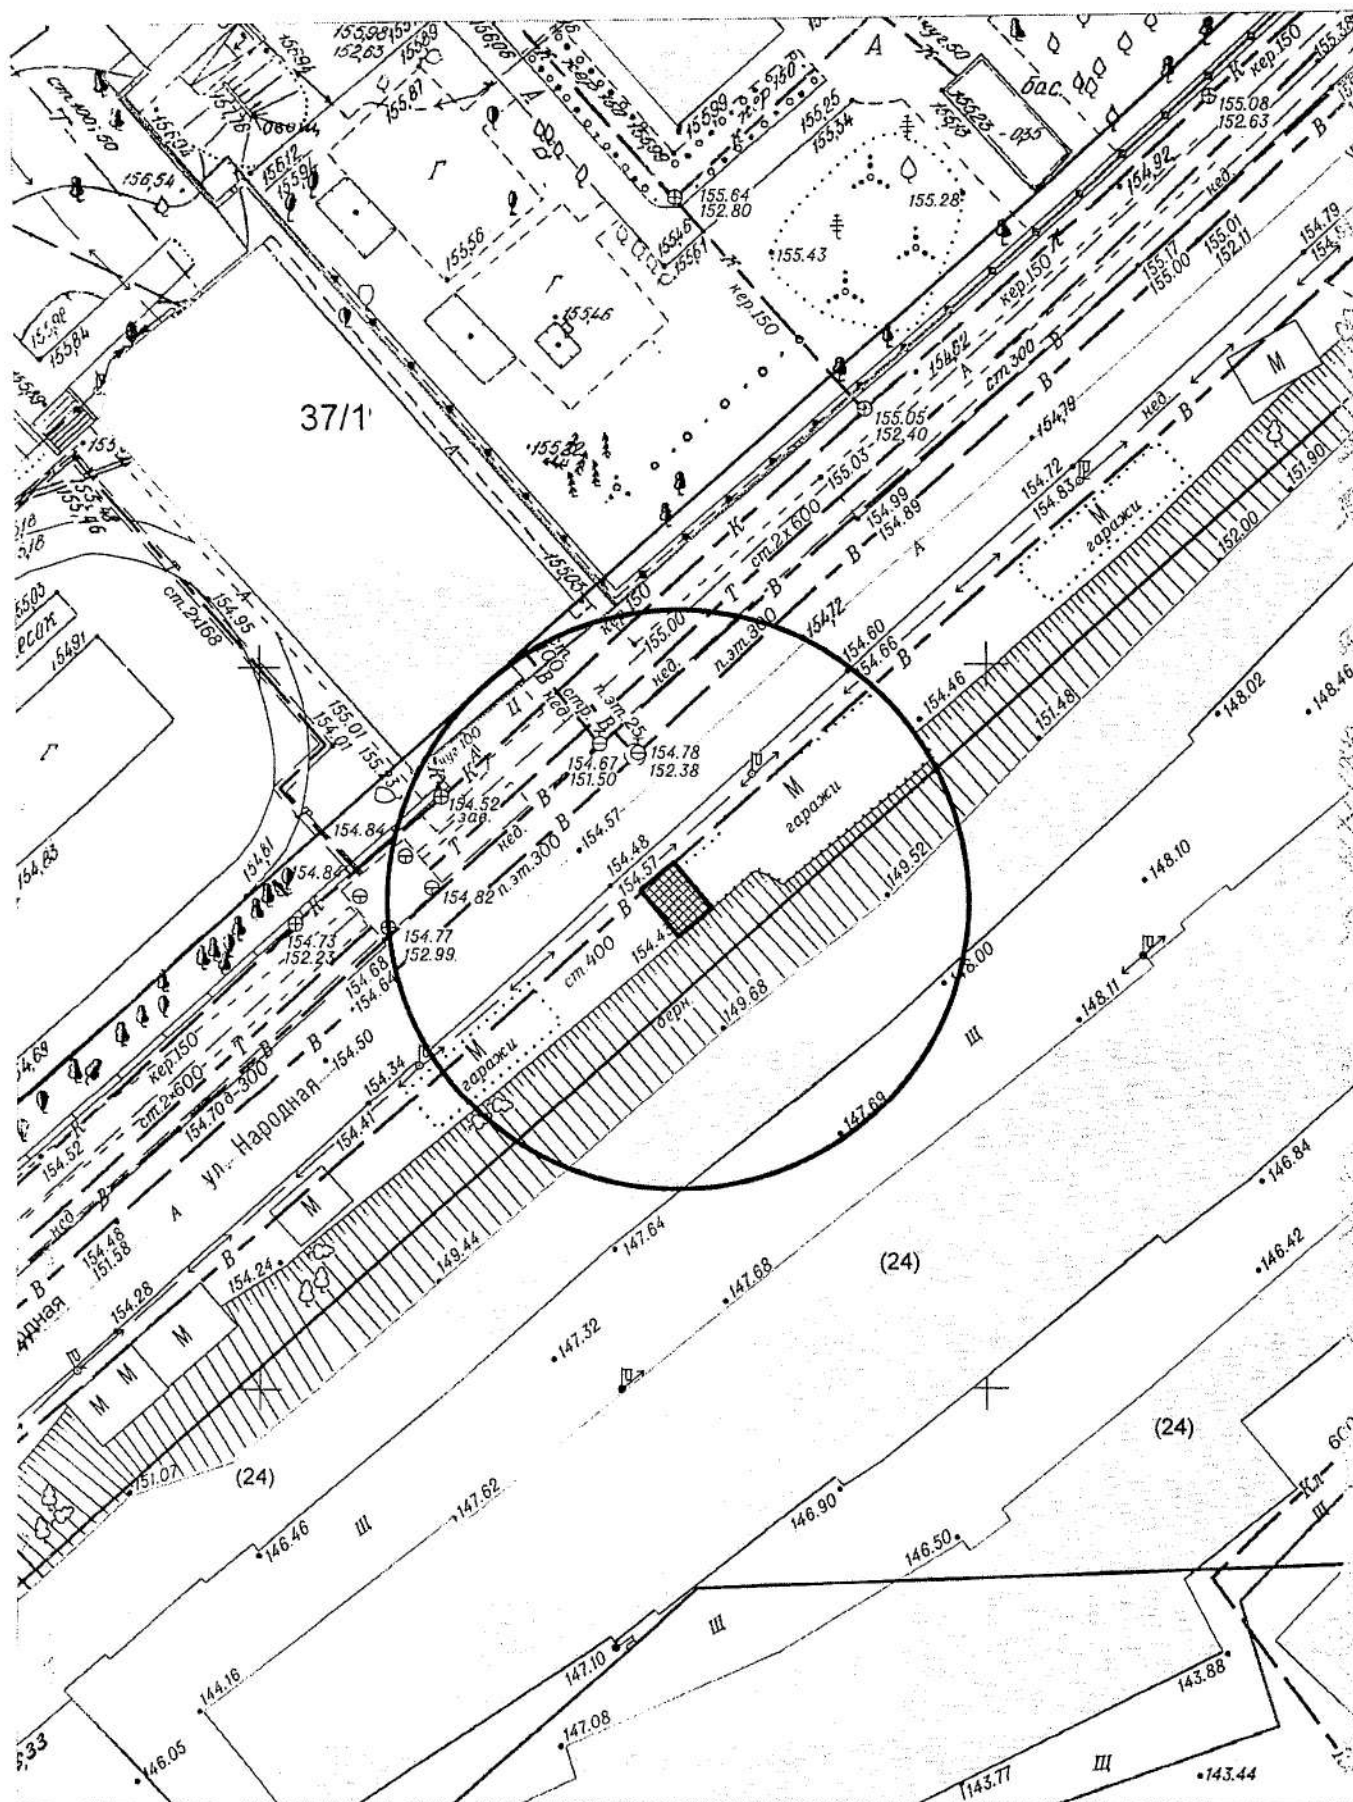


This is a technical map of a residential area in Leningrad. The map shows building footprints, streets, and various elevation points. A large circle highlights a specific area containing several buildings and a sports field labeled "спорт. пл.". The map includes numerous numerical values, likely elevations, and street names like "Ул. Танковая".


Карта-схема территории № 475

по адресному ориентиру: ул. Хилокская, 10/1


на топографическом плане М 1:500

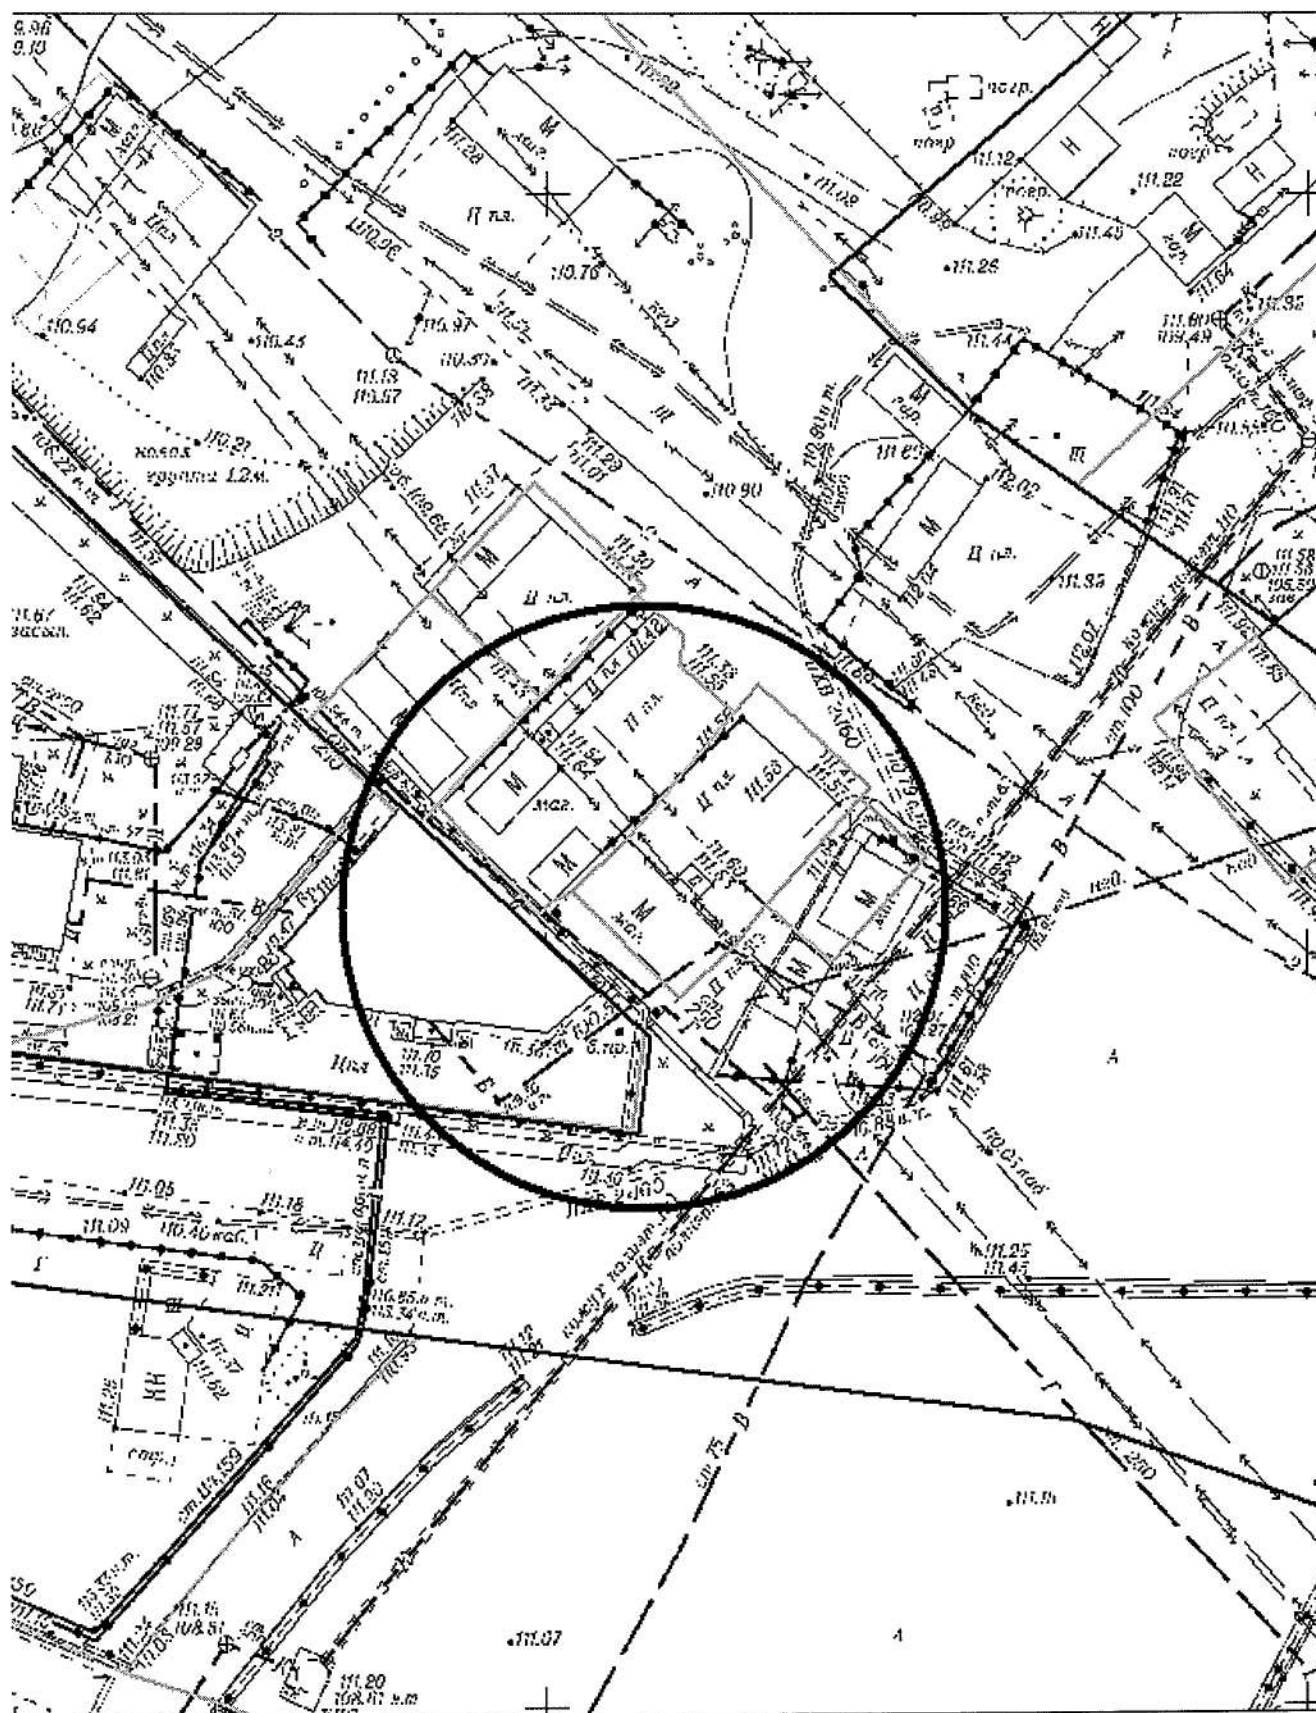

на топографическом плане М 1:500

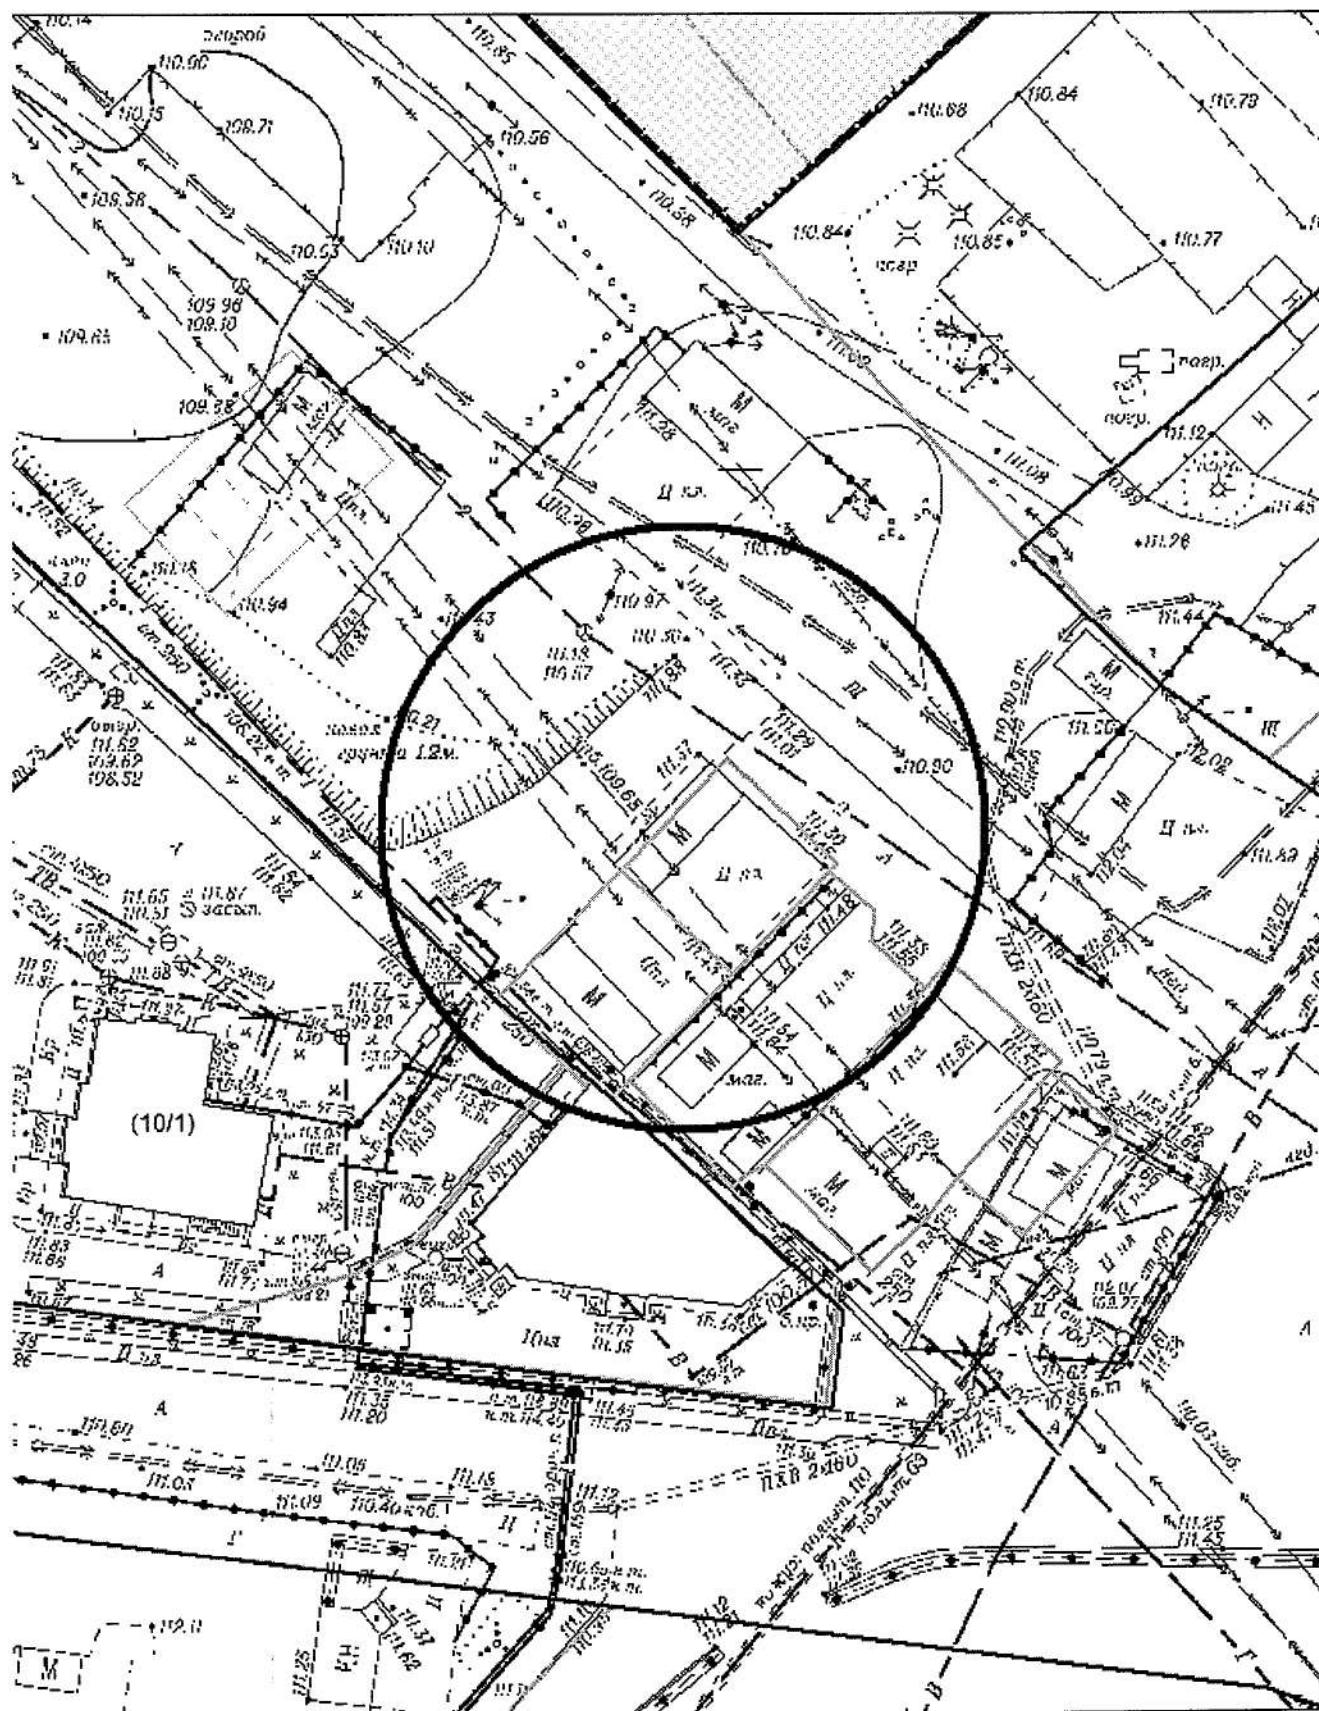

на топографическом плане М 1:500

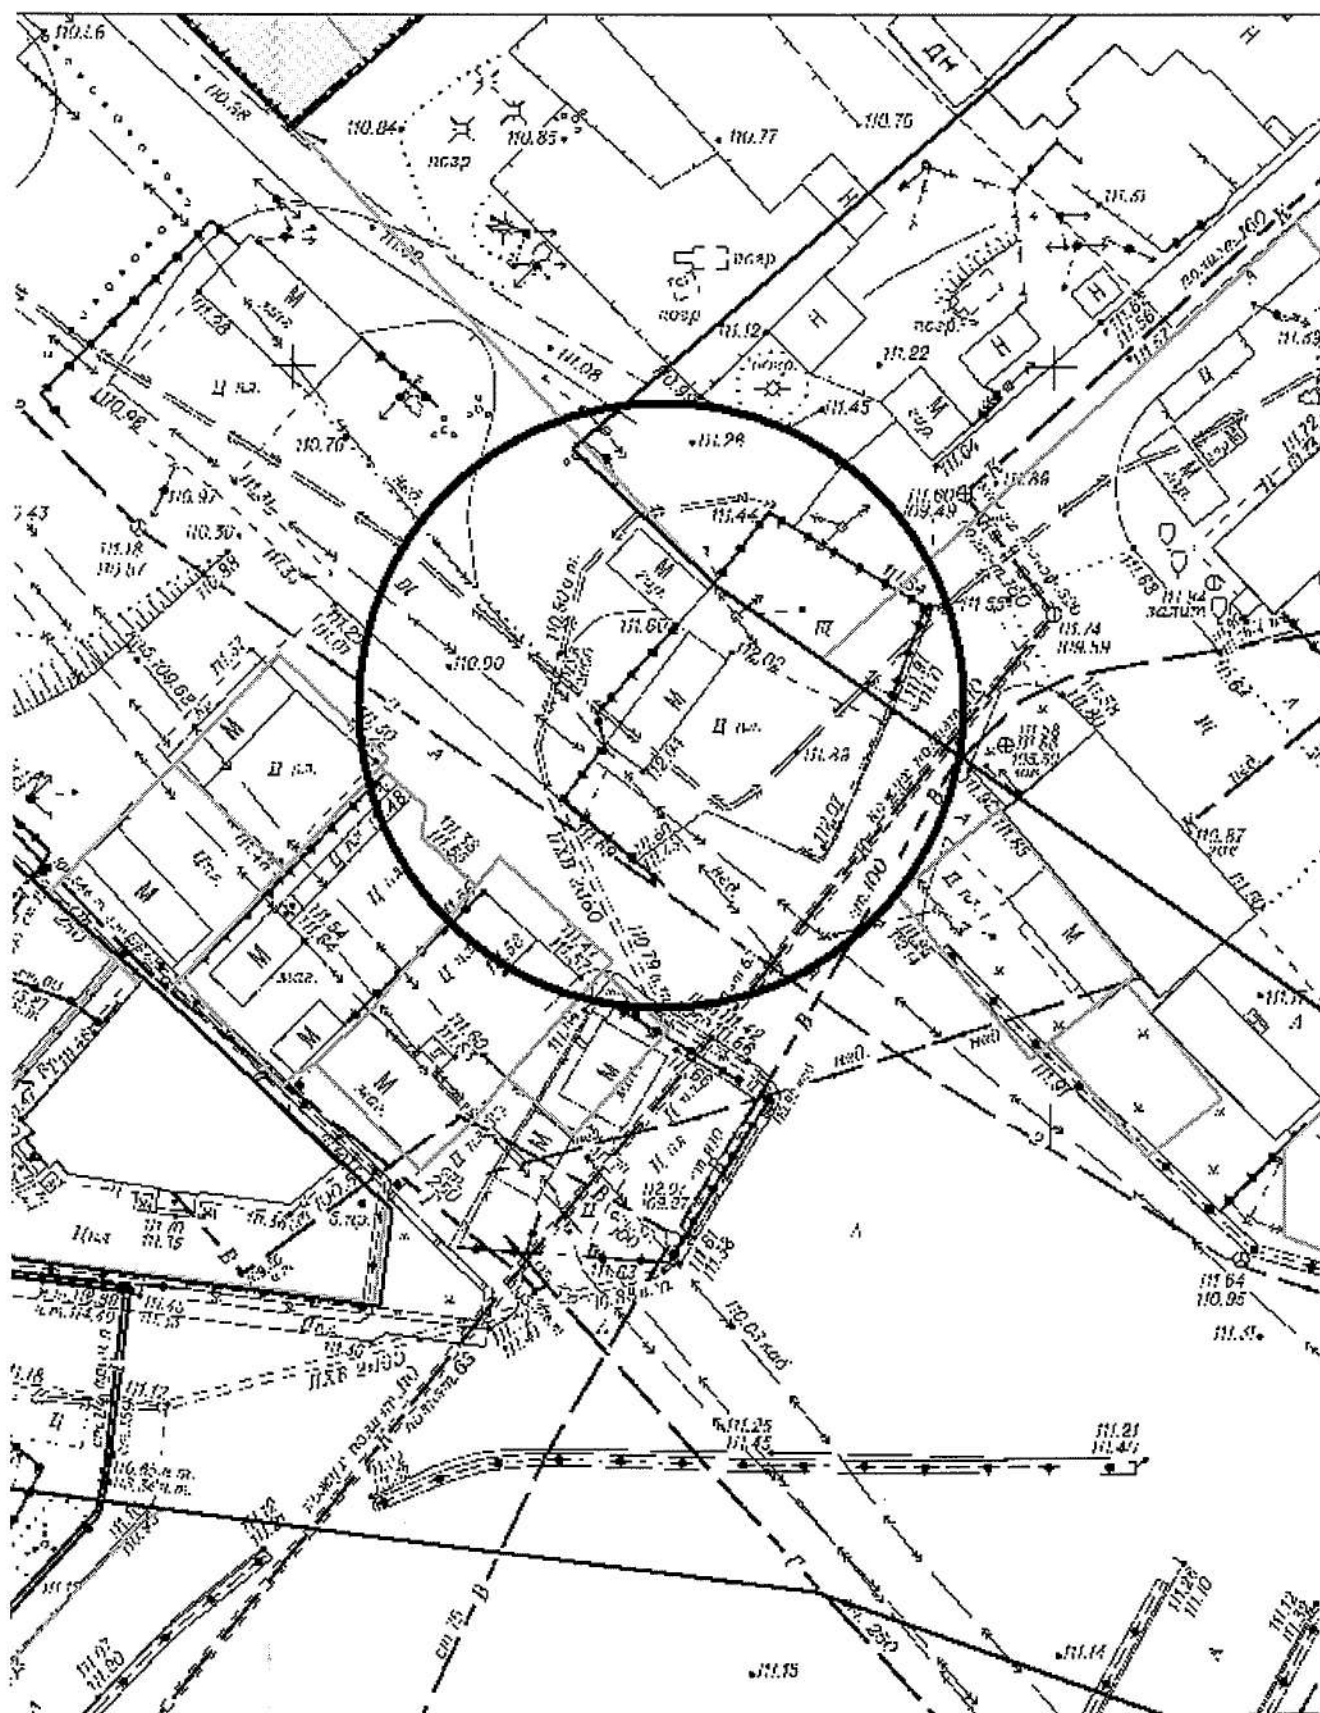

Карта – схема территории №478

по адресному ориентиру: ул. Комсомольская, (23а/1)

на топографическом плане М 1:500




Карта – схема территории № 479

по адресному ориентиру: ул. Комсомольская, (23а/1)

на топографическом плане М 1:500




на топографическом плане М 1 : 500

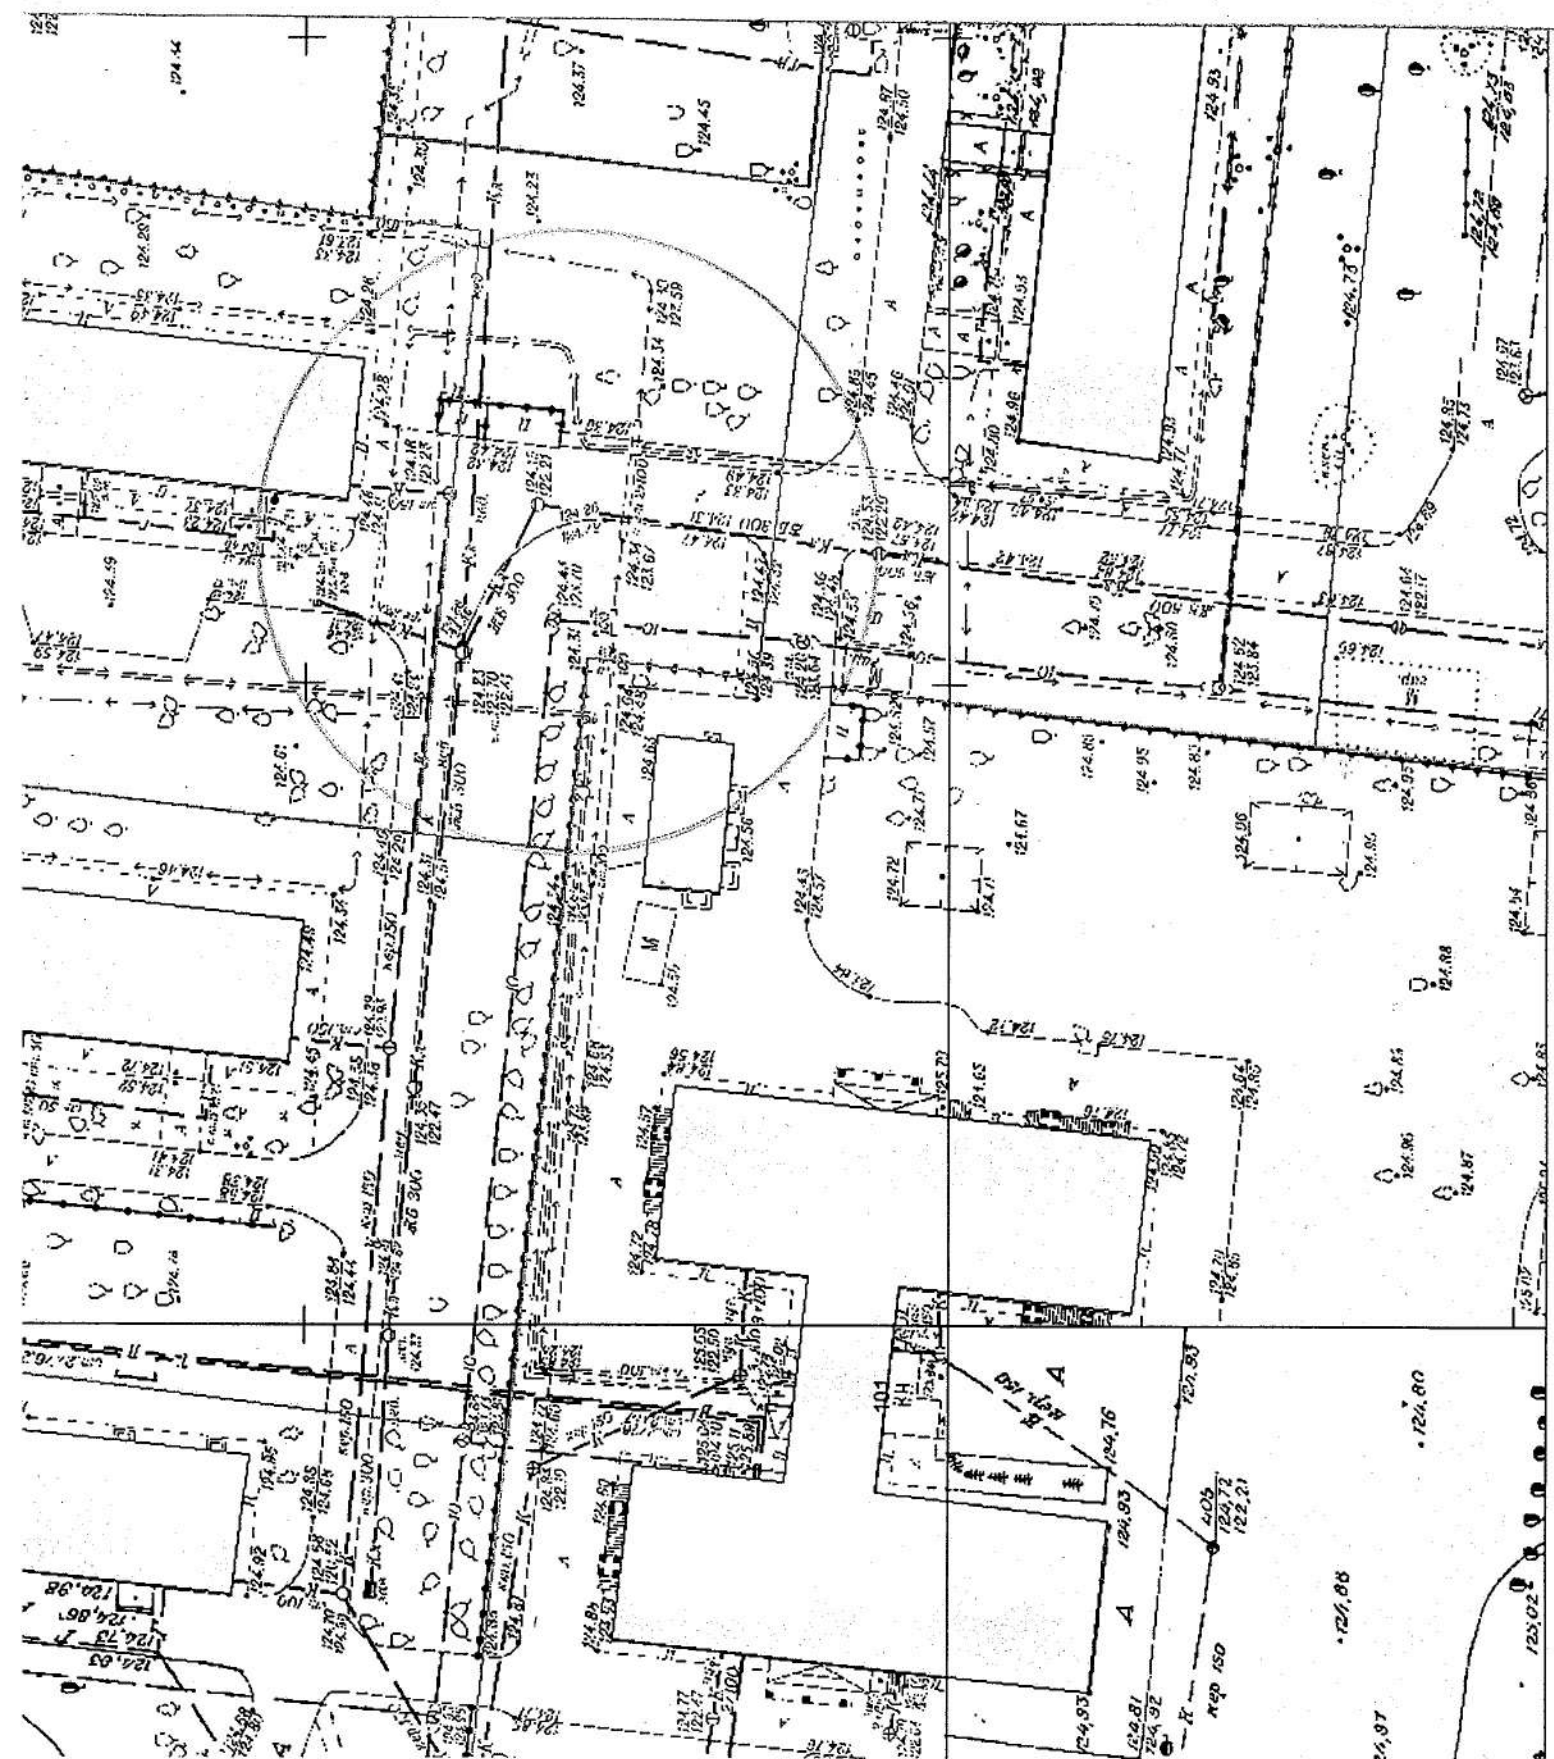

Карта – схема территории №481


по адресному ориентиру: ул. Оловозаводская, (4)

на топографическом плане М 1 : 500

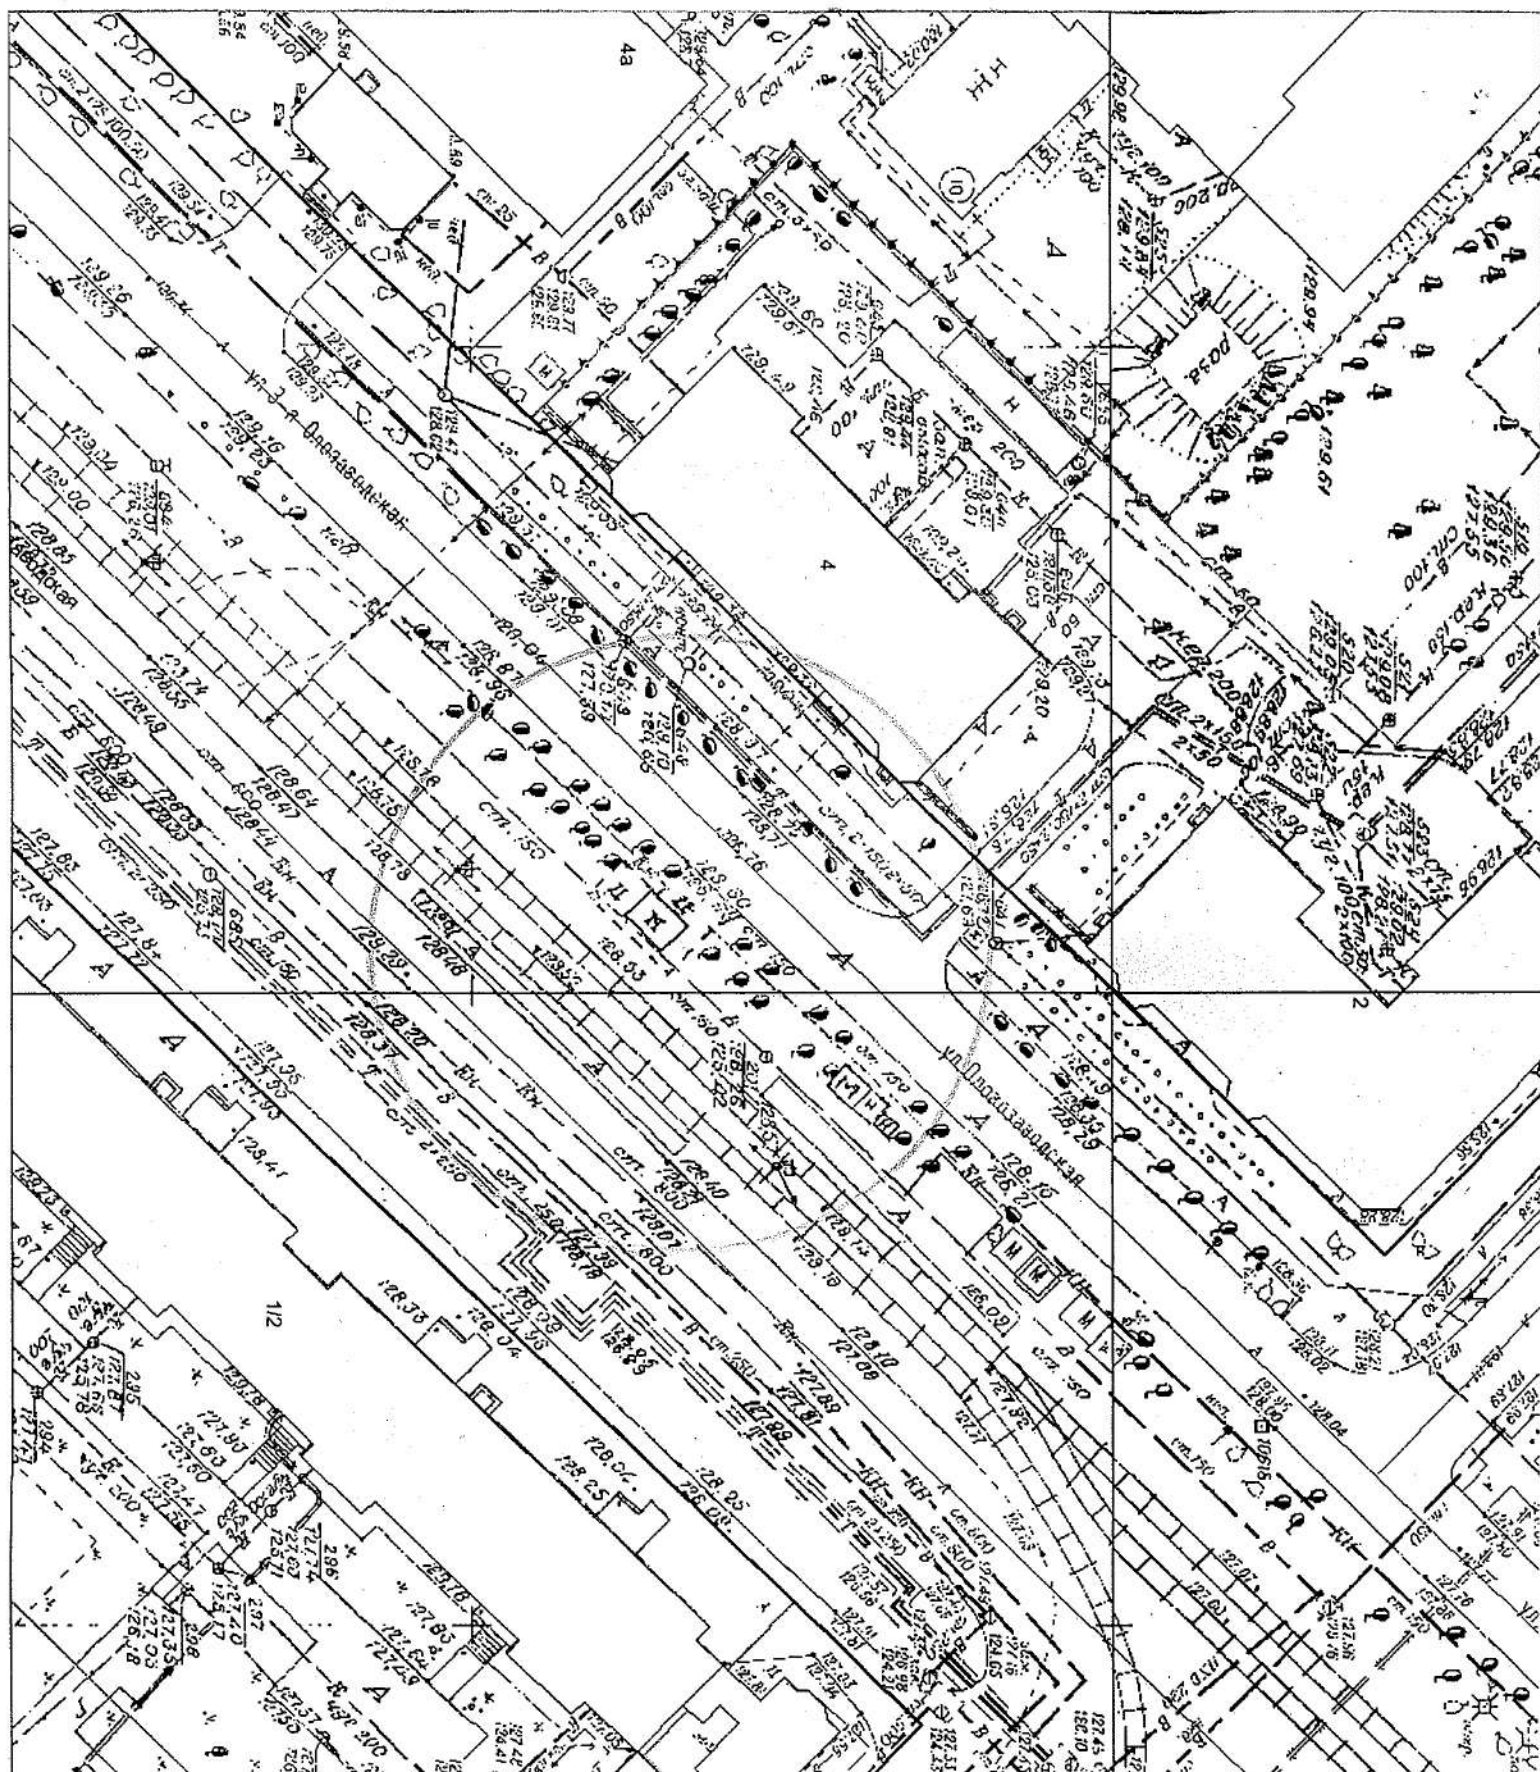


[illegible]


Карта-схема территории № 483
по адресному ориентиру улица Загородная, (24)
на топографическом плане М 1:500

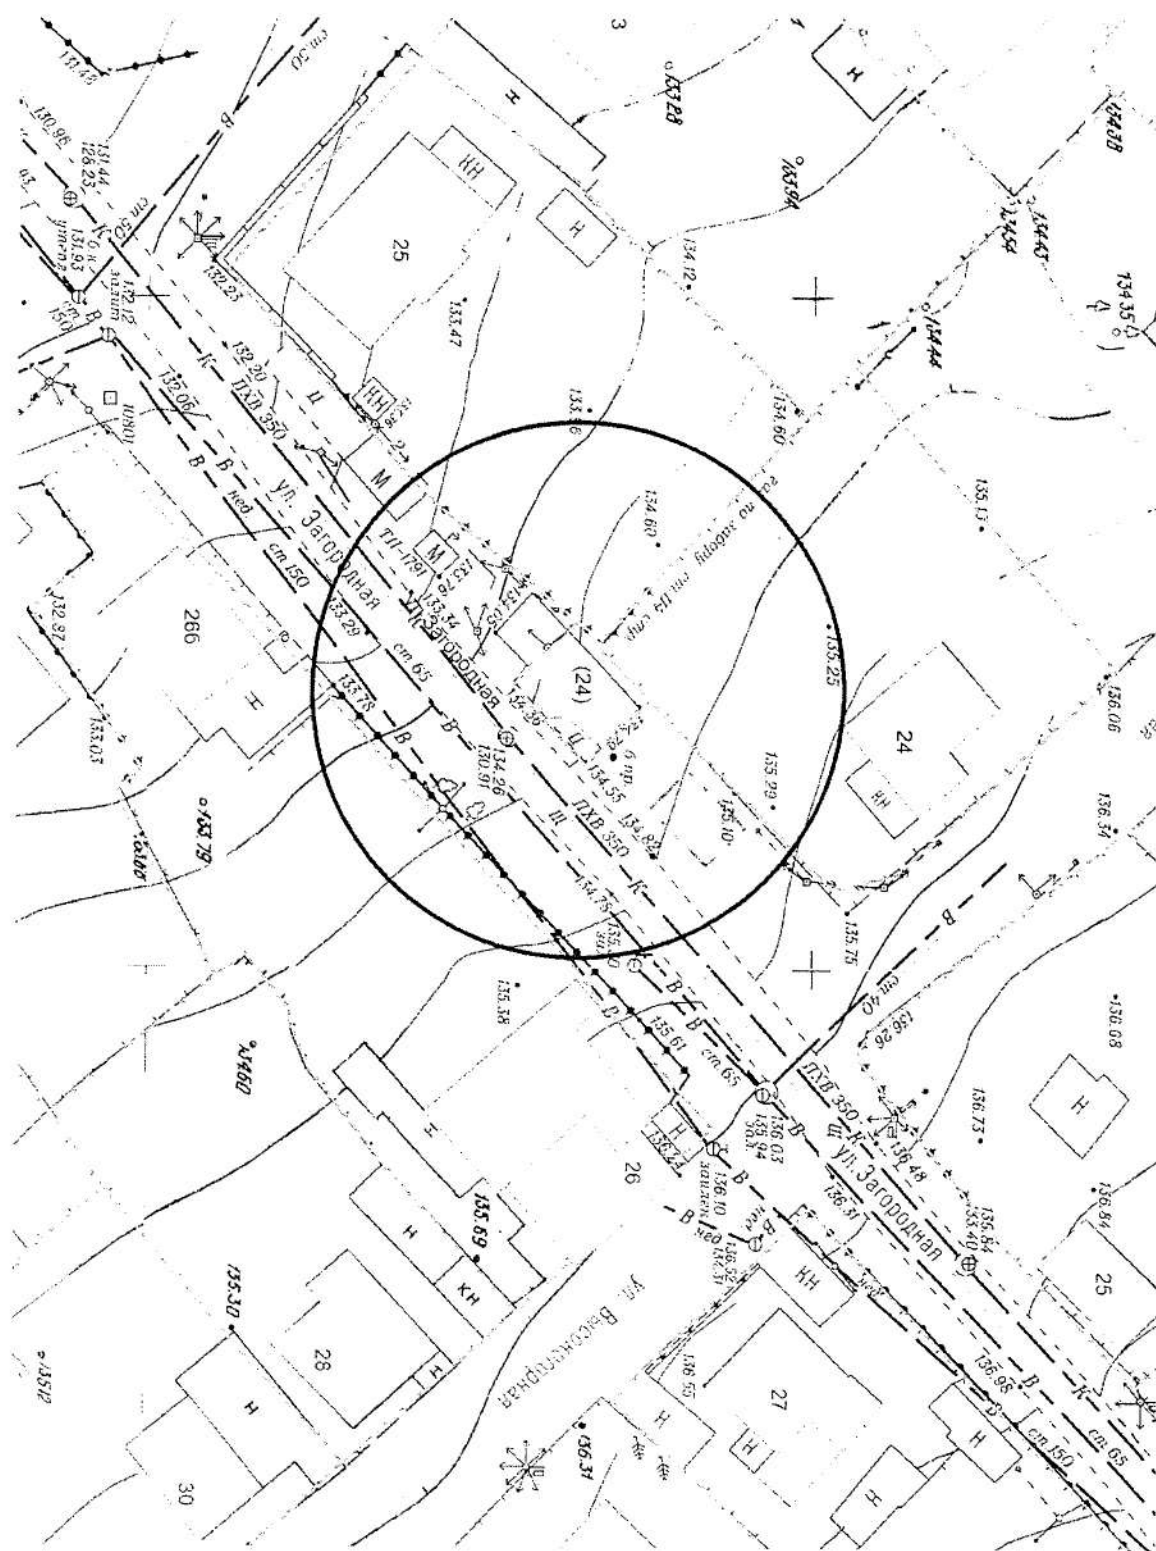


Карта-схема территории № 484
по адресному ориентиру улица Выборная, (122/2)
на топографическом плане М 1:500

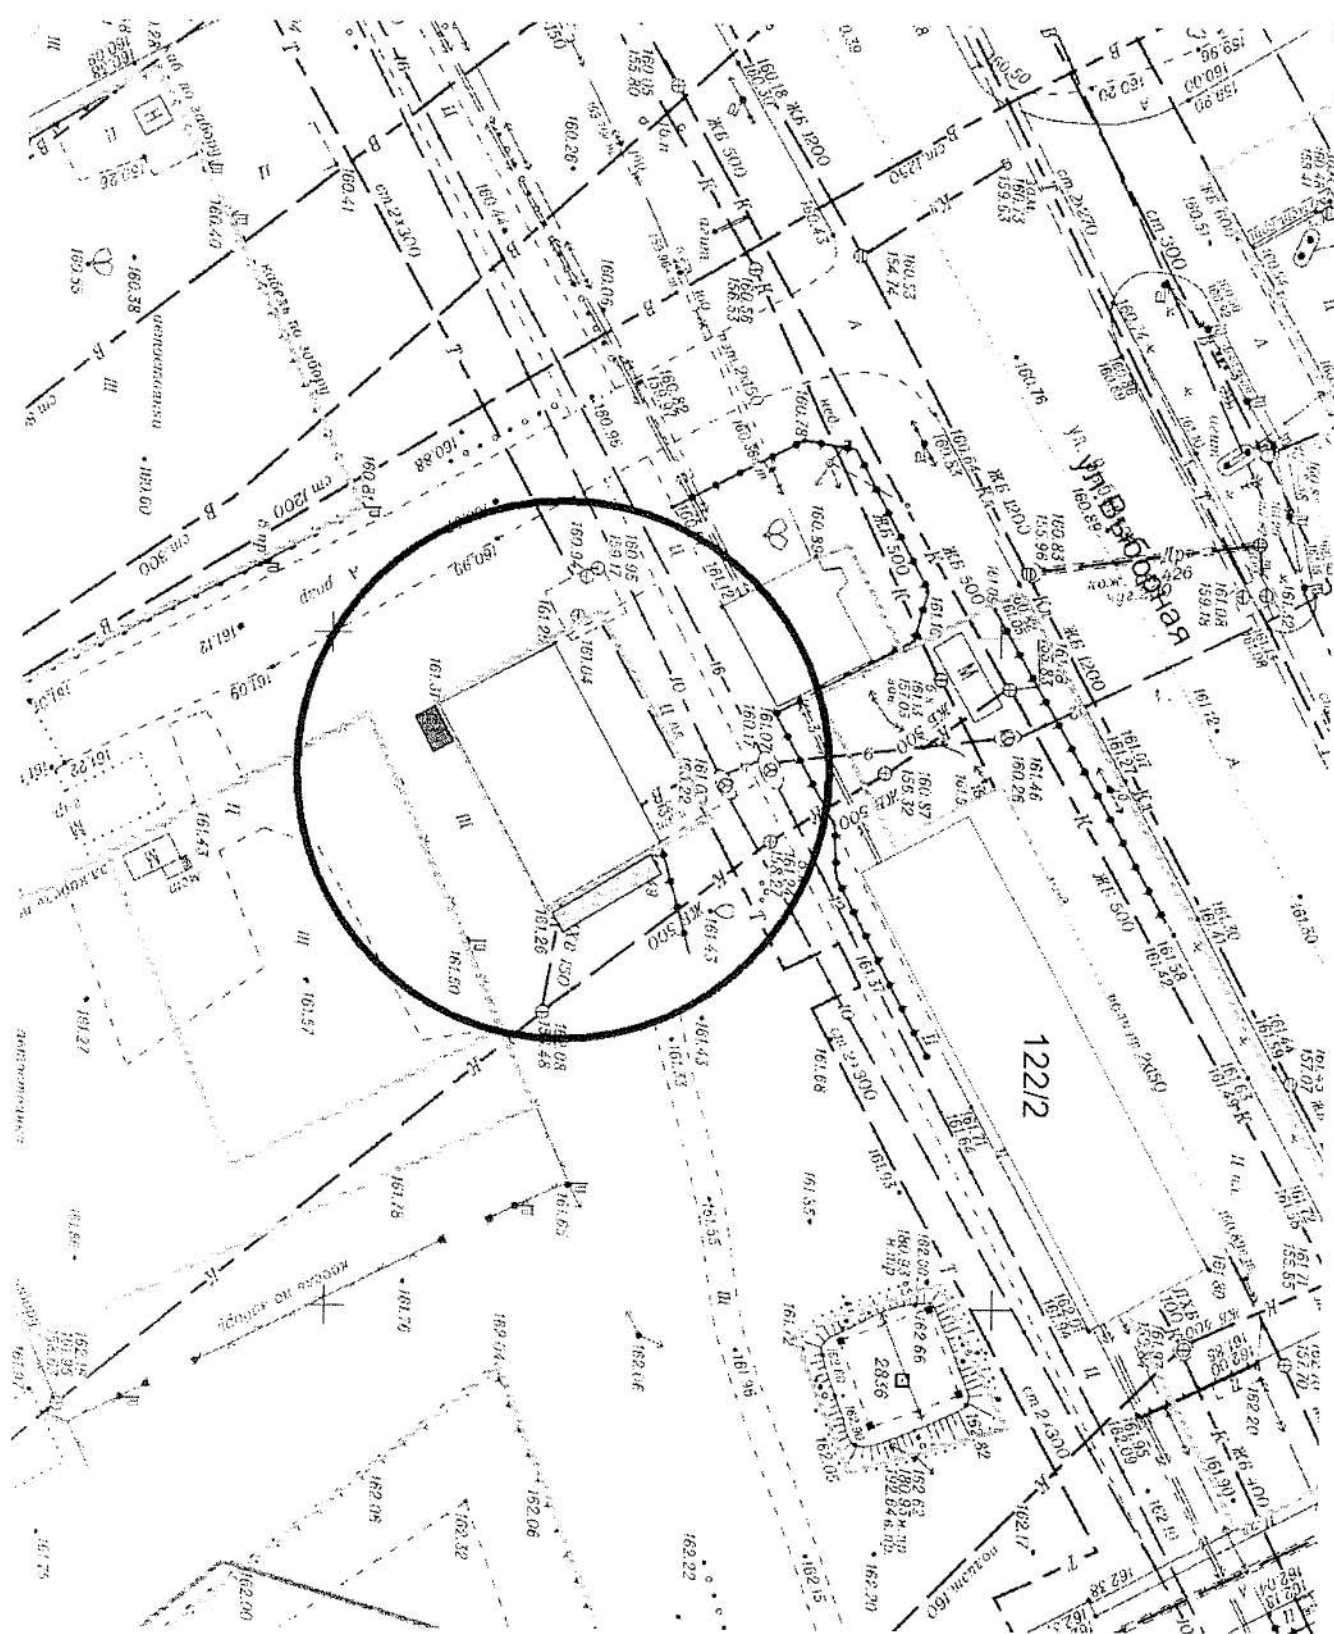

Карта - схема территории № 485
по адресному ориентиру улица Воинская, (138)
на топографическом плане М 1:500

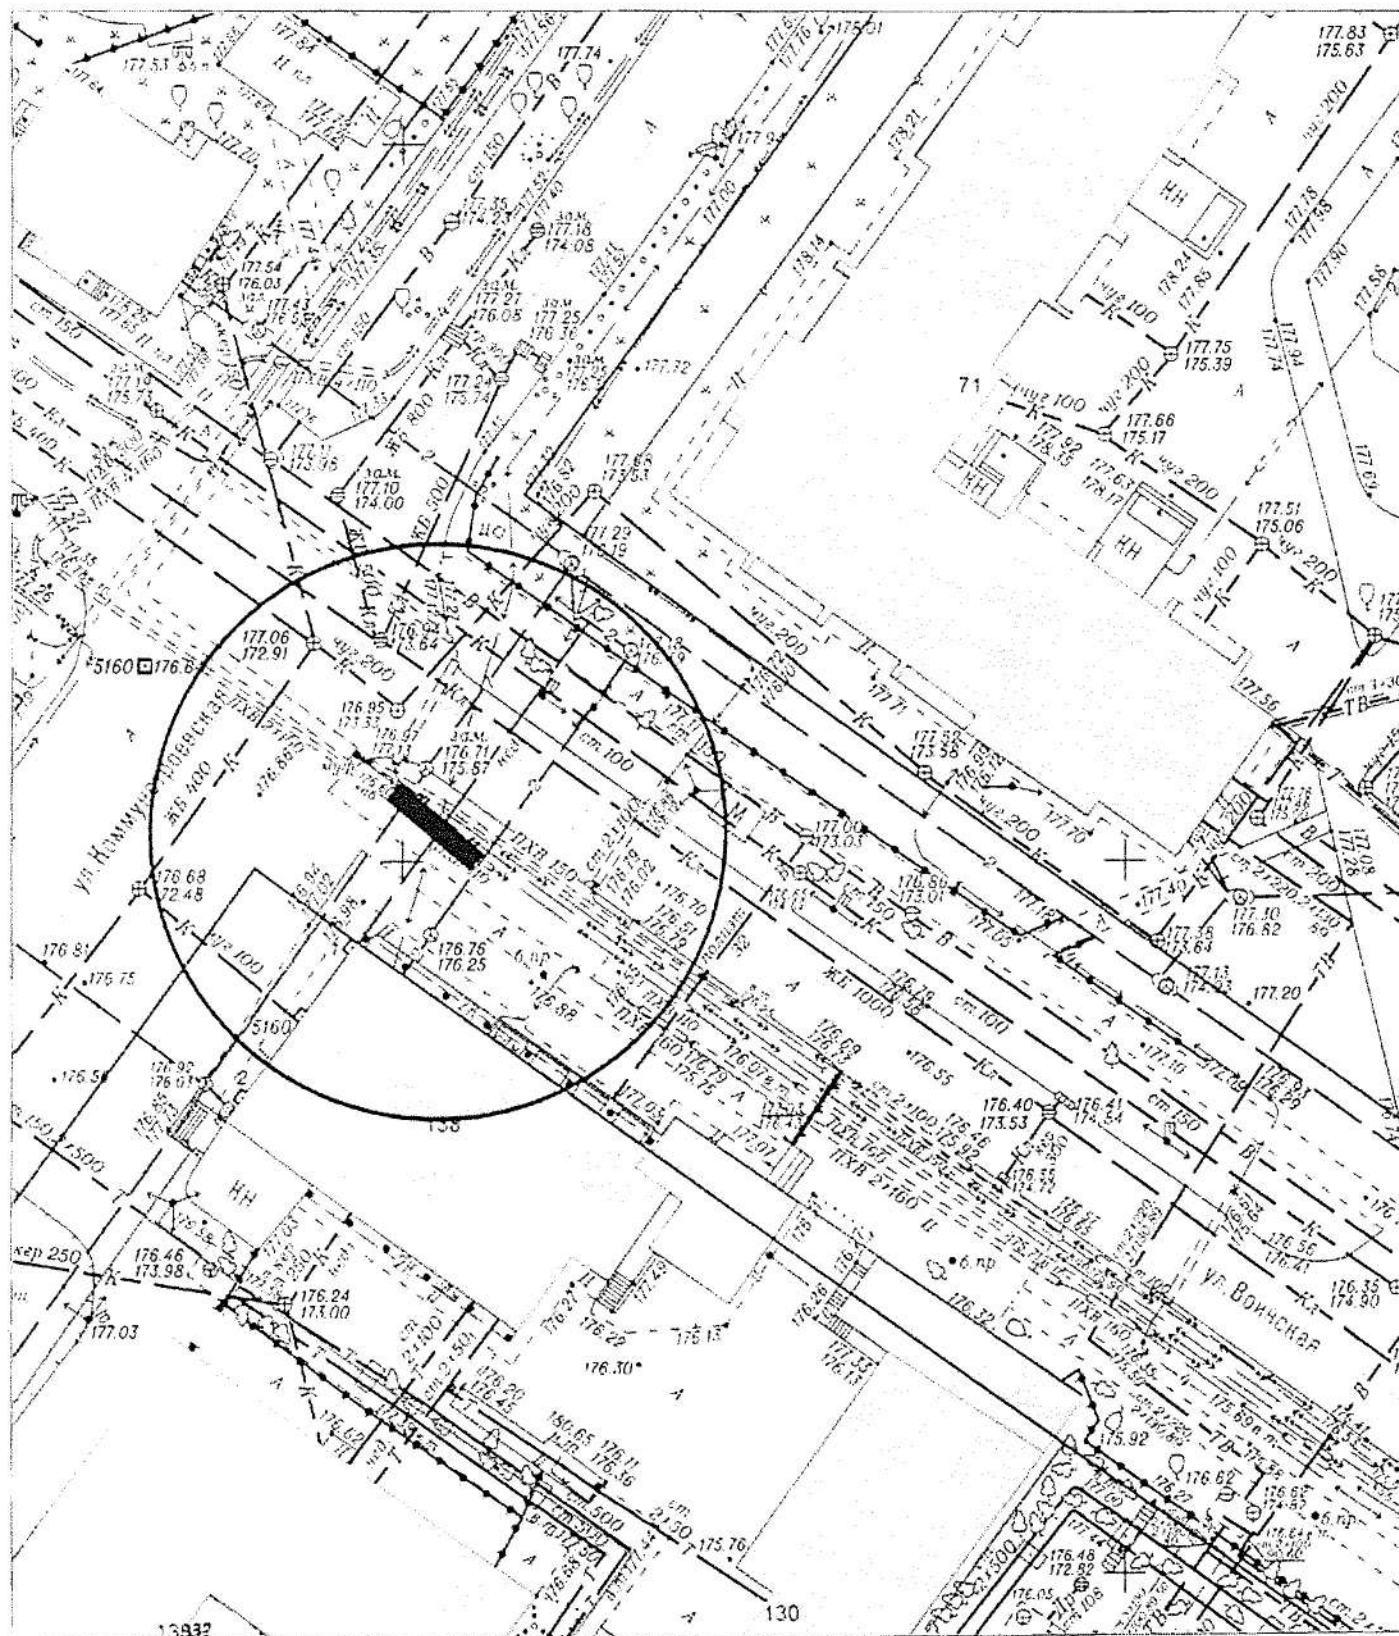


Карта-схема территории № 486
по адресному ориентиру улица Бориса Богаткова, (220)
на топографическом плане М 1:500

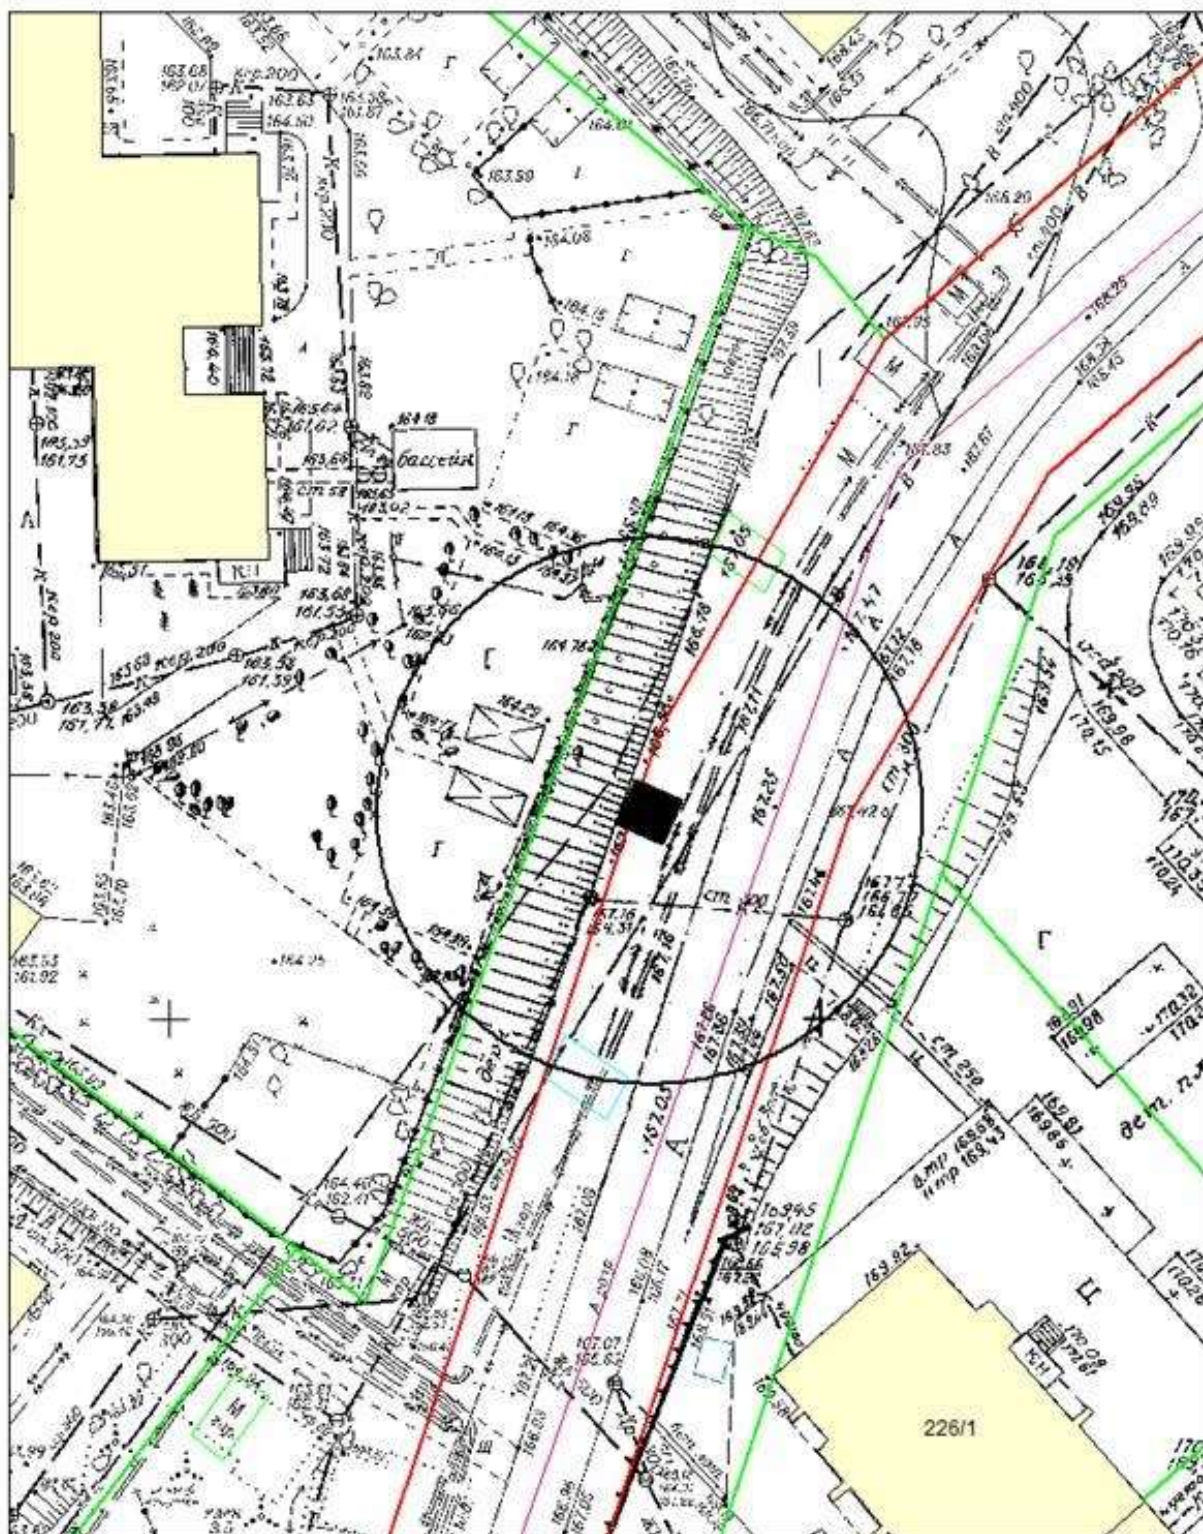


на топографическом плане М 1:500




на топографическом плане М 1:500

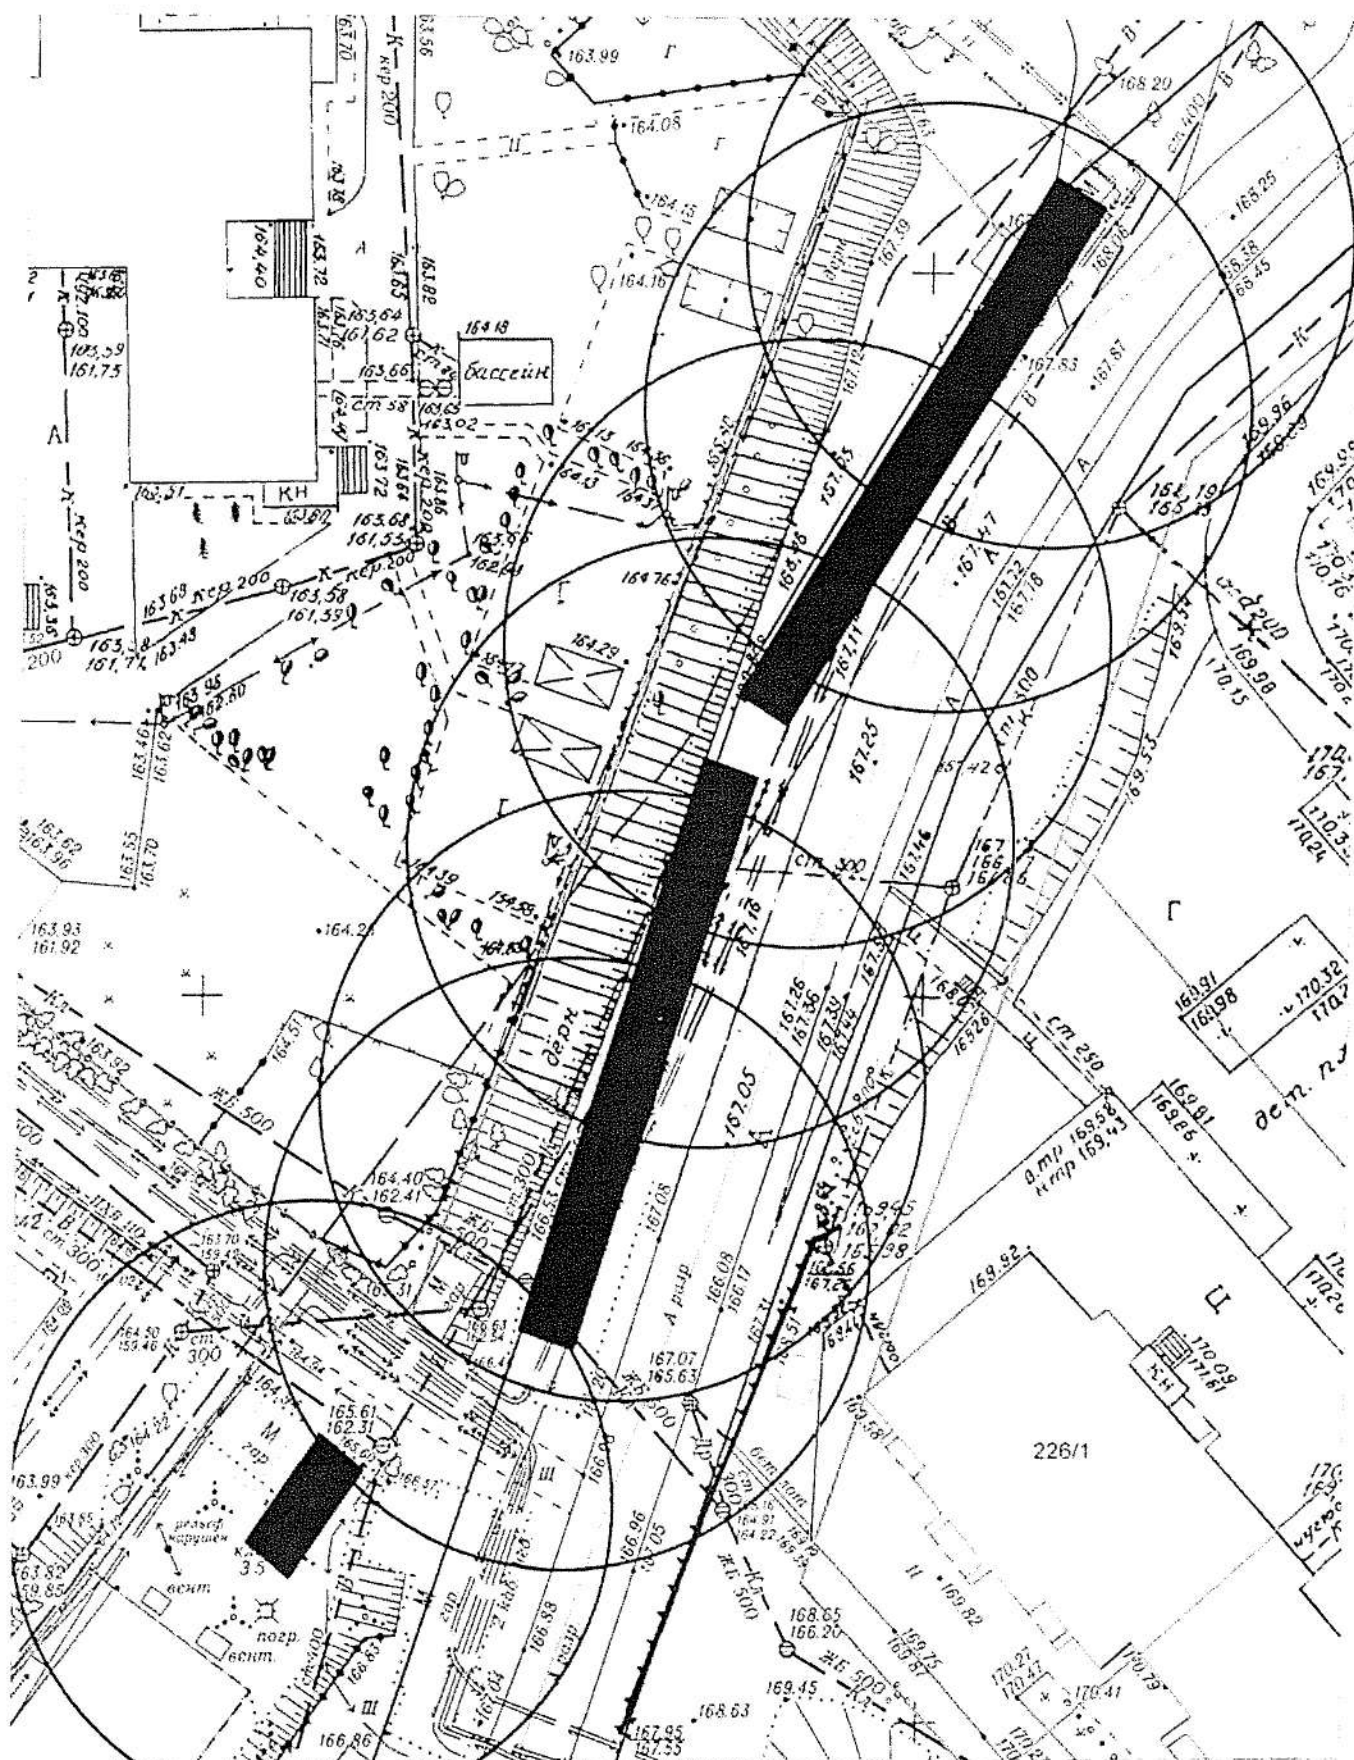

на топографическом плане М 1:500

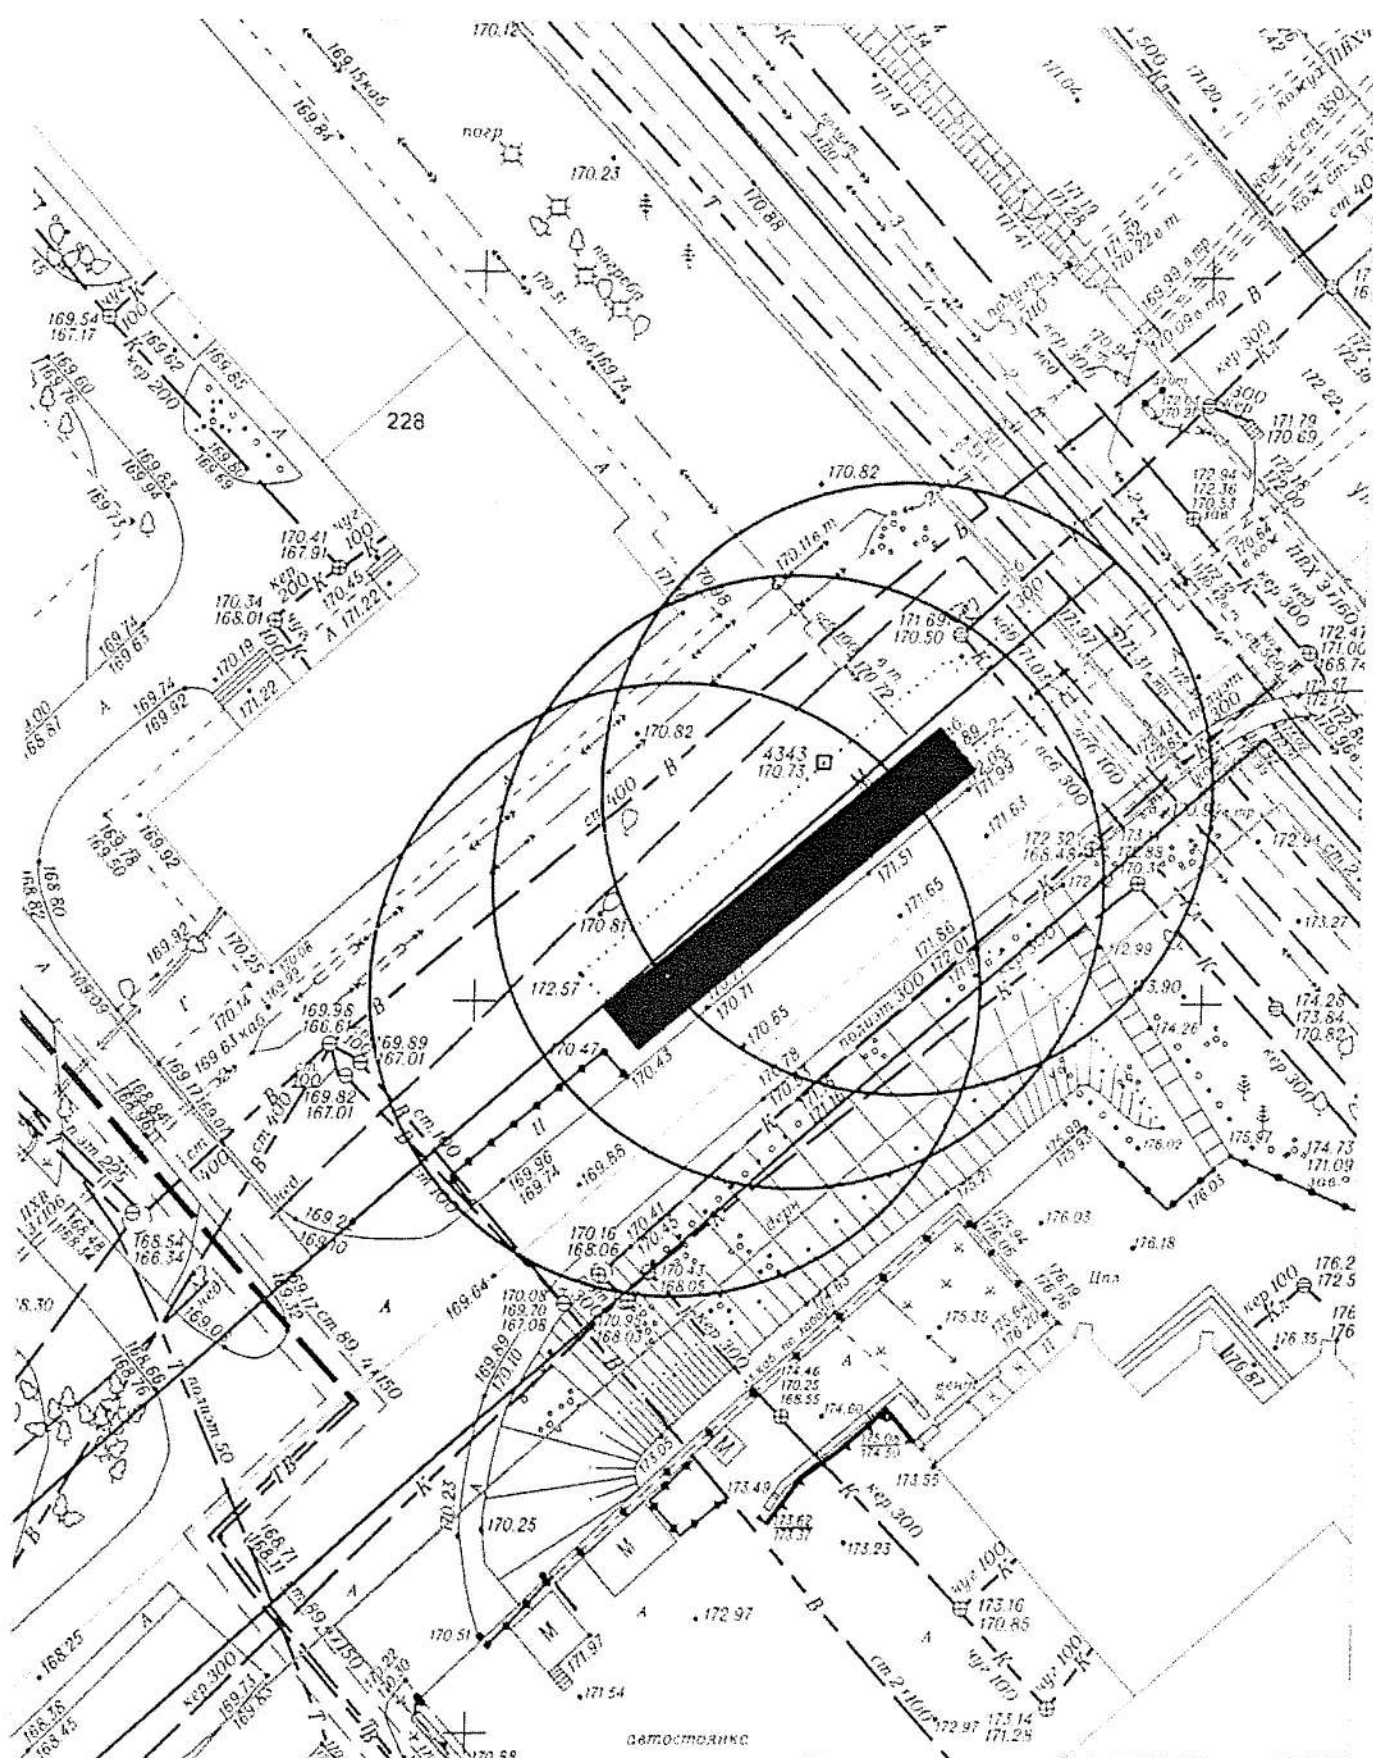

Карта-схема территории № 491
по адресному ориентиру улица Лескова, (280)
на топографическом плане М 1:500

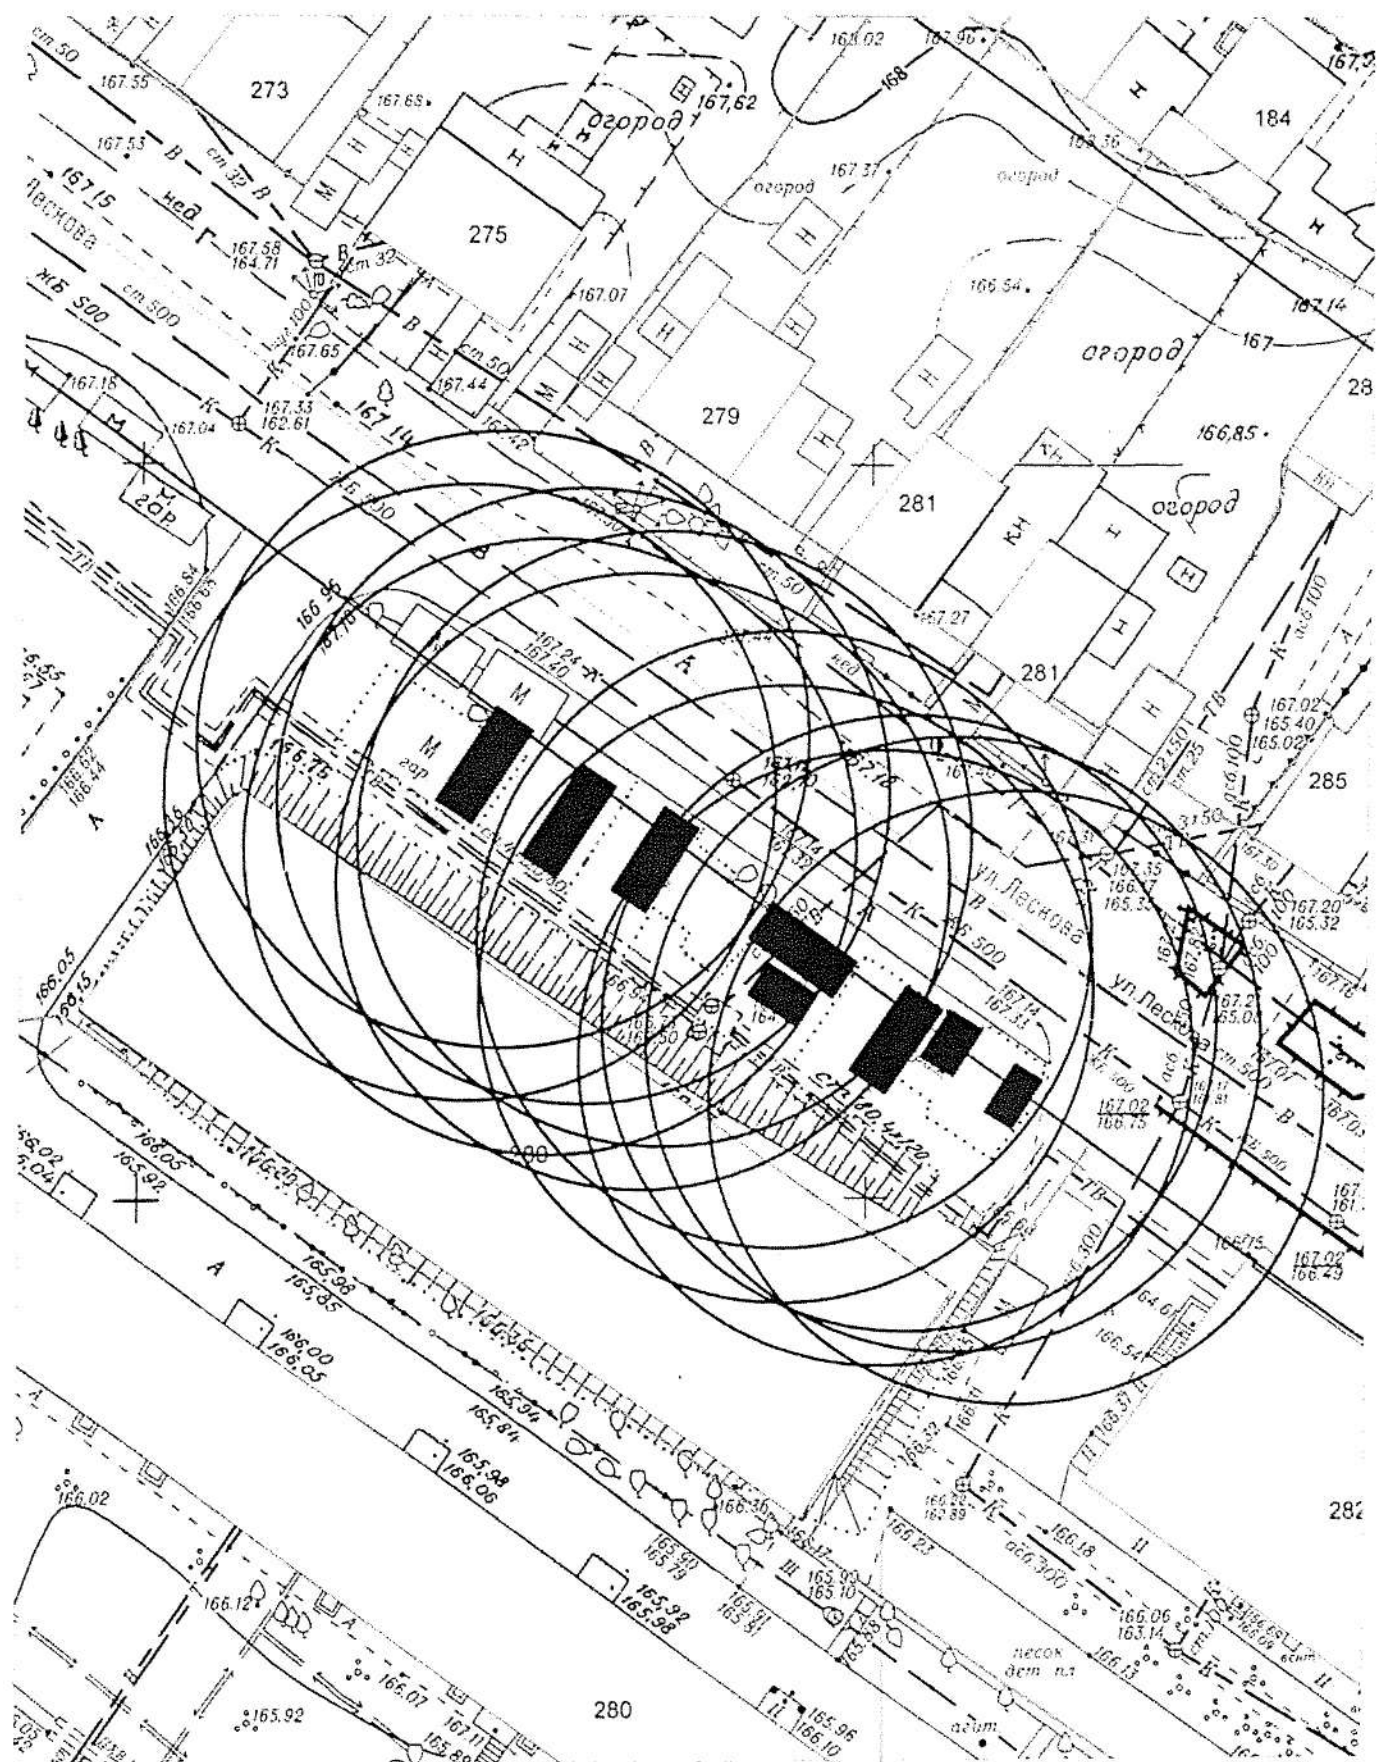

Карта-схема территории № 492
по адресному ориентиру улица Бориса Богаткова, (228/1)
на топографическом плане М 1:500

