



Technical drawing of a city plan, showing a section of Prospekt Dzerzhinskogo. The drawing includes a grid of streets and buildings. A large, irregular black circle is drawn over the central part of the plan, highlighting a specific area. The streets are labeled with names like "проспект Дзержинского" and "ул. Дзержинская". Various points are marked with numbers, likely representing elevations or coordinates. The drawing is oriented diagonally on the page.


Карта схема территории №519
по адресному ориентиру пр. Дзержинского бк1
на топографическом плане М1:500

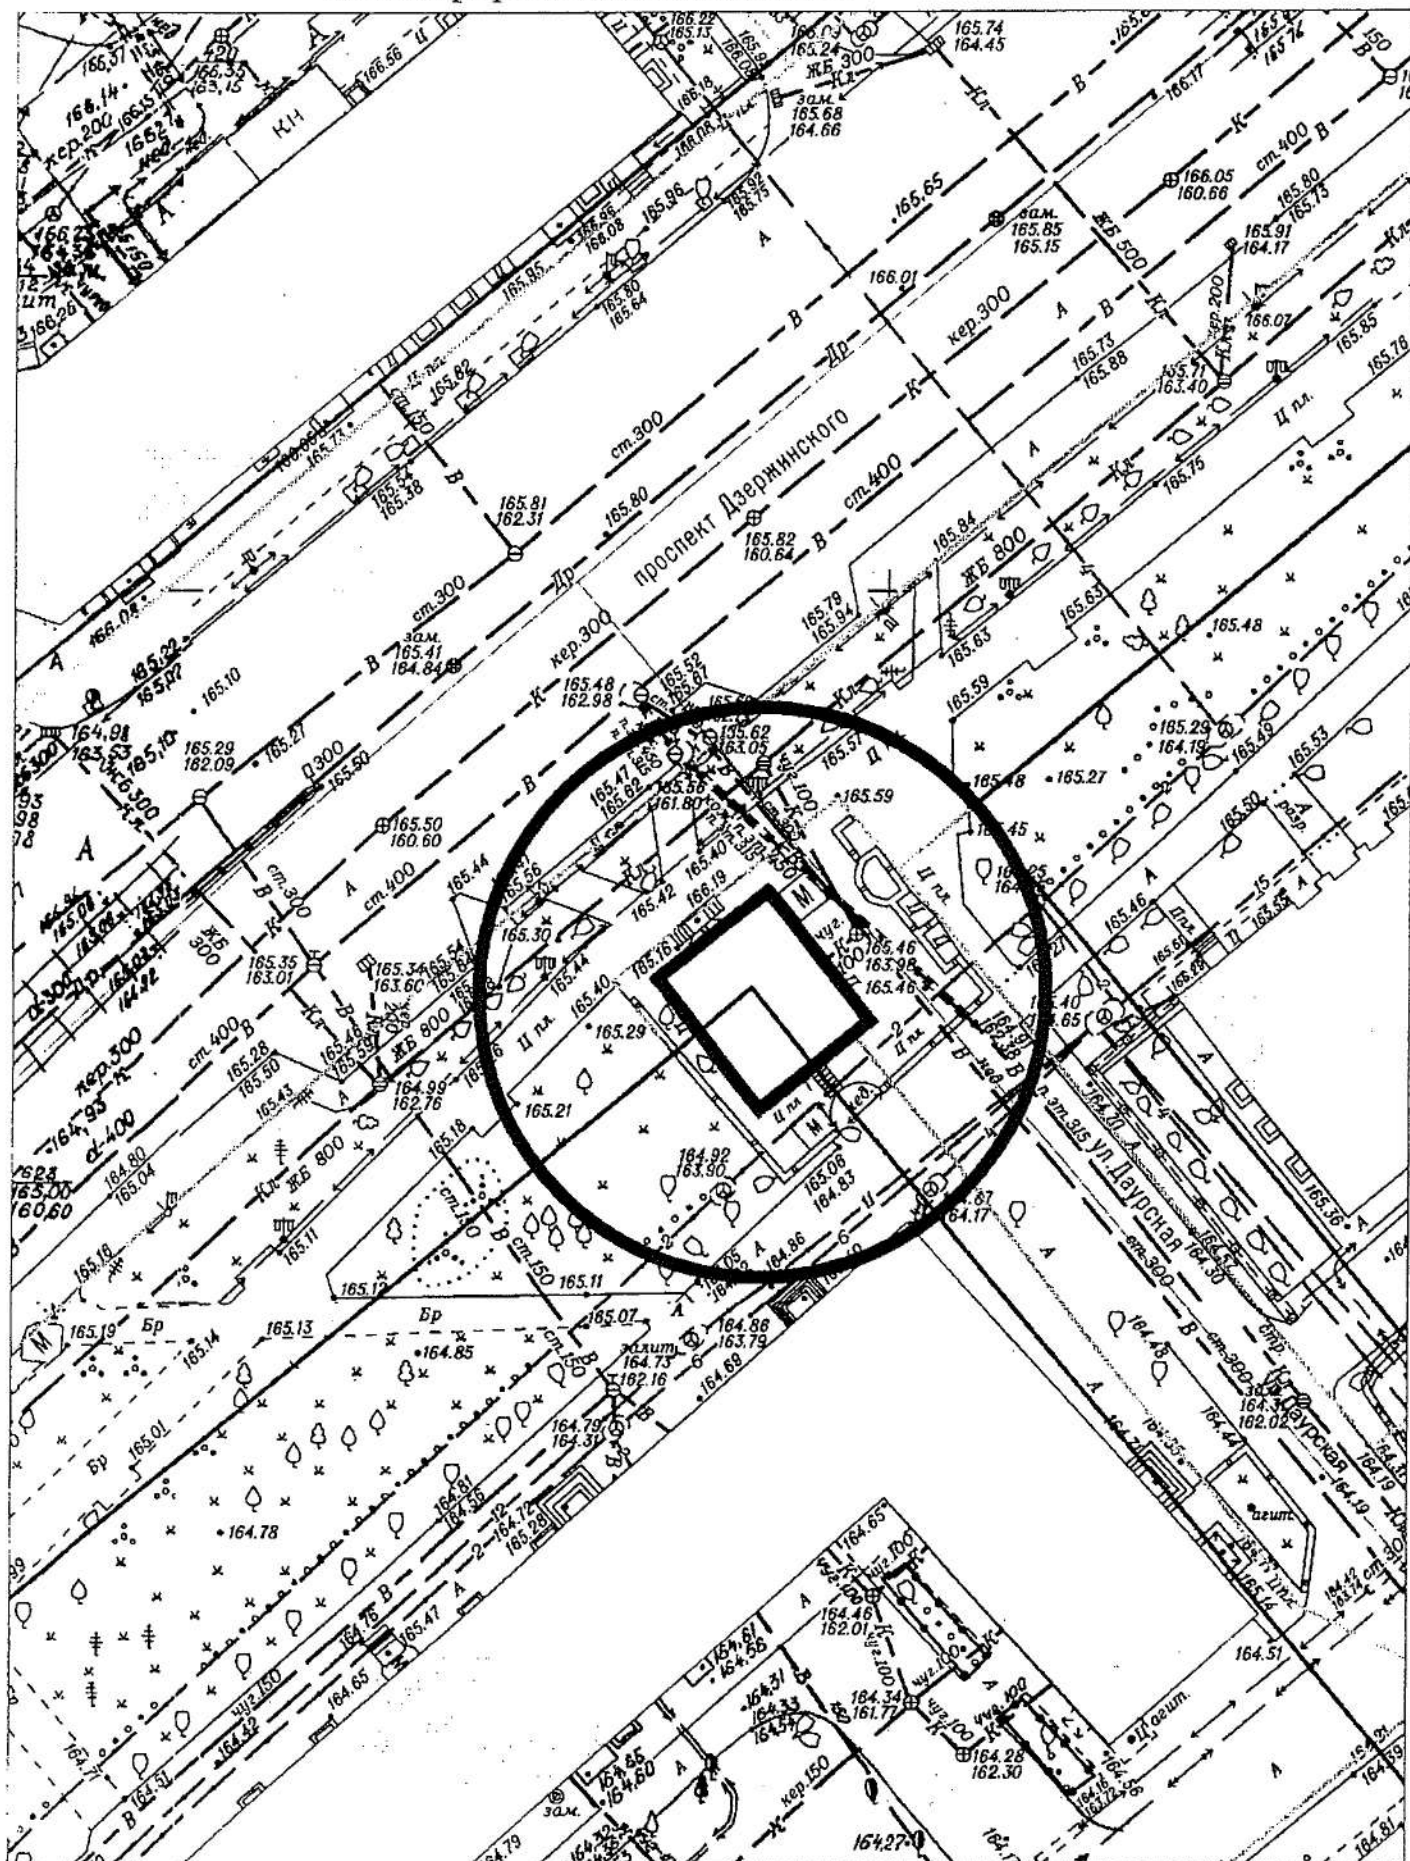


Карта-схема территории № 520
по адресному ориентиру улица Приморская, (22)
на топографическом плане М 1:500

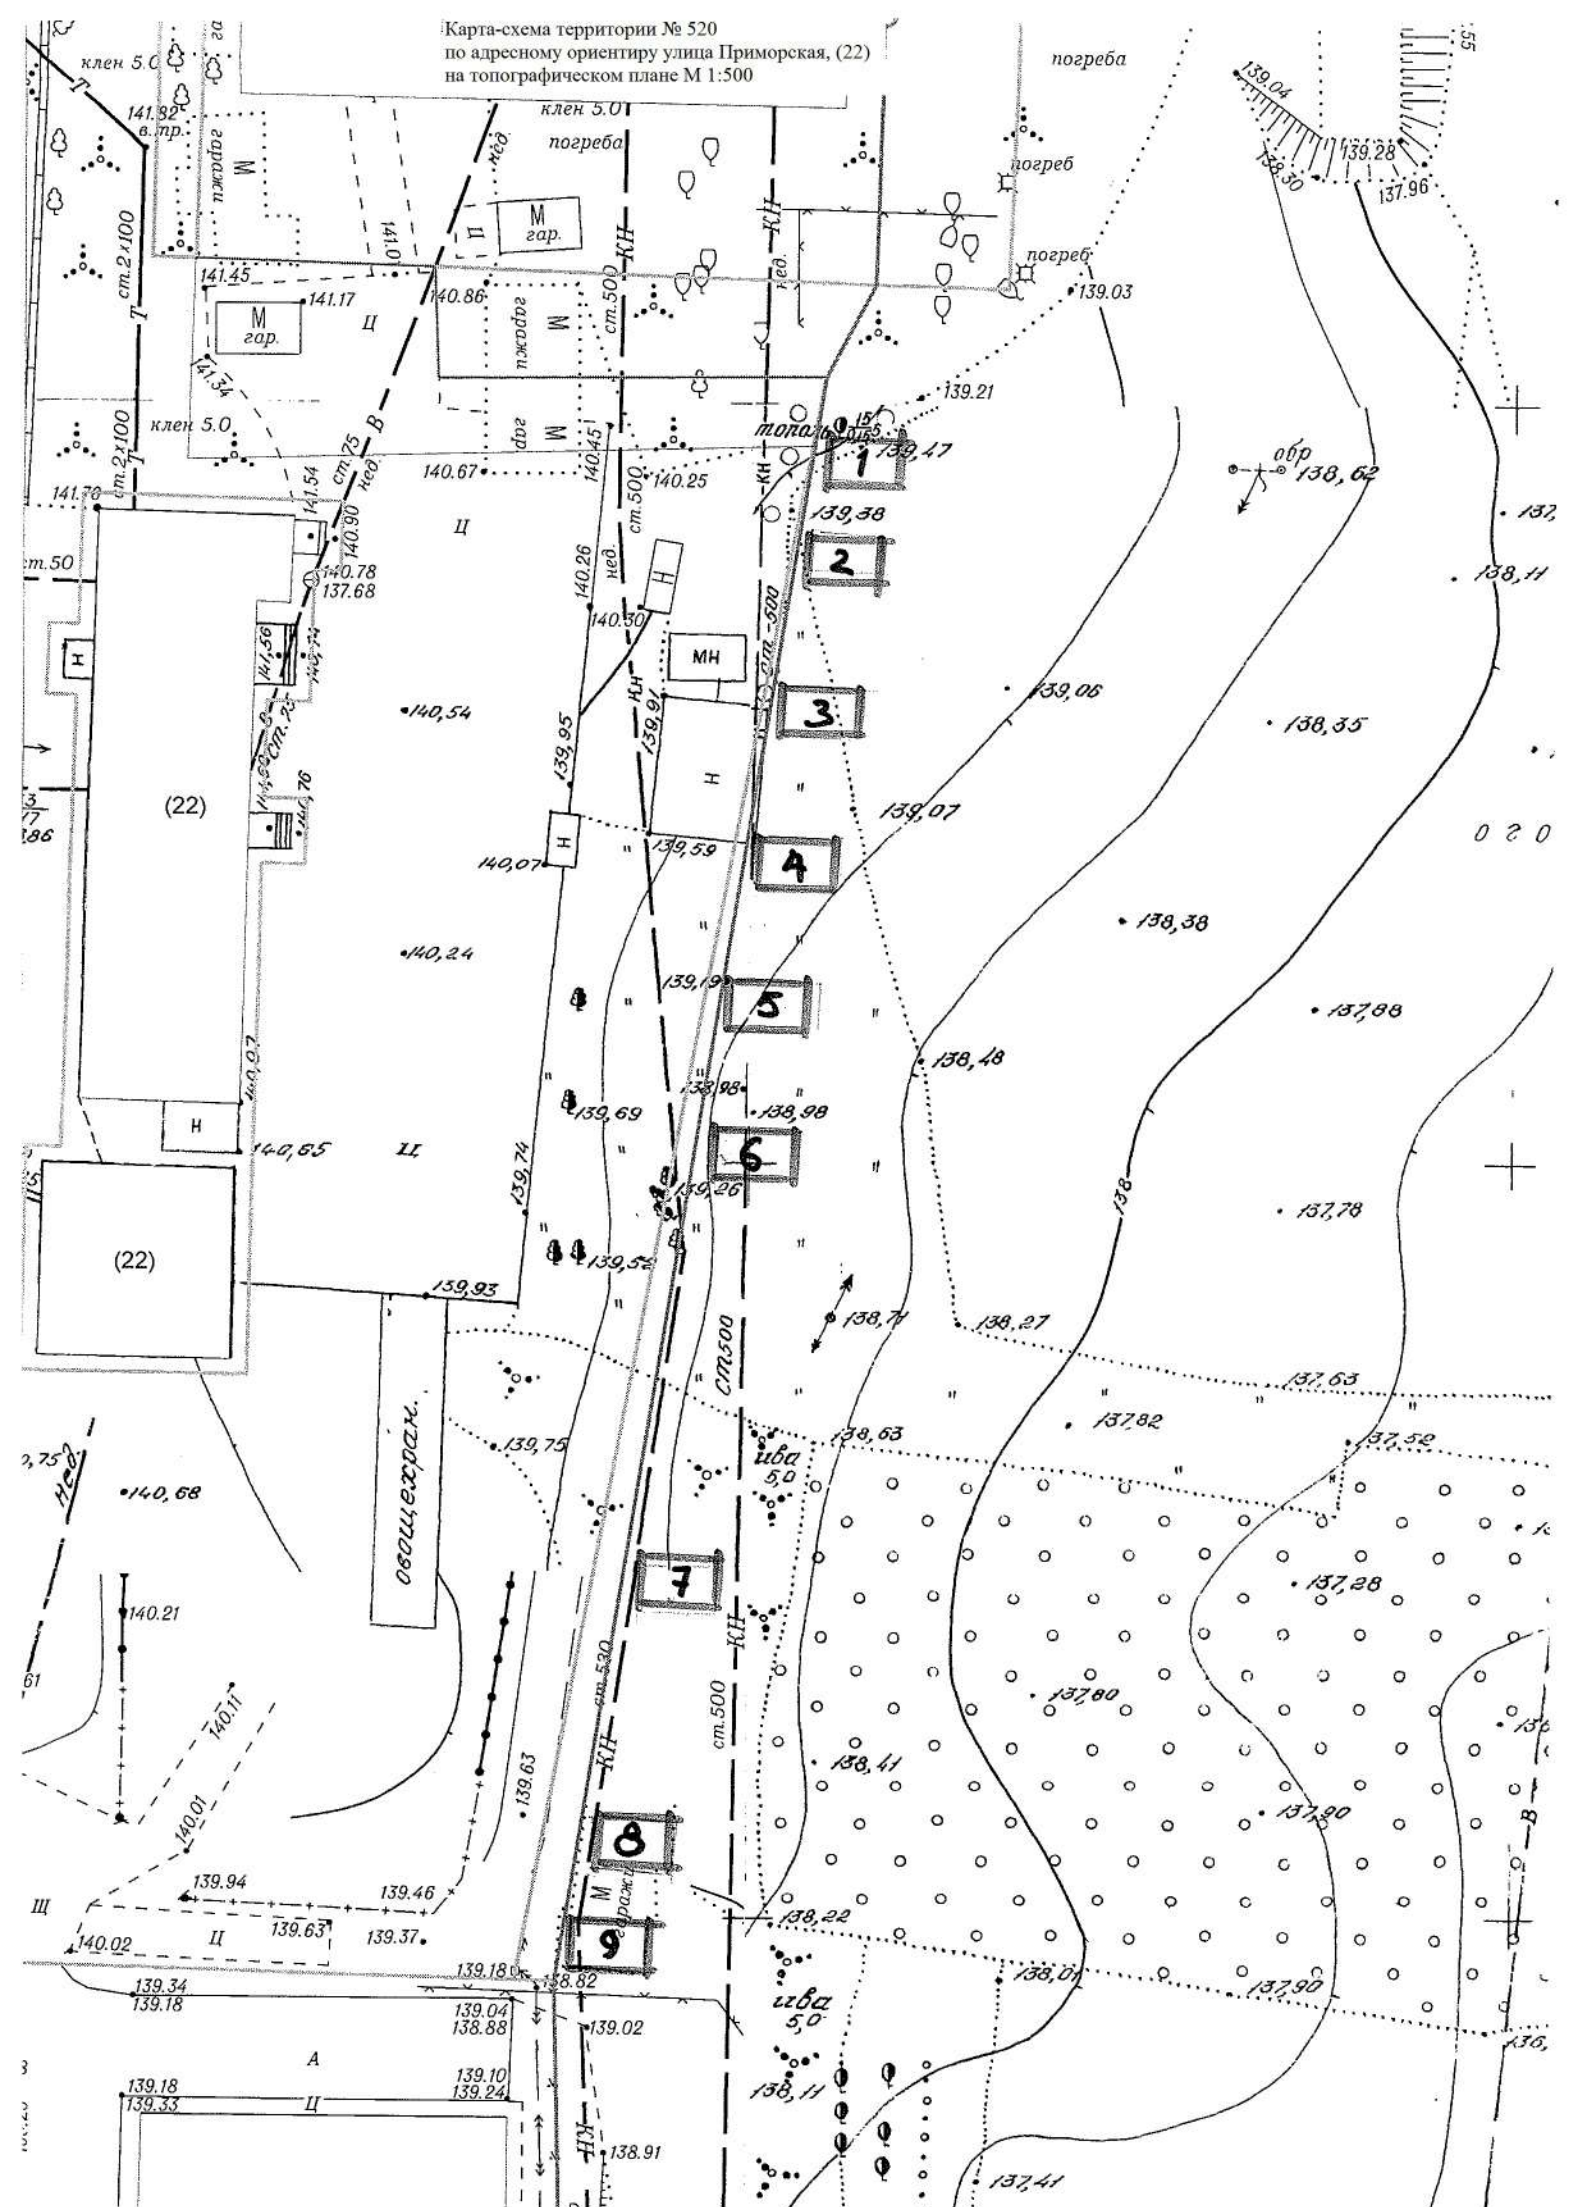


Карта-схема территории № 521
по адресному ориентиру улица Чехова, (78)
на топографическом плане М 1:500

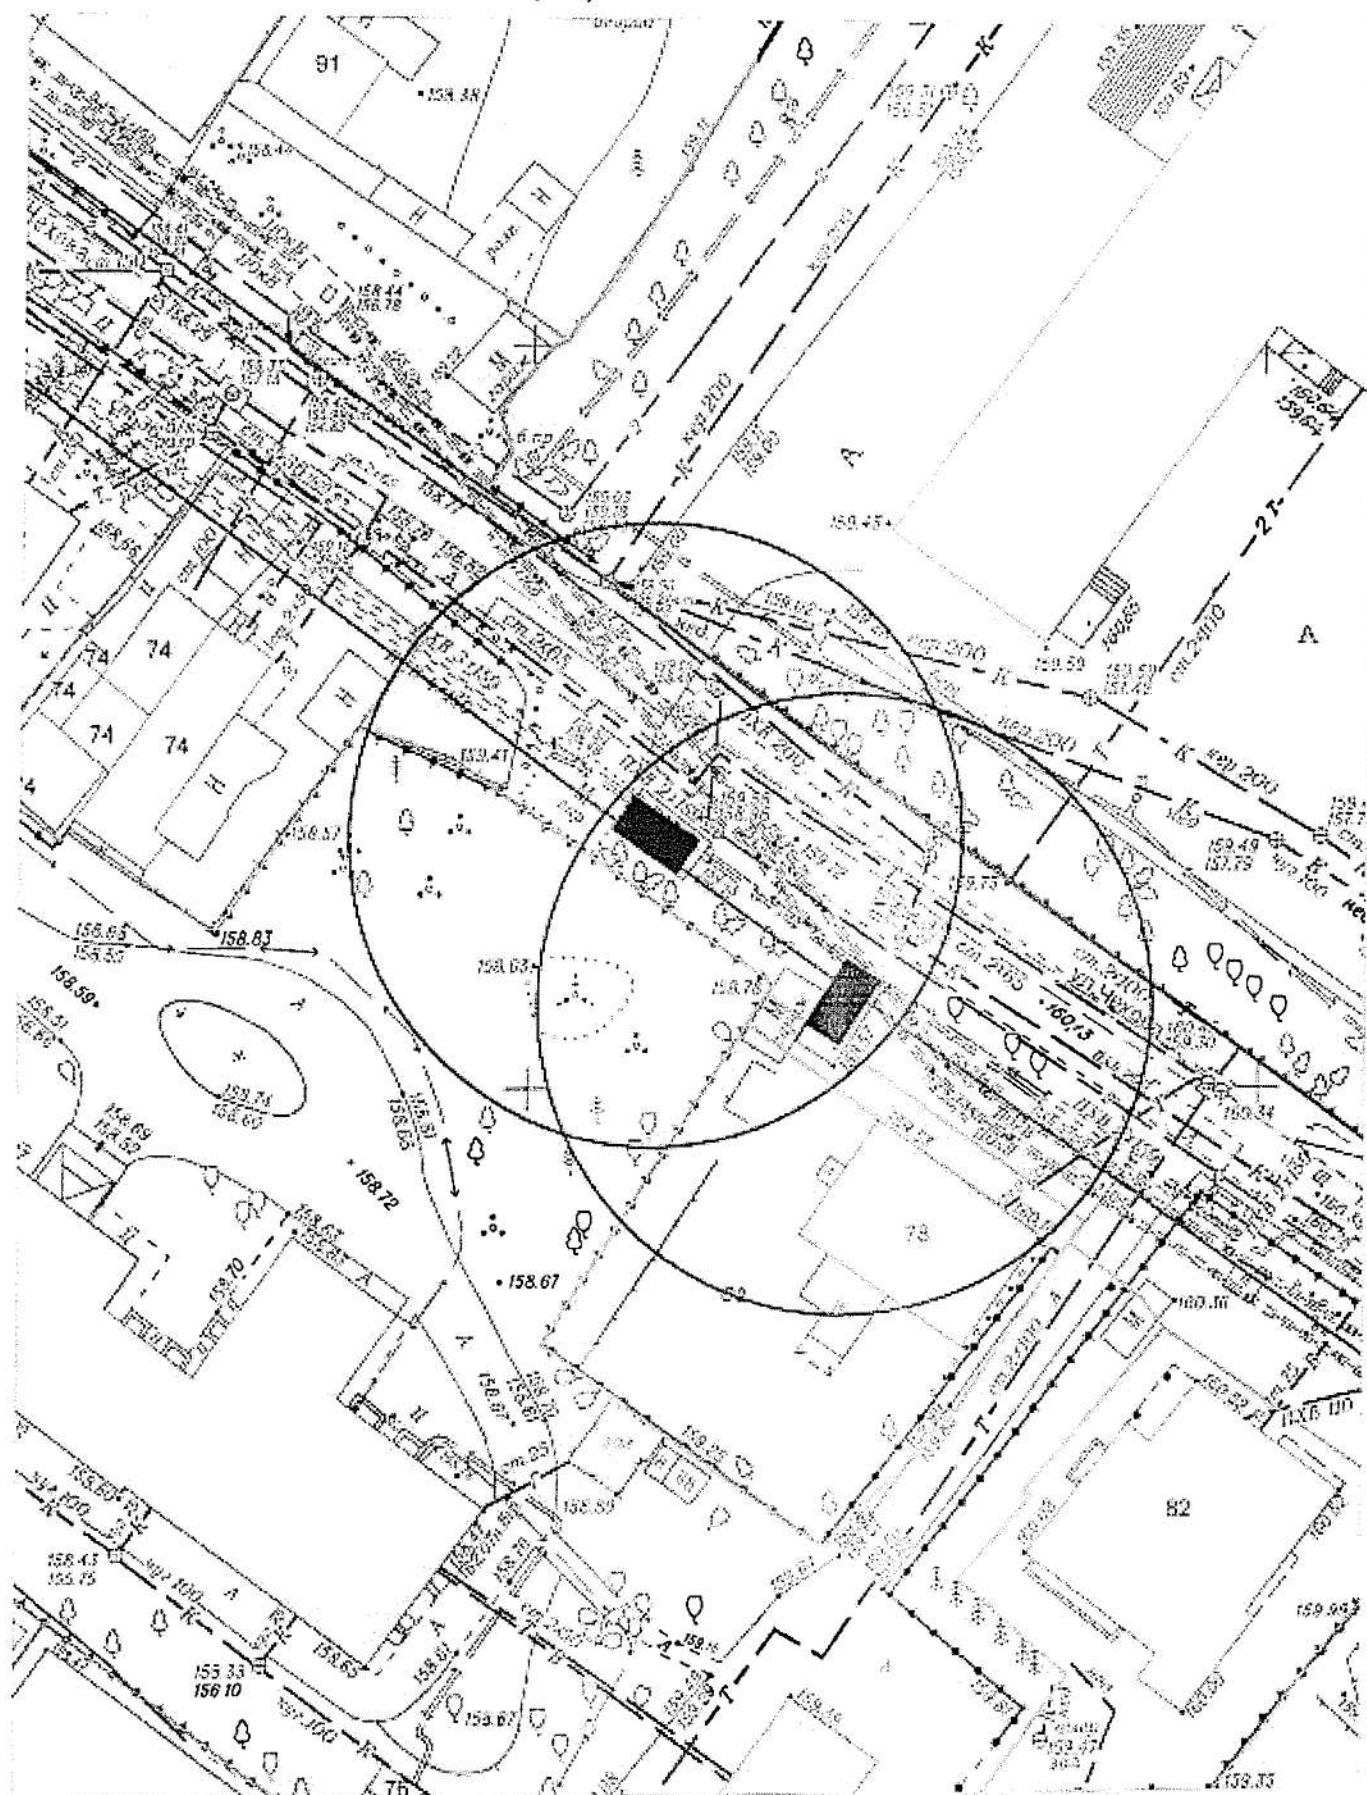


Карта-схема территории № 522
по адресному ориентиру улица Карла Либкнехта, (60)
на топографическом плане М 1:500

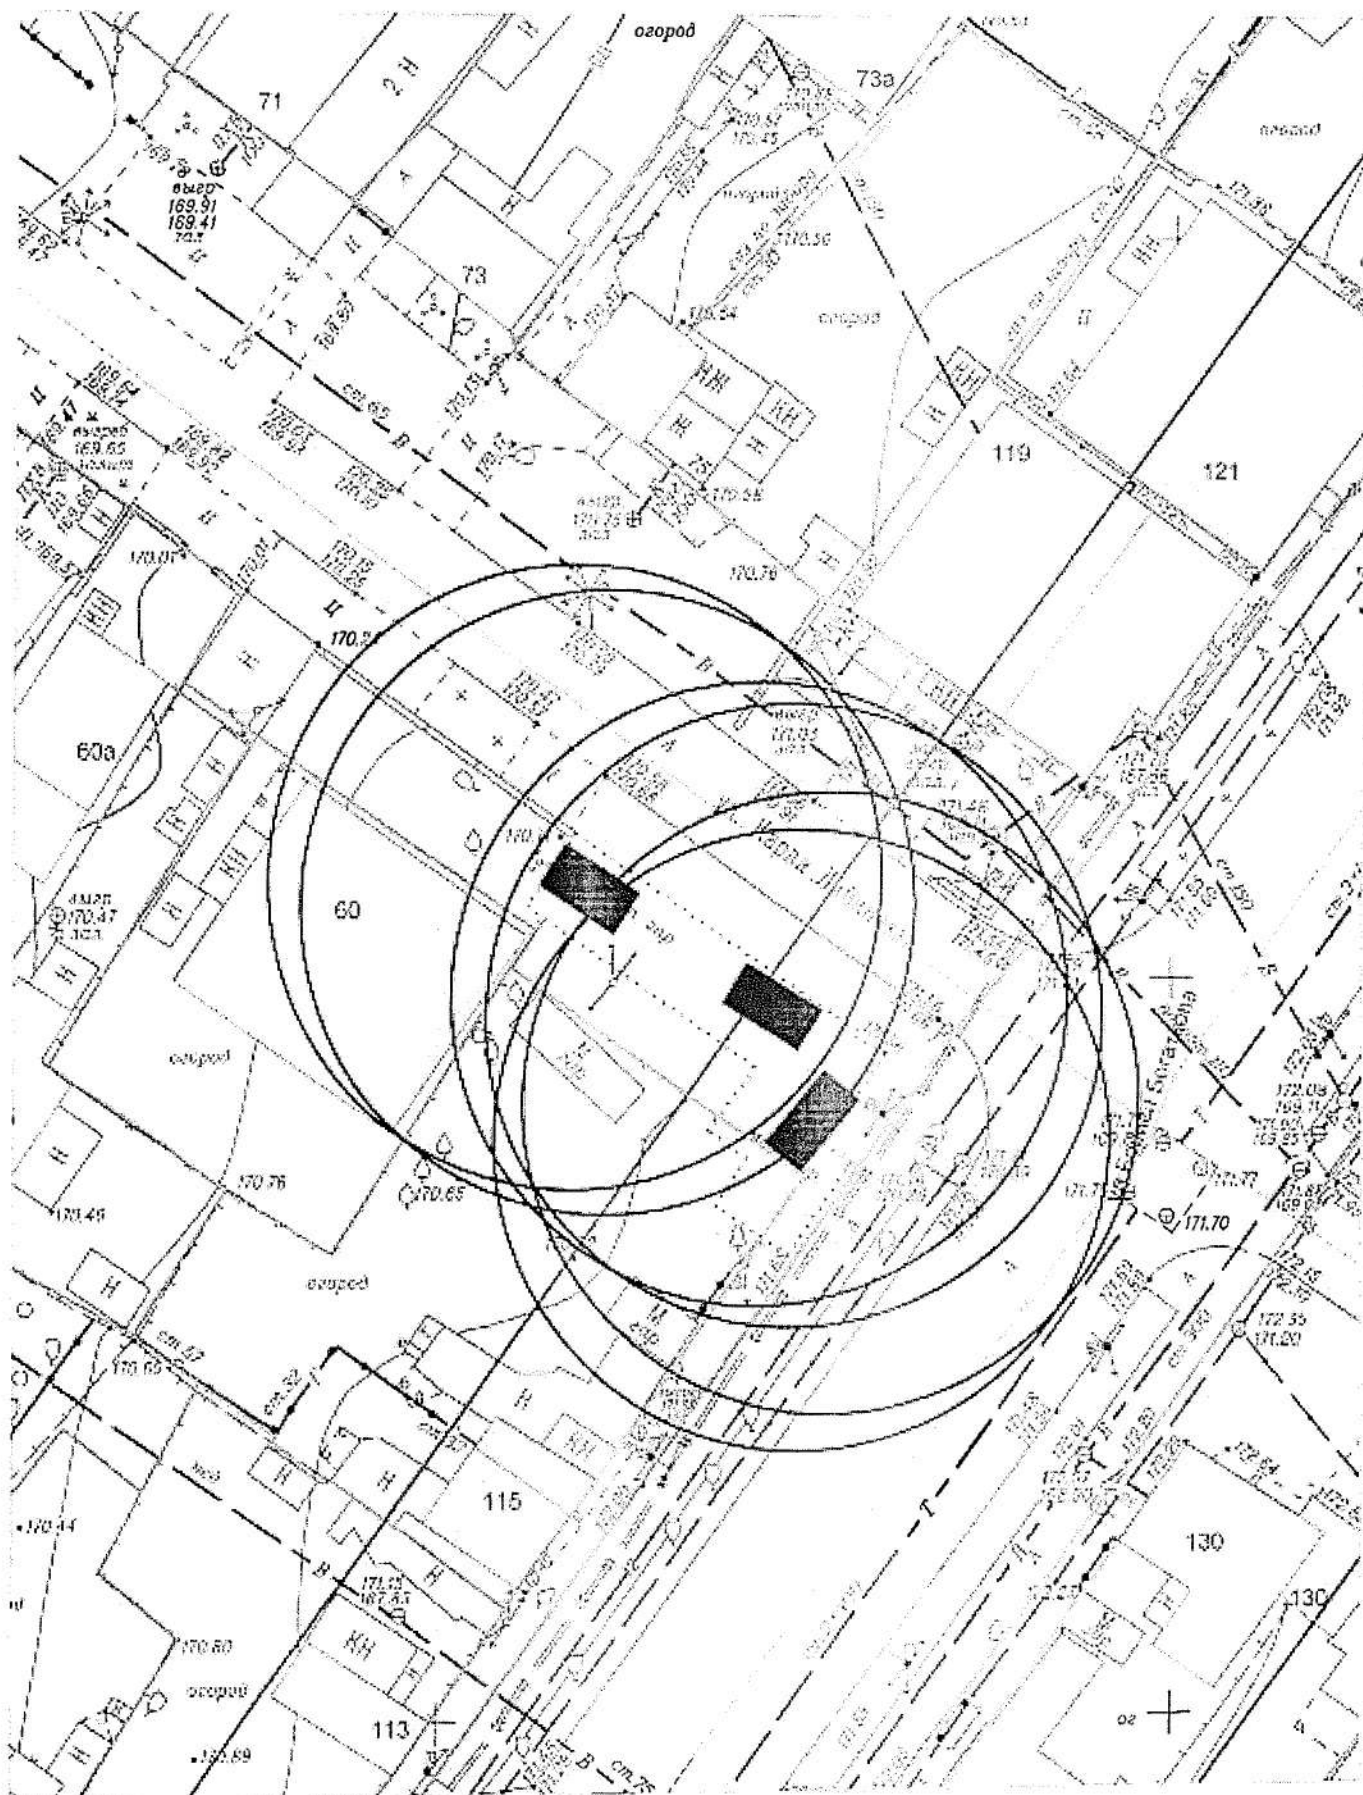


Карта-схема территории № 523
по адресному ориентиру улица Воинская, (59)
на топографическом плане М 1:500

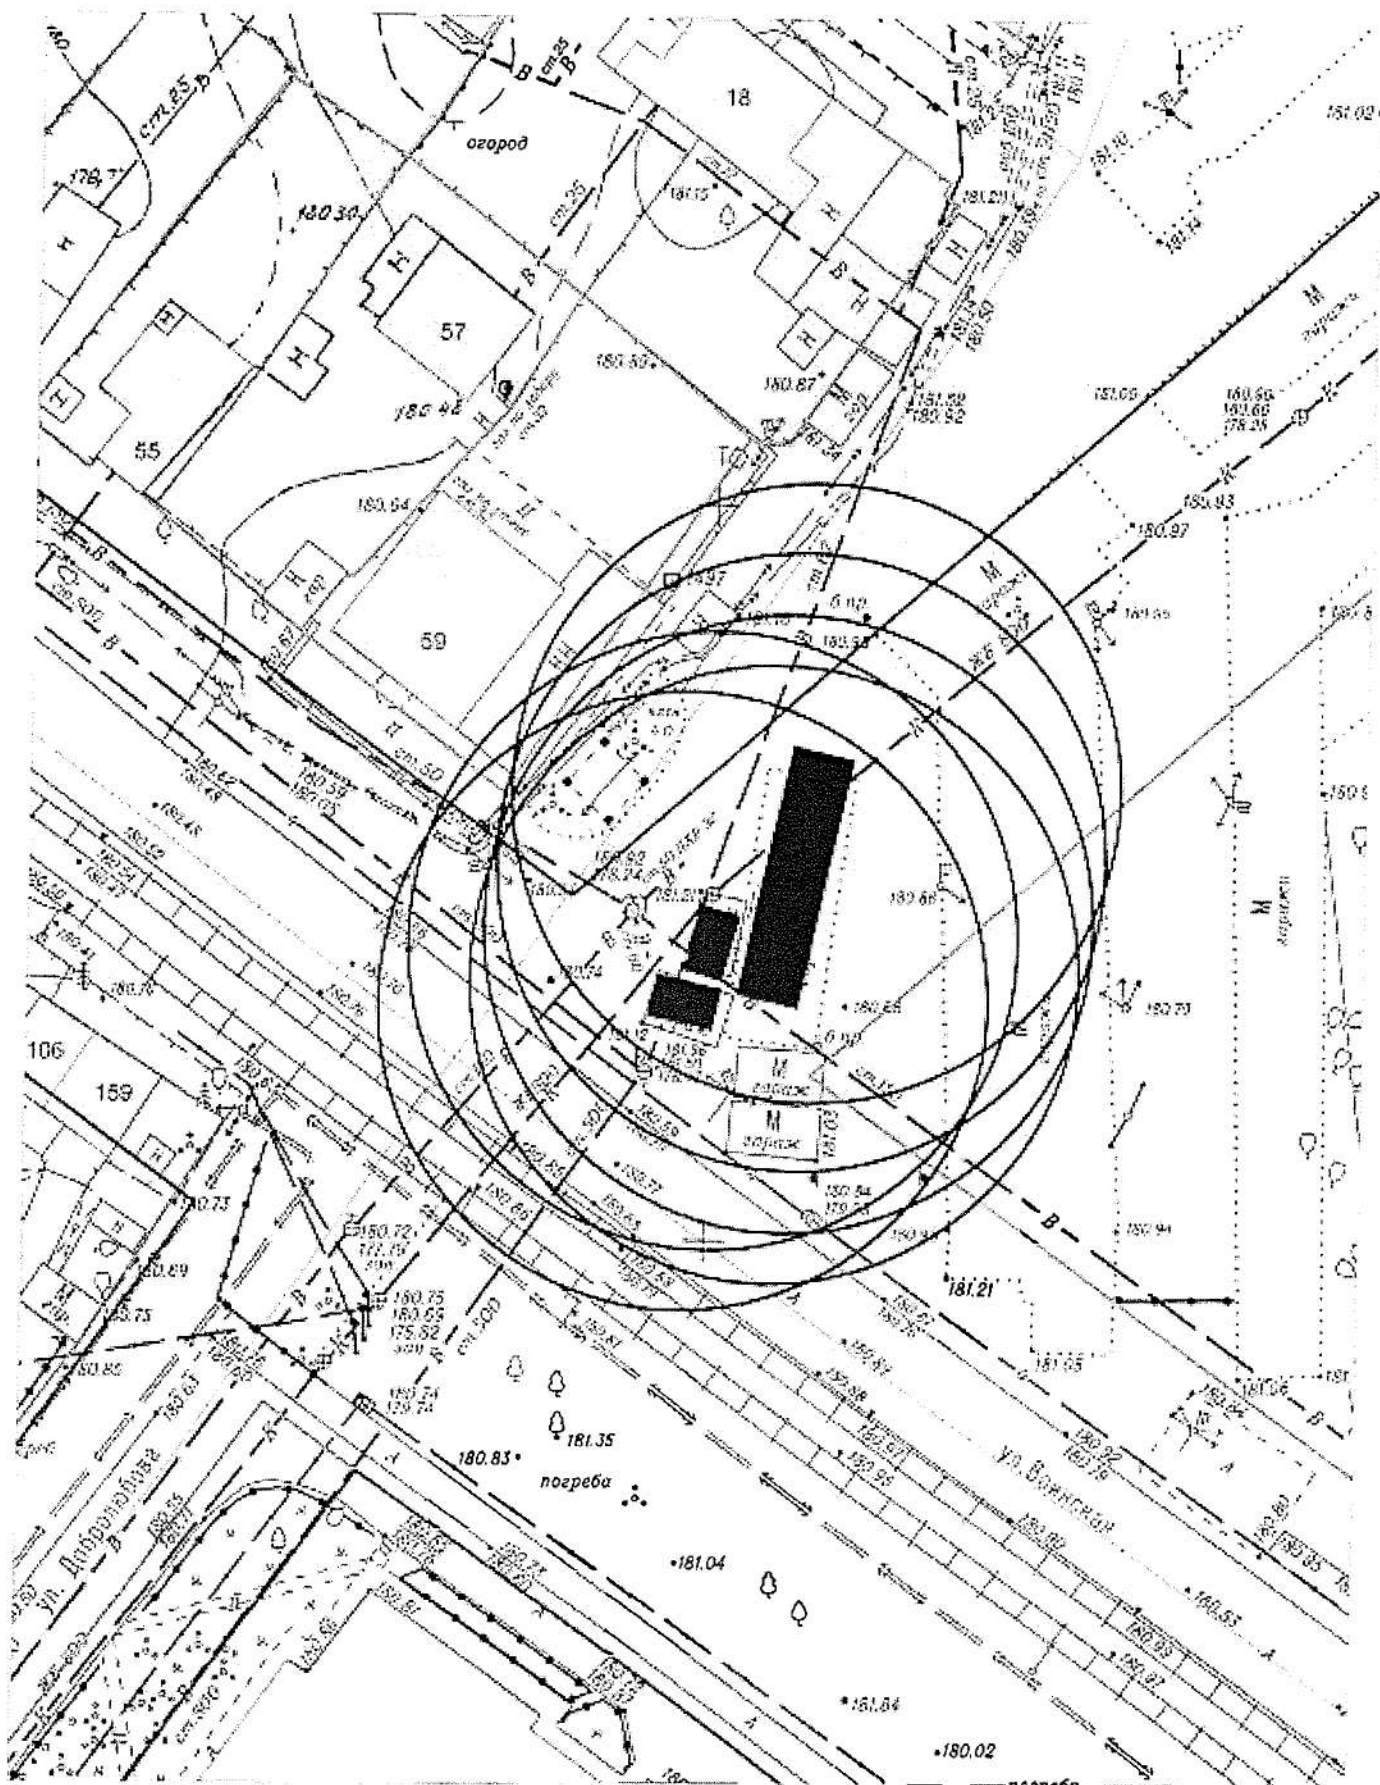


Карта-схема территории № 524
по адресному ориентиру улица Стофато, (1)
на топографическом плане М 1:500

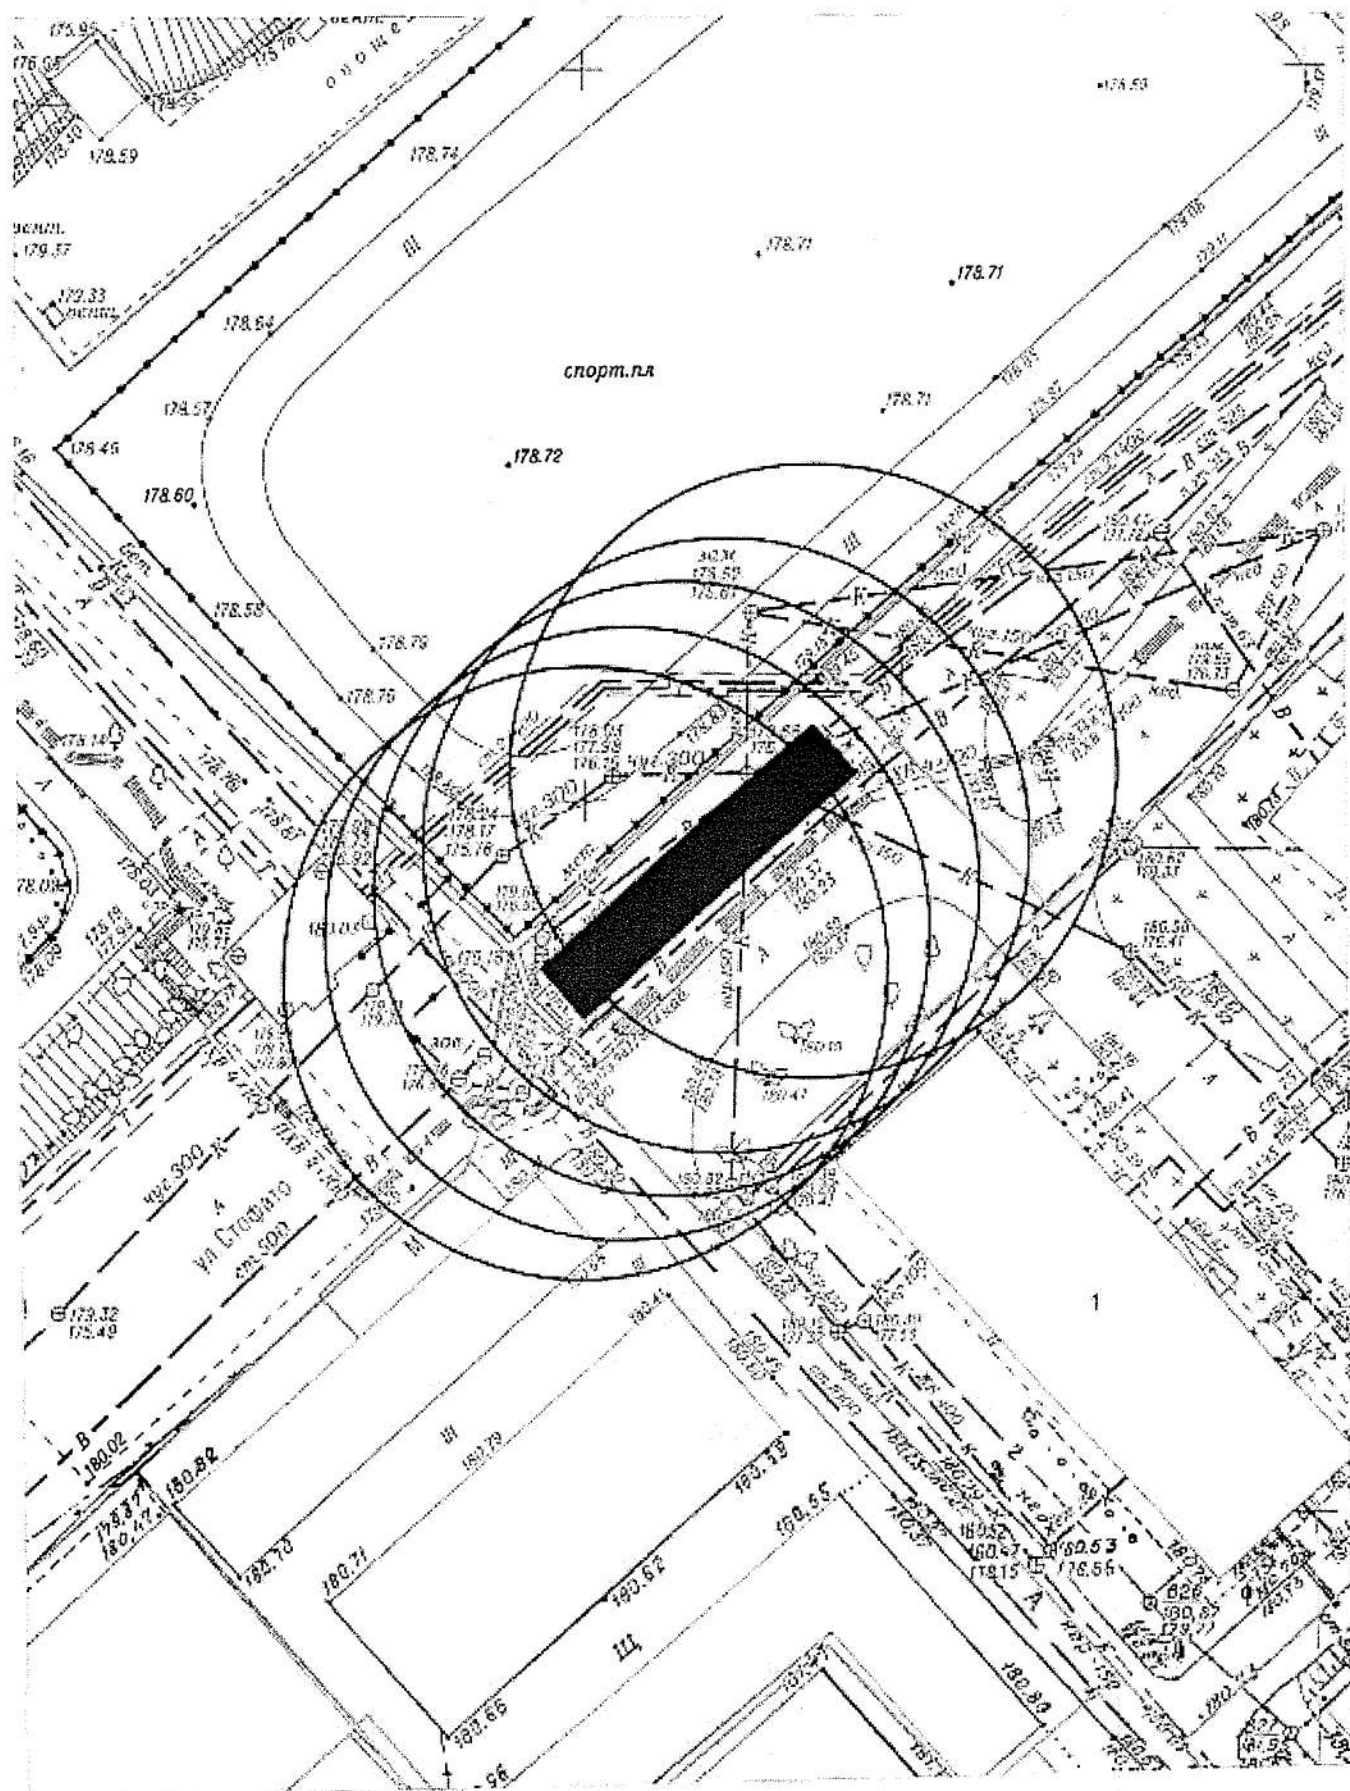


Карта-схема территории № 525
по адресному ориентиру улица Декабристов, (84)
на топографическом плане М 1:500

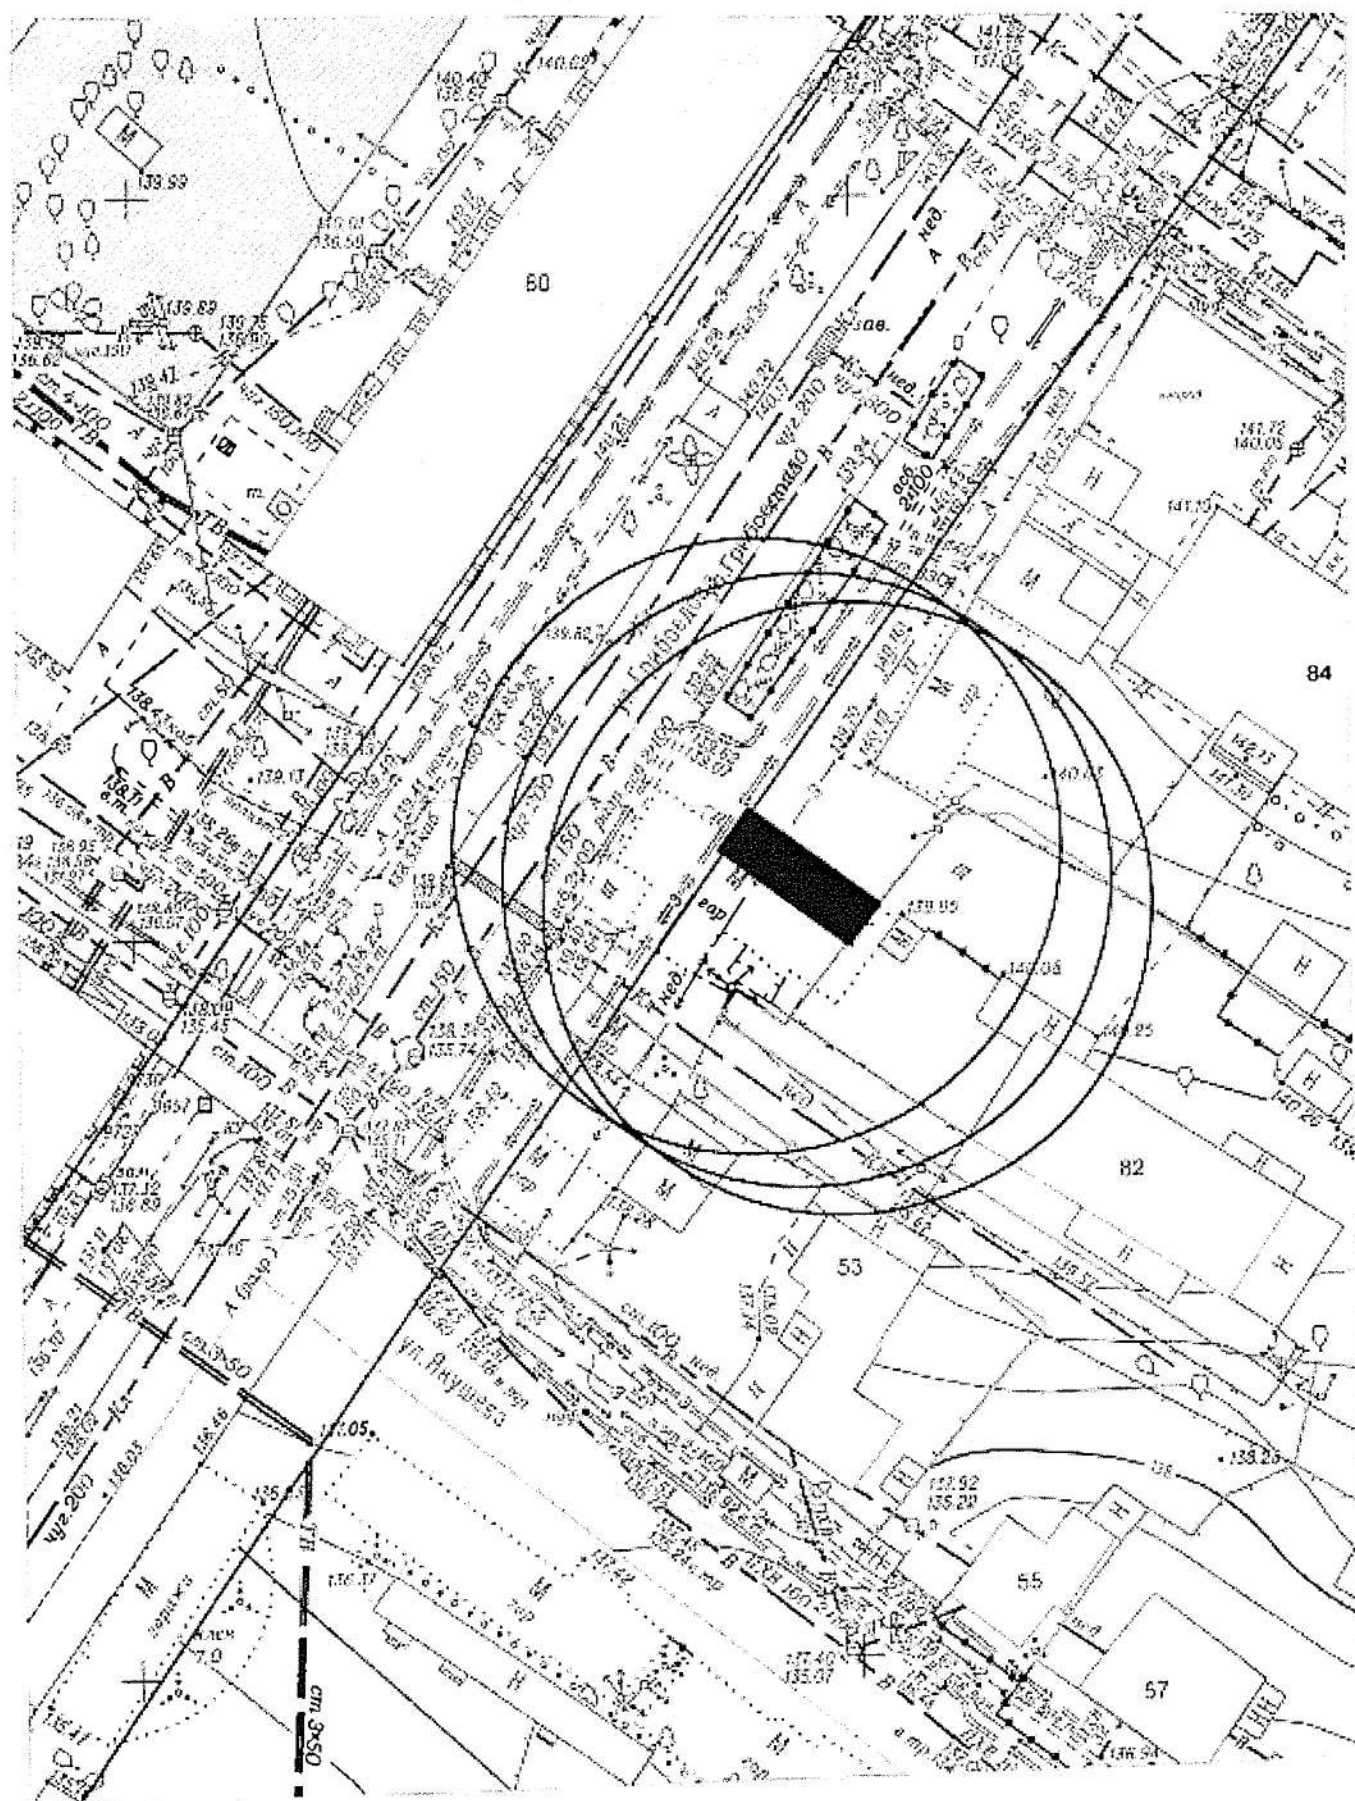

Карта-схема территории № 526
по адресному ориентиру улица Кленовая, (5/1)
на топографическом плане М 1:500

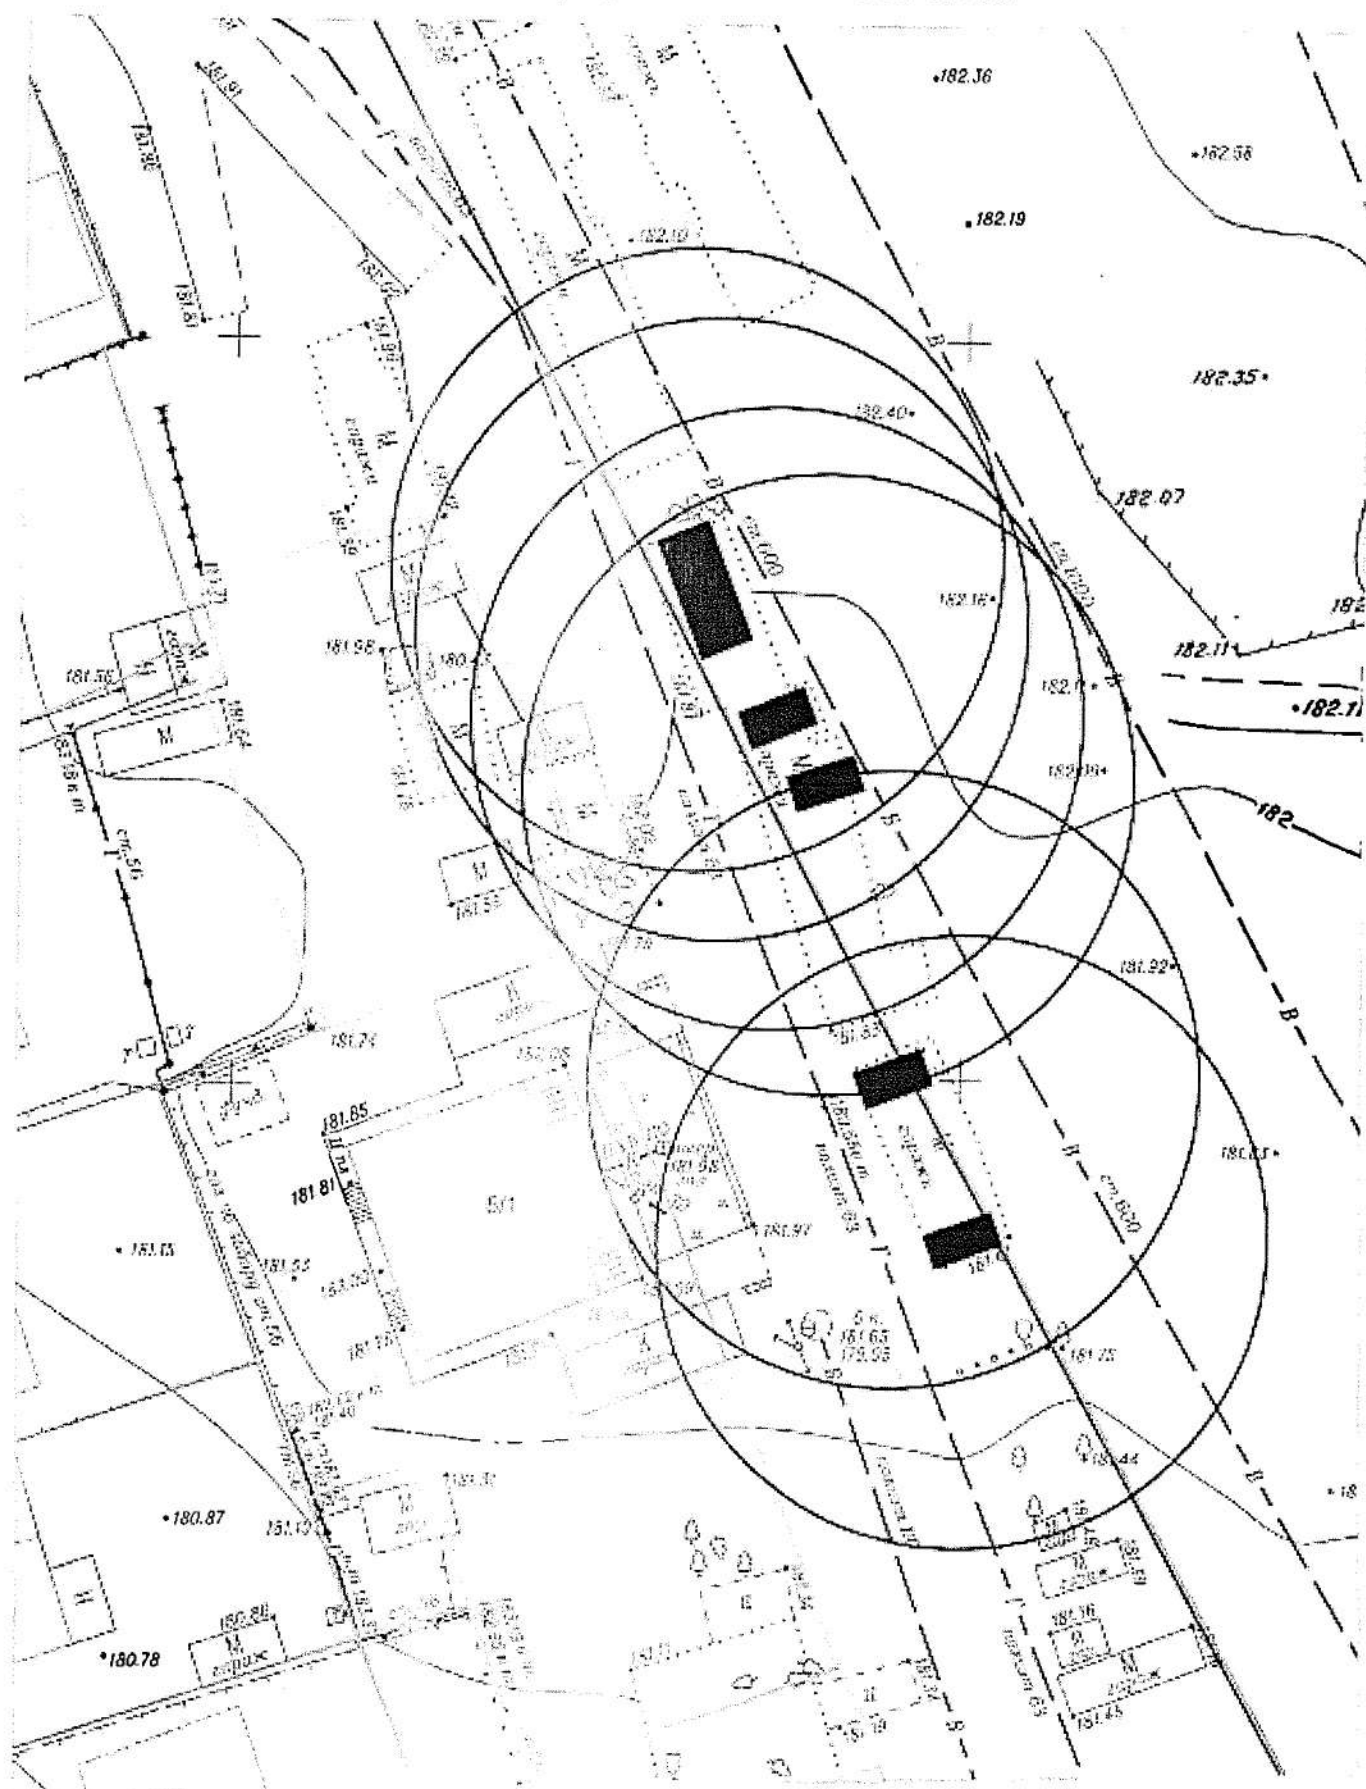


Карта-схема территории № 527
по адресному ориентиру улица Кленовая, (1)
на топографическом плане М 1:500

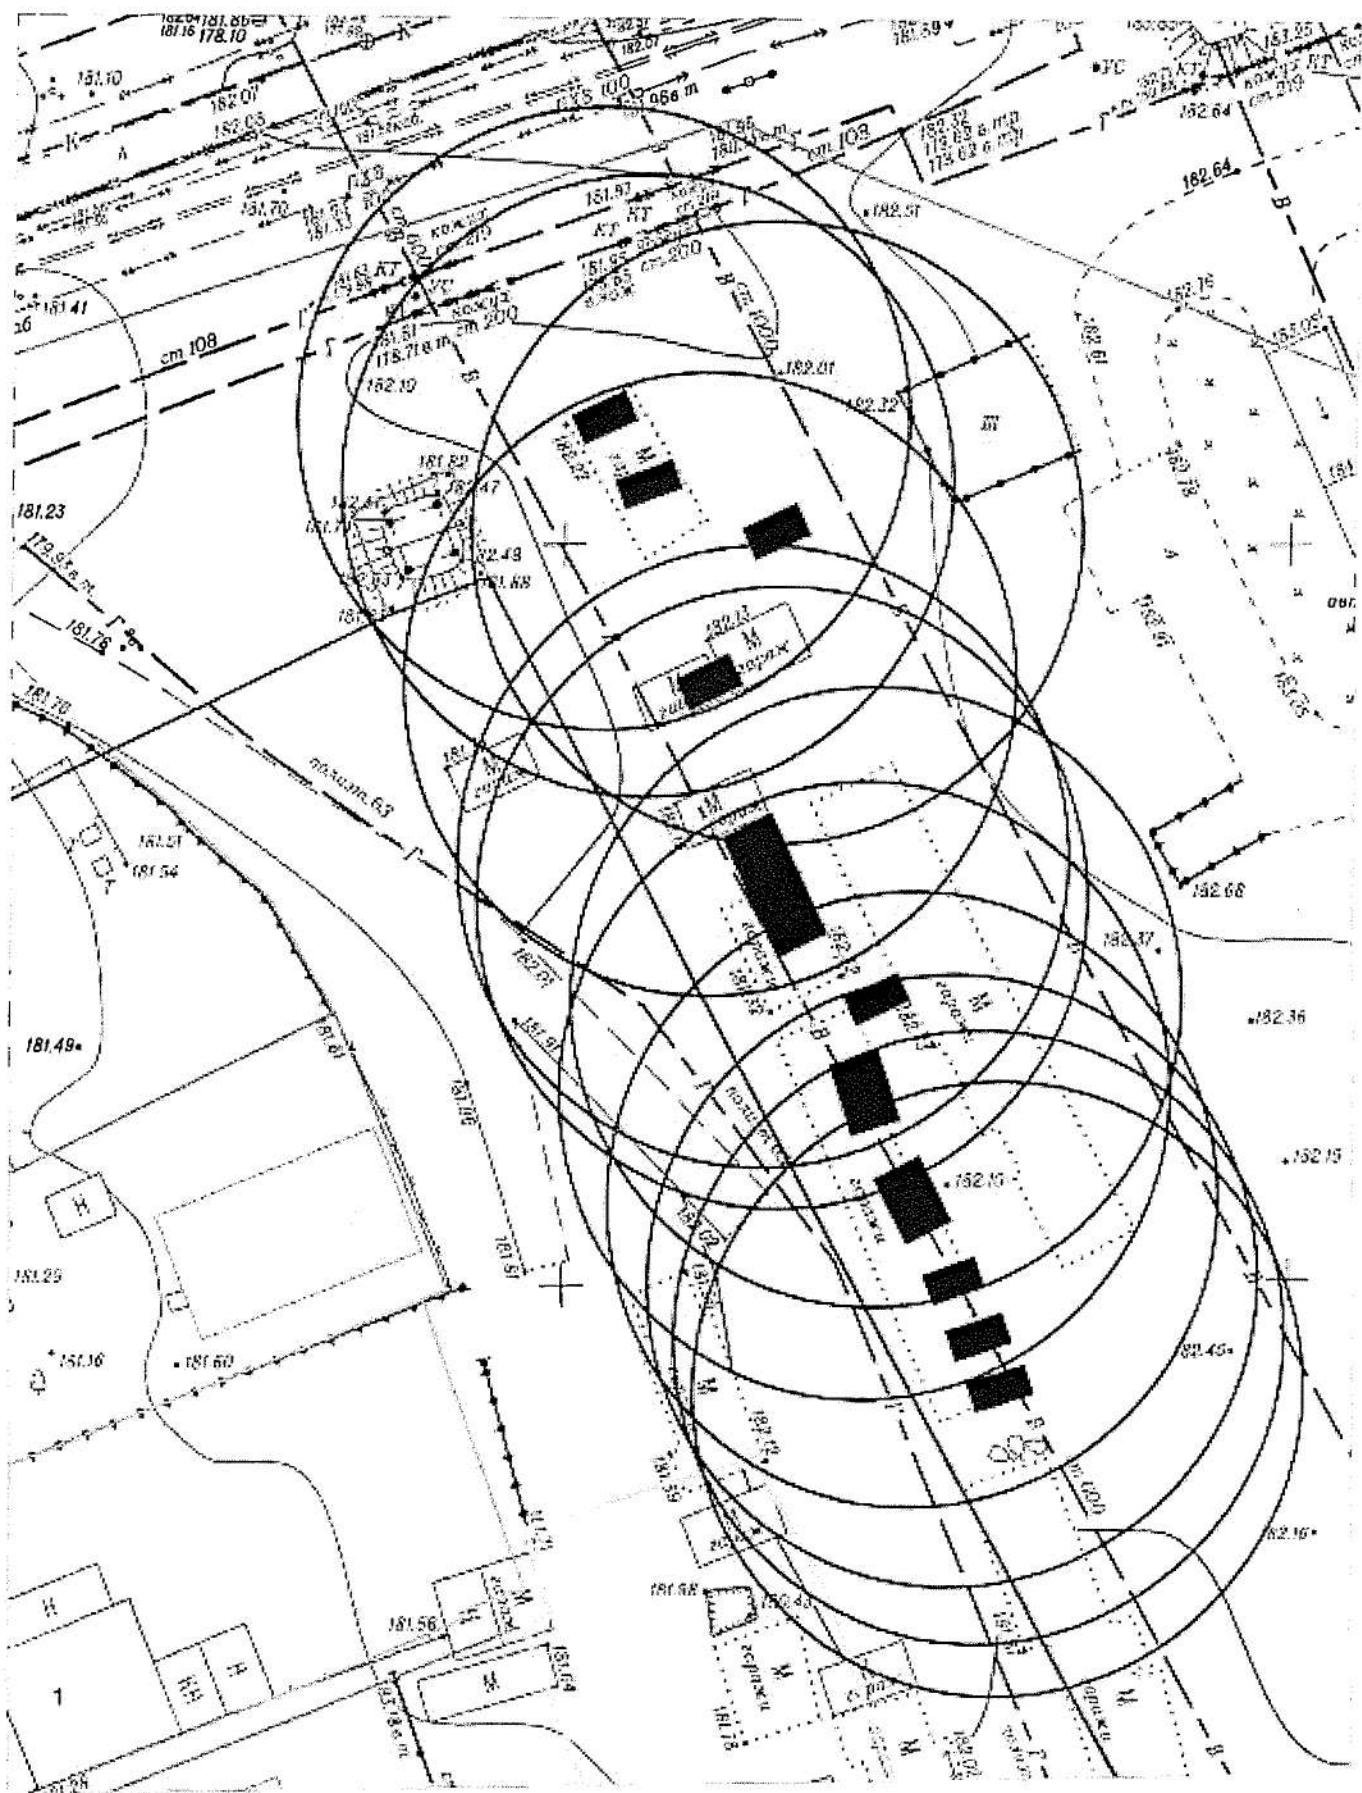


Карта-схема территории № 528

по адресному ориентиру: ул. Троллейная, 2/1

на топографическом плане М 1:500

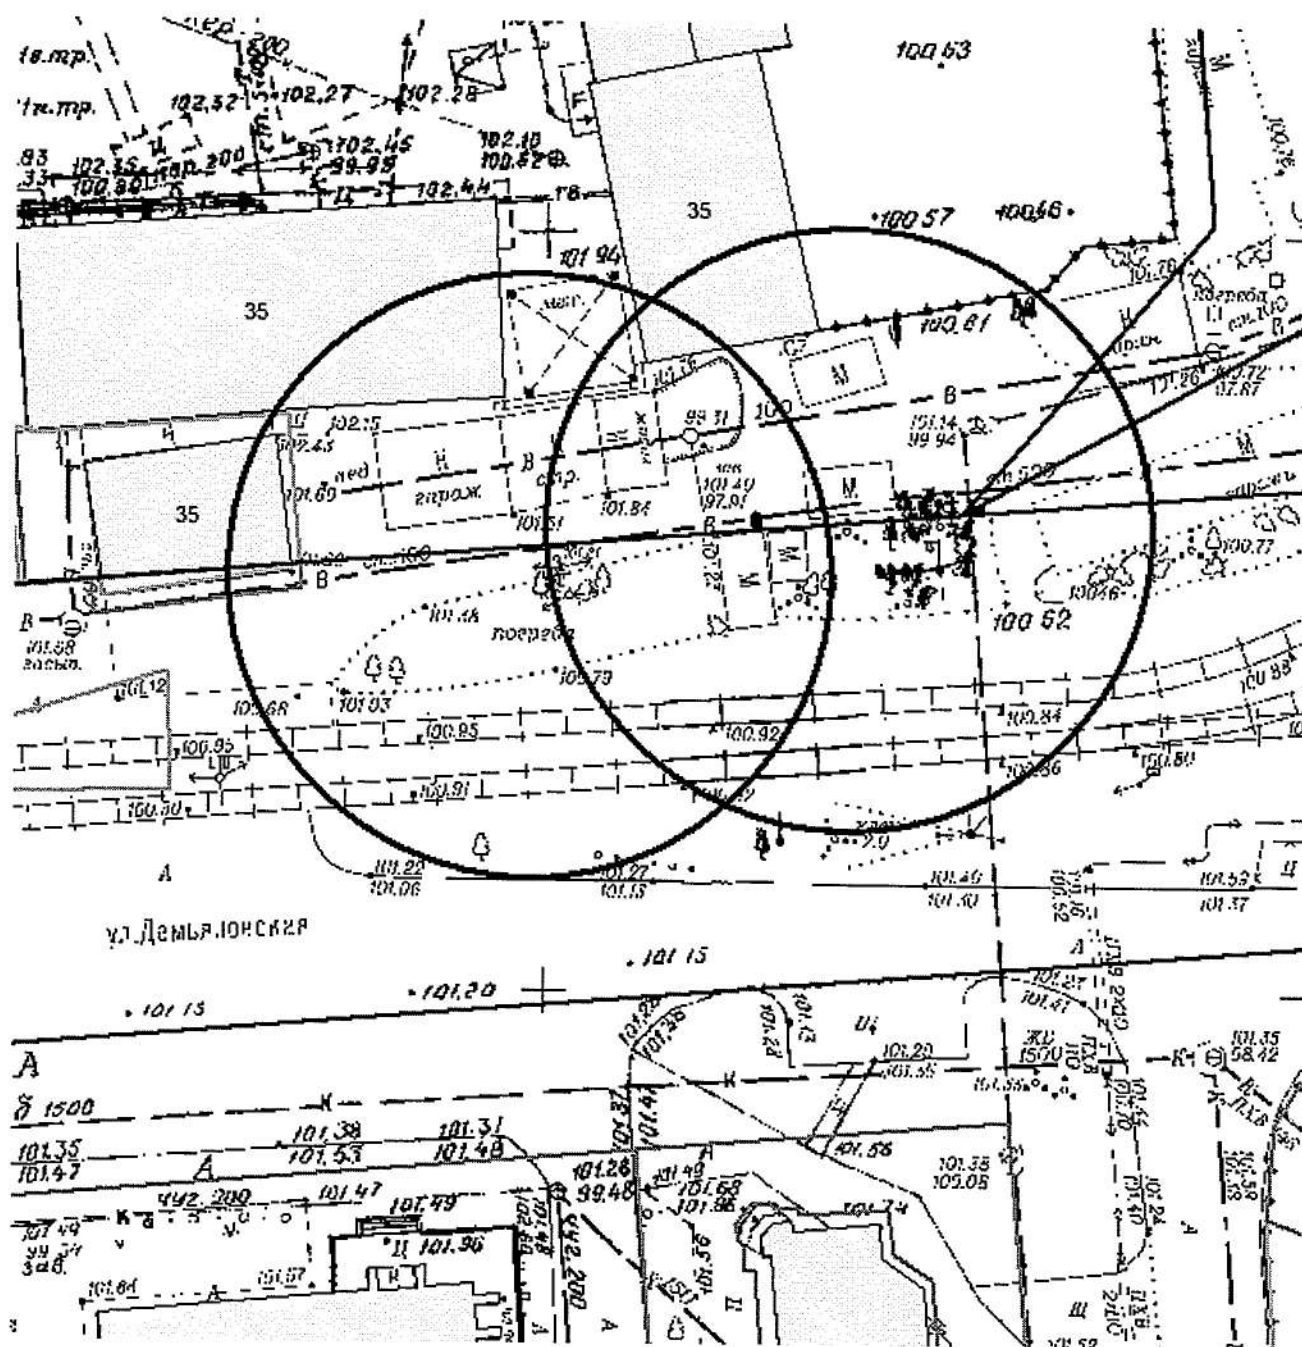

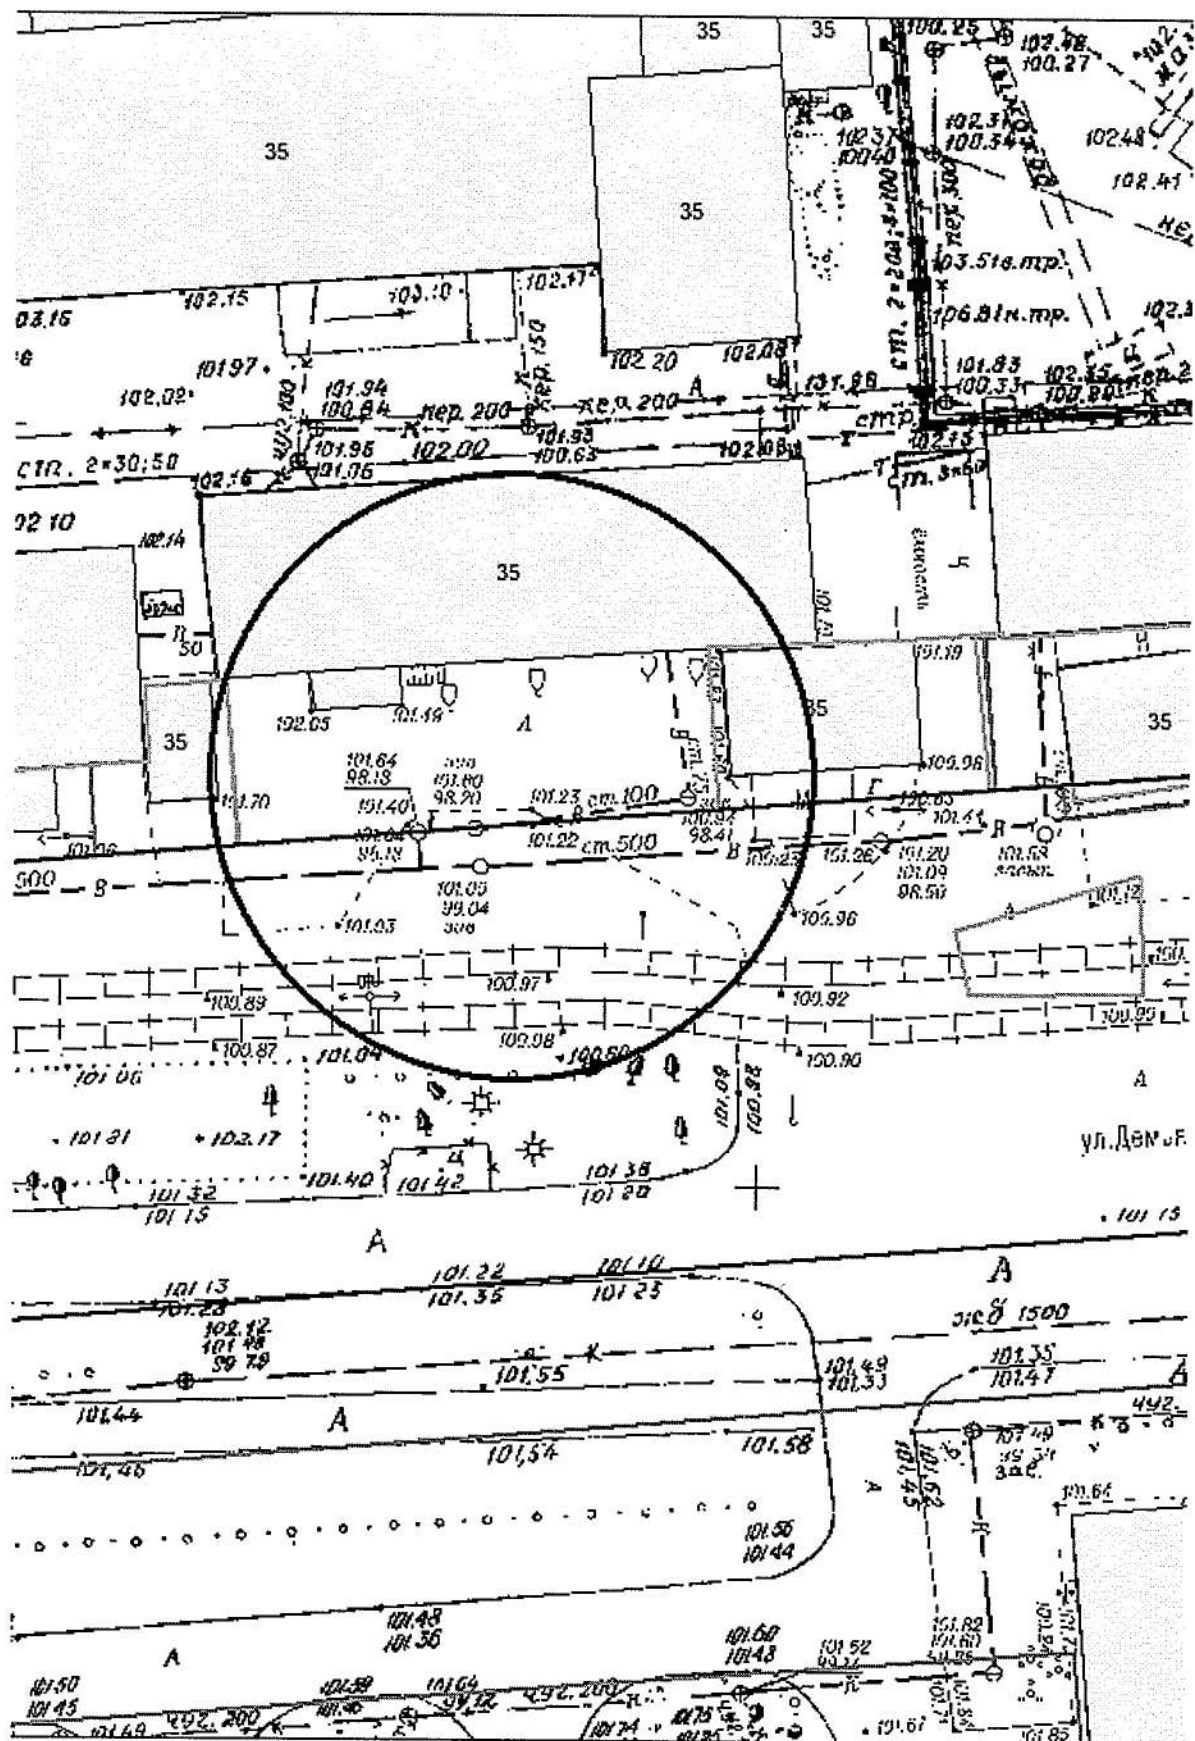


Карта-схема территории № 530

по адресному ориентиру: ул. Забалуева, 16


на топографическом плане М 1:500




10

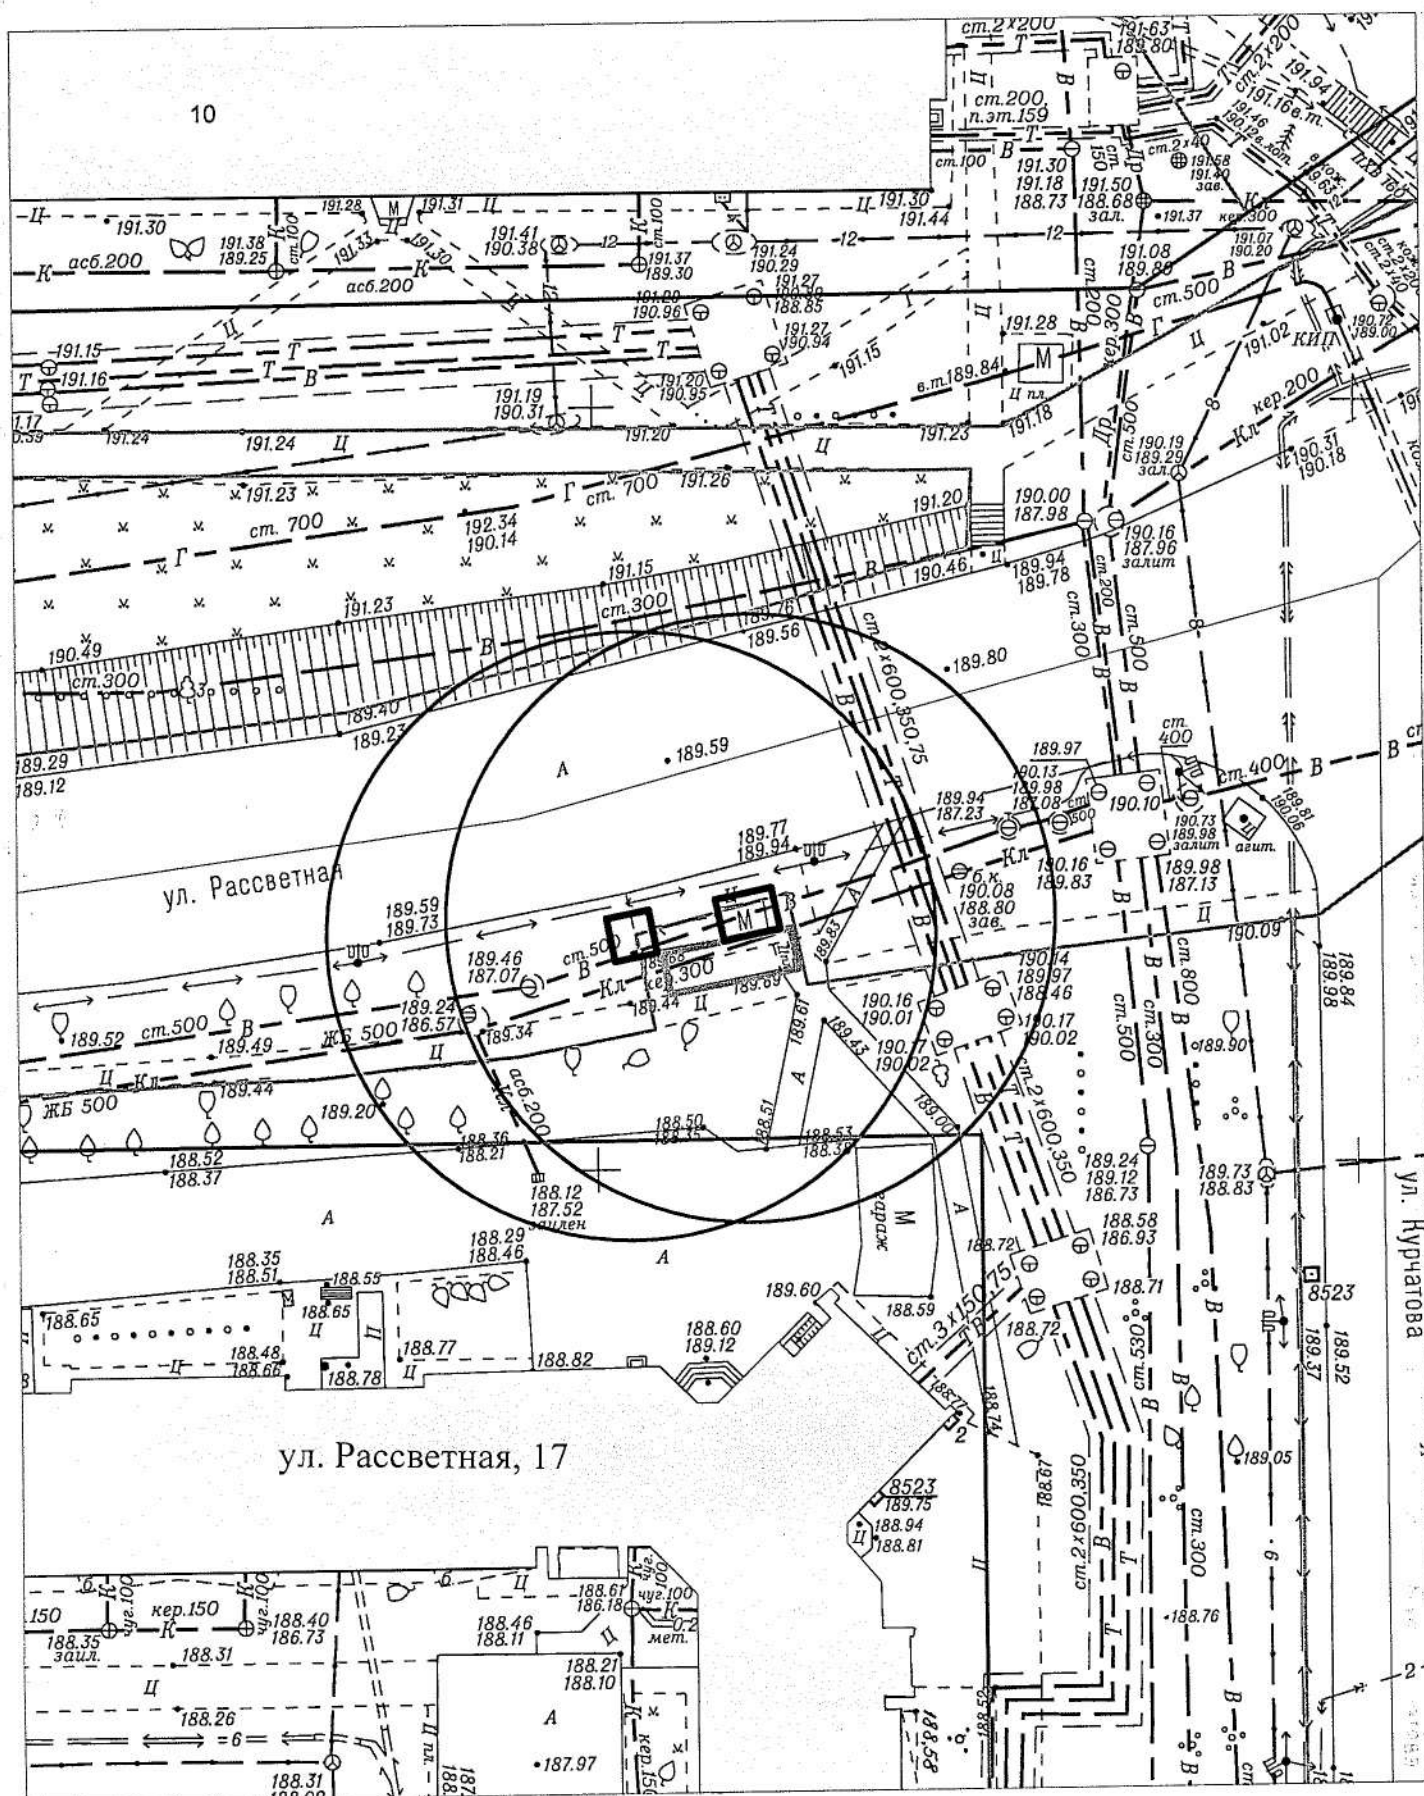

Карта-схема территории № 532
по адресному ориентиру: г. Новосибирск, ул. Кропоткина, (132/2)
на топографическом плане
М 1:500

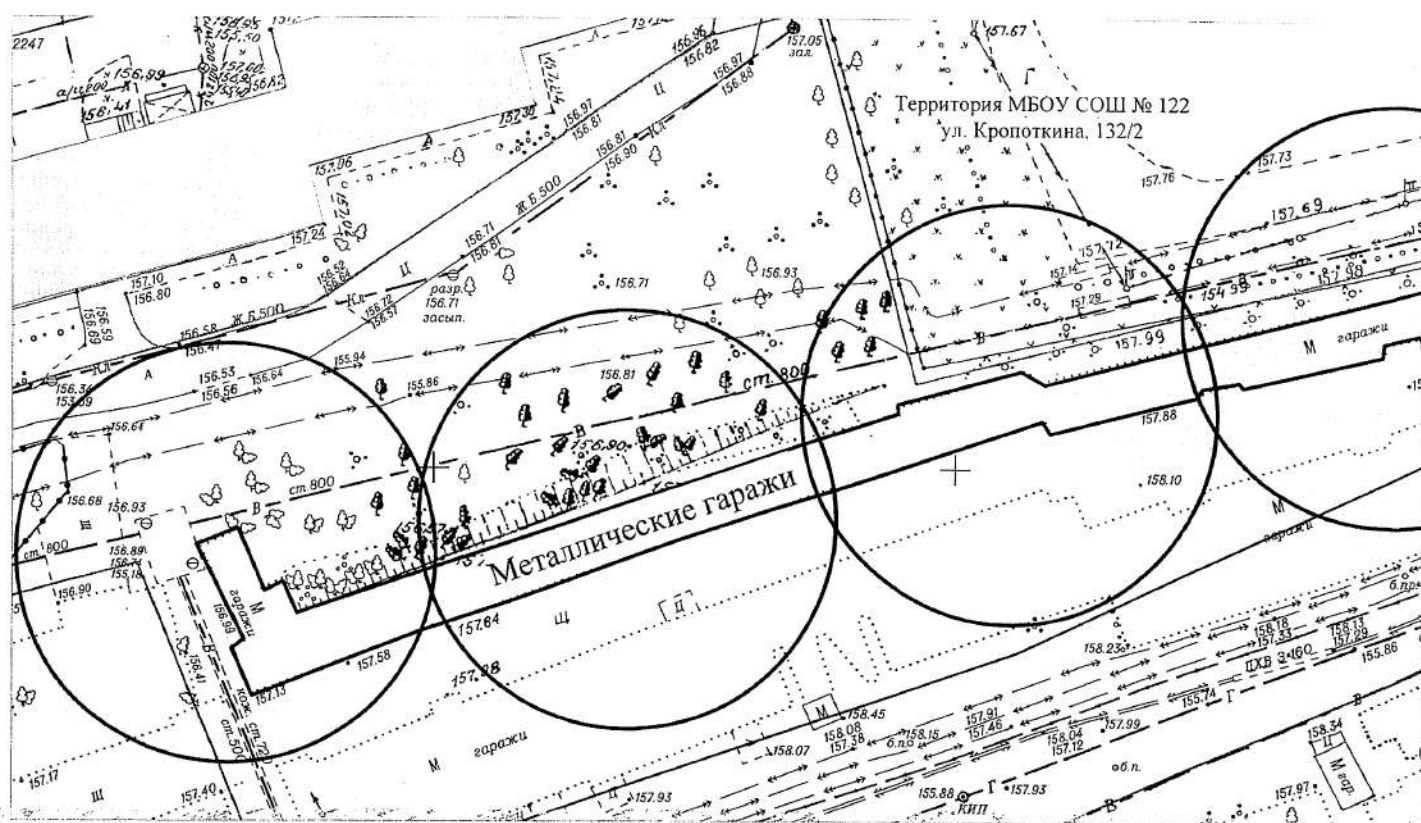

Карта-схема территории № 533
по адресному ориентиру: г. Новосибирск, ул. Кропоткина, (132/2)
на топографическом плане
М 1:500

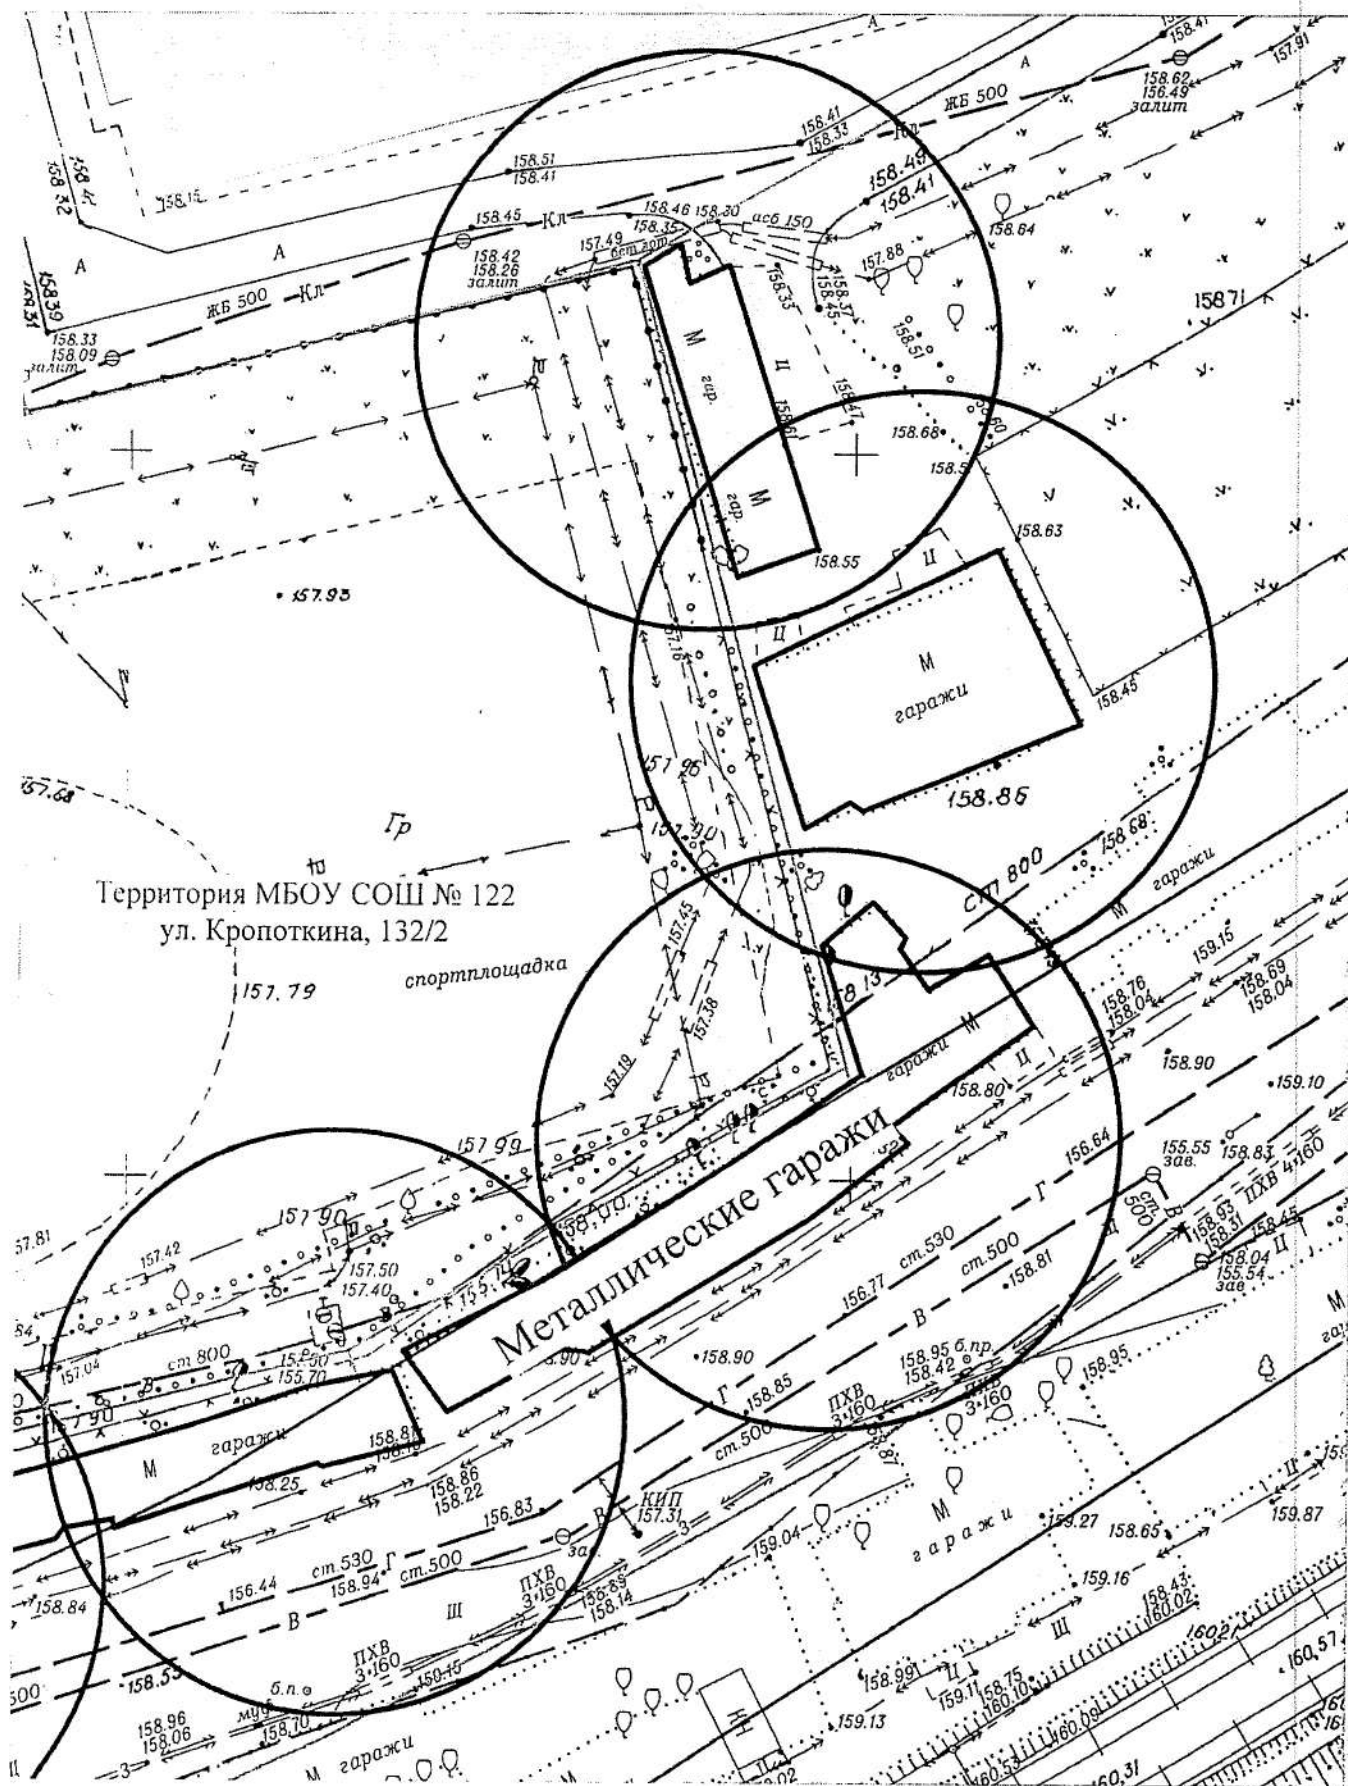

M 1:500

